


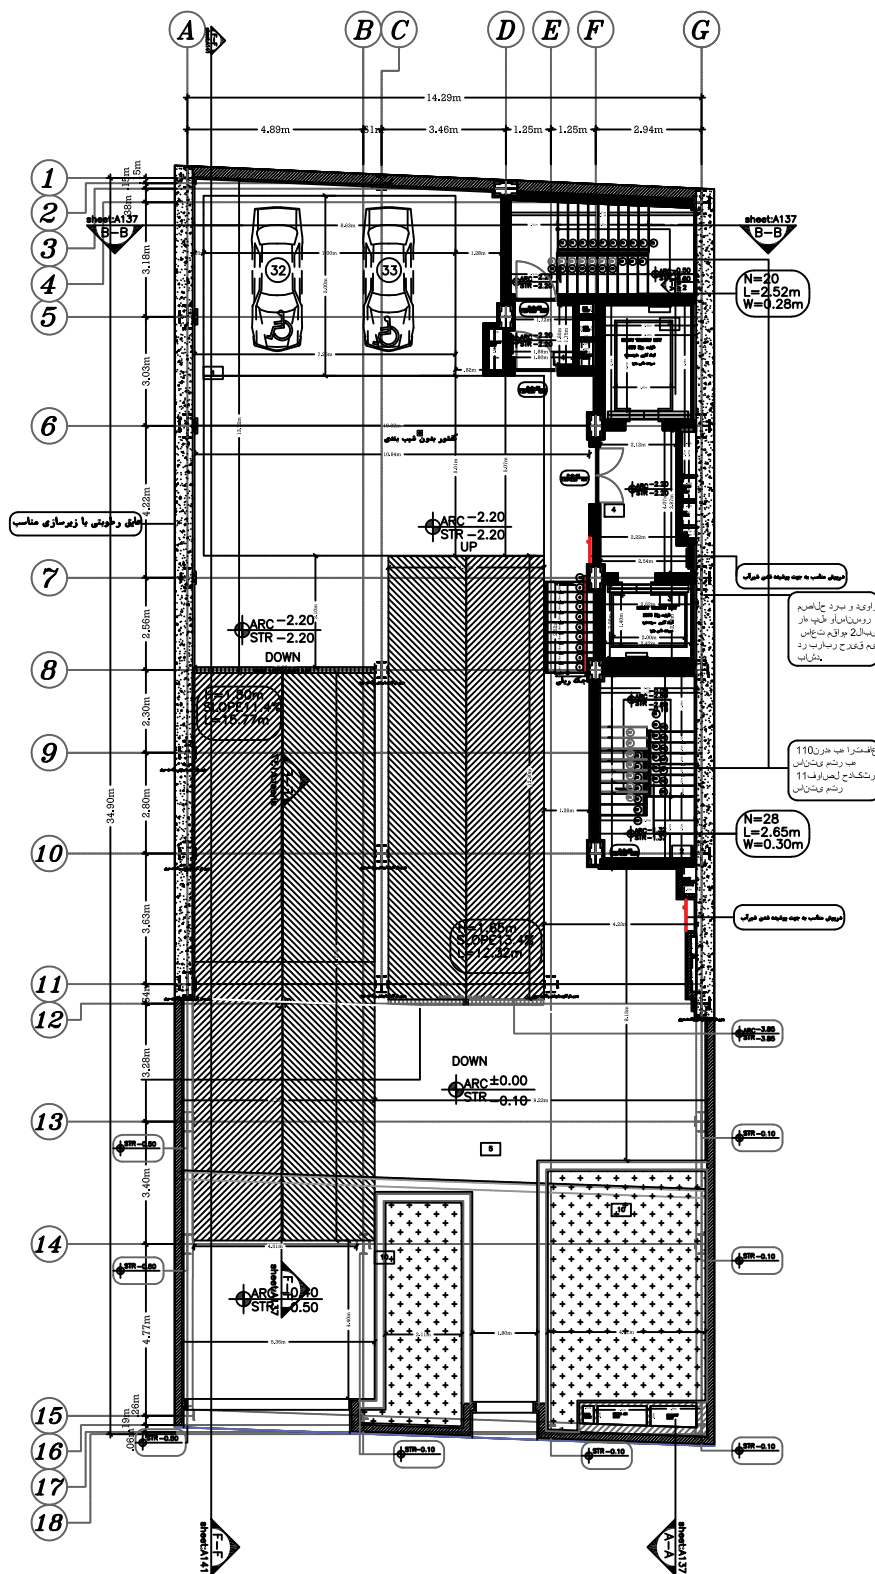

پلان زیرزمین اول

SC:1/50

پلان اندازه گذاری

توجه: در تمام طبقات رنگ پف کشته زیر ورقه های دوزنقه ای سقف عرشه فولادی اجرا می گردد
توجه: رنگ کف سبزی روی همه ی ستون ها و تیرهای اصلی و فرعی اجرا می گردد
توجه: تمام درزهای بین عناصر طبقه بتنی ۱۹-۲۰-۲۱-۲۲ درزبندی و هواپاشی شود
توجه: مقاومت در برابر آتش کلیه اجزای ساختمانی استفاده شده در مرحله اجرا باید با الزامات فصول ۳-۷-۸-۹ مقررات ملی ساختمان مطابقت داشته باشد.



جهت قبله

اطلاعات پروژه

شماره پرونده: ۰۳۰۰۱۸۹۲۶

نام مالک: تولیدی مهراسل

پلاک ثبتی: ۳۴۳۷، ۲۵۹۹، ۳۶

زیربنا:

رشته: معماری

آدرس ملک:

عنوان نقشه: پلان اندازه گذاری

تاریخ:

نوع سازه: فلزی

نوع سقف: عرشه فولادی

نوع گرمایش:

نوع سرمایش:

شماره نقشه: A-109

مشخصات طراحان

جدول جزئیات اجرایی

ردیف	شرح	ملاحظات
۱	اتاق فرماتنی	...
۲	اتاق اداری	...
۳	اتاق آسانسور	...
۴	اتاق سبز	...
۵	اتاق آسانسور	...



توضیحات: