


فقهه های فاز ۲ ایوان شهرک امید
کارفرما : آرمین اصغری
مشاور و معمار : سماء نادری

در اجرا فاز ۲ بر رندر ها اولویت دارد (در انتخاب متریا ل اولویت رندر ها میباشد)
نچار با حفظ اعداد میتواند دتایل هارو تغییر دهد (با مشاور هماهنگ شود)
با توجه به نبود نقشه های ازبیل ت دقیق ، ارتفاع و ابعاد امکان تغییر دارند
برداشت دقیق توسط پیمانکار انجام گردد
علامت ~ در کنار اندازه ها به معنای متغیر بودن آنها در خطاهای اجرایی میباشد
کلیه برقکاری و لوله کشی قبل از نازک کاری به اتمام برسد
امکان جابه جایی و تعبیه ماشین لباسشویی در آشپزخانه بررسی گردد
بین سقف و دیوار چفت کناف اجرا میگردد ، قرنیز ها توکار ، درب ها فریم لس
متریال کلی پروژه شامل : ام دی اف سفید ، ام دی اف گریج ، چوب گرم روشن
سبز روشن ، رنگ سفید (تمامی رنگ ها و متریال قبل خرید با مشاور و کارفرما چک شود)
شیرآلات توکار انتخاب شده

توجه

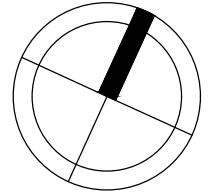

SN Group.

شماره پرونده : -

عنوان پروژه :

ایوان شهرک امید

نشانی ملک :

تهران ، شهرک امید

کارفرما :

جناب آقای آرمین اصغری

طراح :

مهندس سماء نادری 09129244601

Key Plan:

عنوان نقشه :

-



Date :

Scale: 1/100

Sheet No. 01

امضاء کارفرما (شخصی حقوقی):

امضاء مهندس معمار (شخصی حقوقی):

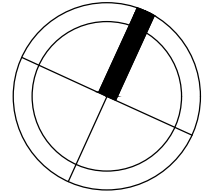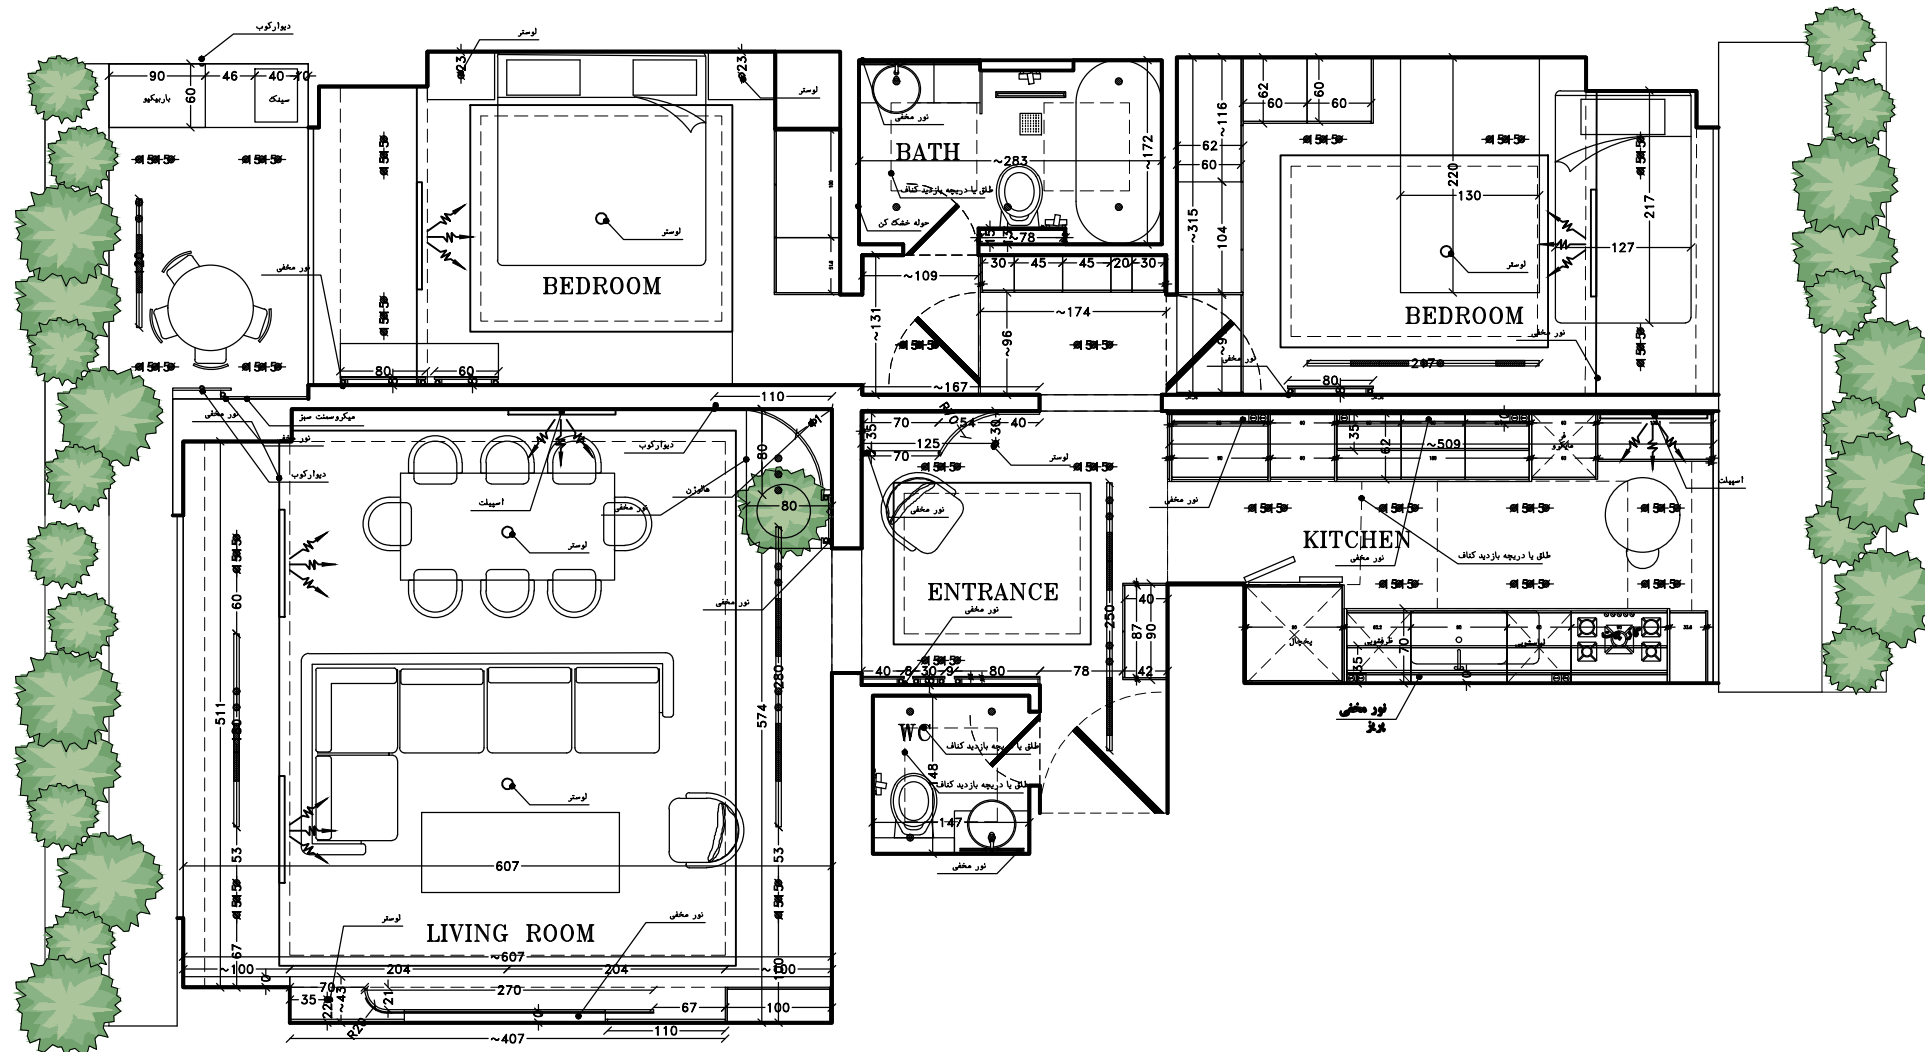

SN Group.

شماره پرونده : -

عنوان پروژه :

ایوان شهرک امید

نشانی ملک :

تهران ، شهرک امید

کارفرما :

جناب آقای آرمین اصغری

طراح :

مهندس سیماء قادری 09129244601

Key Plan:

عنوان نقشه :

پلان






Date :

Scale: 1/100

Sheet No. 01

امضاء کارفرما (شخصی حقوقی) :

امضاء مهندس معمار (شخصی حقوقی) :

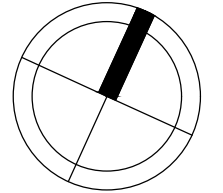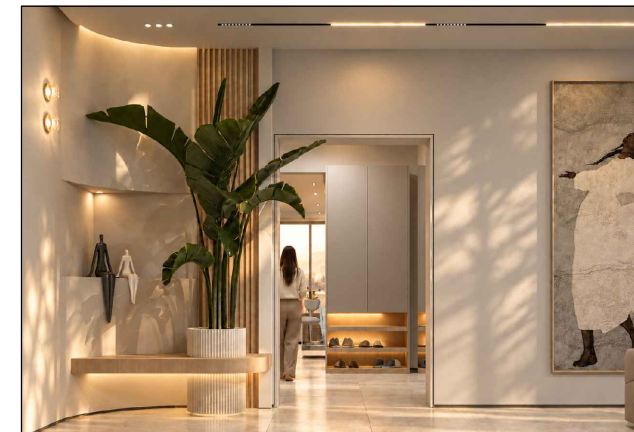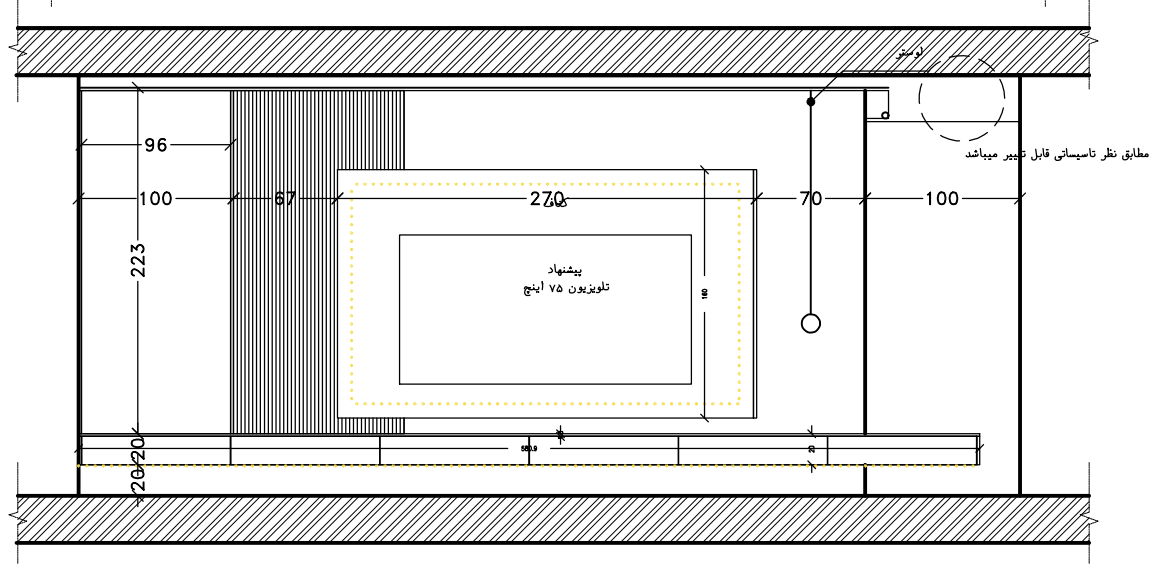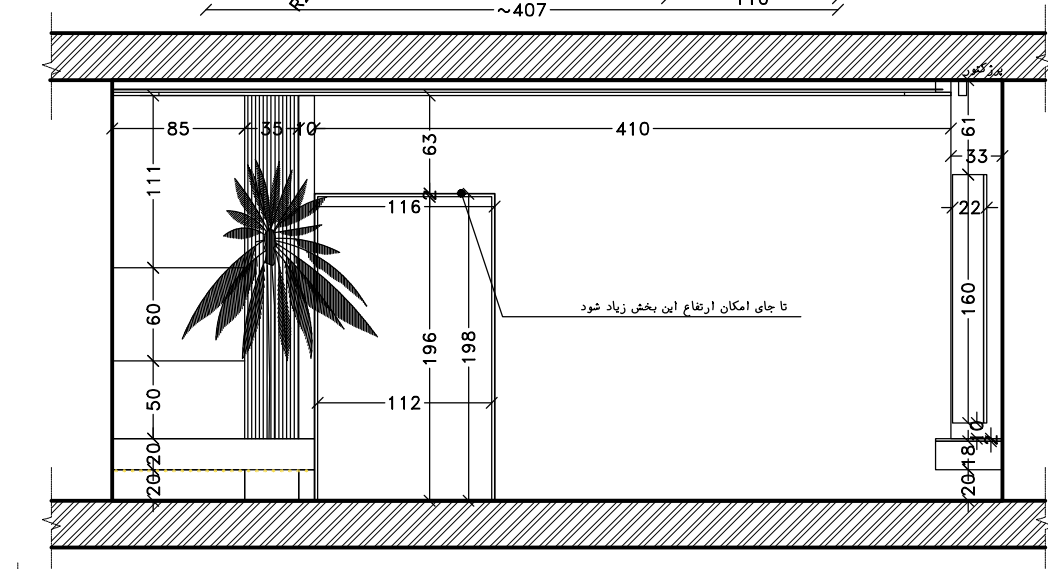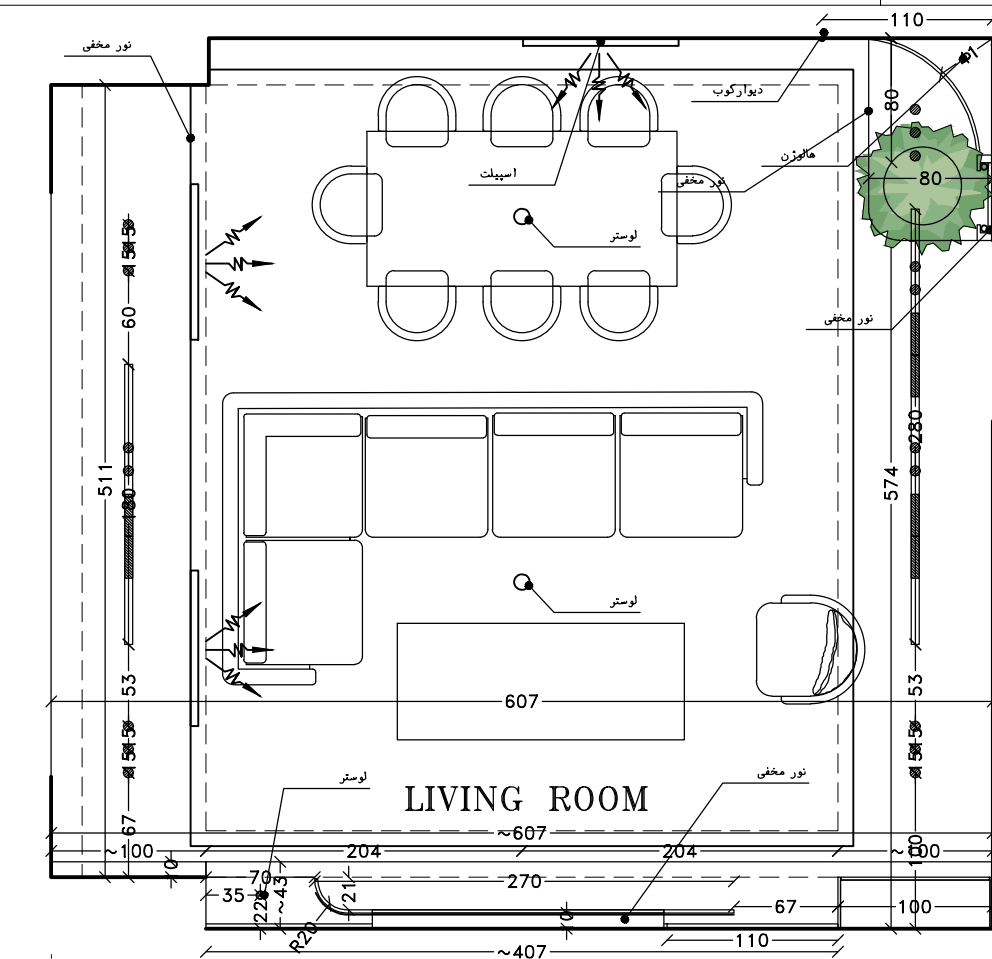

SN Group.

شماره پروفندہ : -

عنوان پروژه :

ایوان شہرک امید

فشافی ملک :

قہران ، شہرک امید

کارفرما :

جناب آقای آرمین اصغری

طراج :

09129244601 مهندس سما نادری

Key Plan:

عنوان نقشه :

سالن پذیرایی


Date :

Scale: 1/100

Sheet No. 01

امضاء کارفرما (شخص حقوقی):

امضاء مهندس معمار (شخص حقیقی):

 

<i>SN</i>	<i>Group.</i>
-----------	---------------

شماره پرونده : -

عنوان پروژه :	
---------------	--

ایوان شہرک امید

نشانہ ملک :

قہران ، شہرک امید

کارفرما :	

جناب آقای ارجمین اصغری

طراح :

09129244601	مهندسی سما فادری
-------------	------------------

Key Plan:







عنوان نقشه :

Date : _____
 Scale: 1/100


Date .

امضاء کارفرما (شخصی حقوقی):

امضاء، مهندس معمار (شخصی حقیقی):

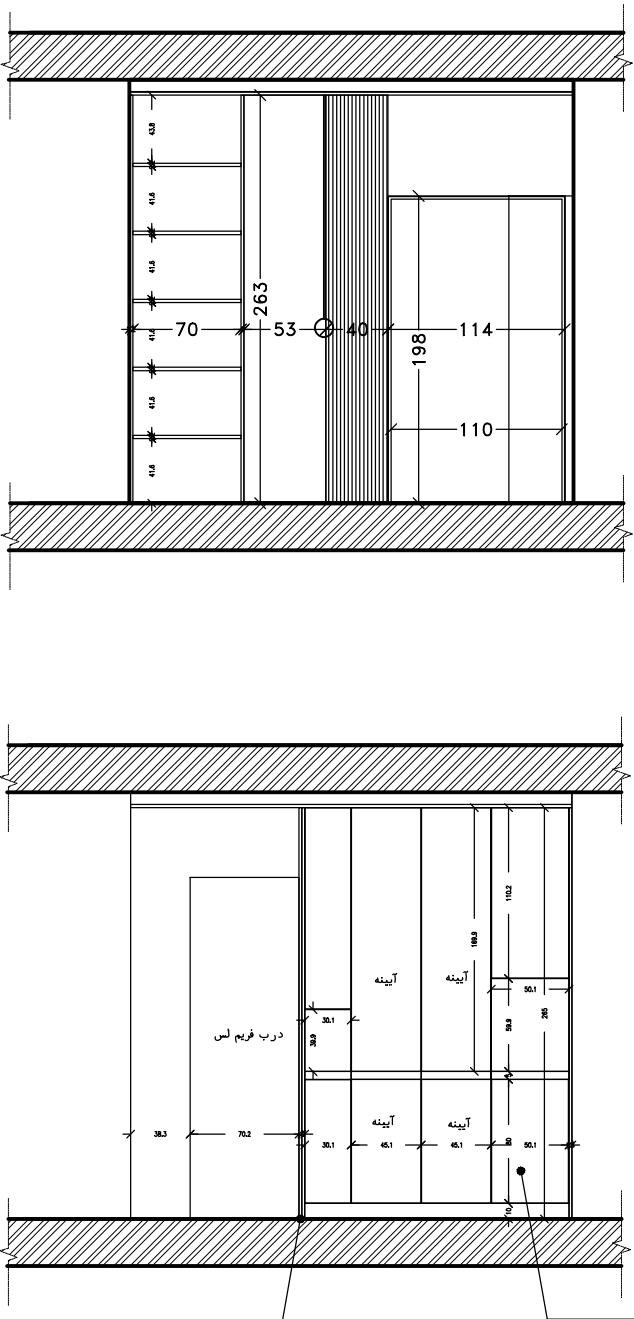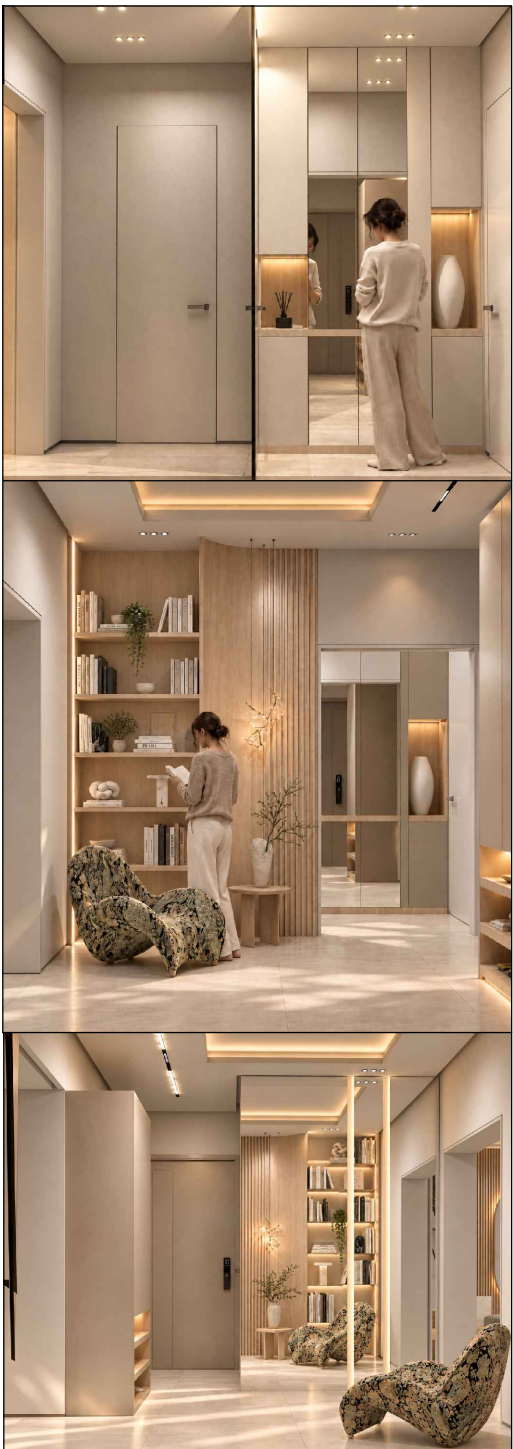

درب فریم لس در دیوار ام دی افی (جهت اجرا مشاوران)

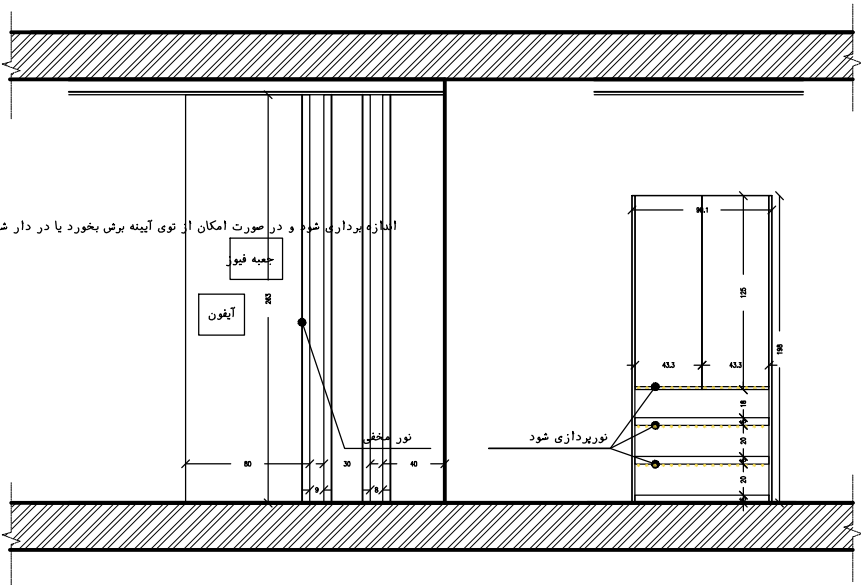[illegible]

١٢٩

[illegible]


Architectural floor plan of a house with dimensions and labels in Persian and English. The plan includes a central entrance area labeled "ENTRANCE" and "نور مخفی" (Hidden Light). The overall dimensions are approximately 109m by 174m. The plan shows various rooms, including a large central hall, a kitchen area, and a bathroom. The entrance is marked with a dashed line and the word "ENTRANCE". The plan also includes a scale bar and a north arrow.

Dimensions (in meters):

- Overall width: ~109
- Overall depth: ~174
- Top section width: 30, 45, 45, 20, 30
- Top section depth: ~96
- Left section width: ~131
- Left section depth: ~167
- Bottom section width: 40, 8, 30, 9, 80
- Bottom section depth: 78
- Right section width: 250
- Right section depth: 40, 87, 90, 42

Labels and Notes:

- نور مخفی (Hidden Light)
- لوستر (Luster)
- ENTRANCE
- نور مخفی (Hidden Light)

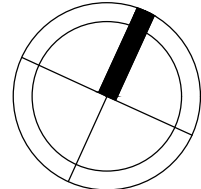

SN Group.

شماره پرونده : -

عنوان پروژه :

ایوان شهرک امید

نشانی ملک :

تهران ، شهرک امید

کارفرما :

جناب آقای آرمین اصغری

طراح :

مهندسی سماء نادری 09129244601

Key Plan:

عنوان نقشه :

آشپزخانه



Date :

Scale: 1/100



Sheet No. 01

اعضاء کارفرما (شخصی حقوقی):




اعضاء مهندسی معمار (شخصی حقوقی):

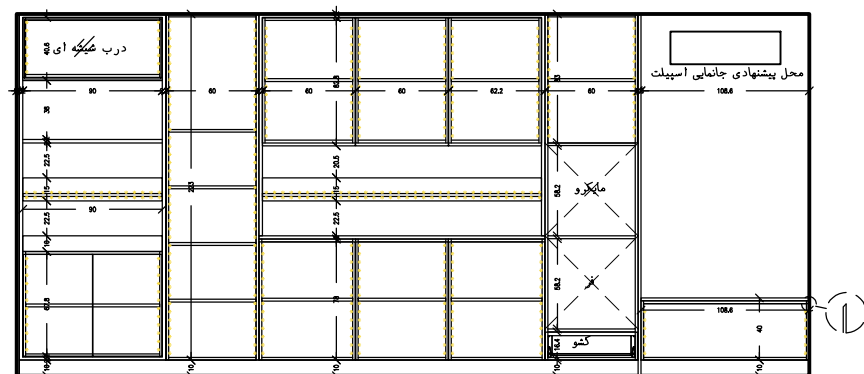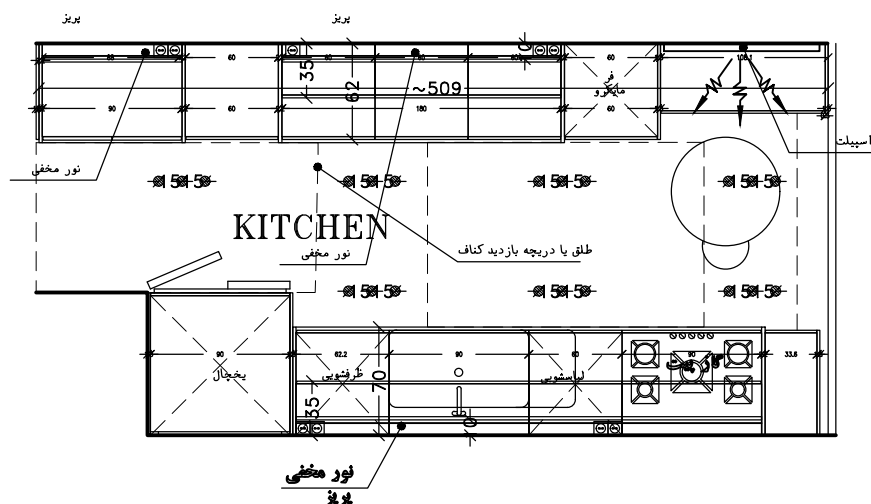

ام دی اف بنده ۱۸ میل ، دستگیره ها فارسی بر ، ام دی اف روکش چوب ۲۲ میل و ام دی اف روکش رنگ پلی اورتان ۱۸ میل
بریز برق زیر صفحه ی بیرون زده بین کار می کار میشود
متریال ها شامل ، ام دی اف روکش چوب ، ام دی اف روکش رنگ پلی اورتان ، صفحه کابینتی سفید
ارتفاع طبقه فر و ماکرو چک شود
قبل اجرا امکان س جی چابلی اسپیلت بررسی گردد

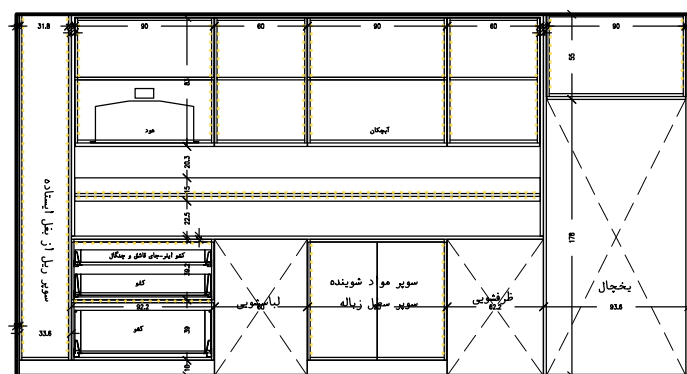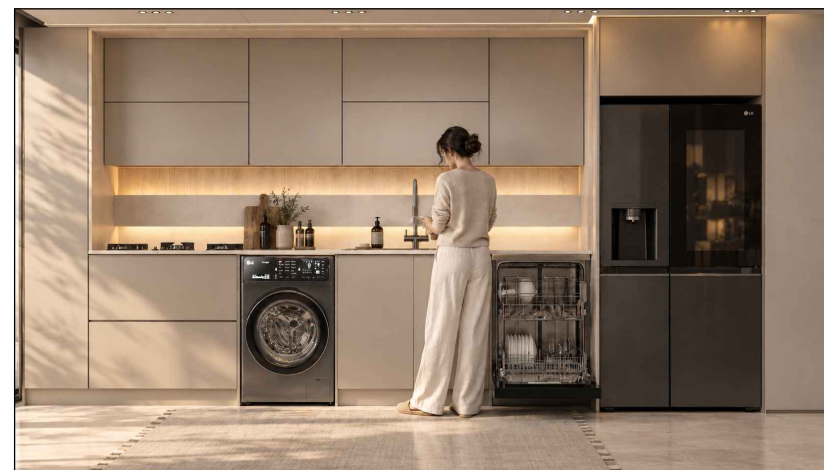

ام دی اف بنده ۱۸ میل ، دستگیره ها فارسی بر ، ام دی اف روکش چوب ۲۲ میل و ام دی اف روکش رنگ پلی اورتان ۱۸ میل
بریز برق زیر صفحه ی بیرون زده بین کار می کار میشود
متریال ها شامل ، ام دی اف روکش چوب ، ام دی اف روکش رنگ پلی اورتان ، صفحه کابینتی سفید
ارتفاع طبقه فر و ماکرو چک شود
قبل اجرا امکان س جی چابلی اسپیلت بررسی گردد

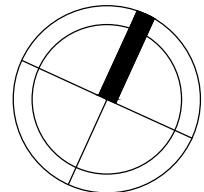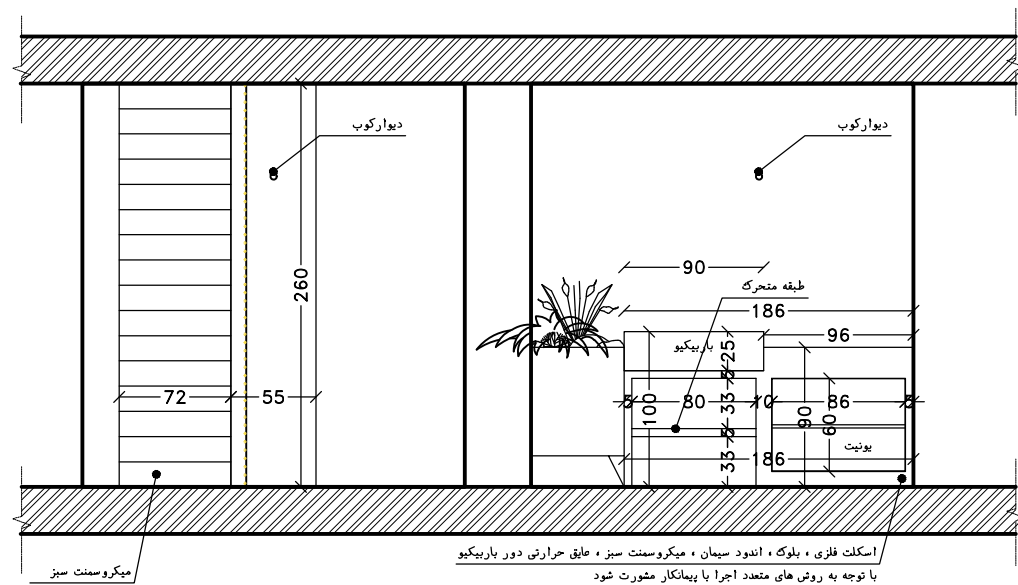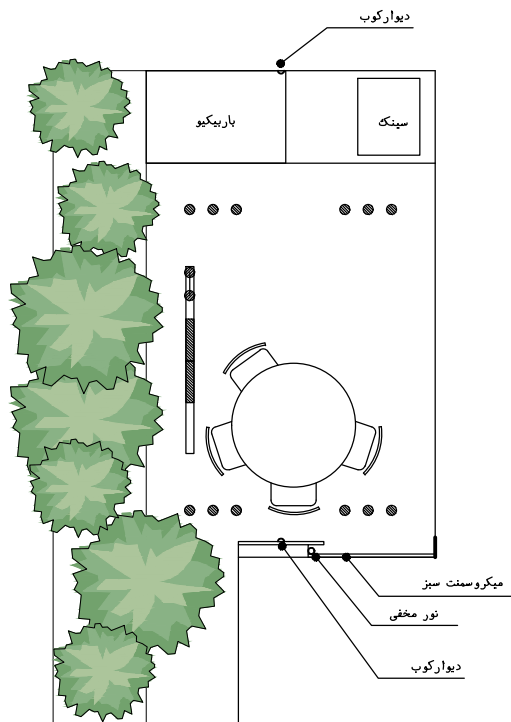

SN Group.

شماره پرونده : -

عنوان پروژه :

ایوان شهرک امید

نشانی ملک :

تهران ، شهرک امید

کارفرما :

جناب آقای آرمین اصغری

طراح :

مهندس سیما قادری 09129244601

Key Plan:

عنوان نقشه :

بالکن



Date :

Scale: 1/100





Sheet No. 01

امضاء کارفرما (شخصی حقوقی) :

امضاء مهندس معمار (شخصی حقوقی) :

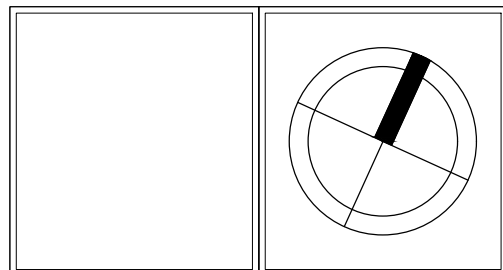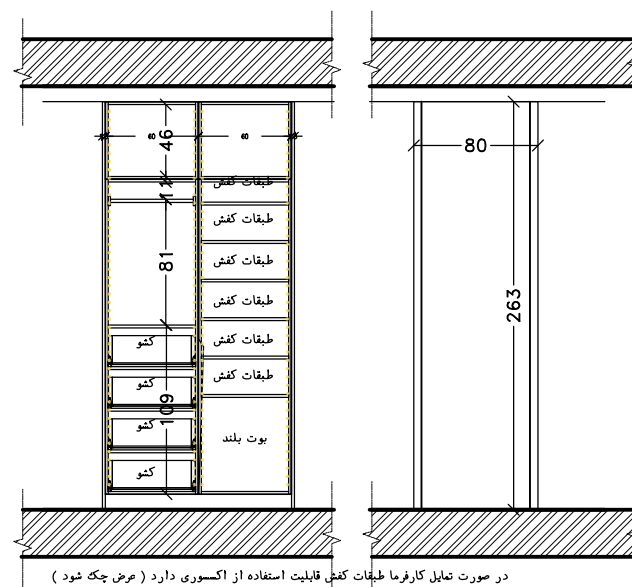

امضاء مهندس معمار (شخص حقیقی):

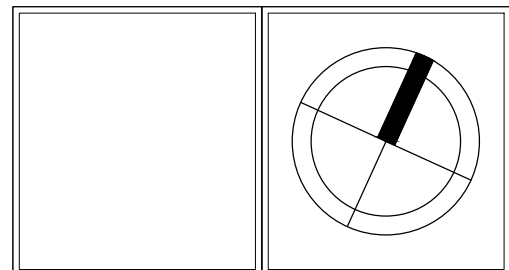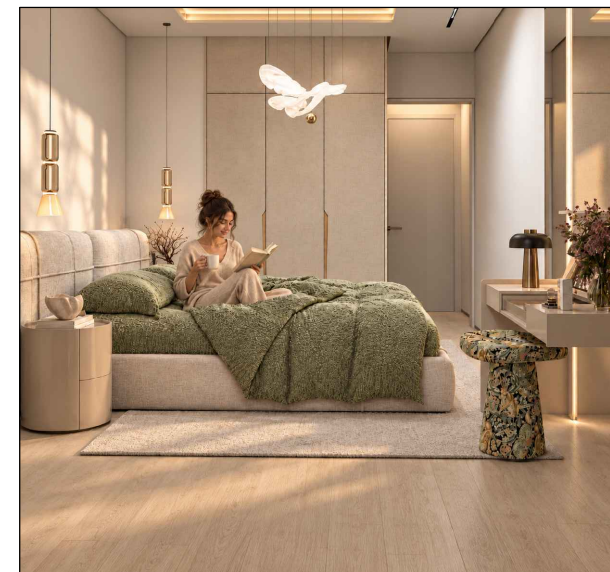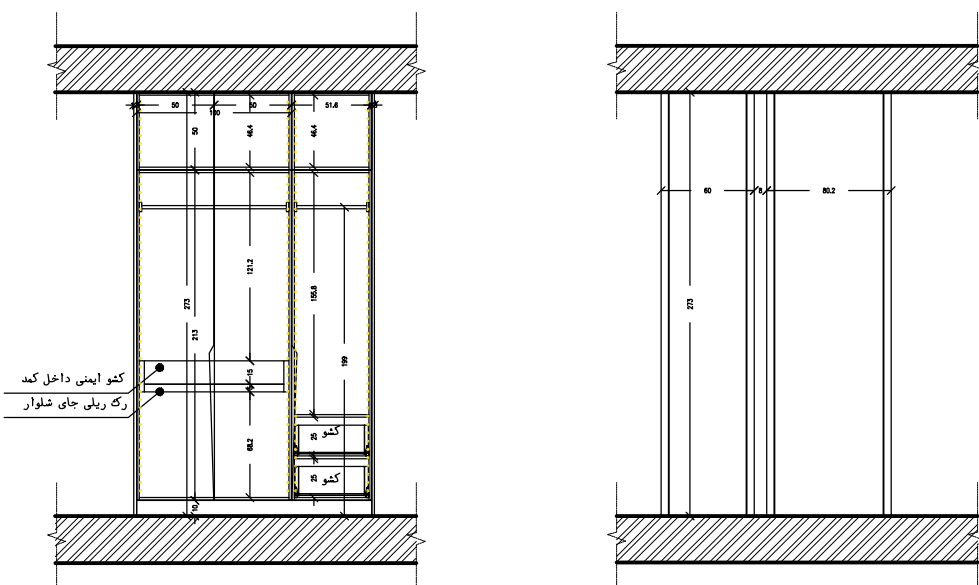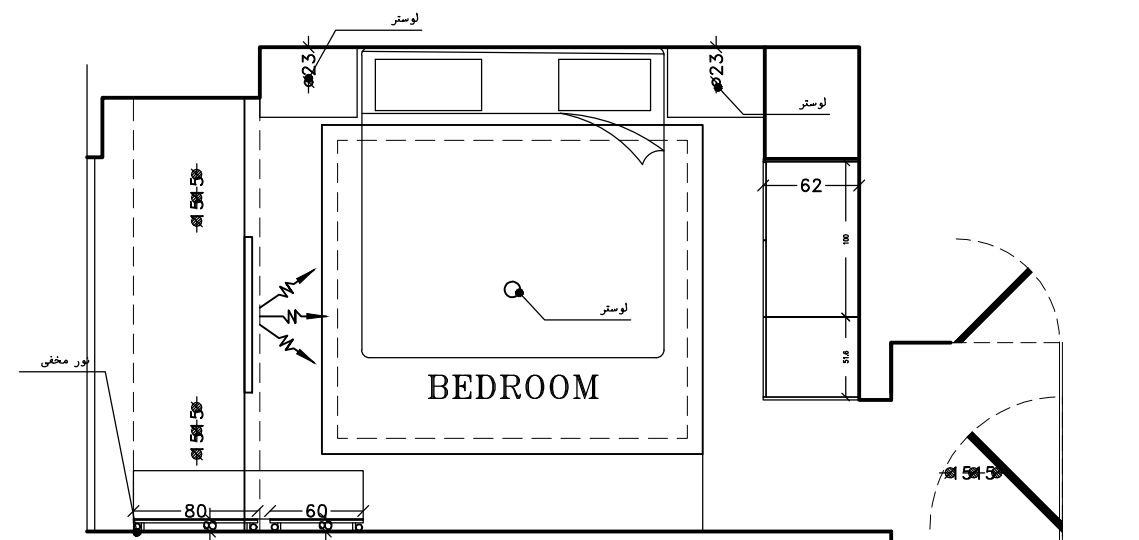

SN Group.

شماره پرونده : -

عنوان پروژه :
ایوان شهرک امید

نشانی ملک :
تهران ، شهرک امید

کارفرما :
جناب آقای آرمین اصغری

طراح :
مهندس سیماء قادری 09129244601



Key Plan:

عنوان نقشه :
اتاق اصلی


Date :
Scale: 1/100
Sheet No. 01

امضاء کارفرما (شخصی حقوقی):


امضاء مهندس معمار (شخصی حقوقی):

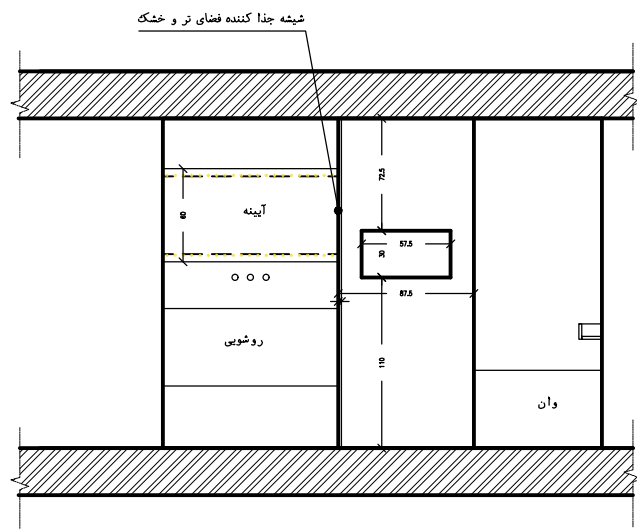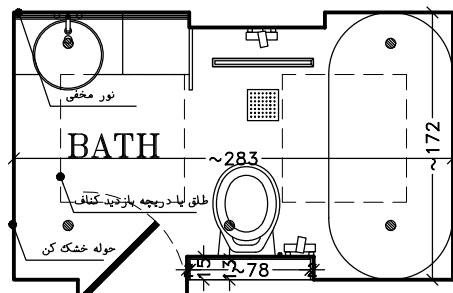

شیرآلات توکار میباشد ، ابعاد دقیق وان و روشویی بعد از اجرای نازککاری جدید قابل اندازه گیری میباشد
سنگ و یا سرامیک سرویس مطابق رندر یا تایید کارفرما

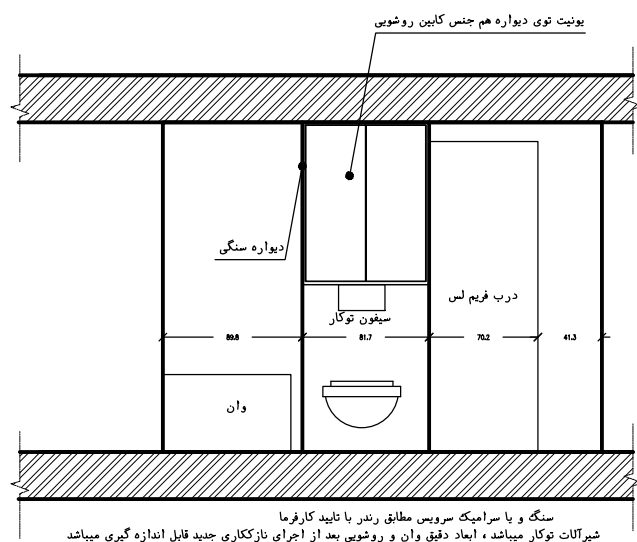

سنگ و یا سرامیک سرویس مطابق رندر یا تایید کارفرما
شیرآلات توکار میباشد ، ابعاد دقیق وان و روشویی بعد از اجرای نازککاری جدید قابل اندازه گیری میباشد

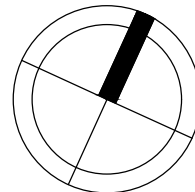

SN Group.

شماره پرونده : -

عنوان پروژه :

ایوان شهرک امید

نشانی ملک :

تهران ، شهرک امید

کارفرما :

جناب آقای آرمین اصغری

طراح :

مهندس سیماء قادری 09129244601

Key Plan:

عنوان نقشه :

حمام


Date :

Scale: 1/100

Sheet No. 01

امضاء کارفرما (شخصی حقوقی) :

امضاء مهندس معمار (شخصی حقوقی) :

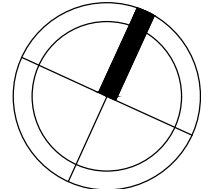

SN Group.

شماره پرونده : -

عنوان پروژه :

ایوان شهرک امید

نشانی ملک :

تهران ، شهرک امید

کارفرما :

جناب آقای آرمین اصغری

طراح :

مهندس سیما قادری 09129244601

Key Plan:

عنوان نقشه :

سرویس مهمان


Date :


Scale: 1/100

Sheet No. 01

امضاء کارفرما (شخصی حقوقی) :

امضاء مهندس معمار (شخصی حقوقی) :

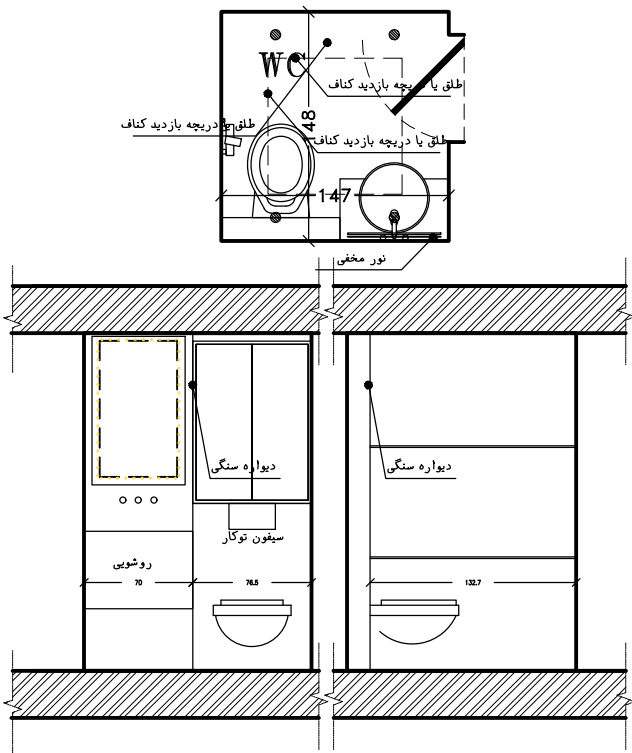

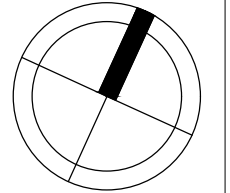

SN Group.

شماره پرونده : -

عنوان پروژه :

ایوان شهرک امید

نشانی ملک :

تهران ، شهرک امید

کارفرما :

جناب آقای آرمین اصغری

طراح :

مهندس سیماء قادری 09129244601

Key Plan:

عنوان نقشه :

کناف

Date :

Scale: 1/100

Sheet No. 01

امضاء کارفرما (شخصی حقوقی) :

امضاء مهندس معمار (شخصی حقوقی) :

