



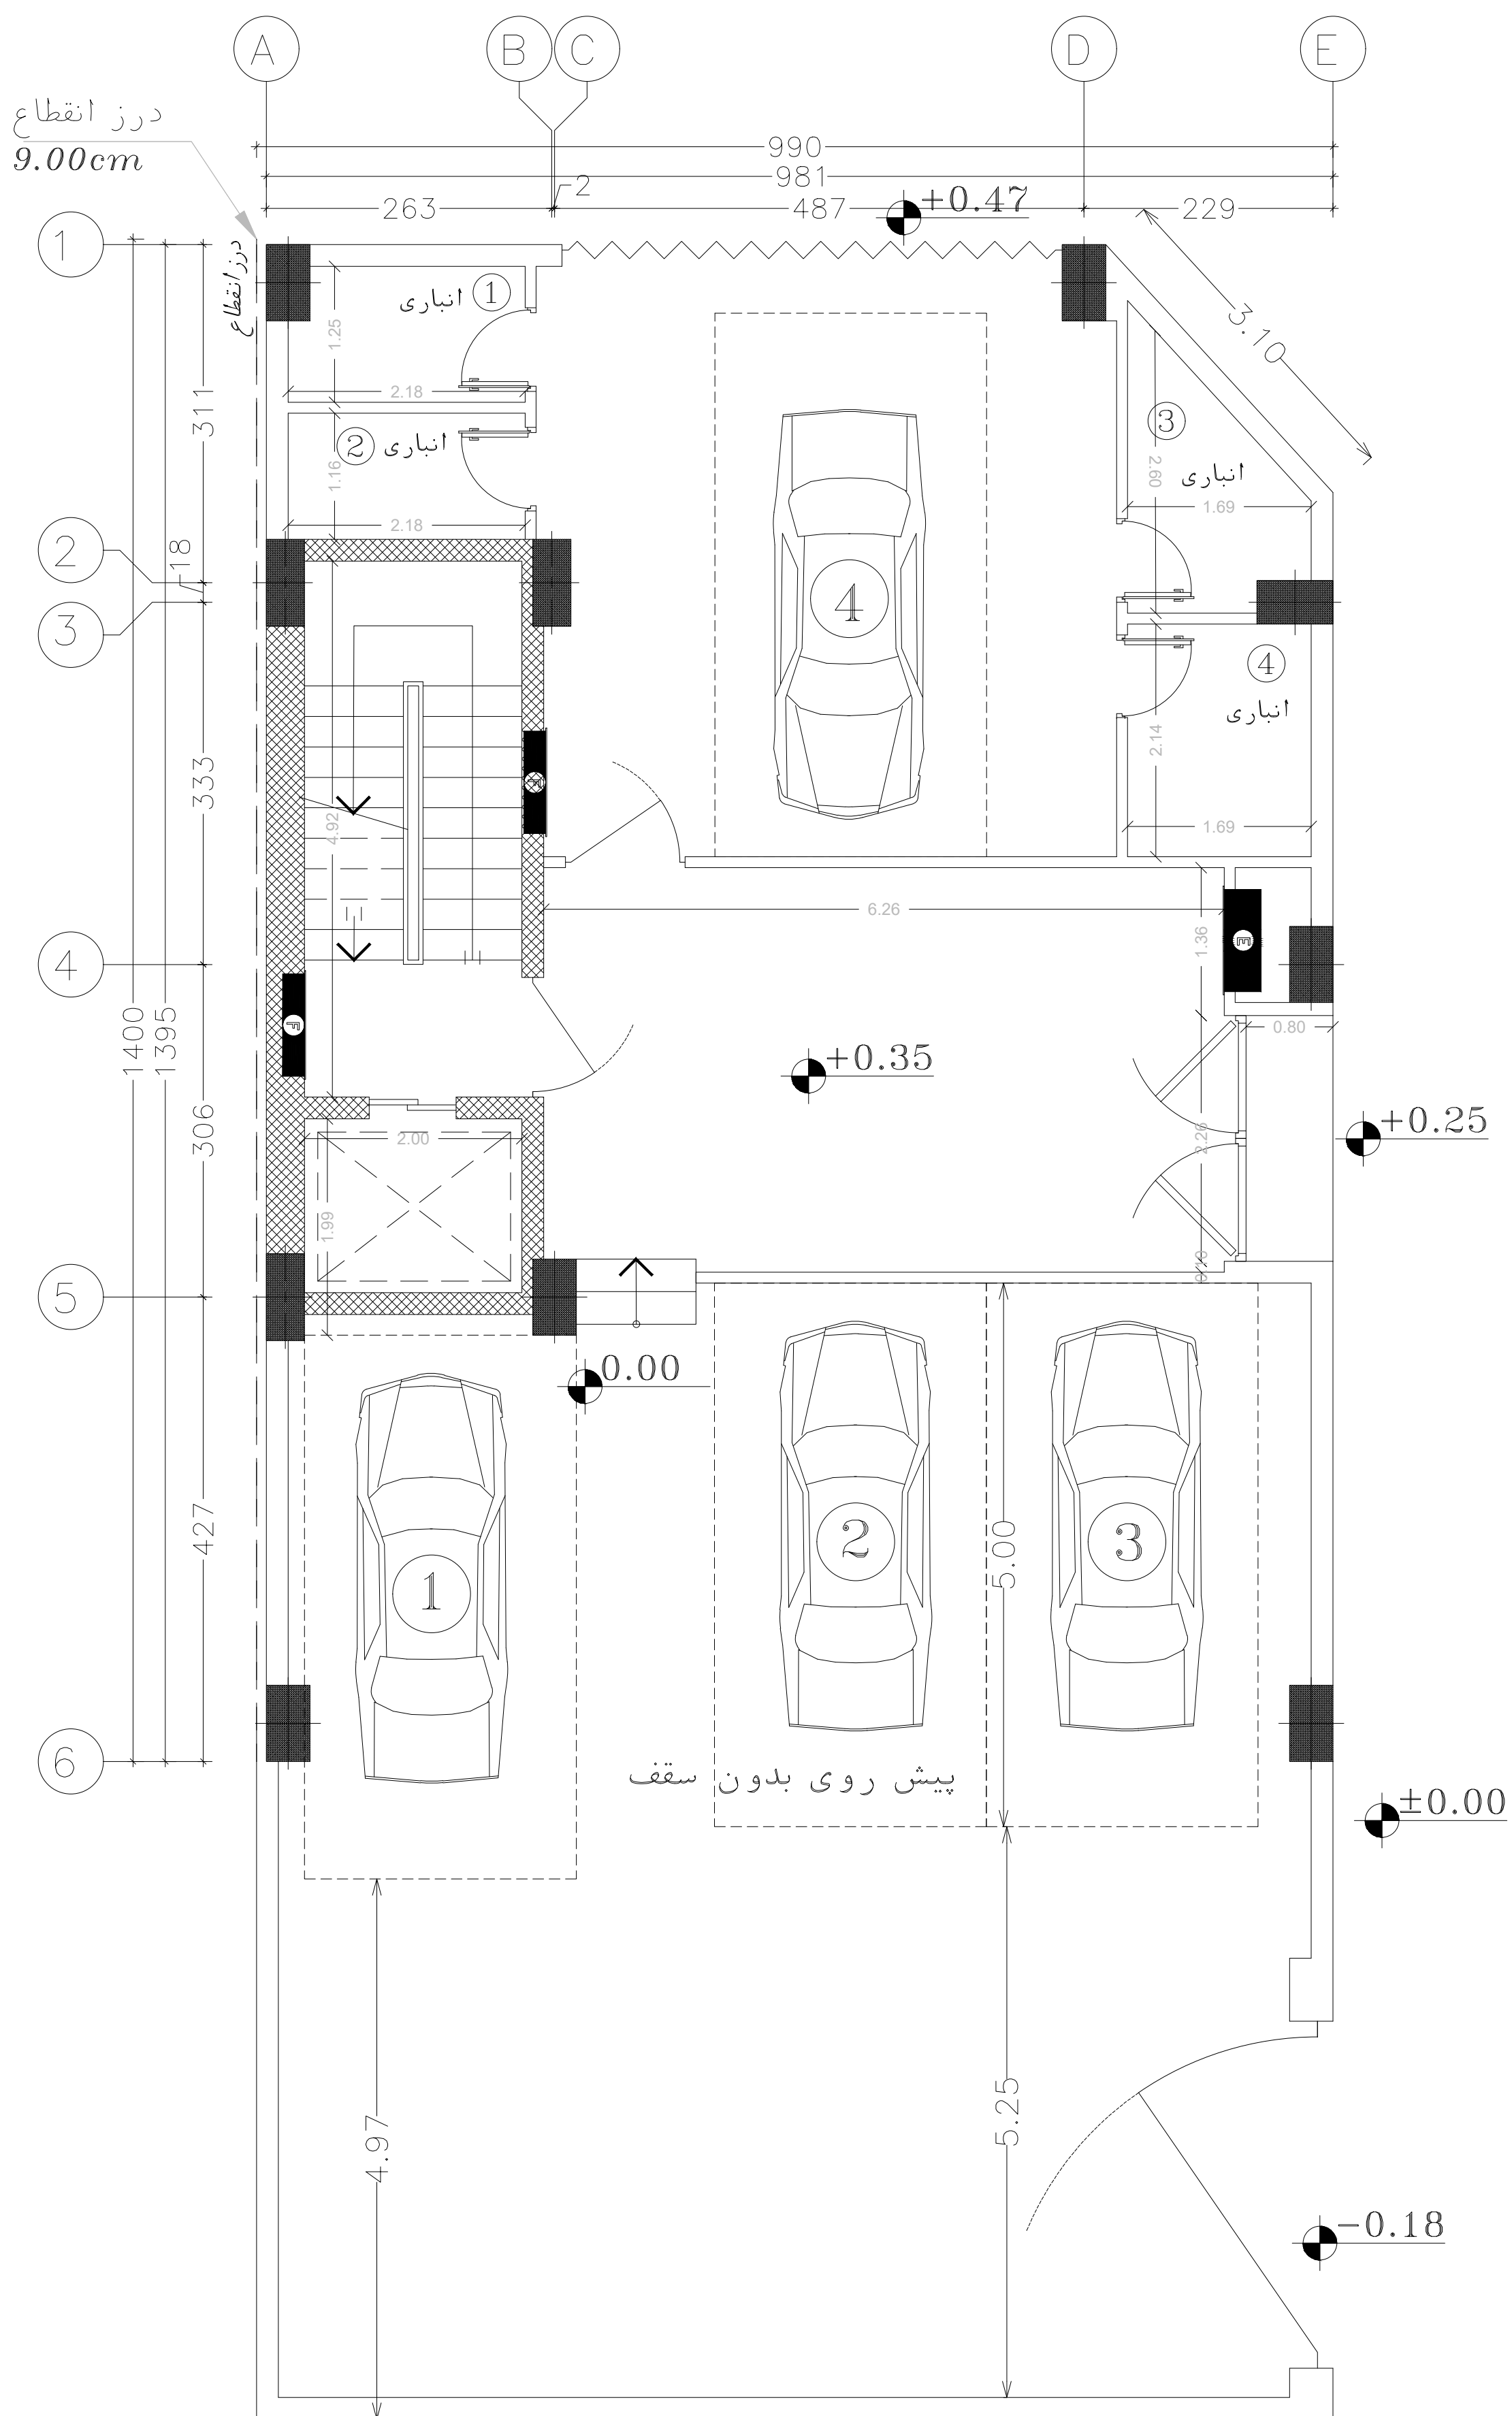

پلان طبقه همکف

SC.1:100

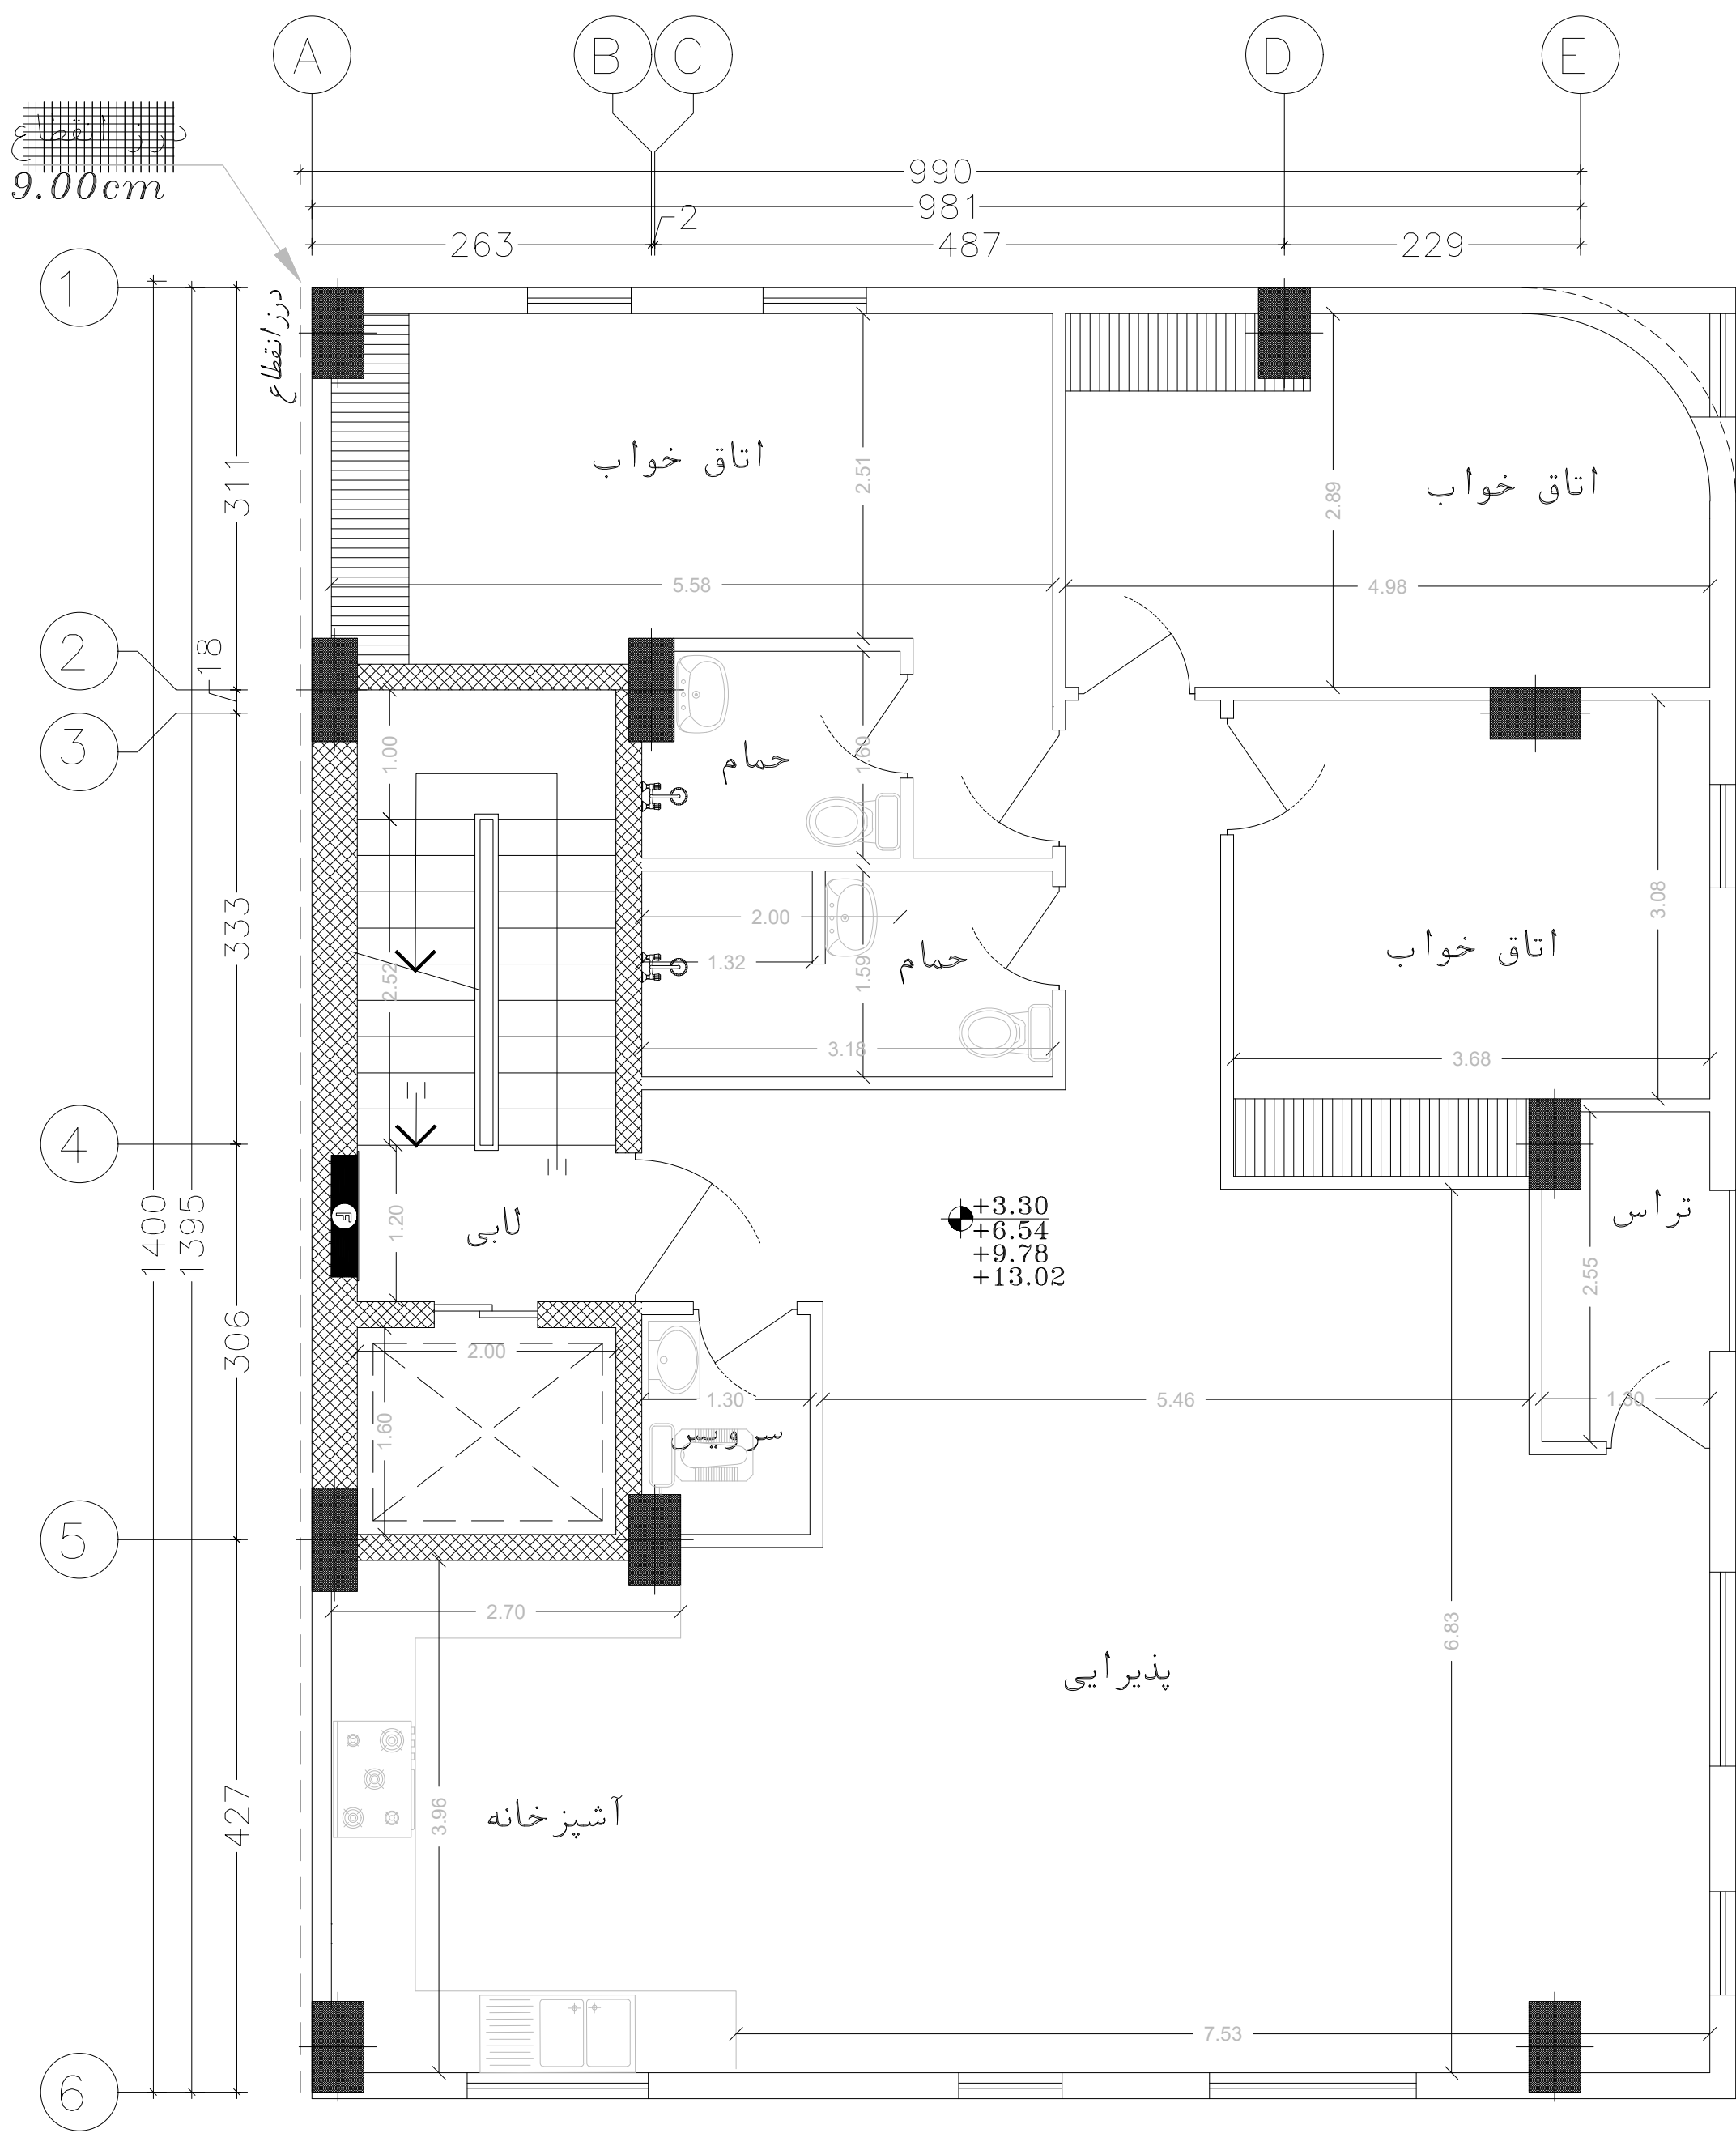

پلان طبقات

SC.1:100