


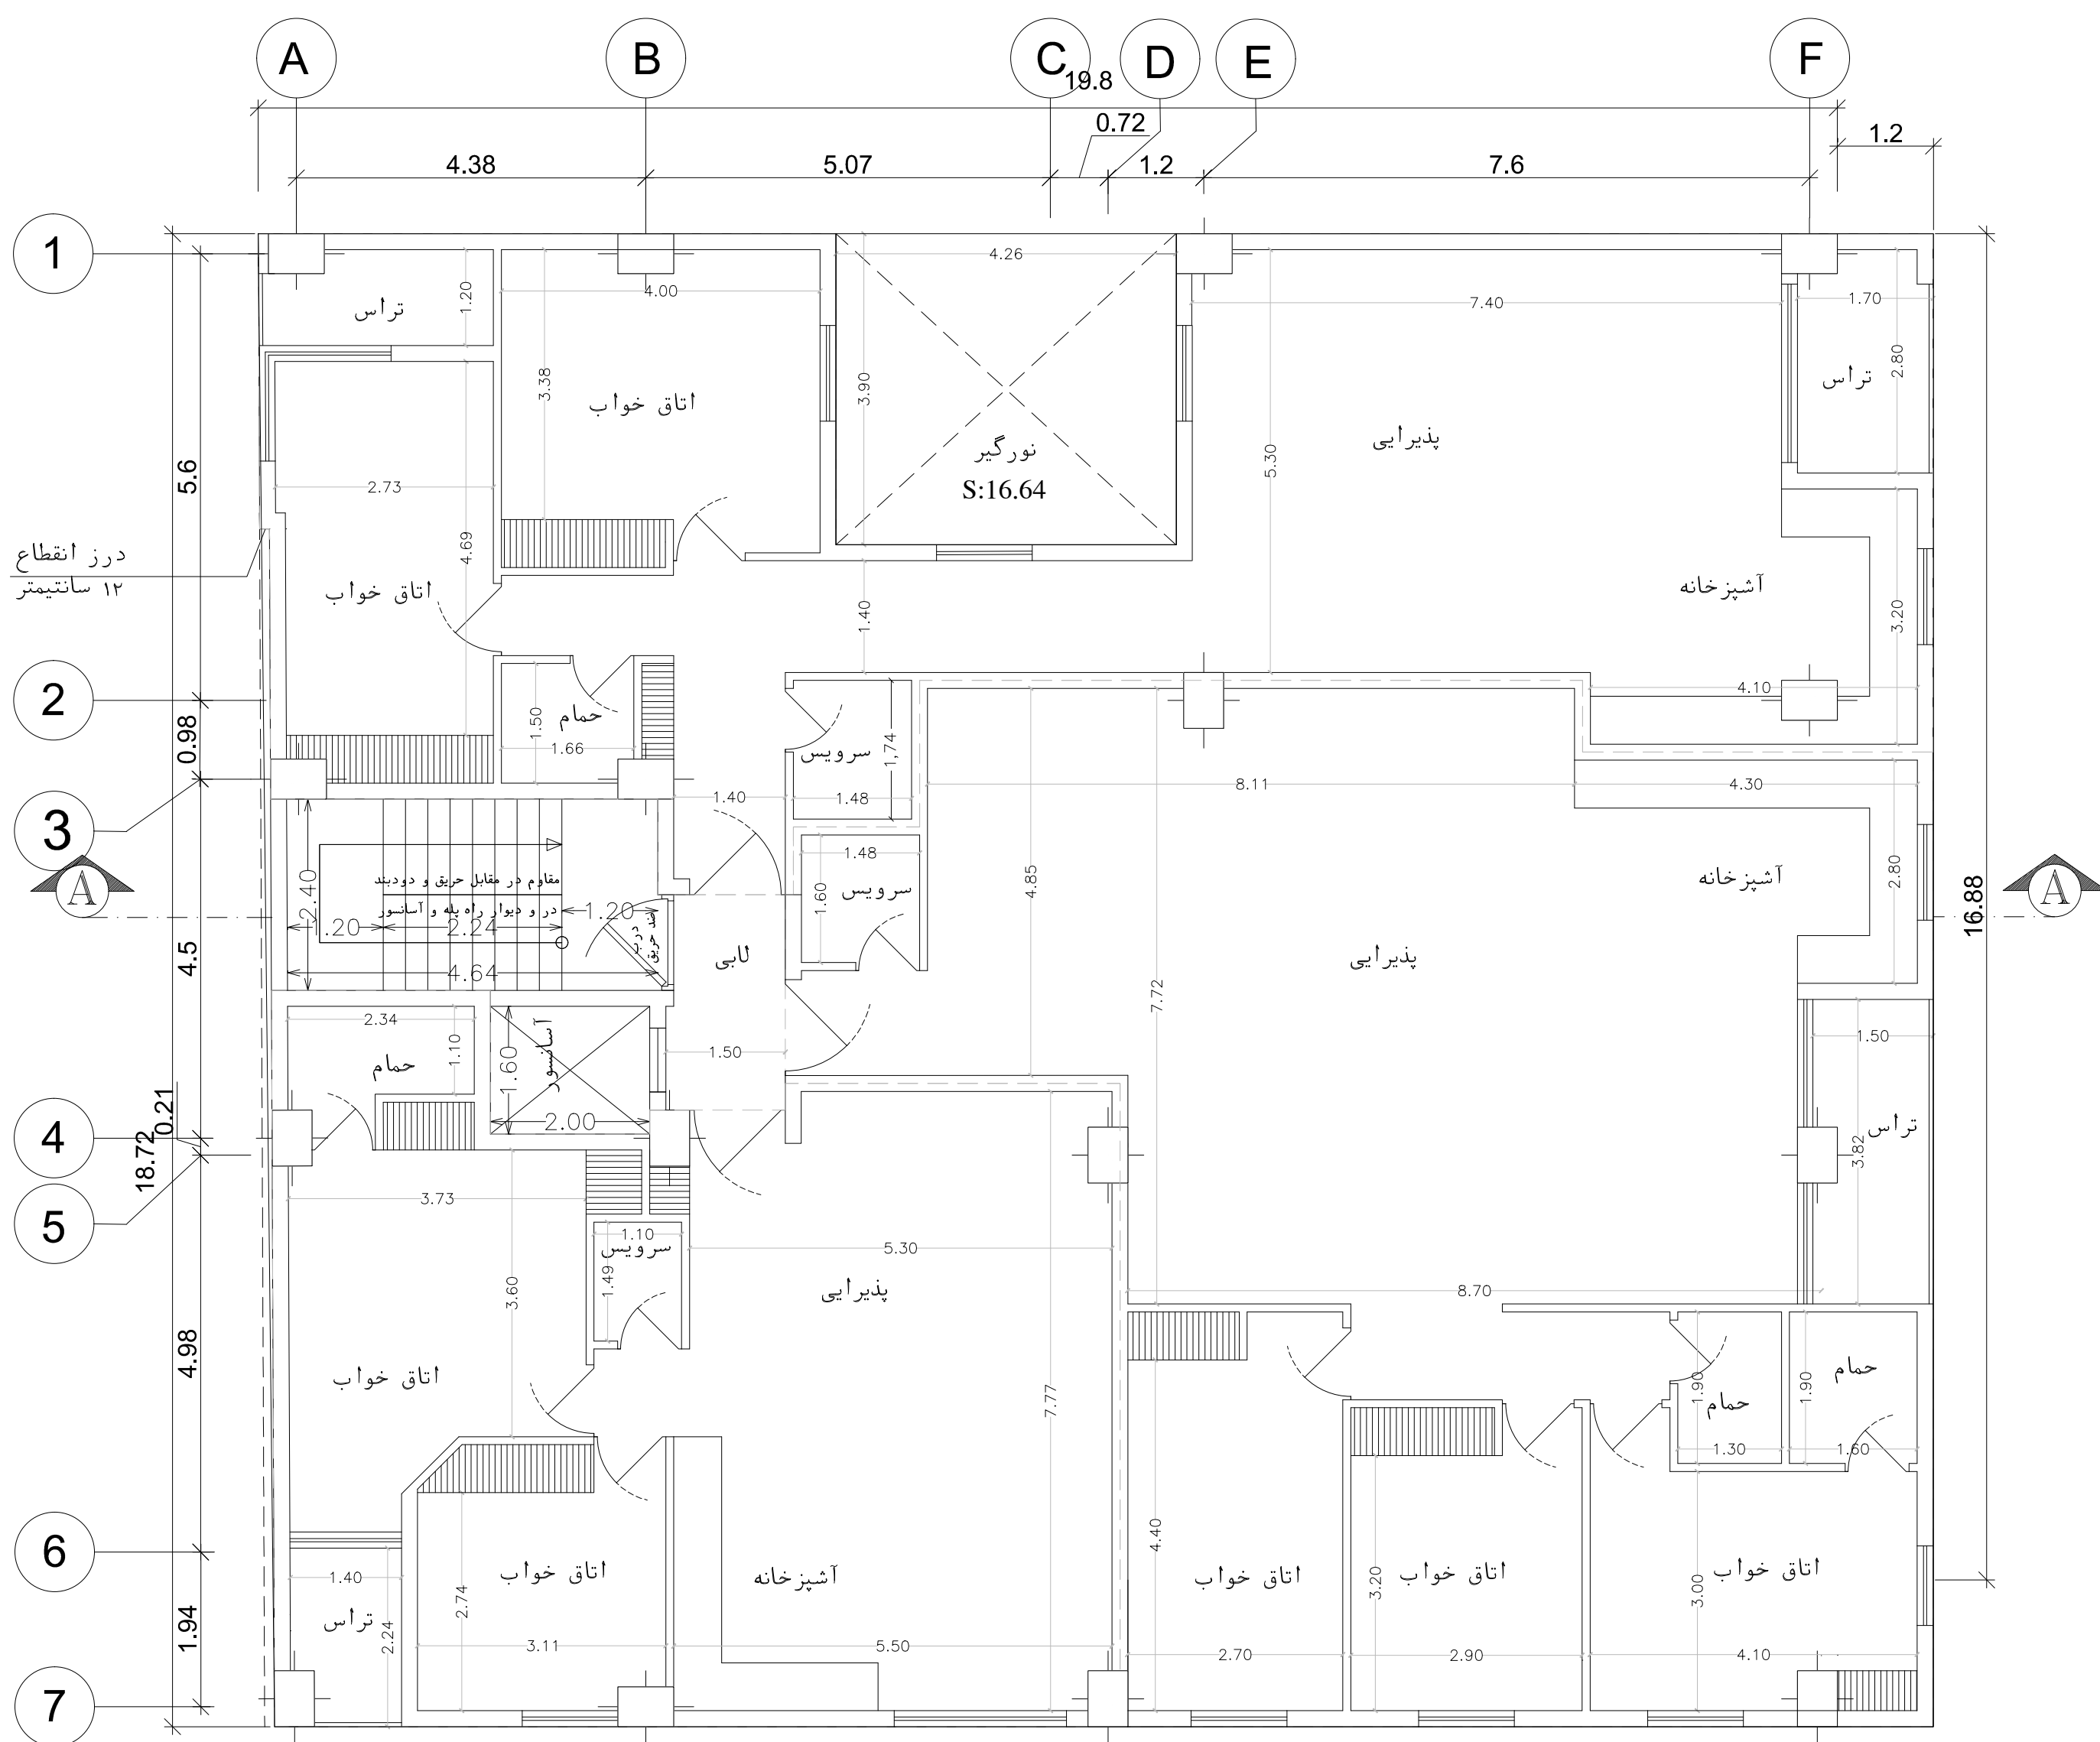

پلان تیپ طبقات اول تا پنجم

SC: 1/100

LEGEND

نام شخص حقوقی: دفتر مهندسی طراحی:	نام و نام خانوادگی: مهندس طراحی:	مترأزی از کار: در ظرفیت قرار میگیرد:	محل مهر و امضا:
شماره پروانه اشتغال: مجوز دفتر مهندسی:	مهندس طراحی:		
محل مهر و امضا: شخص حقوقی: دفتر مهندسی:	مهندس طراحی: مهندس طراحی:		
این قسمت توسط سازمان تکمیل می شود			
تاریخ تحویل نقشه: شماره ردیف: کد کنترل کننده: امضا:	محل نصب هولوگرام		

نام پروژه :		PROJECT NAME	
کارفرما نام مالک :	شماره پرونده	پلاک ثبتی	شماره نقشه
زیربنای کل مترمربع	مساحت زمین طبق سند مترمربع	مساحت زمین پس از اصلاحی مترمربع	شهرداری منطقه :
نقشه برای: اطلاع	همه‌نگی	اجرا	FOR CONSTRUCTION
FOR COORDINATION		FOR COMMENTS	

TITLE	عنوان نقشه	کارفرما	نام مالک :
FIELD	رشته	DWG.NO.	شماره نقشه
SCALE	مقیاس	DESIGN.	طراحی
DATE	تاریخ طراحی	DRAW.	ترسیم
PAPER SIZE	سایز	CHECK.	کنترل