

اطلاعات نقشه

مساحت زمین طبق سند : 118.08

مساحت زمین پس از اصلاحی : 68.22


نوع پروانه مورد درخواست: تخریب و نو سازی

شهرداری منطقه : 10

شماره پرونده : 100001359


طبقات	مسکونی		راه پله		پارکینگ		آسانسور		لابی		کاذبال کولر		محوطه مشایید		جمع	
	واحد	مساحت	واحد	مساحت	واحد	مساحت	واحد	مساحت	واحد	مساحت	واحد	مساحت	واحد	مساحت	واحد	مساحت
همکف پیلوت			1	15.15	3	35.00	1	4.50					1	10.45	6	65.10
اول	1	44.05	1	14.65			1	3.55	1	2.85					4	65.10
دوم	1	43.90	1	15.25			1	3.55	1	2.85	1	0.10			5	65.65
سوم	1	43.80	1	15.25			1	3.55	1	2.85	1	0.20			5	65.65
چهارم	1	43.70	1	15.25			1	3.55	1	2.85	1	0.30			5	65.65
پنجم	0	43.60	1	15.25			1	3.55	1	2.85	1	0.40			4	65.65
جمع	4	219.05	6	90.80	3	35.00	6	22.25	5	14.25	4	1.00	1	10.45	29	392.80

پارکینگ مورد نیاز: 4 پارکینگ تامین شده: 3 کسری پارکینگ: 1 جمع کل متر اژ: 392.80

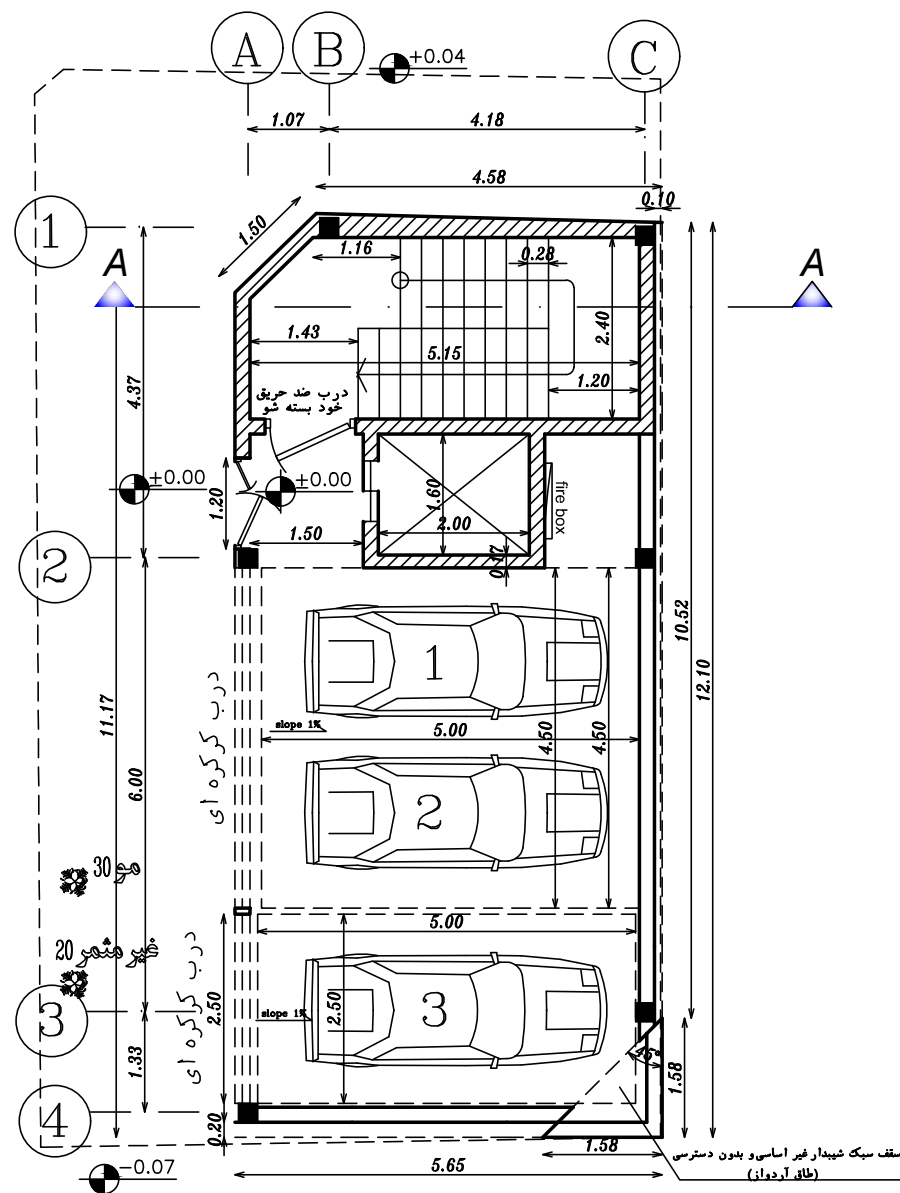


پلان طبقه همکف

Sc. 1:100

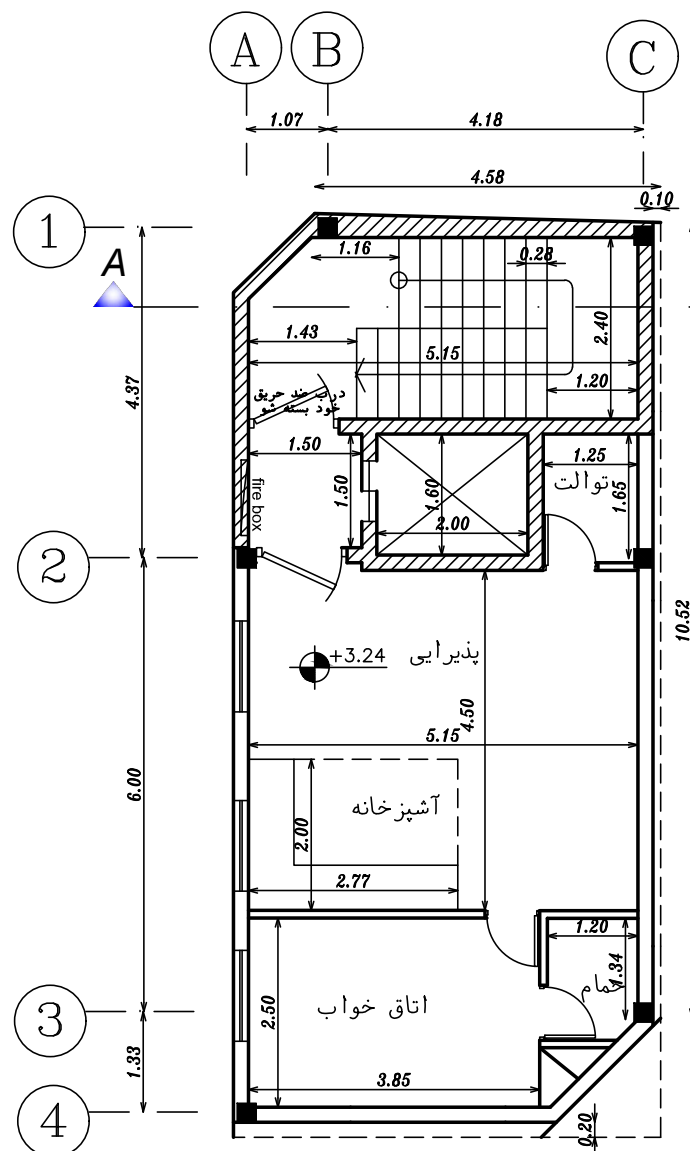


پلان طبقه ۱

Sc. 1:100

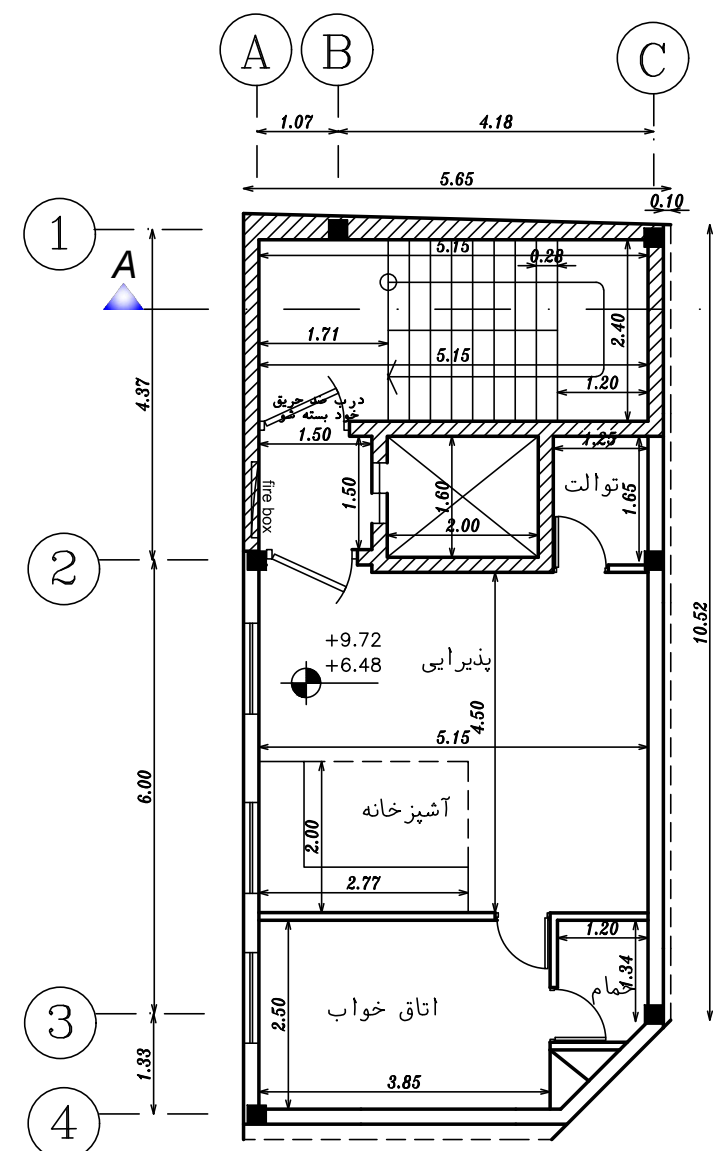


پلان طبقه ۲ و ۳

Sc. 1:100

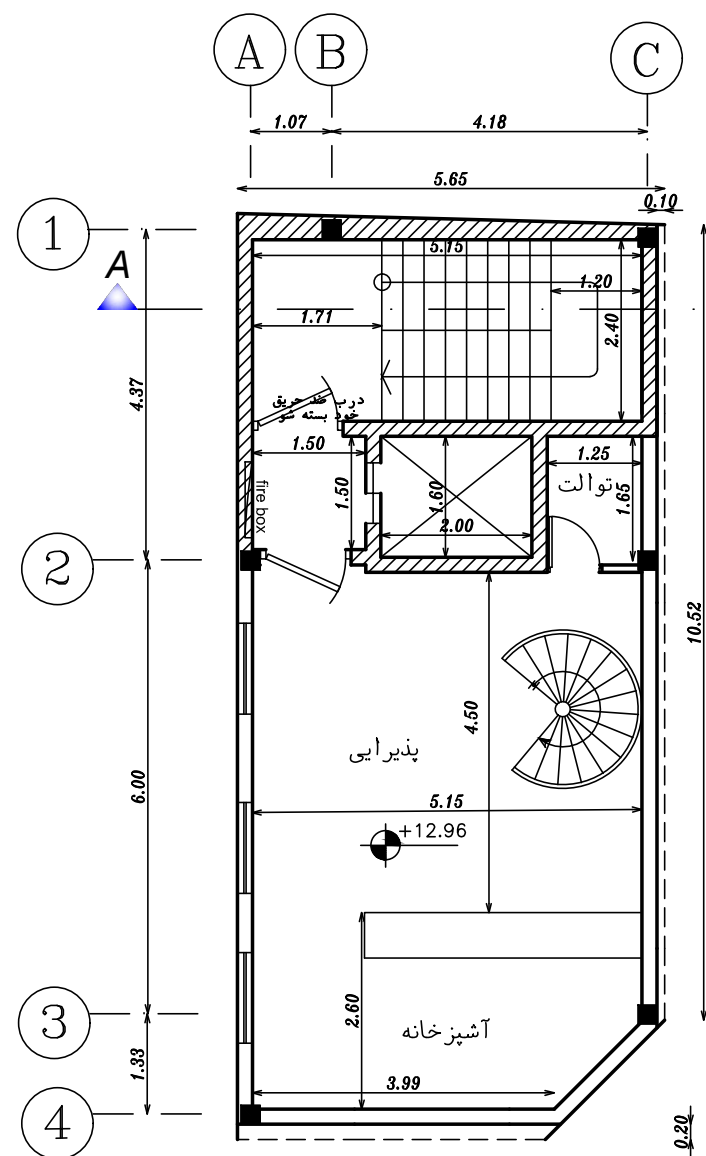


پلان طبقه ۴

Sc. 1:100

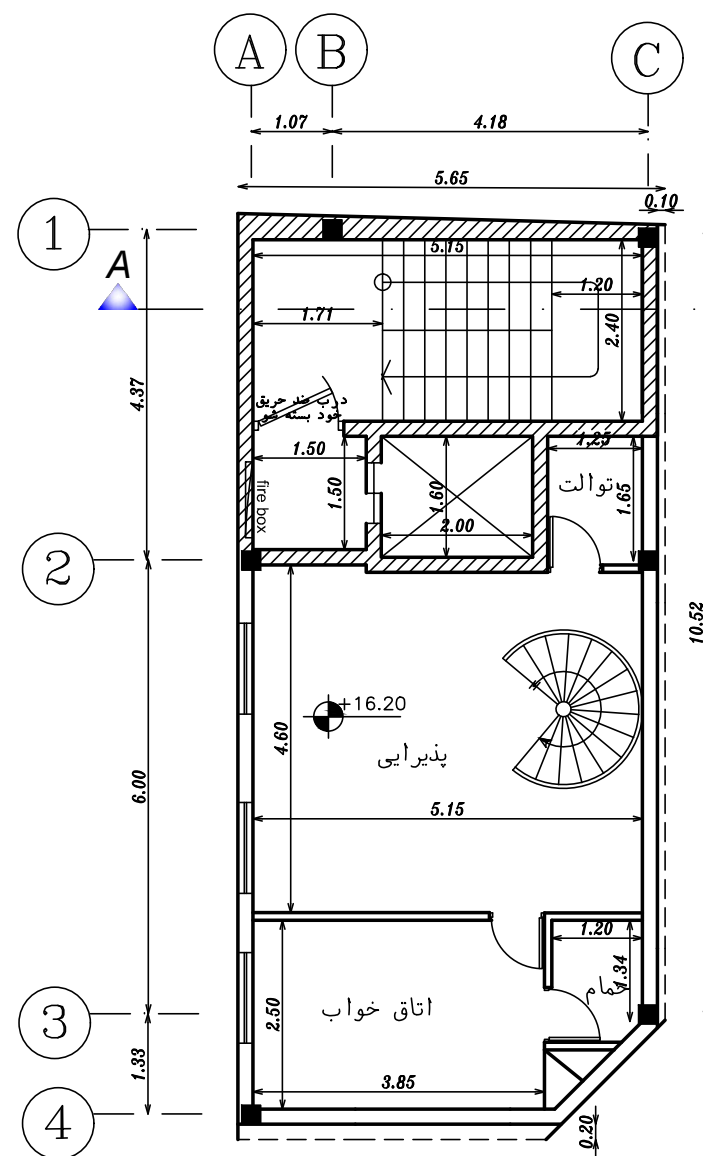


پلان طبقه ۵

Sc. 1:100

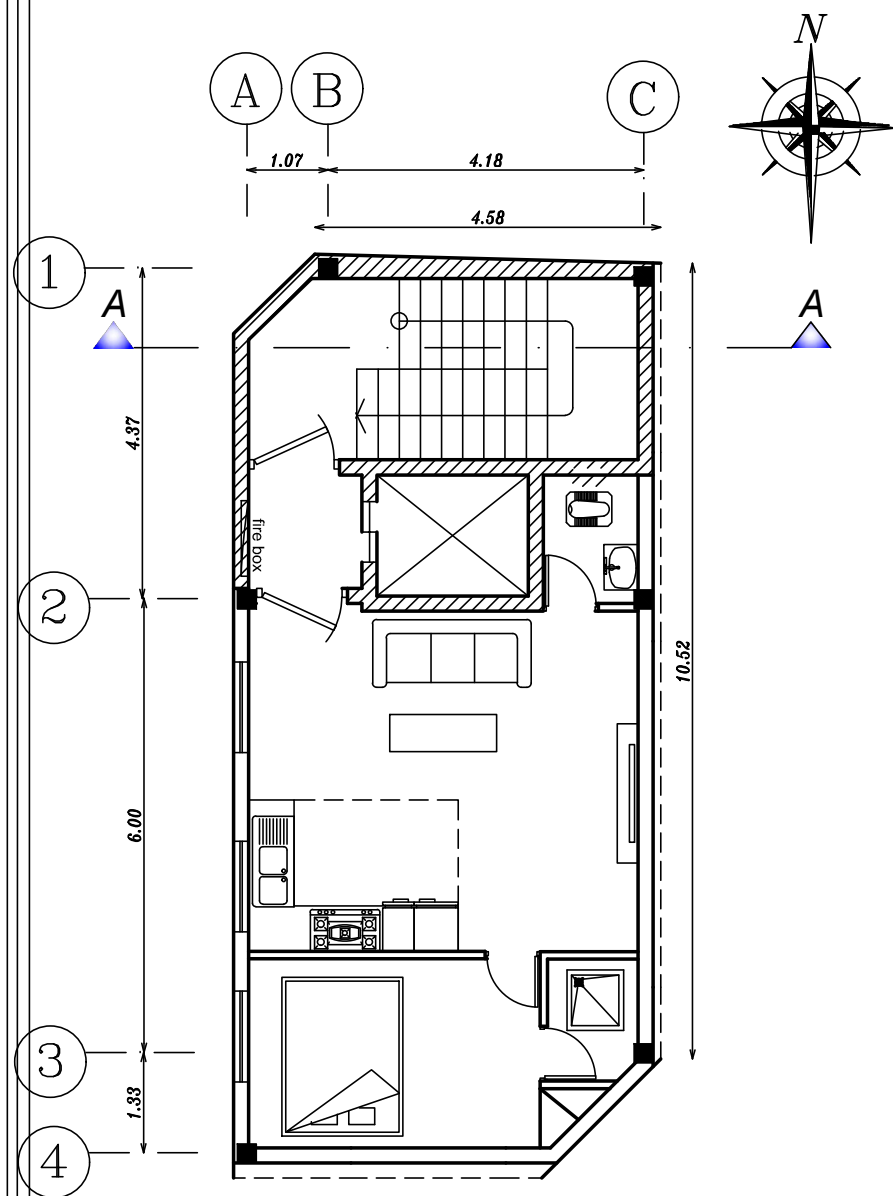


پلان مبلمان طبقه ۱

Sc. 1:100

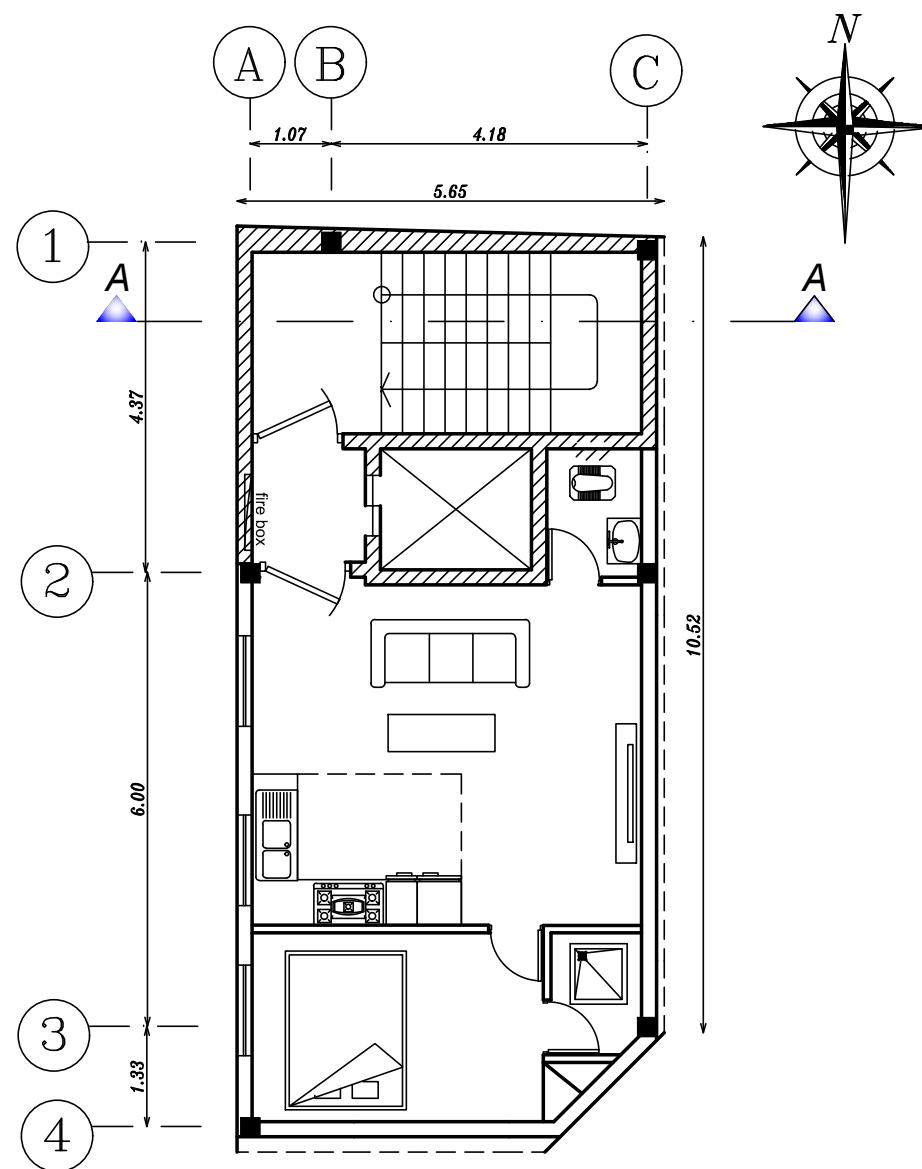


پلان مبلمان طبقه ۲ و ۳

Sc. 1:100

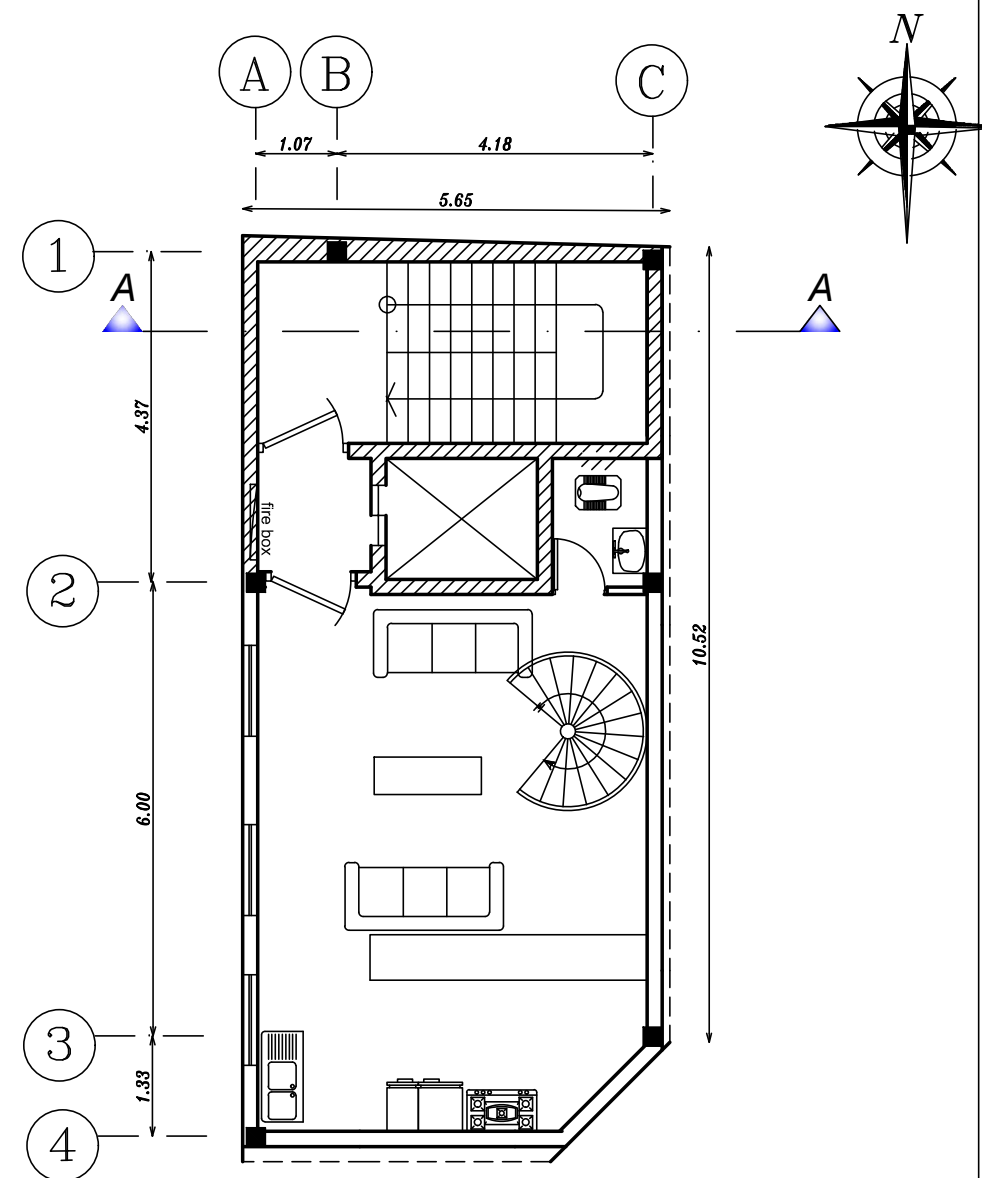


پلان مبلمان طبقه ۴

Sc. 1:100

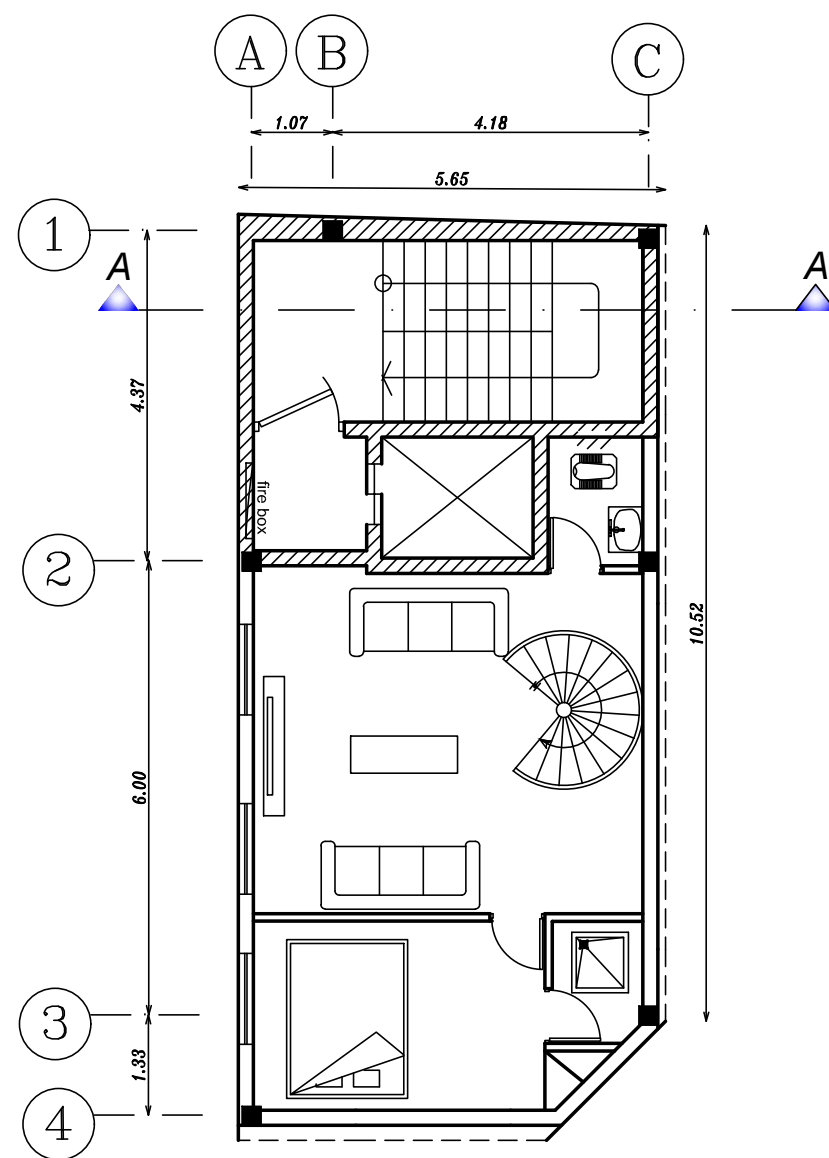


پلان مبلمان طبقه ۵

Sc. 1:100

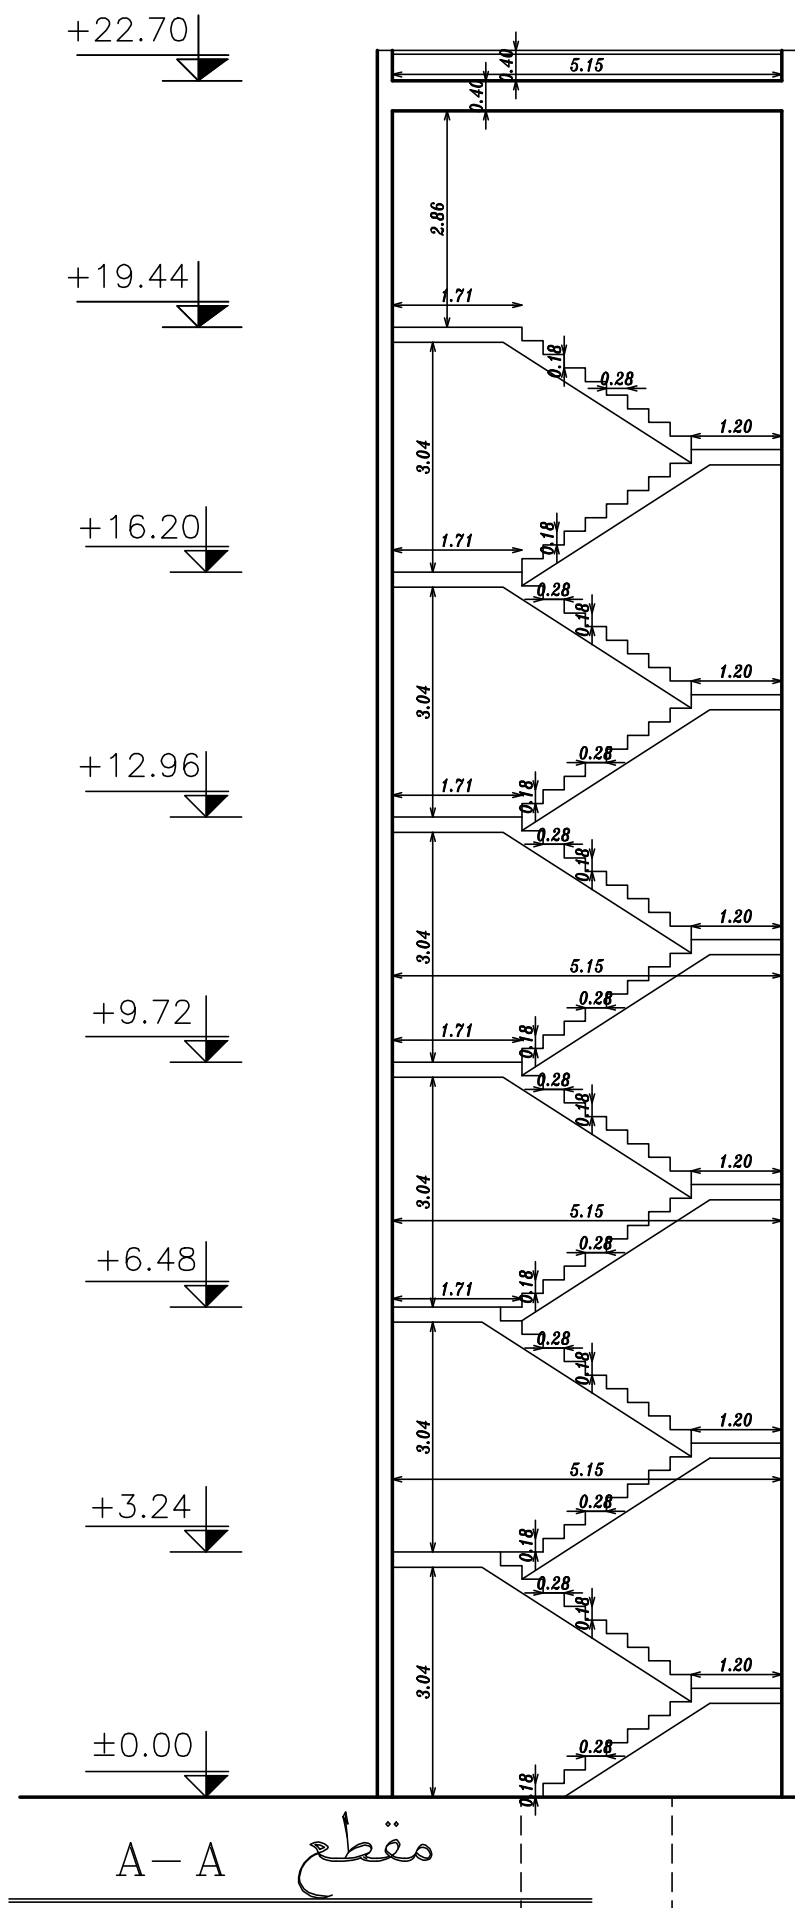

Sc. 1:100

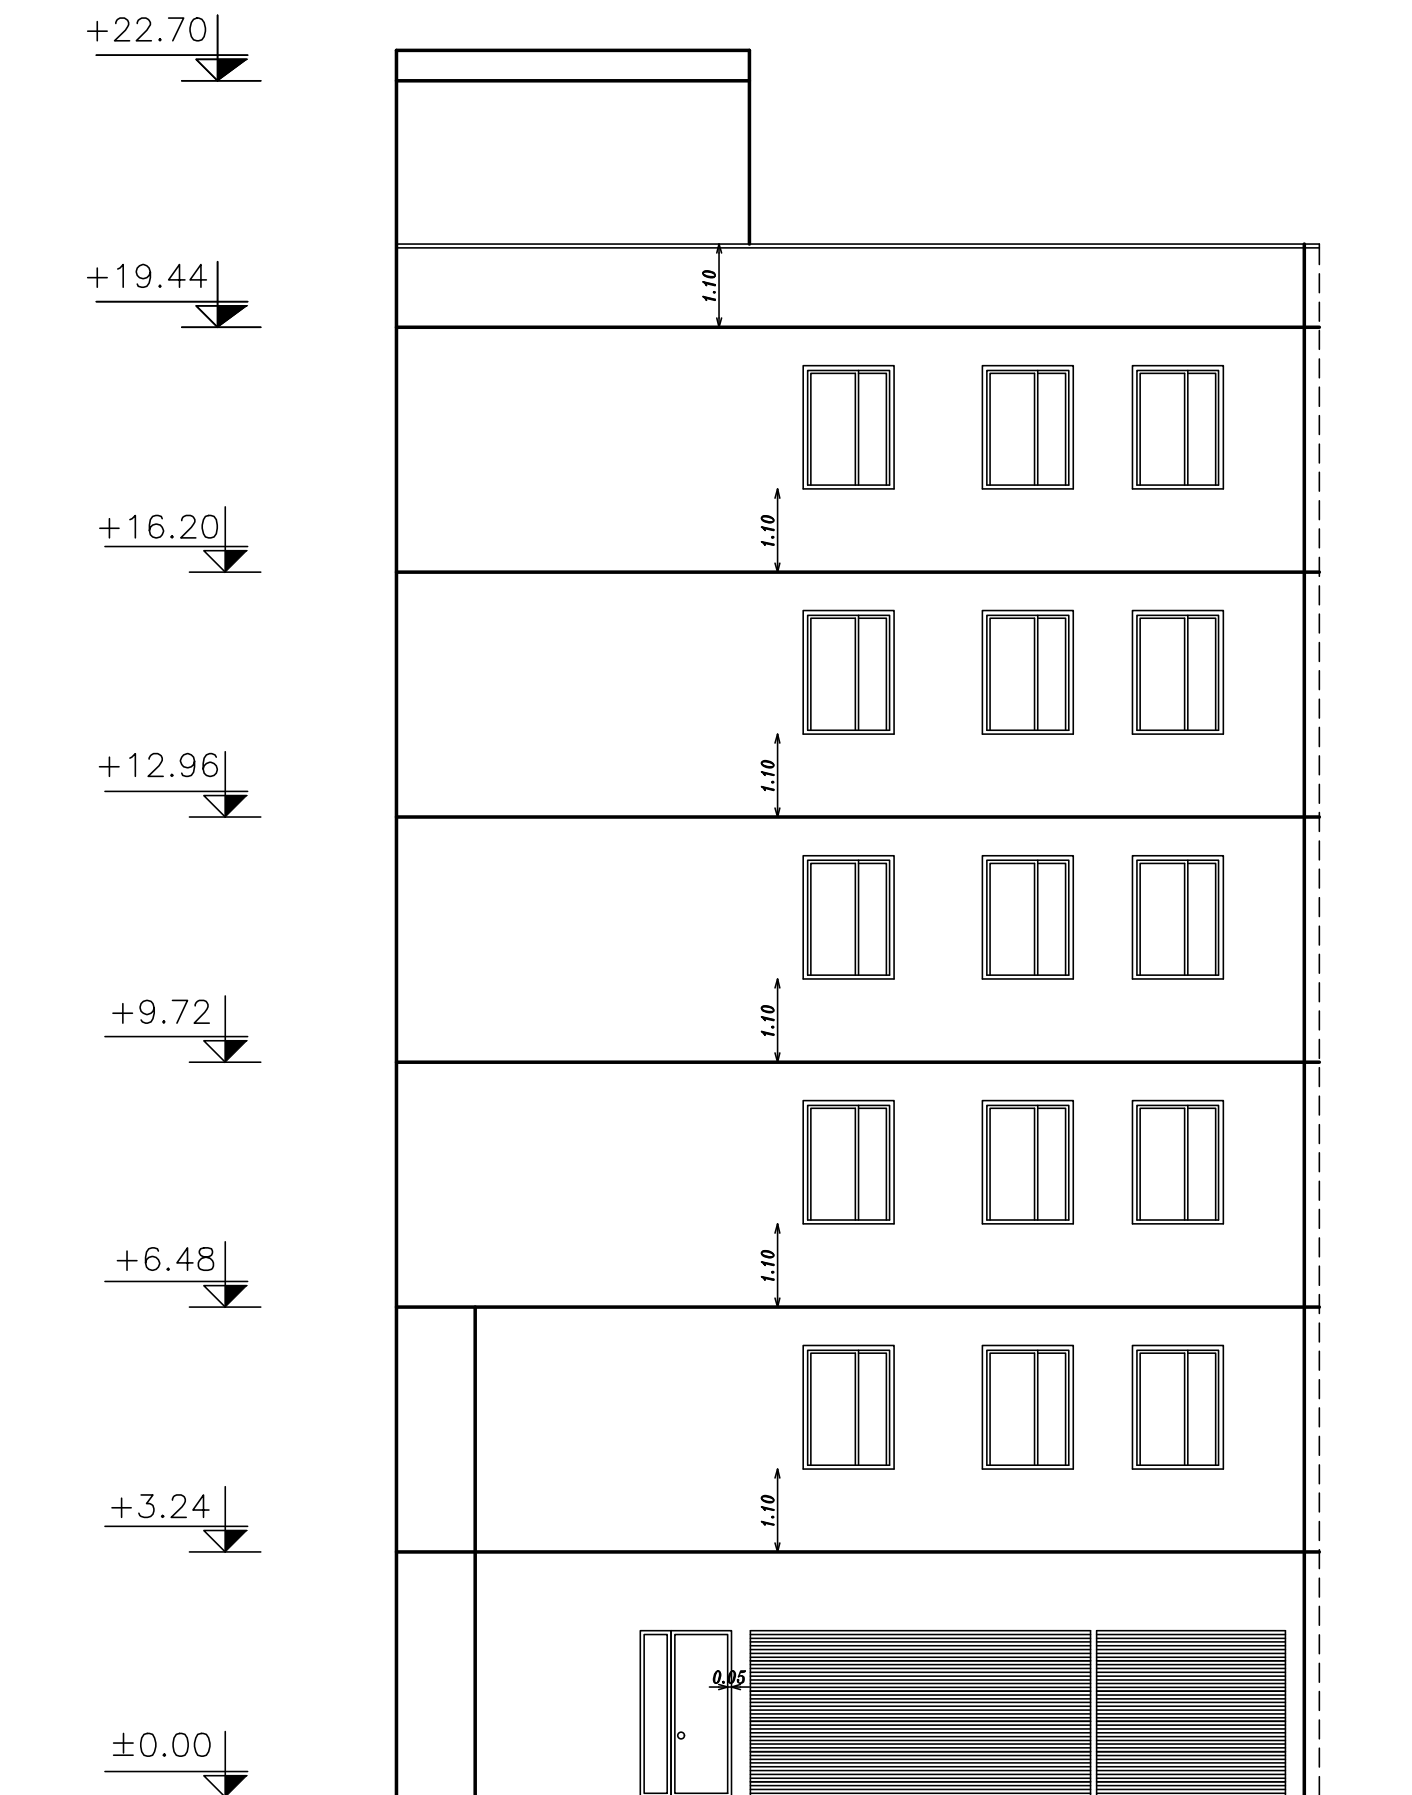

نمای غربی


Sc. 1:100

توضیحات نقشه:
XXXXXXXXXXXXXXXXX
تهران
۱- از نظر نیاز انرژی
در حد متوسط می باشد.

۲- نوع کاربری در دسته
الف می باشد.


۳- ساختمان های زیر هزار
متر مربع در گروه ۲ نیاز به
صرفه جویی انرژی دارند.

توجه
استفاده از هدر ریش استاندارد
دیگر برای صرفه جویی زیر نظر
مهندس ناظر مجاز می باشد.

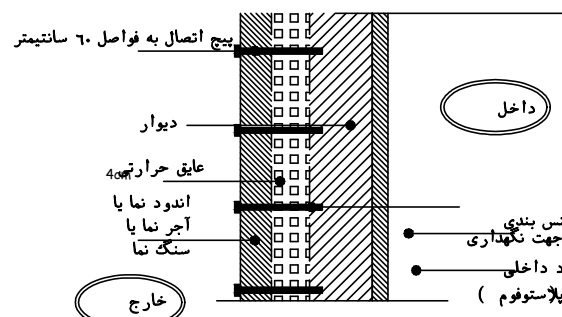


عایقکاری دیوار

نحوه اتصال عایق حرارتی به دیوار با توجه به ابعاد عایق توسط فریمهای فلزی روی دیوار می شود

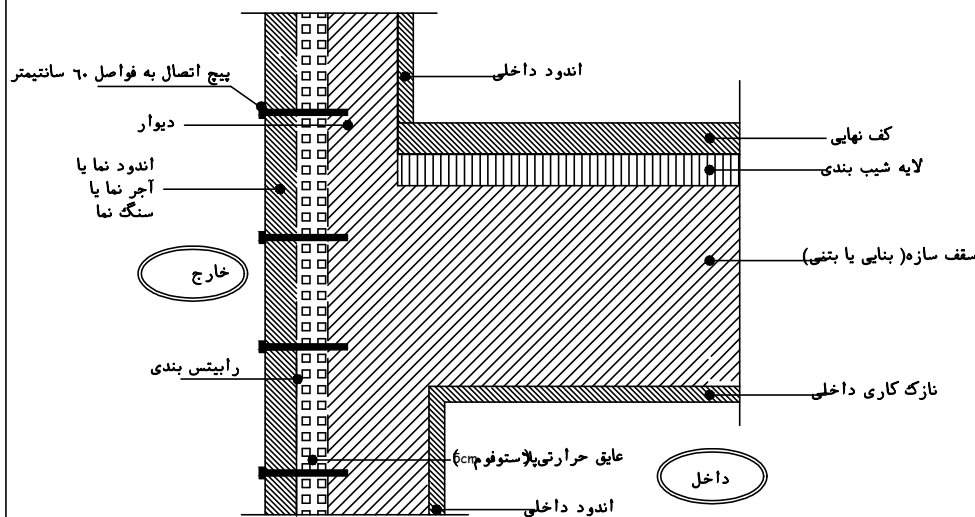


عایقکاری دیوار به کف طبقات


پلهای حرارتی در محل اتصال دیوار به کف طبقات

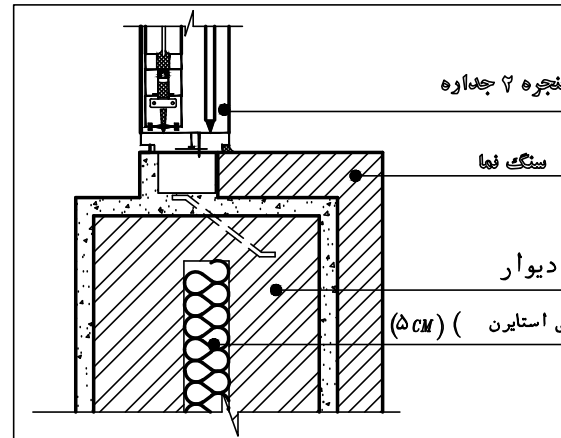

عایقکاری دیوار از خارج

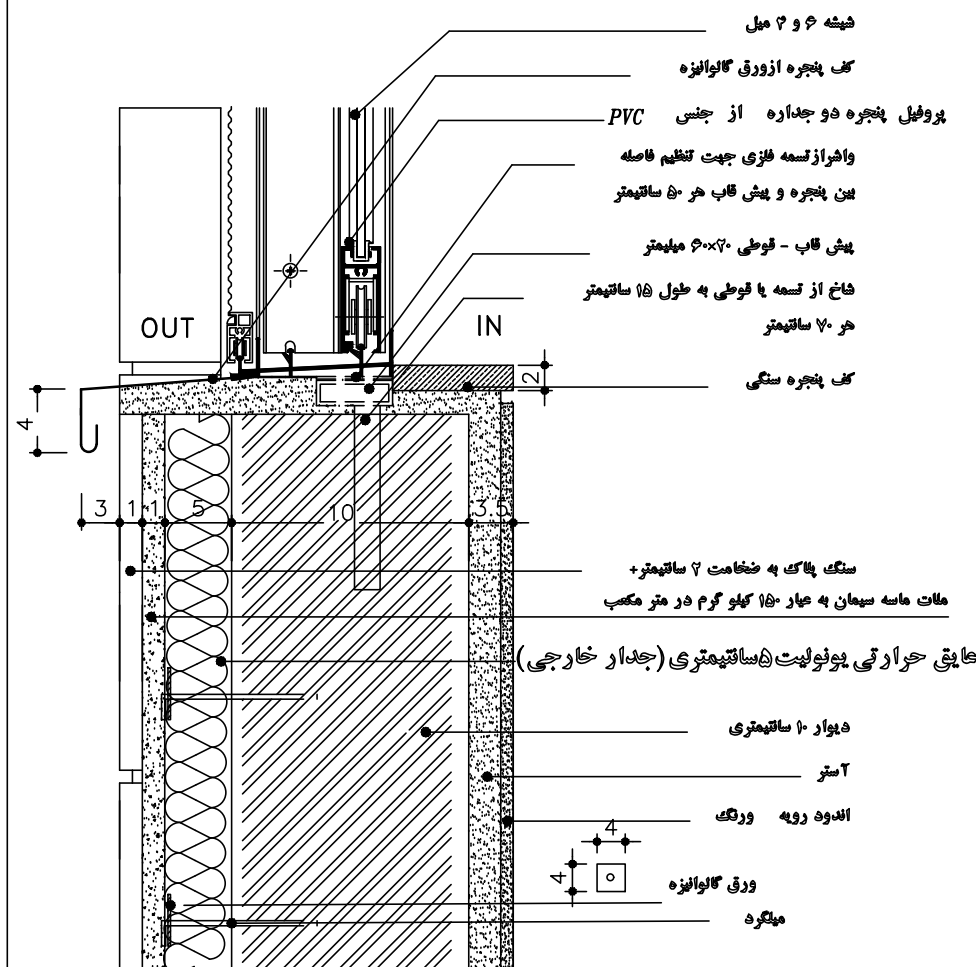

جزئیات اتصال پنجره دو جداره و جزئیات دیوار خارجی

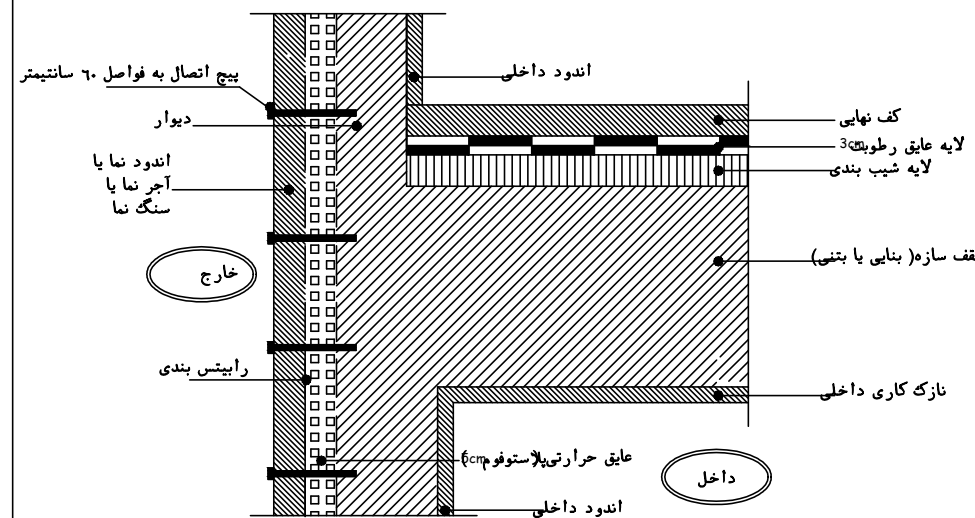

عایقکاری دیوار به سقف بام

پلهای حرارتی در محل اتصال دیوار به سقف بام

ضریب مقاومت حرارتی		جزئیات و جهت
خارجی	داخلی	
۰٫۰۶	۰٫۱۲	دیوار ← →
۰٫۰۴	۰٫۱۰	سقف و کف ↑
۰٫۰۴	۰٫۱۵	سقف و کف ↓

مقاومت حرارتی فضاها (جسم به هوا)