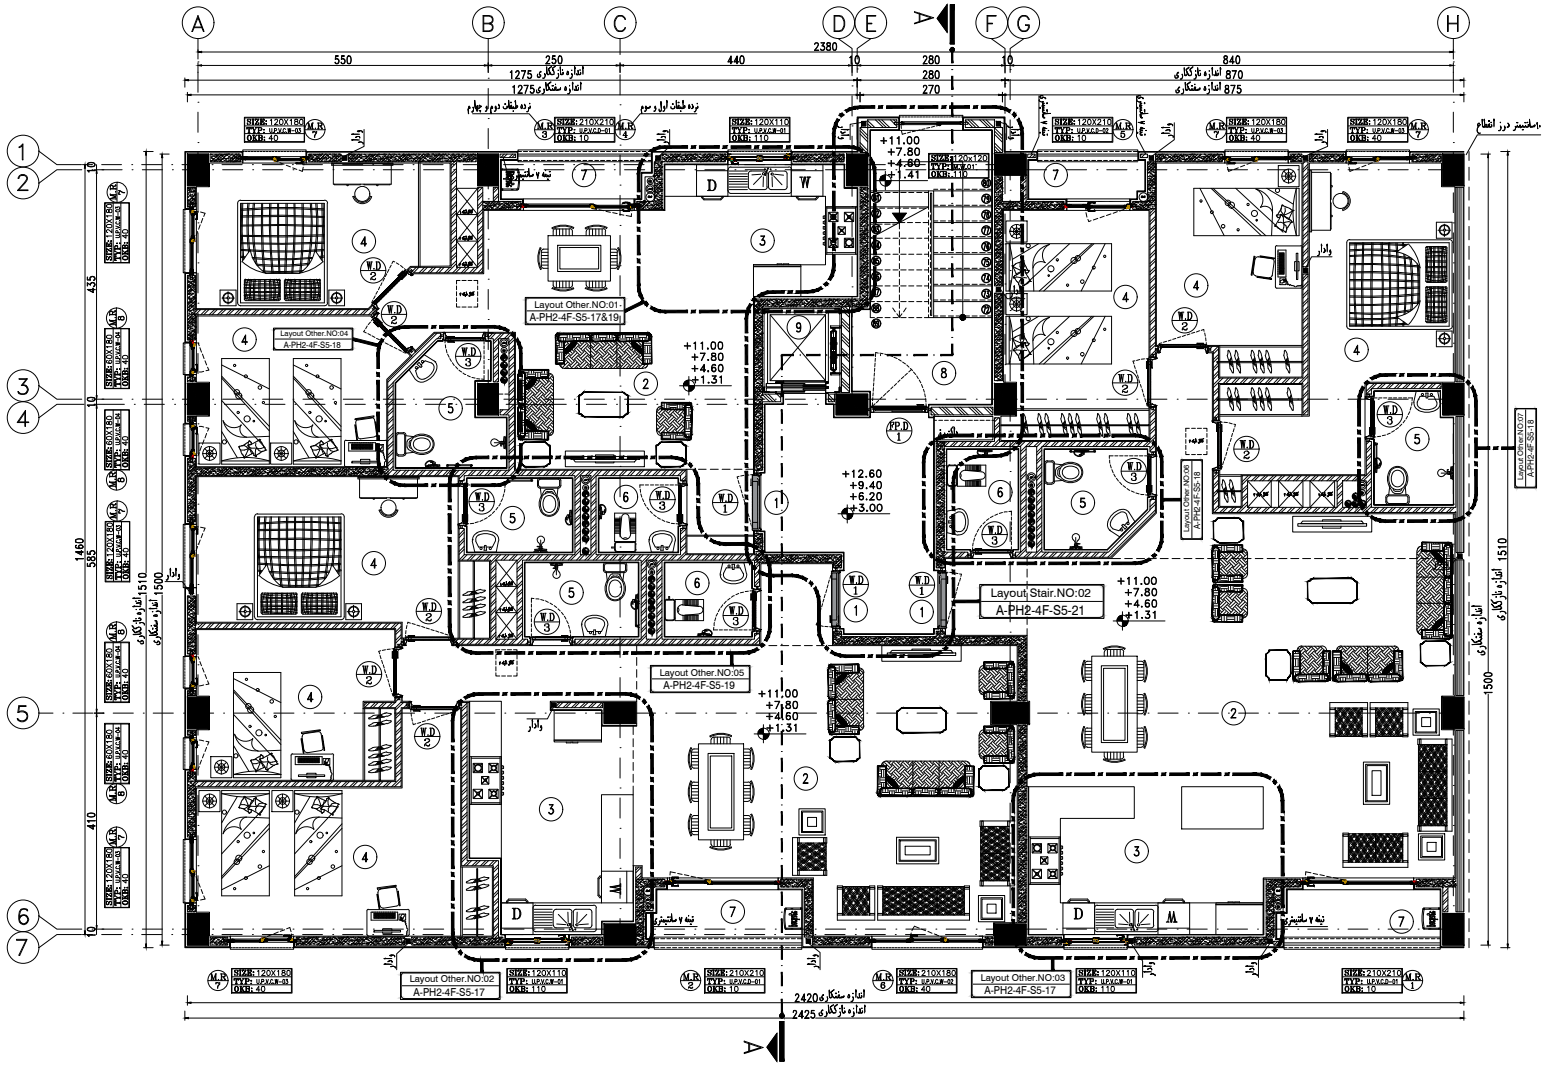

پلان مبلمان تیپ طبقات

SC: 1:100