پلان مبلمان و اندازه گذاری سفتکاری طبقه همکف

SC: 1:100

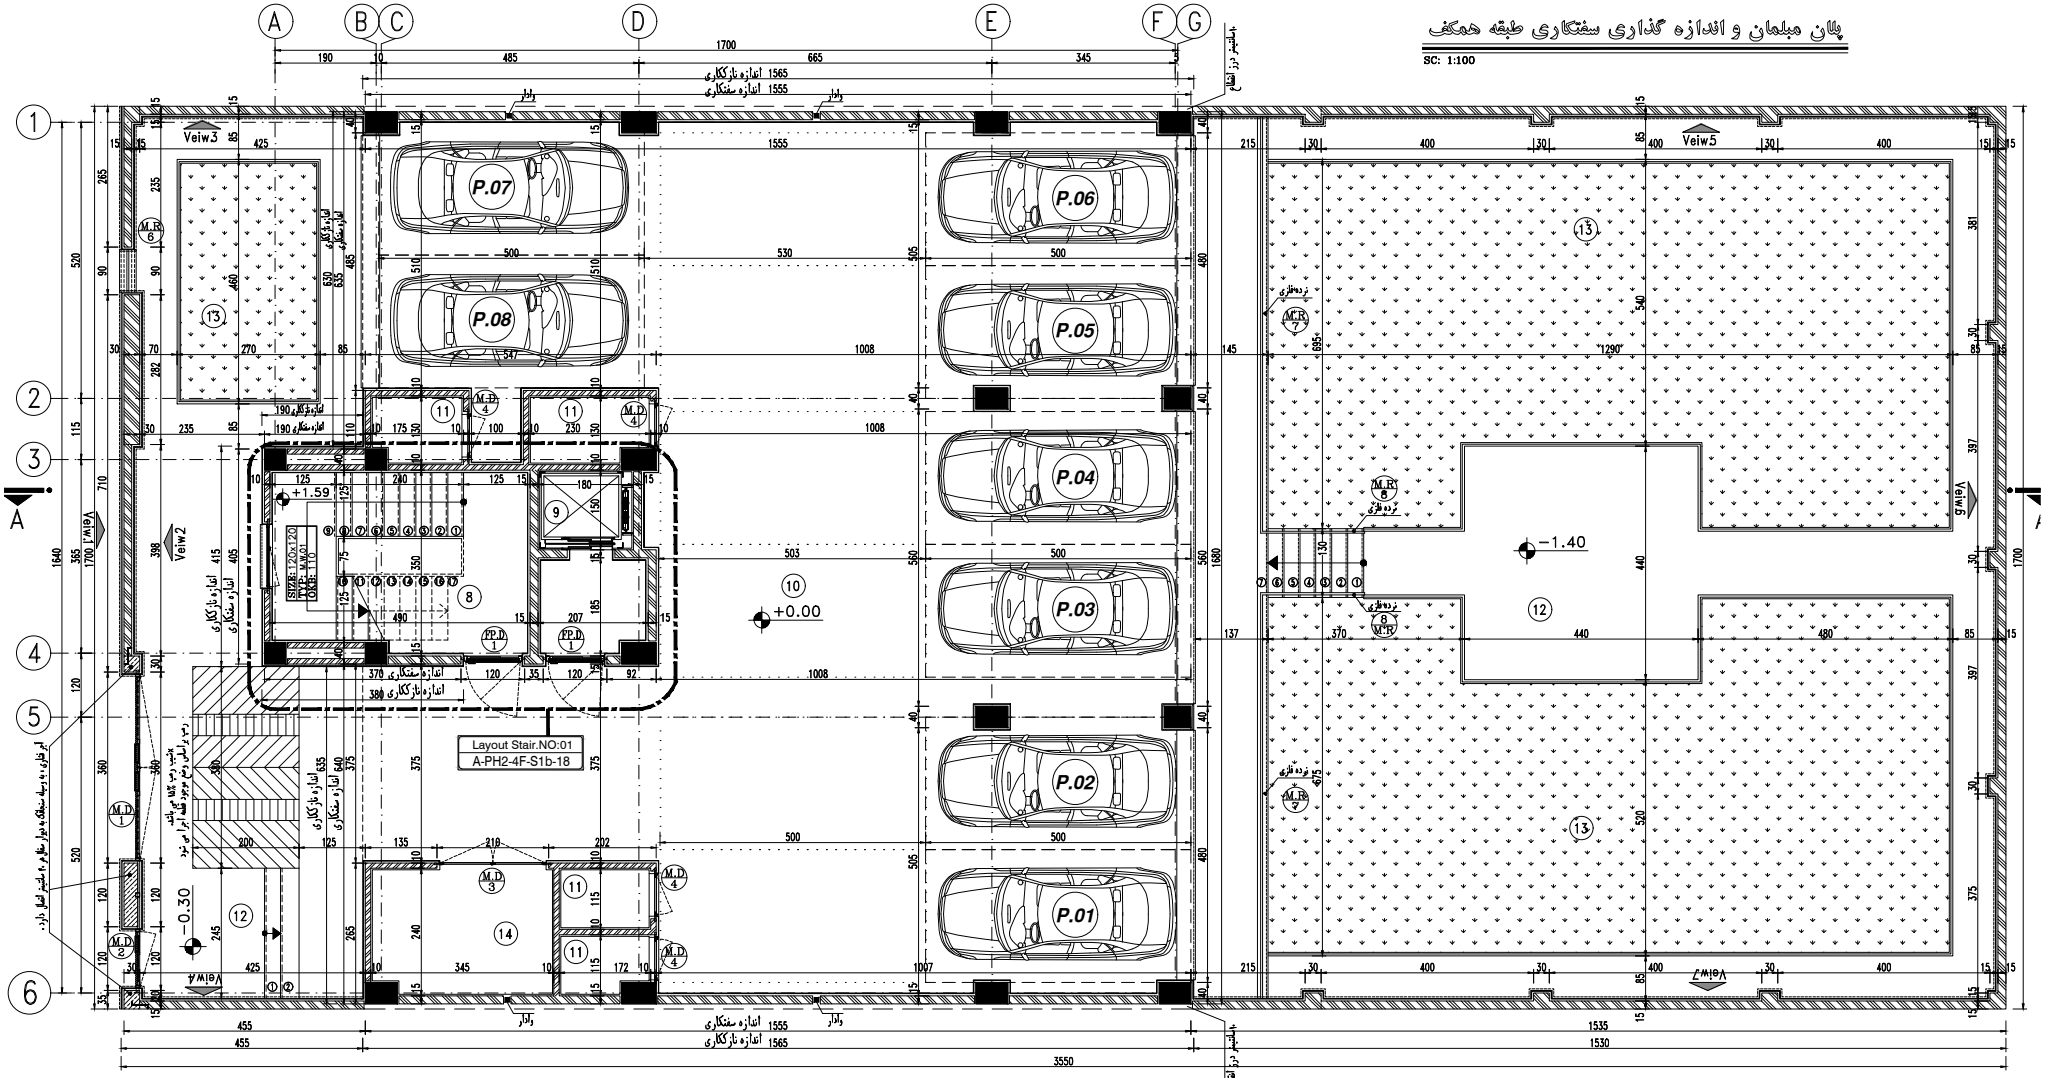

کلیه دیوارهای داخلی و خارجی، دارای میلگرد بستر بوده و دیوارهای متعامد می بایست به وسیله میلگرد بستر یا قلاب طبق دستورکارهای ابلاغی به یکدیگر اتصال داده شوند .