




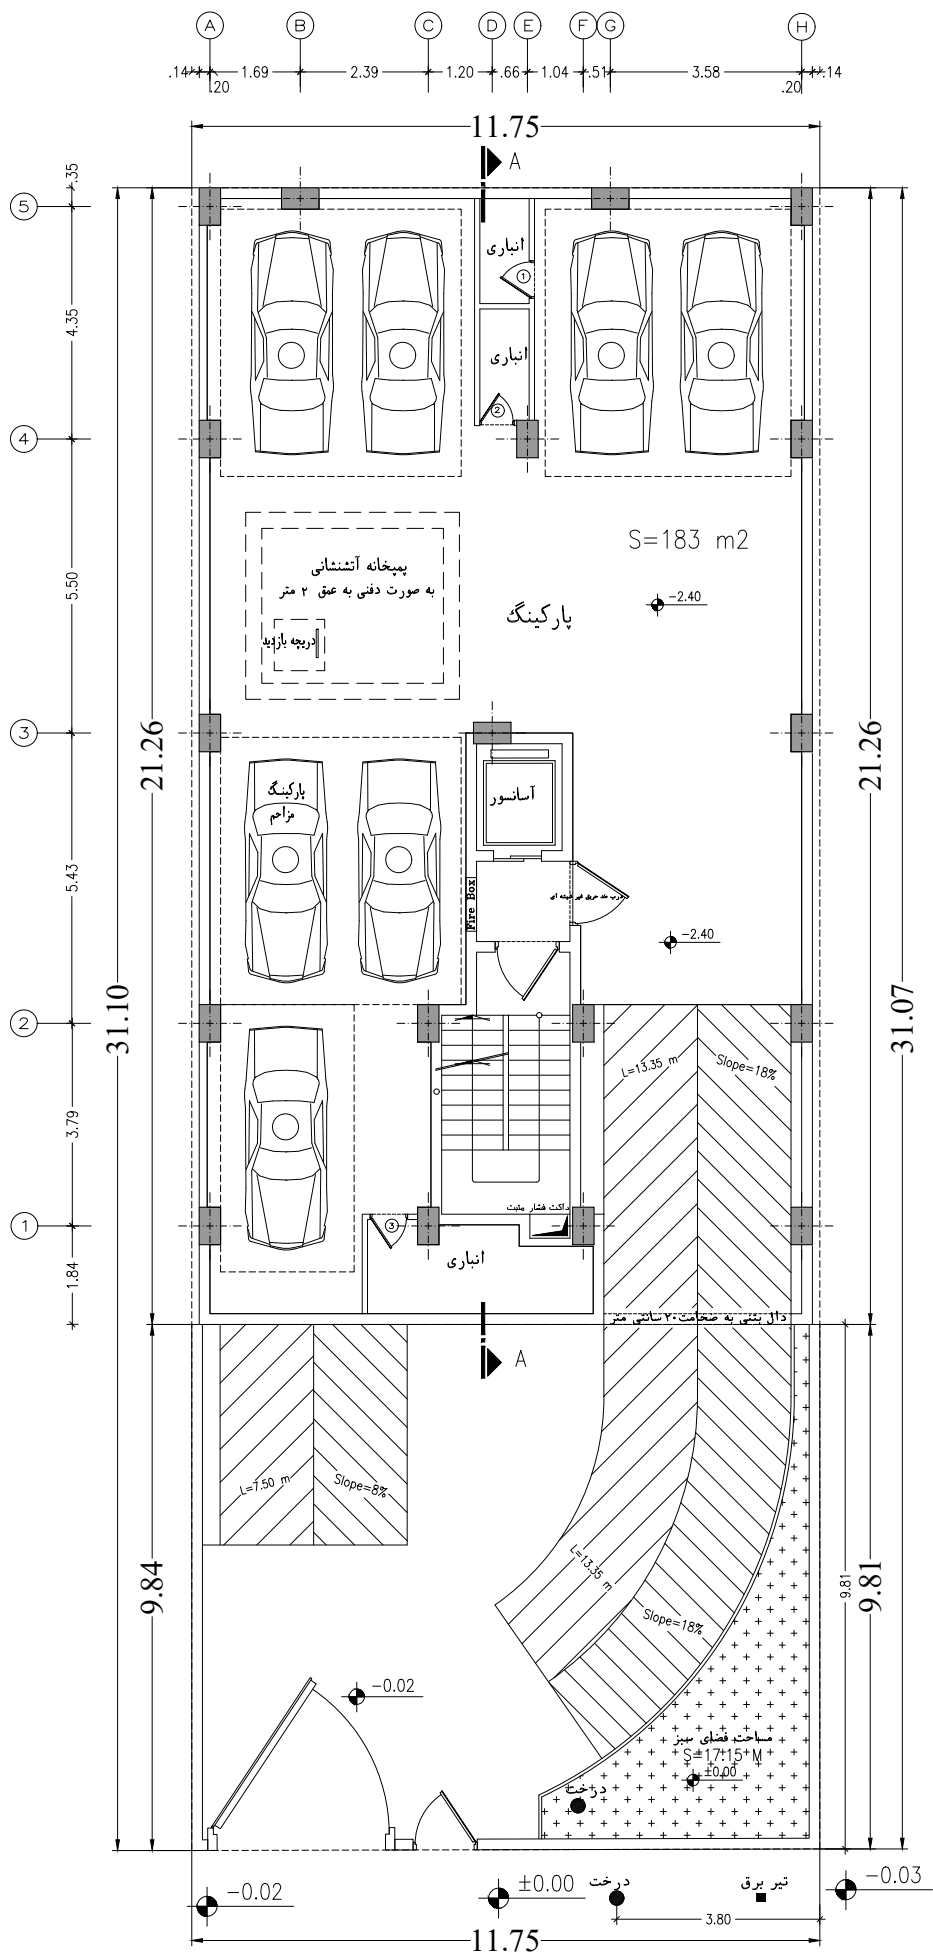



ARIES 21
COMPETITION

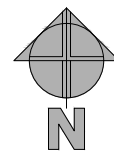




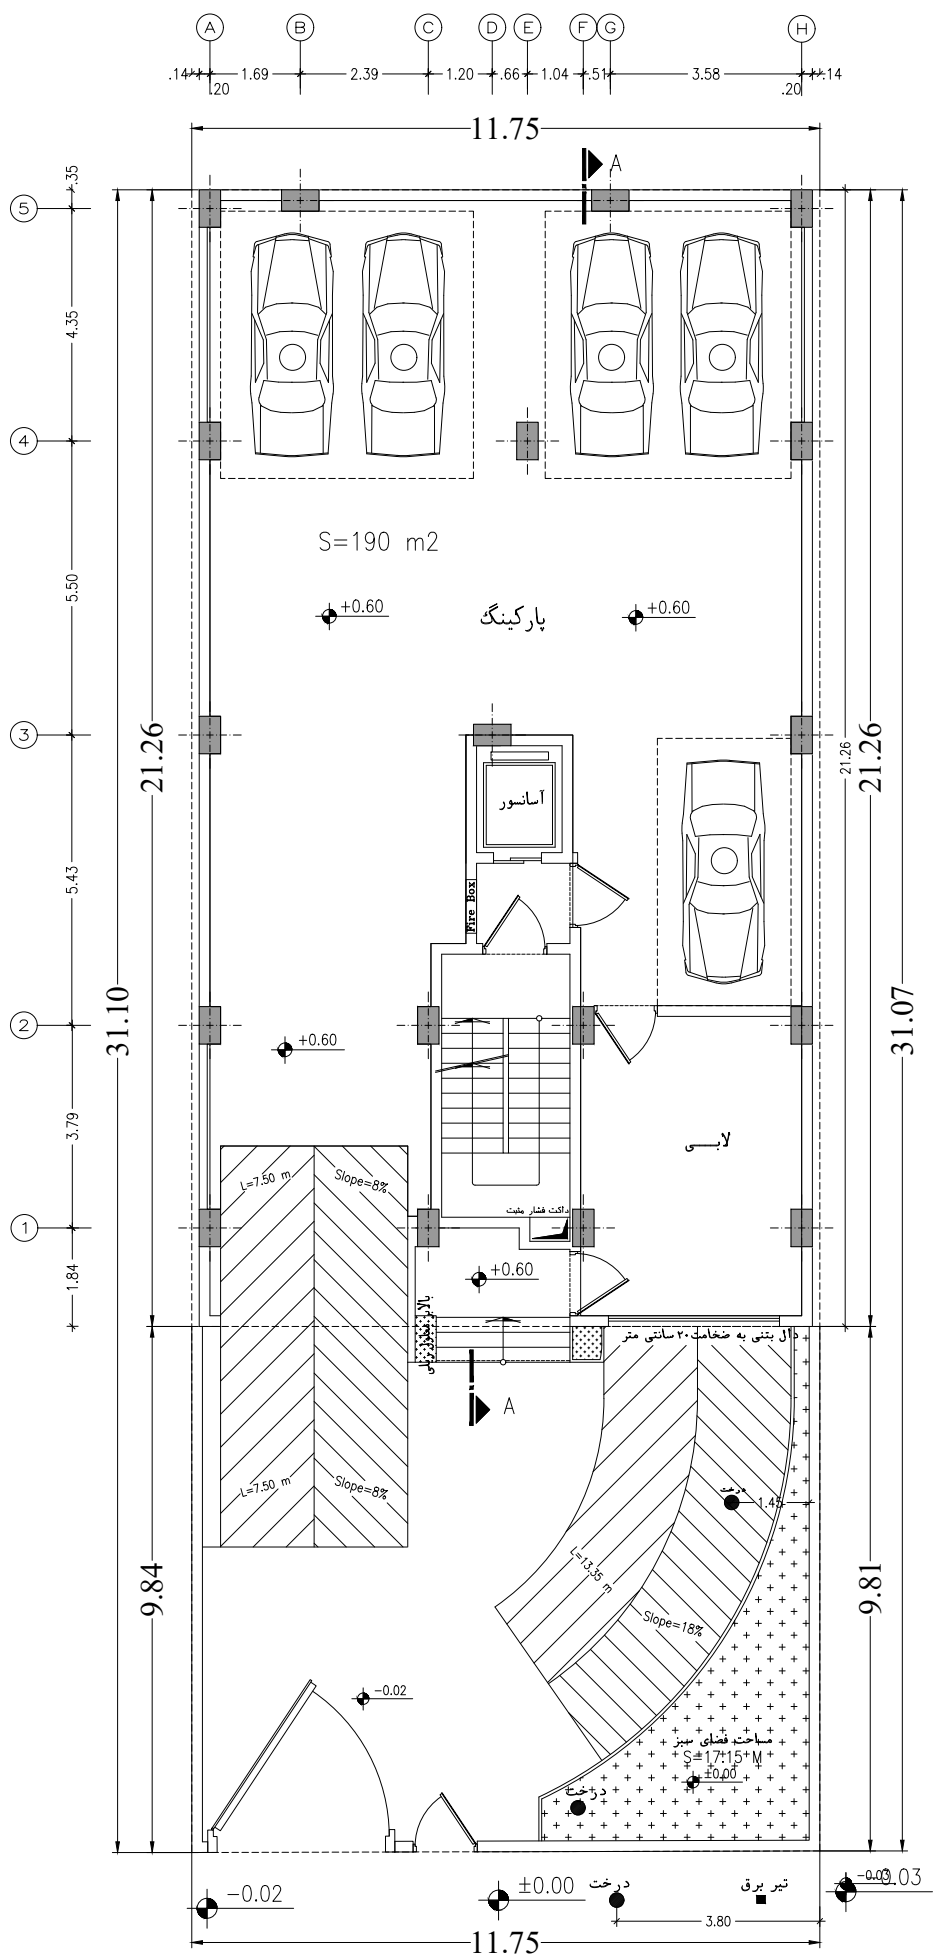


ARIES 21
COMPETITION

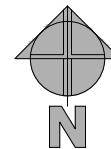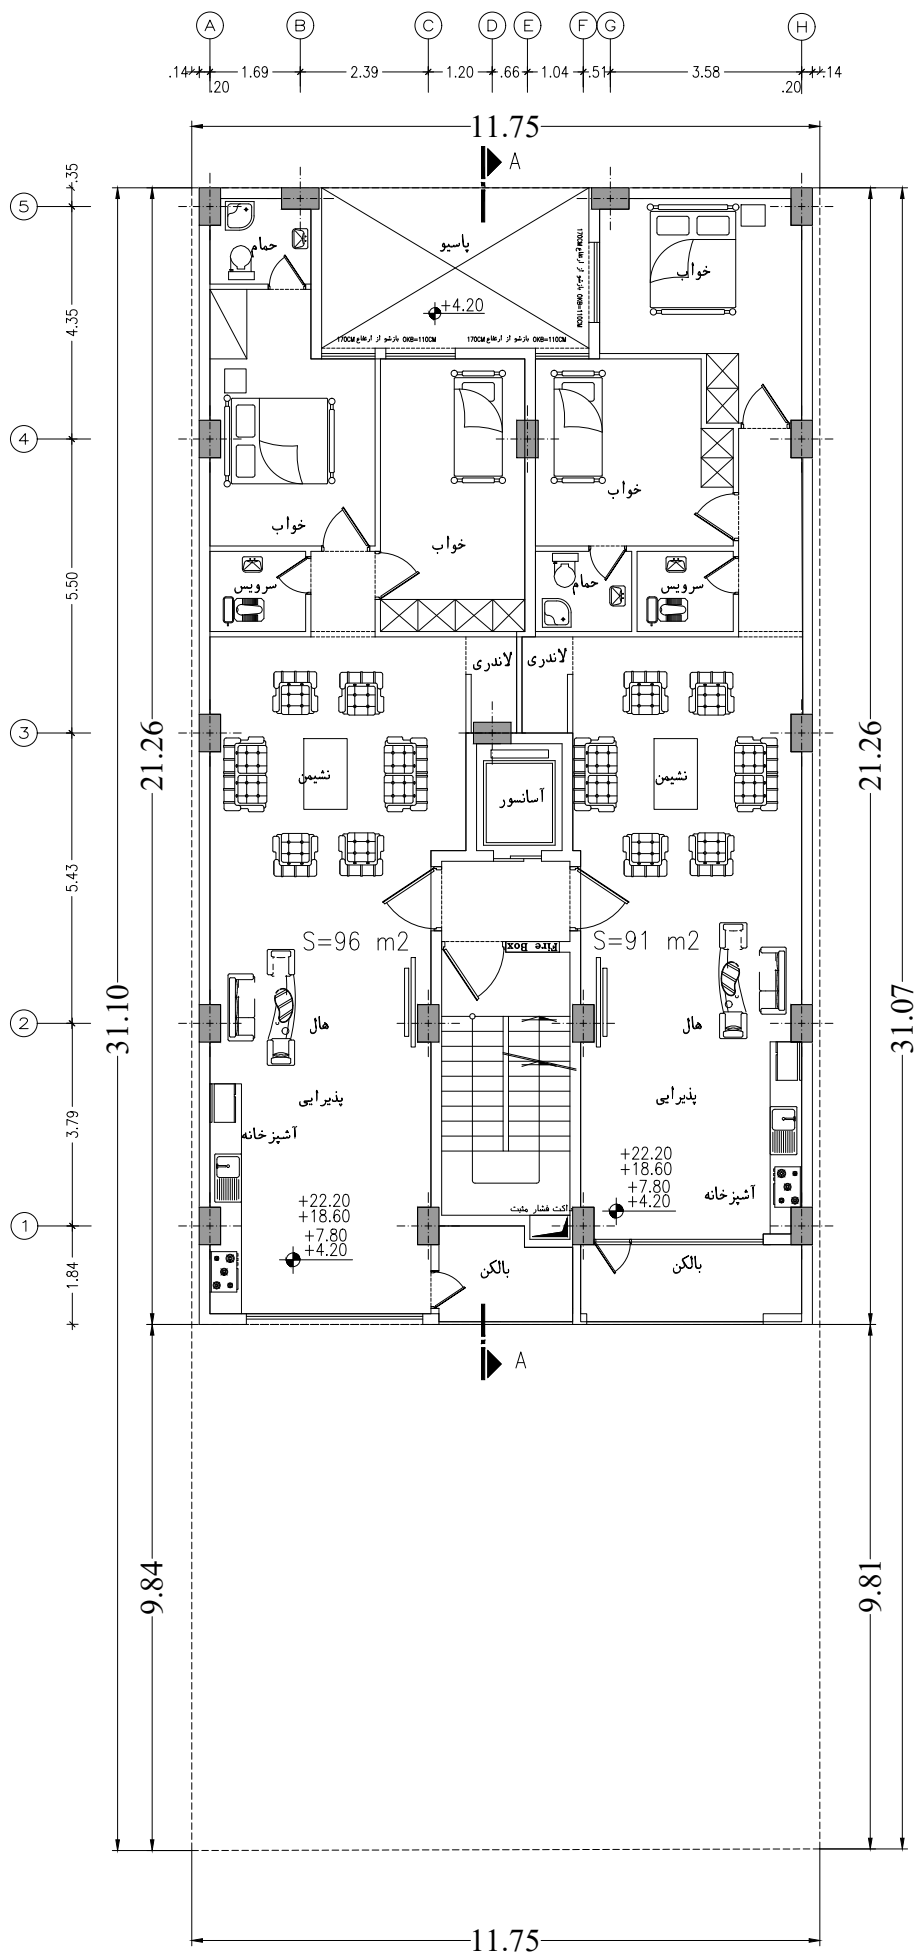



ARIES 21
COMPETITION

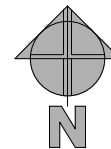
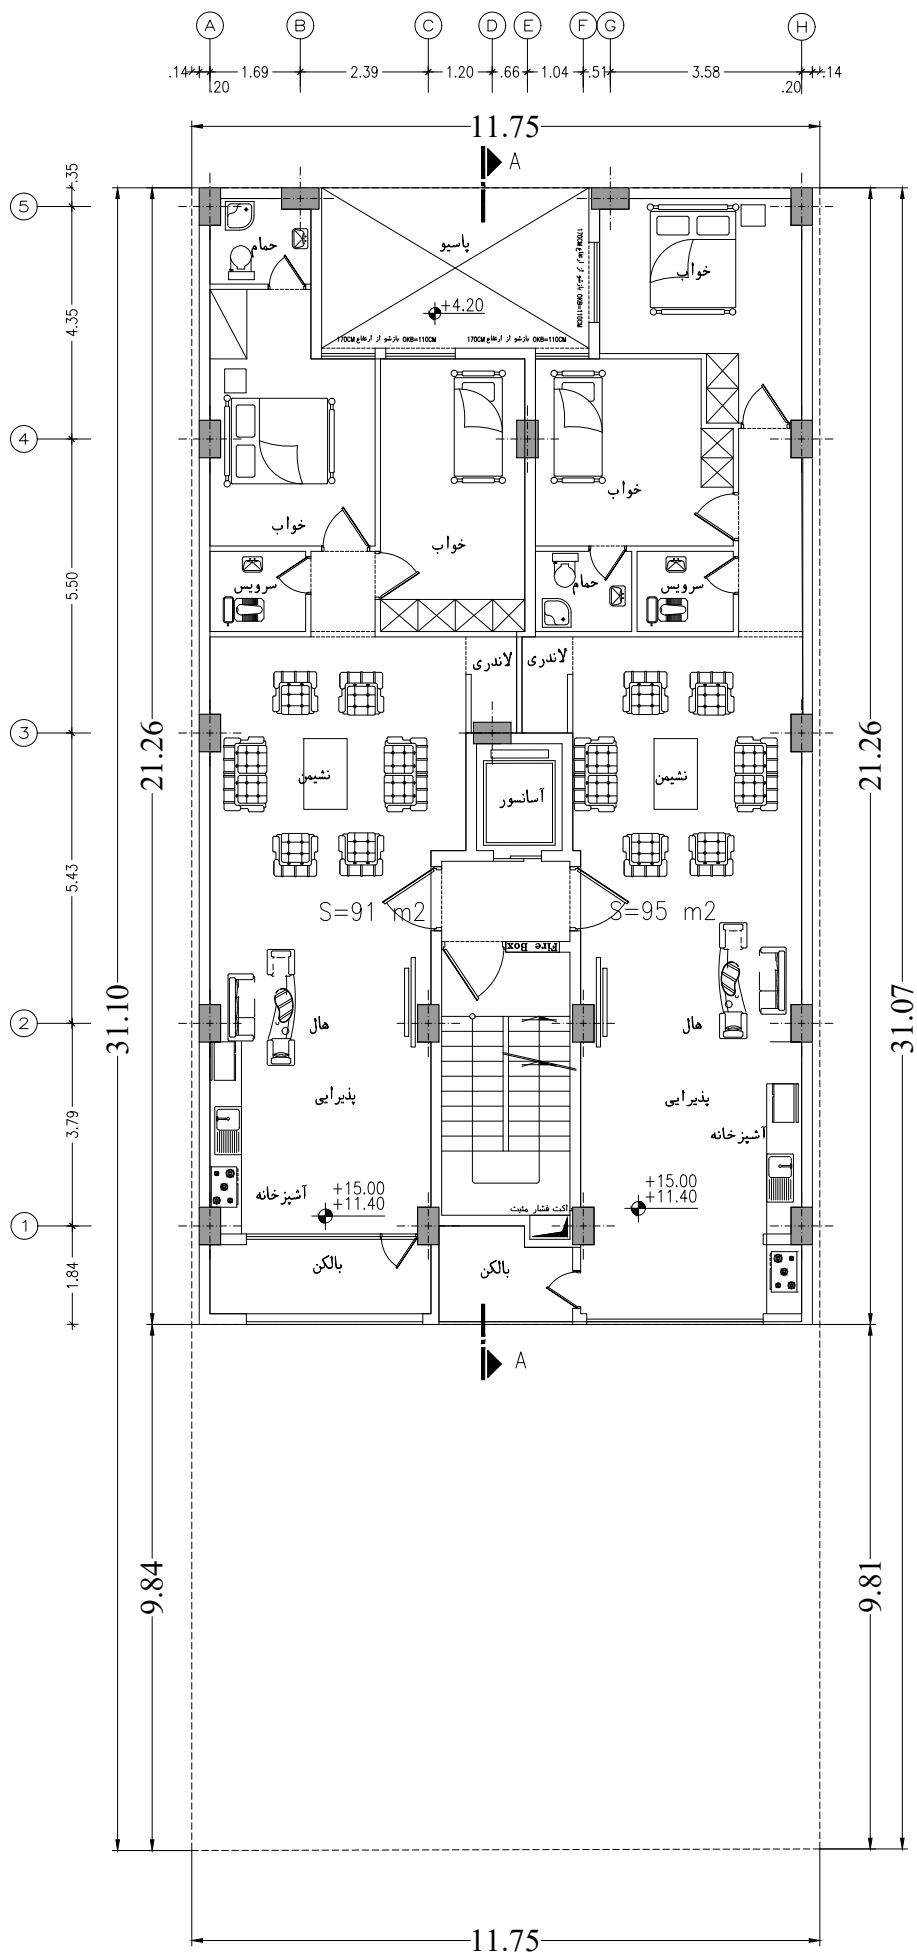



4/7

پلان طبقات سوم و چهارم




ARIES 21
COMPETITION

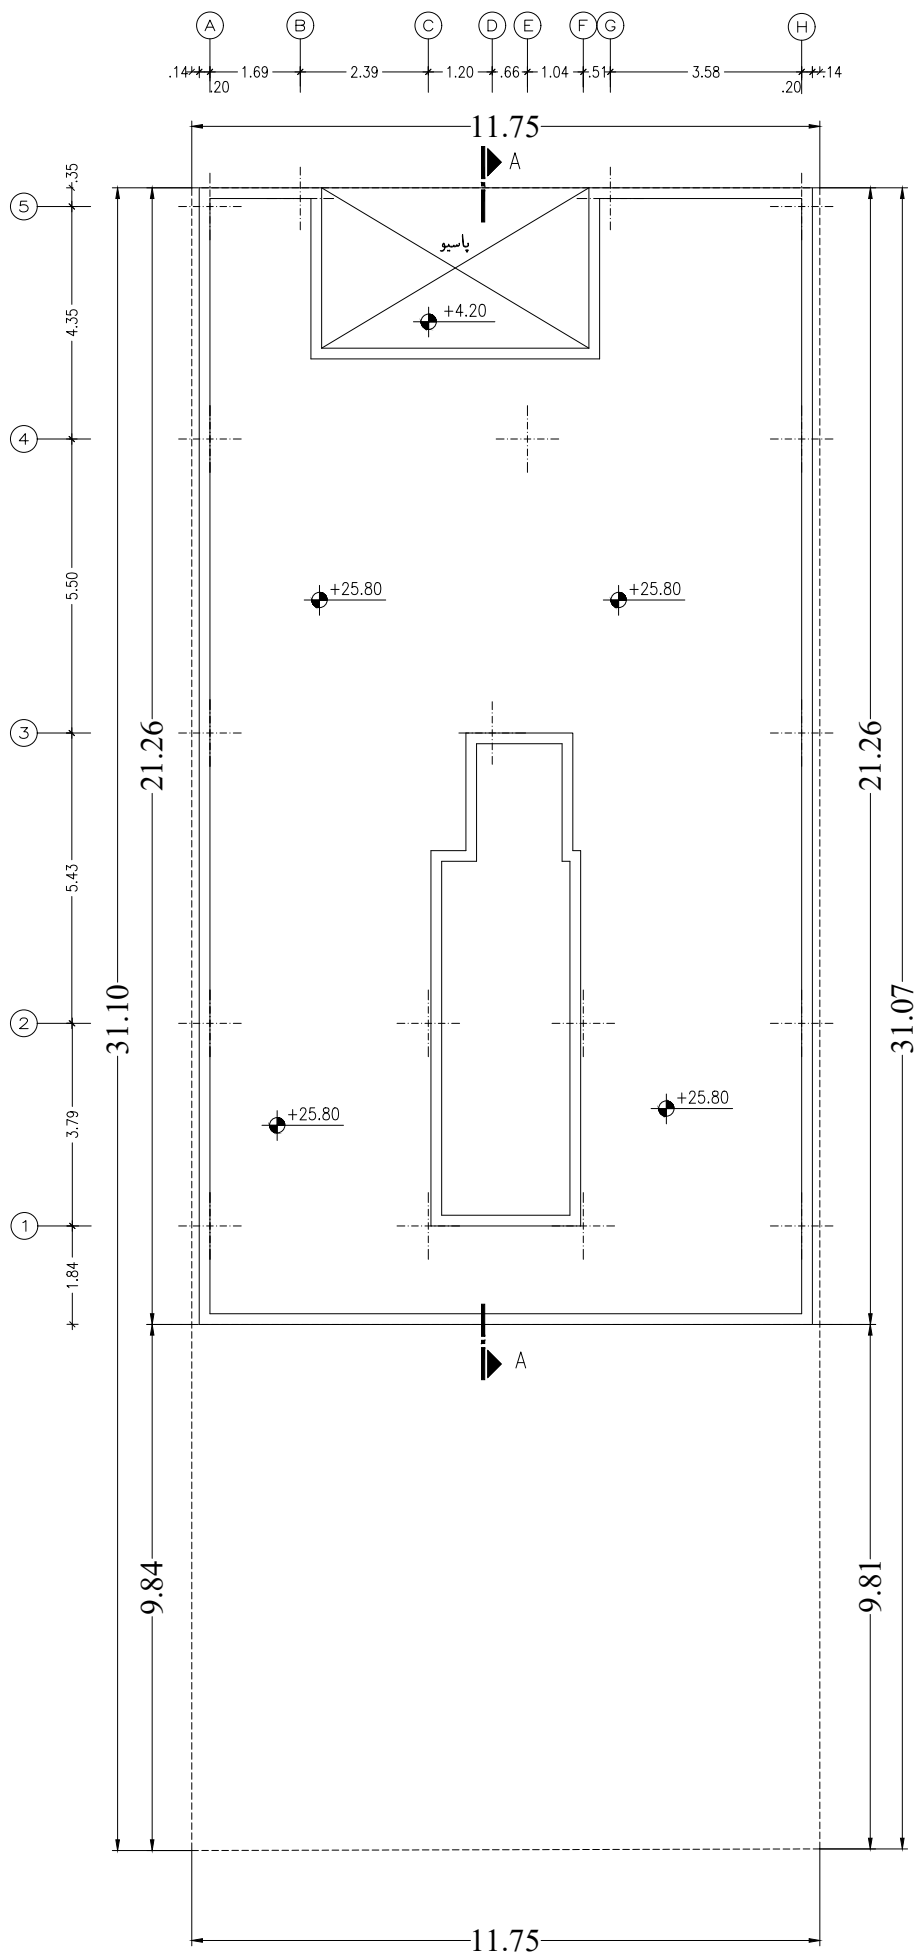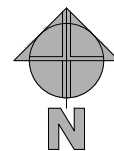

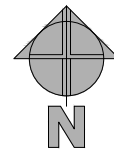

طبقة قديمی ۲

۴ طبقه روی همکف

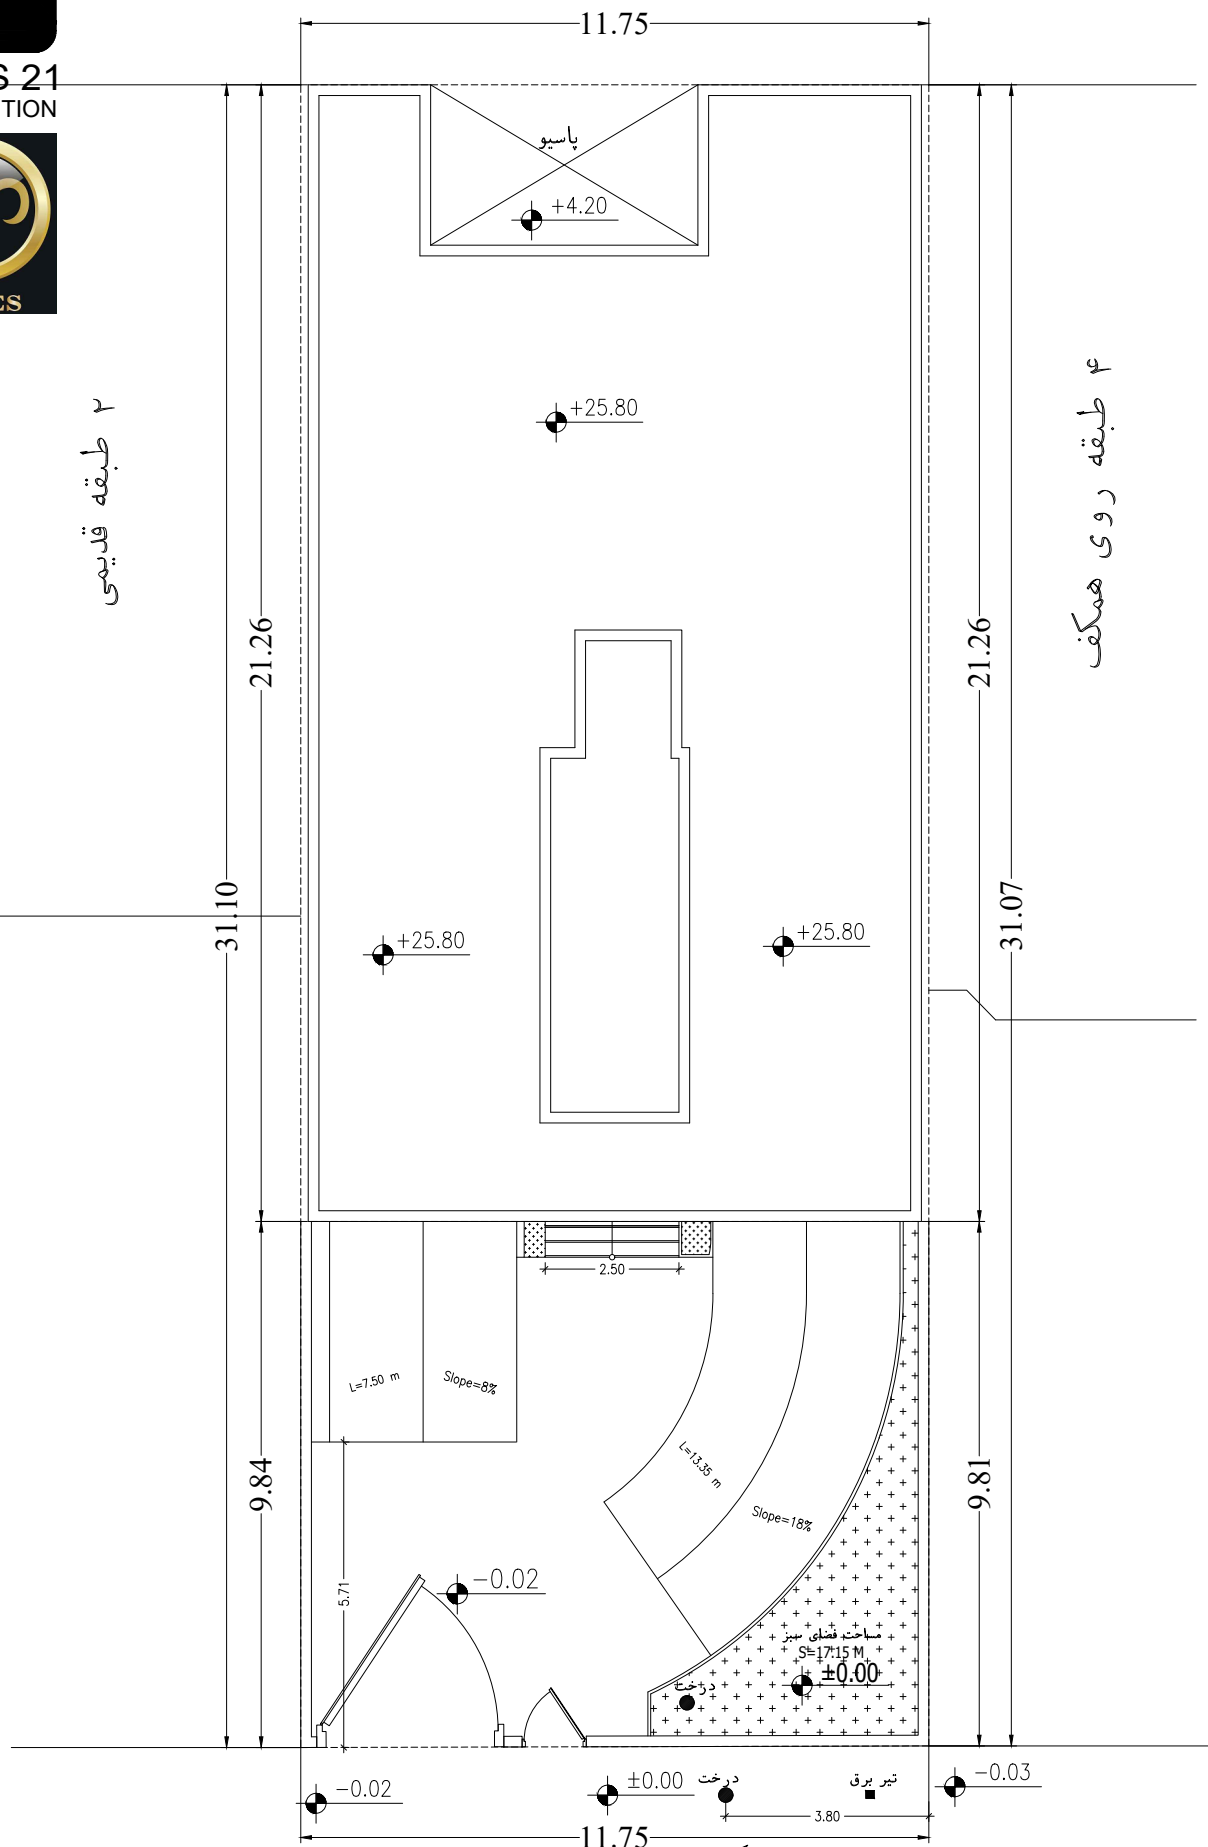


گذر ۱۰ متری
کوچه غزایی عتیق







ARIES 21
COMPETITION

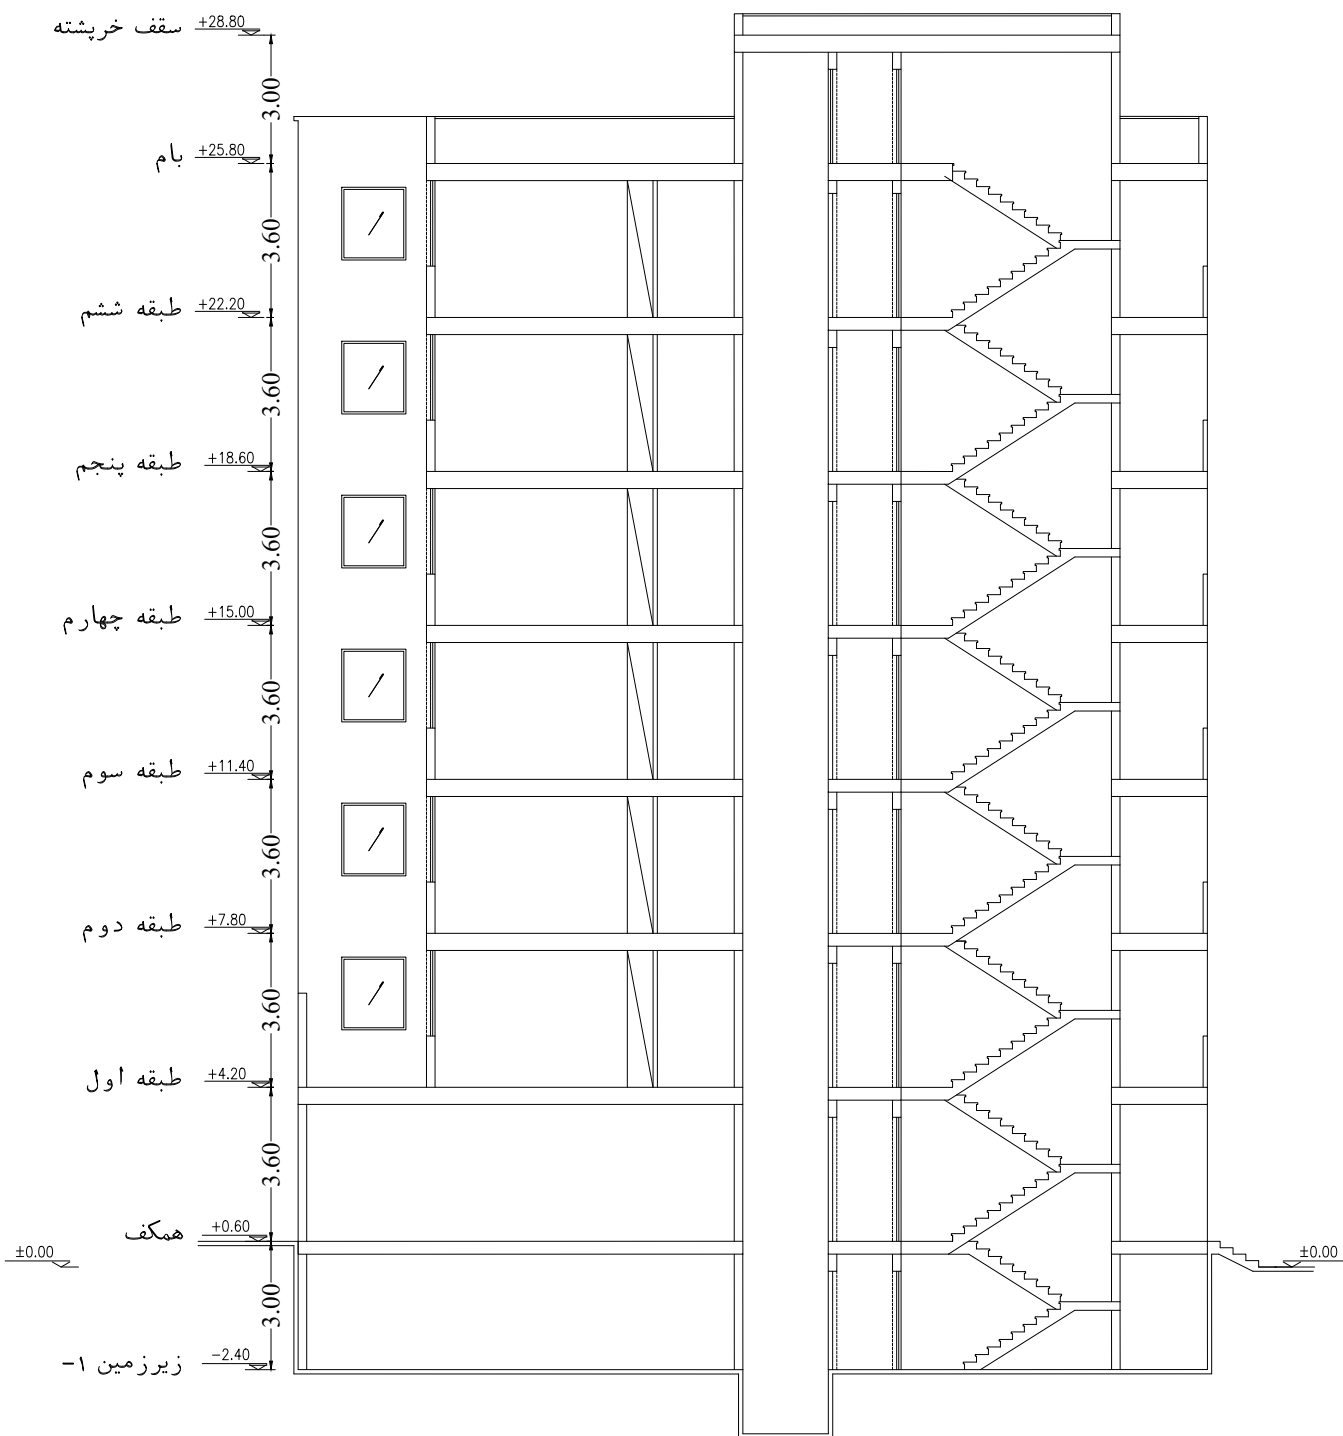

توجیح نمای طرح

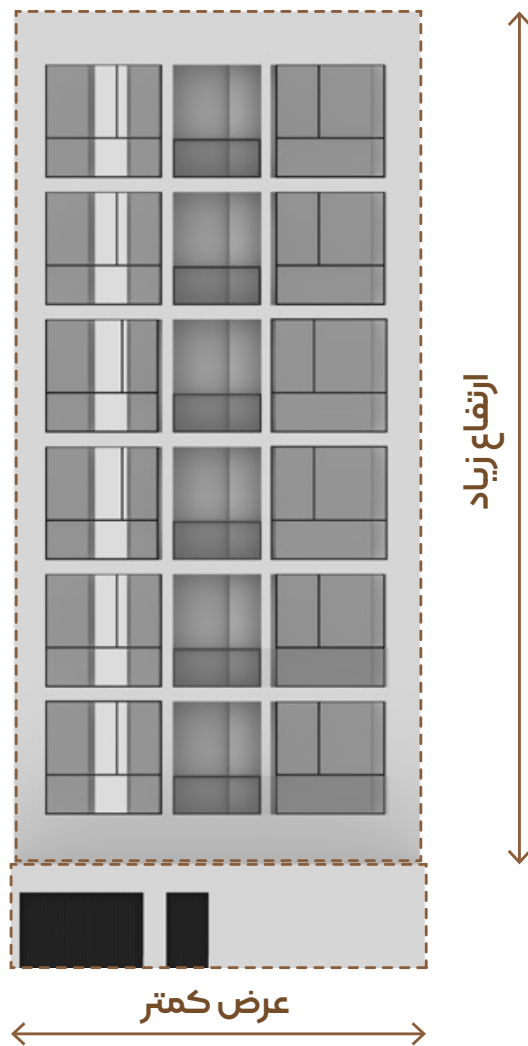

چالش اول: ارتفاع زیاد ساختمان به نسبت عرض آن

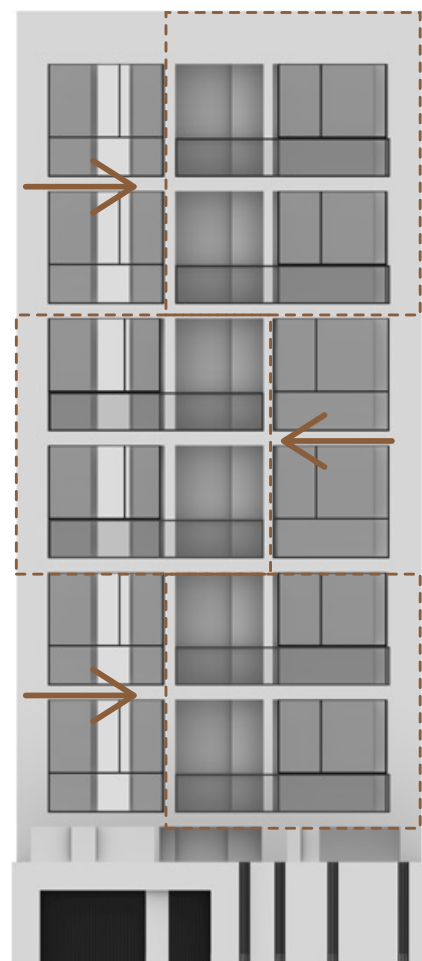

تقسیم بندی نما به سه بخش برای متناسب کردن ارتفاع و عرض جابه جا کردن نما برای تنوع بخشیه به آن



حجم نهایی