Aris21 Residence



همه چیز از یک تناقض شروع شد، از فشردگی به گشودگی. دو قسمت بنا به واسطه پله بهم دوخته شده اند و وحدت را در عین گسست حفظ کرده است گویی بنا مقصدی است برای زندگی نه صرفا برای ادامه حیات و زنده ماندن .
پله های بنا صرفا برای رفت و آمد و دسترسی ساخته نشده اند بلکه با ایجاد یک الگوی بصری و ریتم منظم و تغییر تدریجی ارتفاع فضای دلتشینی را برای ملاقات همسایه ها،گفت و گوی ساده و حتی مکث را ایجاد کرده است.
خالی کردن قسمت میانی ساختمان و قرار دادن بالکن ها و نمایش حرکت انسان ها حس سرزندگی را به ساختمان القا می کند و دیگر ساختمان صرفا جایی برای بودن نمی باشد بلکه از یک سرپناه ساده به یک خانه ای تبدیل شده است که نفس می کشد.
در نهایت این بنا سعی کرده است صحنه ای برای رخ دادن زندگی و لذت بردن از آن ایجاد کند.معماری در اینجا از مکان به تجربه تبدیل می شود، حرکت را آهسته تر می کند و تعاملات همسایه ها را در فضای میانی فراهم می کند.
در نهایت معماری از یک موضوع ثابت و عملکردی به یک تجربه دلنشین تبدیل شده است که سرزندگی را به زندگی آپارتمانی بازگردانیده است.

- متریال های مورد استفاده

پنجره دو جداره آلومینیوم
ترمال بریک

پلی وود


آجر نسوز مشکی

آجر نسوز طوسی روشن

فلاشینگ آلومینیومی

پنل پانچ متال

Aris21 Residence

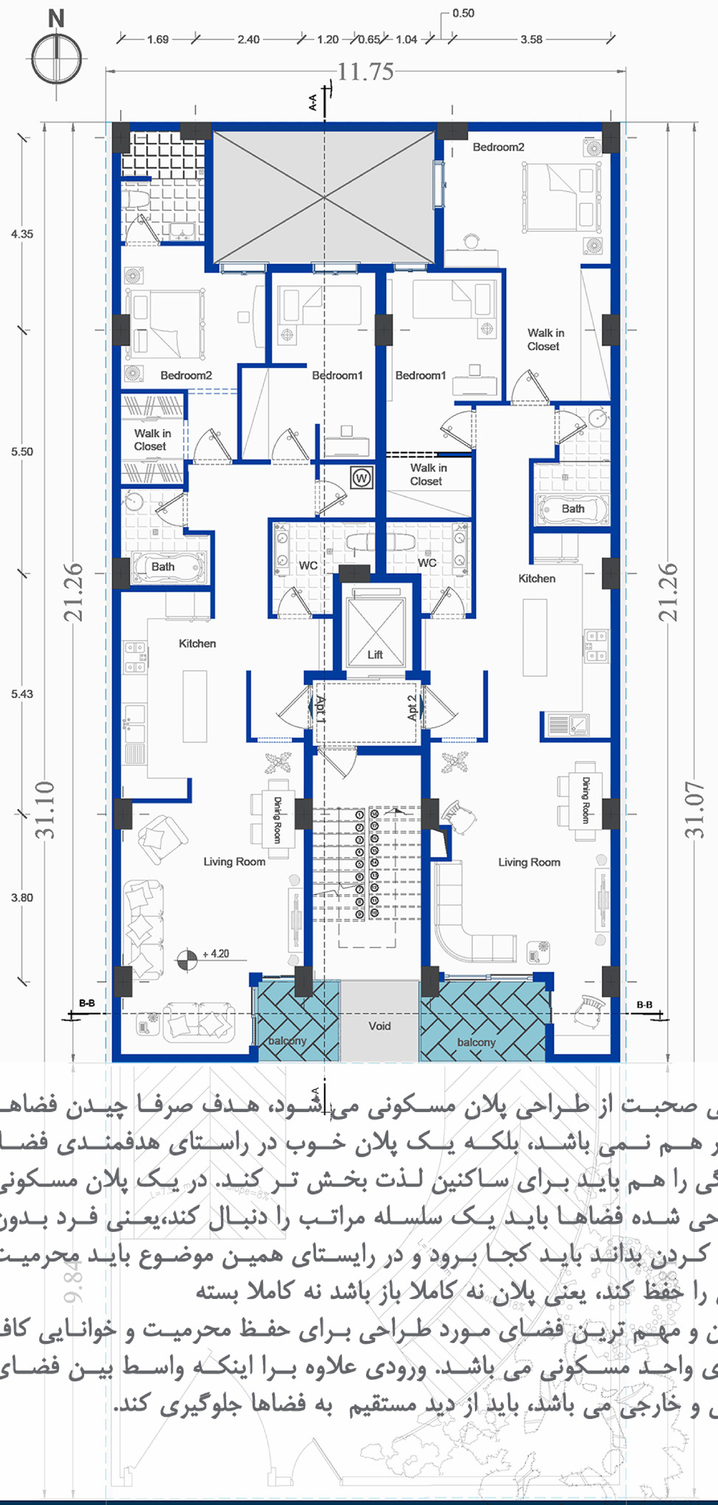

وقتی صحبت از طراحی پلان مسکونی می‌شود، هدف صرفا چیدن فضاها کنار هم نمی باشد، بلکه یک پلان خوب در راستای هدفمندی فضا، زندگی را هم باید برای ساکنین لذت بخش تر کند. در یک پلان مسکونی طراحی شده فضاها باید یک سلسله مراتب را دنبال کند،یعنی فرد بدون فکر کردن بداند باید کجا برود و در رایستای همین موضوع باید محرمیت کامل را حفظ کند، یعنی پلان نه کاملا باز باشد نه کاملا بسته
اولین و مهم ترین فضای مورد طراحی برای حفظ محرمیت و خوانایی کاف ورودی واحد مسکونی می باشد. ورودی علاوه برا اینکه واسط بین فضای داخلی و خارجی می باشد، باید از دید مستقیم به فضاها جلوگیری کند.

پلان طبقه اول



- متریال های مورد استفاده

پنجره دو جداره آلومینیوم ترمال بریک

پلی وود


آجر نسوز مشکی

آجر نسوز طوسی روشن


فلاشینگ آلومینیومی

پنل پانچ متال

Aris21 Residence

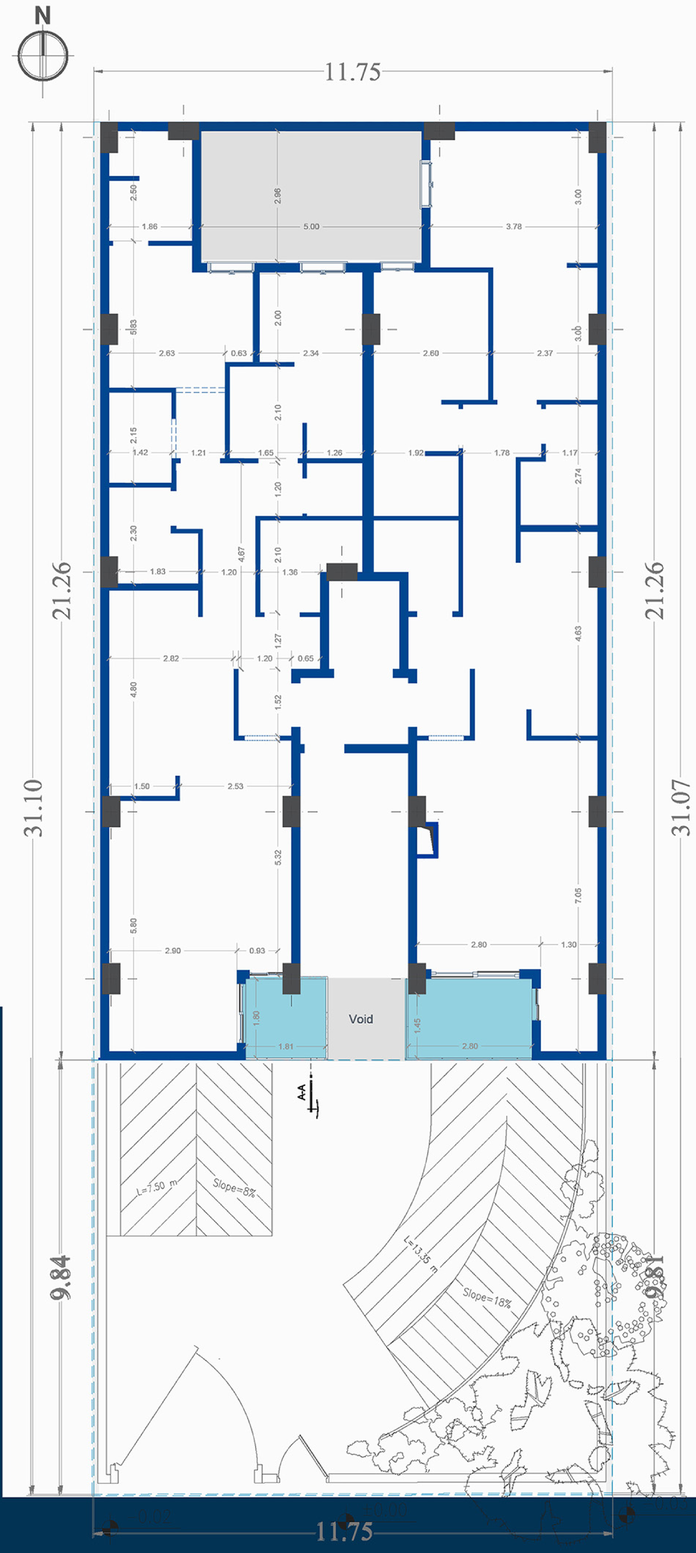

پلان اندازه‌گذاری طبقه اول

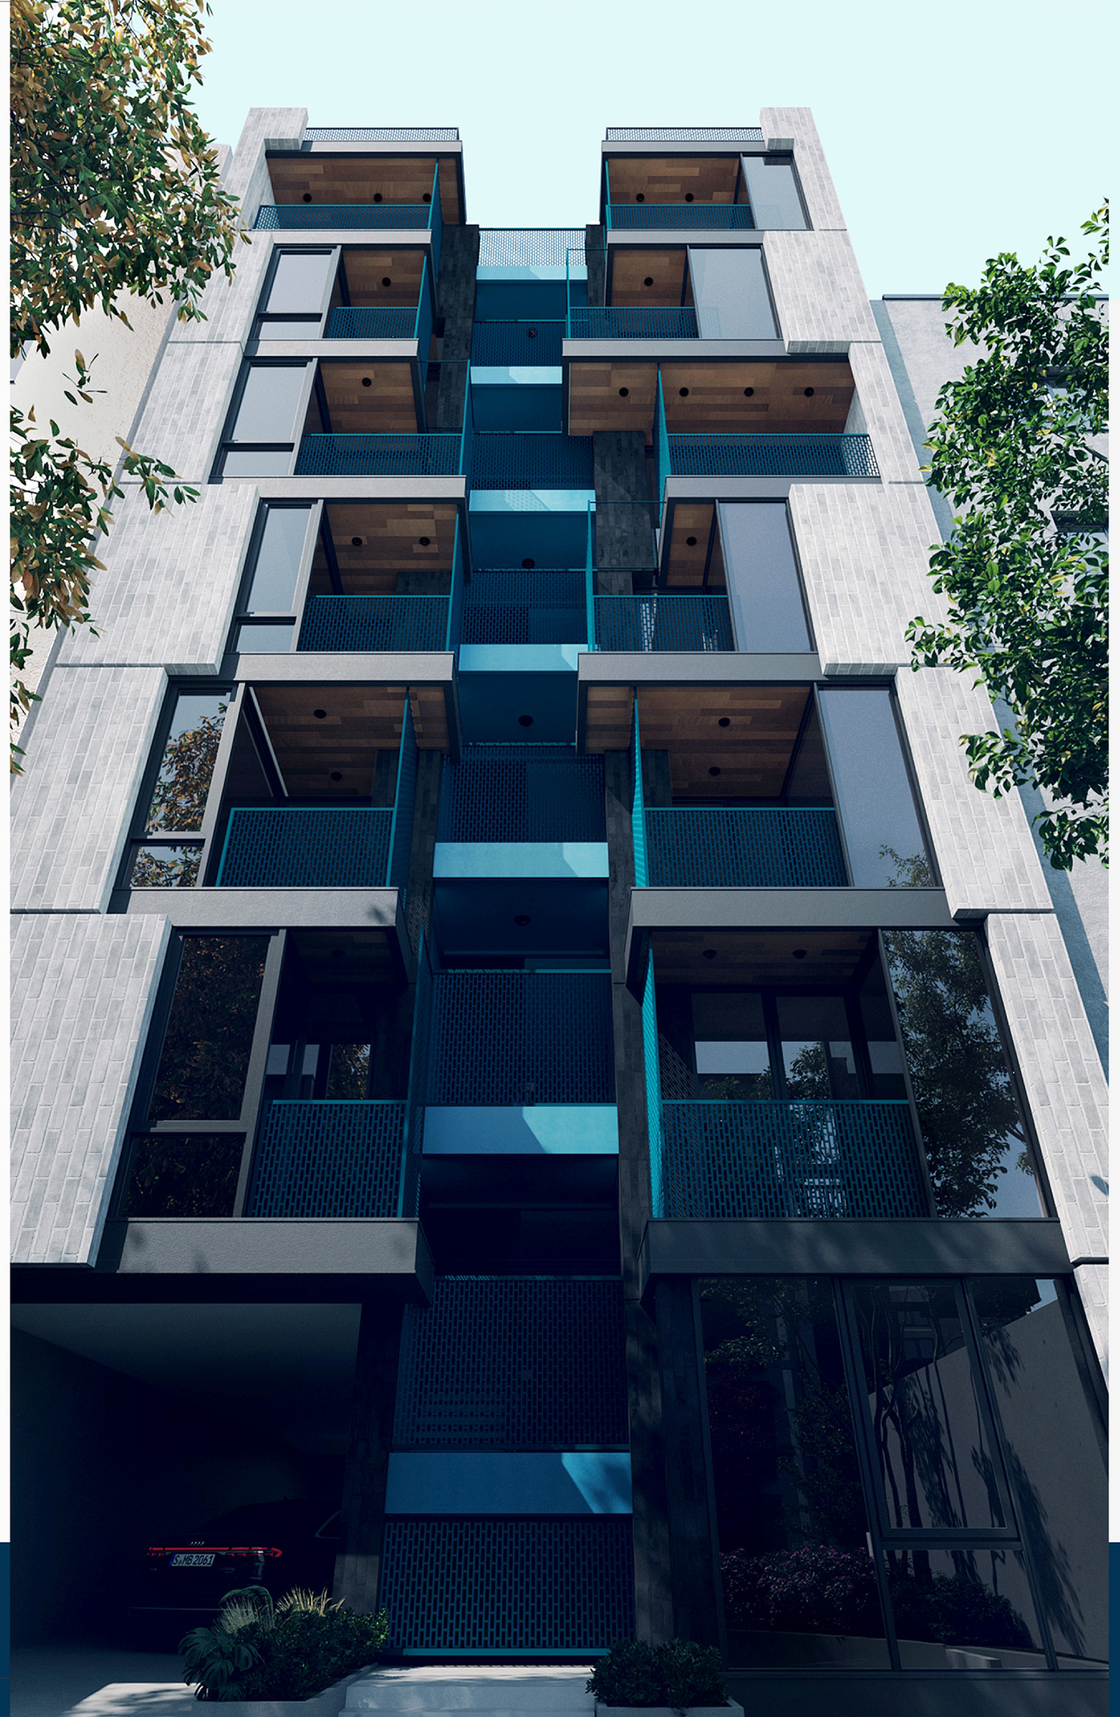

- متریال های مورد استفاده

پنجره دو جداره آلومینیوم ترمال بریک

پلی وود

آجر نسوز مشکی


آجر نسوز طوسی روشن

فلاشینگ آلومینیومی


پنل پانچ متال

Aris21 Residence


طبقه اول

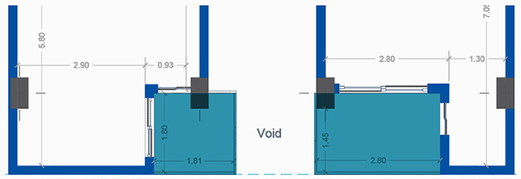


طبقه دوم

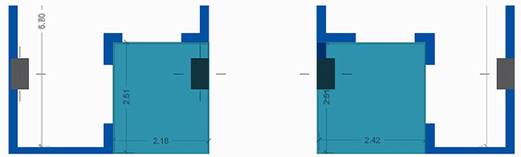


طبقه سوم

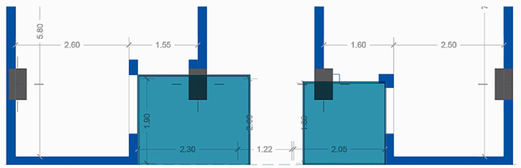


طبقه چهارم

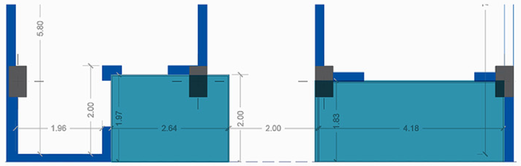

طبقه پنجم

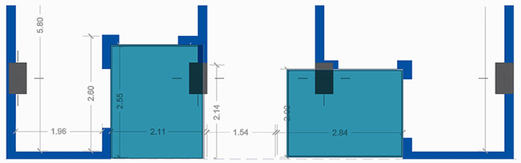

طبقه ششم

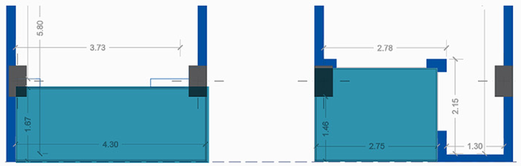

تراس طبقات



- متریال های مورد استفاده

پنجره دو جداره آلومینیوم ترمال بریک

پلی وود

آجر نسوز مشکی

آجر نسوز طوسی روشن

فلاشینگ آلومینیومی

پنل پانچ متال

Aris21 Residence



- متریال های مورد استفاده

پنجره دو جداره آلومینیوم
ترمال بریک

پلی وود

آجر نسوز مشکی

آجر نسوز طوسی روشن

فلاشینگ آلومینیومی

پنل پانچ متال

نمای شب