




طراحی نما (آریس ۲۱)

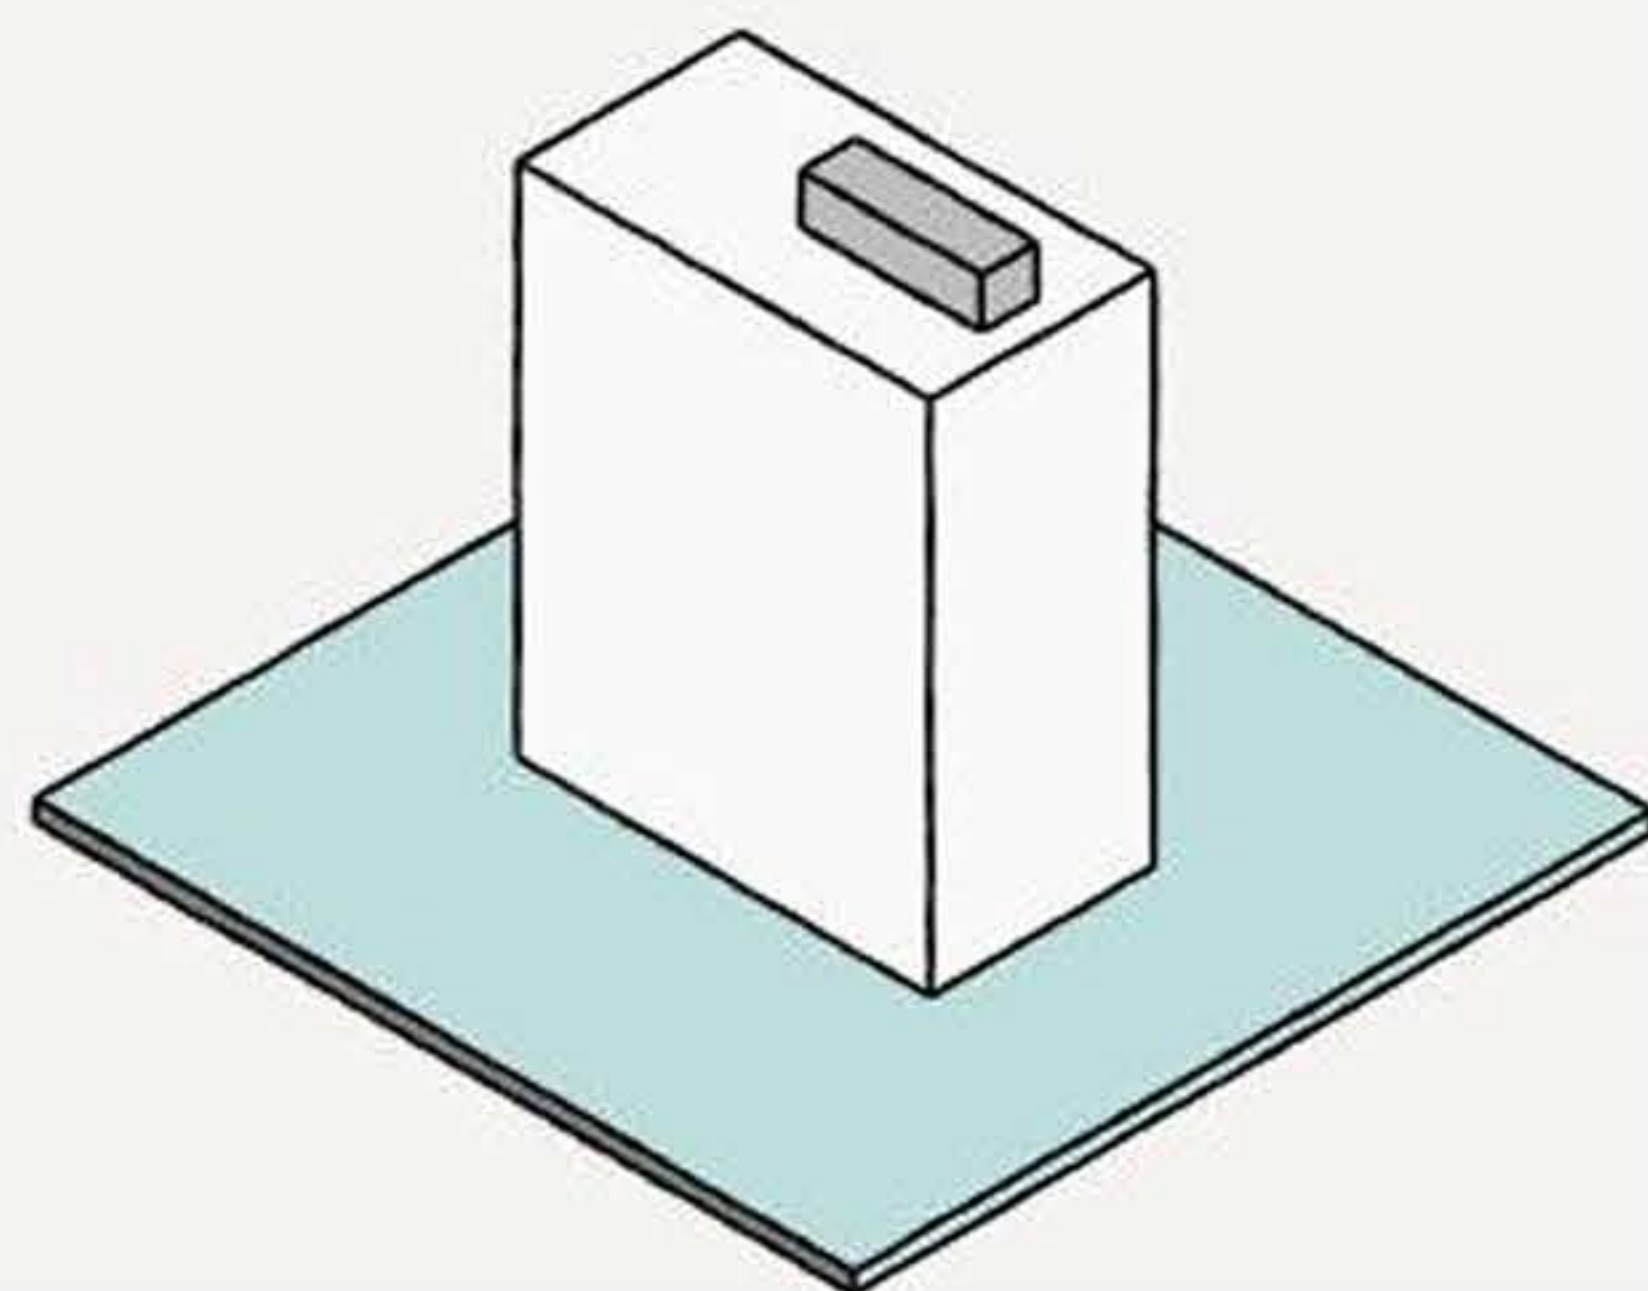


حجم ساختمان و باکس پله

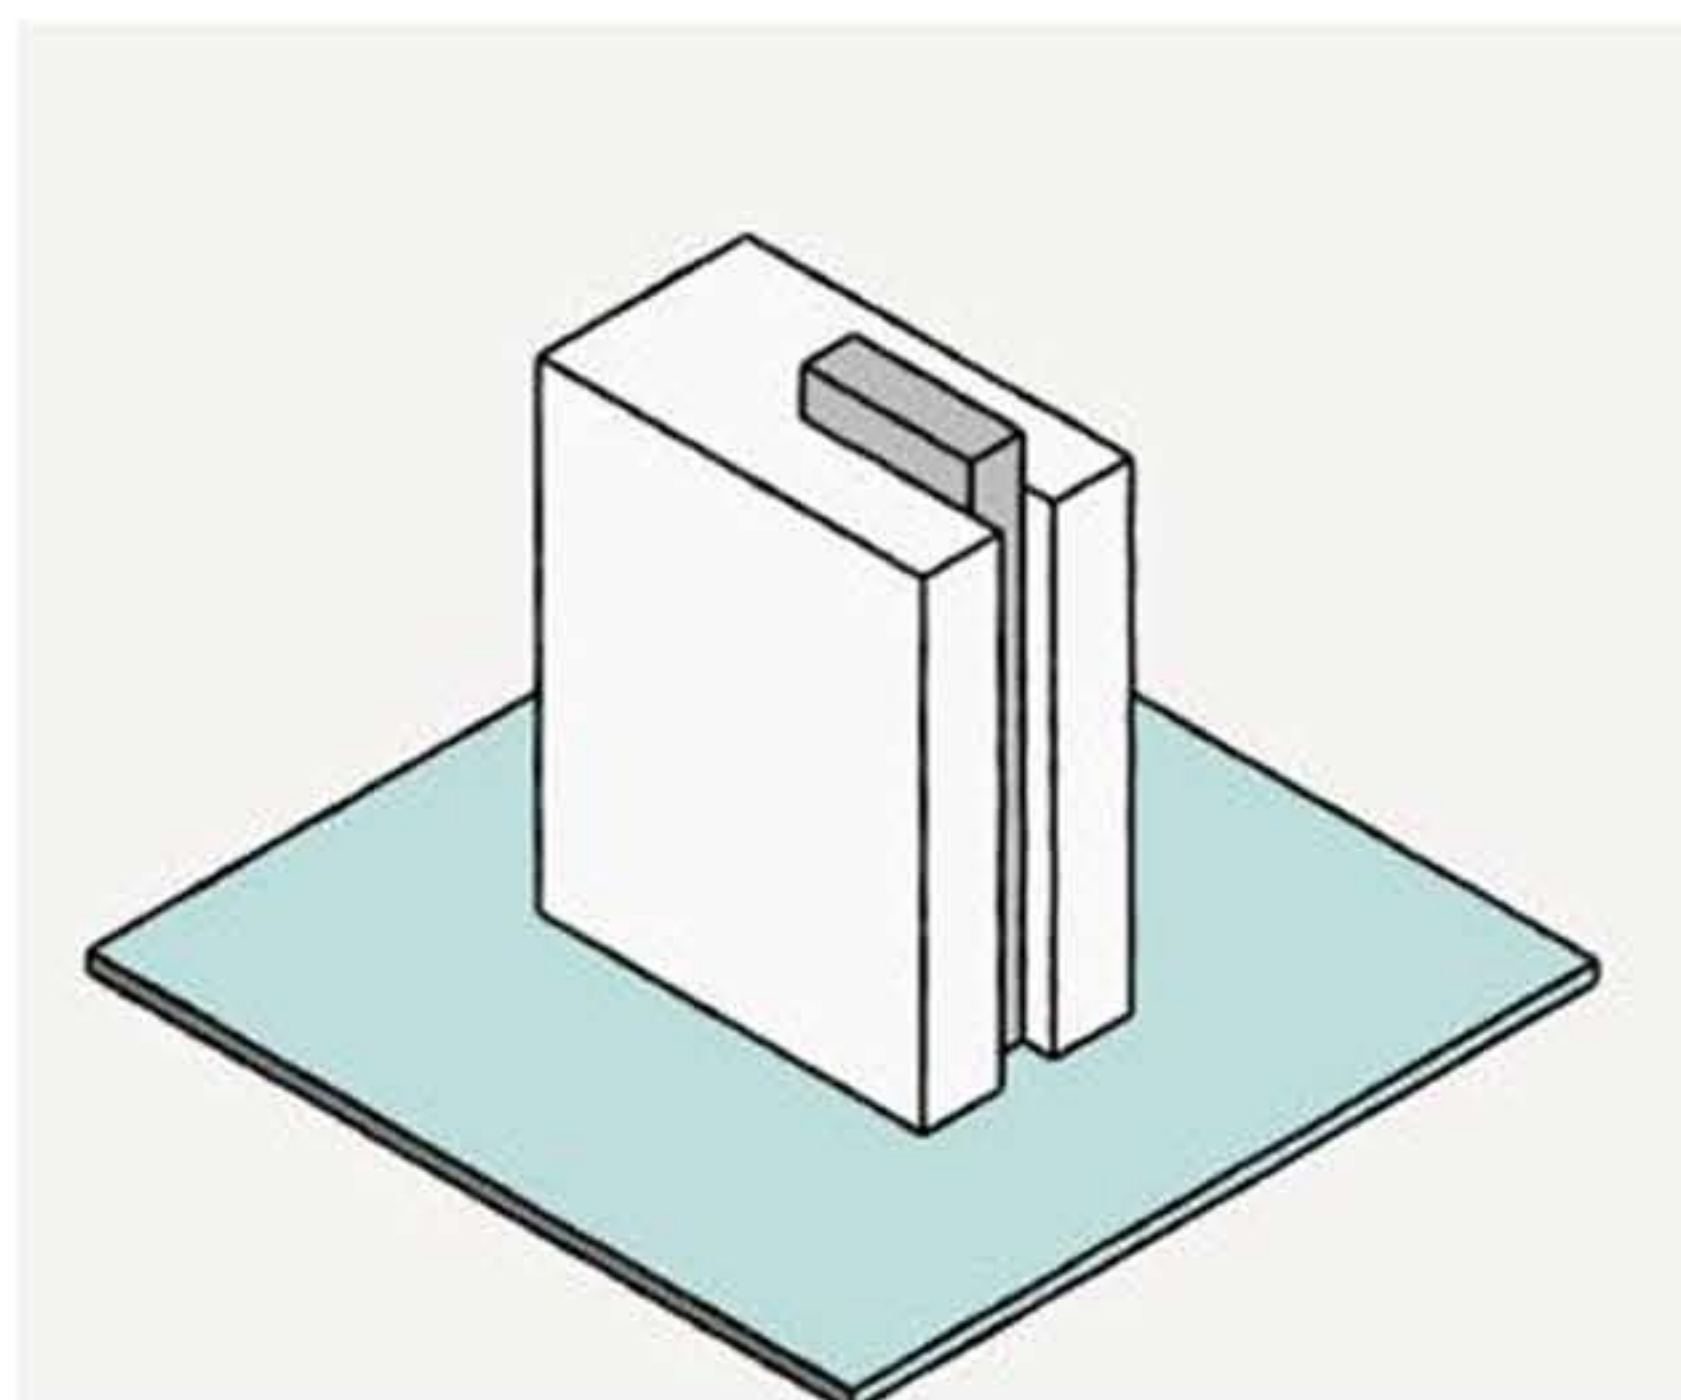


ایجاد شکاف عمودی
در امتداد باکس پله

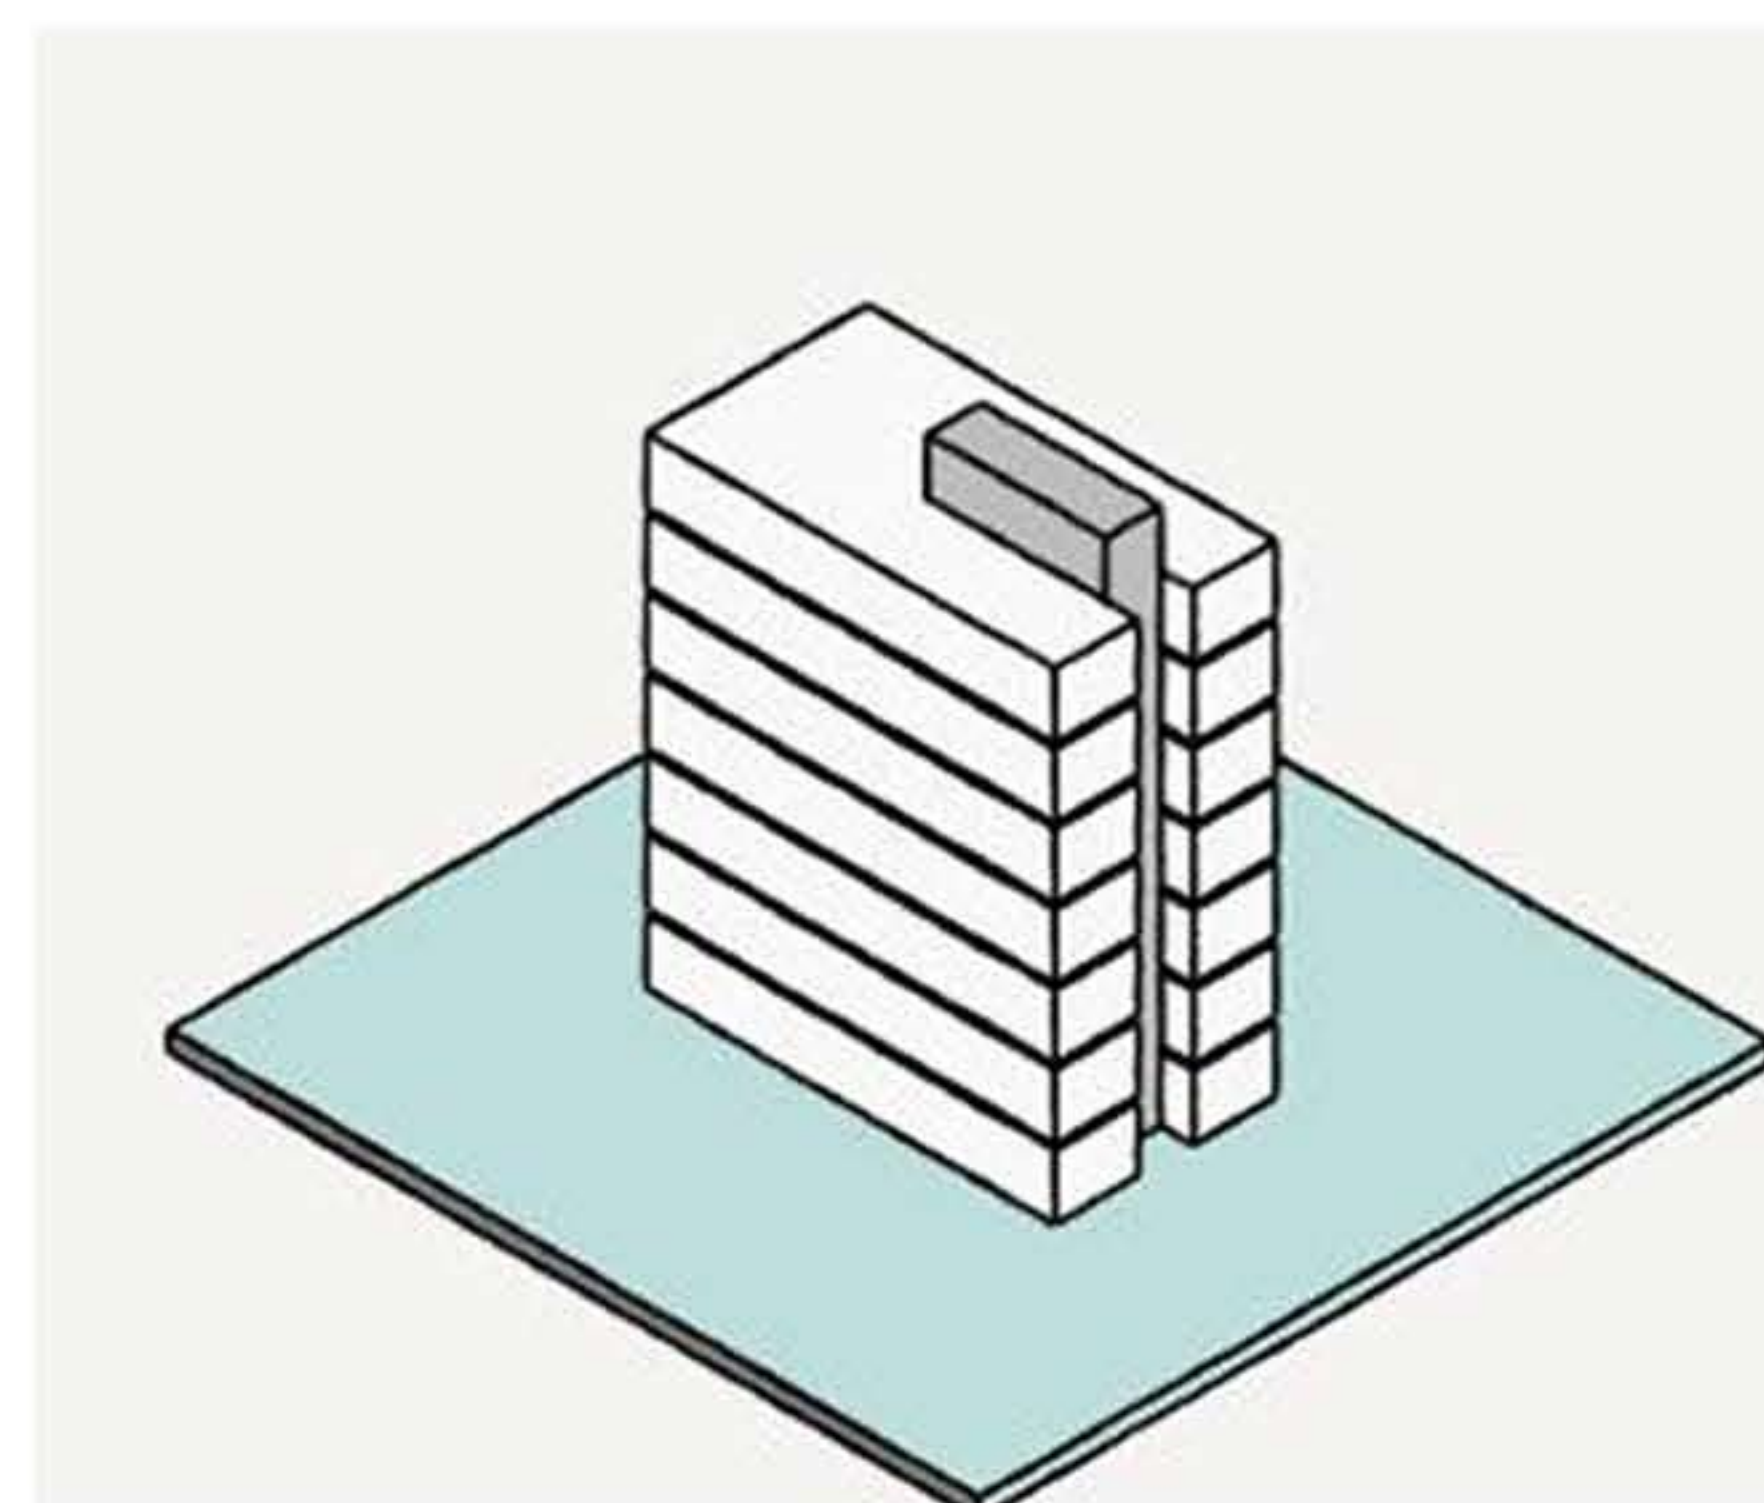


تقسیم طبقات

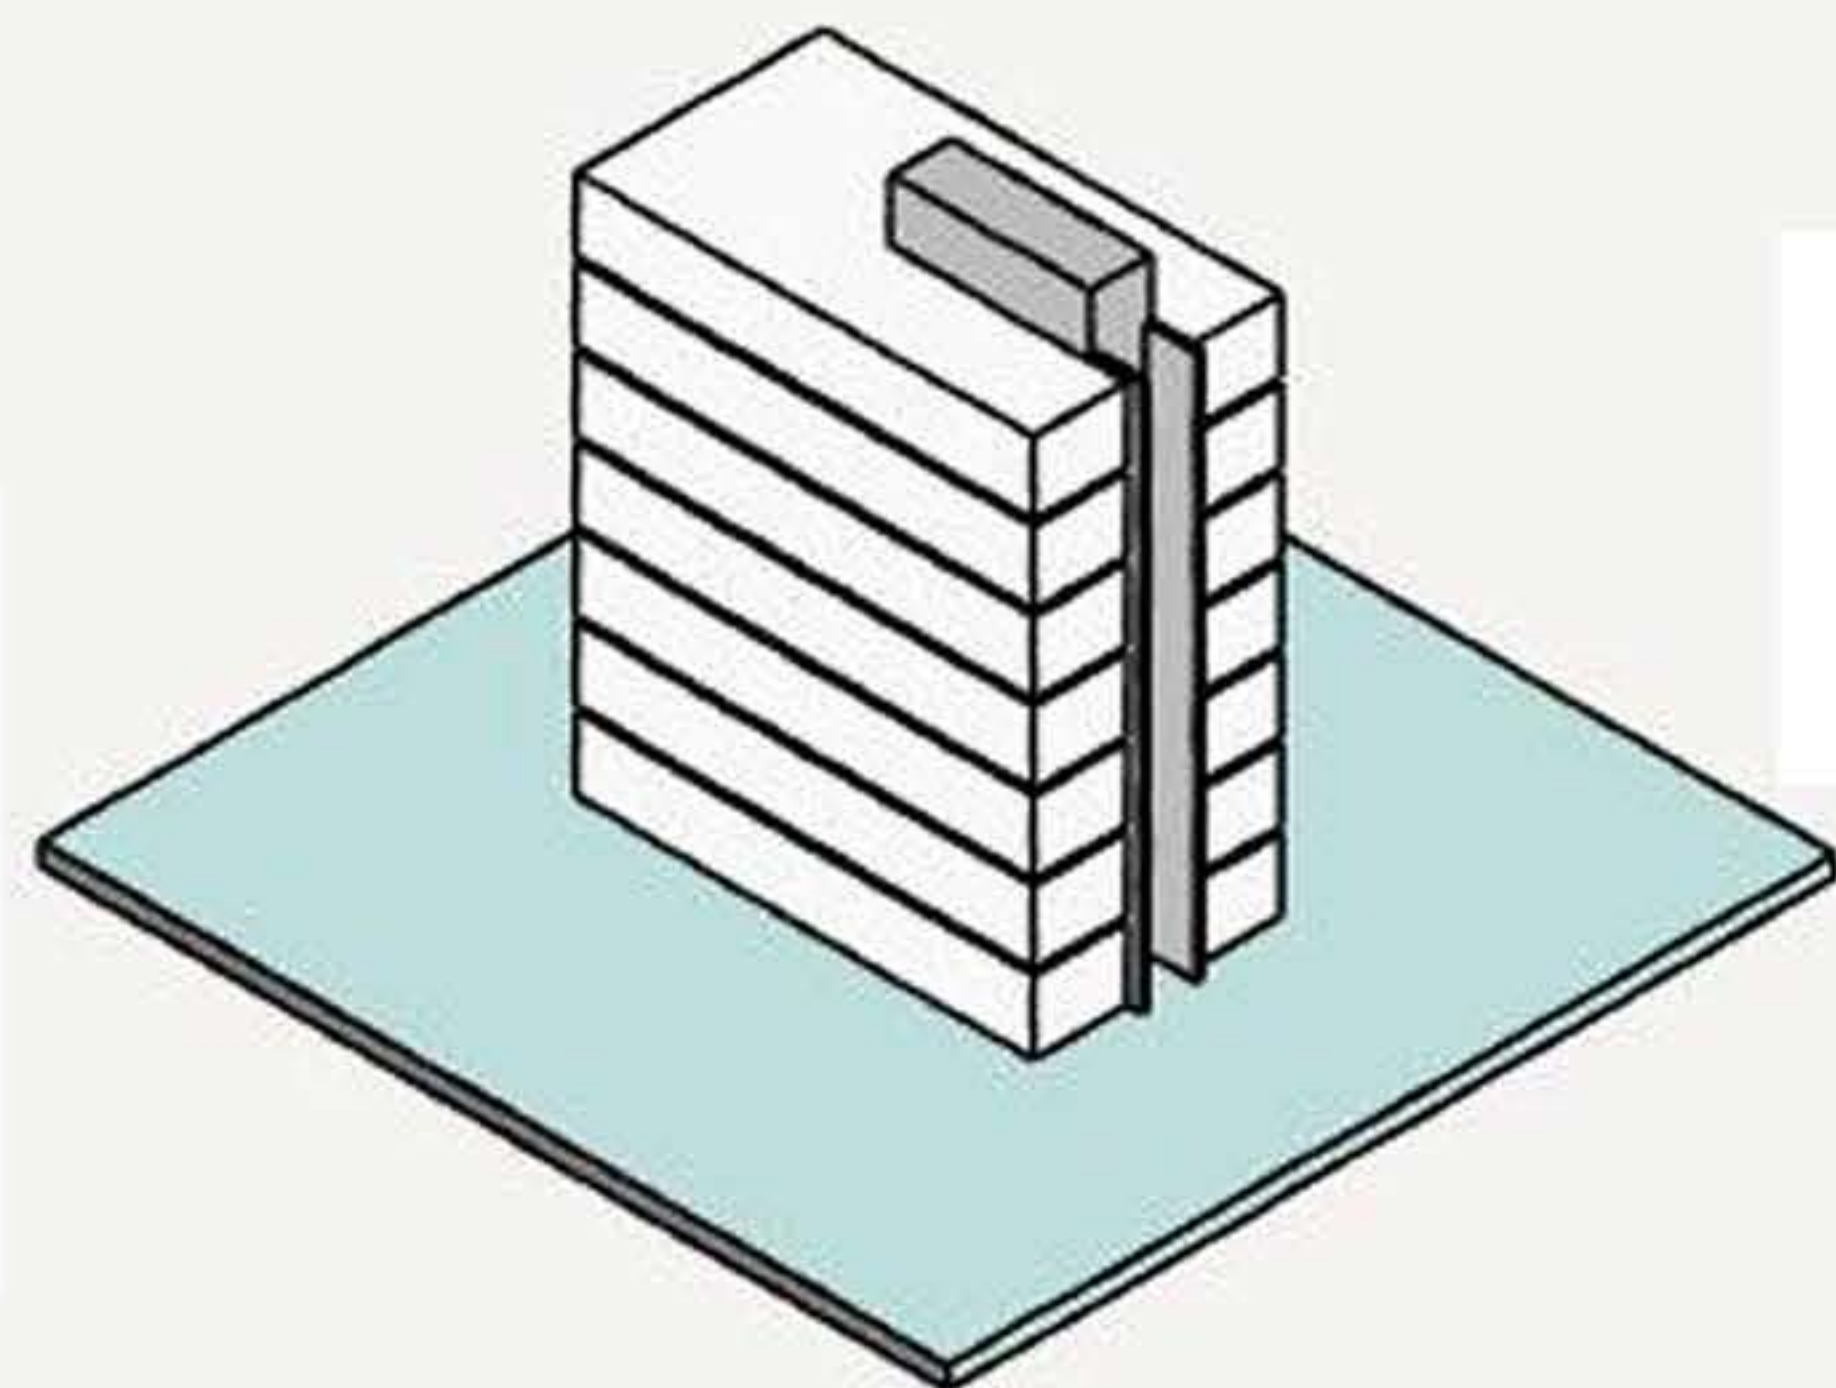


اضافه کردن تیغه ها به باکس پله
جهت نمایش و تاکید بر آن به عنوان ستون فقرات
حرکتی در ساختمان

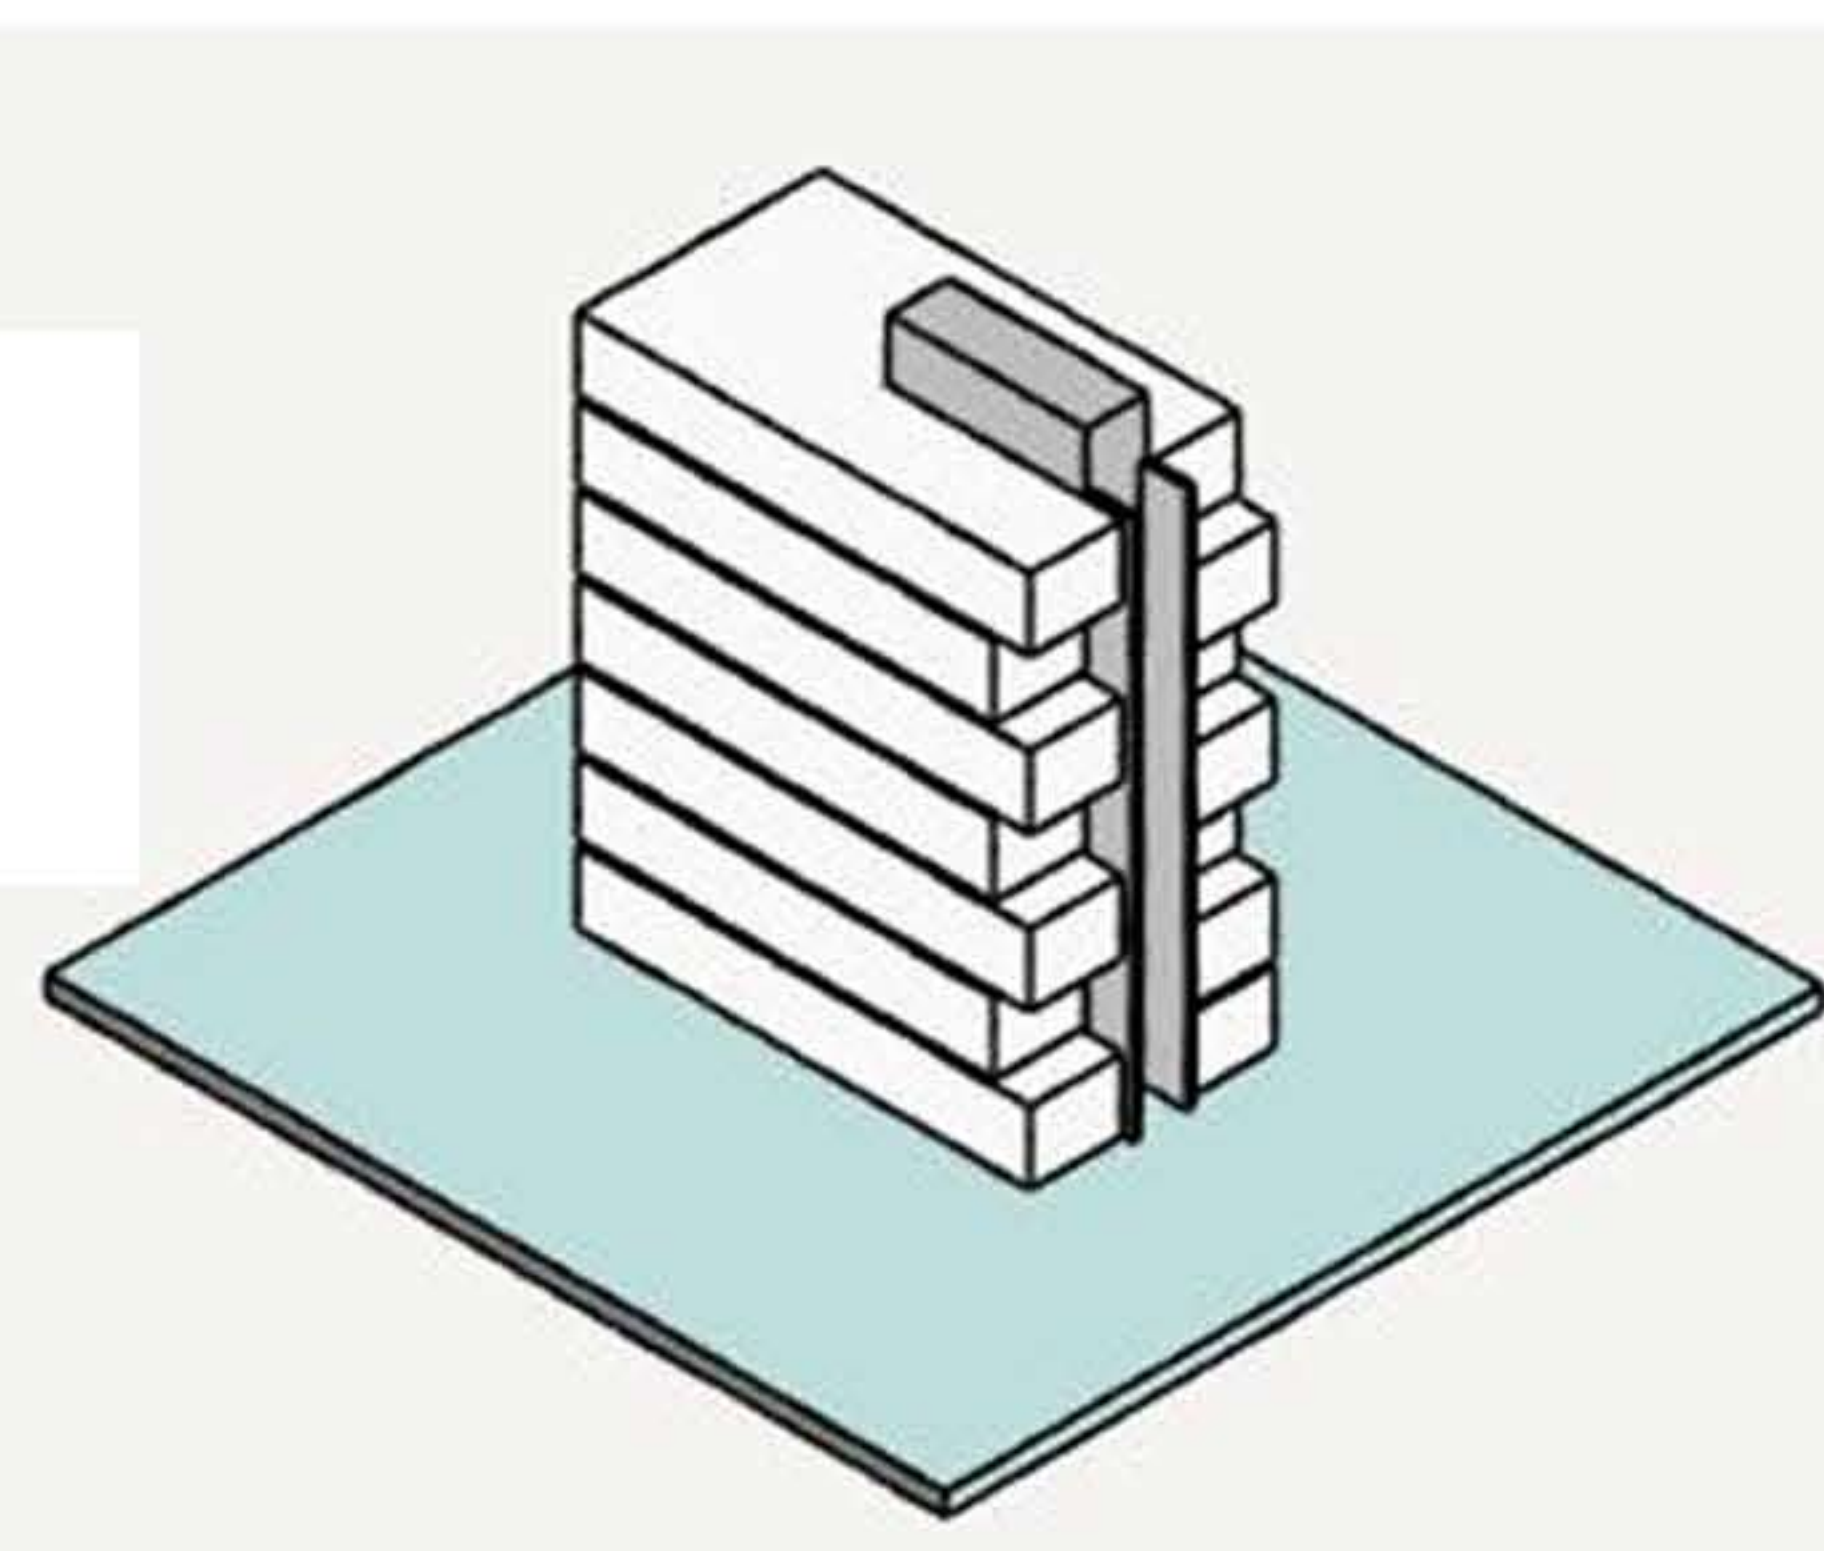

ایجاد مکعب های معلق در نما

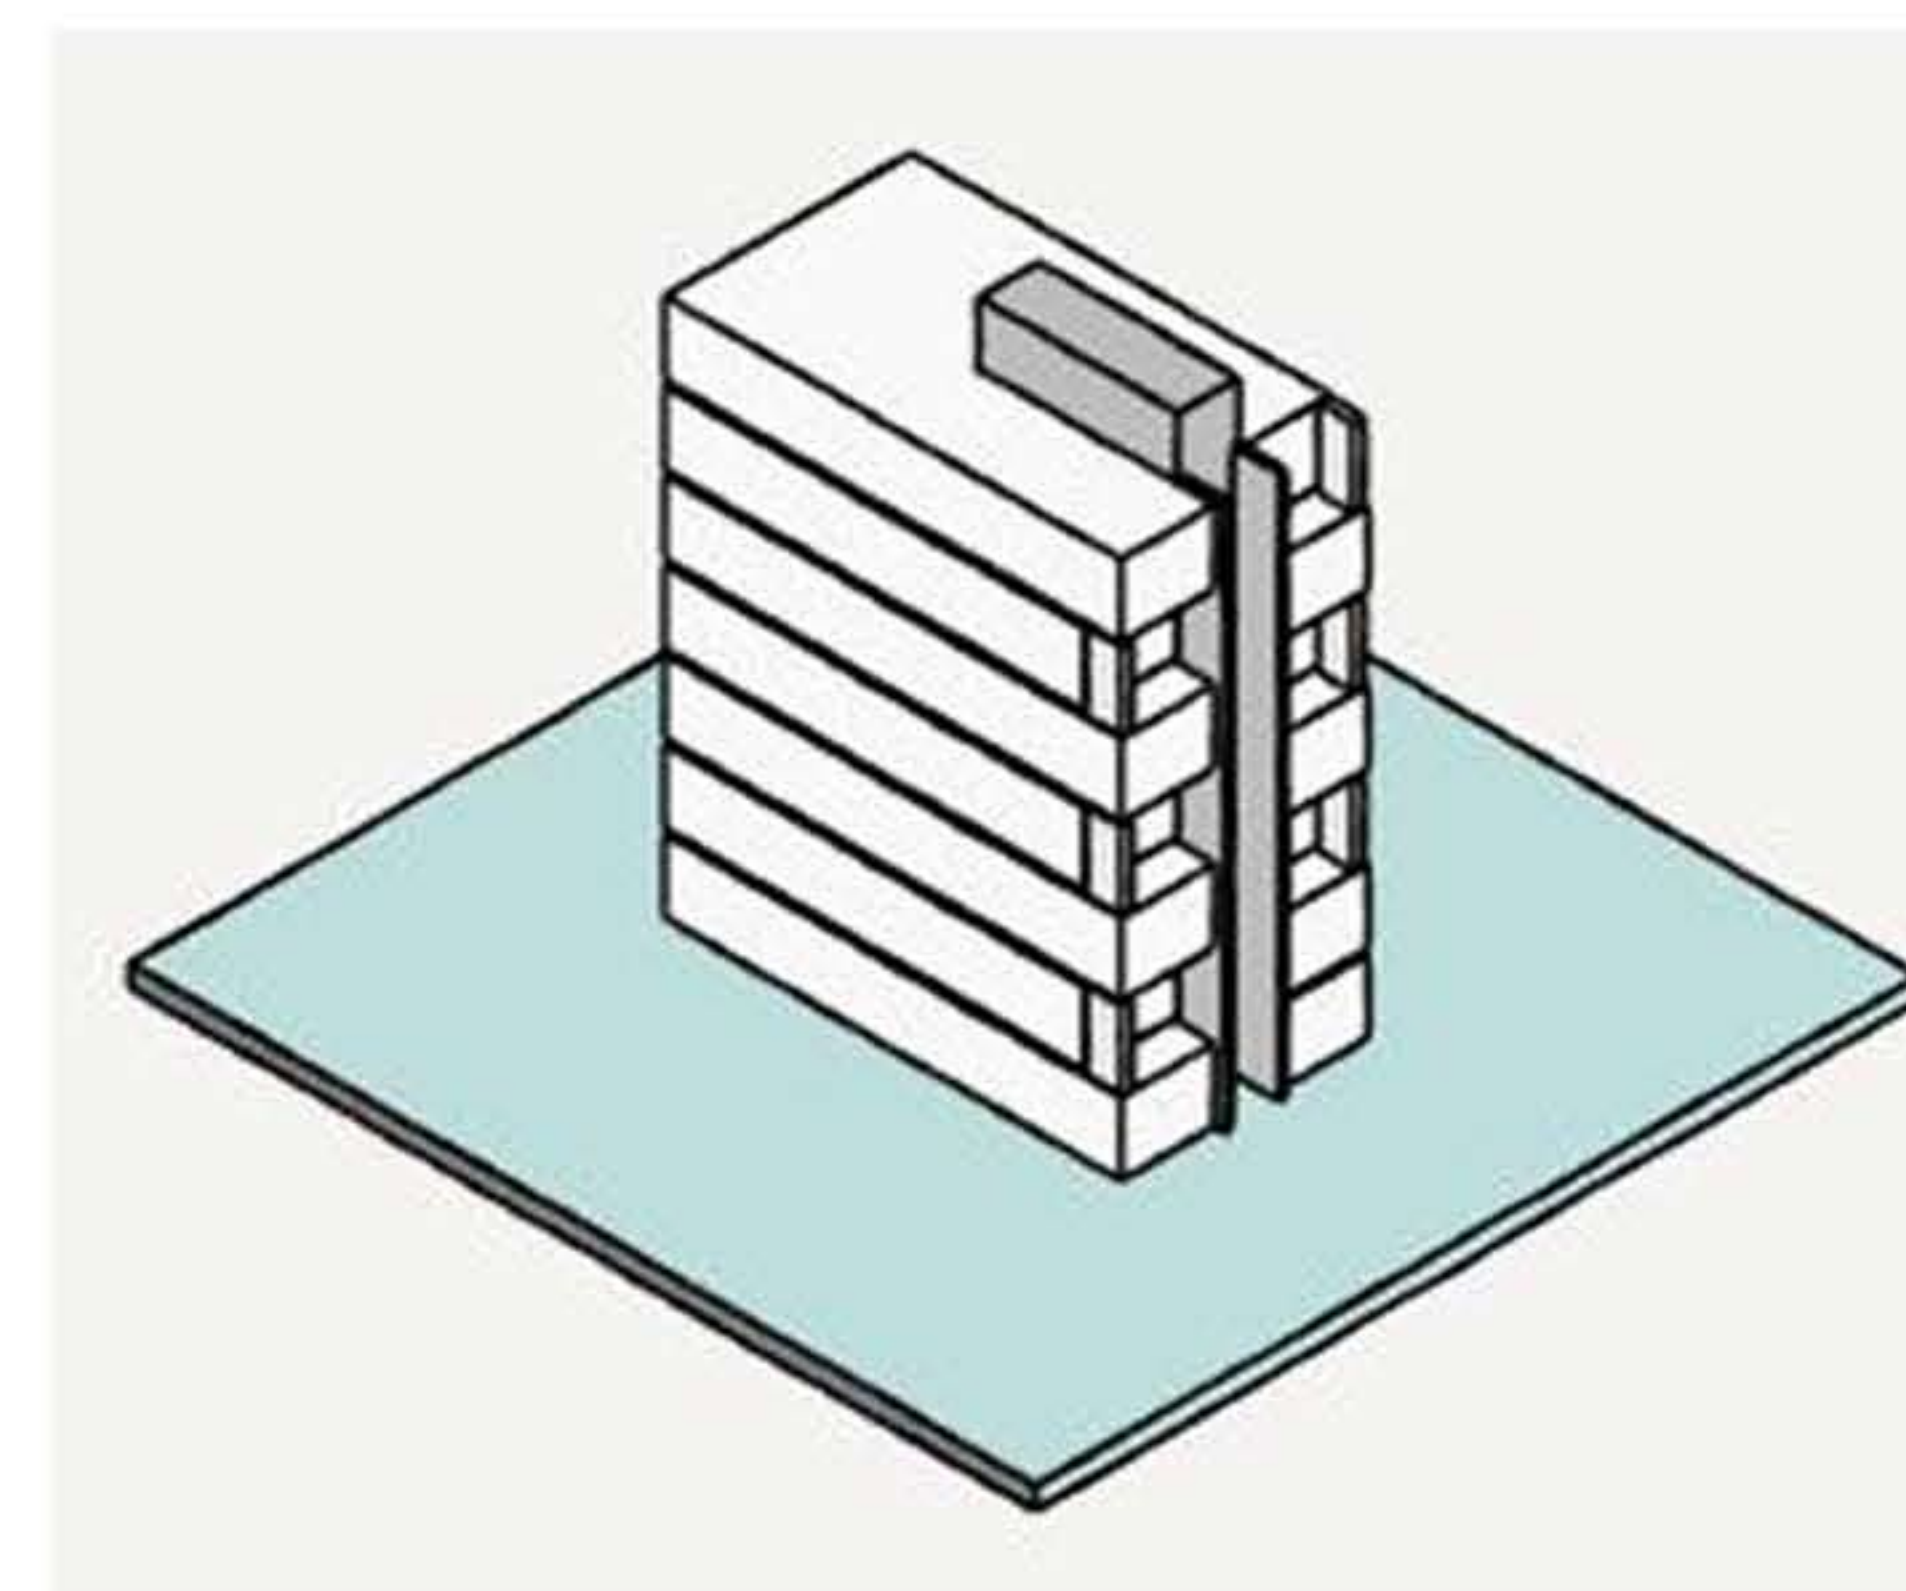

اضافه کردن تیغه ها به اطراف مکعب های
عقب نشسته جهت عدم اشرافیت به همسایه ها

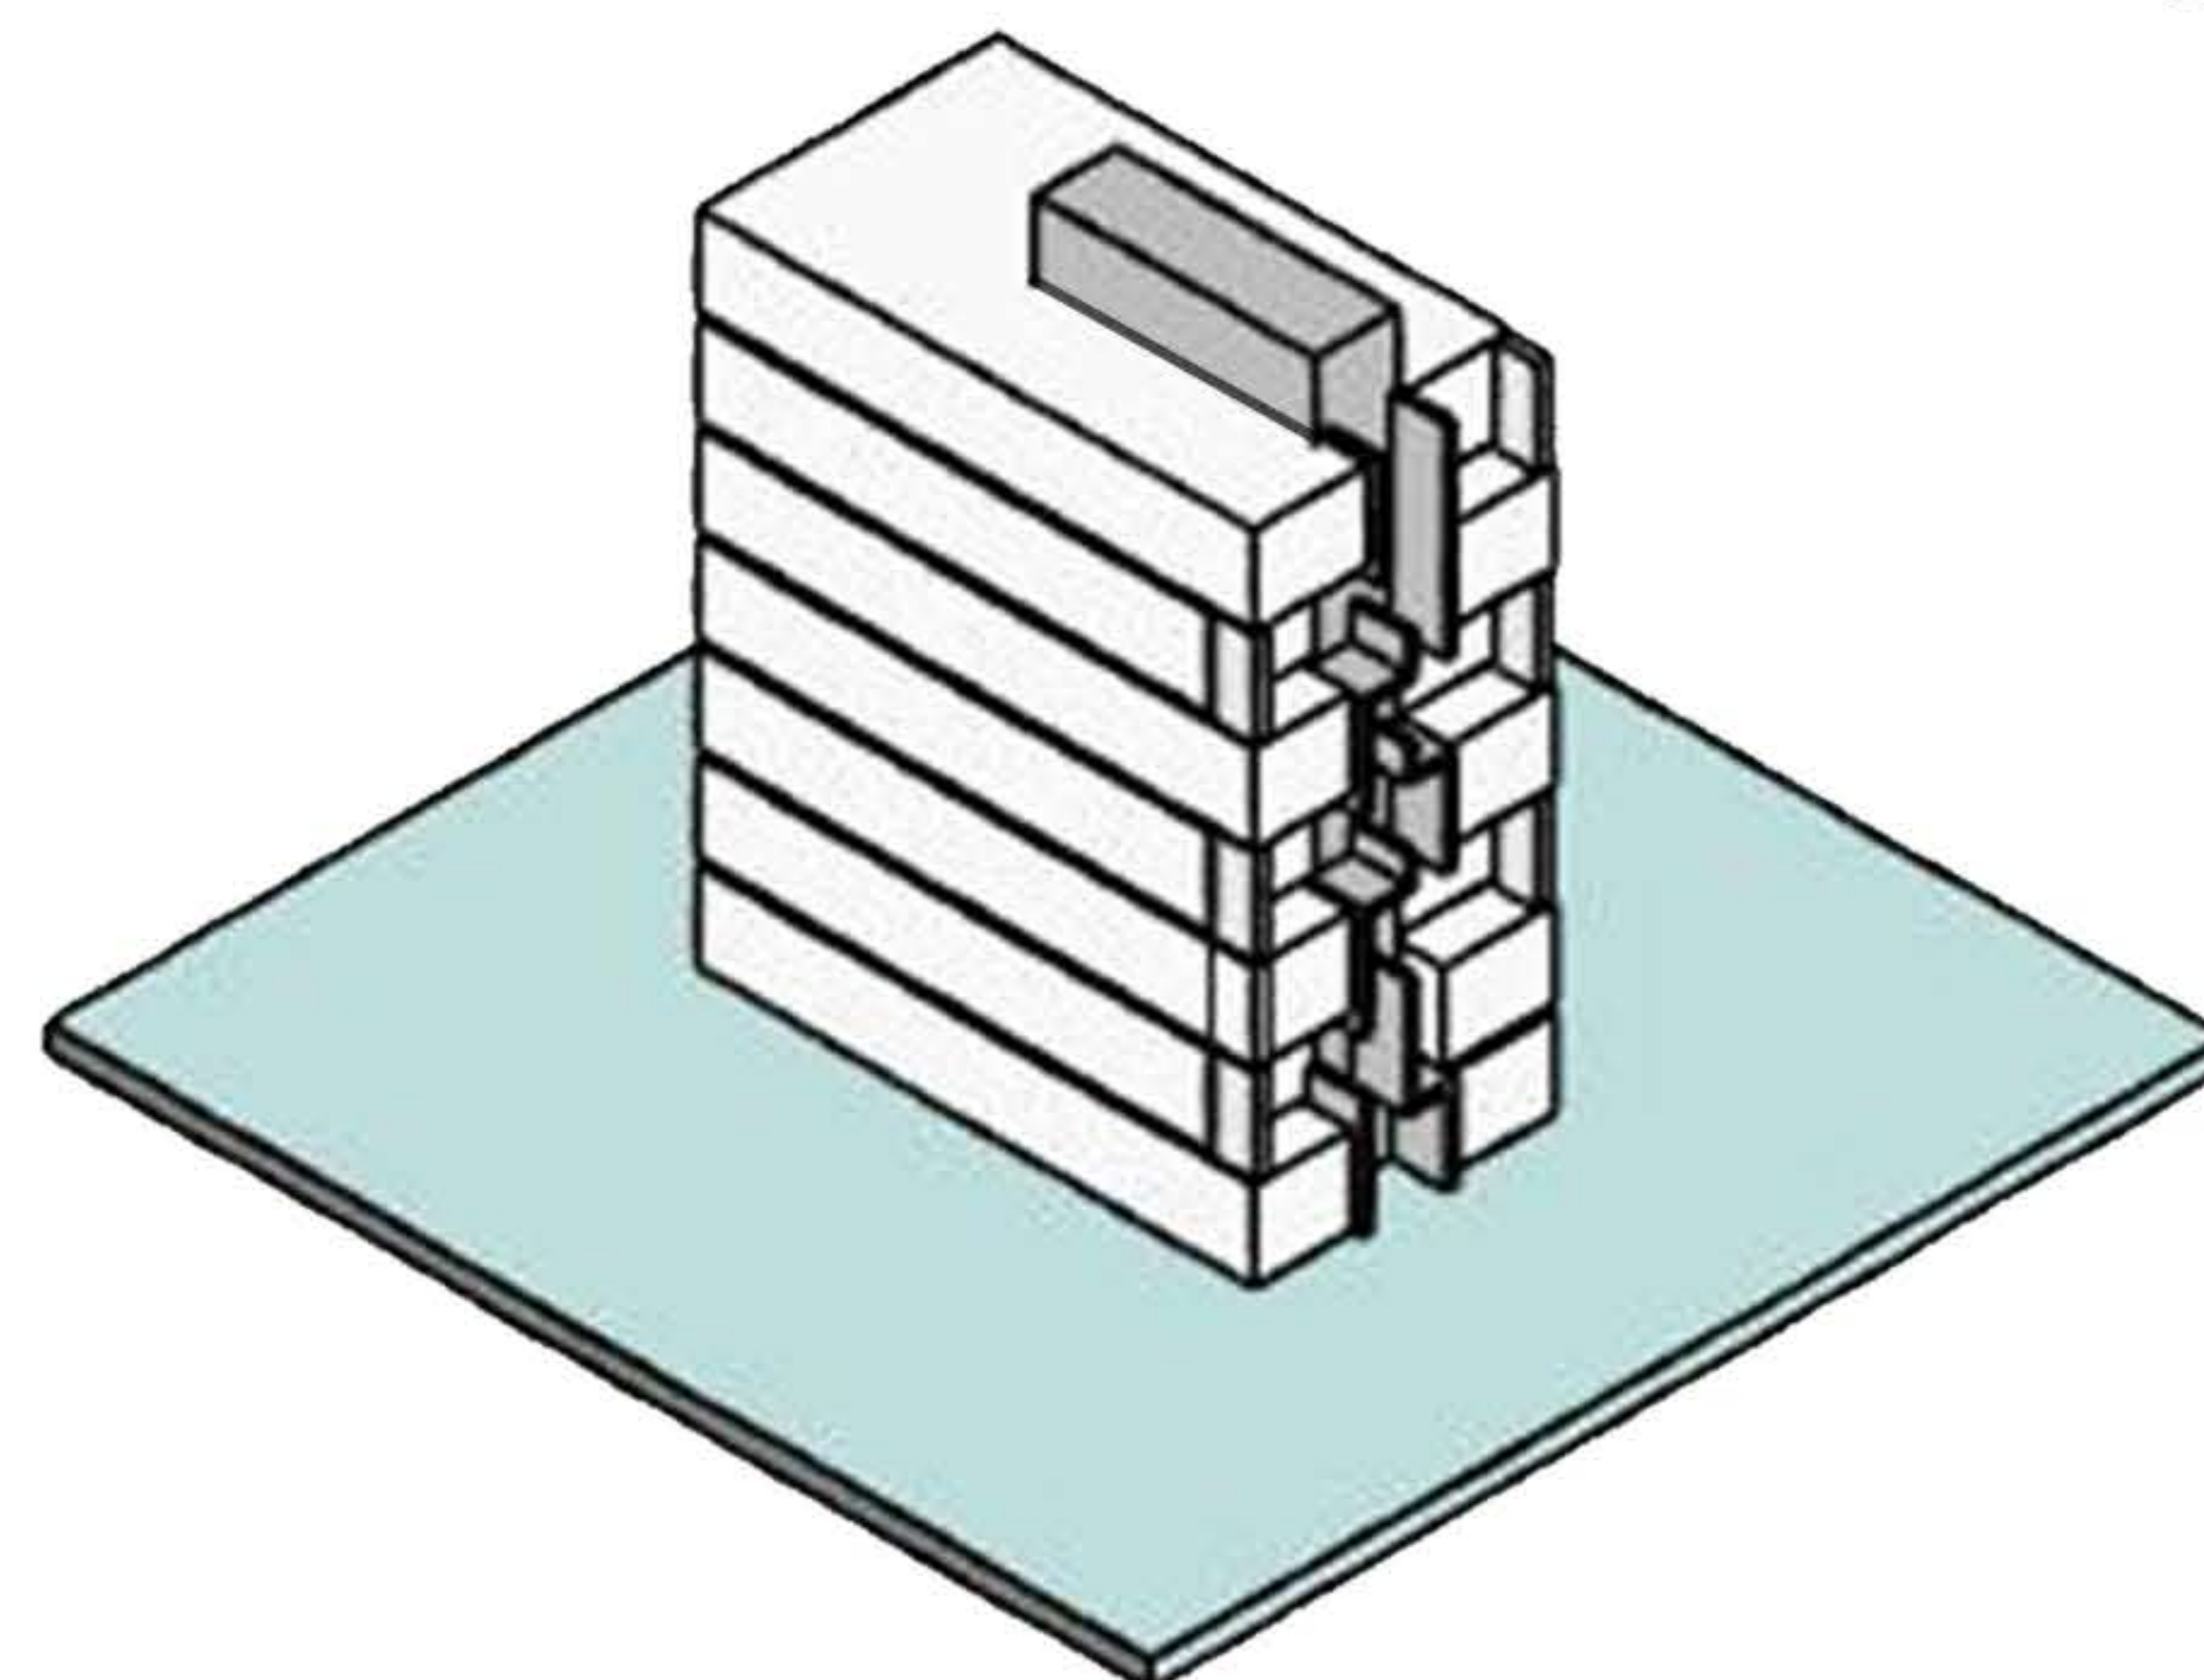

جایابی تیغه های میانی
و ایجاد بالکن ها با ابعاد مختلف
و رسیدن به حجم نهایی



ARIS
RESIDENCE



ARIS
RESIDENCE













معرفی متریال



گرانیت کات همبر مشکی


سنگ نیریز سوپر
بوش همبر

فلاشینگ
رنگ کوره ای







پلان ها

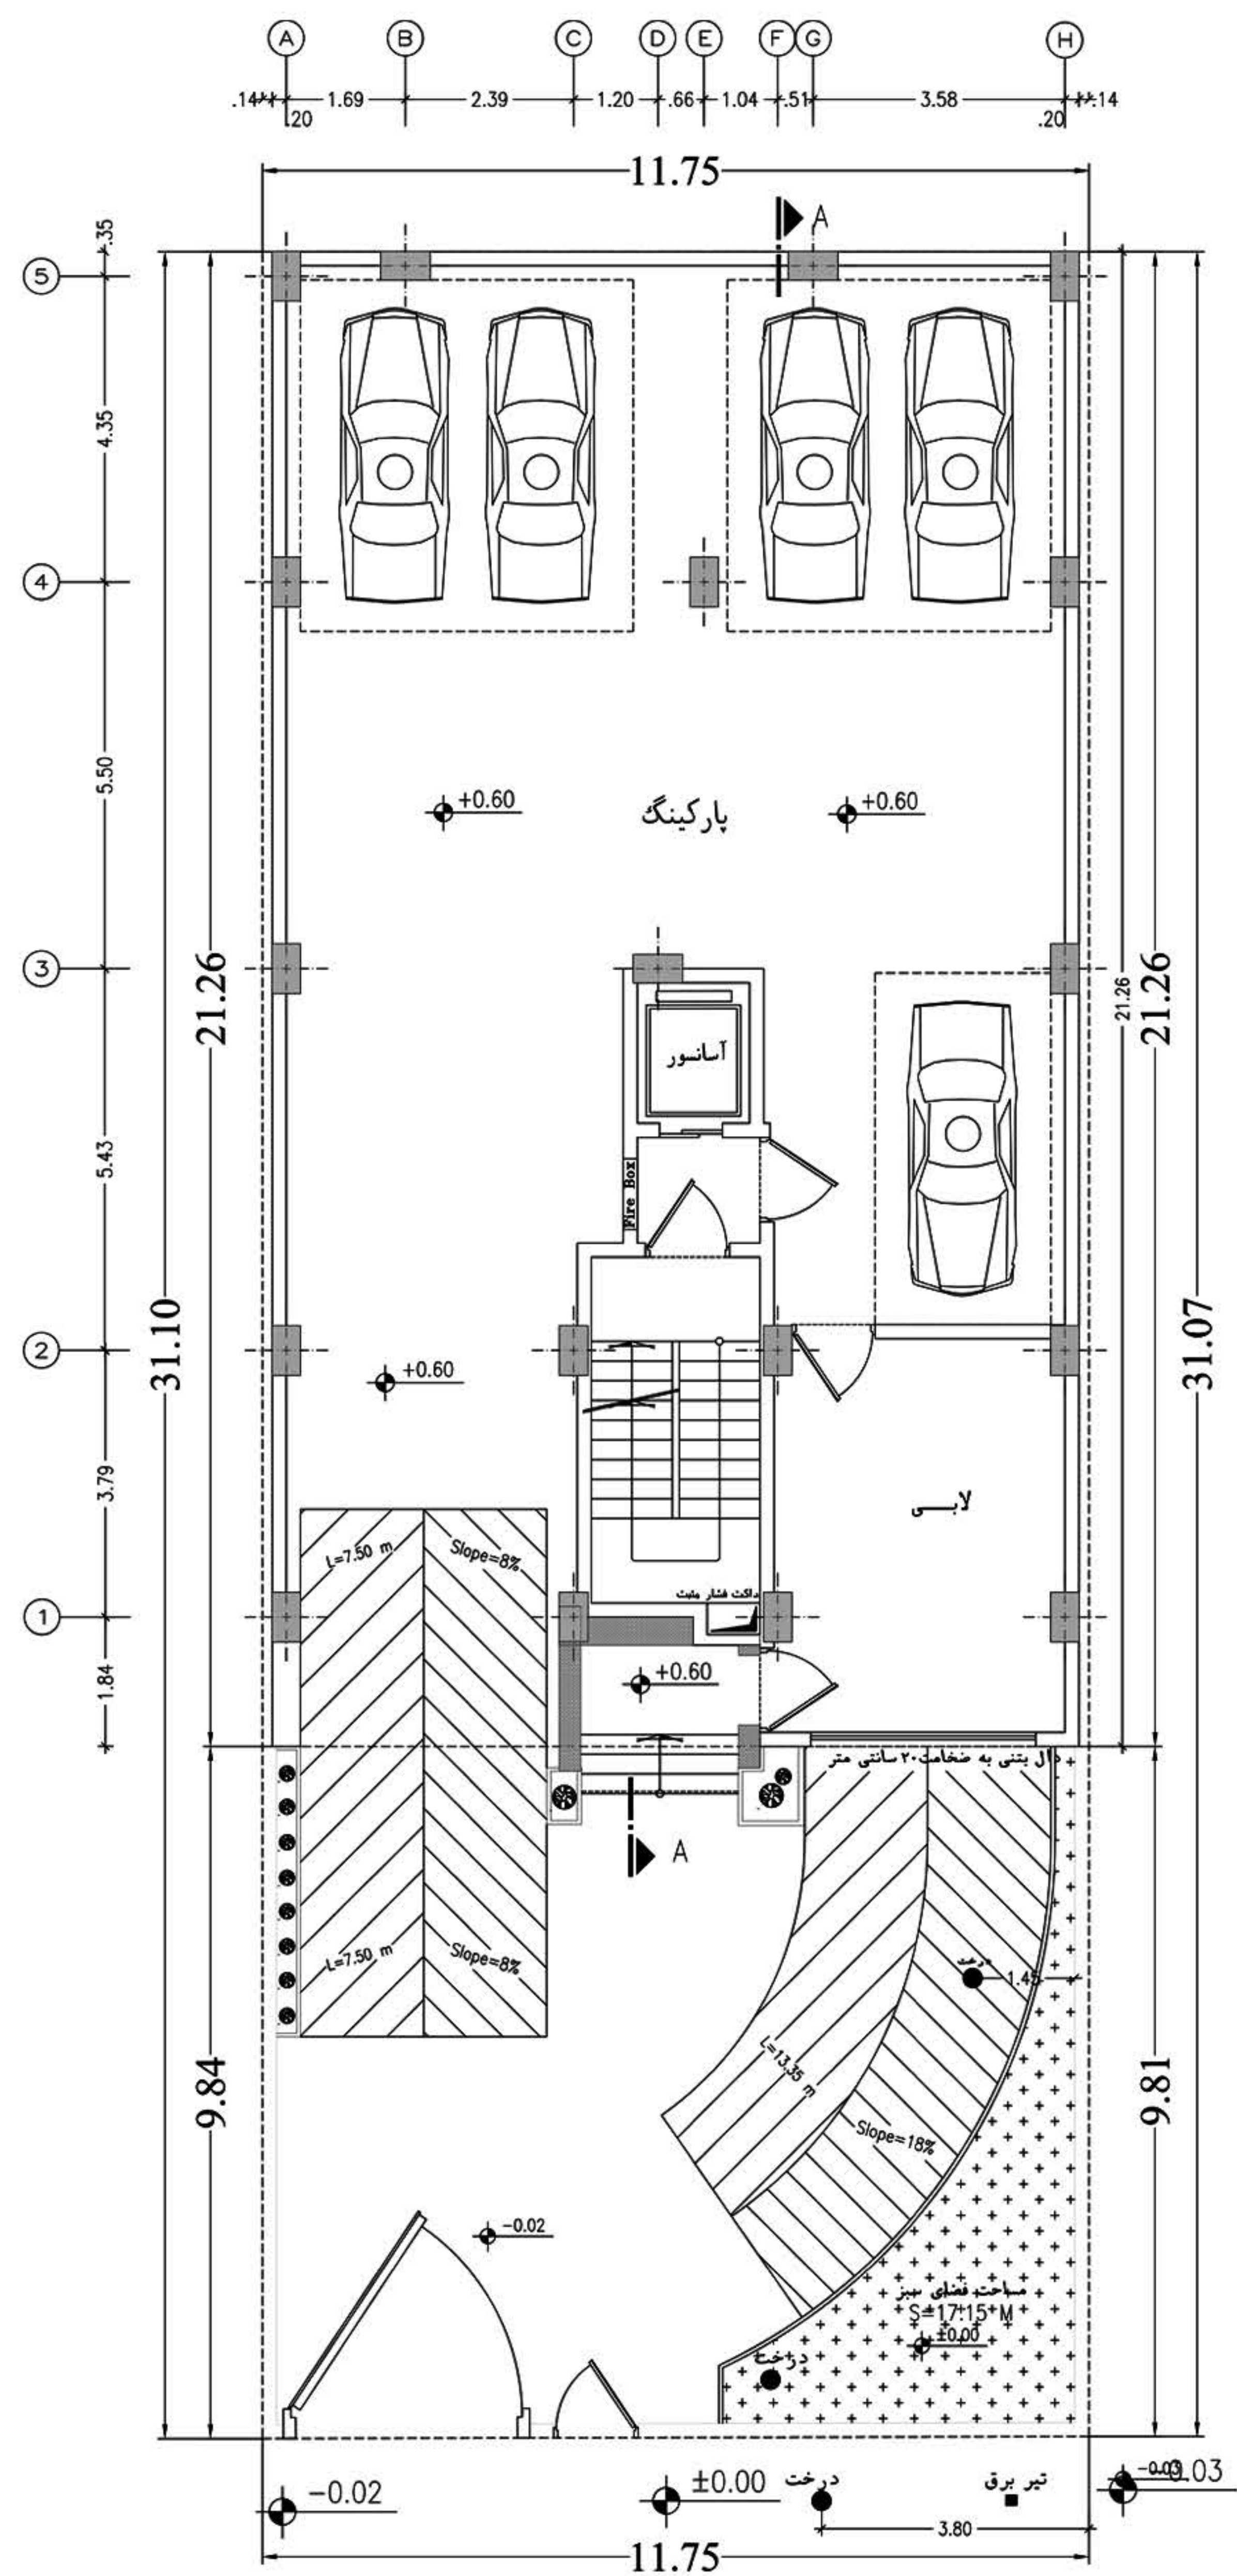


پلان همگف

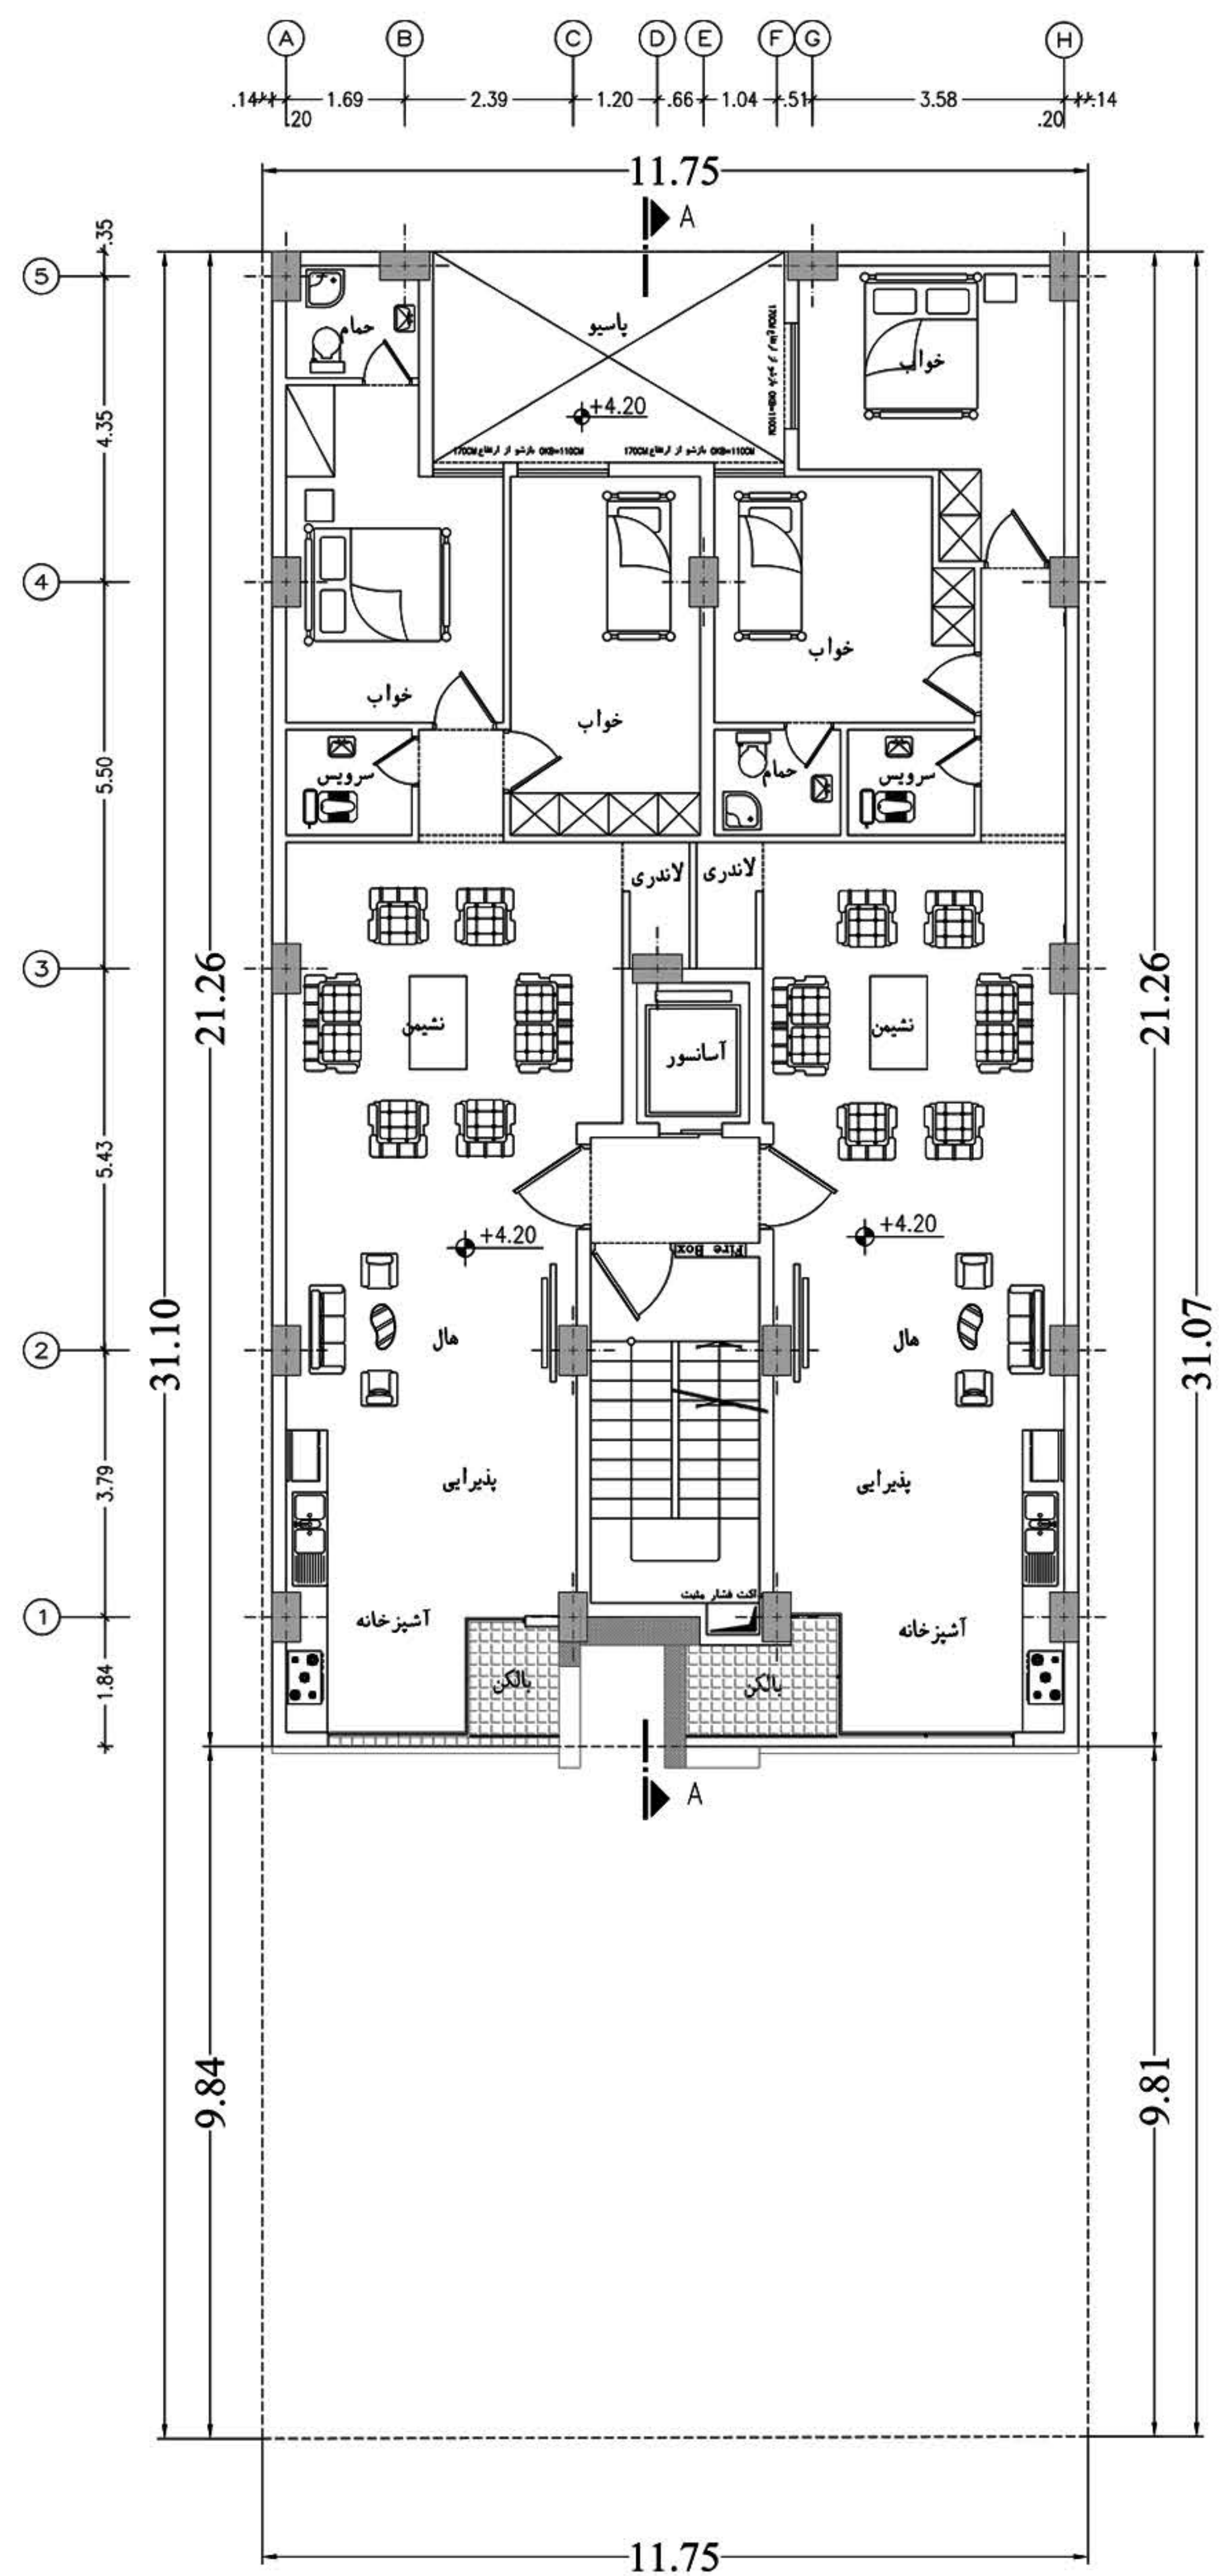


پلان طبقه اول

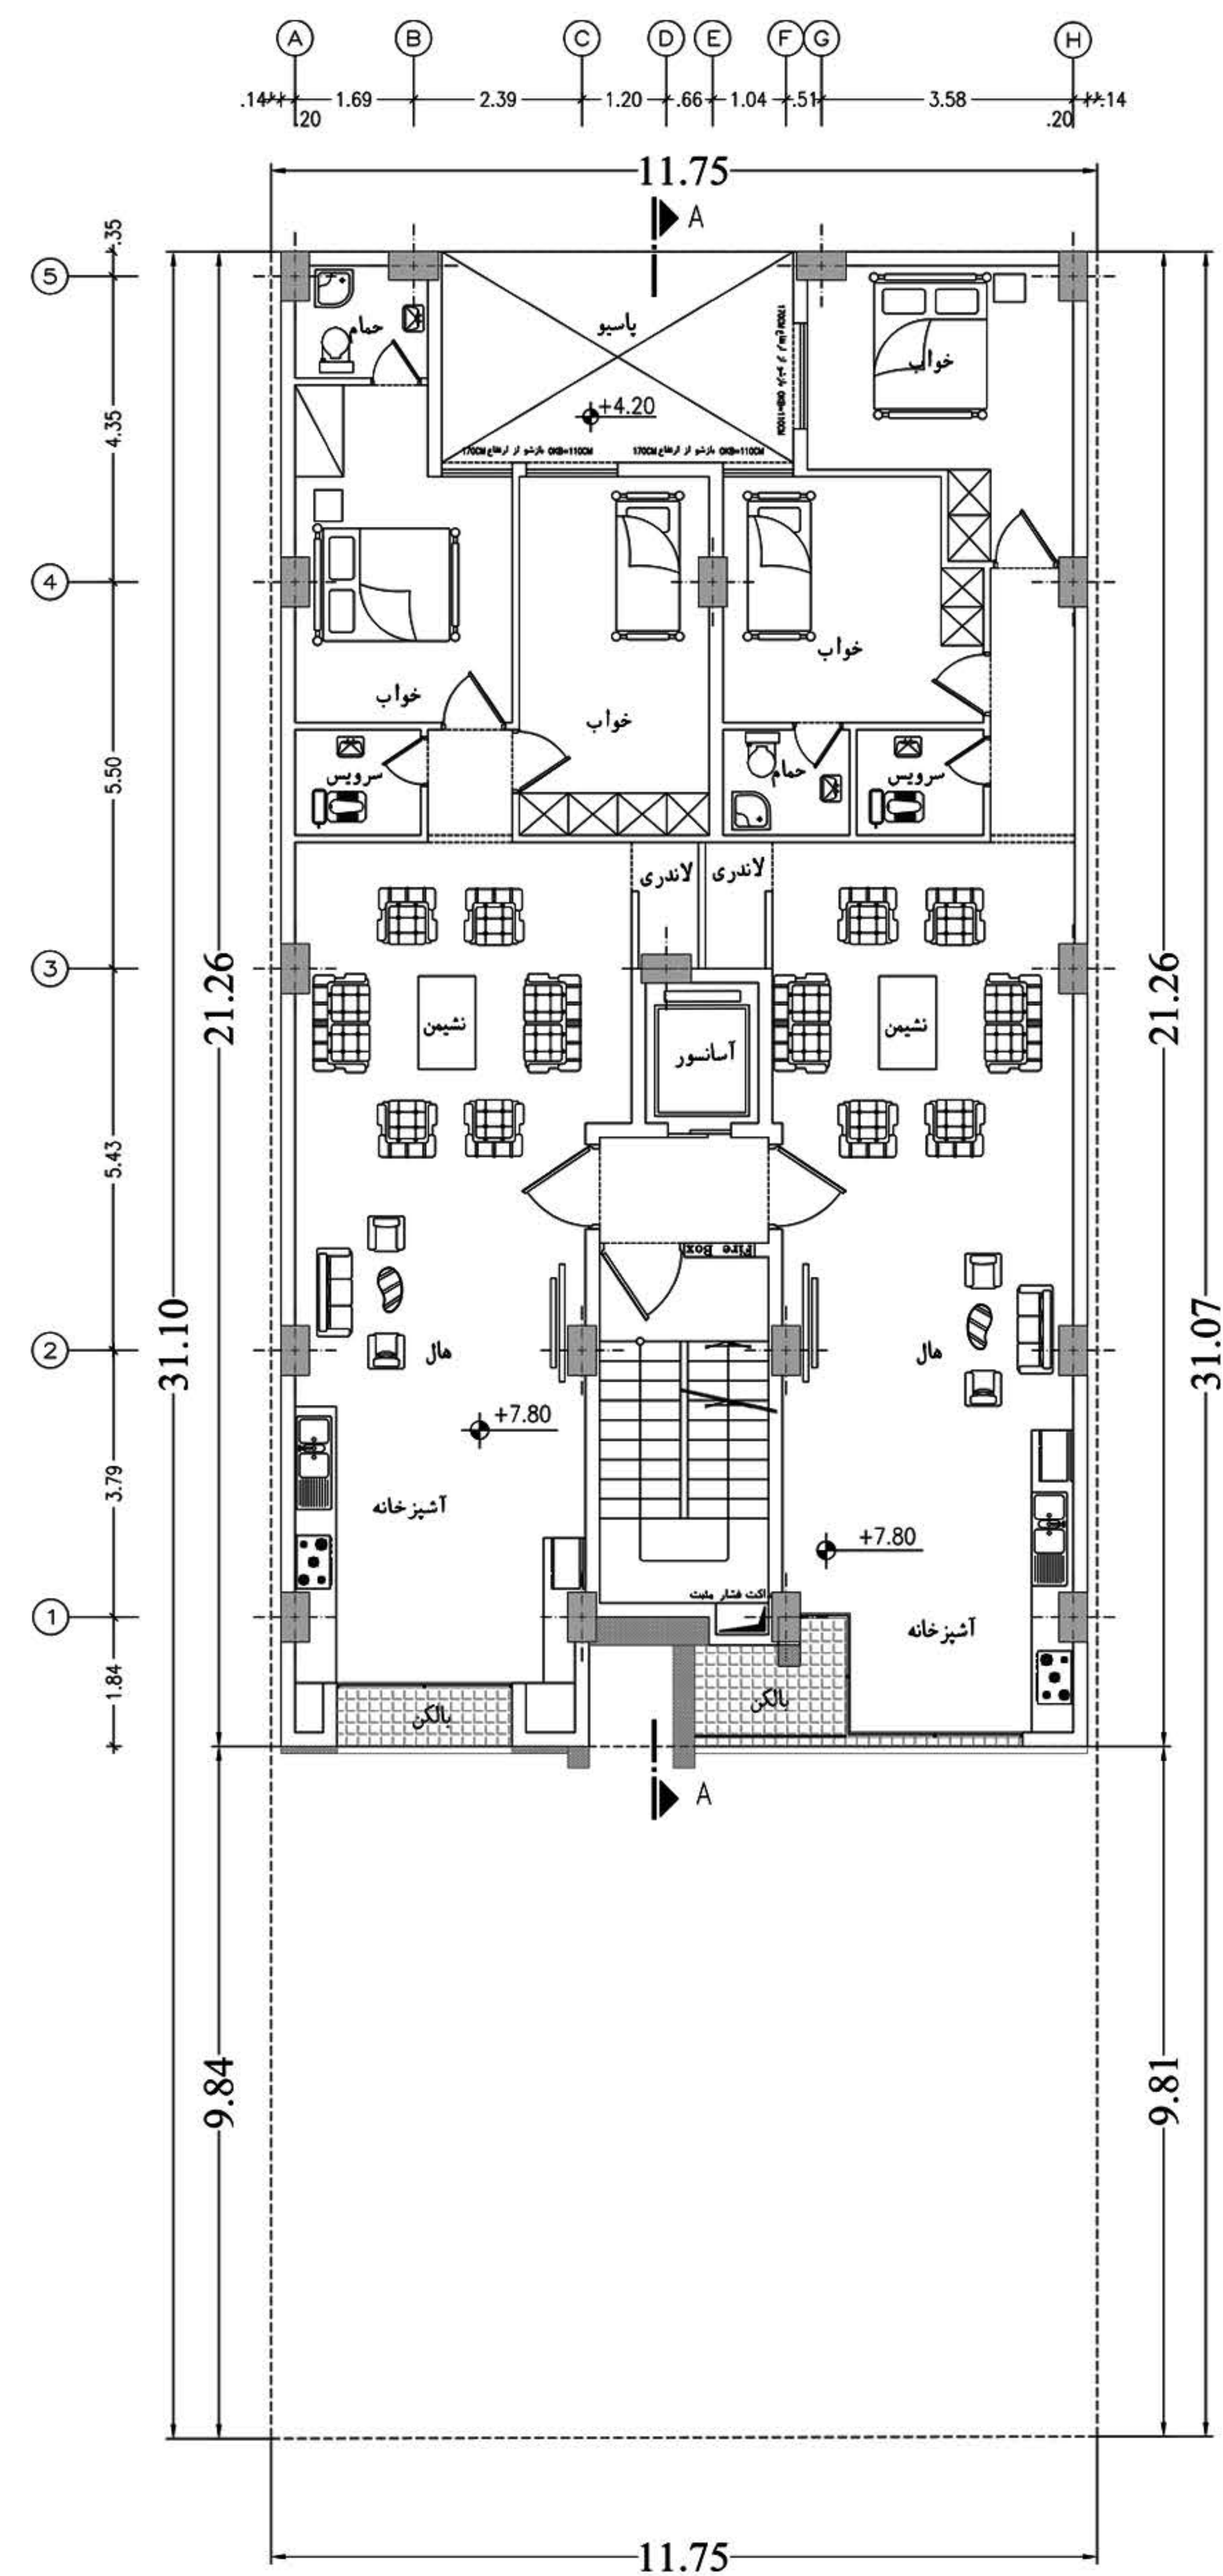


پلان طبقه دوم

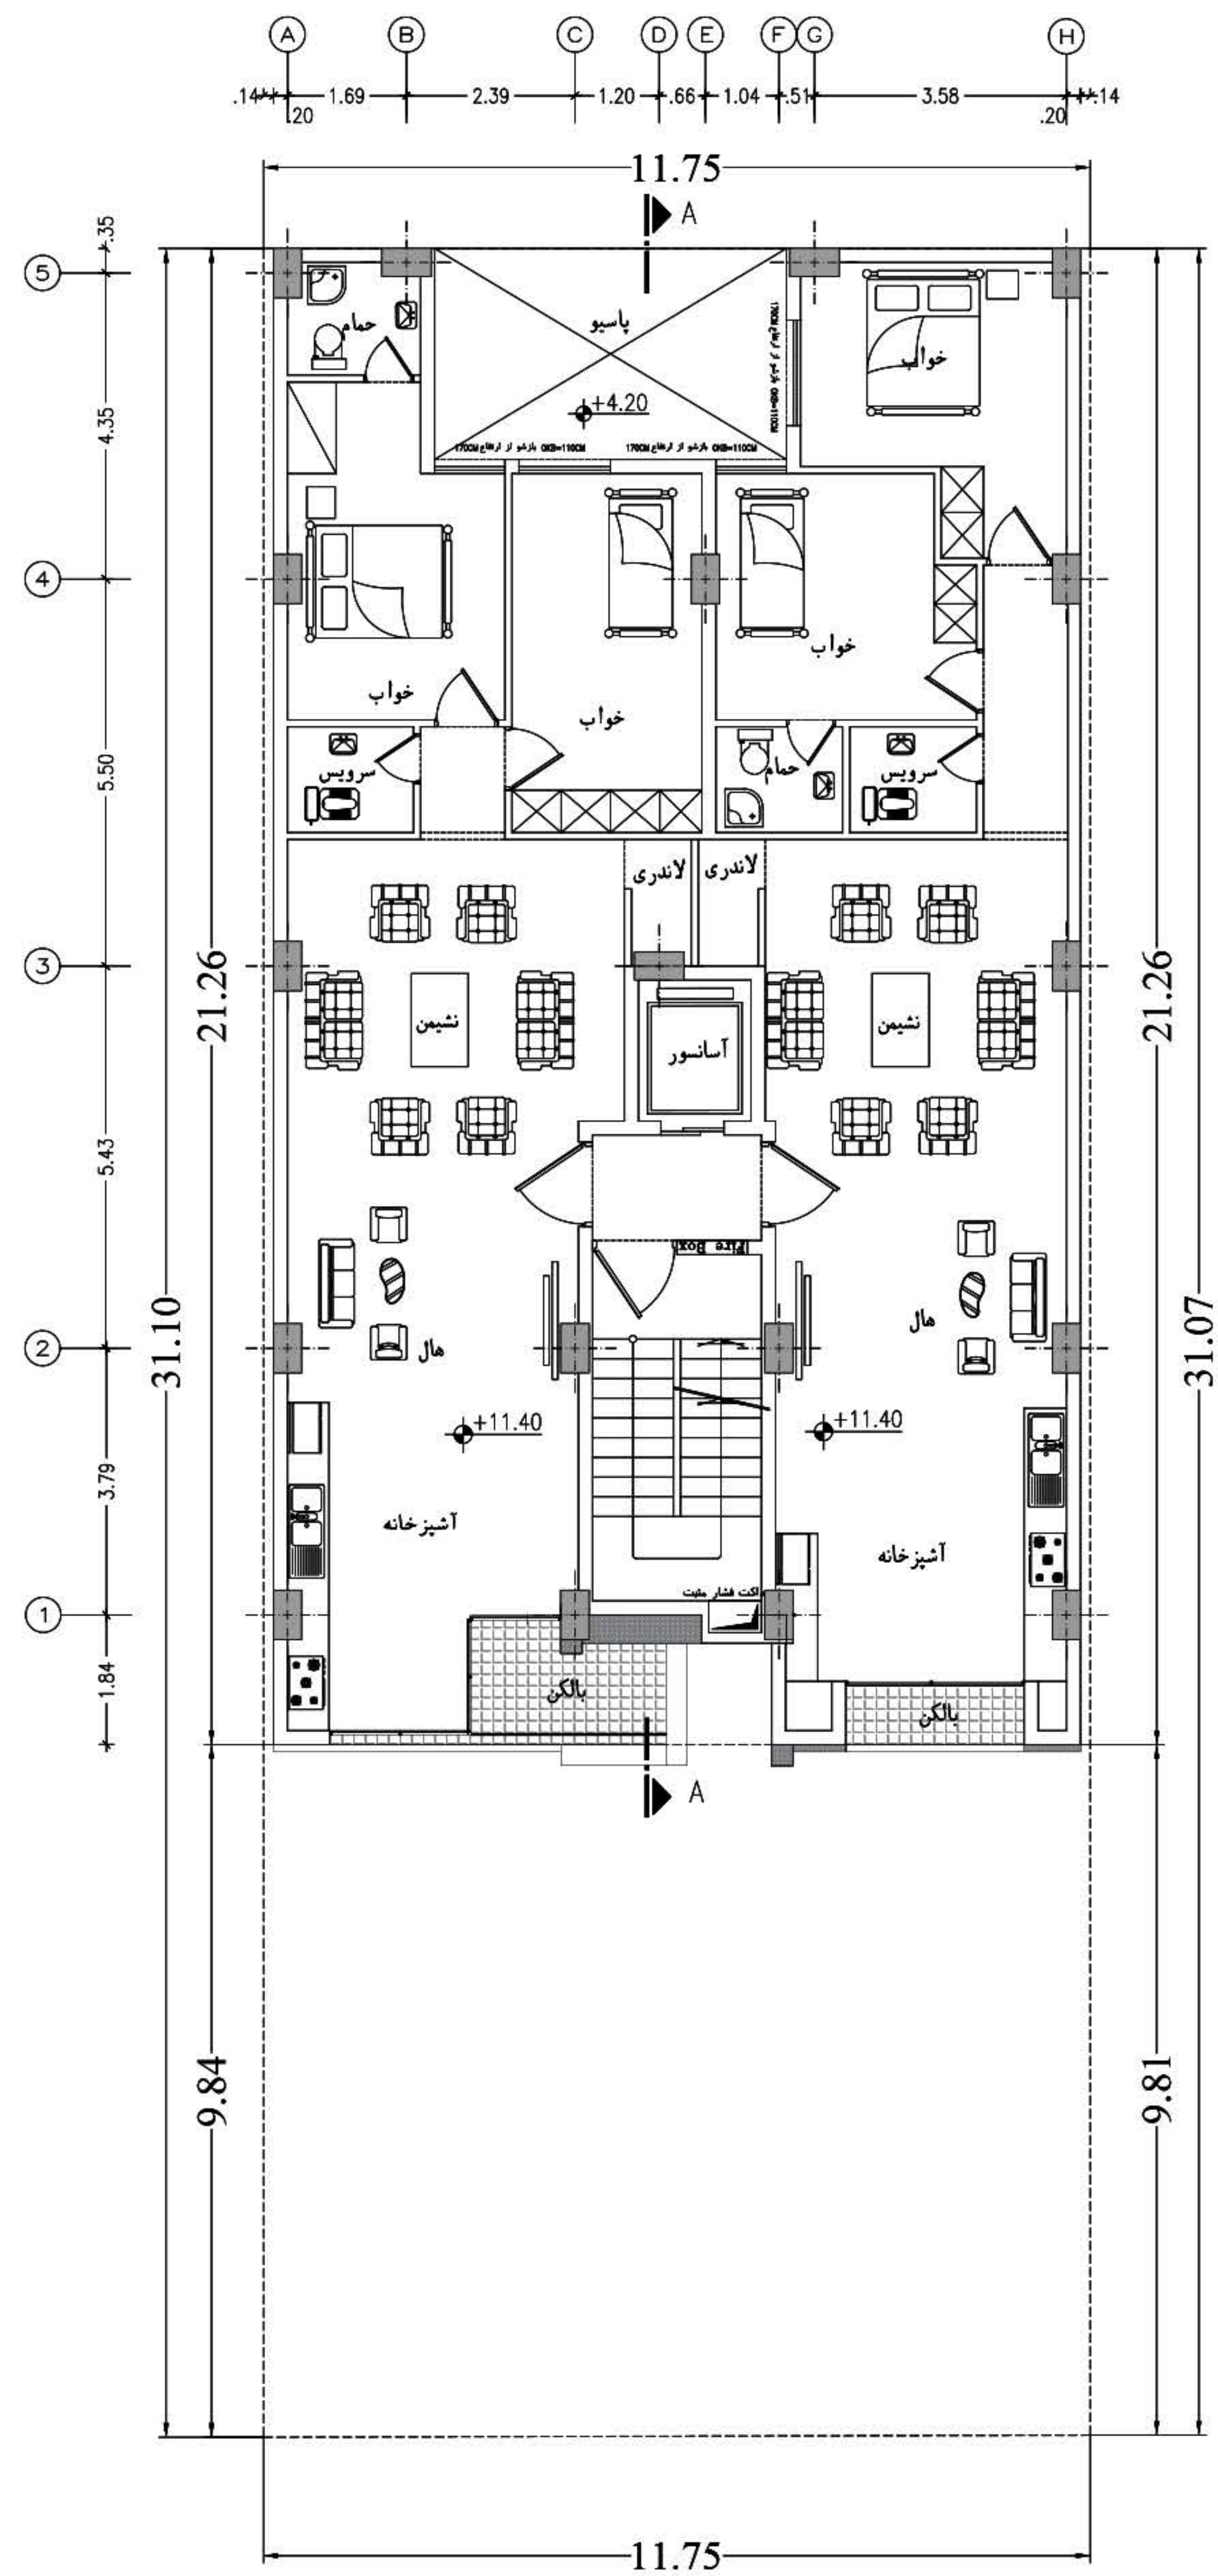


پلان طبقه سوم

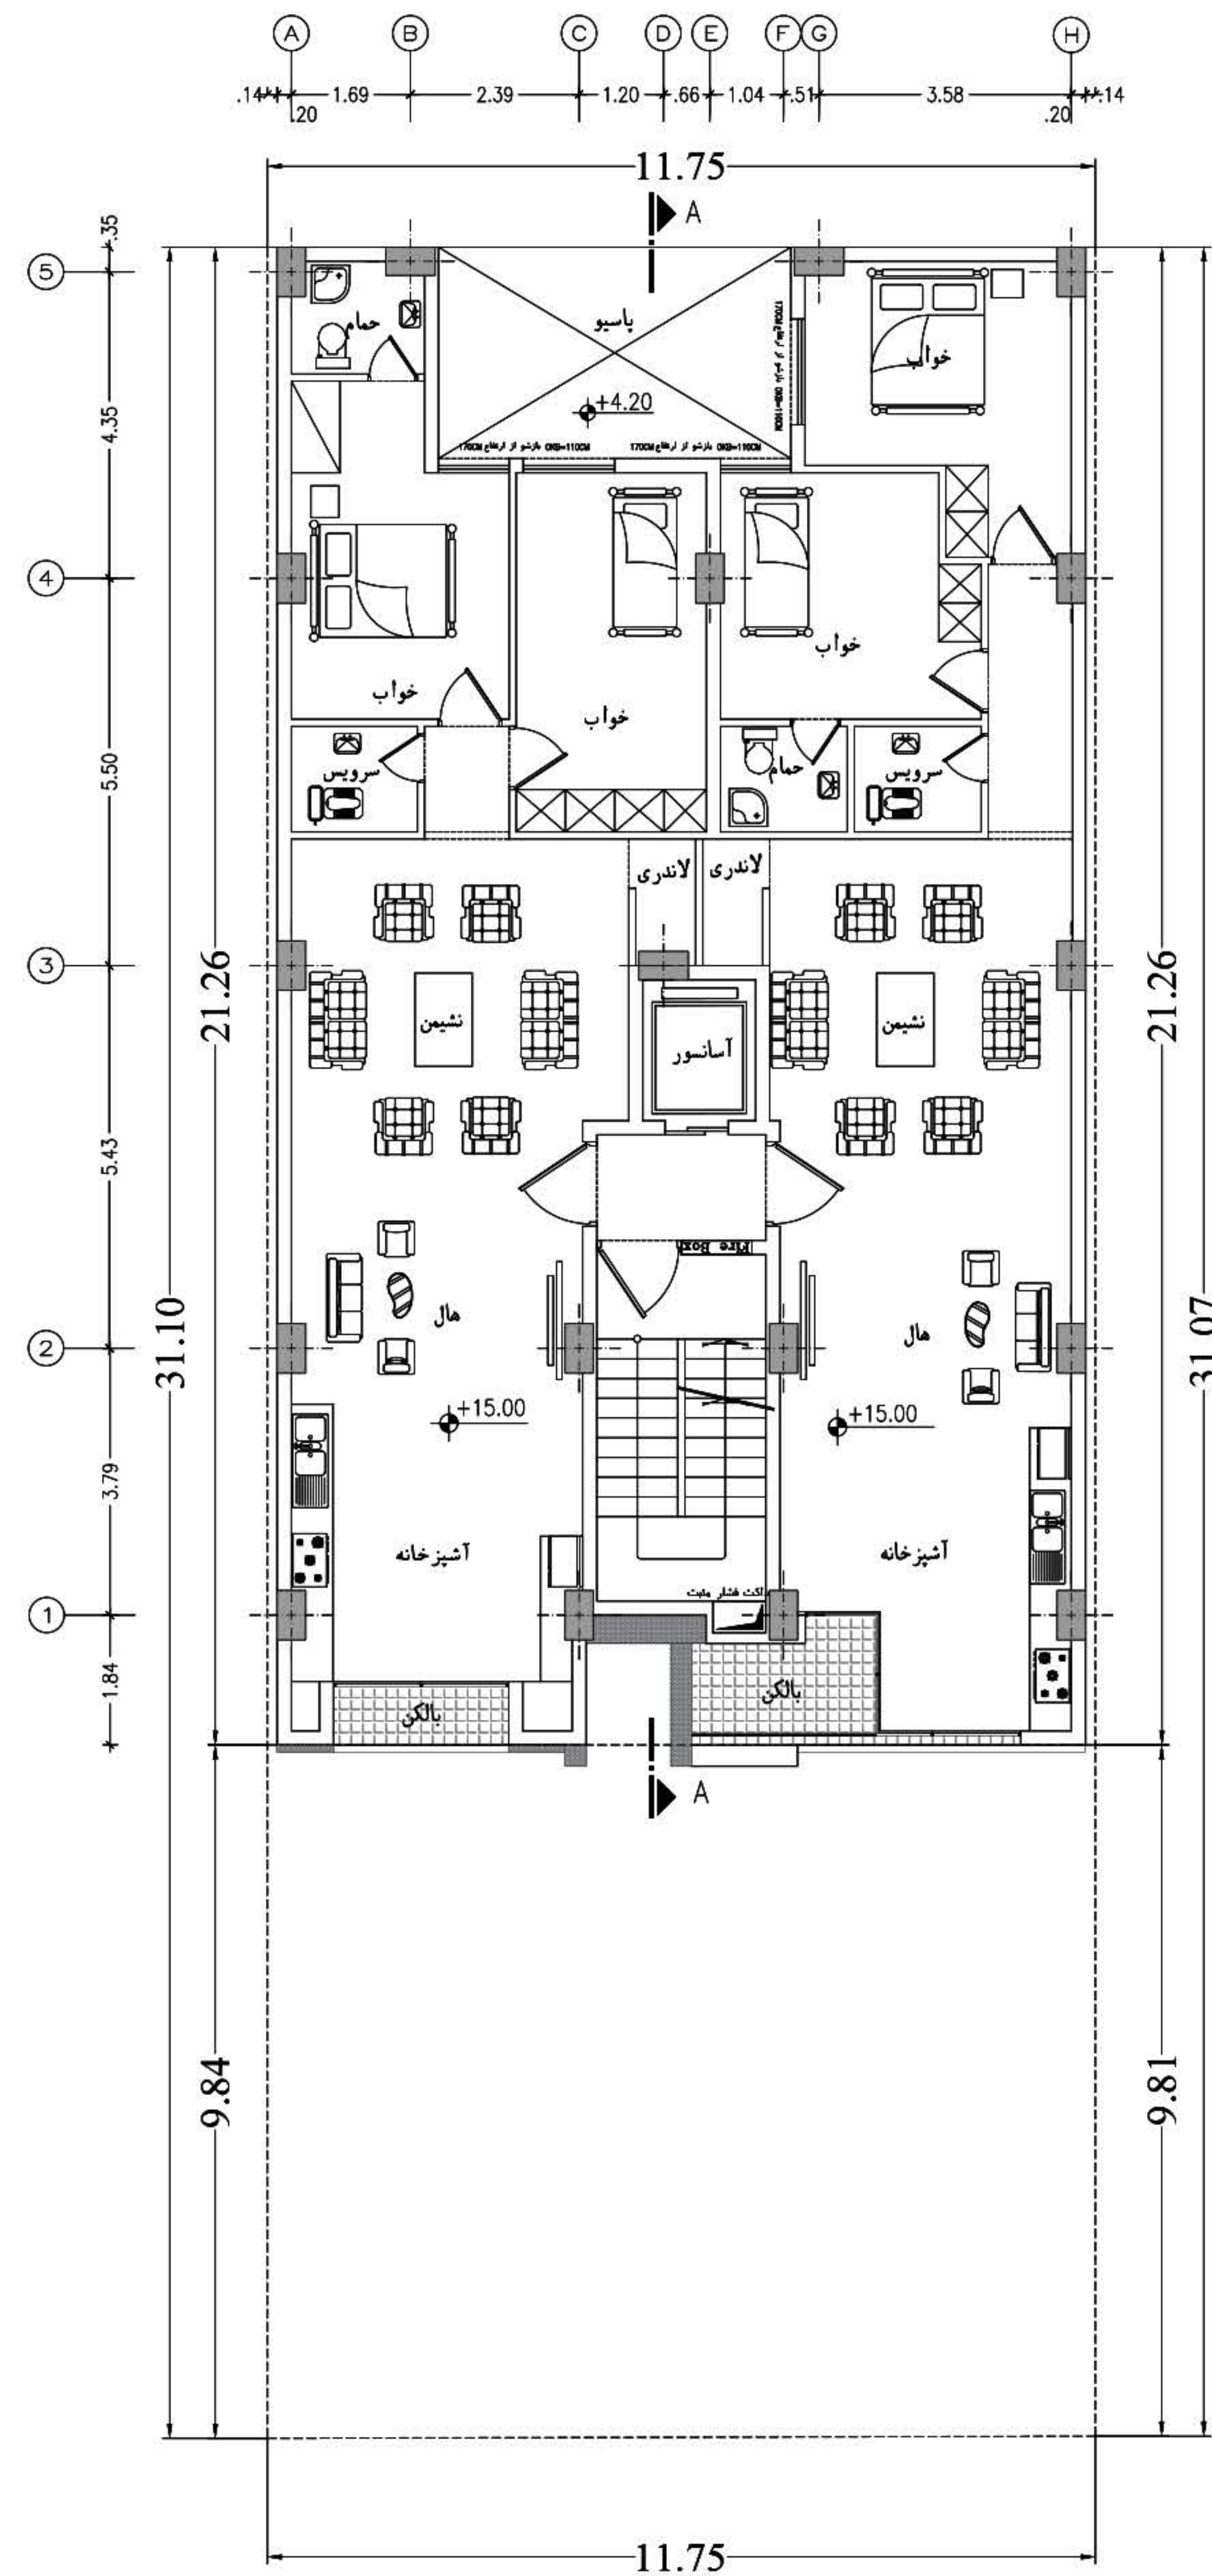

پلان طبقه چهارم

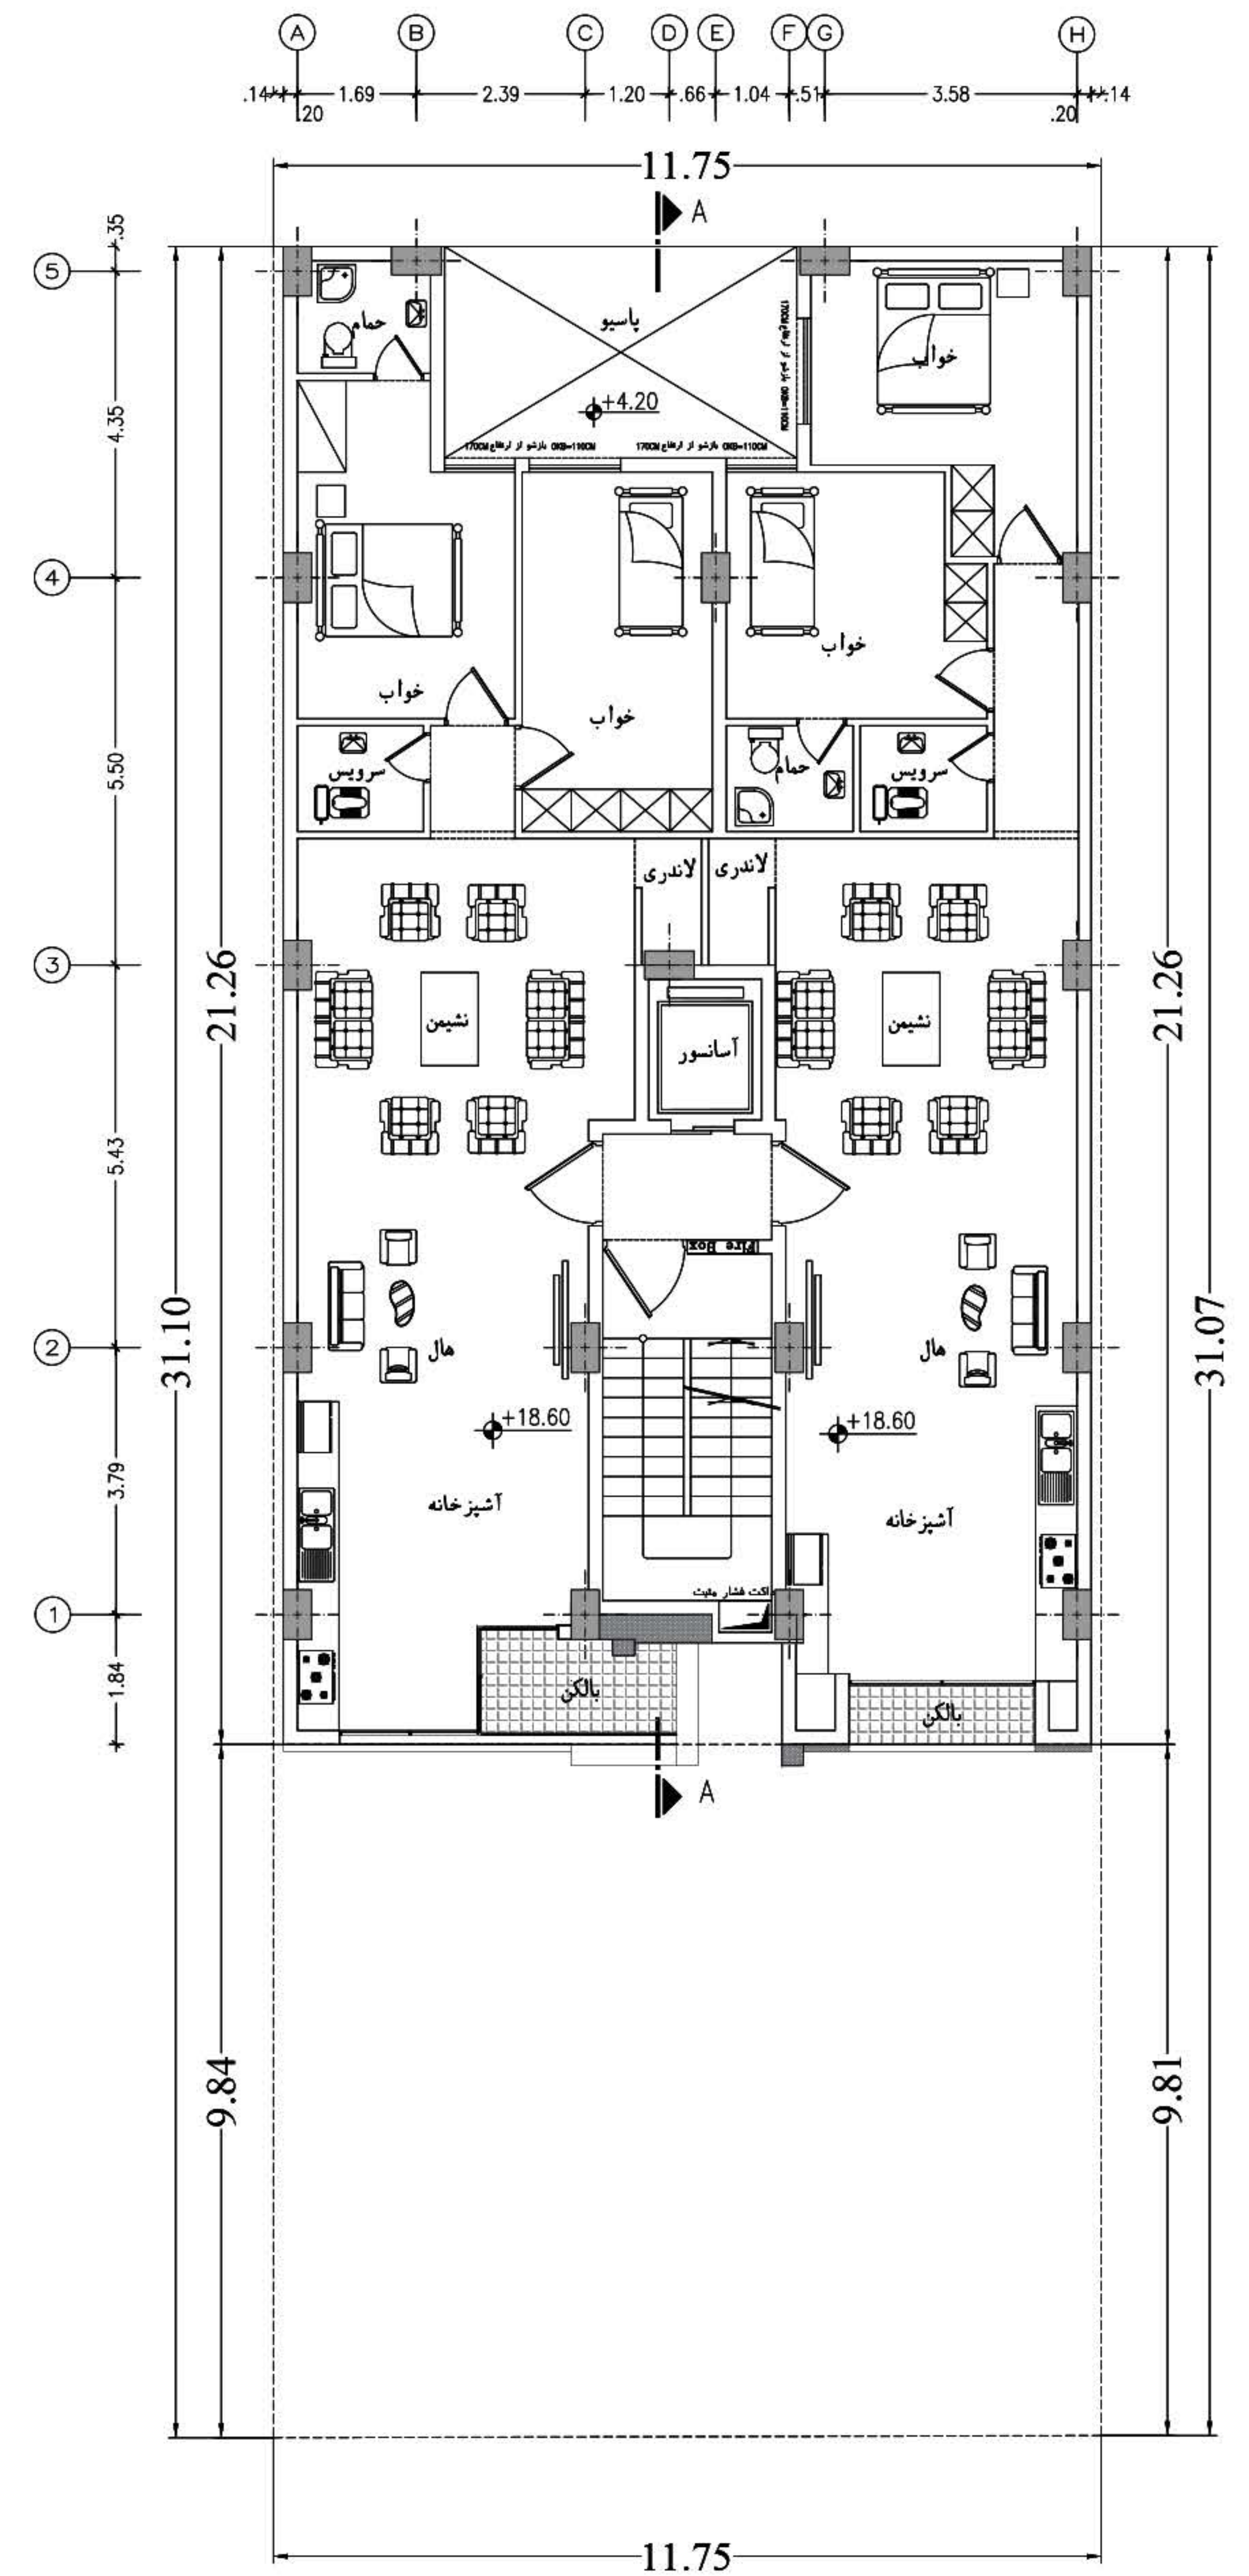

پلان طبقه پنجم

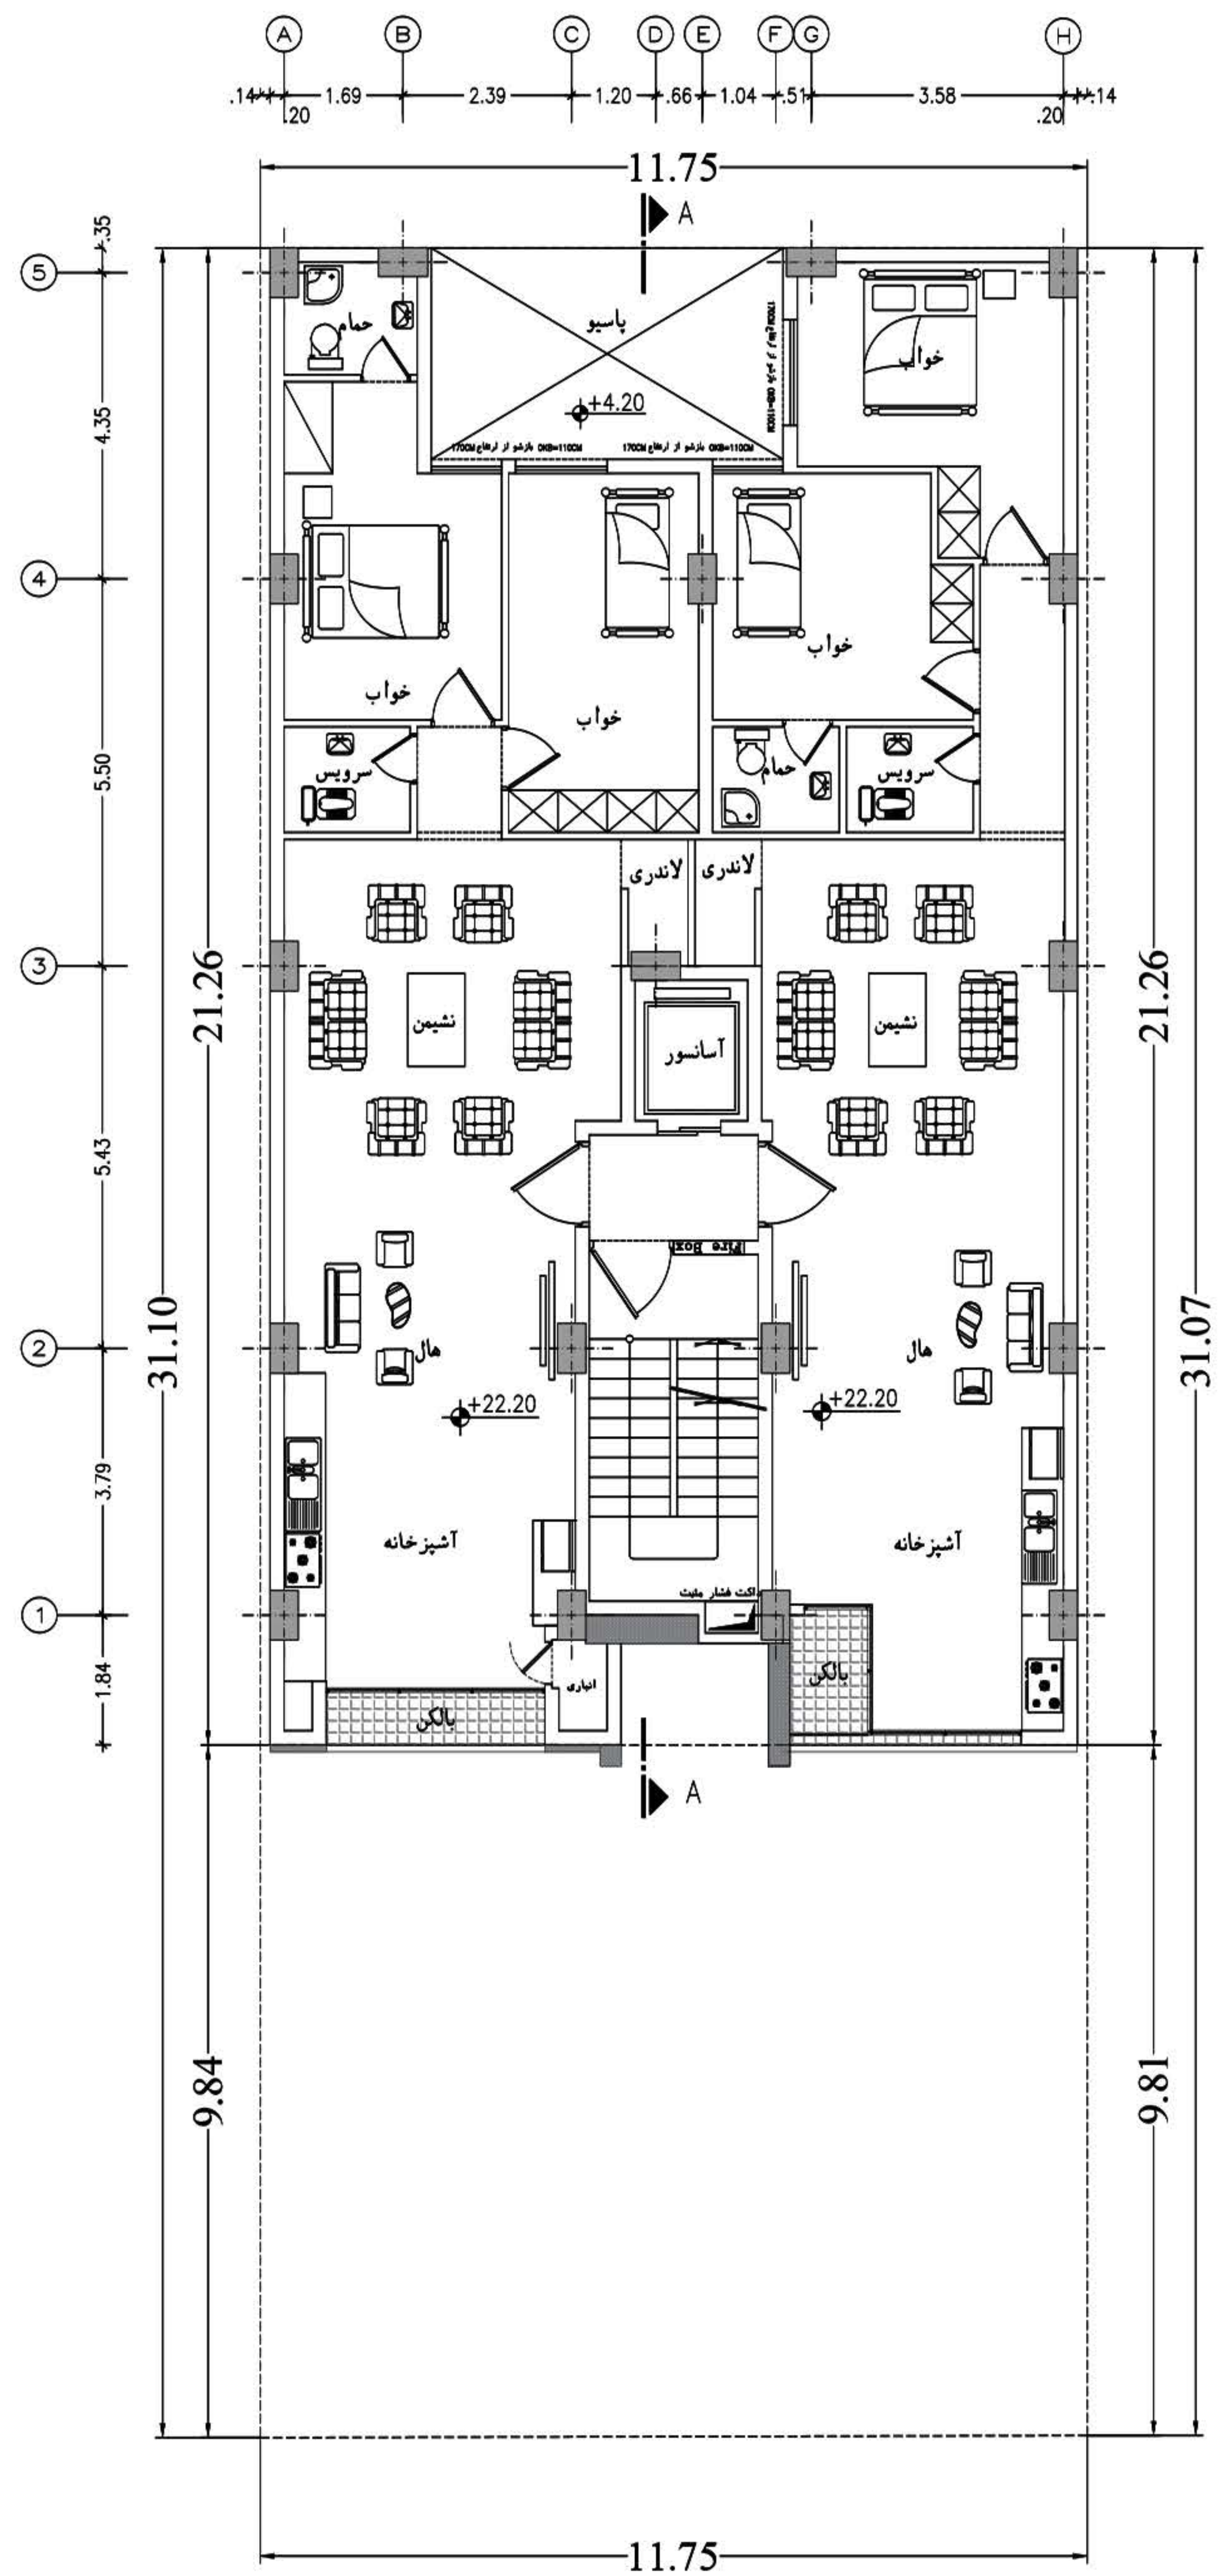

پایان طبقه هشتم

پایان