

نام نقشه : پلان مبلمان طبقه همکف

مقیاس نقشه :

ROYAL RESIDENT

پروژه :





پلان میلمان طبقه اول


نام نقشه :

ROYAL RESIDENT

پروژه :

مقیاس نقشه :



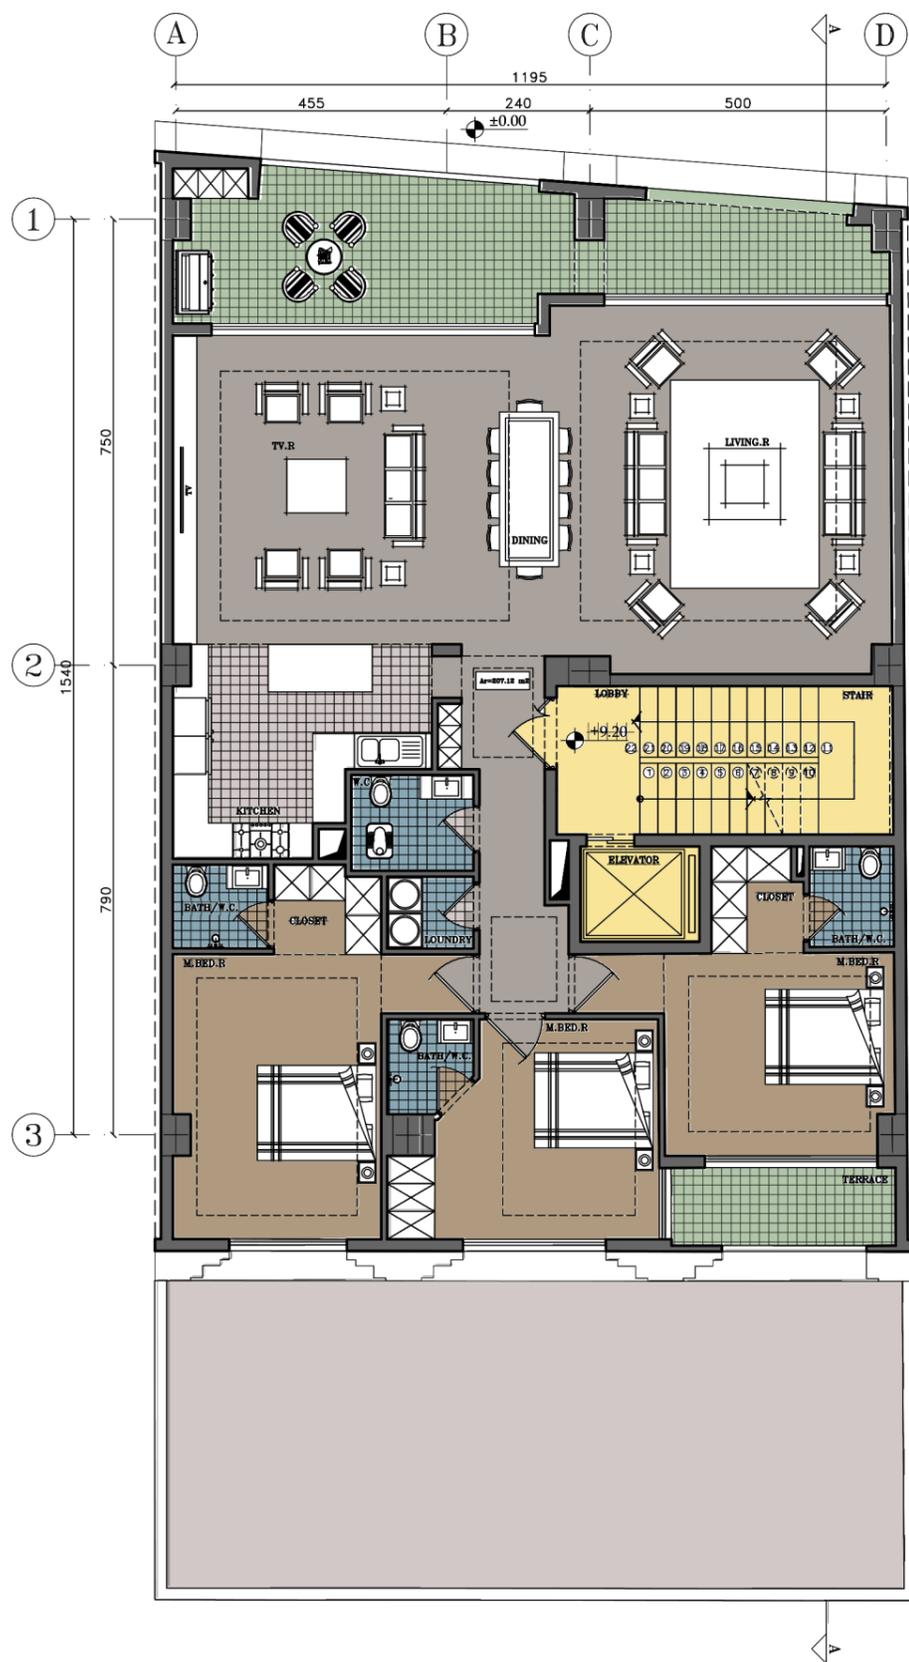


نام نقشه : پلان مبلمان طبقه دوم

ROYAL RESIDENT

پروژه :

مقیاس نقشه :



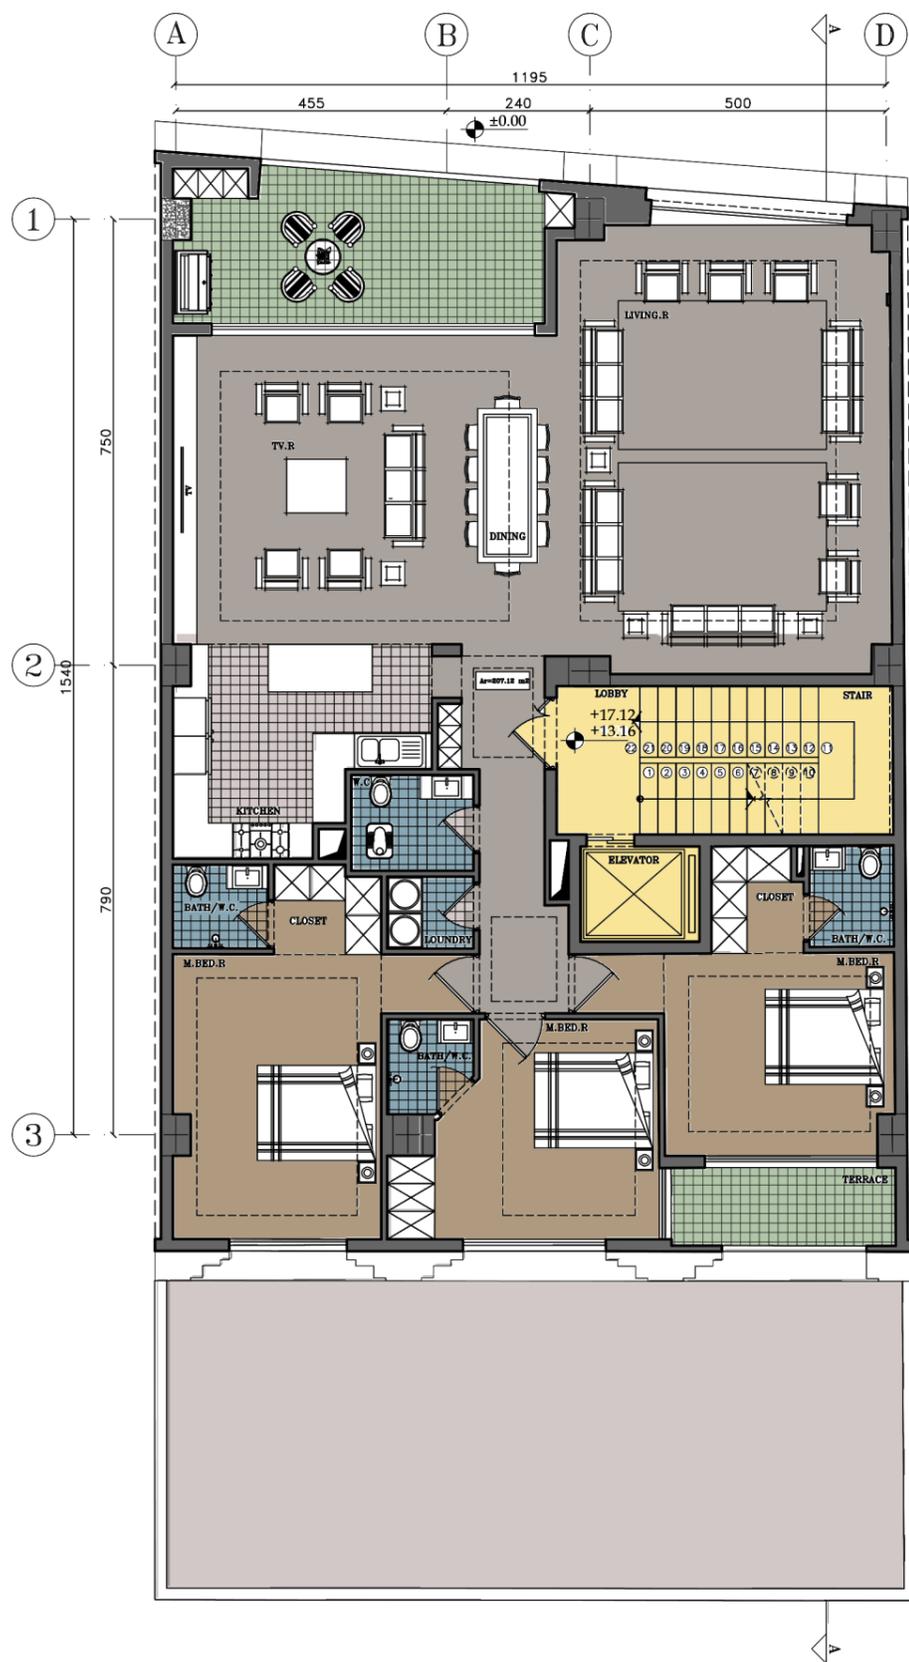


نام نقشه : پلان مبلمان طبقات سوم و چهارم

مقیاس نقشه :

ROYAL RESIDENT

پروژه :



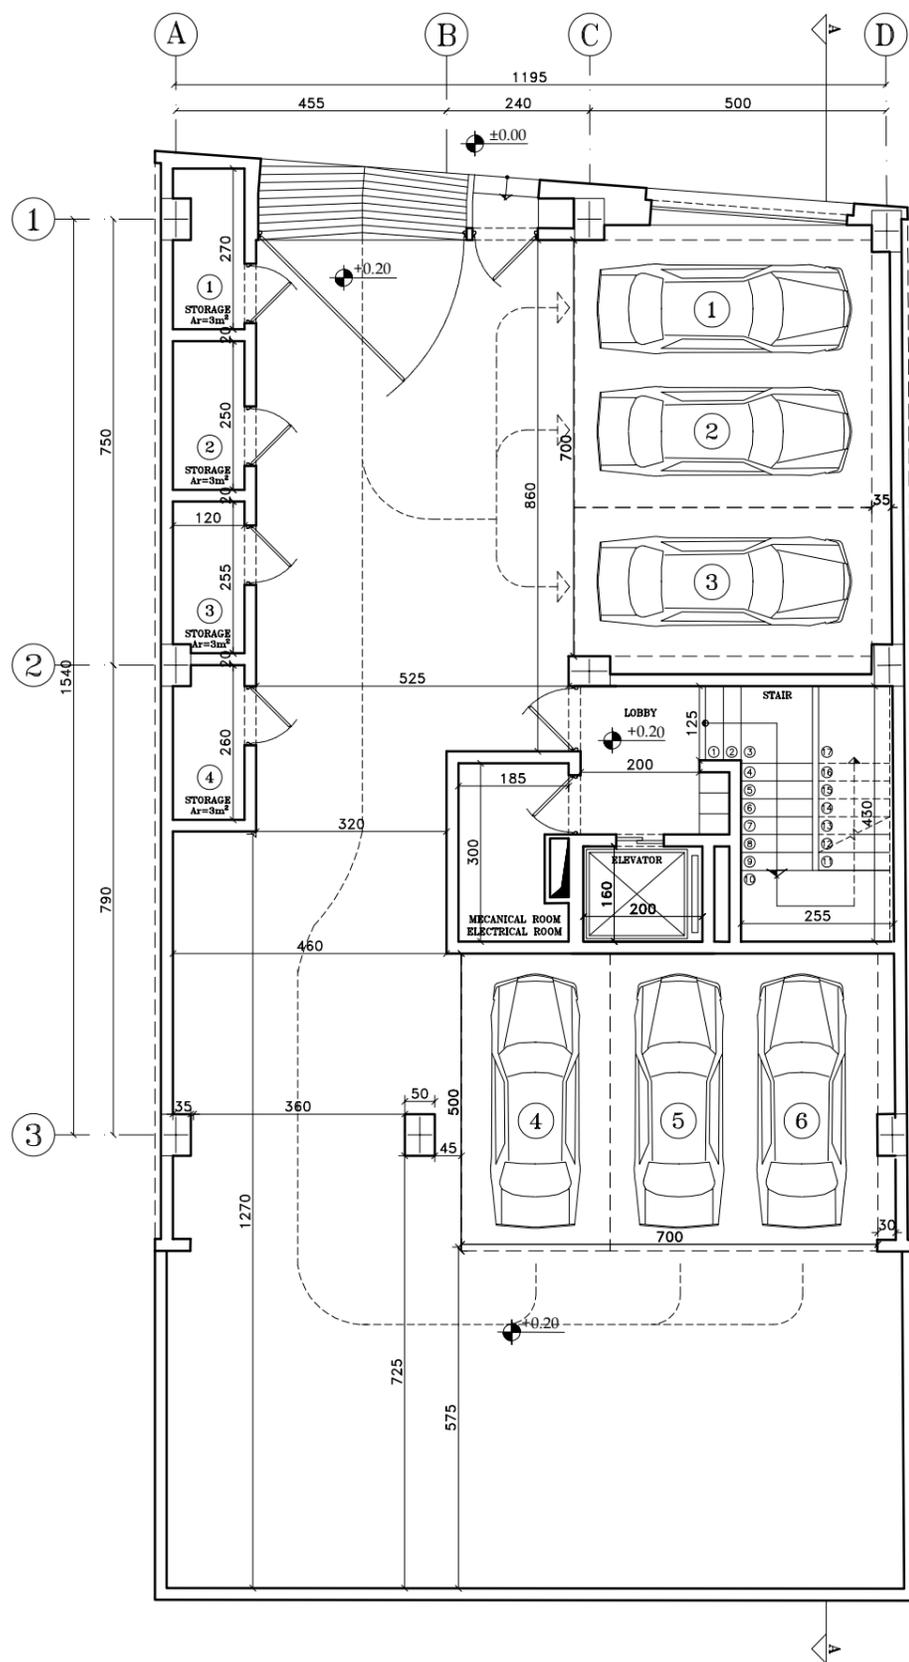



نام نقشه : پلان اندازه گذاری طبقه همکف

مقیاس نقشه :

ROYAL RESIDENT

پروژه :

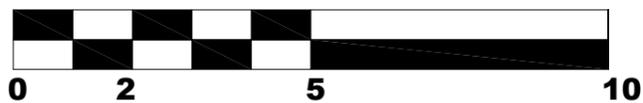

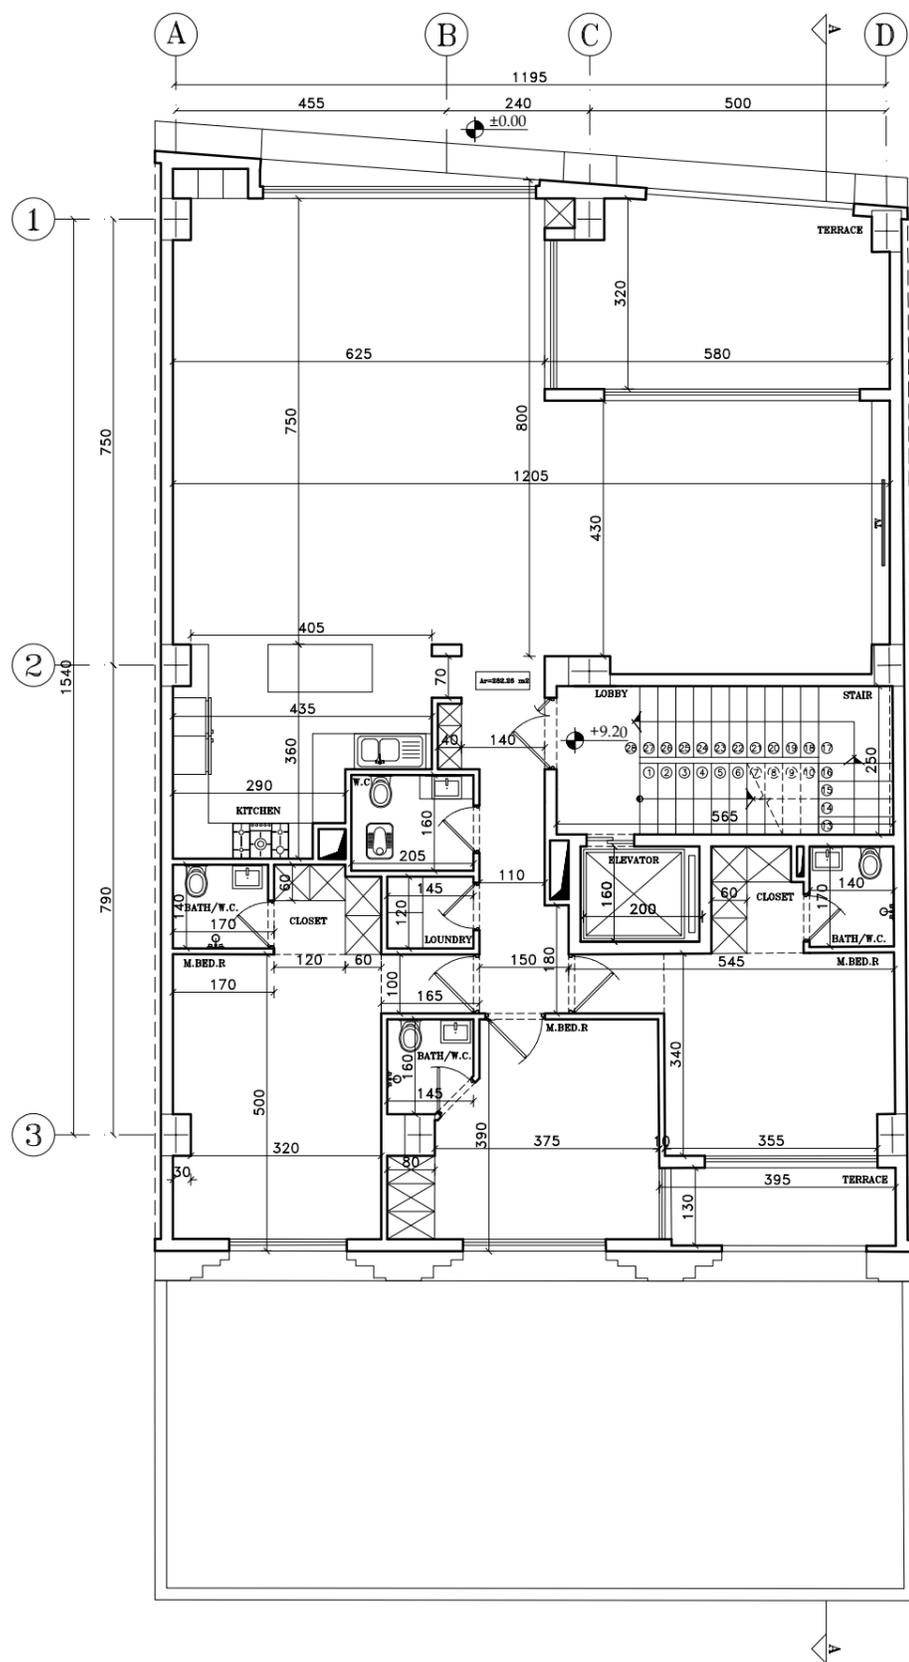



نام نقشه : پلان اندازه گذاری طبقه اول

مقیاس نقشه :

ROYAL RESIDENT

پروژه :

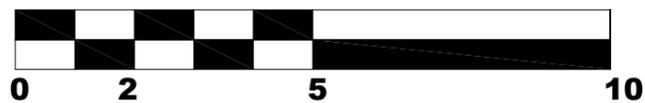

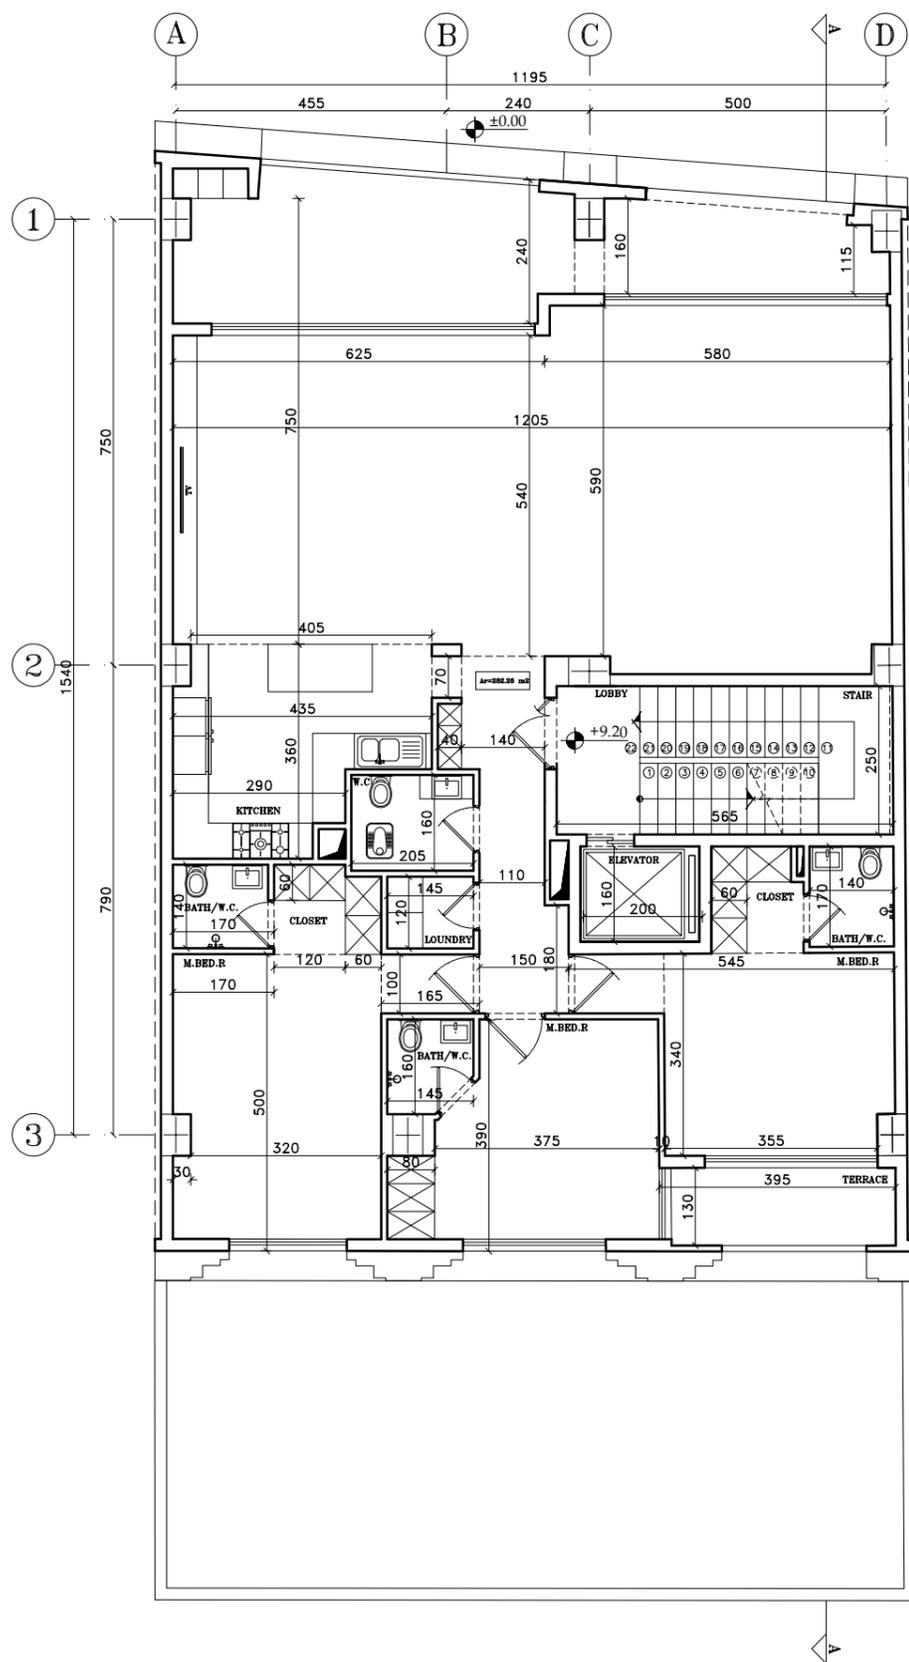



نام نقشه : پلان اندازه گذاری طبقه دوم

مقیاس نقشه :

ROYAL RESIDENT

پروژه :

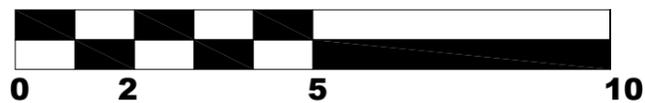

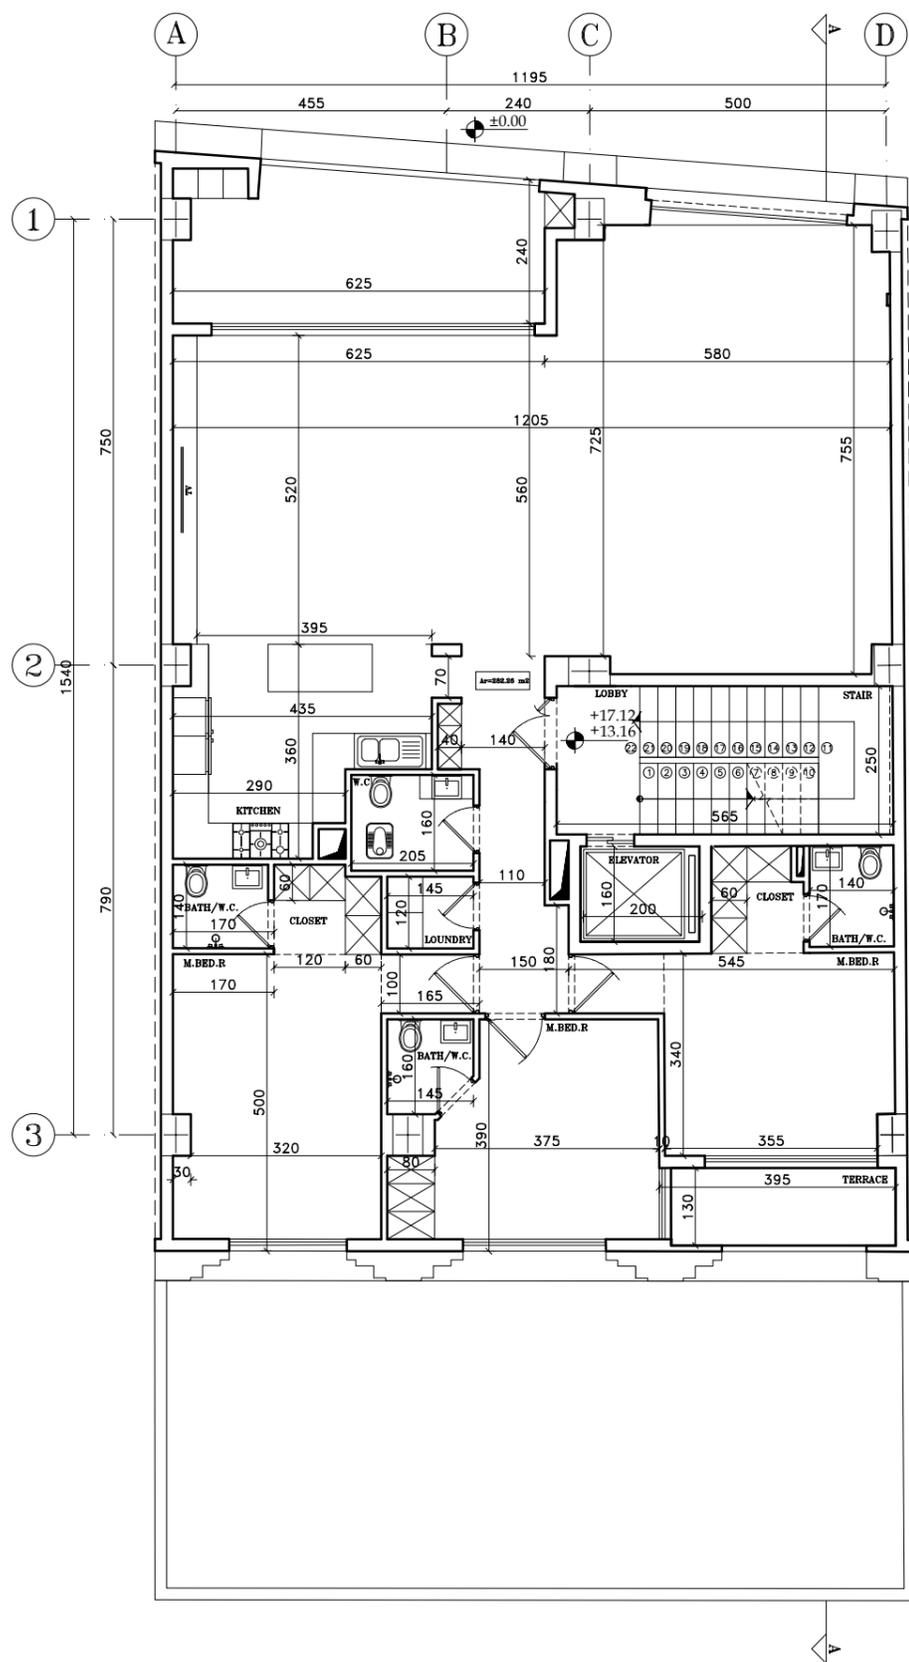

نام نقشه: پلان اندازه گذاری طبقات سوم و چهارم

مقیاس نقشه:

ROYAL RESIDENT

پروژه:

