

طبقه همکف		
Area	Name	Number
220 m <sup>2</sup>	پارکینگ	1
3 m <sup>2</sup>	انبار 1	2
3 m <sup>2</sup>	انبار 2	3
4 m <sup>2</sup>	آسانسور	4
7 m <sup>2</sup>	لابی	5
3 m <sup>2</sup>	انبار 4	6
3 m <sup>2</sup>	انبار 3	7
15 m <sup>2</sup>	تاکسی به	8
4 m <sup>2</sup>	تاسیسات	9
5 m <sup>2</sup>	لابی	10

Client Name  
Project Name

طبقه همکف

Project number Project Number

Date Issue Date

Drawn by Author

Checked by Checker

**A101**

Scale 1 : 100

11/27/2026 2:19:51 PM



طبقه اول

Area	Name	Number
2 m <sup>2</sup>	سرویس بهداشتی	5
7 m <sup>2</sup>	ورودی	1
4 m <sup>2</sup>	اسانسور	2
4 m <sup>2</sup>	لابی	3
37 m <sup>2</sup>	نشیمن	4
5 m <sup>2</sup>	سرویس بهداشتی	5
9 m <sup>2</sup>	اتاق خواب 1	6
6 m <sup>2</sup>	کلوزت 1	7
5 m <sup>2</sup>	فضای بخش	8
2 m <sup>2</sup>	تراس	9
15 m <sup>2</sup>	اتاق مهمان	10
2 m <sup>2</sup>	لاندری	11
1 m <sup>2</sup>	داکت	12
12 m <sup>2</sup>	اتاق خواب 2	13
22 m <sup>2</sup>	ناهار خوری	14
5 m <sup>2</sup>	سرویس بهداشتی	5
3 m <sup>2</sup>	تراس	9
29 m <sup>2</sup>	تراس	9
4 m <sup>2</sup>	سرویس بهداشتی	5
15 m <sup>2</sup>	باگس پله	15
7 m <sup>2</sup>	اشپزخانه	16

Client Name  
Project Name

طبقه اول

Project number Project Number

Date Issue Date


Drawn by Author

Checked by Checker

A102

Scale 1 : 100

11/27/2026 2:19:51 PM

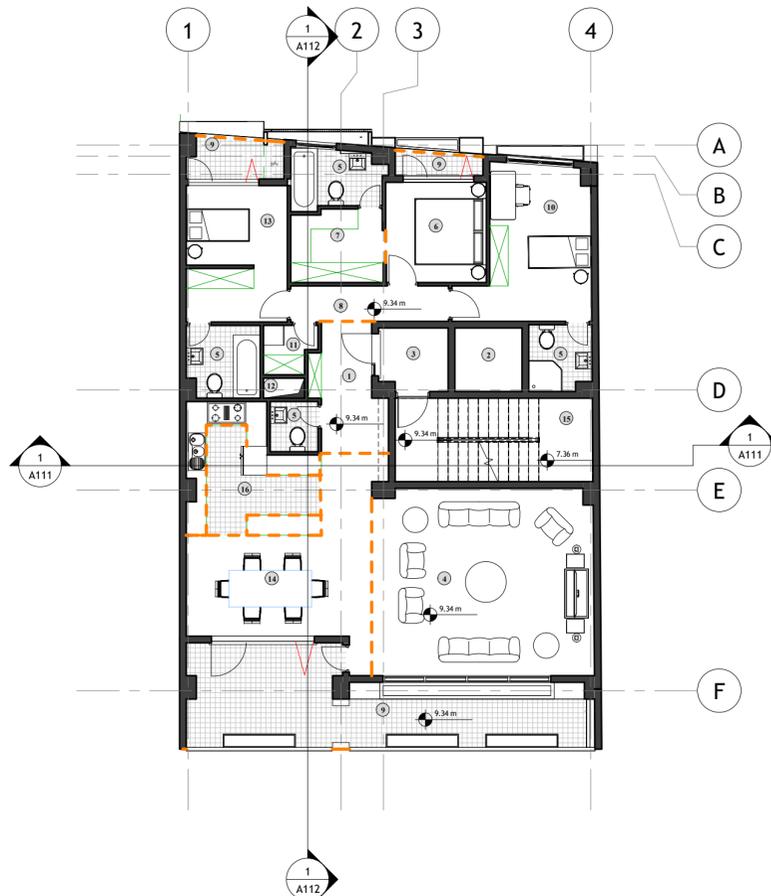

طبقه دوم		
Area	Name	Number
2 m <sup>2</sup>	سرویس بهداشتی	5
7 m <sup>2</sup>	ورودی	1
4 m <sup>2</sup>	آسانسور	2
4 m <sup>2</sup>	لابی	3
37 m <sup>2</sup>	نشیمن	4
5 m <sup>2</sup>	سرویس بهداشتی	5
9 m <sup>2</sup>	اتاق خواب 1	6
6 m <sup>2</sup>	گالری 1	7
5 m <sup>2</sup>	فضای بخش	8
2 m <sup>2</sup>	ترانس	9
15 m <sup>2</sup>	اتاق پیمان	10
2 m <sup>2</sup>	لابری	11
1 m <sup>2</sup>	داکت	12
12 m <sup>2</sup>	اتاق خواب 2	13
22 m <sup>2</sup>	ناهار خوری	14
5 m <sup>2</sup>	سرویس بهداشتی	5
3 m <sup>2</sup>	ترانس	9
29 m <sup>2</sup>	ترانس	9
4 m <sup>2</sup>	سرویس بهداشتی	5
15 m <sup>2</sup>	باگس پله	15
7 m <sup>2</sup>	اشیرخانه	16

Client Name  
Project Name

طبقه دوم

Project number    Project Number


Date                    Issue Date

Drawn by                Author

Checked by              Checker

**A103**

Scale                    1 : 100

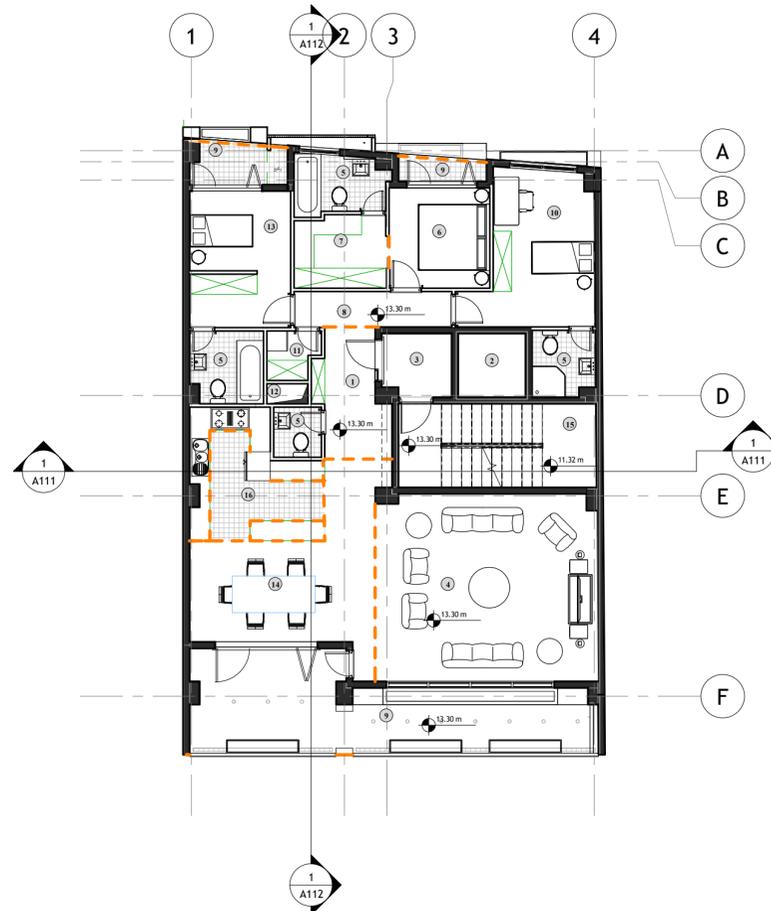

طبقه سوم		
Area	Name	Number
2 m <sup>2</sup>	سرویس بهداشتی	5
7 m <sup>2</sup>	ورودی	1
4 m <sup>2</sup>	آسانسور	2
4 m <sup>2</sup>	لابی	3
37 m <sup>2</sup>	نشیمن	4
5 m <sup>2</sup>	سرویس بهداشتی	5
9 m <sup>2</sup>	اتاق خواب 1	6
6 m <sup>2</sup>	کلورت 1	7
5 m <sup>2</sup>	فضای پختی	8
2 m <sup>2</sup>	ترانس	9
15 m <sup>2</sup>	اتاق مهمان	10
2 m <sup>2</sup>	لاندری	11
1 m <sup>2</sup>	داکت	12
12 m <sup>2</sup>	اتاق خواب 2	13
22 m <sup>2</sup>	ناهار خوری	14
5 m <sup>2</sup>	سرویس بهداشتی	5
3 m <sup>2</sup>	ترانس	9
29 m <sup>2</sup>	ترانس	9
4 m <sup>2</sup>	سرویس بهداشتی	5
15 m <sup>2</sup>	پاکشوی	15
7 m <sup>2</sup>	انبارخانه	16

Client Name  
Project Name

طبقه سوم

Project number Project Number

Date Issue Date


Drawn by Author

Checked by Checker

A104

Scale 1 : 100

11/27/2026 2:19:53 PM

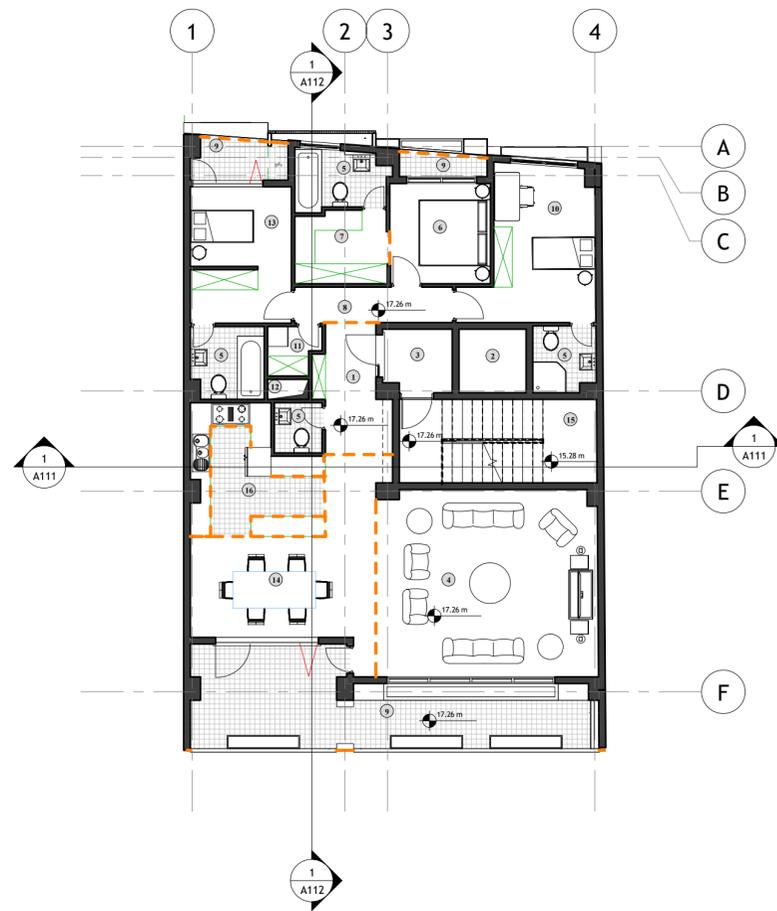

طبقه چهارم		
Area	Name	Number
2 m <sup>2</sup>	سرویس بهداشتی	5
7 m <sup>2</sup>	ورودی	1
4 m <sup>2</sup>	آسانسور	2
4 m <sup>2</sup>	لابی	3
37 m <sup>2</sup>	نشیمن	4
5 m <sup>2</sup>	سرویس بهداشتی	5
9 m <sup>2</sup>	اتاق خواب 1	6
6 m <sup>2</sup>	کلوزت 1	7
5 m <sup>2</sup>	فضای پذیرش	8
2 m <sup>2</sup>	ترانس	9
15 m <sup>2</sup>	اتاق نوبان	10
2 m <sup>2</sup>	لابدري	11
1 m <sup>2</sup>	داکت	12
12 m <sup>2</sup>	اتاق خواب 2	13
22 m <sup>2</sup>	ناهار خوري	14
5 m <sup>2</sup>	سرویس بهداشتی	5
3 m <sup>2</sup>	ترانس	9
29 m <sup>2</sup>	ترانس	9
4 m <sup>2</sup>	سرویس بهداشتی	5
15 m <sup>2</sup>	پاکی پله	15
7 m <sup>2</sup>	اشیرخانه	16

Client Name  
Project Name

طبقه چهارم

Project number Project Number

Date Issue Date


Drawn by Author

Checked by Checker

**A105**

Scale 1 : 100

11/27/2026 2:19:54 PM

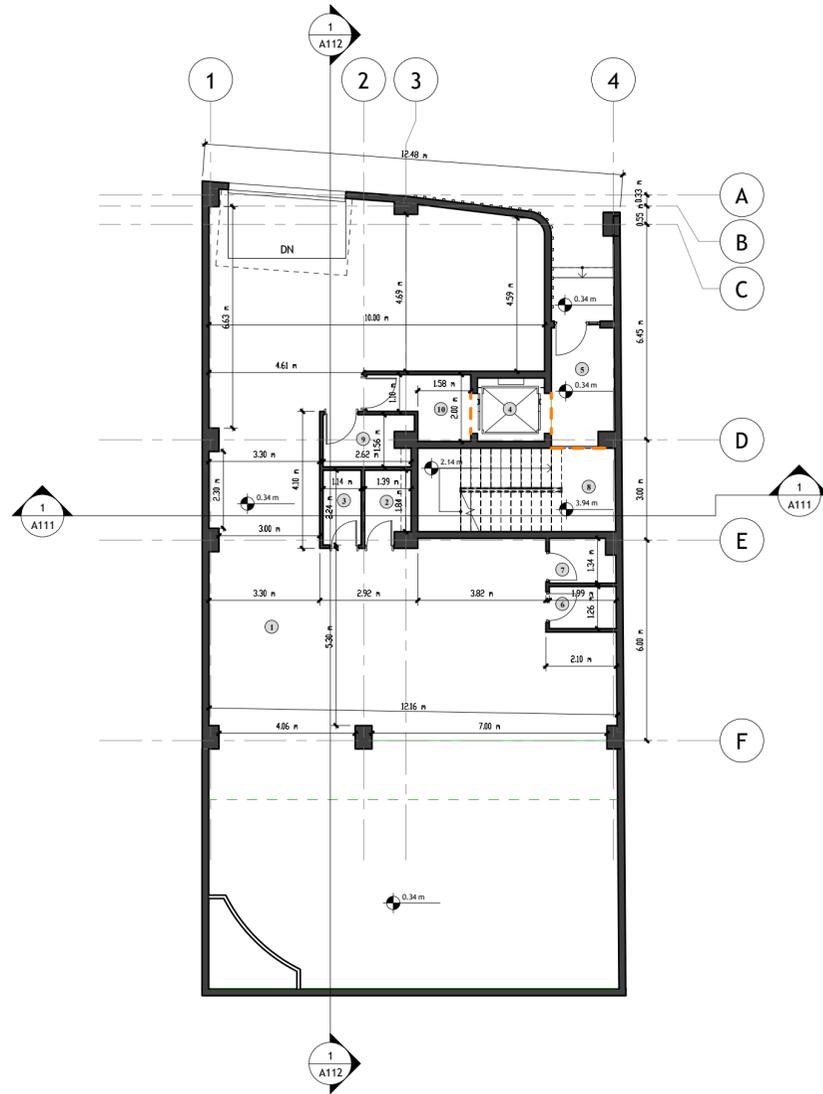

Client Name

Project Name

پلان اندازه گذاری طبقه  
همکف

Project number      Project Number

Date      Issue Date

Drawn by      Author


Checked by      Checker

**A106**

Scale      1 : 100

1/27/2026 2:19:54 PM



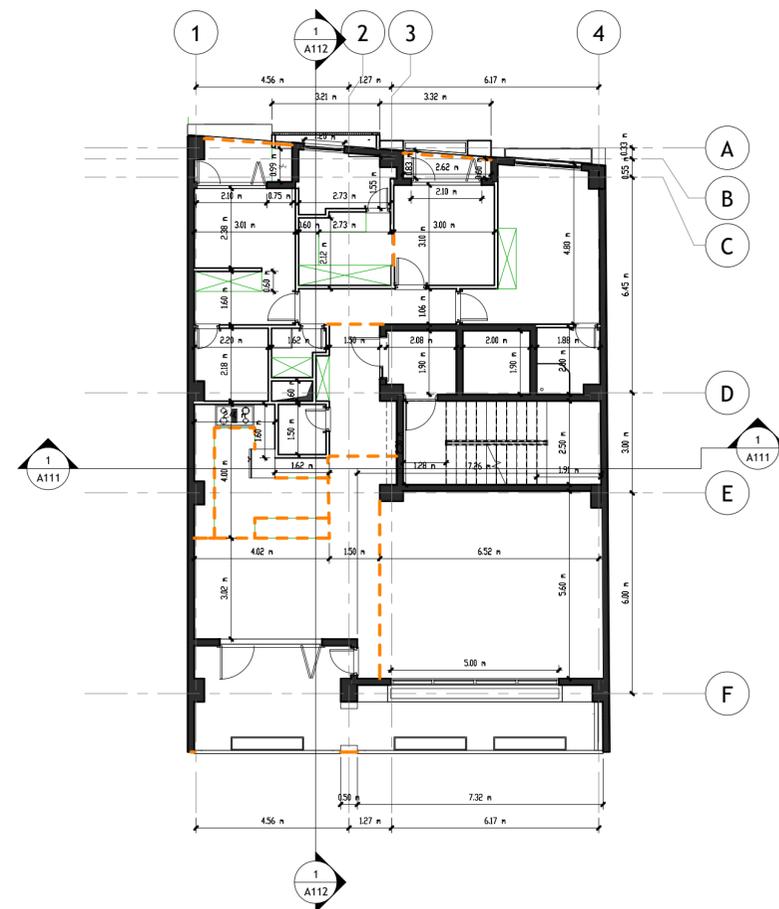

Client Name  
Project Name

پلان اندازه گذاری طبقه دوم

Project number Project Number

Date Issue Date

Drawn by Author


Checked by Checker

A108

Scale 1 : 100

1/27/2026 2:19:55 PM



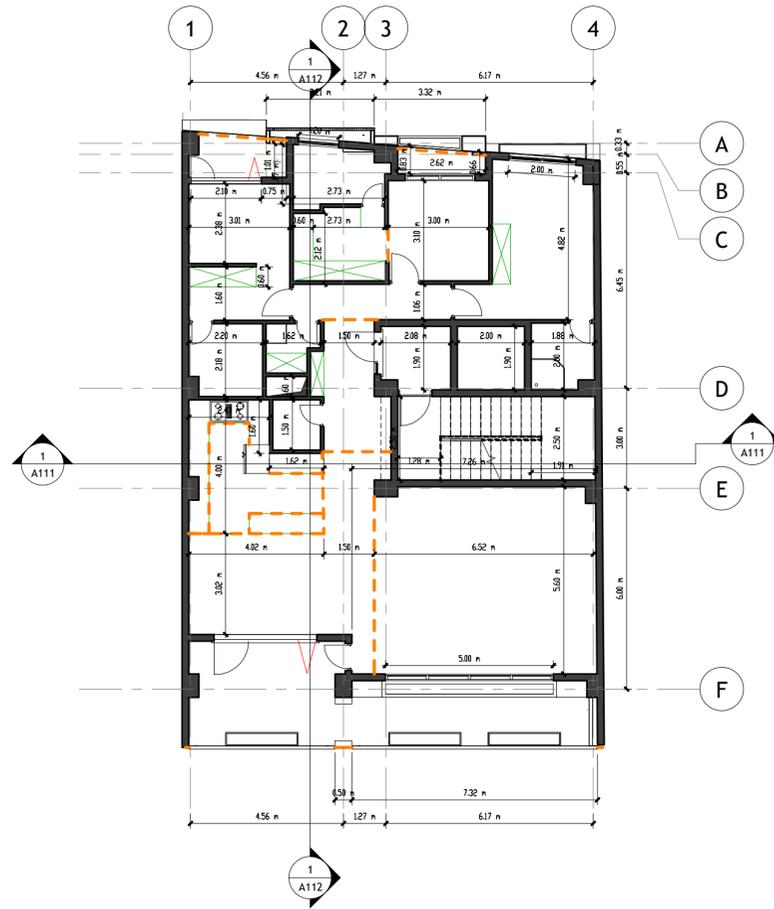

Client Name

Project Name

پلان اندازه گذاری طبقه  
چهارم

Project number    Project Number

Date    Issue Date


Drawn by    Author

Checked by    Checker

**A110**

Scale    1 : 100

11/27/2026 2:19:56 PM

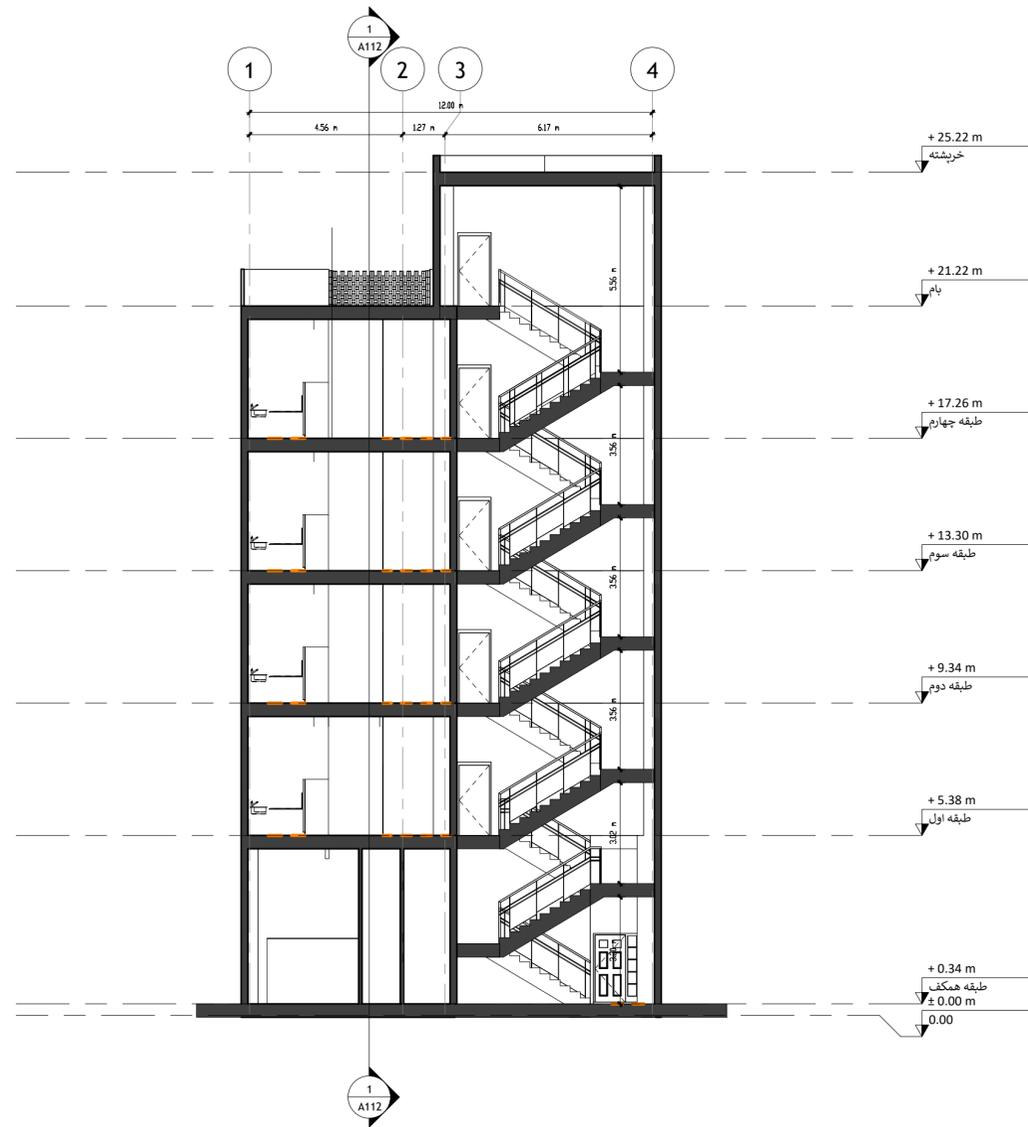

Client Name  
Project Name

مقطع A-A

Project number Project Number

Date Issue Date

Drawn by Author

Checked by Checker

A111

Scale 1 : 100

1/27/2026 2:19:57 PM



Client Name

Project Name

مقطع B-B

Project number Project Number

Date Issue Date


Drawn by Author

Checked by Checker

A112

Scale 1 : 100

11/27/2026 2:19:59 PM

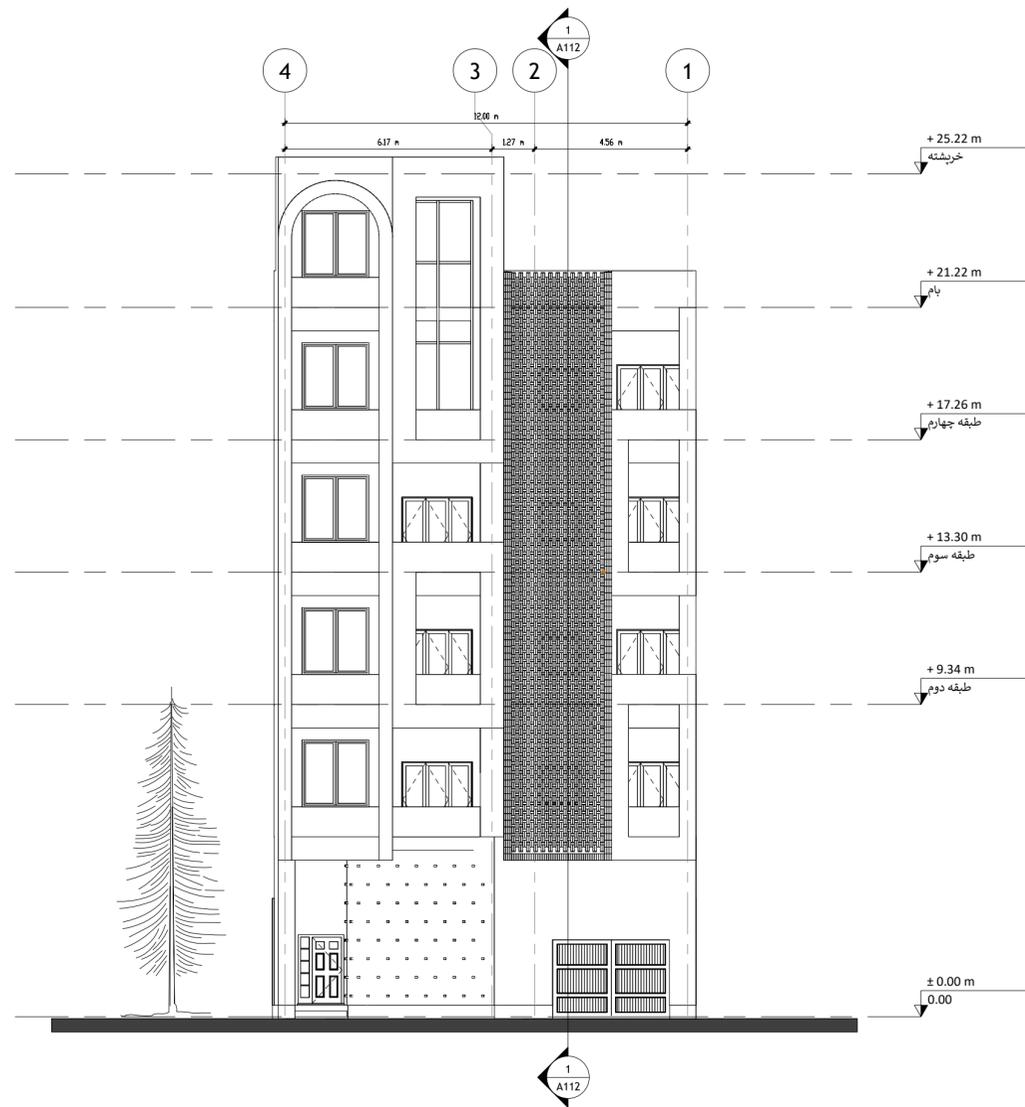

Client Name

Project Name

نما شمالی

Project number Project Number

Date Issue Date


Drawn by Author

Checked by Checker

A113

Scale 1 : 100

11/27/2026 2:20:00 PM

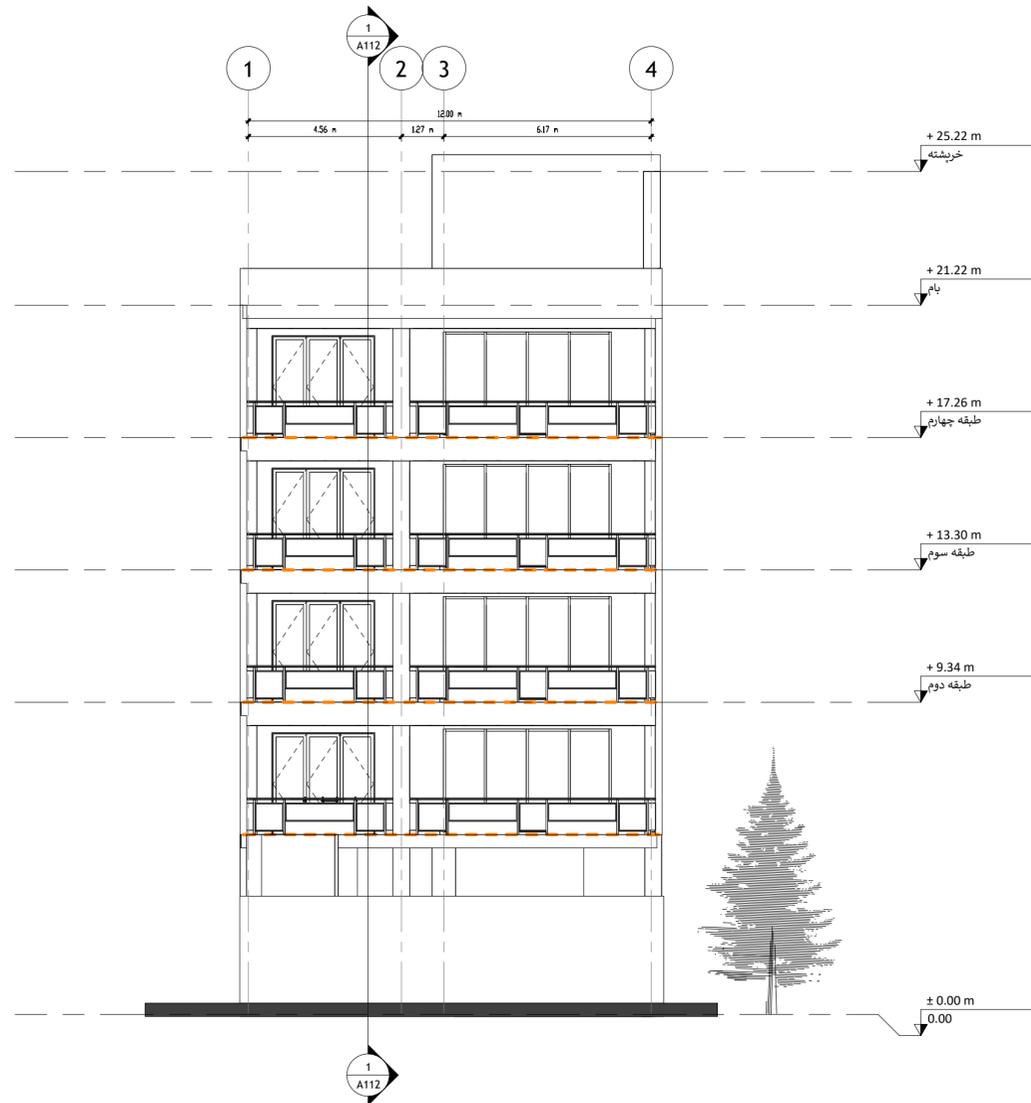

Client Name





Project Name

نما جنوبی

Project number Project Number  
Date Issue Date  
Drawn by Author  
Checked by Checker

**A114**  
Scale 1 : 100




1/27/2026 2:20:01 PM

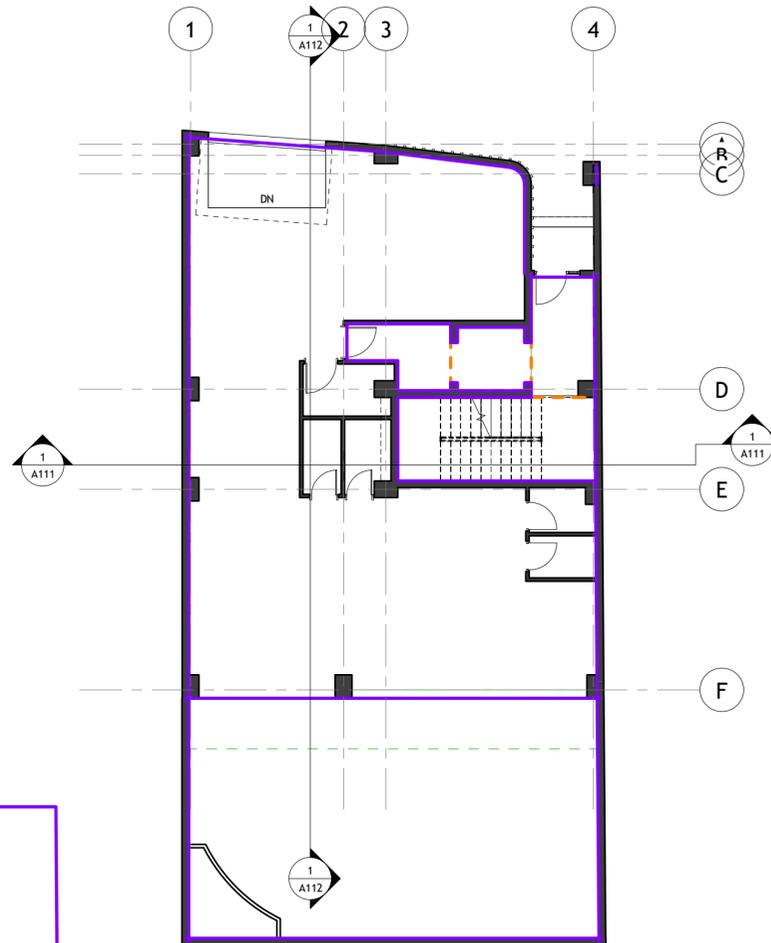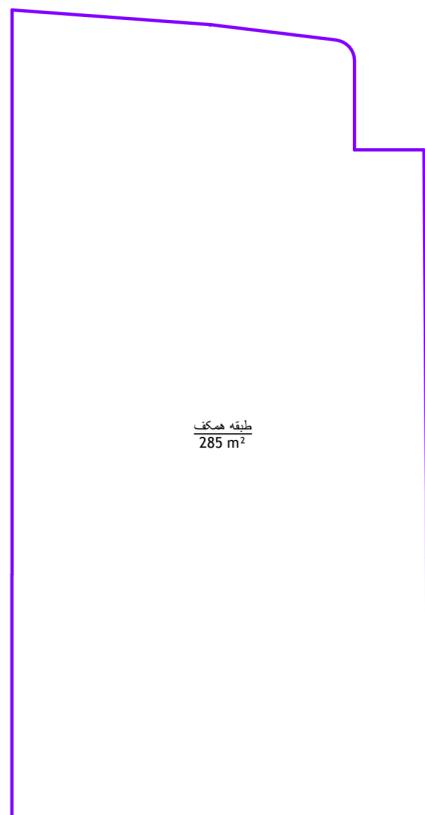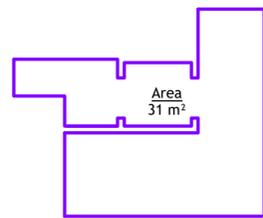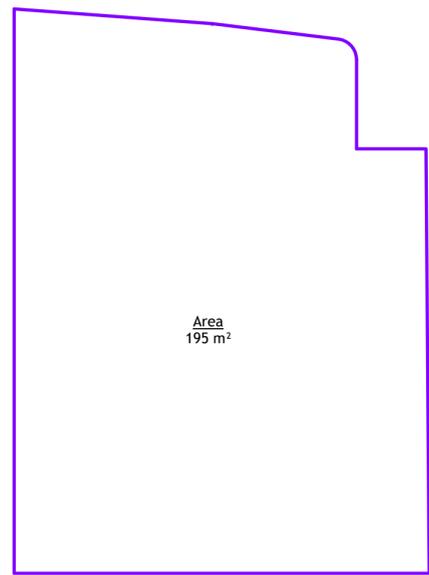

Client Name	
Project Name	
مساحت طبقه همکف	
Project number	Project Number
Date	Issue Date
Drawn by	Author
Checked by	Checker
<b>A115</b>	
Scale	1 : 100

11/27/2026 2:20:02 PM



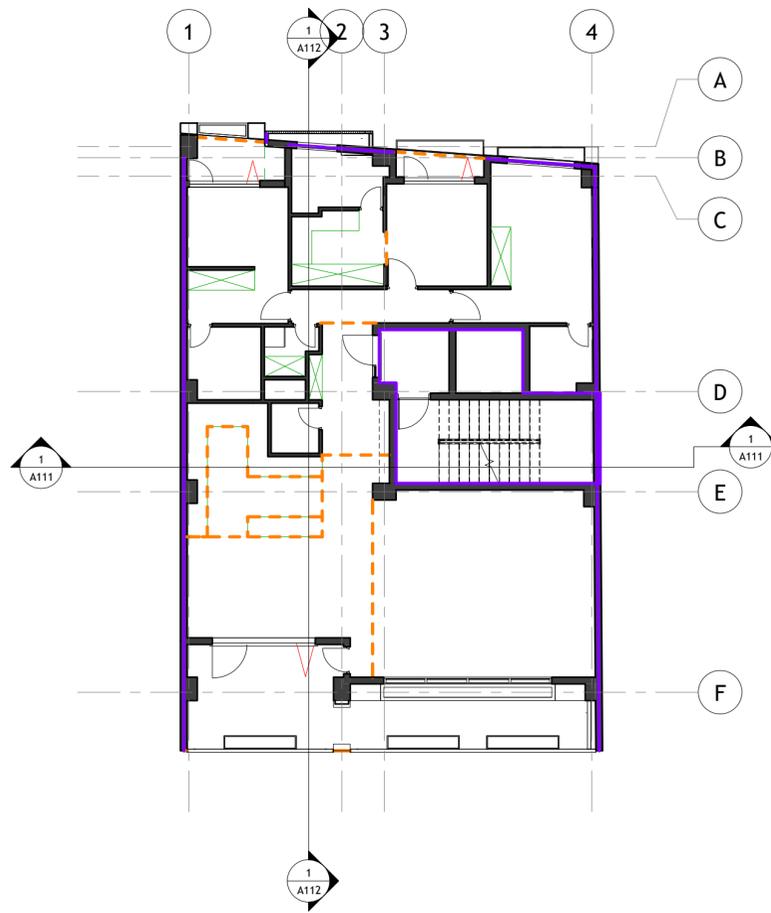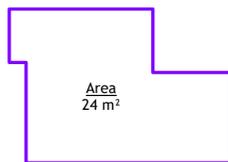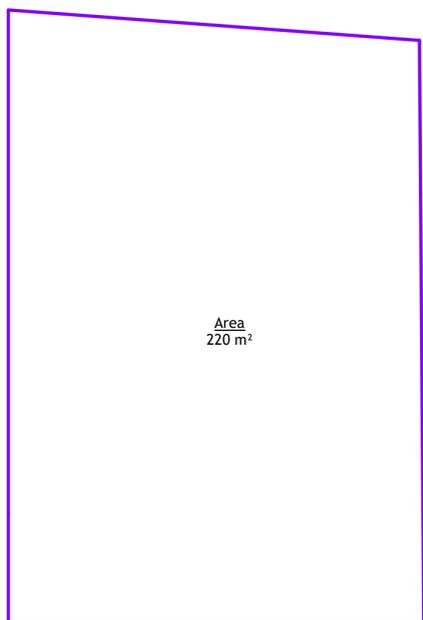

Client Name  
Project Name

مساحت طبقه اول تا چهارم

Project number Project Number

Date Issue Date

Drawn by Author

Checked by Checker

**A116**

Scale 1 : 100

11/27/2026 2:20:02 PM





















