



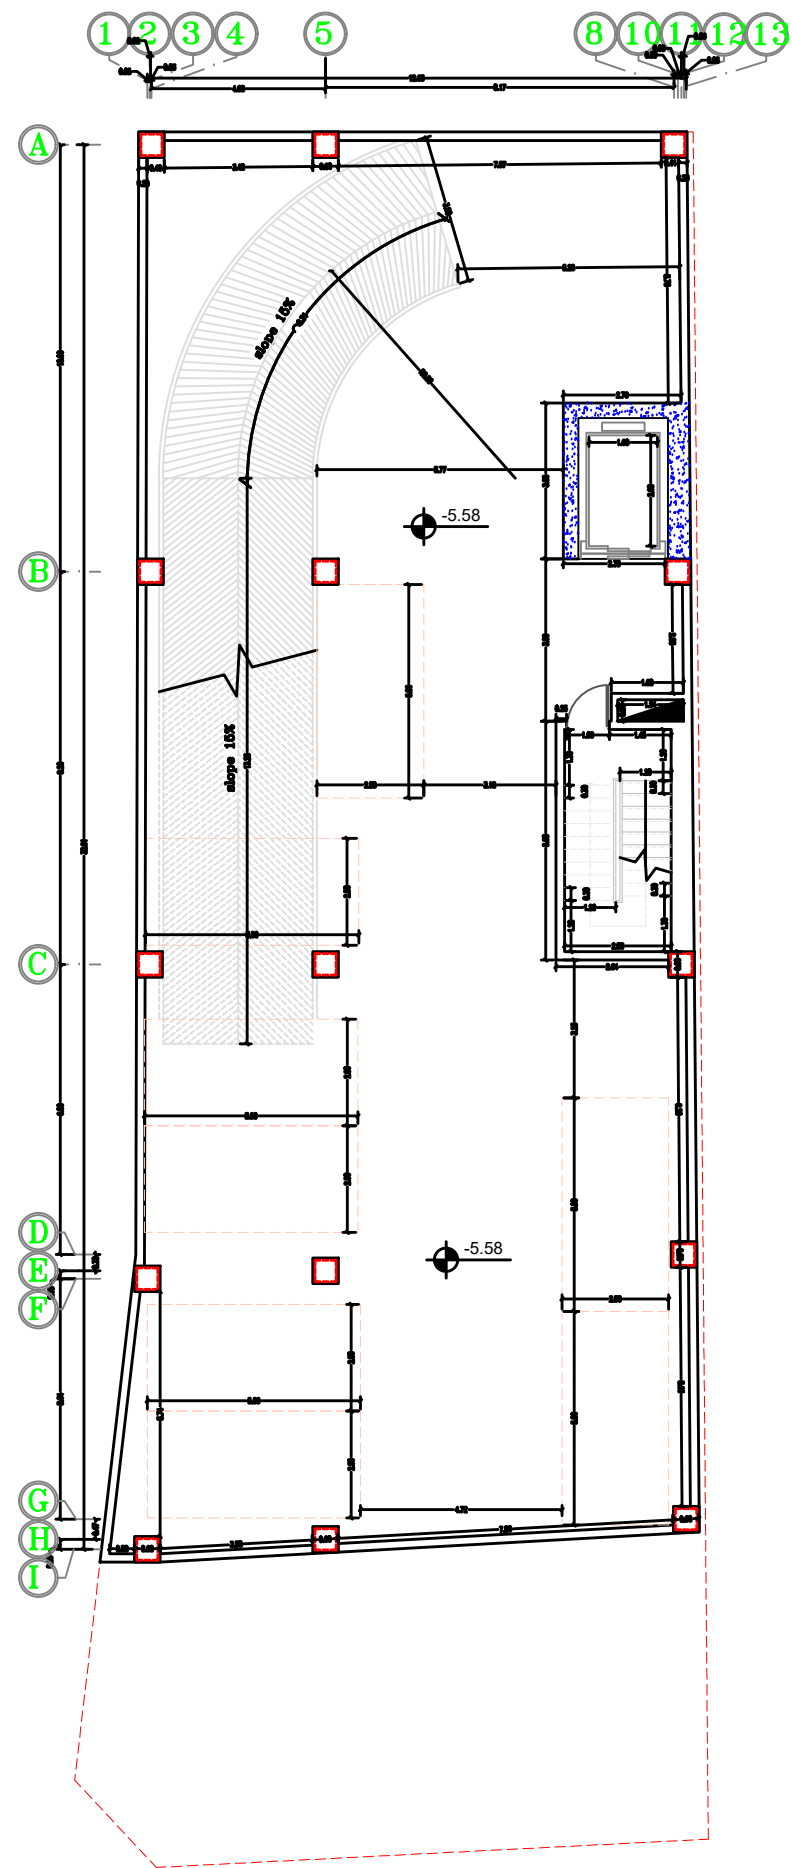


پلان اندازه گذاری زیر زمین دوم


Sc.1:100

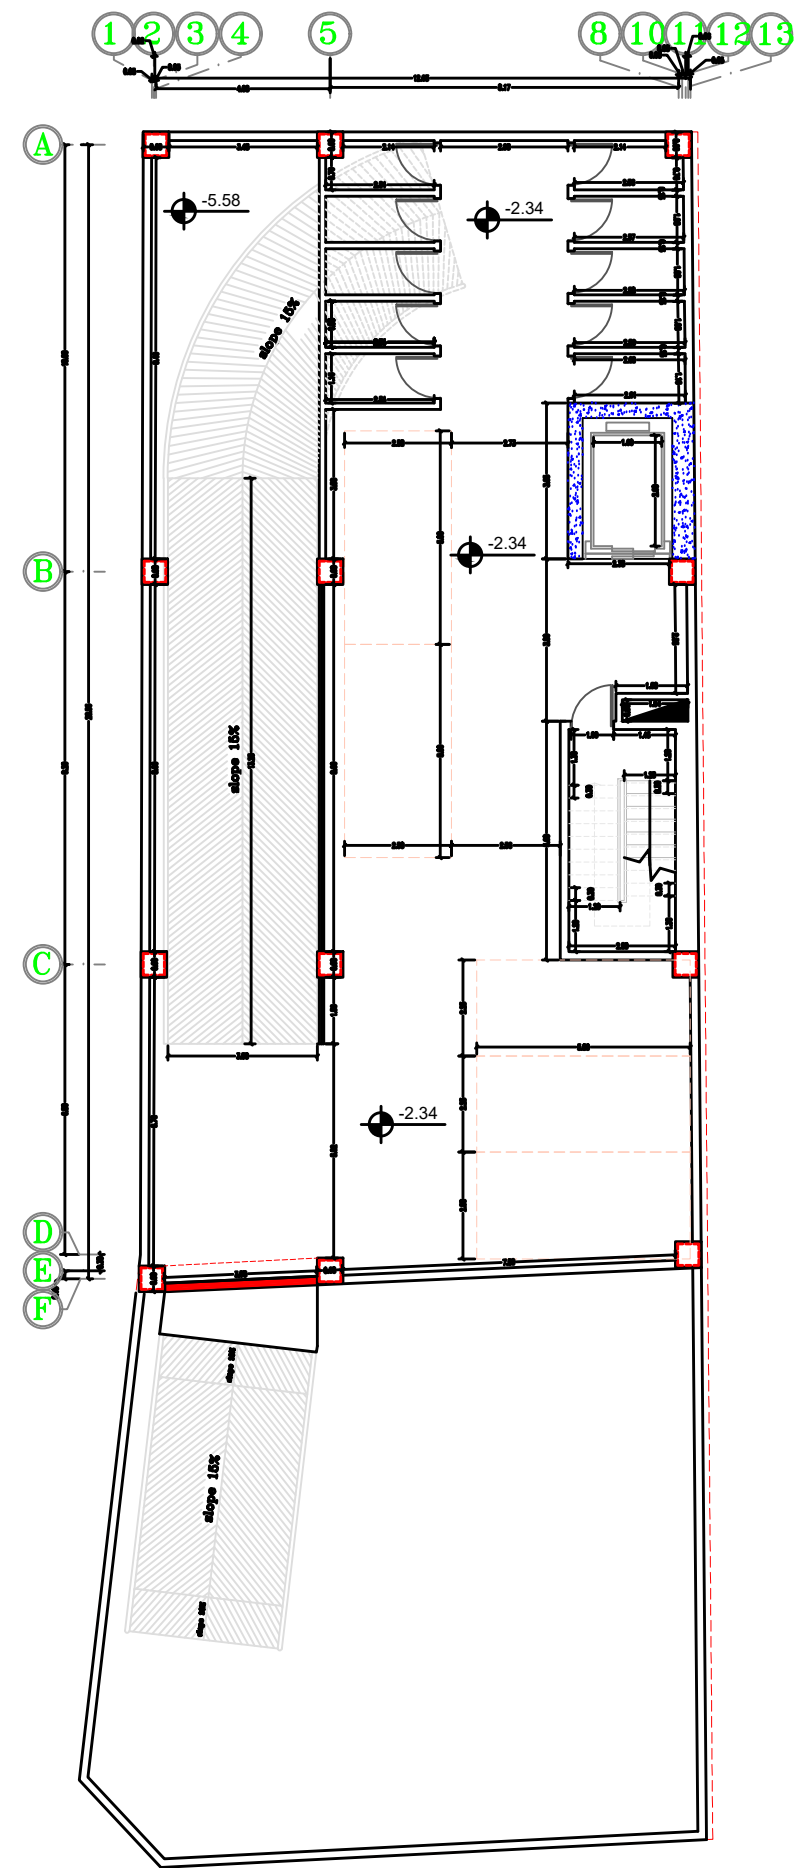

پلان اندازه گذاری زیر زمین اول


Sc.1:100

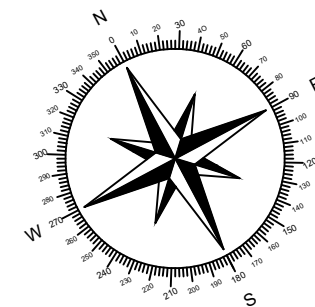

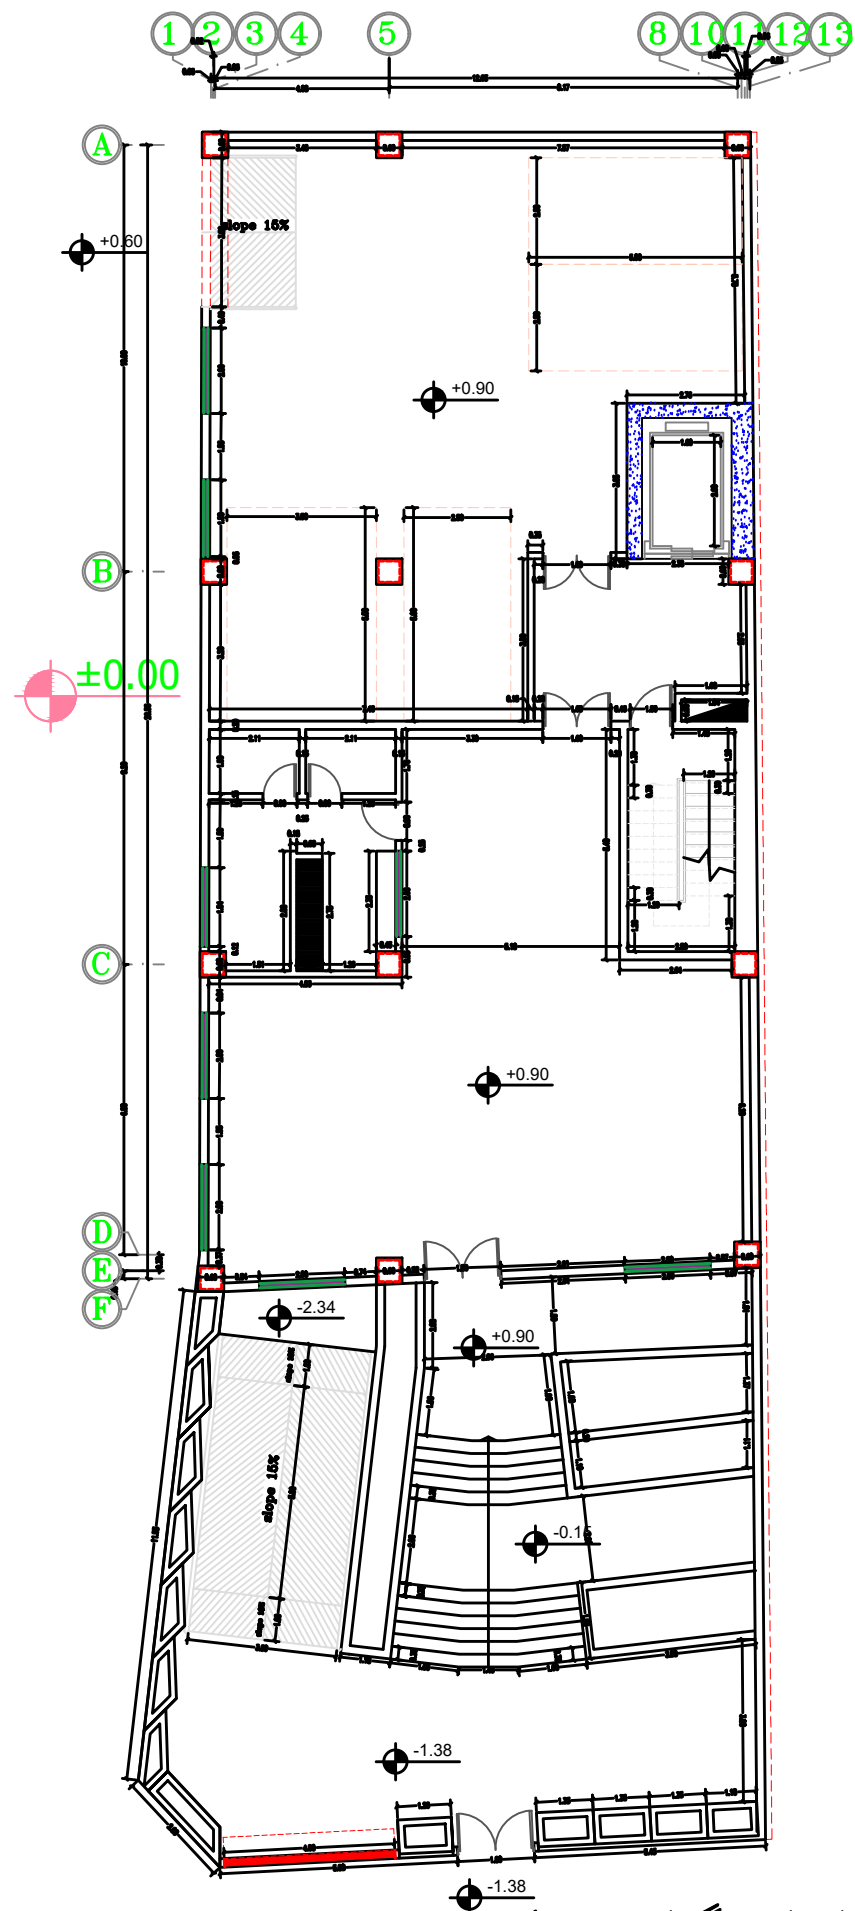




پلان اندازه گذاری همکف


Sc.1:100

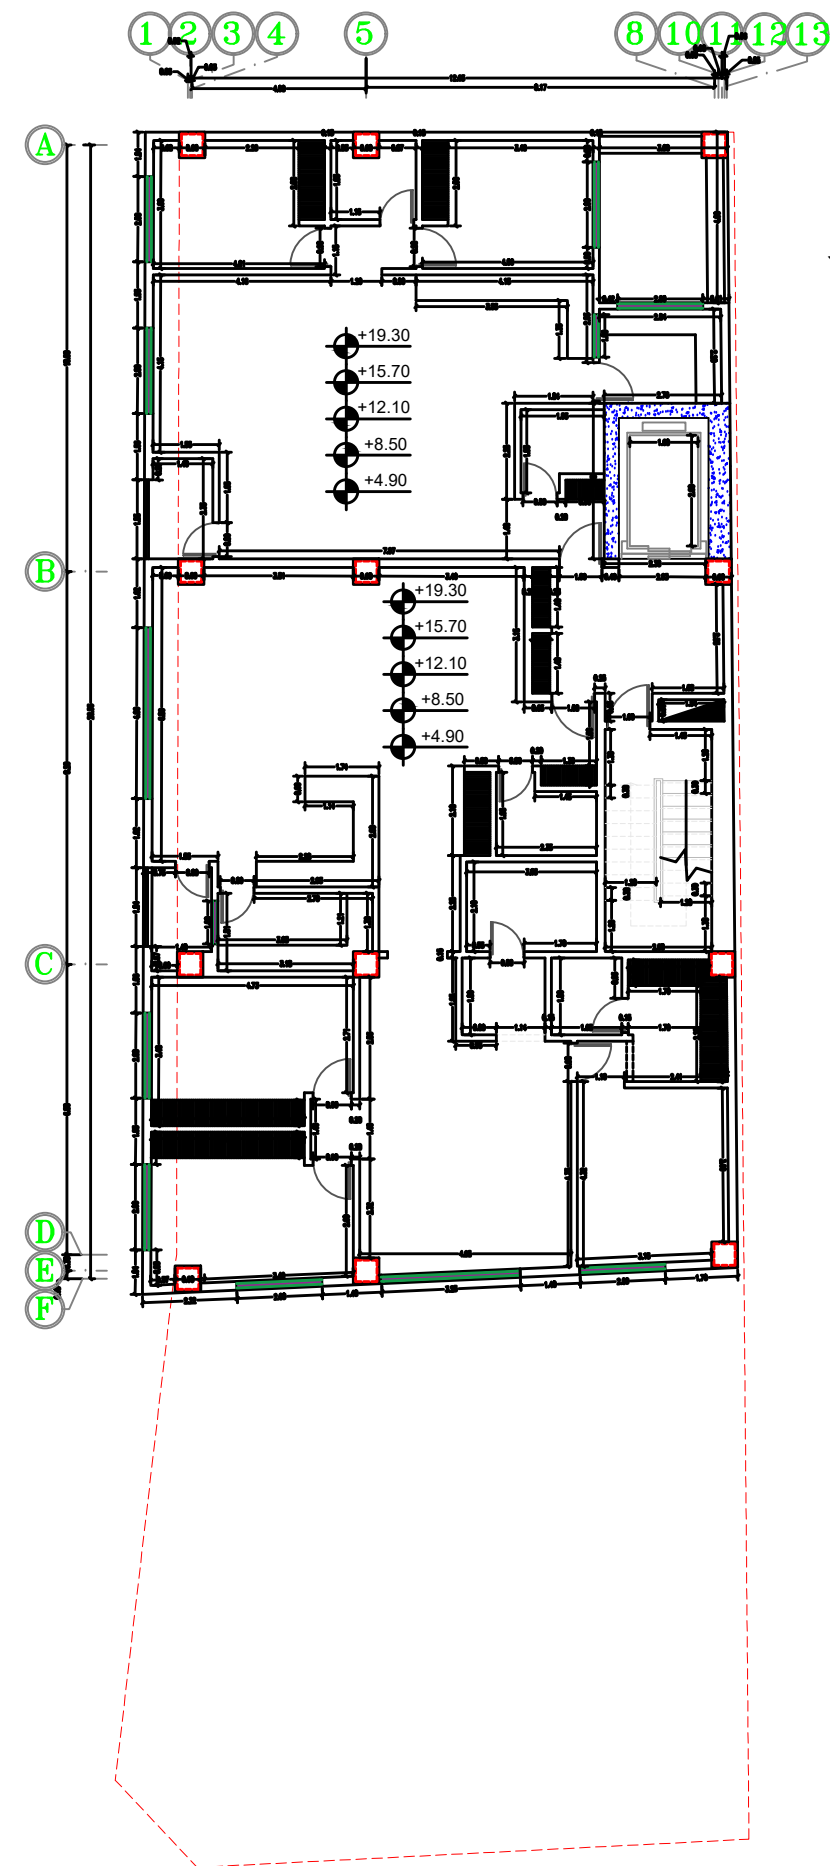

پلان اندازه گذاری تپ طبقات اول تا پنجم


Sc.1:100

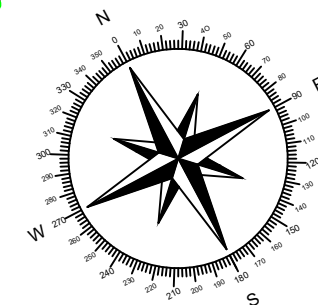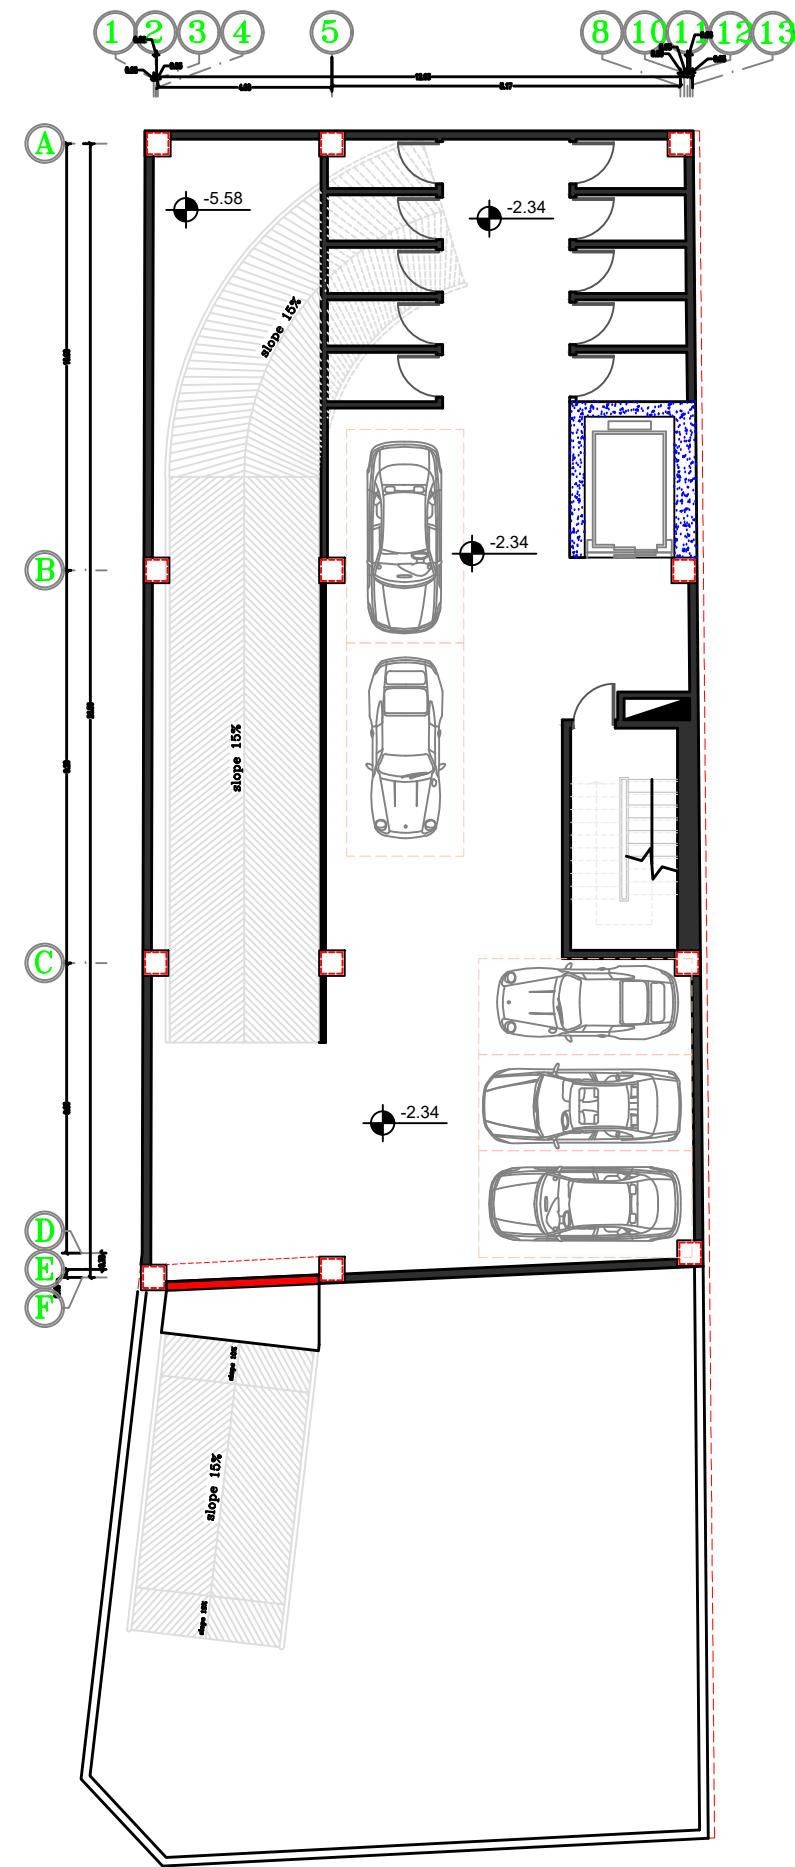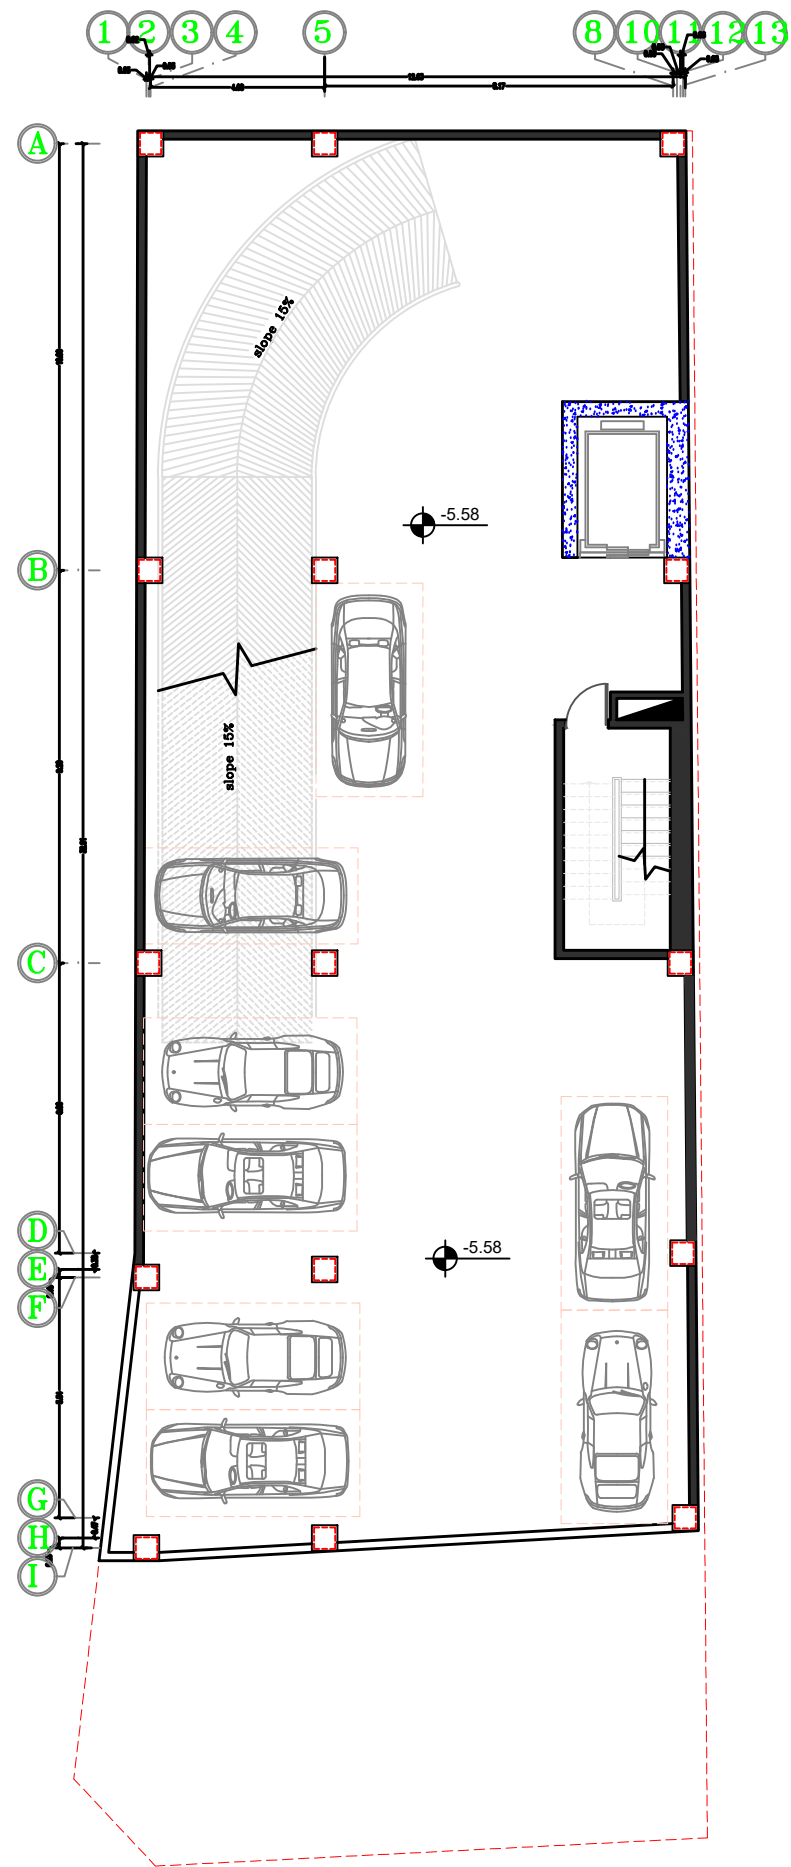

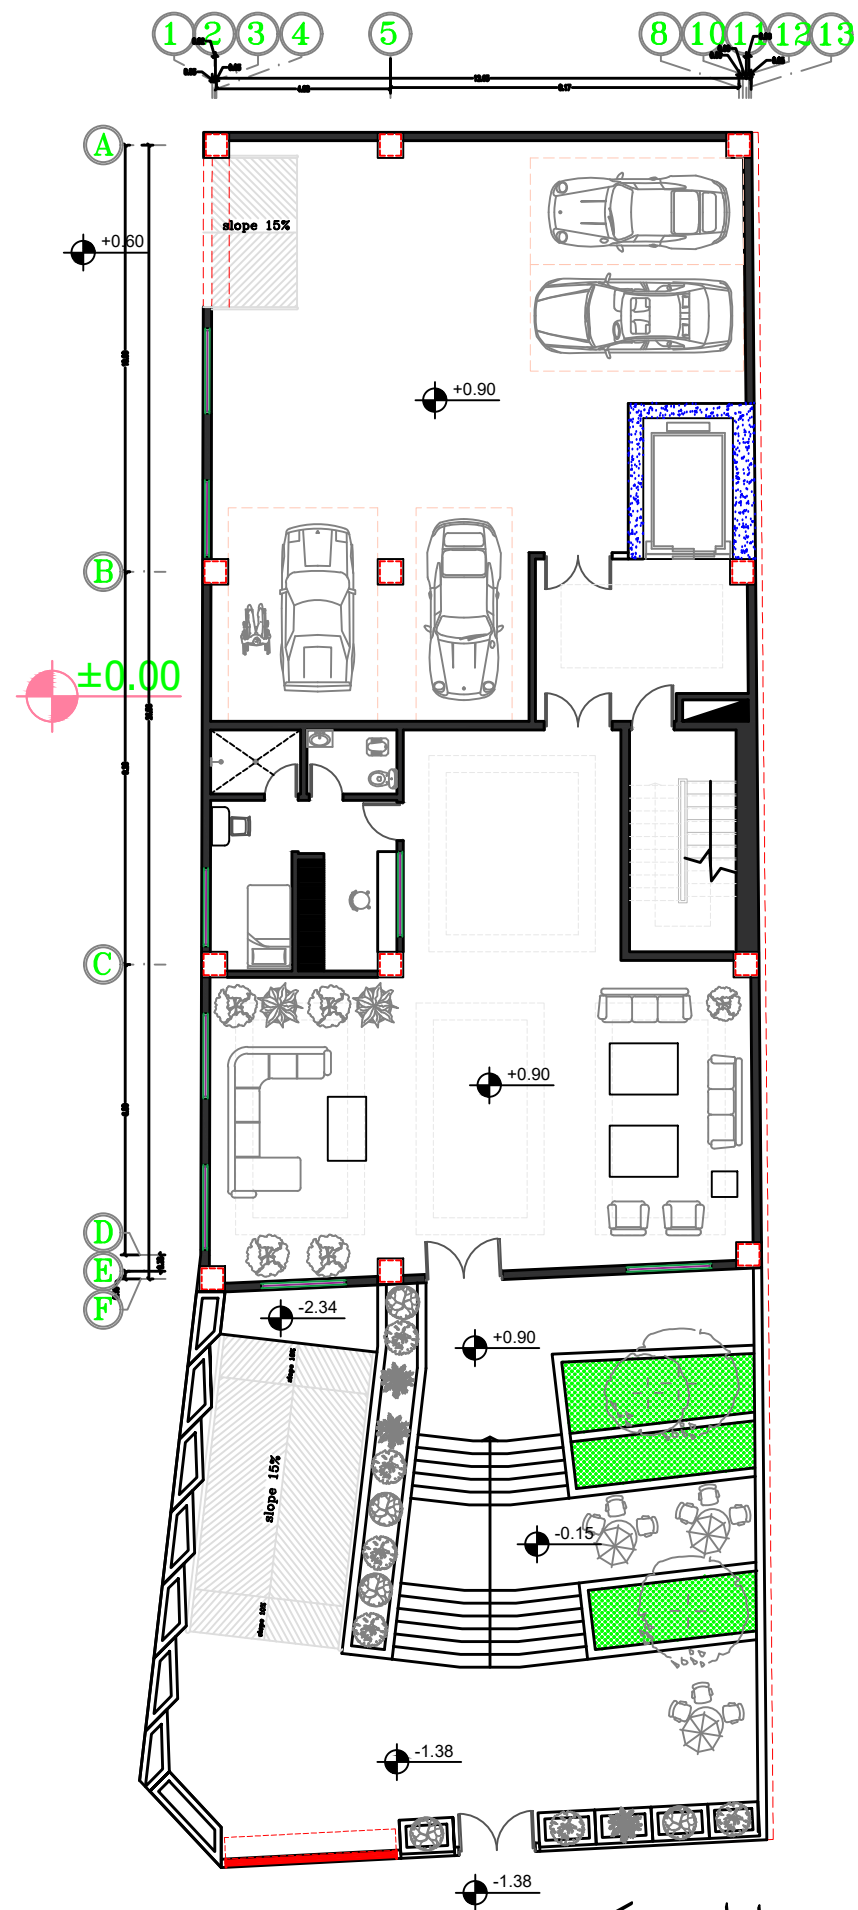

پلان مبلمان همکف

Sc.1:100

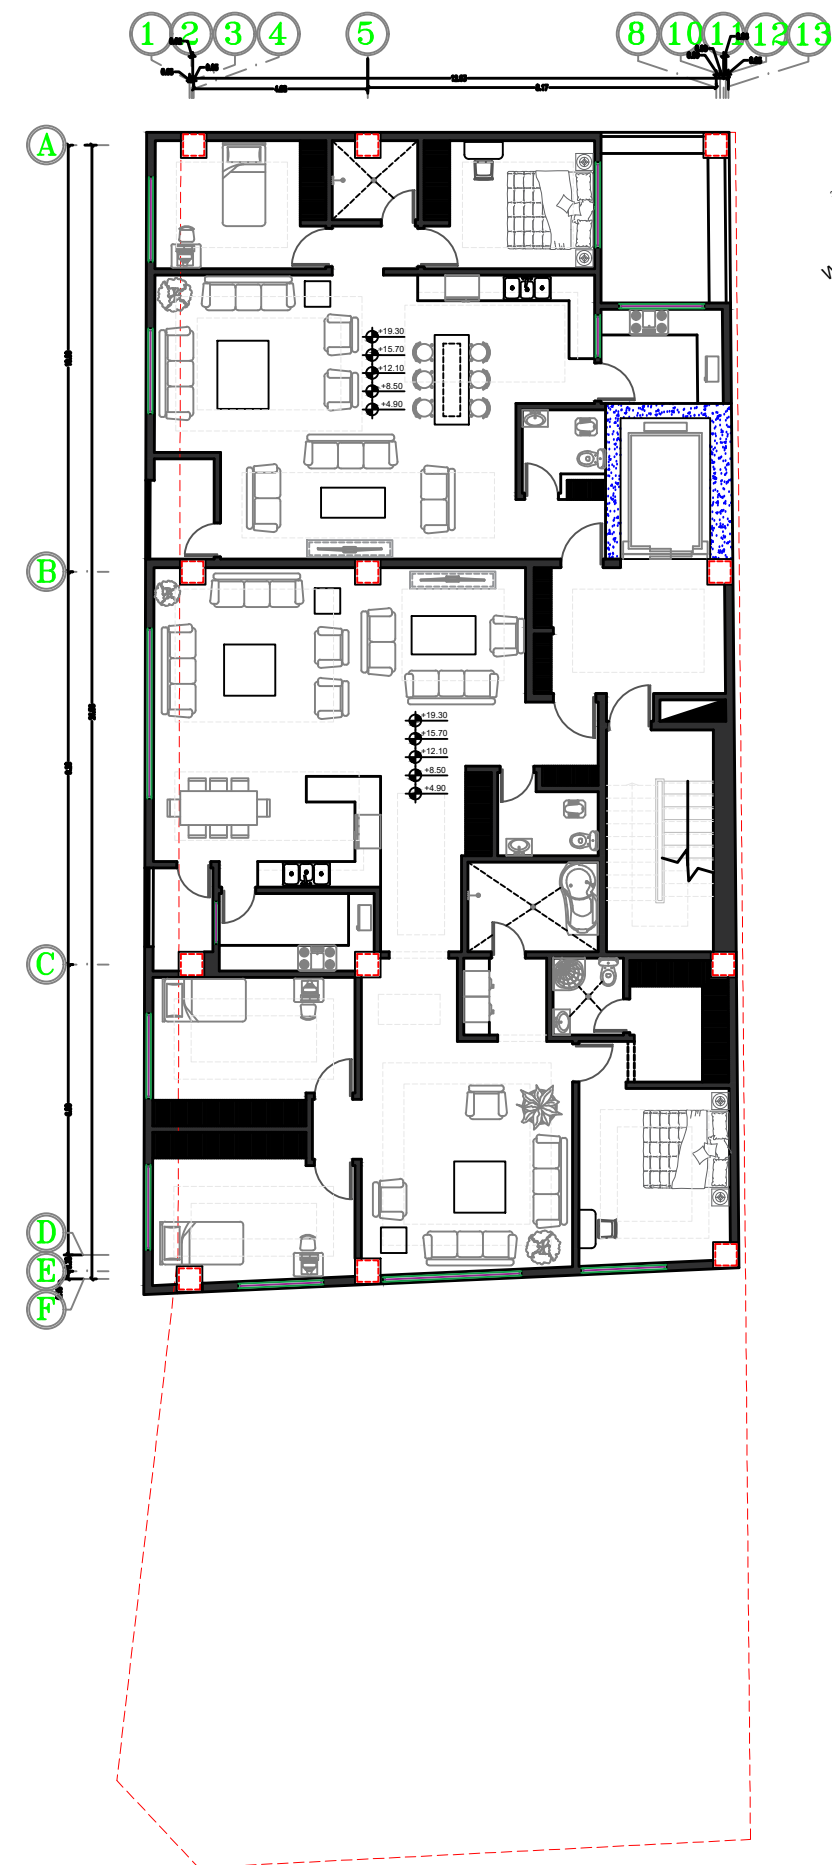

پلان مبلمان تیپ طبقات اول تا پنجم

Sc.1:100

