


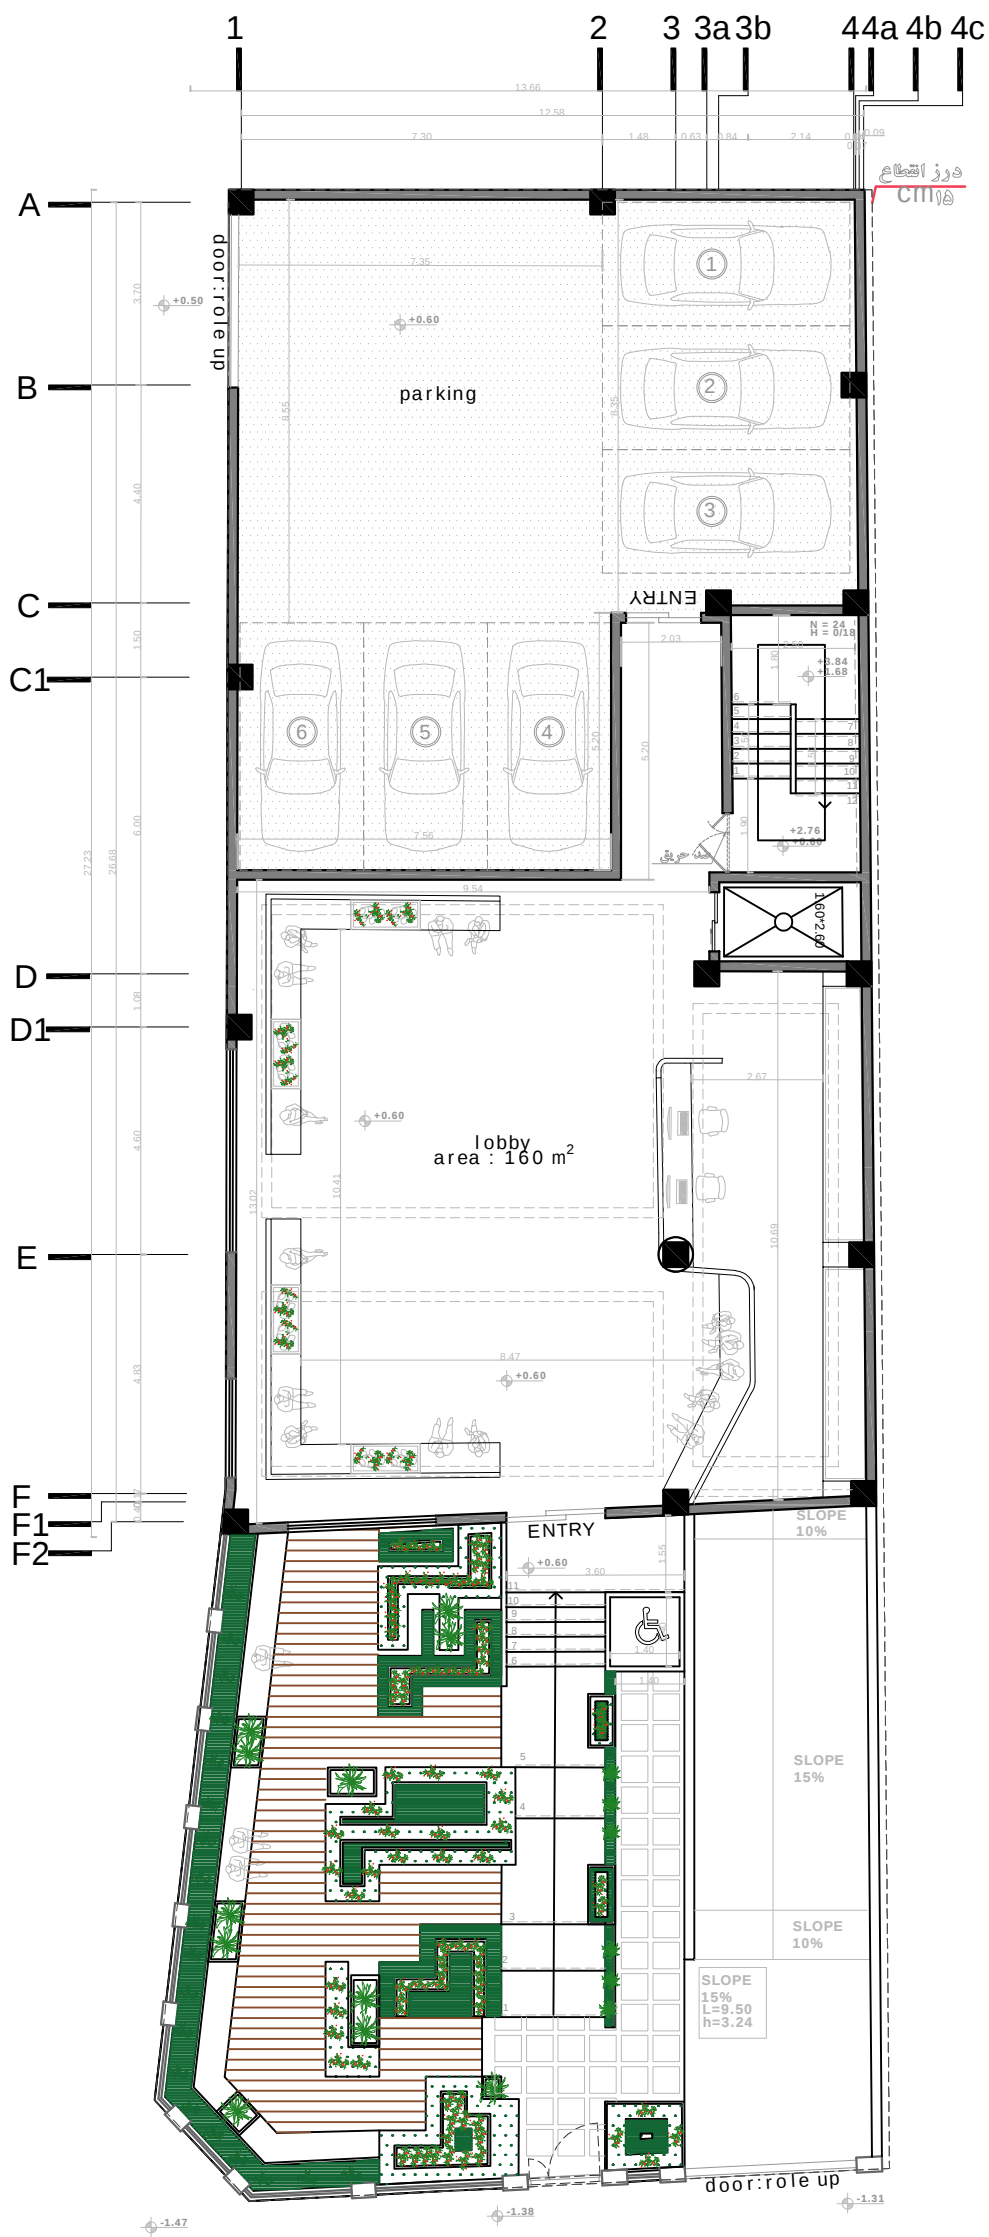
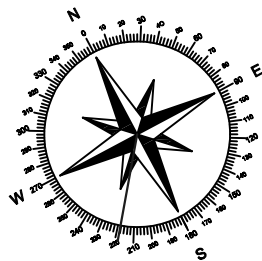



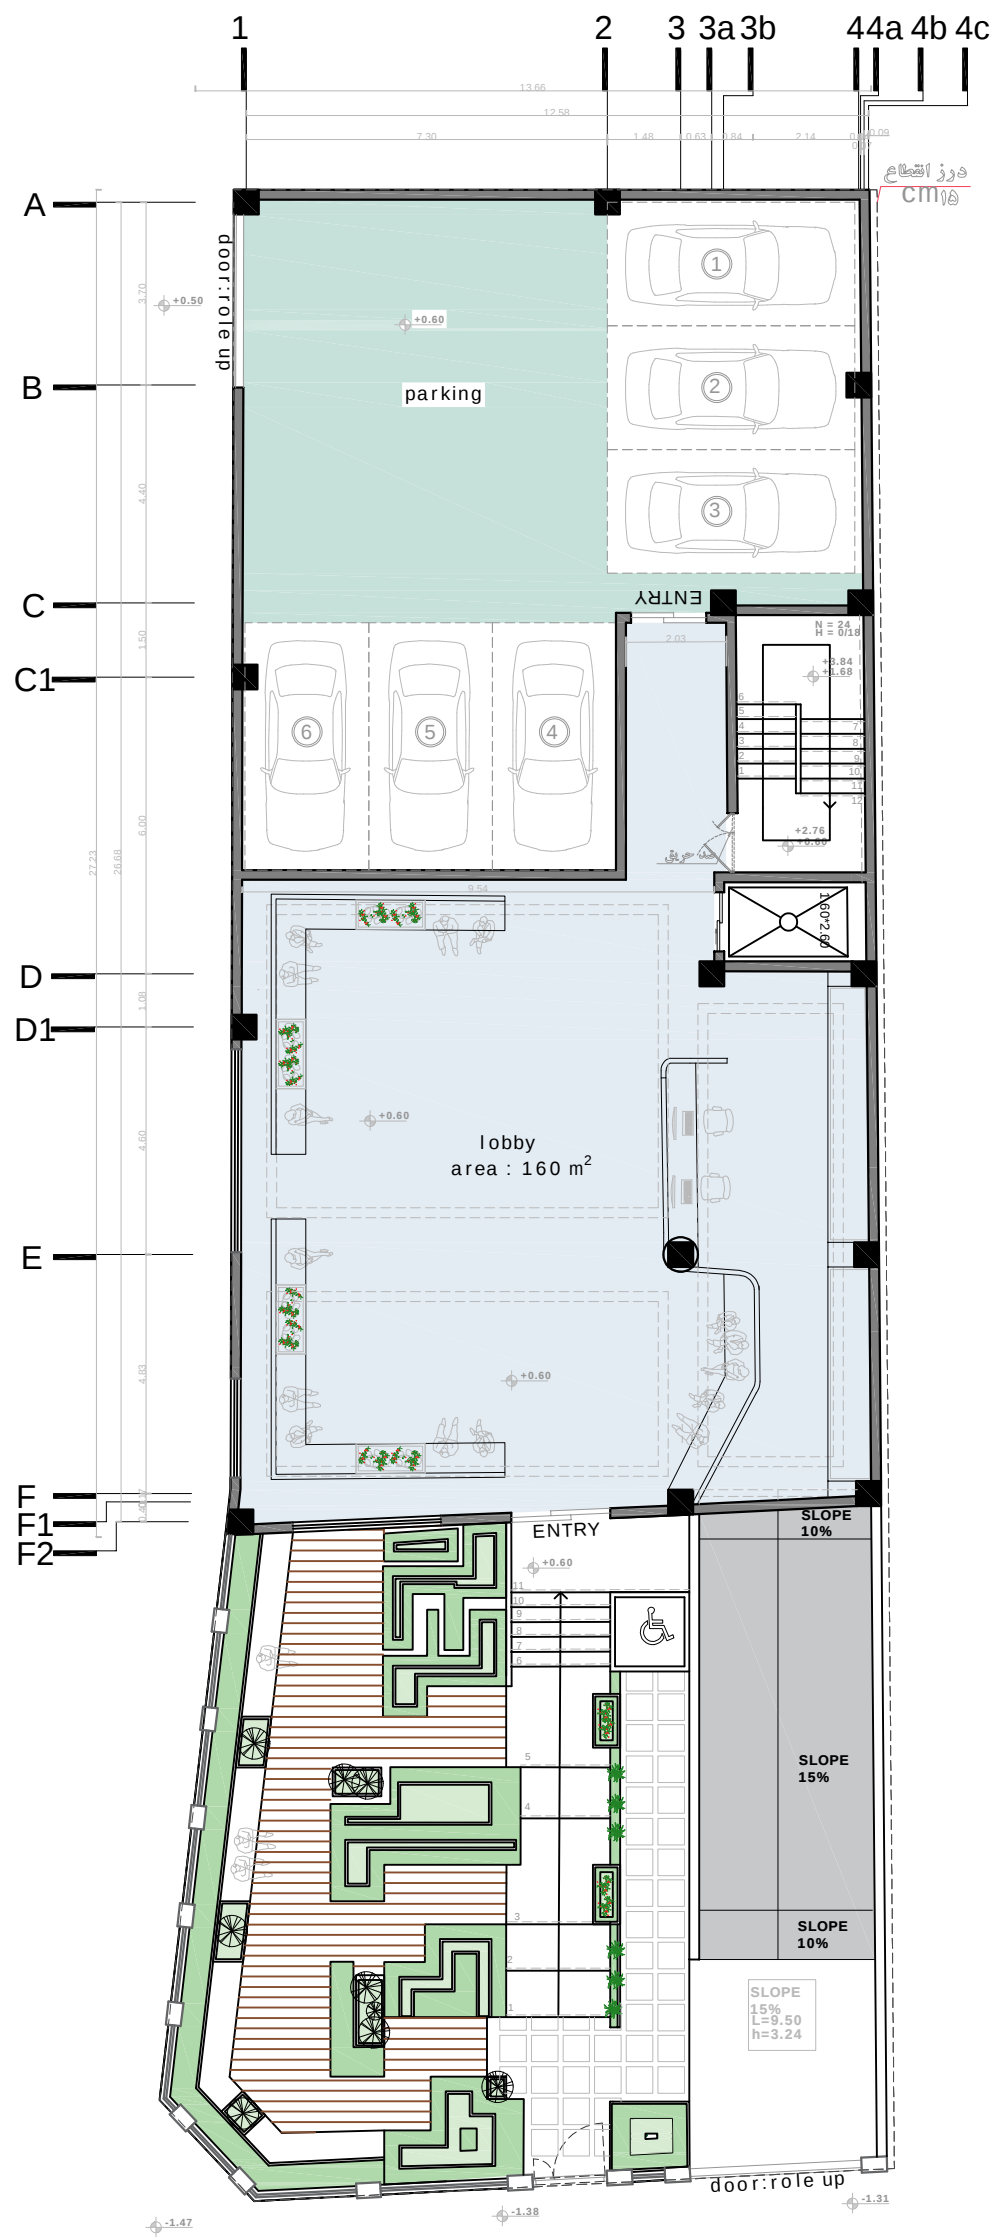


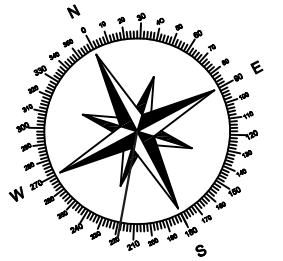


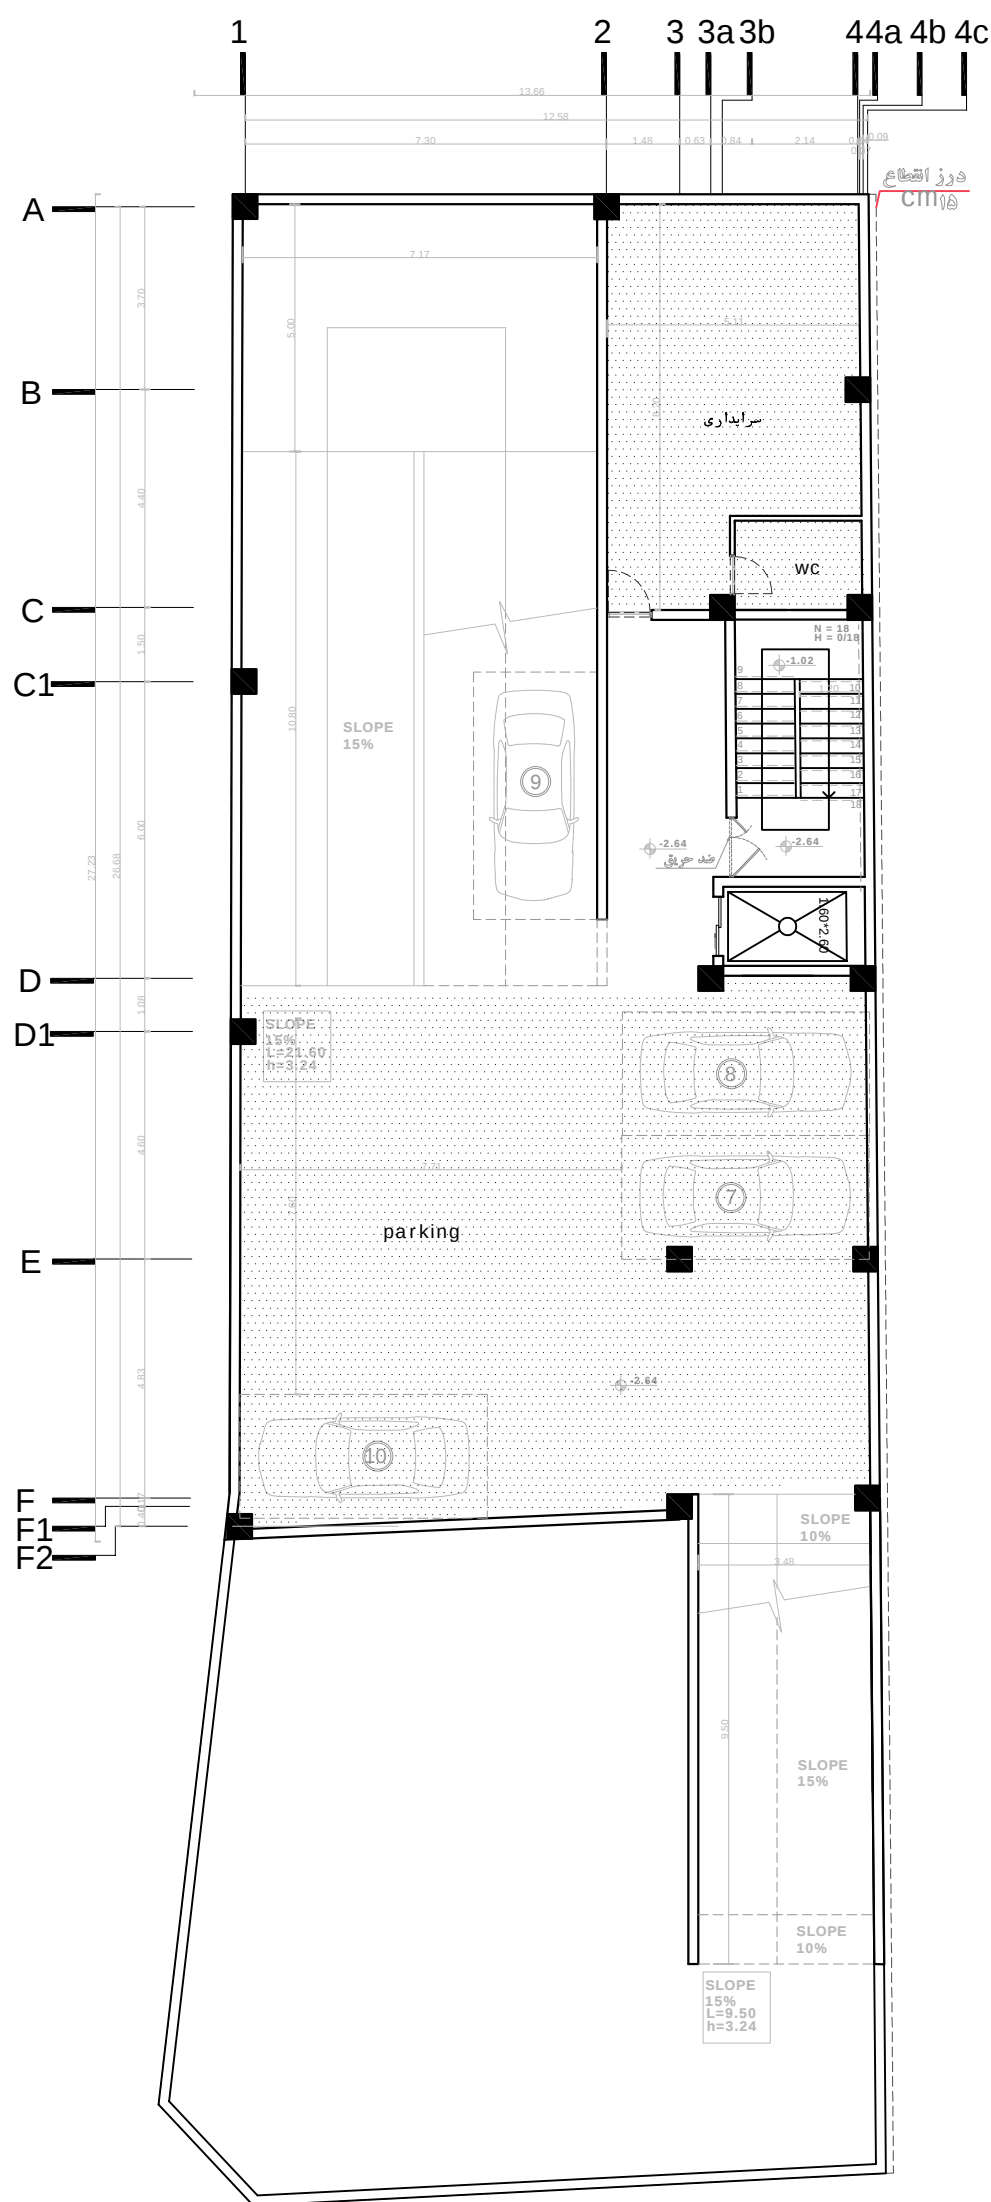



SC:1/100



SC:1/100

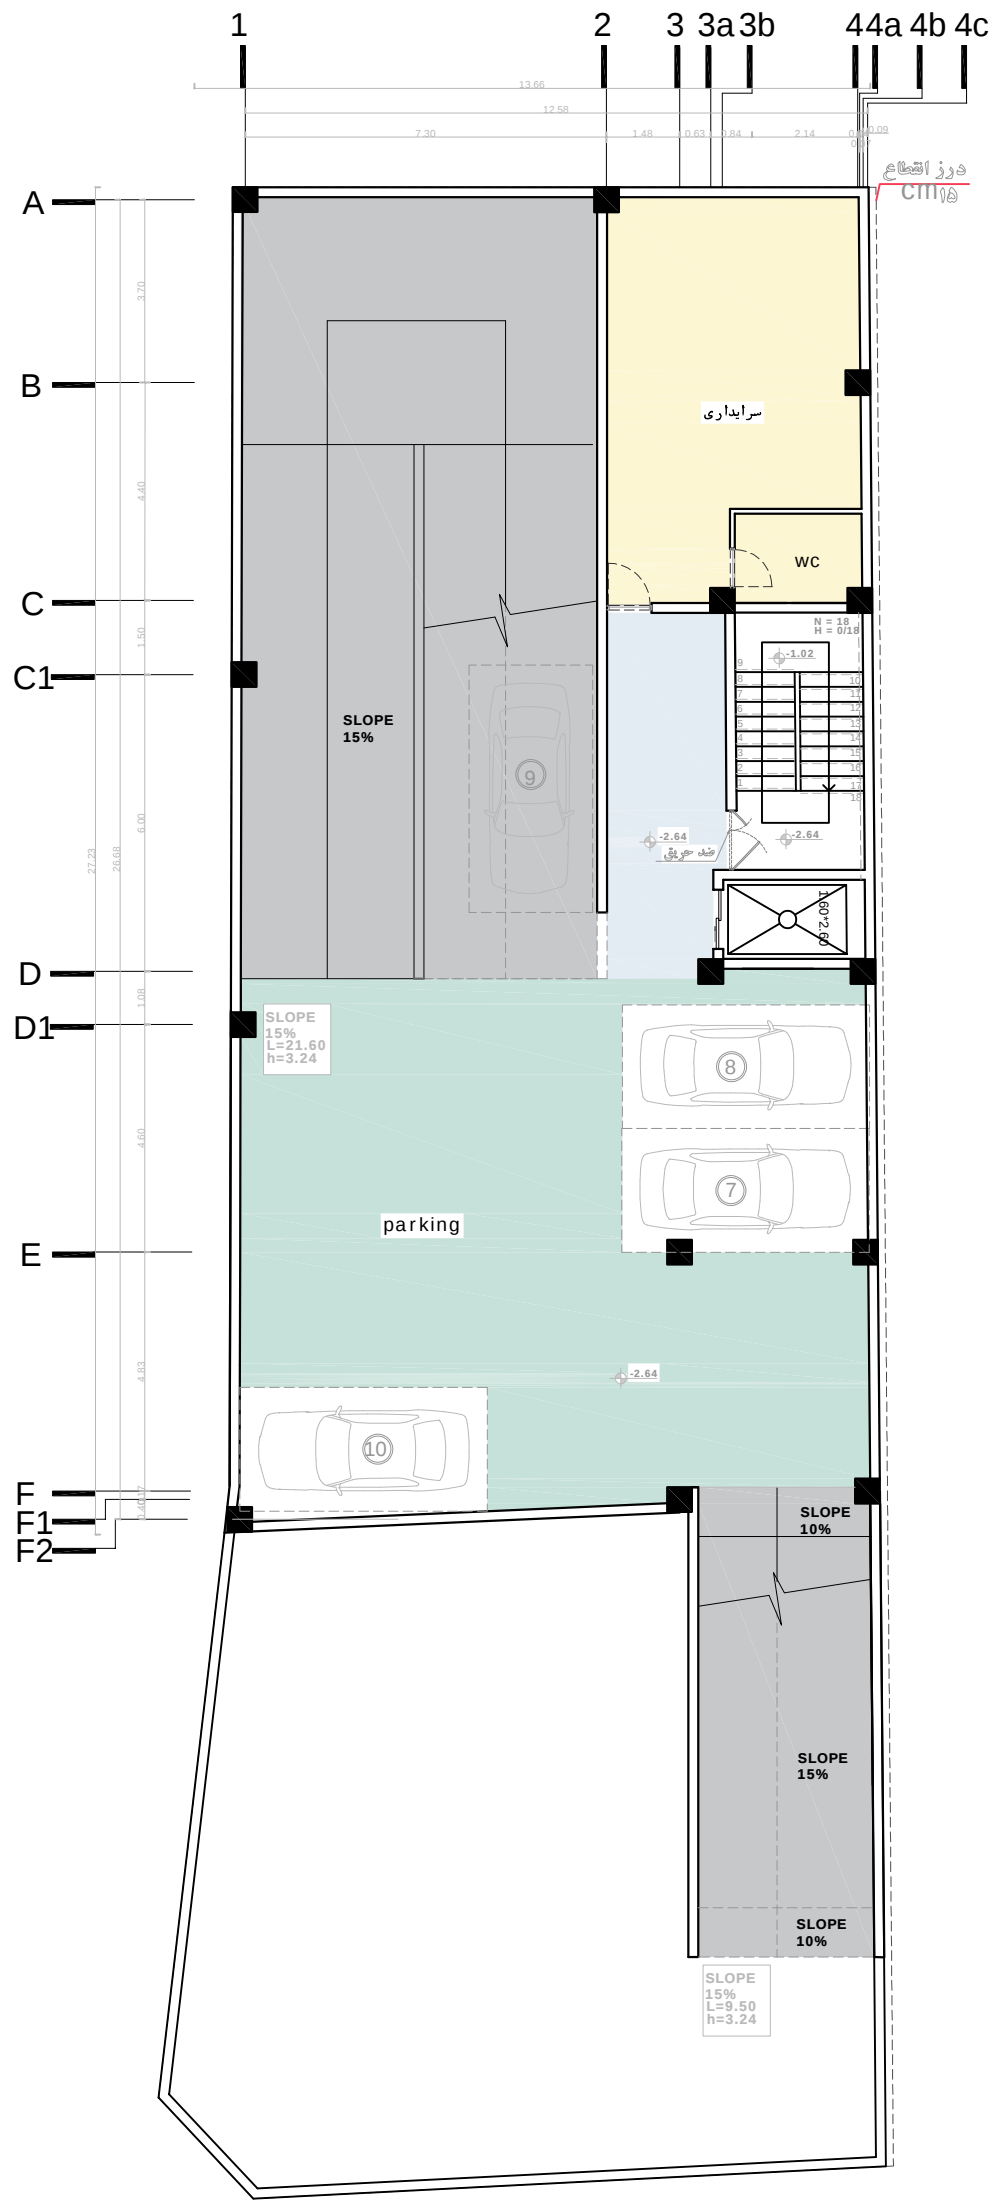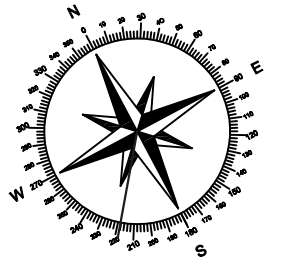


- custodian
- lobby
- Ramp
- parking

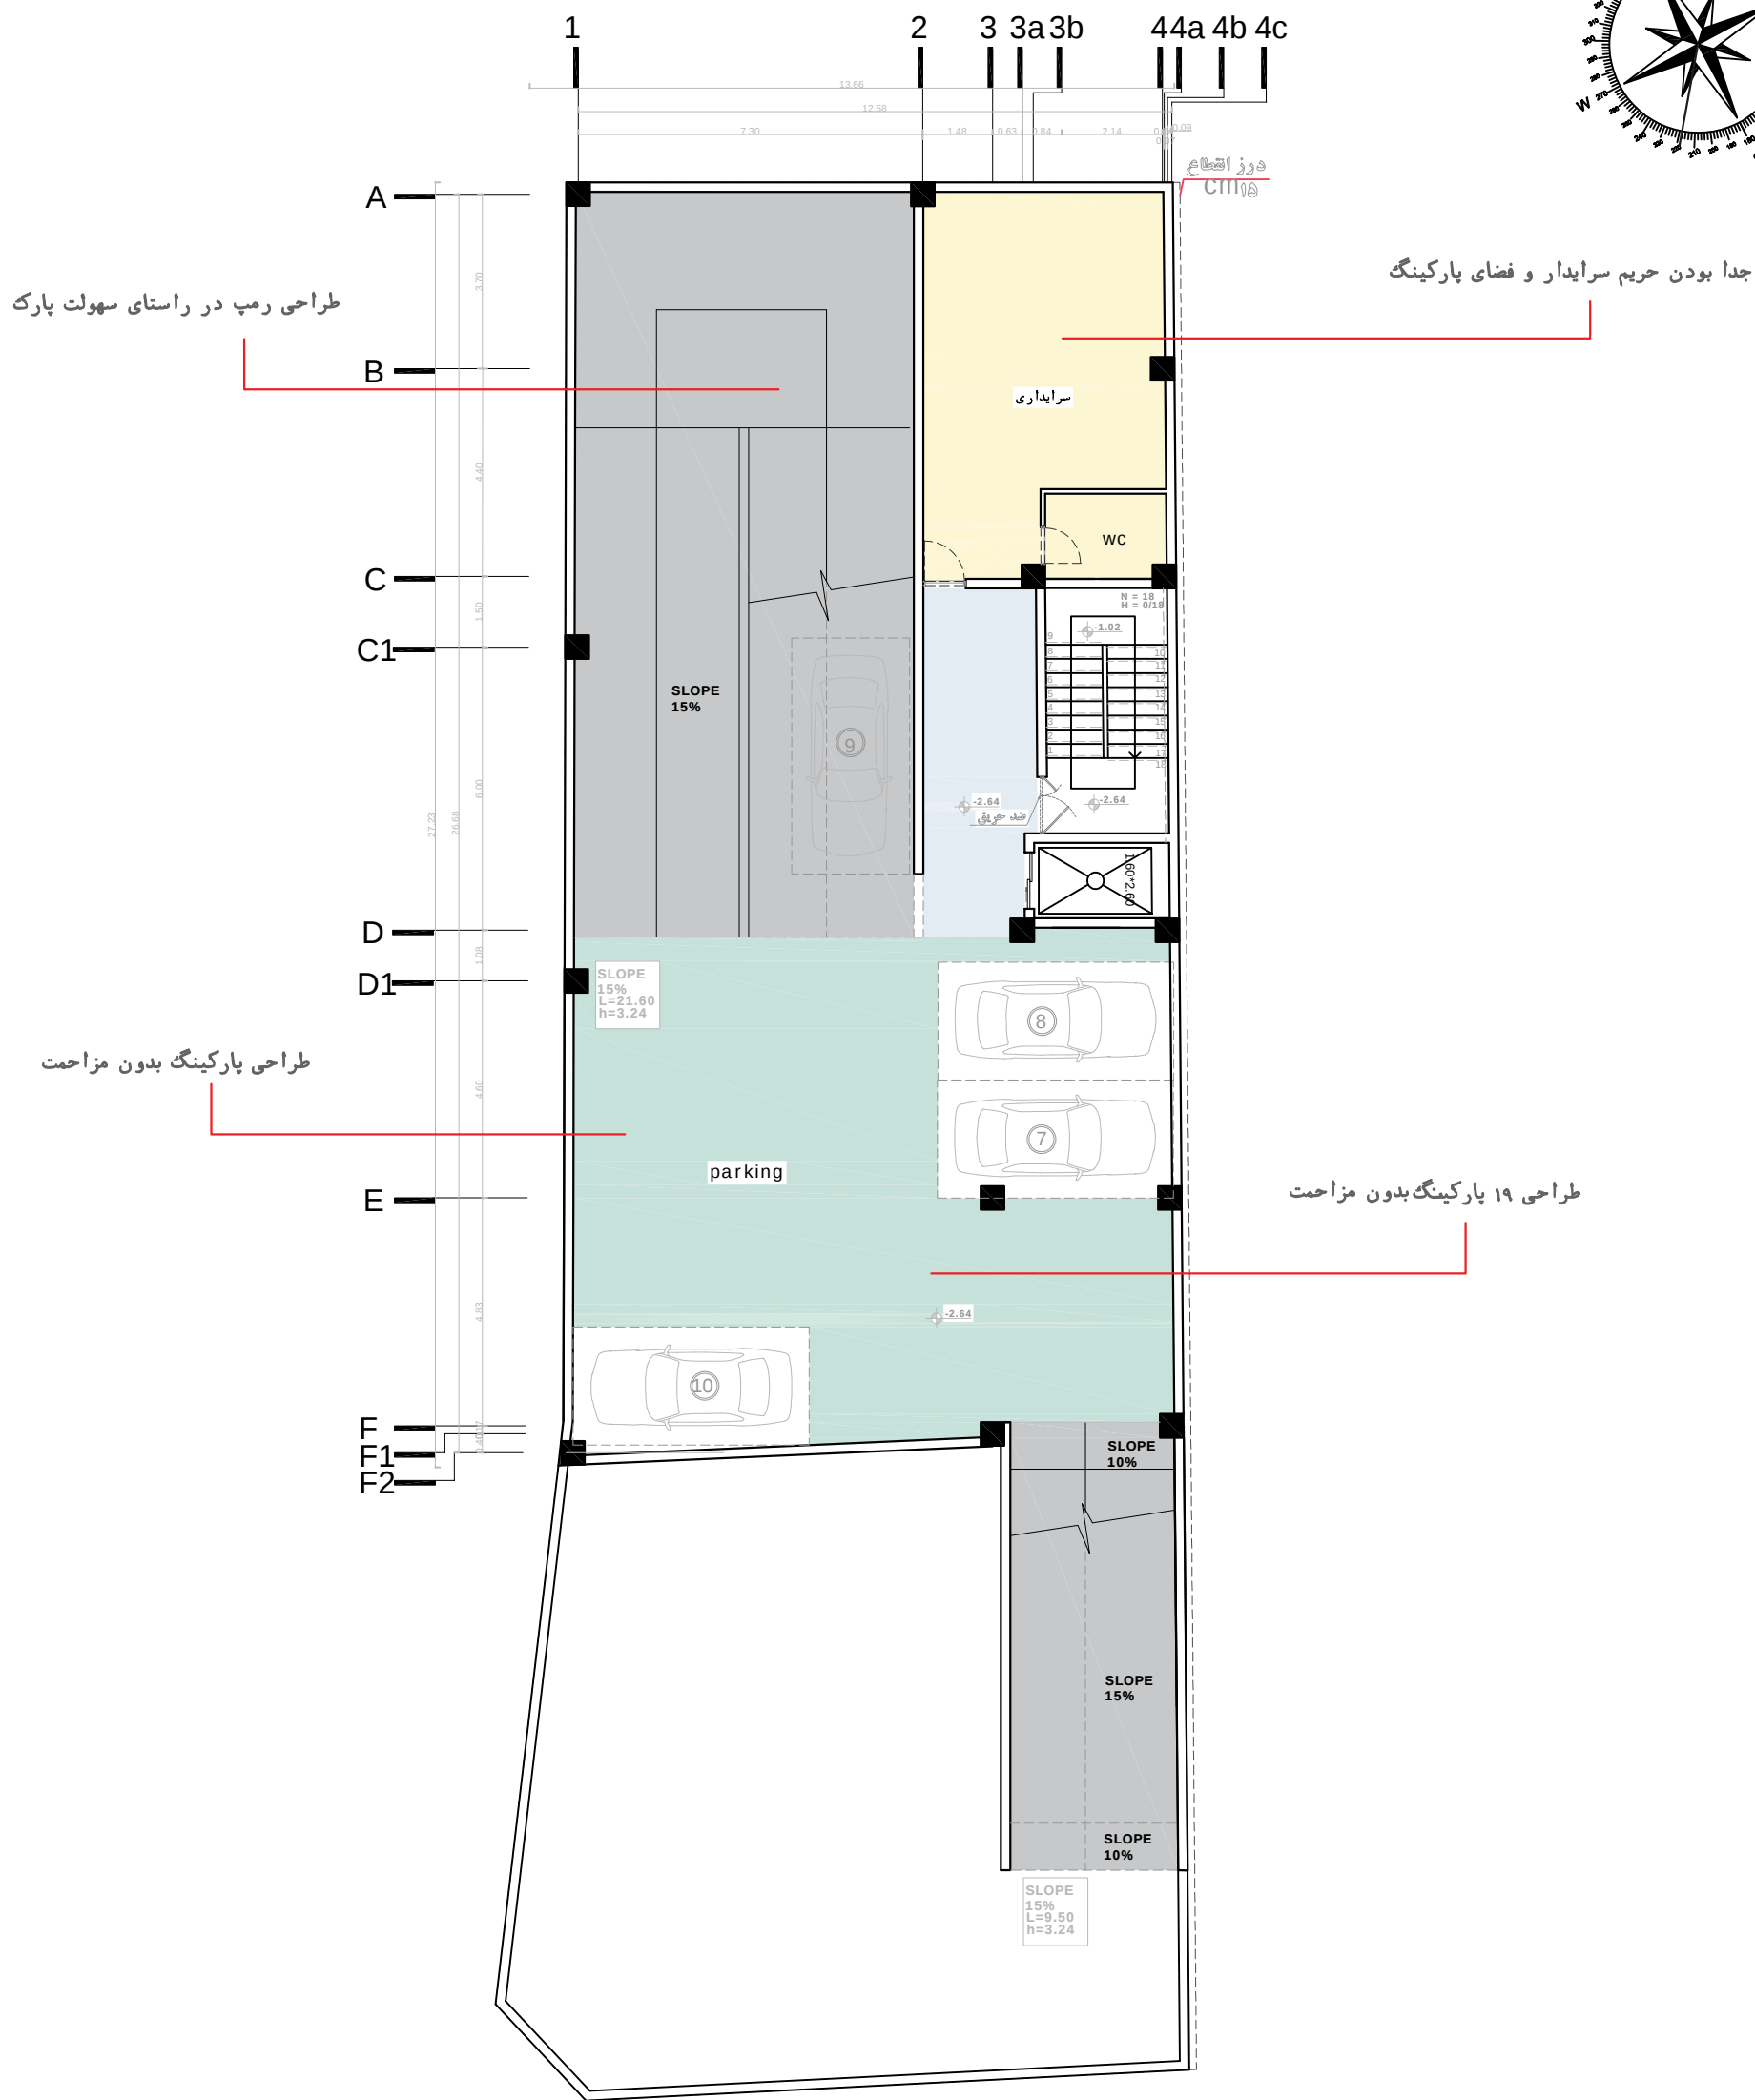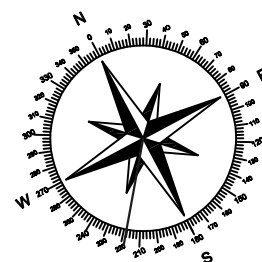

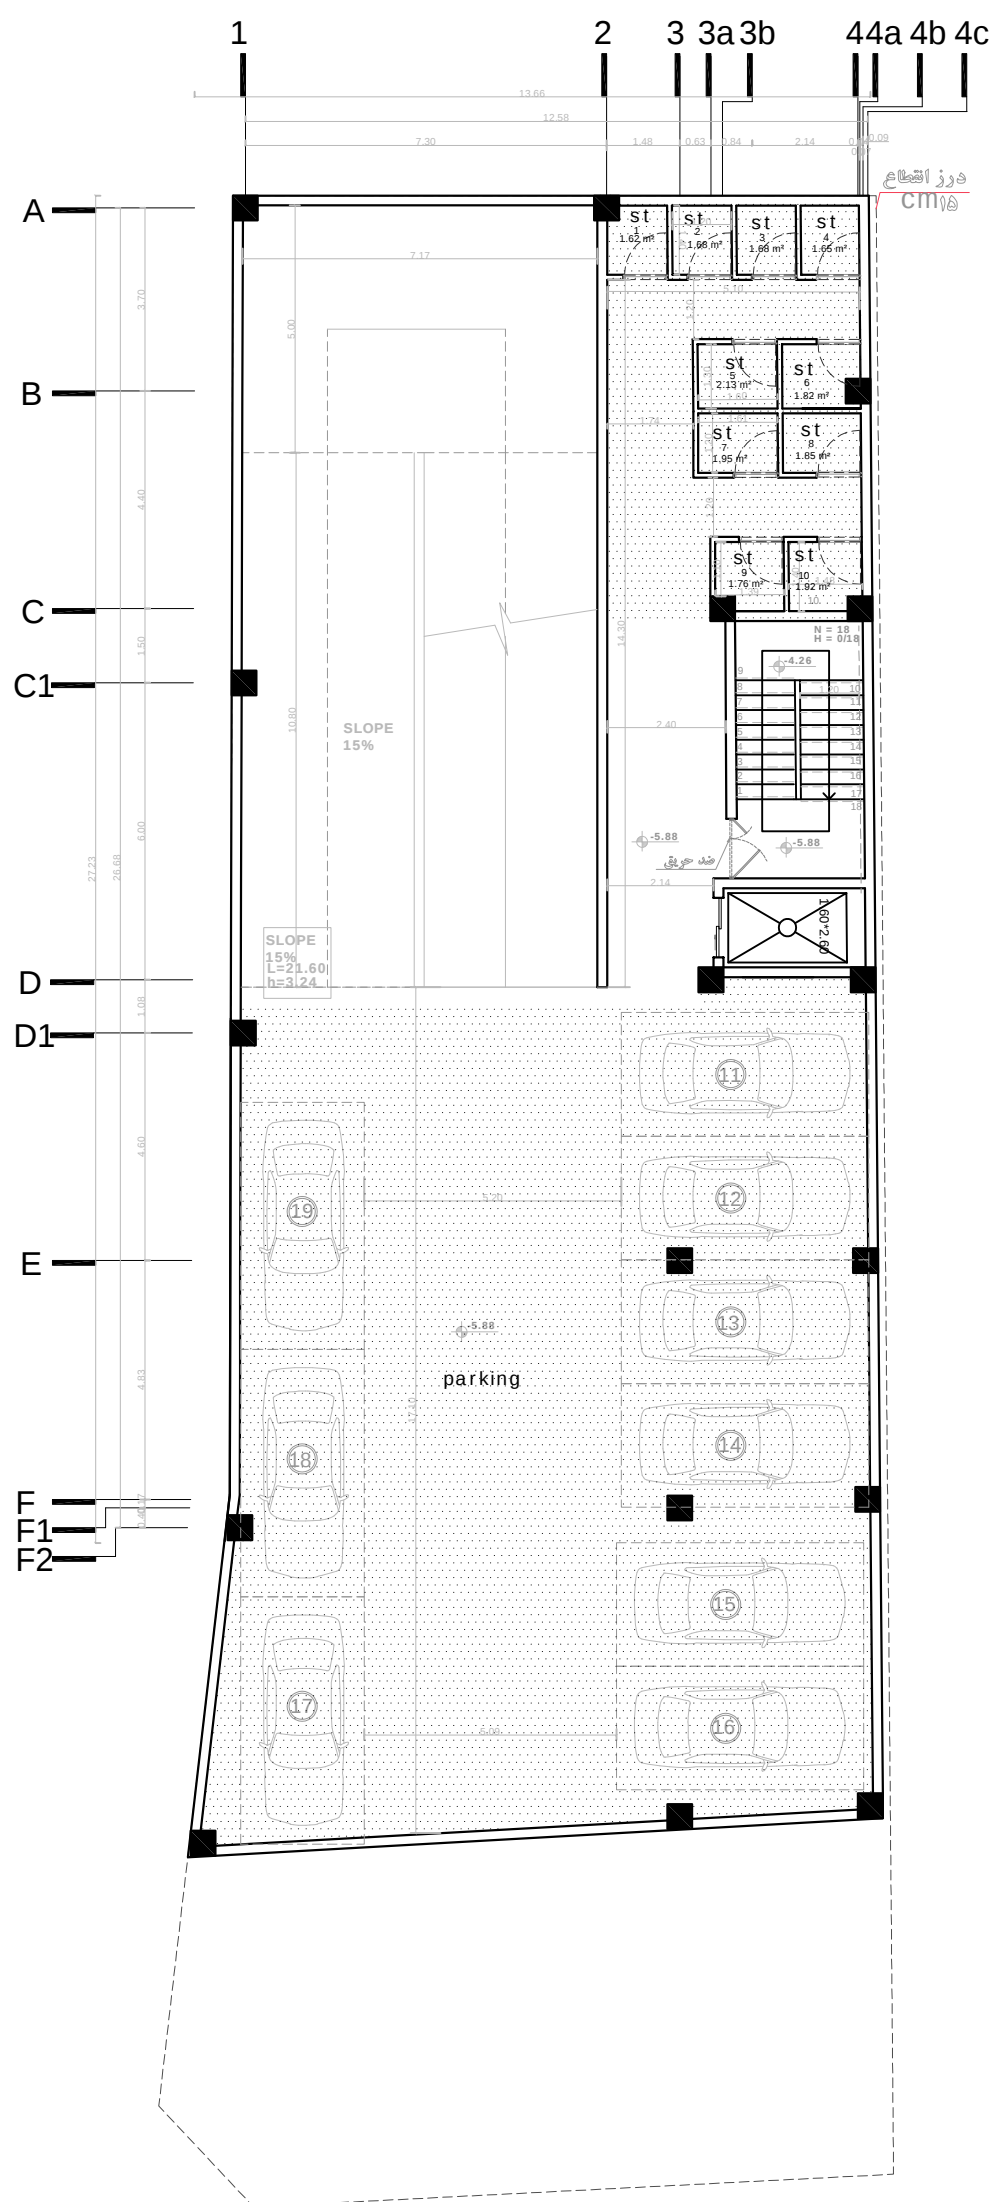

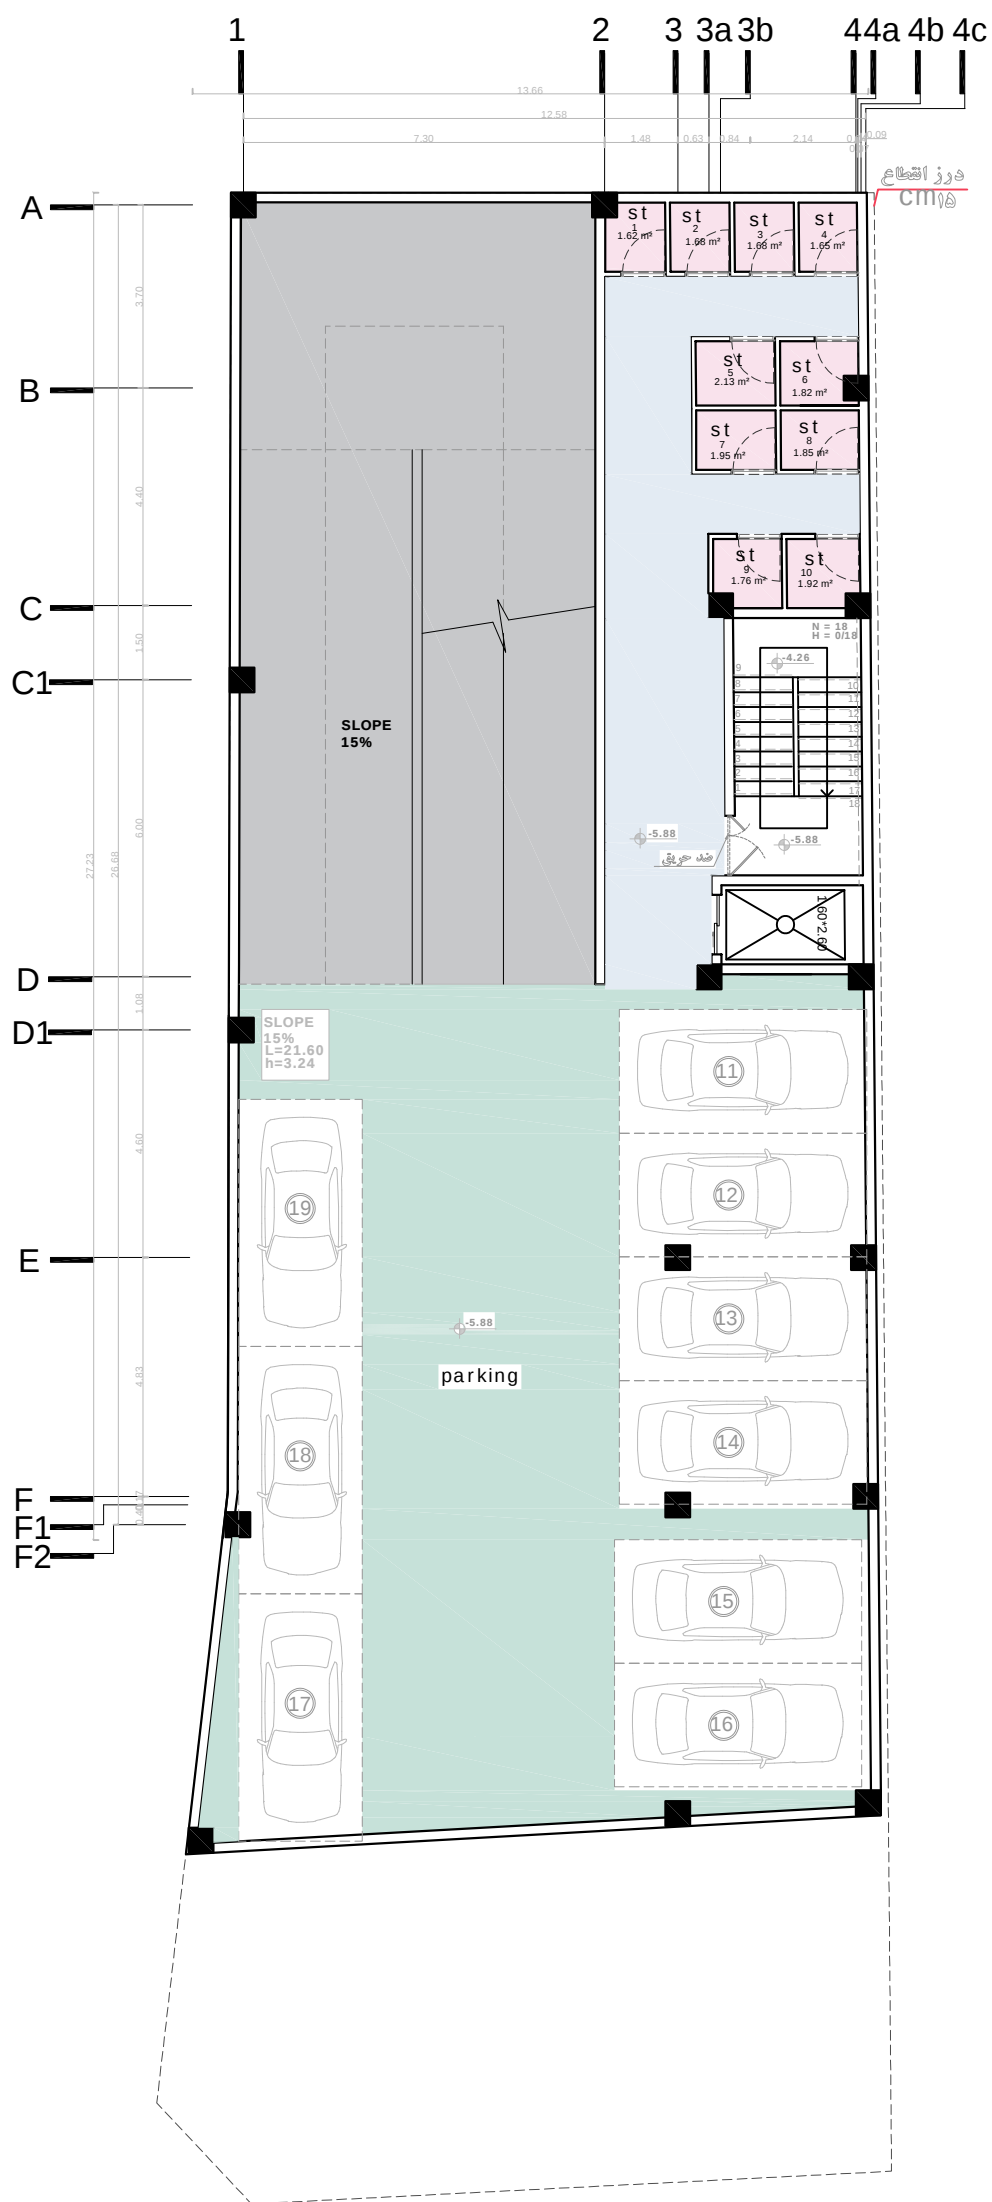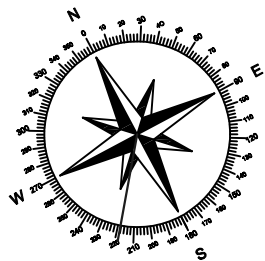


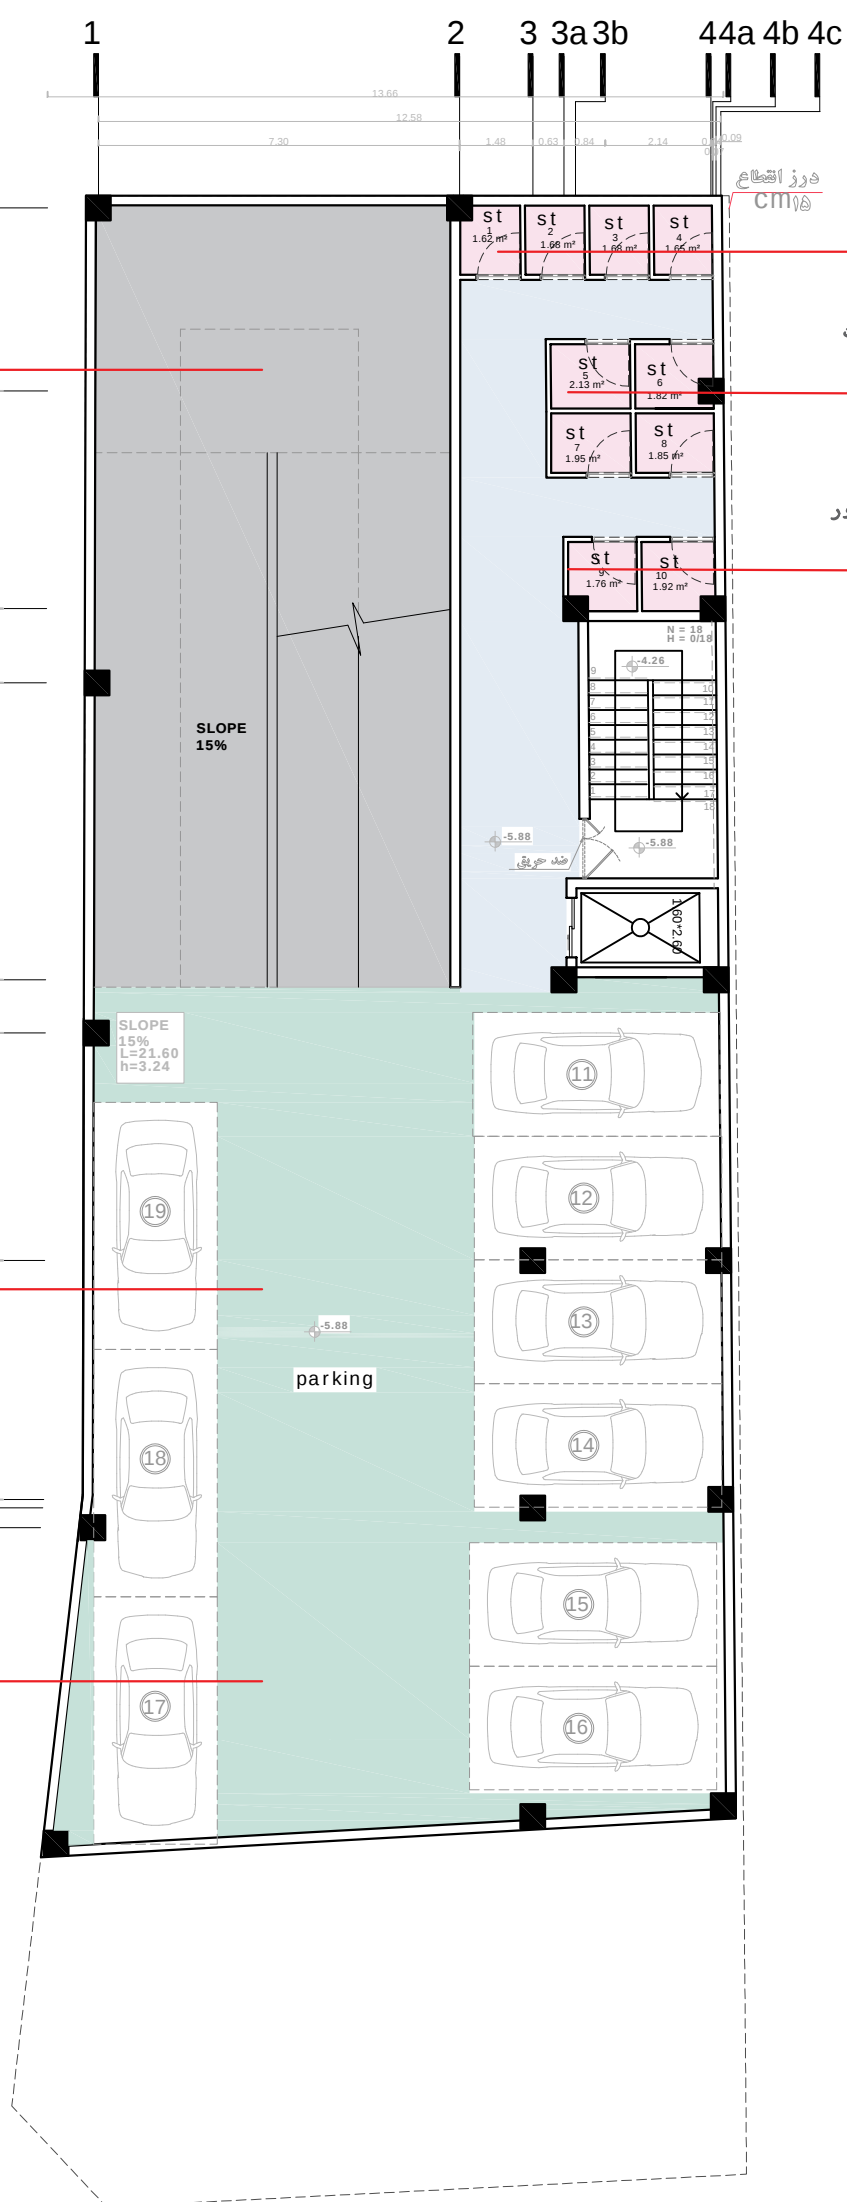




جدا بودن حریم انباری و پارکینگ

نزدیک بودن انباری به راه پله و آسانسور

طراحی پارکینگ بدون مزاحمت

طراحی ۱۹ پارکینگ بدون مزاحمت

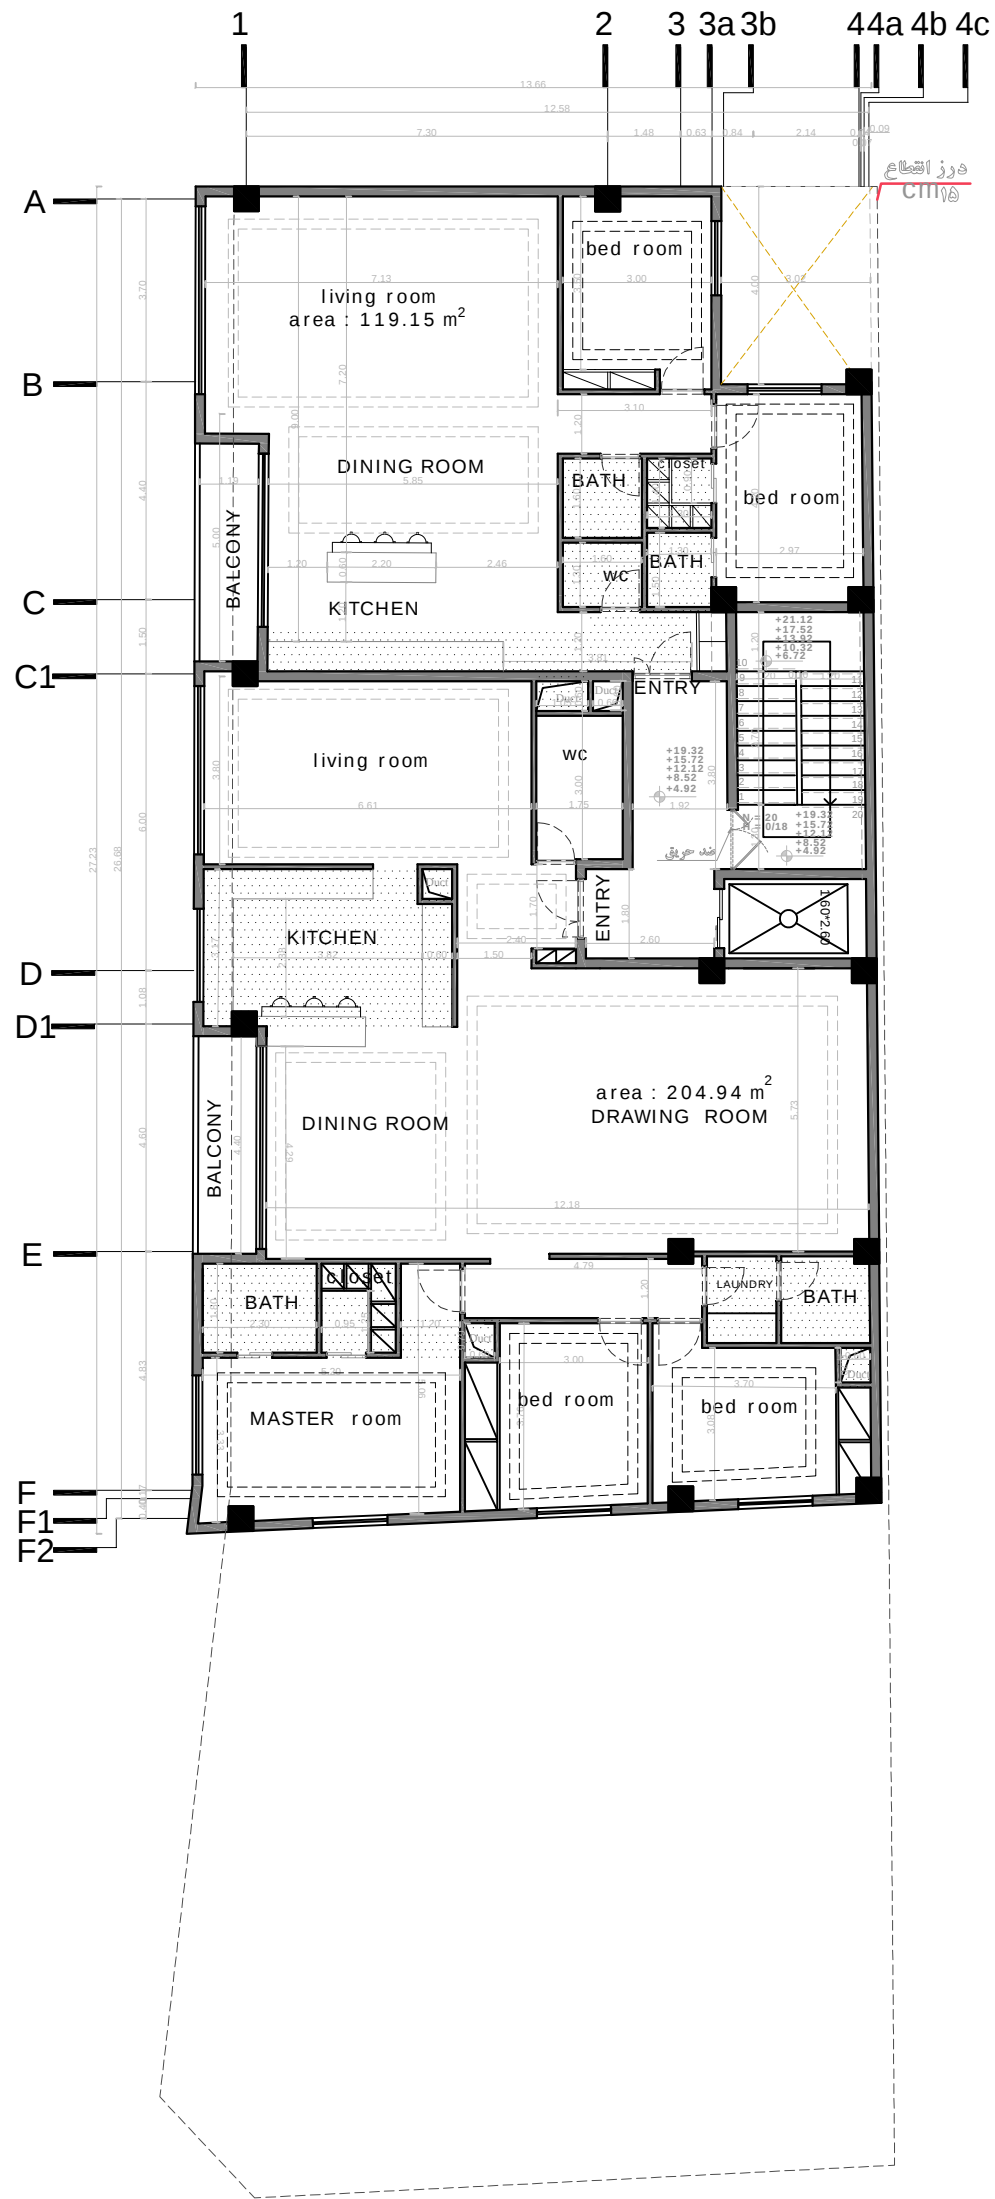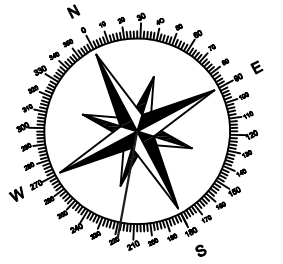

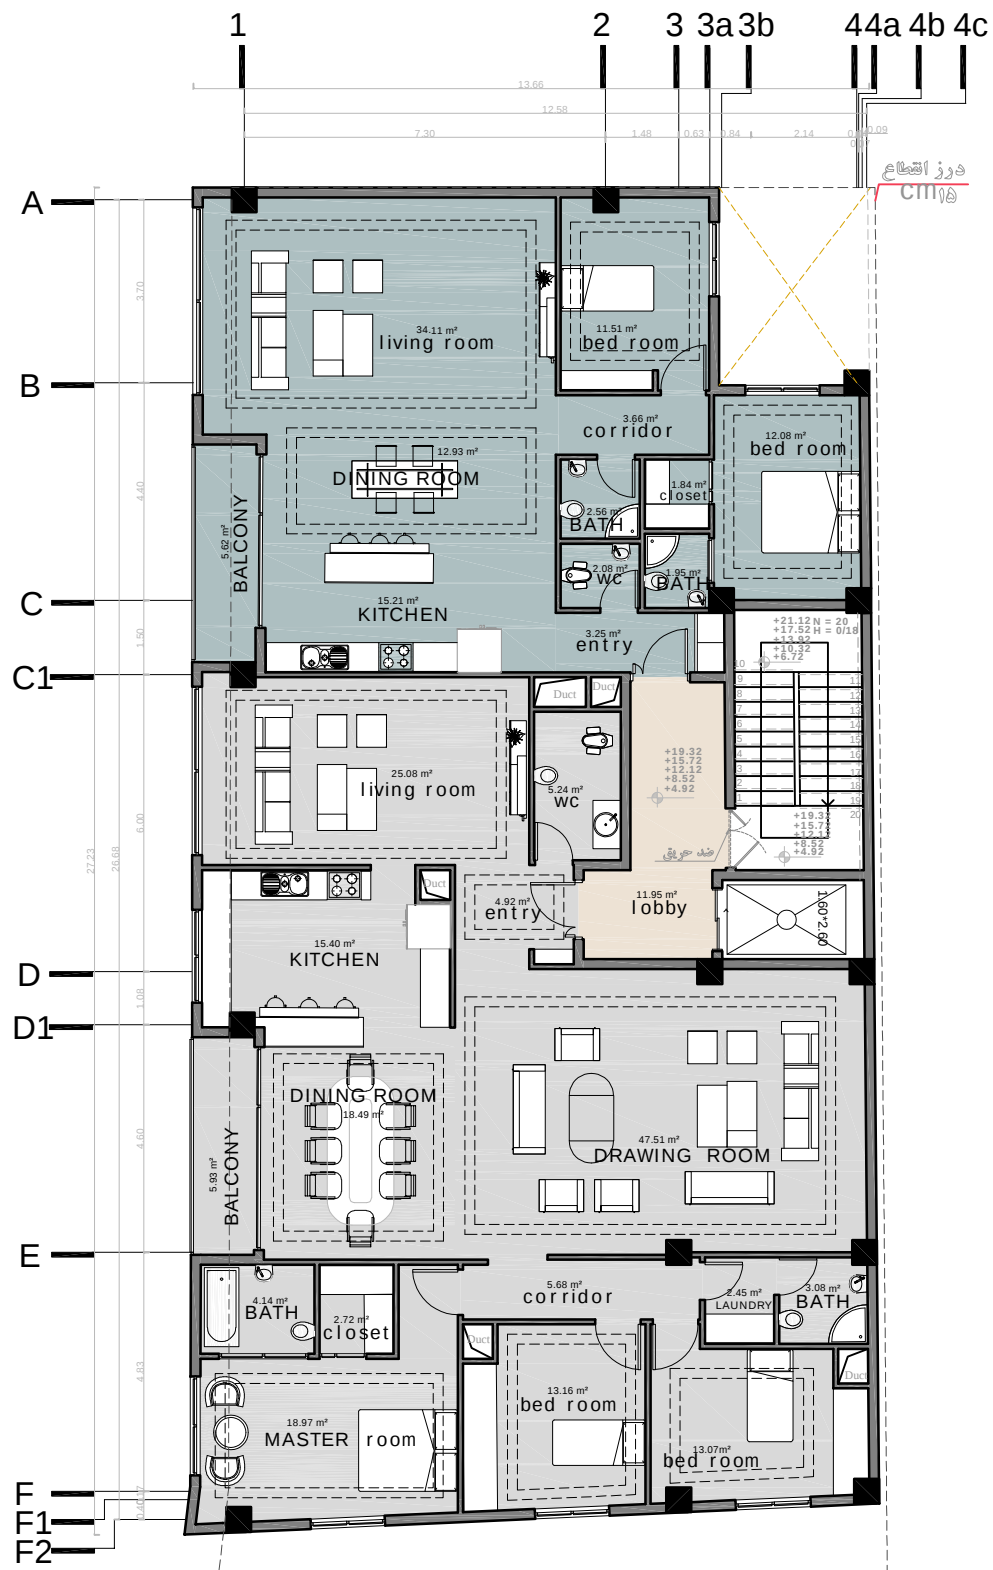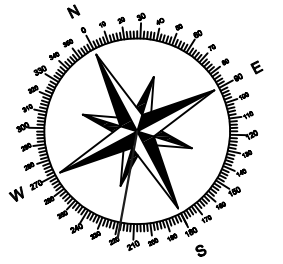

area : 119.15 m²



area : 204.94 m²





