




طراحی دروازه ورودی و مجتمع خدماتی رفاهی چابهار


گیت ورودی P۲




دیاگرام شکل‌گیری فرم

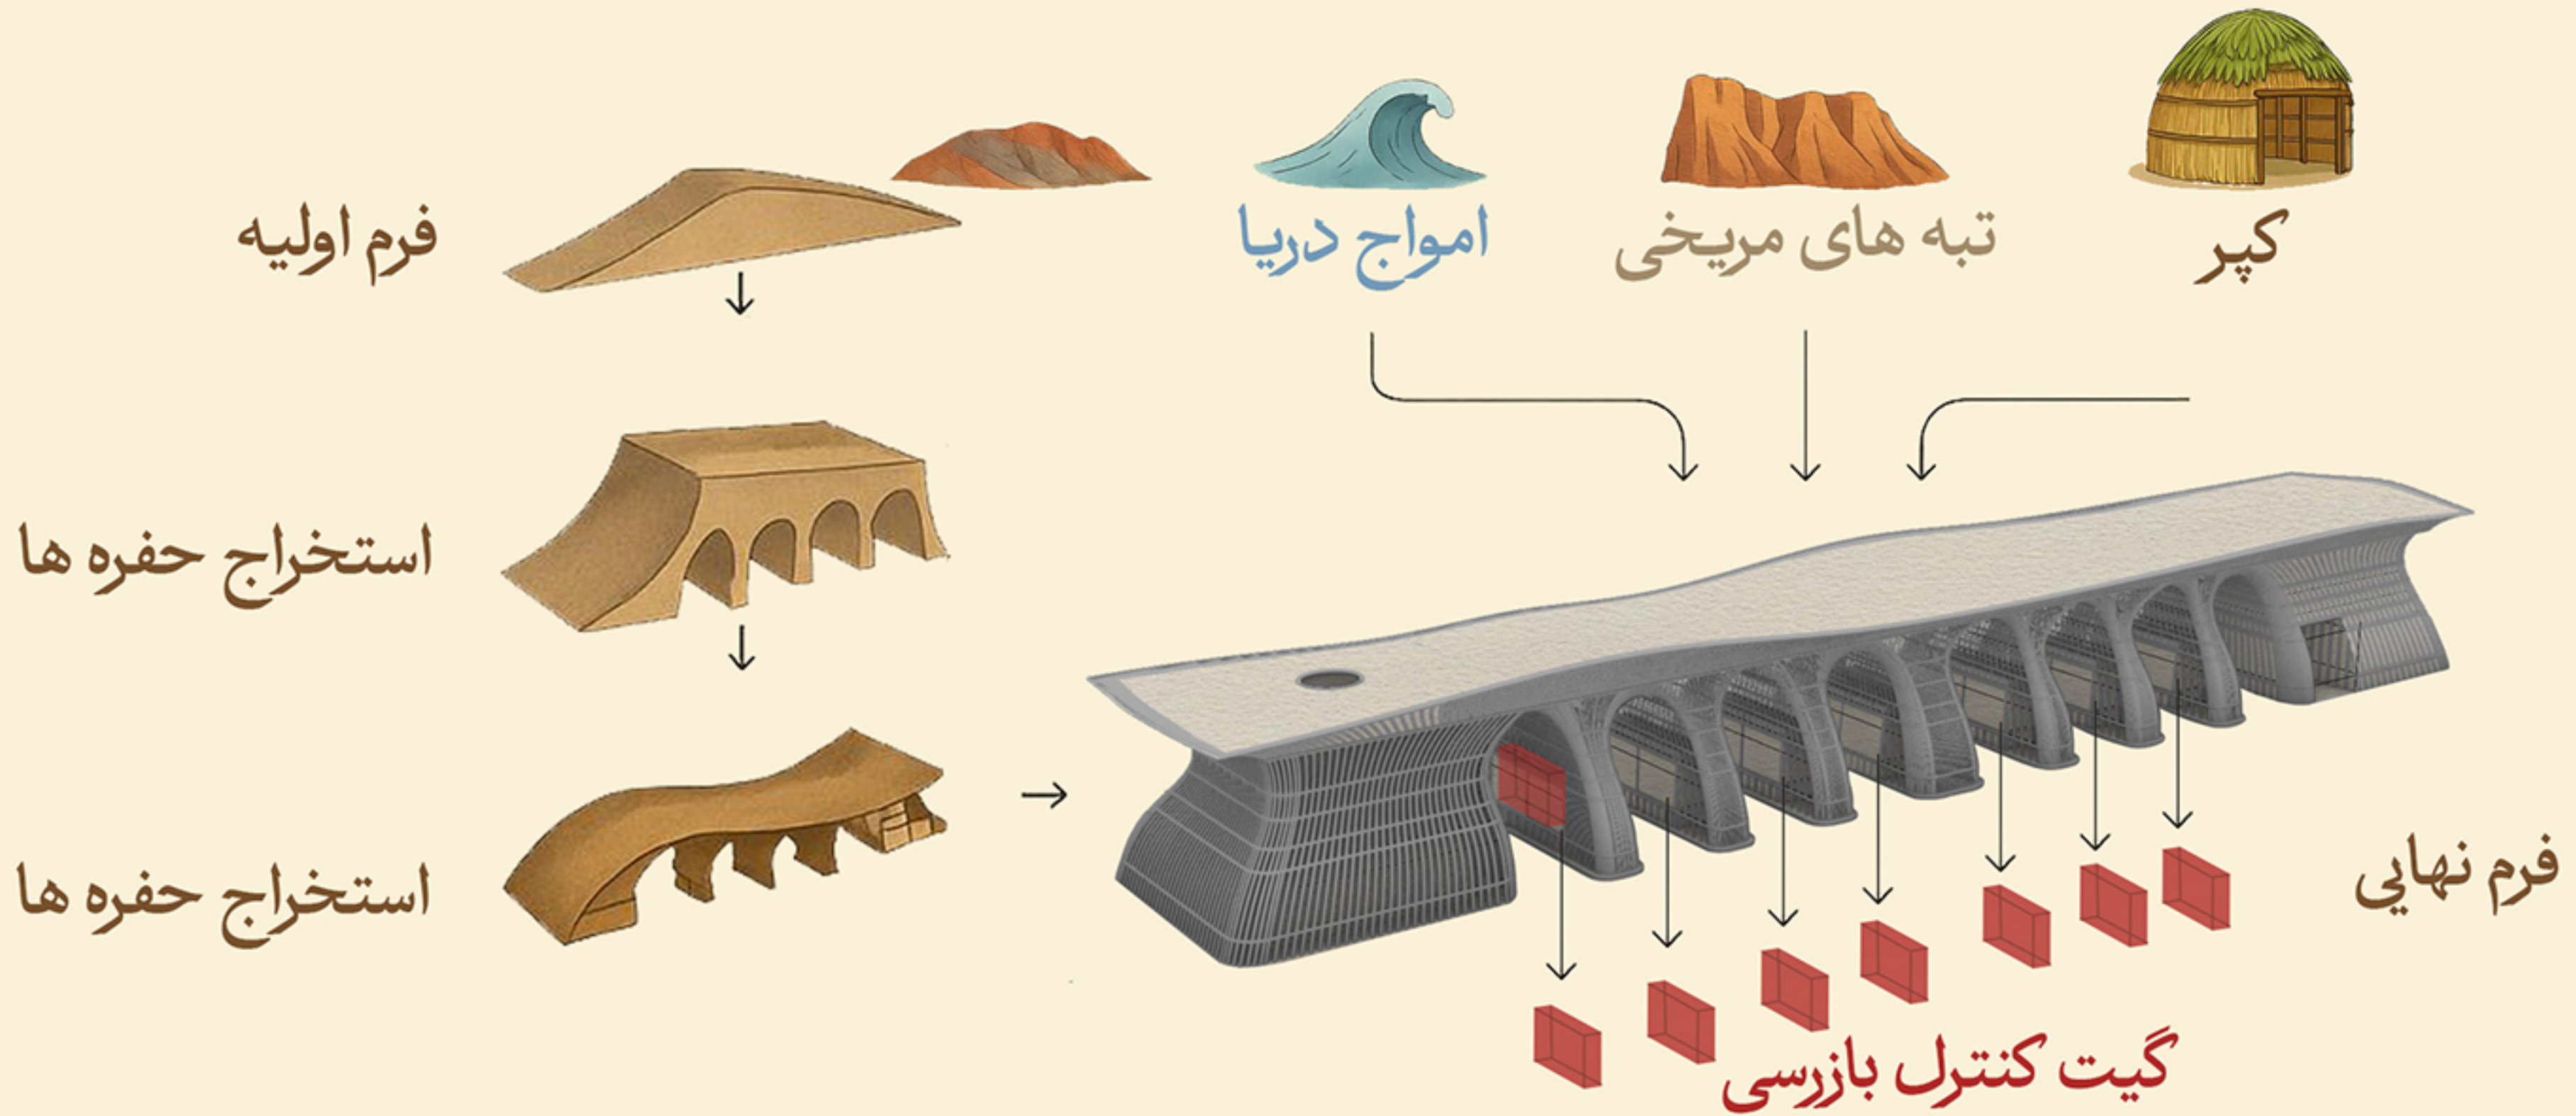


دیاگرام فرم‌های مدولار

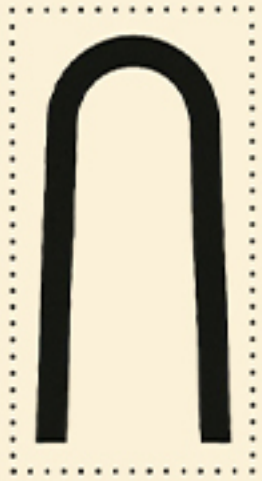

مدولار

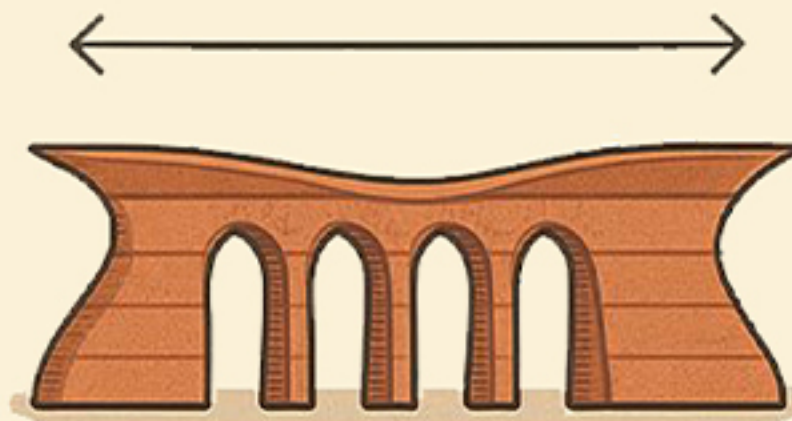



قابل تکثیر

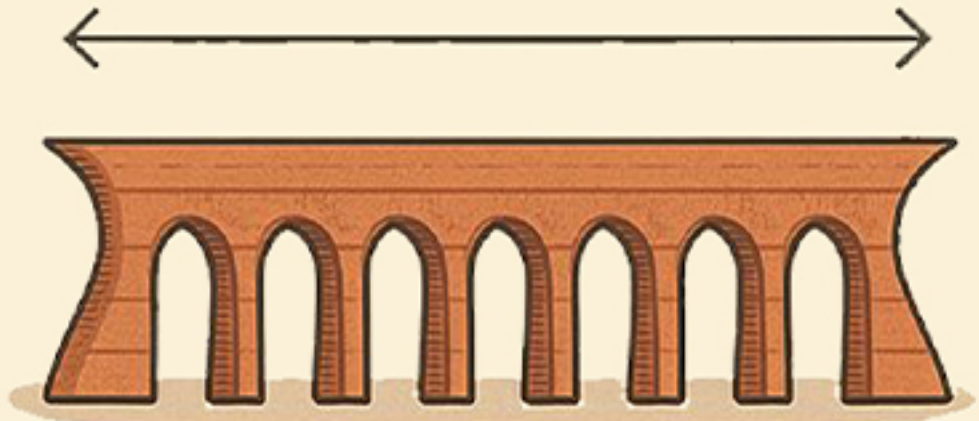



قابل گسترش




دیاگرام تبلیغات و پراجکشن

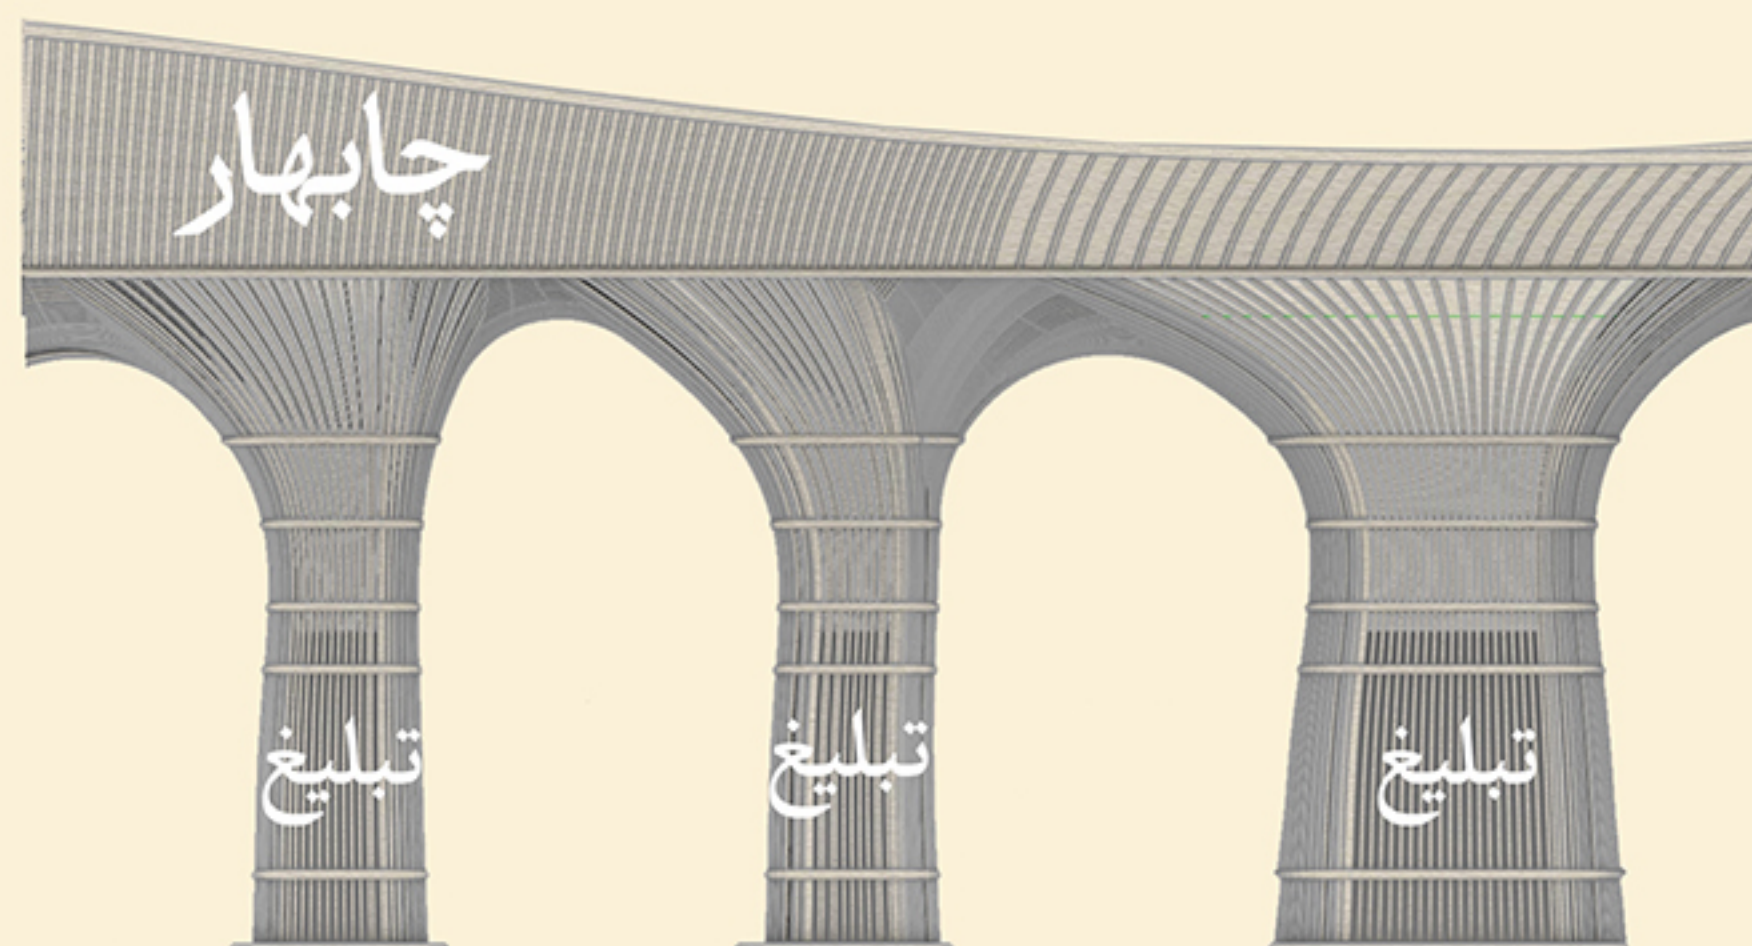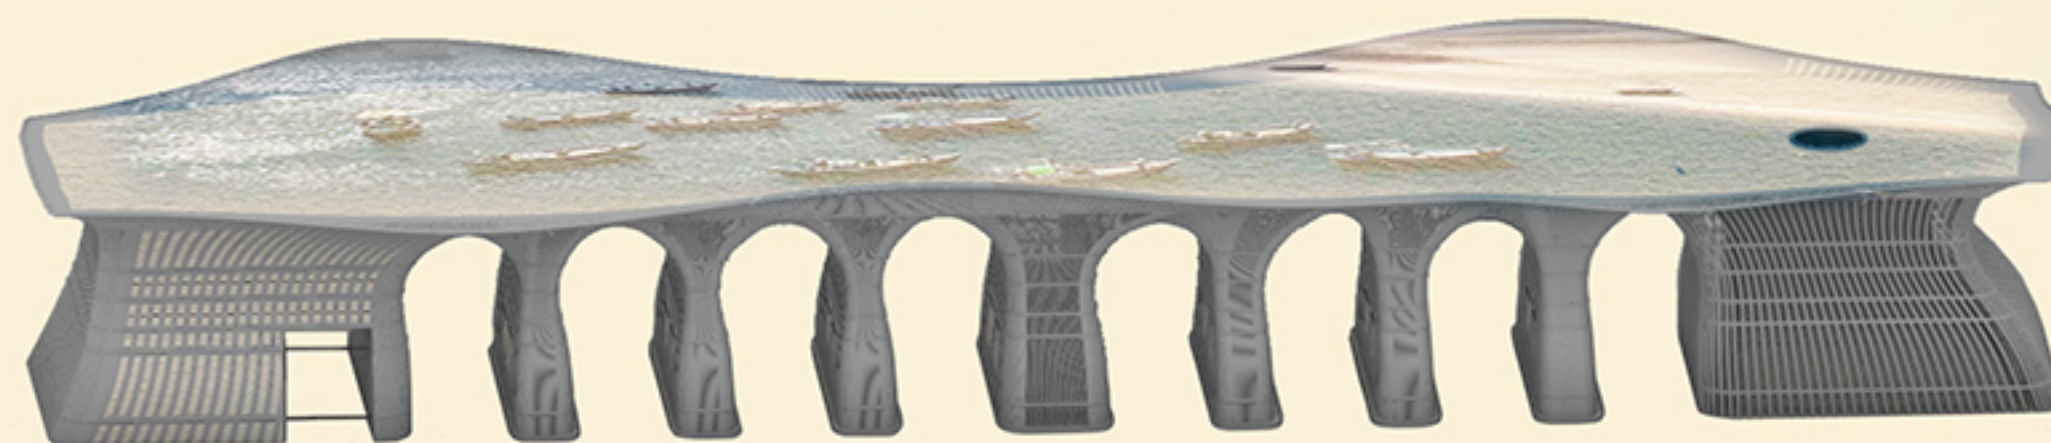

جزئیات اجرایی سازه

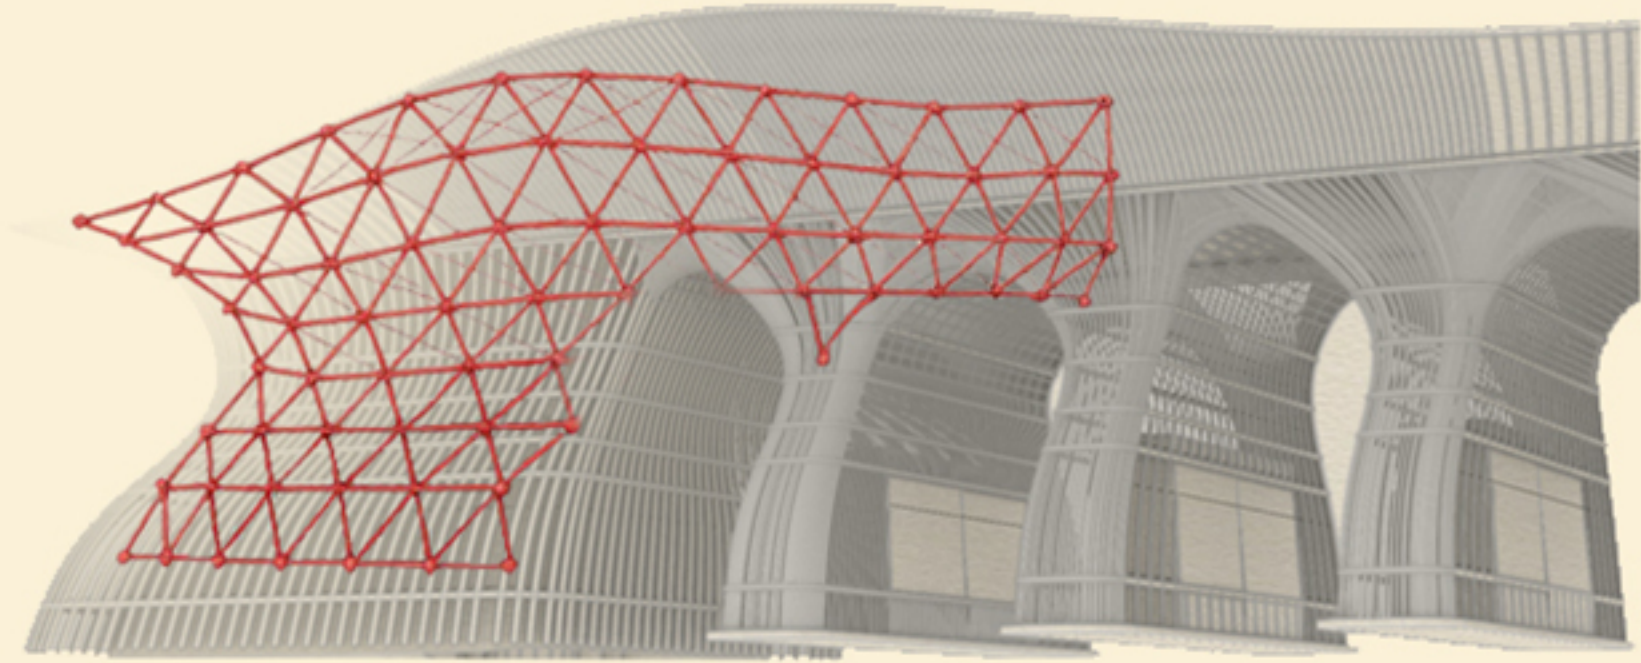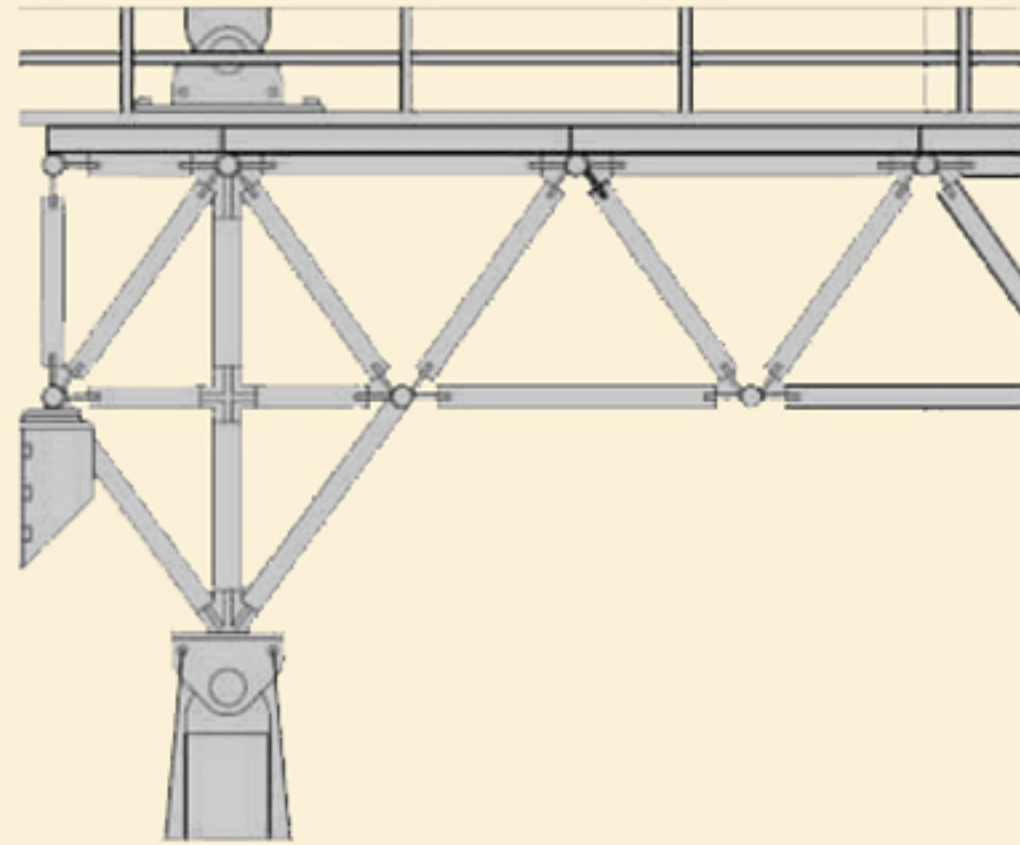


نورپردازی در شب

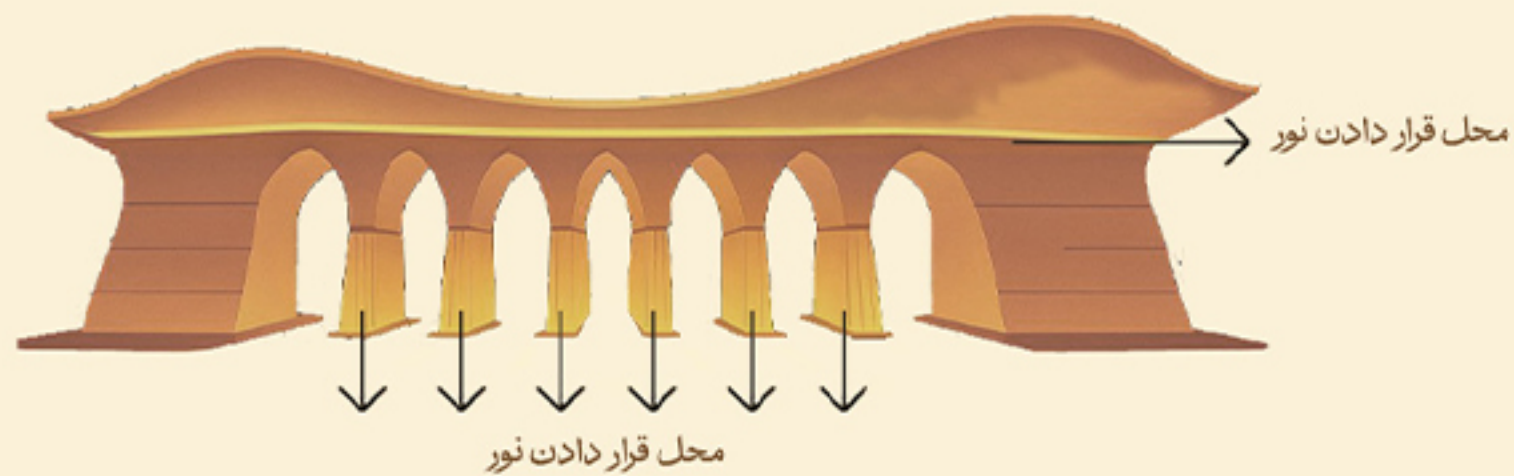


نظرگاه










دایره موبیوس



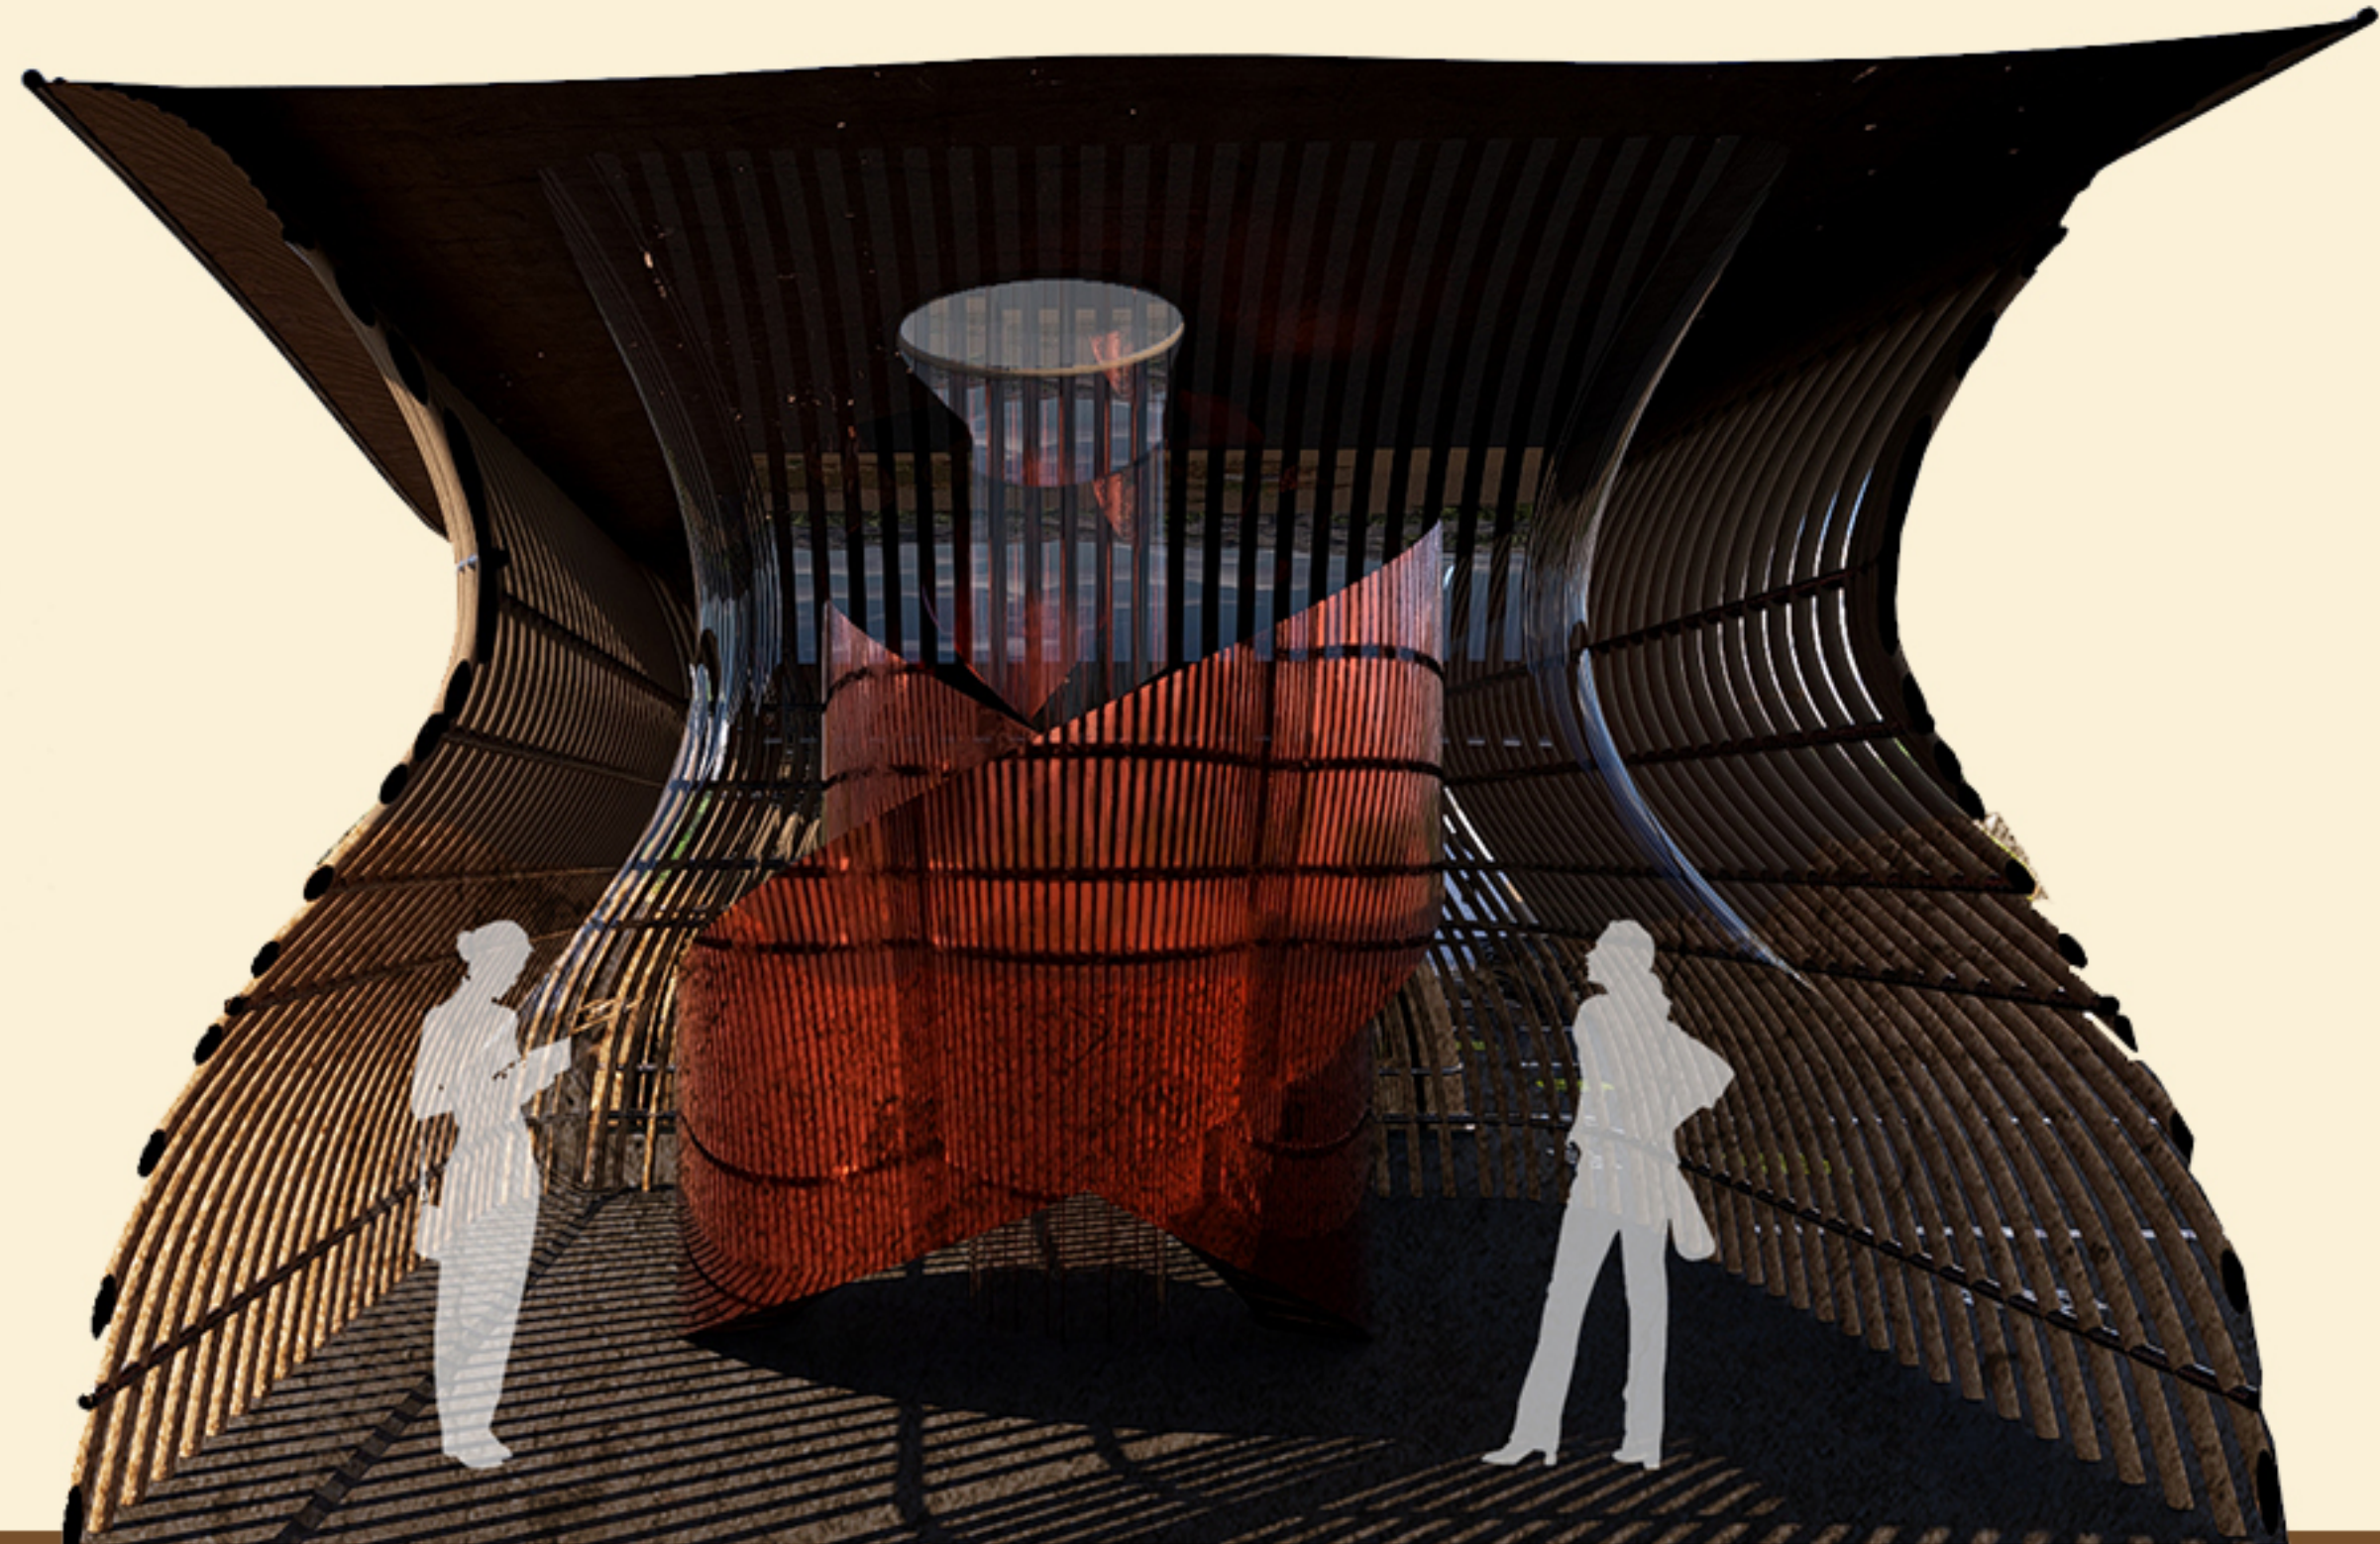


رندرها



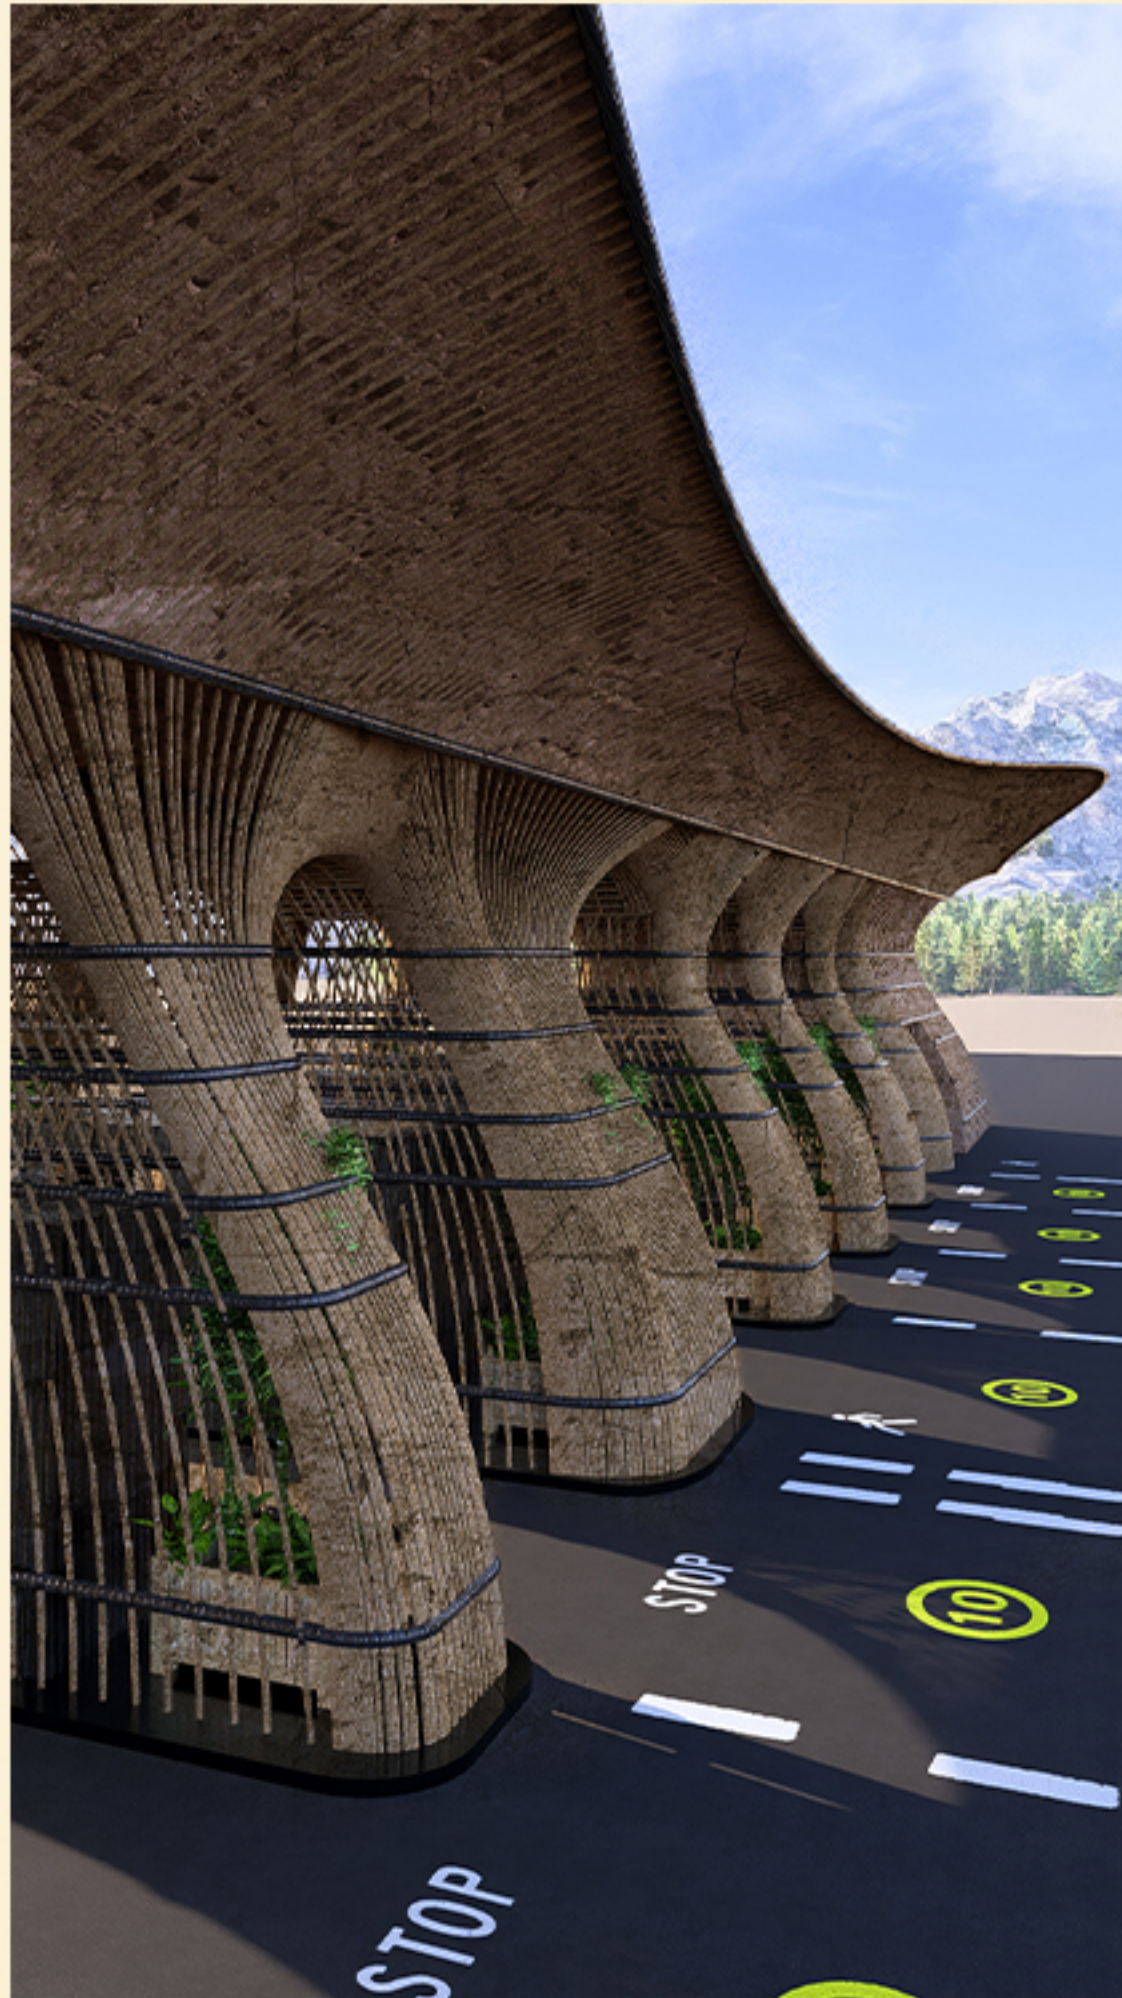


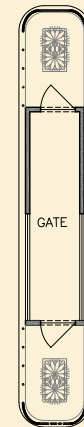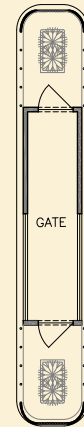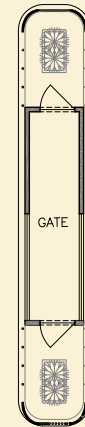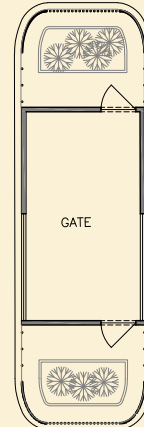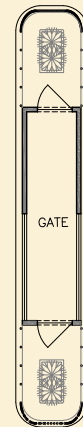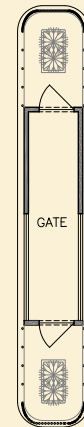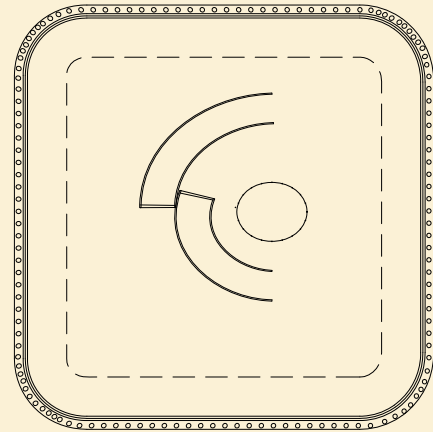


پلان مبلمان طبقه همکف

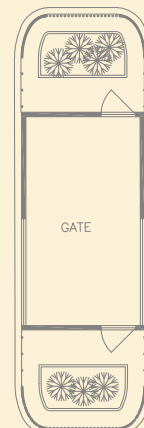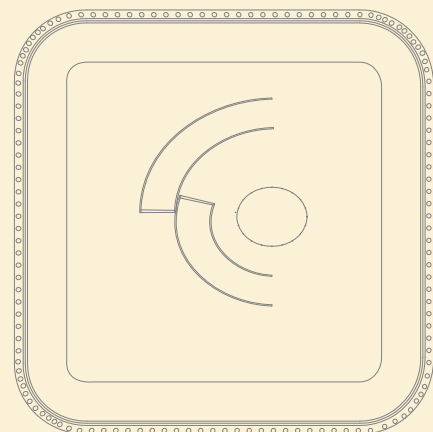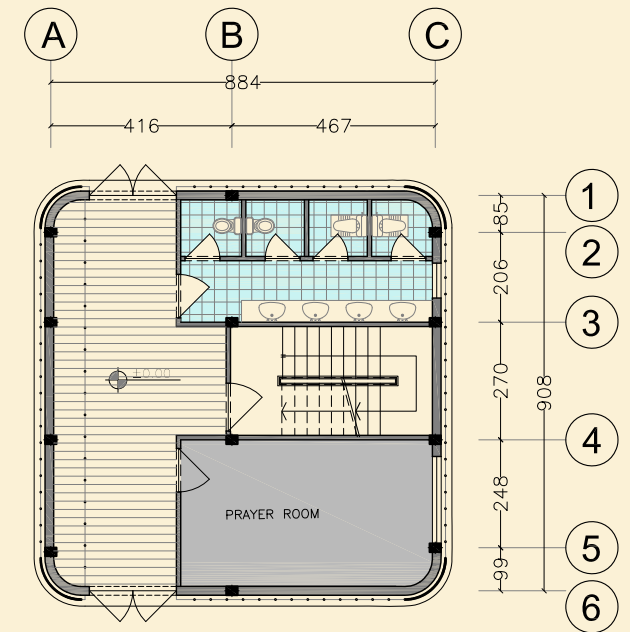


پلان مبلمان طبقه اول

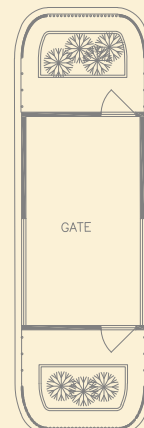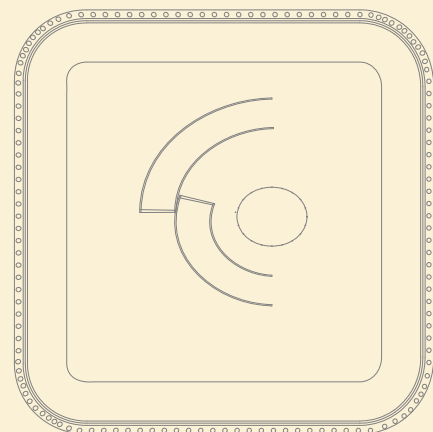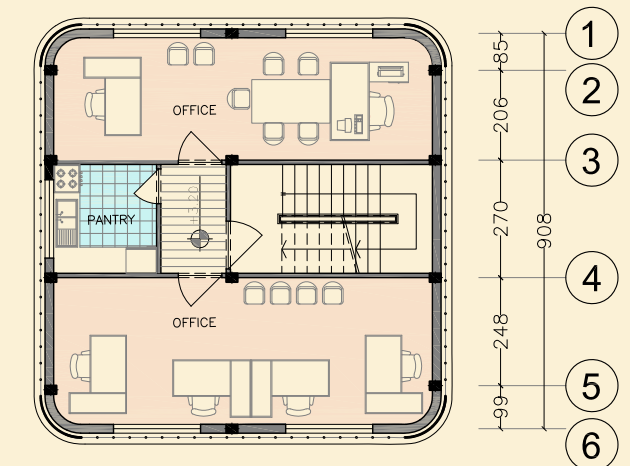

پلان مبلمان طبقه دوم

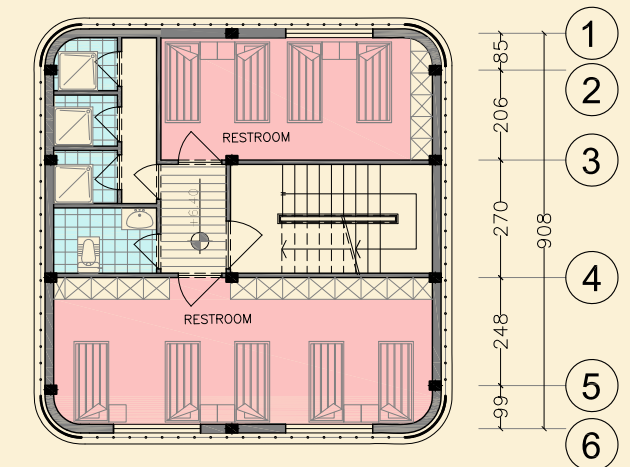


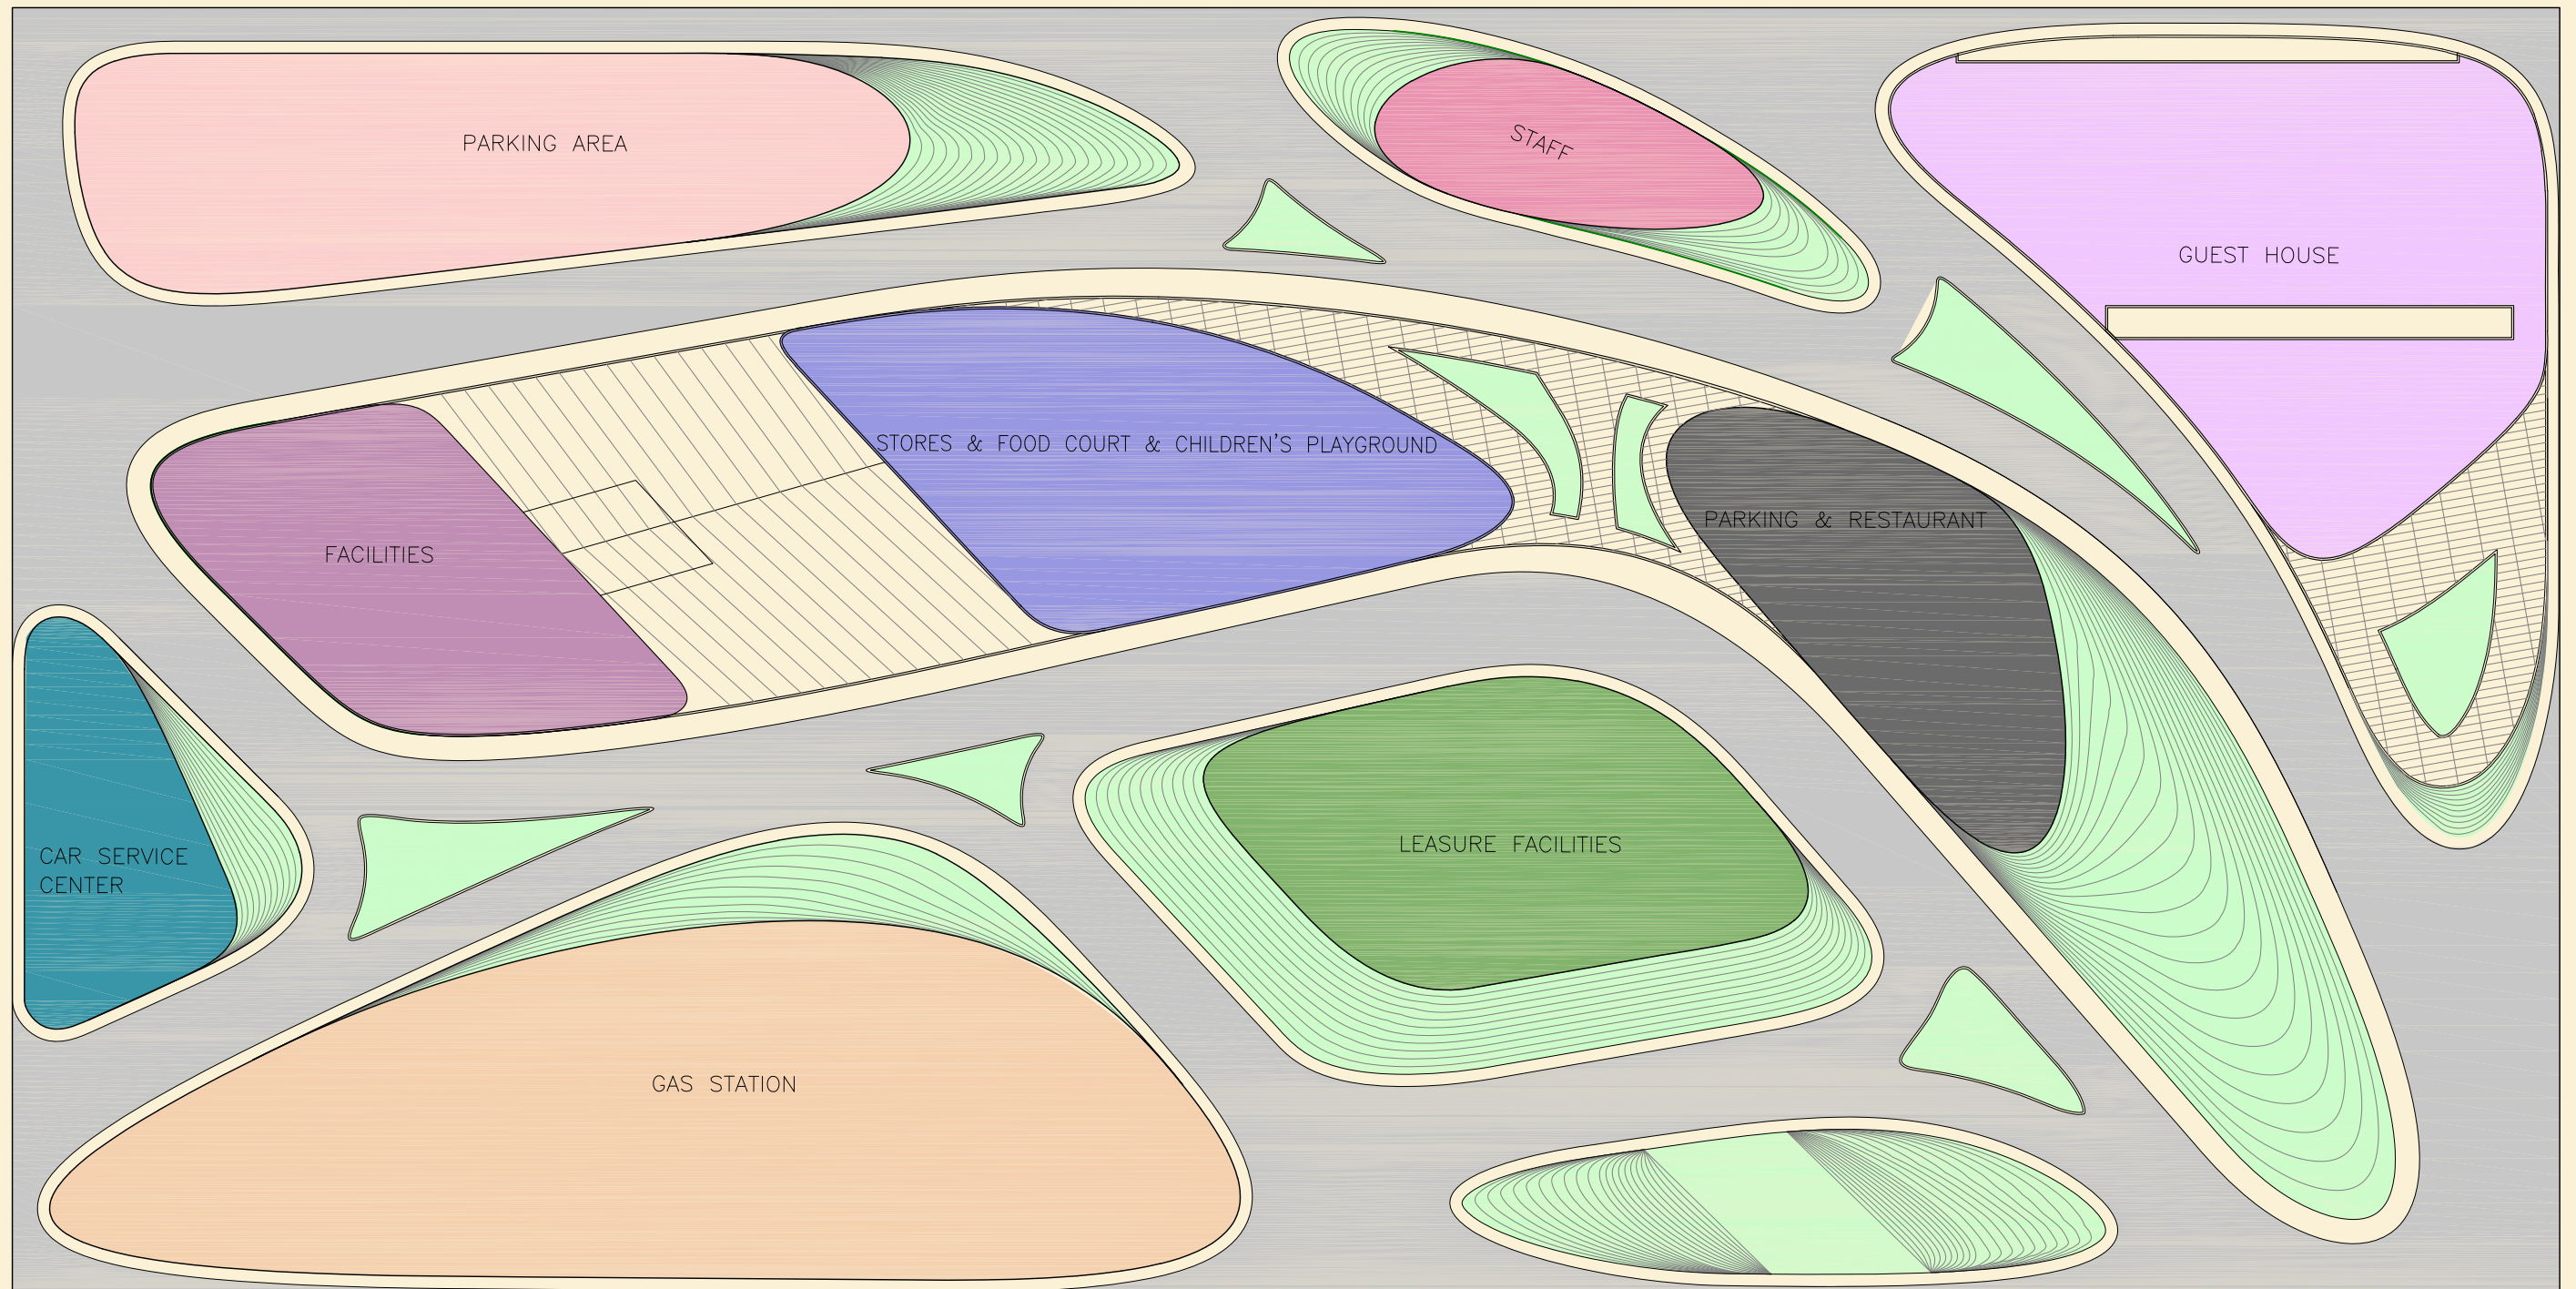

سایت پلان






کانسپت طراحی مجتمع خدماتی رفاهی چابهار

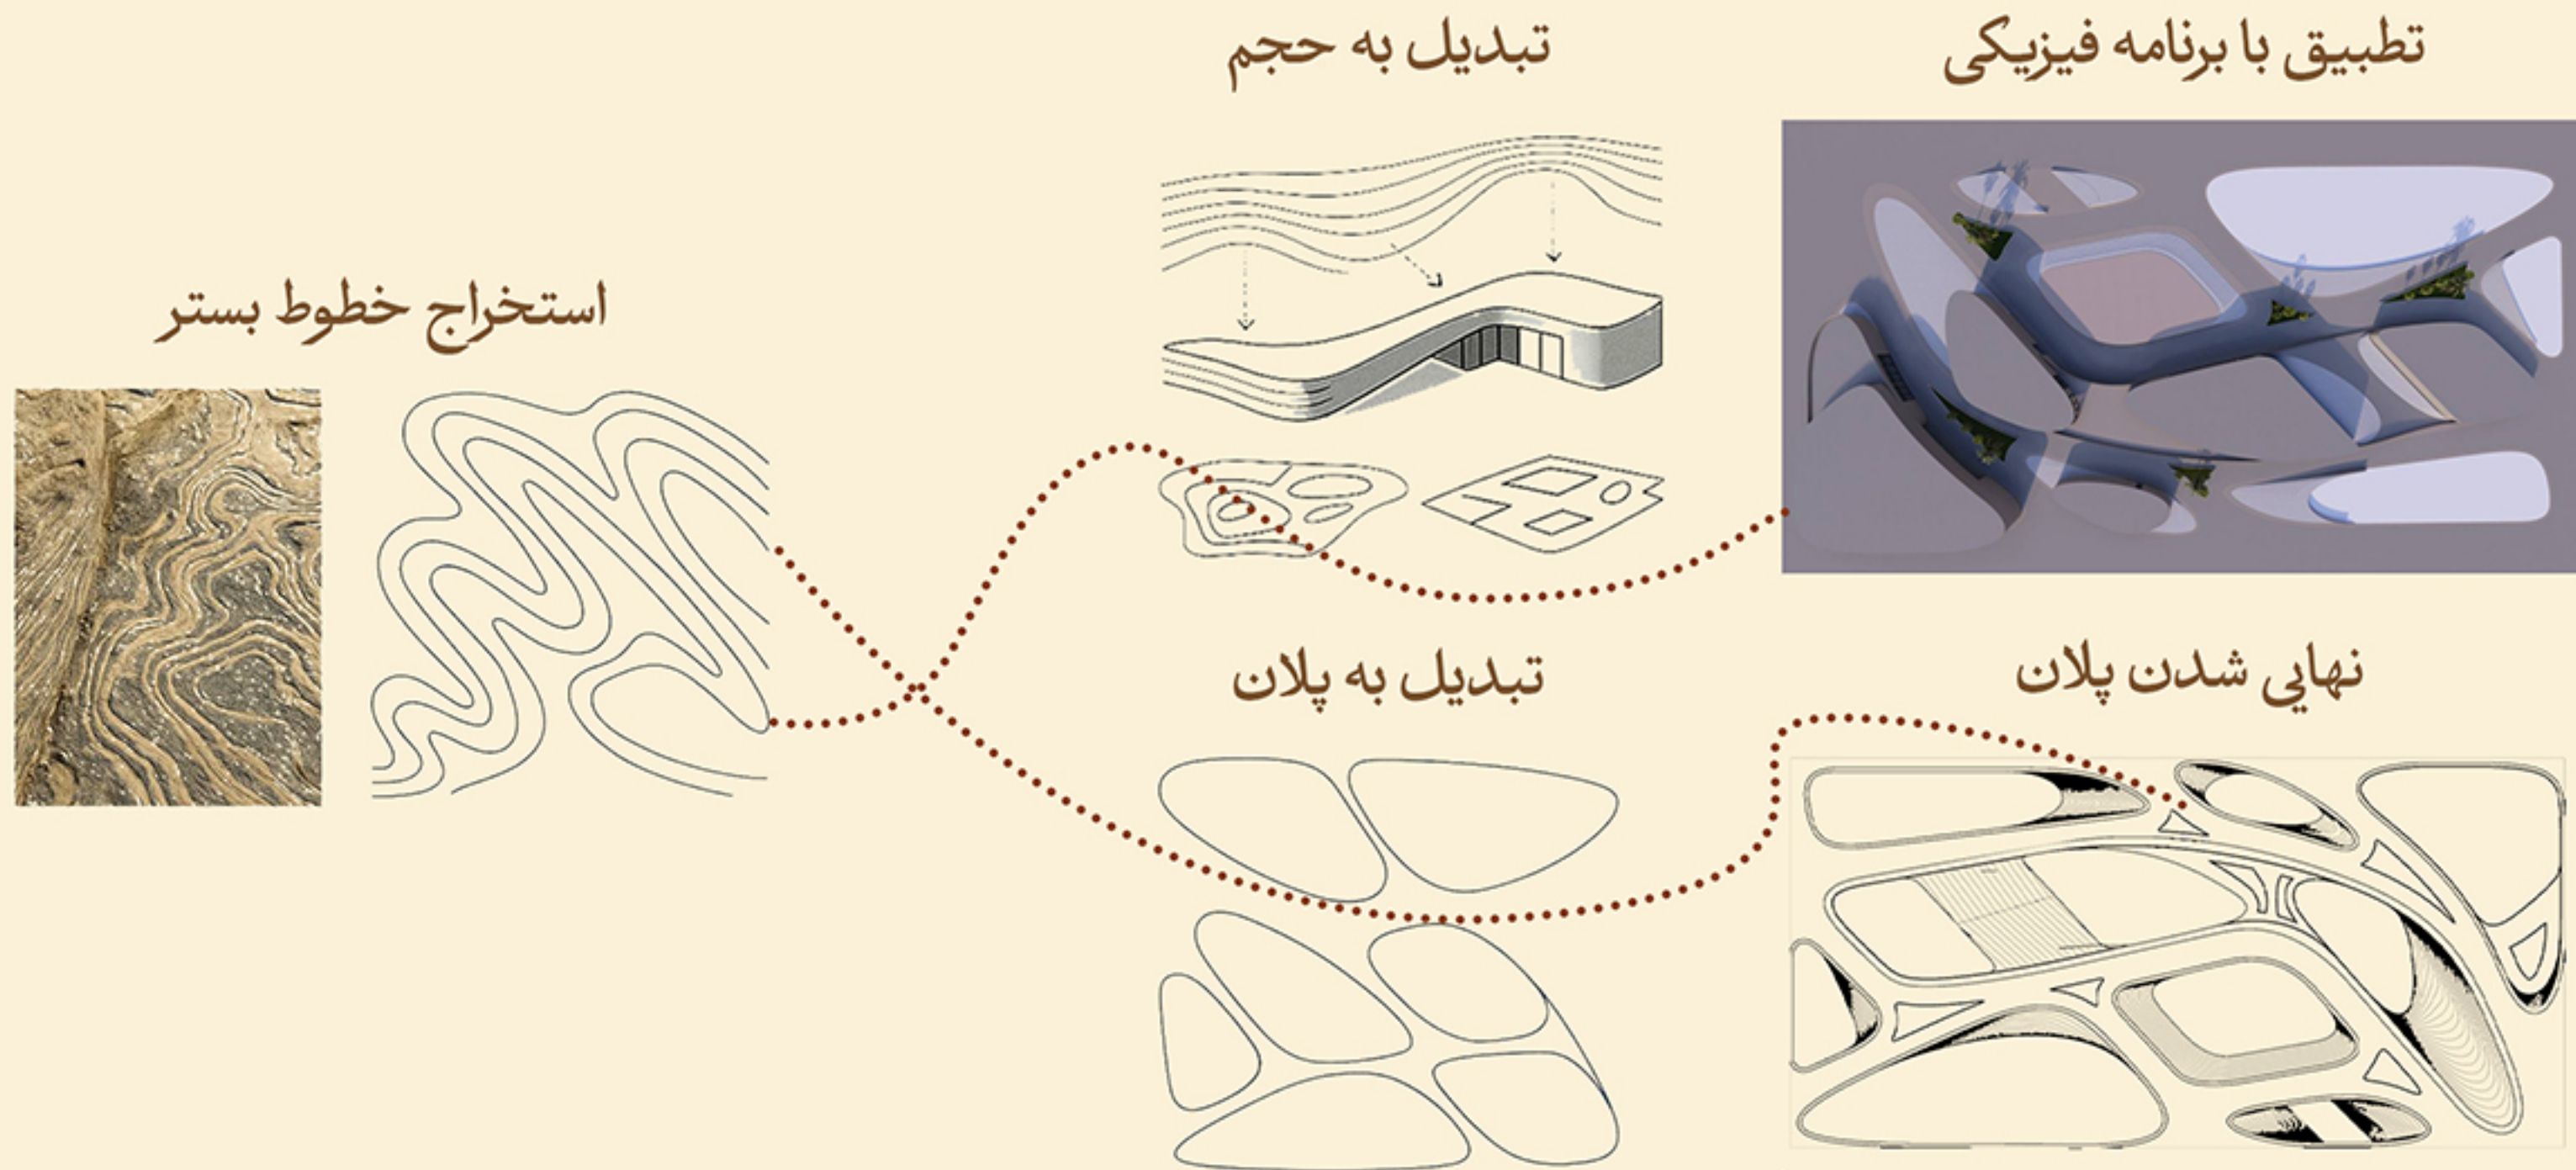


دیاگرام‌های جانمایی و حرکت

ارتباط عمودی و پلازا شهری

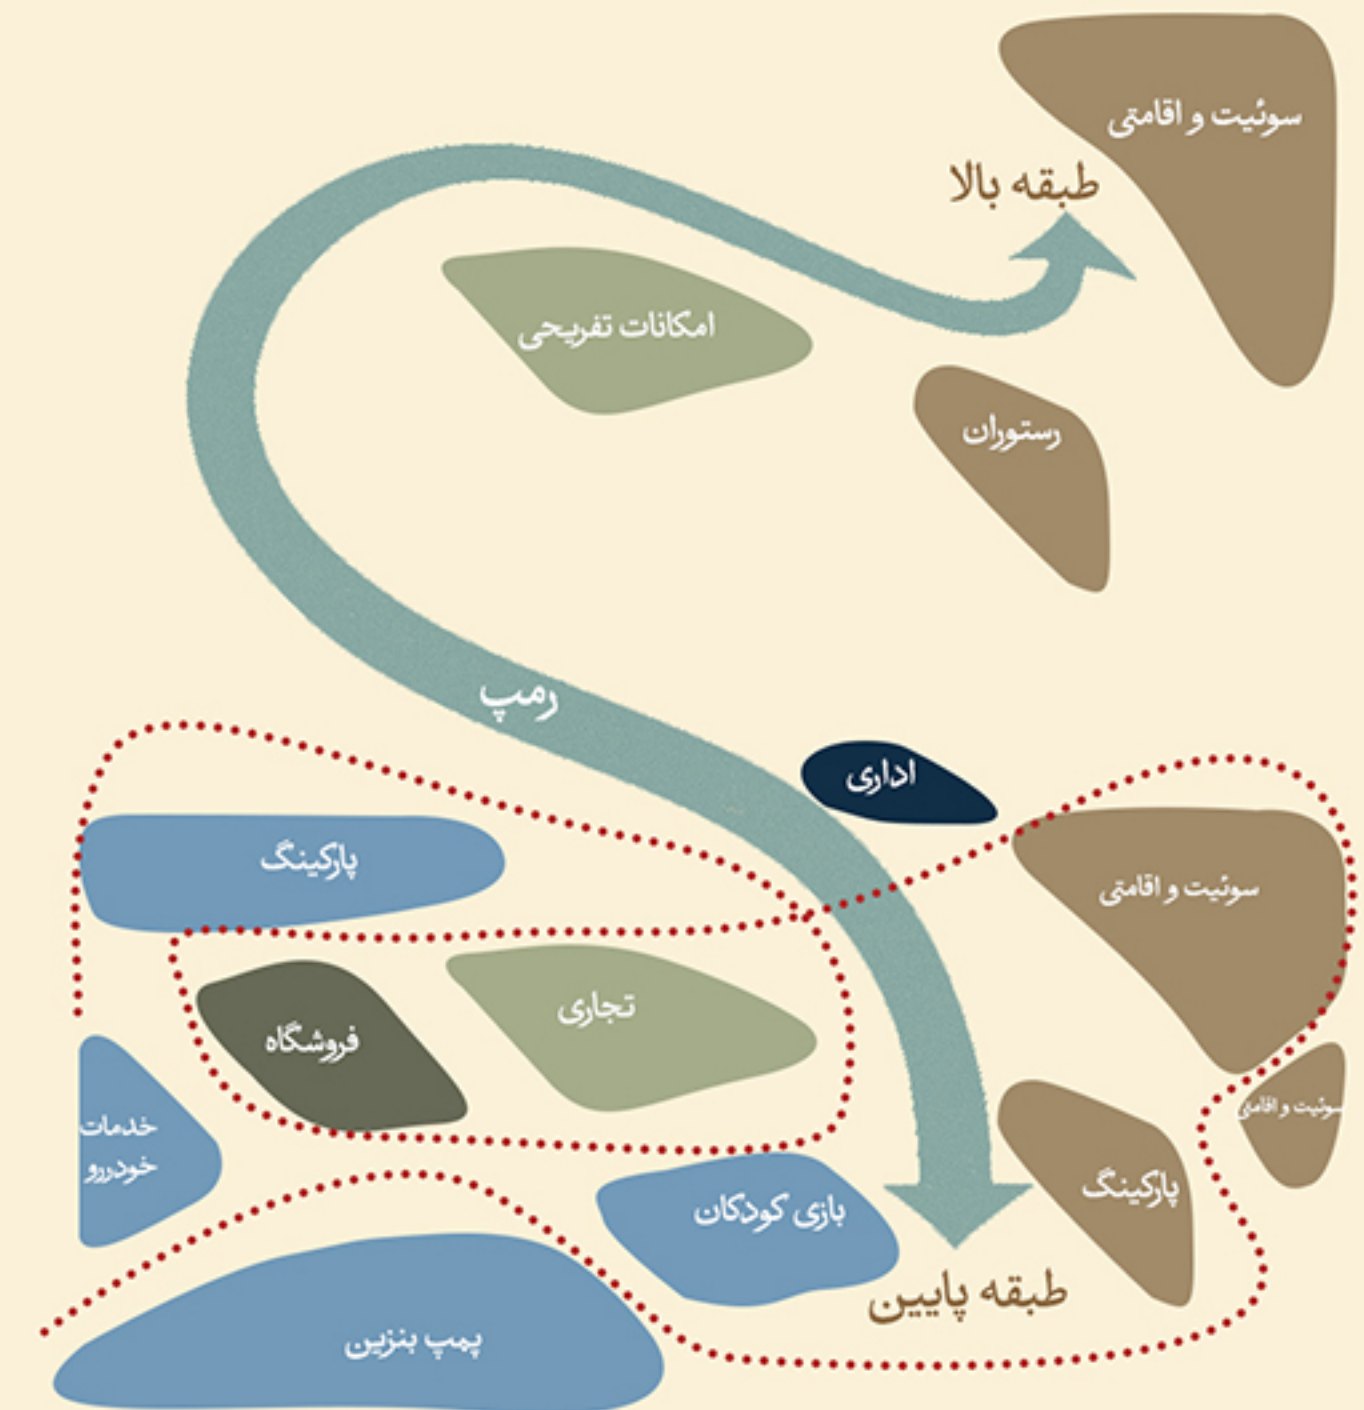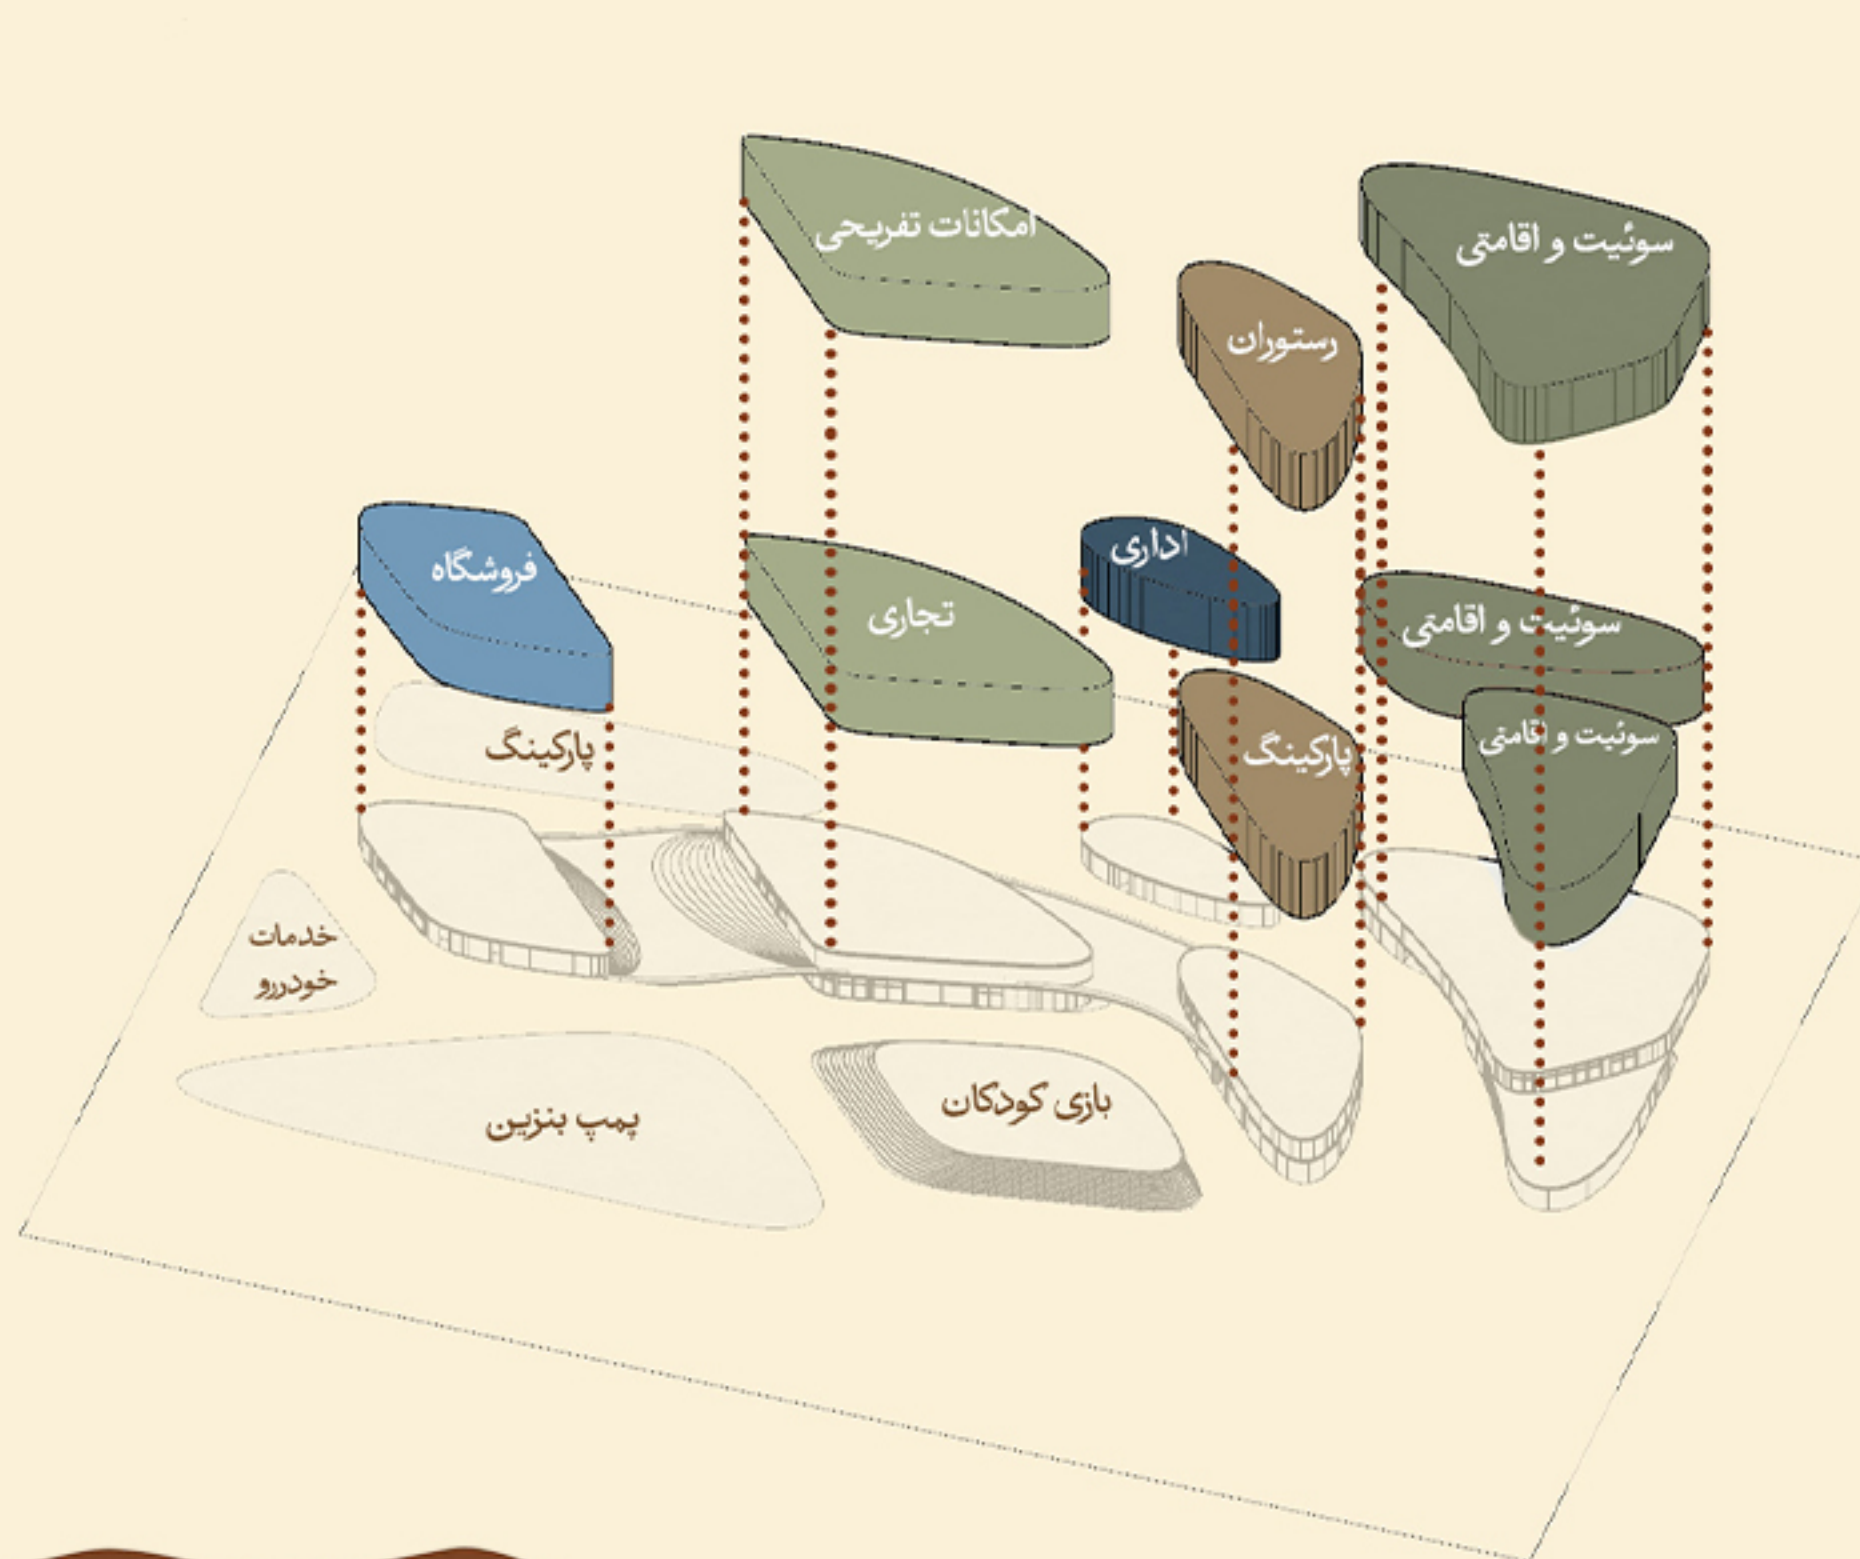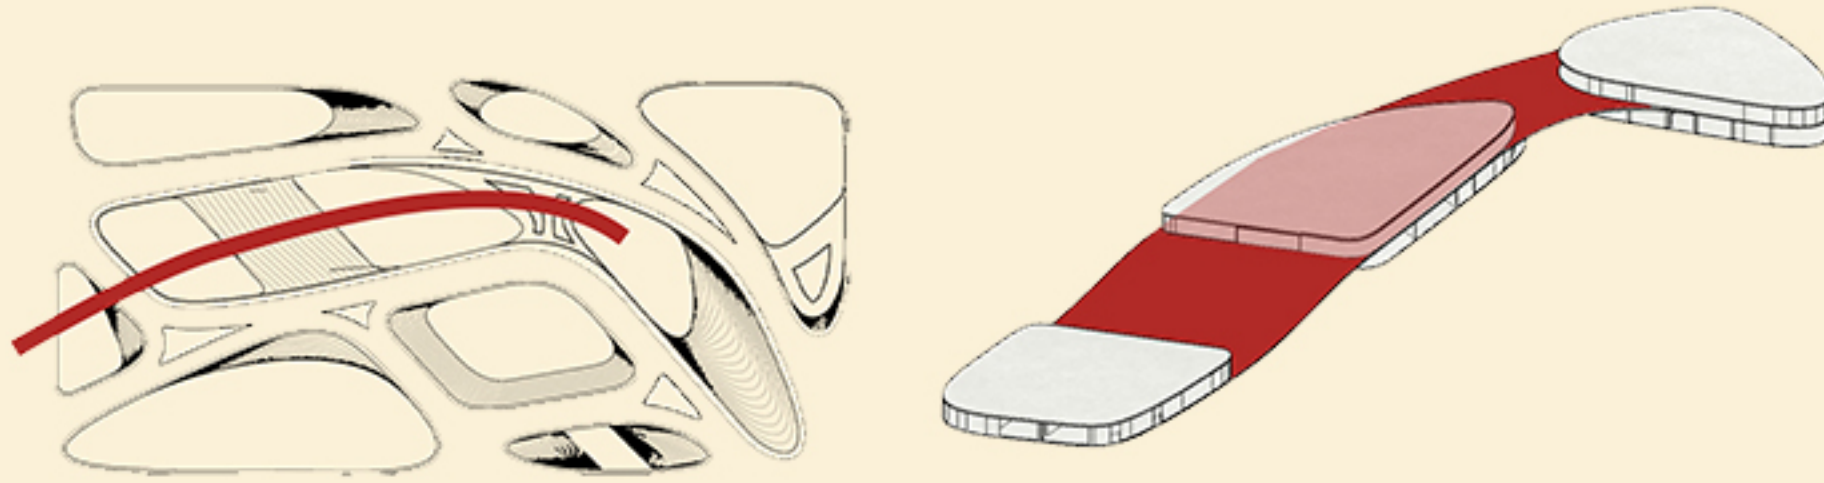

دیاگرام انرژی

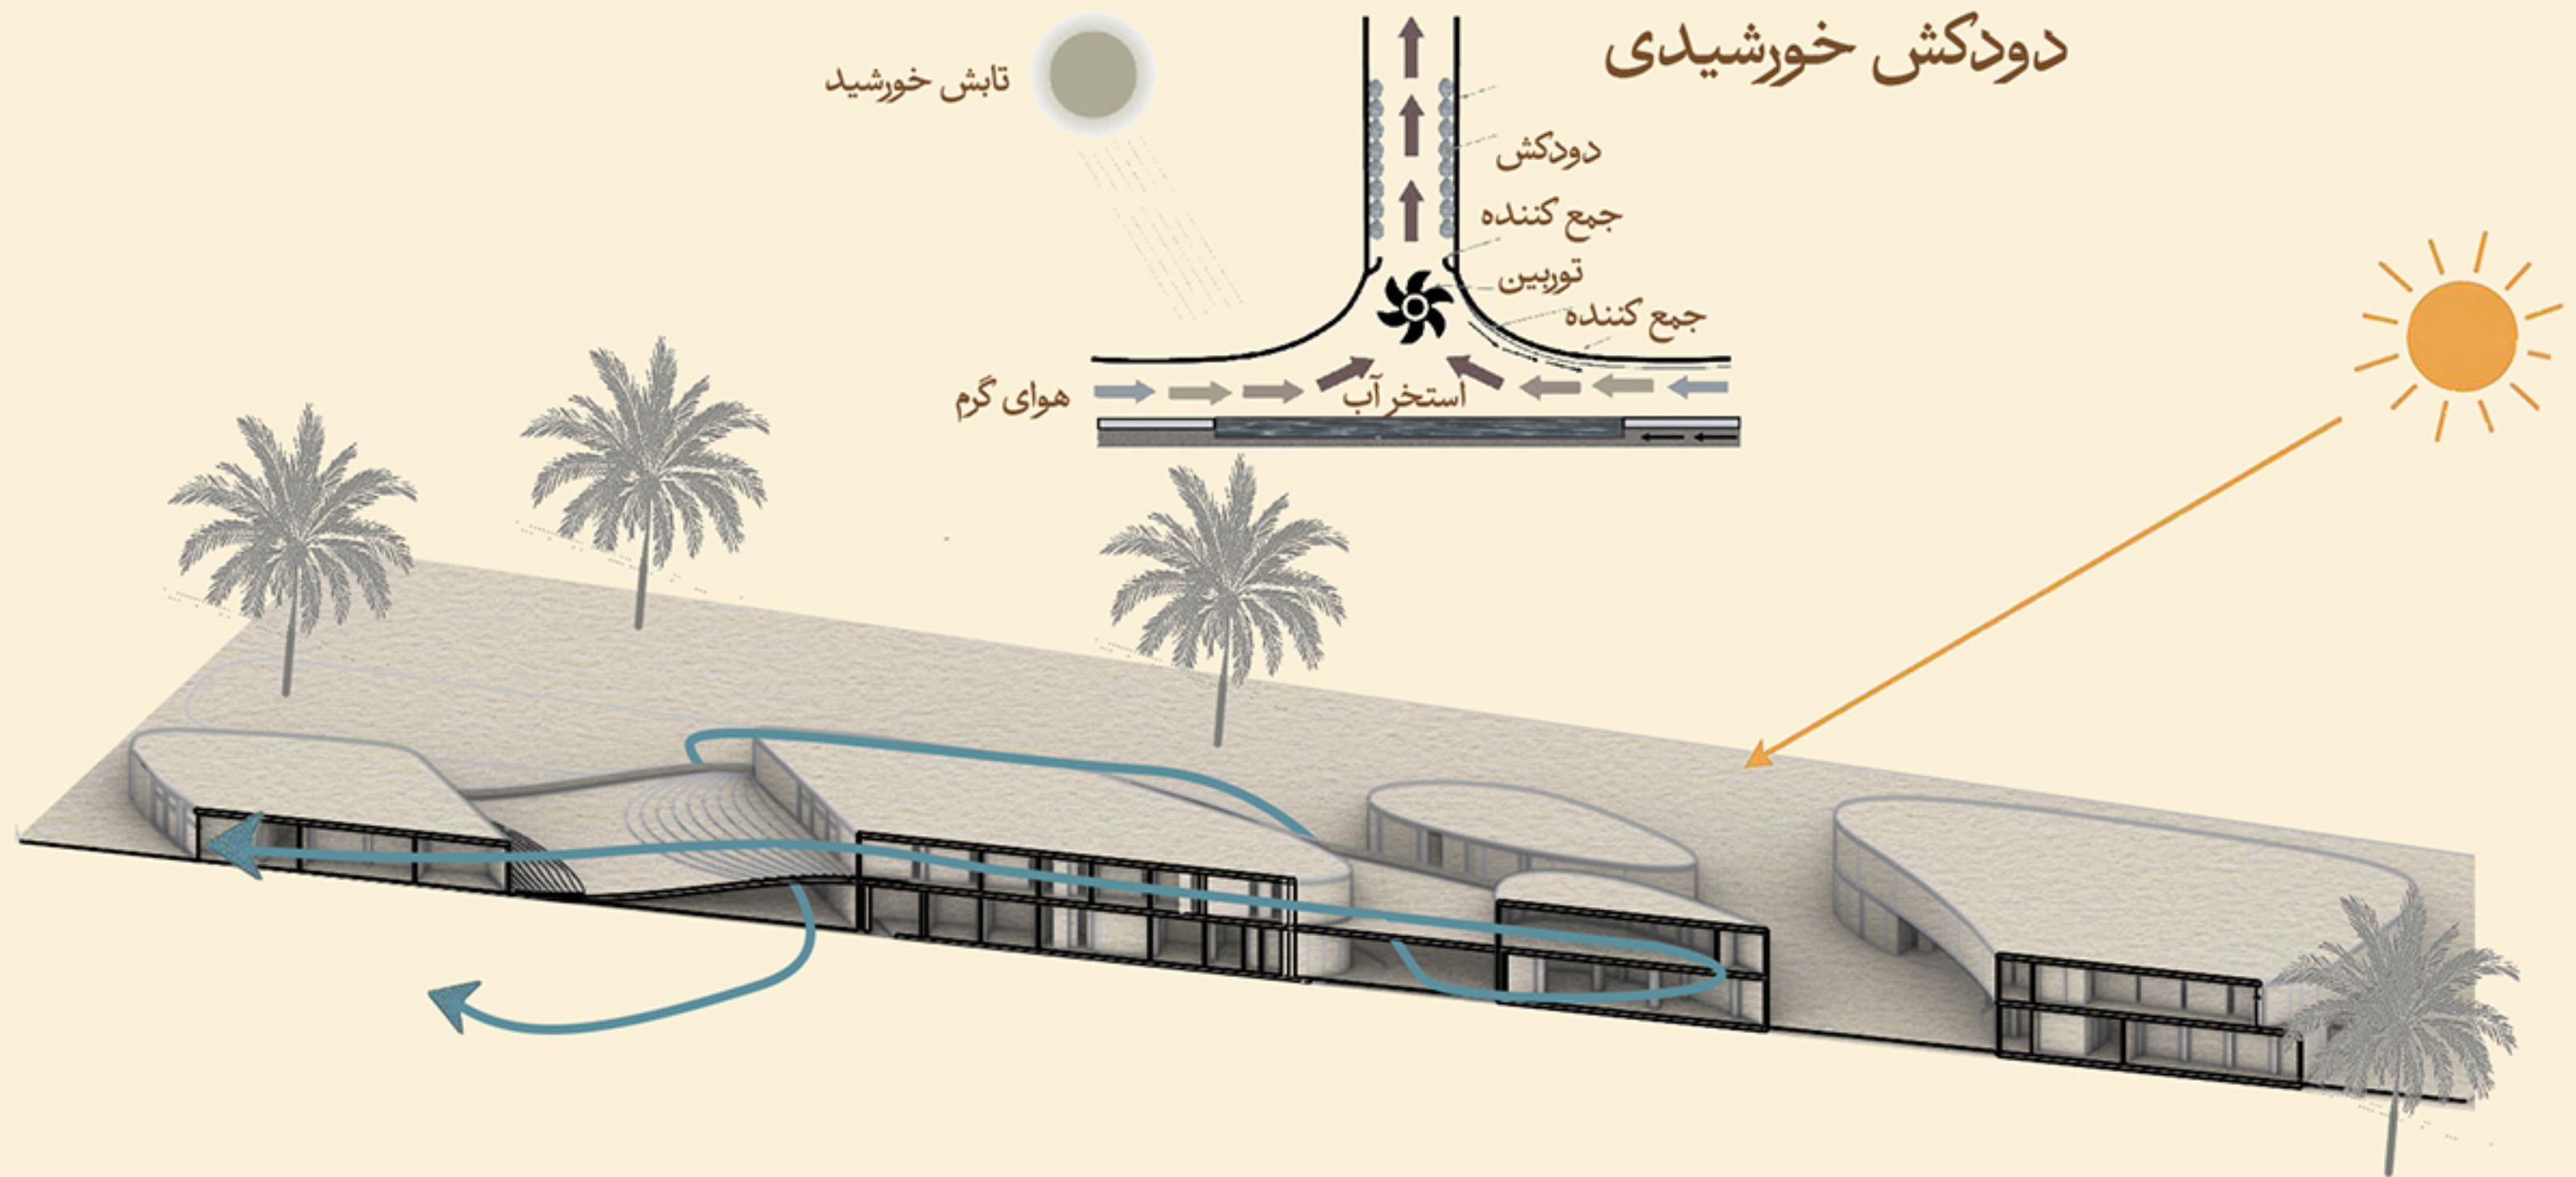

رندر



زند




رندر




رندر




رندر

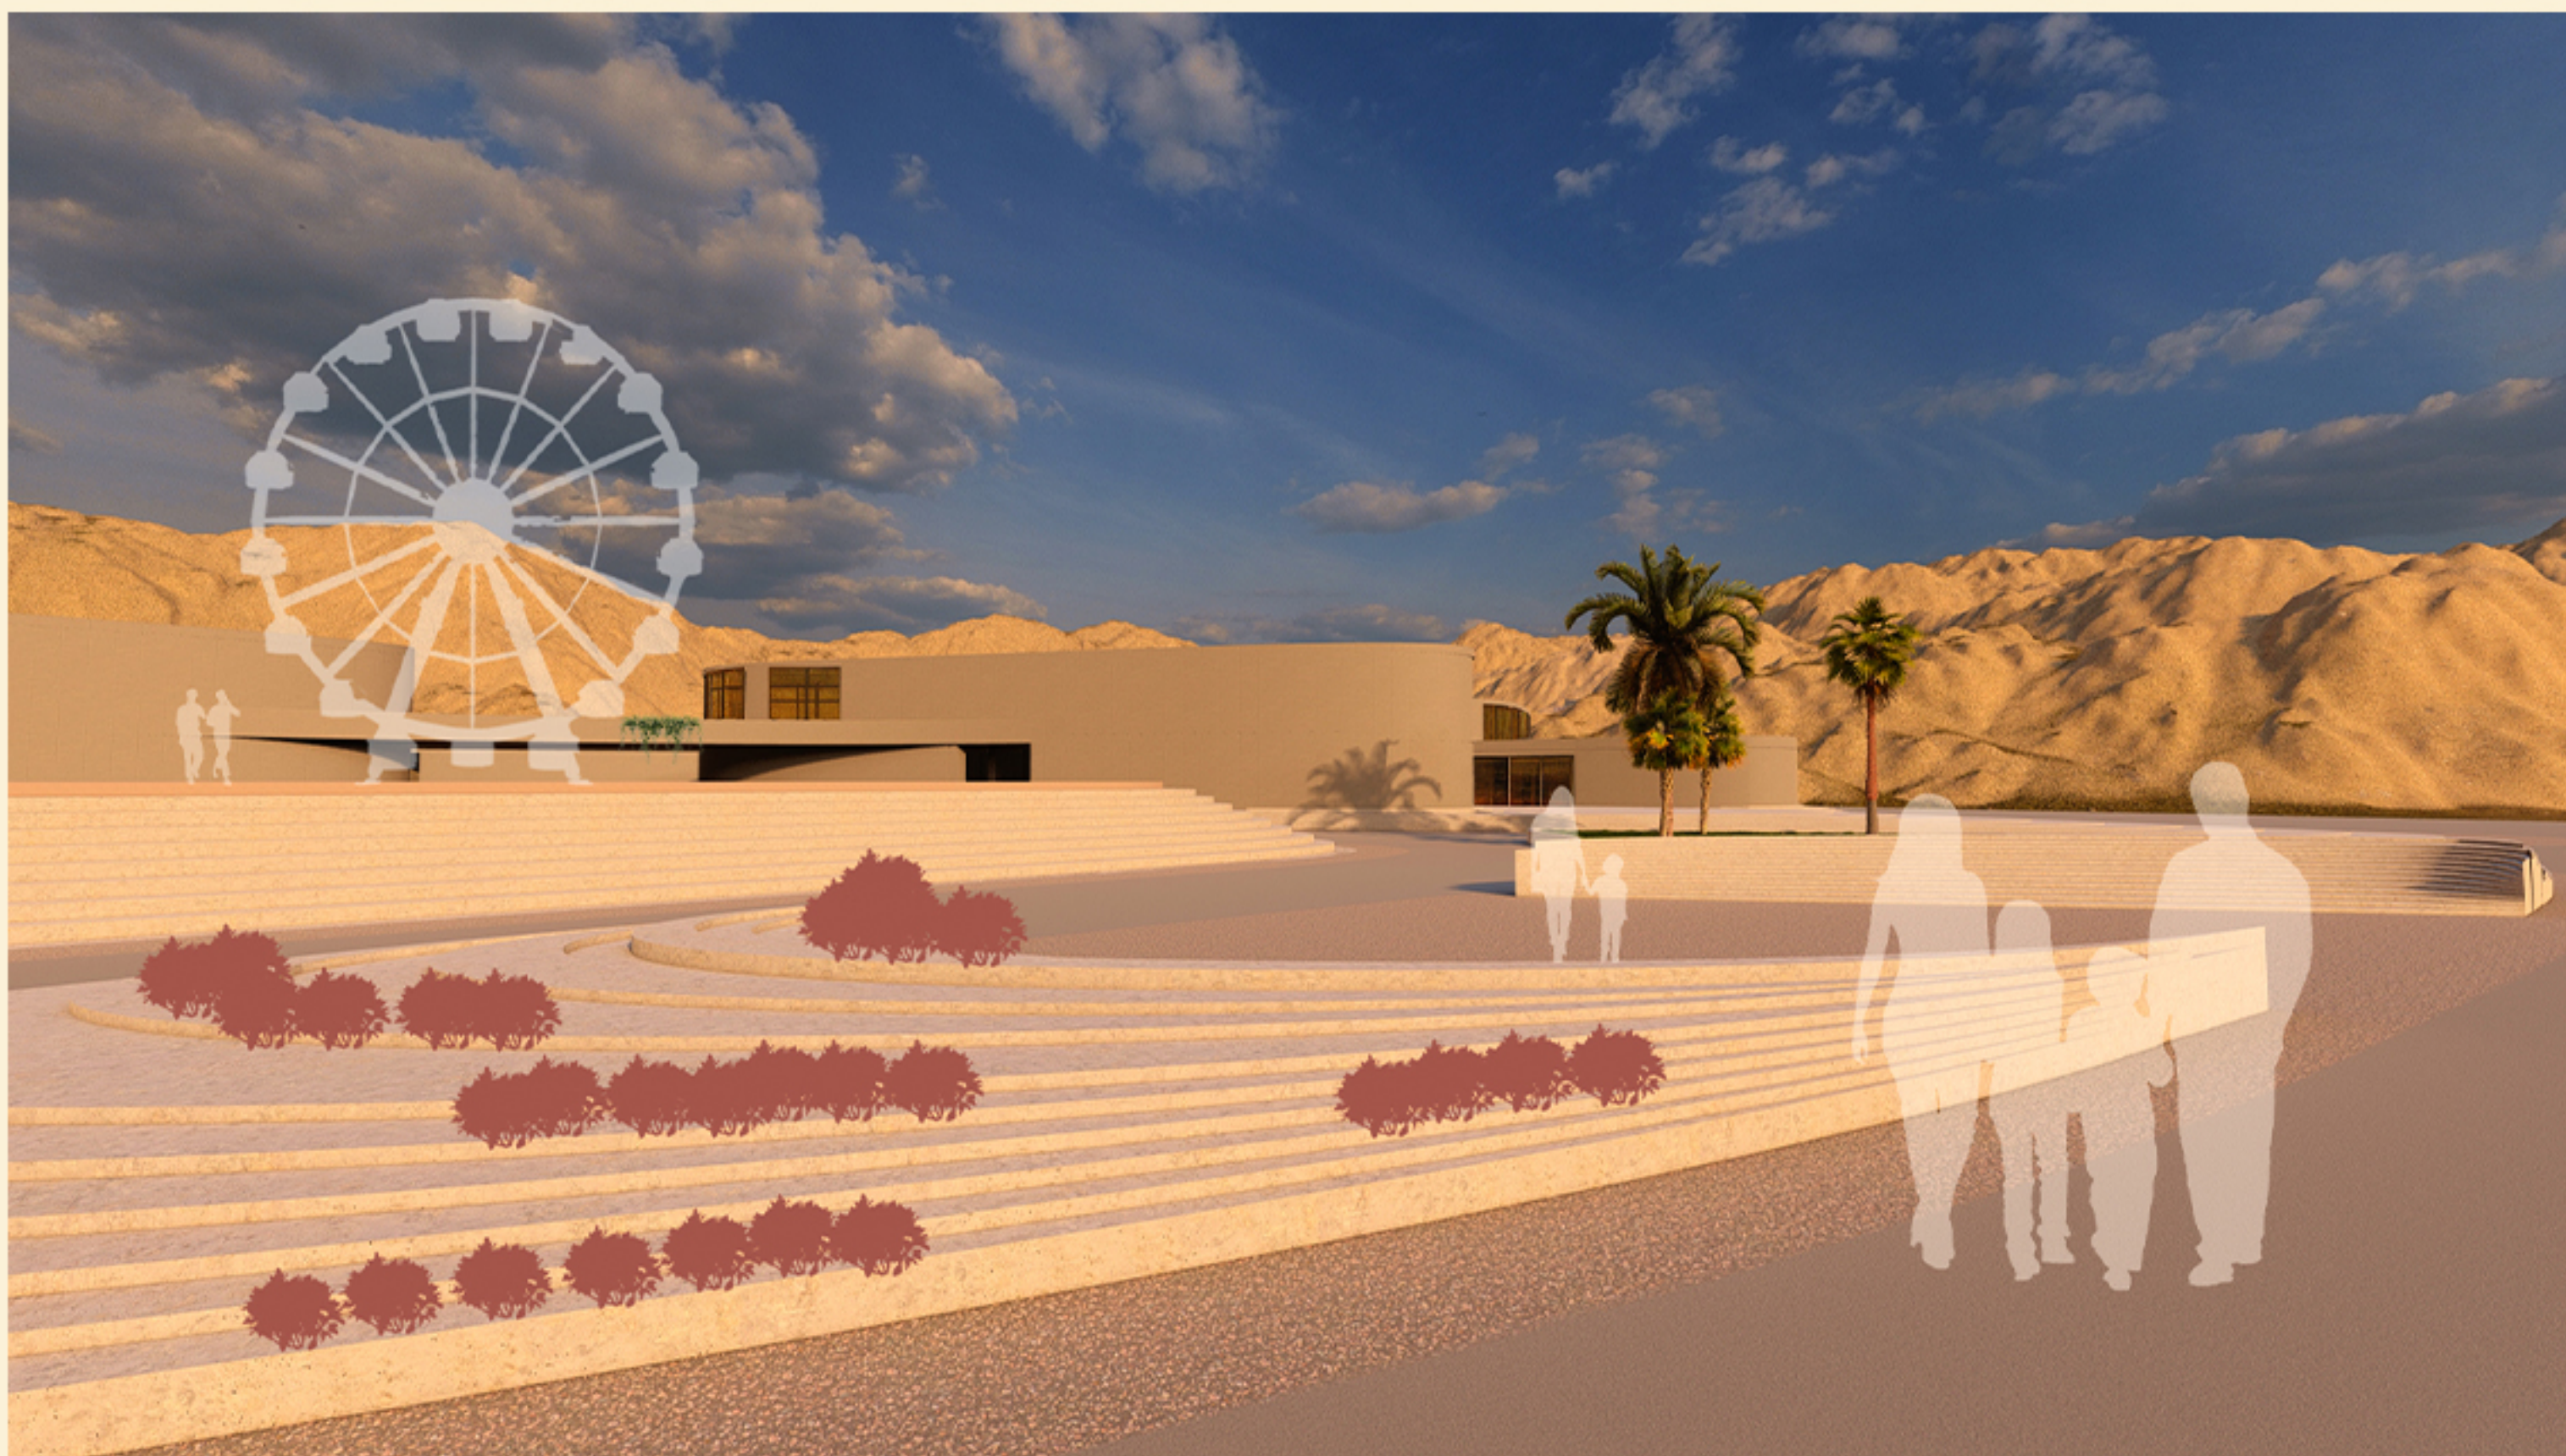

رندر

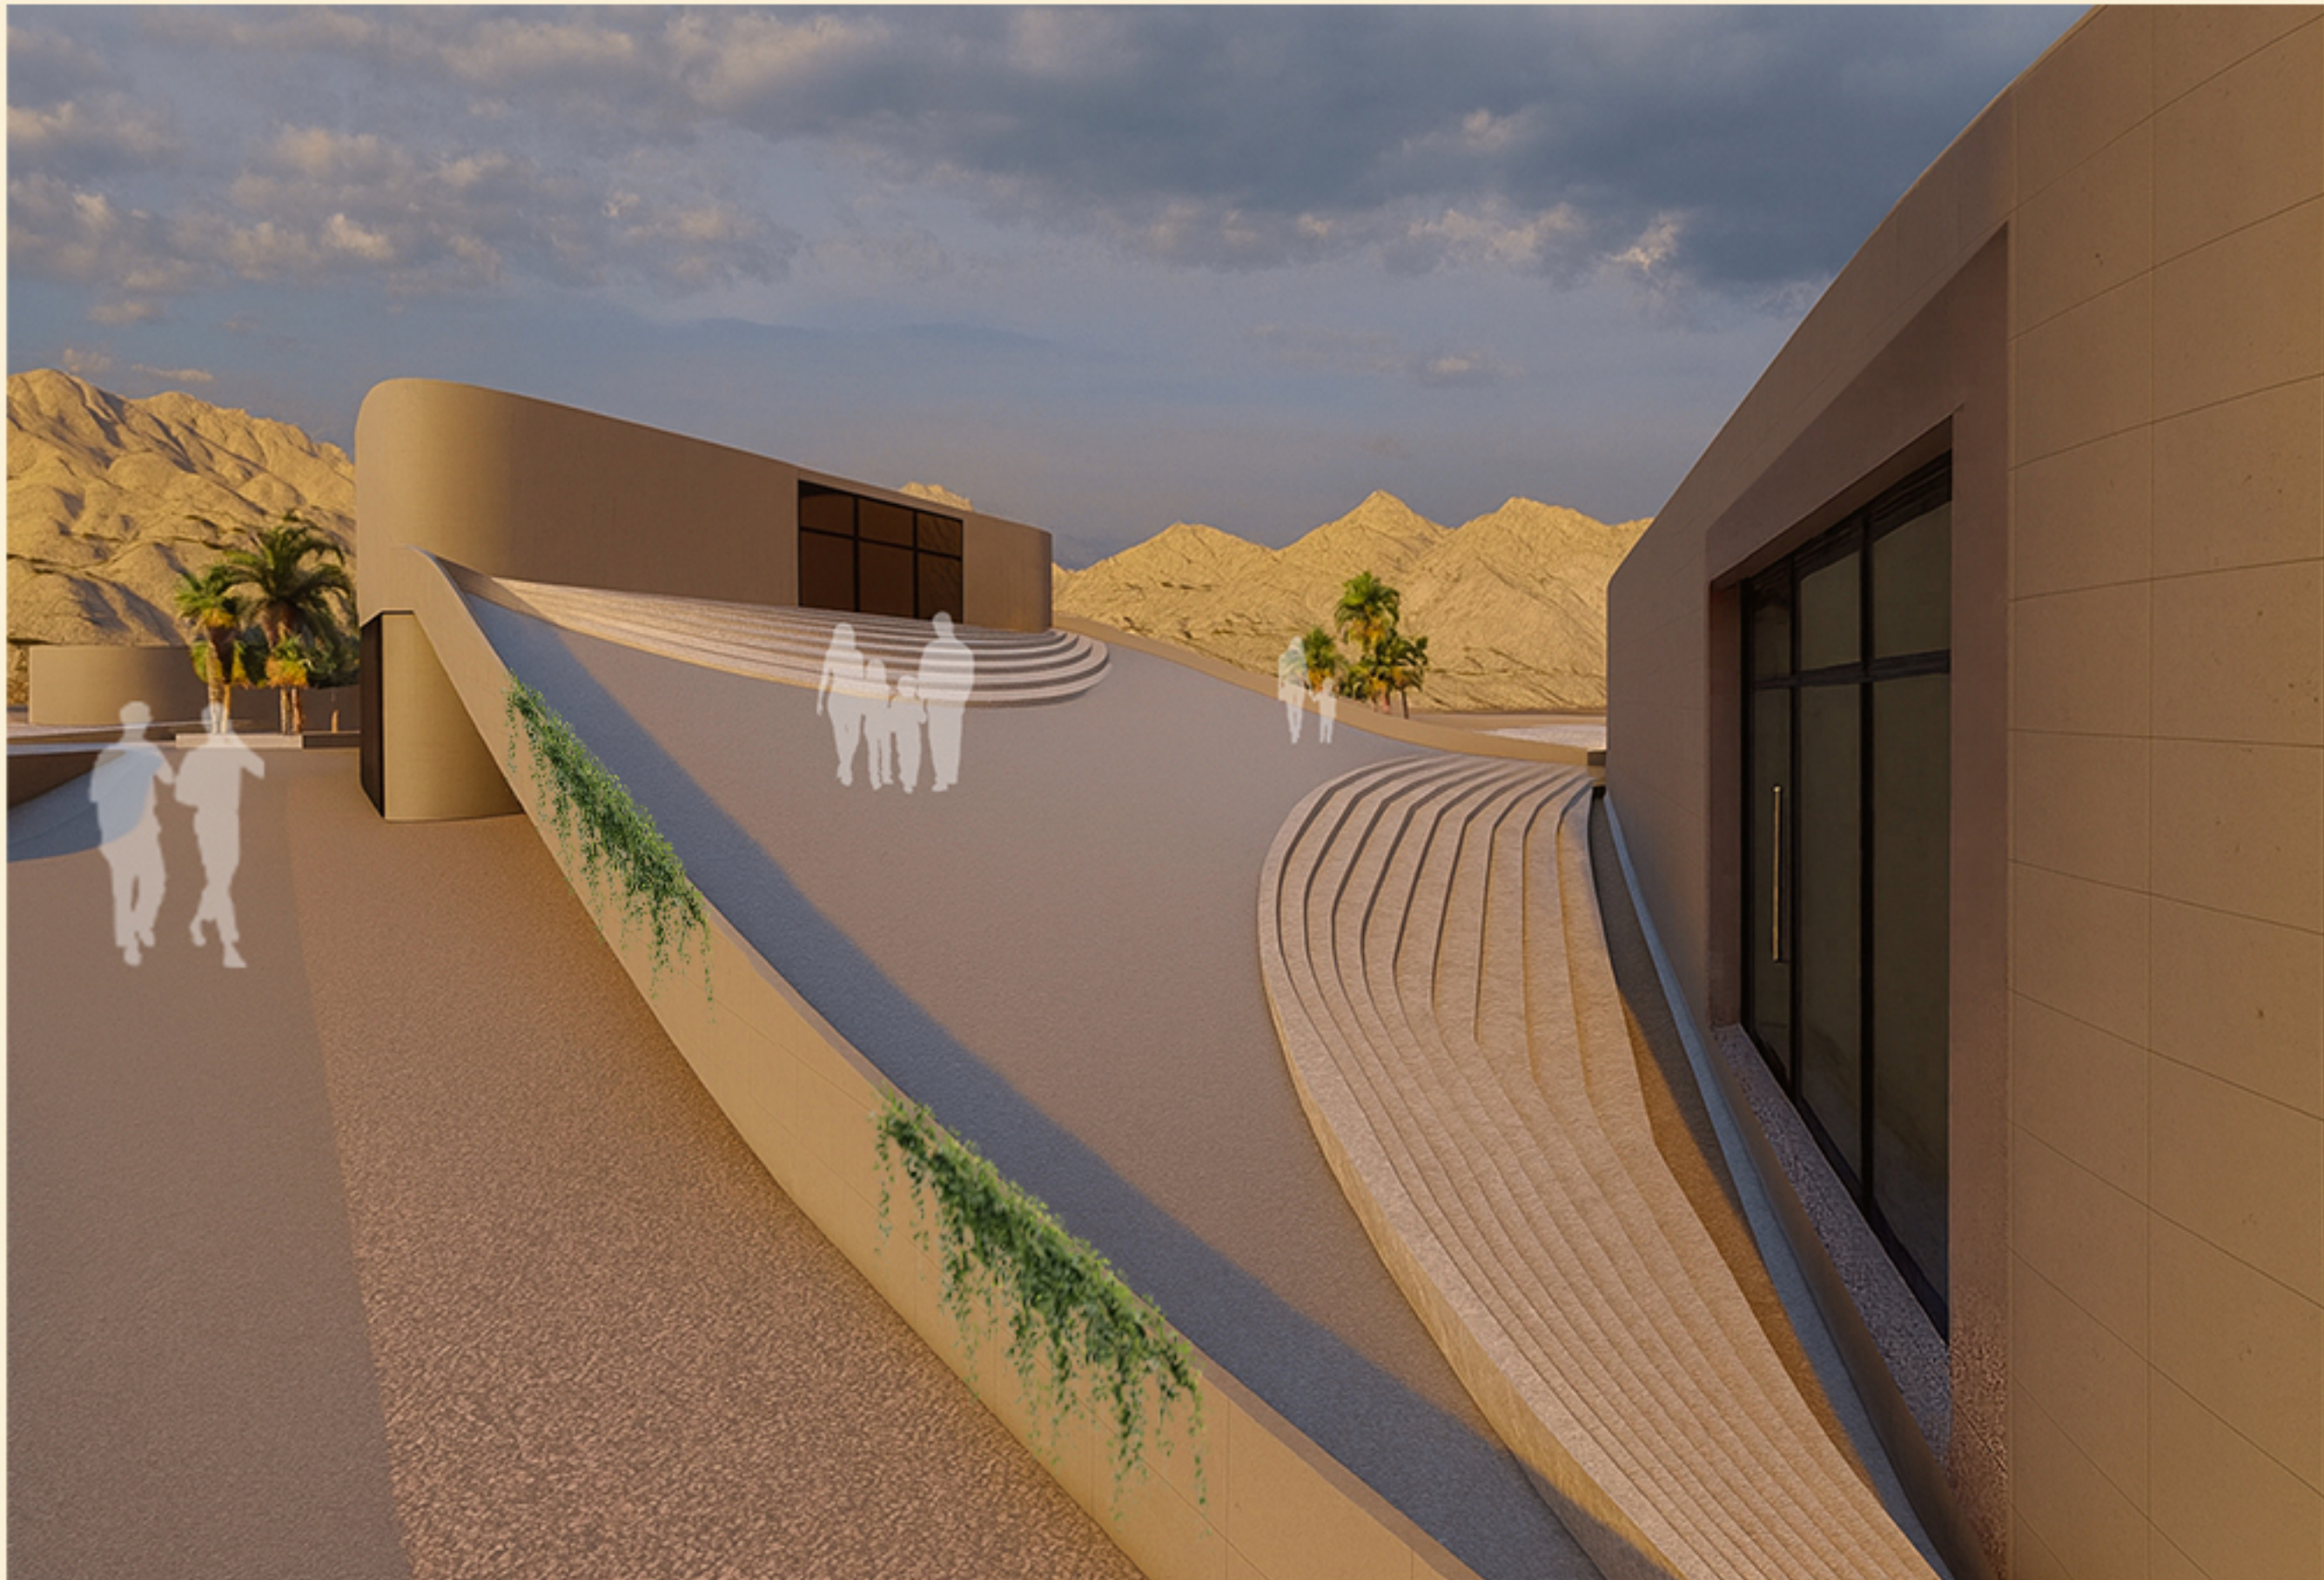


نمای شرقی

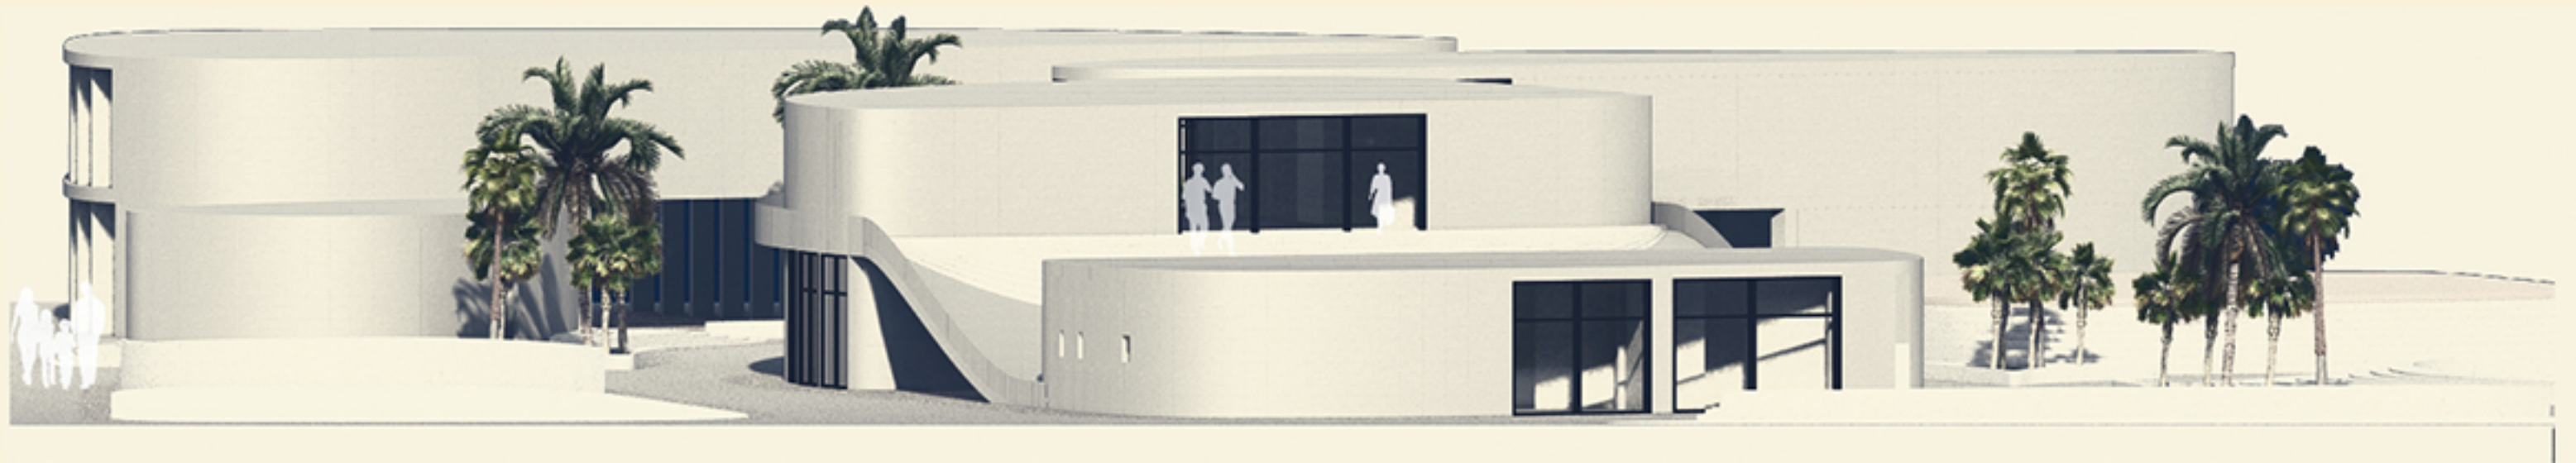


نمای جنوبی



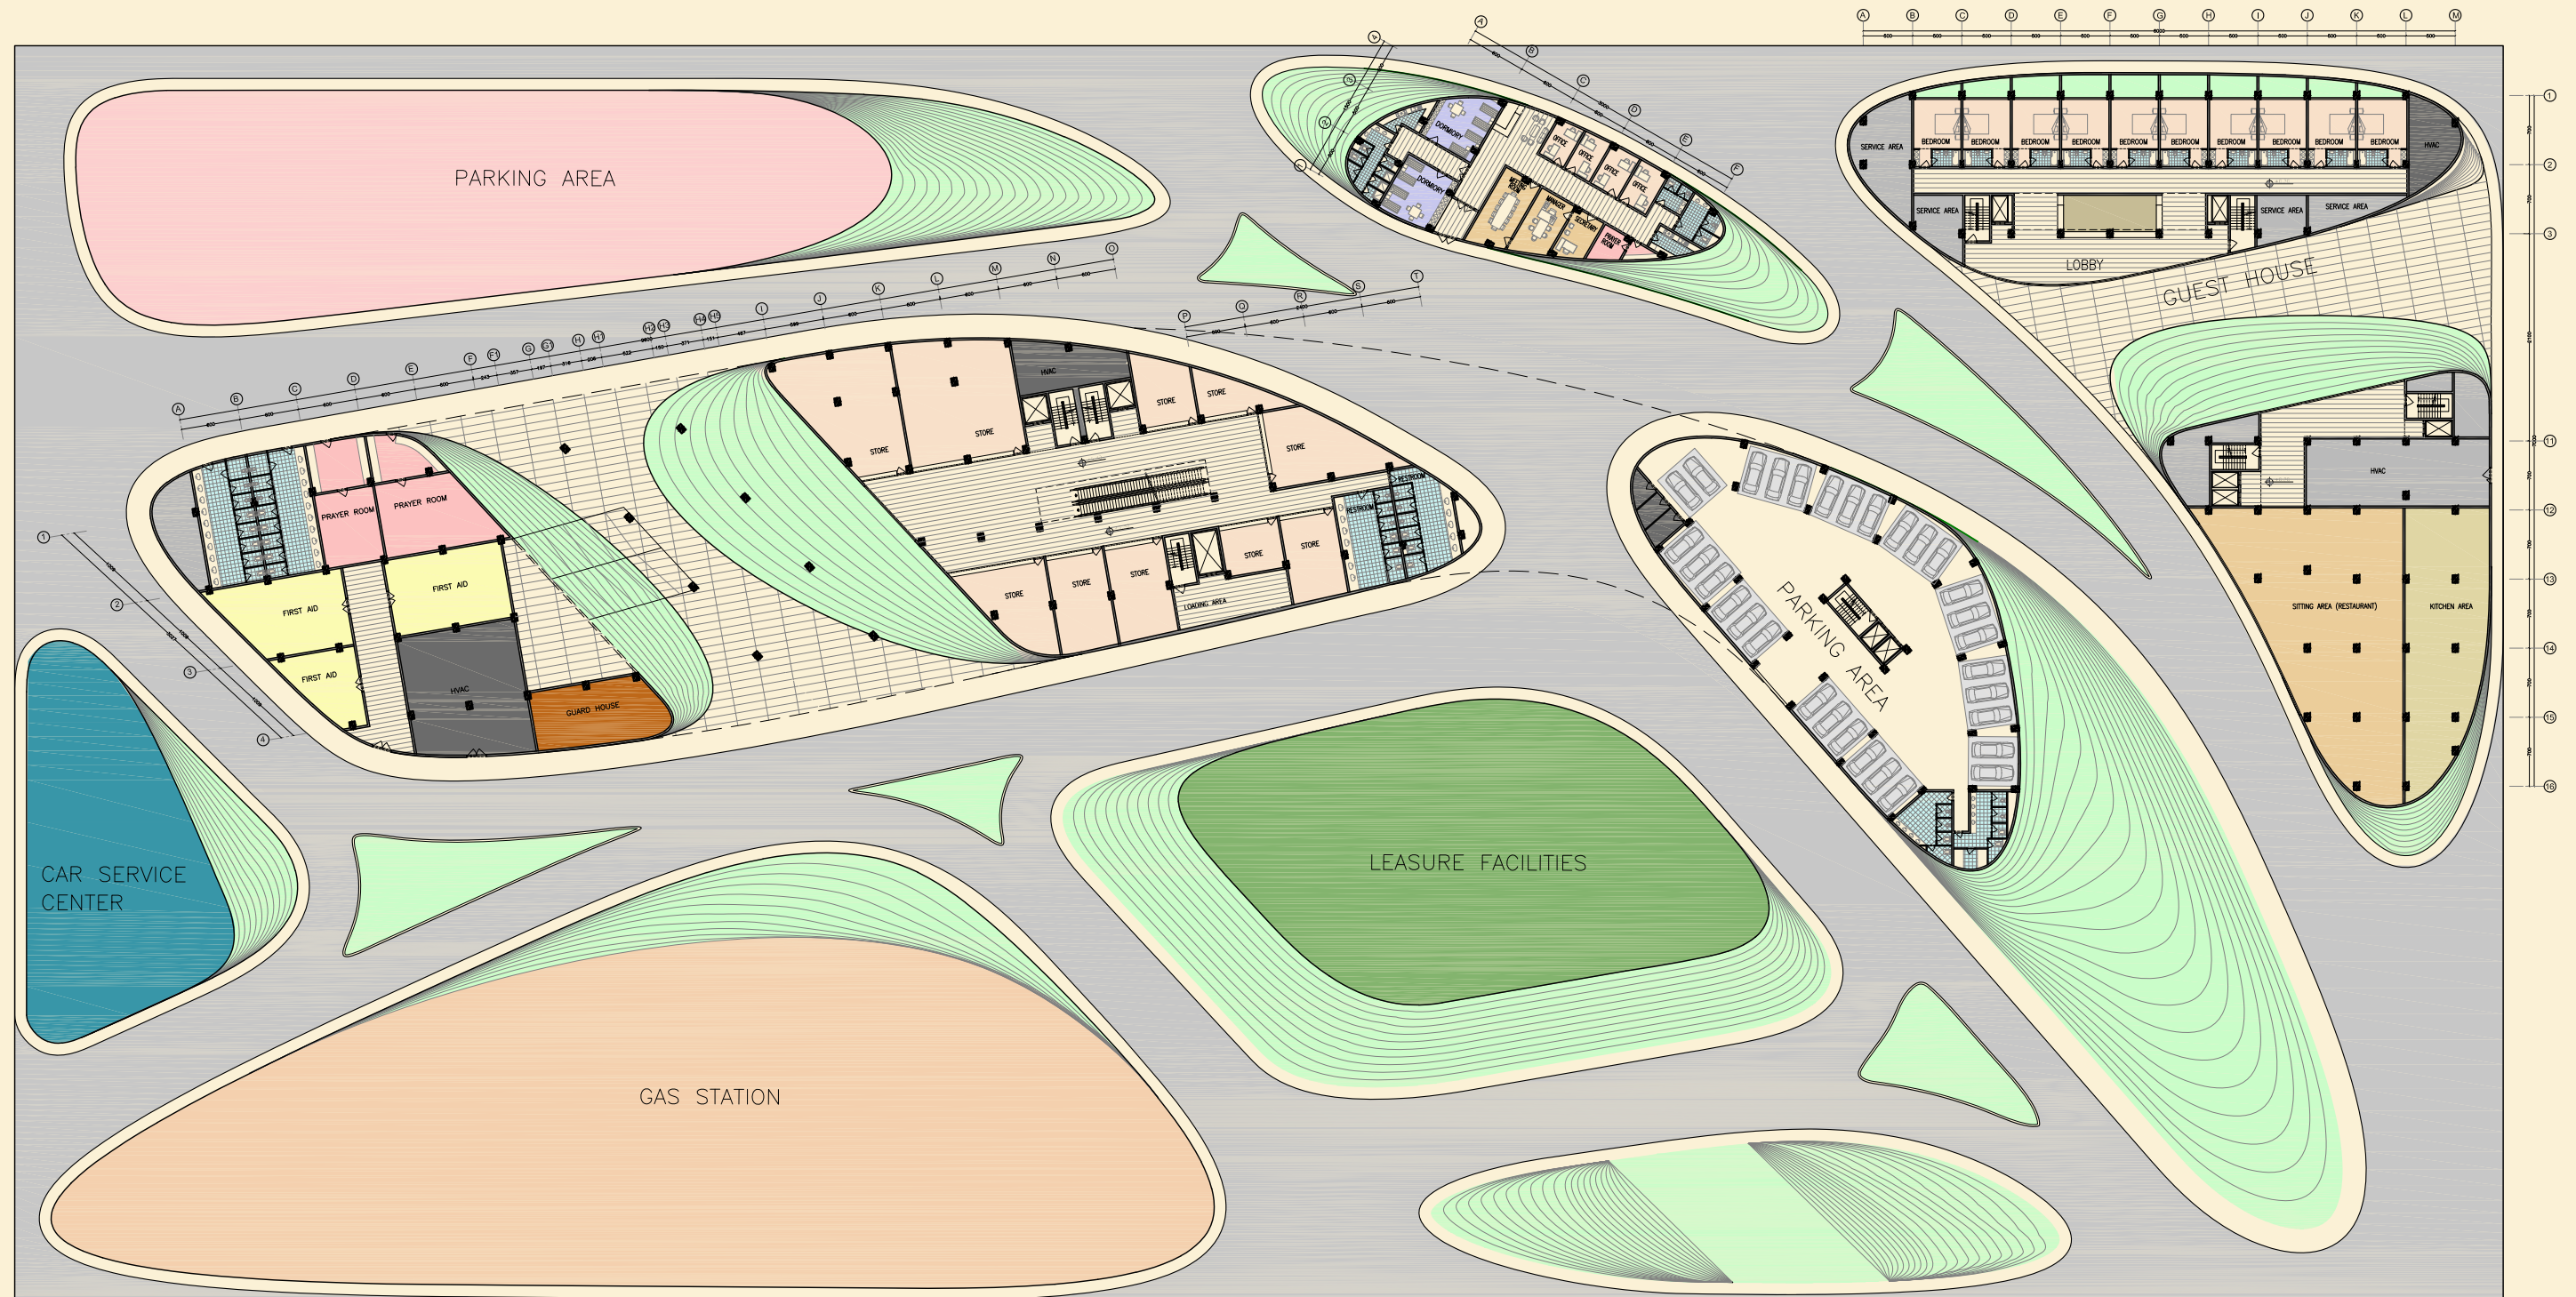


پلان مبلمان طبقه همکف



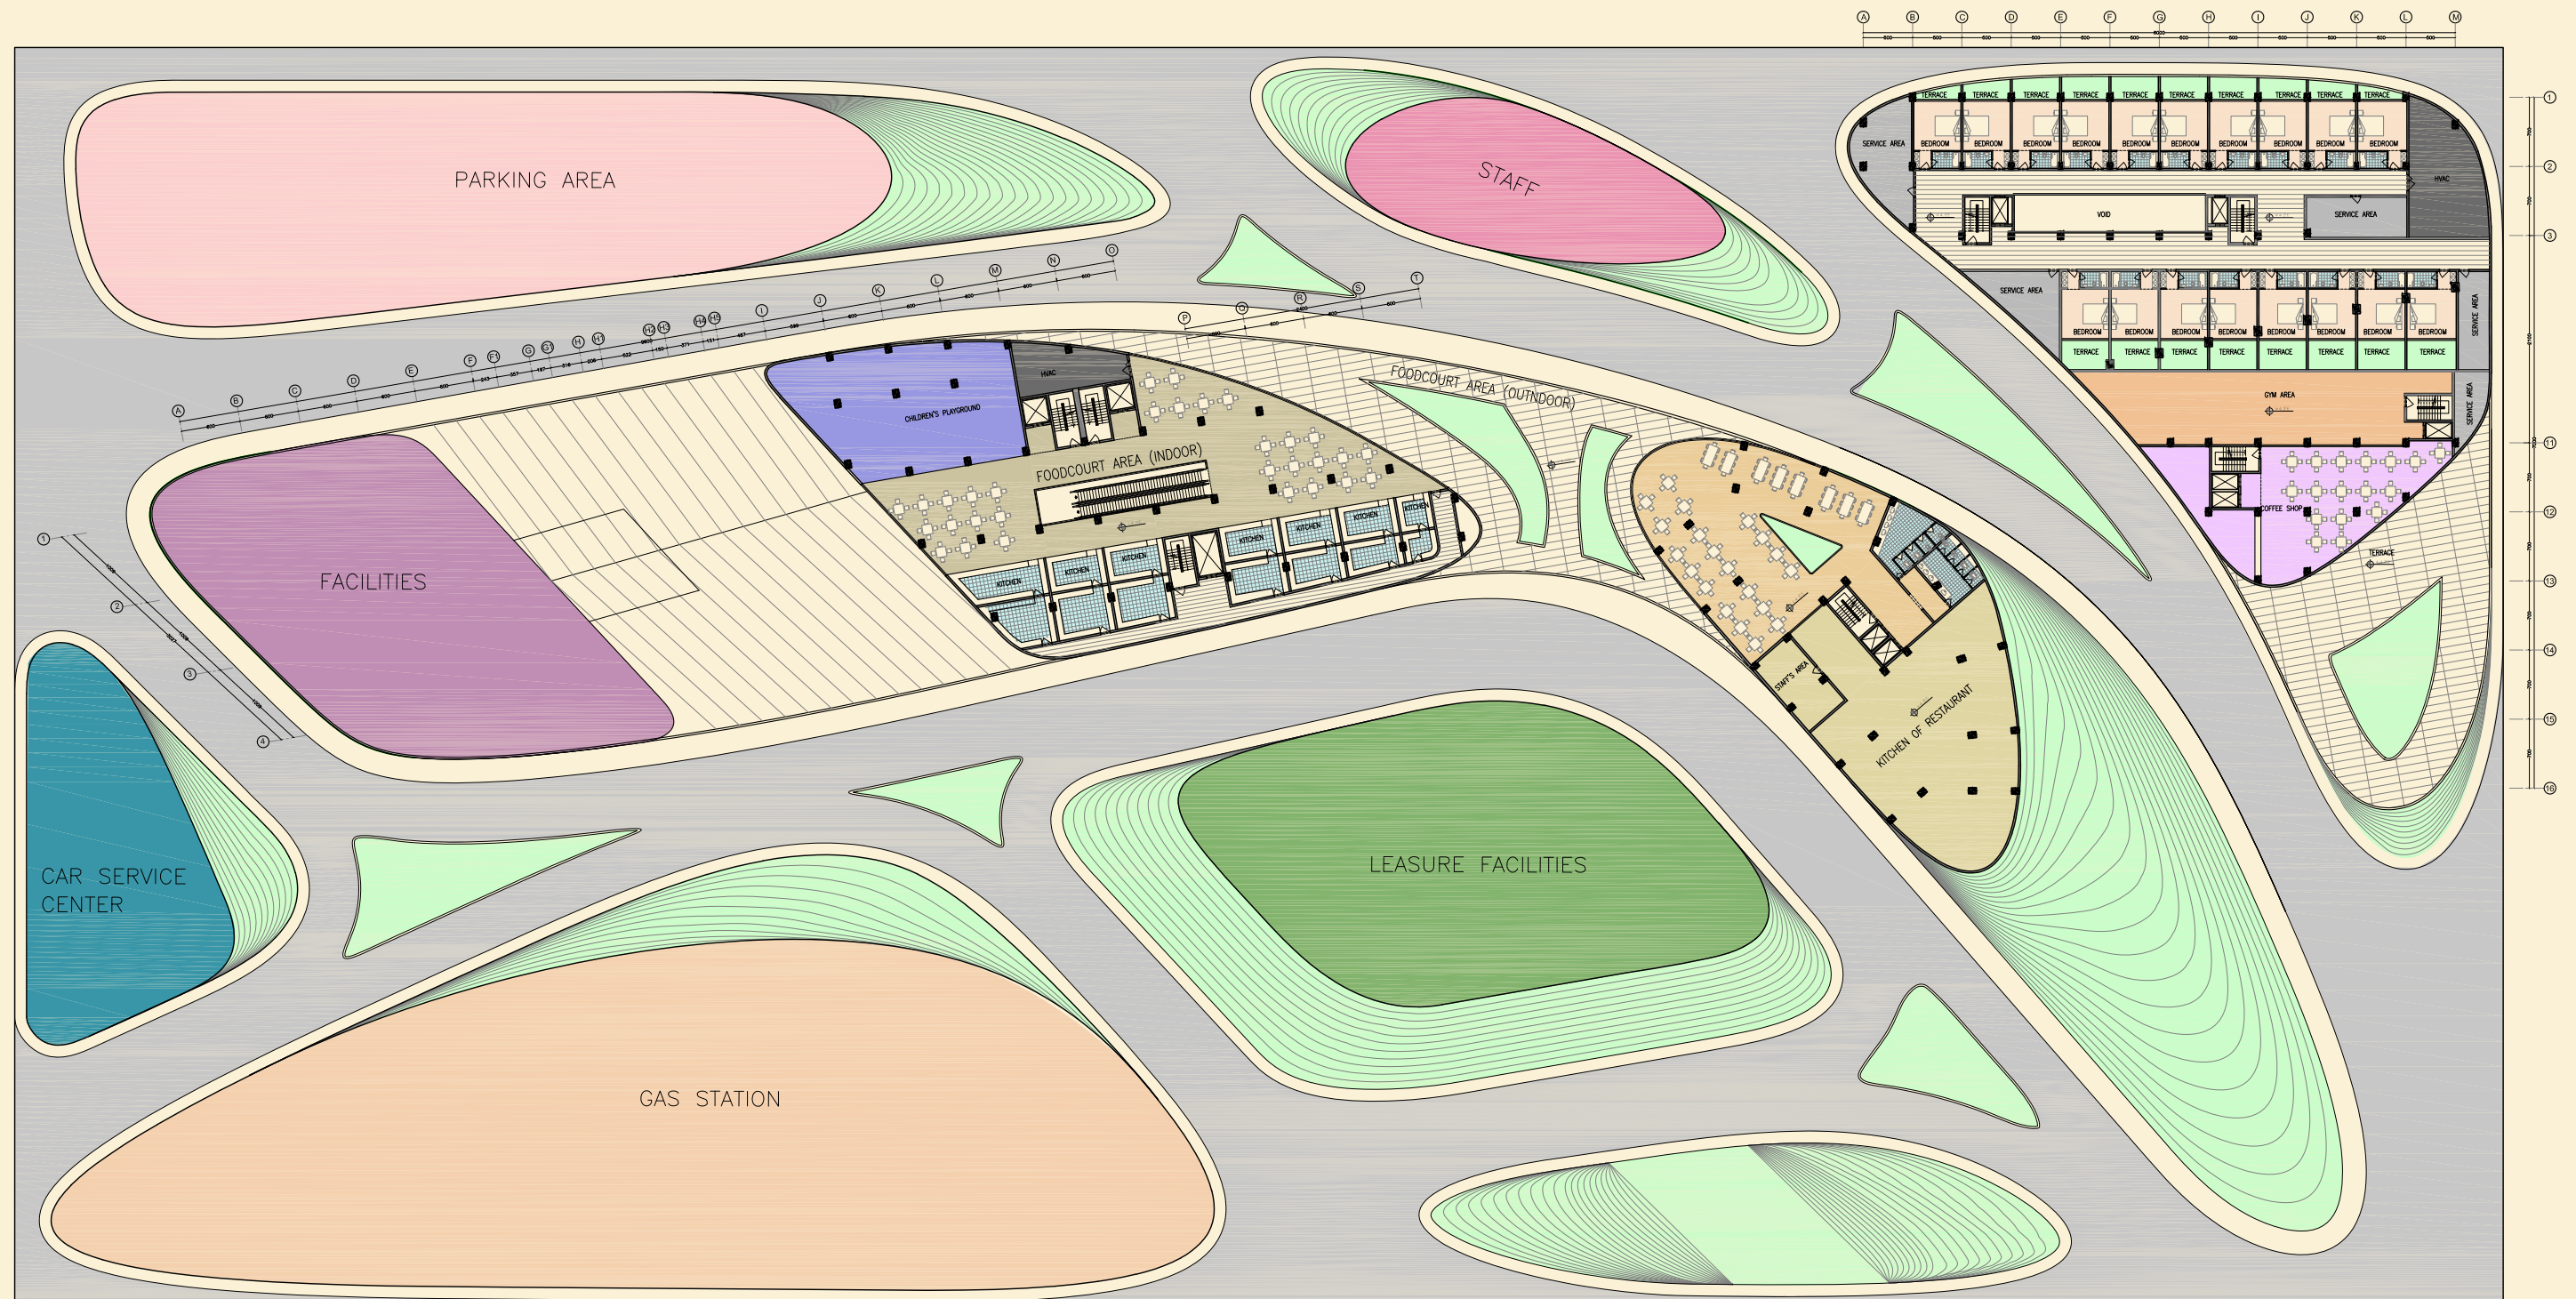


پلان مبلمان طبقه اول



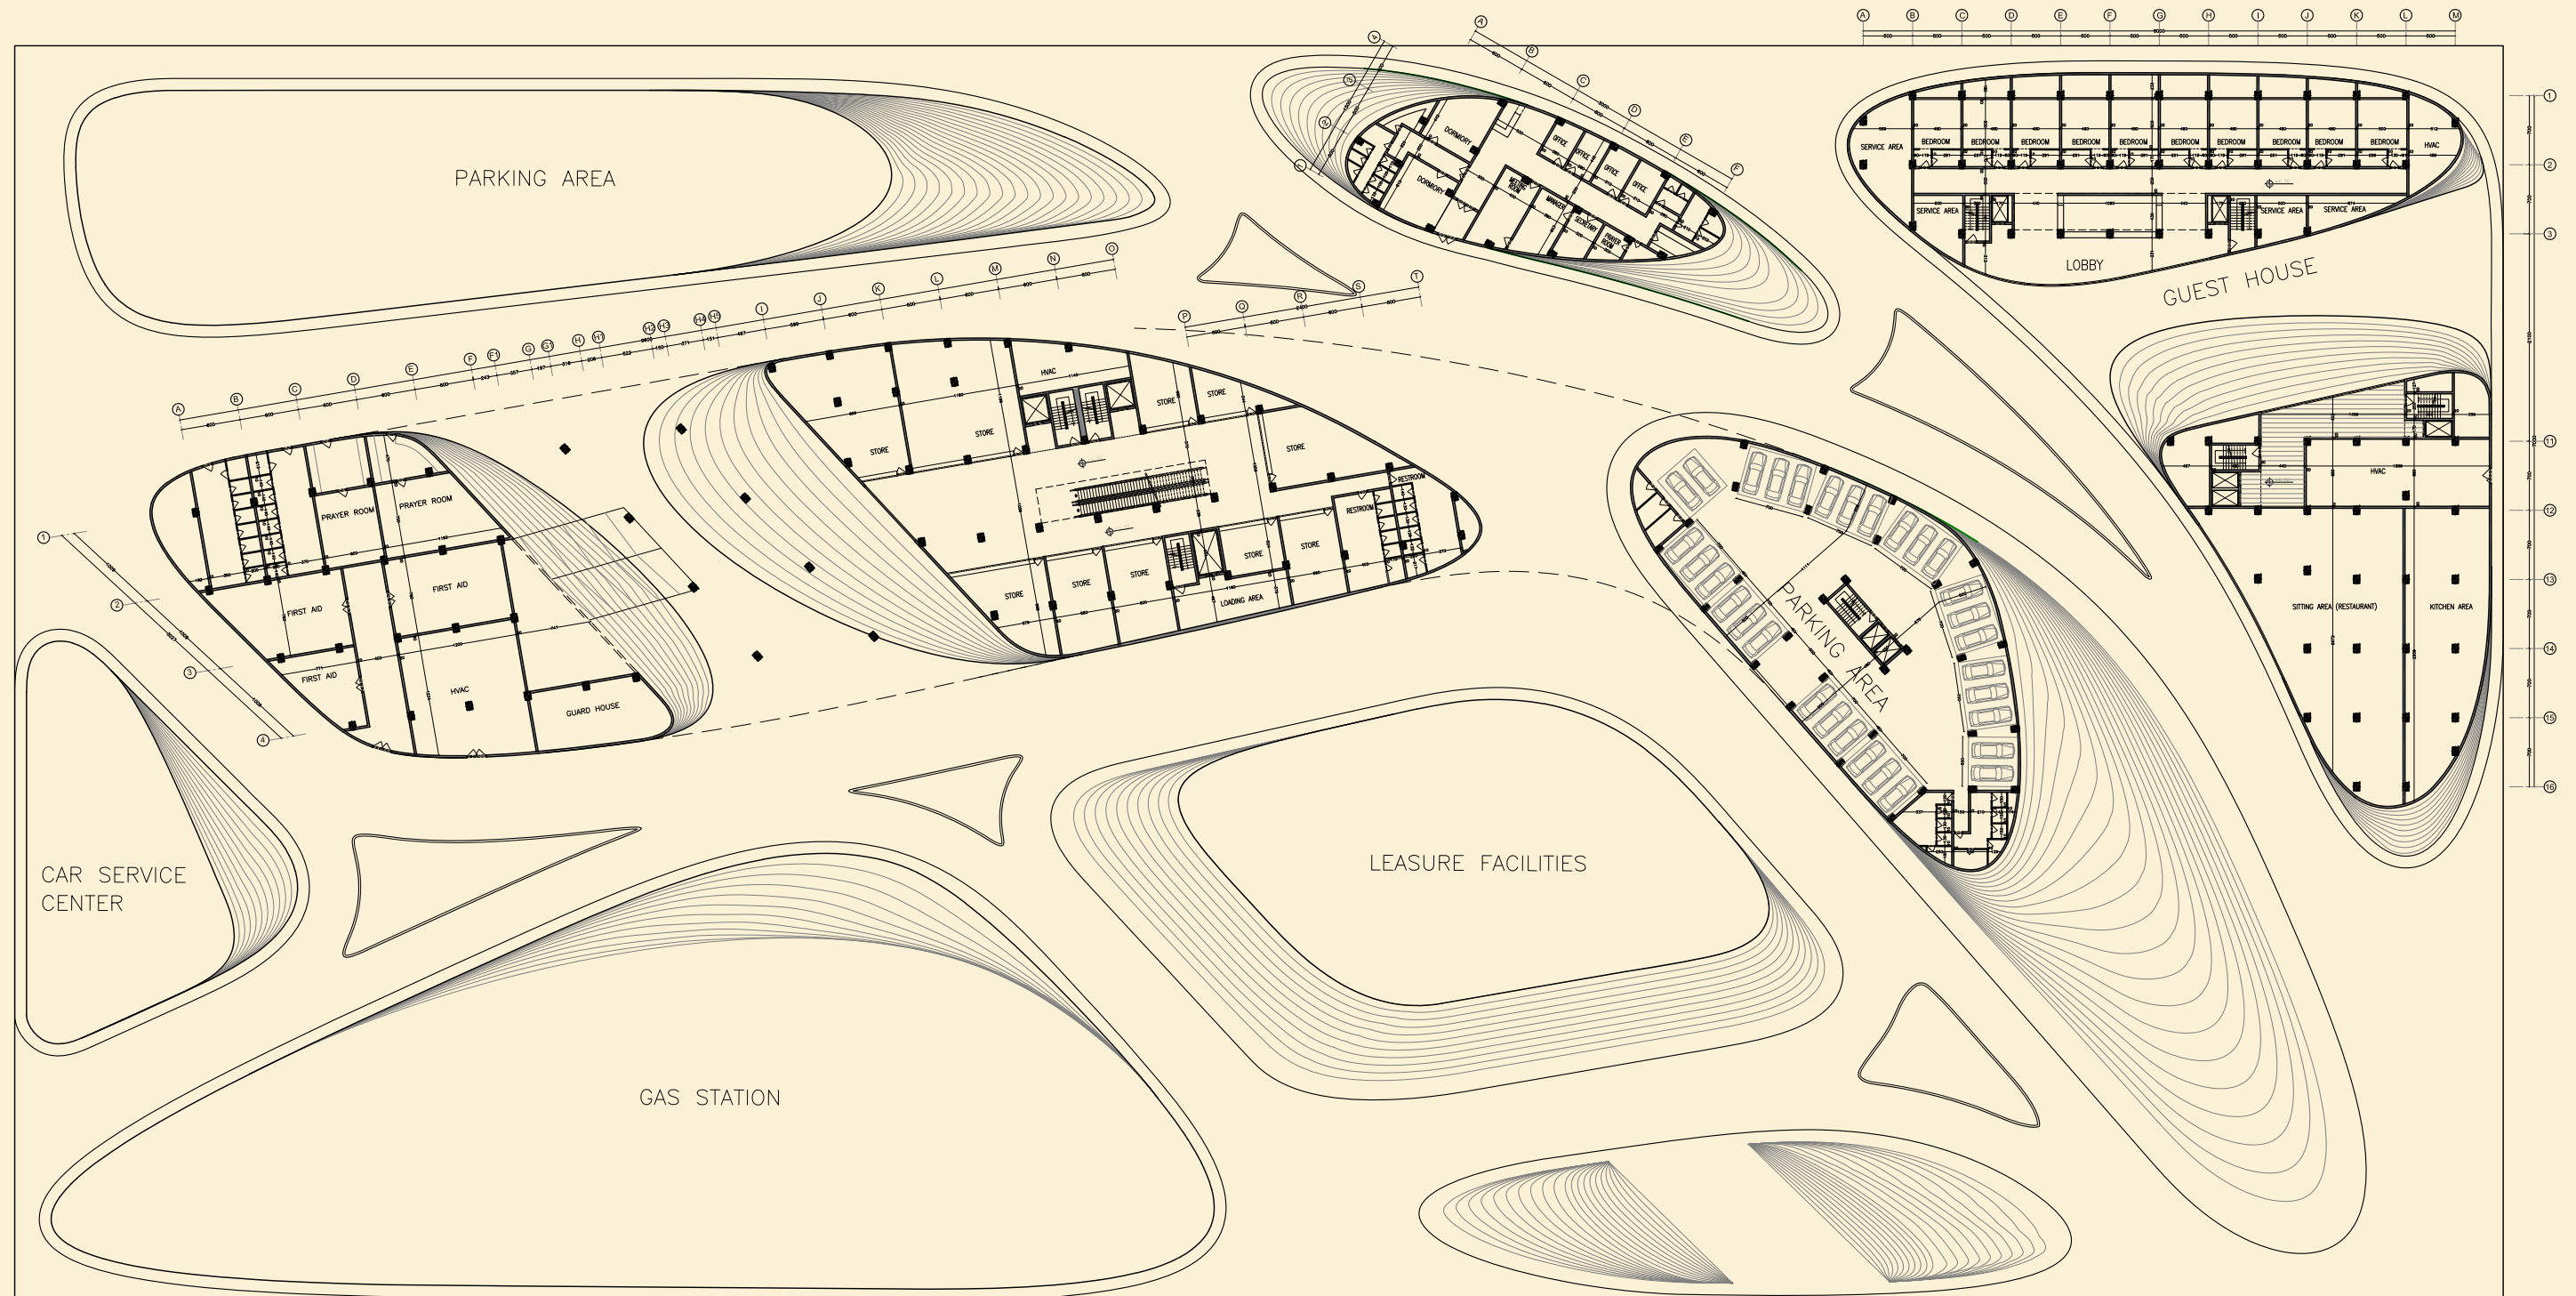


پلان اندازه گذاری طبقه همکف



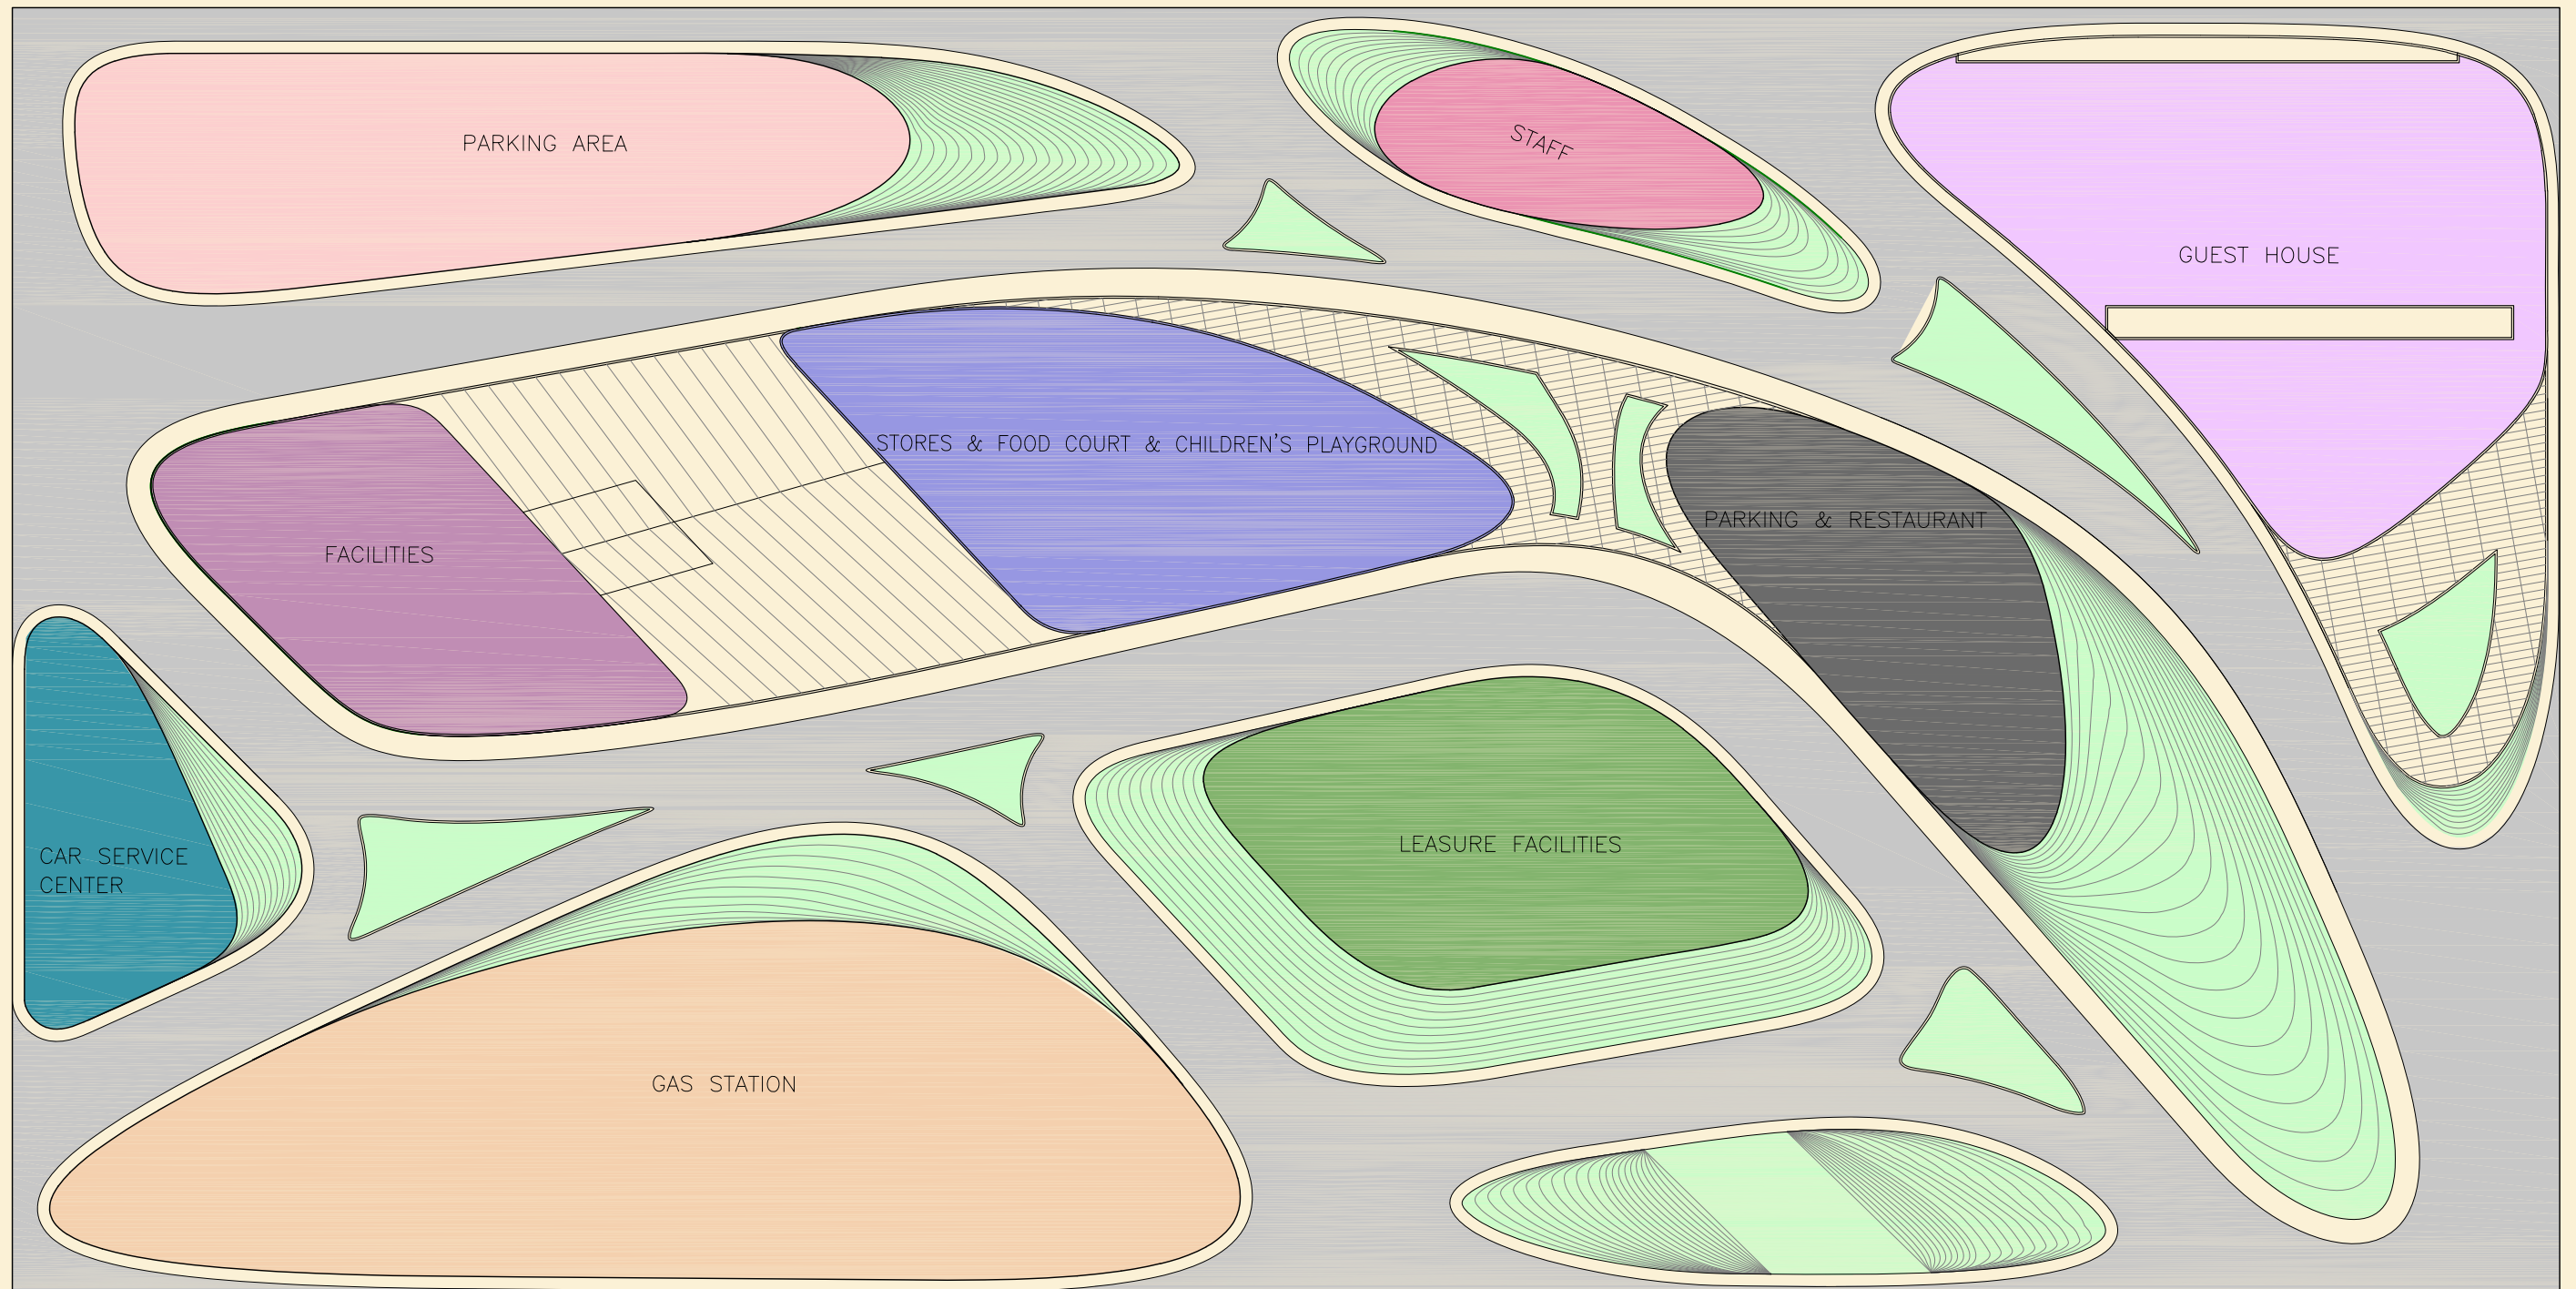

سایت پلان



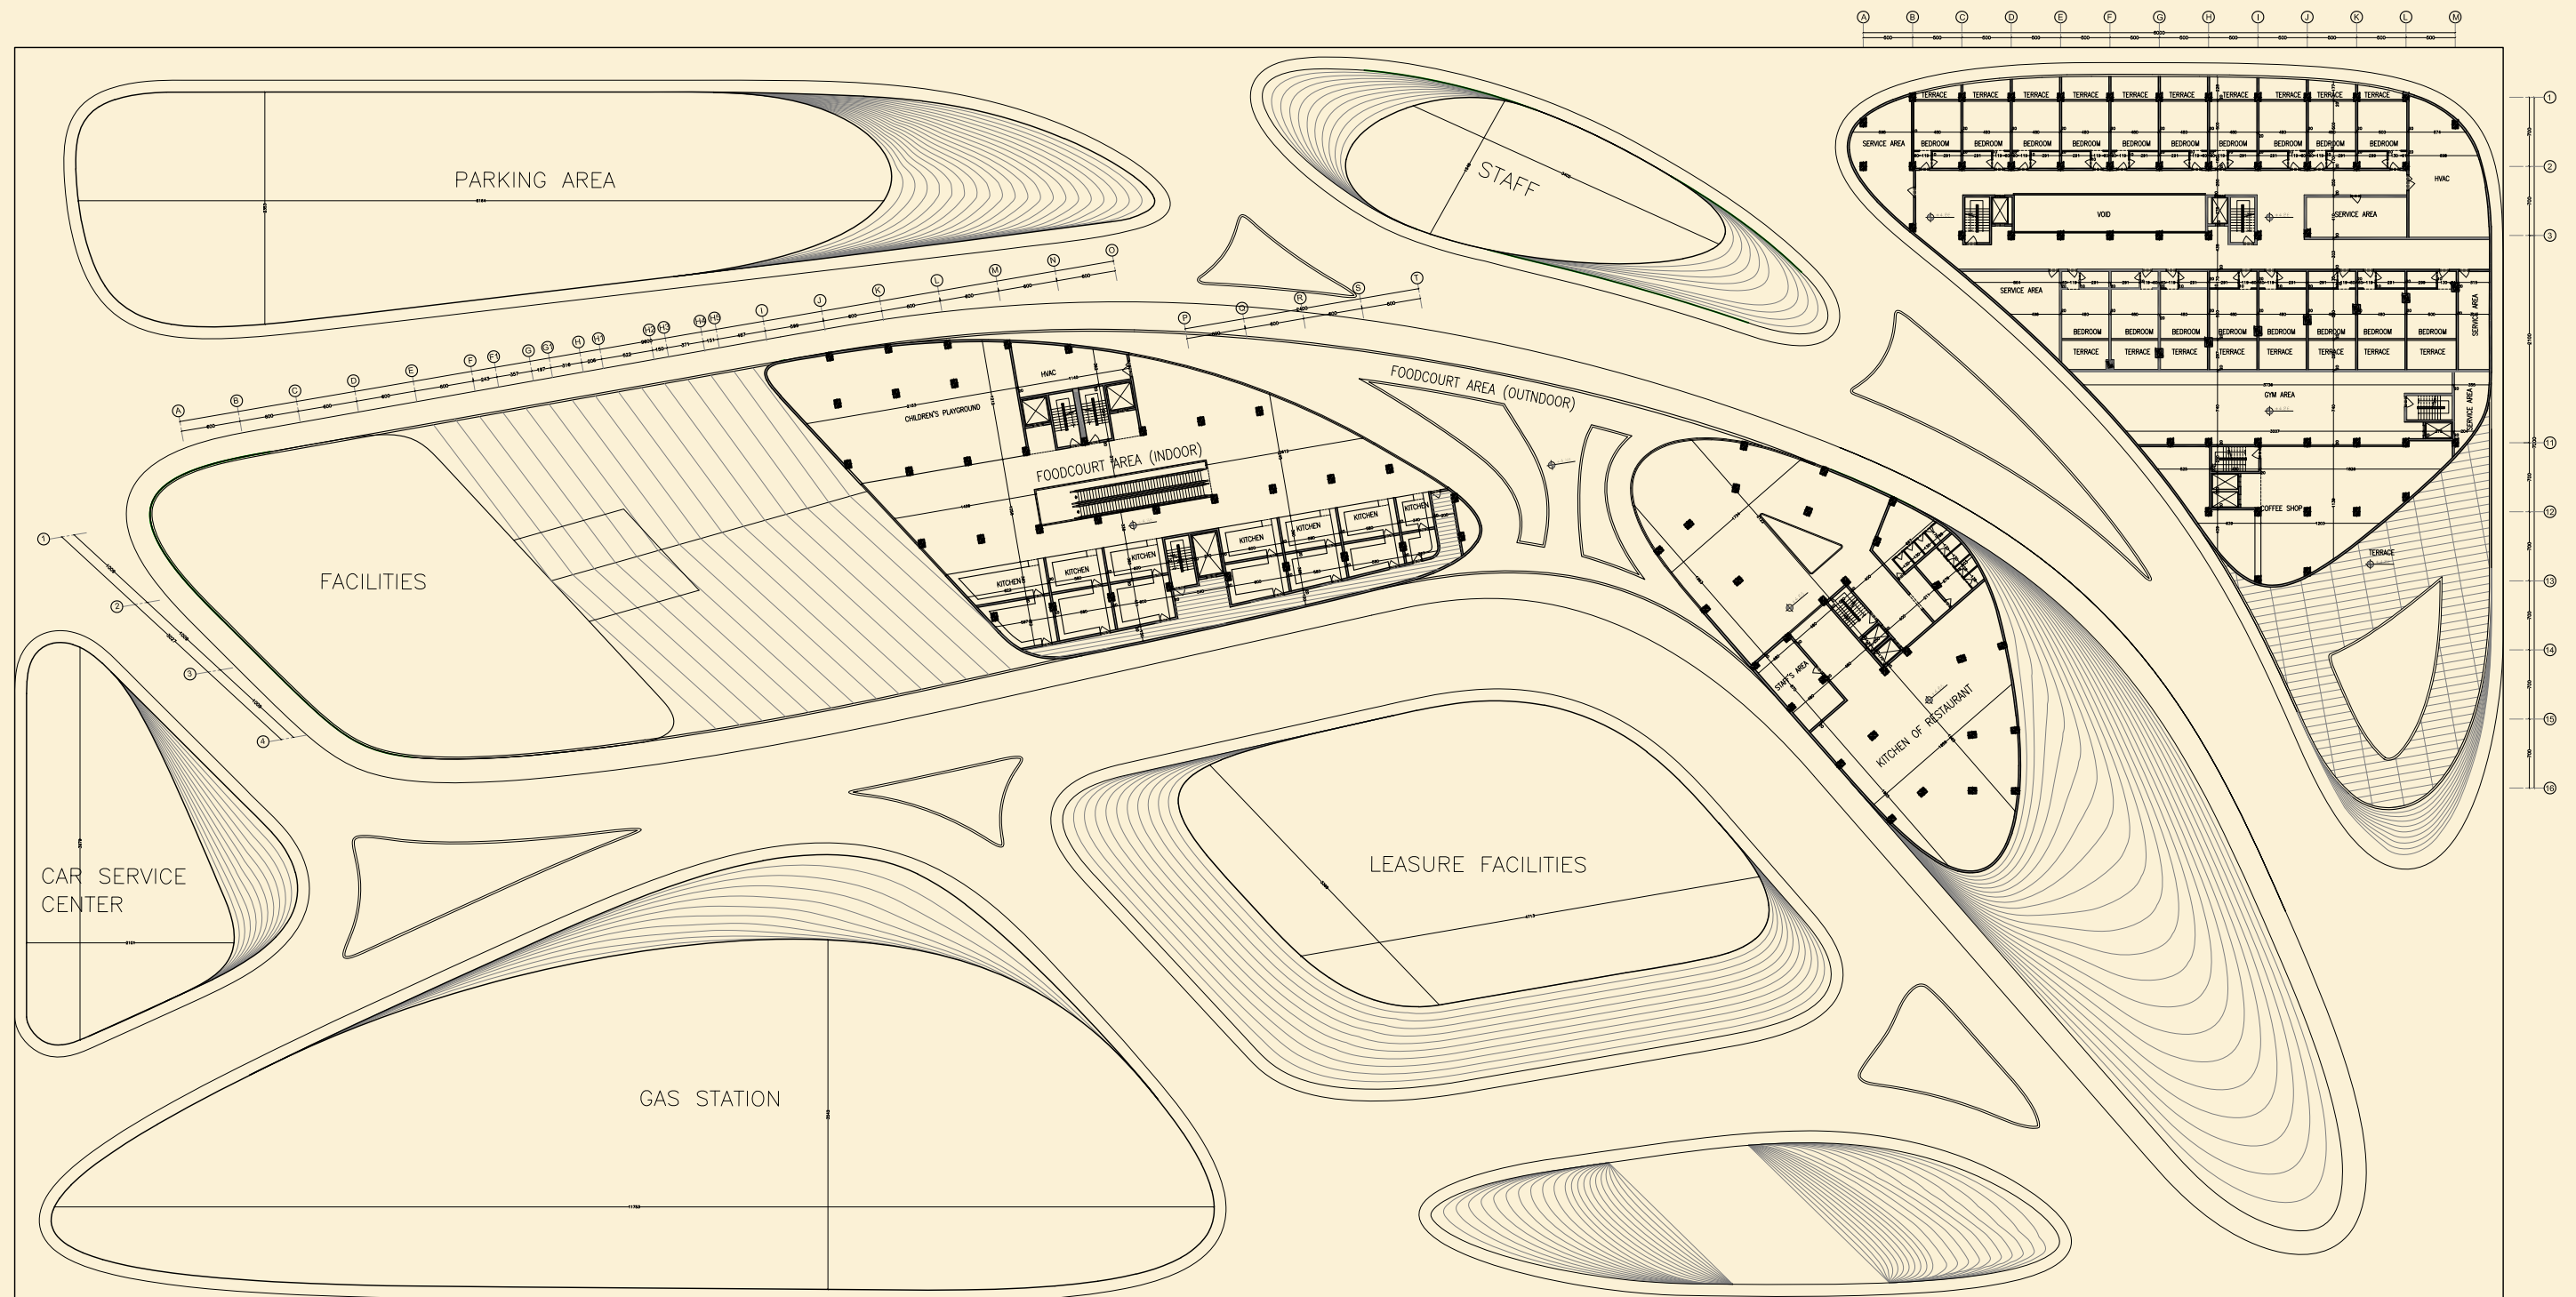

پلان اندازه گذاری طبقه اول



ردیف	کاربری	ریز فضا	مساحت (مترمربع)
۱	سوییت و محل های اقامتی	رستوران - کافی شاپ - لابی ورزشی - تراس - محل اقامت	۴۱۰۰
۲	فضای اداری	خوابگاه - نمازخانه اتاق کار- سرویس بهداشتی	۴۴۰
۳	پارکینگ رو باز	-	۱۶۱۰
۴	پارکینگ مسقف	پارکینگ - انبار سرویس بهداشتی	۹۶۰
۵	رستوران	آشپزخانه- فودکورت سرویس بهداشتی - انبار	۱۹۰۰
۶	فروشگاه	سرویس بهداشتی - انبار	۱۴۸۰
۷	جایگاه سوخت	-	۳۱۵۰
۸	خدمات خودرویی	-	۶۰۰
۹	تفریحی (باز- بسته)	محل بازی کودکان - امکانات تفریحی	۱۸۲۰
۱۰	فضای سبز	درختکاری - آبنا	۱۱۰۰۰
۱۱	خدماتی	کمک های اولیه- نمازخانه سرویس بهداشتی- تاسیسات	۱۰۵۰
۱۲	معابر داخلی محوطه	پیاده- سواره	۳۹۰۰

x کلیه ارتباطات داخلی (عمودی و افقی) در مساحت هر ریز فضا لحاظ شده است.

