


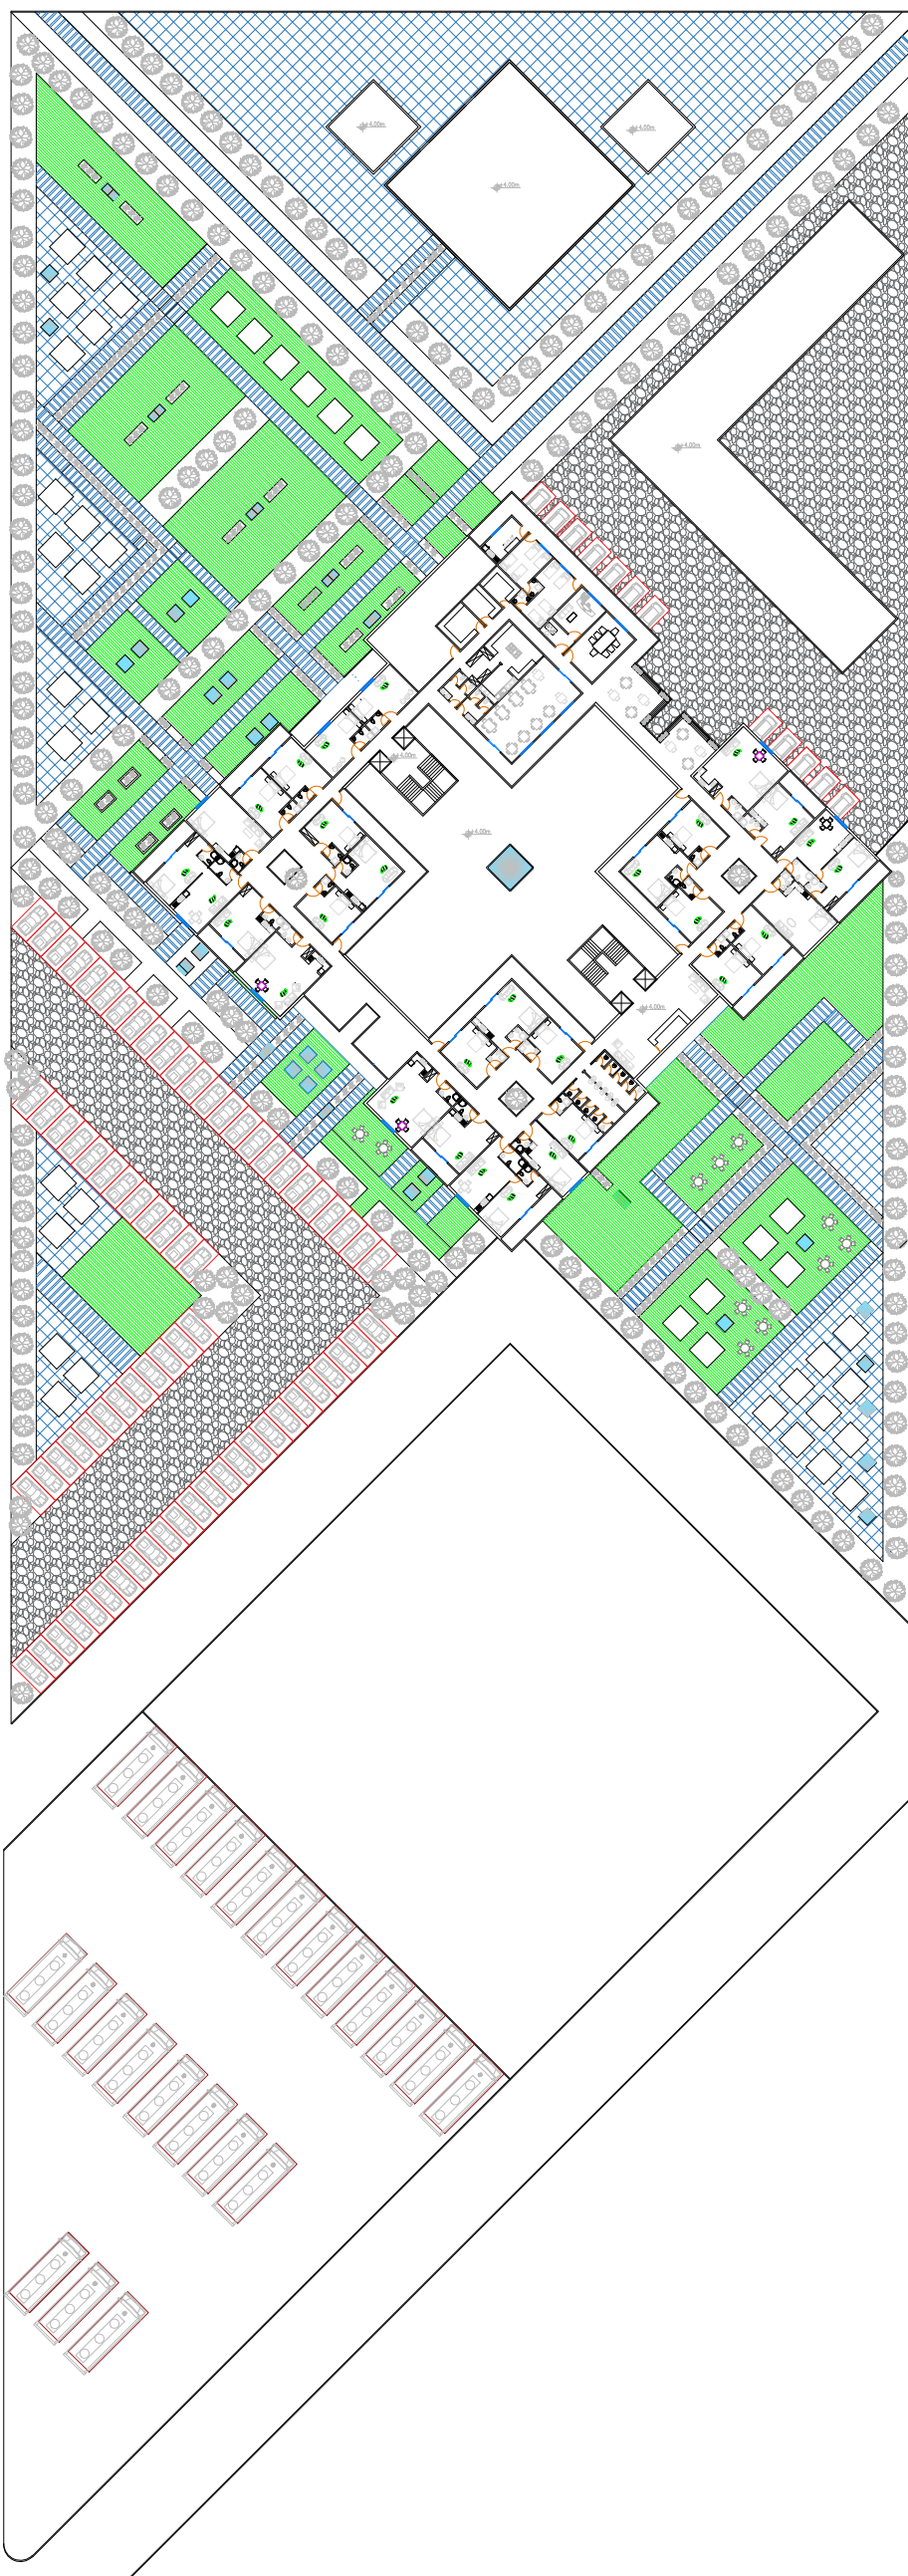

سایت پلان

