
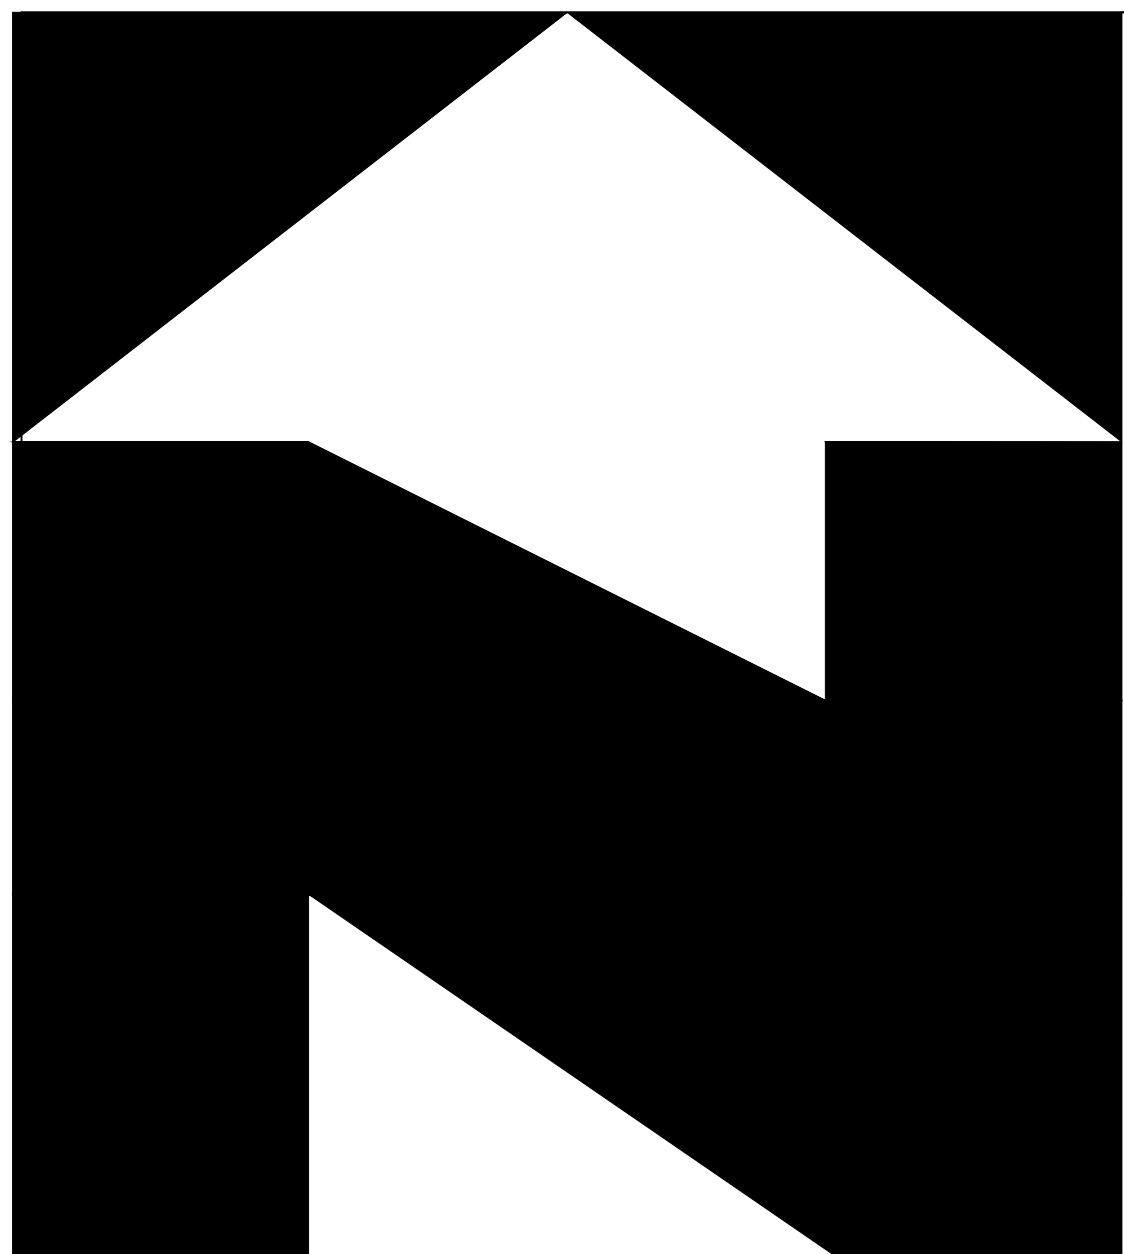


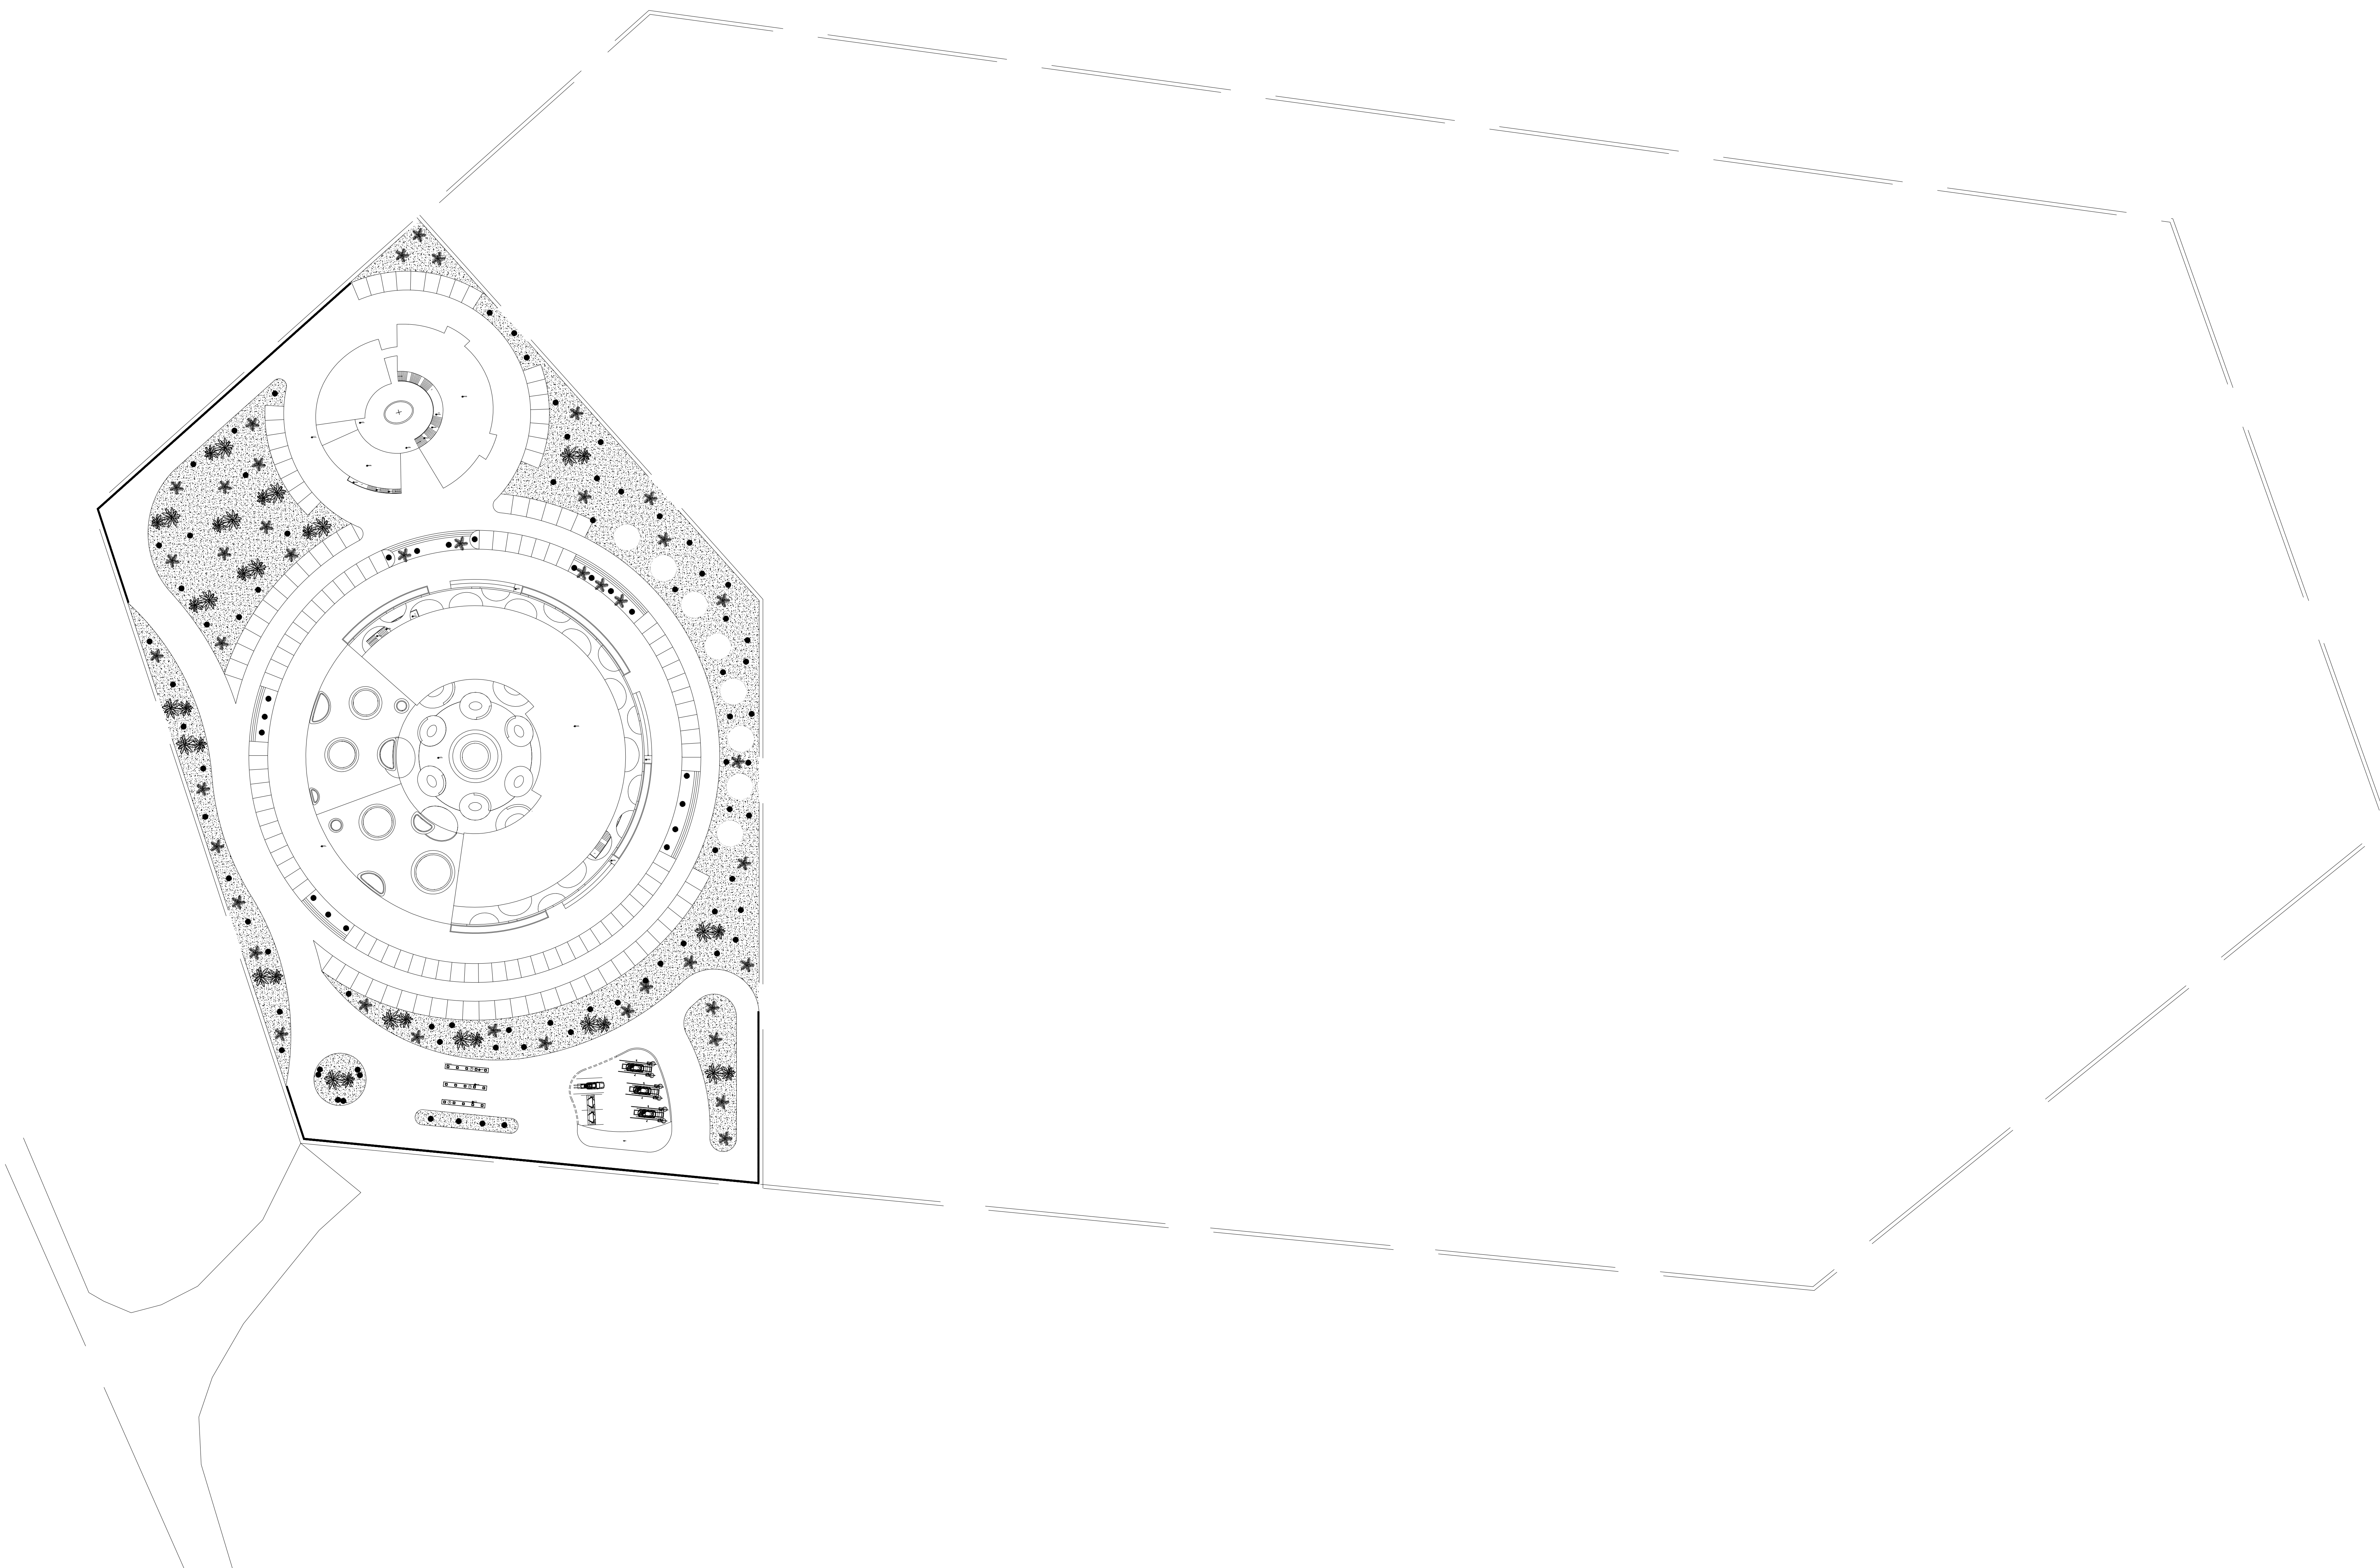

نام شیت :

سایت پلان

مقیاس : 1:400

تاریخ : 1404/07/05

شماره شیت: Chbsp-01


توضیحات :

کارفرما: منطقه آزاد چابهار


موقعیت: چابهار - ایران

اسم پروژه: طراحی دروازه ورودی منطقه آزاد و
مجتمع خدماتی رفاهی چابهار


جدول مساحت مجتمع خدماتی رفاهی	
طبقه همکف	
نام فضا	مساحت
ورودی	28.9 m²
نگهبانی و اطلاعات	49.7 m²
کمک های اولیه	47.1 m²
فروشگاه	239.4 m²
سرویس بهداشتی زنانه	16.35 m²
سرویس بهداشتی مردانه	29.8 m²
تی شورخانه	3.4 m²
کافه	106.3 m²
تفریحی	941.7 m²

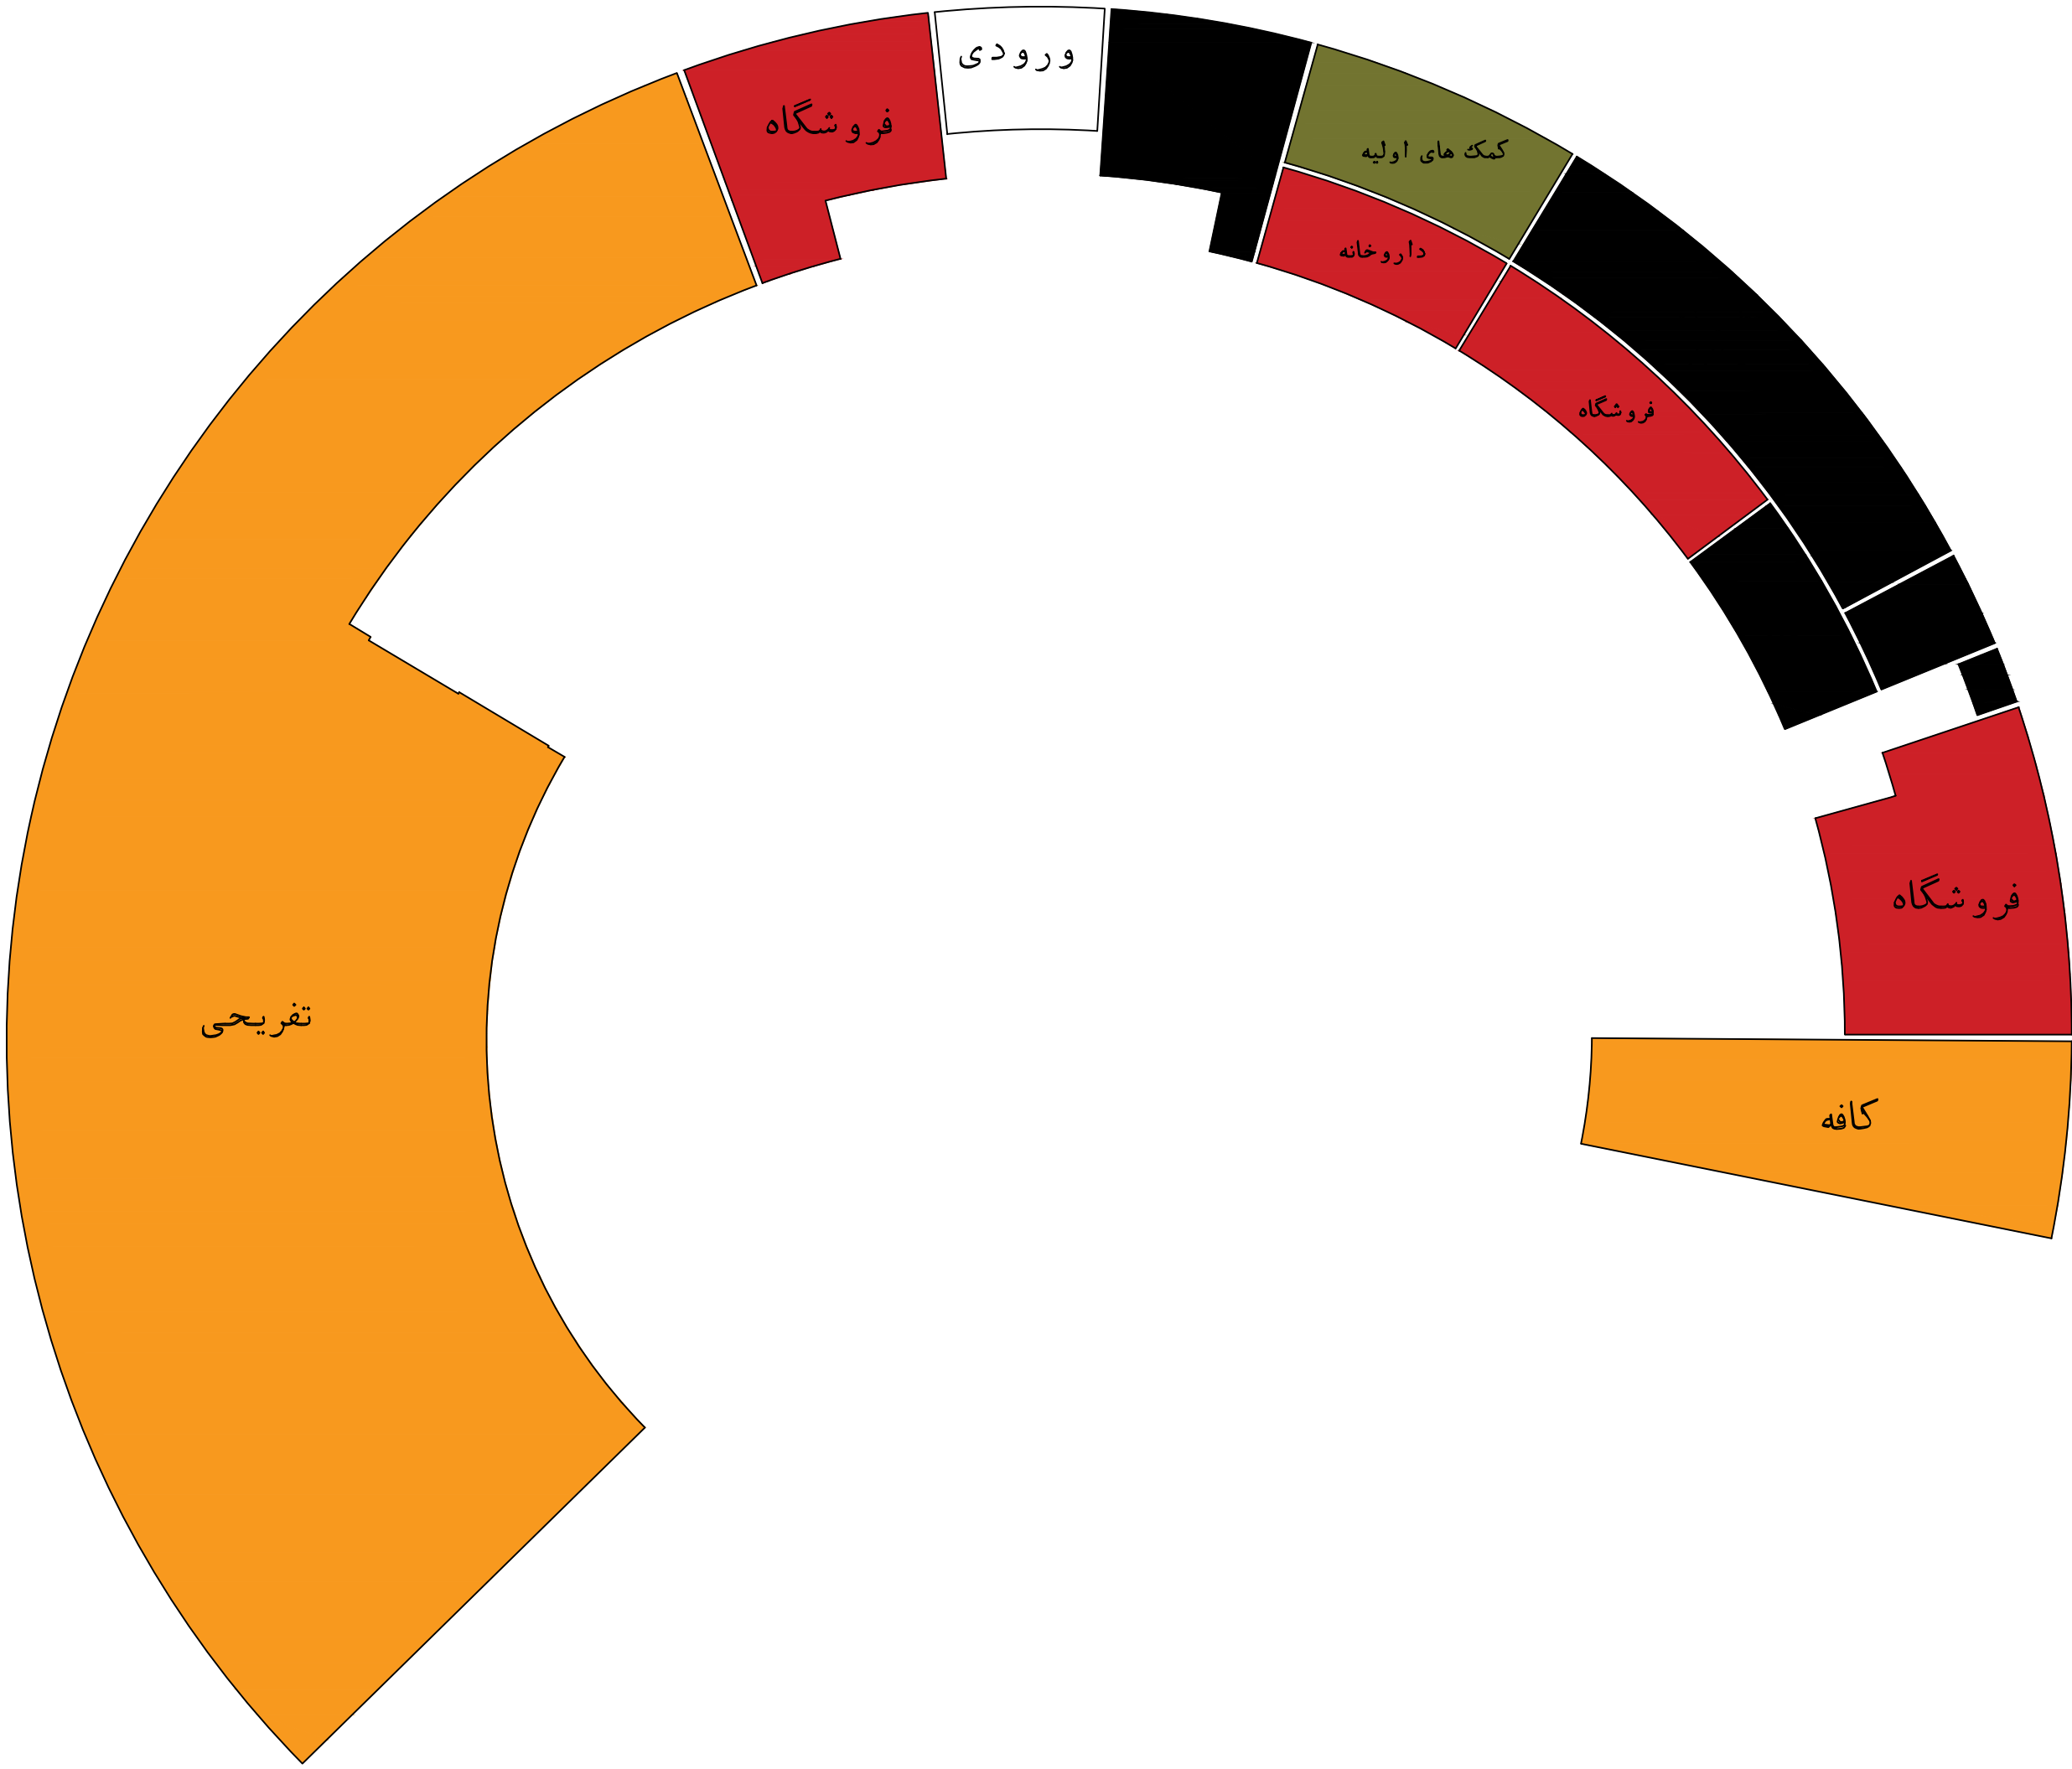



جدول مساحت اقامتگاه	
طبقه همکف	
لابی	69.5 m²
سرویس بهداشتی	39 m²
سوئیت خانواده	255.8 m²
اتاق مدیریت	28.8 m²
حسابداری	21.1 m²
سوئیت دوتفره	63.8 m²
رستوران	206.2 m²
تاسیسات	41.8 m²
خوابگاه خدمه	115.6 m²

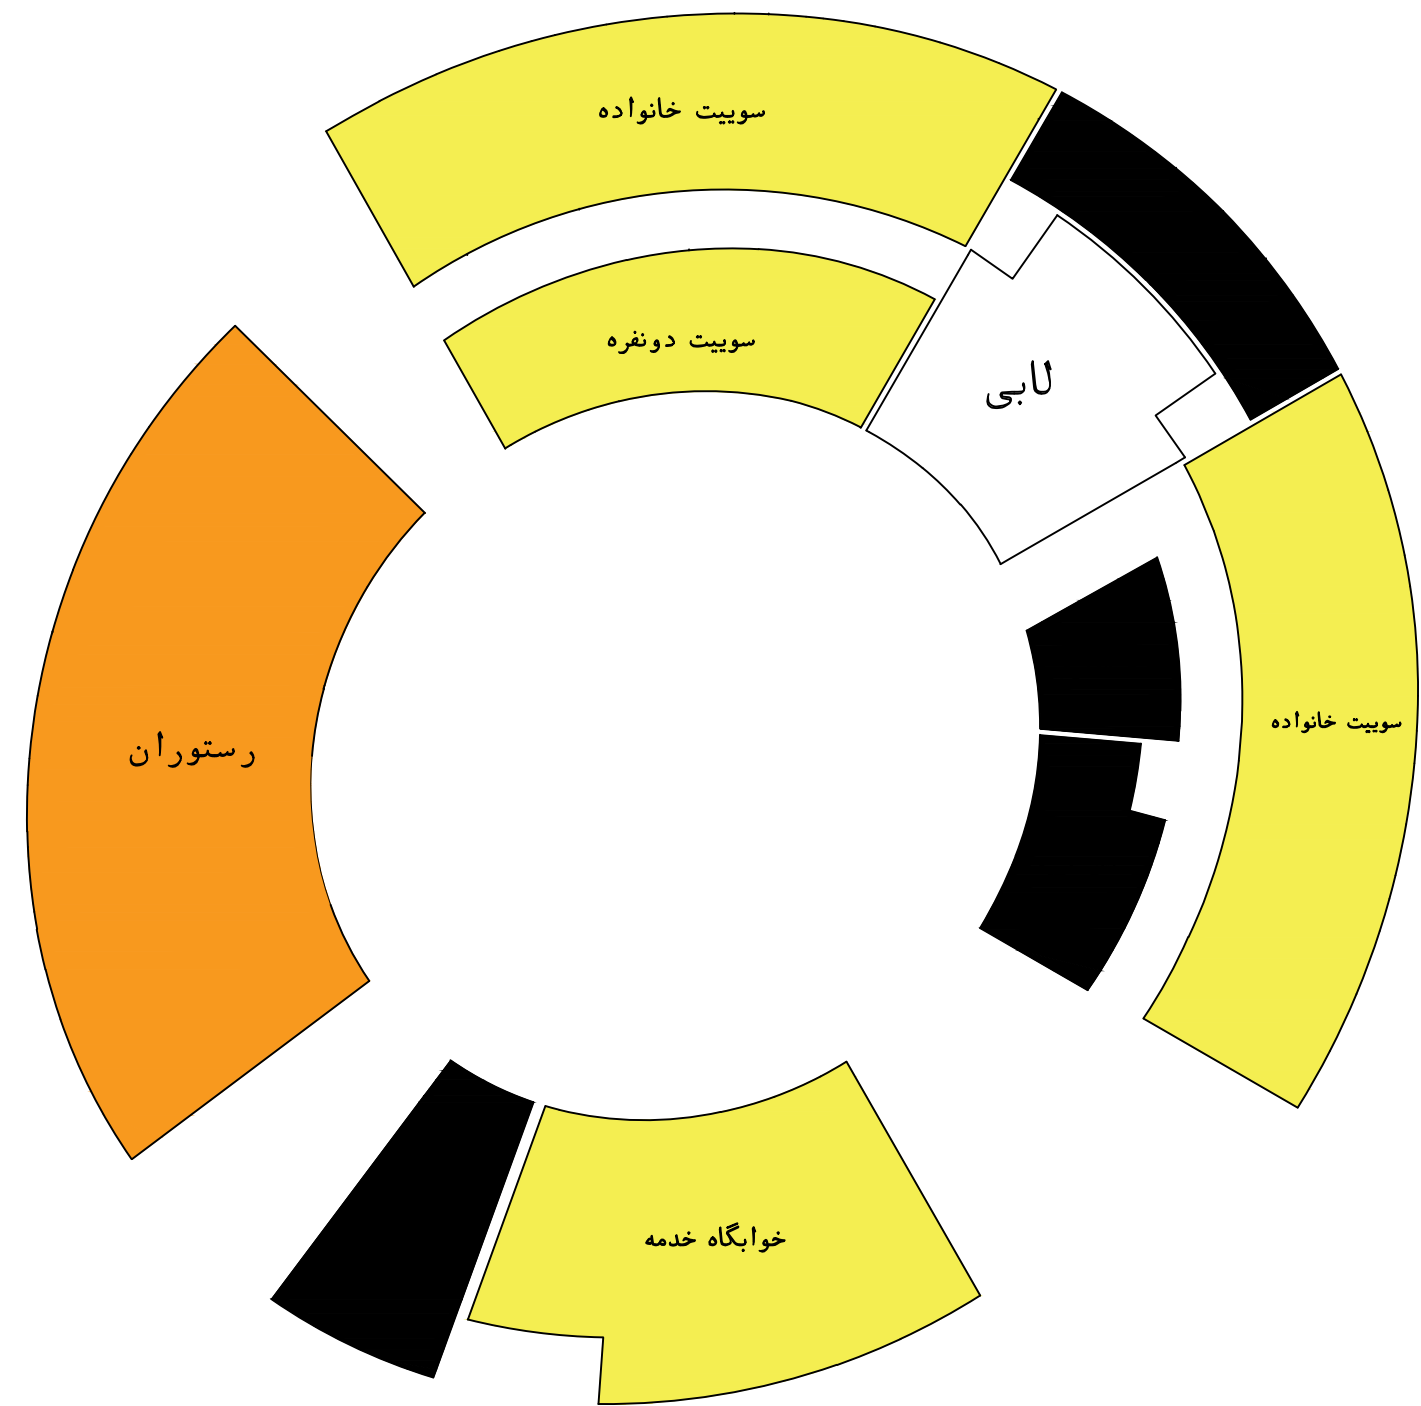

جدول مساحت مجتمع خدماتی رفاهی	
طبقه اول	
نام فضا	مساحت
اقامتگاه کارکنان	182.5 m²
اداری	203 m²
نمازخانه زنانه	117.5 m²
نمازخانه مردانه	68.3 m²
سرویس بهداشتی زنانه	53.3 m²
سرویس بهداشتی مردانه	31 m²
تفریحی	465.8 m²
فودکورت	348.6 m²
تراس	118.9 m²
تی شورخانه	53.3 m²

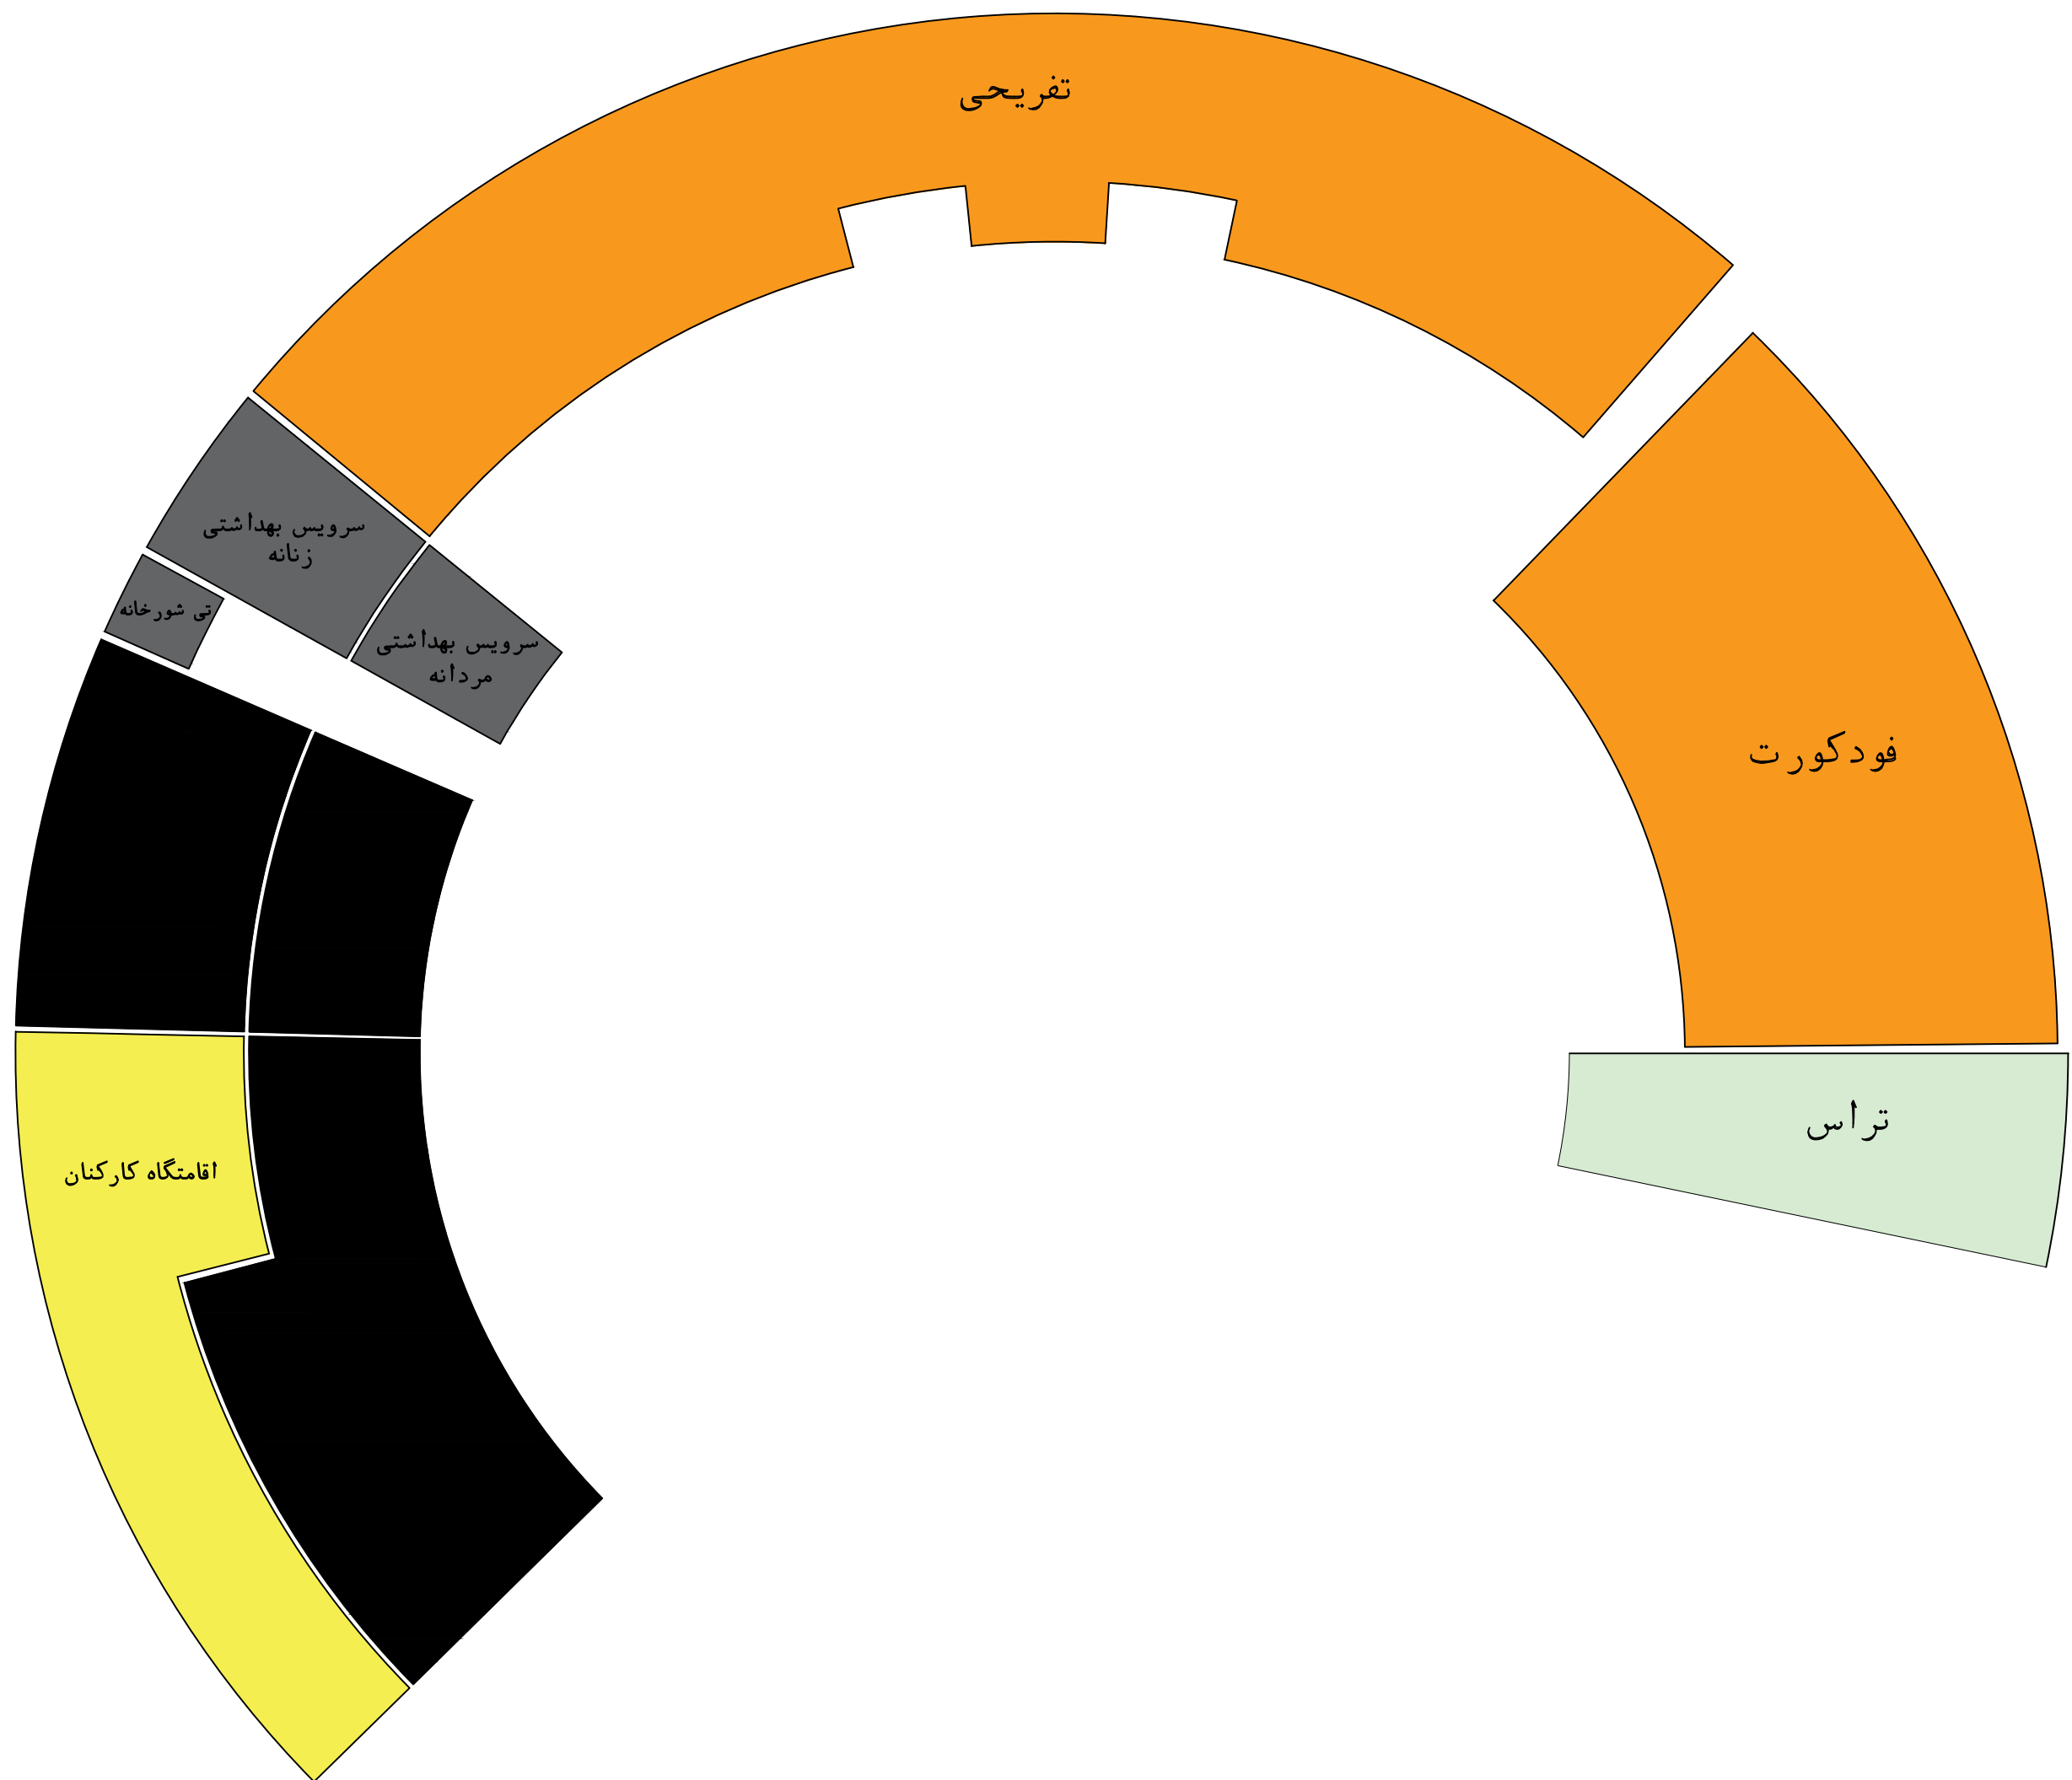

جدول مساحت اقامتگاه	
طبقه اول	
نام فضا	مساحت
سوئیت VIP	337.6 m²
سوئیت دوتفره	119.7 m²
رختشویی خانه	51.3 m²
خوابگاه خدمه	170.6 m²
رستوران	11.2 m²
فضای نیمه باز تراس	119.1 m²

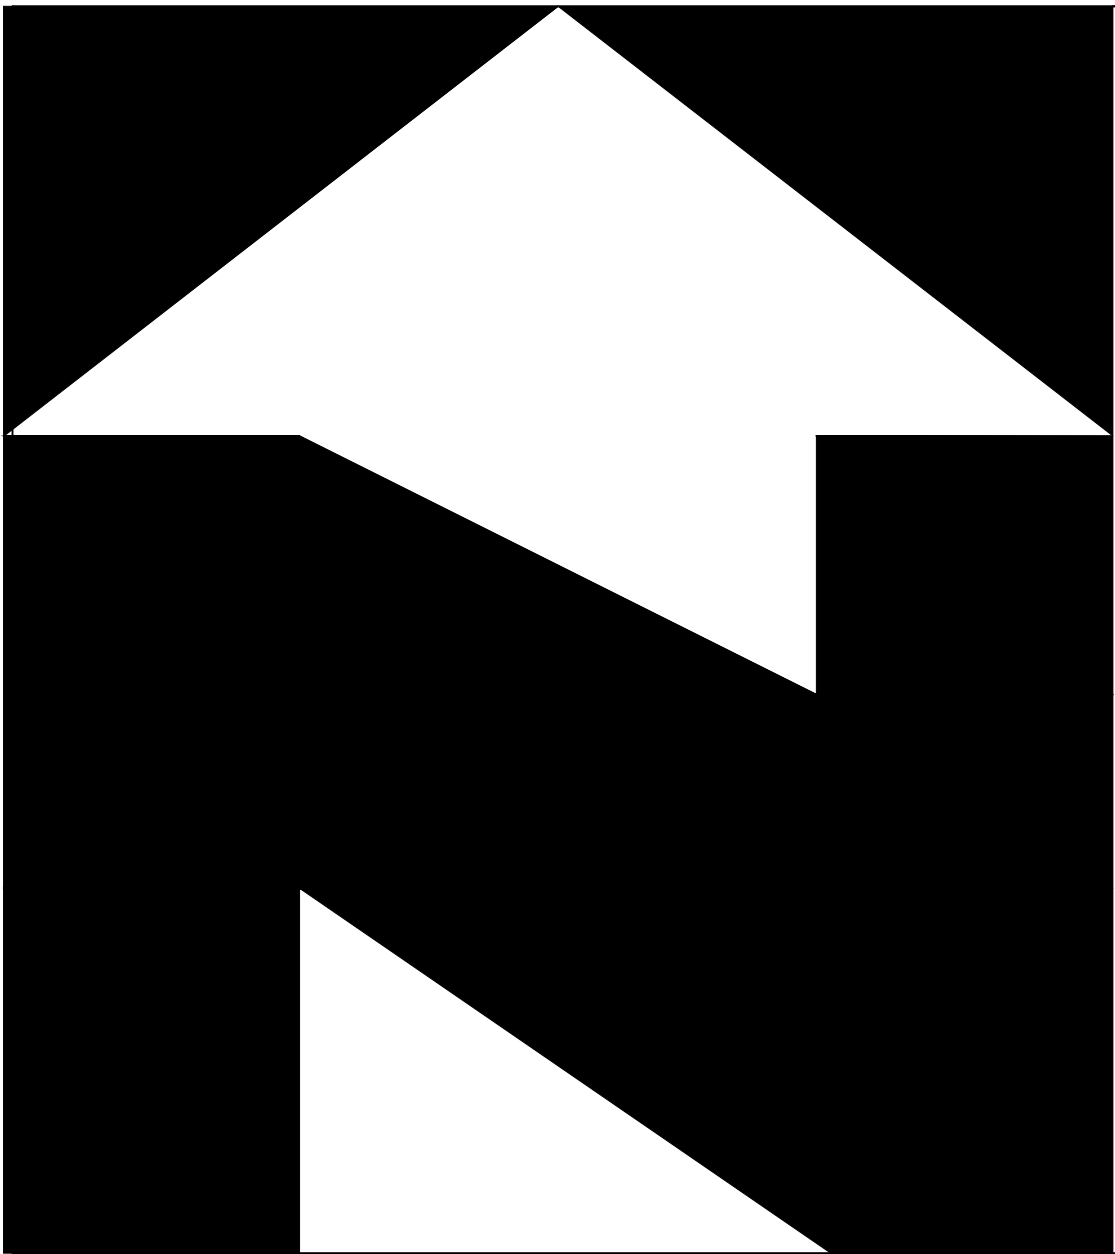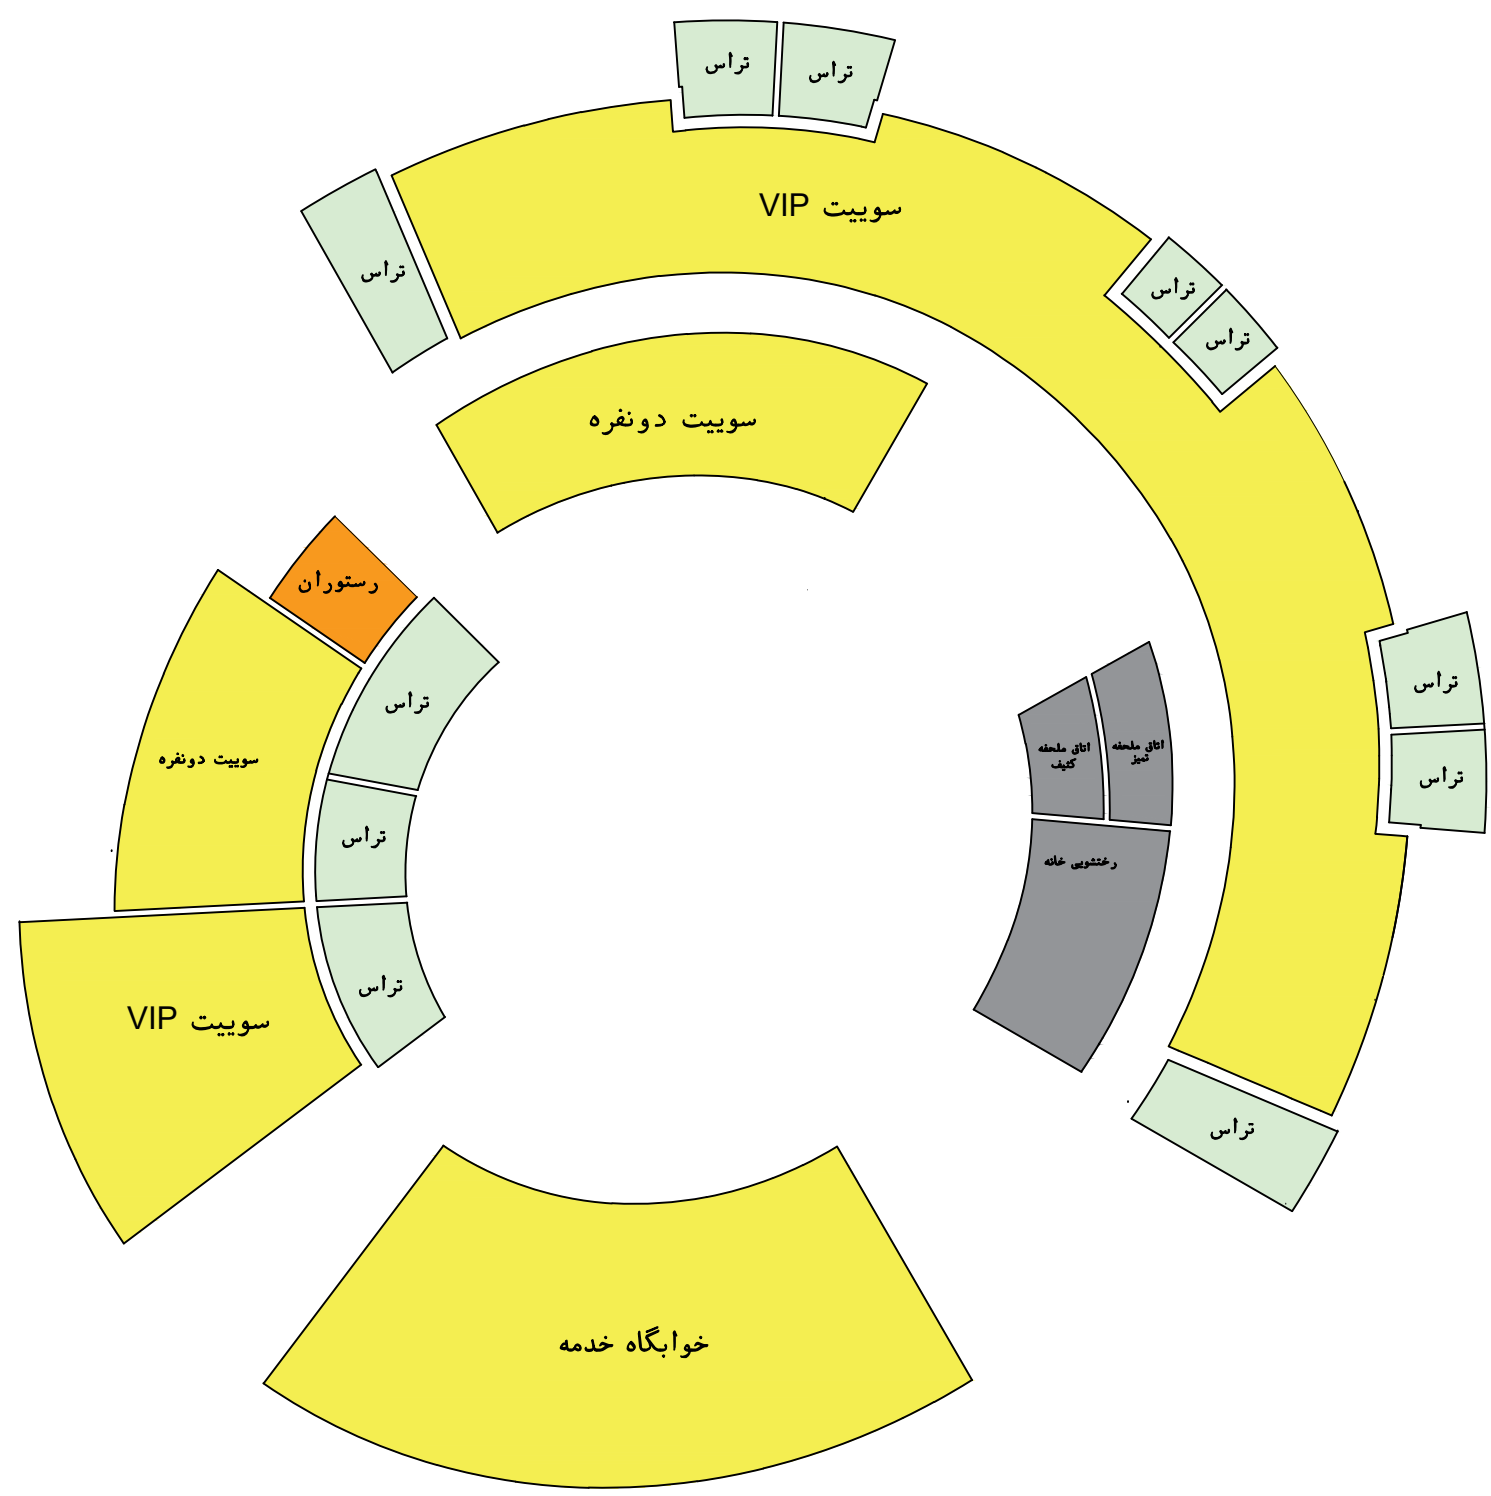

نام شیت:

جدول مساحت

مقیاس: -

تاریخ: 1404/07/05

شماره شیت: Chbat-02

توضیحات:

جدول راهنما

مسکونی - اقامتی

اداری

بهداشتی - درمانی

تفریحی



ورودی - لابی

فضای نیمه باز



کارفرما: منطقه آزاد چابهار

موقعیت: چابهار - ایران



اسم پروژه: طراحی دروازه ورودی منطقه آزاد و مجتمع خدماتی رفاهی چابهار

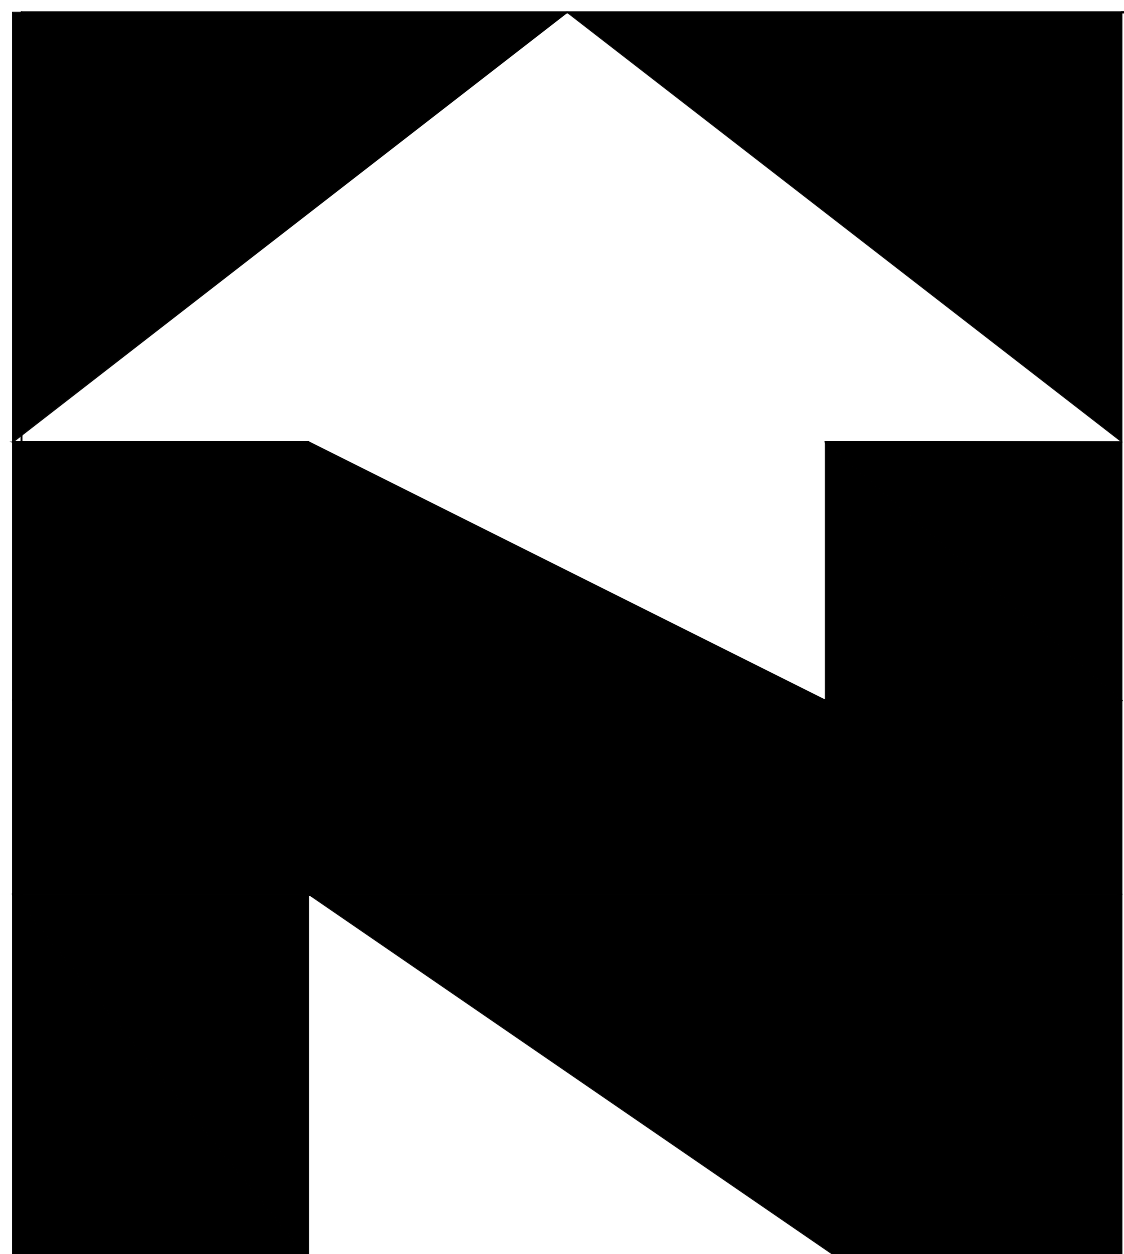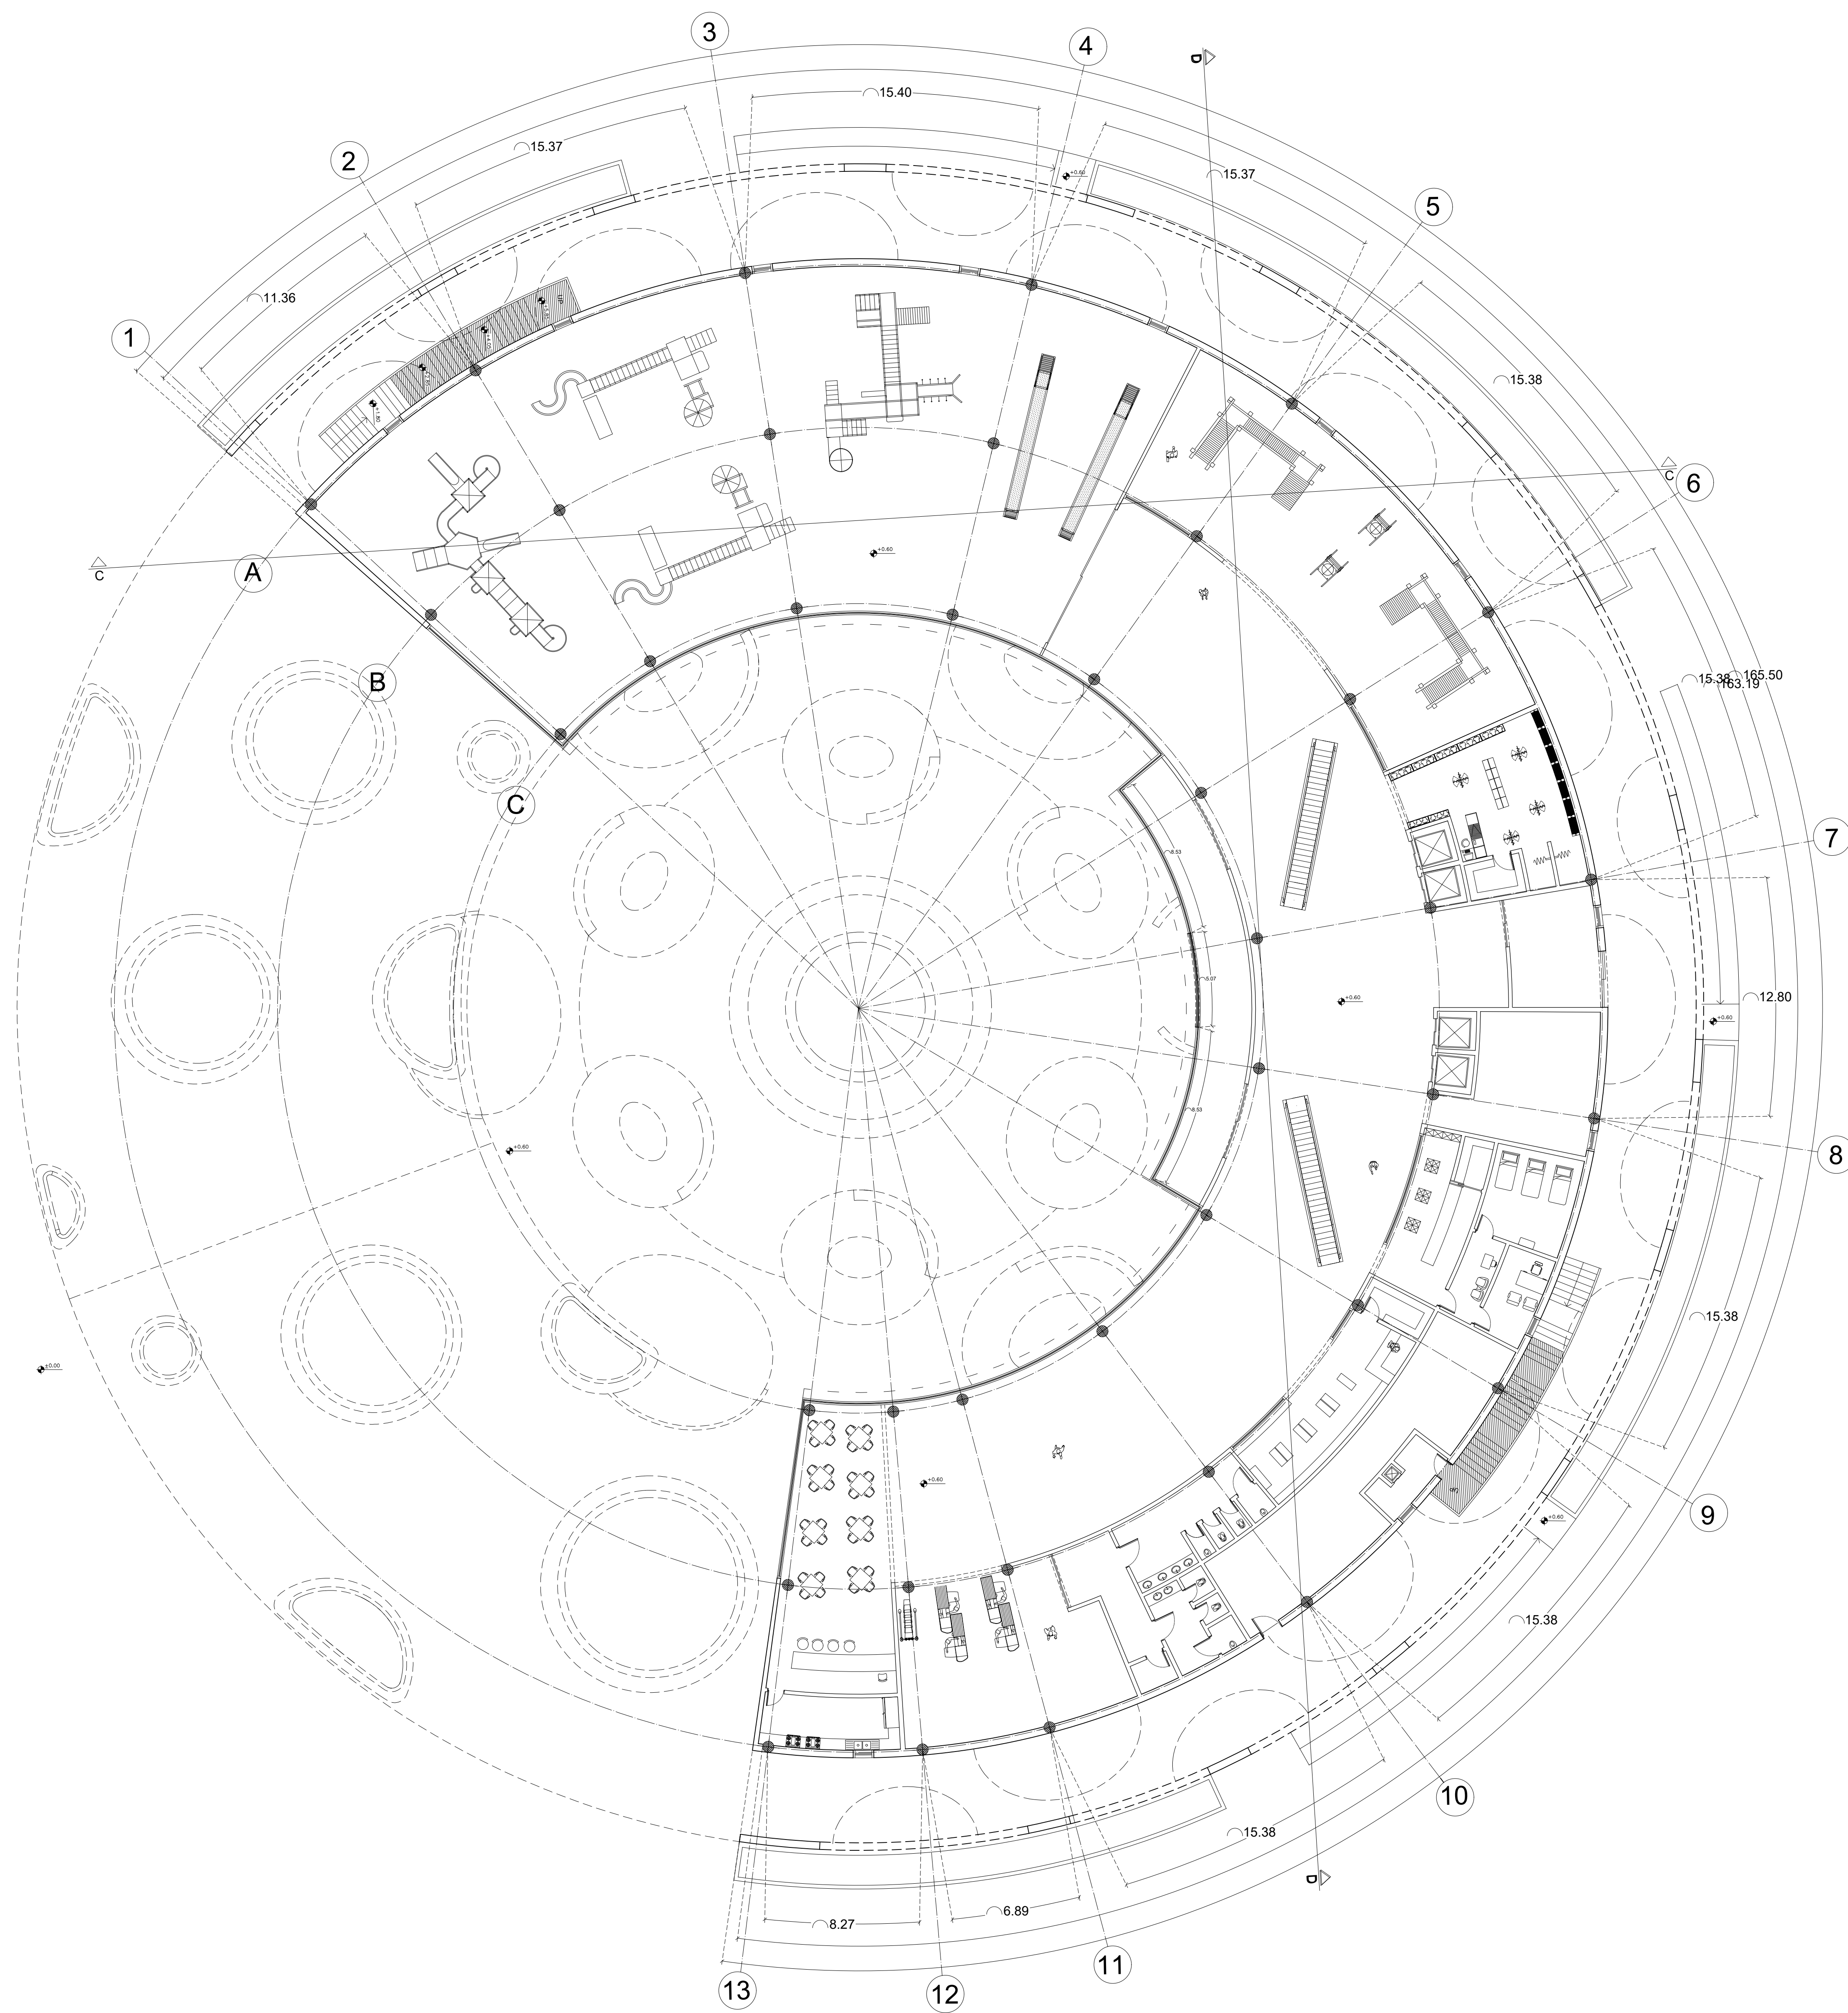

نام شیت : پلان مبلمان طبقه همکف مجتمع خدماتی رفاهی	مقیاس : 1:100	توضیحات :	کارفرما : منطقه آزاد چابهار
	تاریخ : 1404/07/05		موقعیت : چابهار - ایران
	شماره شیت : Chbgpf-03		اسم پروژه : طراحی دروازه ورودی منطقه آزاد و مجتمع خدماتی رفاهی چابهار

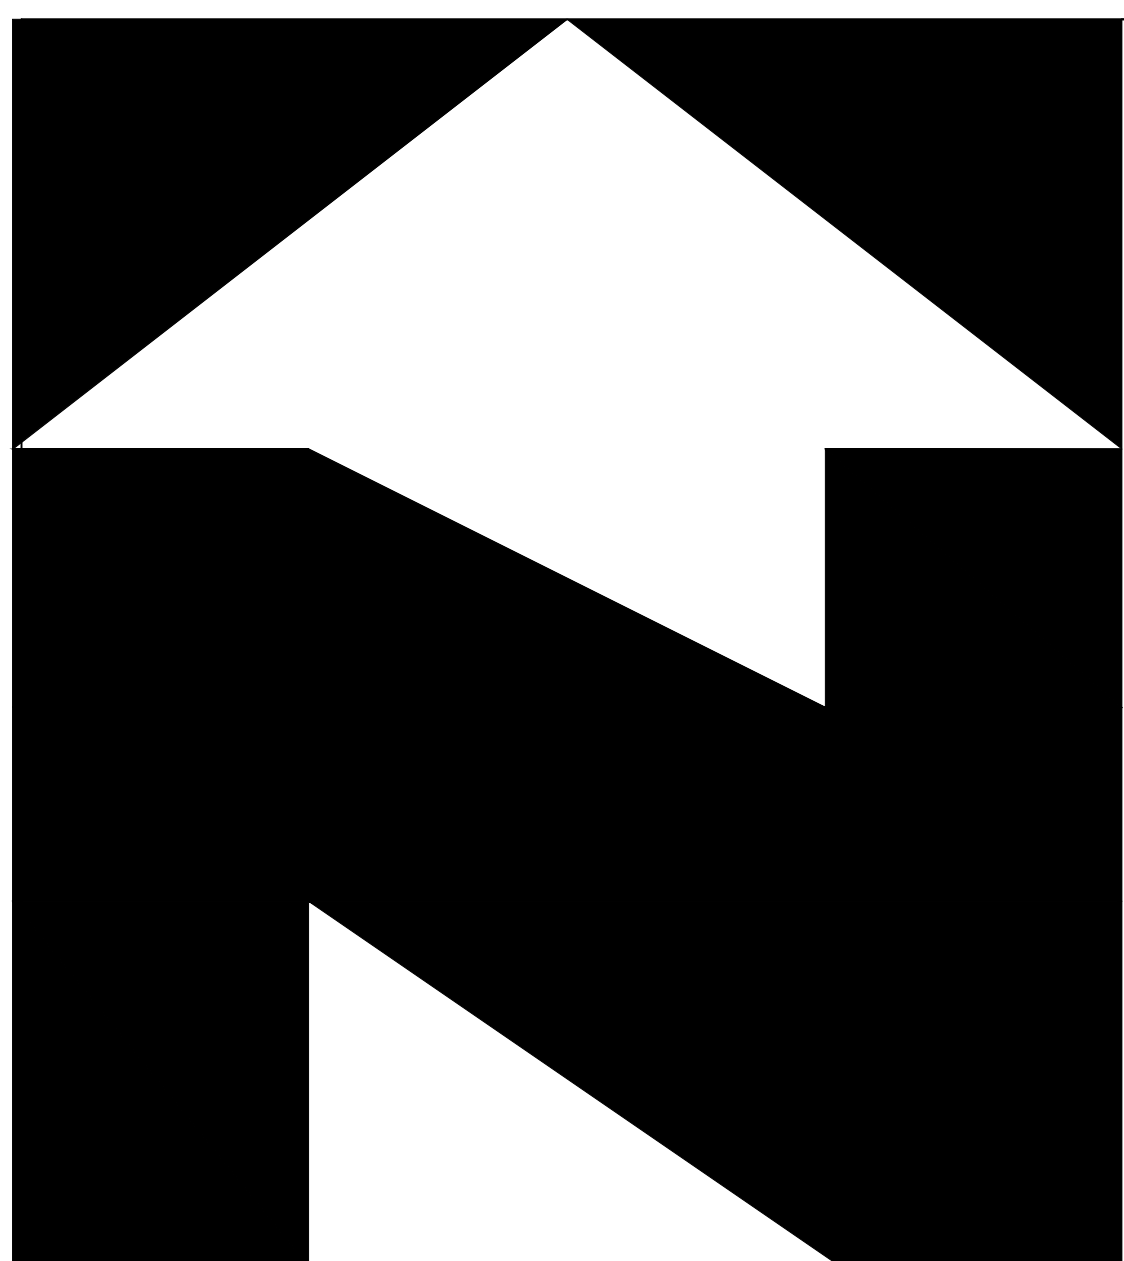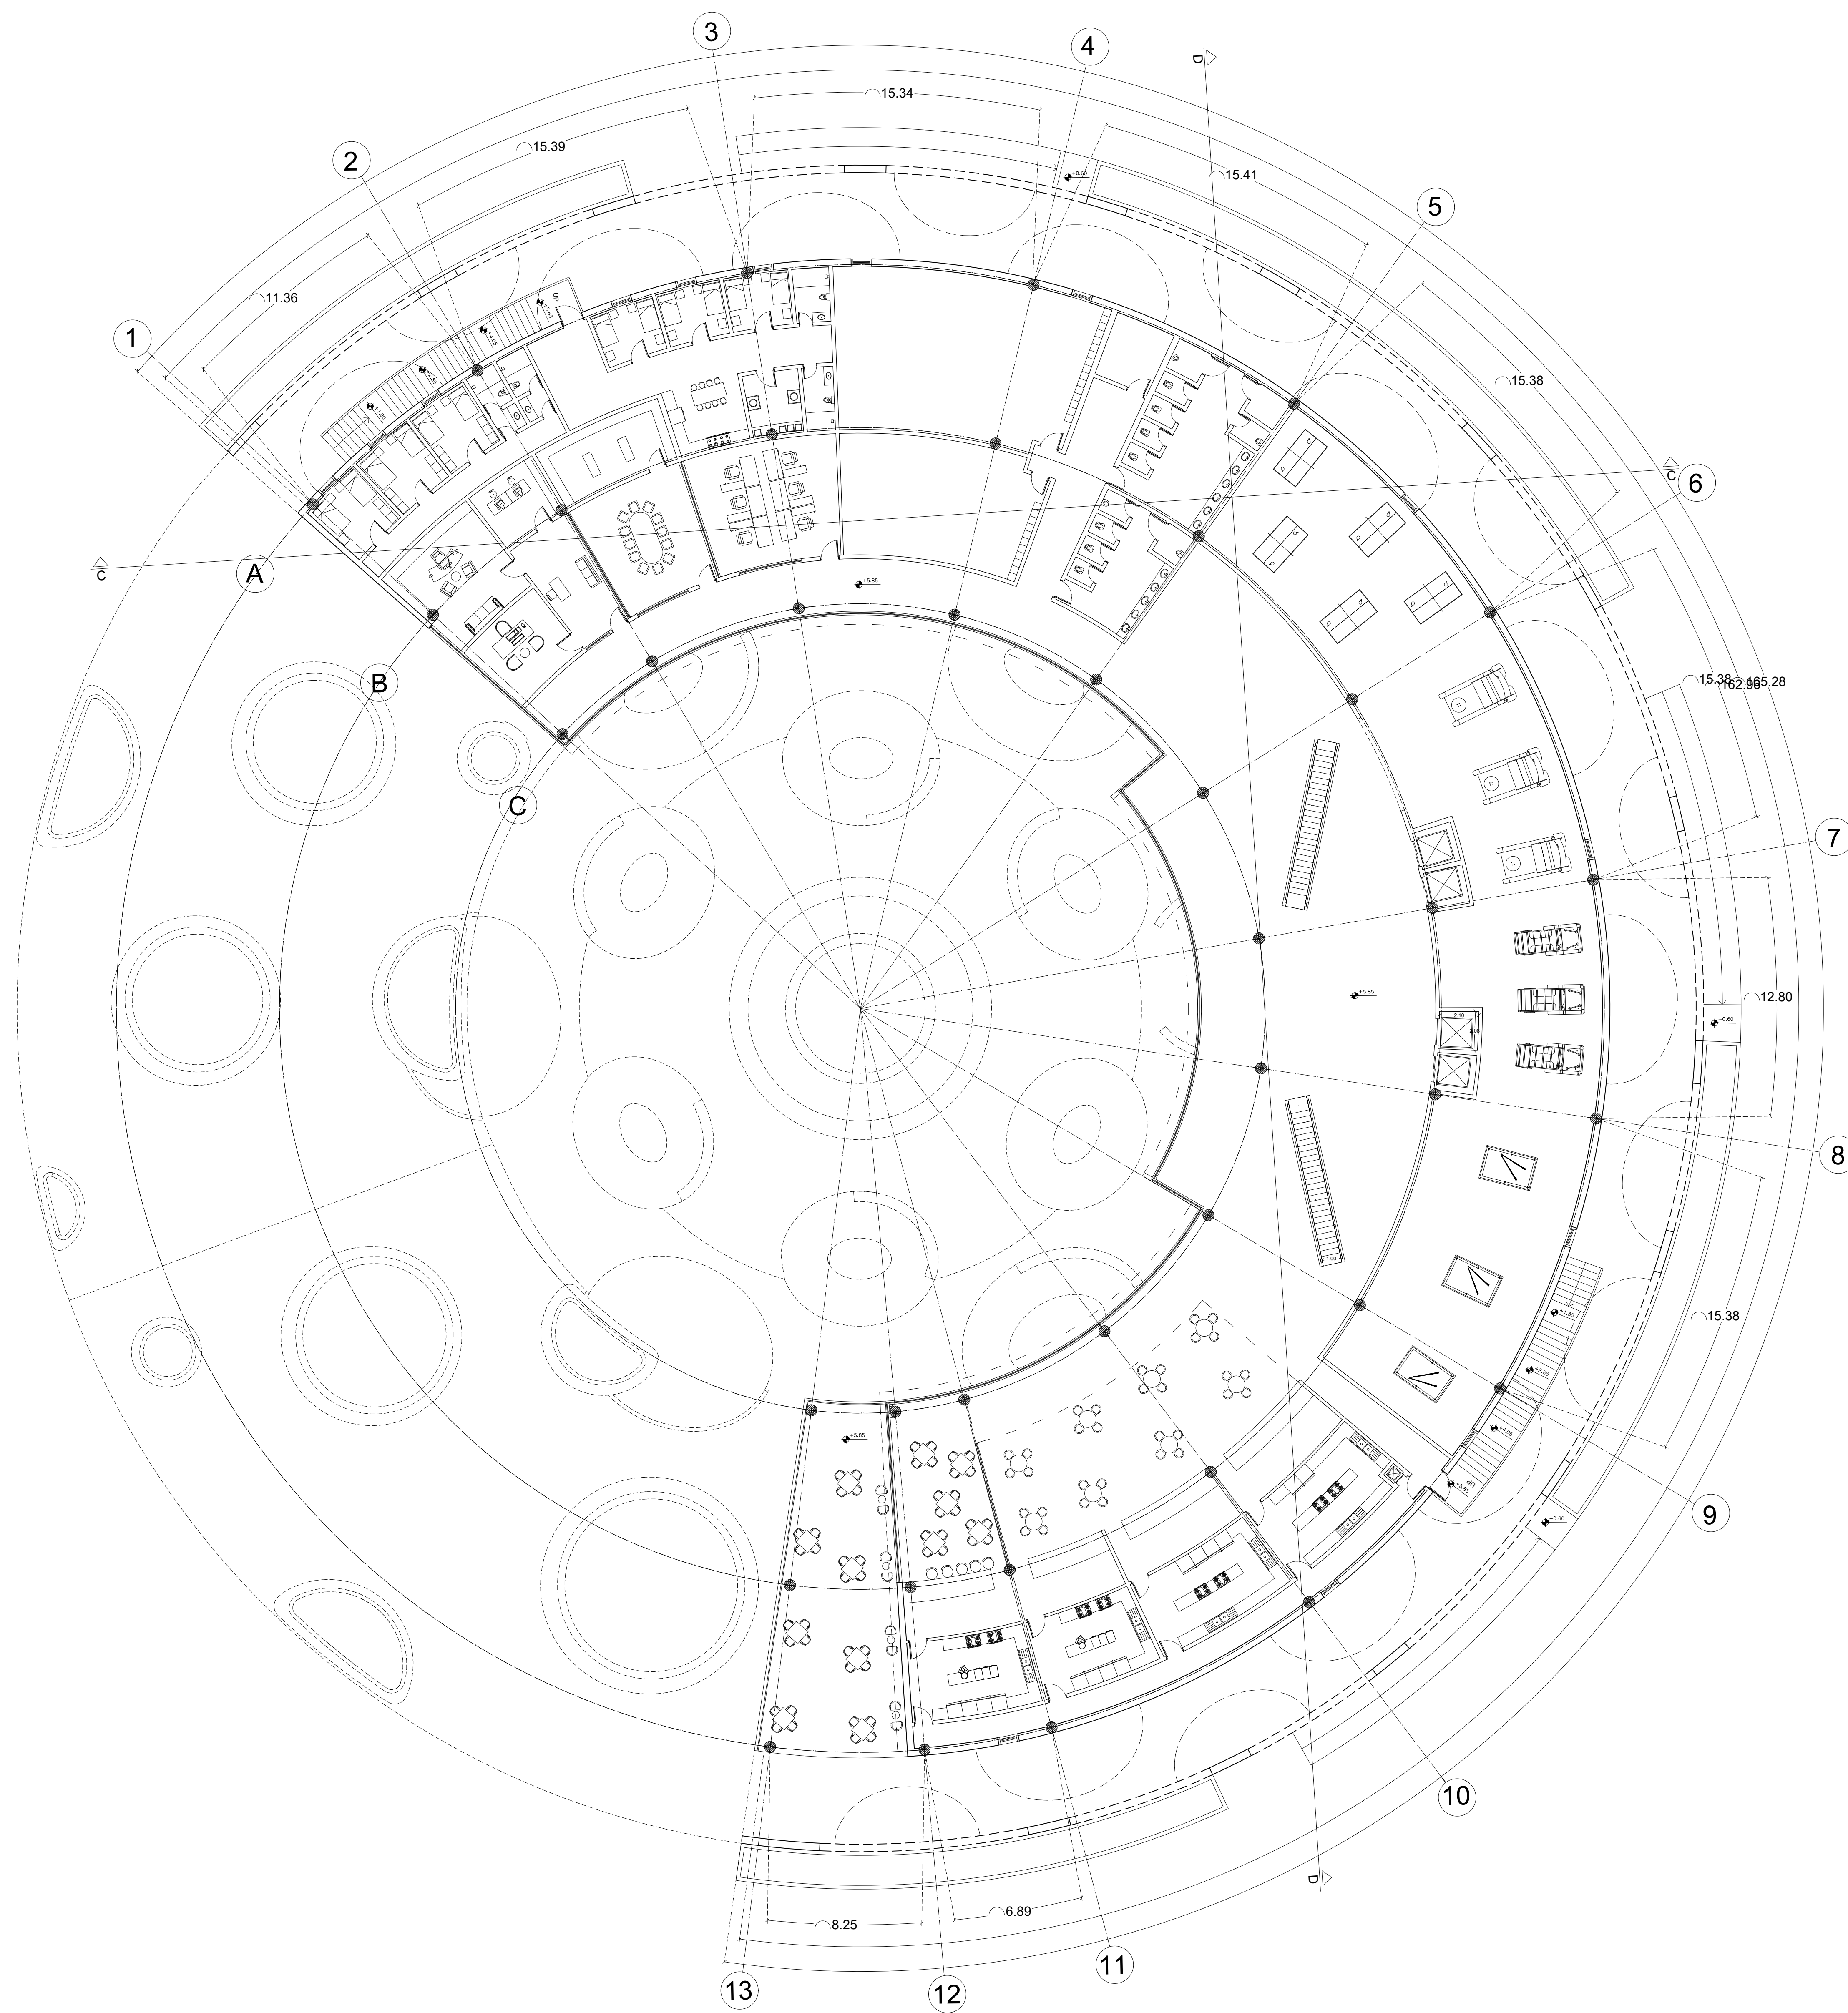

نام شیت : پلان مبلمان طبقه اول مجتمع خدماتی رفاهی	مقیاس : 1:100	توضیحات :	کارفرما : منطقه آزاد چابهار
	تاریخ : 1404/07/05		موقعیت : چابهار - ایران
	شماره شیت : Chbfpf-05		اسم پروژه : طراحی دروازه ورودی منطقه آزاد و مجتمع خدماتی رفاهی چابهار

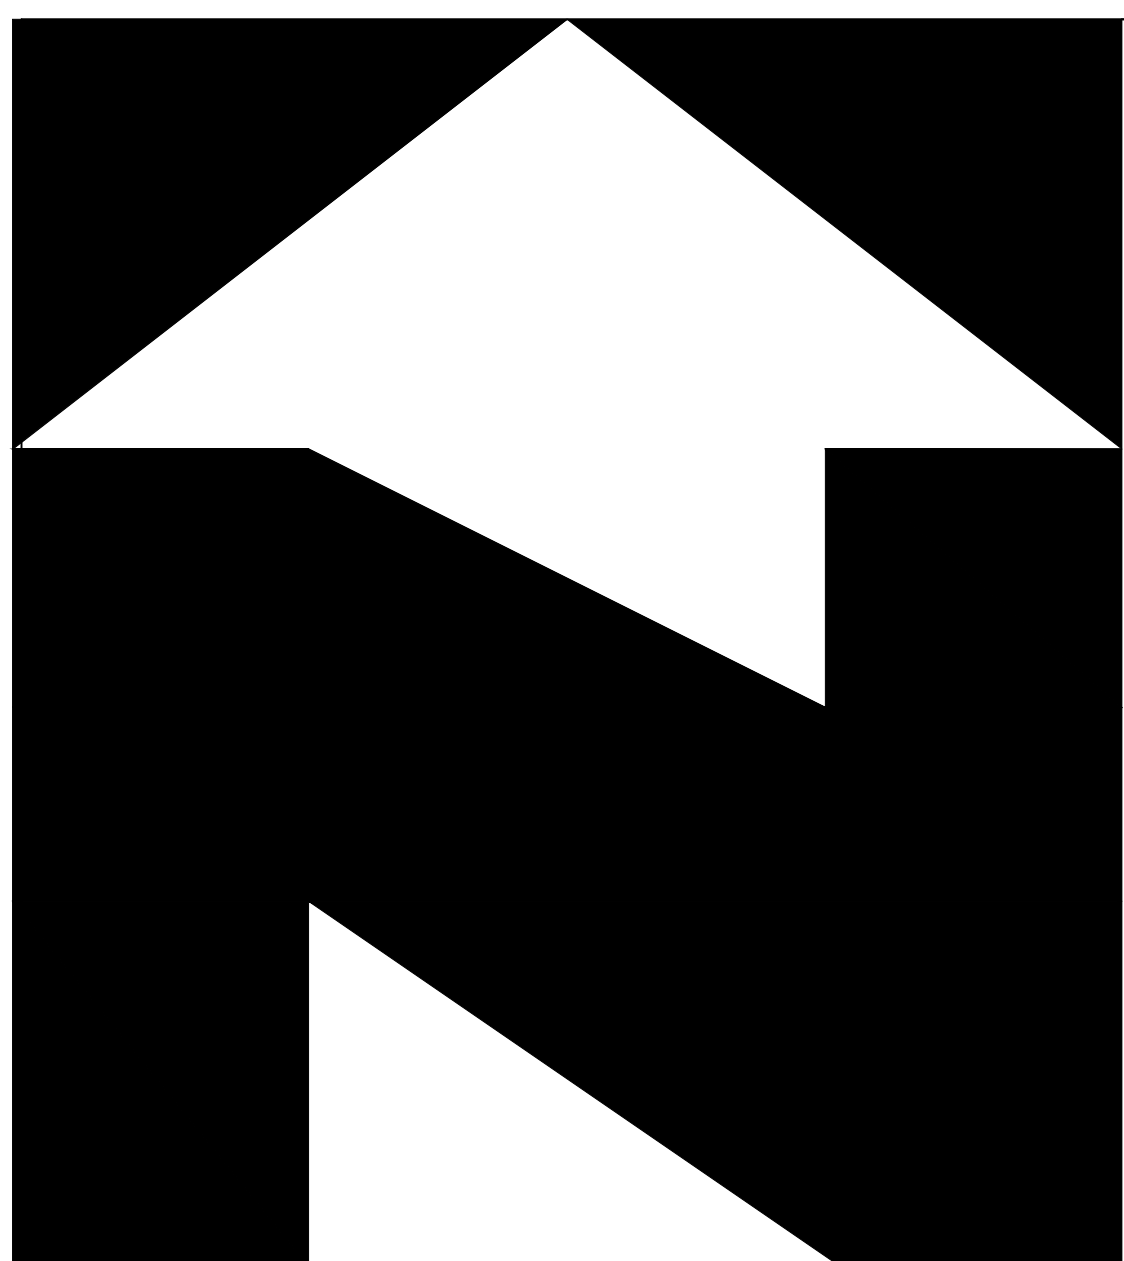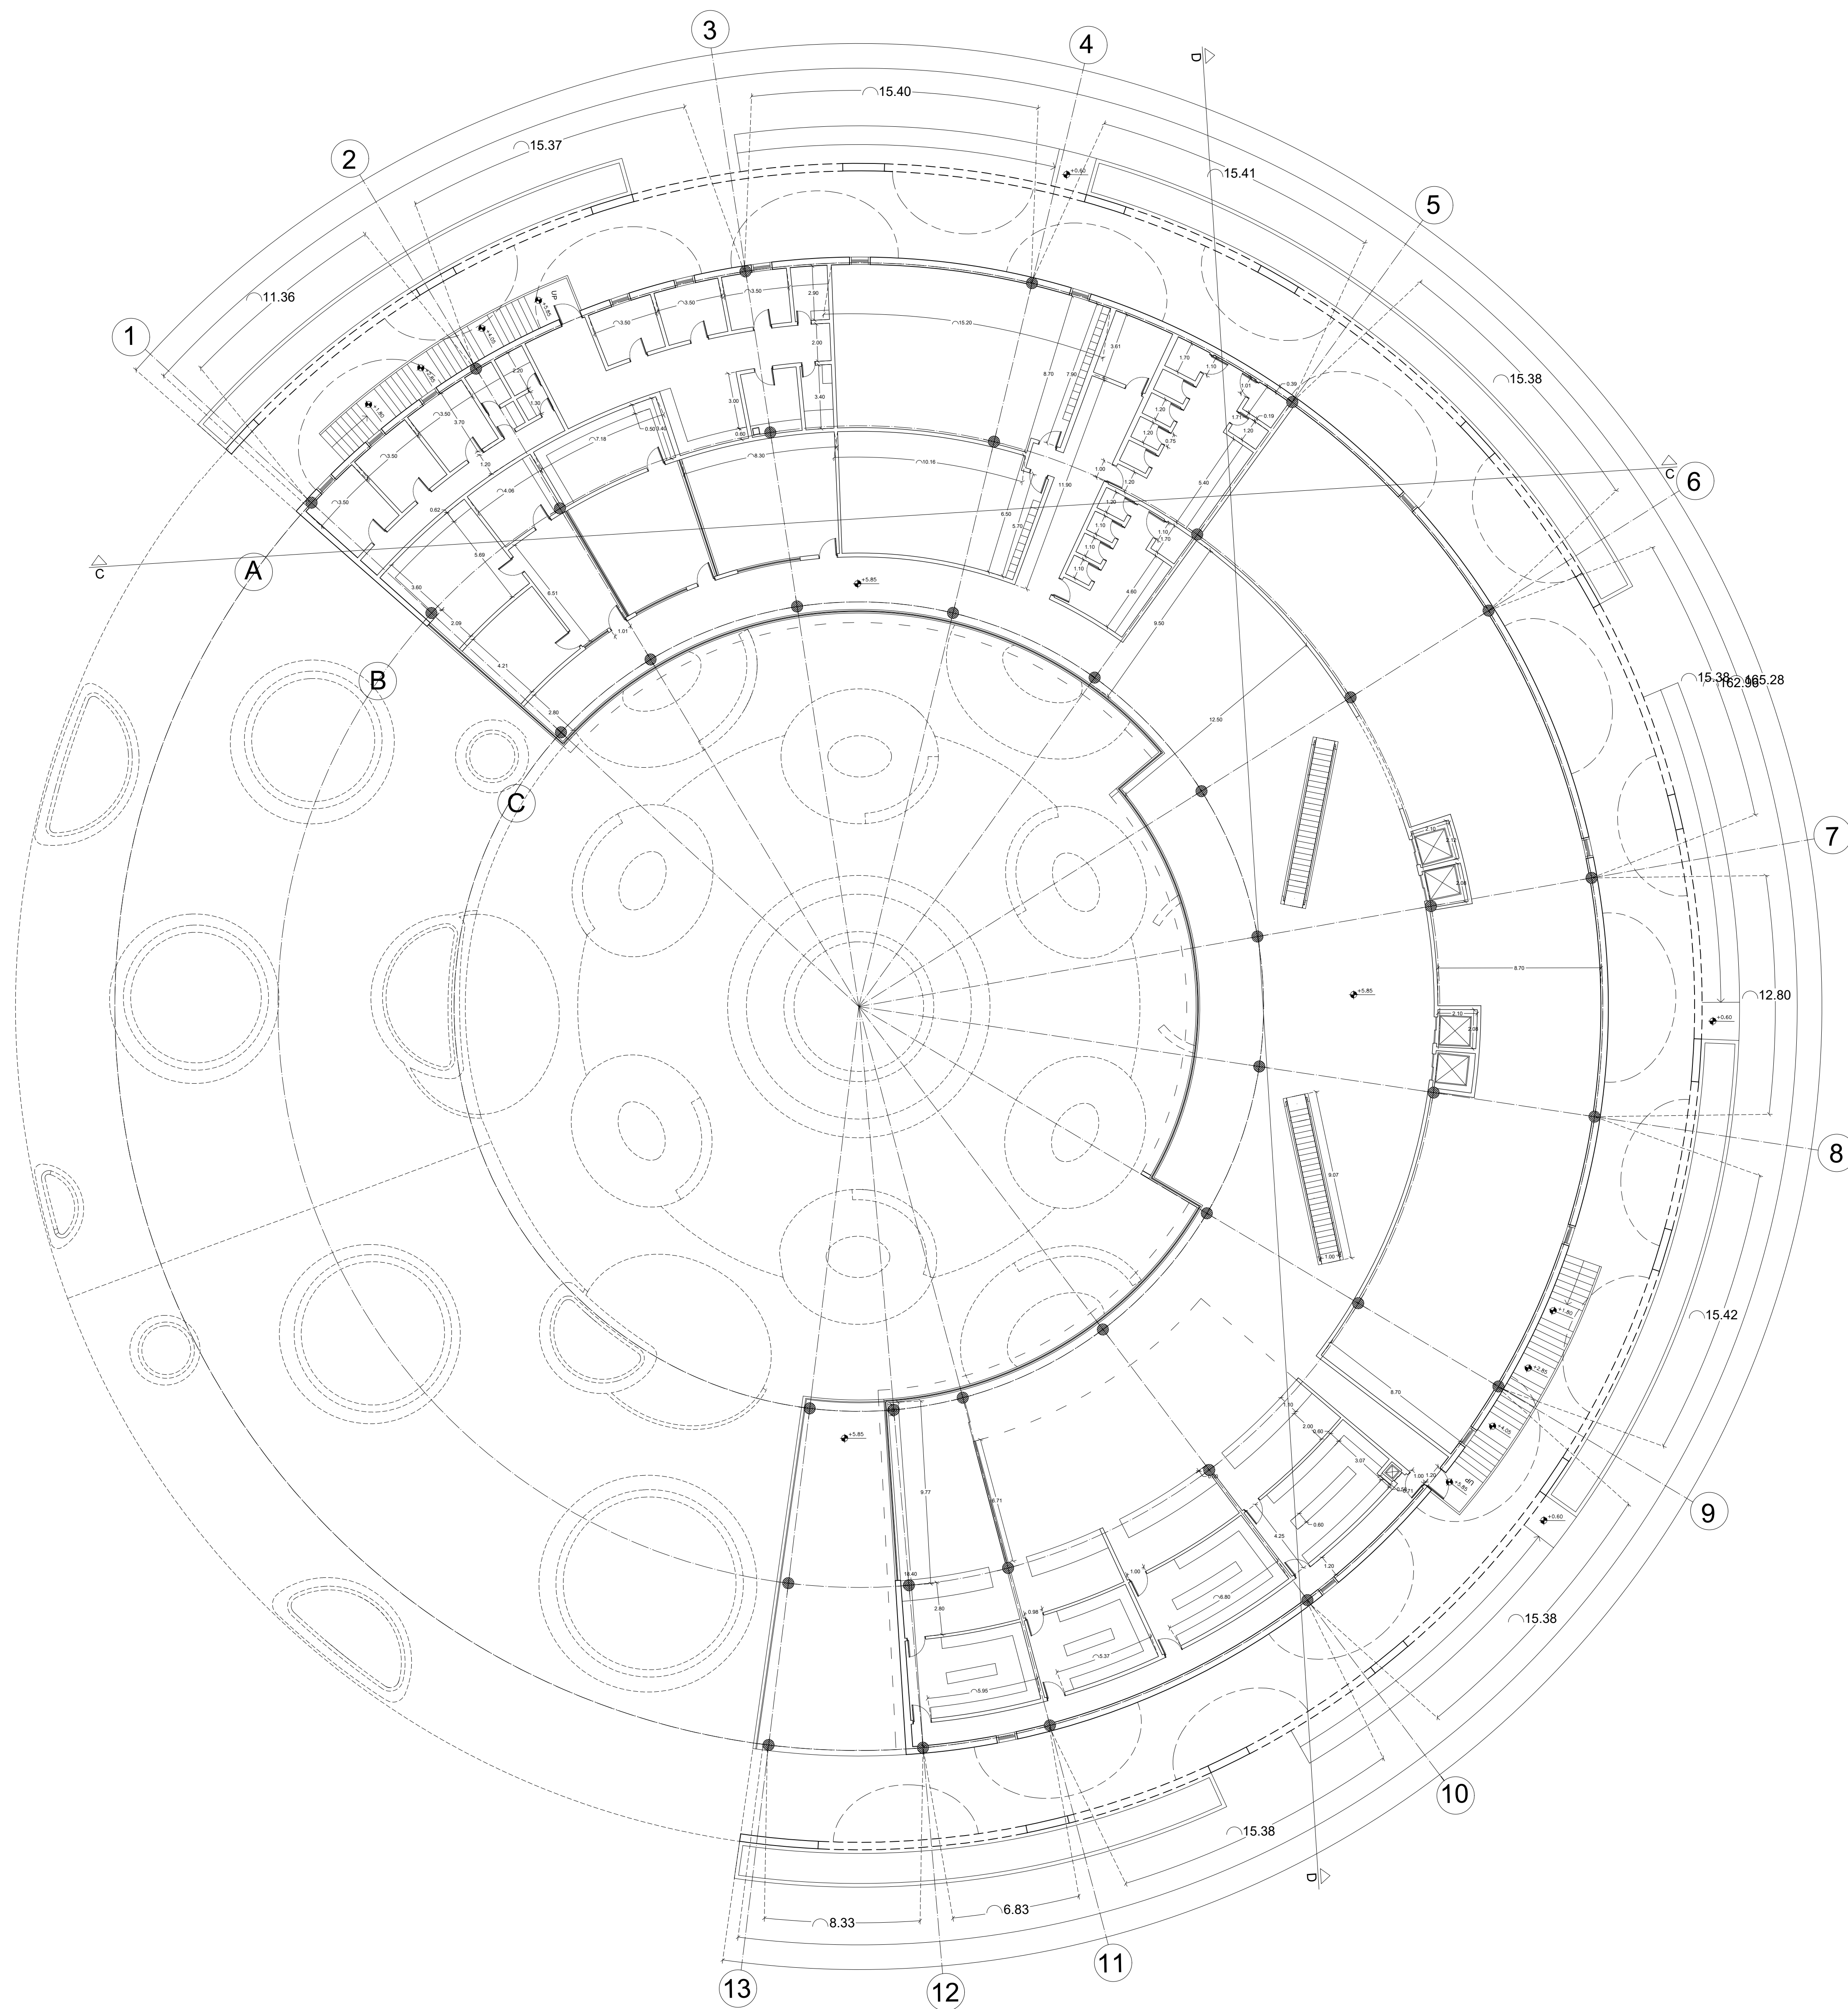

نام شیت :

پلان اندازه گذاری طبقه اول مجتمع خدماتی رفاهی

مقیاس : 1:100

تاریخ : 1404/07/05



شماره شیت: Chbfpd-06

توضیحات :

کارفرما: منطقه آزاد چابهار

موقعیت: چابهار - ایران

اسم پروژه: طراحی دروازه ورودی منطقه آزاد و مجتمع خدماتی رفاهی چابهار

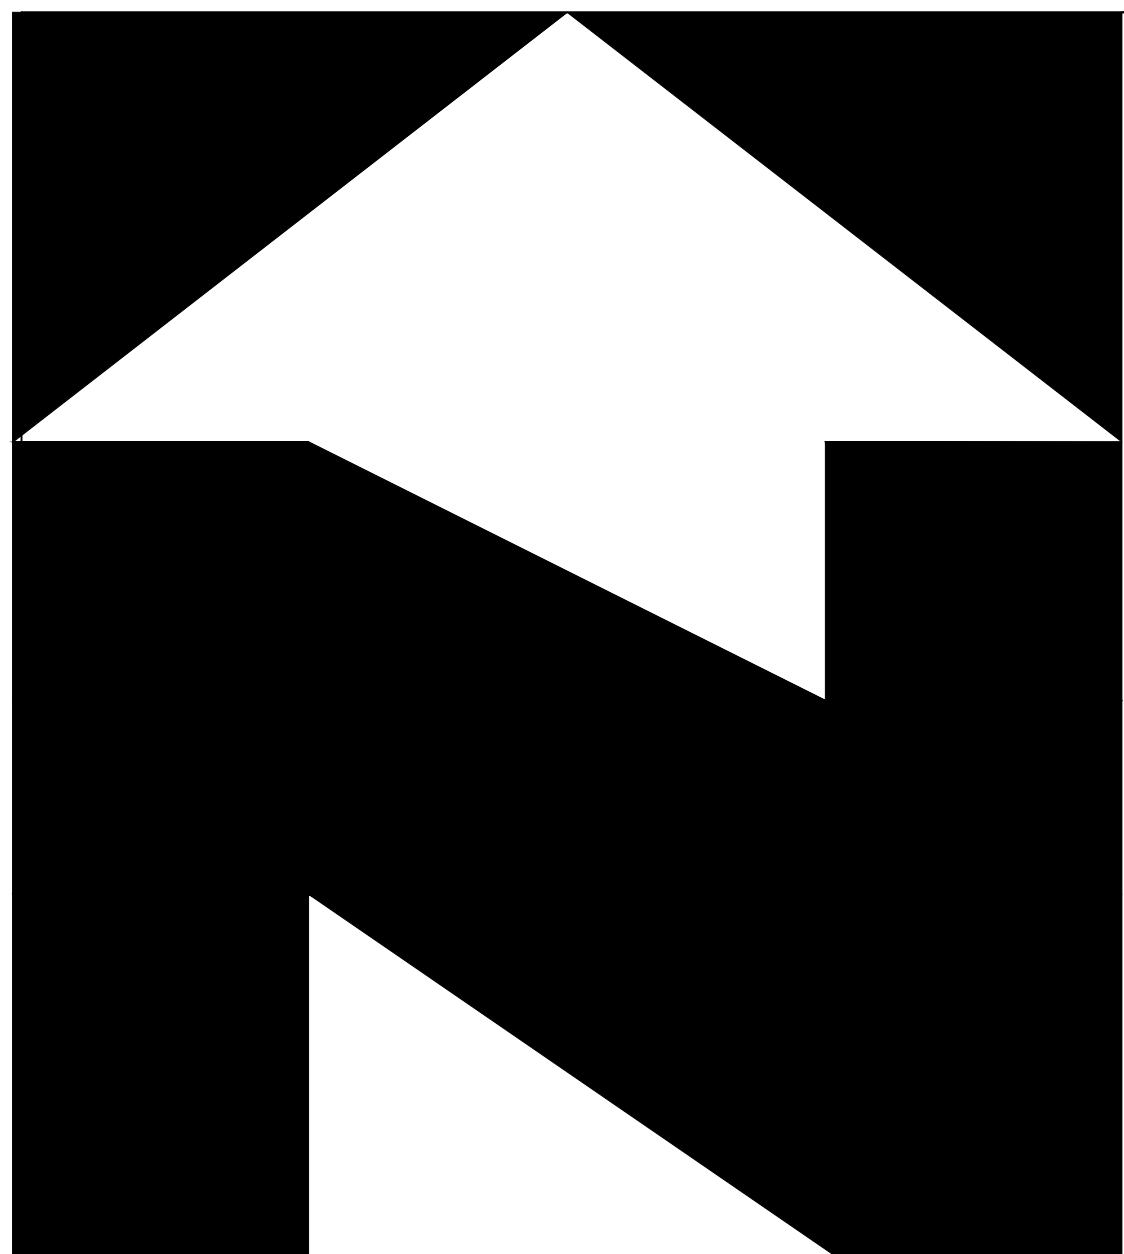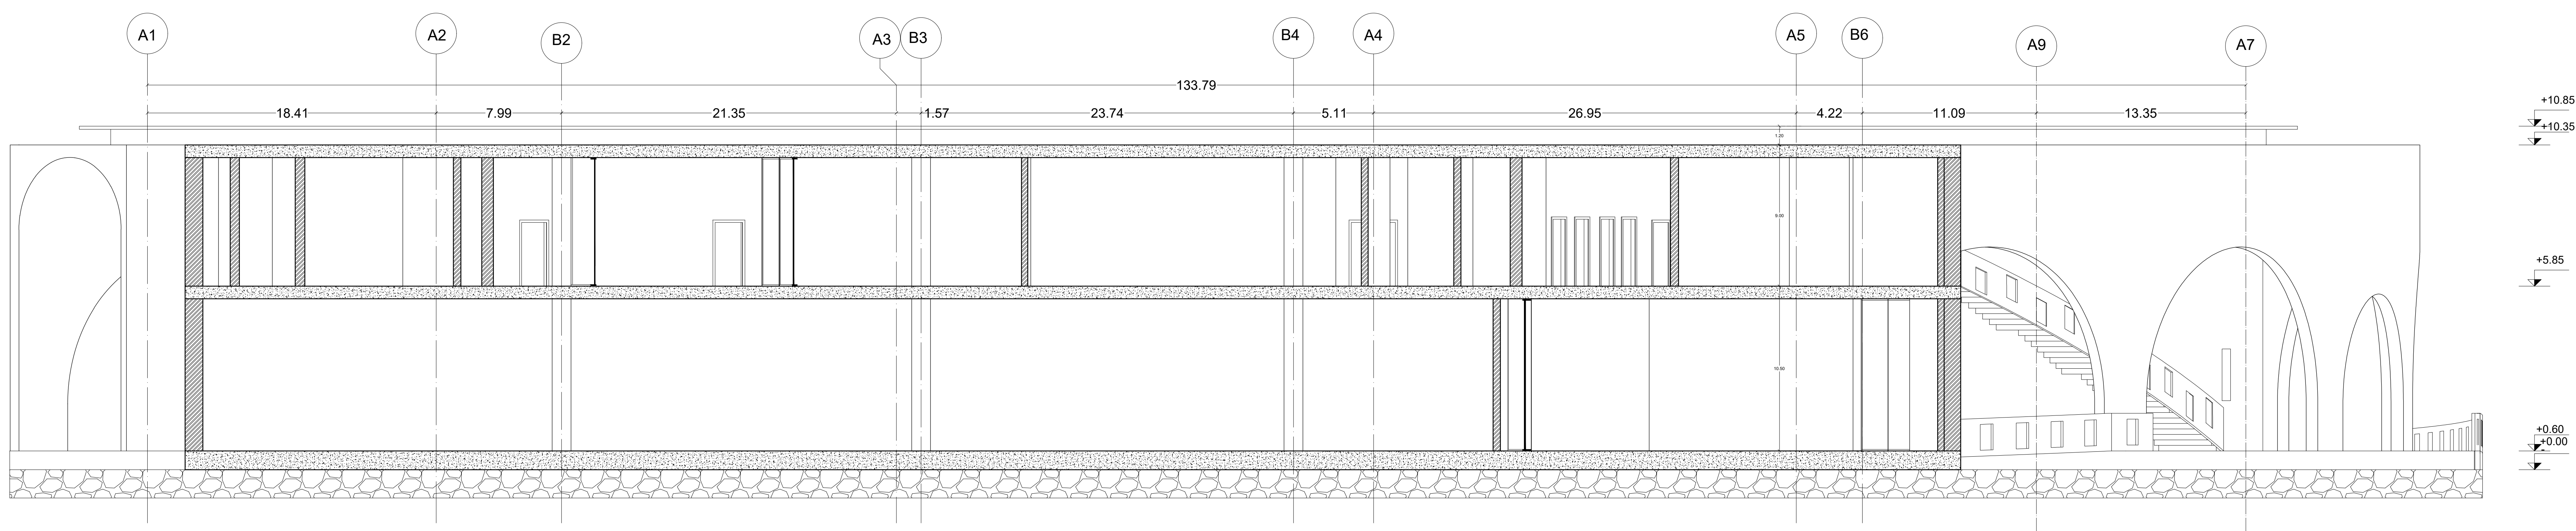

نام شیت :
برش C-C

مقیاس : 1:50

تاریخ : 1404/07/05



شماره شیت: chbsC-C-07

توضیحات : -

کارفرما: منطقه آزاد چابهار

موقعیت: چابهار - ایران

اسم پروژه: طراحی دروازه ورودی منطقه آزاد و
مجتمع خدماتی رفاهی چابهار

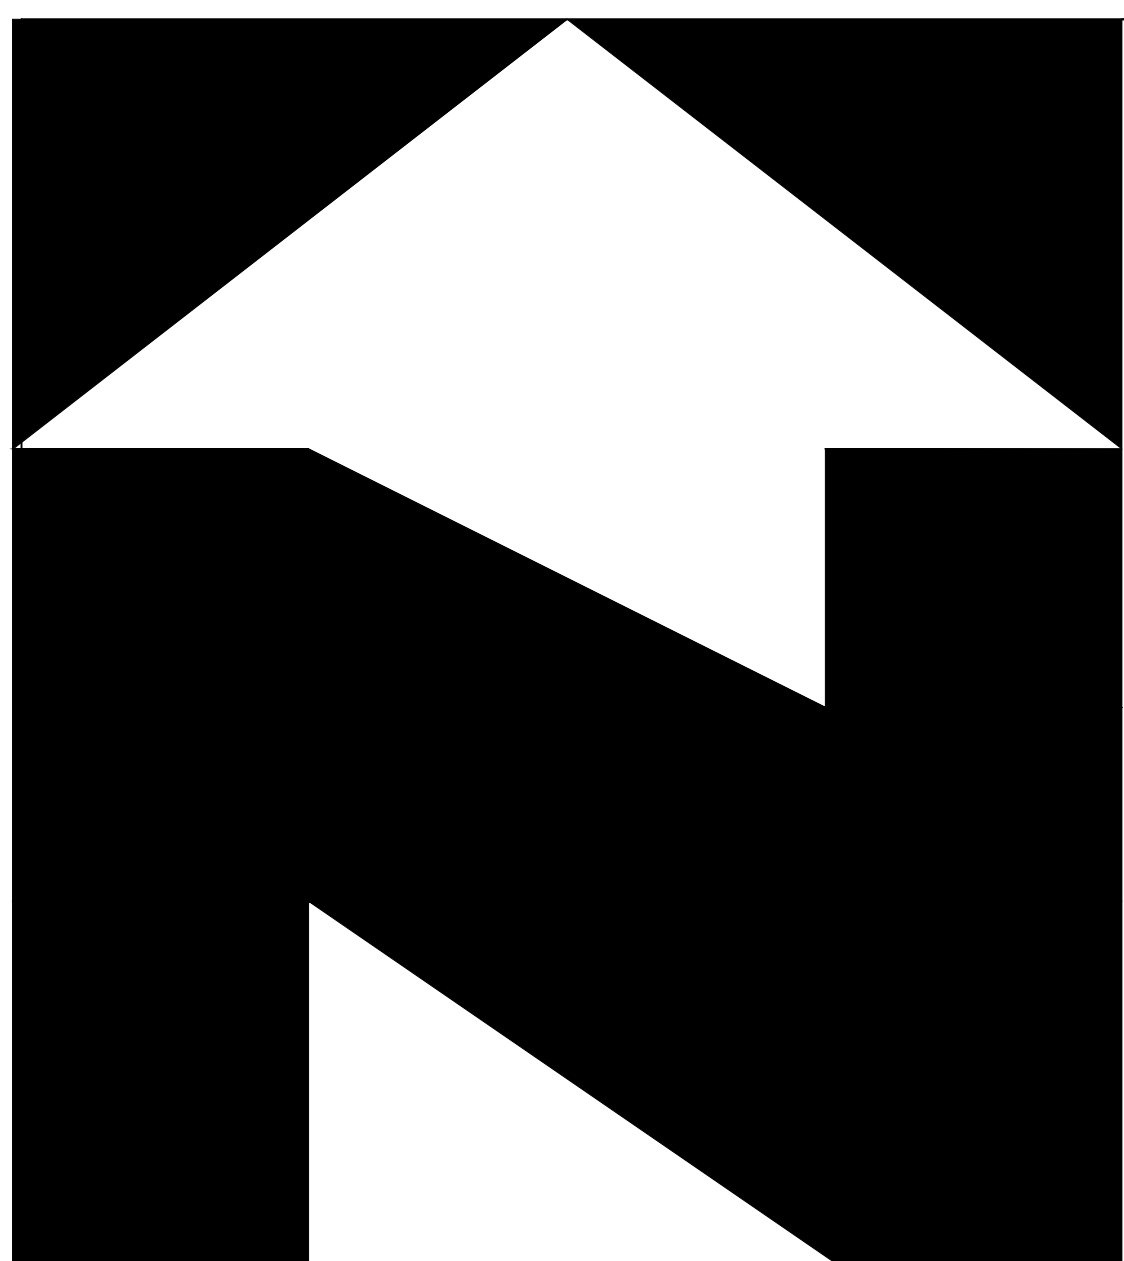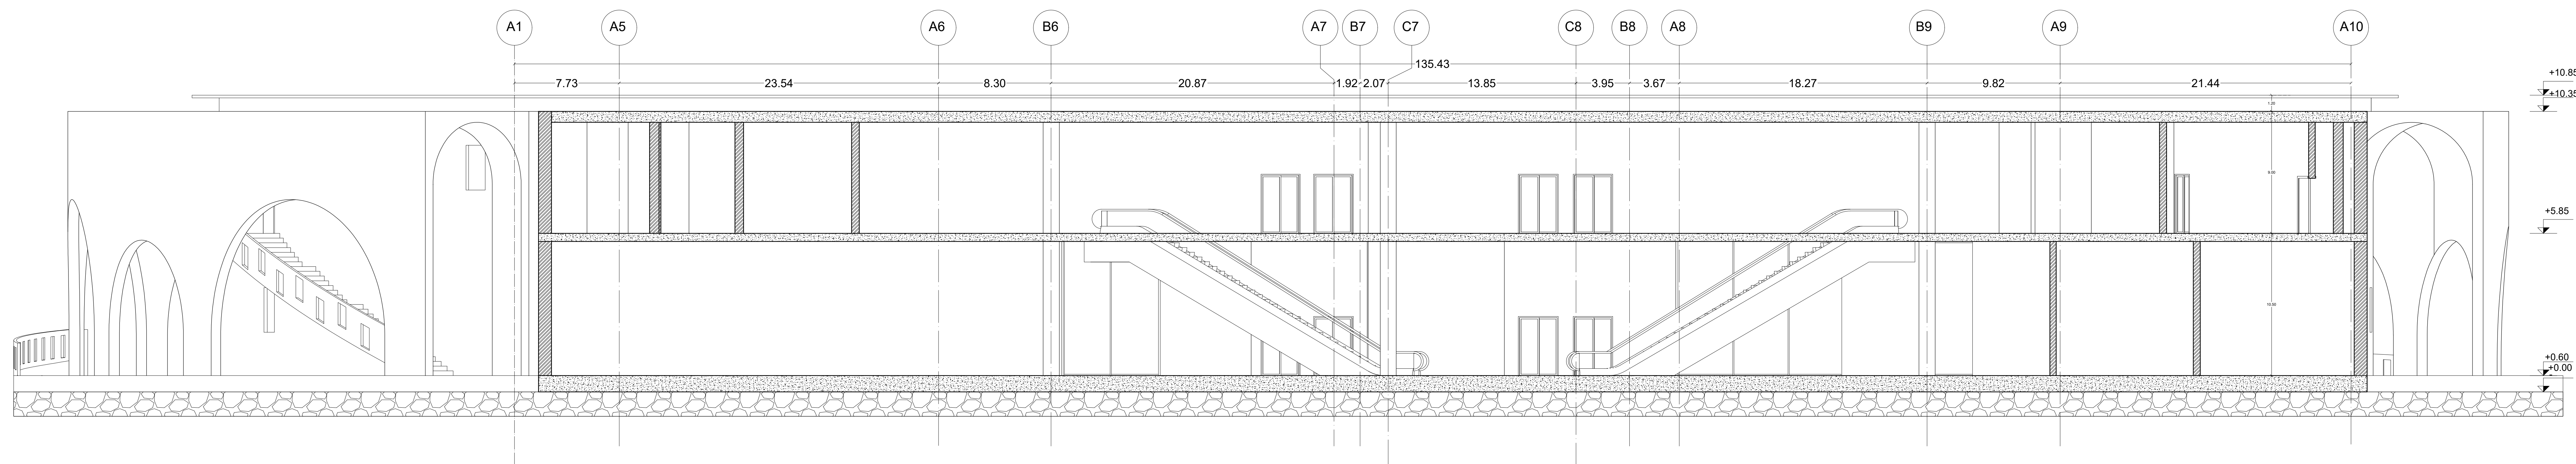

نام شیت :

برش D-D

مقیاس : 1:50

تاریخ : 1404/07/05


شماره شیت: chbsD-D-08

توضیحات : -


کارفرما: منطقه آزاد چابهار

موقعیت: چابهار - ایران


اسم پروژه: طراحی دروازه ورودی منطقه آزاد و
مجتمع خدماتی رفاهی چابهار

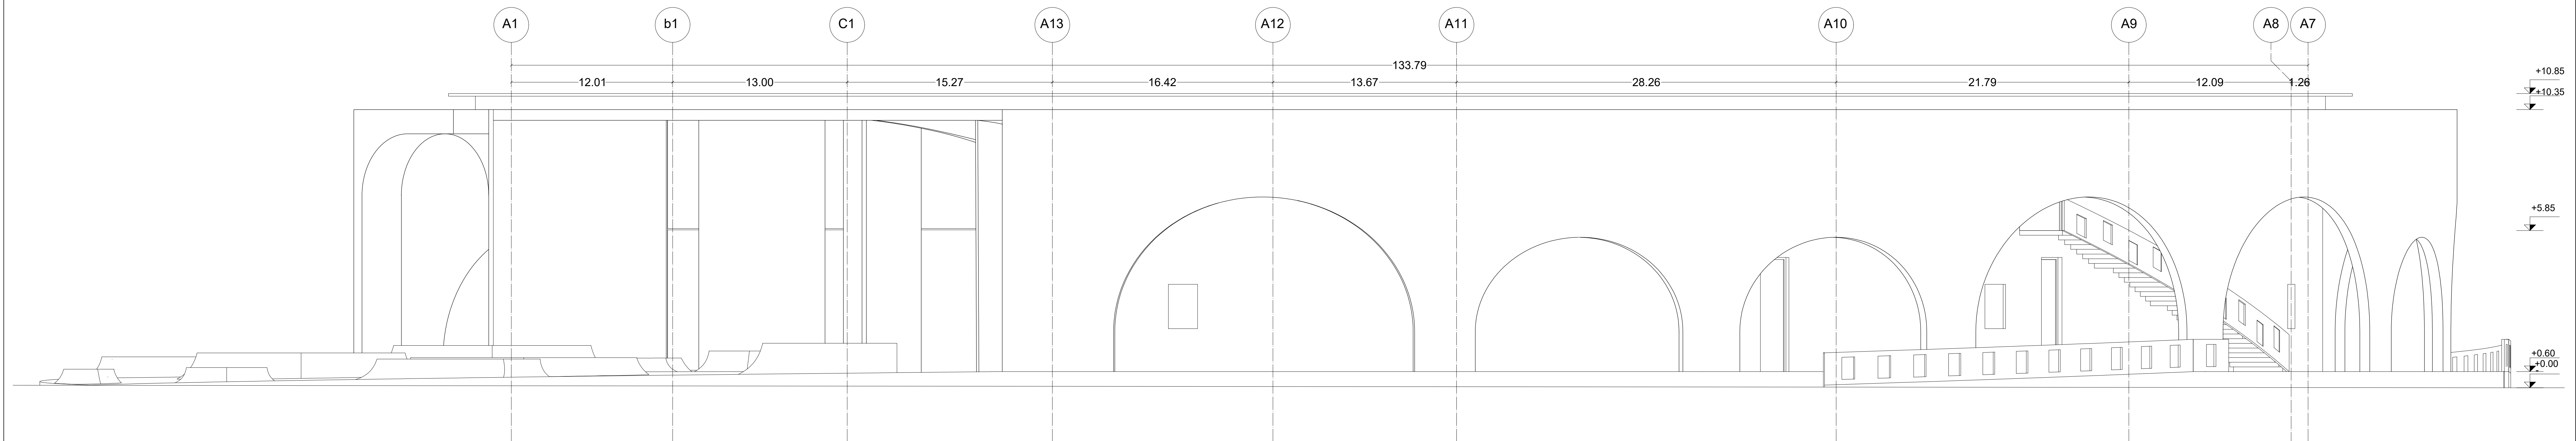


	نام شیت : نما جنوب شرقی مجتمع خدماتی رفاهی	مقیاس : 1:50	توضیحات : -	کارفرما: منطقه آزاد چابهار
		تاریخ : 1404/07/05		موقعیت: چابهار - ایران
	شماره شیت: chbsese-09	اسم پروژه: طراحی دروازه ورودی منطقه آزاد و مجتمع خدماتی رفاهی چابهار		

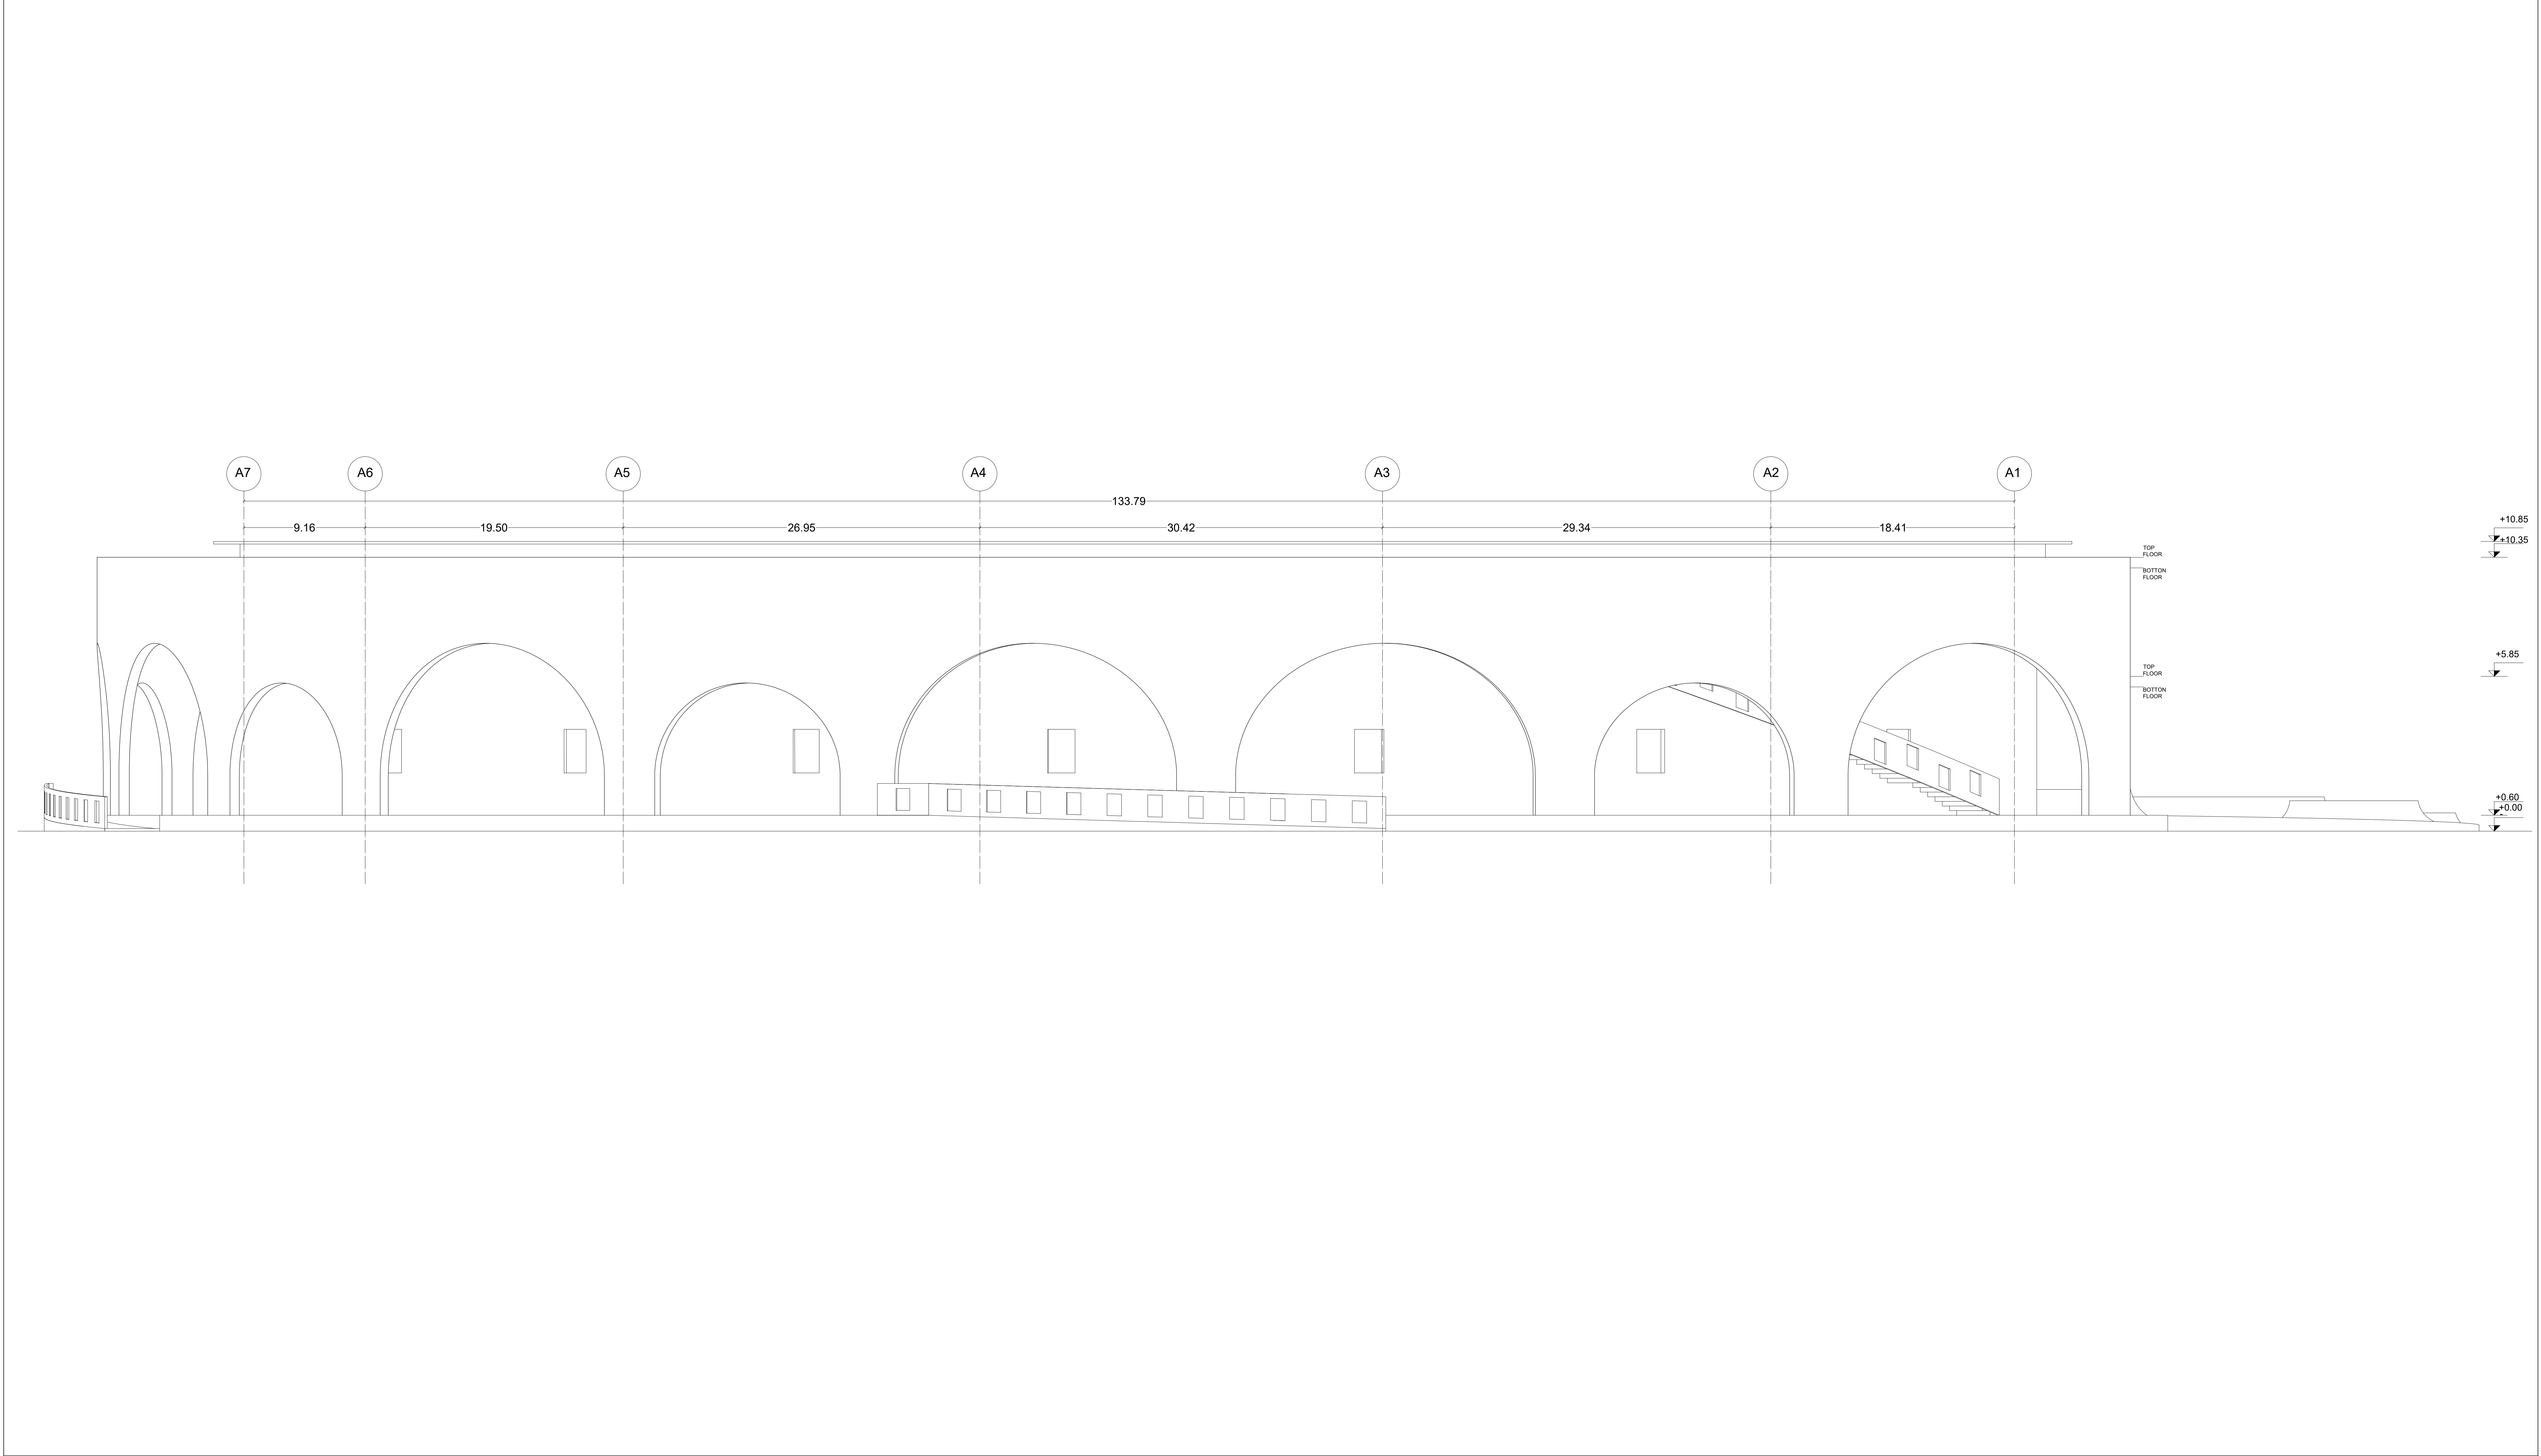


	نام شیت : نما شمال غربی مجتمع خدماتی رفاهی	مقیاس : 1:50	توضیحات : -	کارفرما : منطقه آزاد چابهار
		تاریخ : 1404/07/05		موقعیت : چابهار - ایران
		شماره شیت : chbenw-10		اسم پروژه : طراحی دروازه ورودی منطقه آزاد و مجتمع خدماتی رفاهی چابهار

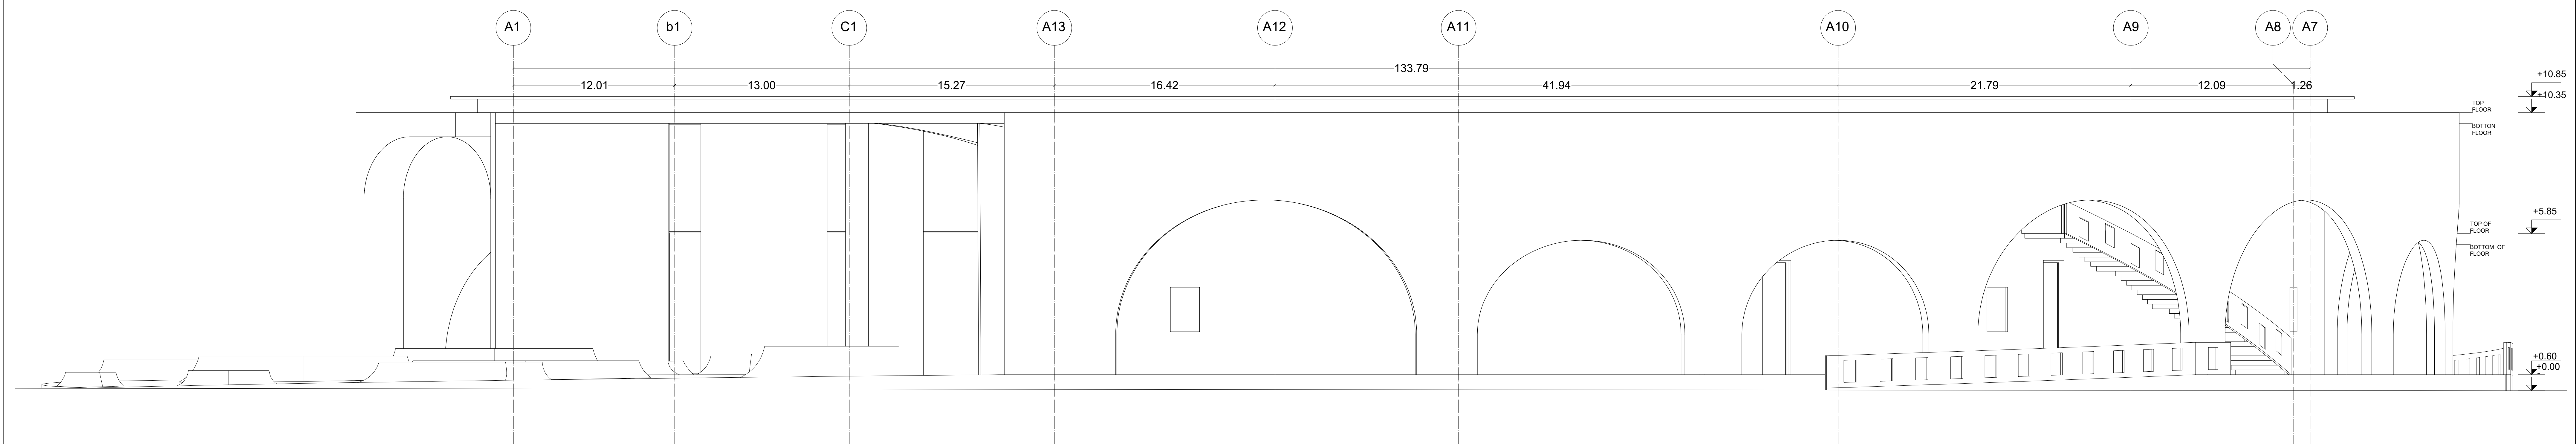



	نام شیت : نما شمال شرقی مجتمع خدماتی رفاهی	مقیاس : 1:50	توضیحات : -	کارفرما : منطقه آزاد چابهار
		تاریخ : 1404/07/05		موقعیت : چابهار - ایران
	شماره شیت : chbene-11	اسم پروژه : طراحی دروازه ورودی منطقه آزاد و مجتمع خدماتی رفاهی چابهار		

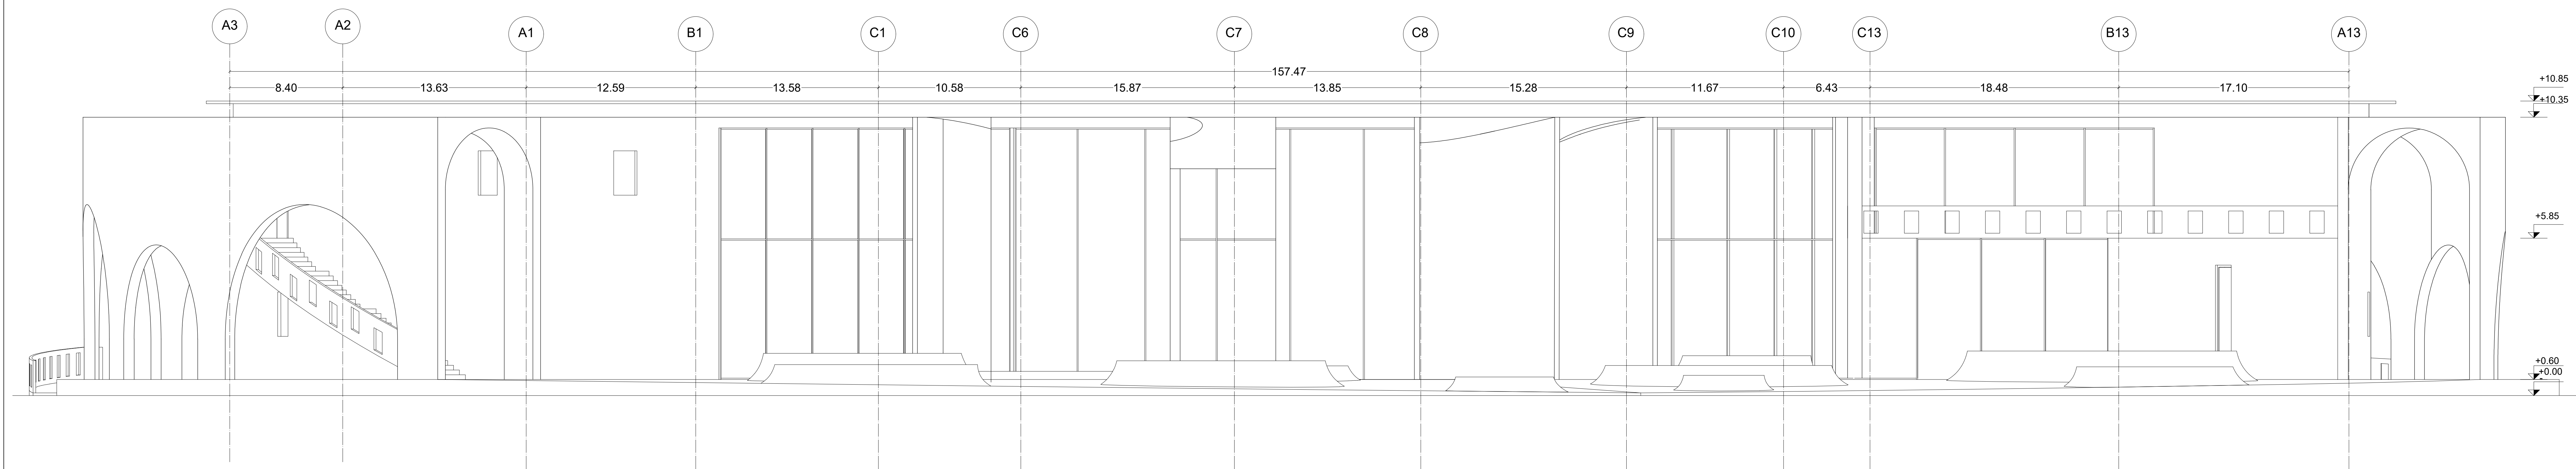

	نام شیت :	مقیاس : 1:50	توضیحات : .	کارفرما : منطقه آزاد چابهار
	نما جنوب غربی مجتمع خدماتی رفاهی	تاریخ : 1404/07/05		موقعیت : چابهار - ایران
		شماره شیت : chbesw-12		اسم پروژه : طراحی دروازه ورودی منطقه آزاد و مجتمع خدماتی رفاهی چابهار

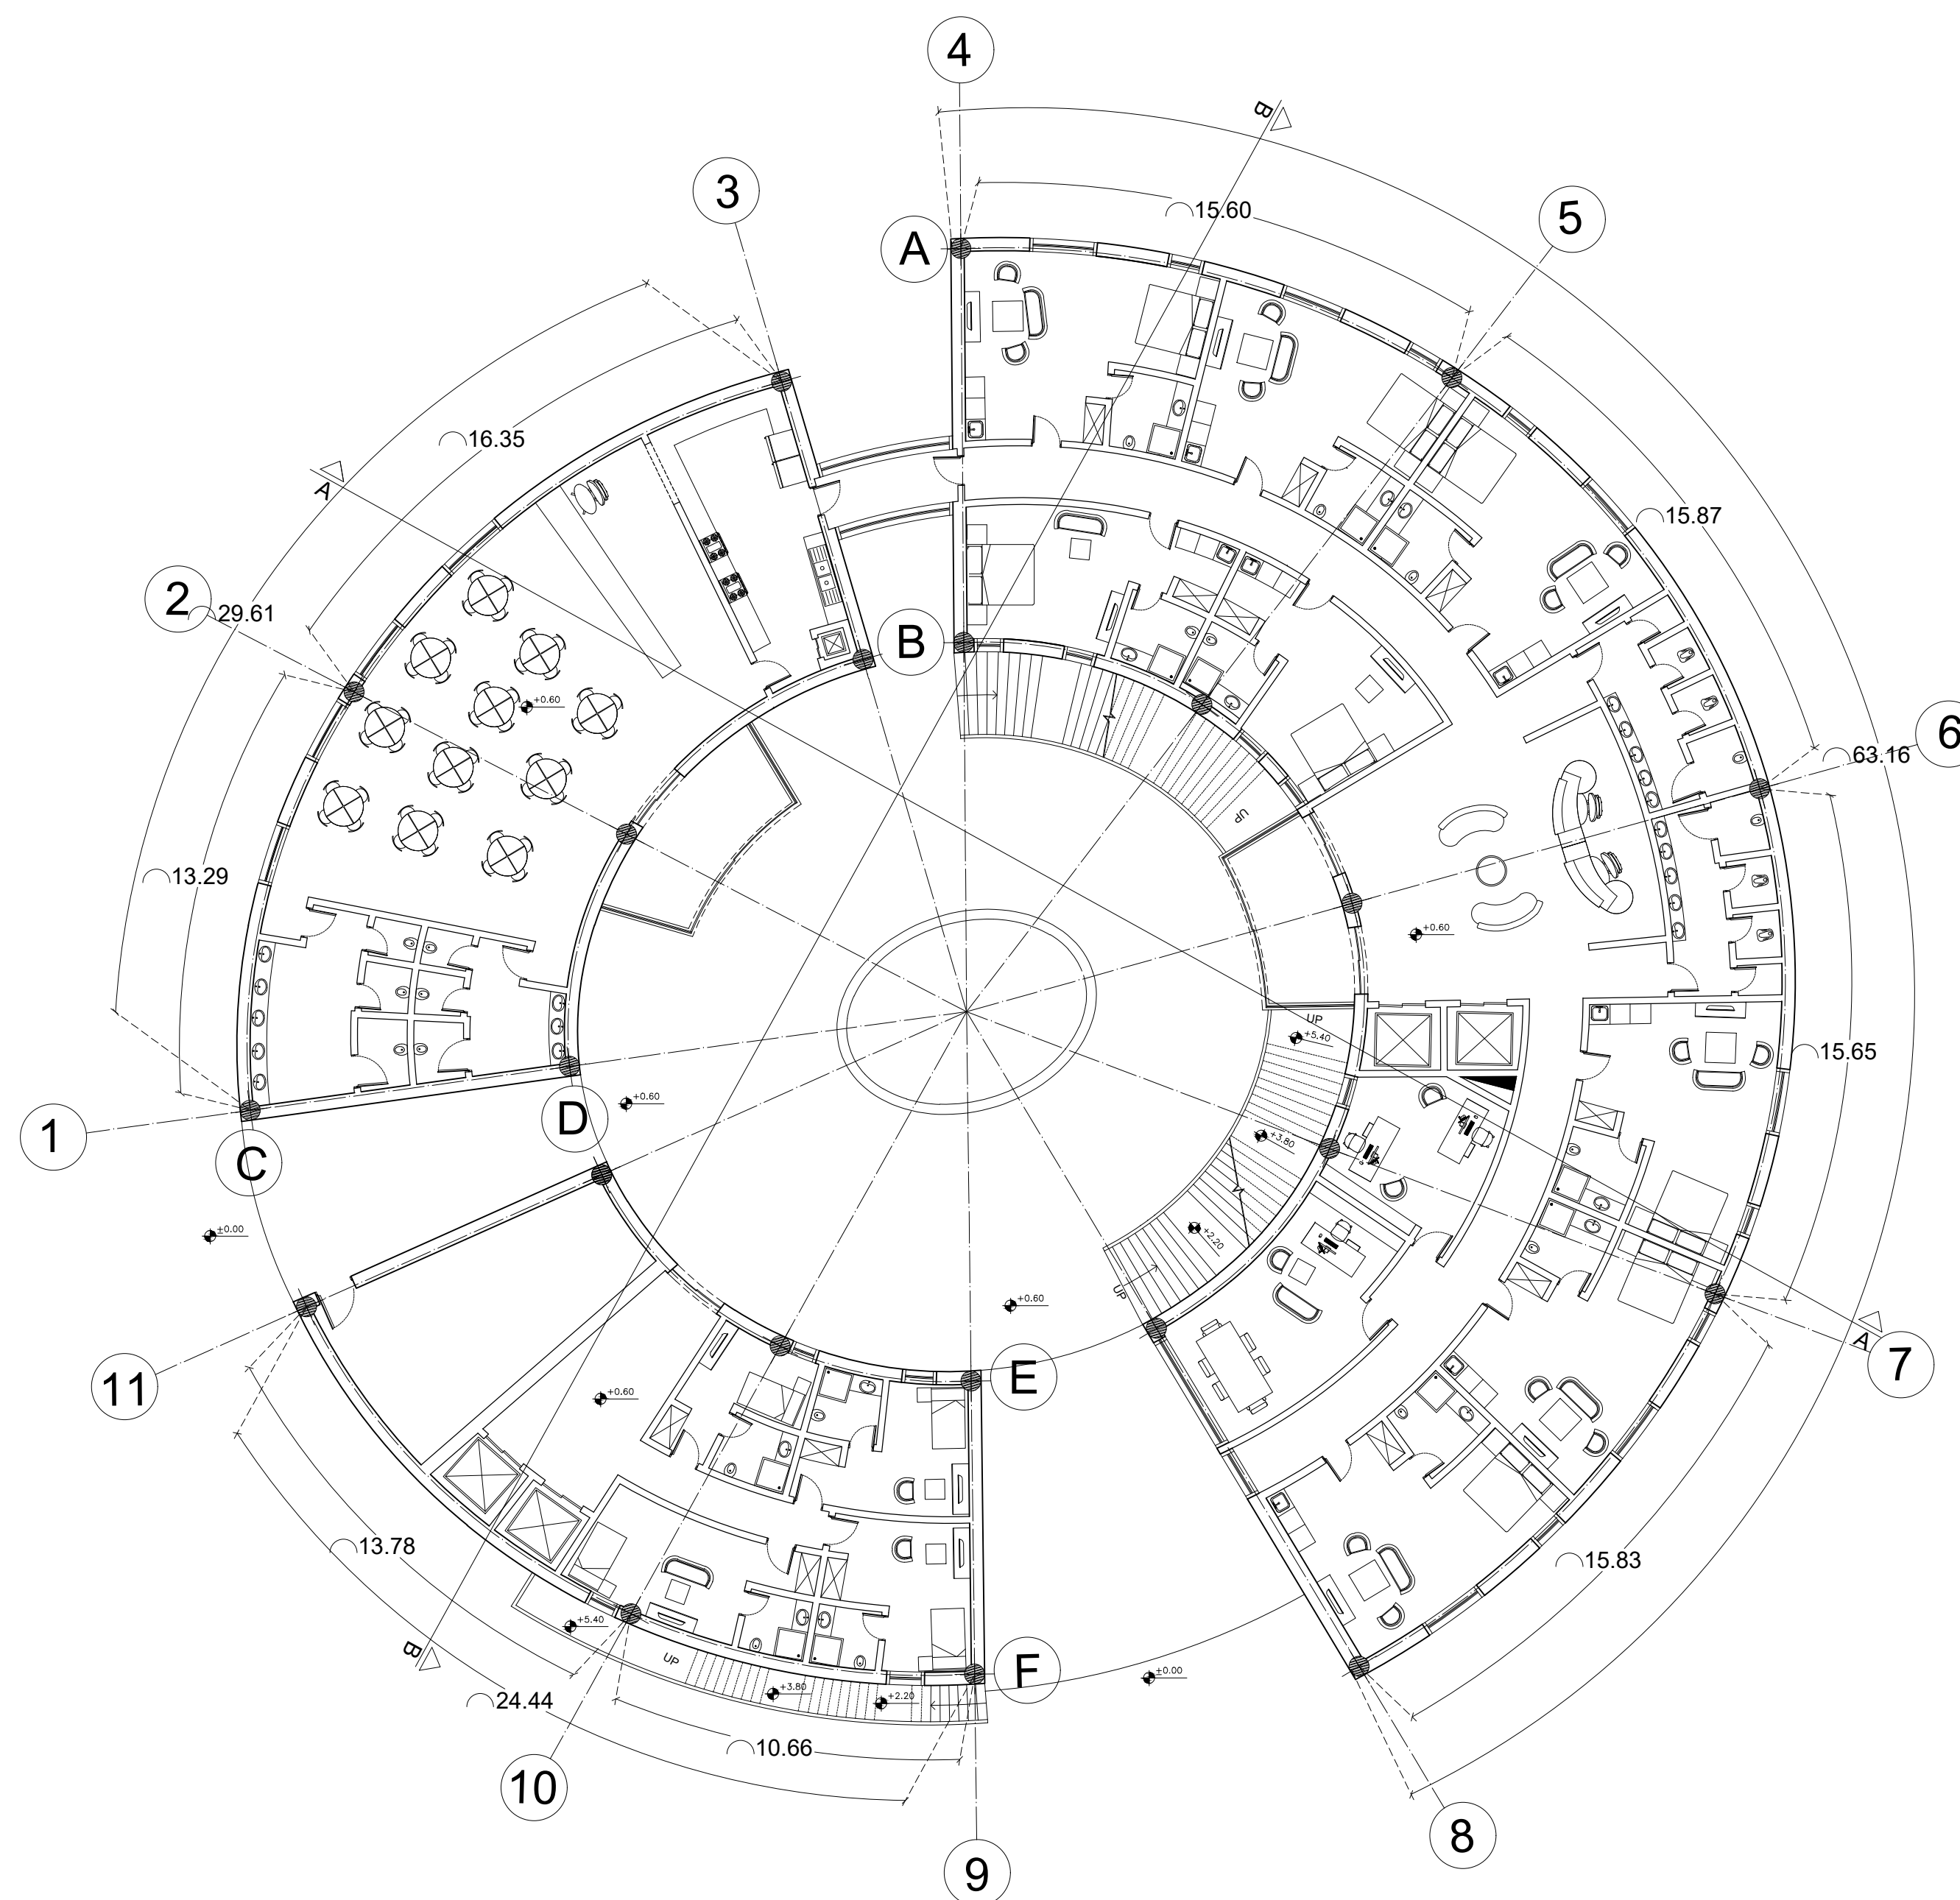

	نام شیت :	مقیاس : 1:100	توضیحات : -	کارفرما : منطقه آزاد چابهار
	پلان مبلمان طبقه همکف هتل	تاریخ : 1404/07/05		موقعیت : چابهار - ایران
	شماره شیت : Chbgpf-13			اسم پروژه : طراحی دروازه ورودی منطقه آزاد و مجتمع خدماتی رفاهی چابهار

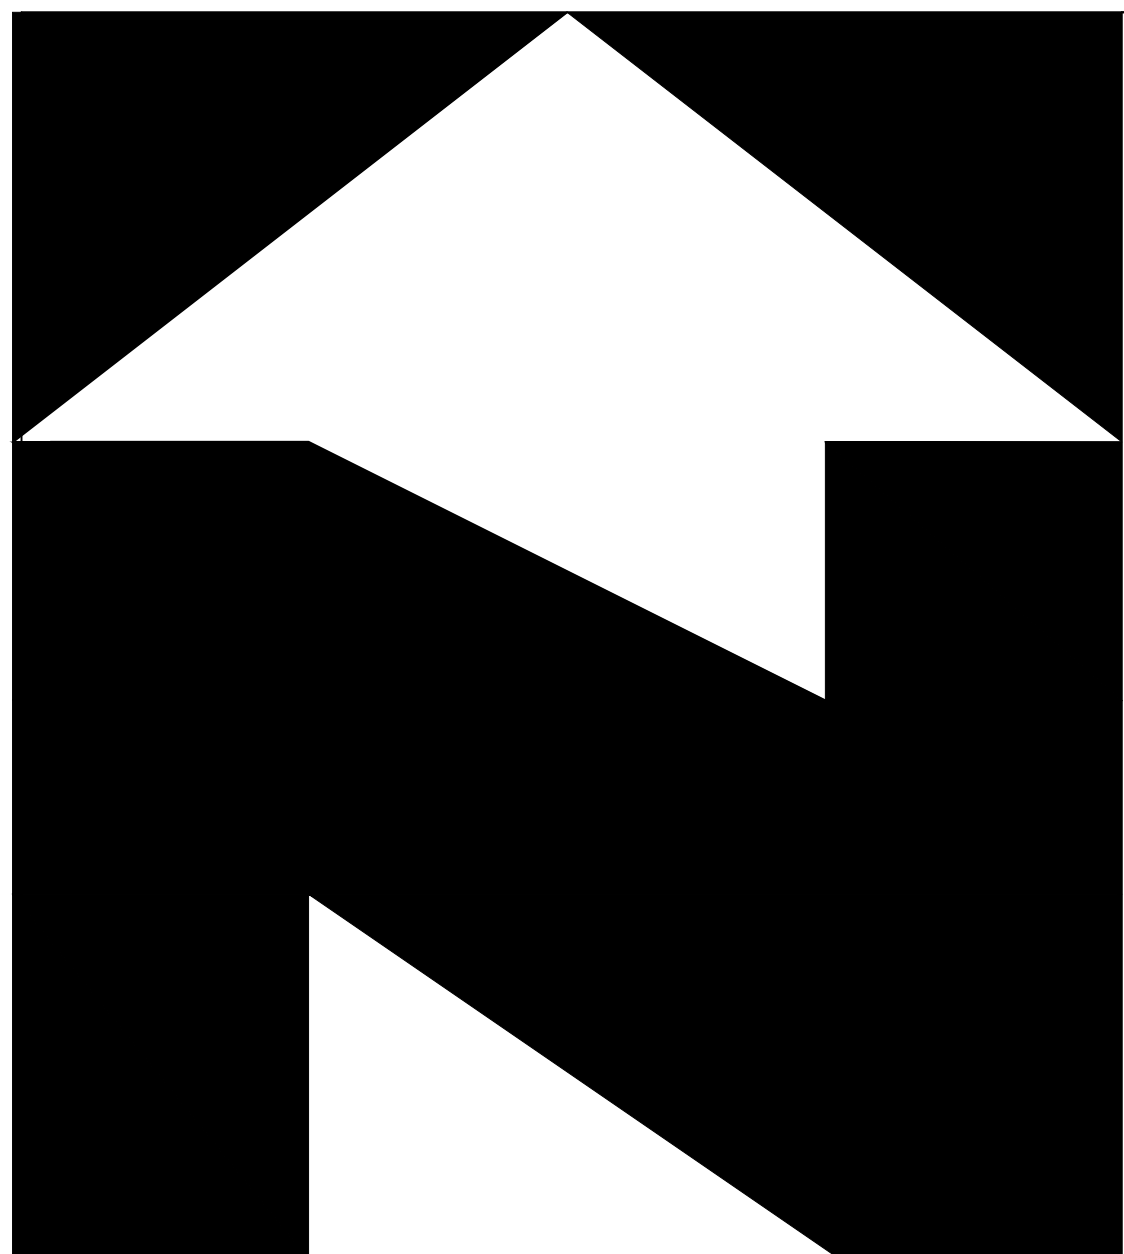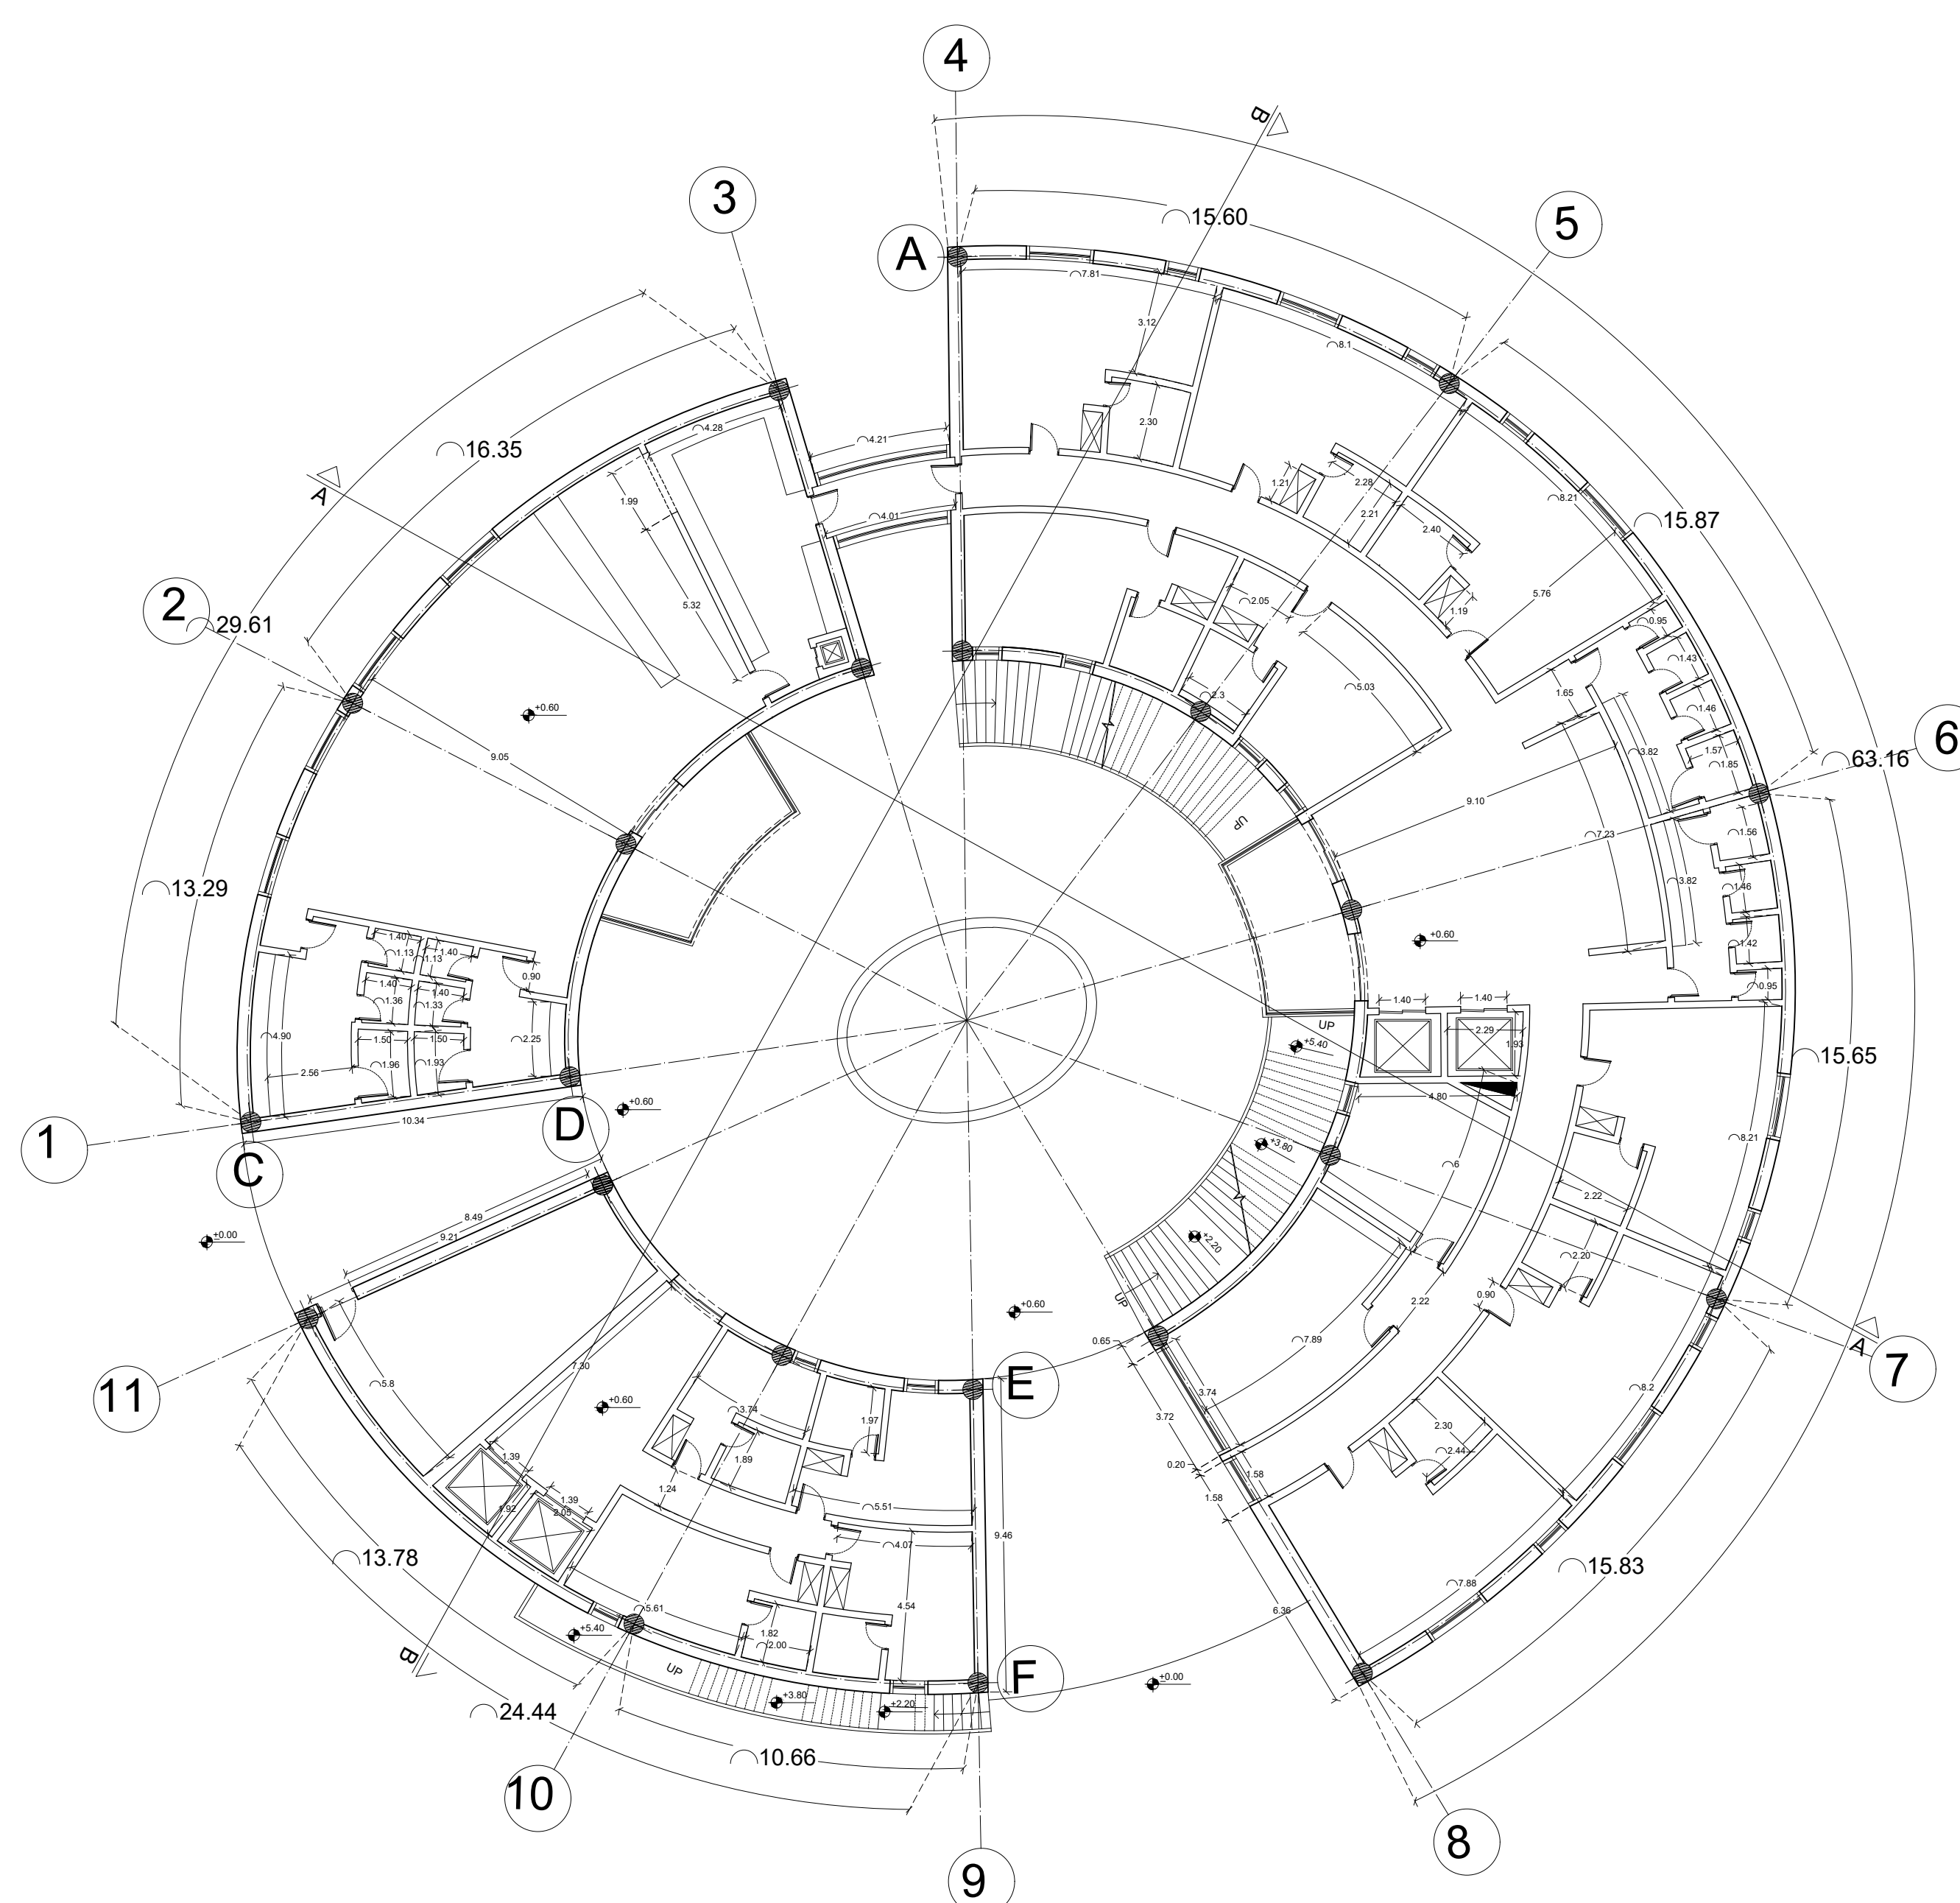

نام شیت :

پلان اندازه گذاری طبقه همکف هتل

مقیاس : 1:100

تاریخ : 1404/07/05



شماره شیت: Chbgpd-14

توضیحات : -

کارفرما: منطقه آزاد چابهار

موقعیت: چابهار - ایران

اسم پروژه: طراحی دروازه ورودی منطقه آزاد و مجتمع خدماتی رفاهی چابهار

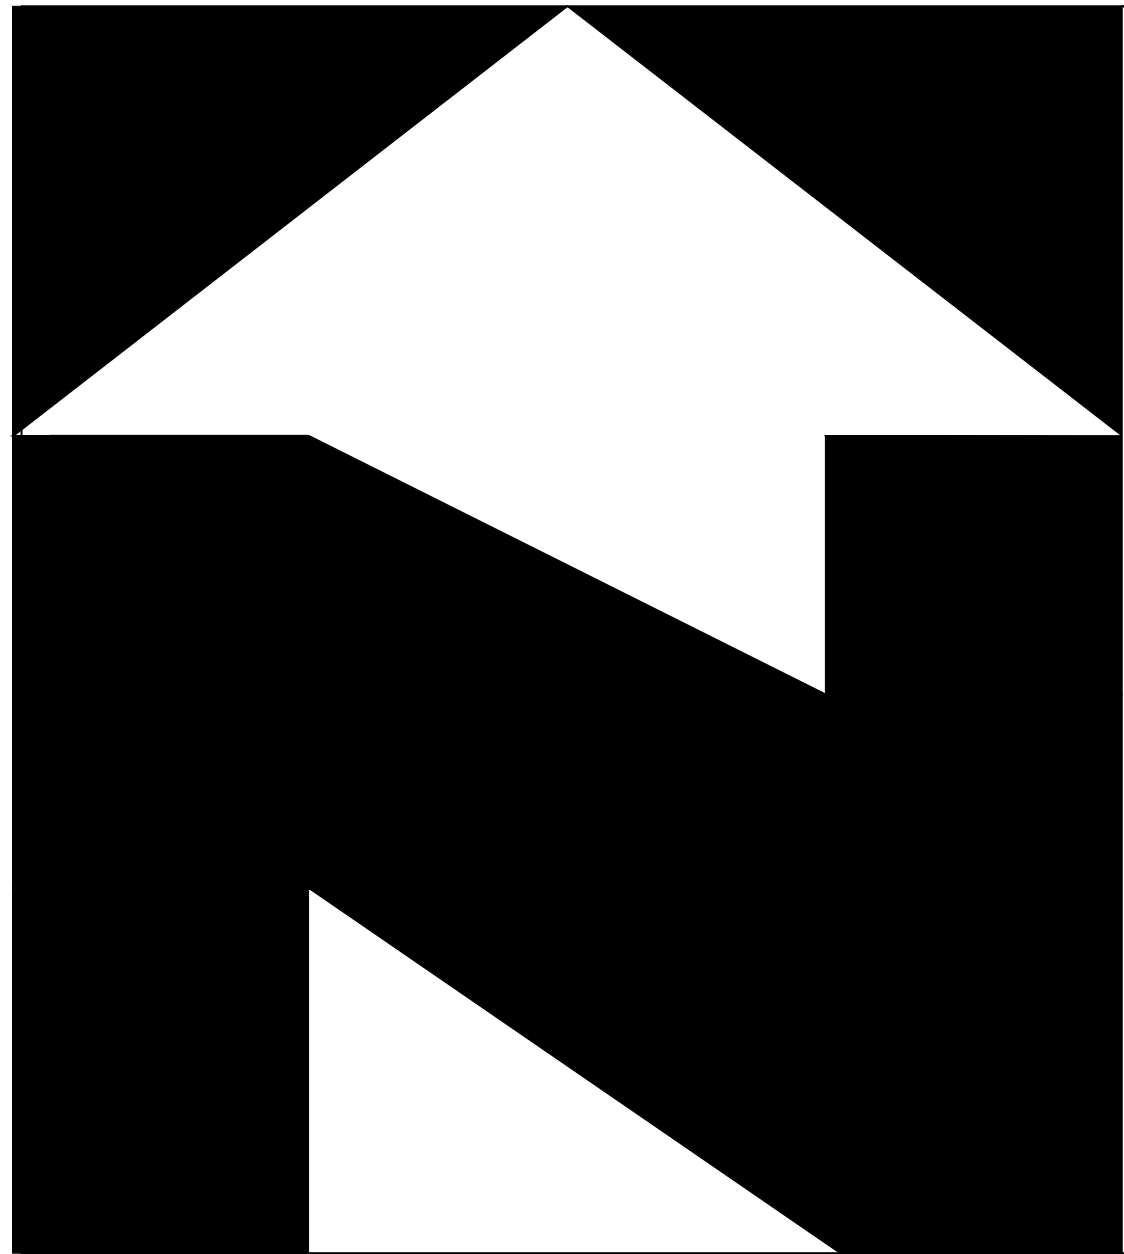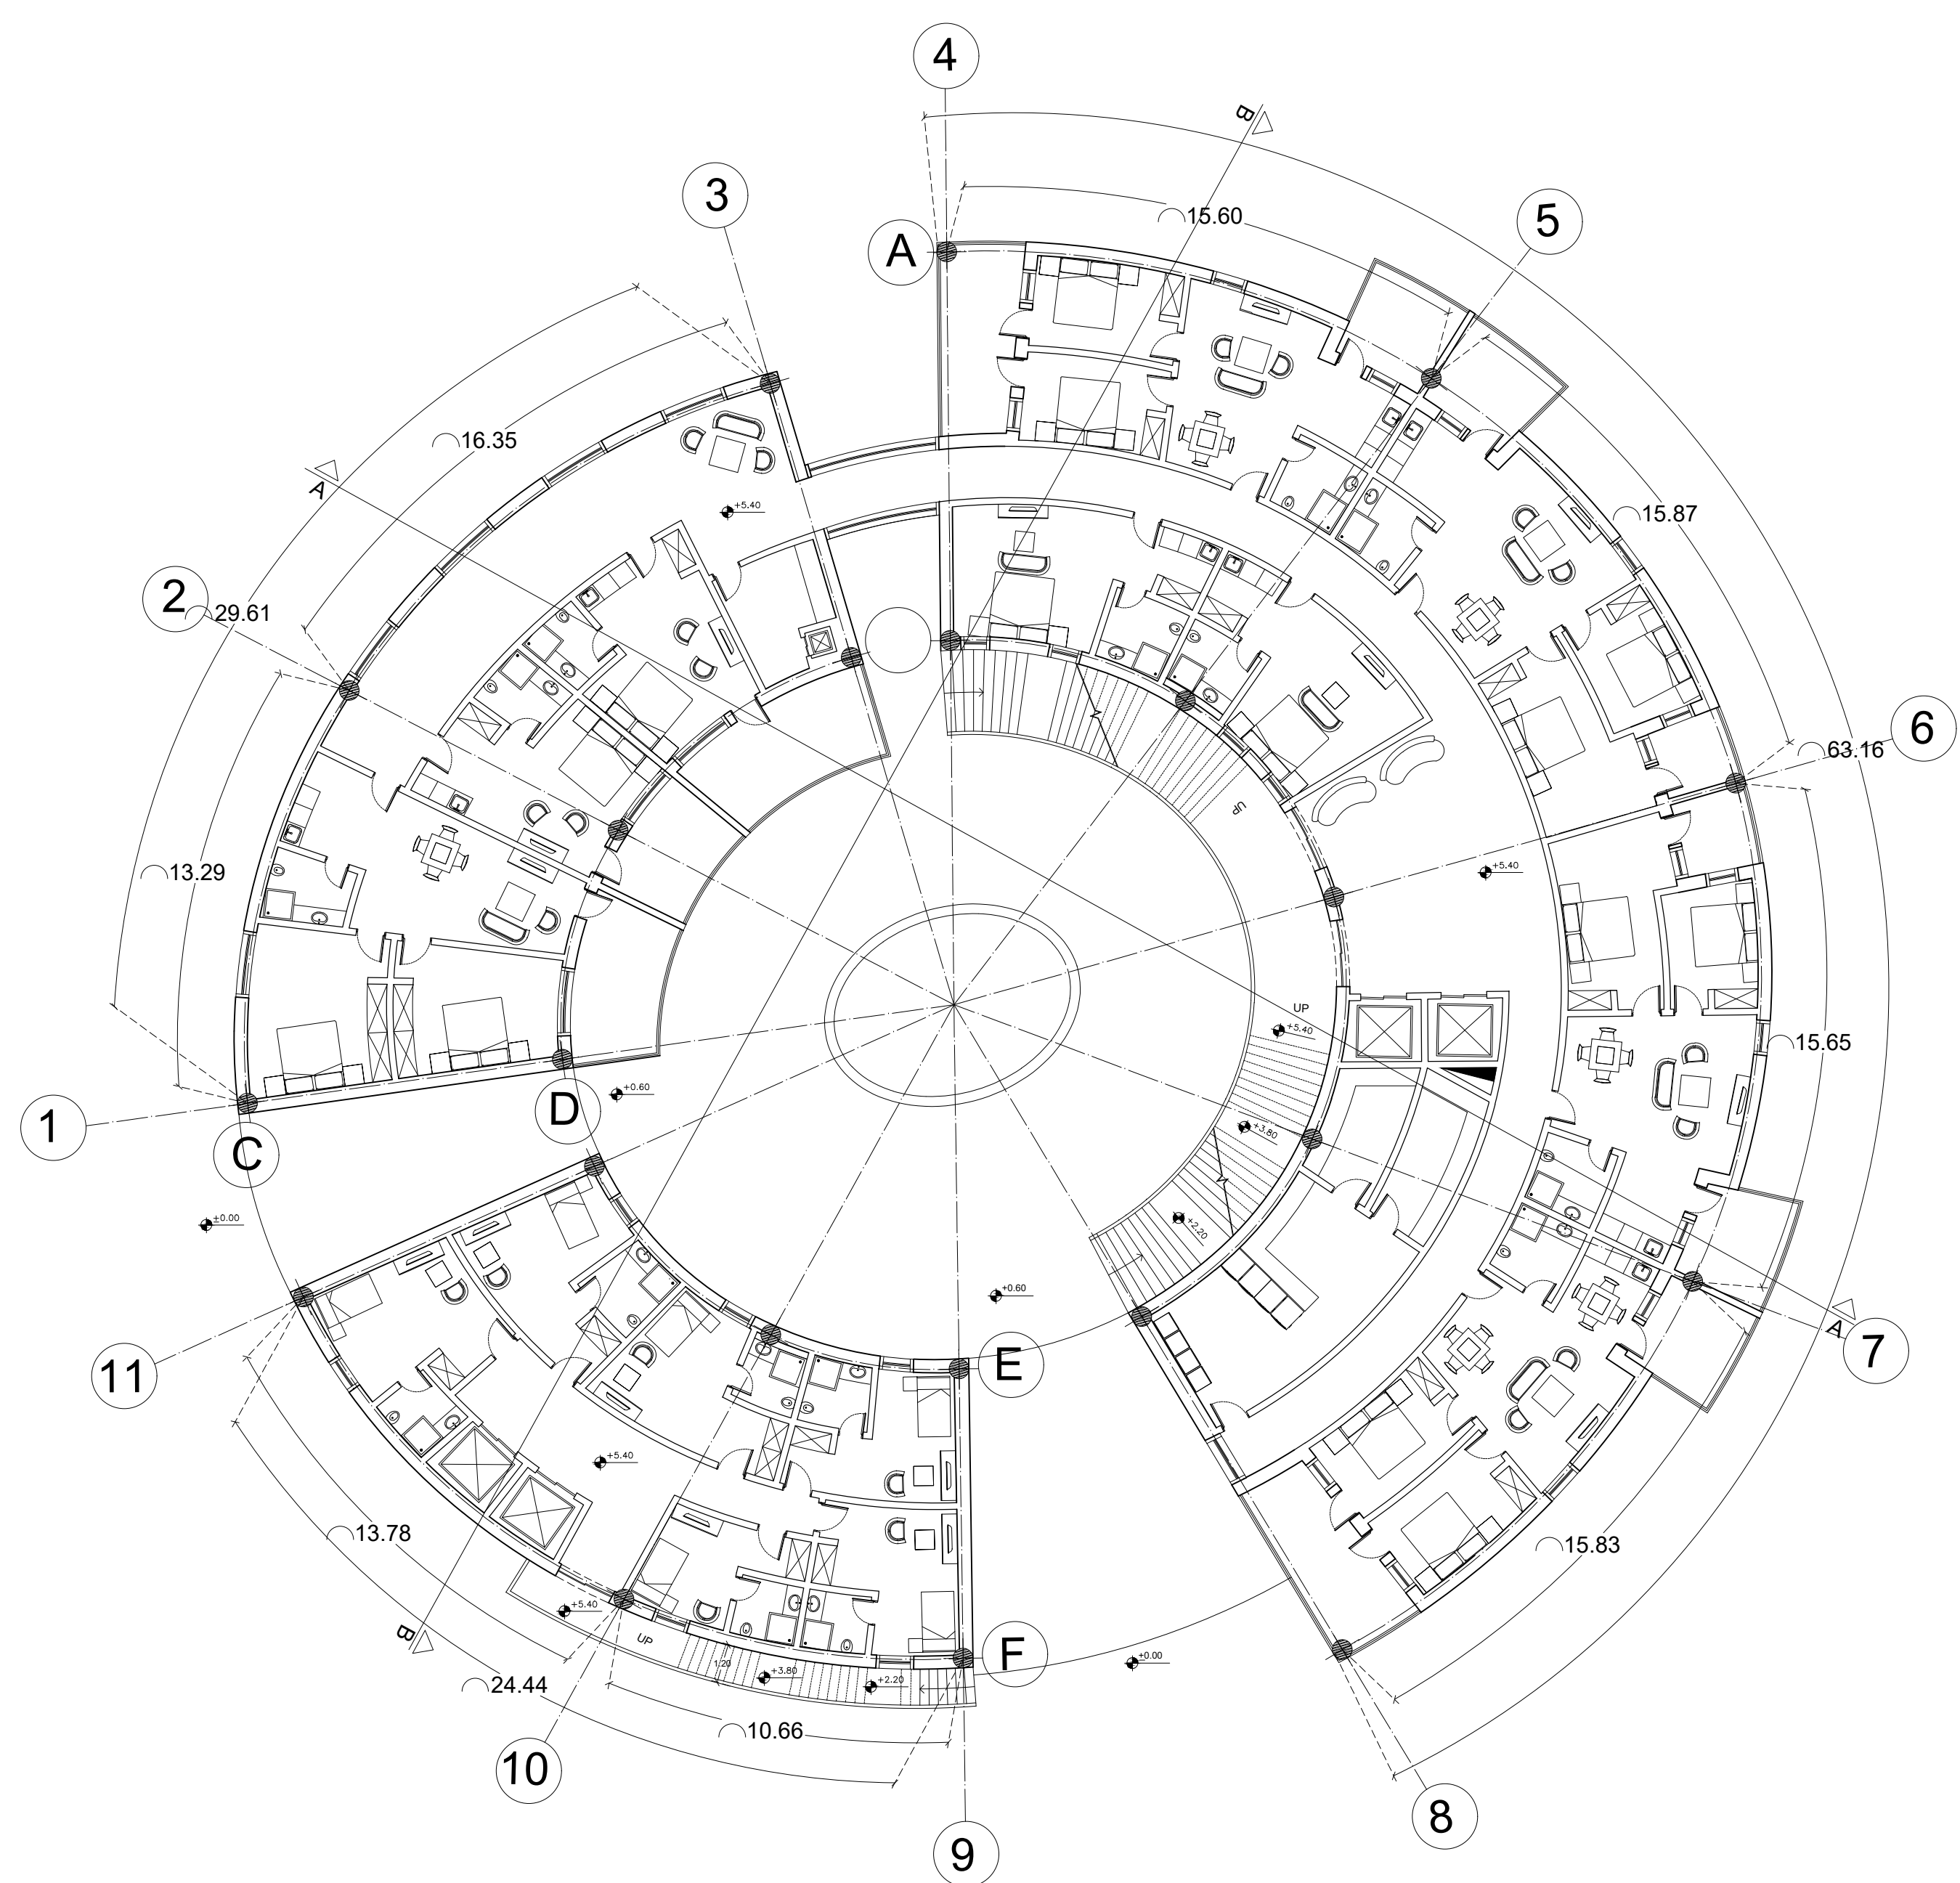

نام شیت :
پلان مبلمان طبقه اول هتل



مقیاس : 1:100
تاریخ : 1404/07/05
شماره شیت: Chbfpf-15

توضیحات :



کارفرما : منطقه آزاد چابهار

موقعیت : چابهار - ایران

اسم پروژه : طراحی دروازه ورودی منطقه آزاد و مجتمع خدماتی رفاهی چابهار

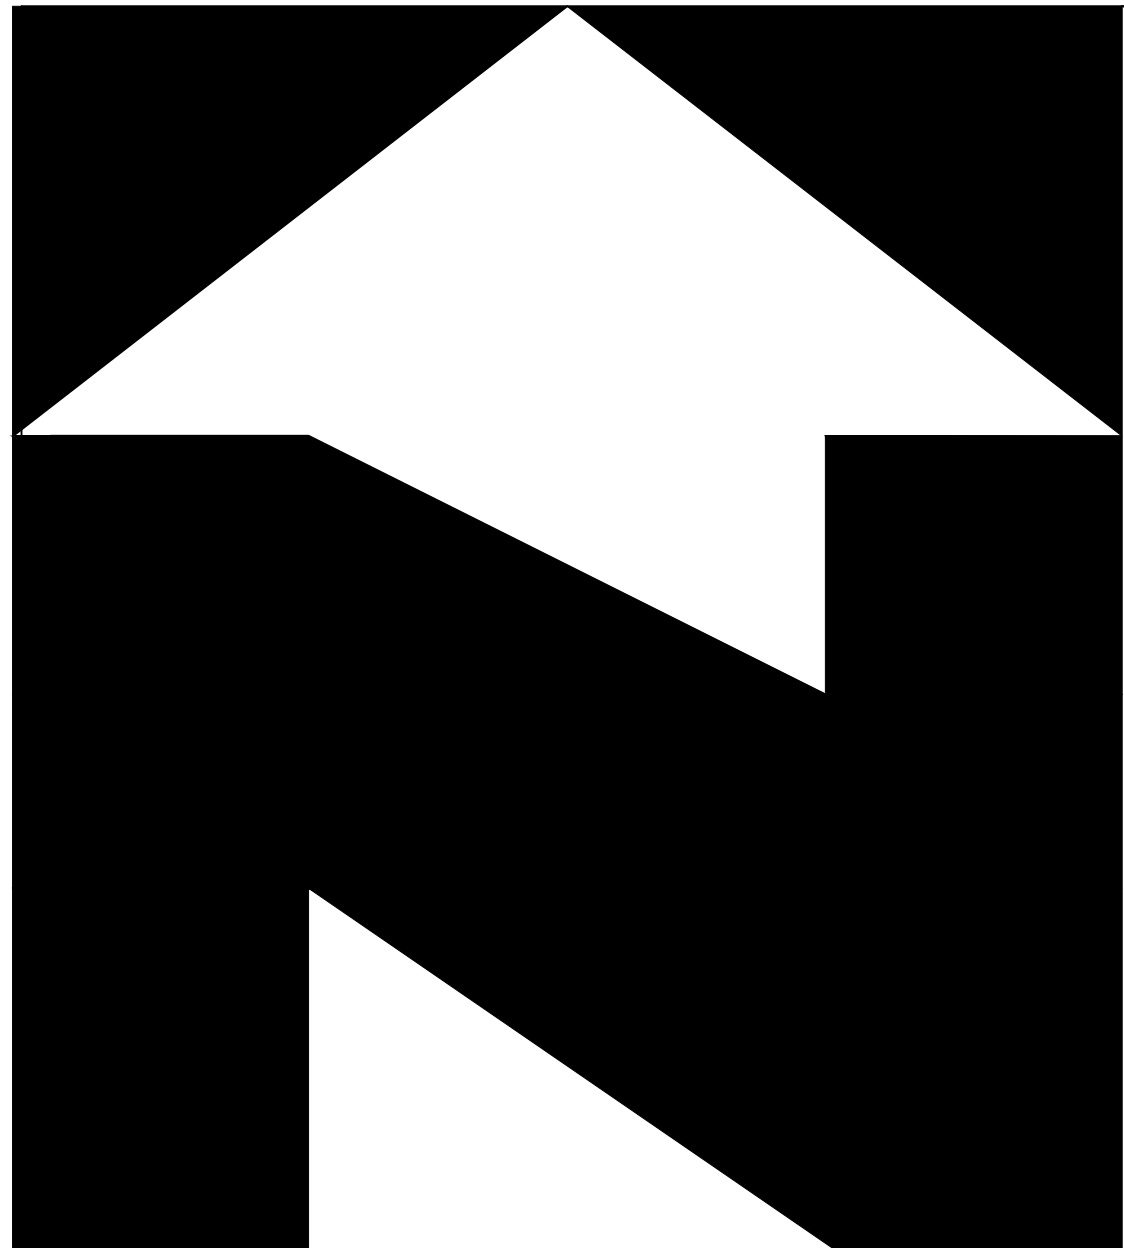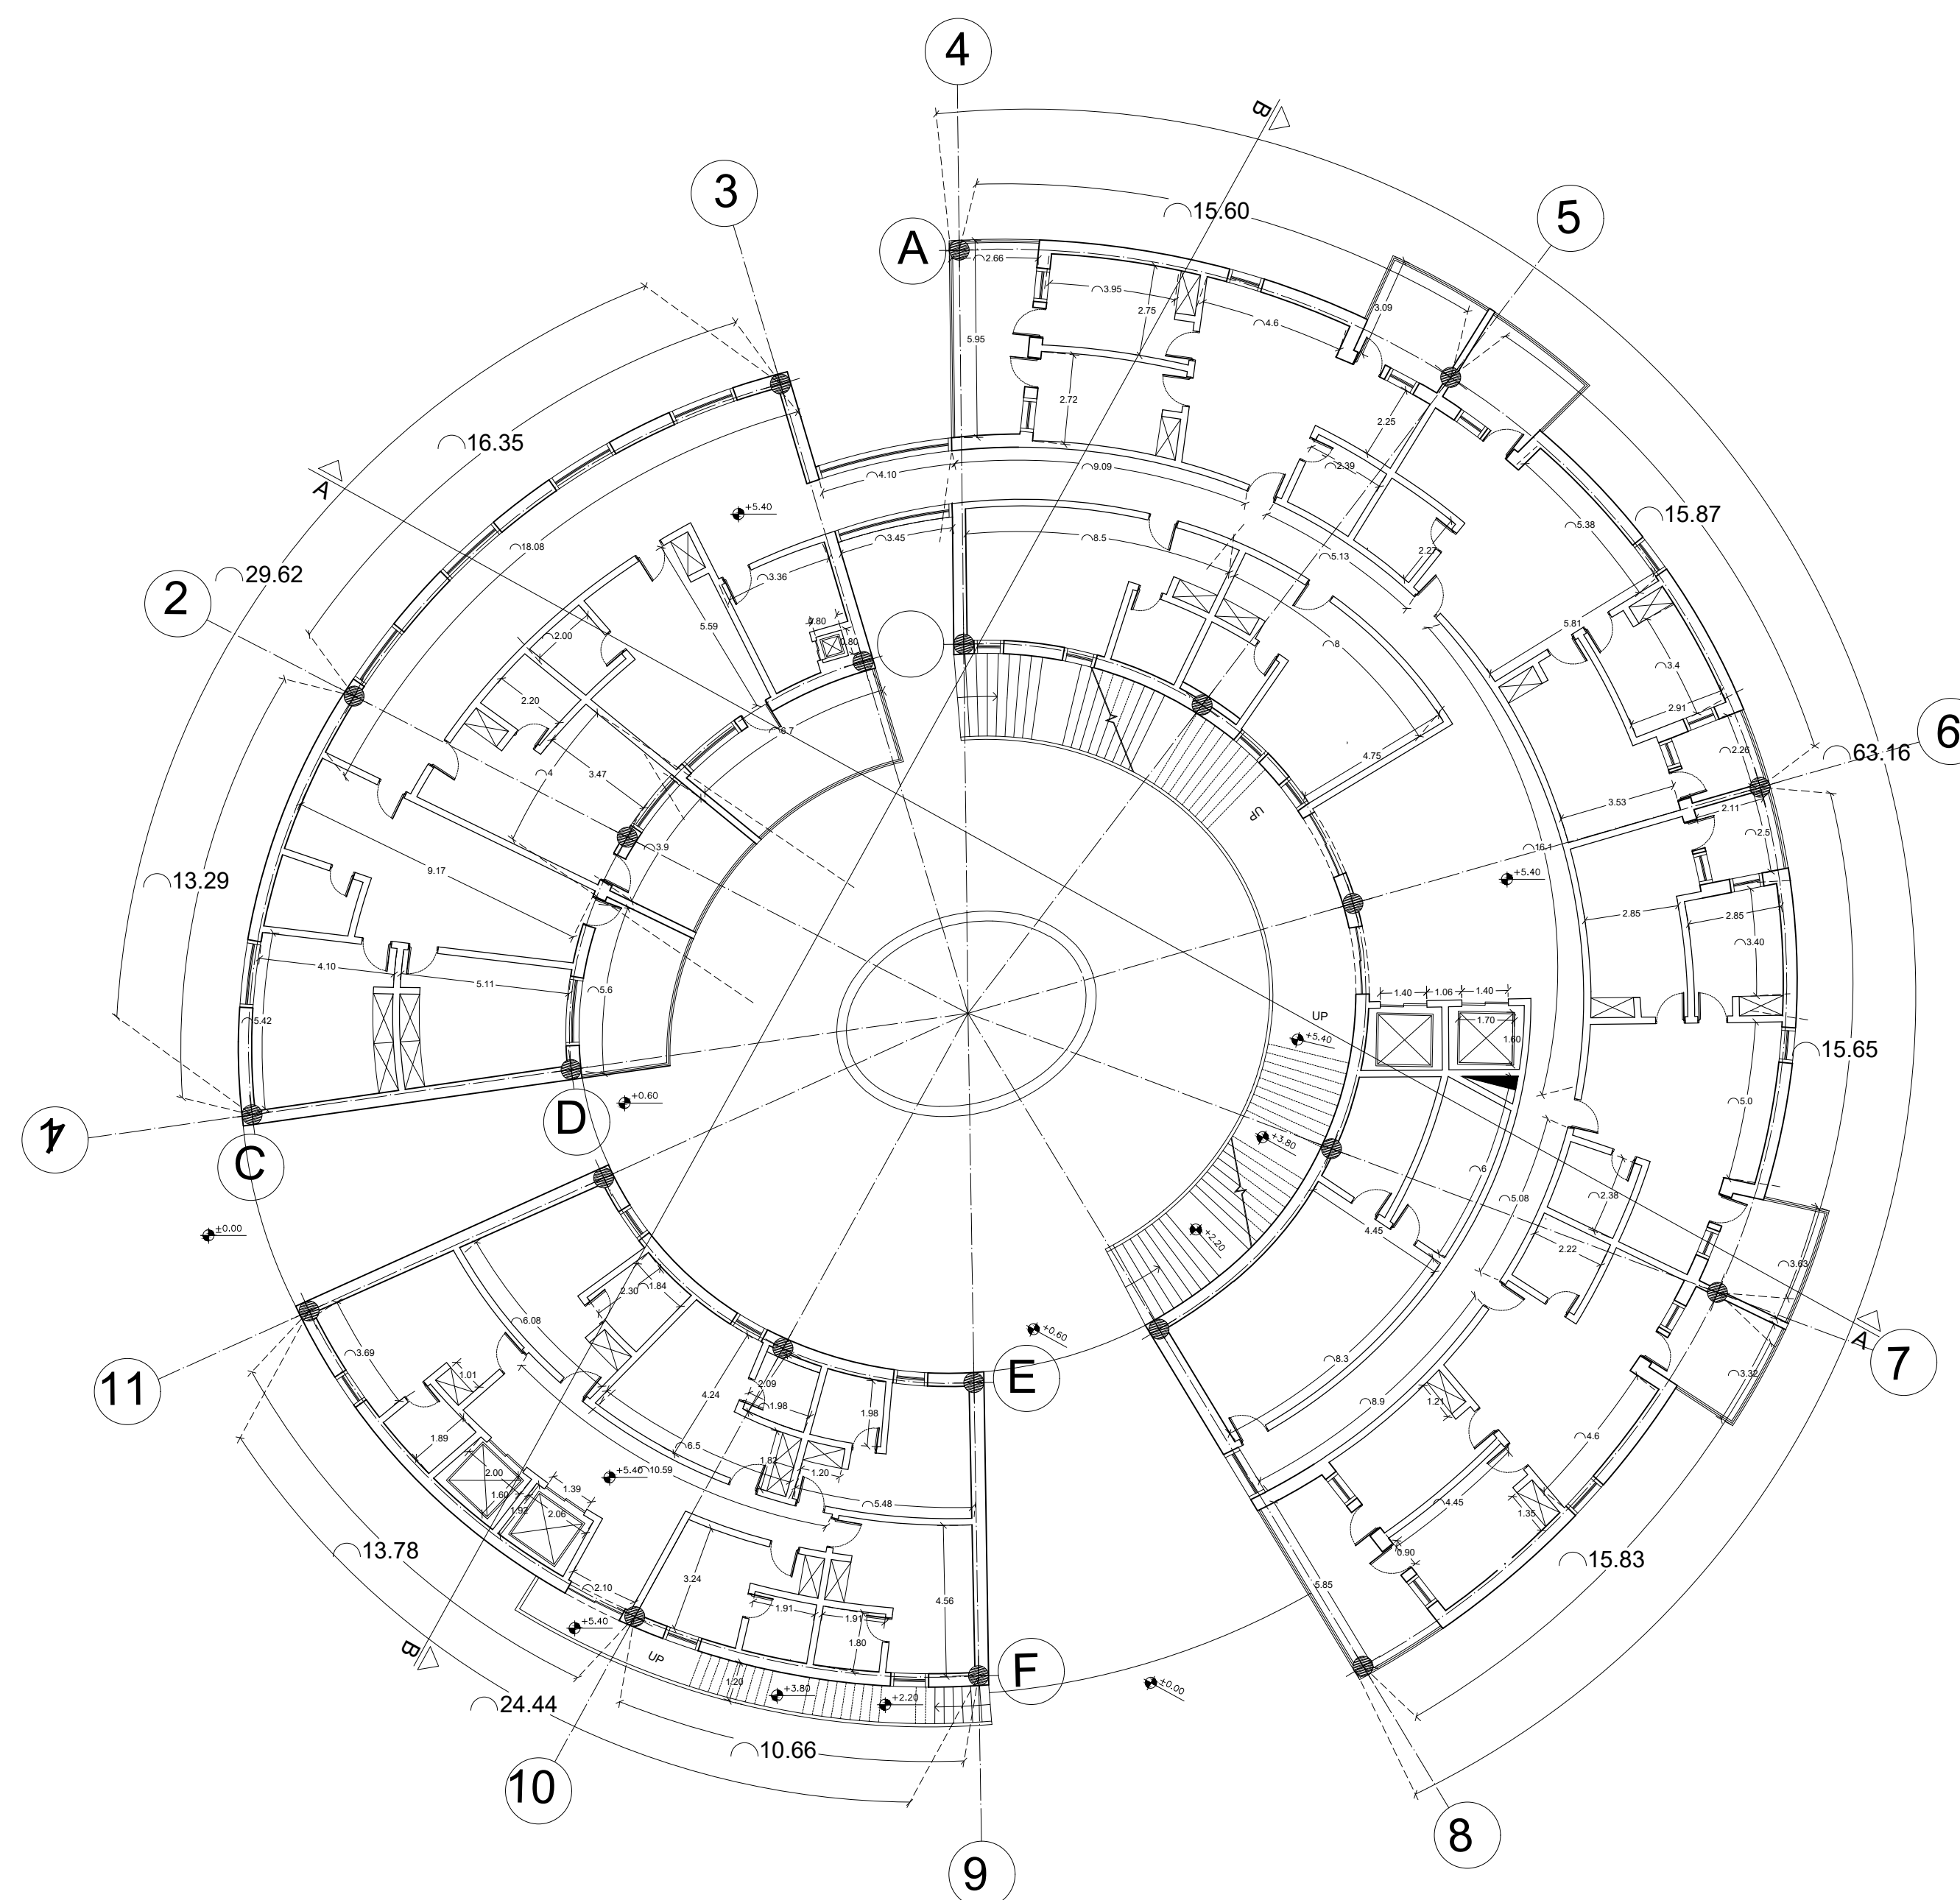

نام شیت :	مقیاس : 1:100	توضیحات :	کارفرما : منطقه آزاد چابهار
پلان اندازه گذاری طبقه اول هتل	تاریخ : 1404/07/05		موقعیت : چابهار - ایران
	شماره شیت: Chbfpd-16		اسم پروژه: طراحی دروازه ورودی منطقه آزاد و مجتمع خدماتی رفاهی چابهار

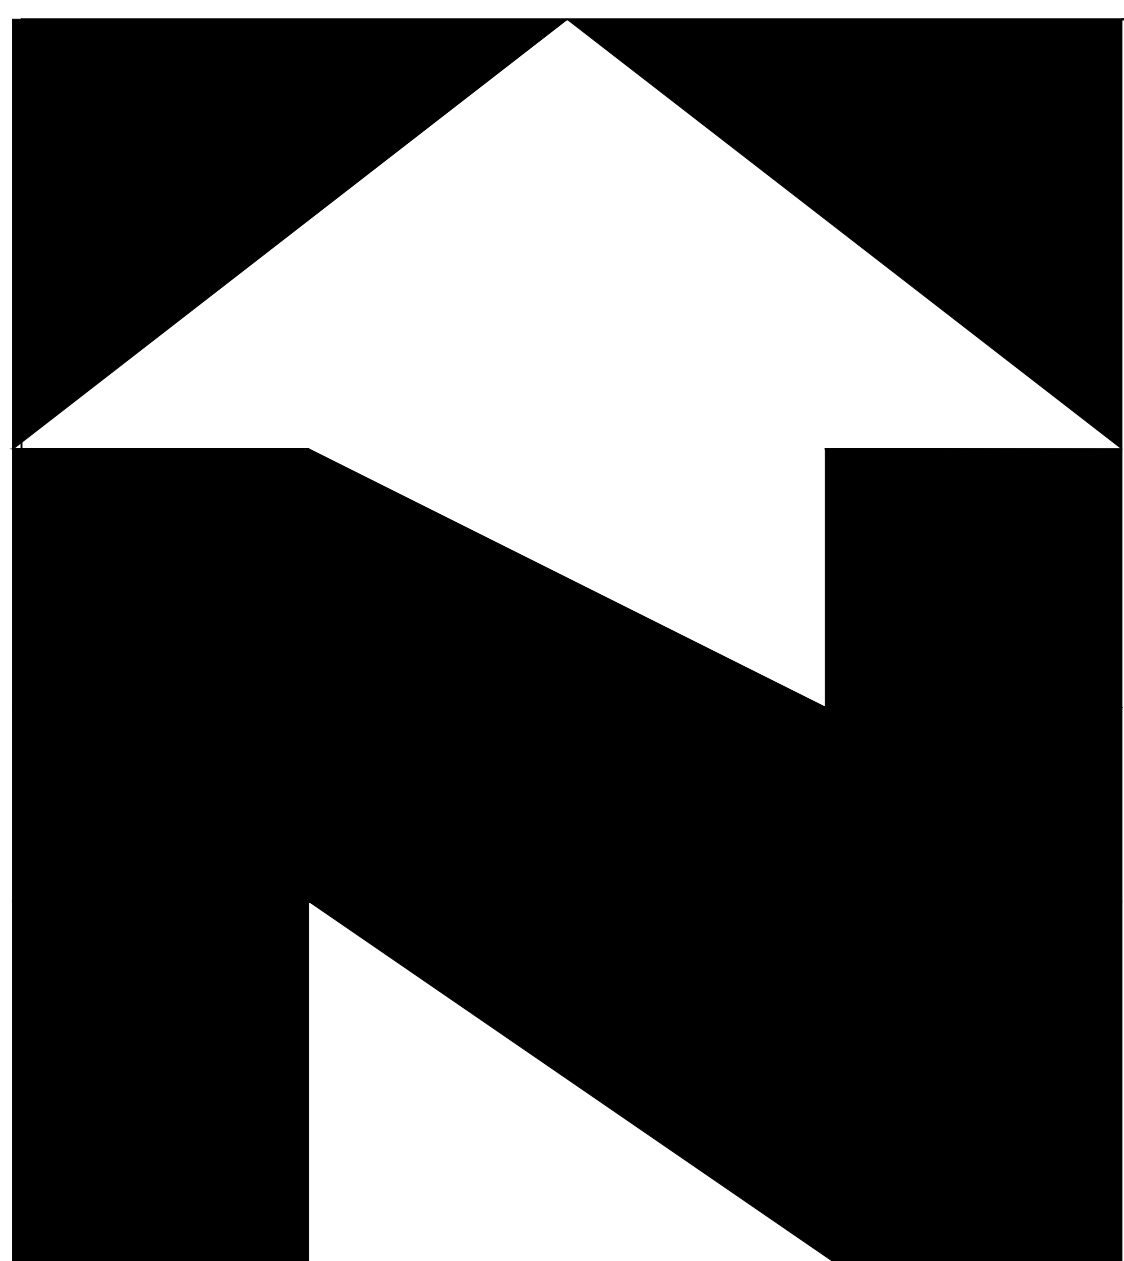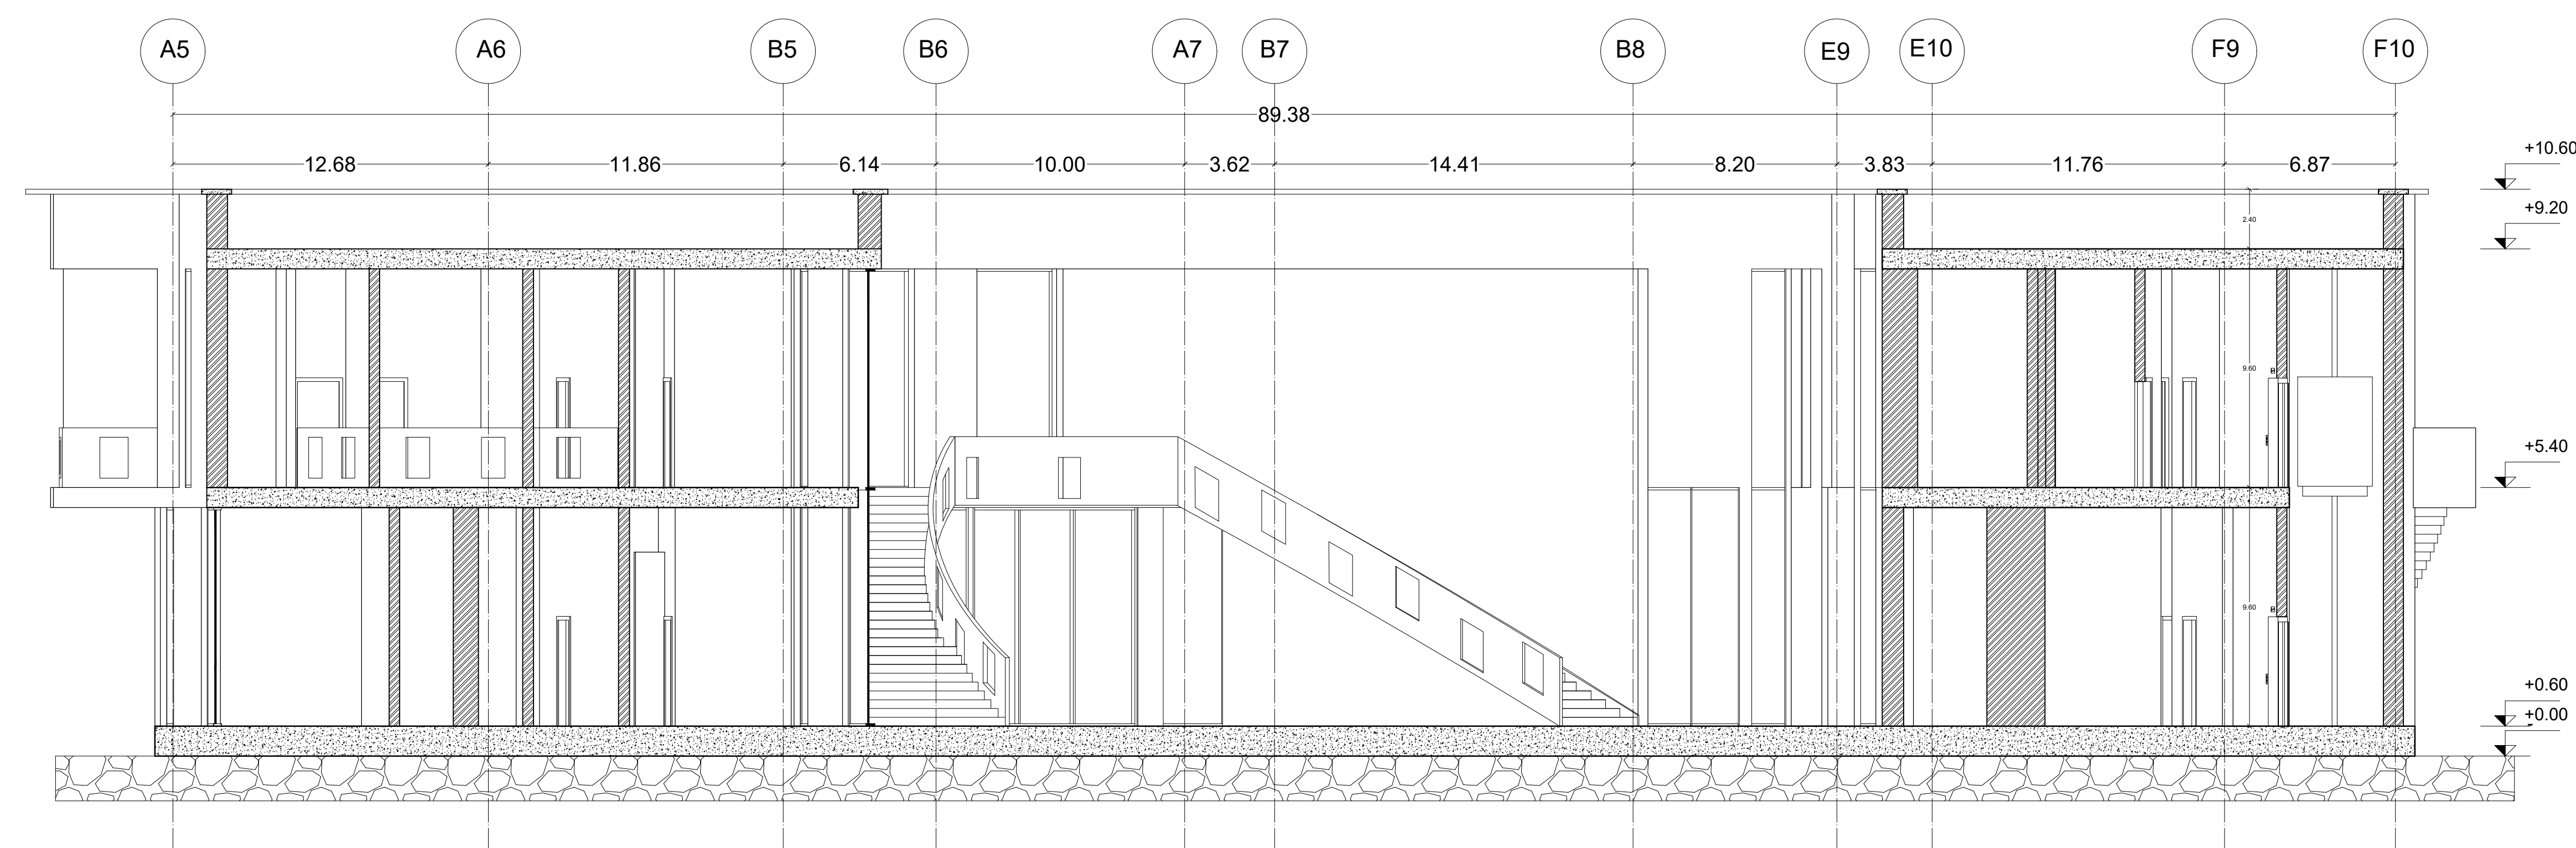

نام شیت :

برش B-B

مقیاس : 1:50

تاریخ : 1404/07/05


شماره شیت: chbsB-B-17

توضیحات :



کارفرما: منطقه آزاد چابهار

موقعیت: چابهار - ایران

اسم پروژه: طراحی دروازه ورودی منطقه آزاد و
مجتمع خدماتی رفاهی چابهار

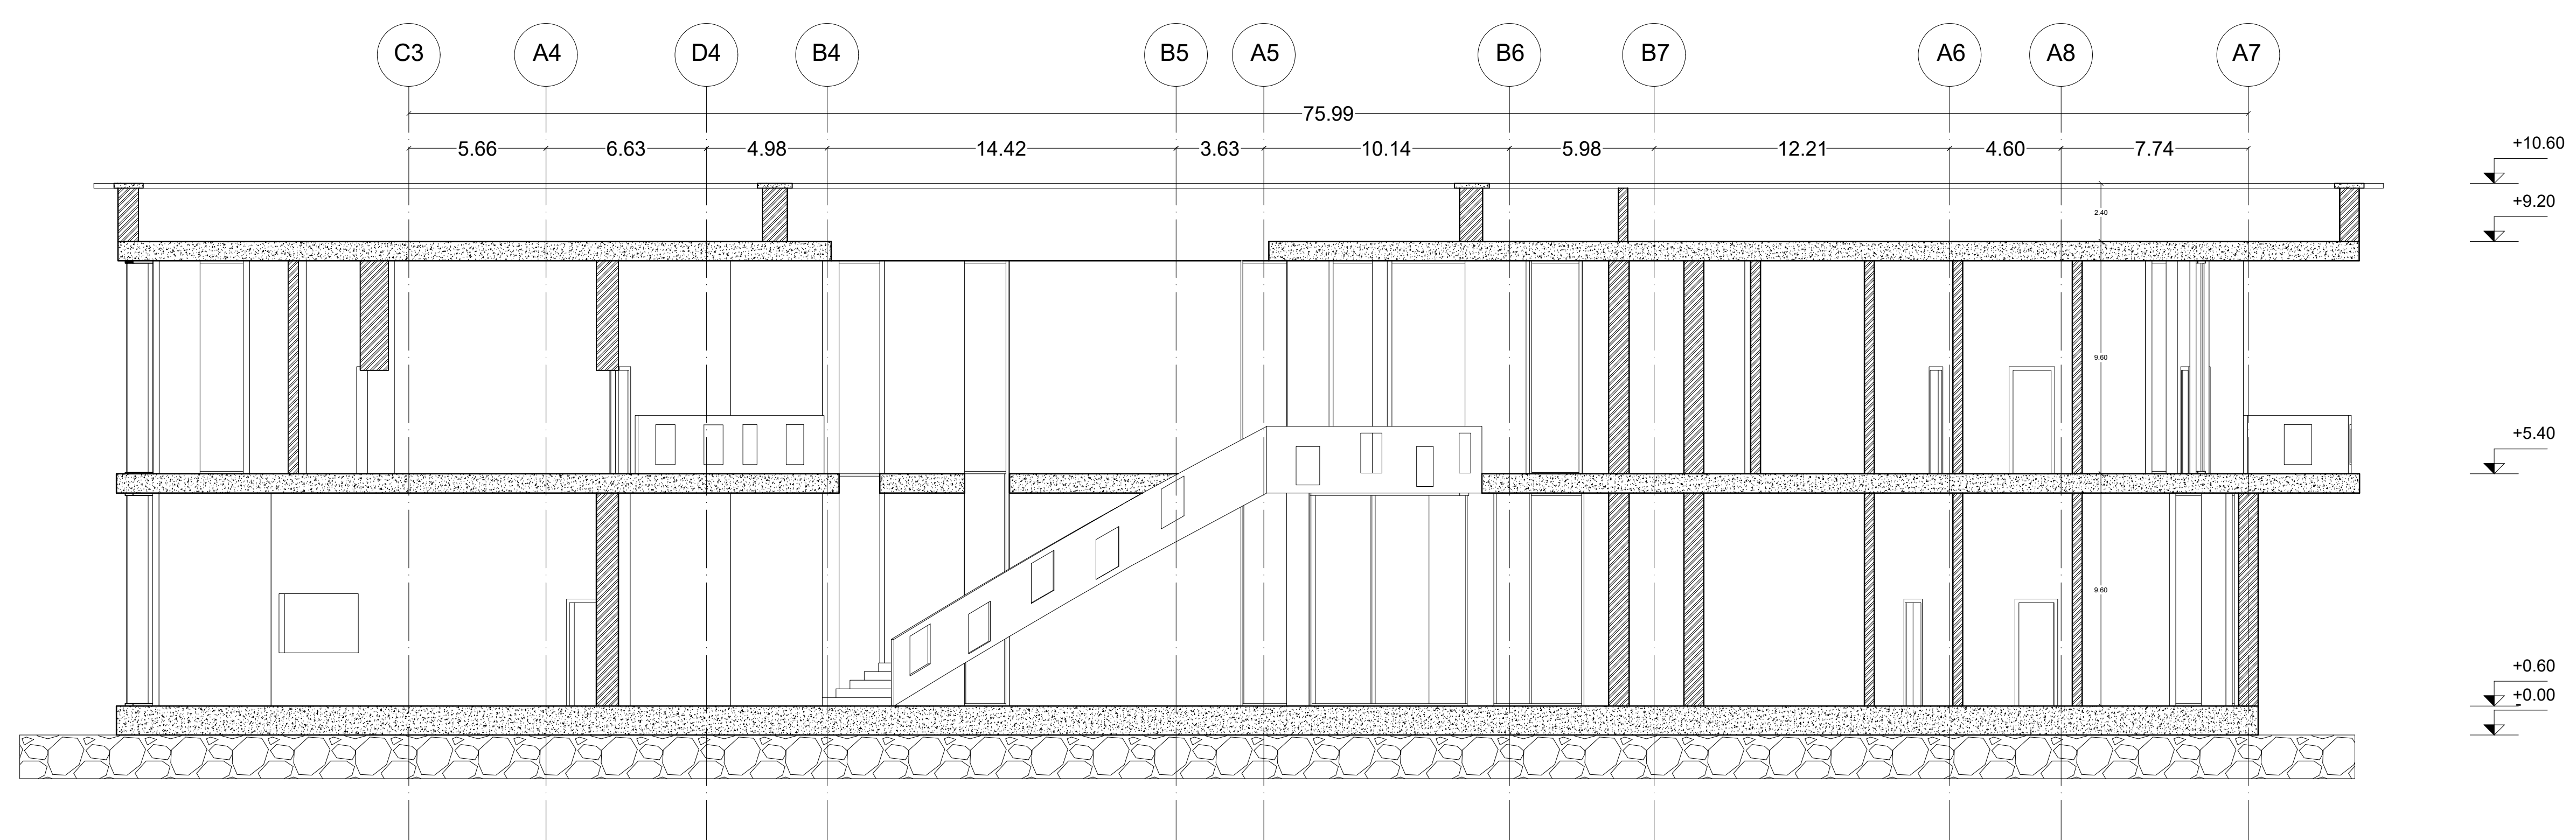

	نام شیت :	مقیاس : 1:50	توضیحات :	کارفرما : منطقه آزاد چابهار
	برش A-A	تاریخ : 1404/07/05		موقعیت : چابهار - ایران
		شماره شیت: chbsA-A-18		اسم پروژه: طراحی دروازه ورودی منطقه آزاد و مجتمع خدماتی رفاهی چابهار

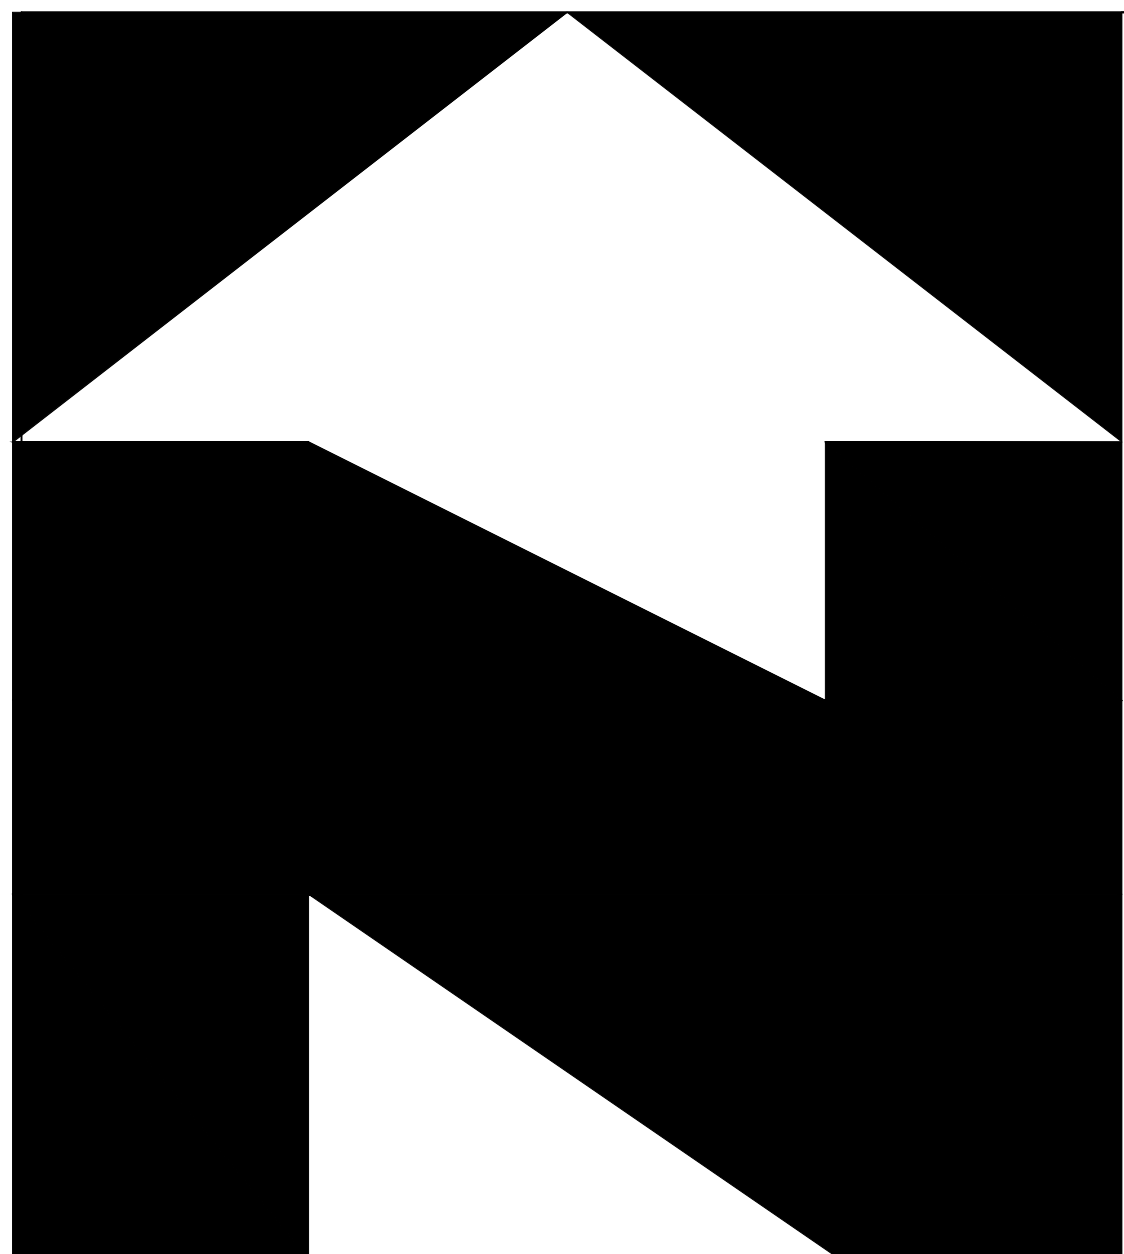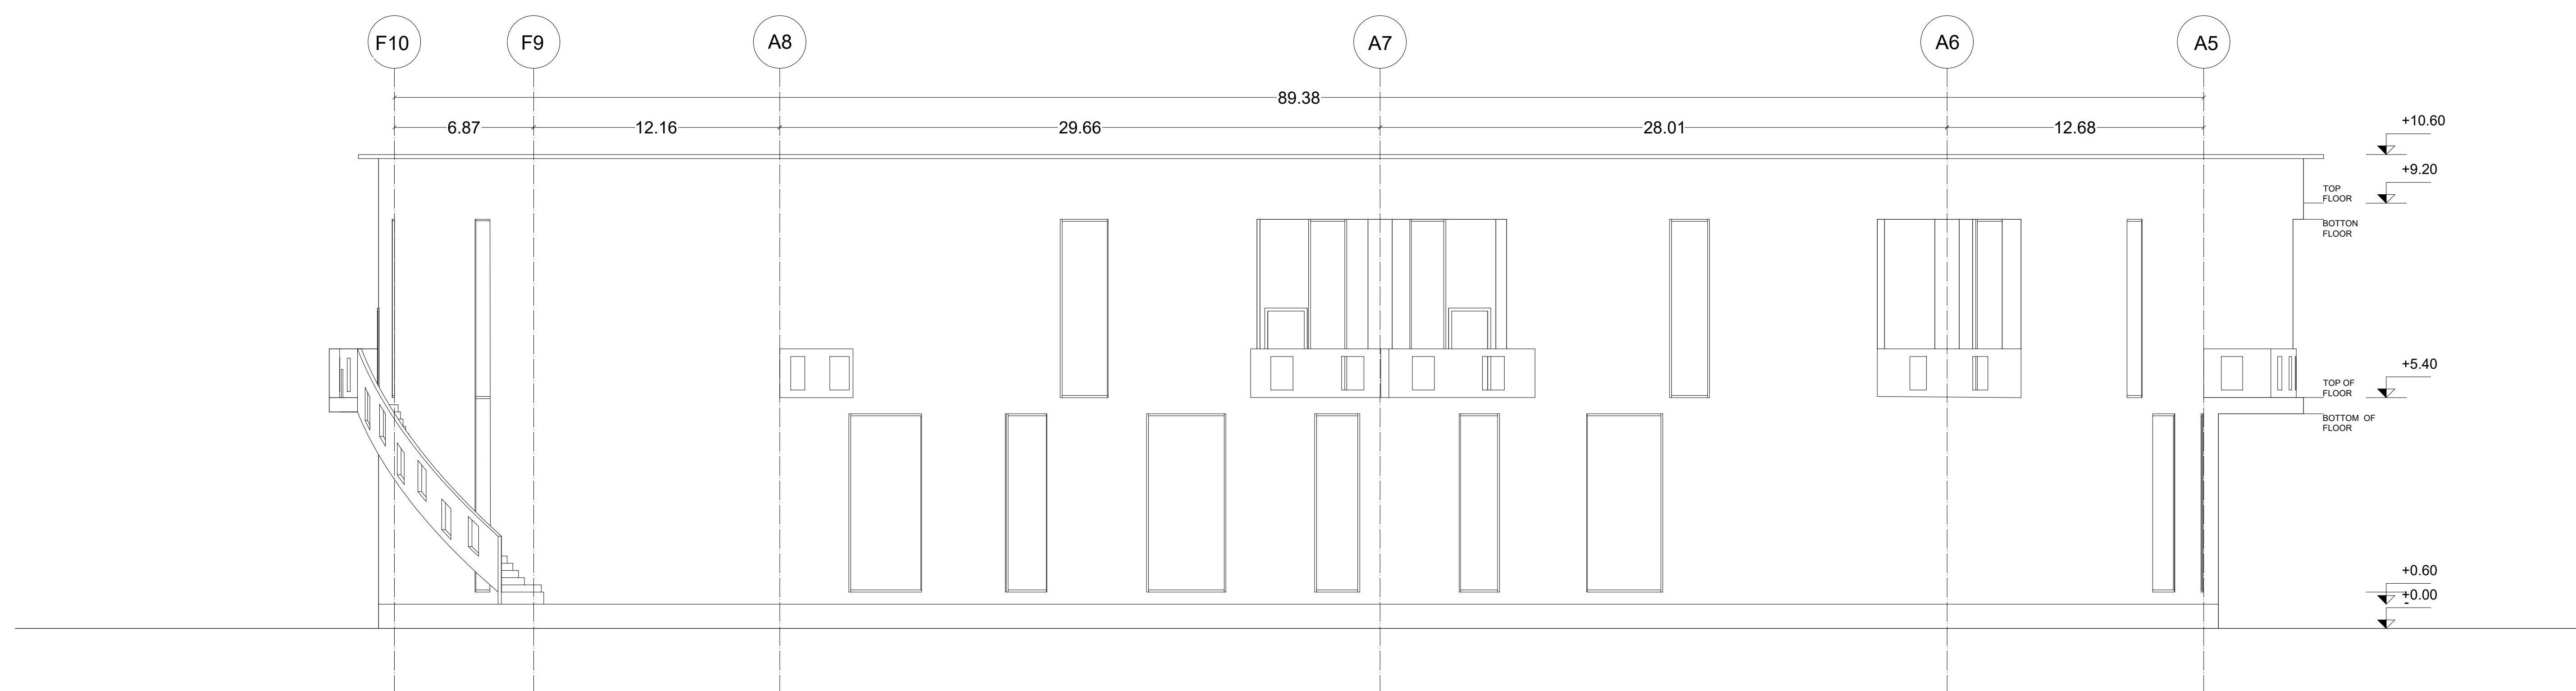

نام شیت :
نما جنوب شرقی هتل

مقیاس : 1:50

تاریخ : 1404/07/05



شماره شیت: chbese-19

توضیحات : -

کارفرما: منطقه آزاد چابهار

موقعیت: چابهار - ایران

اسم پروژه: طراحی دروازه ورودی منطقه آزاد و
مجتمع خدماتی رفاهی چابهار

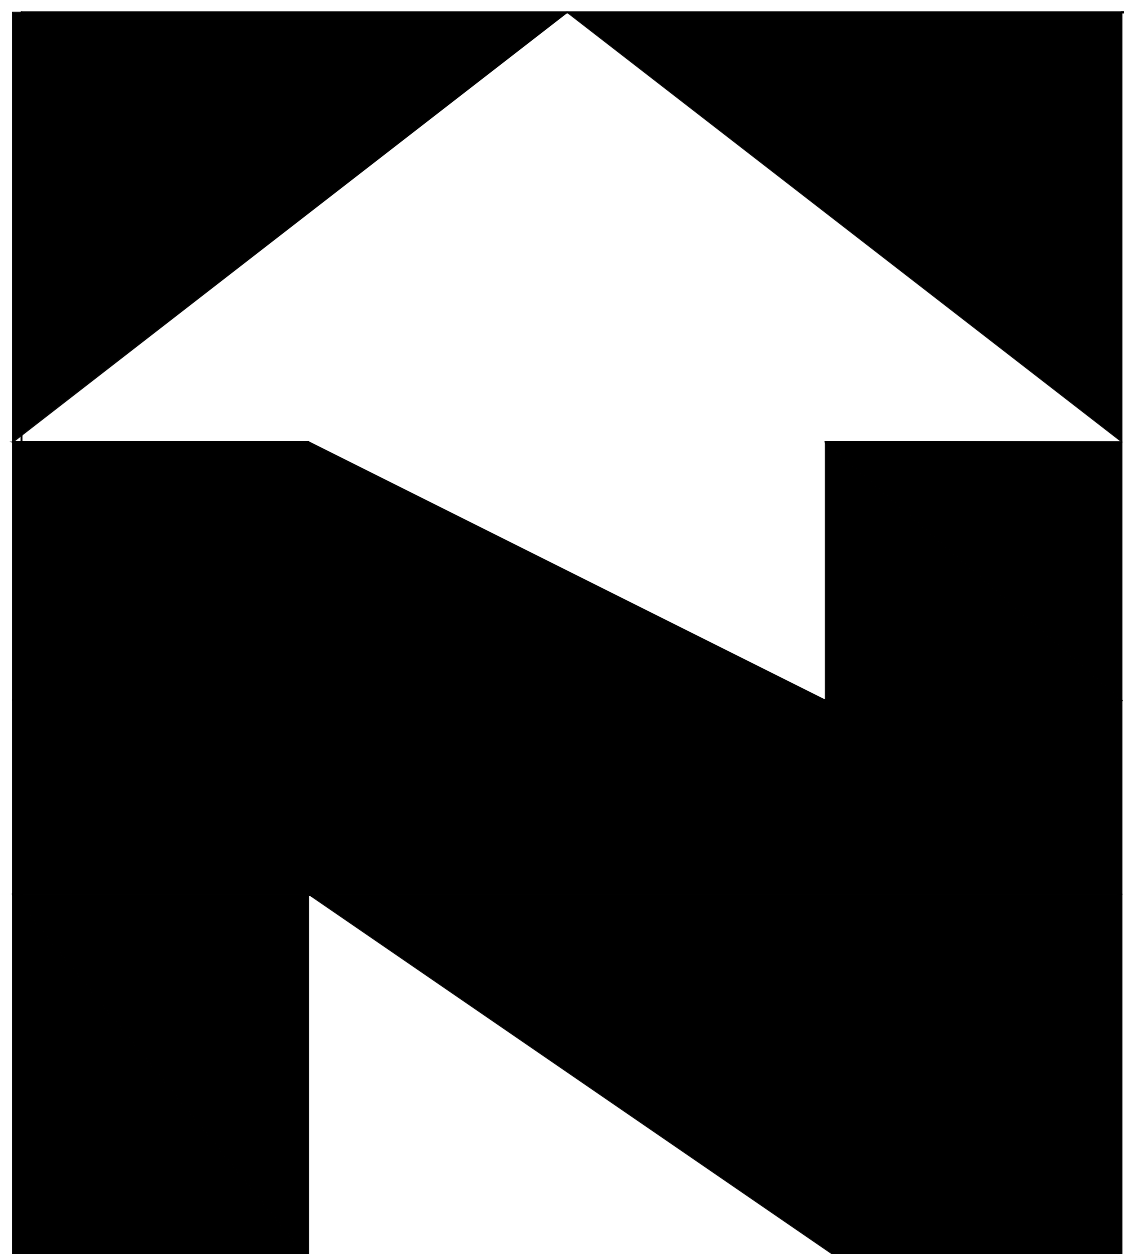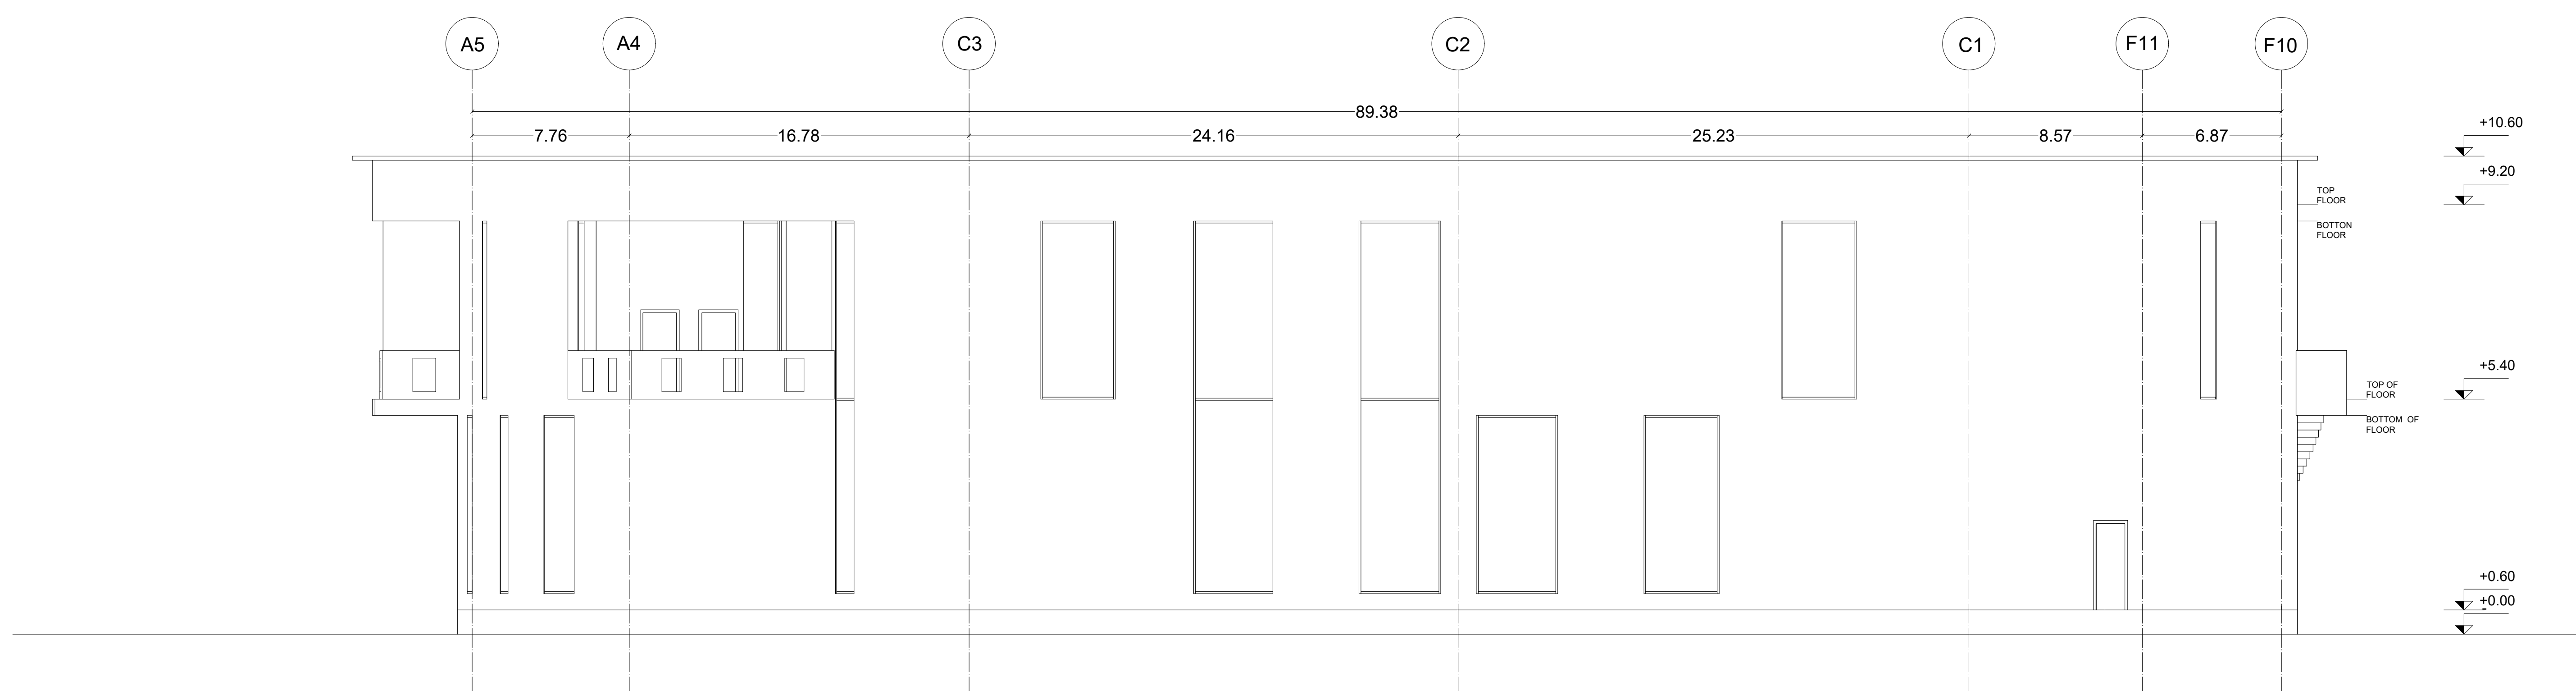

نام شیت :
نما شمال غربی هتل

مقیاس : 1:50

تاریخ : 1404/07/05



شماره شیت: chbesw-20

توضیحات : -

کارفرما: منطقه آزاد چابهار

موقعیت: چابهار - ایران

اسم پروژه: طراحی دروازه ورودی منطقه آزاد و
مجتمع خدماتی رفاهی چابهار

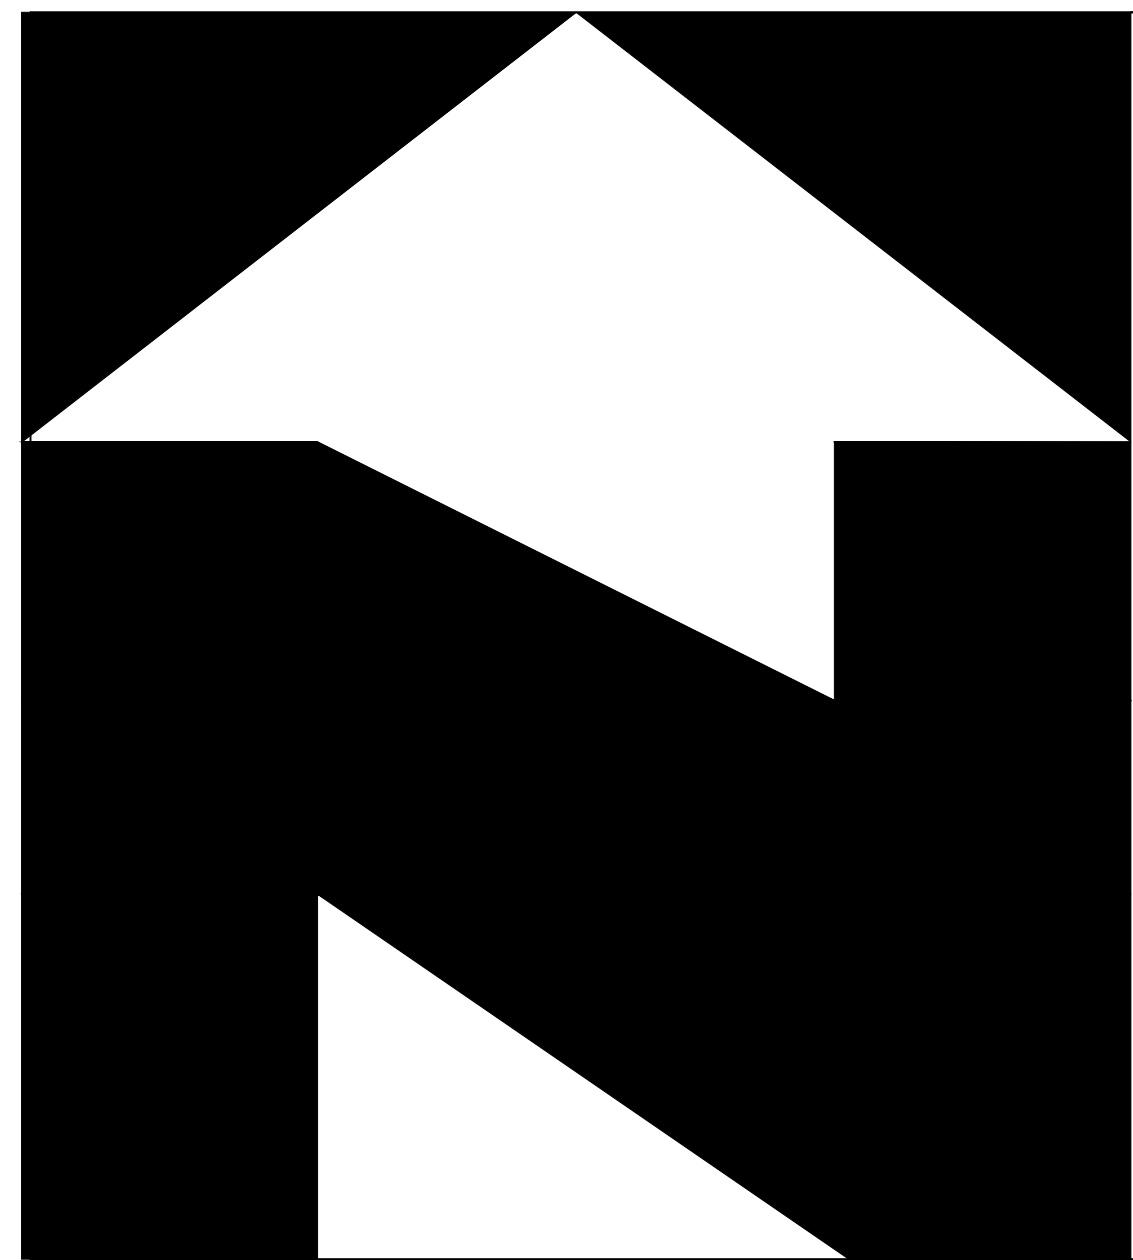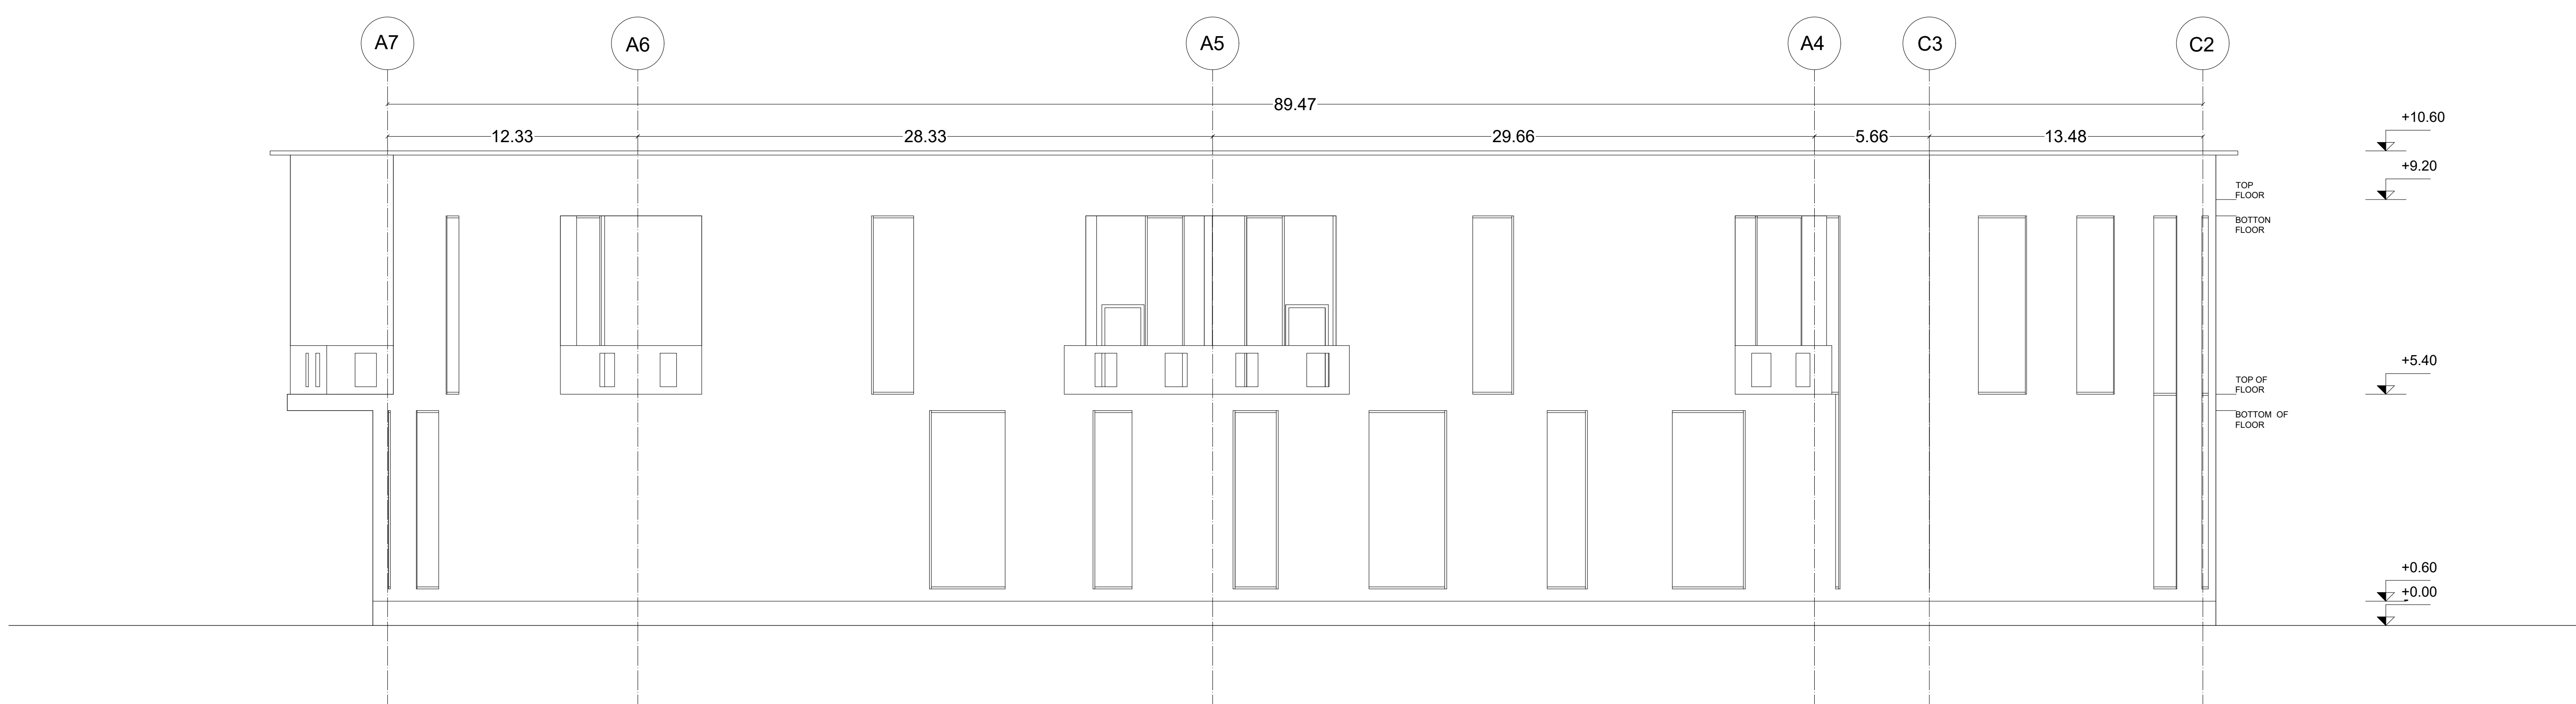

نام شیت :
نما شمال شرقی هتل

مقیاس : 1:50

تاریخ : 1404/07/05


شماره شیت: chbene-21

توضیحات : -



کارفرما: منطقه آزاد چابهار

موقعیت: چابهار - ایران



اسم پروژه: طراحی دروازه ورودی منطقه آزاد و
مجتمع خدماتی رفاهی چابهار

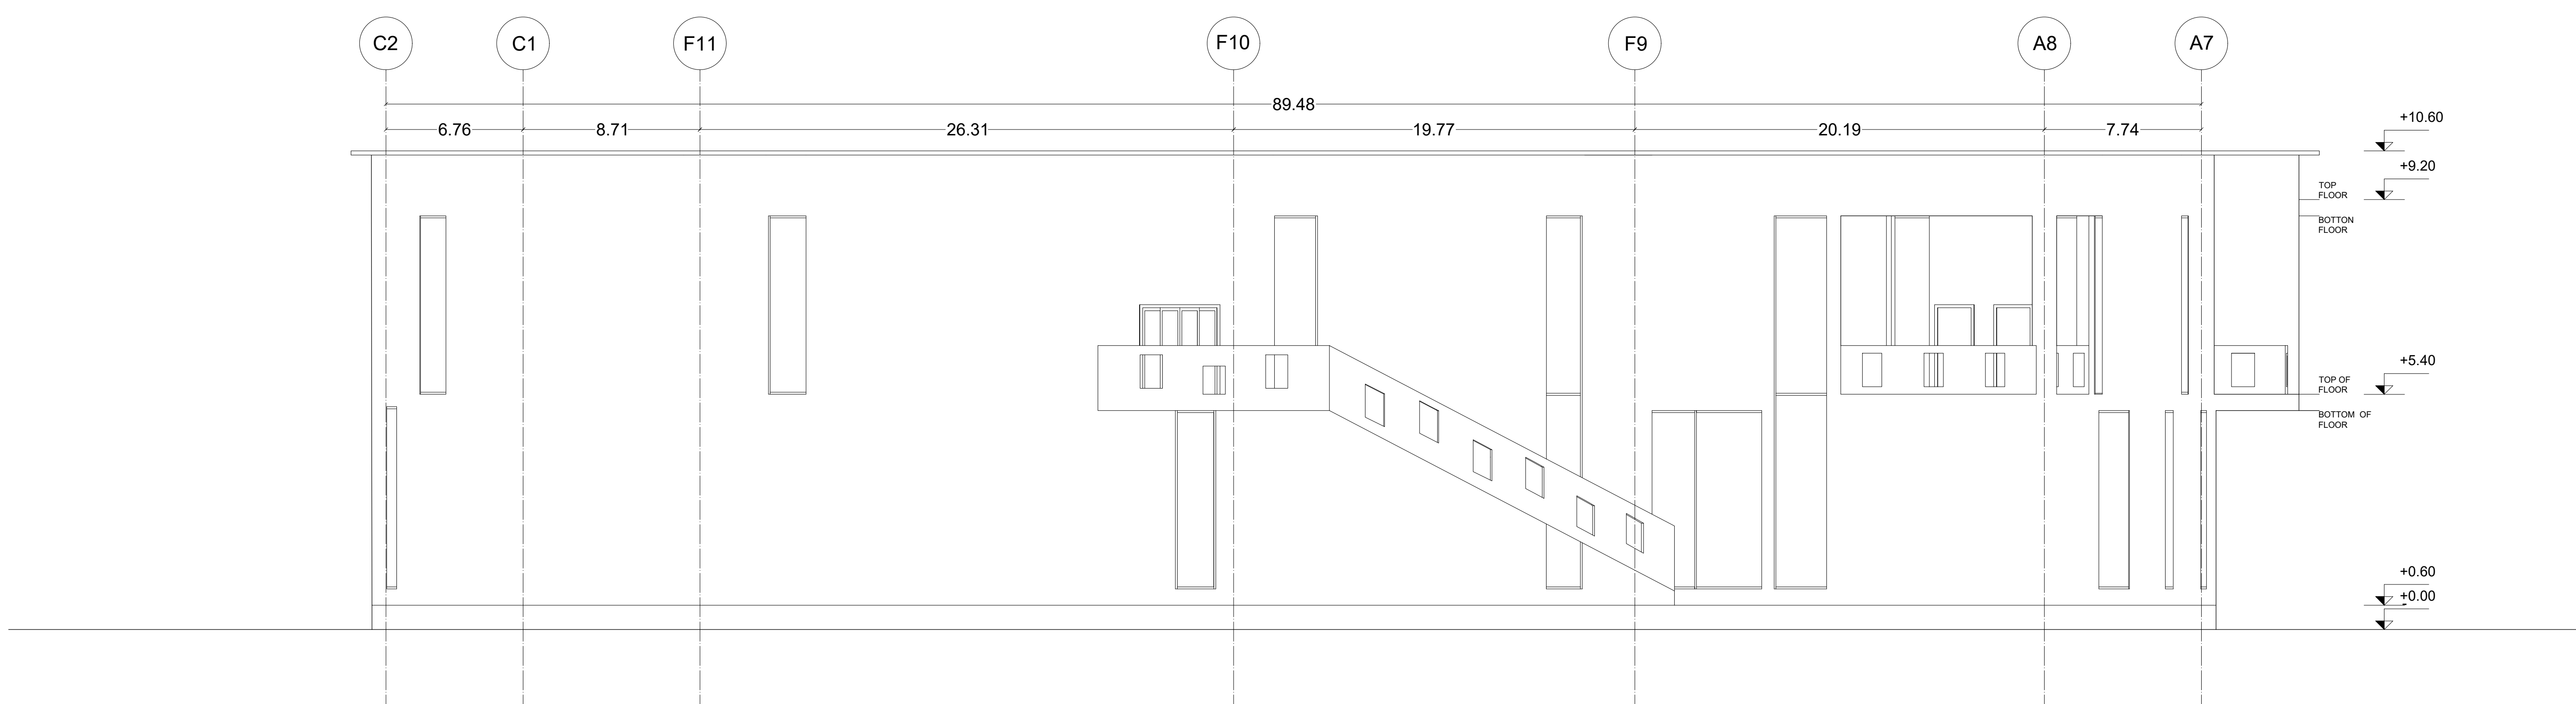




	نام شیت : نما جنوب غربی هتل	مقیاس : 1:50	توضیحات : .	کارفرما : منطقه آزاد چابهار
		تاریخ : 1404/07/05		موقعیت : چابهار - ایران
		شماره شیت : chbesw-22		اسم پروژه : طراحی دروازه ورودی منطقه آزاد و مجتمع خدماتی رفاهی چابهار

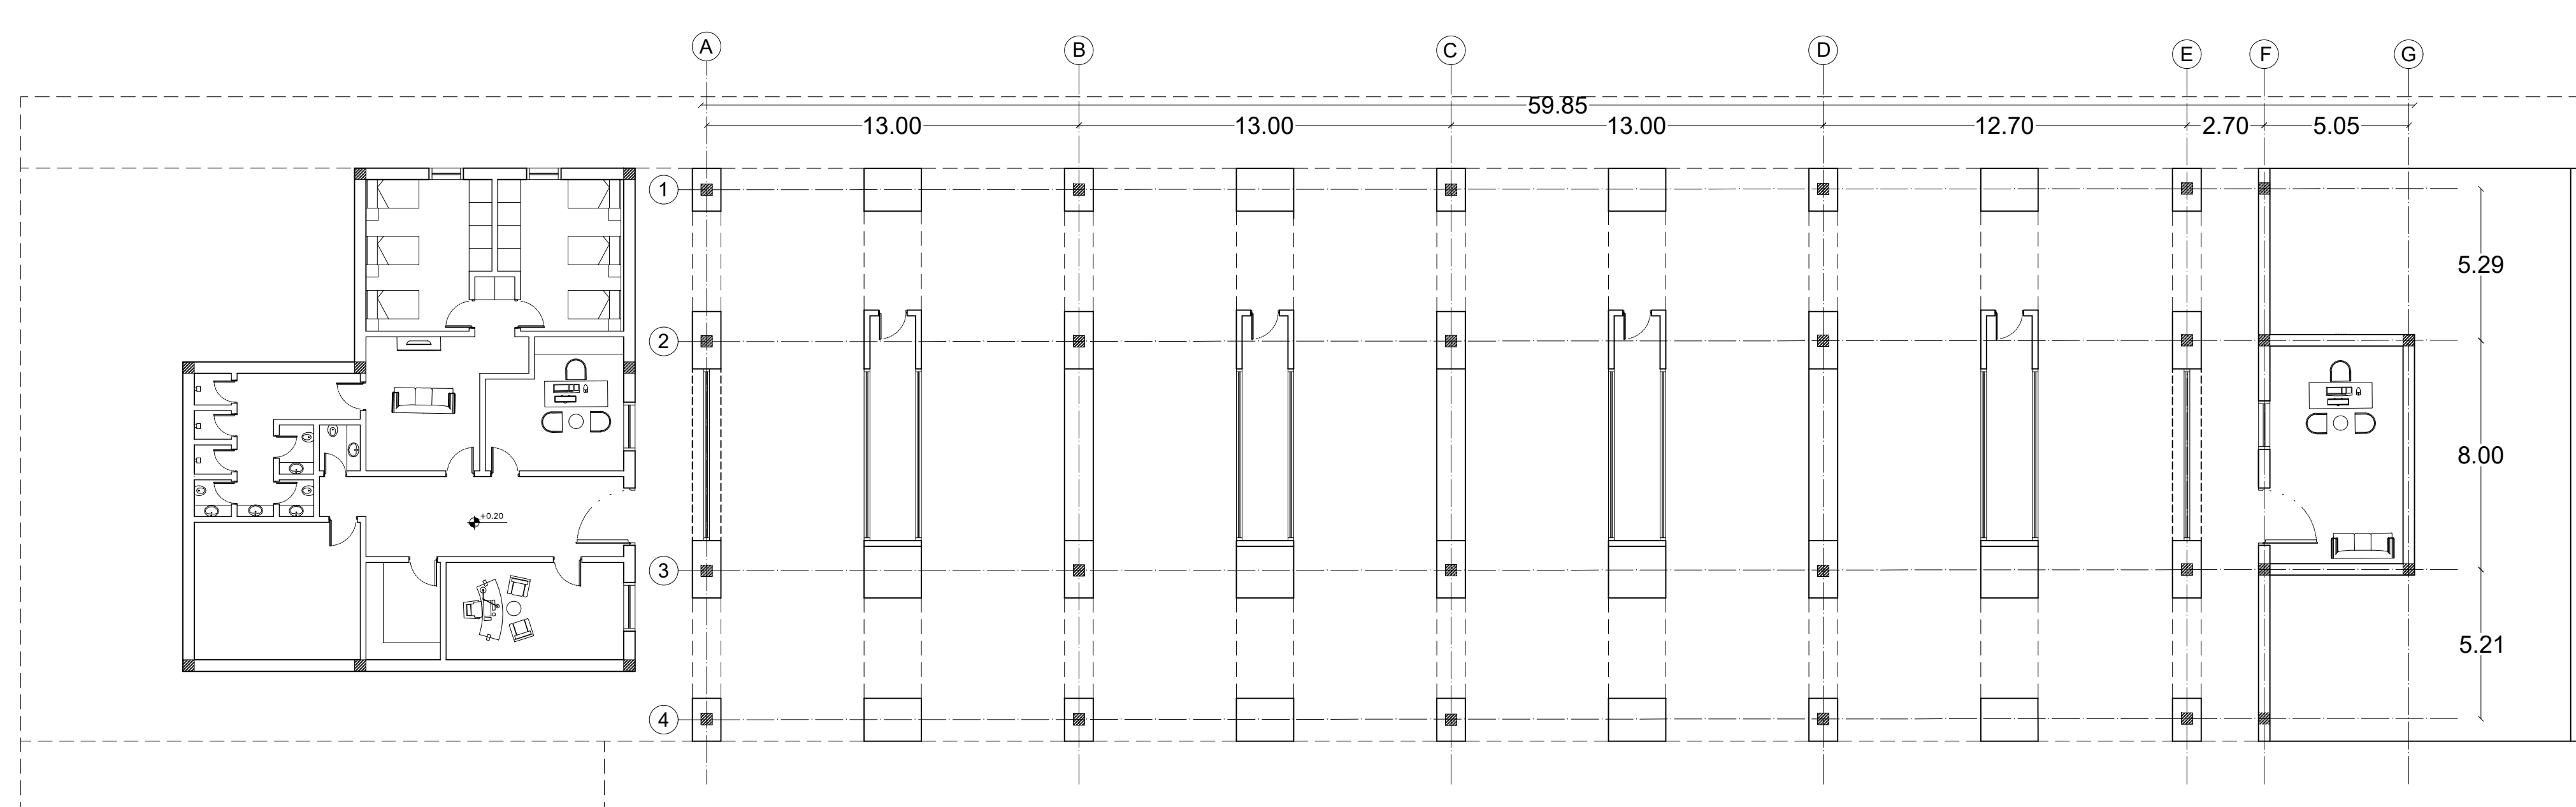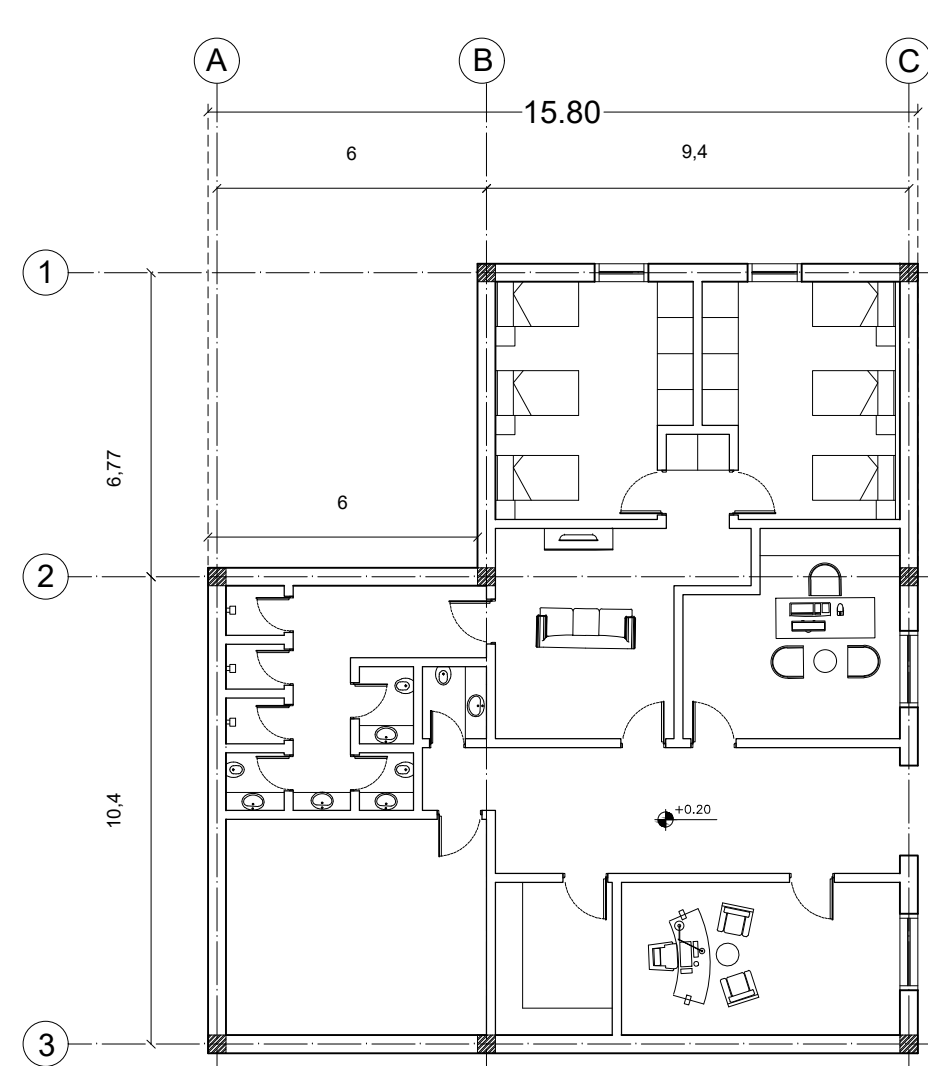

	نام شیت :	مقیاس : 1:100	توضیحات :	کارفرما : منطقه آزاد چابهار
	پلان مبلمان گمرک و سردر ورودی	تاریخ : 1404/07/05		موقعیت : چابهار - ایران
	شماره شیت : Chbgpf-23			اسم پروژه : طراحی دروازه ورودی منطقه آزاد و مجتمع خدماتی رفاهی چابهار

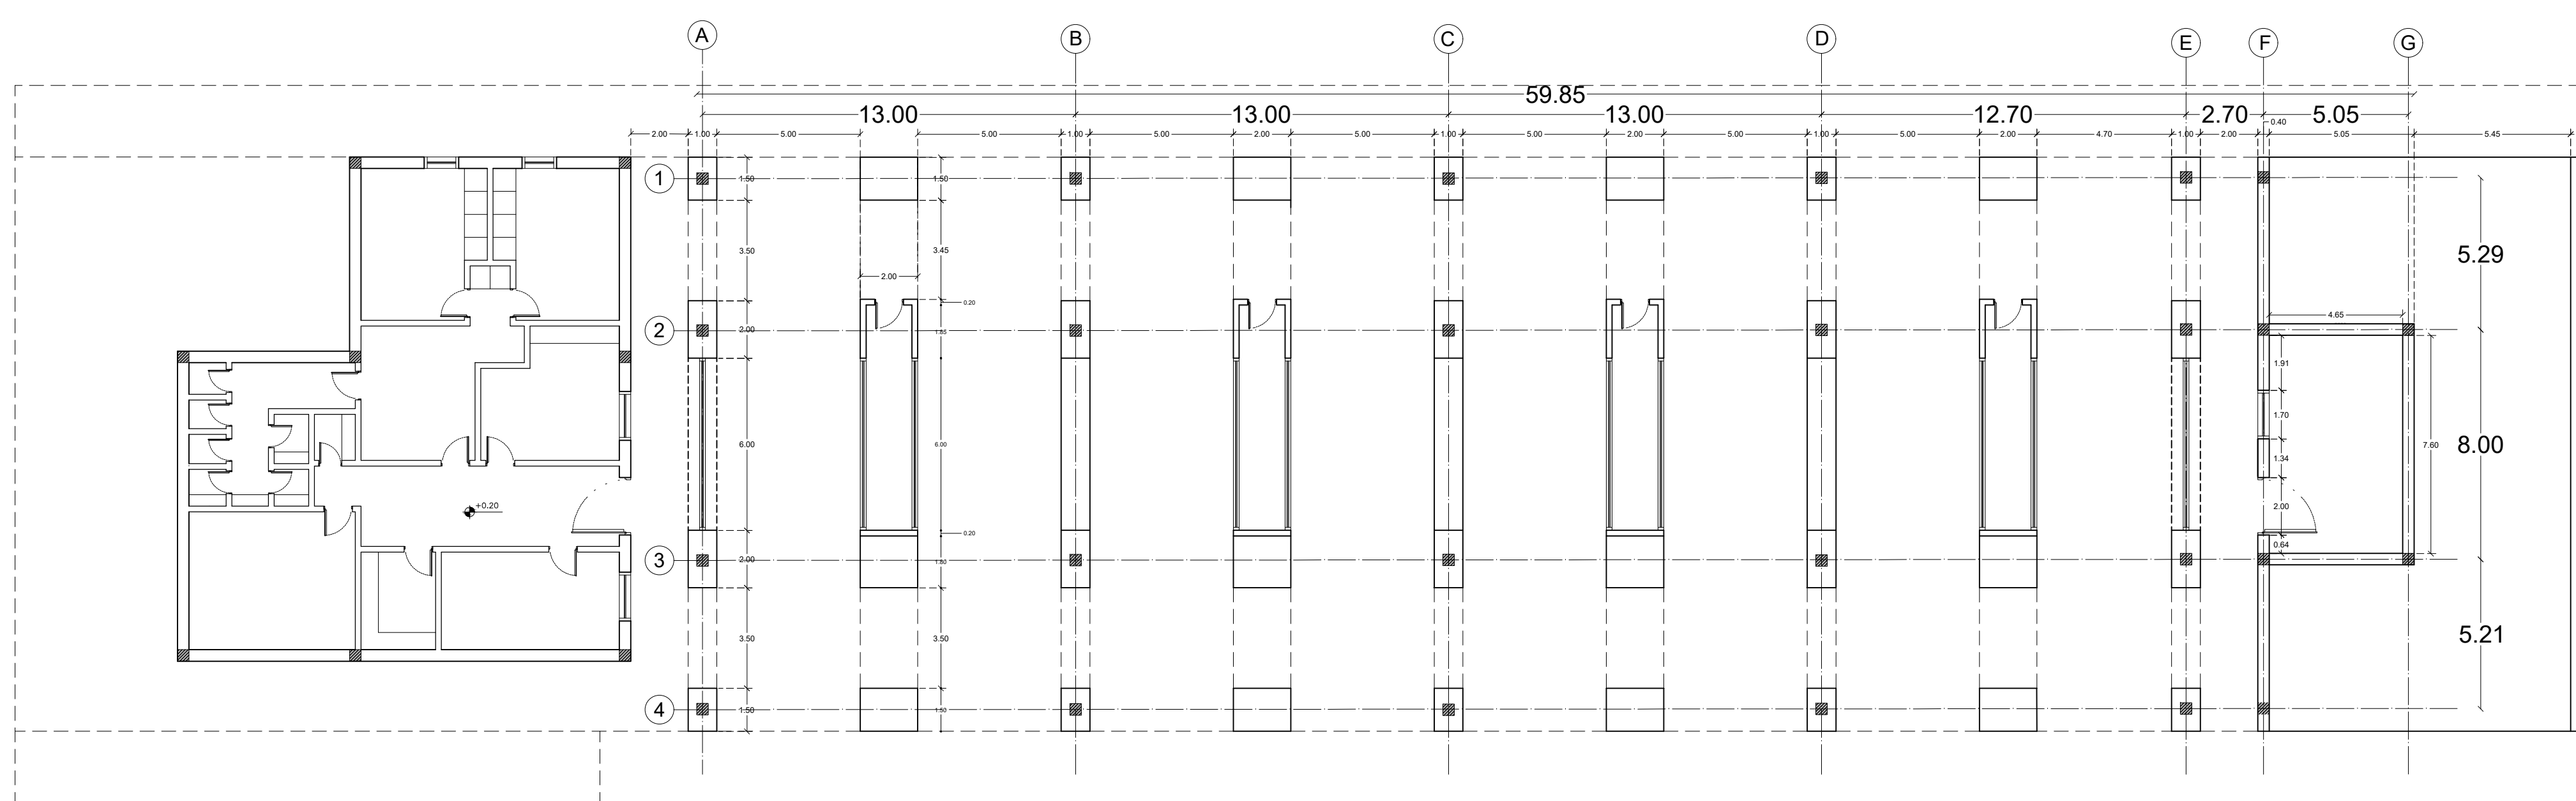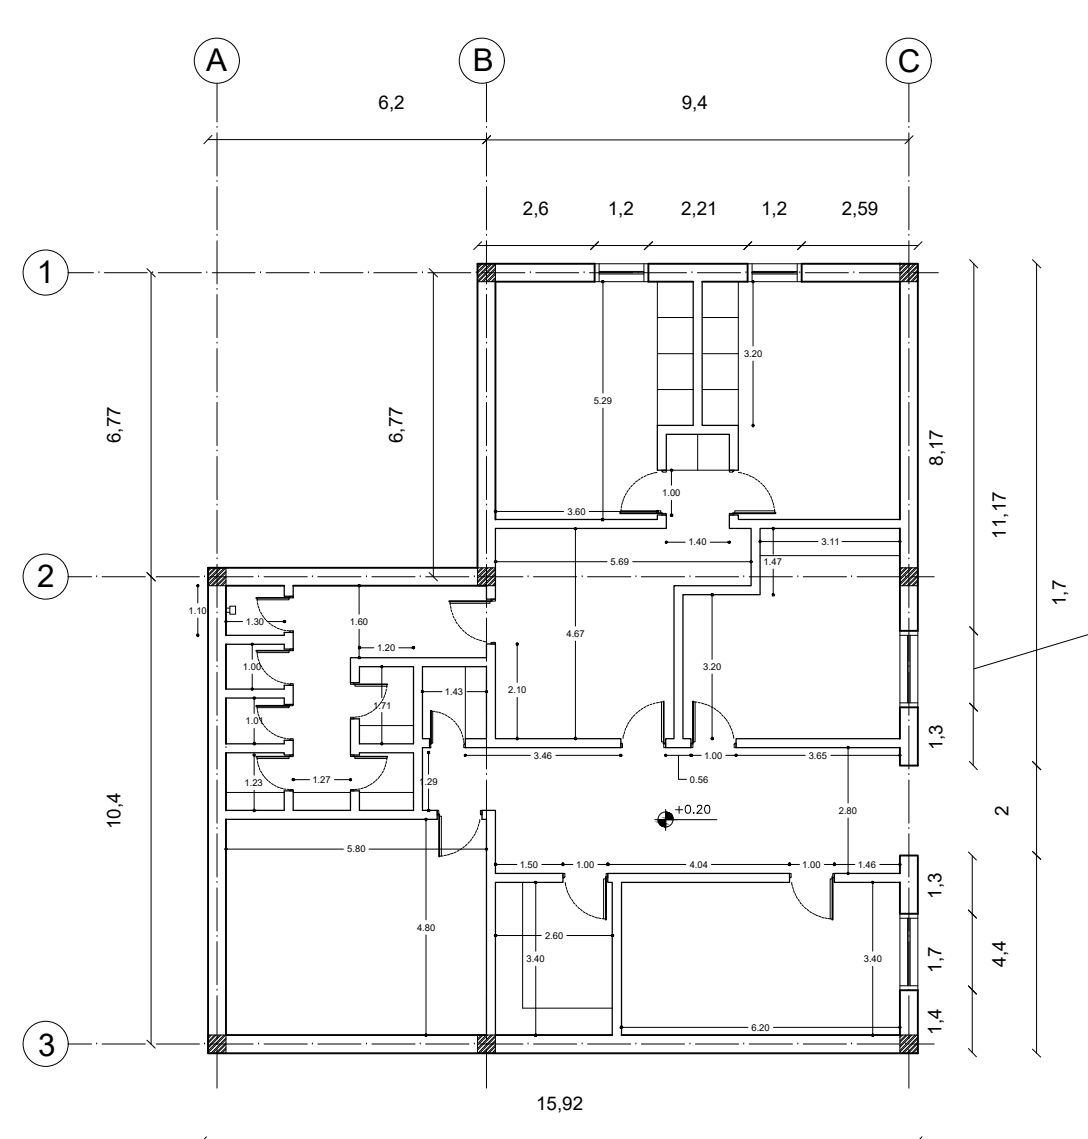

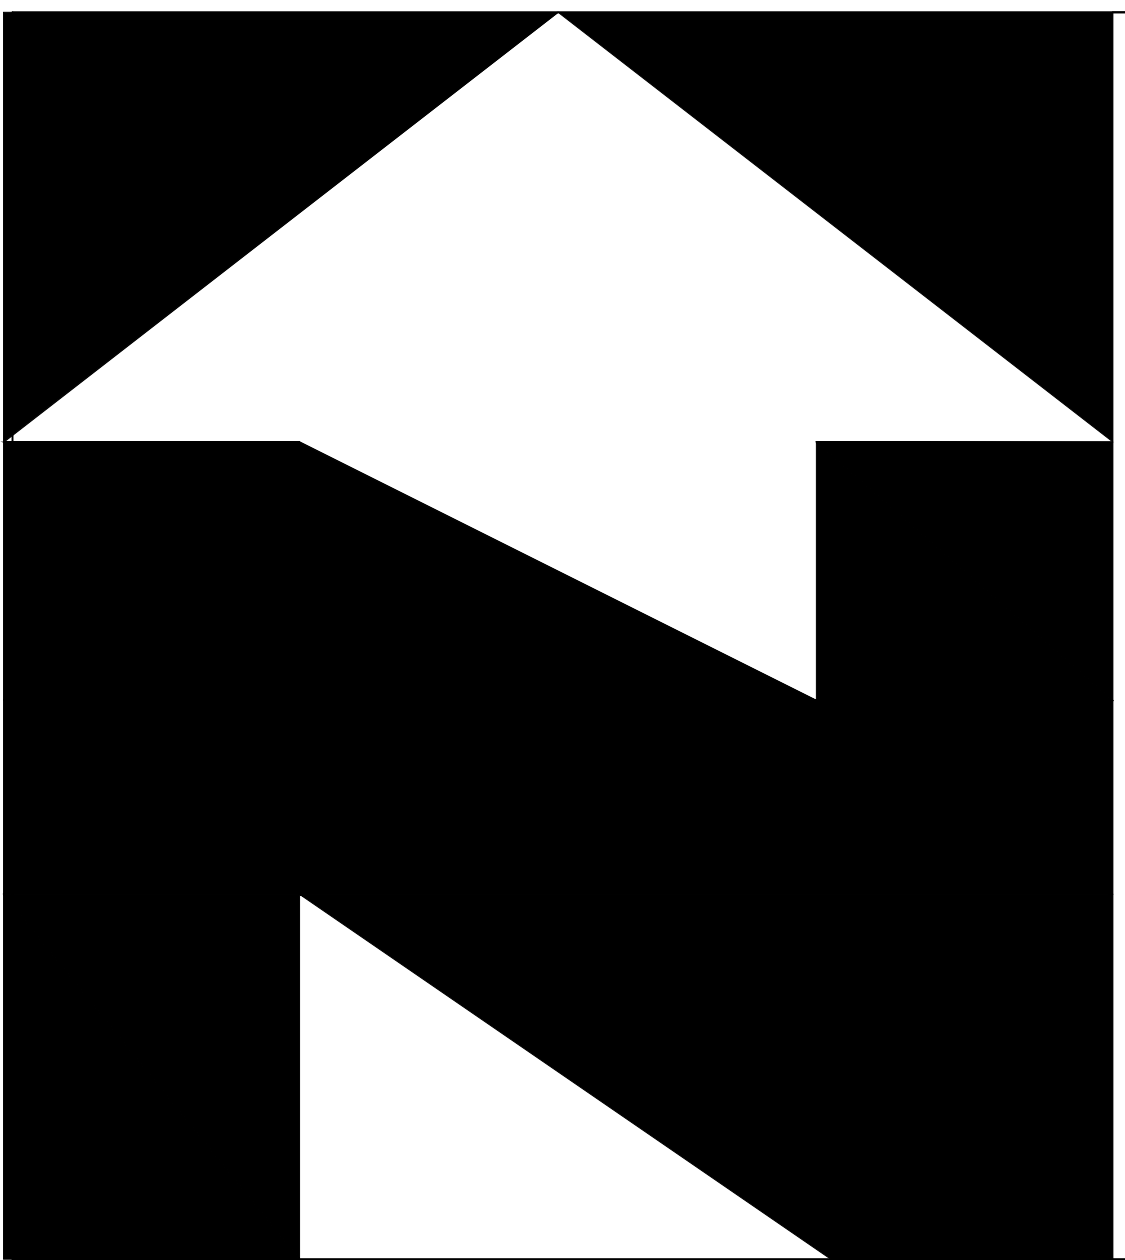	نام شیت :	مقیاس : 1:100	توضیحات :	کارفرما : منطقه آزاد چابهار
	پلان اندازه گذاری گمرک و سردر ورودی	تاریخ : 1404/07/05		موقعیت : چابهار - ایران
	شماره شیت: Chbgpd-24			اسم پروژه: طراحی دروازه ورودی منطقه آزاد و مجتمع خدماتی رفاهی چابهار

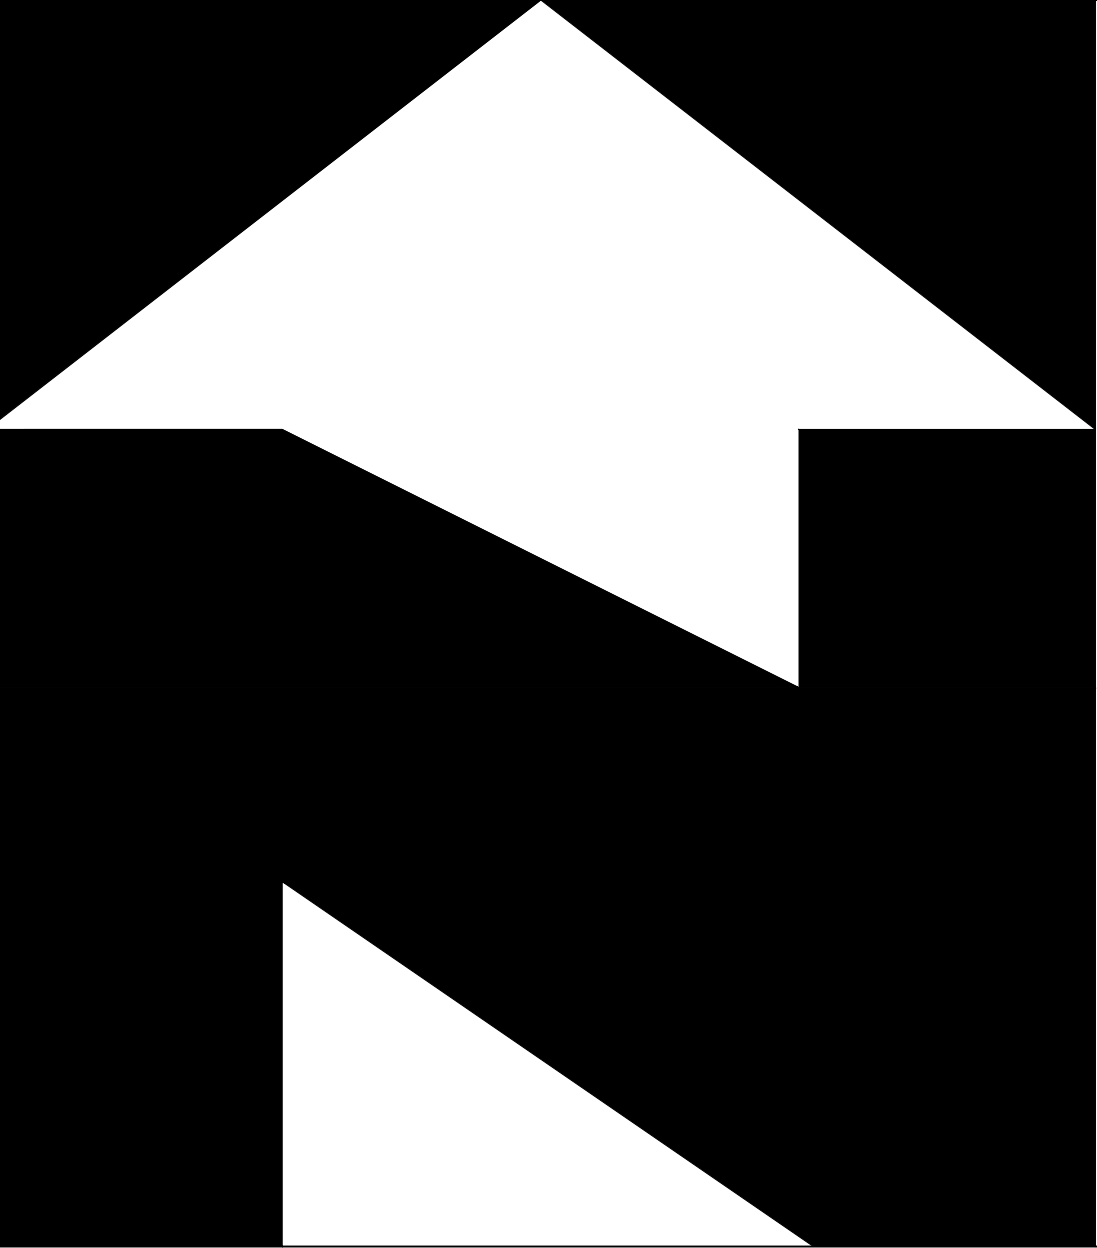
 


نام شیت :
نما سردر و گمرگ


مقیاس : 1:50
تاریخ : 1404/07/05
شماره شیت: Chbeg-25


توضیحات :


کارفرما: منطقه آزاد چابهار
موقعیت: چابهار - ایران
اسم پروژه: طراحی دروازه ورودی منطقه آزاد و مجتمع خدماتی رفاهی چابهار

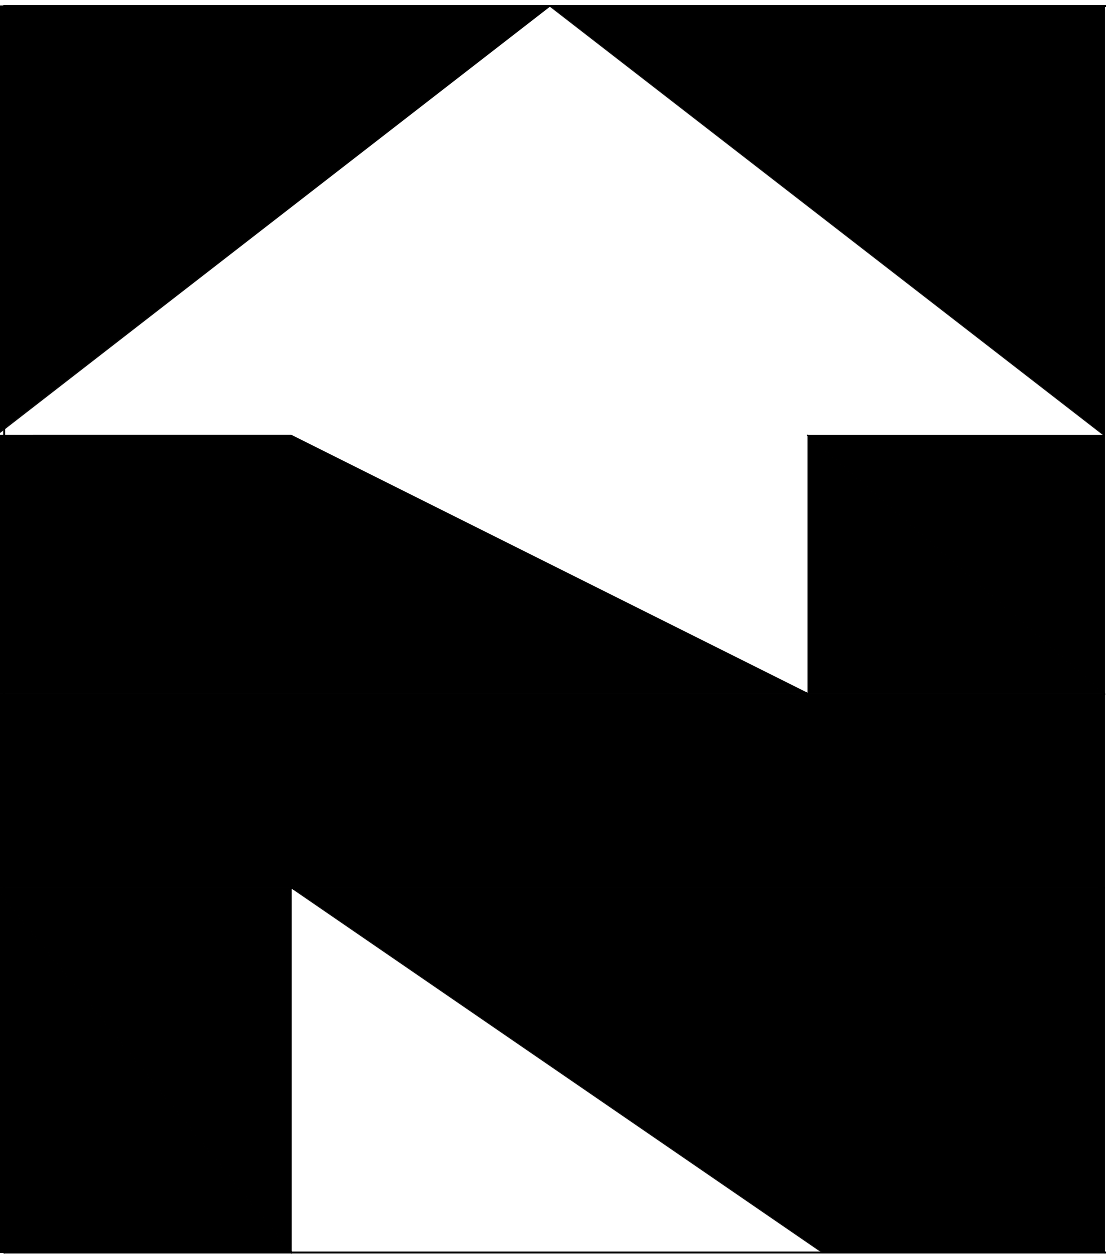 

نام شیت : نما سردر و گمرگ	مقیاس : 1:50	توضیحات :	کارفرما : منطقه آزاد چابهار
	تاریخ : 1404/07/05		موقعیت : چابهار - ایران
	شماره شیت : Chbeg-26		اسم پروژه : طراحی دروازه ورودی منطقه آزاد و مجتمع خدماتی رفاهی چابهار

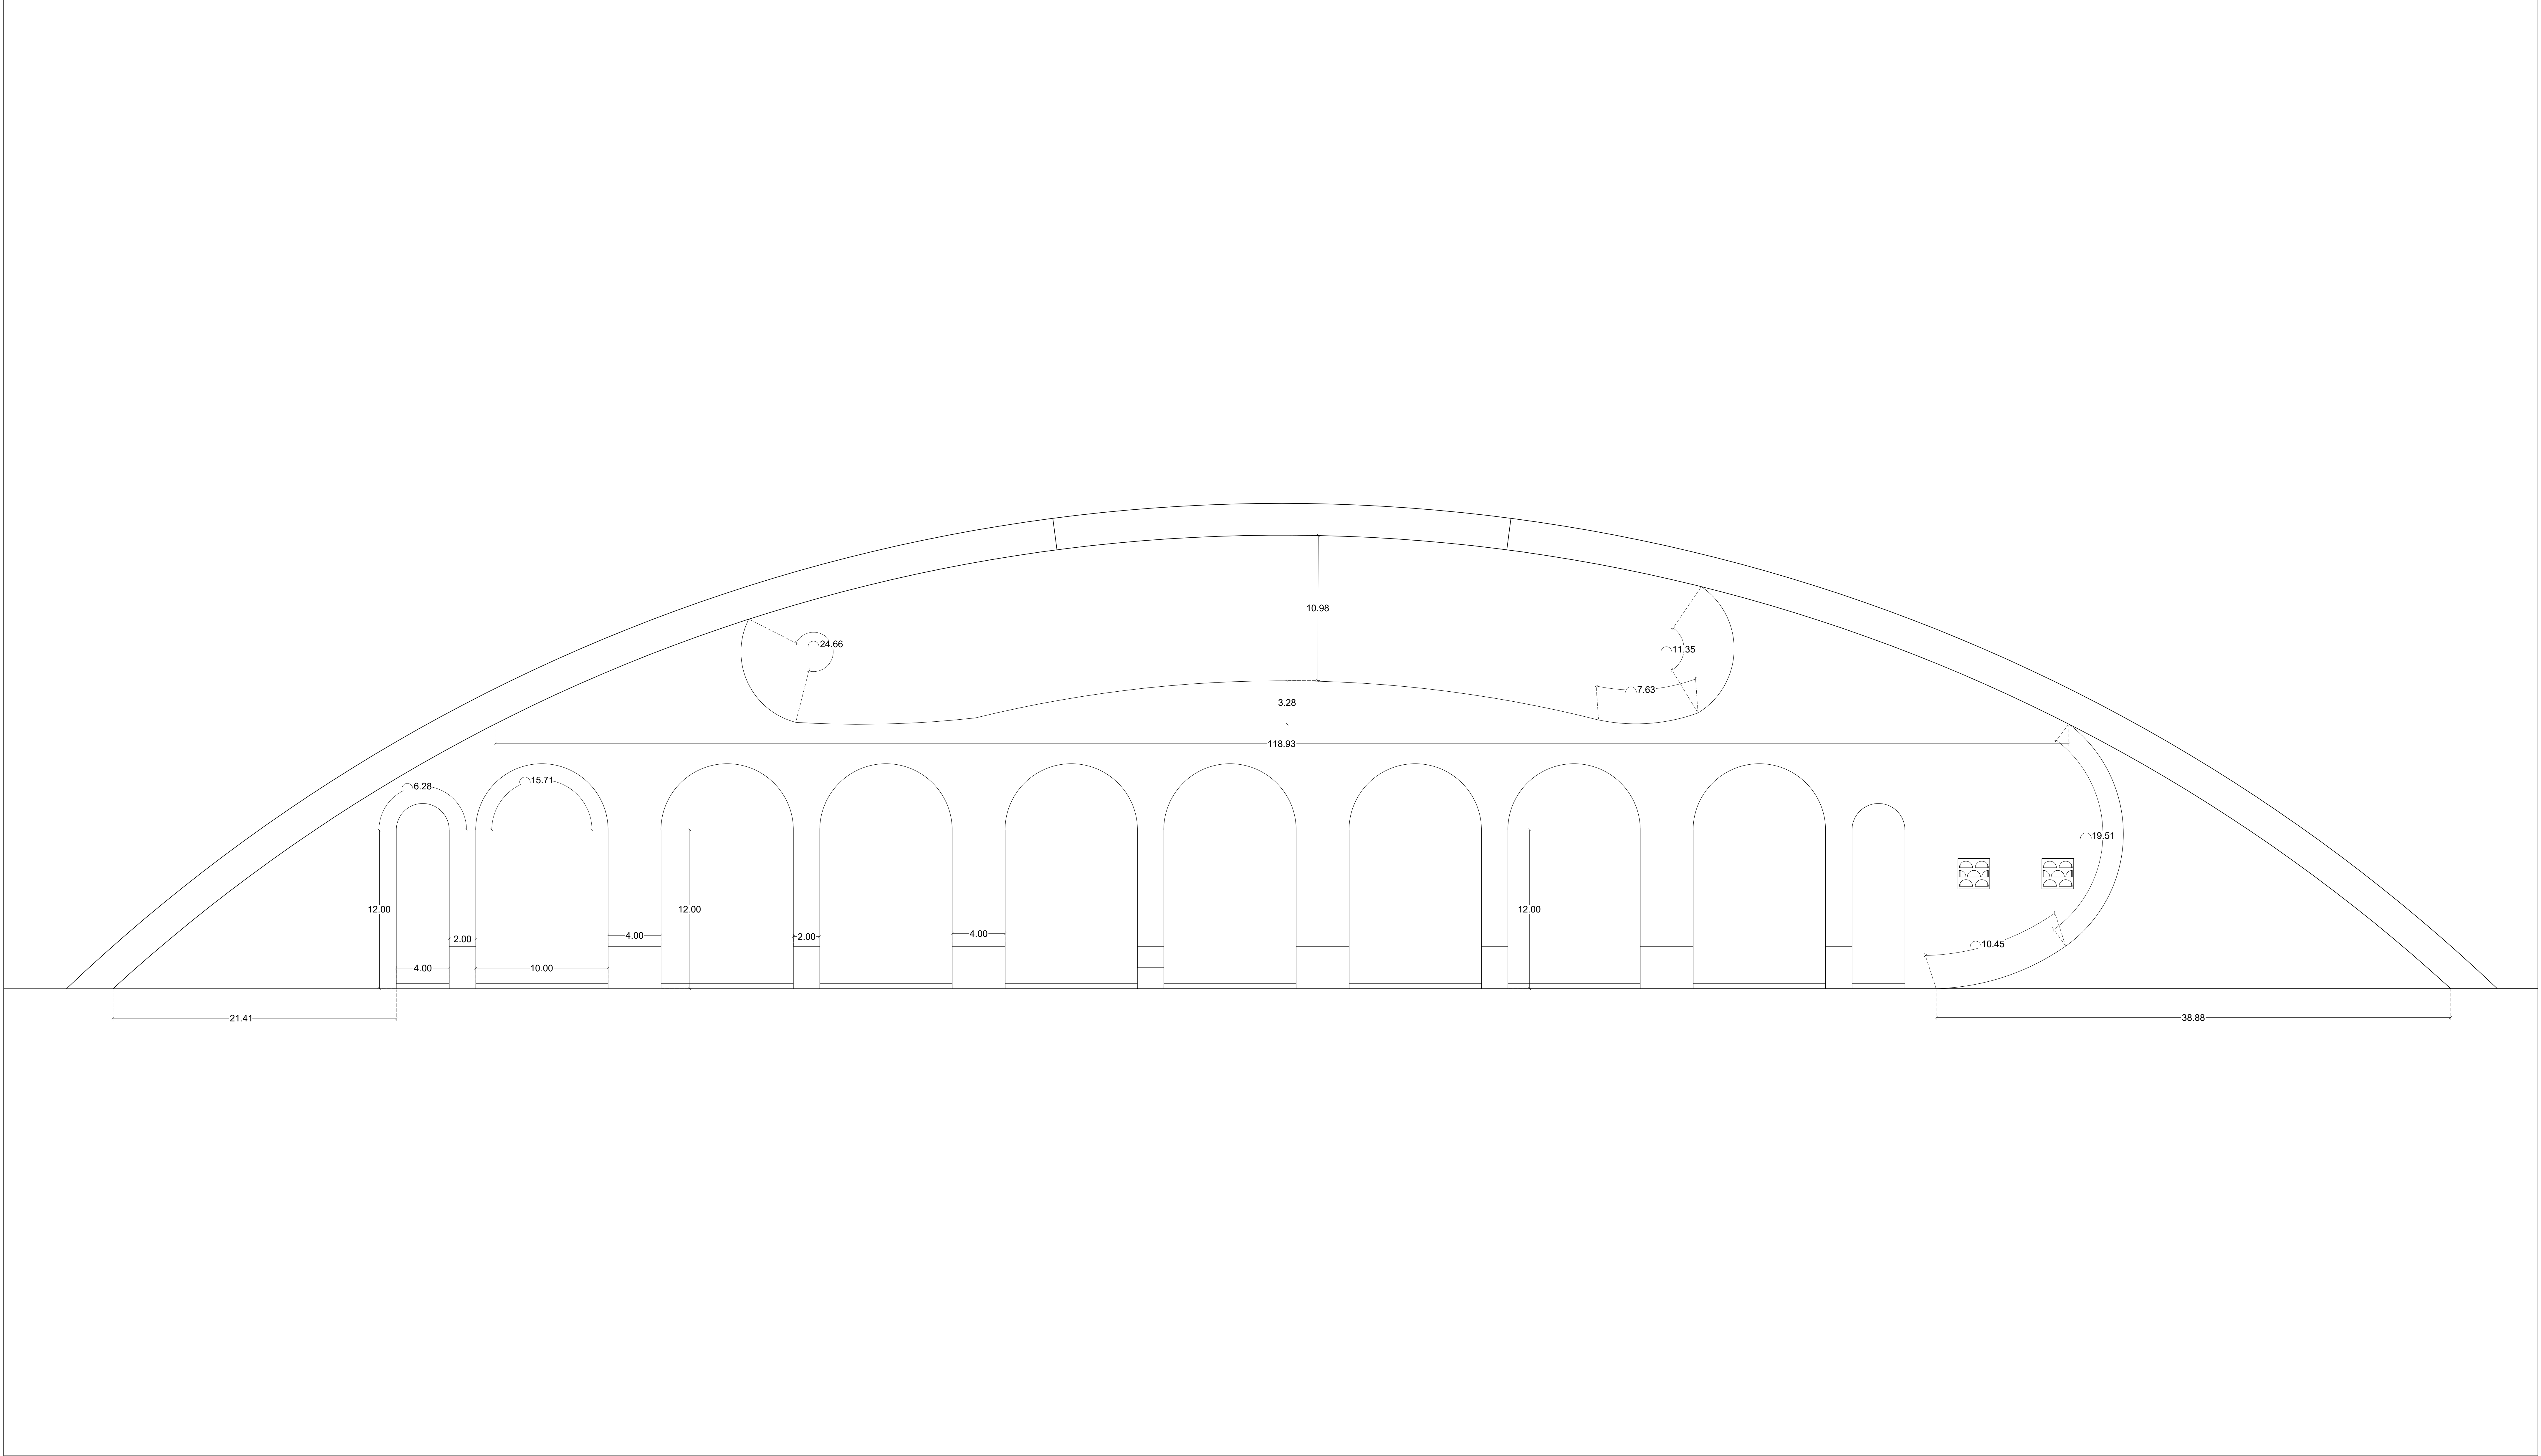

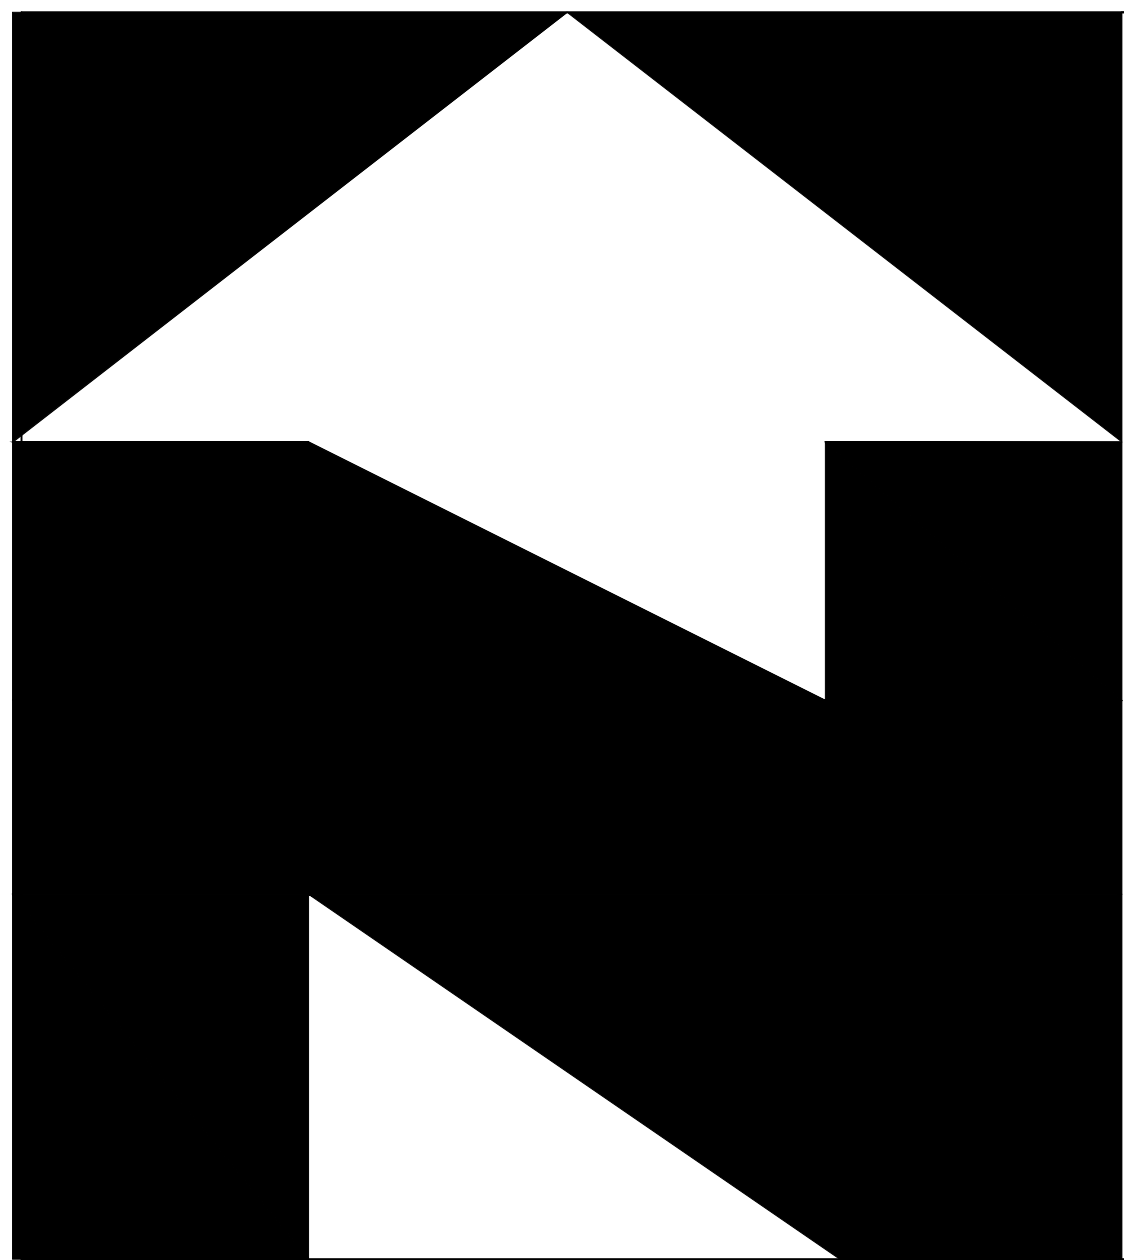	نام شیت : نما سردر و گمرگ	مقیاس : 1:50	توضیحات :	کارفرما : منطقه آزاد چابهار
		تاریخ : 1404/07/05		موقعیت : چابهار - ایران
	شماره شیت : Chbeg-27	اسم پروژه : طراحی دروازه ورودی منطقه آزاد و مجتمع خدماتی رفاهی چابهار		

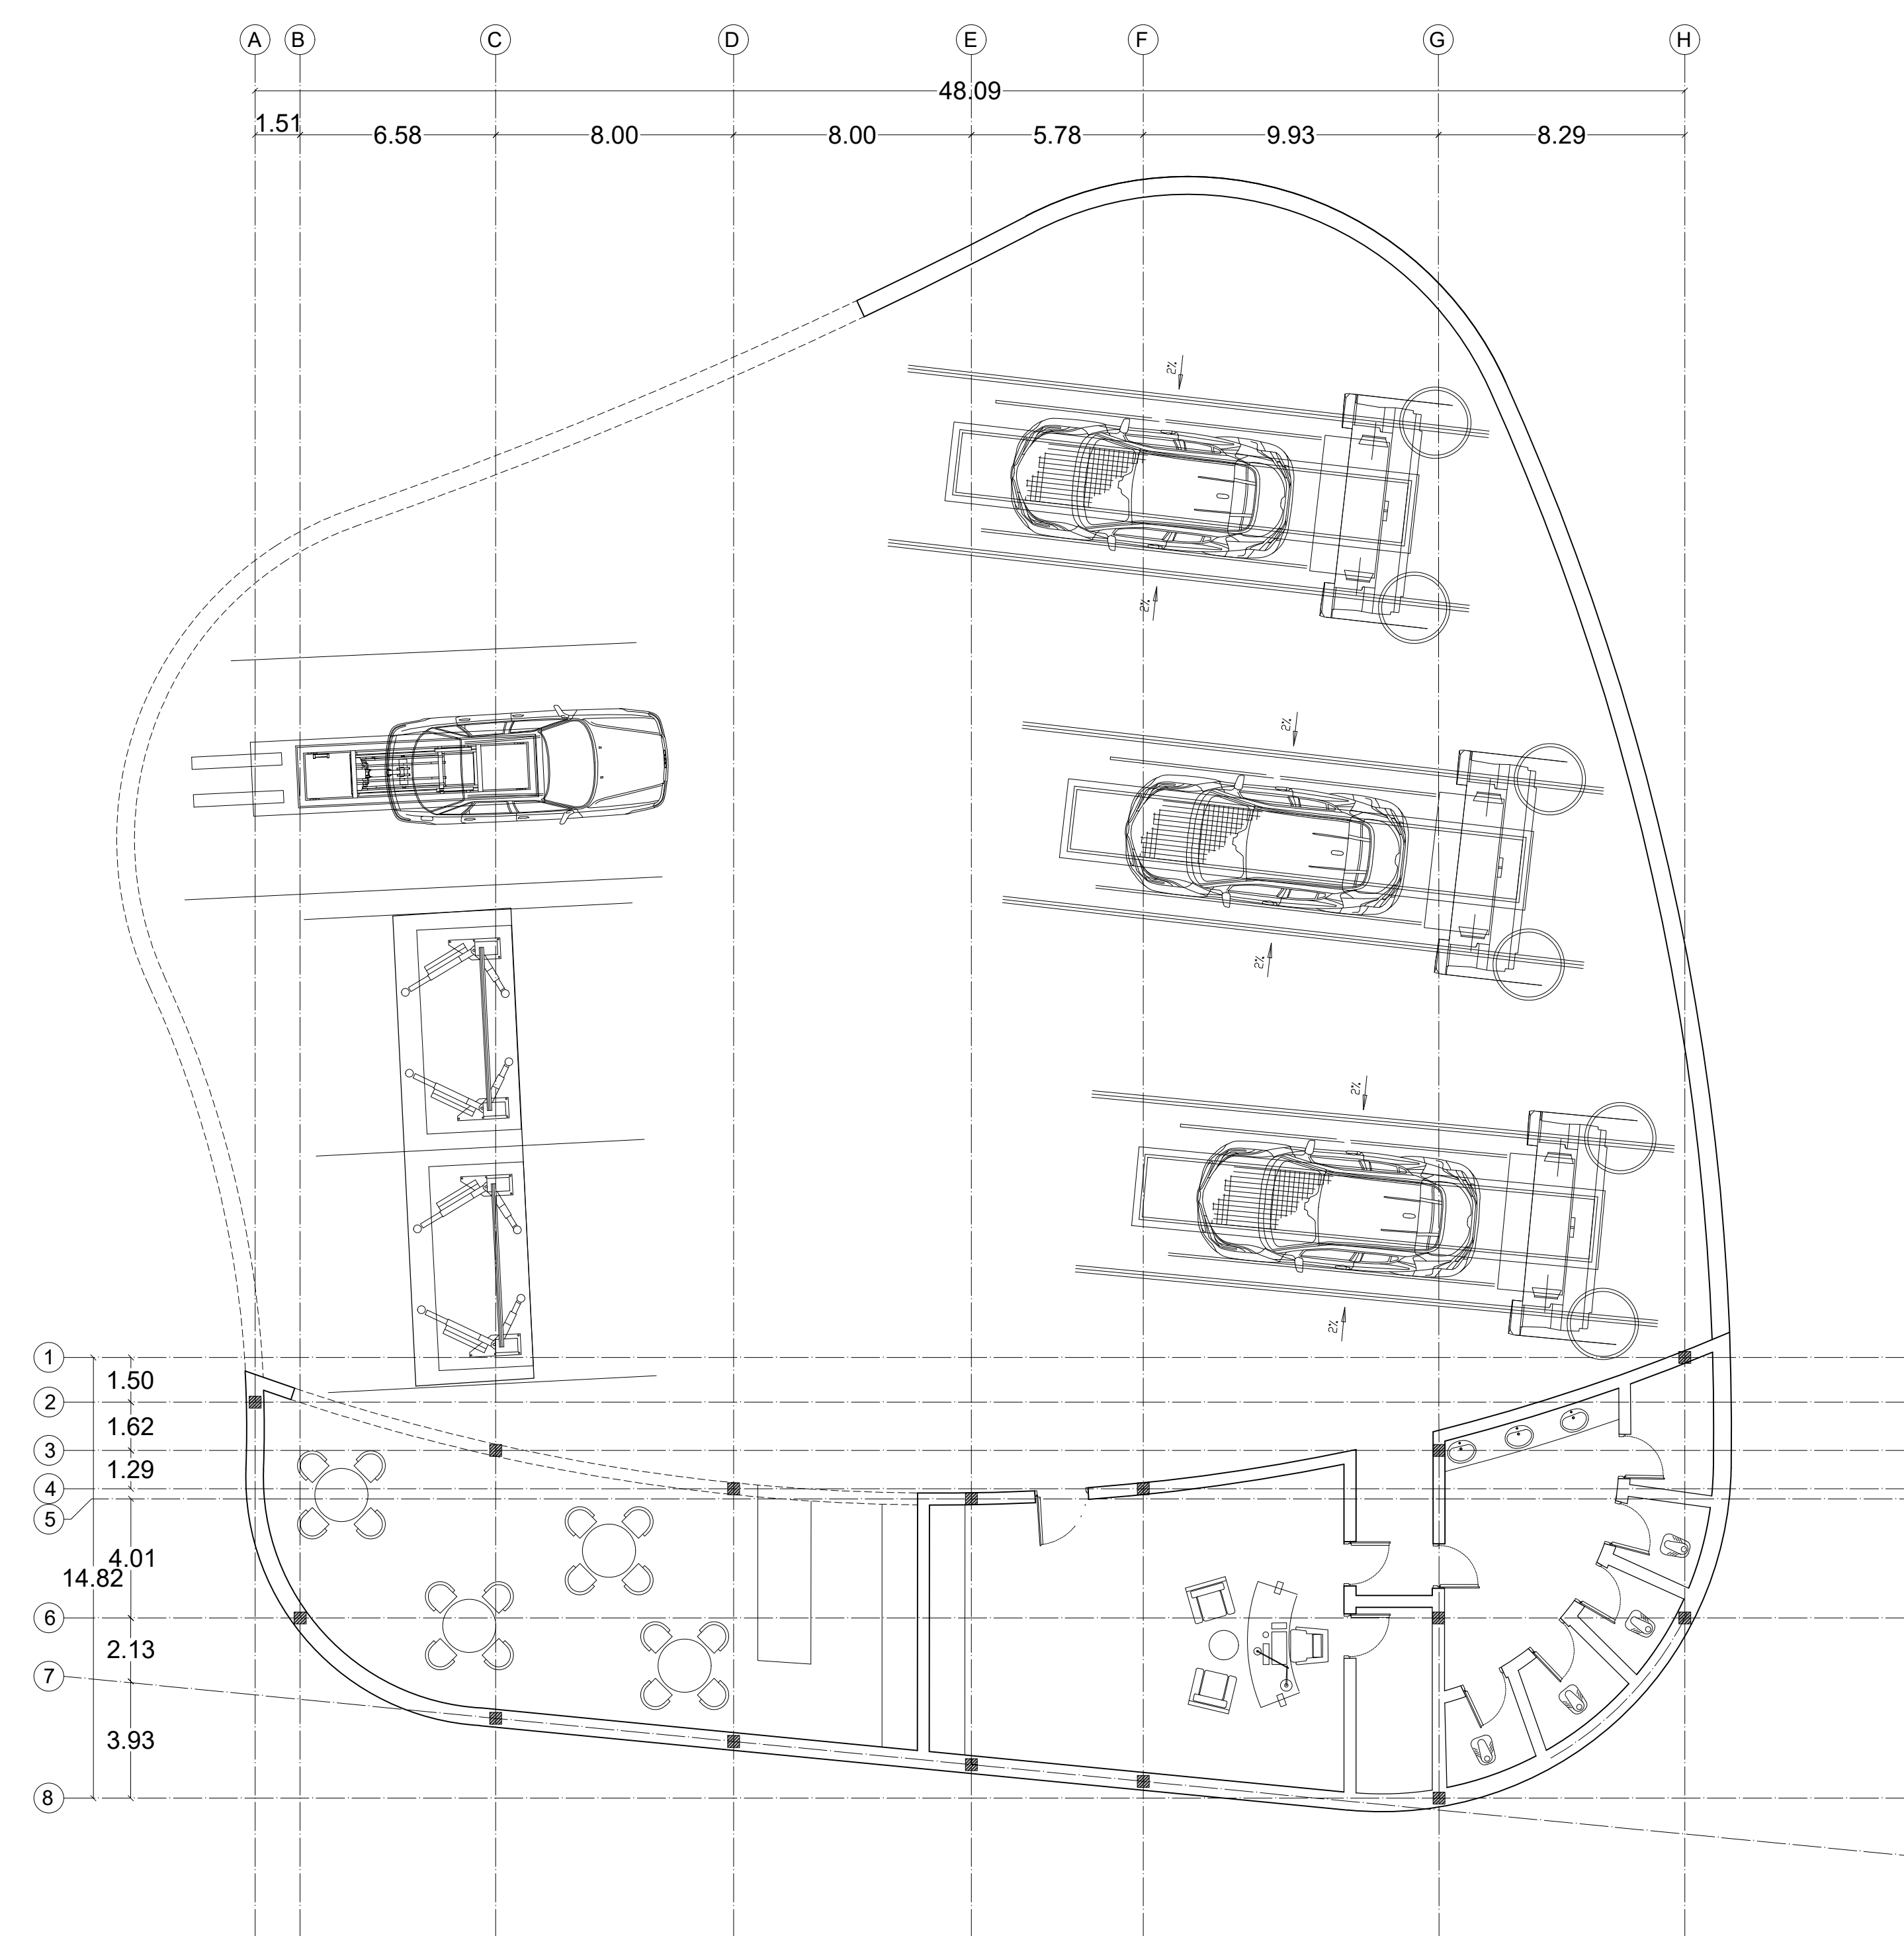

نام شیت :
پلان مبلمان خدمات خودرویی

مقیاس : 1:50

تاریخ : 1404/07/05


شماره شیت: chbasf-28

توضیحات :

کارفرما: منطقه آزاد چابهار

موقعیت: چابهار - ایران

اسم پروژه: طراحی دروازه ورودی منطقه آزاد و مجتمع خدماتی رفاهی چابهار

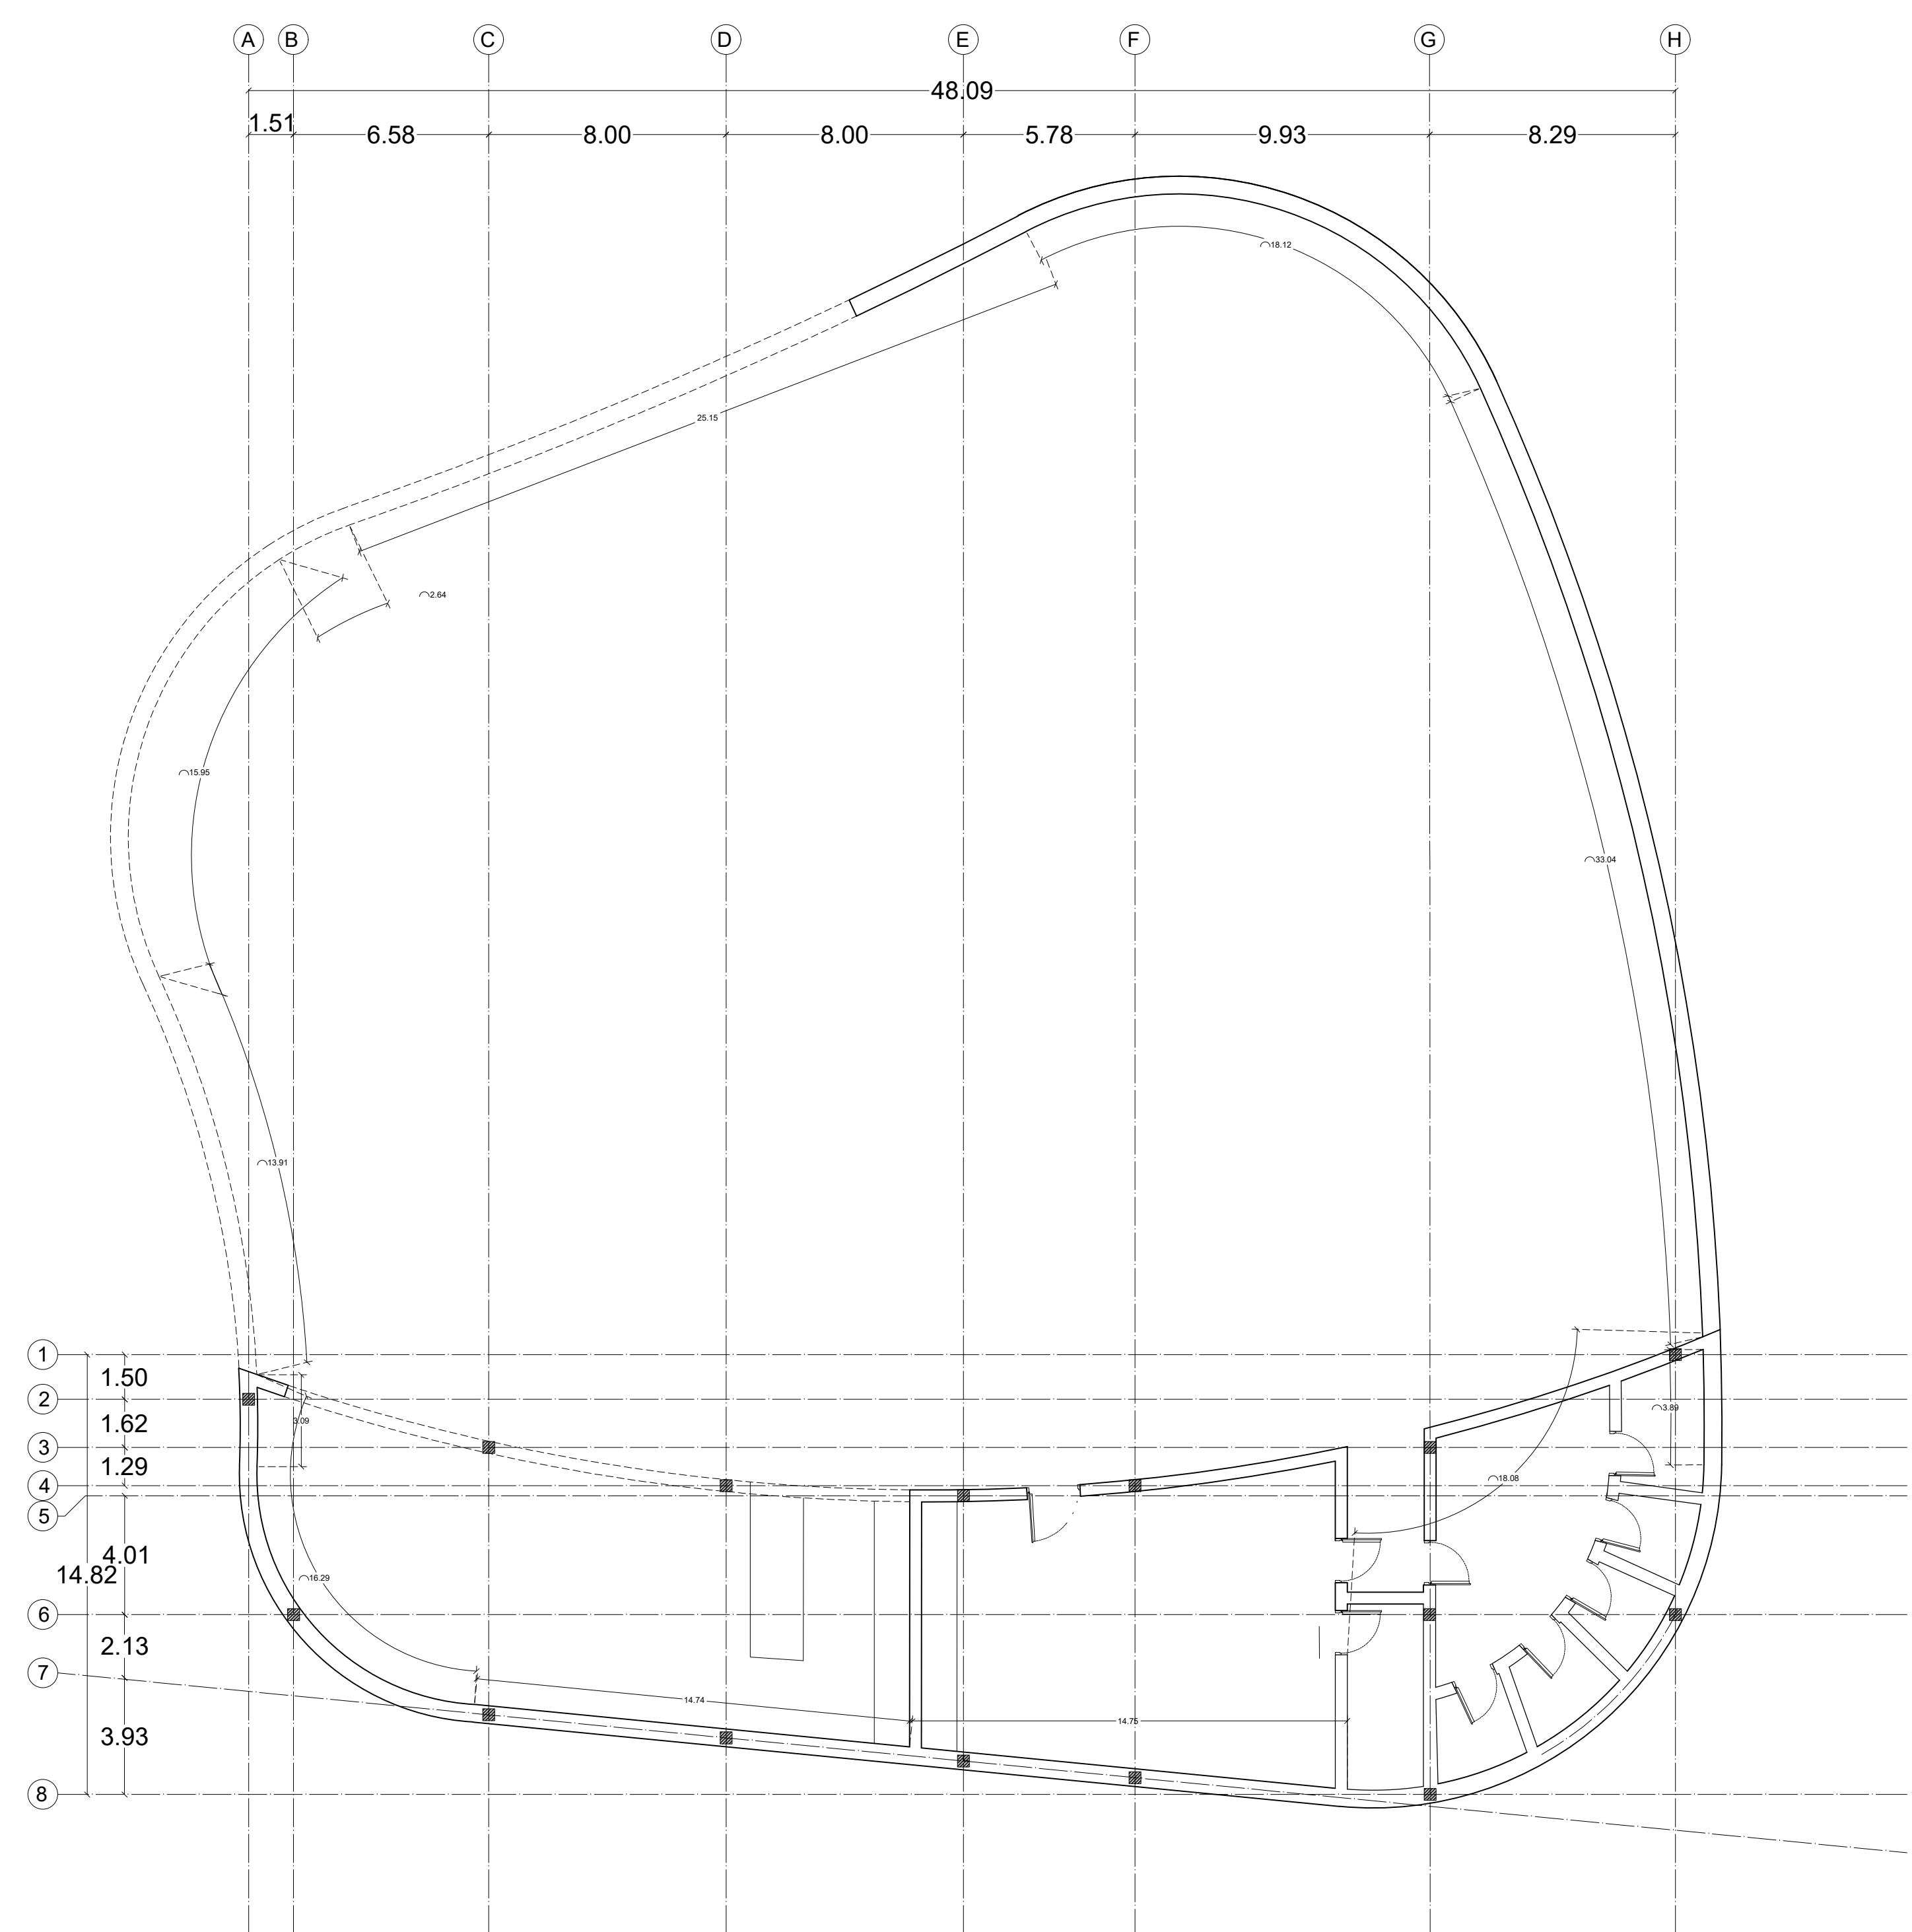

	نام شیت :	مقیاس : 1:50	توضیحات :	کارفرما : منطقه آزاد چابهار
	پلان اندازه گذاری خدمات خودرویی	تاریخ : 1404/07/05		موقعیت : چابهار - ایران
	شماره شیت : chbasf-29			اسم پروژه : طراحی دروازه ورودی منطقه آزاد و مجتمع خدماتی رفاهی چابهار