



دروازه ورودی منطقه آزاد چابهار

طرح دروازه برگرفته از سازه های چادرهای عشایر سیستان است که دارای یک سازه اصلی و پیوسته است که با پوسته هایی از ورق های رنگ شده پوشش داده شده.

مدول تکرار شونده طراحی سردر

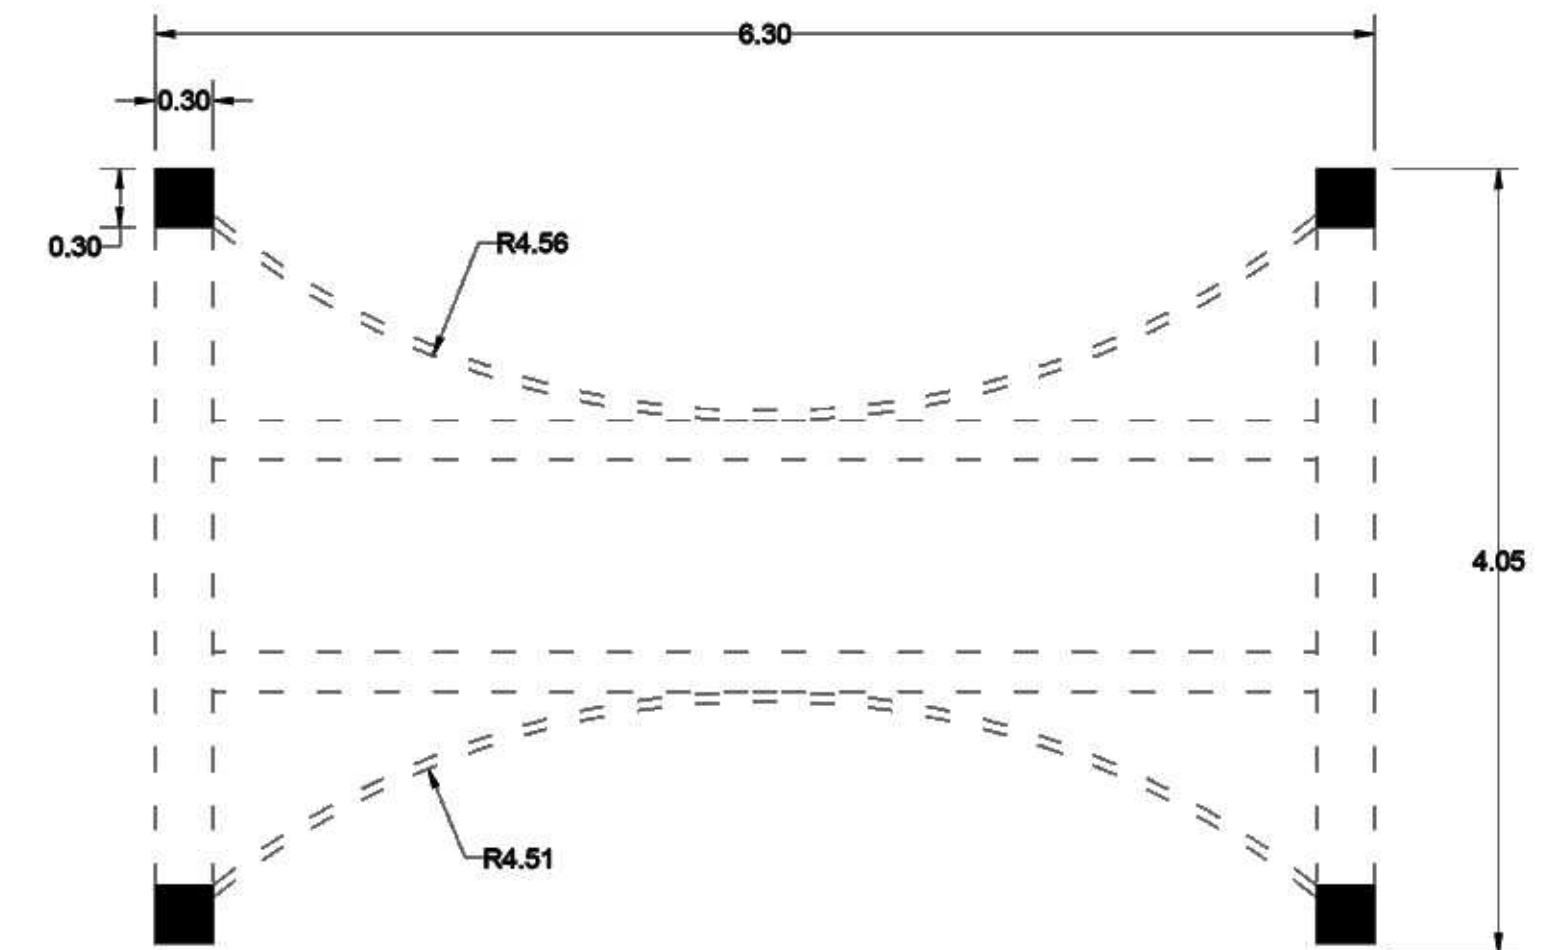

کابین عوارضی در بین لاین های ورودی

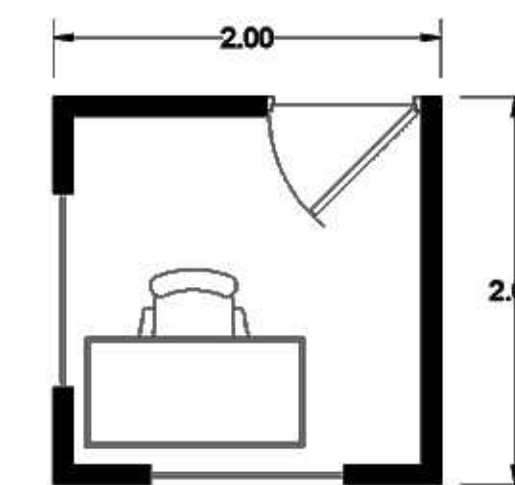


برخی صفحات در این دروازه با ورق سی ان سی شده هماهنگ با نقش و نگار صنایع دستی بومی ساخته شده تا علاوه بر دید بصری بهتر با نمایان شدن بخشی از سازه اصلی مقداری به مفهوم صنعتی بودن منطقه اشاره کند.




استفاده از رنگ های شاد و جذاب برای ورودی که برگرفته از جایگاه رنگها در فرهنگ مردم منطقه.





ایده طراحی دروازه منطقه آزاد چابهار برگرفته از سیاه چادر عشایر بلوچستان می باشد. رسیدن به فرمی که علاوه بر مدرن بودن یک نشان شهری باشد.

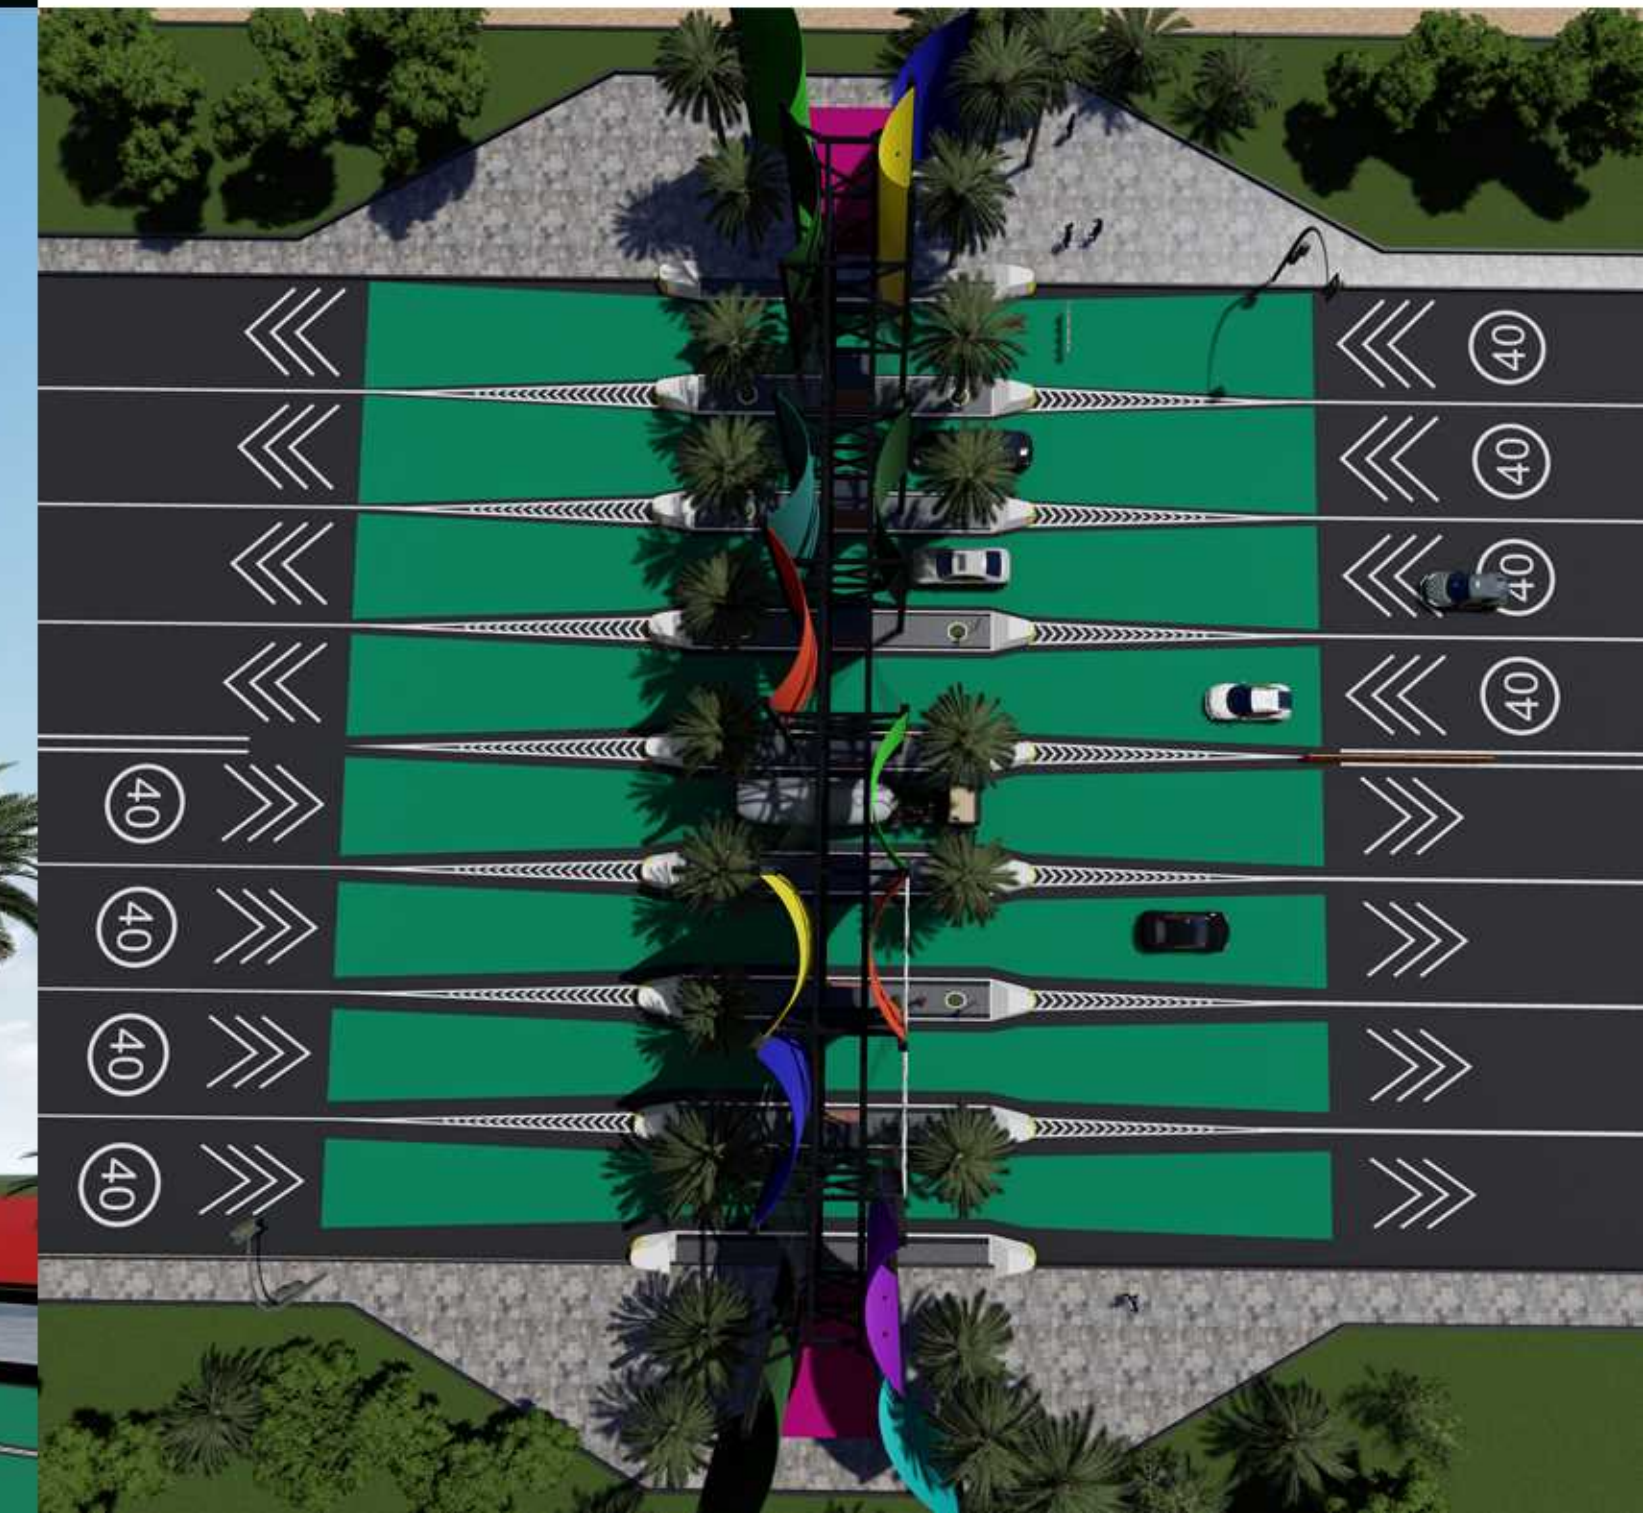

دروازه ورودی منطقه آزاد چابهار

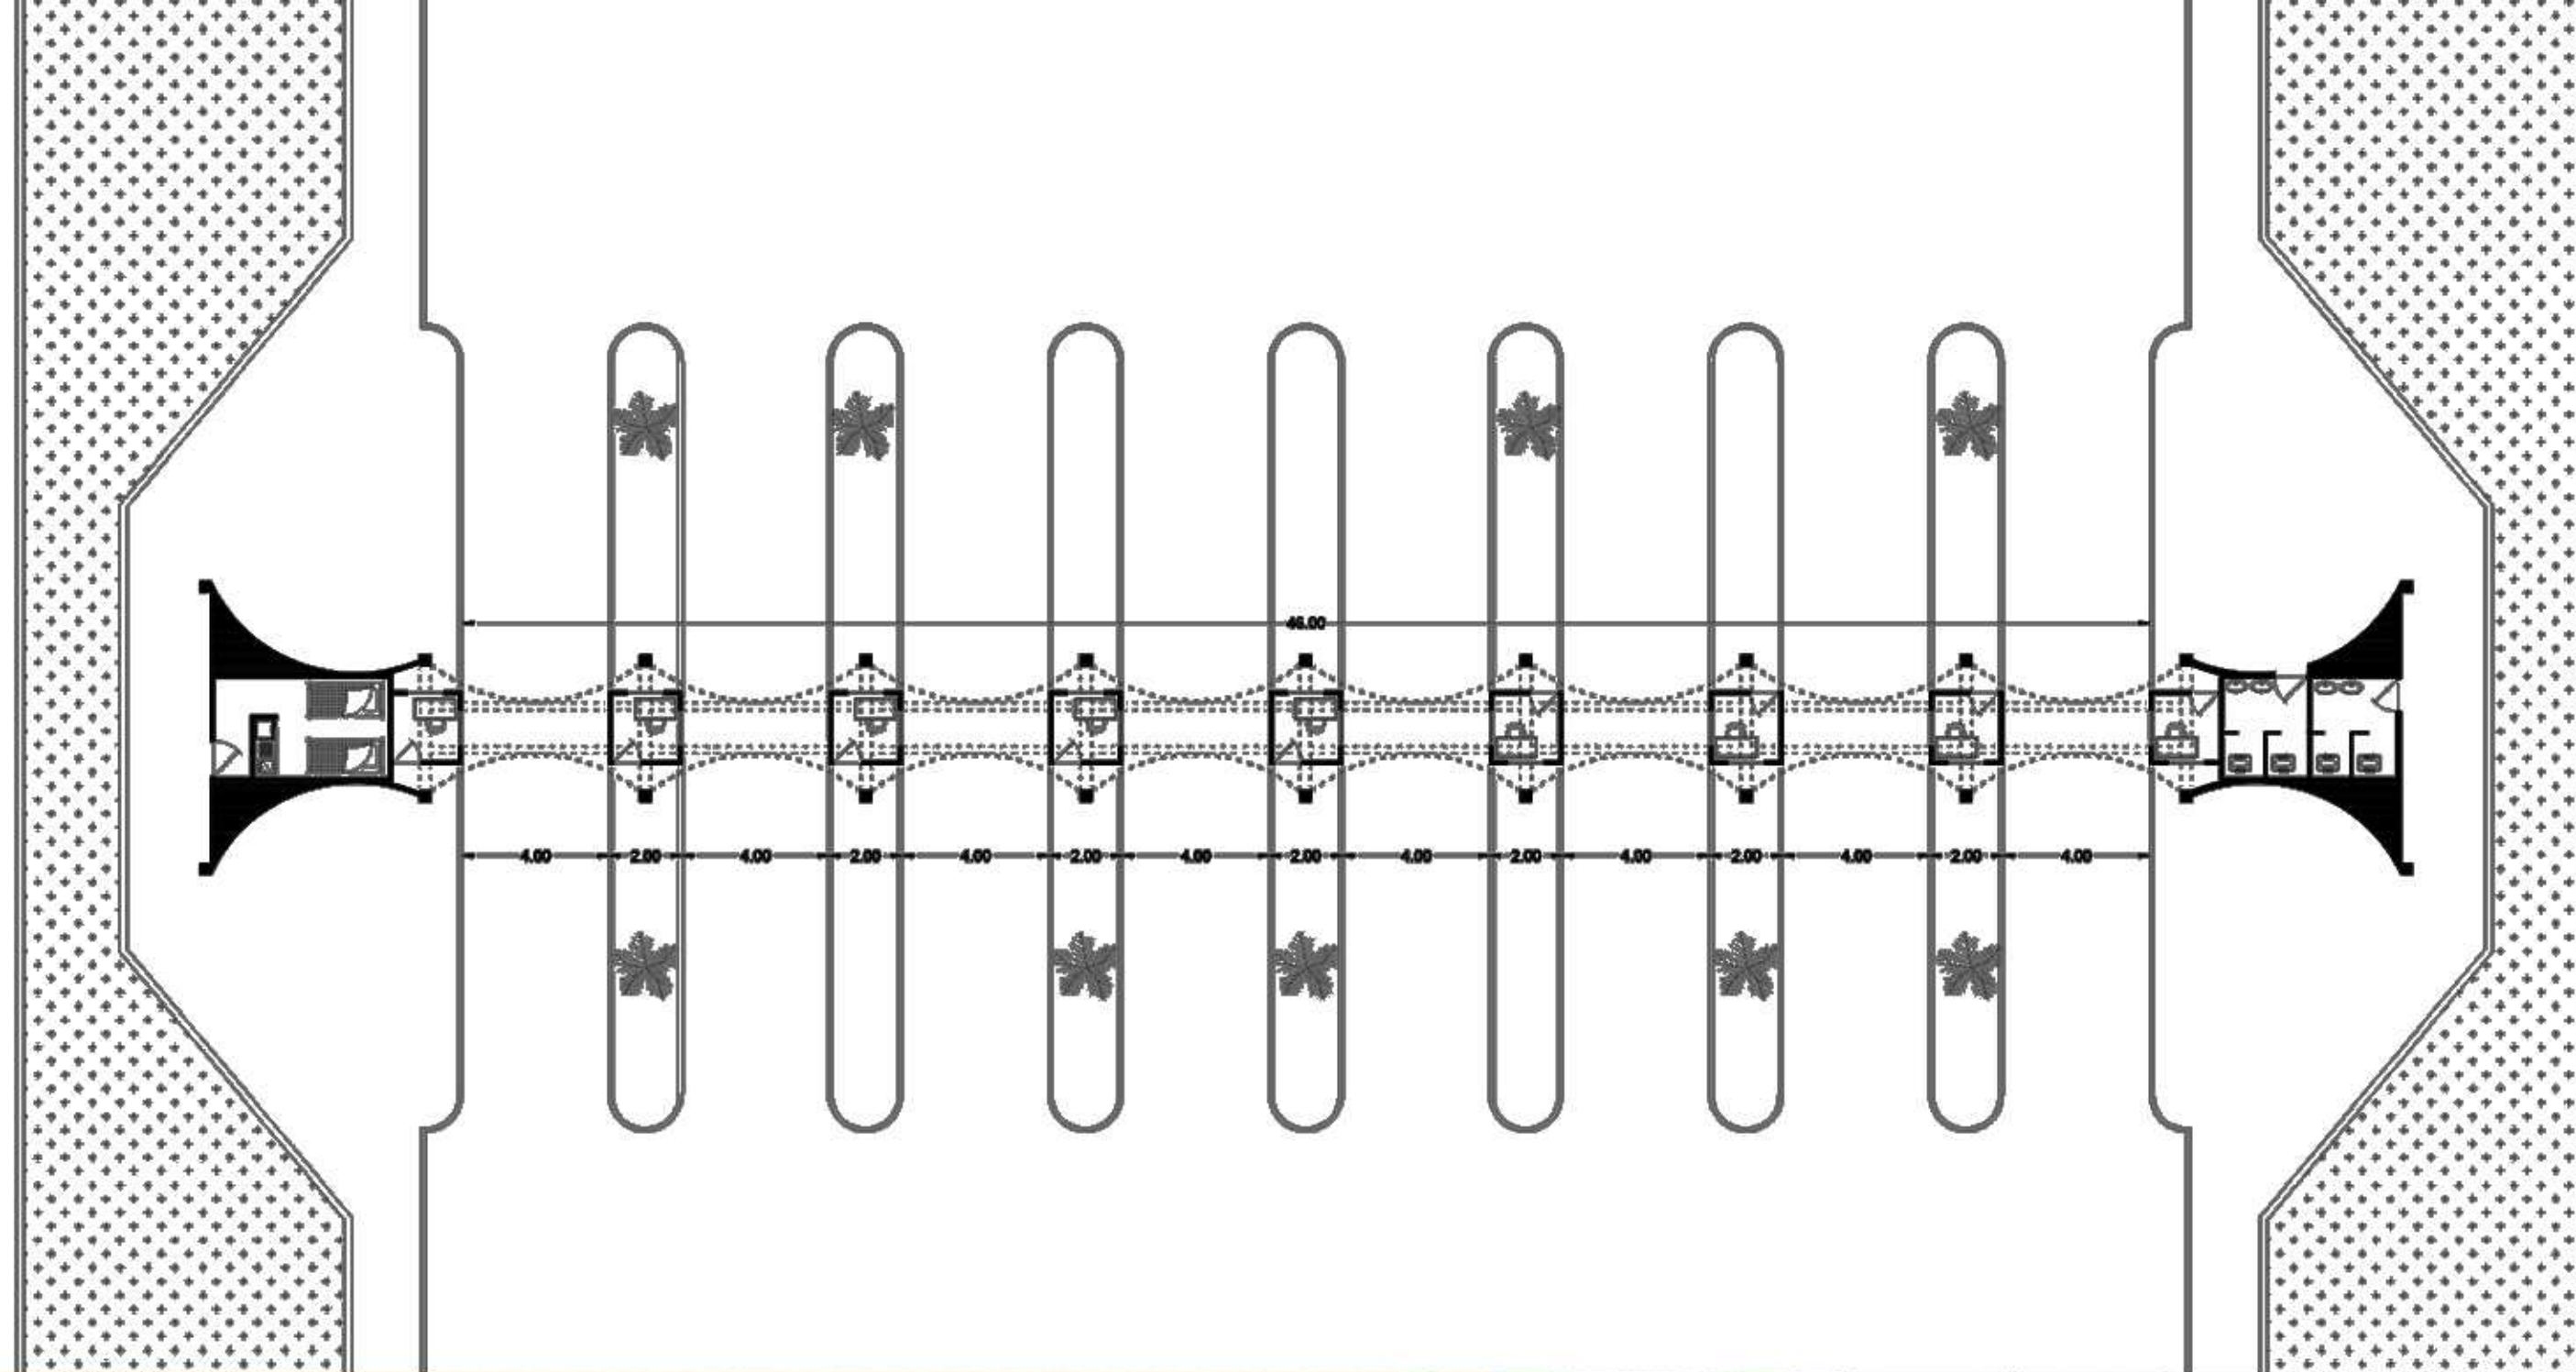

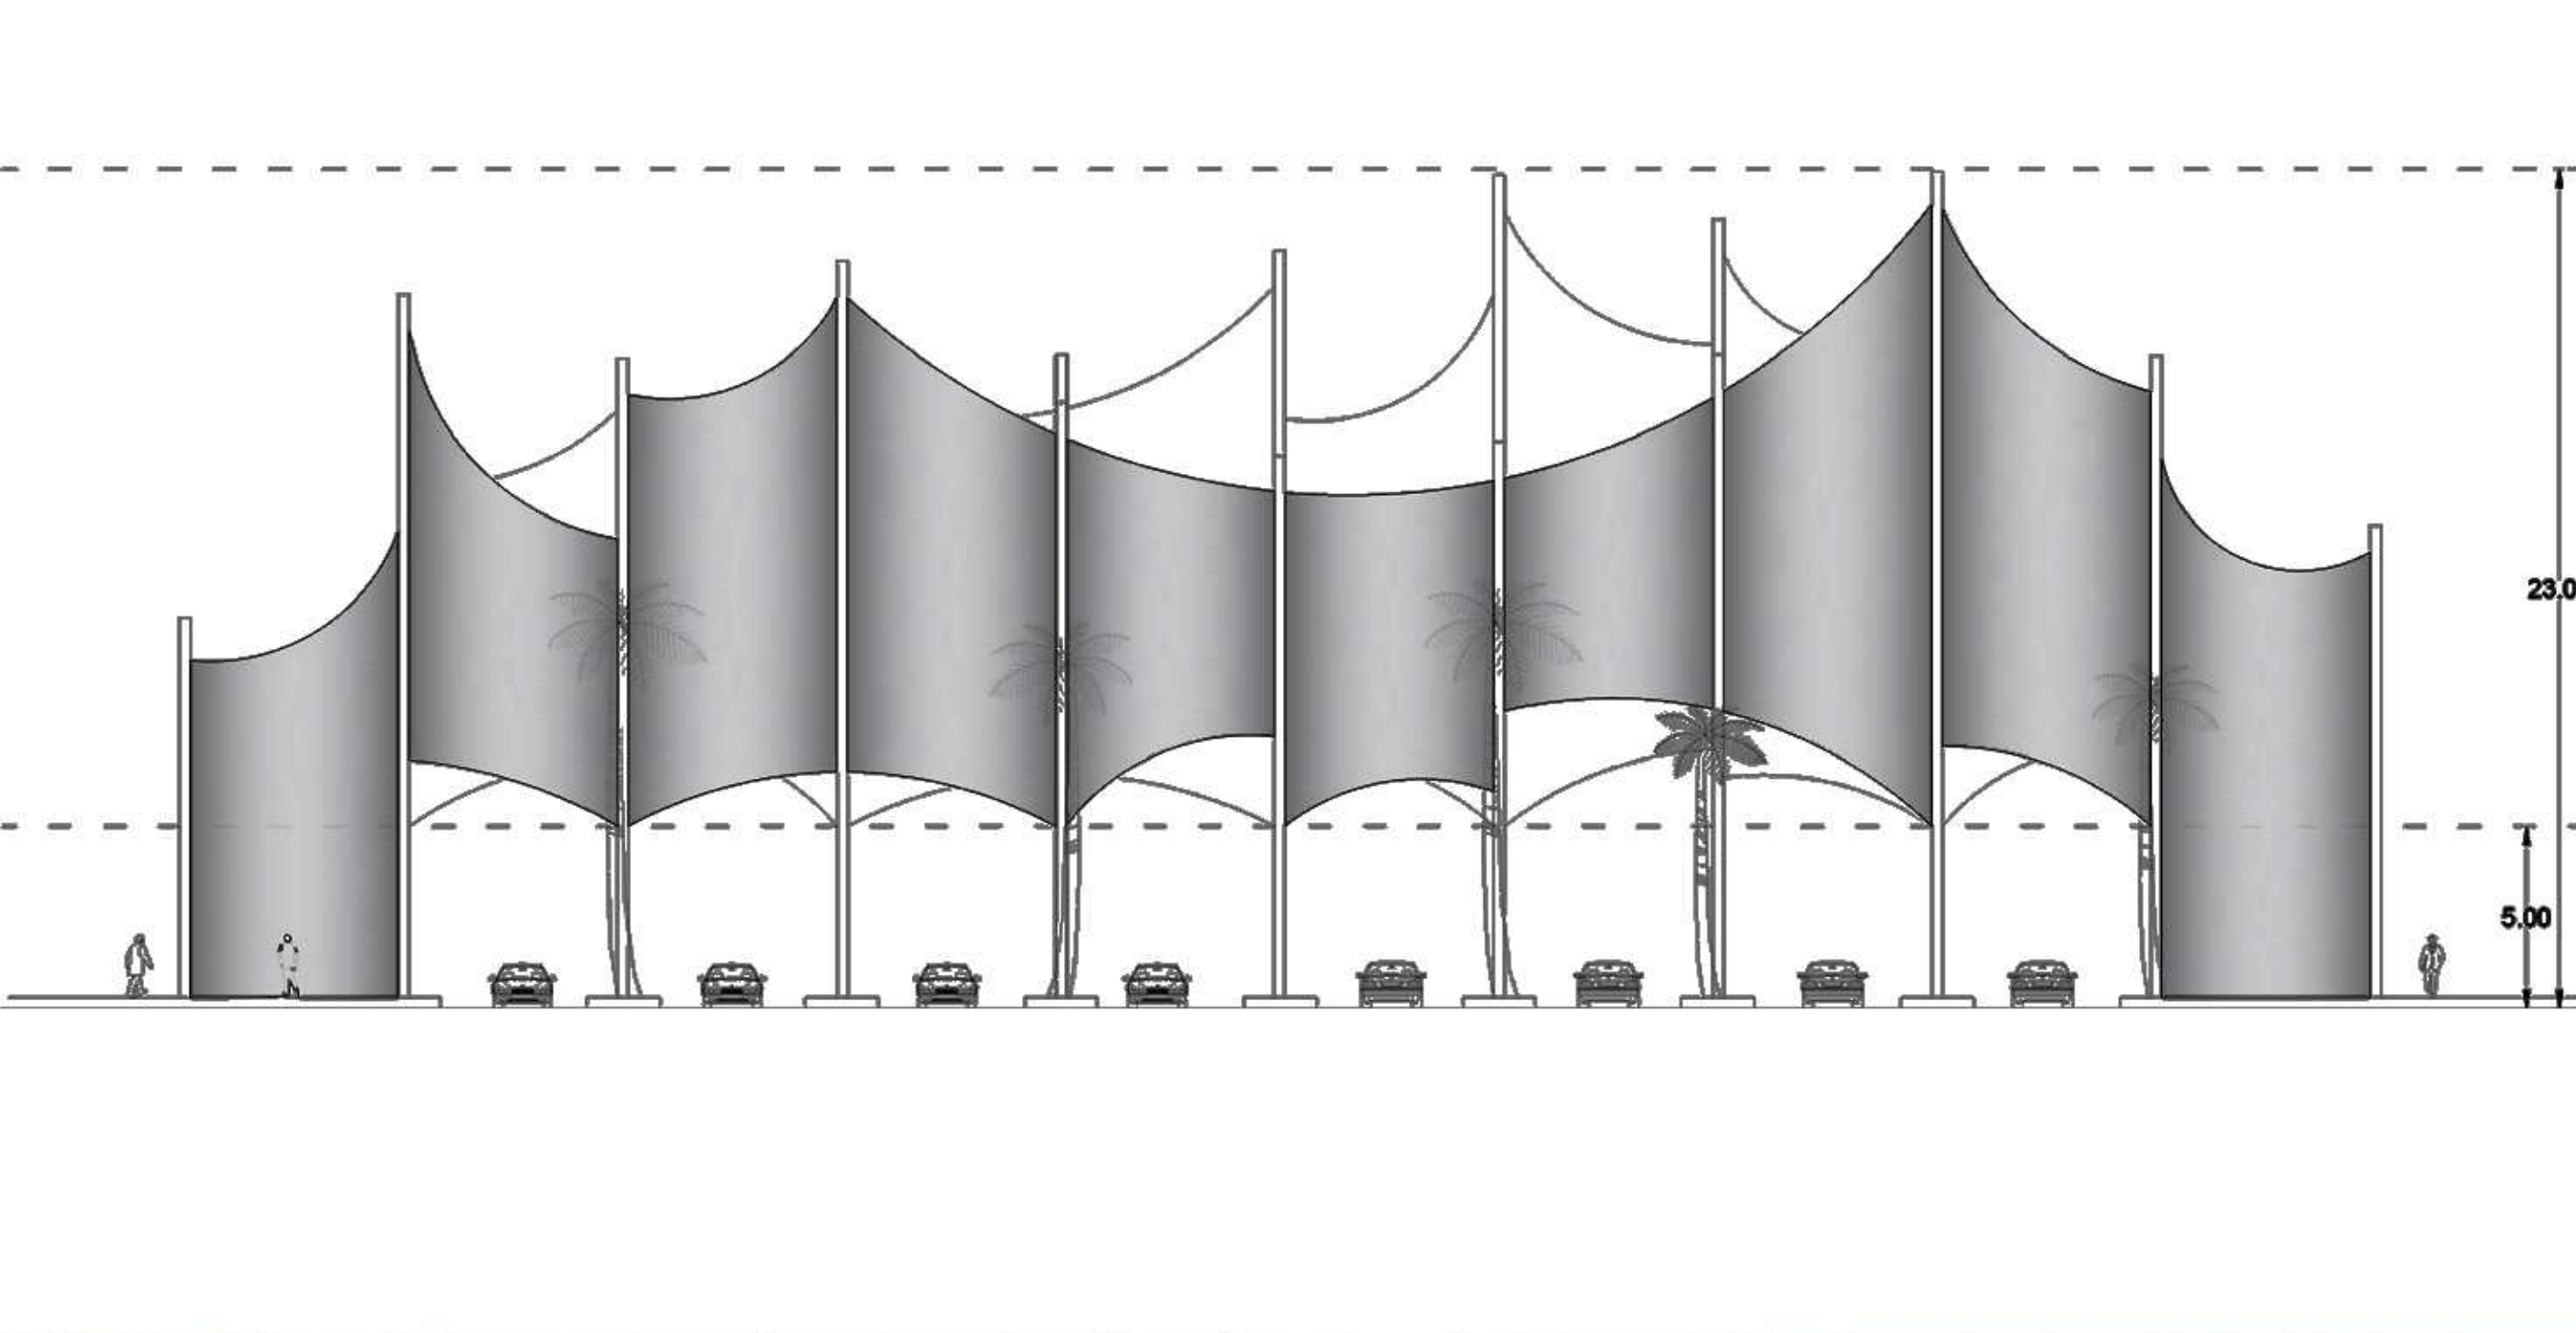

 











CHABAHAR
FreeZone

CHABAHAR

FreeZone




CHABAHAR

FreeZone



مجتمع خدماتی - رفاهی منطقه آزاد چابهار

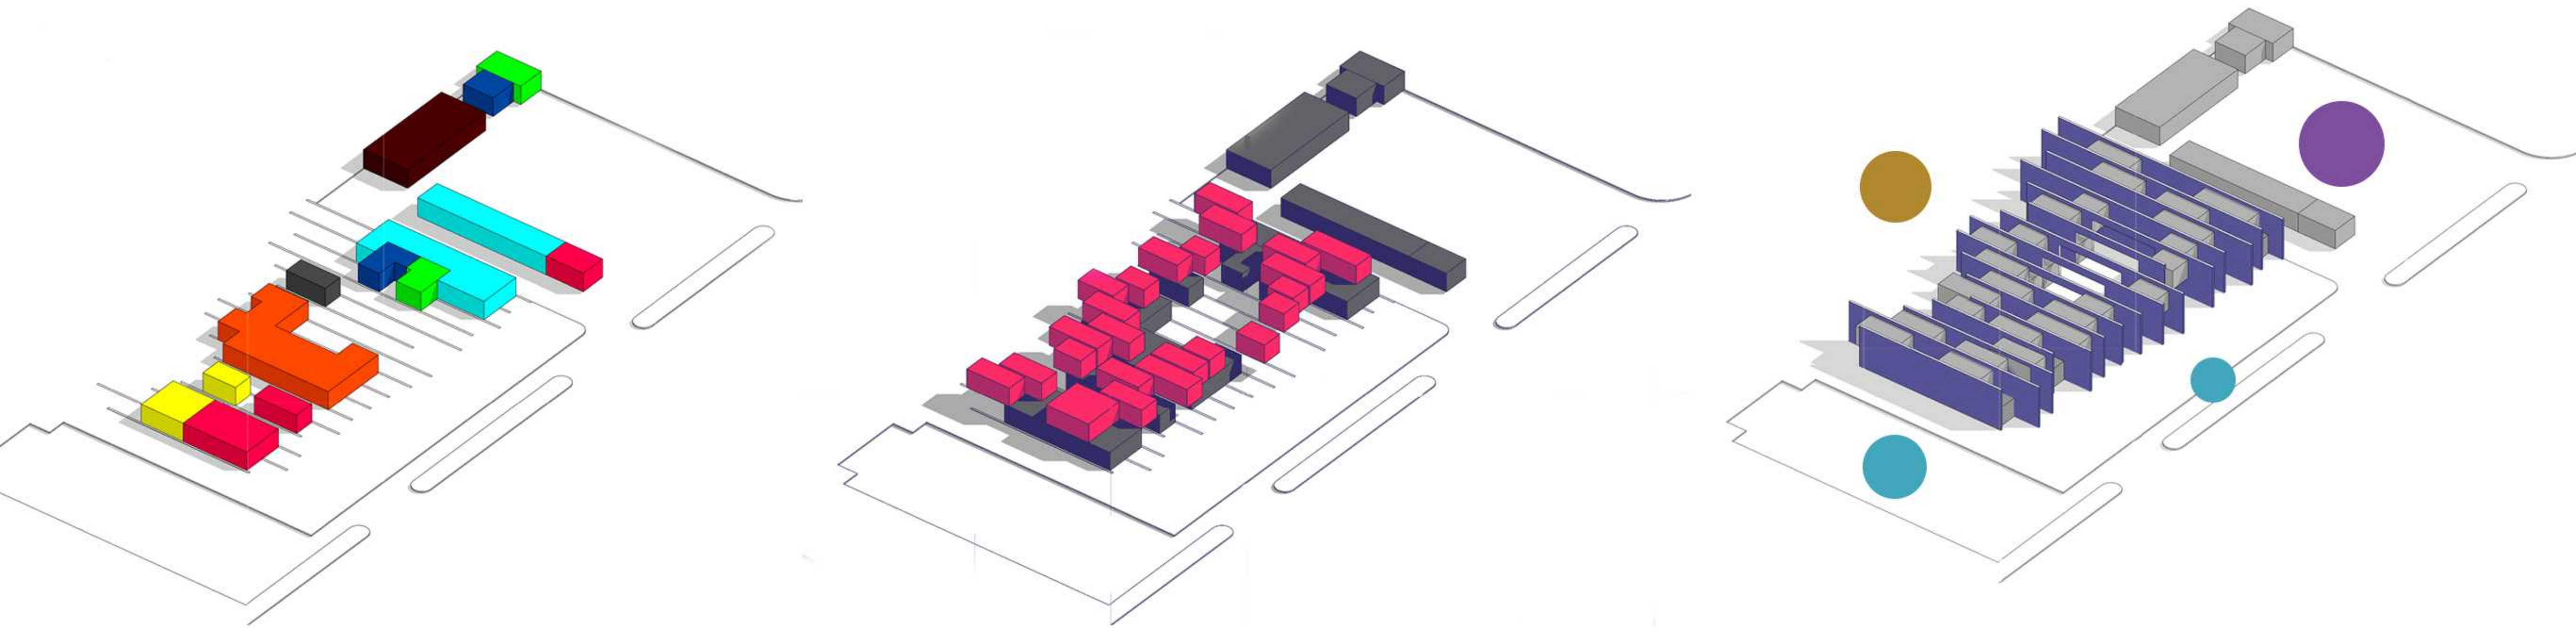

کاربری های طبقه همکف

رستوران و کافی شاپ	
واحد های تجاری	
خدمات خودرویی	
تاسیسات و انبار	
نمازخانه	
سرویس بهداشتی	
نگهبانی و اطلاعات	
اداری	

کاربری های طبقه اول

کاربری های طبقه همکف	
کاربری های طبقه اول (اقامتی)	


ترکیب طبقه همکف و اول با صفحات

پارکینگ	
پمپ بنزین	
زمین بازی کودکان	


در طراحی مجتمع خدماتی - رفاهی از صفحاتی تشکیل شده که متناسب با هر ورودی میتواند تغییر کند. سیال بودن این صفحات به ما کمک میکند تا موقعیت های مختلفی را در این پروژه تجربه کنیم و در چیدمان فضاهای مختلف دست بازتری داشته باشیم. نمای این مجتمع هماهنگ با نمای ورودی و برگرفته از سیاه چادر با رنگ های شاد و جذاب است. در میانه طرح از حیاط مرکزی استفاده شده تا یک فضای مطلوب و دلنشین را برای مراجعین فراهم کند.



مجتمع خدماتی - رفاهی منطقه آزاد چابهار

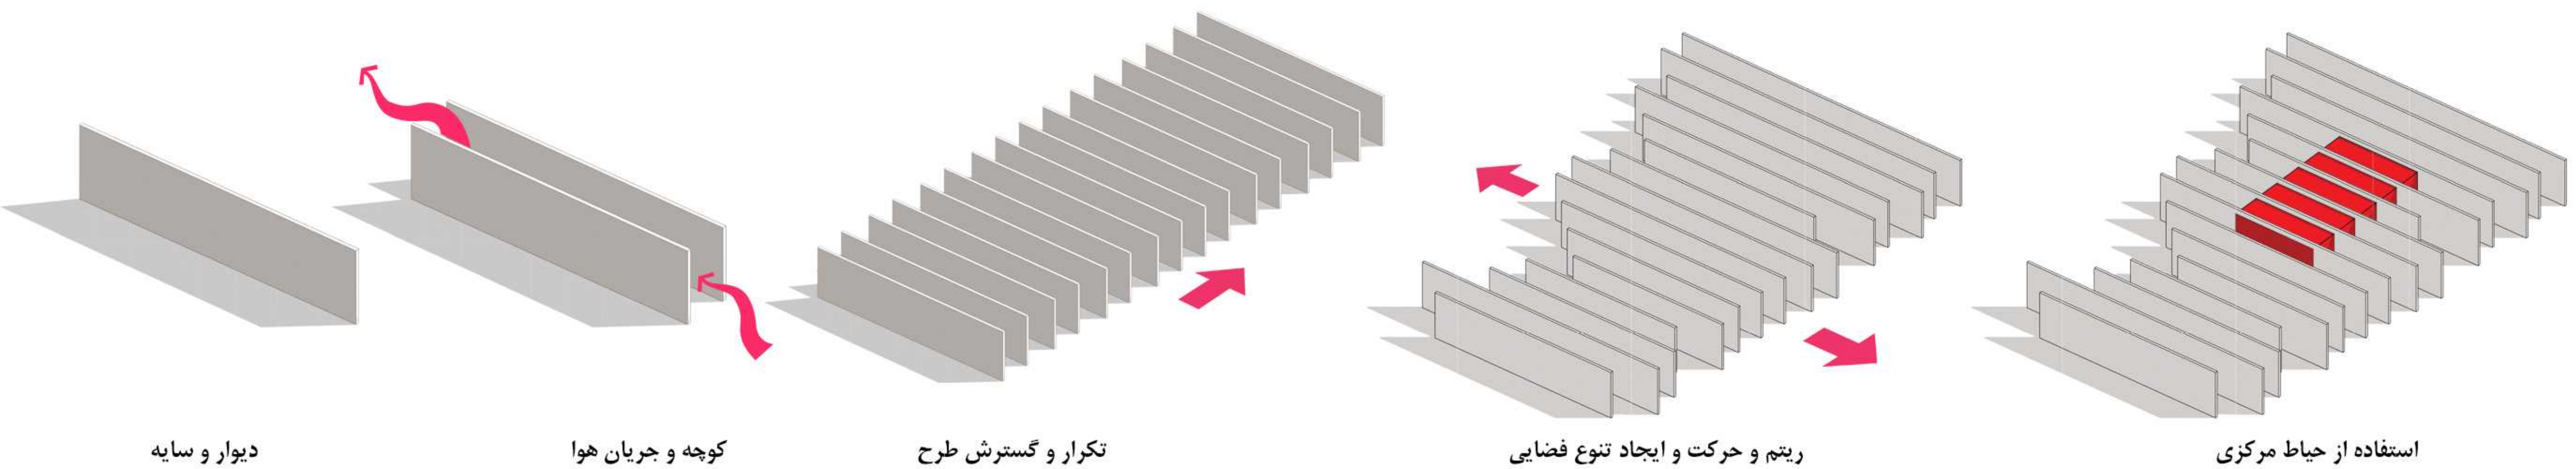





 






 


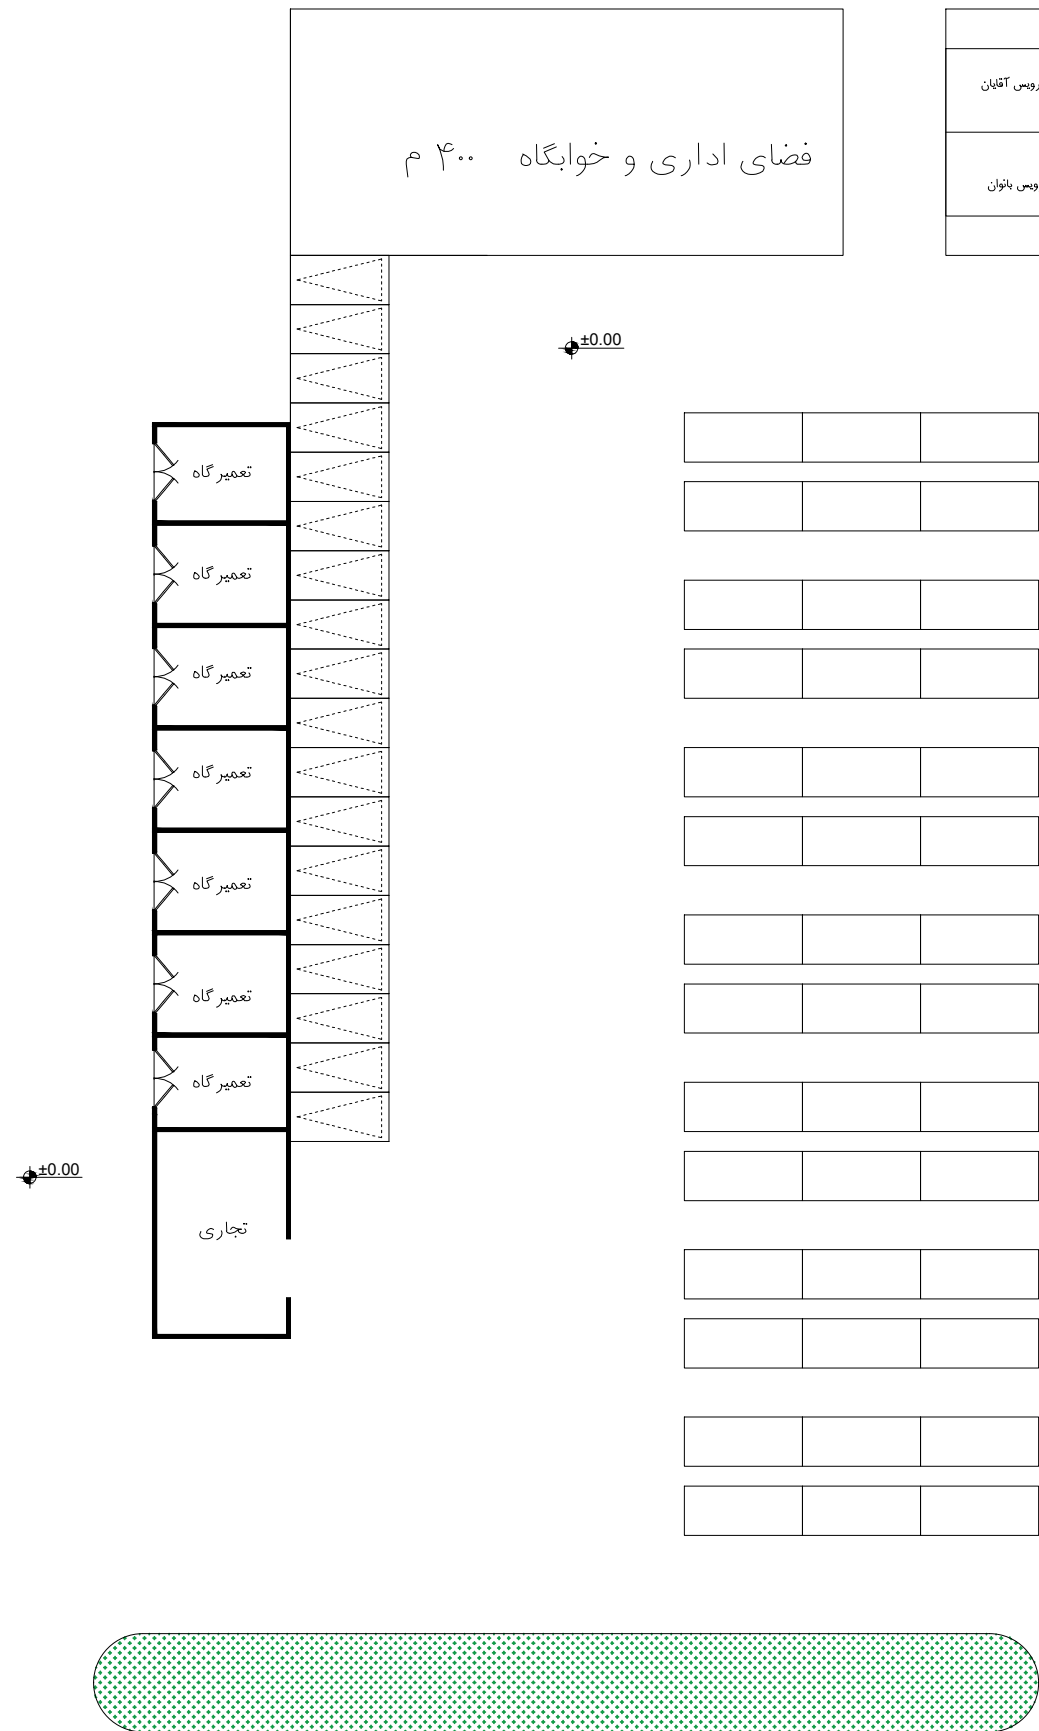


نمازخانه آقایان	سرویس آقایان
نمازخانه بانوان	سرویس بانوان

فضای اداری و خوابگاه ۴۰۰ م

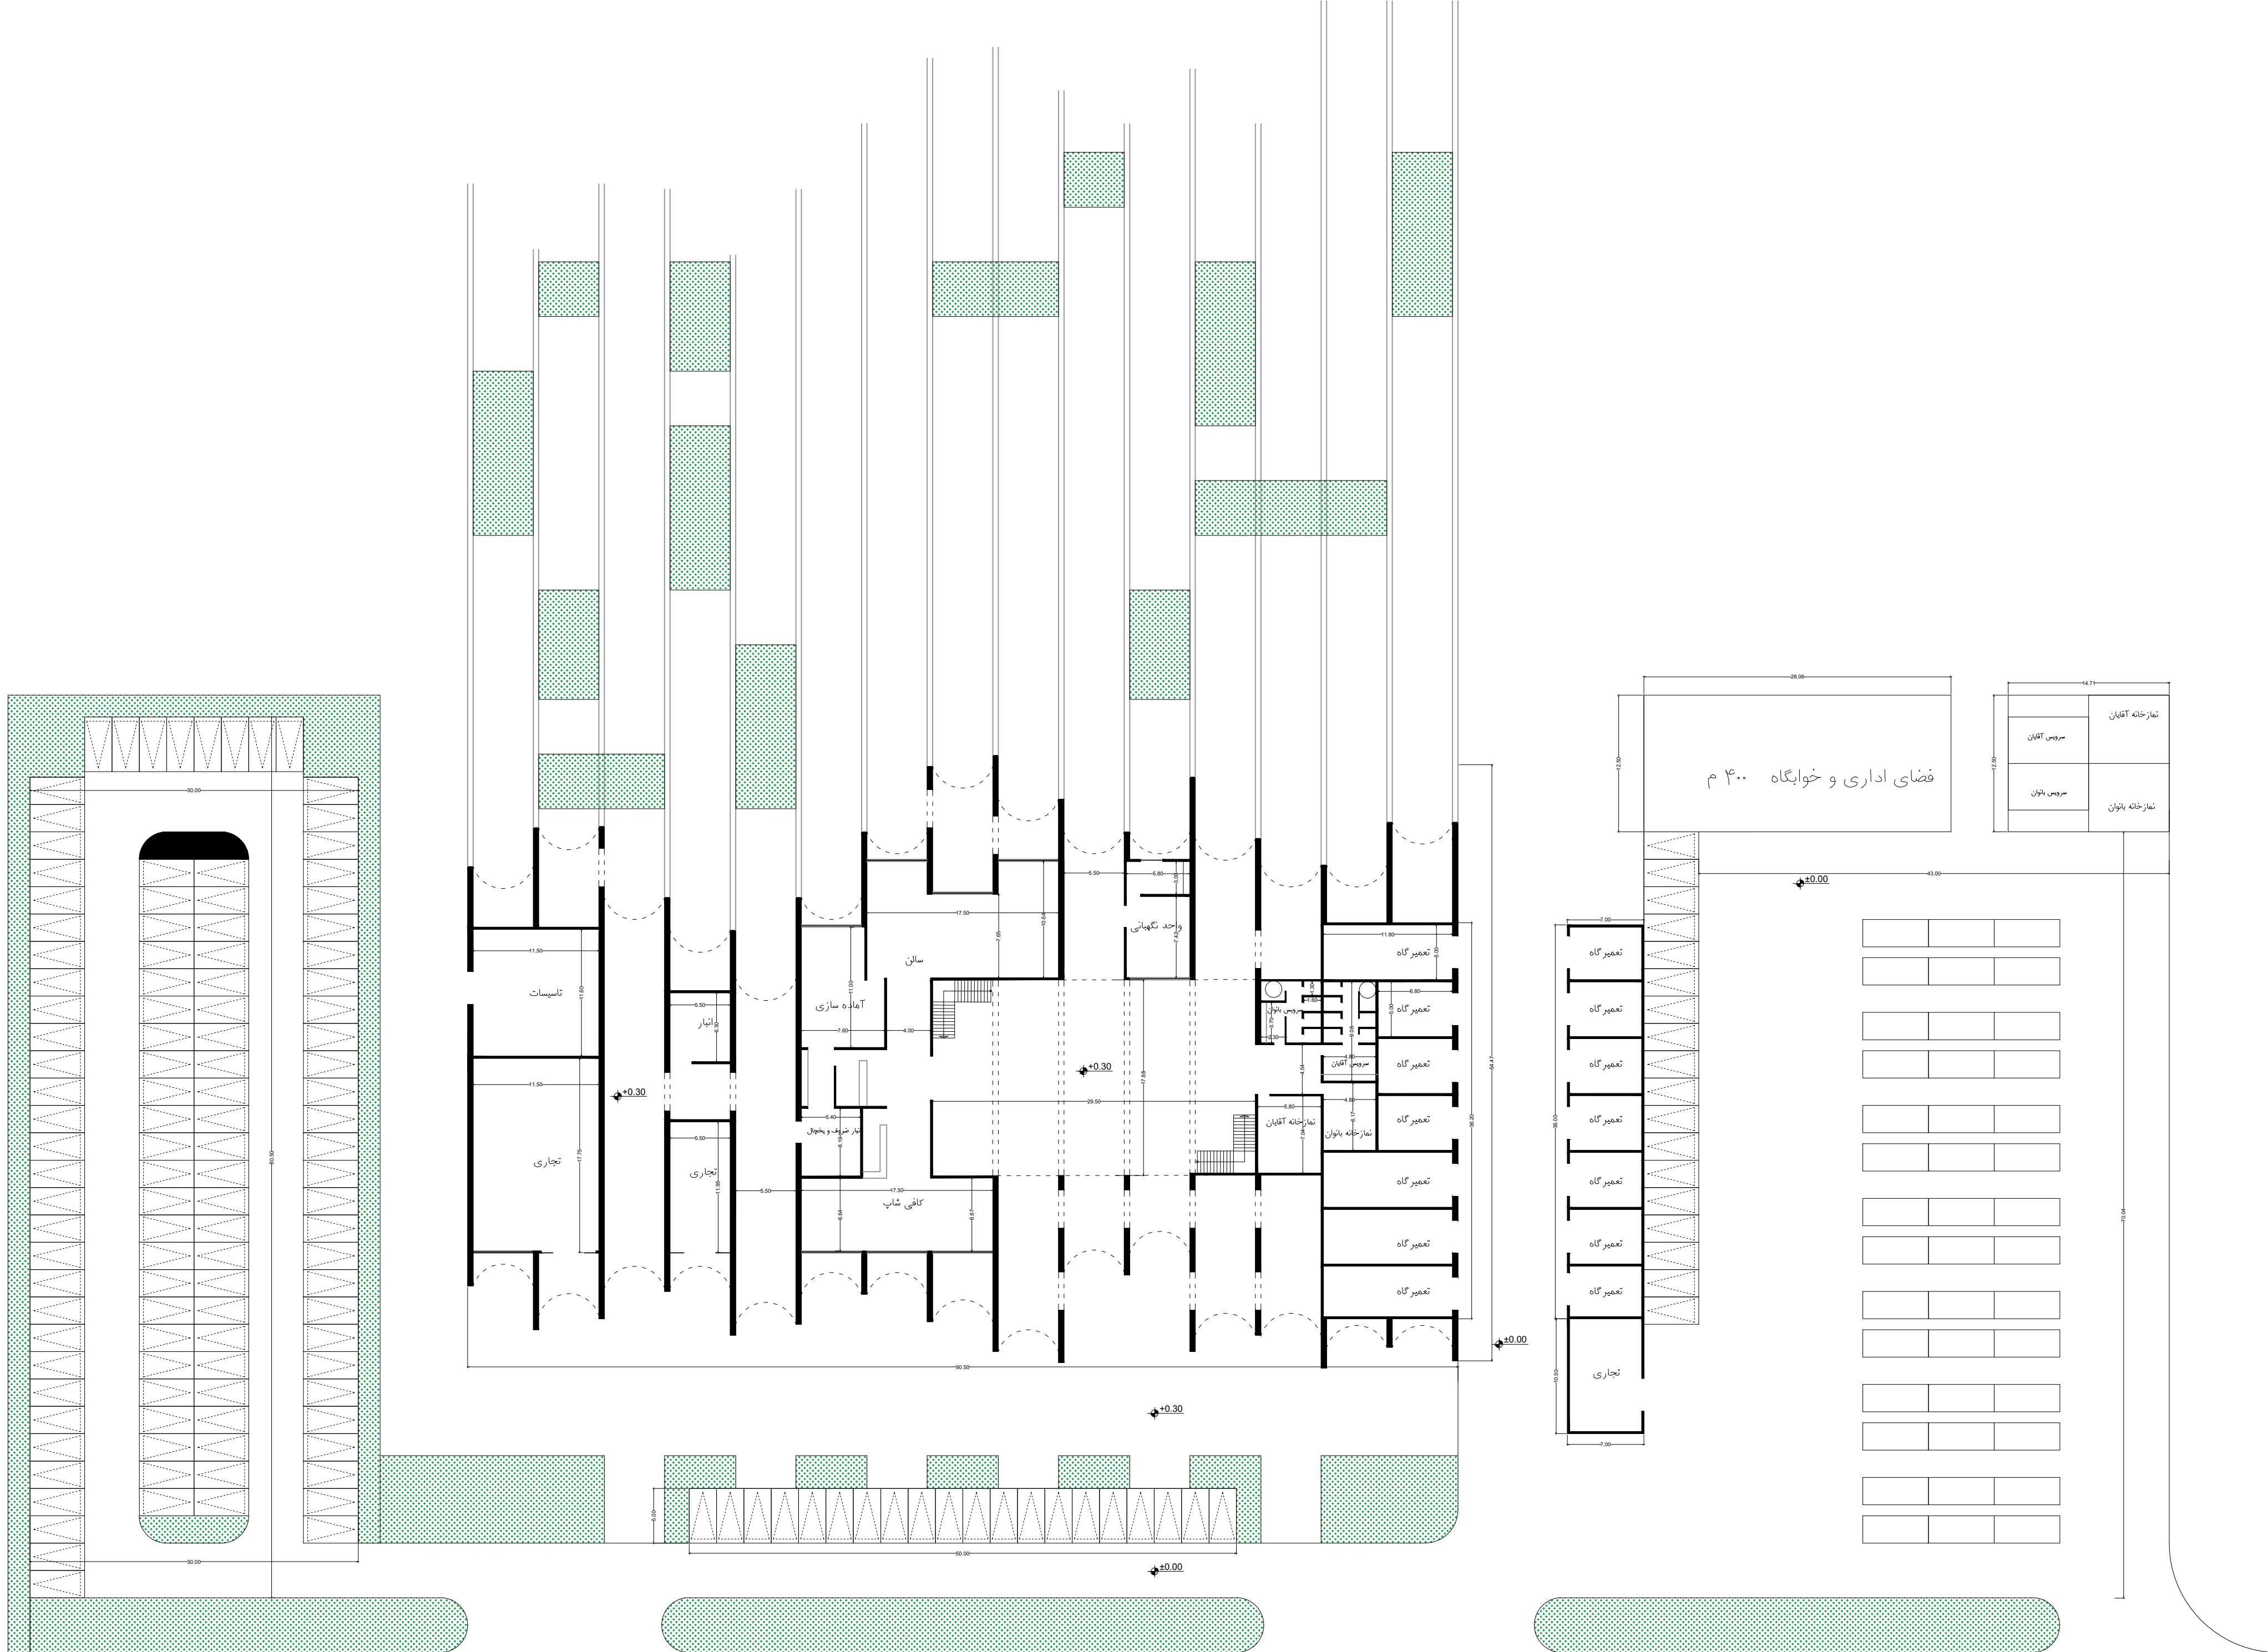


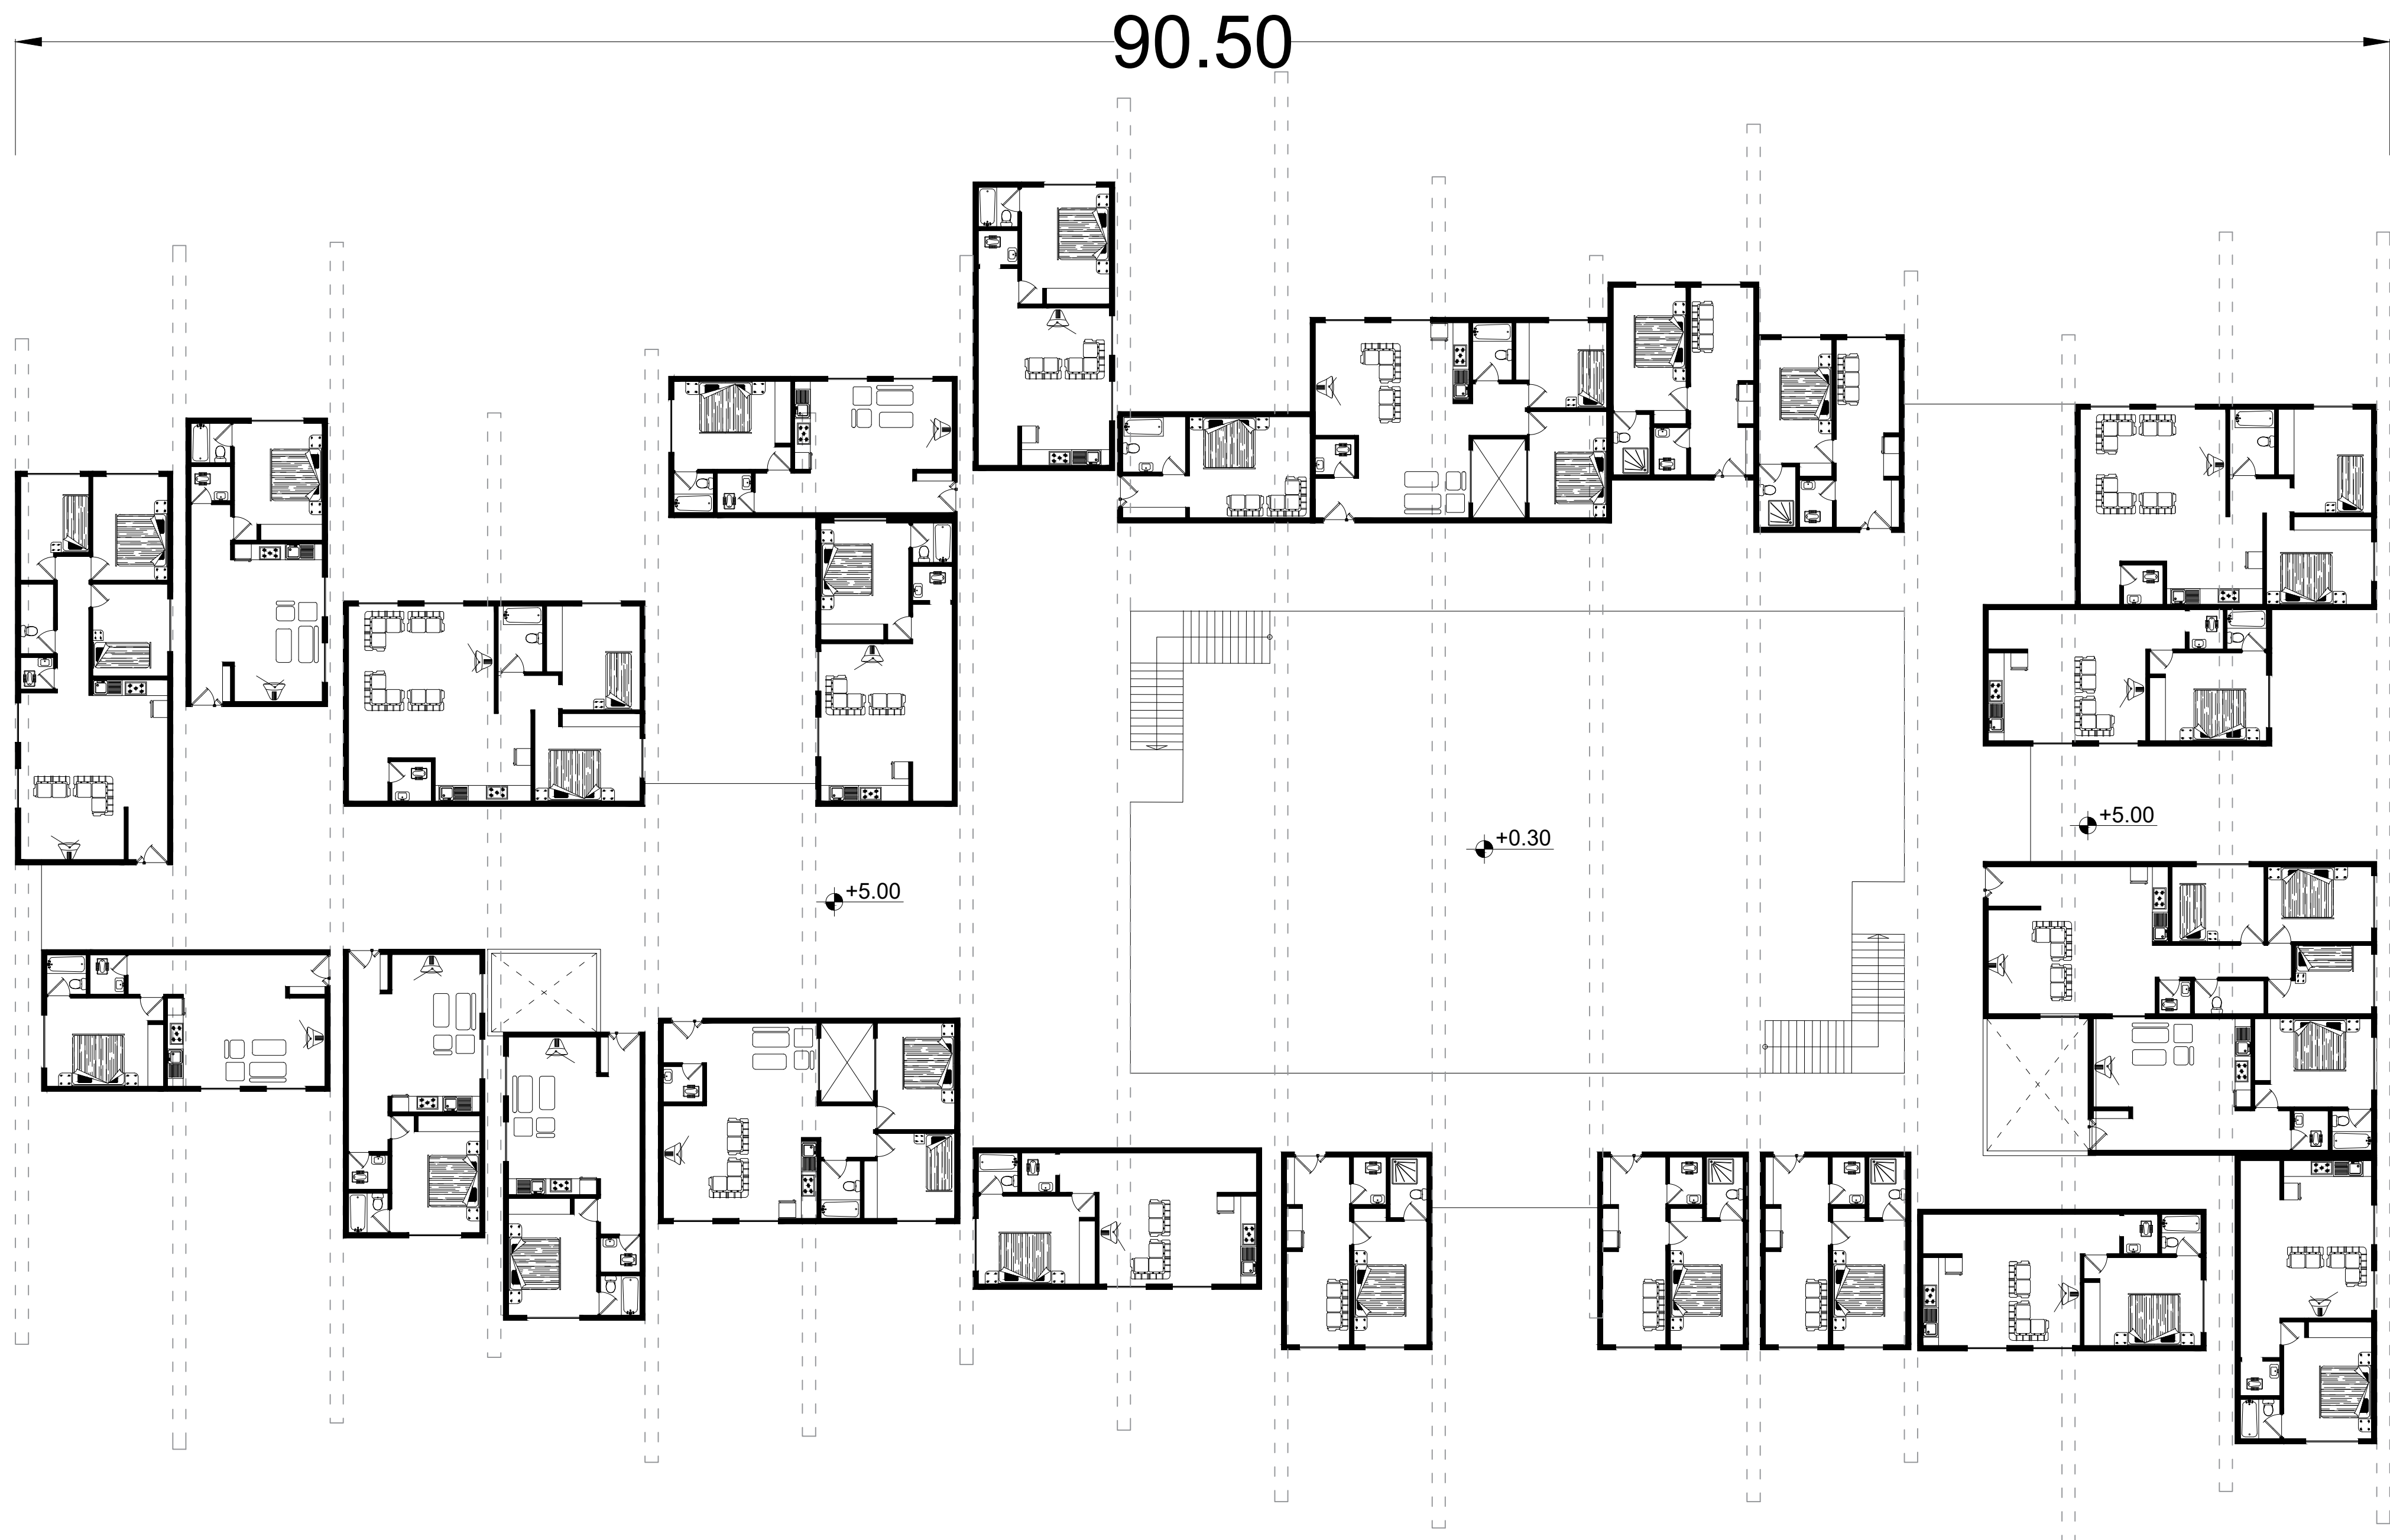


47.57

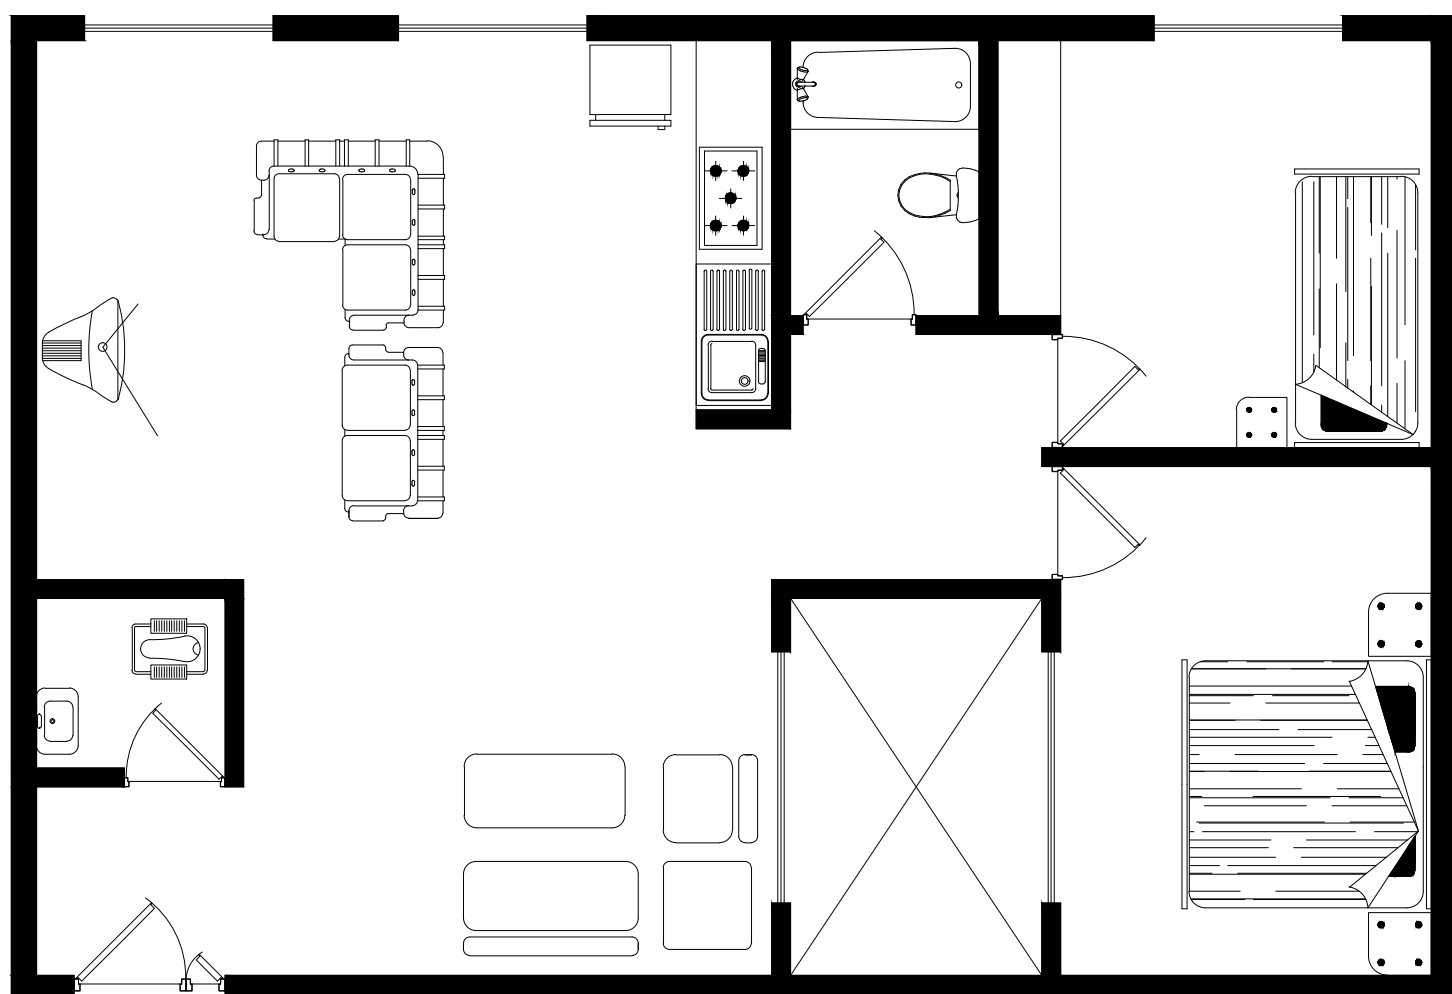


نېپ يک اقامتی ۹۰ متر مربع

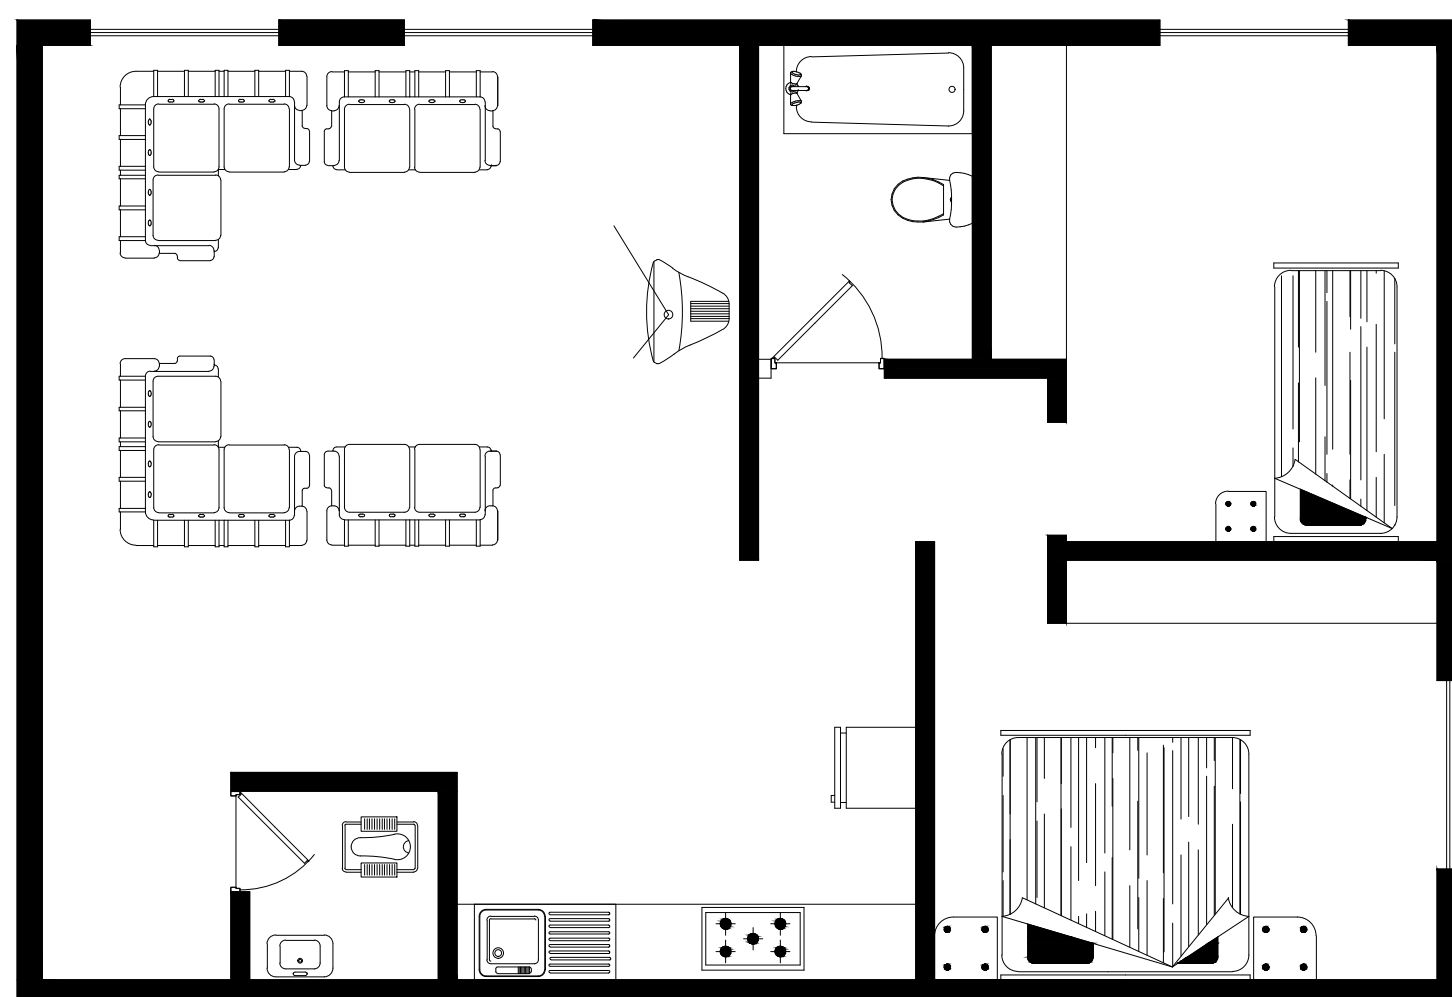


نېپ دو اقامتی ۹۰ متر مربع

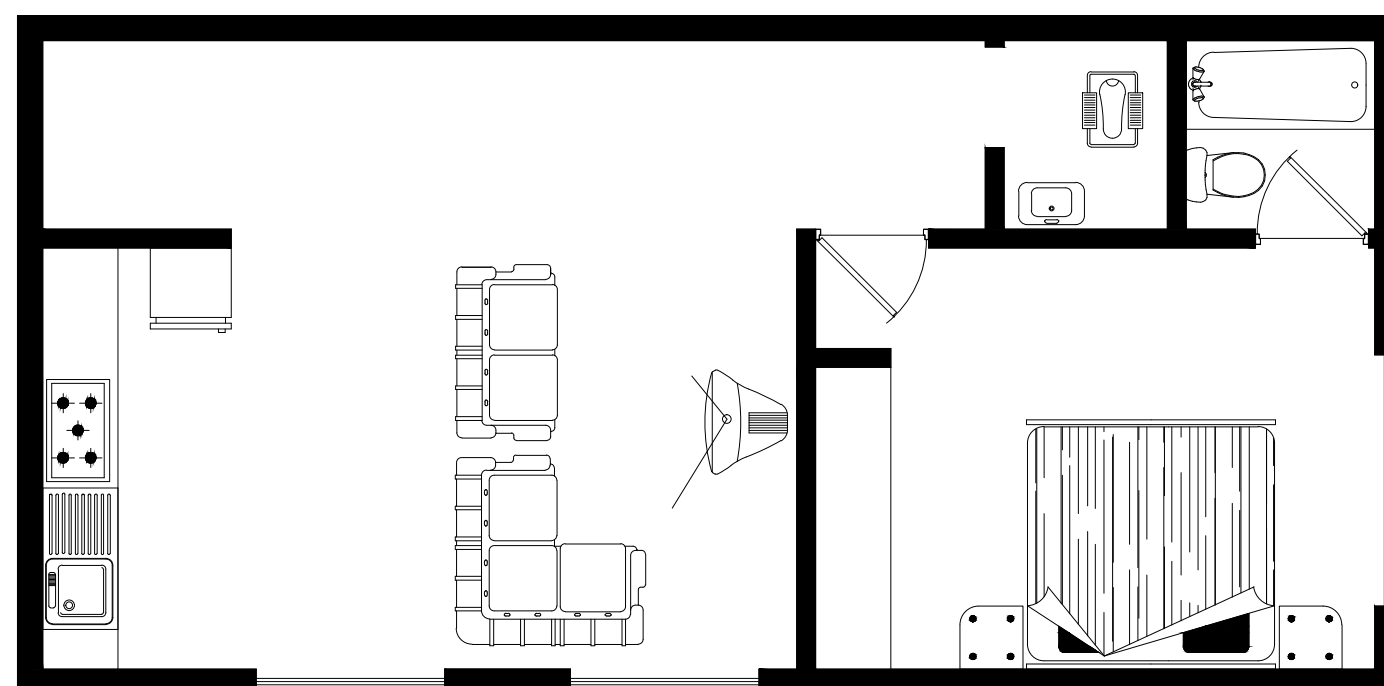


نېپ سه اقامتی ۵۹ متر مربع

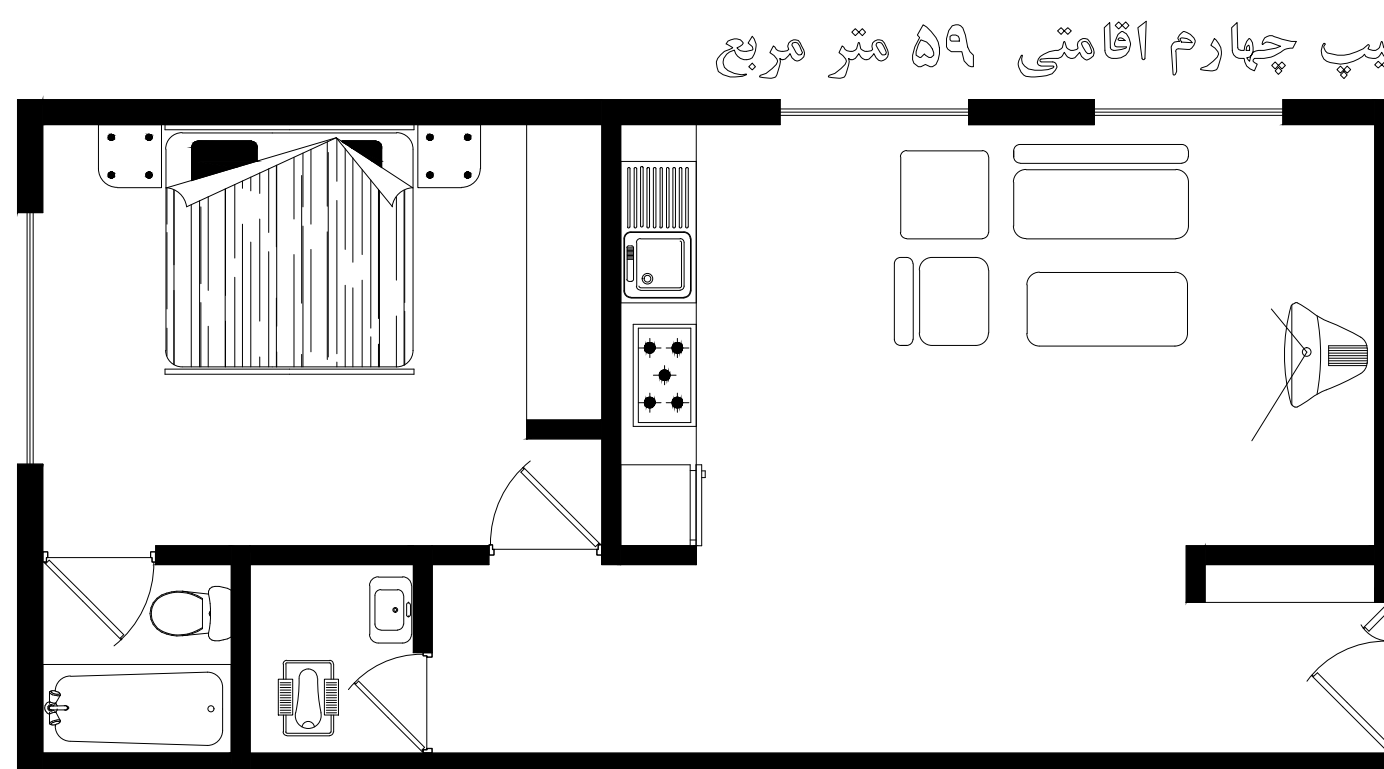


نېپ چهارم اقامتی ۵۹ متر مربع

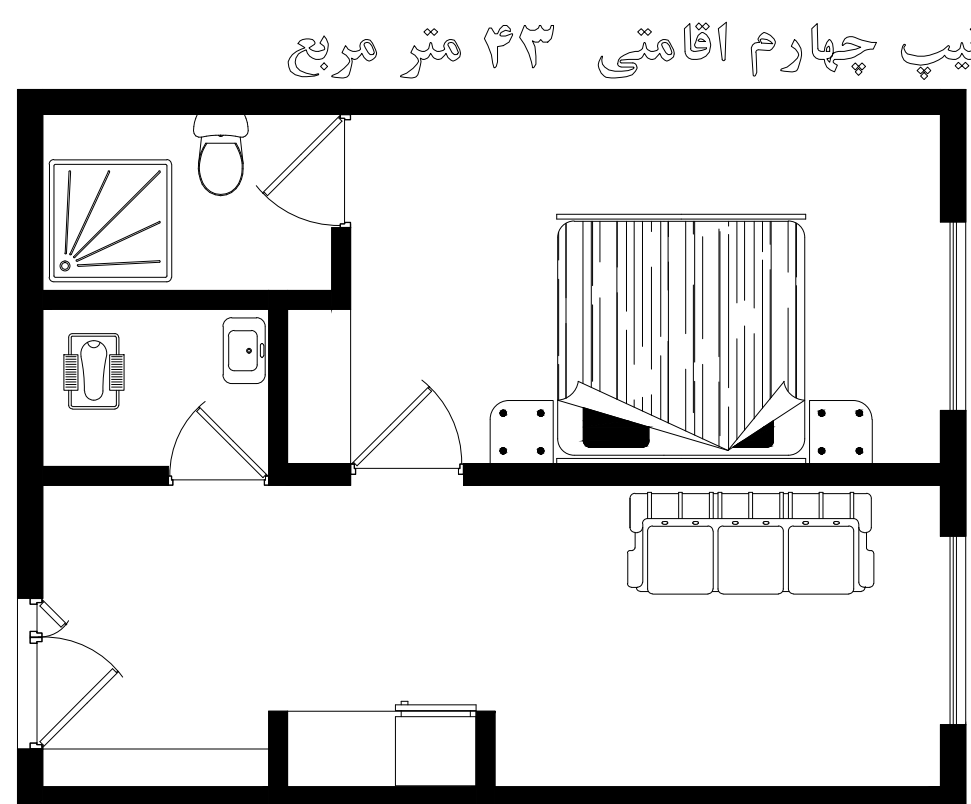


نېپ چهارم اقامتی ۴۳ متر مربع

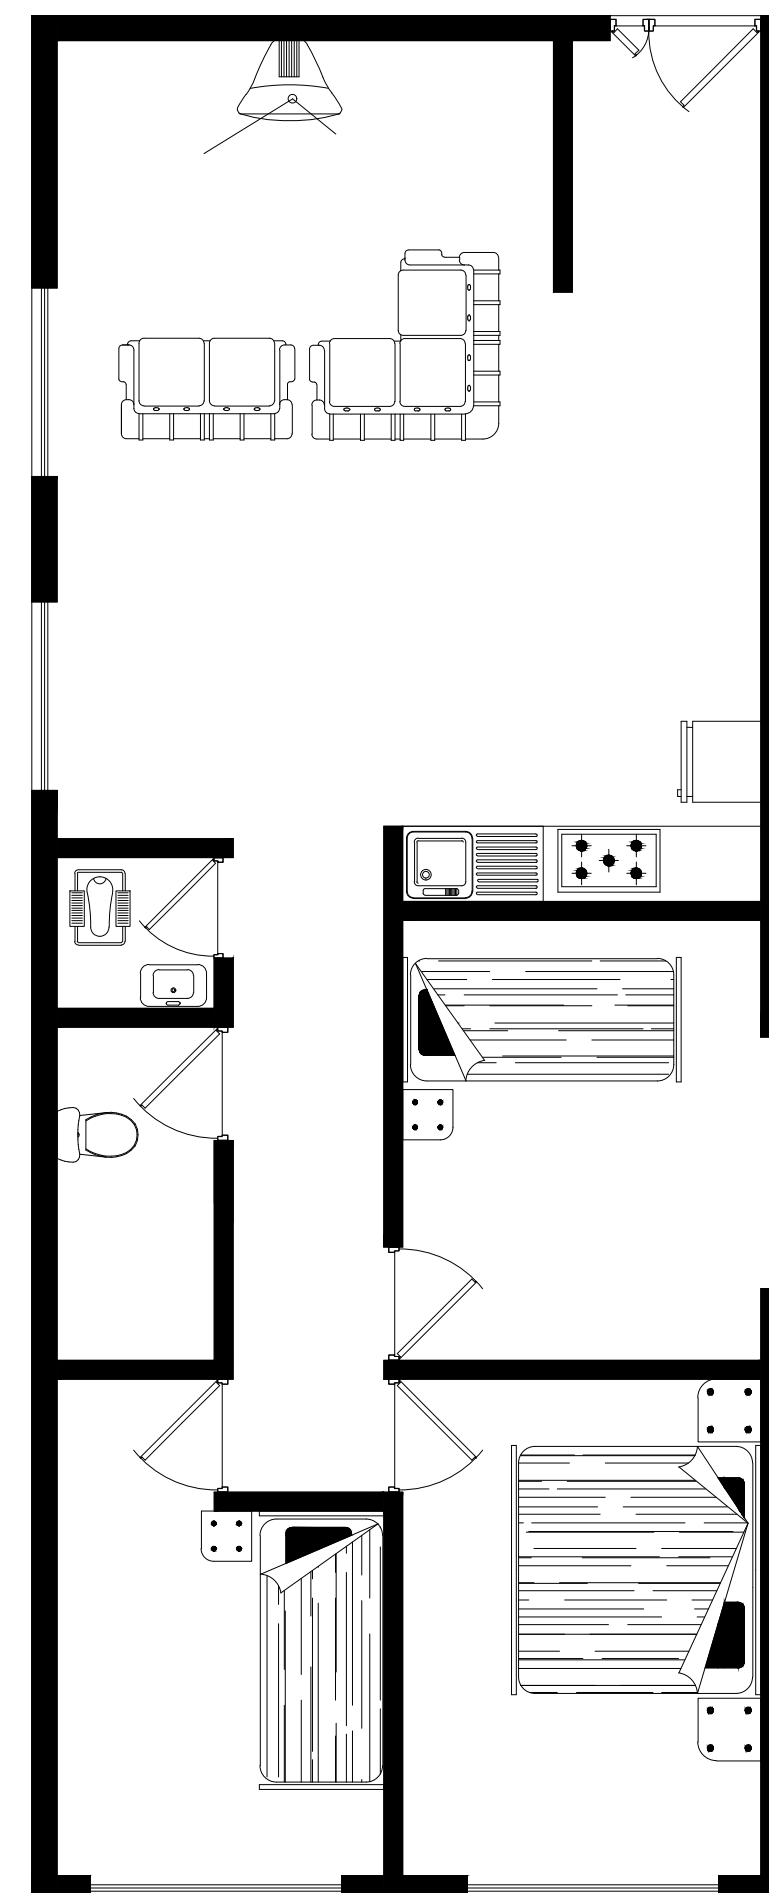


نېپ چهارم اقامتی ۹۰ متر مربع

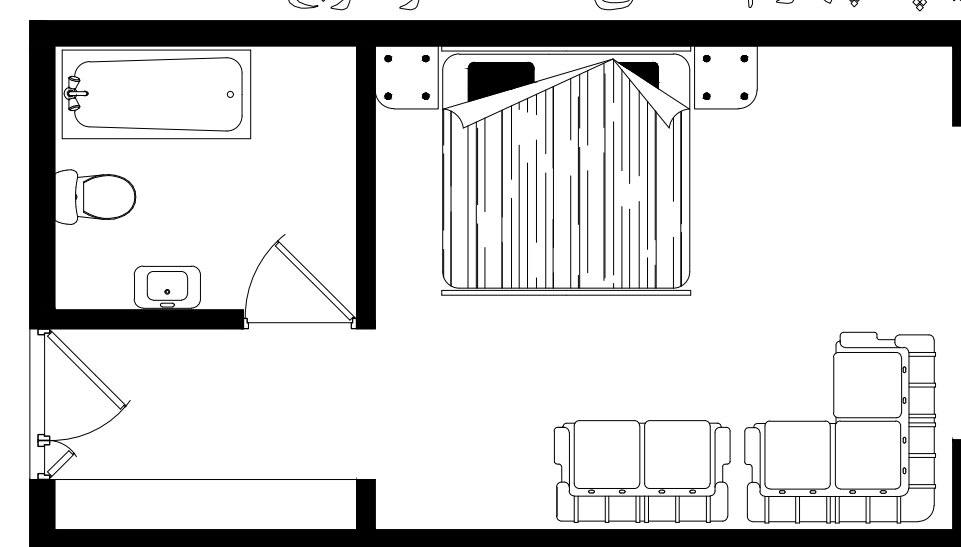


نېپ چهارم اقامتی ۴۲ متر مربع

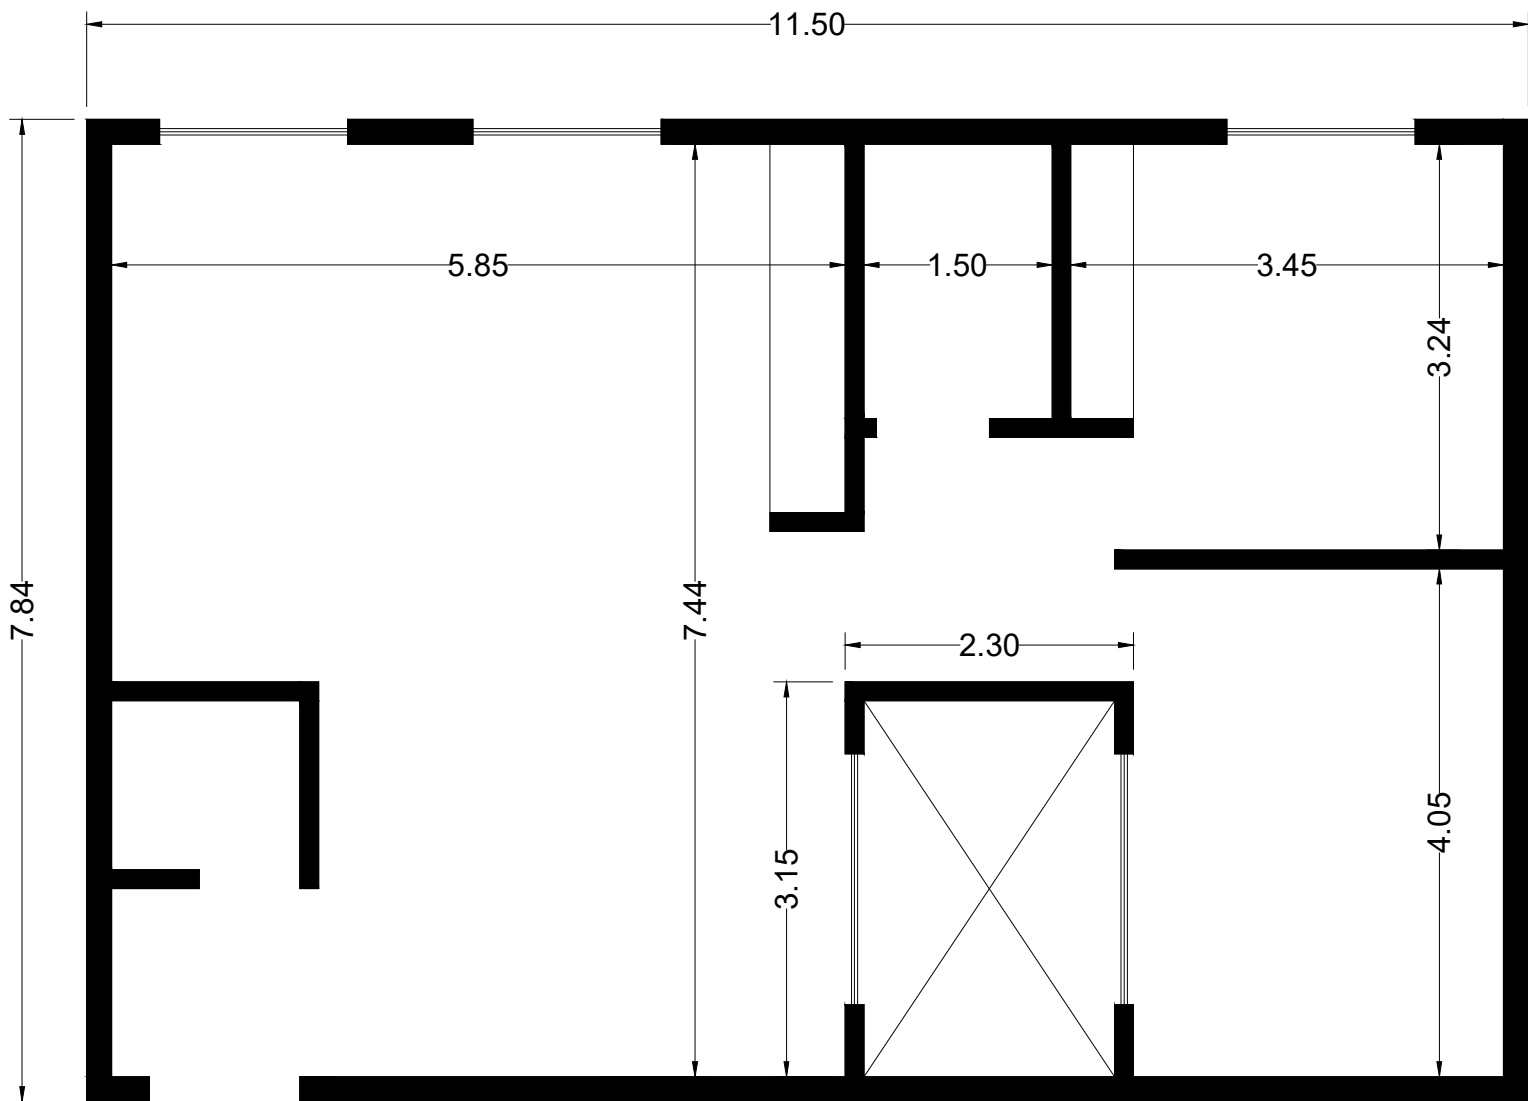


تپ پك اقامتی ۹۰ متر مربع

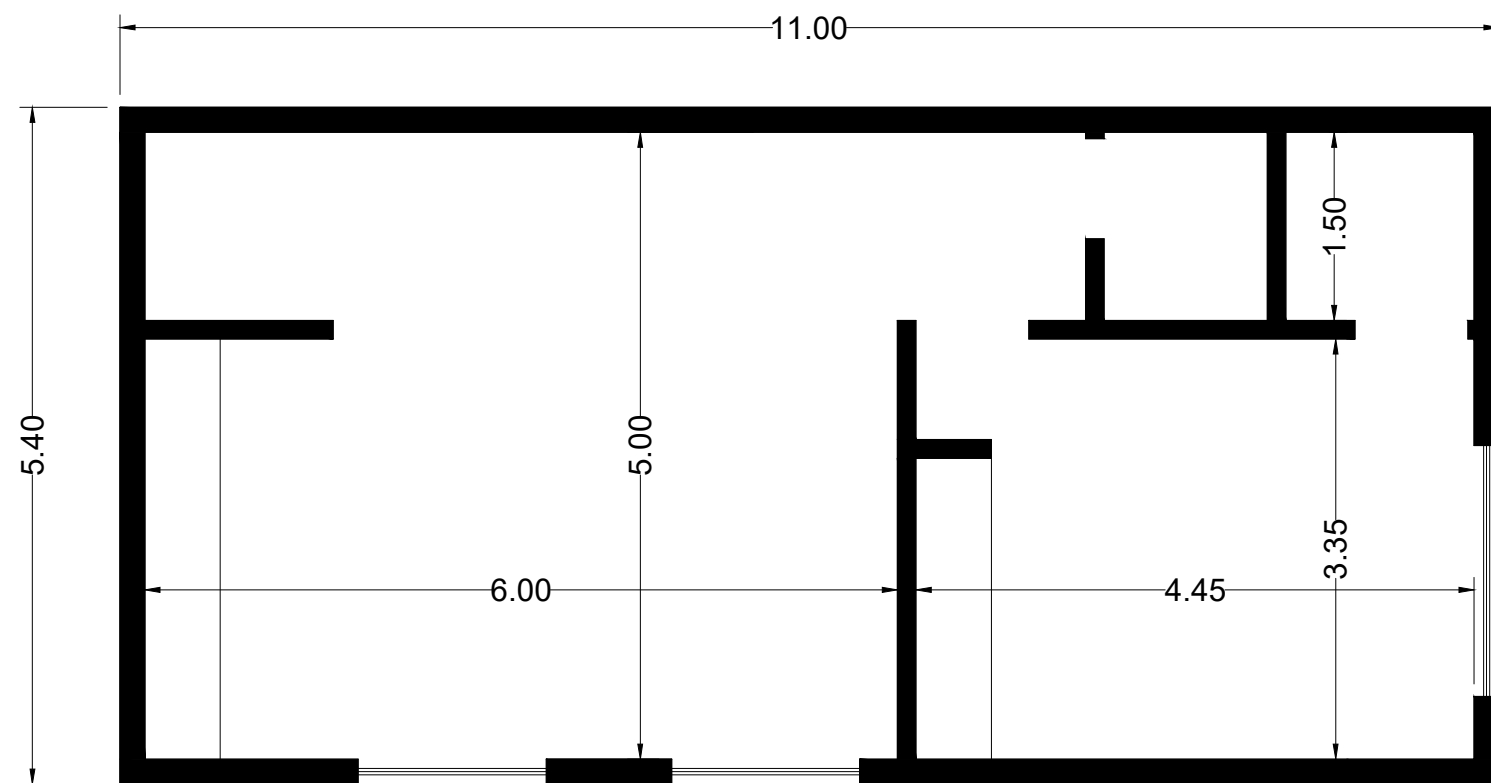


تپ سه اقامتی ۵۹ متر مربع

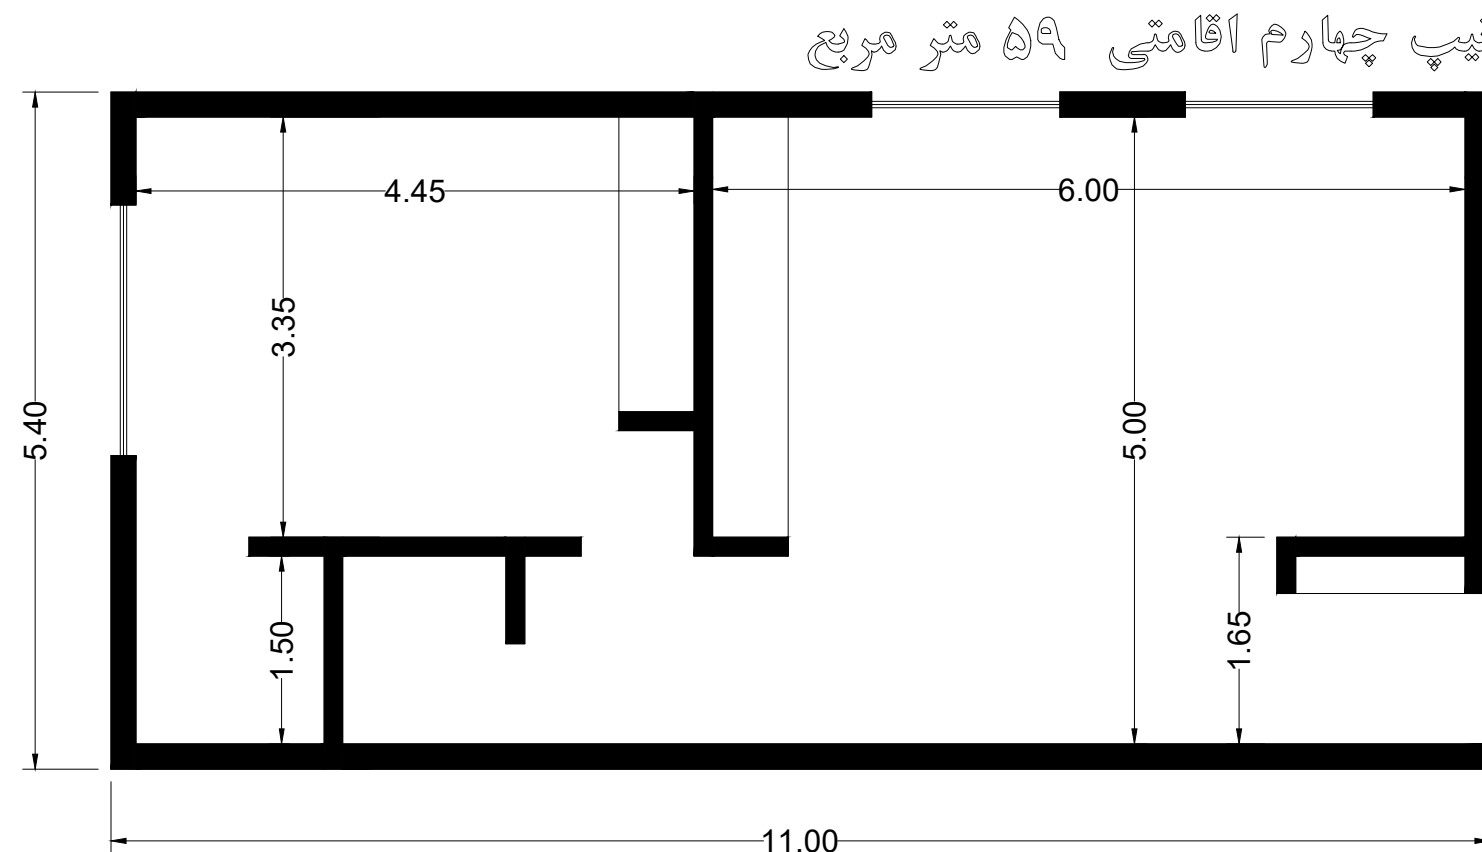

تپ چهارم اقامتی ۵۹ متر مربع

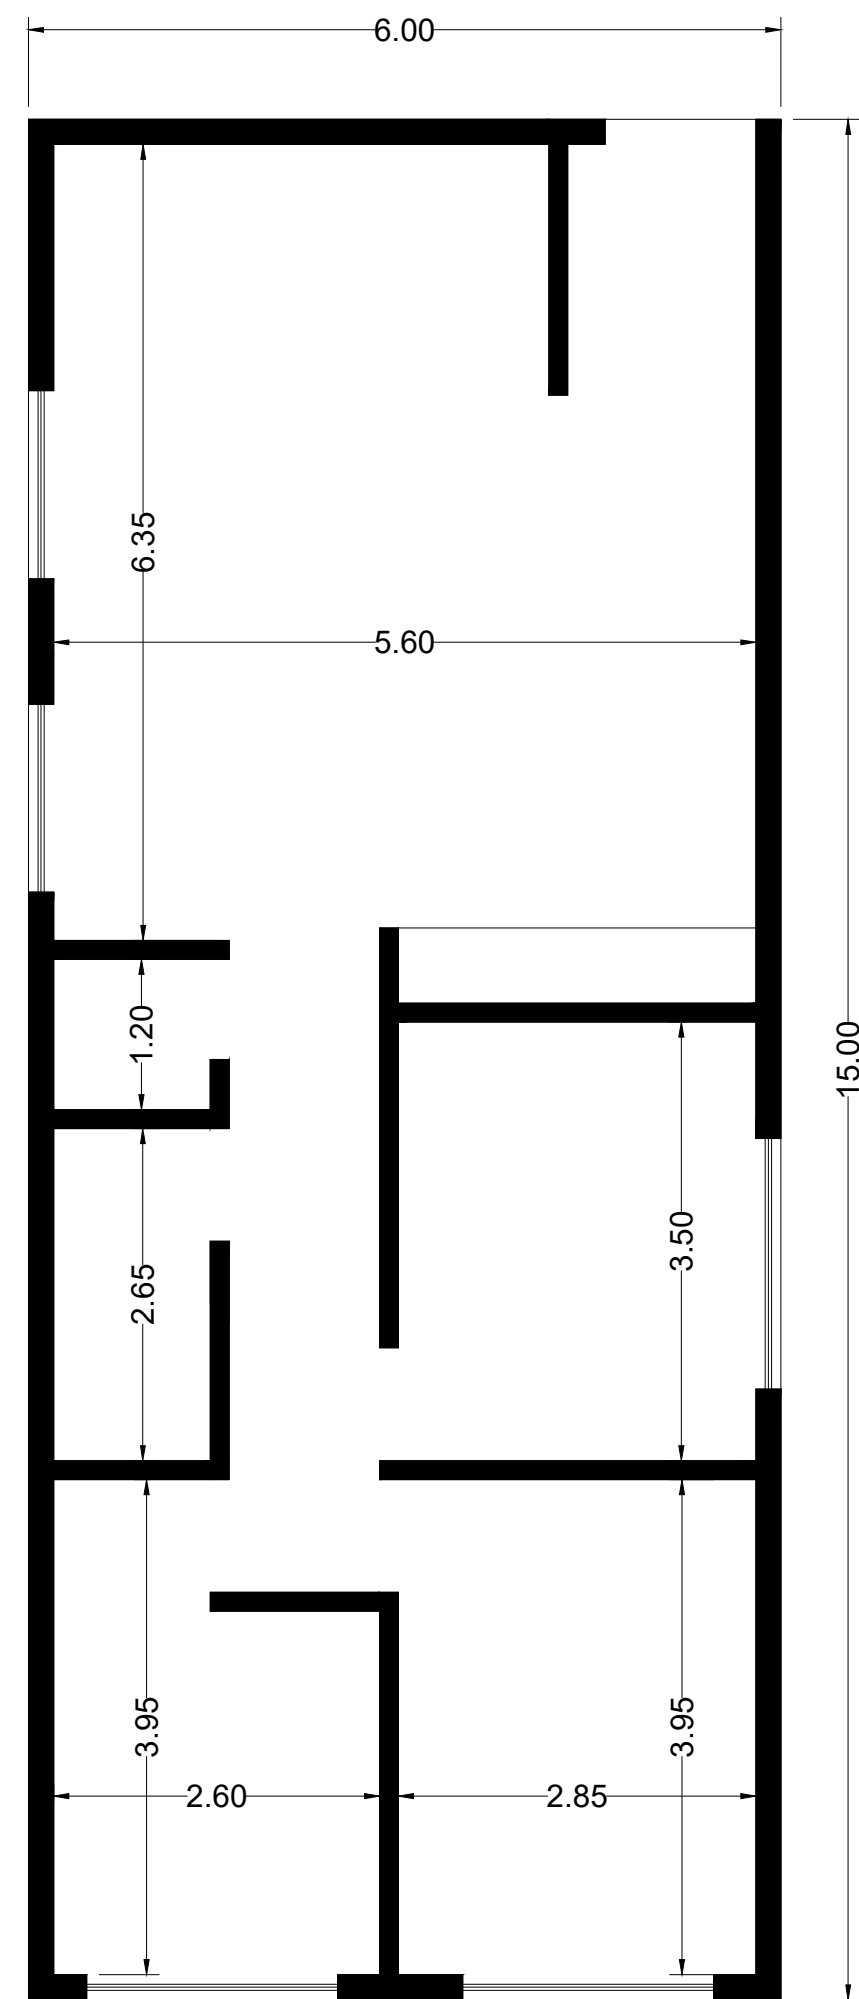


تپ چهارم اقامتی ۹۰ متر مربع

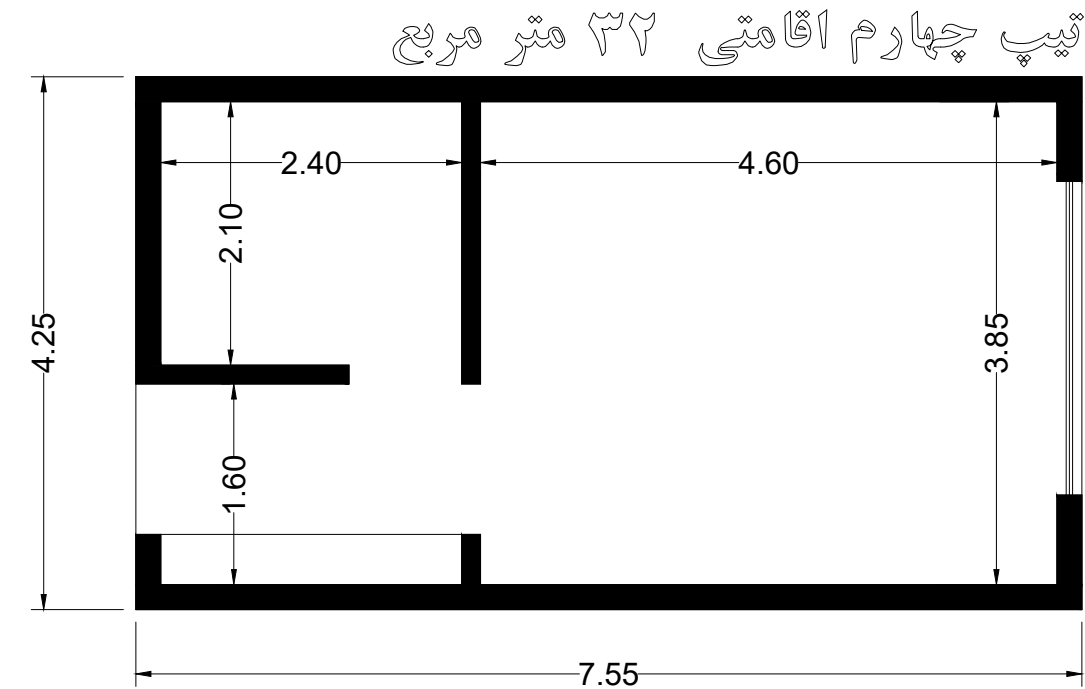

تپ چهارم اقامتی ۳۲ متر مربع



تپ دو اقامتی ۹۰ متر مربع

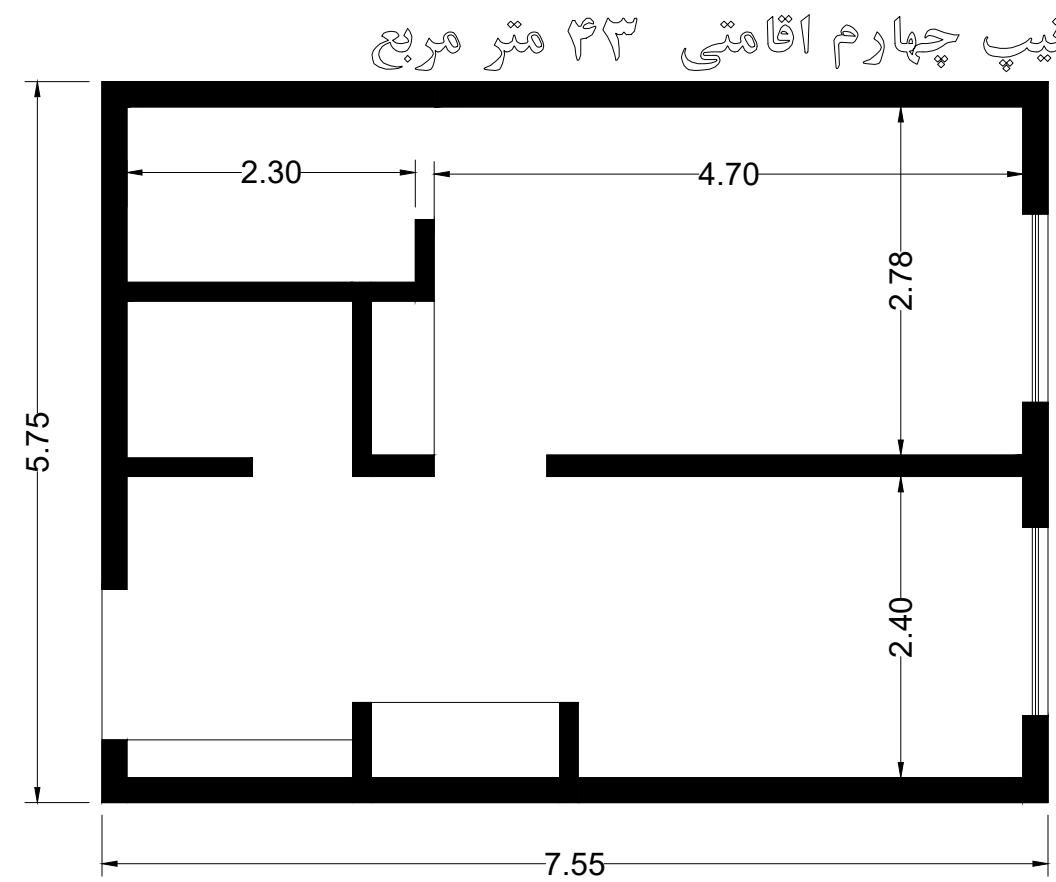

تپ چهارم اقامتی ۴۳ متر مربع