



دروازه ورودی منطقه آزاد چابهار

طرح دروازه برگرفته از سازه های چادرهای عشایر سیستان است که دارای یک سازه اصلی و پیوسته است که با پوسته هایی از ورق های رنگ شده پوشش داده شده.

مدول تکرار شونده طراحی سردر

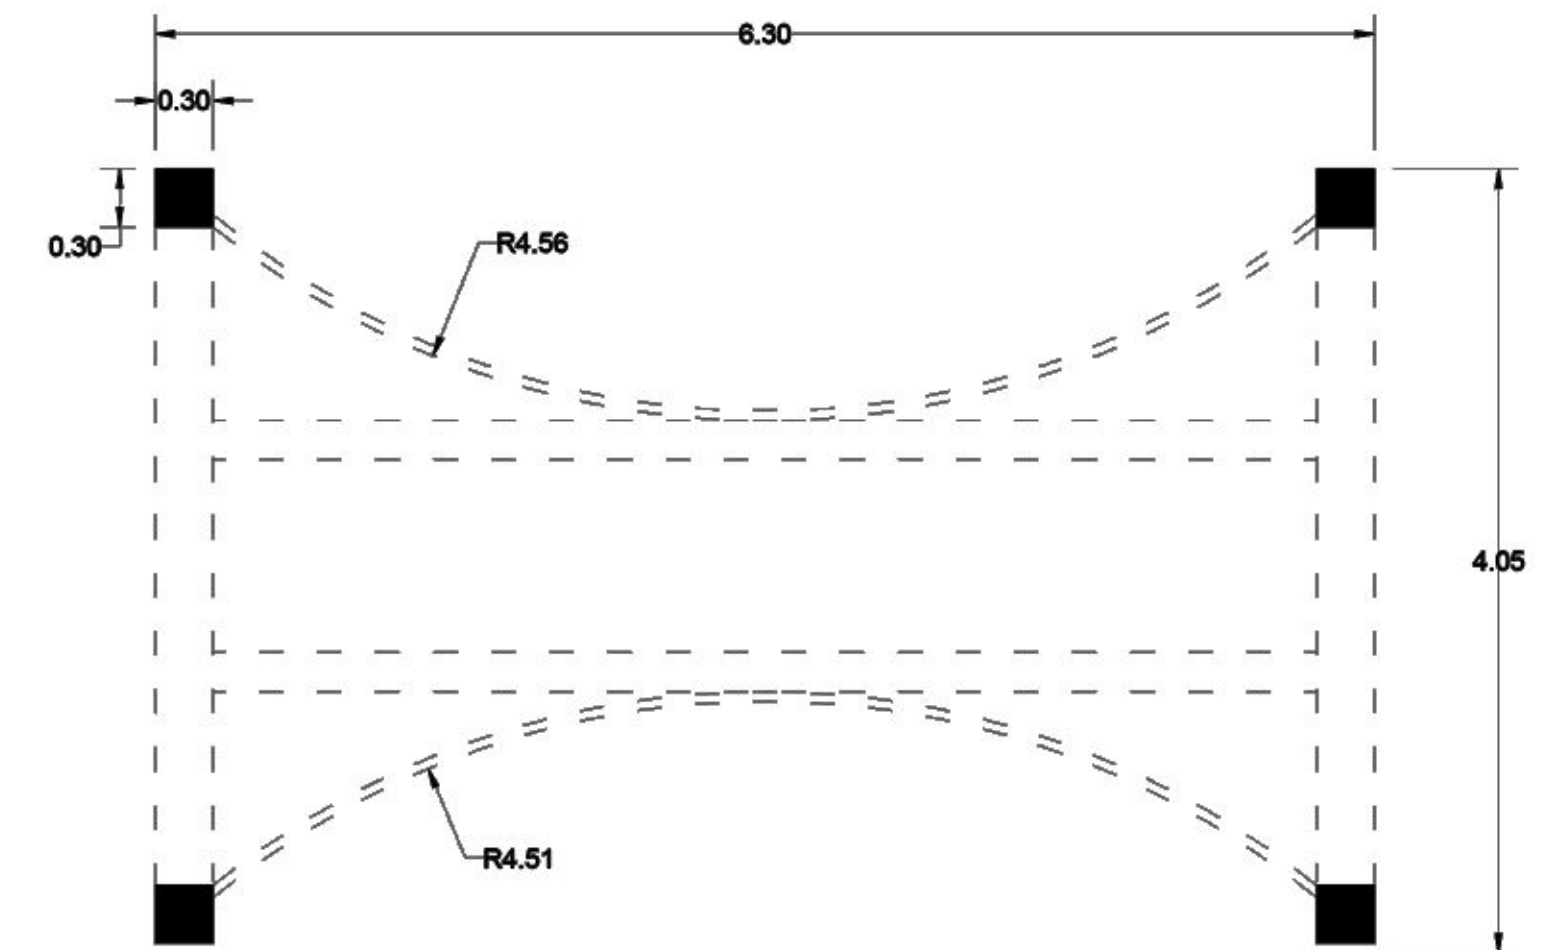

کابین عوارضی در بین لاین های ورودی

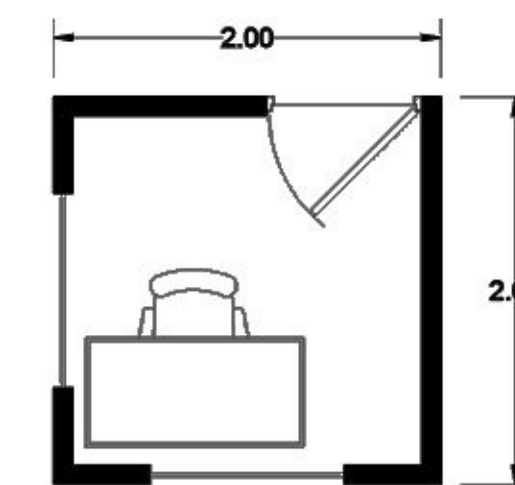



برخی صفحات در این دروازه با ورق سی ان سی شده هماهنگ با نقش و نگار صنایع دستی بومی ساخته شده تا علاوه بر دید بصری بهتر با نمایان شدن بخشی از سازه اصلی مقداری به مفهوم صنعتی بودن منطقه اشاره کند.




استفاده از رنگ های شاد و جذاب برای ورودی که برگرفته از جایگاه رنگها در فرهنگ مردم منطقه.





ایده طراحی دروازه منطقه آزاد چابهار برگرفته از سیاه چادر عشایر بلوچستان می باشد. رسیدن به فرمی که علاوه بر مدرن بودن یک نشان شهری باشد.

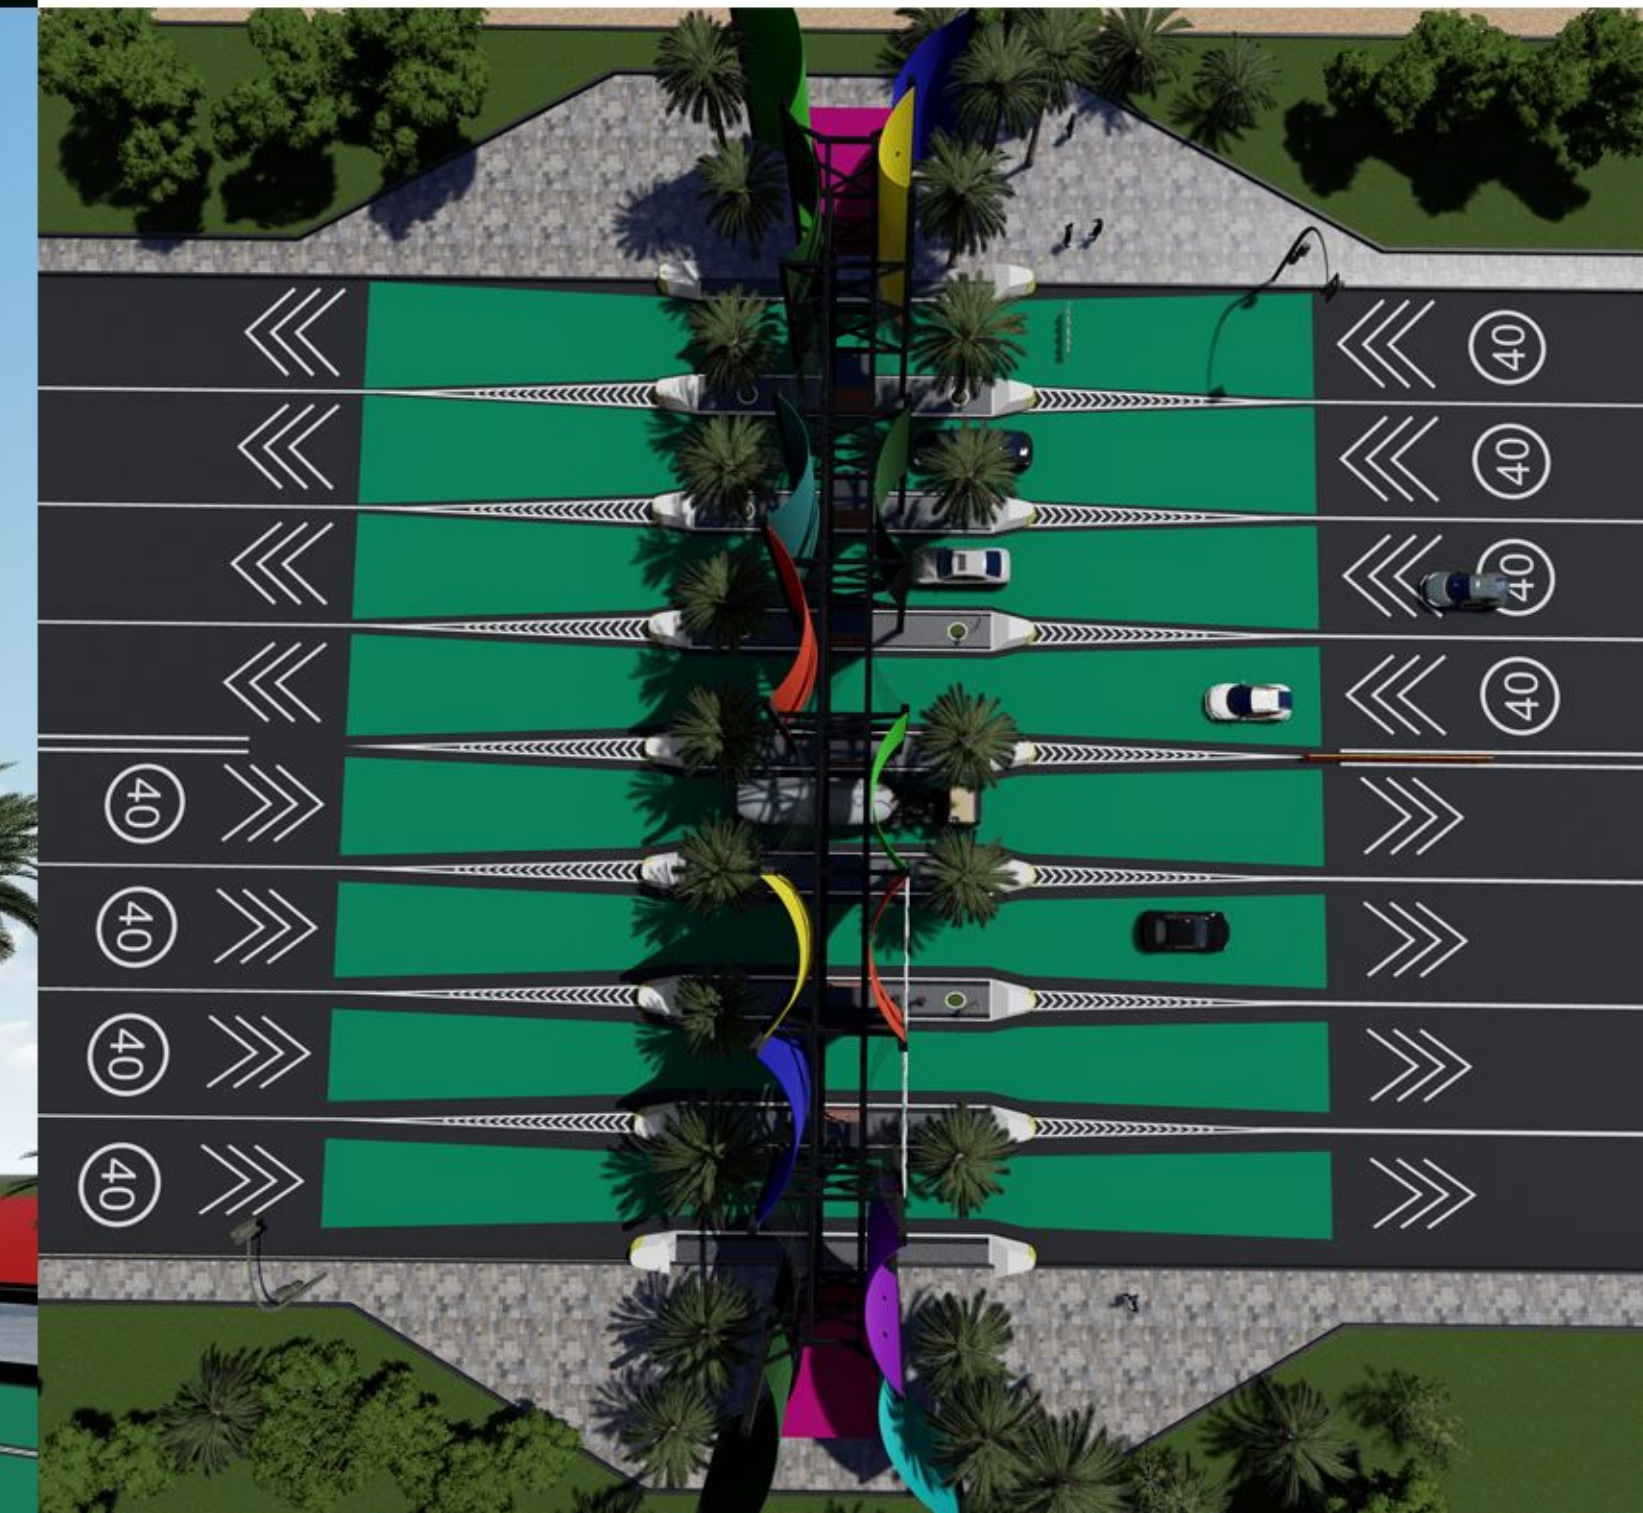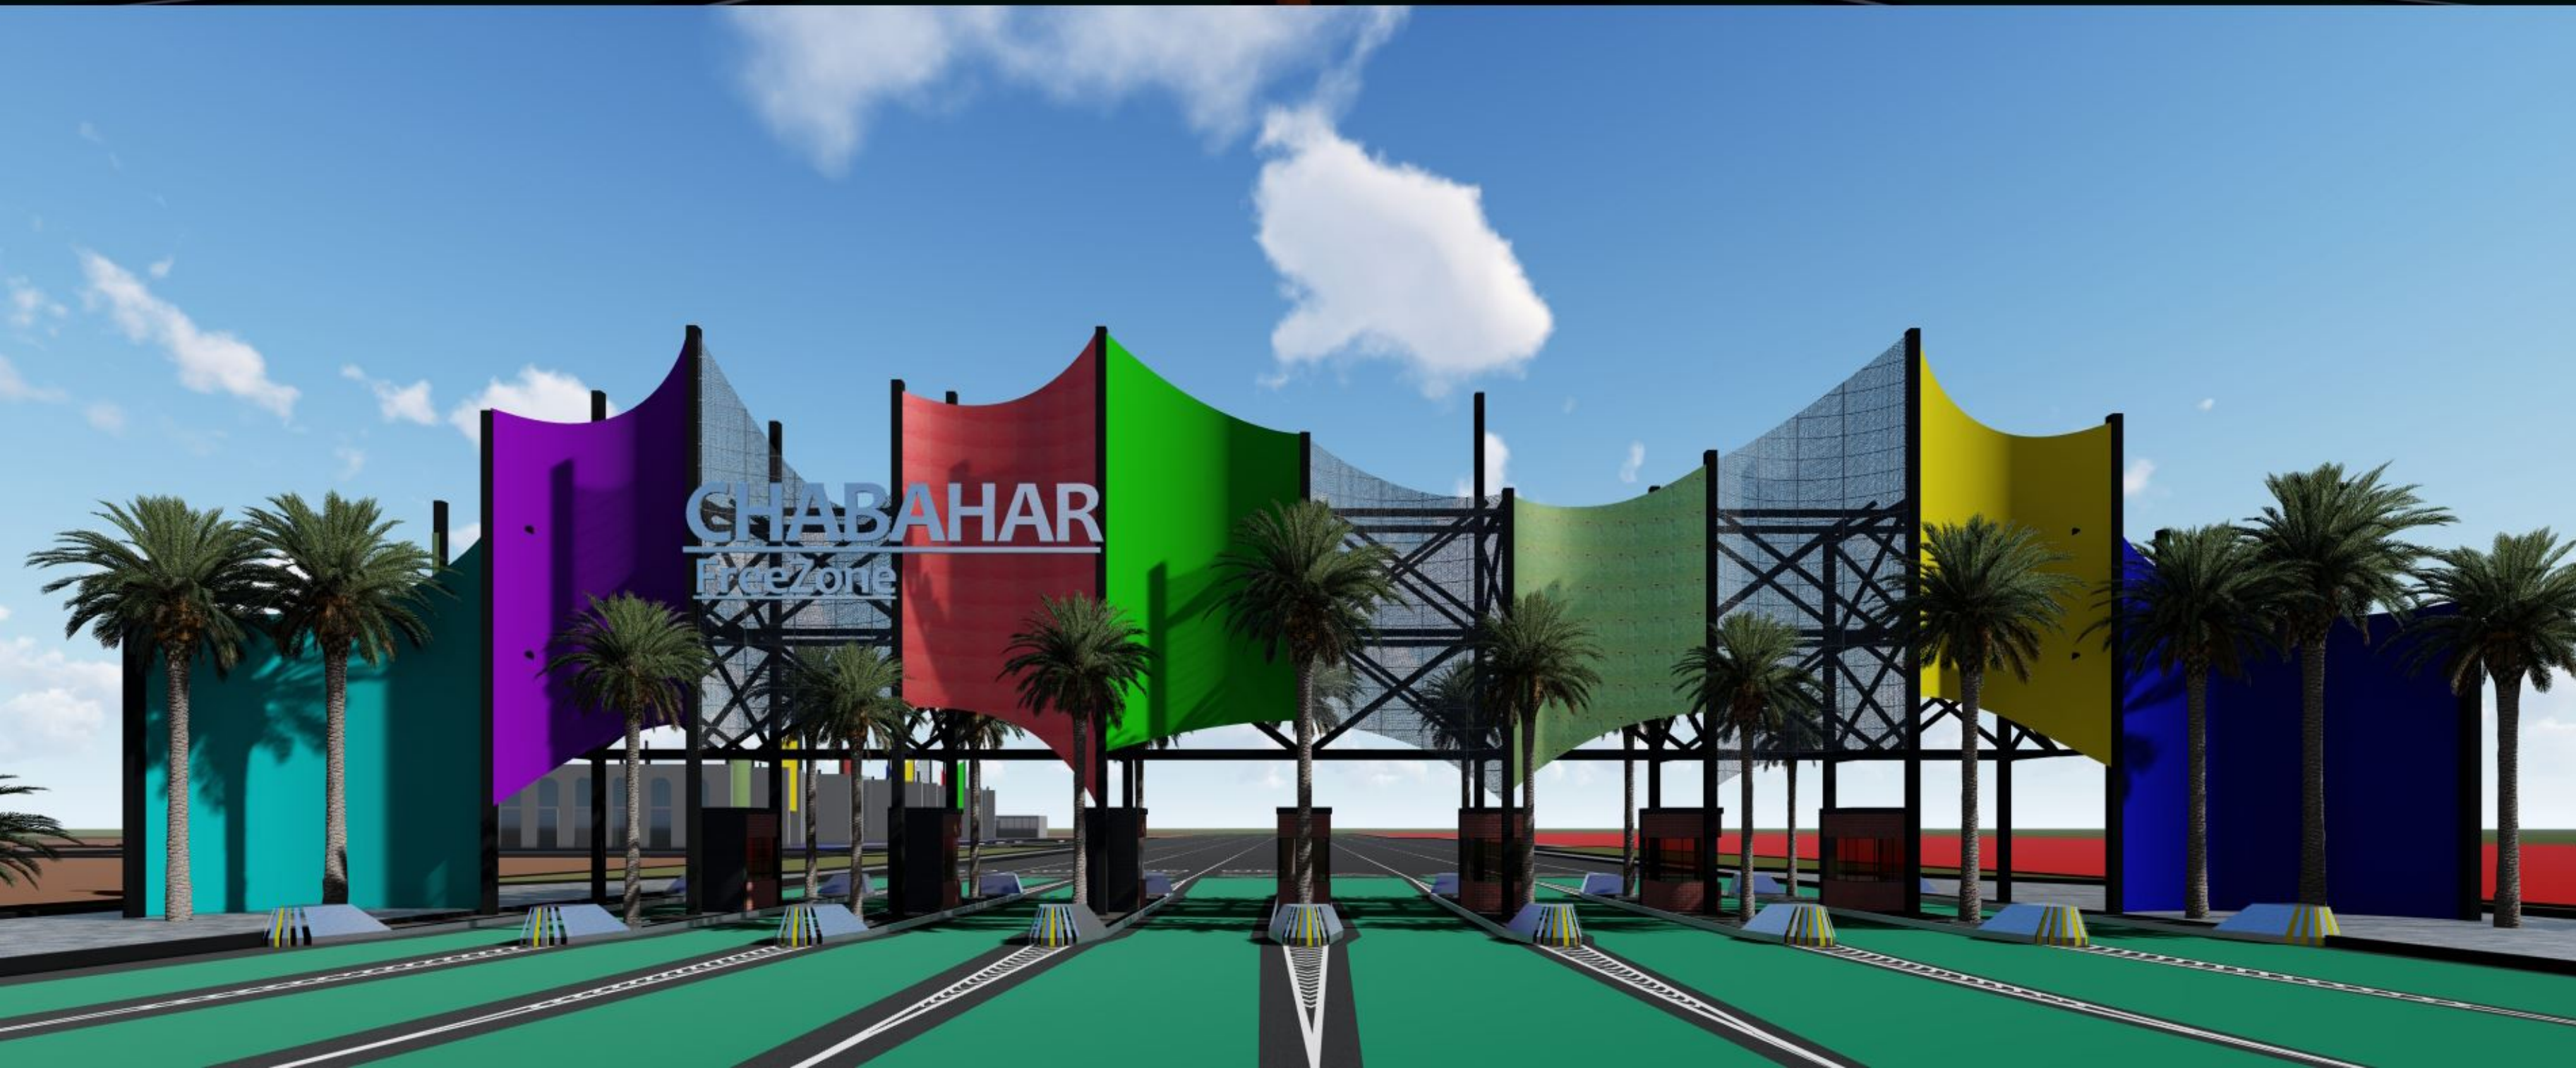

دروازه ورودی منطقه آزاد چابهار

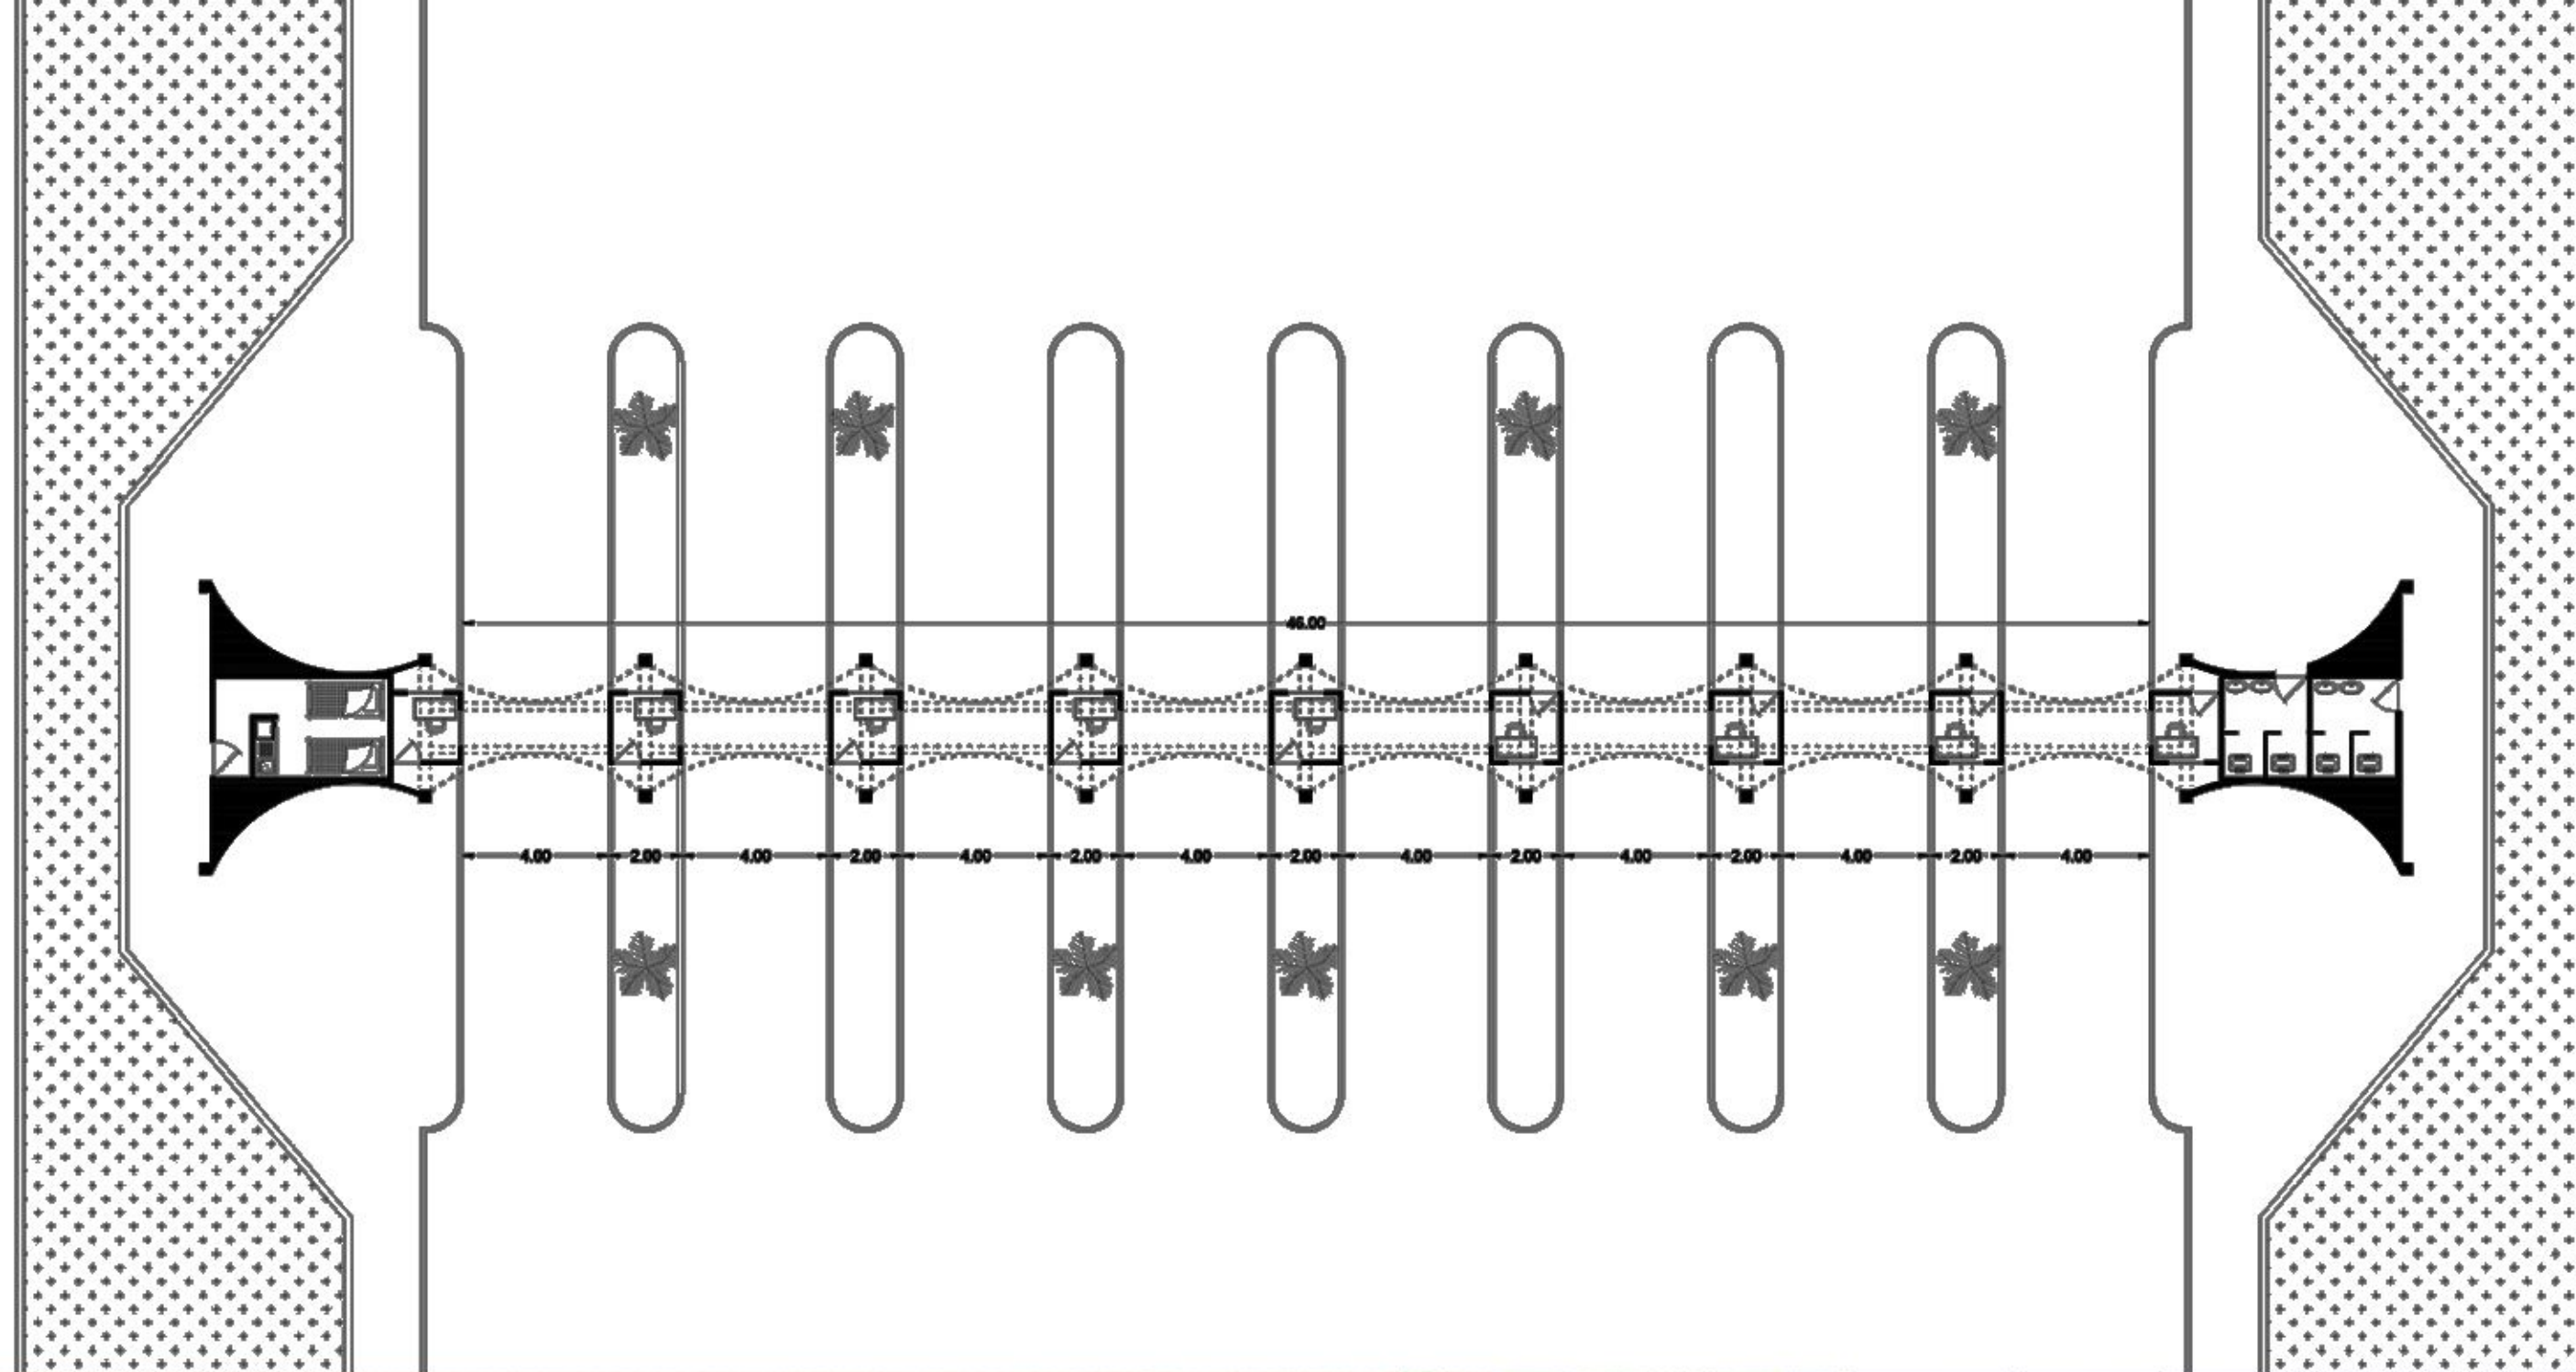

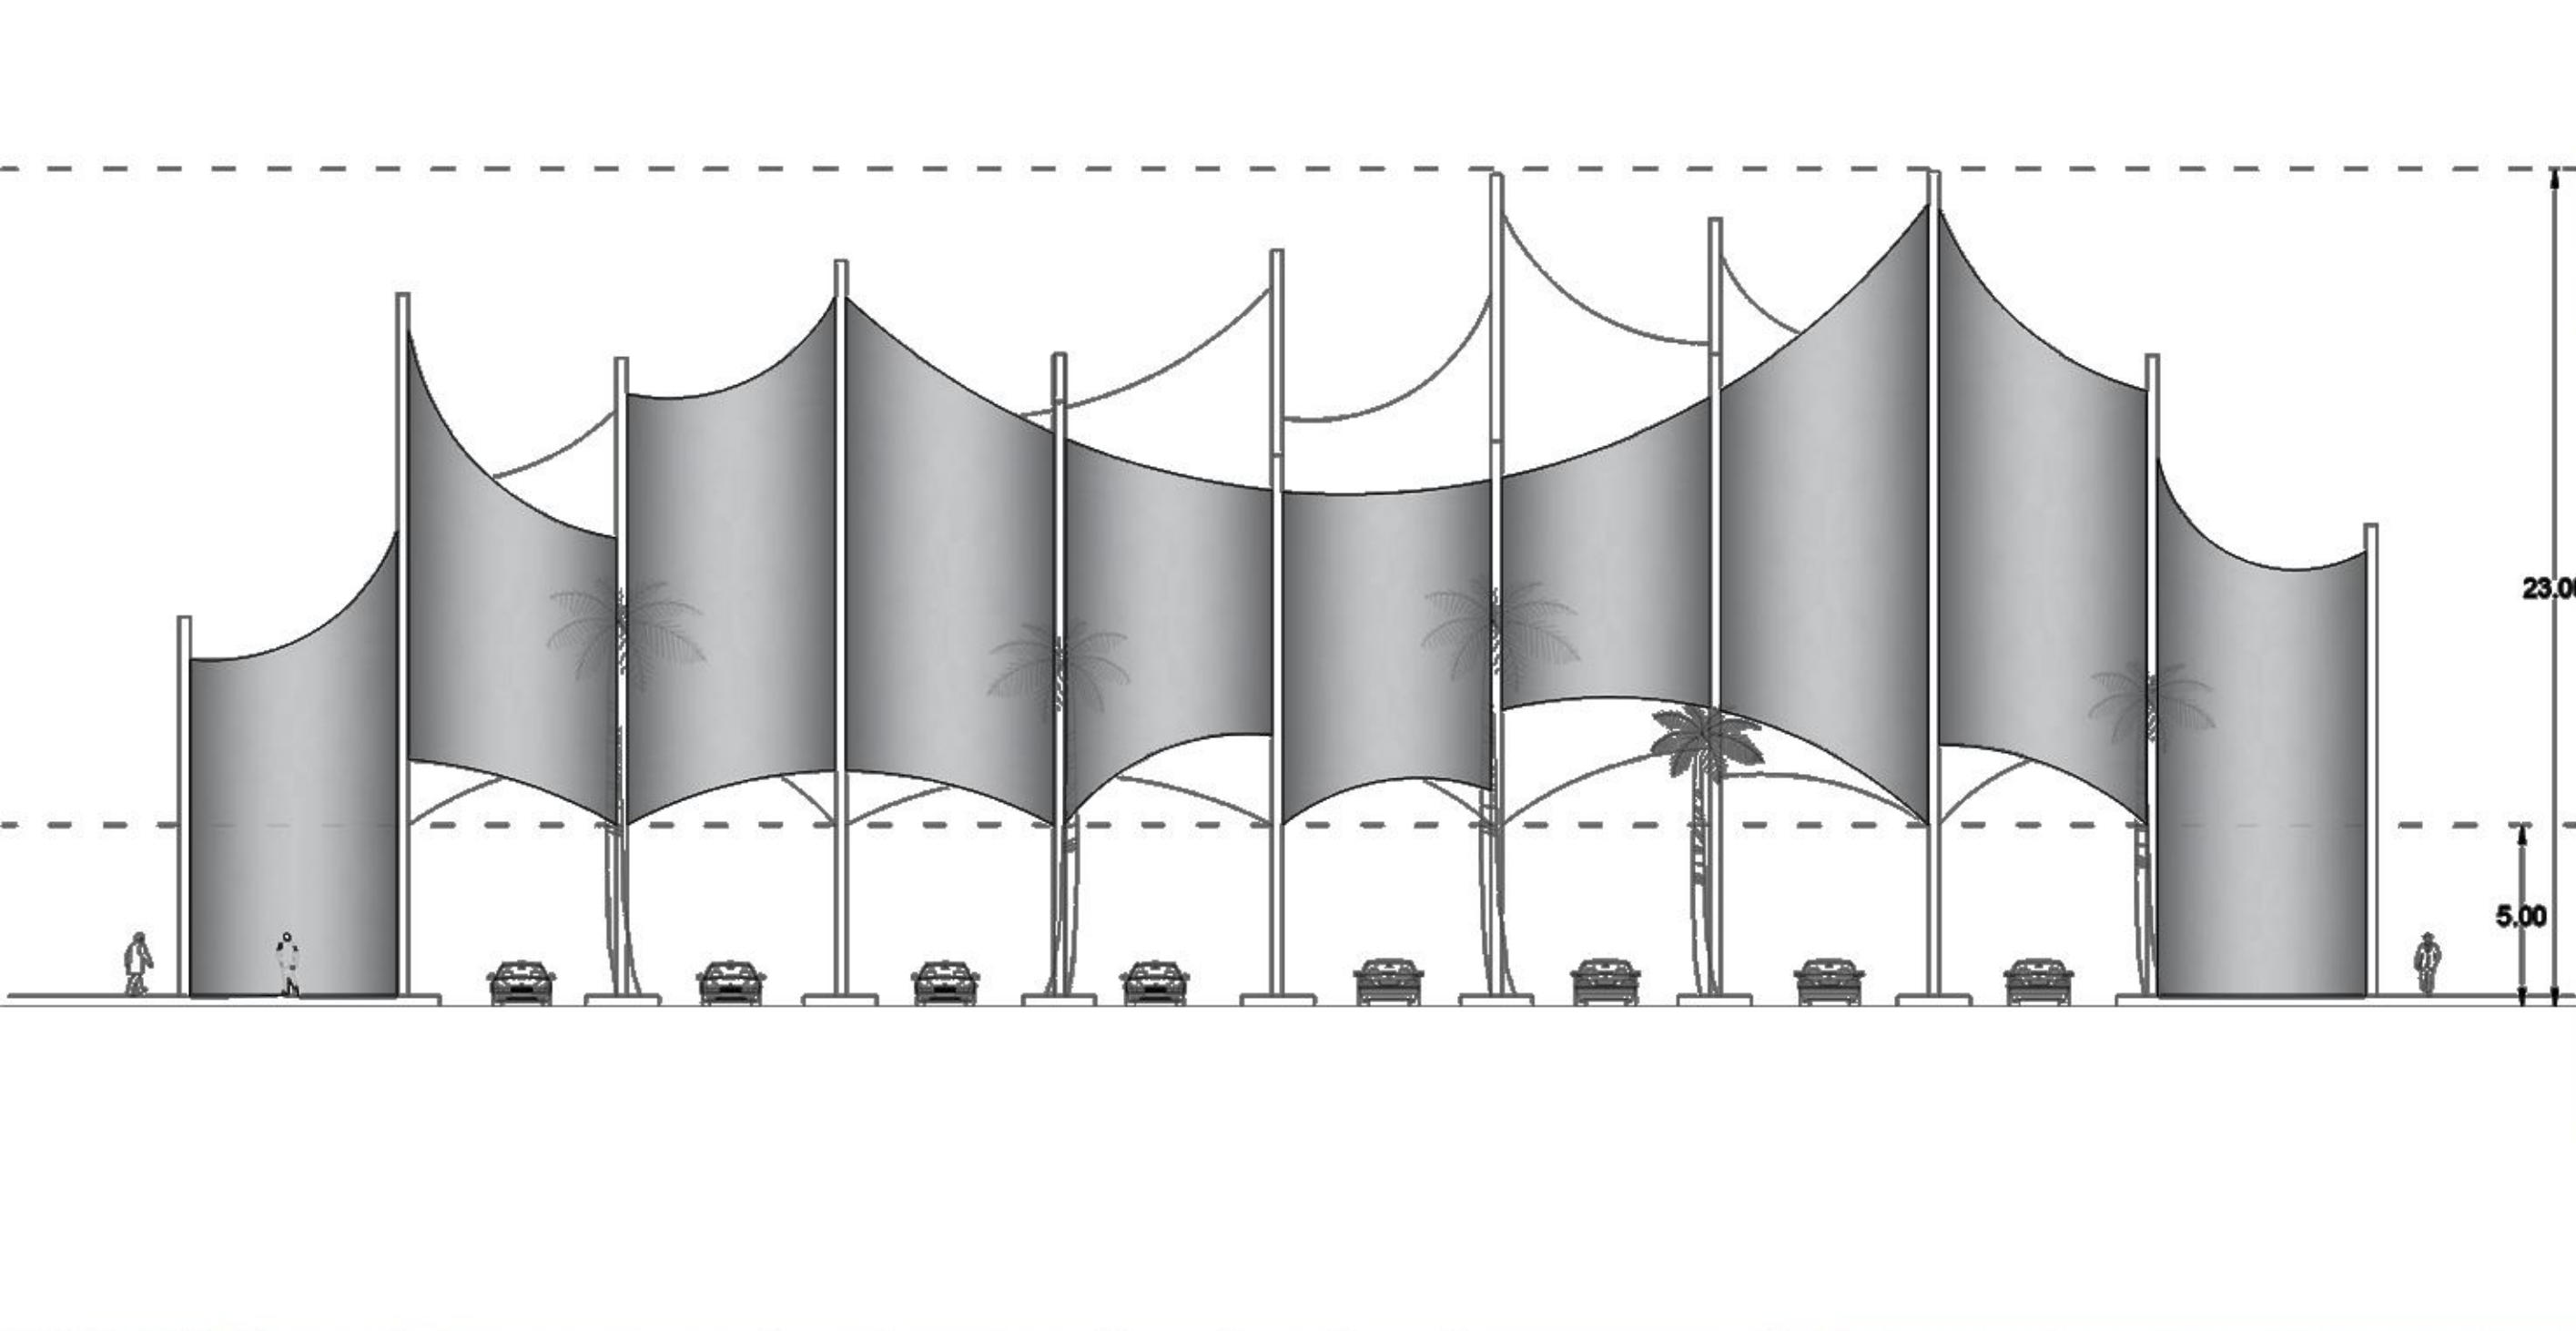

 



CHABAHAR
FreeZone

40

40

40

40





CHABAHAR
FreeZone

40

40

40

40

40

40

40

40

40





CHABAHAR
FreeZone


CHABAHAR

FreeZone




CHABAHAR

FreeZone

 

مجتمع خدماتی - رفاهی منطقه آزاد چابهار

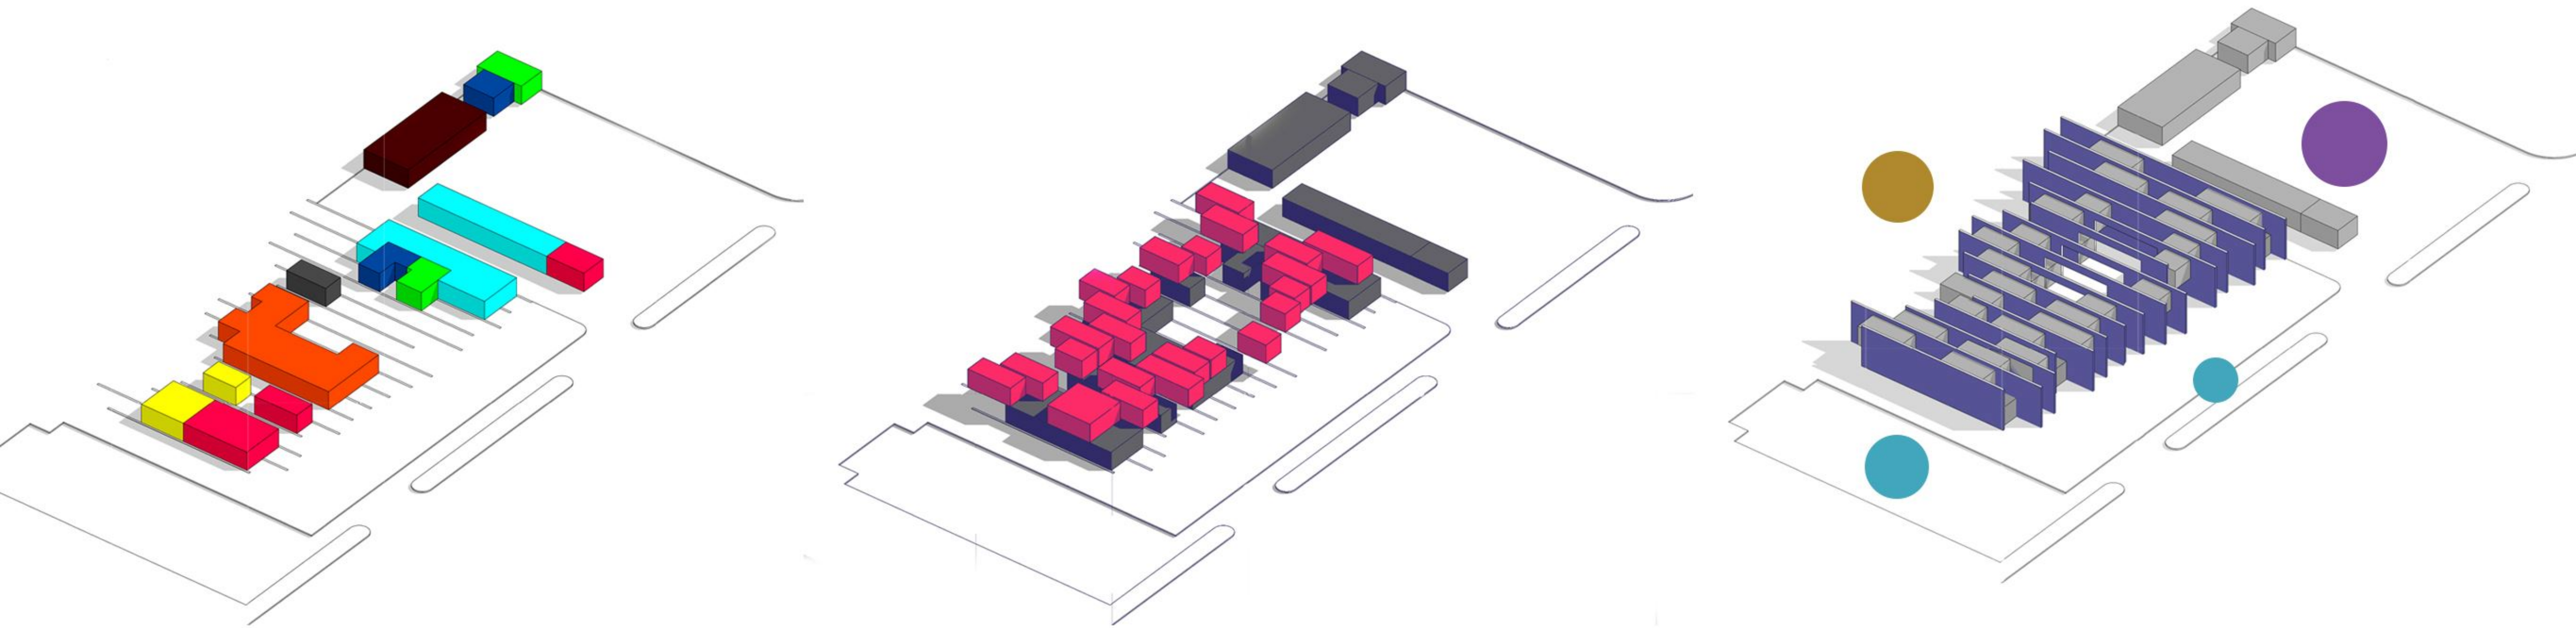

کاربری های طبقه همکف

رستوران و کافی شاپ	
واحد های تجاری	
خدمات خودرویی	
تاسیسات و انبار	
نمازخانه	
سرویس بهداشتی	
نگهبانی و اطلاعات	
اداری	

کاربری های طبقه اول

کاربری های طبقه همکف	
کاربری های طبقه اول (اقامت)	


ترکیب طبقه همکف و اول با صفحات

پارکینگ	
پمپ بنزین	
زمین بازی کودکان	


در طراحی مجتمع خدماتی - رفاهی از صفحاتی تشکیل شده که متناسب با هر ورودی میتواند تغییر کند. سیال بودن این صفحات به ما کمک میکند تا موقعیت های مختلفی را در این پروژه تجربه کنیم و در چیدمان فضاهای مختلف دست بازتری داشته باشیم. نمای این مجتمع هماهنگ با نمای ورودی و برگرفته از سیاه چادر با رنگ های شاد و جذاب است. در میانه طرح از حیاط مرکزی استفاده شده تا یک فضای مطلوب و دلنشین را برای مراجعین فراهم کند.



مجتمع خدماتی - رفاهی منطقه آزاد چابهار

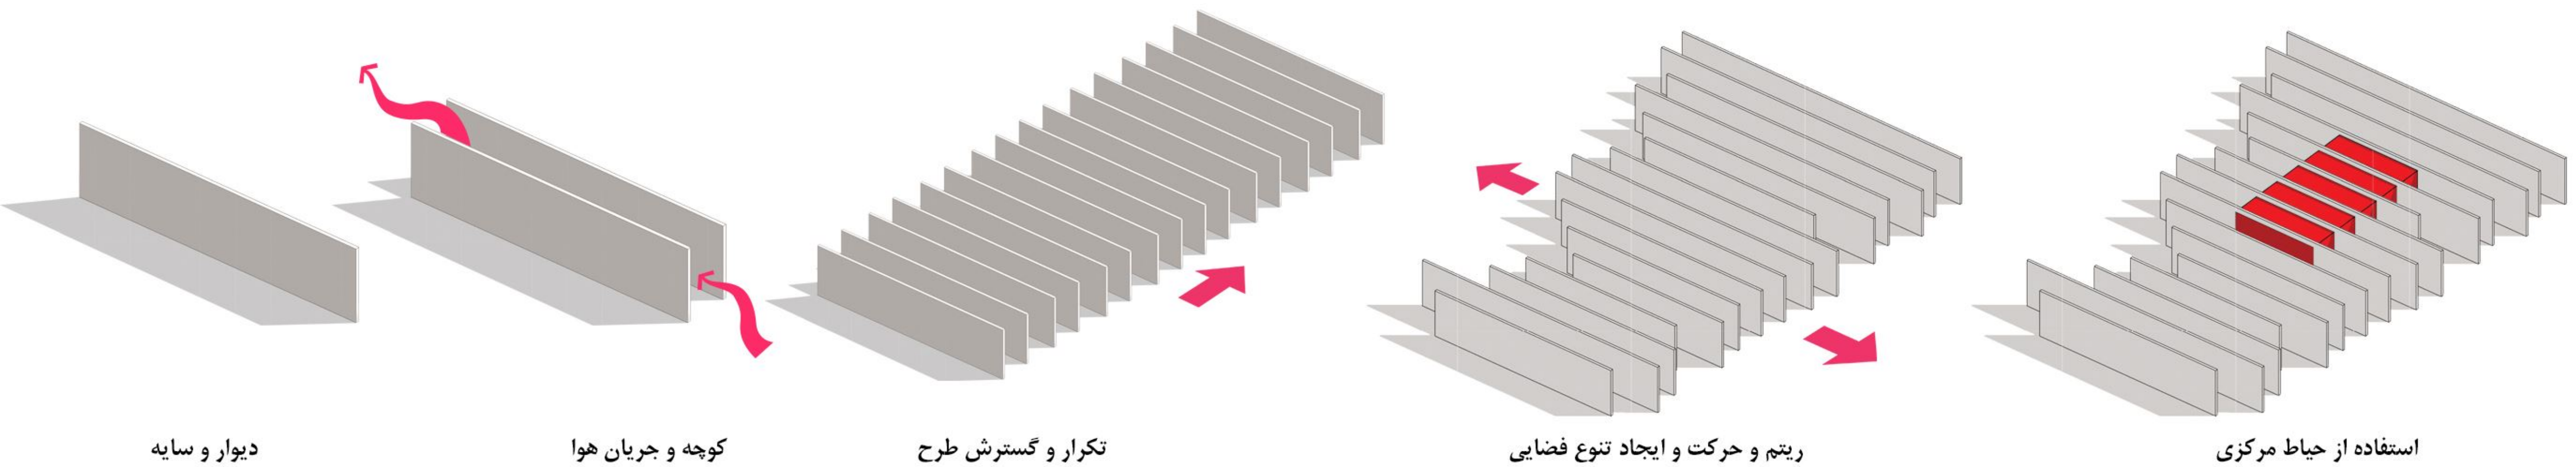





 







 


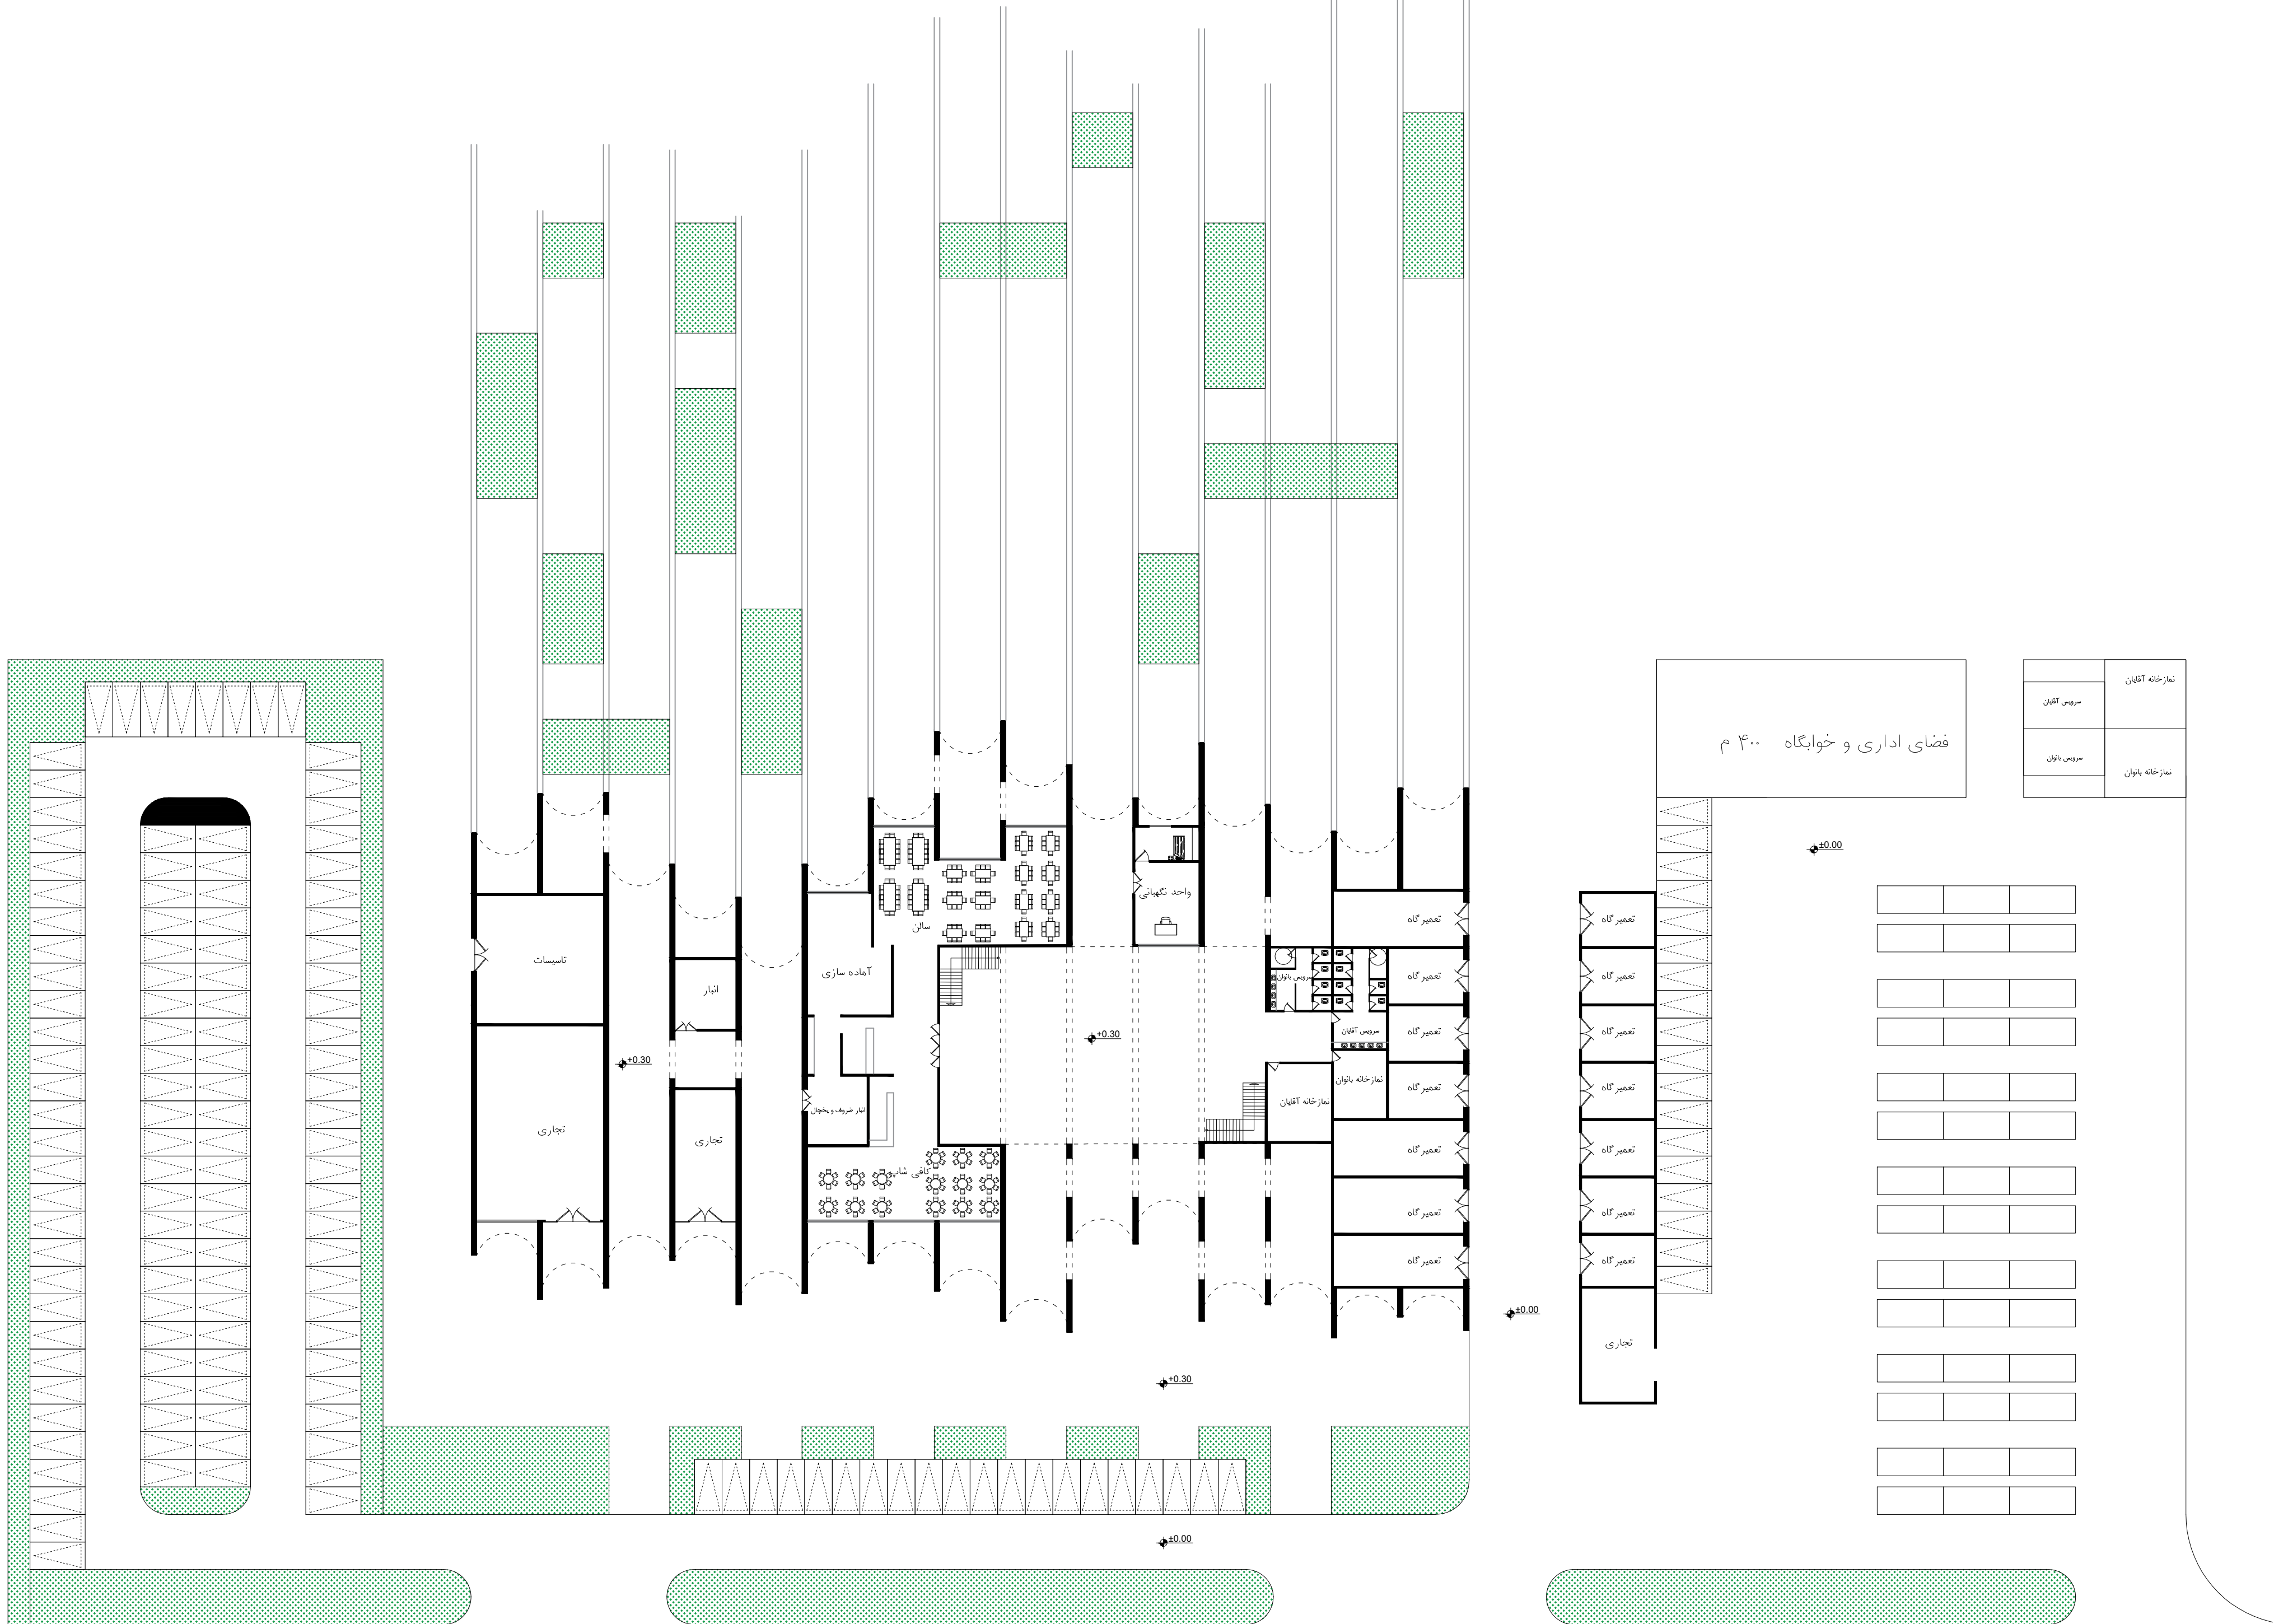


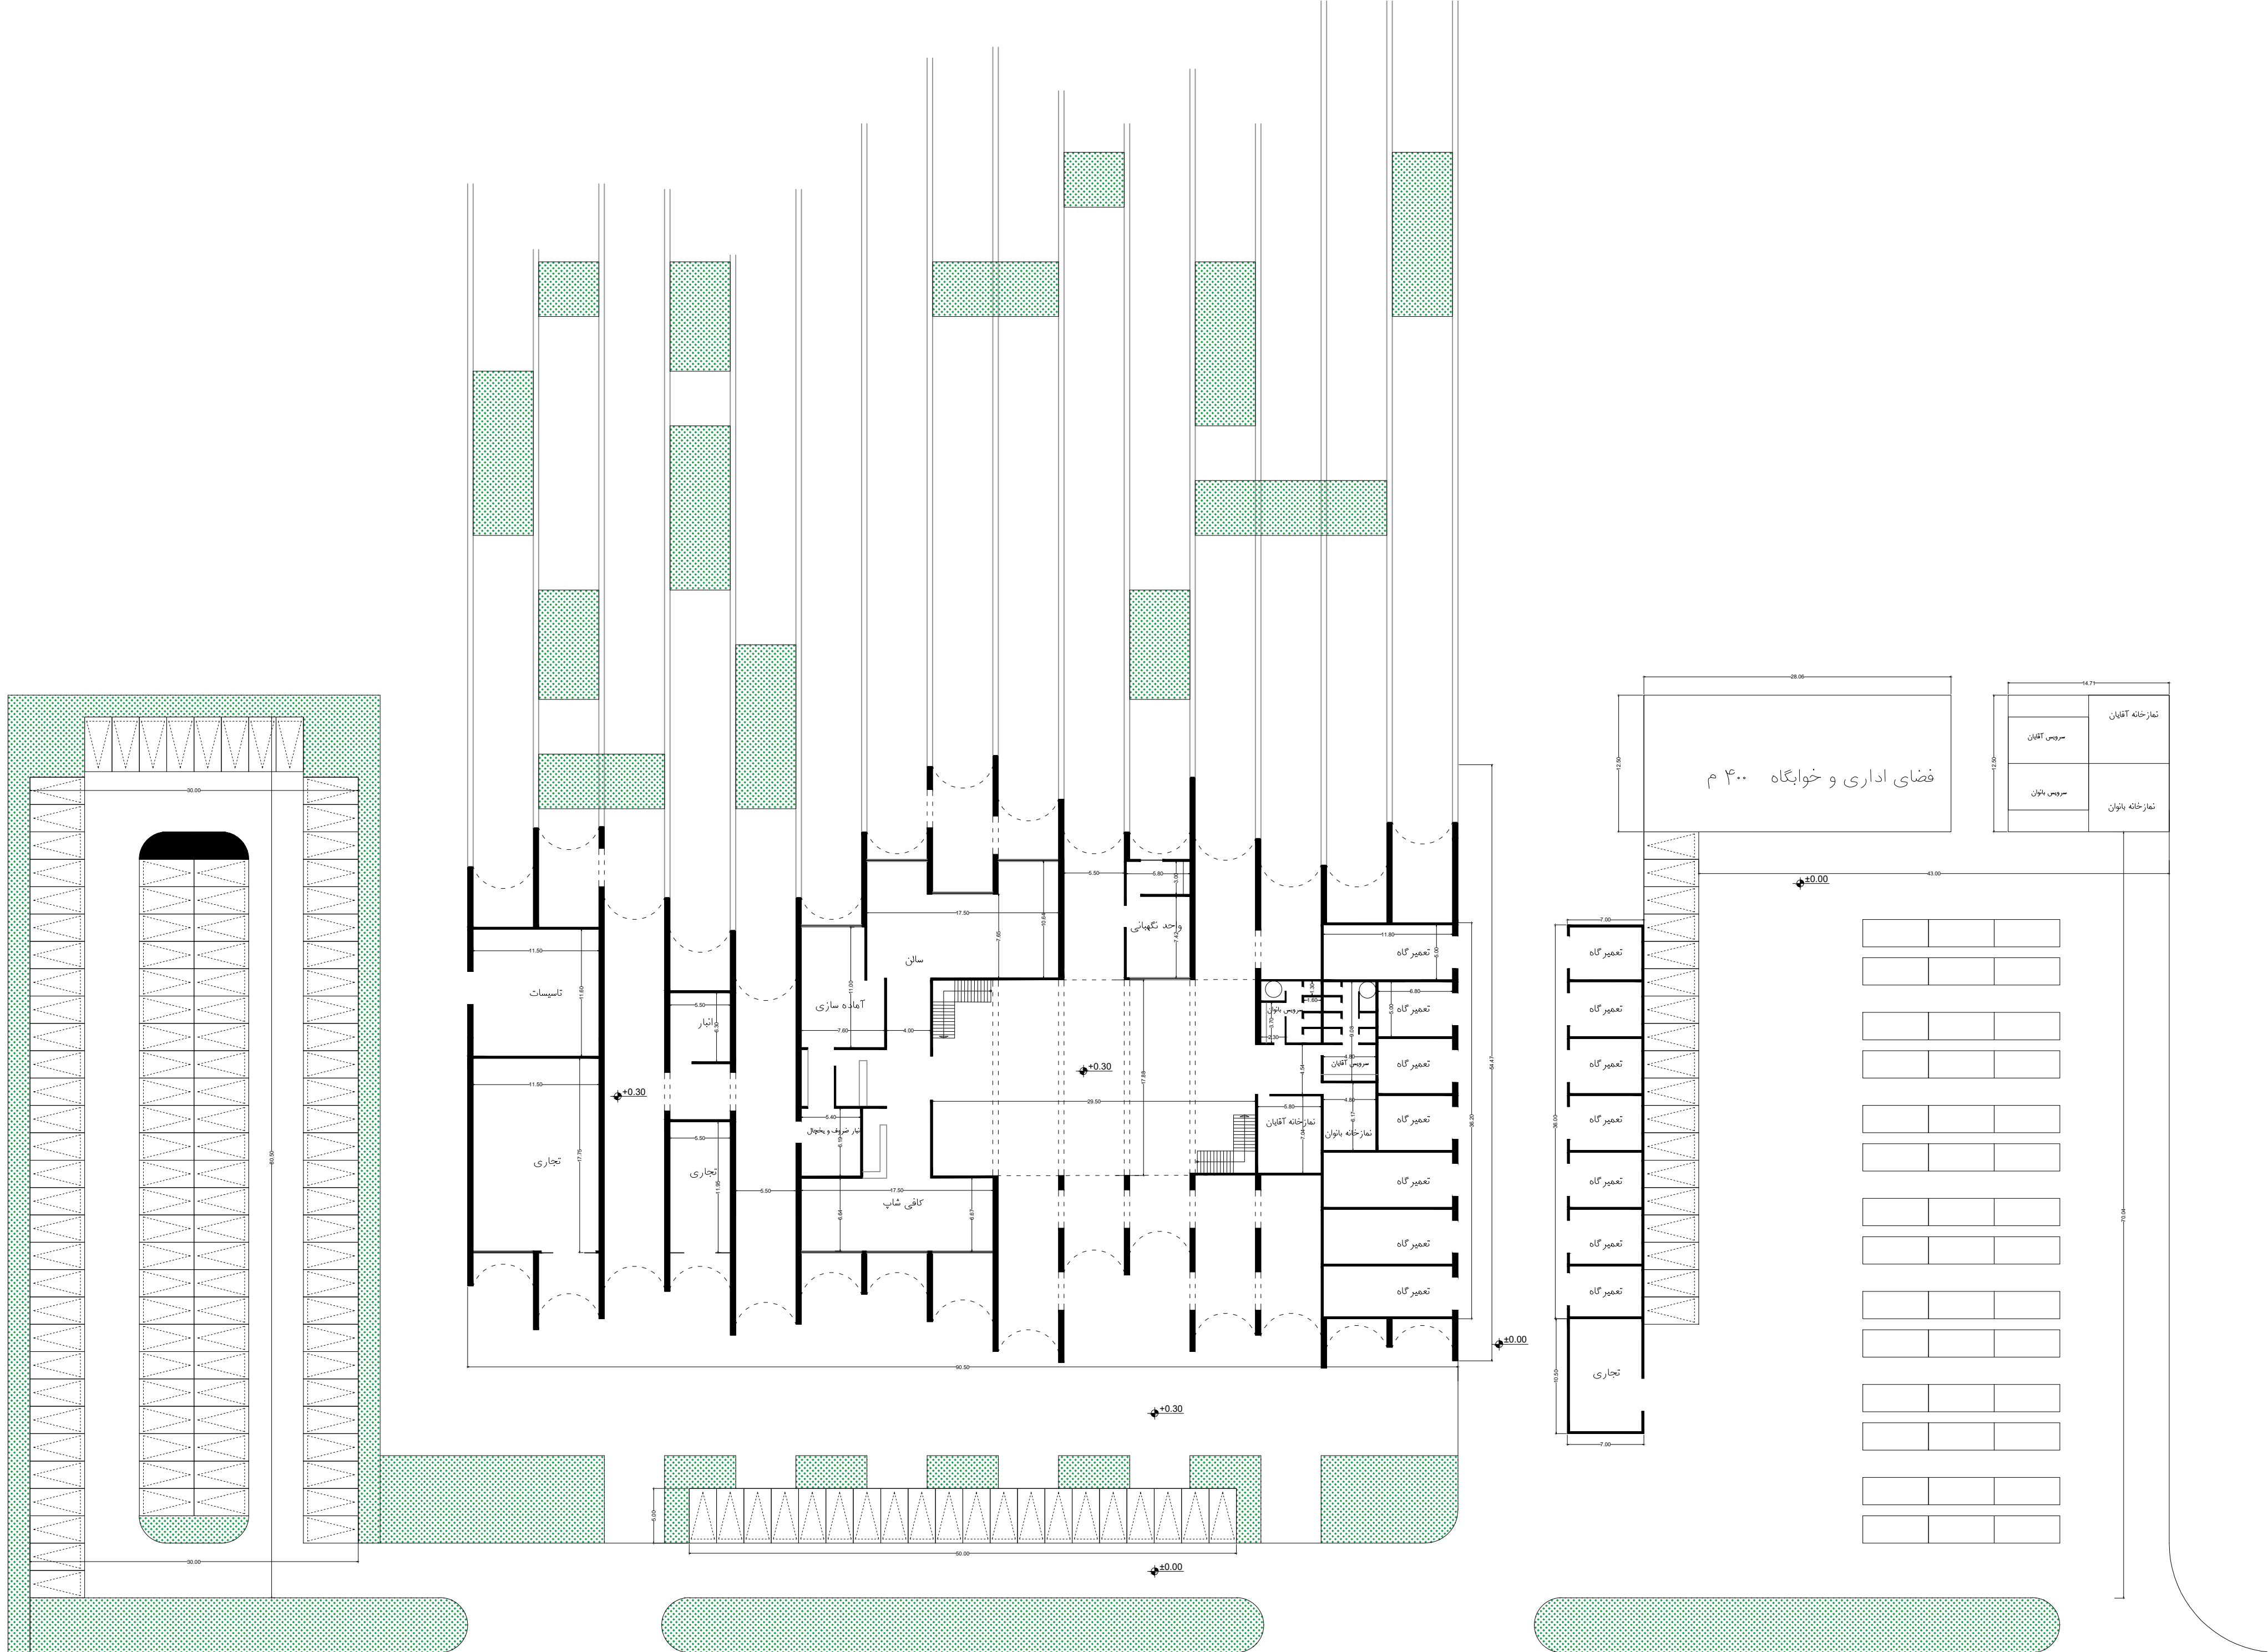

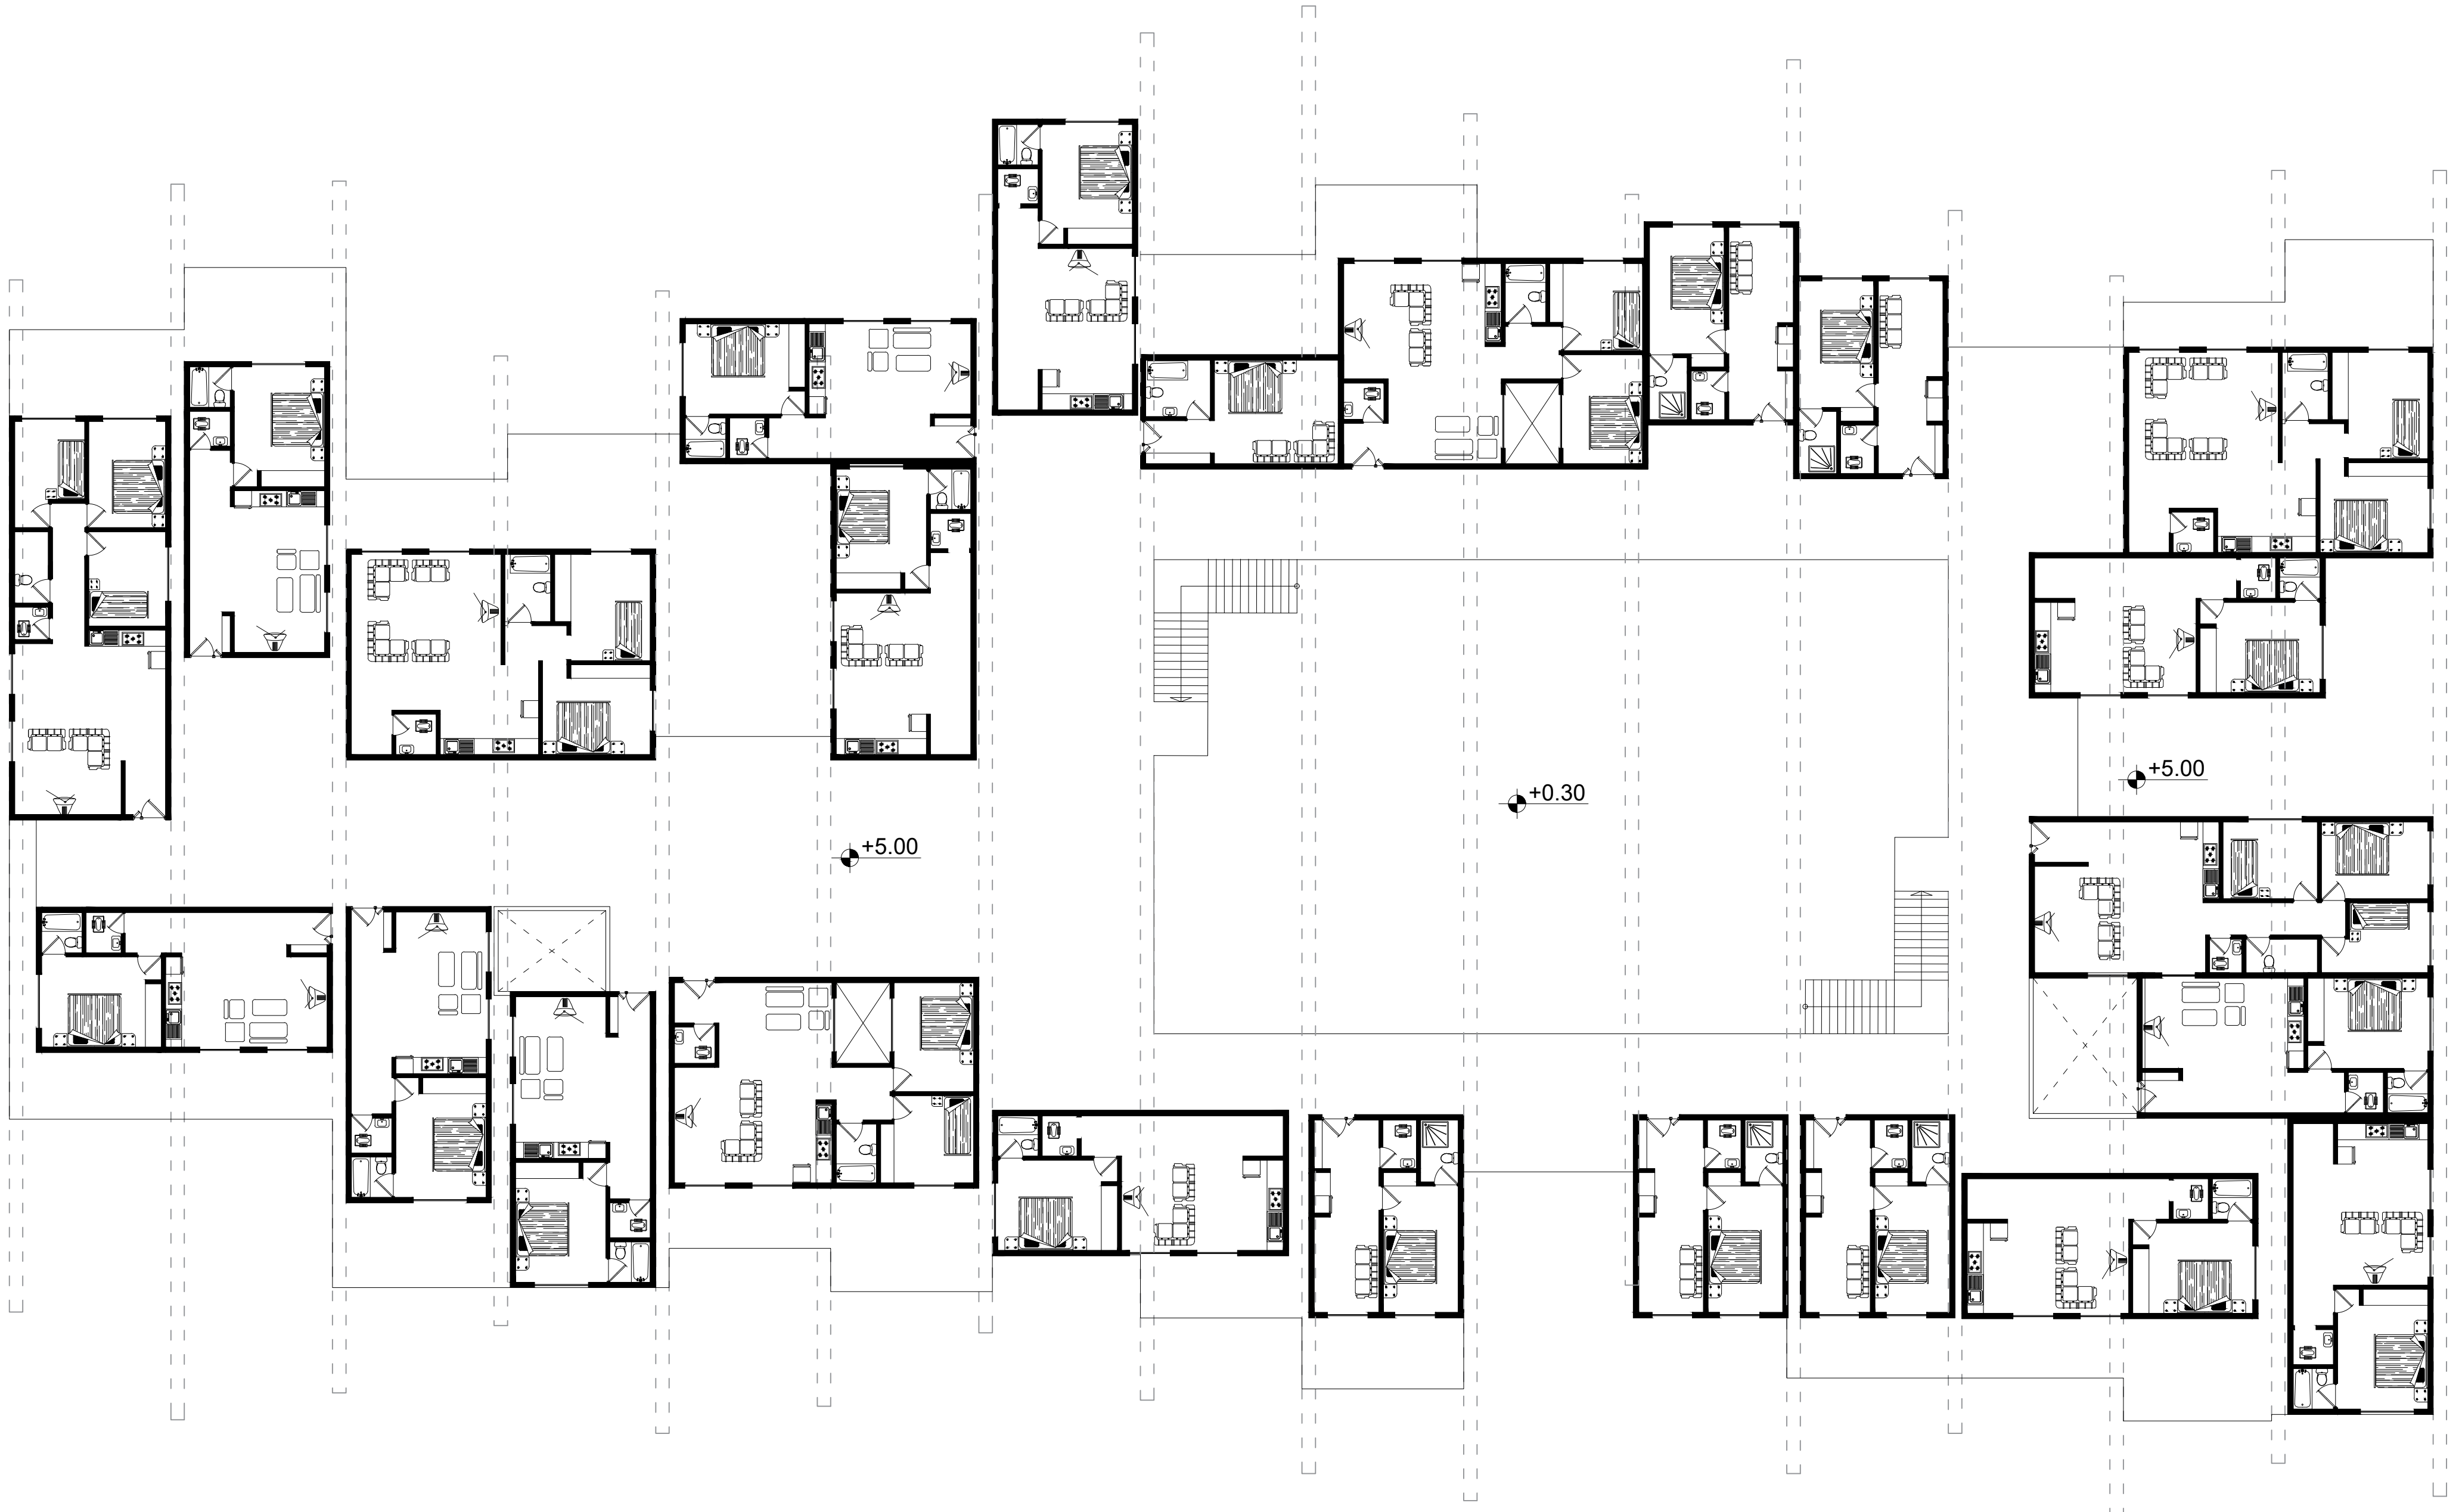


90.50

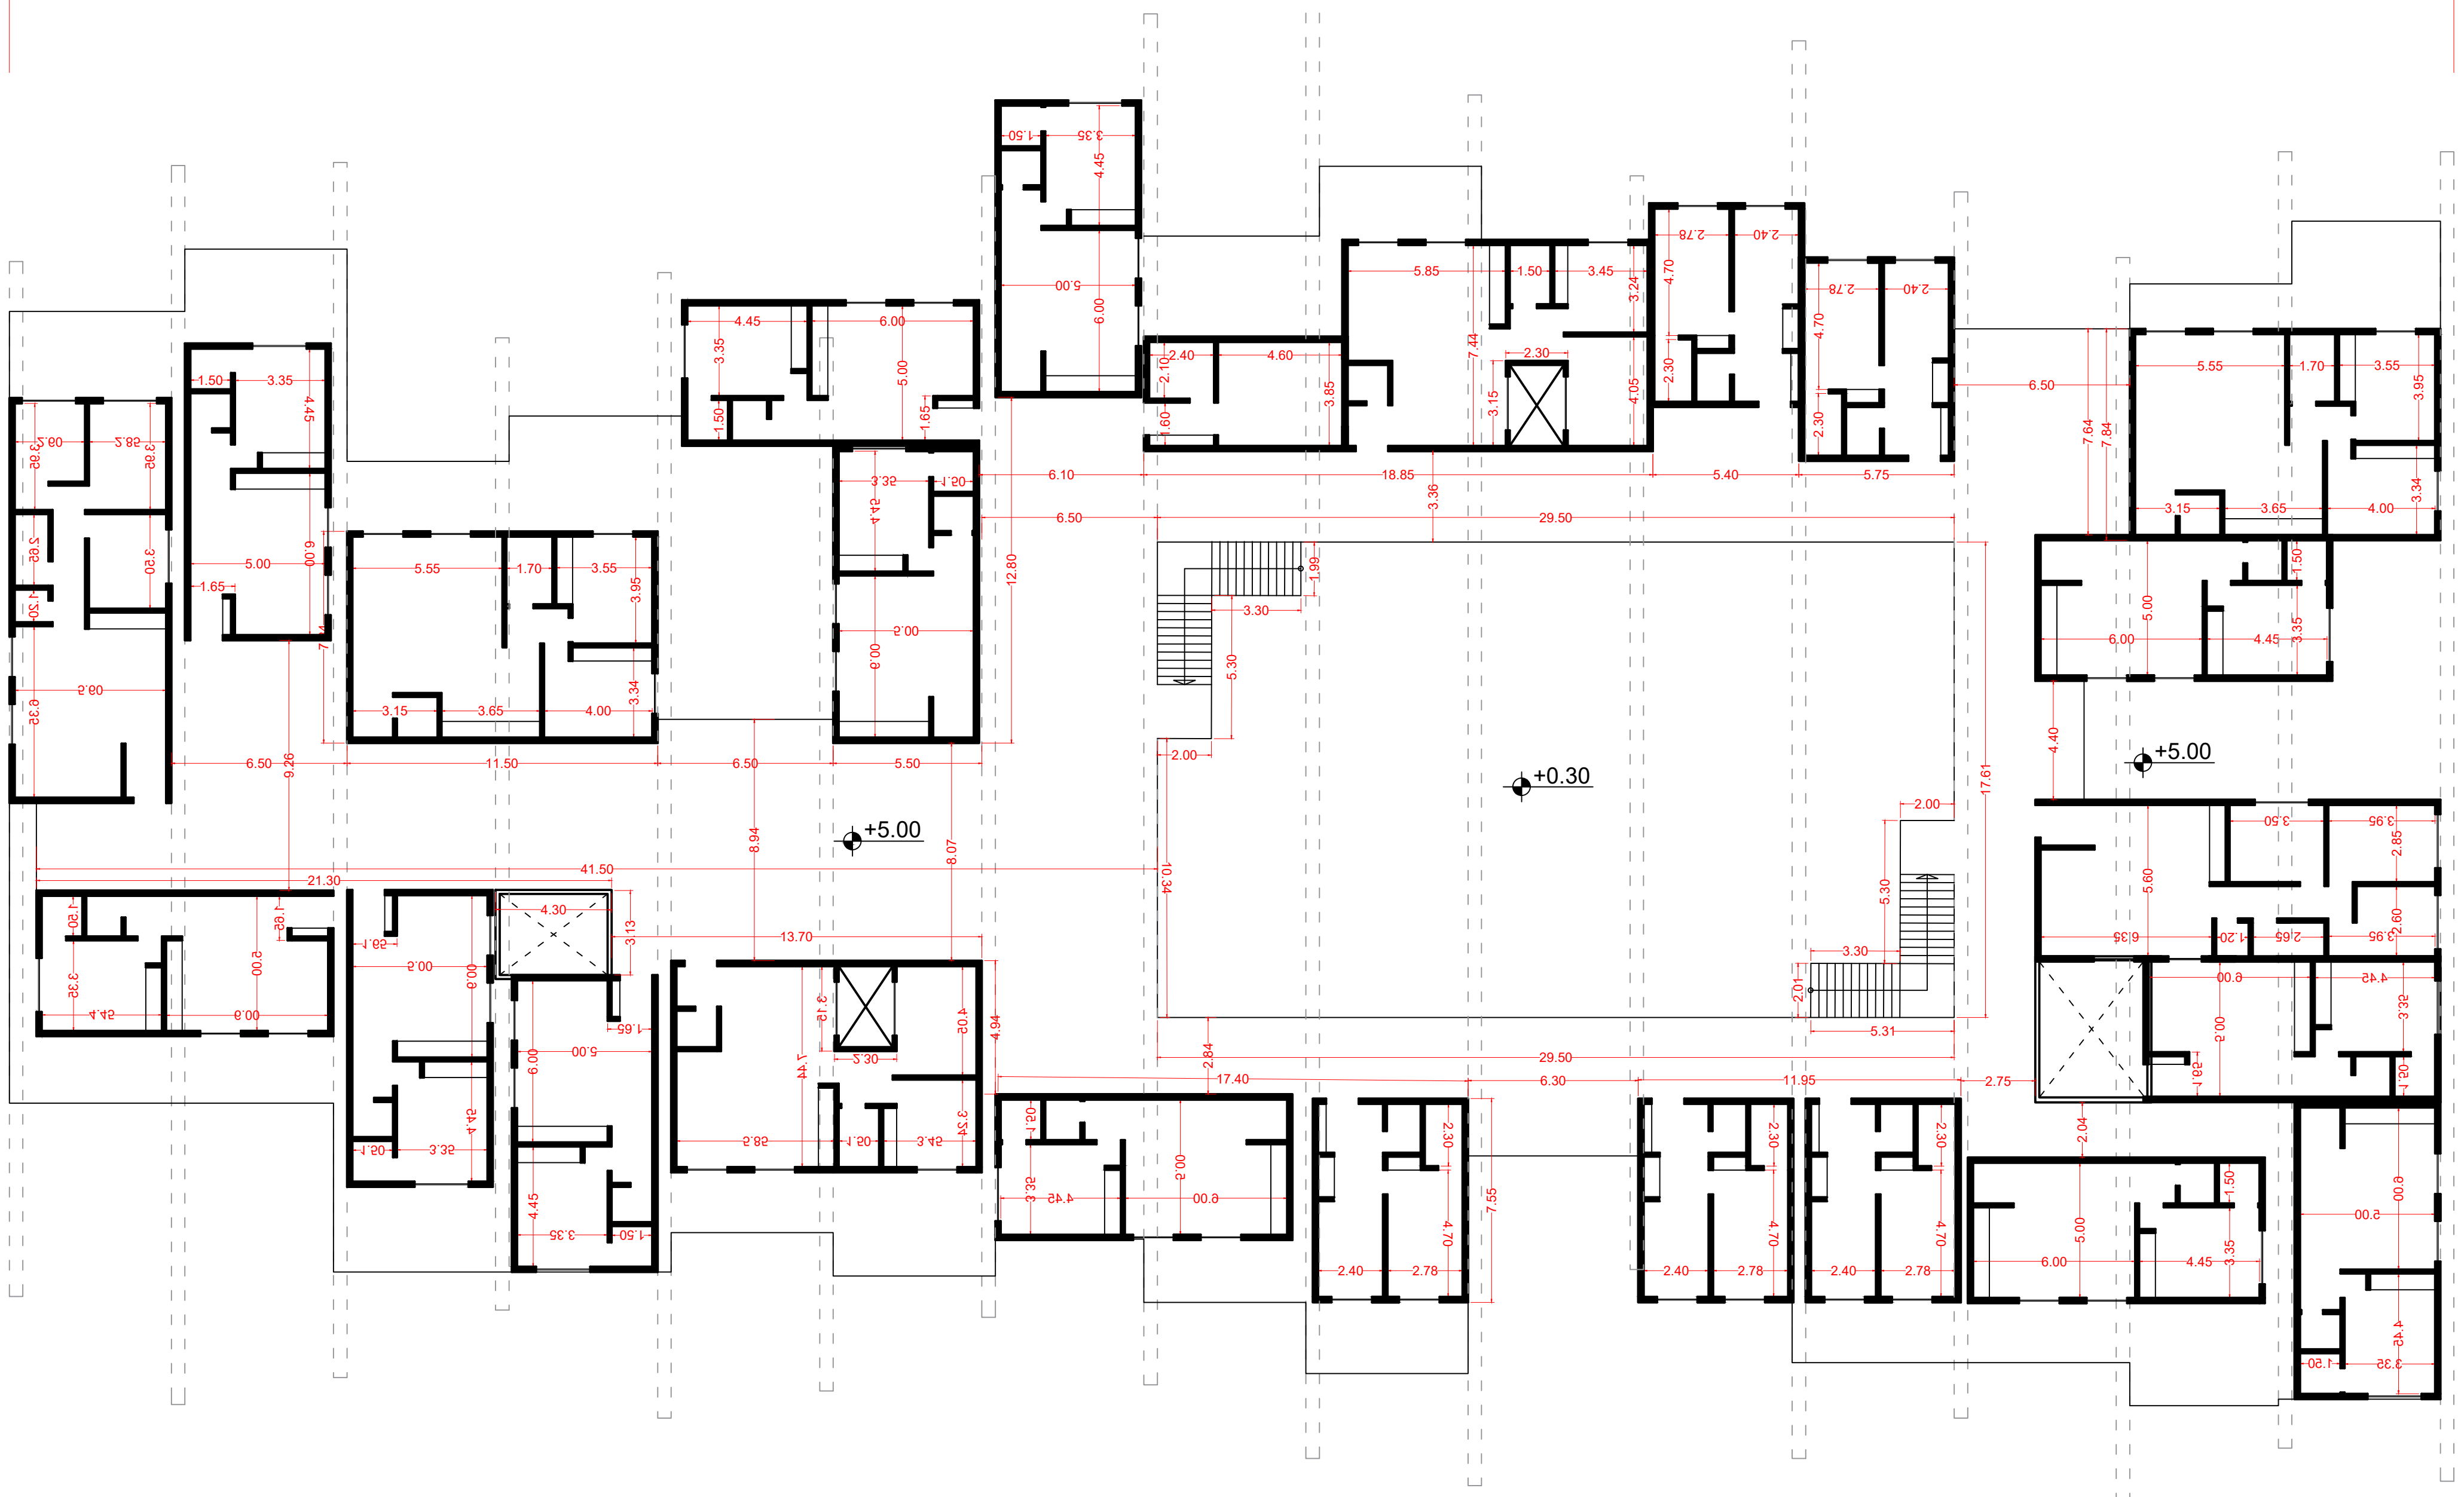


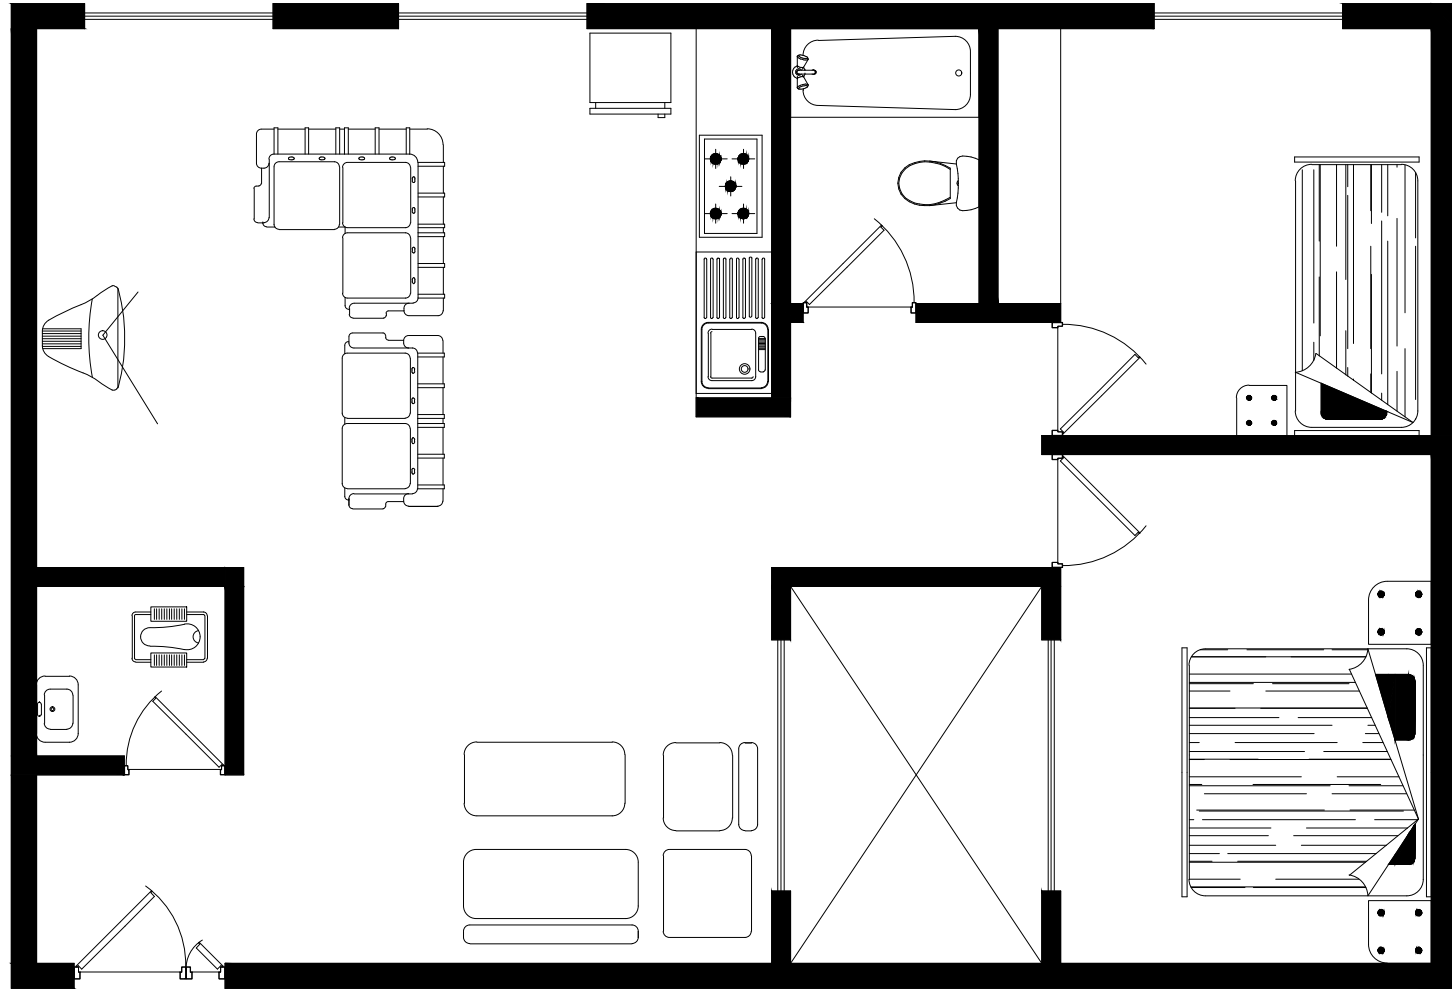


نېپ يک اقامتی ۹۰ متر مربع

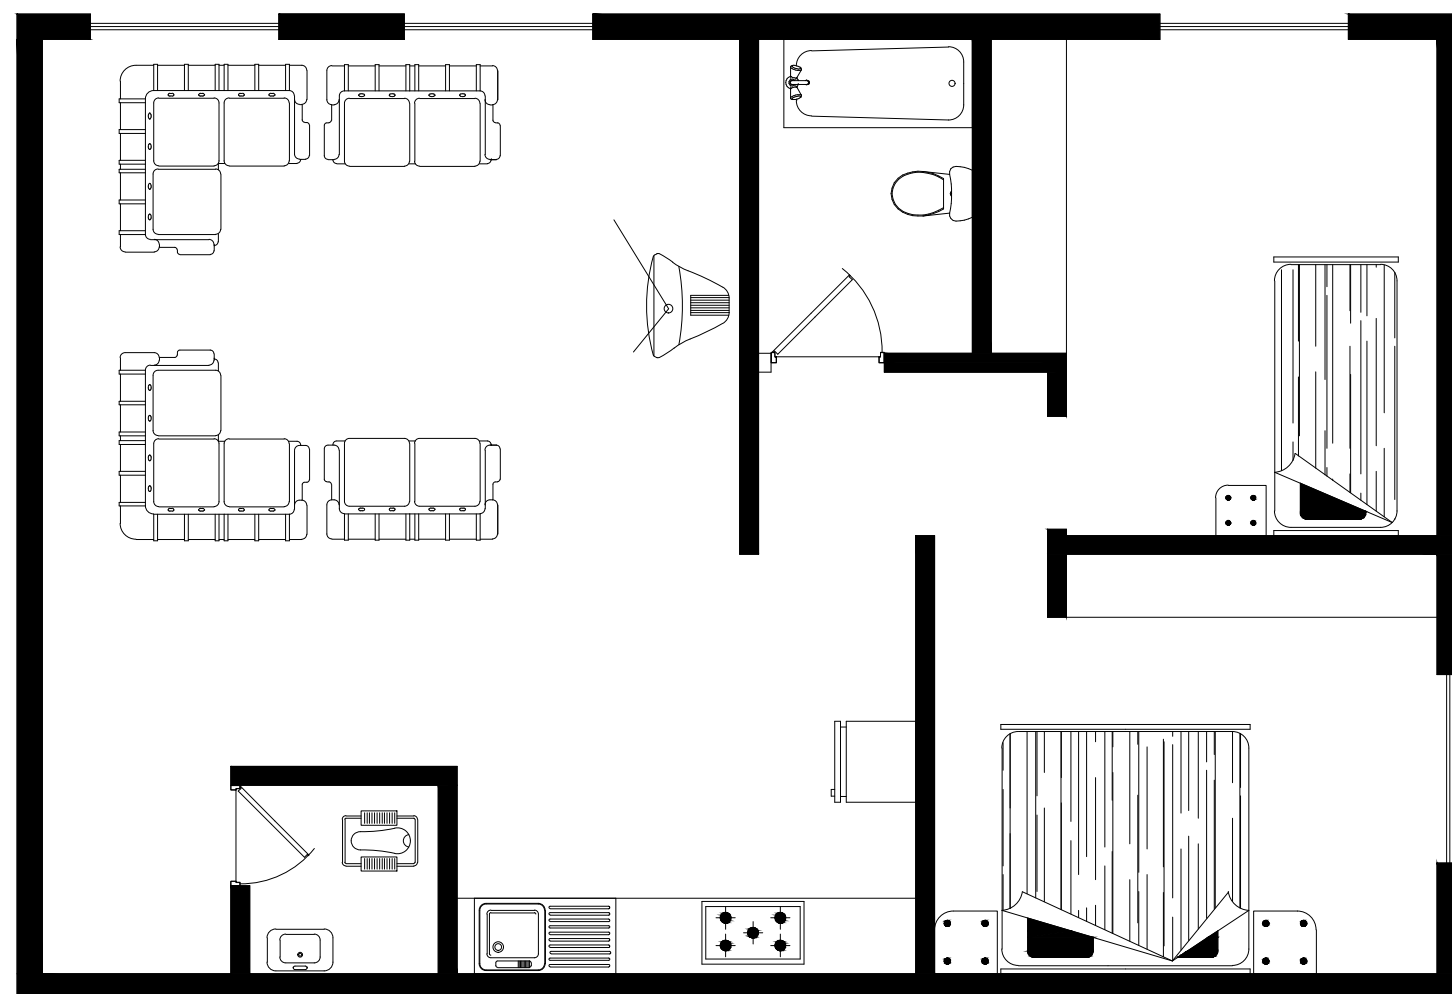


نېپ دو اقامتی ۹۰ متر مربع

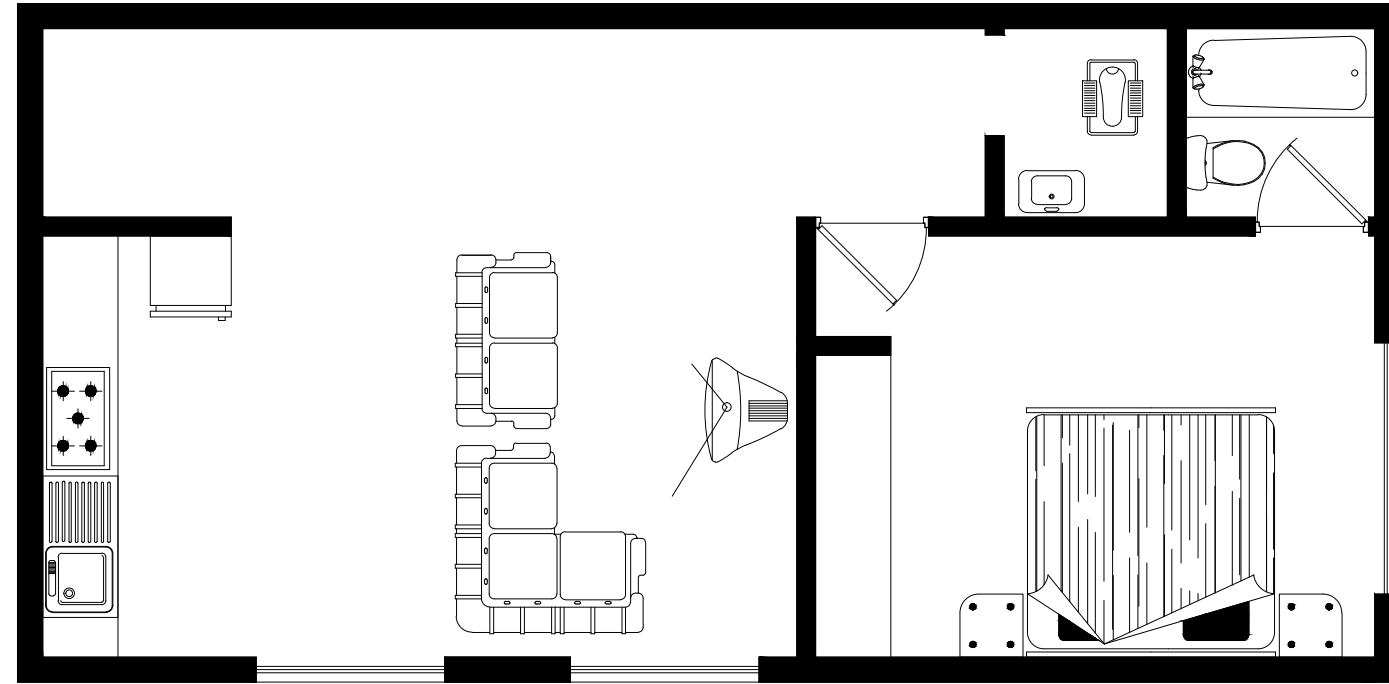


نېپ سه اقامتی ۵۹ متر مربع

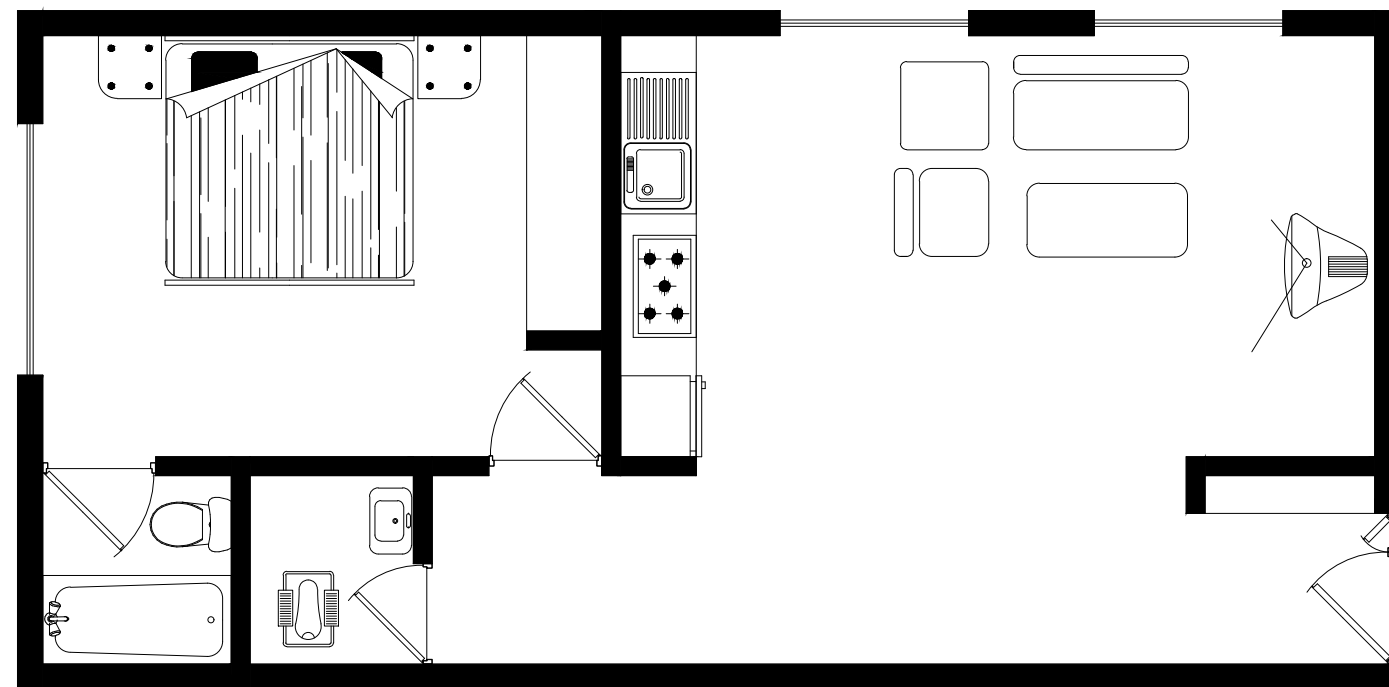


نېپ چهارم اقامتی ۵۹ متر مربع

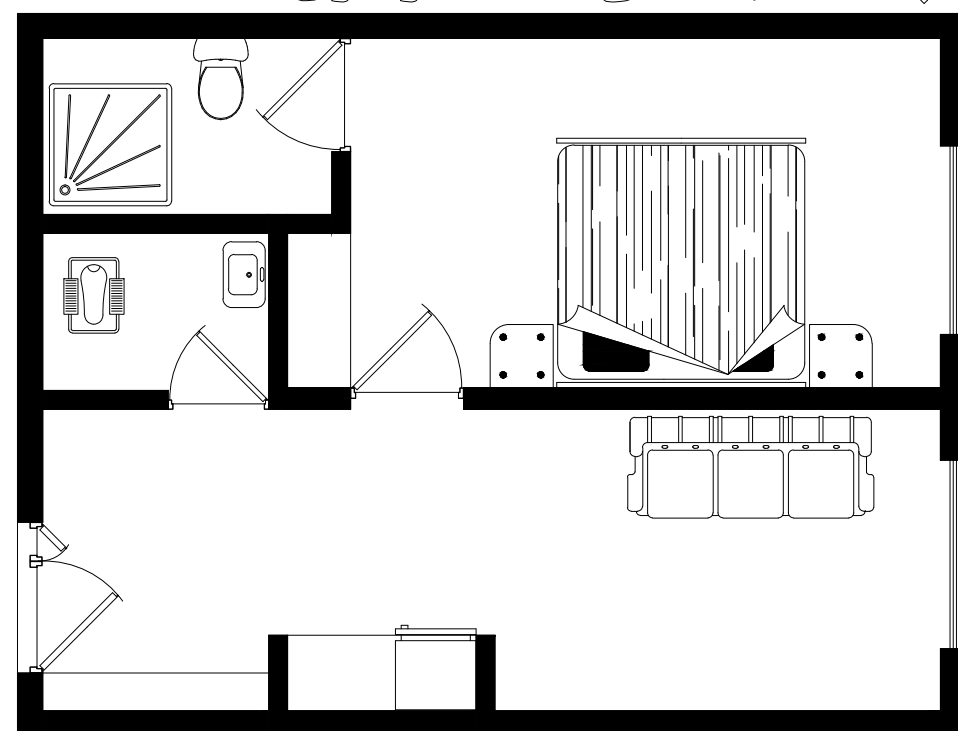


نېپ چهارم اقامتی ۴۳ متر مربع

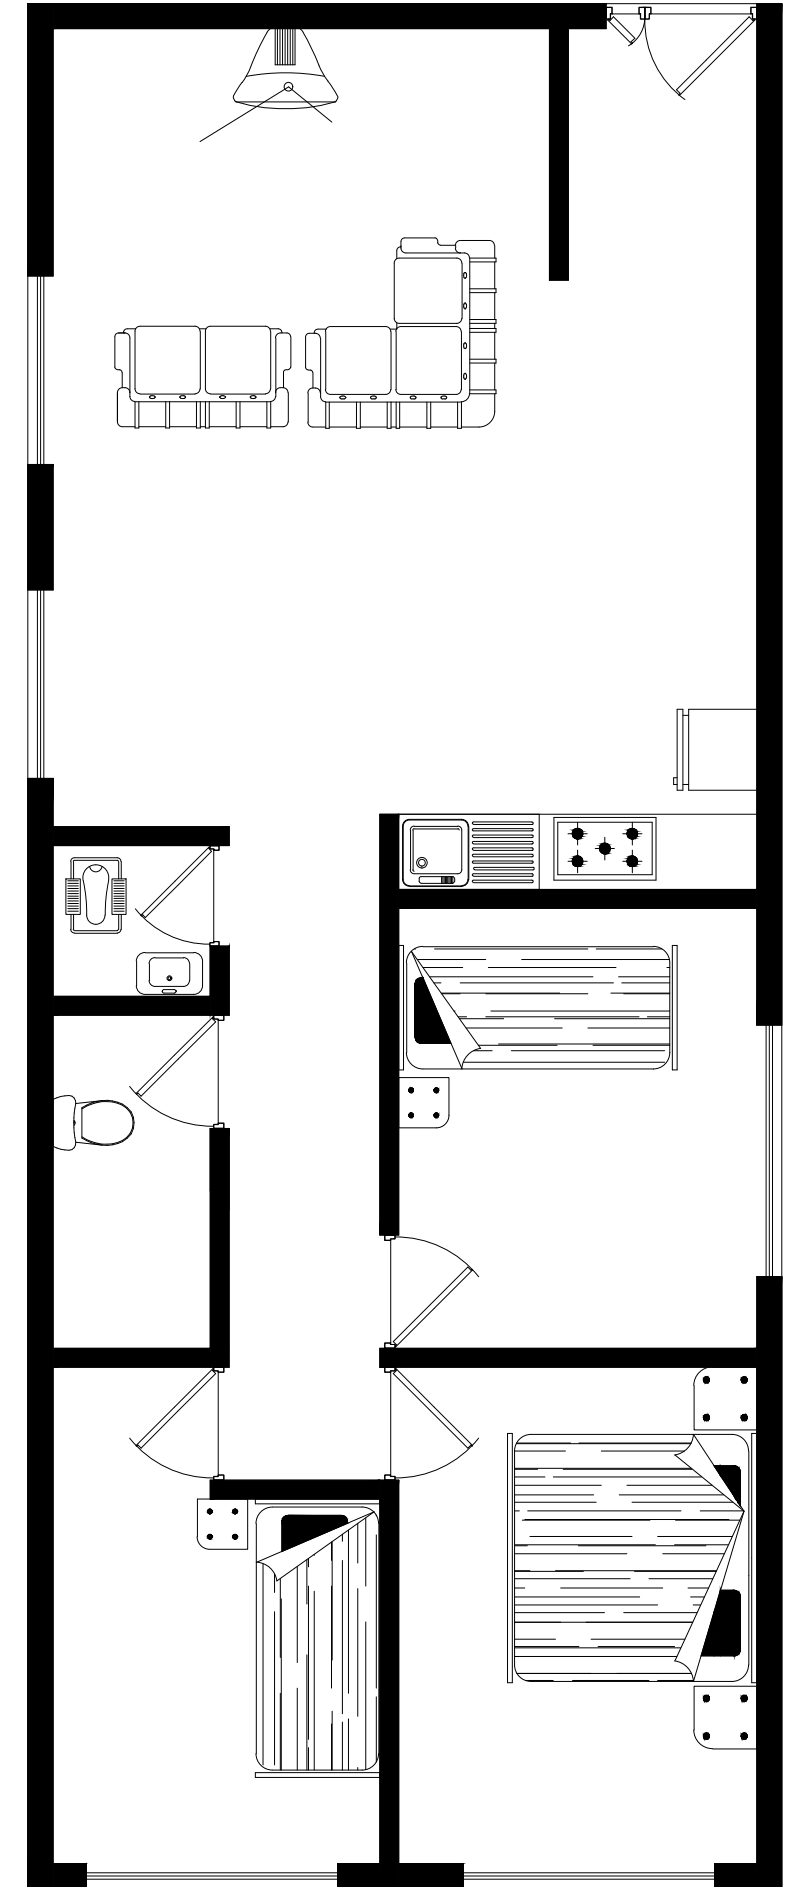


نېپ چهارم اقامتی ۹۰ متر مربع

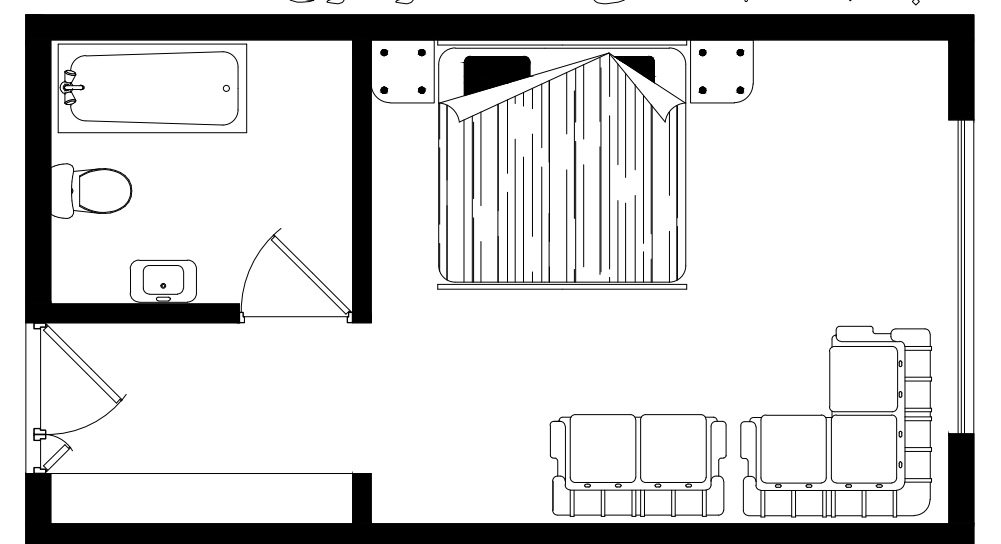


نېپ چهارم اقامتی ۴۲ متر مربع

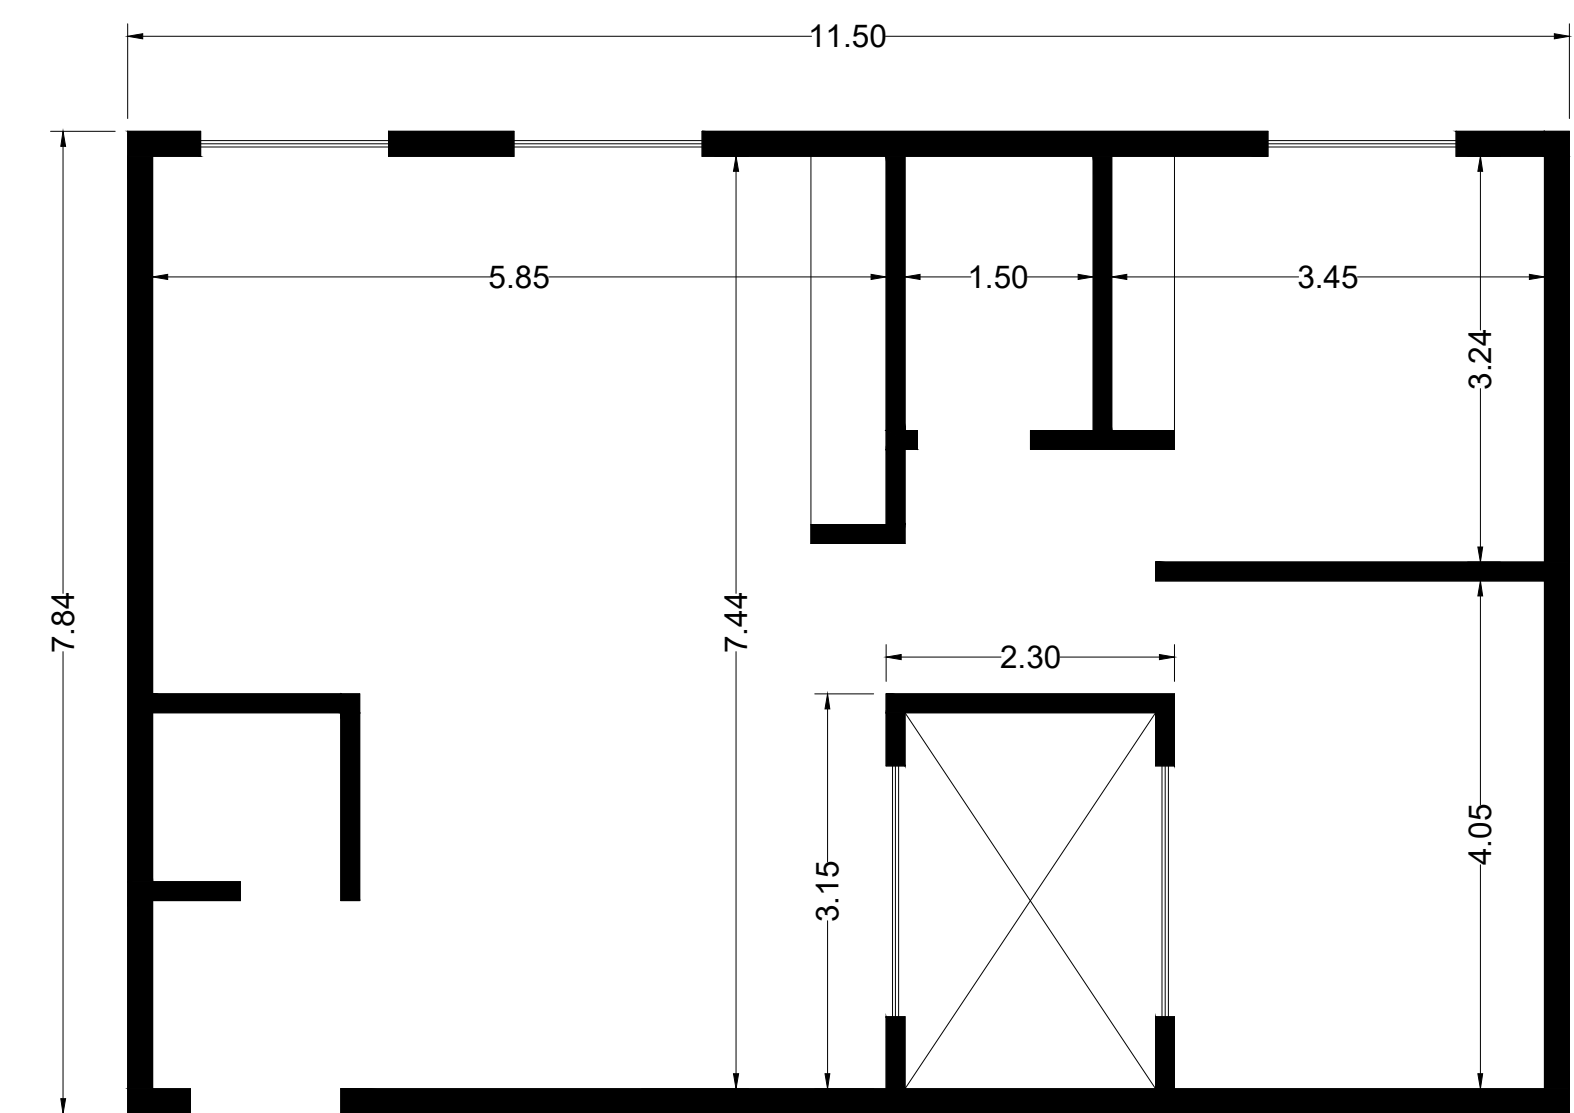

تپ یک اقامتی ۹۰ متر مربع

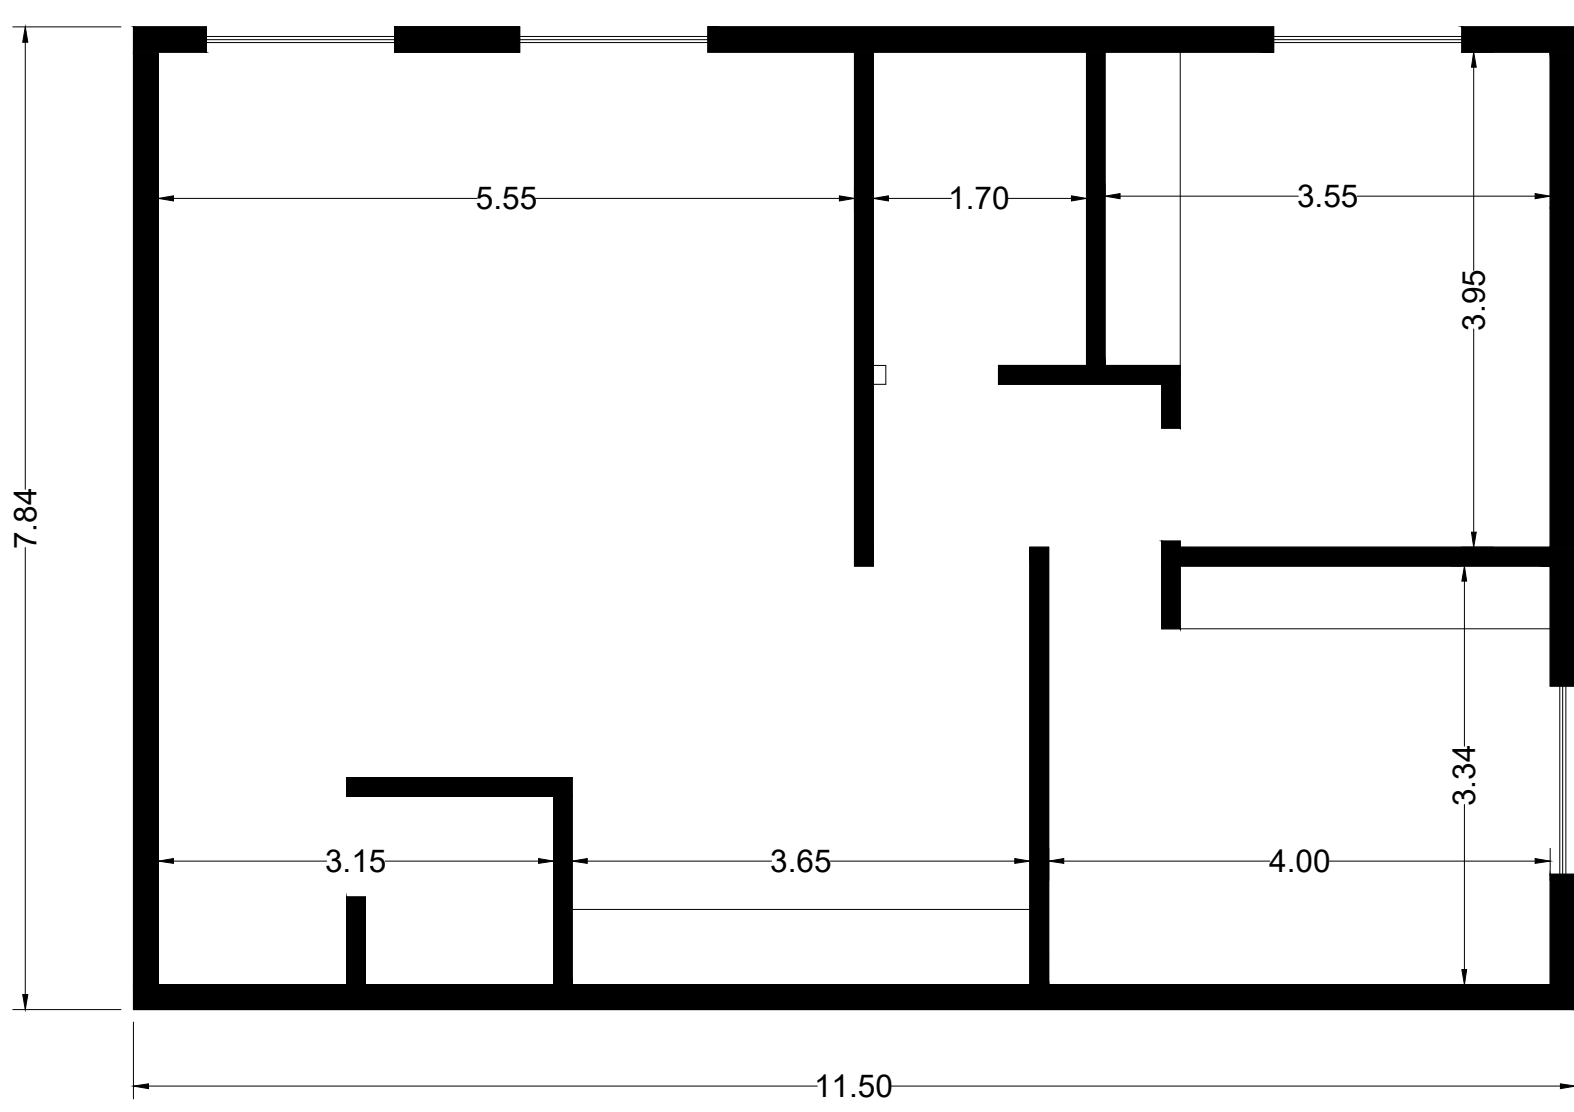


تپ دو اقامتی ۹۰ متر مربع

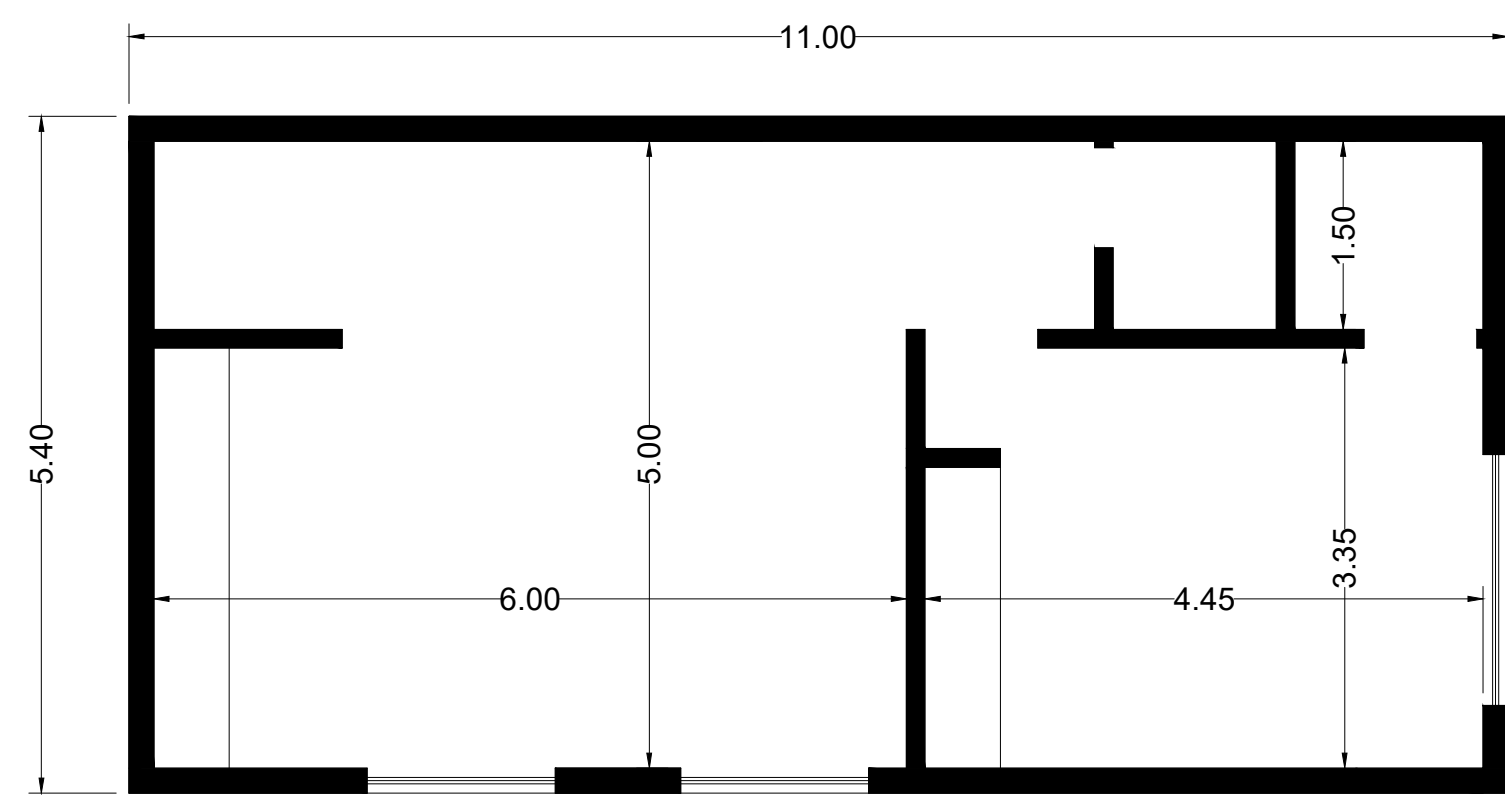


تپ سه اقامتی ۵۹ متر مربع




تپ چهارم اقامتی ۵۹ متر مربع

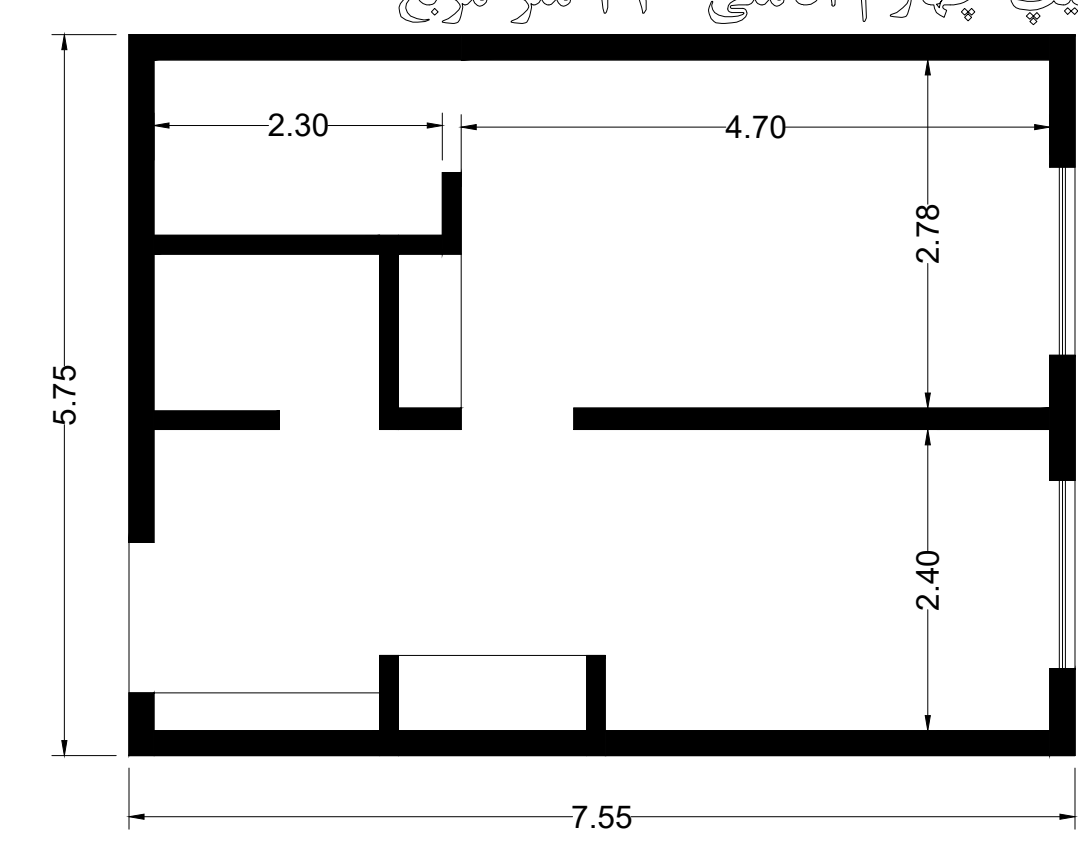



تپ چهارم اقامتی ۴۳ متر مربع


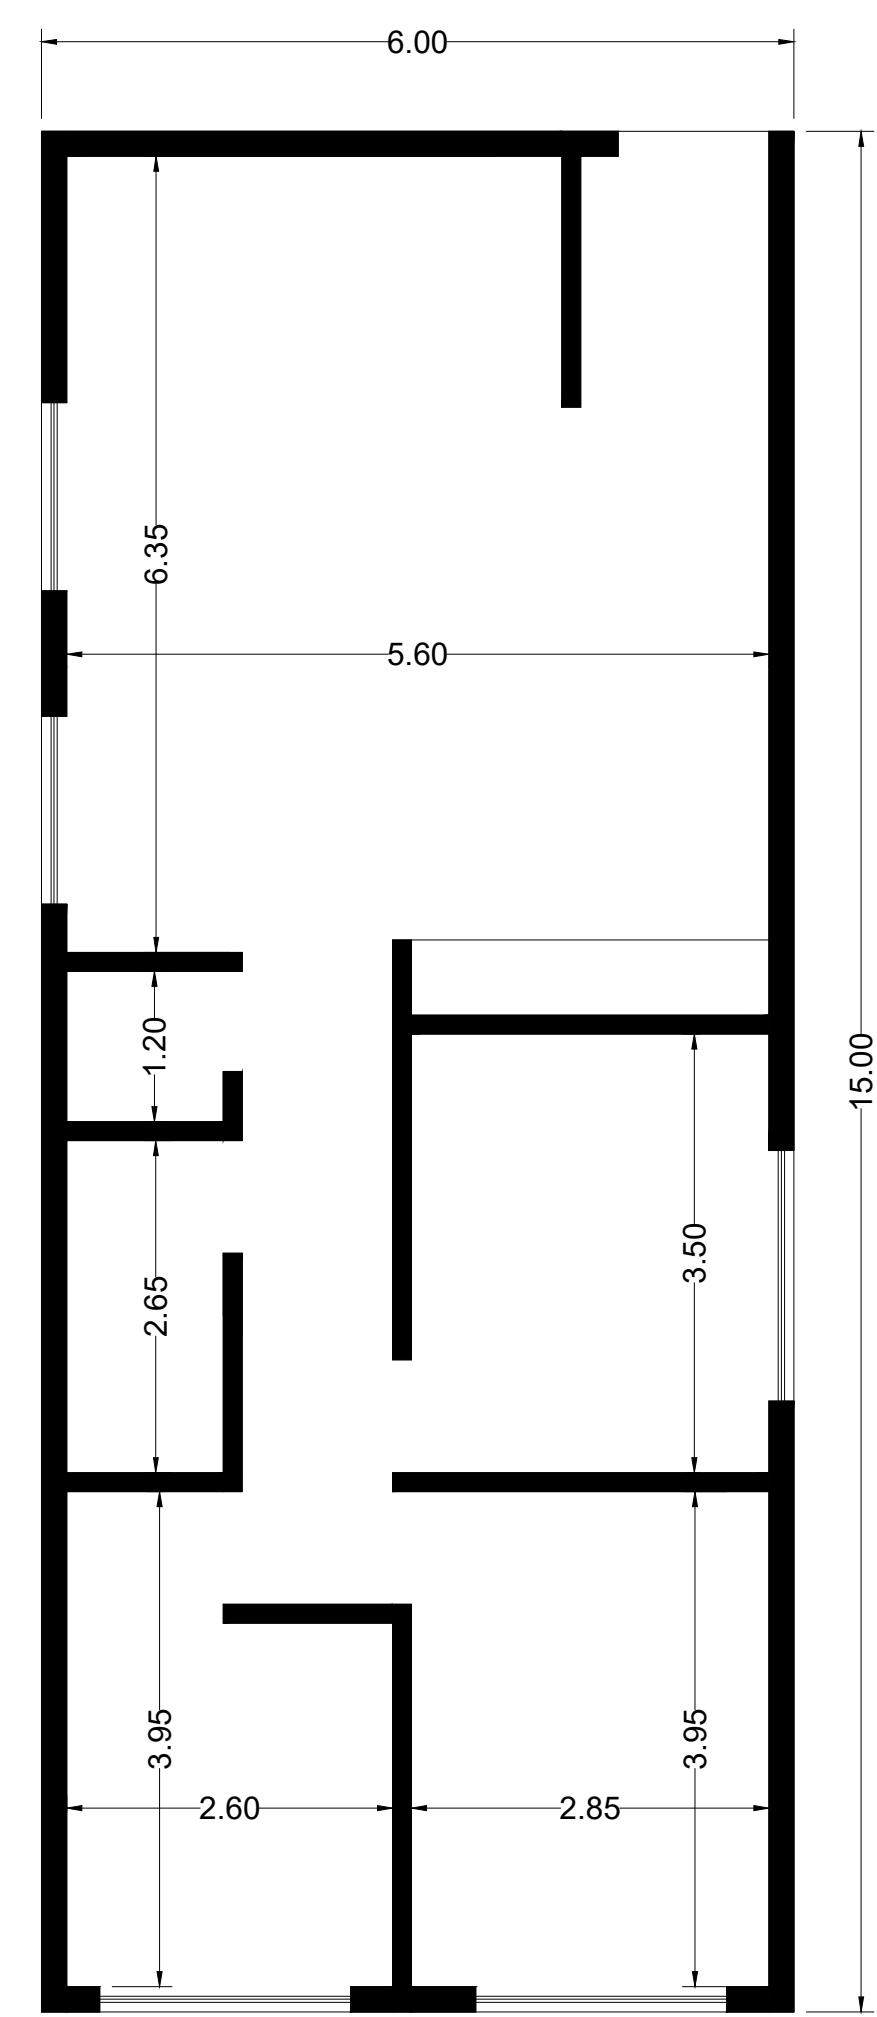


تپ چهارم اقامتی ۹۰ متر مربع

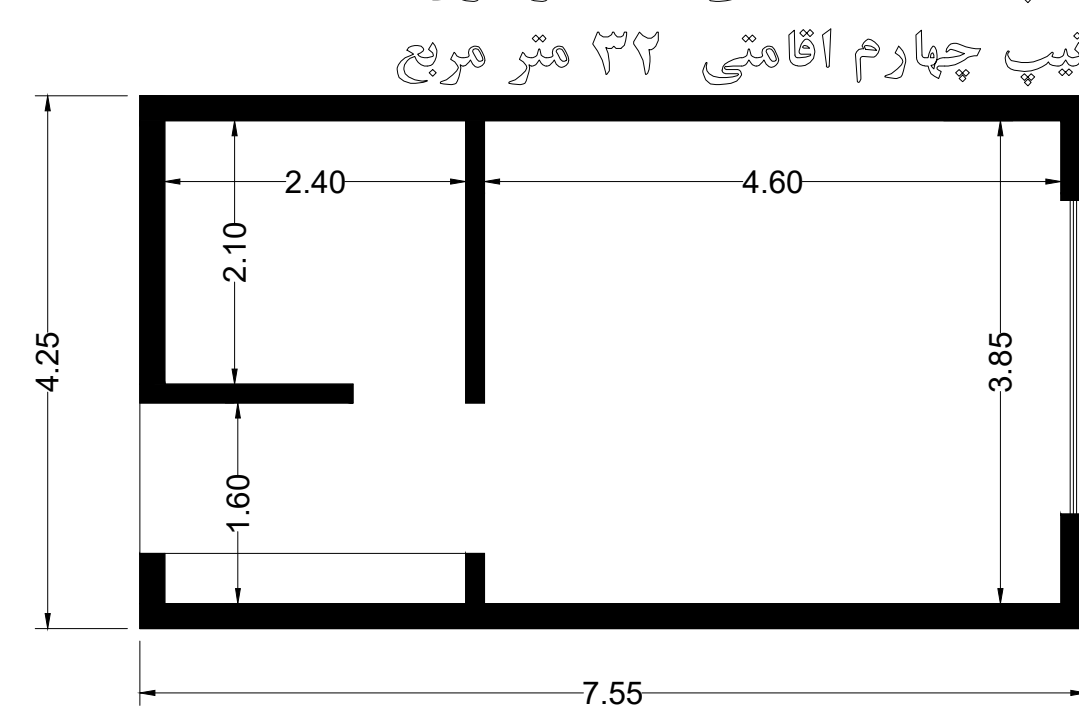

تپ چهارم اقامتی ۳۲ متر مربع

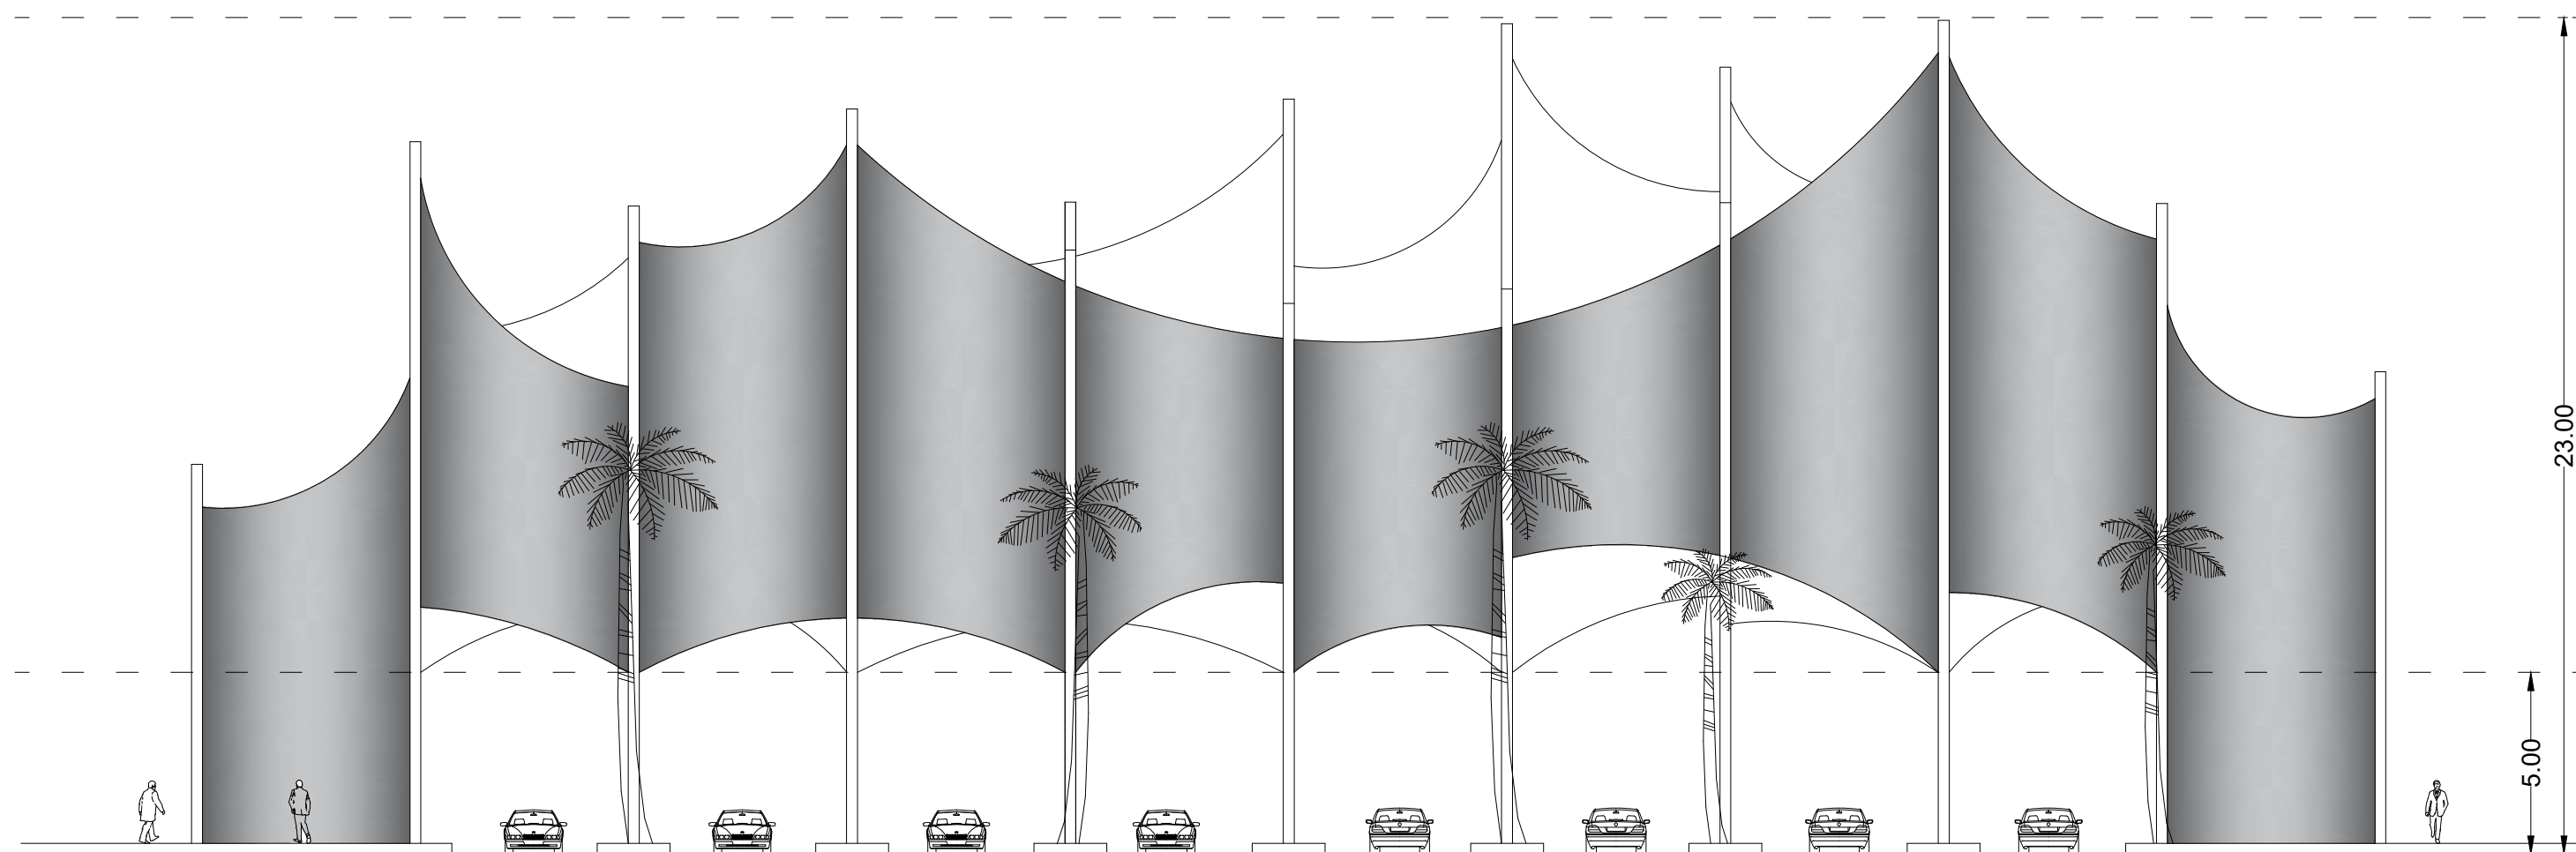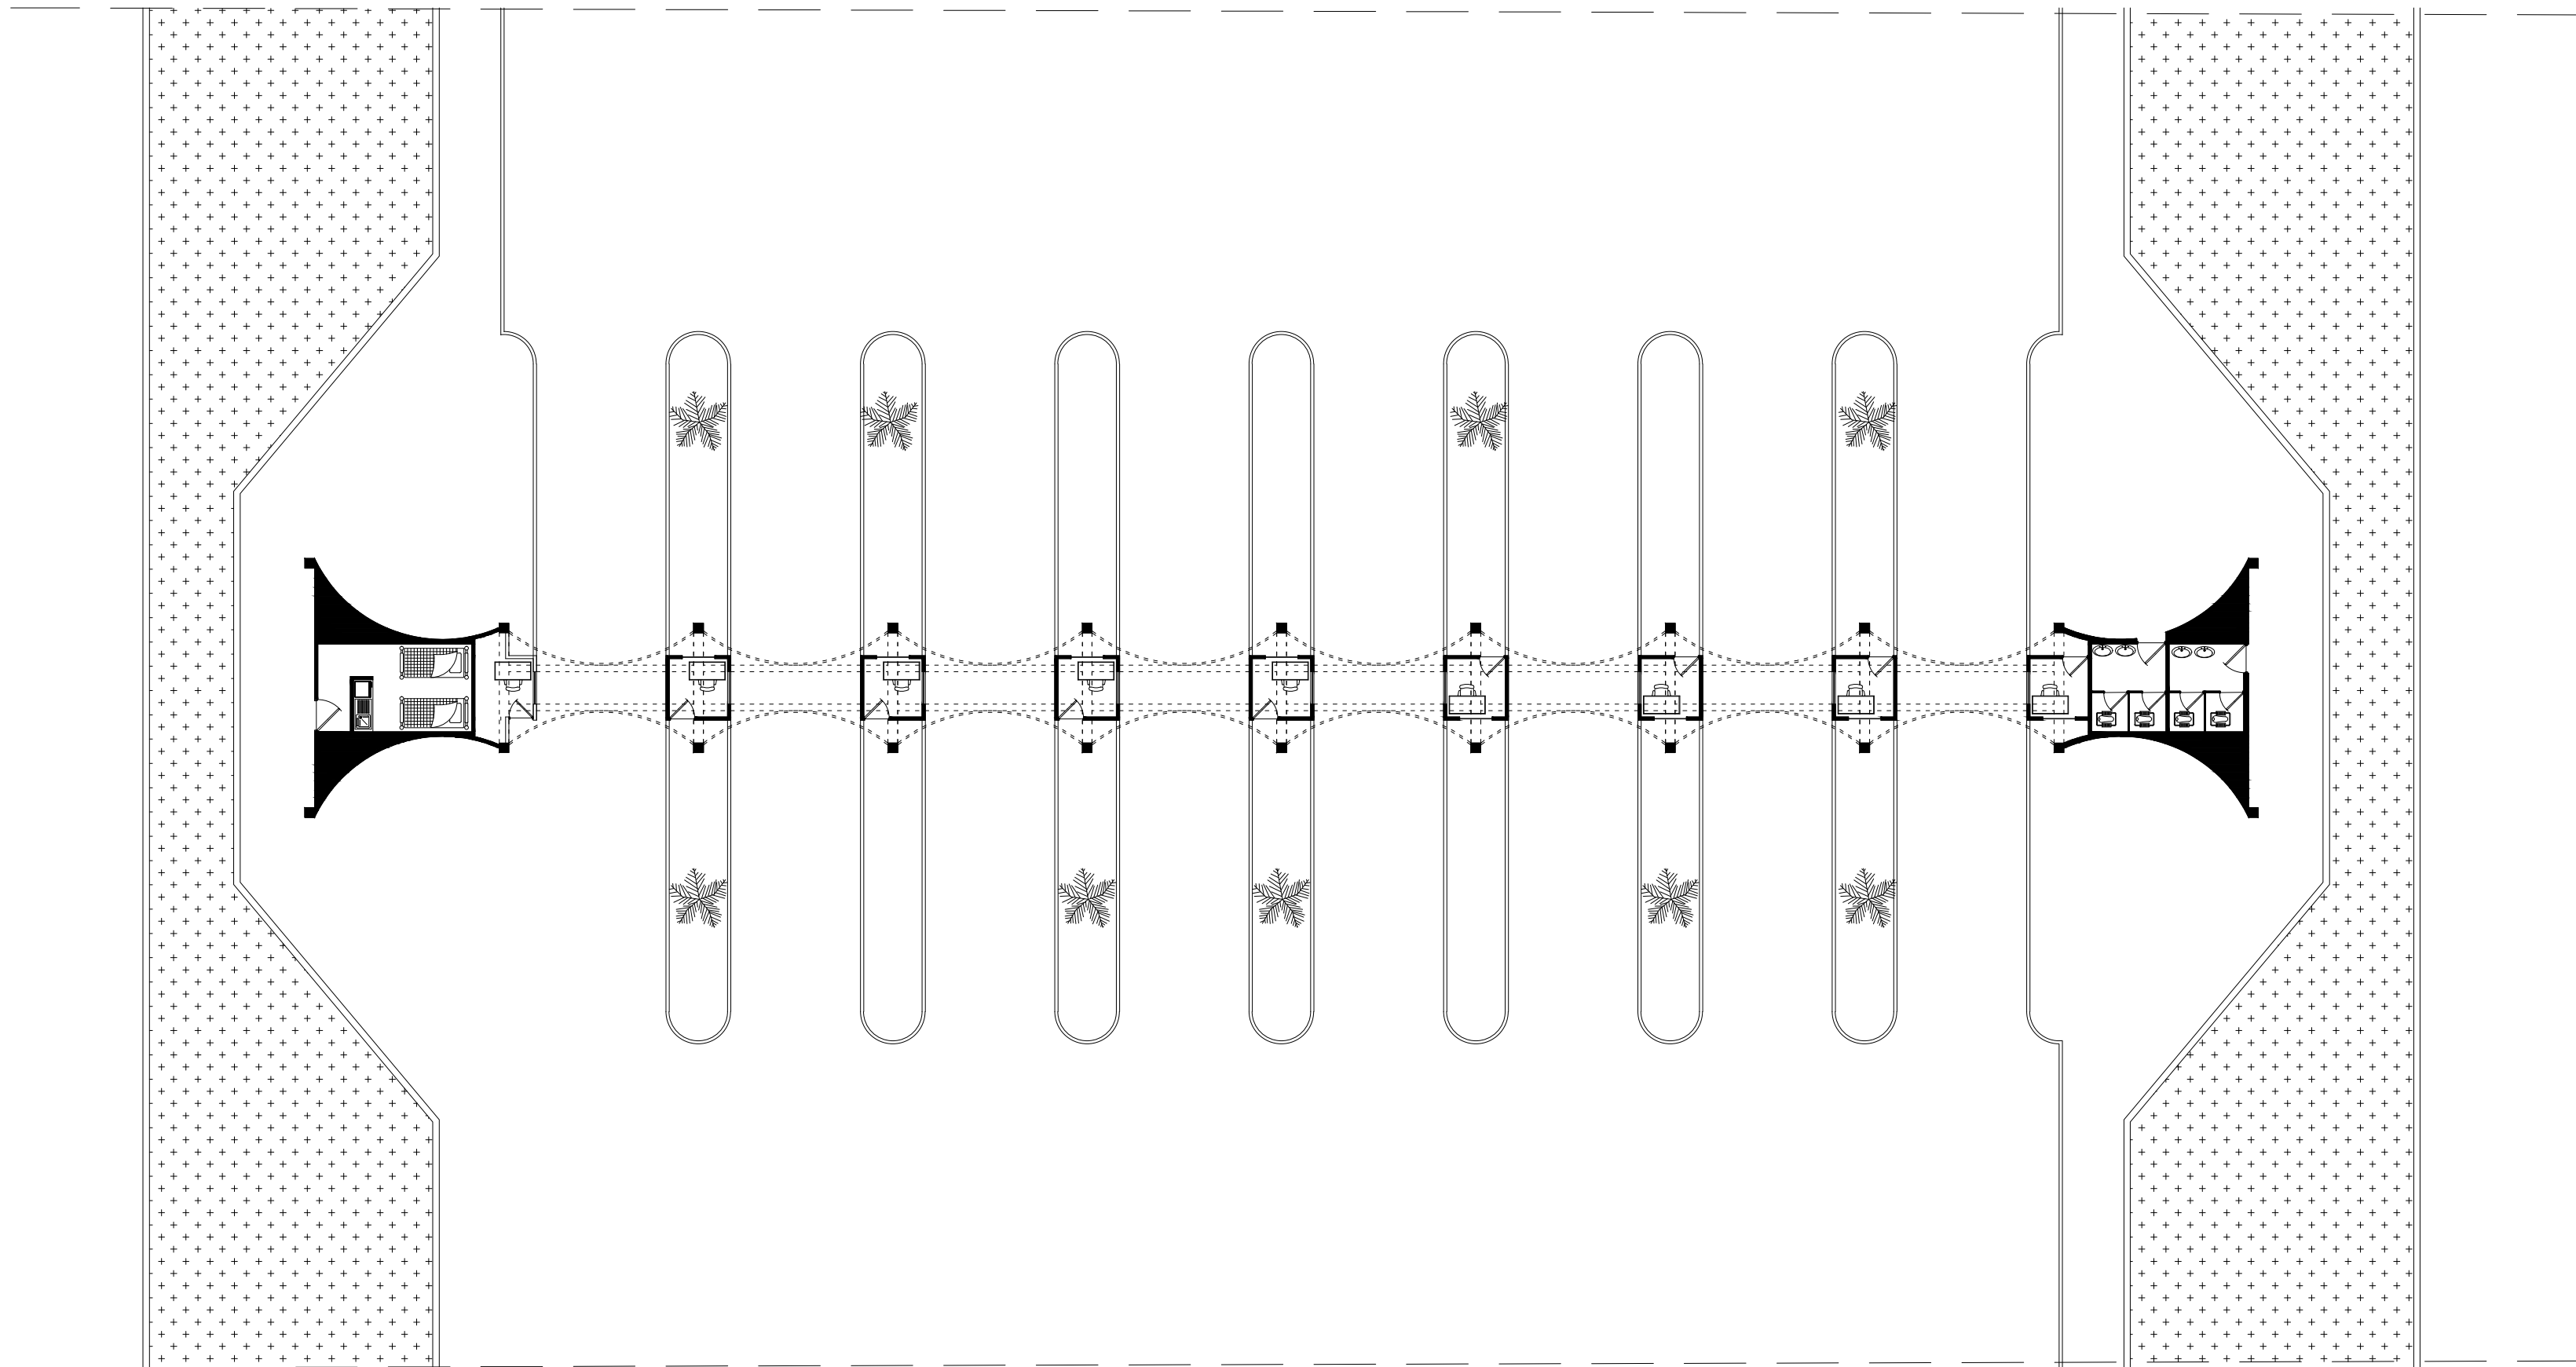

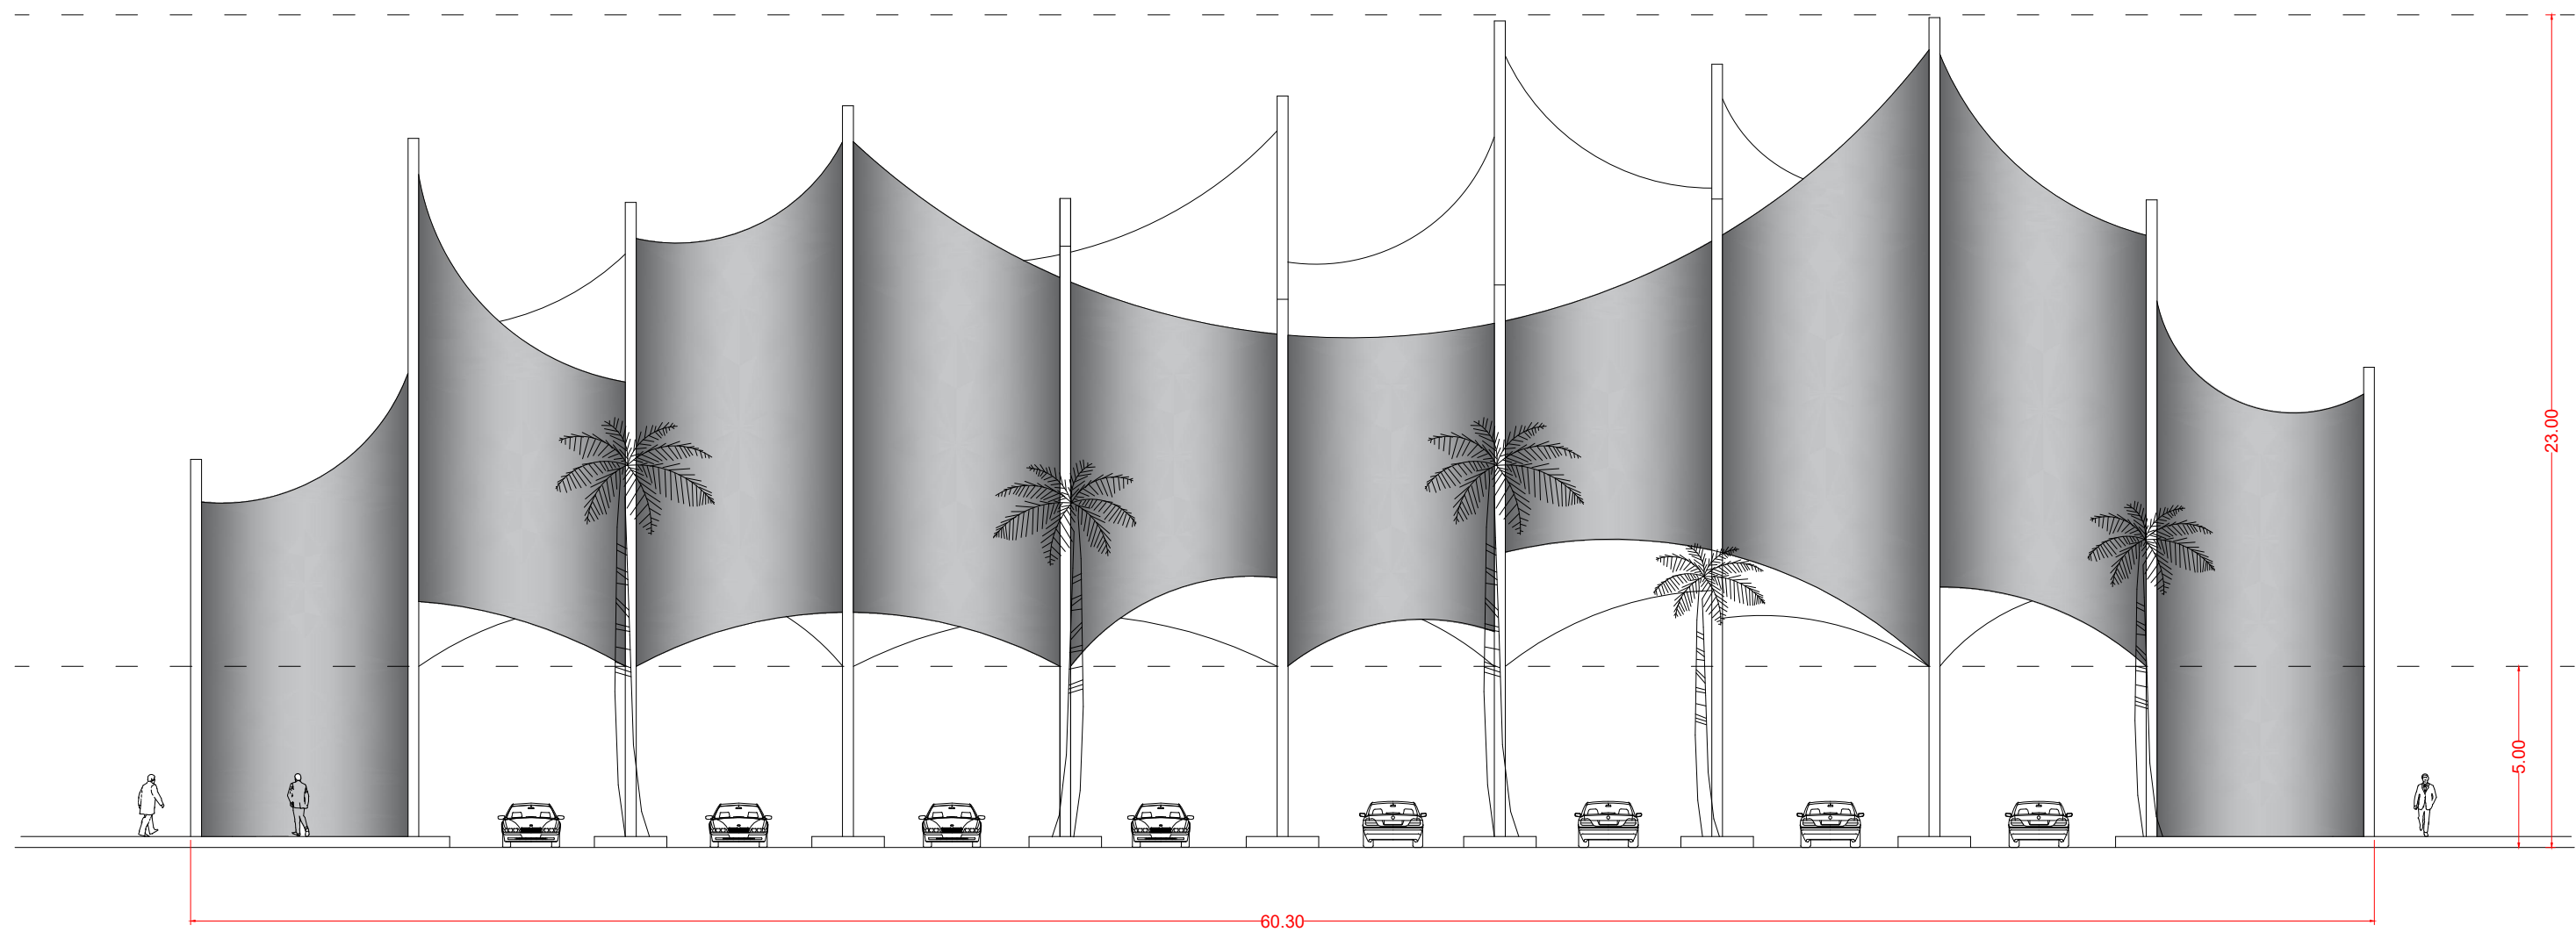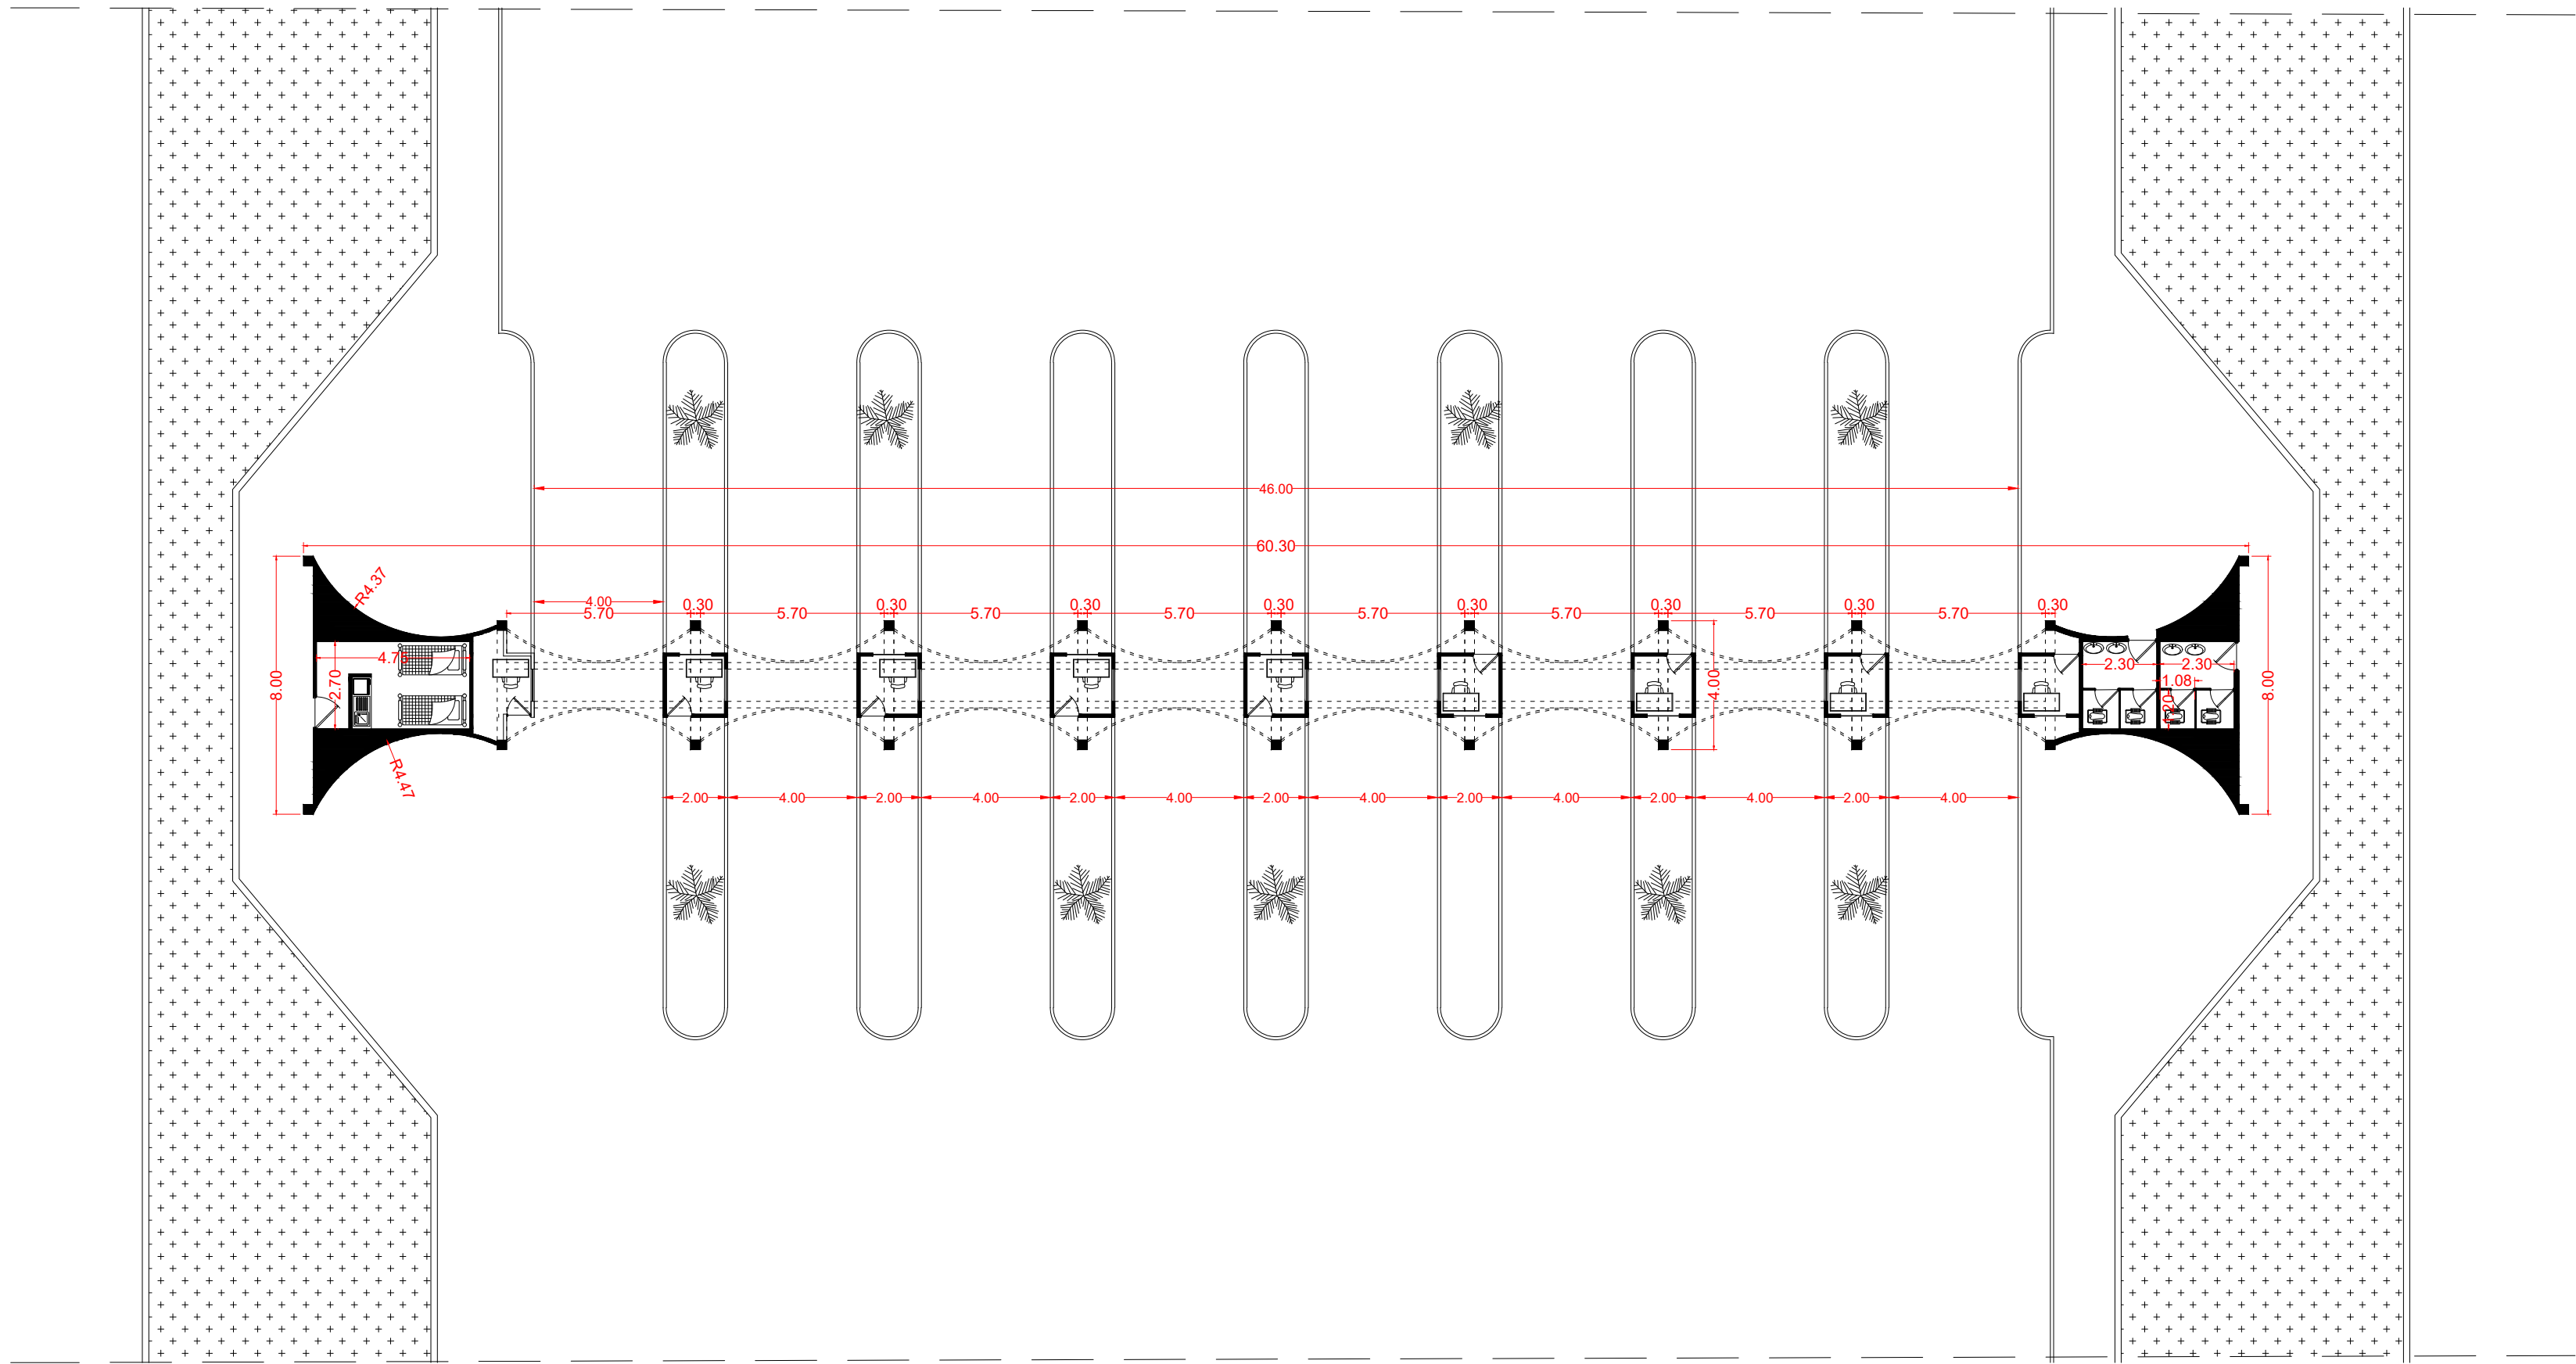

جدول فضاهای دروازه ورودی

ردیف	نام فضا	تعداد	مساحت کل	توضیحات
۱	دروازه ورودی		480 m	سطّ اشغال دروازه ورودی
۲	سرویس بهداشتی	۲	15 m	آقایان و بانوان
۳	کابین عوارضی	۹	36 m	برای هر لاین ورود و خروج یک کابین ۲×۲

نور پردازی دروازه ورودی با استفاده از دو تکنیک نورپردازی تاکیدی و نورپردازی محوطه انجام میگردد.

برای پنل هایی که از ورق رنگ شده در دروازه ورودی استفاده شده اند و بیانگر ایده طراحی هستند از

نورپردازی مستقیم و تاکیدی (مانند تصاویر شب پروژه) بر روی هر دهانه استفاده میشود.

اسکلت اصلی دروازه ورودی فلزی یا بتنی میباشد و نمای دروازه ساخته شده از ورق گالوانیزه ضد زنگ با

پوشش رنگ روغنی میباشد. در بعضی از دهانه ها از ورق پانچ شده استفاده میشود

جدول فضاهای مجتمع خدماتی-رفاهی

ردیف	نام فضا	تعداد	مساحت کل	توضیحات
۱	رستوران و کافی شاپ	۱	550 m	دسترسی به کاف شاپ از بیرون دسترسی به رستوران از داخل حیاط مرکزی
۲	فروشگاه	۳	350 m	جانمایی در موقعیت های مختلف
۳	واحد کمک های اولیه	۱	45 m	در طبقه همکف به اشتباه انبار عنوان شده
۴	نمازخانه	۲	170 m	در پمپ بنزین و مجتمع
۵	سرویس بهداشتی	۴	150 m	در پمپ بنزین و مجتمع
۶	واحد نگهبانی و اطلاع رسانی	۱	70 m	
۷	فضای اداری و خوابگاه	۱	350 m	این فضا در محدوده پمپ بنزین دیده شده
۸	سو؟یت و محل های اقامتی	۲۴	2600 m	۲۴ واحد اقامتی در ۷ تیپ متفاوت با احتساب راهرو ها و بالکن ها
۹	خدمات خودرویی	۱۴	623 m	۱۴ واحد خدماتی خودرو سبک و سنگین
۱۰	تاسیسات	۱	140 m	
۱۱	جایگاه سوخت	۱	3200 m	
۱۲	پارکینگ وسایل نقلیه سبک و سنگین	۳	3200 m	۱۵۲ پارکینگ
۱۳	معابر داخل محوطه		5000 m	طرب محوطه در پشت مجتمع امکان کاهش یا افزایش را دارد
۱۴	امکانات تفریحی ، محل بازی		2000 m	محوطه بازی در طراحی پشت مجتمع و بصورت پراکنده میباشد
۱۵	فضای سبز و آبنما ۱۱۰۰۰ م		2500 m	نسبت به موقعیت هر ورودی طراحی میشود