


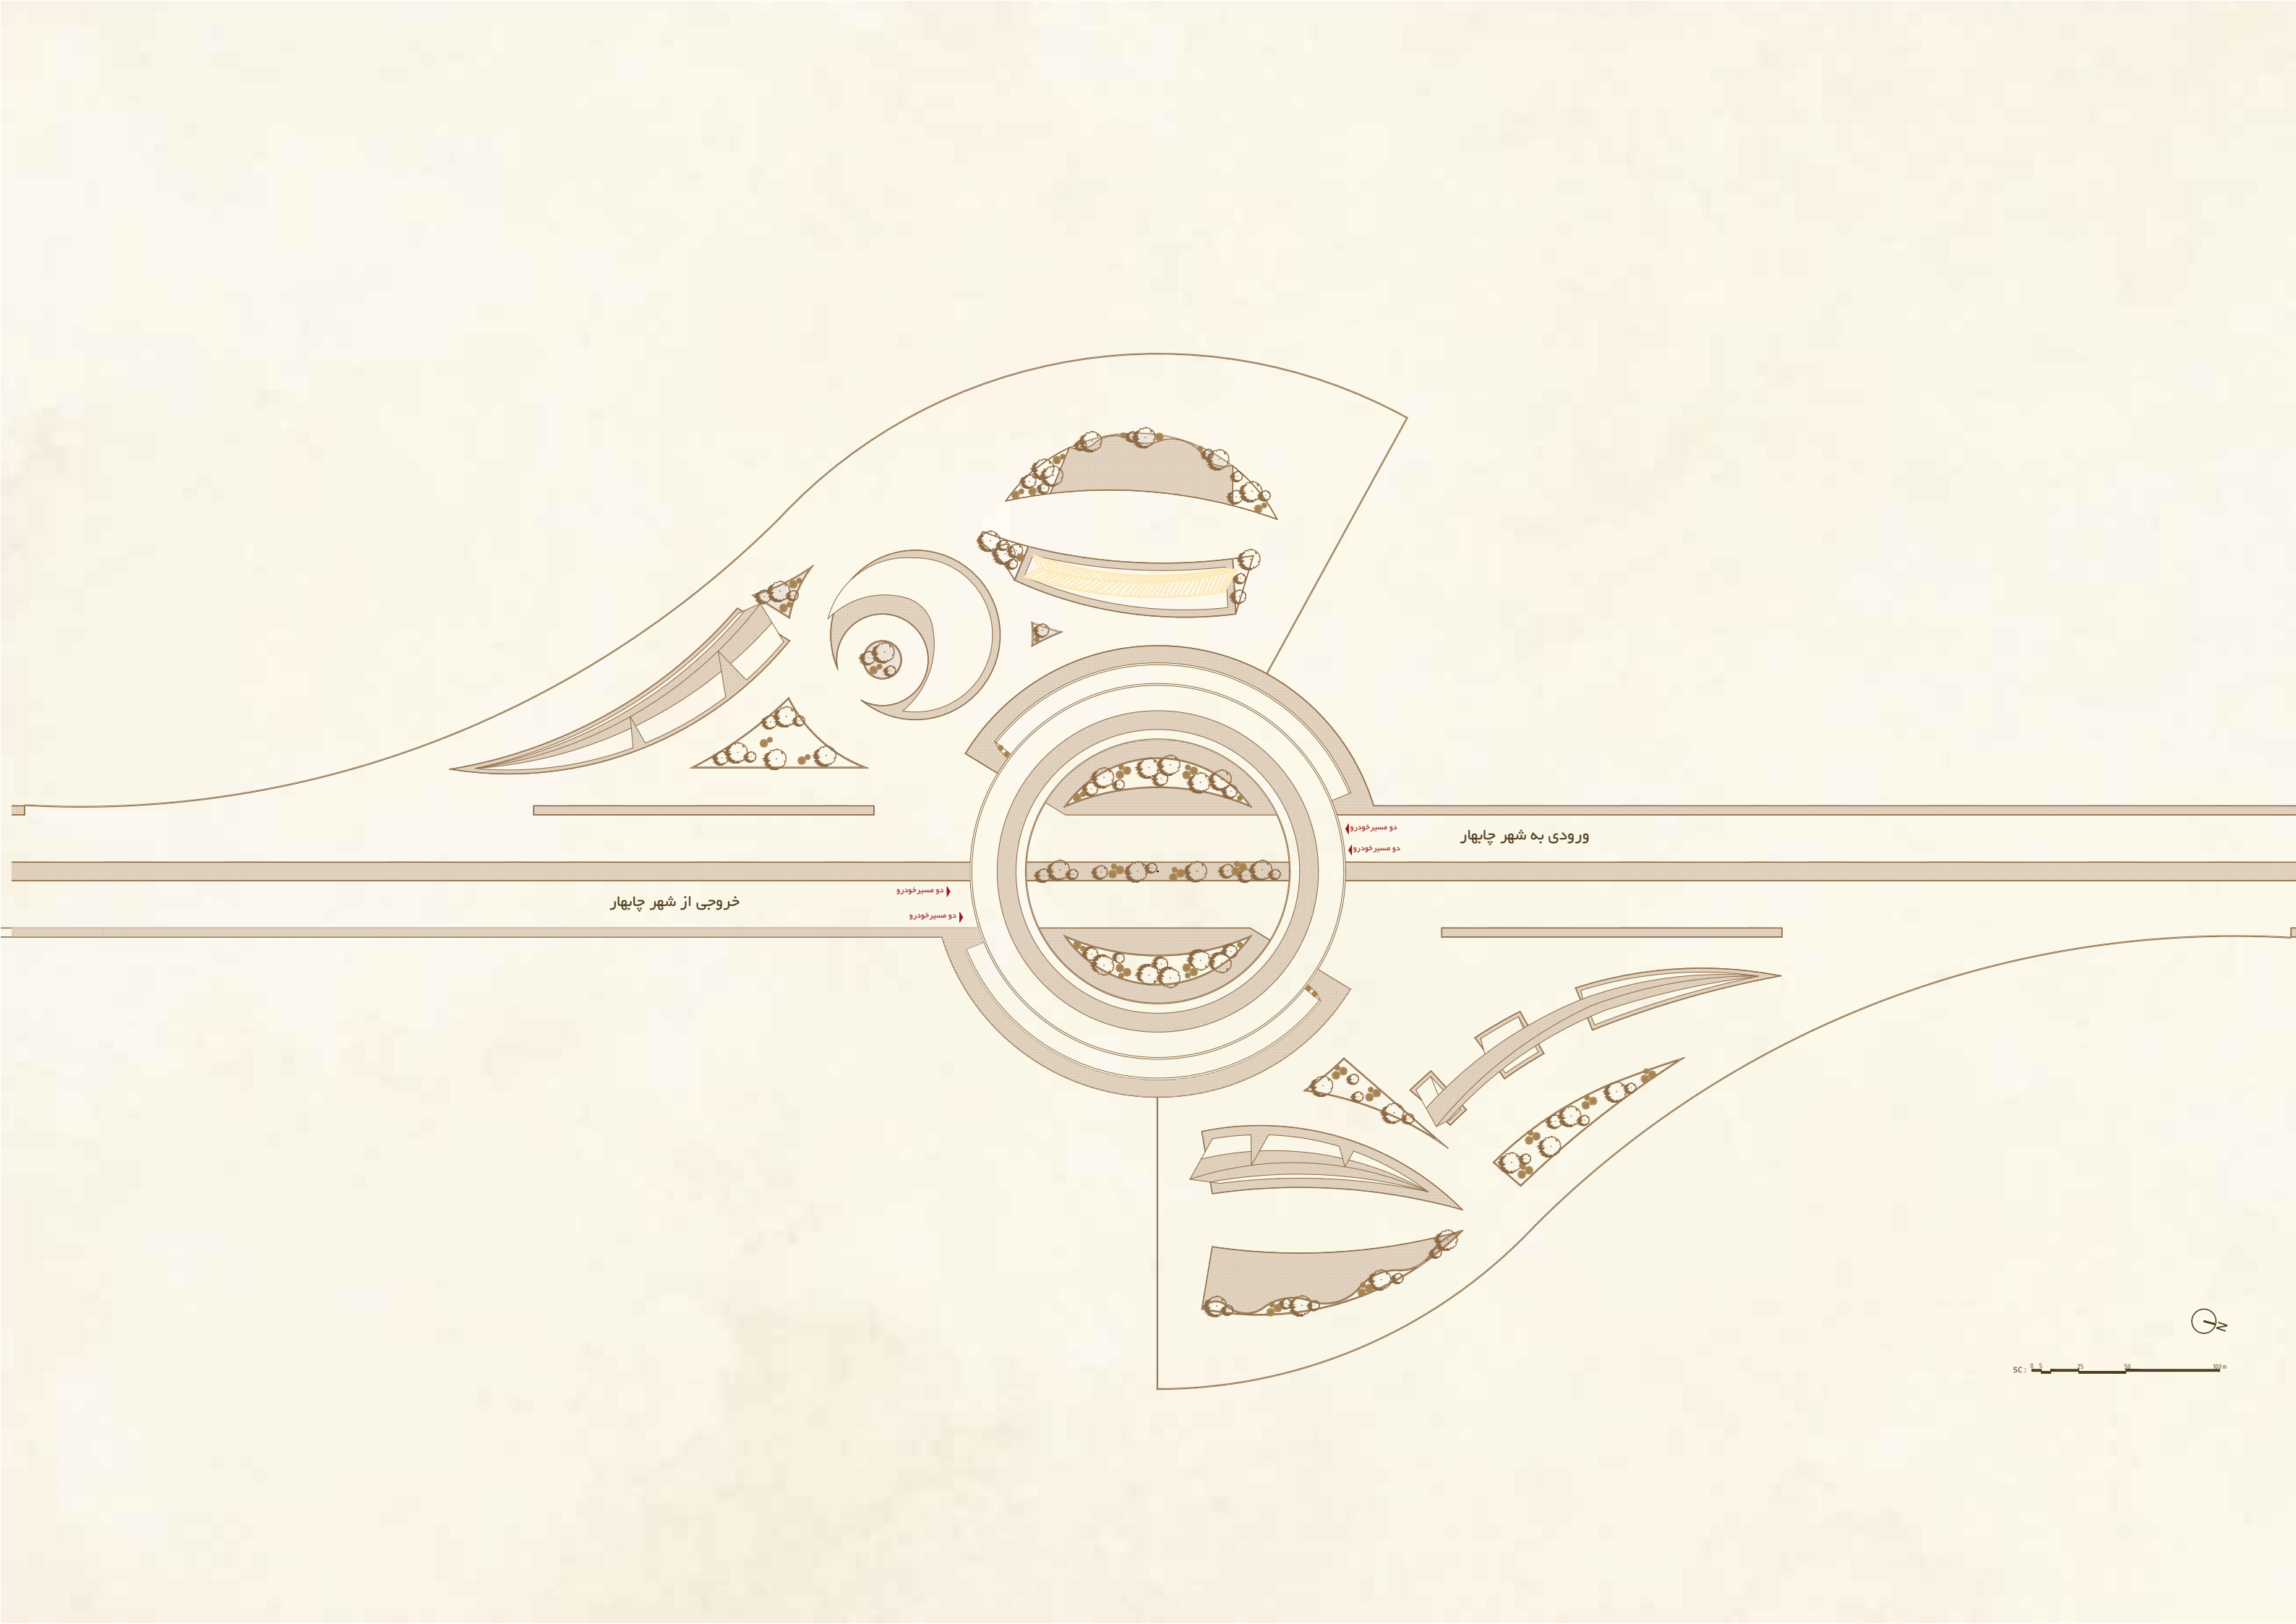

ورودی به شهر چابهار

خروجی از شهر چابهار


دو مسیر خودرو

دو مسیر خودرو


دو مسیر خودرو

دو مسیر خودرو

SC: 0 25 50 100m

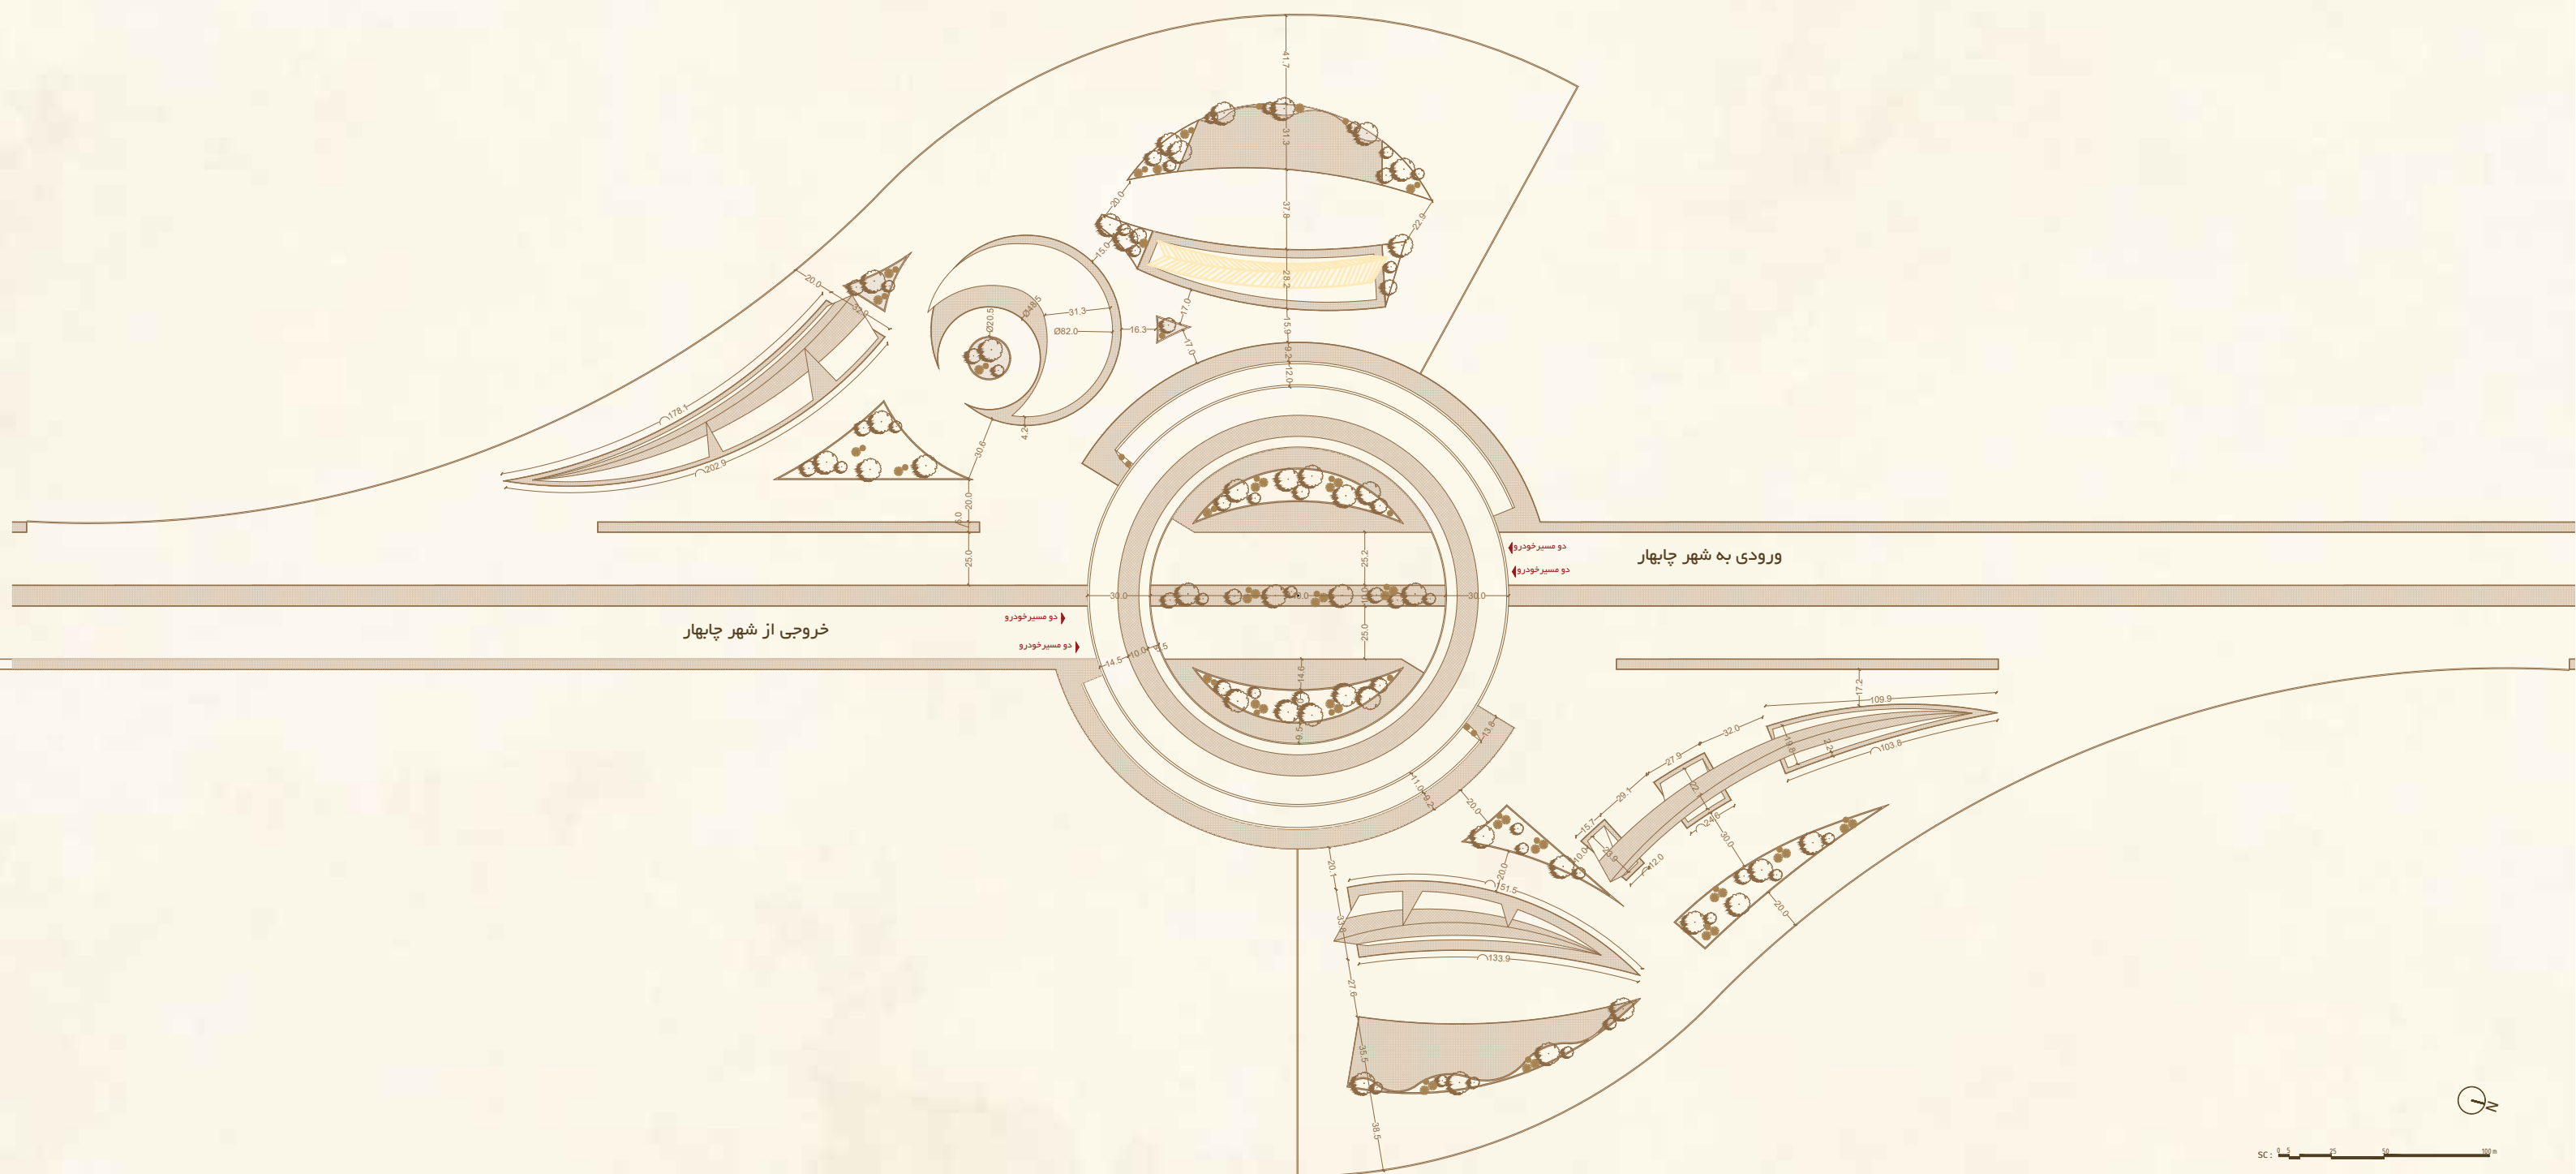


ایده اصلی طراحی از خاک چابهار آغاز شد : از زمین از نقطه صفر .
فرم ها از بستر خاک بر می خیزند . اوج می گیرند و با حرکتی نرم و پیوسته .
نمادی از رشد امید و زندگی دوباره را به تصویر می کشانند .

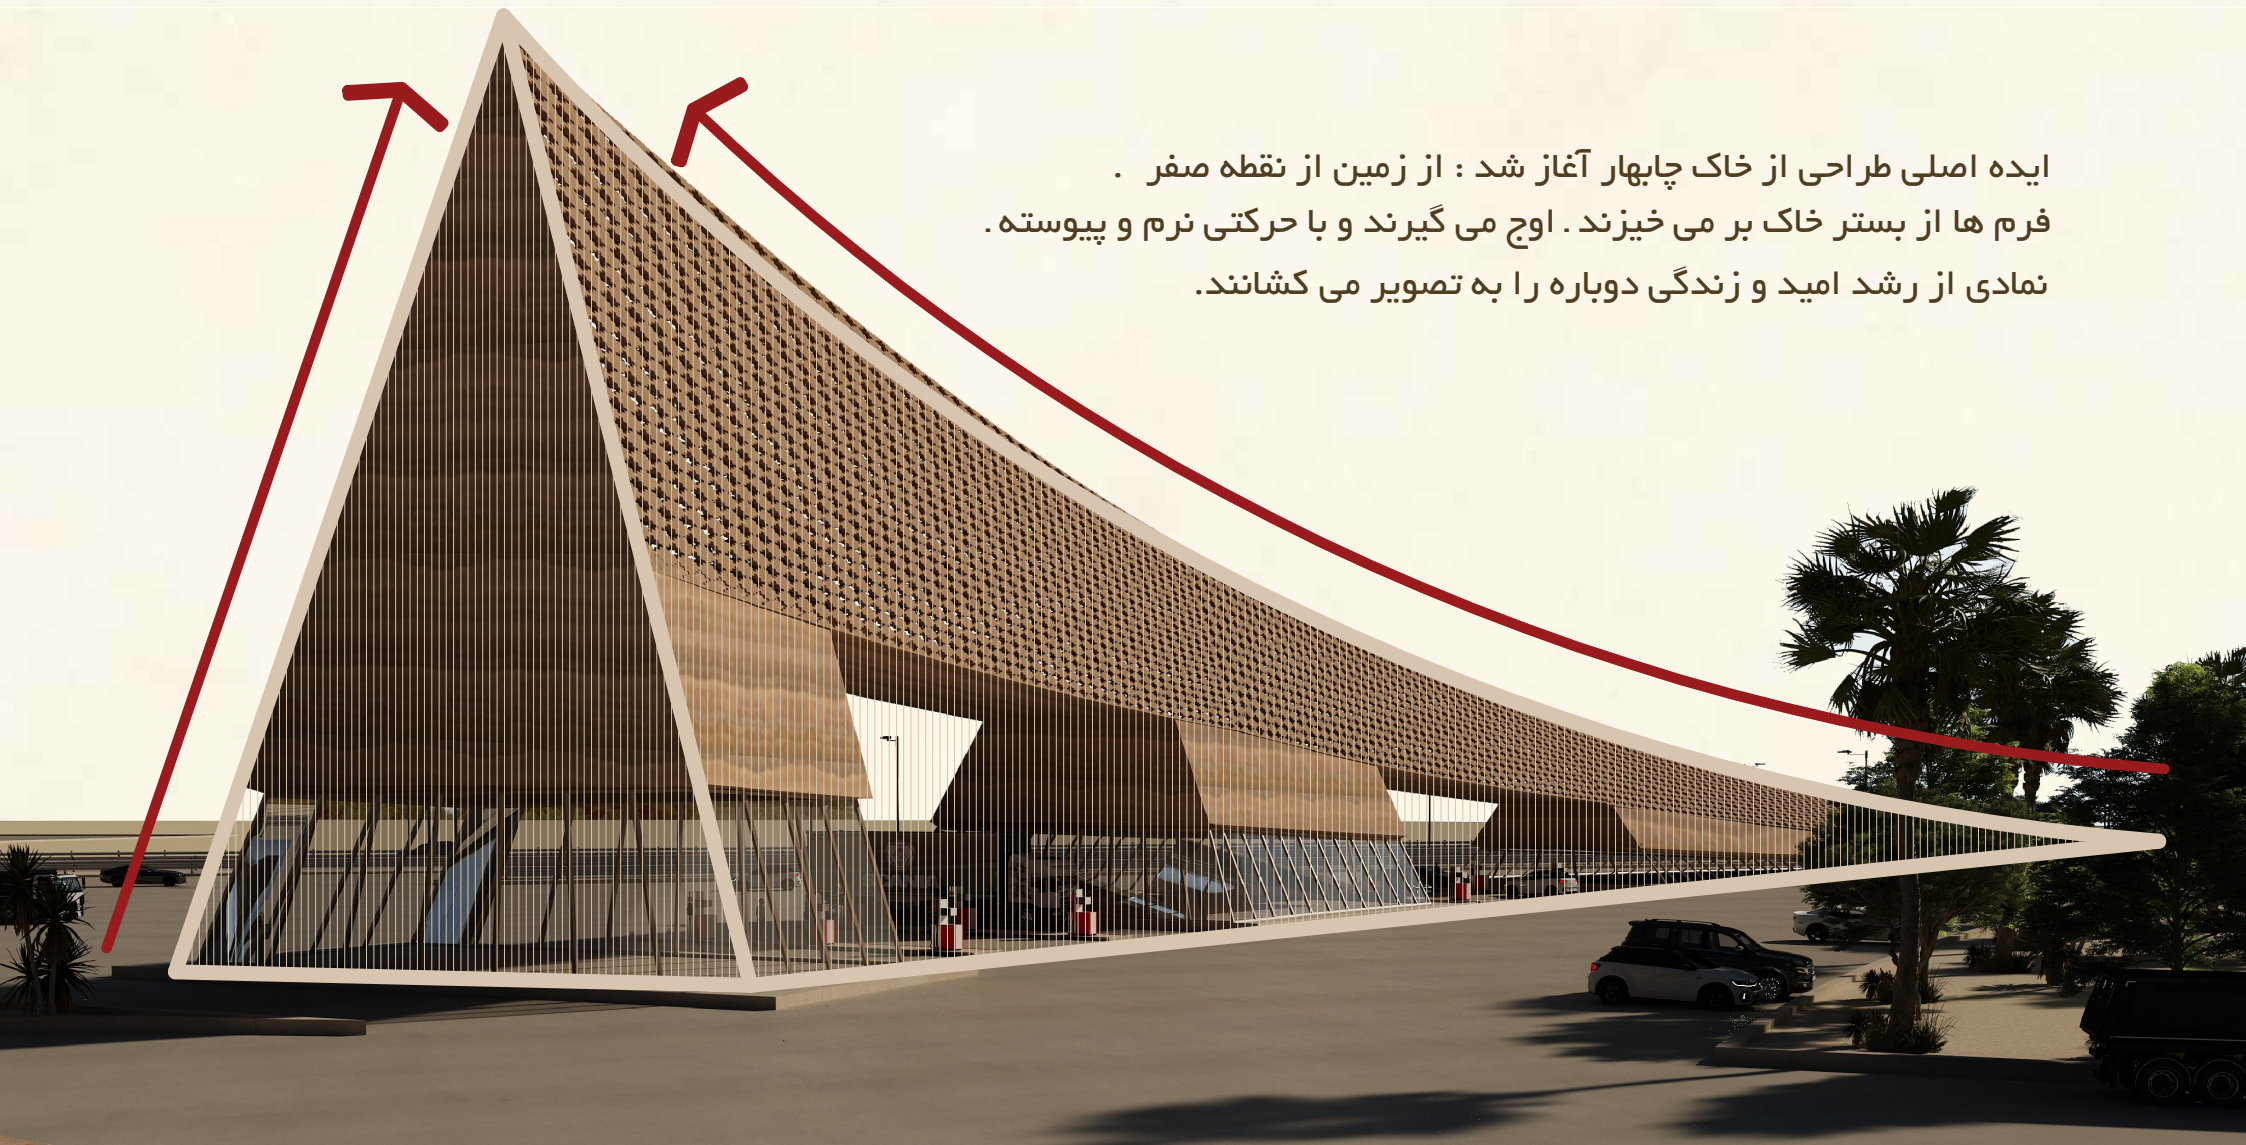




پروژه ورودی شهر چابهار تلاشی است برای بازخوانی هویت و اصالت سرزمینی که
سال ها در سکونت و مظلومیت زیسته . اما در دل خود جوهره ی برخاستن و پویایی دارد



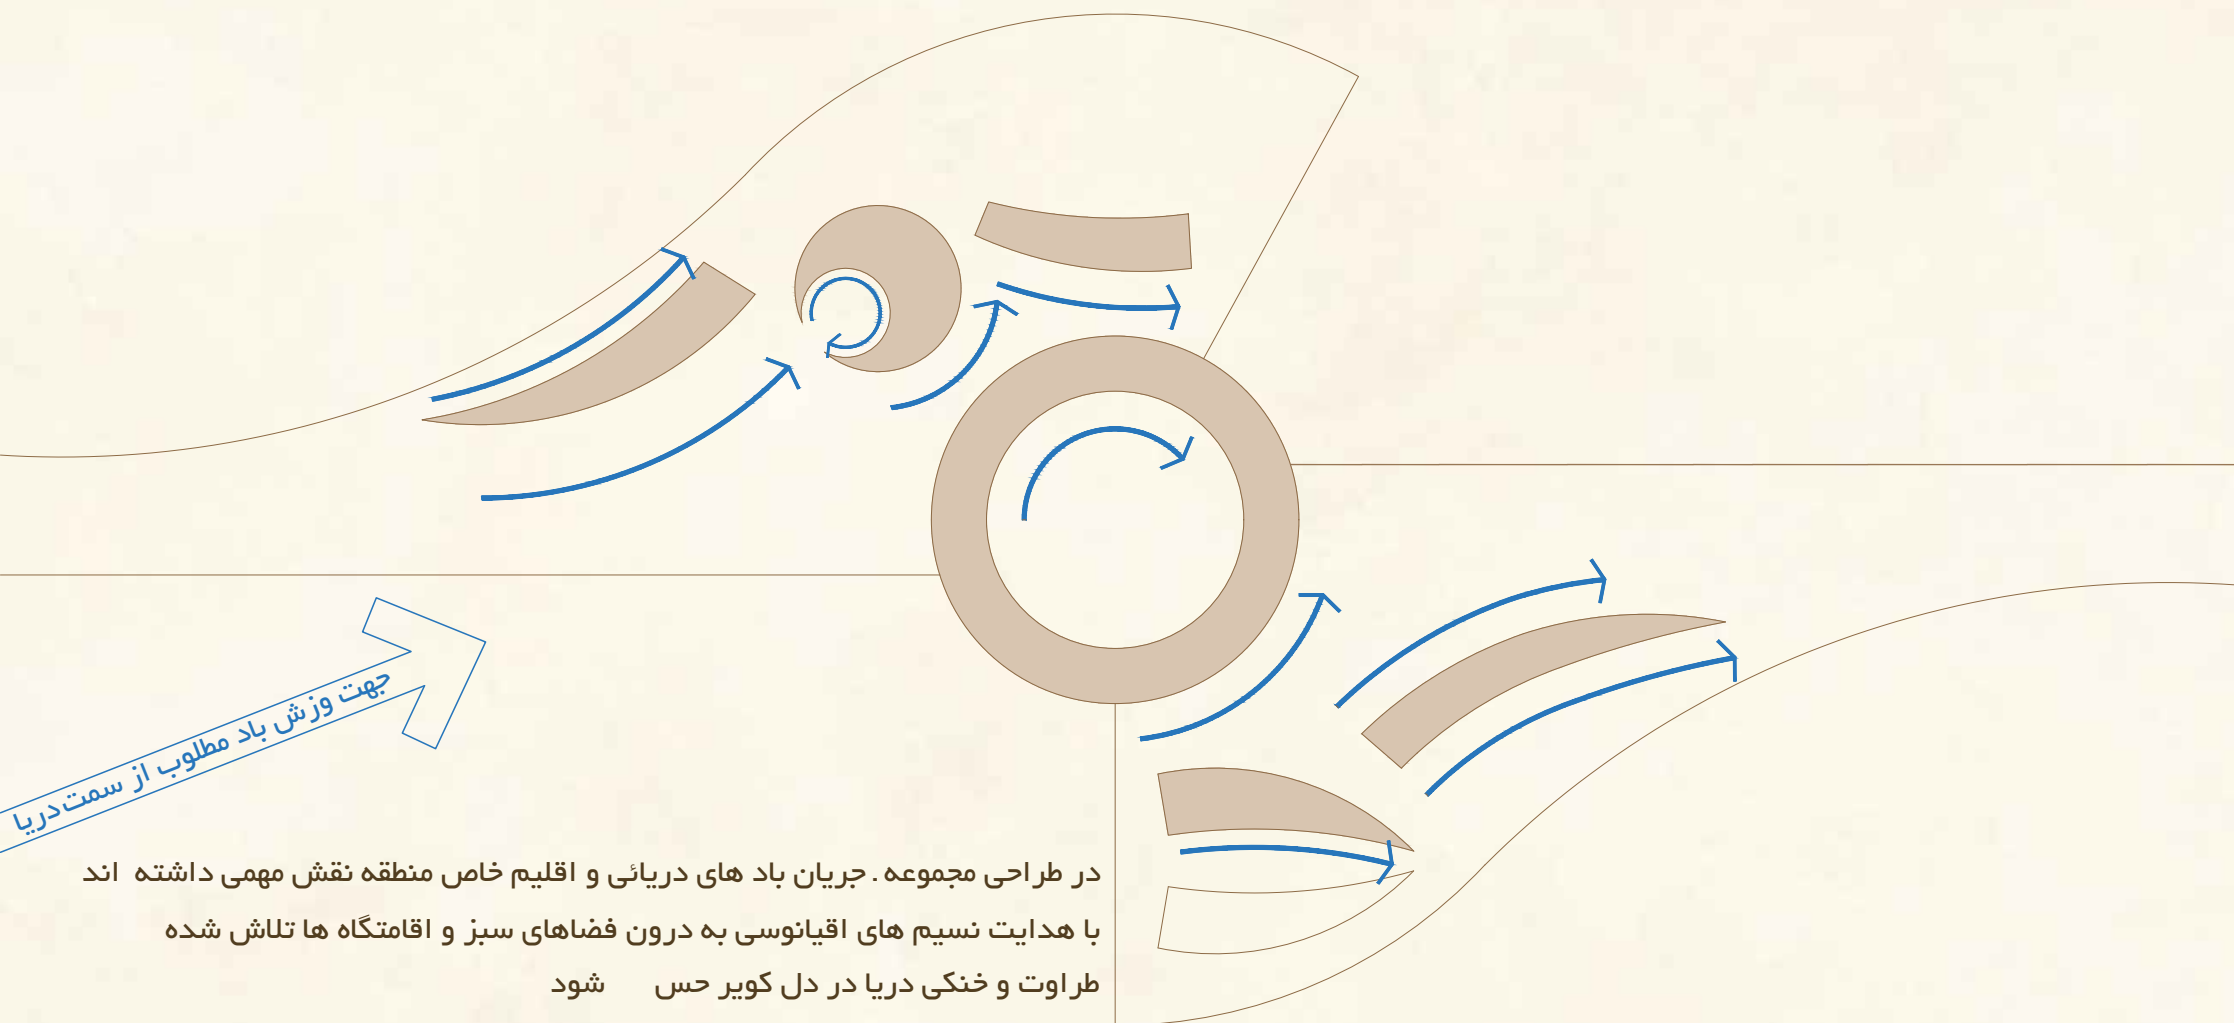

در طراحی مجموعه. جریان باد های دریائی و اقلیم خاص منطقه نقش مهمی داشته اند.
با هدایت نسیم های اقیانوسی به درون فضاهای سبز و اقامتگاه ها تلاش شده
طراوت و خنکی دریا در دل کویر حس شود



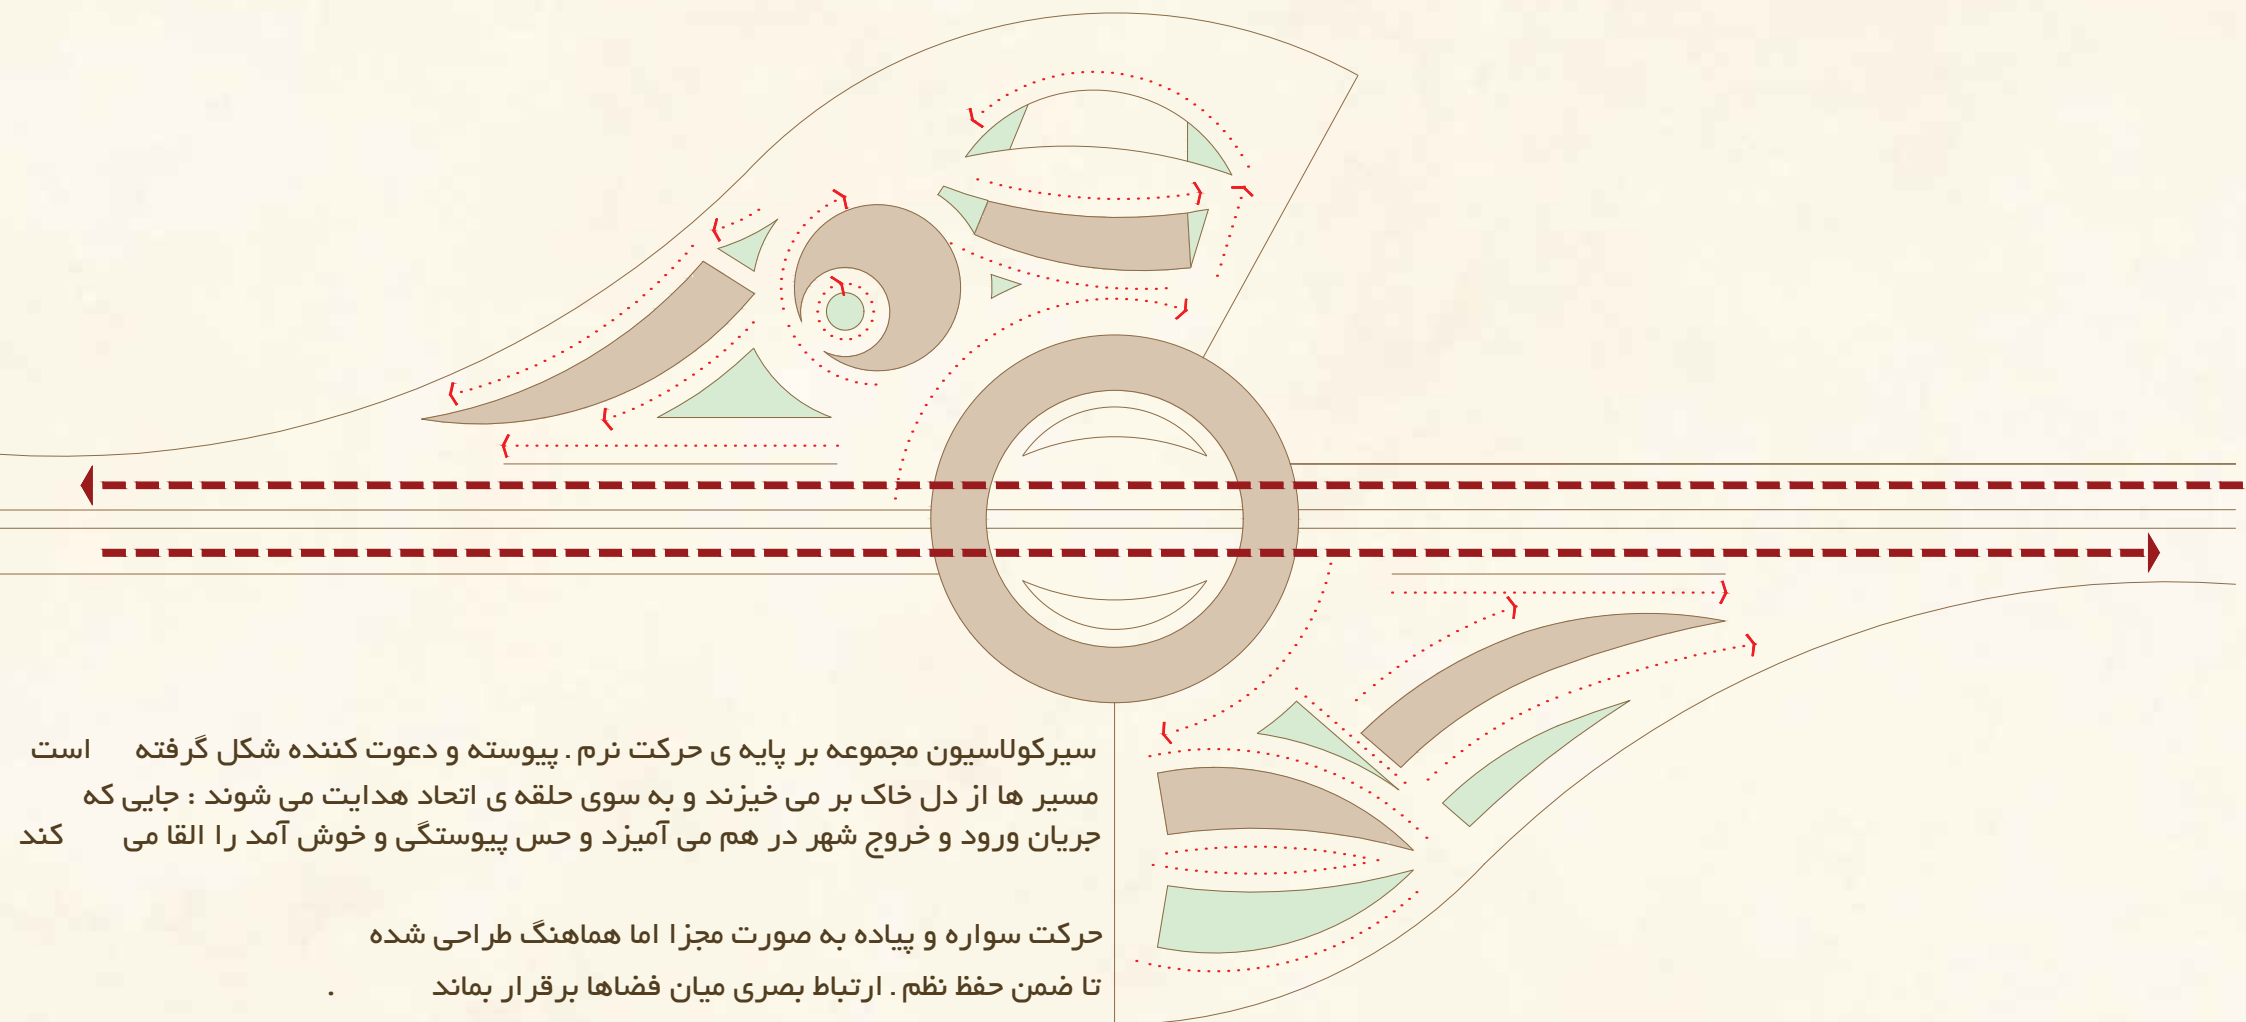

سیرکولاسیون مجموعه بر پایه ی حرکت نرم . پیوسته و دعوت کننده شکل گرفته است
مسیر ها از دل خاک بر می خیزند و به سوی حلقه ی اتحاد هدایت می شوند : جایی که
جریان ورود و خروج شهر در هم می آمیزد و حس پیوستگی و خوش آمد را القا می کند

حرکت سواره و پیاده به صورت مجزا اما هماهنگ طراحی شده
تا ضمن حفظ نظم . ارتباط بصری میان فضاها برقرار بماند .



خدماتی

اقامتی در دو طبقه

سایه بان جهت اسکان

اداری گمرک

