



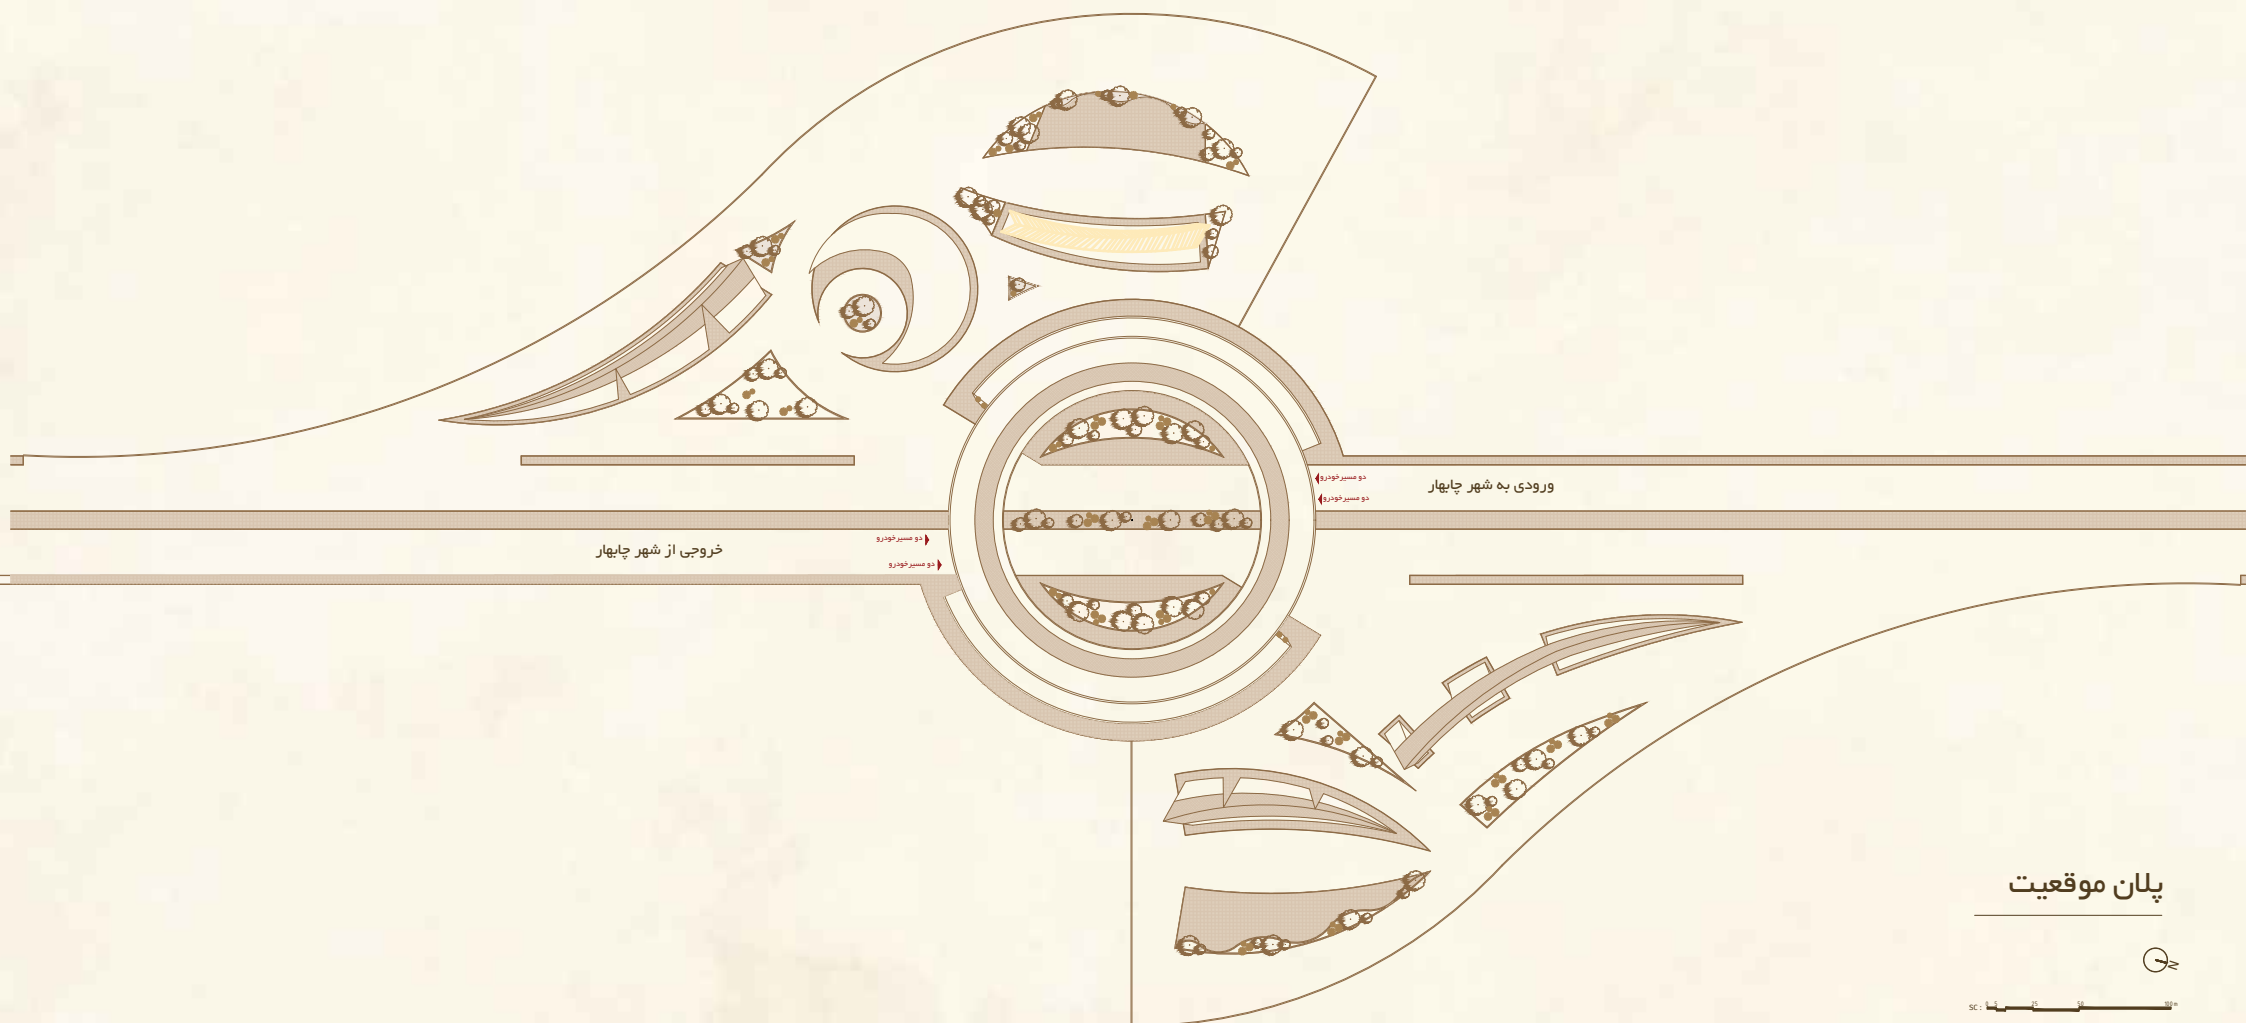

SC: 0 5 25 50 100

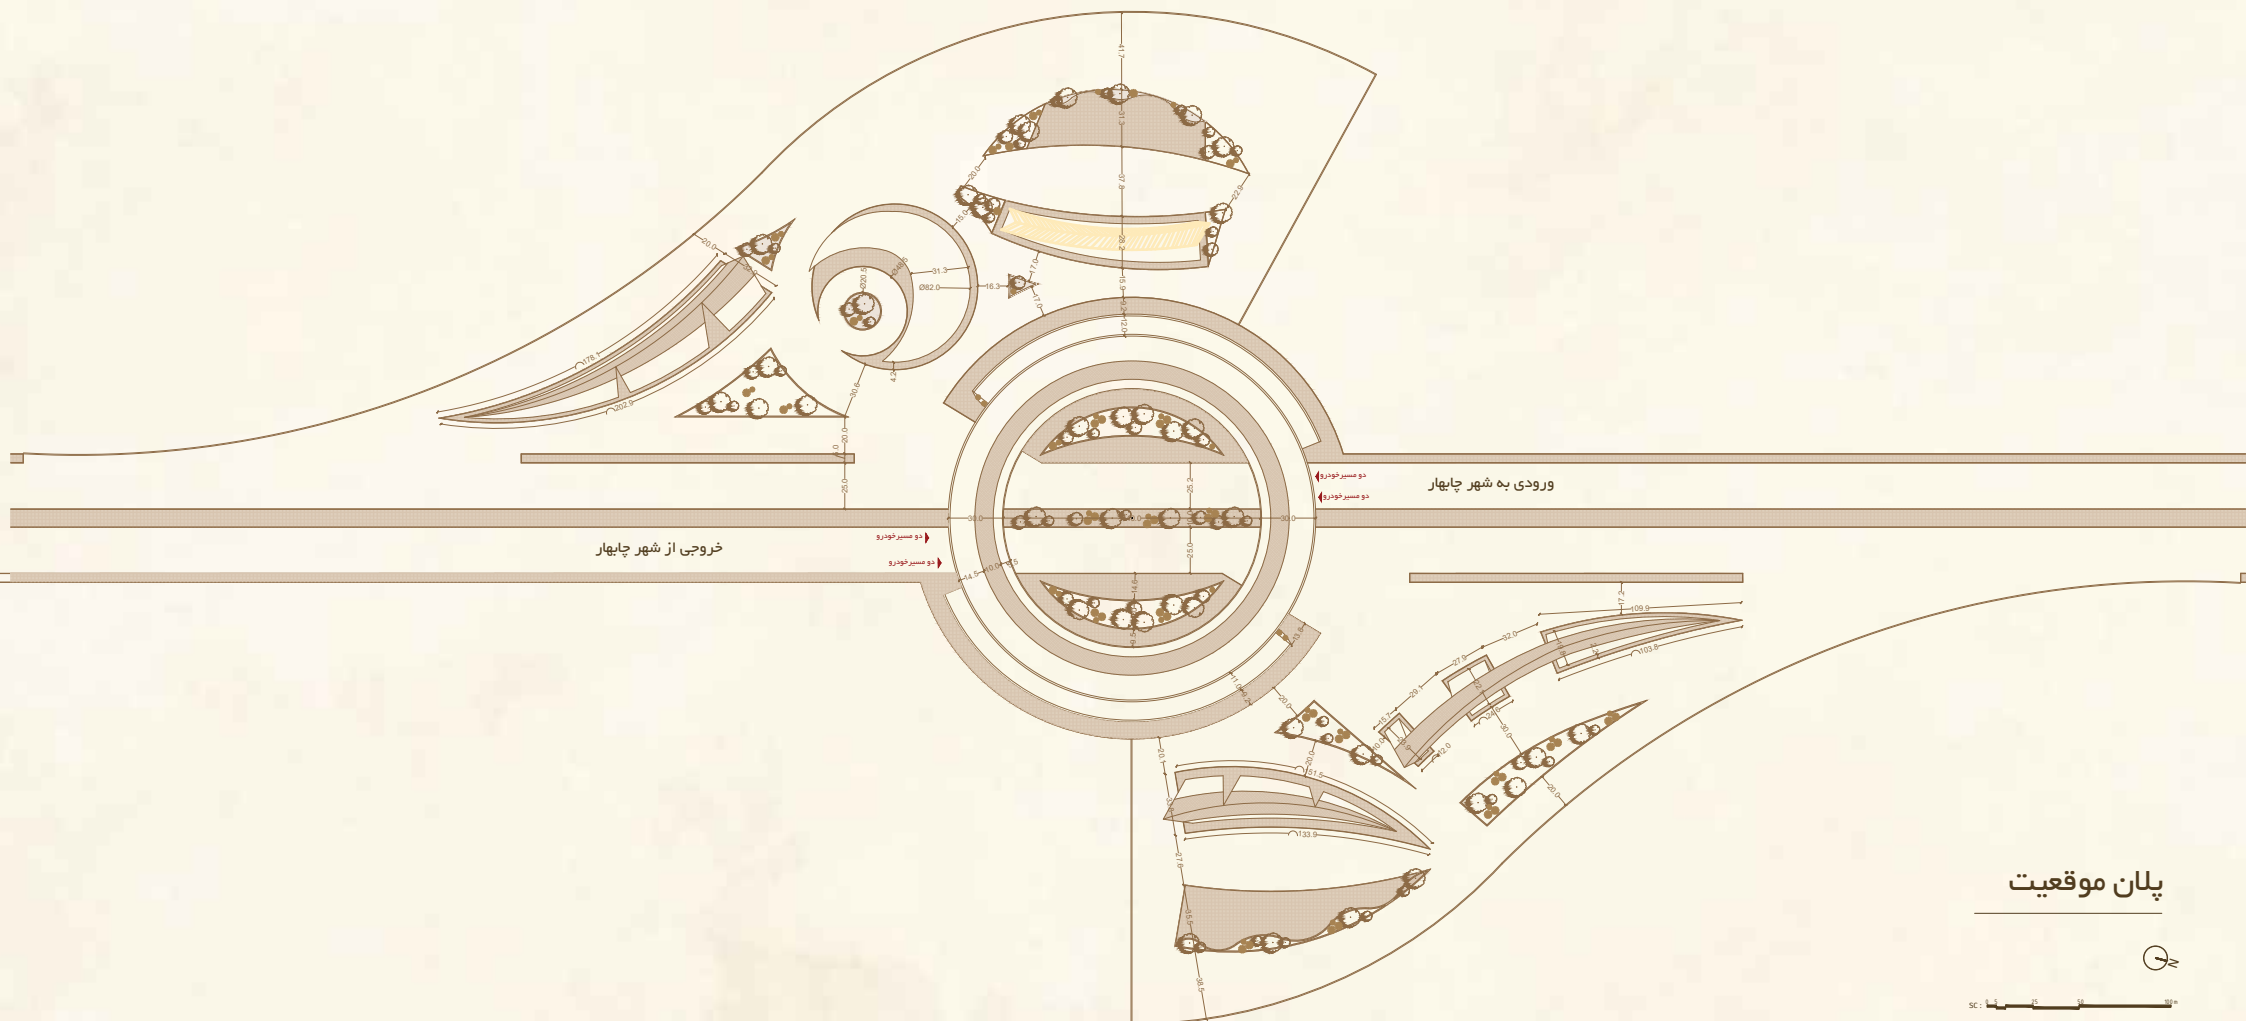

پلان موقعیت




SC: 0 5 25 50 100

خدماتی

اقامتی در دو طبقه

سایه بان جهت اسکان

اداری گمرک

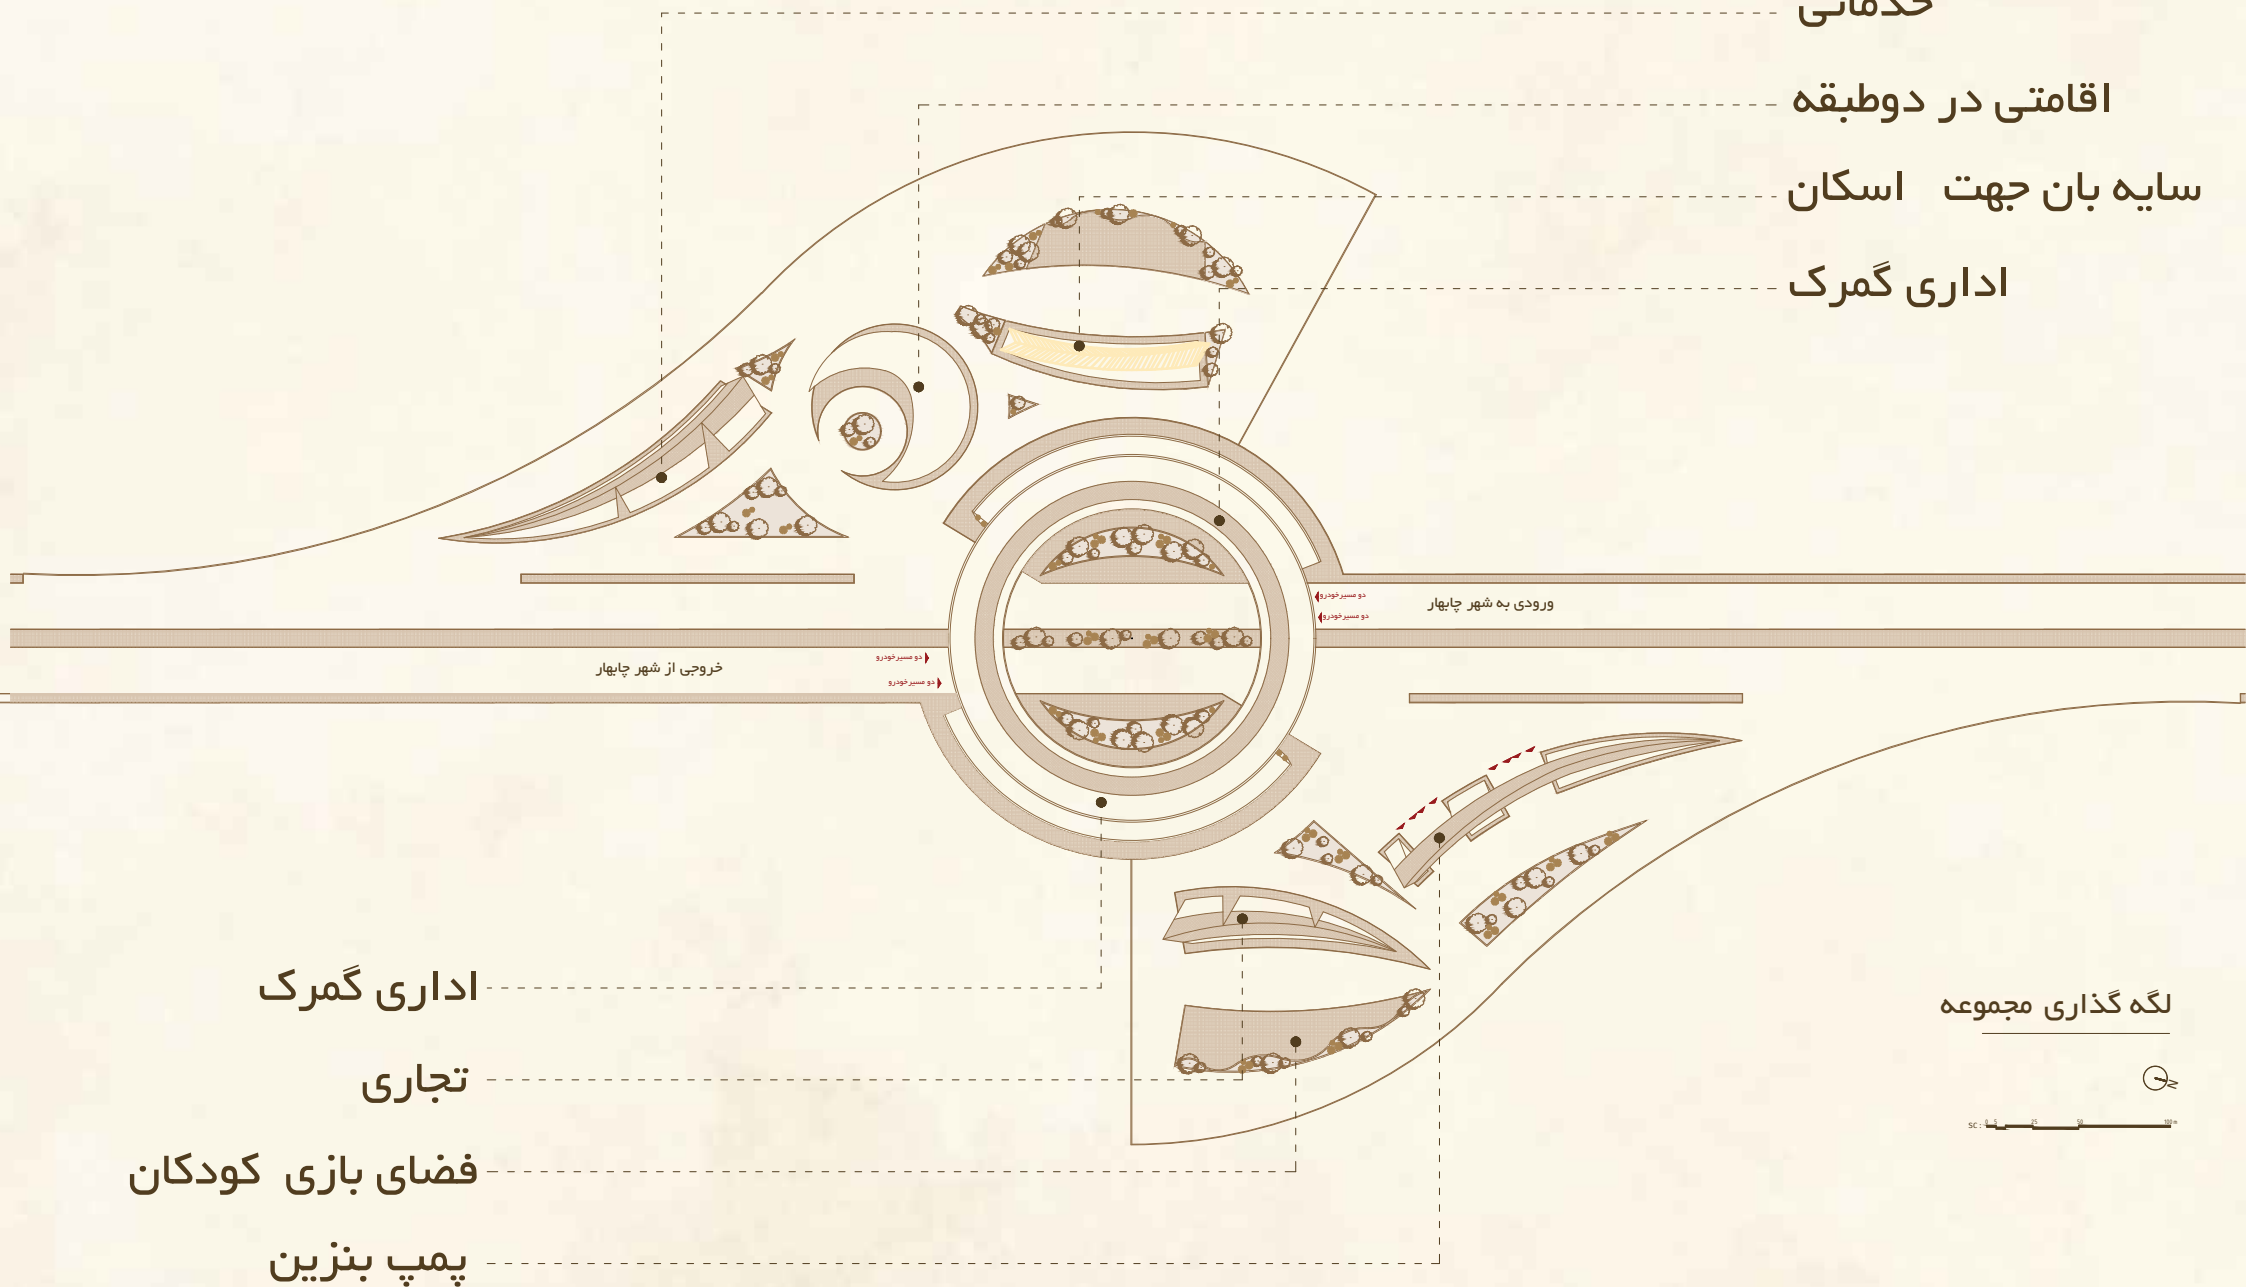

اداری گمرک


تجاری

فضای بازی کودکان


پمپ بنزین

لگه گذاری مجموعه



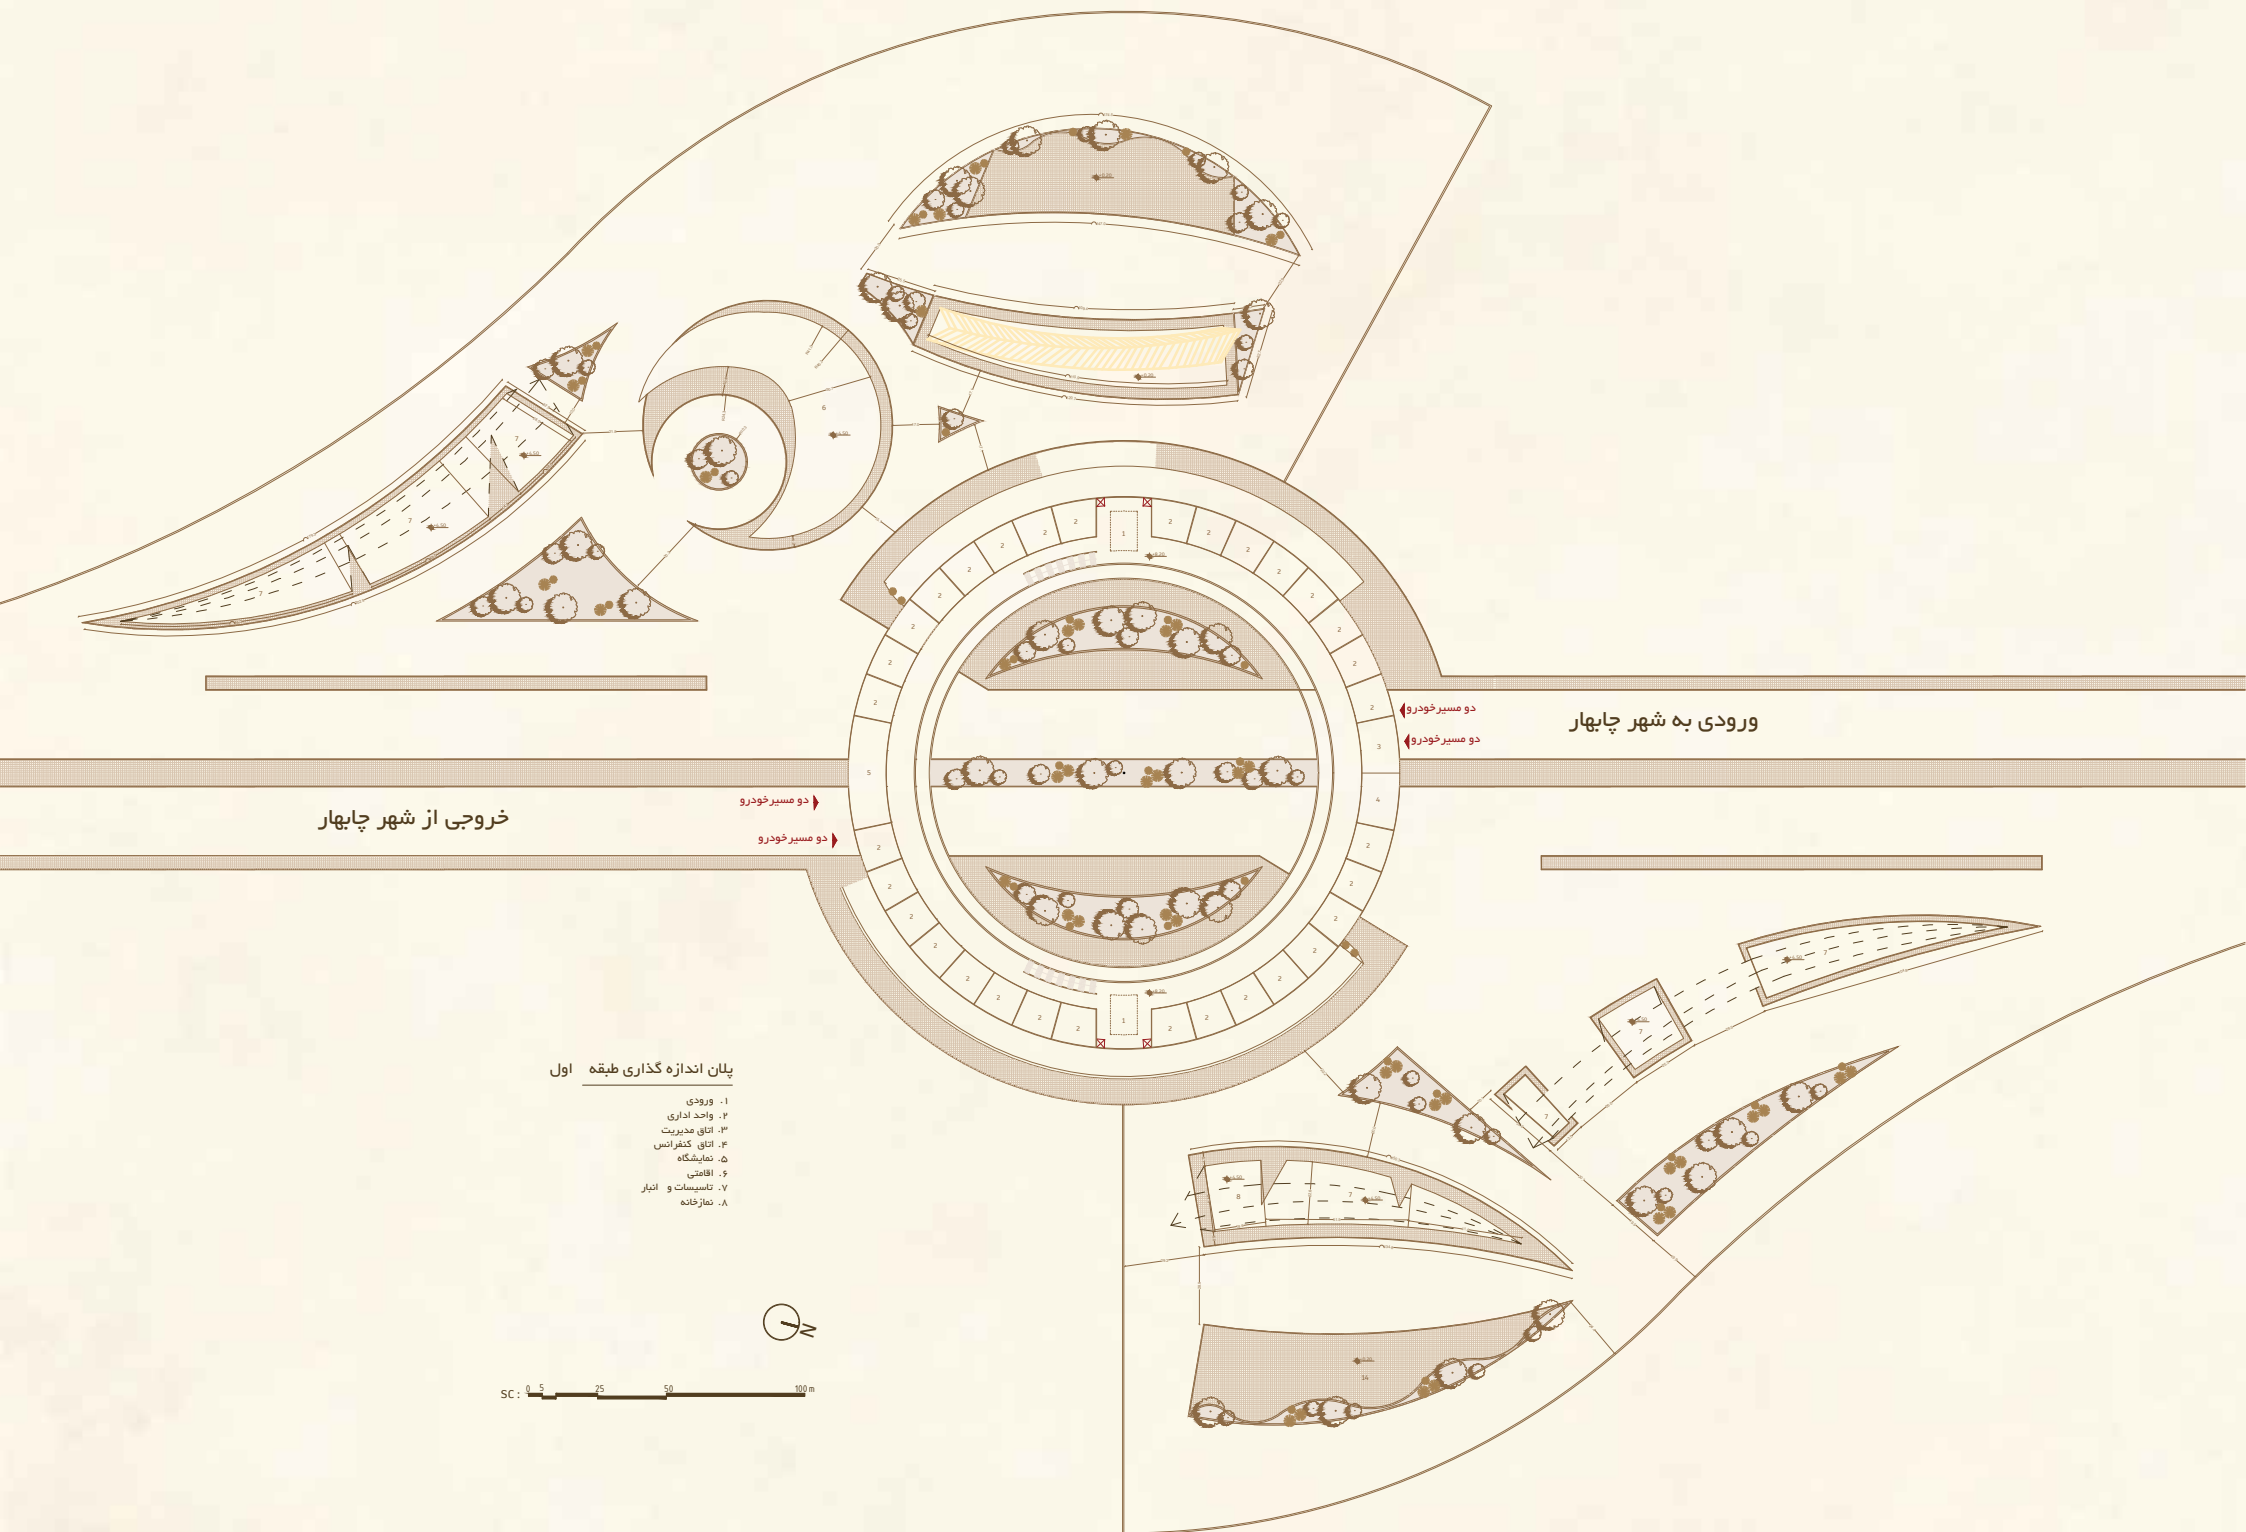


ایده اصلی طراحی از خاک چابهار آغاز شد : از زمین از نقطه صفر .
فرم ها از بستر خاک بر می خیزند . اوج می گیرند و با حرکتی نرم و پیوسته .
نمادی از رشد امید و زندگی دوباره را به تصویر می کشانند .

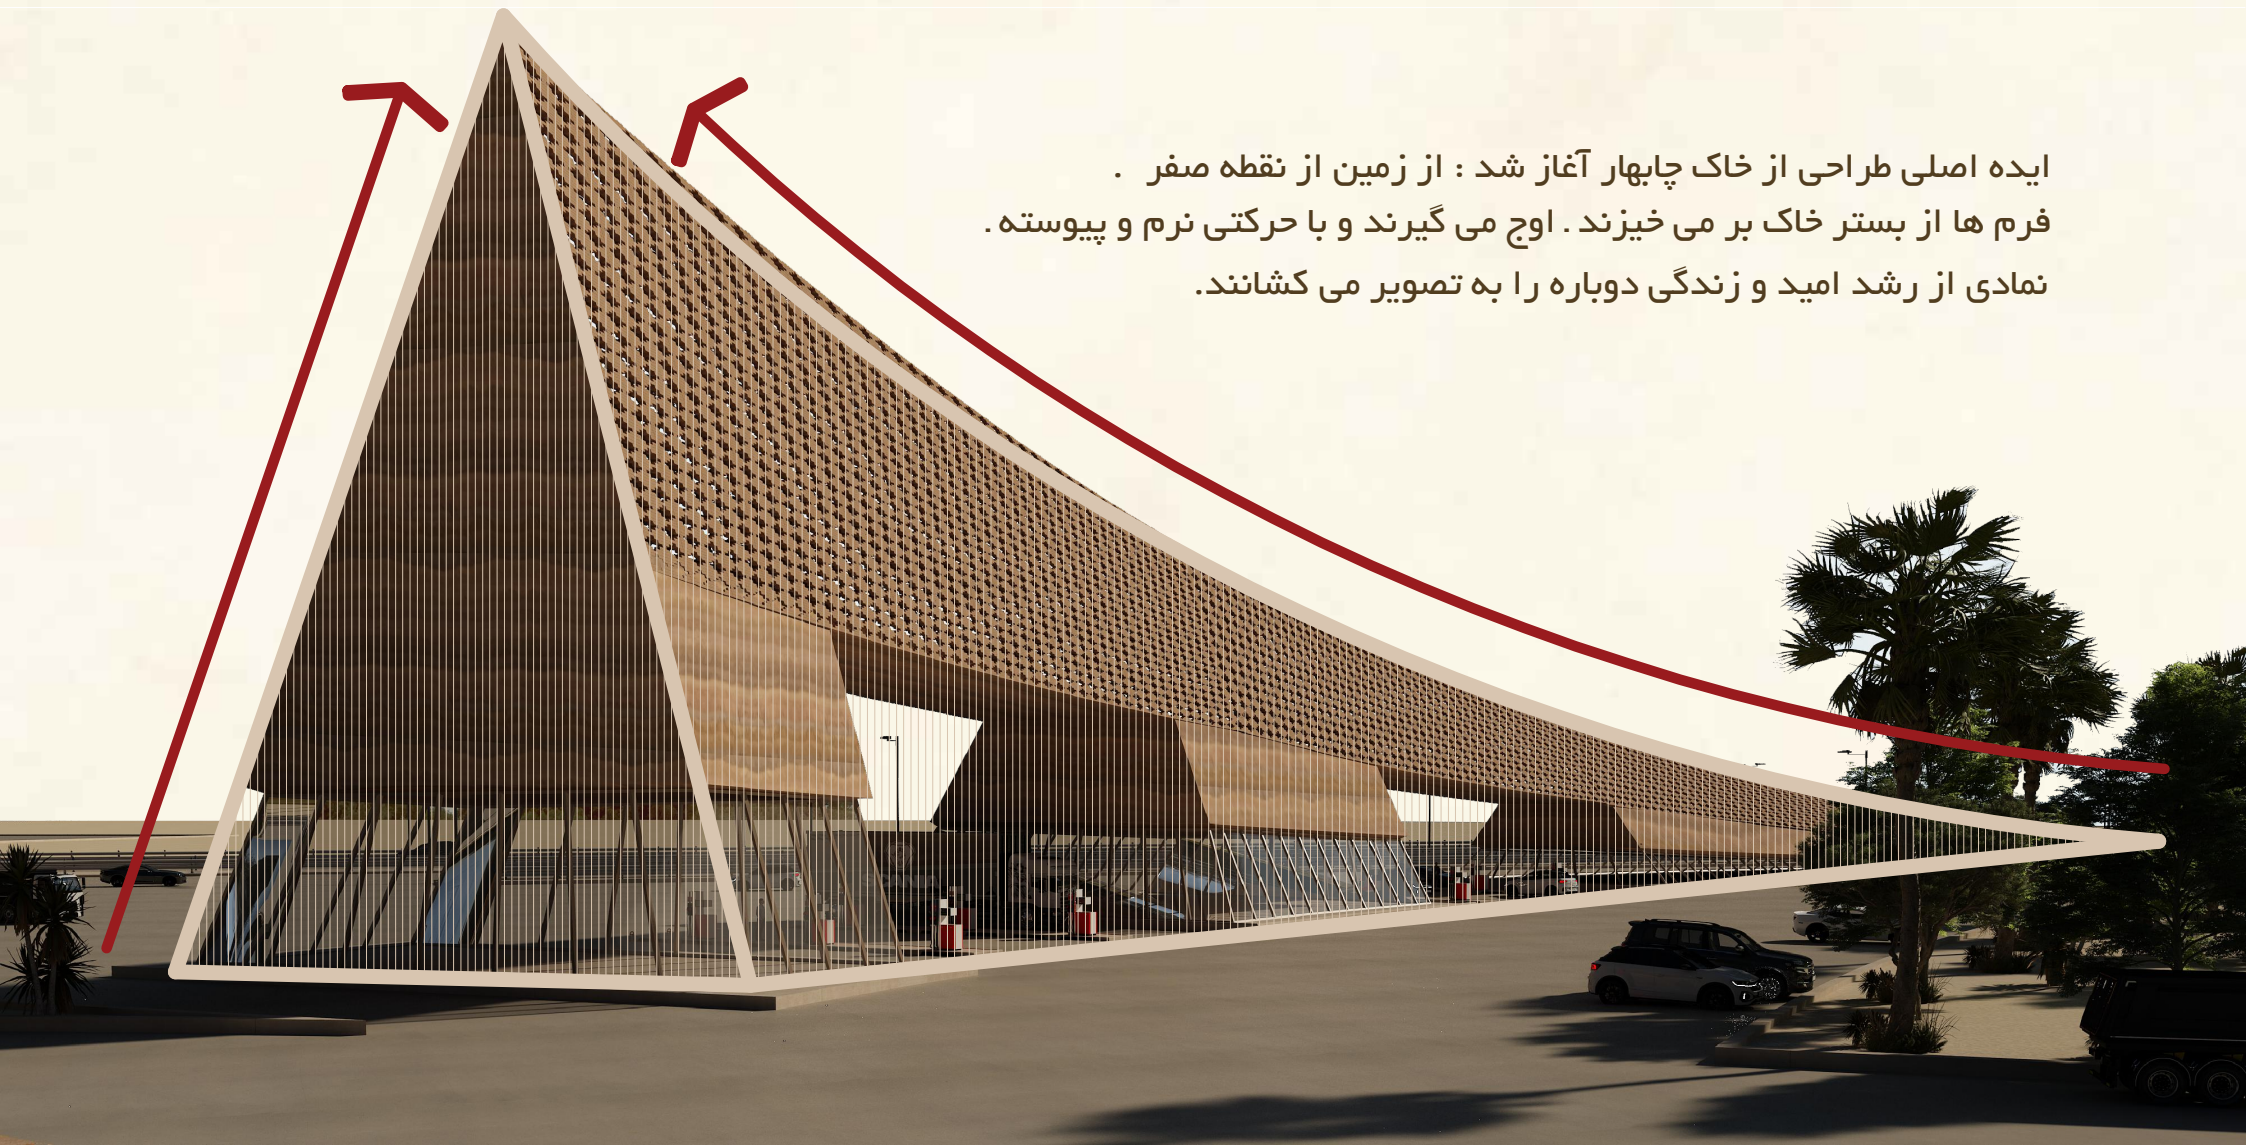




پروژه ورودی شهر چابهار تلاشی است برای بازخوانی هویت و اصالت سرزمینی که
سال ها در سکونت و مظلومیت زیسته . اما در دل خود جوهره ی برخاستن و پویایی دارد



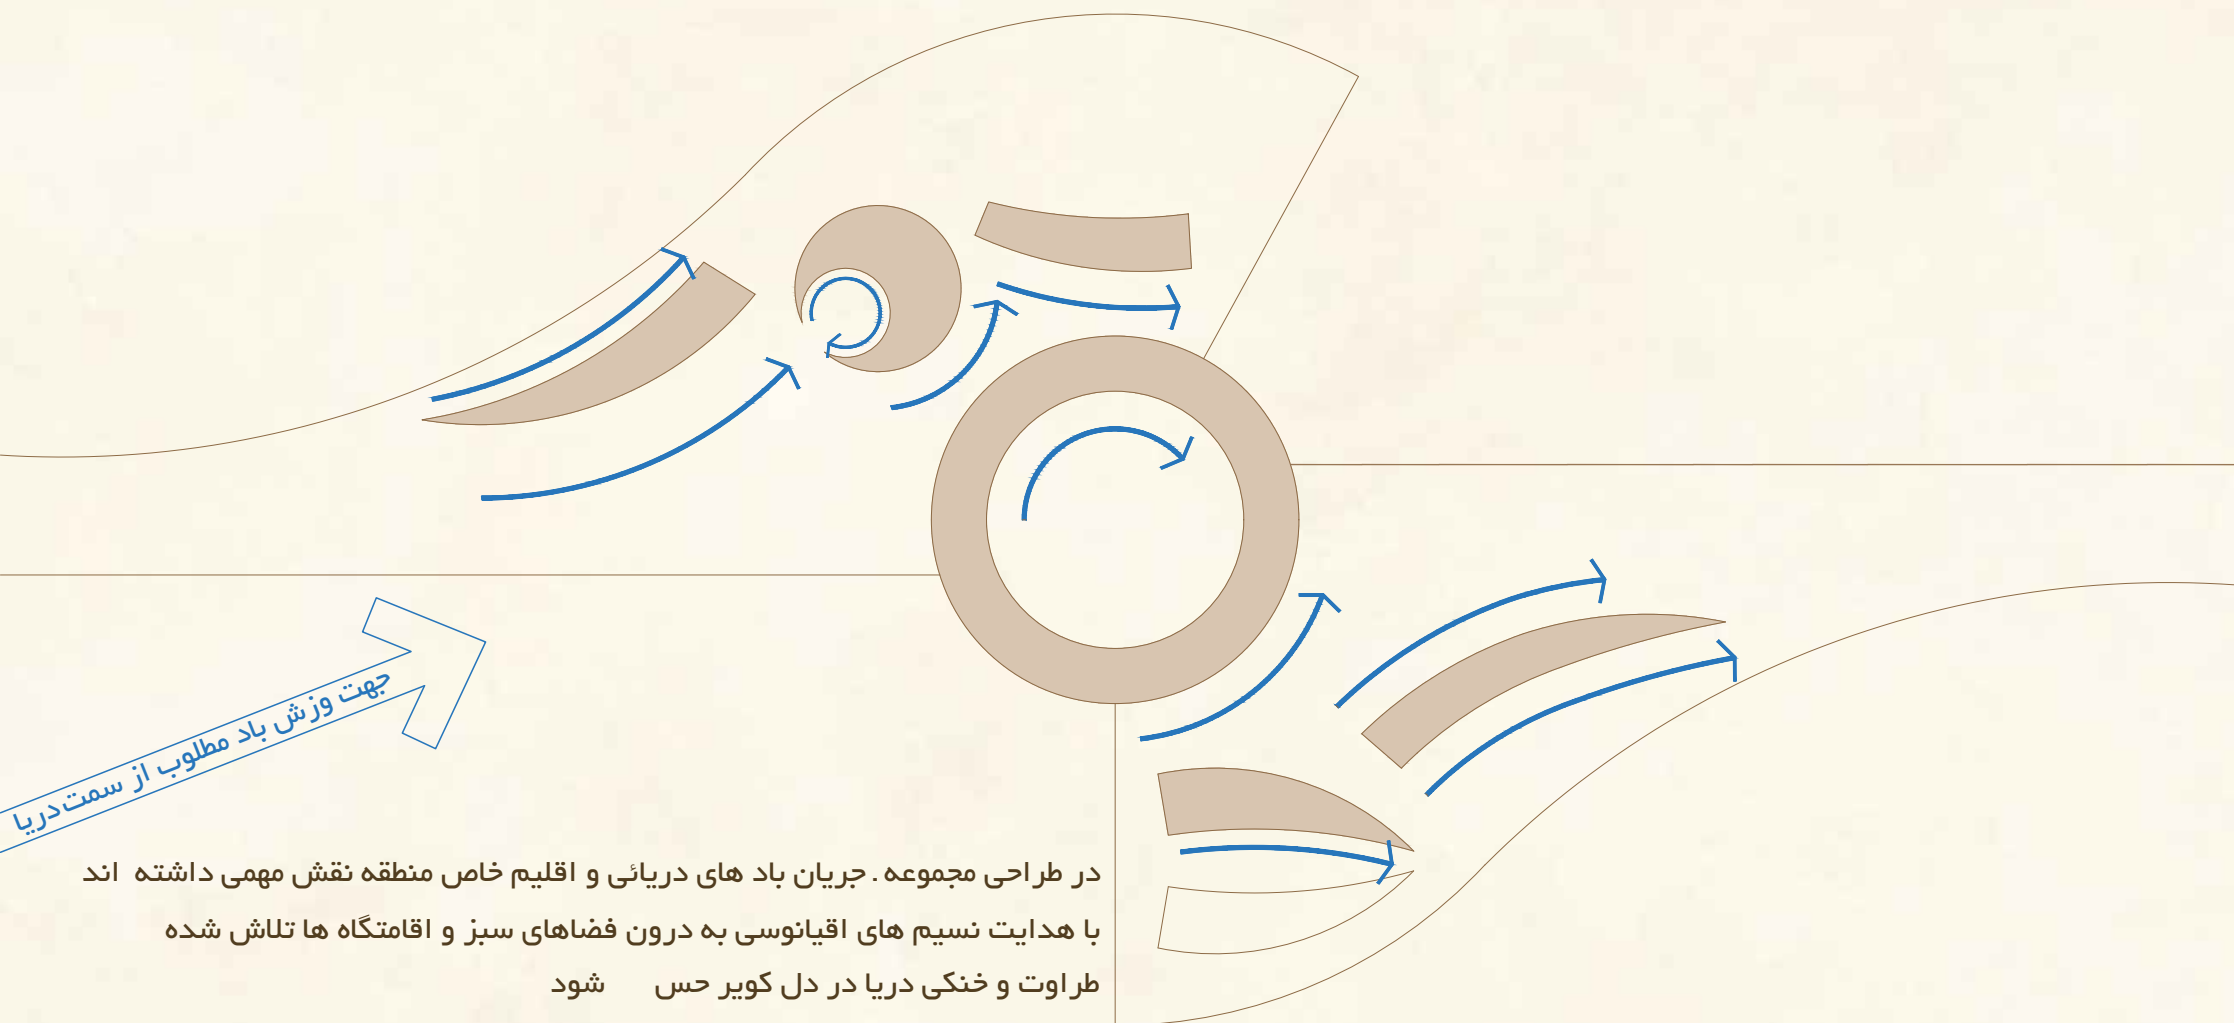

در طراحی مجموعه، جریان باد های دریائی و اقلیم خاص منطقه نقش مهمی داشته اند.
با هدایت نسیم های اقیانوسی به درون فضاهای سبز و اقامتگاه ها تلاش شده
طراوت و خنکی دریا در دل کویر حس شود



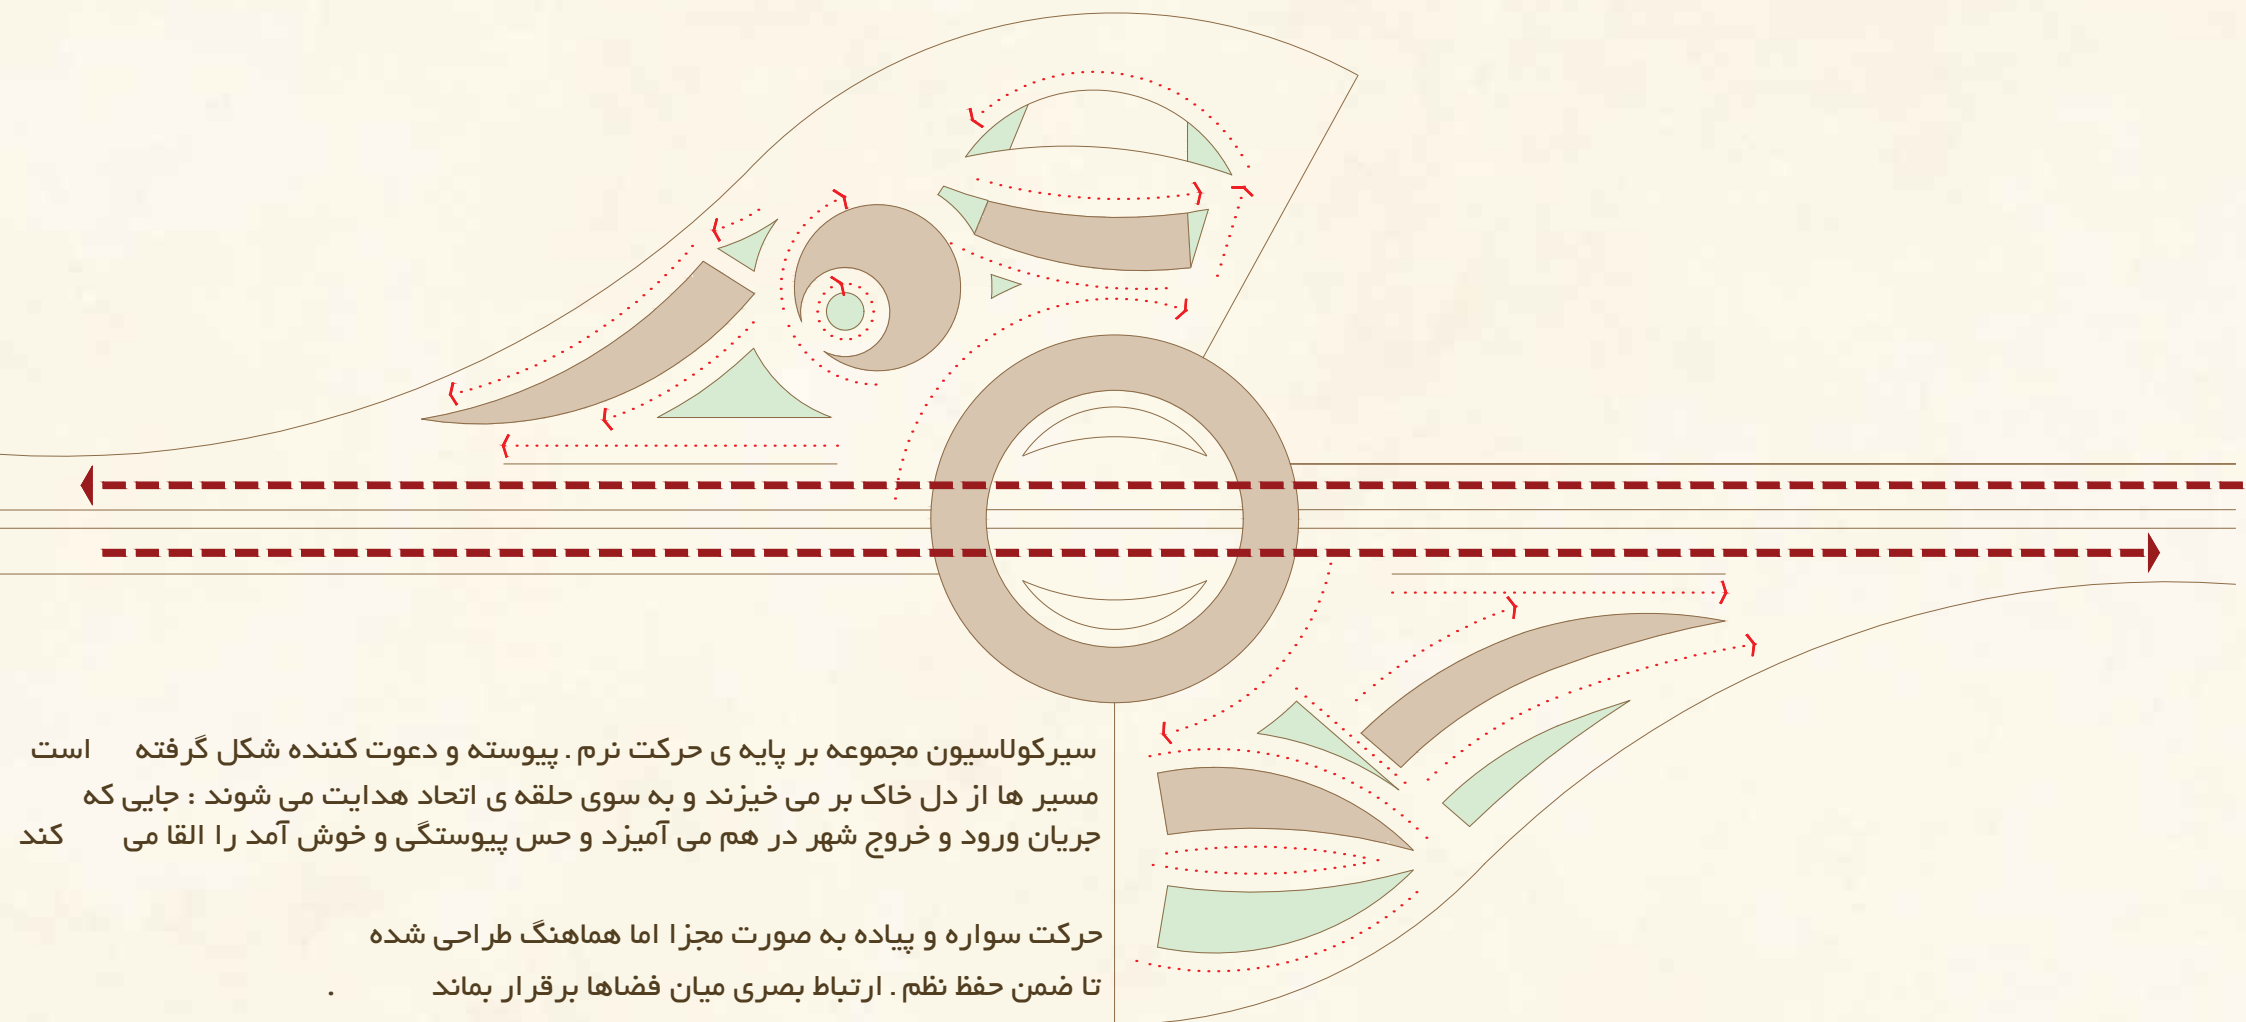

سیرکولاسیون مجموعه بر پایه ی حرکت نرم . پیوسته و دعوت کننده شکل گرفته است
مسیر ها از دل خاک بر می خیزند و به سوی حلقه ی اتحاد هدایت می شوند : جایی که
جریان ورود و خروج شهر در هم می آمیزد و حس پیوستگی و خوش آمد را القا می کند

حرکت سواره و پیاده به صورت مجزا اما هماهنگ طراحی شده
تا ضمن حفظ نظم . ارتباط بصری میان فضاها برقرار بماند .

