




BEHSA
RESIDENCE
COMPETITION

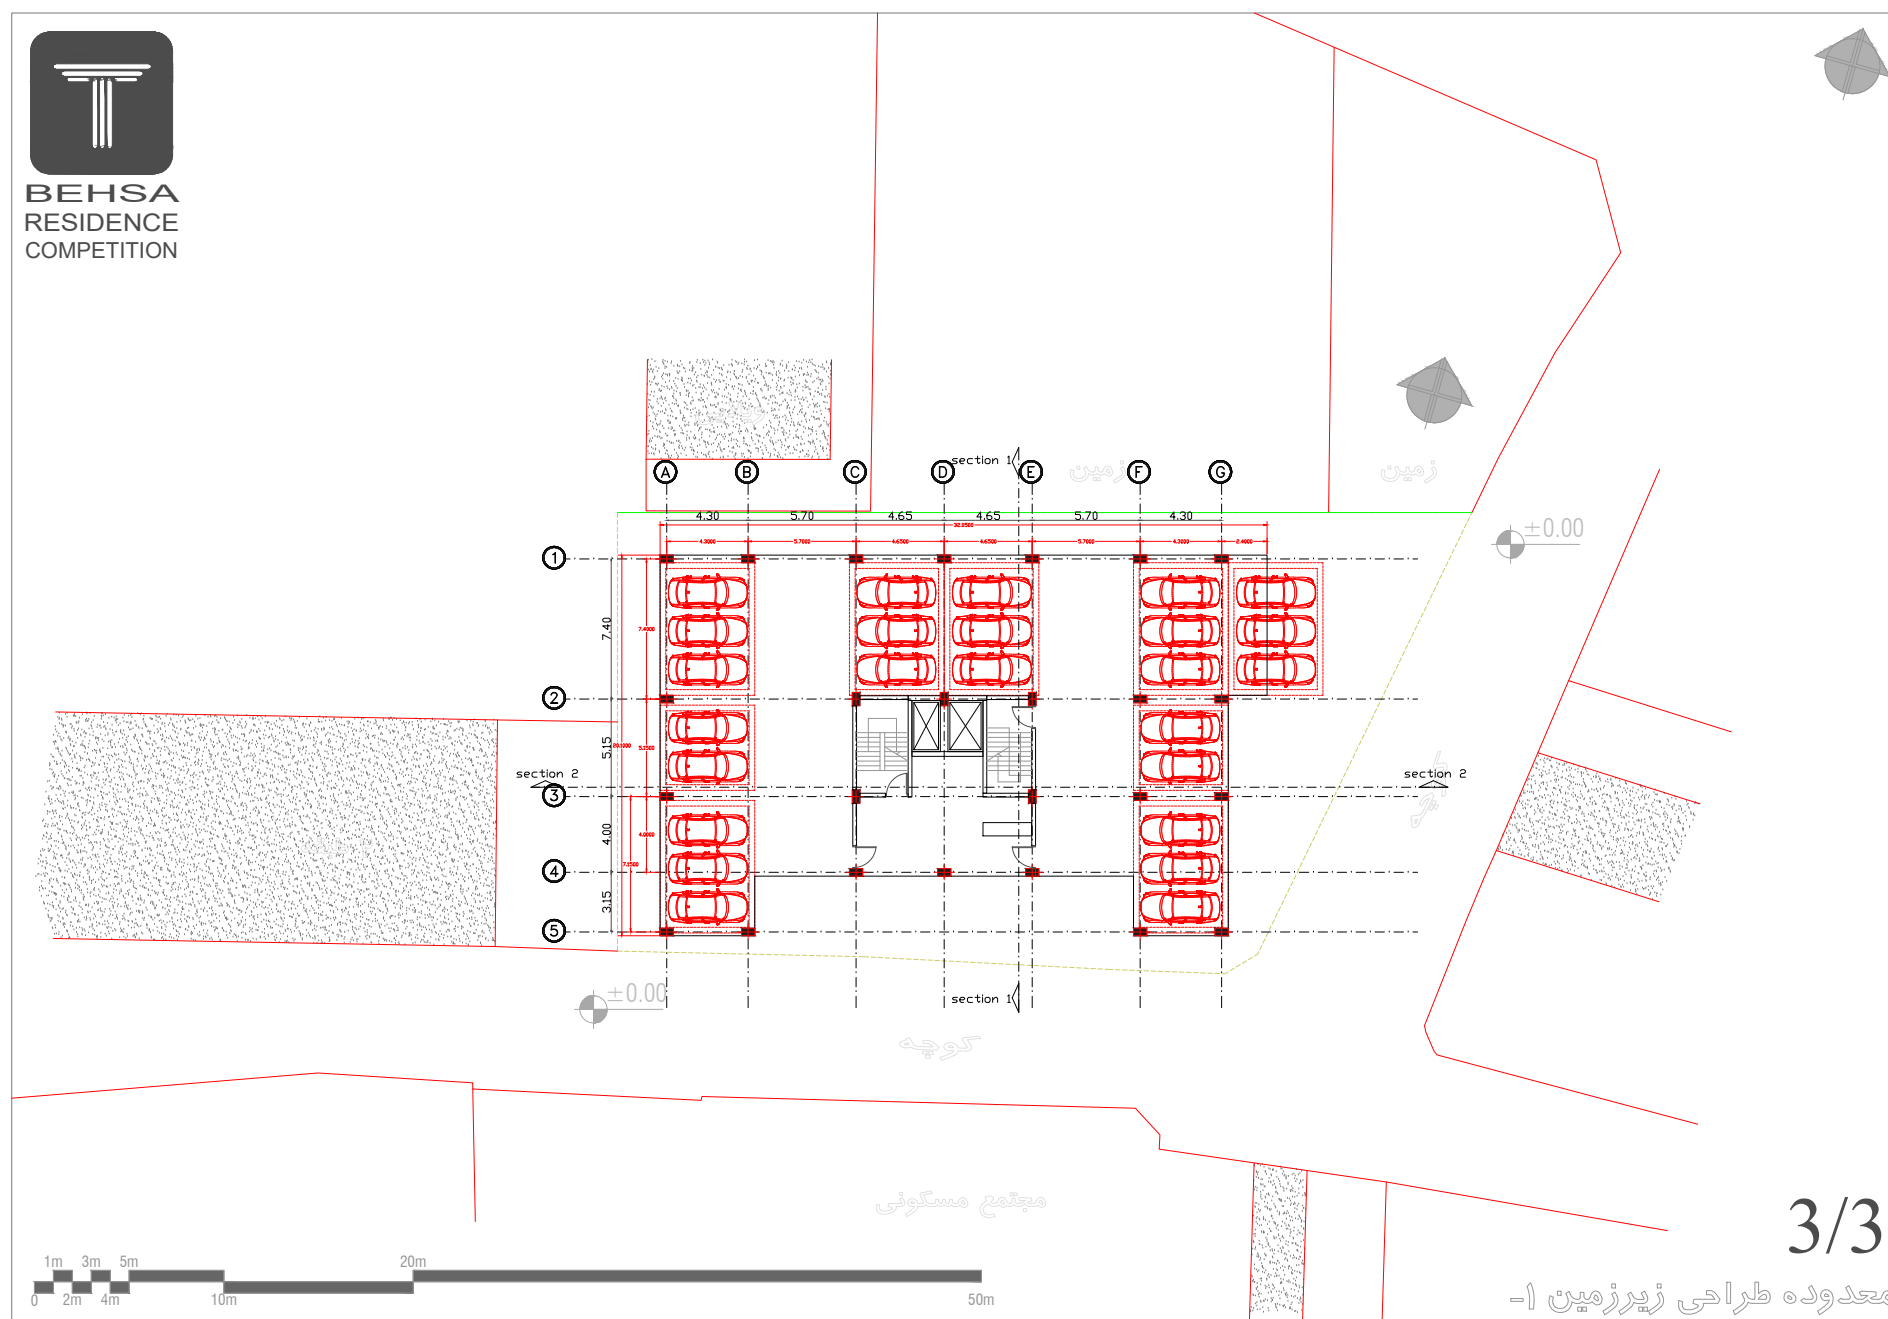

3/3

معدوده طراحی زیر زمین ۱-