





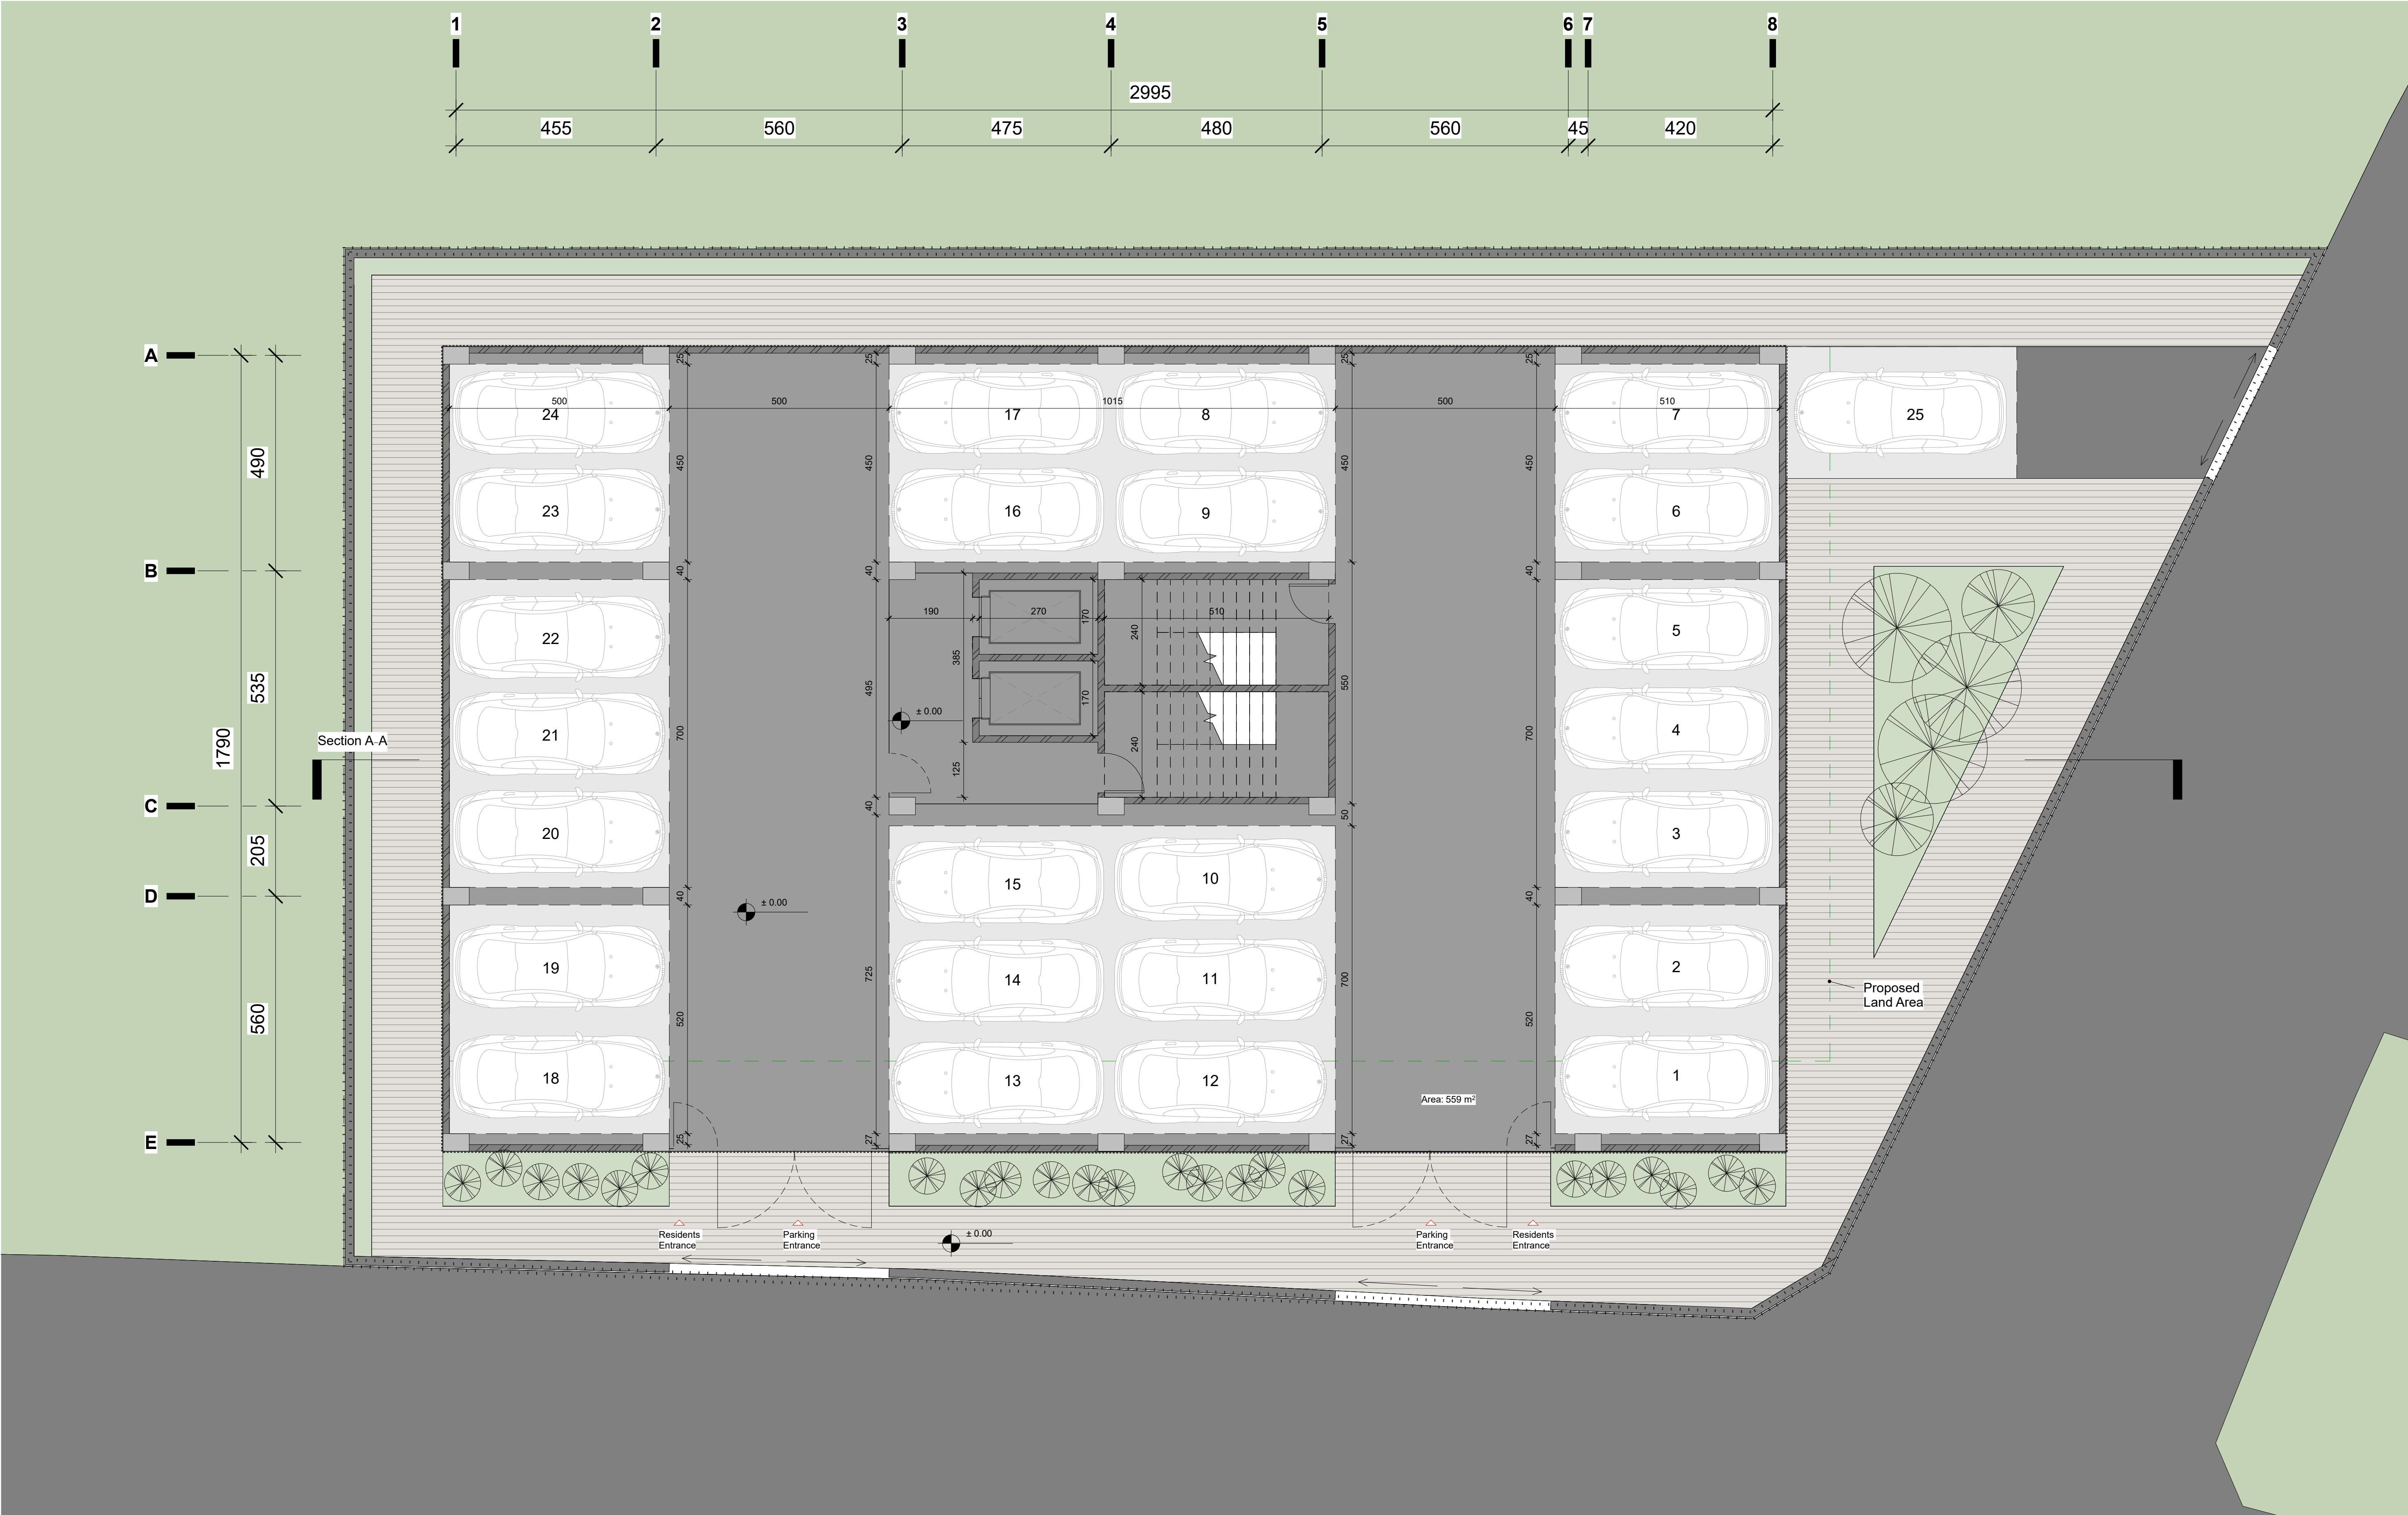

Ground Floor Dimension Plan

1 : 100

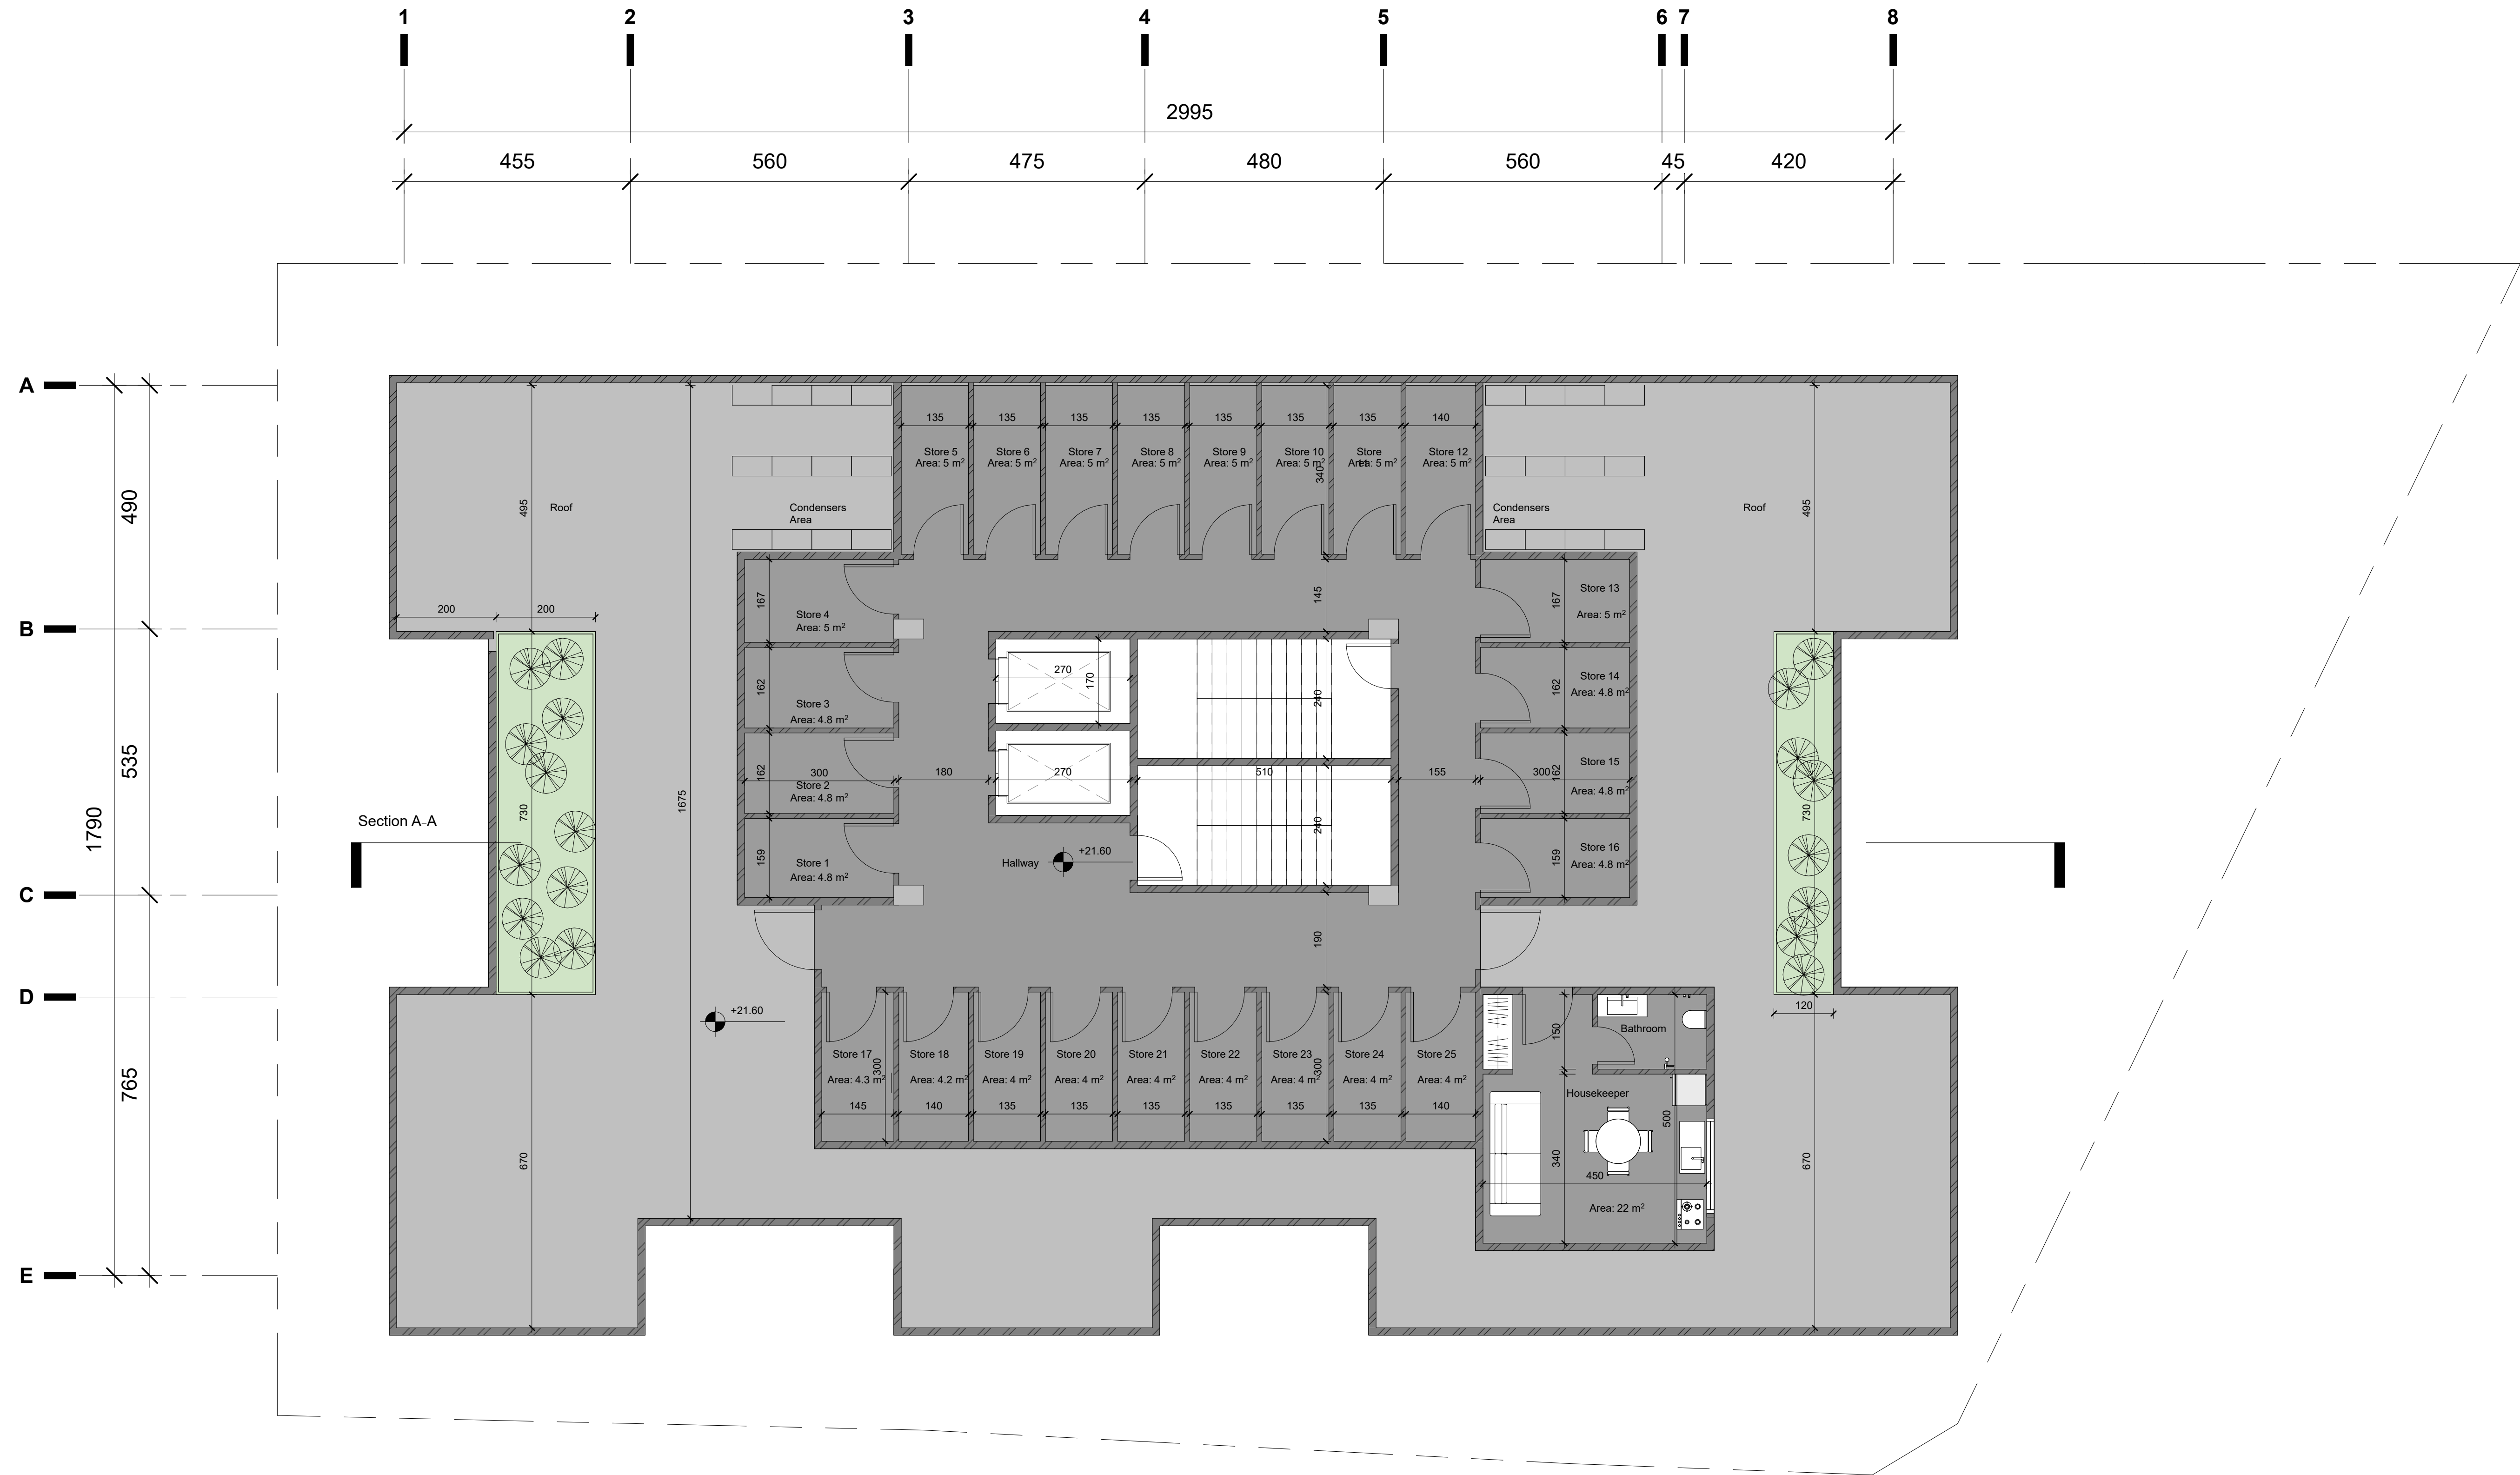

Roof Dimension Plan

1 : 100




Ground Floor Furniture Plan

1 : 100





Typical Furniture Plan

1 : 100

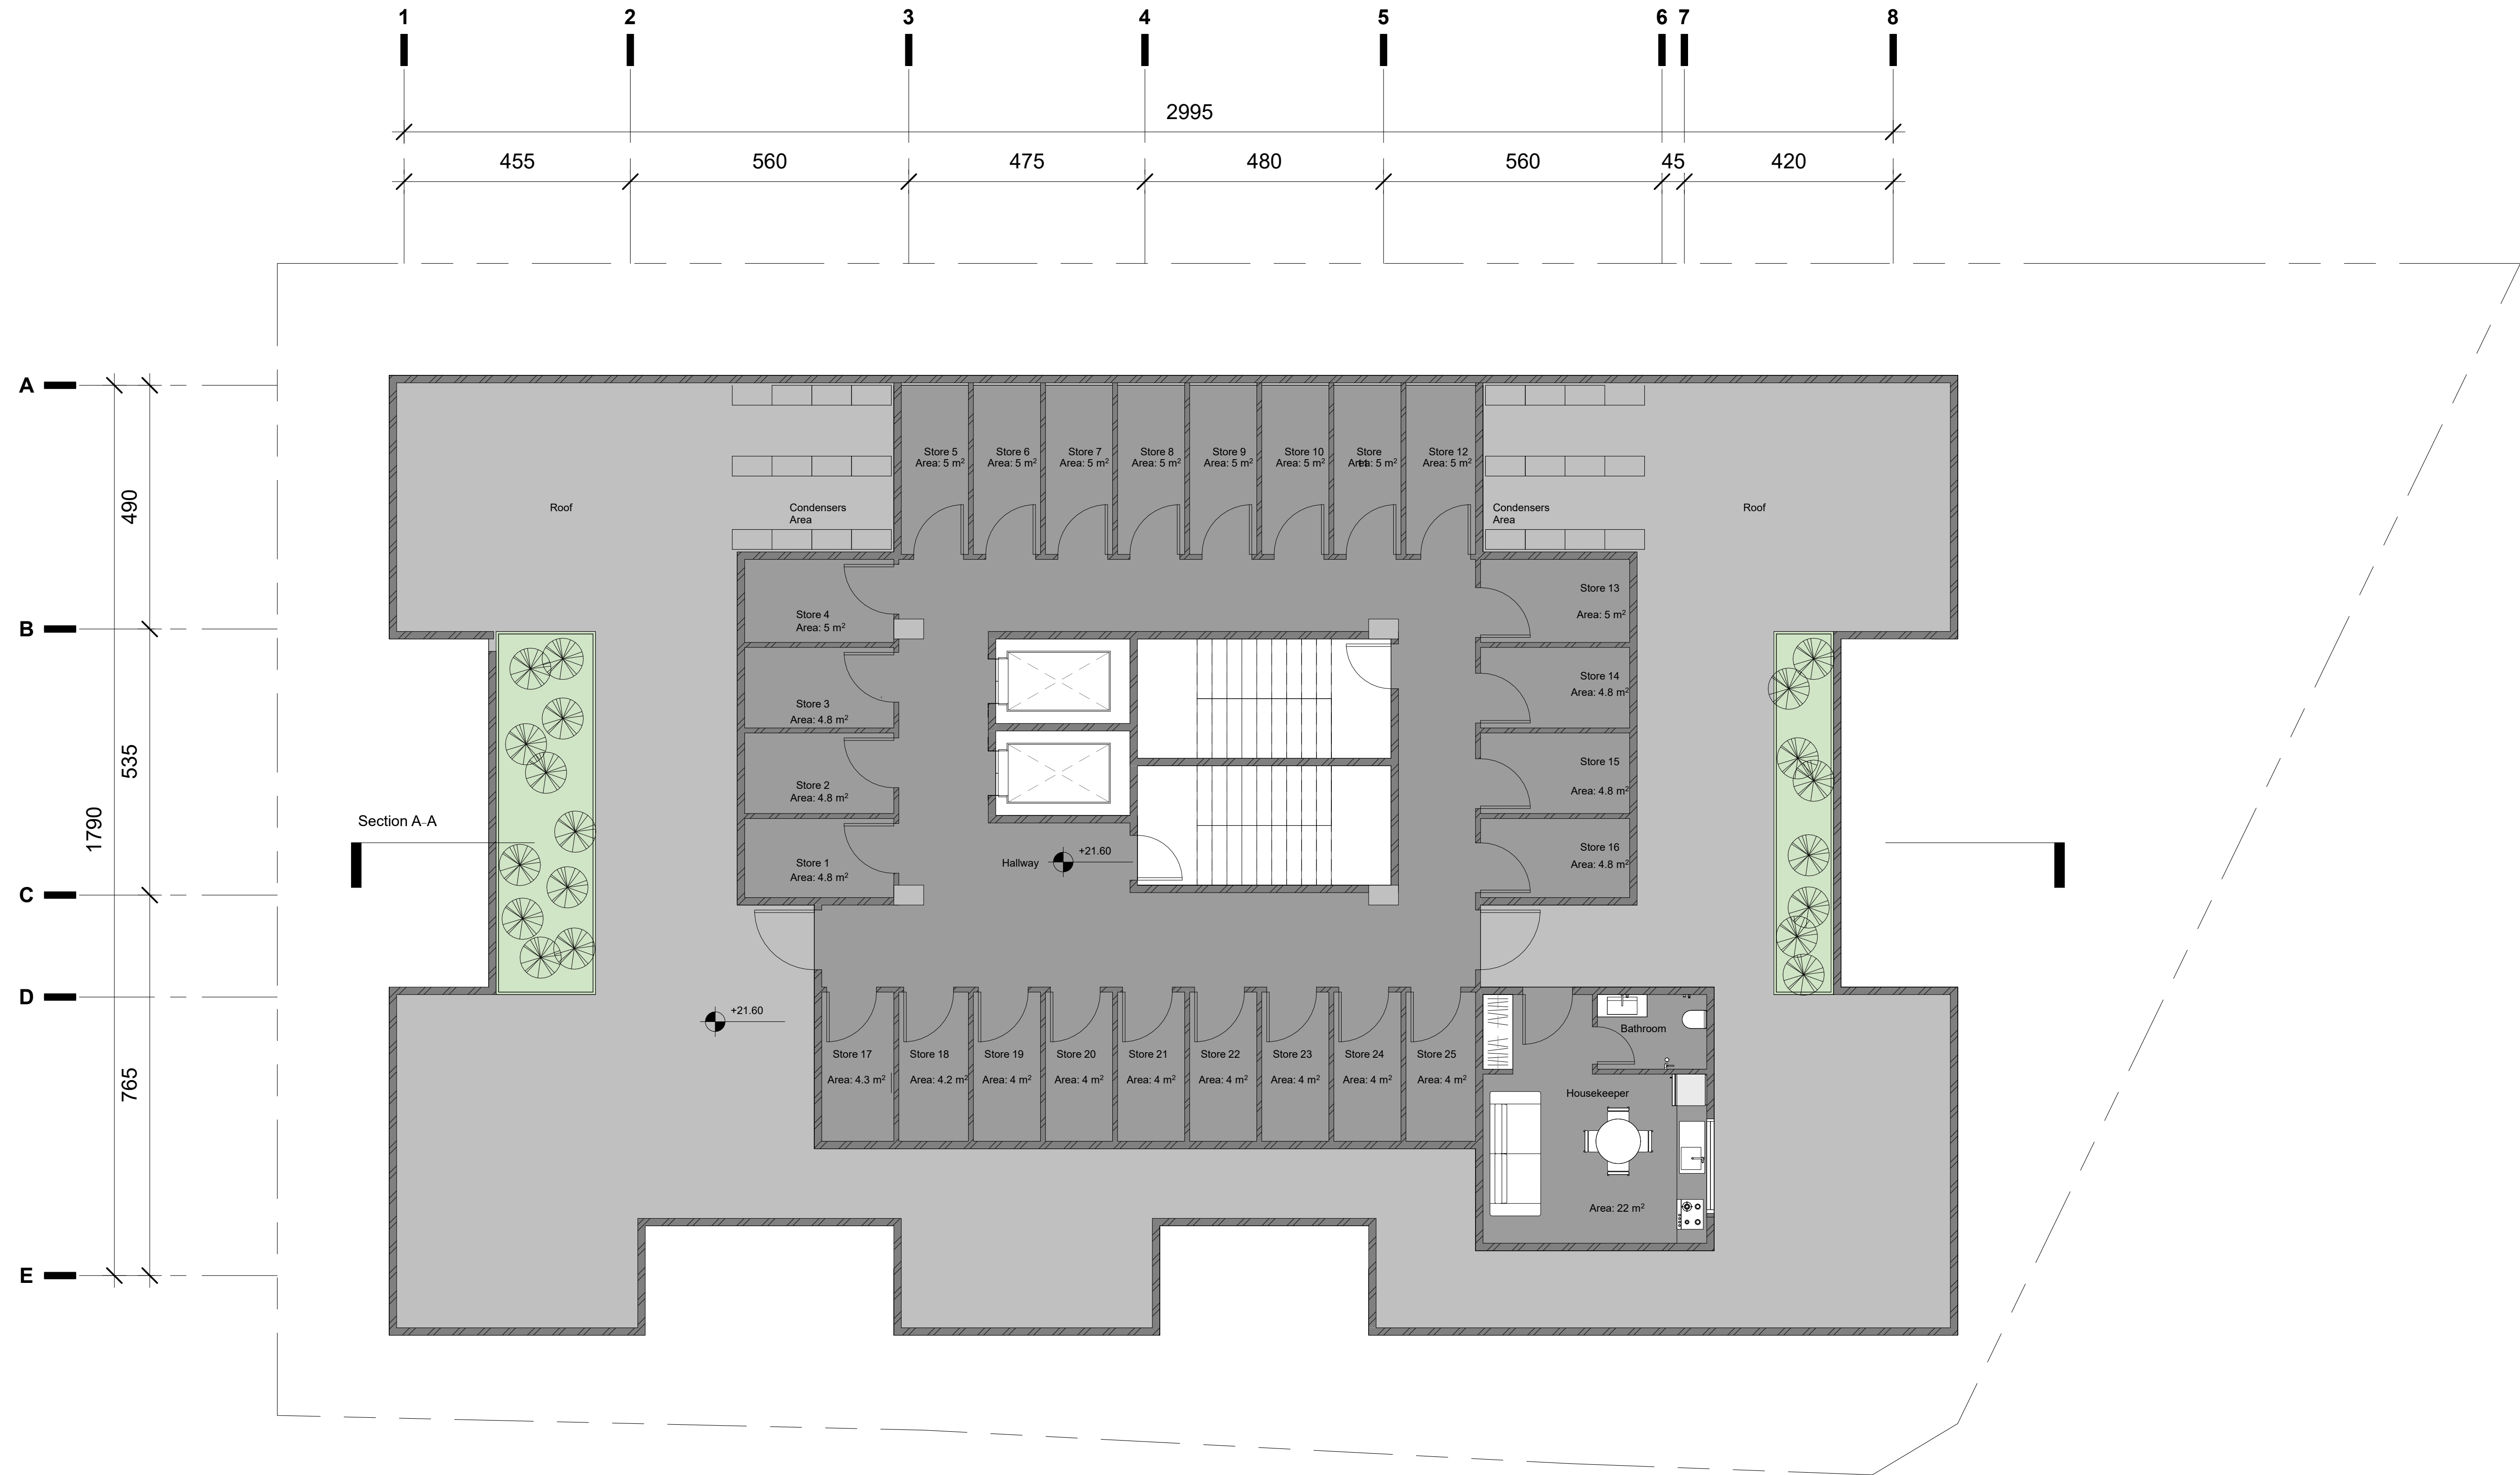


Roof Furniture Plan


1 : 100

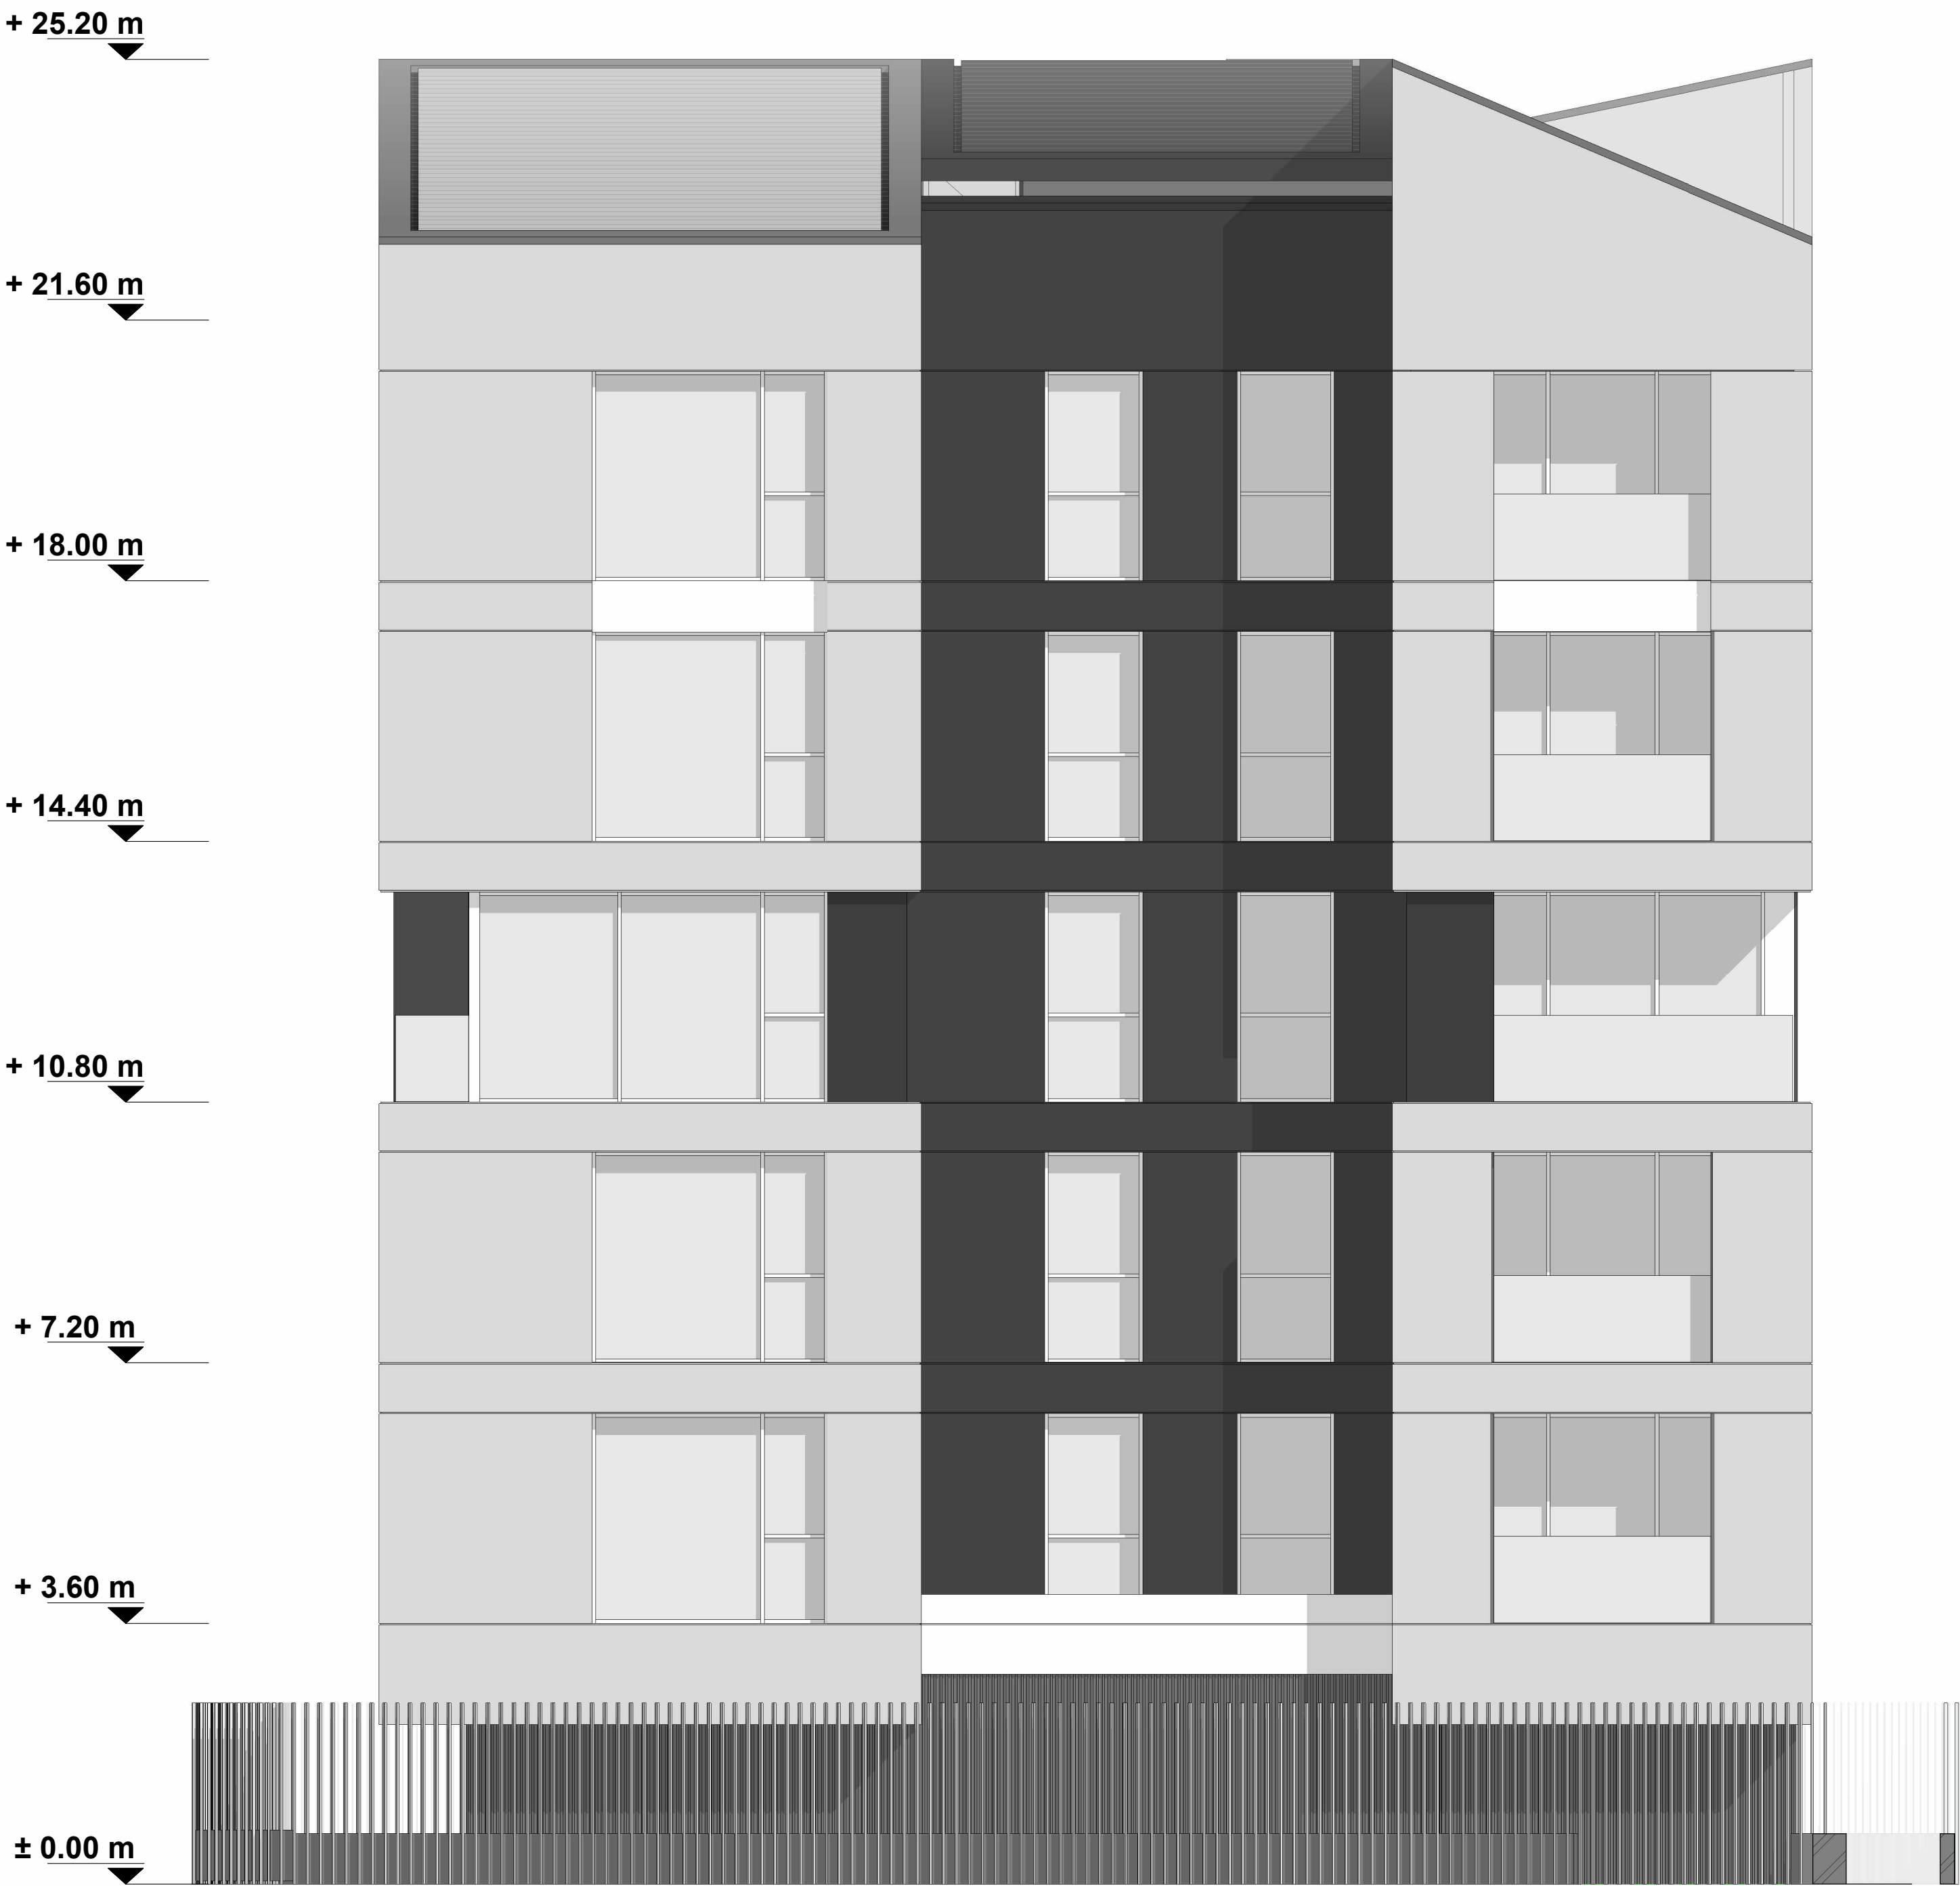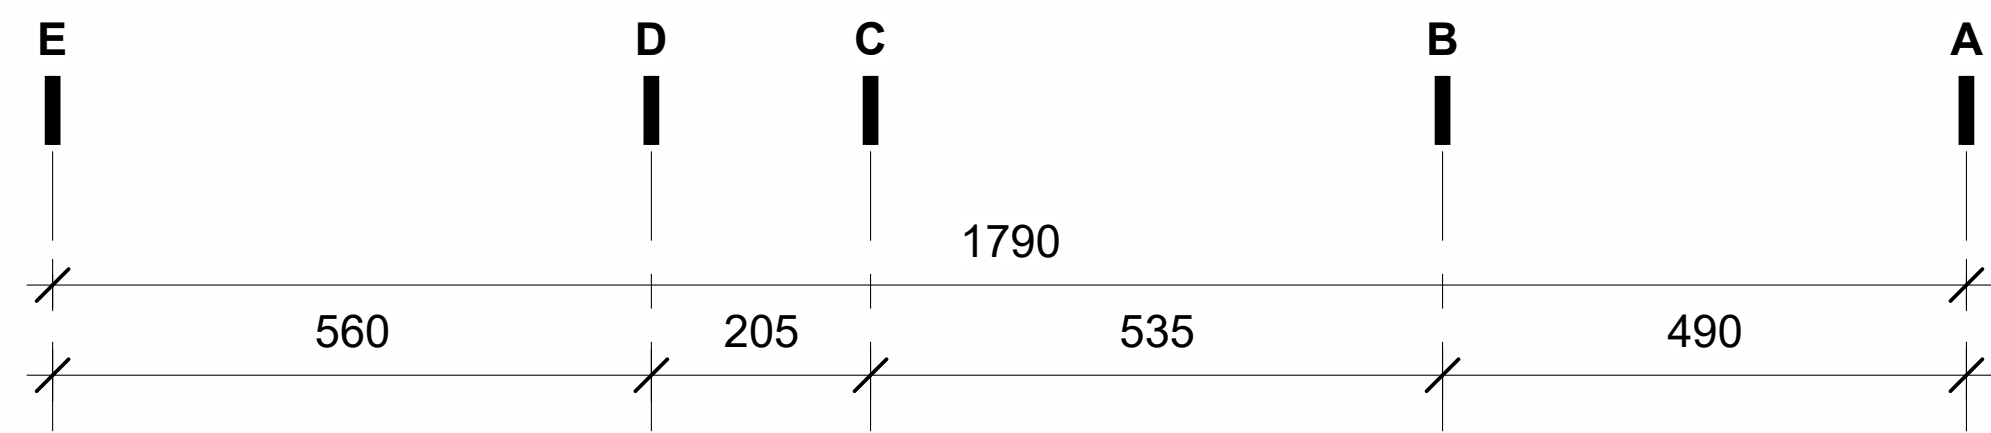

East View
1 : 100

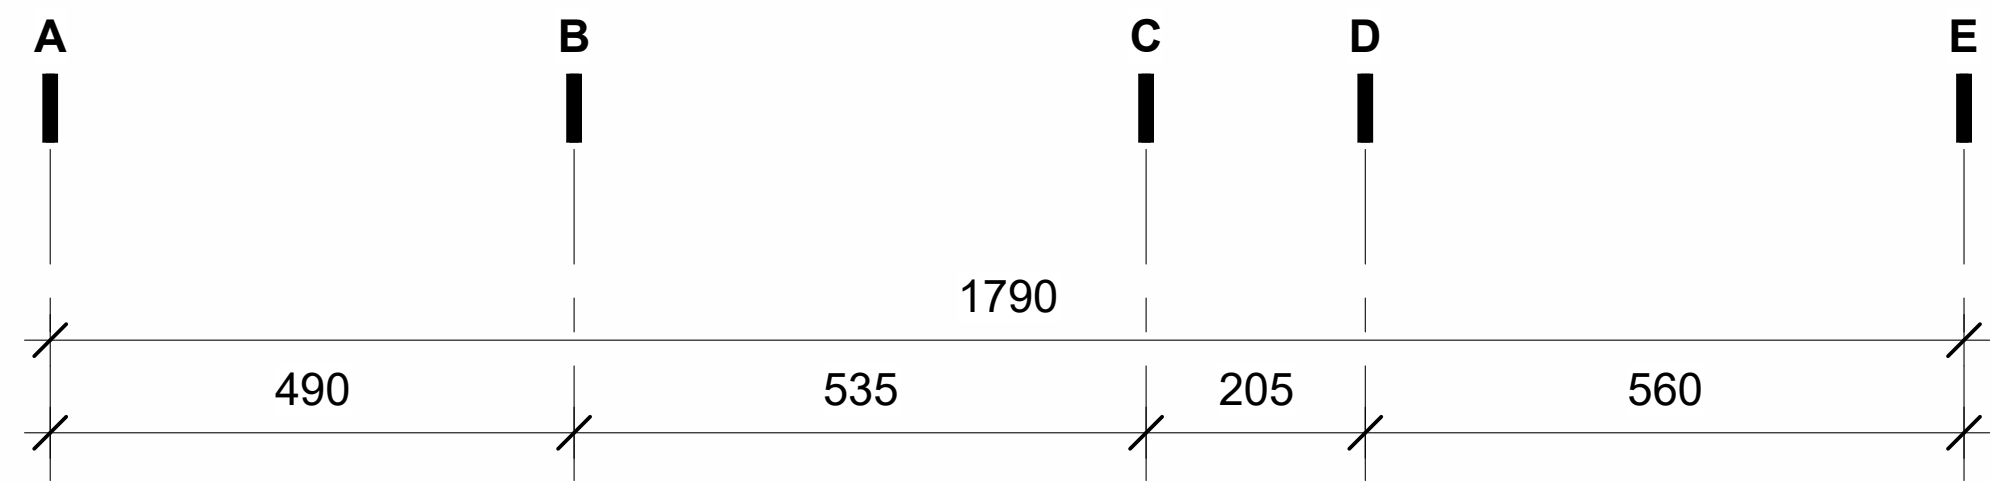


West View
1 : 100

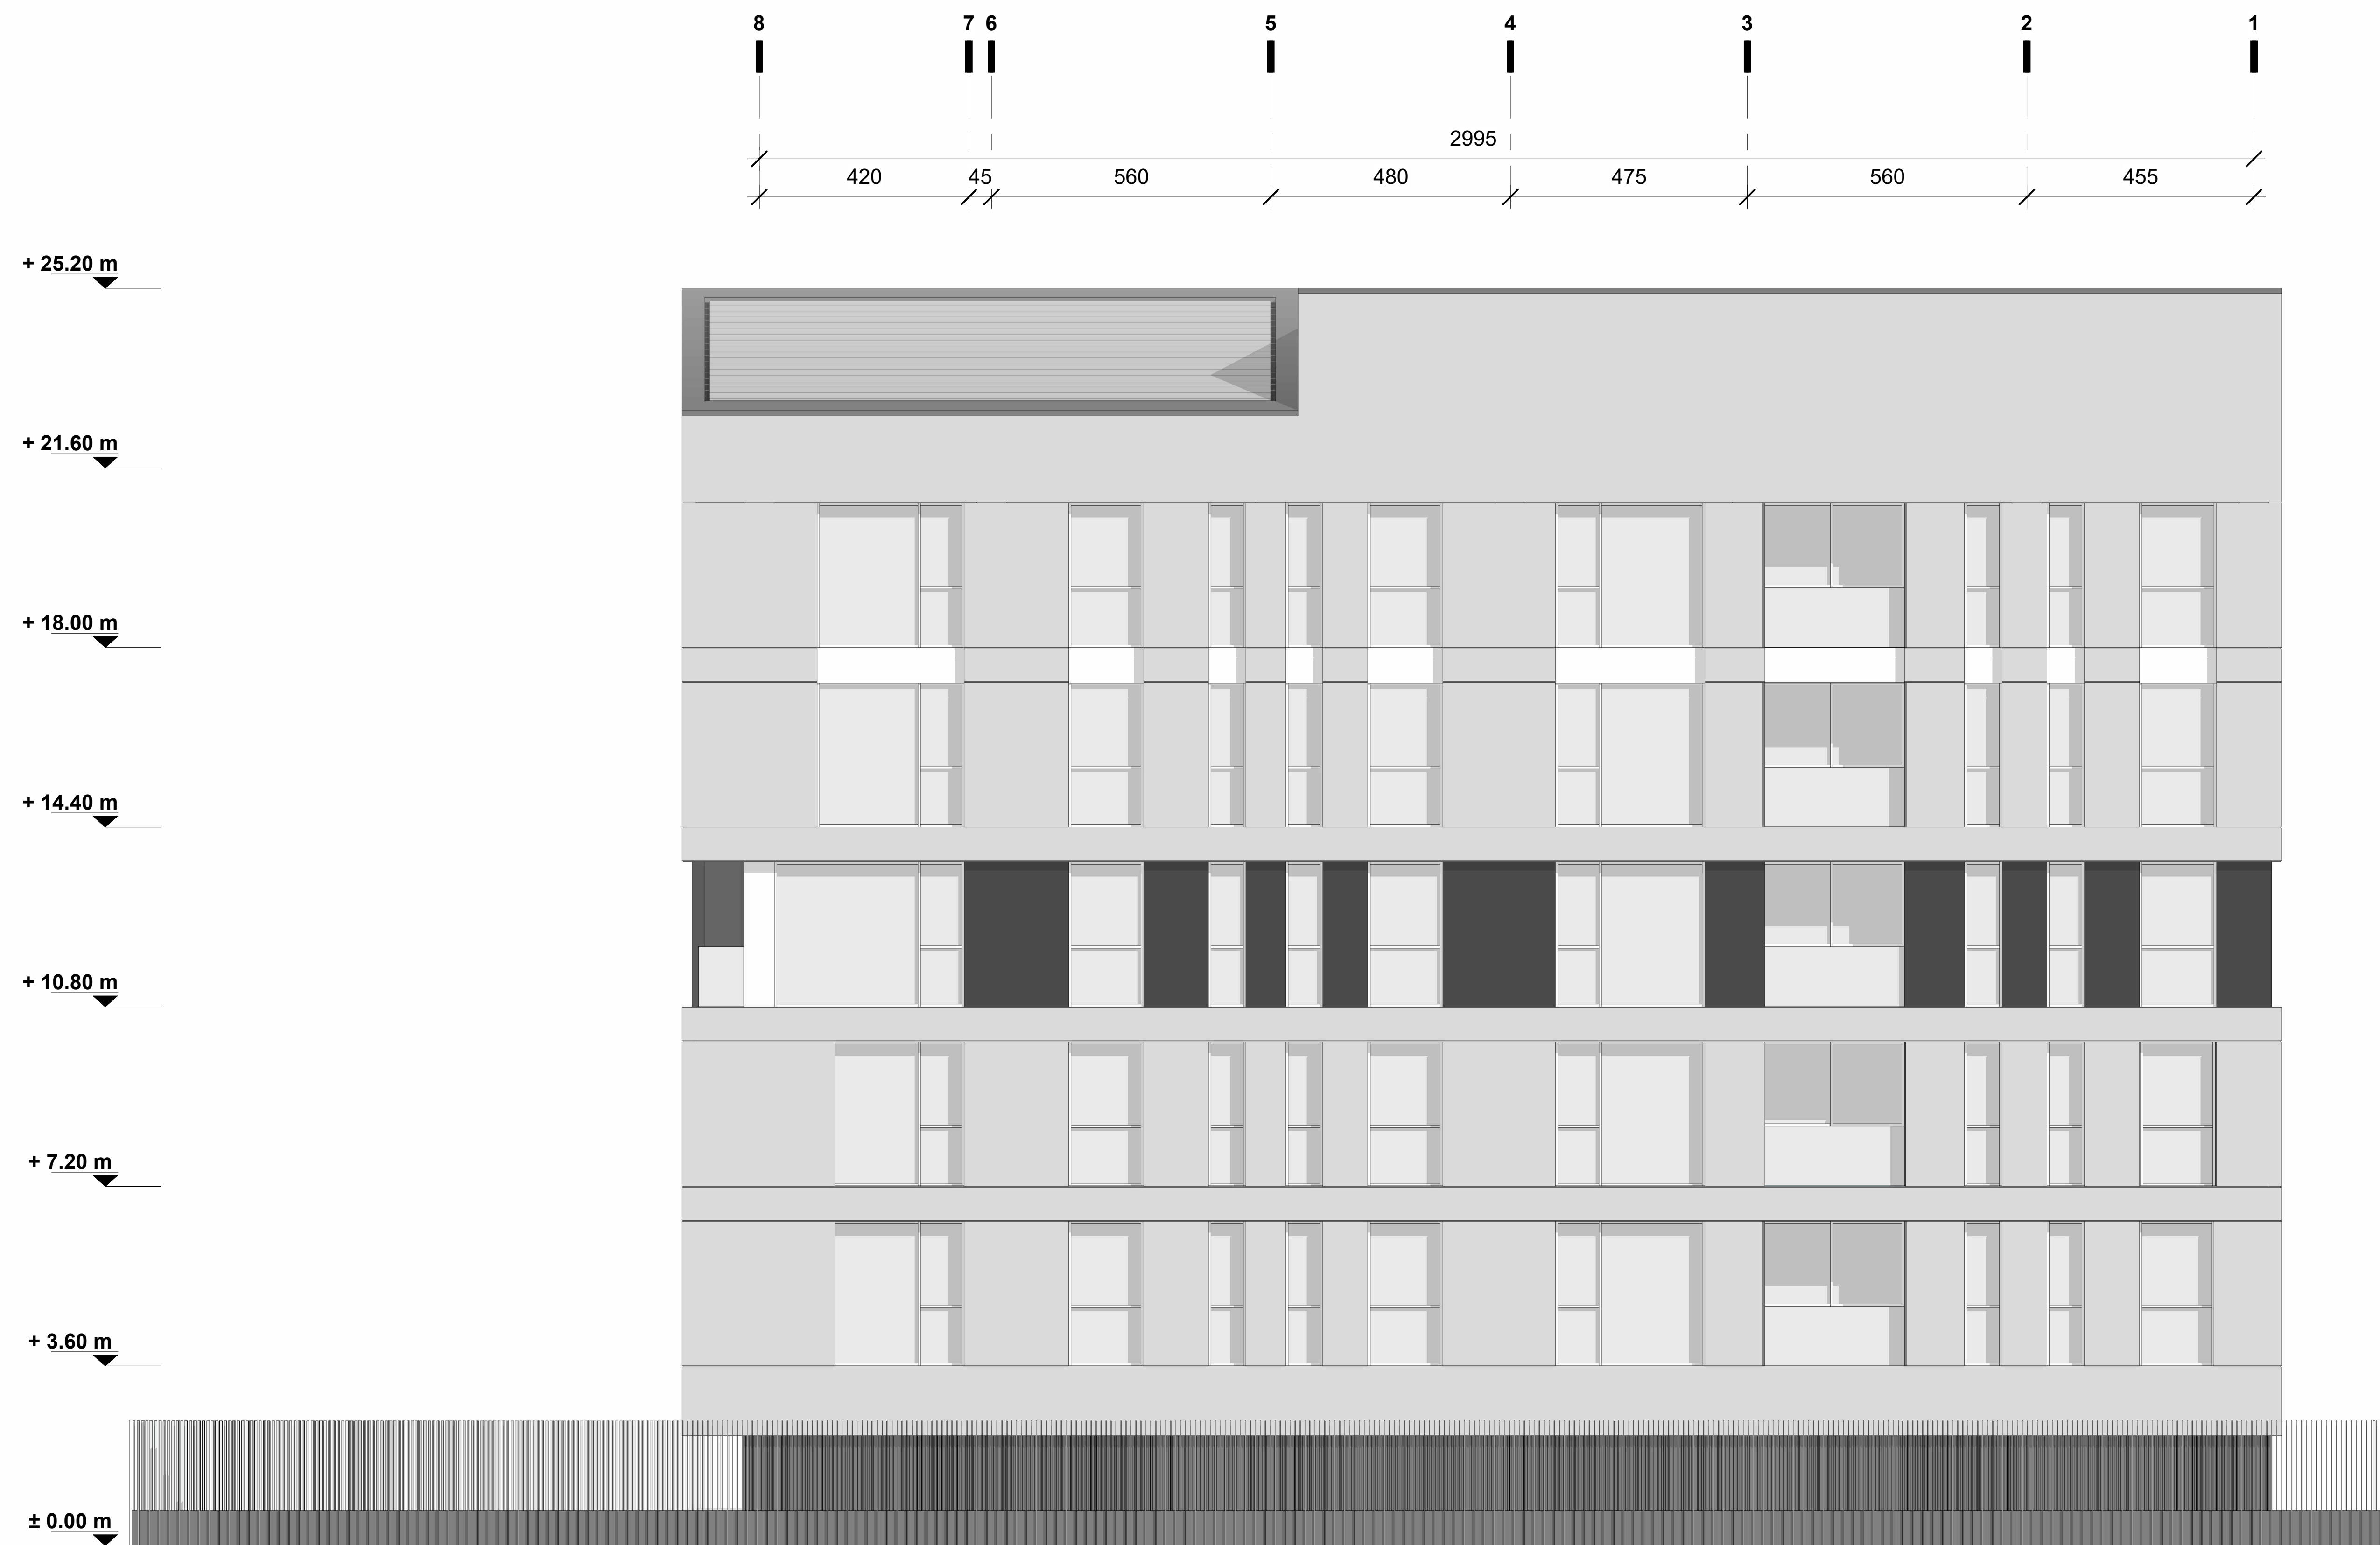

North View

1 : 100

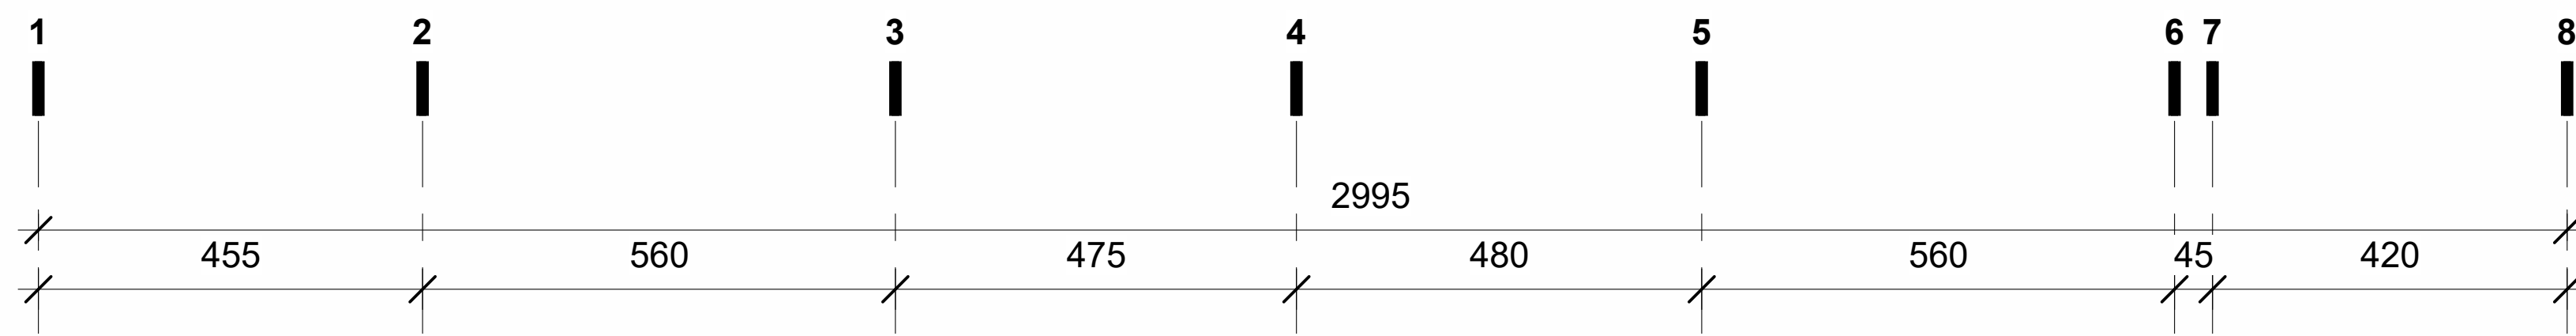

+ 25.20 m

+ 21.60 m

+ 18.00 m

+ 14.40 m

+ 10.80 m

+ 7.20 m

+ 3.60 m

± 0.00 m



South View

1 : 100

طبقه	پارکینگ		راه پله		آسانسور		لابی		مسکونی		انبار / بالکن		مجموع
	واحد	مساحت	واحد	مساحت	واحد	مساحت	واحد	مساحت	واحد	مساحت	واحد	مساحت	
همکف	۲۴	۵۲۴/۲۵۲	۲	۱۴/۱۷۵	۲	۵/۴۸۶	۱	۱۵/۱۵۲					۵۵۹/۰۶۵
اول			۲	۱۴/۱۷۵	۲	۵/۴۸۶	۱	۳۳/۳۳۵	۵	۴۵۶/۸۲۵	۵	۲۷/۱۱۸	۵۳۶/۹۴
دوم			۲	۱۴/۱۷۵	۲	۵/۴۸۶	۱	۳۳/۳۳۵	۵	۴۵۶/۸۲۵	۵	۲۷/۱۱۸	۵۳۶/۹۴
سوم			۲	۱۴/۱۷۵	۲	۵/۴۸۶	۱	۳۳/۳۳۵	۵	۴۵۶/۸۲۵	۵	۲۷/۱۱۸	۵۳۶/۹۴
چهارم			۲	۱۴/۱۷۵	۲	۵/۴۸۶	۱	۳۳/۳۳۵	۵	۴۵۶/۸۲۵	۵	۲۷/۱۱۸	۵۳۶/۹۴
پنجم			۲	۱۴/۱۷۵	۲	۵/۴۸۶	۱	۳۳/۳۳۵	۵	۴۵۶/۸۲۵	۵	۲۷/۱۱۸	۵۳۶/۹۴
بام			۲	۱۴/۱۷۵	۲	۵/۴۸۶	۱	۶۲/۹۹۵			۲۵	۱۵۶/۶۶۶	۲۳۹/۳۲
مجموع	۲۴	۵۲۴/۲۵۲	۱۴	۹۹/۲۲۵	۱۴	۳۸/۴۰۲	۷	۲۴۴/۸۲۲	۲۵	۲۲۸۴/۱۲۵	۵۰	۲۹۲/۲۵۶	۳۴۸۳/۰۸