

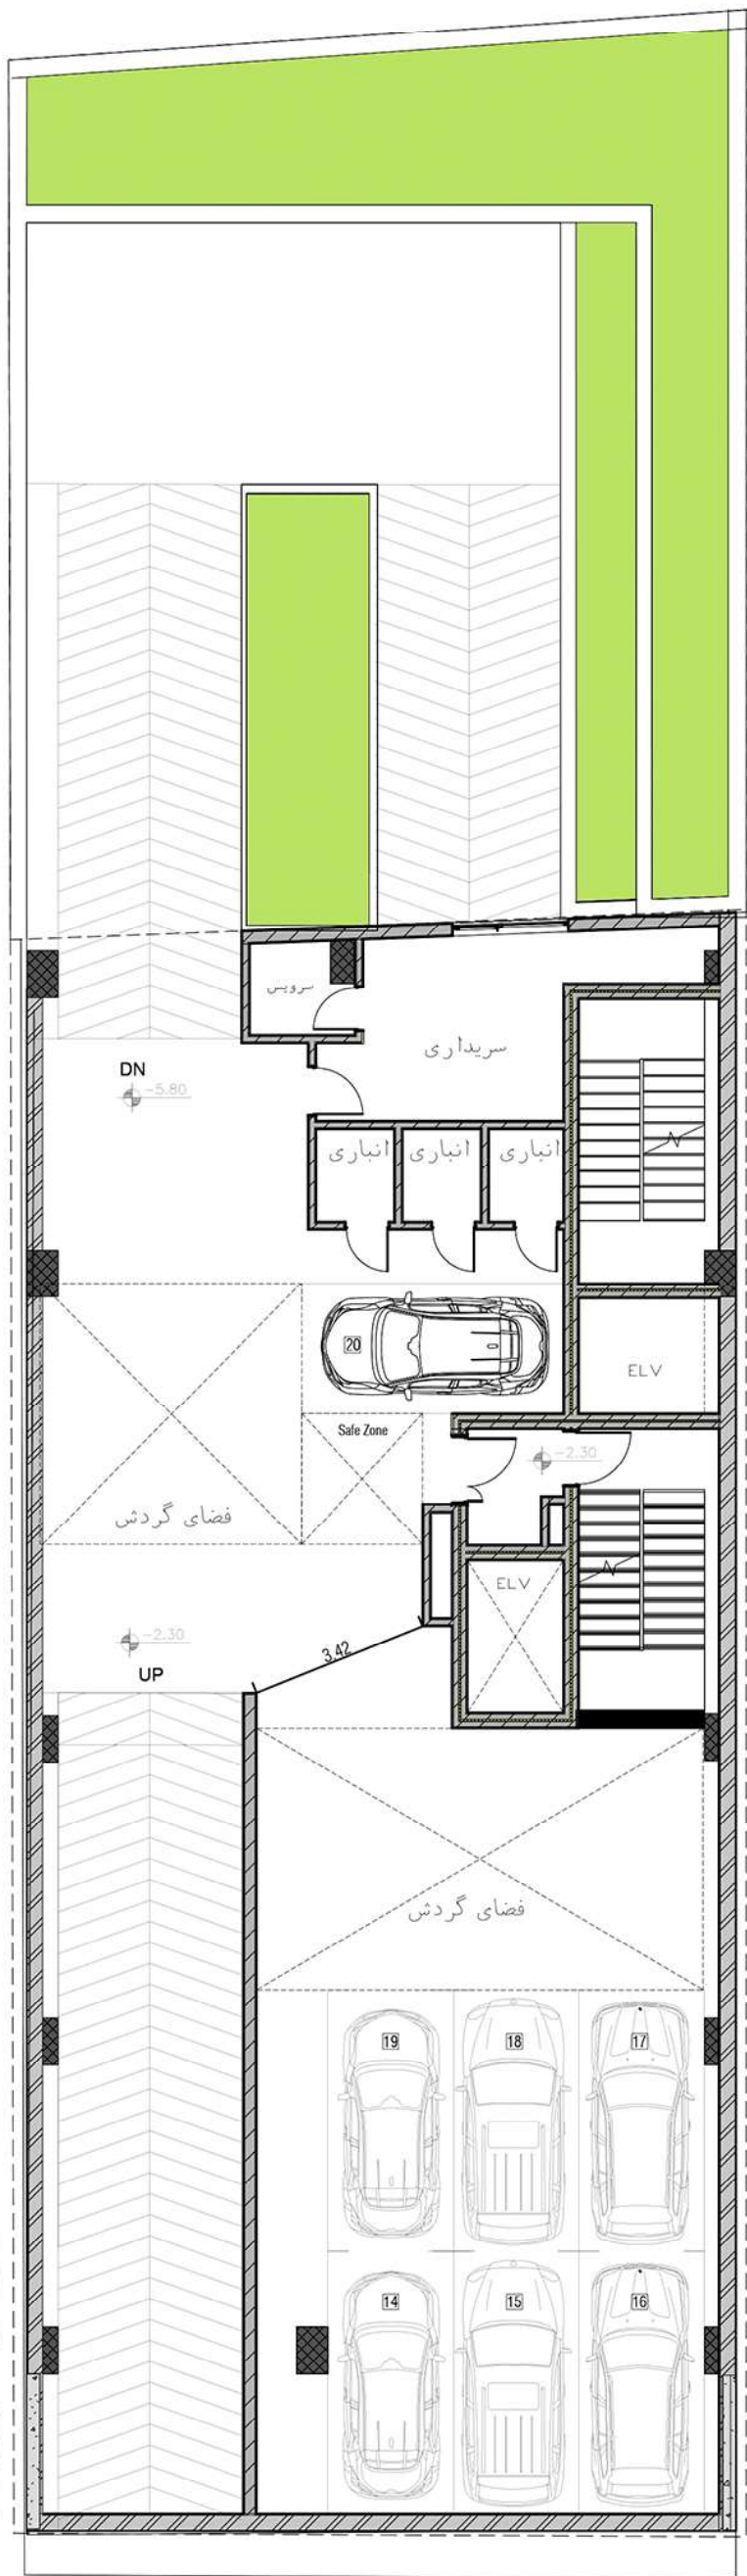


درز انقطاع ۲۰ : ۱




درز انقطاع ۲۰ : ۱

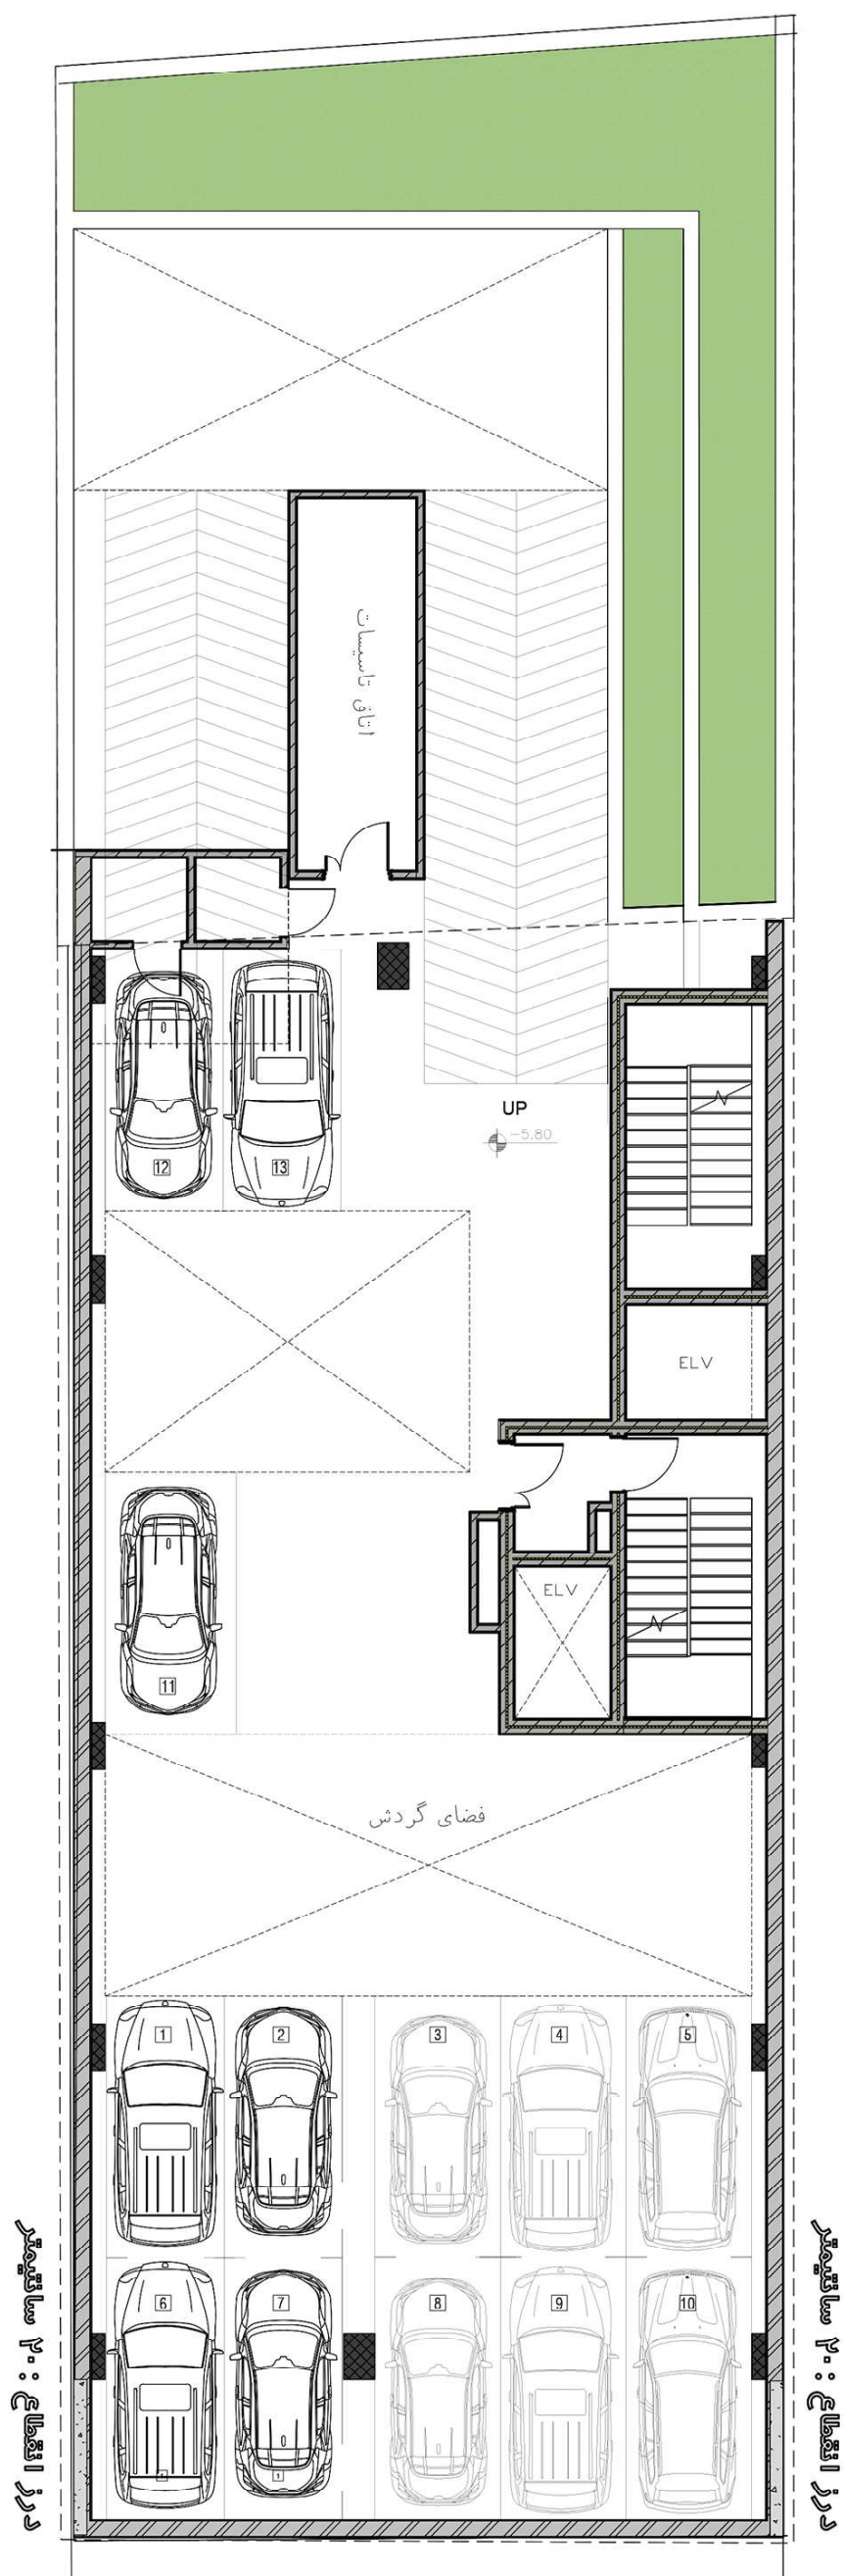


طبقه زیر زمین ۱-

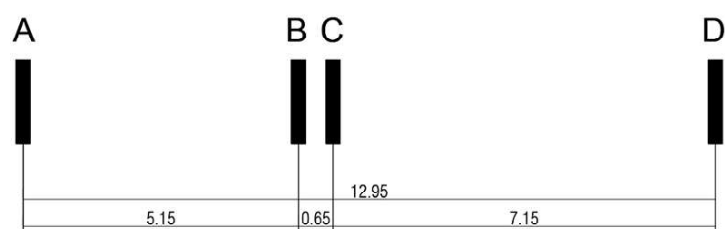



طبقه زیر زمین - ۲

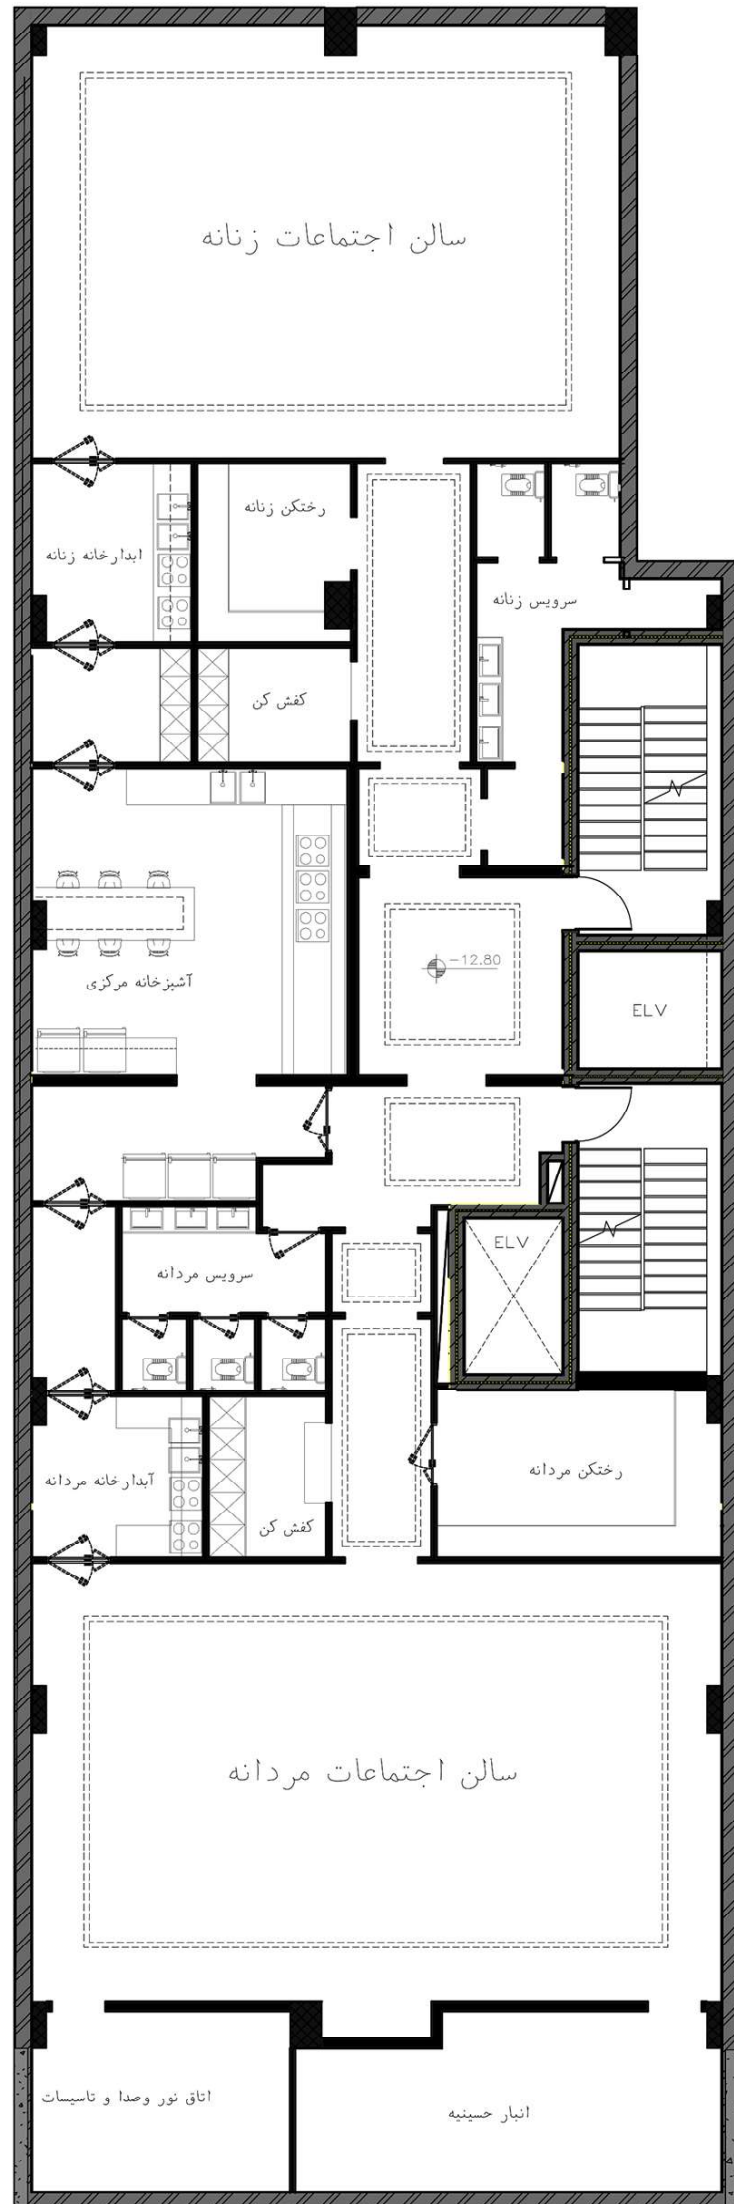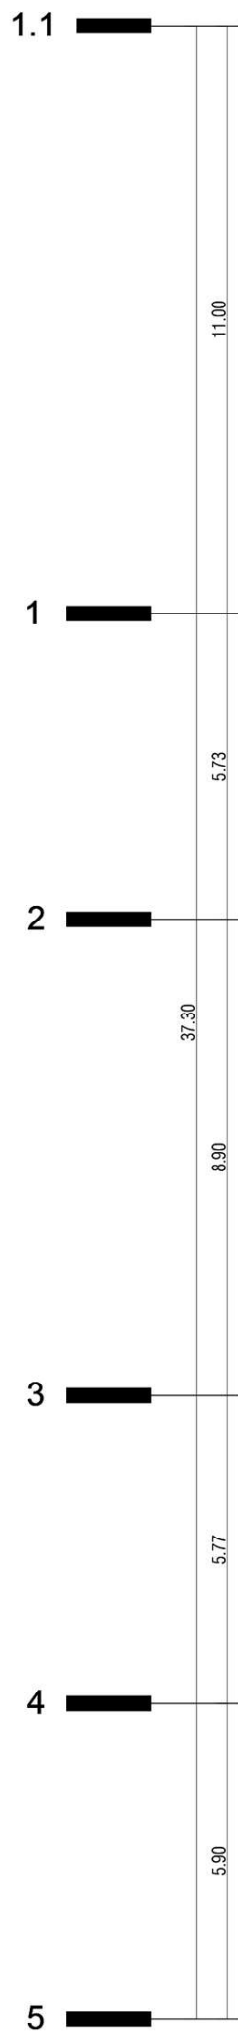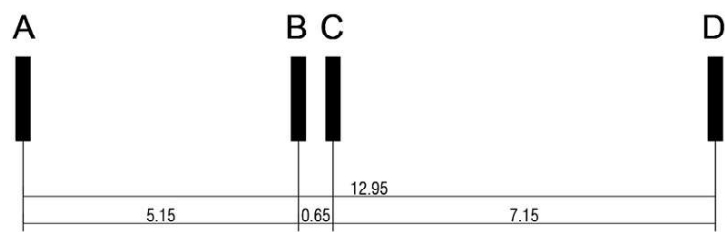

طبقه زیر زمین - ۳

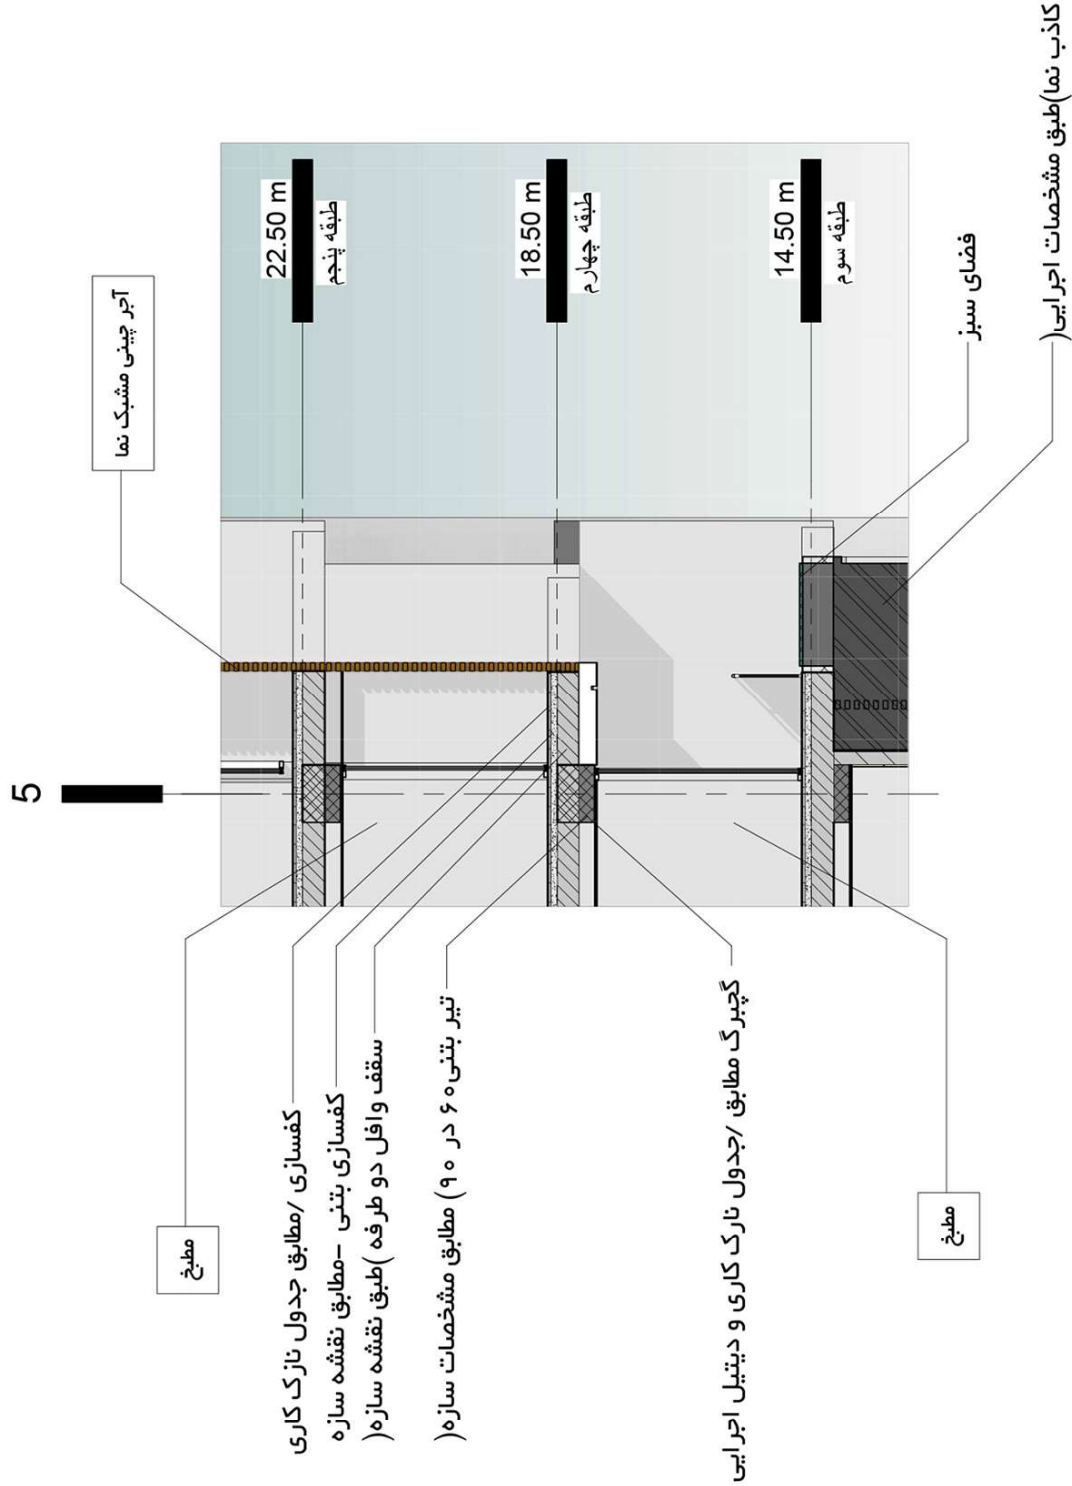

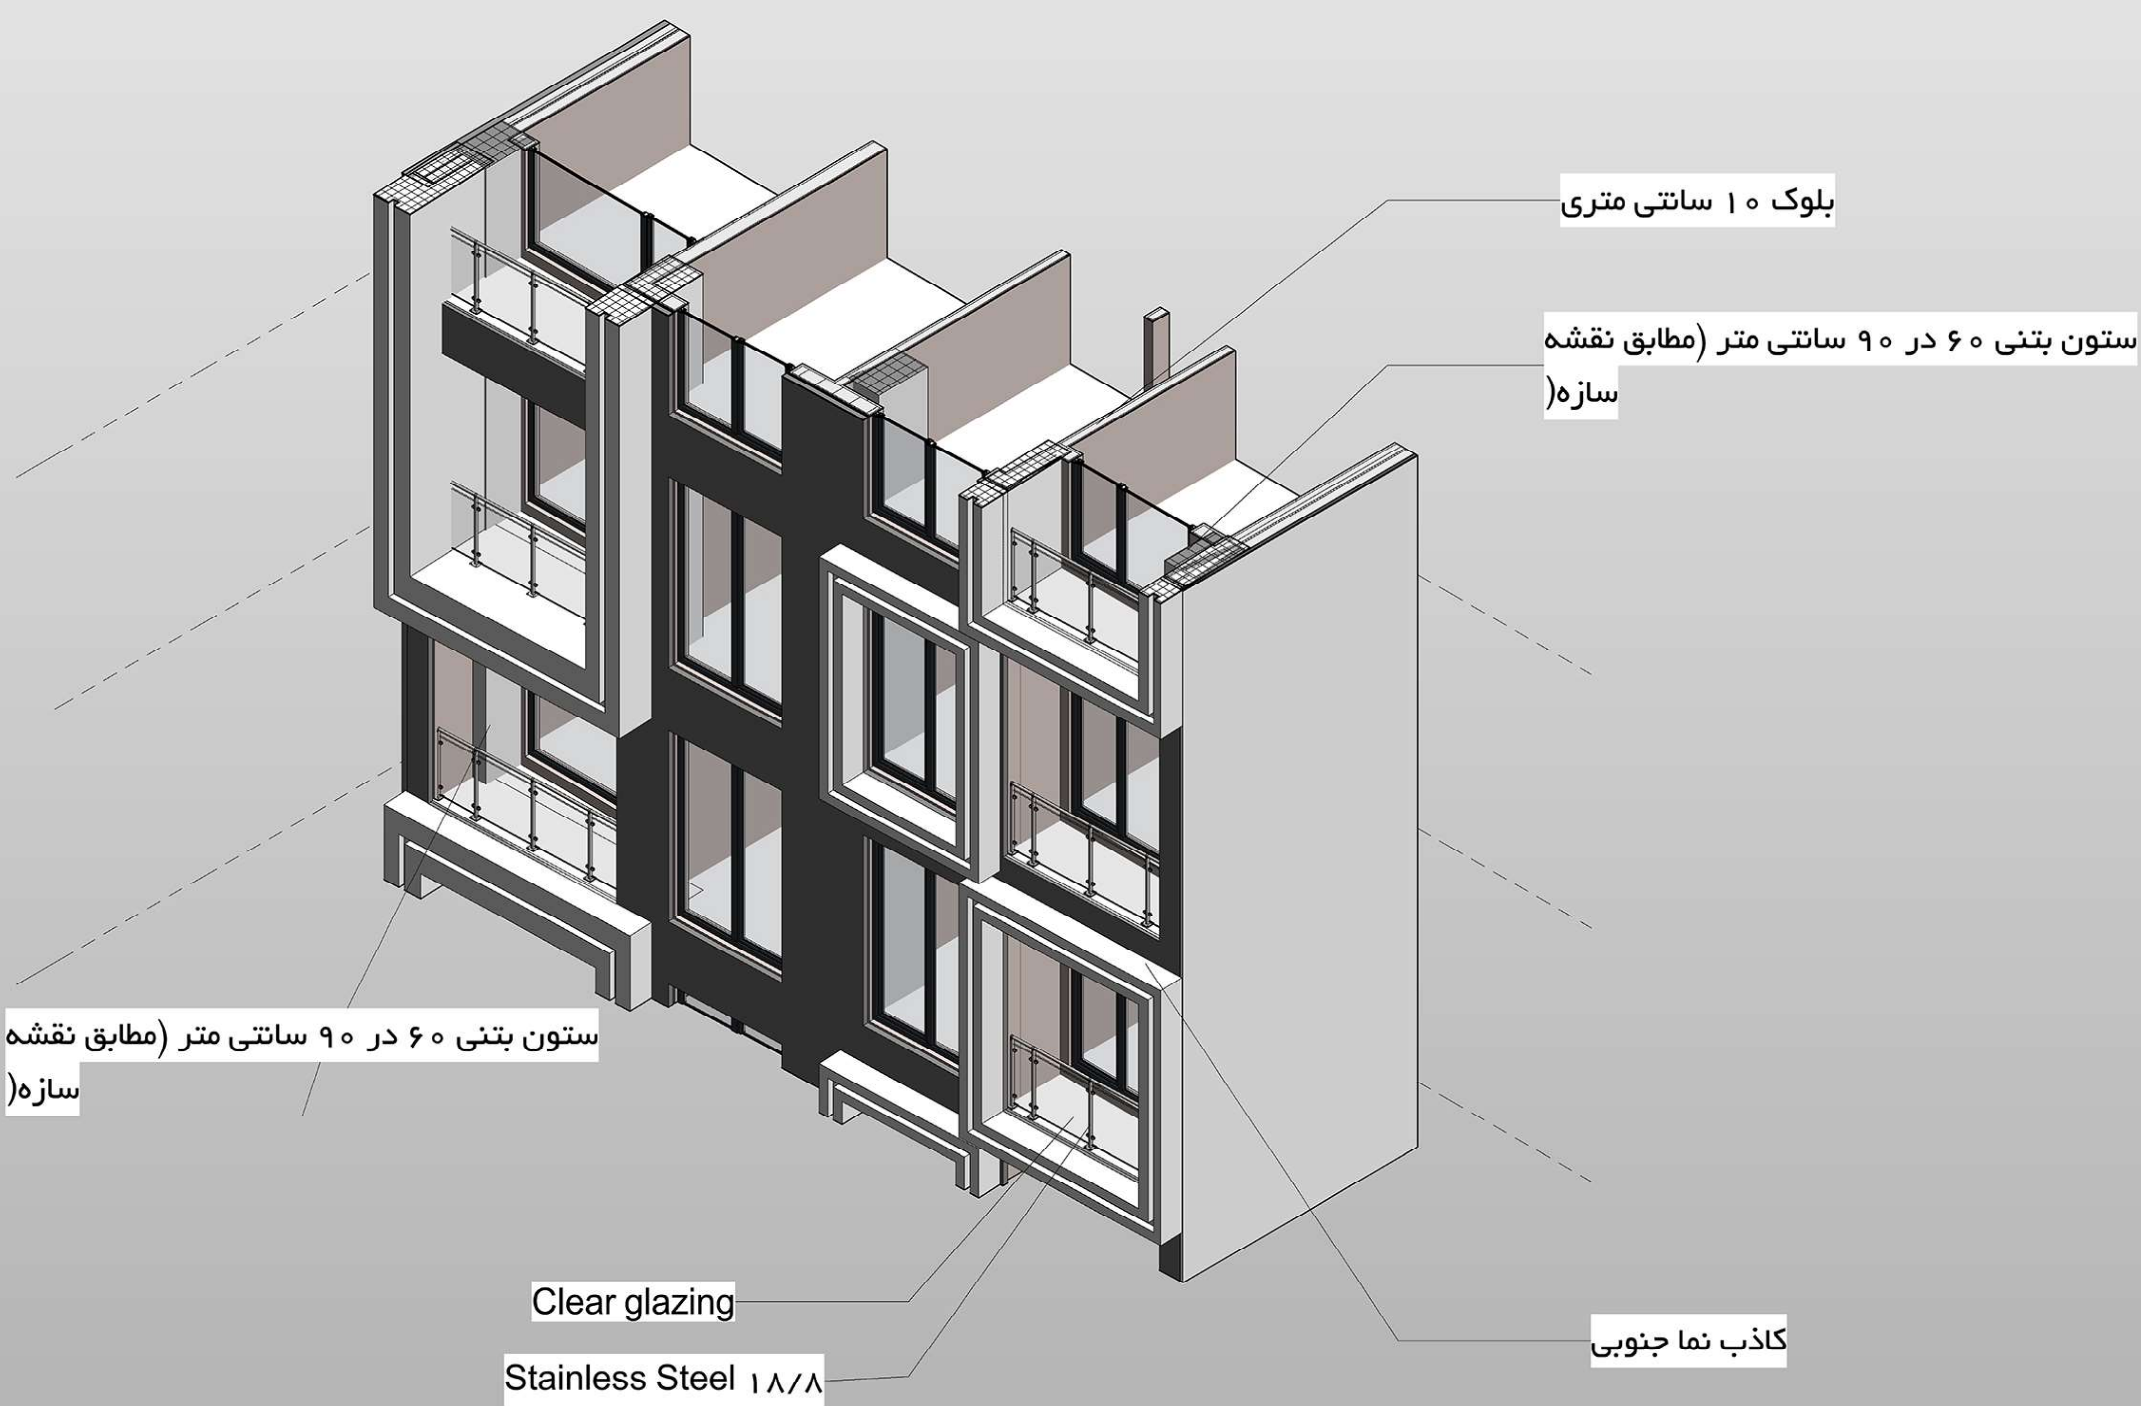

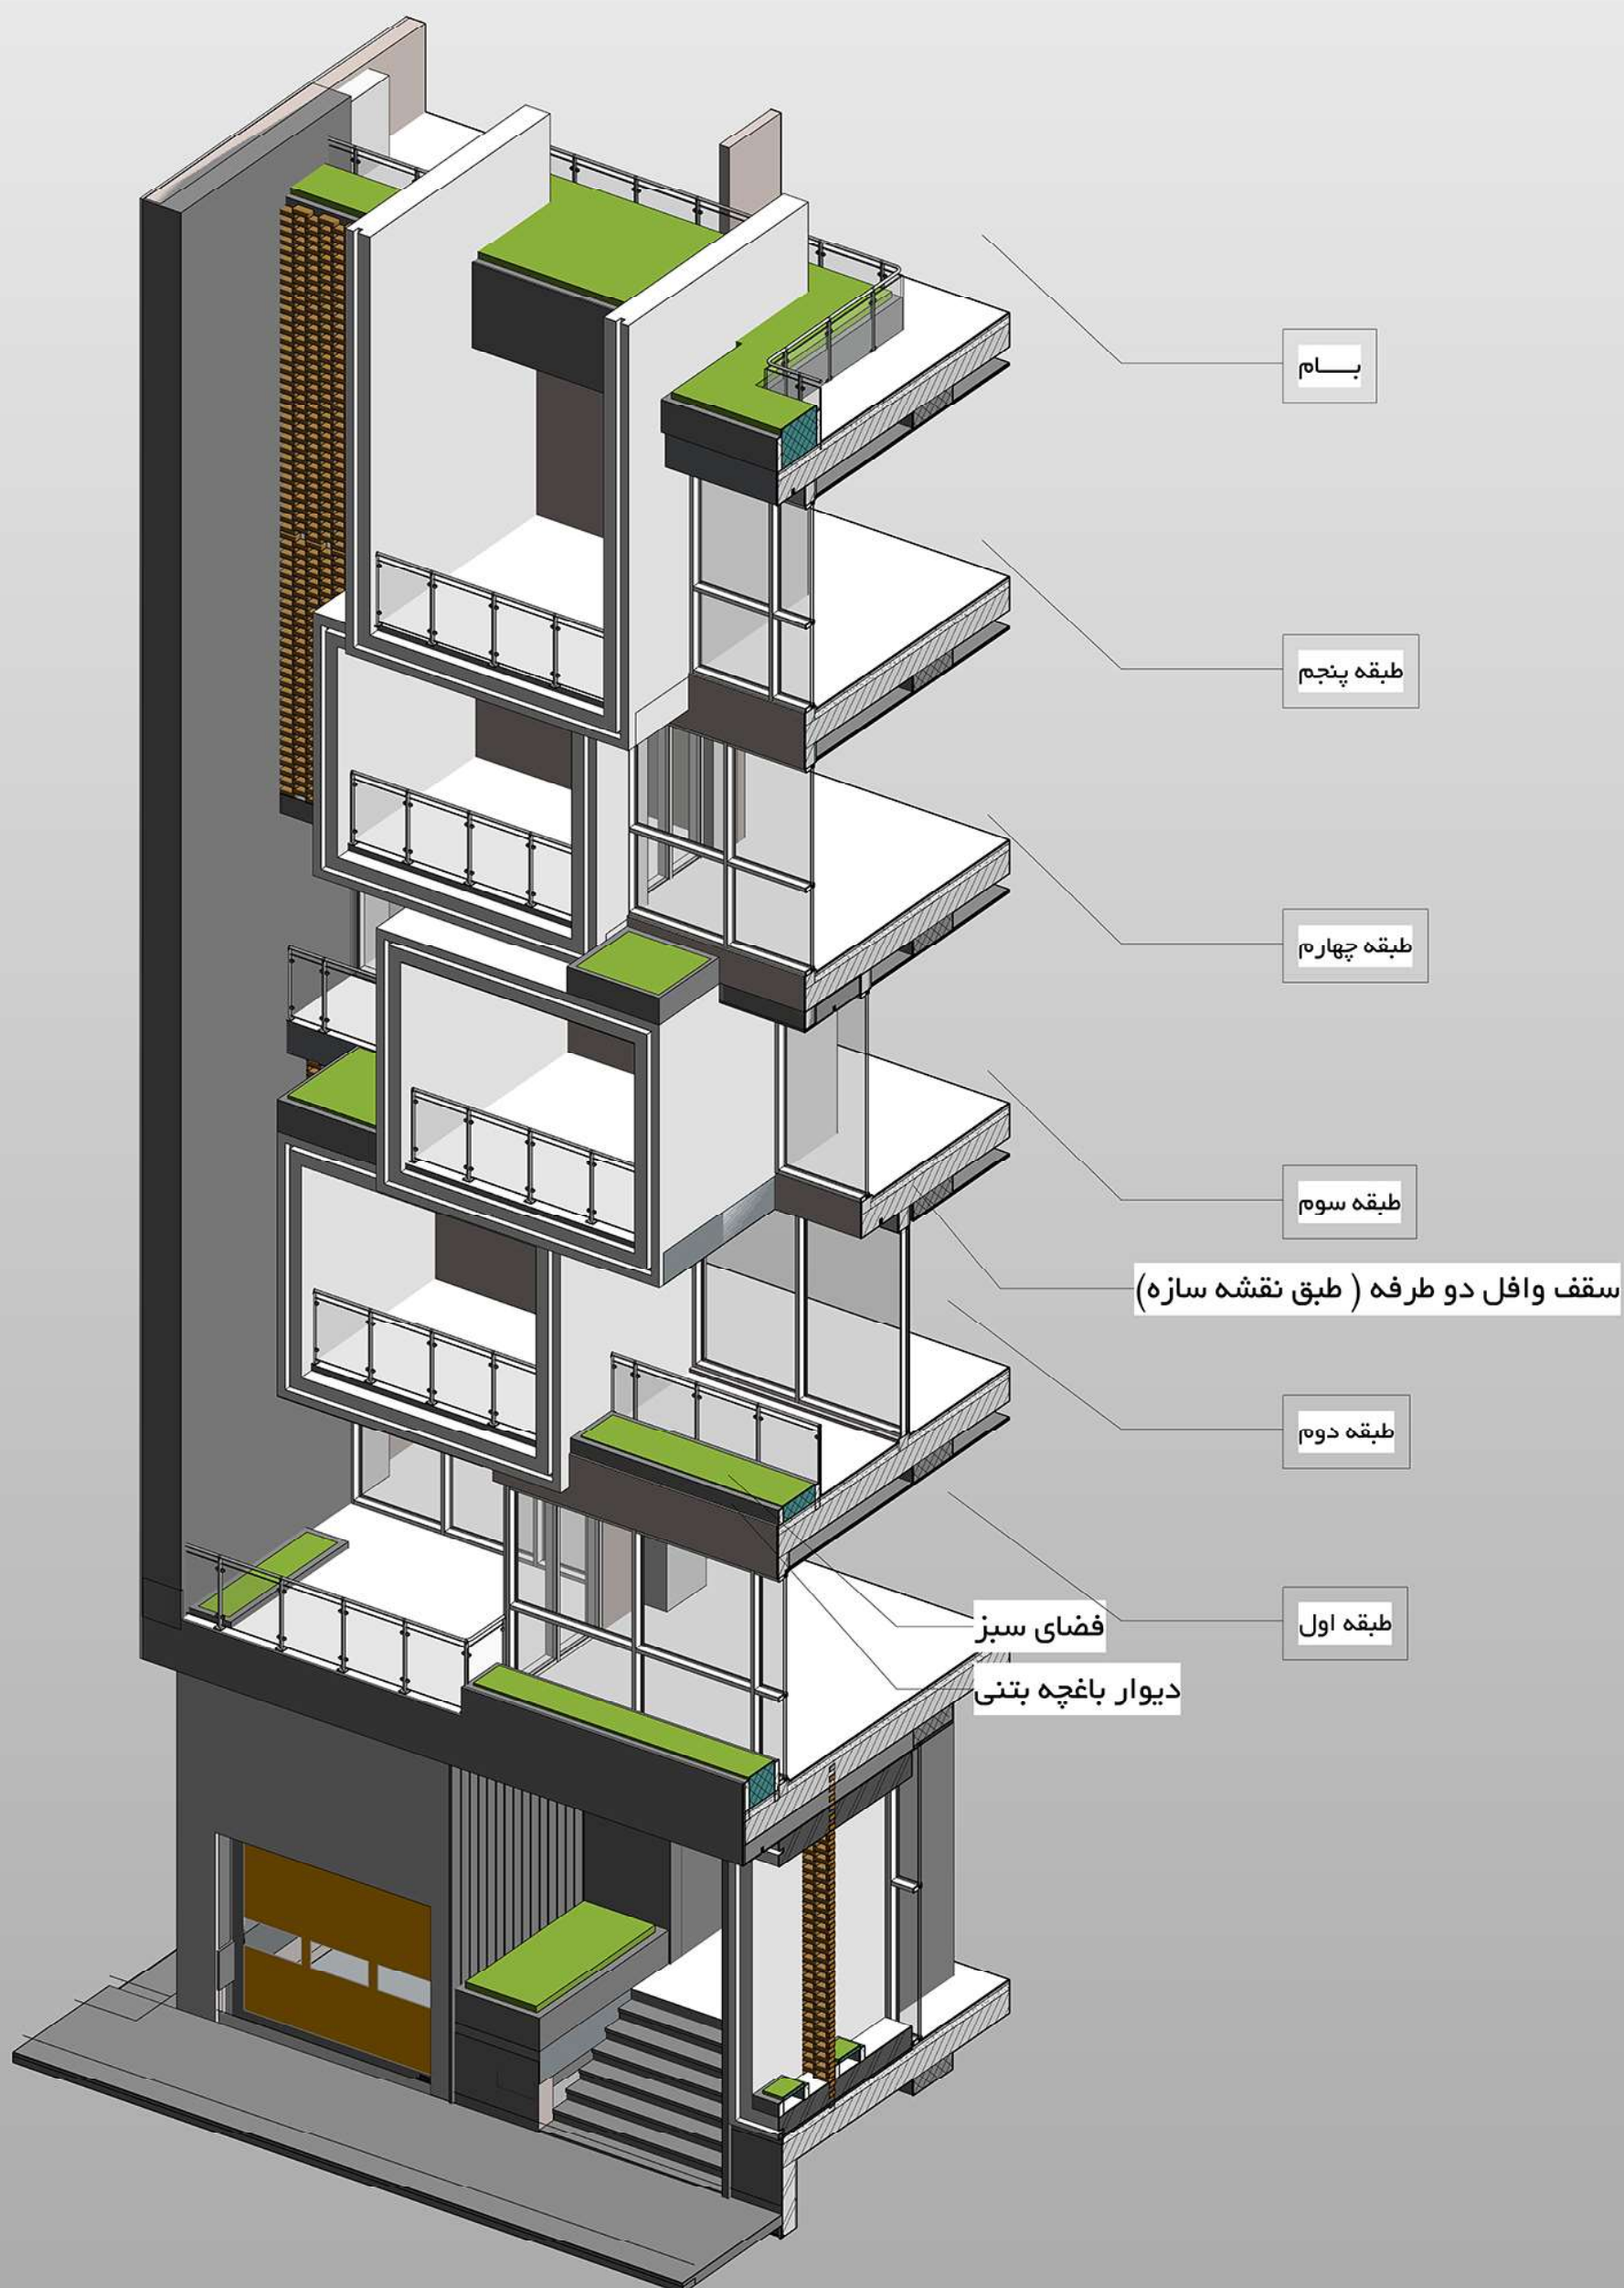

Glazing

Aluminium ۶۰۶۱

Stainless Steel ۱۸/۸

Clear glazing

فضای سبز

دیوار باغچه بتنی

کاذب نما (طبق مشخصات اجرایی)

Stainless Steel ۱۸/۸

Clear glazing

ستون بتنی ۶۰ در ۹۰ سانتی متر (مطابق نقشه سازه)

طبقه چهارم

کفسازی / مطابق جدول نازک کاری

کفسازی بتنی - مطابق نقشه سازه

سقف وافل دو طرفه (طبق نقشه سازه)

گچبرگ مطابق / جدول نازک کاری و دیتیل اجرایی


طبقه سوم

تیر بتنی ۶۰ در ۹۰ (مطابق مشخصات سازه)


سقف وافل دو طرفه (طبق نقشه سازه)


فضای سبز


دیوار باغچه بتنی

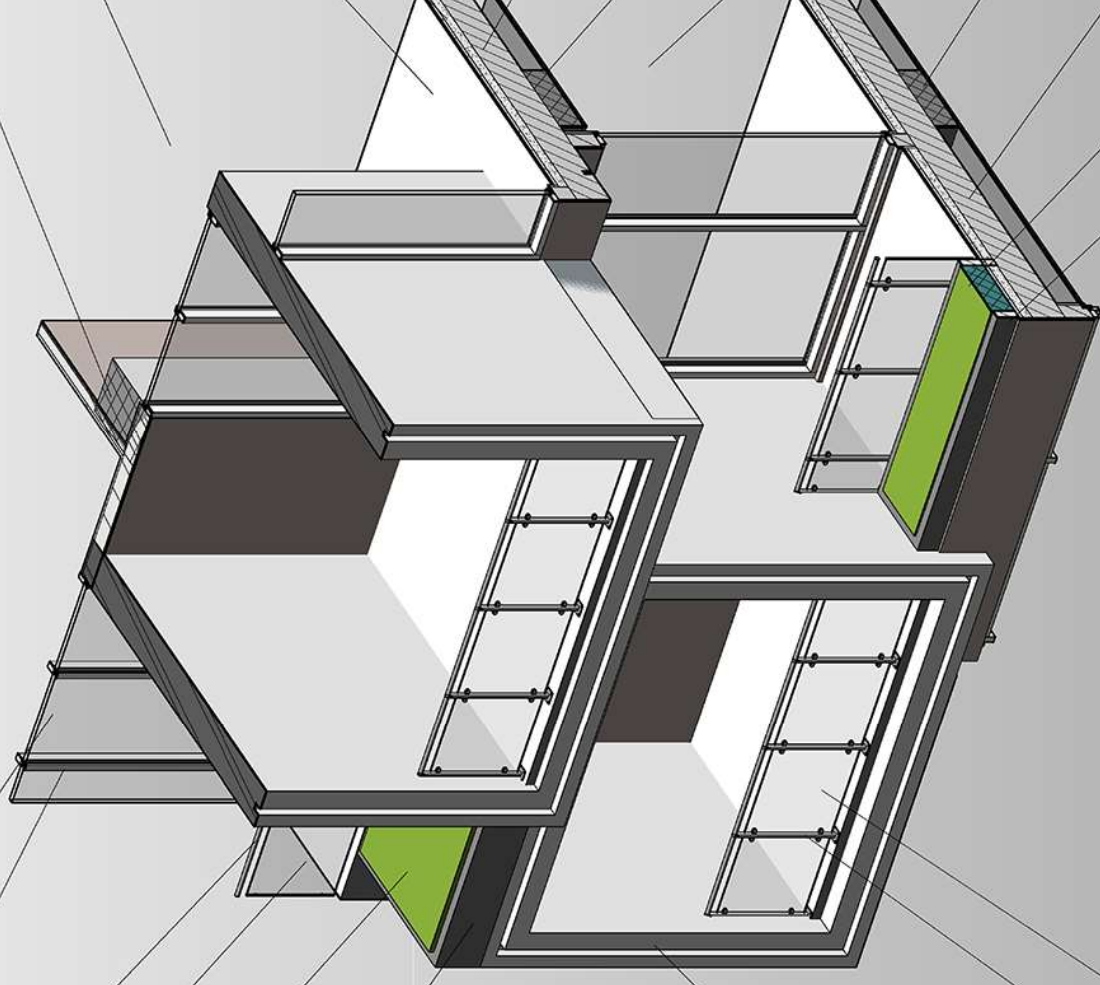





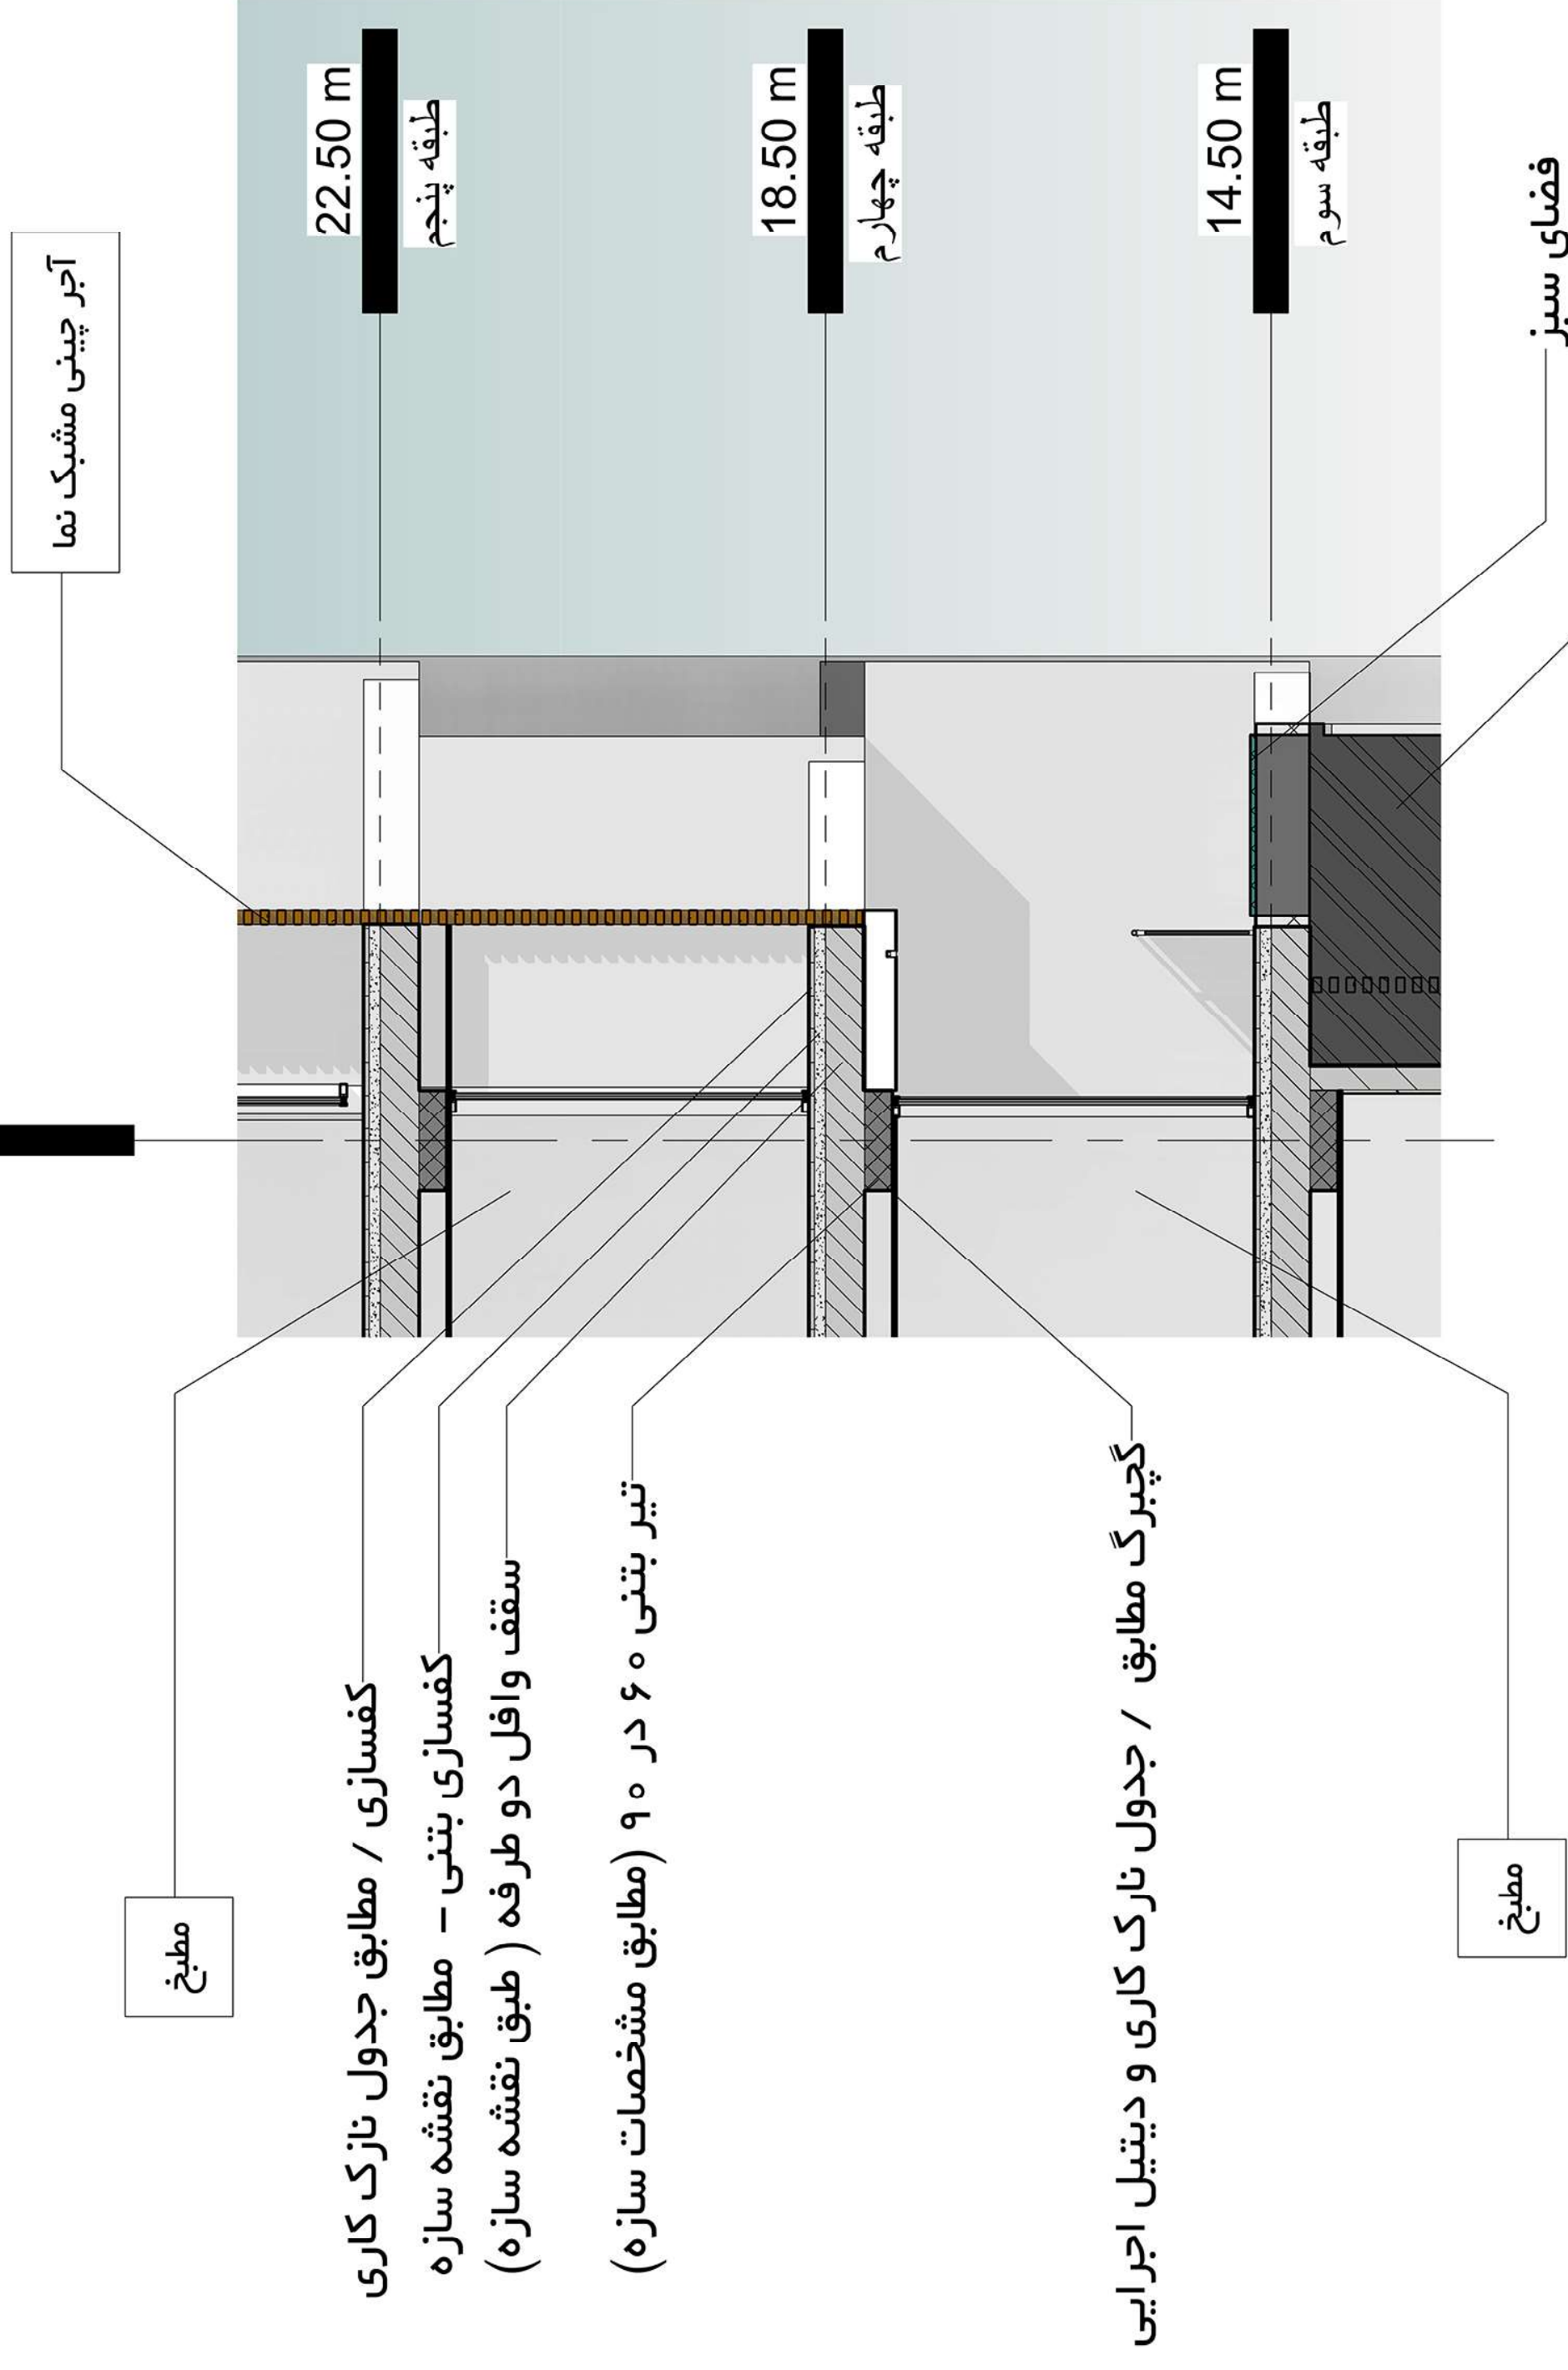


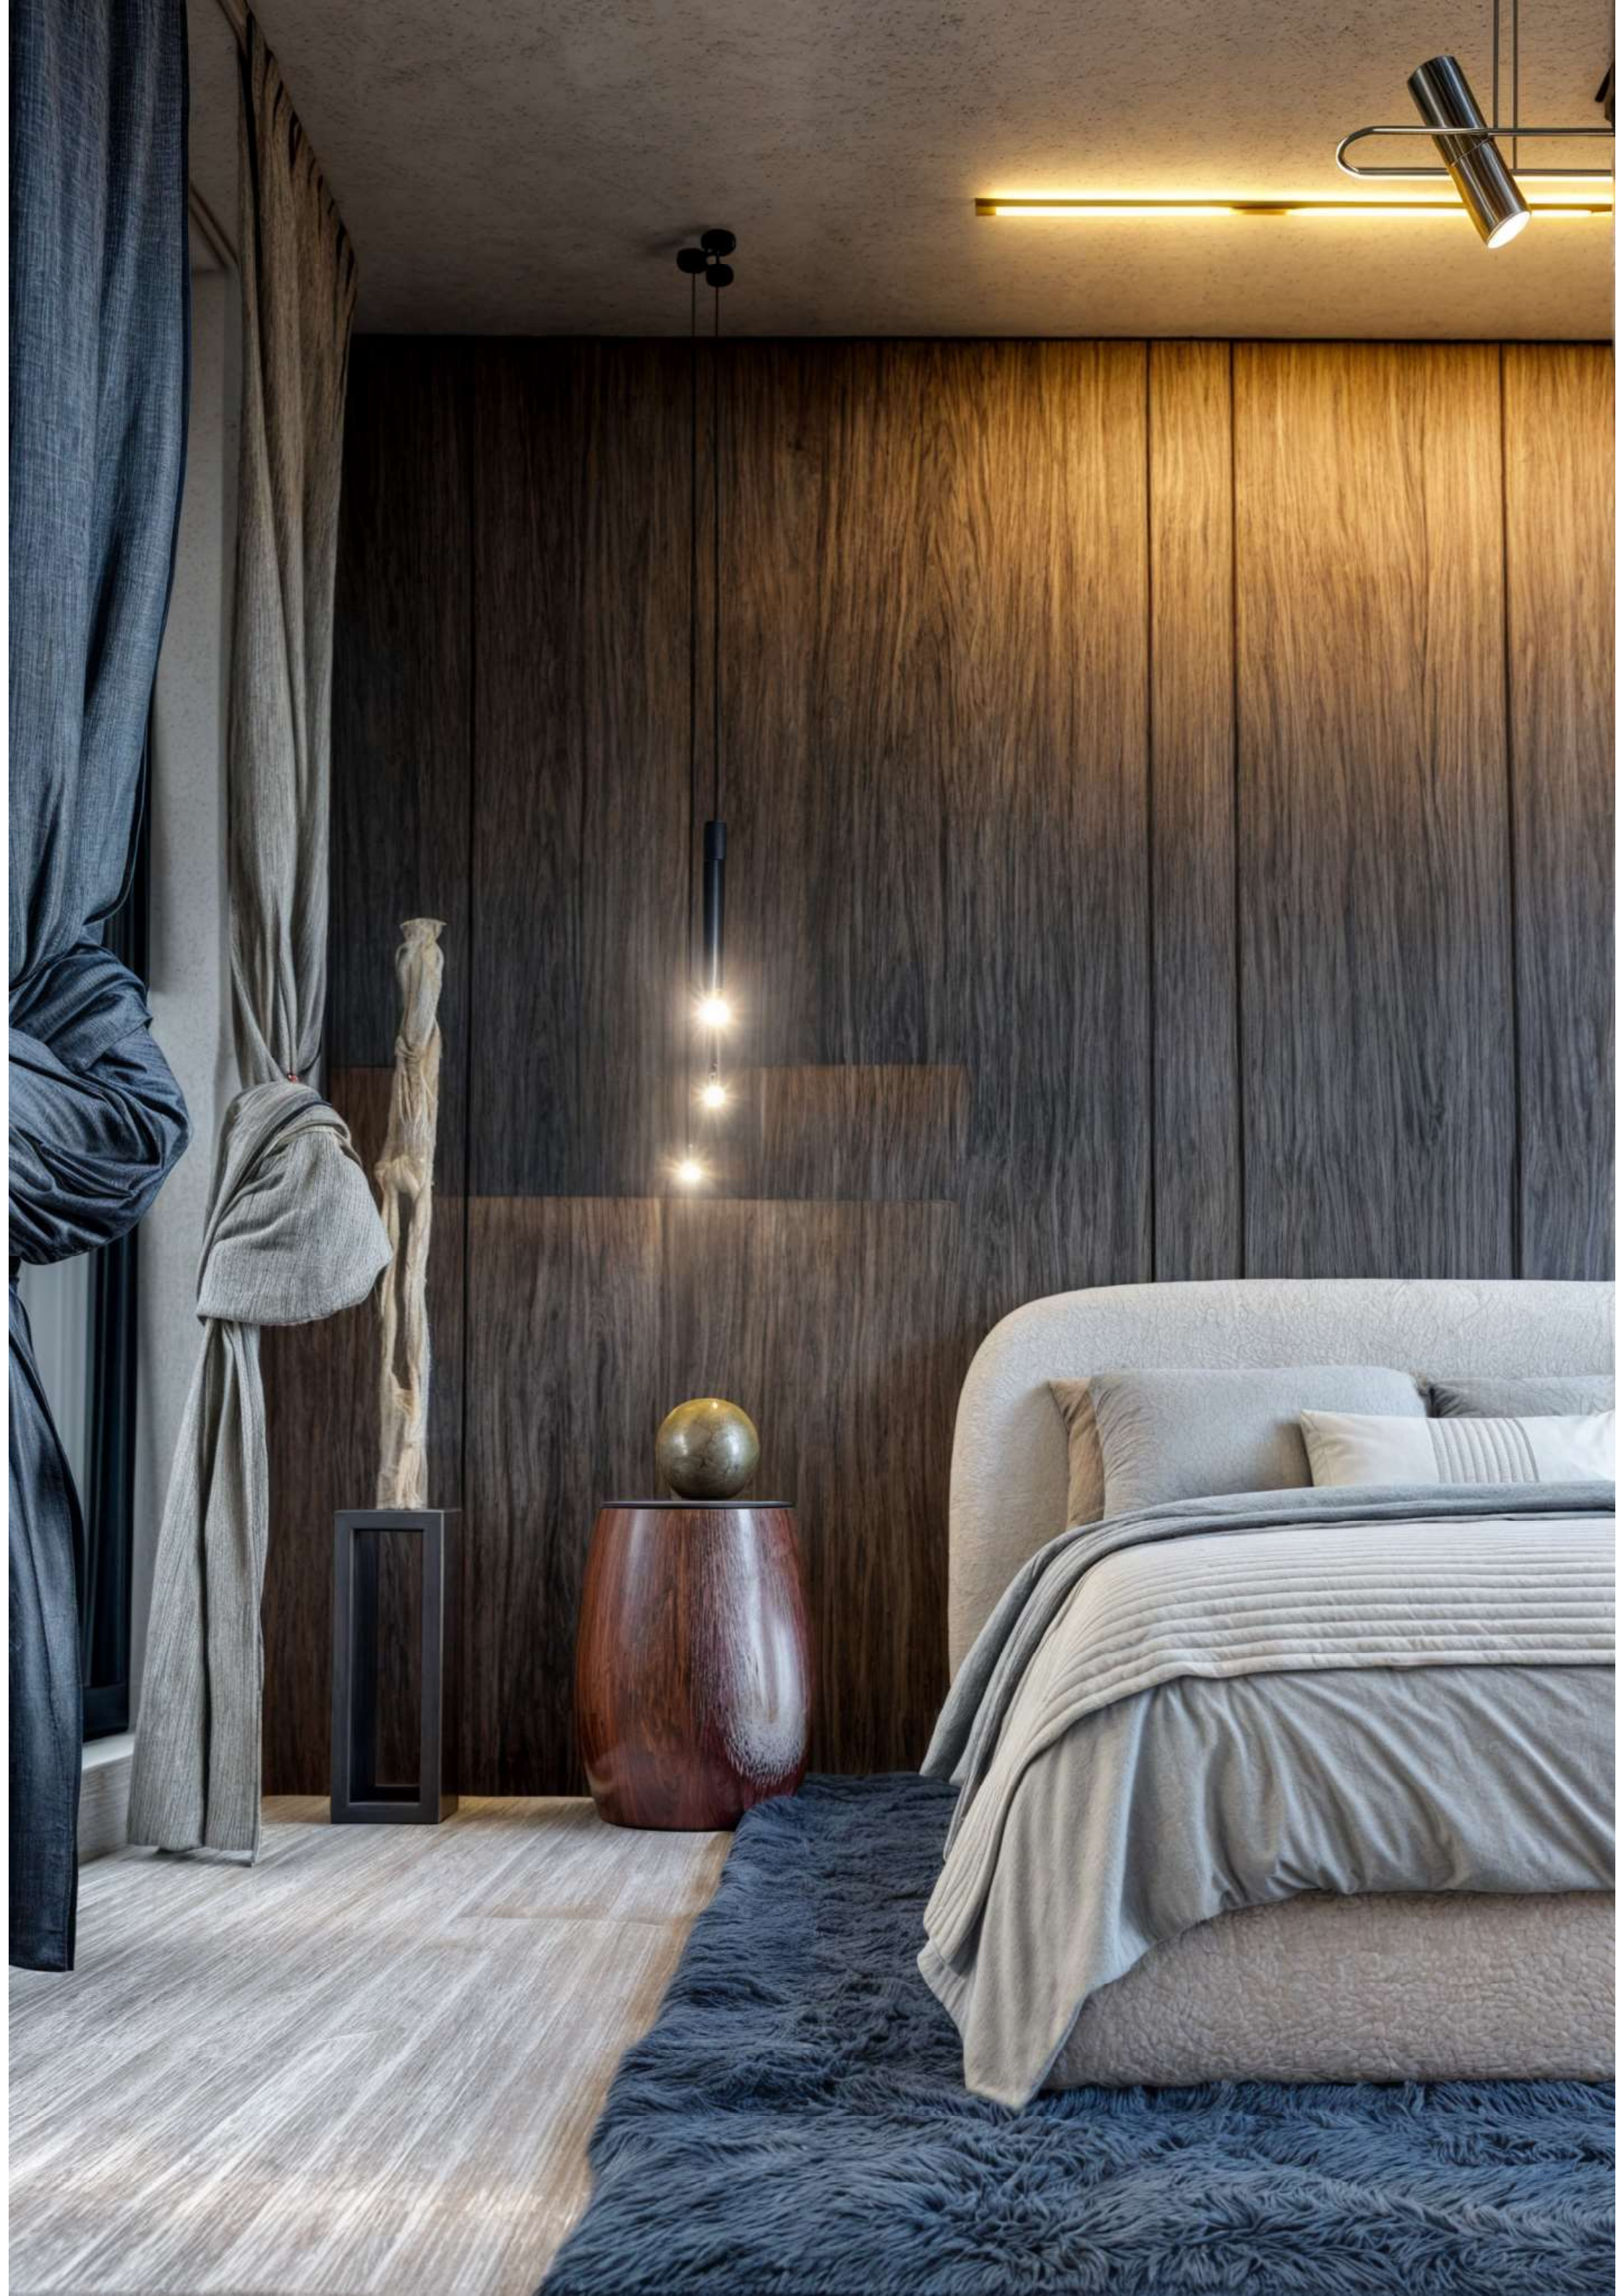

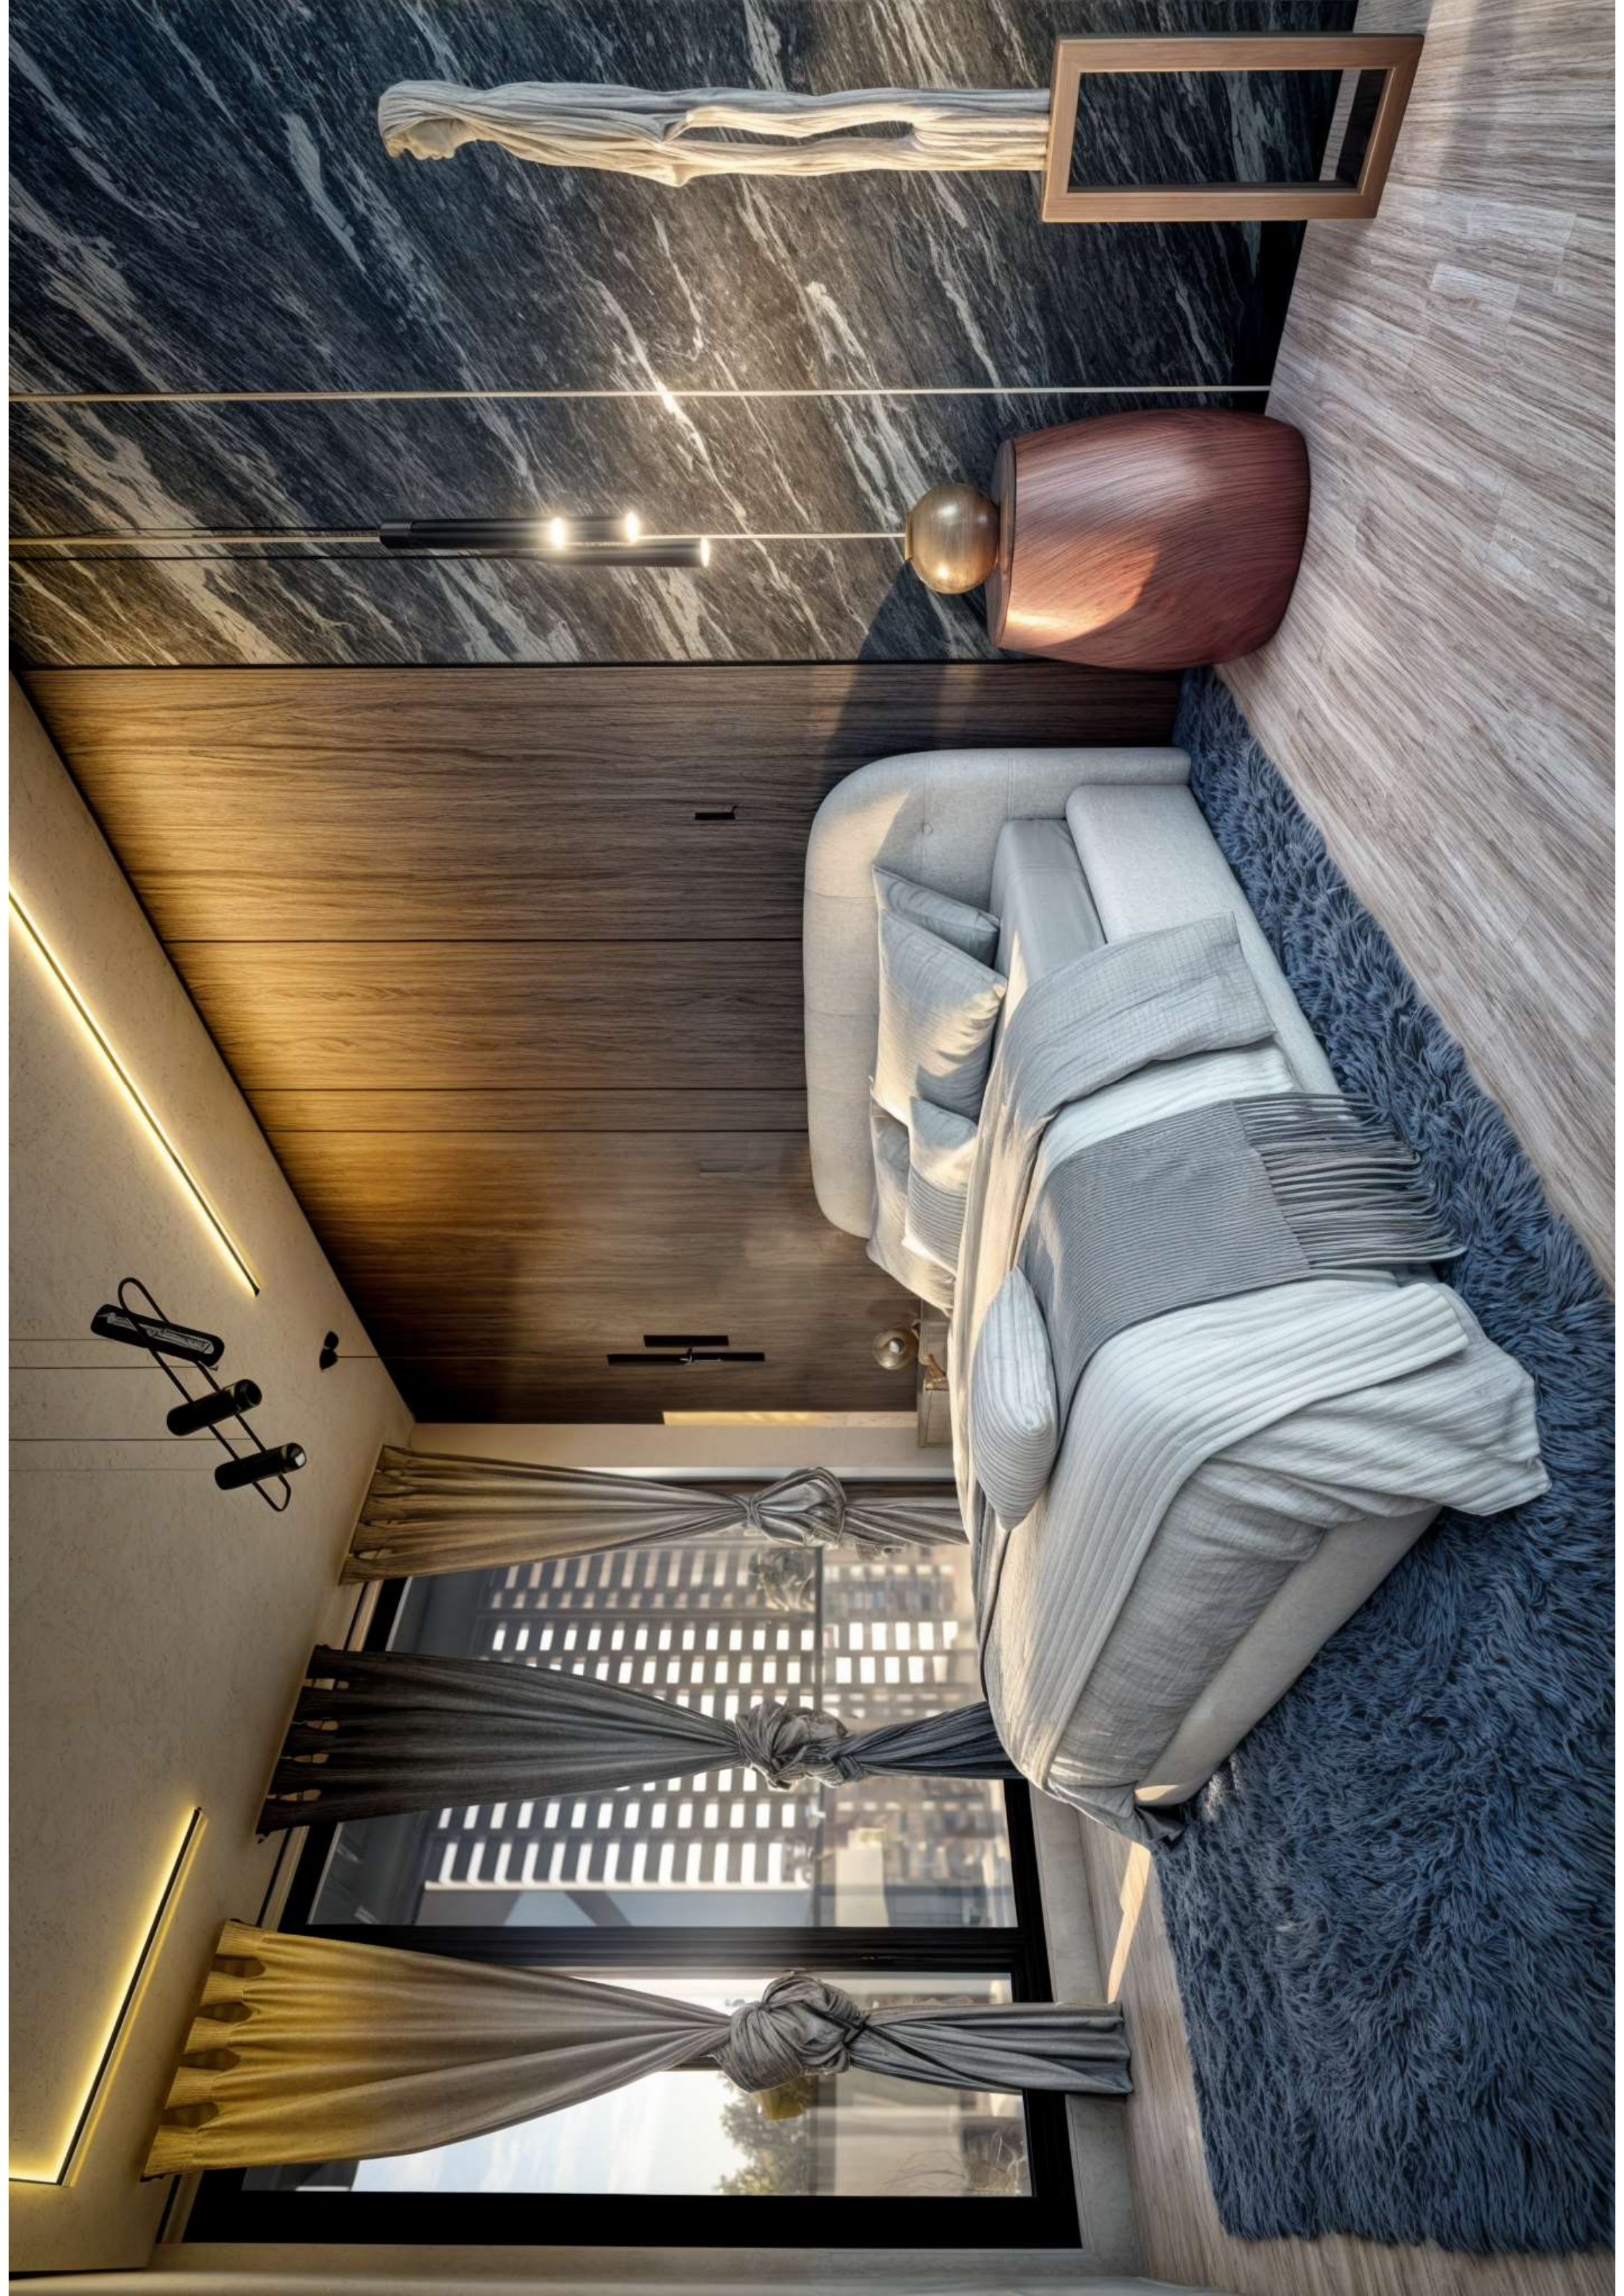





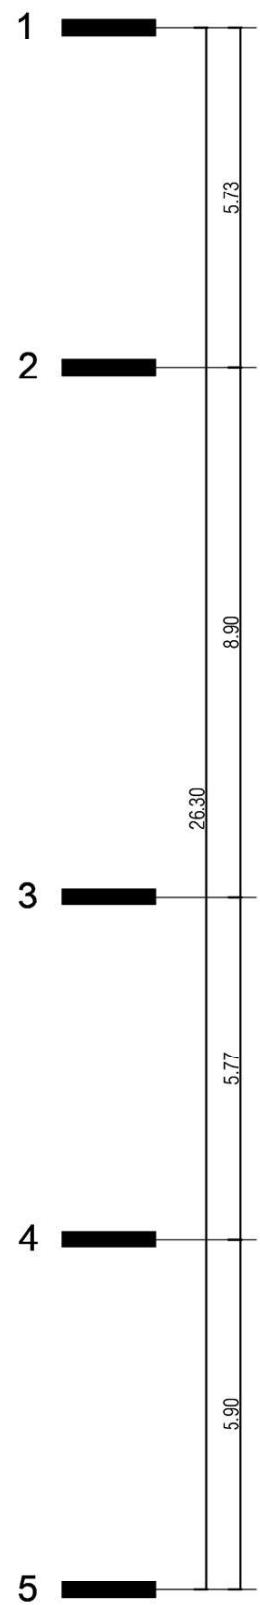

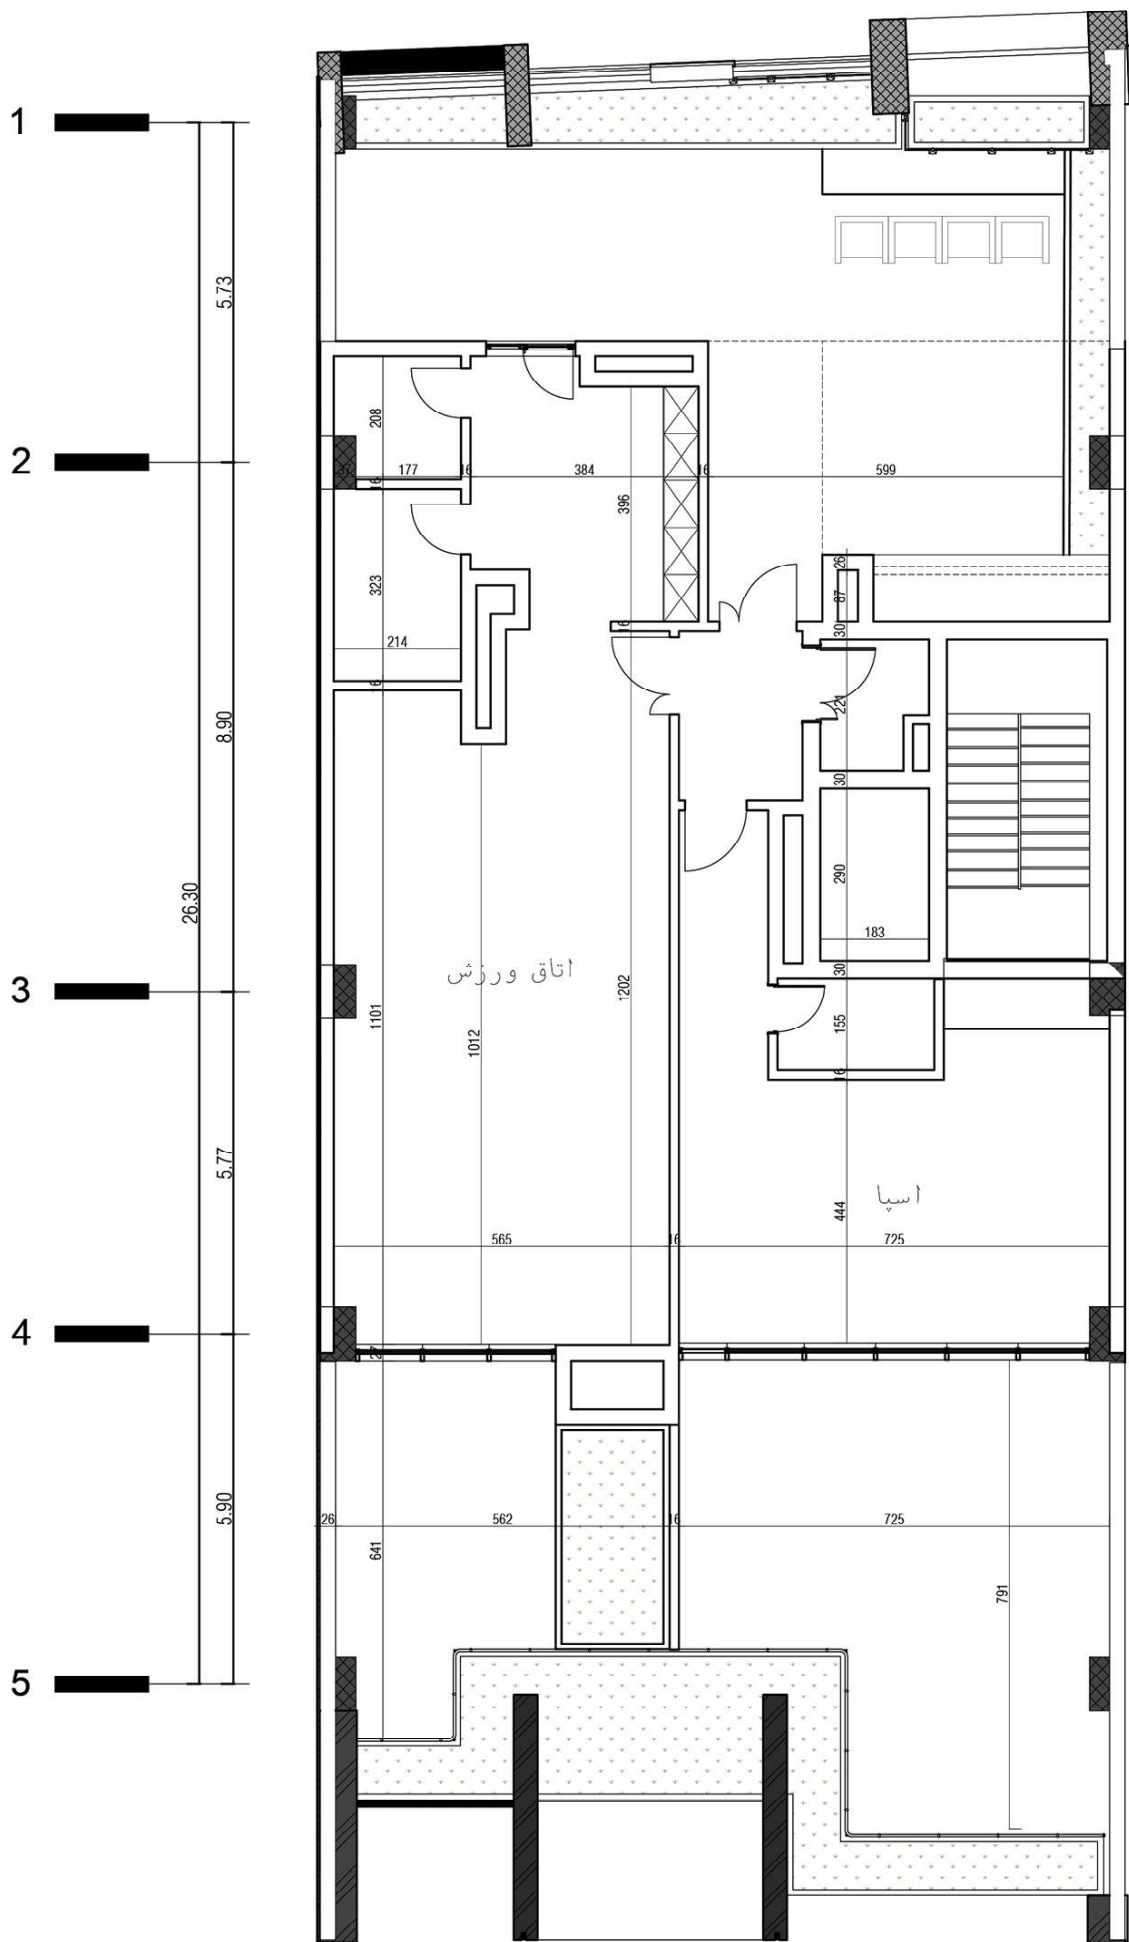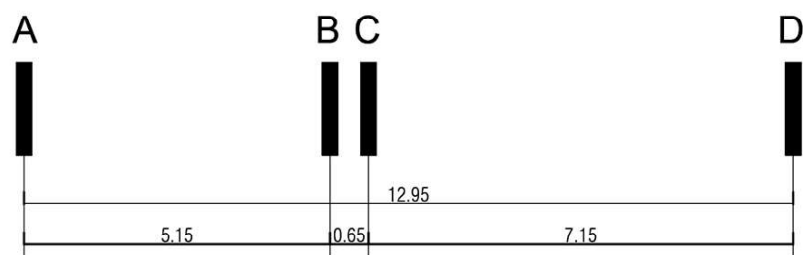


بام


اندازه گذاری

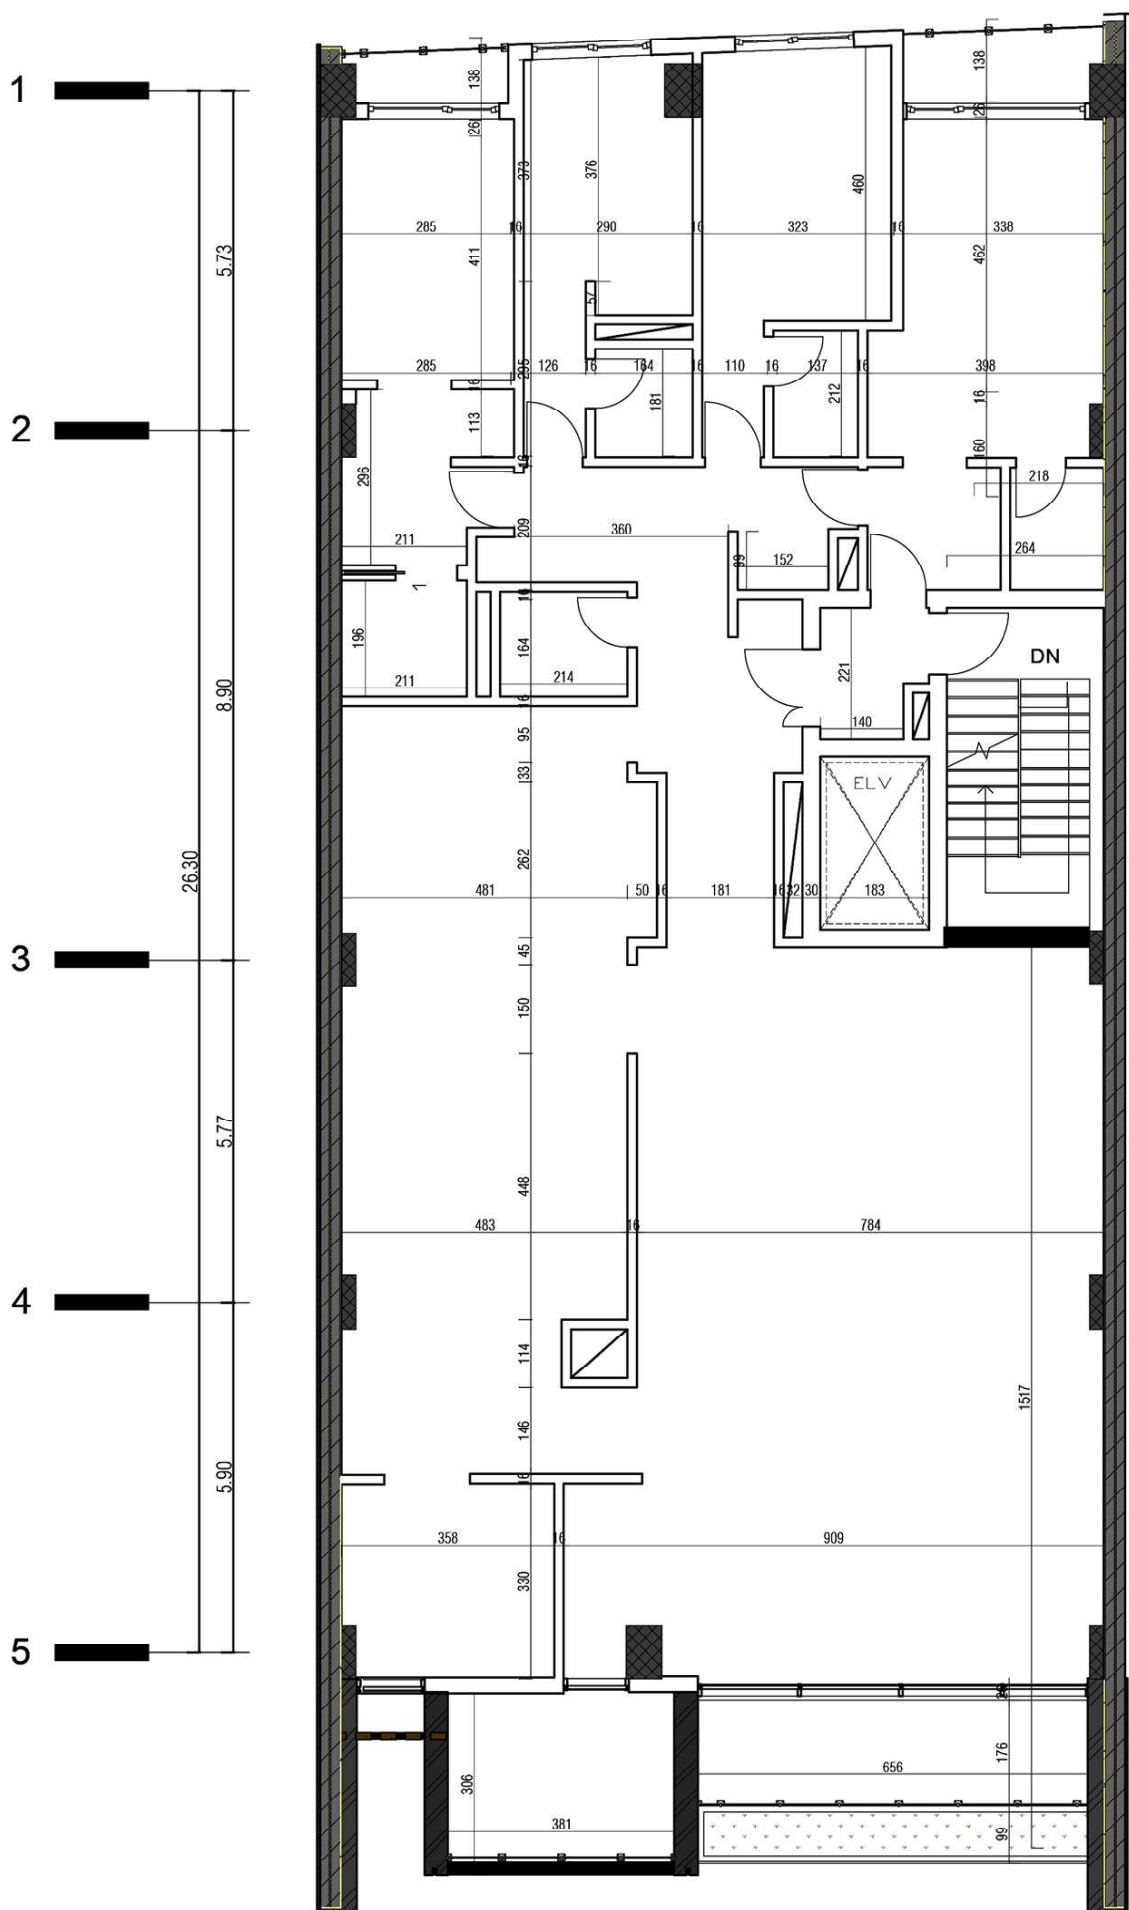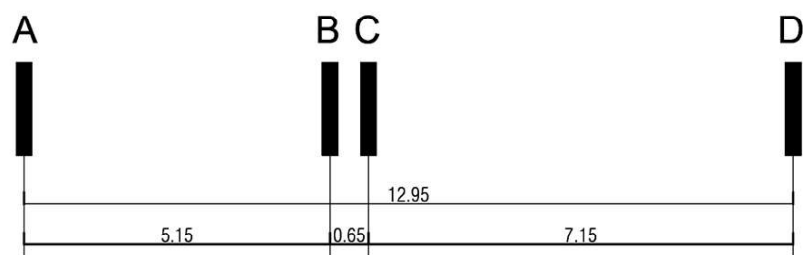

طبقه دوم
اندازه گذاری

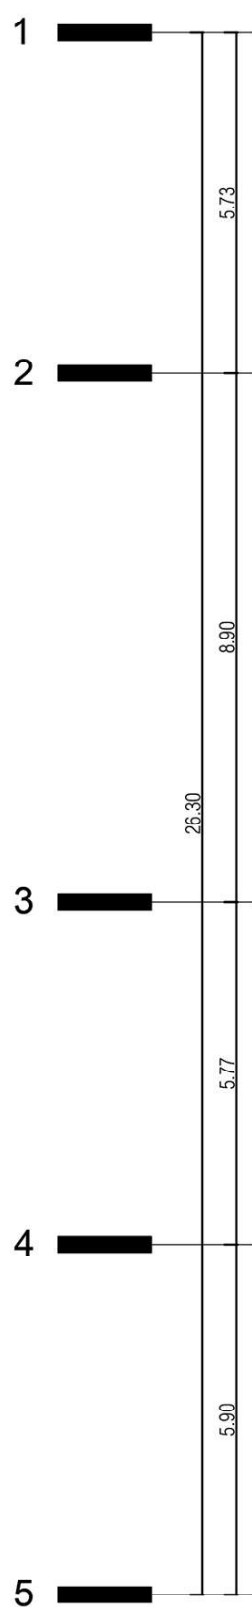



درز انقطاع : ۲-۱ : سائیتیر

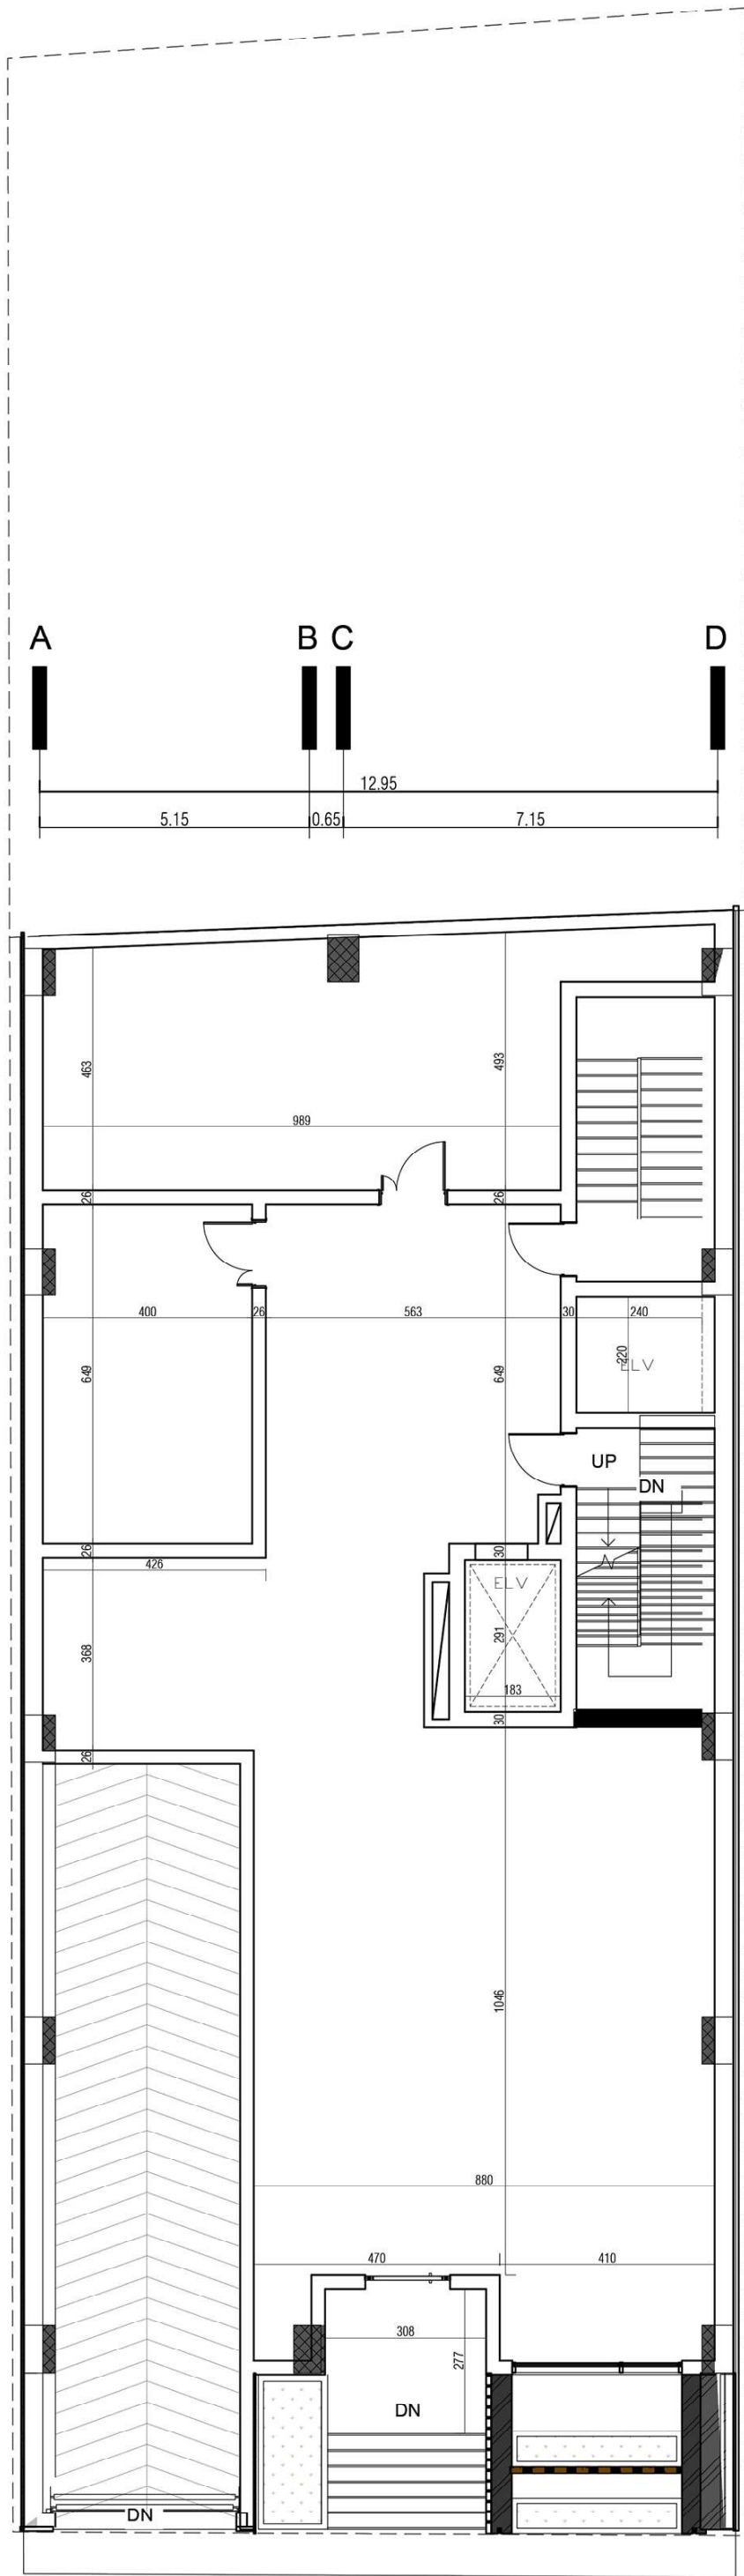

درز انقطاع : ۲-۱ : سائیتیر


طبقه همکف

اندازه گذاری

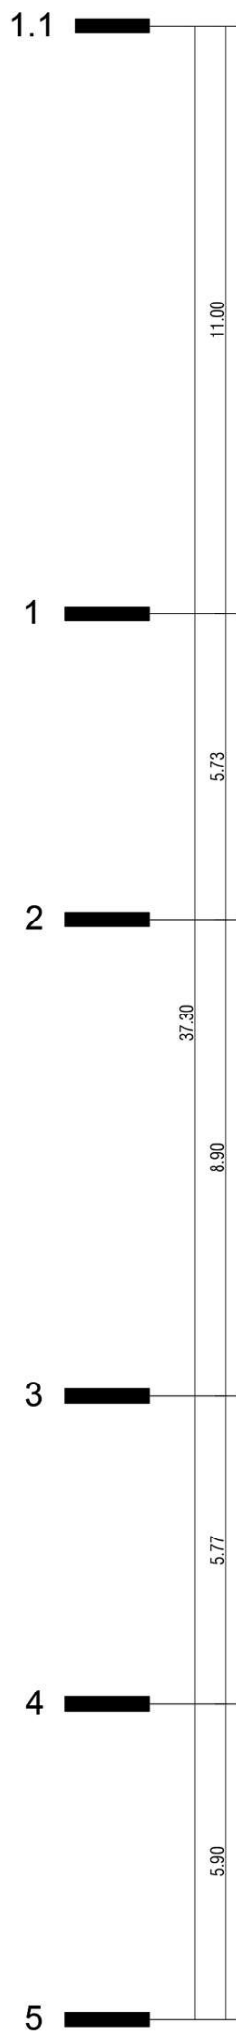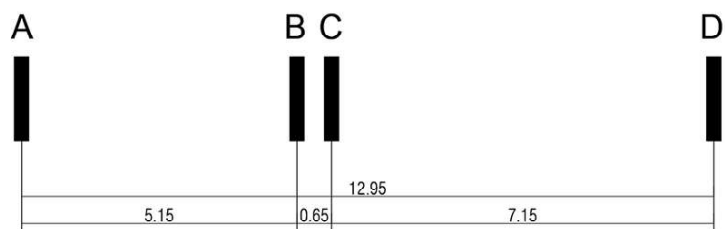



کوتاهای : ۱-۲

کوتاهای : ۱-۲

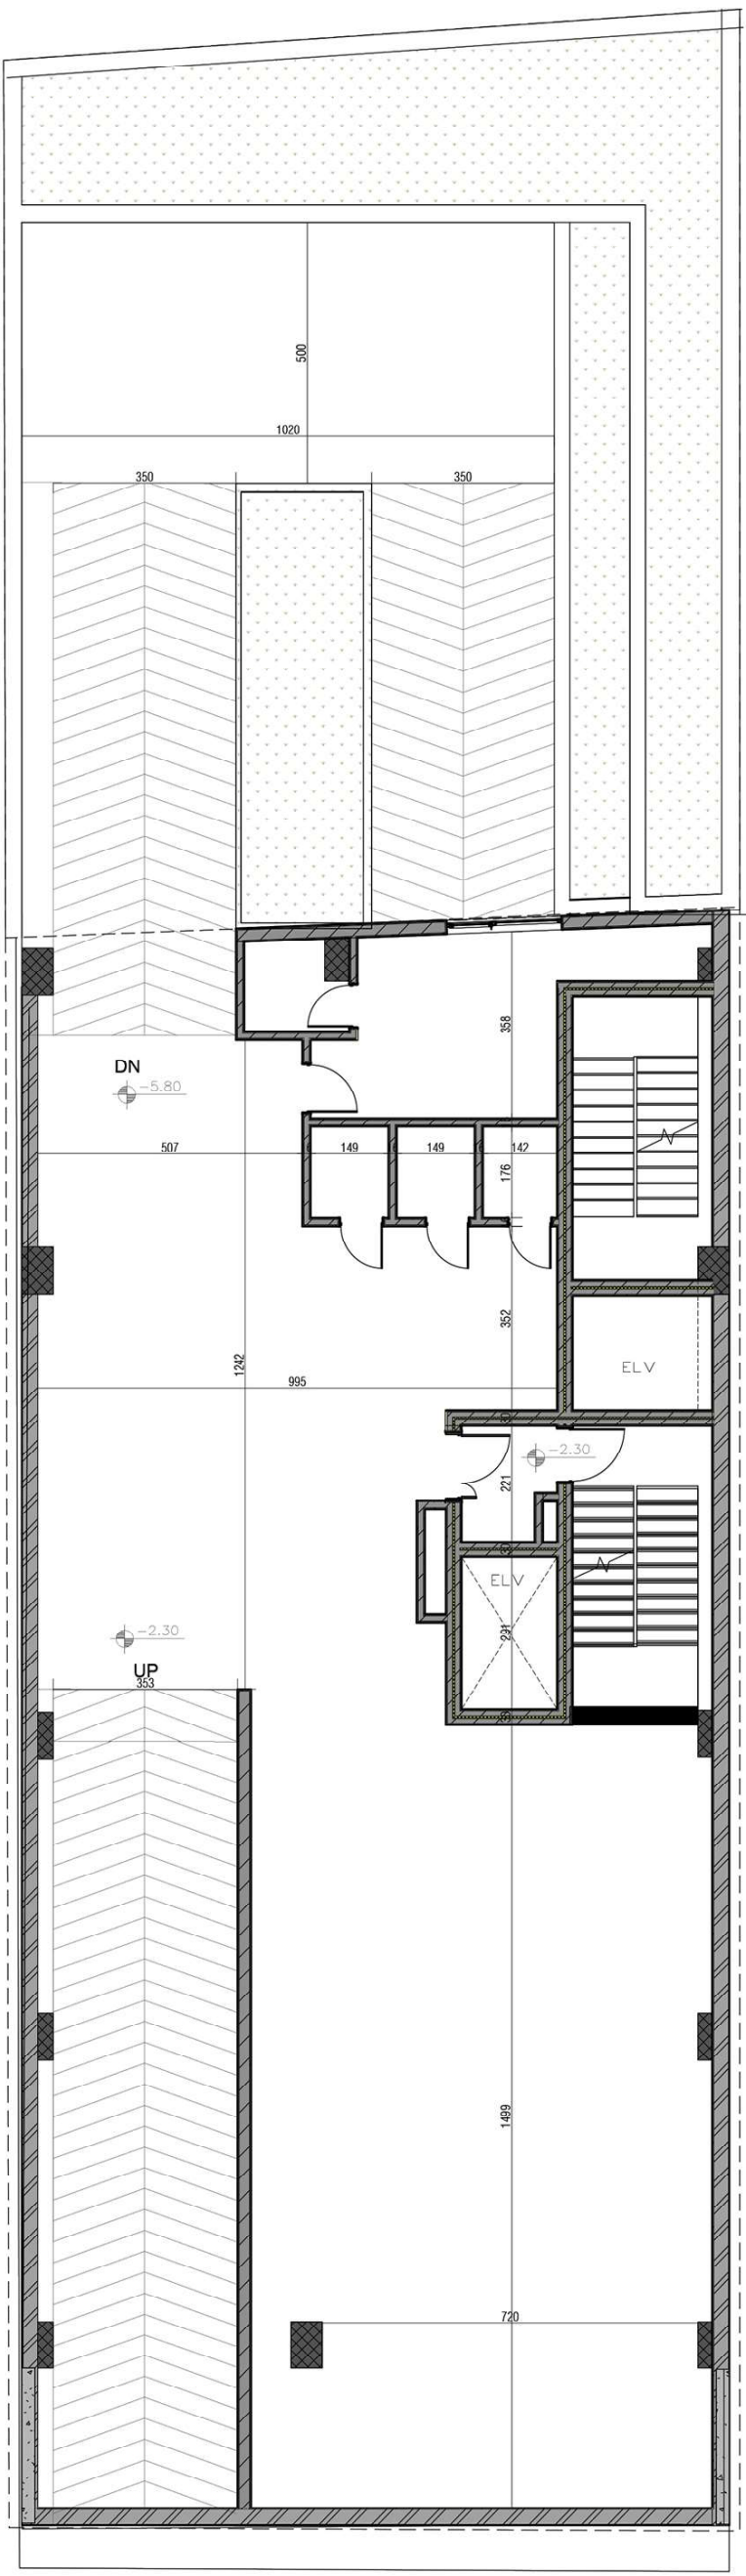


طبقه زیر زمین - ۱

اندازه گذاری

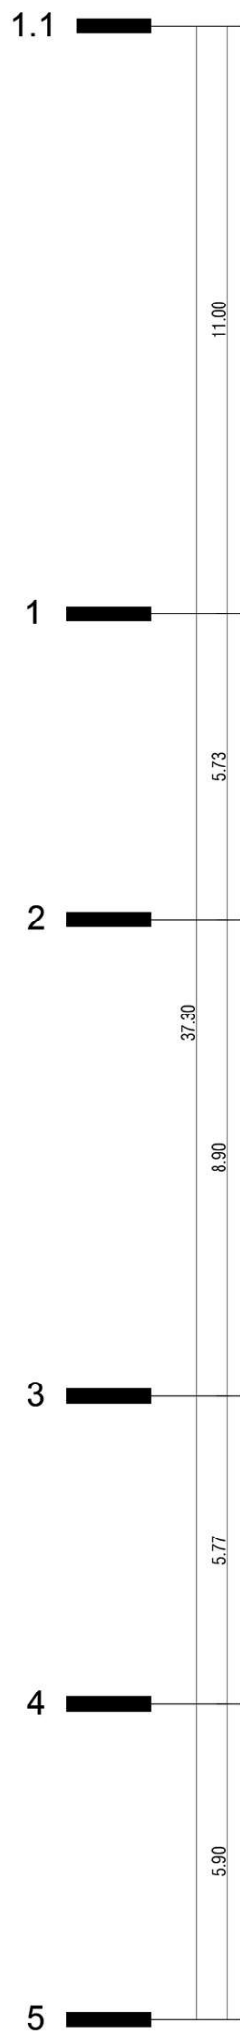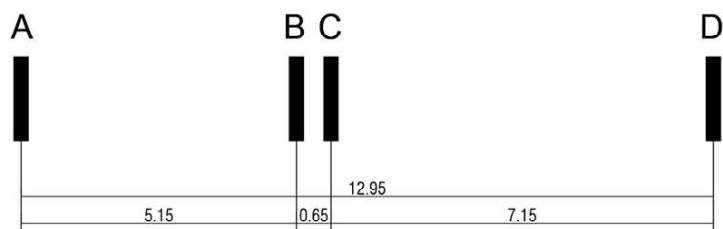




کریه سازه : ۲۰۰۱

کریه سازه : ۲۰۰۱

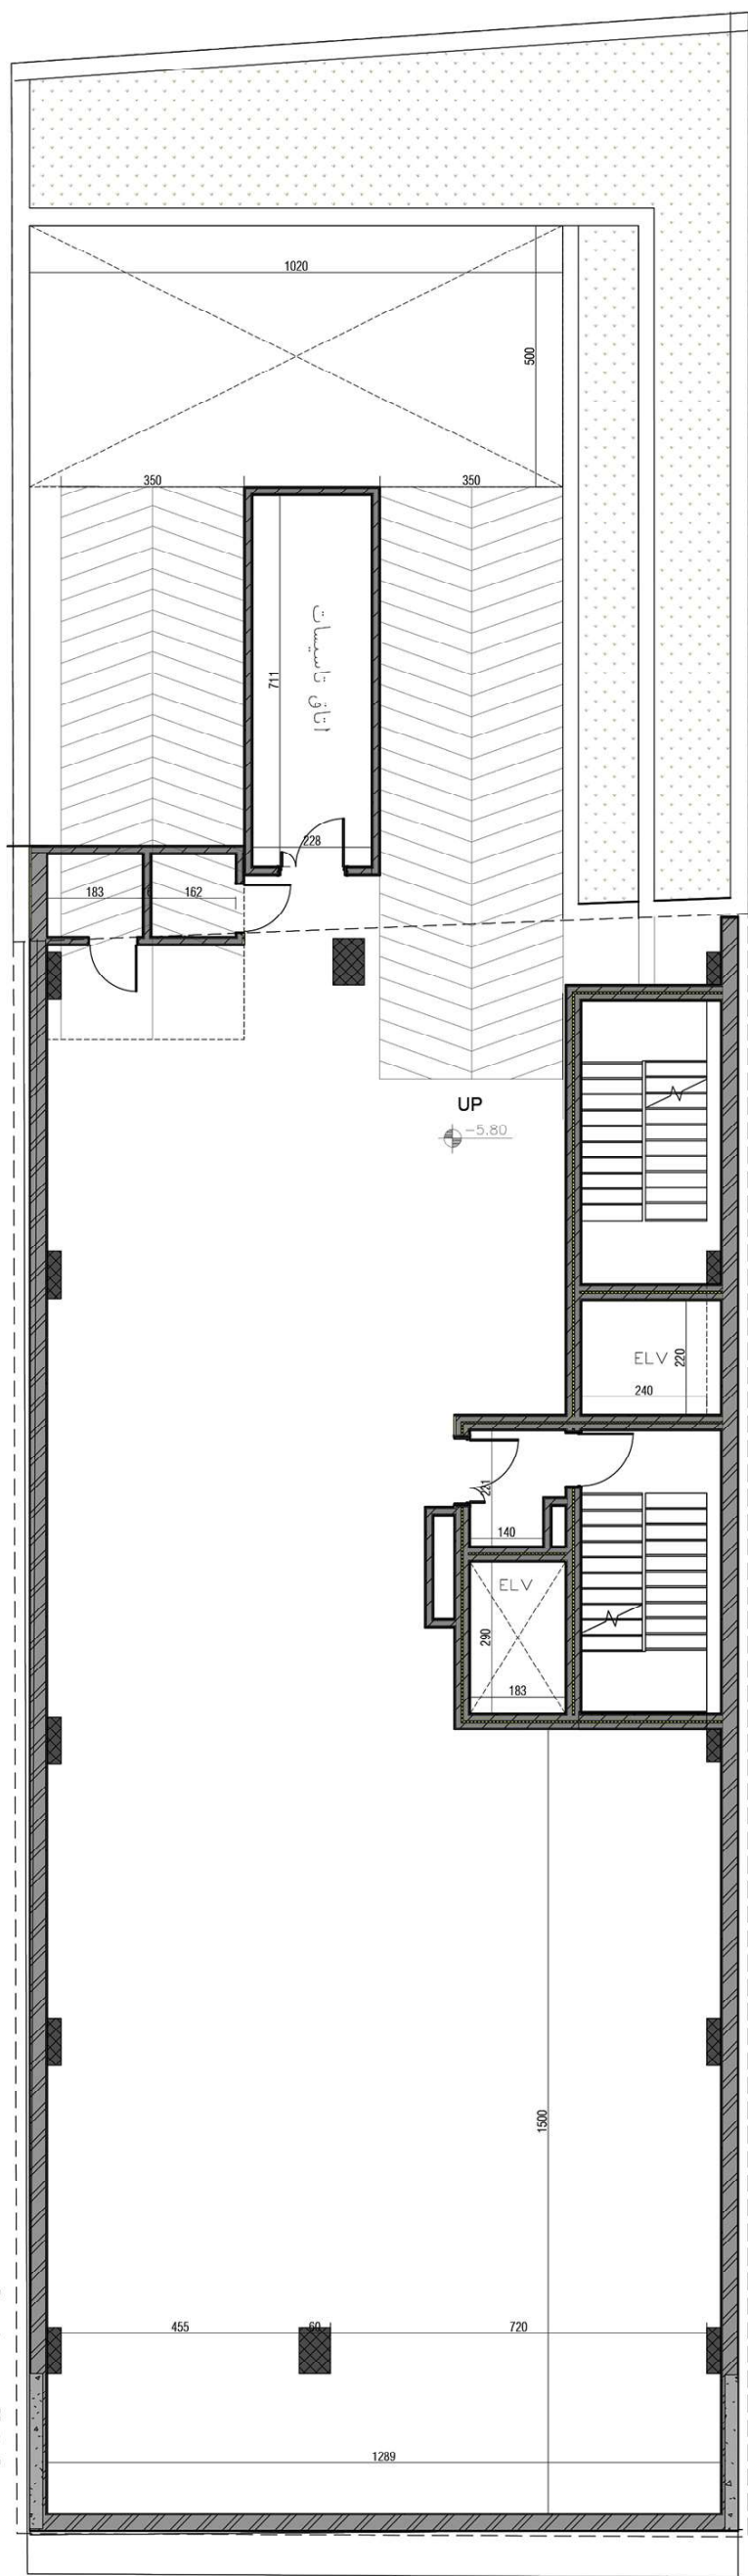




طبقه زیر زمین - ۲

اندازه گذاری

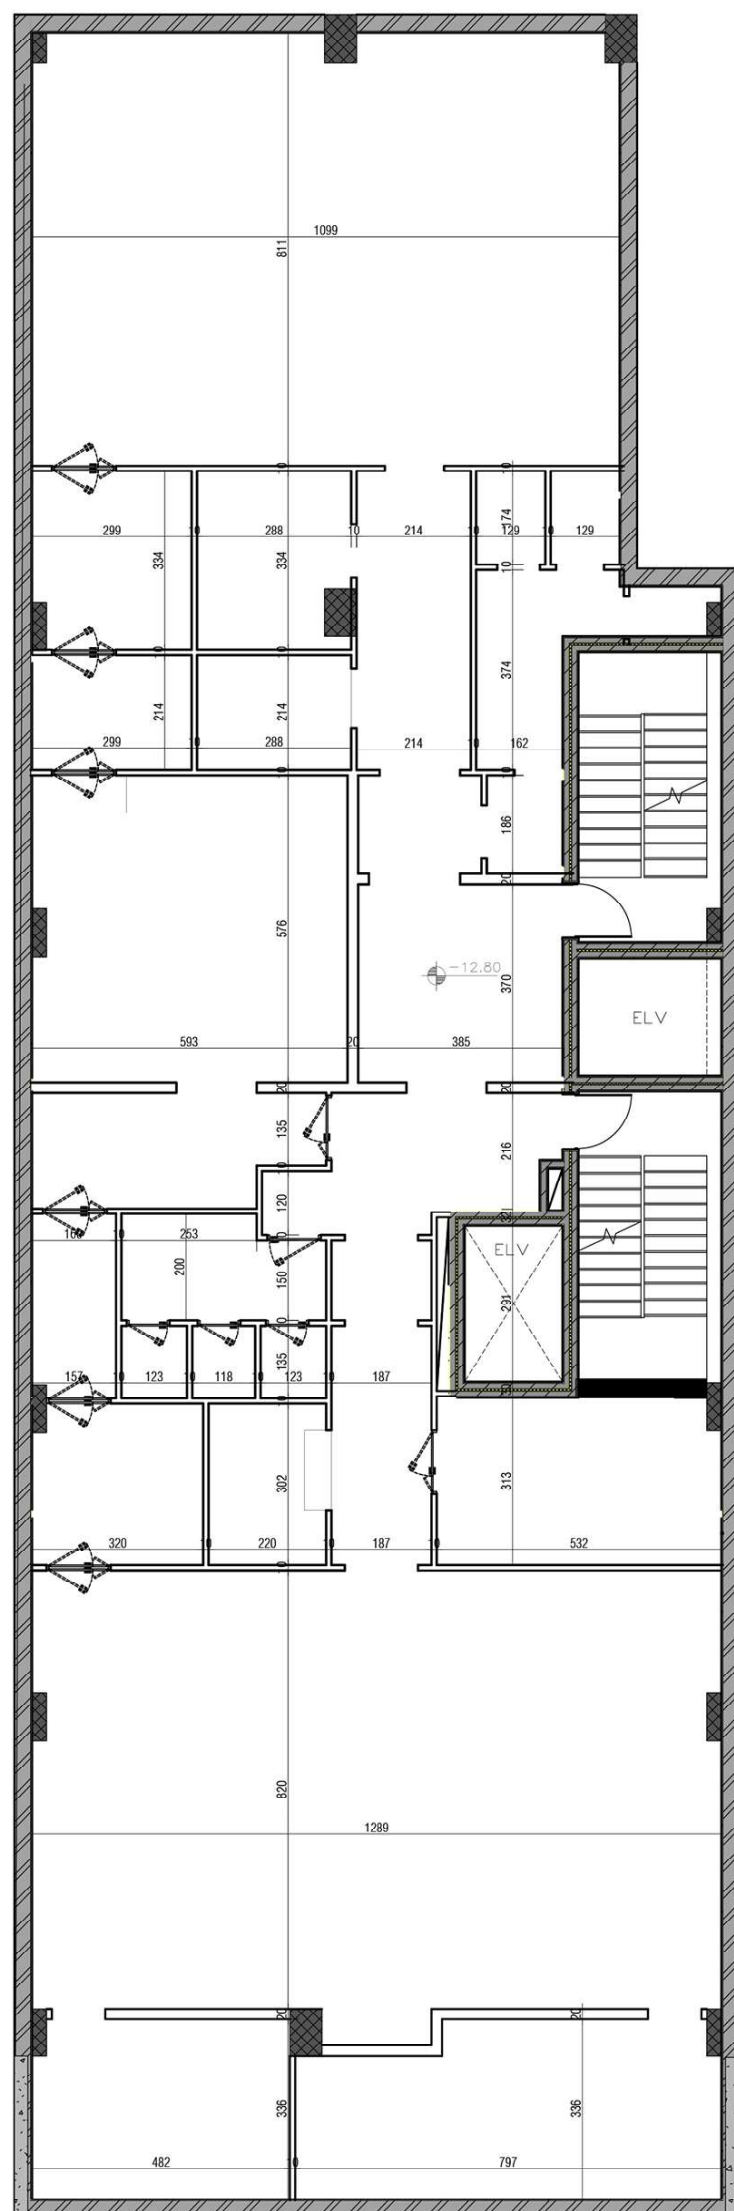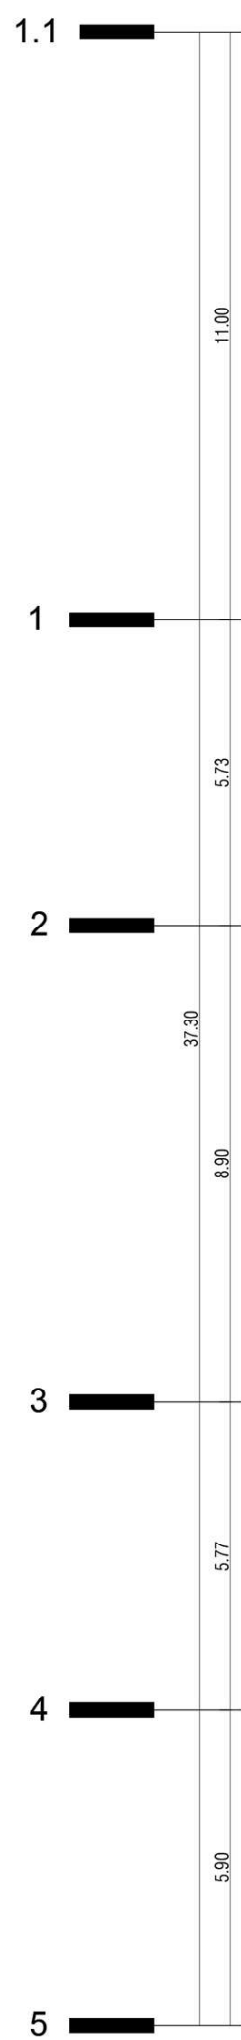
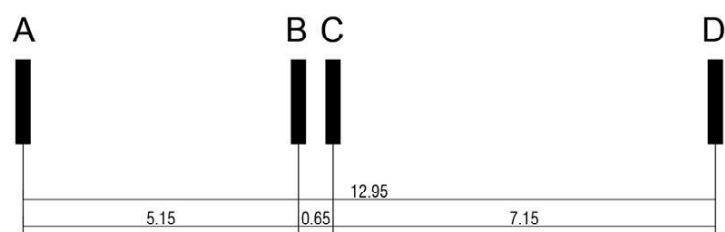


طبقه زیر زمین - ۳


انداره گذاری

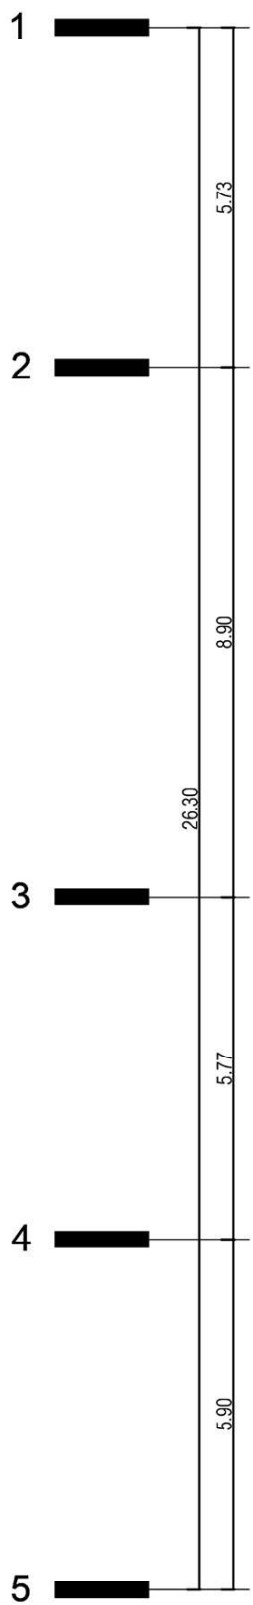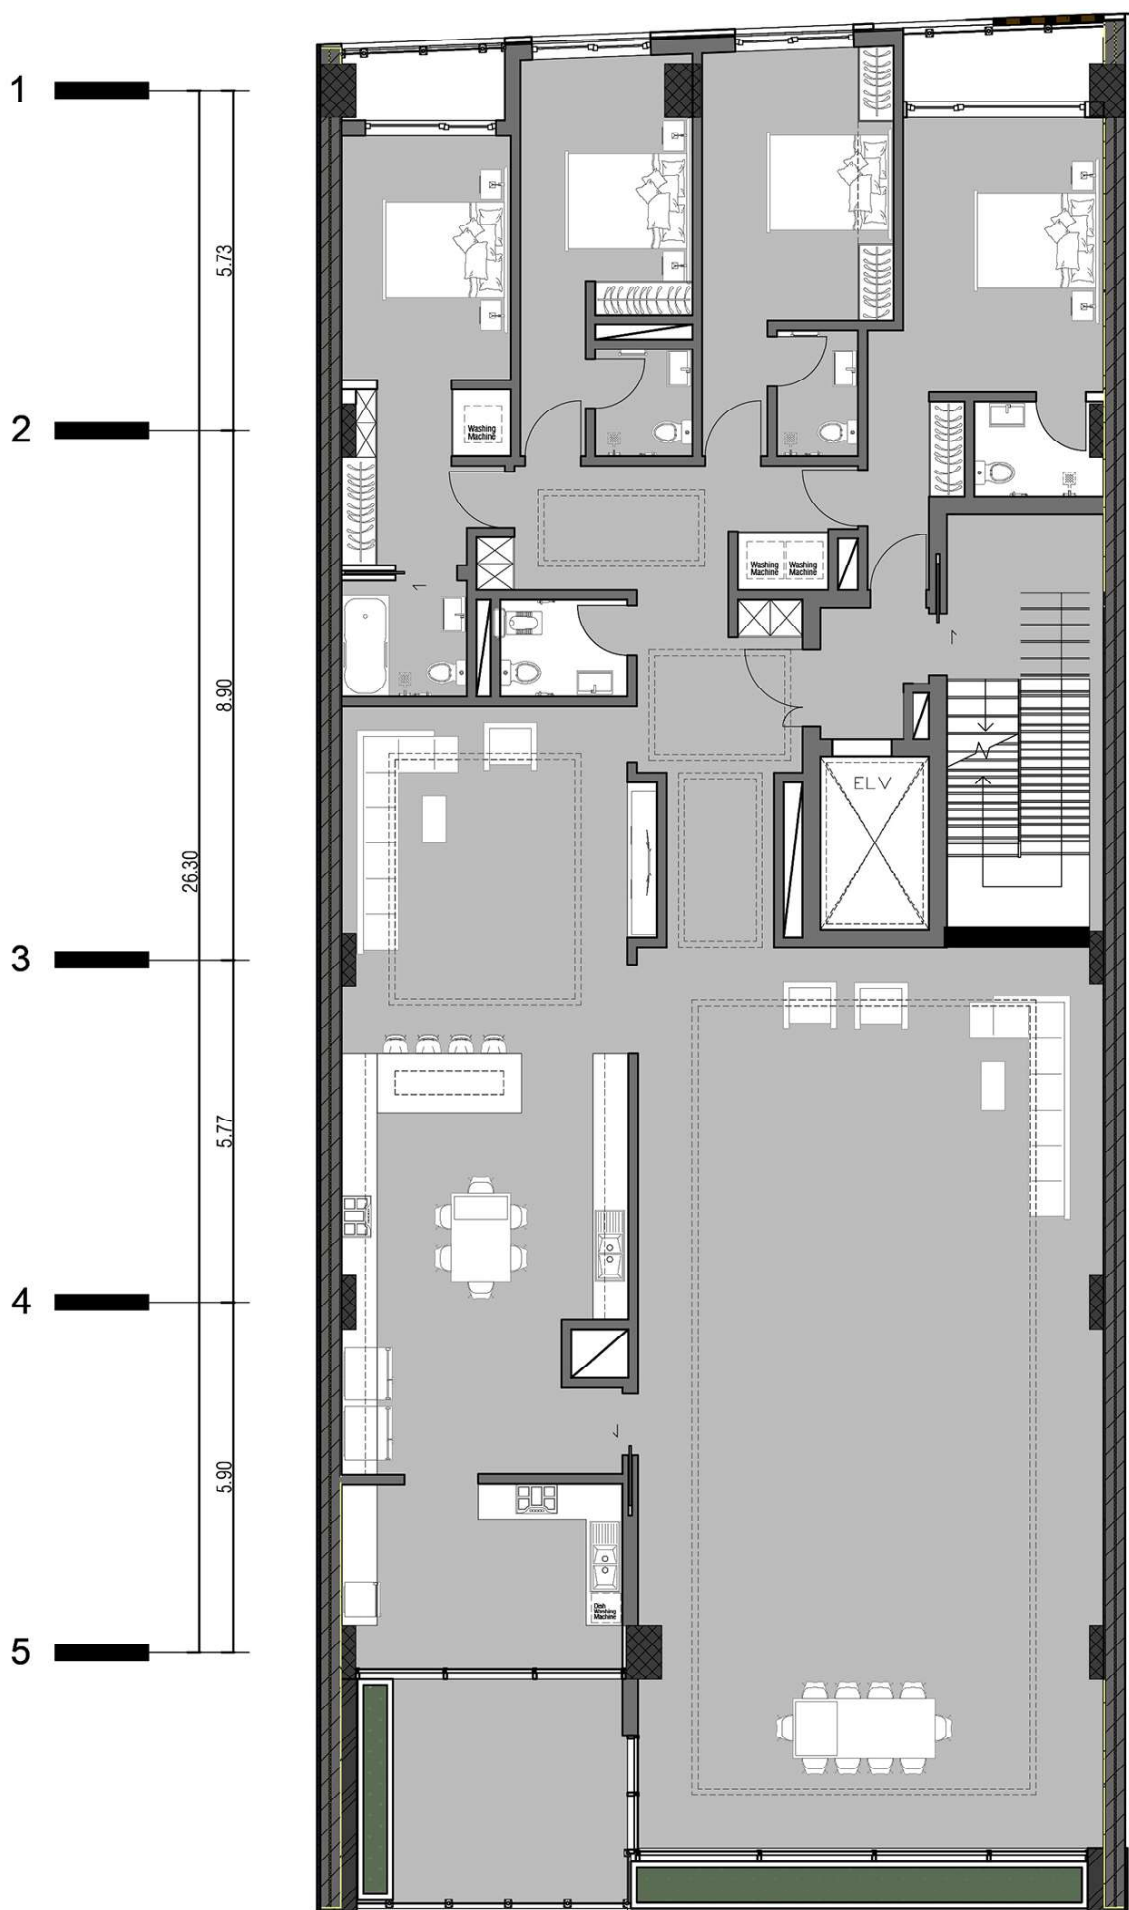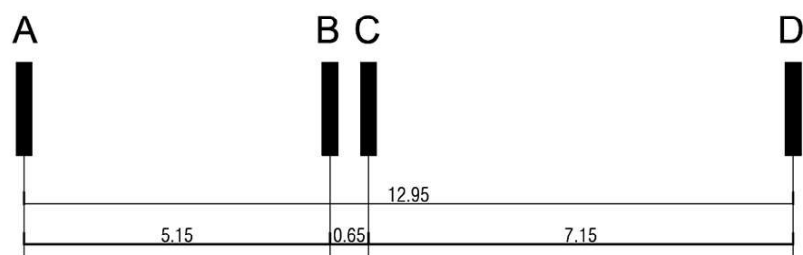



طبقه اول

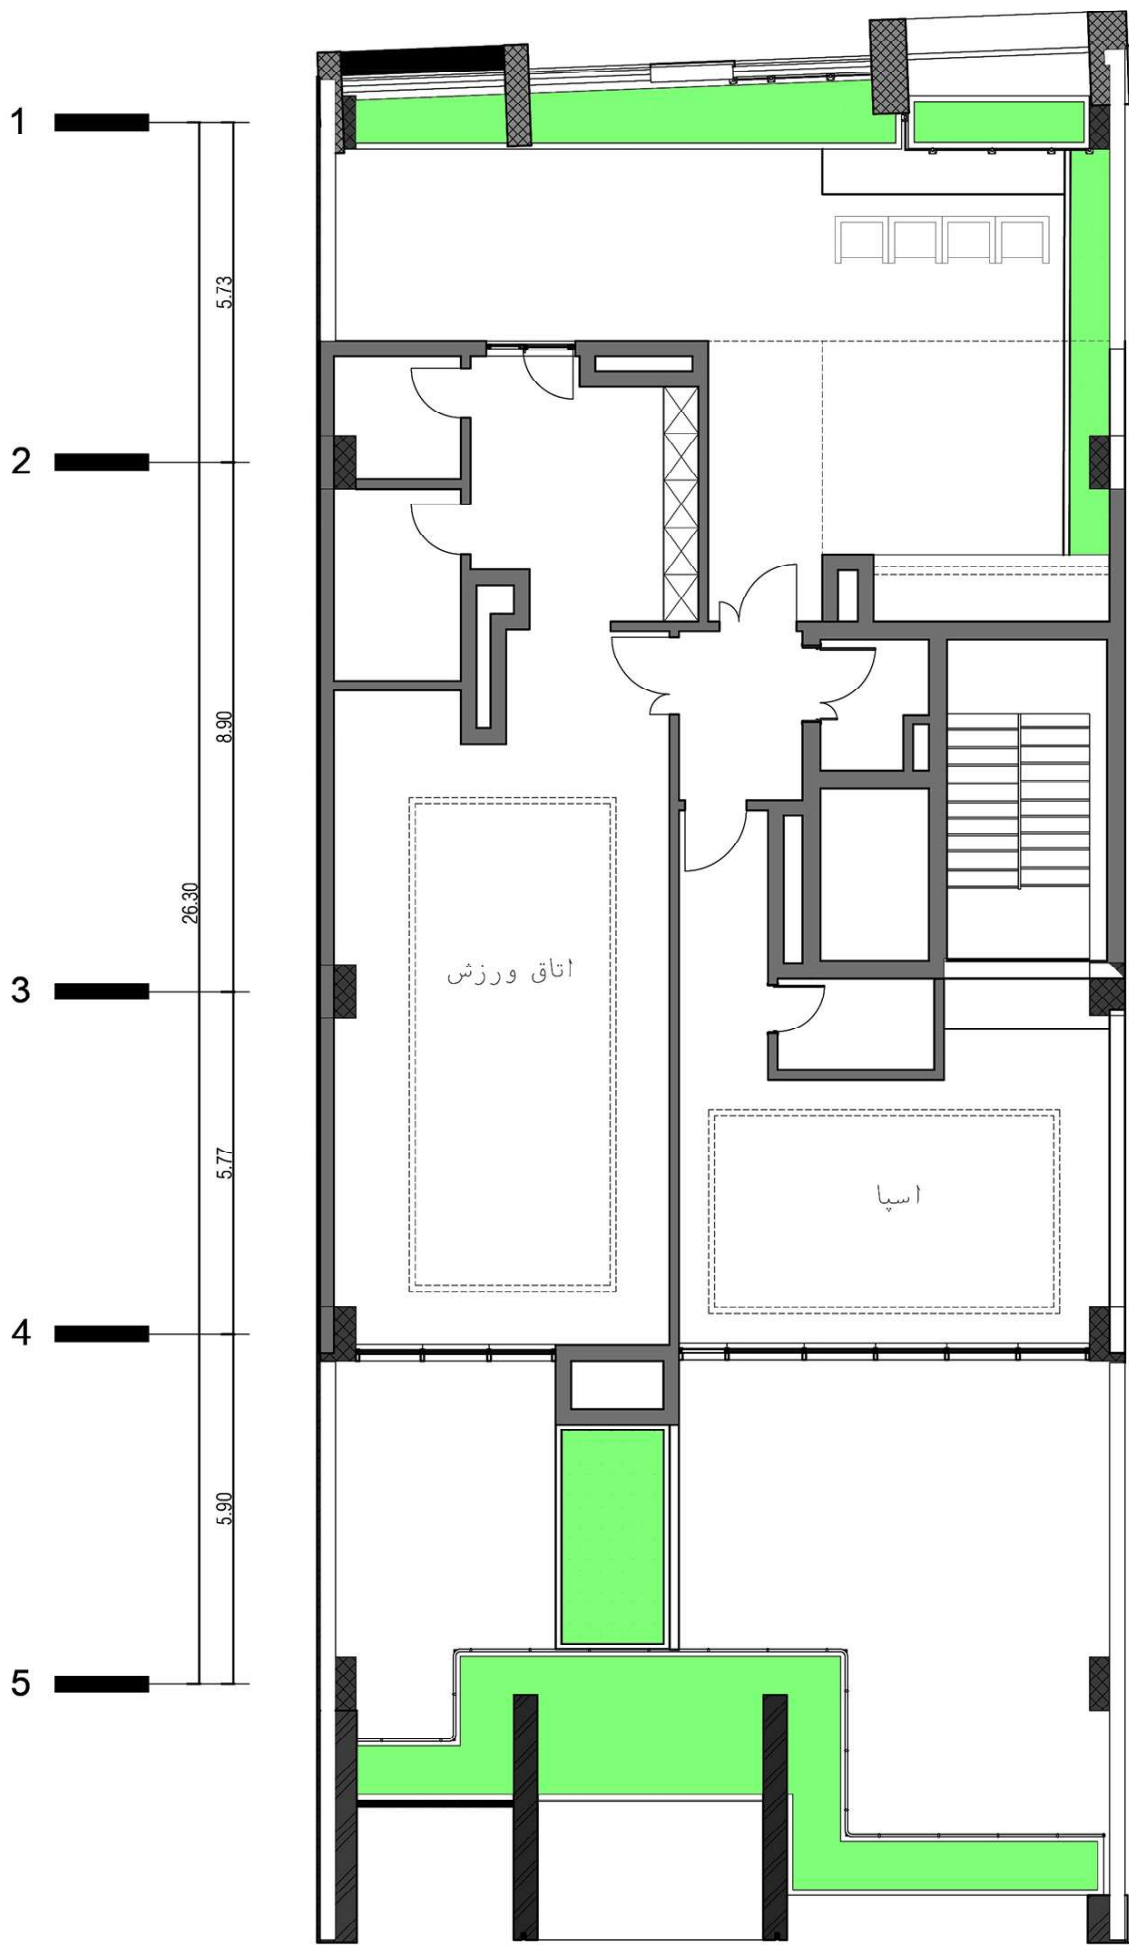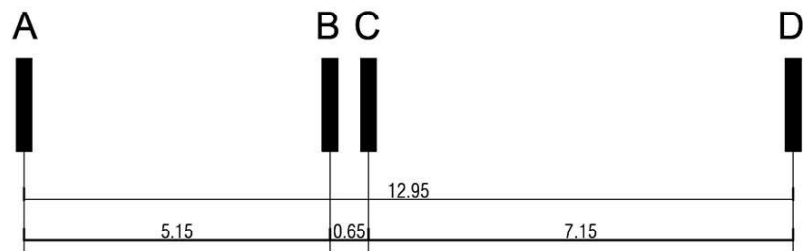

بام

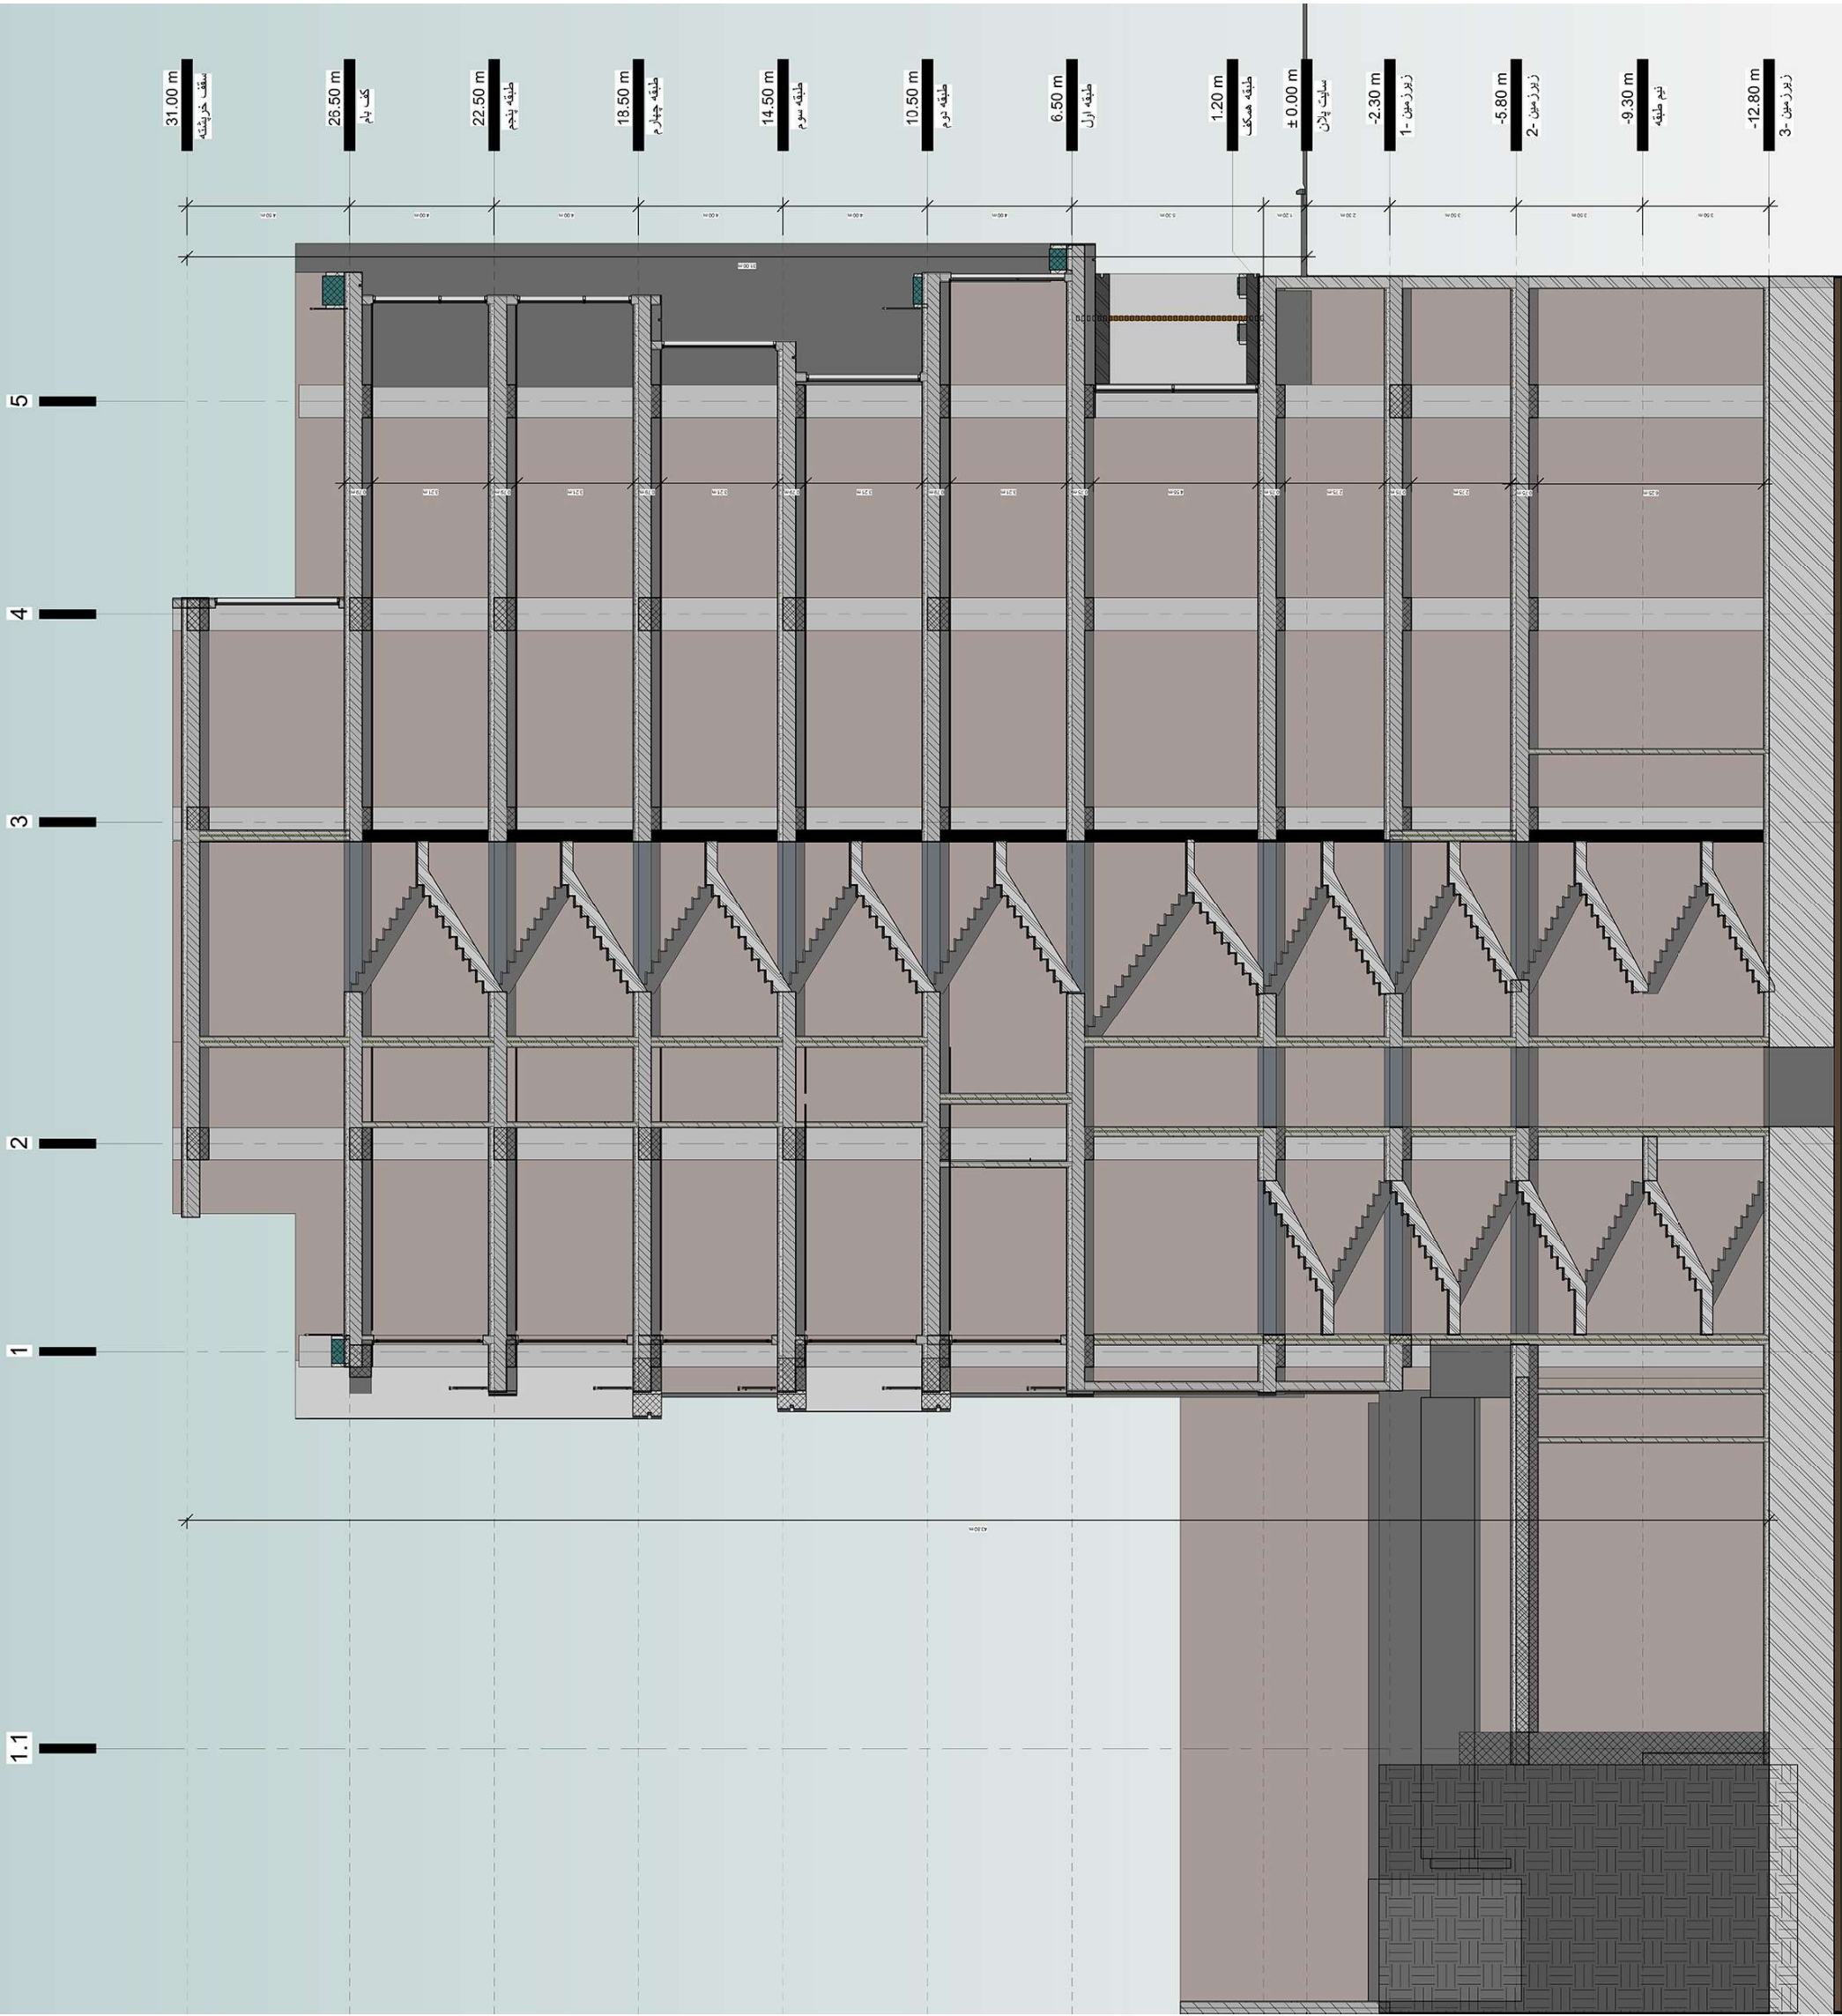



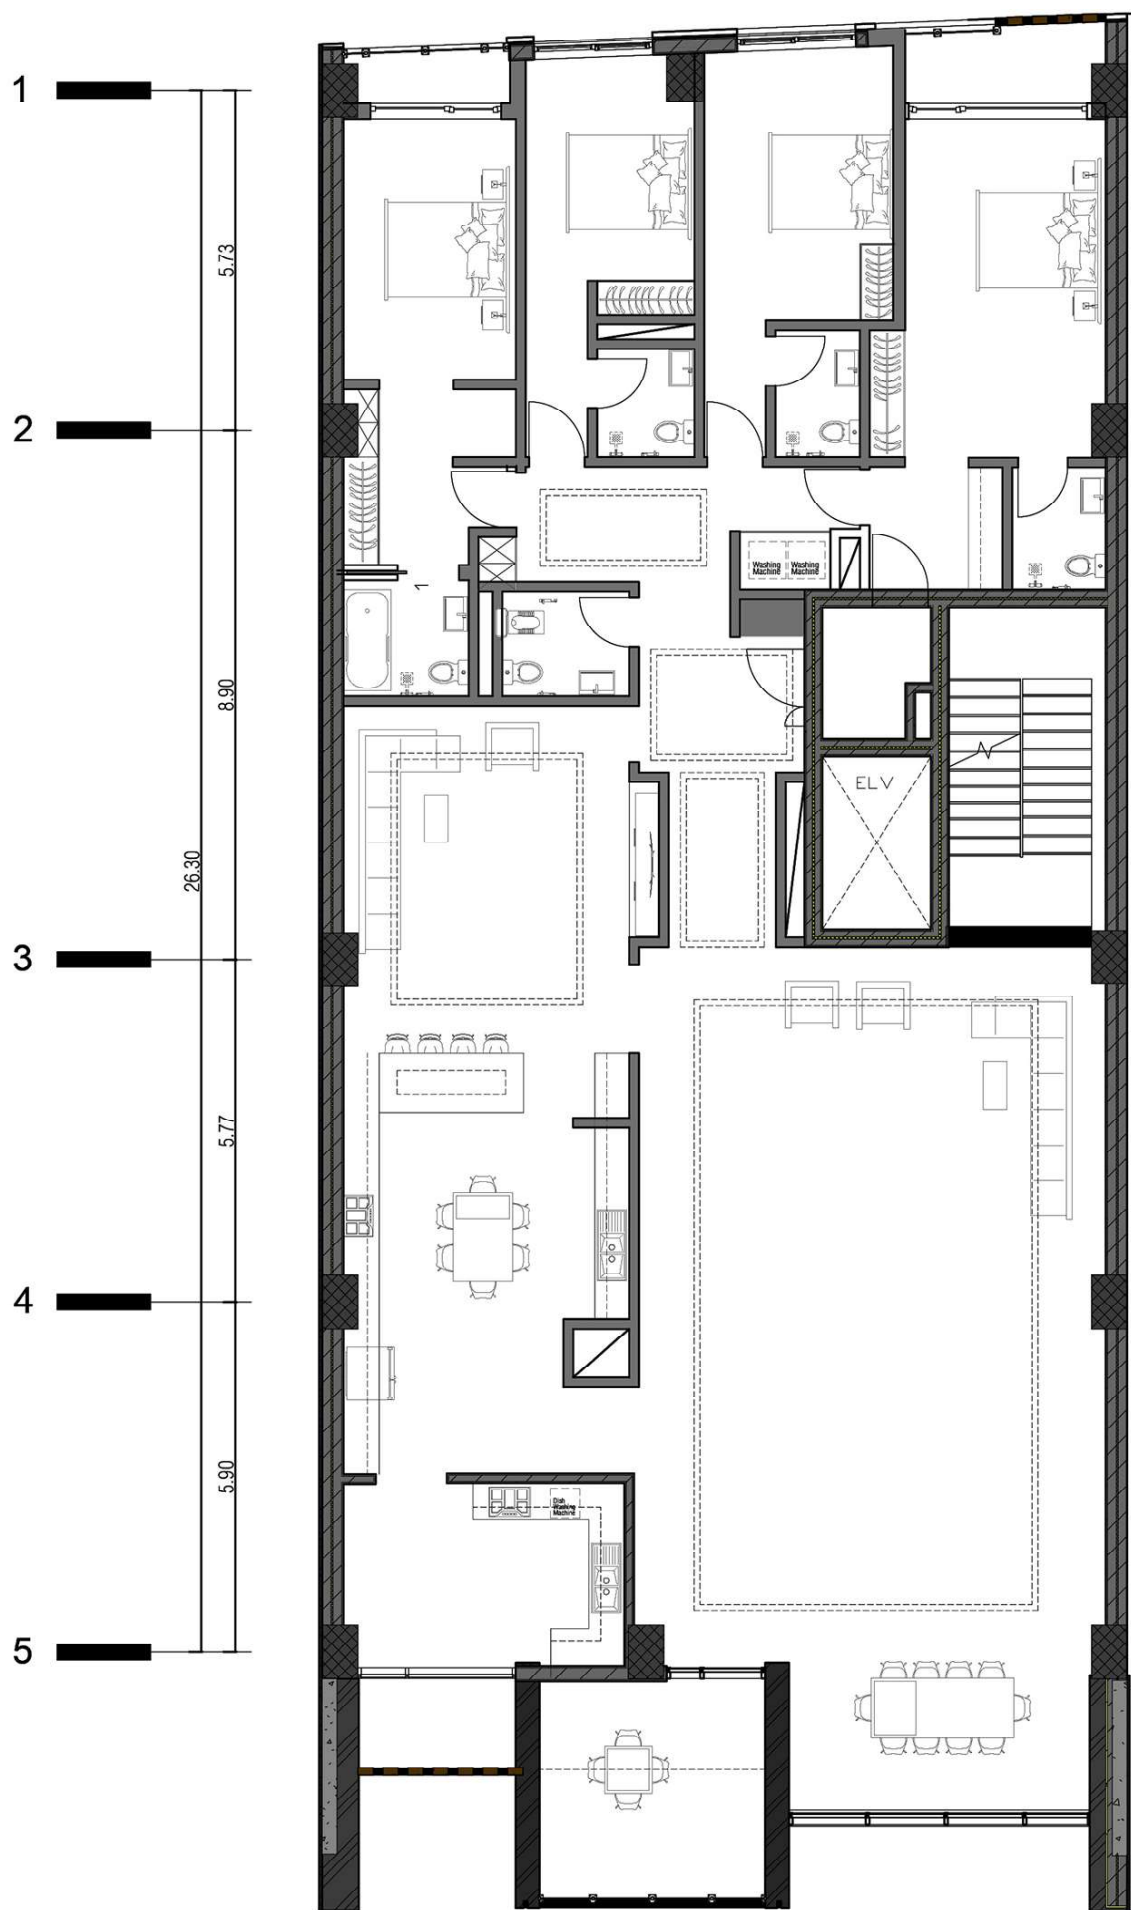
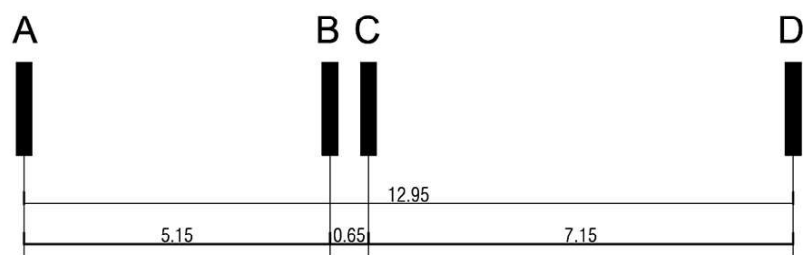


طبقة پنجم








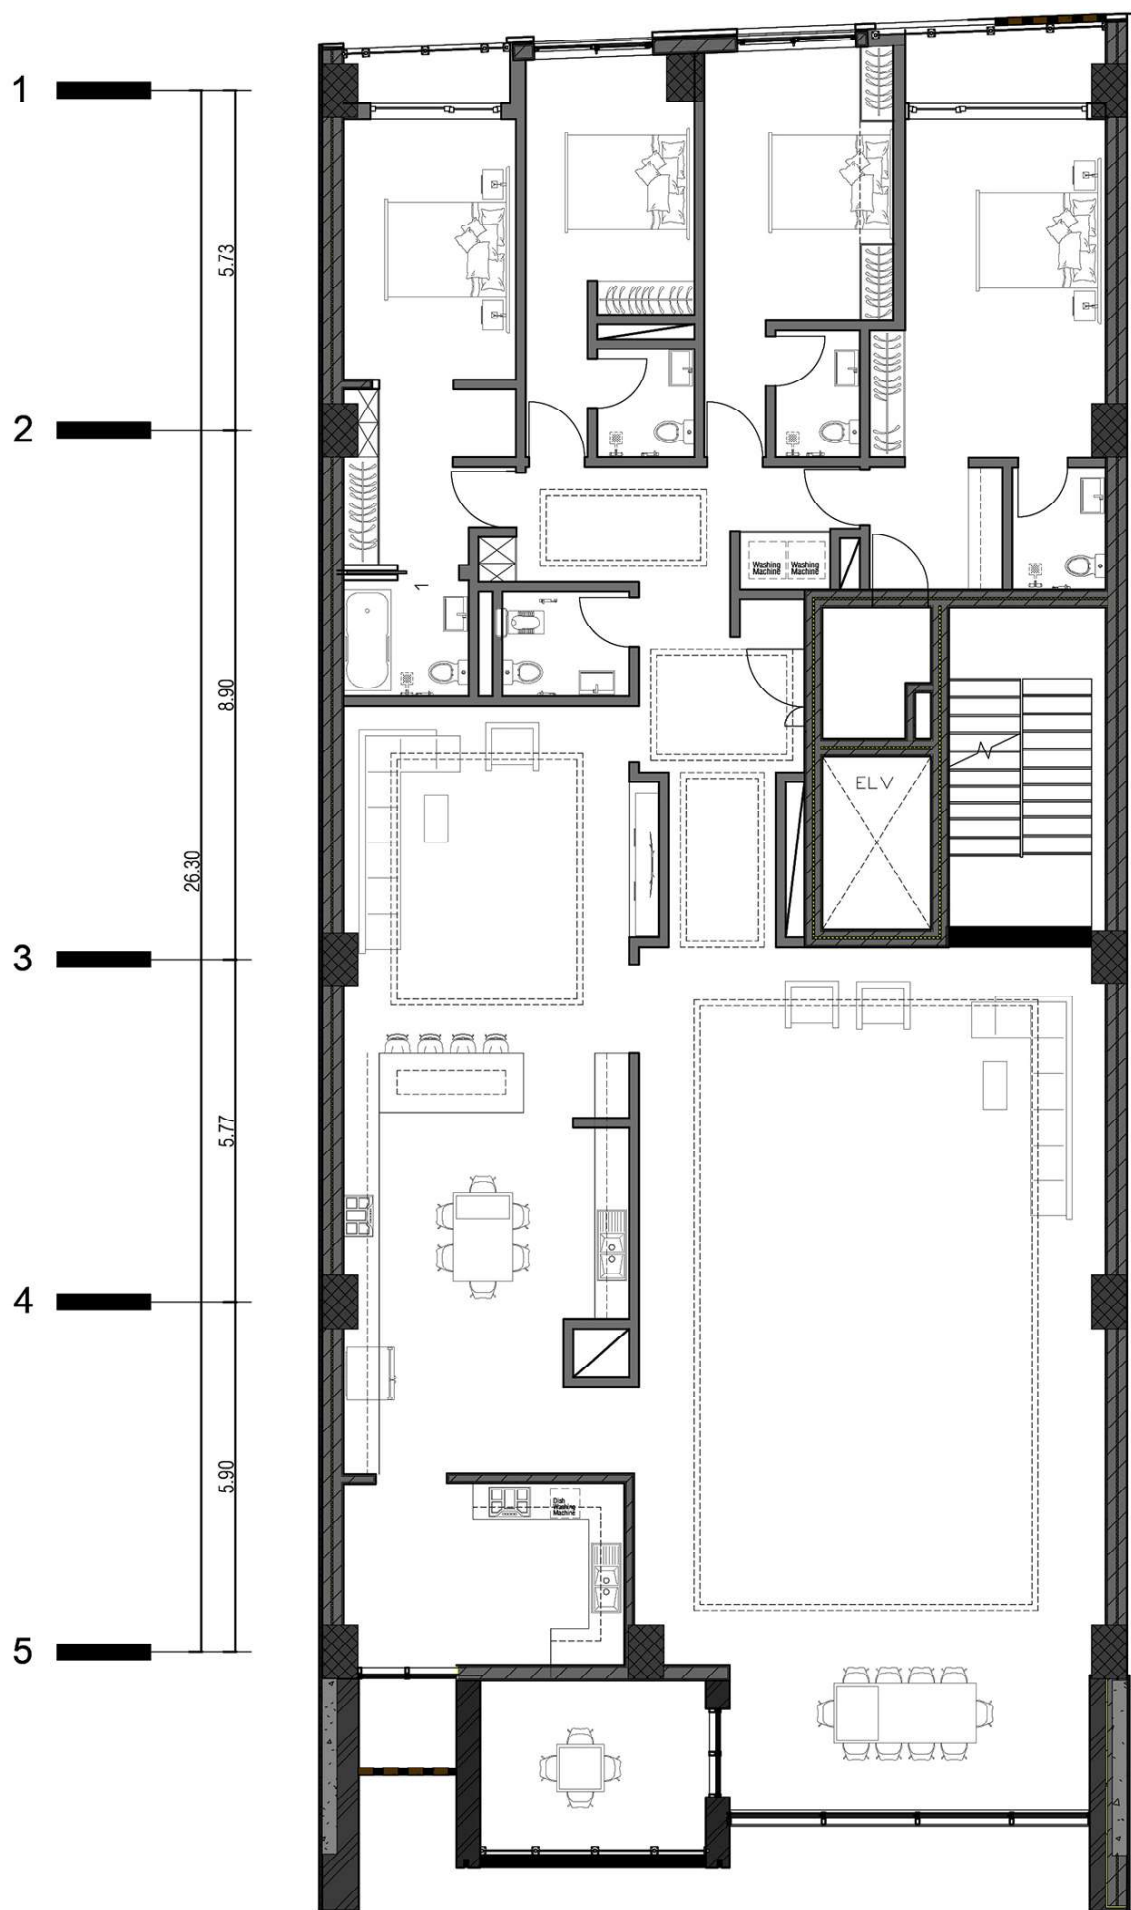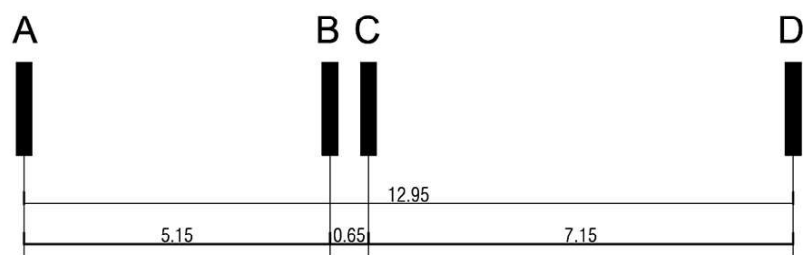




طبقه چهارم




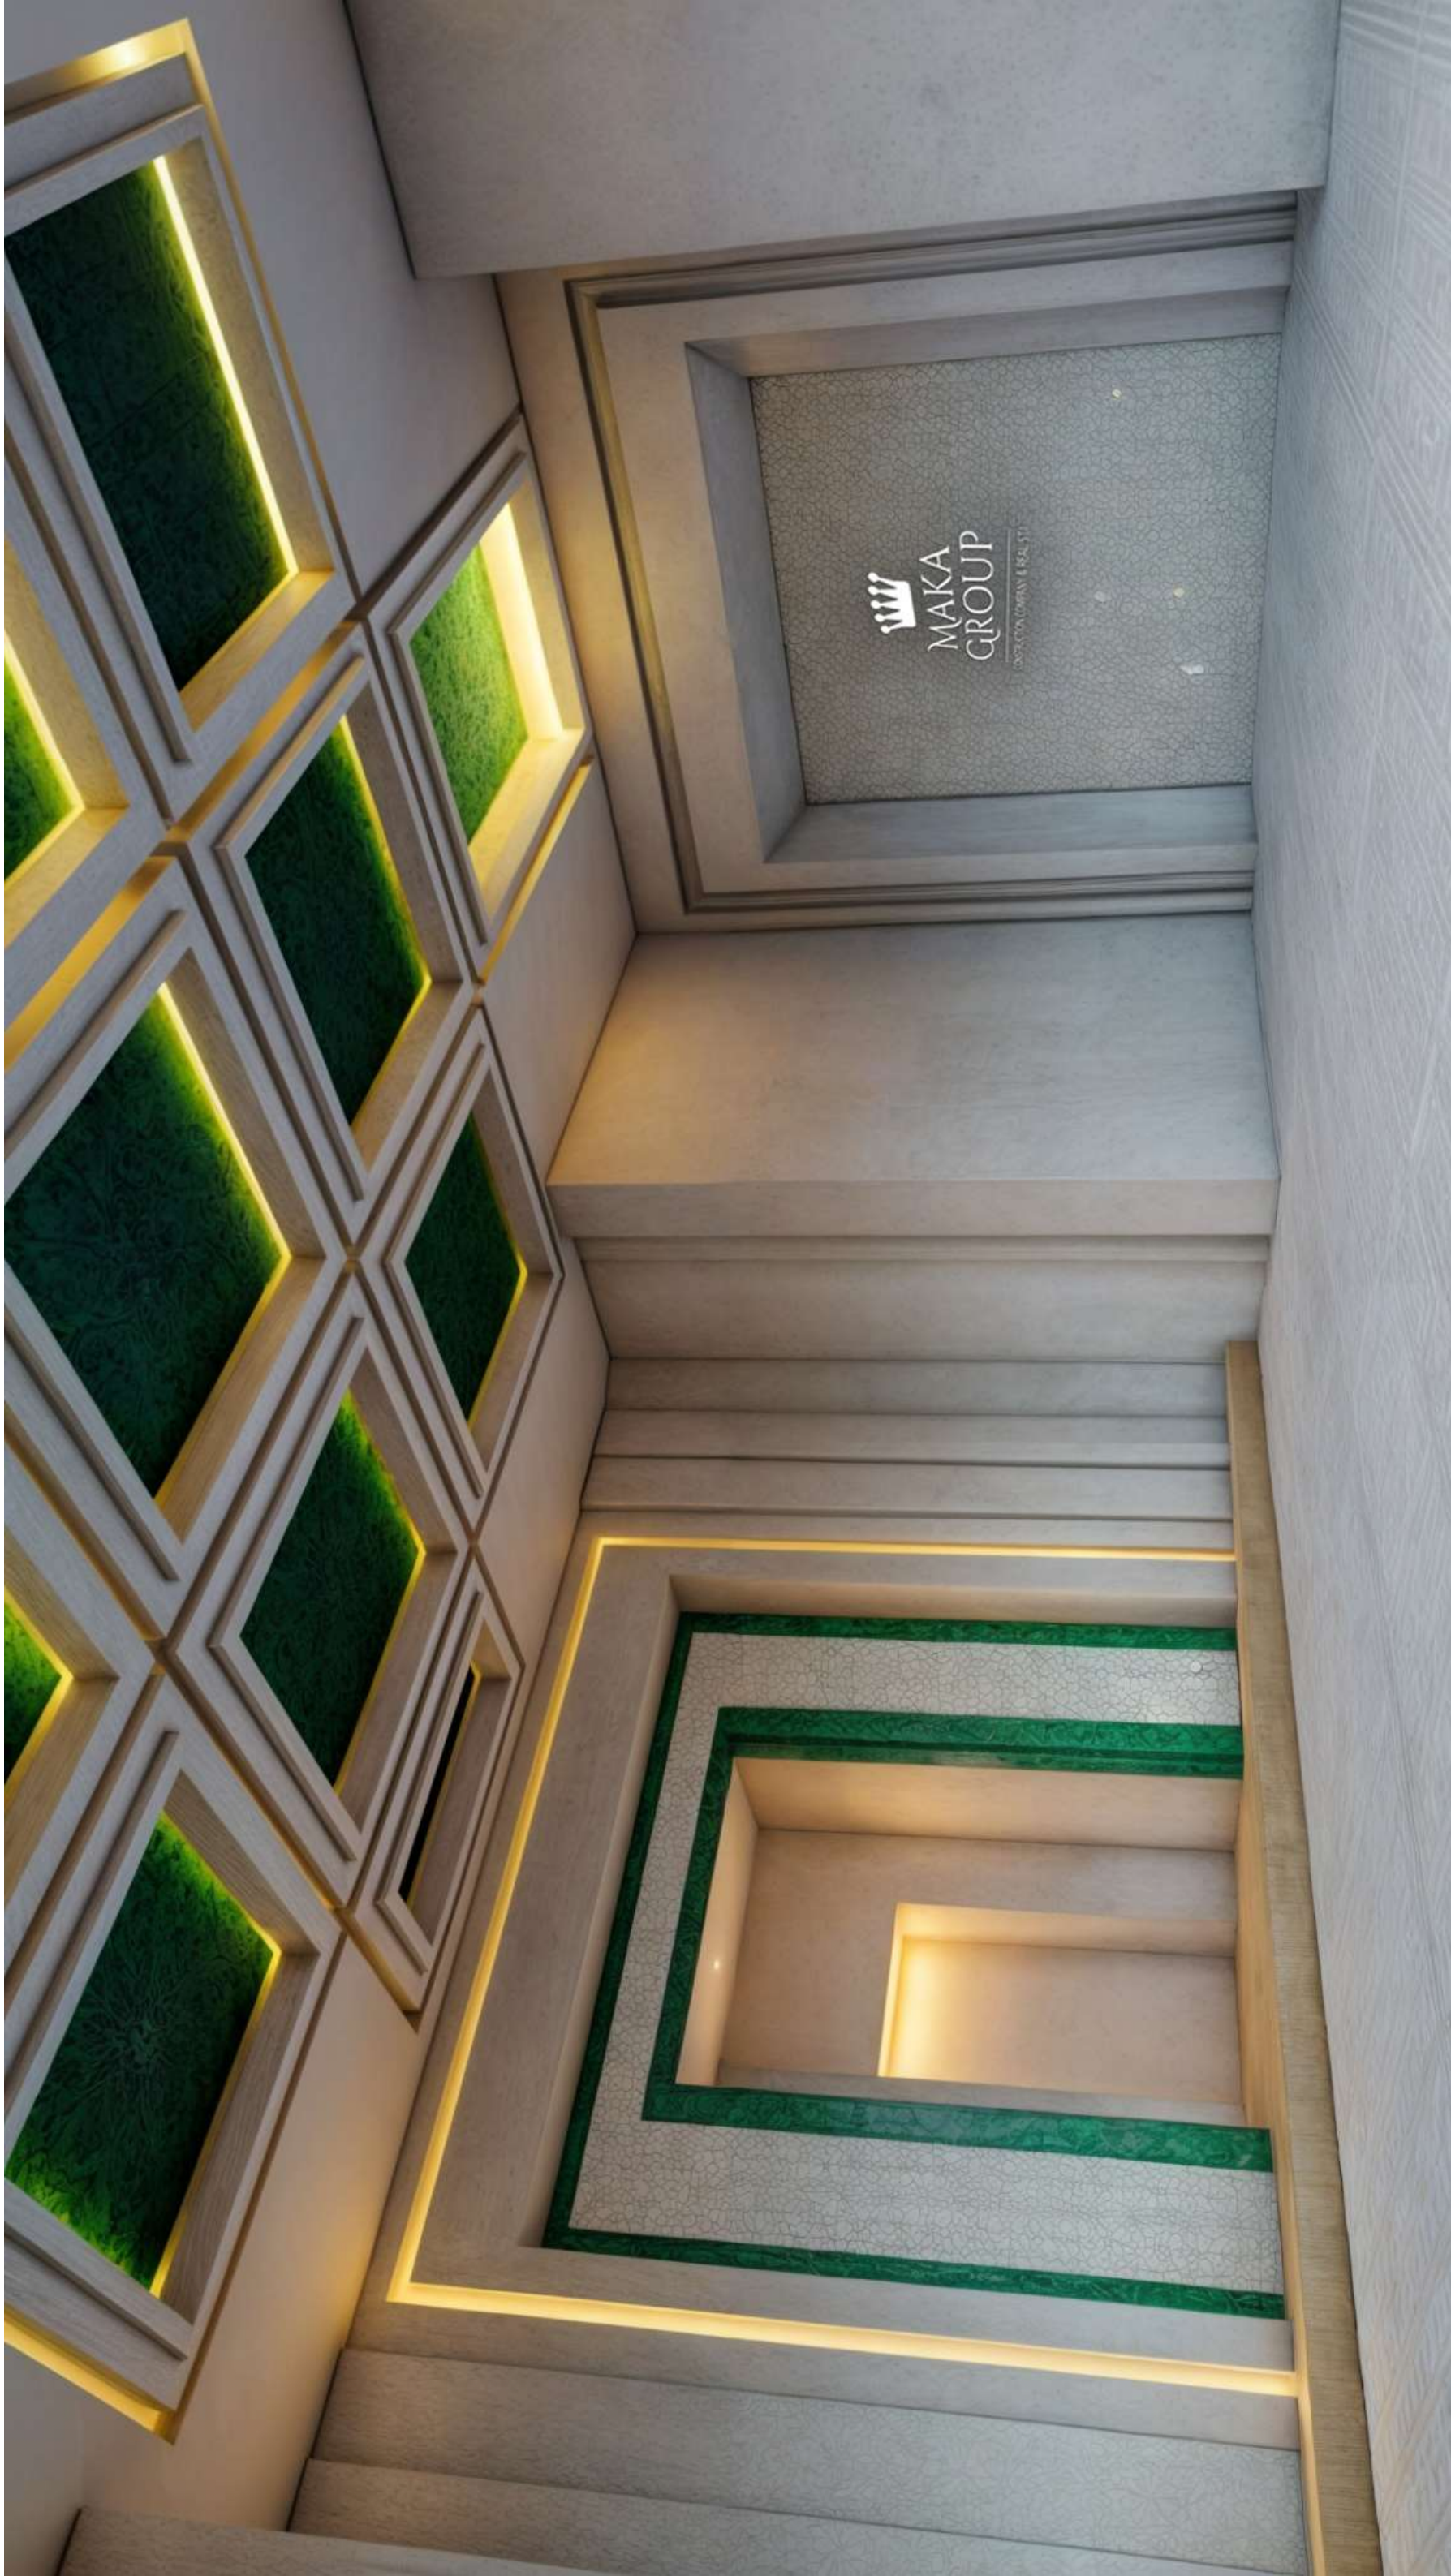


MAKA
GROUP
CONSTRUCTION COMPANY & REAL ESTATE

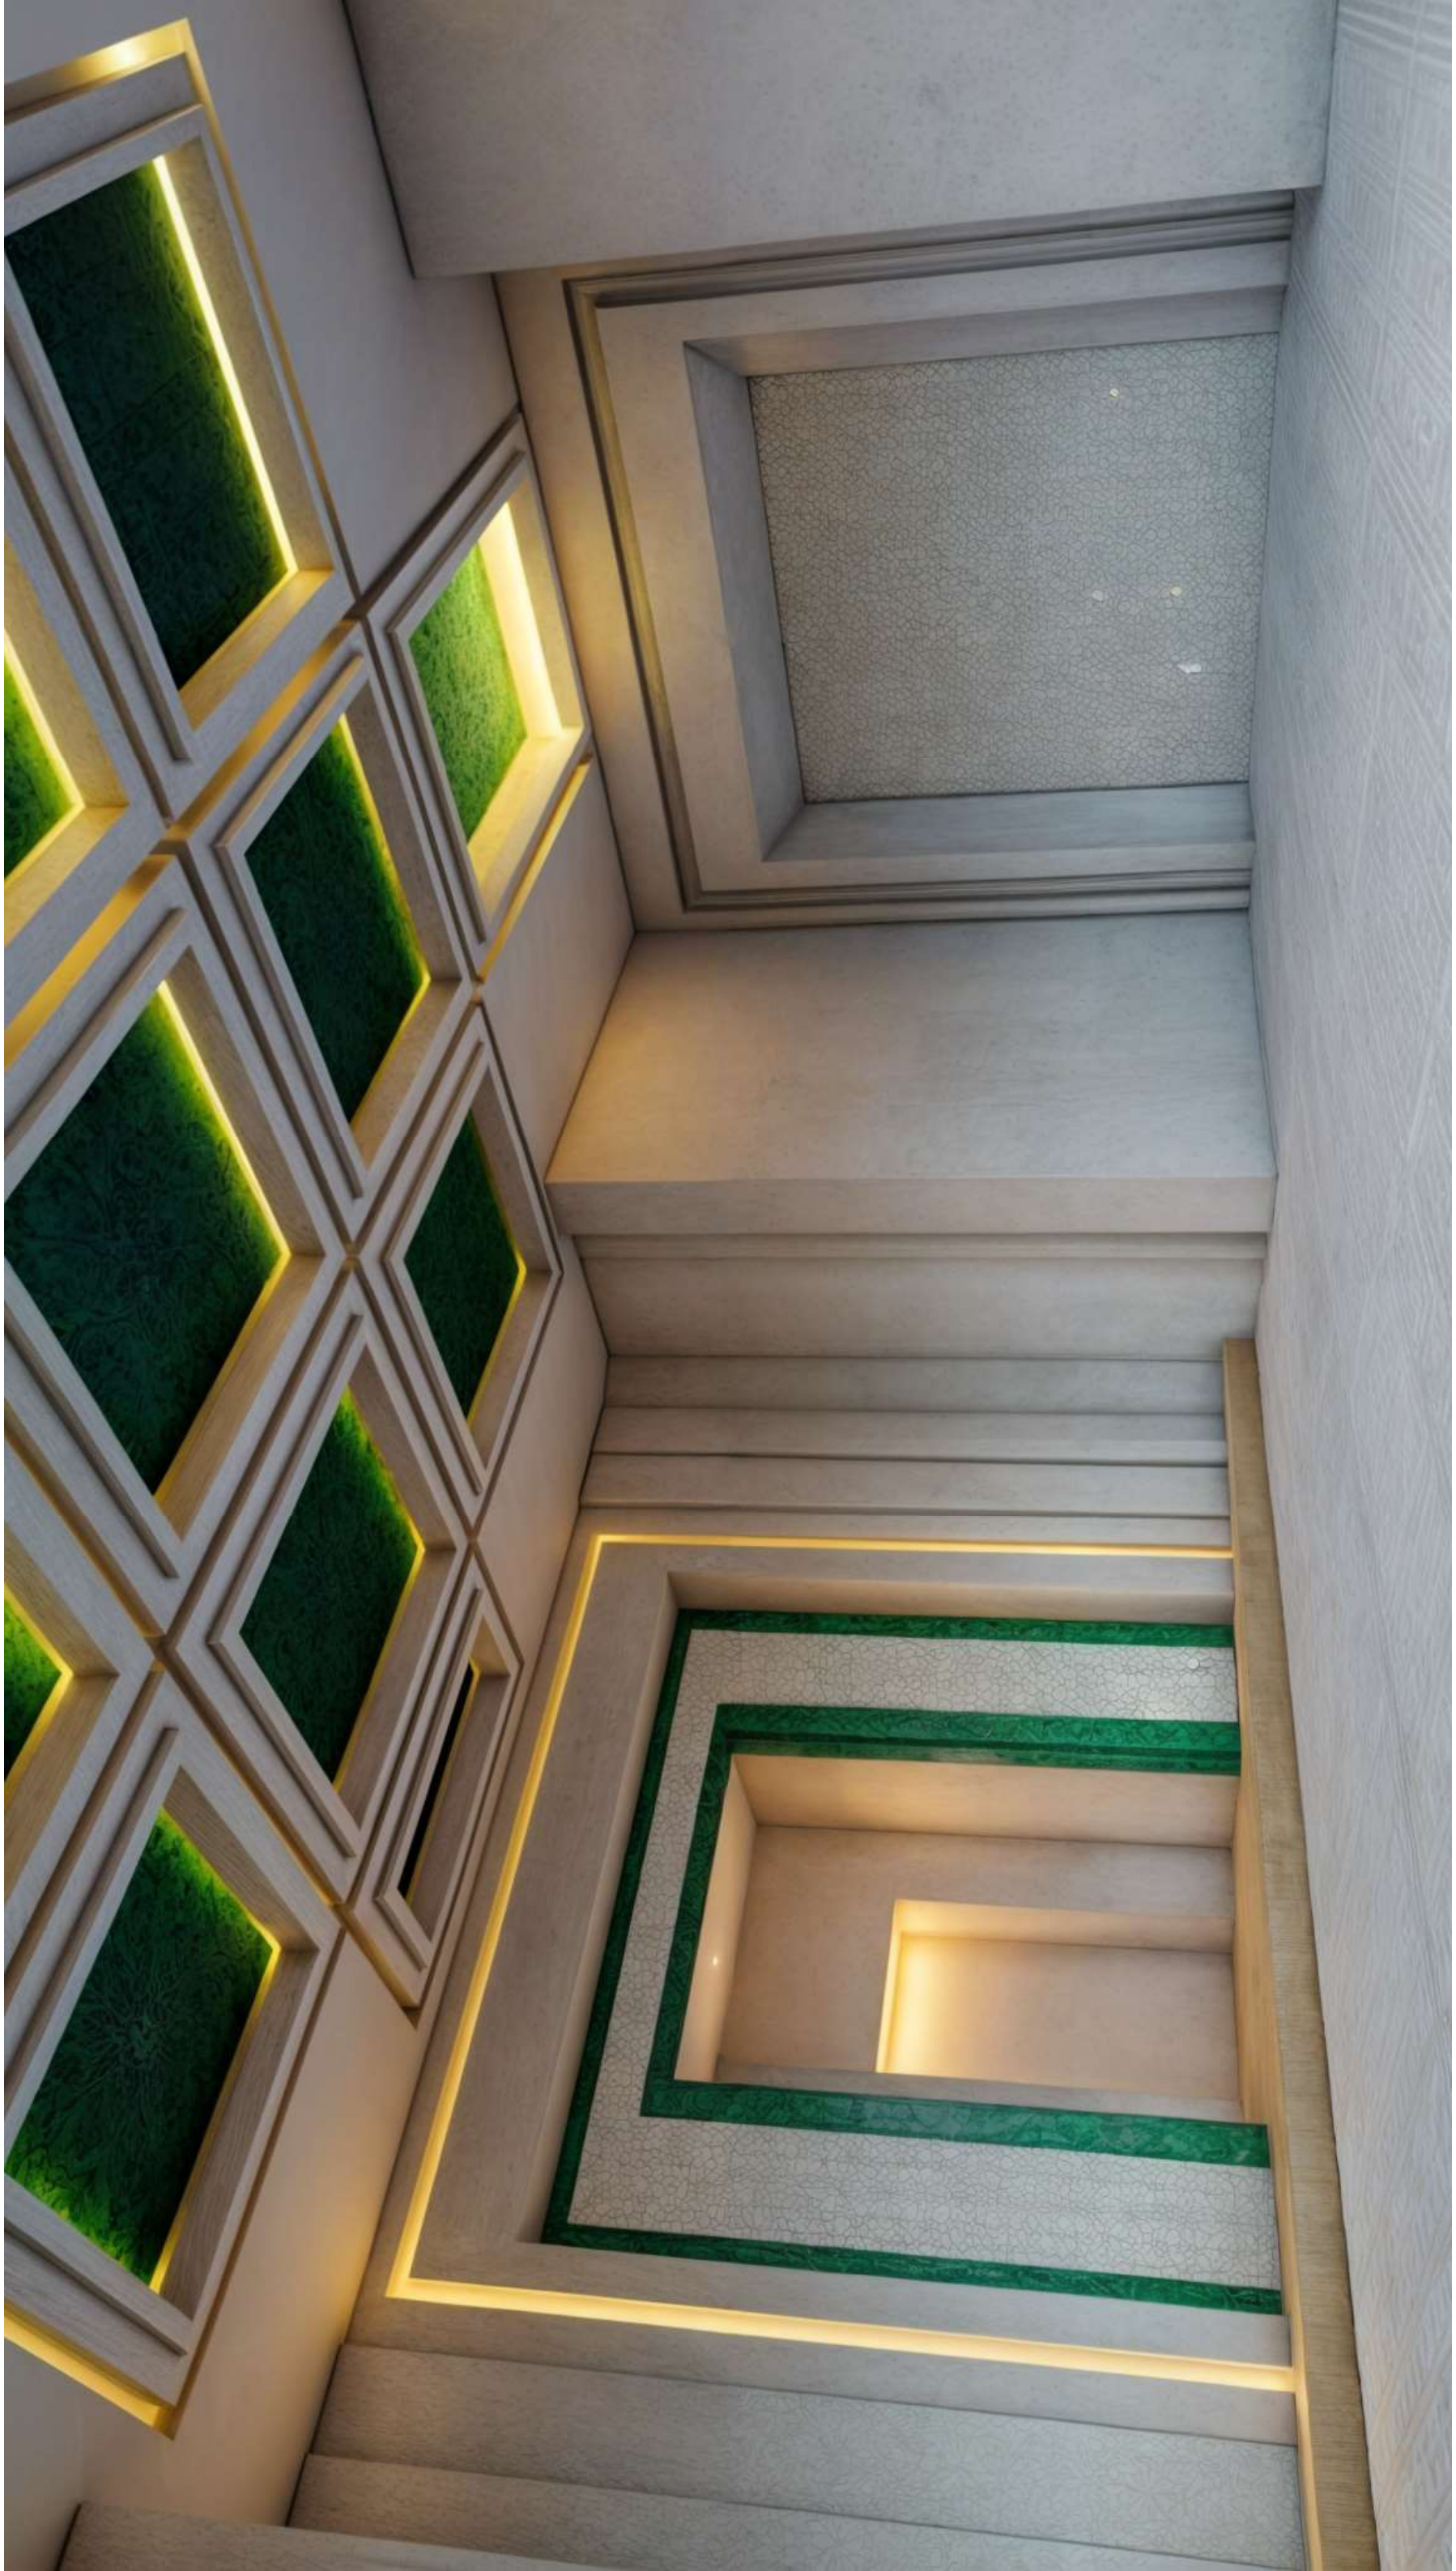

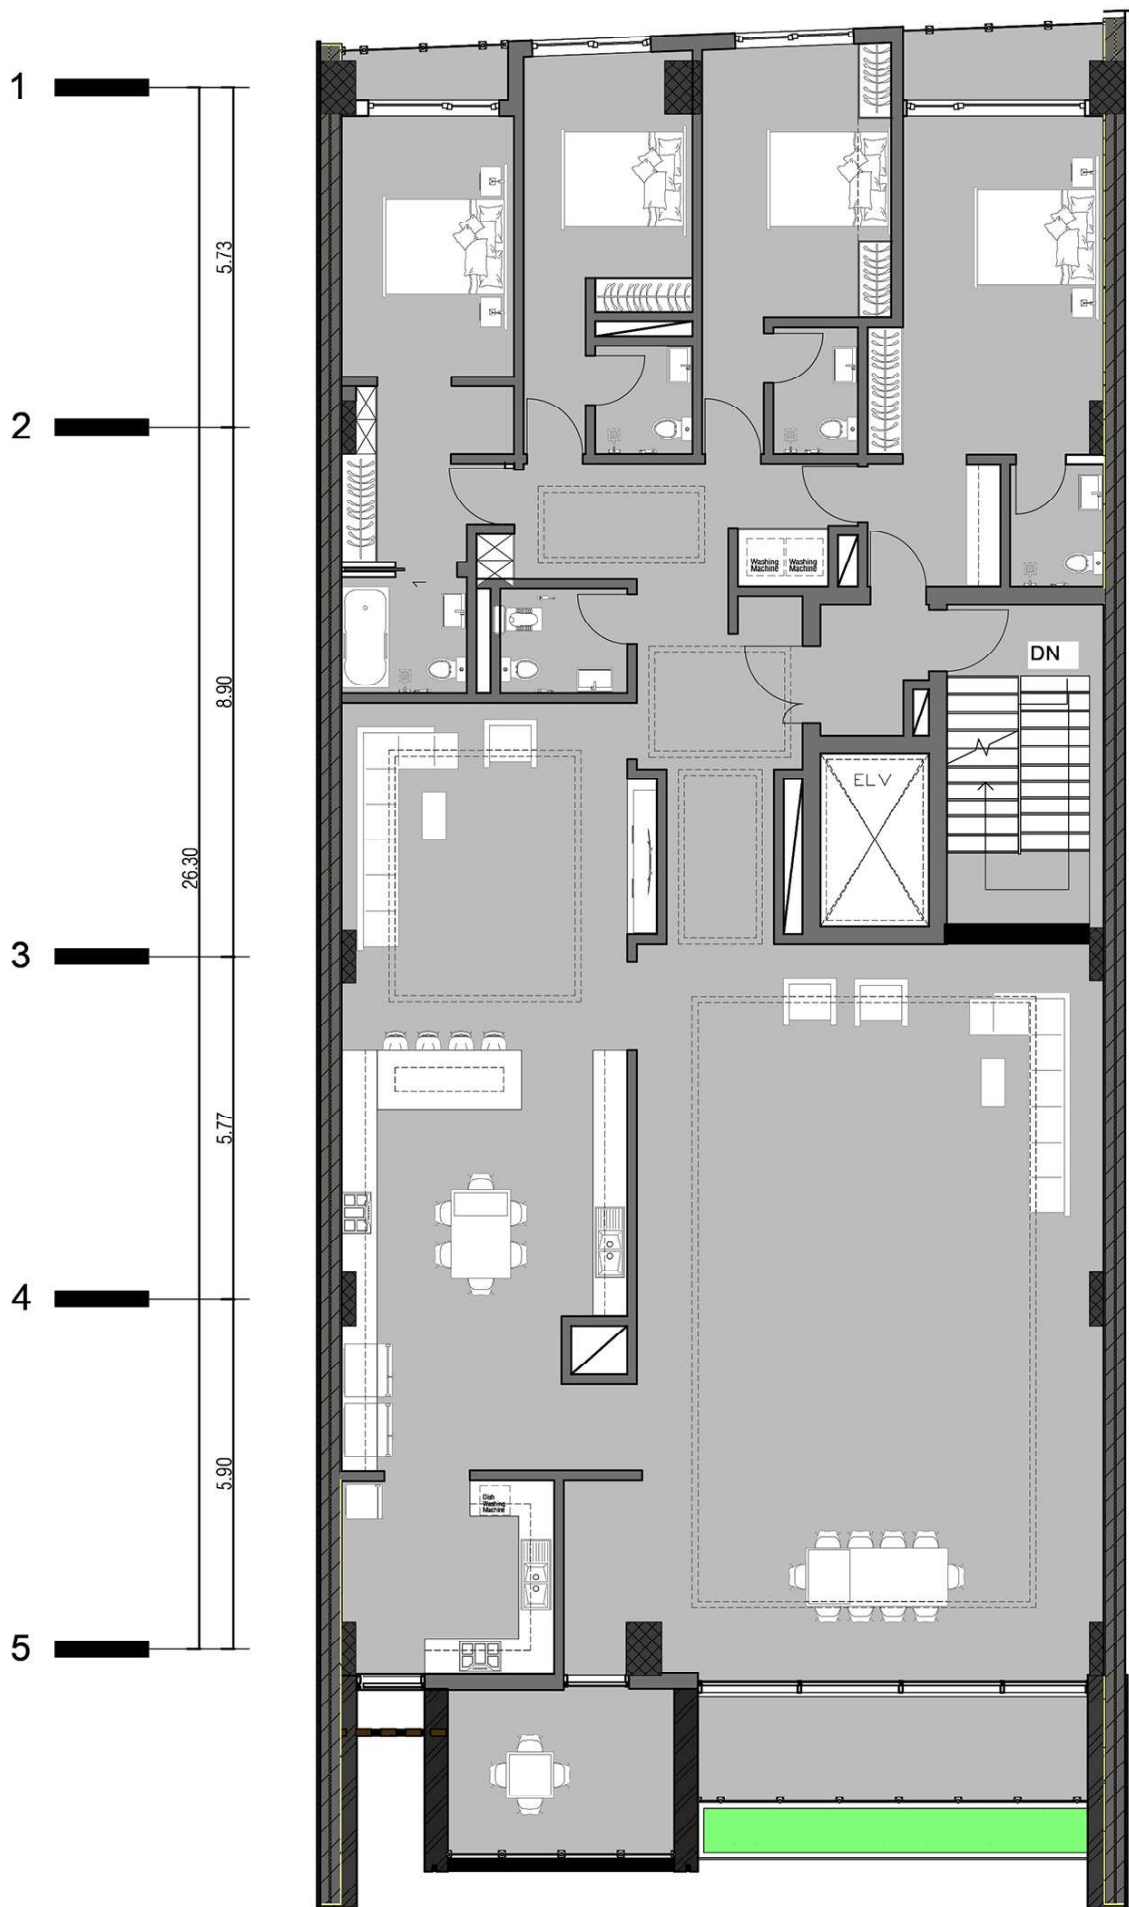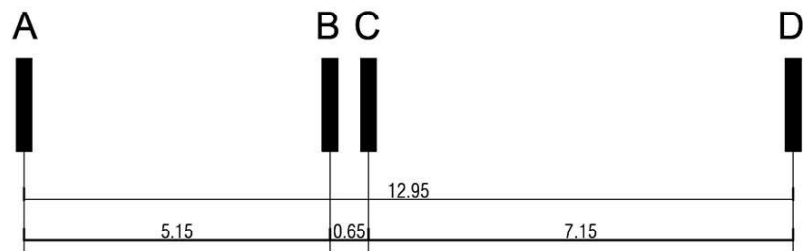

طبقة دوم

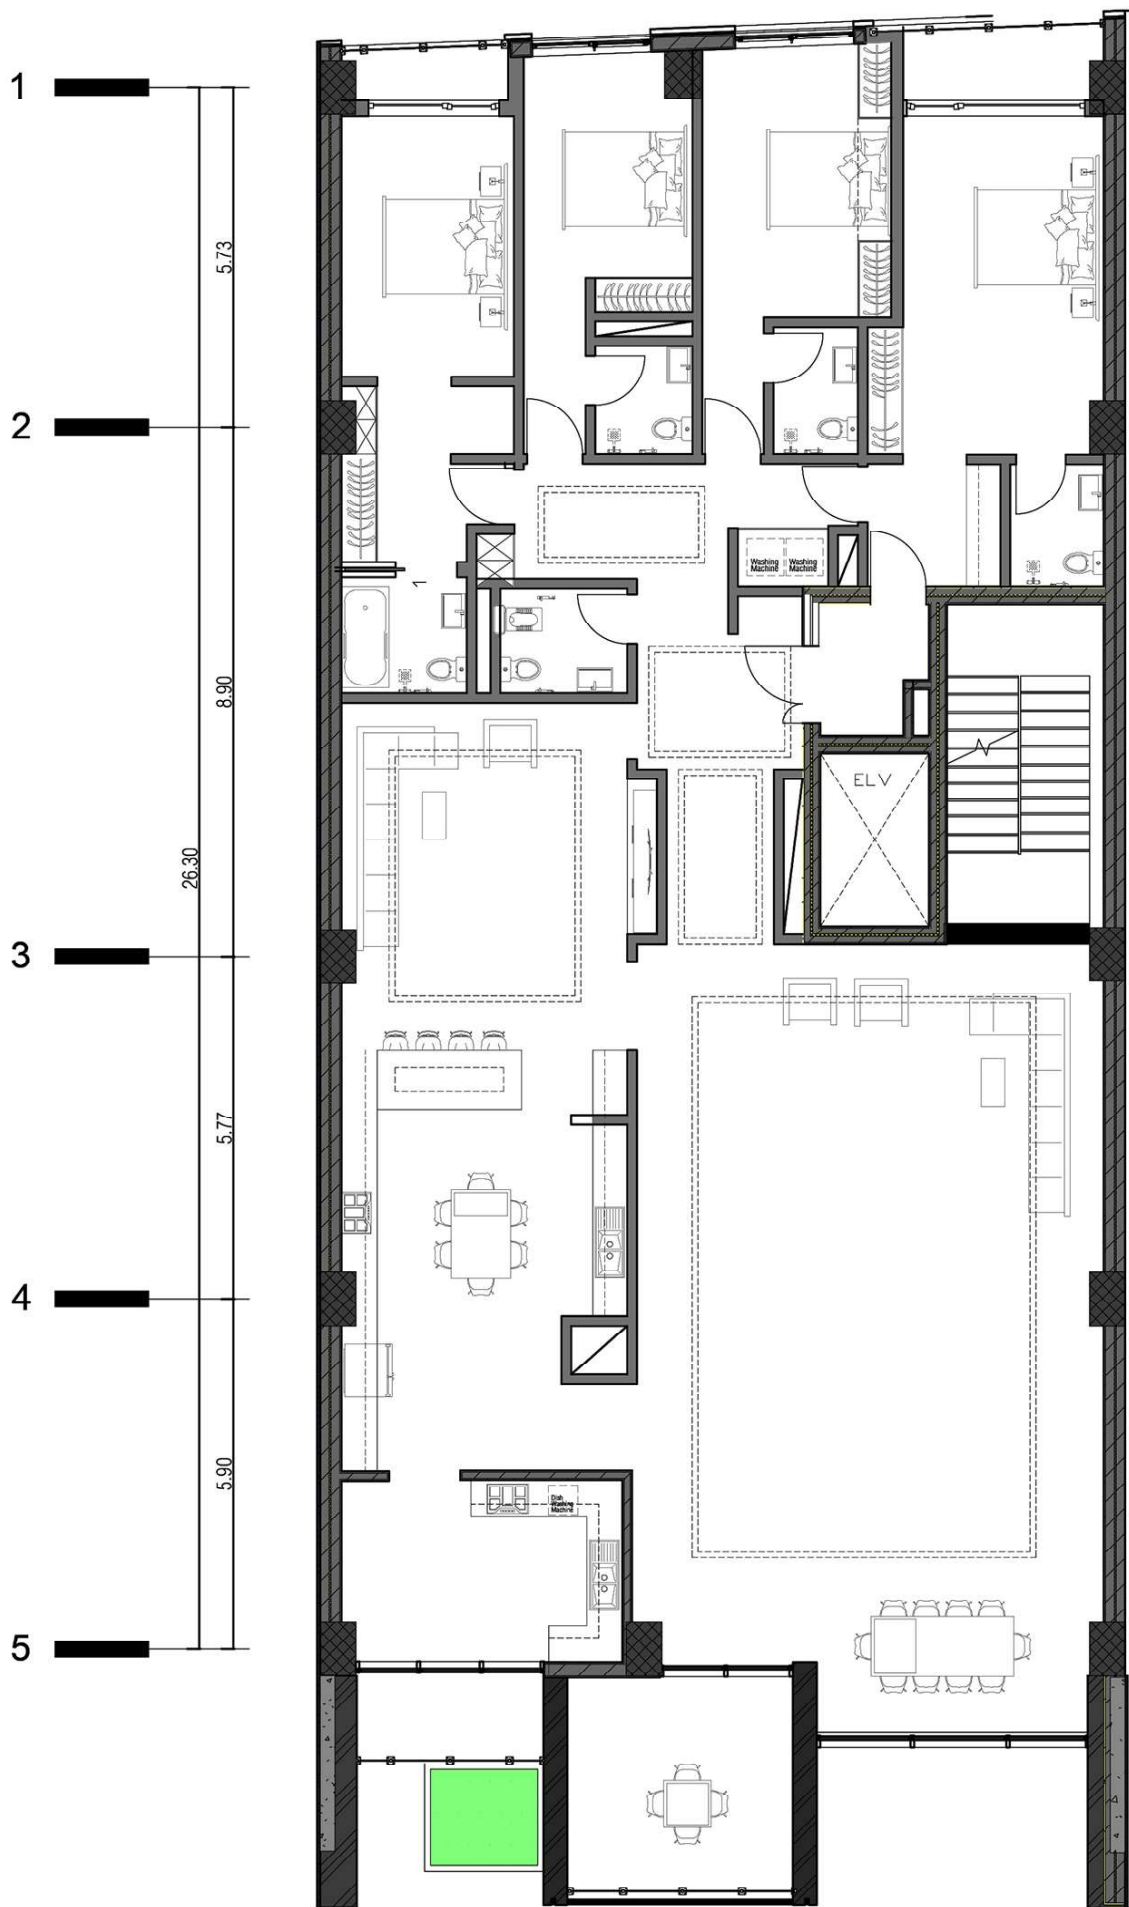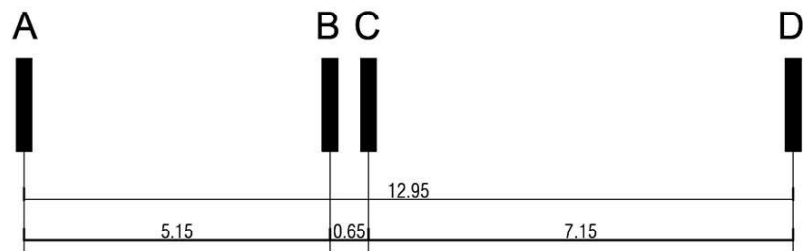

طبقة سوم












D

C B

A

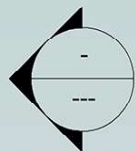

31.00 m

سقف خرپشته

26.50 m

کف بام

22.50 m

طبقه پنجم

18.50 m

طبقه چهارم

14.50 m

طبقه سوم

10.50 m

طبقه دوم

6.50 m


طبقه اول

1.20 m

طبقه همکف

± 0.00 m


سایت پلان

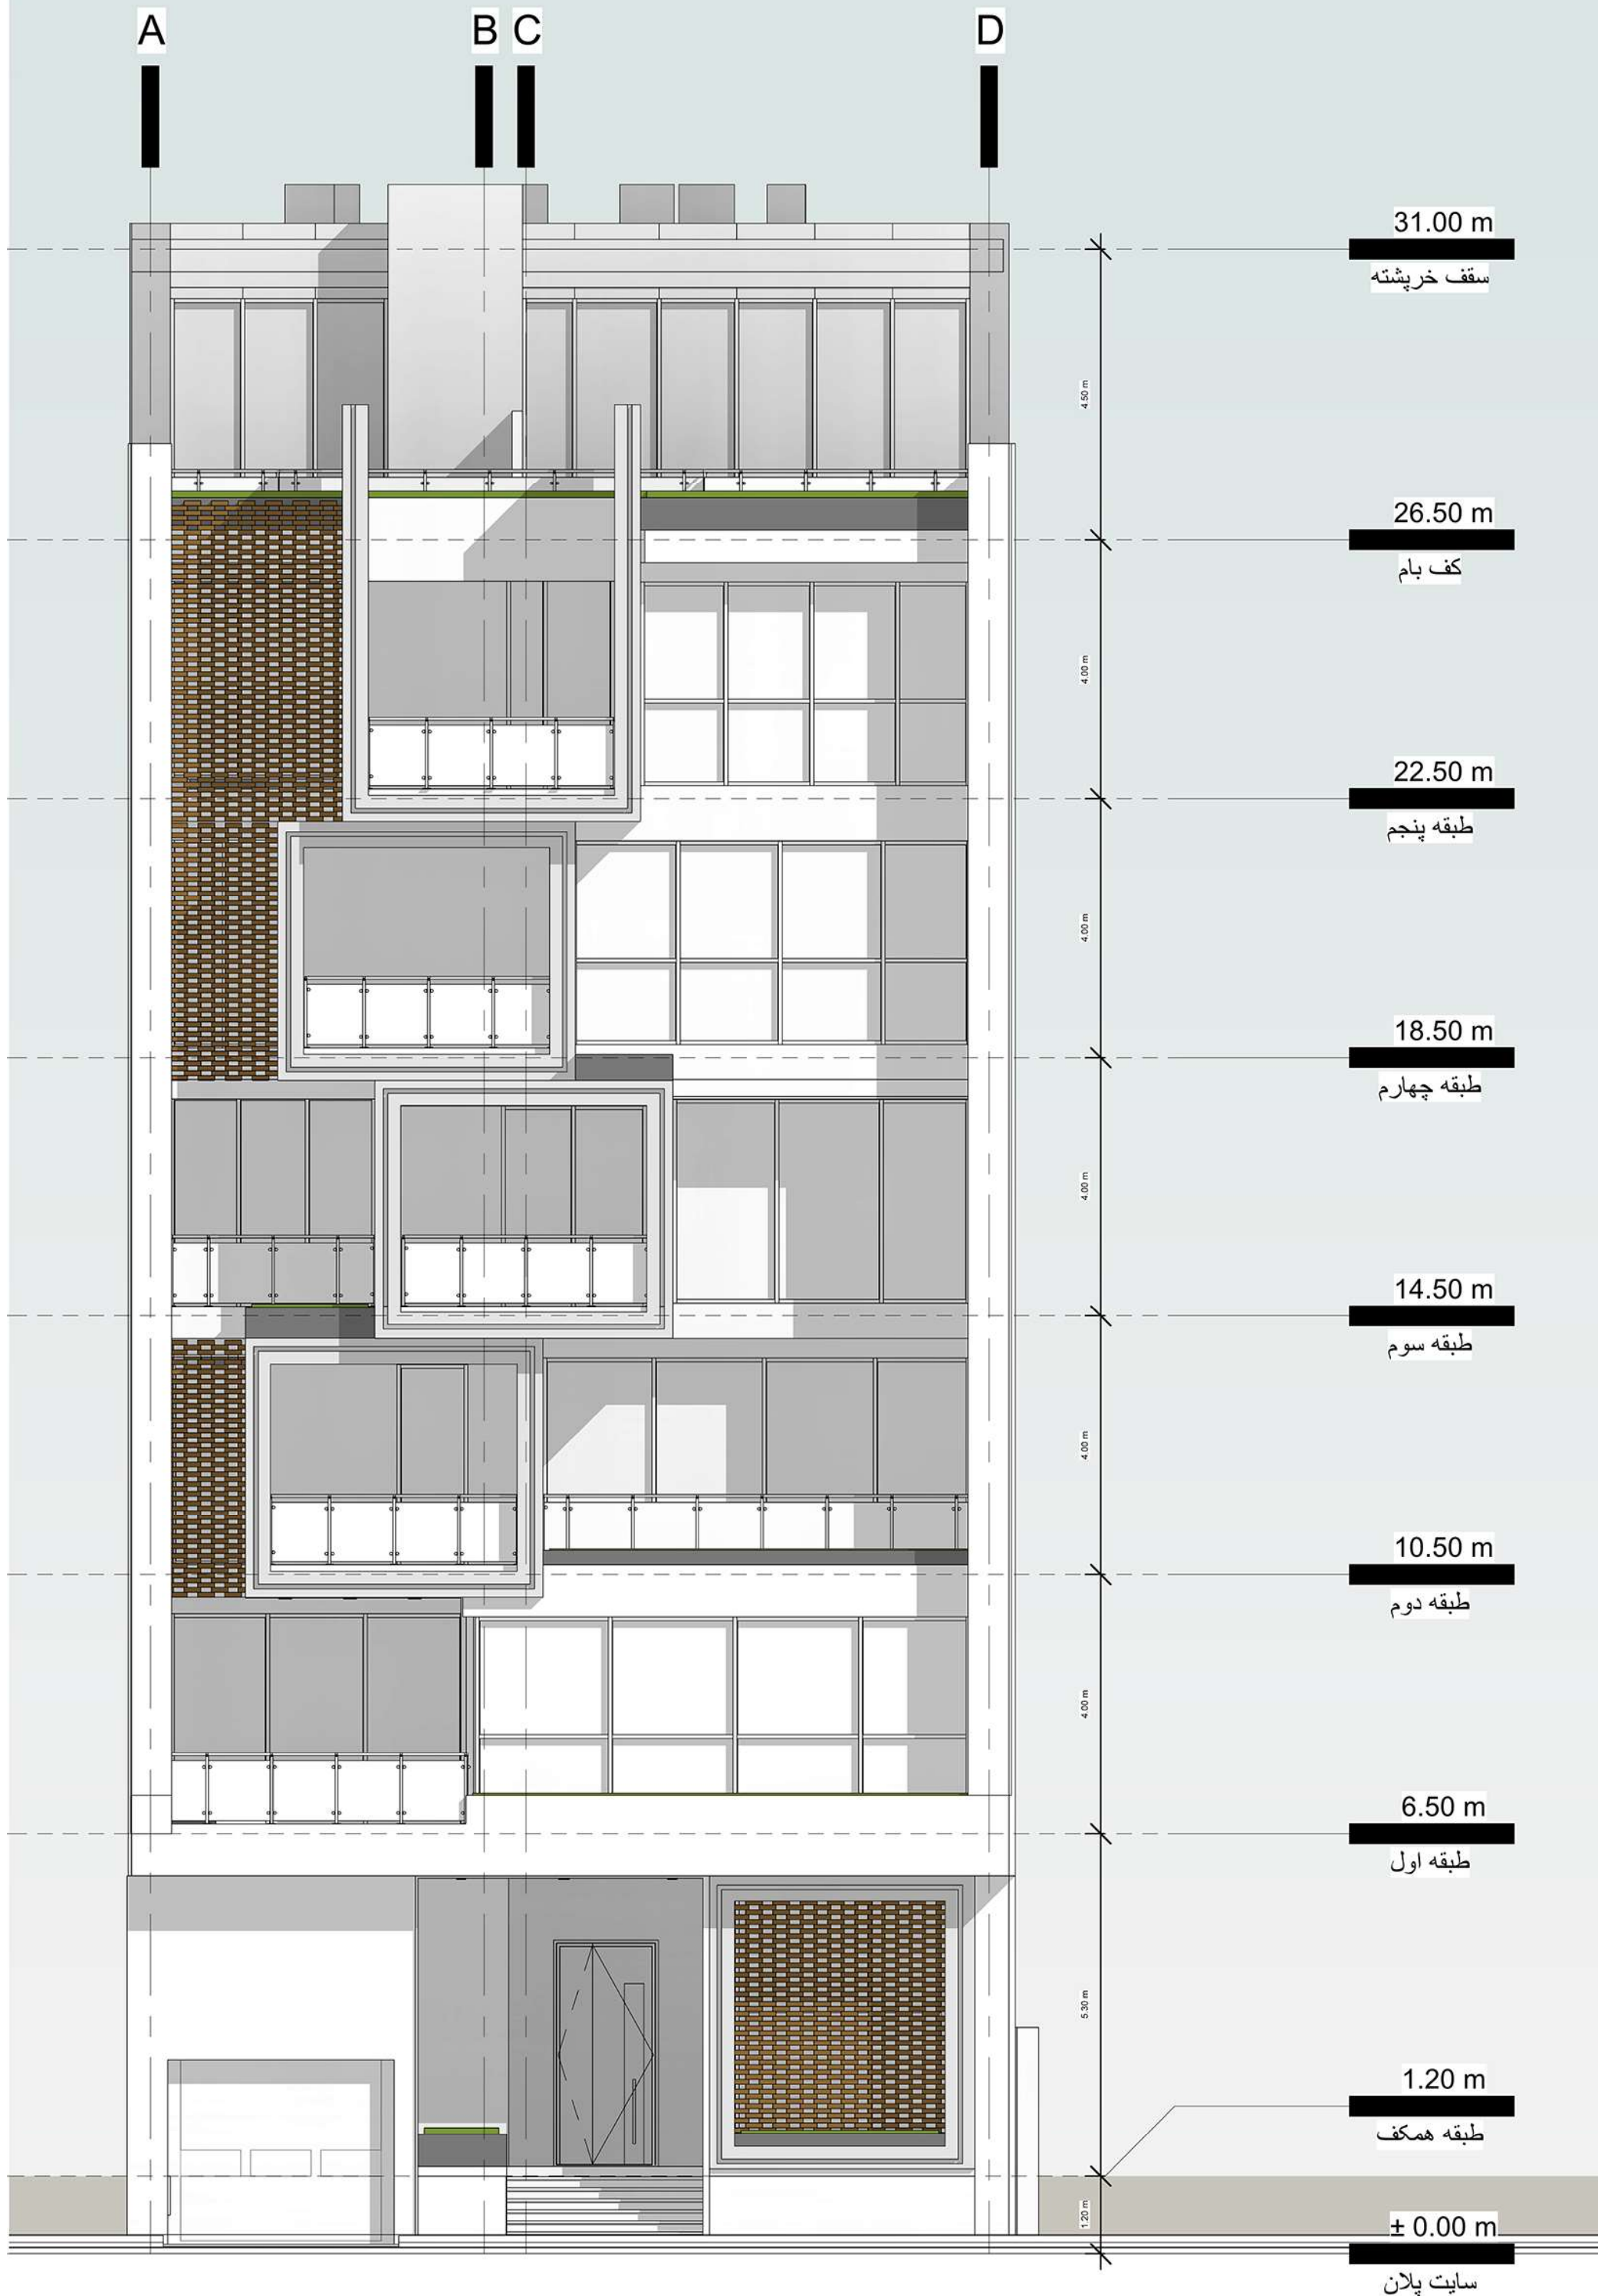








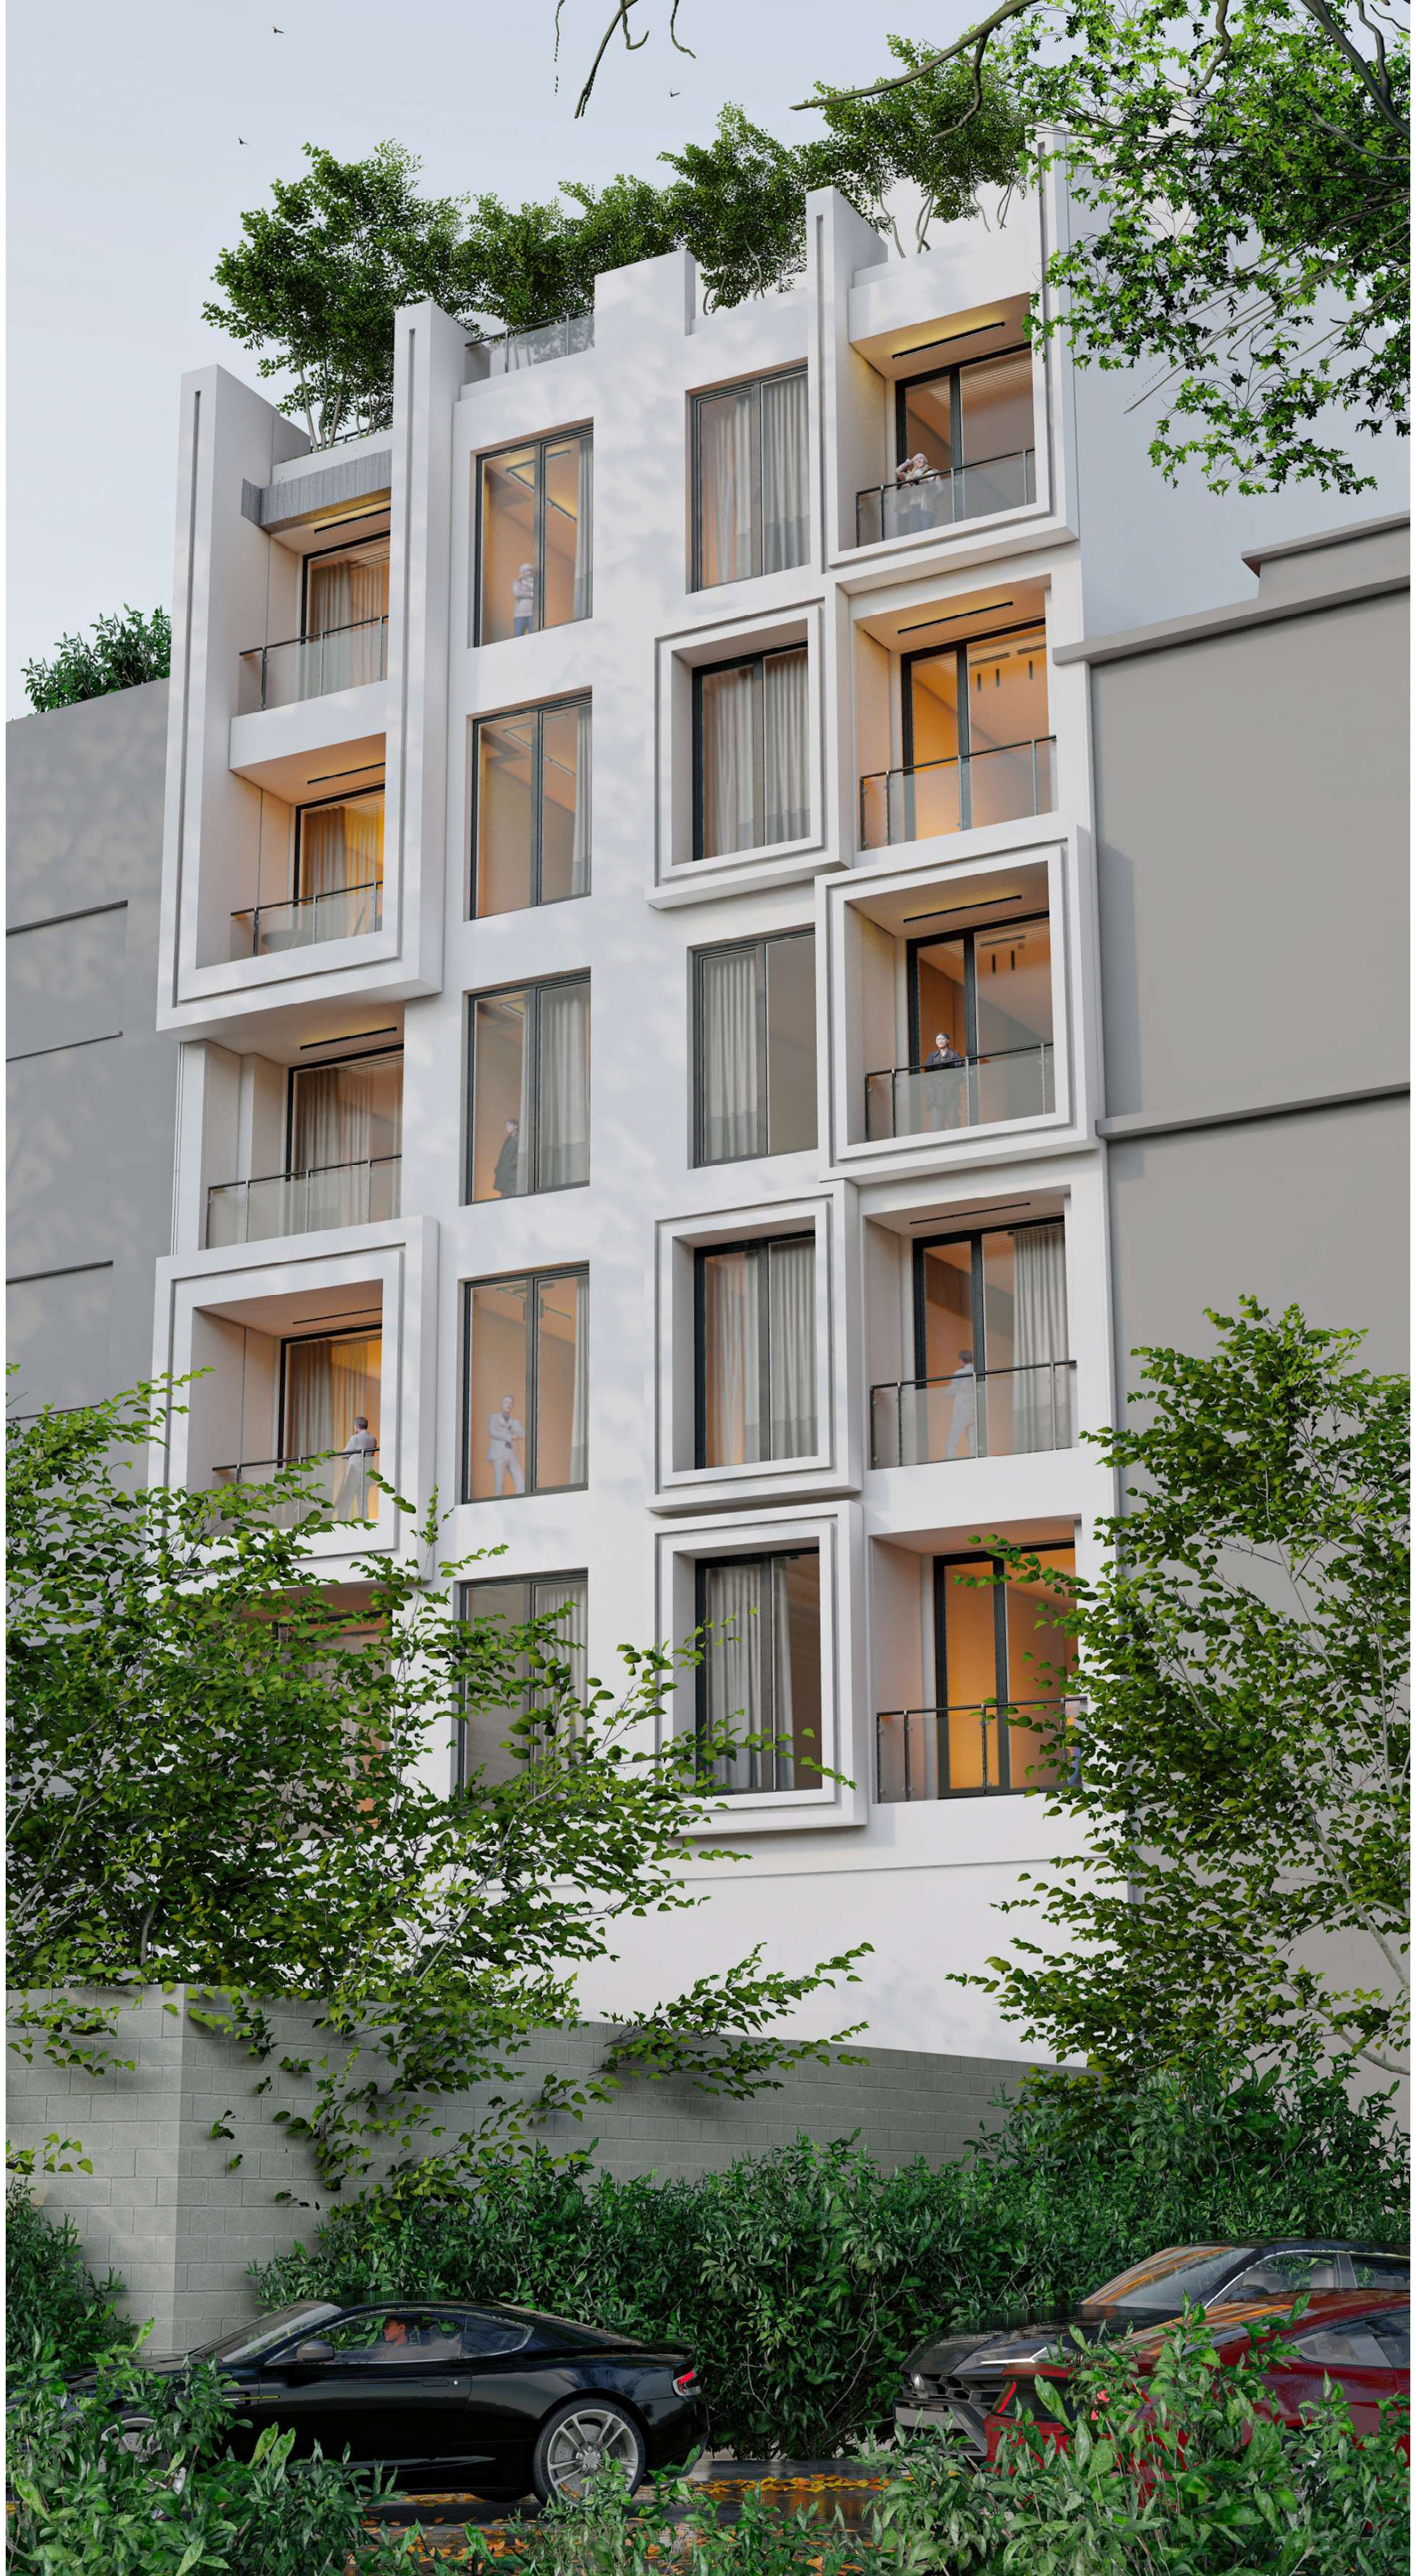





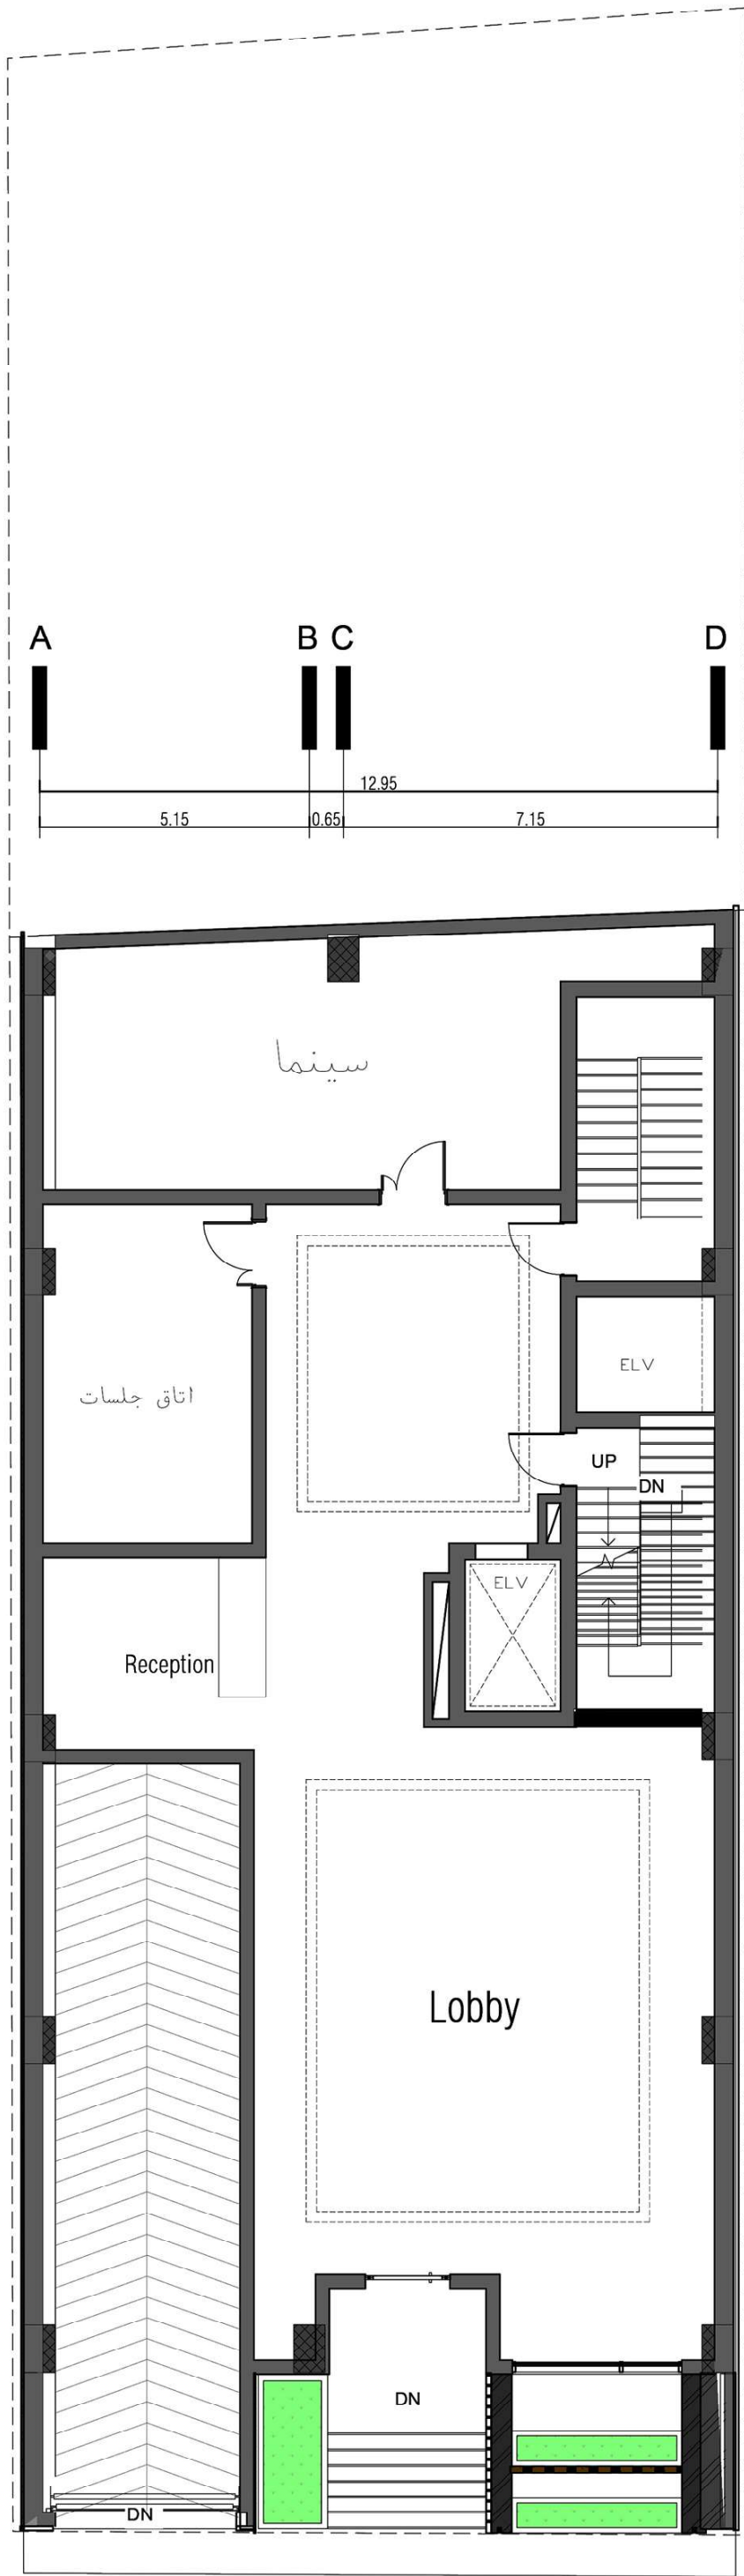

1
2
3
4
5

5.73
8.90
26.30
5.77
5.90

درز انقطاع ۲۰ : سانتیمتر

درز انقطاع ۲۰ : سانتیمتر

طابقه همکف