



Selena
Residence



Selena
No. 14





Selena
No. 14





Selena
No. 14



Selena
No. 14









Selena
No. 14




Selena
No. 14







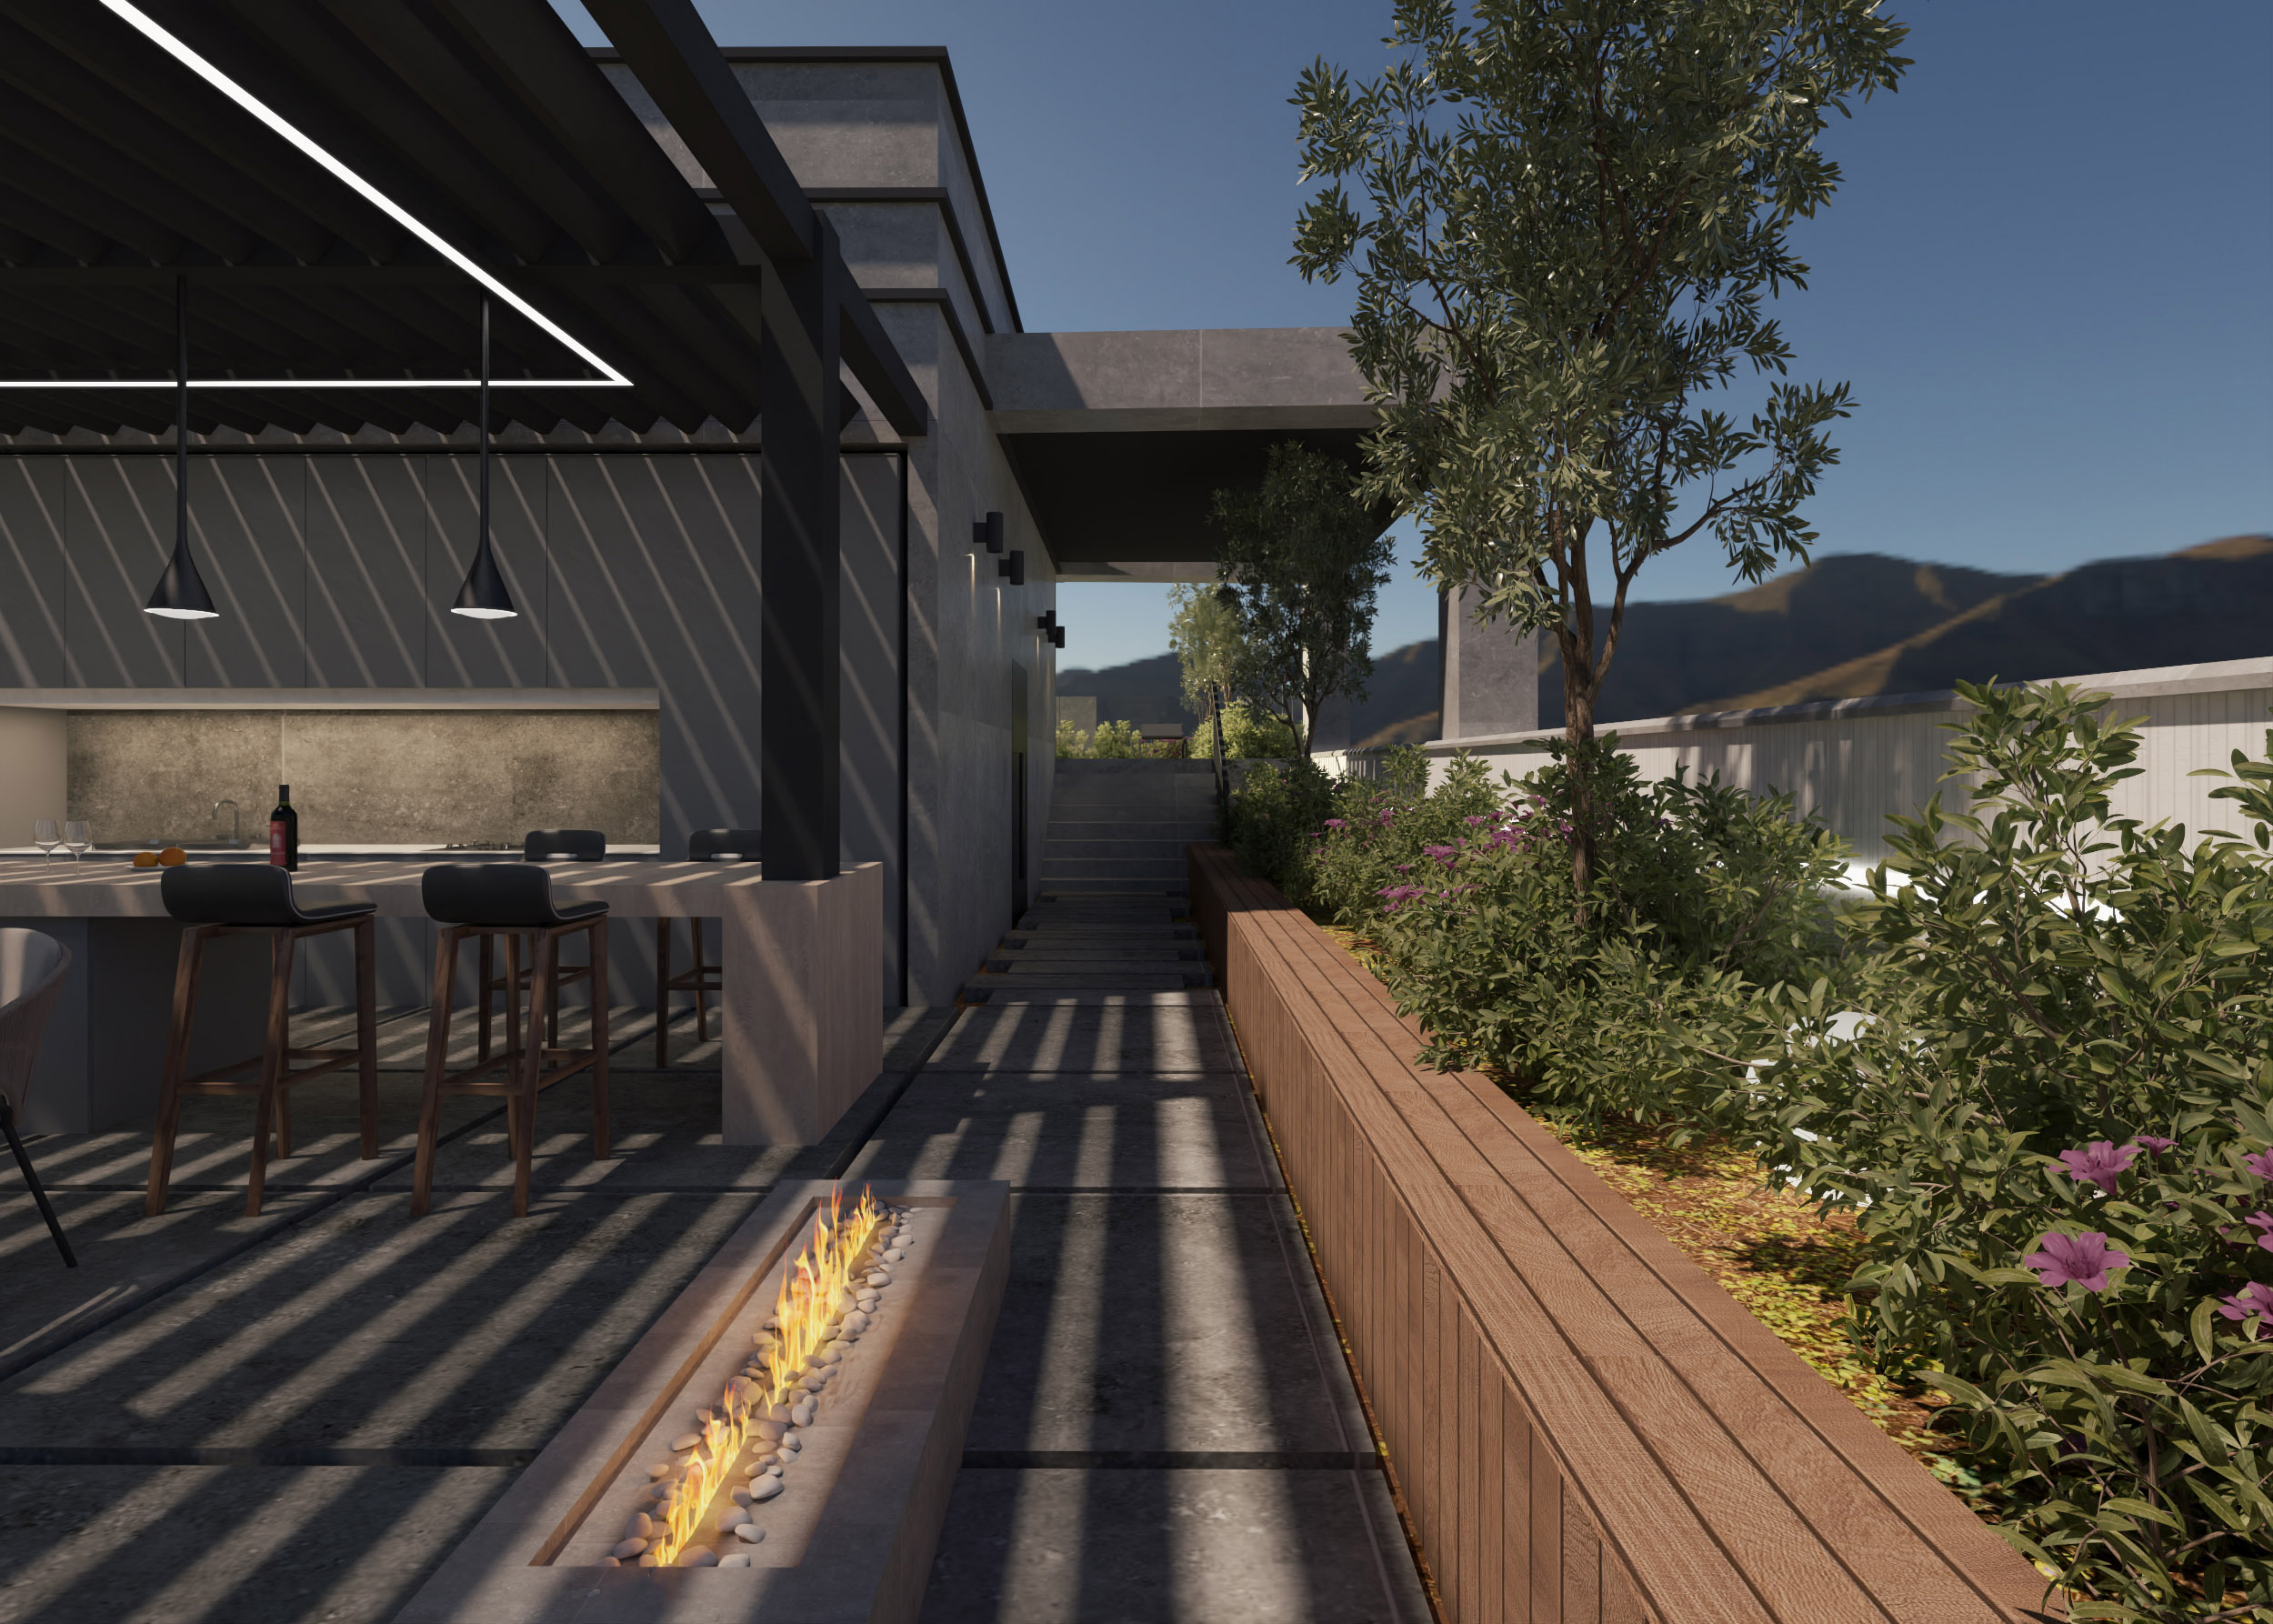




تیپ طبقات

مقیاس: ۱/۱۰۰




گذر ۸ متری

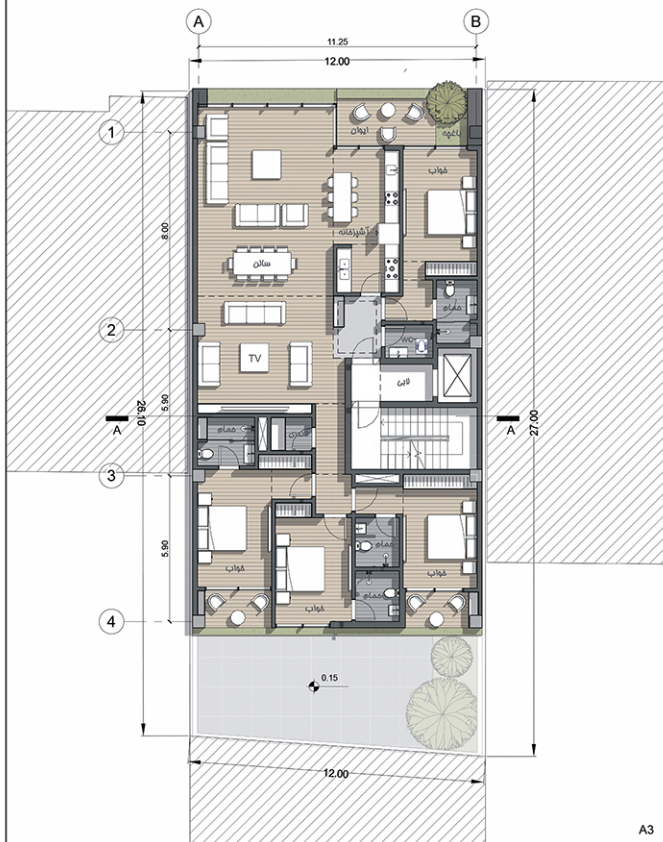



گذر ۸ متری

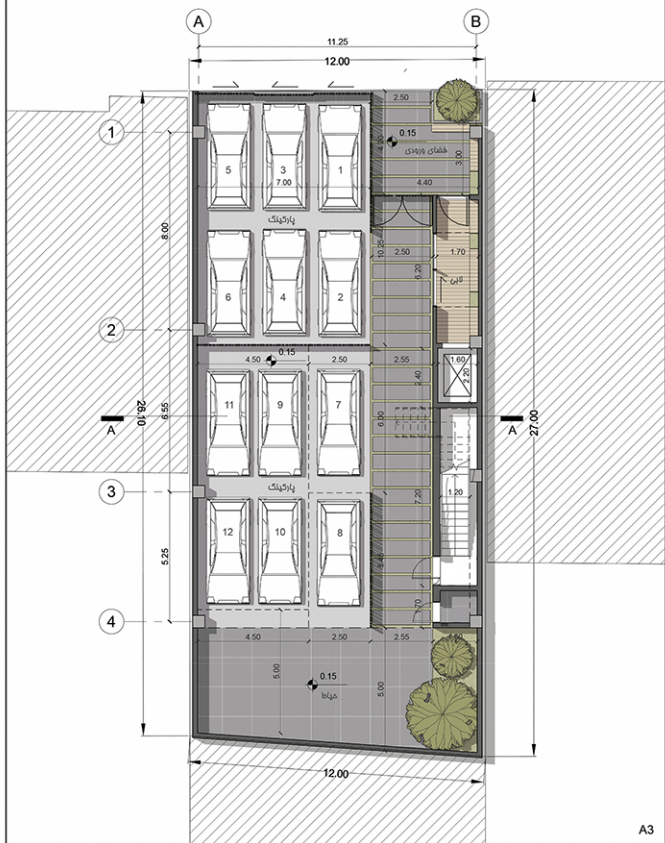

طبقه اول


مقیاس: ۱/۱۰۰




گذر ۸ متری



گذر ۸ متری

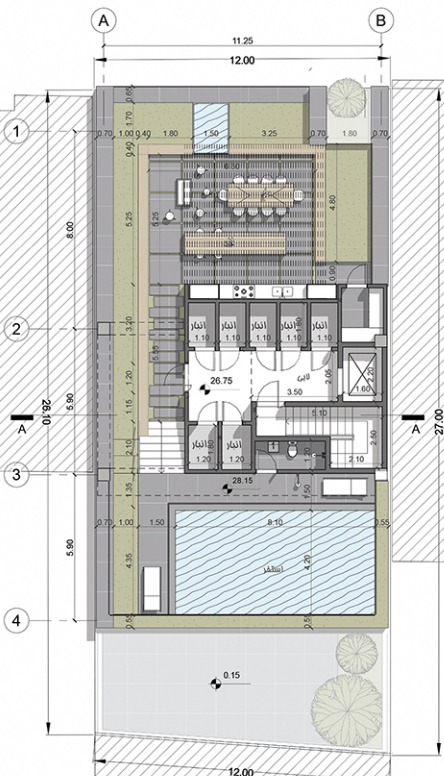

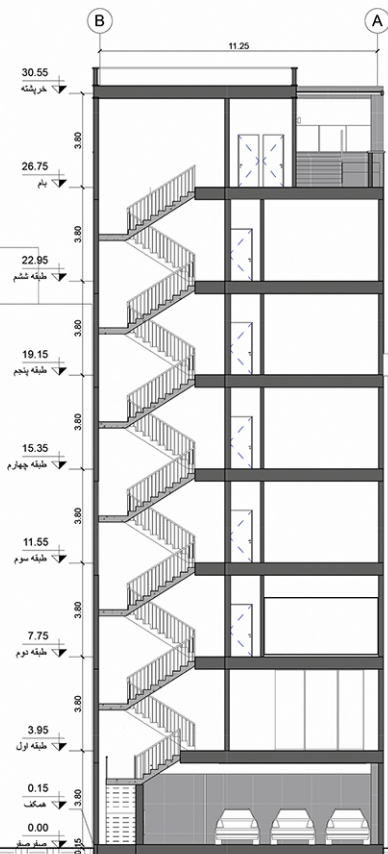

مقطع A-A

مقیاس: 1/100


تیپ طبقات



(اندازه گذاری)


مقياس: ١/١٥٥

گذر ۸ متری

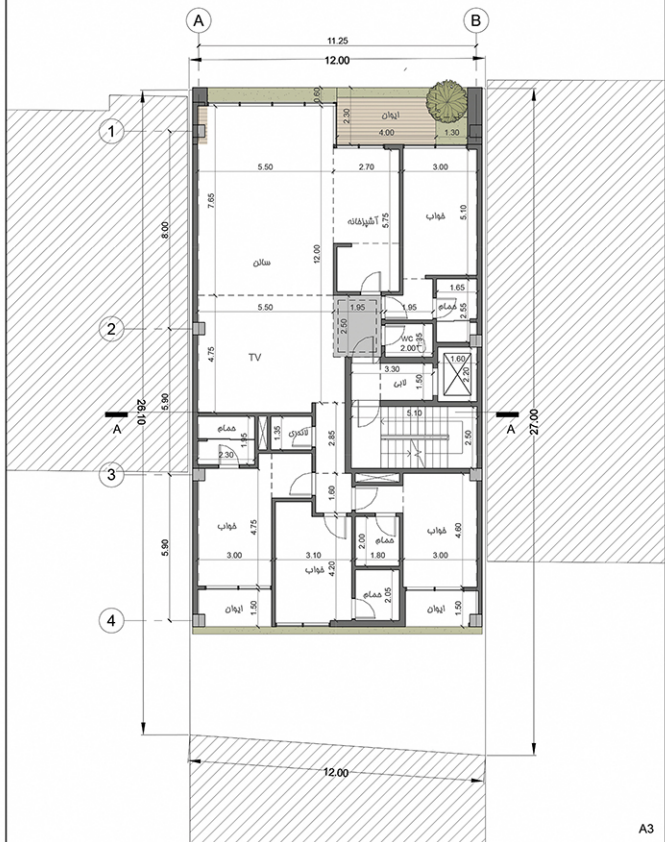

گذر ۸ متری

طبقه اول
(اندازه گذاری)
مقیاس: ۱/۱۰۰

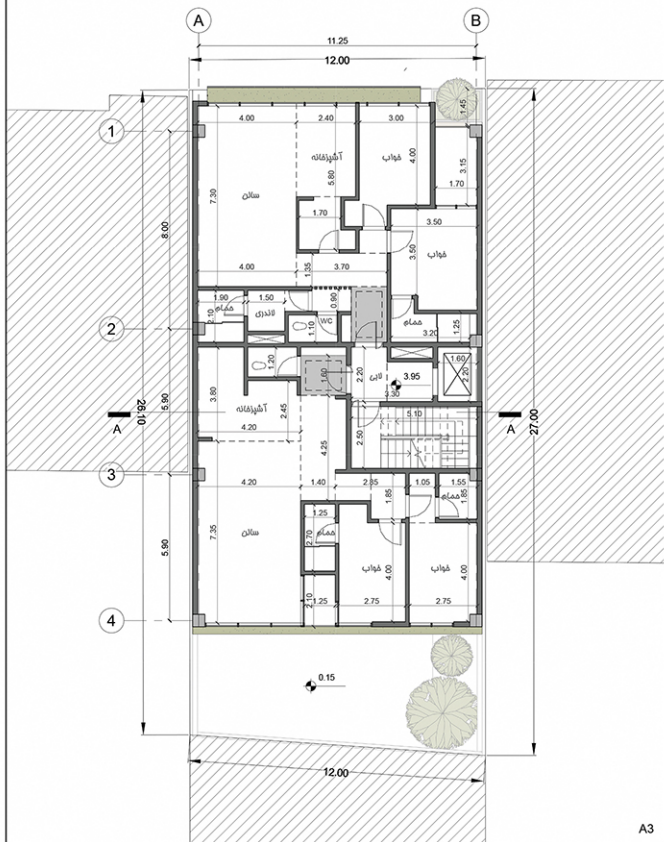

جدول اطلاعات کلی مسابقه سالانه

کامیابی	مستوفی		راه و نام T مستوفی راه	پارکینگ	پارکینگ مزاحم	مساحت کل پارکینگ
	نوع	مساحت				
بازگشت	-	-	-	12	10	254.00
اول	2	231	27	-	-	254.00
دوم	1	234	24	-	-	254.00
سوم	1	234	24	-	-	254.00
چهارم	1	234	24	-	-	254.00
پنجم	1	234	24	-	-	254.00
ششم	1	234	24	-	-	254.00
جمع	7	1401	-	جمع مساحت پارکینگ	جمع مساحت پارکینگ مزاحم	مساحت کل مستوفی
				10	12	1778.00

دیوارهای مشترک بین فضای مسکونی و مشاعات (راه پله‌آسانسور و لابی) جزء مساحت مسکونی متناسب می‌شود.
نیازی به در کردن دیواره‌های با مساحت (-) نیست.

لطفاً برای آلودن مساحت کل طبقه و واحدهای مسکونی در شارل اتوگد ترسیم شود