
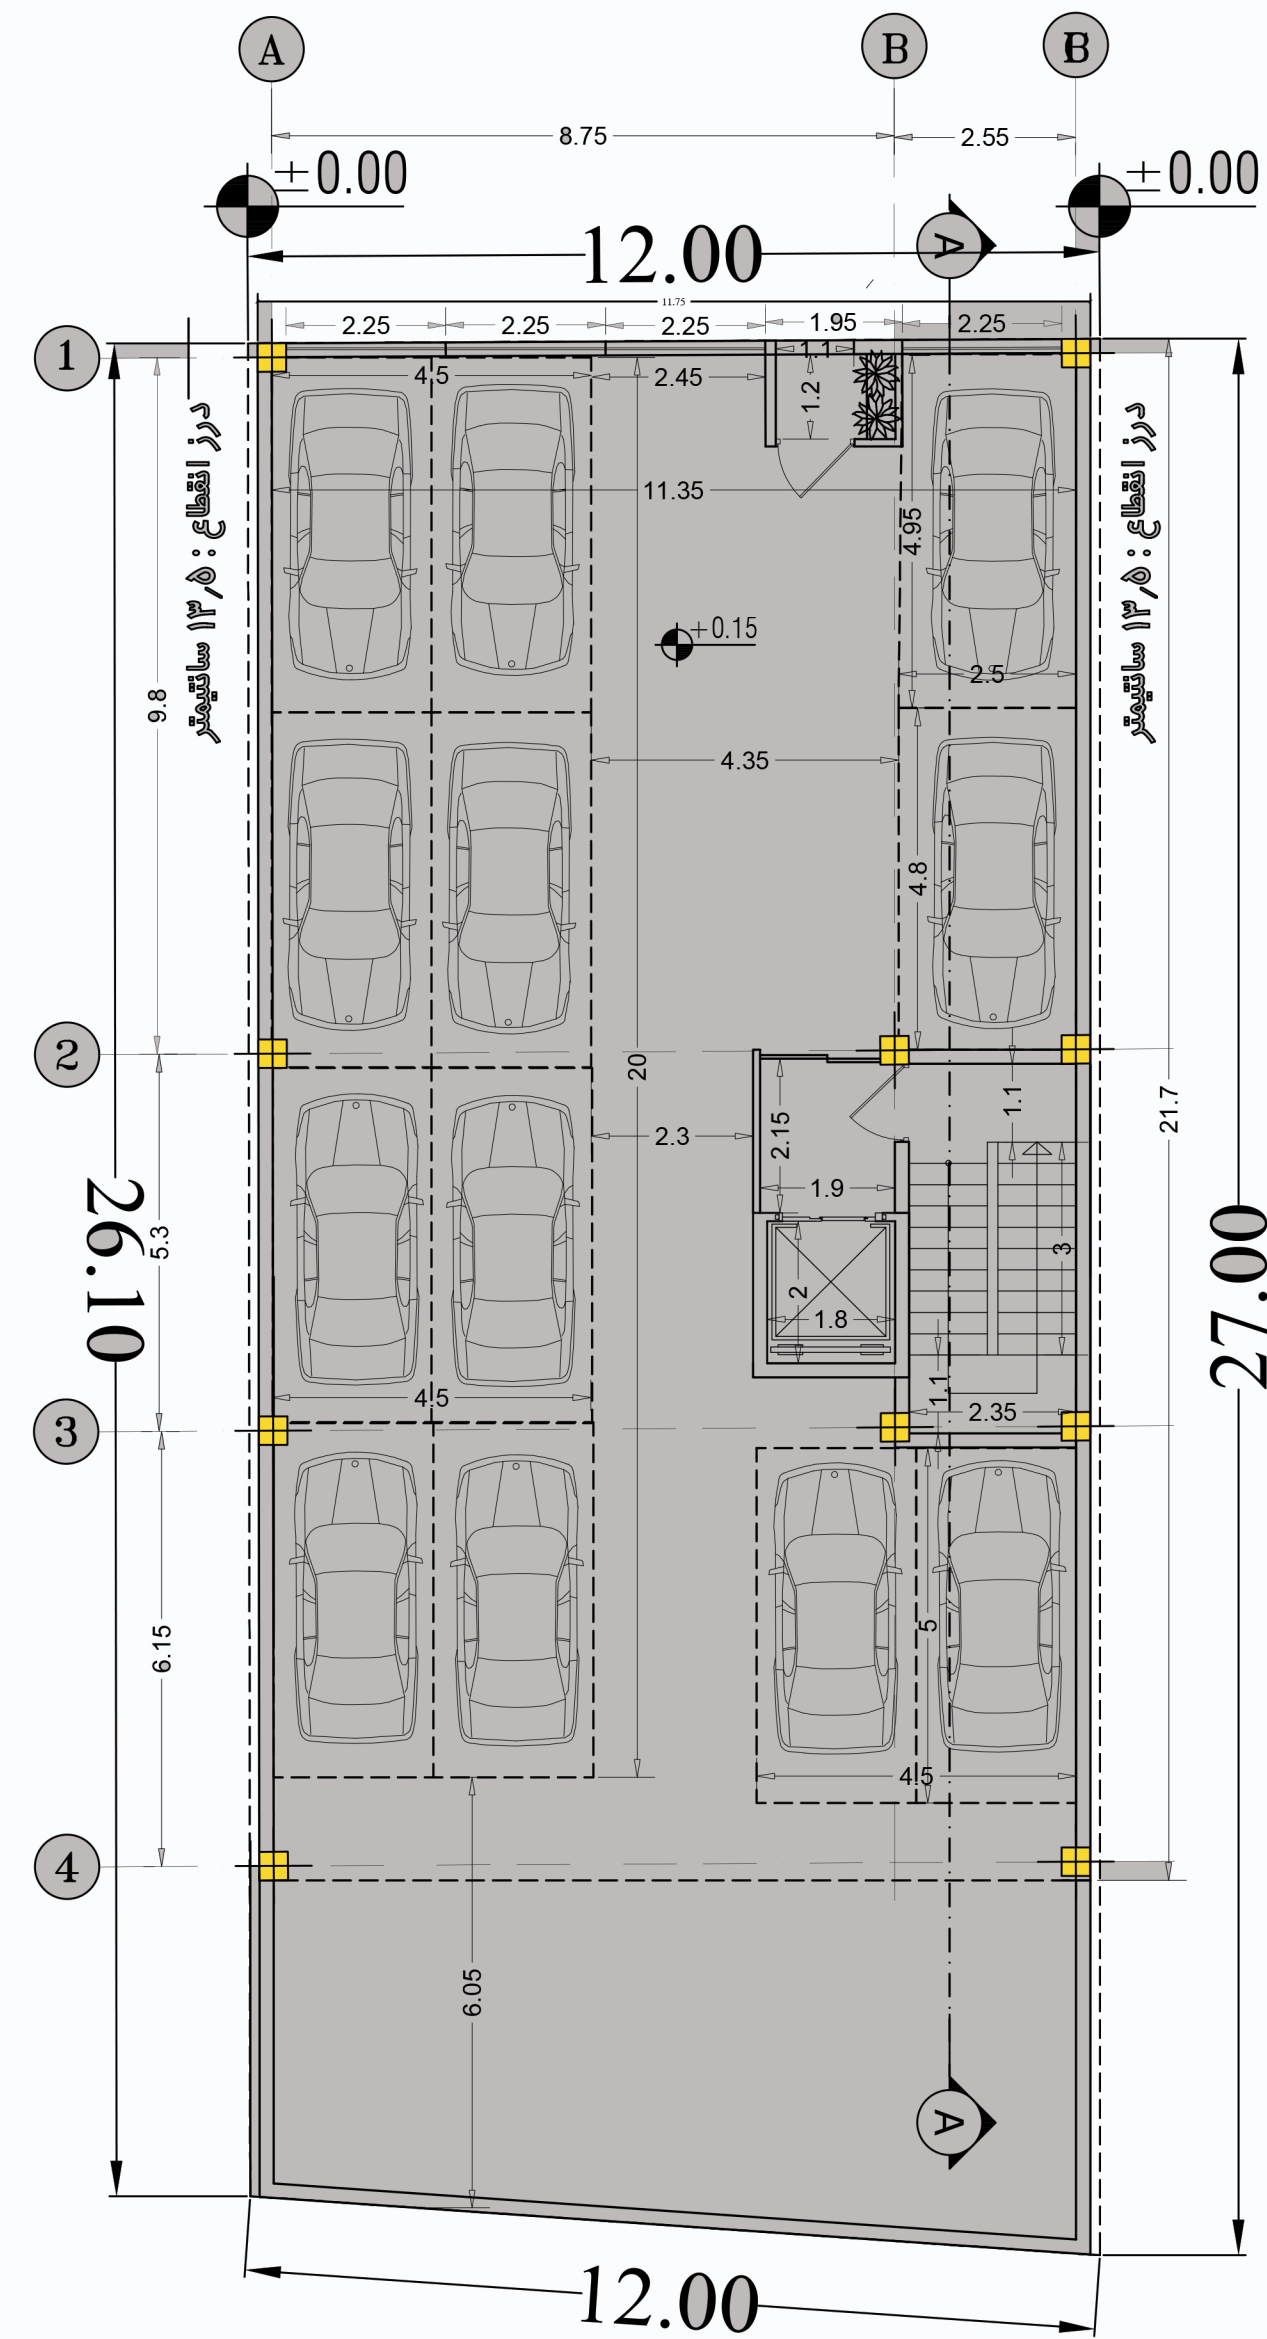


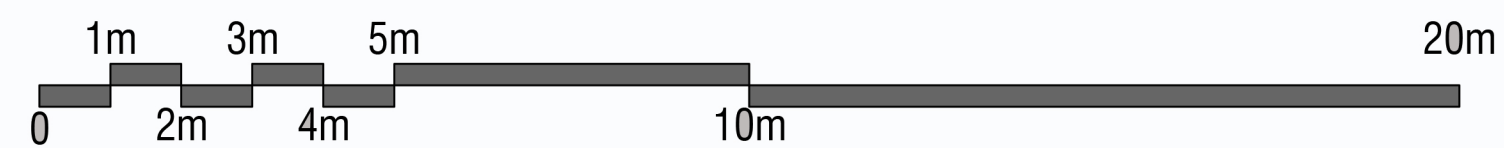

پلان همکف