






جدول مساحت کلی مسابقه مهر لواسان

کاربری / طبقات	مسکونی		راه پله + آسانسور + لابی	پارکینگ	انبار		مساحت کل طبقه
	واحد	مساحت واحد مسکونی	مساحت	تعداد	واحد	مساحت	مساحت
زیرزمین ۳-	1	225.15	24.85	—	—	—	250.00
زیرزمین ۲-	1	225.15	24.85	—	—	—	250.00
زیرزمین ۱-	—	—	27.90	12	5	24.85	250.00
همکف	1	199.70	50.30	—	—	—	250.00
اول	1	225.15	24.85	—	—	—	250.00
دوم	1	225.15	24.85	—	—	—	250.00
جمع	مجموع مساحت مسکونی		مجموع مساحت	مجموع تعداد پارکینگ	مجموع مساحت انبار		مساحت کل مجموعه
	5	1,100.30	177.60	12	5	24.85	1500.00

دیوارهای مشترک بین فضای مسکونی و مشاعات (راه پله، آسانسور و لابی) جزء مساحت مسکونی محاسبه می شود

نیازی به پر کردن خانه های با علامت (-) نیست

لطفاً پلی لاین مساحت کل طبقه و واحدهای مسکونی در فایل اتوکد ترسیم شود

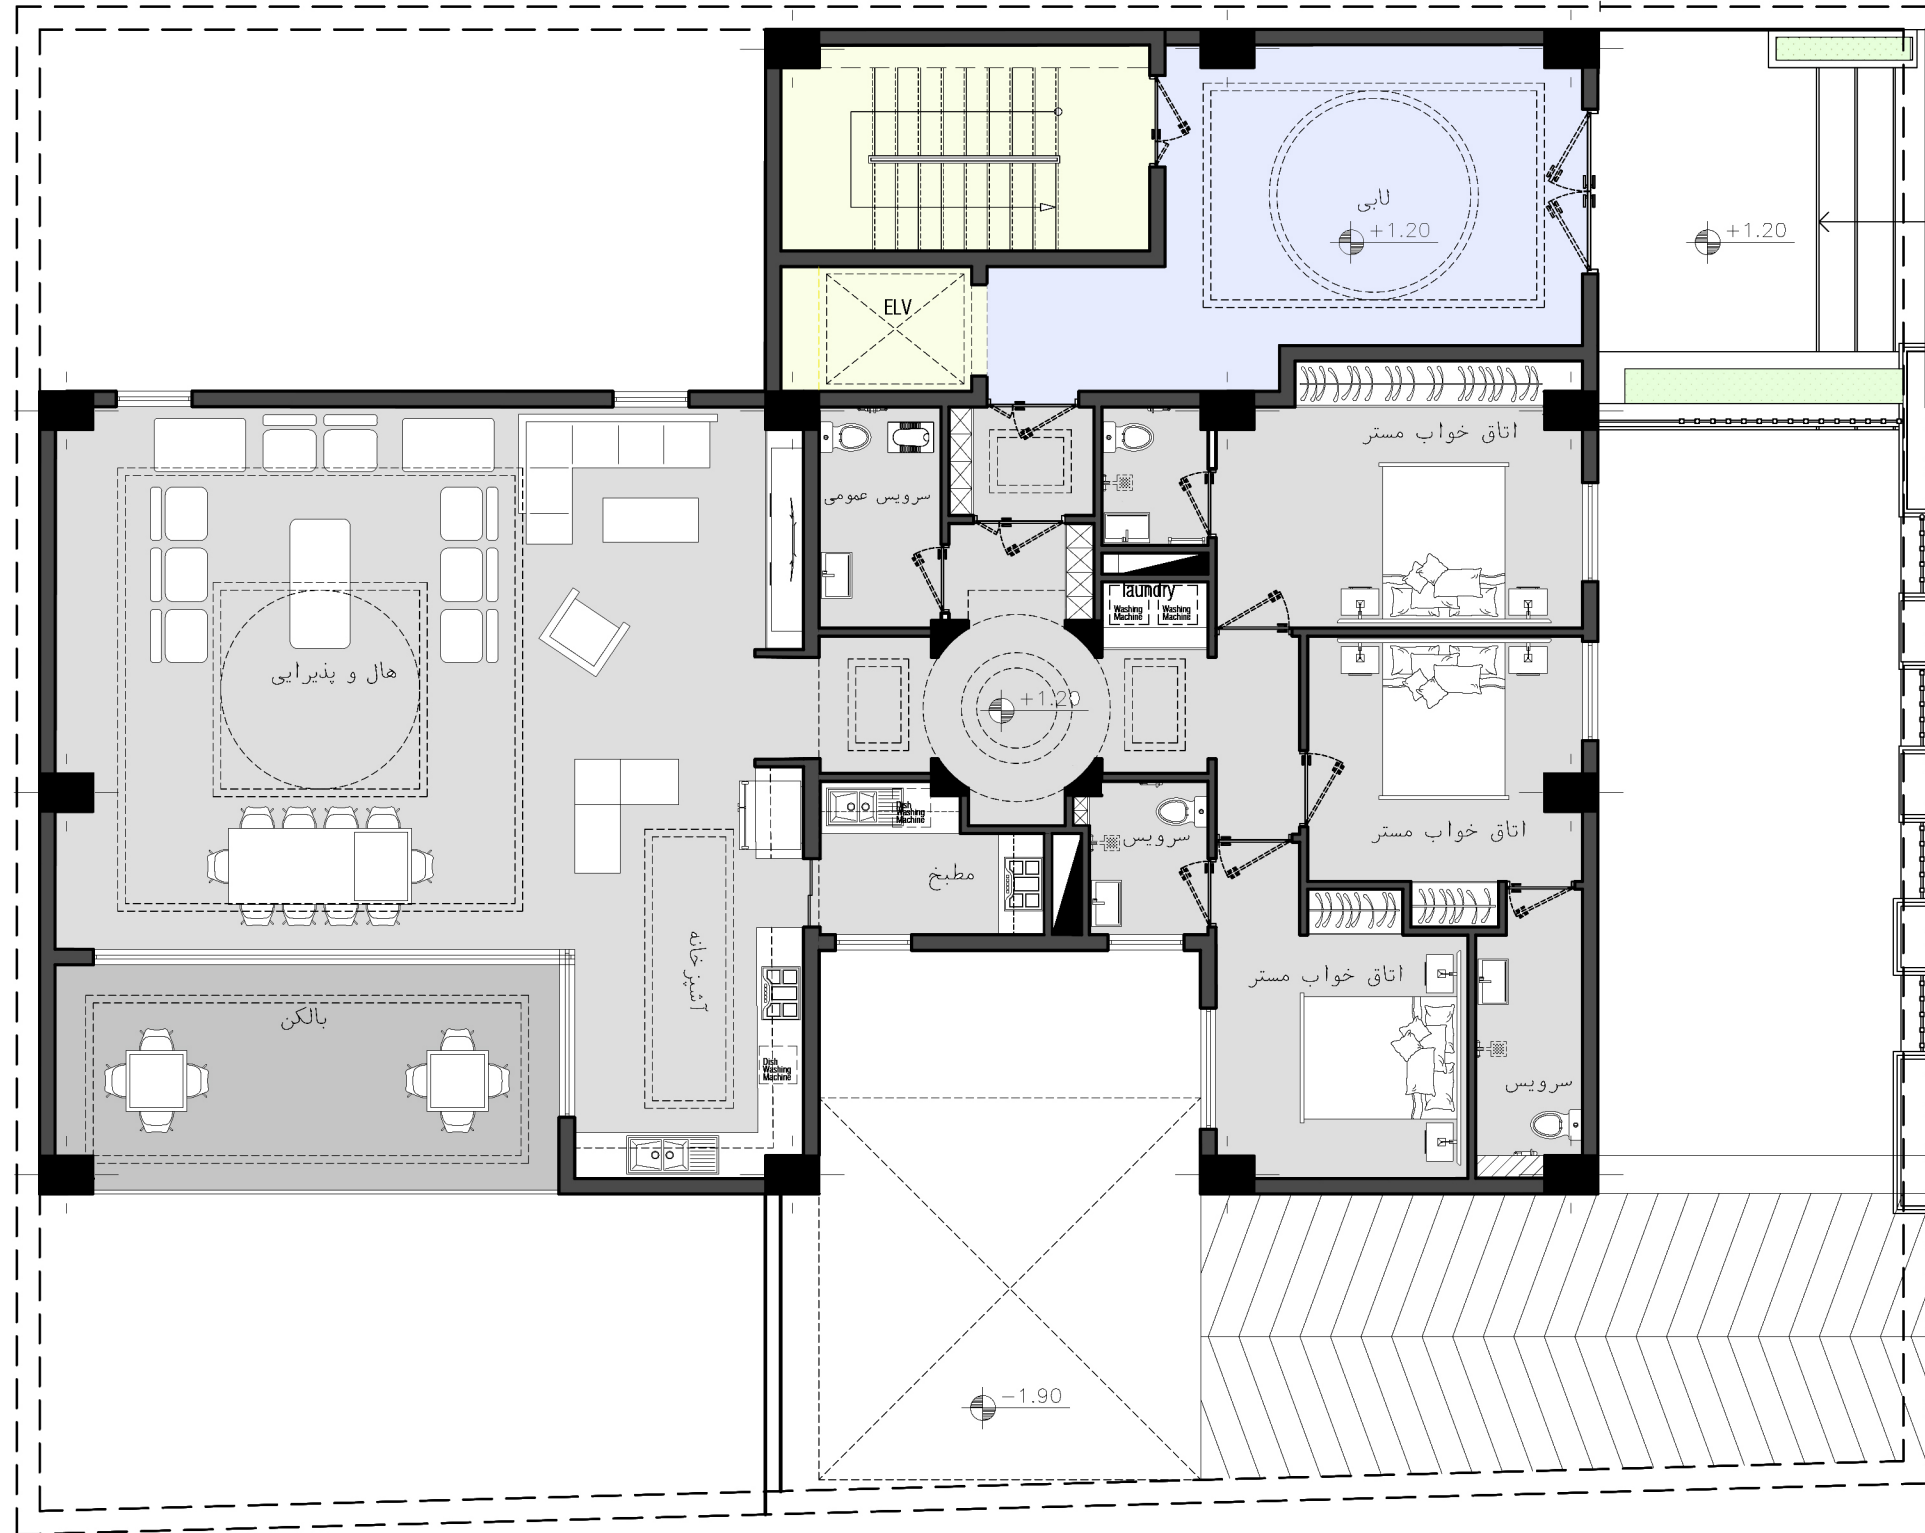
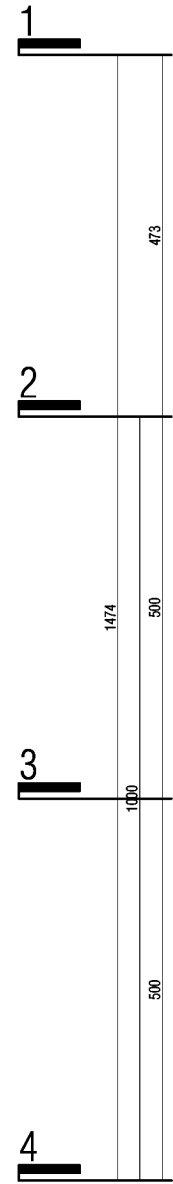
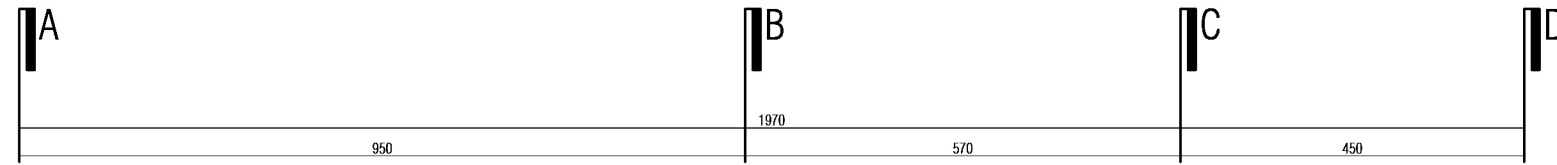


+0.90




±0.00

-0.90




همگف
میلان

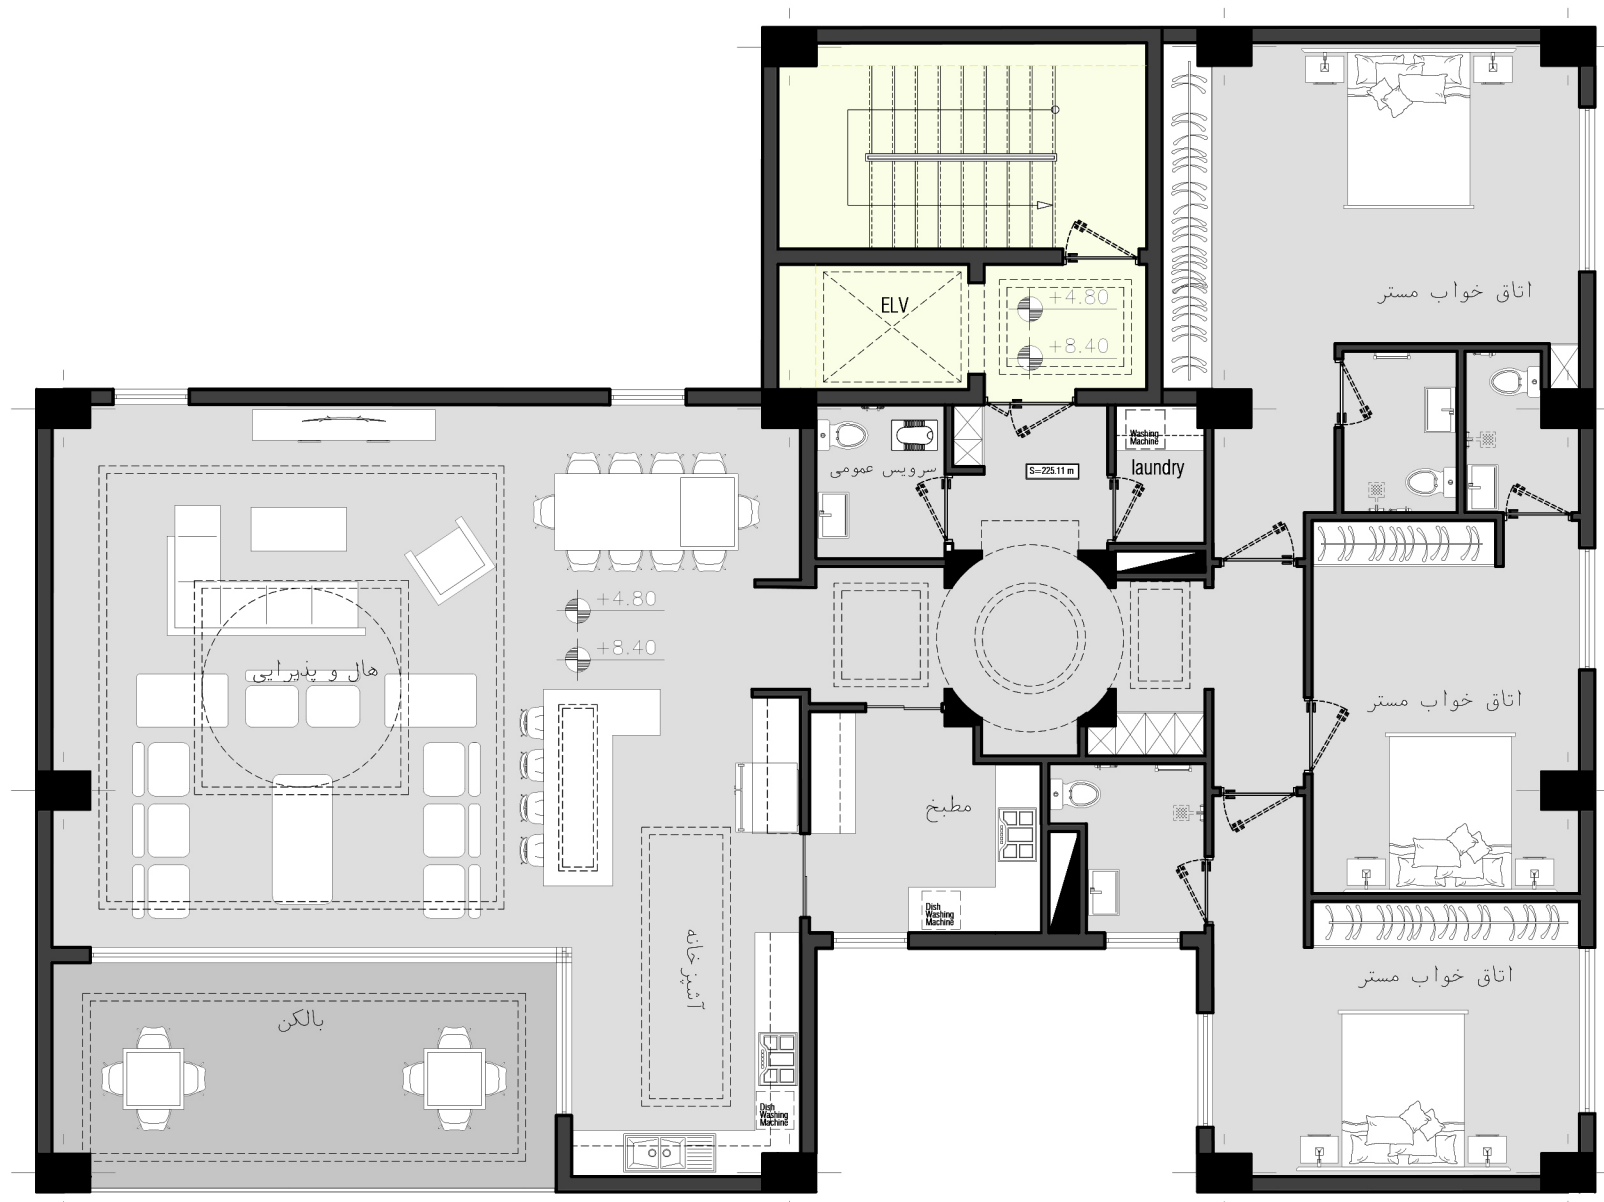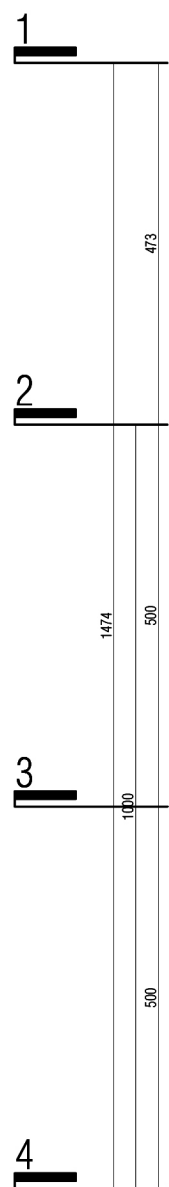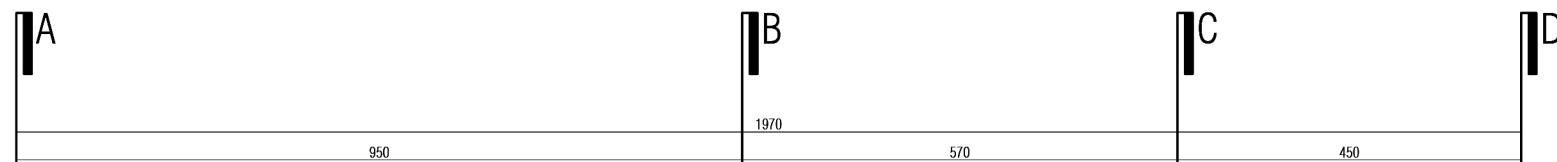



طبقه اول طبقه دوم
میلان

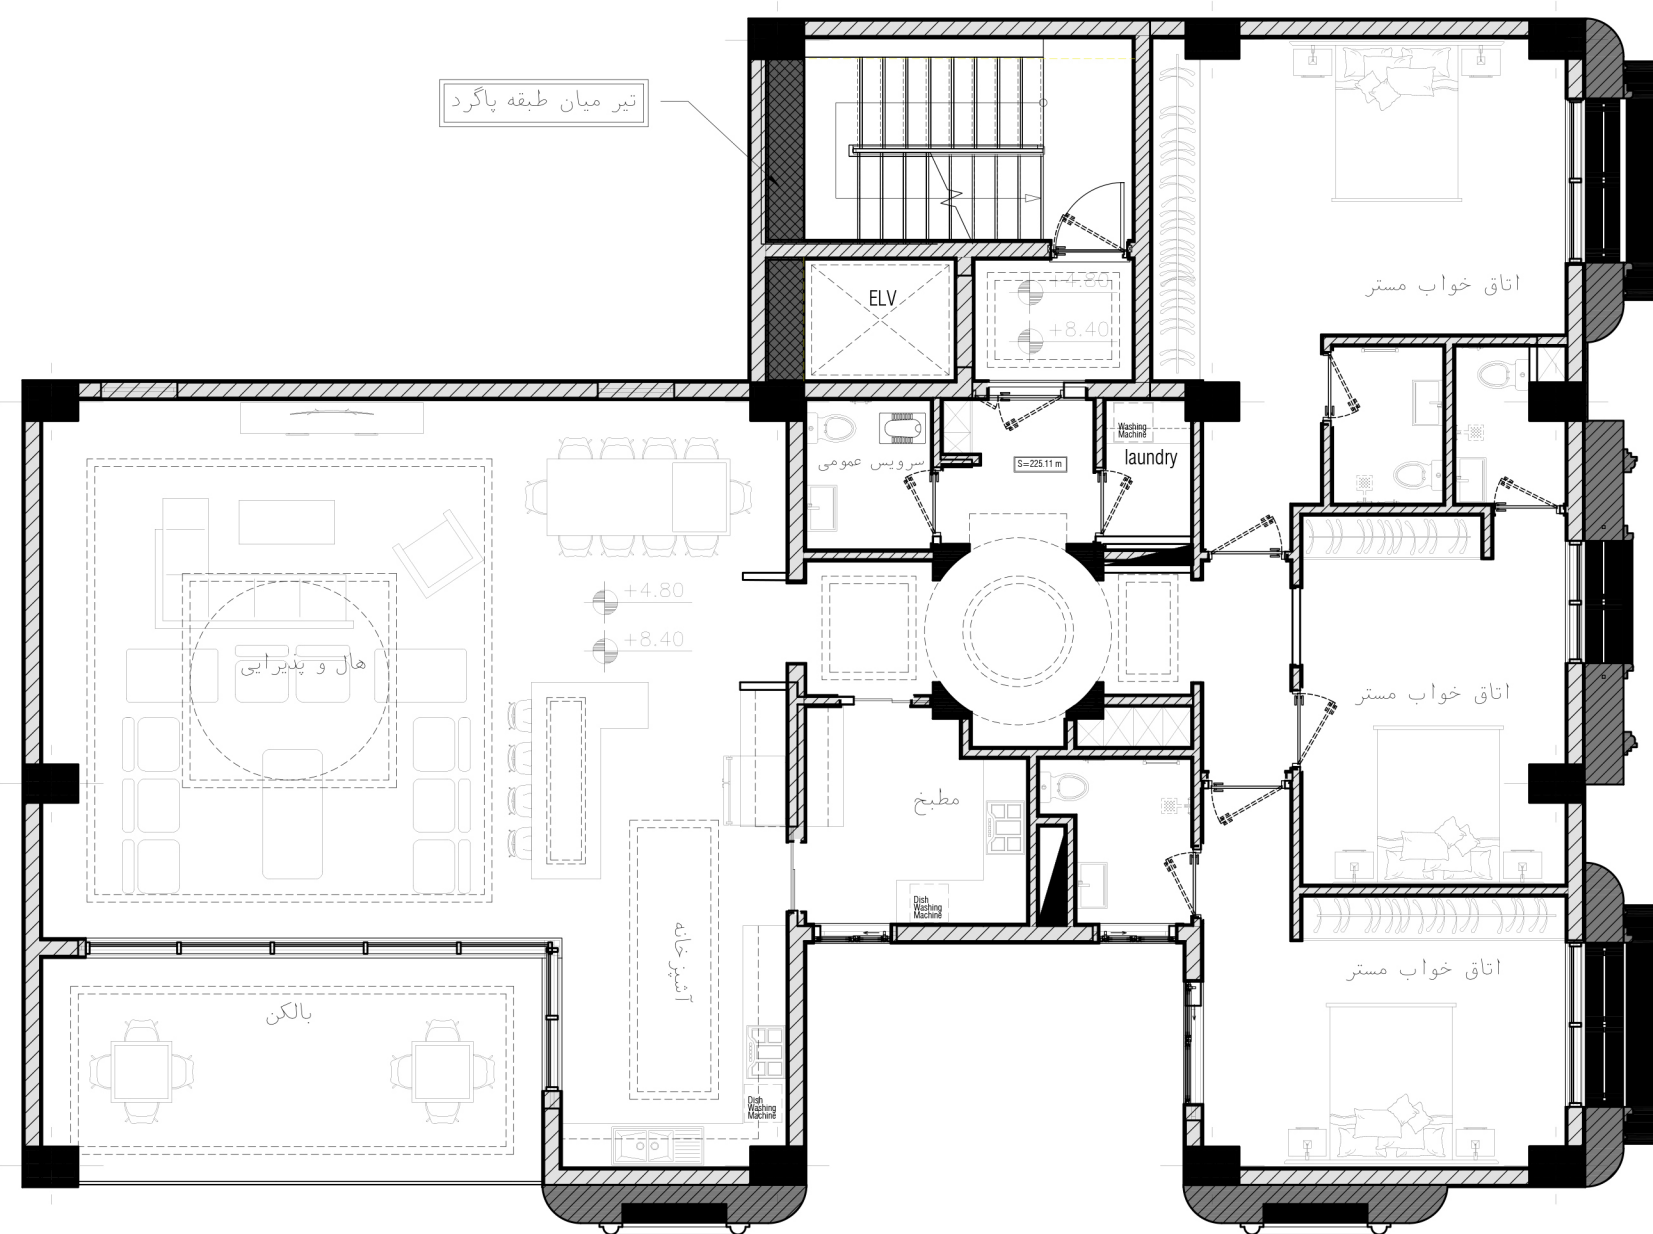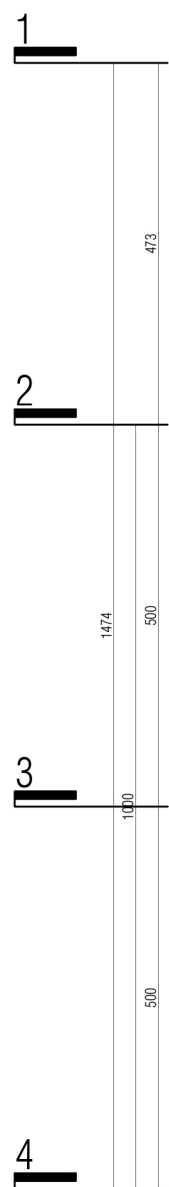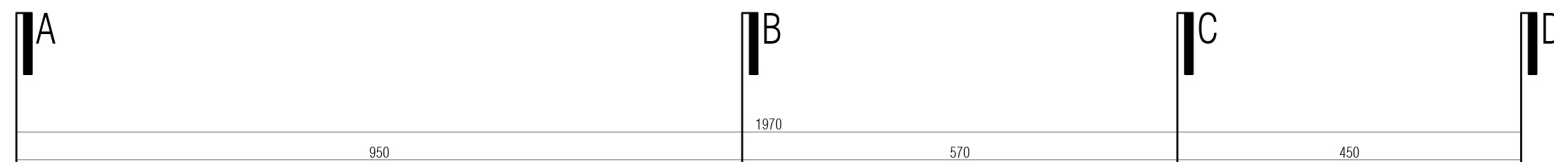



طبقه اول / طبقه دوم / کاذب نما
میلان

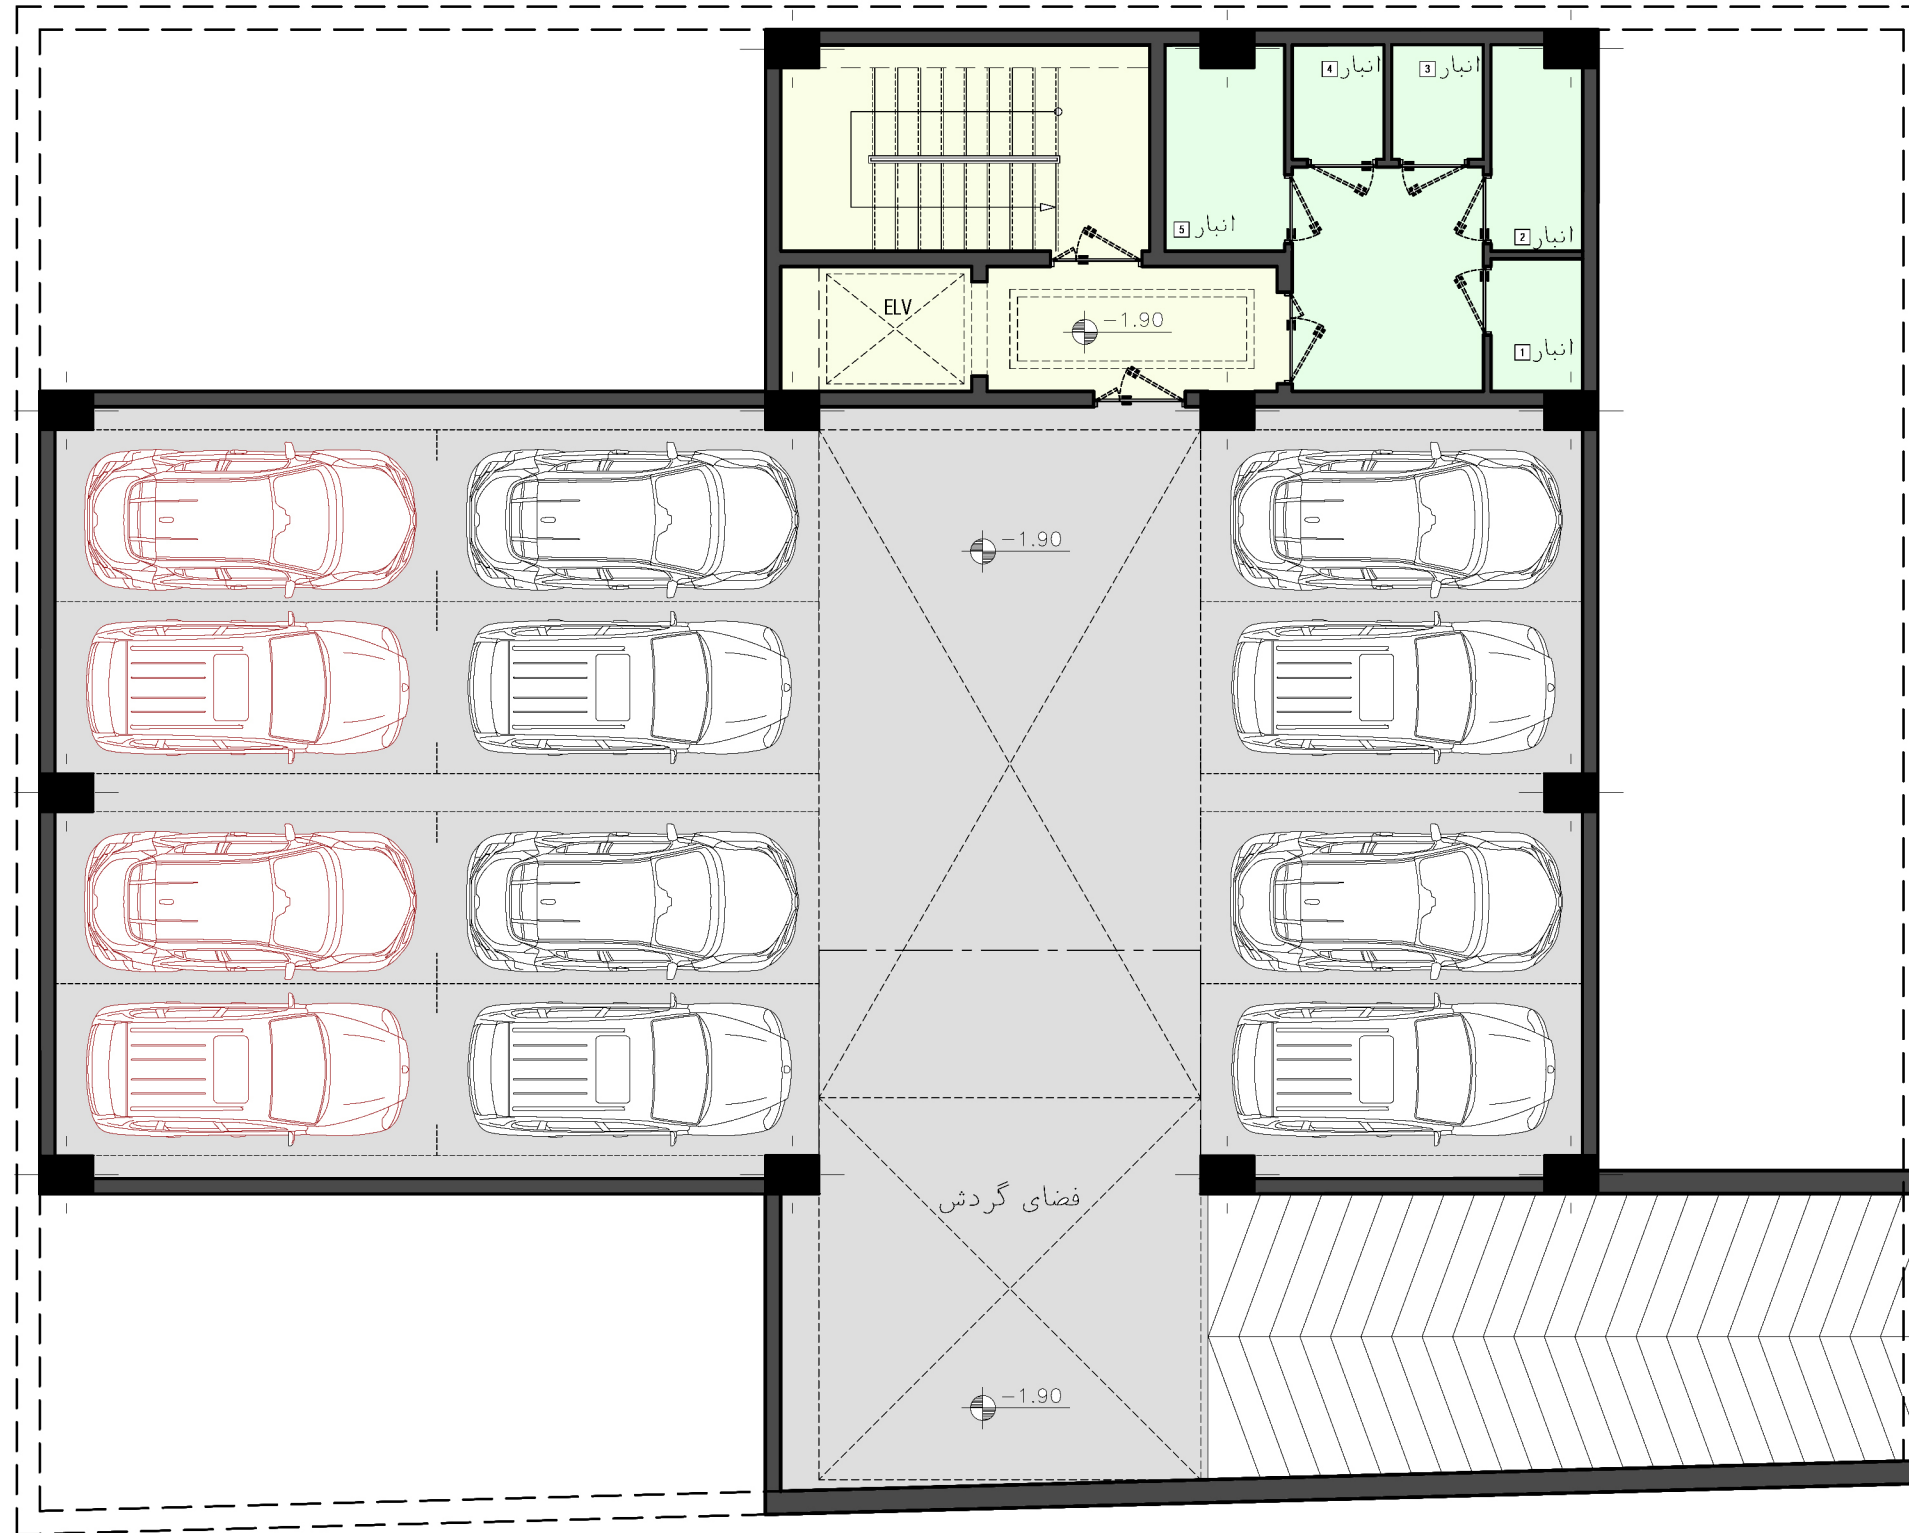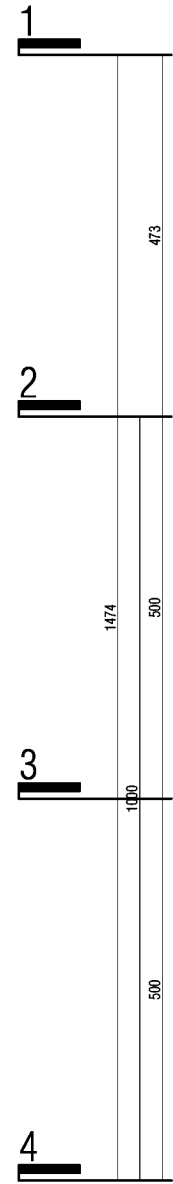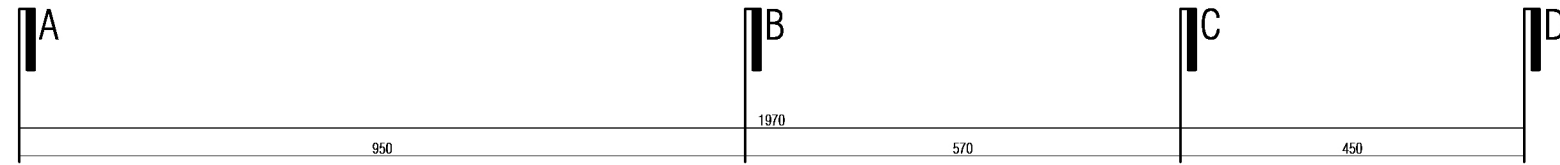



طبقه زیرزمین ۱-
میلان

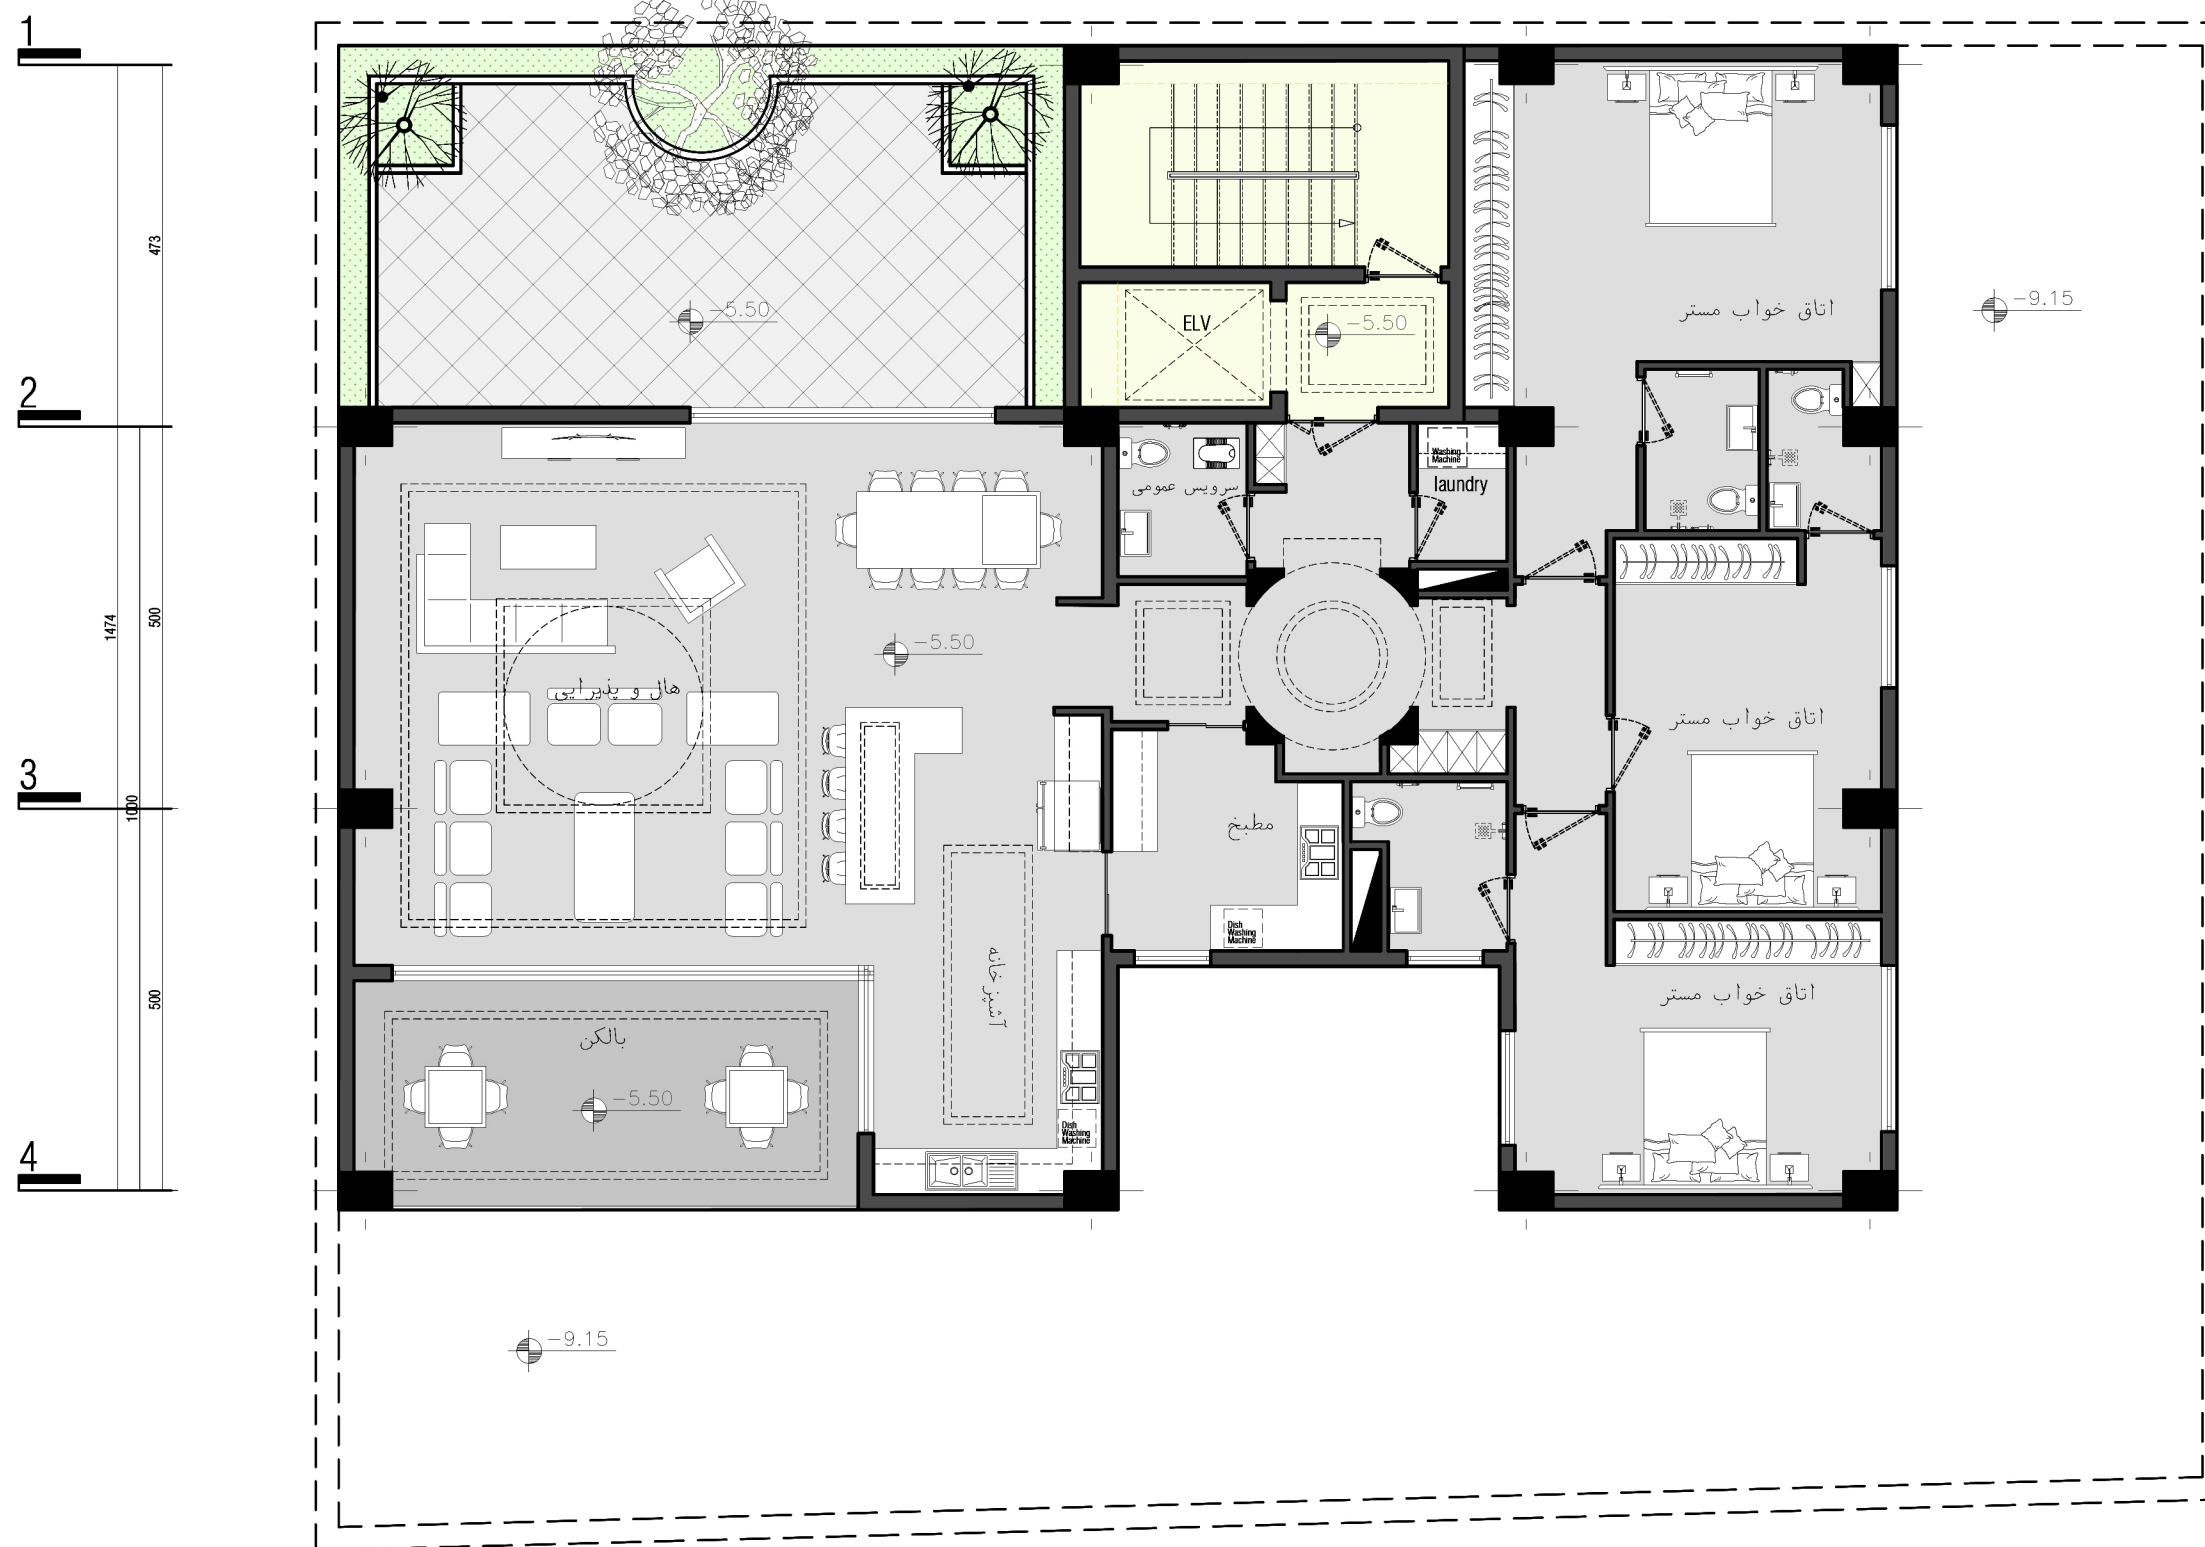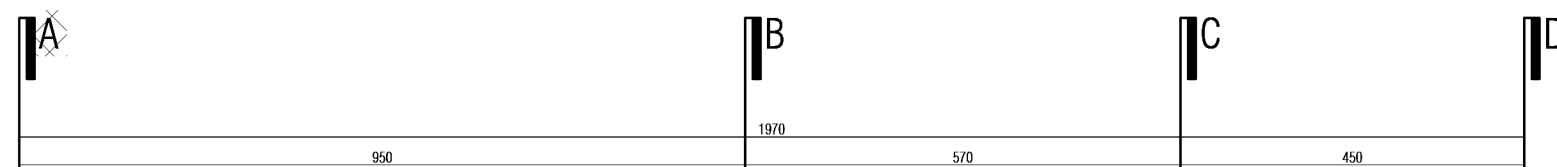








طبقه زیرزمین - ۲
مبلان

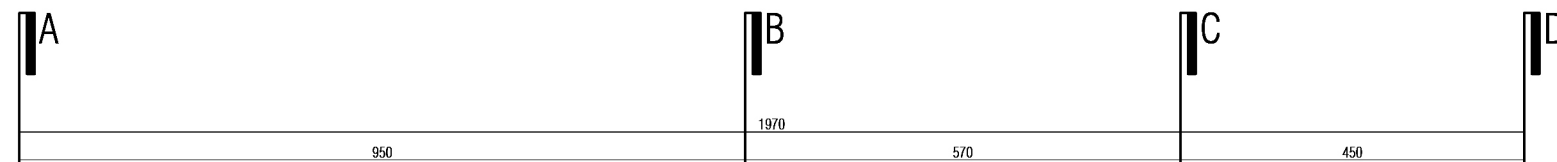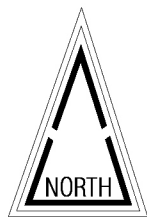

خاک پر شده

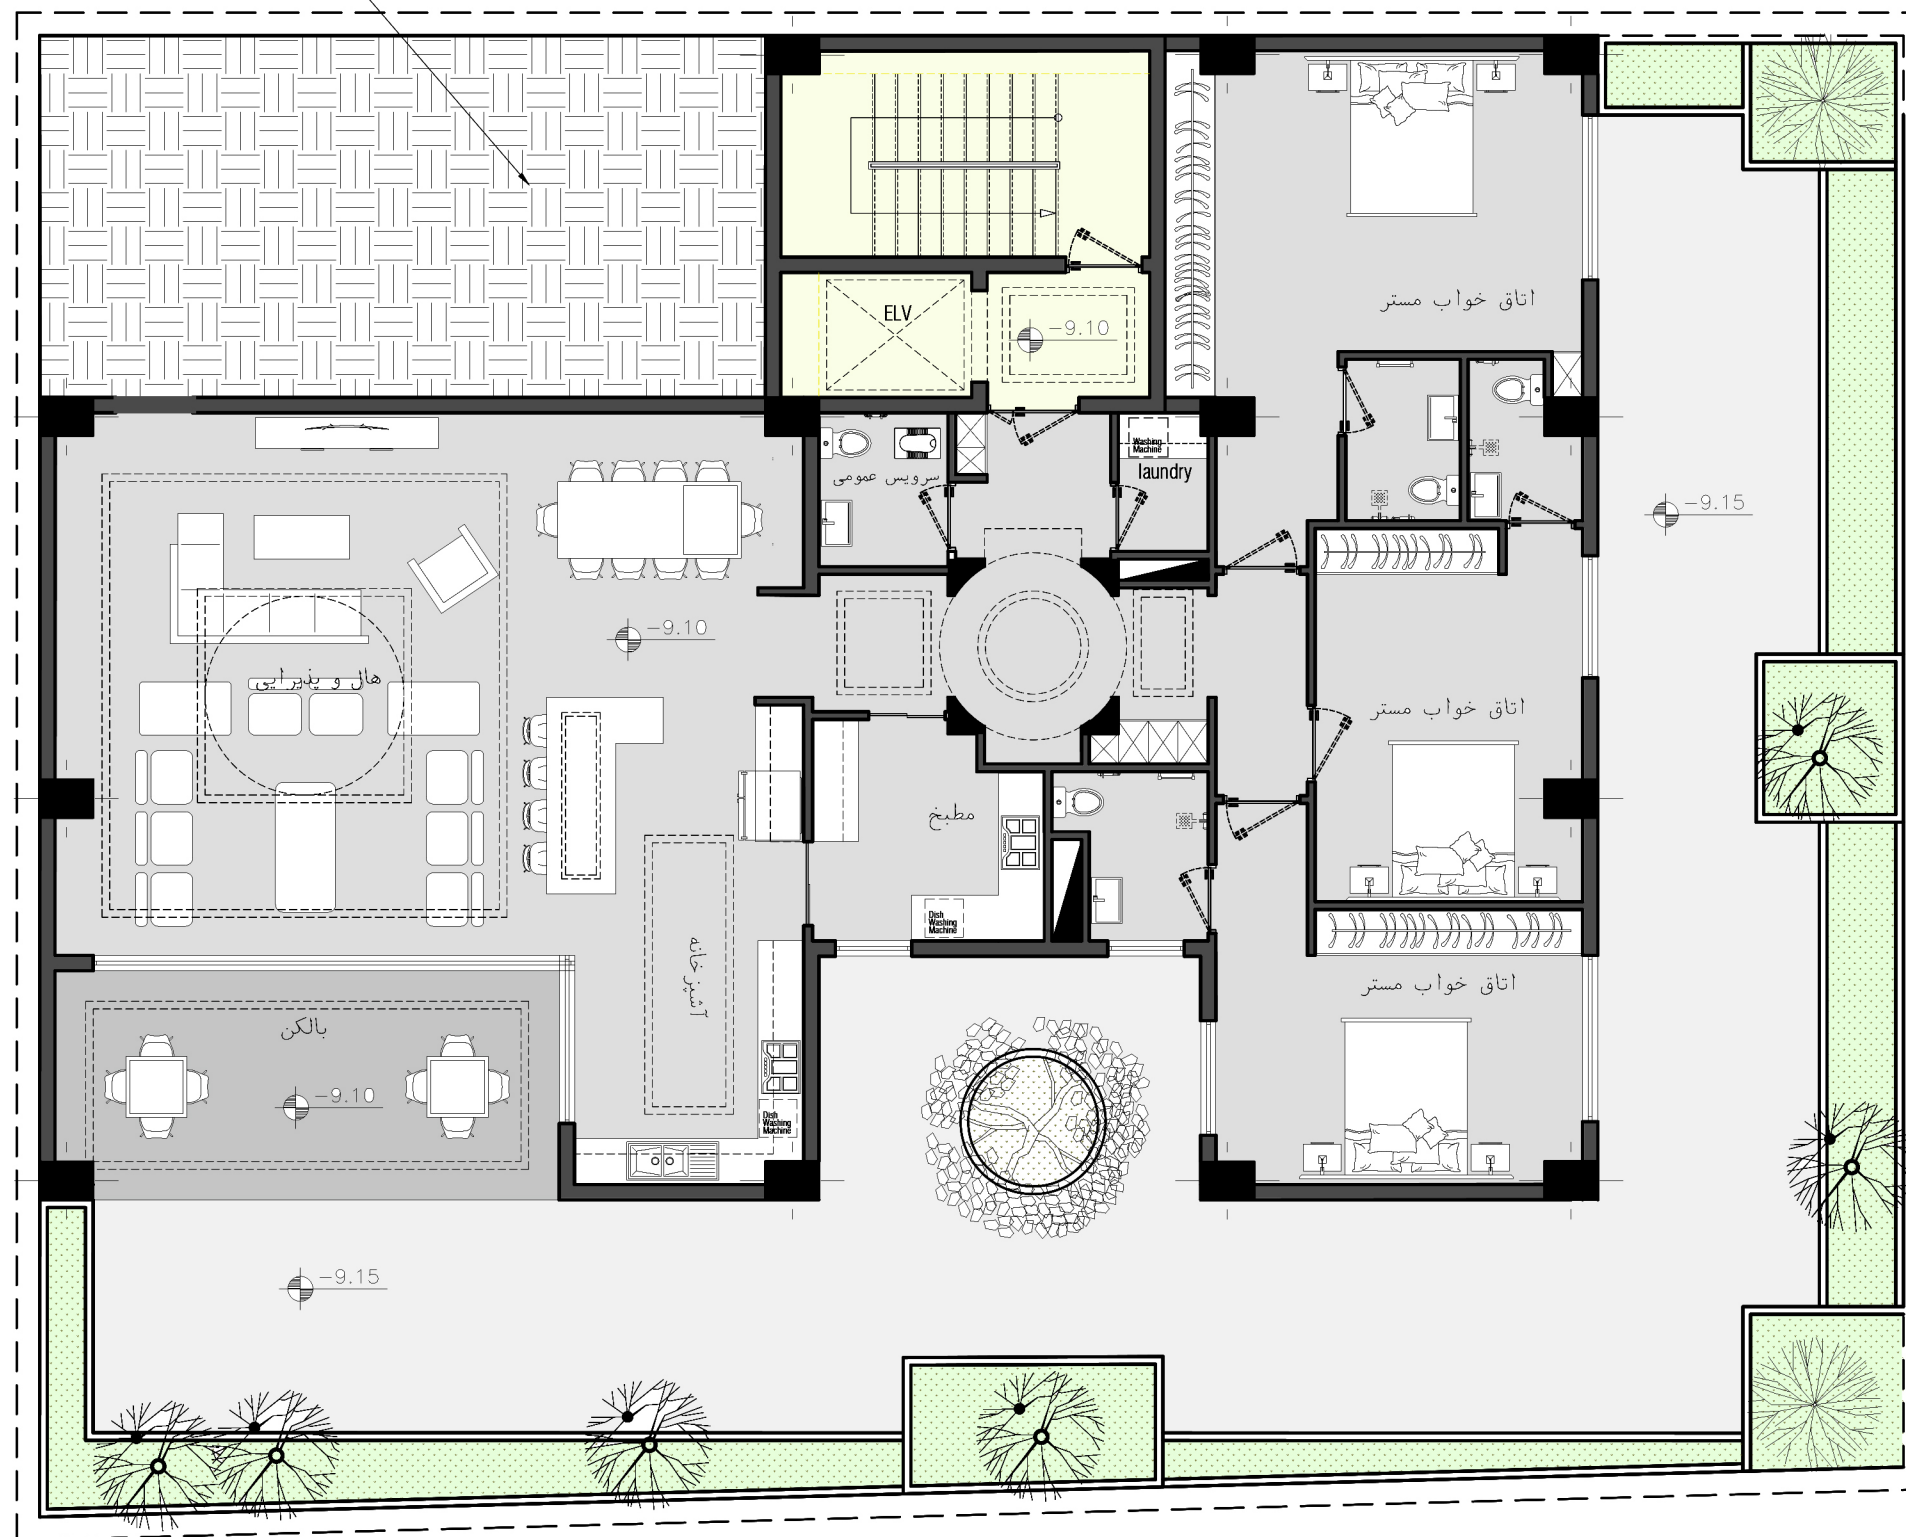
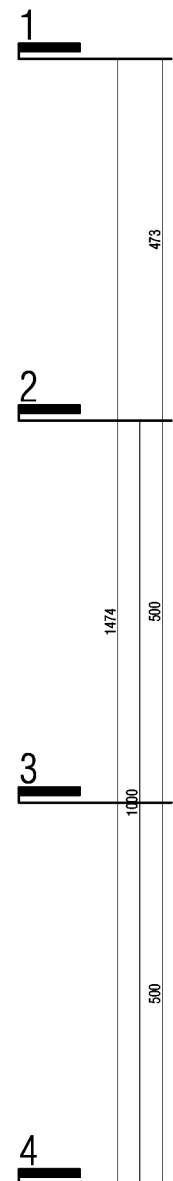


طبقه زیرزمین - ۳
میلان

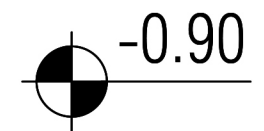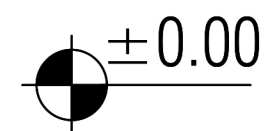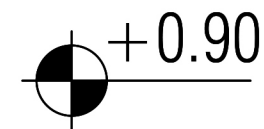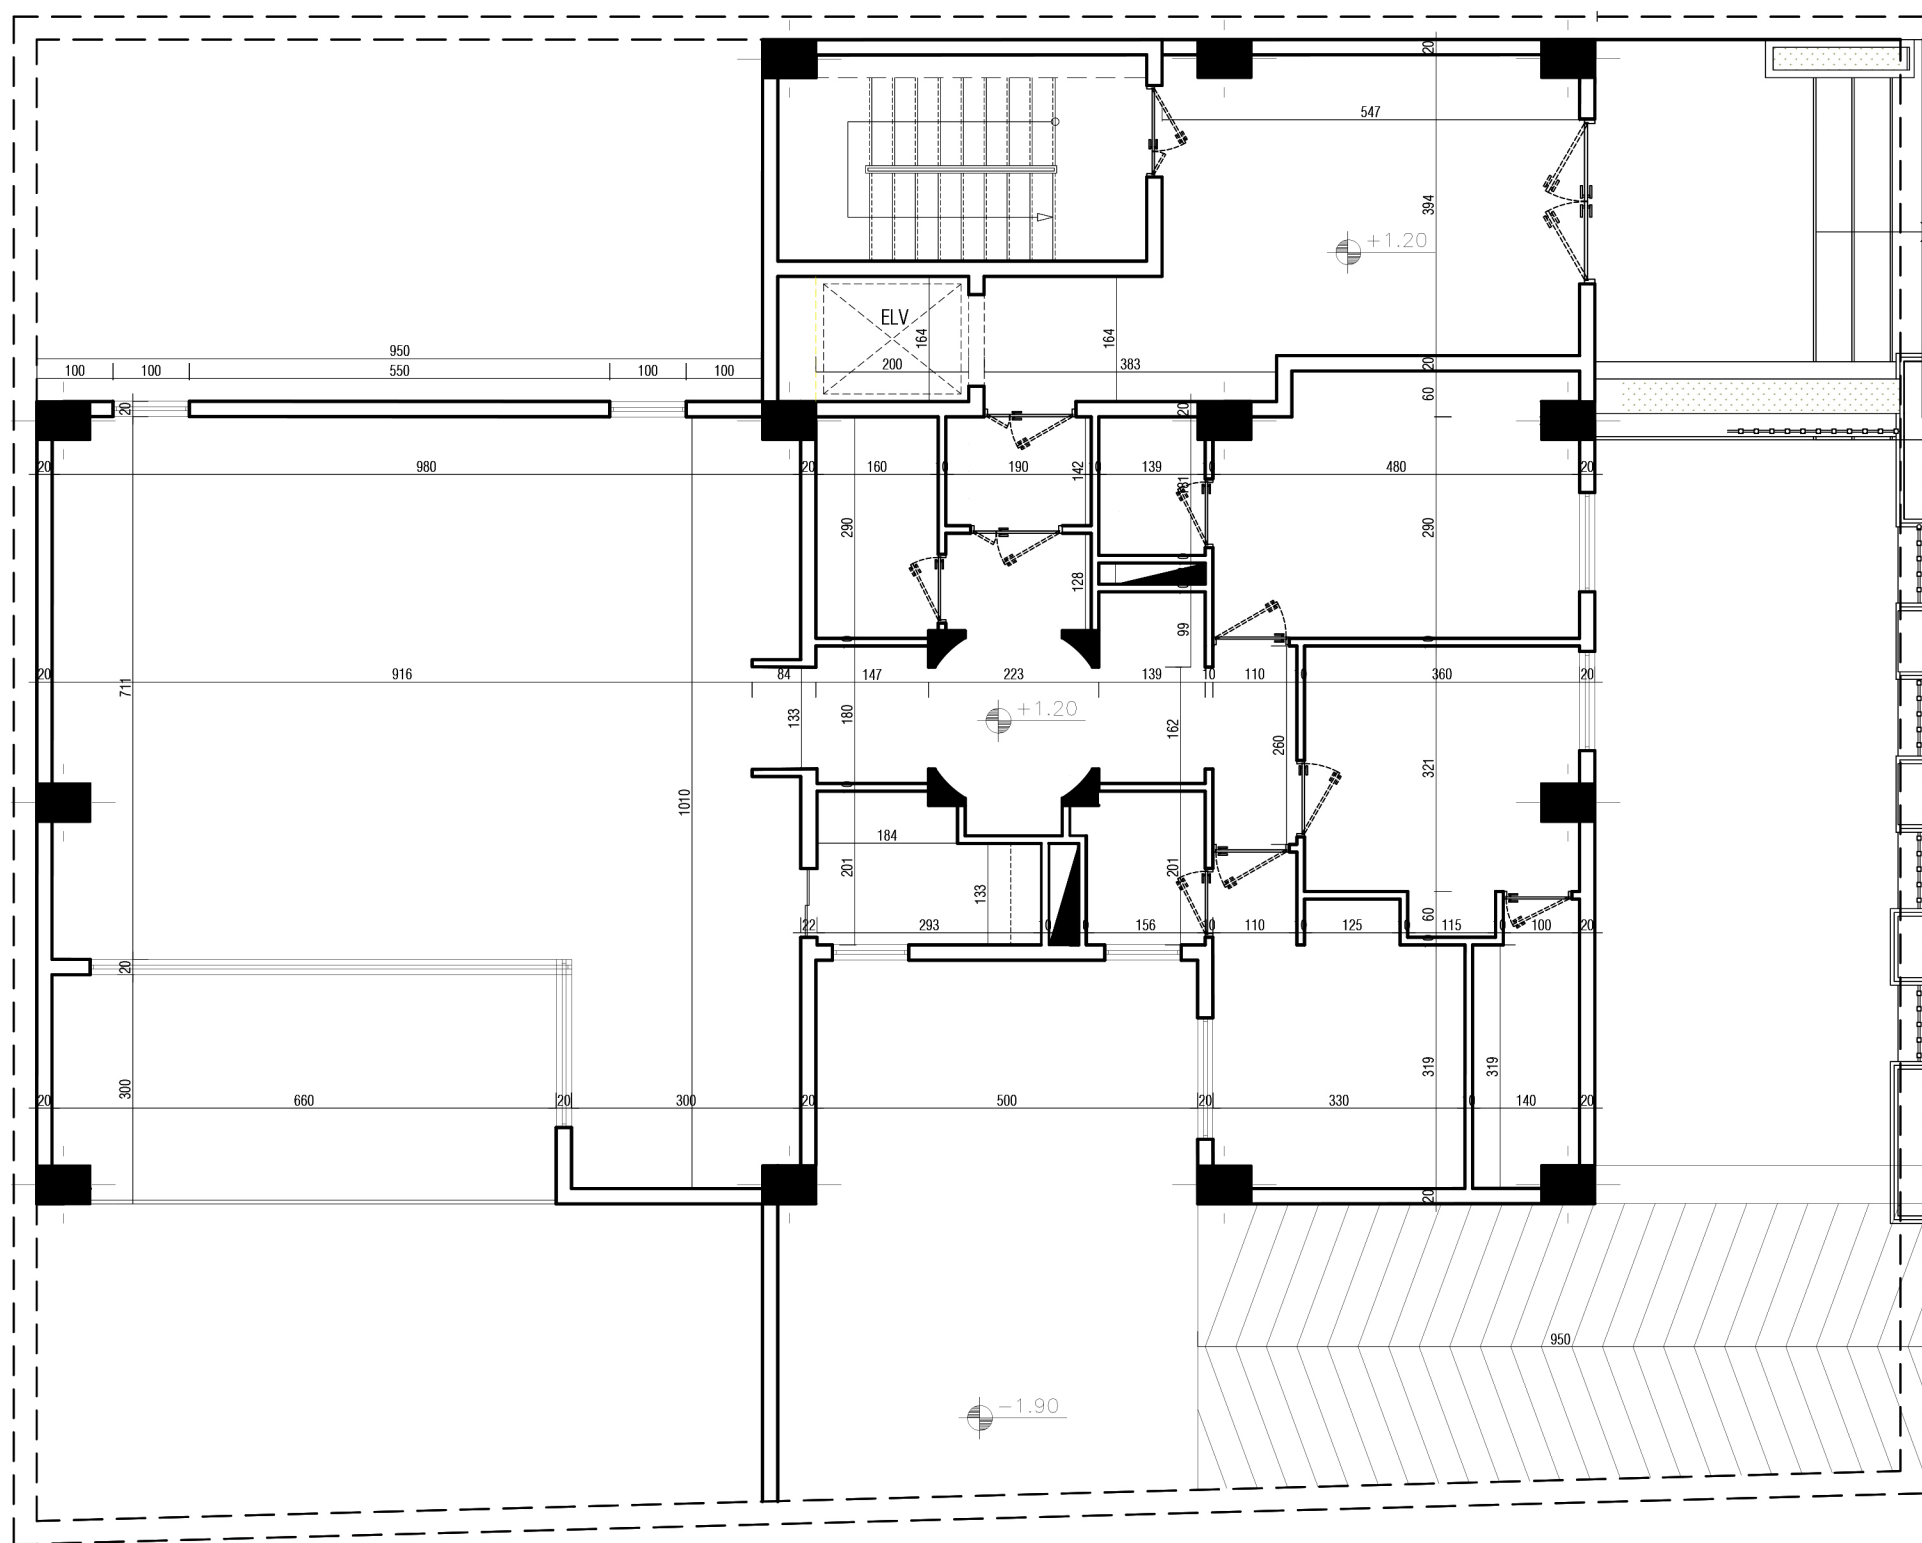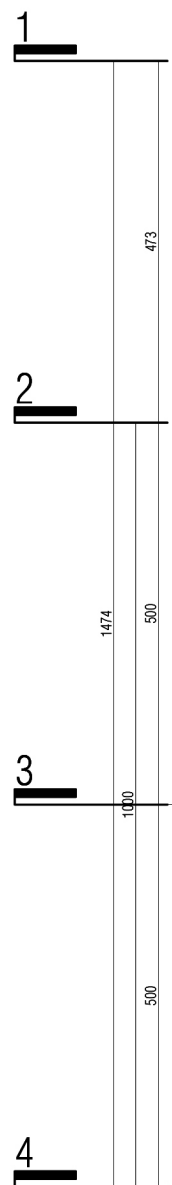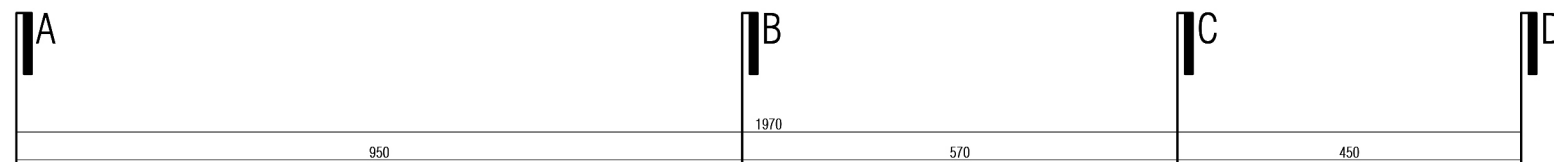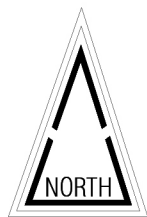





همکف

اندازه گذاری

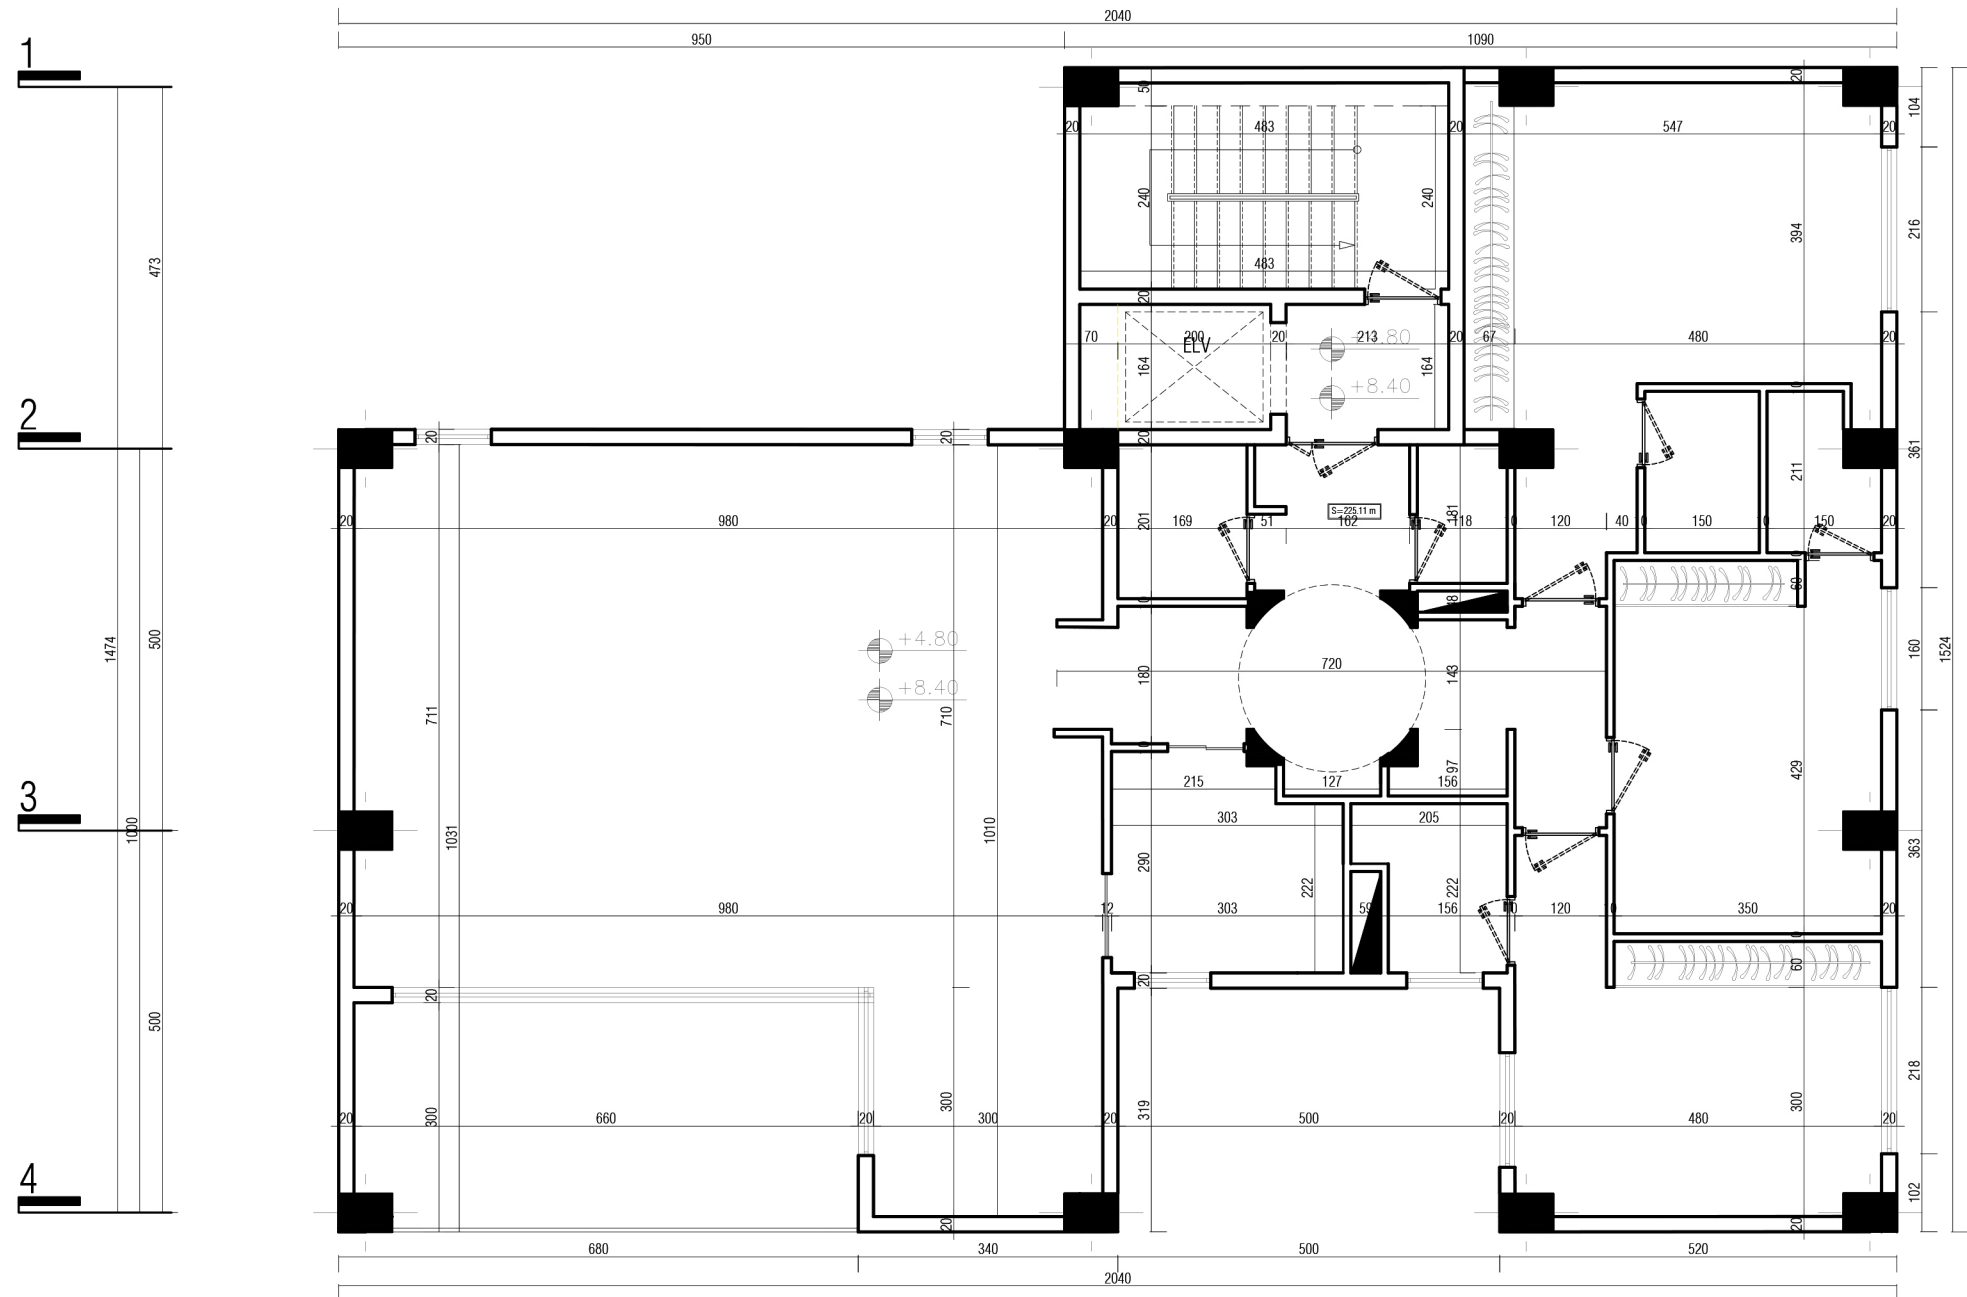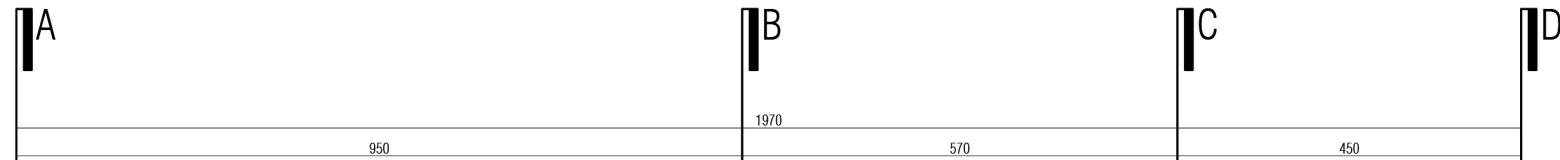




اندازه گذاری



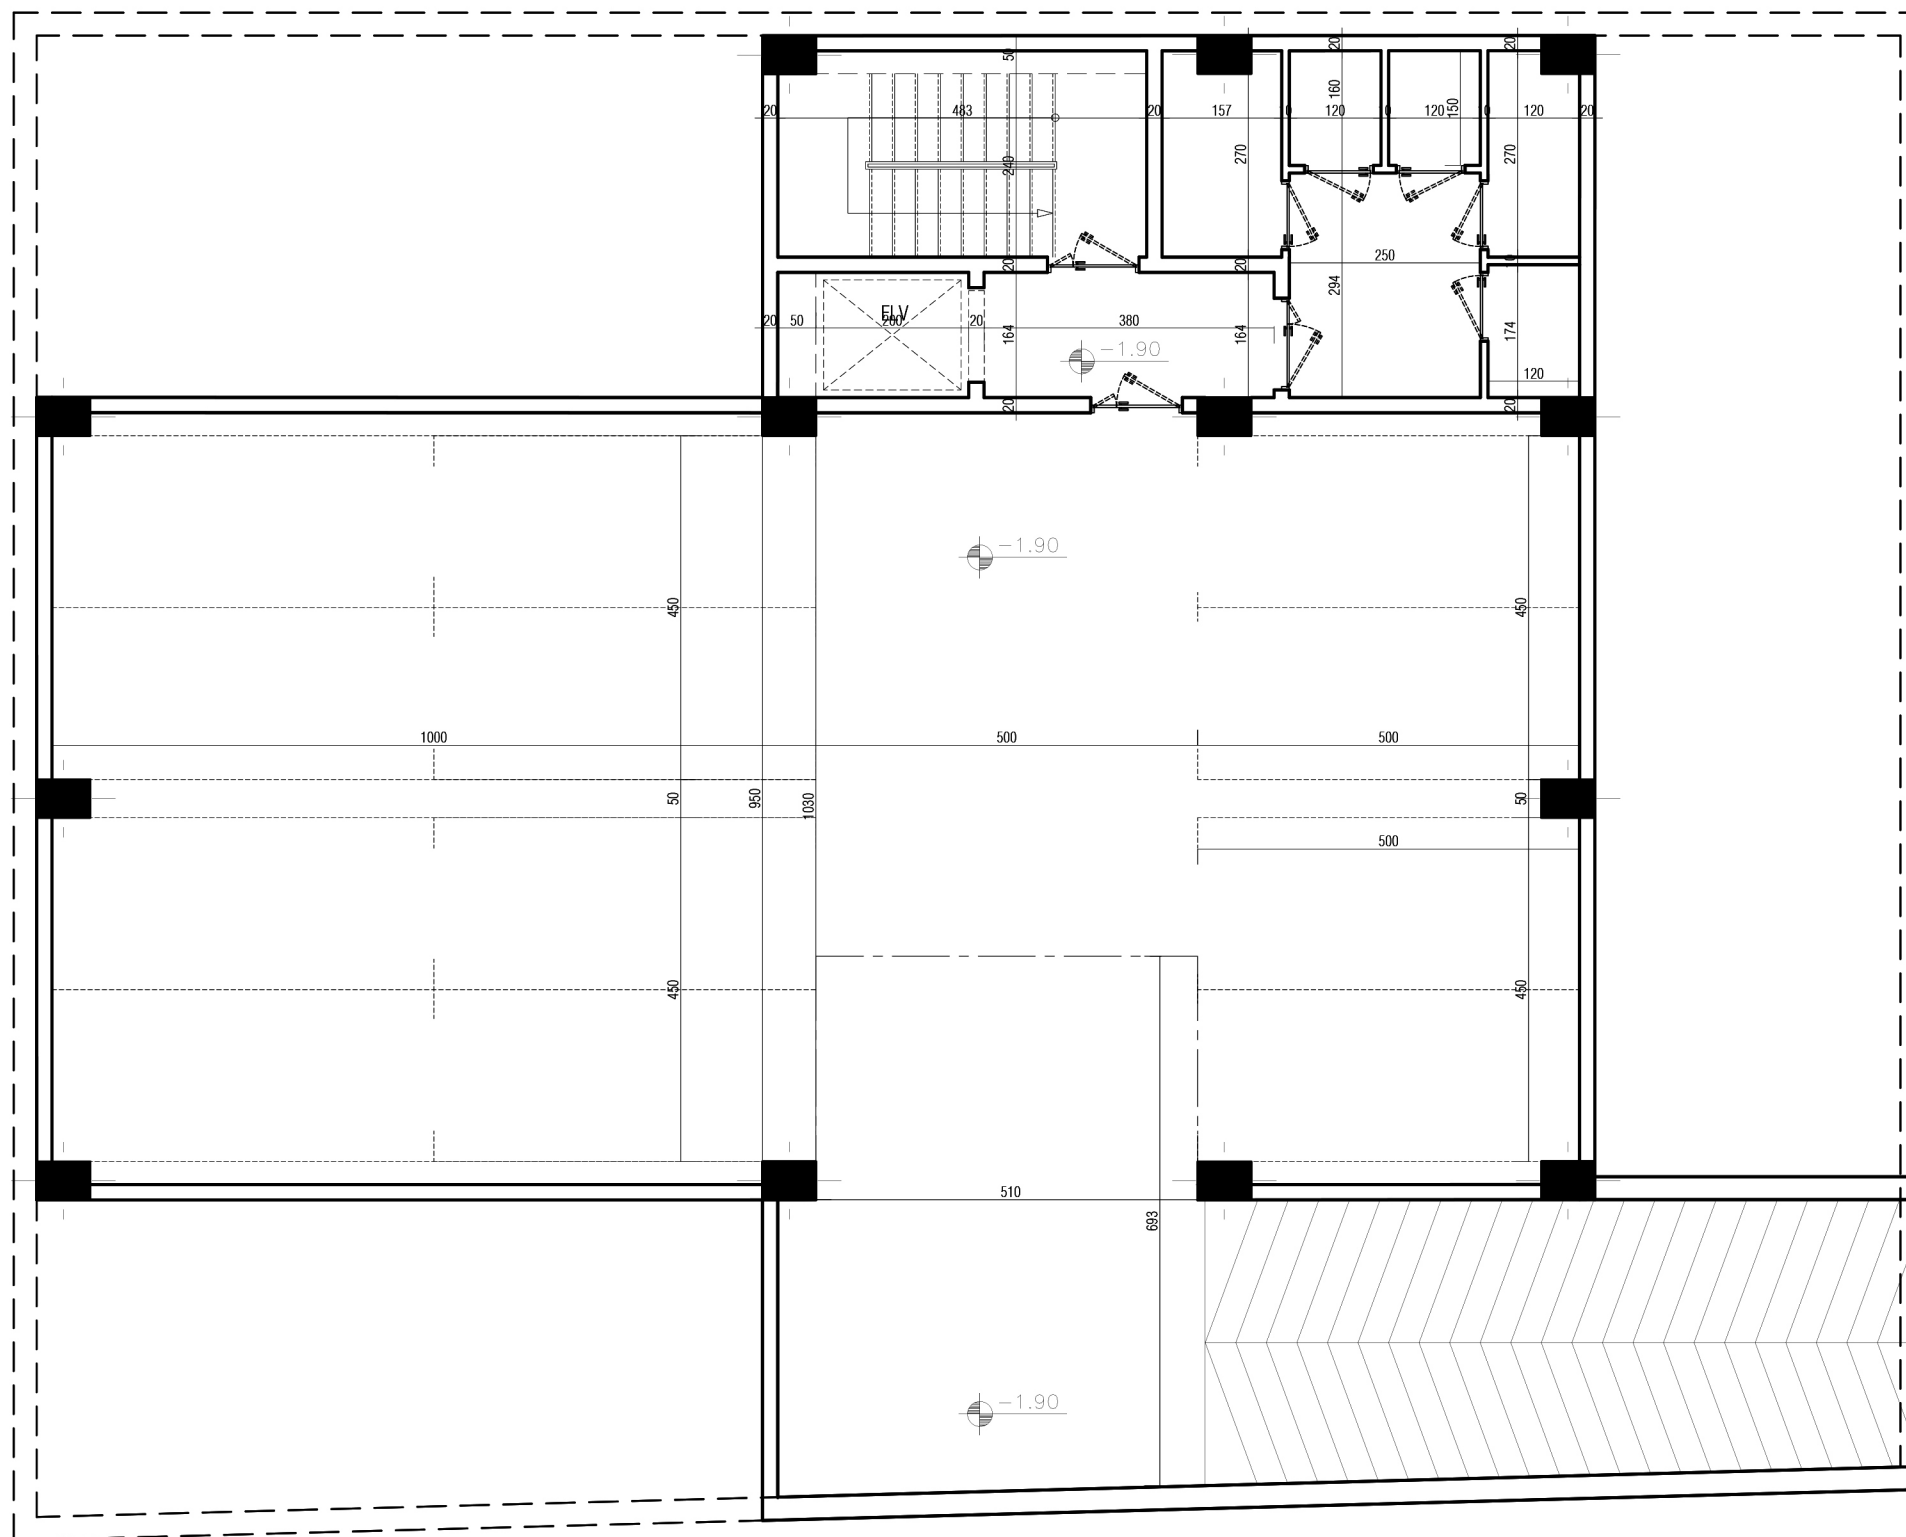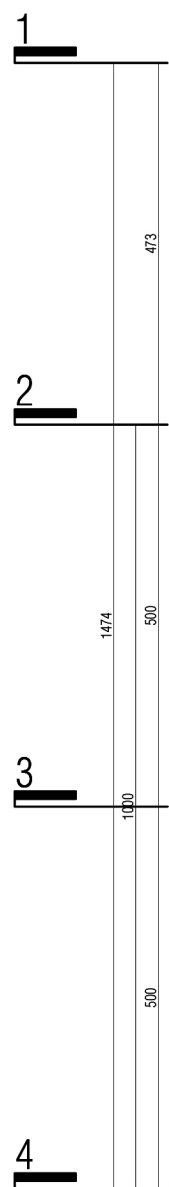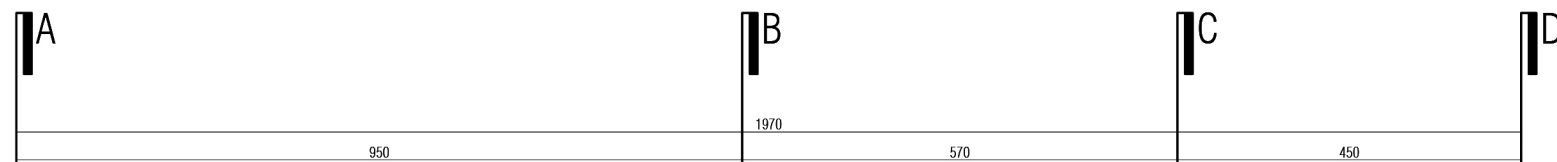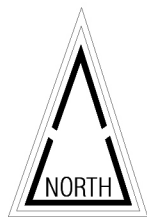



طبقه زیرزمین ۱-

اندازه گذاری

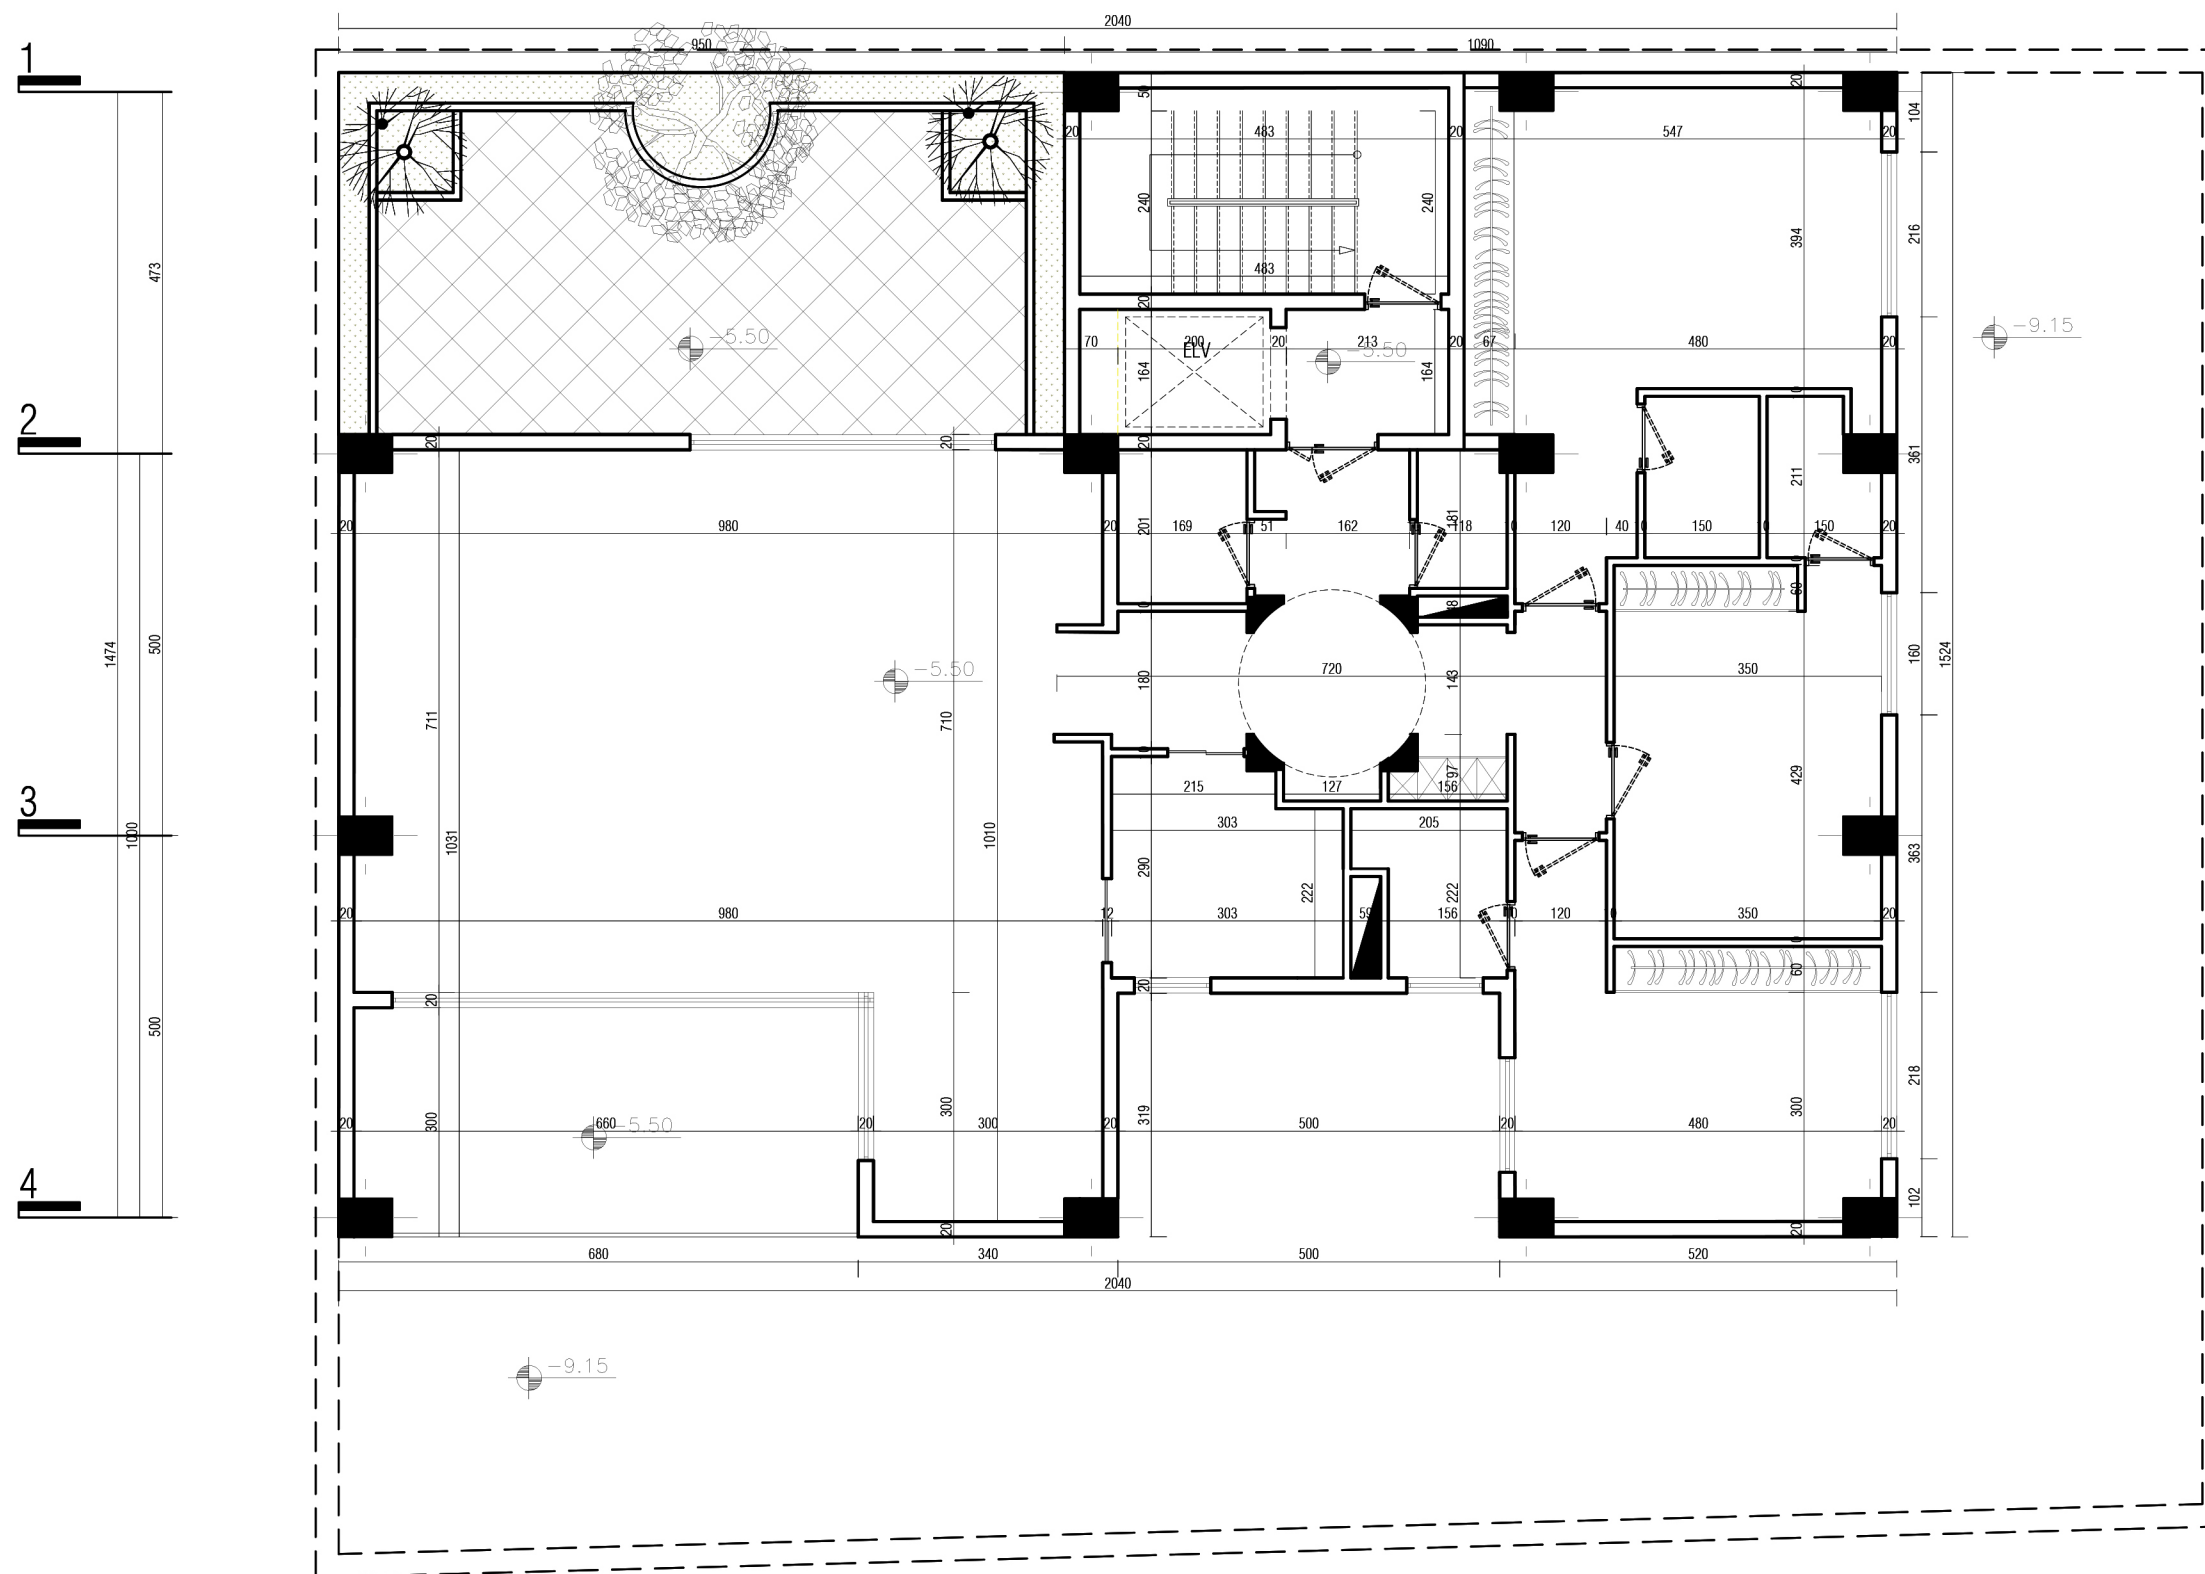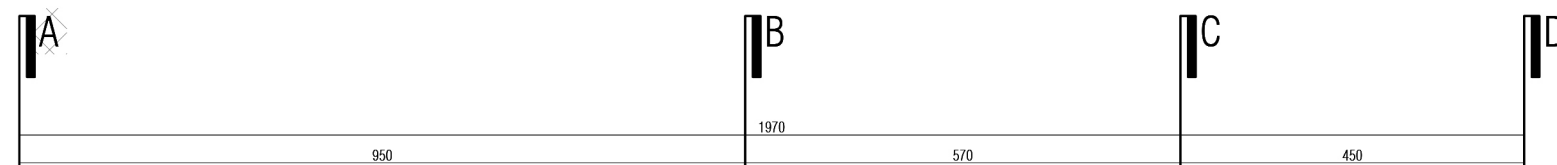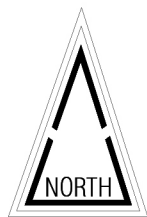


طبقه زیرزمین - ۲

اندازه گذاری

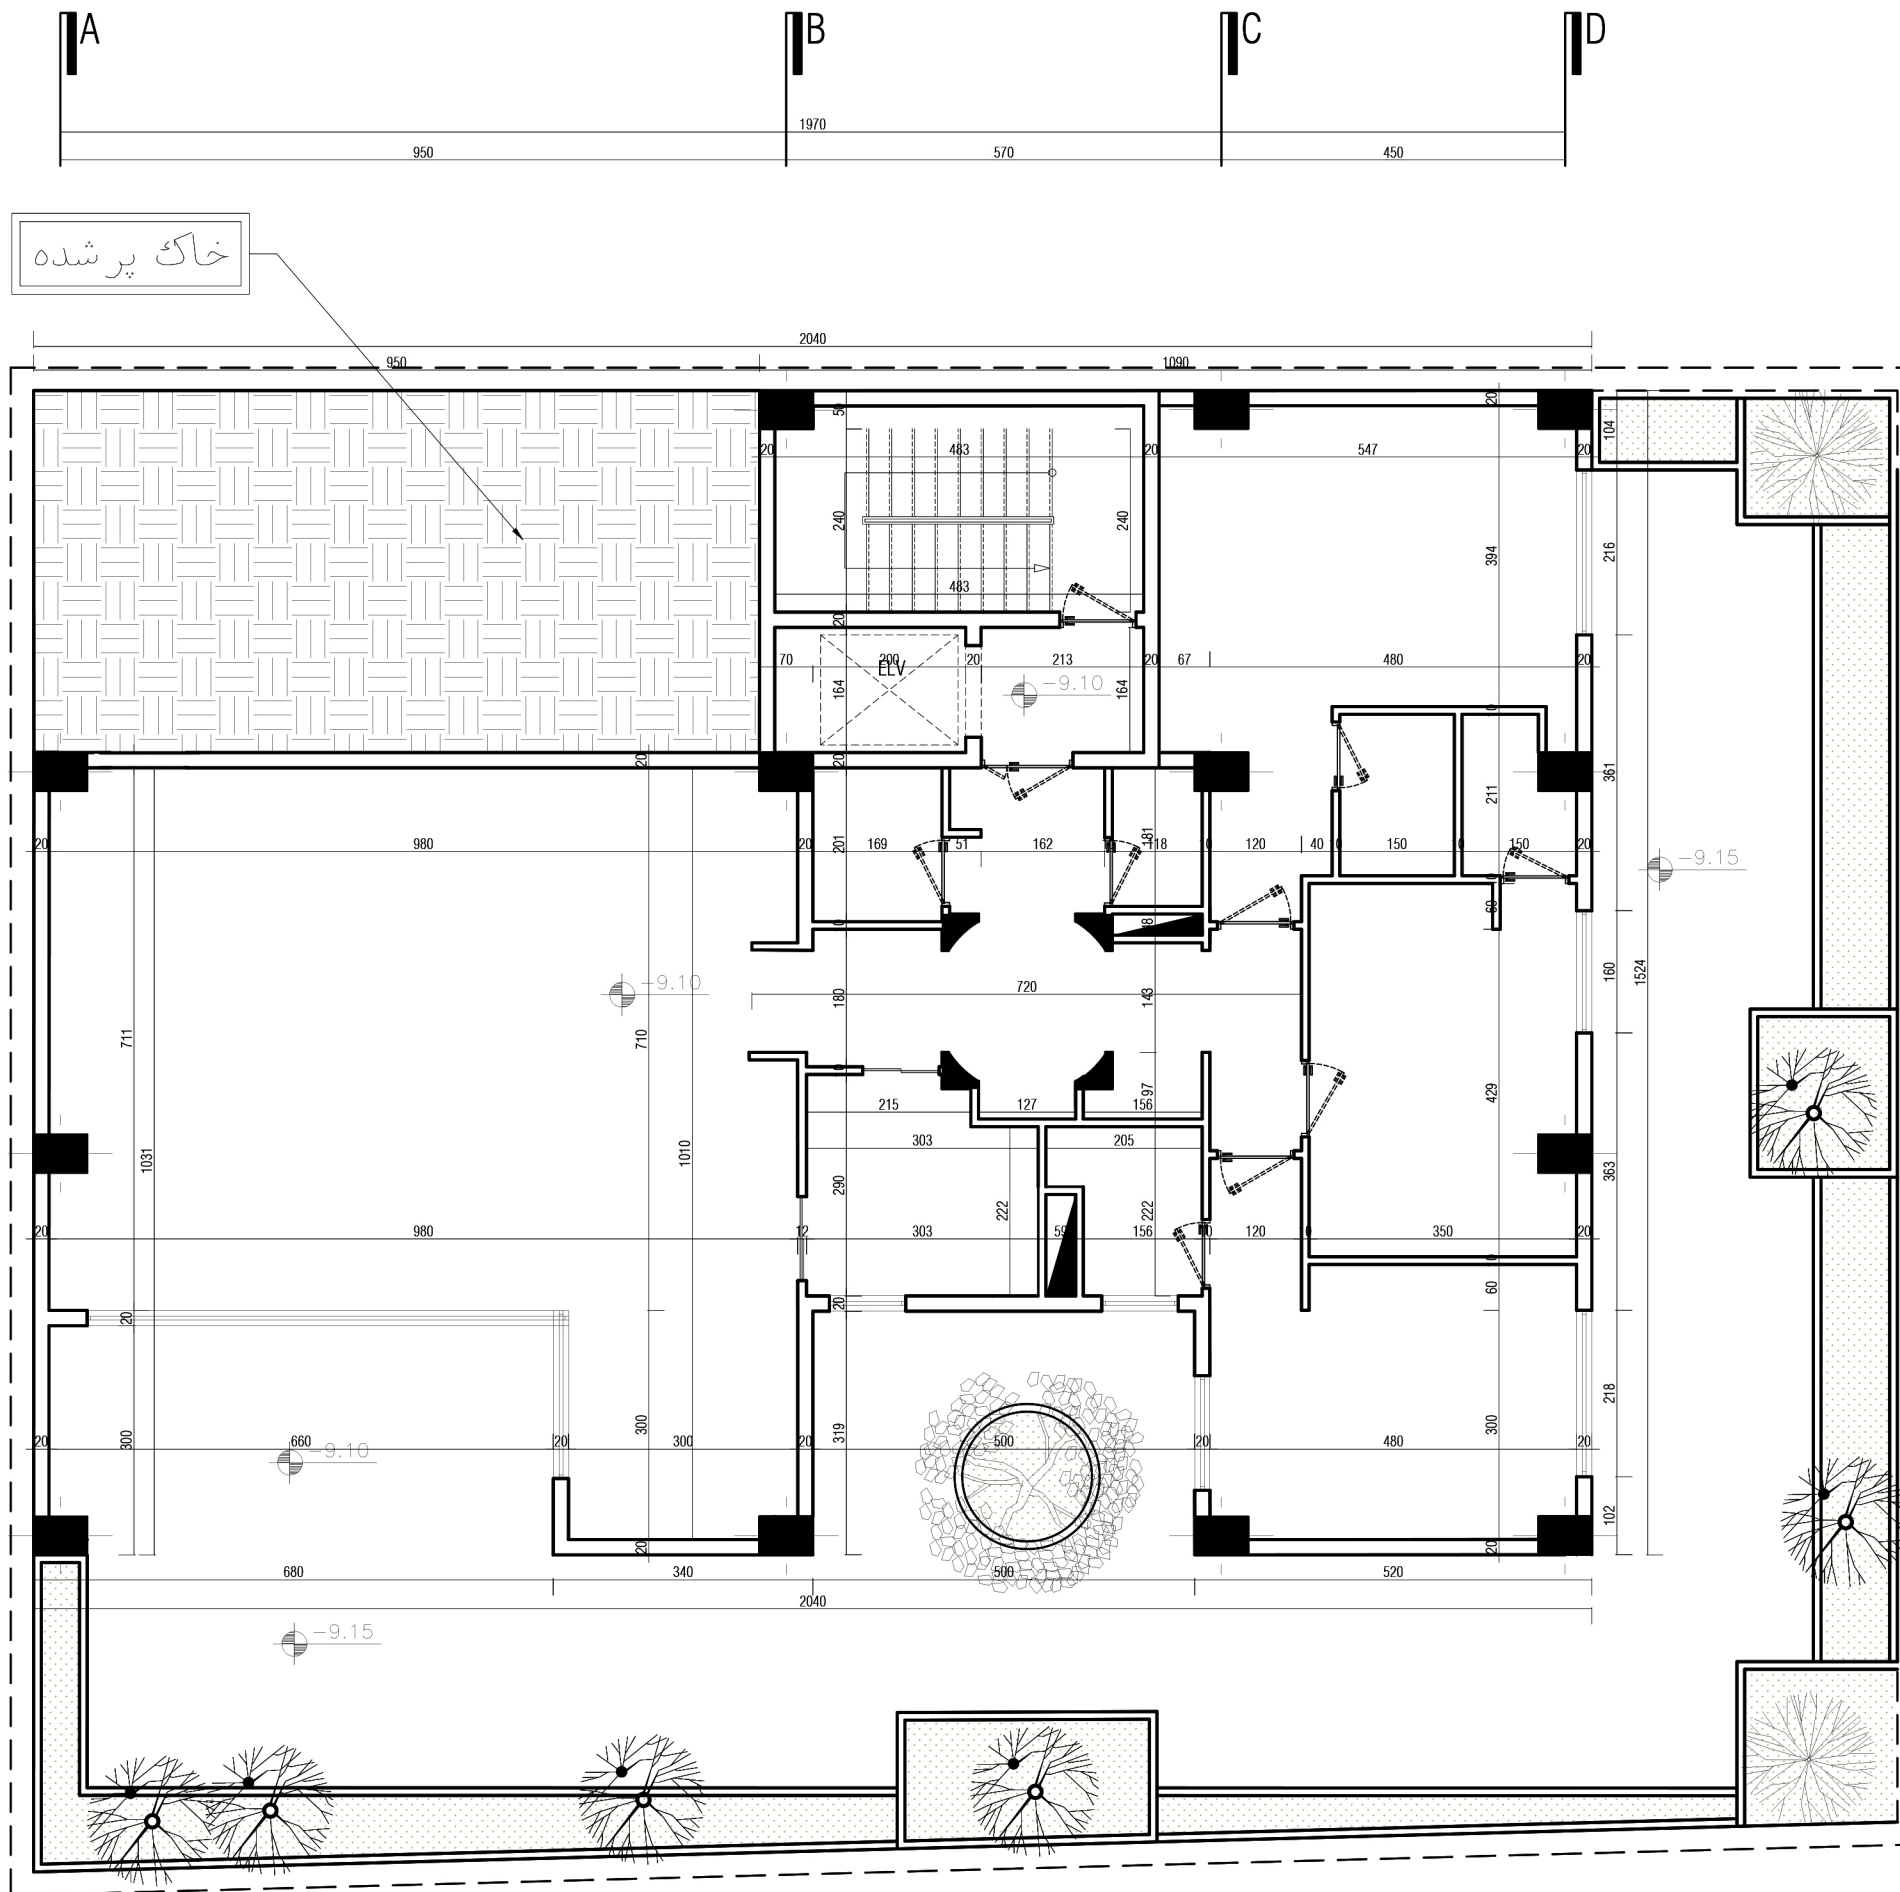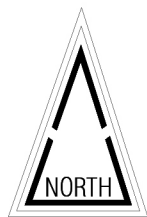


طبقه زیر زمین - ۳


اندازه گذاری


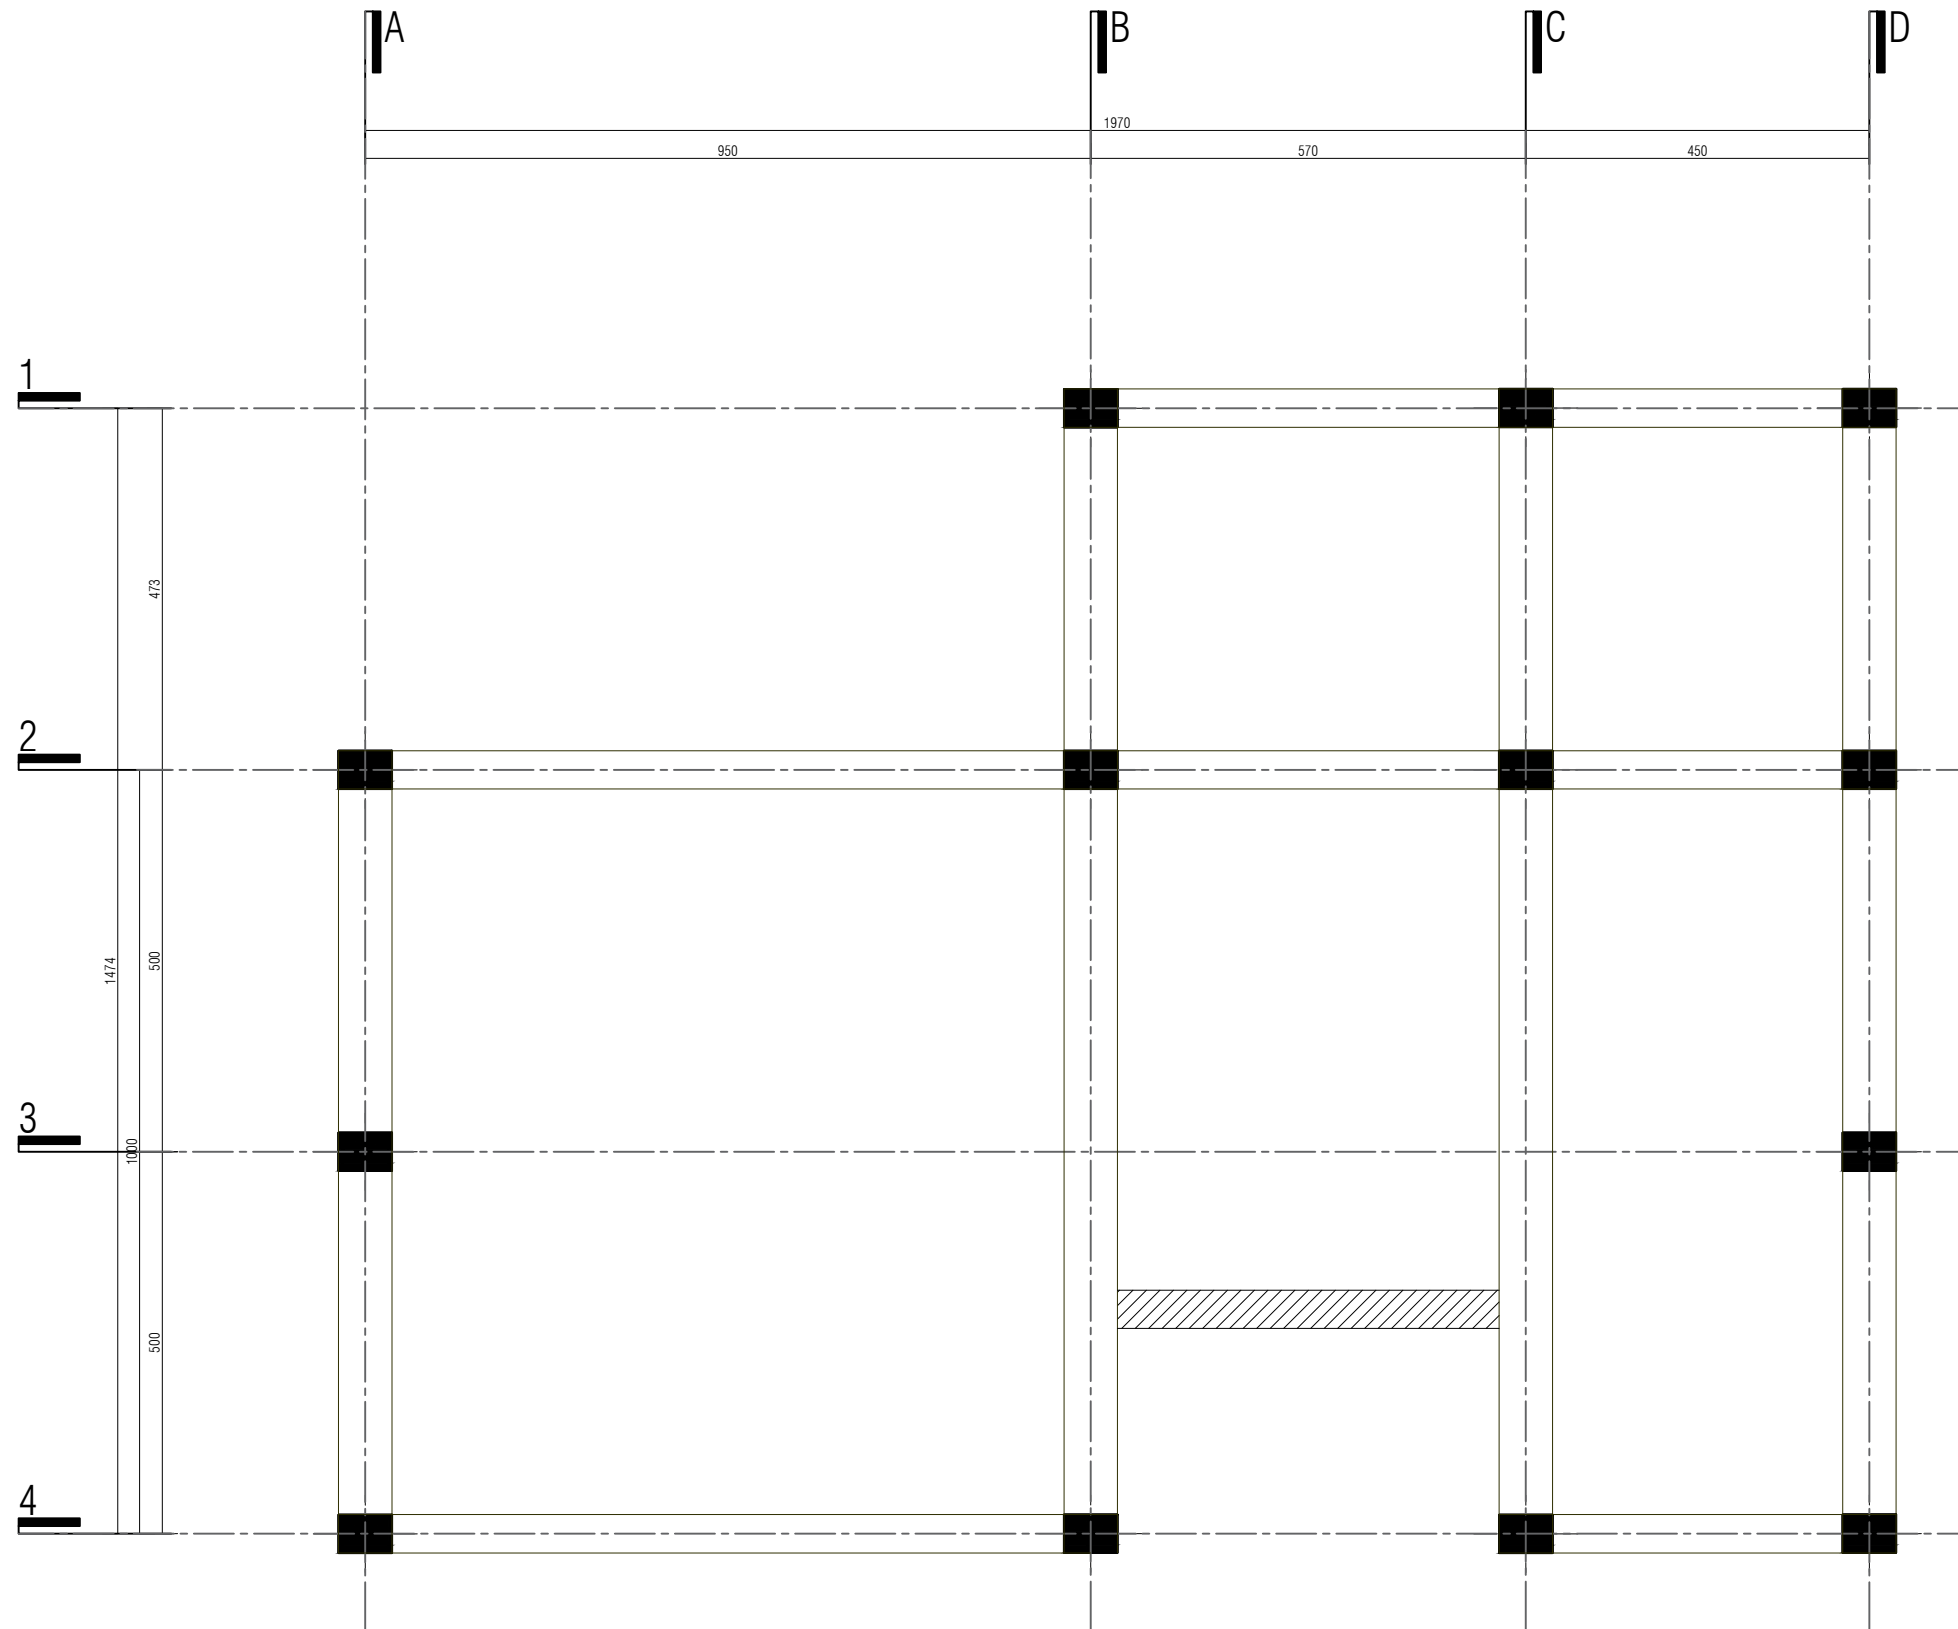



آکس بندی

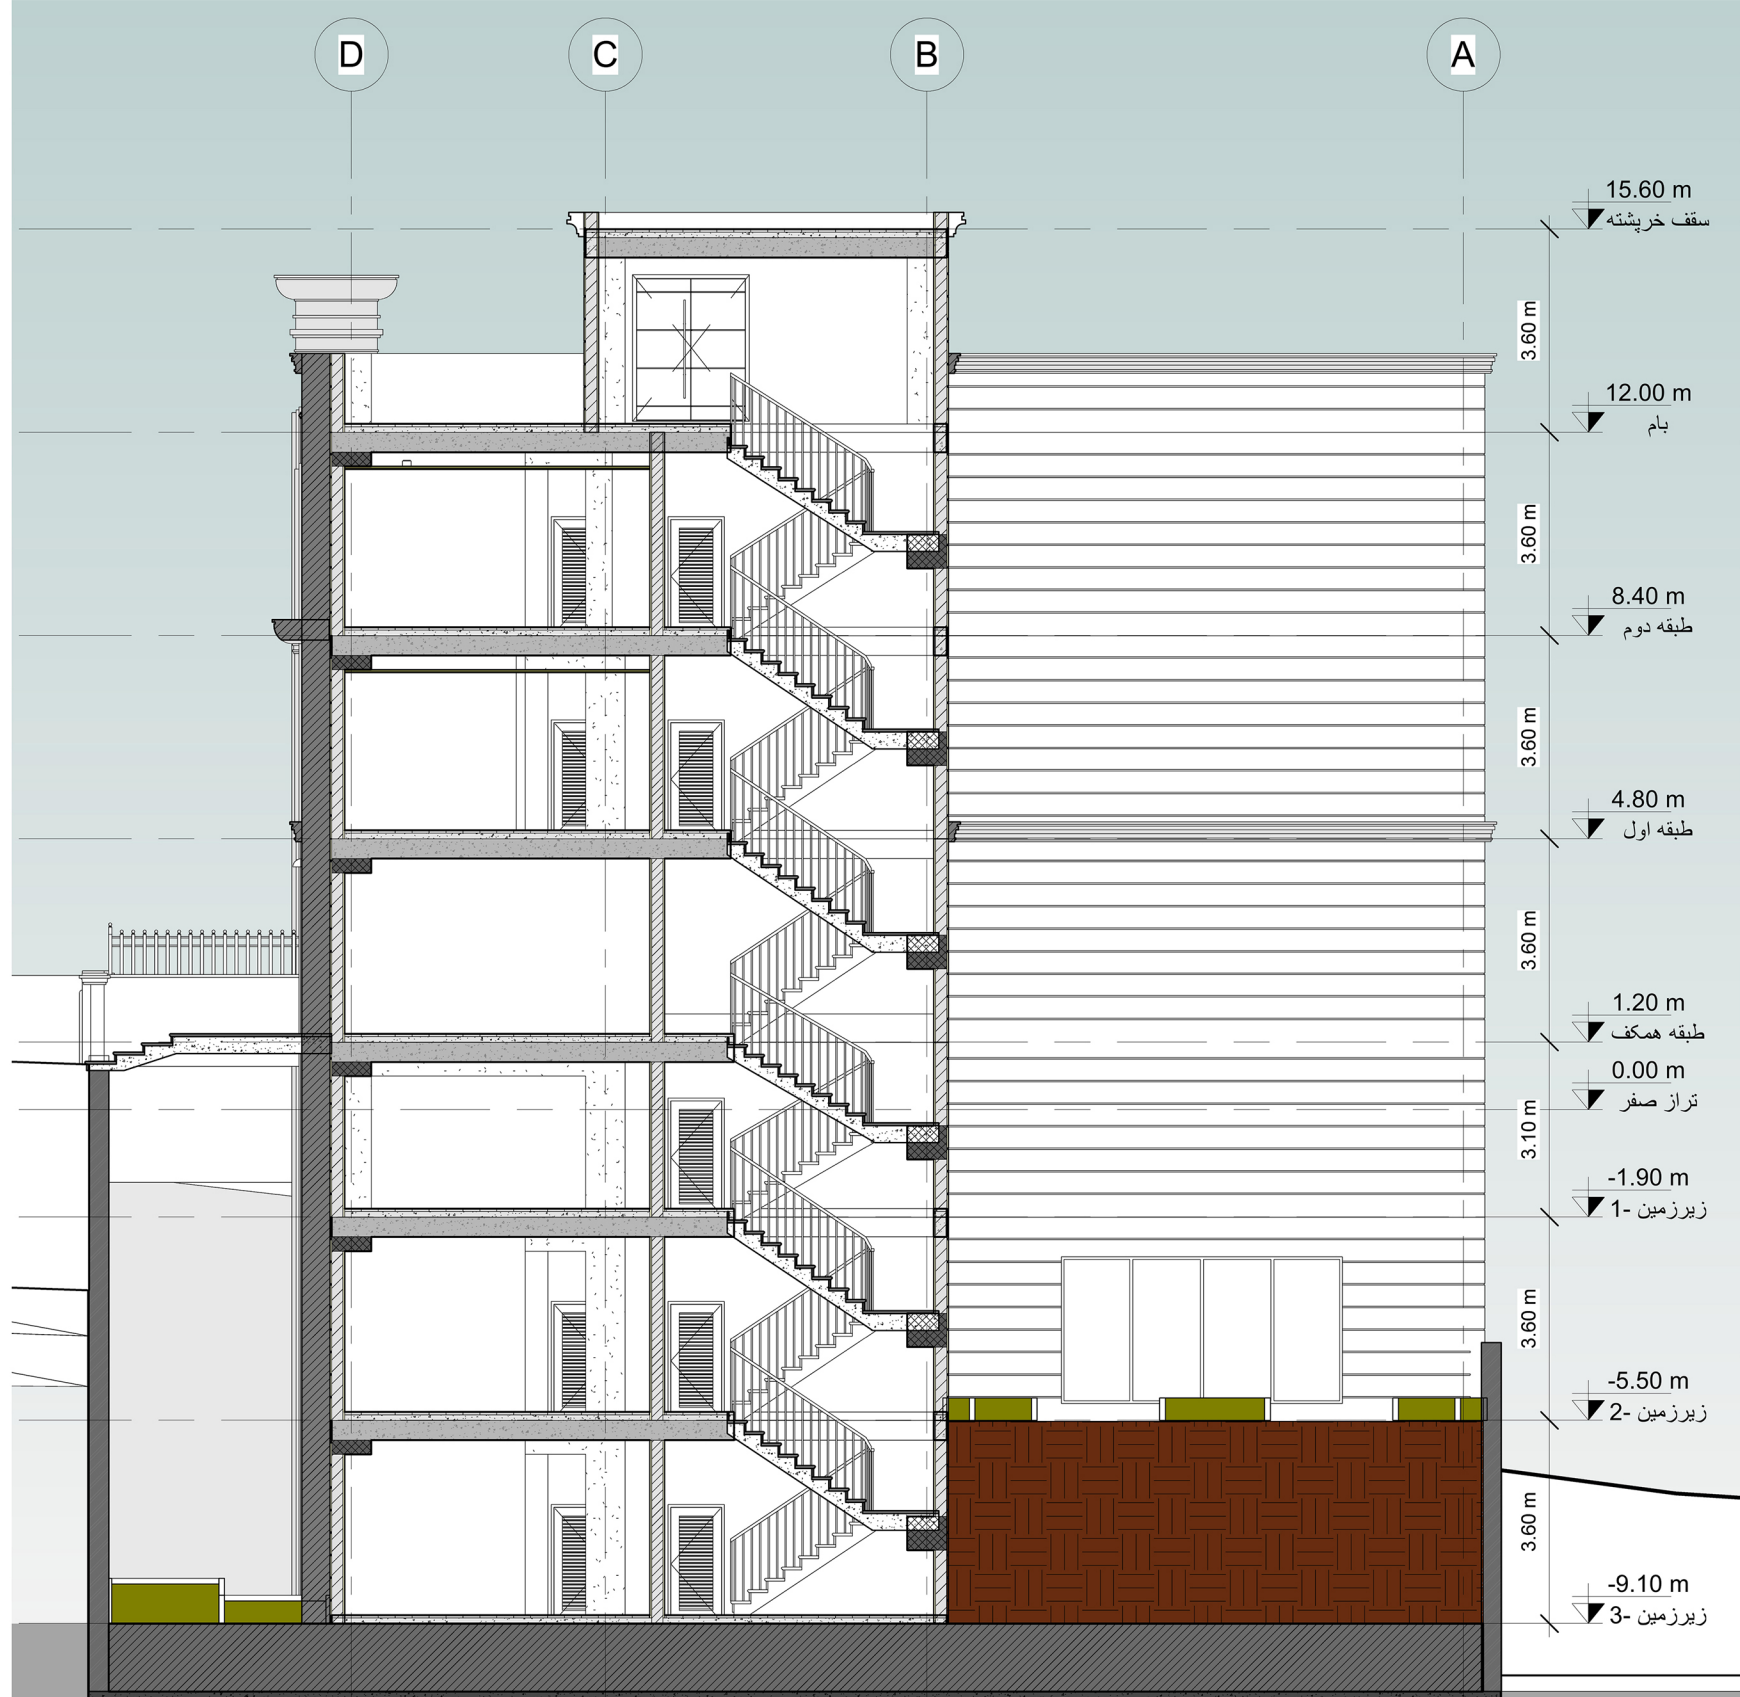



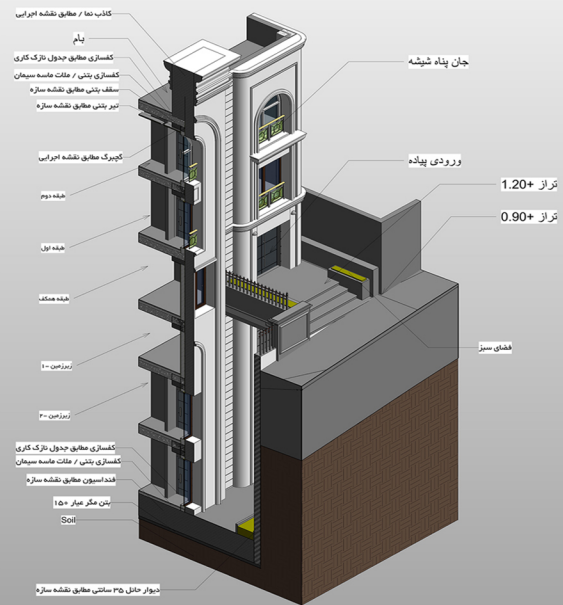

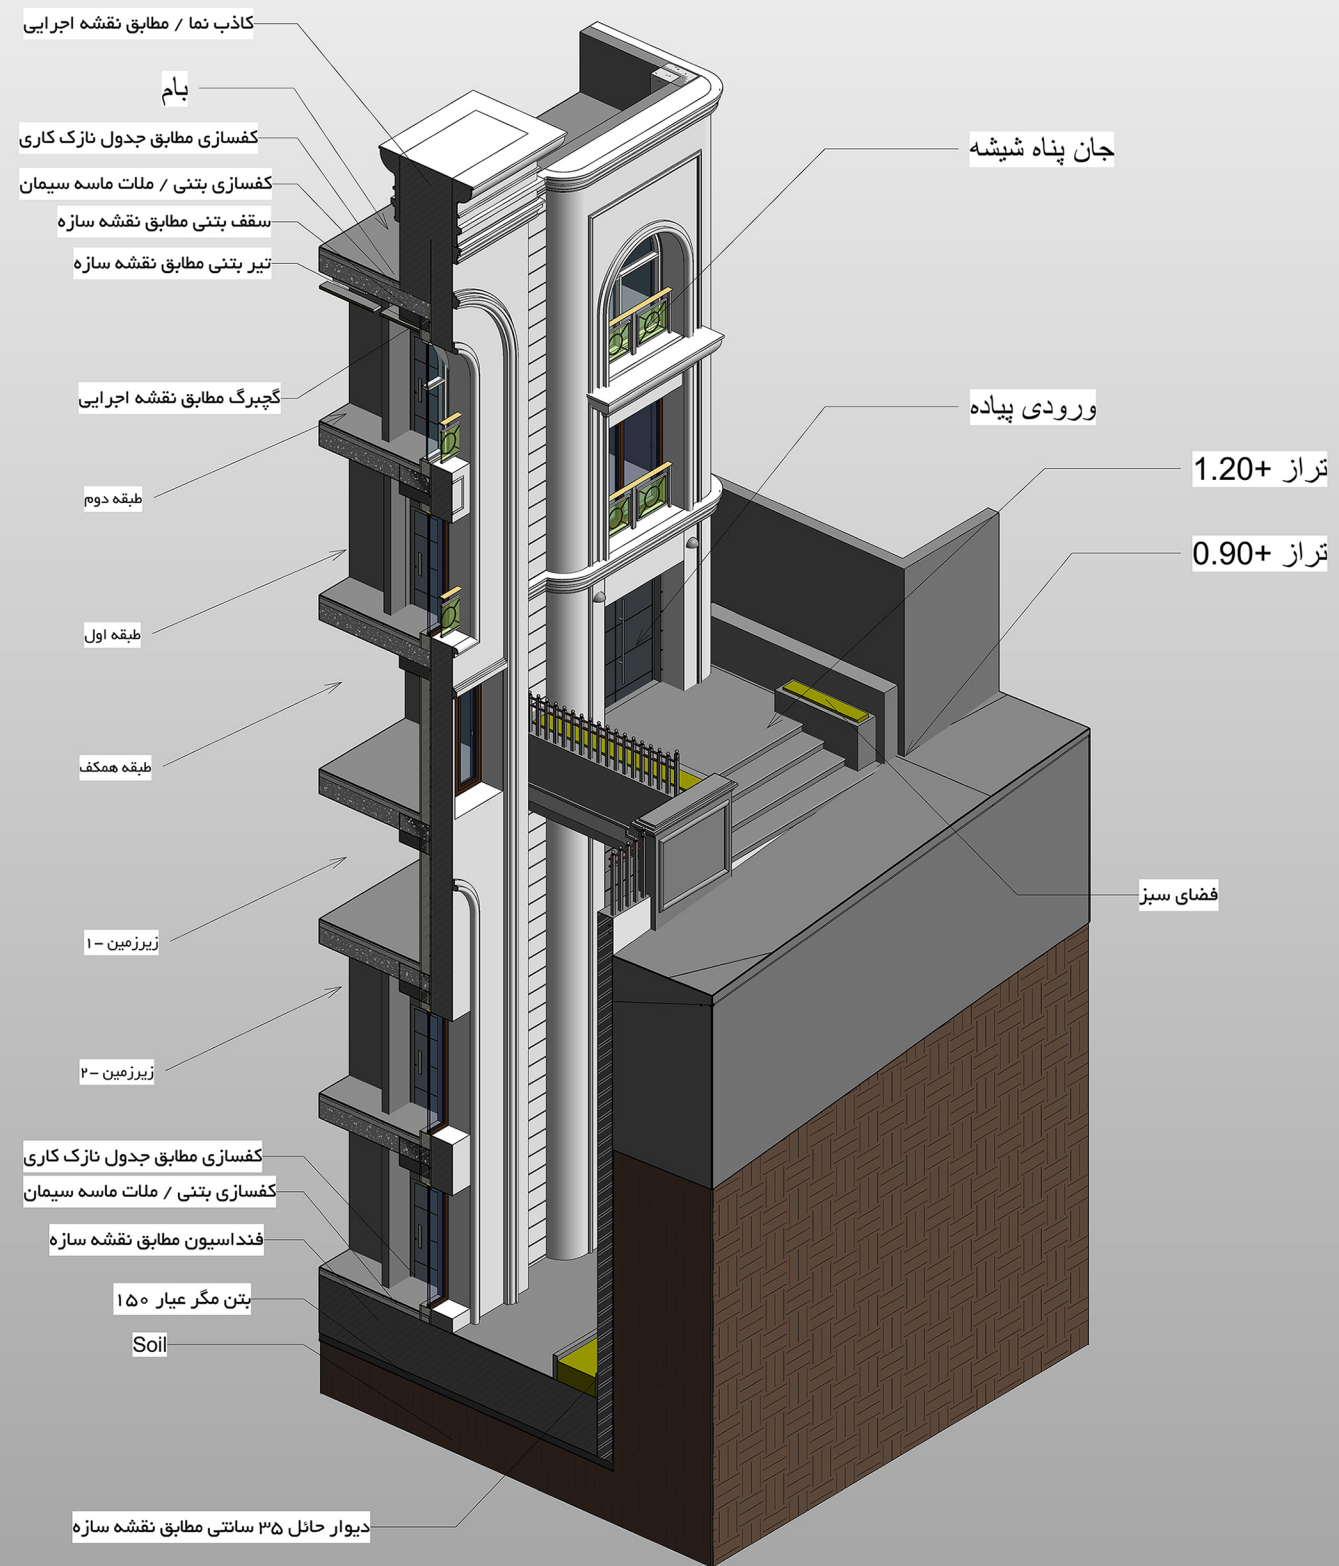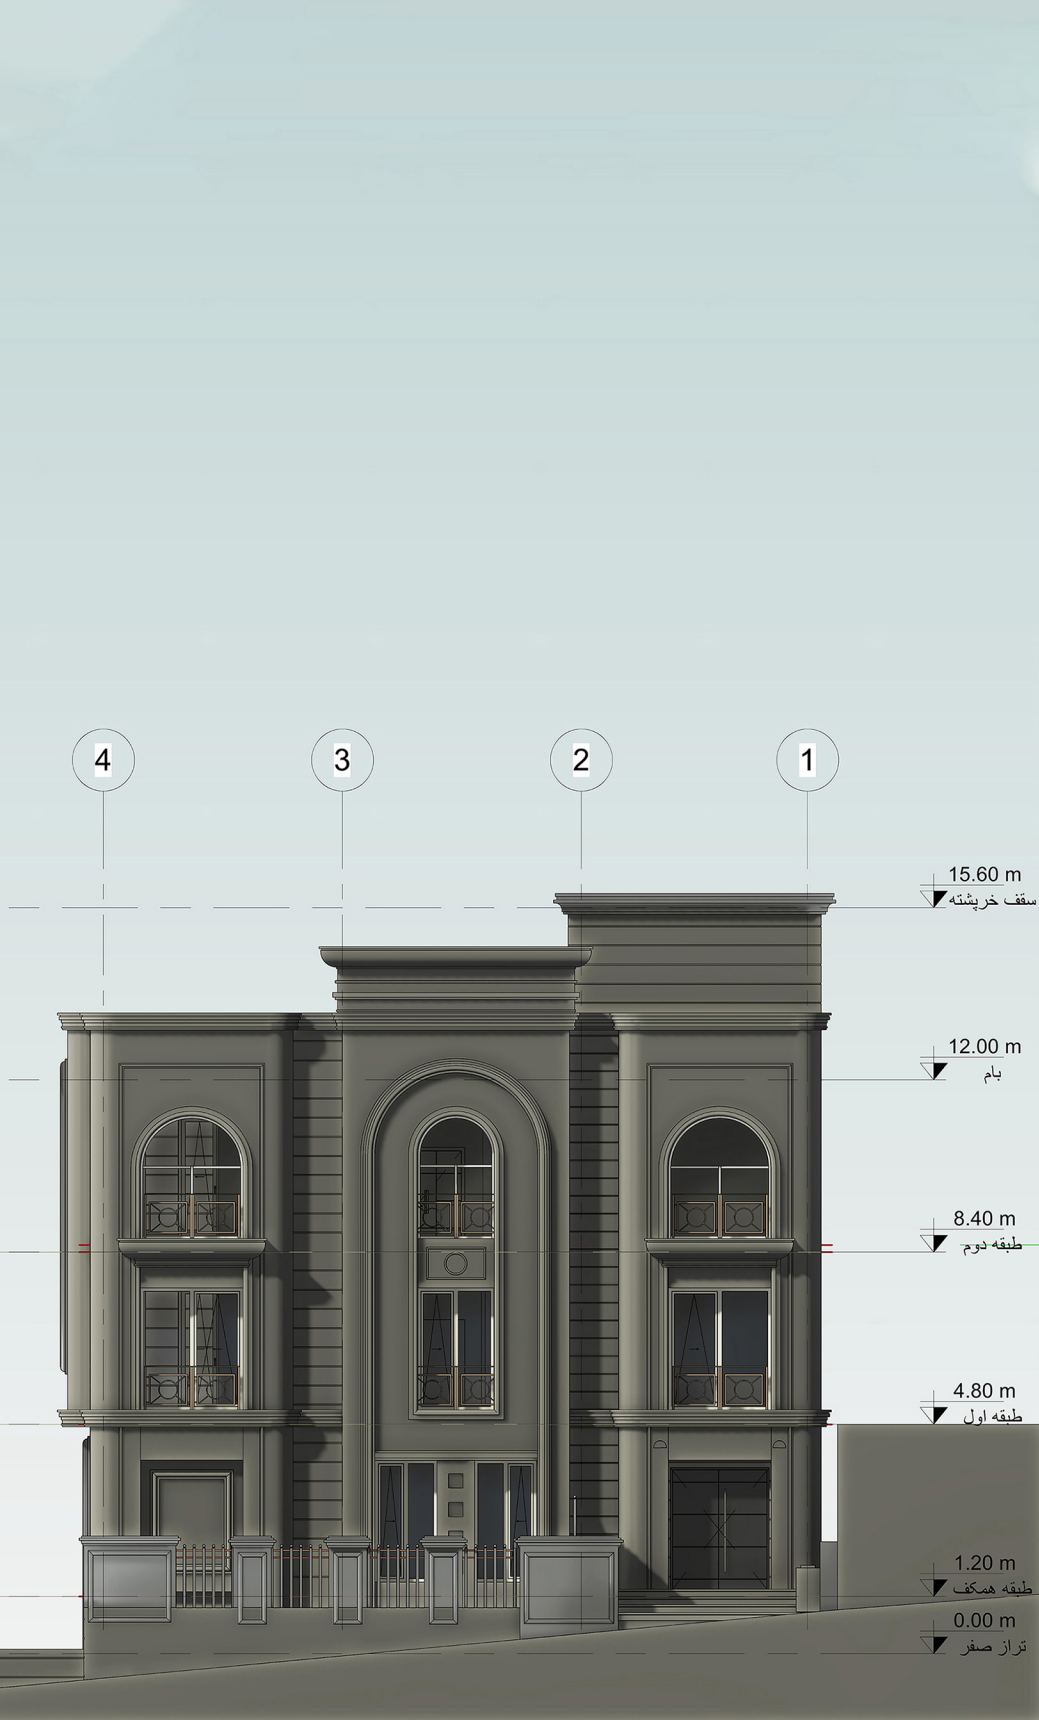

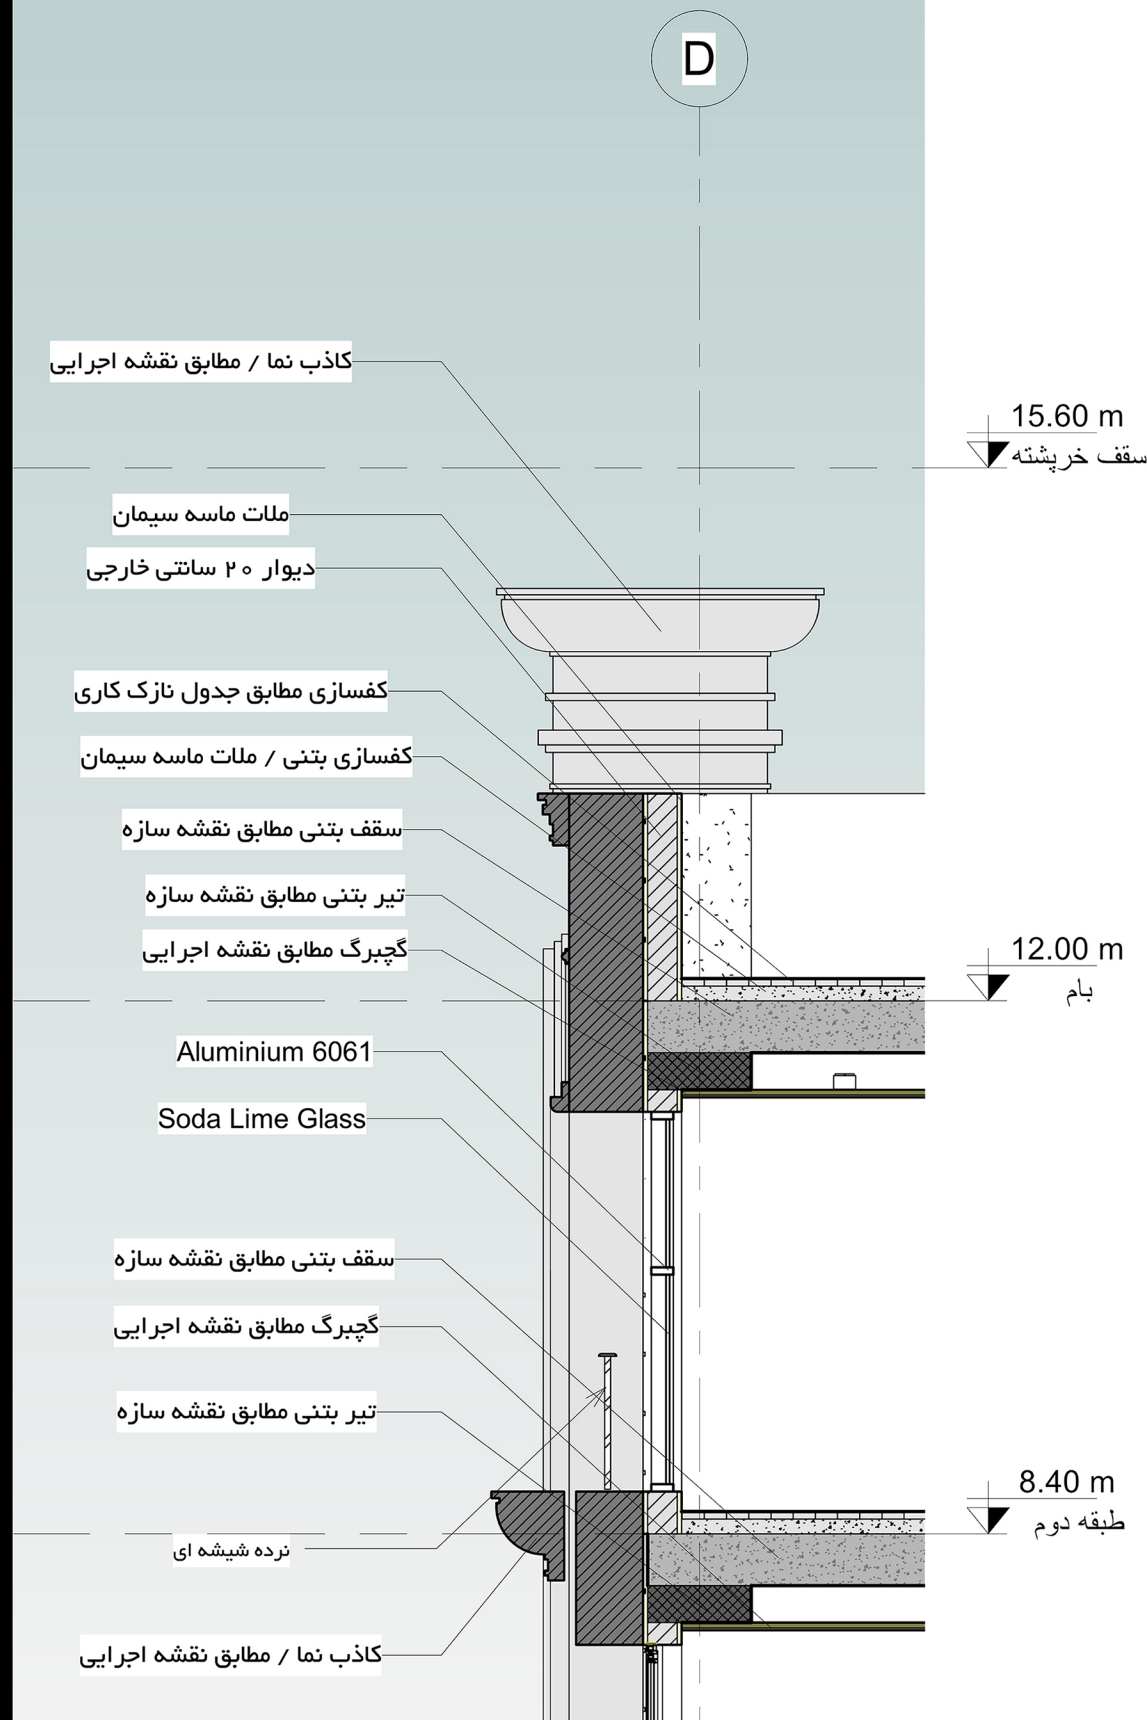



نمای جنوبی

