


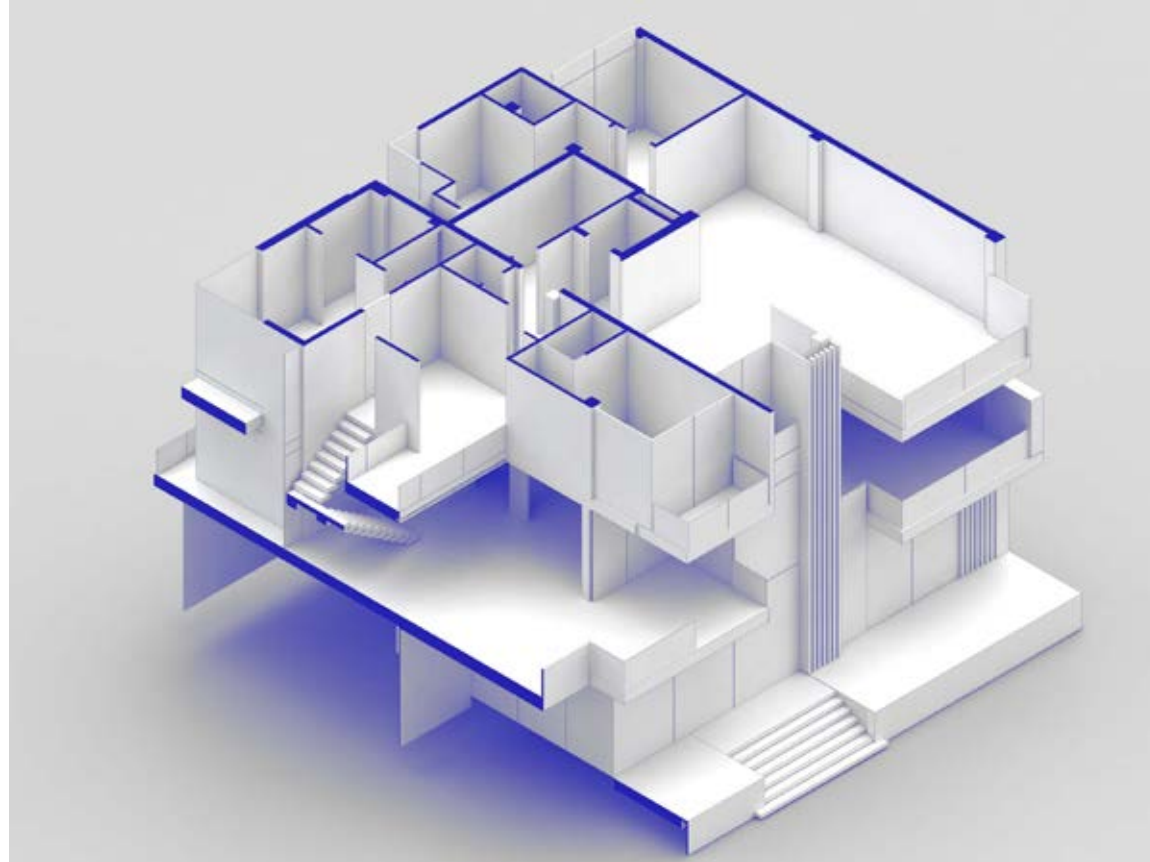

SAHRA
APARTMENT

INTRODUCTION

SITE PLAN, DIAGRAM

INTRODUCTION

PLANS

EXTERIOR DESIGN

EXTERIOR VIEWS




INTERIOR DESIGN

INTERIOR VIEWS

SECTION

A-A , B-B

INTRODUCTION
CONCEPT , DIAGRAM

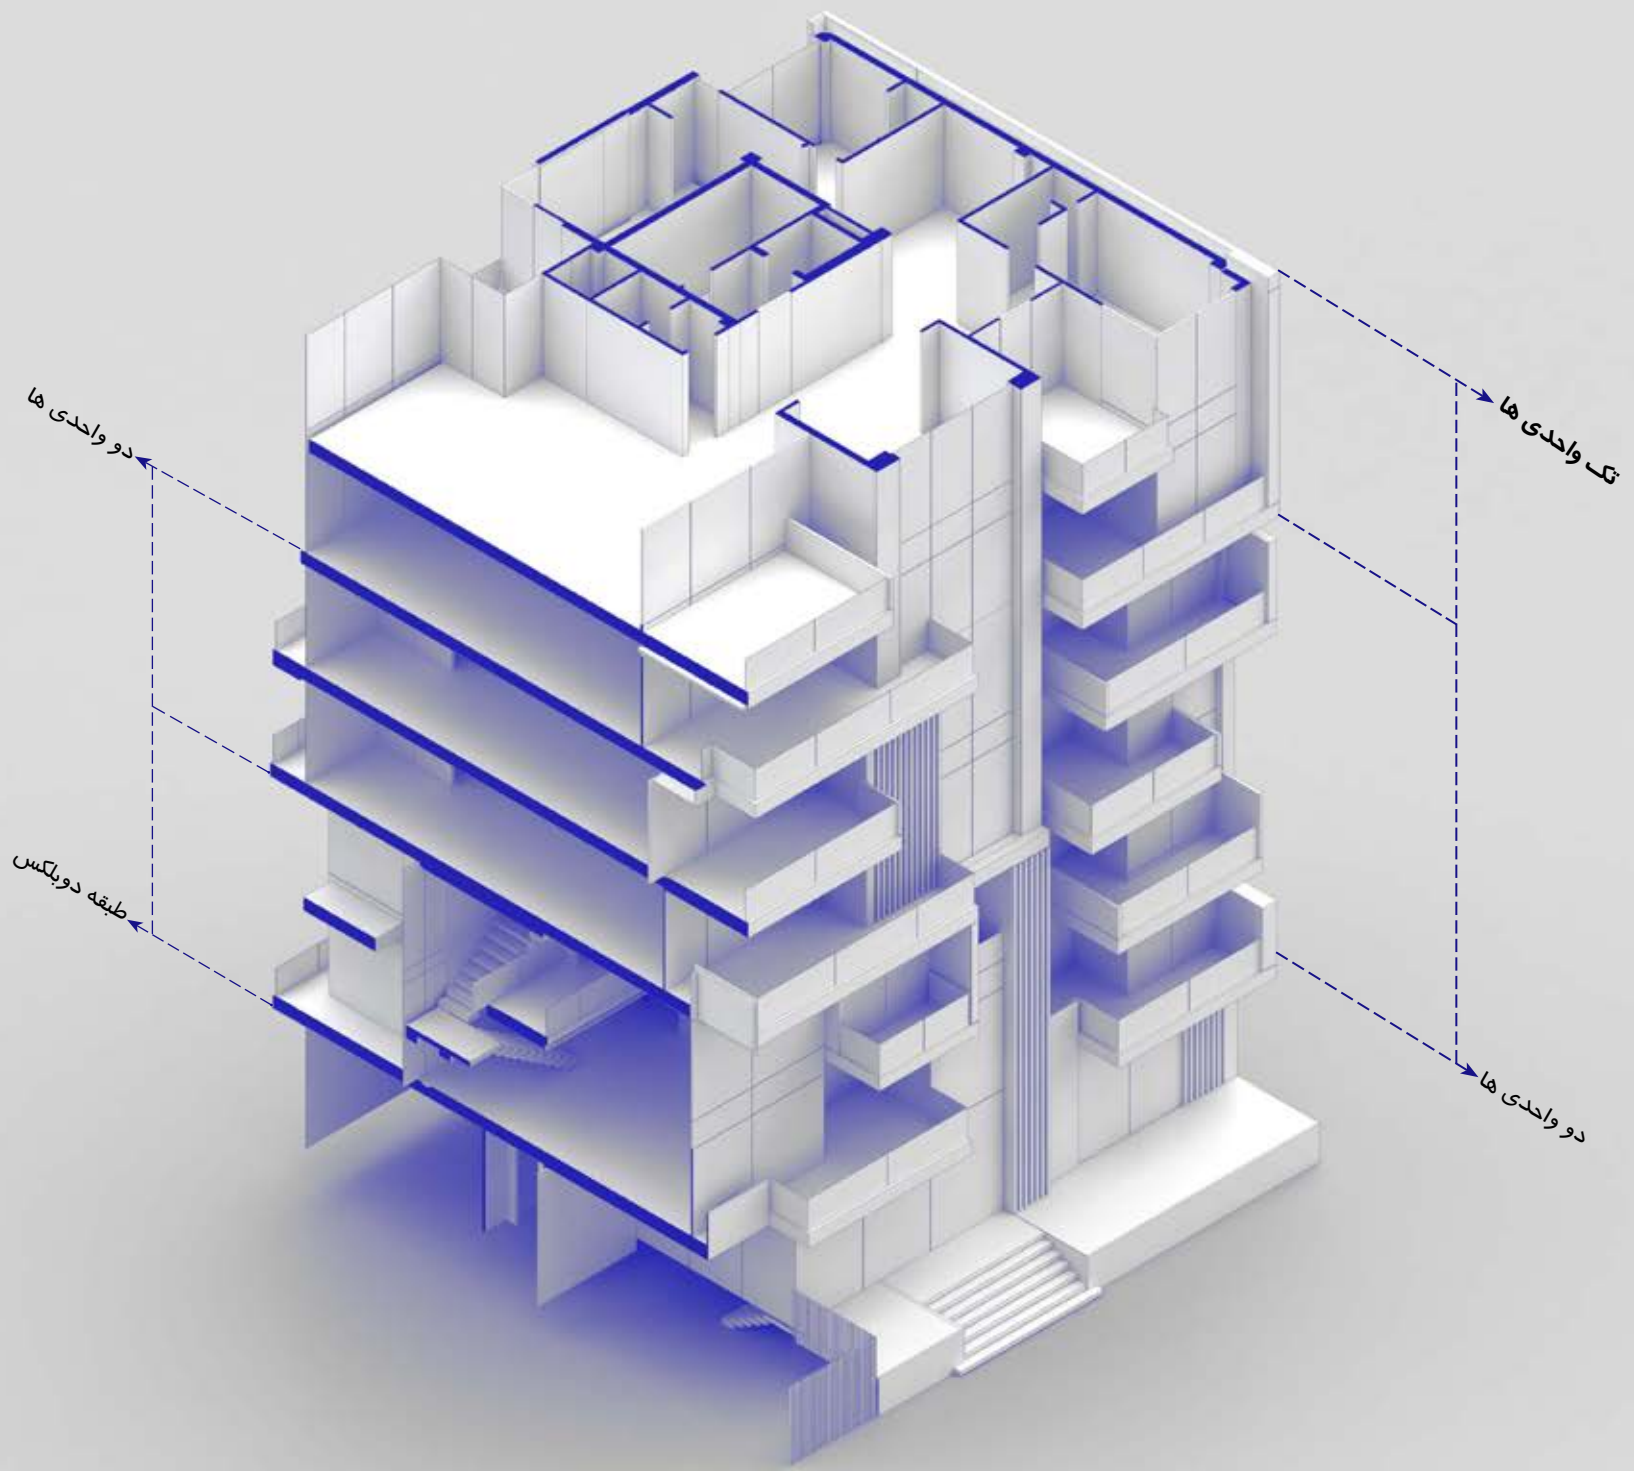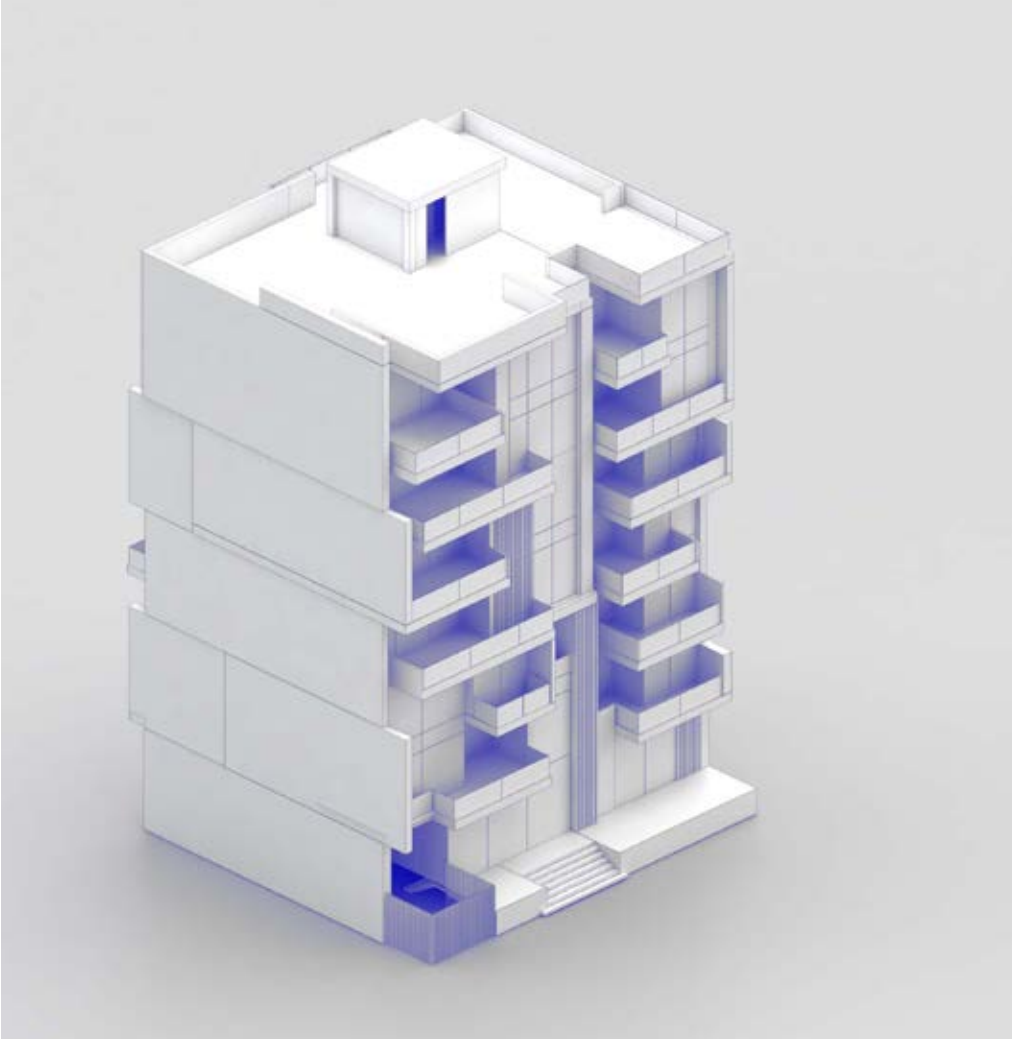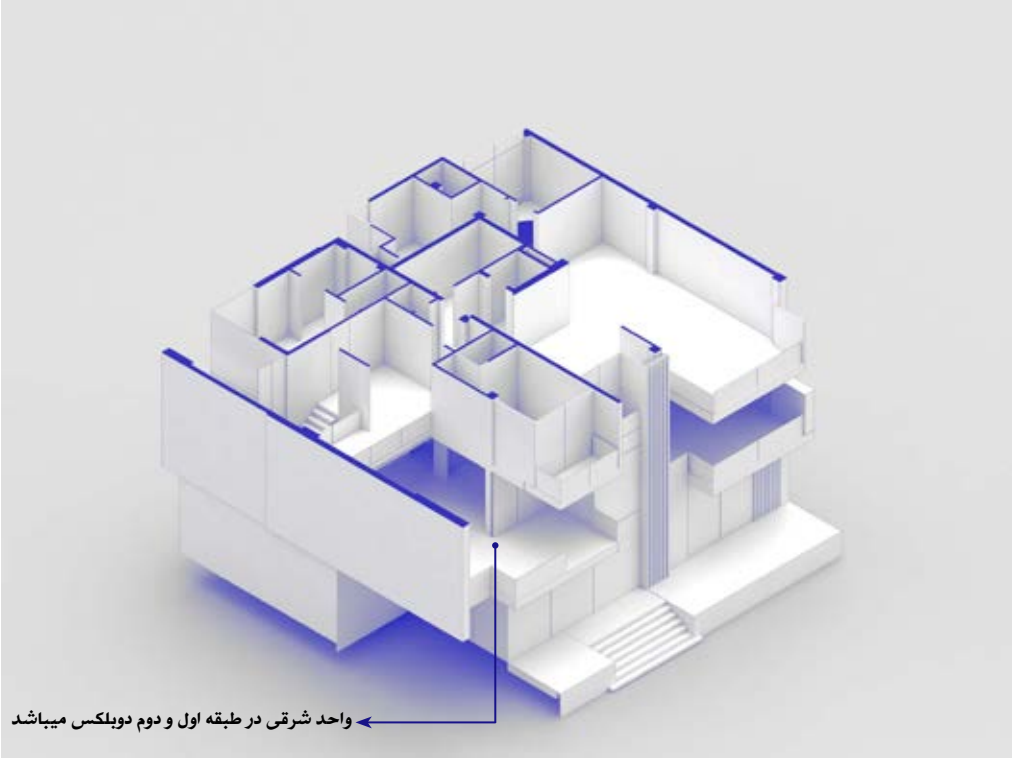



جدول مساحت کلی مسایقه صحرا								
کاربری	مسکونی			راه پله + آسانسور+لاپی	پارکینگ	انبار		مساحت کل طبقه
	واحد	مساحت	مساحت واحدها	مساحت	تعداد	واحد	مساحت	مساحت
زیرزمین ۱-	-	-	-	-	12	4	11.18	394.15
همکف	-	-	-	-	00	6	15.44	288.35
اول	2	294.48	واحد شرقی : 143.23 واحد غربی : 151.25	22.42	-	-	-	316.90
دوم	2	289.55	واحد شرقی : 138.30 واحد غربی : 151.25	22.42	-	-	-	311.97
سوم	2	295.96	واحد شرقی : 143.03 واحد غربی : 152.93	22.93	-	-	-	318.89
چهارم	2	295.88	واحد شرقی : 150.38 واحد غربی : 145.50	22.93	-	-	-	318.81
پنجم	1	302.84	واحد مسکونی : 302.84	23.10	-	-	-	325.94
ششم	1	291.50	واحد مسکونی : 291.50	23.10	-	-	-	314.60
جمع	مجموع مساحت مسکونی			-	مجموع تعداد پارکینگ	مجموع مساحت انبار		مساحت کل مجموعه
	10	1770.21		-	12	0	26.62	2589.61



دیوارهای مشترک بین فضای مسکونی و مشاعات(راه پله،آسانسور و لابی) جزء مساحت مسکونی محاسبه می شود


نیازی به پر کردن خانه های با علامت (-) نیست

لطفا پلی لاین مساحت کل طبقه و واحدهای مسکونی در فایل اتوکد ترسیم شود



INTERIOR DESIGN
PLANS , FURNITURE

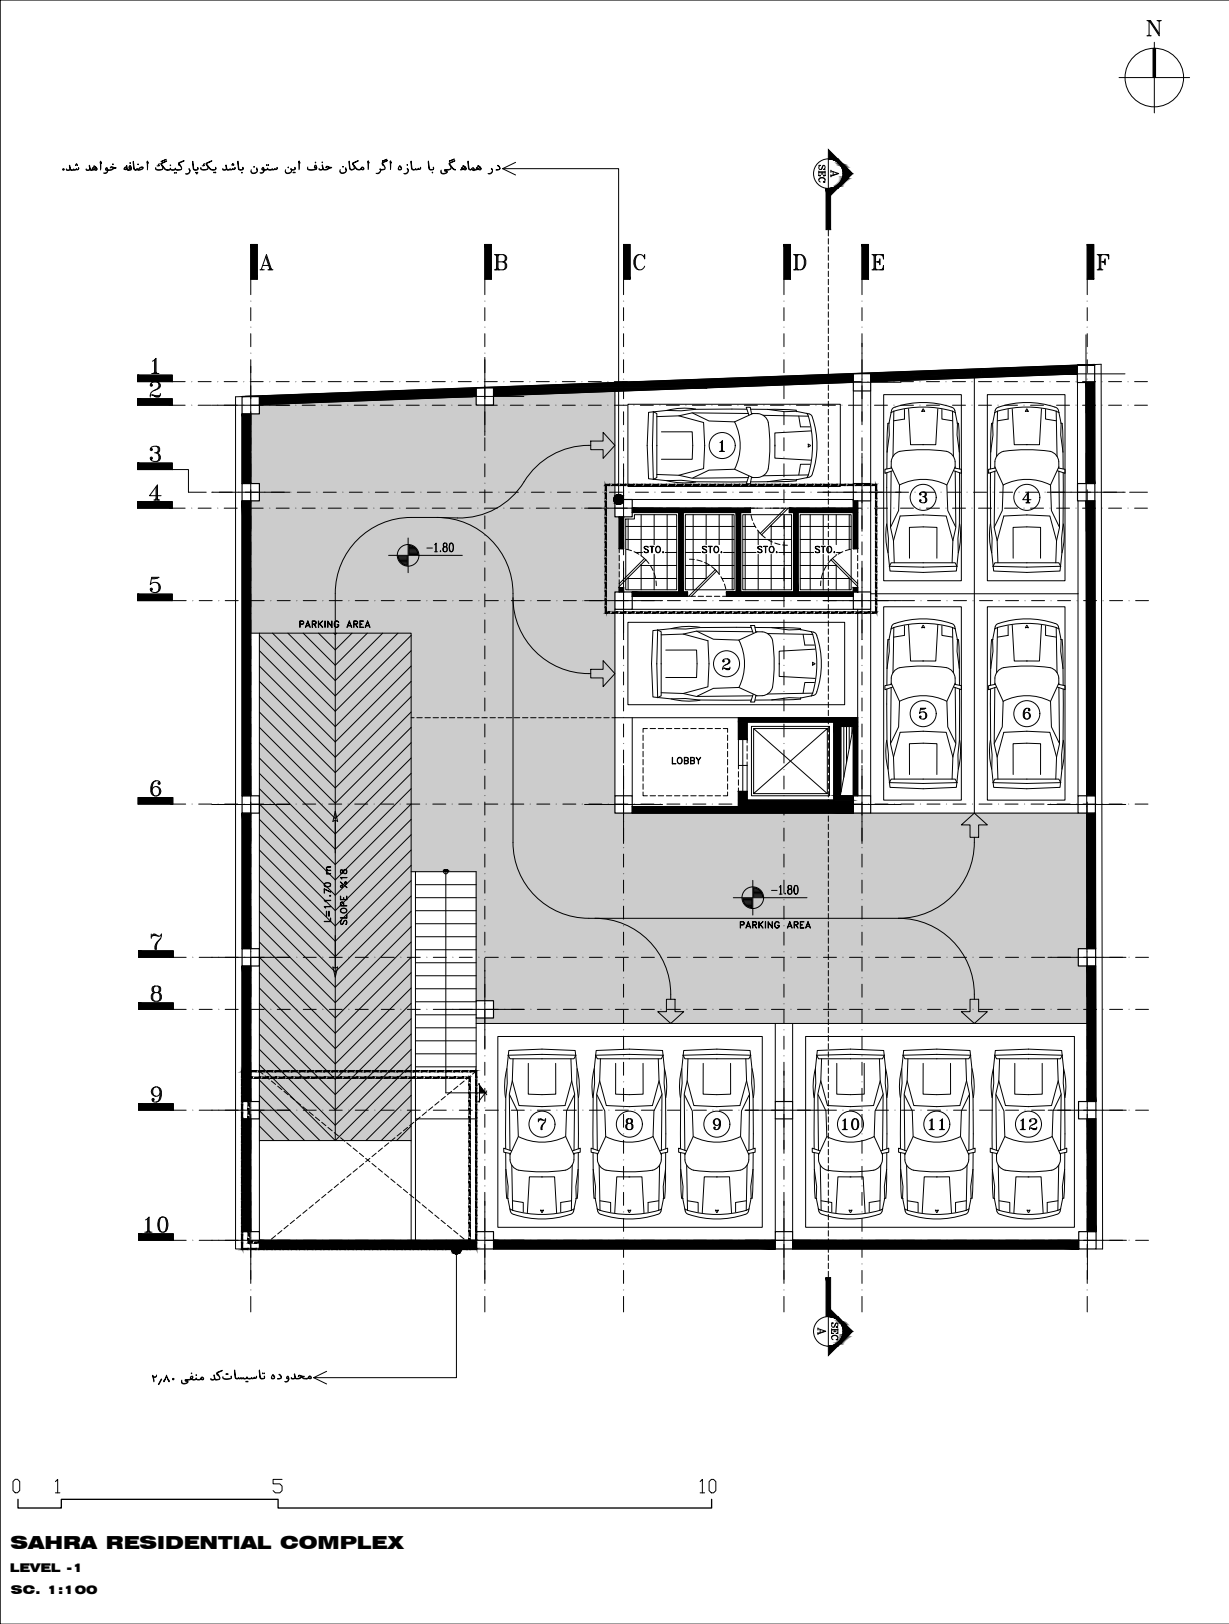
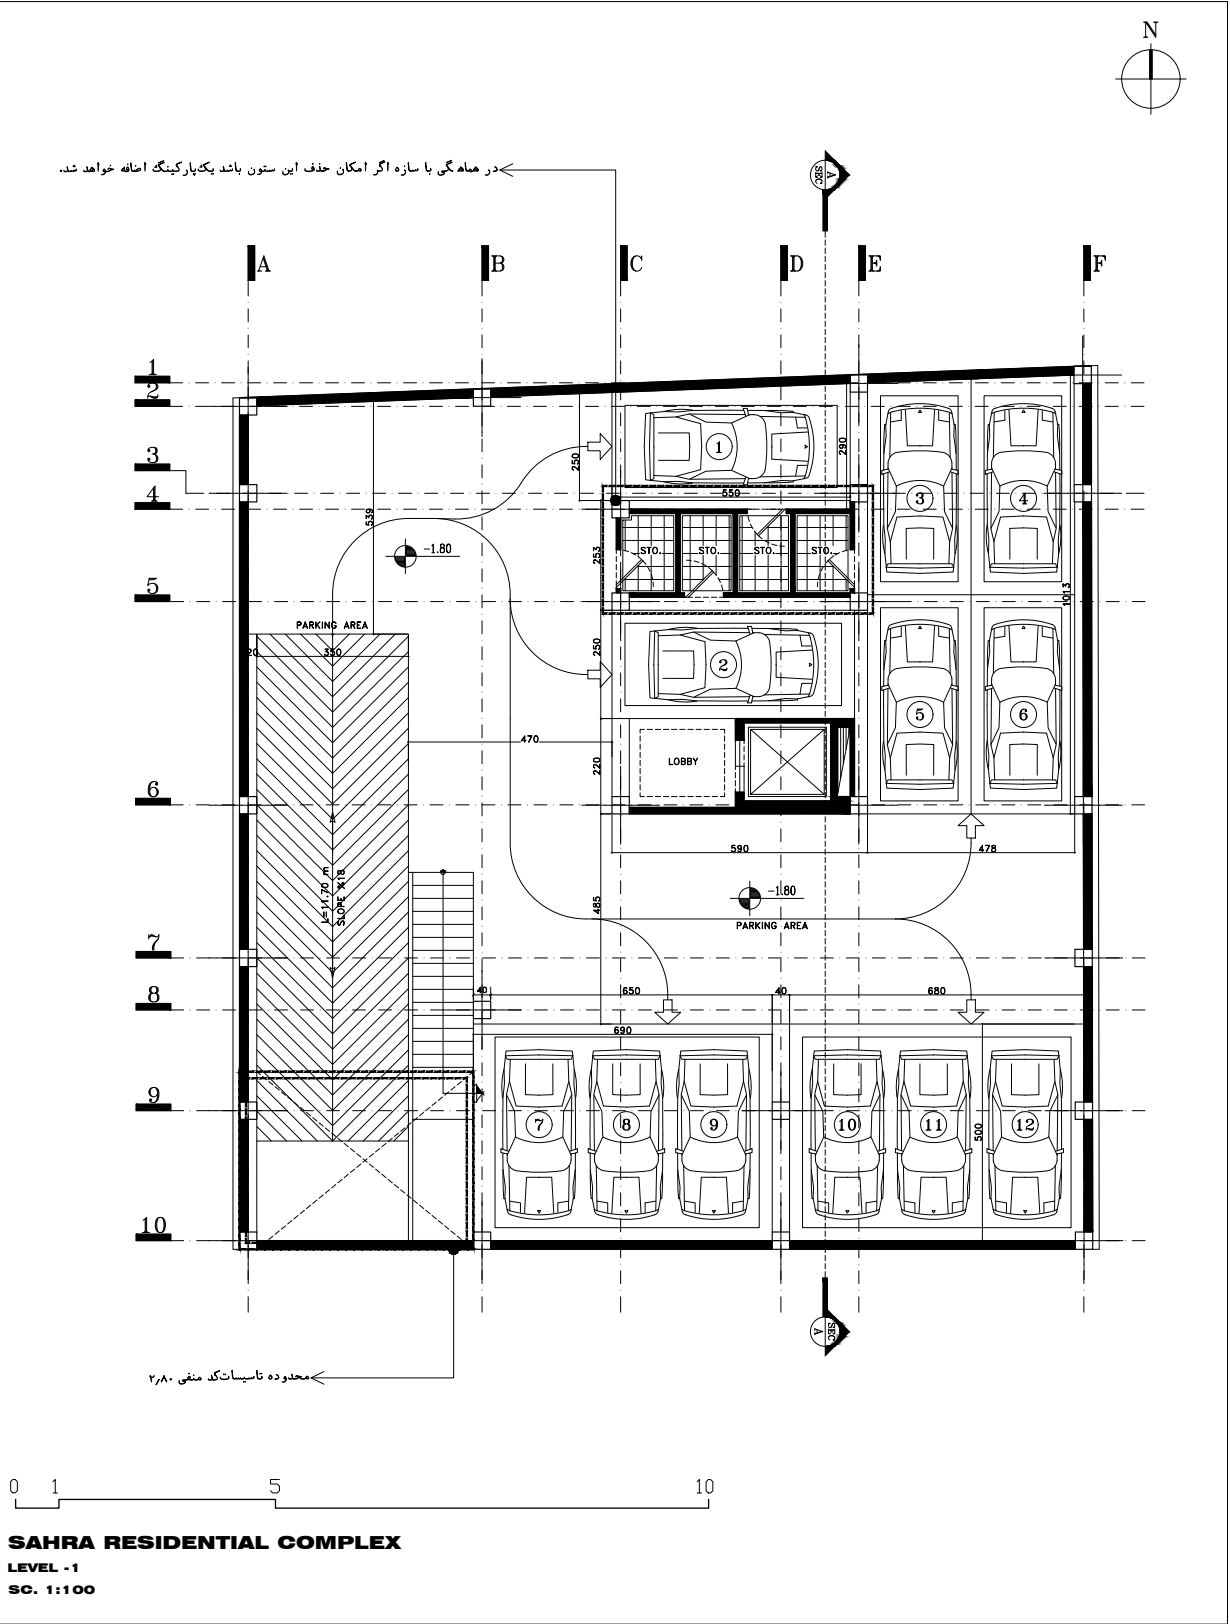


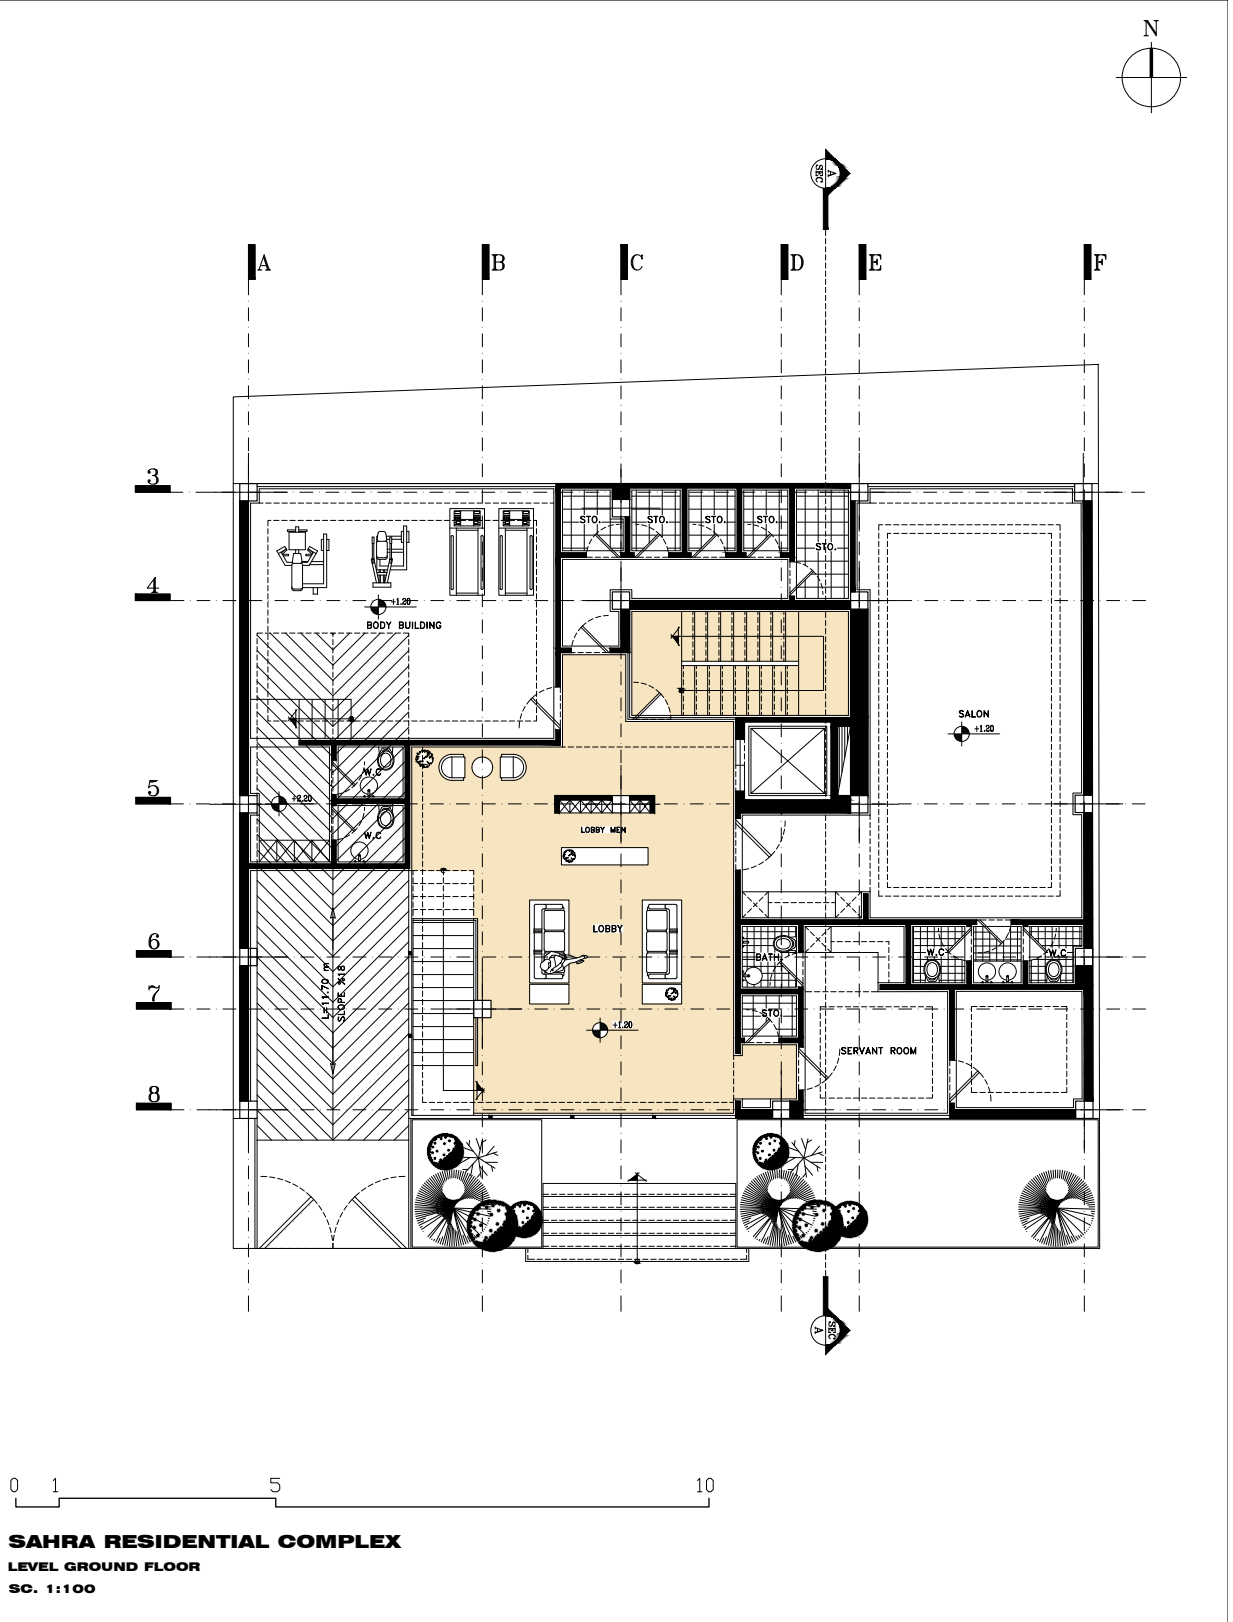
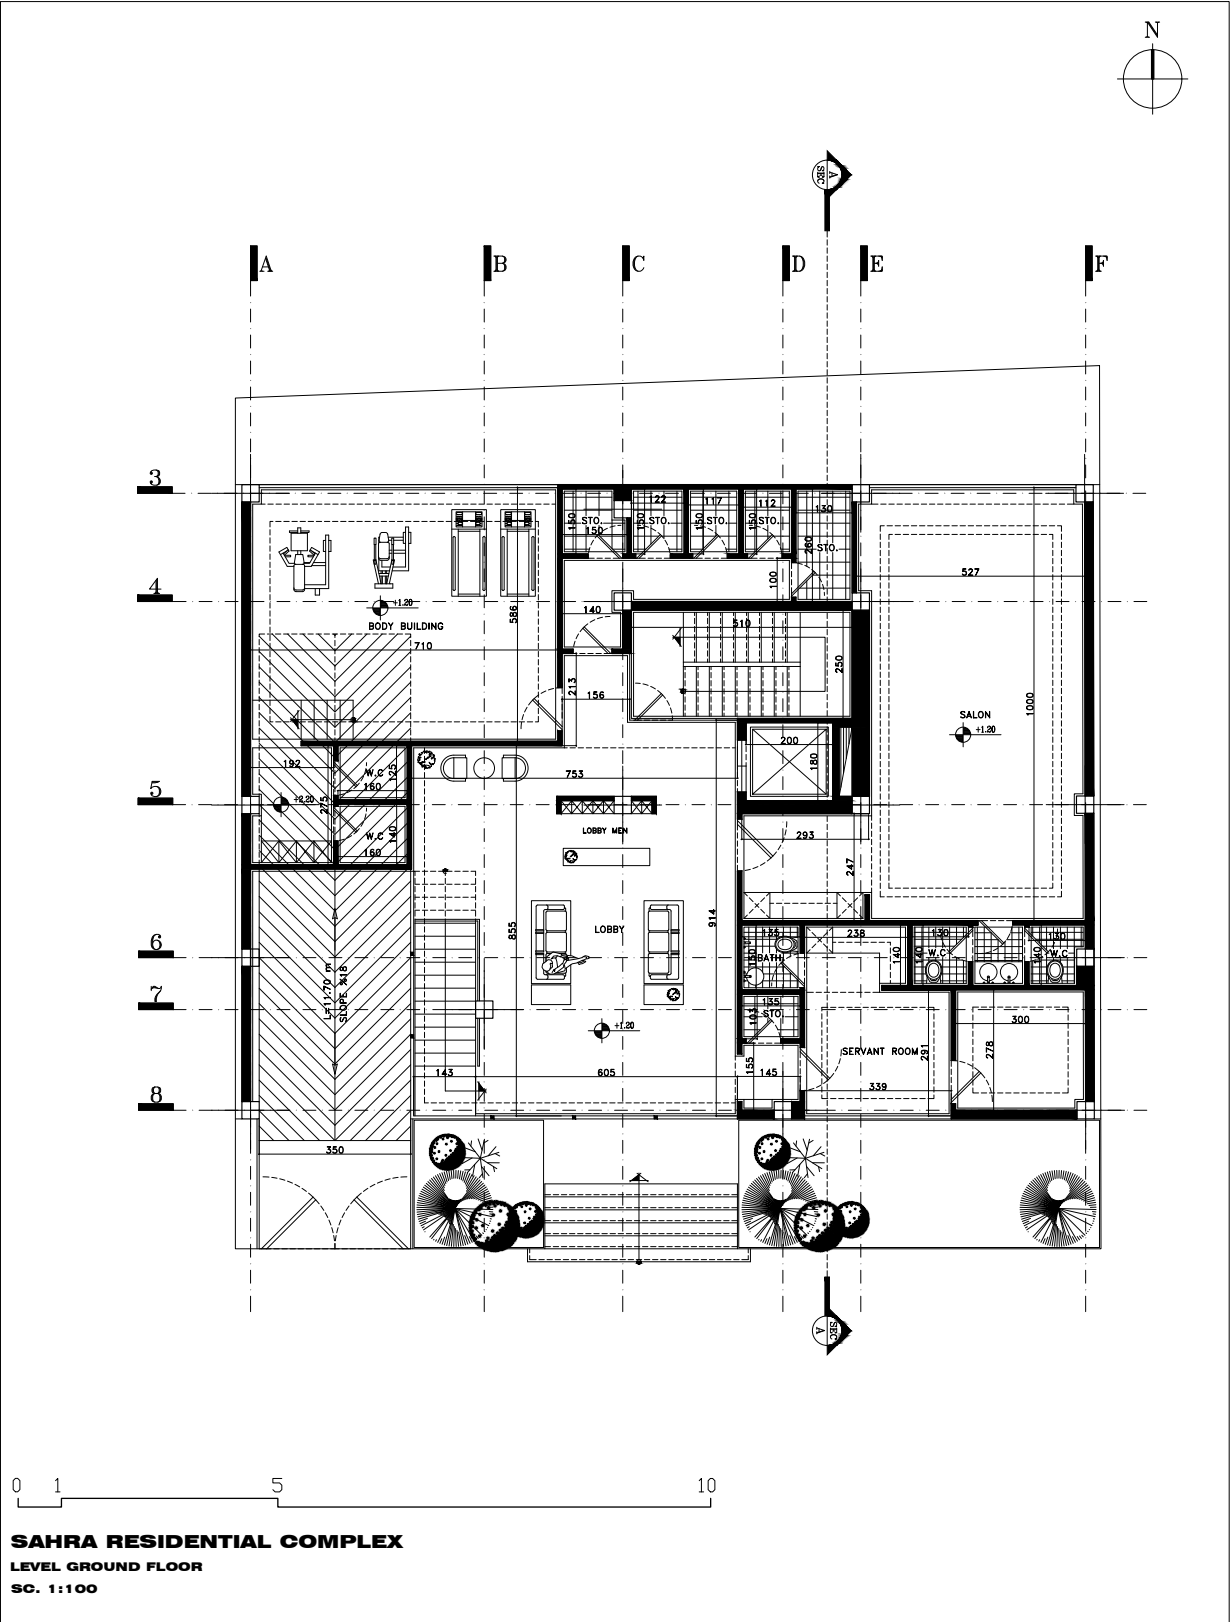


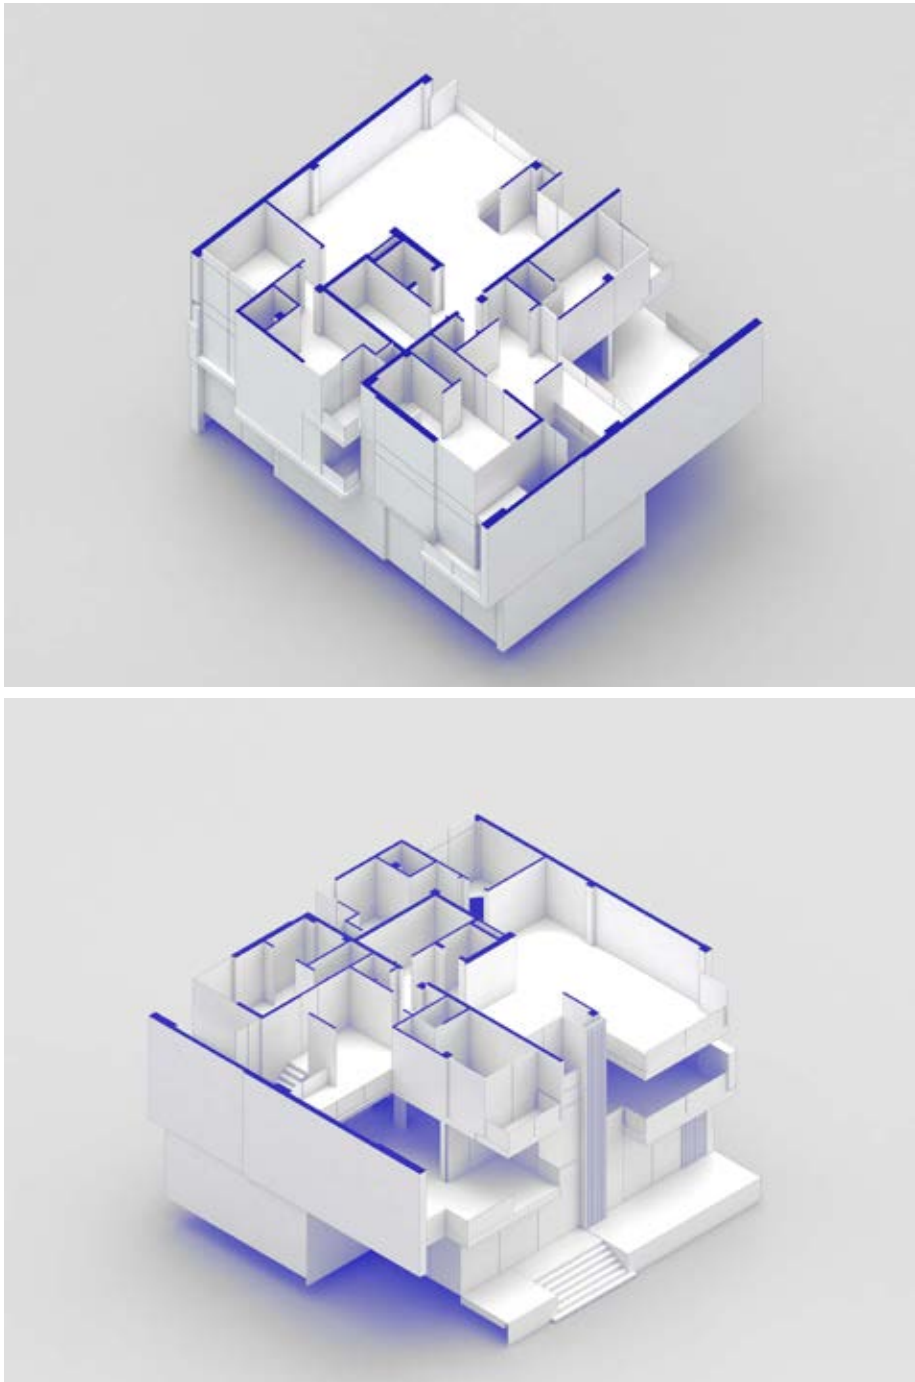




SAHRA

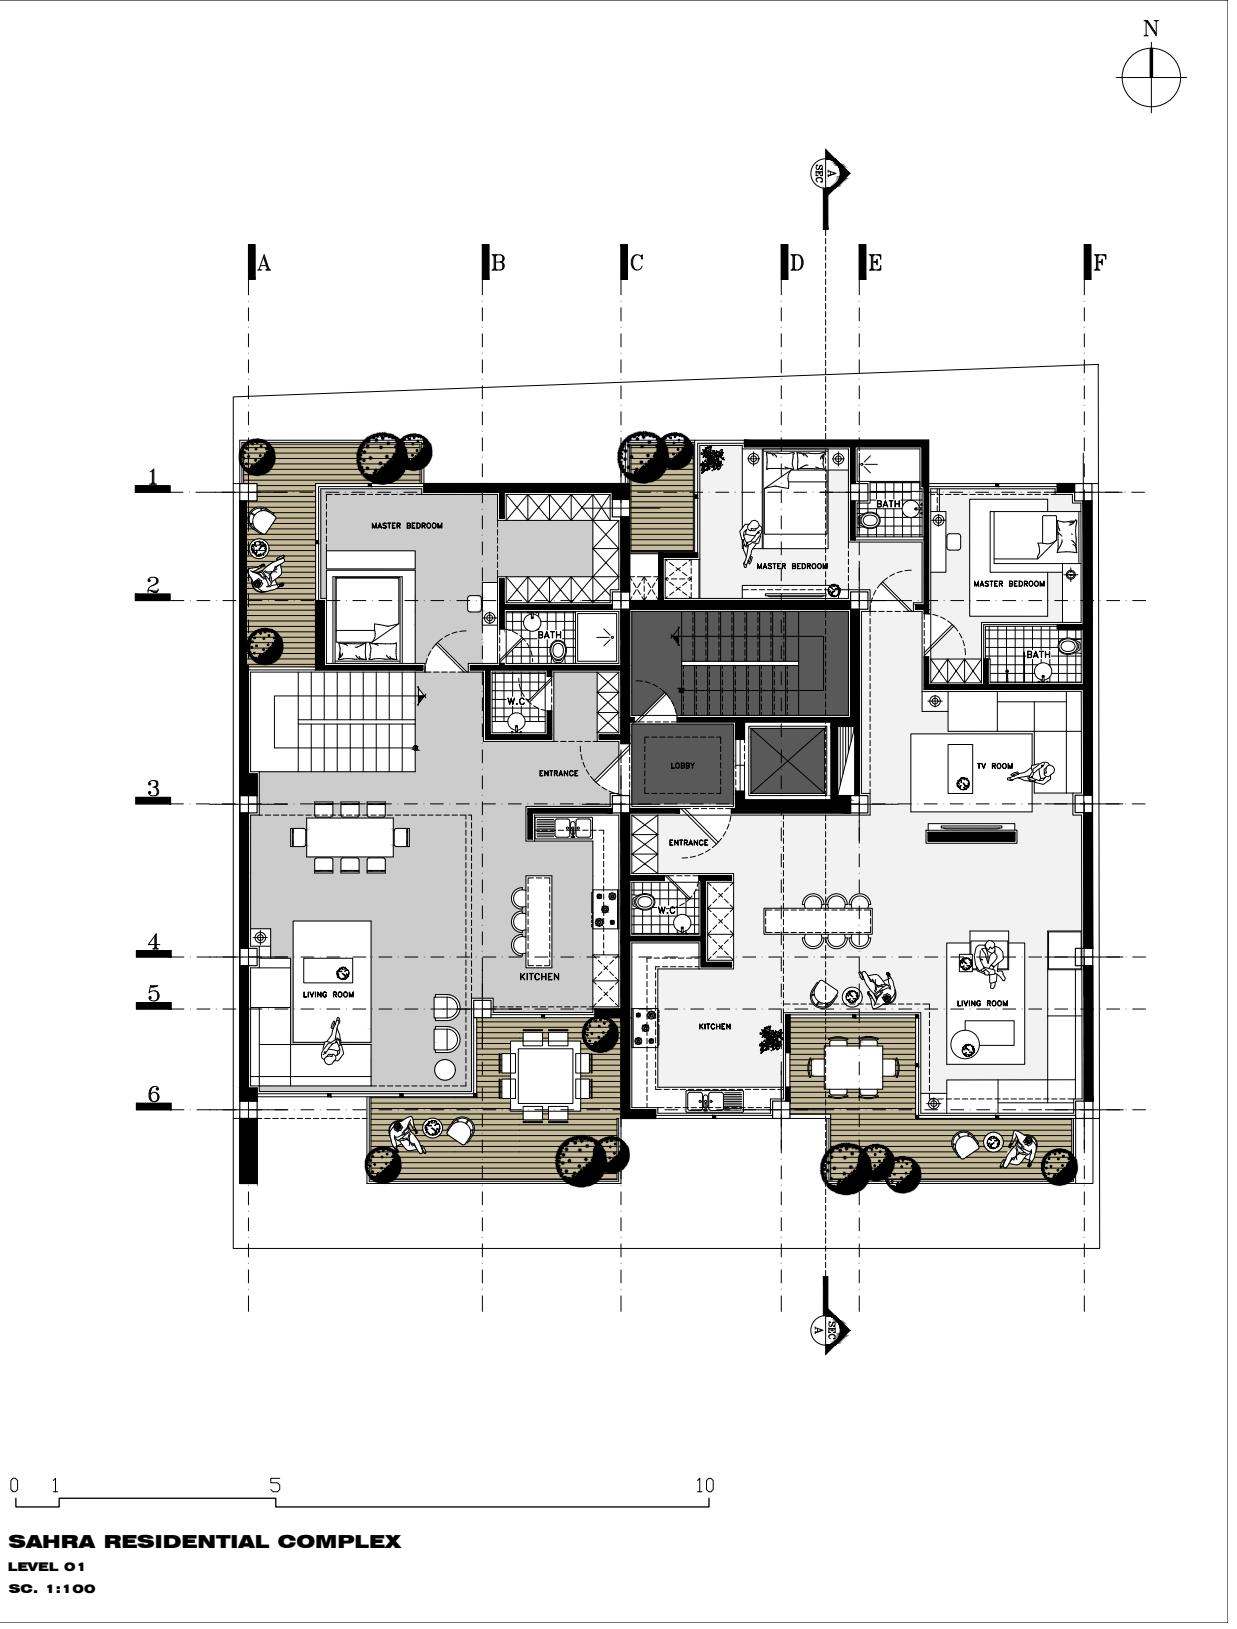
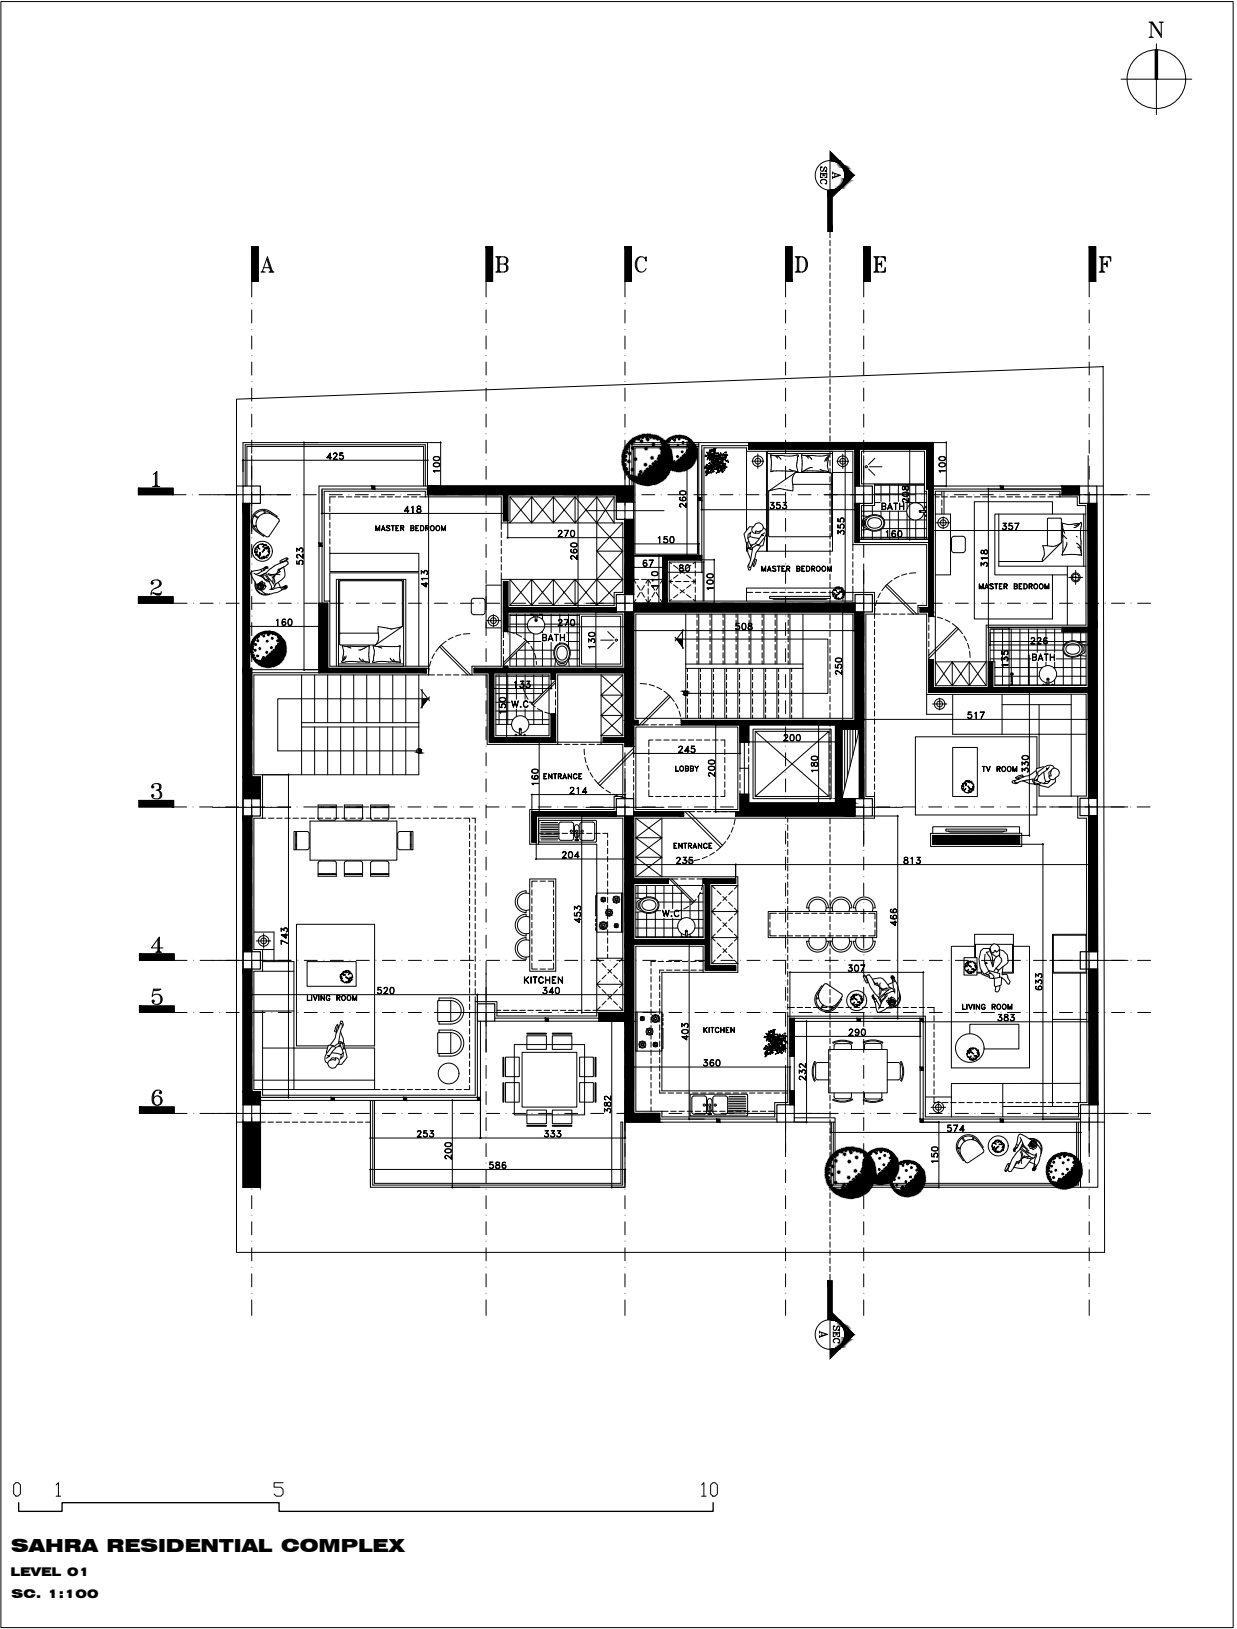


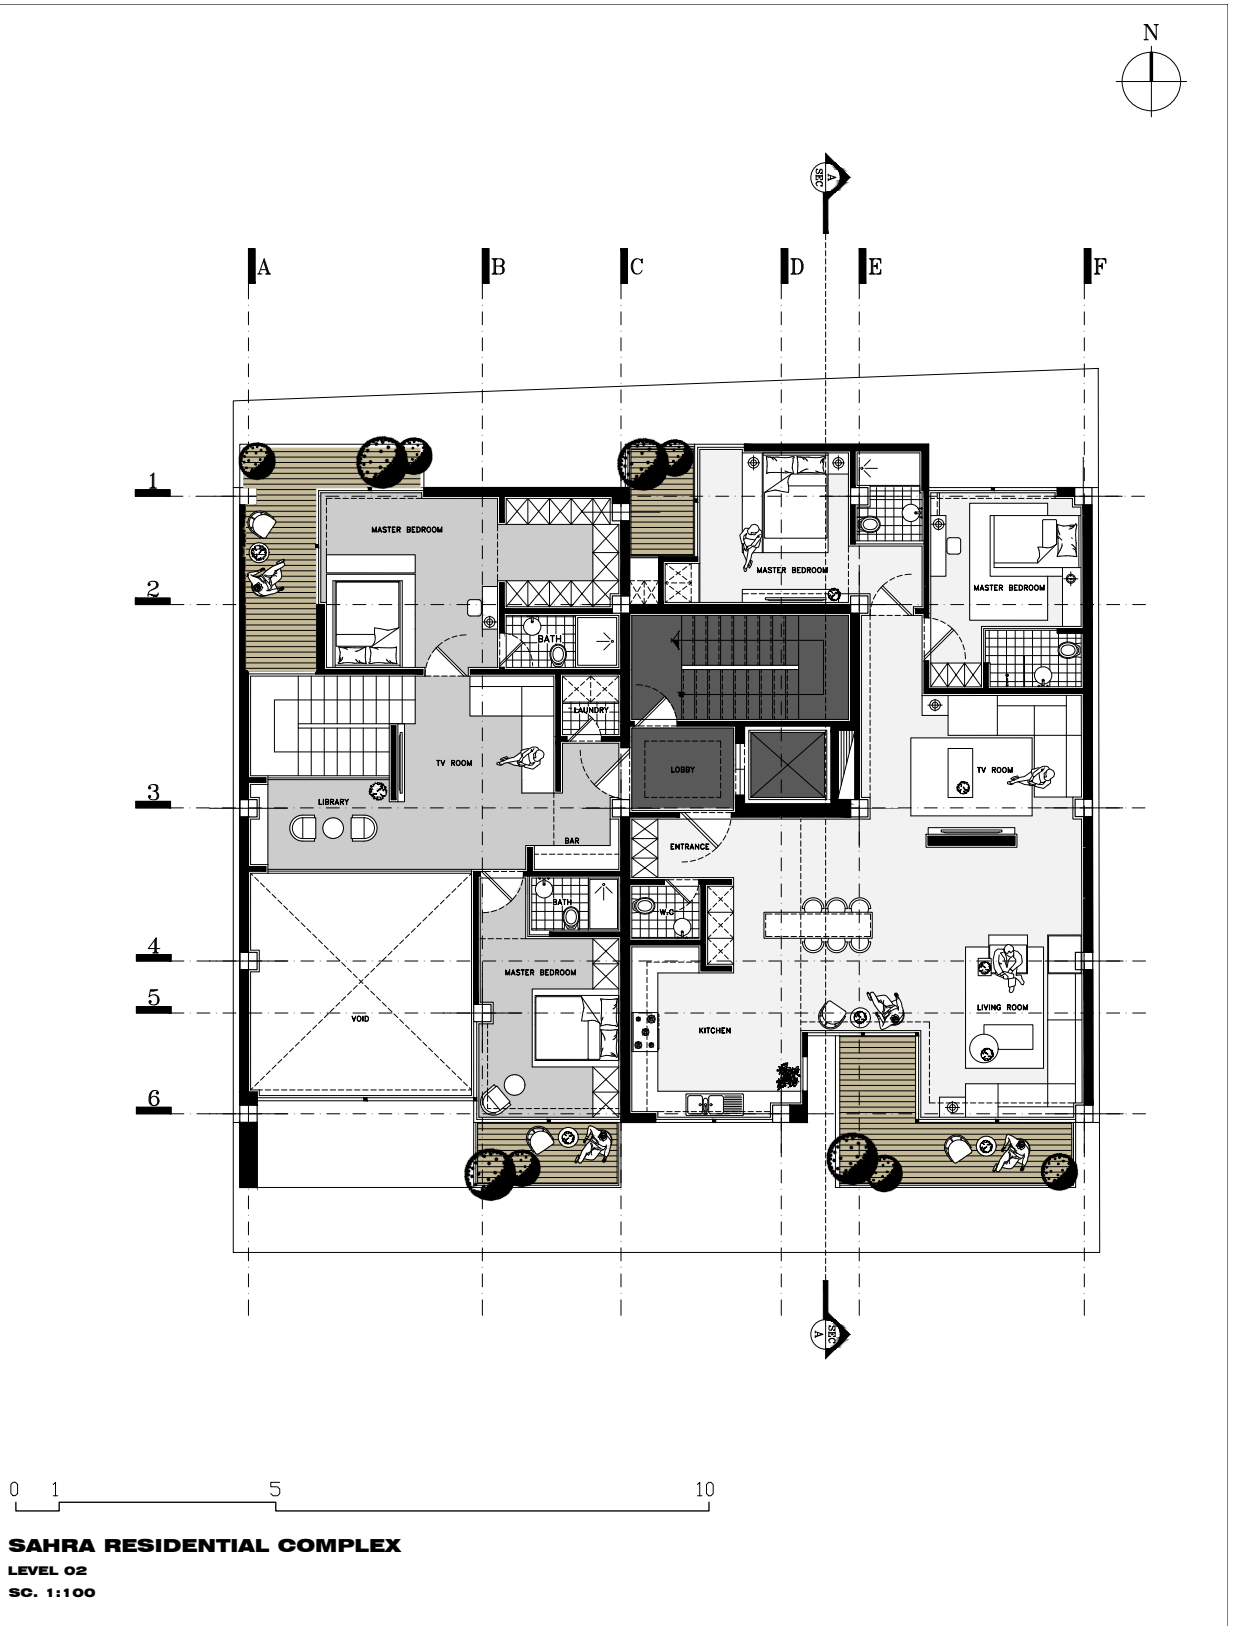
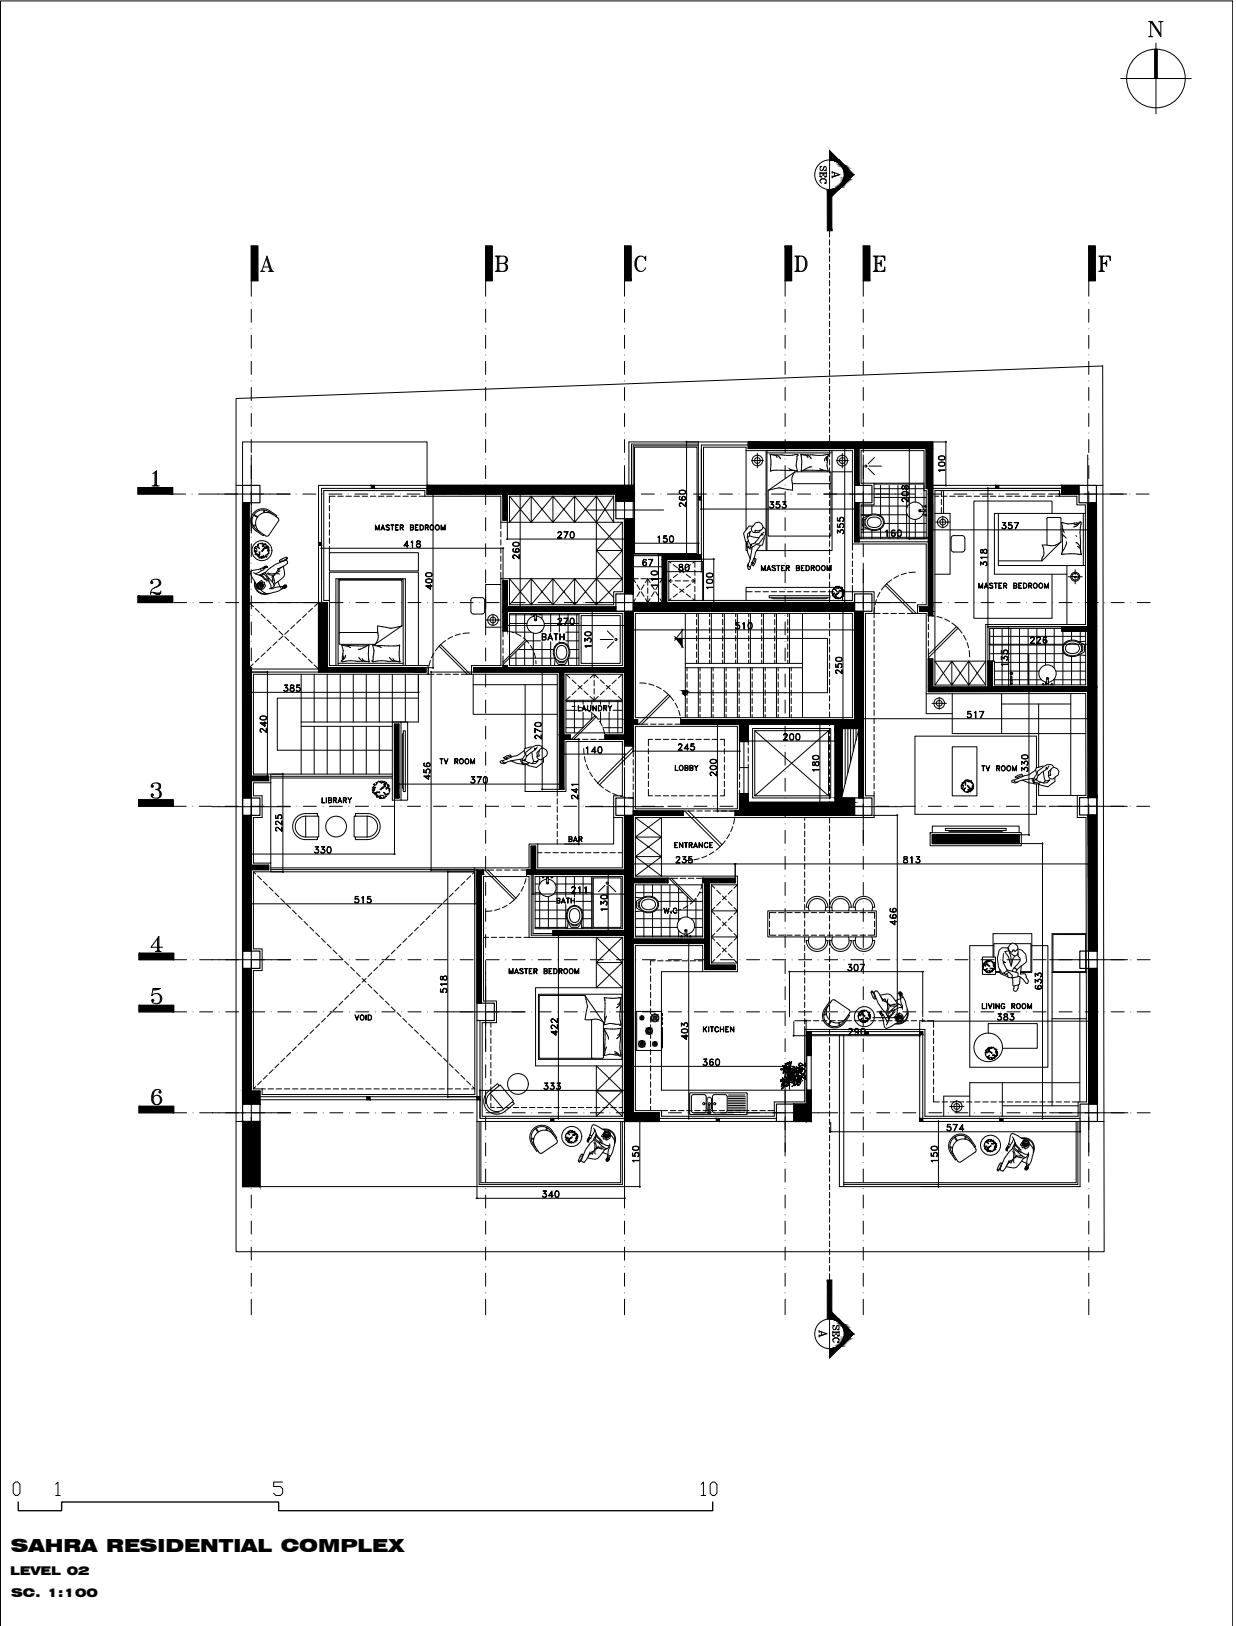


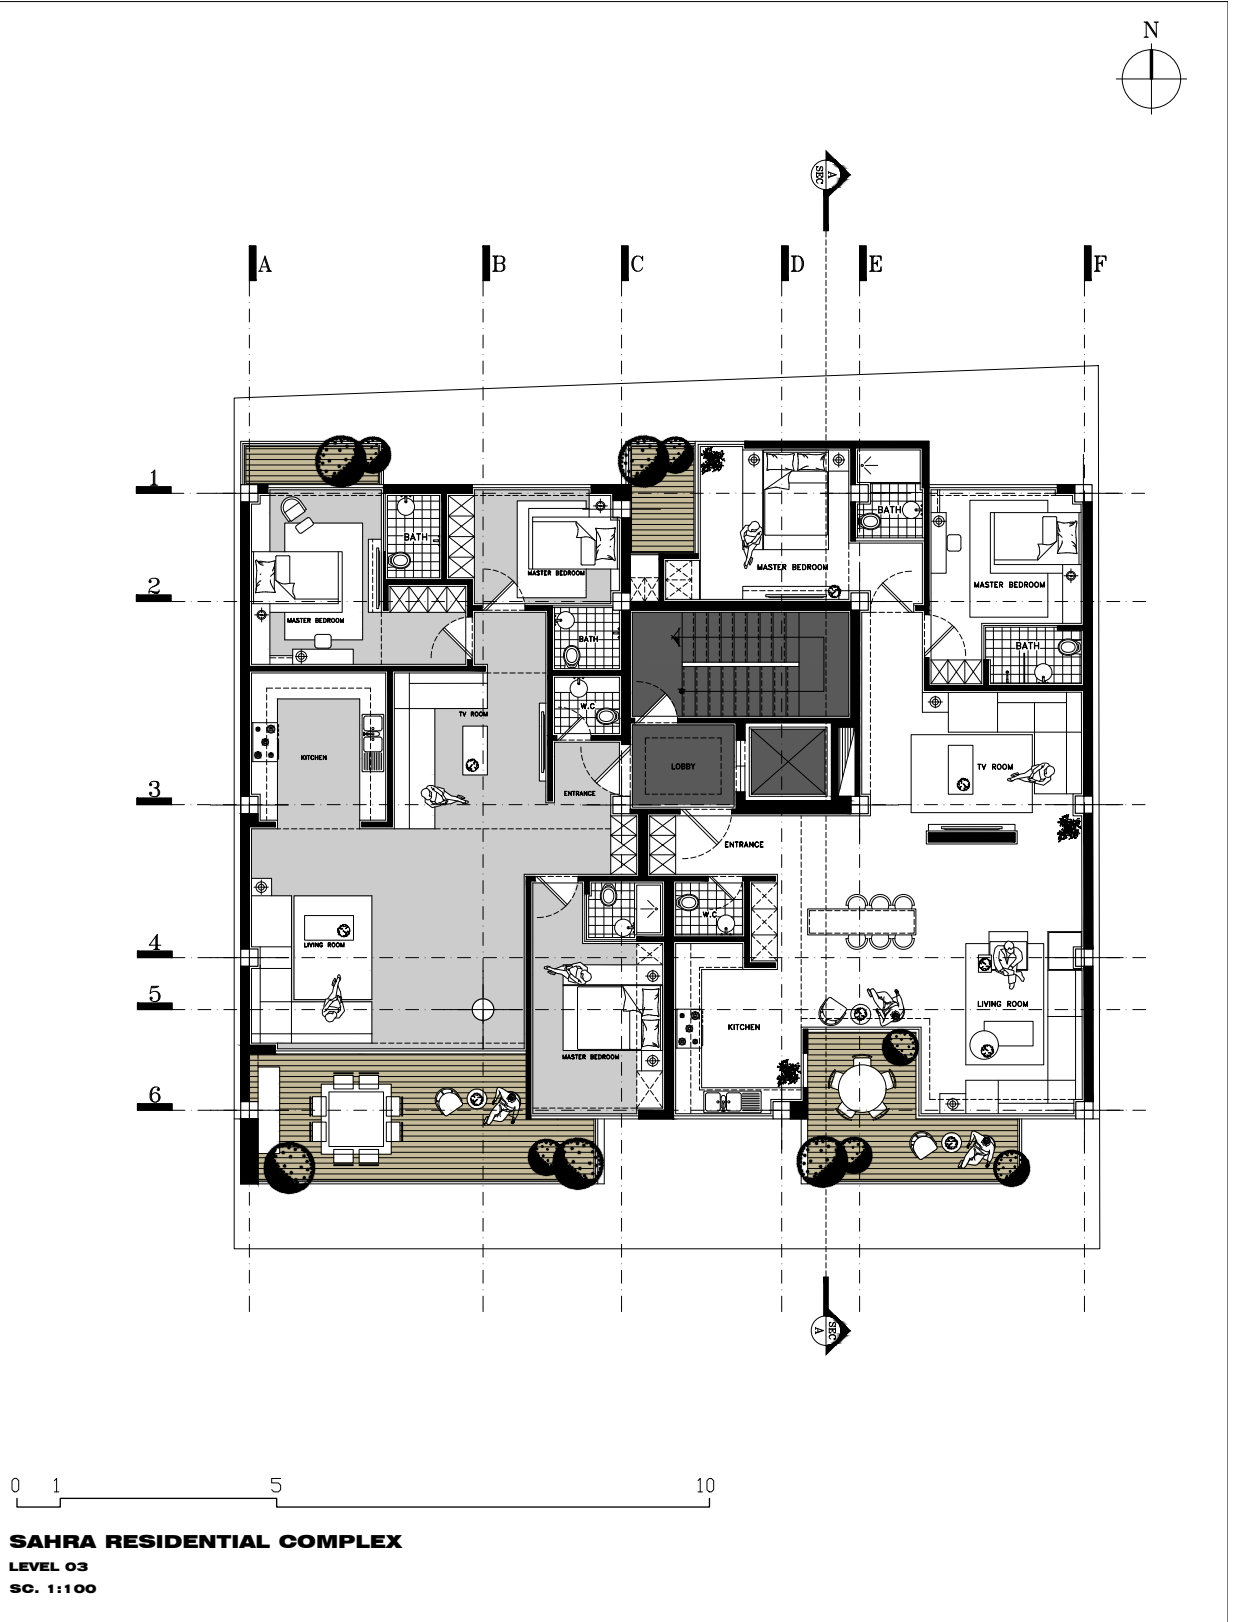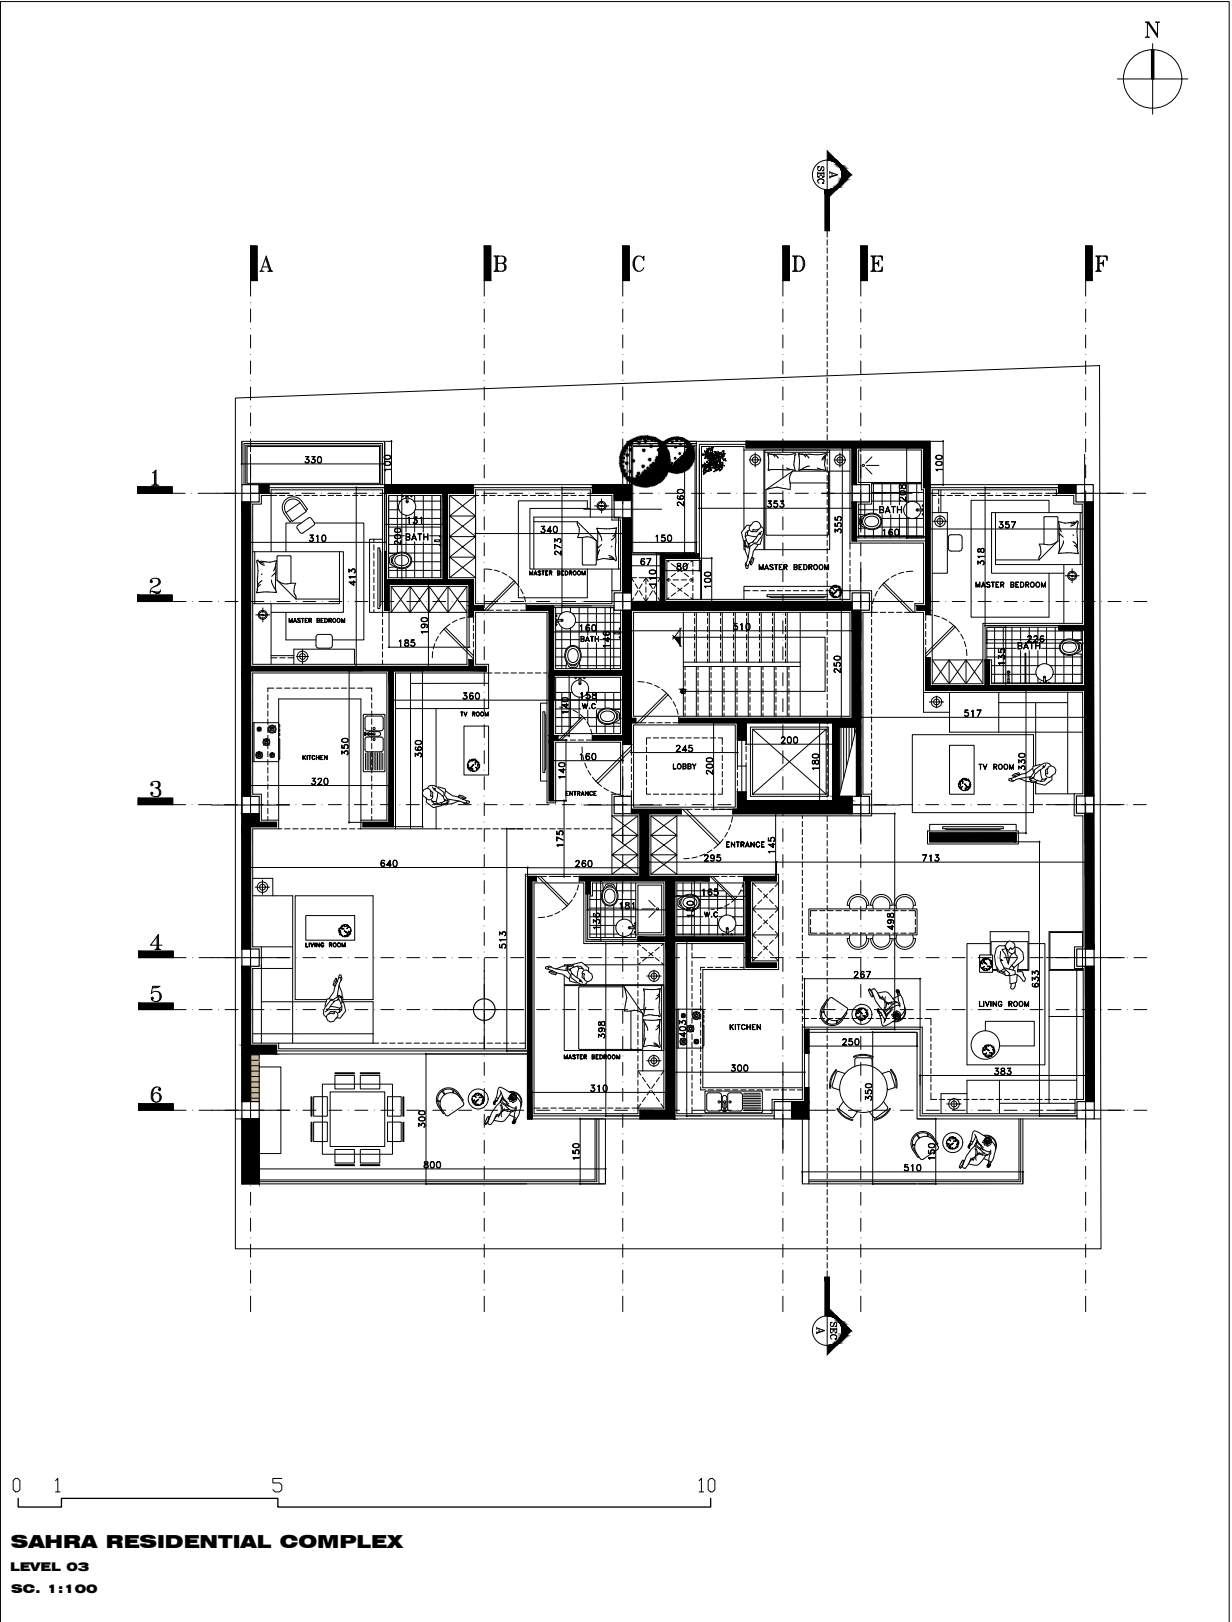


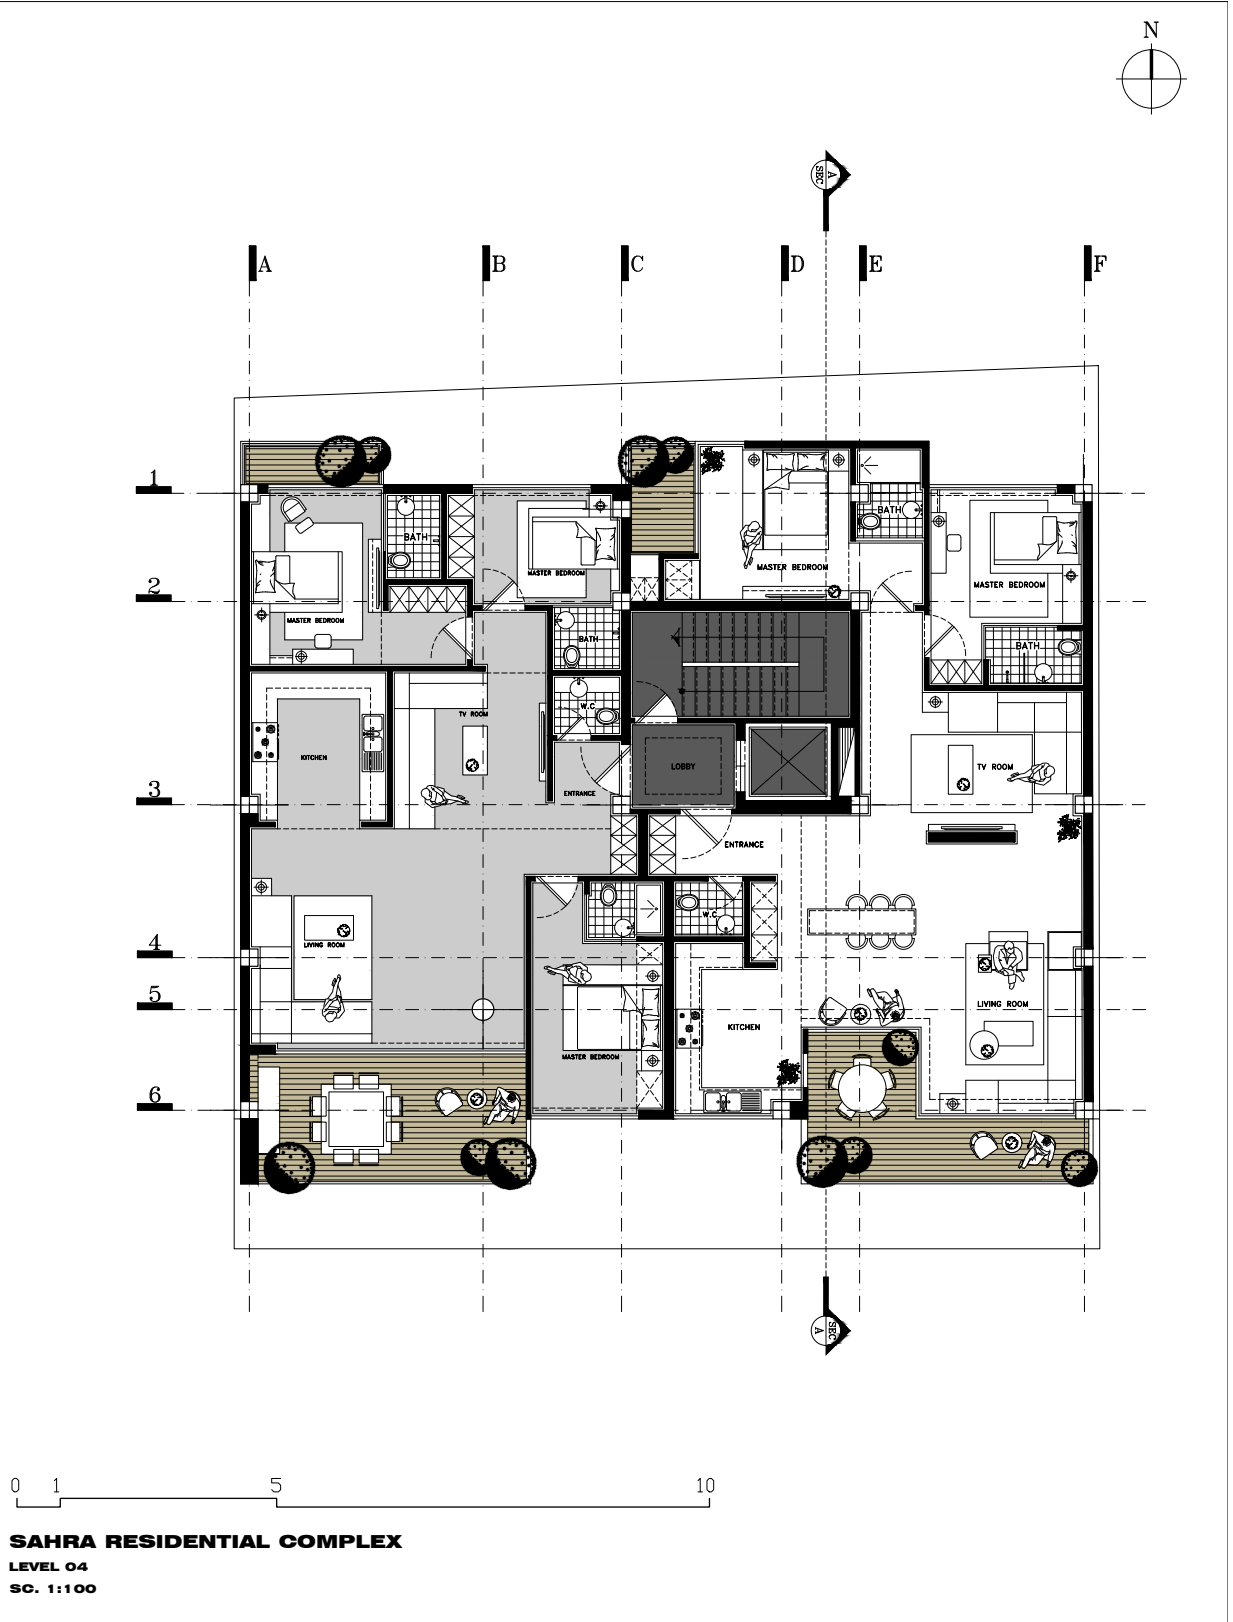

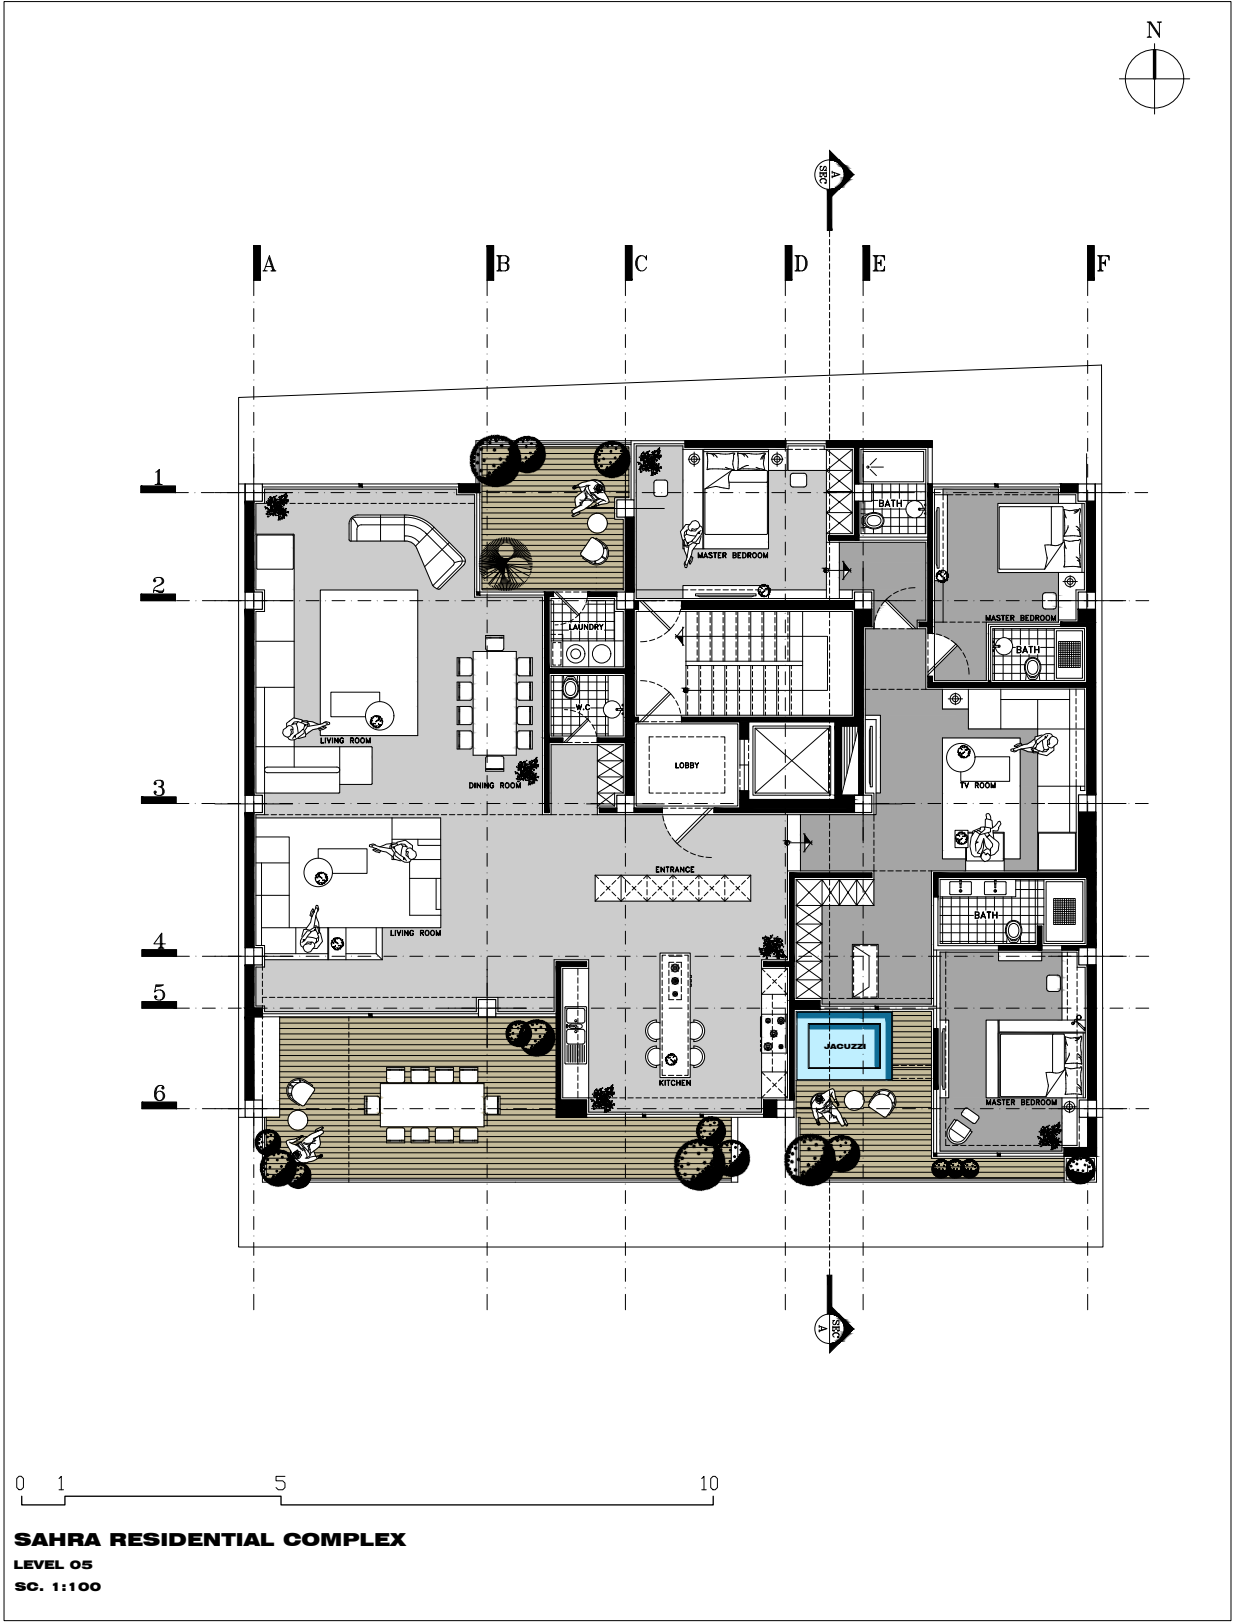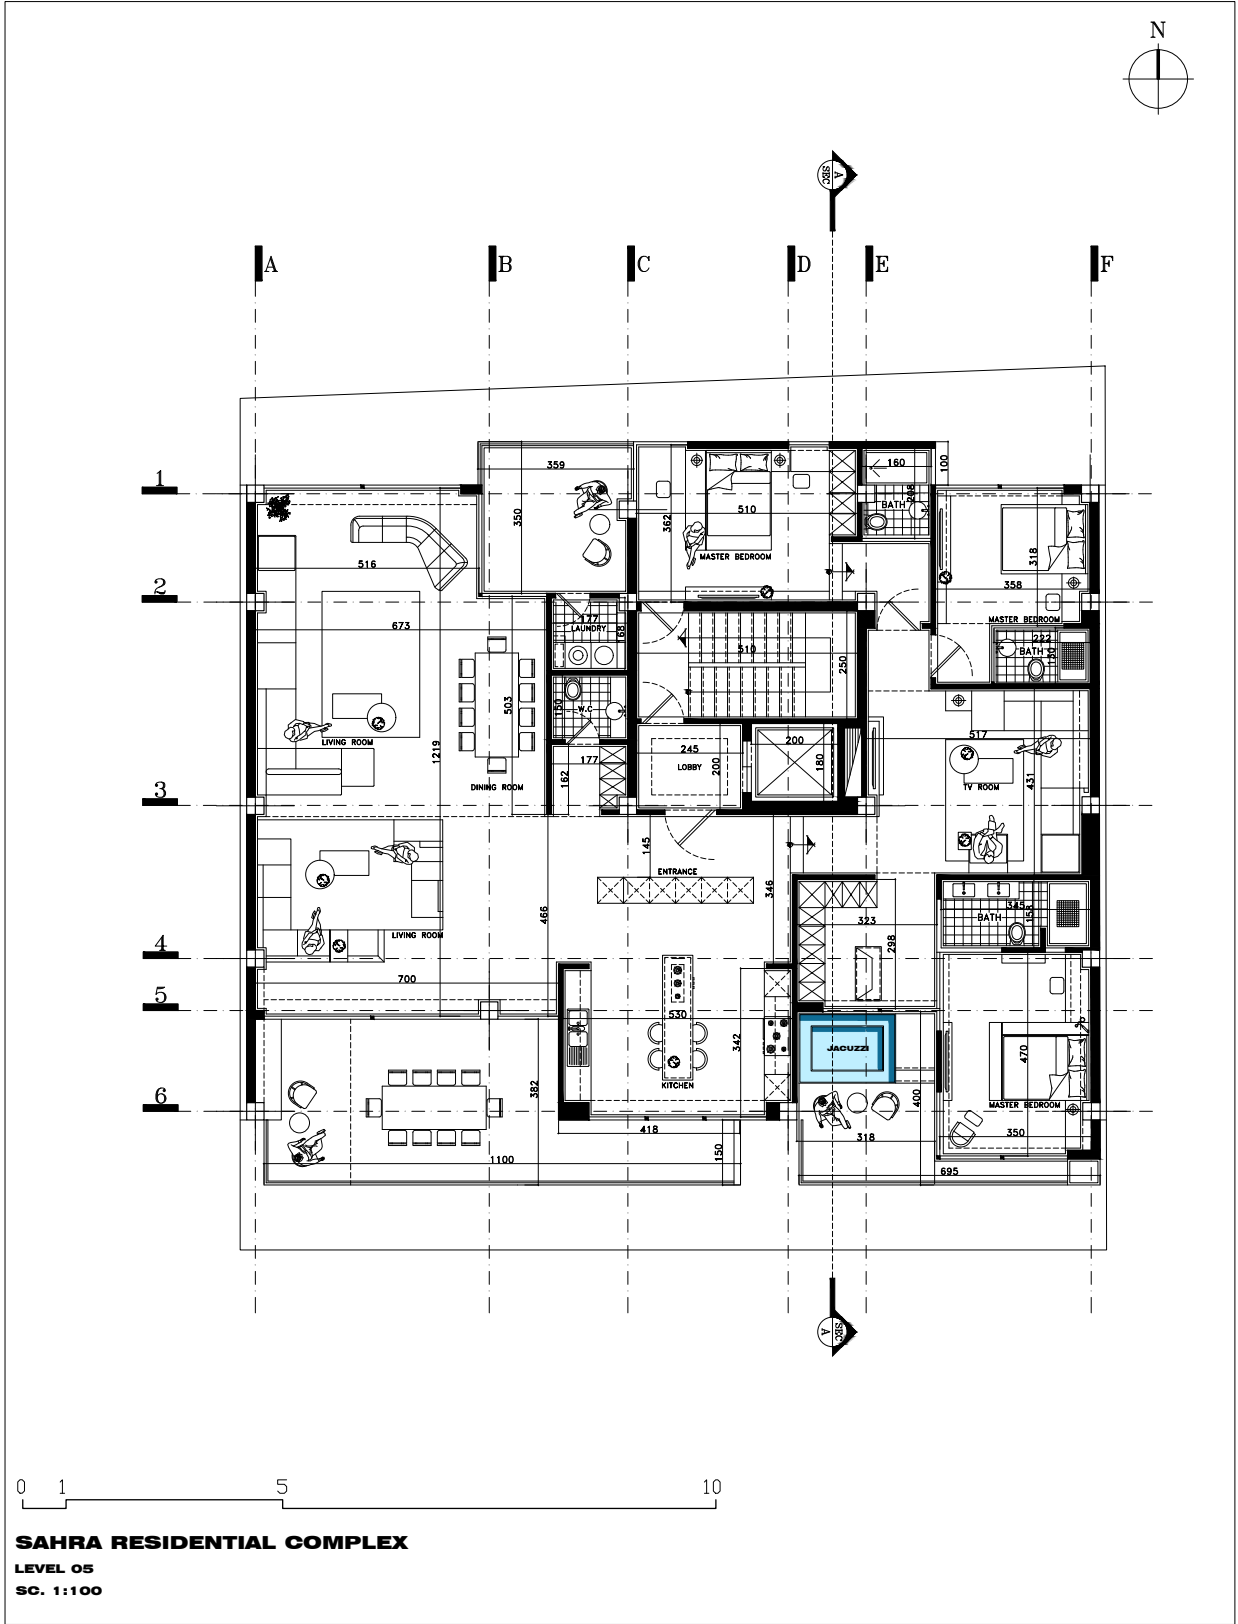

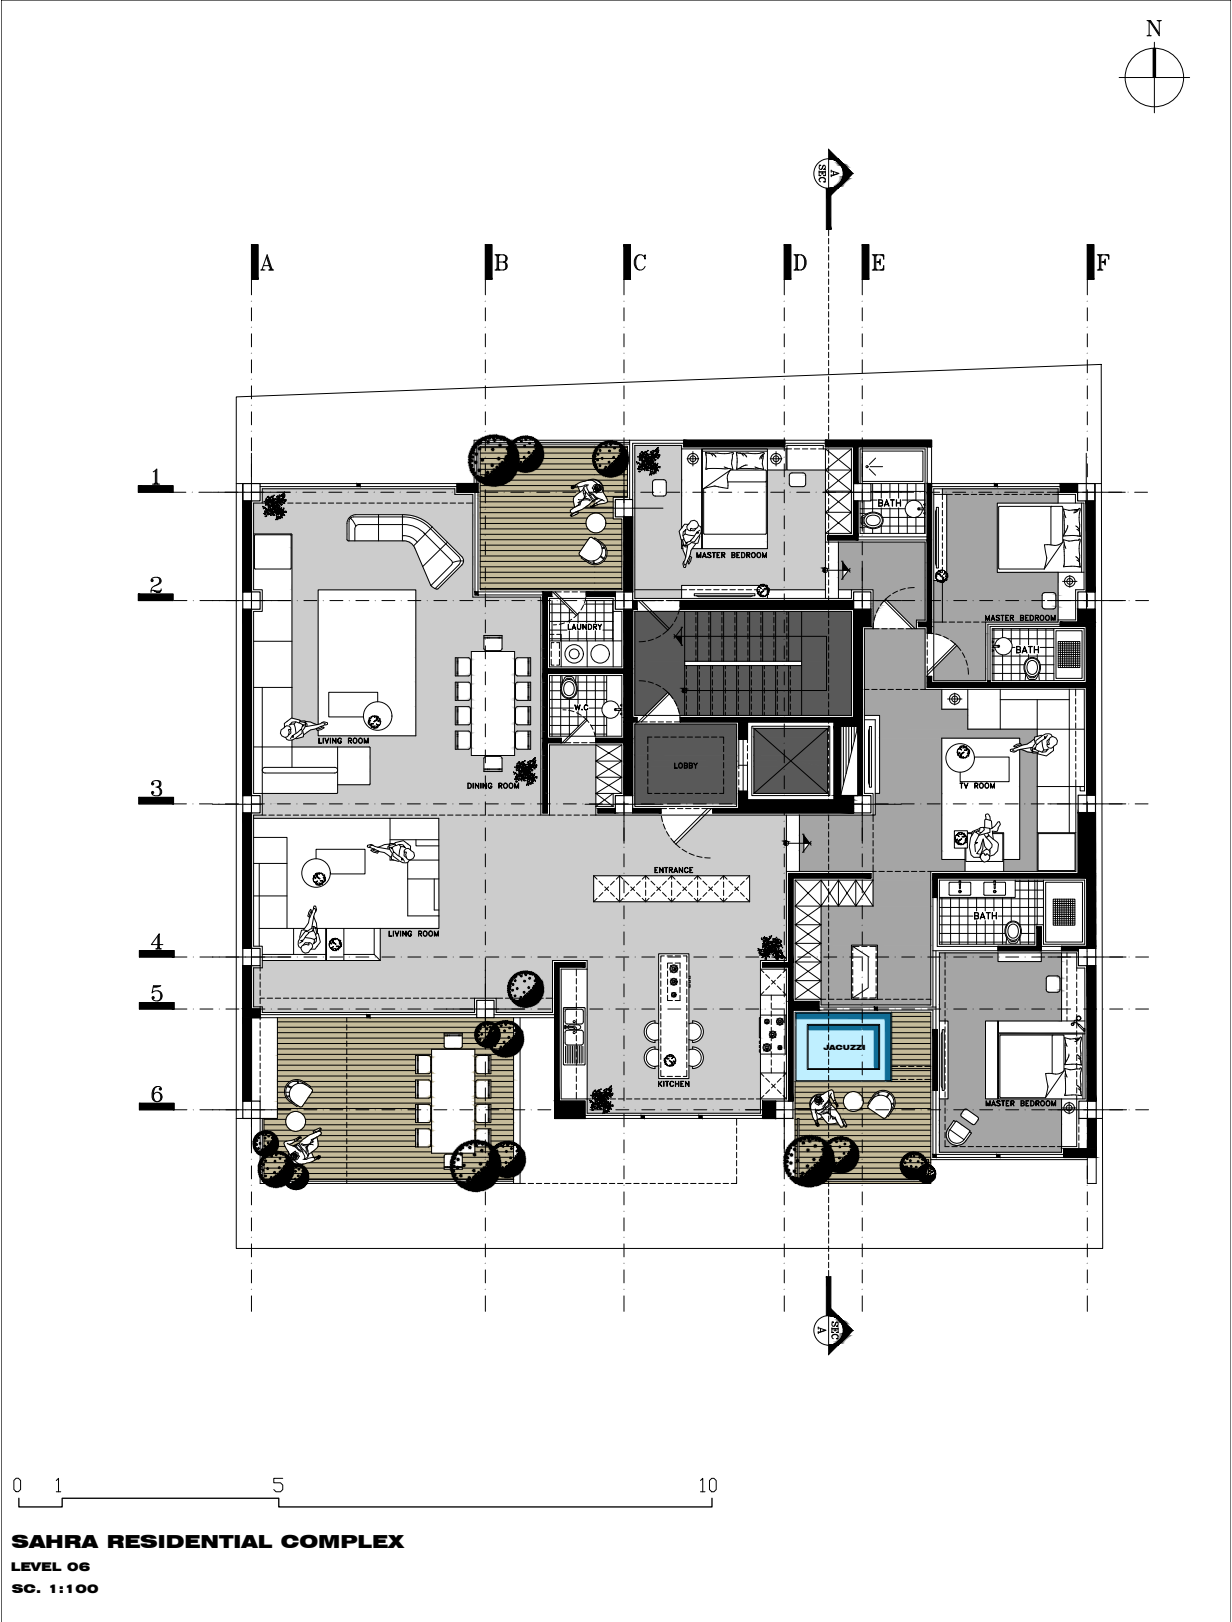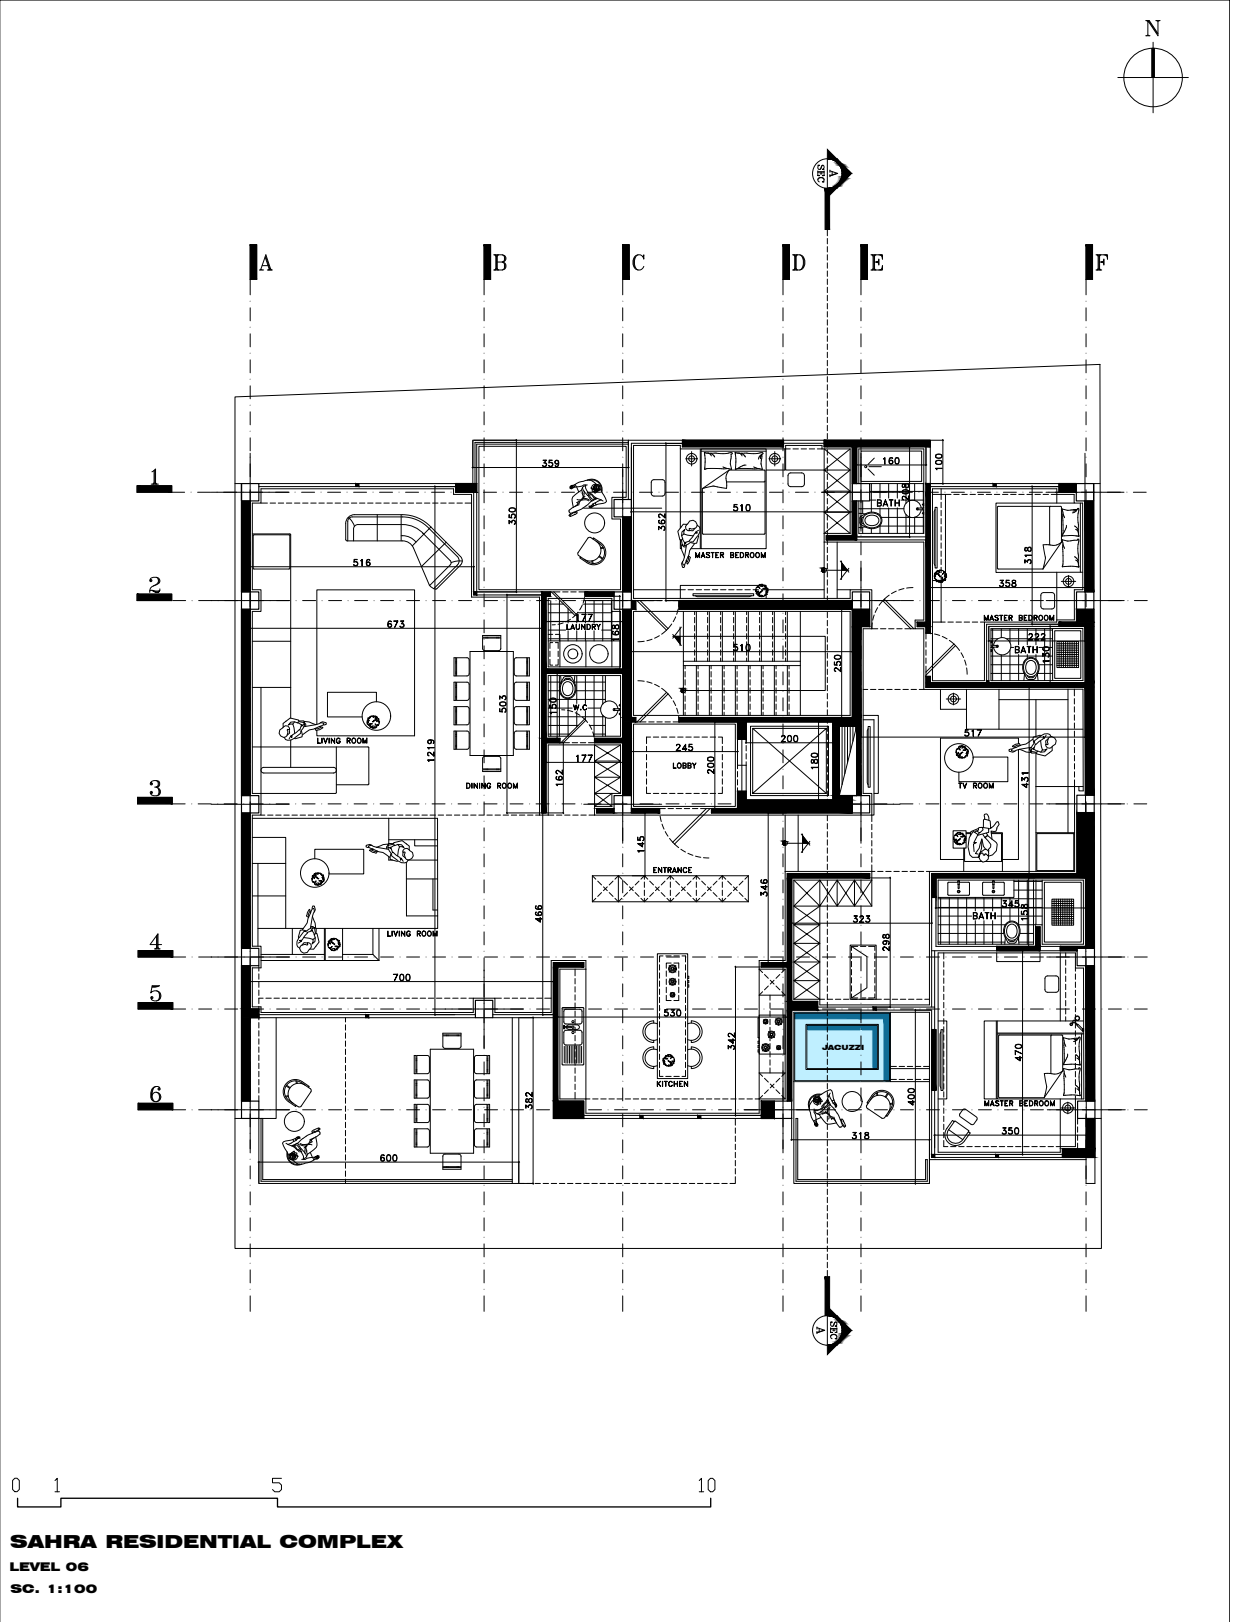

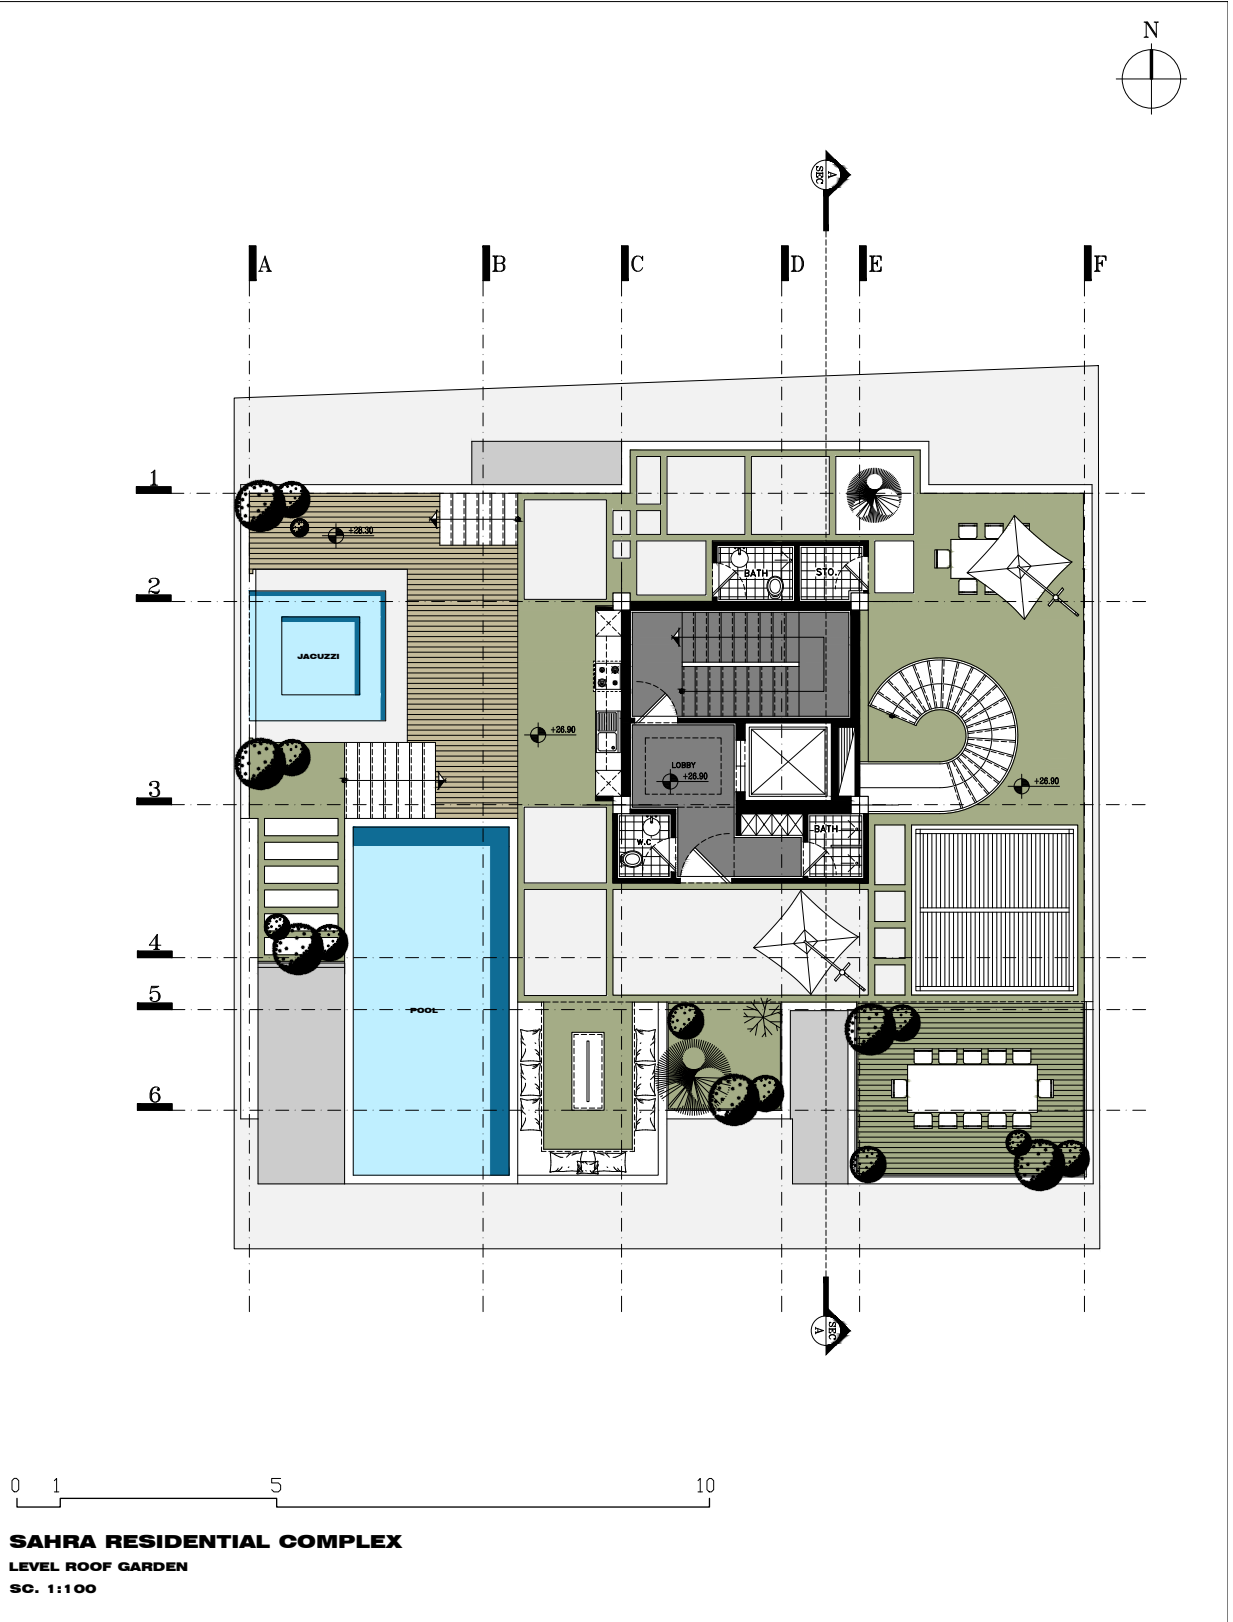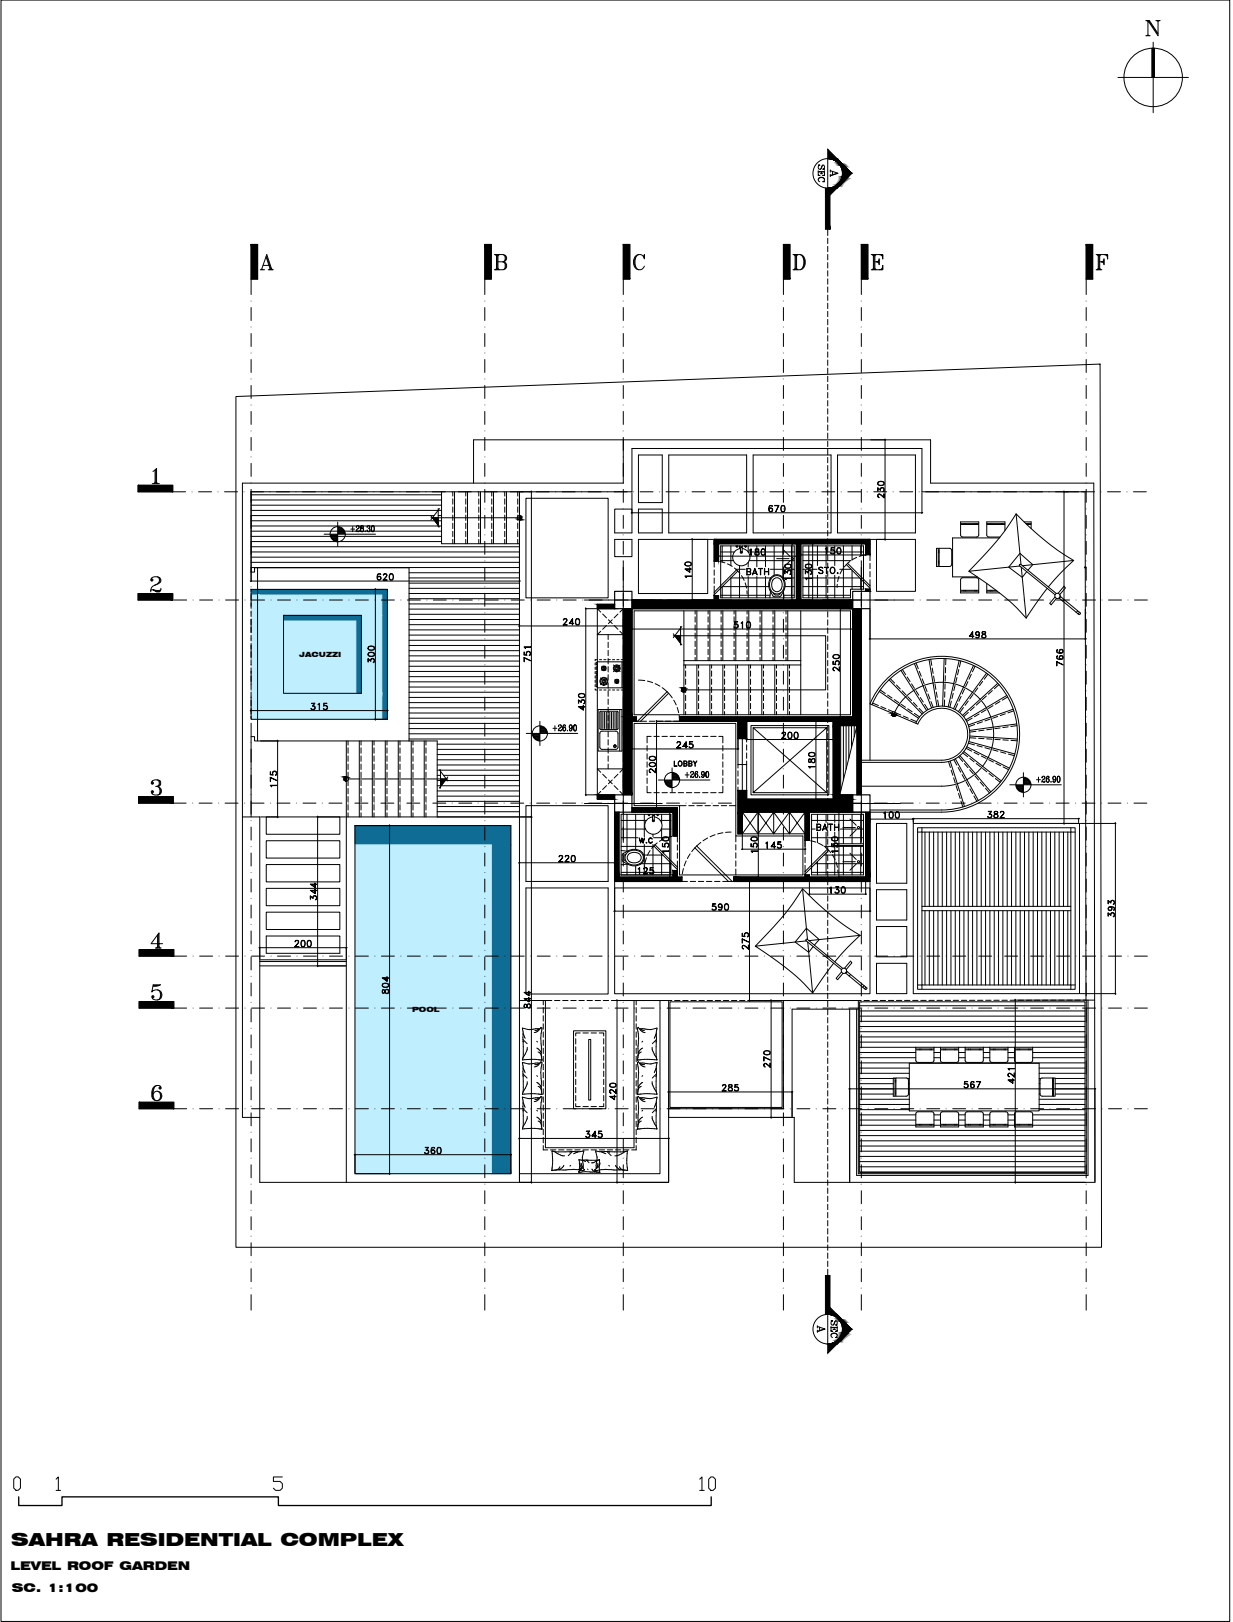

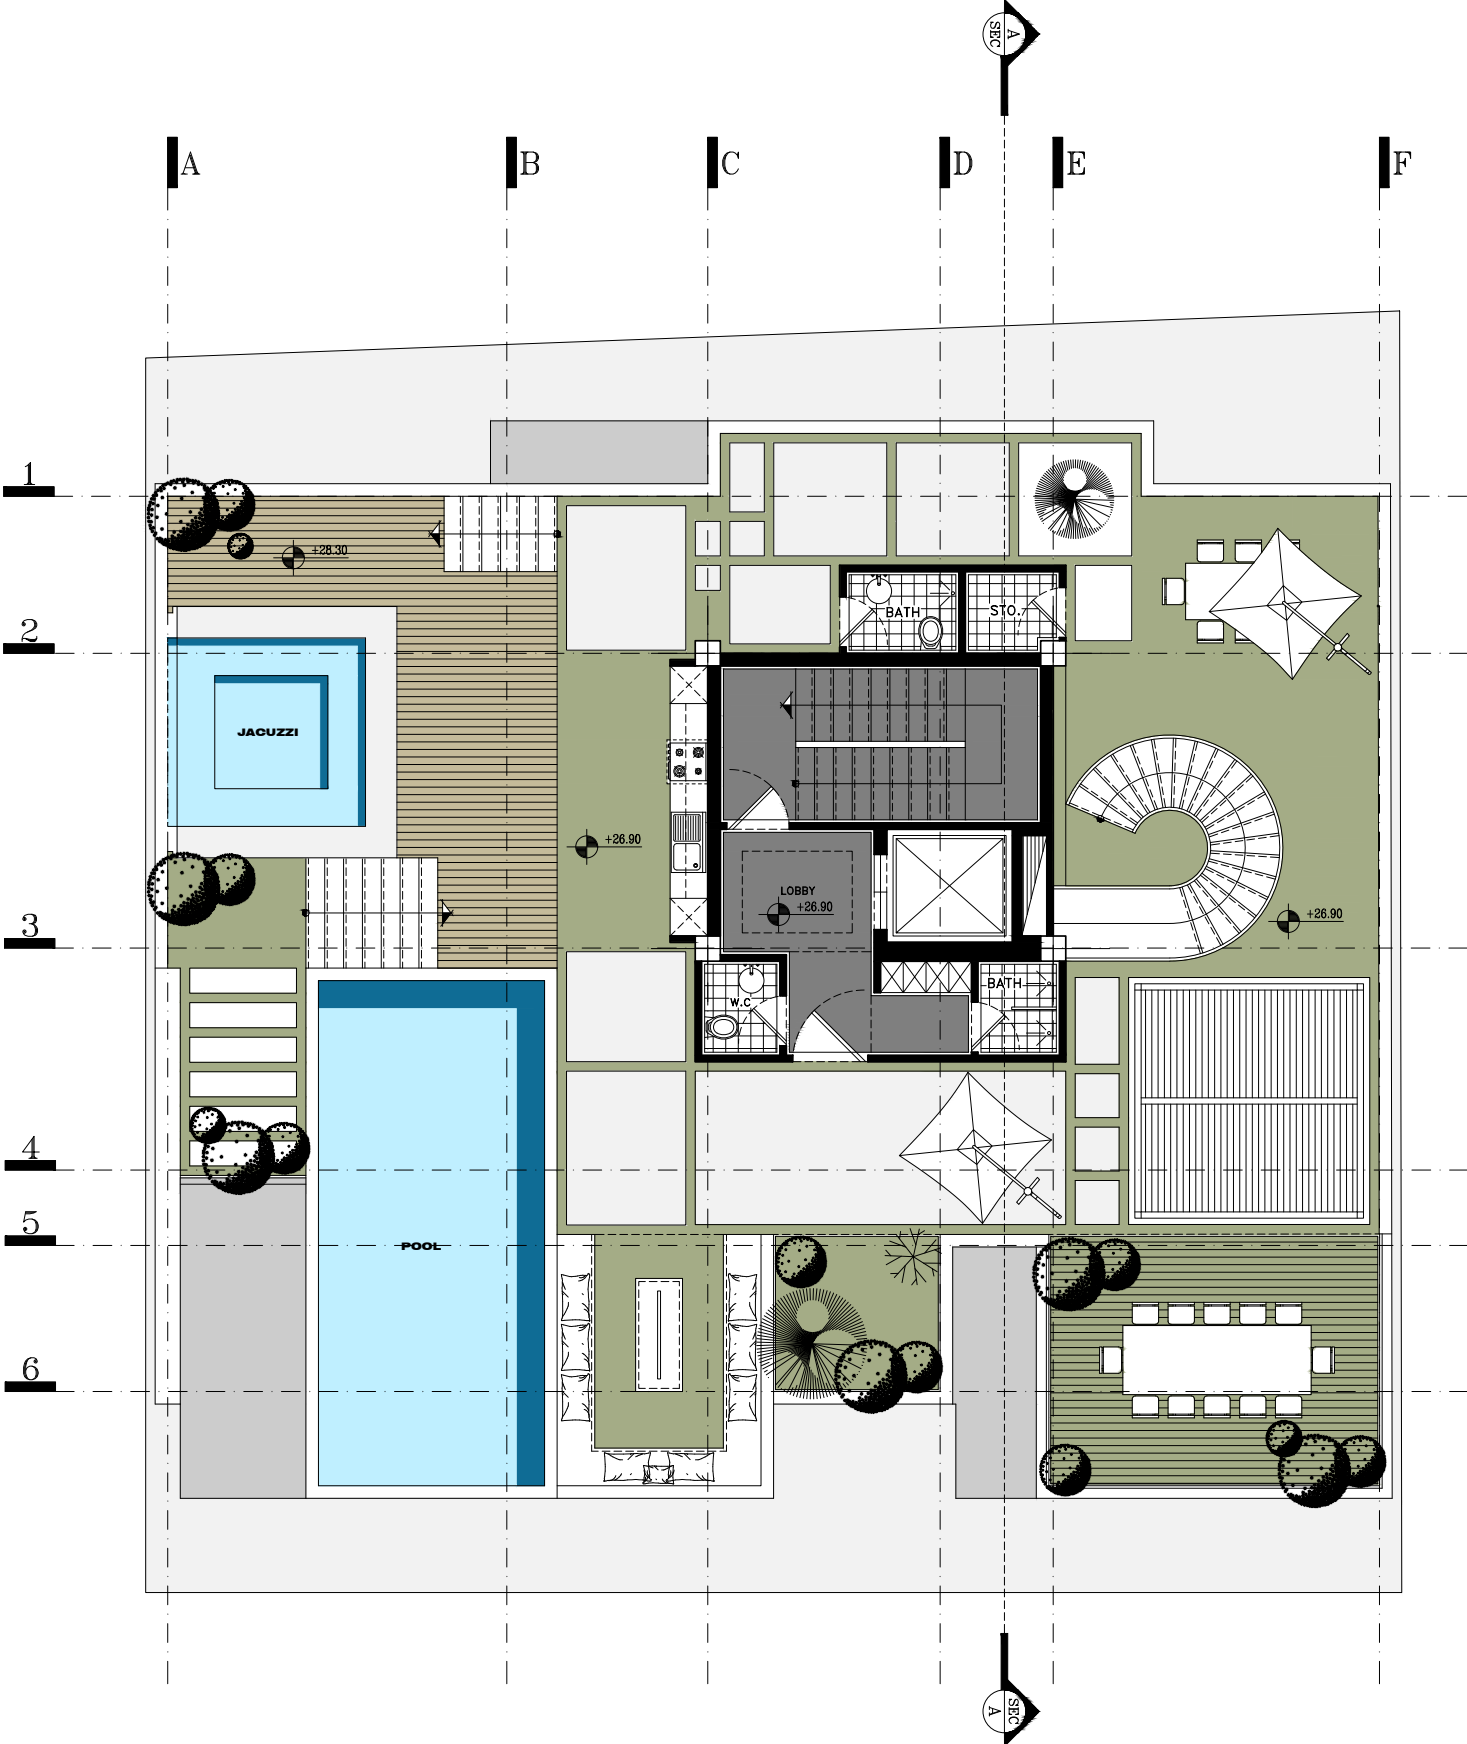

EXTERIOR DESIGN
EXTERIOR VIEWS













SAHRA







SECTION DESIGN
SECTION A-A , B-B

