



بیلان اندازه گذاری منفی 4

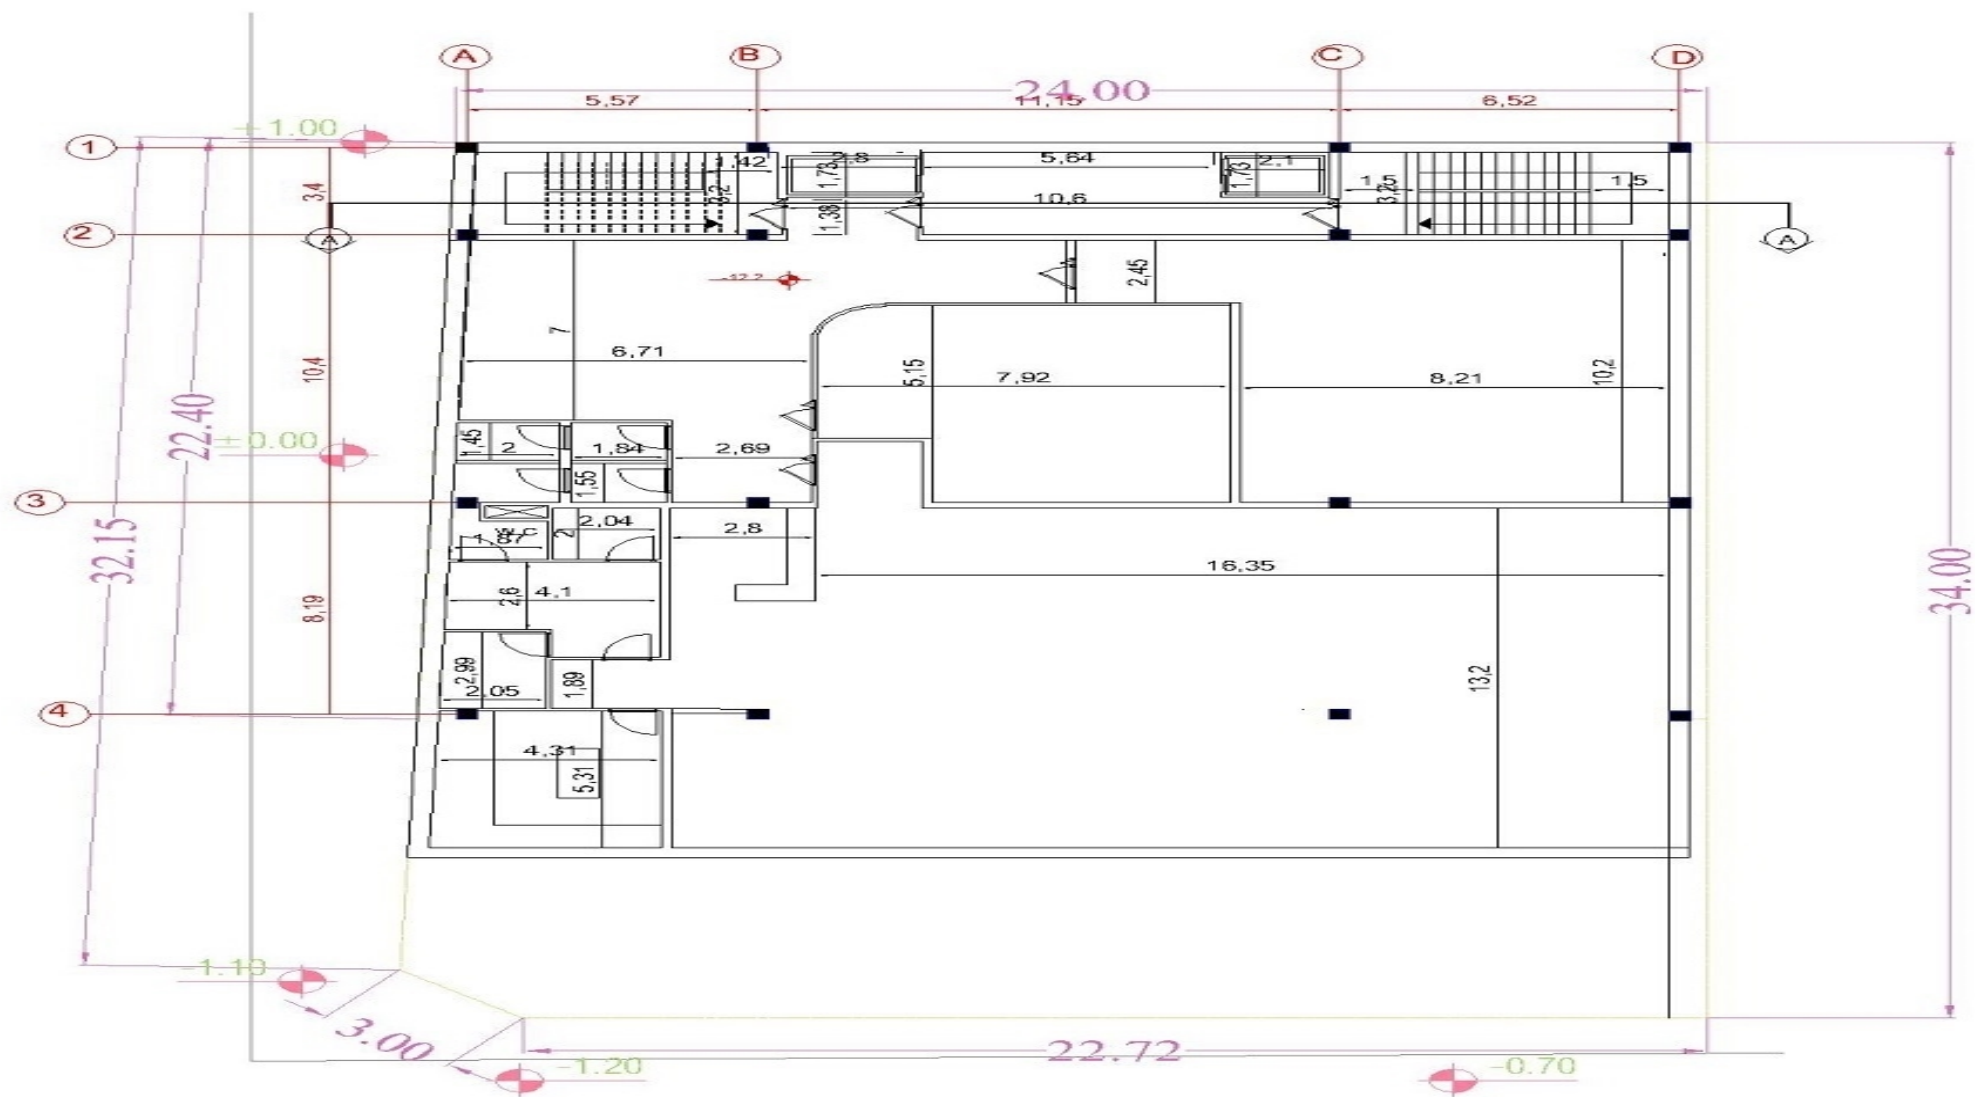


Measurement Plan
Negative Floor Four

پلان منفی اندازه گذاری منفی 3

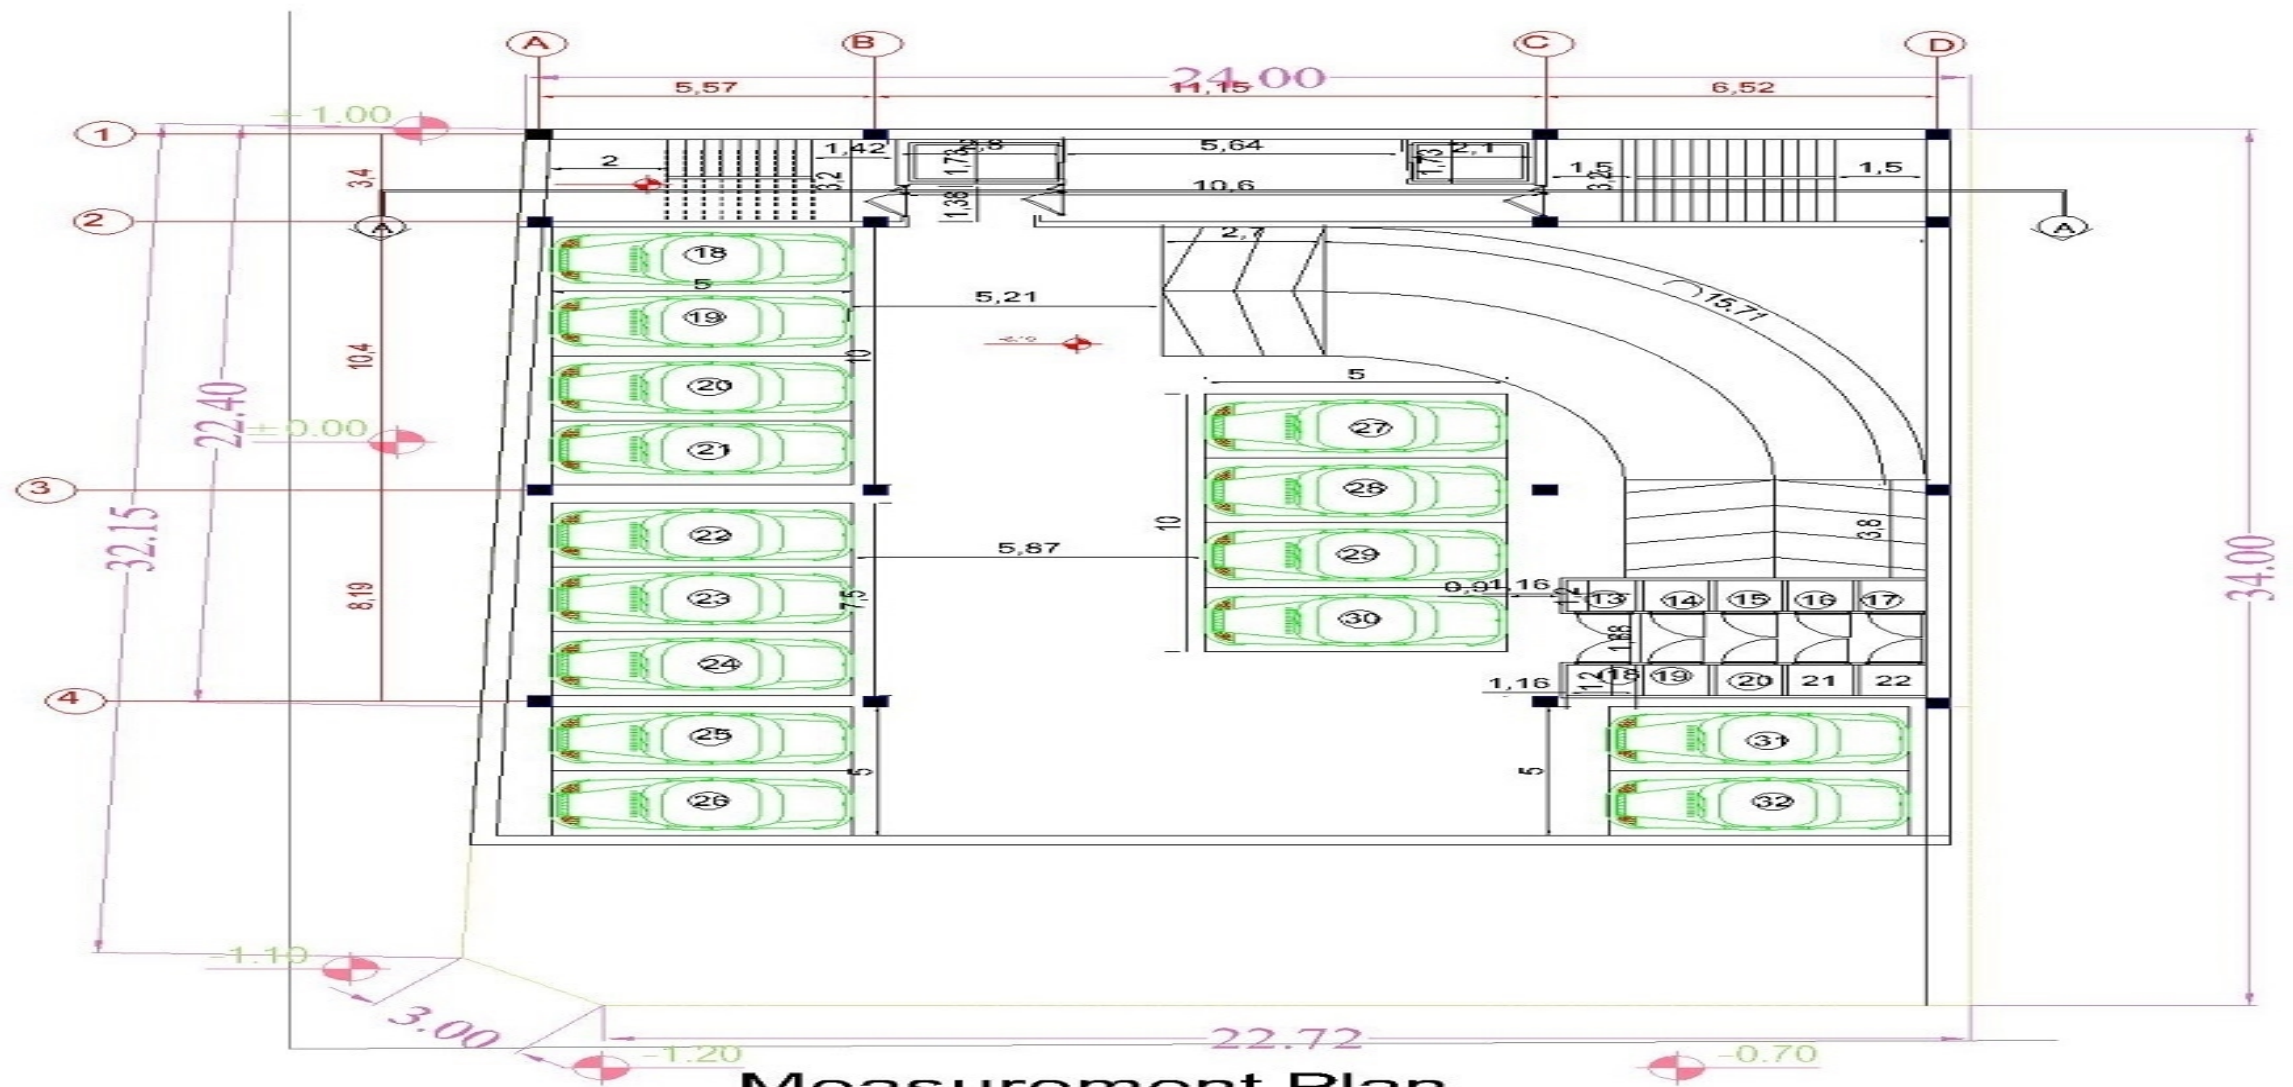

Measurement Plan
Negative Floor Three


بیان اندازه گذاری منفی 2

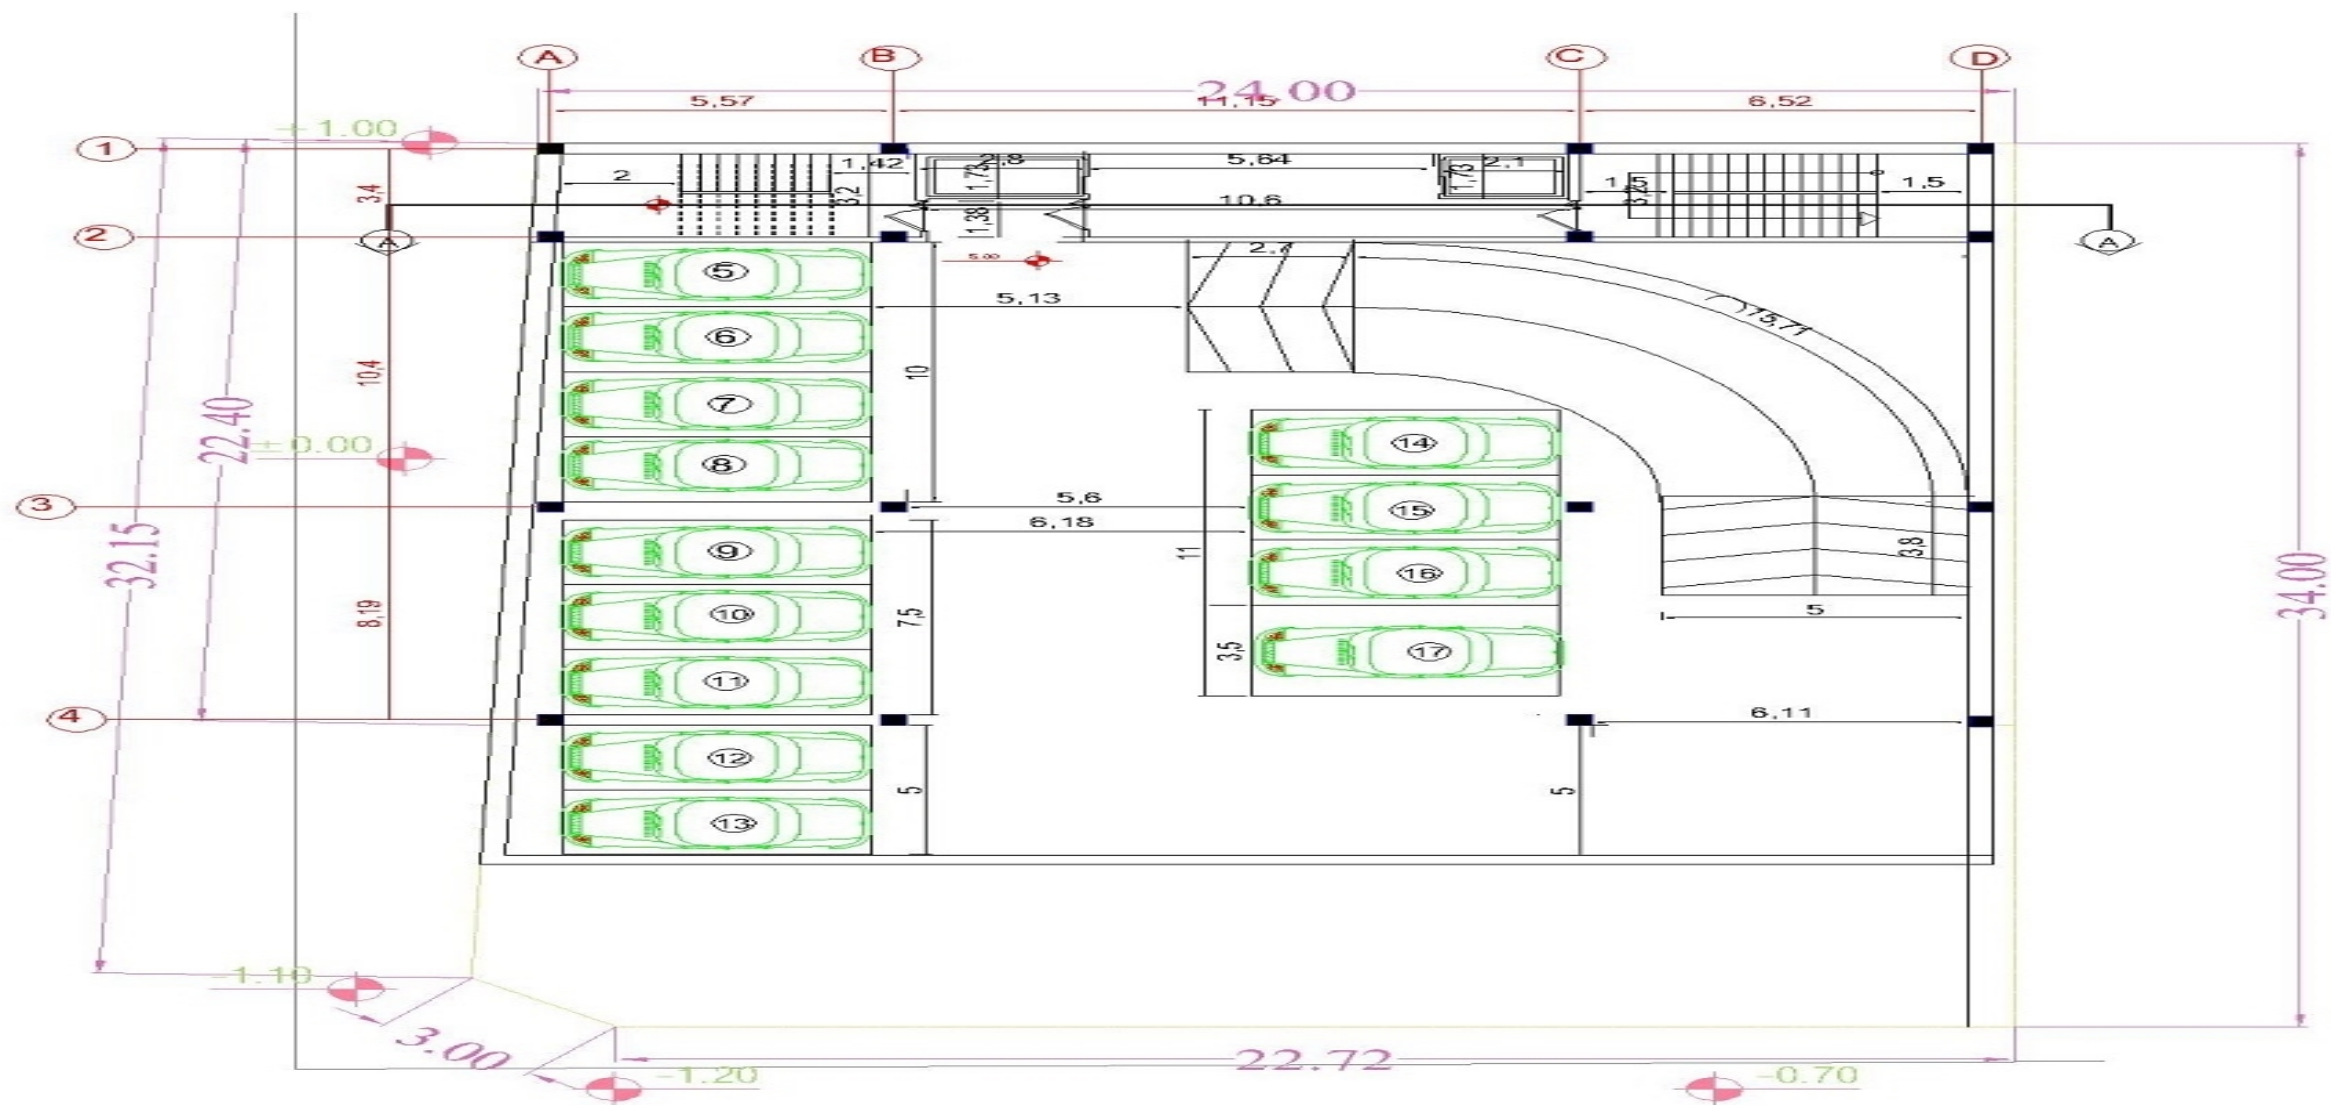

Measurement Plan

Negative Floor Two


پلان اندازه گذاری منفی 1

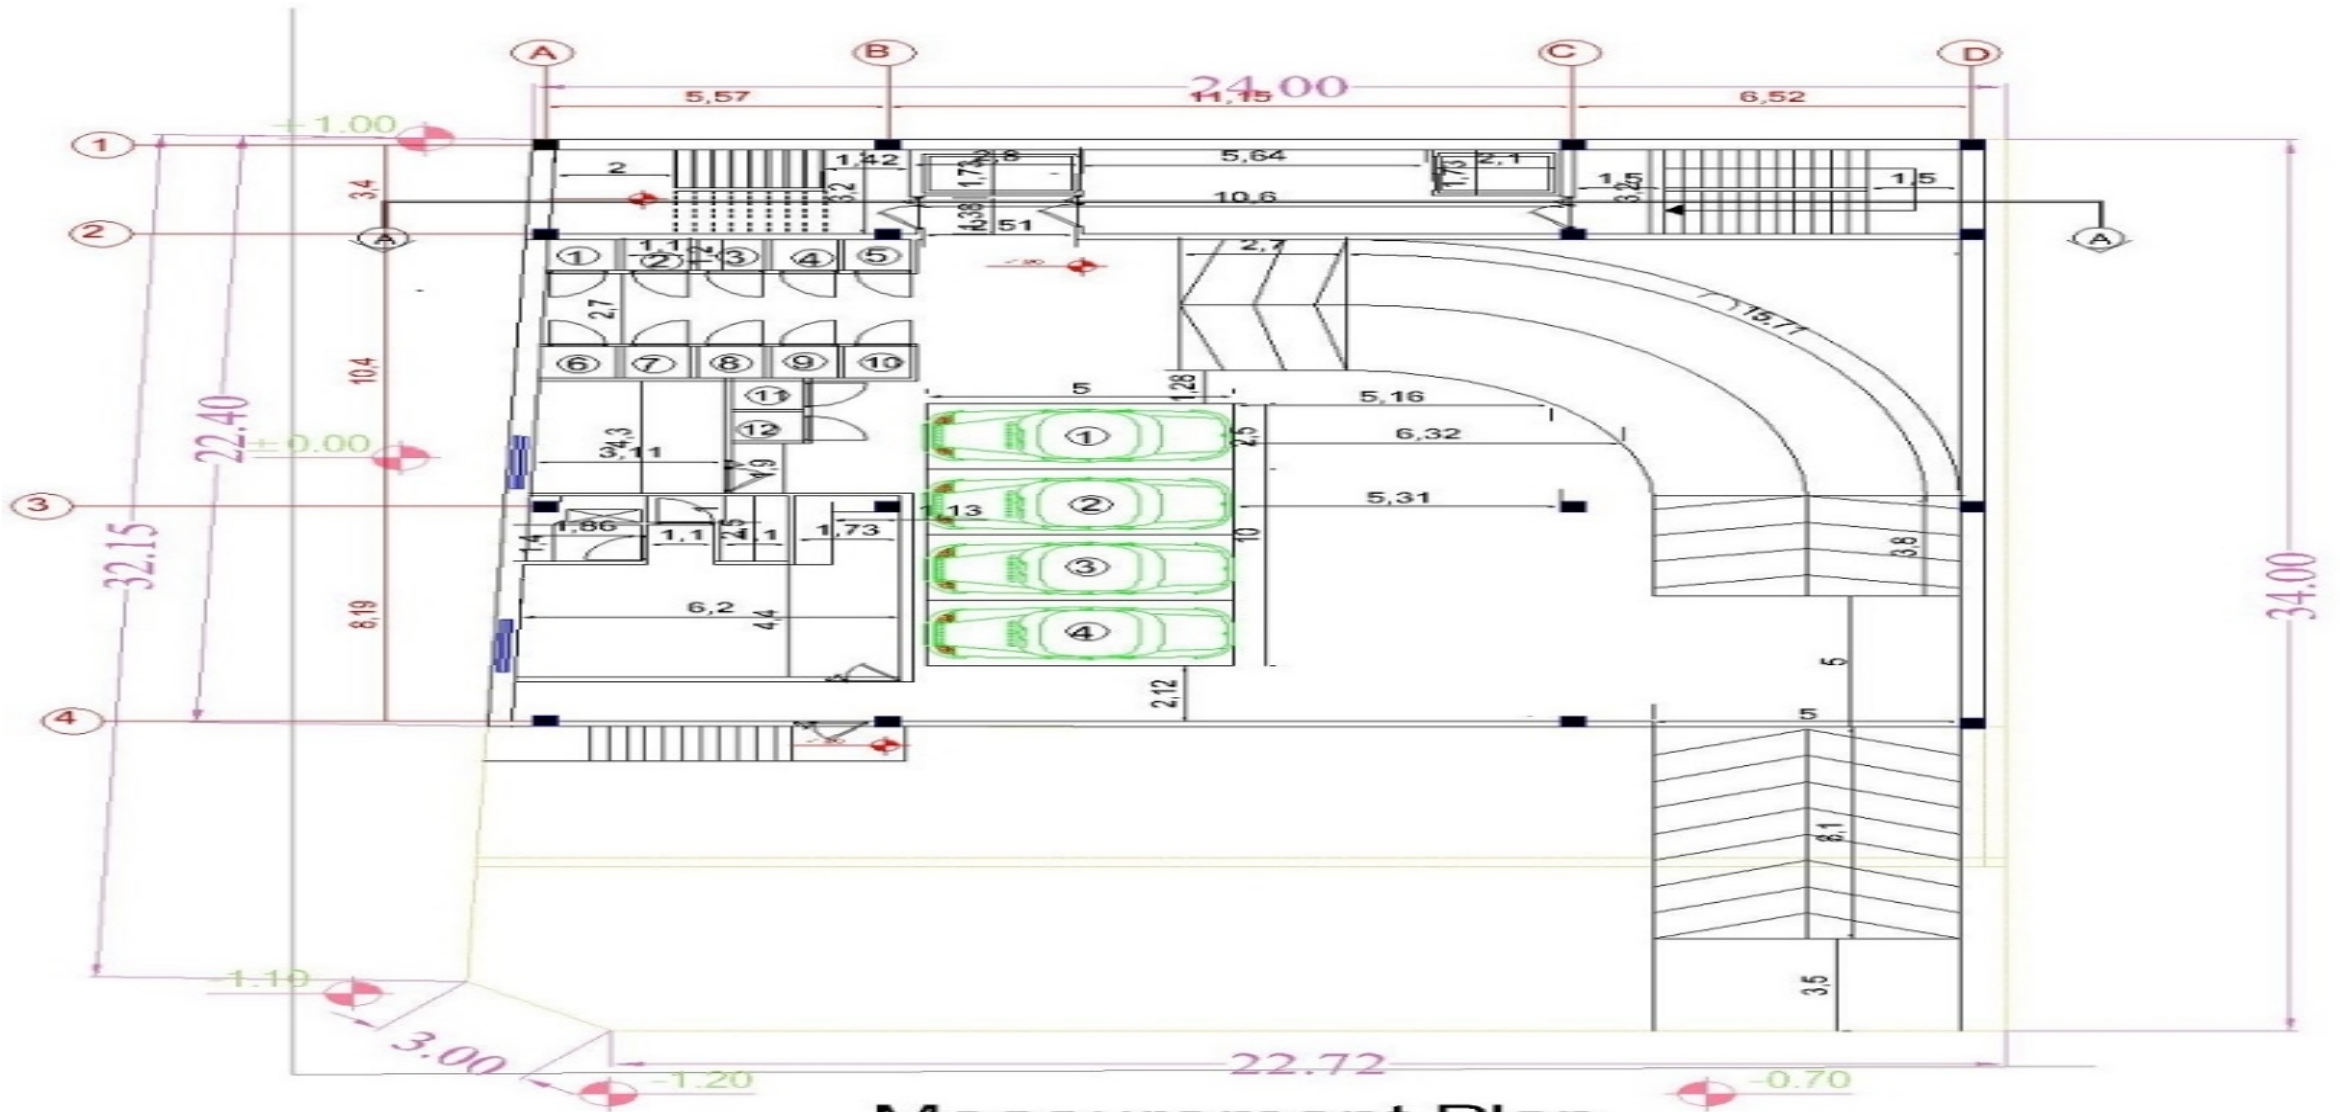

Measurement Plan


Negative Floor One

پلان اندازه گذاری همکف

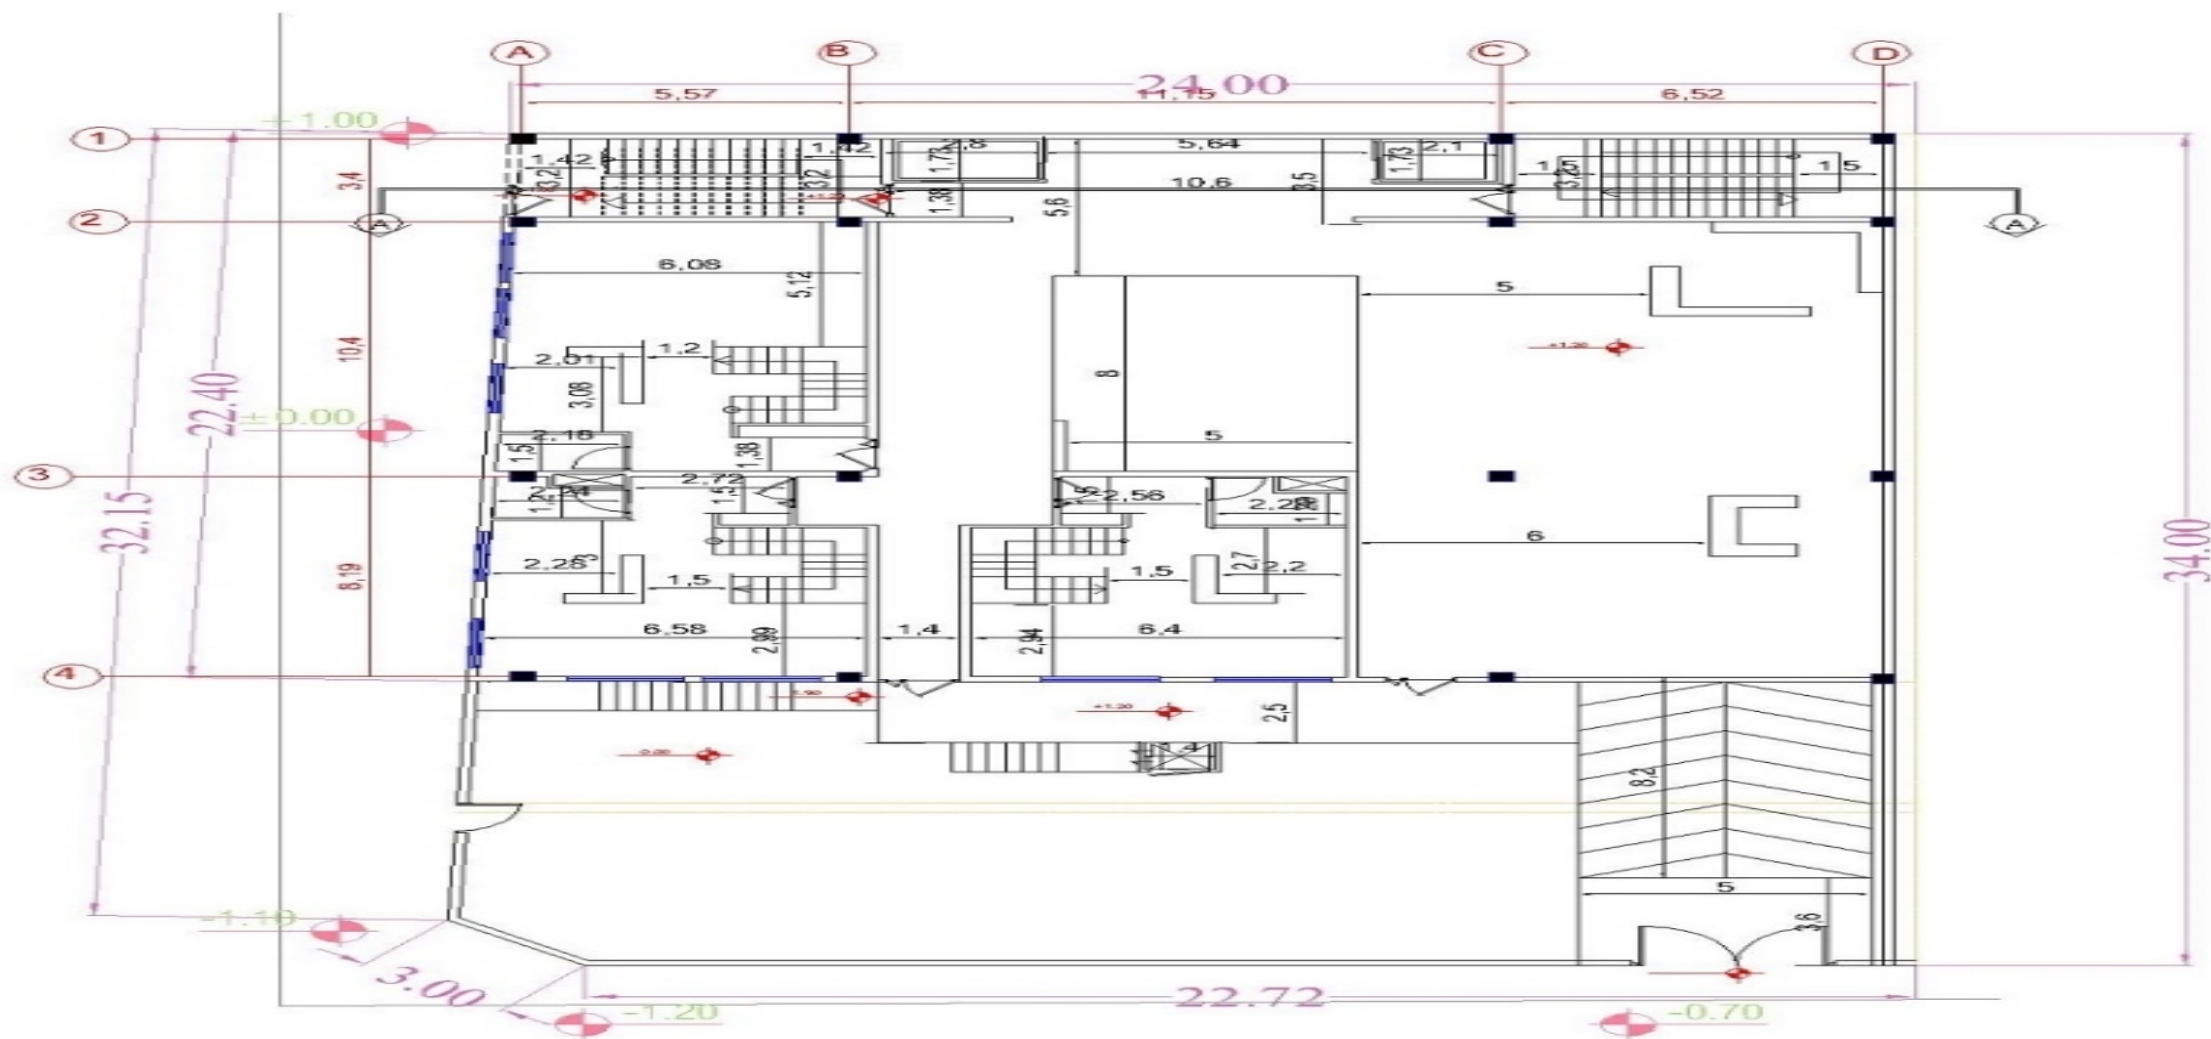


Measurement Plan
Ground Floor

پلان اندازه گذاری دوبلکس همکف

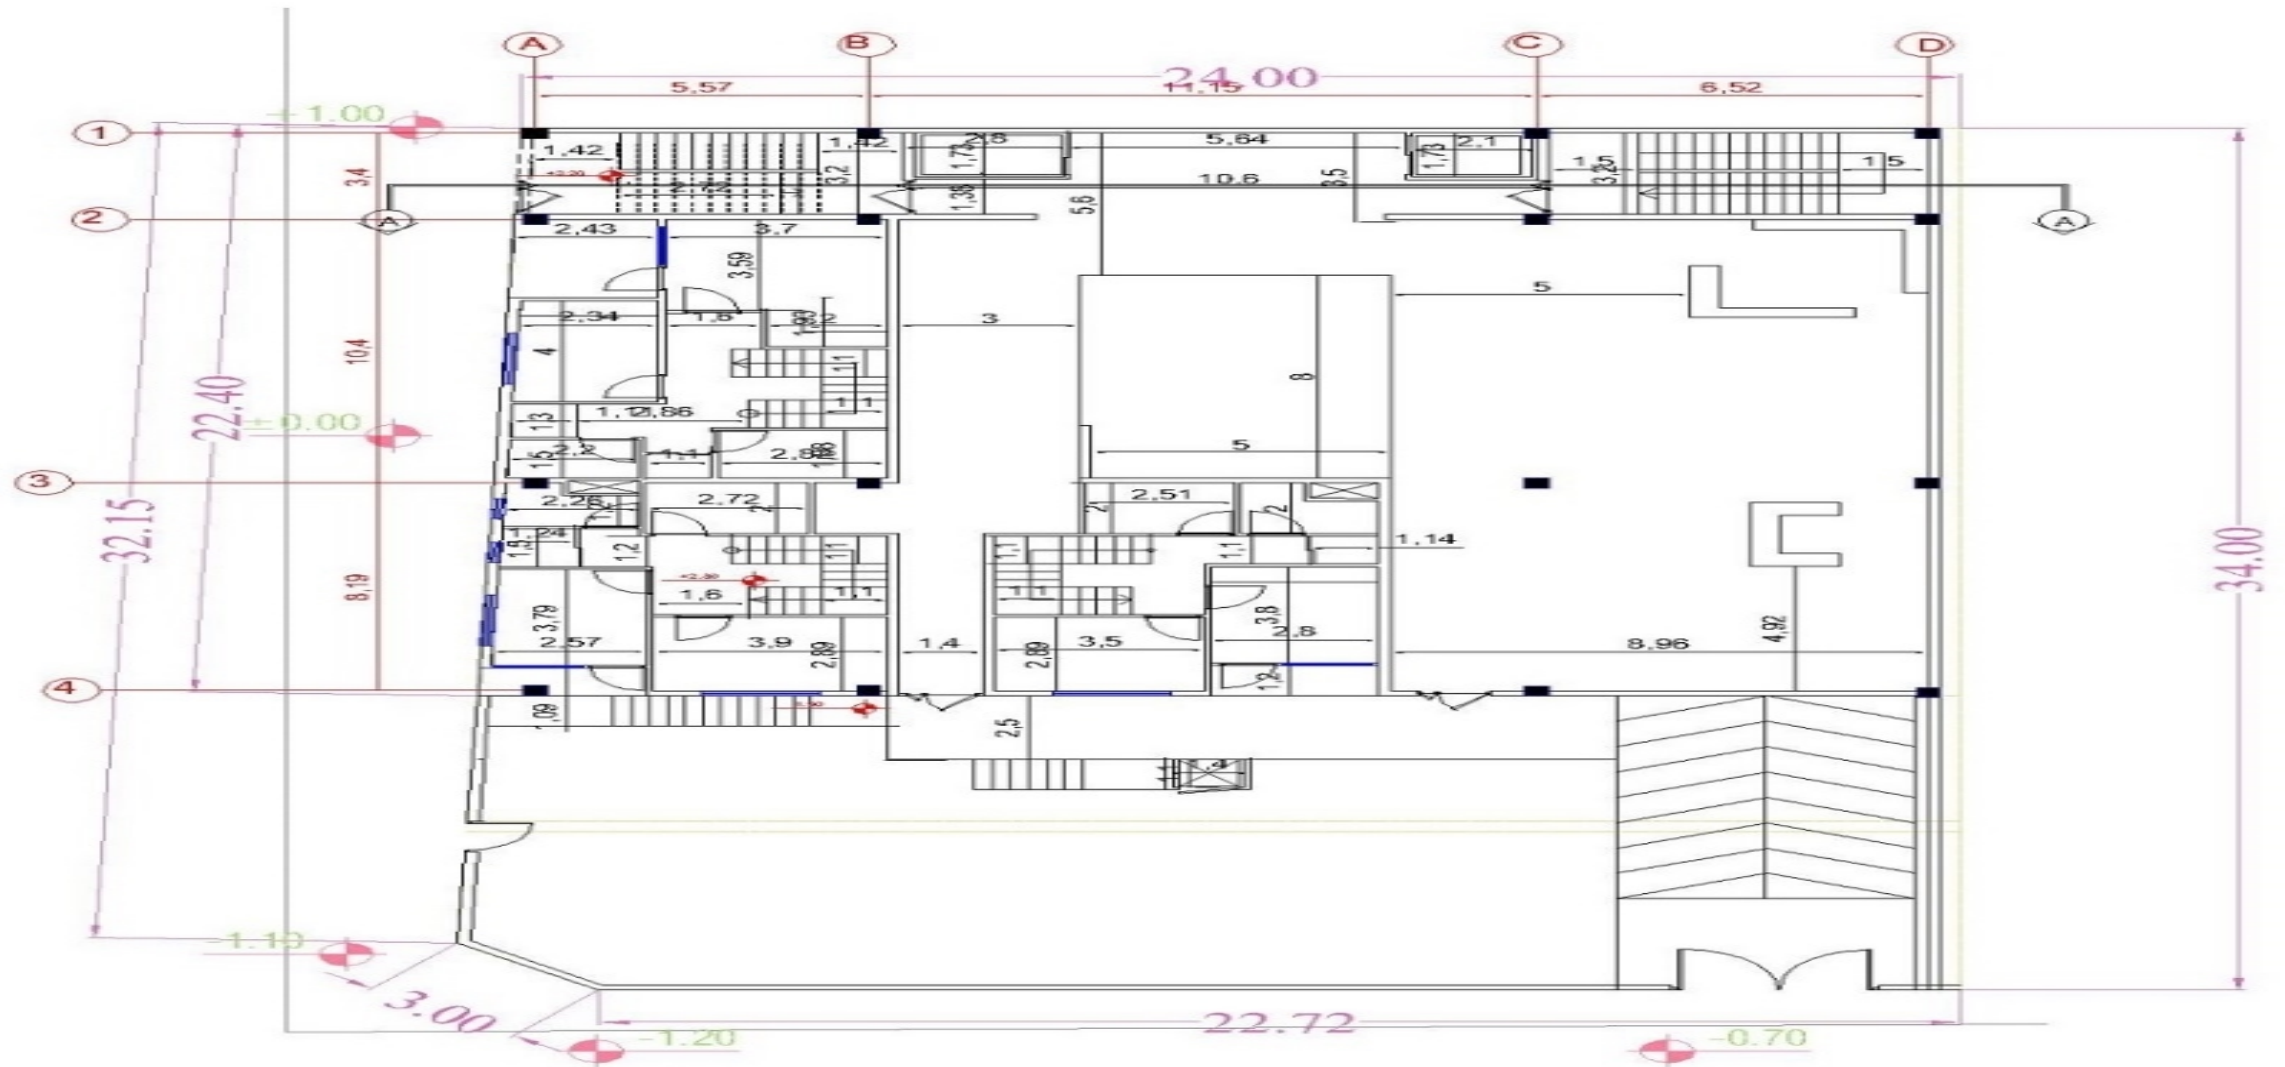


Duplex Floor

پلان تیپ طبقات

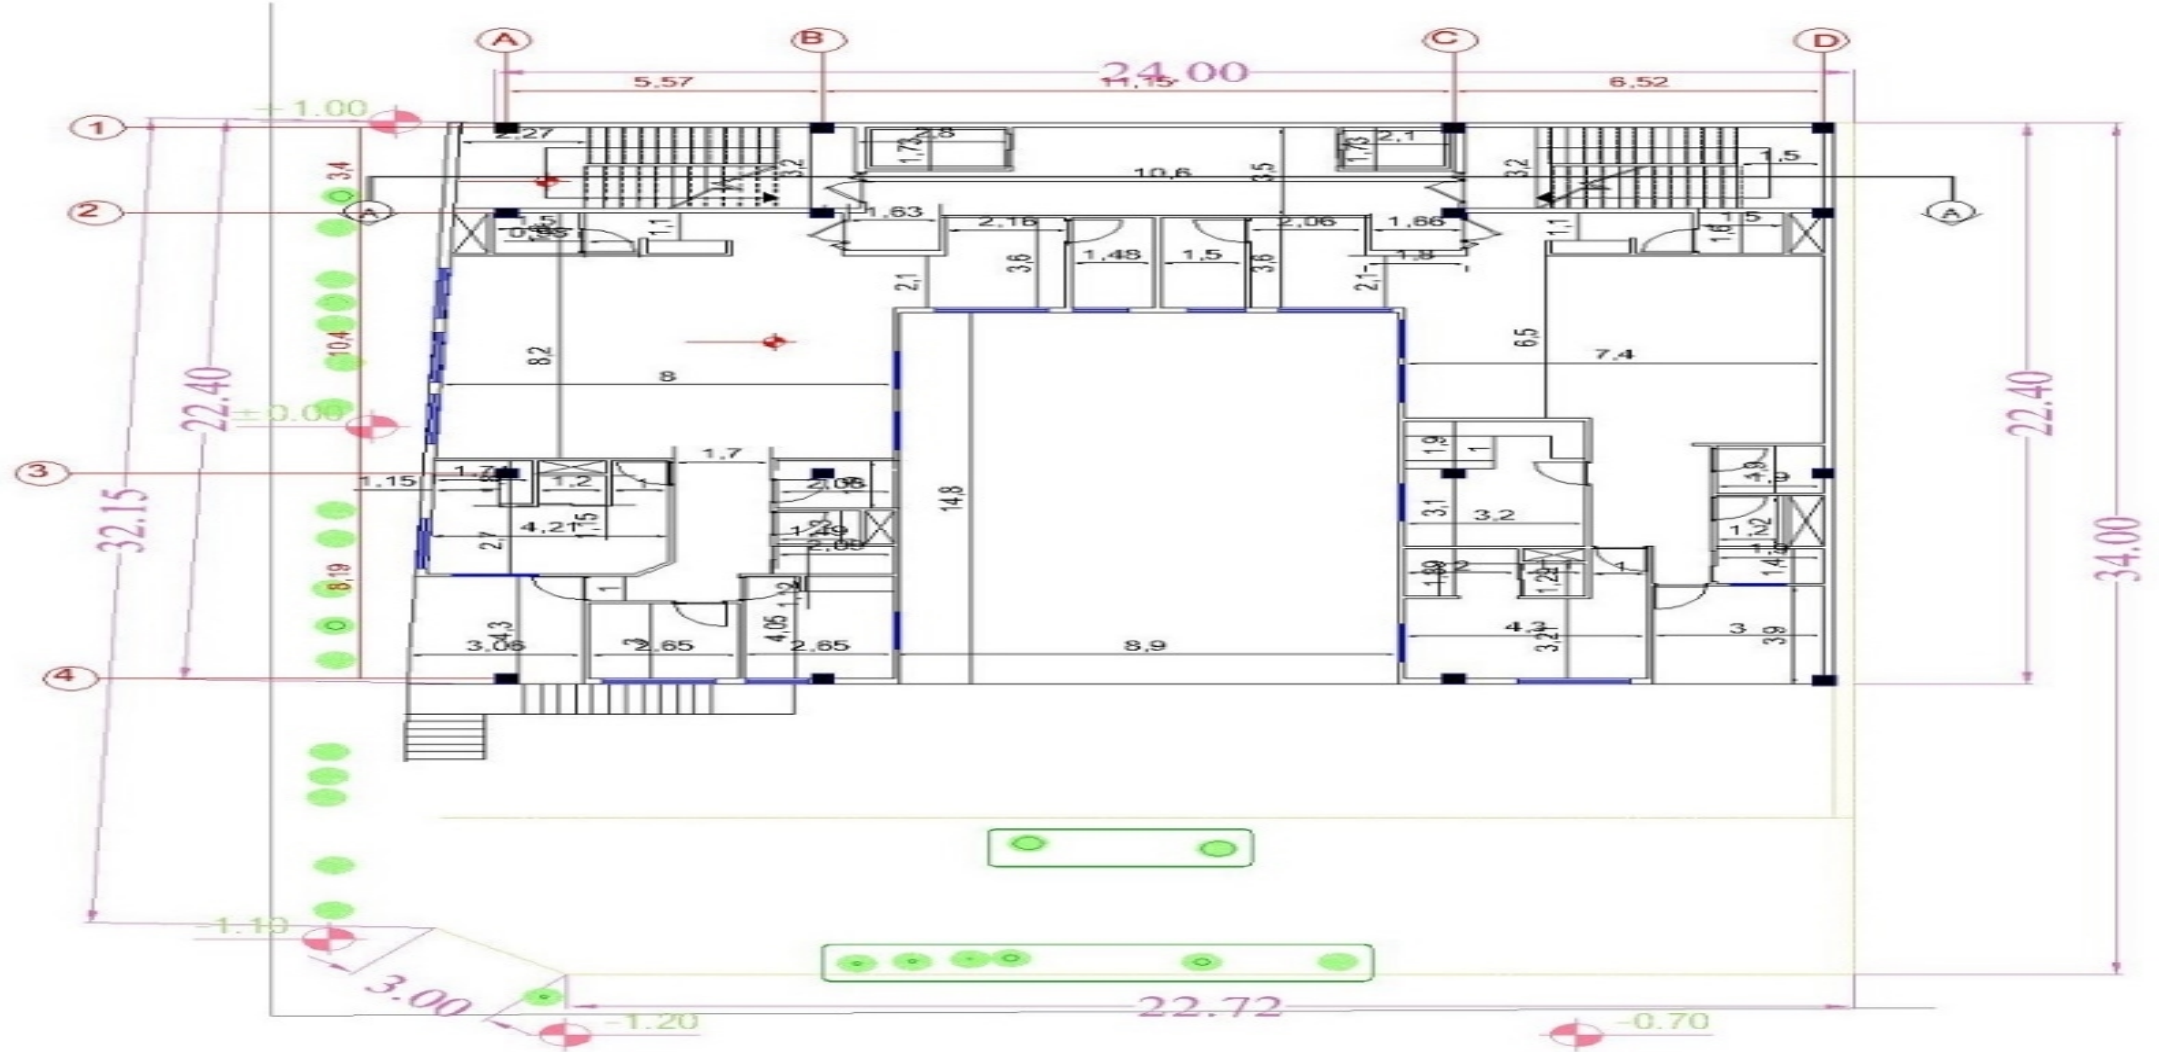


Measurement Plan
Floor Type


پلان مبلمان منفی 4

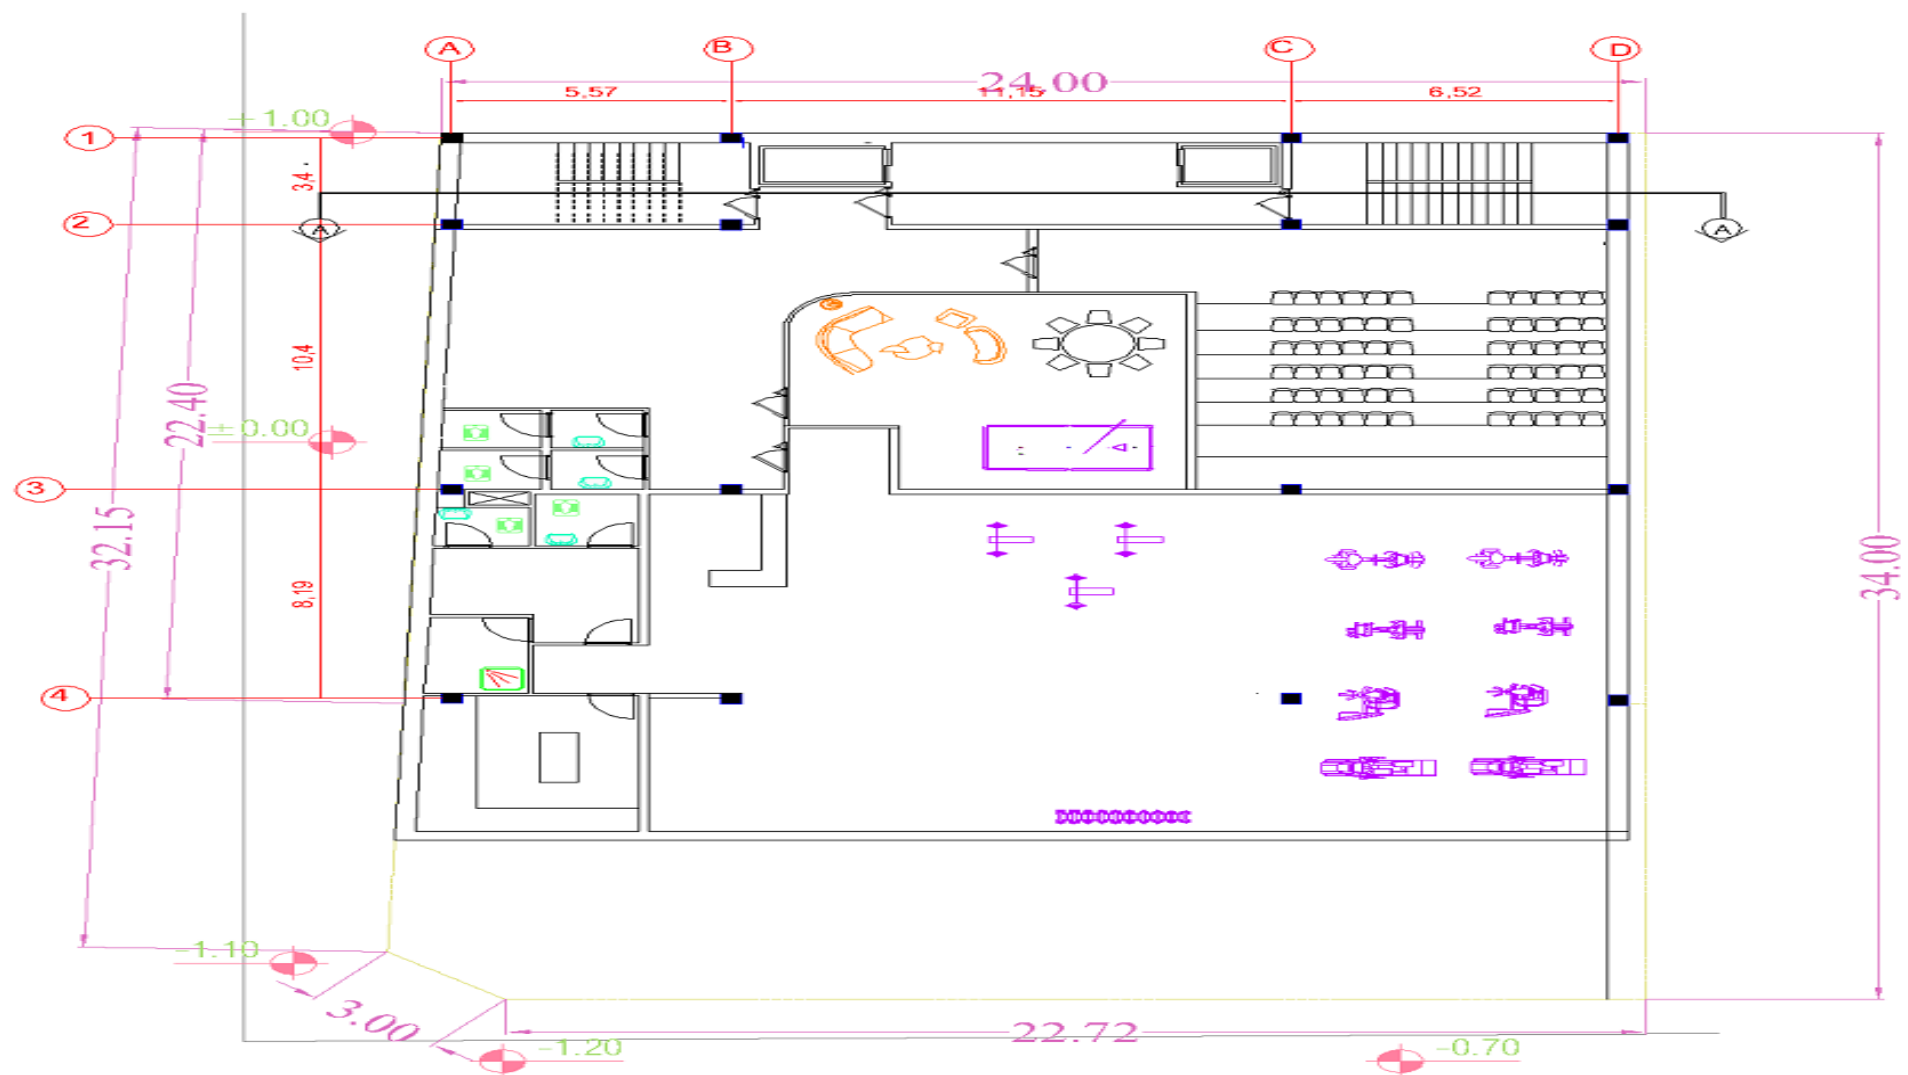


پلان منفی 3

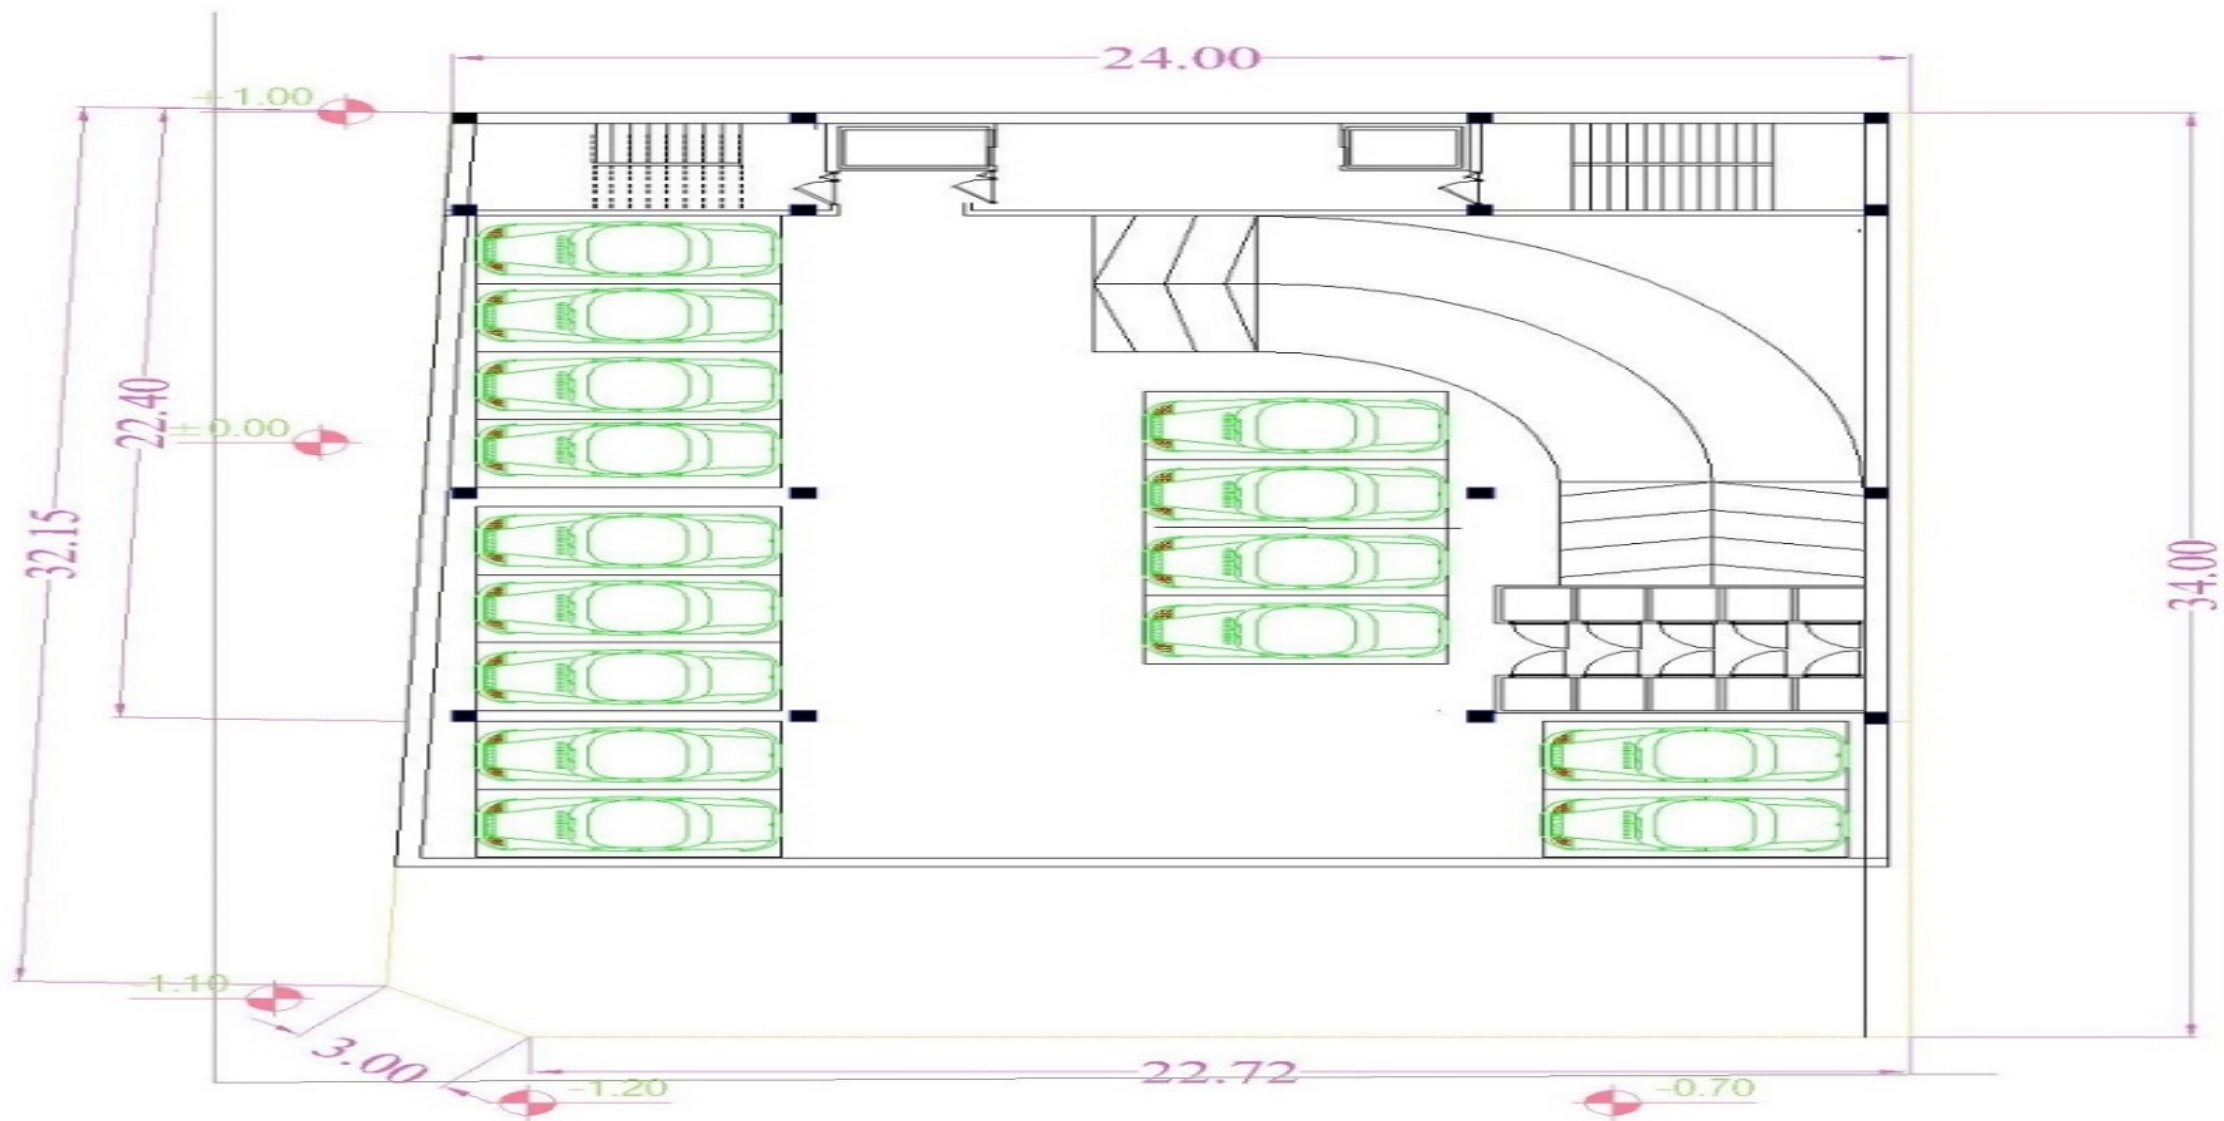

پلان منفی 2

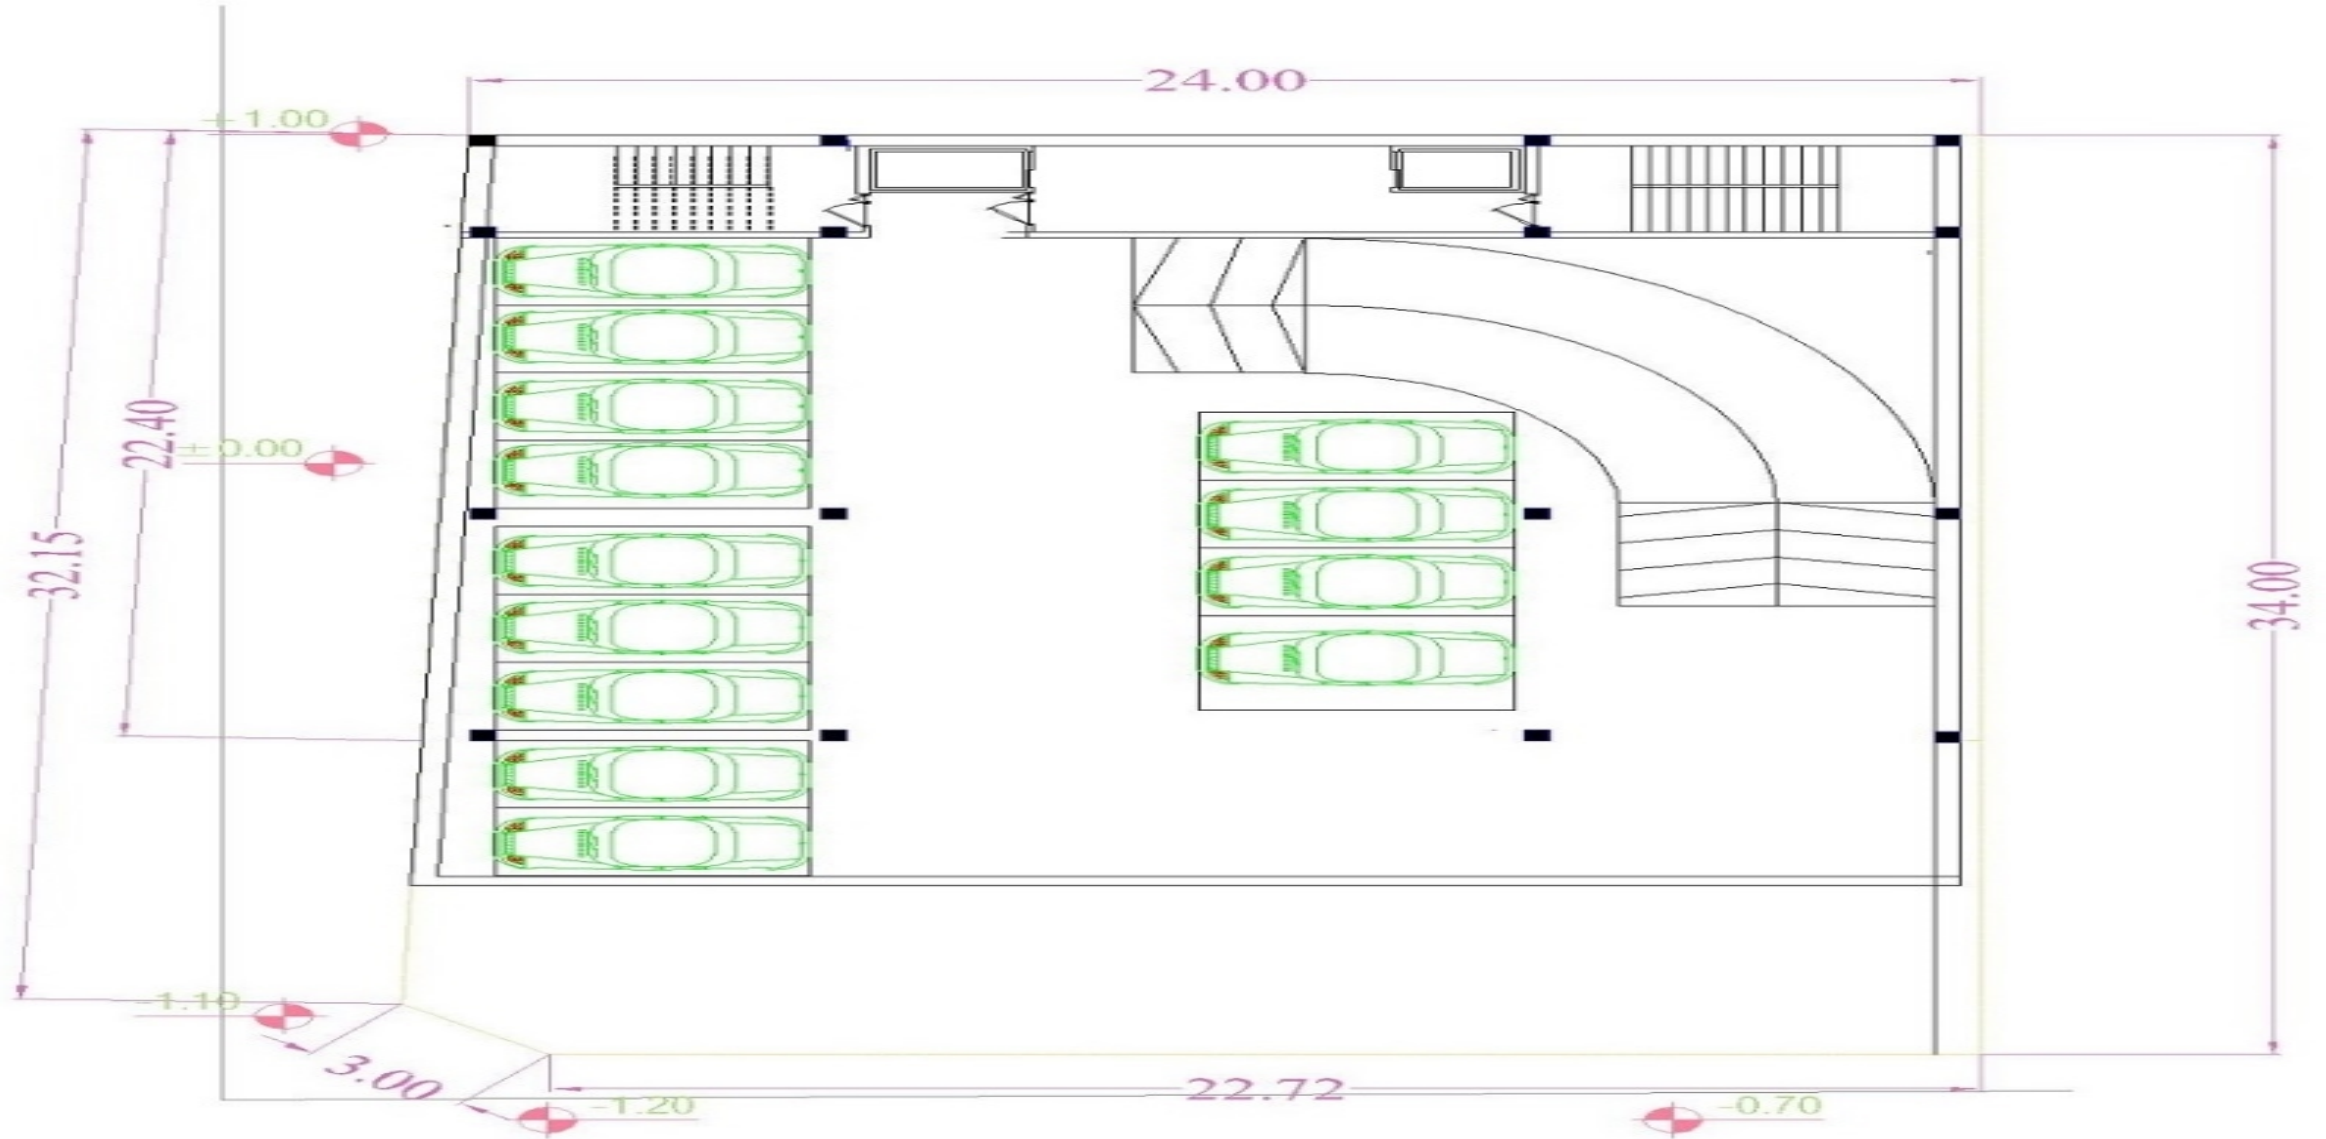


پلان منفی یک

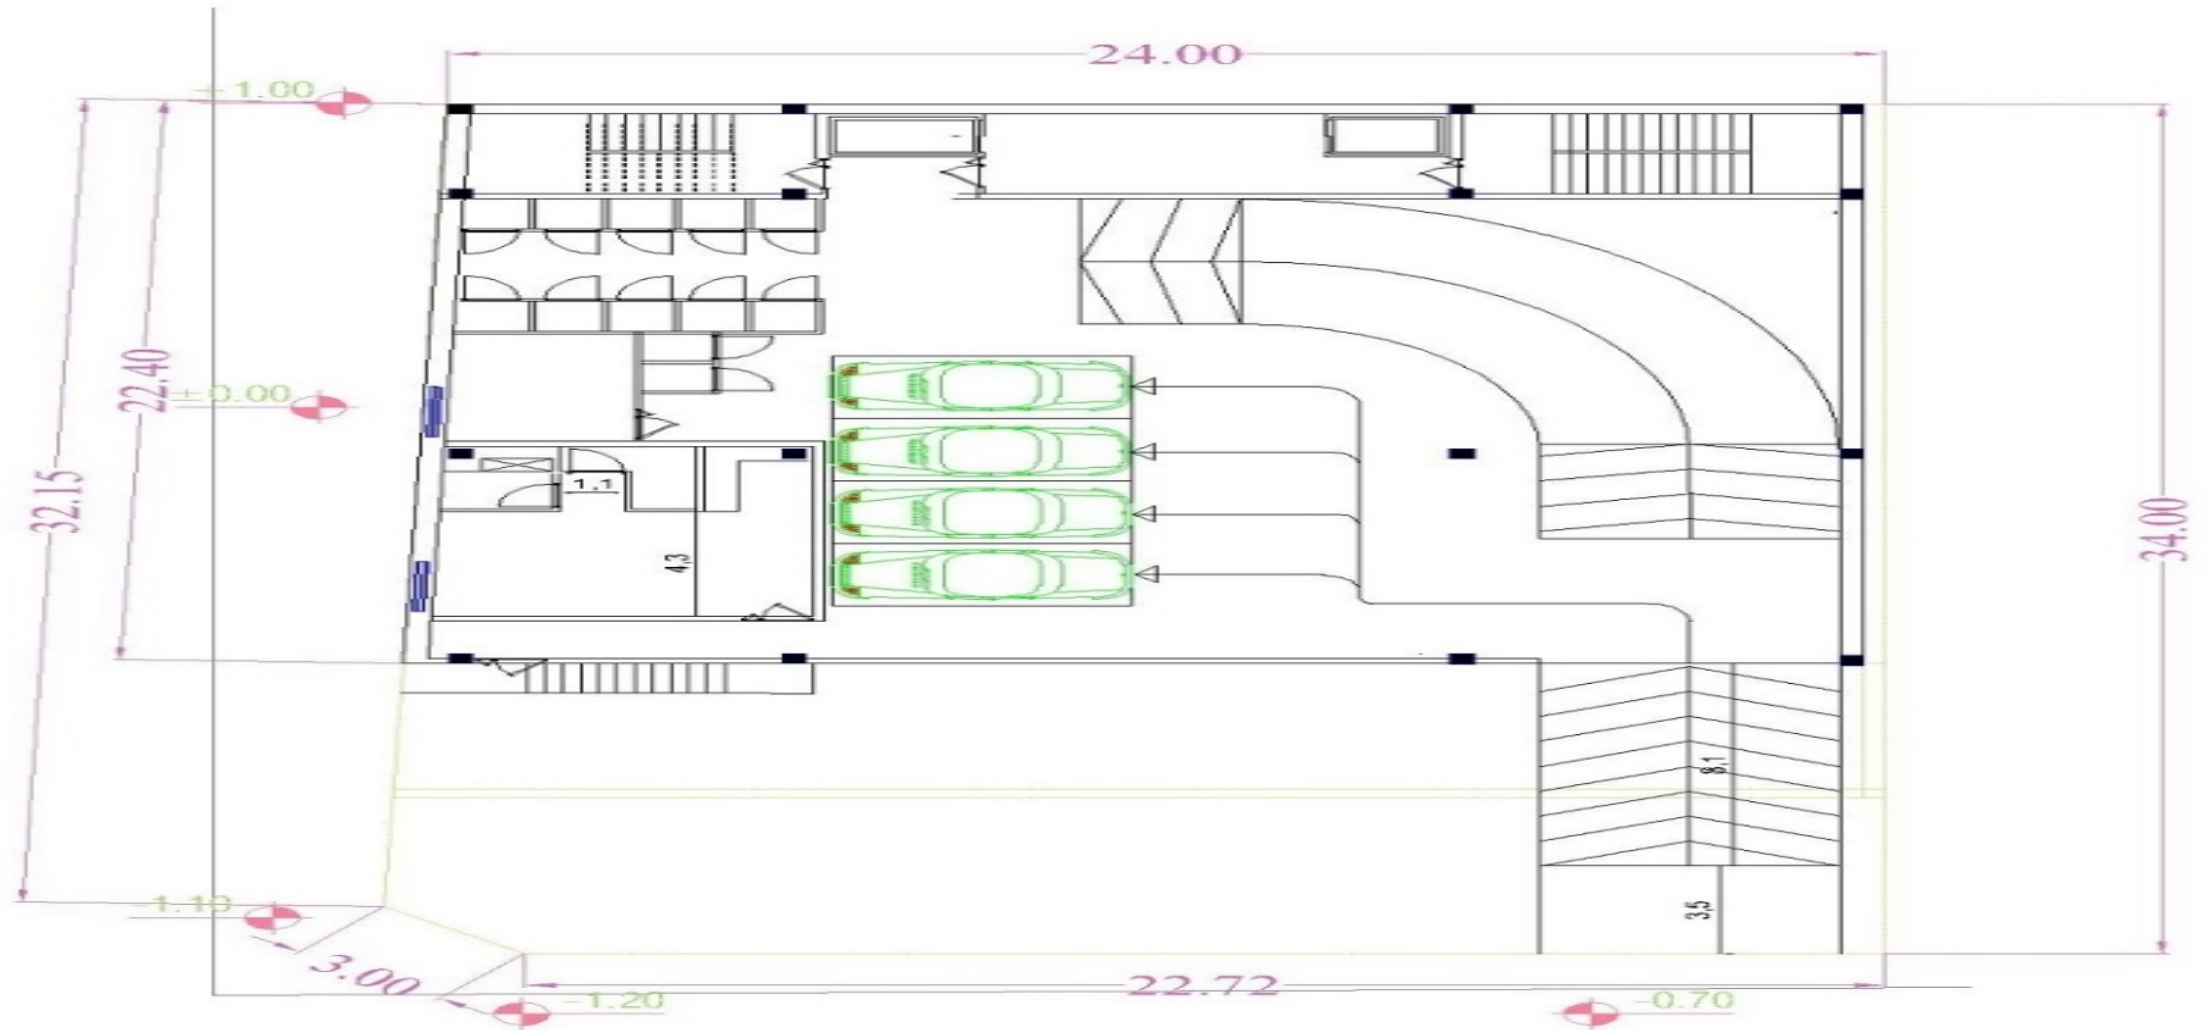

پلان همکف



پلان دوبلکس همکف

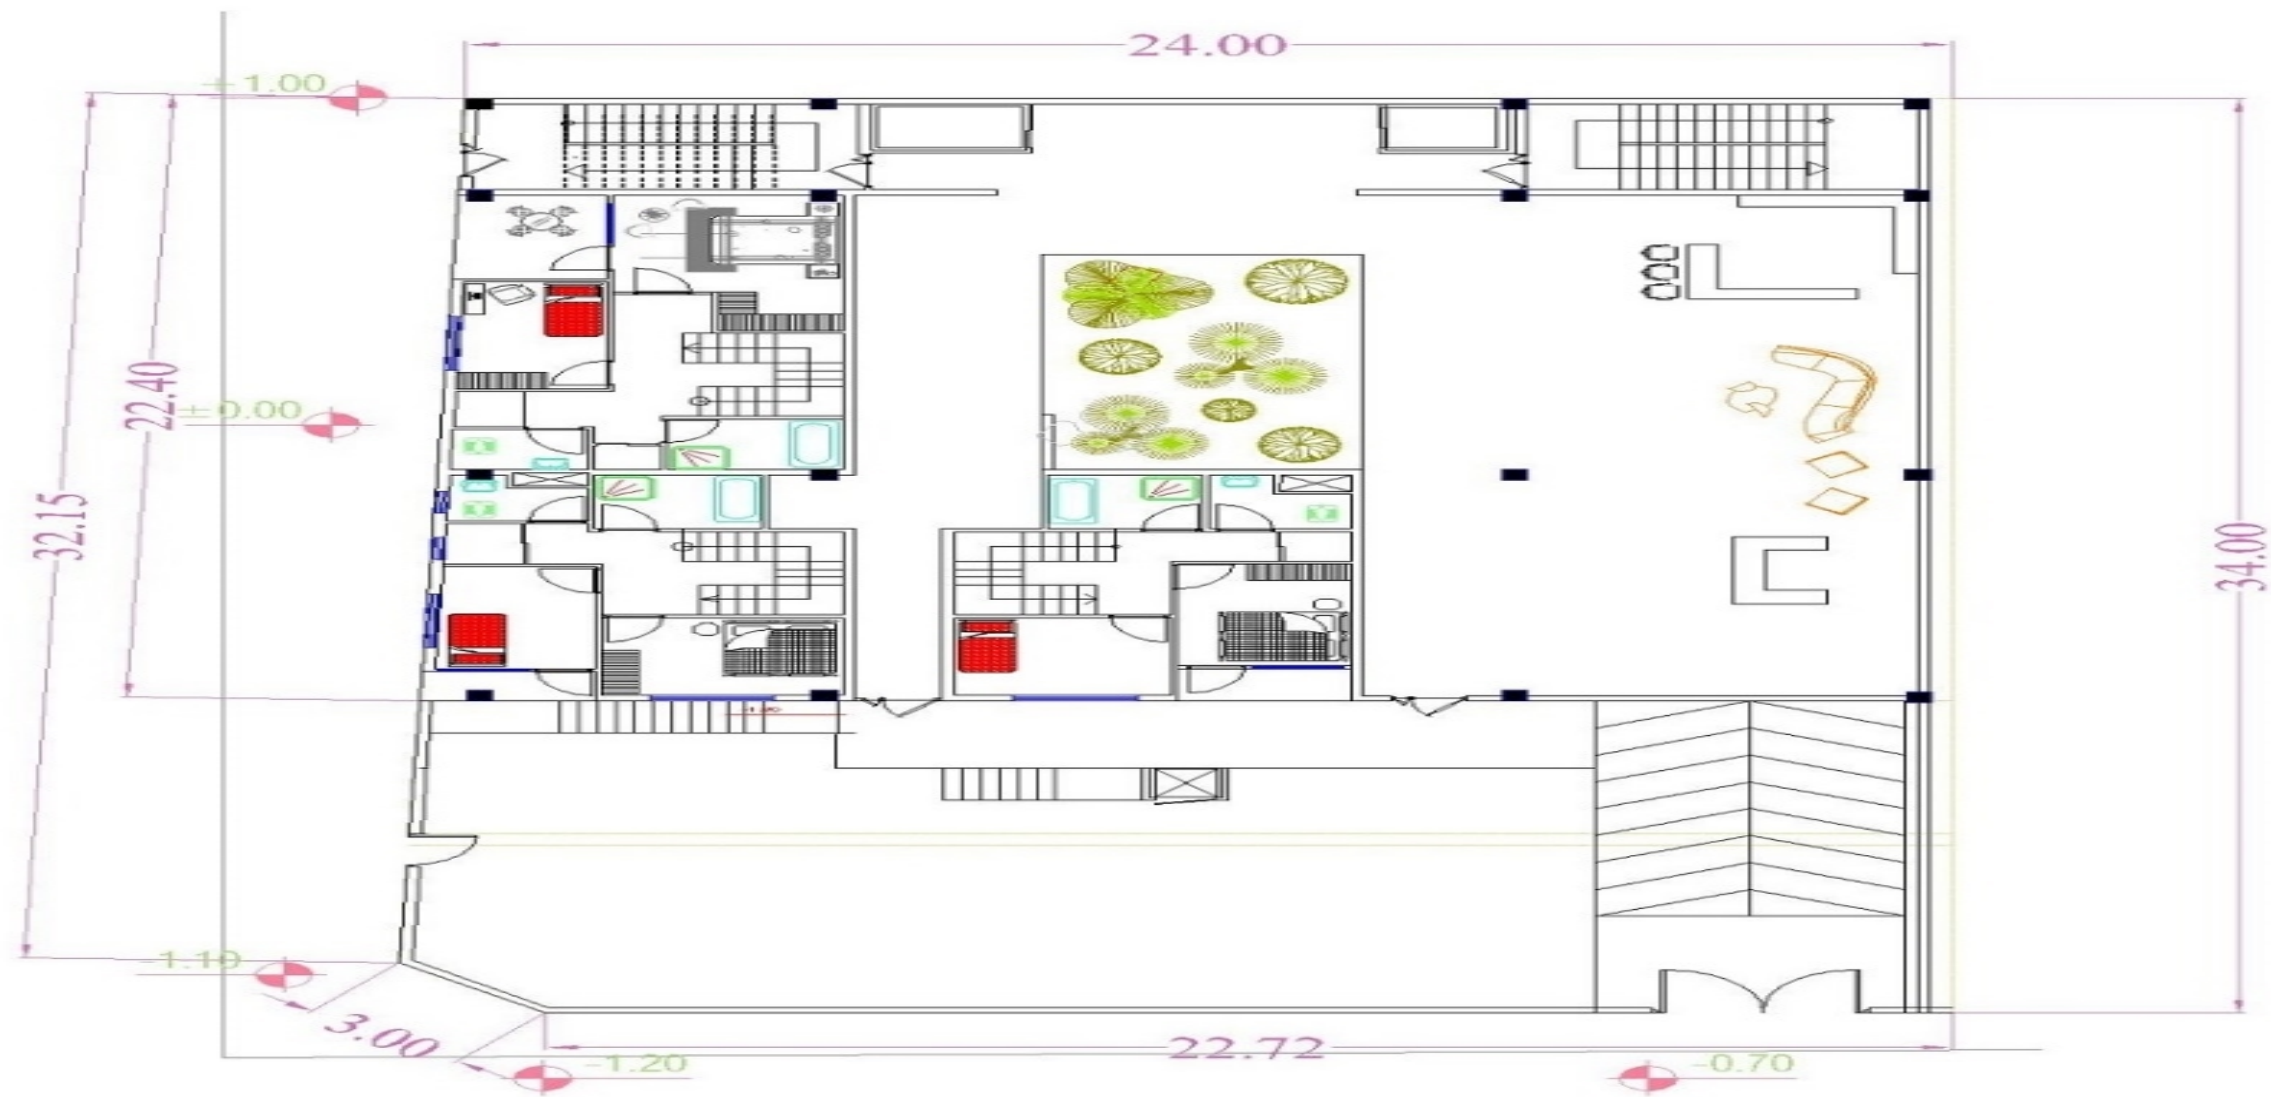

پلان تیپ طبقات

