



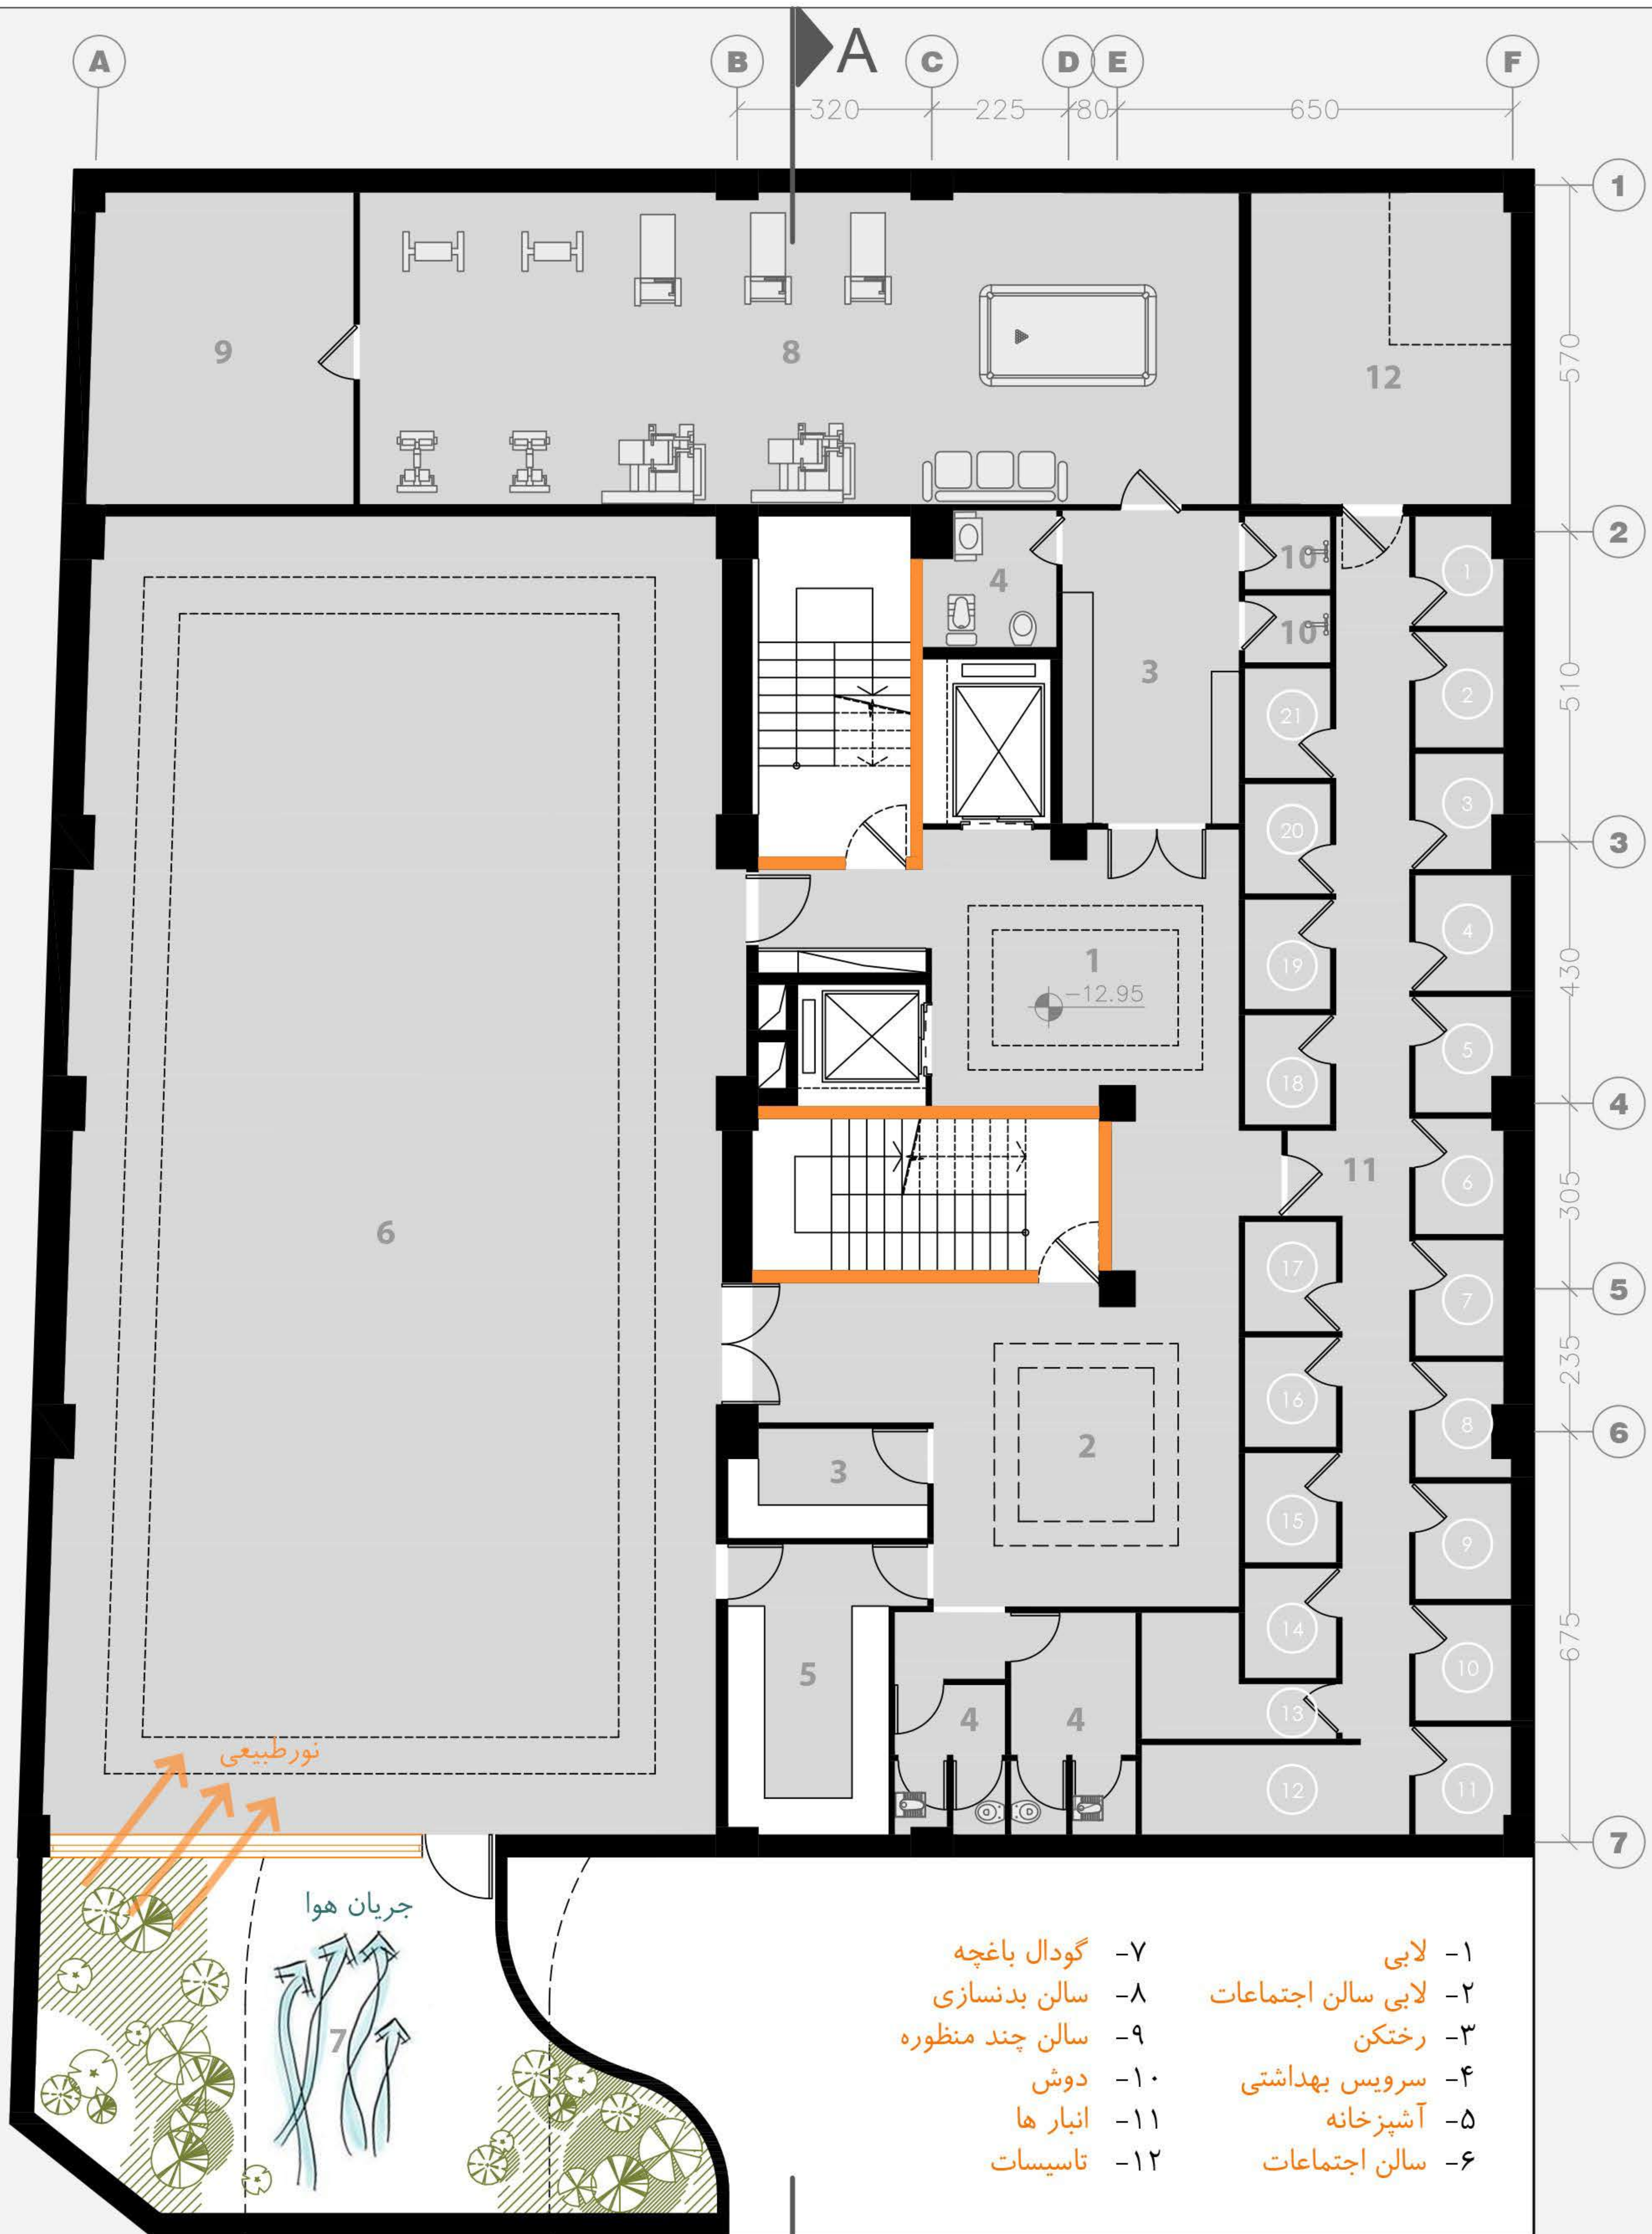

پلان مبلمان زیر زمین چهارم






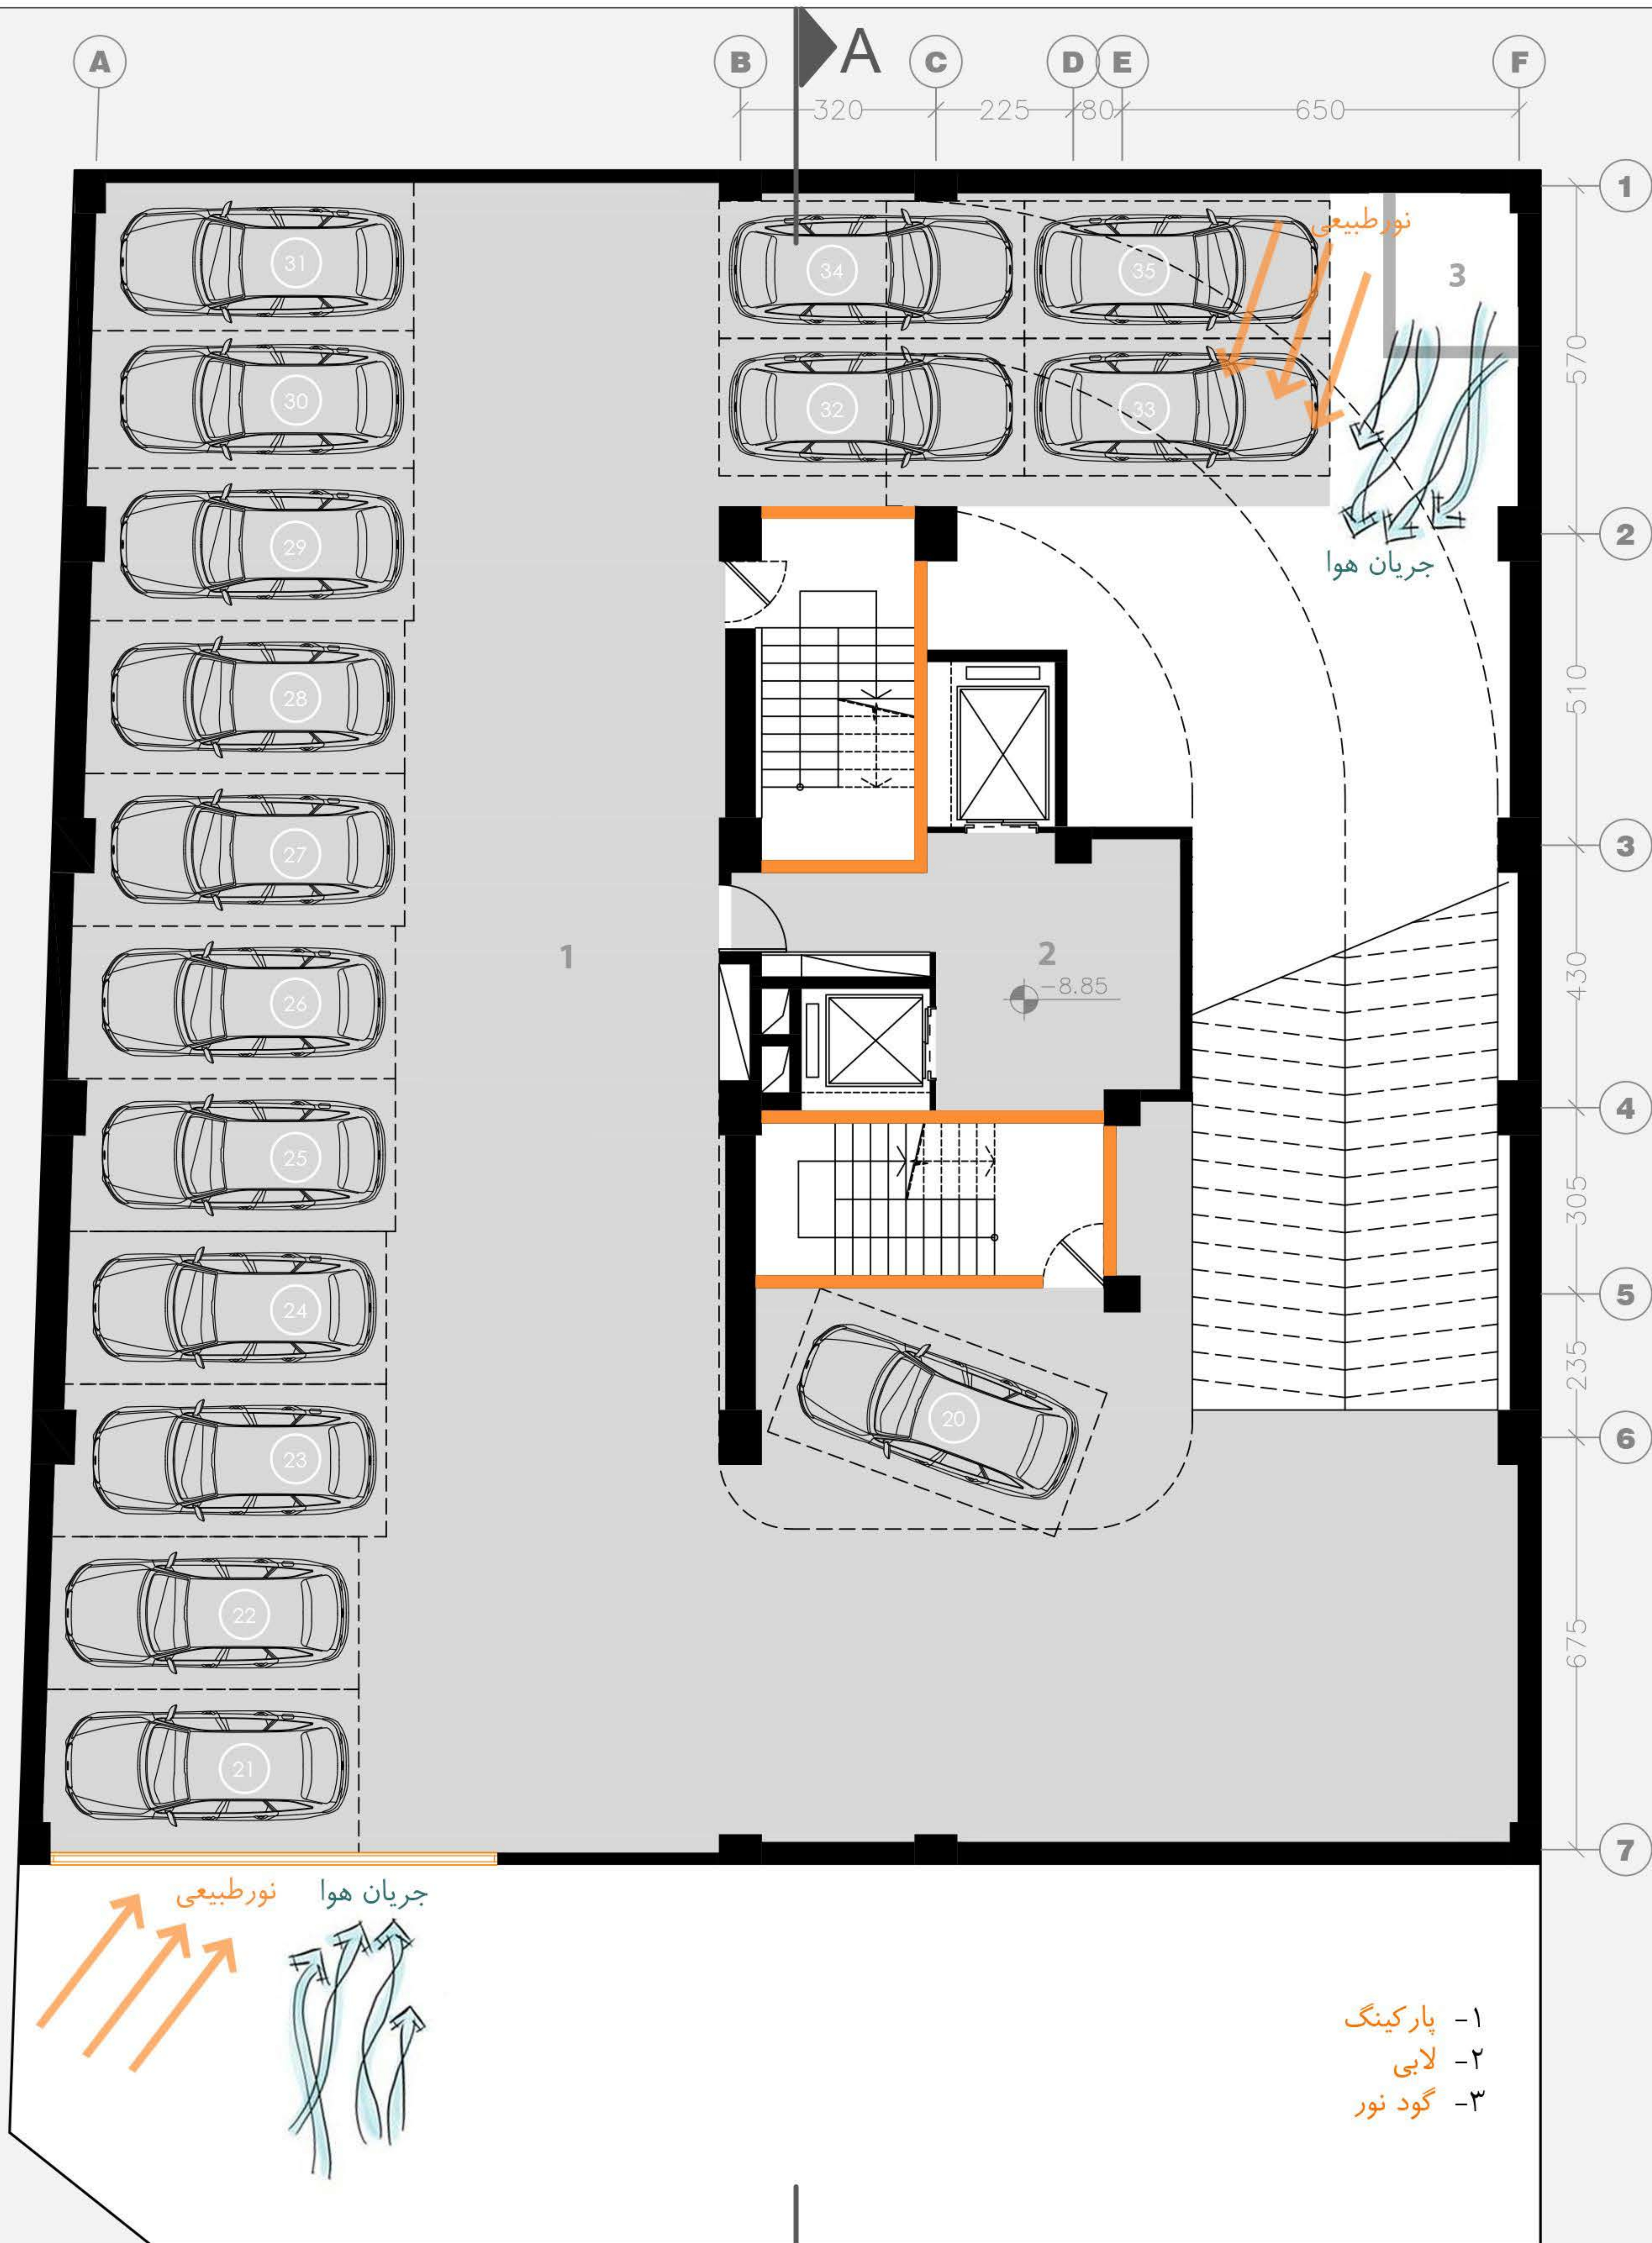


پلان مبلمان زیر زمین سوم





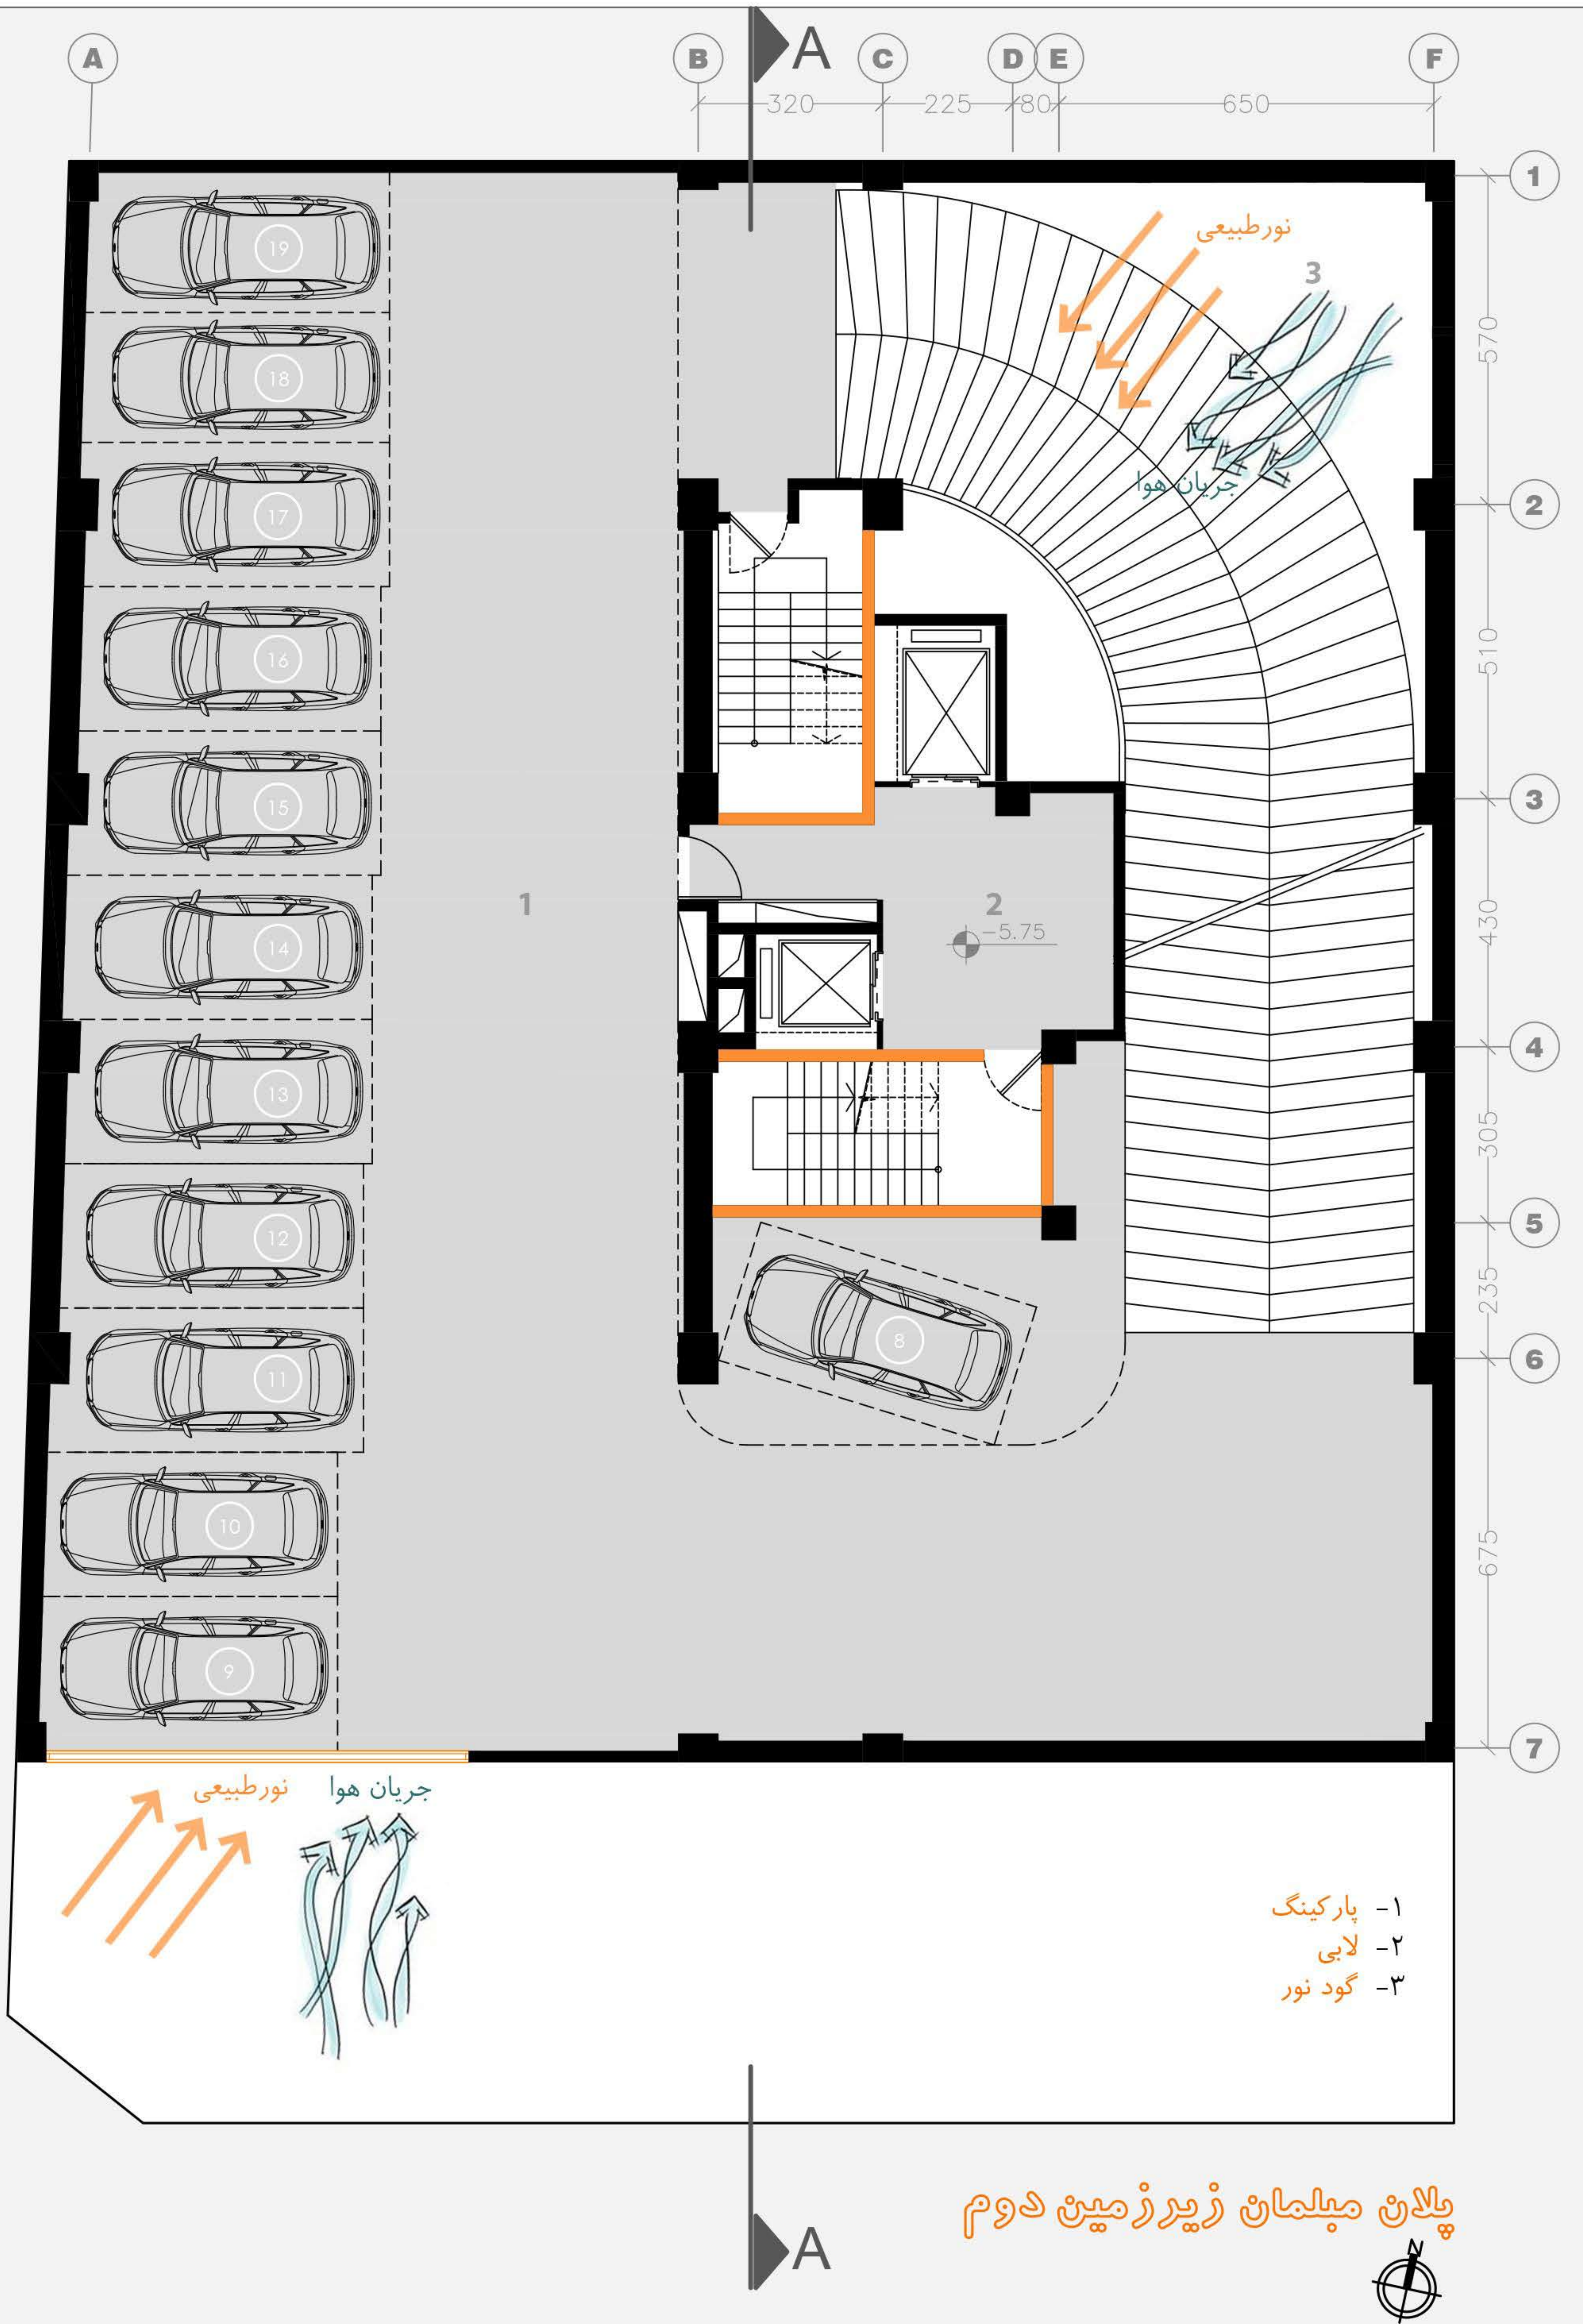




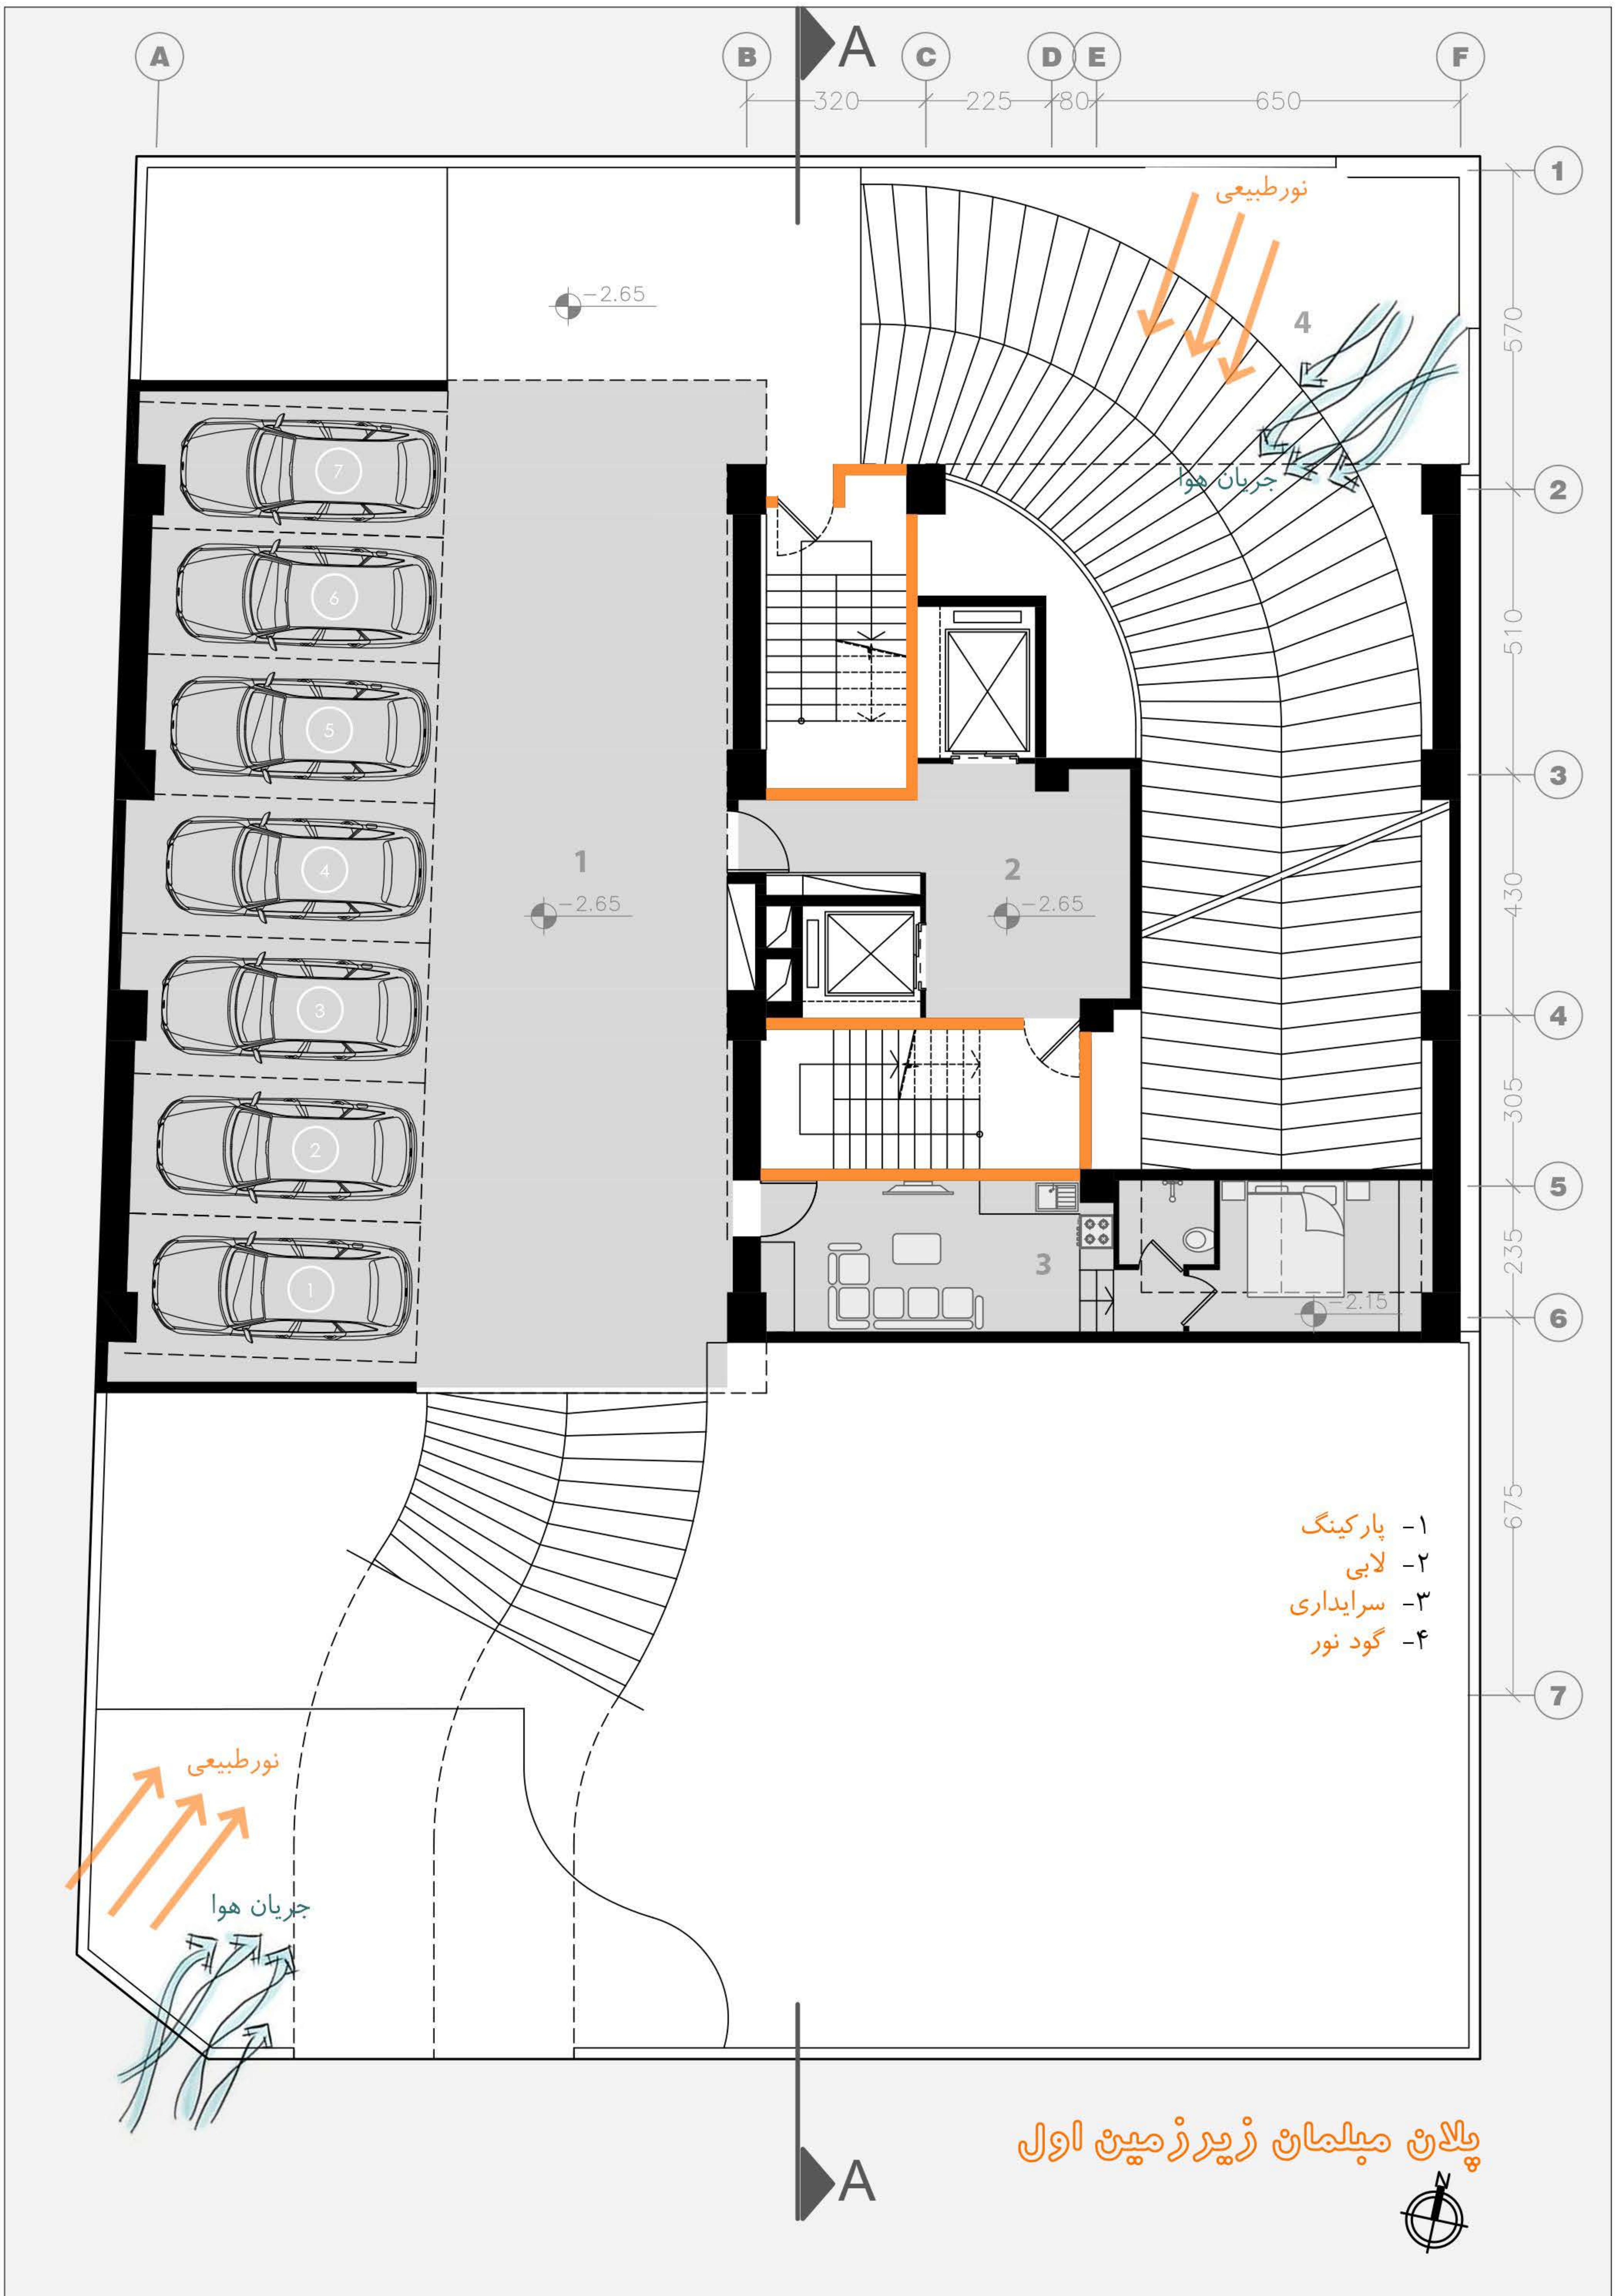

- ۱- پارکینگ
- ۲- لابی
- ۳- سرایداری
- ۴- گود نور

پلان مبلمان زیر زمین اول



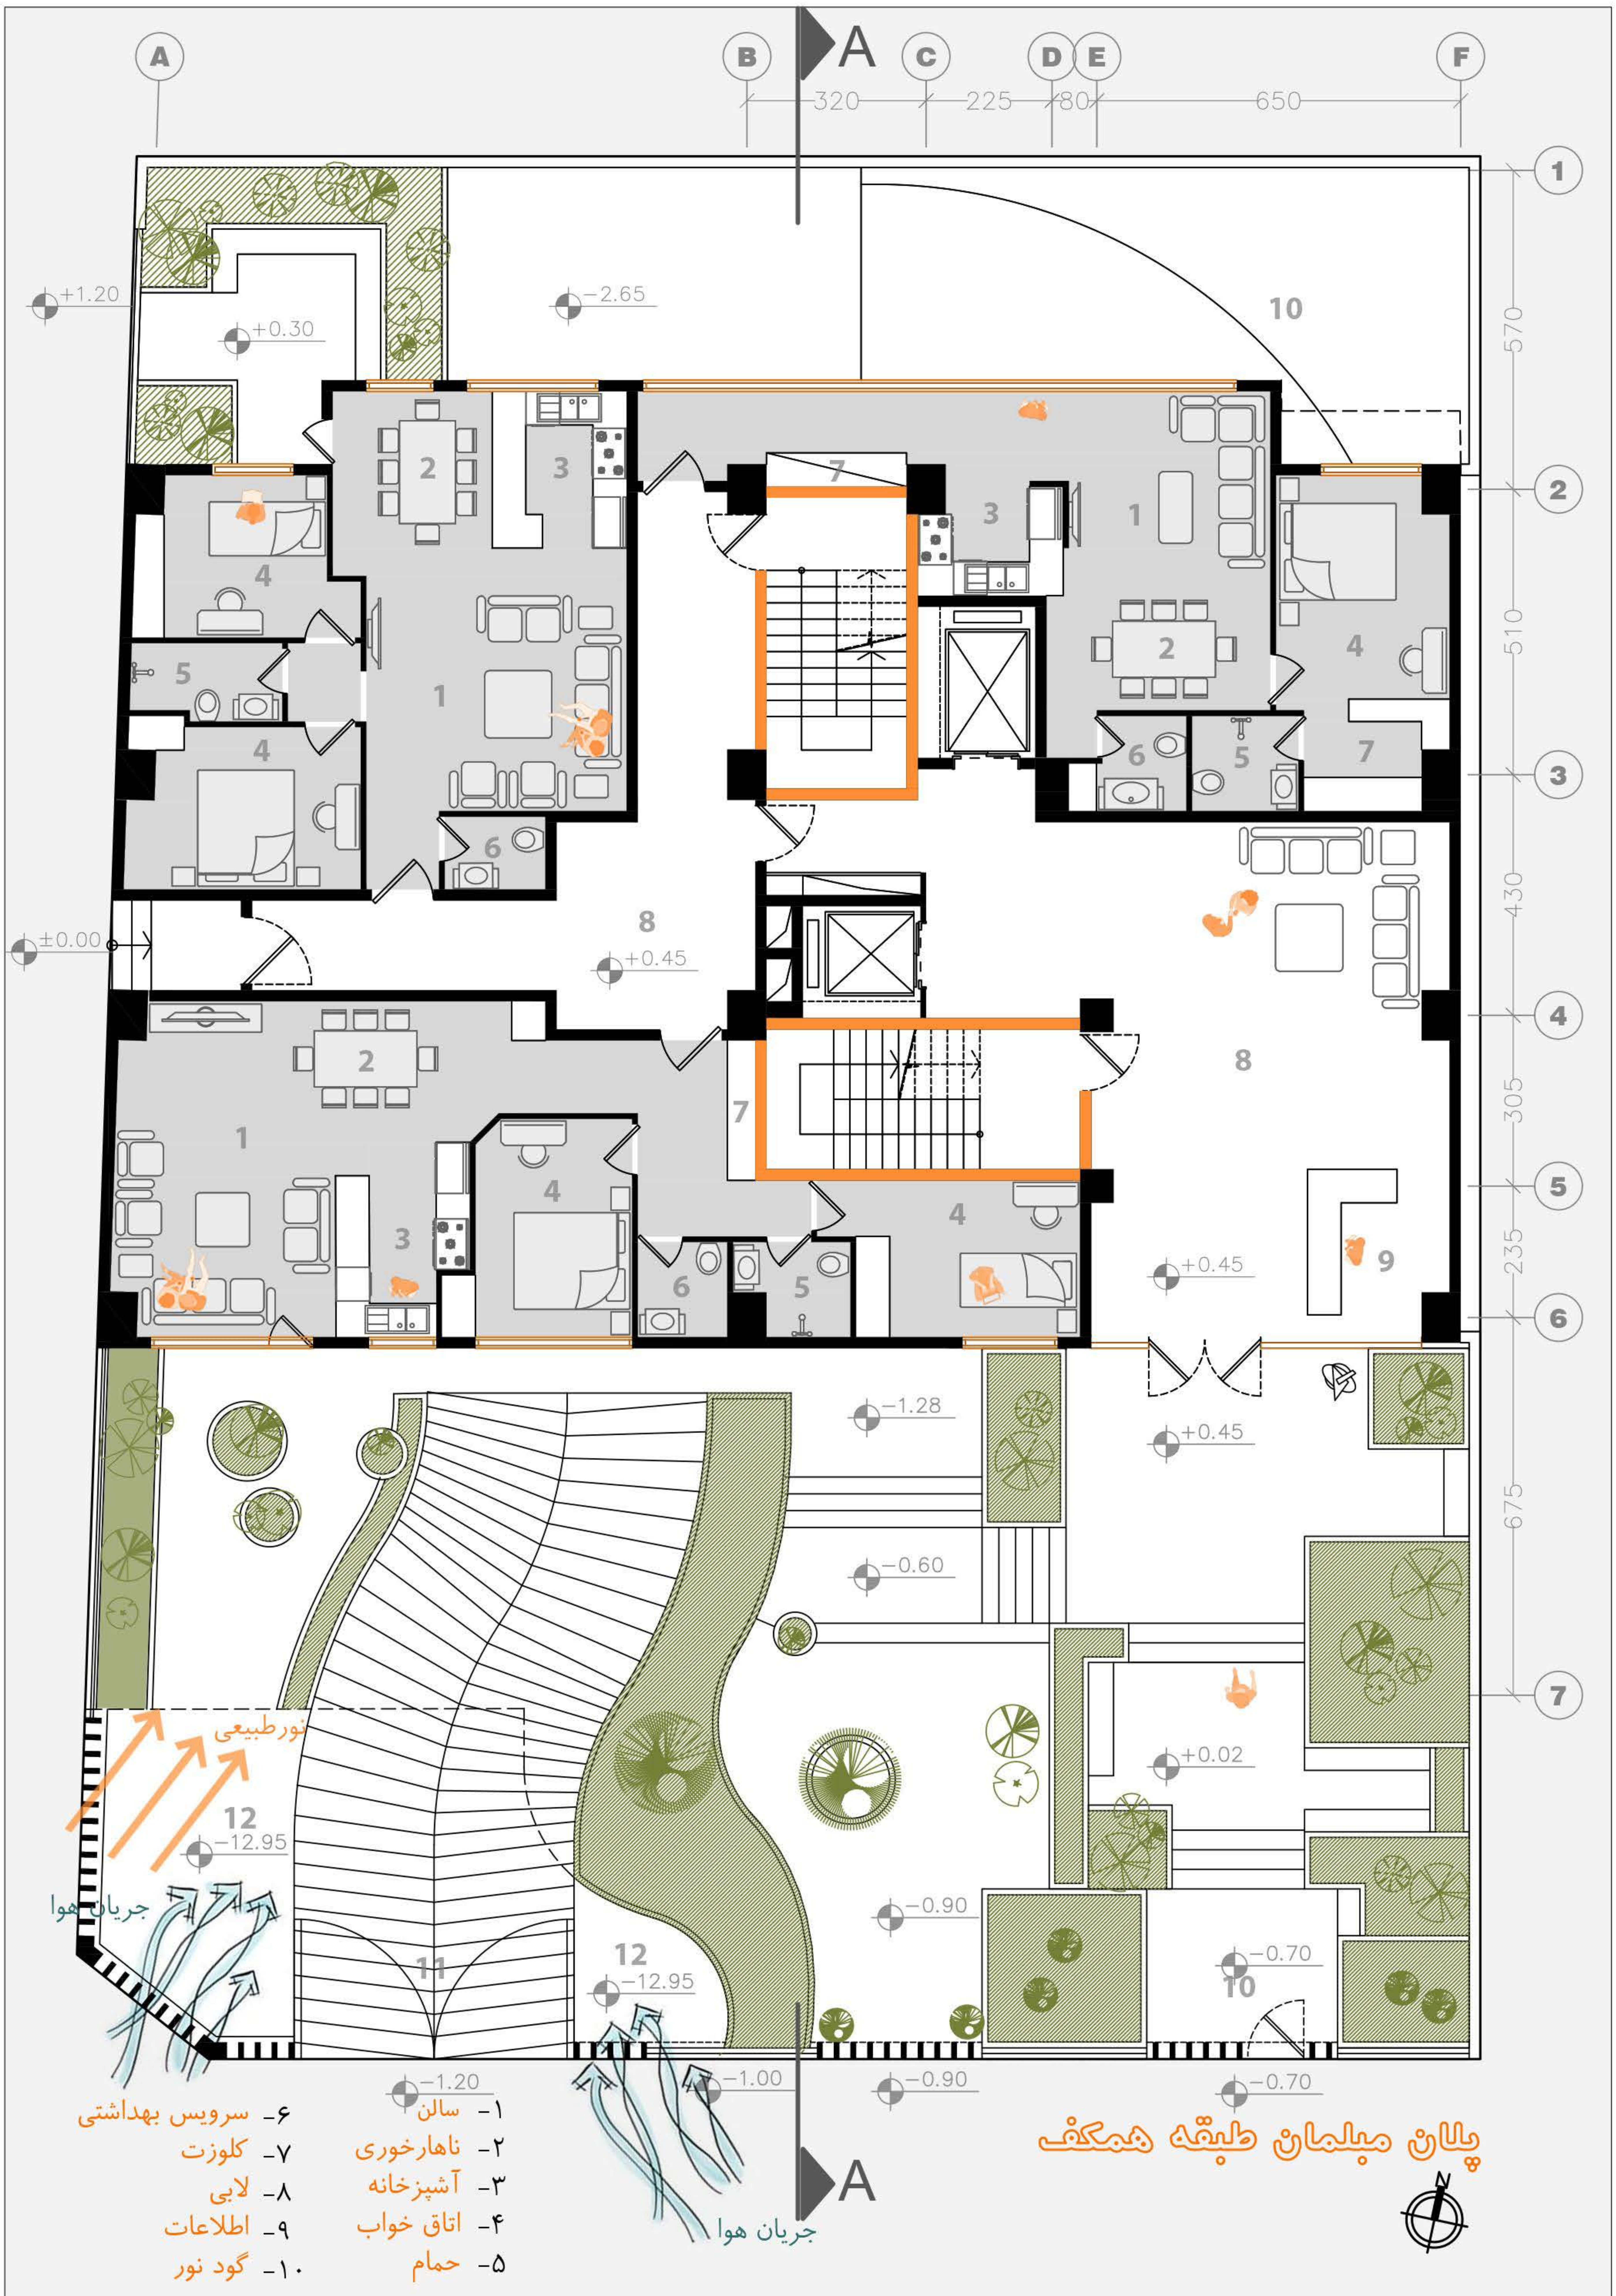

پلان مبلمان طبقه همکف

- ۱- سالن
- ۲- ناهارخوری
- ۳- آشپزخانه
- ۴- اتاق خواب
- ۵- حمام
- ۶- سرویس بهداشتی
- ۷- کلوزت
- ۸- لابی
- ۹- اطلاعات
- ۱۰- گود نور







- ۱- سالن
- ۲- ناهارخوری
- ۳- آشپزخانه
- ۴- تراس
- ۵- اتاق خواب مستر
- ۶- اتاق خواب
- ۷- سرویس بهداشتی
- ۸- حمام
- ۹- لاندري
- ۱۰- کلوزت
- ۱۱- مطبخ
- ۱۲- لابی

پلان مبلمان طبقات +1, +2







- ۱- سالن
- ۲- ناهارخوری
- ۳- آشپزخانه
- ۴- تراس
- ۵- اتاق خواب مستر
- ۶- اتاق خواب
- ۷- سرویس بهداشتی
- ۸- حمام
- ۹- لاندري
- ۱۰- کلوزت
- ۱۱- مطبخ
- ۱۲- لابی

پلان میلمان طبقه +3







- ۱- سالن
- ۲- ناهارخوری
- ۳- آشپزخانه
- ۴- تراس
- ۵- اتاق خواب مستر
- ۶- اتاق خواب
- ۷- سرویس بهداشتی
- ۸- حمام
- ۹- لاندري
- ۱۰- کلوزت
- ۱۱- مطبخ
- ۱۲- لابی

پلان میلمان طبقه +4







پلان مبلمان طبقات ۵، ۶







پلان میلمان طبقه 7+








- ۱- سالن
- ۲- ناهارخوری
- ۳- آشپزخانه
- ۴- تراس
- ۵- اتاق خواب مستر
- ۶- اتاق خواب
- ۷- سرویس بهداشتی
- ۸- حمام
- ۹- لاندري
- ۱۰- کلوزت
- ۱۱- مطبخ
- ۱۲- لابی

پلان مبلمان طبقات ۸، ۹





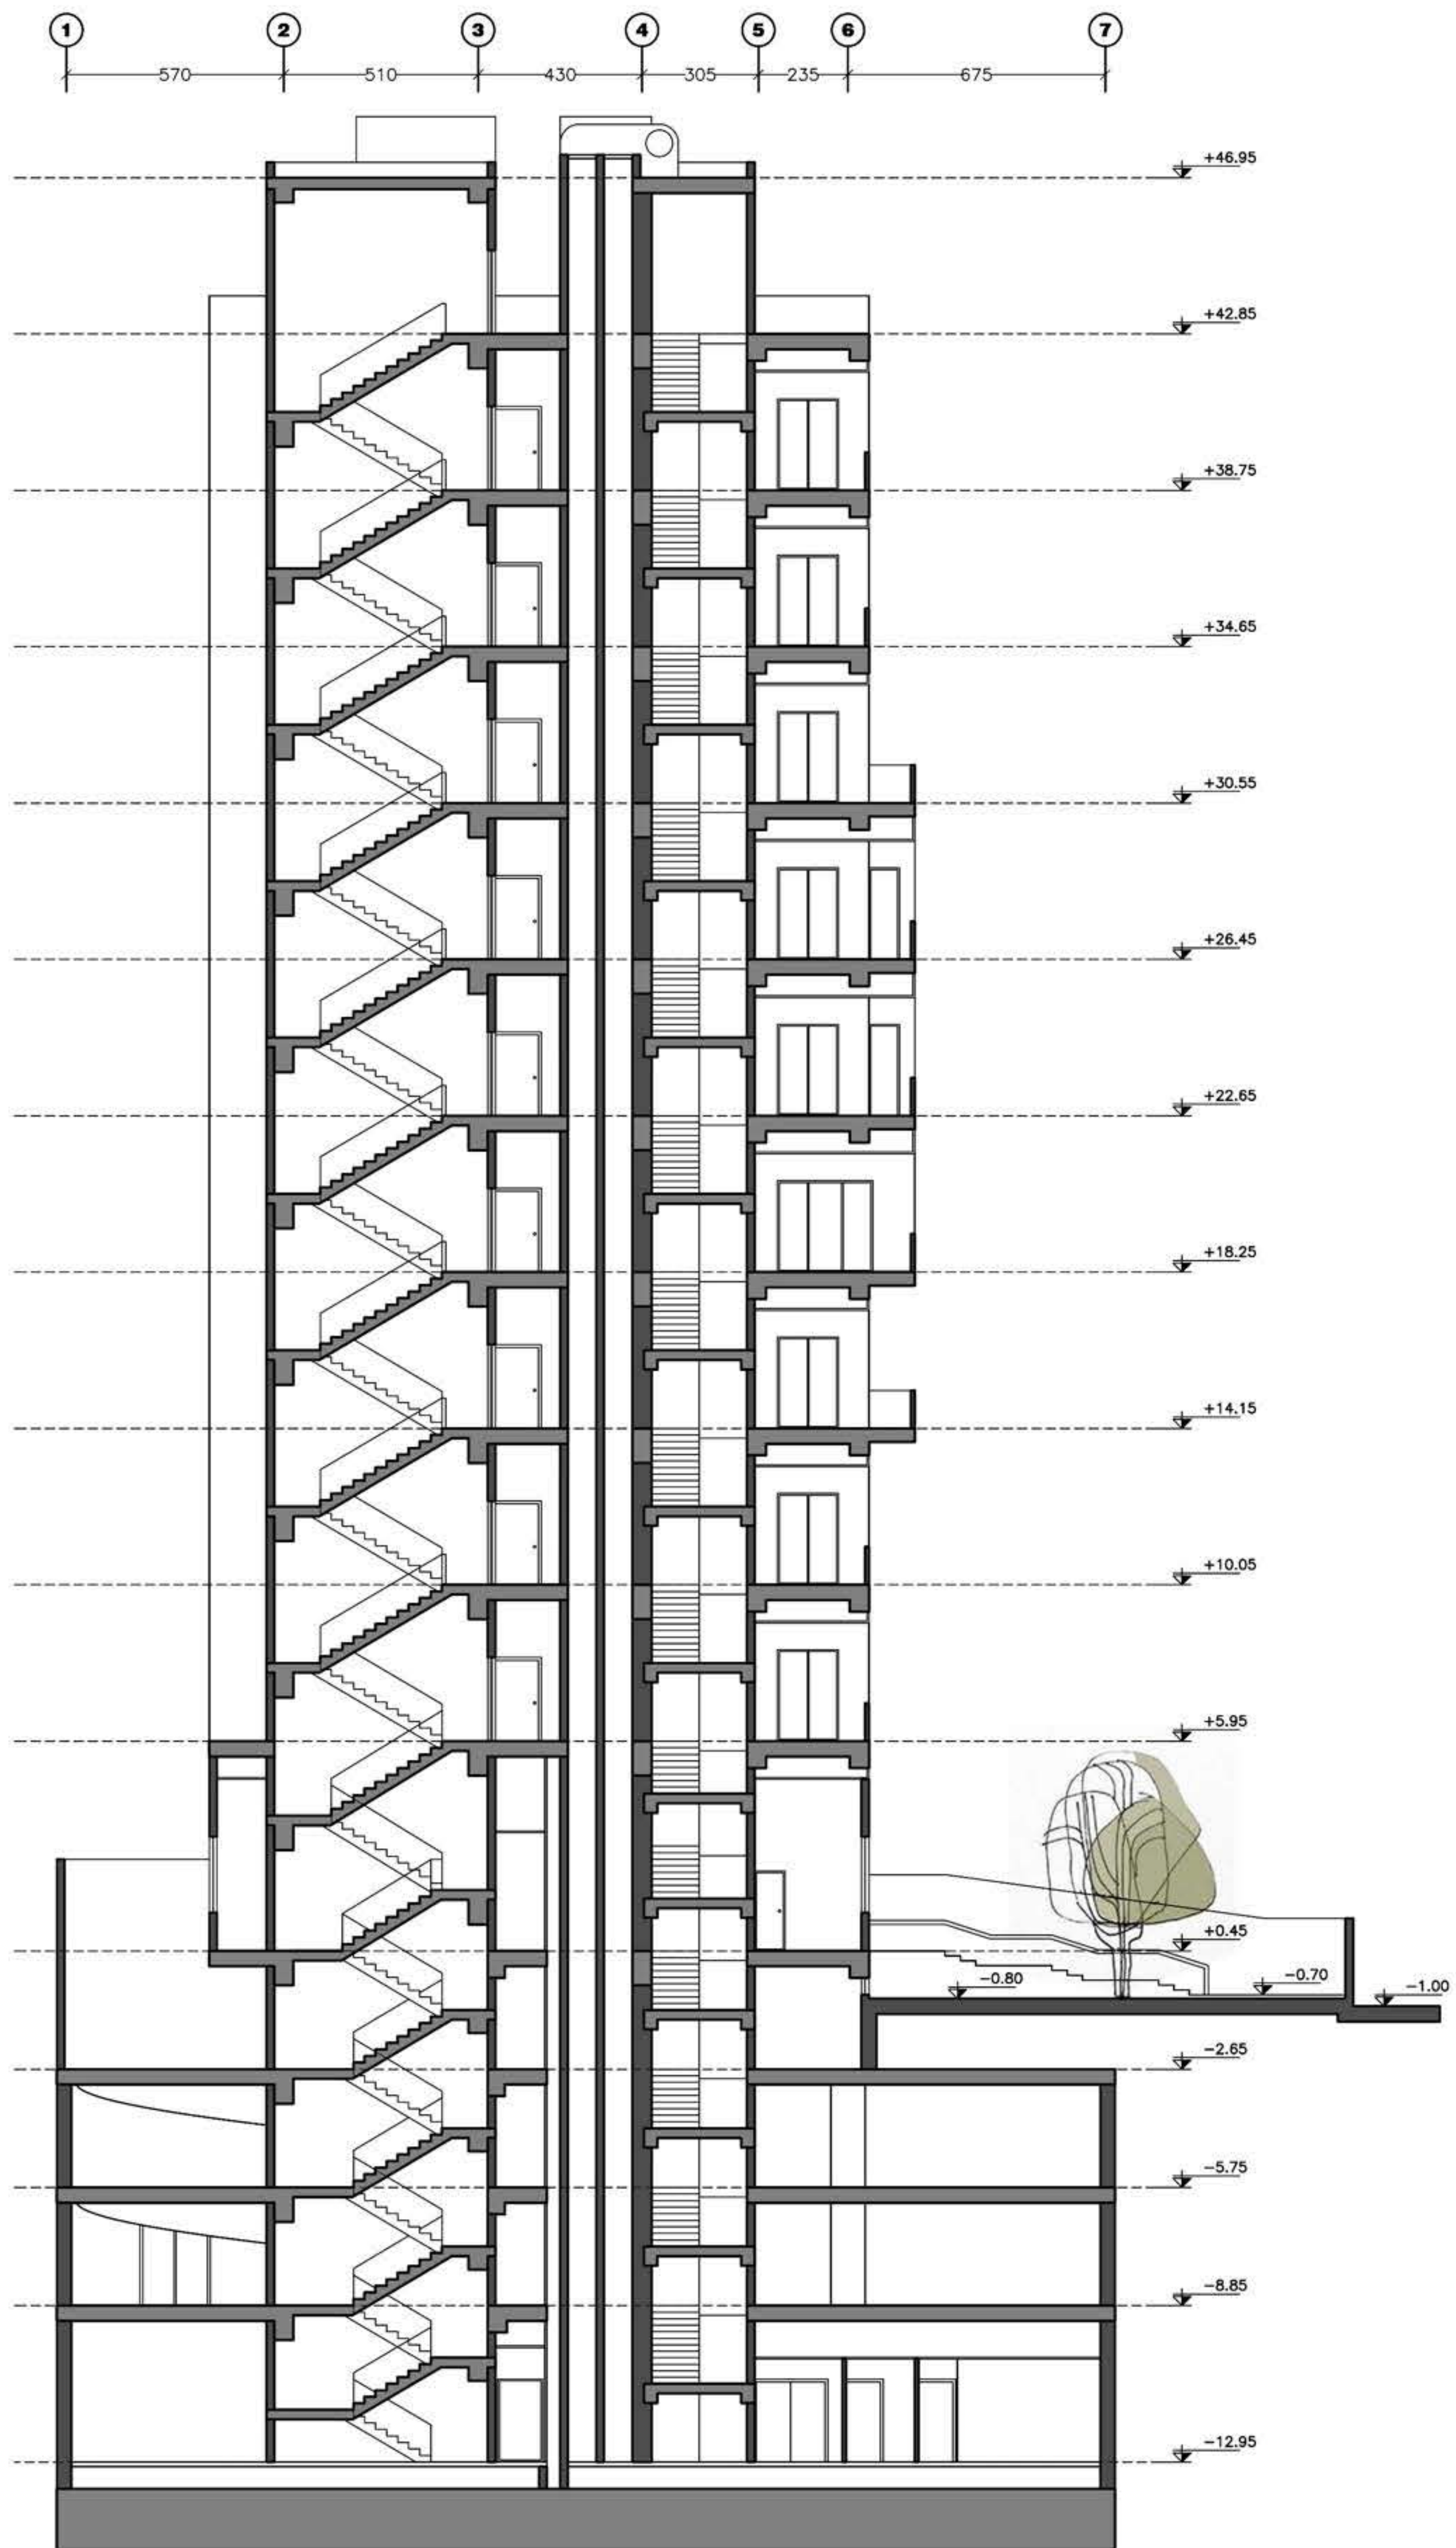

برش A-A