



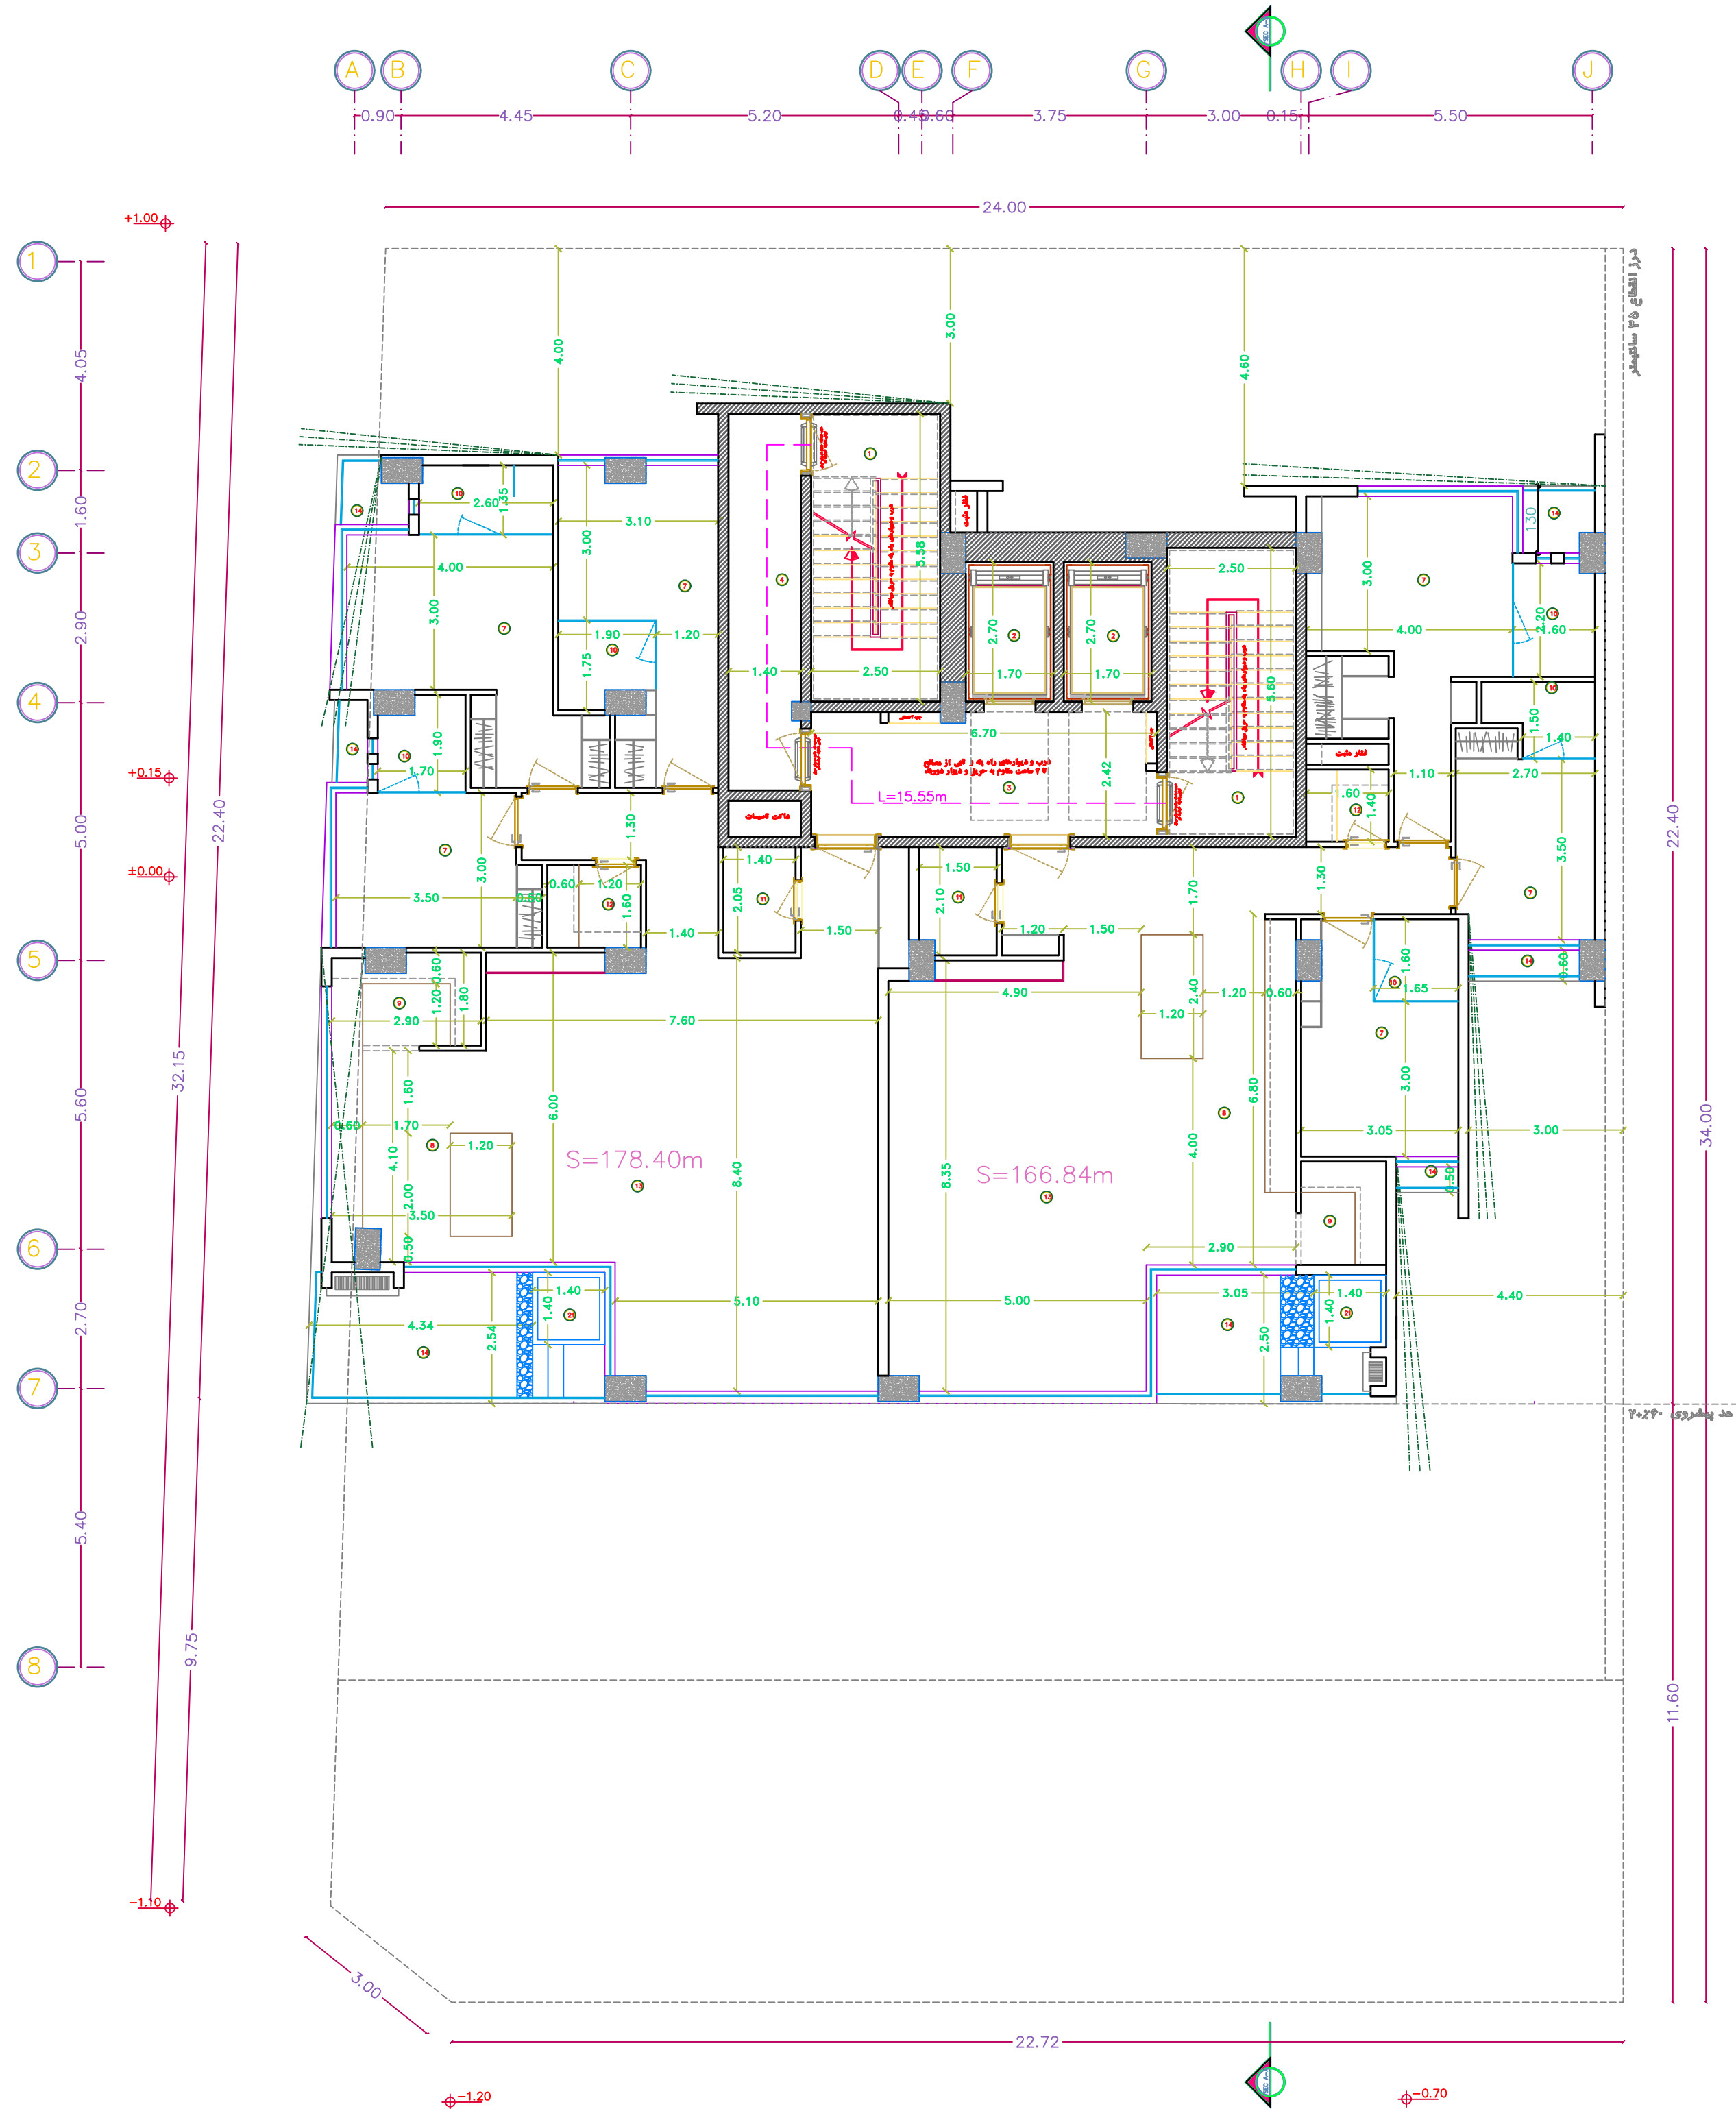

جدول مشخصات فضا ها	
1	راه پله
2	لابی
3	آسانسور
4	راهرو ارتباطی
5	پارکینگ
6	لابی ورودی
7	اتاق خواب
8	آشپزخانه
9	مطبخ
10	حمام
11	سرویس
12	لابدري
13	پندري
14	تراس
15	انبار
16	سراپداری
17	گاسسات
18	پمپ خانه
19	اتاق برفی
20	اتاق مدیریت
21	جکوزی
22	تویض لباس
23	سونا خشک
24	سالن اجتماعات
25	فضای ورزشی
26	سینما خانگی
27	فضای بازی
28	تویا
29	دوفی
30	
31	

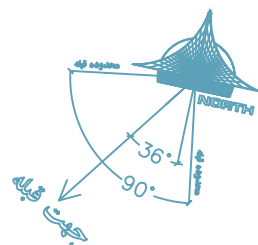

پلان تپ طبقات

Sc : 1.100