


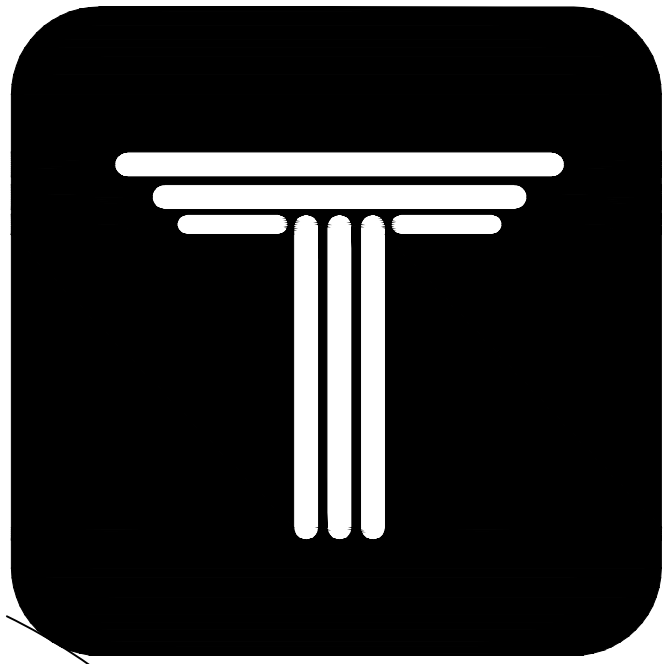


ROSE
SOUTH GOLESTAN
COMPETITION

خیابان گلستان جنوبی
گذر ۱۵ متری




گذر ۱۰ متری
بن بست رز

پلان مبلمان طبقات اول تا نهم

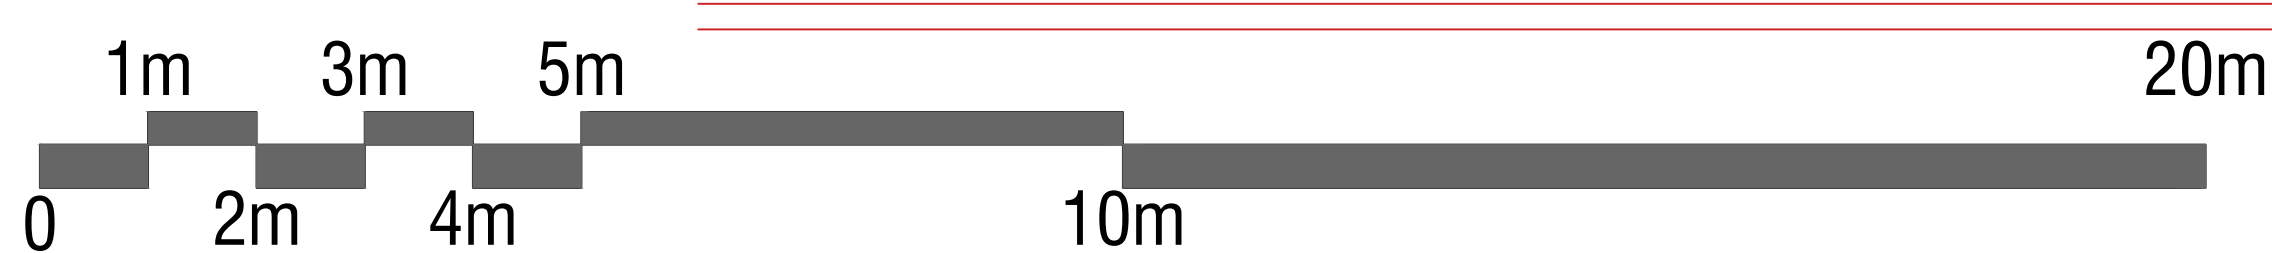

1:100

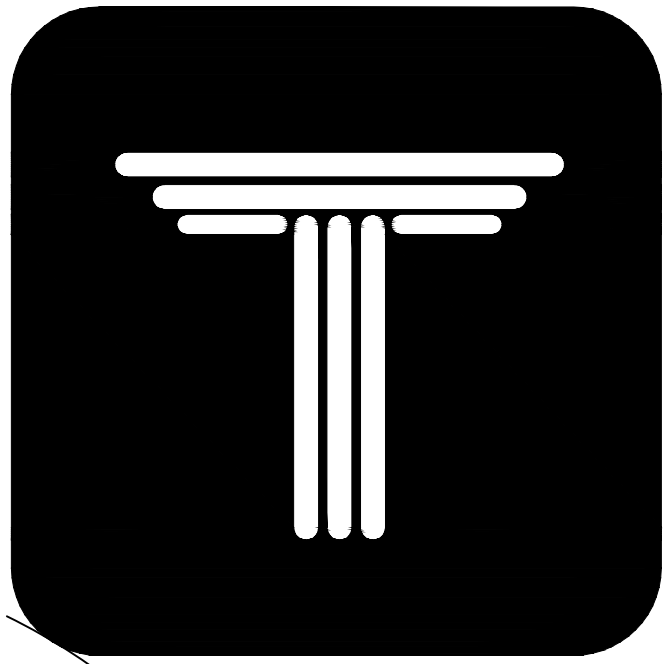


ROSE
SOUTH GOLESTAN
COMPETITION

خیابان گلستان جنوبی
گذر ۱۵ متری




گذر ۱۰ متری
بن پست رز

پلان مبلمان همکف

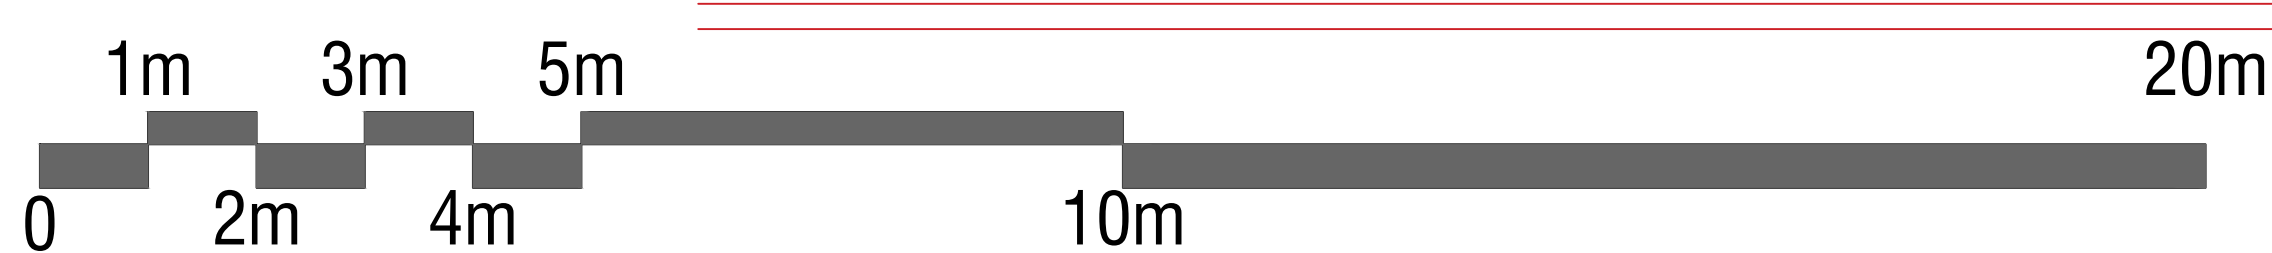


1:100

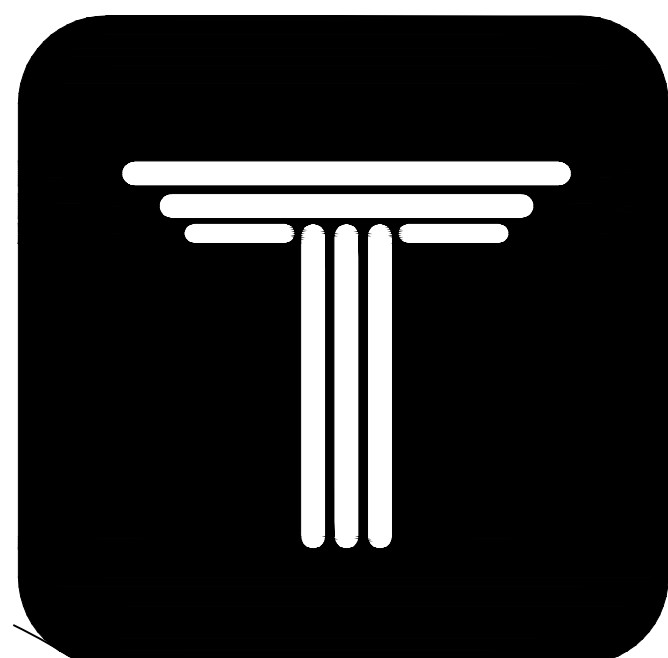


ROSE
SOUTH GOLESTAN
COMPETITION

خیابان گلستان جنوبی
گذر ۱۵ متری

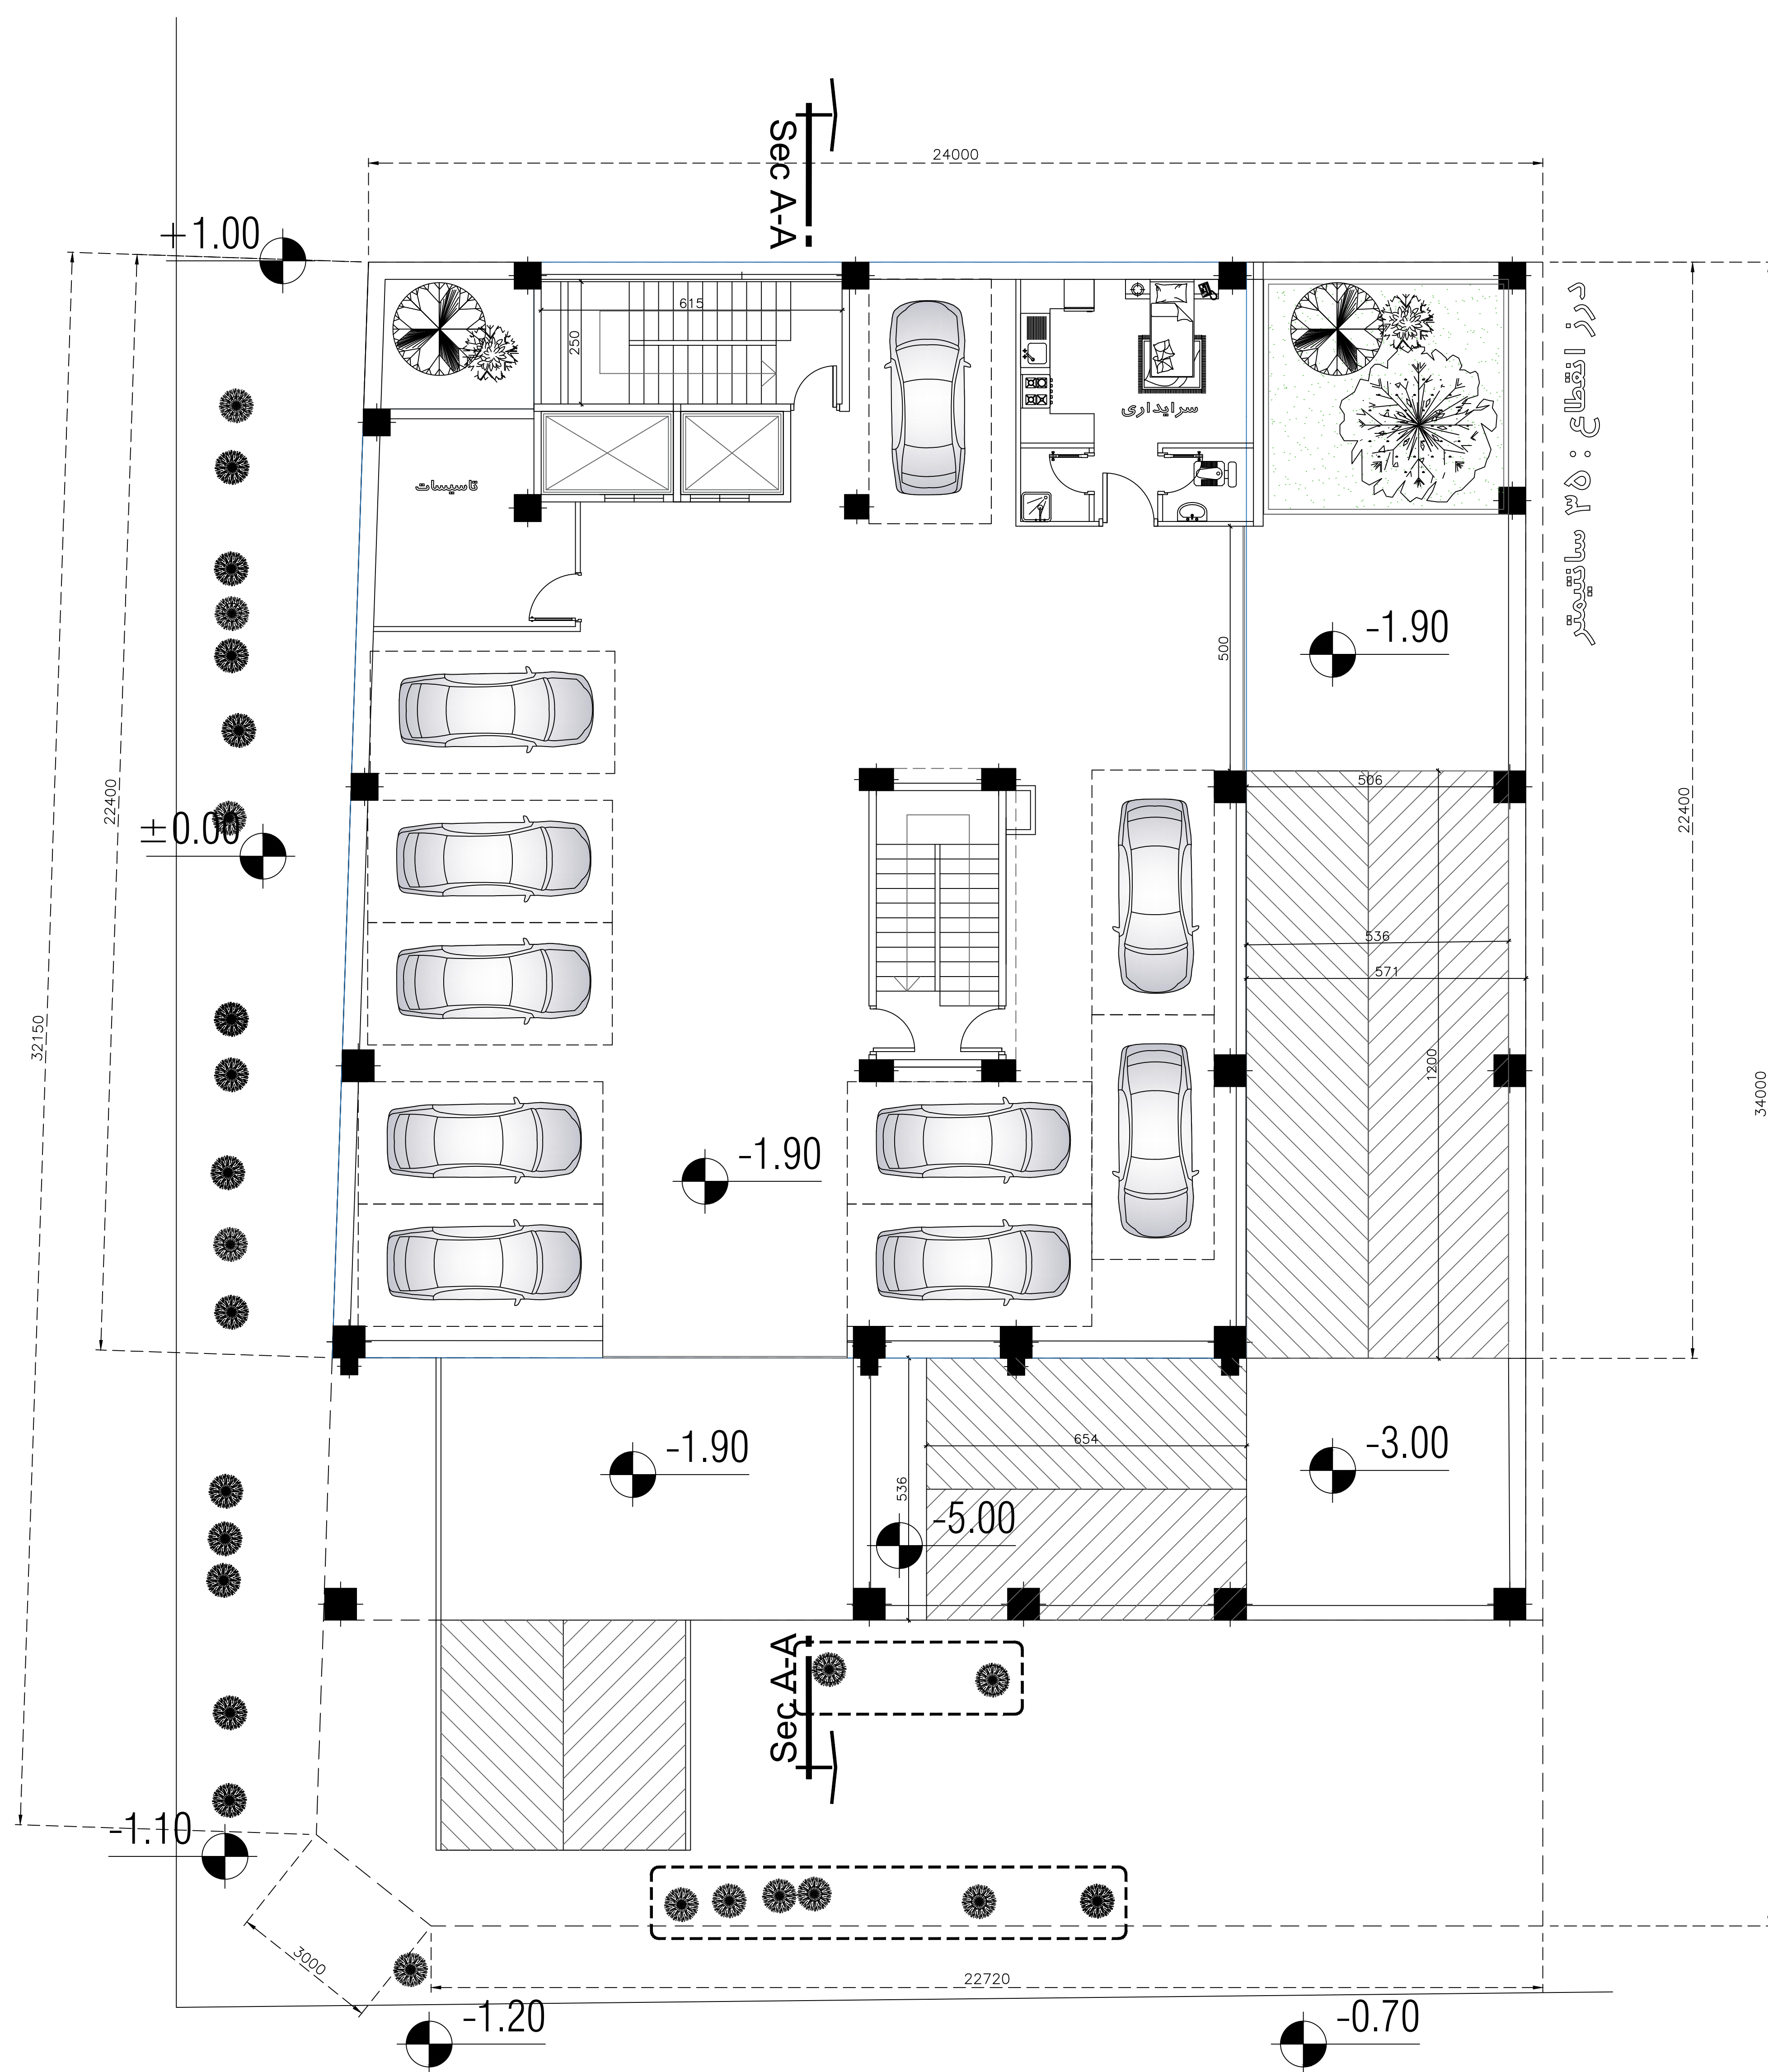


گذر ۱۰ متری
بن پست رز

پلان مبلمان زیرزمین ۱-

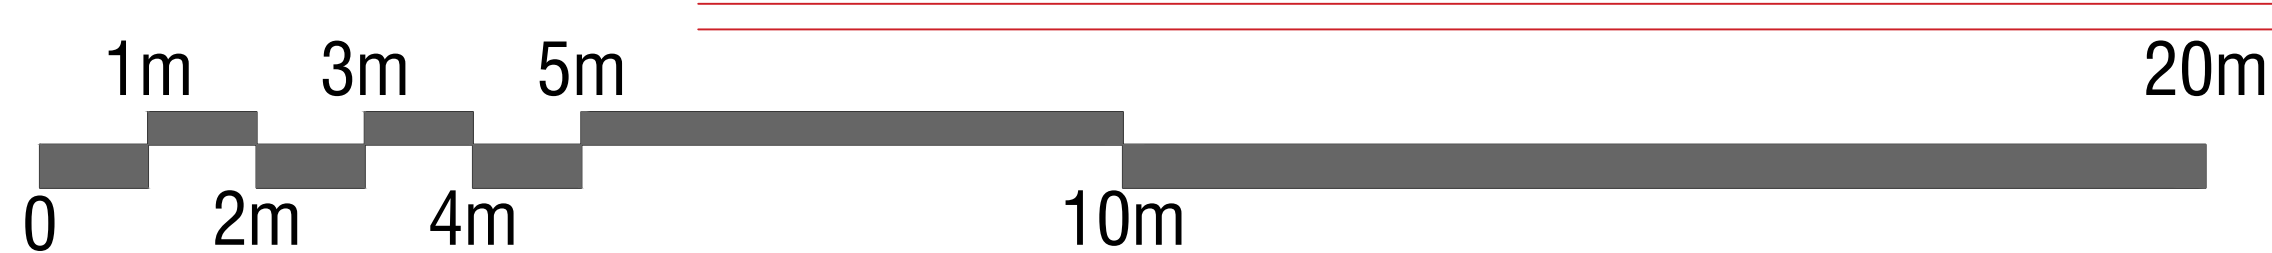


1:100

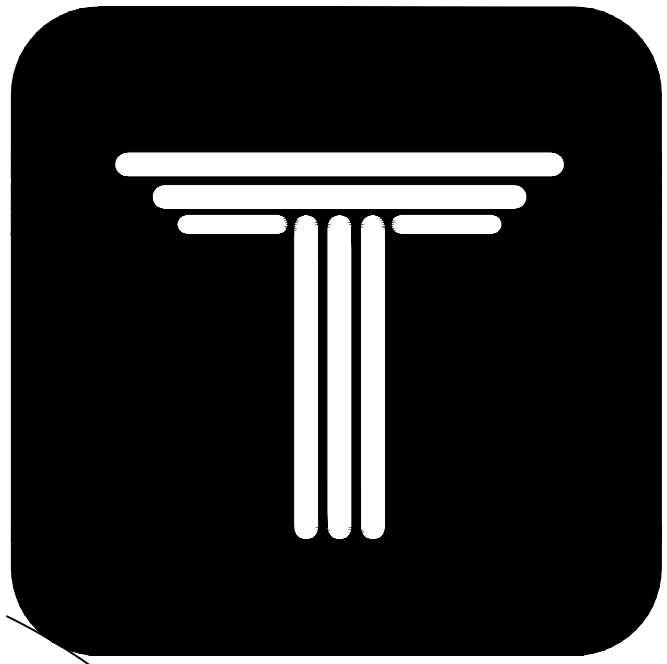


ROSE
SOUTH GOLESTAN
COMPETITION


خیابان گلستان جنوبی
گذر ۱۵ متری

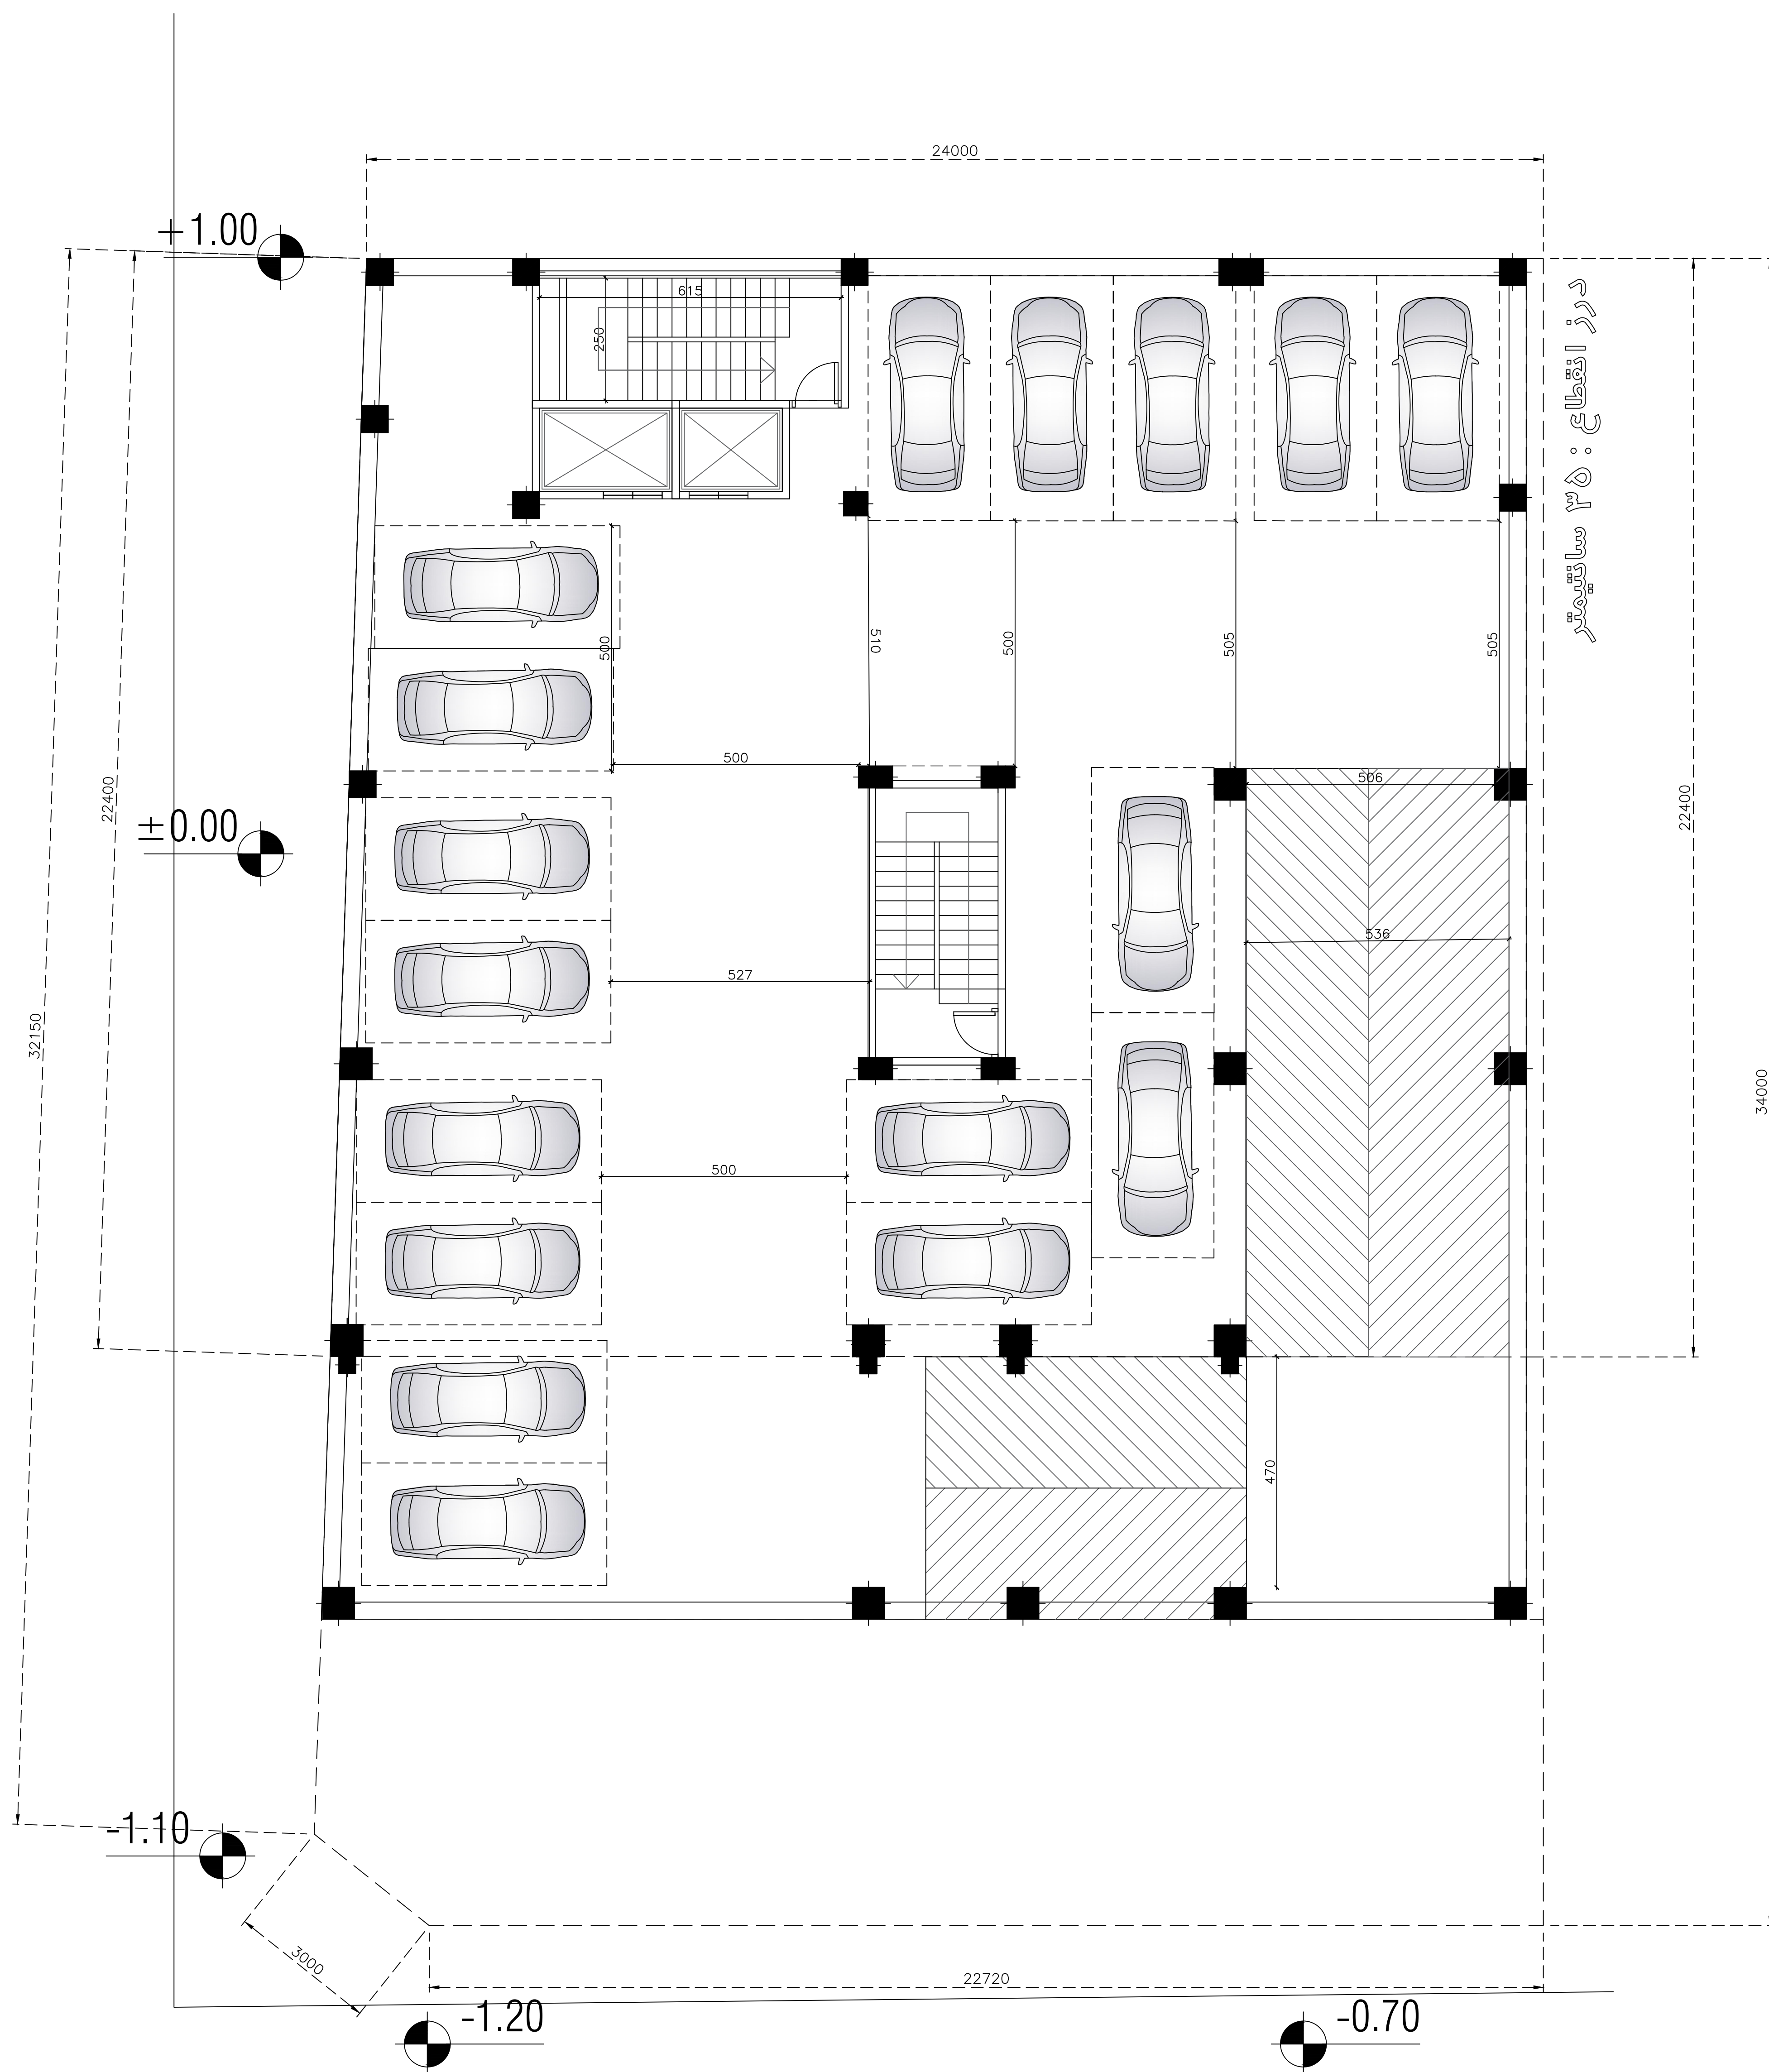

گذر ۱۰ متری
بن پست رز


پلان مبلمان زیرزمین ۲-

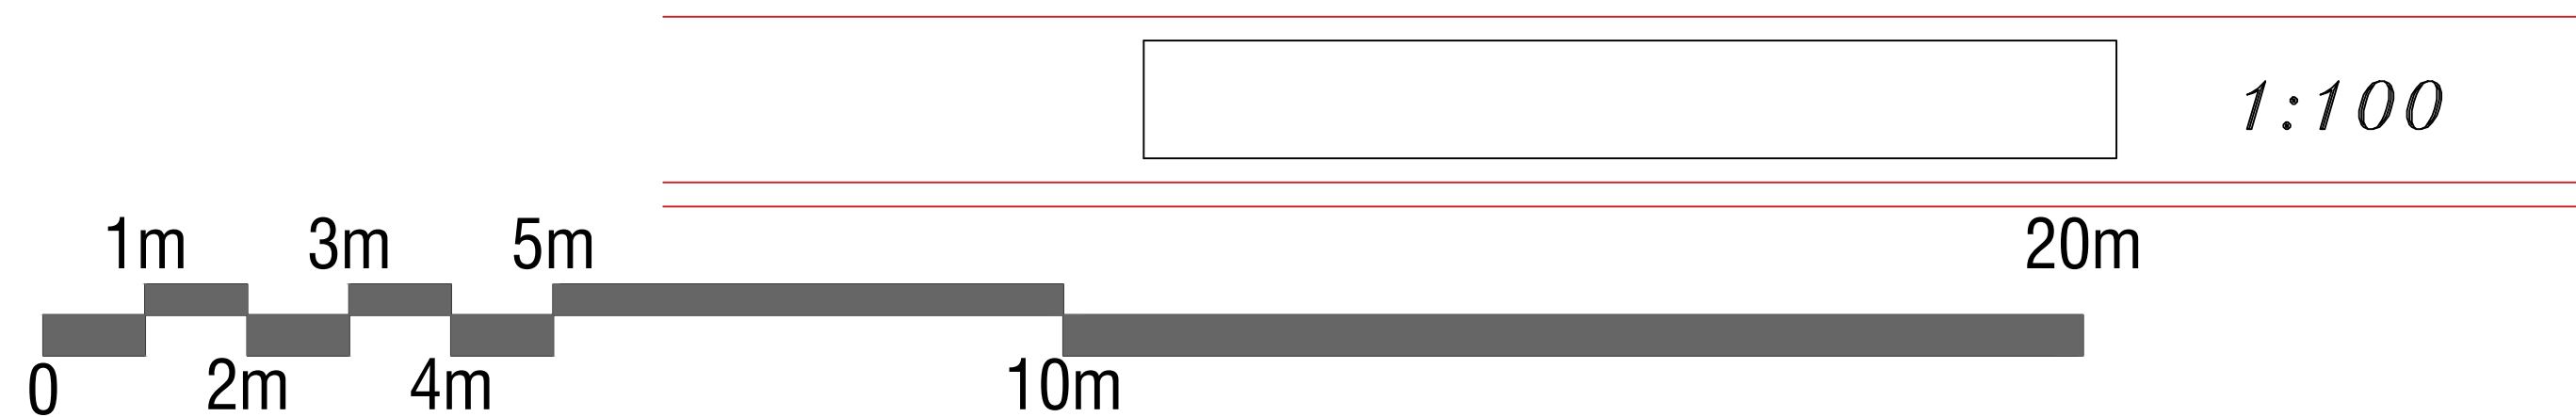

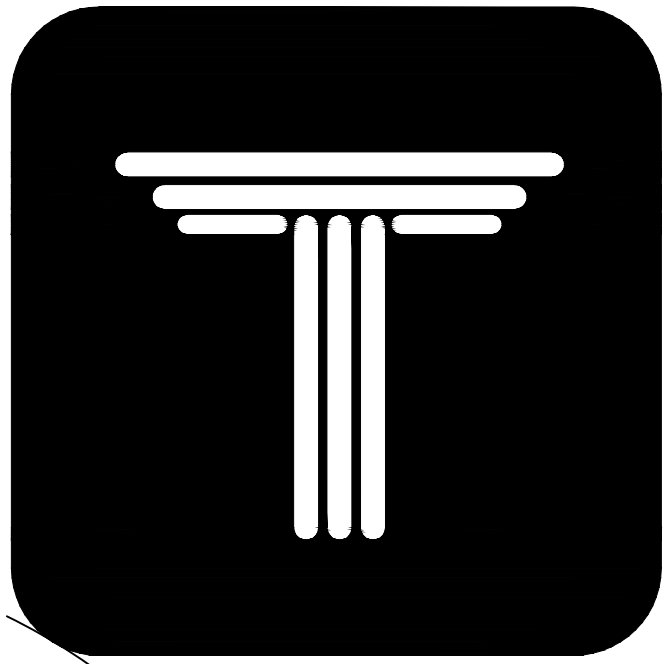


ROSE
SOUTH GOLESTAN
COMPETITION

خیابان گلستان جنوبی
گذر ۱۵ متری

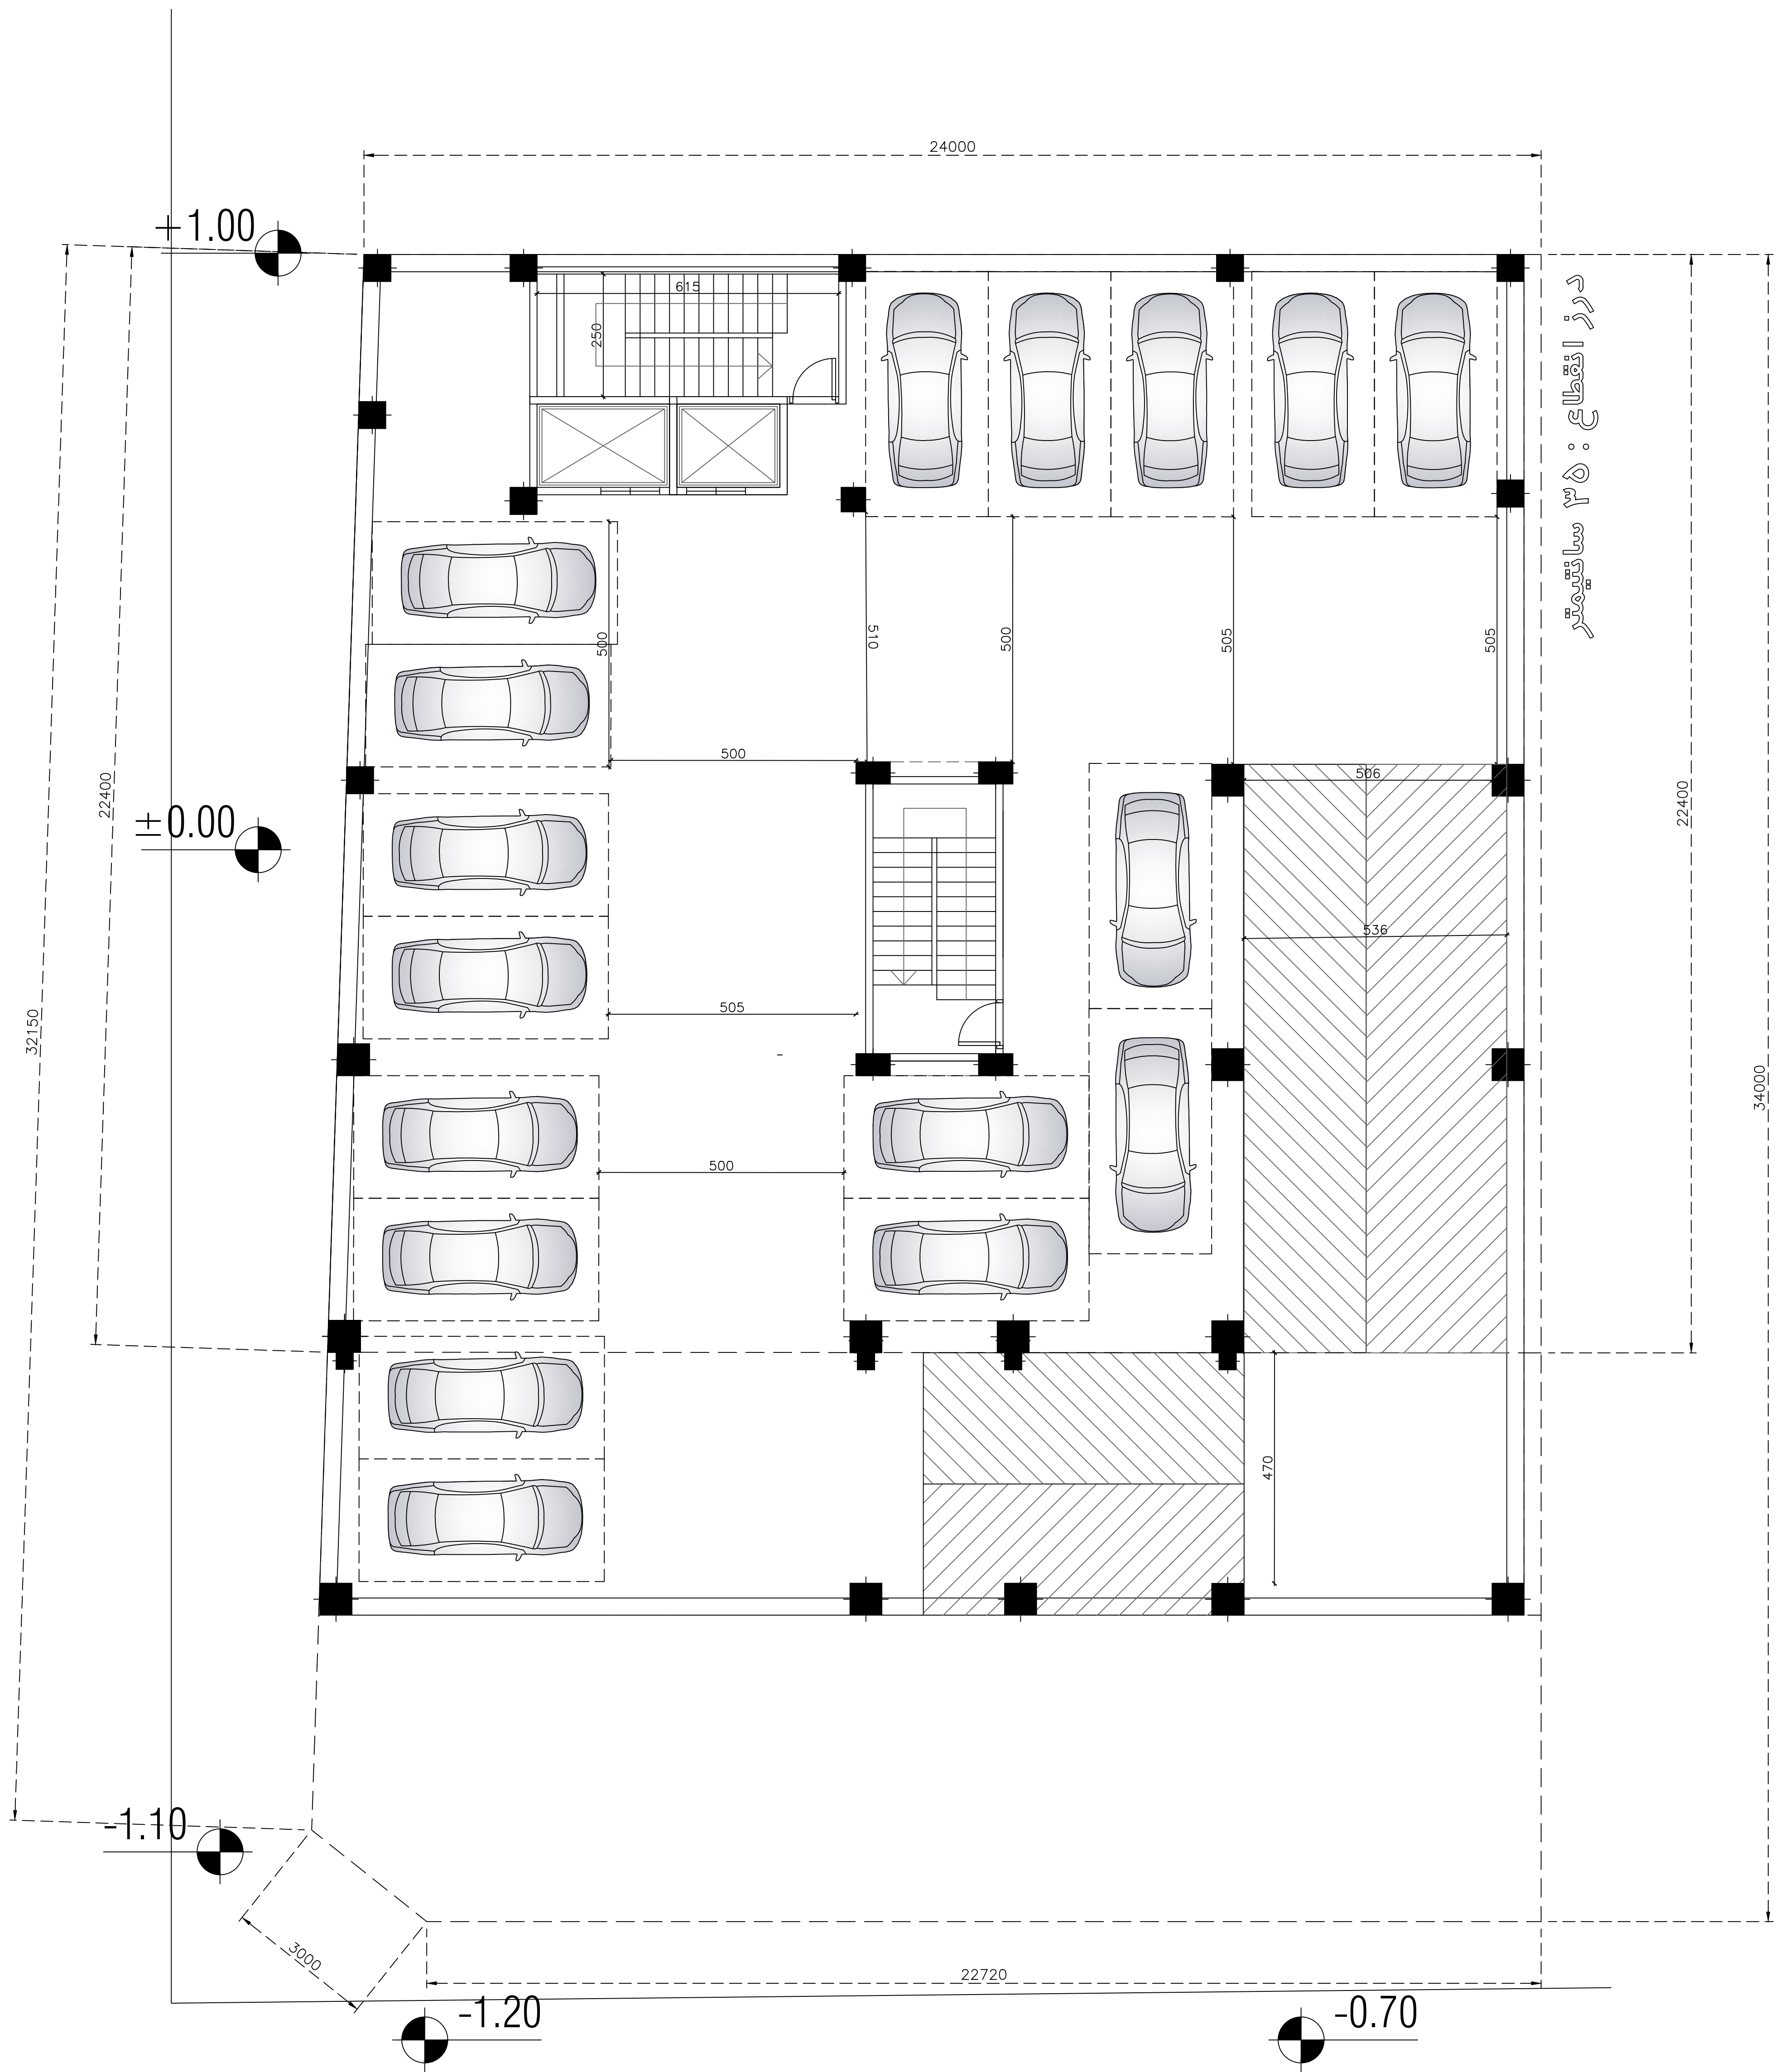


گذر ۱۰ متری
بن پست رز


پلان مبلمان زیرزمین -۳-

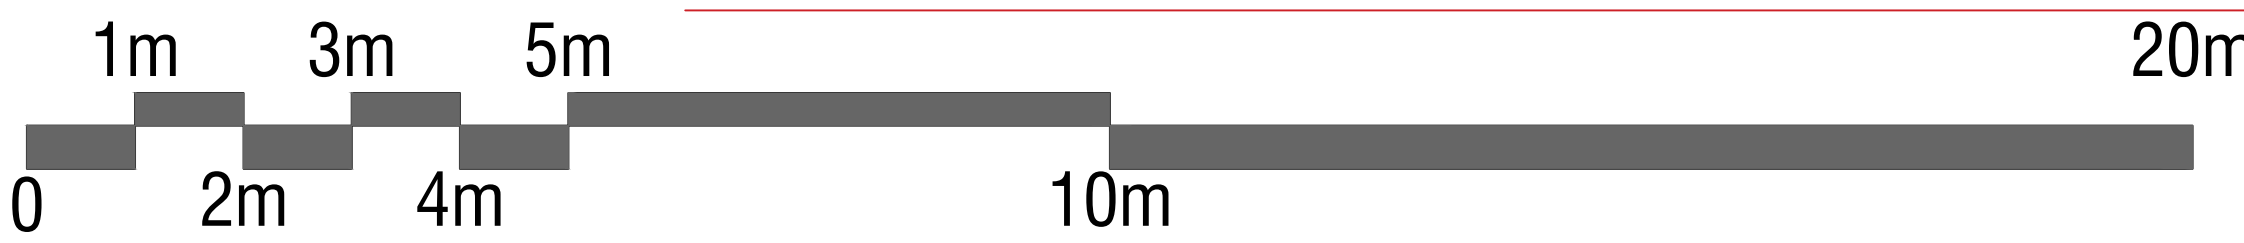

1:100

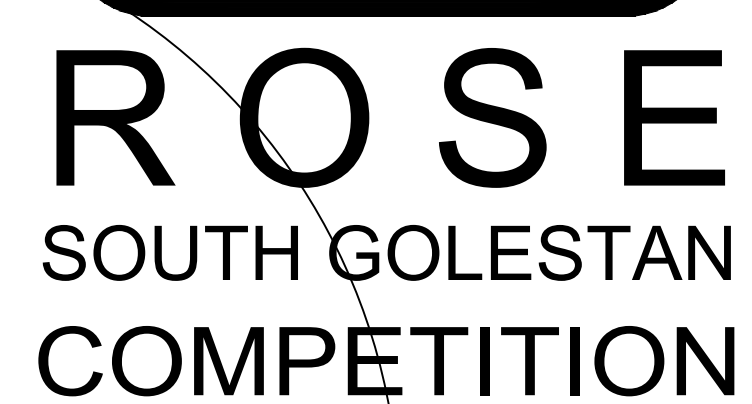

خیابان گلستان جنوبی گذر ۱۵ متری

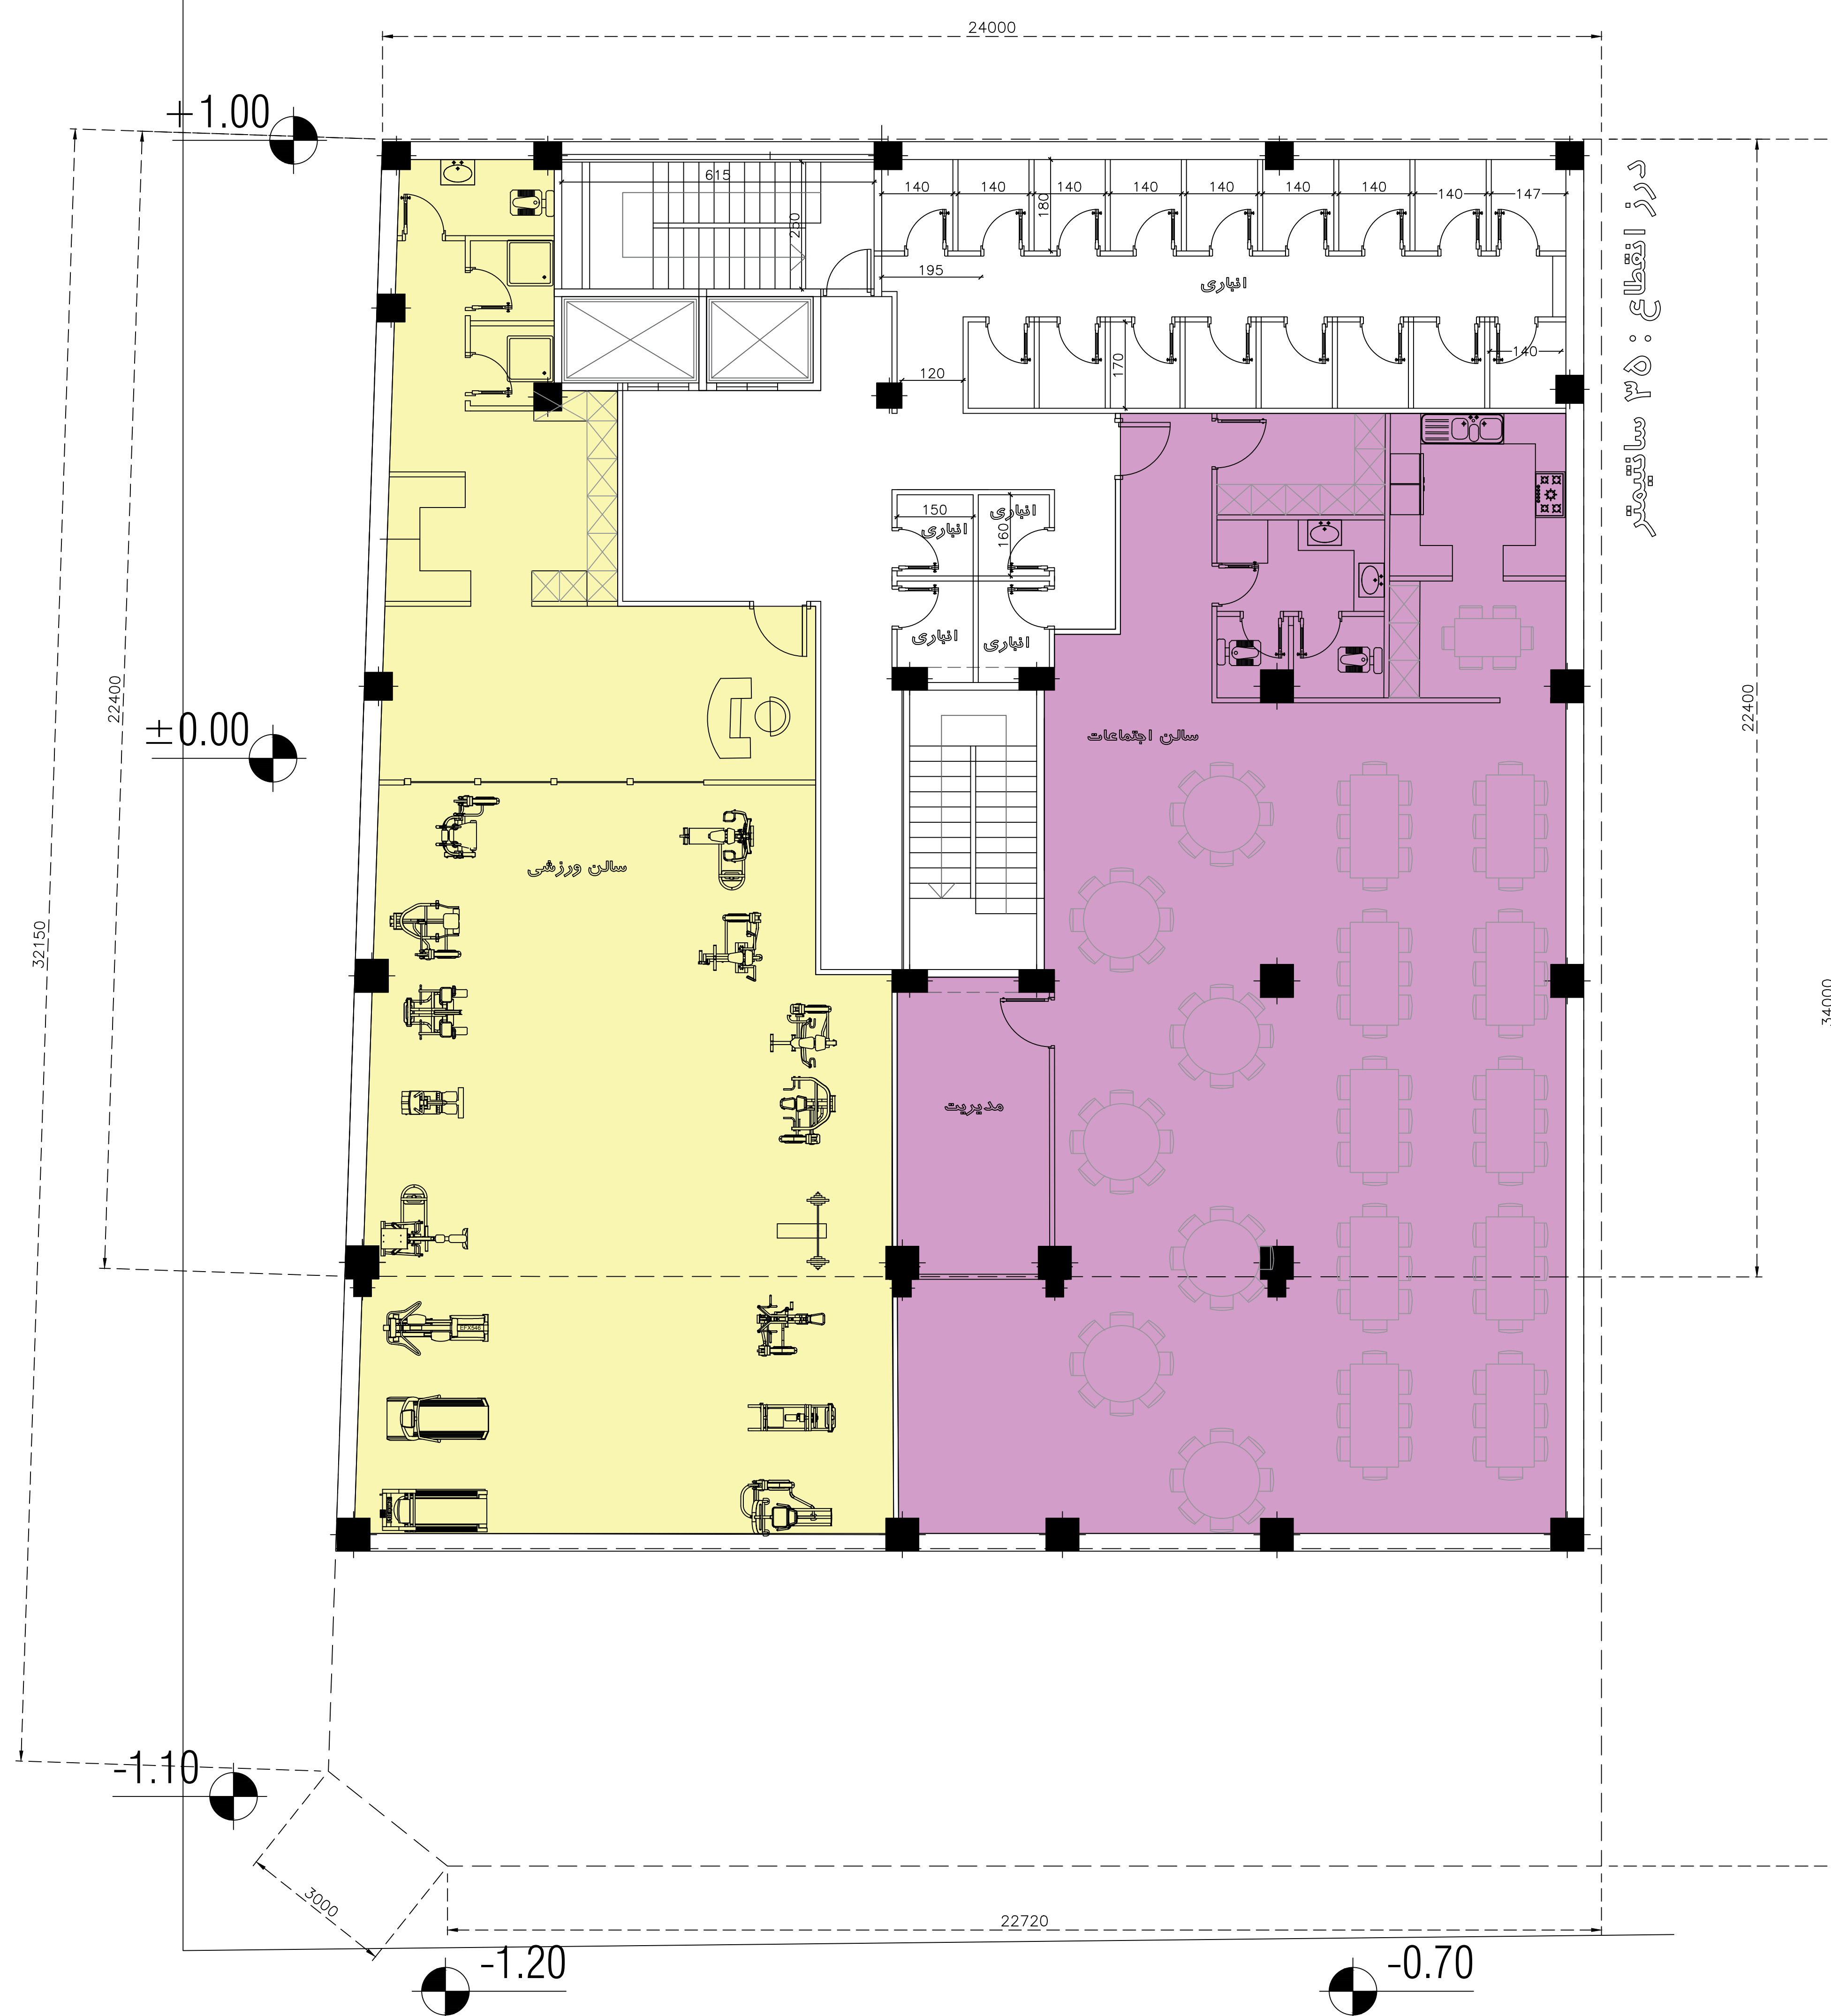

گذر ۱۰ متری
بن بست رز

پلان میلمان زیر زمین ع-

