







جدول مساحت کلی مسابقه رز (گلستان جنوبی)


مساحت کنسول روی گذر غربی	کاربری		طبقات		مسکونی		راه پله + آسانسور+لابی	پارکینگ	پارکینگ مزاحم	انبار		مساحت کل طبقه
	واحد	مساحت	مساحت واحدها	مساحت	مساحت	مساحت	تعداد	تعداد	واحد	مساحت	مساحت	مساحت
	-	-	-	-	-	-	-	-	-	-	-	677.55
	-	-	-	-	-	-	-	17	00	10	43.00	677.55
	-	-	-	-	-	-	-	15	00	10	43.00	677.55
	-	-	-	-	-	-	-	9	2	1	4.30	407.18
	3	256.65	واحد ۱: 89.20 واحد ۲: 86.55 واحد ۳: 80.90	-	-	-	-	-	-	-	-	407.18
17.92	2	354.62	واحد شرقی: 172.96 واحد غربی: 181.66	-	-	70.48	-	-	-	-	-	407.18
17.92	2	354.62	واحد شرقی: 172.96 واحد غربی: 181.66	-	-	70.48	-	-	-	-	-	407.18
17.92	2	354.62	واحد شرقی: 172.96 واحد غربی: 181.66	-	-	70.48	-	-	-	-	-	407.18
17.92	2	354.62	واحد شرقی: 172.96 واحد غربی: 181.66	-	-	70.48	-	-	-	-	-	407.18
17.92	2	354.62	واحد شرقی: 172.96 واحد غربی: 181.66	-	-	70.48	-	-	-	-	-	407.18
17.92	2	354.62	واحد شرقی: 172.96 واحد غربی: 181.66	-	-	70.48	-	-	-	-	-	407.18
17.92	2	354.62	واحد شرقی: 172.96 واحد غربی: 181.66	-	-	70.48	-	-	-	-	-	407.18
17.92	2	354.62	واحد شرقی: 172.96 واحد غربی: 181.66	-	-	70.48	-	-	-	-	-	407.18
17.92	2	354.62	واحد شرقی: 172.96 واحد غربی: 181.66	-	-	70.48	-	-	-	-	-	407.18
17.92	2	354.62	واحد شرقی: 172.96 واحد غربی: 181.66	-	-	70.48	-	-	-	-	-	407.18
161.28.00	جمع		مجموع مساحت مسکونی		-	-	مجموع تعداد پارکینگ	مجموع تعداد پارکینگ مزاحم	مجموع مساحت انبار	مساحت کل مجموعه		
	21	3448.23			-	-	41	2	90.30	21	6511.63	


دیوارهای مشترک بین فضای مسکونی و مشاعات (راه پله، آسانسور و لابی) جزء مساحت مسکونی محاسبه می شود

نیازی به پر کردن خانه های با علامت (-) نیست



لطفاً پلی لاین مساحت کل طبقه و واحدهای مسکونی در فایل اتوکد ترسیم شود

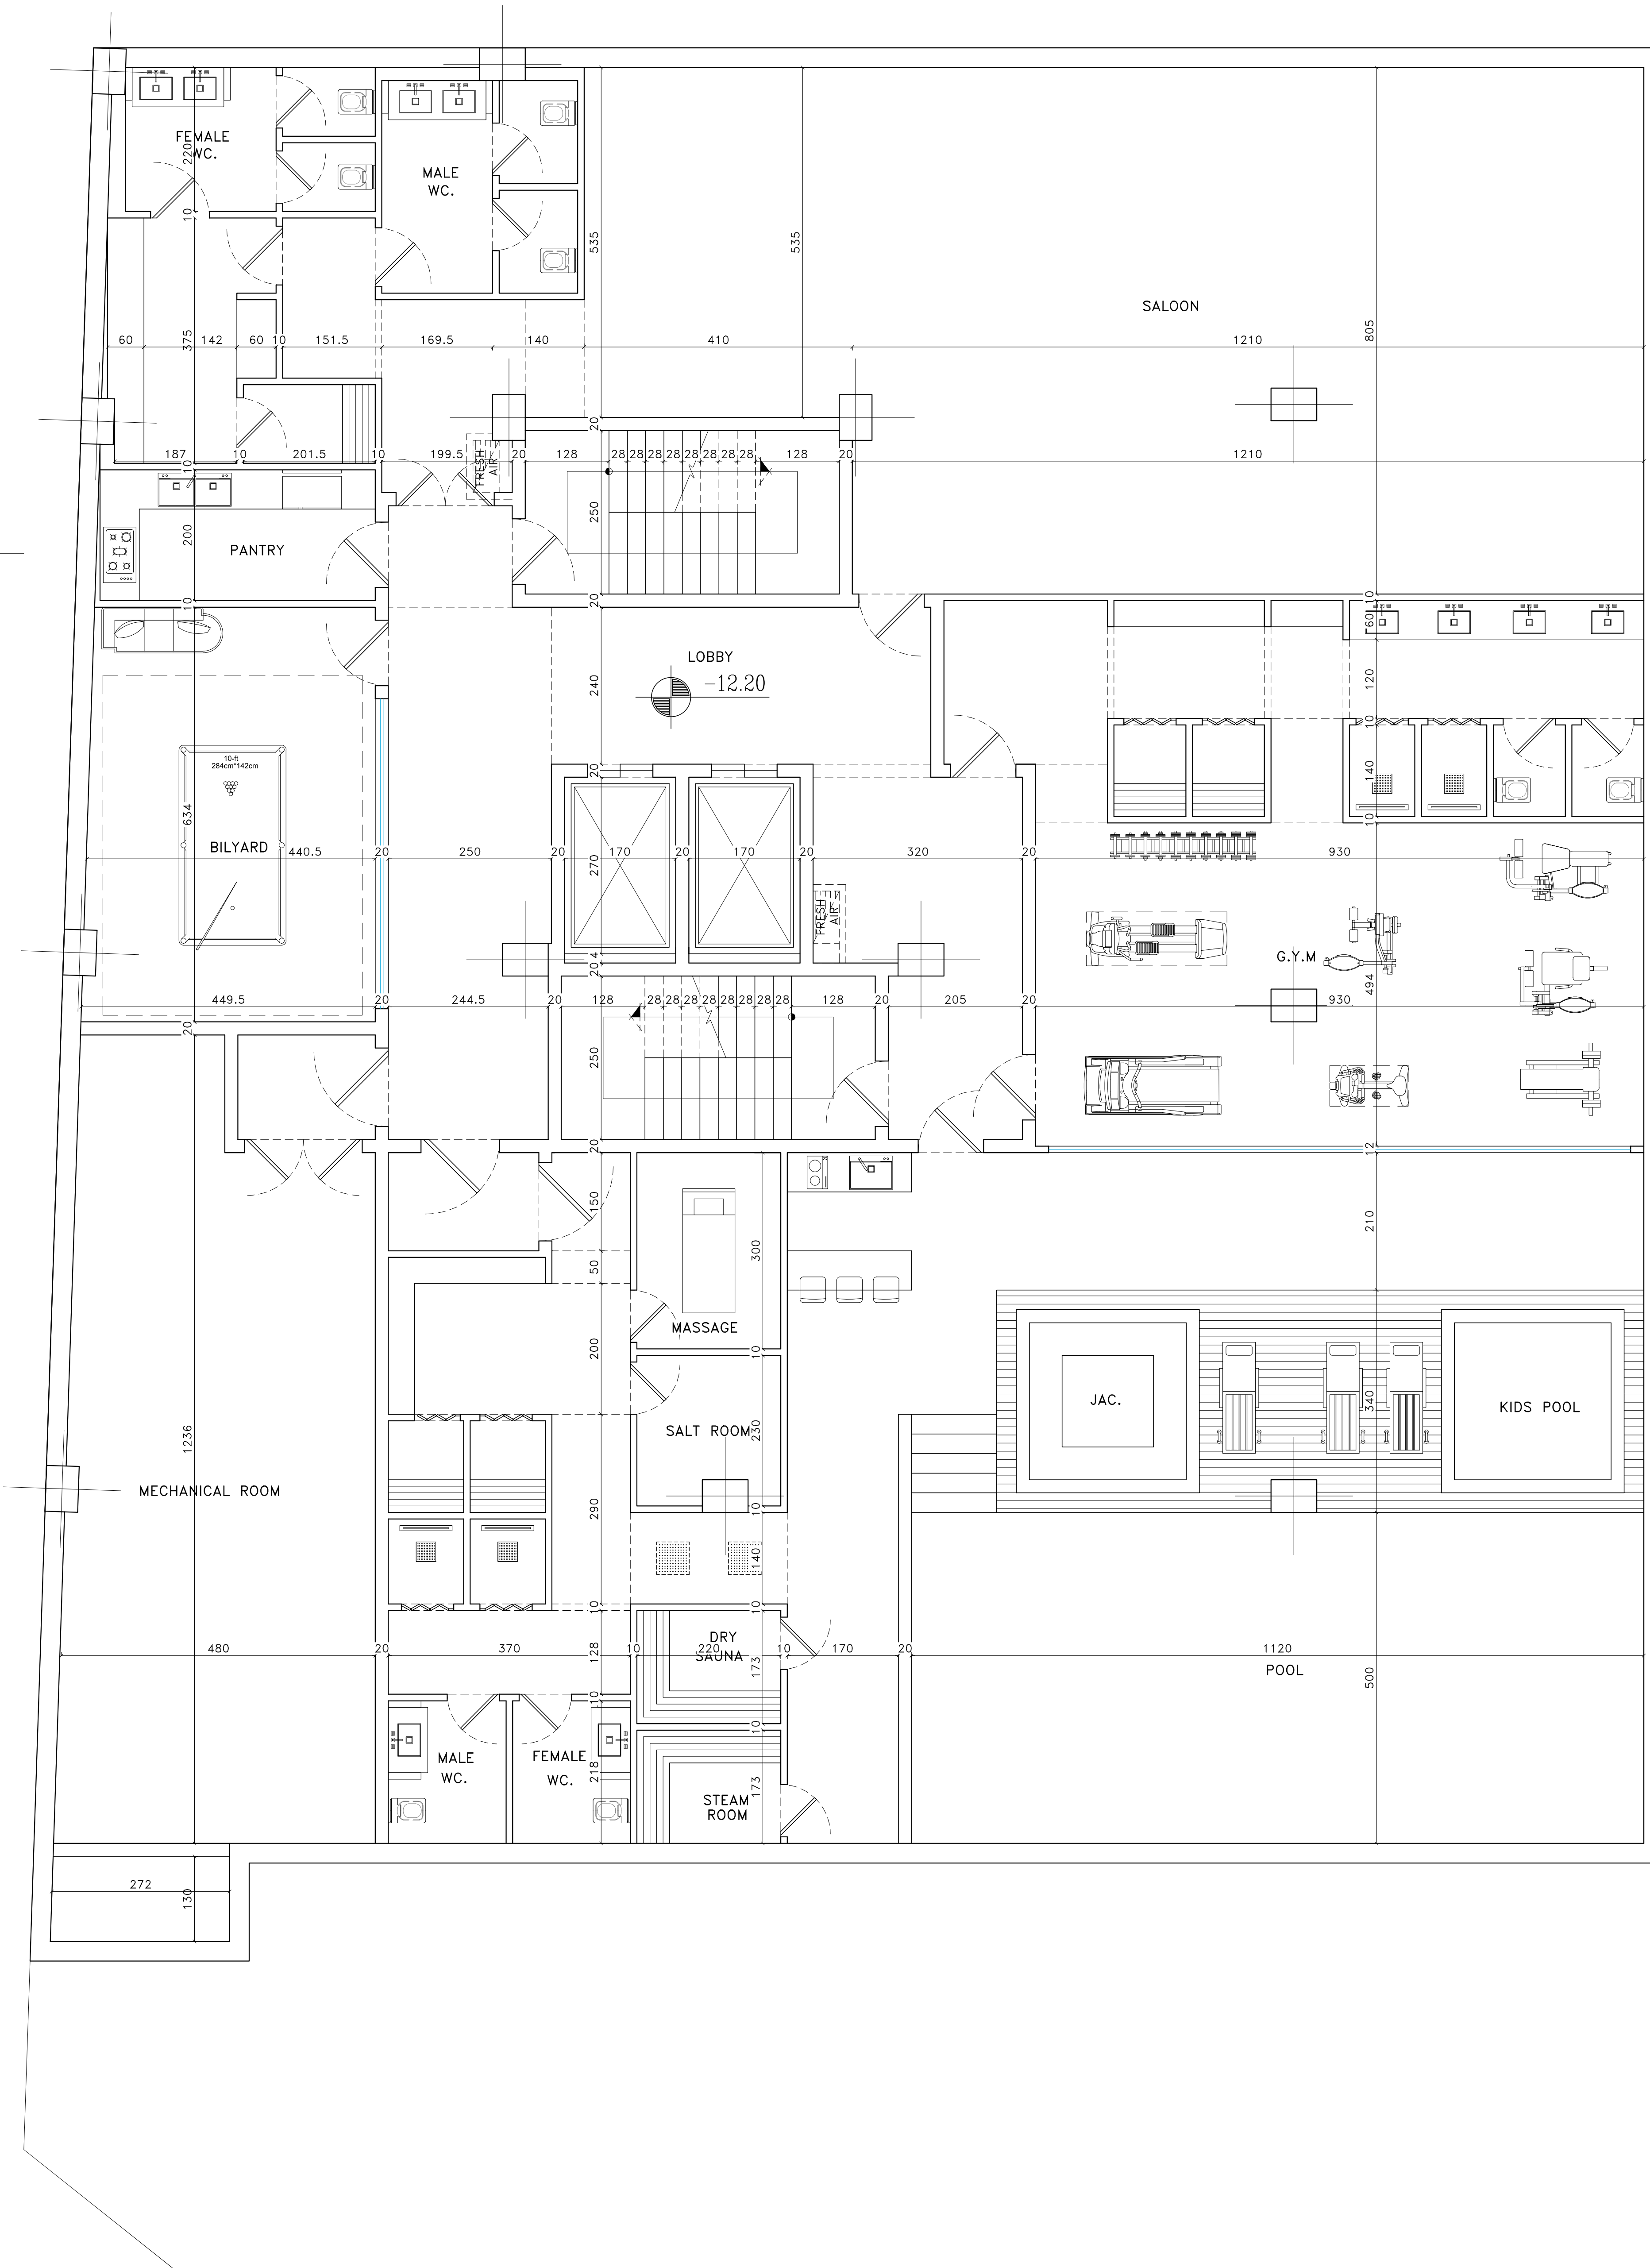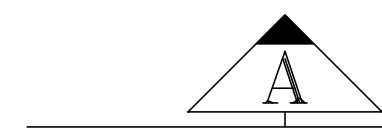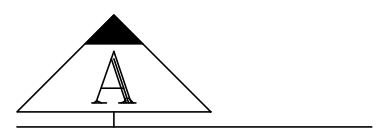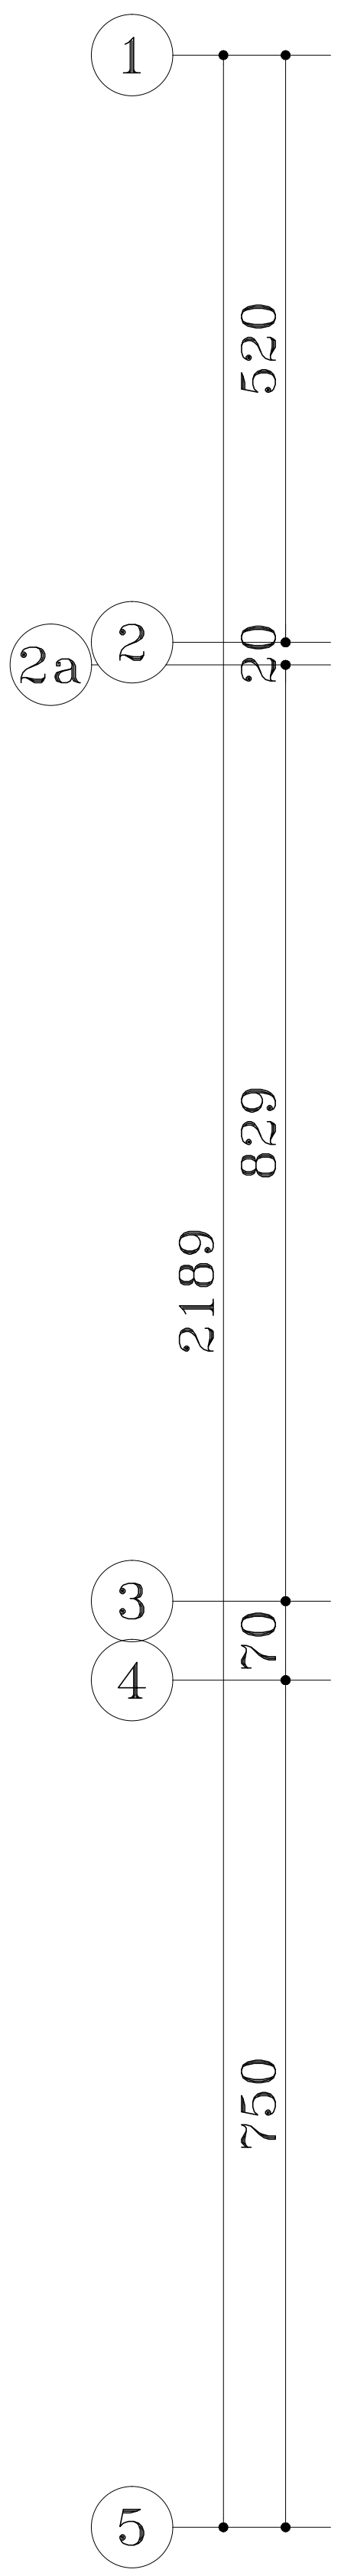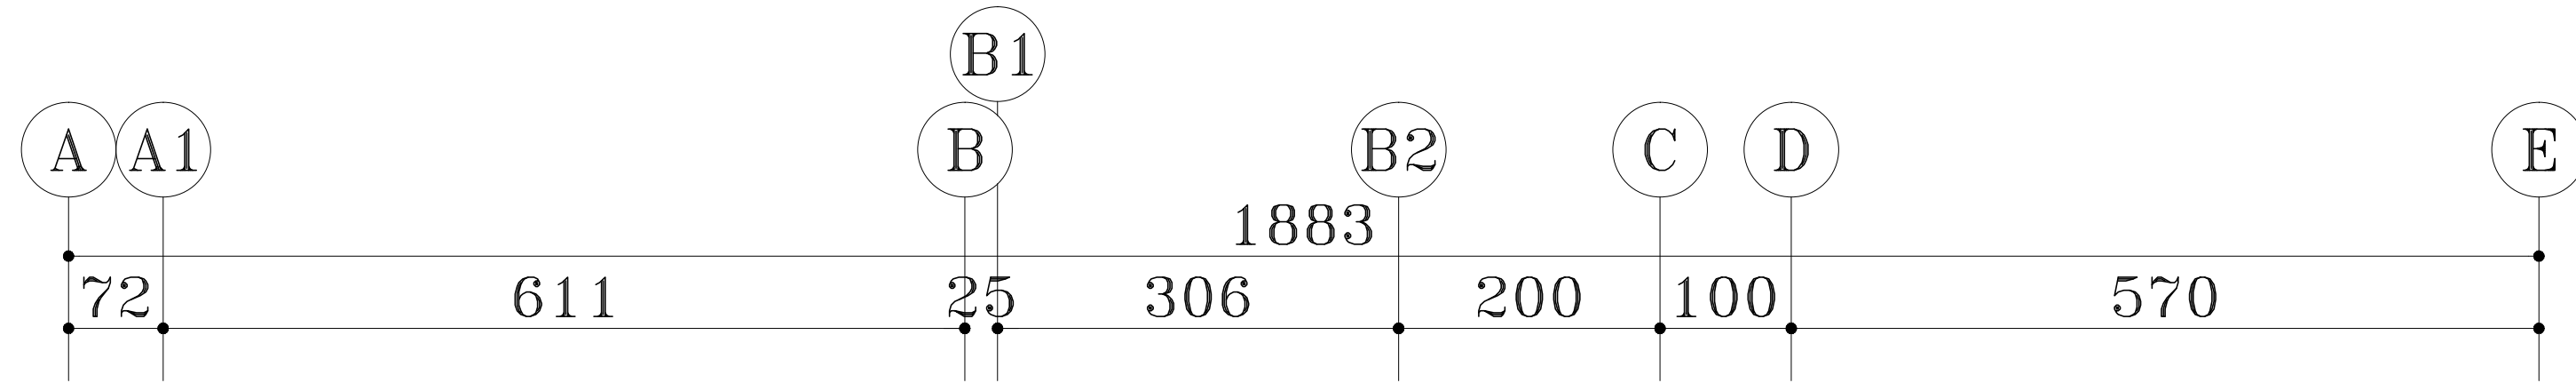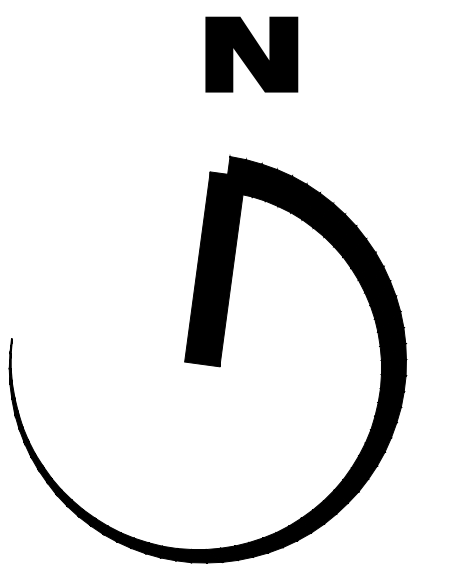

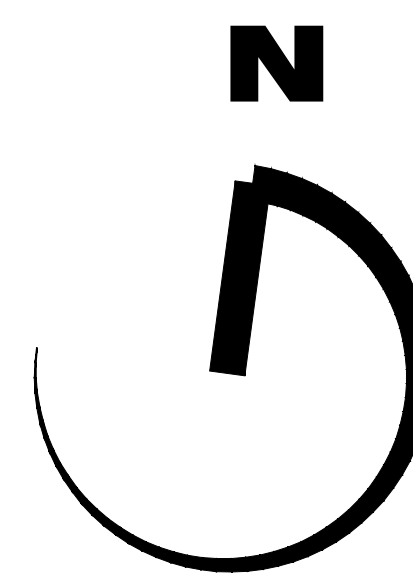

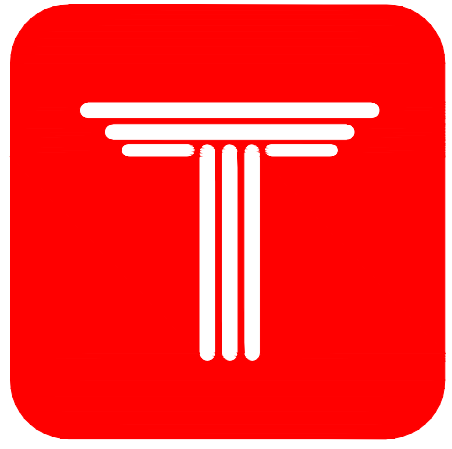

ROSE
SOUTH GOLESTAN
COMPETITION

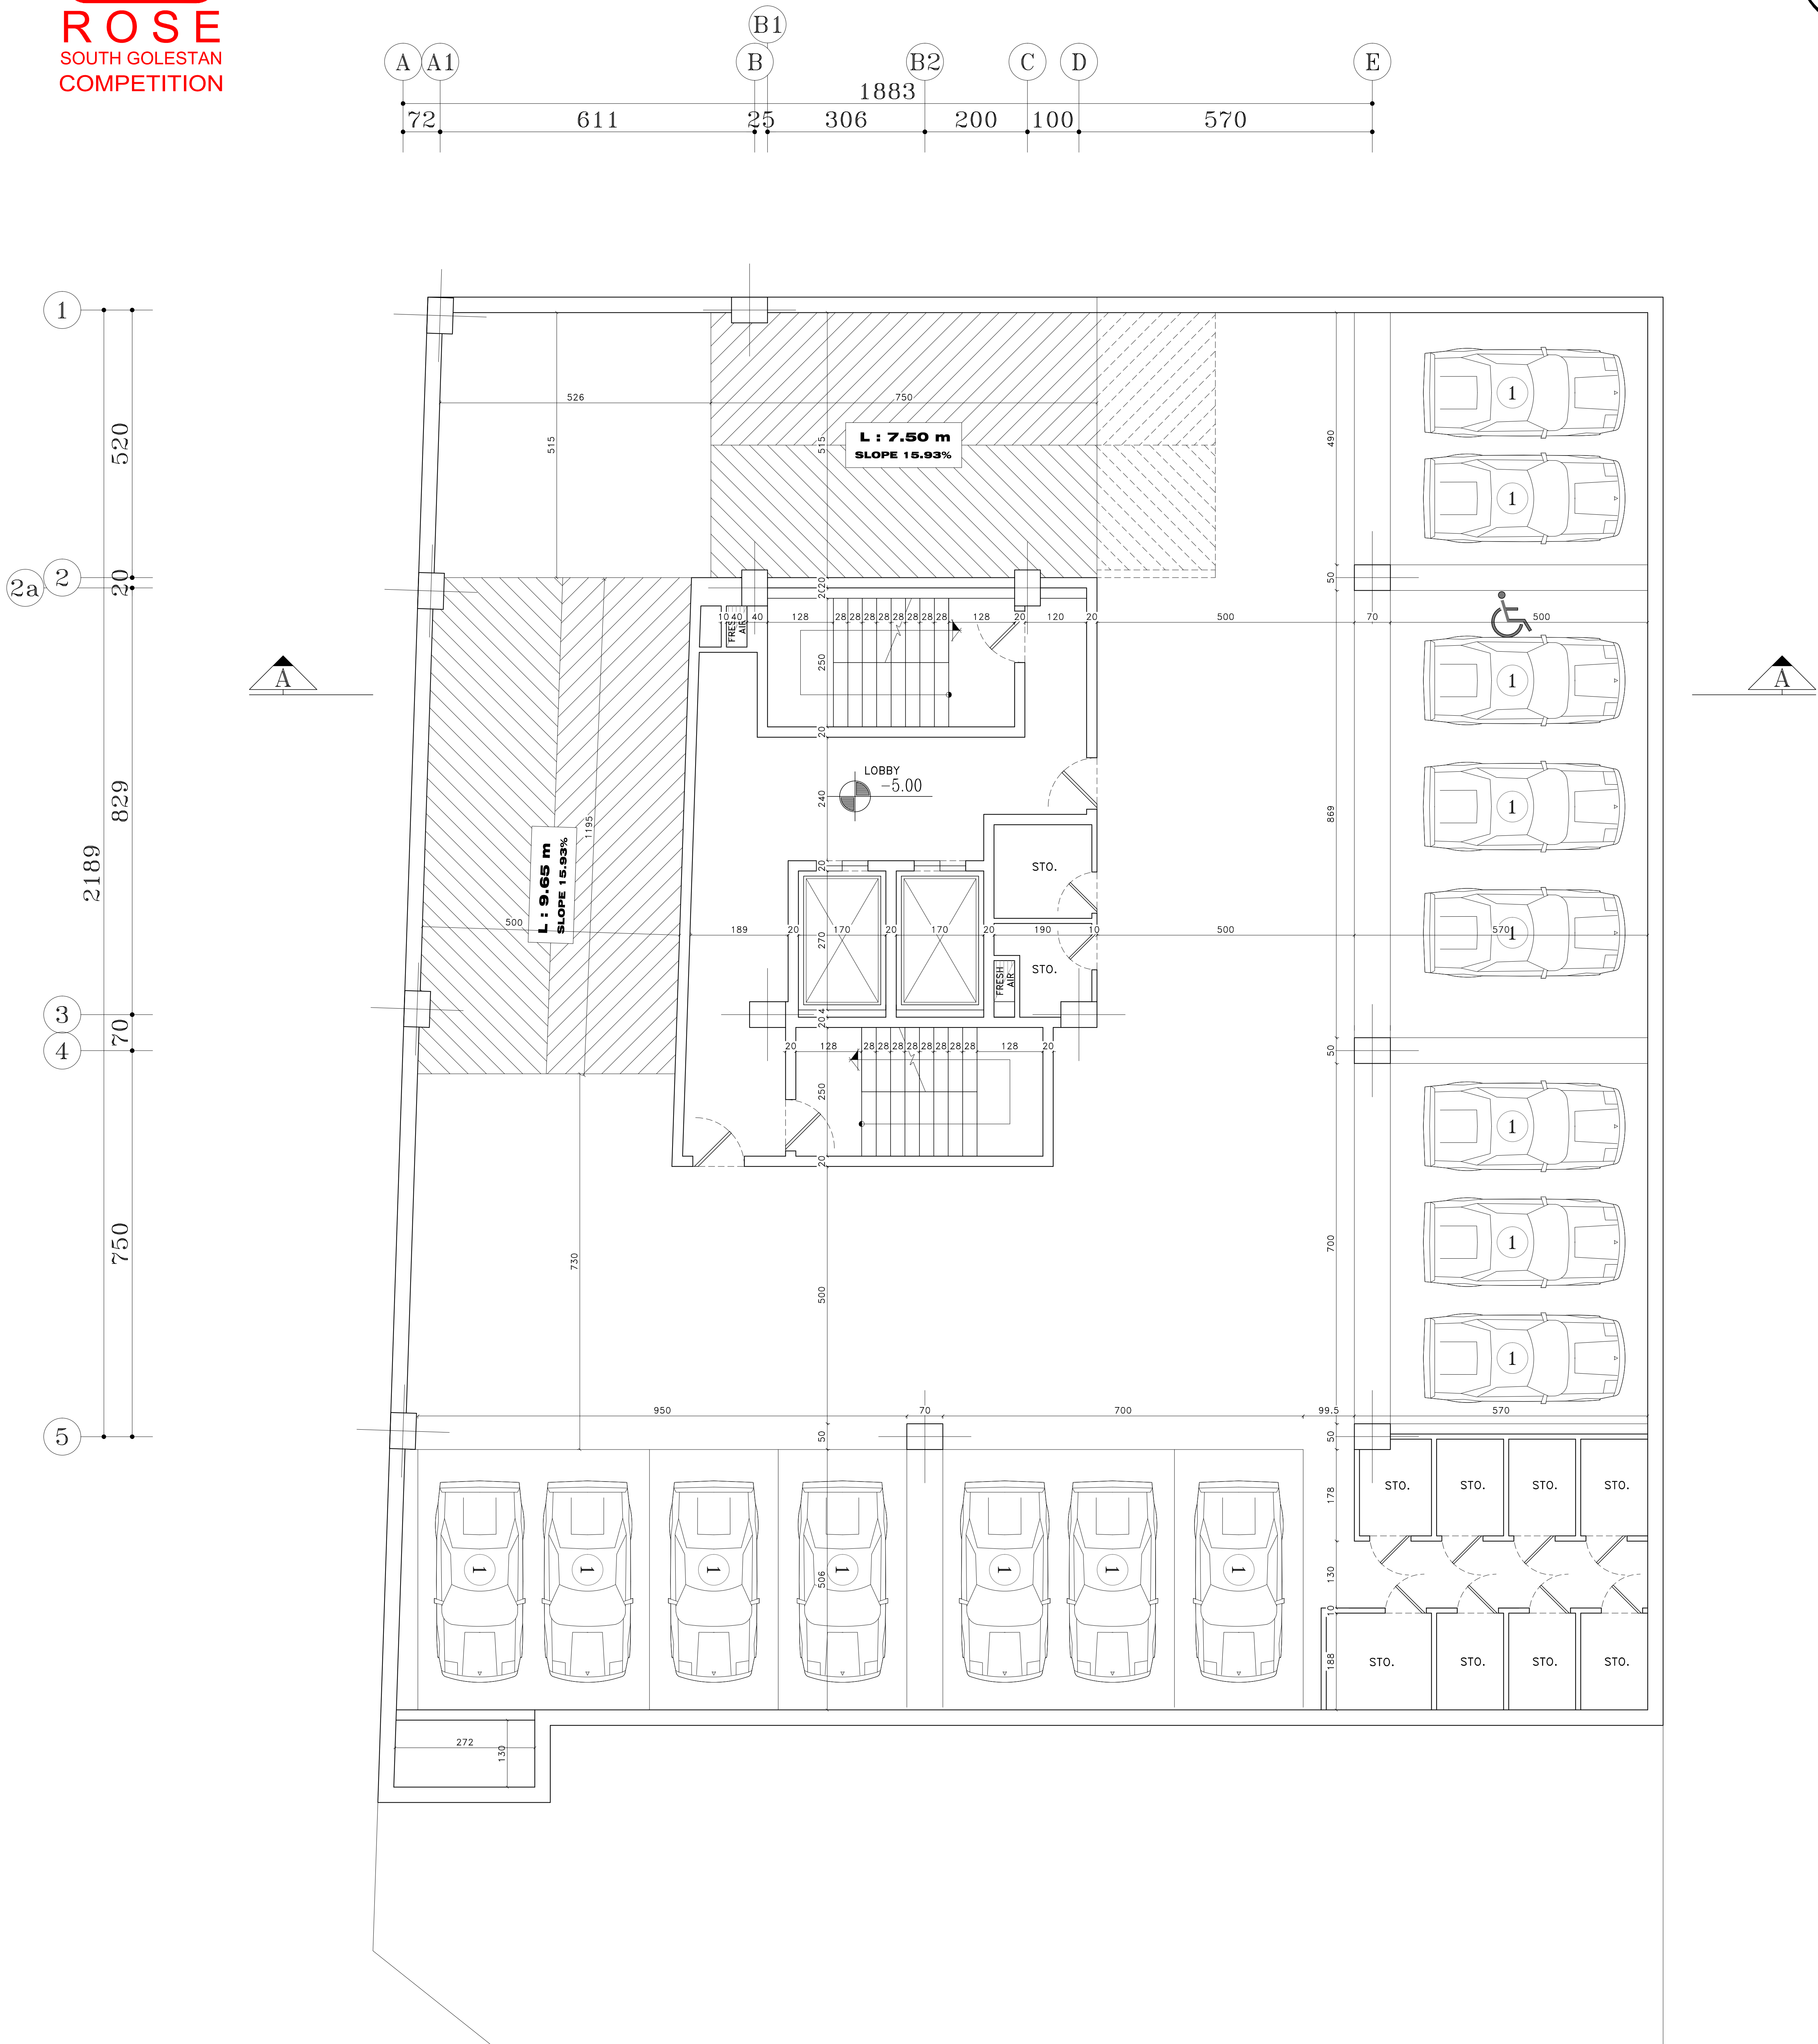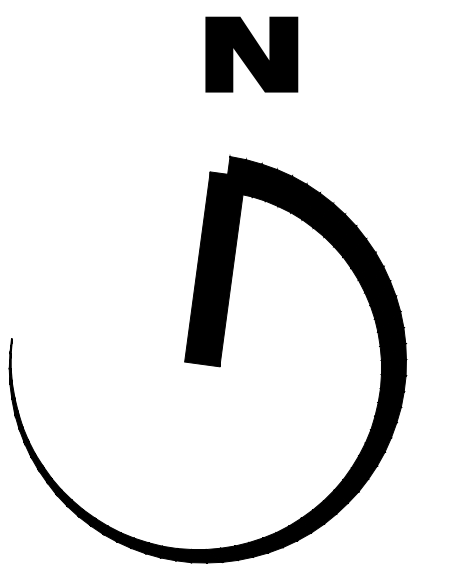


ROSE PROJECT



CAR : 15

-2 BASEMENT PLAN

SC. 1:100

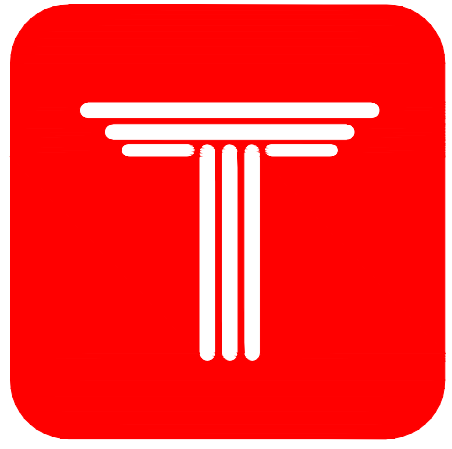

ROSE
SOUTH GOLESTAN
COMPETITION

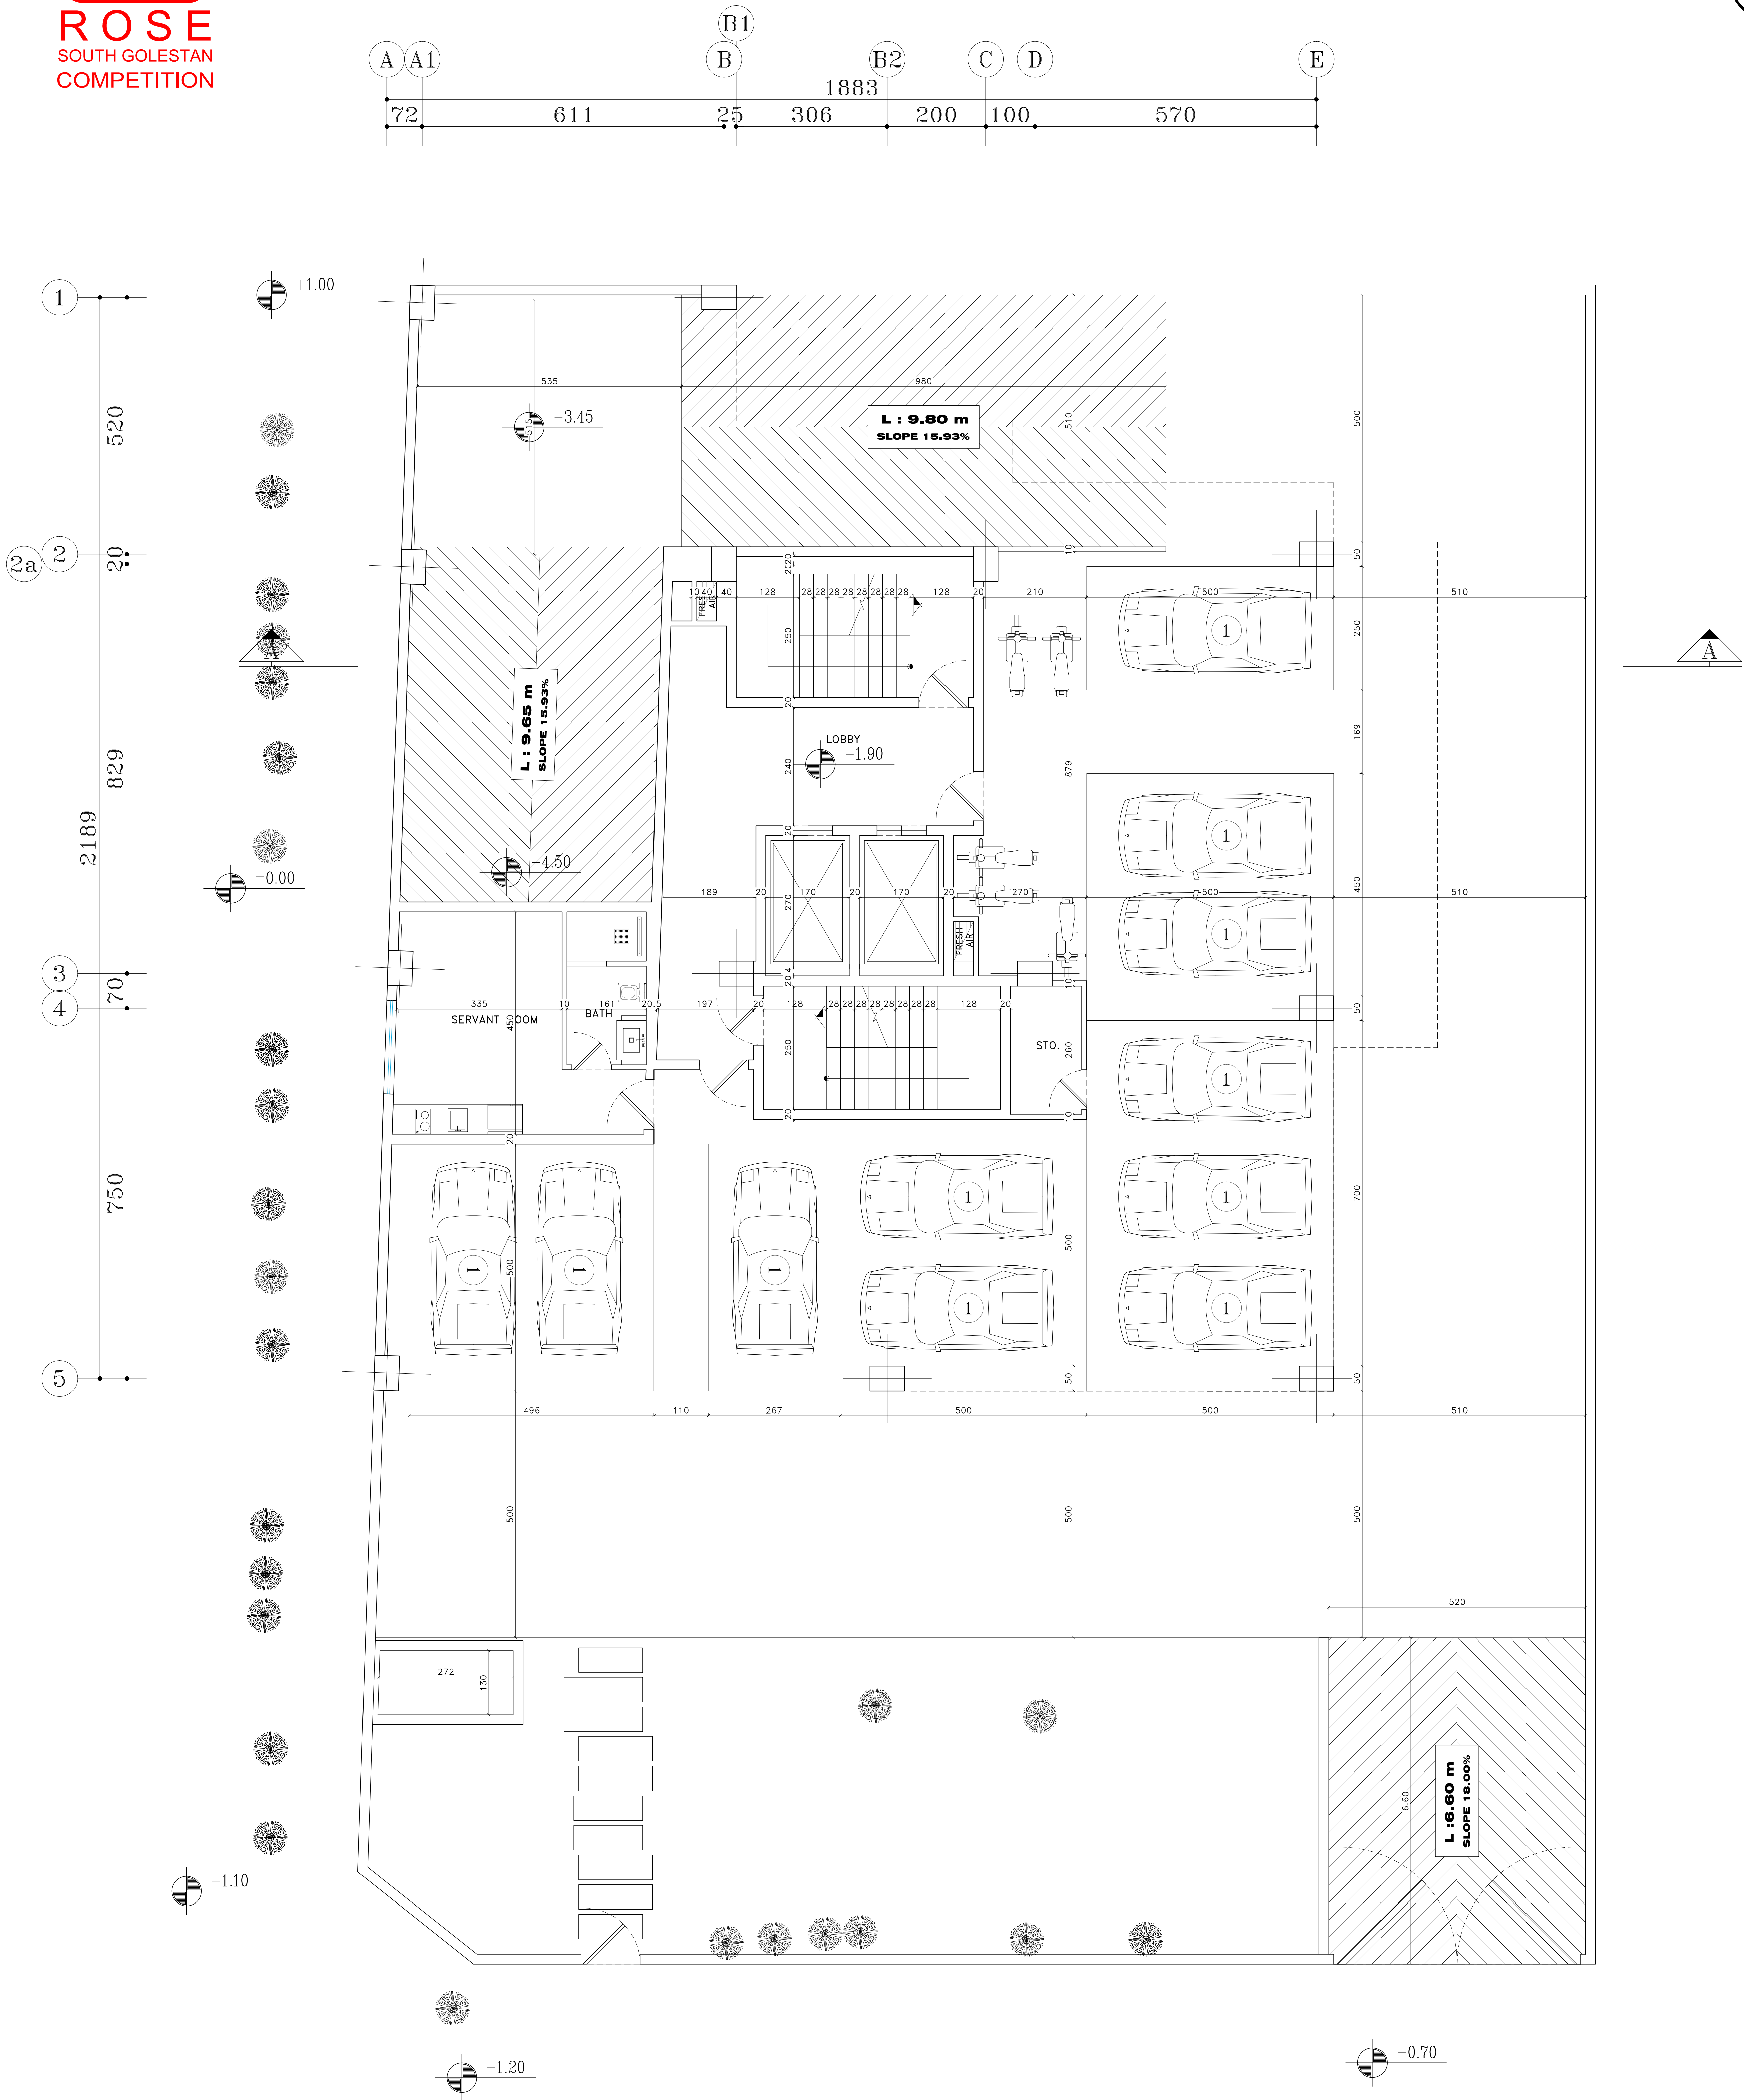
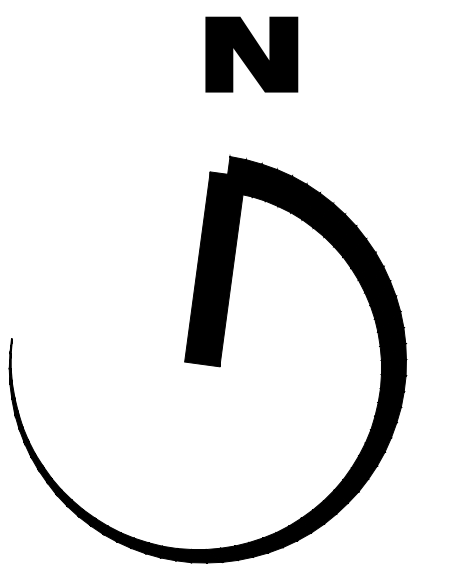


ROSE PROJECT

CAR : 1 1

-1 BASEMENT PLAN

SC. 1:100



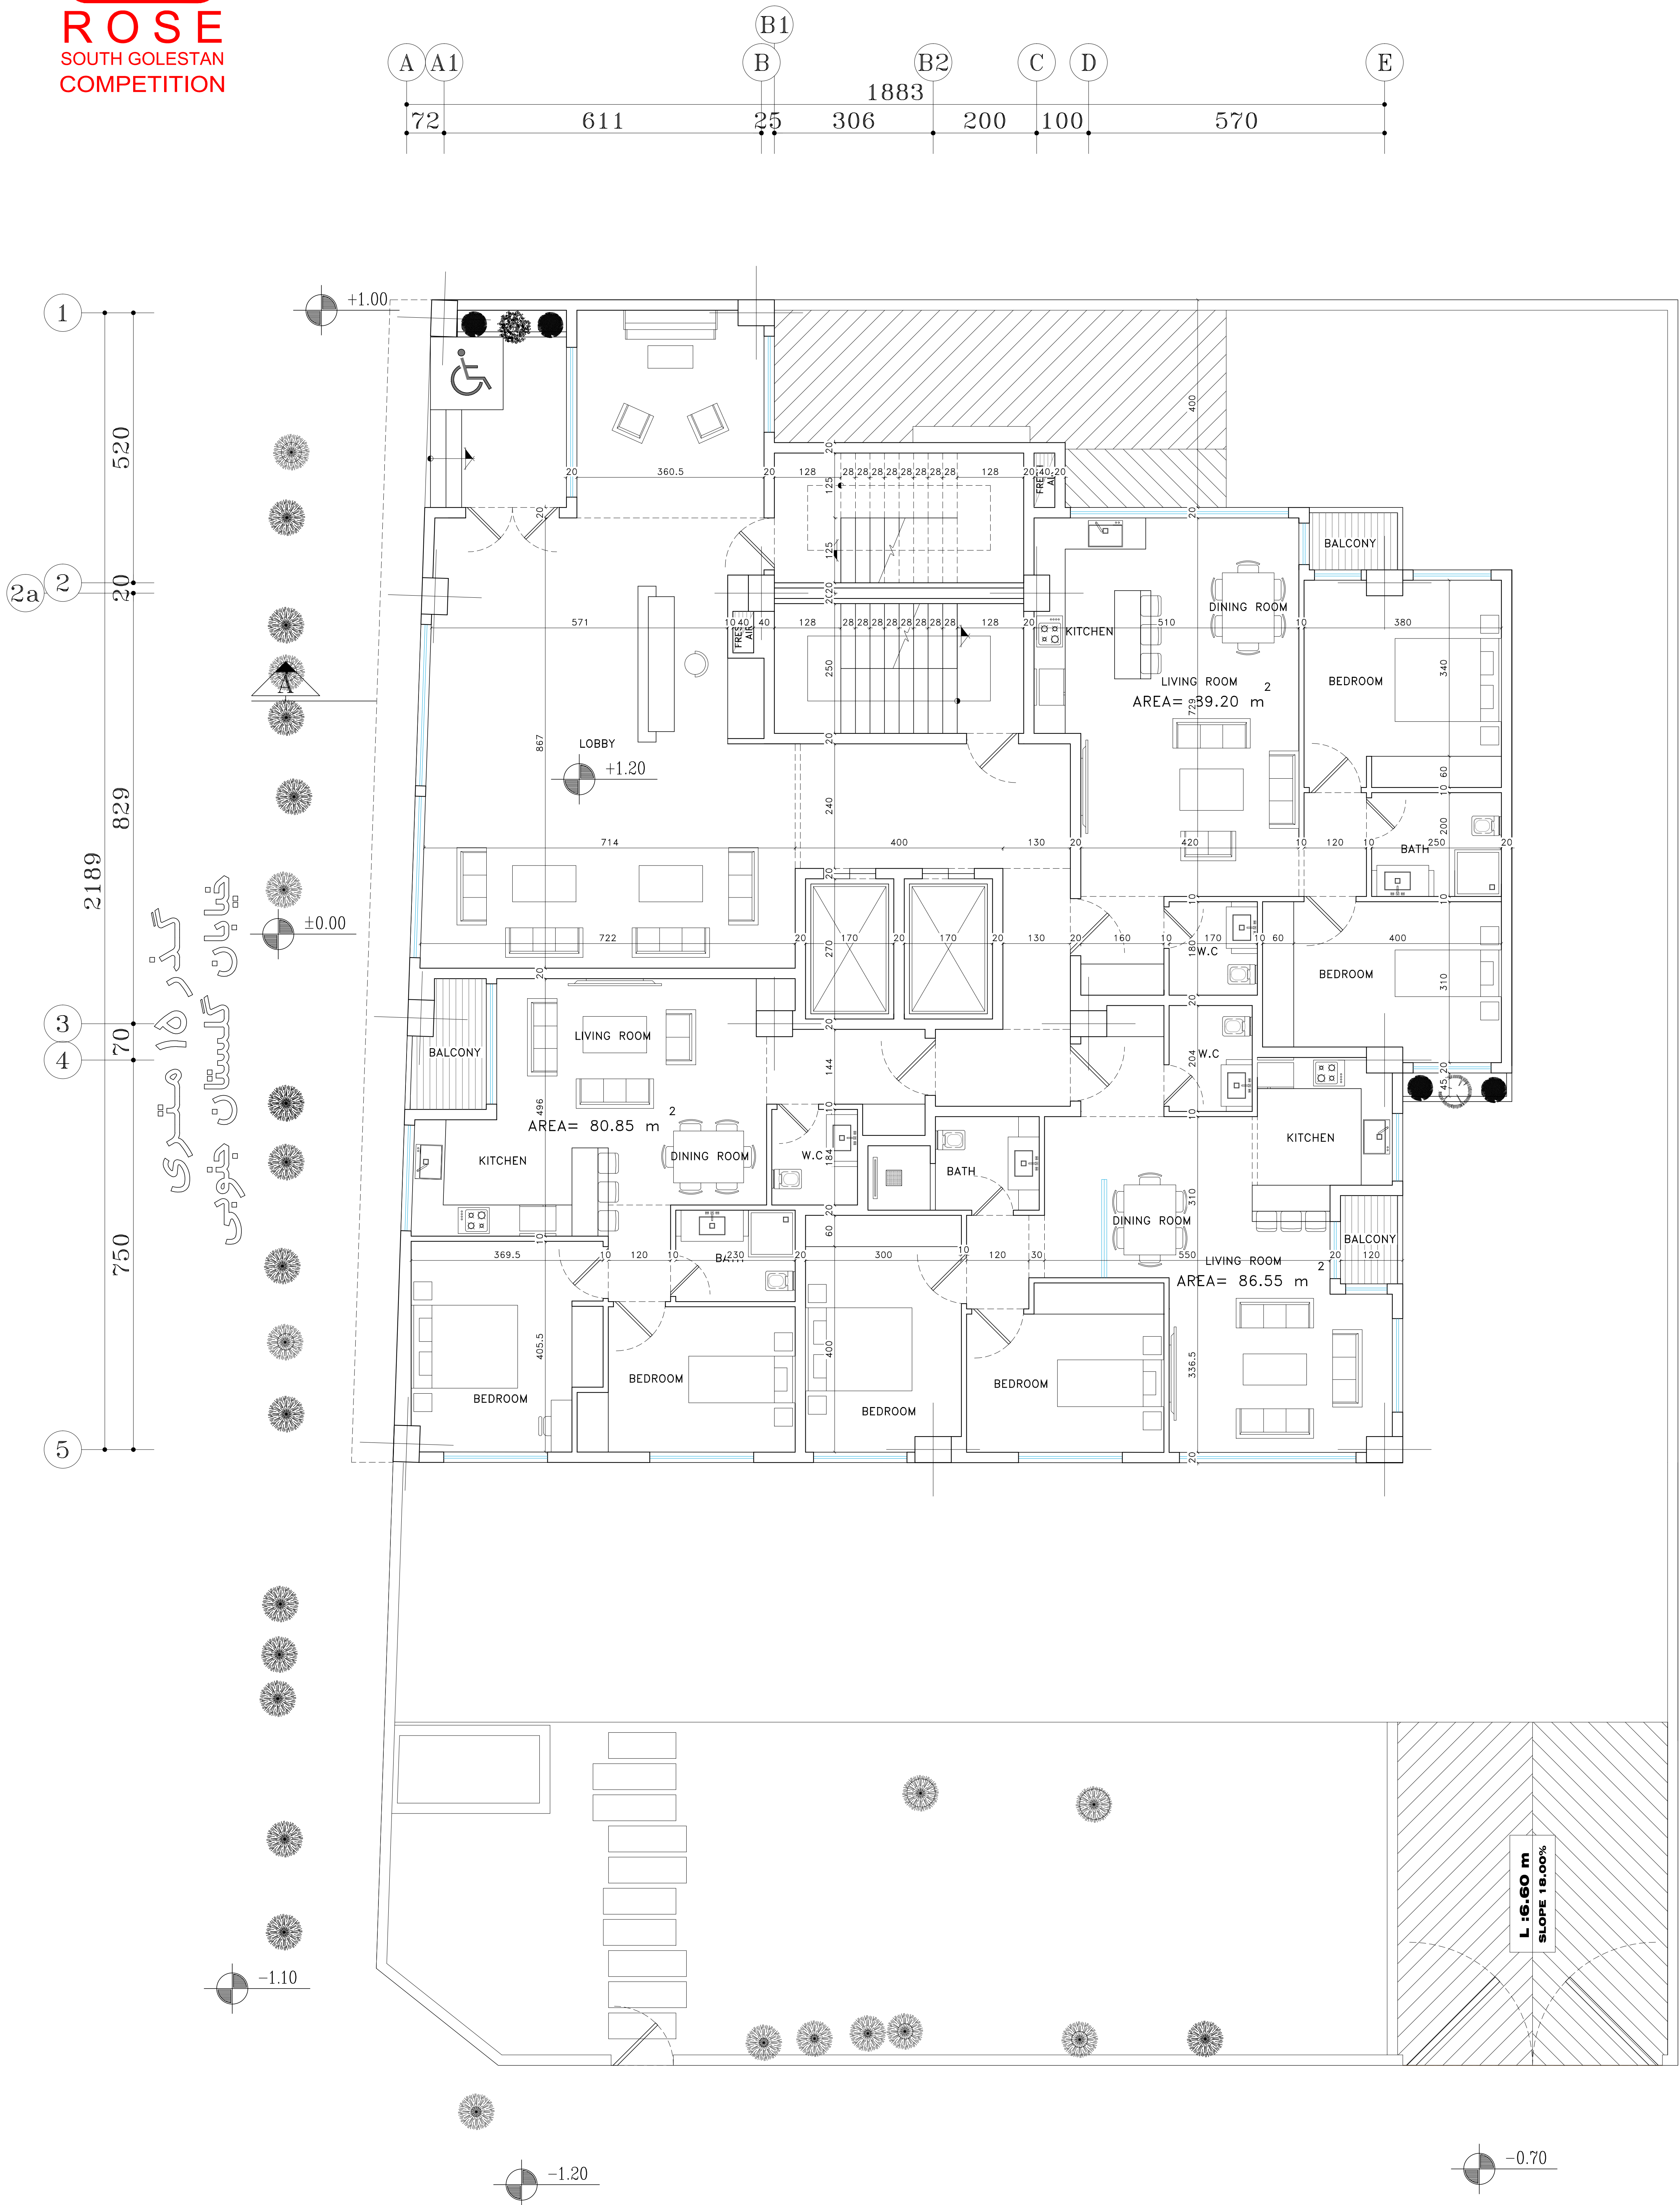
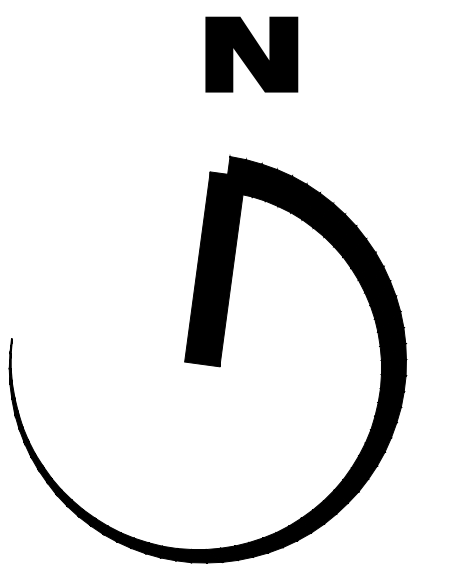


گذر ۱۰ متری
بن پست رز

ROSE PROJECT

GROUND FLOOR PLAN

SC. 1:100

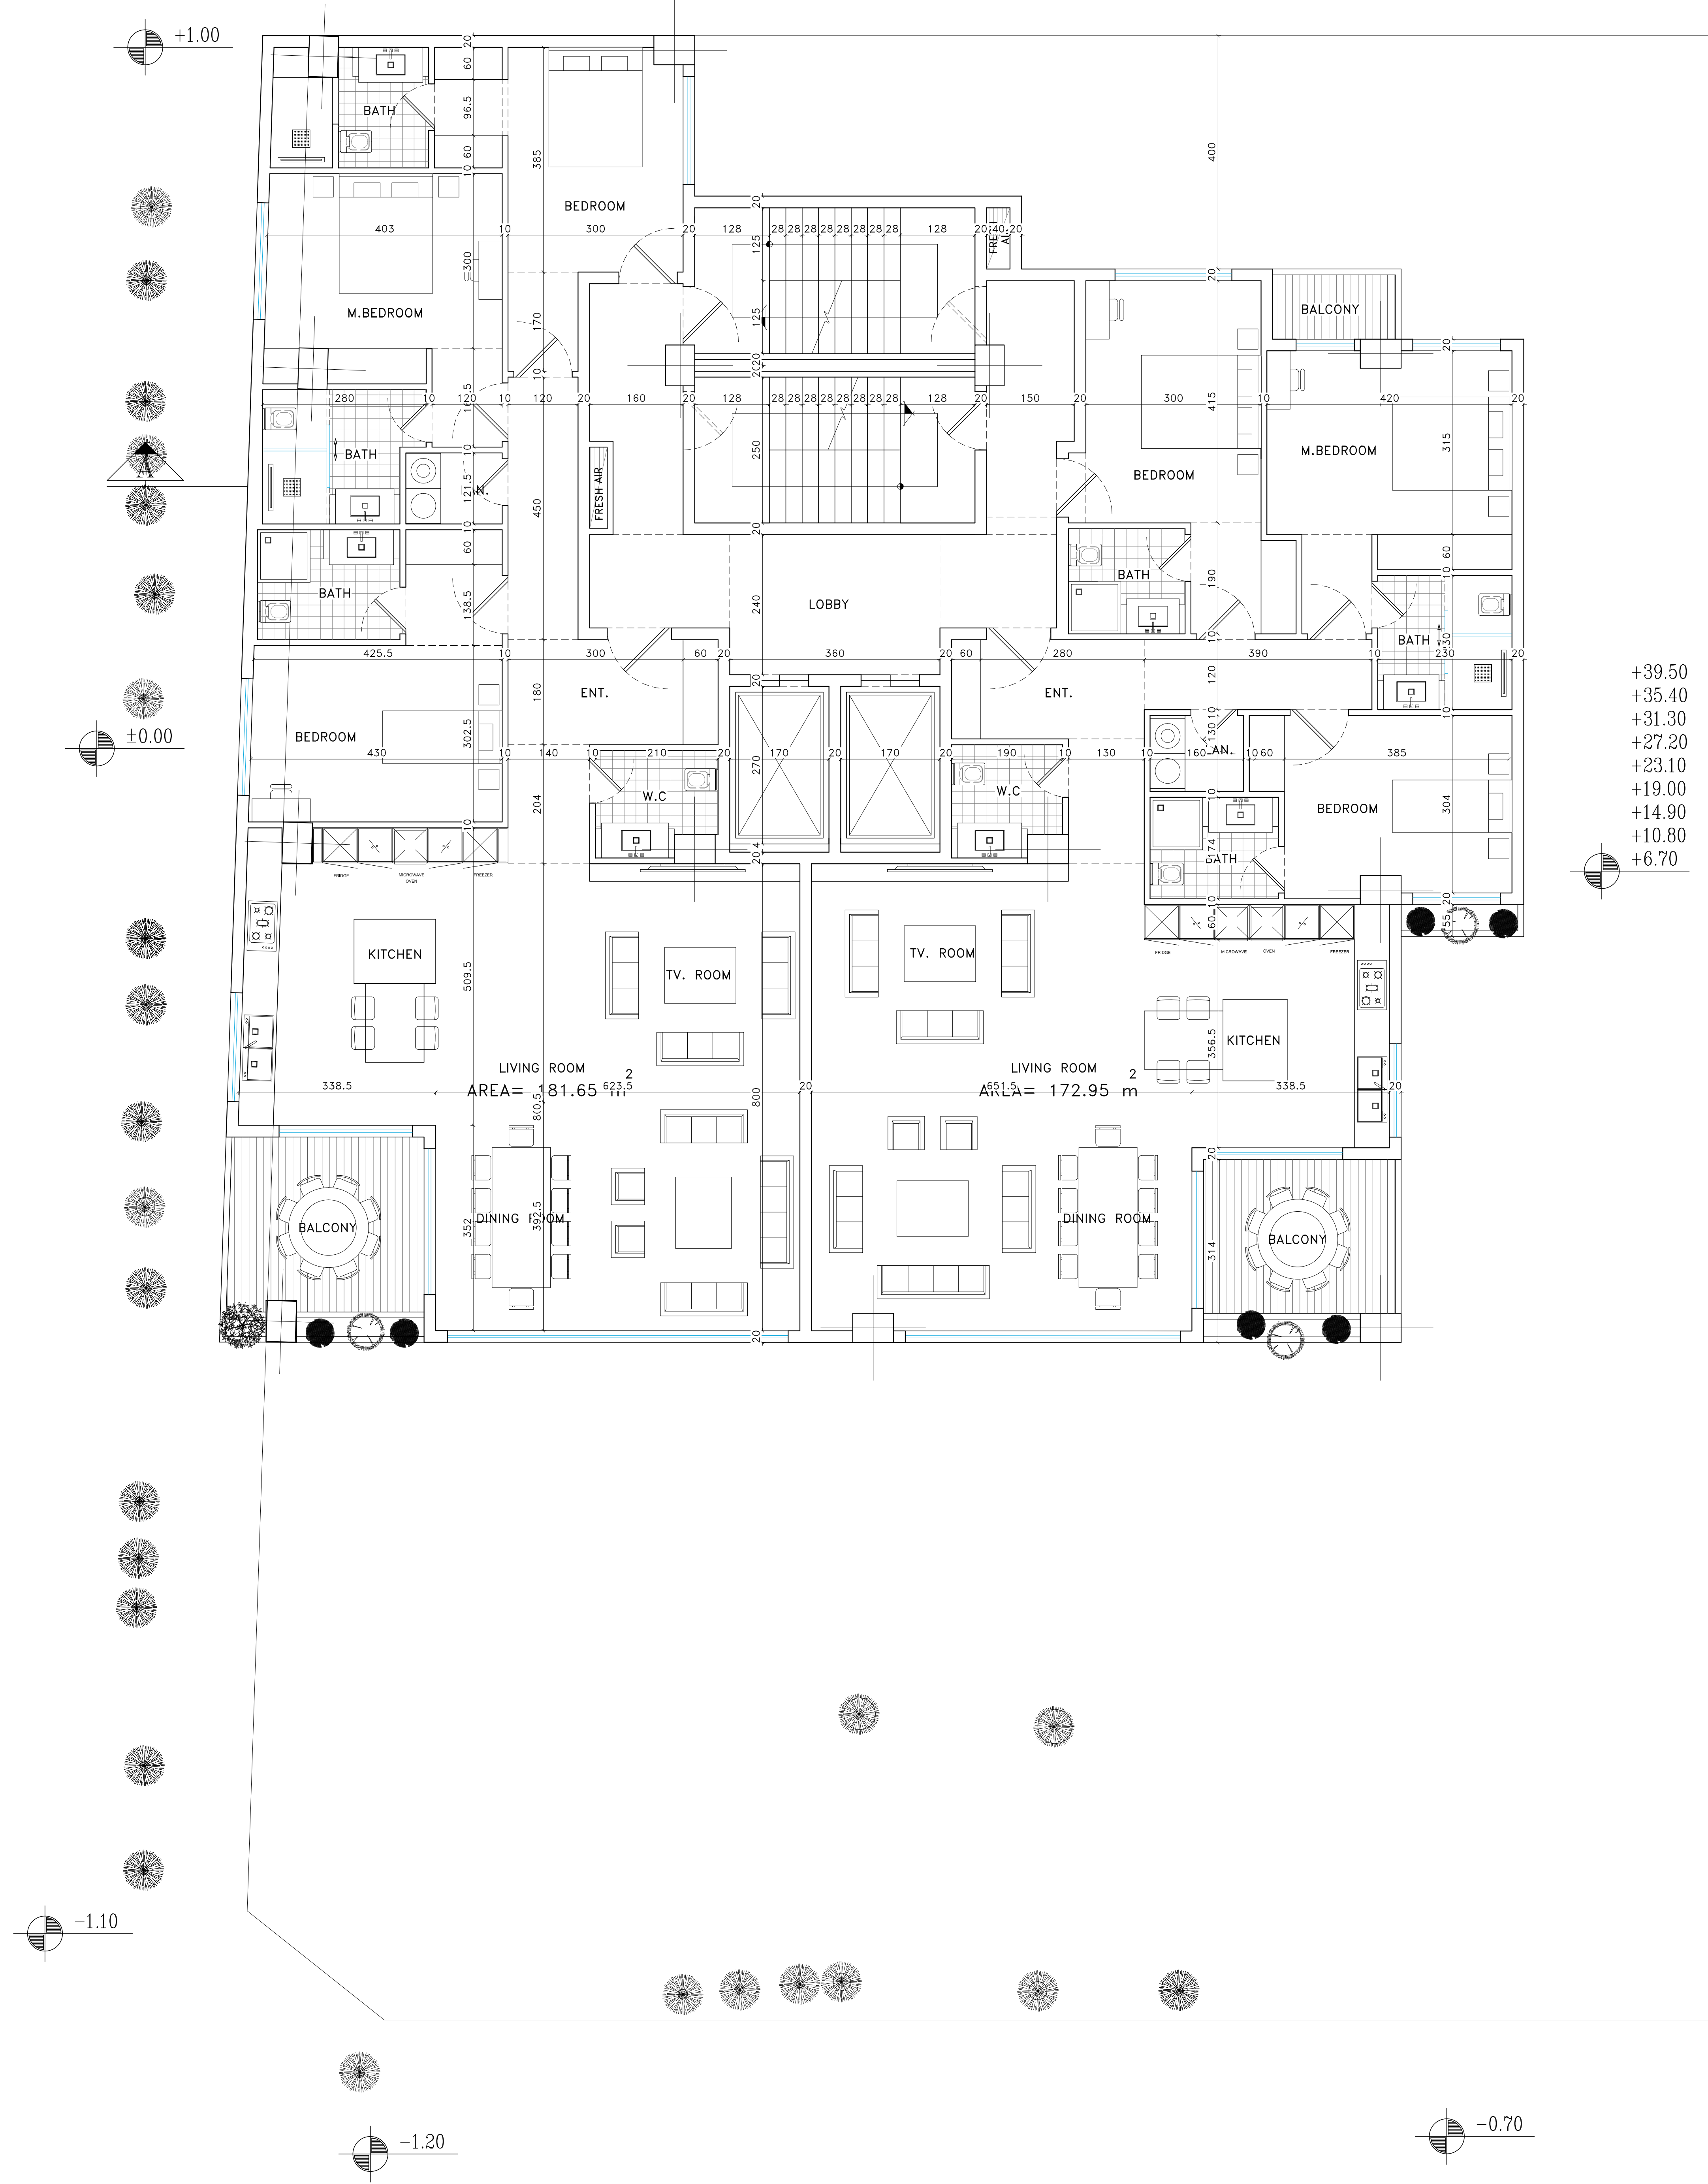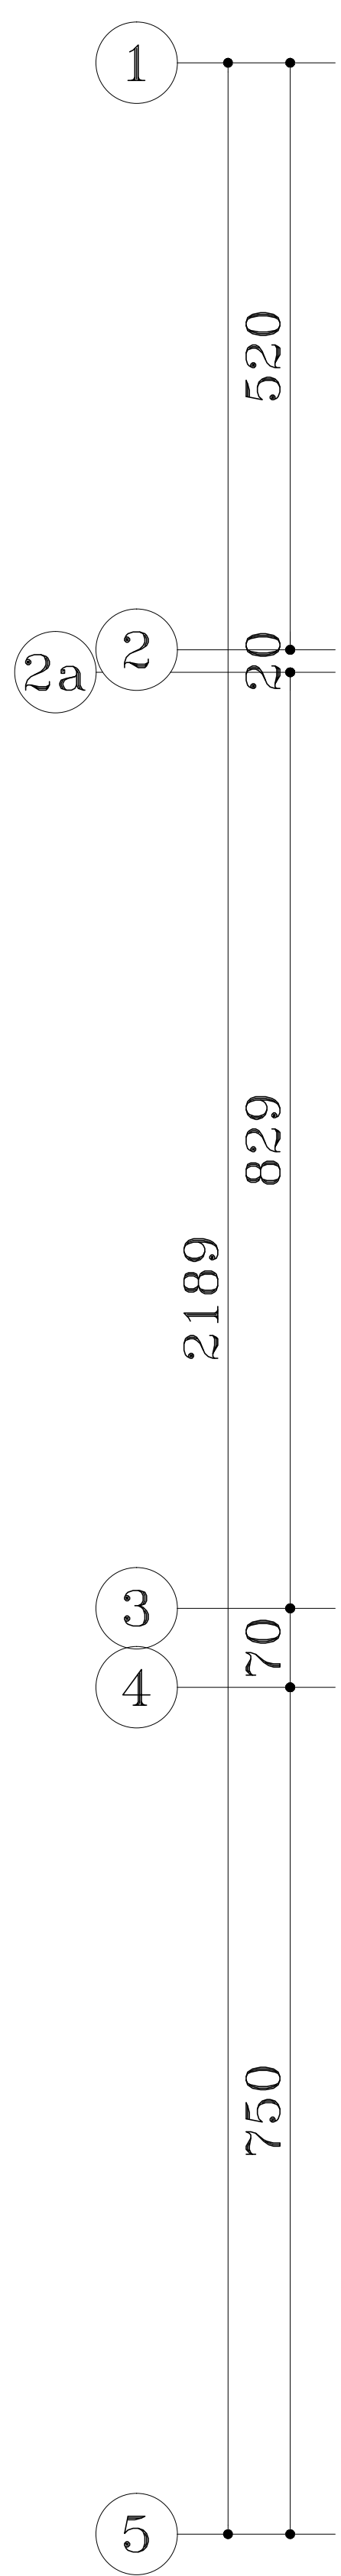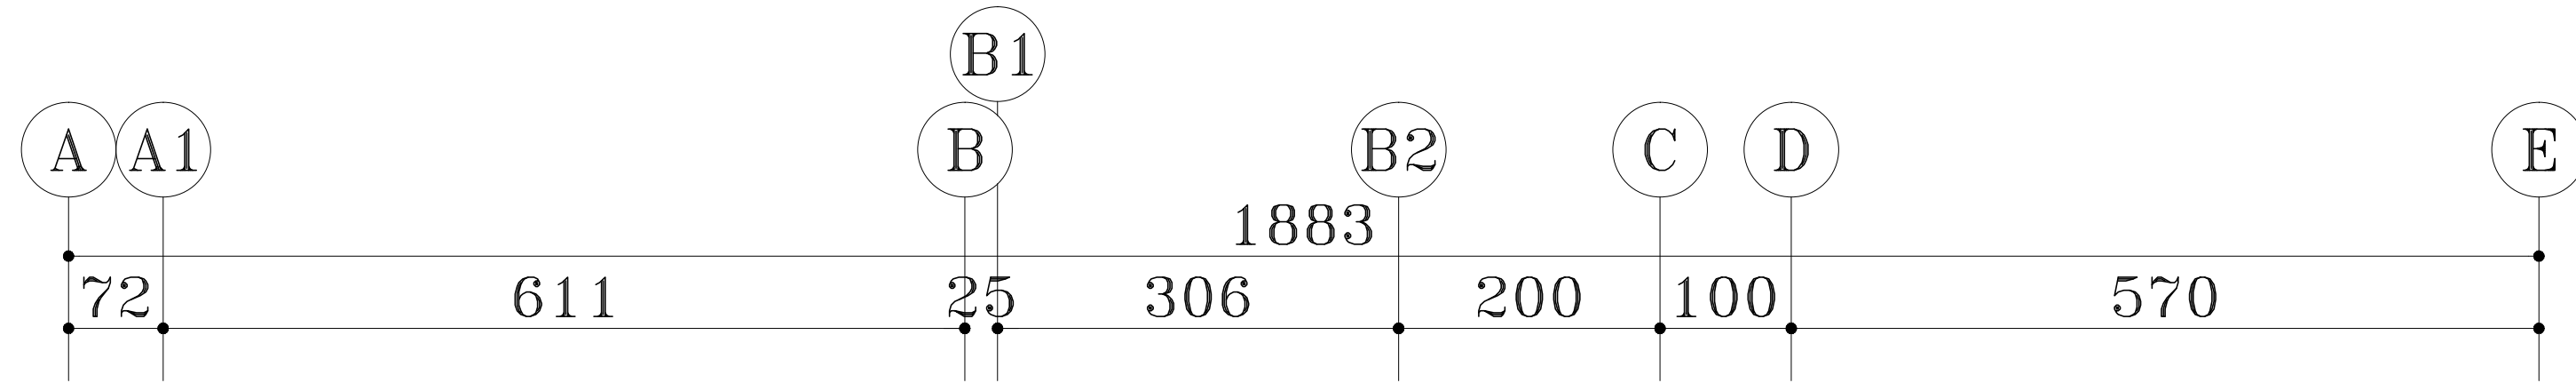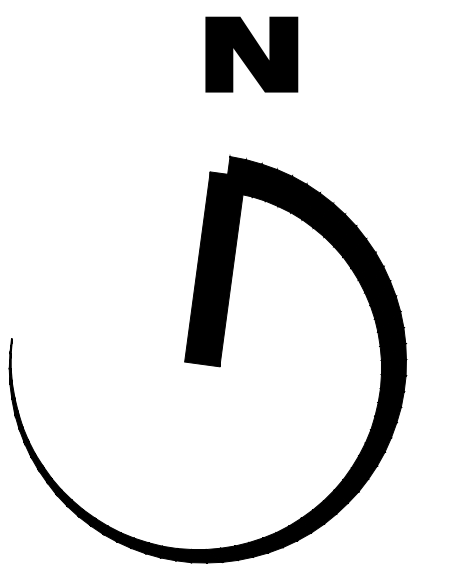

ROSE PROJECT

TYPICAL FLOOR (1 TO 9) PLAN

SC. 1:100

