




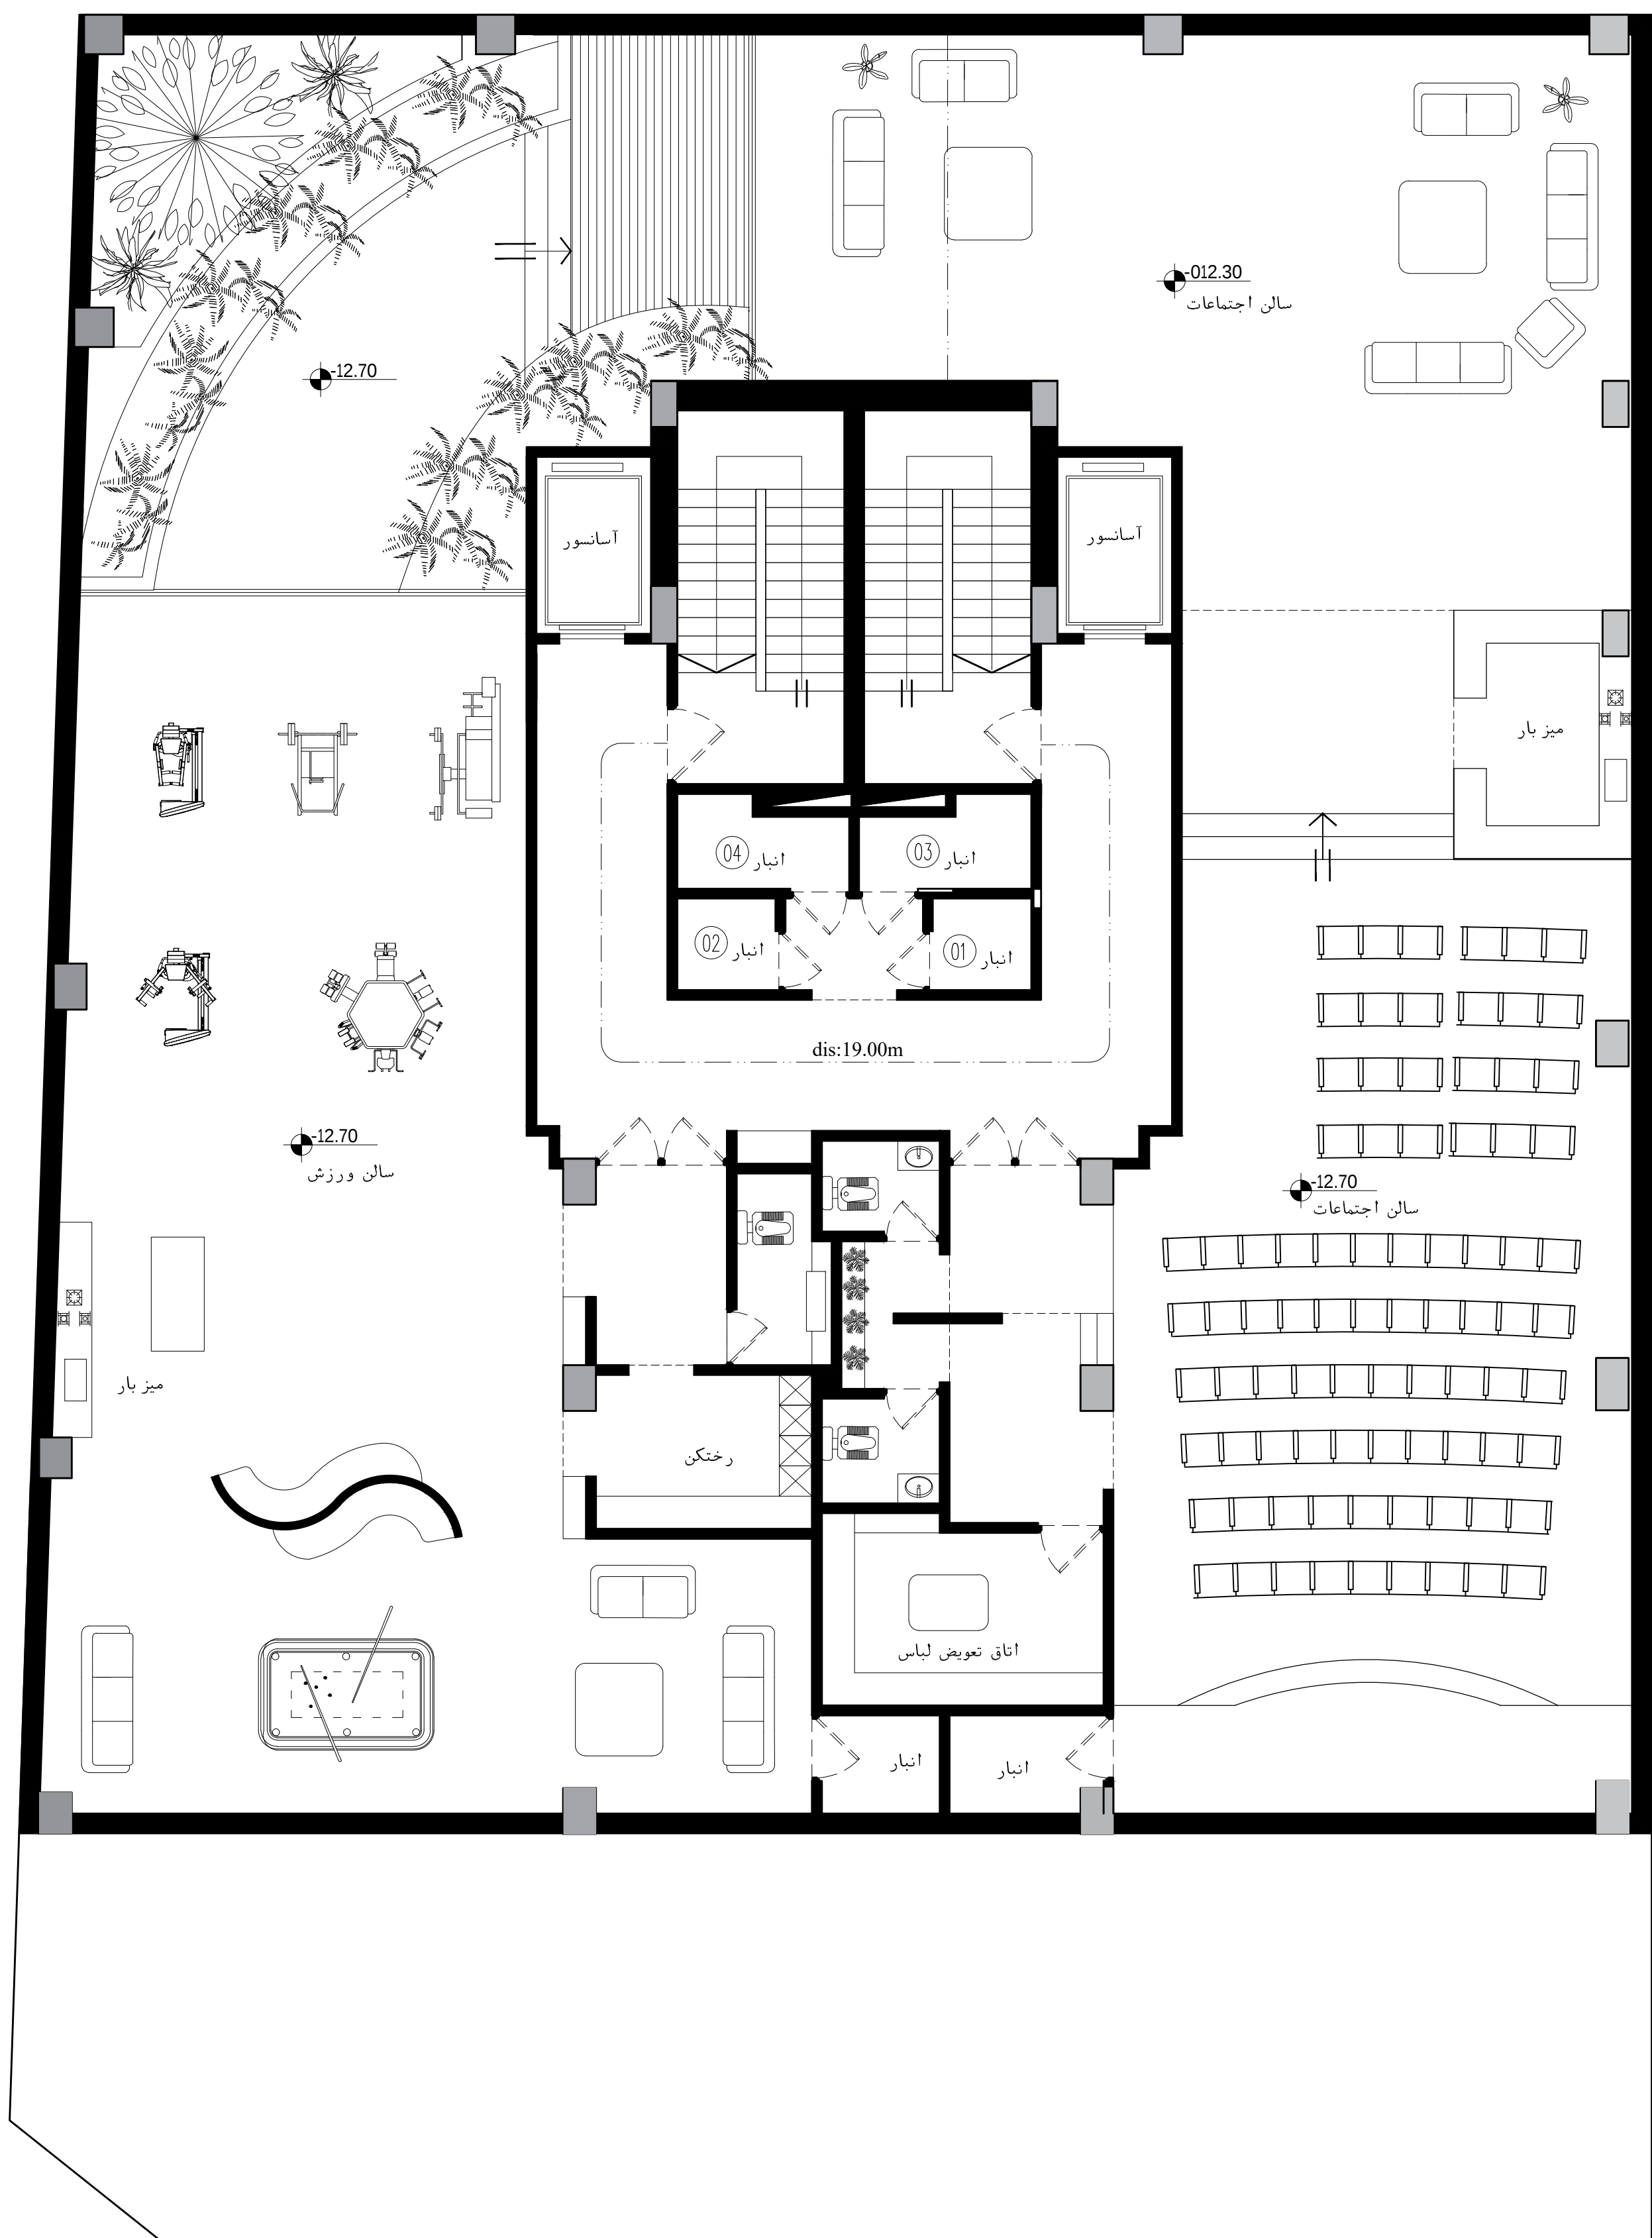


زیر زمین ع-

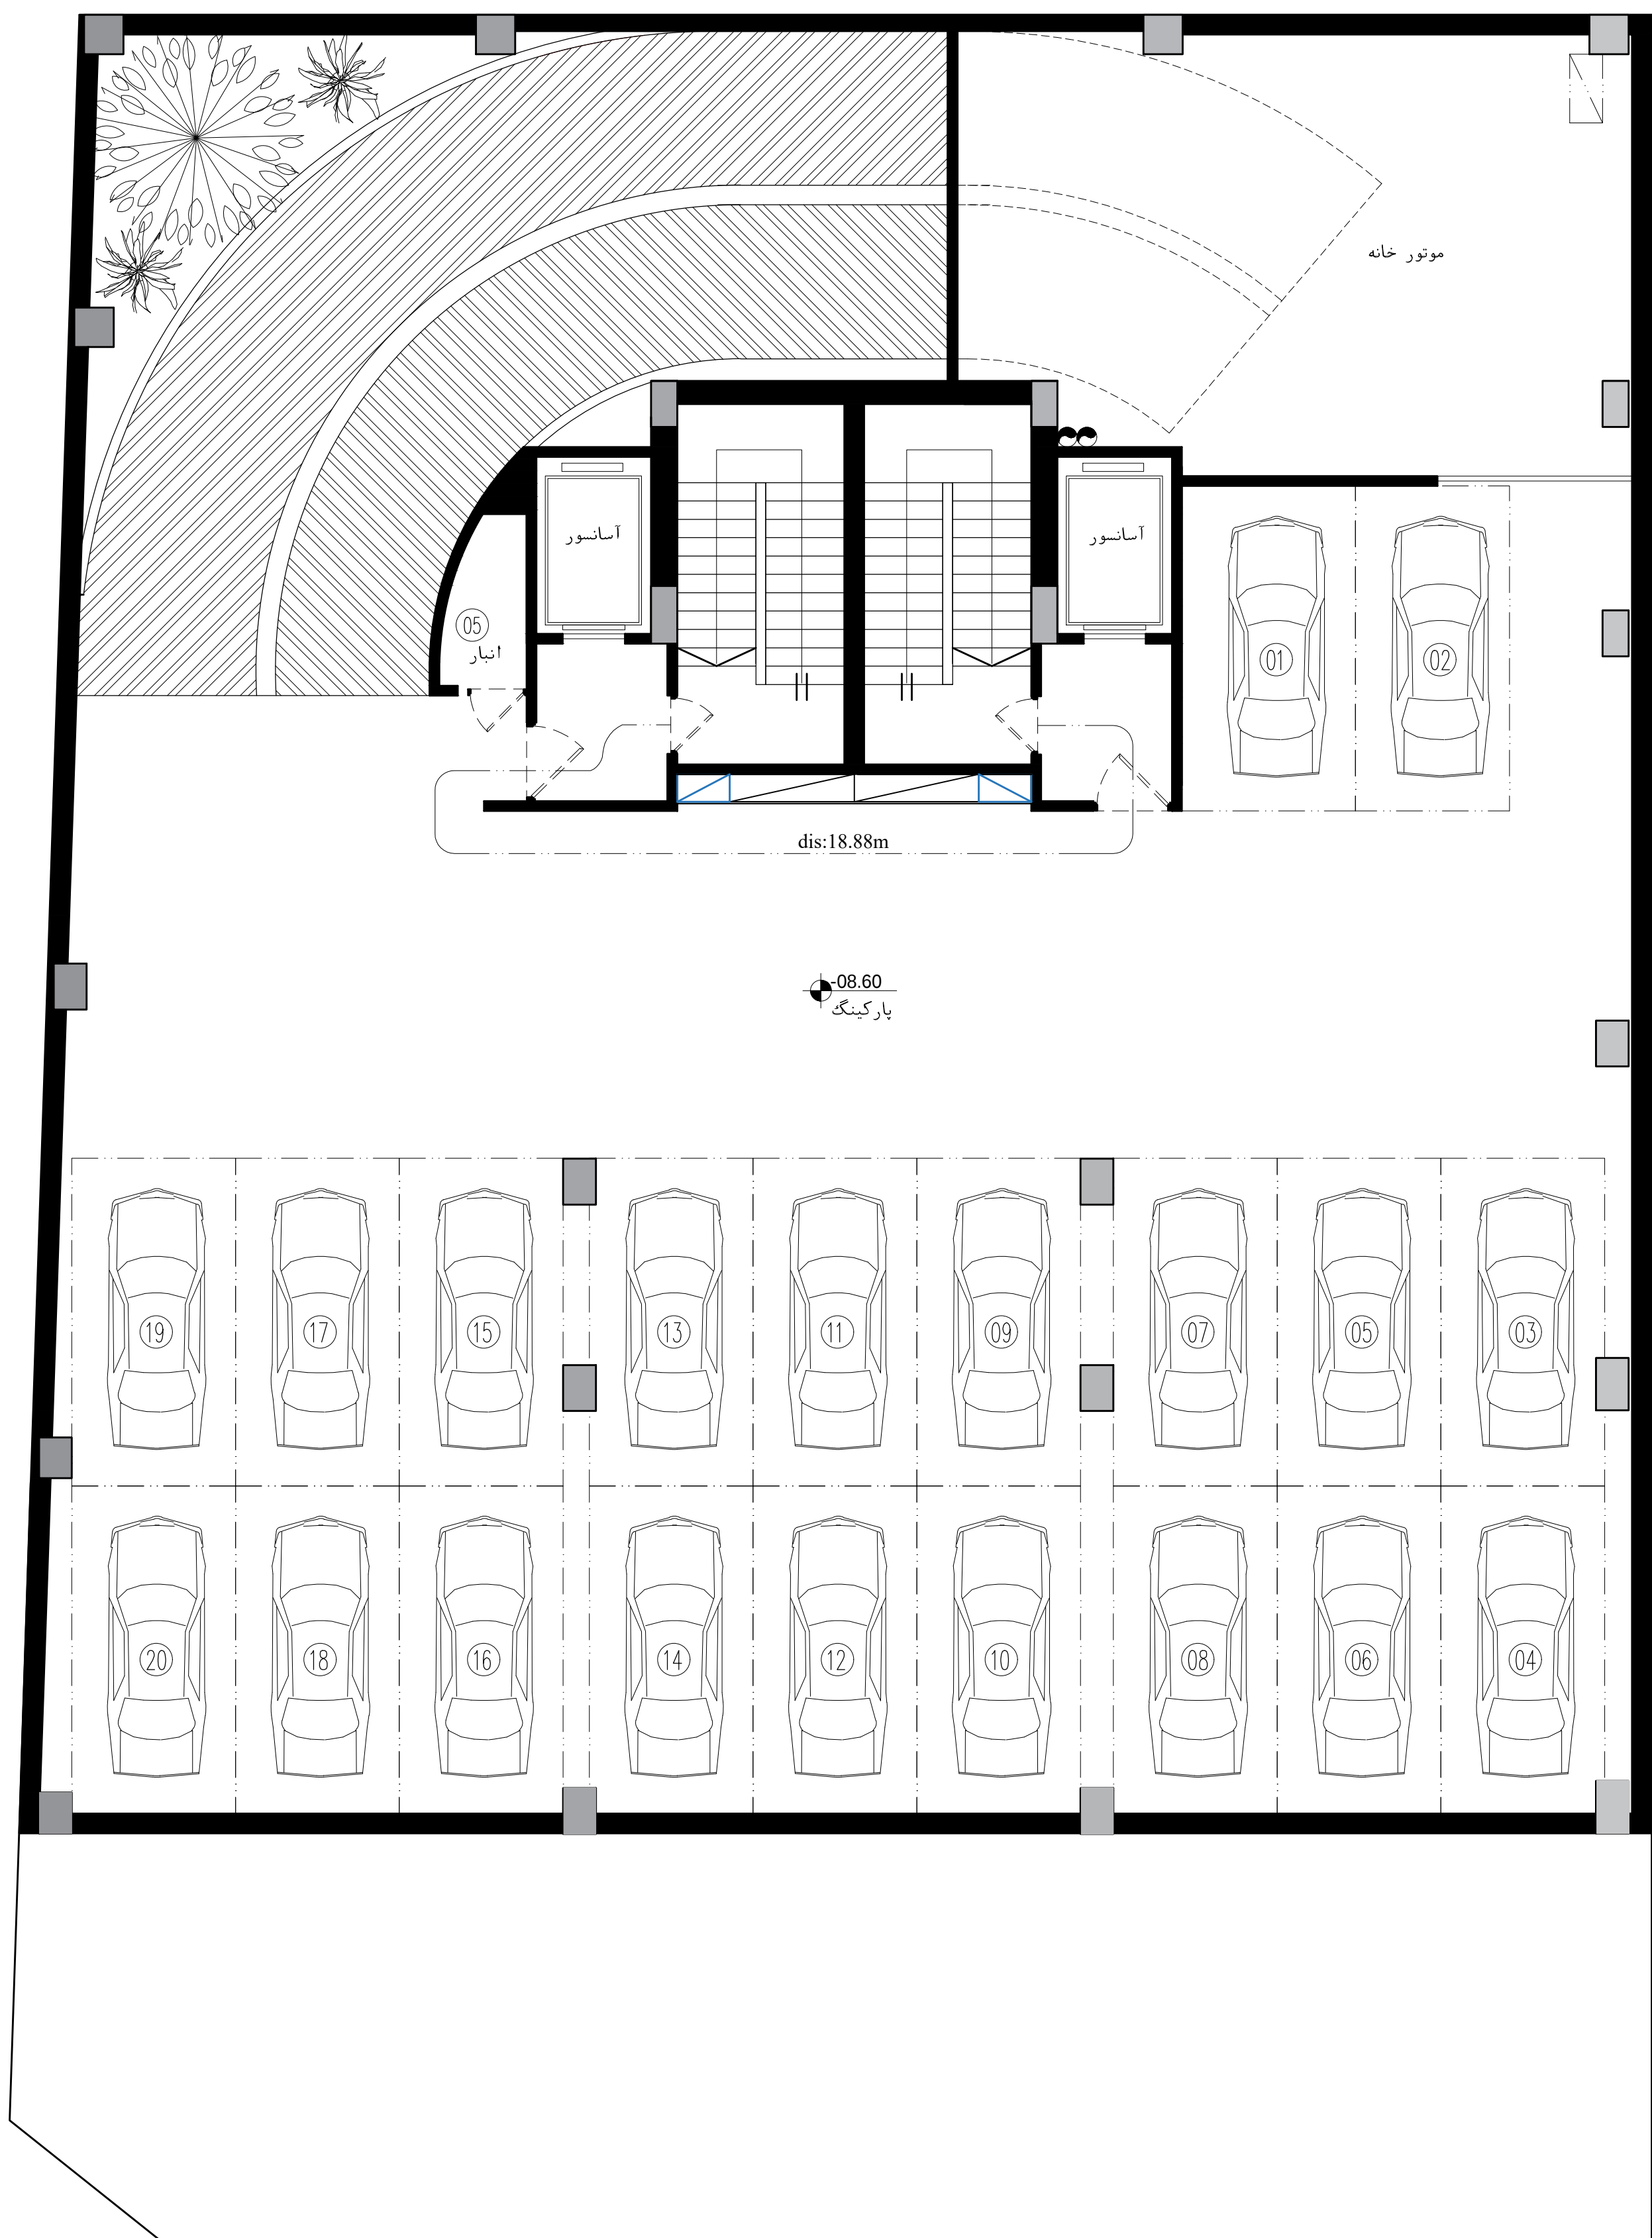





زیر زمین ۳ -

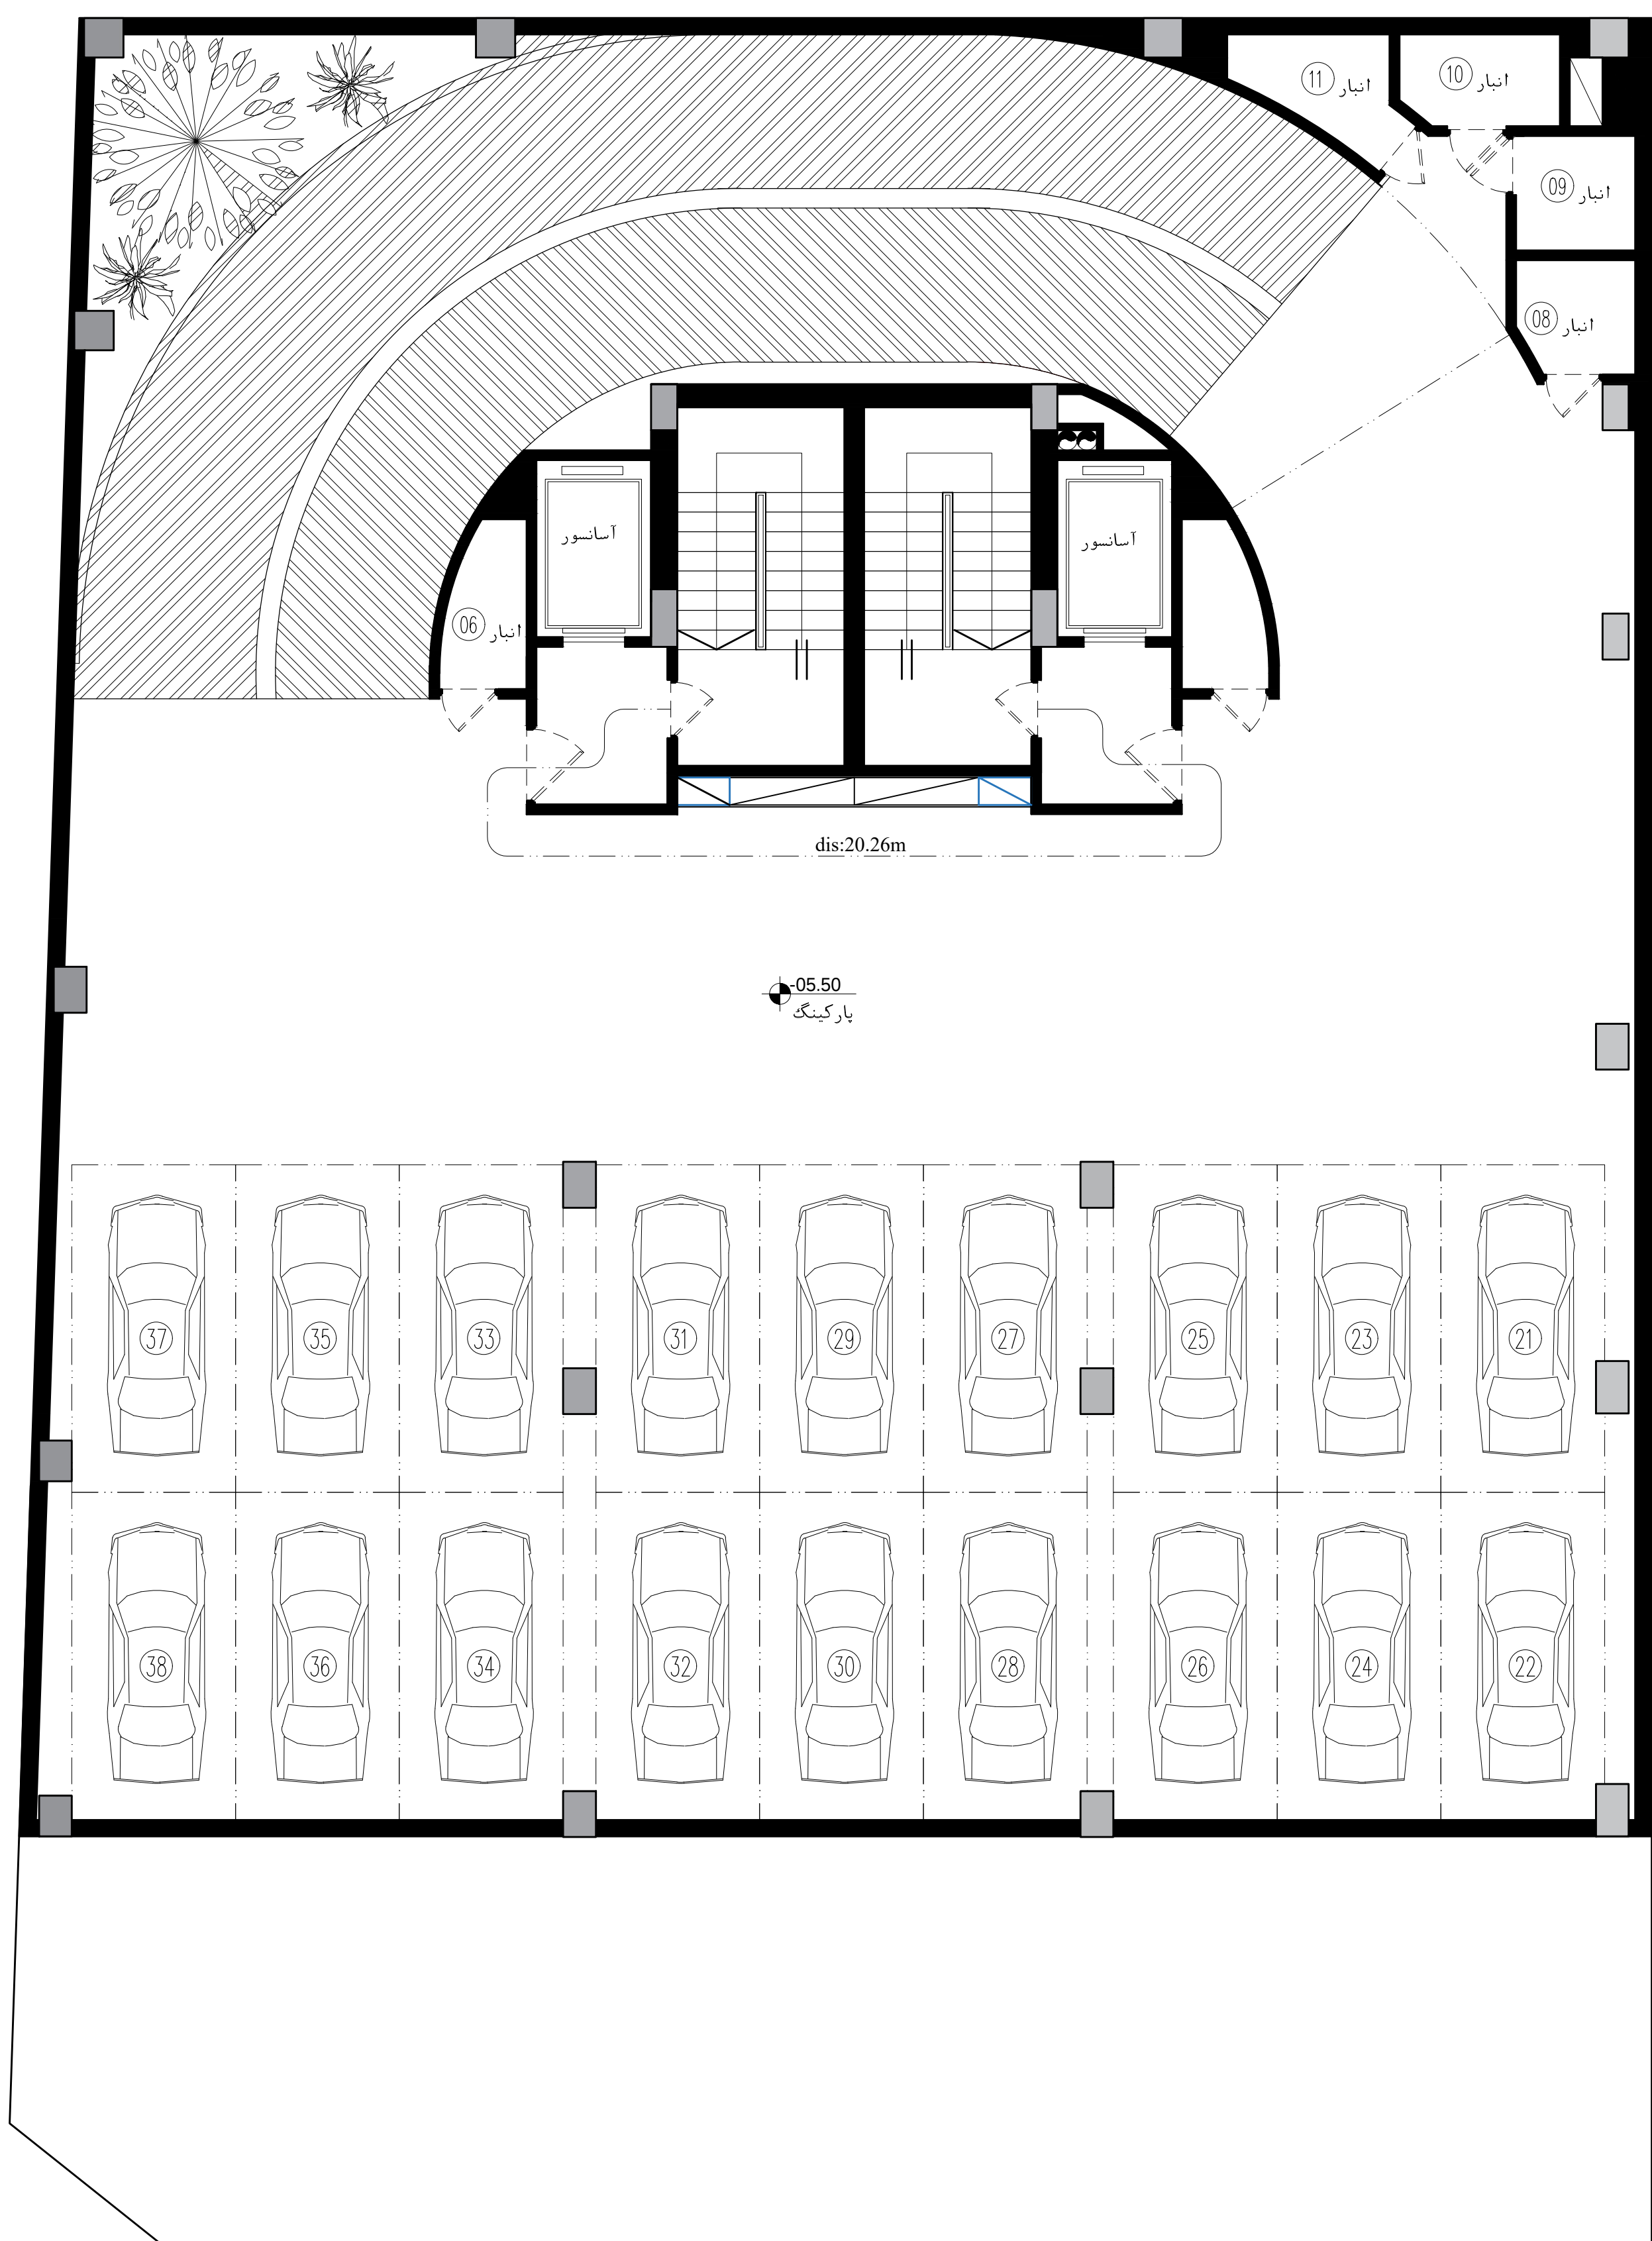


زیر زمین ۲ -

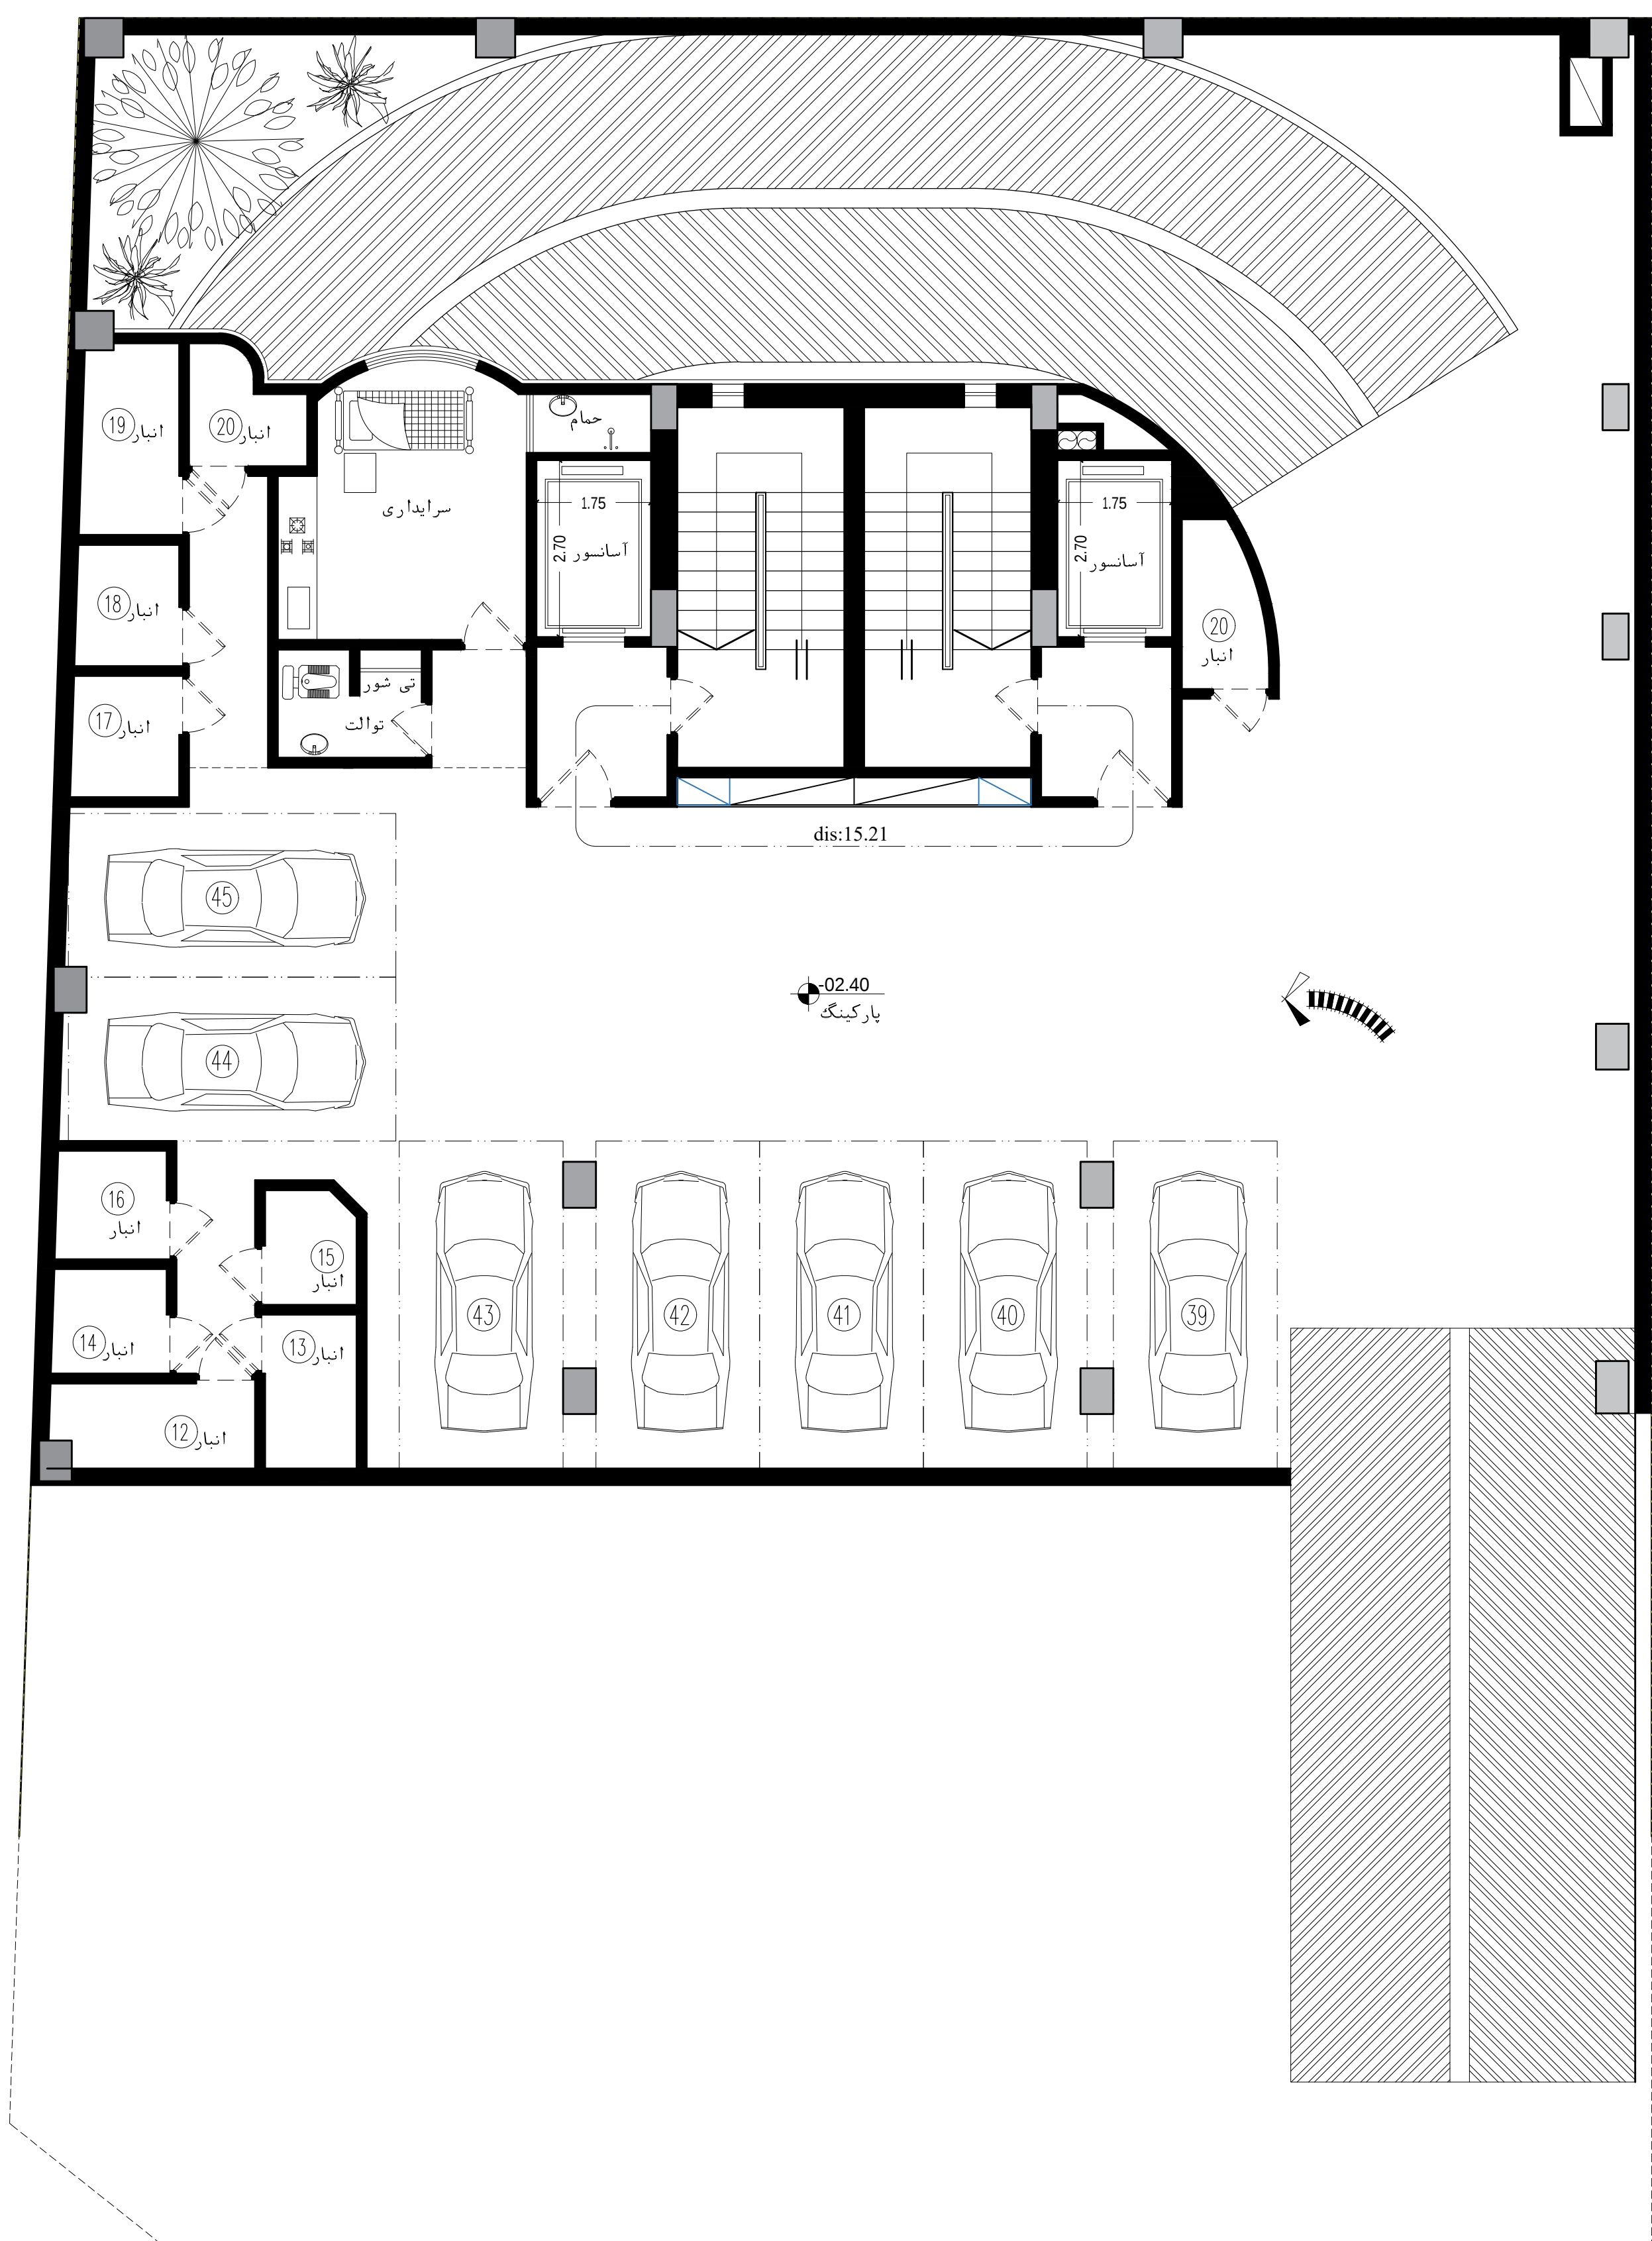


زیر زمین ۱-

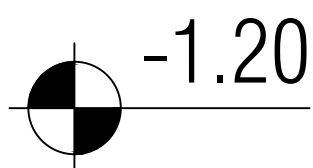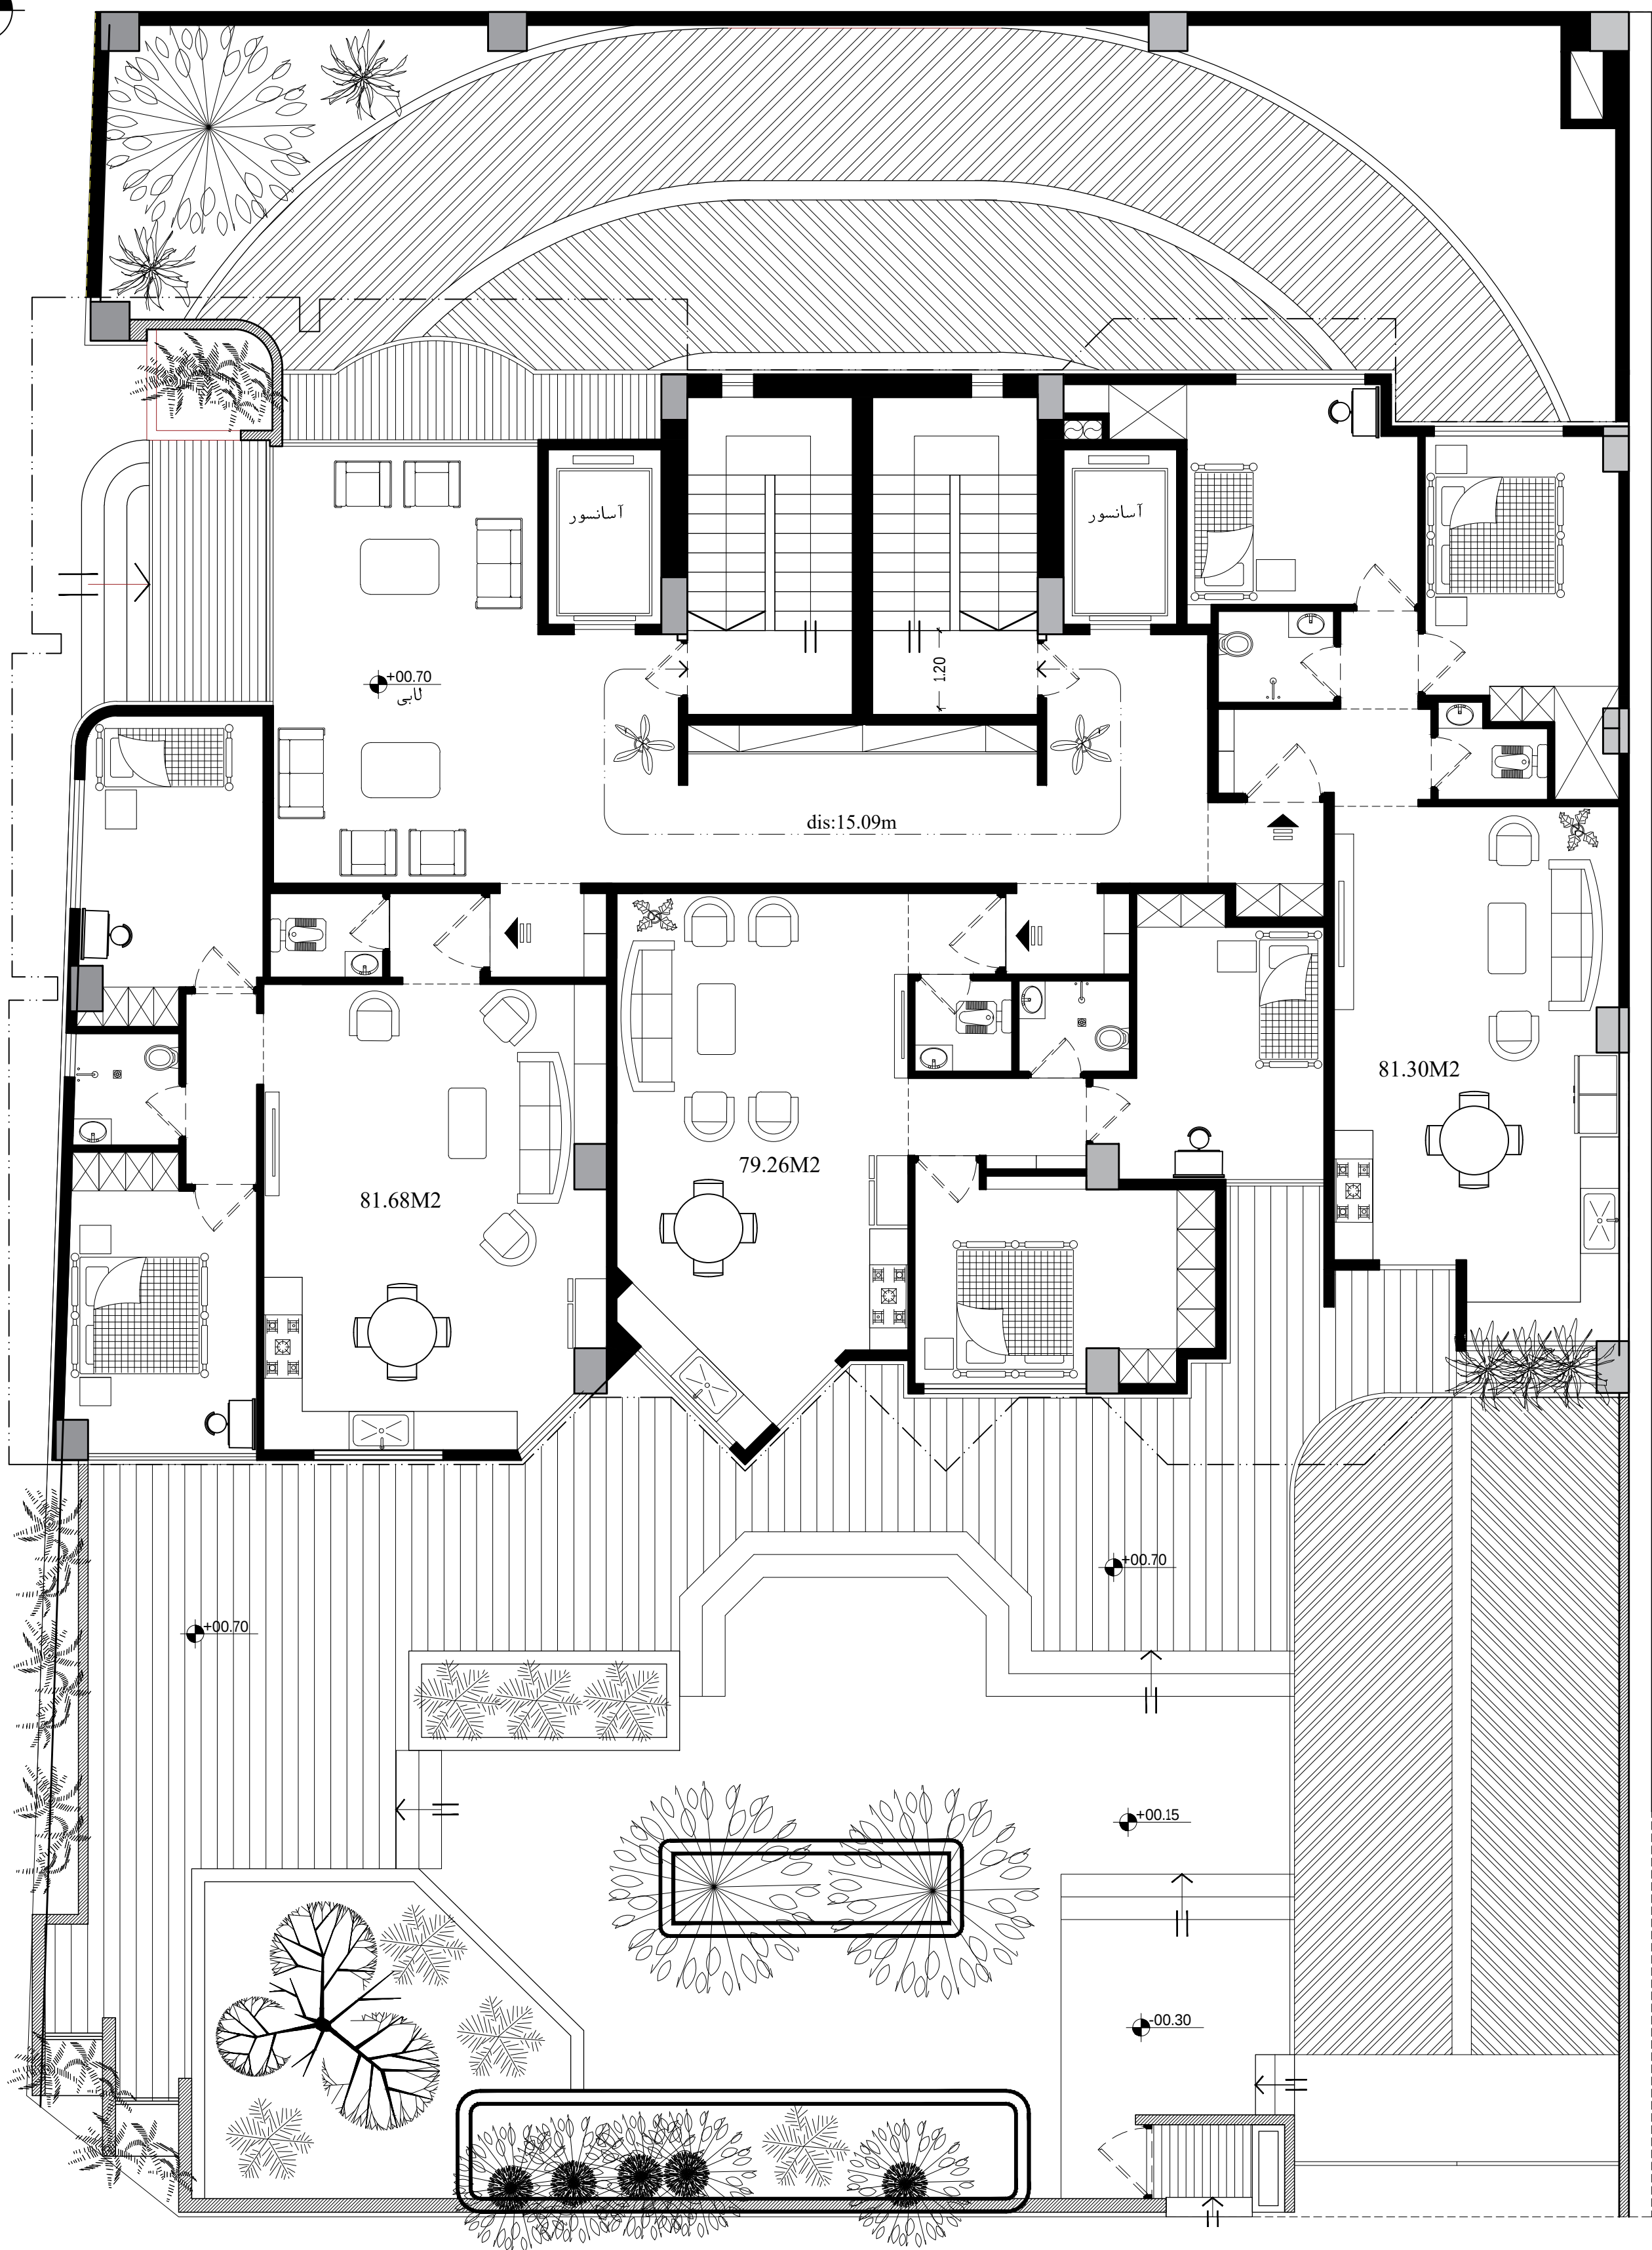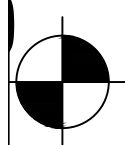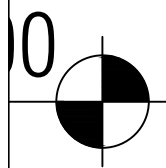

هکف

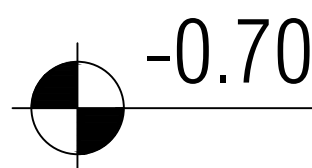


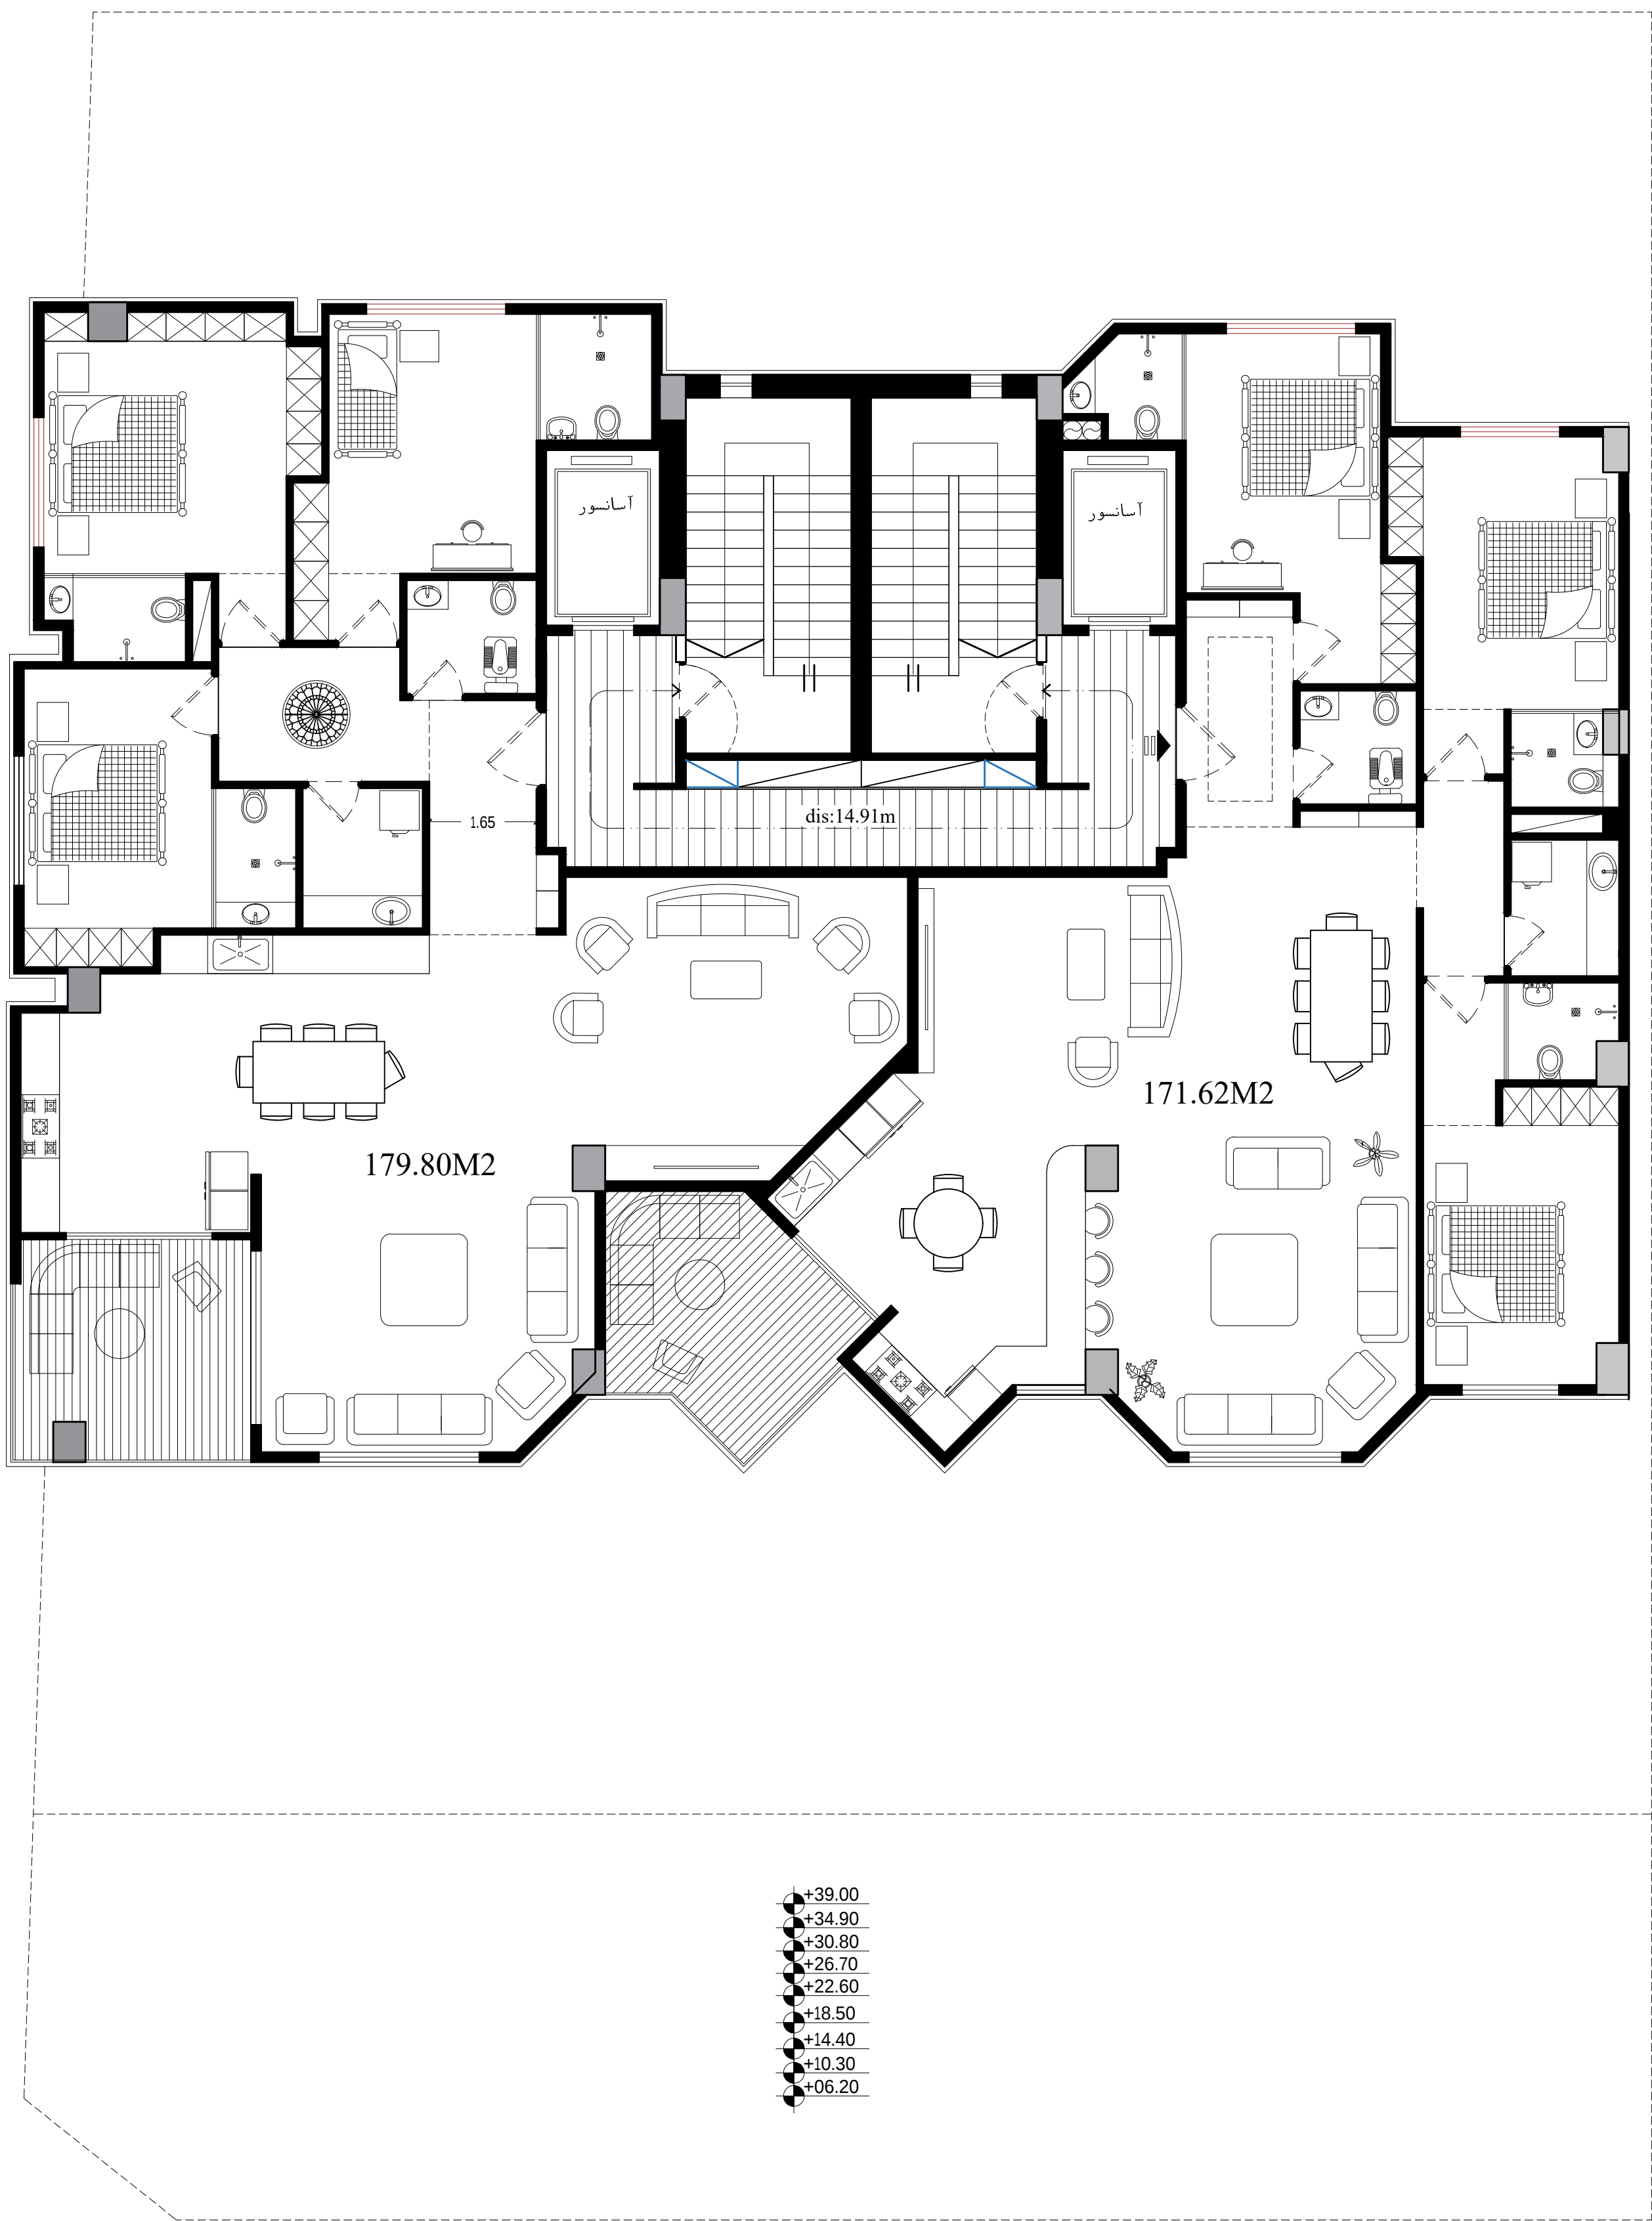


اول ————— نجم

زیر زمین -


A-A

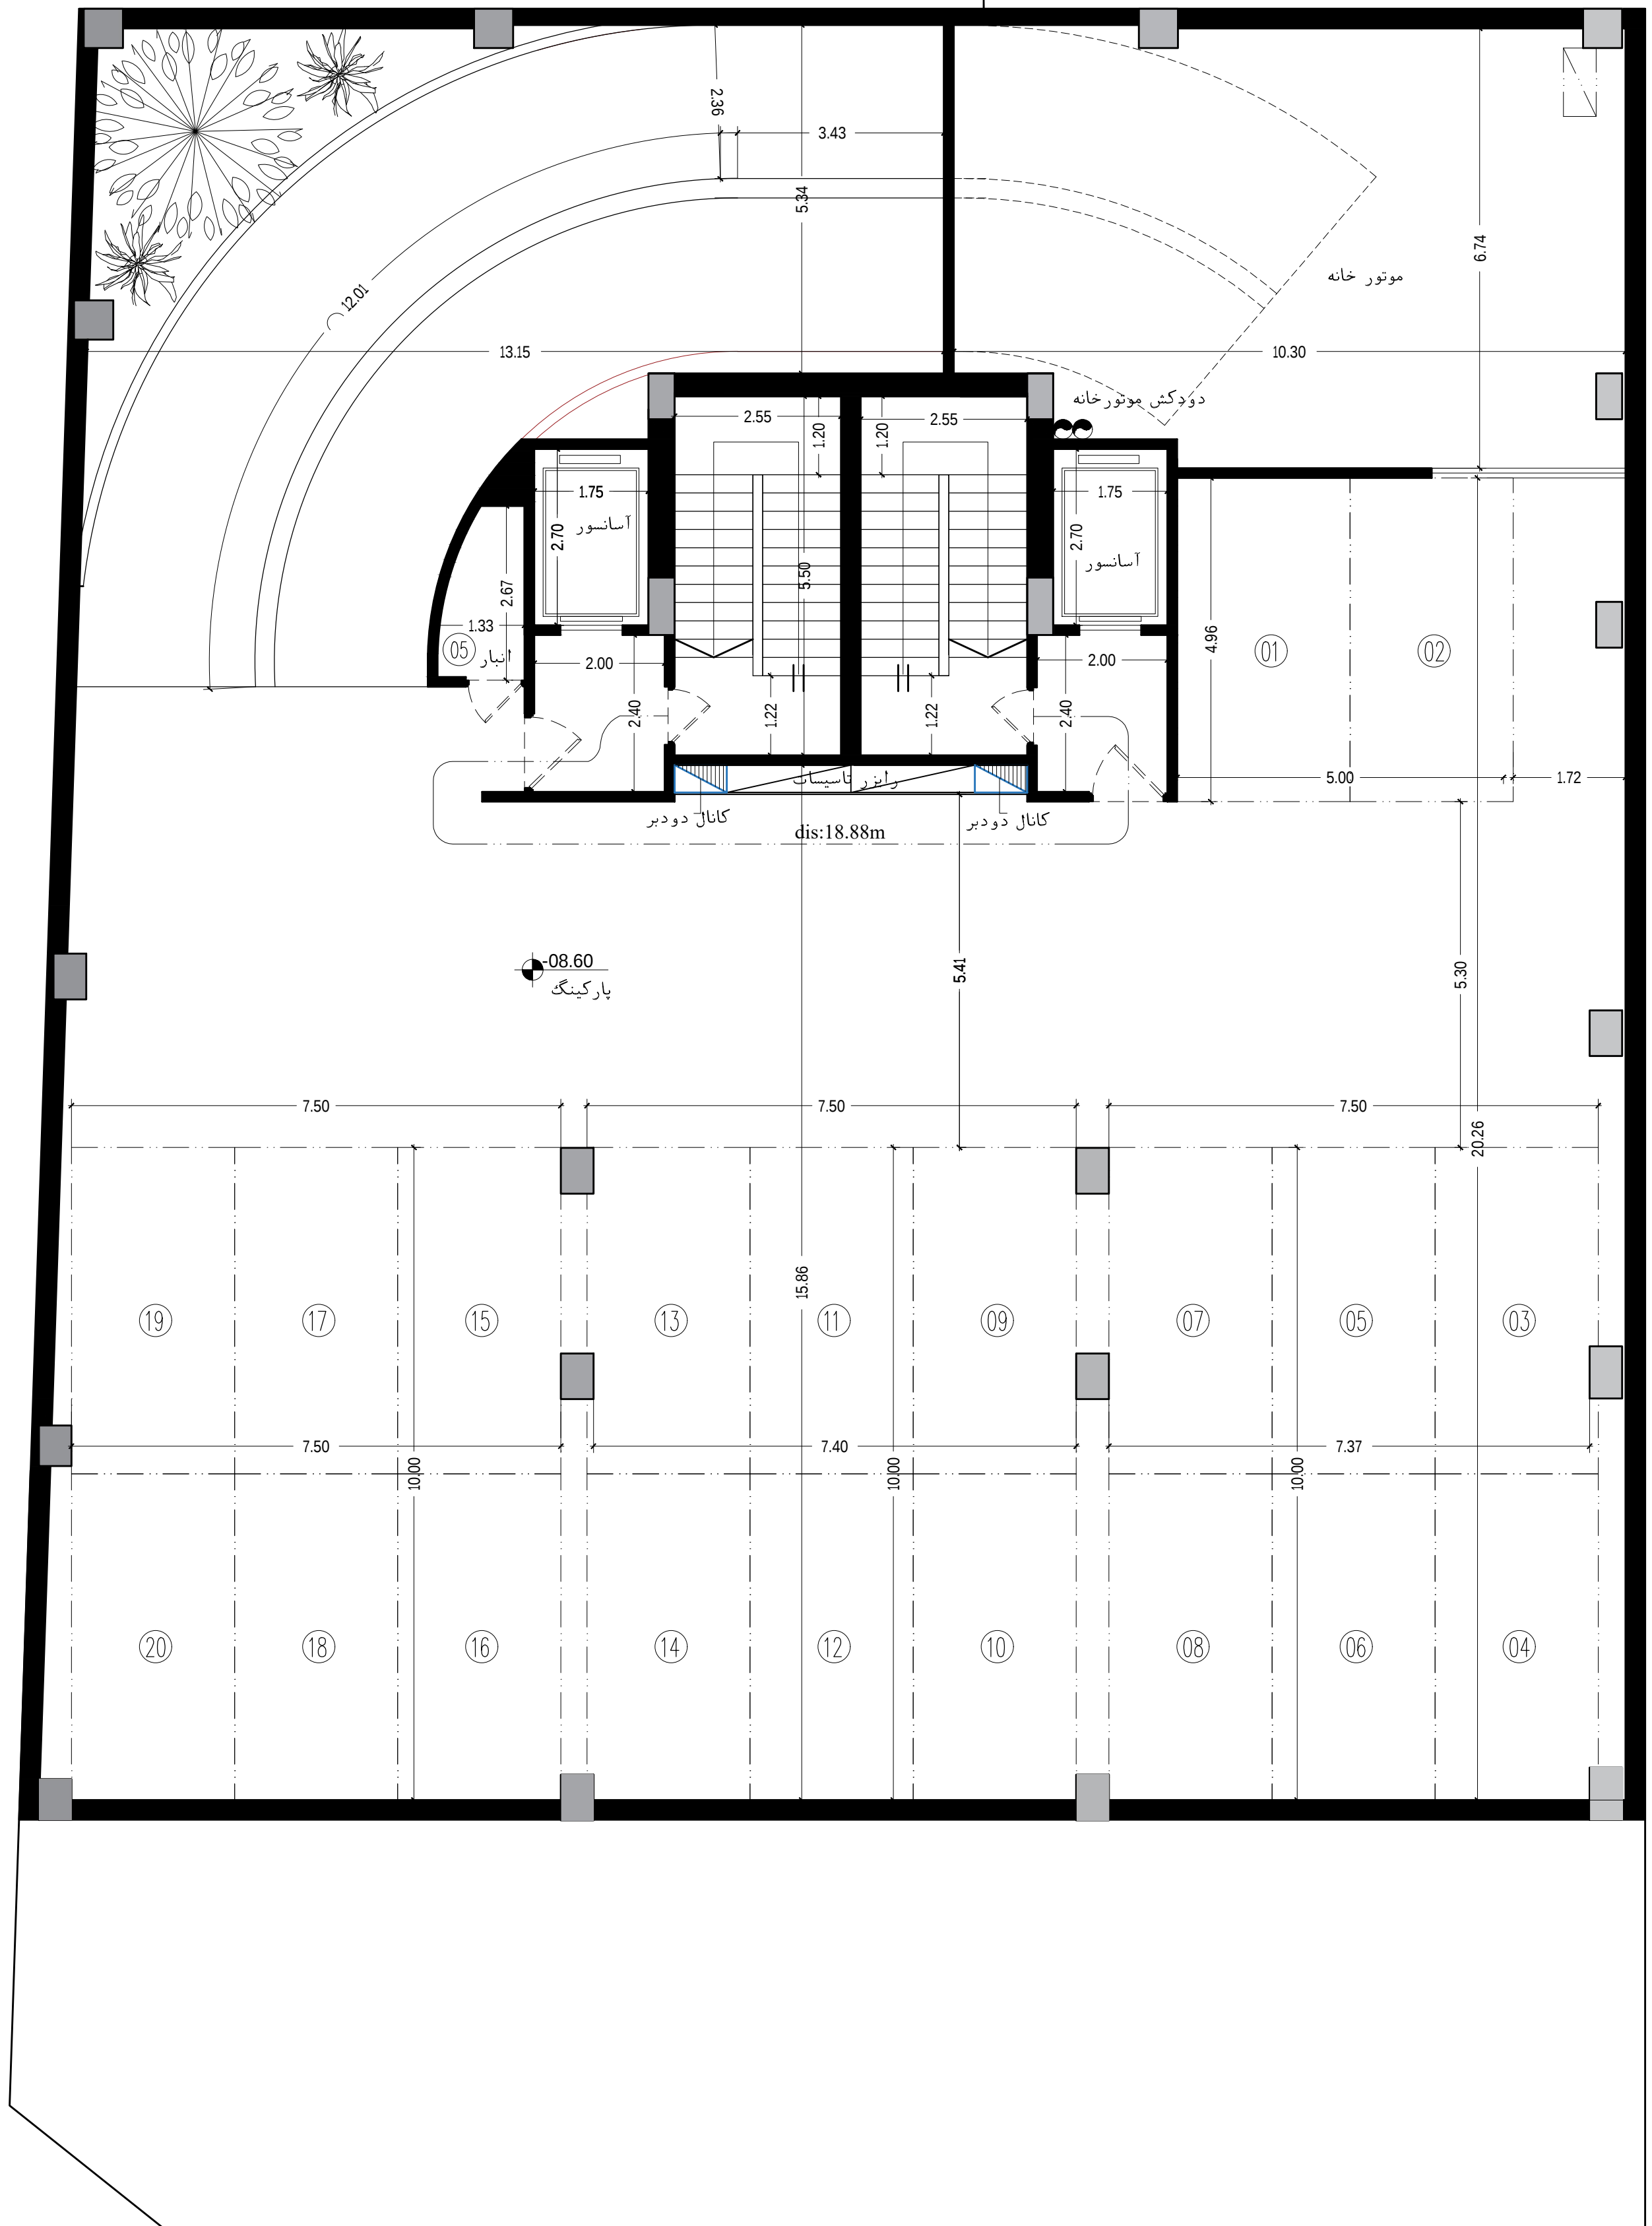

زیر زمین ۳-

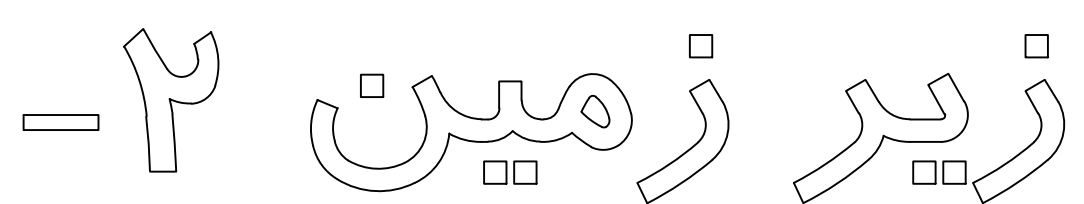






A-A

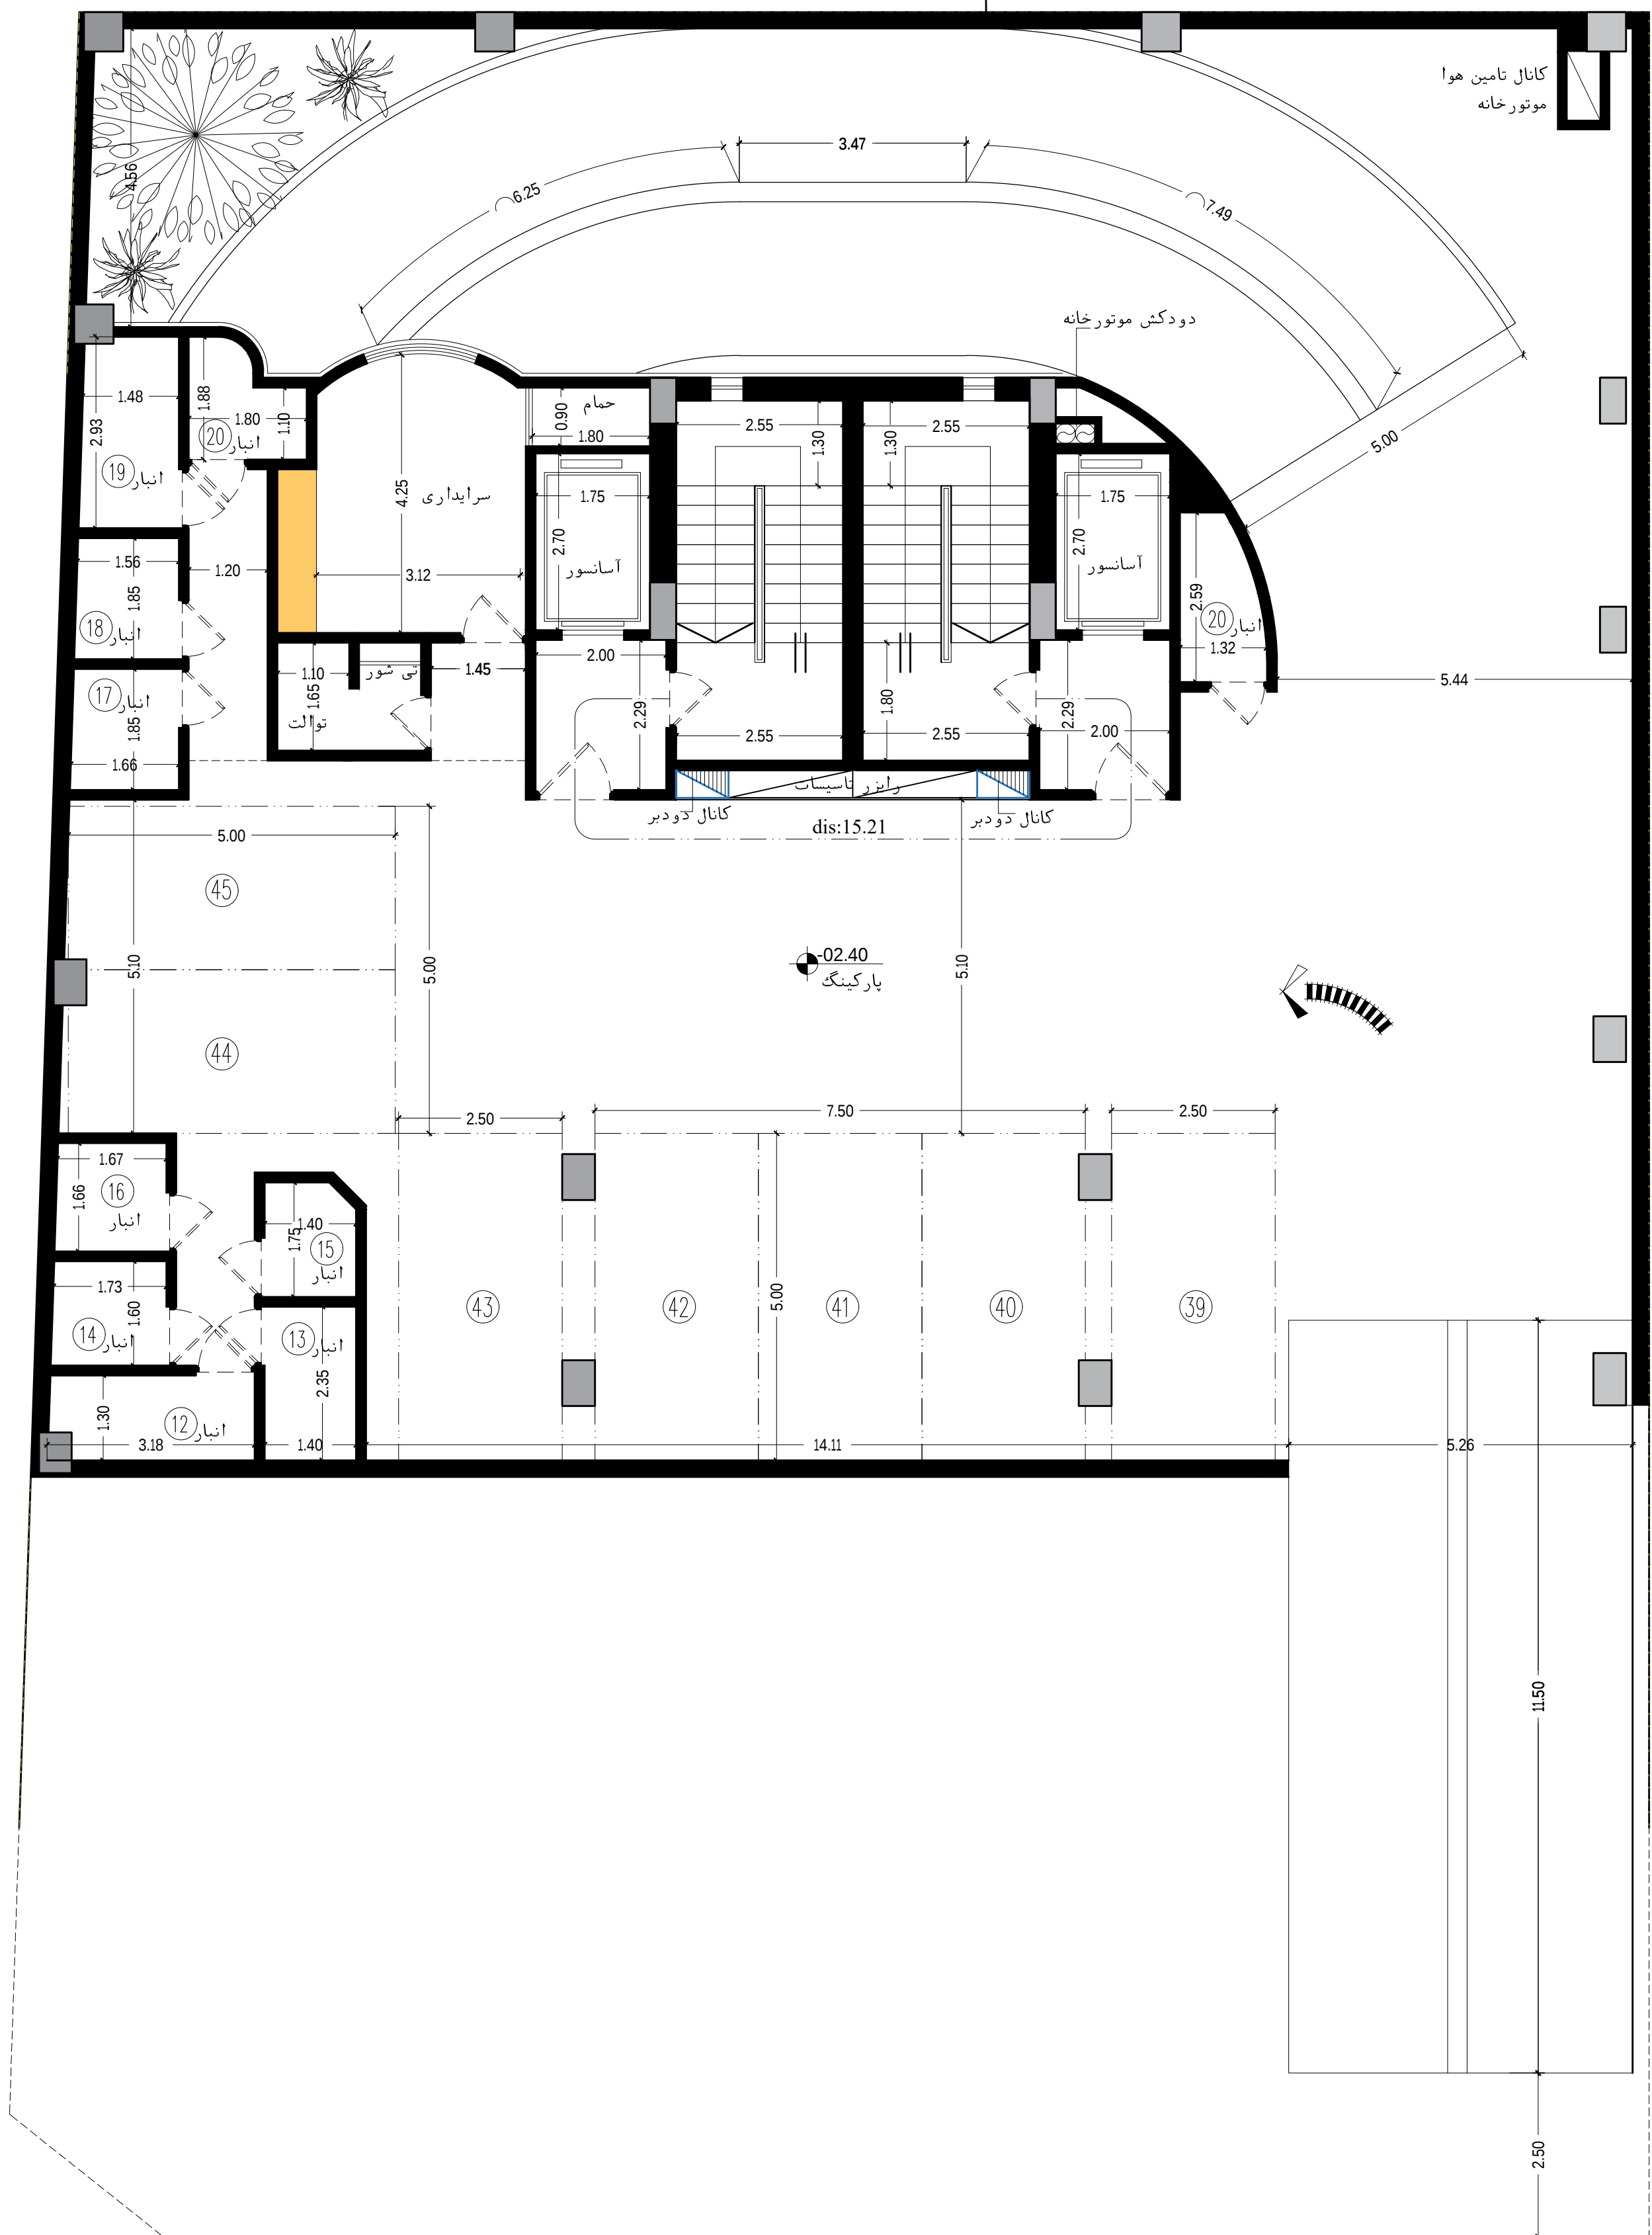

زیر زمین ۱-


A-A

0

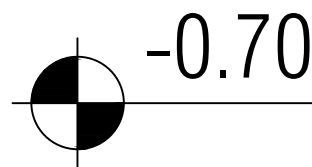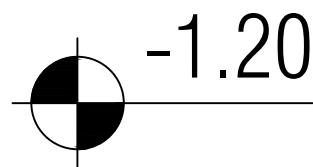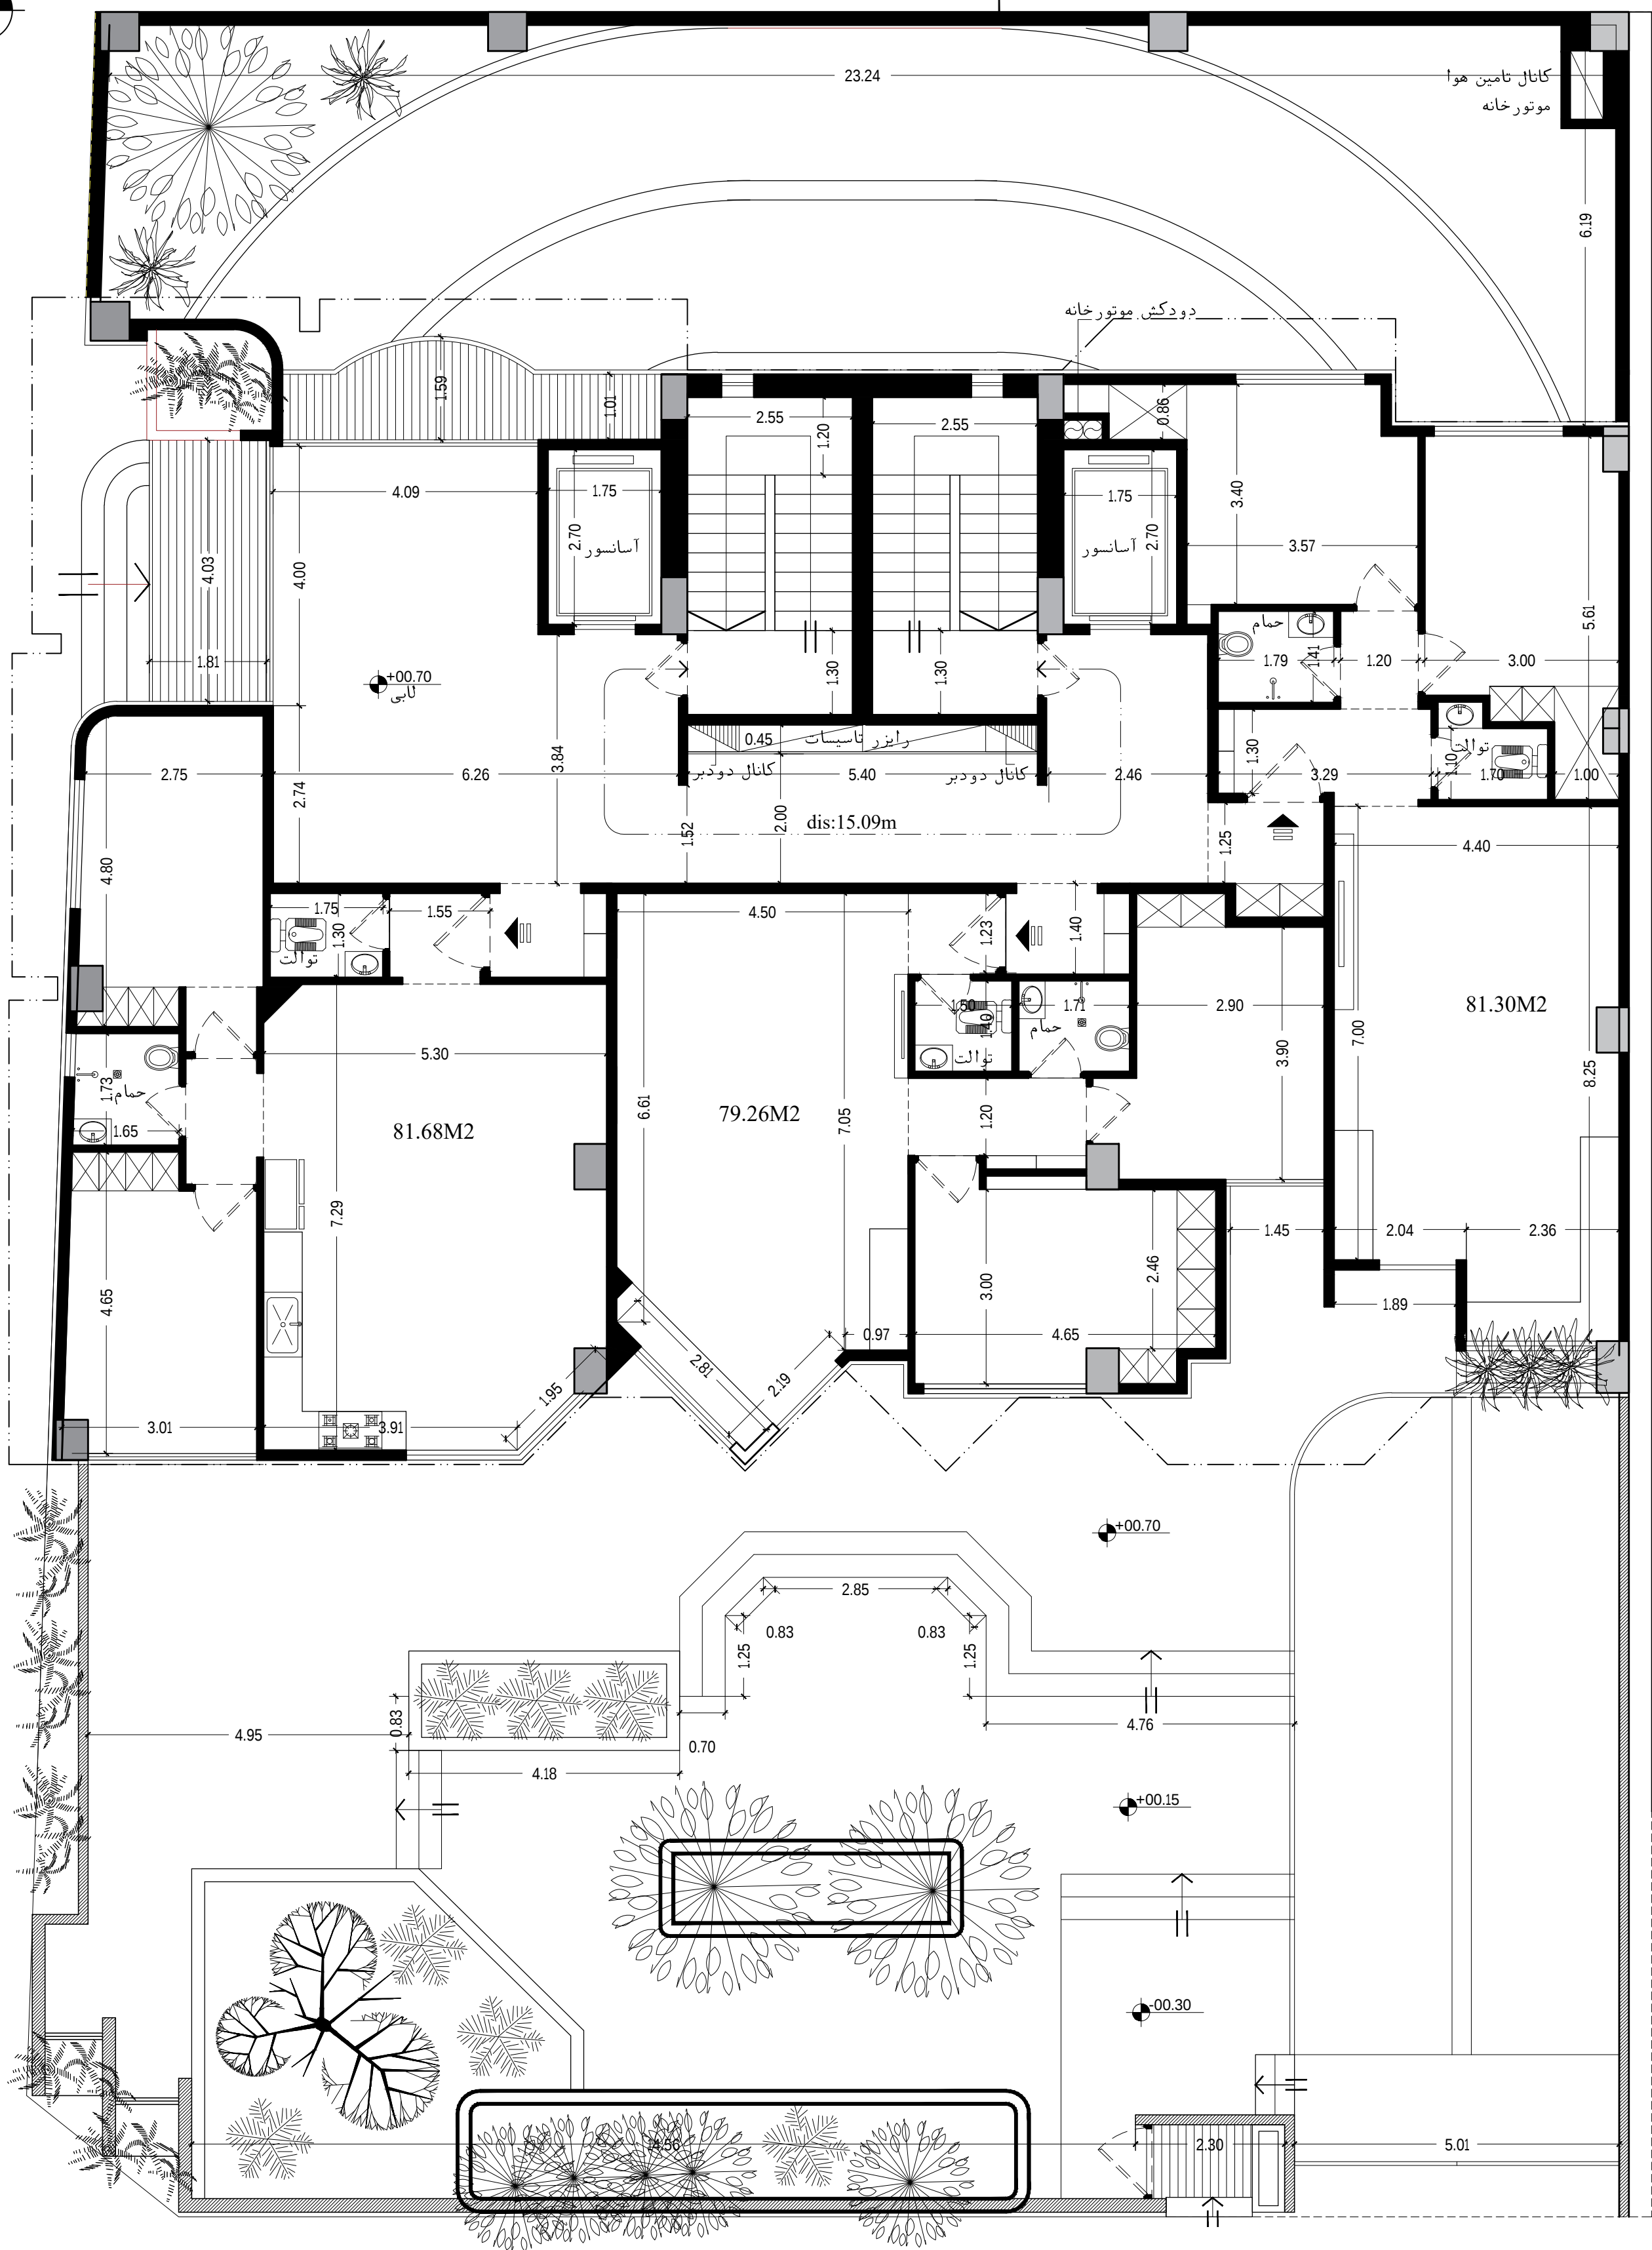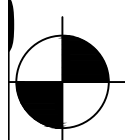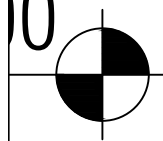

همکف

A-A

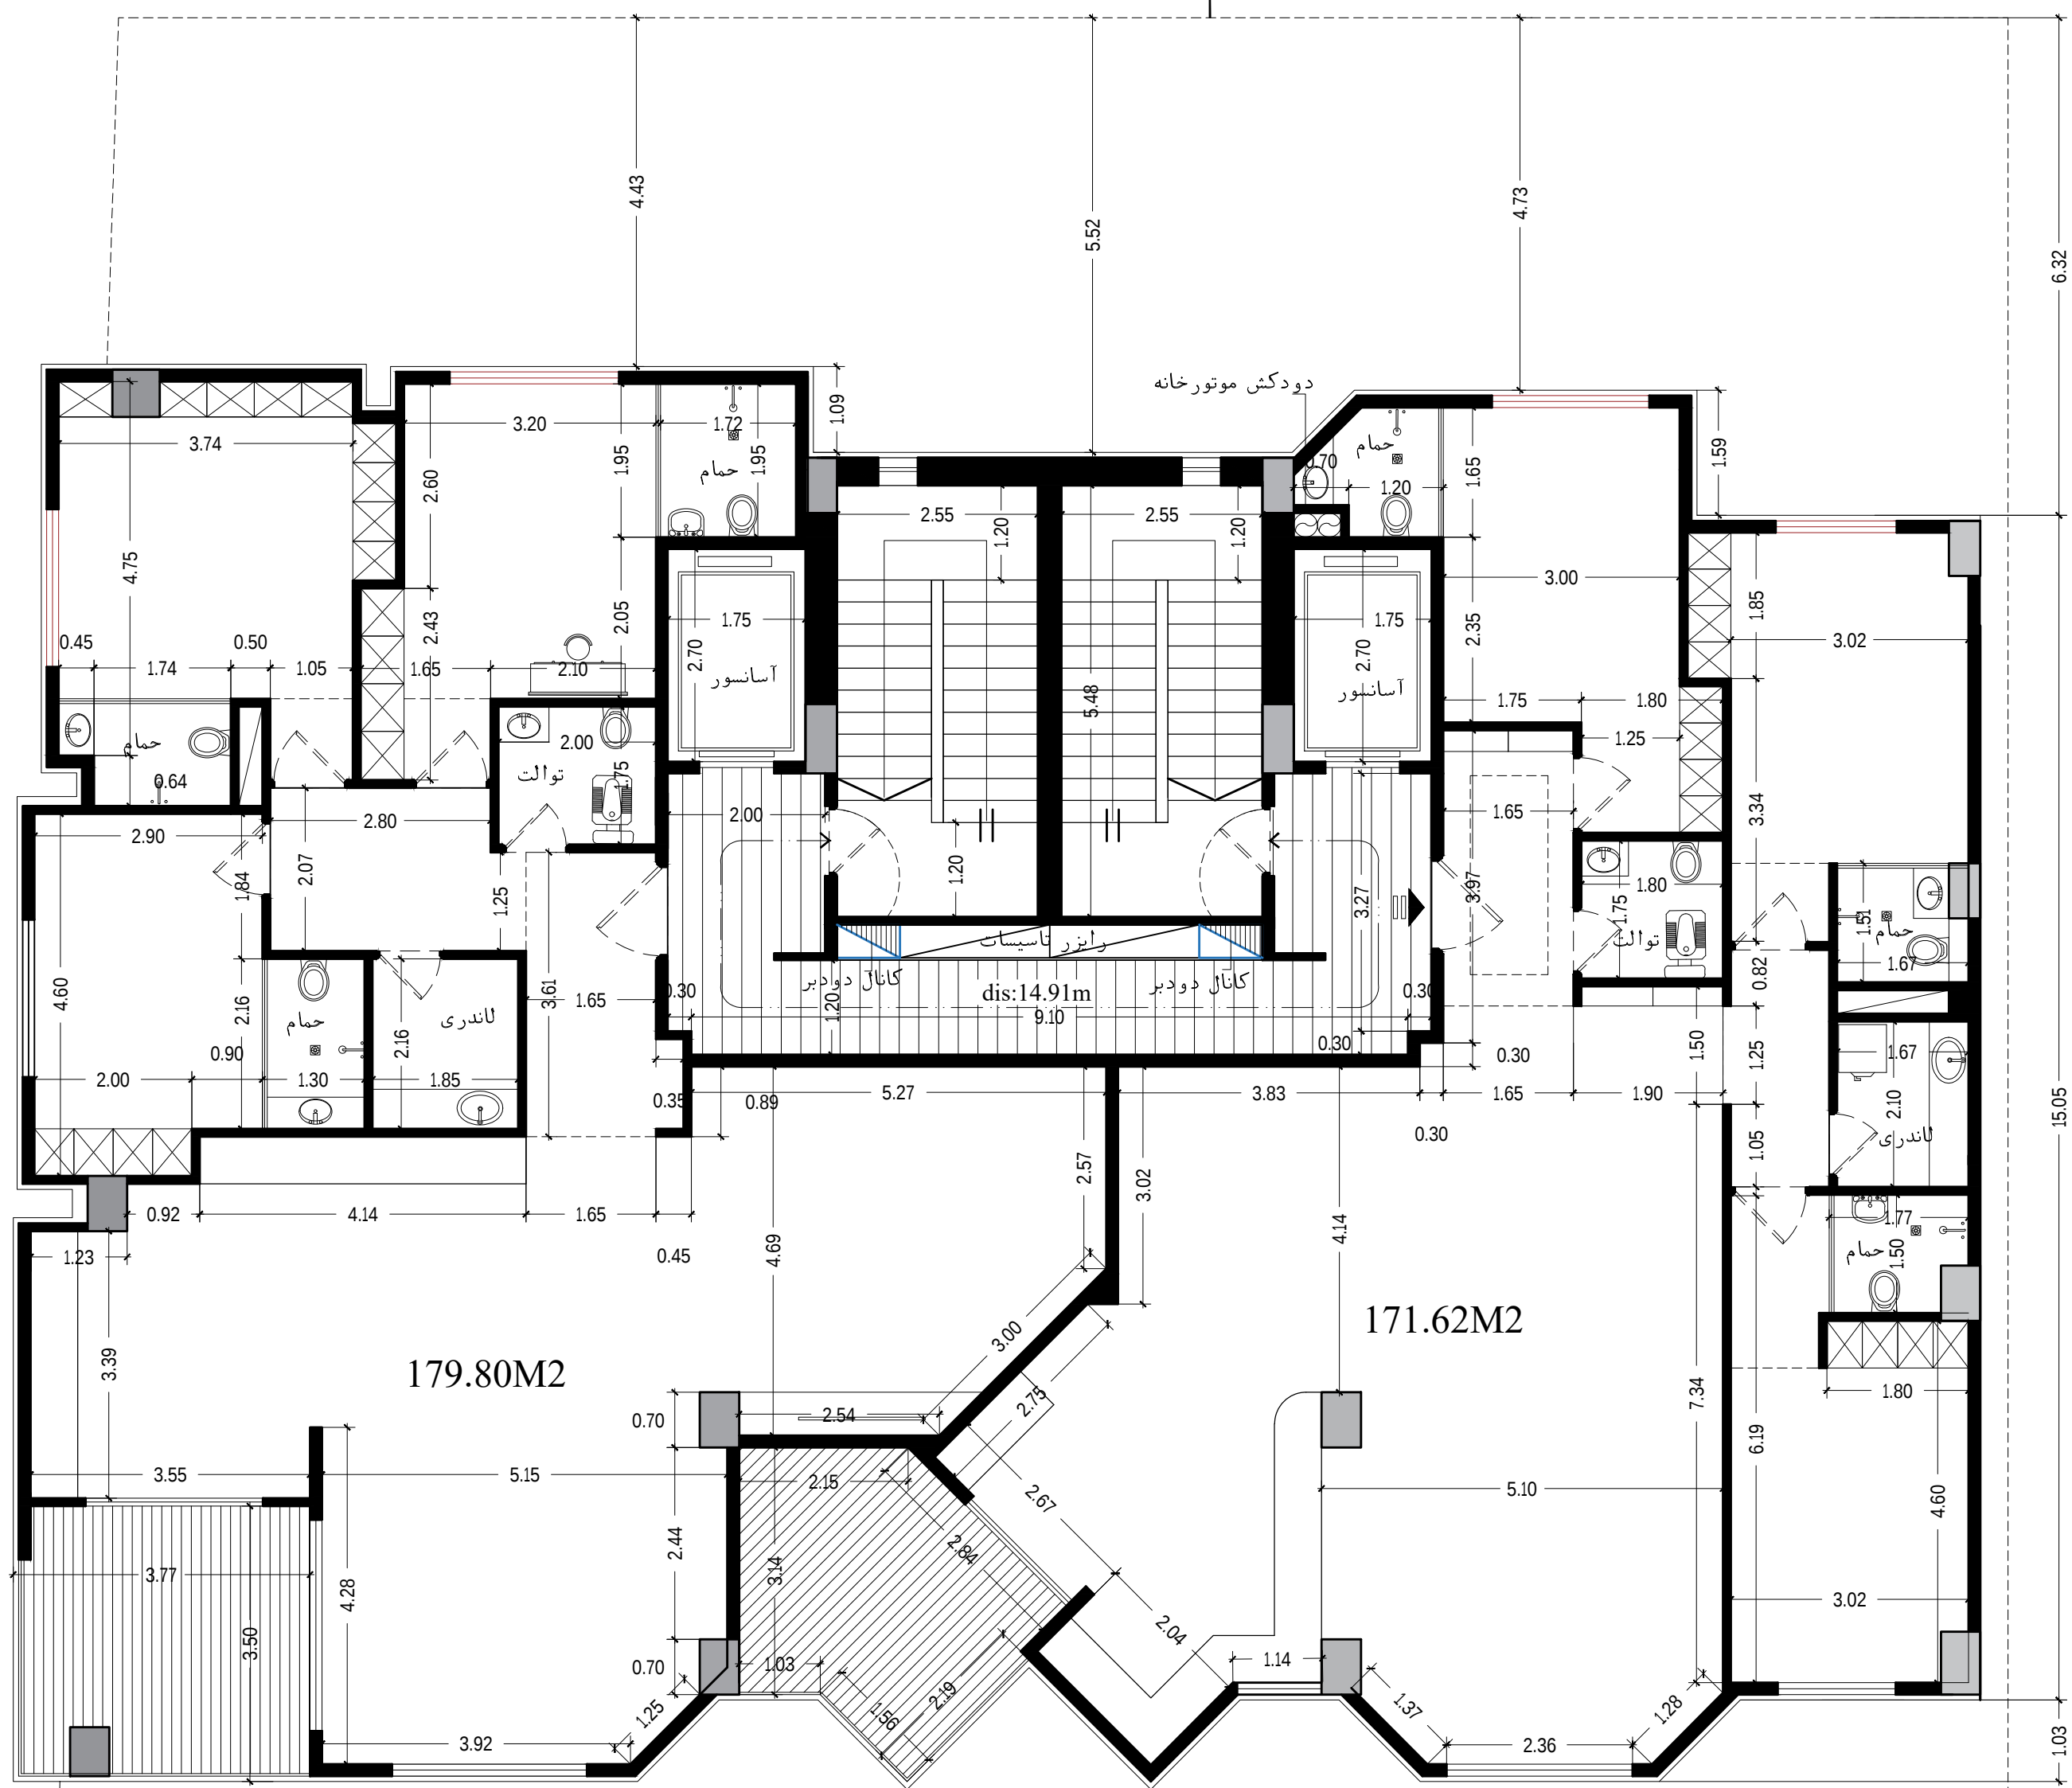

171.62M2

179.80M2

- +39.00
- +34.90
- +30.80
- +26.70
- +22.60
- +18.50
- +14.40
- +10.30
- +06.20

اول ————— نهم


جدول مساحت کلی مسابقه رز (گلستان جنوبی)

کاربری / طبقات	مسکونی			راه پله + آسانسور+لابی	پارکینگ	پارکینگ مزاحم	انبار		مساحت کل طبقه
	واحد	مساحت	مساحت واحدها	مساحت	تعداد	تعداد	واحد	مساحت	مساحت
زیر زمین ۴-	-	-	-	-	-	-	4	14.55	678.79
زیر زمین ۳-	-	-	-	-	11	9	1	4.64	678.79
زیر زمین ۲-	-	-	-	-	9	9	6	27.85	678.79
زیر زمین ۱-	-	-	-	-	7	0	10	39.15	407.18
همکف	3	242.24	واحد ۱: 81.68 واحد ۲: 79.26 واحد ۳: 81.30	-	-	-	-	-	407.18
اول	2	351.42	واحد شرقی: 171.62 واحد غربی: 179.80	69.23	-	-	-	-	407.18
دوم	2	351.42	واحد شرقی: 171.62 واحد غربی: 179.80	69.23	-	-	-	-	407.18
سوم	2	351.42	واحد شرقی: 171.62 واحد غربی: 179.80	69.23	-	-	-	-	407.18
چهارم	2	351.42	واحد شرقی: 171.62 واحد غربی: 179.80	69.23	-	-	-	-	407.18
پنجم	2	351.42	واحد شرقی: 171.62 واحد غربی: 179.80	69.23	-	-	-	-	407.18
ششم	2	351.42	واحد شرقی: 171.62 واحد غربی: 179.80	69.23	-	-	-	-	407.18
هفتم	2	351.42	واحد شرقی: 171.62 واحد غربی: 179.80	69.23	-	-	-	-	407.18
هشتم	2	351.42	واحد شرقی: 171.62 واحد غربی: 179.80	69.23	-	-	-	-	407.18
نهم	2	351.42	واحد شرقی: 171.62 واحد غربی: 179.80	69.23	-	-	-	-	407.18
جمع	مجموع مساحت مسکونی			-	مجموع تعداد پارکینگ	مجموع تعداد پارکینگ مزاحم	مجموع مساحت انبار		مساحت کل مجموعه
	21	3405.02		-	27	18	21	86.19	7329.71

دیوارهای مشترک بین فضای مسکونی و مشاعات(راه پله،آسانسور و لابی) جزء مساحت مسکونی محاسبه می شود

نیازی به پر کردن خانه های با علامت (-) نیست

لطفا پلی لاین مساحت کل طبقه و واحدهای مسکونی در فایل اتوکد ترسیم شود

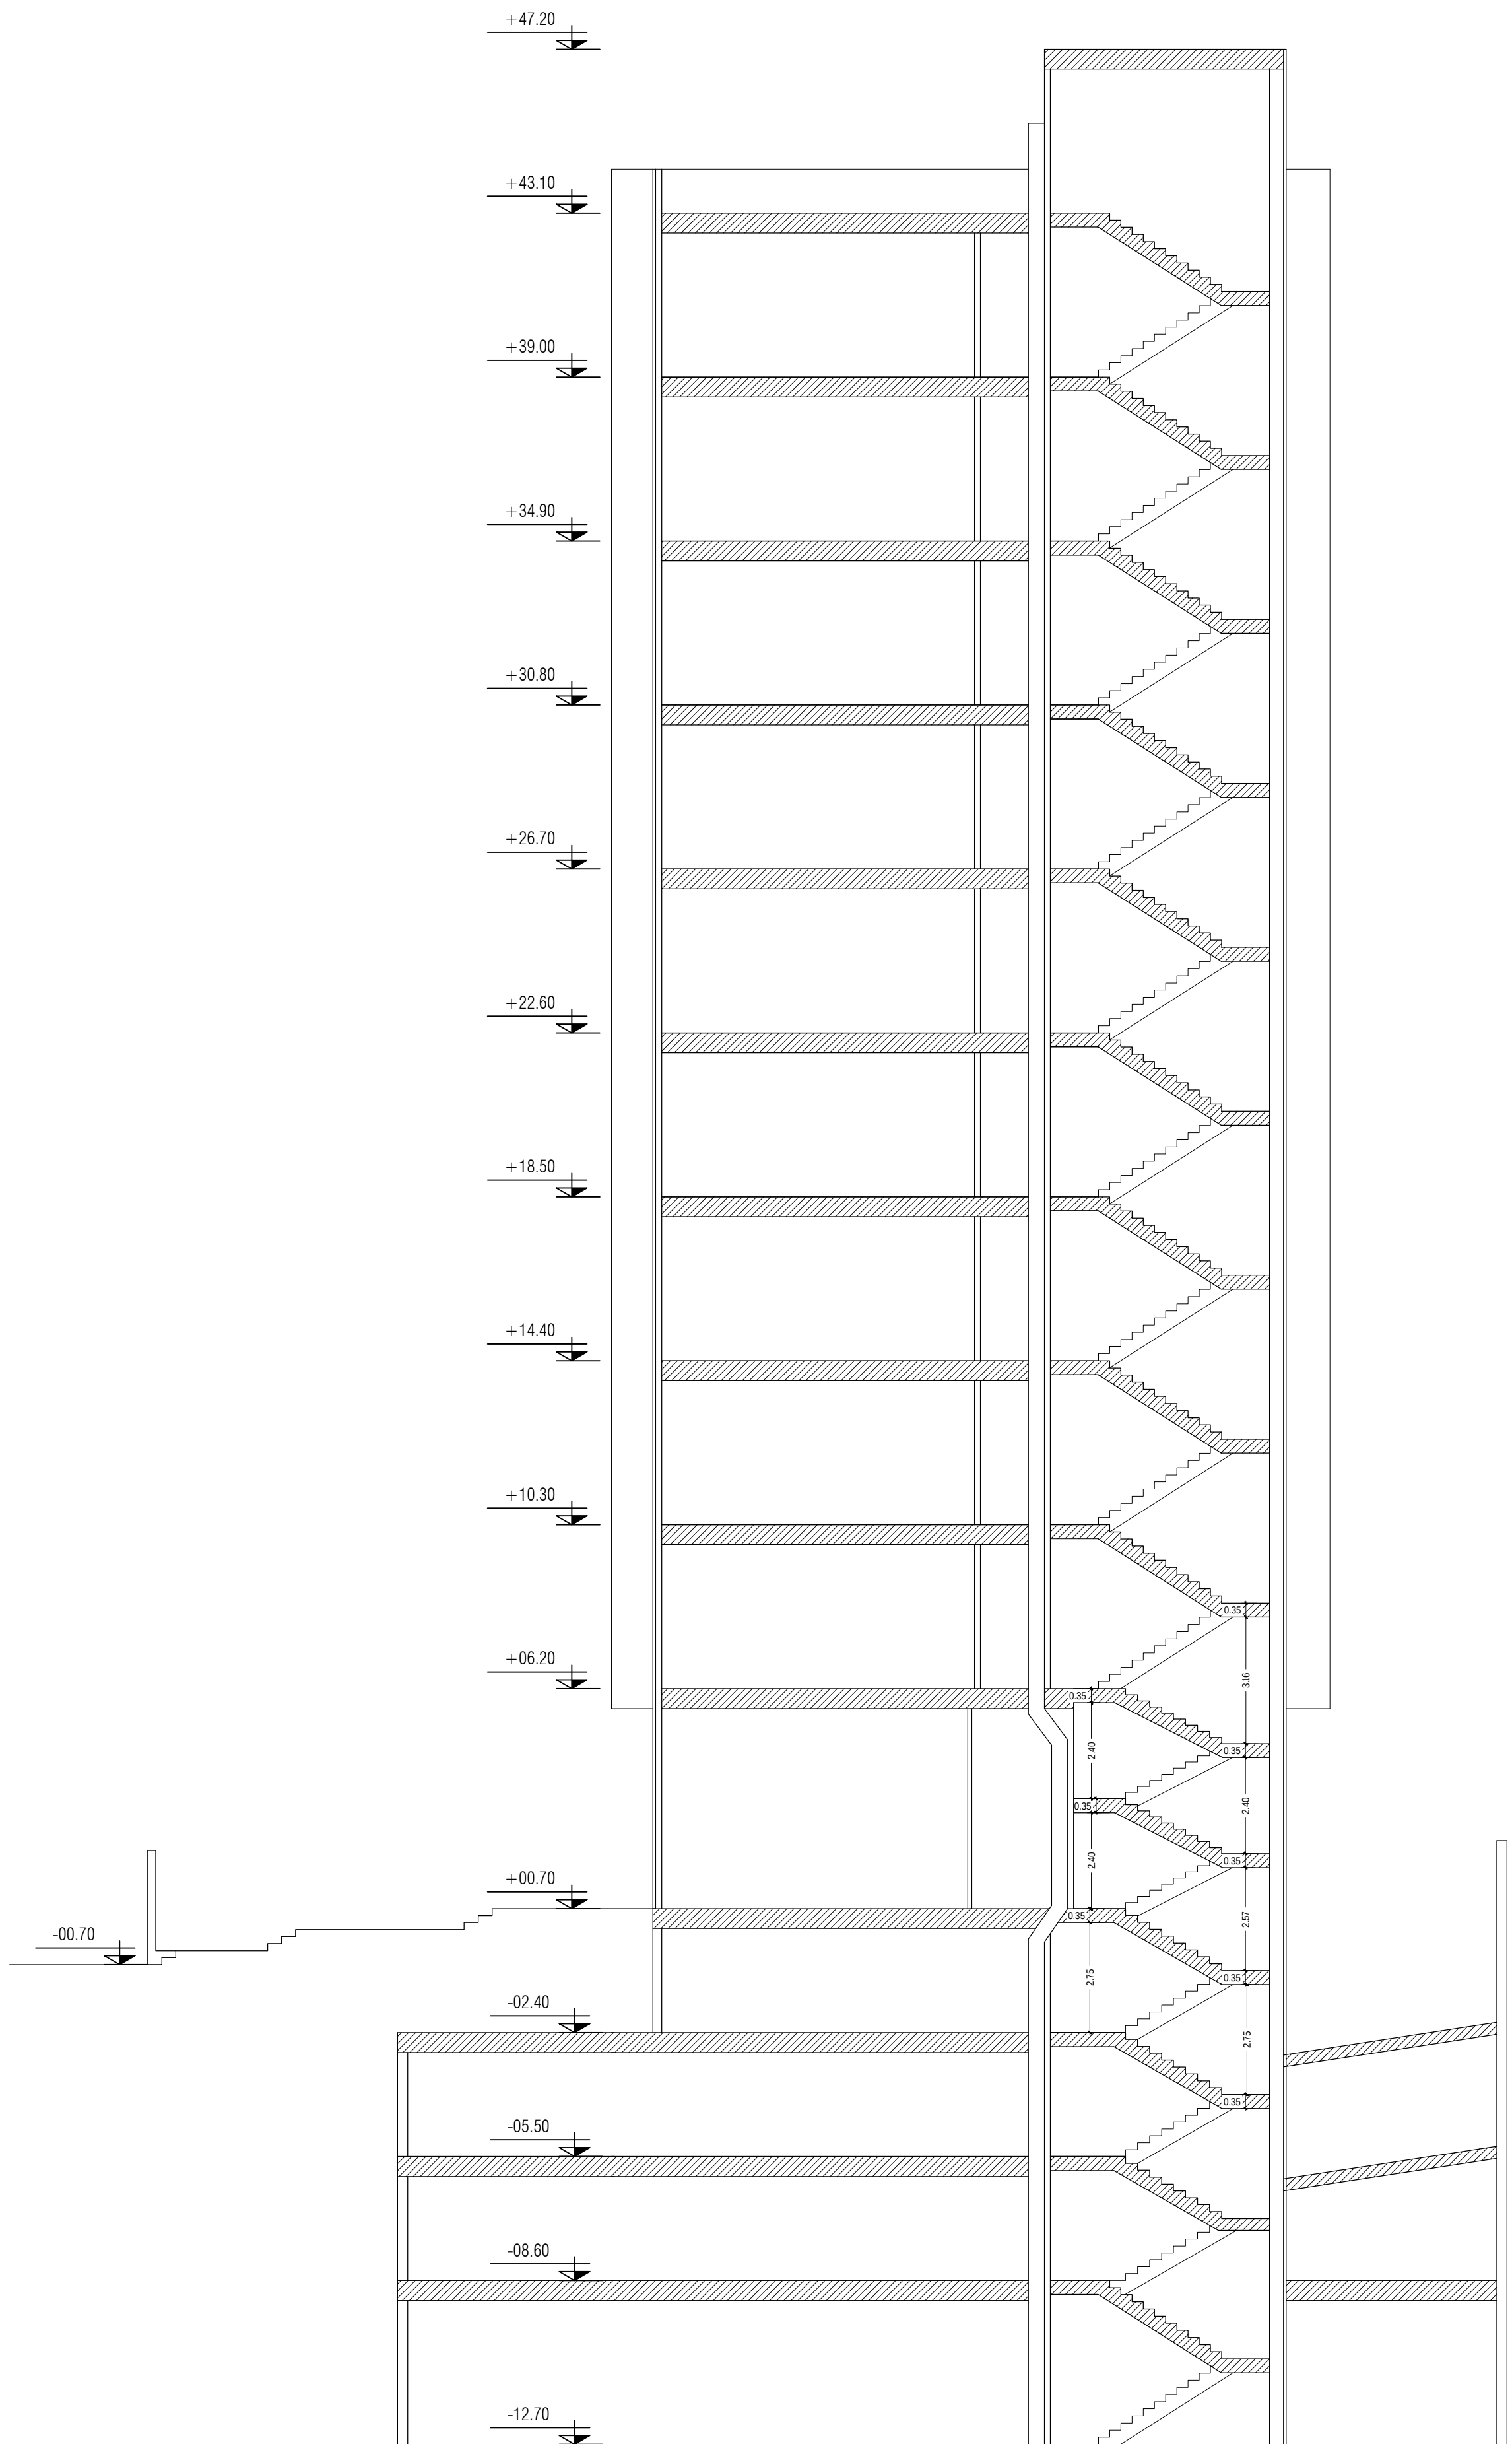

SECTION:A-A