


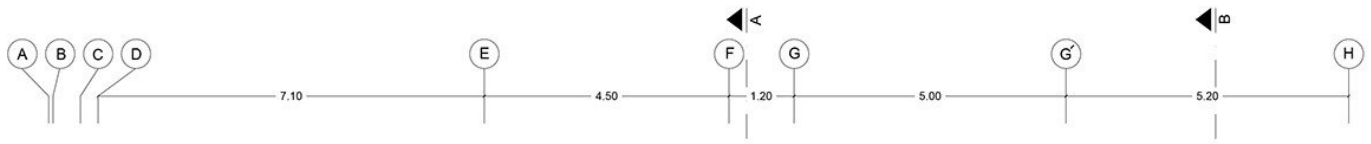


furnished plan

S=407.13



ROZ
apartment

typical floors 1-9th
furnished plan S=420.82

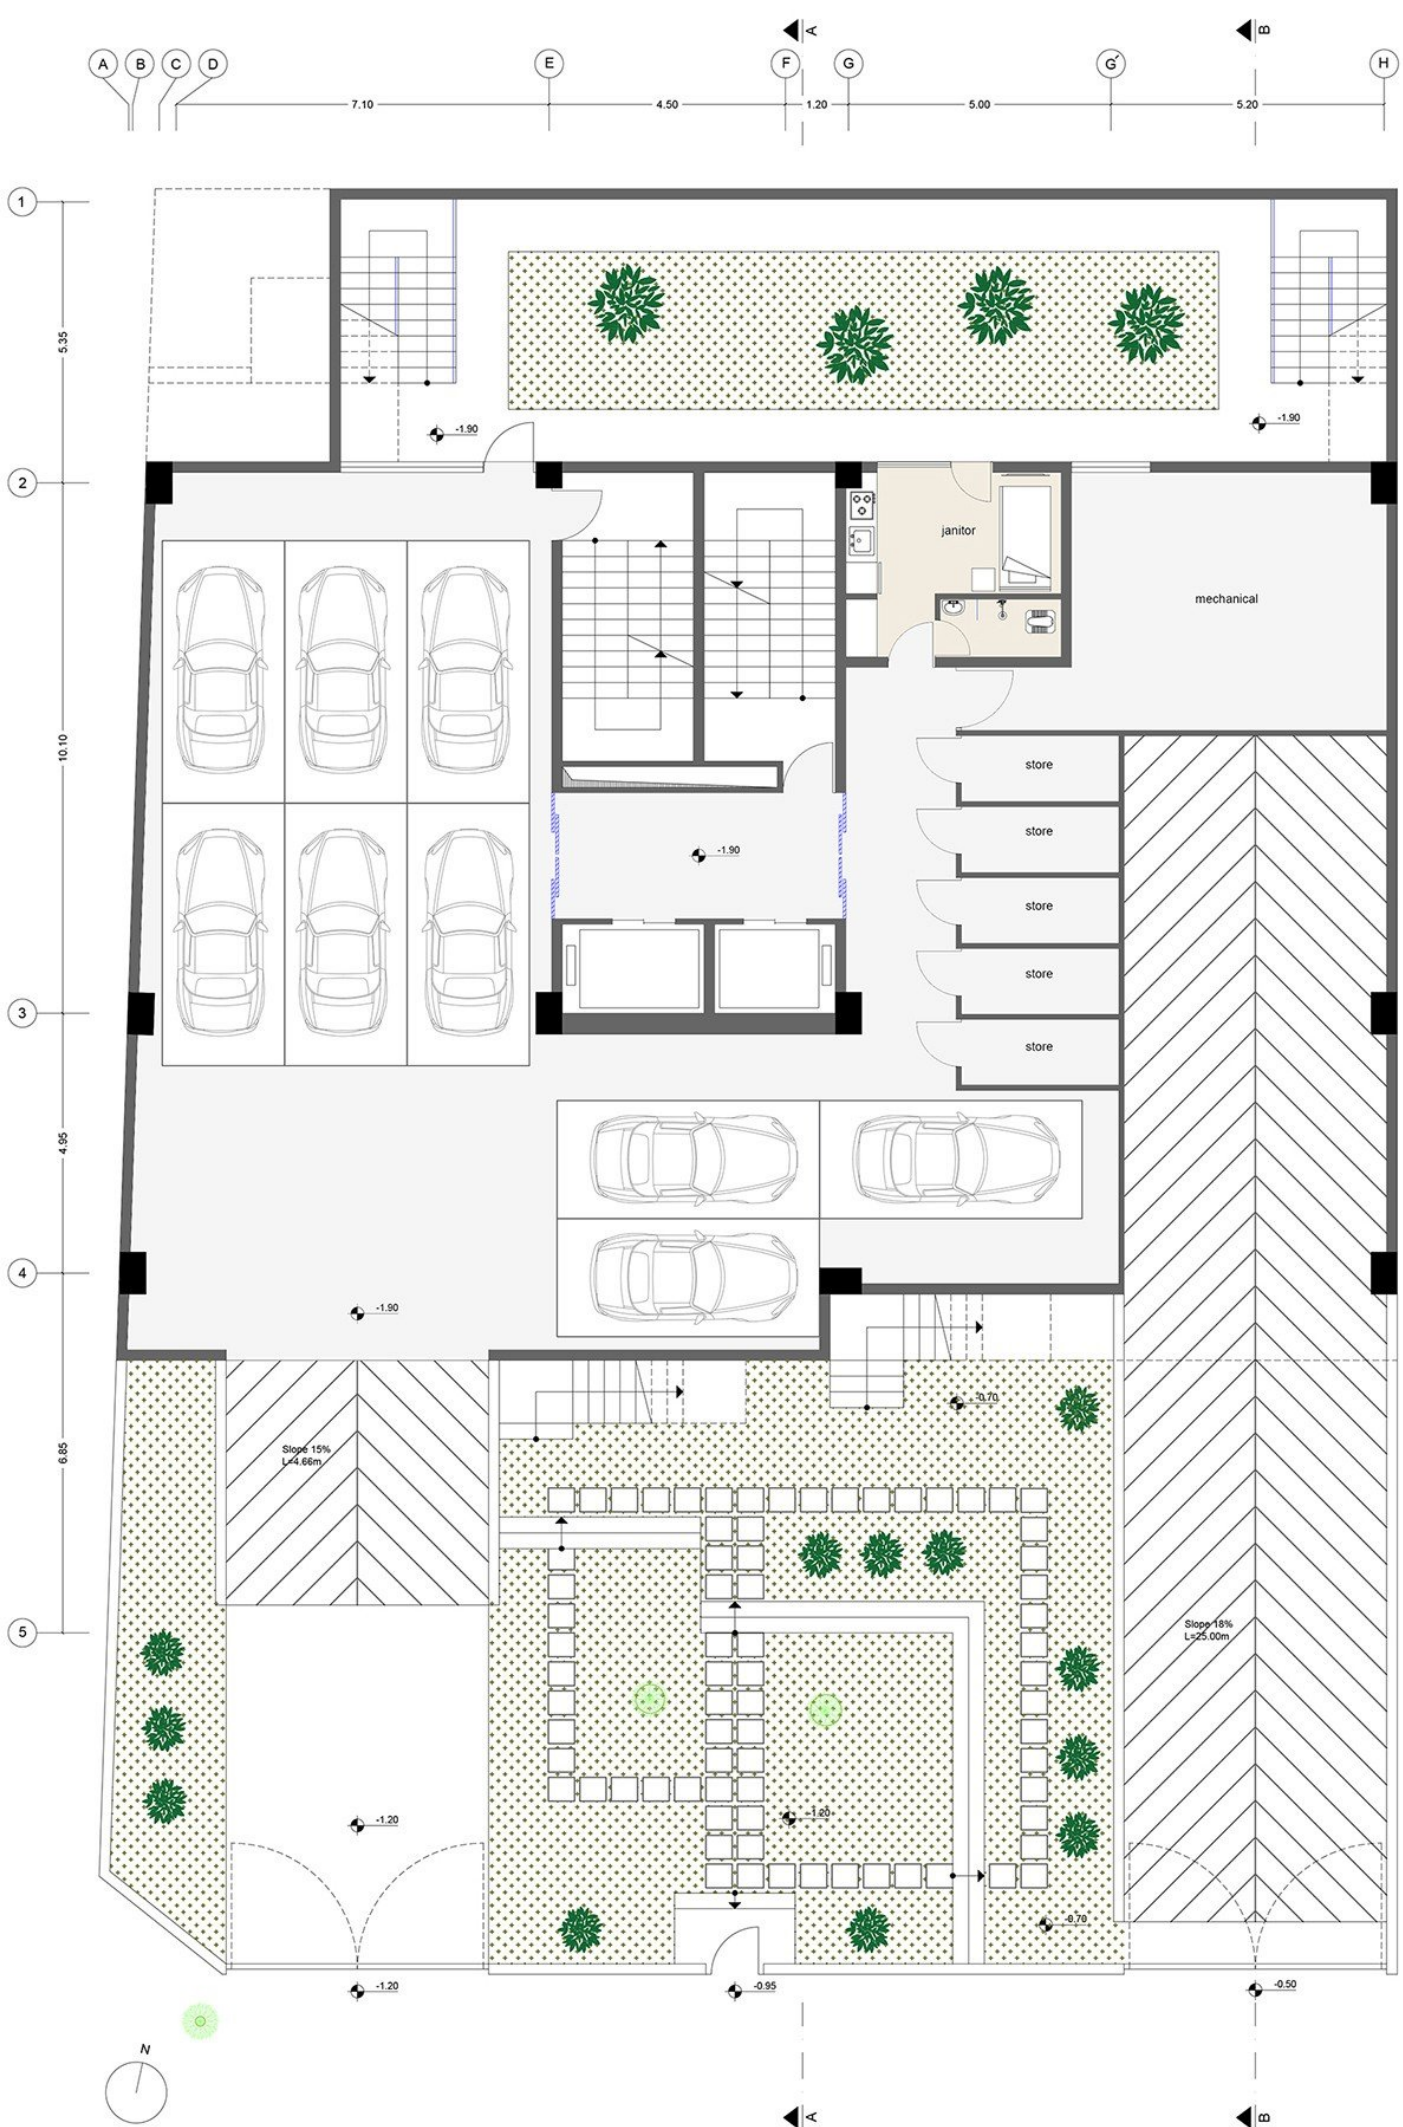


ROZ
apartment

basement -1
furnished plan

S=407.13

the total number of parking lots = 43

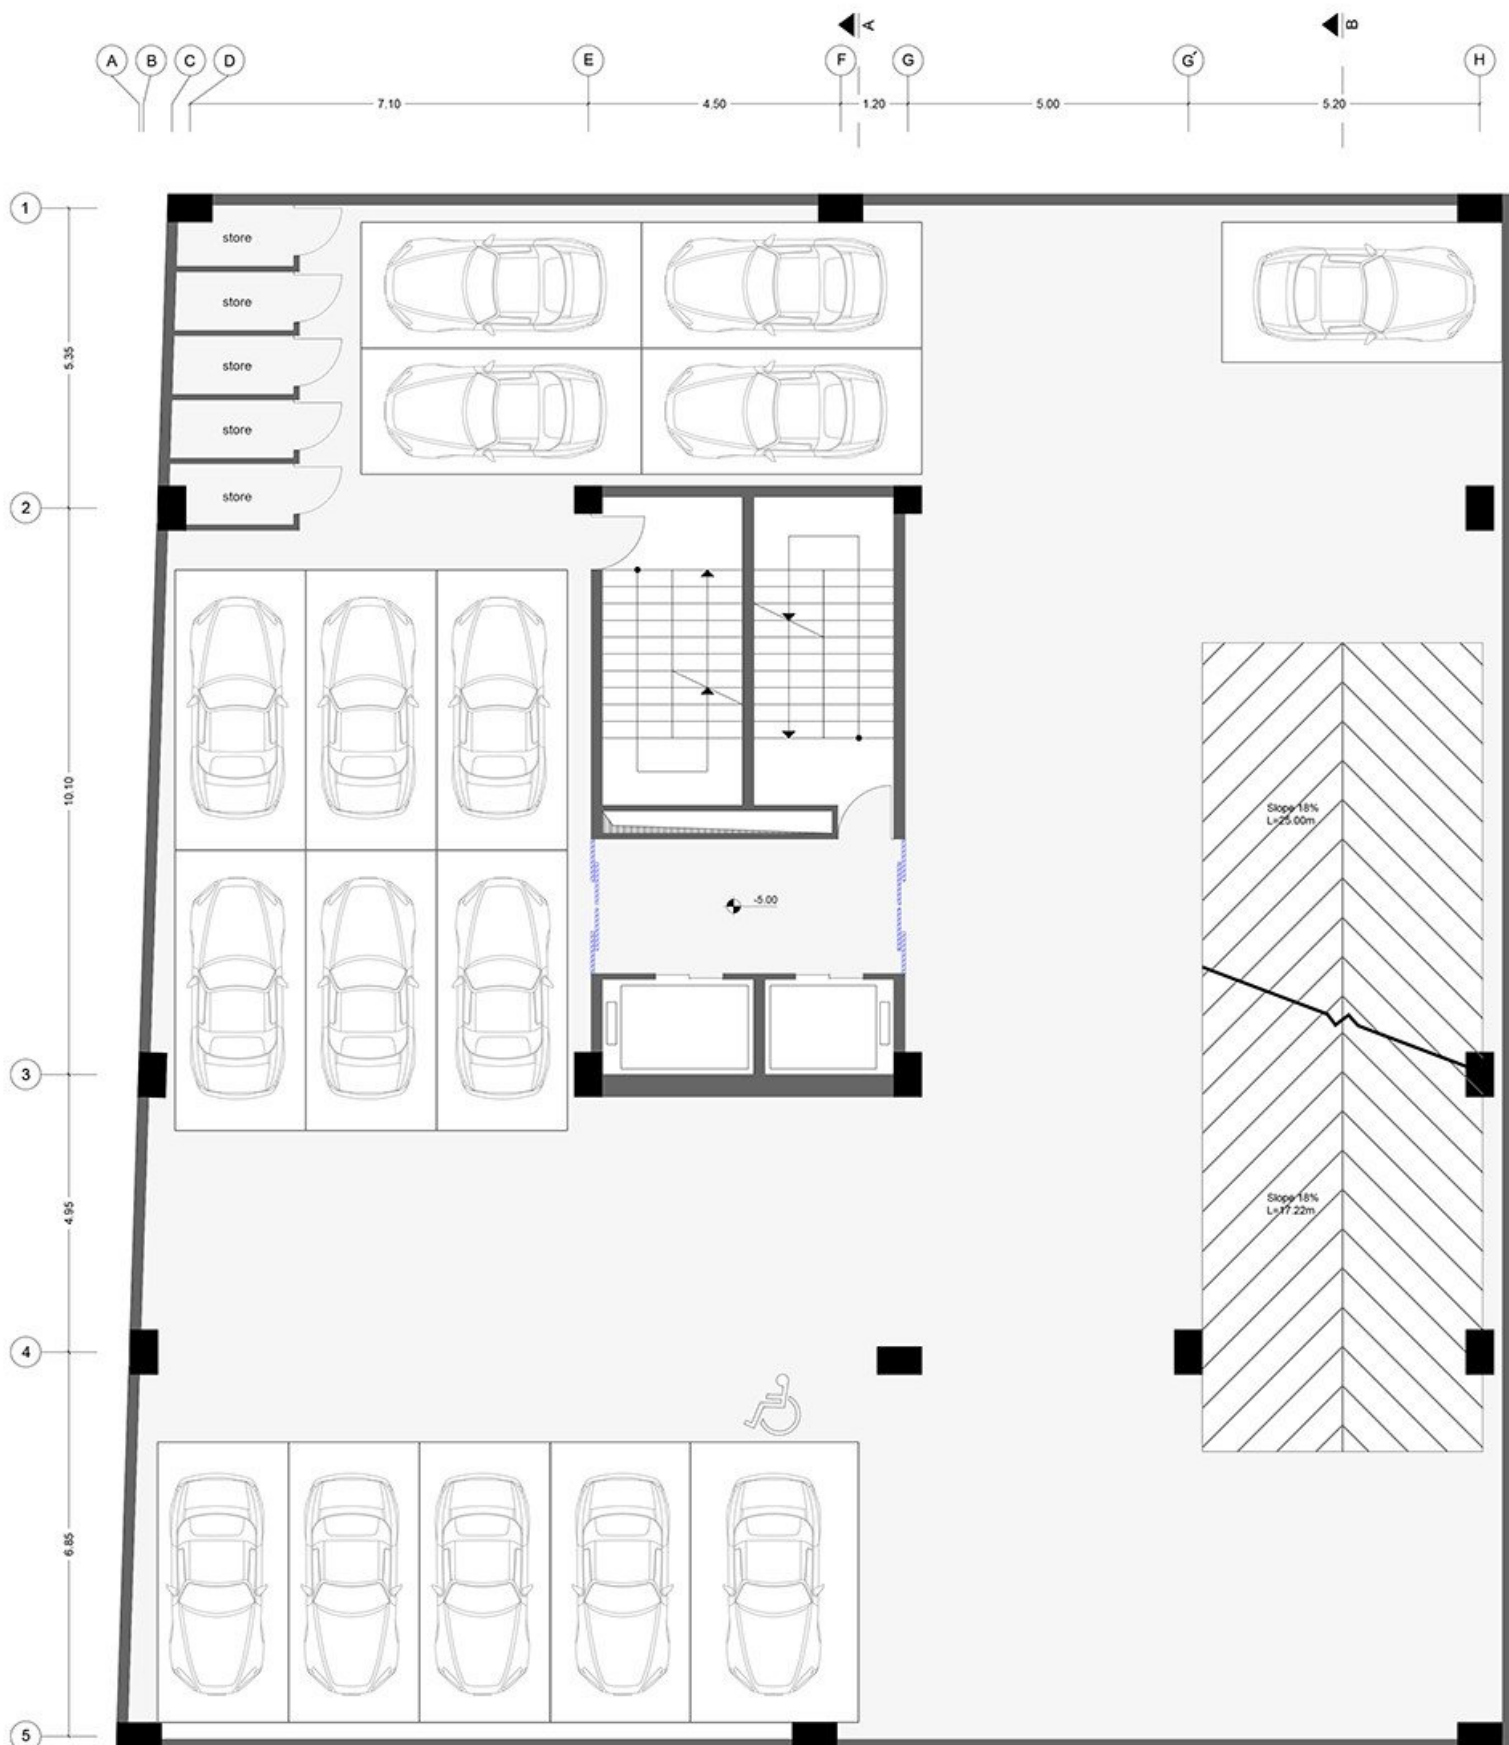


ROZ
apartment

basement -2
furnished plan

S=678.79



the total number of parking lots = 43

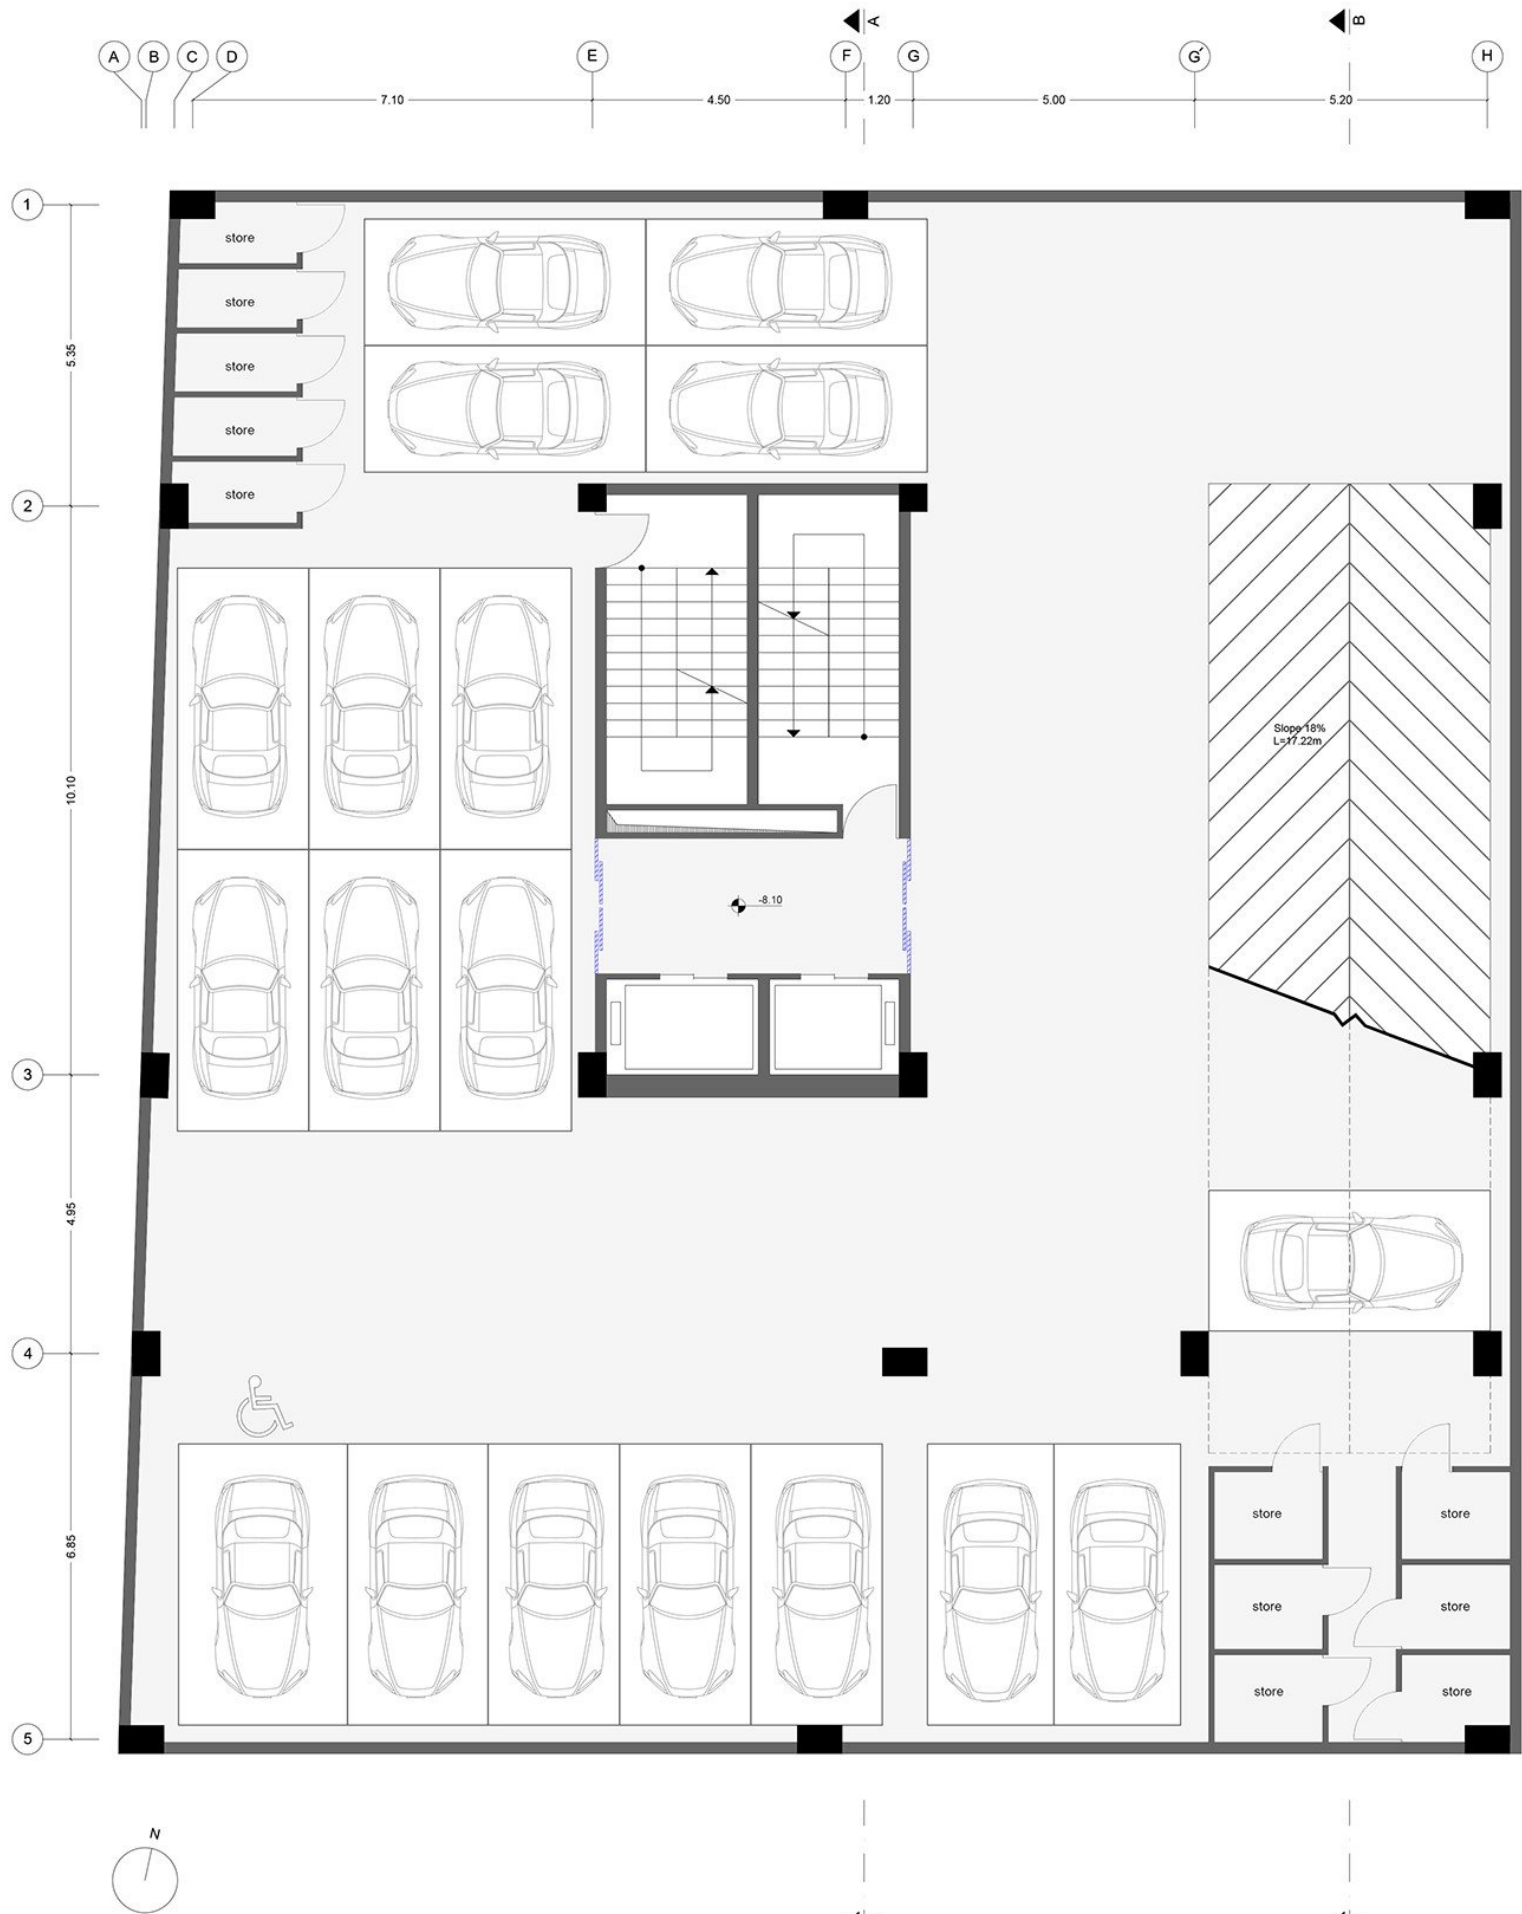


ROZ
apartment

basement -3
furnished plan

S=678.79

the total number of parking lots = 43

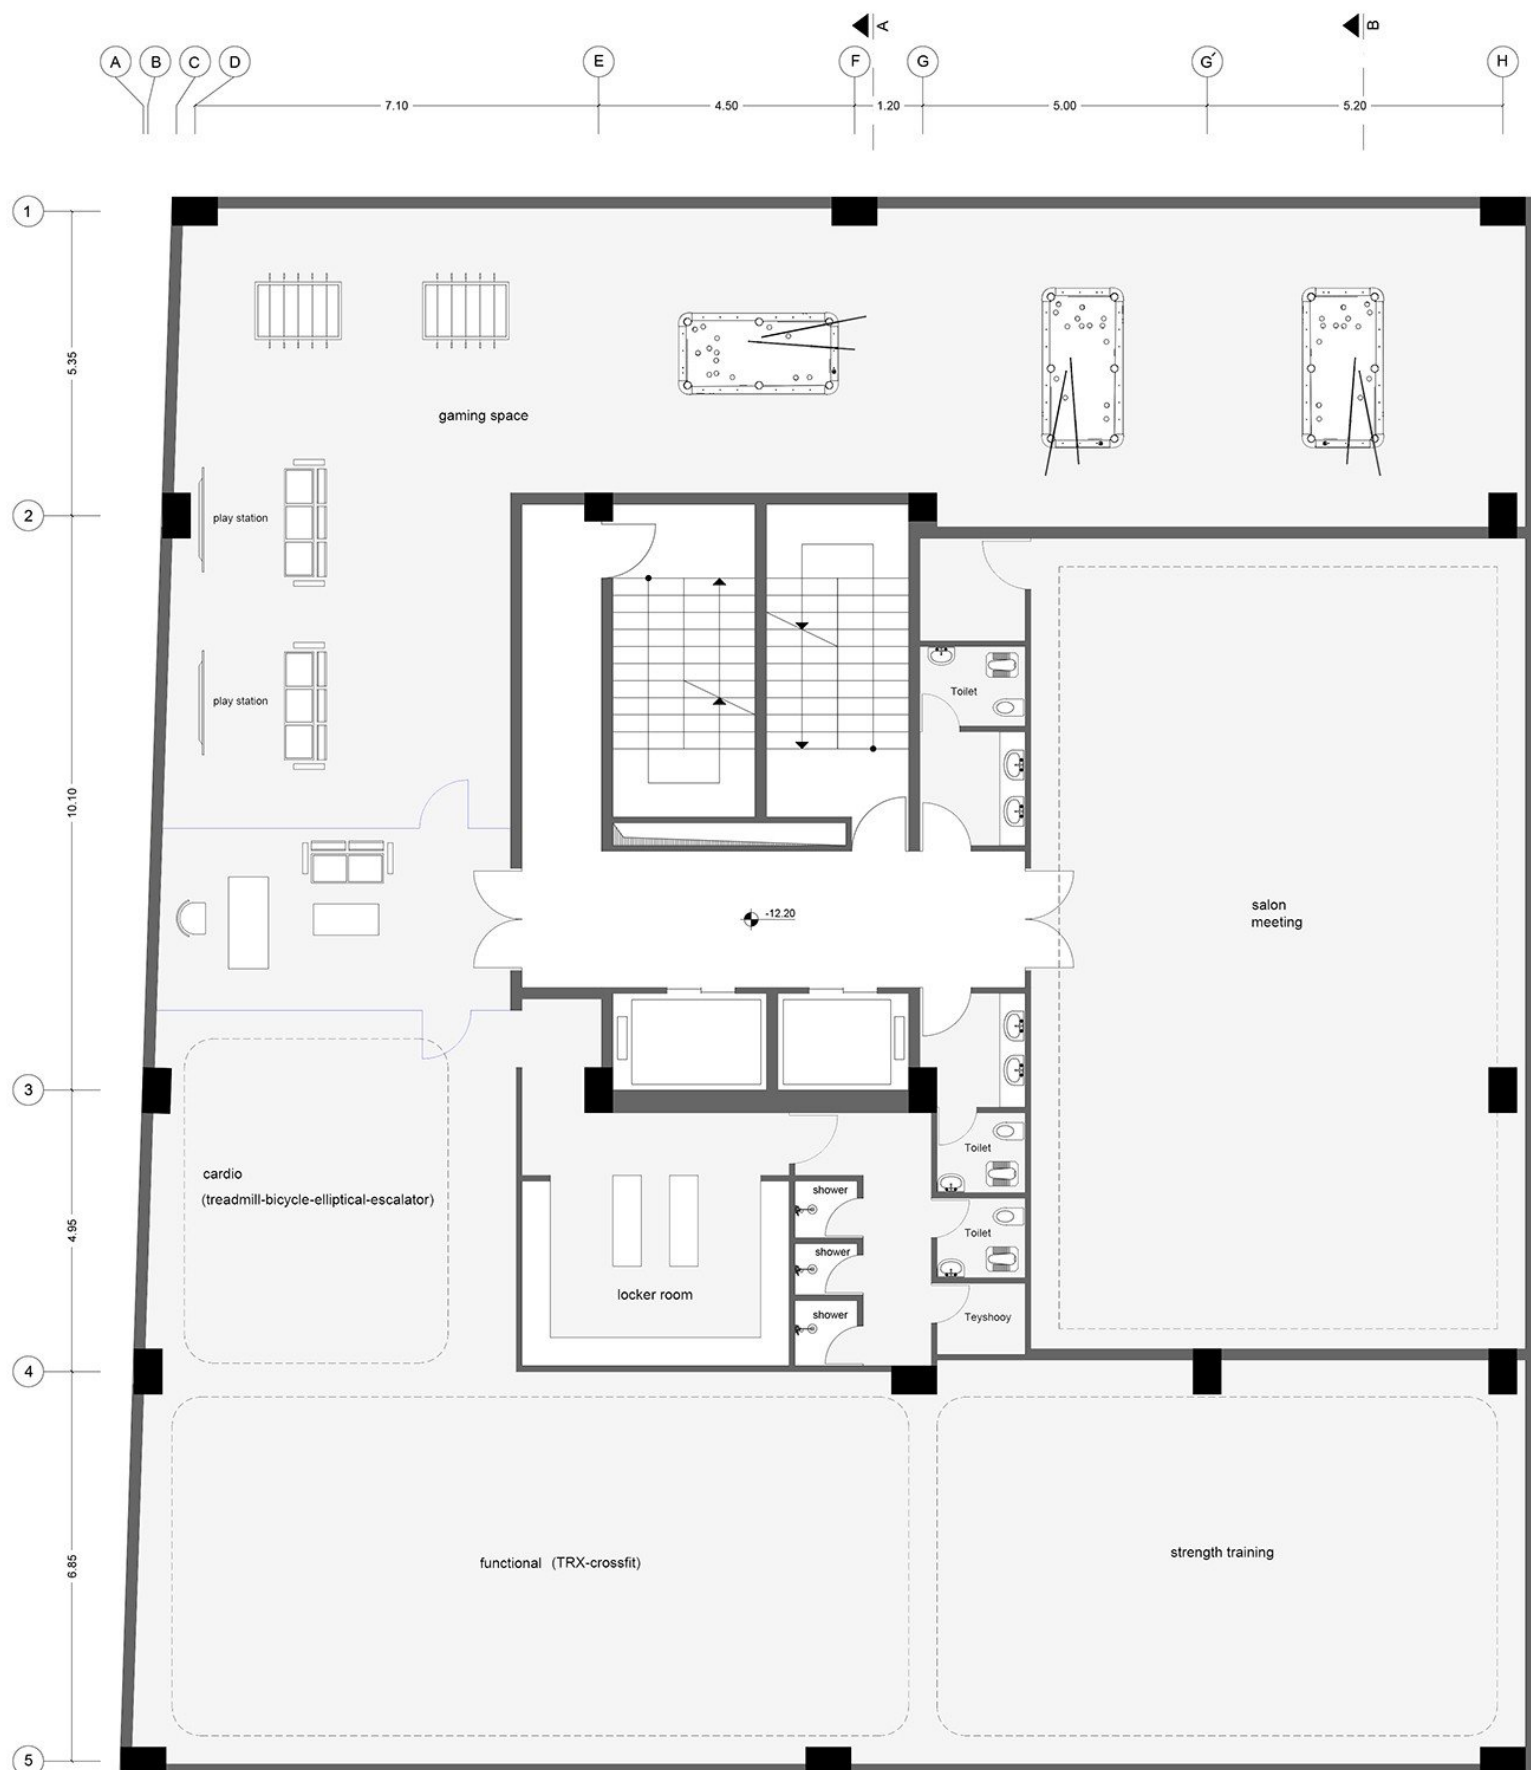


ROZ
apartment

basement -4

furnished plan


S=678.79

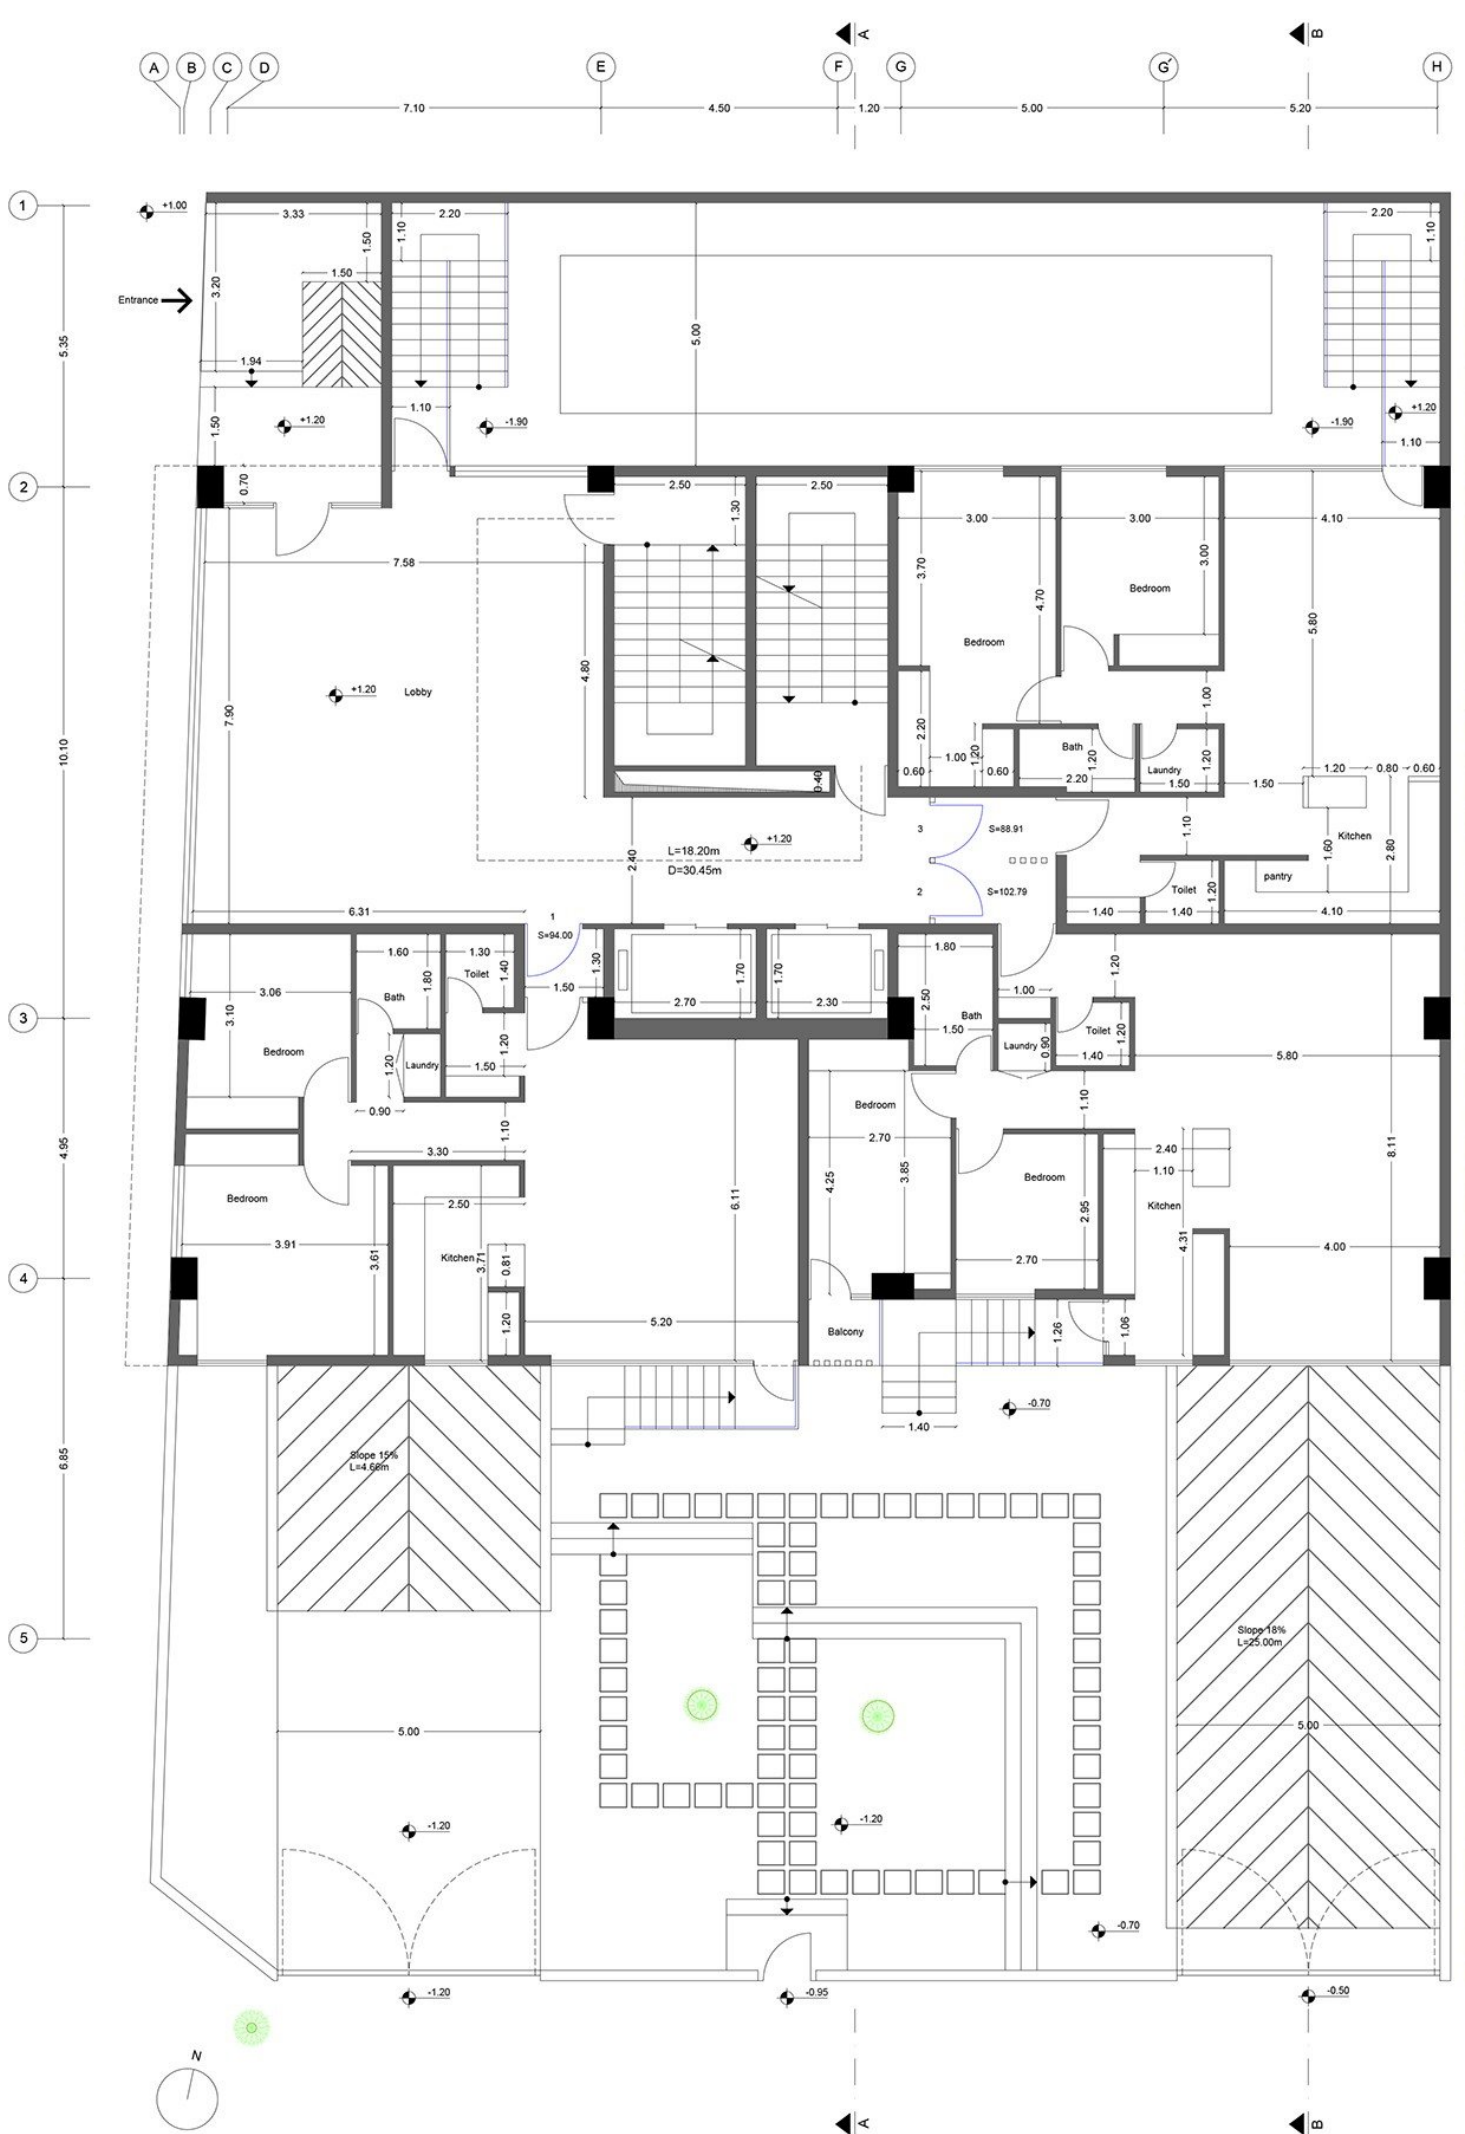

ROZ
apartment

ground floor
measured plan


S=407.13

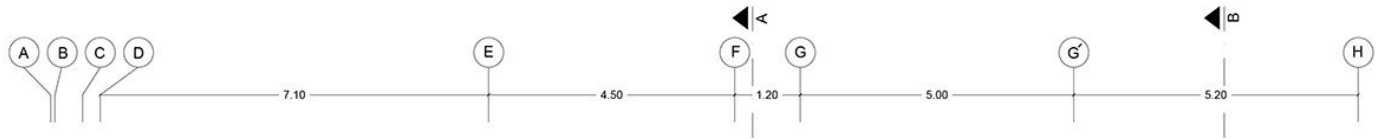

ROZ
apartment

typical floors 1-9th
measured plan $S=420.82$



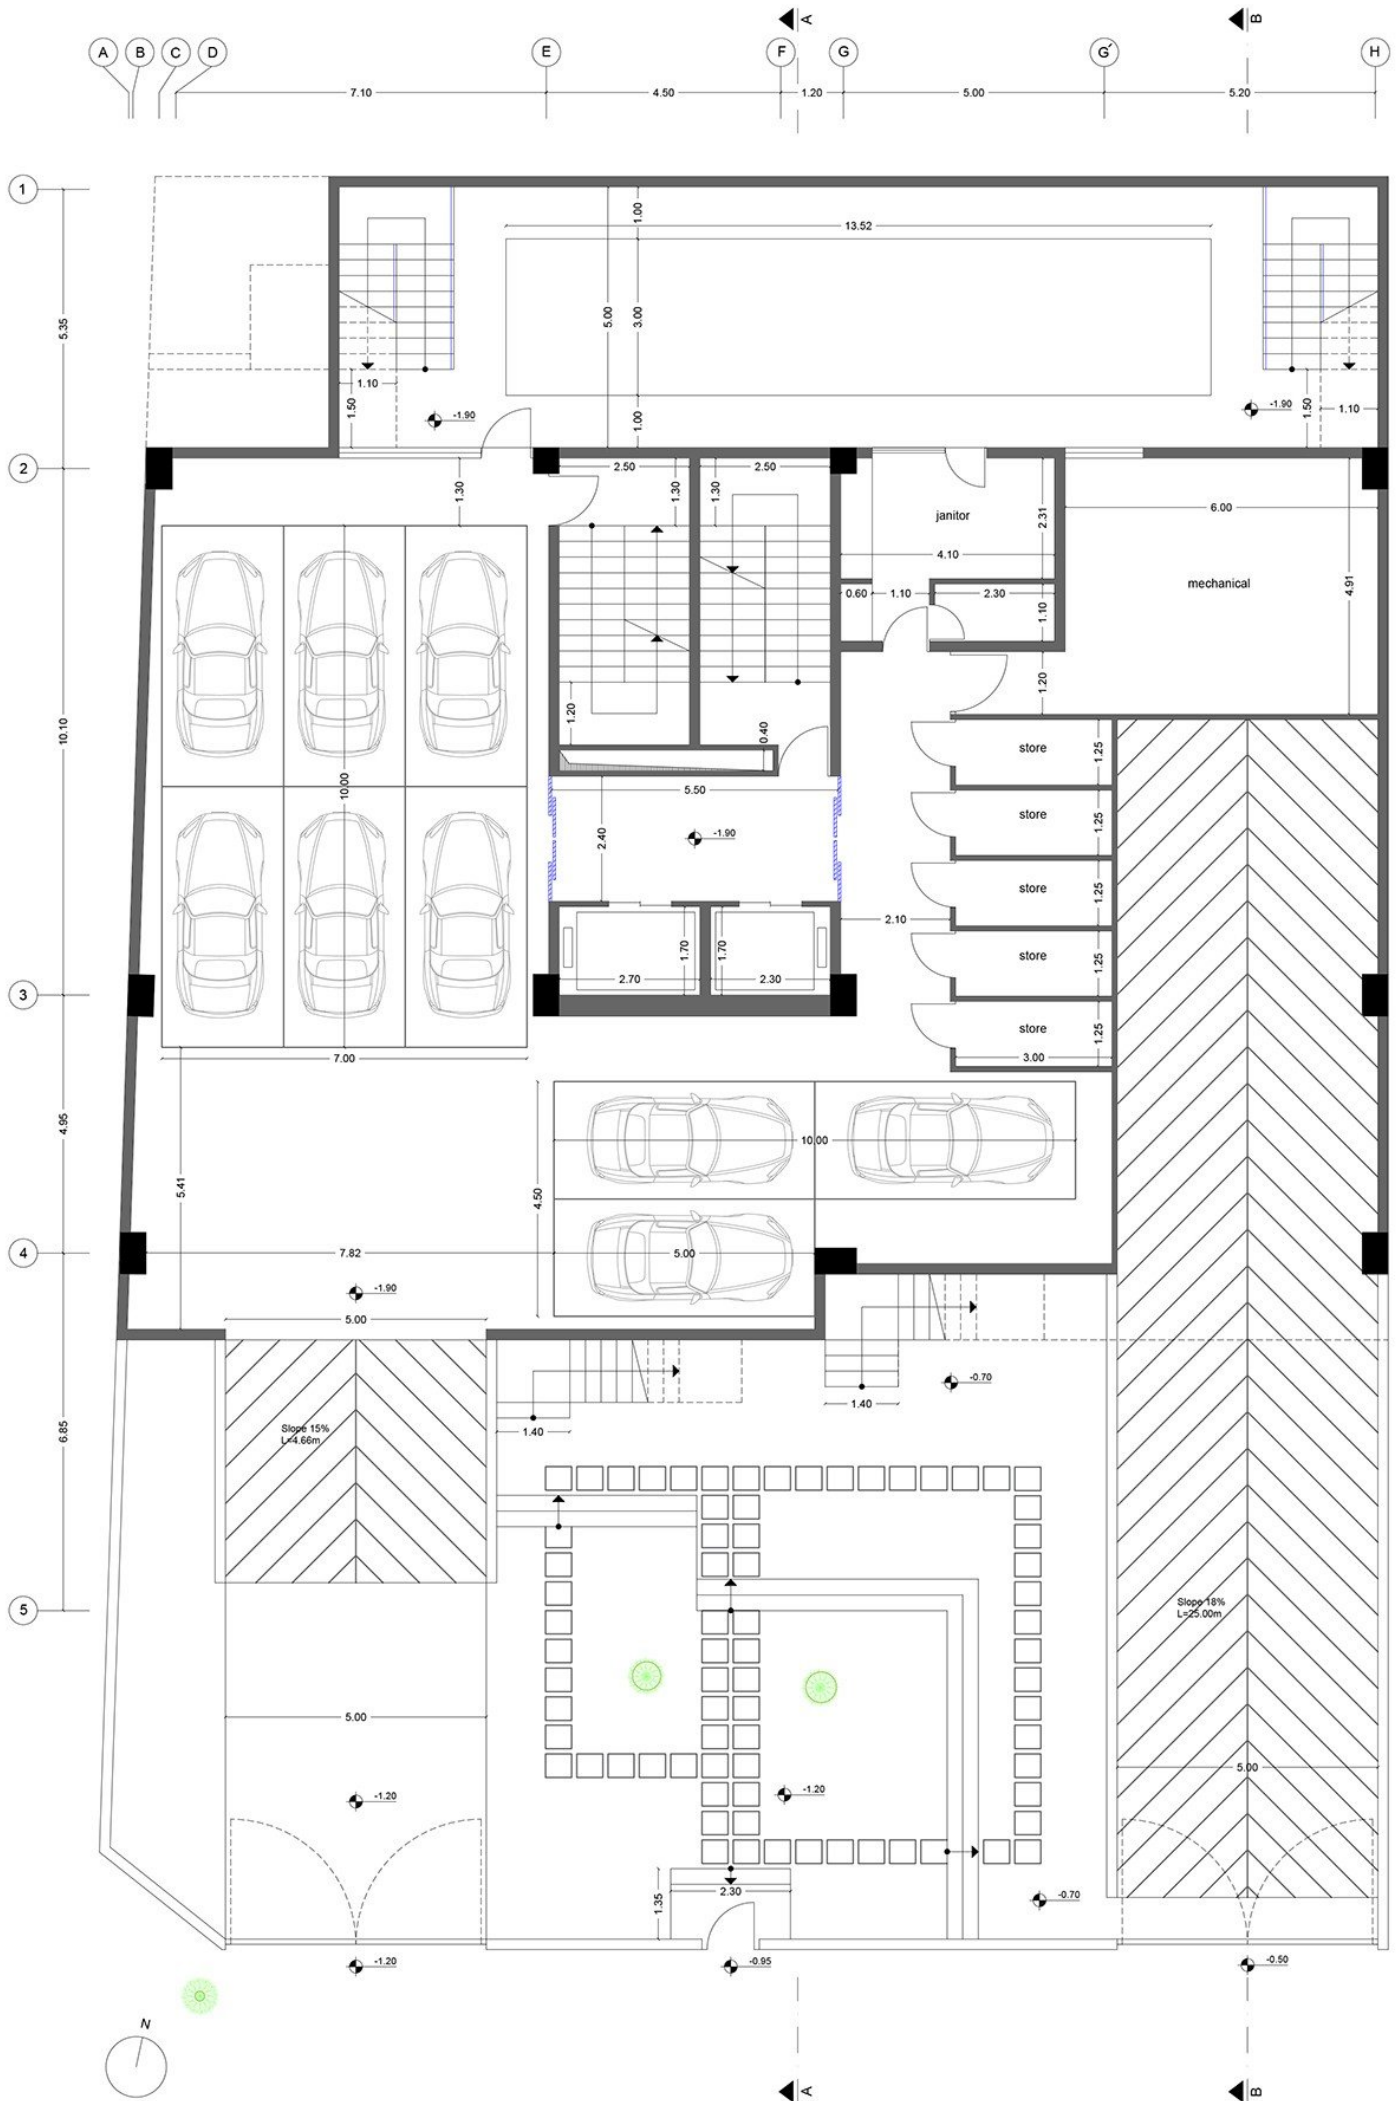


ROZ
apartment

basement -1

measured plan

S=407.13

the total number of parking lots = 43

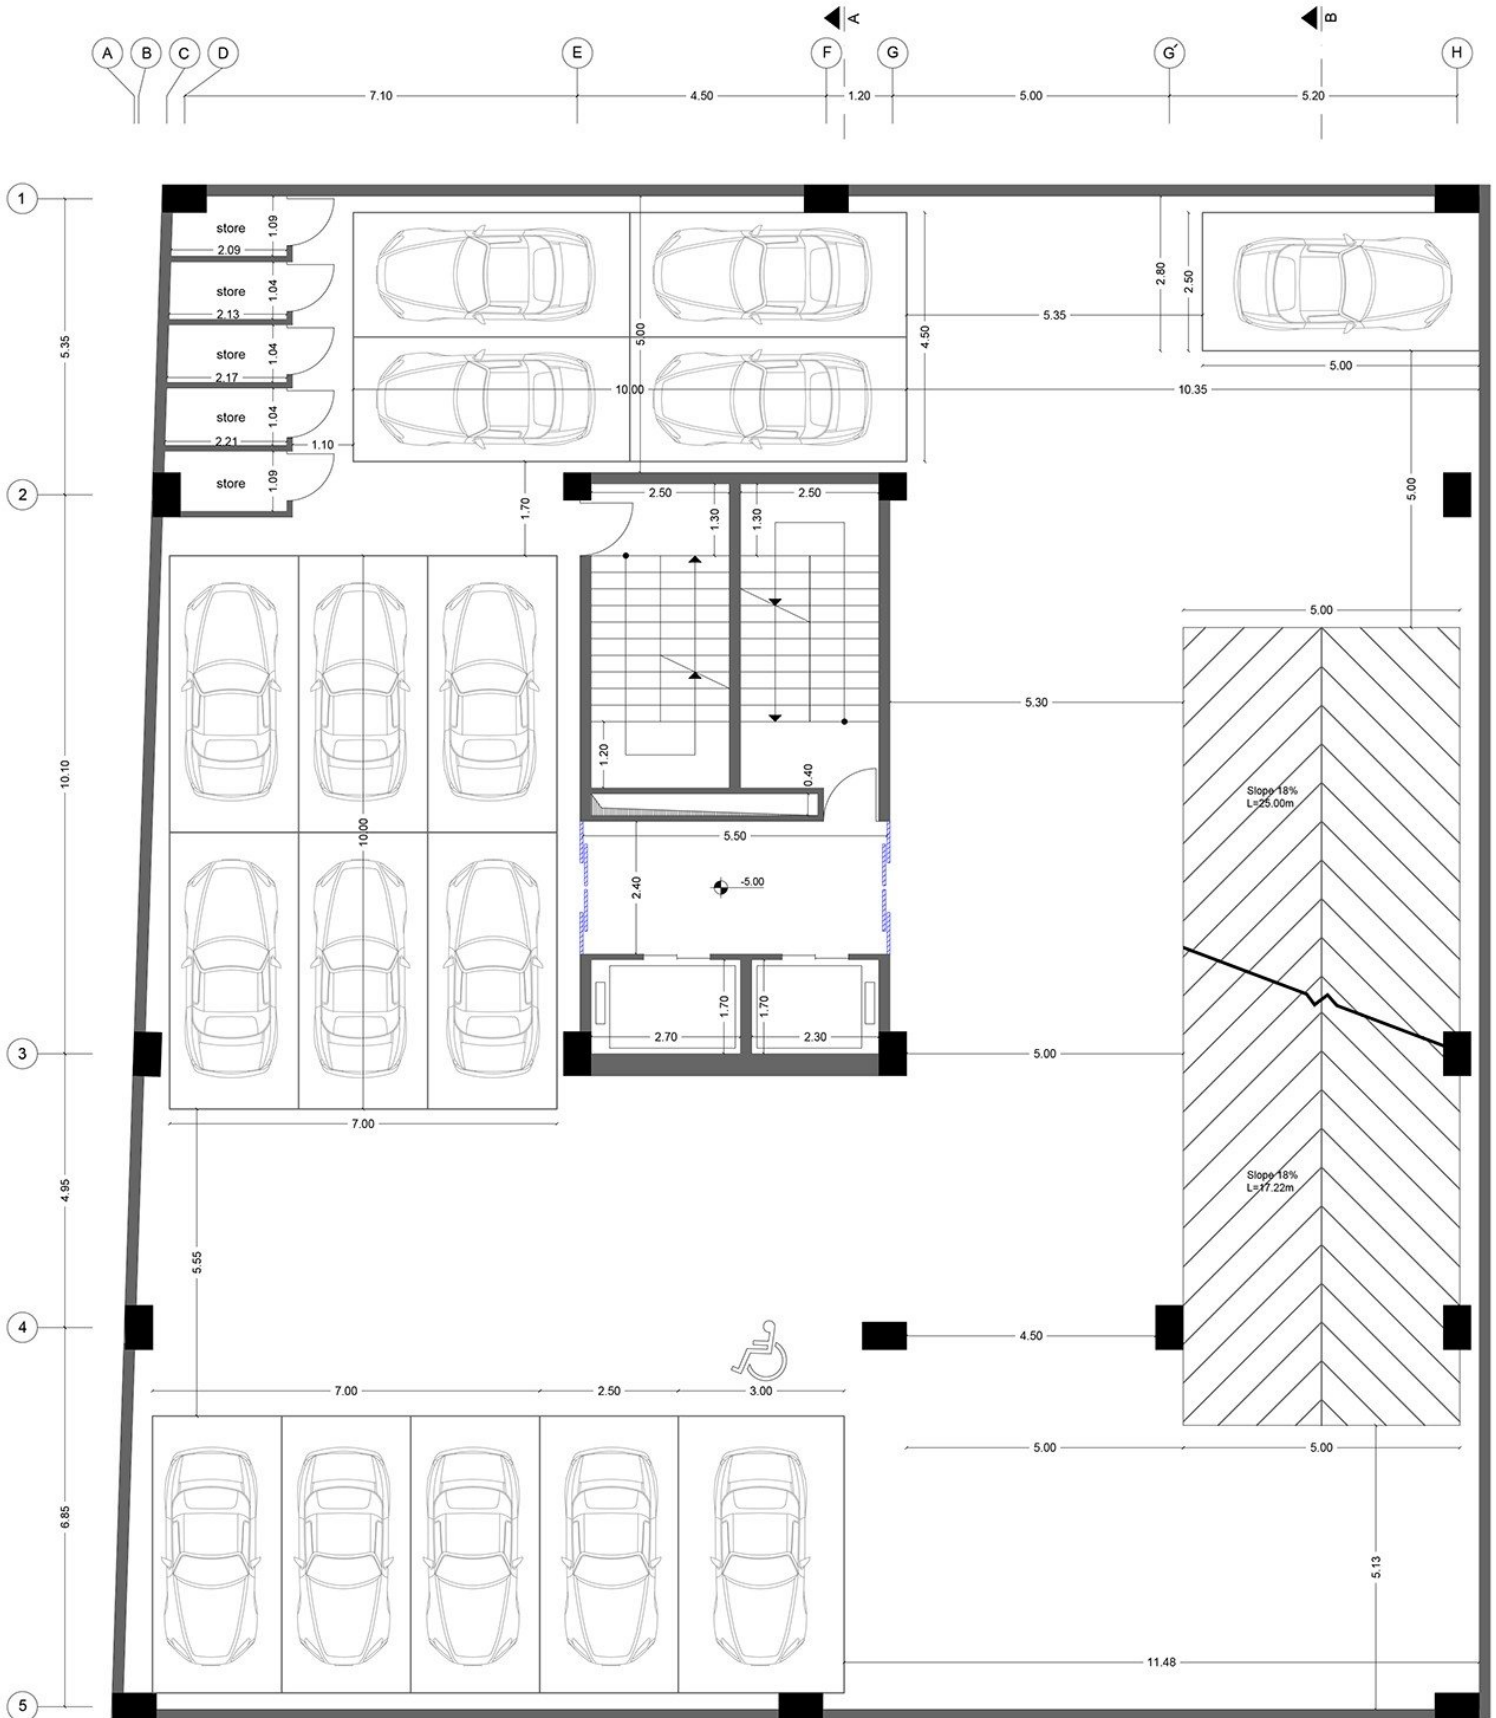


ROZ
apartment

basement -2
measured plan

S=678.79

the total number of parking lots = 43

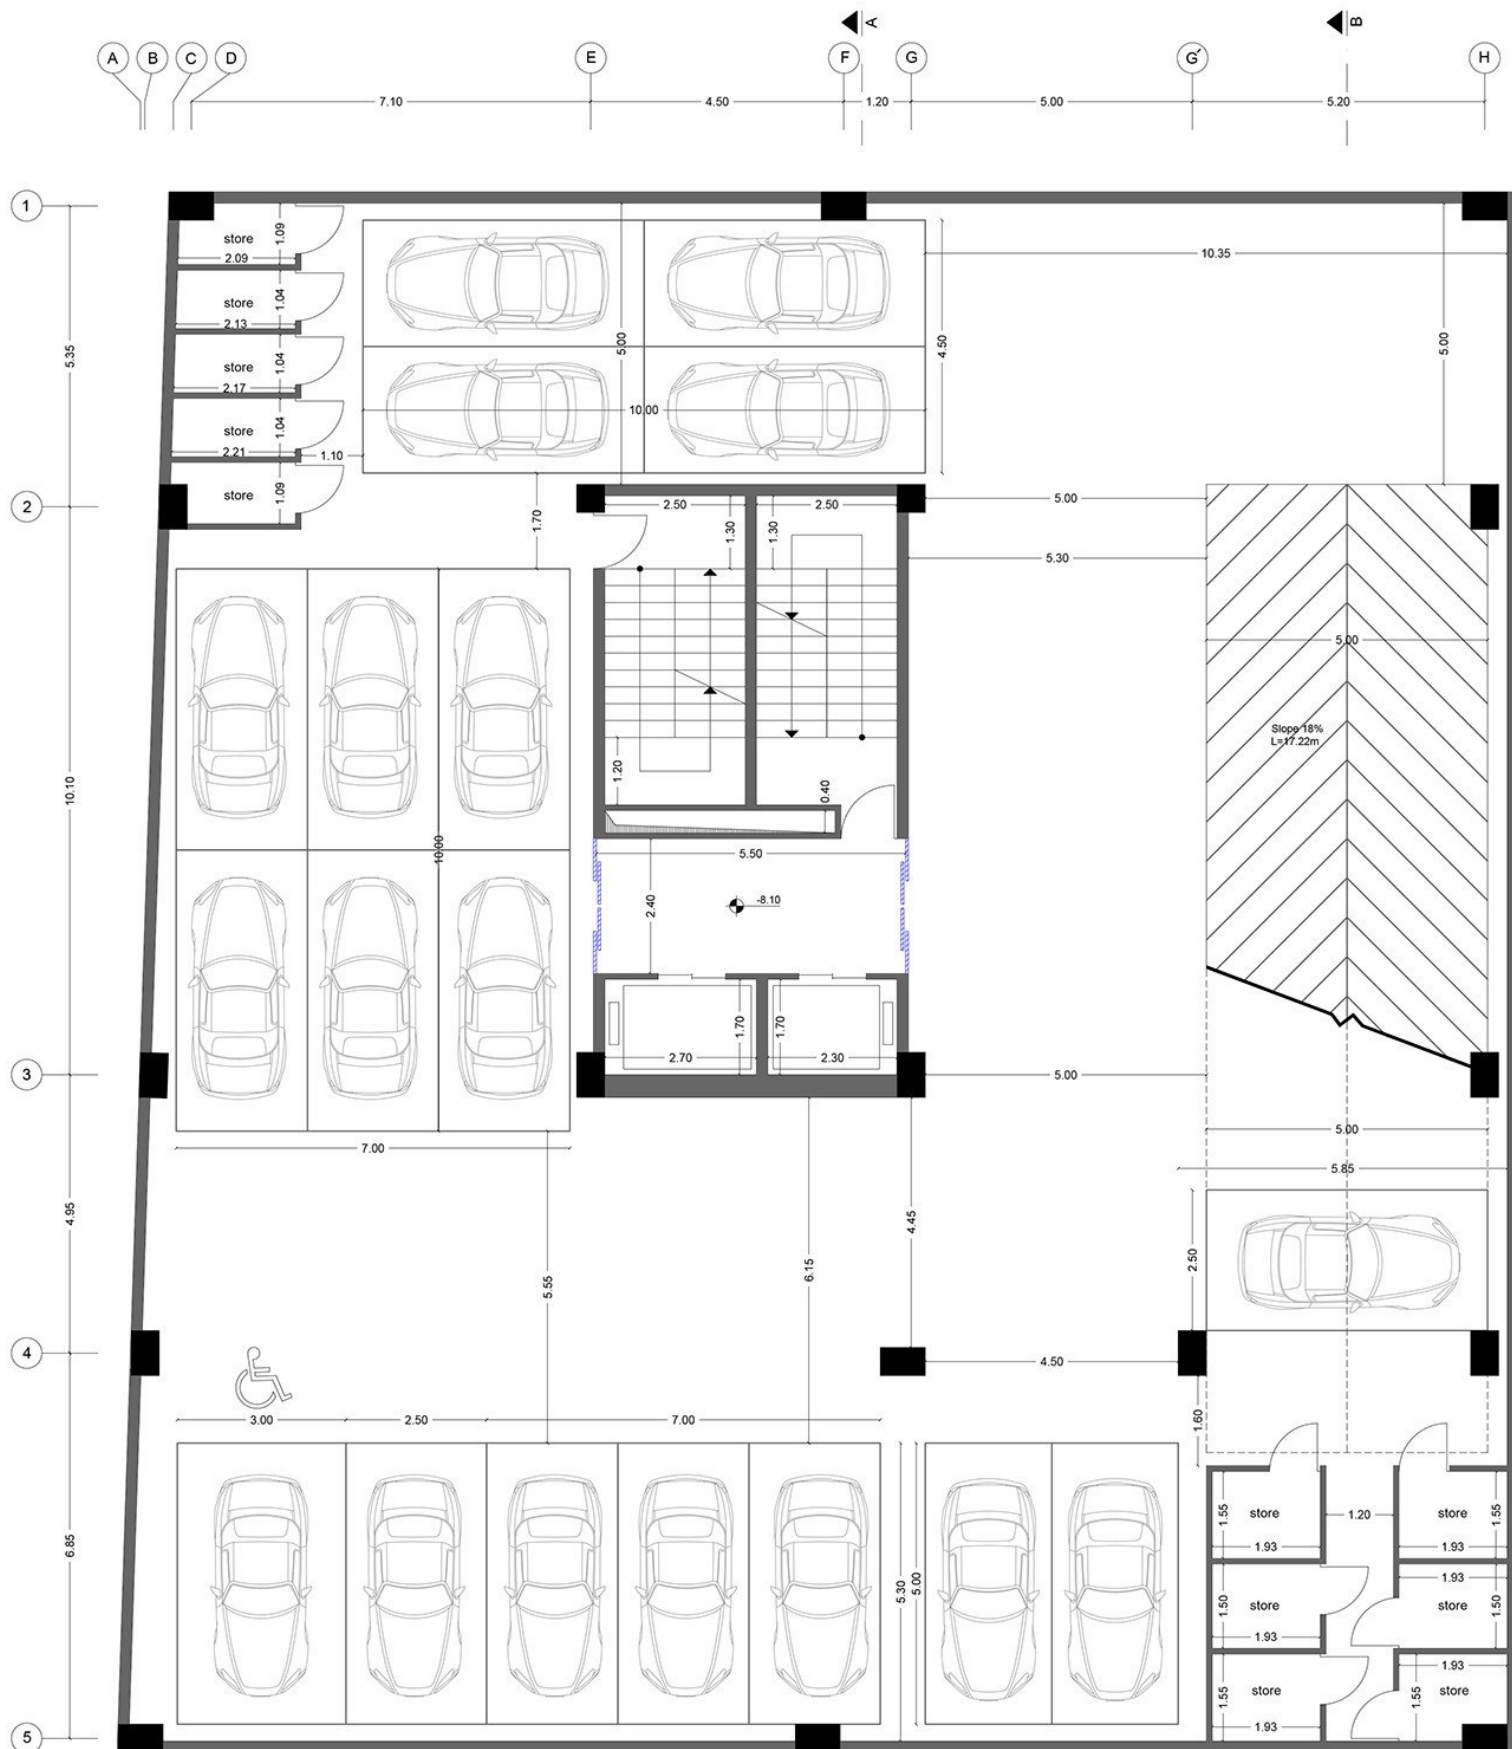


ROZ
apartment

basement -3

measured plan

S=678.79

the total number of parking lots = 43

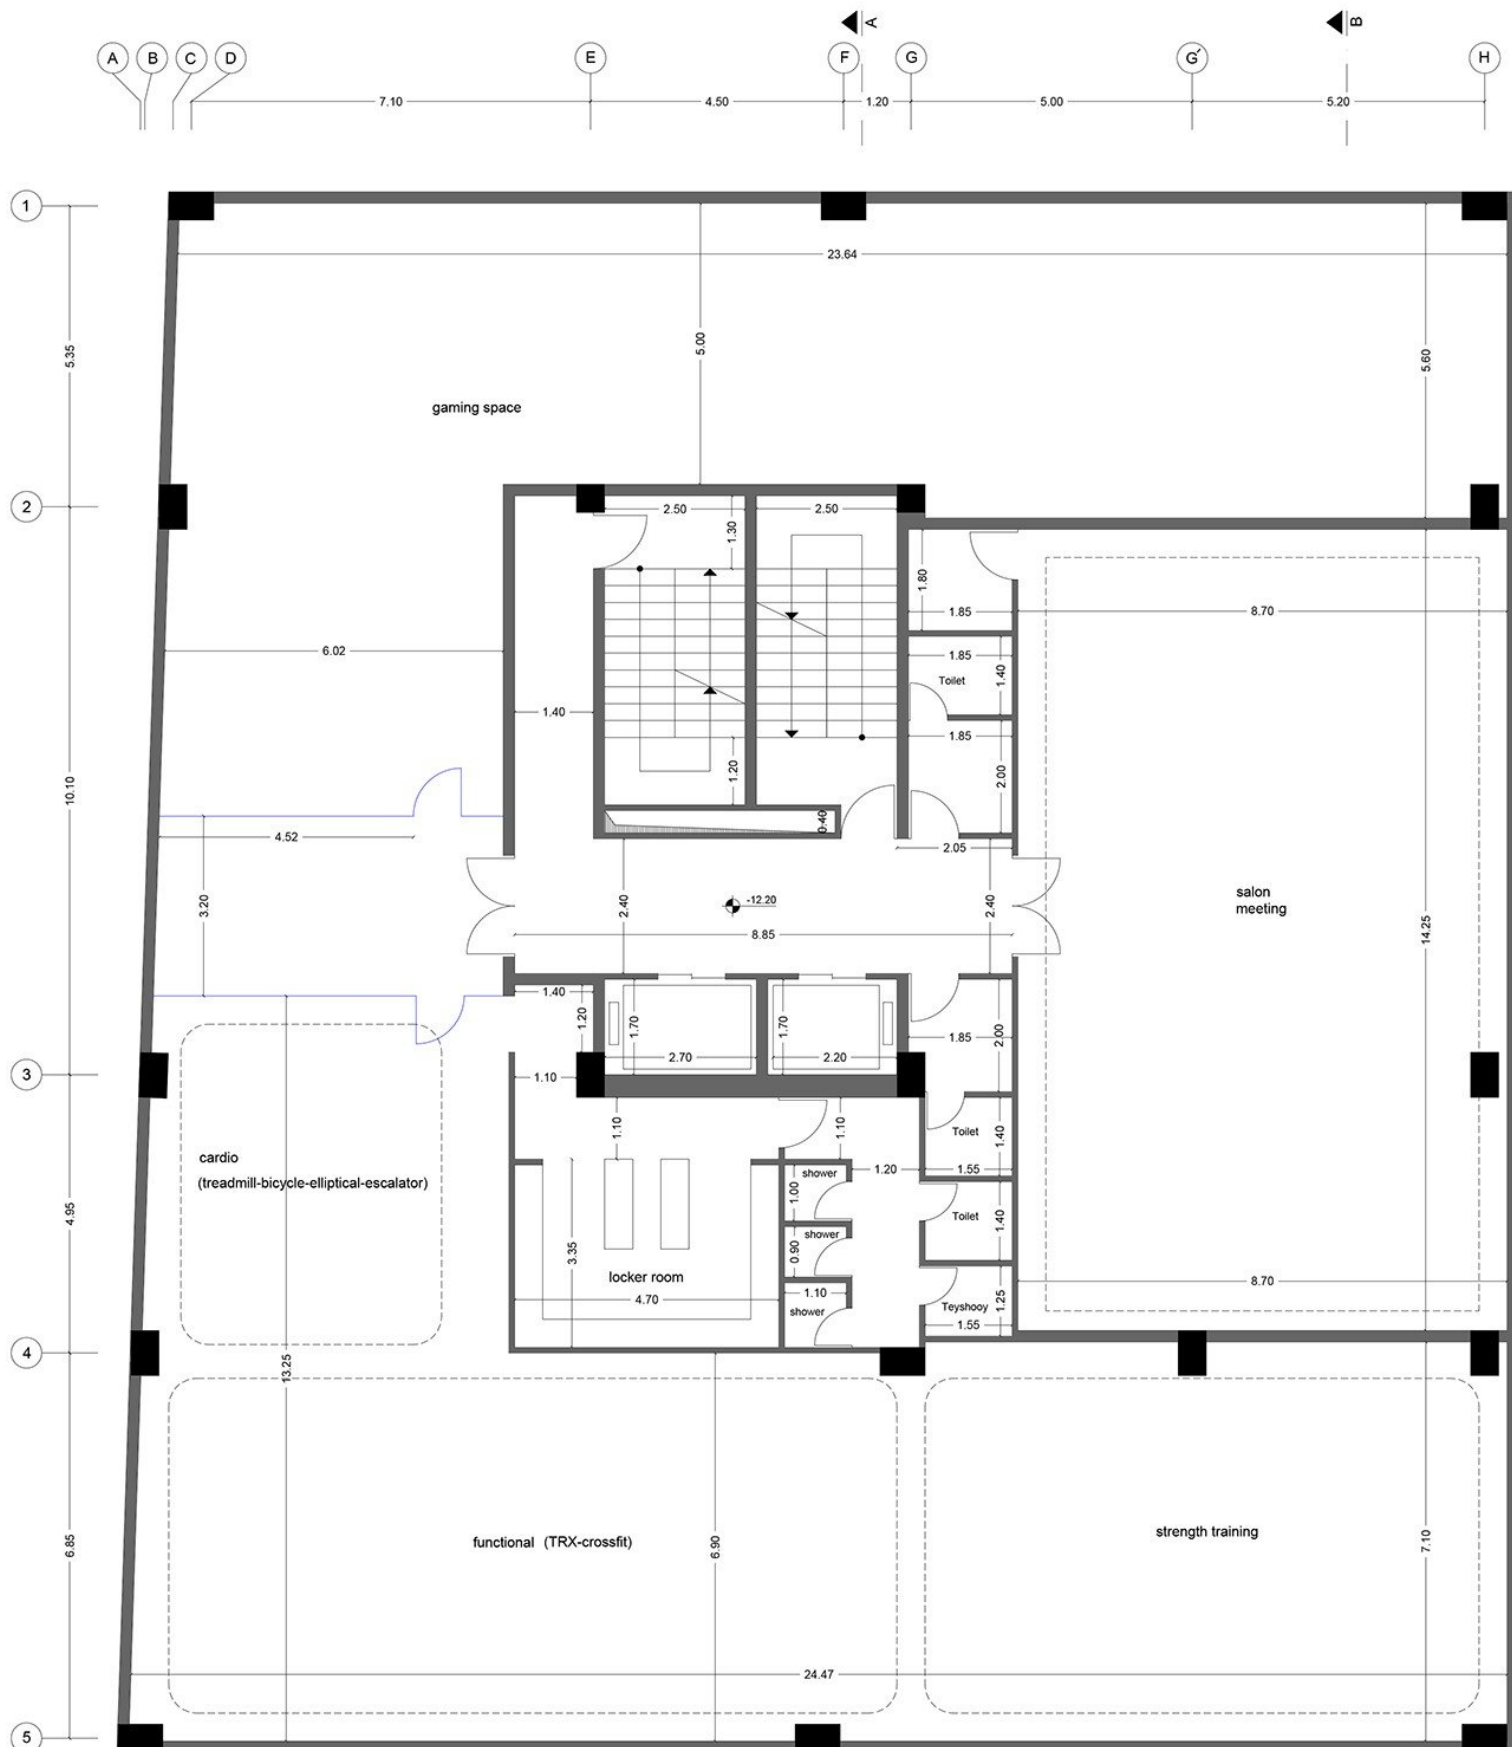


ROZ
apartment


basement -4

measured plan

S=678.79

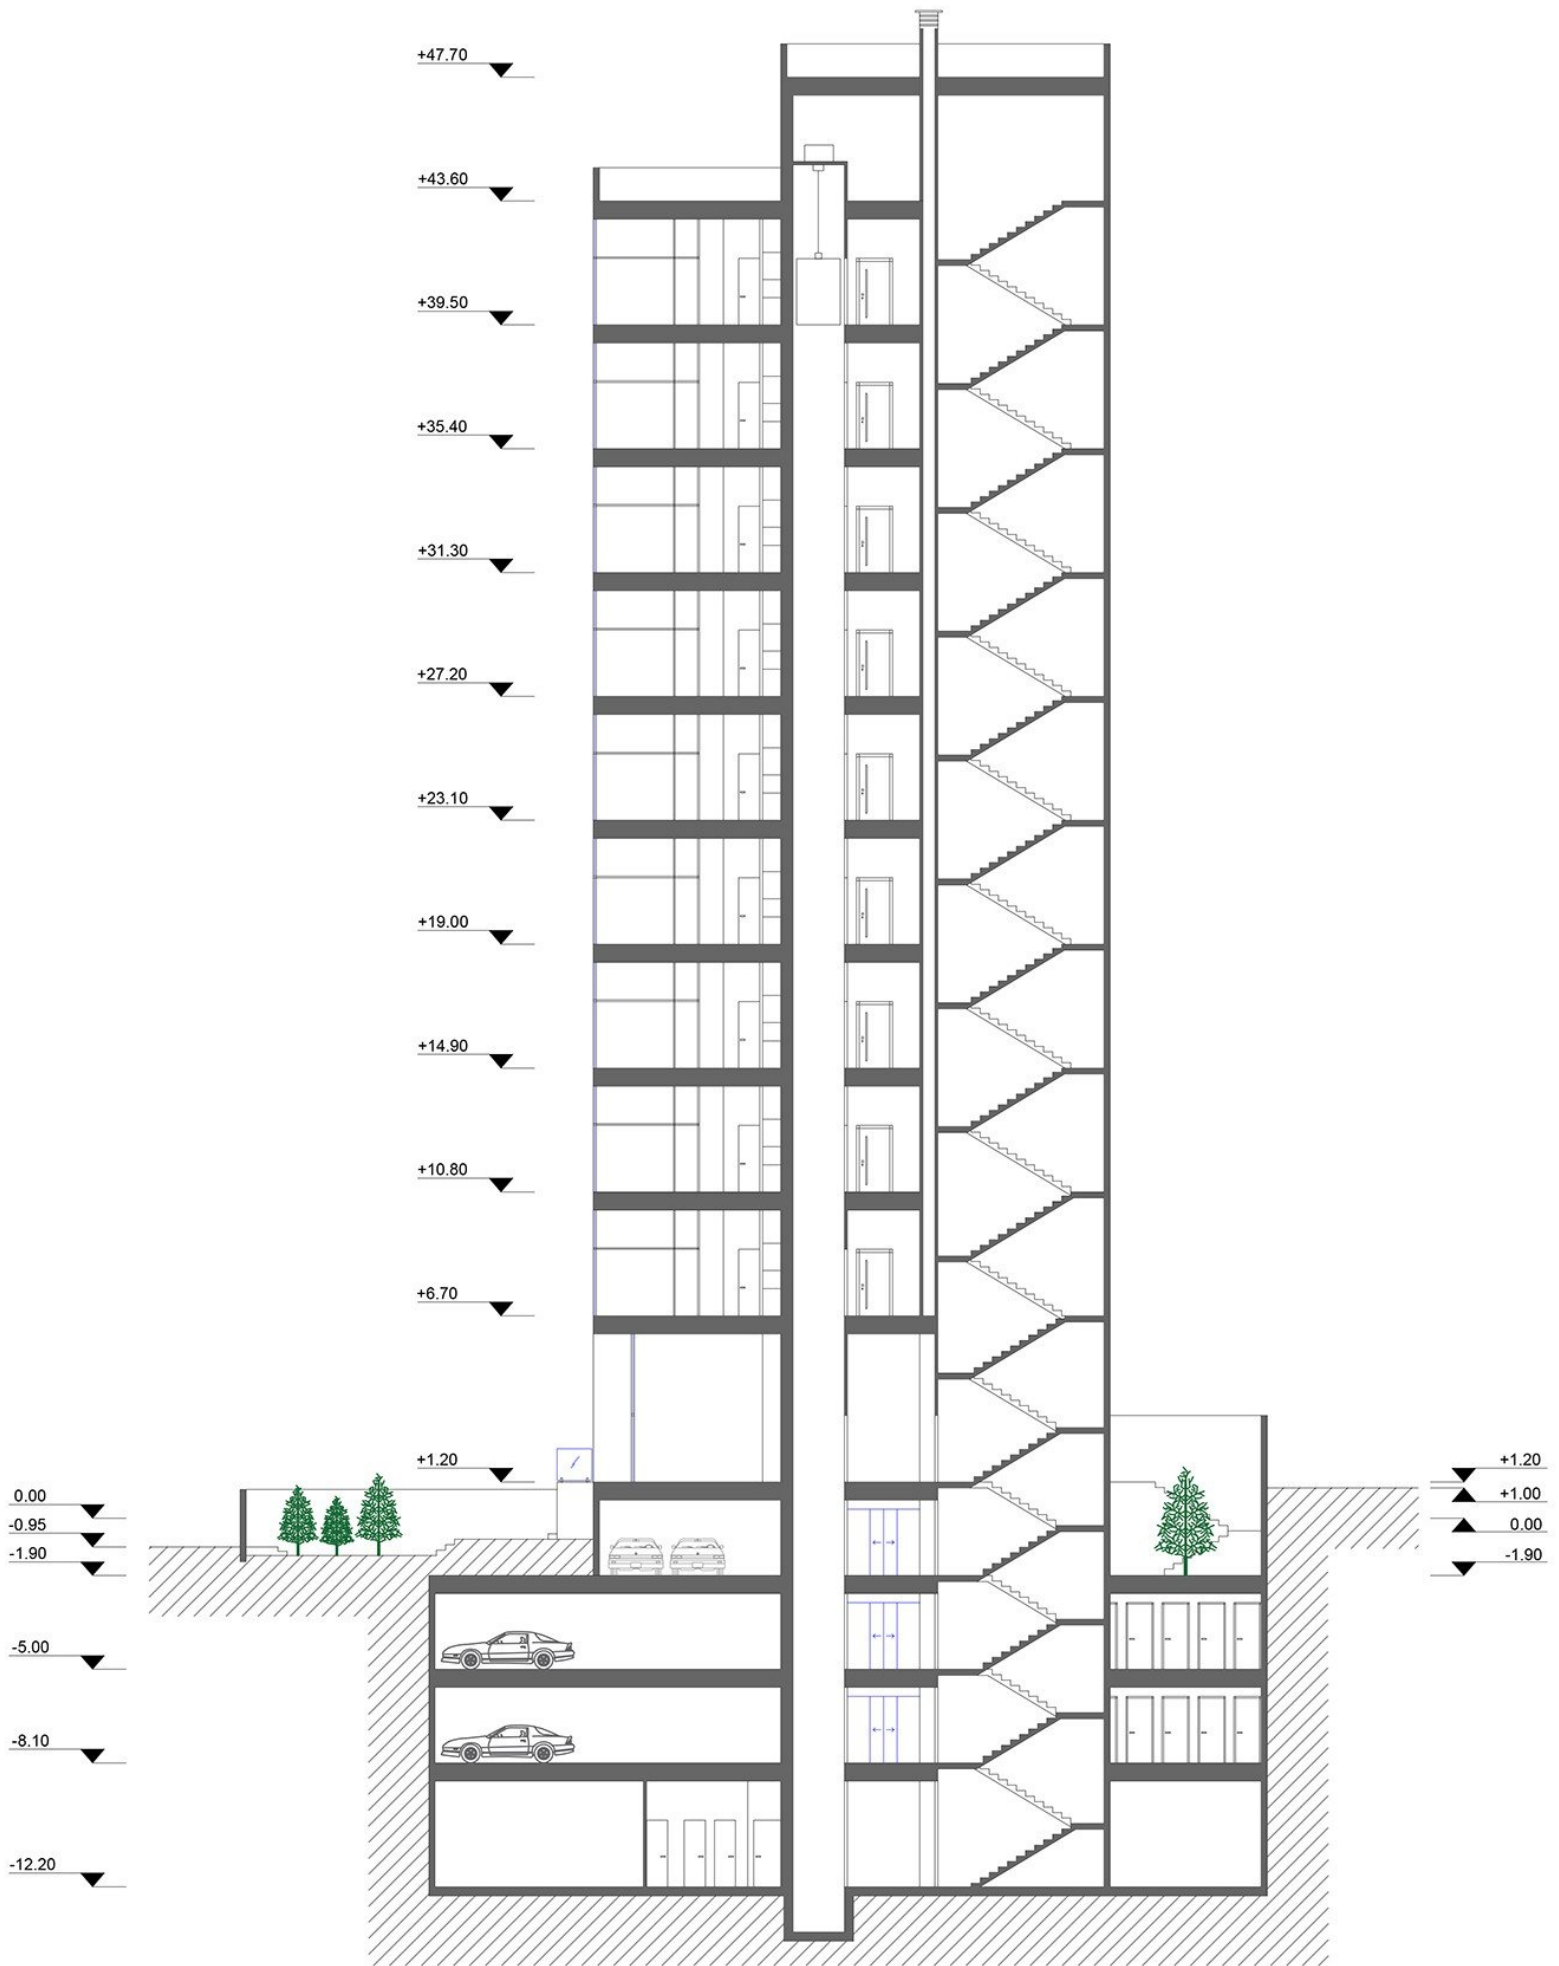

ROZ
apartment section A-A

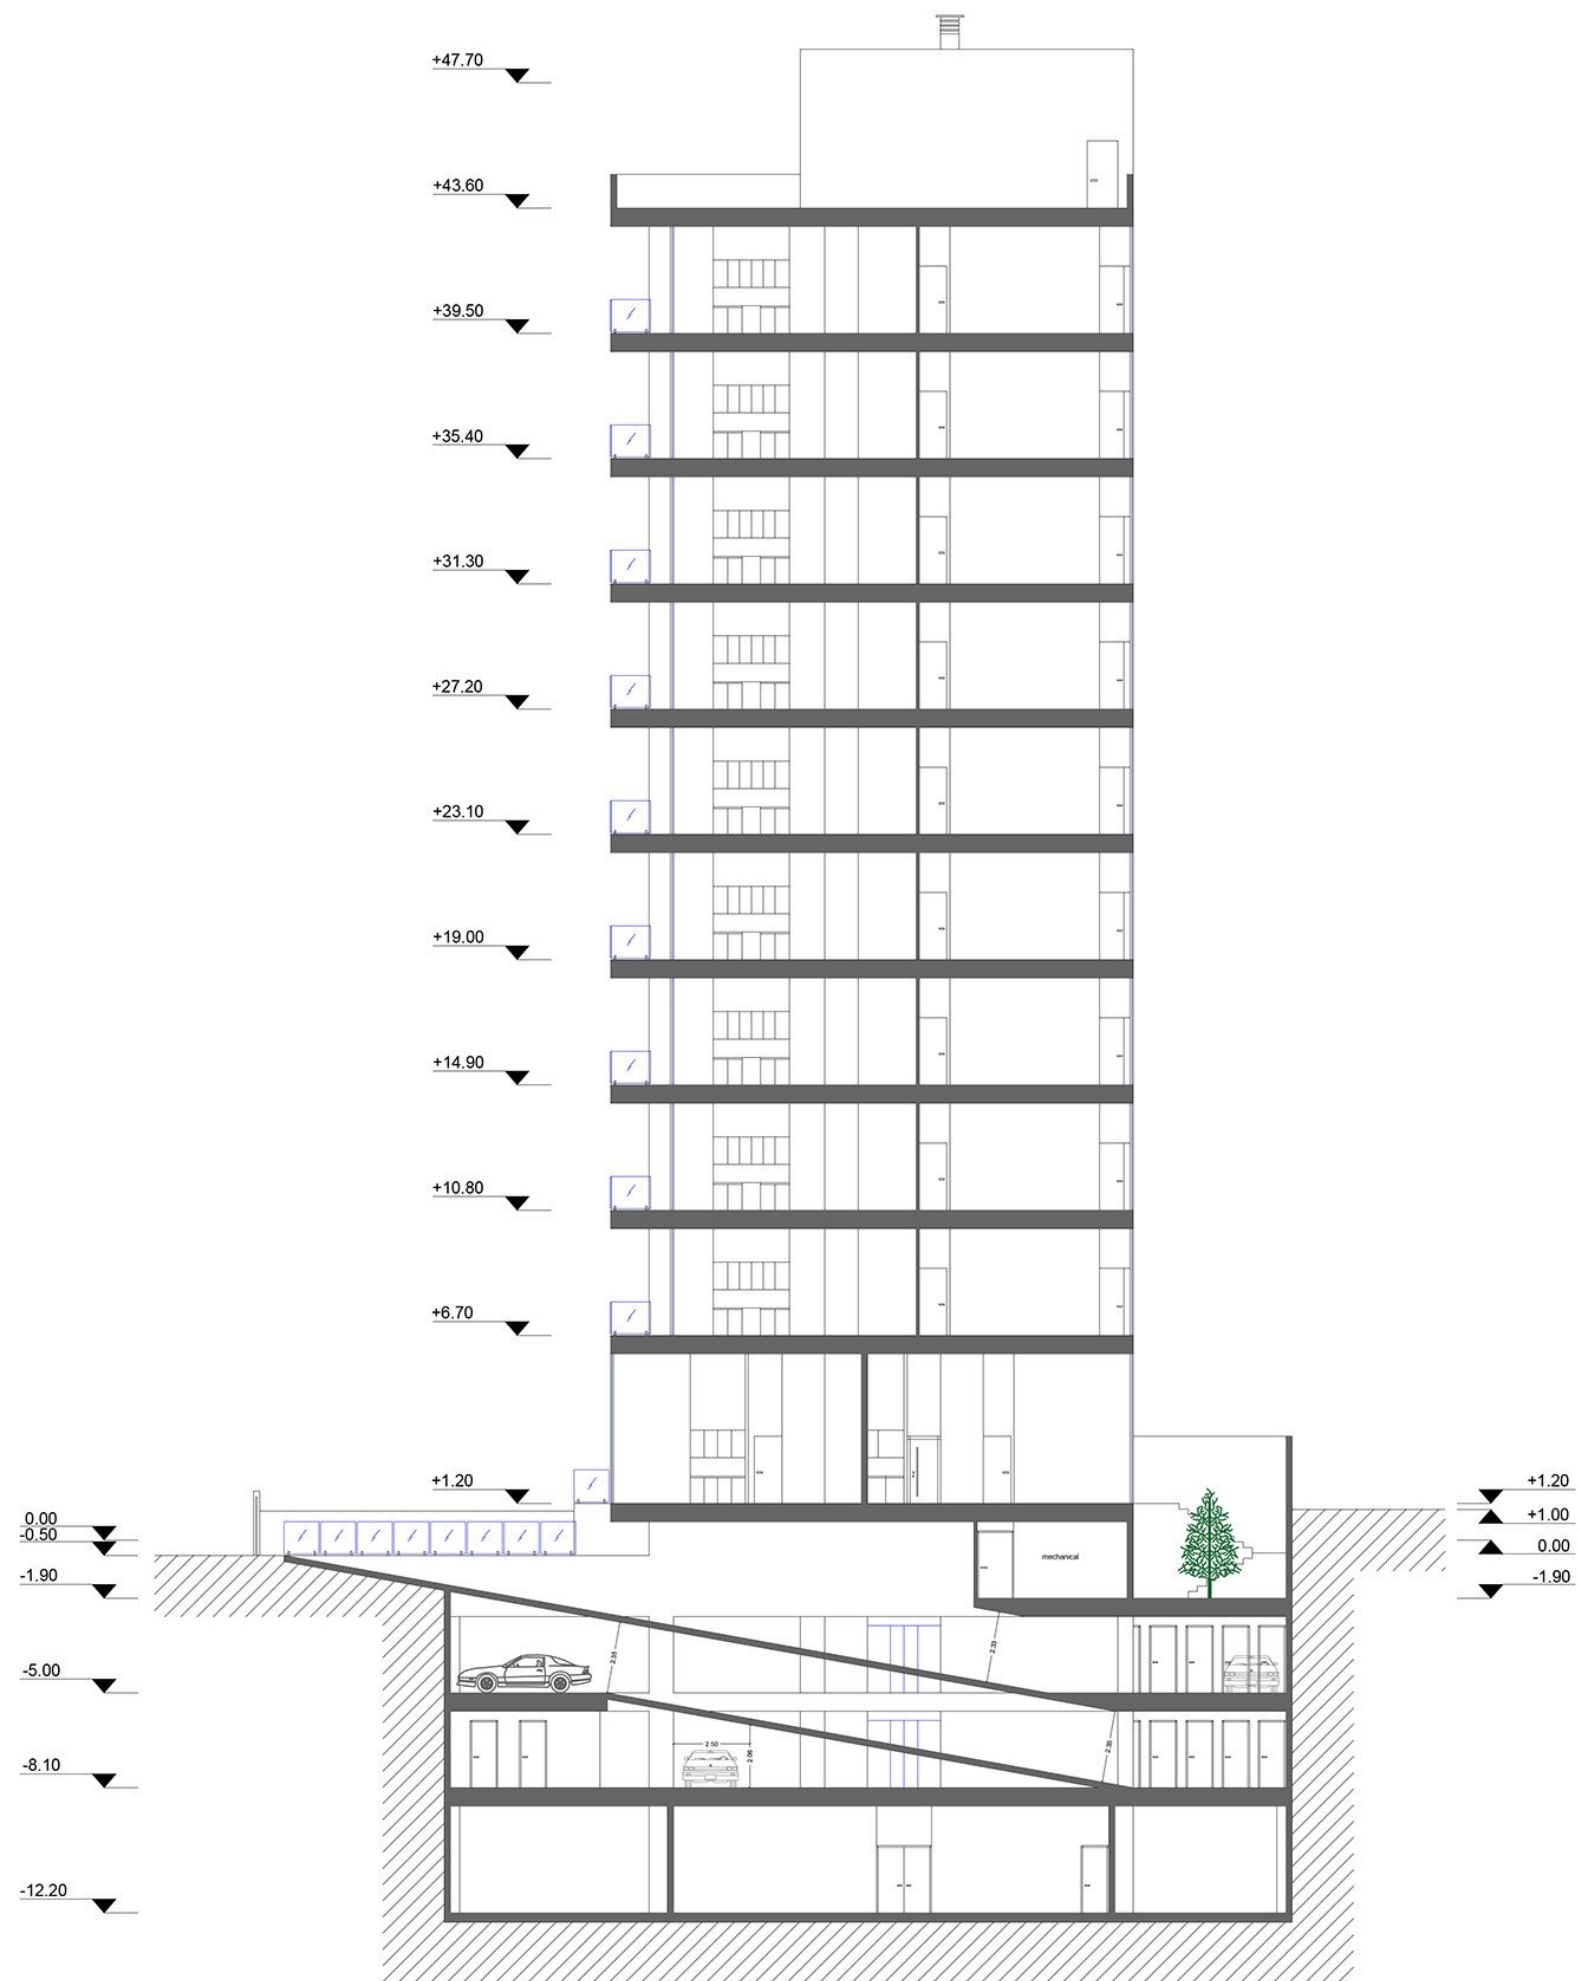

ROZ
apartment section B-B

جدول مساحت کلی مسابقه رز (گلستان جنوبی)

مساحت کل طبقه	انبار		پارکینگ مزاحم	پارکینگ	راه پله + آسانسور و لابی	مسکونی		کاربری
مساحت	واحد	مساحت	تعداد	تعداد	مساحت	مساحت واحد ها	واحد	طبقات
678.79	-	-	-	-	-	-	-	زیر زمین ۴-
678.79	36.89	11	5	18	-	-	-	زیر زمین ۳-
678.79	14.70	5	5	16	-	-	-	زیر زمین ۲-
407.13	21.93	5	4	9	-	-	-	زیر زمین ۱-
407.13	-	-	-	-	-	واحد ۱: 94.00 واحد ۲: 102.79 واحد ۳: 88.91	3	همکف
13.69	420.82	-	-	-	66.79	واحد شرقی: 165.17 واحد غربی: 188.86	2	اول
13.69	420.82	-	-	-	66.79	واحد شرقی: 165.17 واحد غربی: 188.86	2	دوم
13.69	420.82	-	-	-	66.79	واحد شرقی: 165.17 واحد غربی: 188.86	2	سوم
13.69	420.82	-	-	-	66.79	واحد شرقی: 165.17 واحد غربی: 188.86	2	چهارم
13.69	420.82	-	-	-	66.79	واحد شرقی: 165.17 واحد غربی: 188.86	2	پنجم
13.69	420.82	-	-	-	66.79	واحد شرقی: 165.17 واحد غربی: 188.86	2	ششم
13.69	420.82	-	-	-	66.79	واحد شرقی: 165.17 واحد غربی: 188.86	2	هفتم
13.69	420.82	-	-	-	66.79	واحد شرقی: 165.17 واحد غربی: 188.86	2	هشتم
13.69	420.82	-	-	-	66.79	واحد شرقی: 165.17 واحد غربی: 188.86	2	نهم
123.21	مساحت کل مجموعه	مجموع مساحت انبار	مجموع تعداد پارکینگ مزاحم	مجموع تعداد پارکینگ	-	مجموع مساحت مسکونی	21	جمع
6638.01	73.52	21	14	43	-	3471.97		

دیوارهای مشترک بین فضای مسکونی و مشاعات (راه پله، آسانسور و لابی) جزء مساحت مسکونی محاسبه می شود

نیازی به پر کردن خانه های با علامت (-) نیست

لطفاً پلی لاین مساحت کل طبقه و واحدهای مسکونی در فایل اتوکد ترسیم شود