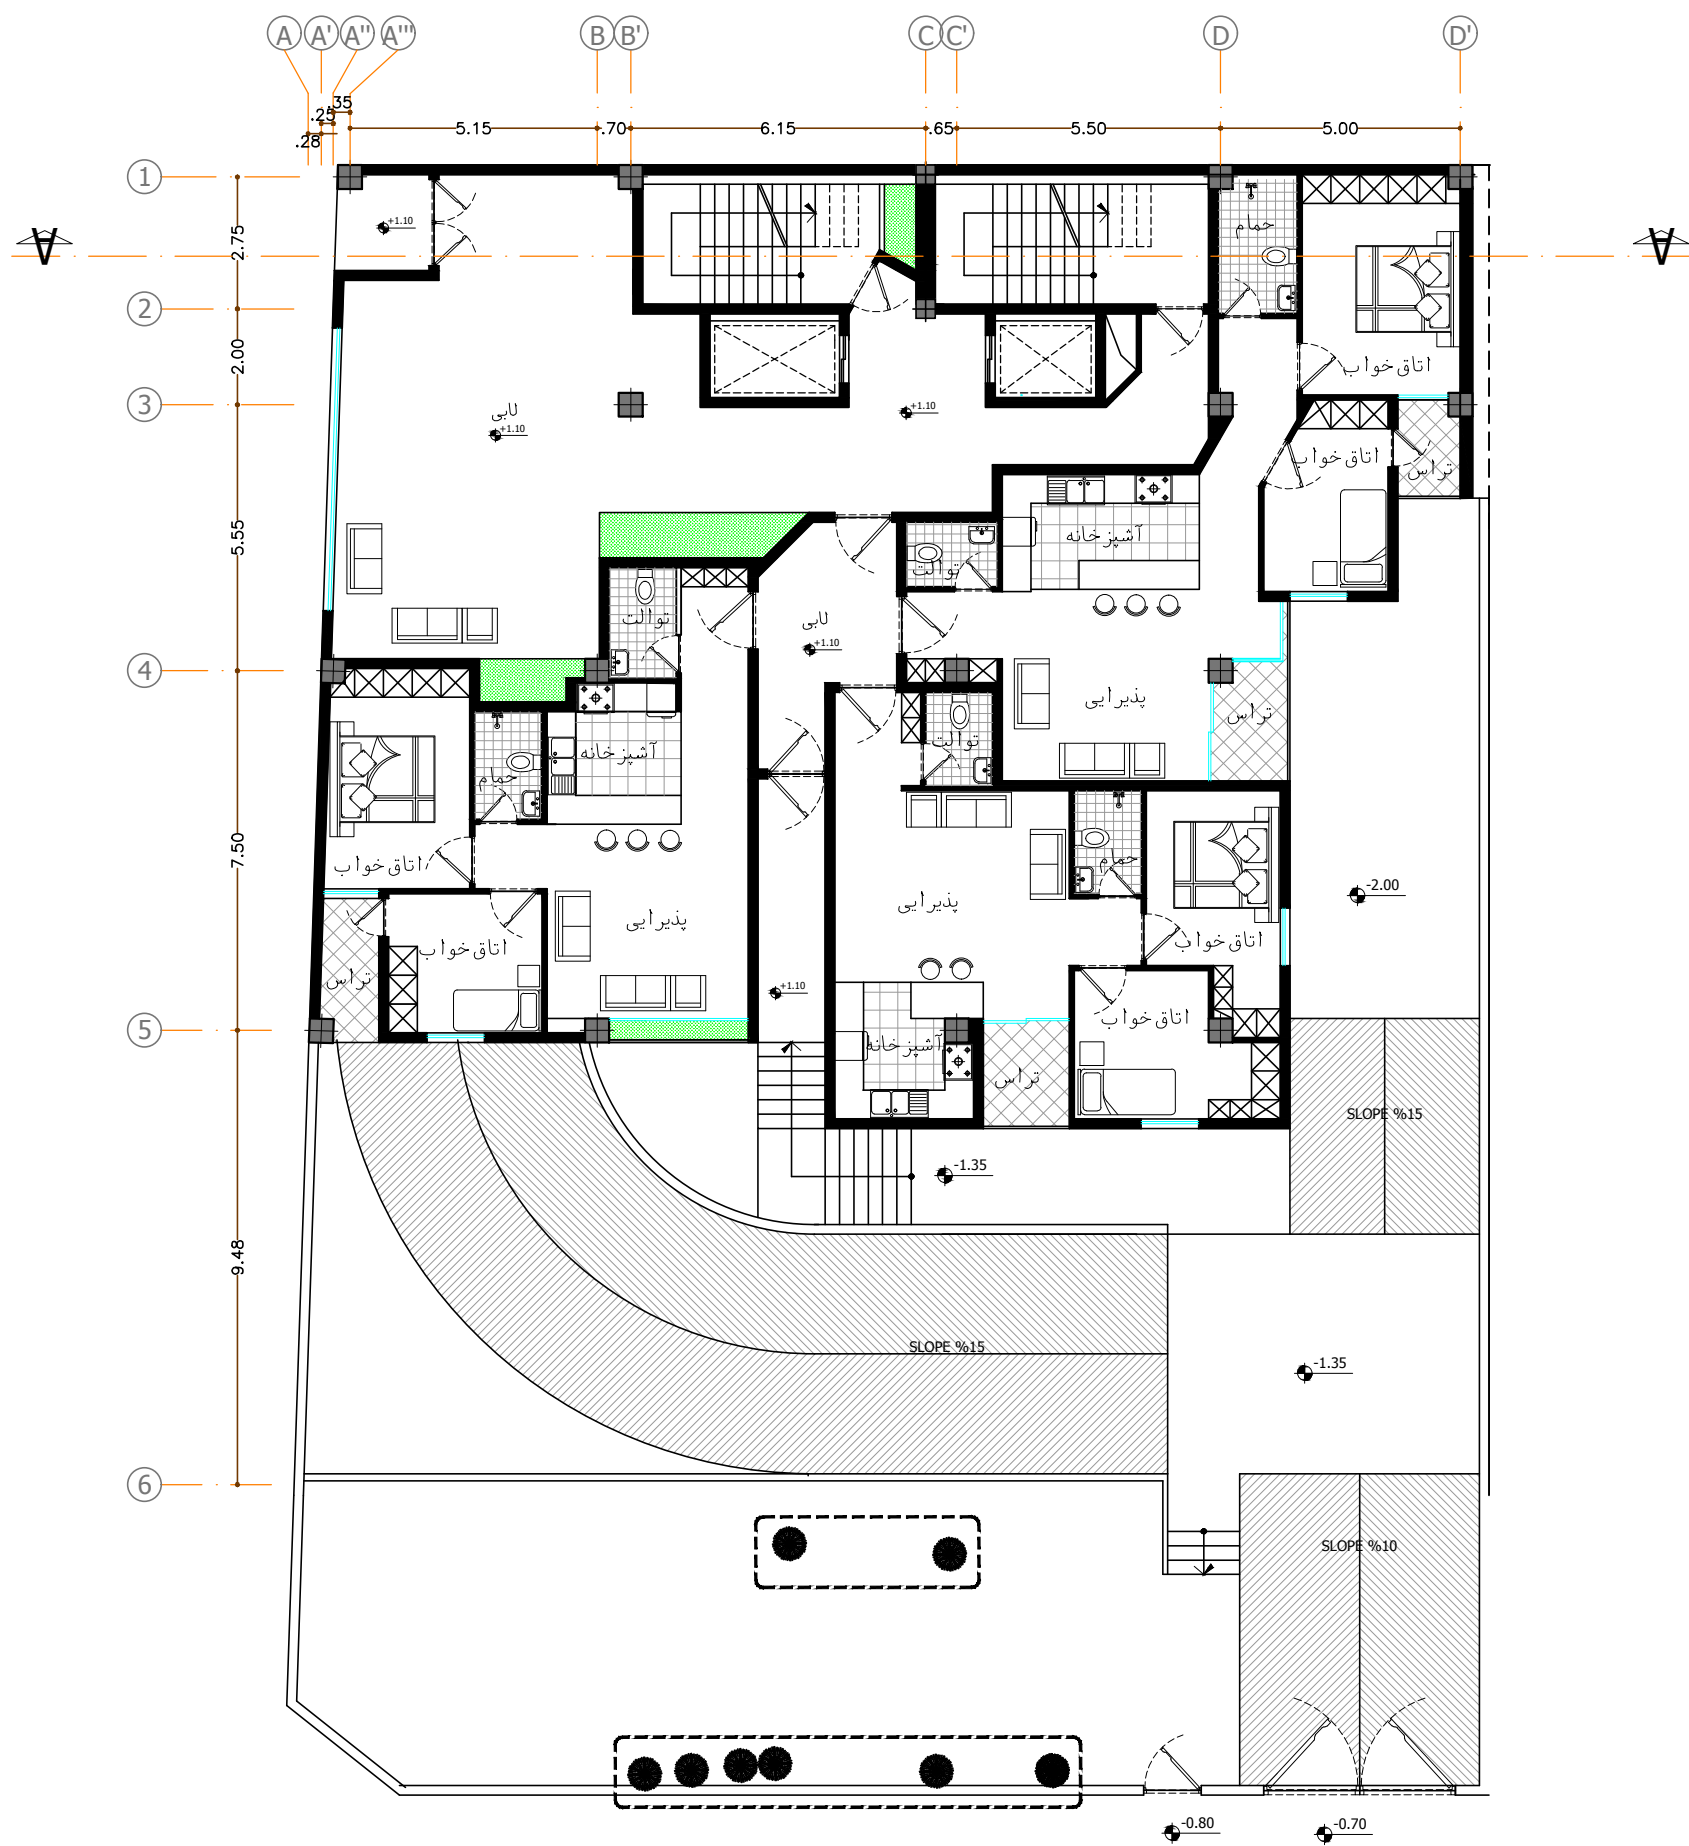


پلان همگام طبقه همگام