



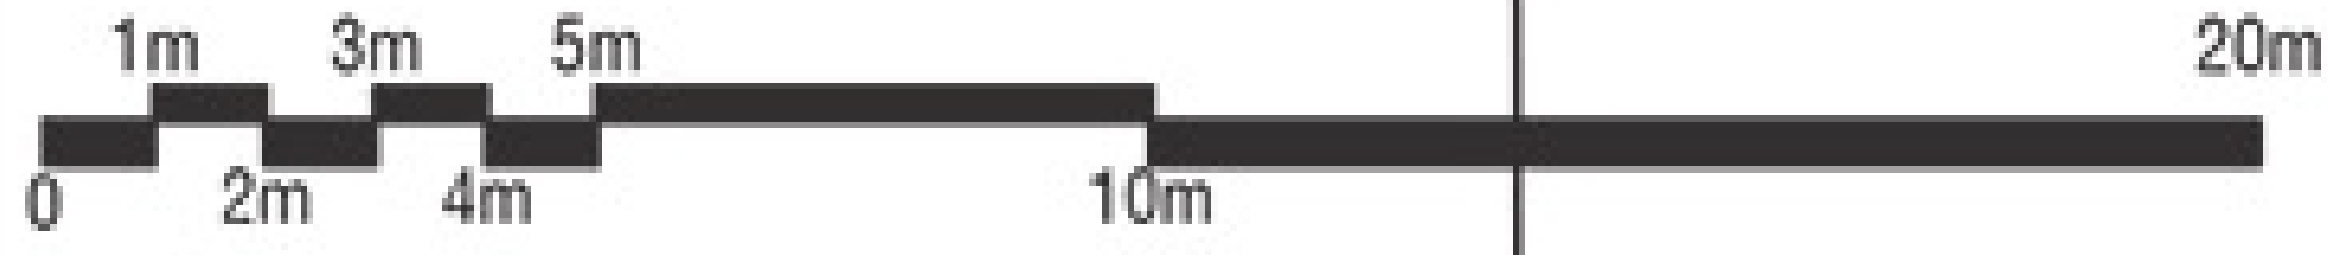
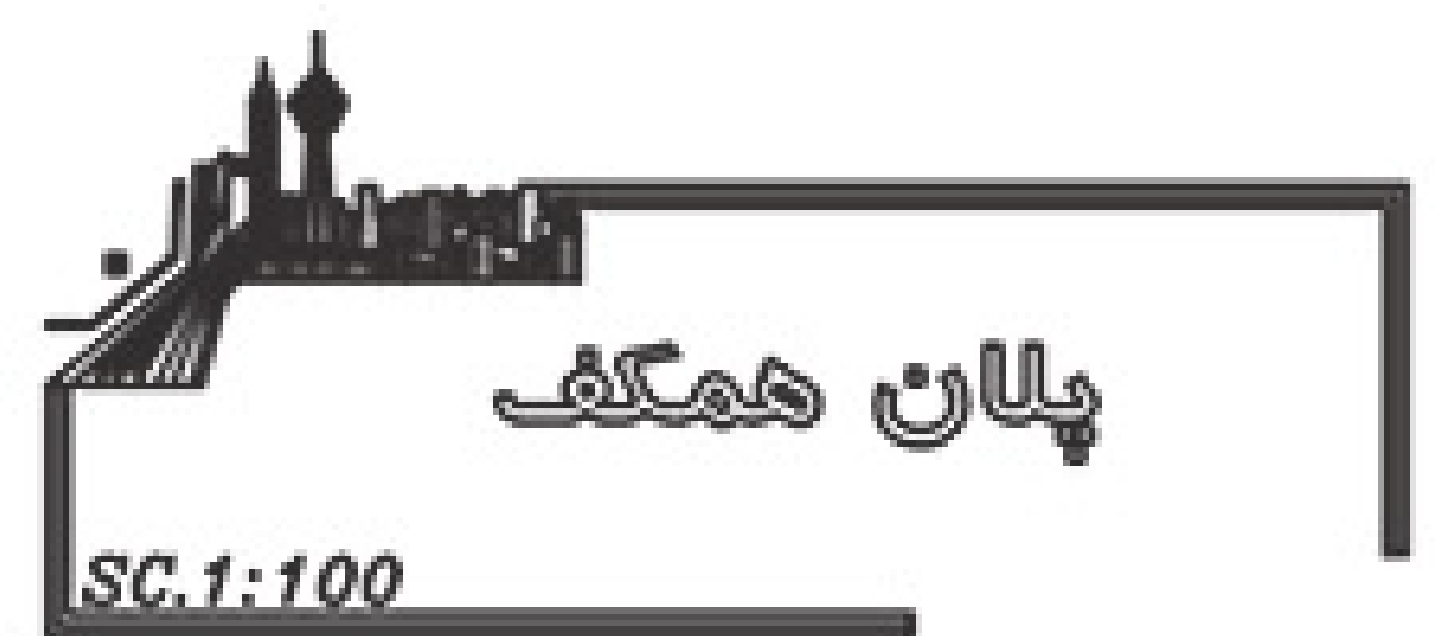


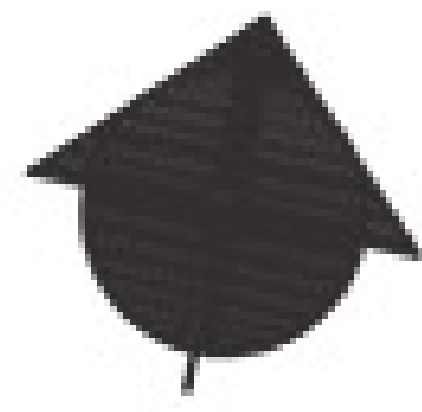


ROSE
SOUTH GOLESTAN
COMPETITION

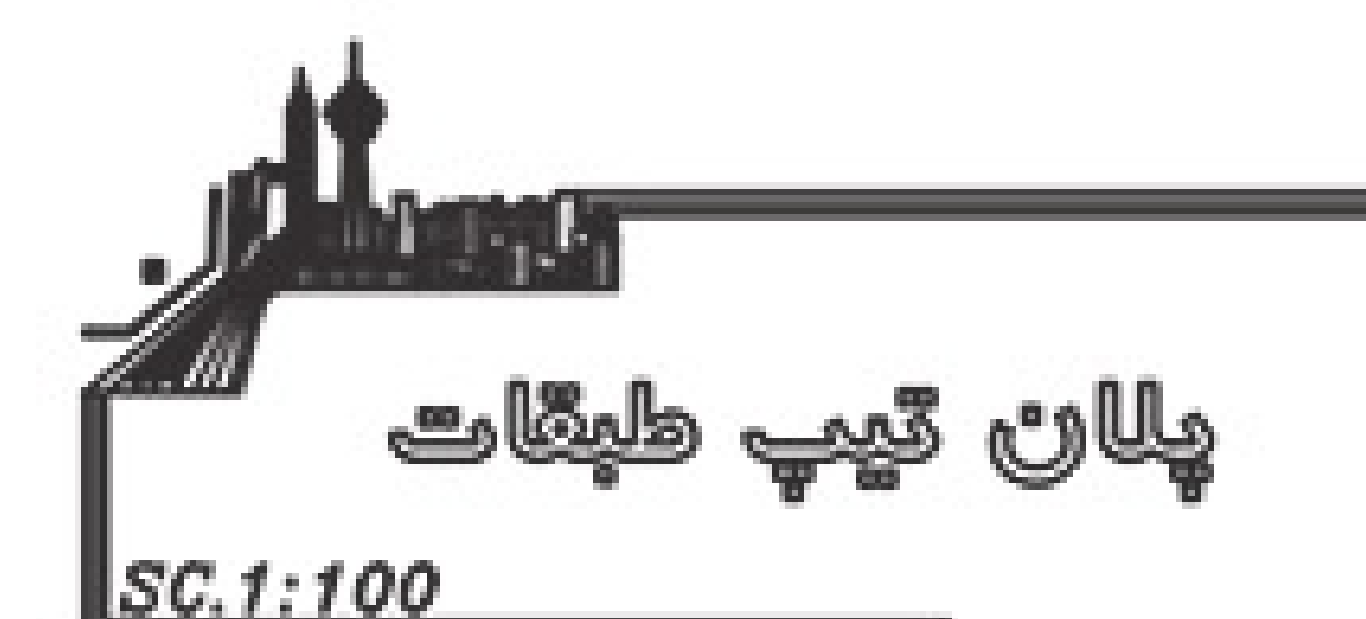

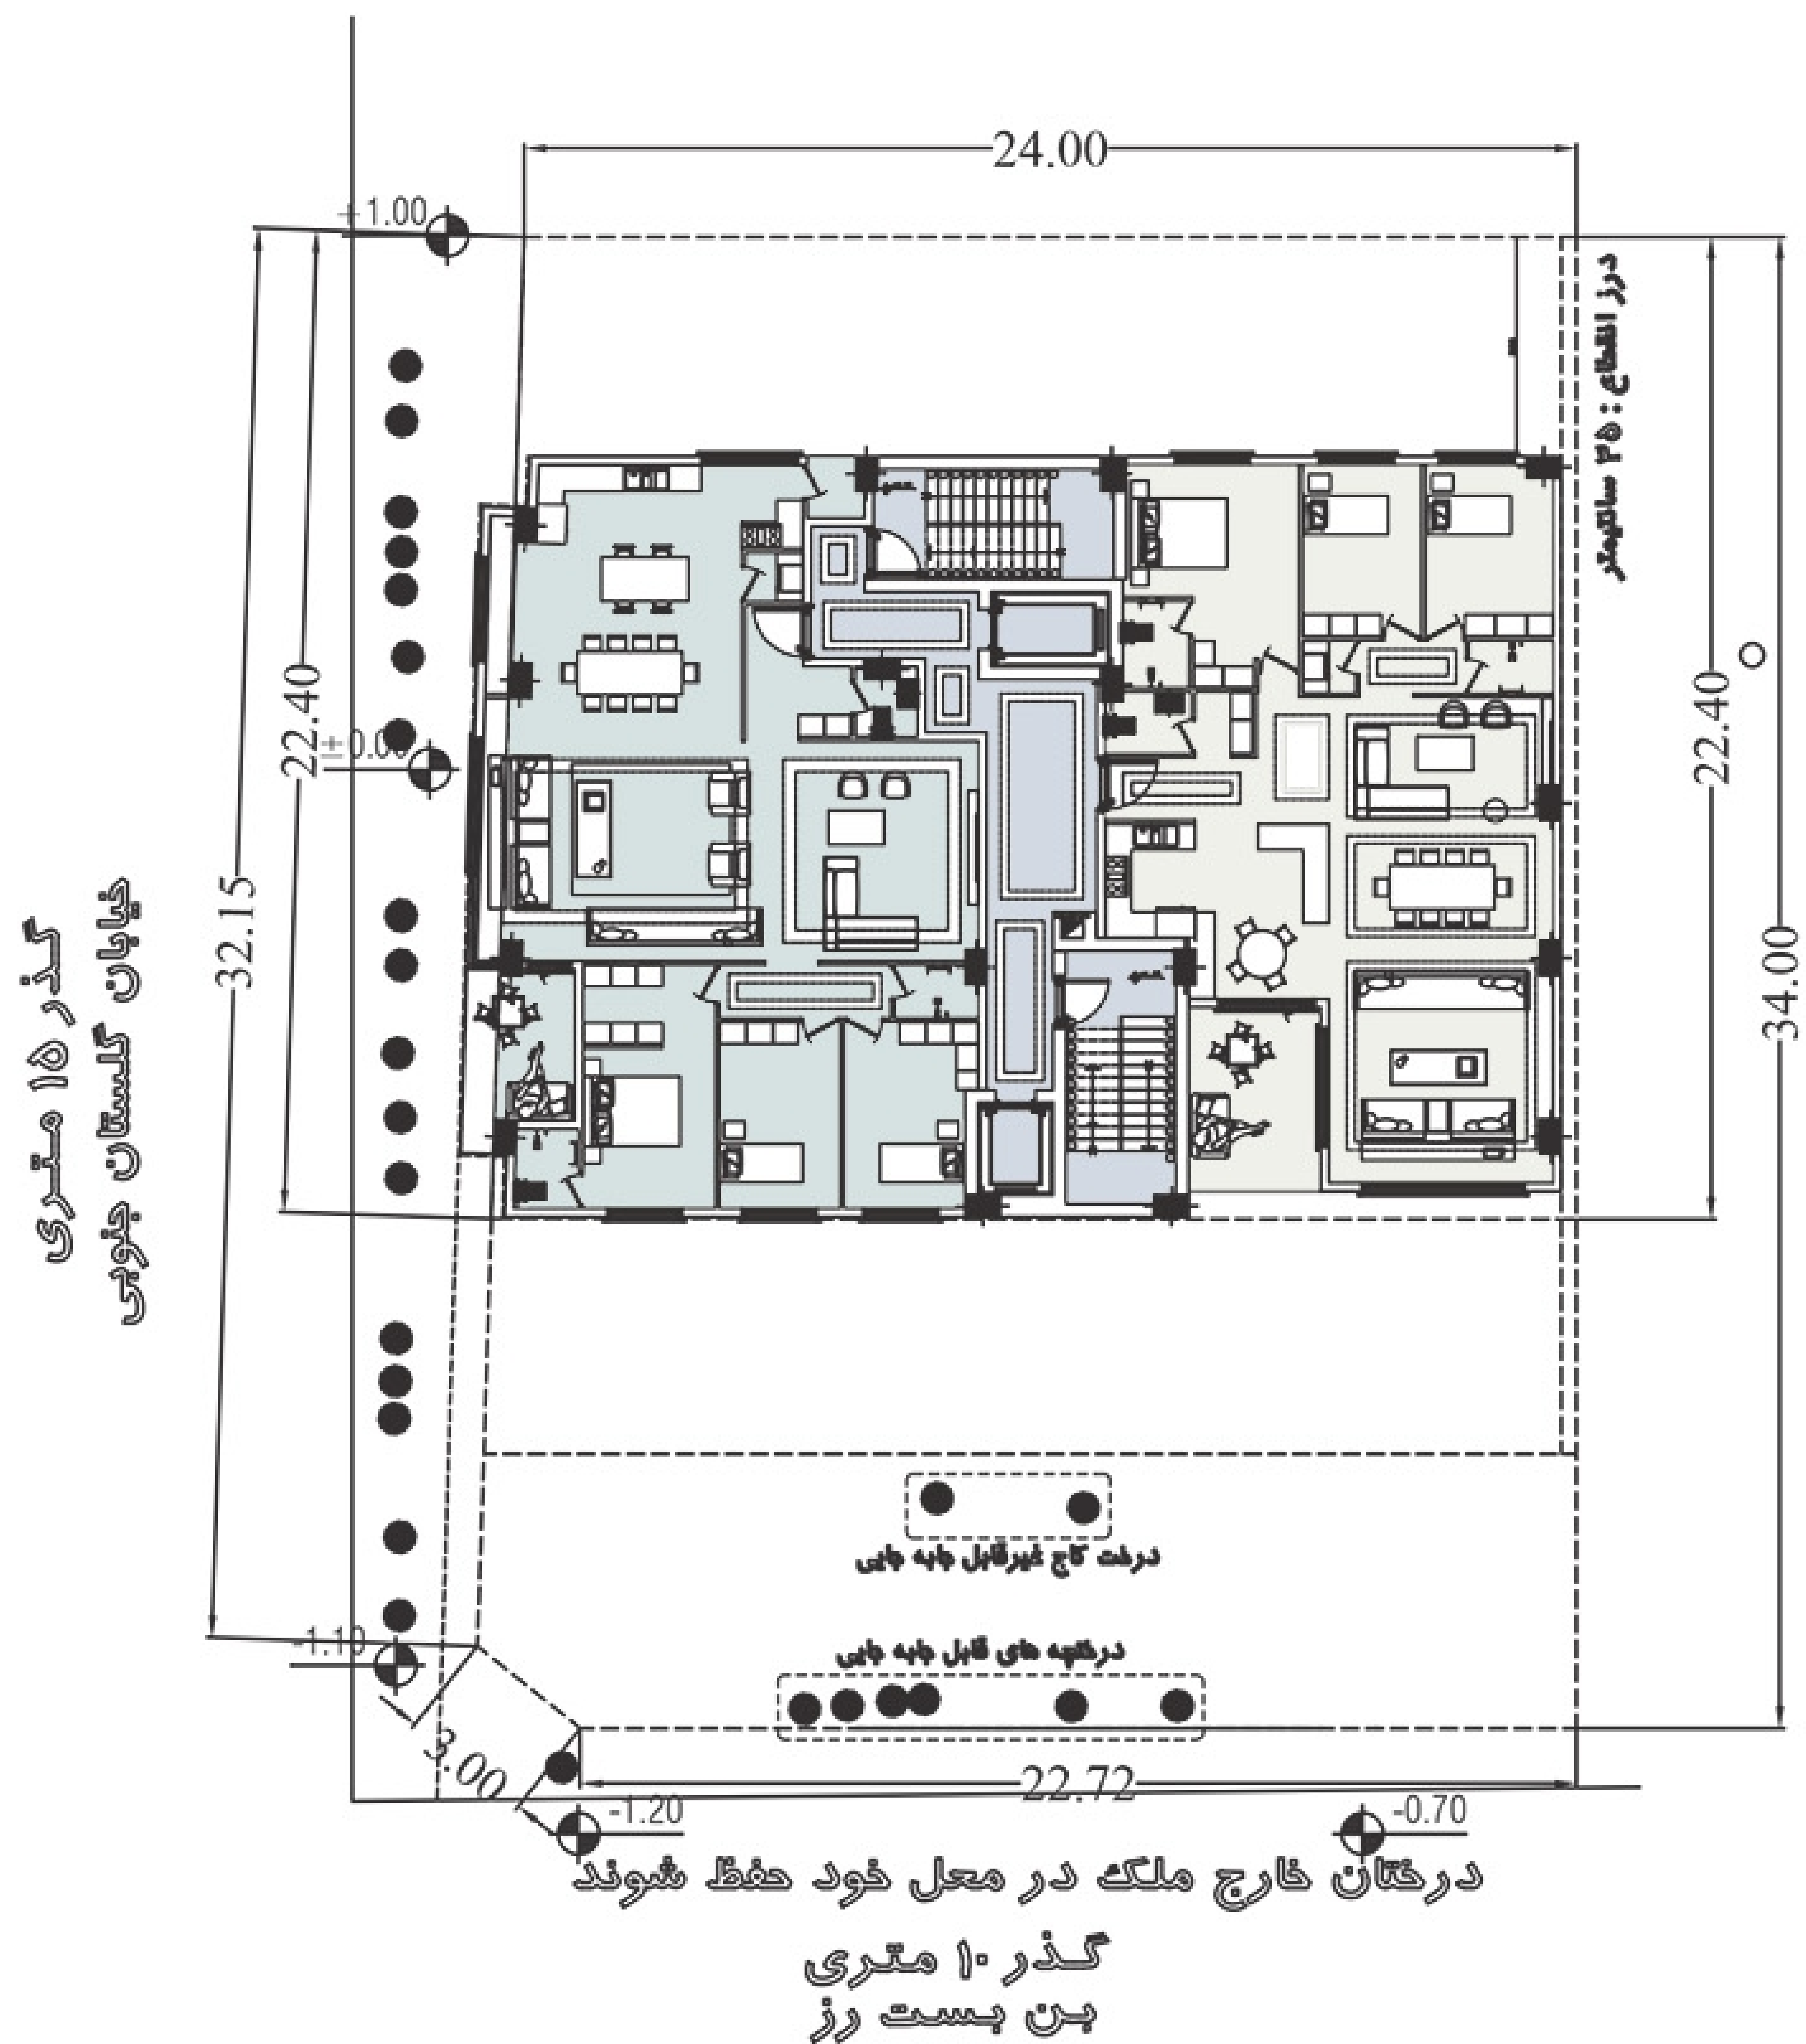

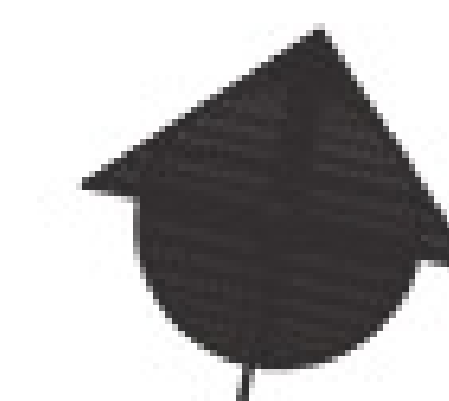

ROSE
SOUTH GOLESTAN
COMPETITION

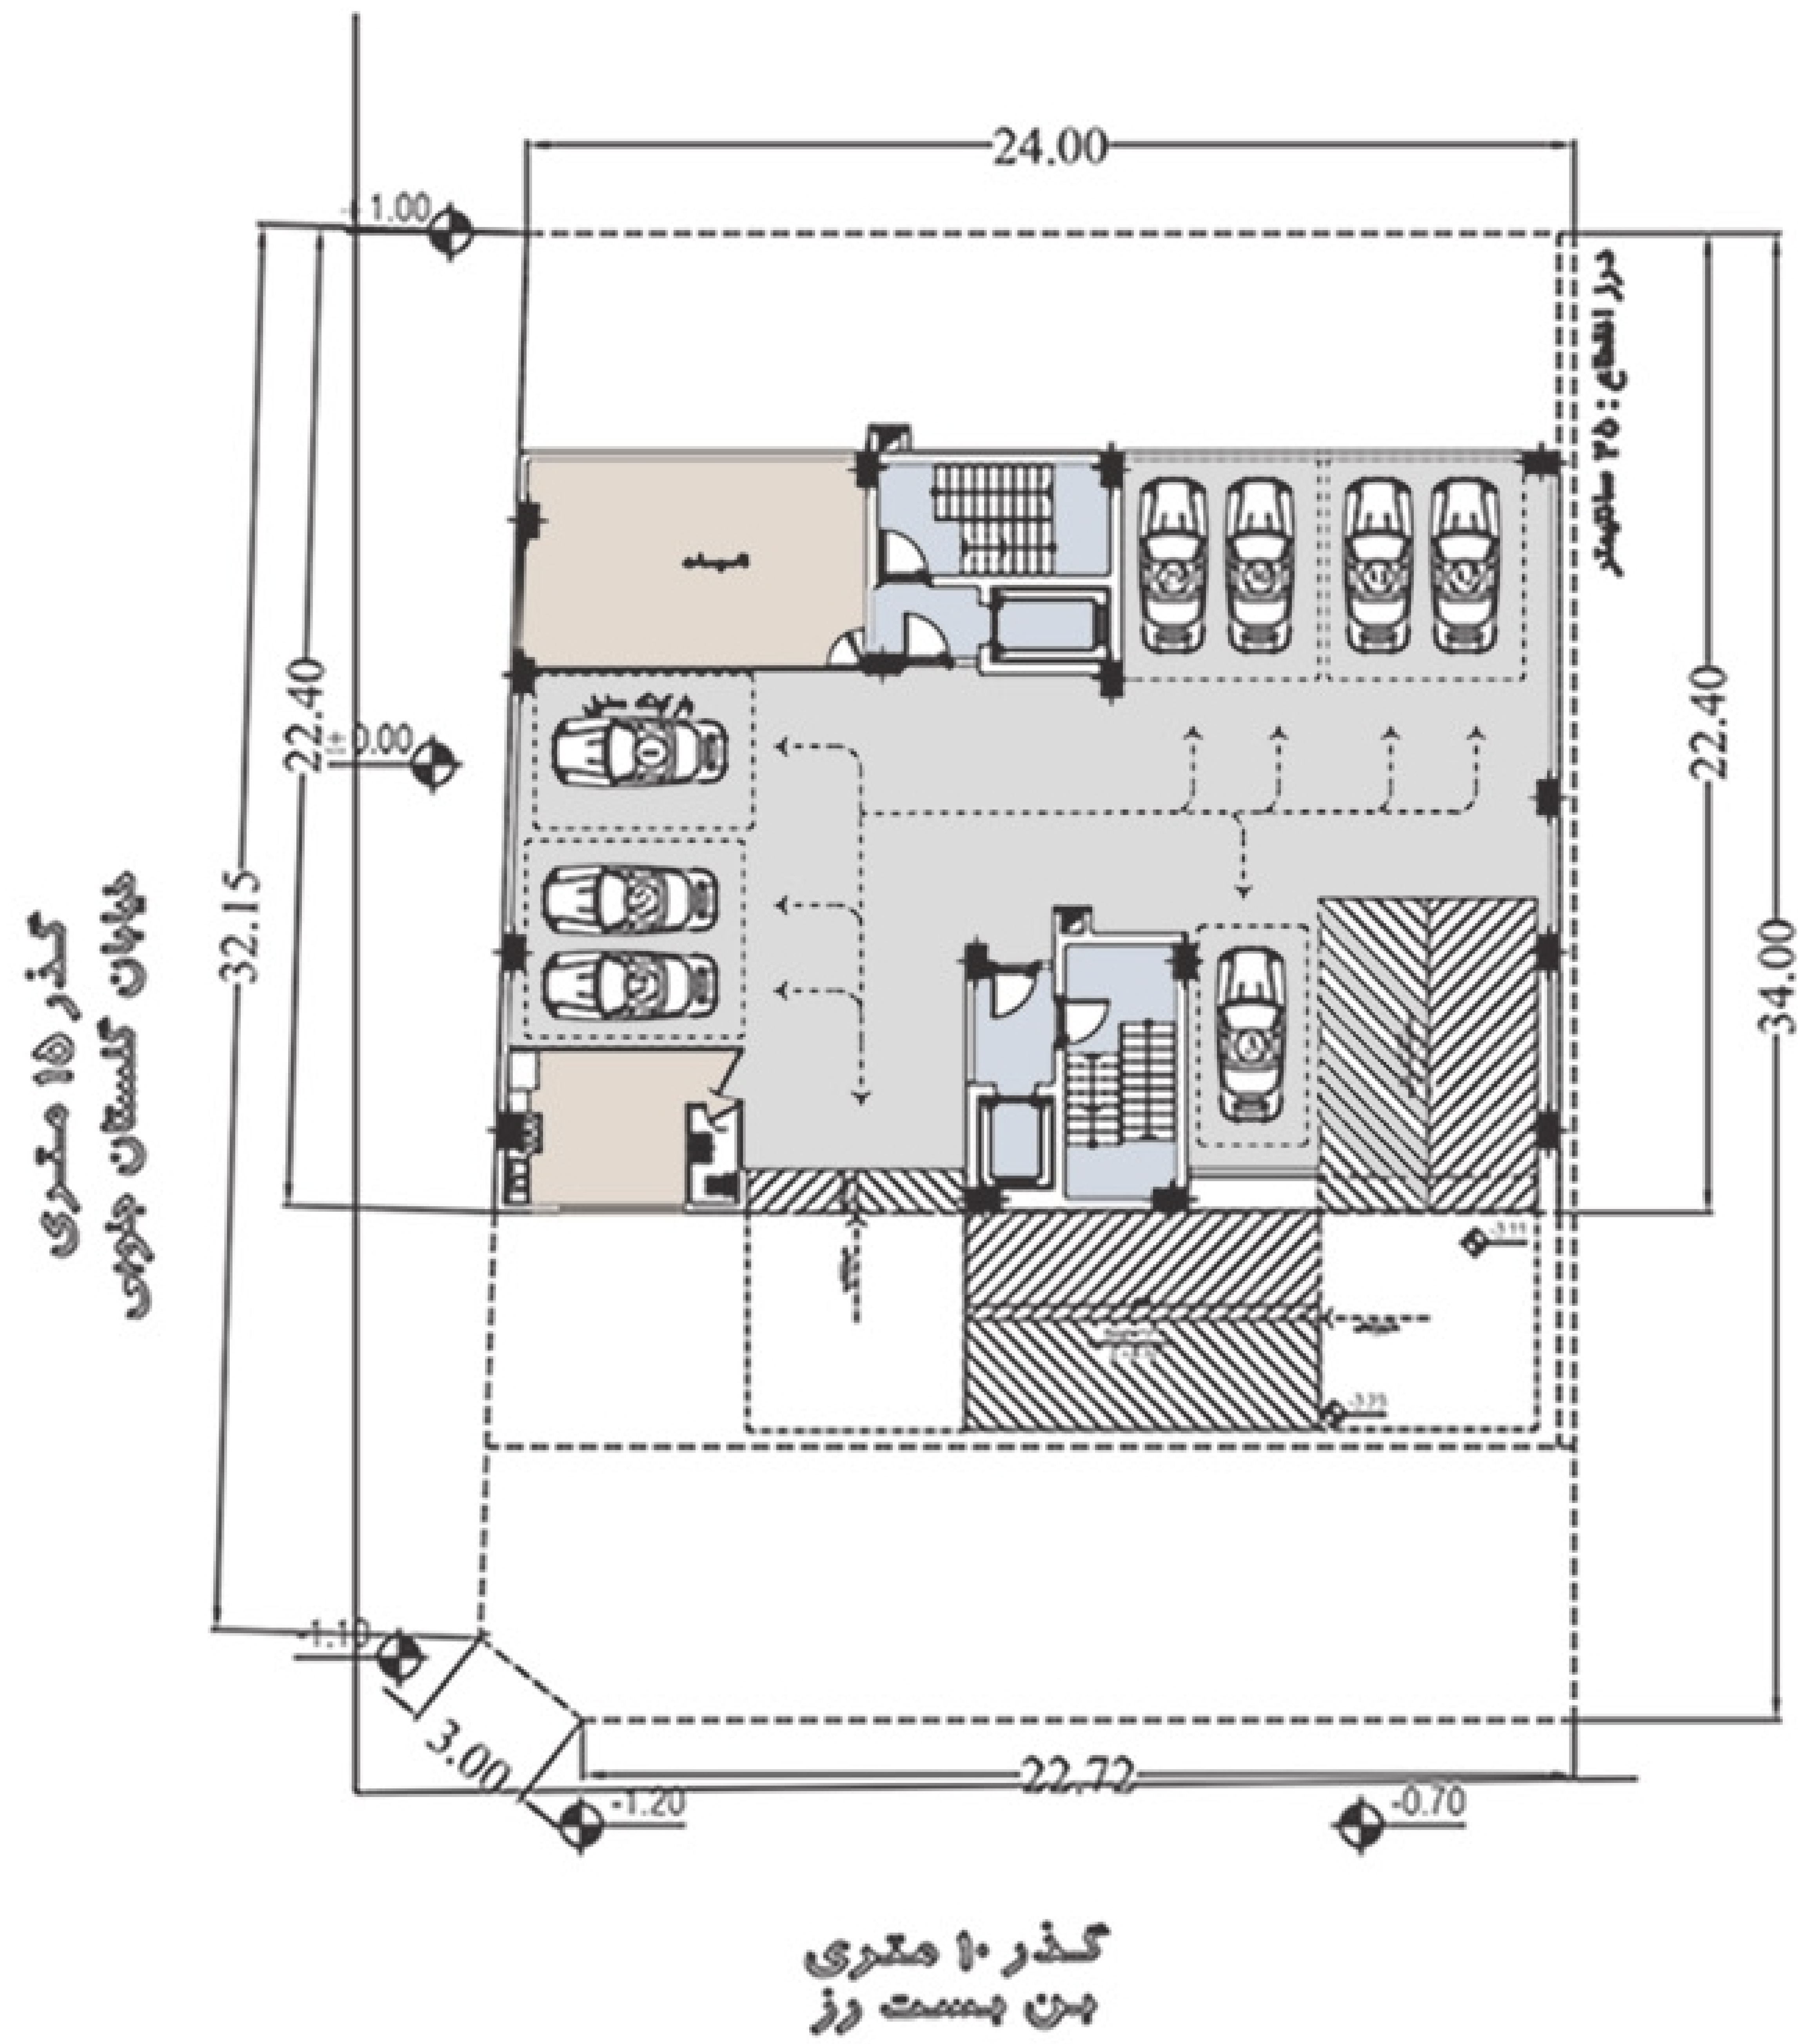


پلان طبقه زیرزمین ۱-
SC.1:100







ROSE
SOUTH GOLESTAN
COMPETITION

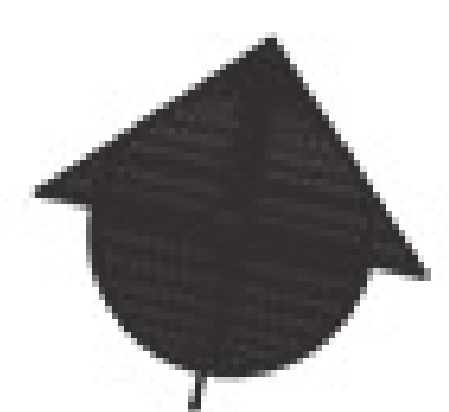


خیابان گلستان جنوبی
گذر ۱۵ متری

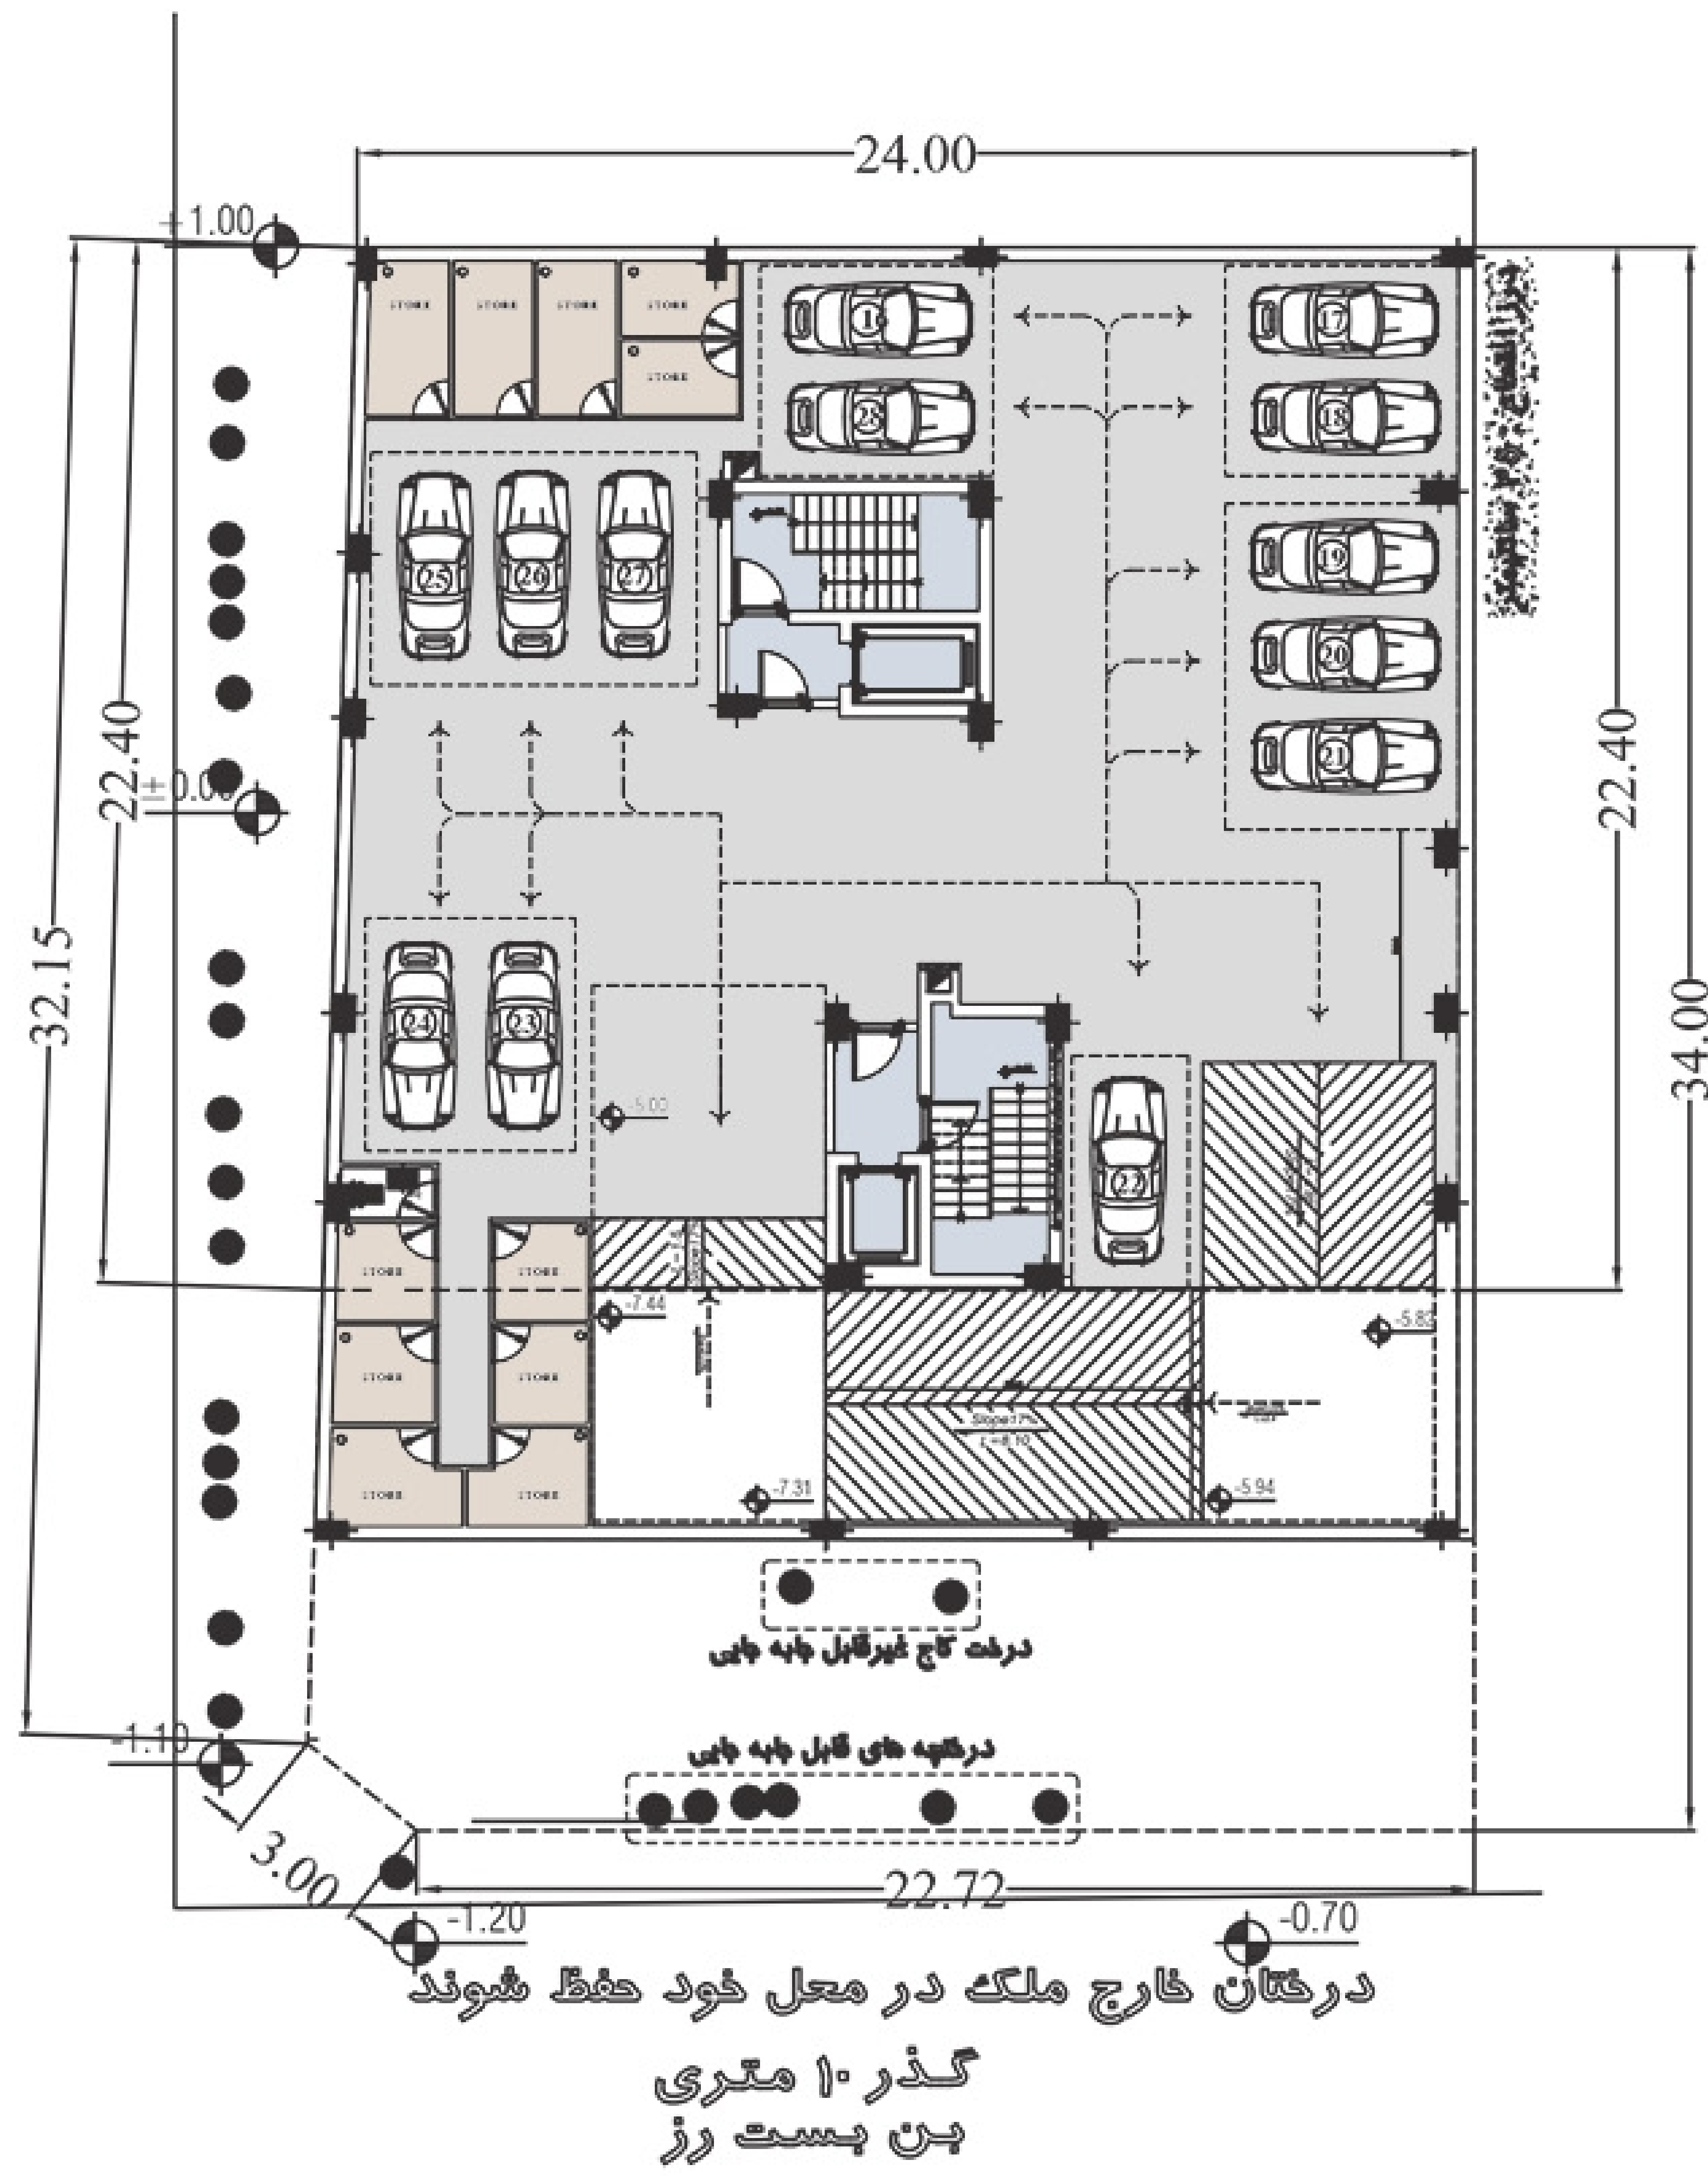

پلان طبقه زیرزمین ۲
SC.1:100

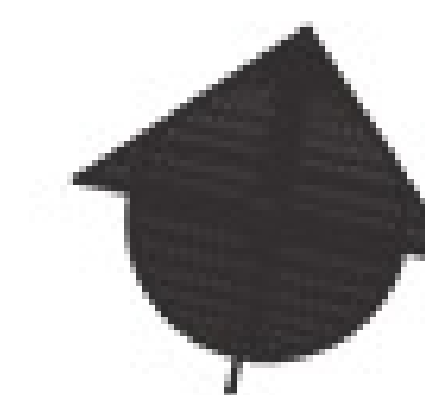

خیابان گلستان جنوبی
گذر ۱۵ متری

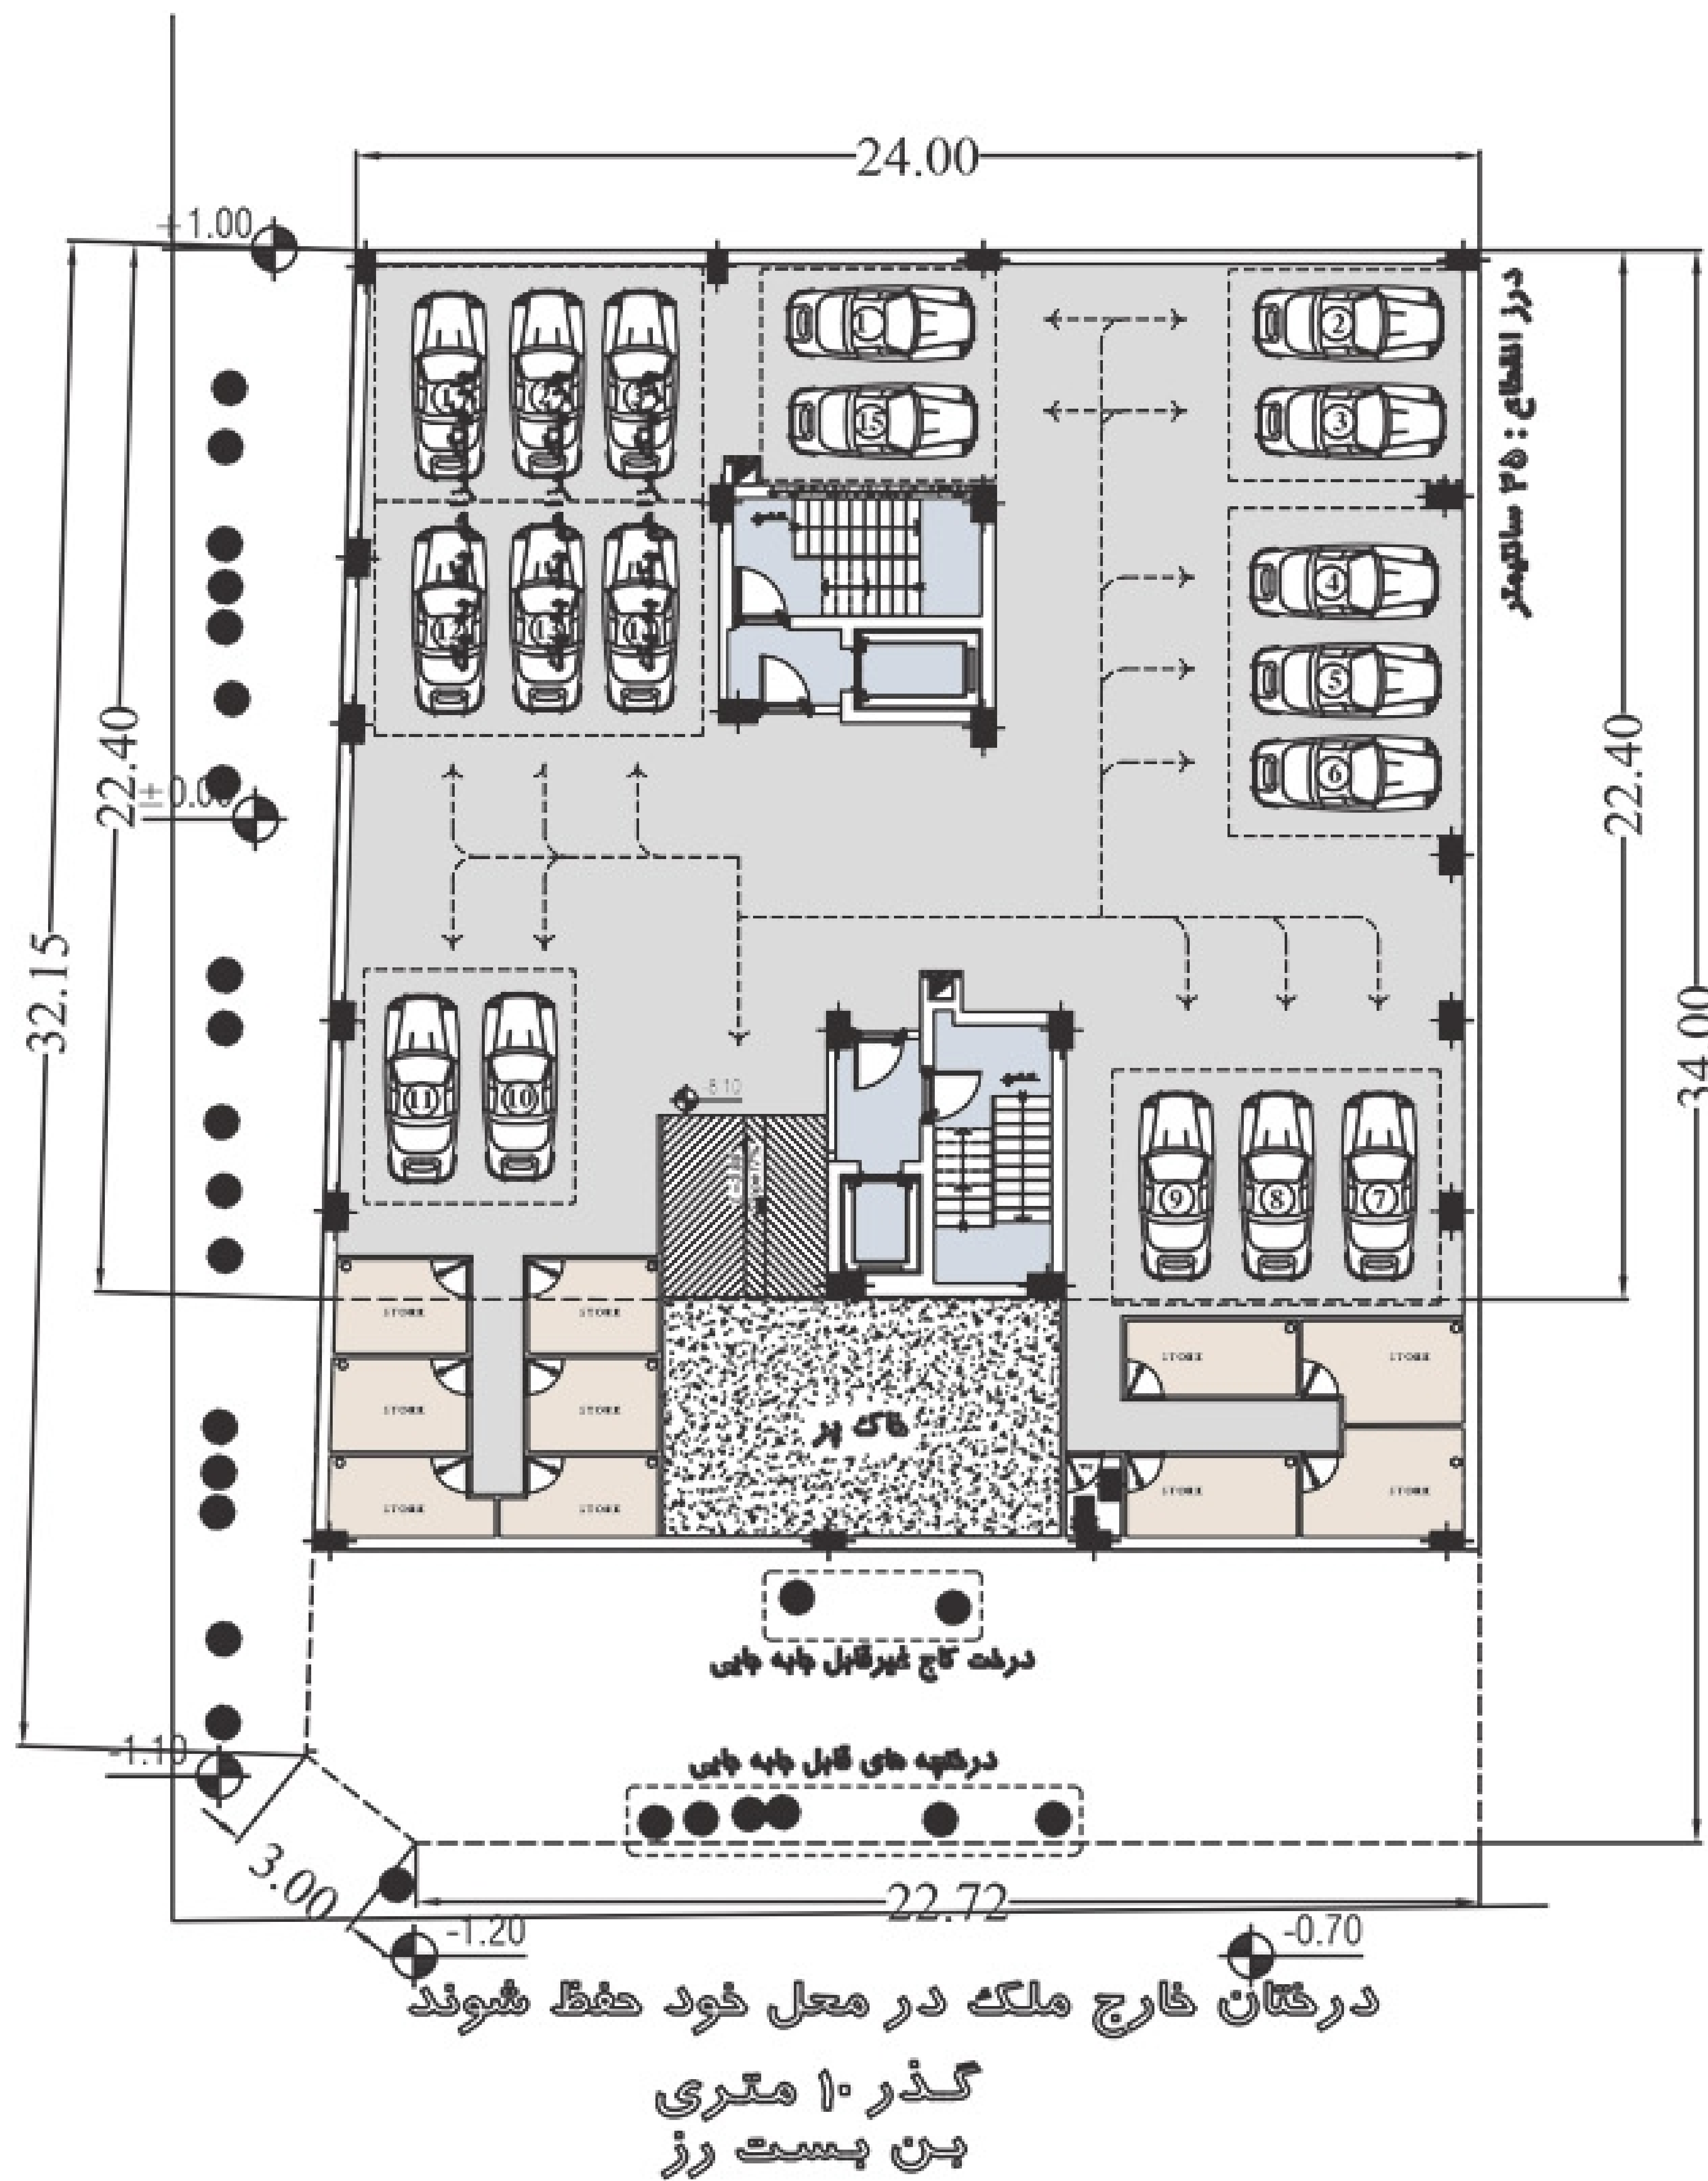

پلان طبقه زیرزمین ۳-
SC.1:100

