



ROSE
SOUTH GOLESTAN
COMPETITION


جدول مساحت کلی مسابقه رز (گلستان جنوبی)											
مساحت کنسول روی گذر غربی	مساحت کل طبقه		انبار		پارکینگ مزاحم	پارکینگ	راه پله + آسانسور+لابی	مسکونی		کاربری	
	مساحت	واحد	مساحت	واحد	تعداد	تعداد	مساحت	مساحت واحدها	مساحت	واحد	
	669.08	18	77.76		—	—	—	—	—	زیر زمین ۴-	
	669.08	2	8.18		—	17	—	—	—	زیر زمین ۳-	
	669.08	1	5.67		—	14	—	—	—	زیر زمین ۲-	
	407.18	1	1.75		—	14	—	—	—	زیر زمین ۱-	
	407.18	—	—		—	—	—	واحد ۱: 76.62 واحد ۲: 60.37 واحد ۳: 77.03	214.02	3	همکف
	14.29	421.40	—	—	—	—	53.69	واحد شرقی: 168.35 واحد غربی: 199.35	367.70	2	اول
	14.29	421.40	—	—	—	—	53.69	واحد شرقی: 168.35 واحد غربی: 199.35	367.70	2	دوم
	14.29	421.40	—	—	—	—	53.69	واحد شرقی: 168.35 واحد غربی: 199.35	367.70	2	سوم
14.29	421.40	—	—	—	—	53.69	واحد شرقی: 168.35 واحد غربی: 199.35	367.70	2	چهارم	
14.29	421.40	—	—	—	—	53.69	واحد شرقی: 168.35 واحد غربی: 199.35	367.70	2	پنجم	
14.29	421.40	—	—	—	—	53.69	واحد شرقی: 168.35 واحد غربی: 199.35	367.70	2	ششم	
14.29	421.40	—	—	—	—	53.69	واحد شرقی: 168.35 واحد غربی: 199.35	367.70	2	هفتم	
14.29	421.40	—	—	—	—	53.69	واحد شرقی: 168.35 واحد غربی: 199.35	367.70	2	هشتم	
14.29	421.40	—	—	—	—	53.69	واحد شرقی: 168.35 واحد غربی: 199.35	367.70	2	نهم	
128.61	مساحت کل مجموعه		مجموع مساحت انبار		مجموع تعداد پارکینگ مزاحم	مجموع تعداد پارکینگ	—	مجموع مساحت مسکونی		جمع	
	6614.2		93.36	22	0	45	—	3523.32			21

جدول مساحت


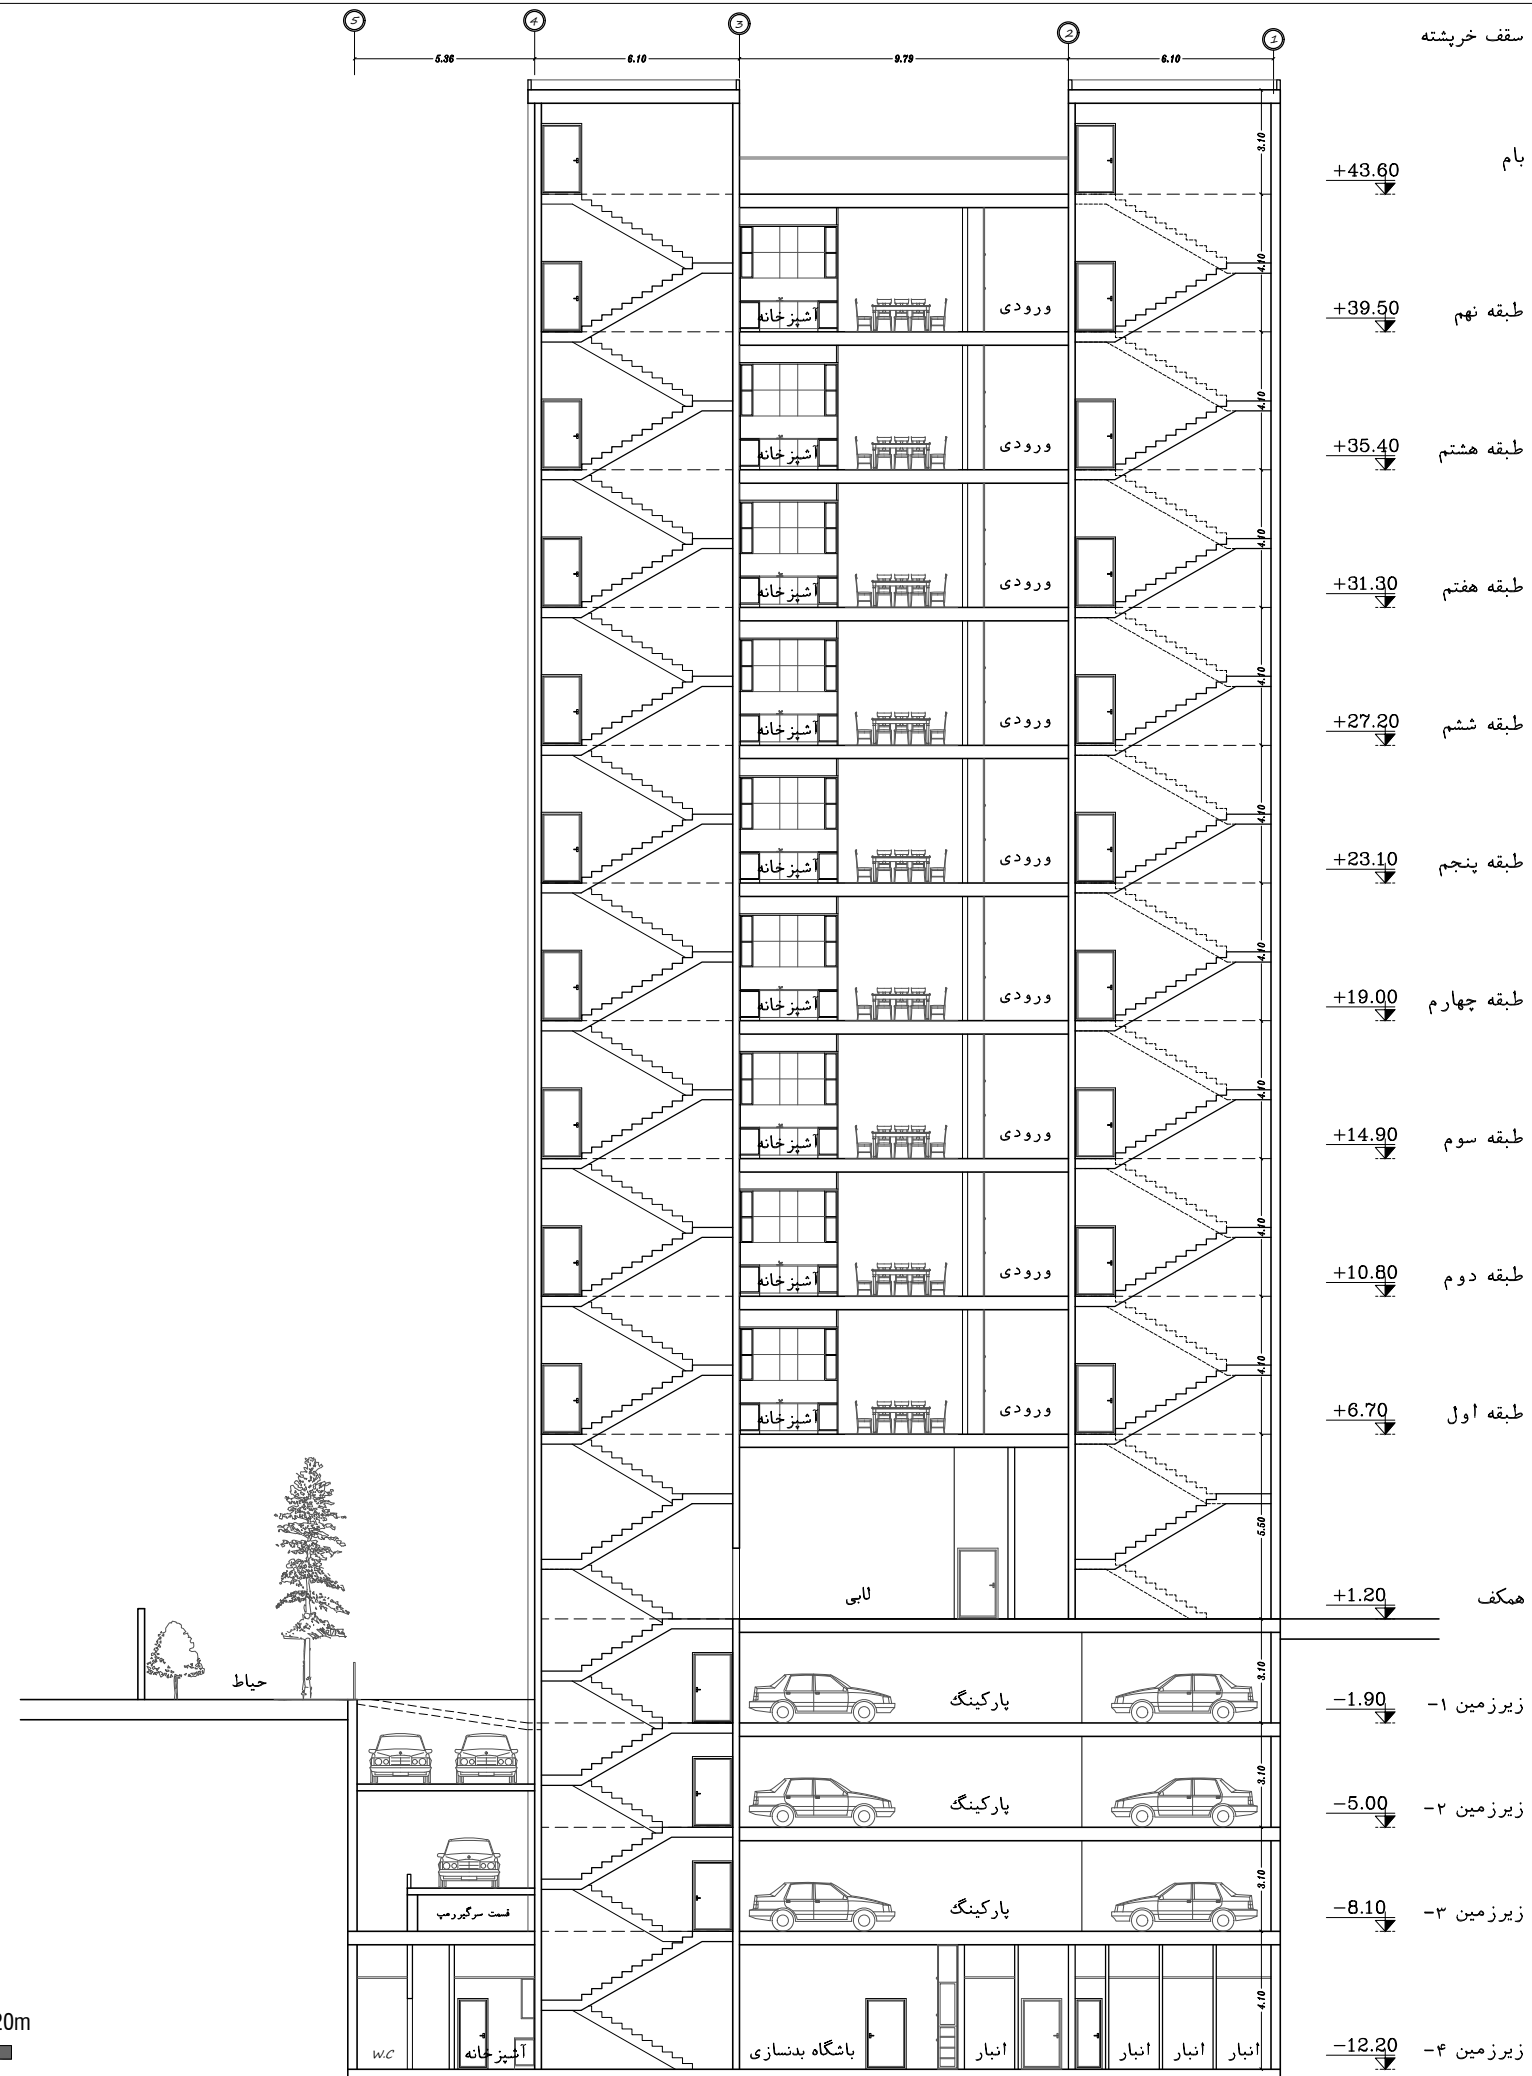


A-A مقطع

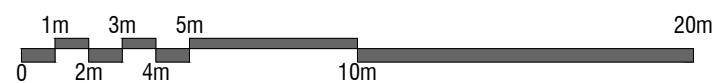

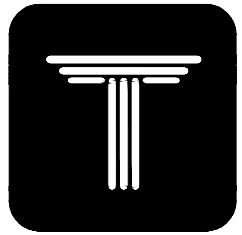



ROSE
SOUTH GOLESTAN
COMPETITION

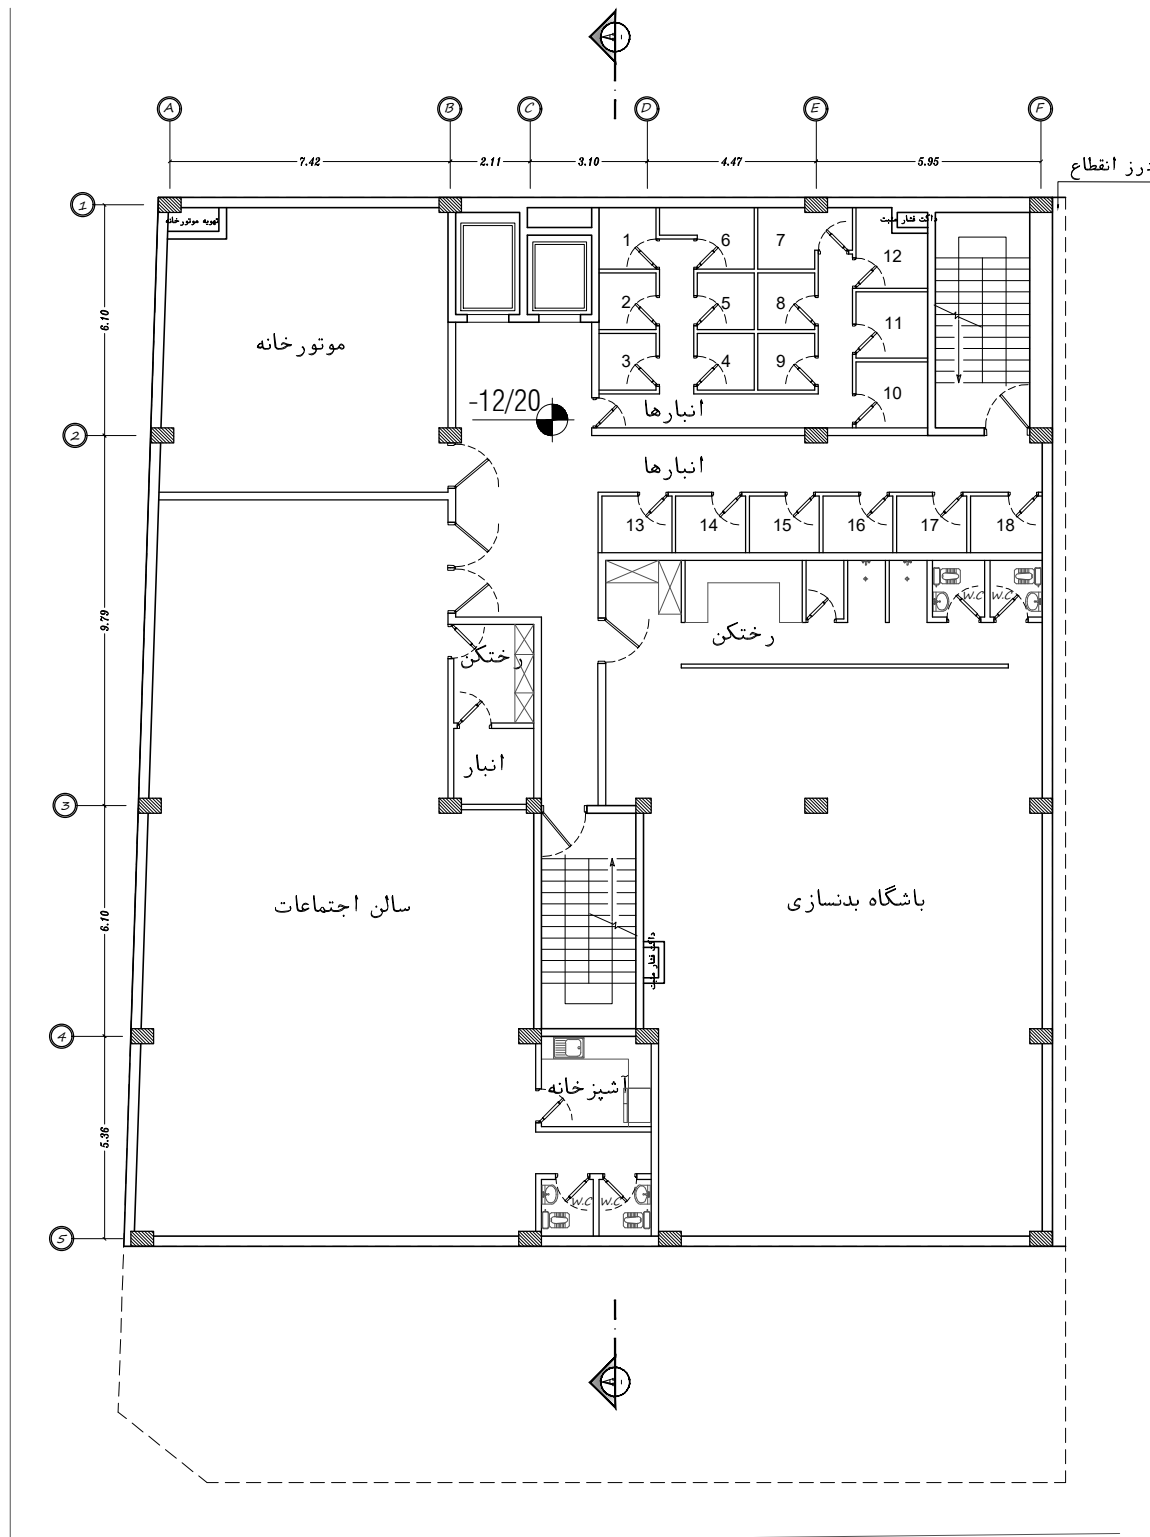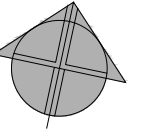



پلان مبلمان

زیرزمین ۴ -

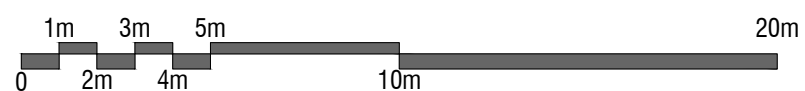



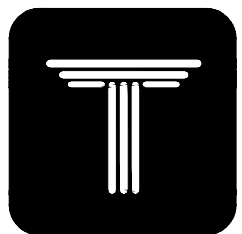


ROSE
SOUTH GOLESTAN
COMPETITION

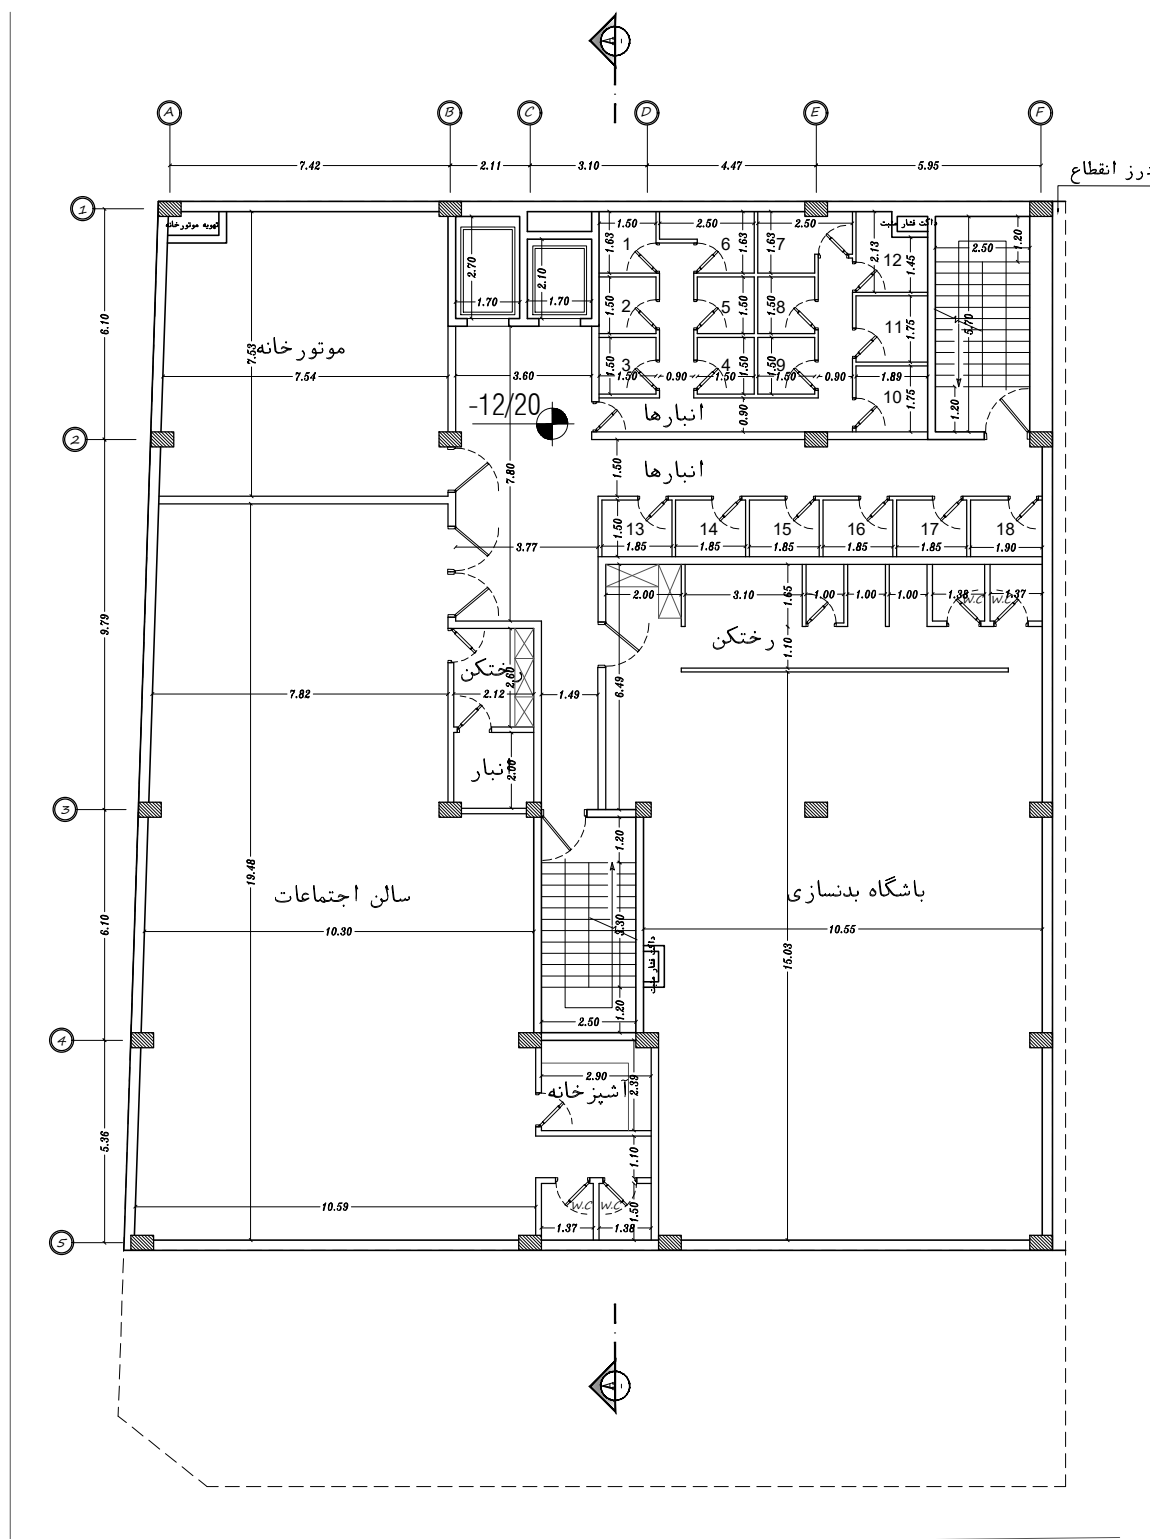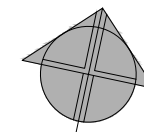


پلان اندازه گذاری
زیرزمین ۴ -

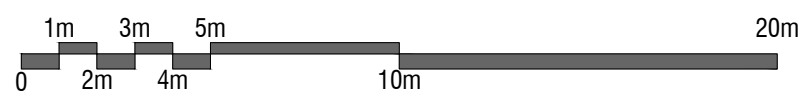


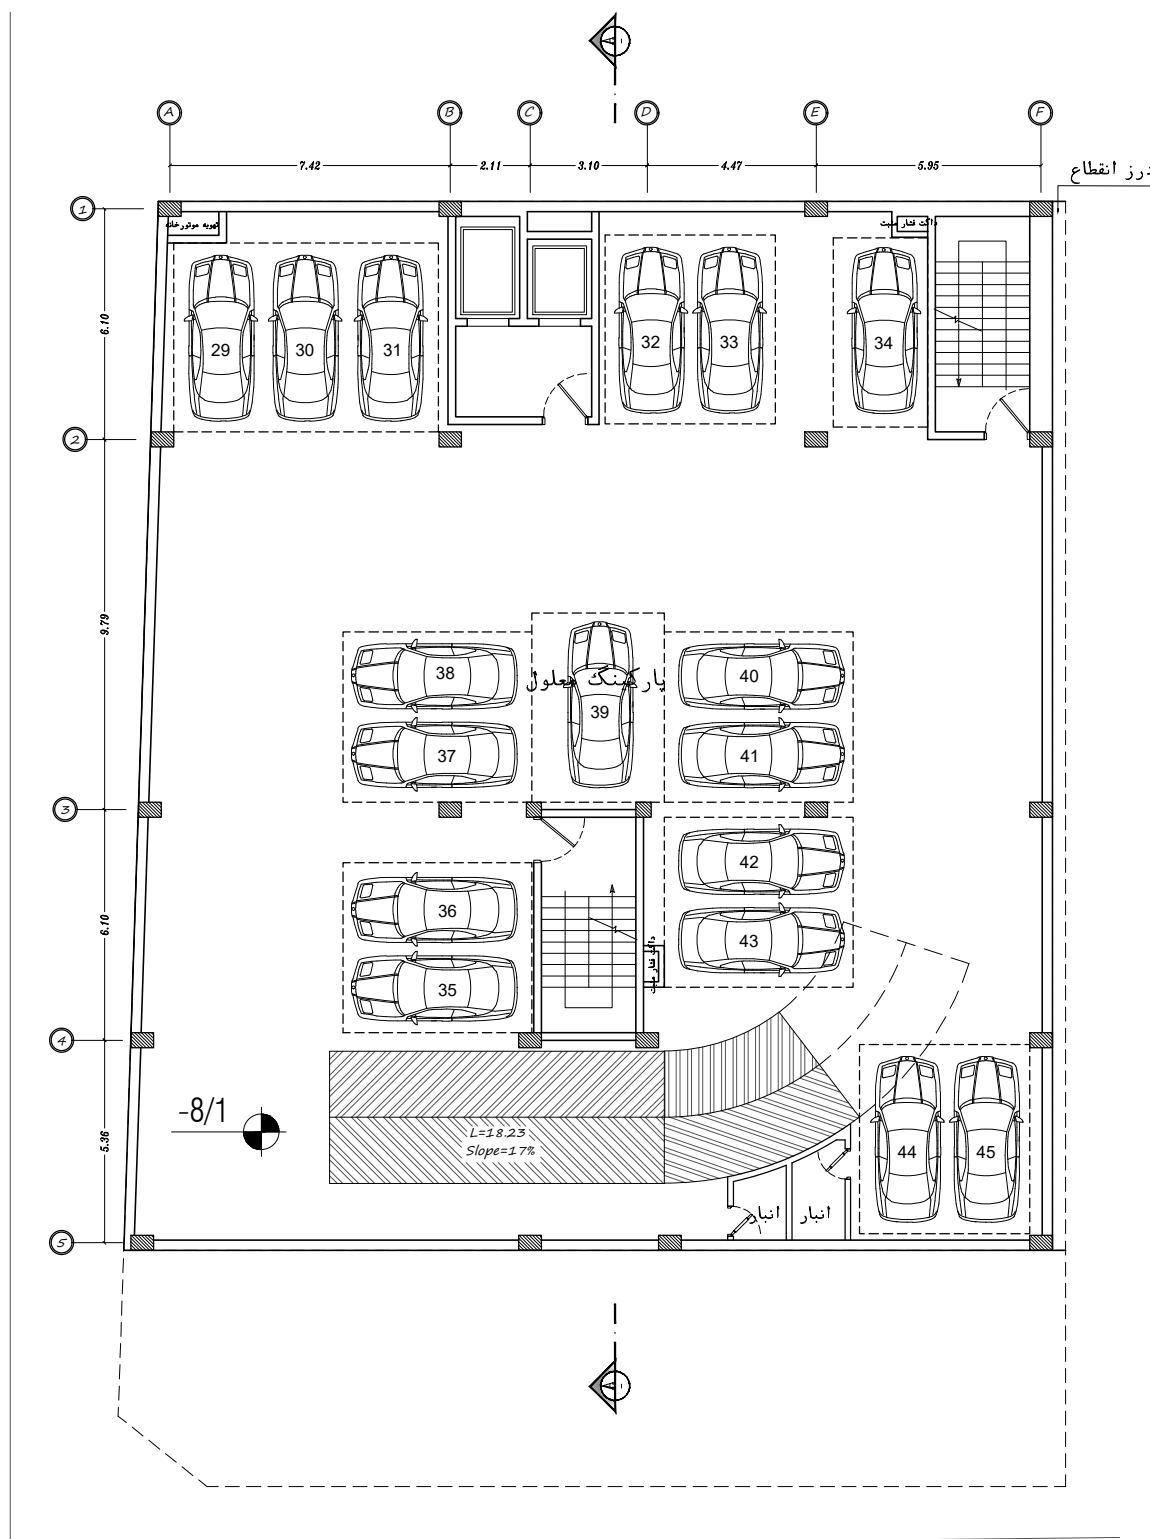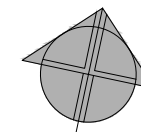



پلان مبلان

زیر زمین ۳-

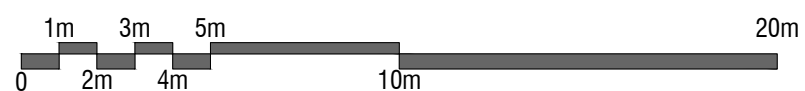


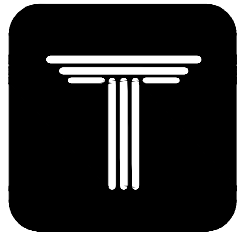


ROSE
SOUTH GOLESTAN
COMPETITION

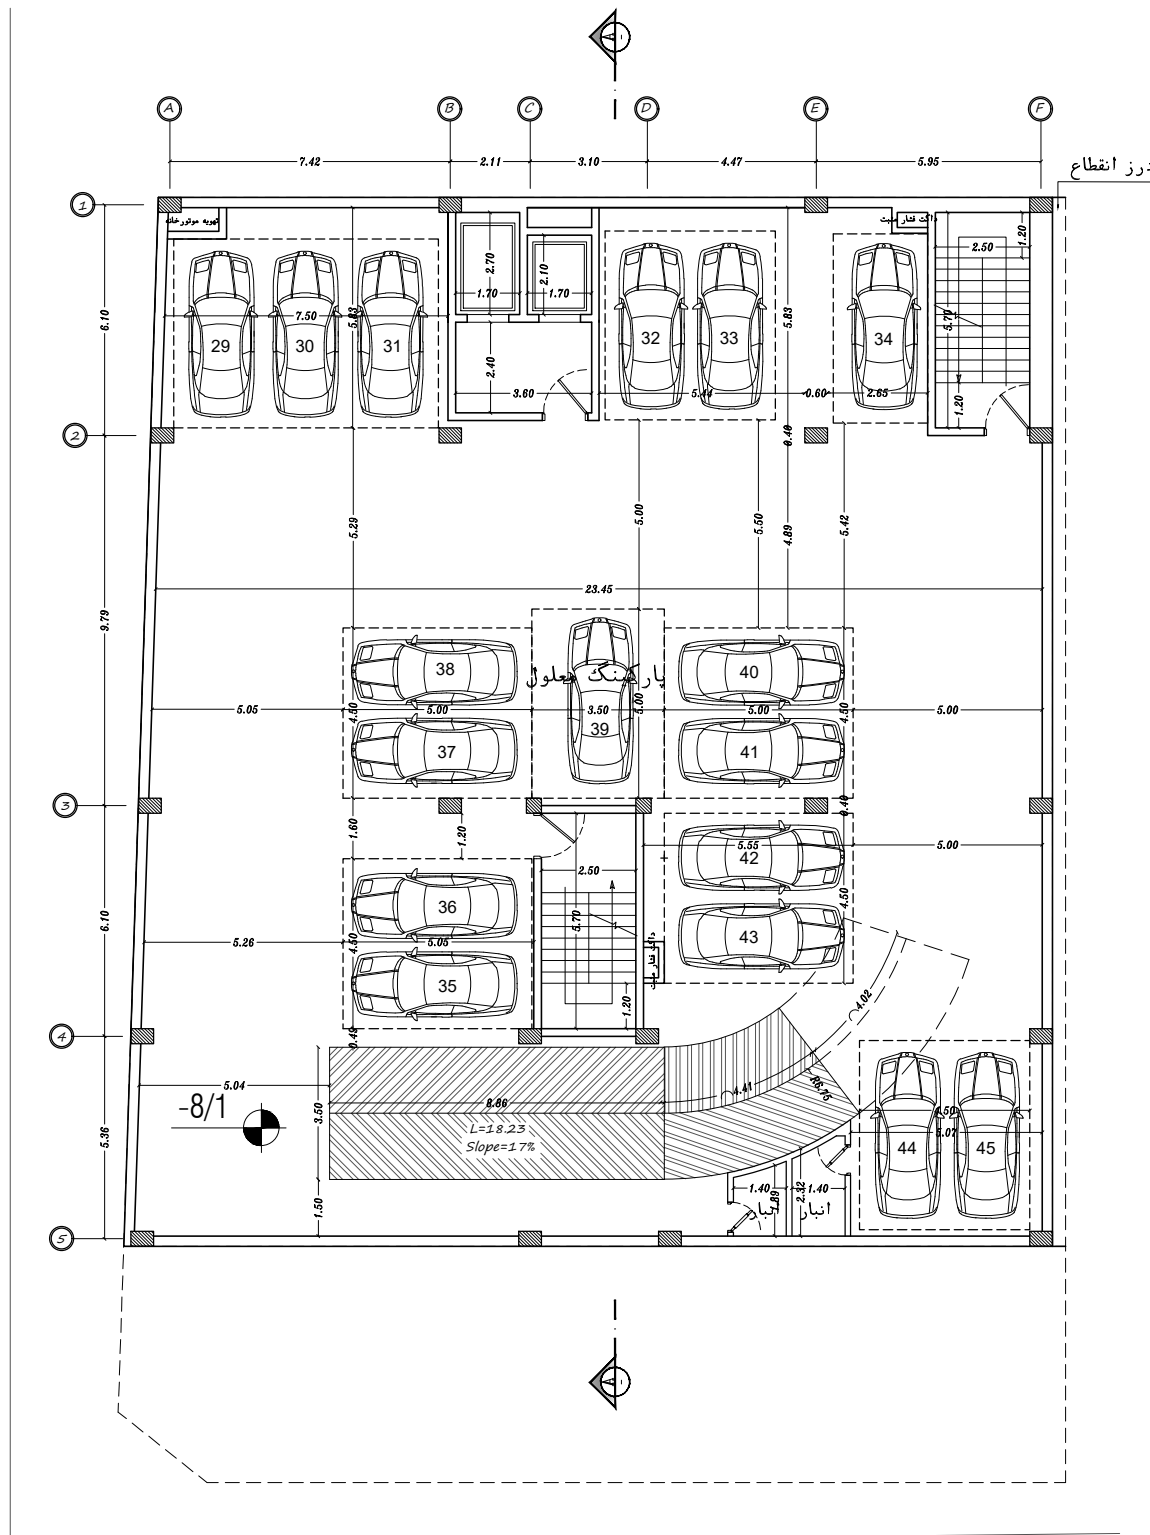
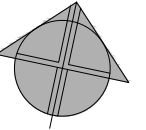


پلان اندازه گذاری
زیر زمین ۳-

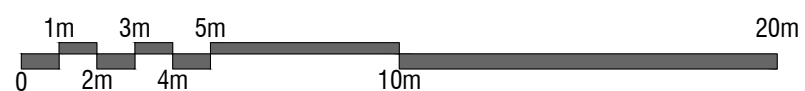


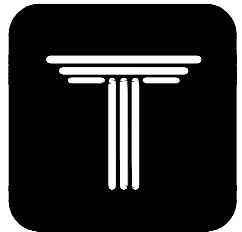


ROSE
SOUTH GOLESTAN
COMPETITION

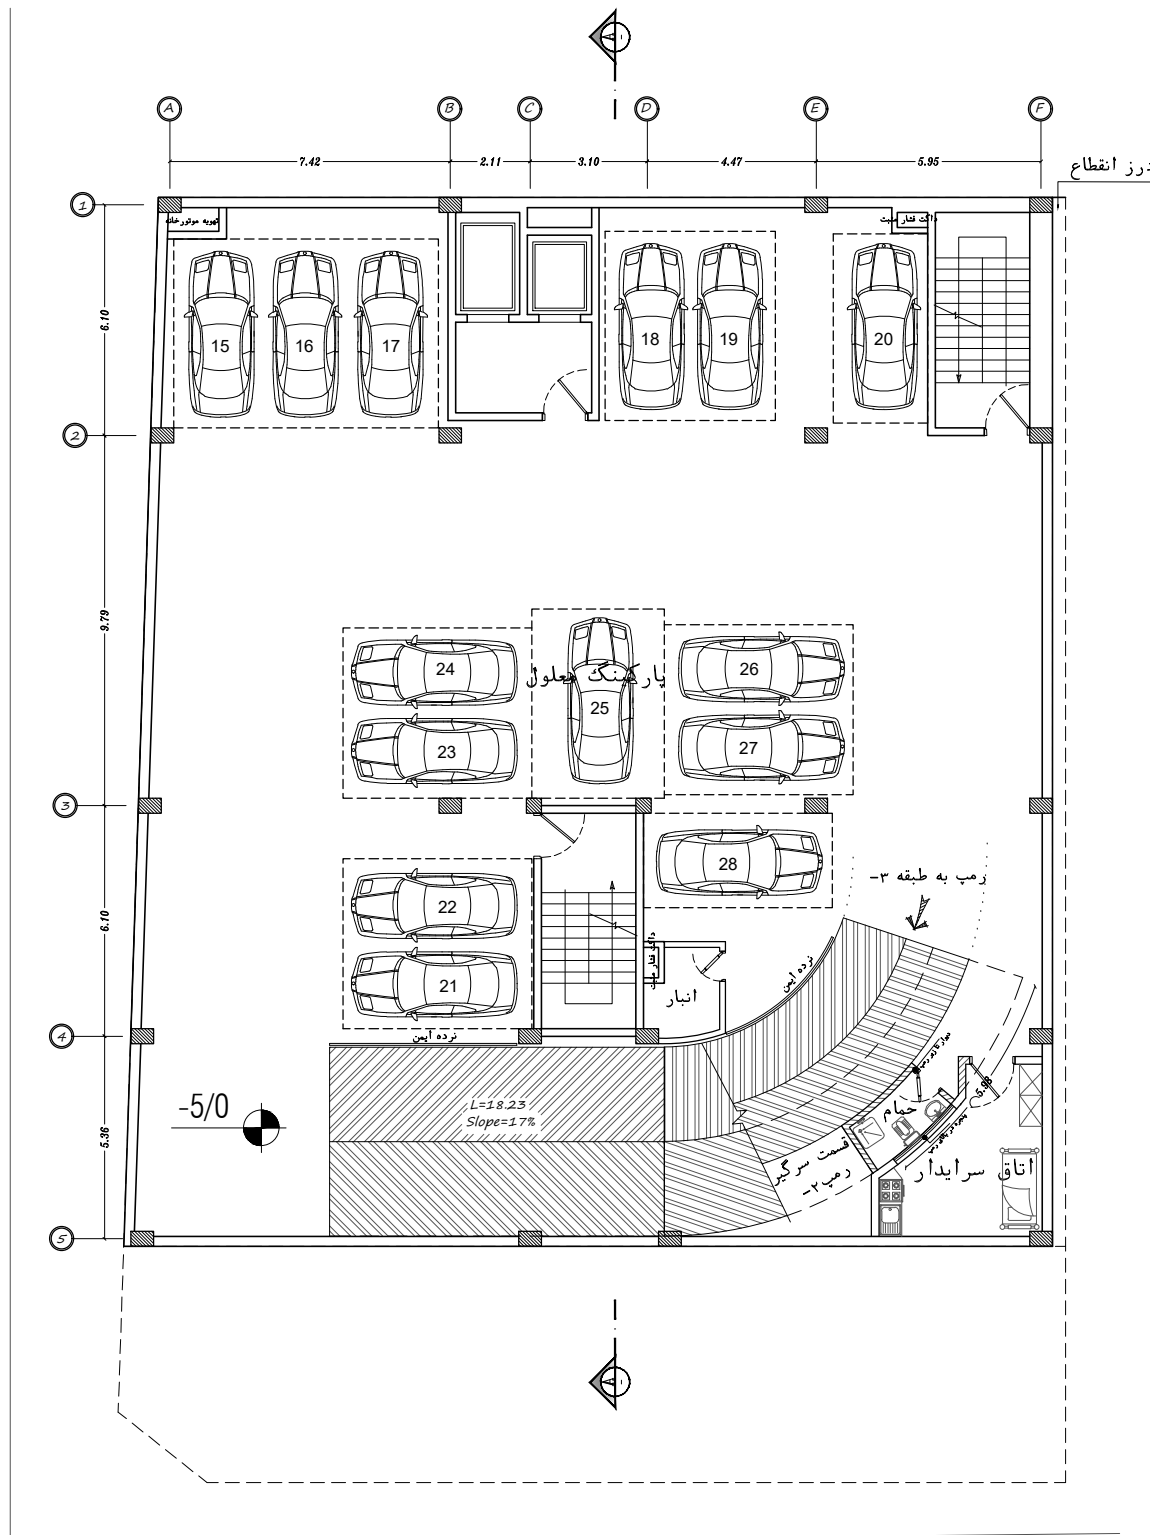
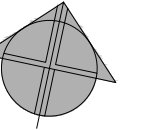


پلان مبلمان
زیرزمین ۲-

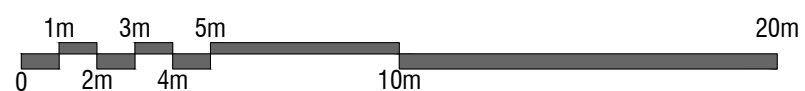



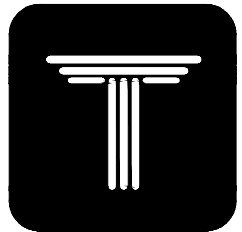


ROSE
SOUTH GOLESTAN
COMPETITION

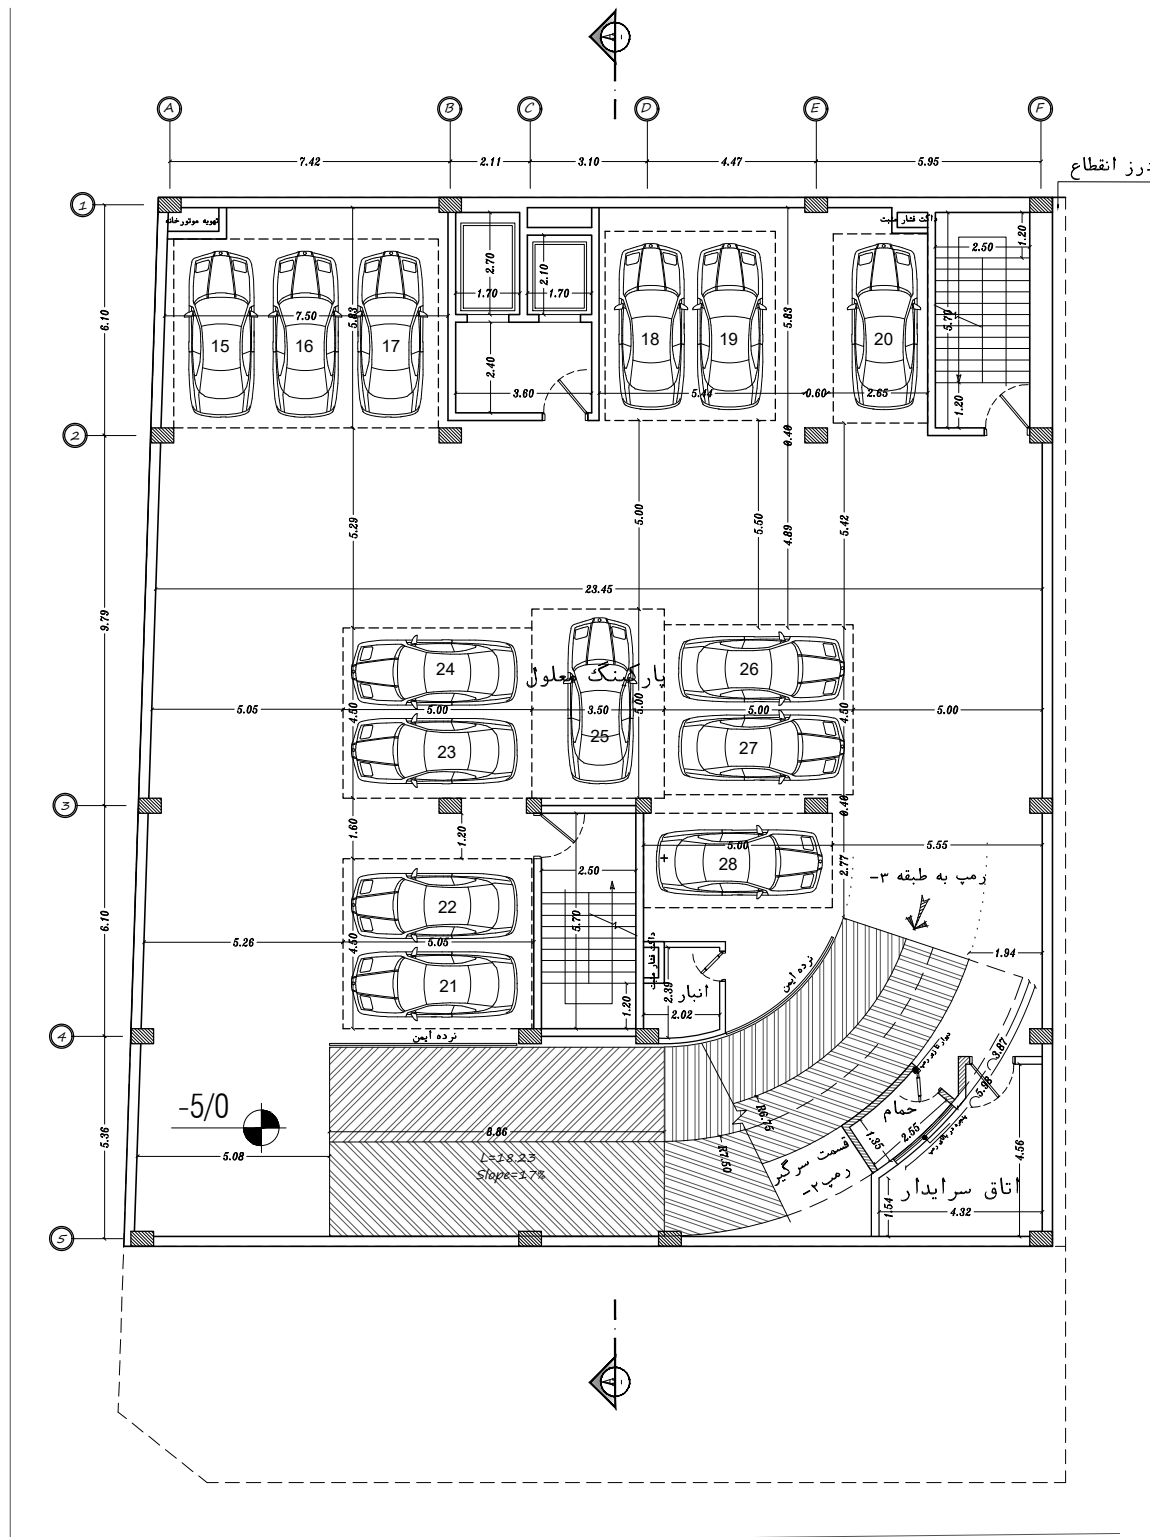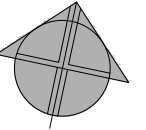


پلان اندازه گذاری
زیرزمین ۲-


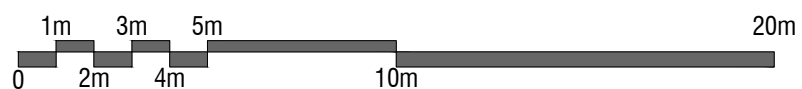


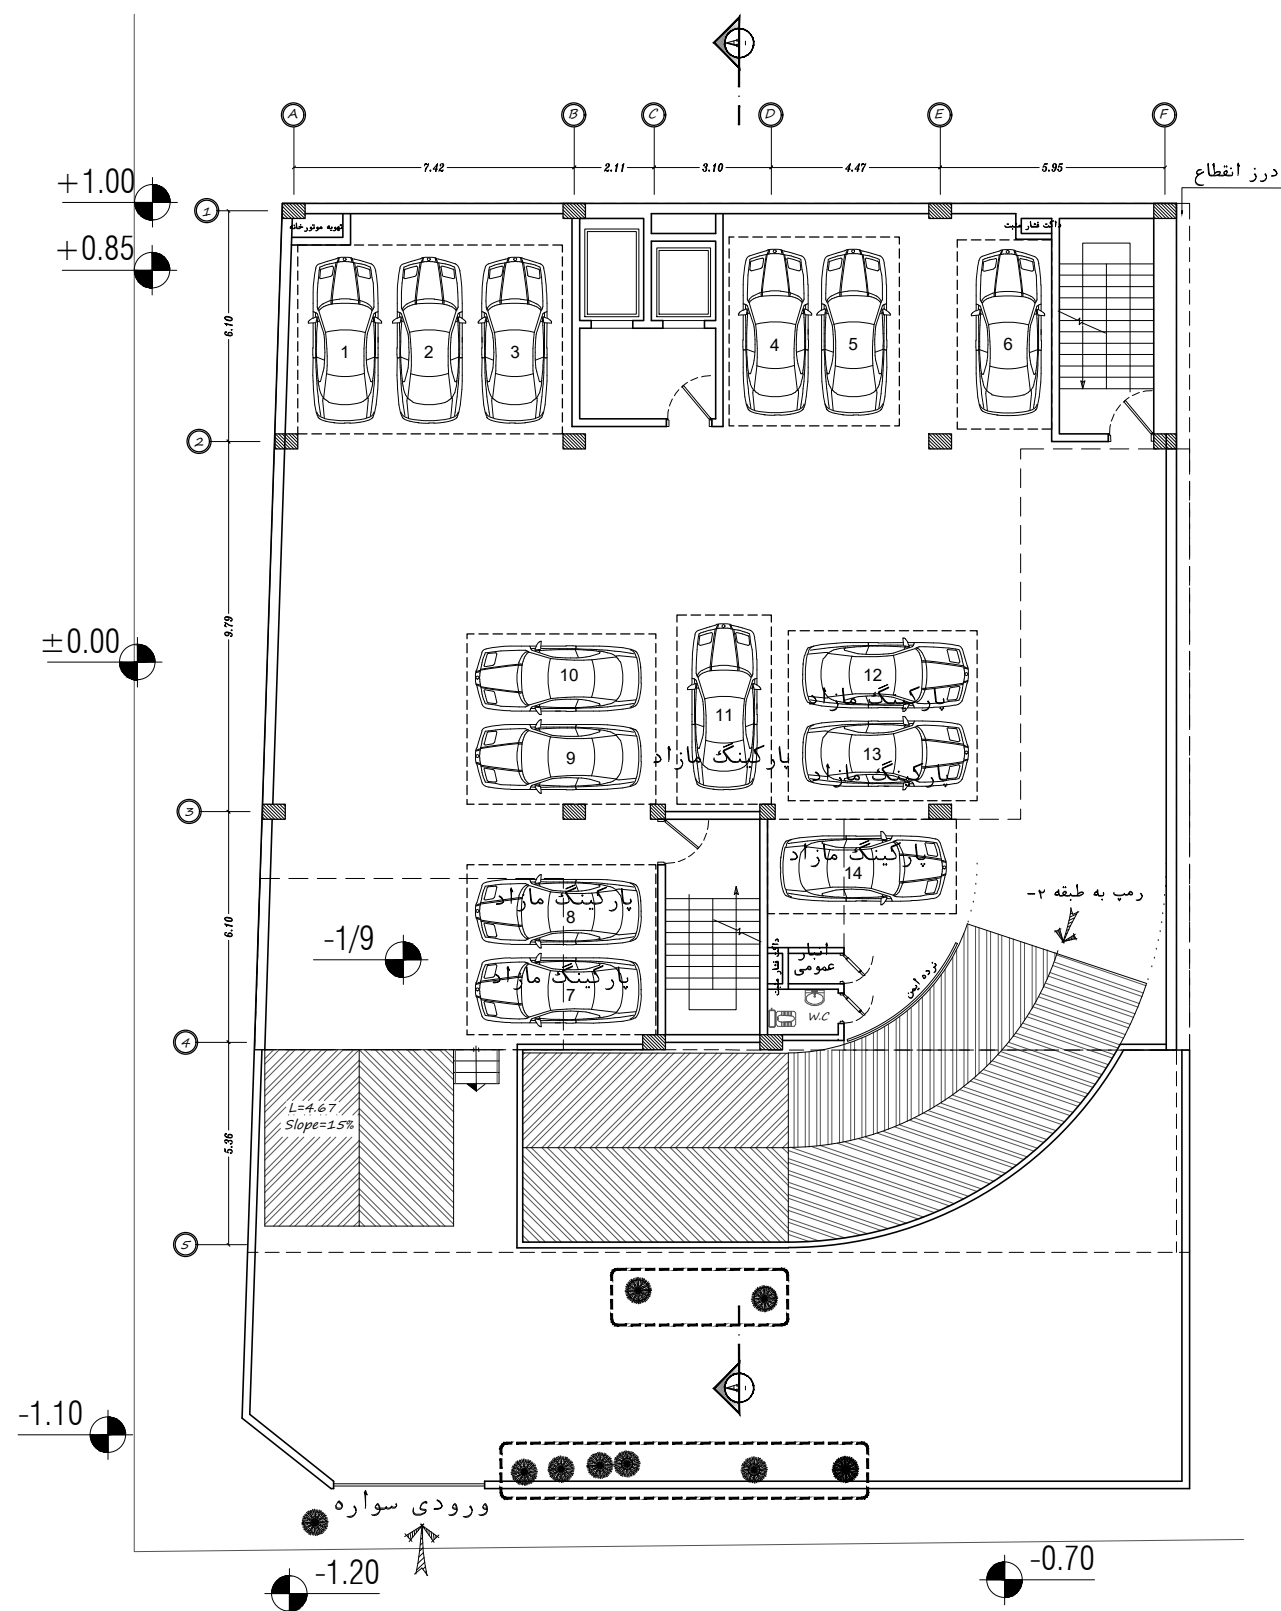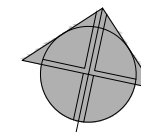

پلان مبلان


زیر زمین ۱-

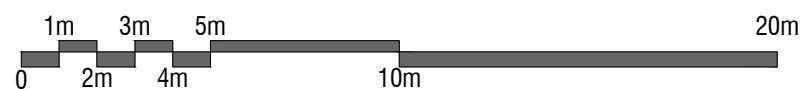


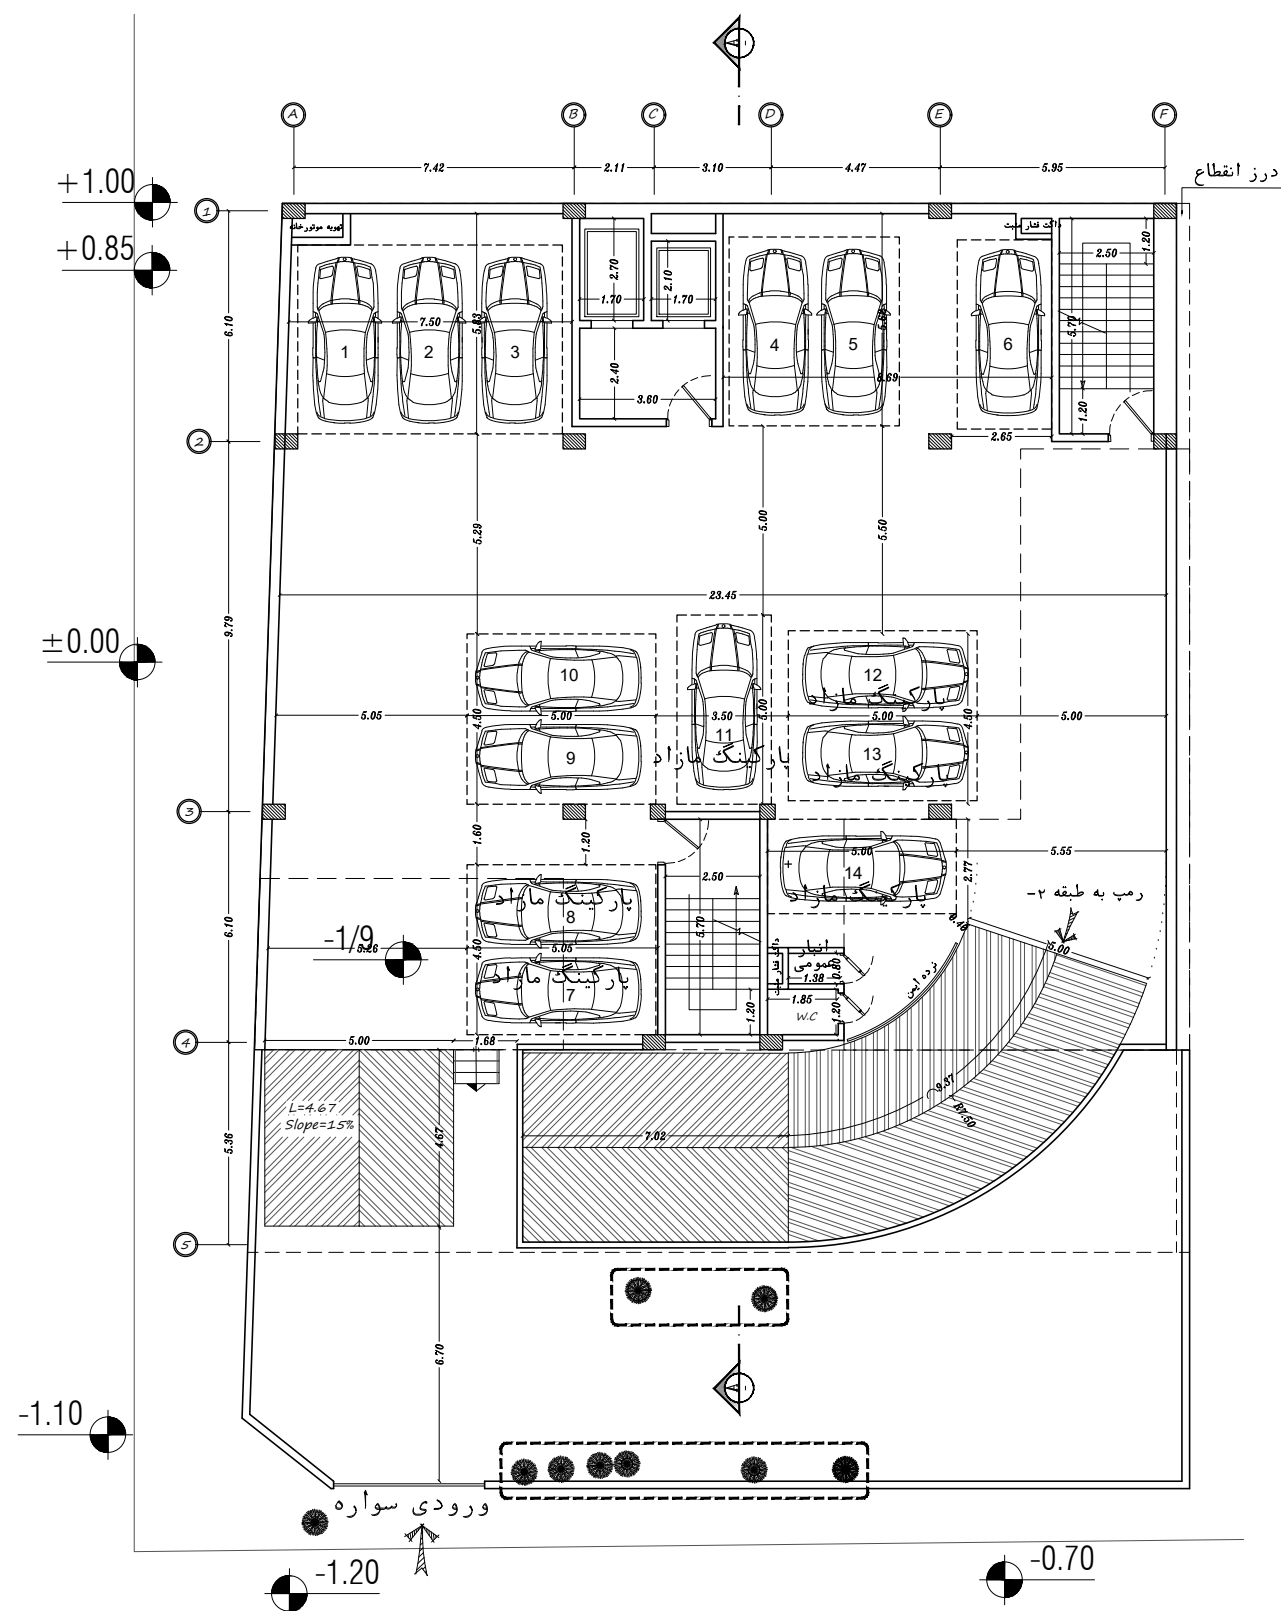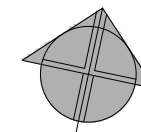



پلان اندازه گذاری

زیر زمین ۱-

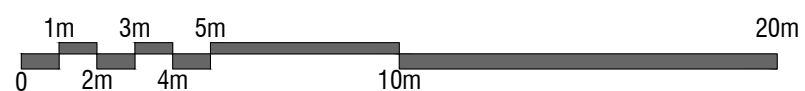

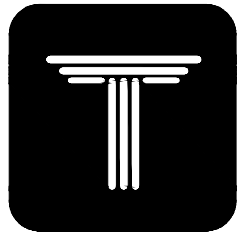




ROSE
SOUTH GOLESTAN
COMPETITION

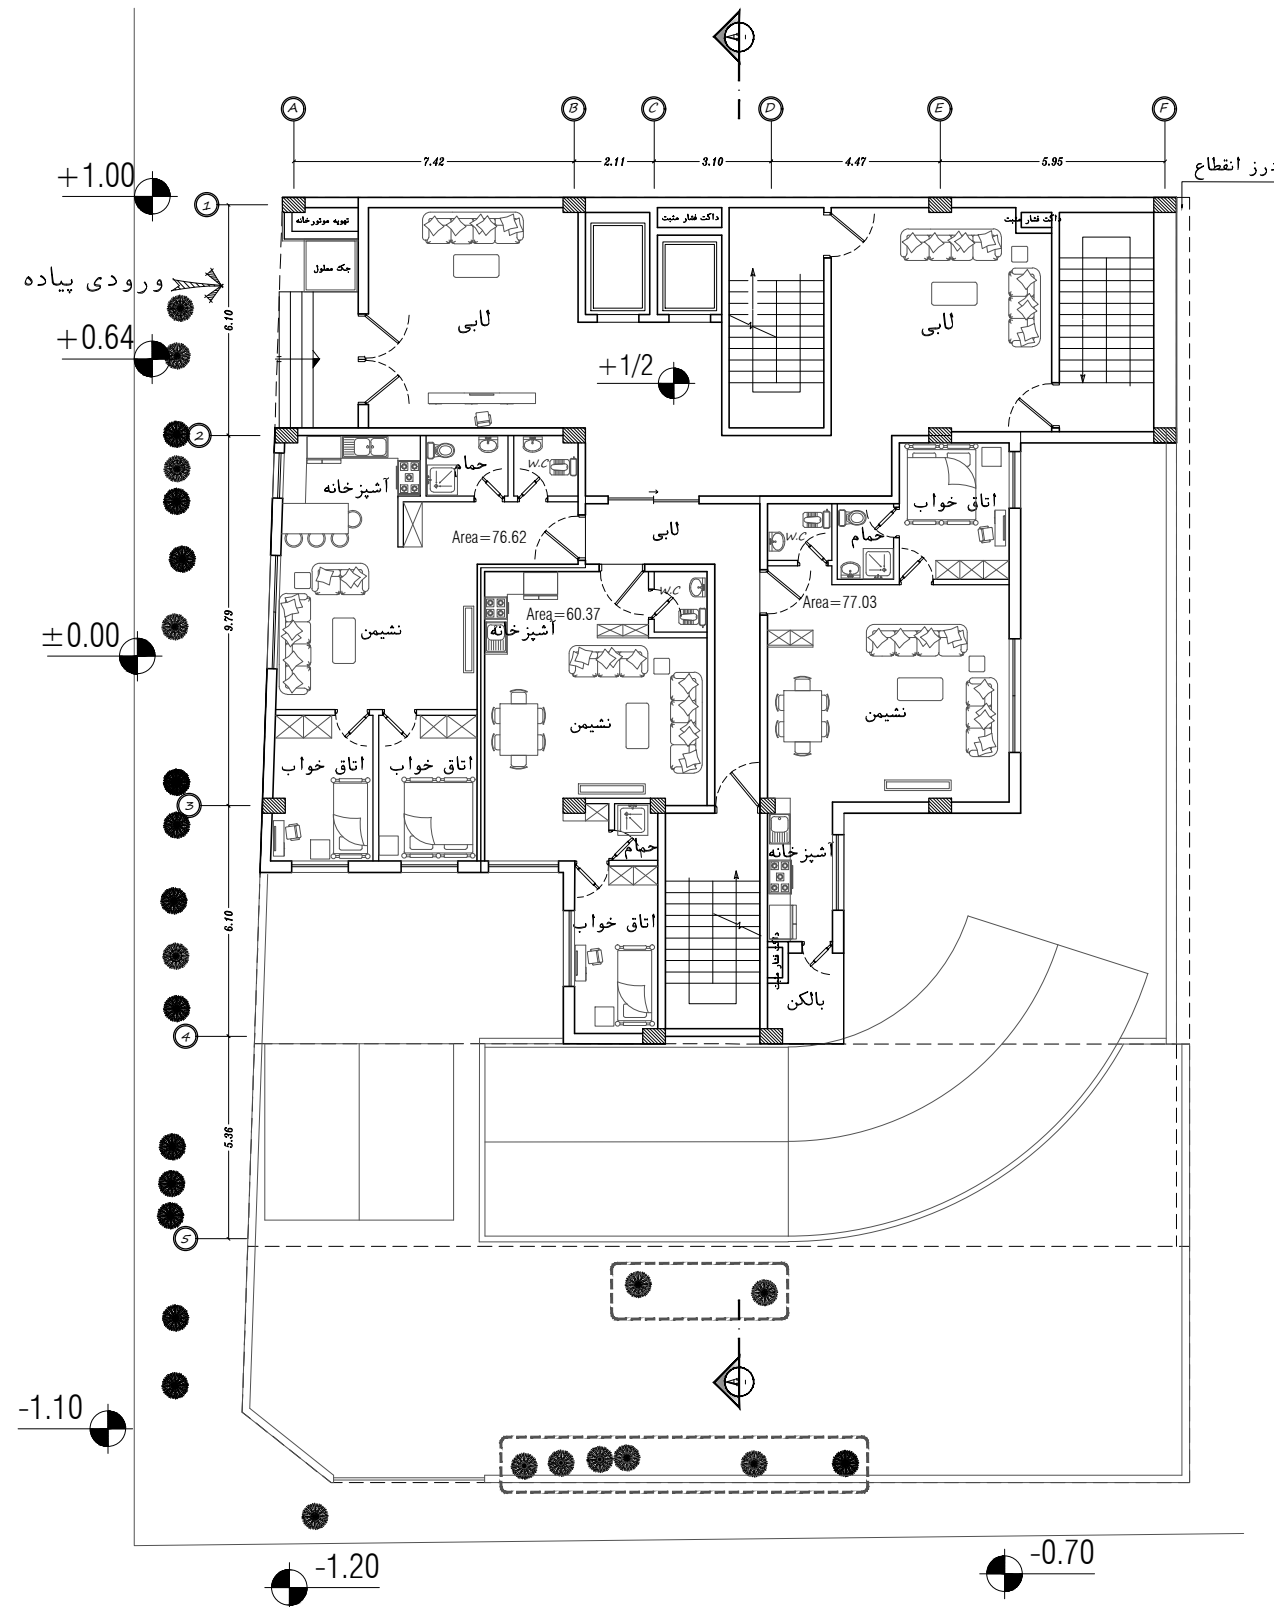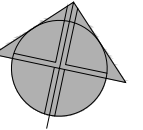


پلان مبلمان

همگف



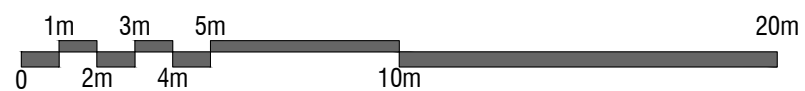


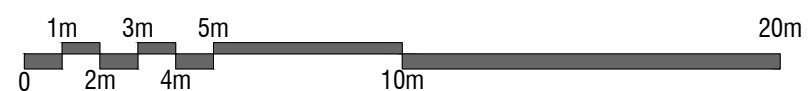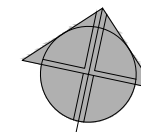


پلان اندازه گذاری
همکف

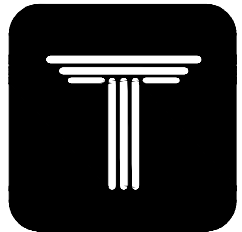



ROSE
SOUTH GOLESTAN
COMPETITION

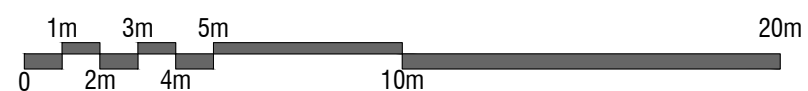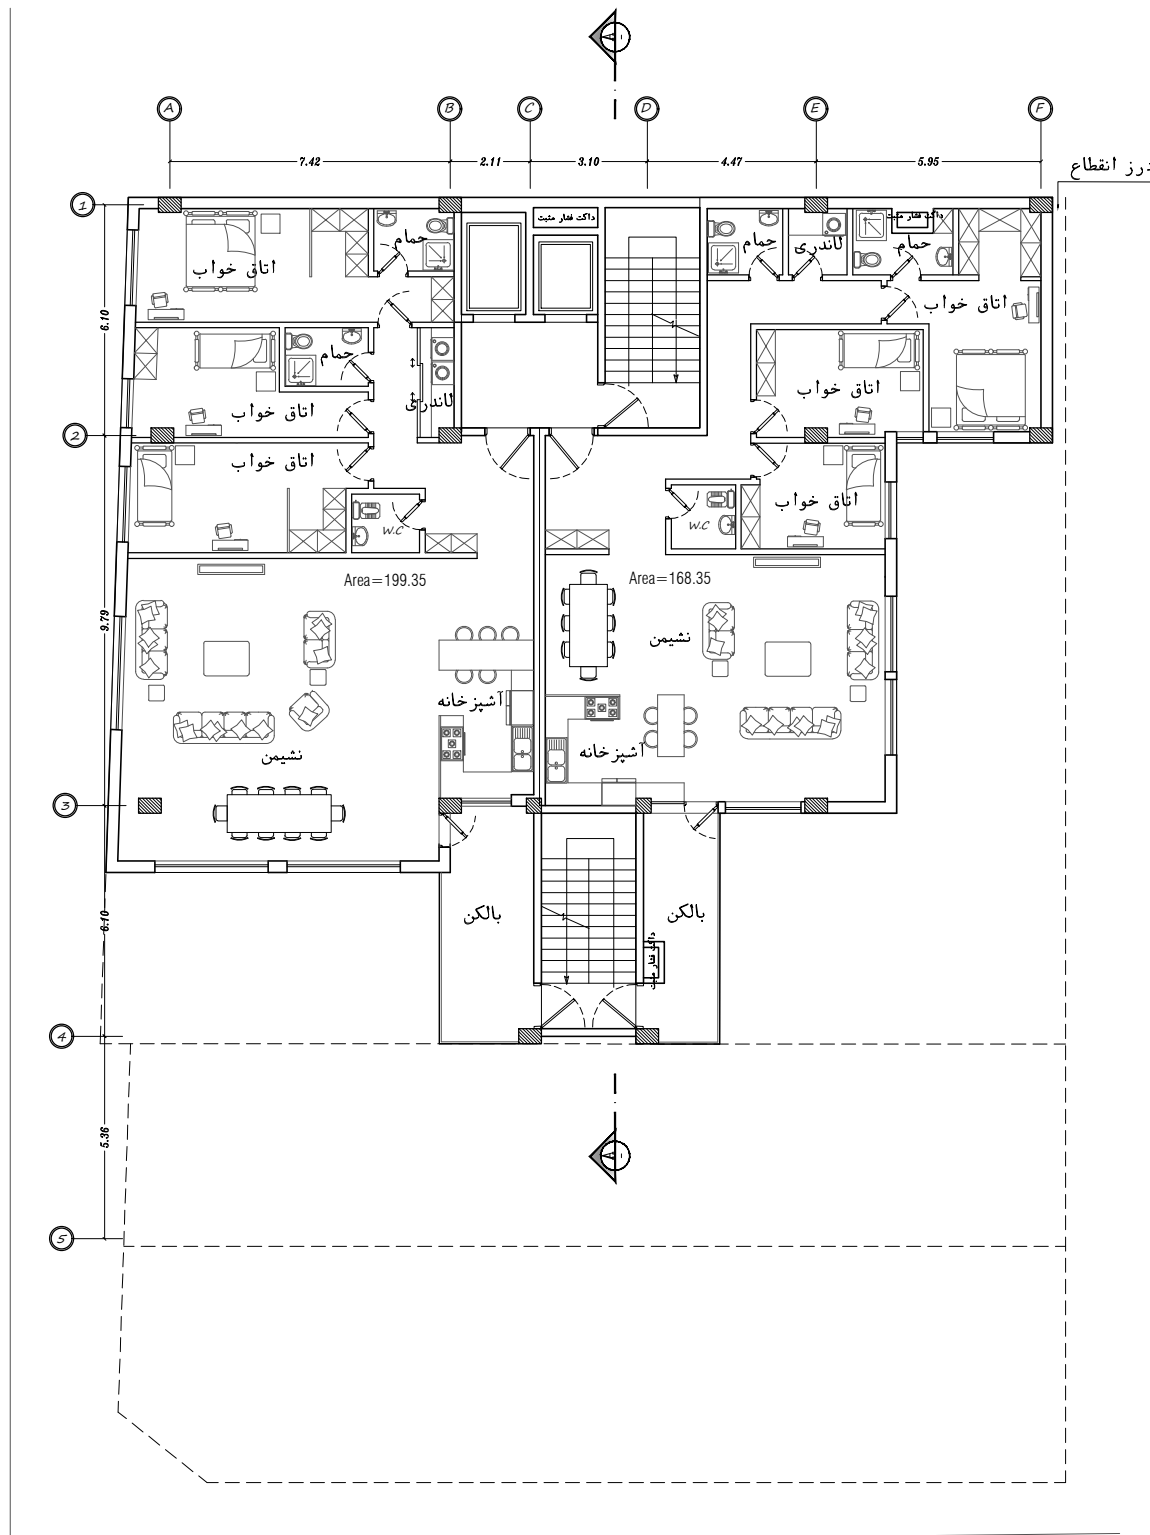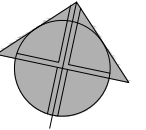

پلان مبلمان
طبقات اول تا نهم

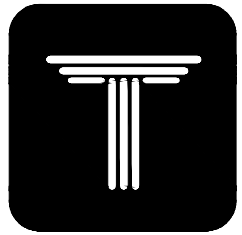

ROSE
SOUTH GOLESTAN
COMPETITION

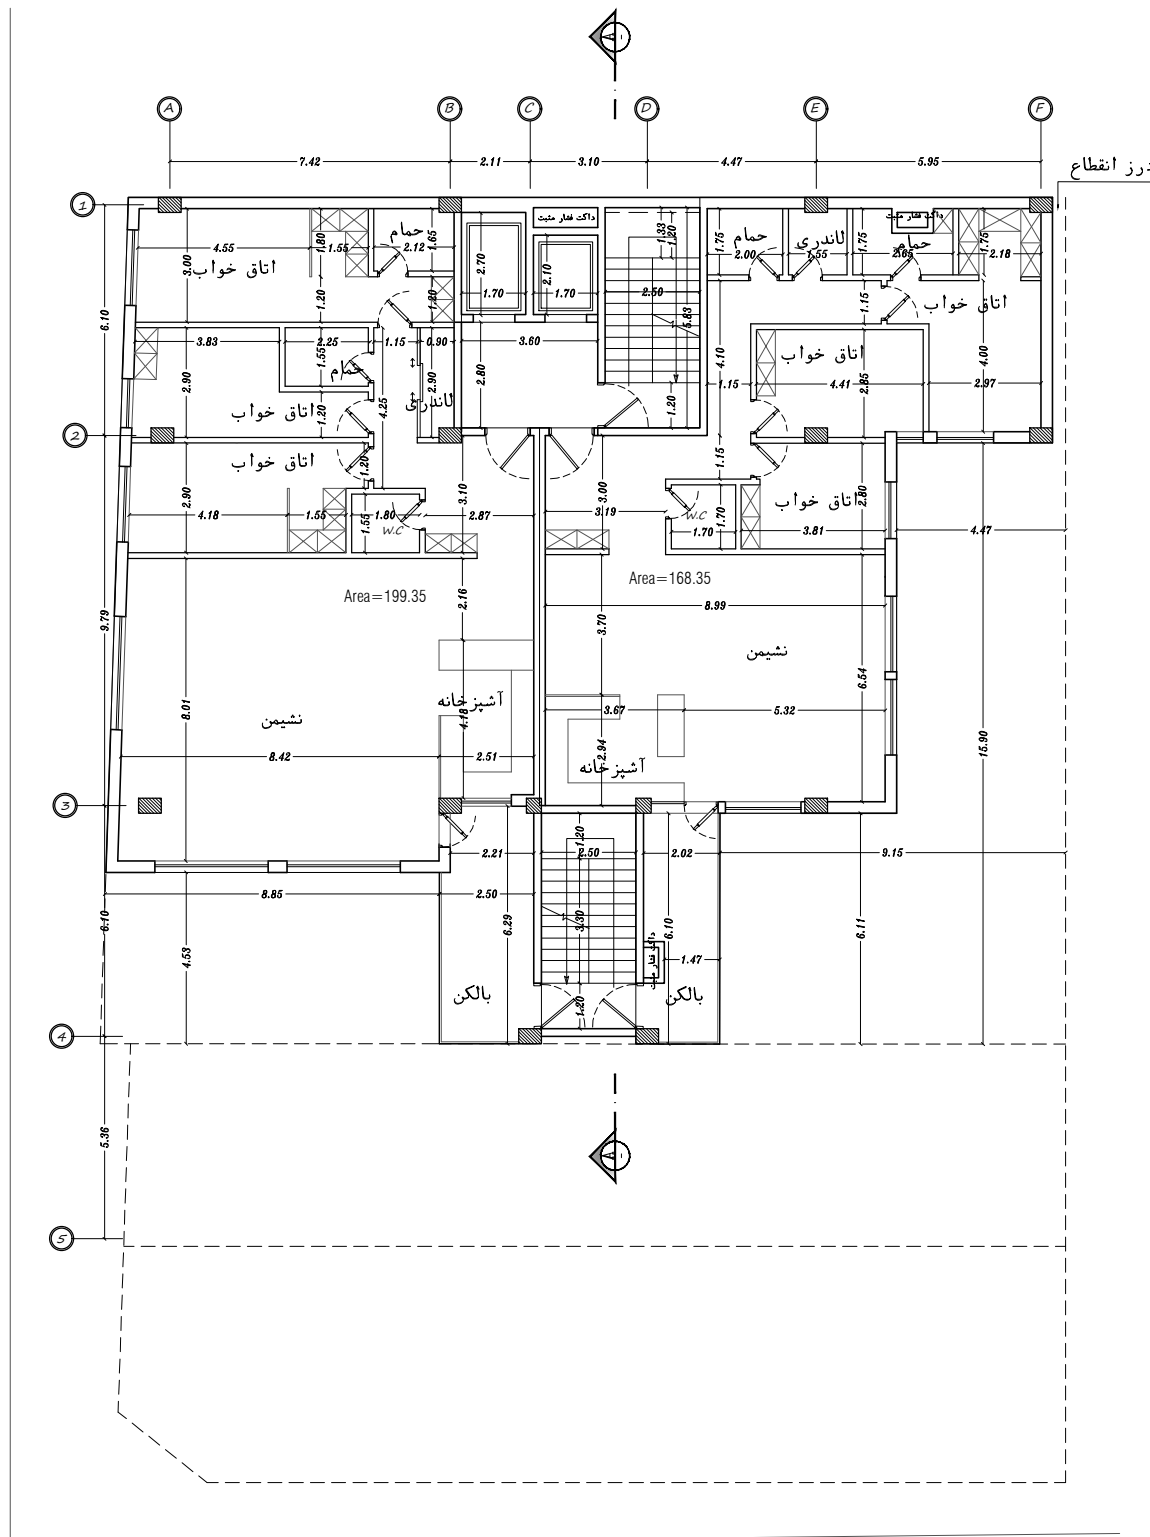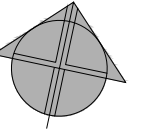

پلان اندازه گذاری
طبقات اول تا نهم

