


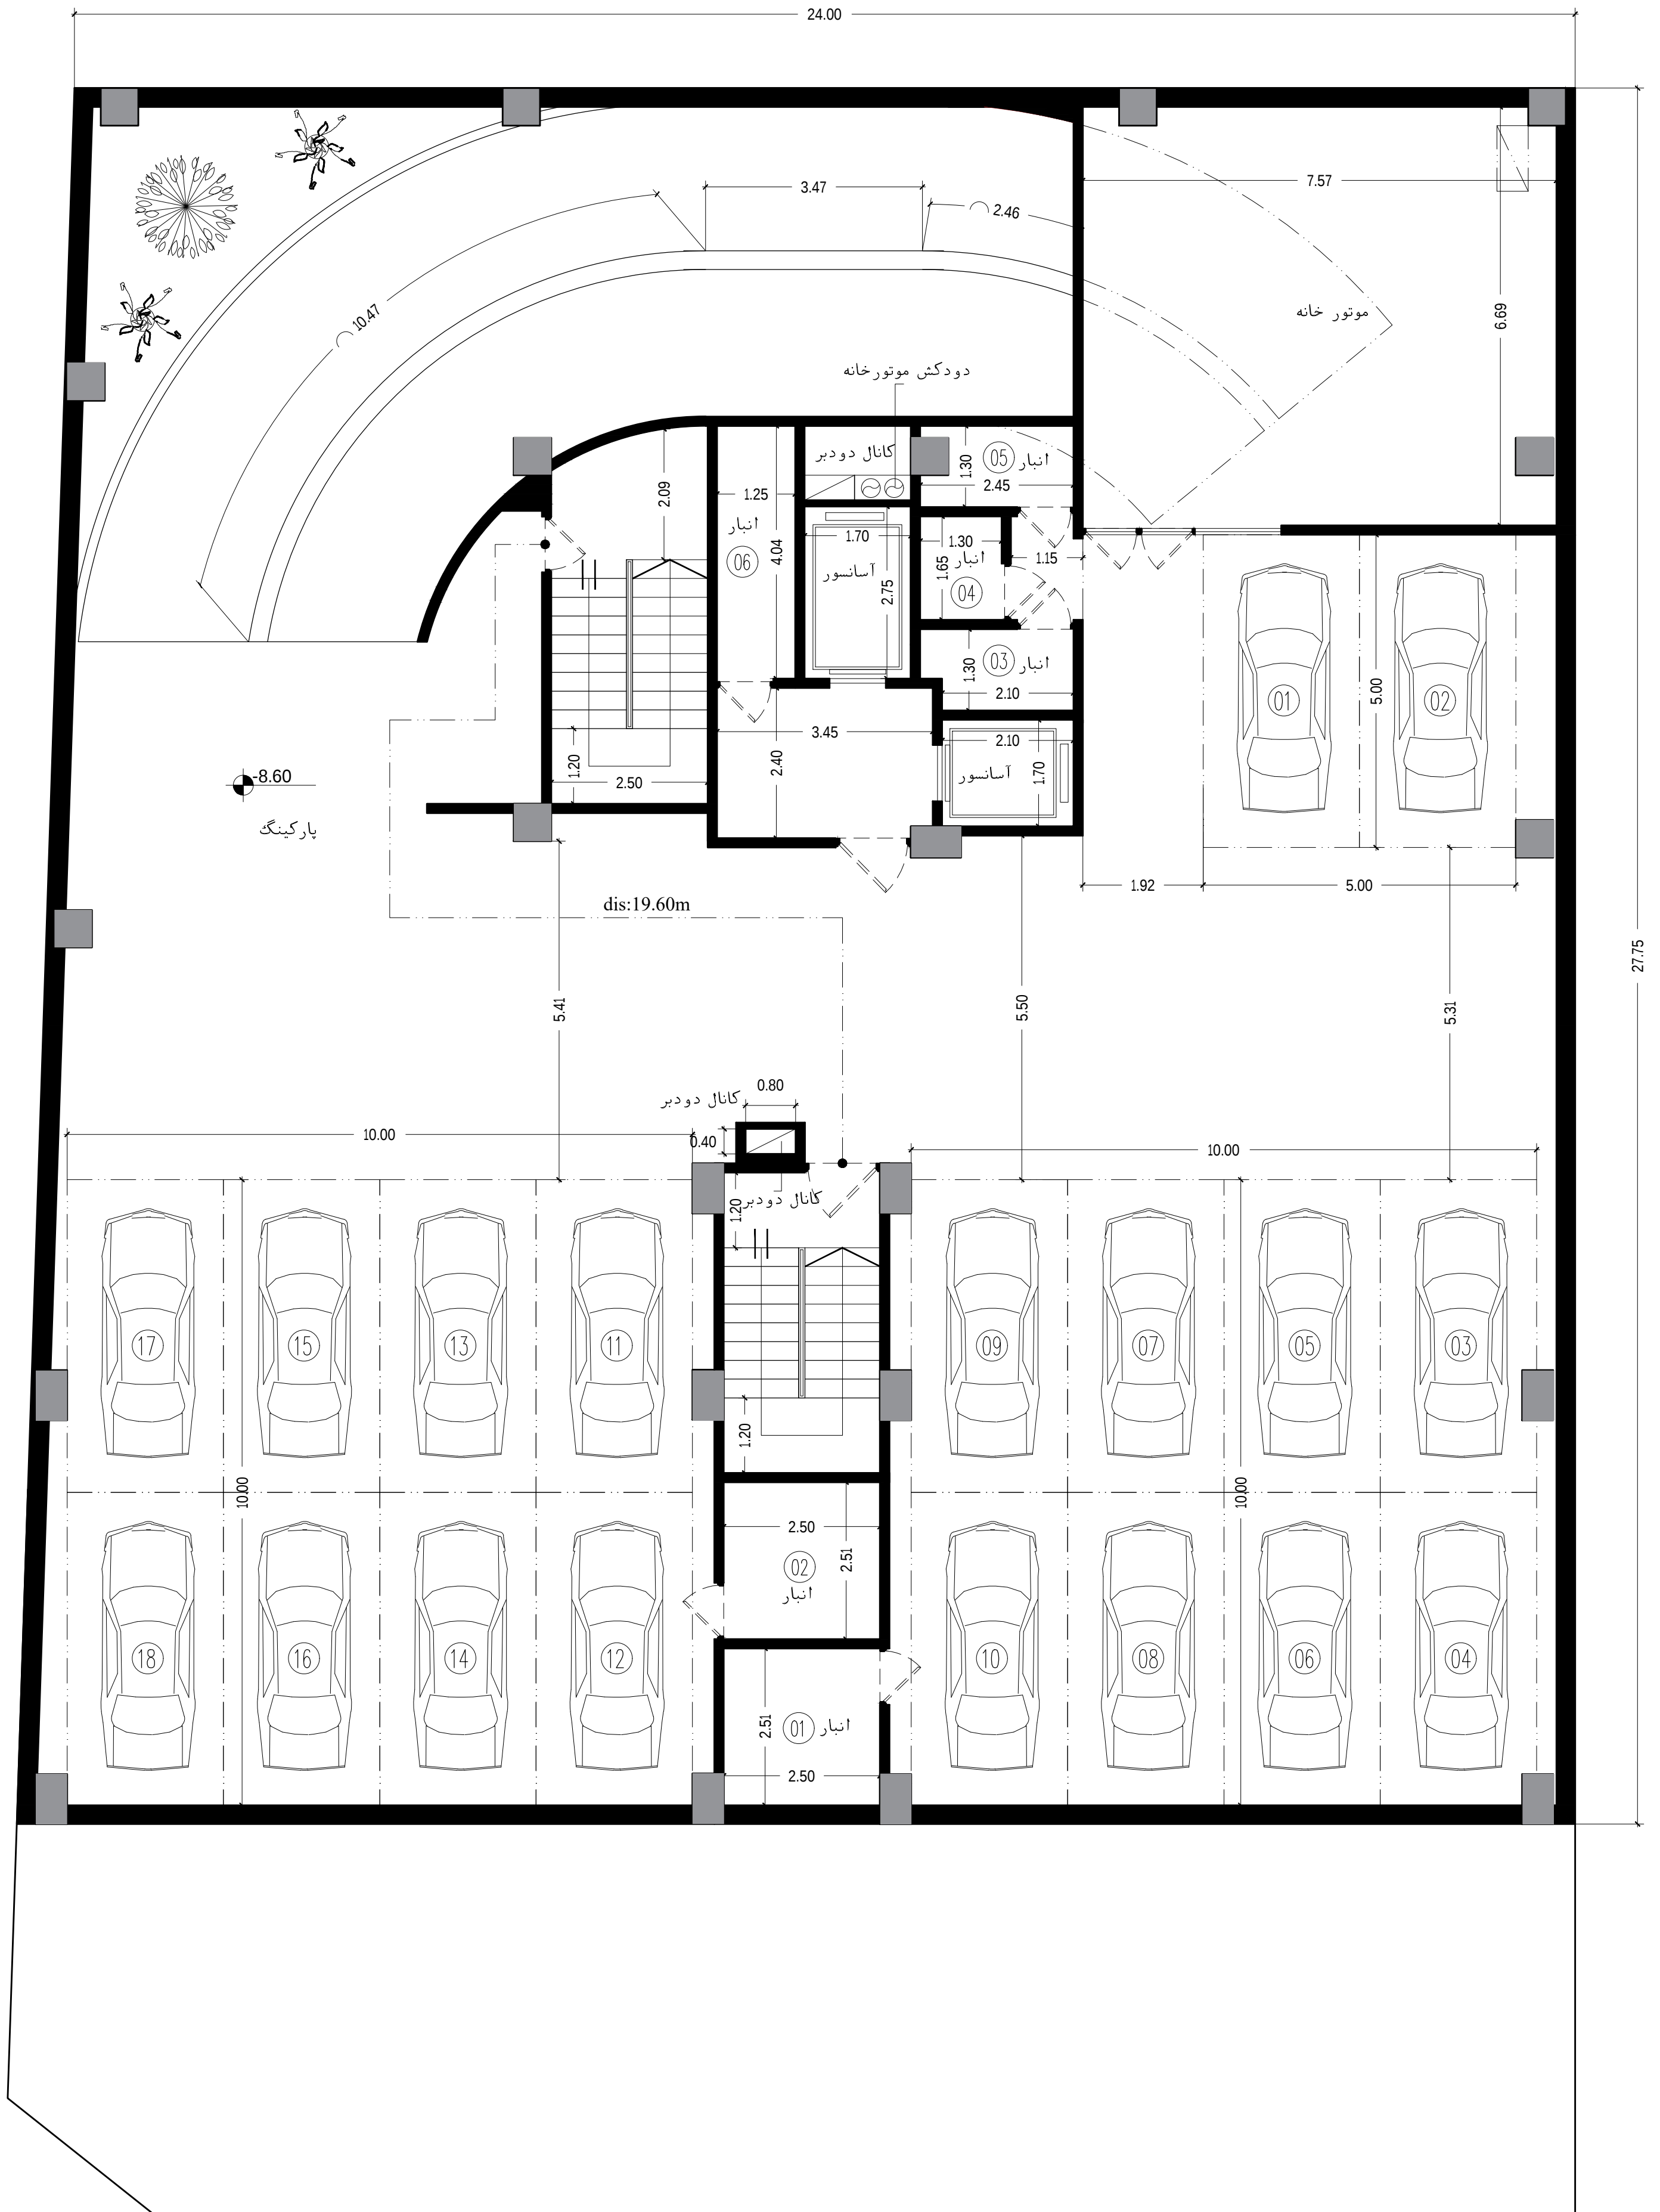
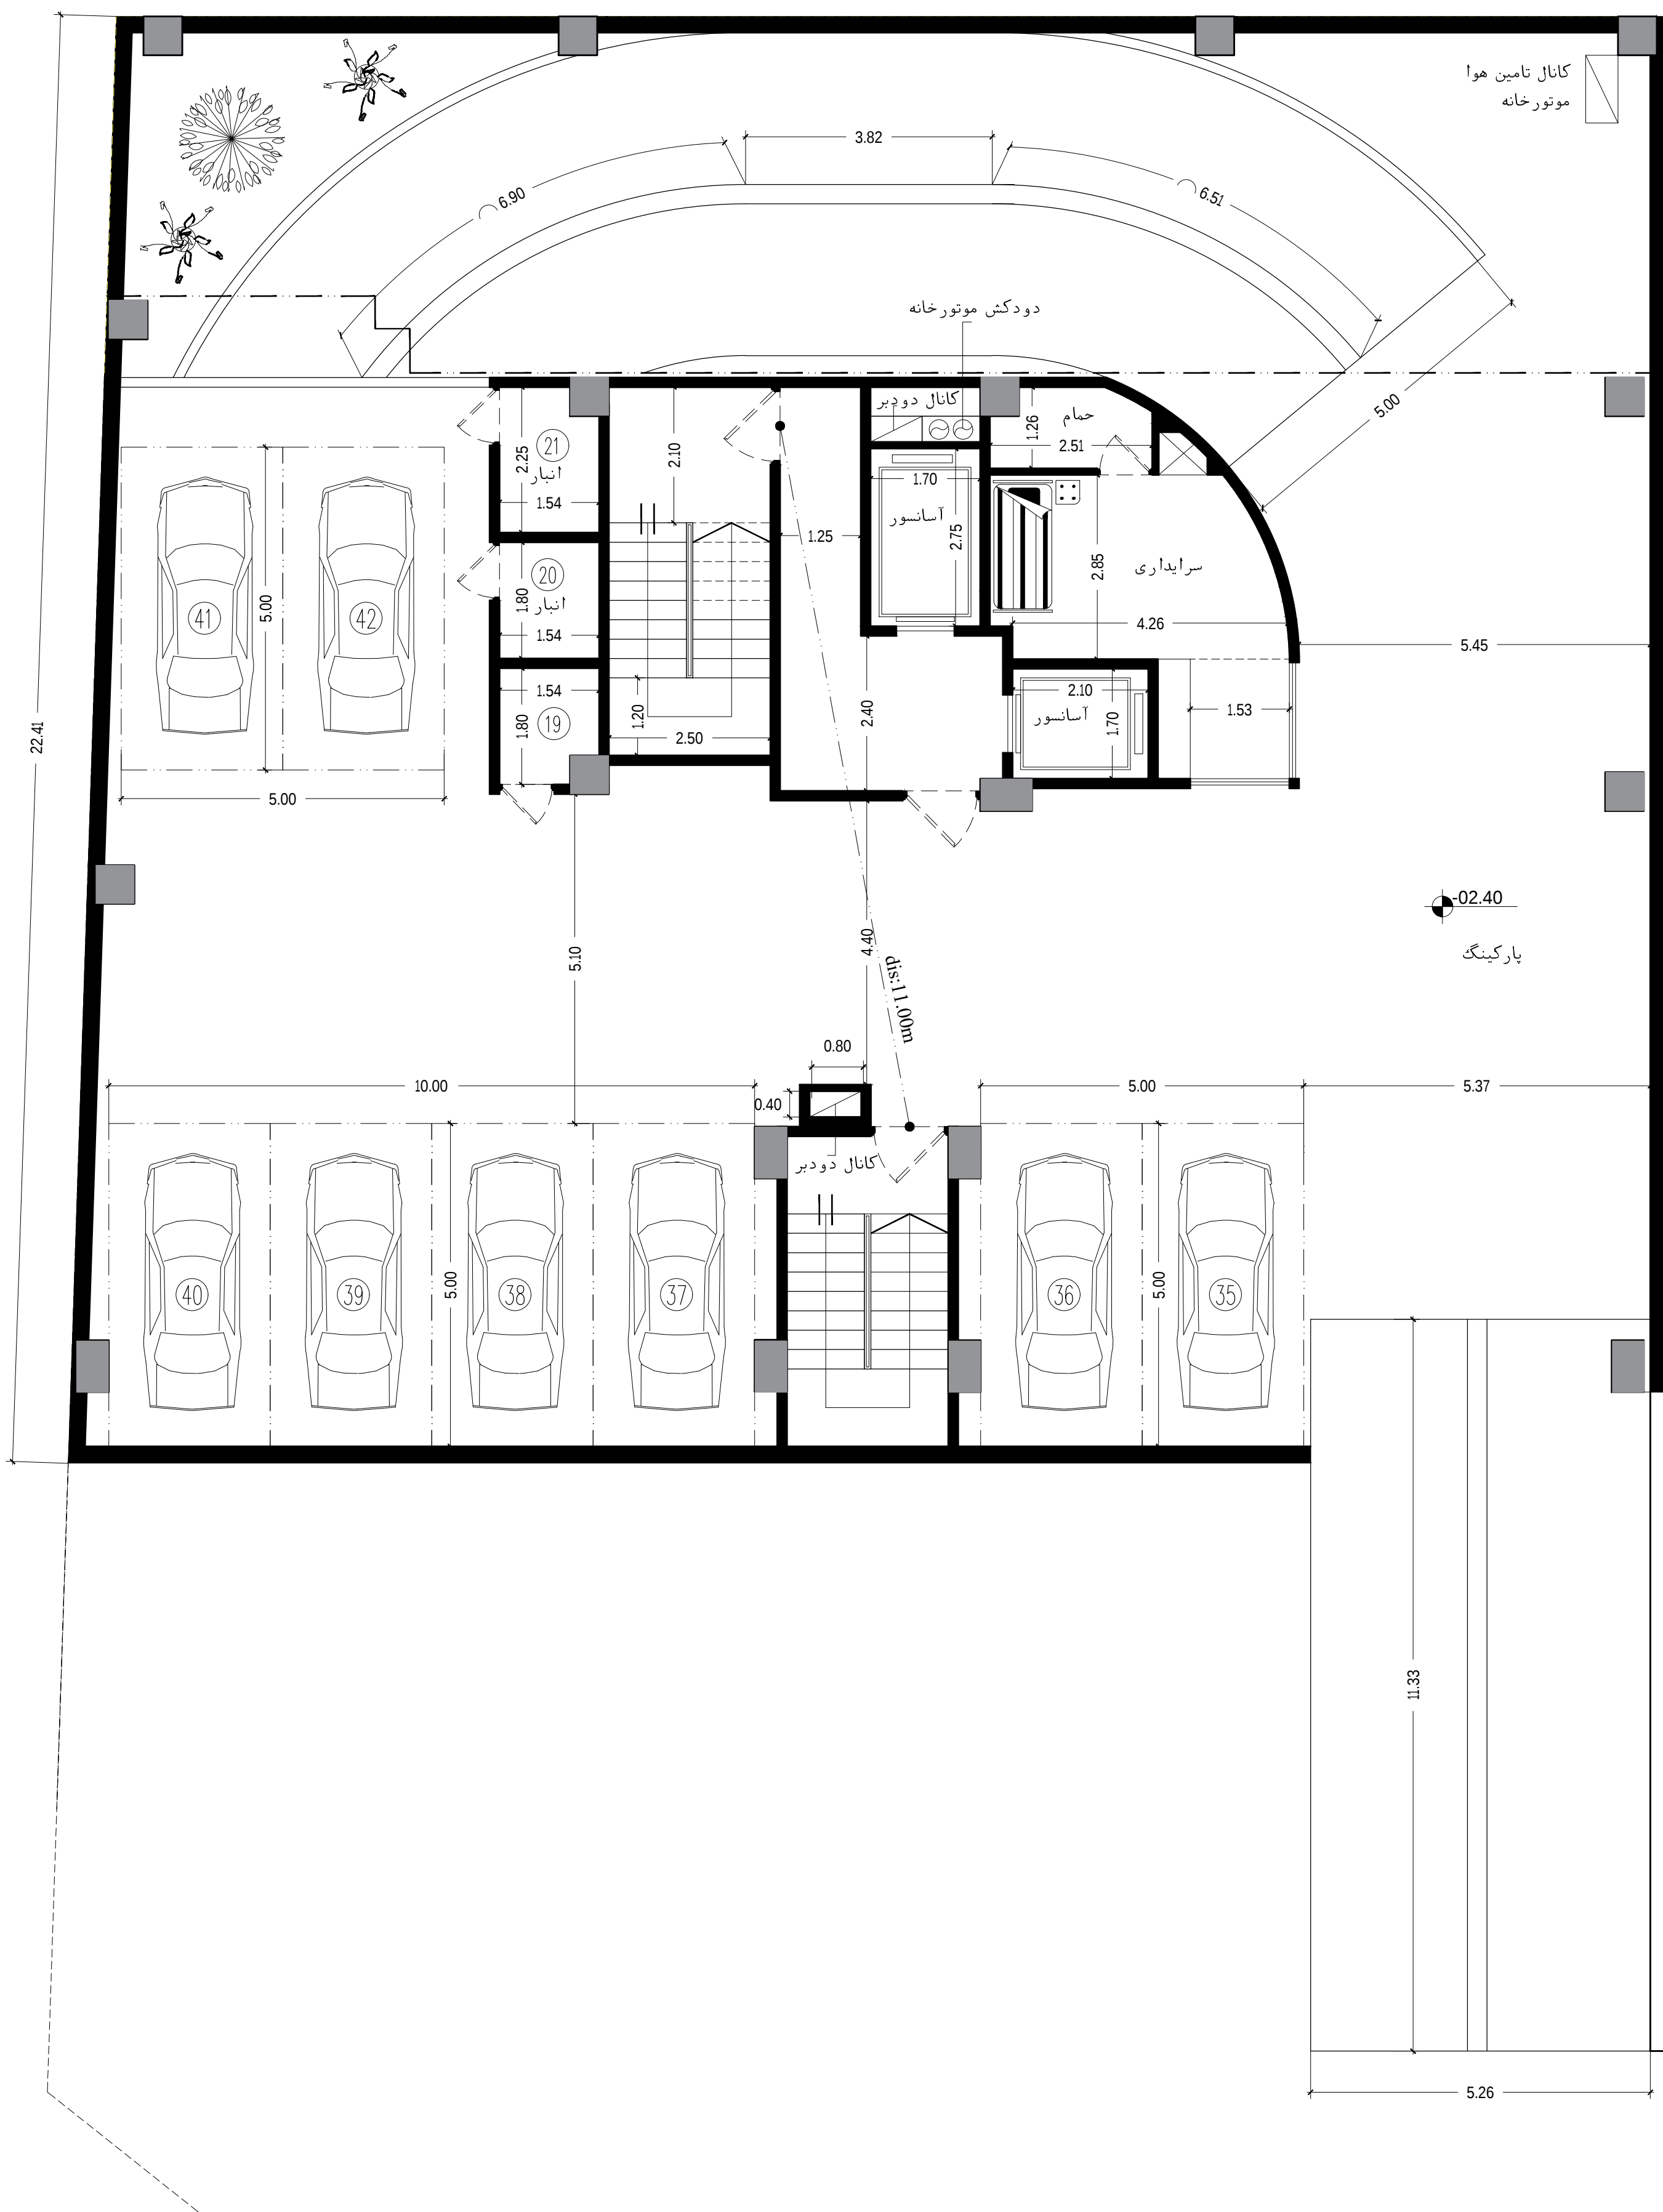
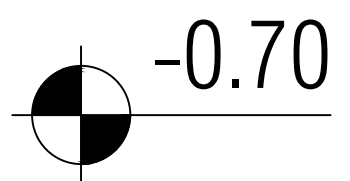
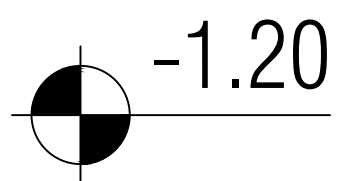


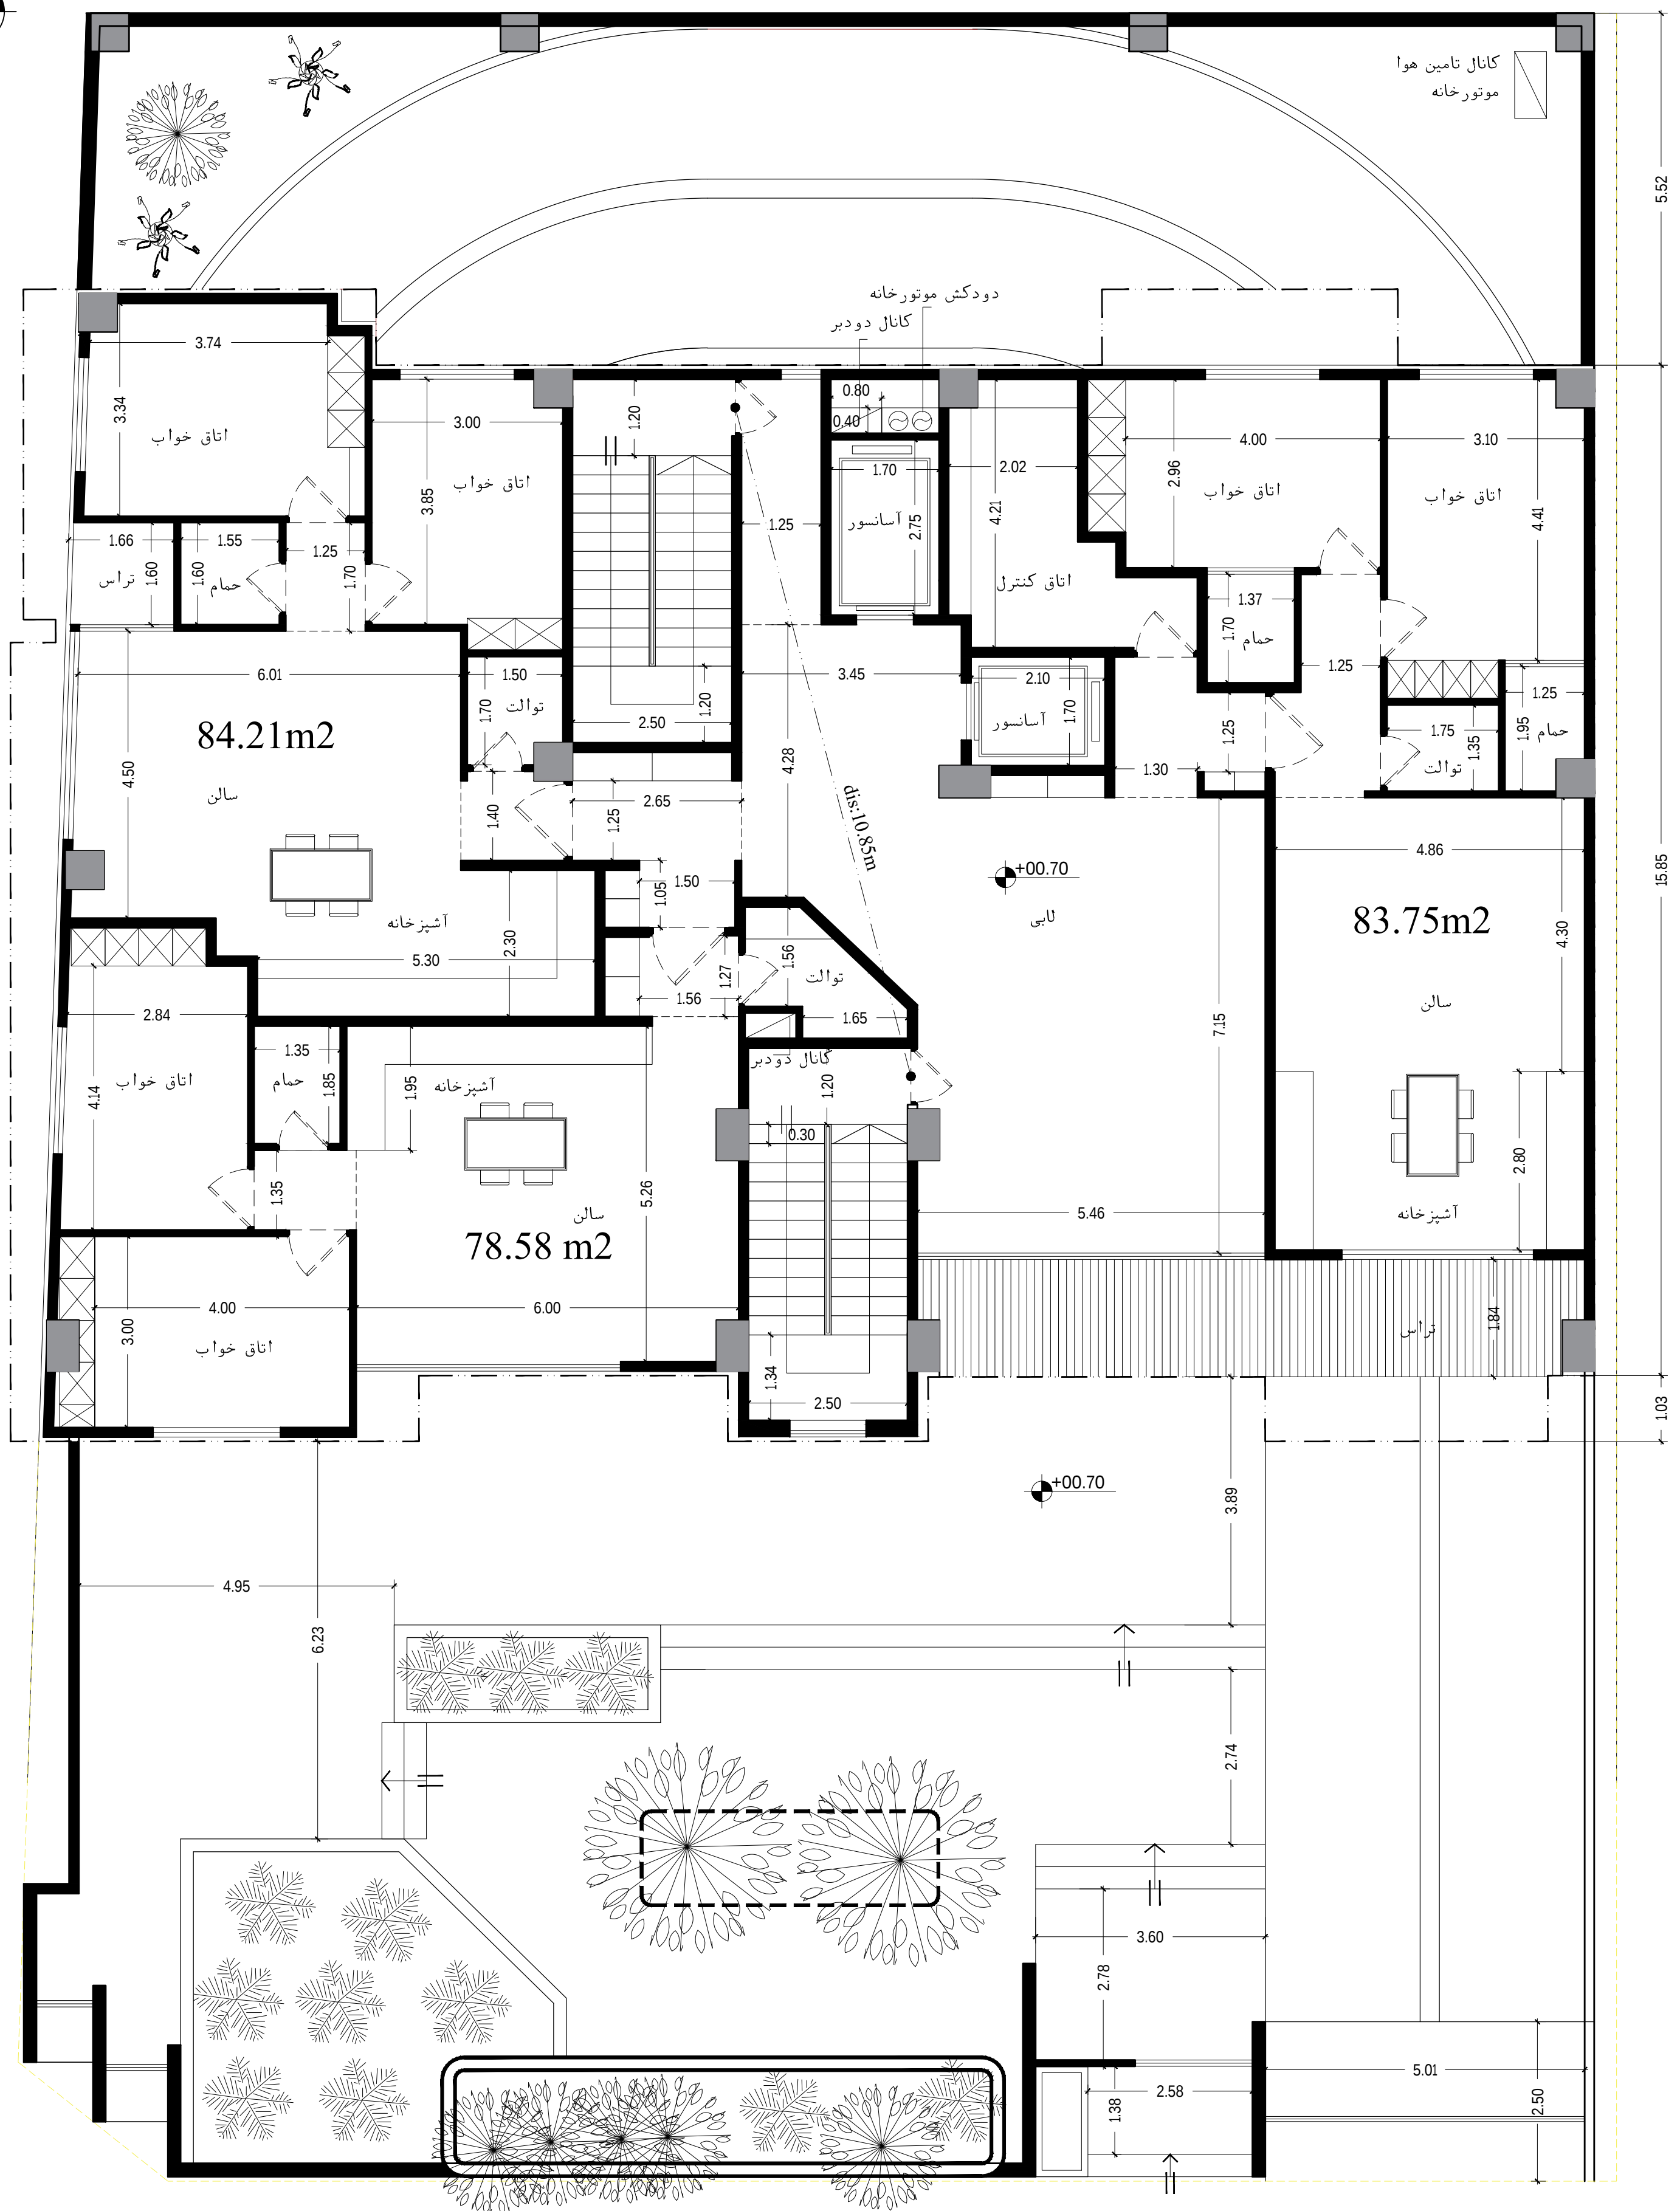


زیر زمین ۳-

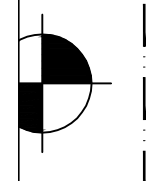


زیر زمین ۱-

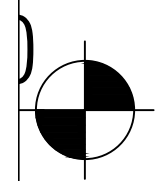

همکف

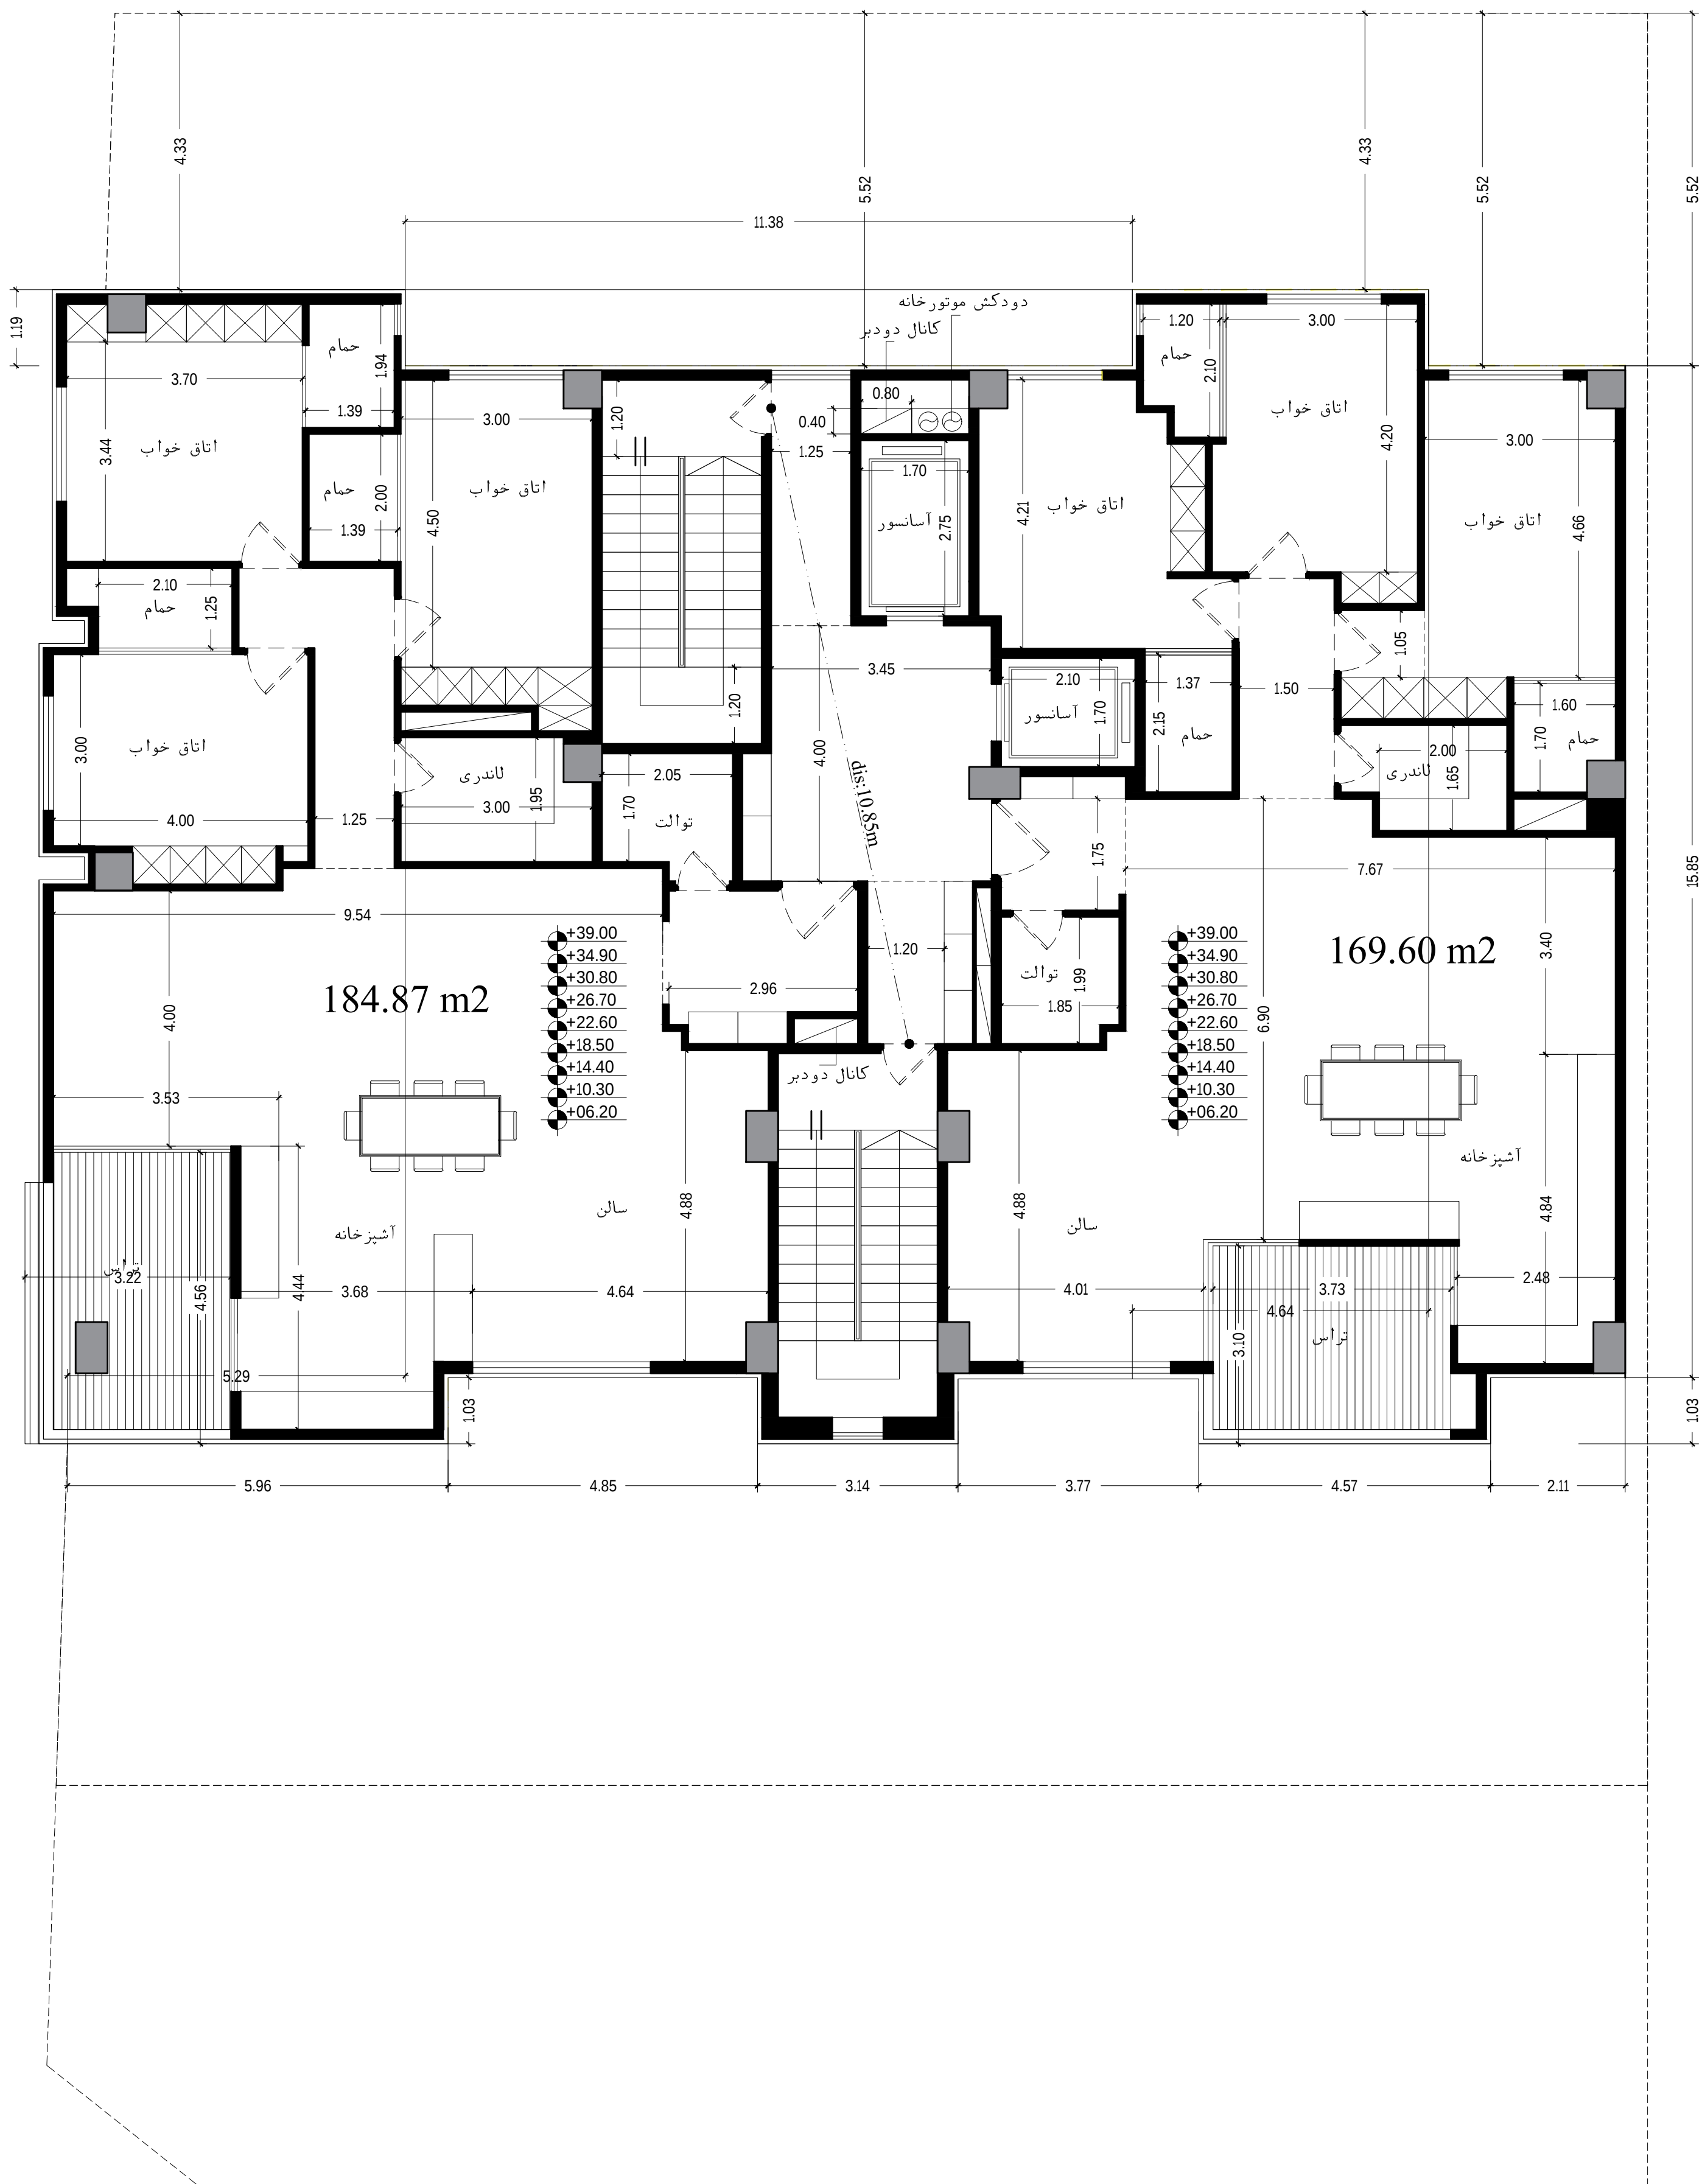


A-A

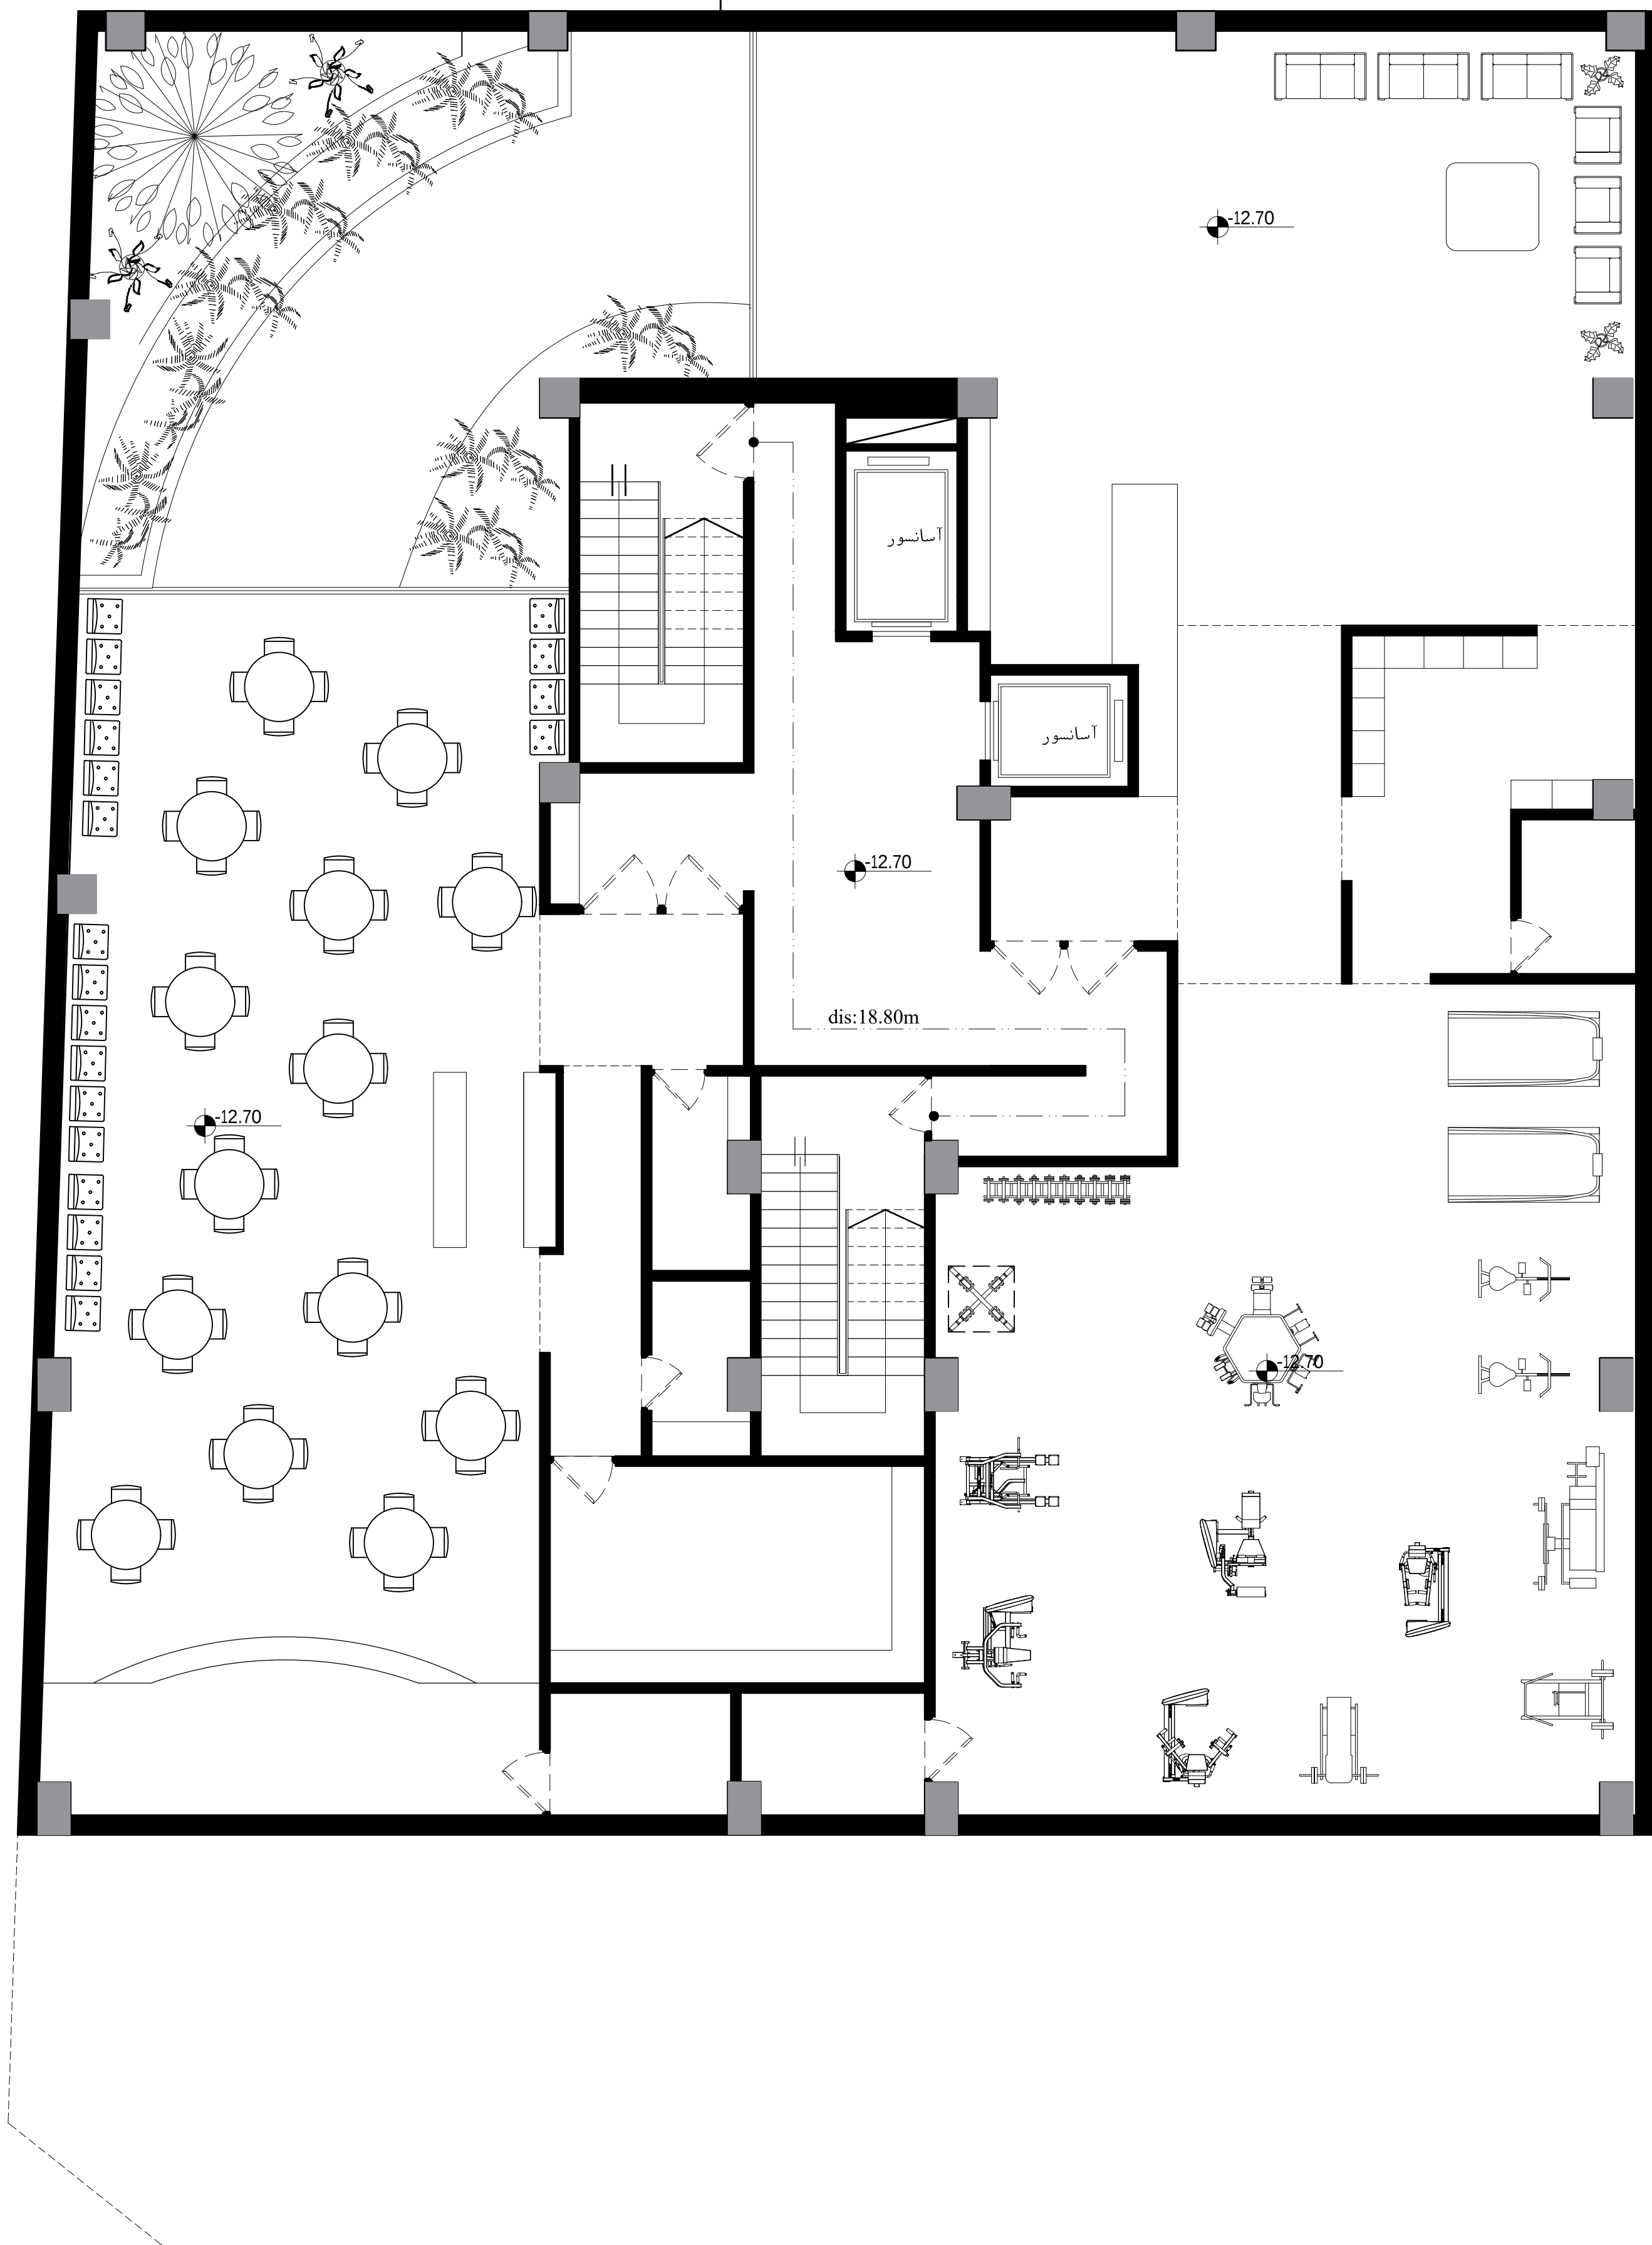


زیر زمین ع-

A-A

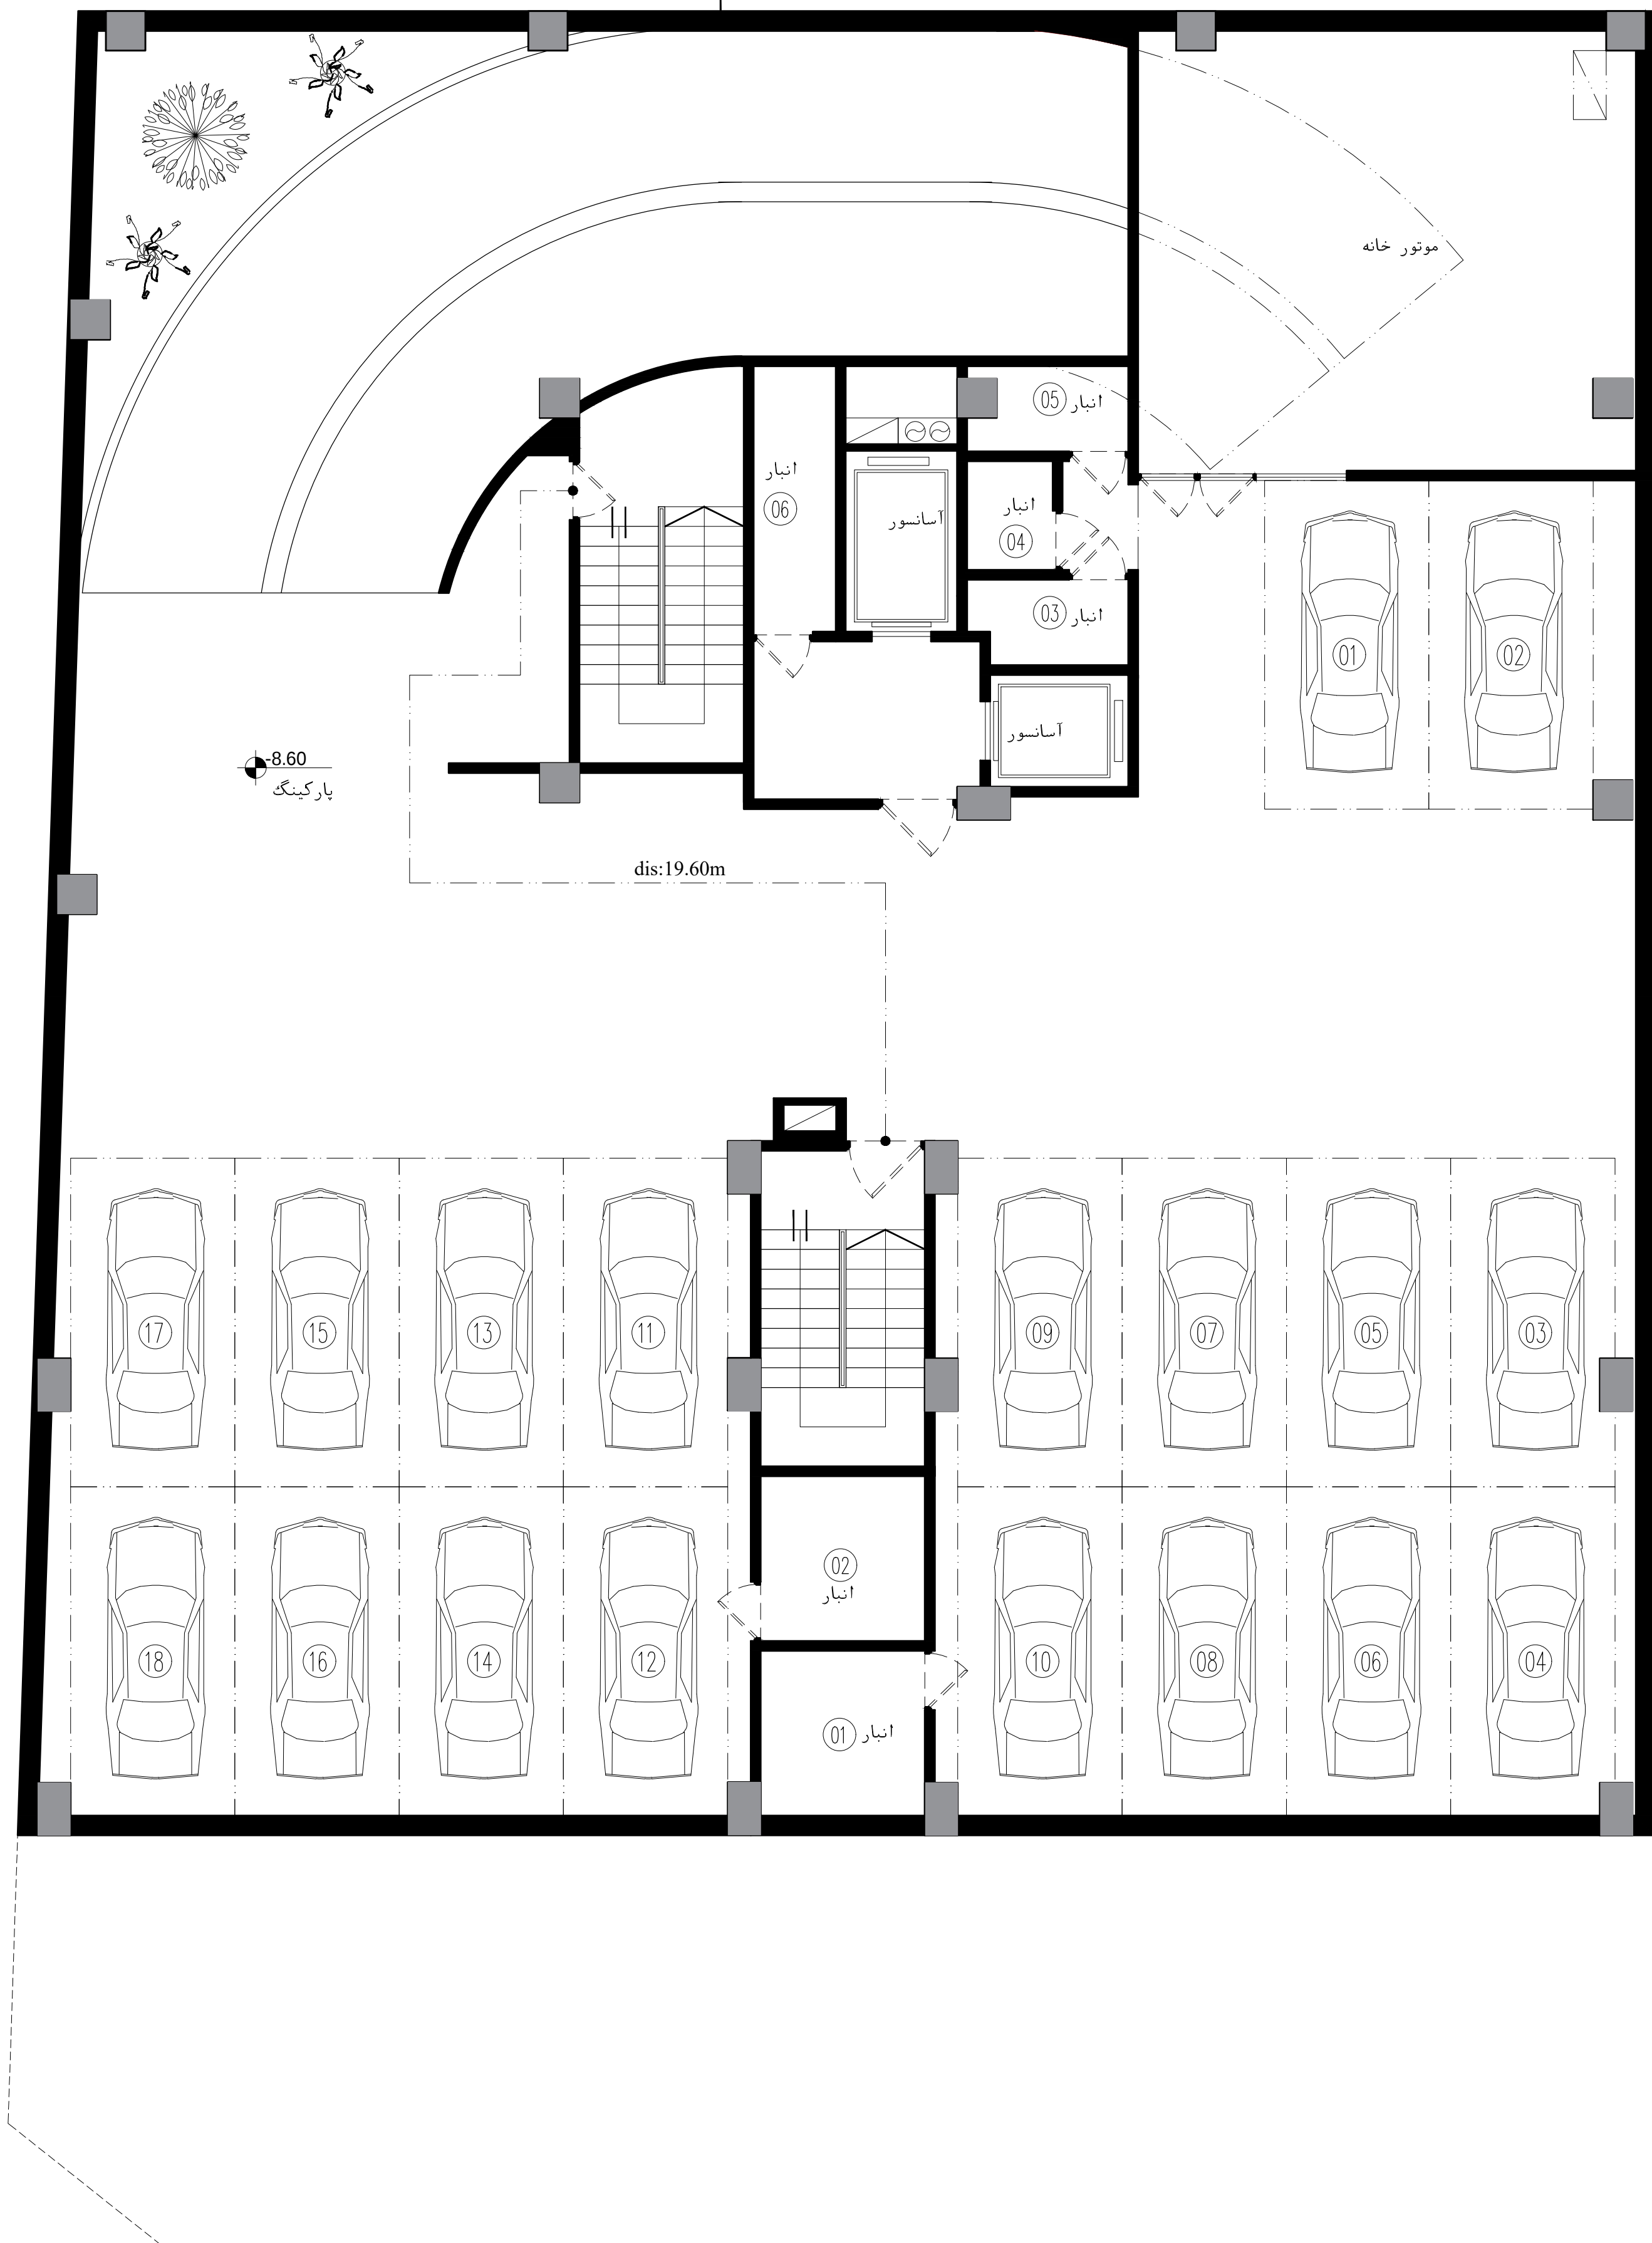


زیر زمین ۳ -

A-A

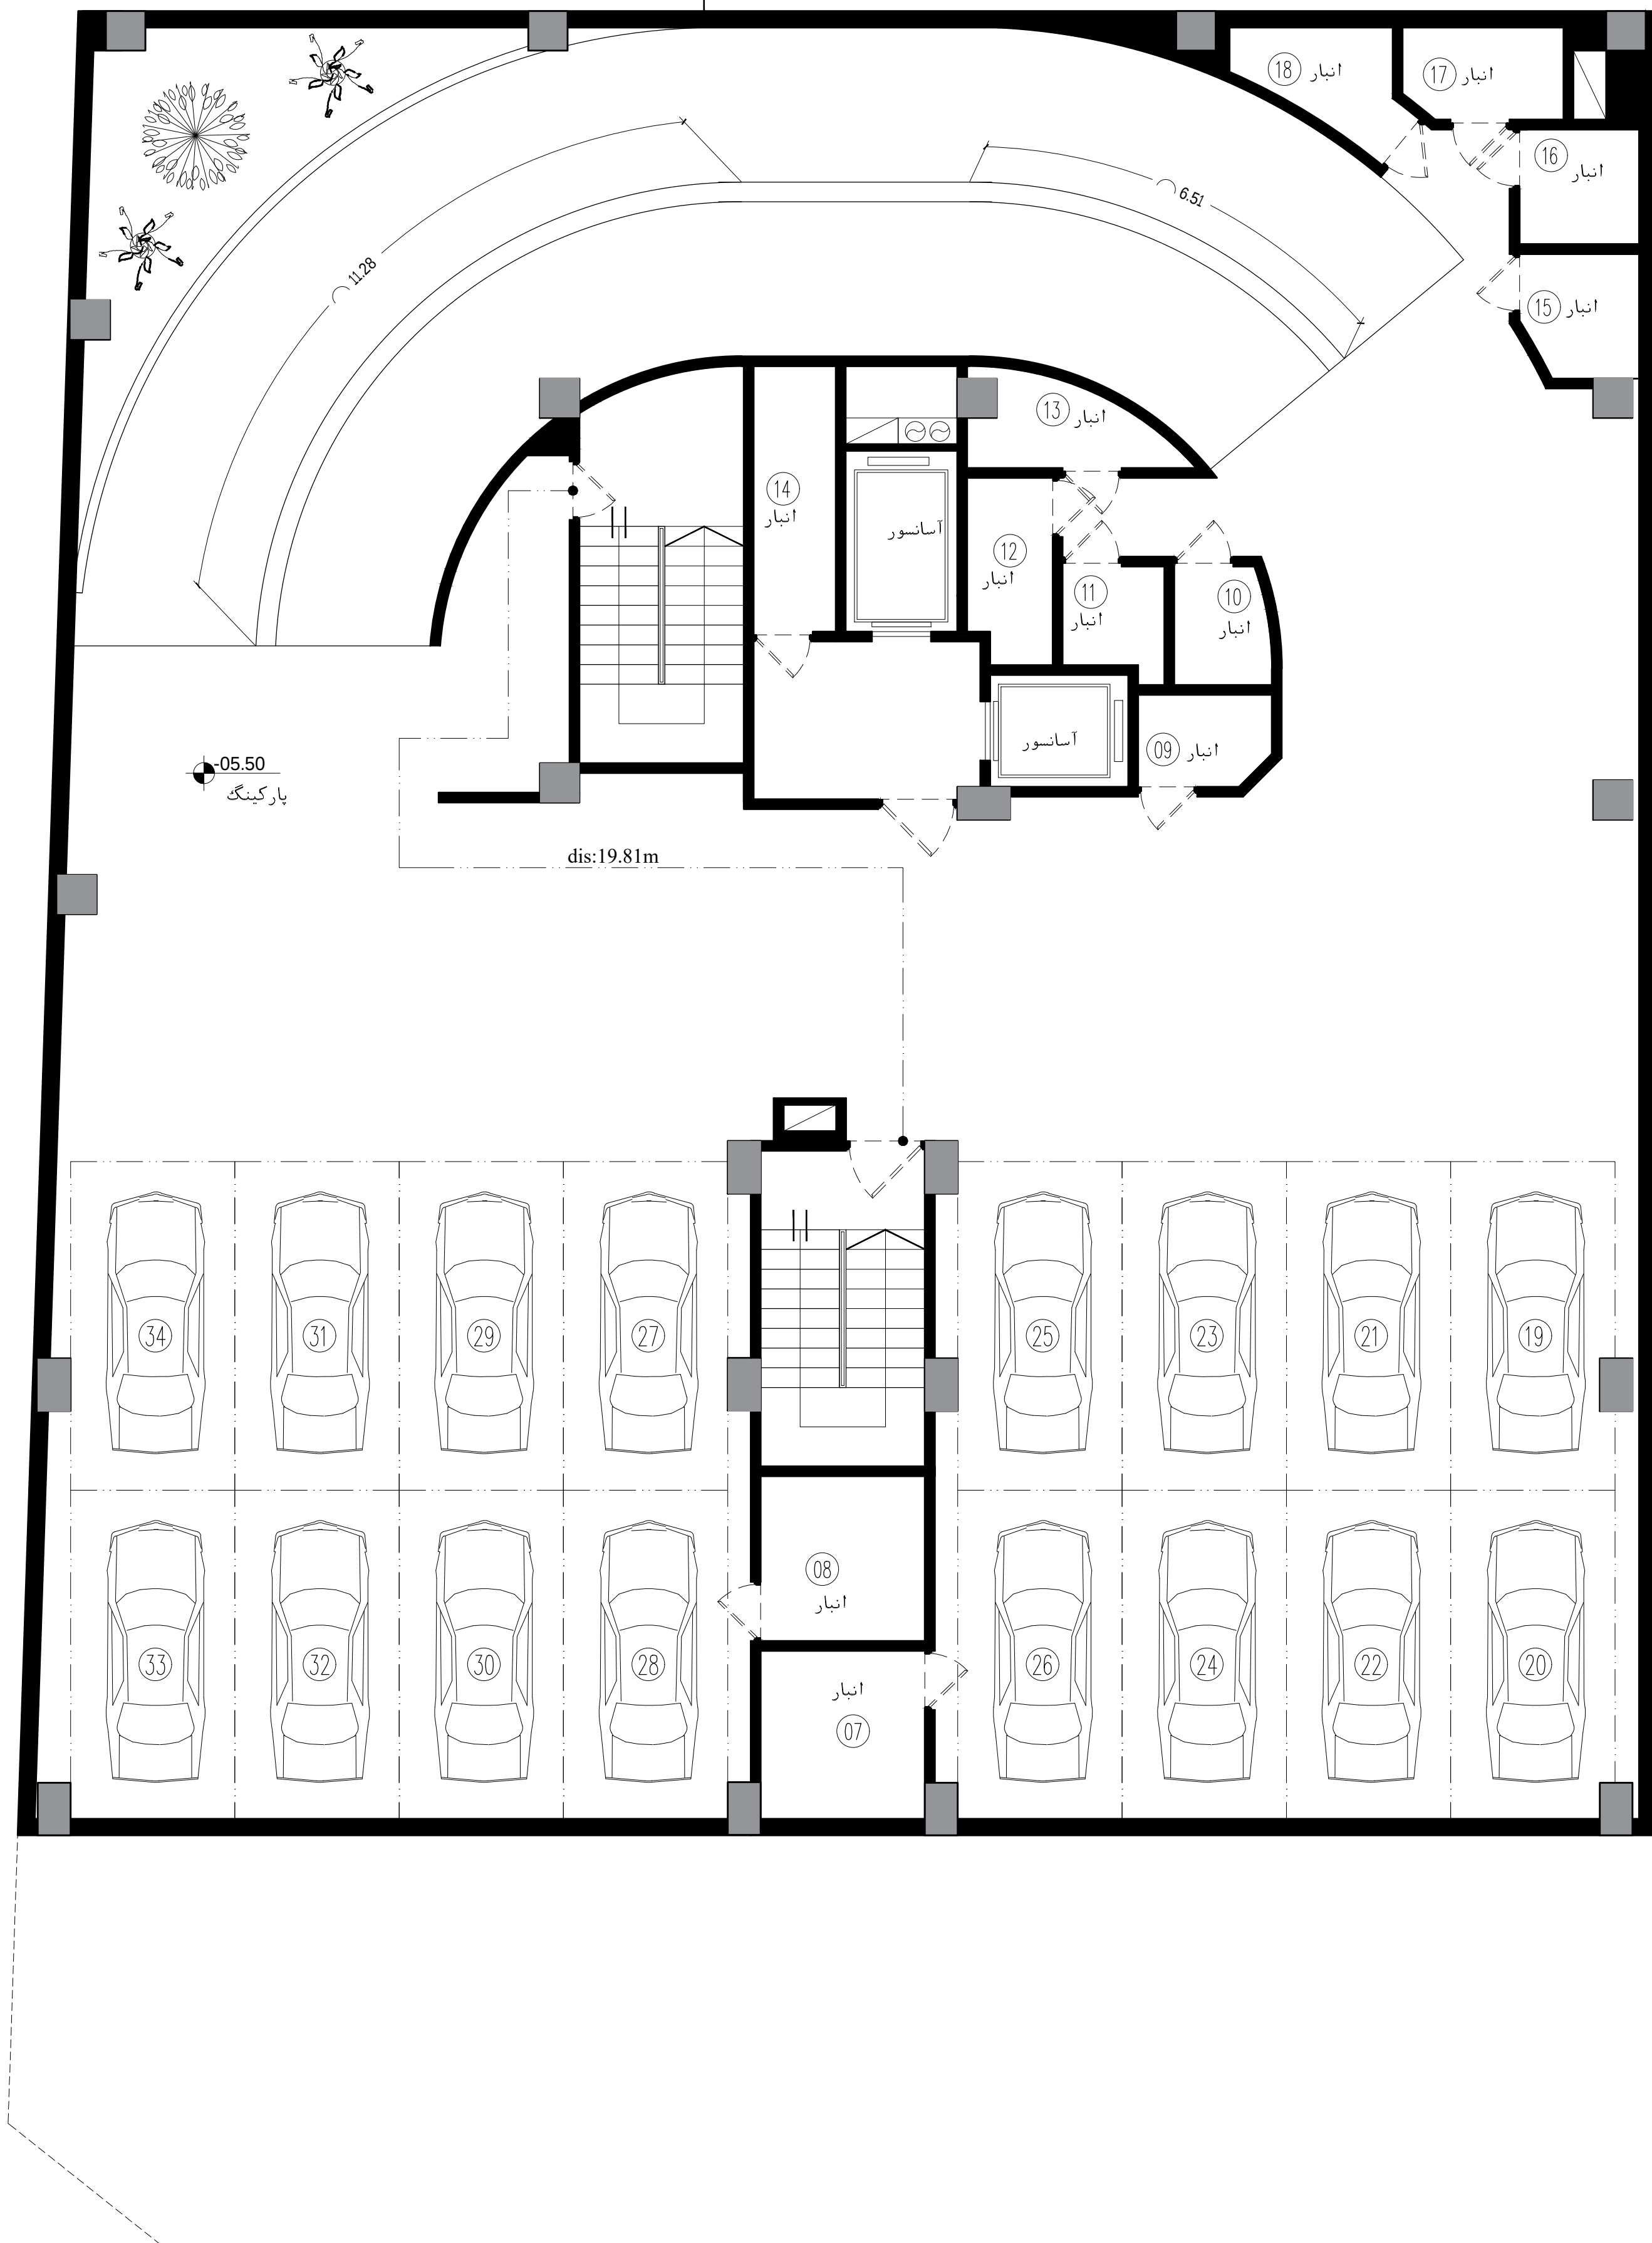


زیر زمین ۲-

A-A

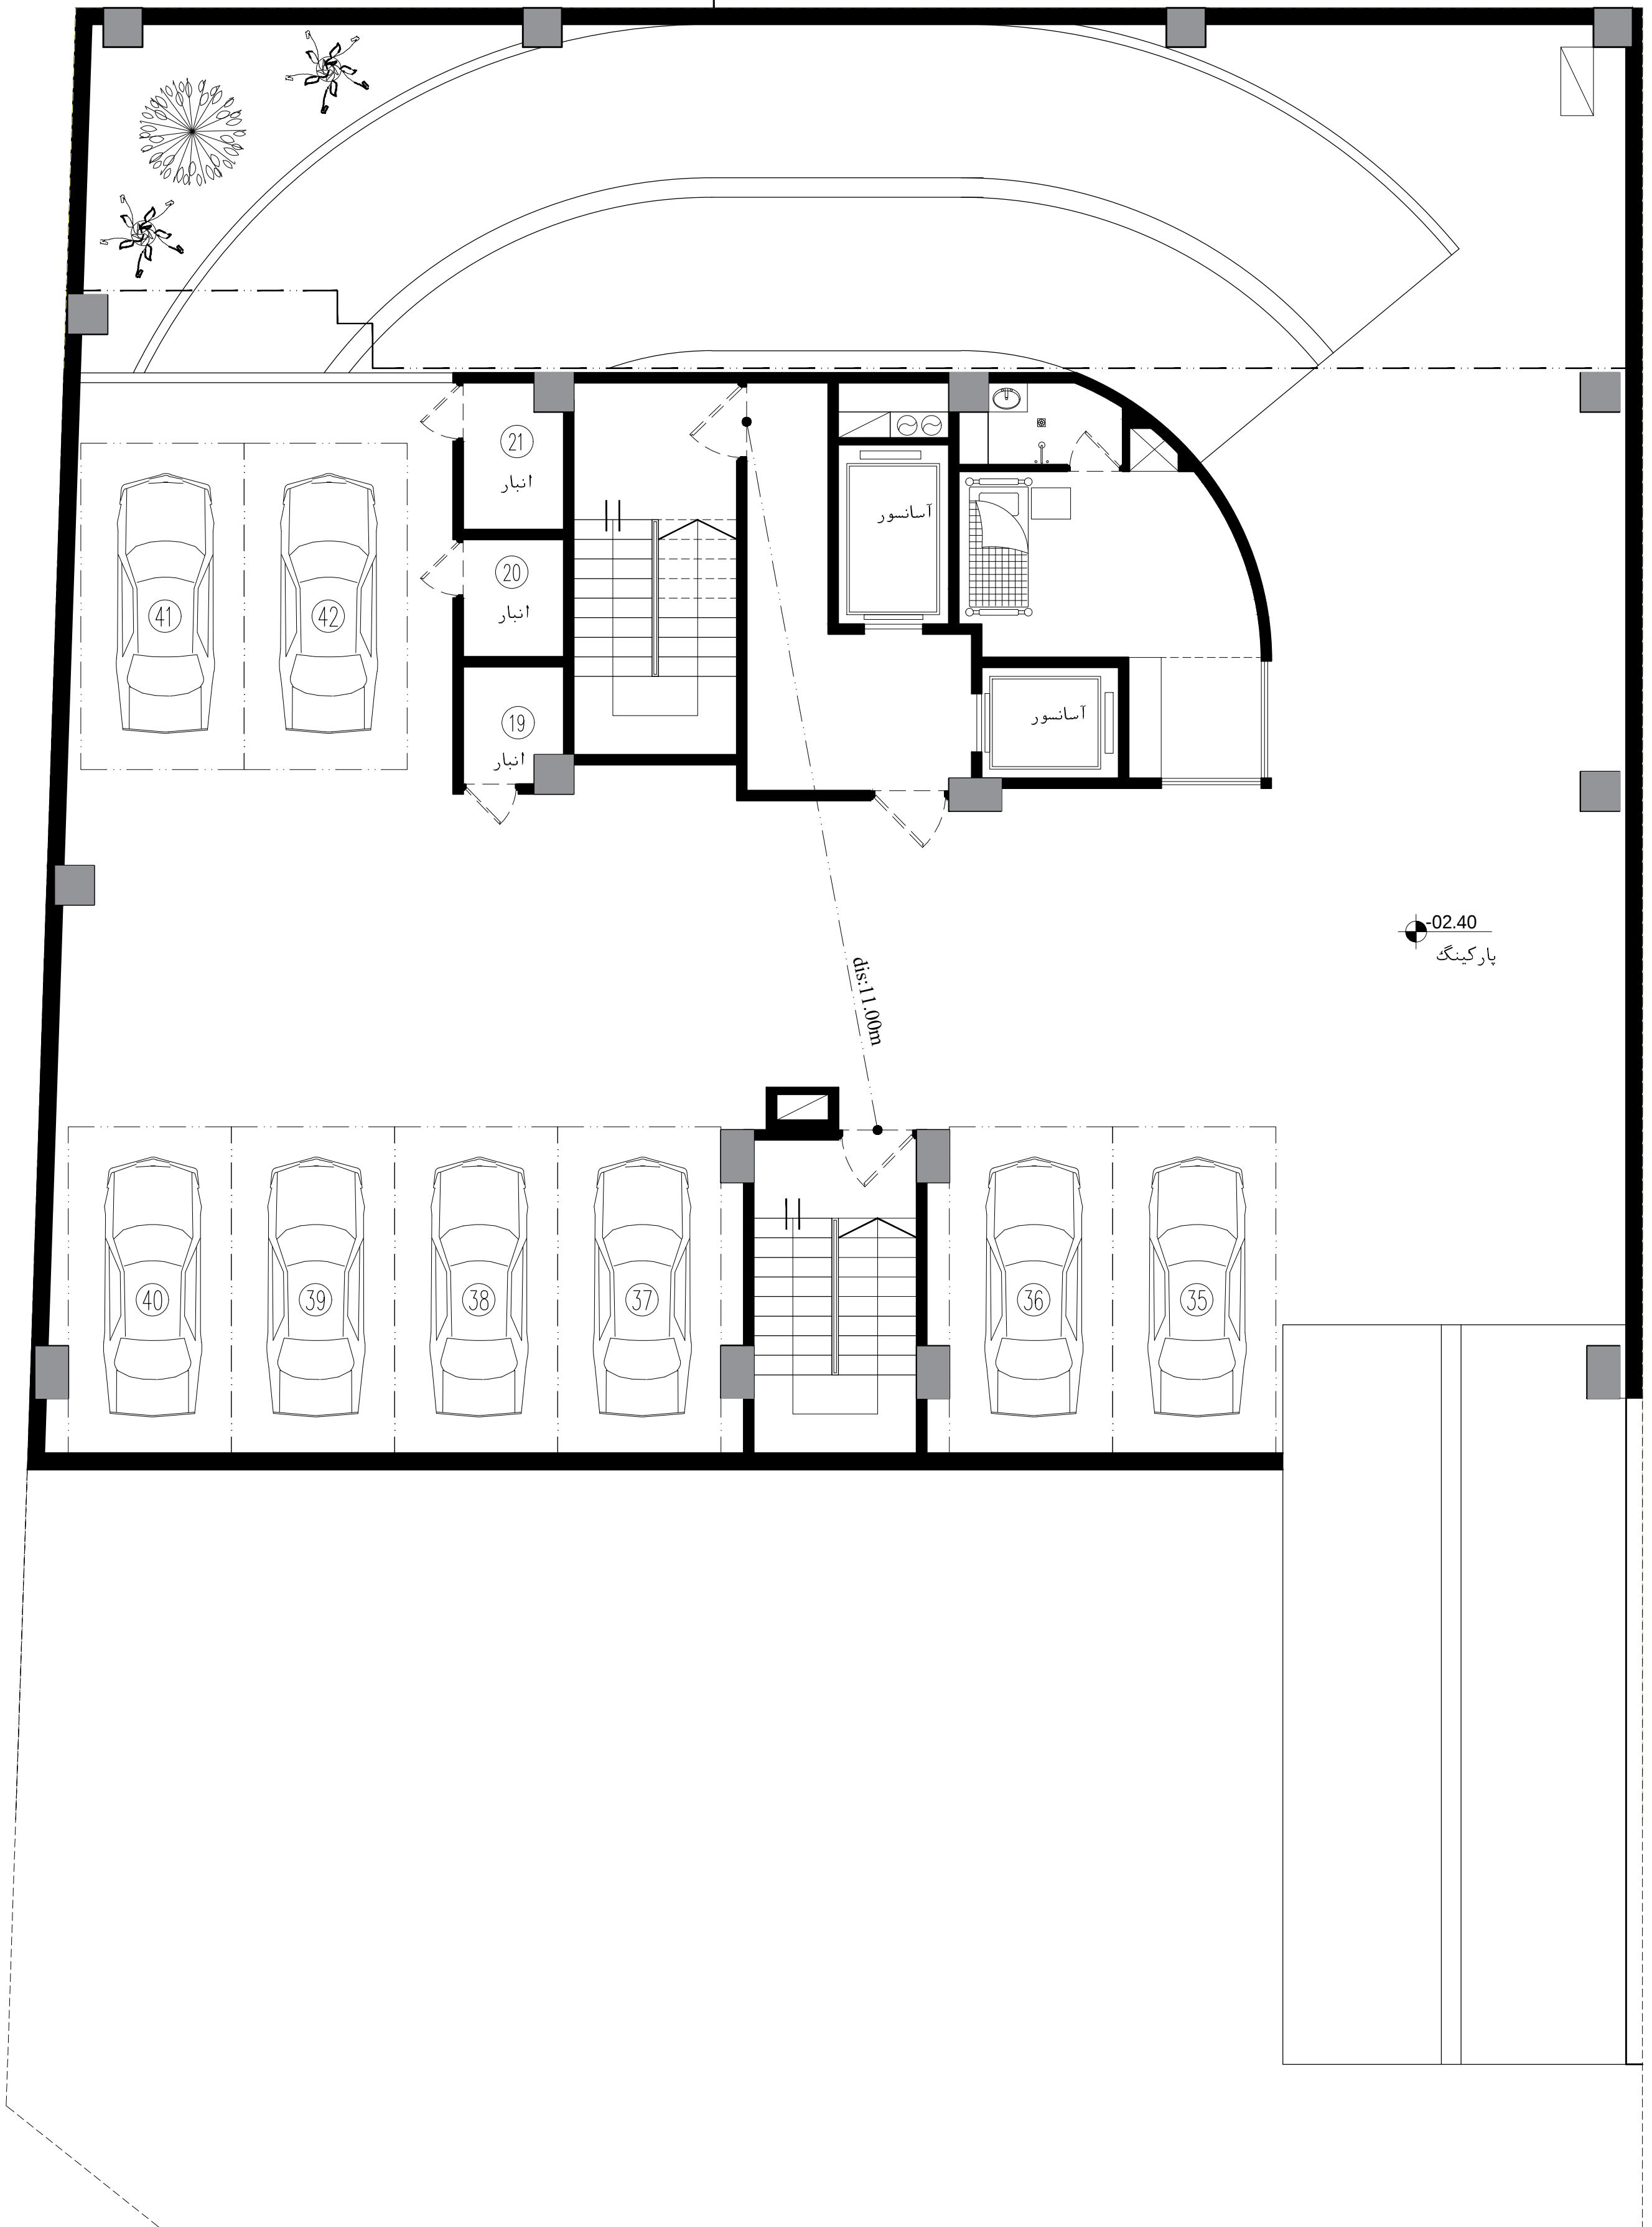


زیر زمین ۱-

A-A

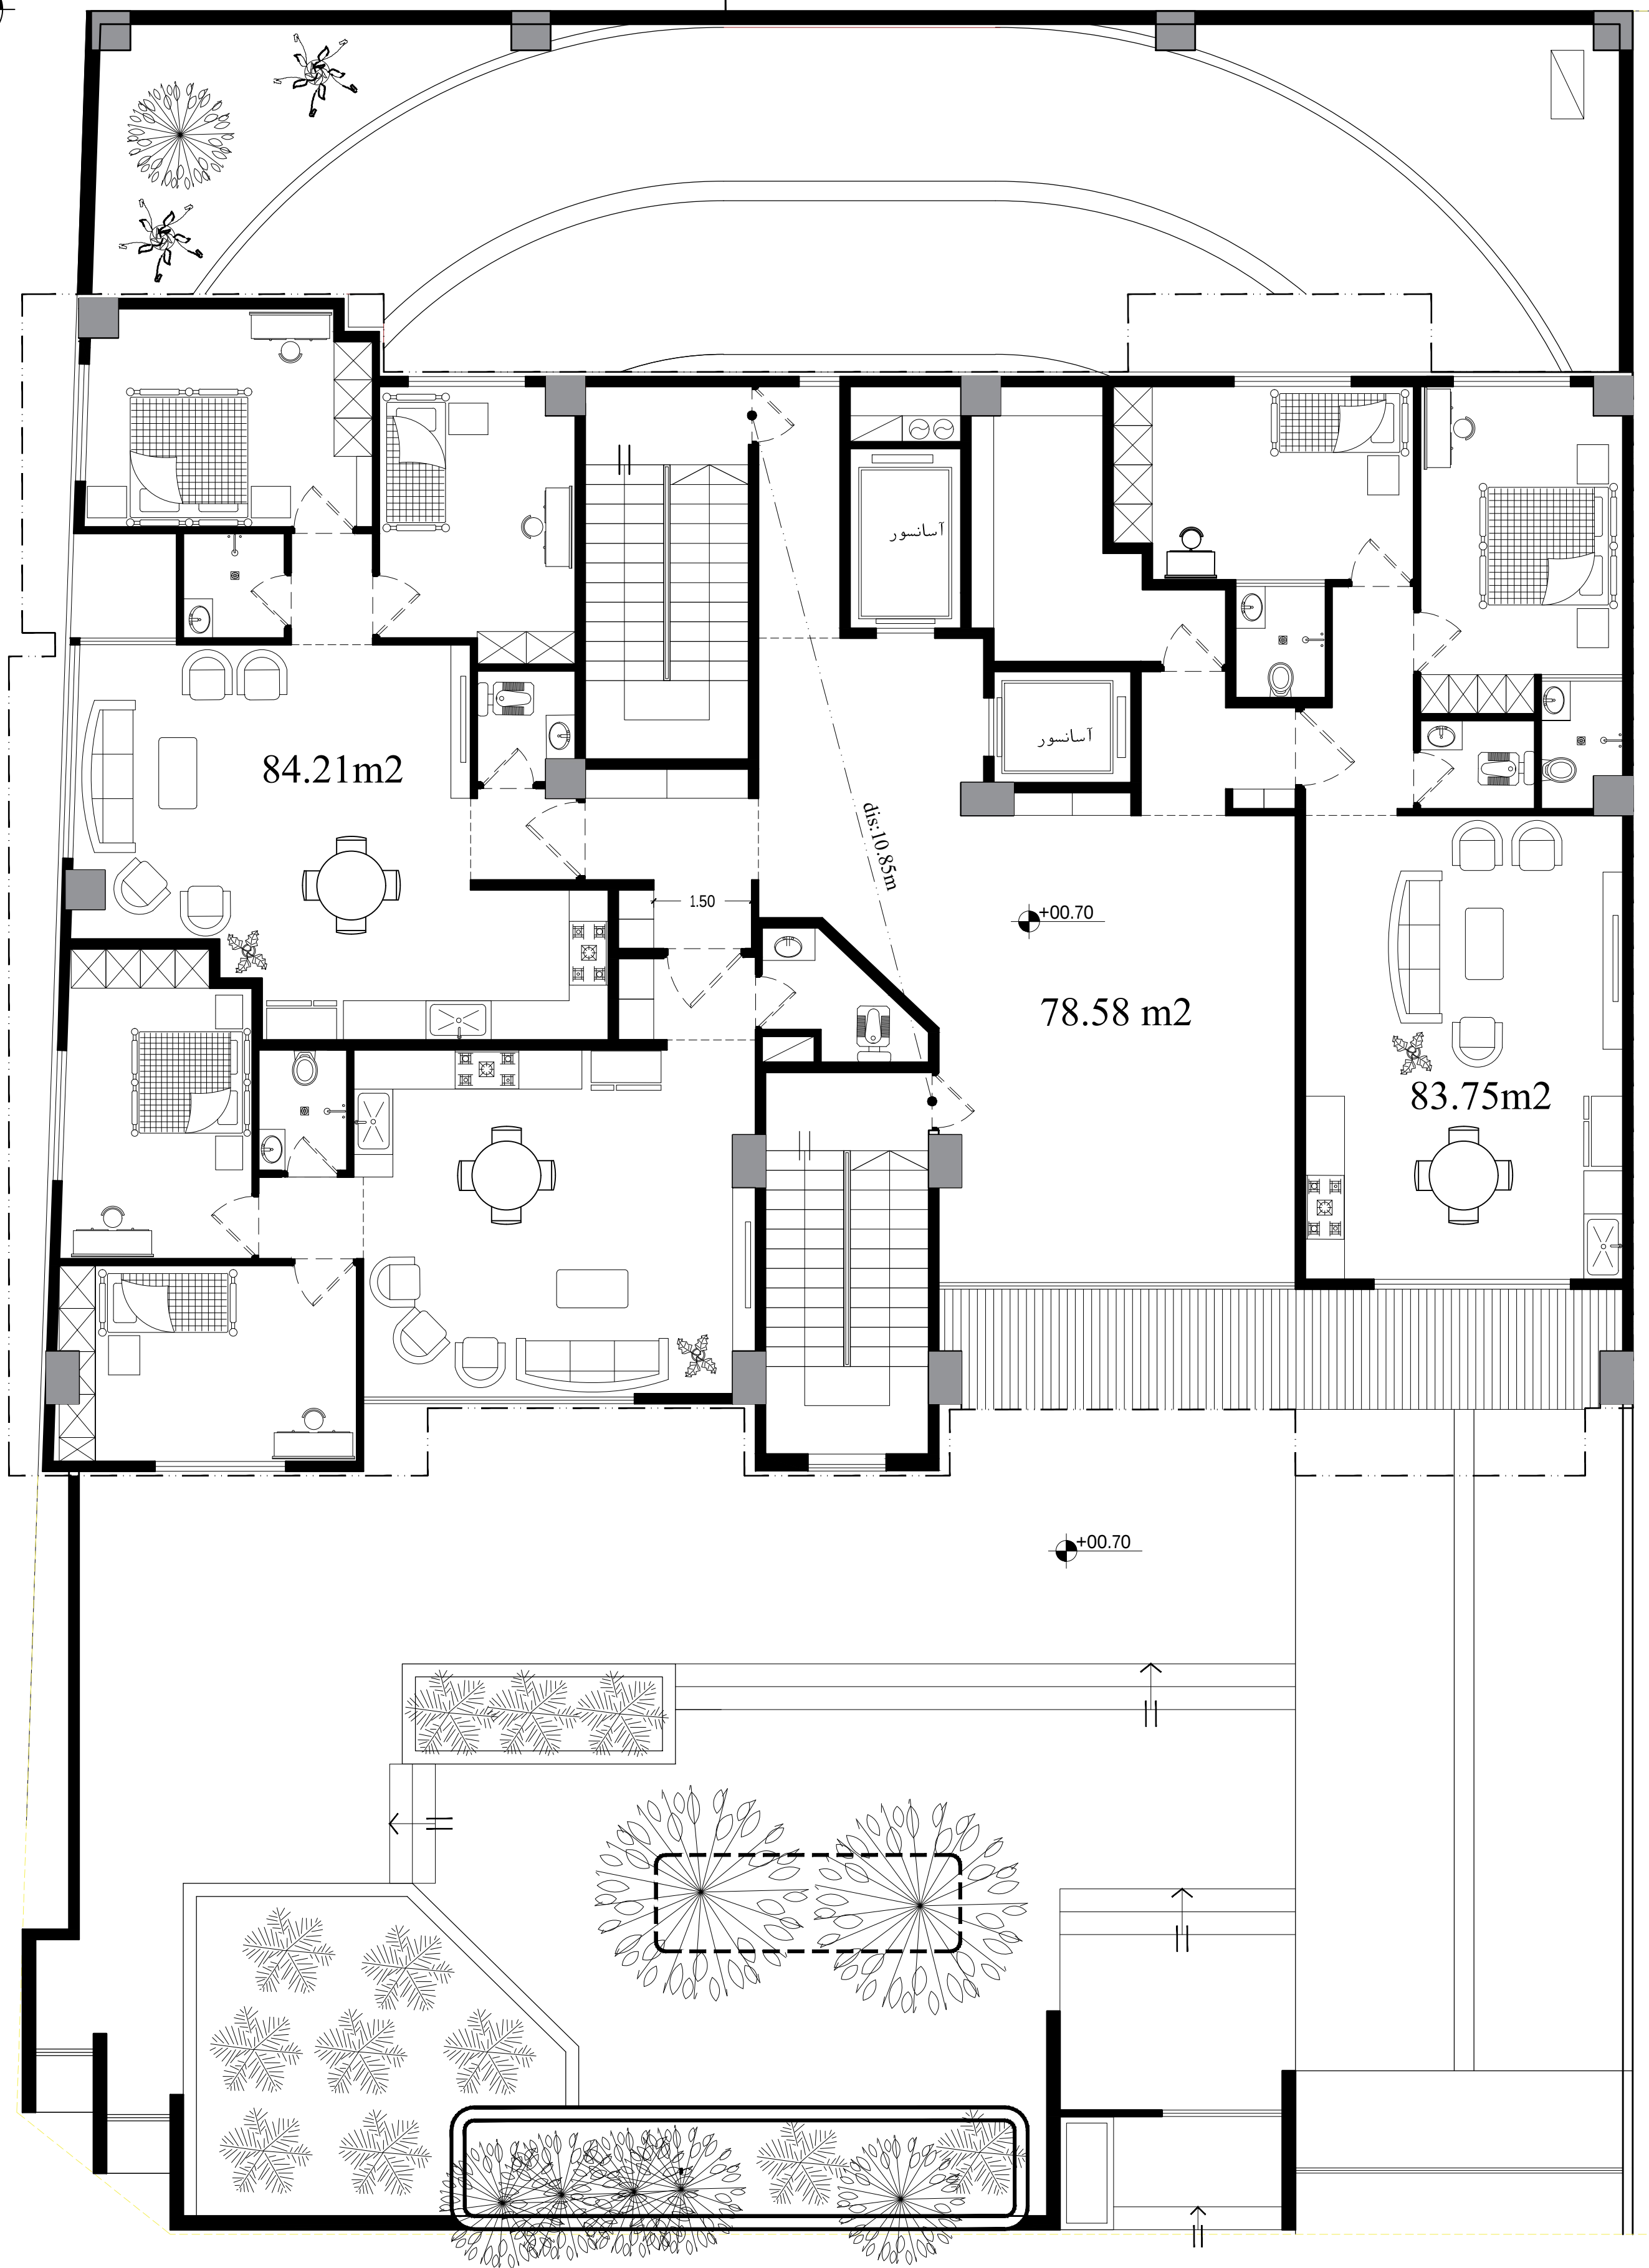

همکف

A-A

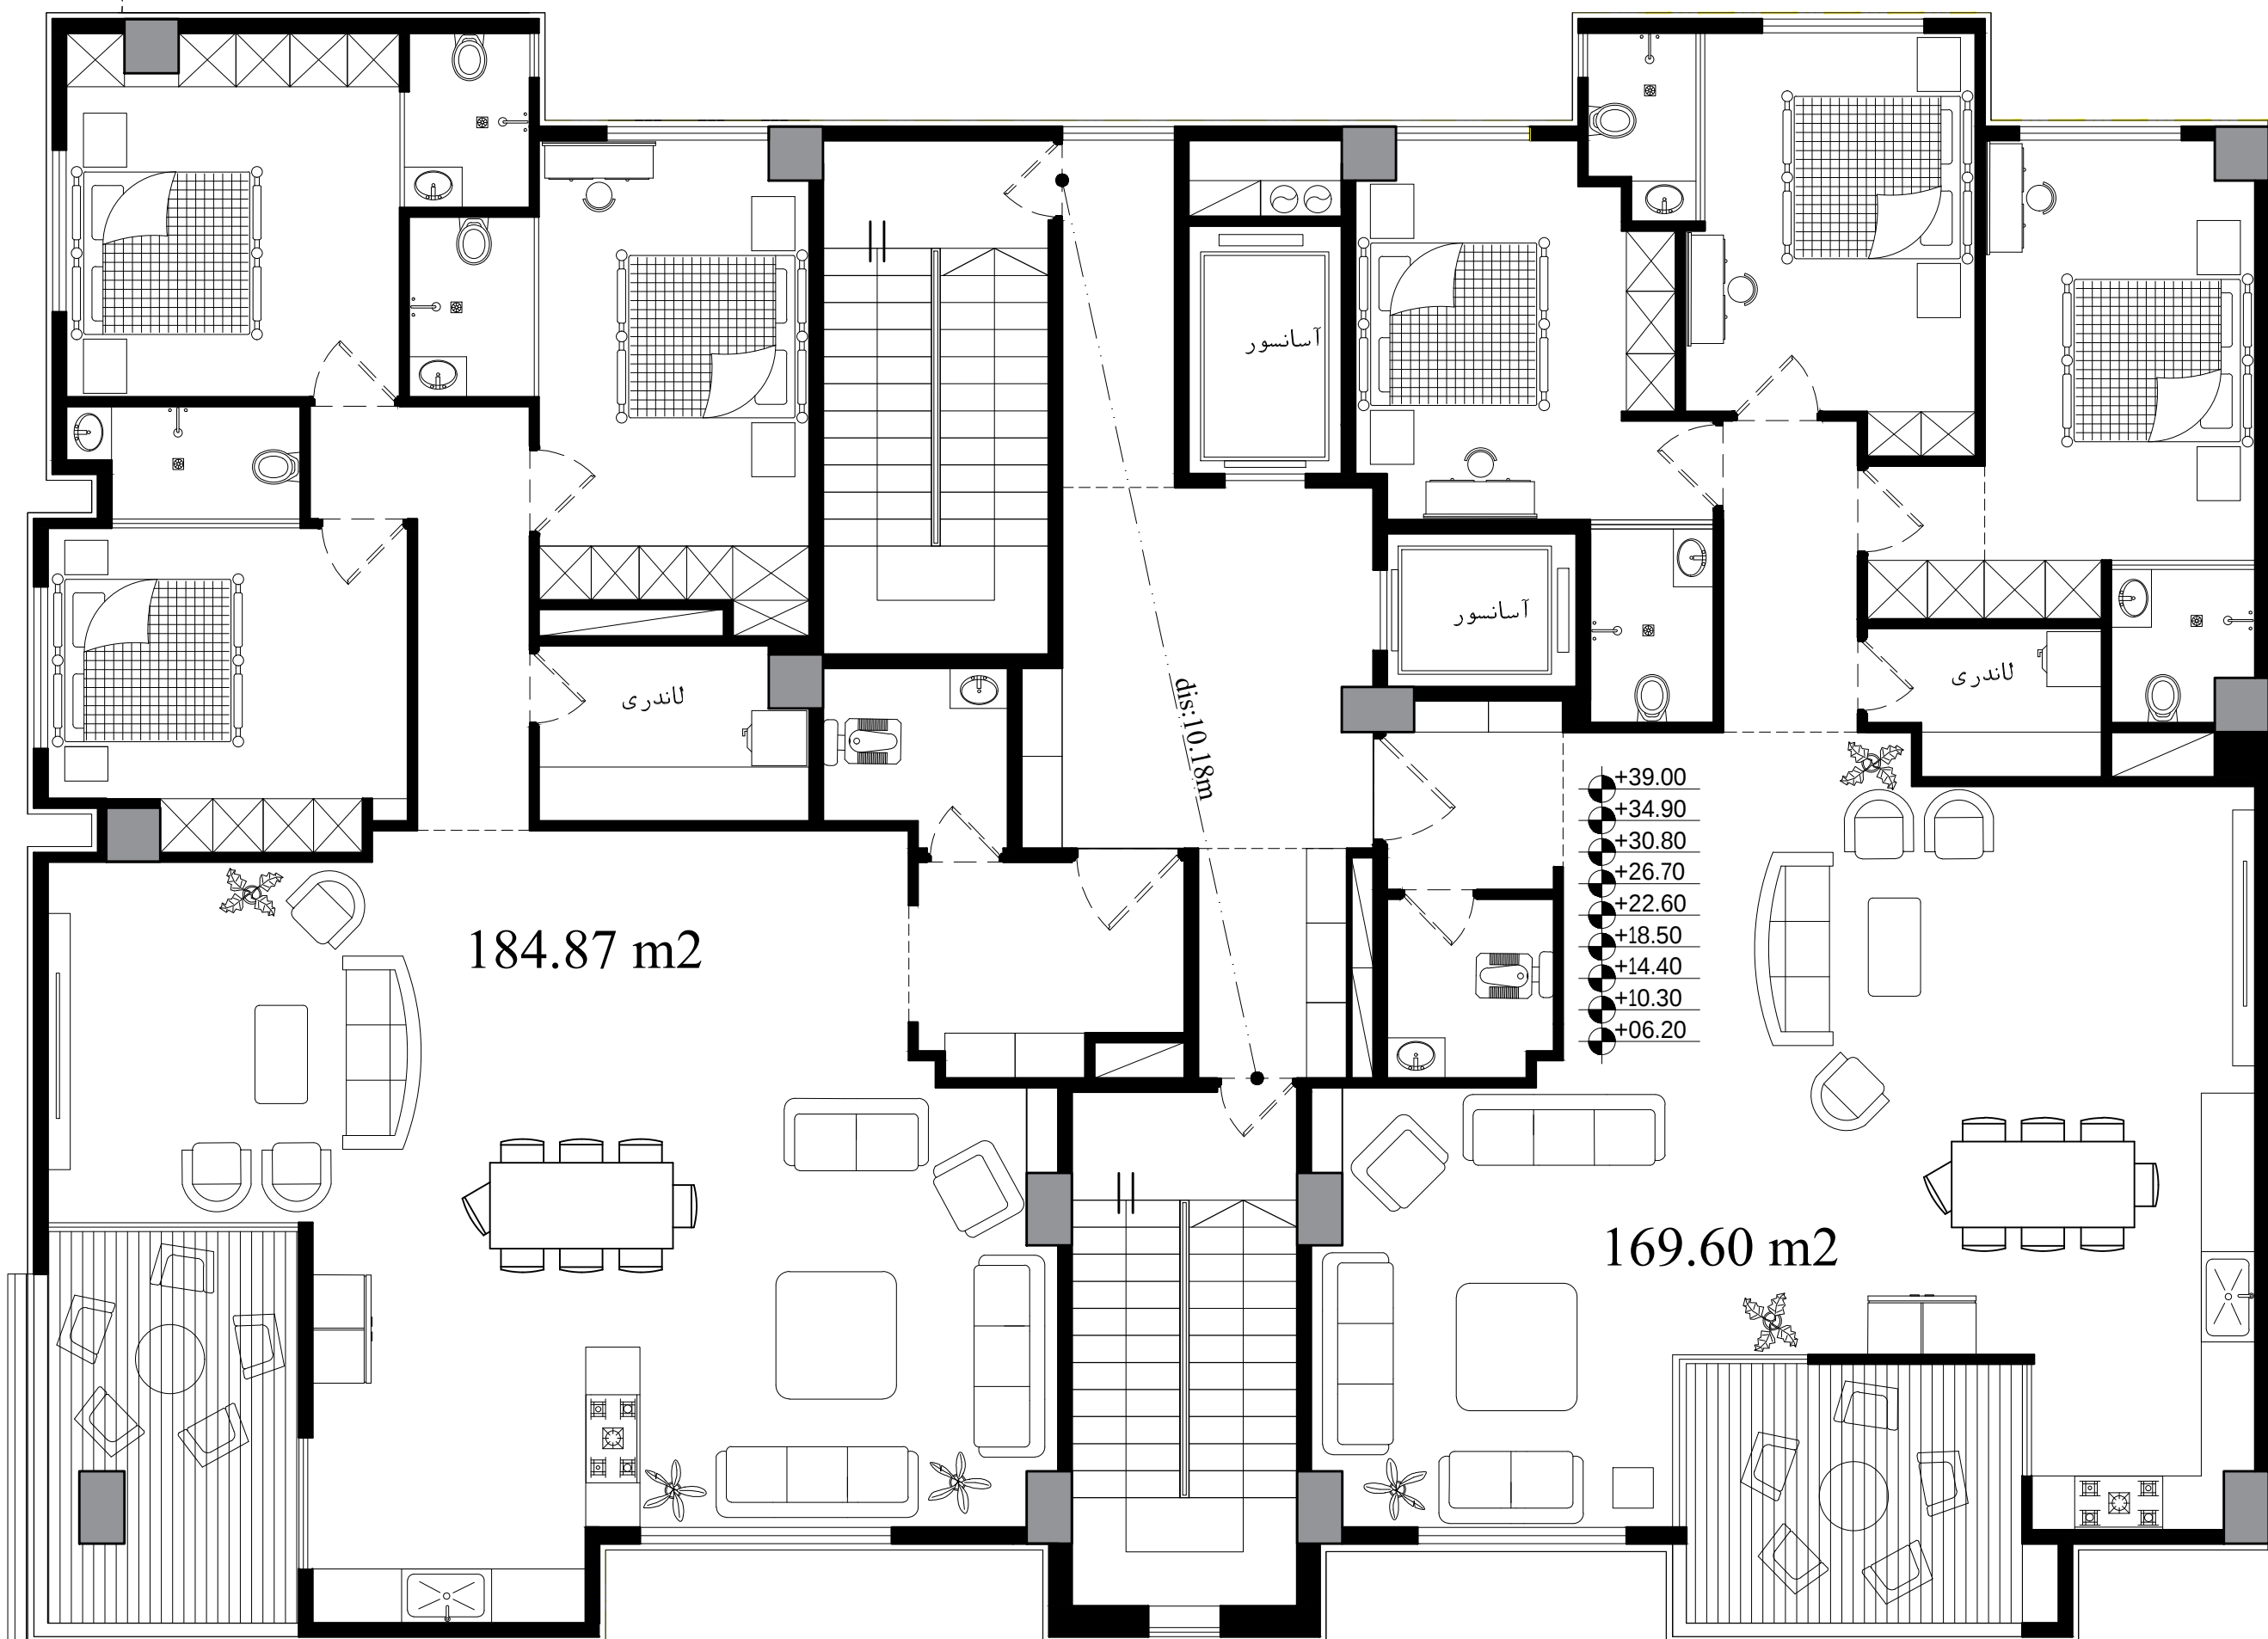

A-A

نجم


اول

جدول مساحت کلی مسابقه رز (گلستان جنوبی)											
مساحت گنسل روی گذر غربی	کاربری			مسکونی			راه پله + آسانسور+لابی	پارکینگ	پارکینگ مزاحم	انبار	مساحت کل طبقه
	طبقات	واحد	مساحت	مساحت واحدها	مساحت	مساحت	مساحت	تعداد	تعداد	واحد	مساحت
	زیر زمین ۴-	-	-	-	-	-	-	-	-	-	678.79
	زیر زمین ۳-	-	-	-	-	-	-	10	8	6	678.79
	زیر زمین ۲-	-	-	-	-	-	-	8	8	12	678.79
	زیر زمین ۱-	-	-	-	-	-	-	8	0	3	407.18
	همکف	3	246.56	واحد ۱: 84.21 واحد ۲: 78.58 واحد ۳: 83.75	-	-	-	-	-	-	407.18
12.79	اول	2	354.47	واحد شرقی: 169.60 واحد غربی: 184.87	68.59	-	-	-	-	407.18	
12.79	دوم	2	354.47	واحد شرقی: 169.60 واحد غربی: 184.87	68.59	-	-	-	-	407.18	
12.79	سوم	2	354.47	واحد شرقی: 169.60 واحد غربی: 184.87	68.59	-	-	-	-	407.18	
12.79	چهارم	2	354.47	واحد شرقی: 169.60 واحد غربی: 184.87	68.59	-	-	-	-	407.18	
12.79	پنجم	2	354.47	واحد شرقی: 169.60 واحد غربی: 184.87	68.59	-	-	-	-	407.18	
12.79	ششم	2	354.47	واحد شرقی: 169.60 واحد غربی: 184.87	68.59	-	-	-	-	407.18	
12.79	هفتم	2	354.47	واحد شرقی: 169.60 واحد غربی: 184.87	68.59	-	-	-	-	407.18	
12.79	هشتم	2	354.47	واحد شرقی: 169.60 واحد غربی: 184.87	68.59	-	-	-	-	407.18	
12.79	نهم	2	354.47	واحد شرقی: 169.60 واحد غربی: 184.87	68.59	-	-	-	-	407.18	
115.11	جمع	مجموع مسکونی		-	-	مجموع تعداد پارکینگ	مجموع تعداد پارکینگ مزاحم	مجموع مساحت انبار		مساحت کل مجموعه	
		21	3436.79	-	-	26	16	106.24	21	7329.71	

دیوارهای مشترک بین فضای مسکونی و مشاعات(راه پله،آسانسور و لابی) جزء مساحت مسکونی محاسبه می شود

نیازی به پر کردن خانه های با علامت (-) نیست

لطفا پلی لاین مساحت کل طبقه و واحدهای مسکونی در فایل اتوکد ترسیم شود

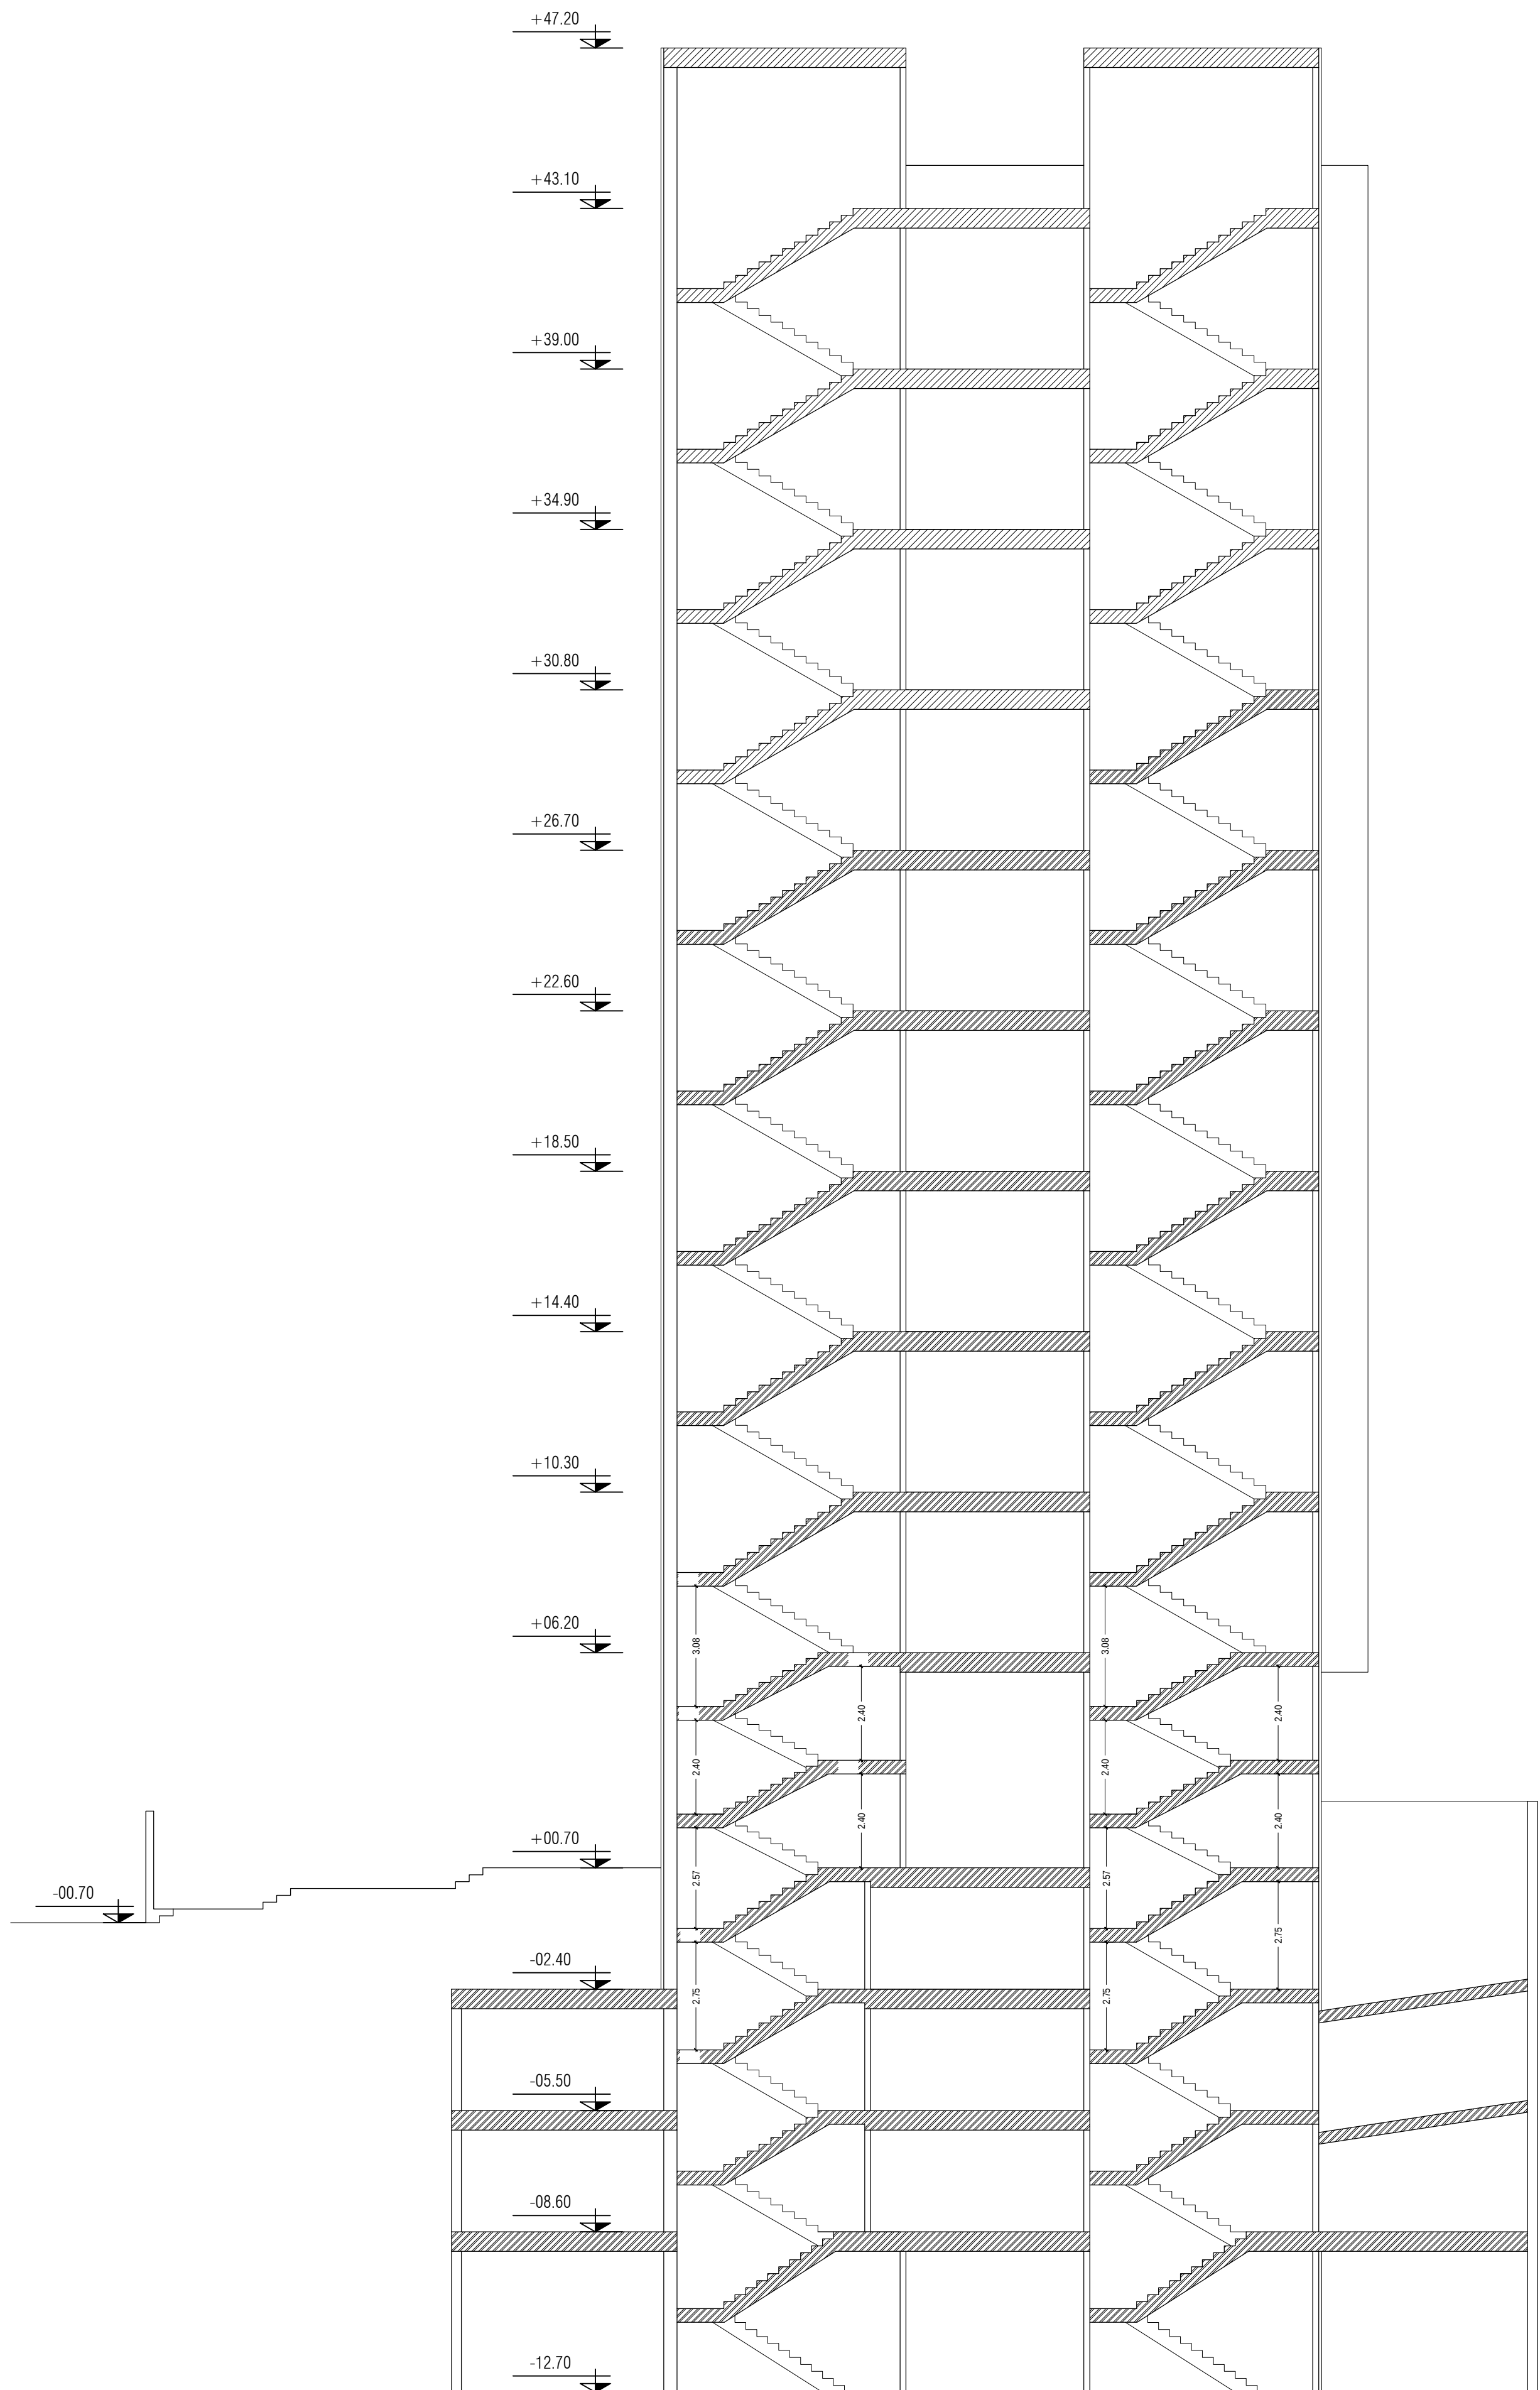

SECTION:A-A