






























10th FLOOR PLAN

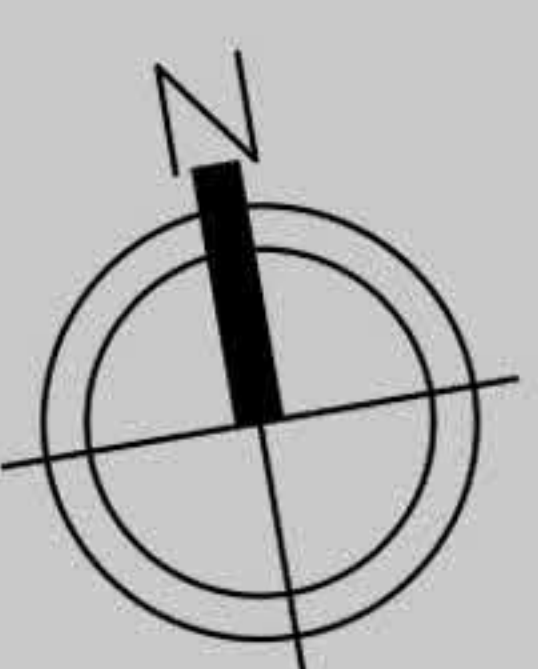




TYPICAL FLOOR PLAN

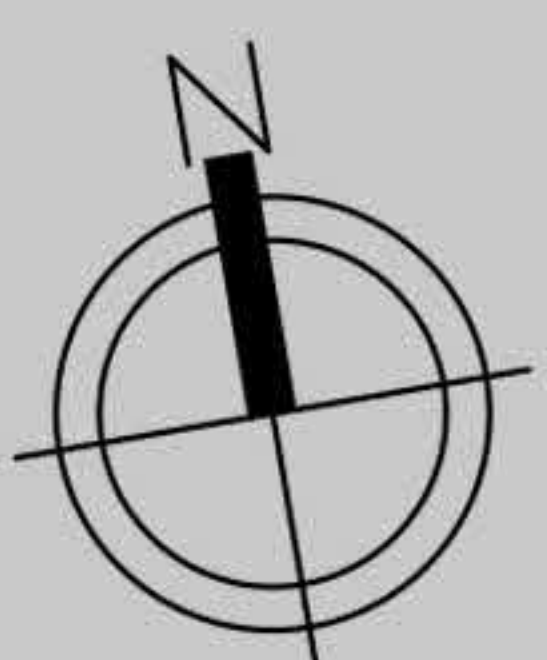

 

GROUND FLOOR PLAN

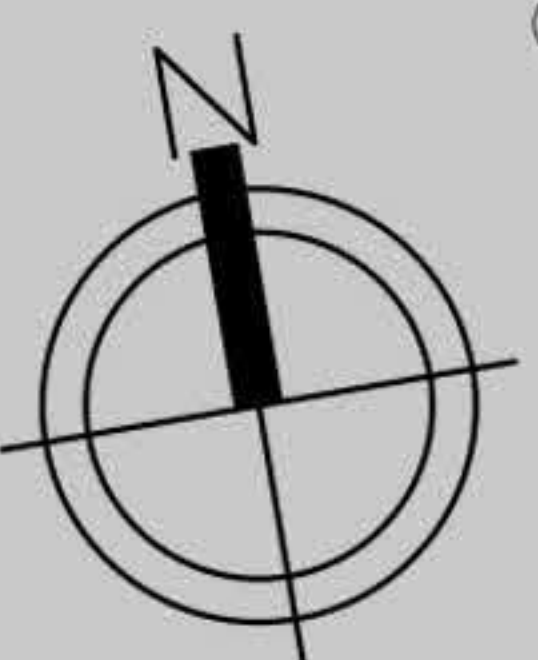




A

A


GROUND MEZZANINE PLAN

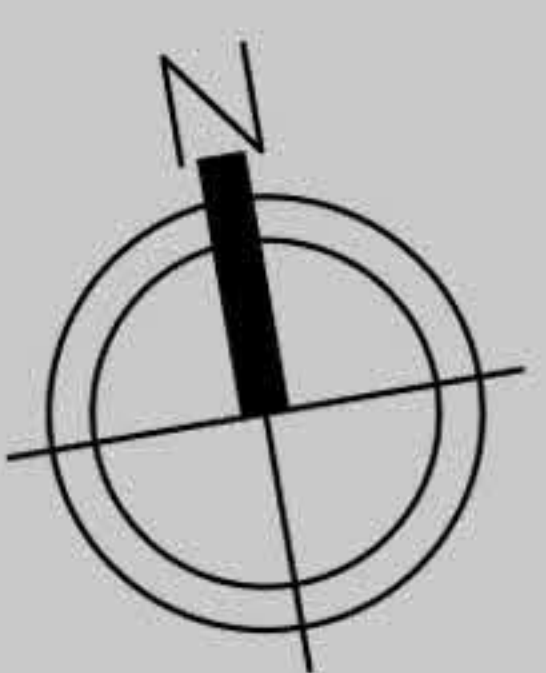





0


LEVEL -1 FLOOR PLAN

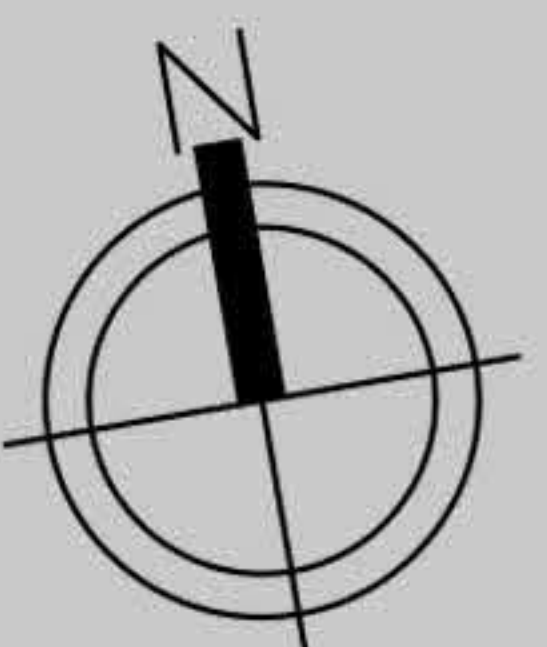

 



LEVEL -2 FLOOR PLAN

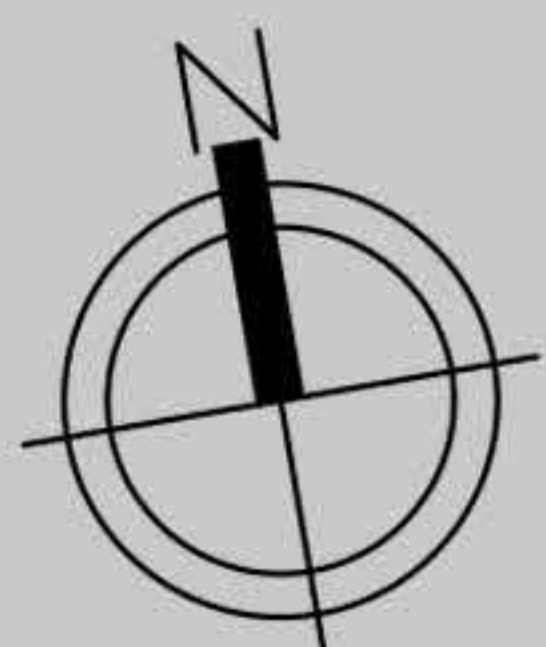

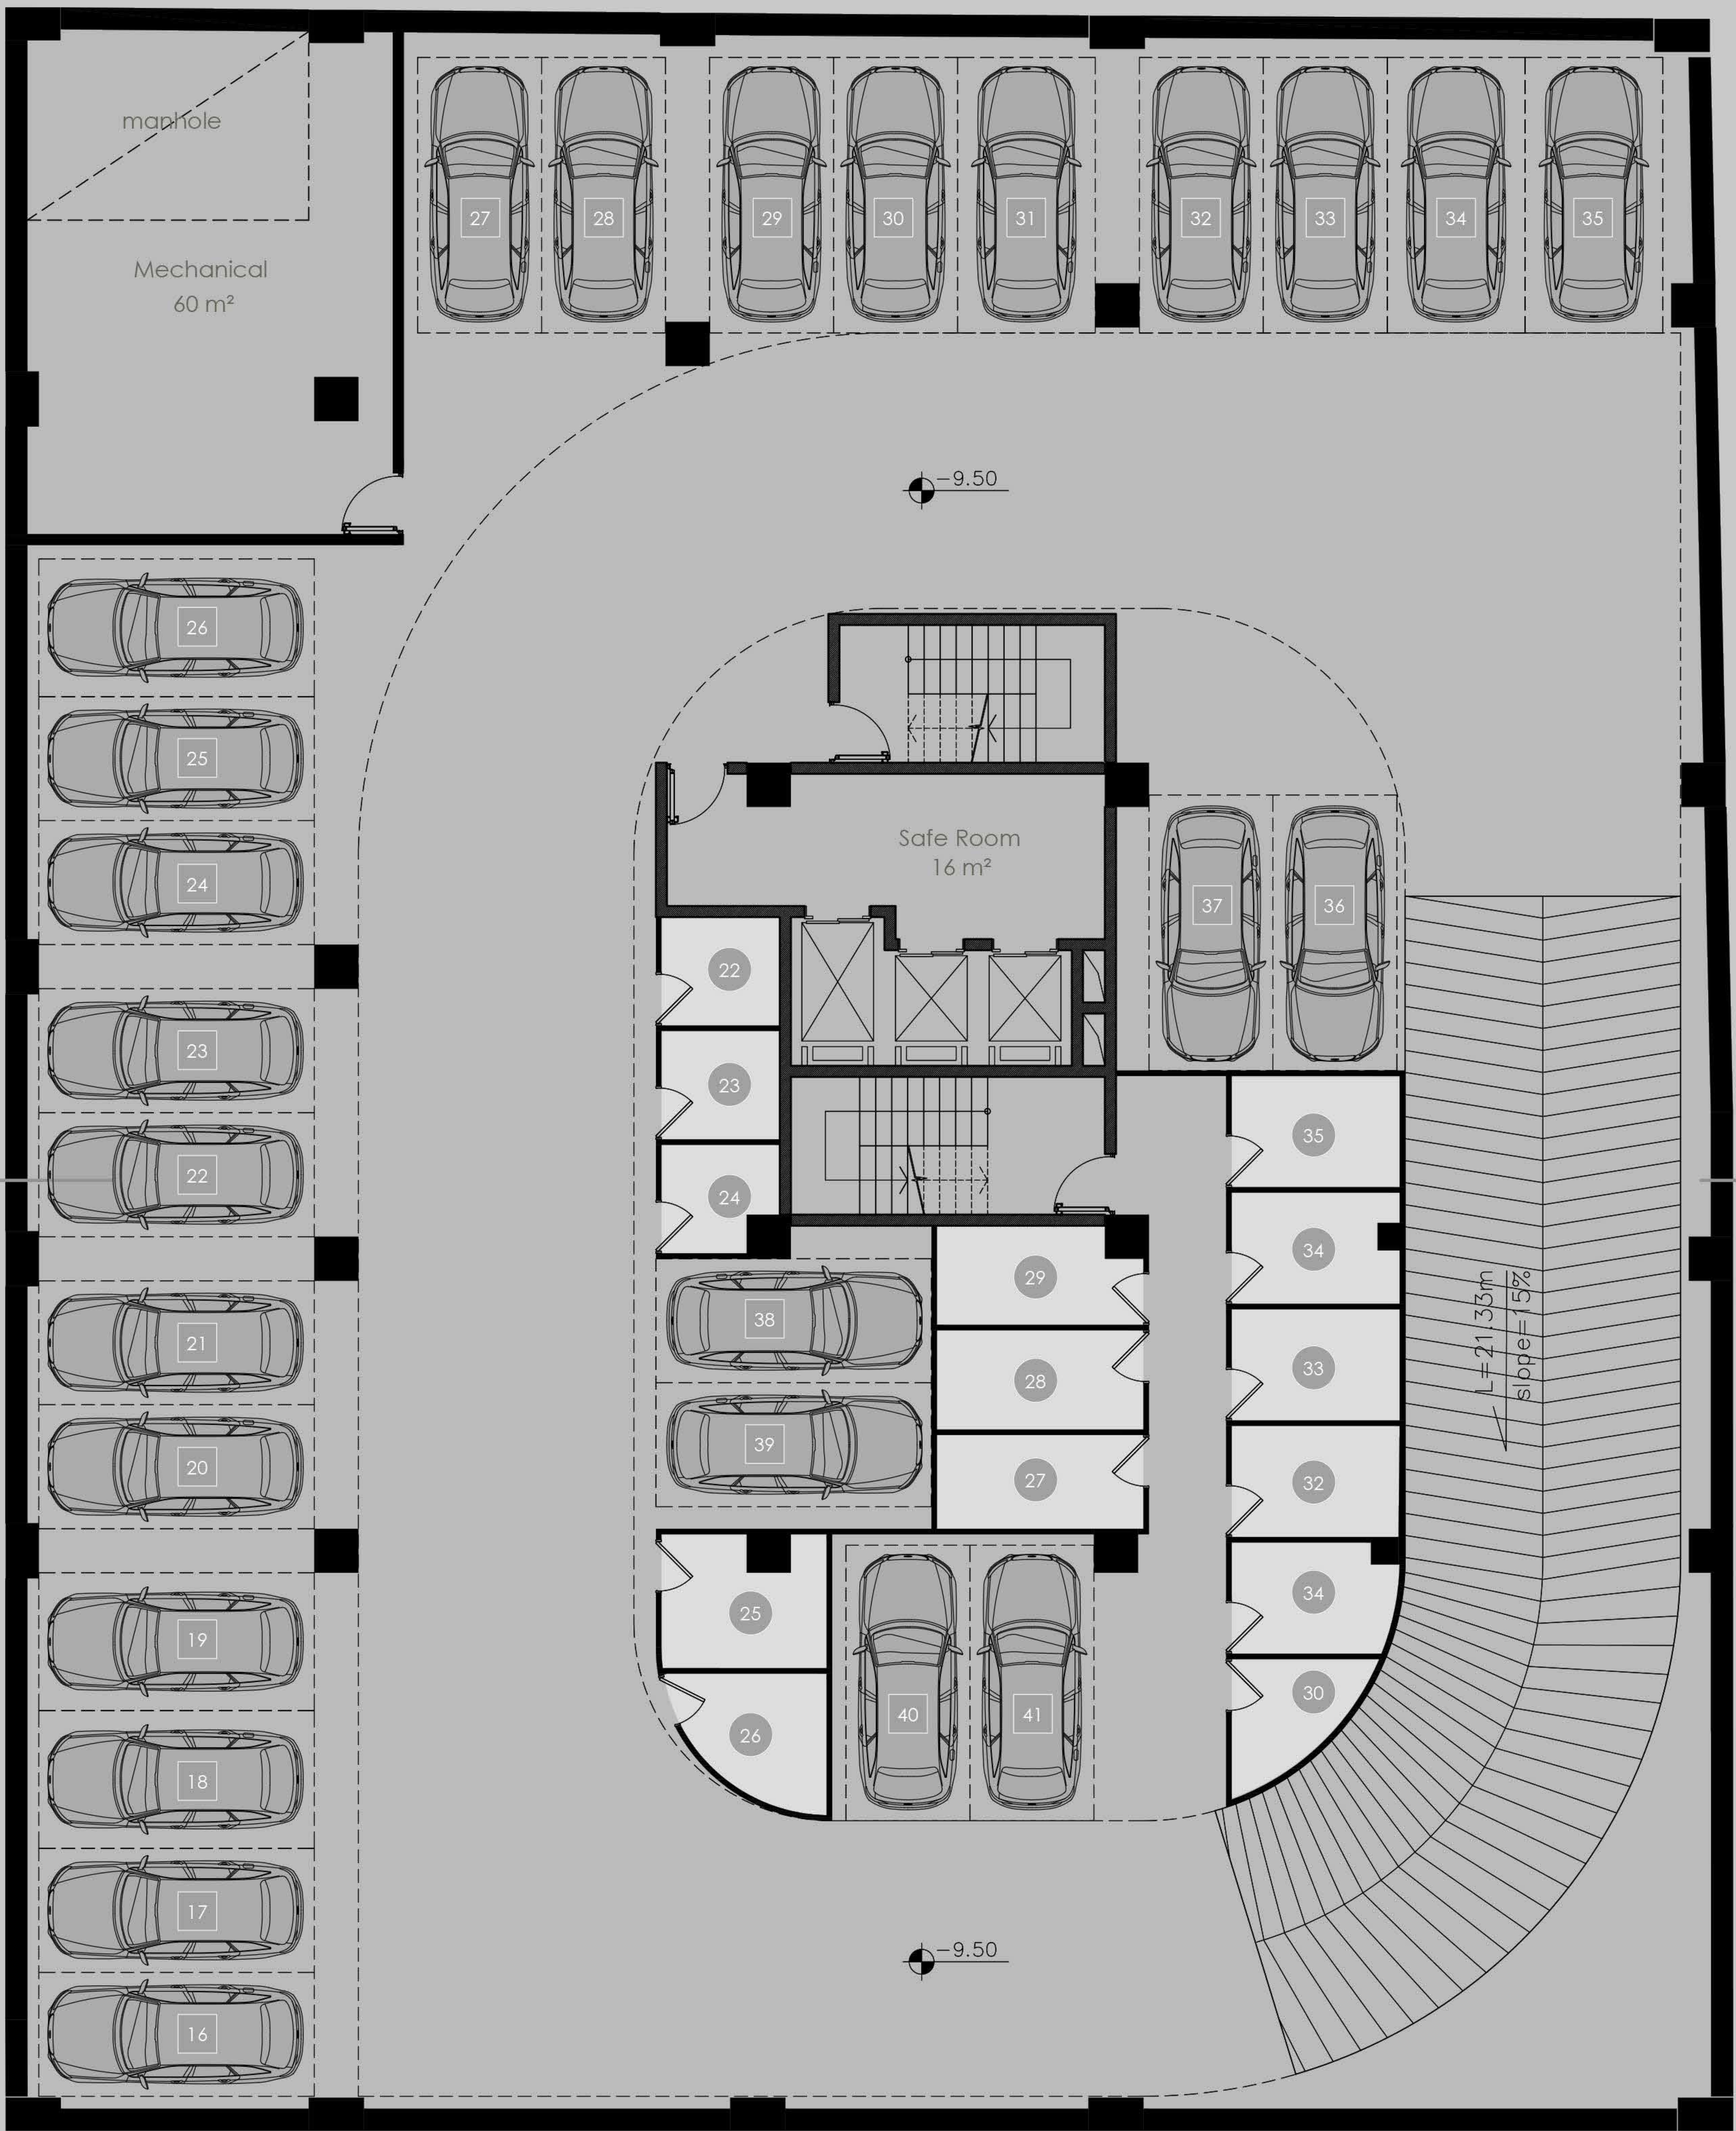



LEVEL -3 FLOOR PLAN

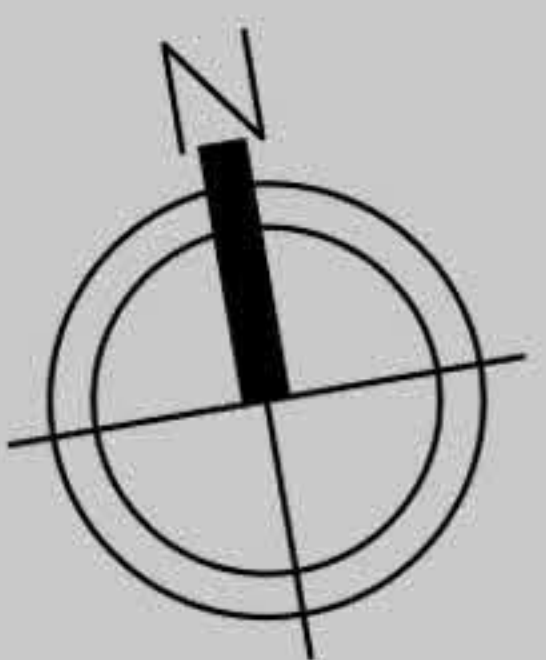

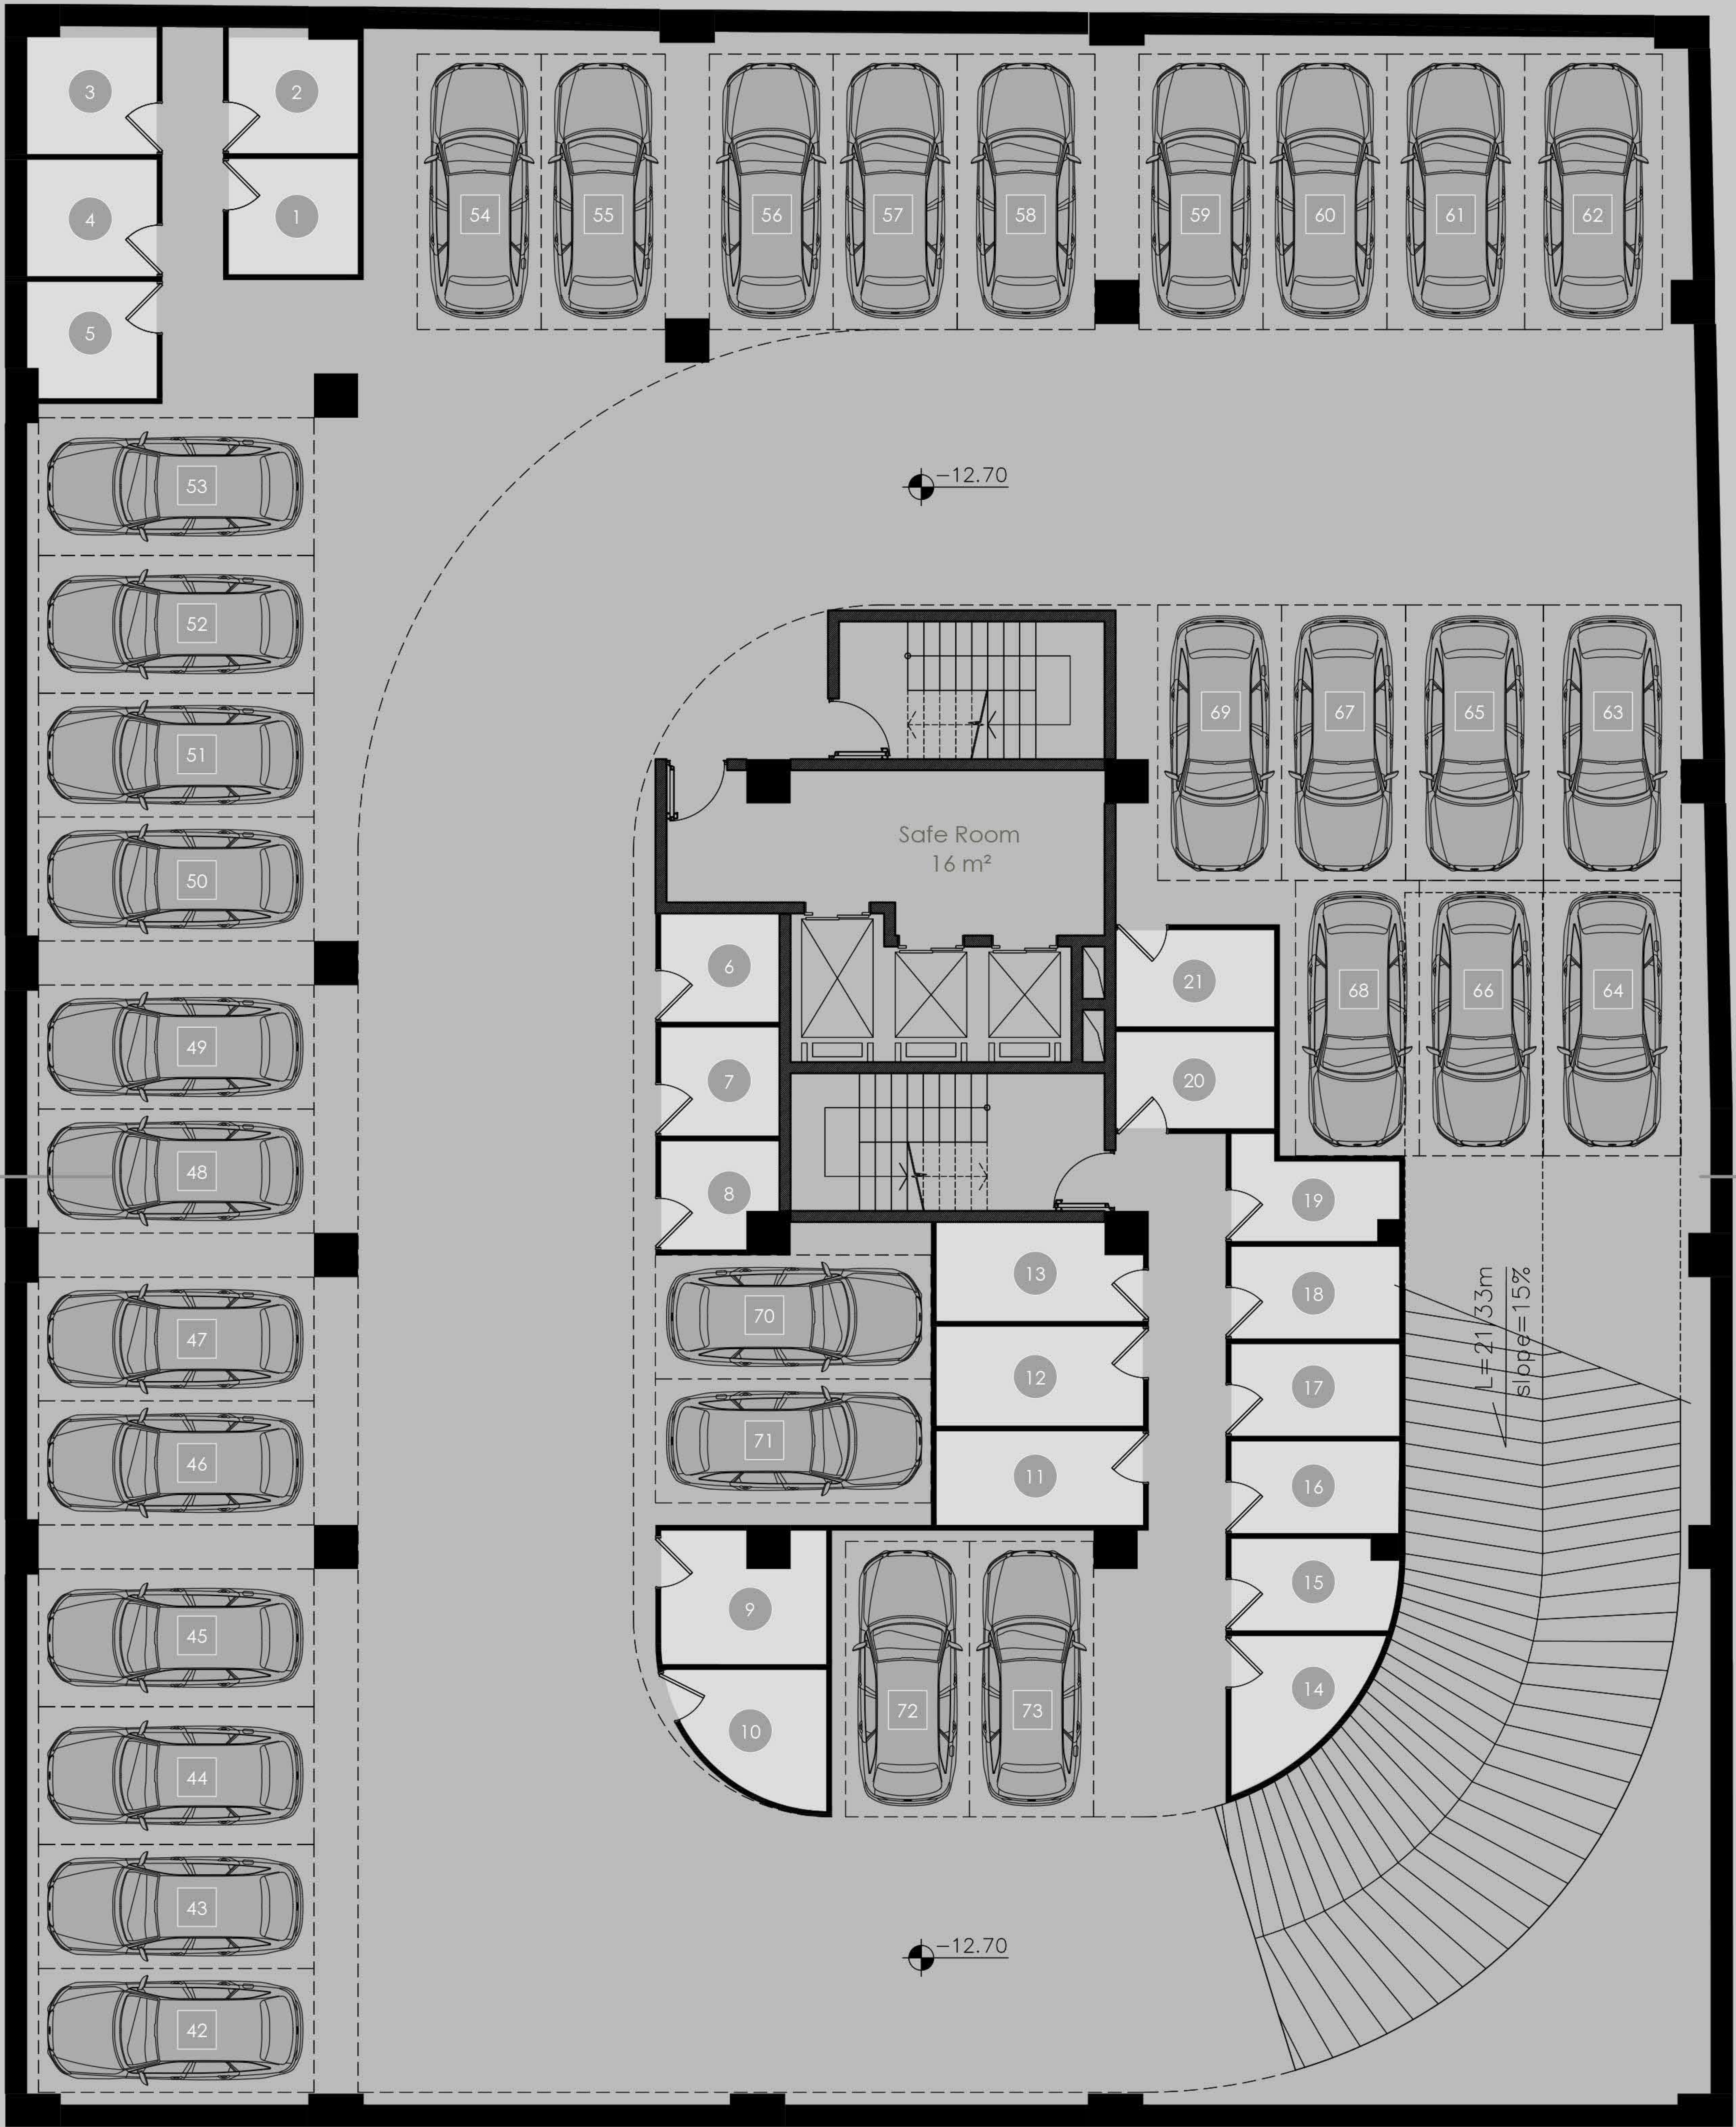


LEVEL -4 FLOOR PLAN

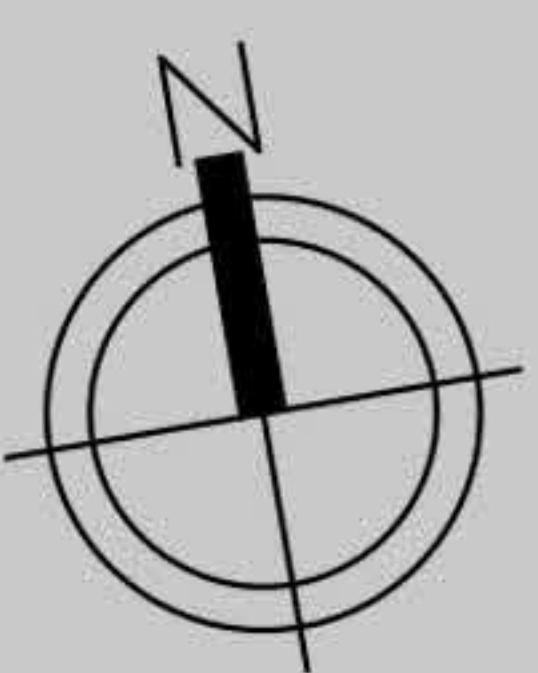

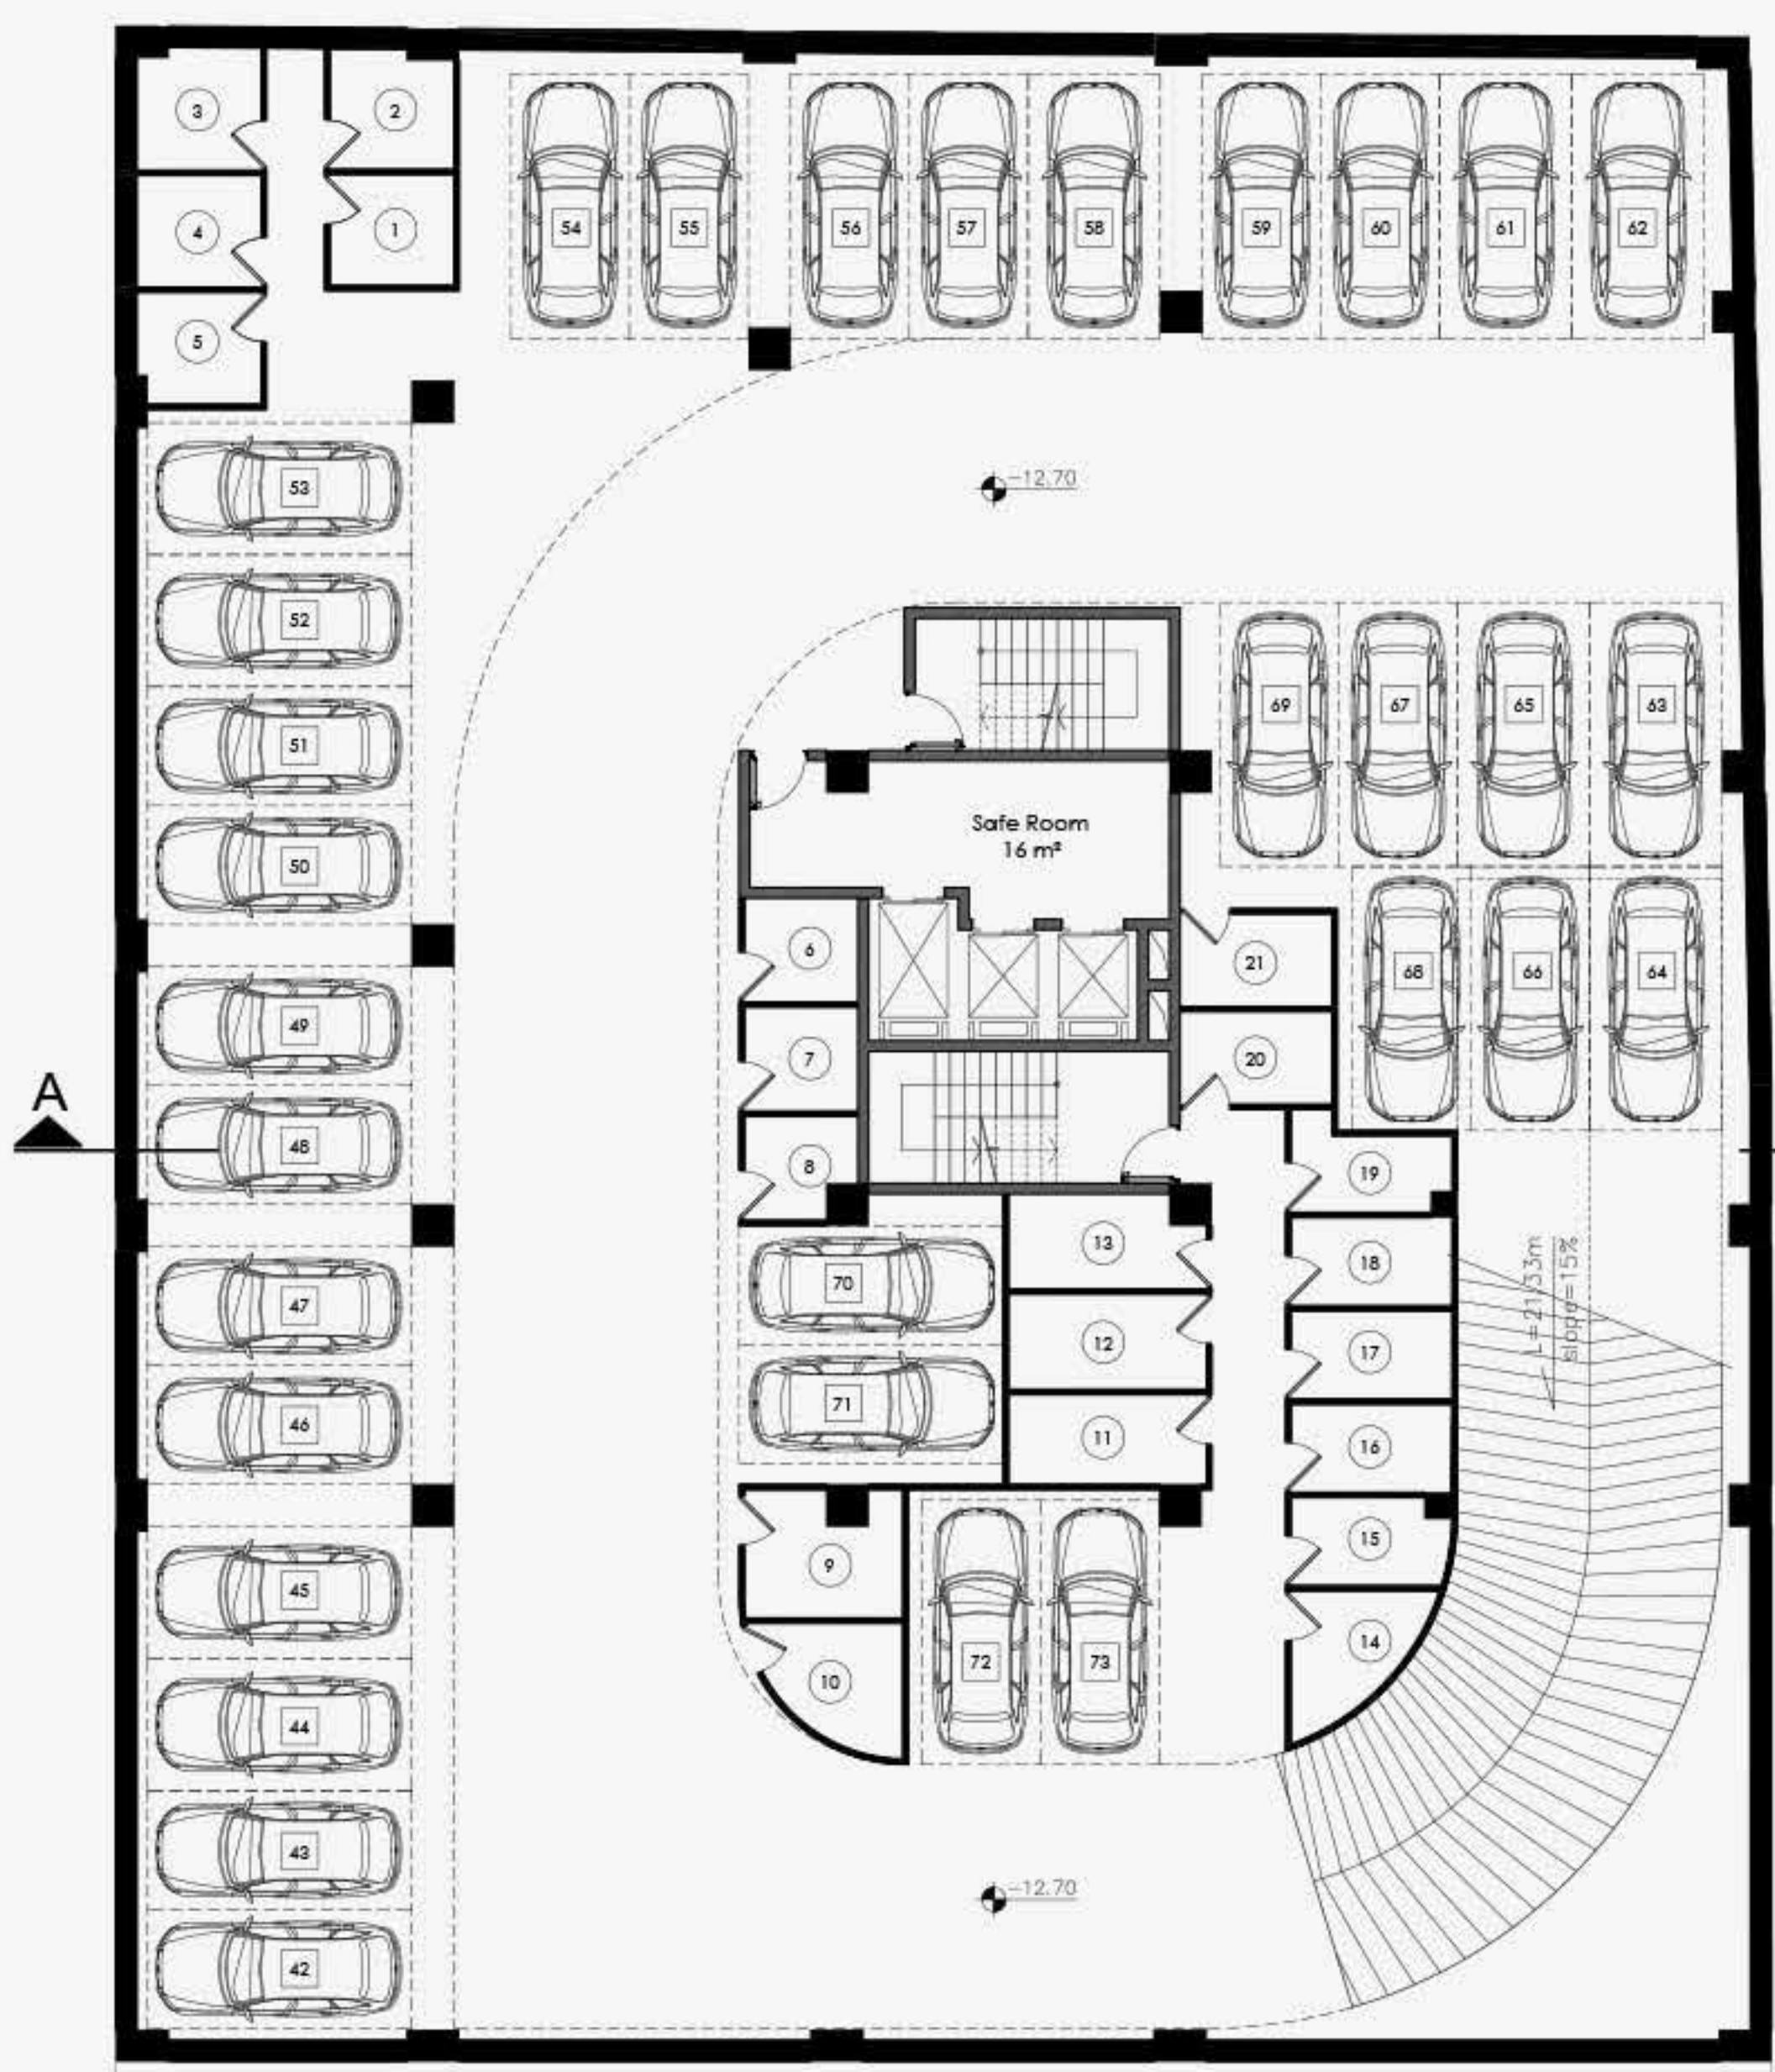


پلان مبلمان زیر زمین چهارم

مقیاس : 1/100

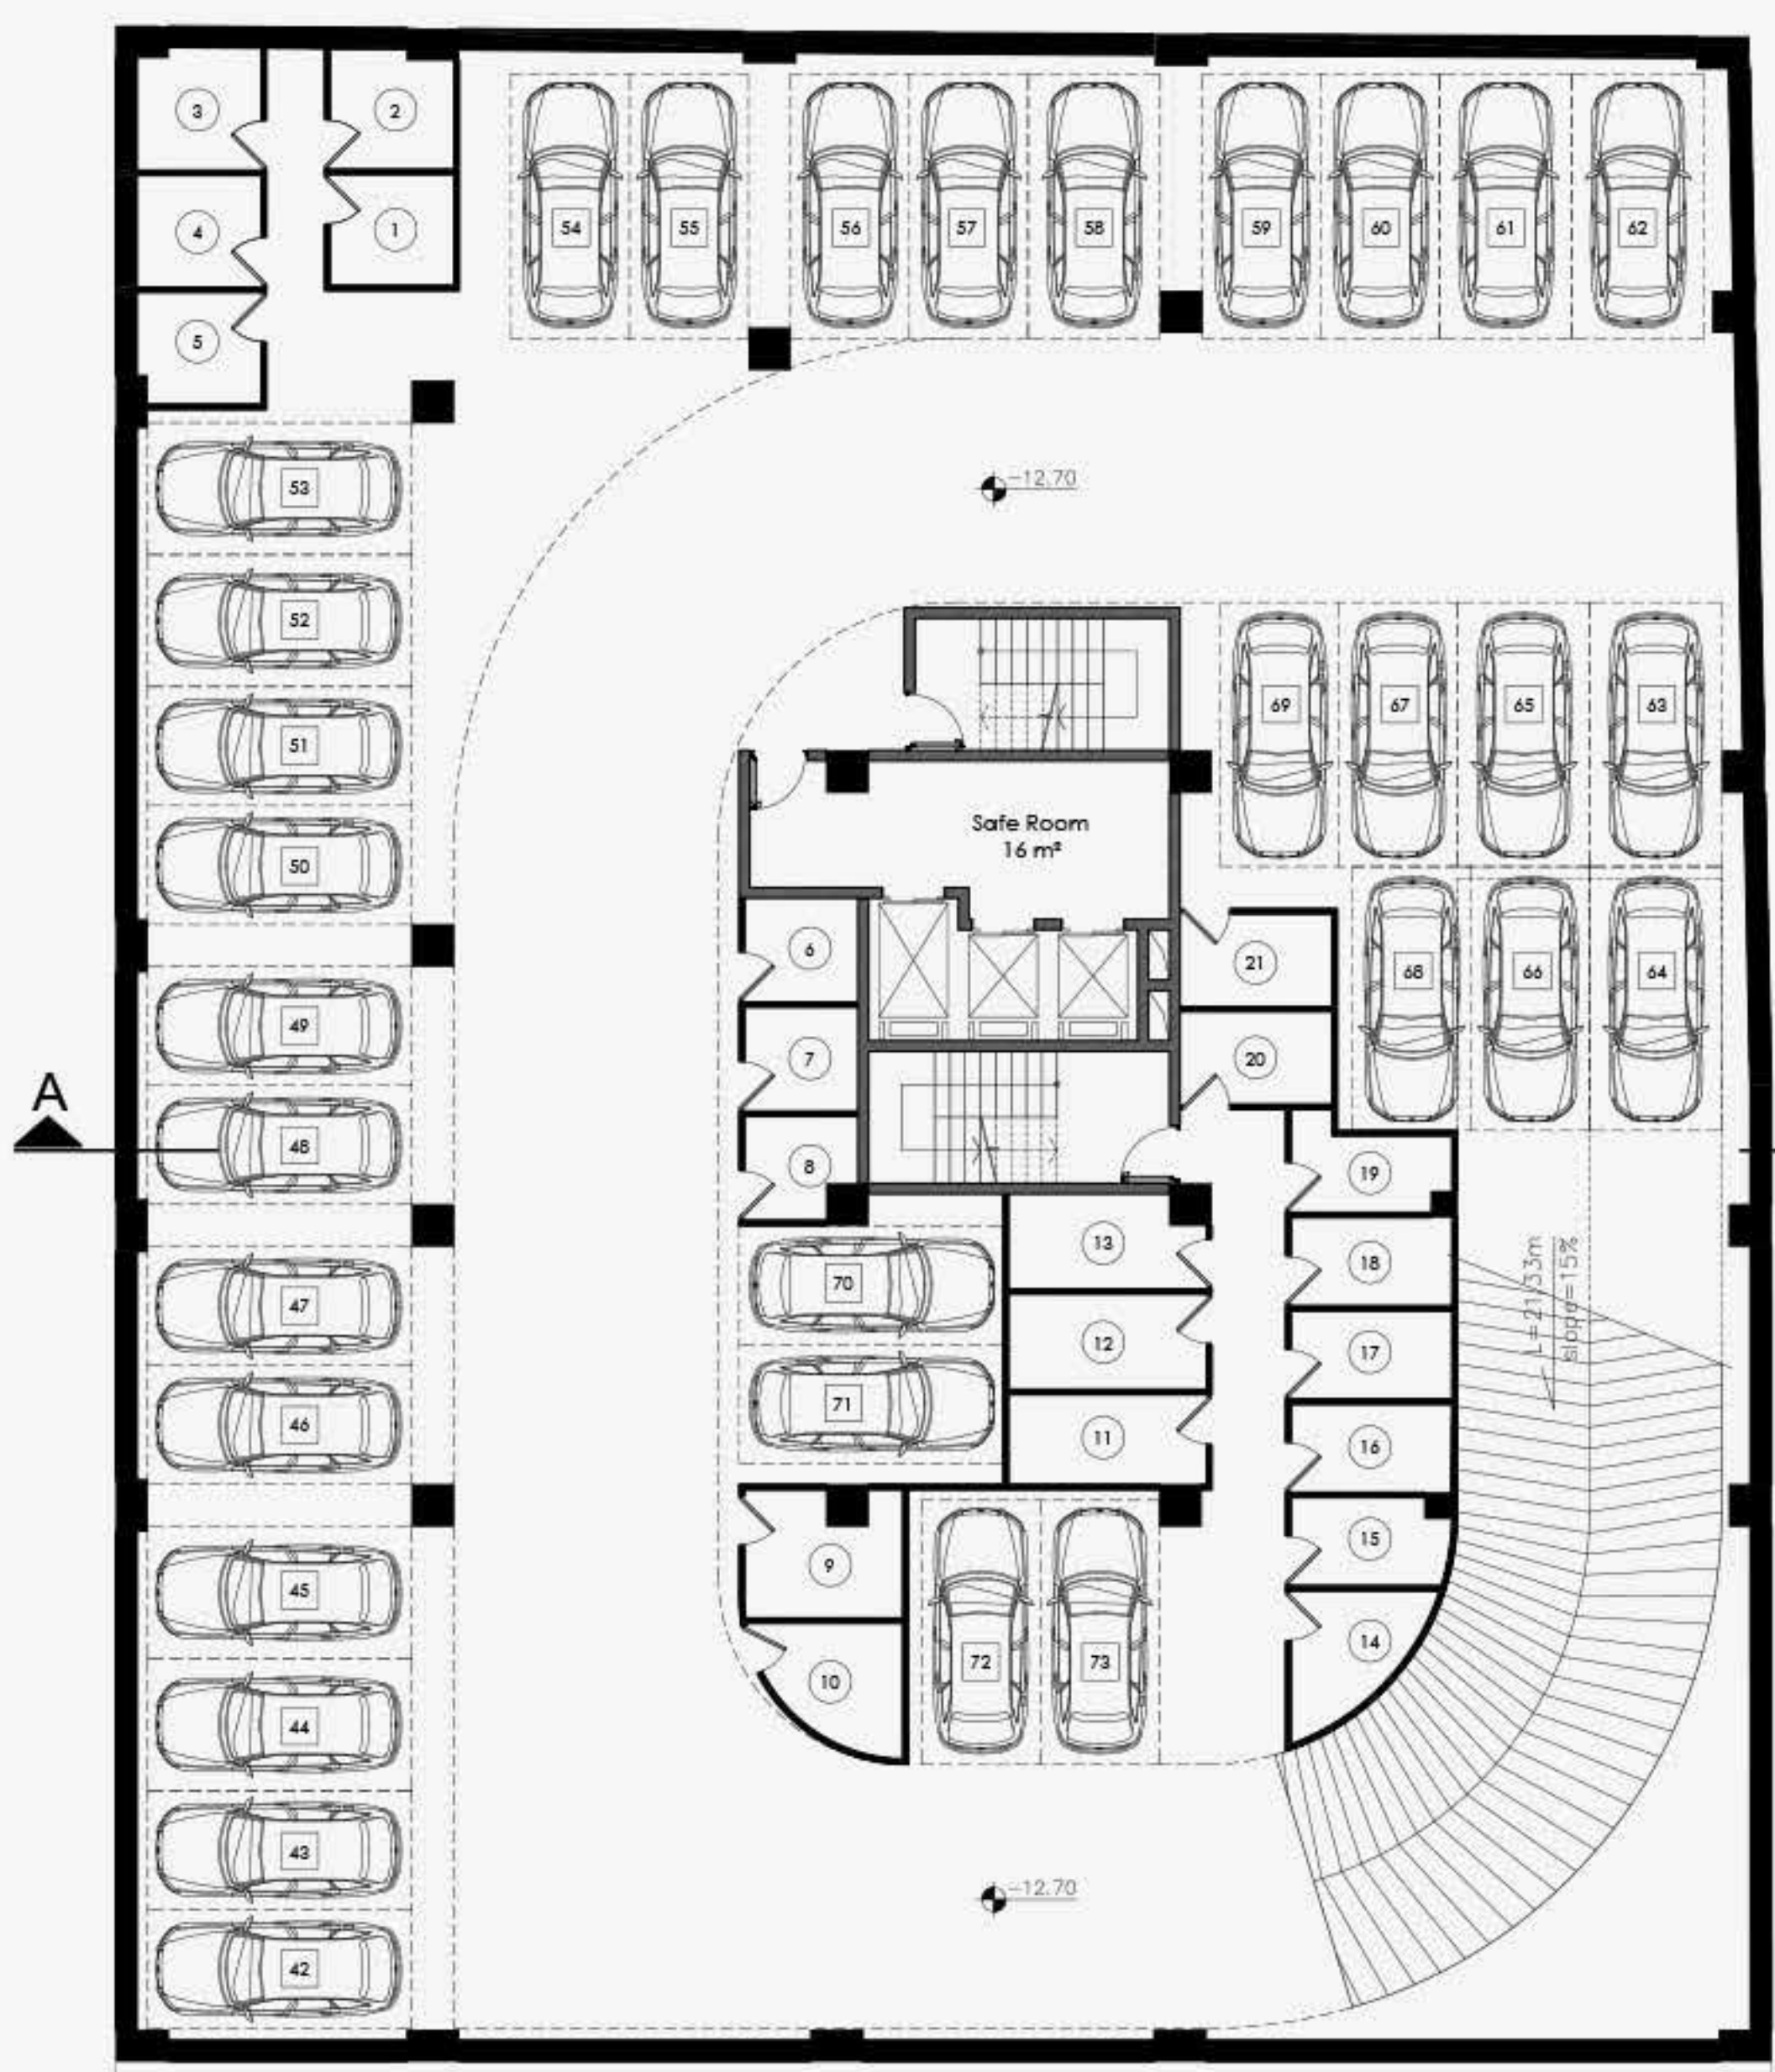


پلان مبلمان زیر زمین چهارم

مقیاس : 1/100

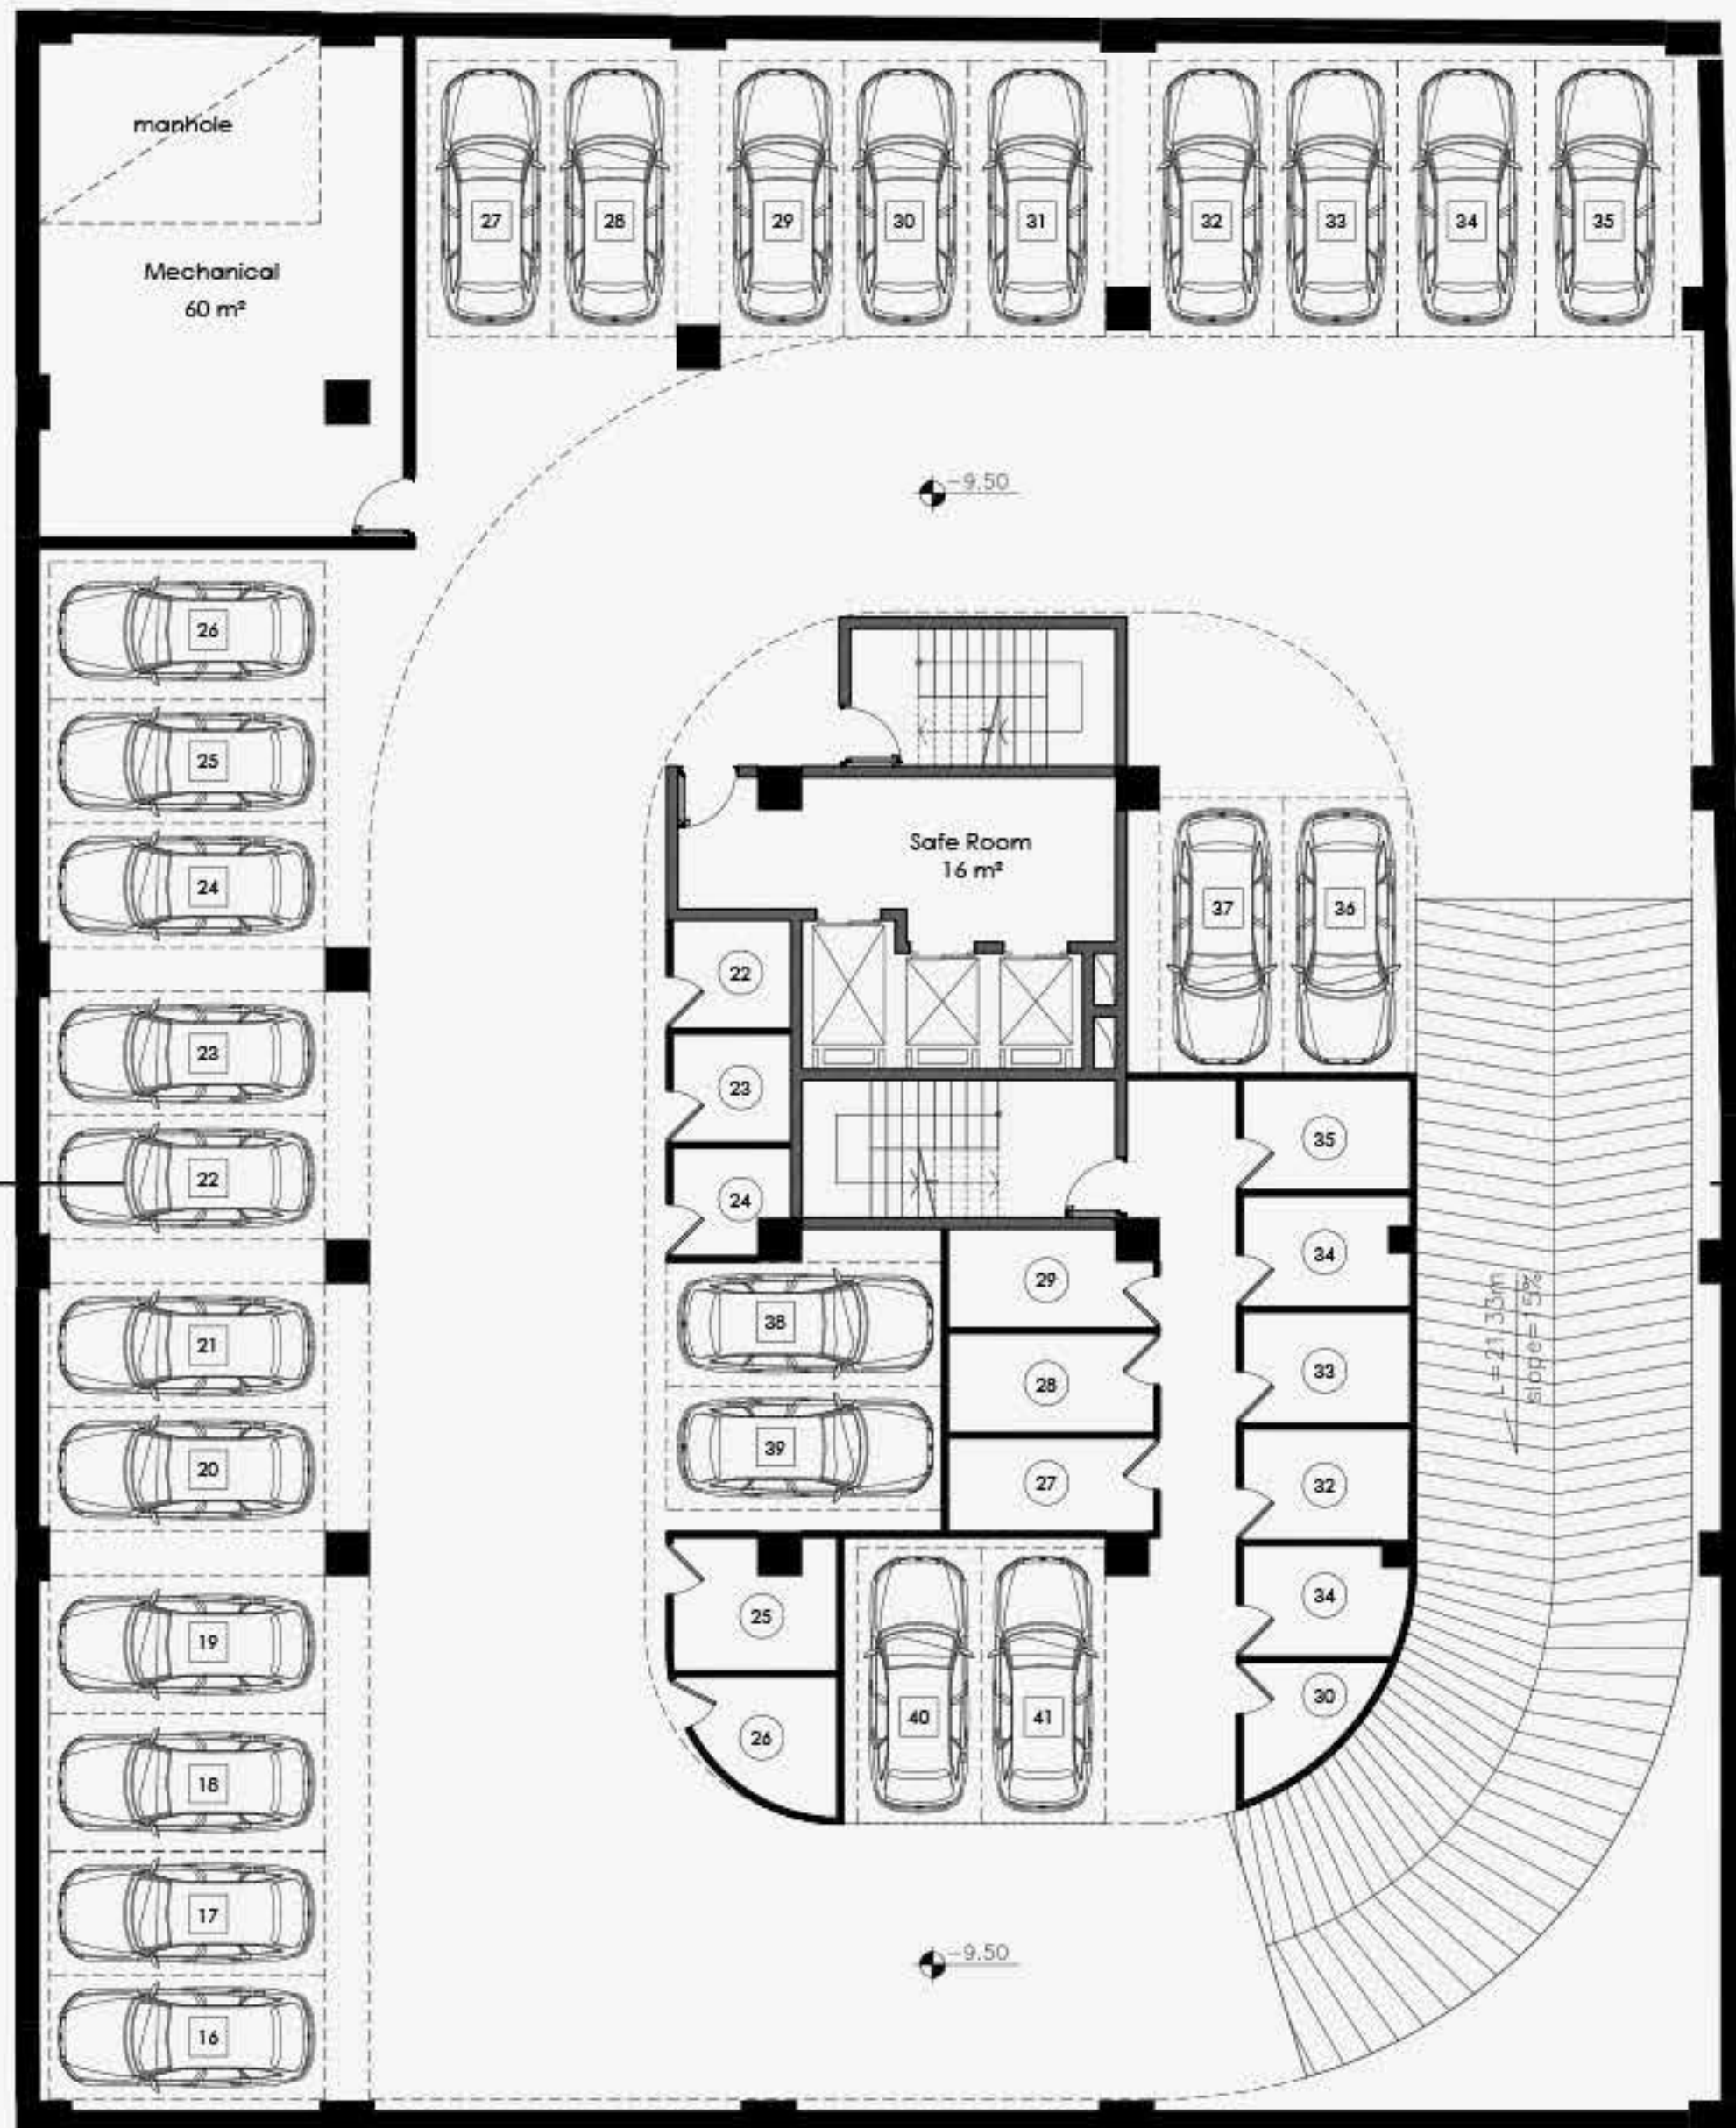


پلان مبلمان زیر زمین سوم

مقیاس : 1/100


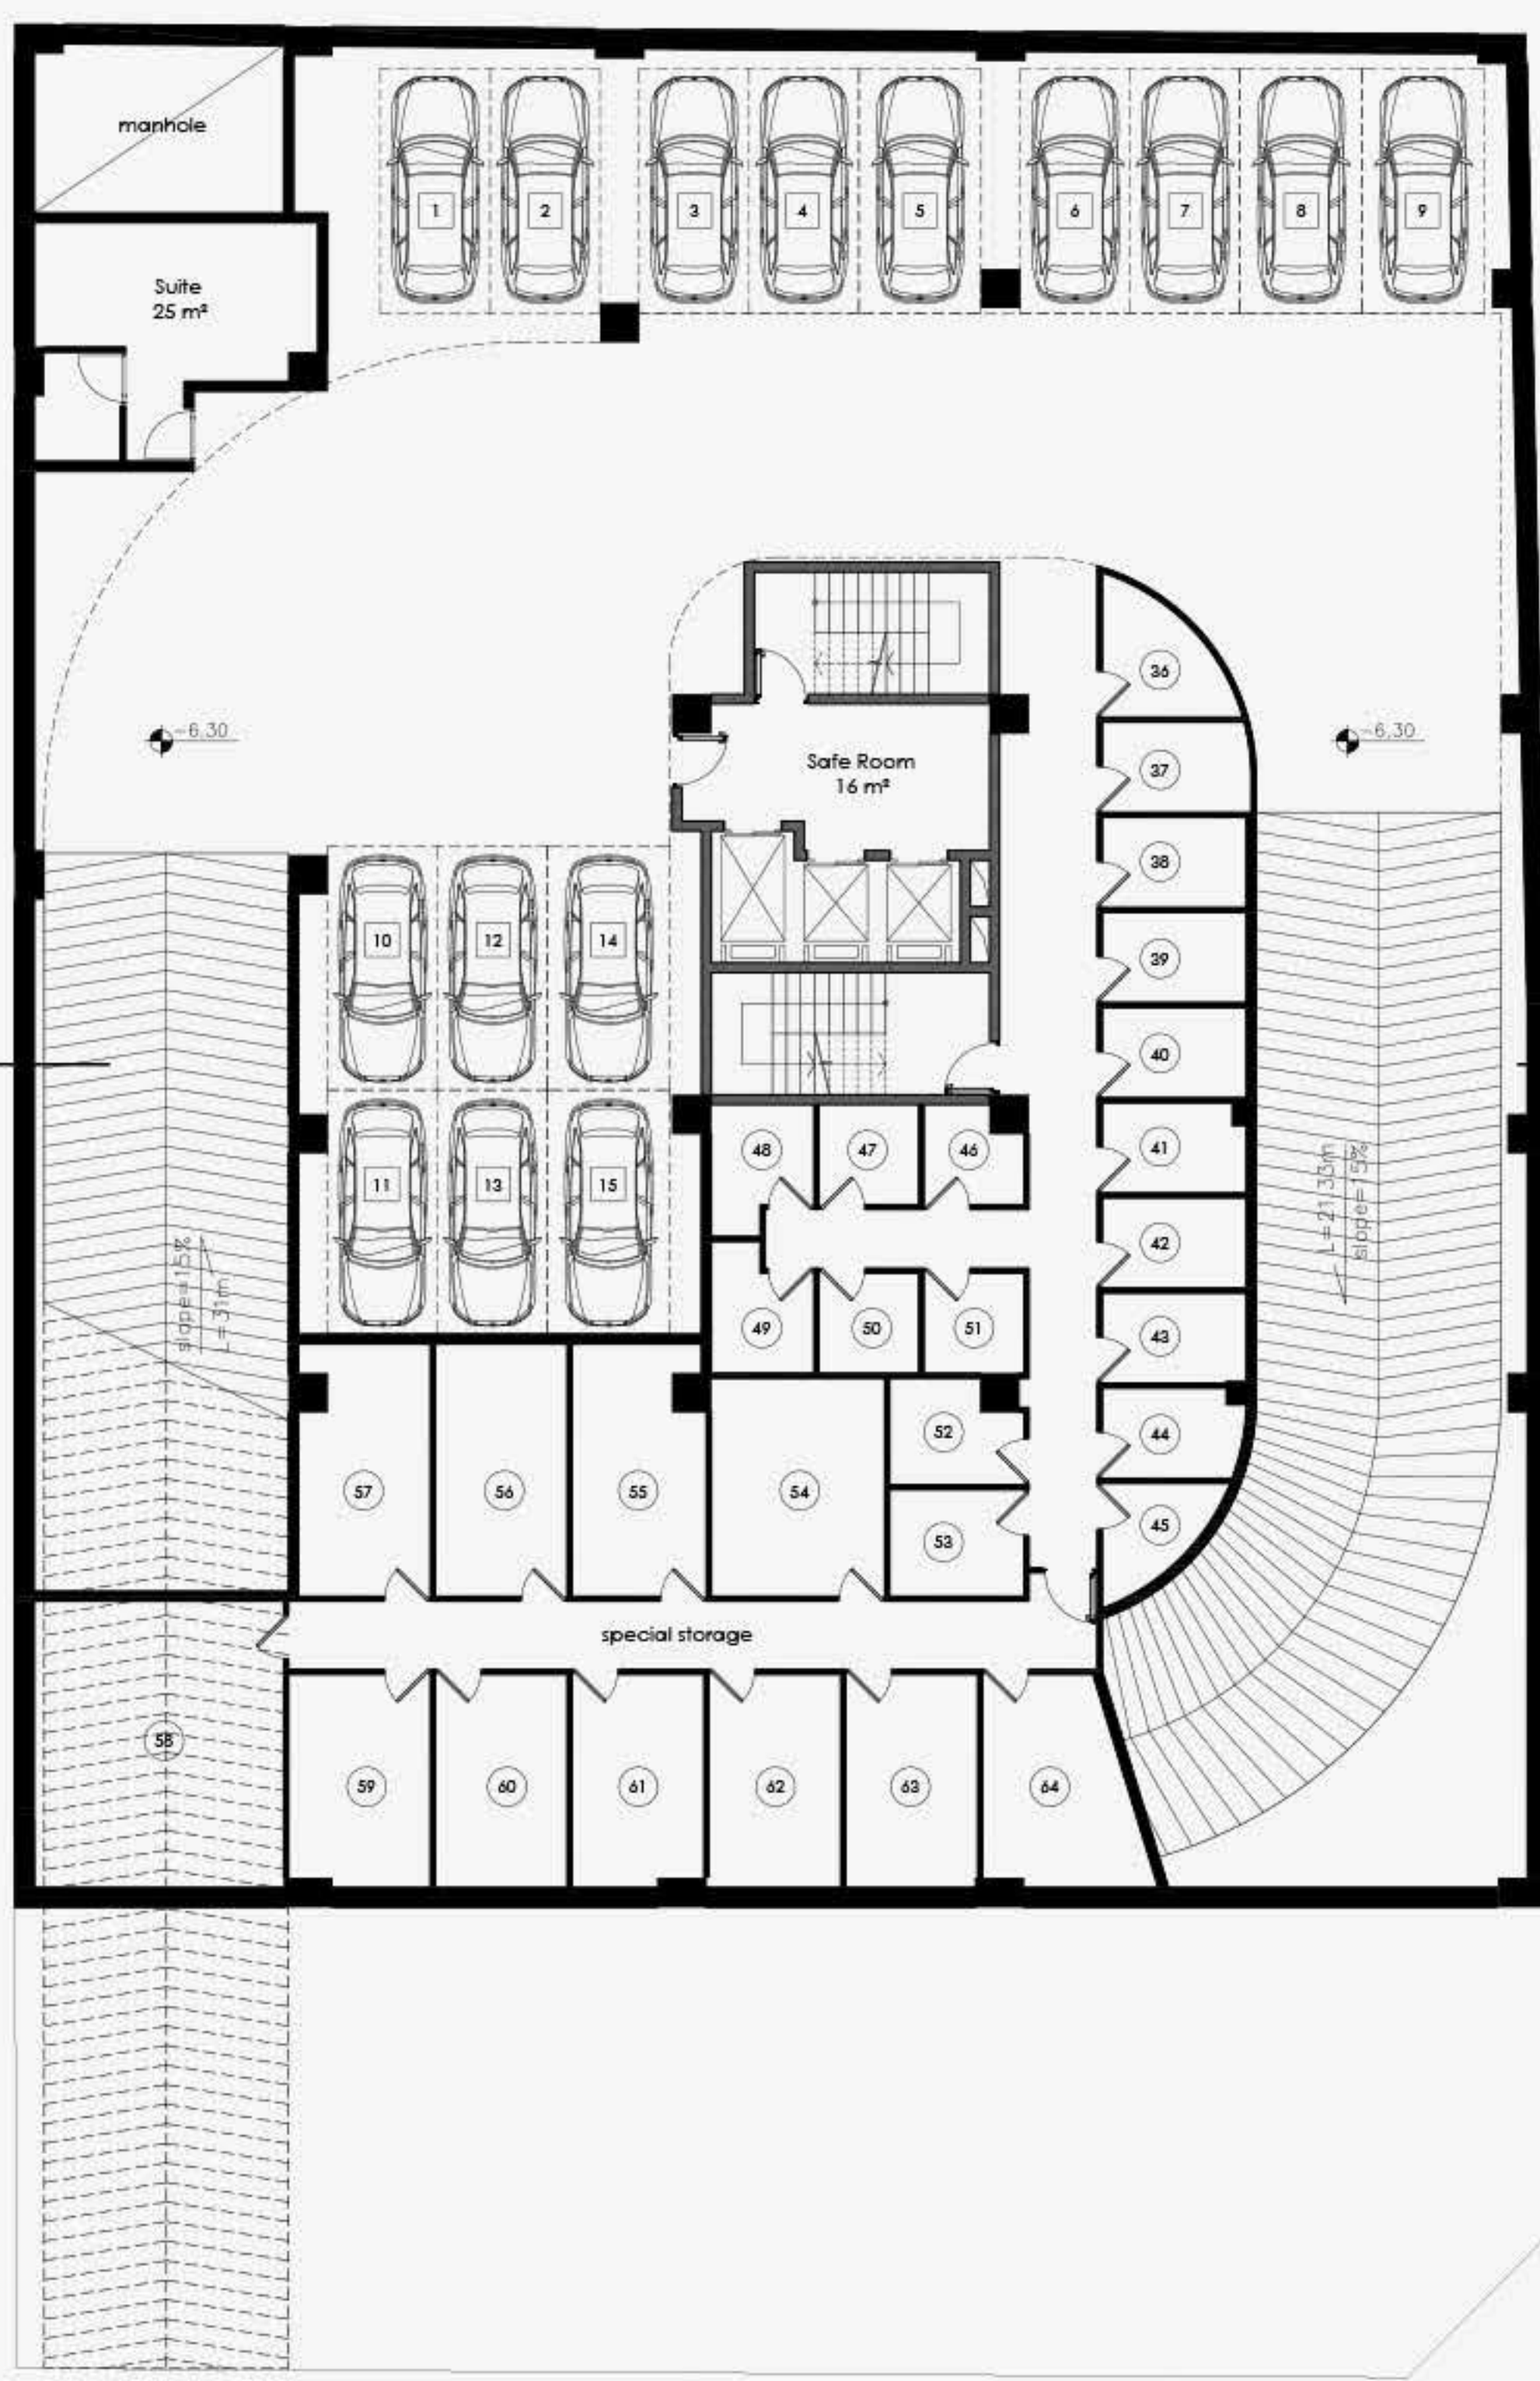


پلان مبلمان زیر زمین دوم

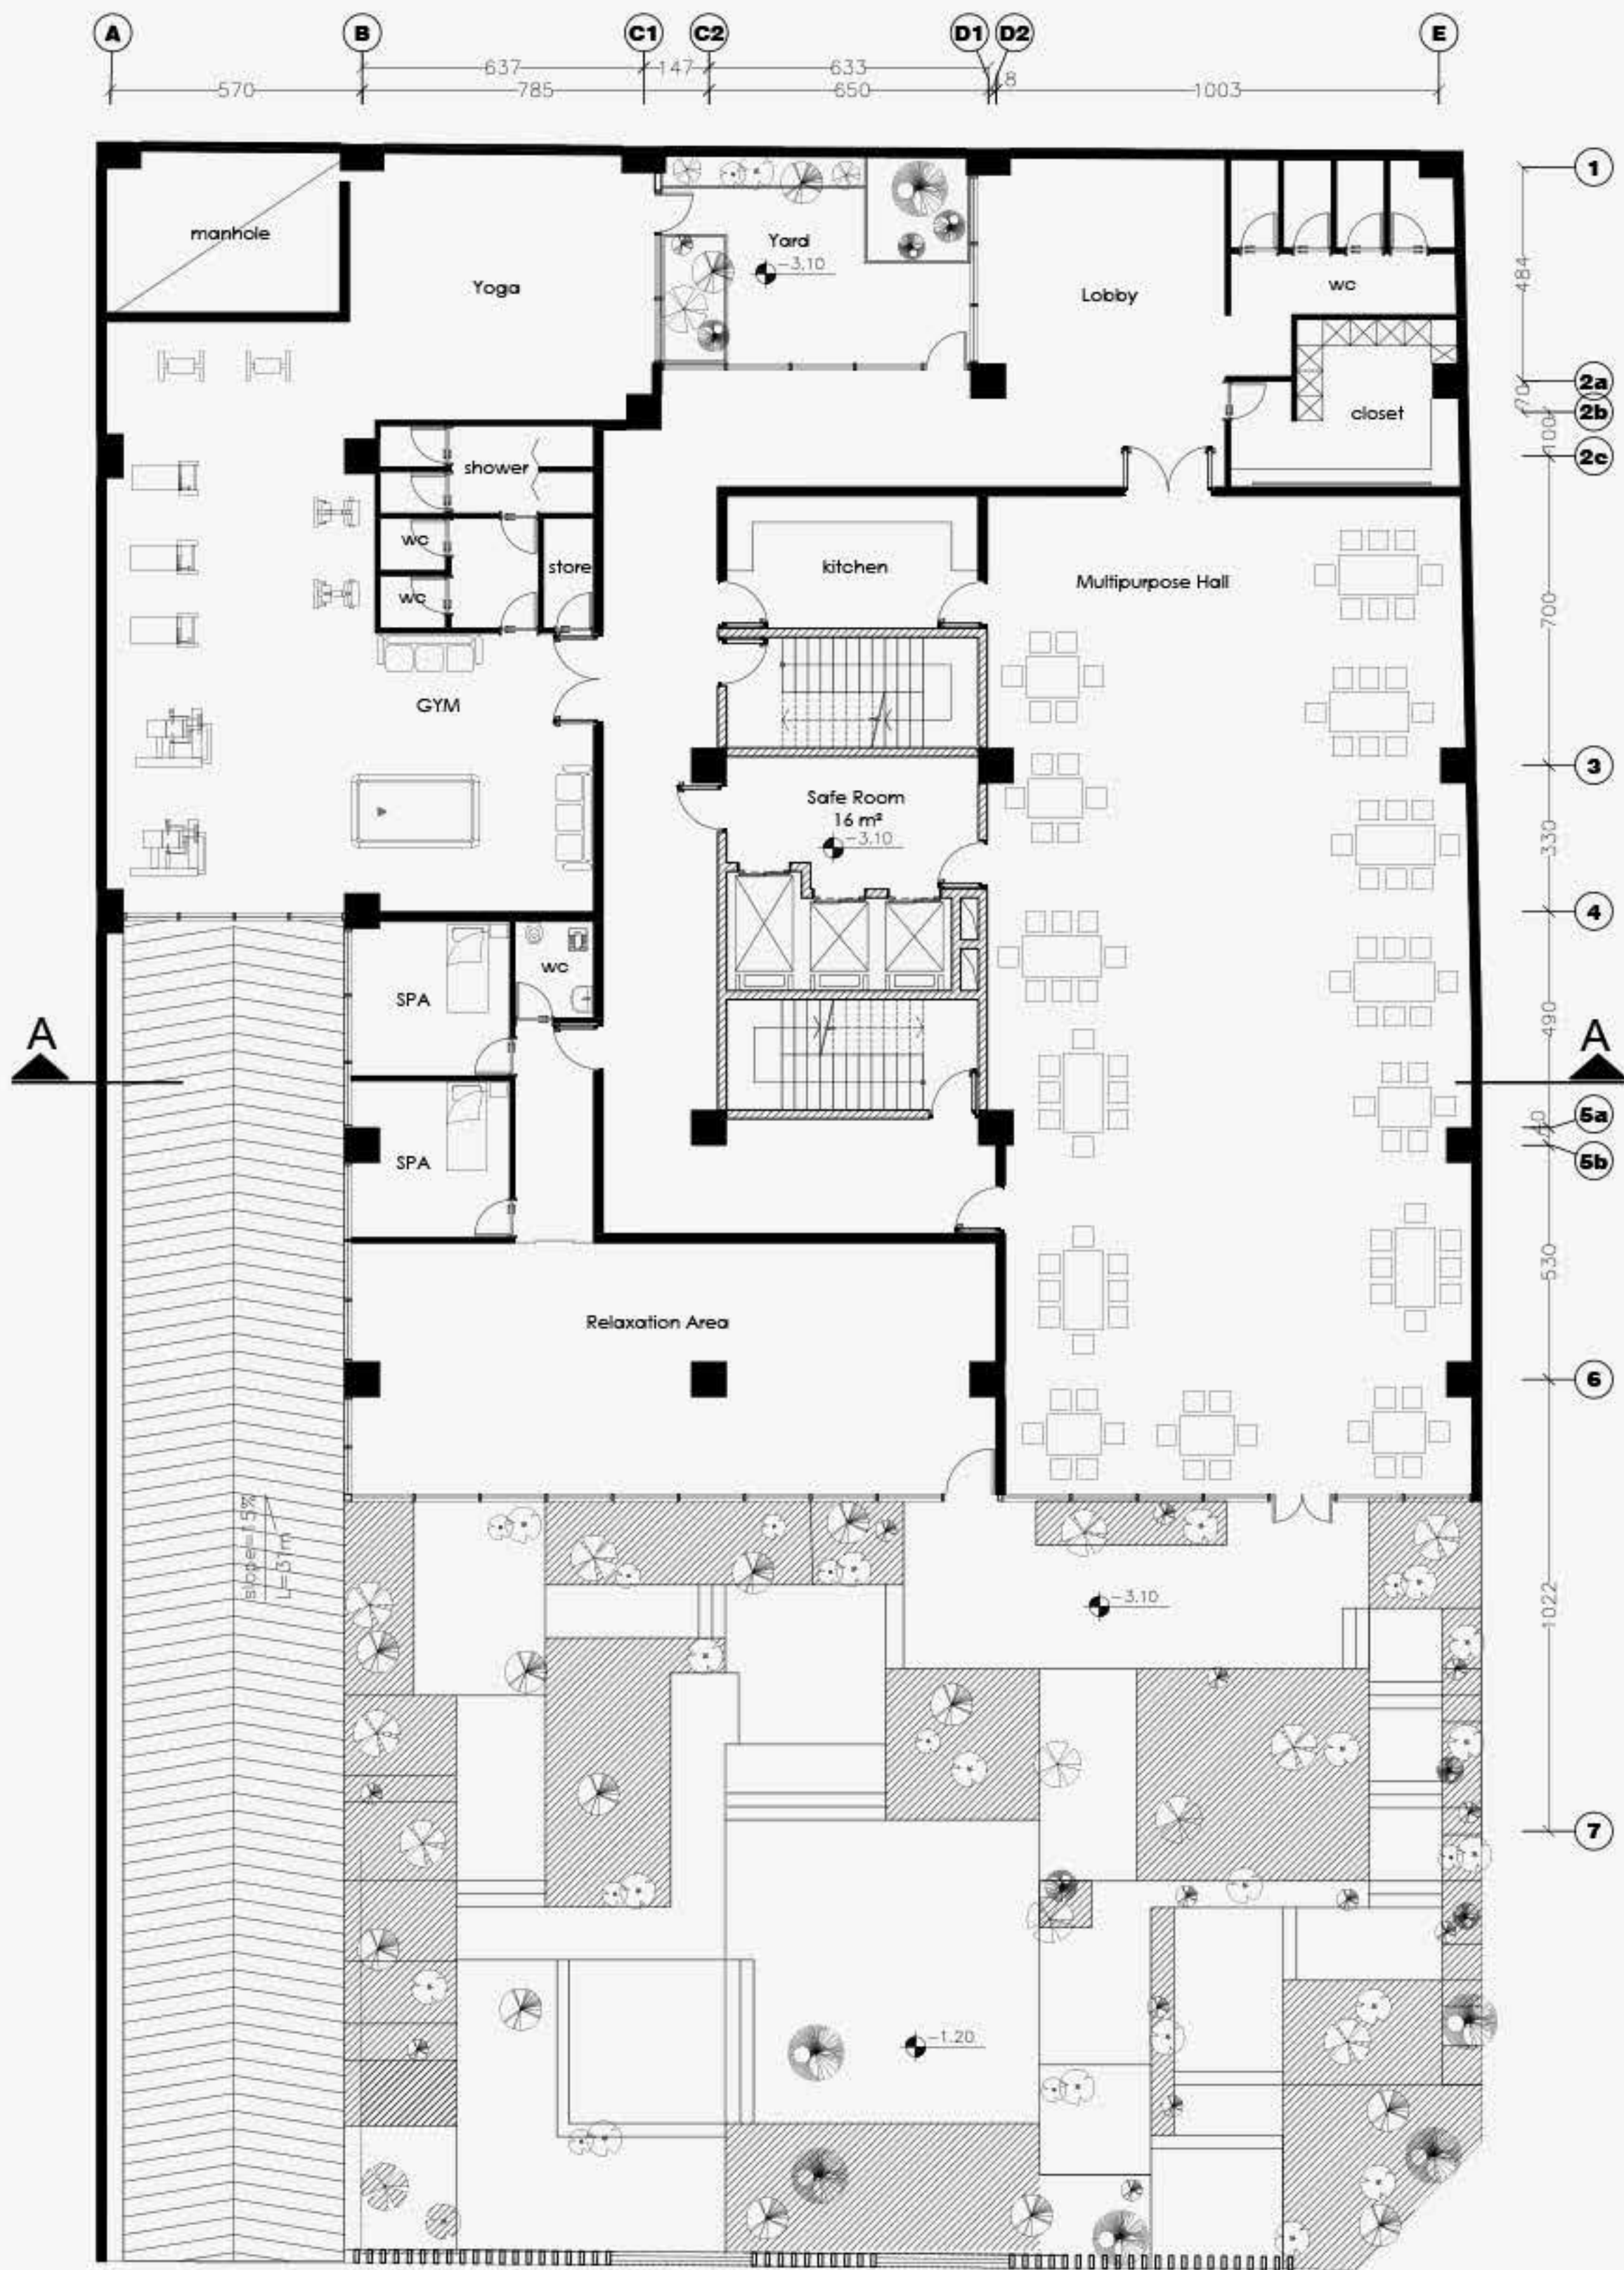

پلان مبلمان زیر زمین اول


مقیاس : 1/100

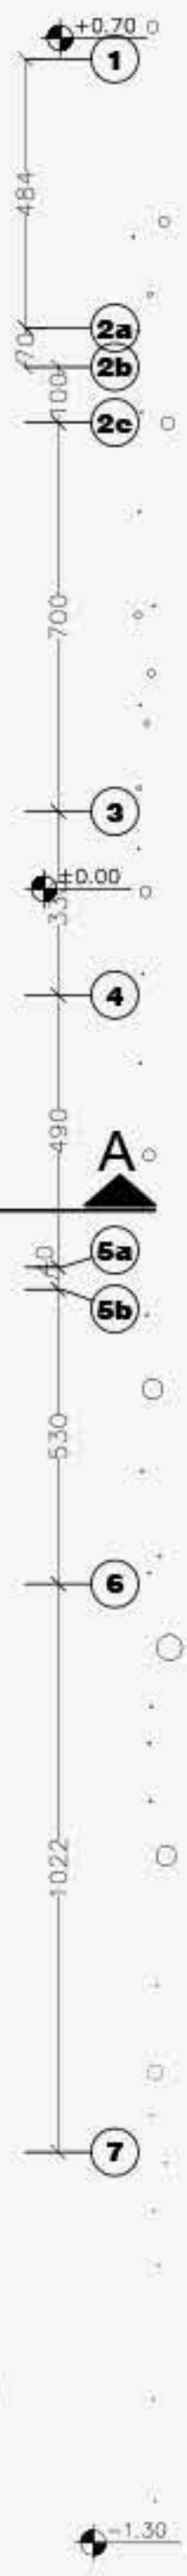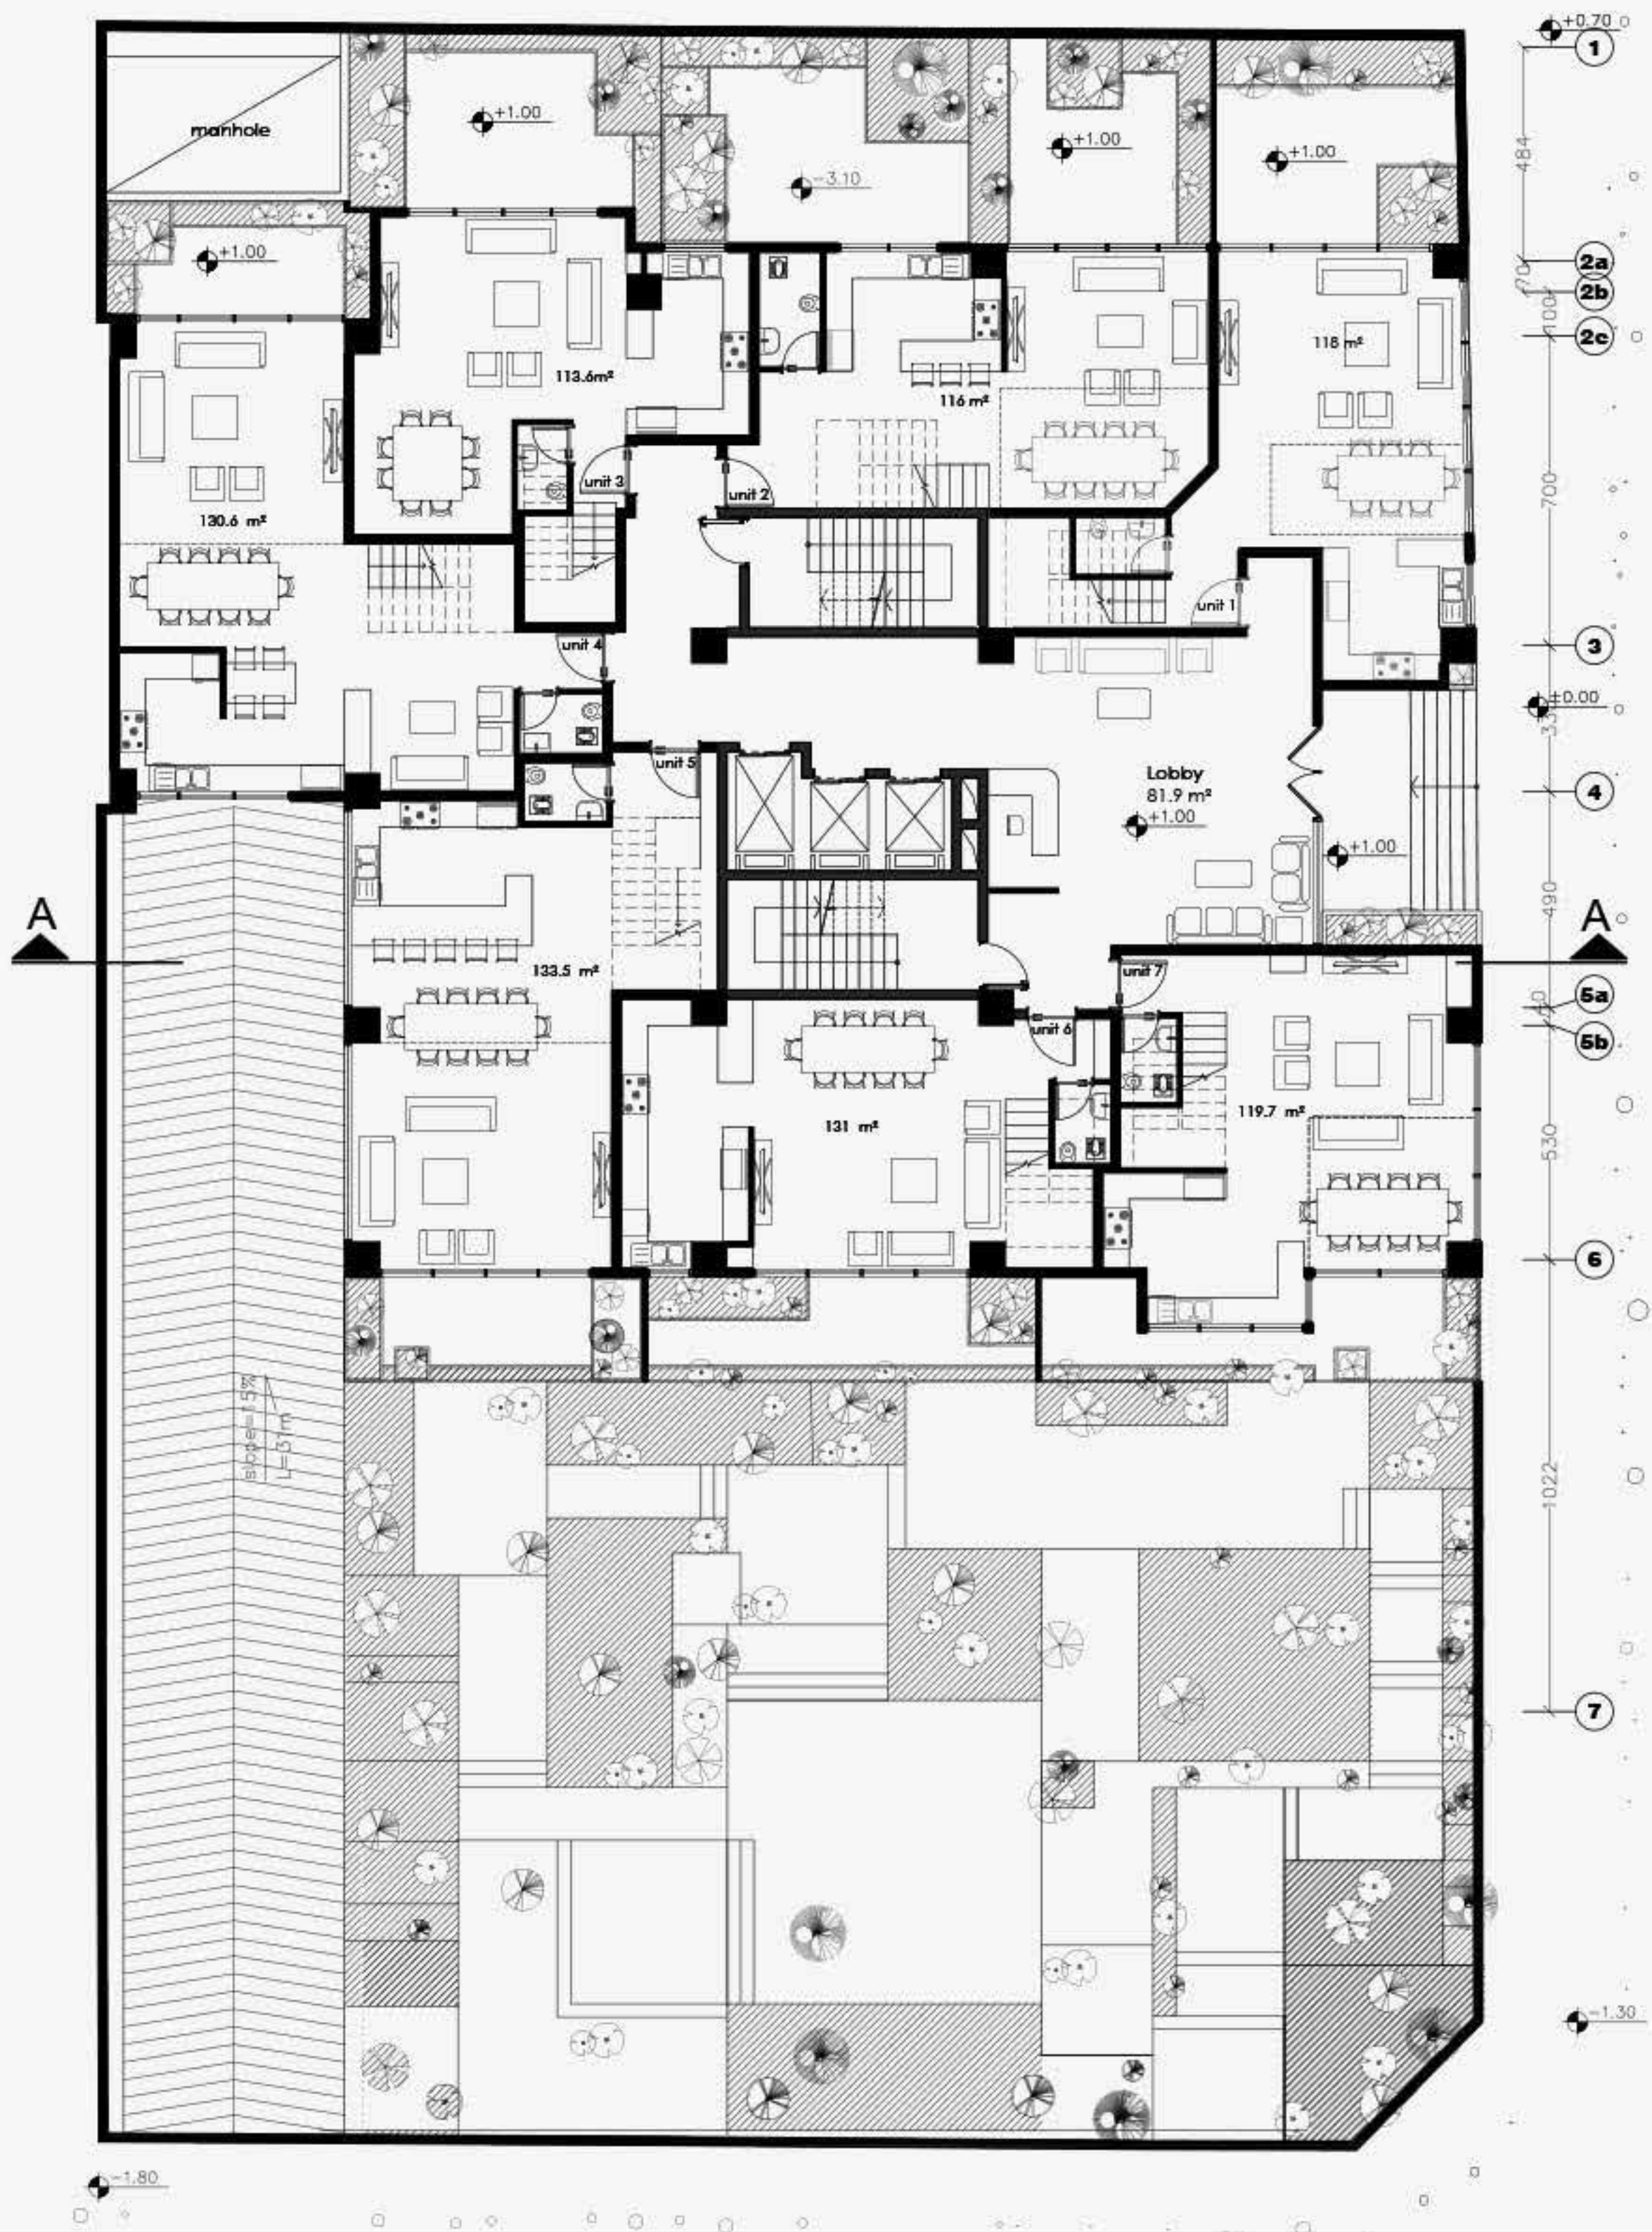

پلان مبلمان طبقه همکف

مقیاس : 1/100

A
B
C1
C2
D1
D2
E

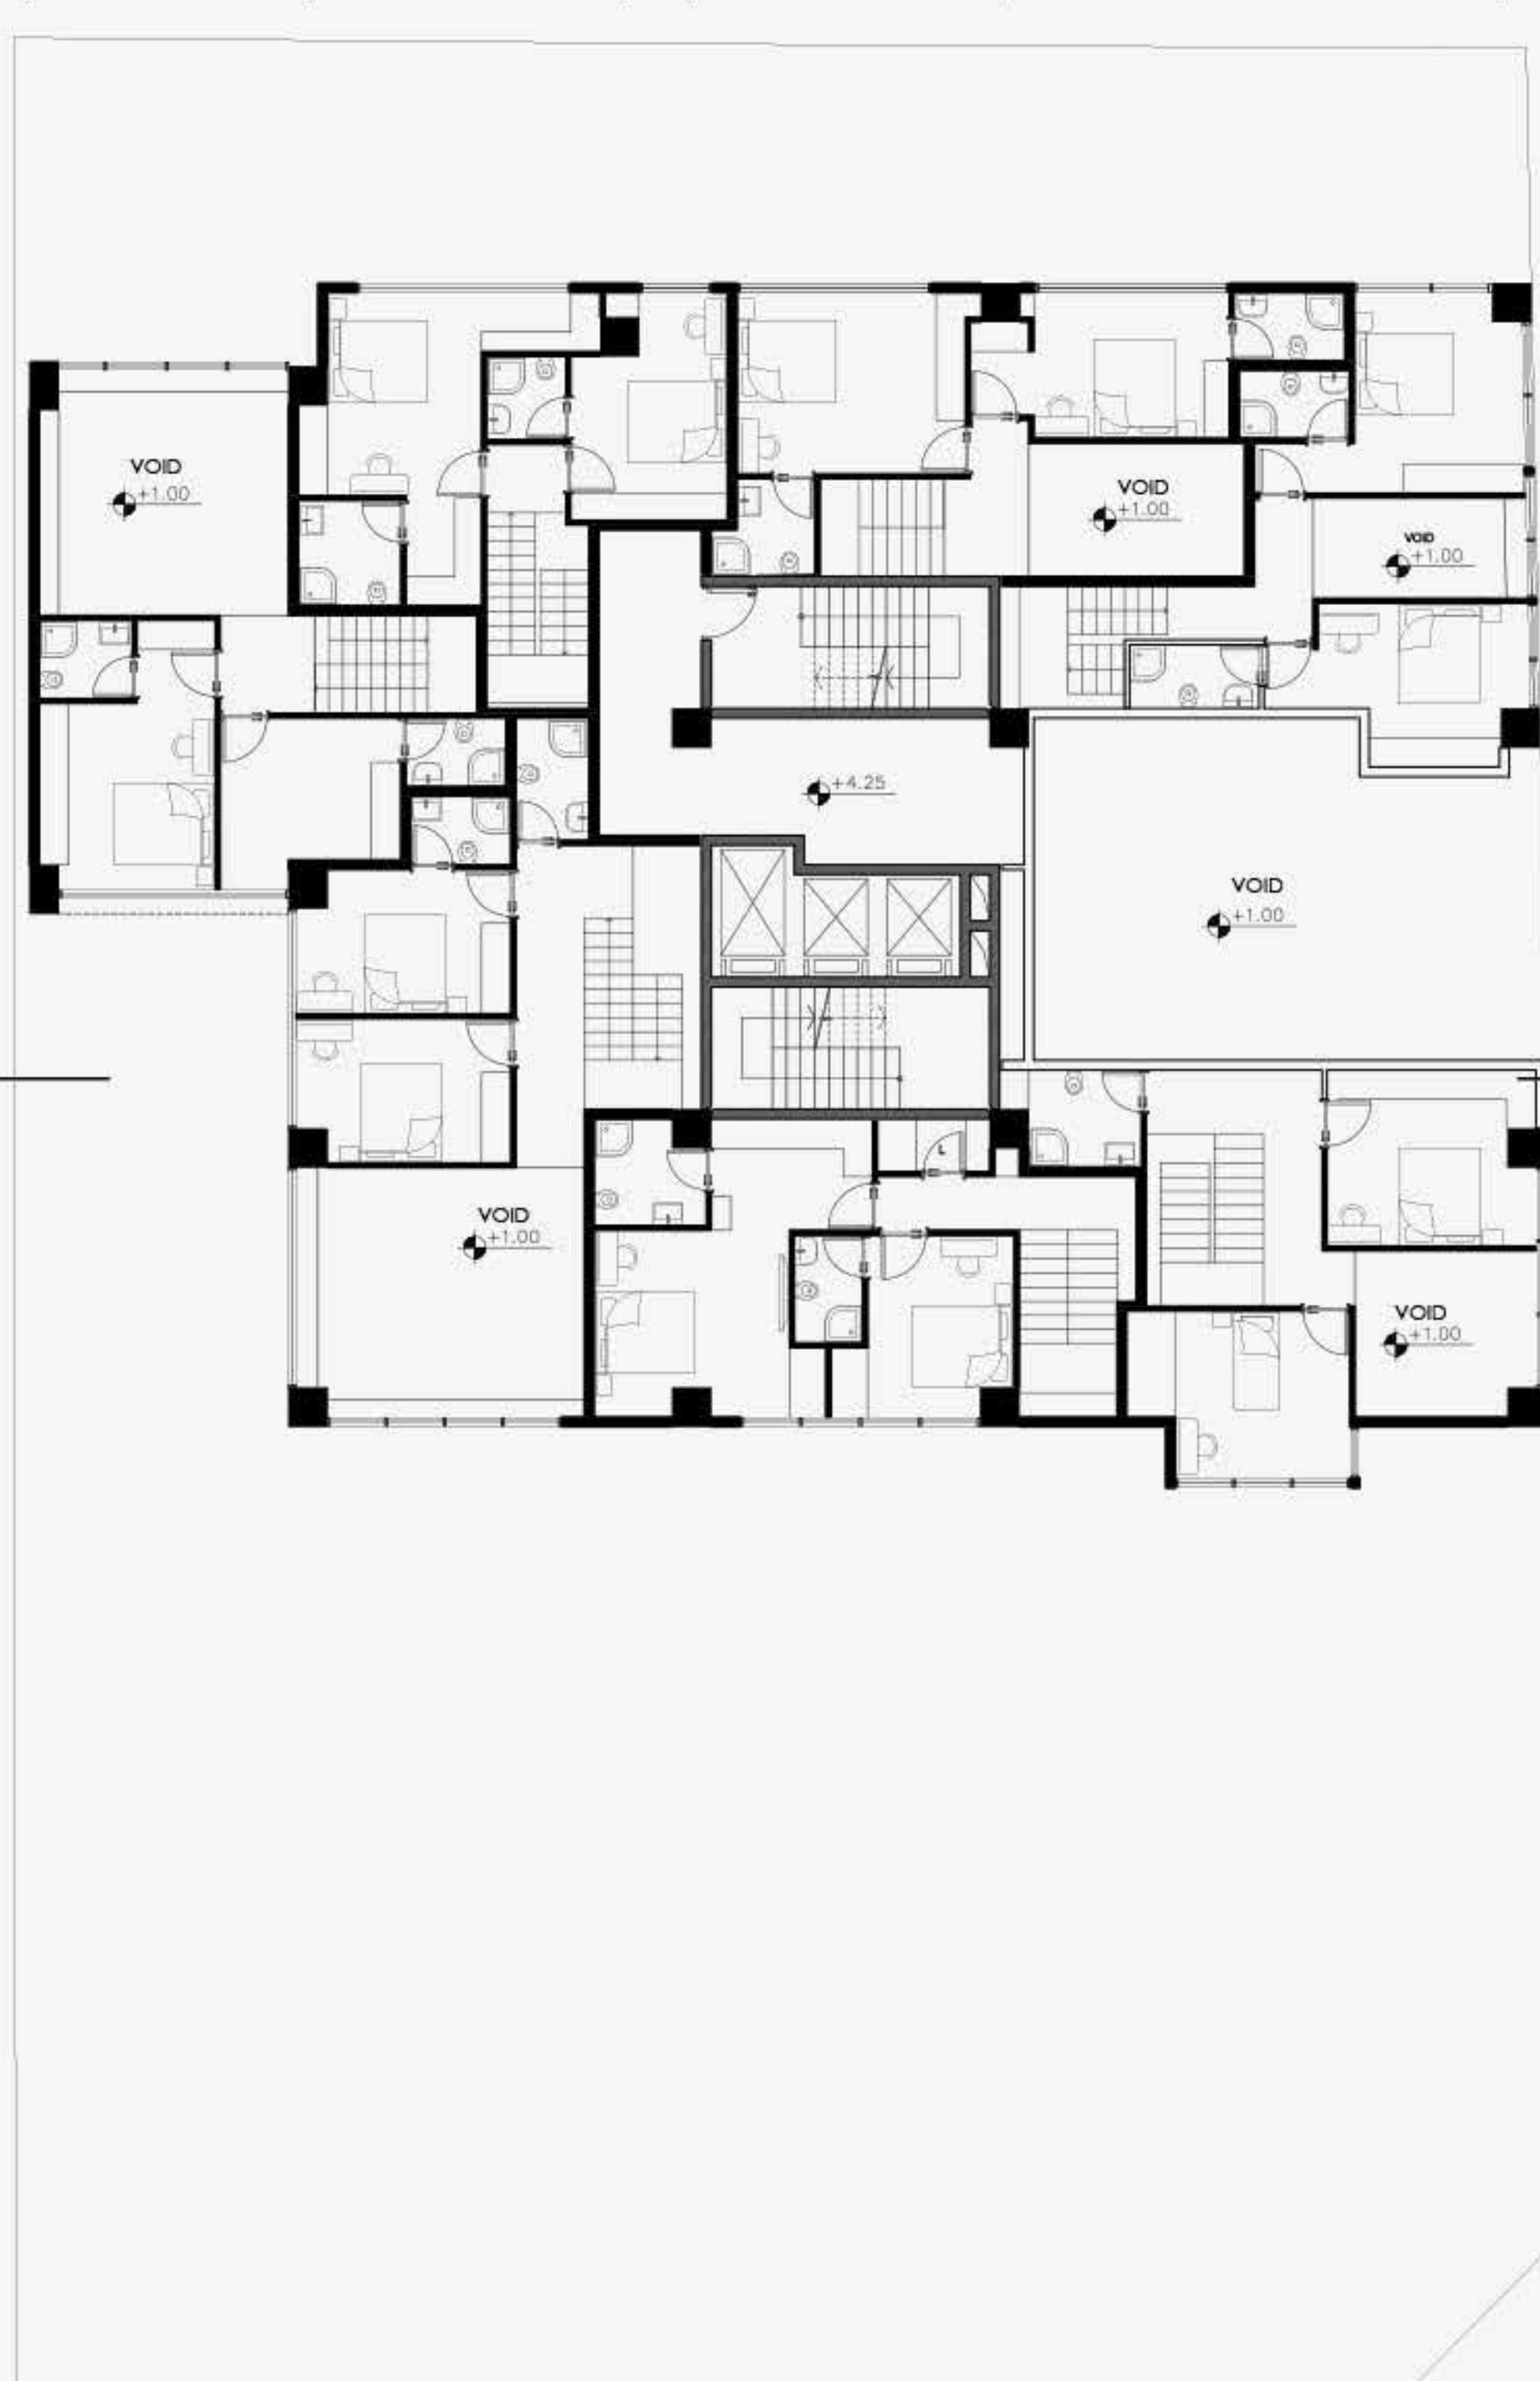


1
2a
2b
2c
3
4
5a
5b
6
7




پلان مبلمان نیم طبقه همکف

مقیاس : 1/100

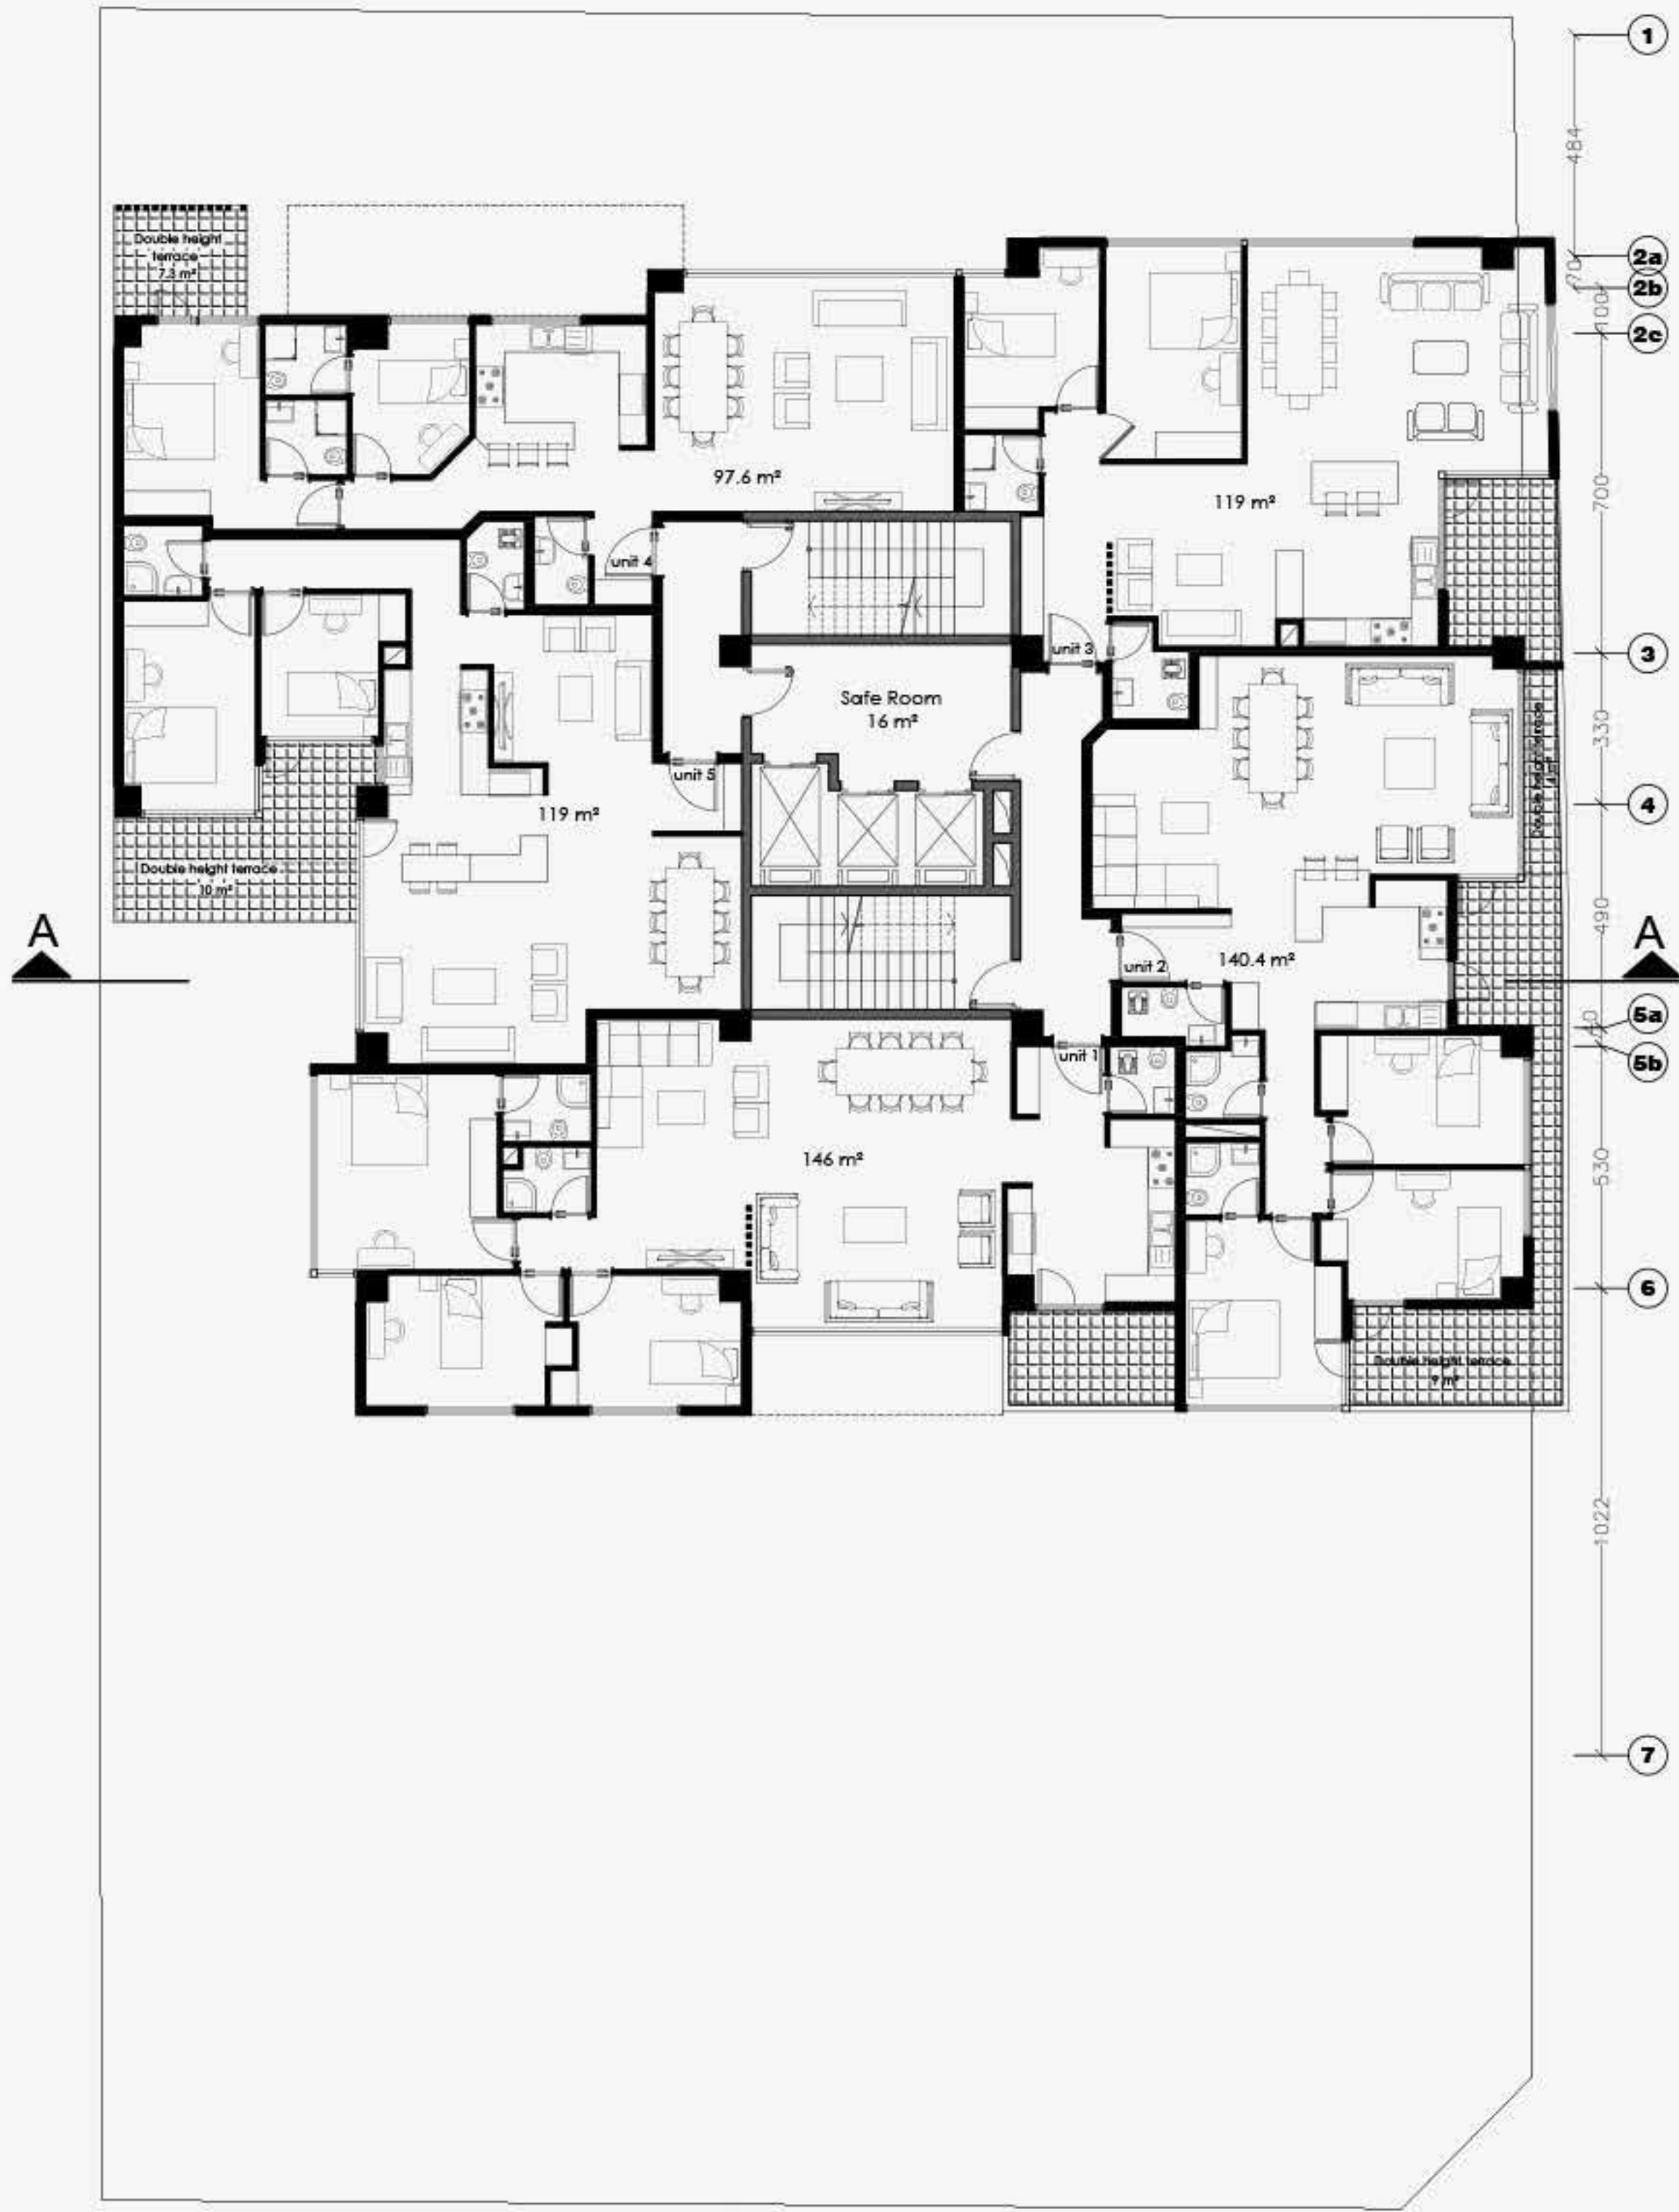




پلان مبلمان طبقات 1,3,5,7,9

مقیاس : 1/100

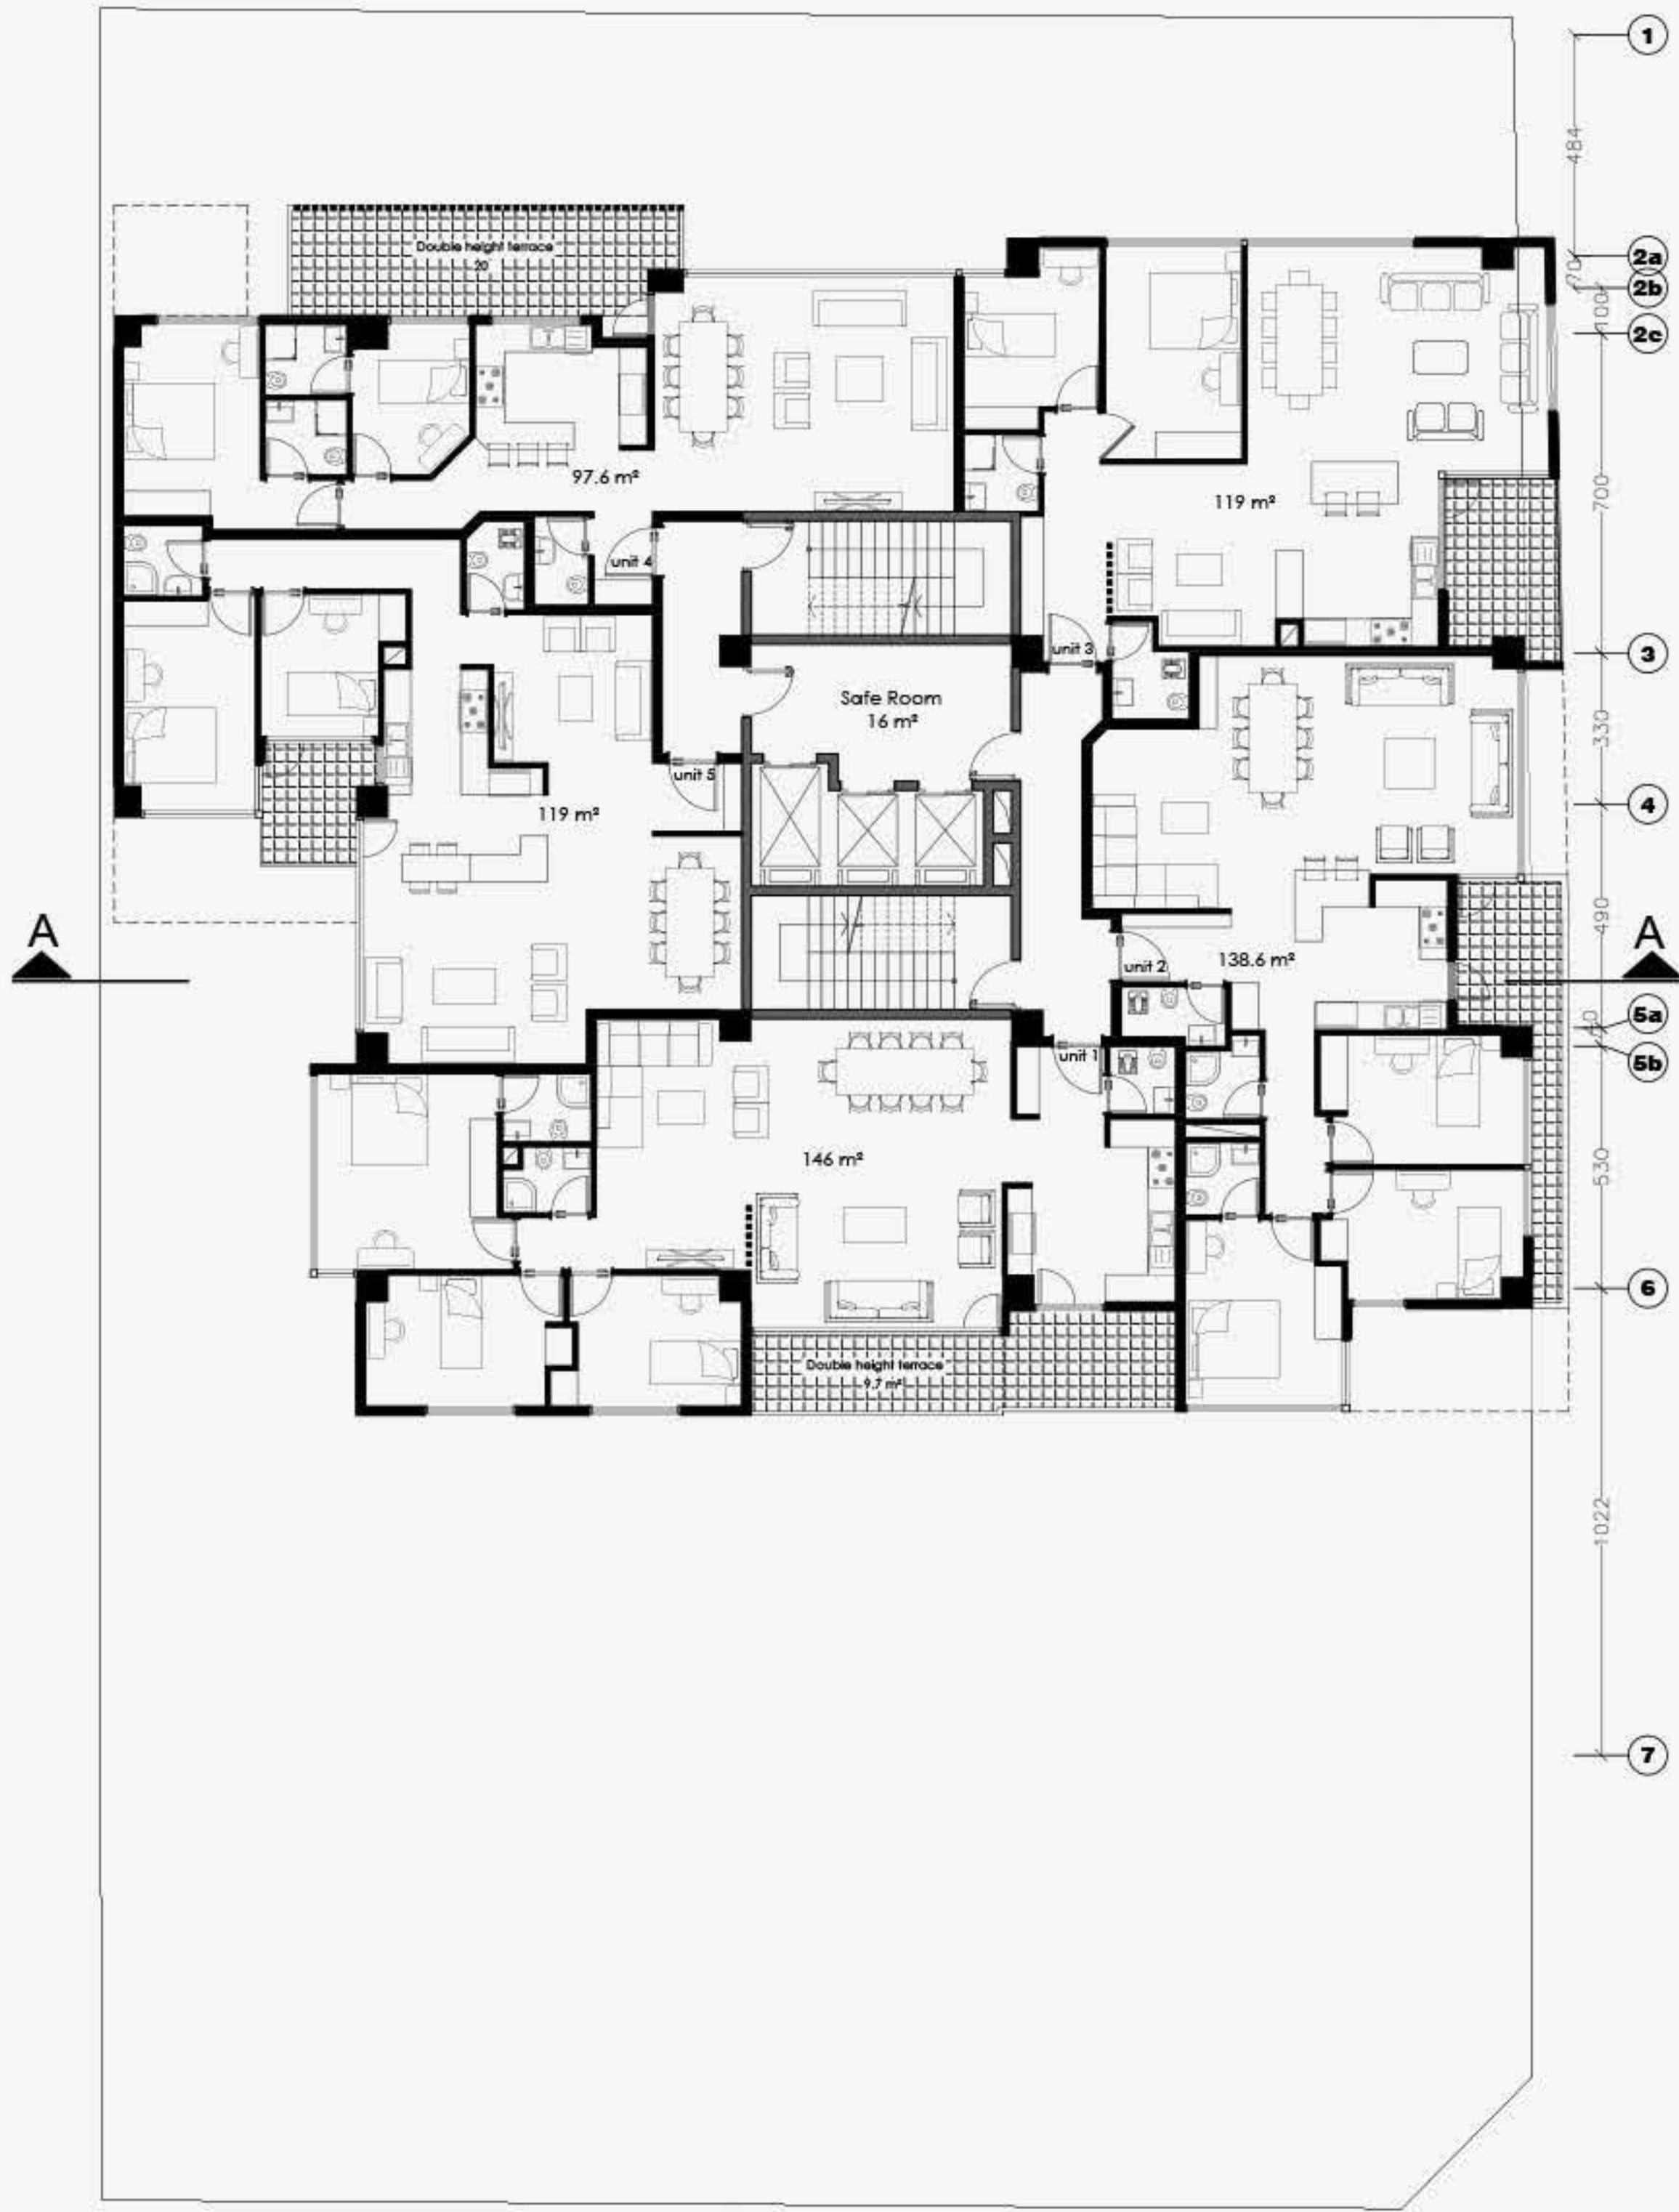


پلان مبلمان طبقات 2,4,6,8

مقیاس : 1/100

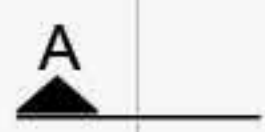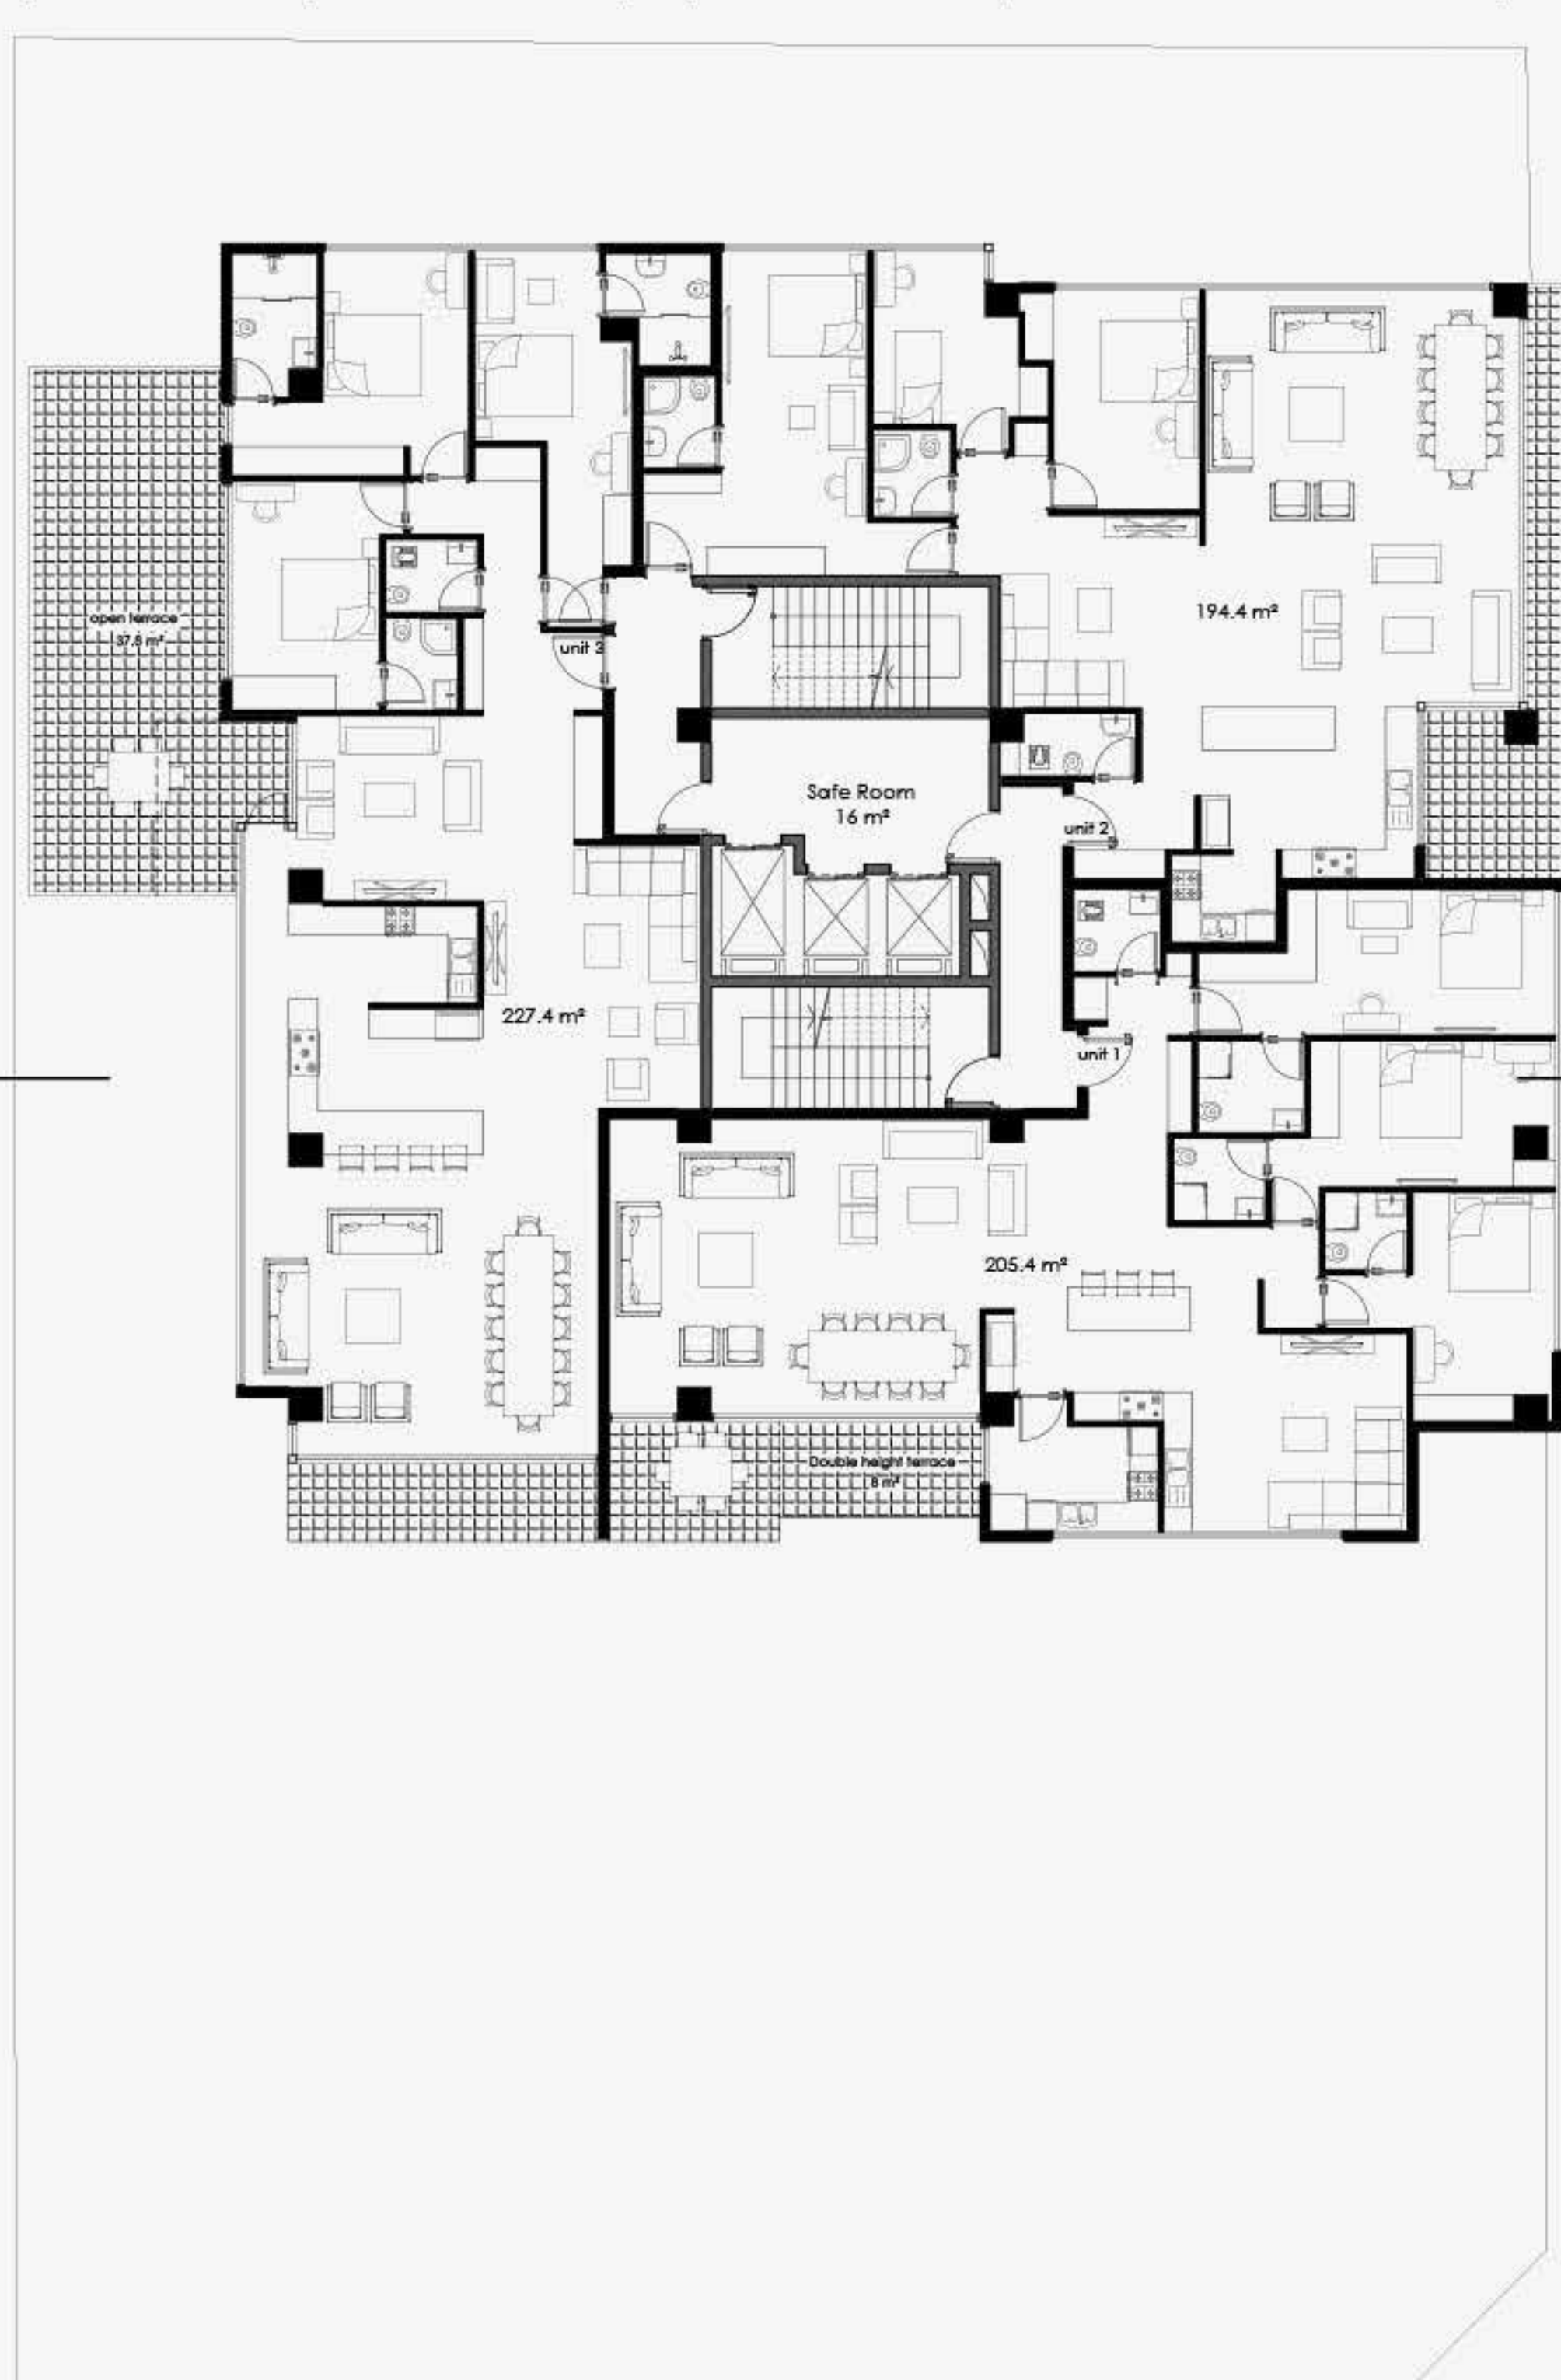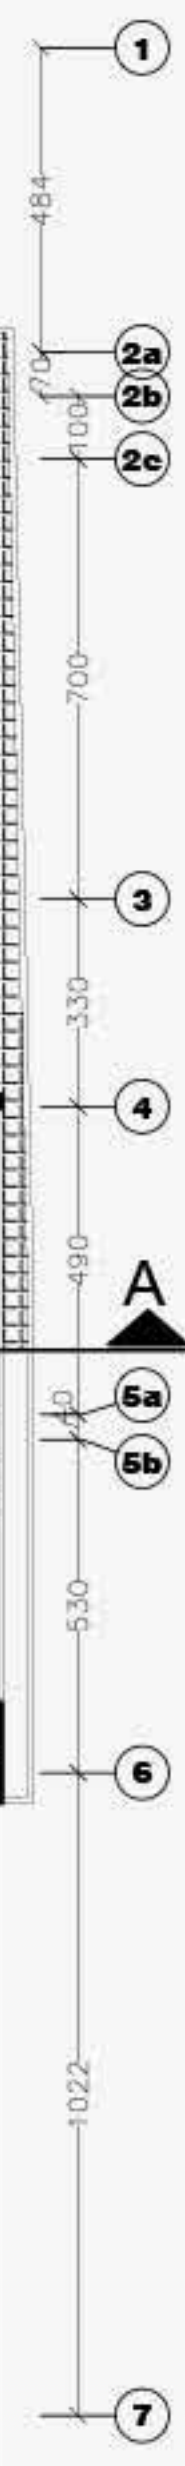


پلان مبلمان طبقه +10

مقیاس : 1/100

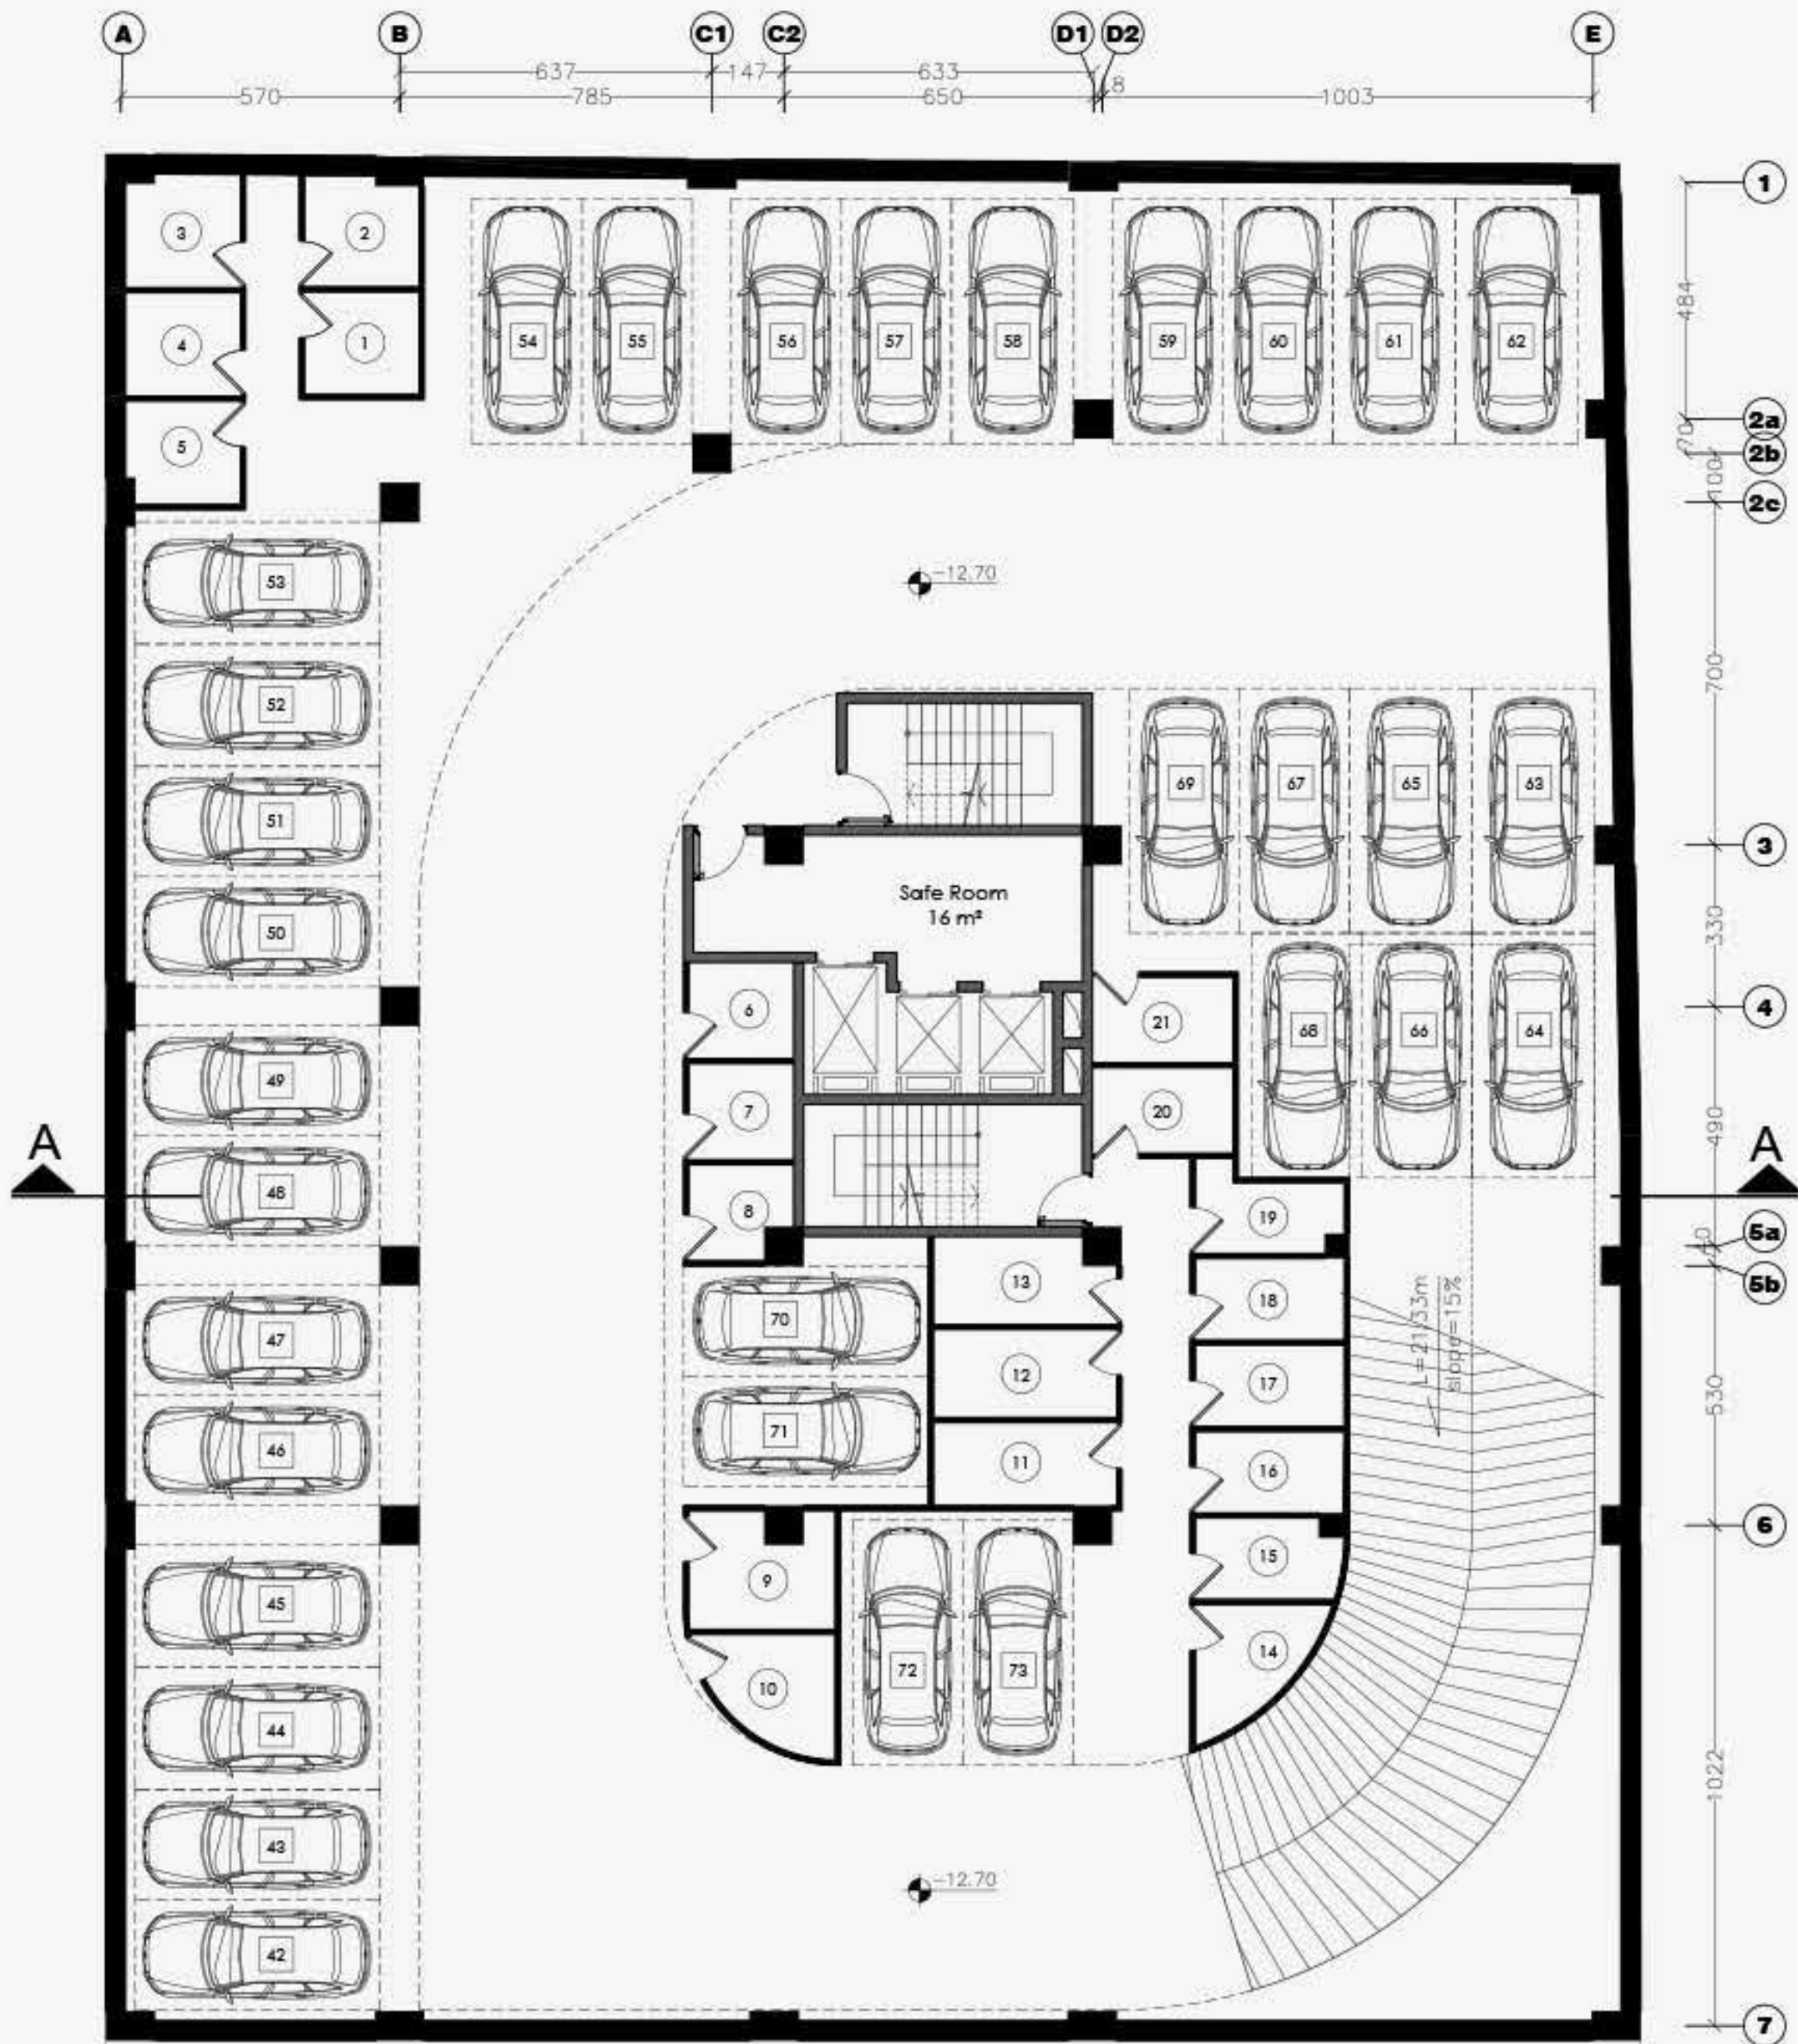


پلان مبلمان زیر زمین چهارم

مقیاس : 1/100

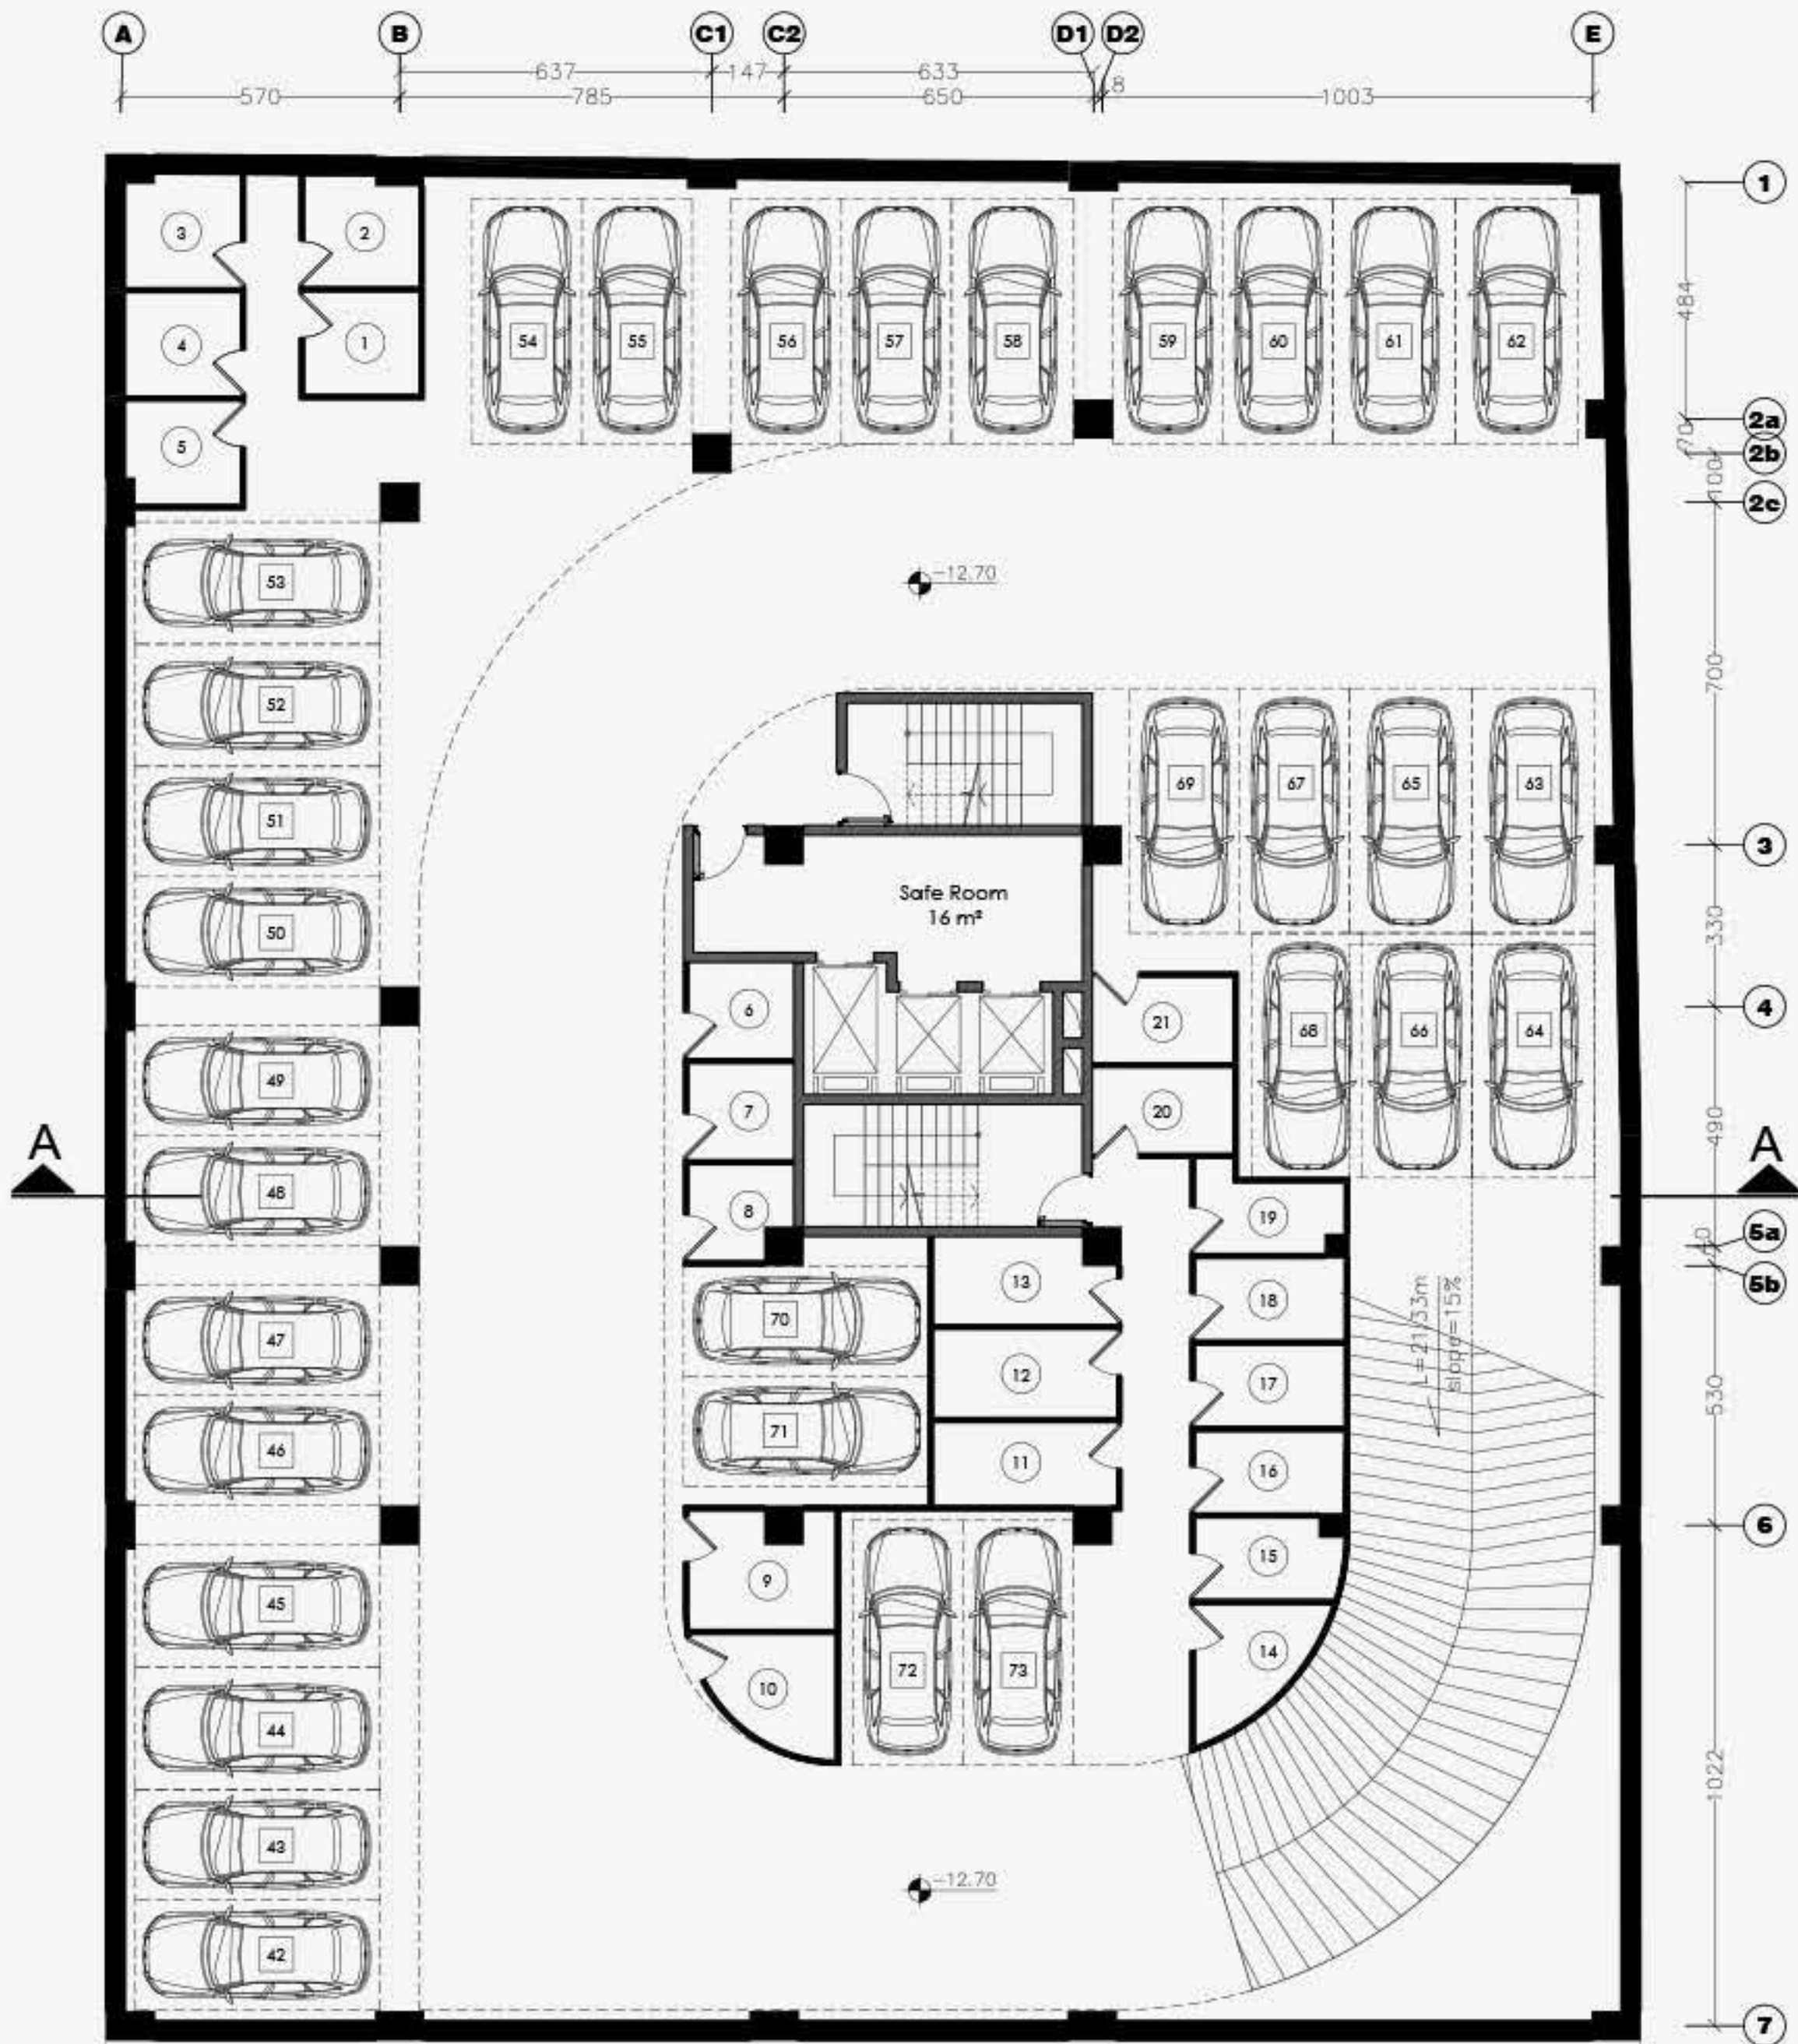


پلان مبلمان زیر زمین چهارم

مقیاس : 1/100

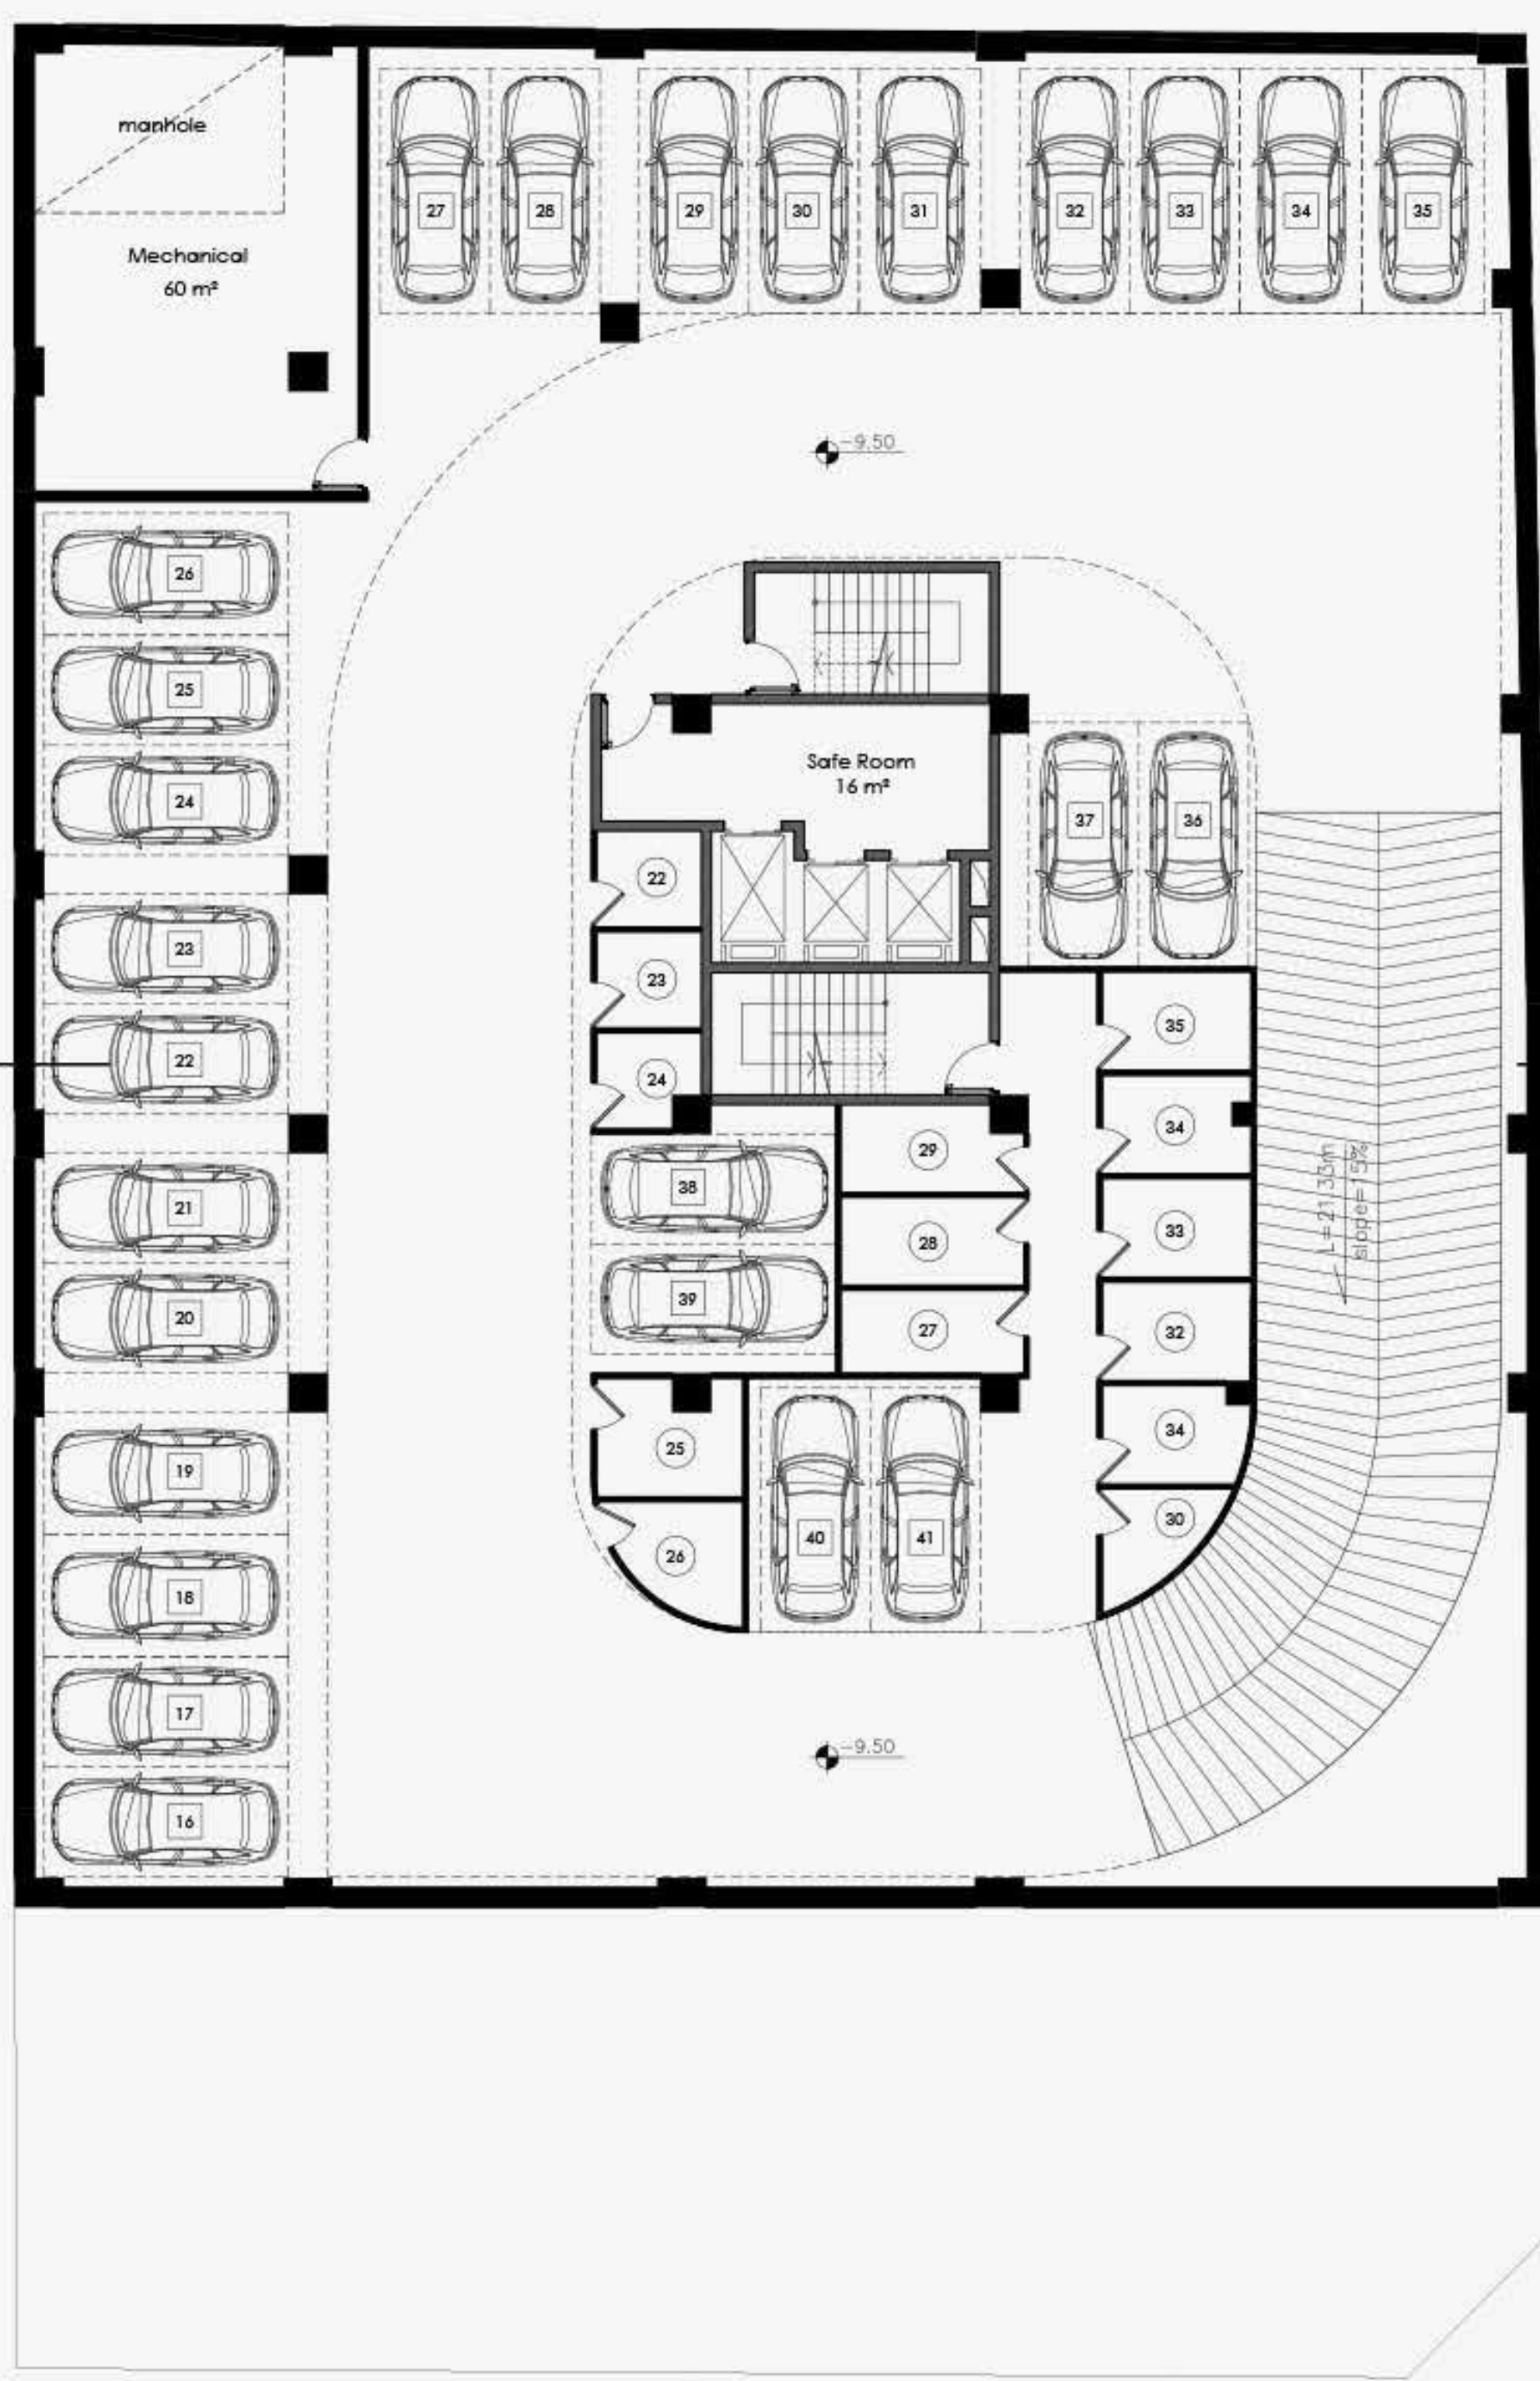


پلان مبلمان زیر زمین سوم

مقیاس : 1/100

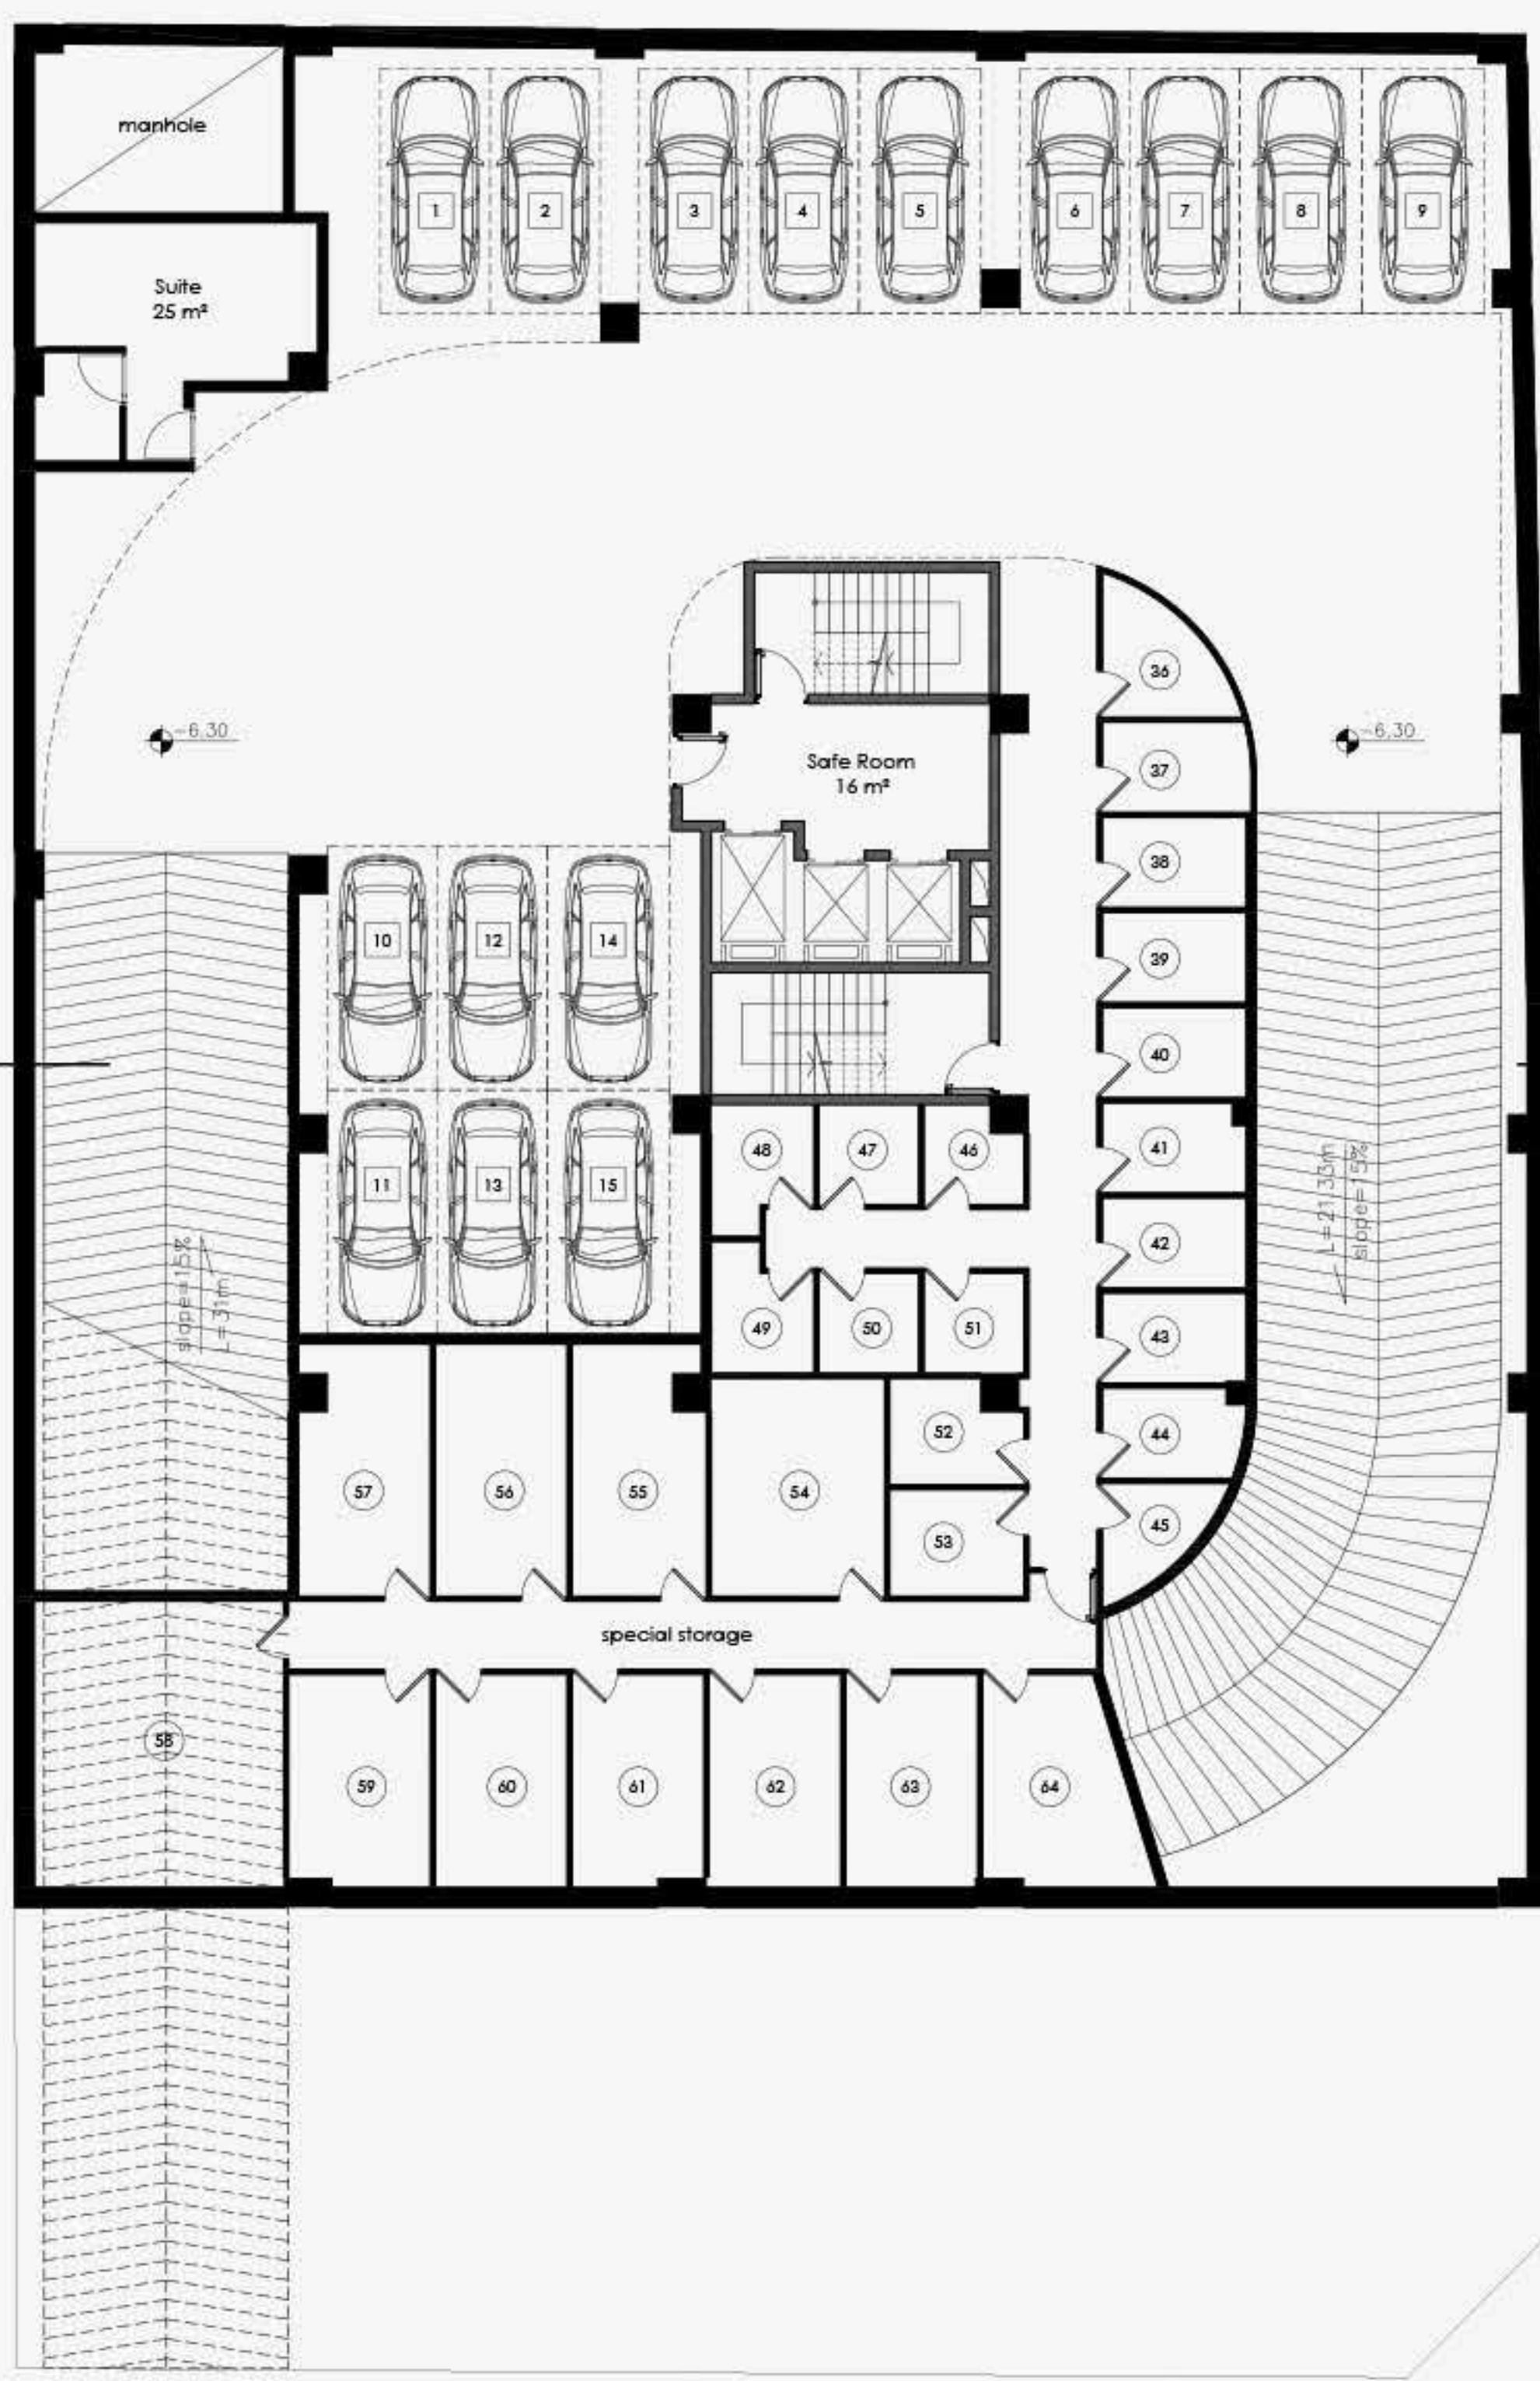


پلان مبلمان زیر زمین دوم

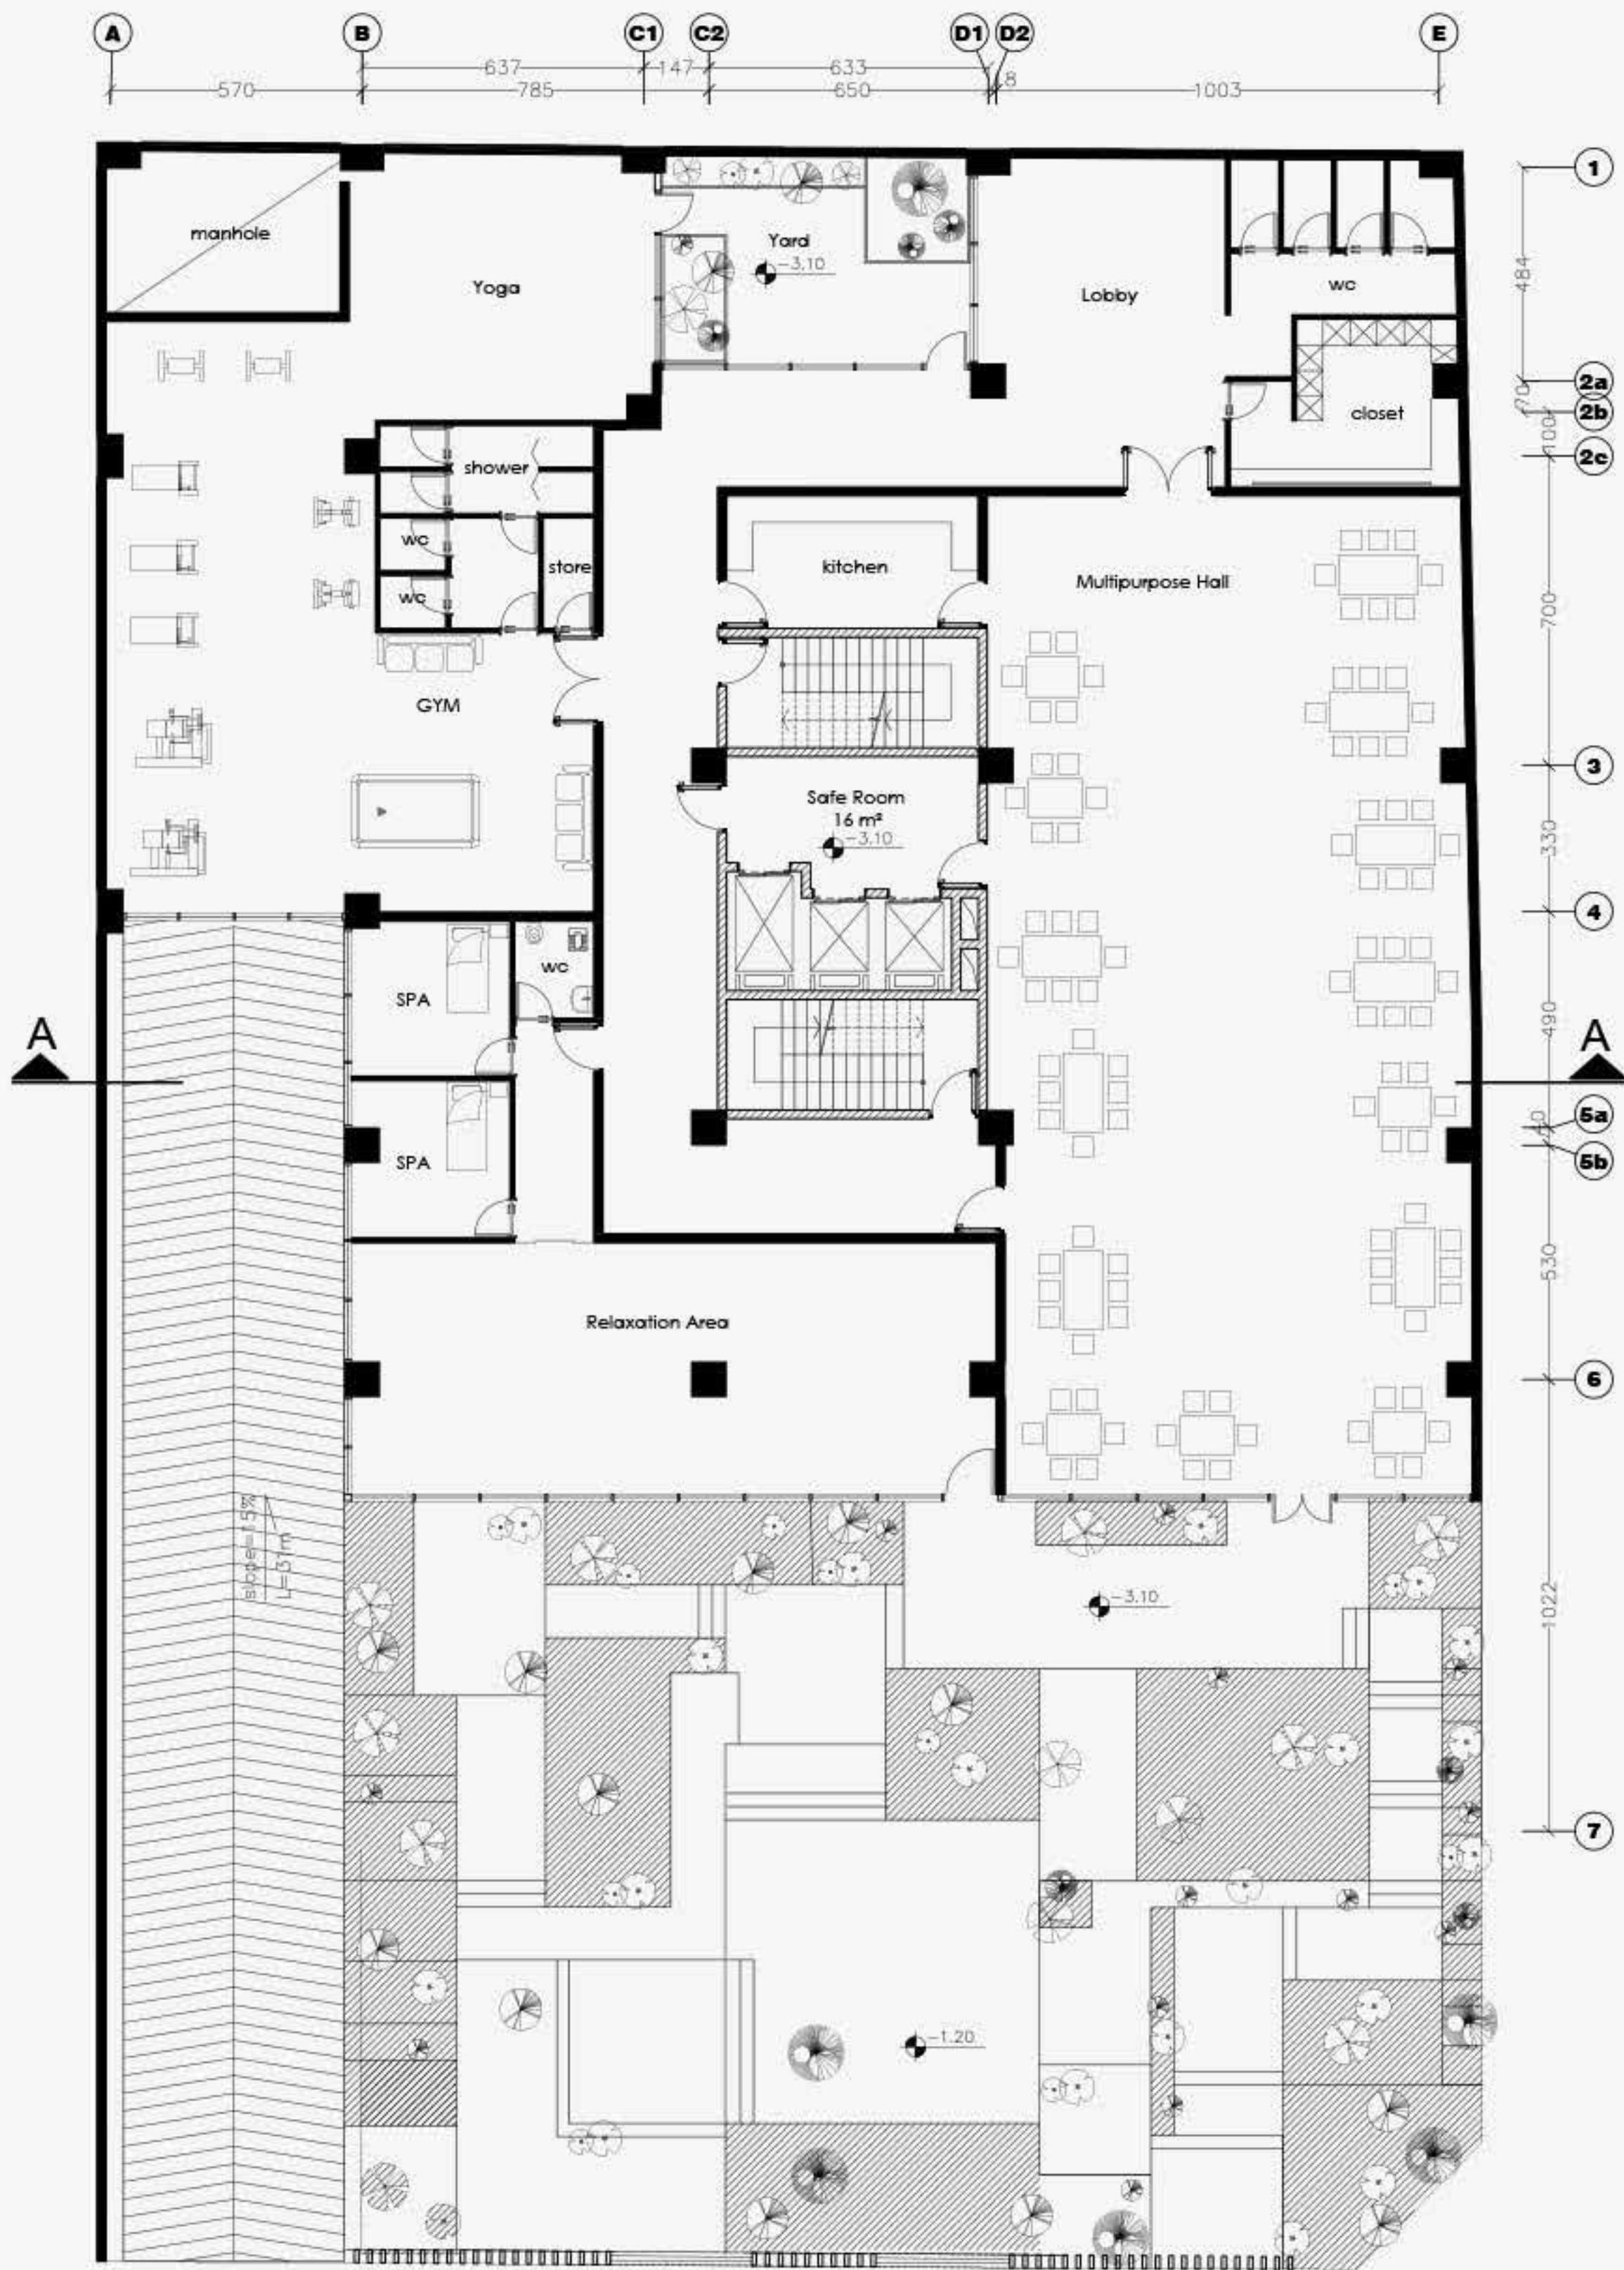

پلان مبلمان زیر زمین اول


مقیاس : 1/100

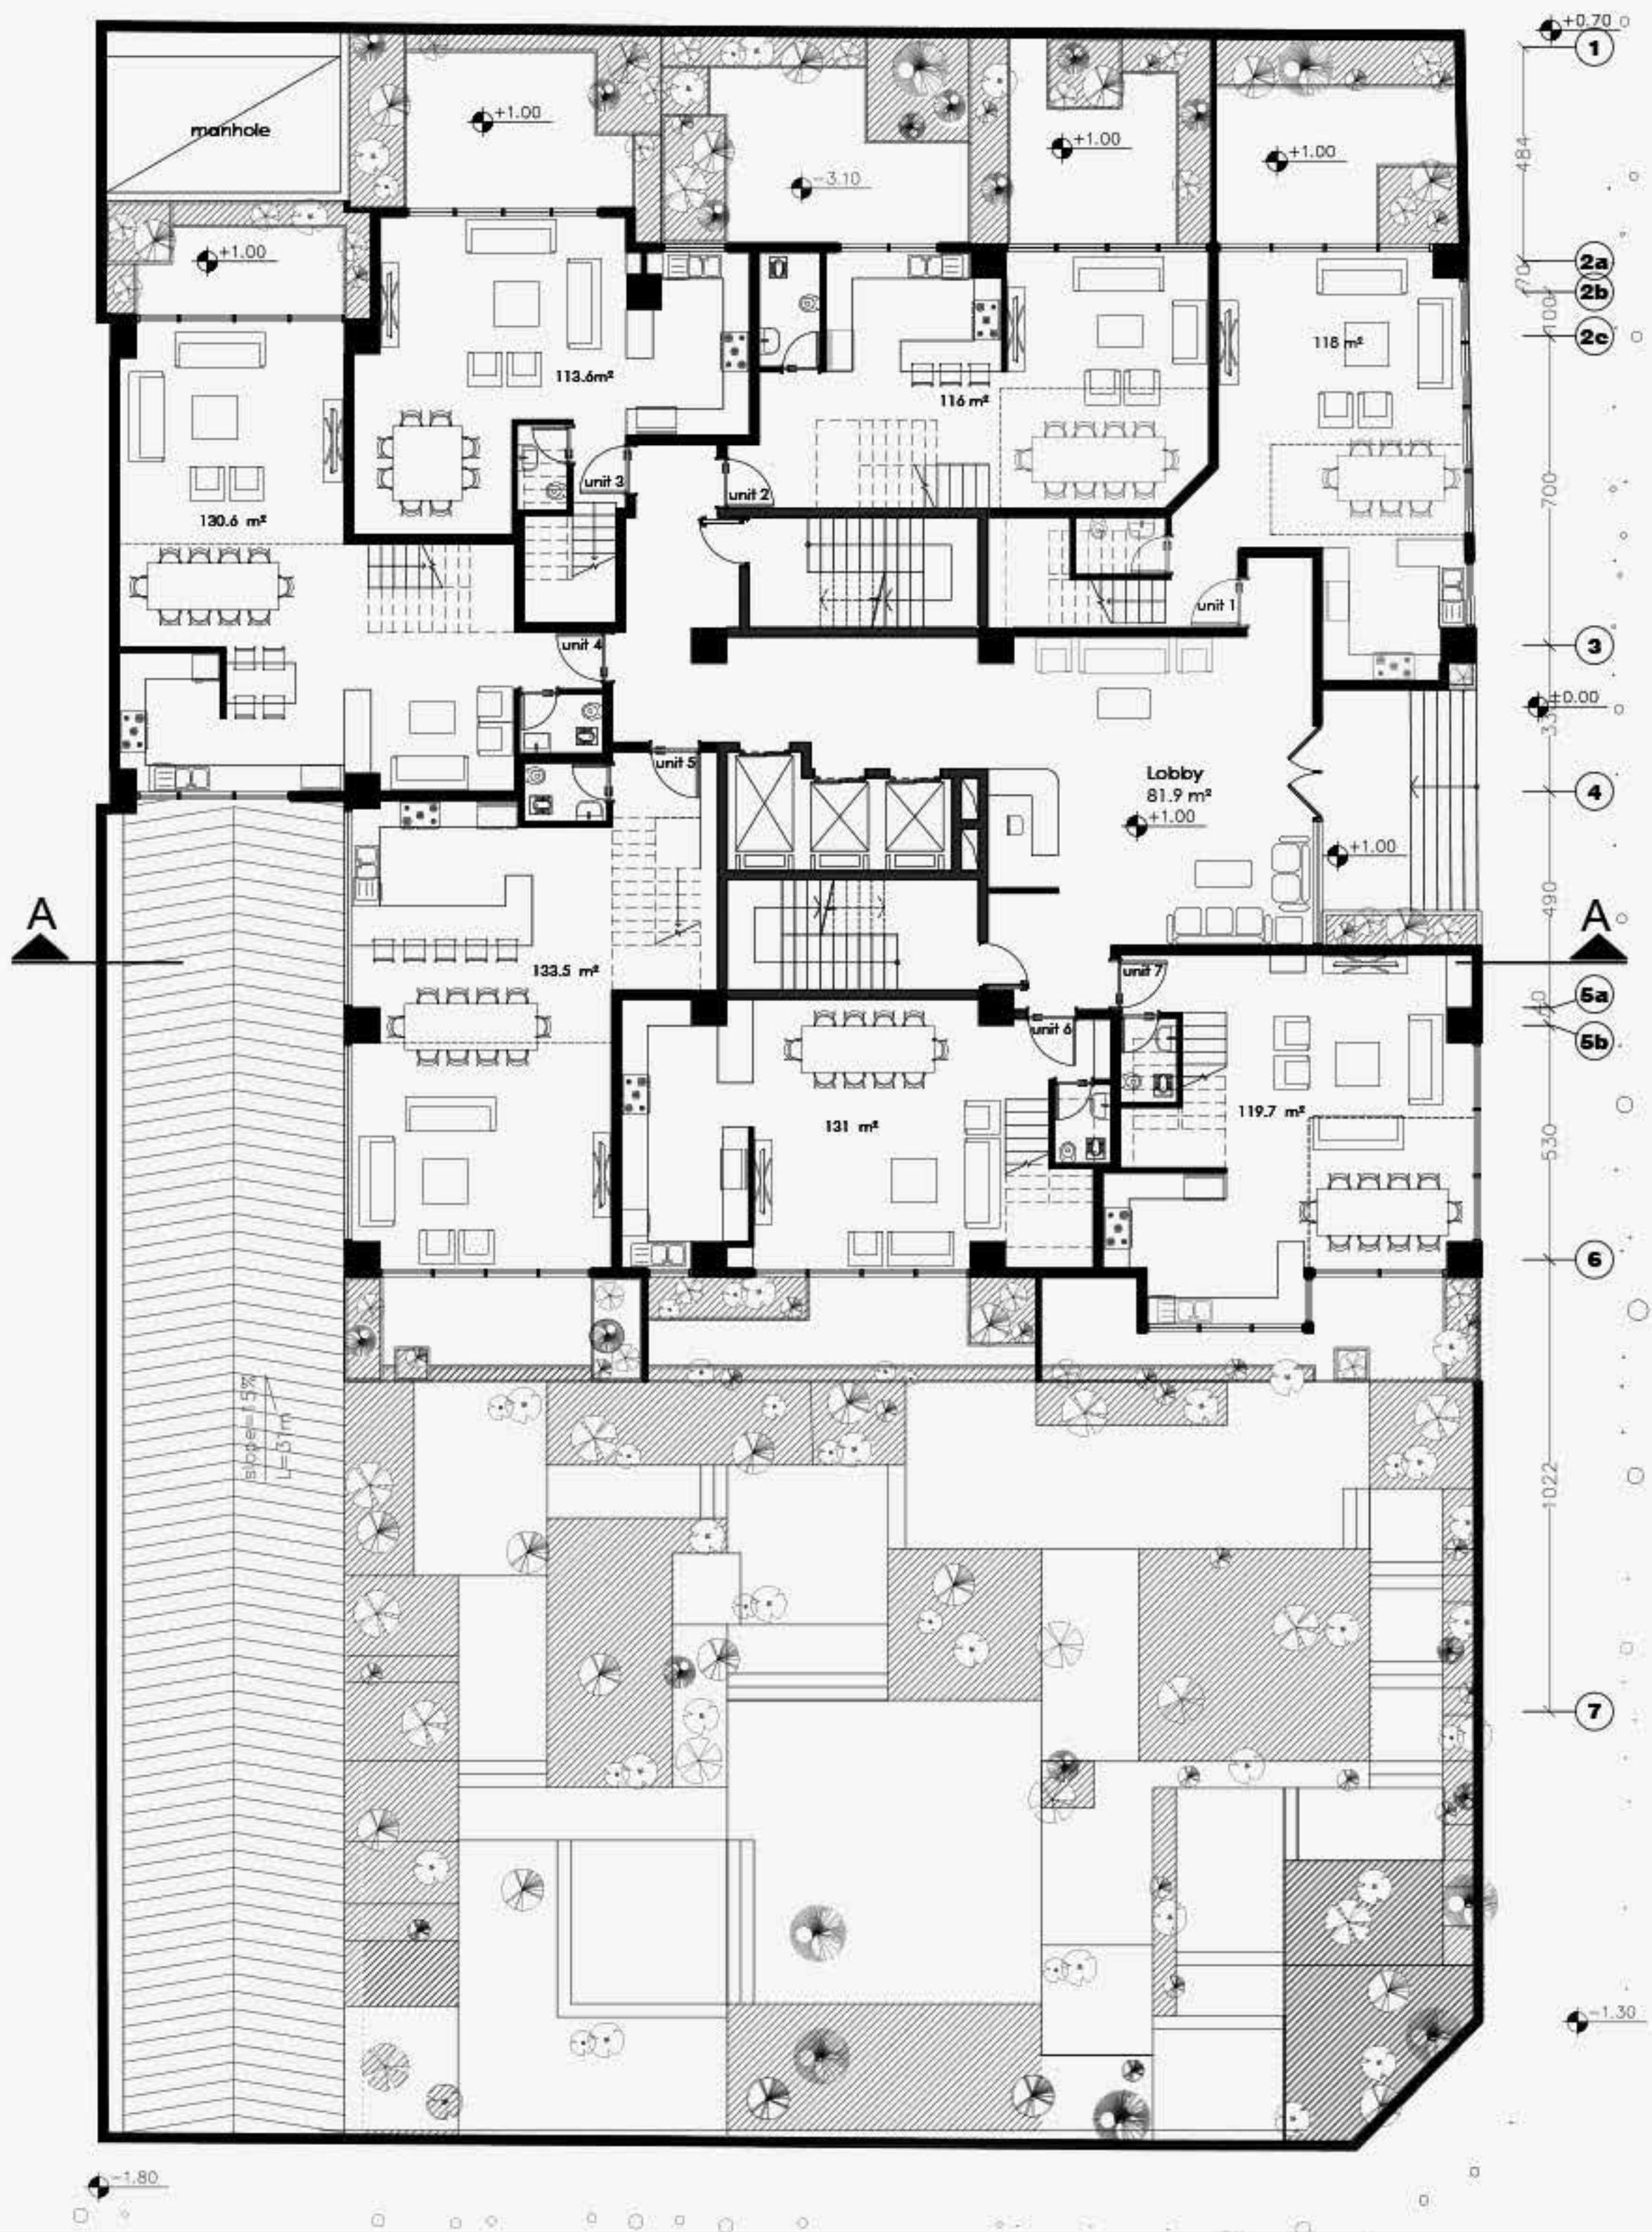

پلان مبلمان طبقه همکف

مقیاس : 1/100

A
B
C1
C2
D1
D2
E

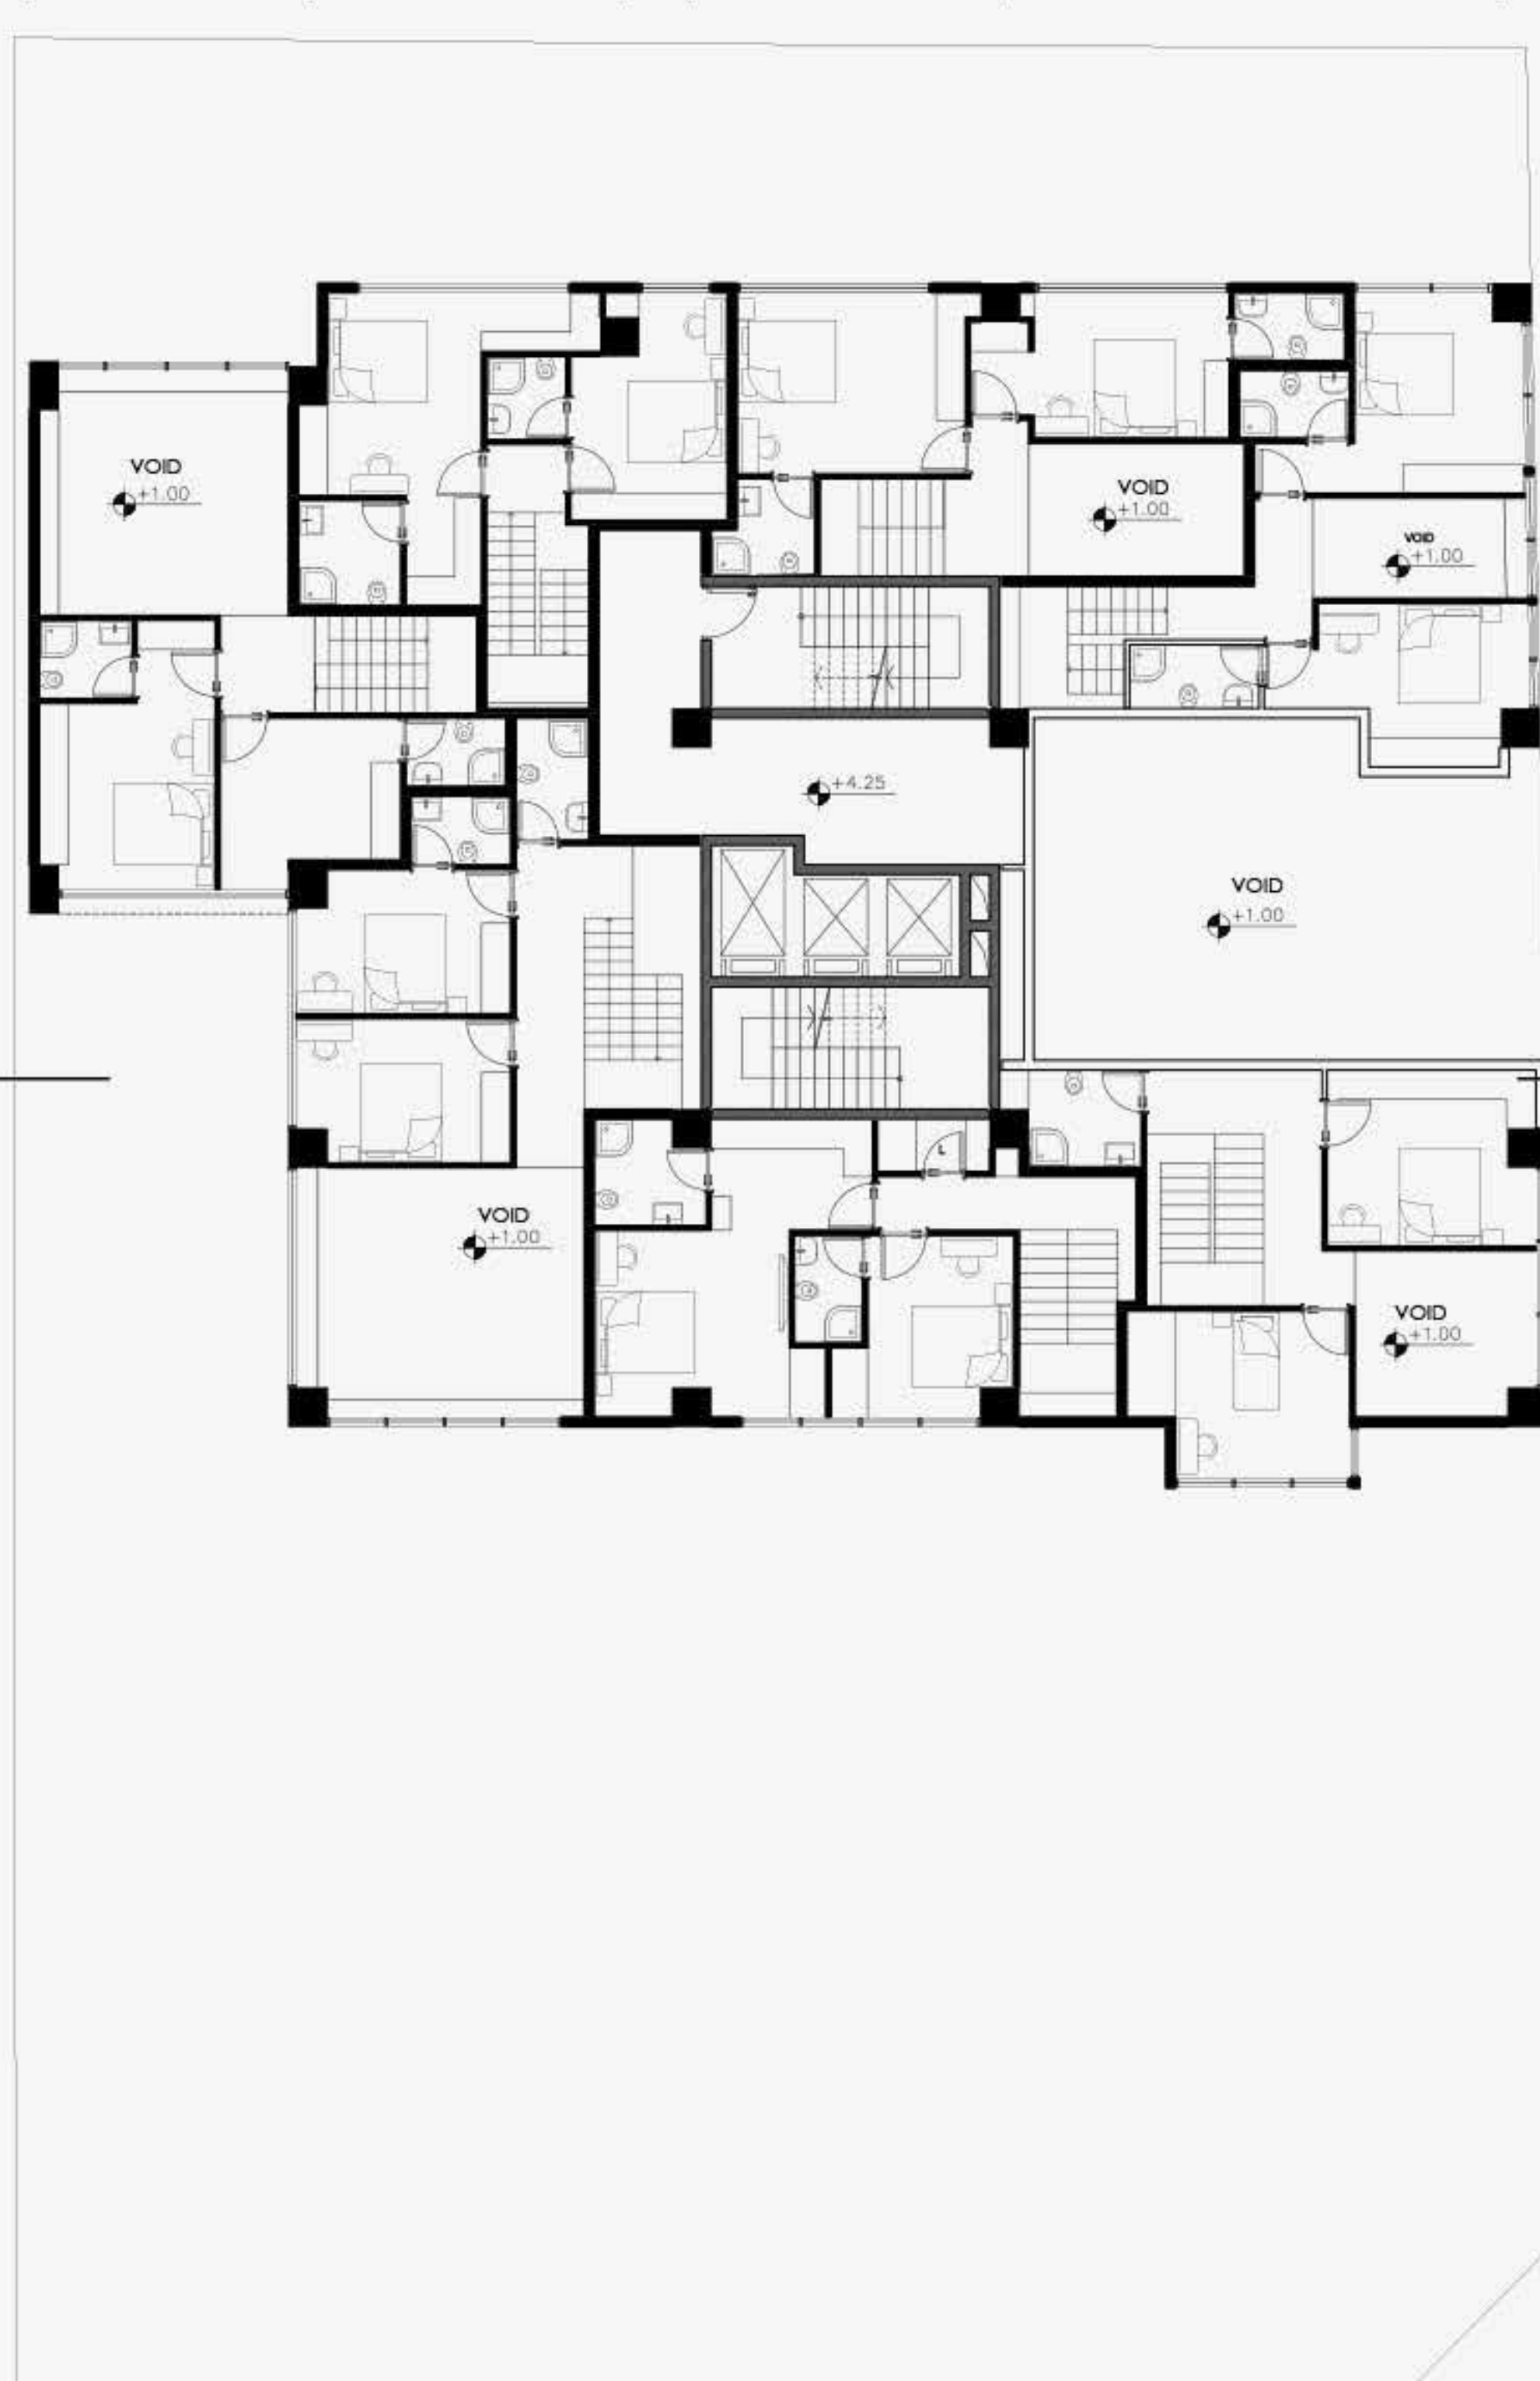

1
2a
2b
2c
3
4
5a
5b
6
7




پلان مبلمان نیم طبقه همکف

مقیاس : 1/100

A
B
C1
C2
D1
D2
E


570 637 147 633 8 1003
 785 650

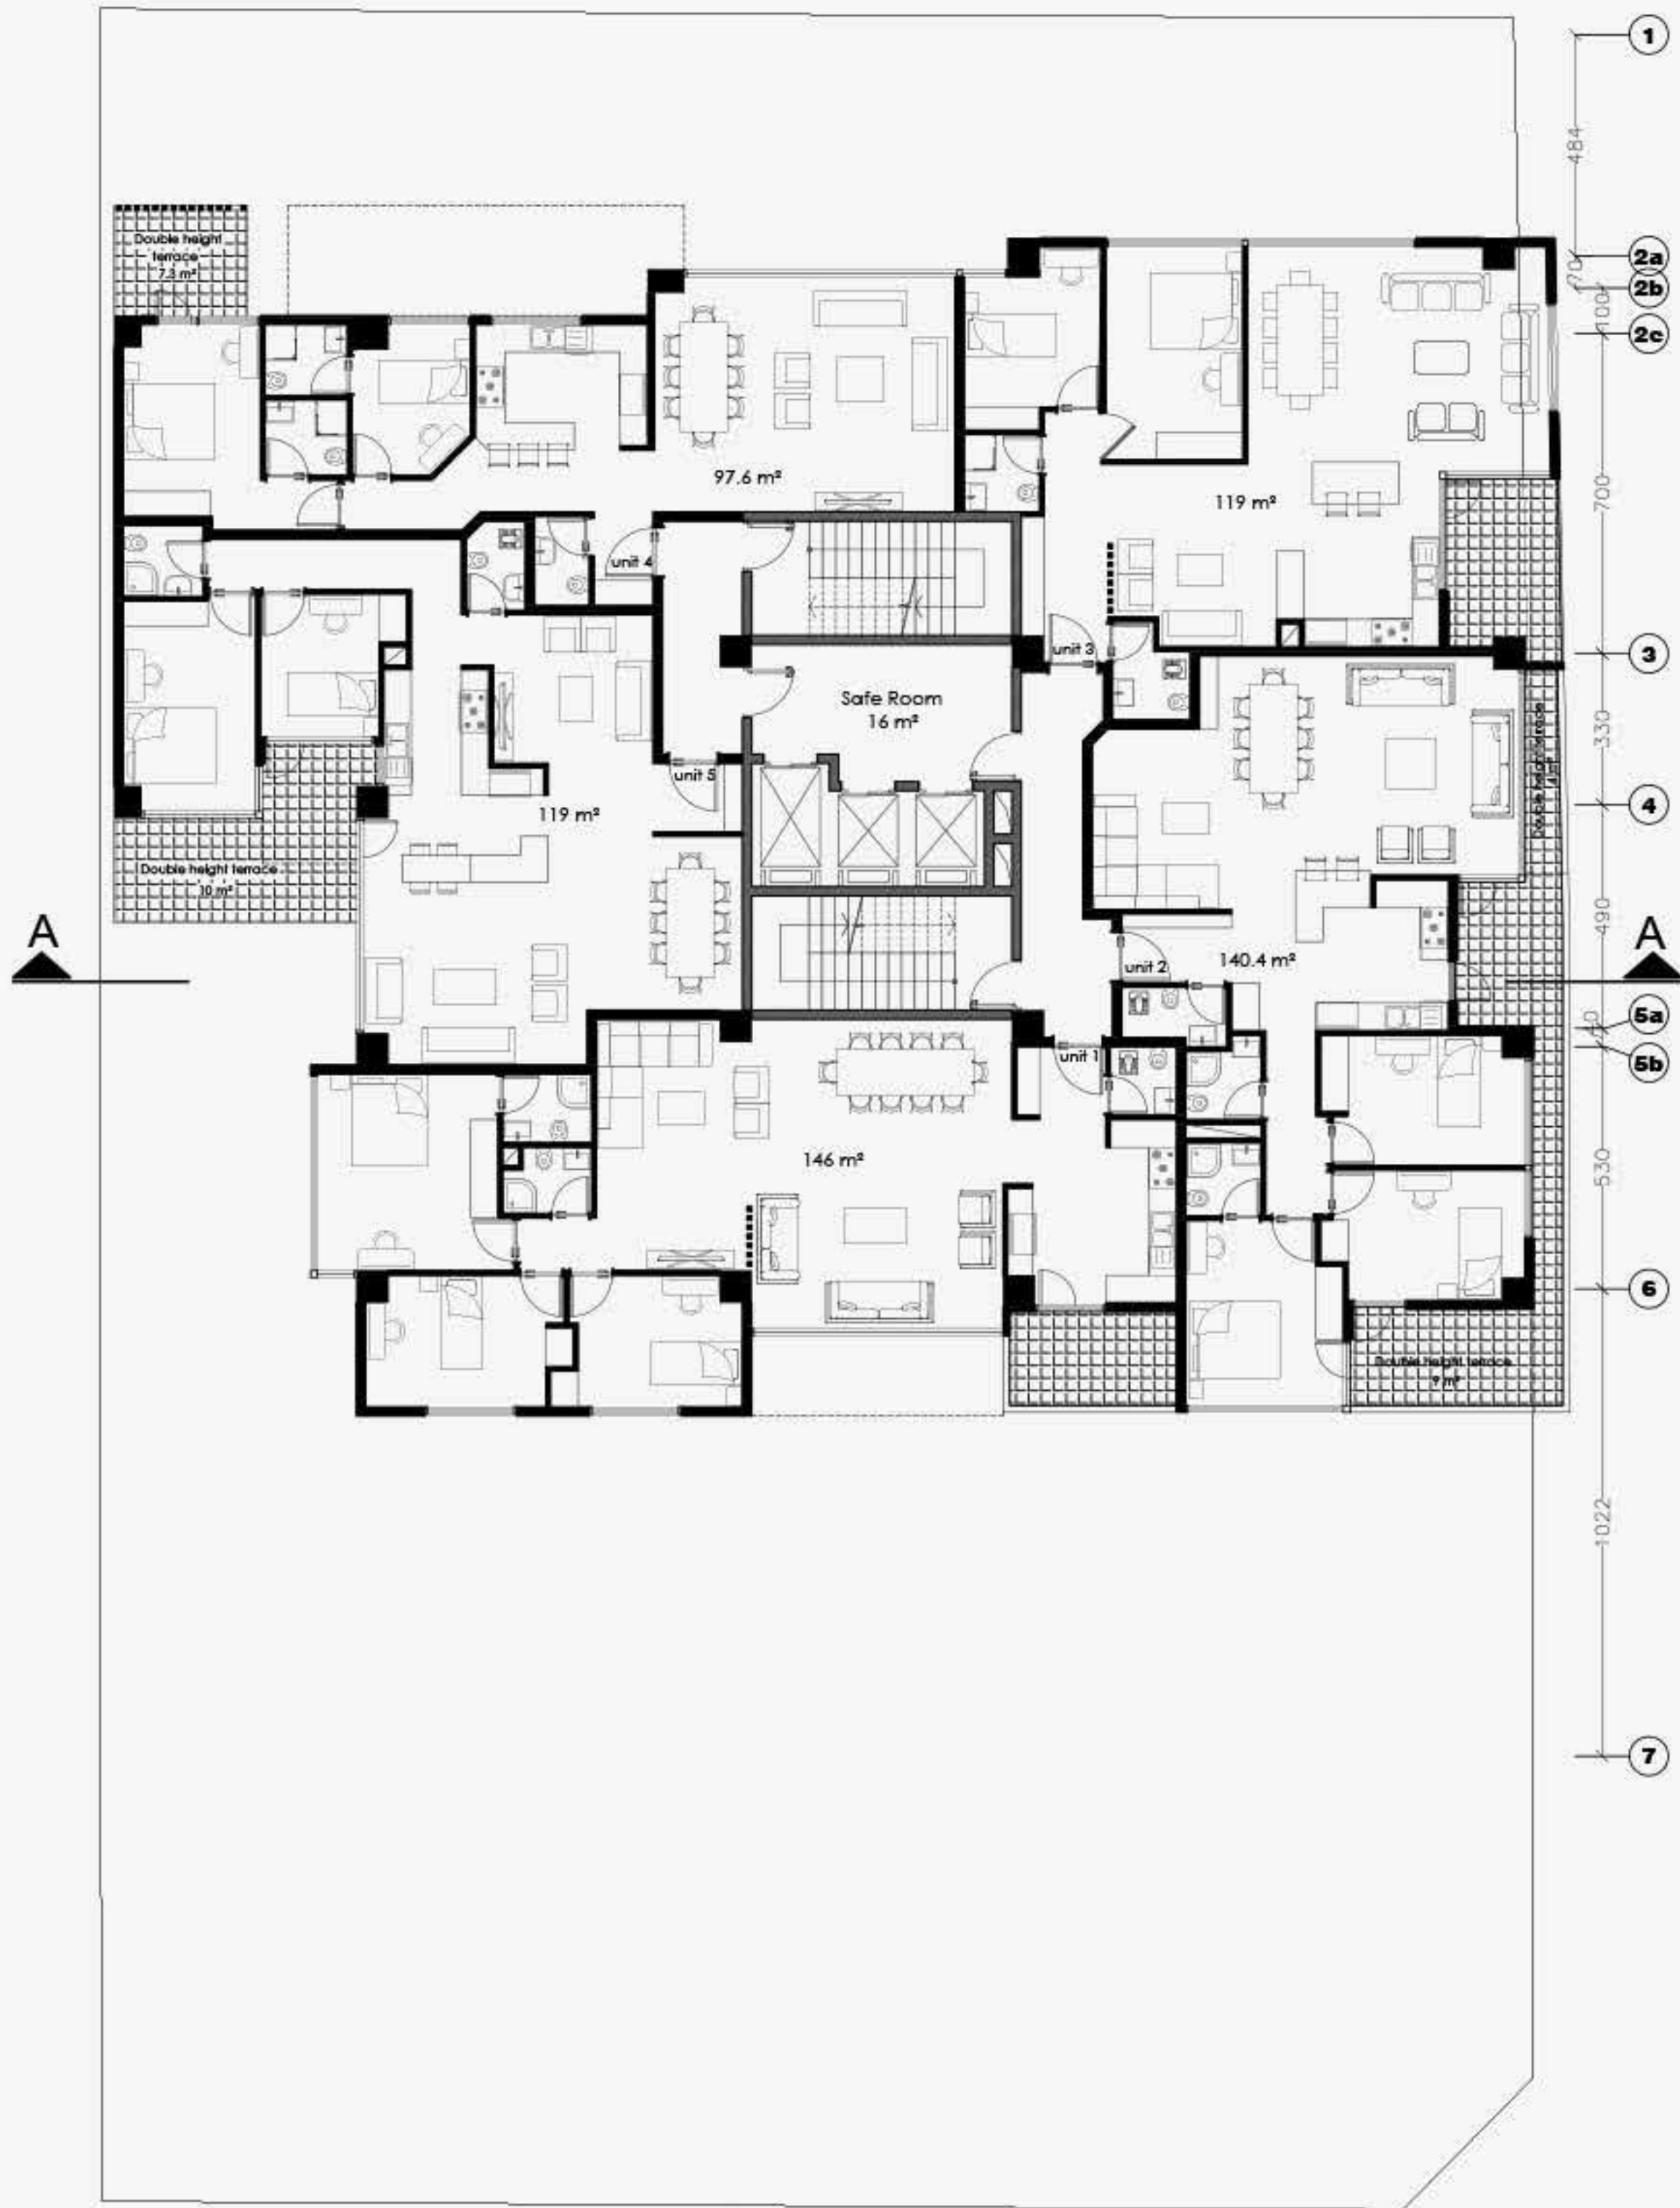

پلان مبلمان طبقات 1,3,5,7,9

مقیاس : 1/100


A
B
C1
C2
D1
D2
E

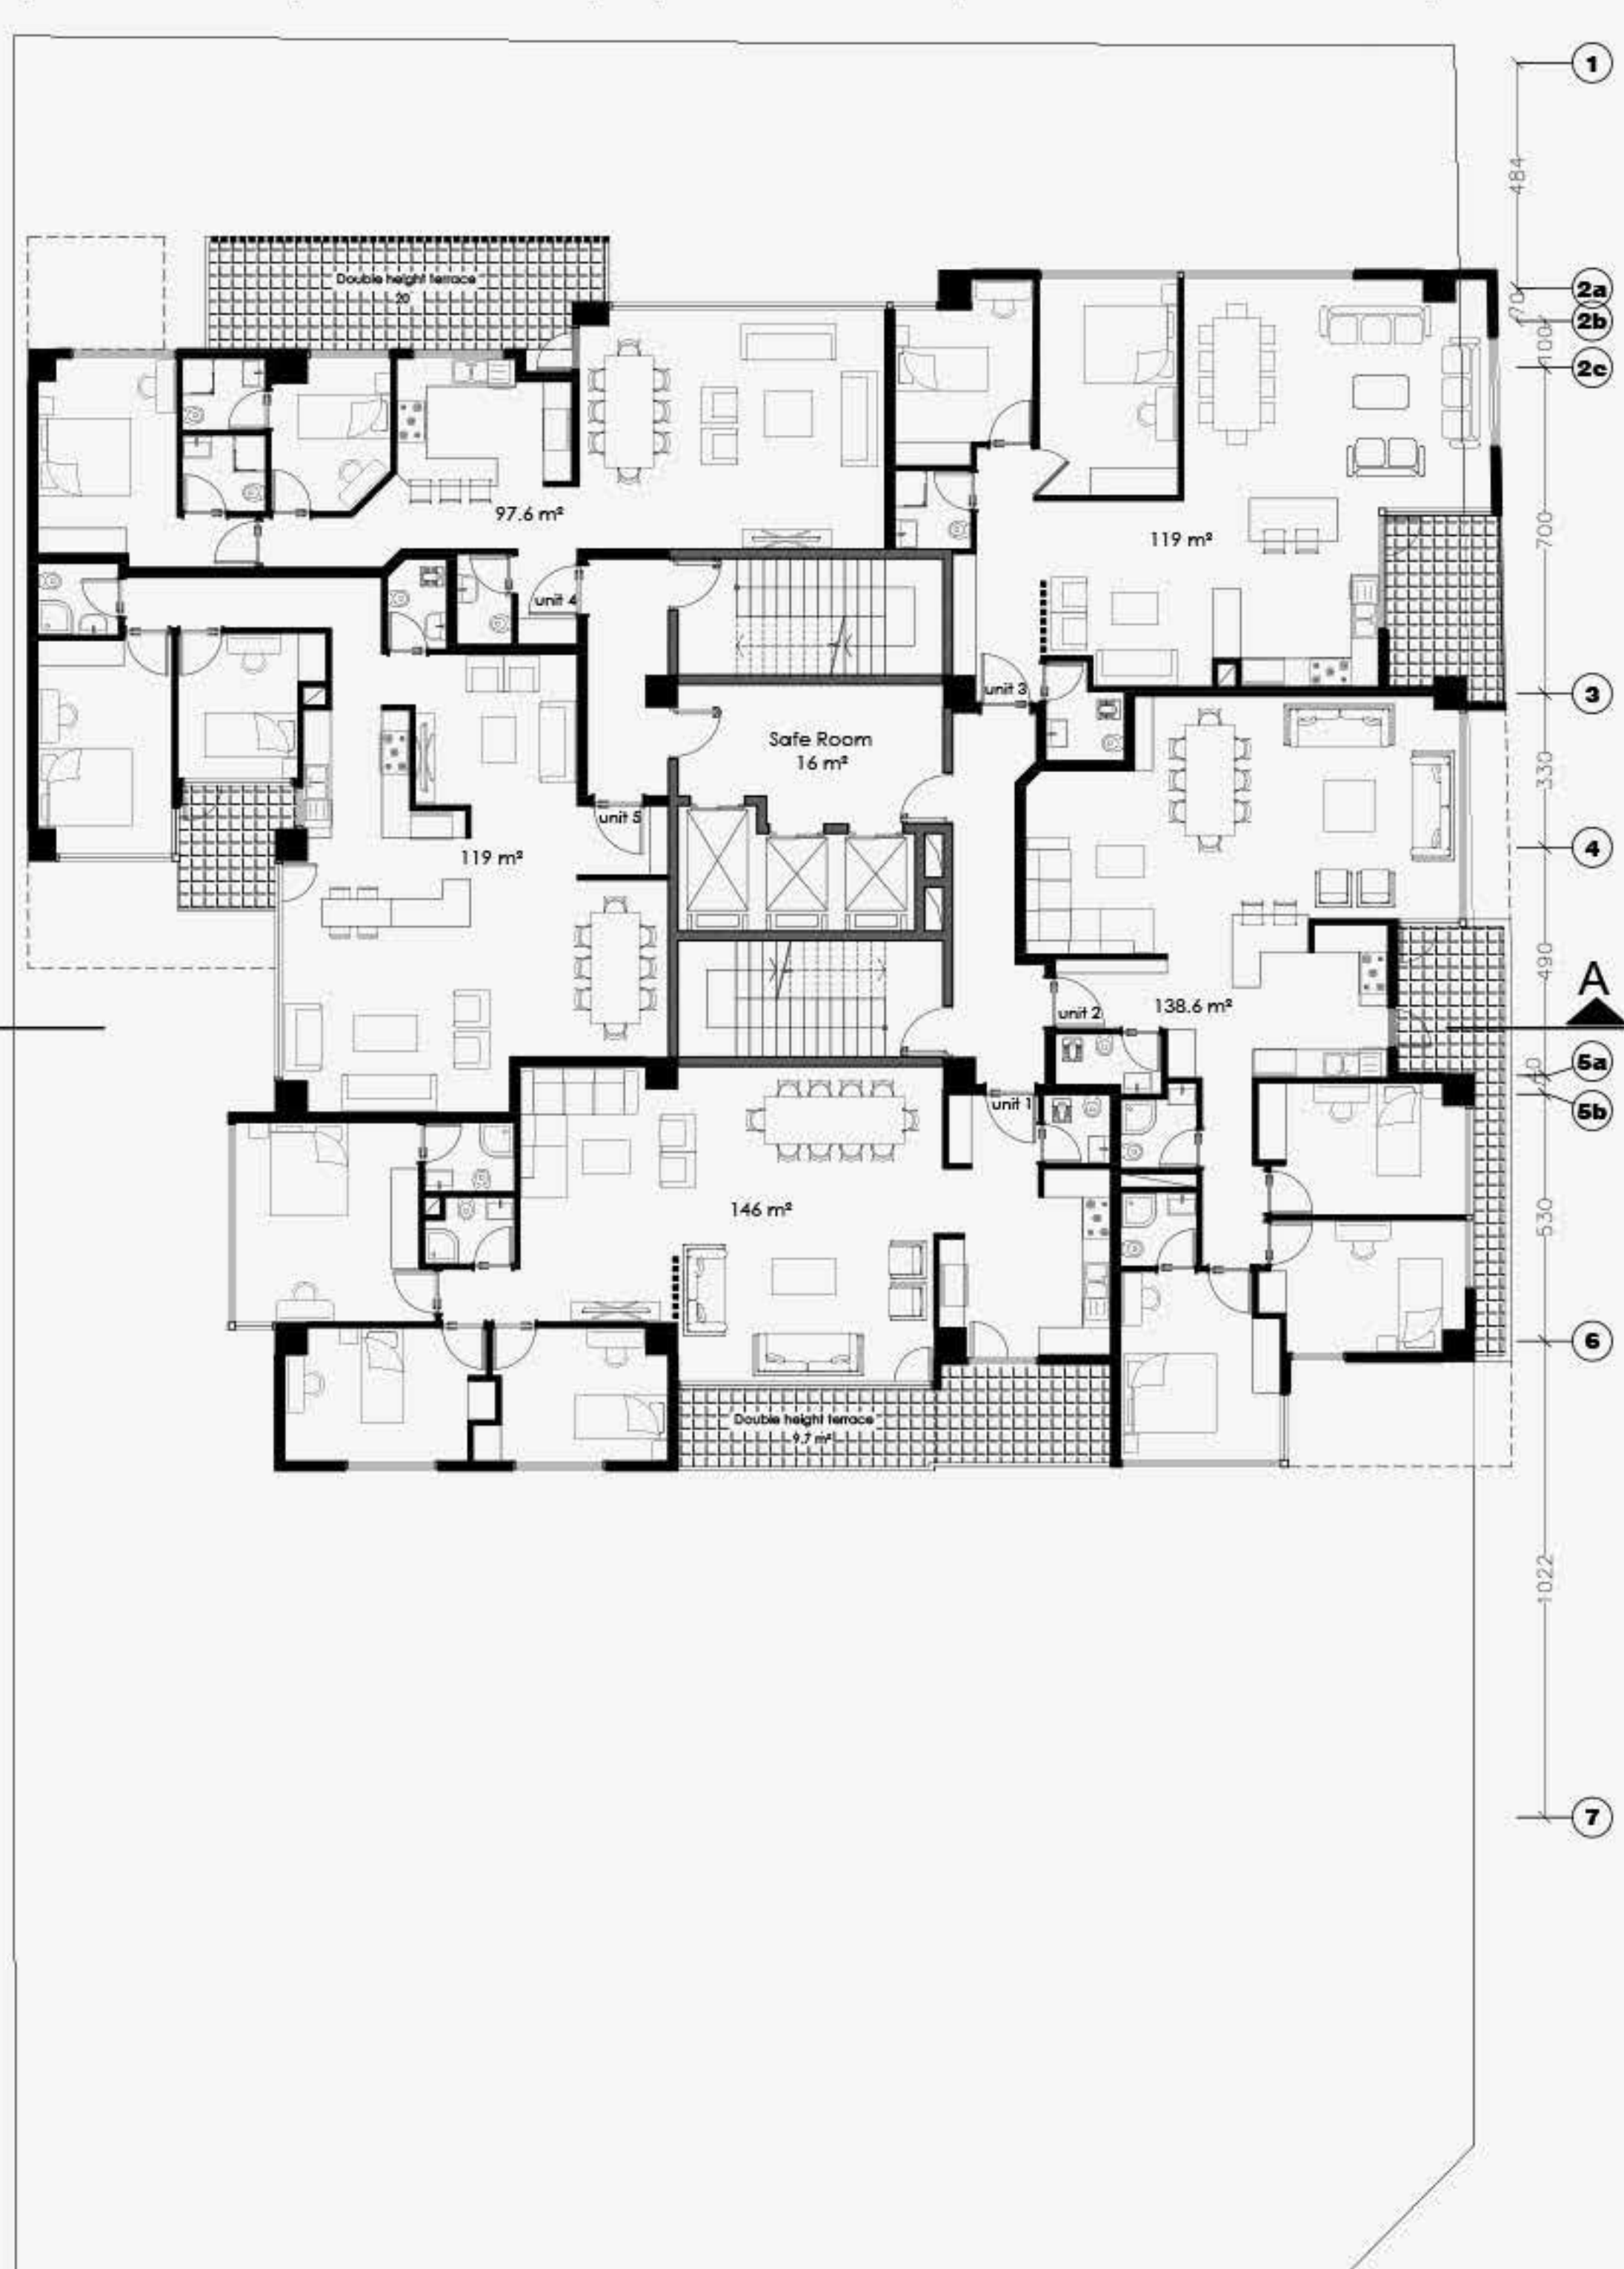

پلان مبلمان طبقات 2,4,6,8


مقياس : 1/100

A
B
C1
C2
D1
D2
E

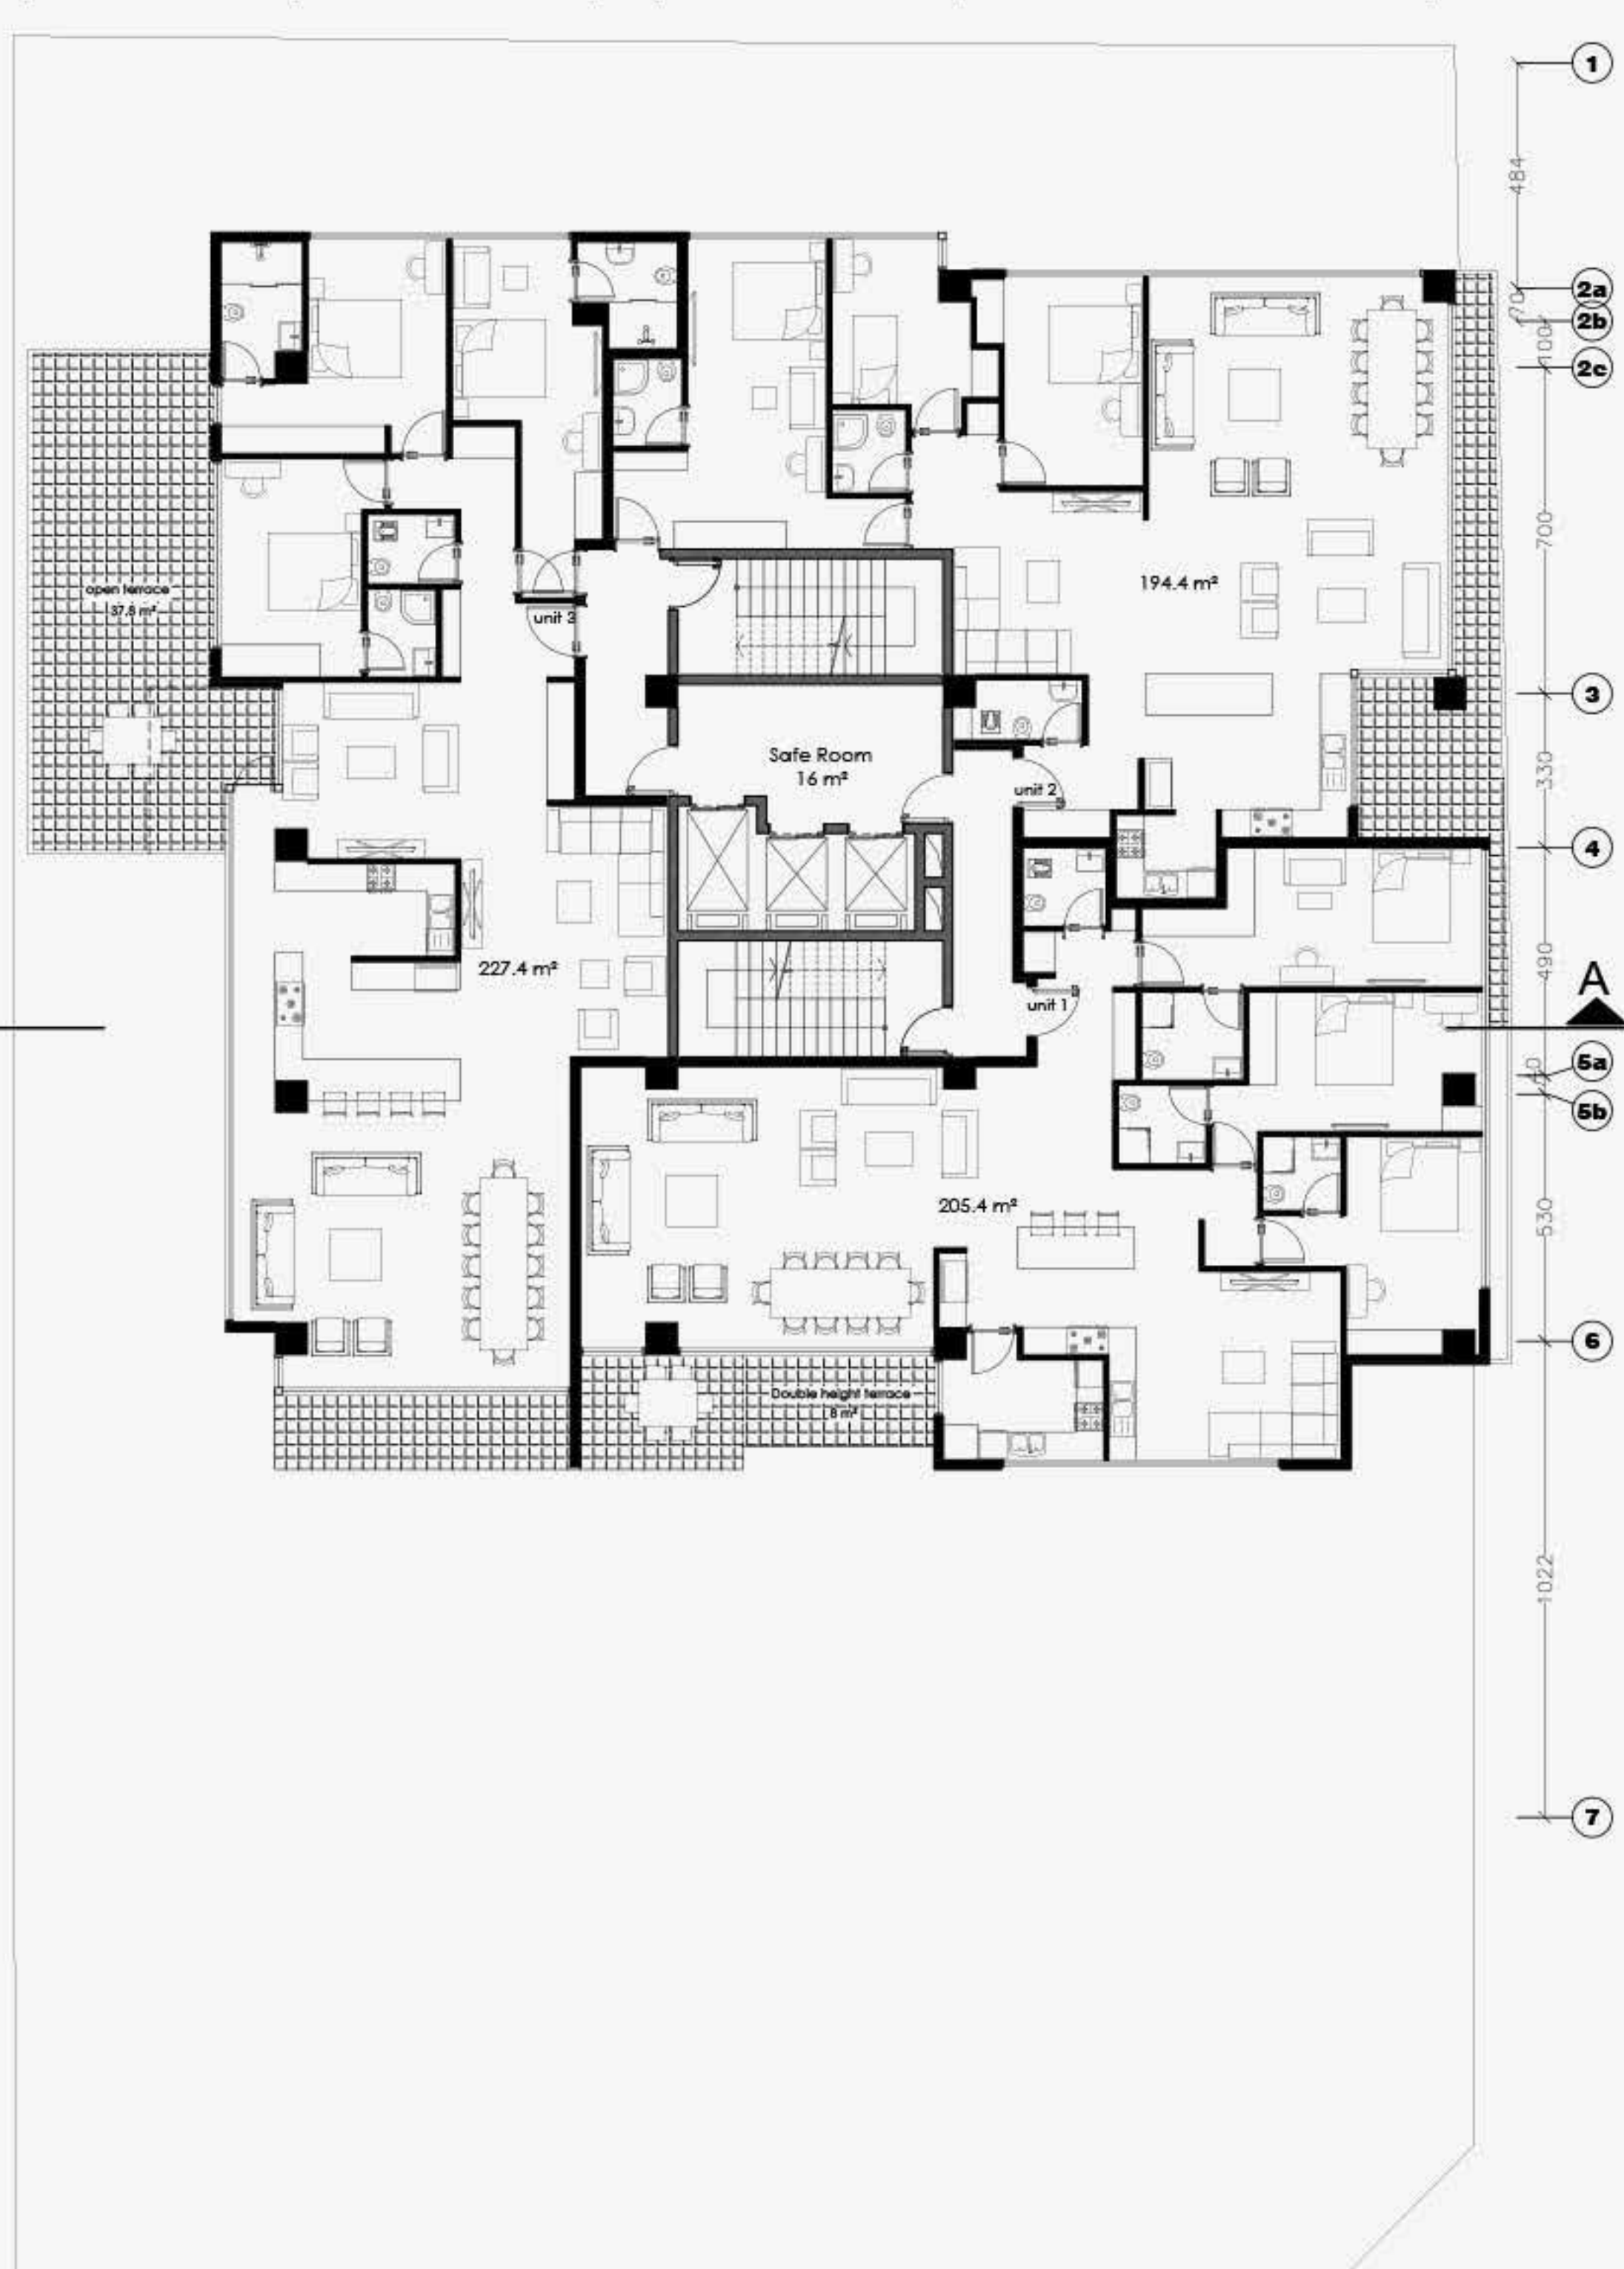

پلان مبلمان طبقه +10


مقیاس : 1/100

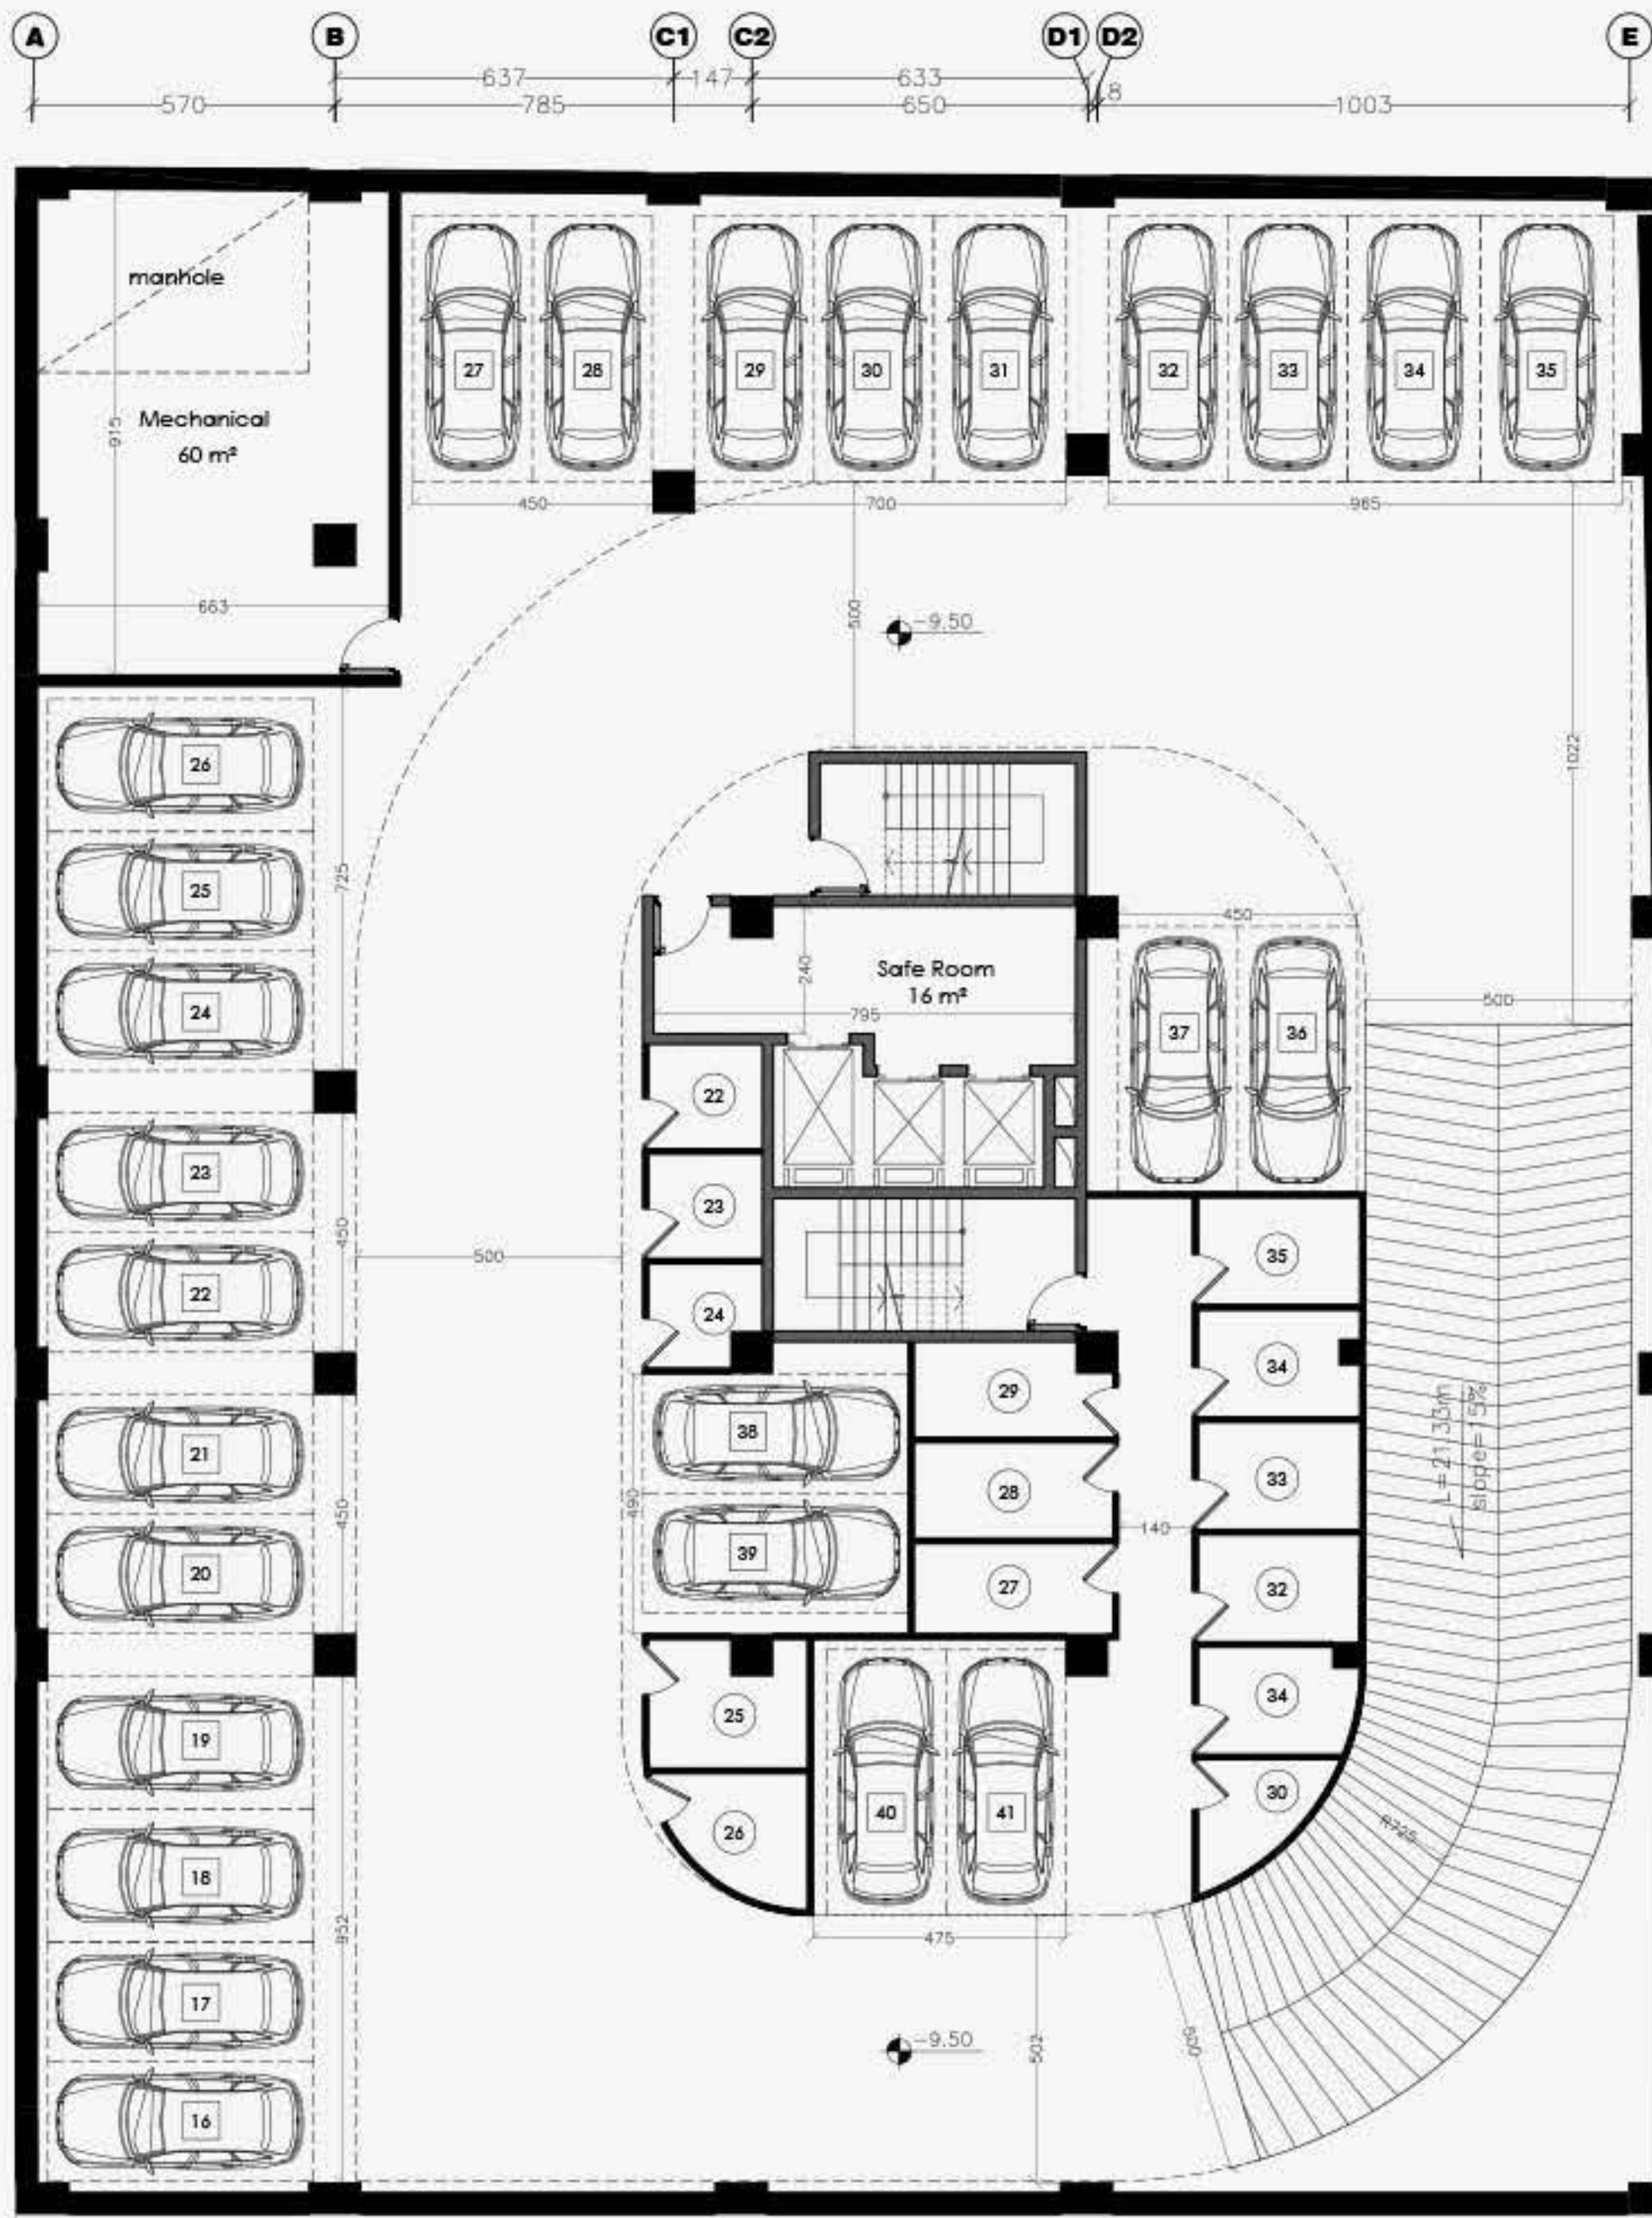

پلان اندازه گذاری زیر زمین سوم

مقیاس : 1/100




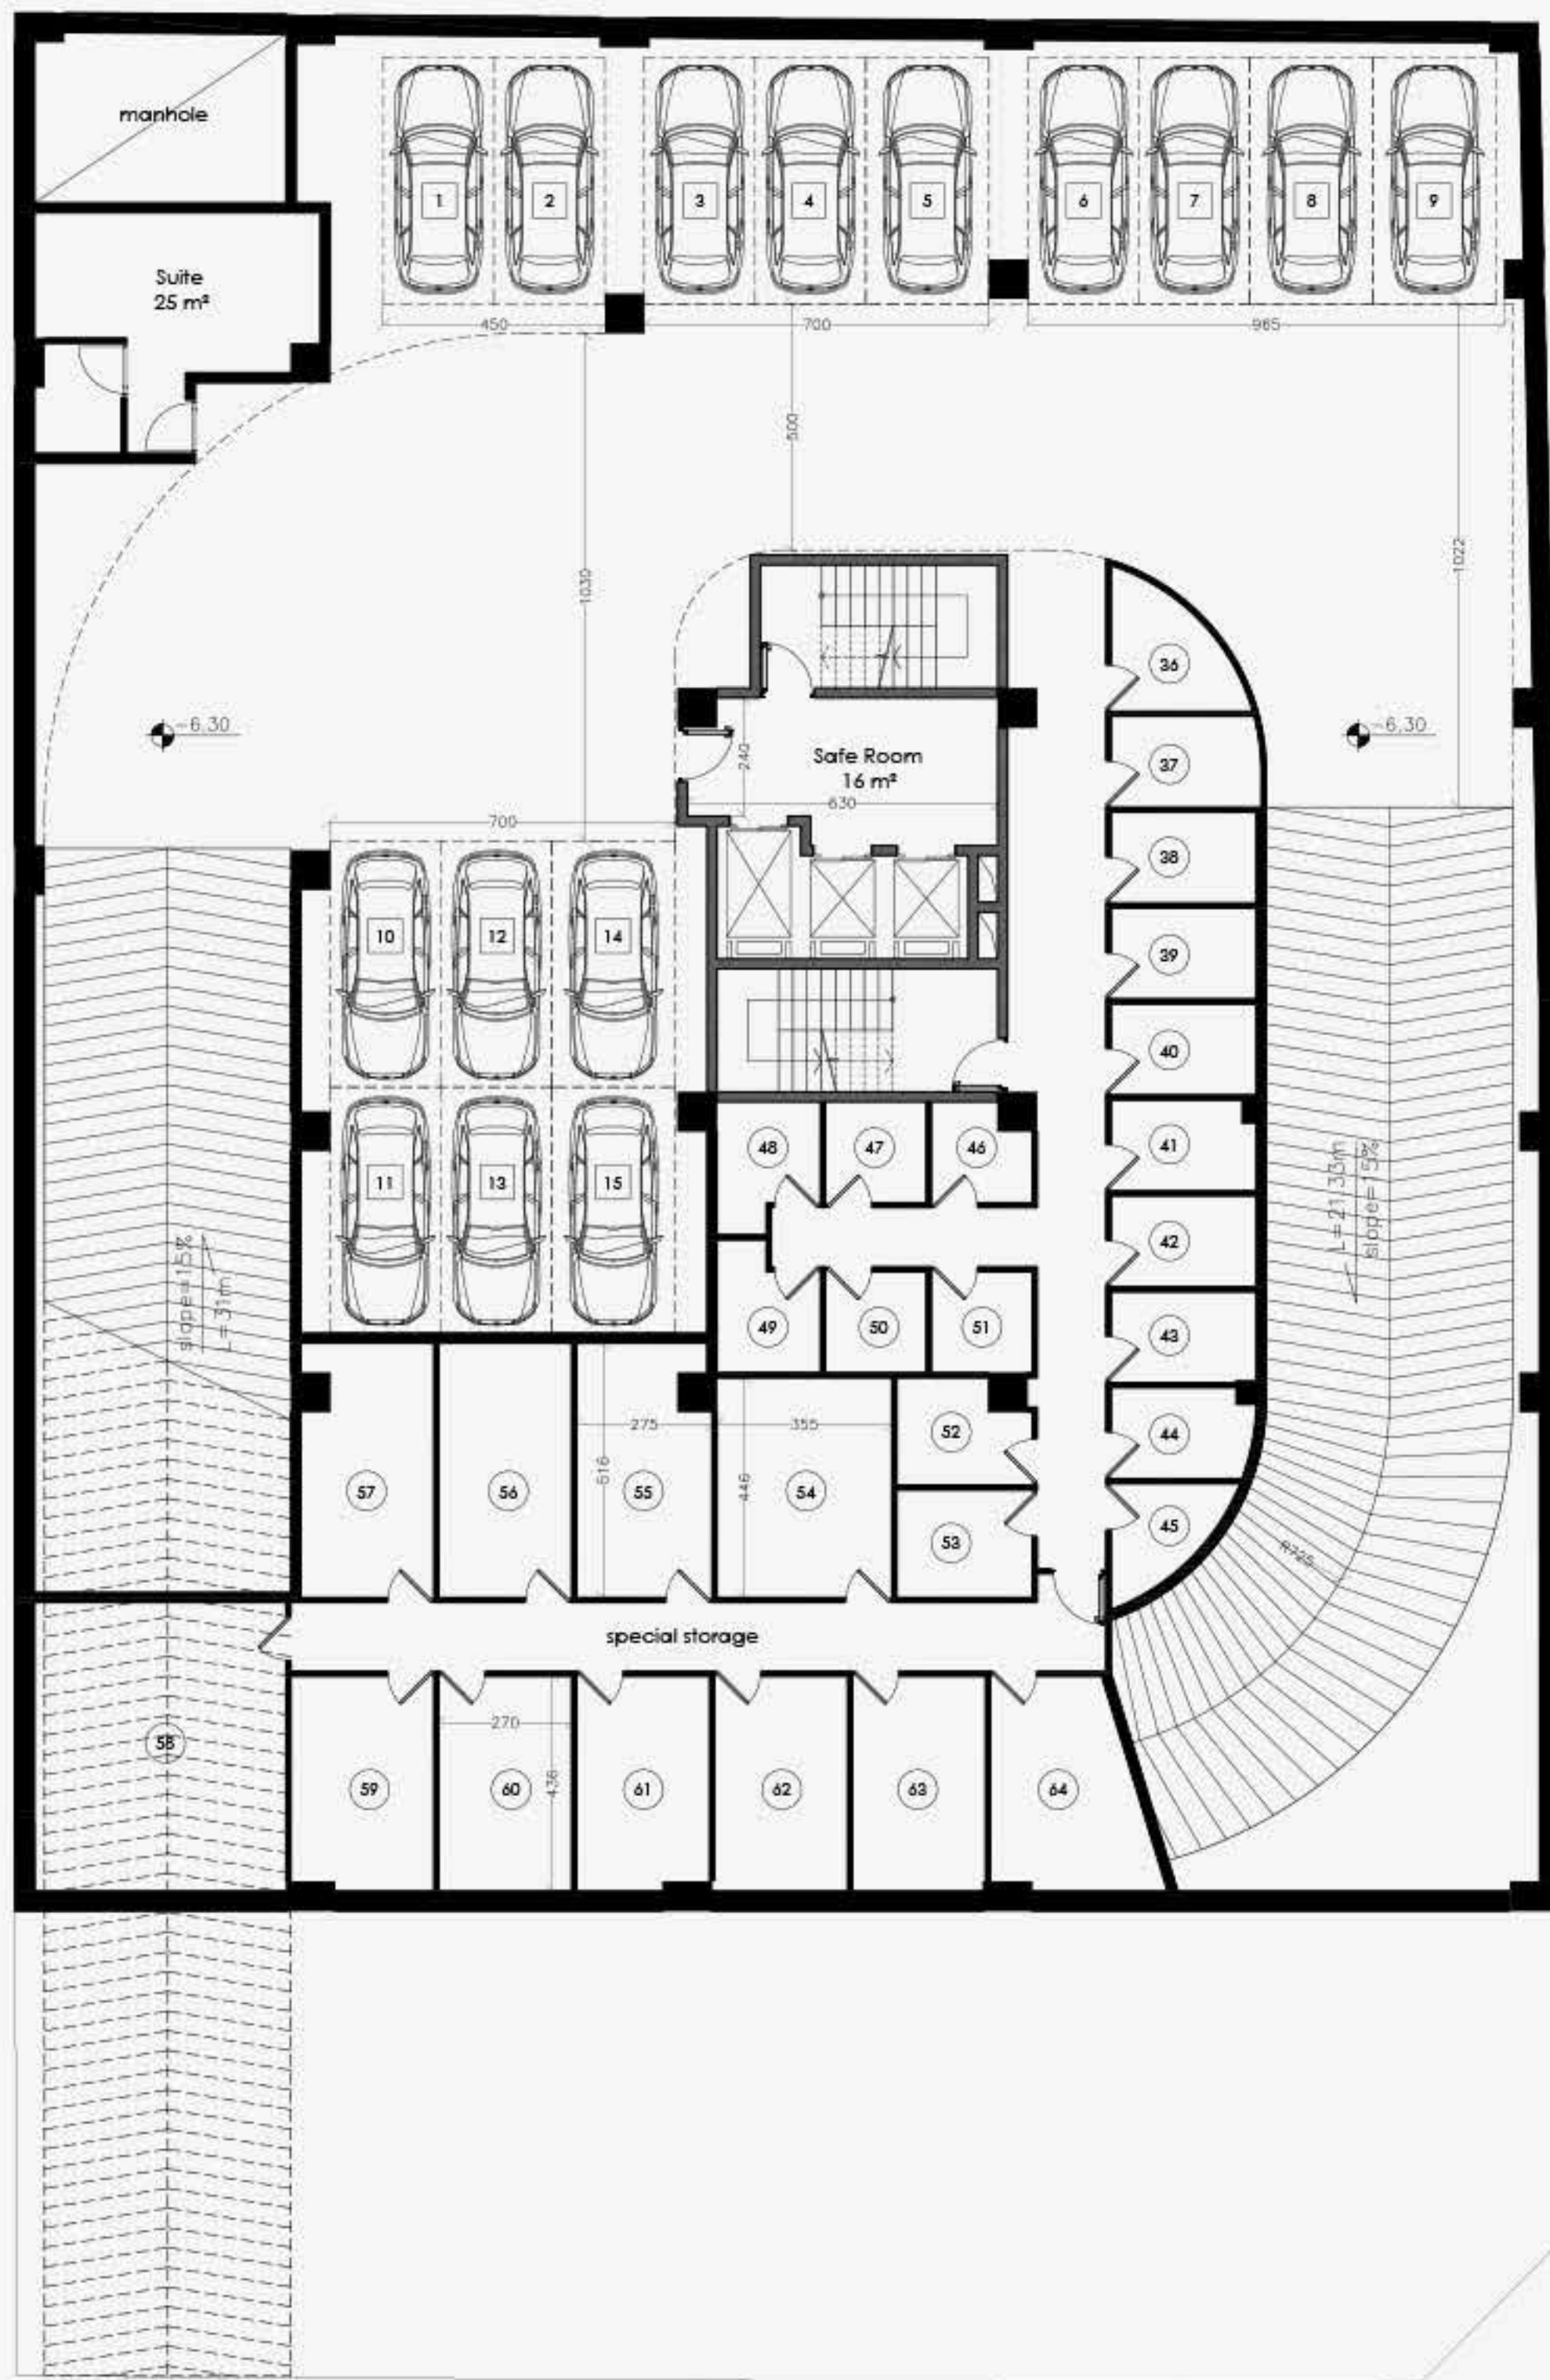

پلان اندازه گذاری زیر زمین دوم

مقیاس : 1/100





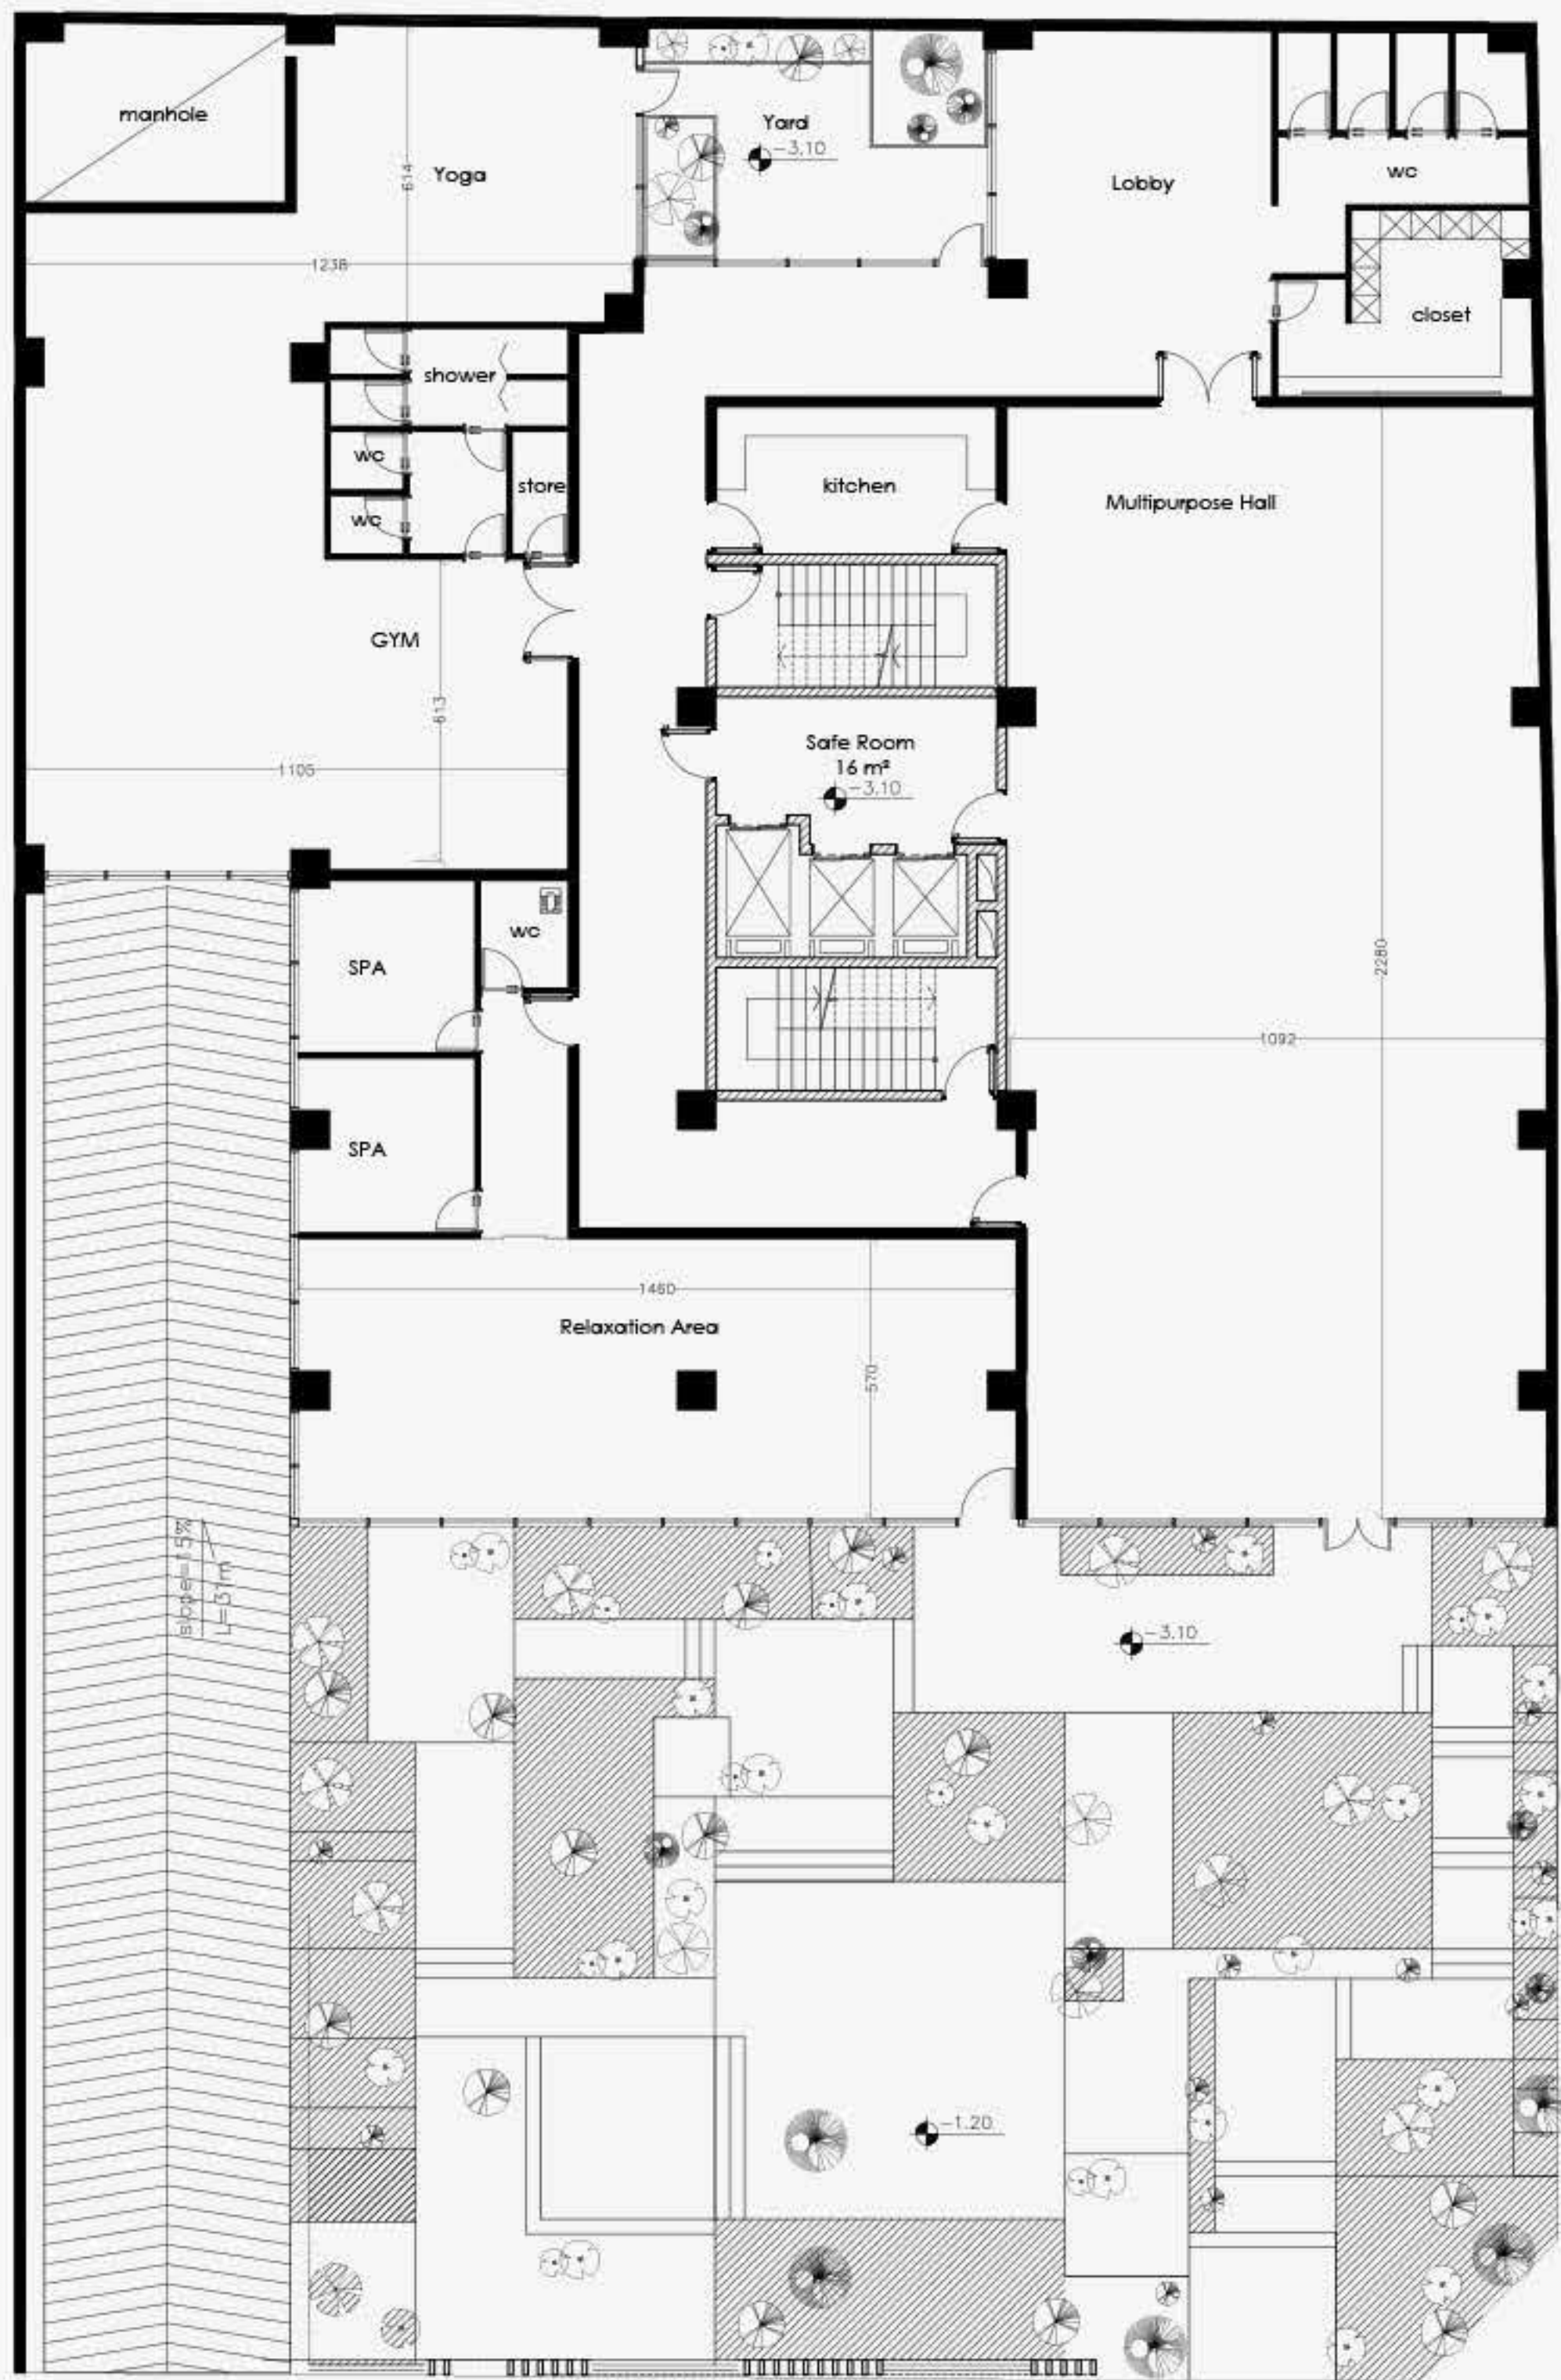

پلان اندازه گذاری زیر زمین اول

مقیاس : 1/100



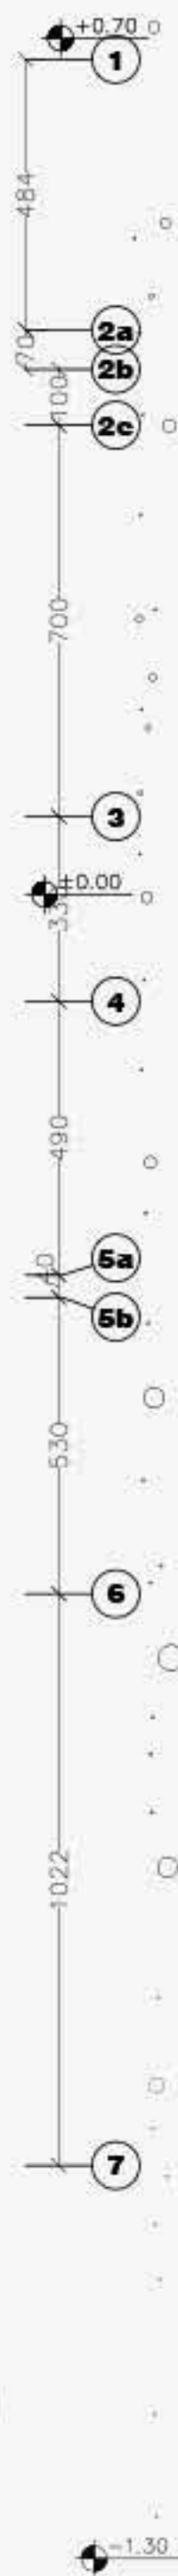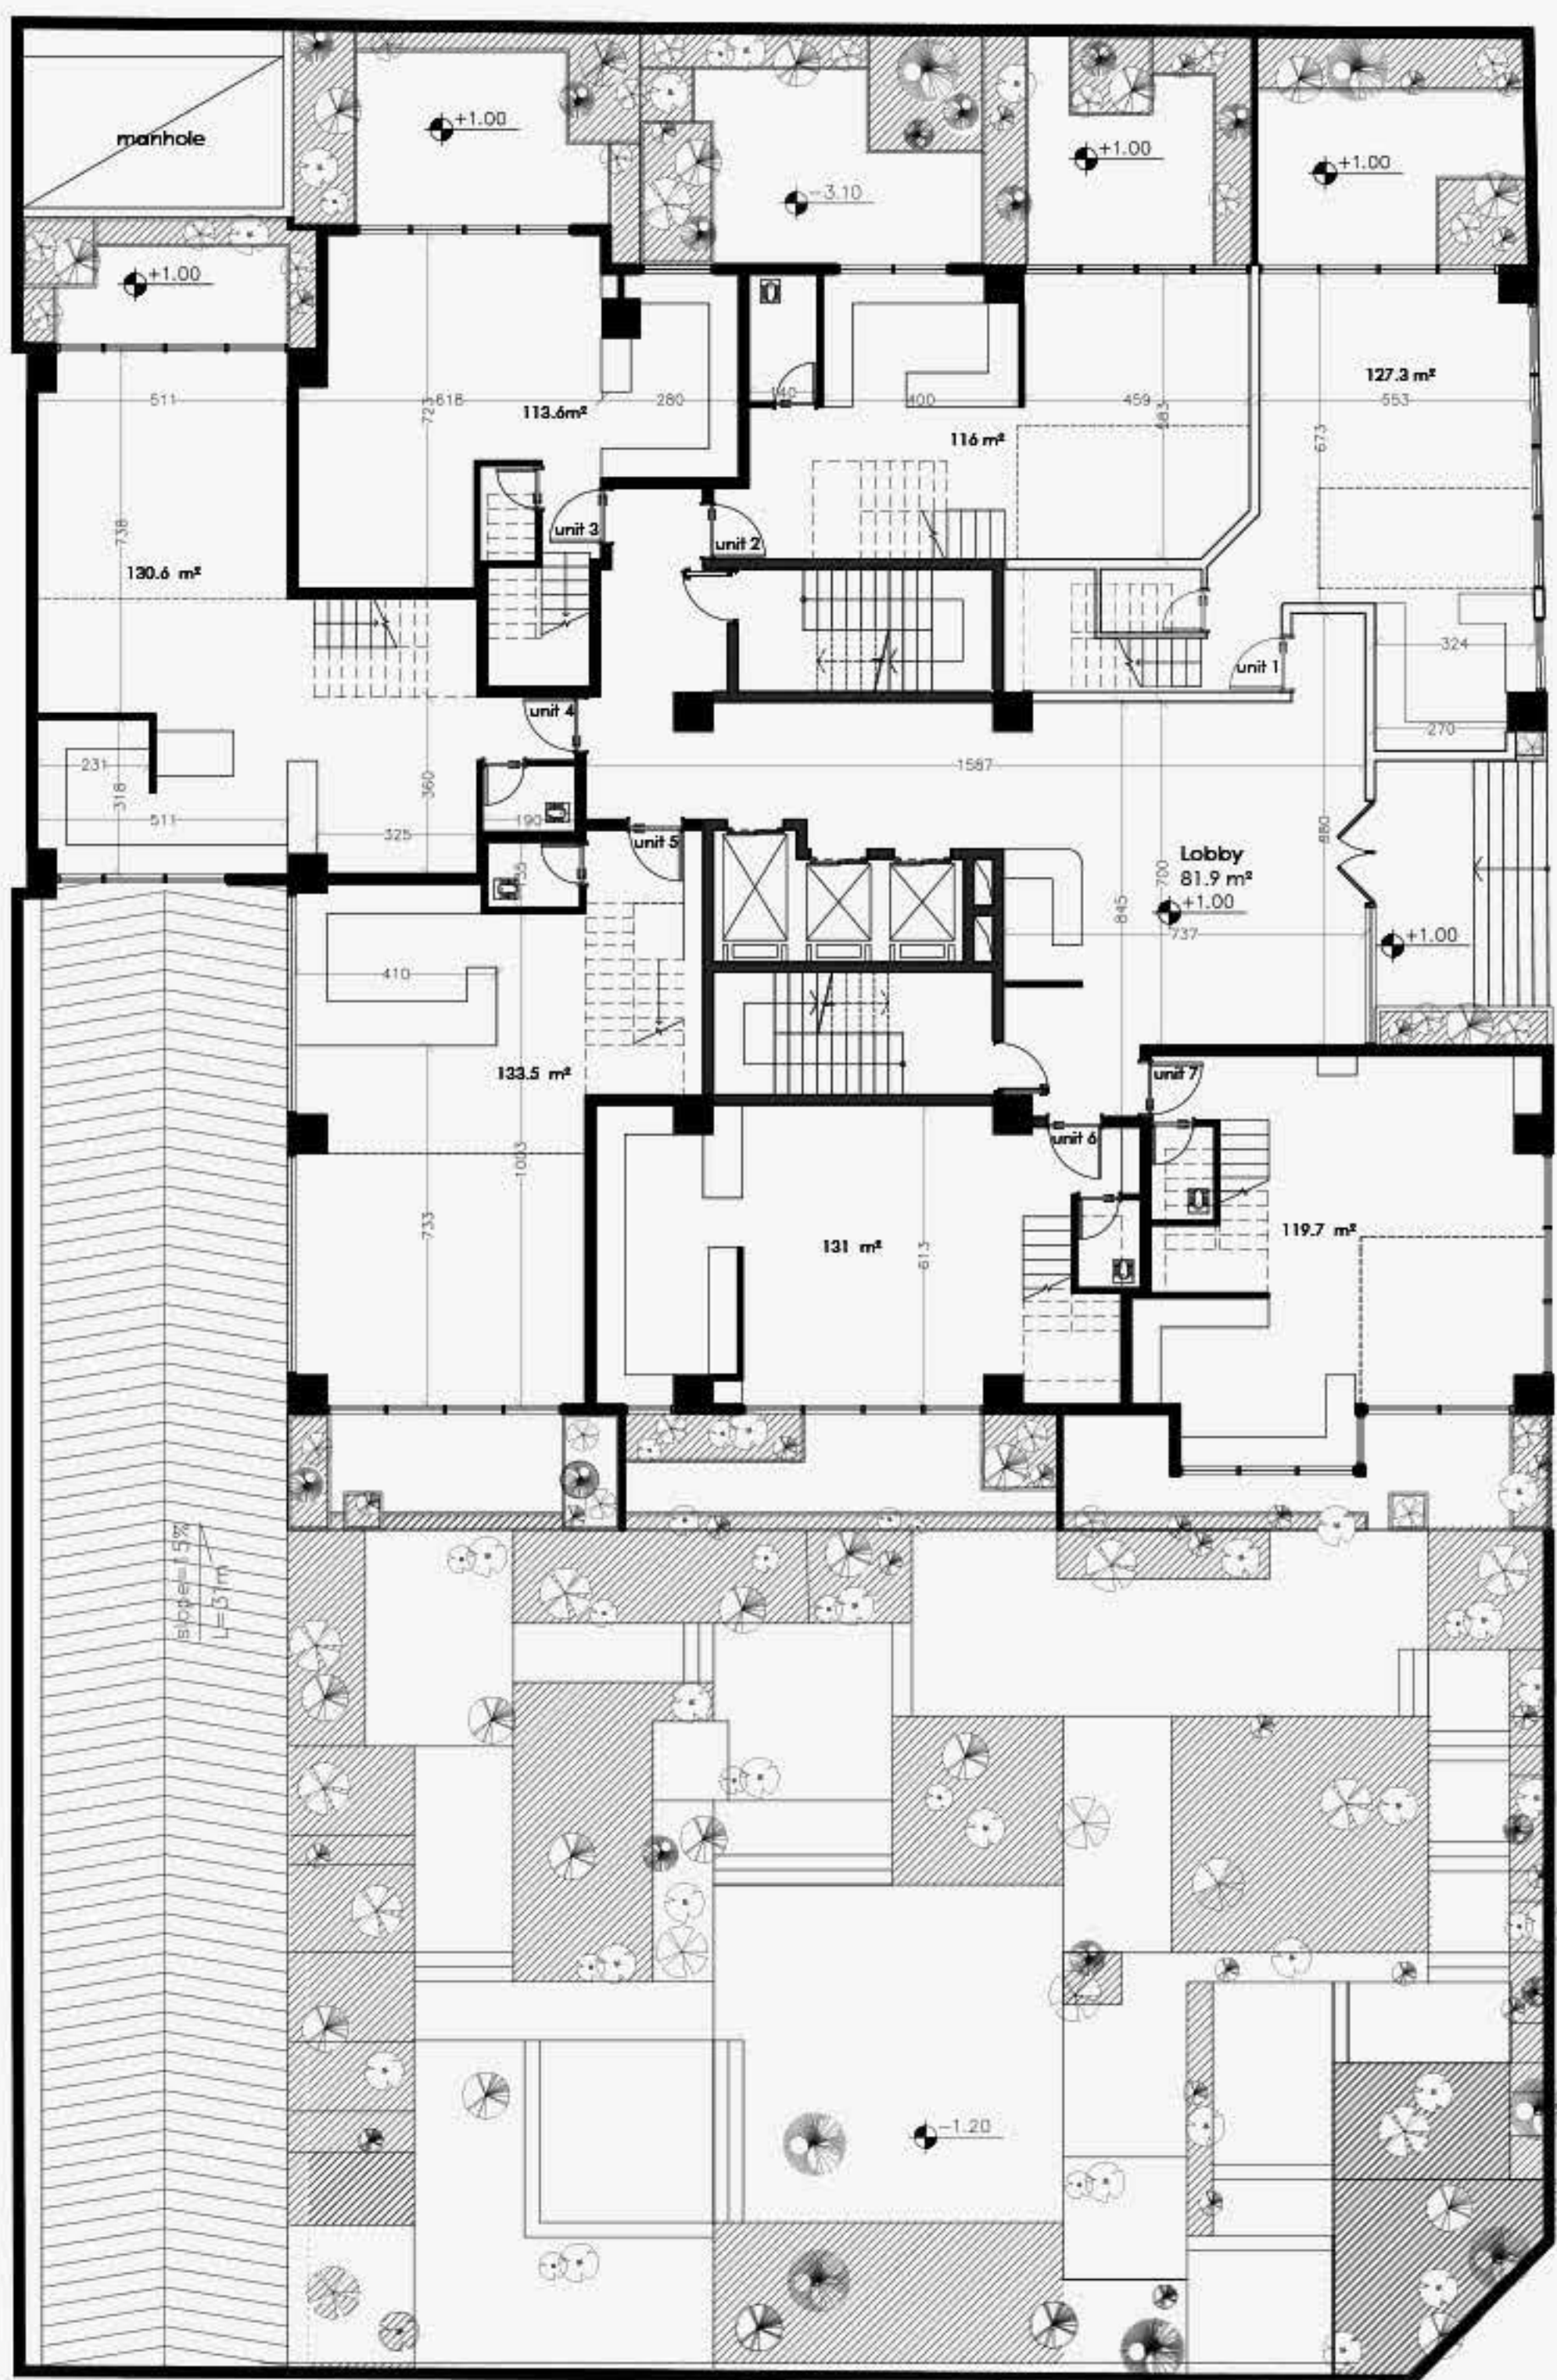


پلان اندازه گذاری طبقه همکف

مقیاس : 1/100



پلان اندازه گذاری طبقات 2,4,6,8

مقیاس : 1/100

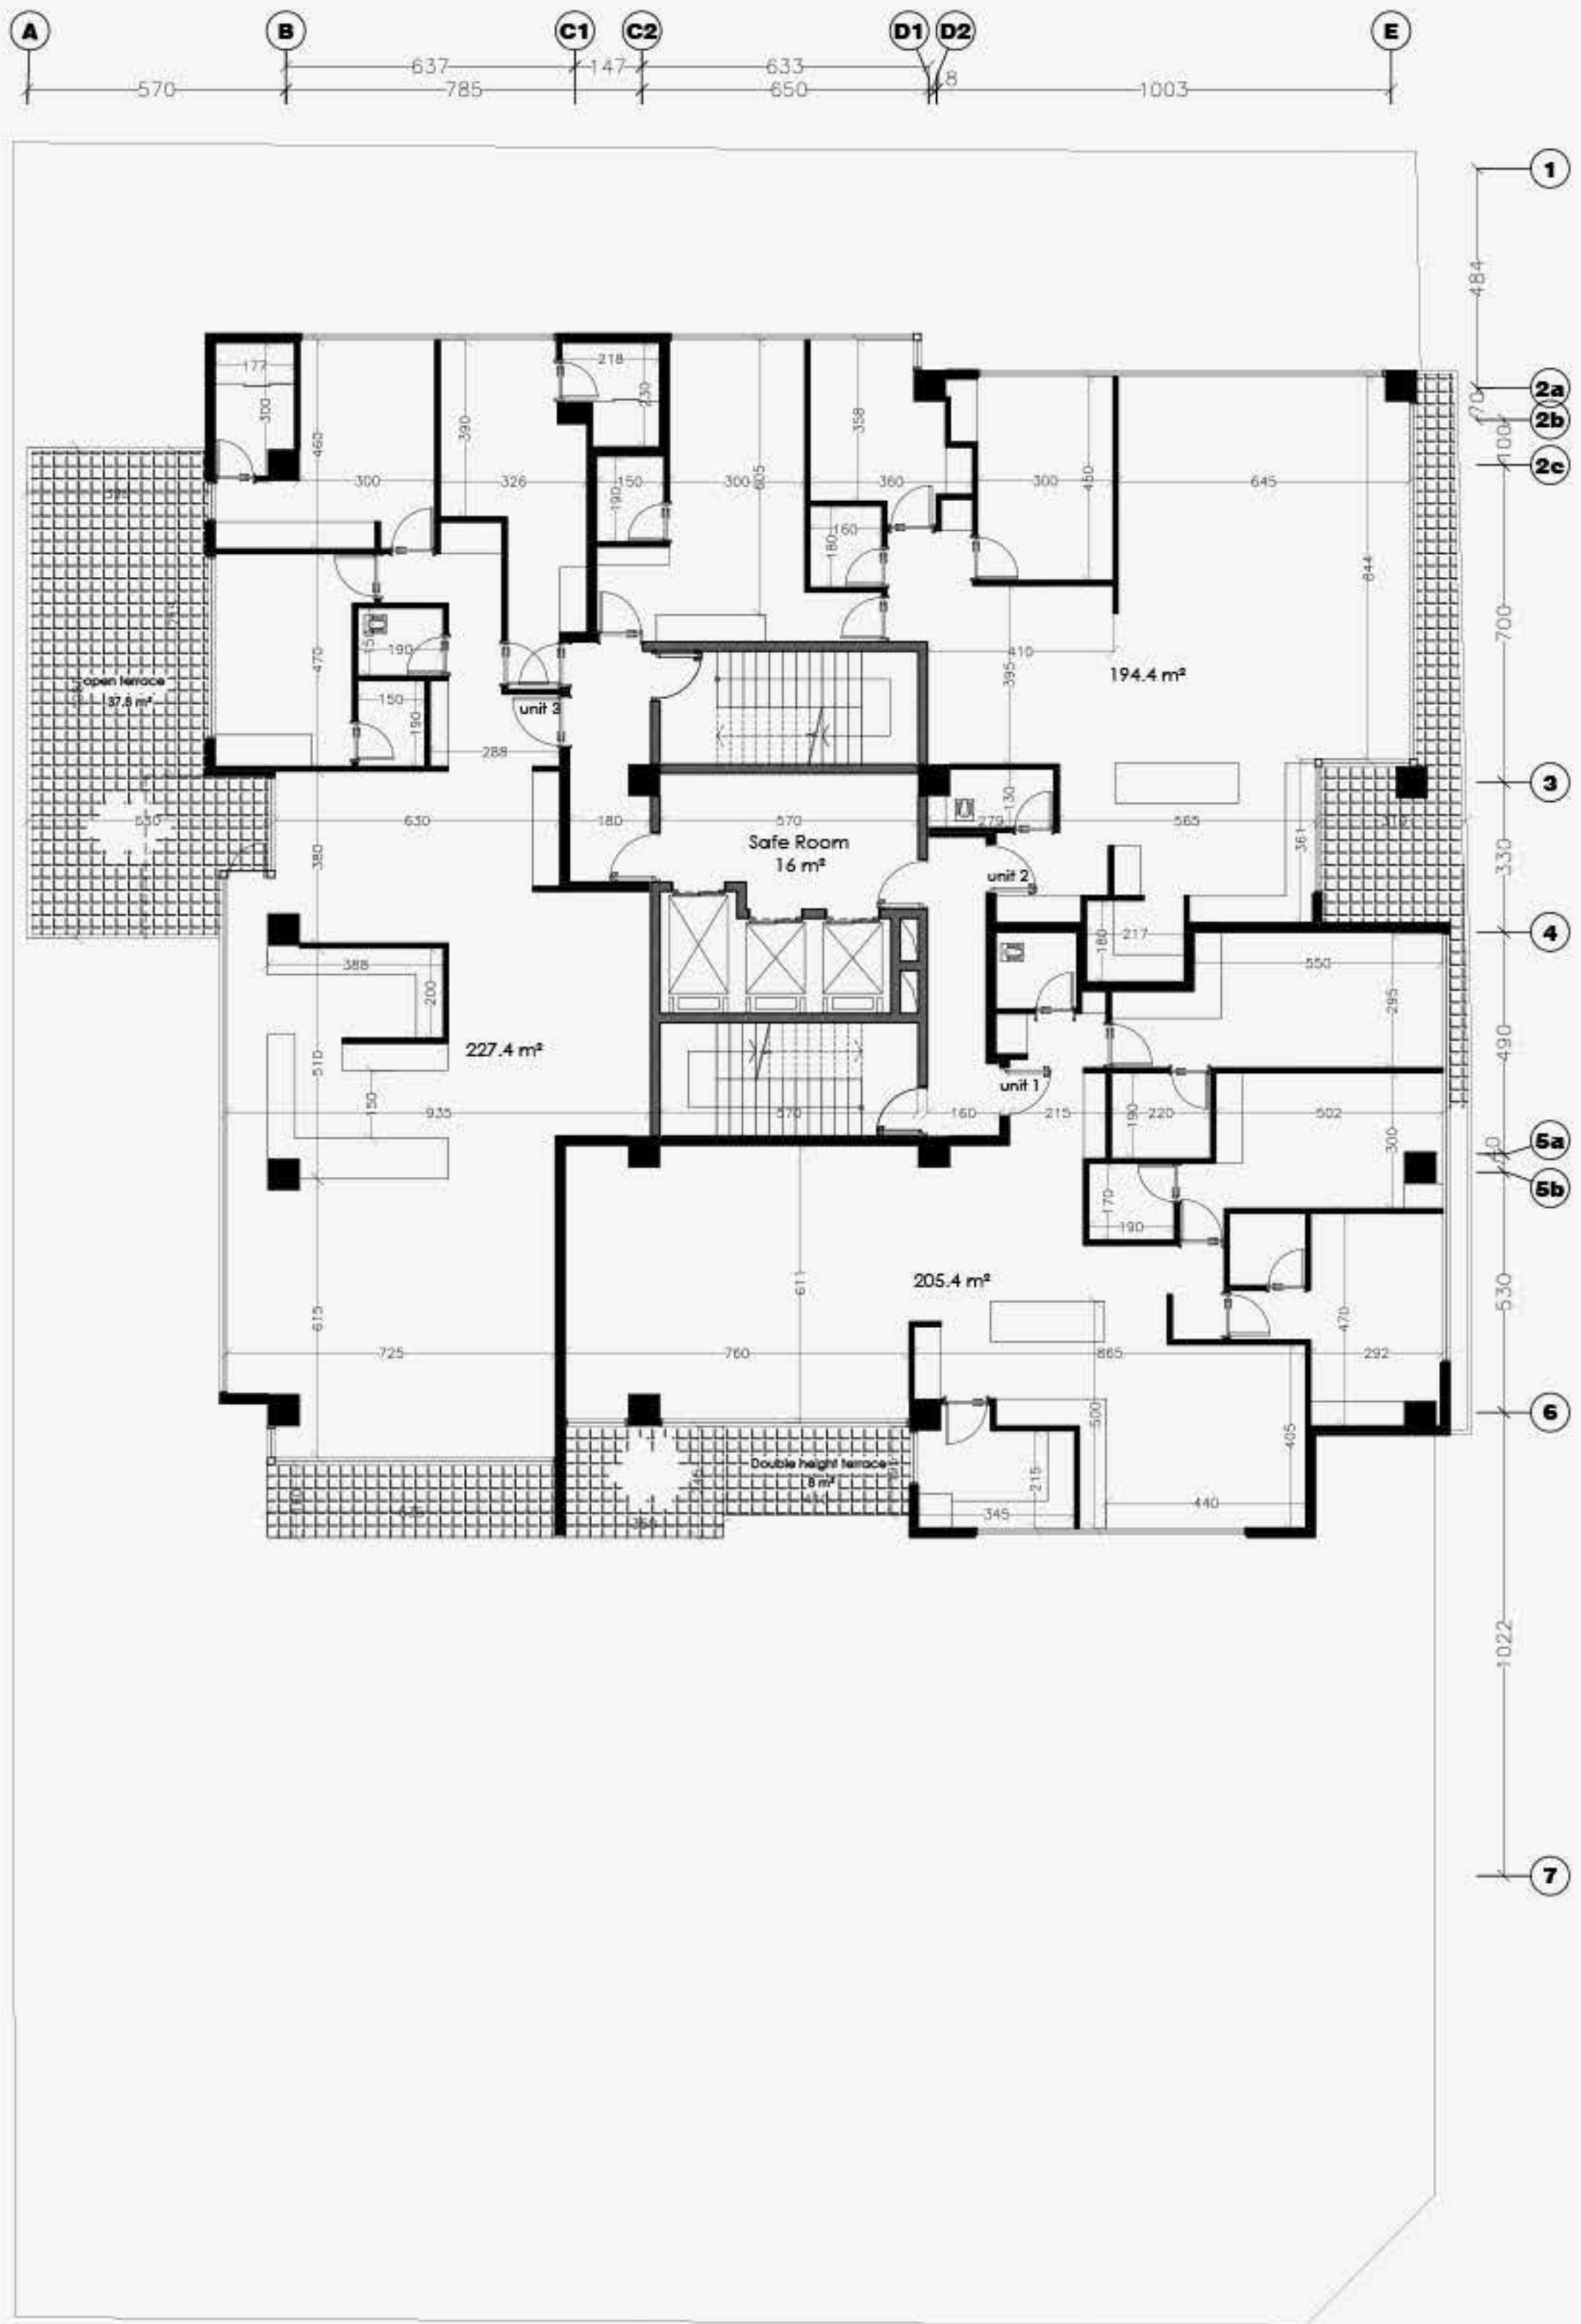

پلان اندازه گذاری طبقه +10


مقیاس : 1/100

جدول مساحت کلی مسابقه ایراندخت										
کاربری	مساحت کلی			پارکینگ مزاحم	پارکینگ	واحد پایه + آسانسور، پله ای	الوار		مساحت کلی طبقه	طبقه
	واحد	مساحت	مساحت واحد ها				واحد	مساحت		
زیر زمین ۴-	-	-	-	29	3	-	21	114.8	1200.59	
زیر زمین ۳-	-	-	-	26	-	-	14	83.4	1200.59	
زیر زمین ۲-	-	-	-	12	3	-	29	261	1200.59	
زیر زمین ۱-	-	-	-	-	-	-	-	-	825.4	
همکف	7	861.9	واحد ۱ : 118.0 واحد ۲ : 115.5 واحد ۳ : 113.6 واحد ۷ : 119.7 واحد ۸ : 130.6 واحد ۹ : 133.5 واحد ۱۰ : 131.0	136.9	-	-	-	-	666.8	
اول	5	621.8	واحد ۱ : 146 واحد ۲ : 140.4 واحد ۳ : 119.0 واحد ۸ : 97.3 واحد ۹ : 119	85.4	-	-	-	-	690.3	
دوم	5	620.1	واحد ۱ : 146 واحد ۲ : 138.6 واحد ۳ : 119.0 واحد ۸ : 97.3 واحد ۹ : 119	85.4	-	-	-	-	690.3	
سوم	5	621.8	واحد ۱ : 146 واحد ۲ : 140.4 واحد ۳ : 119.0 واحد ۸ : 97.3 واحد ۹ : 119		-	-	-	-	690.3	
چهارم	5	620.1	واحد ۱ : 146 واحد ۲ : 138.6 واحد ۳ : 119.0 واحد ۸ : 97.3 واحد ۹ : 119		-	-	-	-	690.3	
پنجم	5	621.8	واحد ۱ : 146 واحد ۲ : 140.4 واحد ۳ : 119.0 واحد ۸ : 97.3 واحد ۹ : 119		-	-	-	-	690.3	
ششم	5	620.1	واحد ۱ : 146 واحد ۲ : 138.6 واحد ۳ : 119.0 واحد ۸ : 97.3 واحد ۹ : 119		-	-	-	-	690.3	
هفتم	5	621.8	واحد ۱ : 146 واحد ۲ : 140.4 واحد ۳ : 119.0 واحد ۸ : 97.3 واحد ۹ : 119		-	-	-	-	690.3	
هشتم	5	620.1	واحد ۱ : 146 واحد ۲ : 138.6 واحد ۳ : 119.0 واحد ۸ : 97.3 واحد ۹ : 119		-	-	-	-	690.3	
نهم	5	621.8	واحد ۱ : 146 واحد ۲ : 140.4 واحد ۳ : 119.0 واحد ۸ : 97.3 واحد ۹ : 119		-	-	-	-	690.3	
دهم	3	627.2	واحد ۱ : 205.4 واحد ۲ : 194.4 واحد ۳ : 227.4	81.6	-	-	-	-	690	
جمع			مجموع مساحت مسکونی	-	مجموع تعداد پارکینگ	مجموع تعداد پارکینگ مزاحم	مجموع مساحت الوار		مجموع مساحت کلی مجموعه	55
			7078.5	987.1	67	6	459.2	11997		



پلان اندازه گذاری طبقات 1,3,5,7,9


مقیاس : 1/100

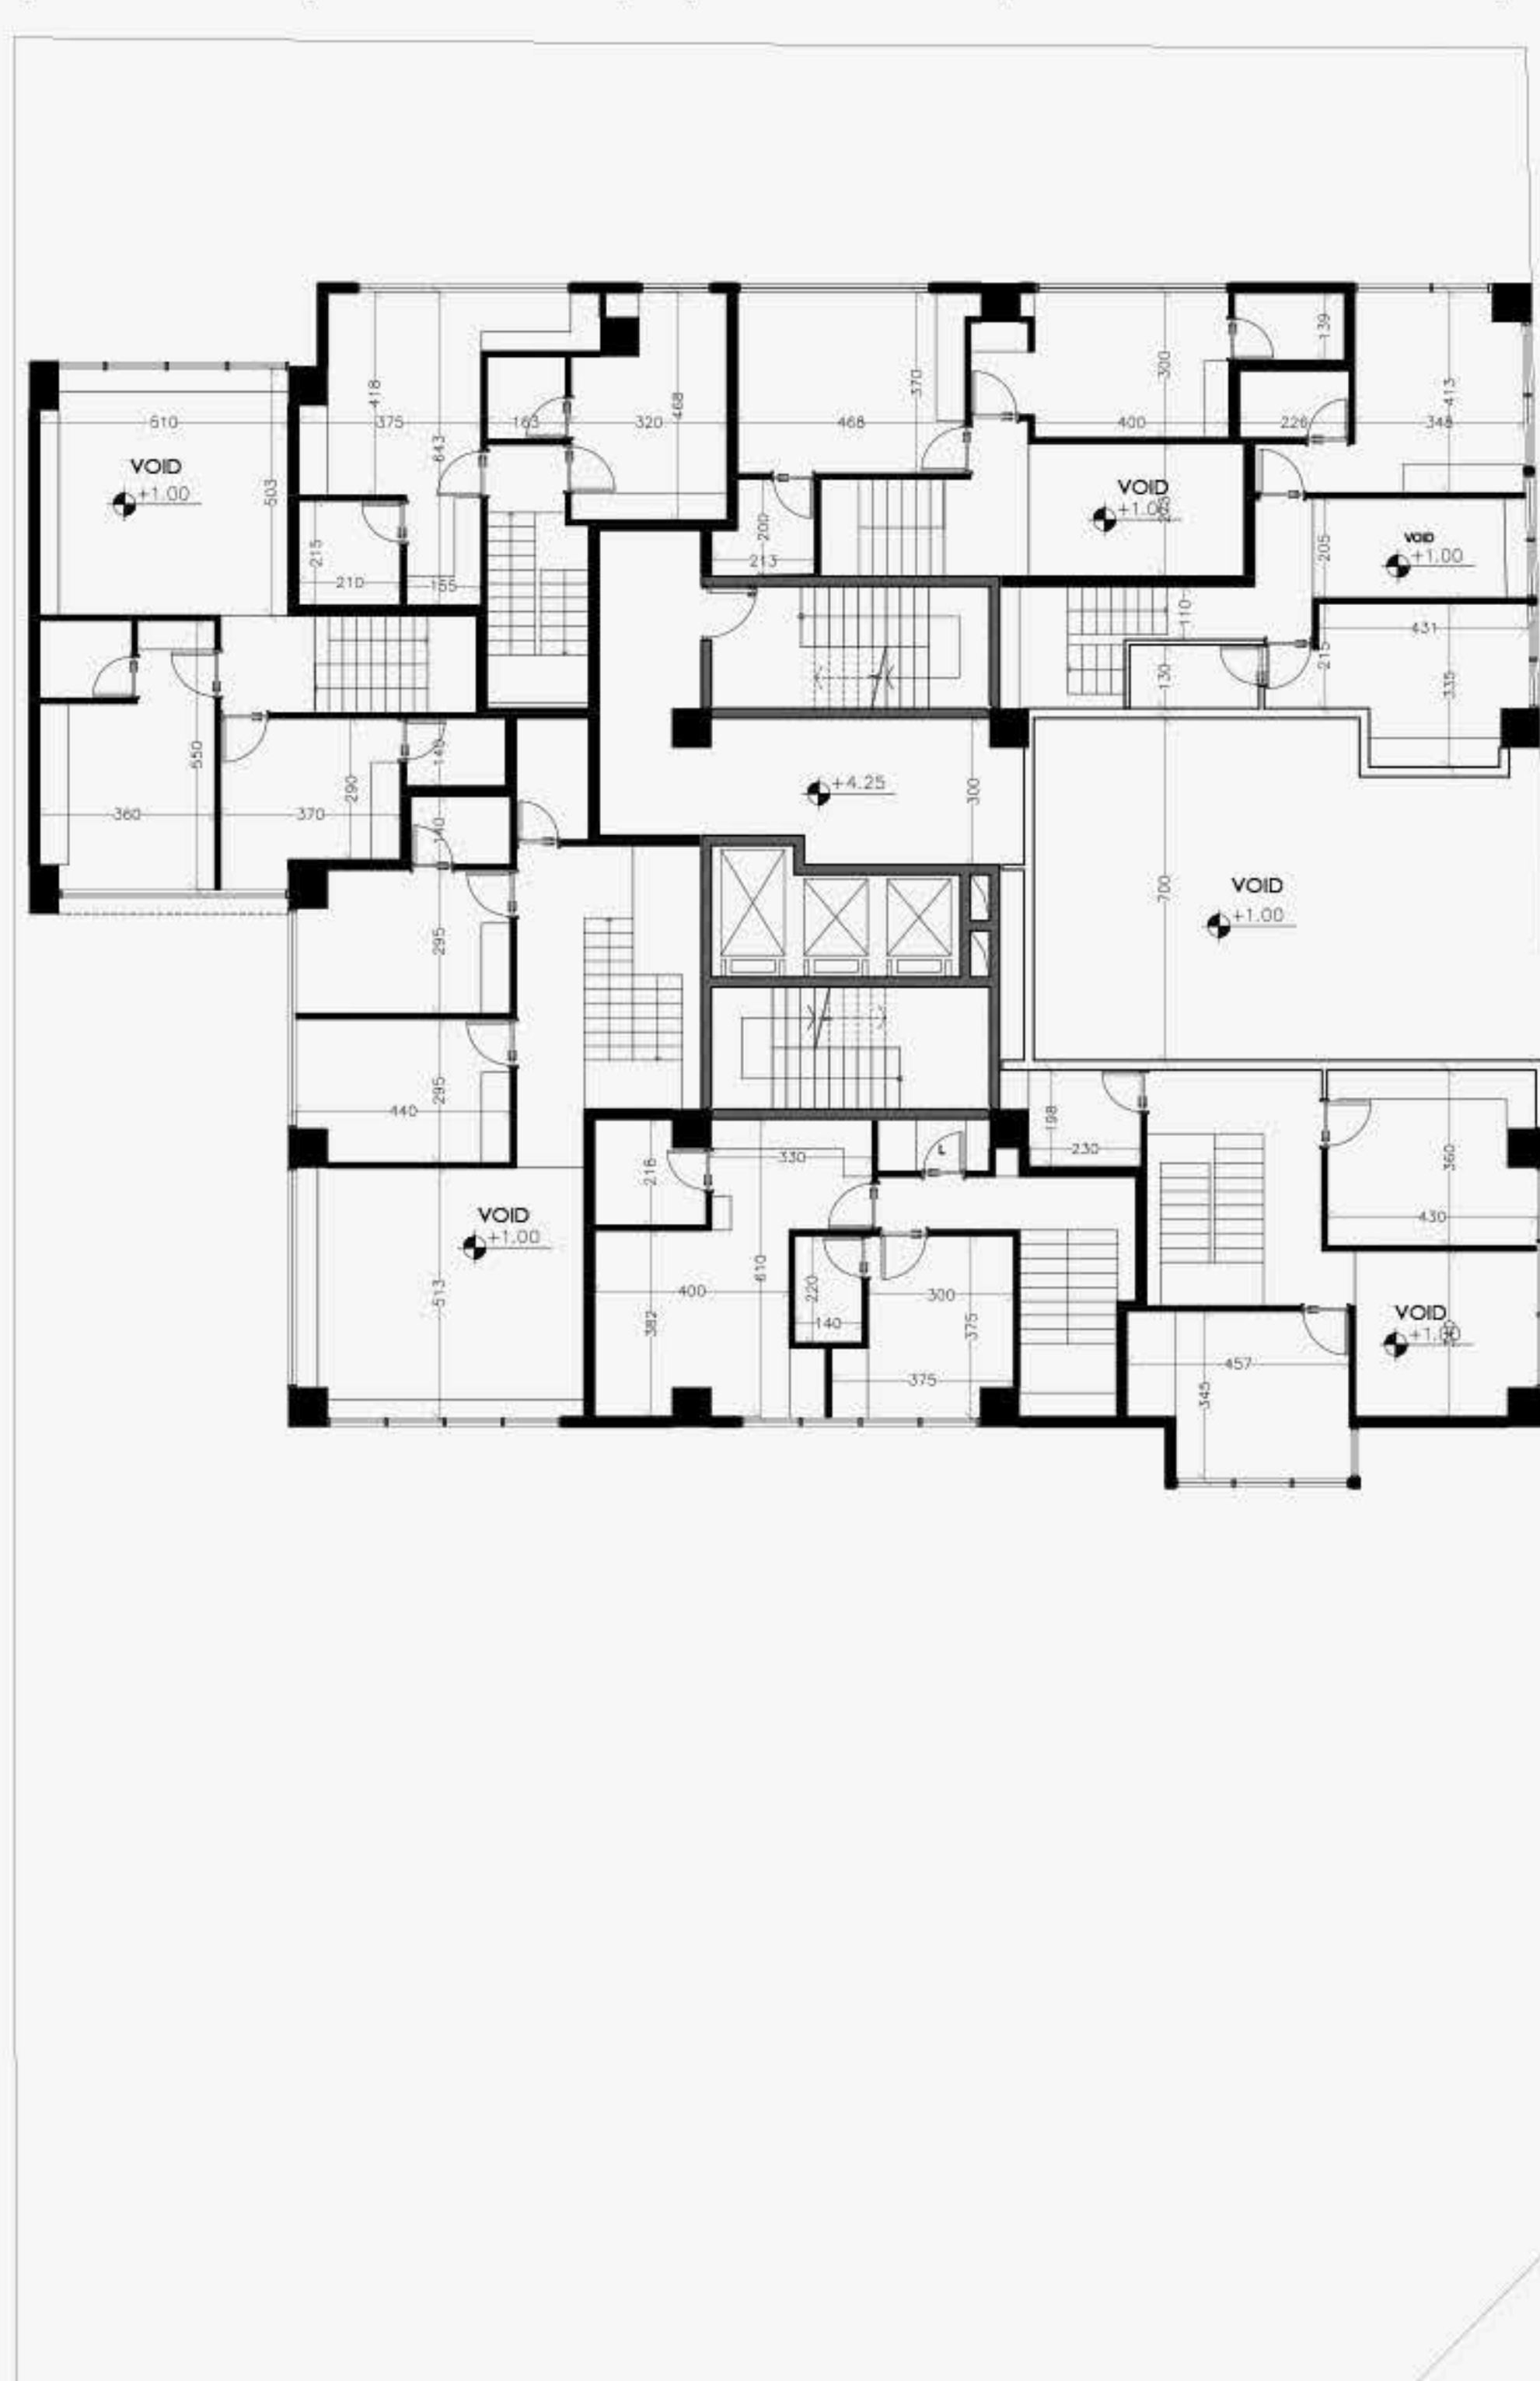

پلان اندازه گذاری نیم طبقه همکف


مقیاس : 1/100



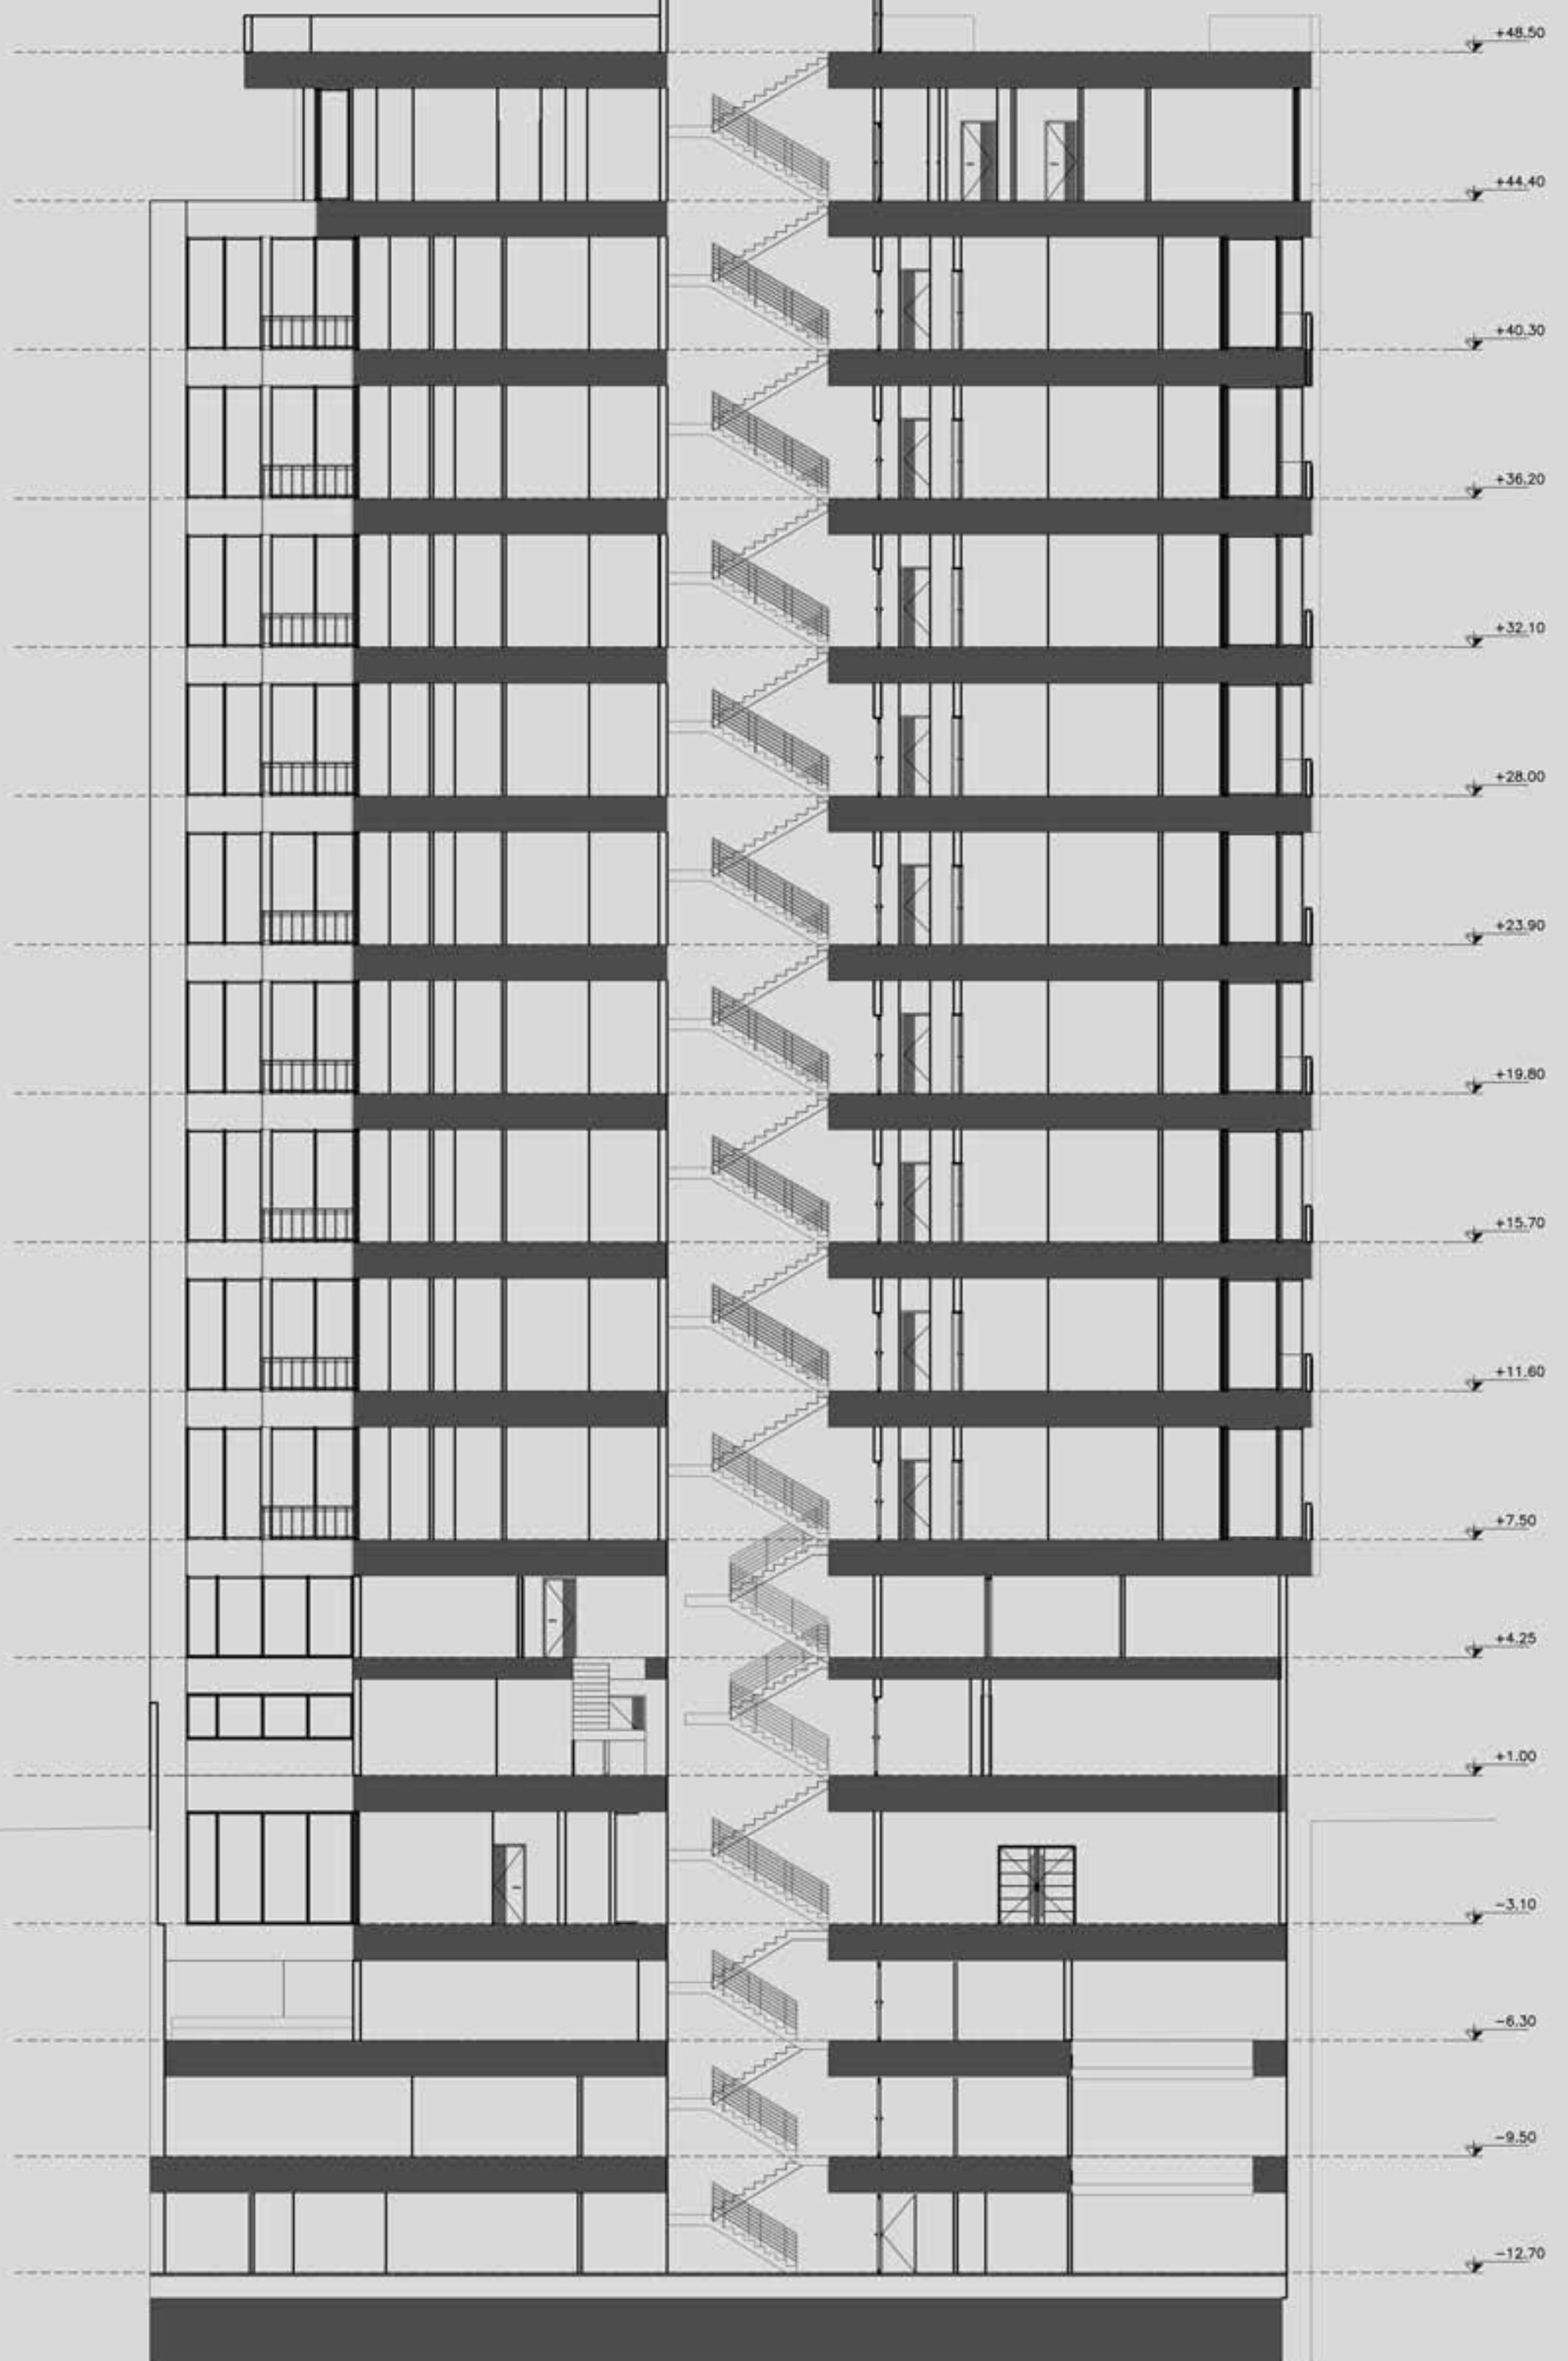

برش A-A

مقیاس : 1/125

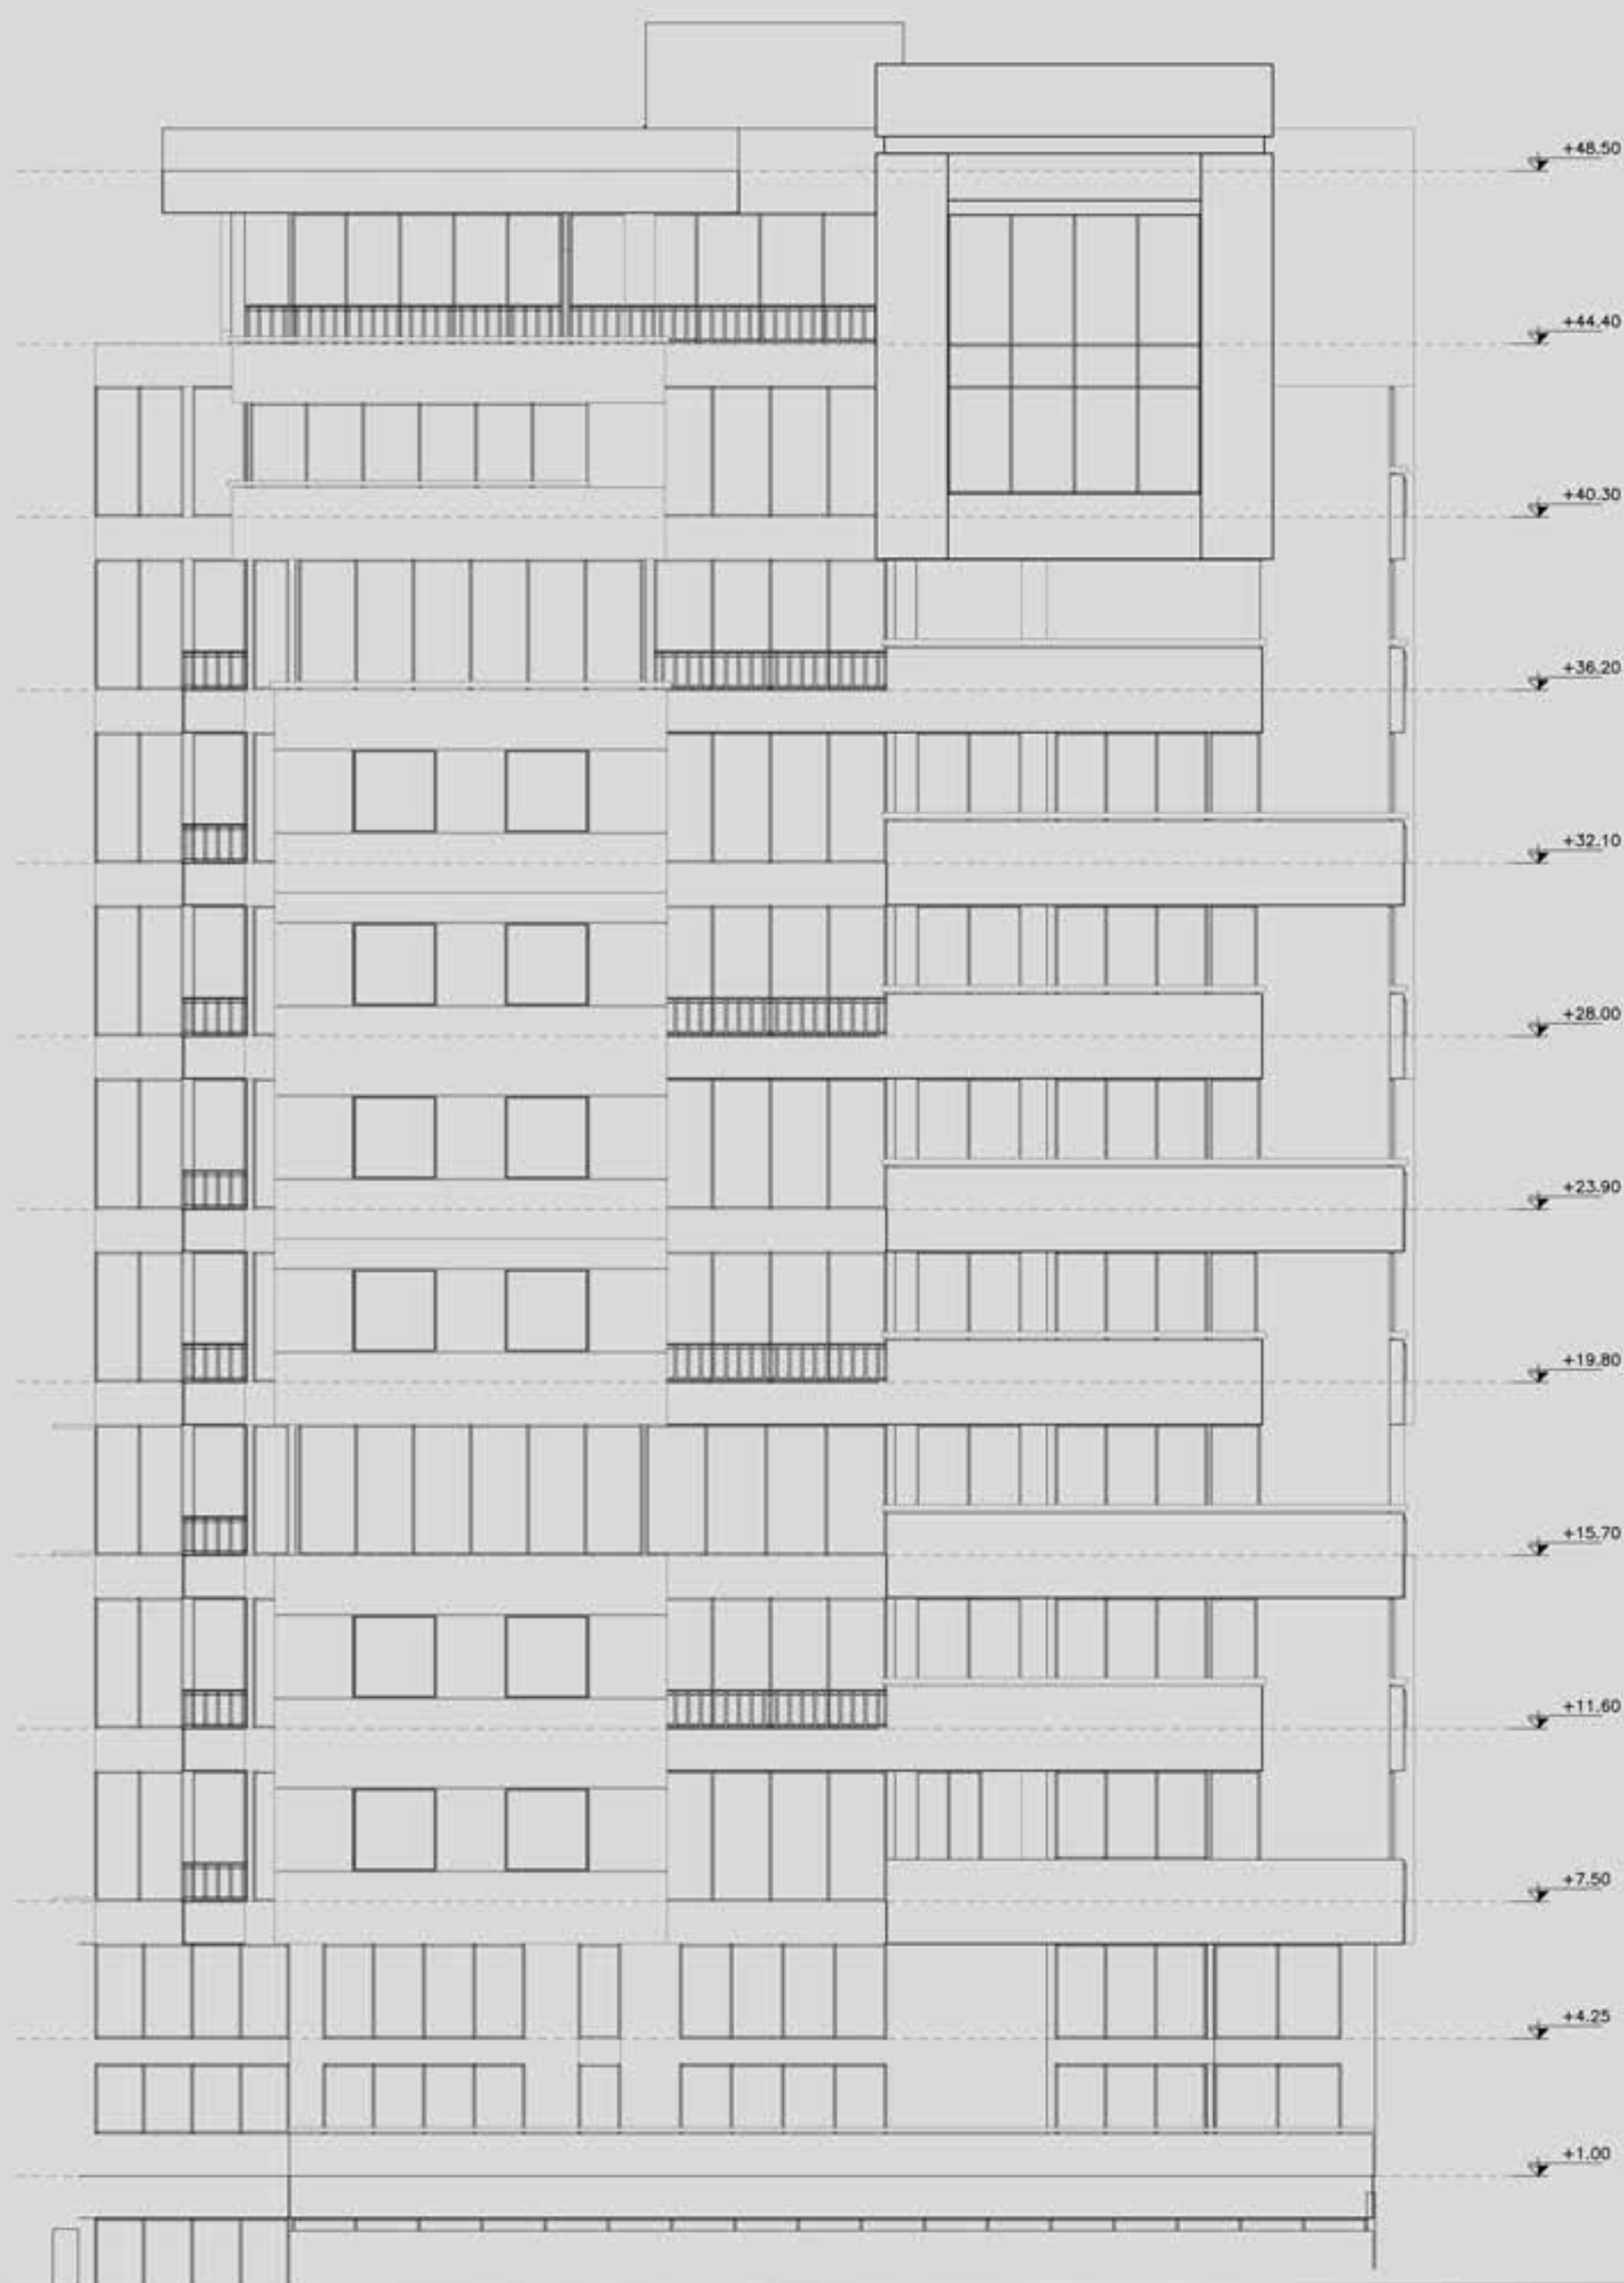





نمای شمالی

مقیاس : 1/125