



SARVHAYE
FAKHER
COMPETITION

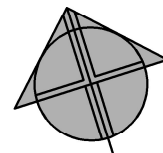

طبقه سوم

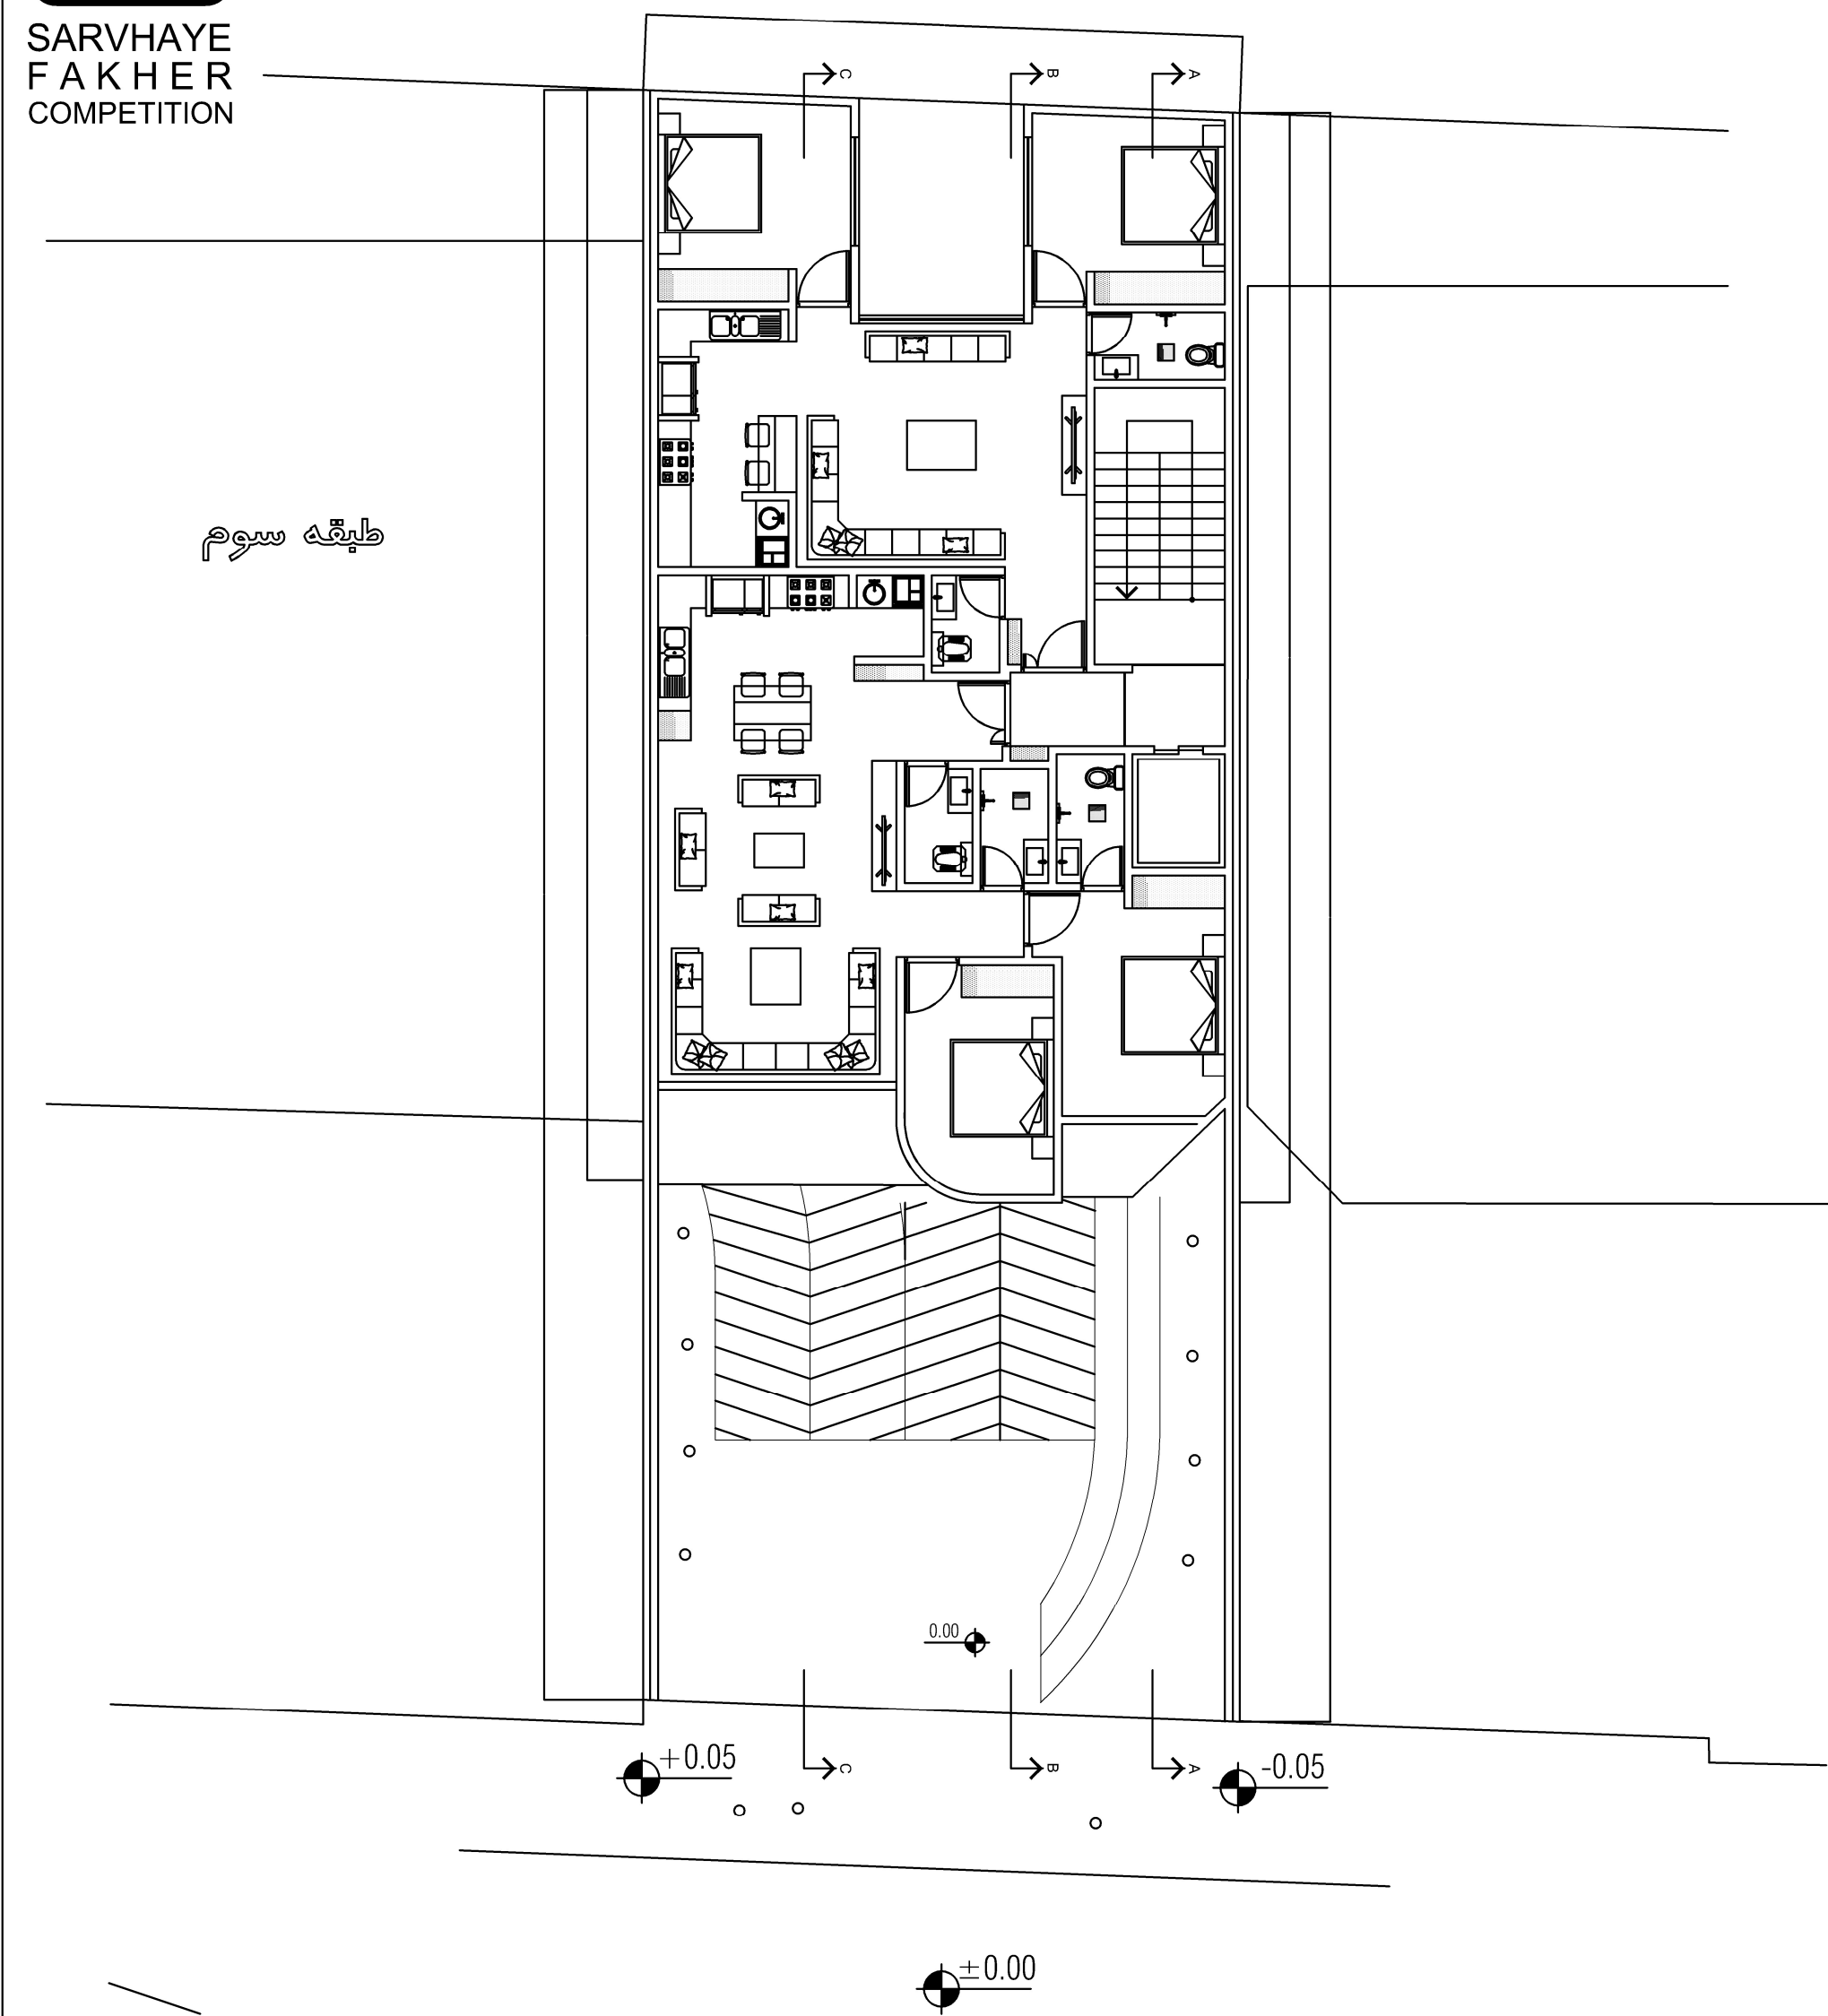

1/4

معدوده طراحی همکف و زیرزمین ۱-

