



SARVHAYE
FAKHER
COMPETITION

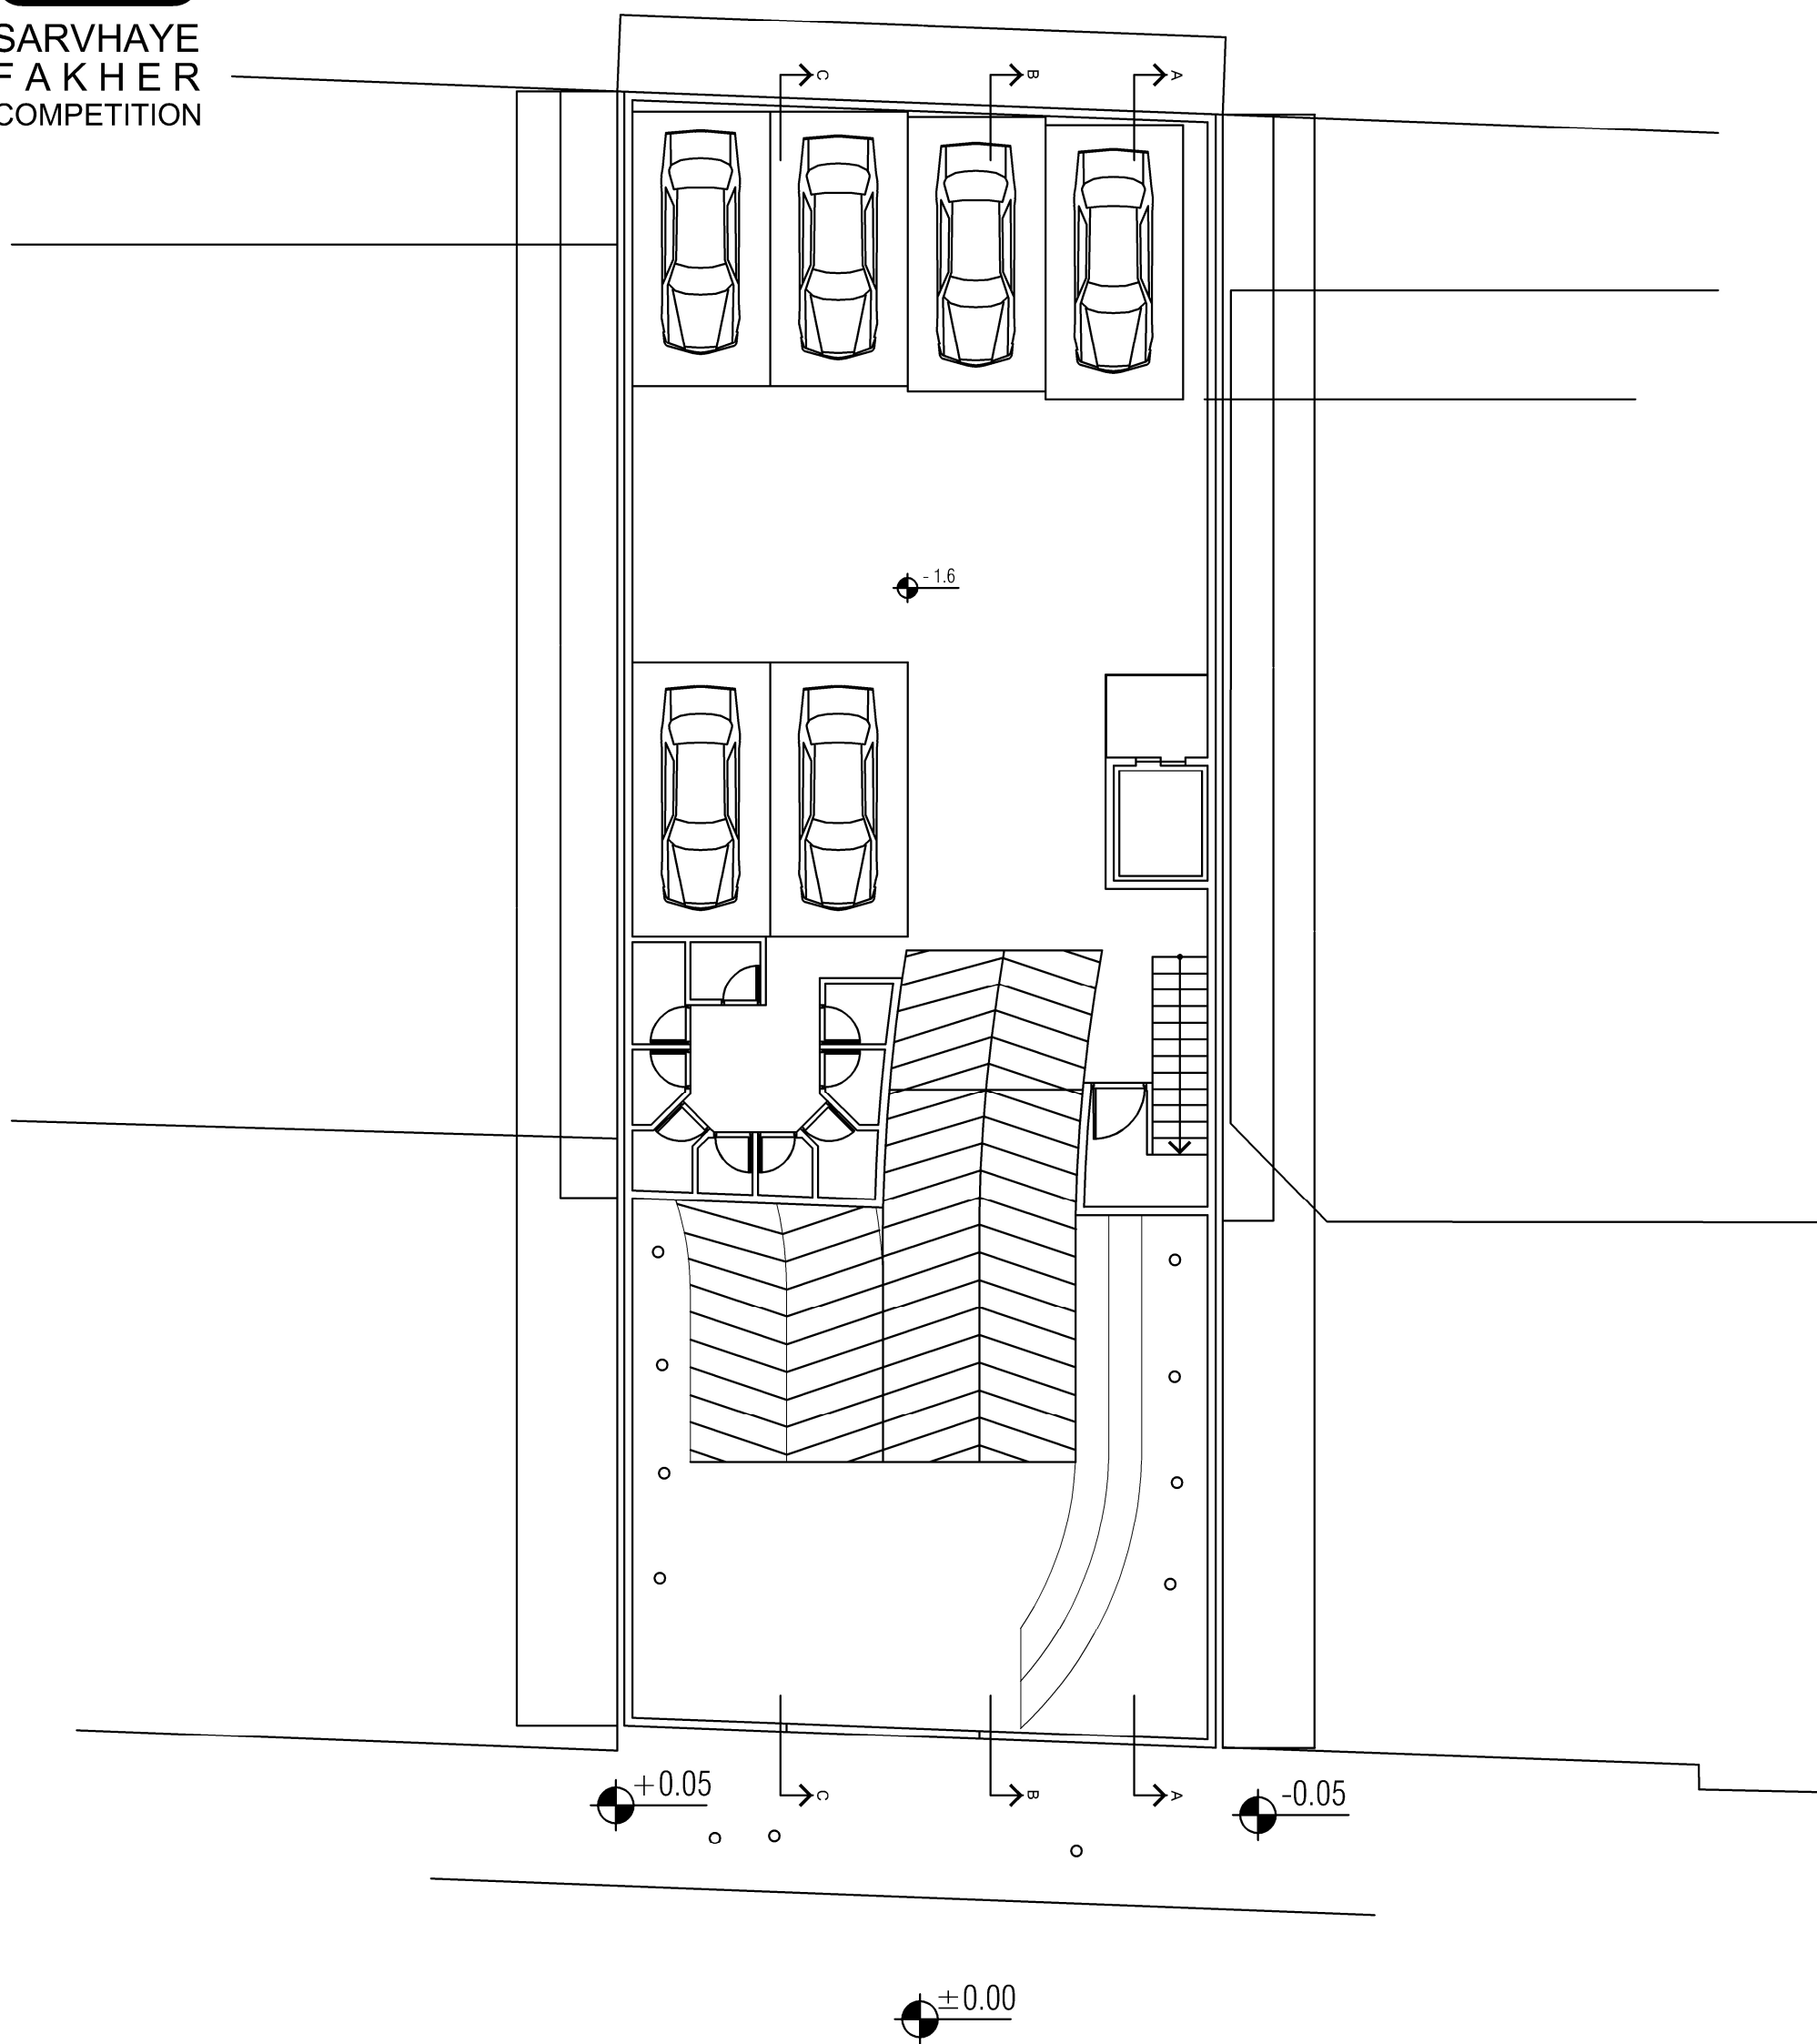

گذر ۱۱ متری
خیابان عبده

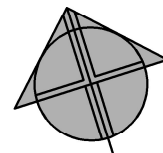