


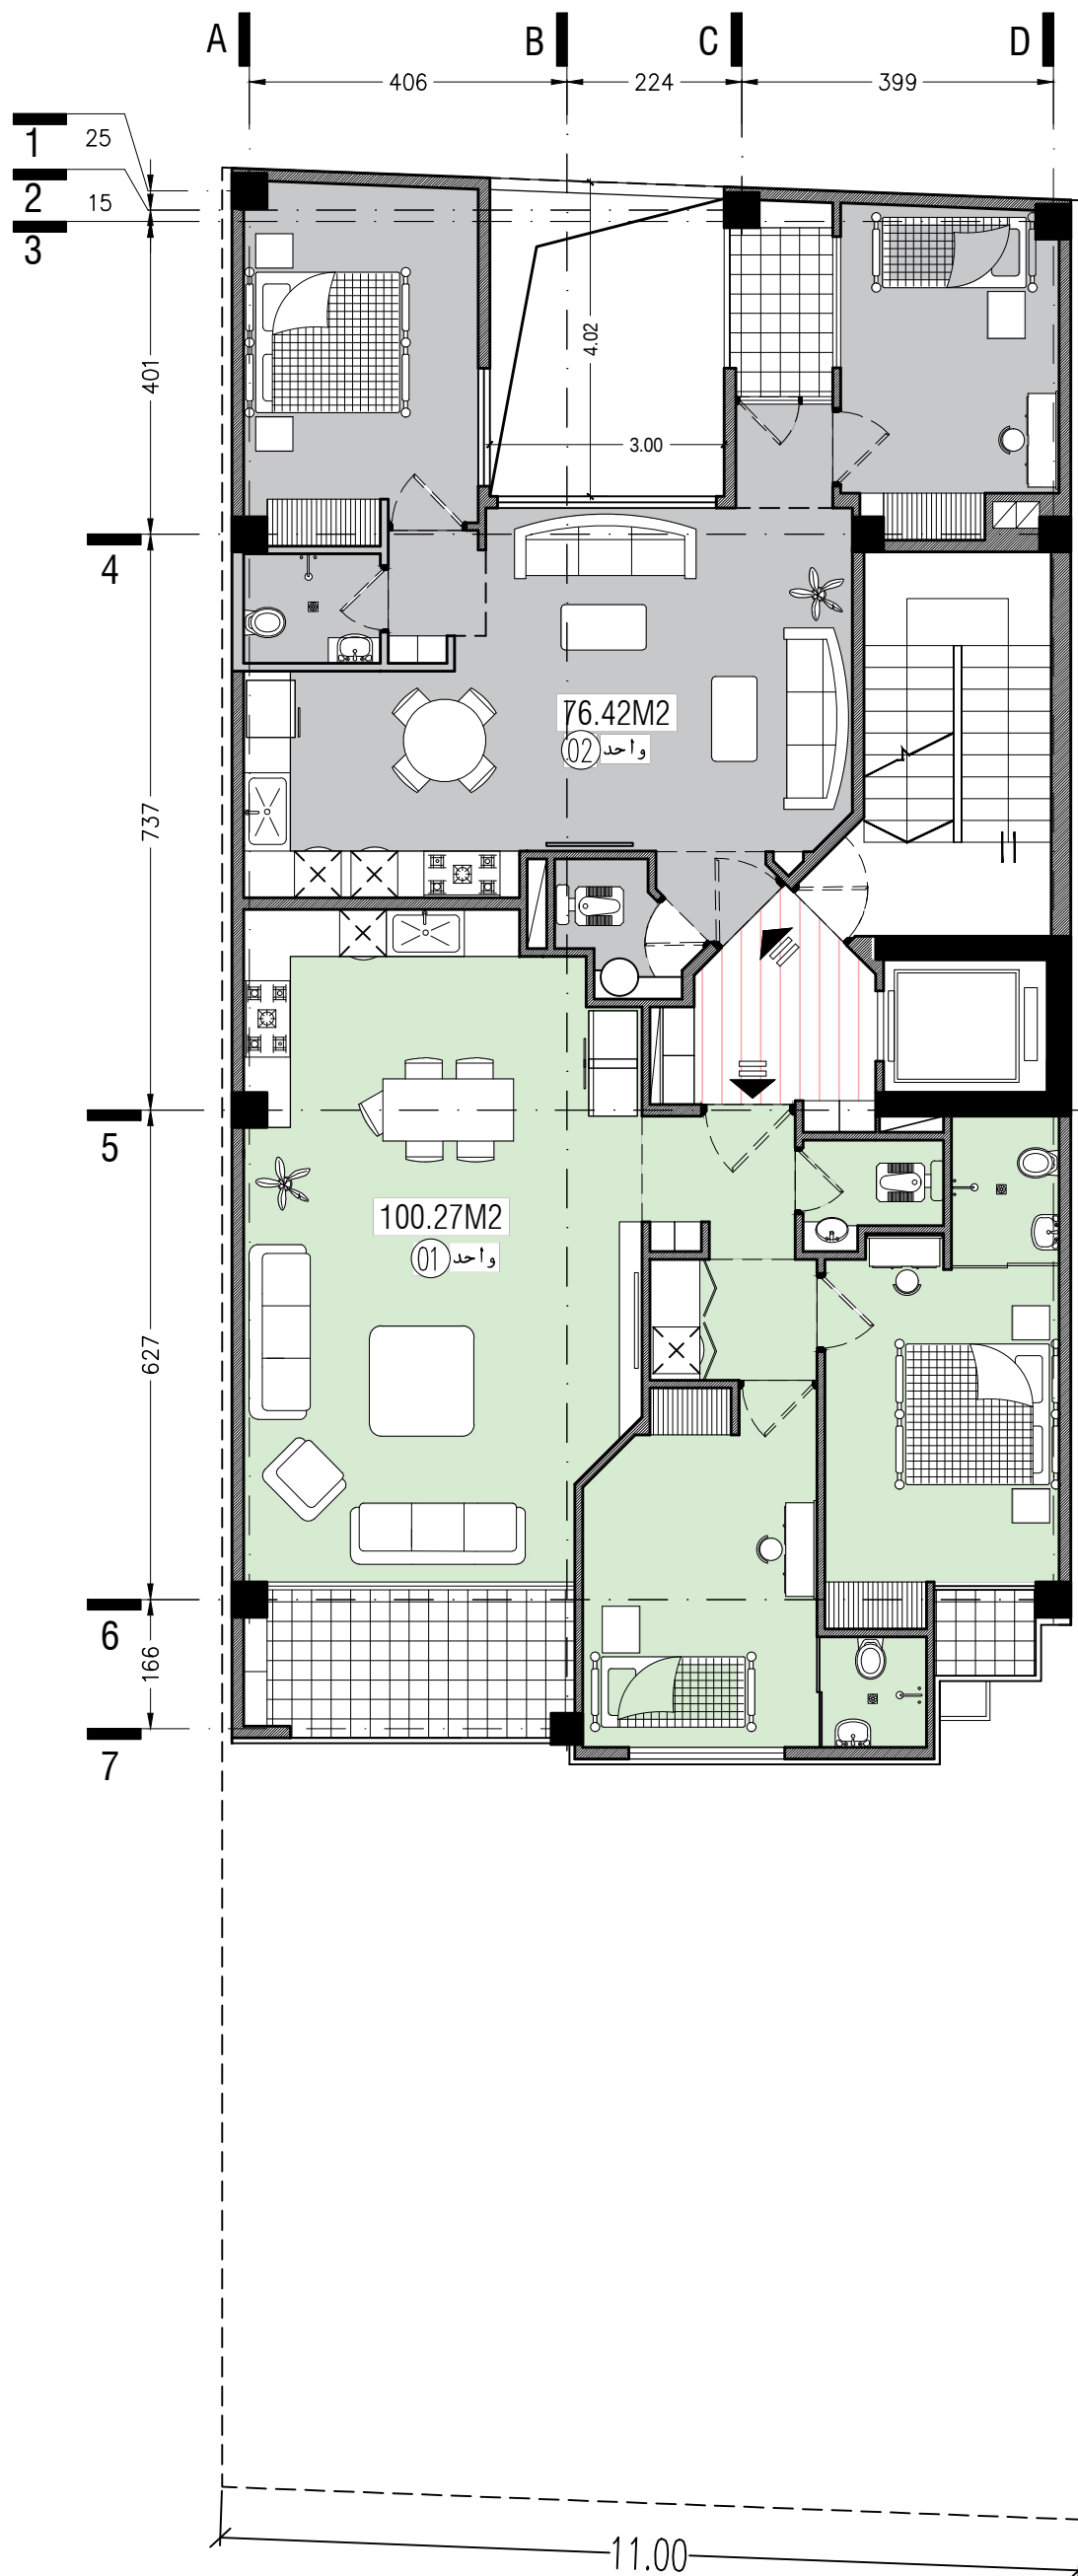

طبقات اول تا پچم