



SARVHAYE
FAKHER
COMPETITION

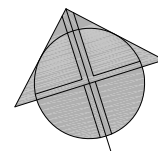

ساختمان
۳ طبقه
۲۰ سال ساخت


ساختمان
۳ طبقه
۲۰ سال ساخت

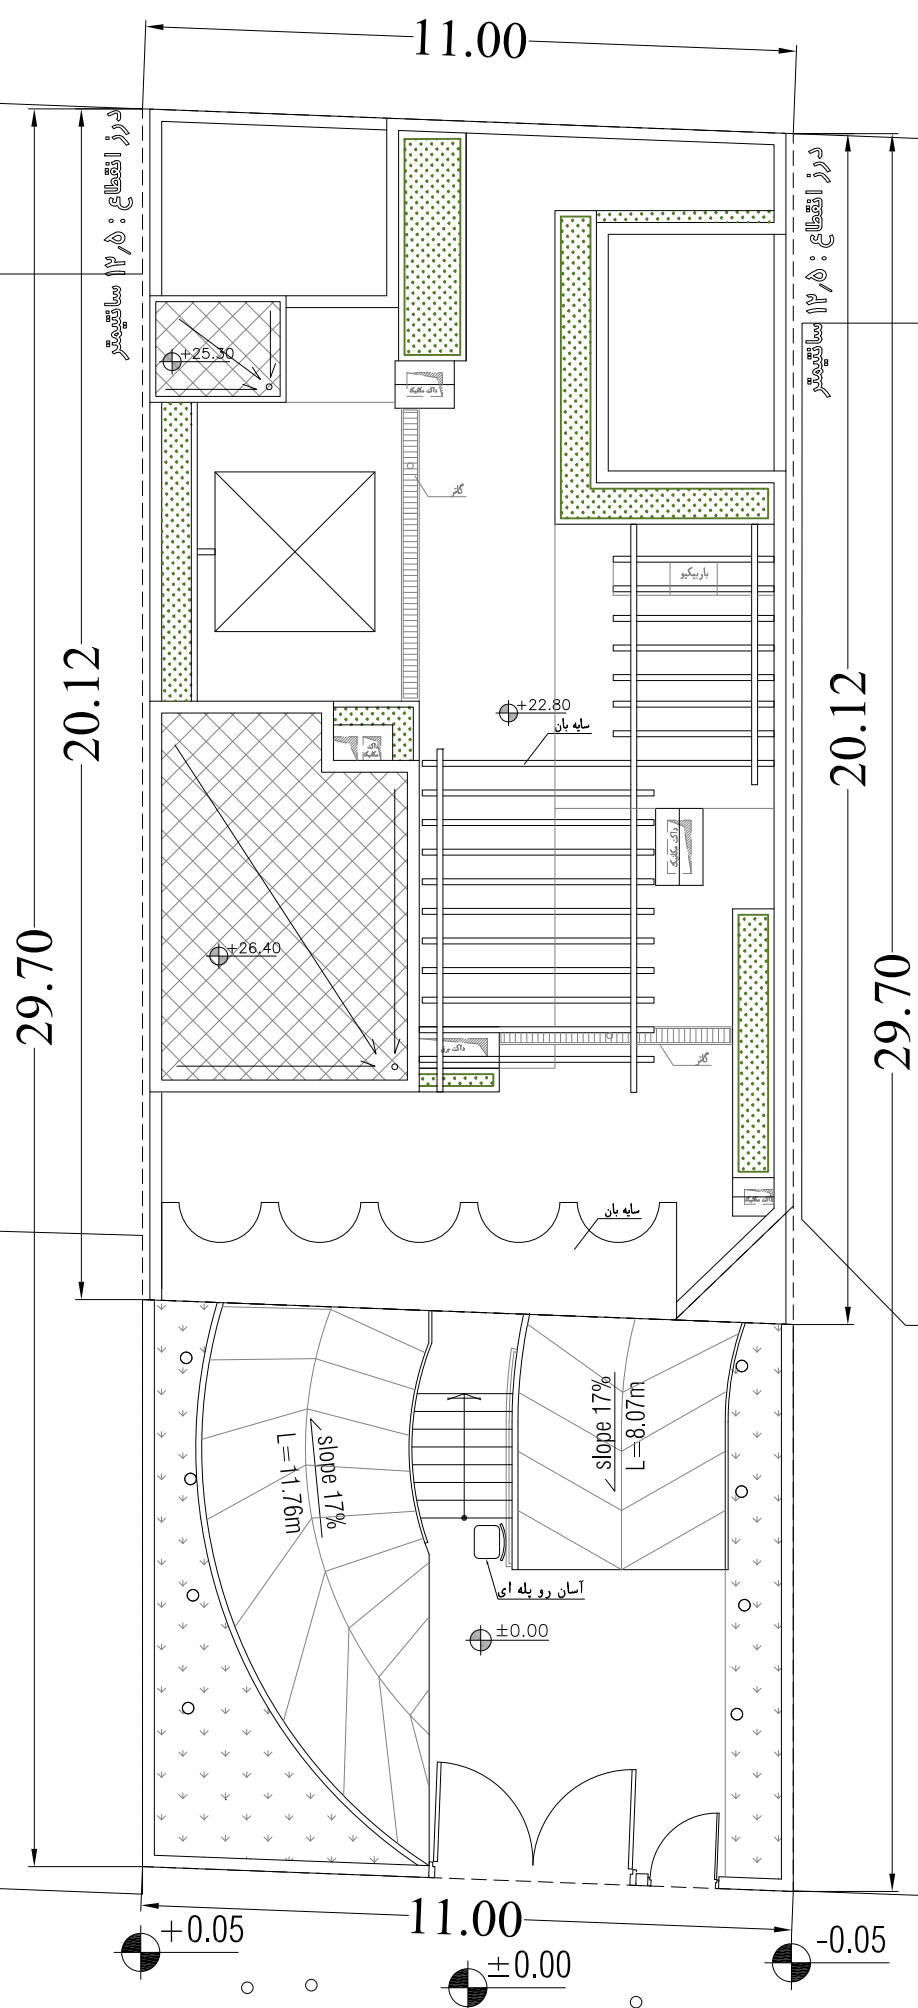


گذر ۱۱ متری
خیابان عبده

مقیاس پلان


۱:۱۰۰

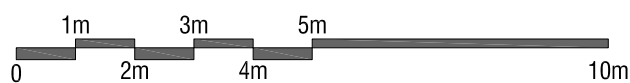


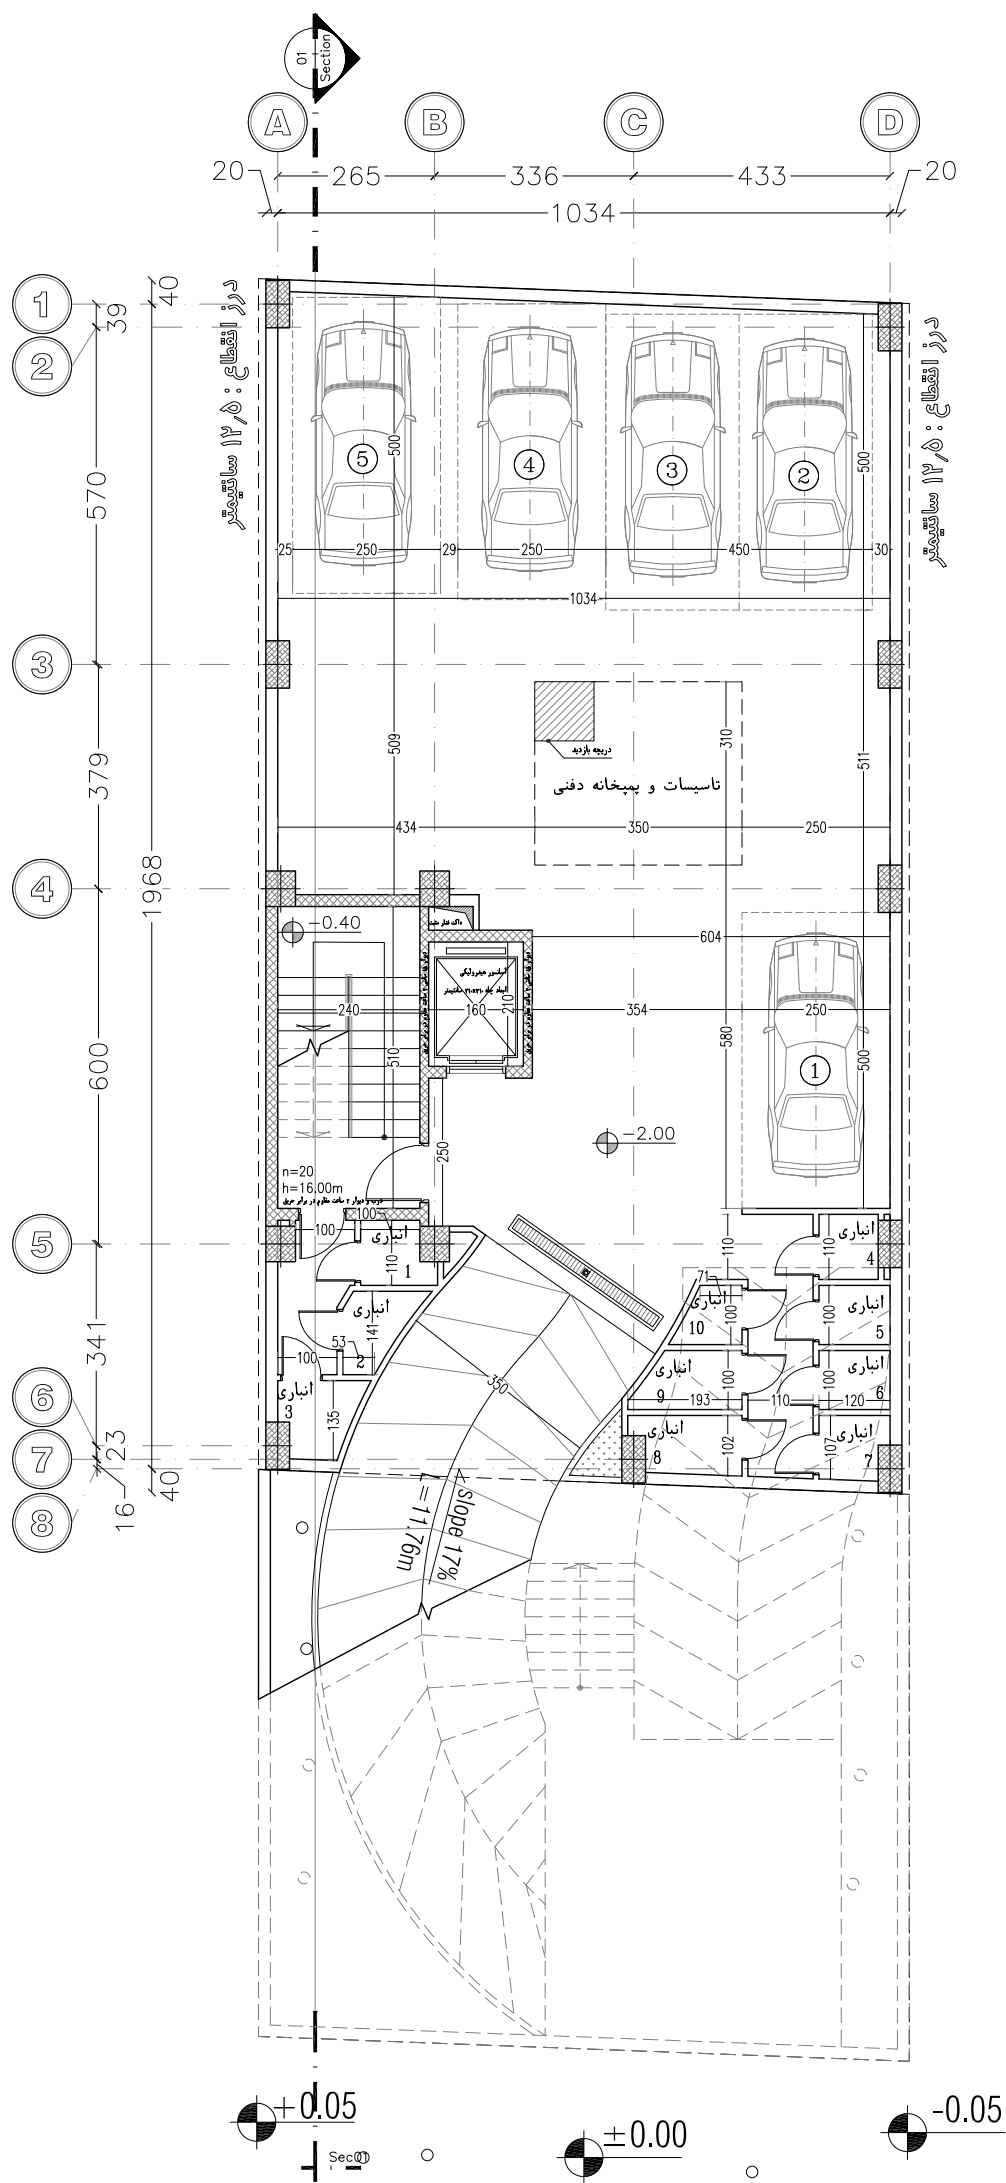


مقیاس ۱/۱۰۰



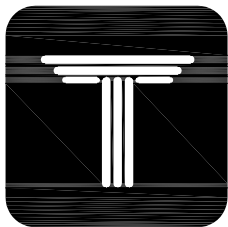



SARVHAYE
FAKHHER
COMPETITION

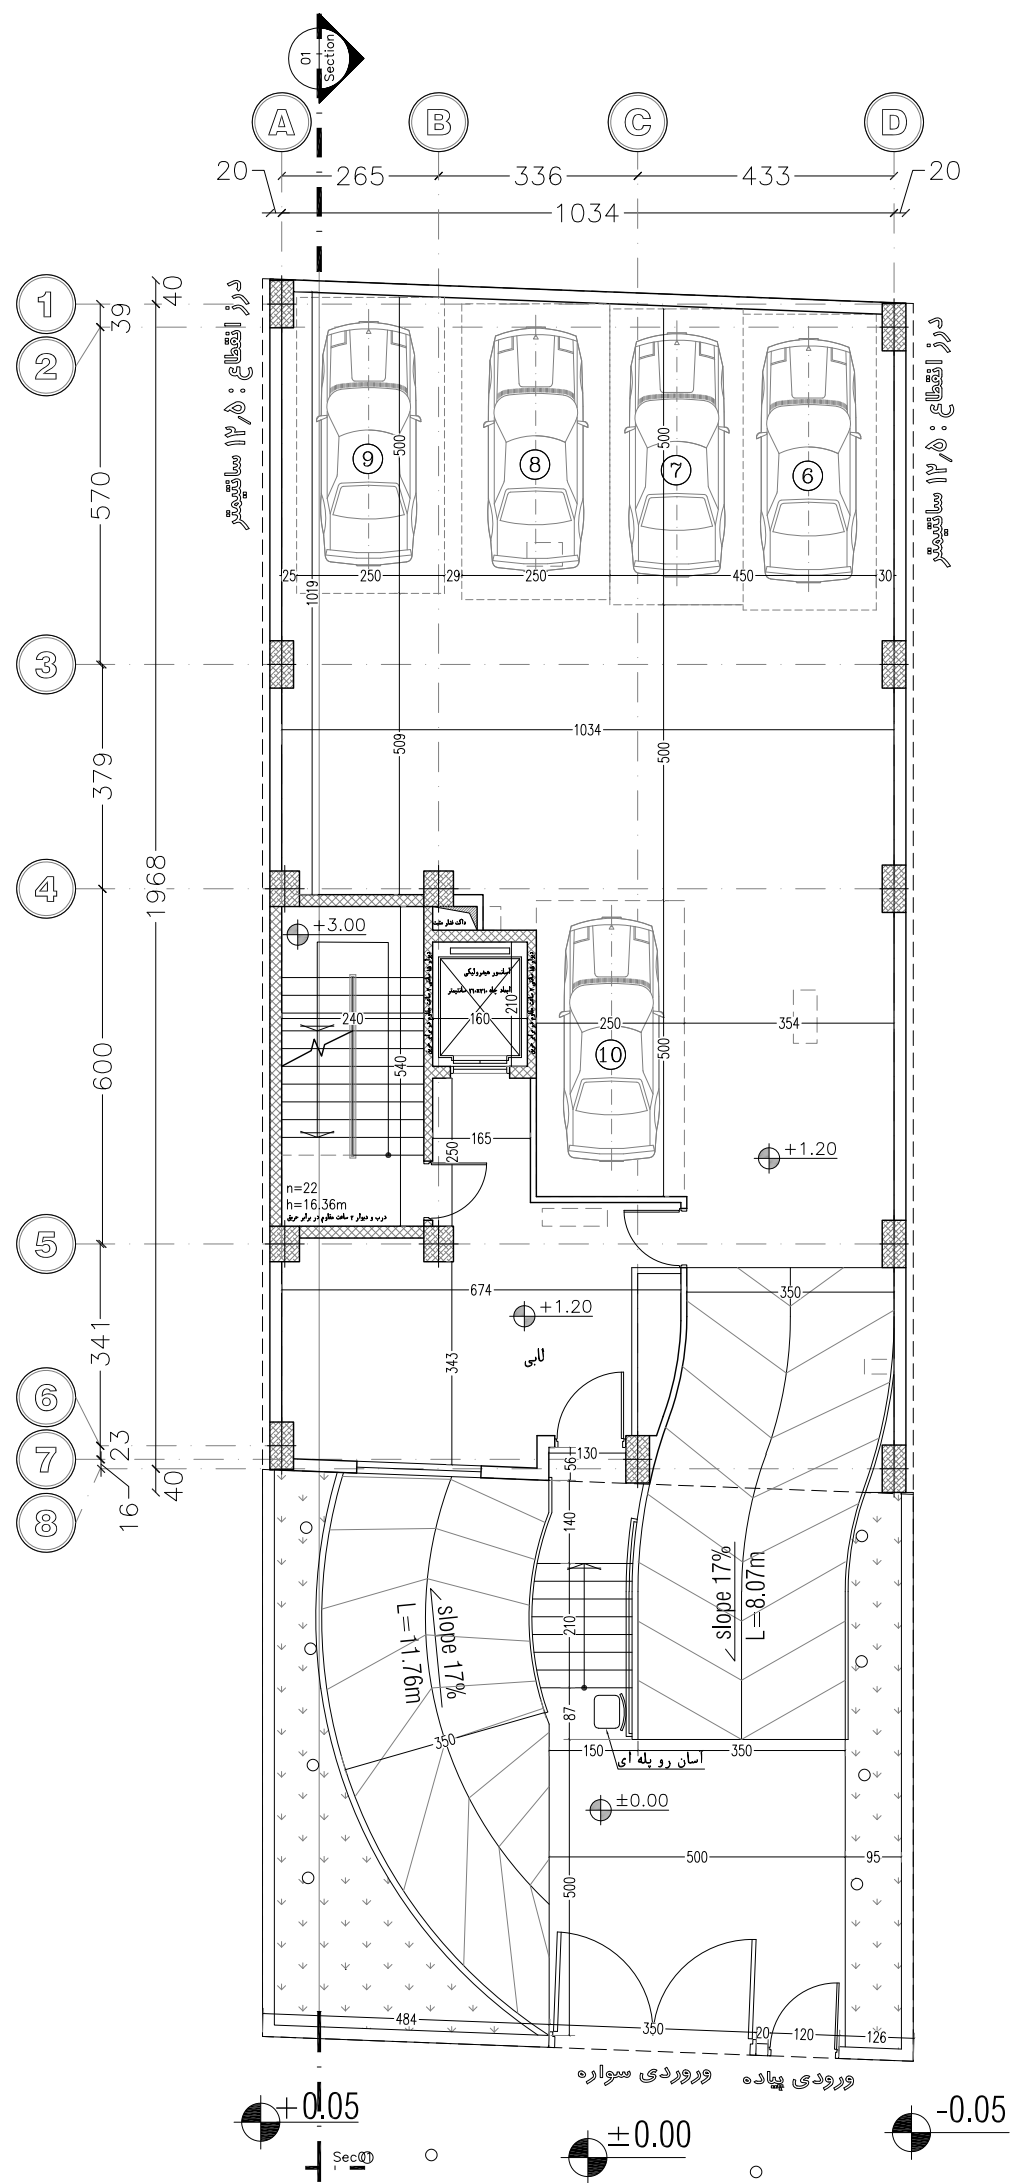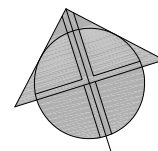


پلان اندازه گذاری طبقه همکف


مقیاس ۱/۱۰۰

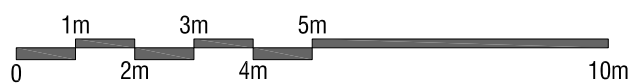


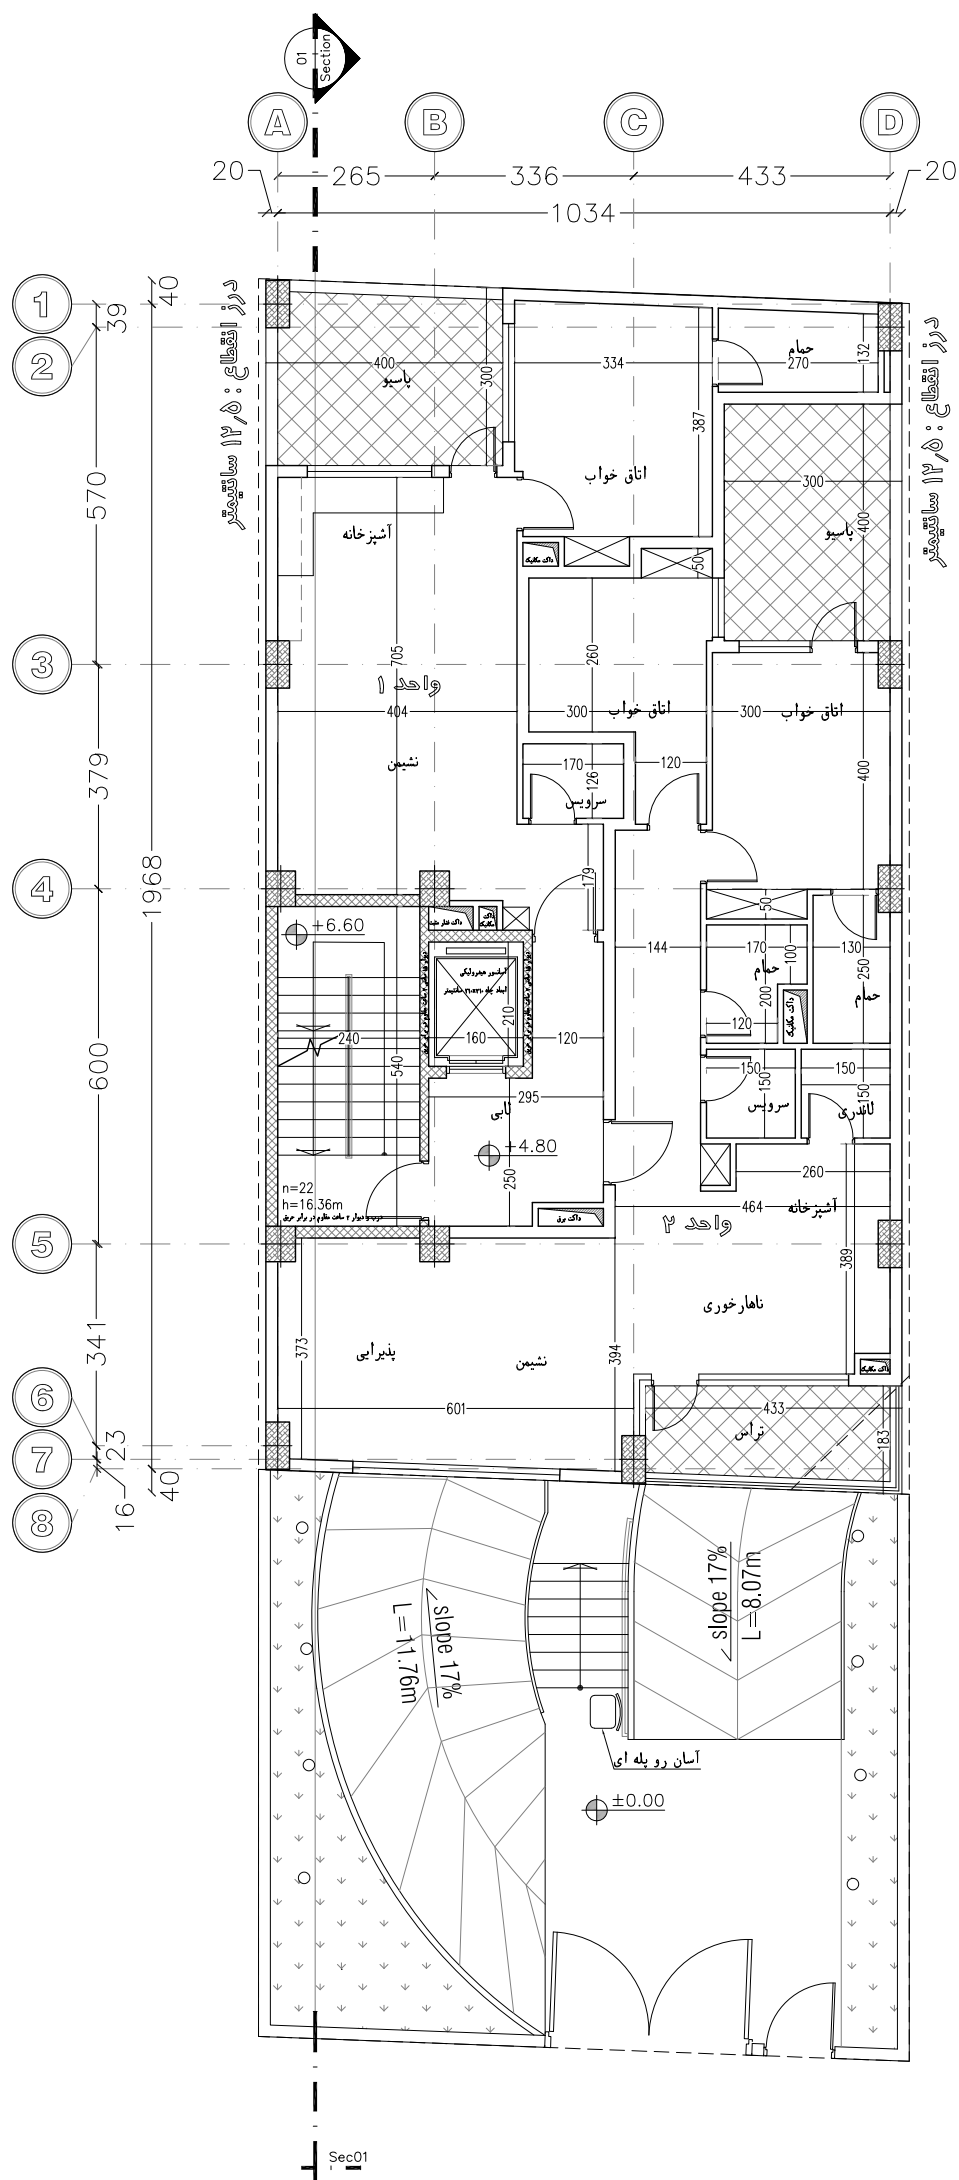


مقیاس ۱/۱۰۰

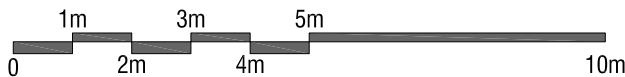

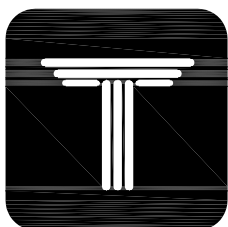



SARVHAYE
FAKHHER
COMPETITION

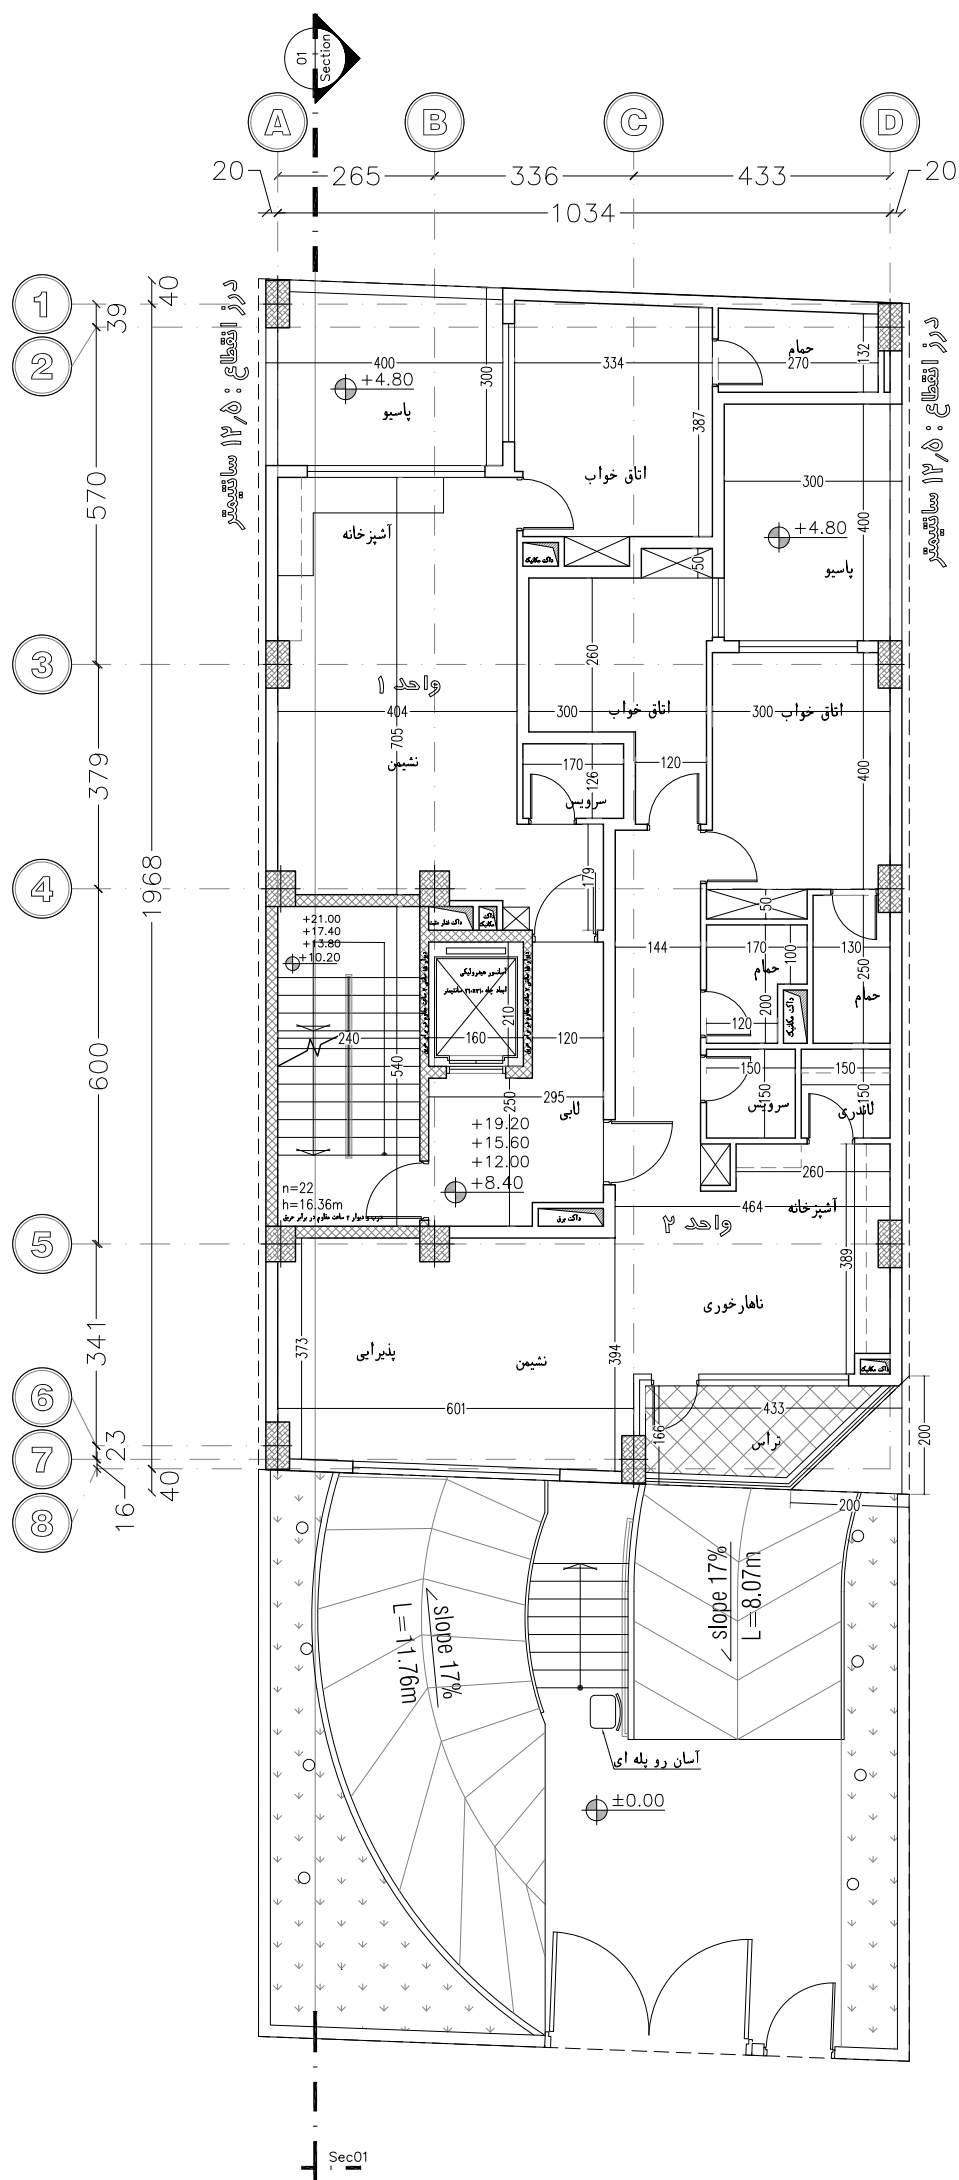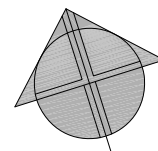



پلان اندازه گذاری طبقات دوم تا پنجم

مقیاس ۱/۱۰۰

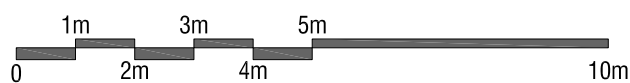

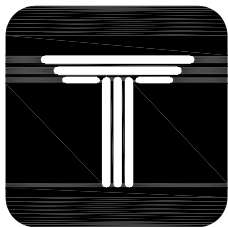



SARVHAYE
FAKHRI
COMPETITION

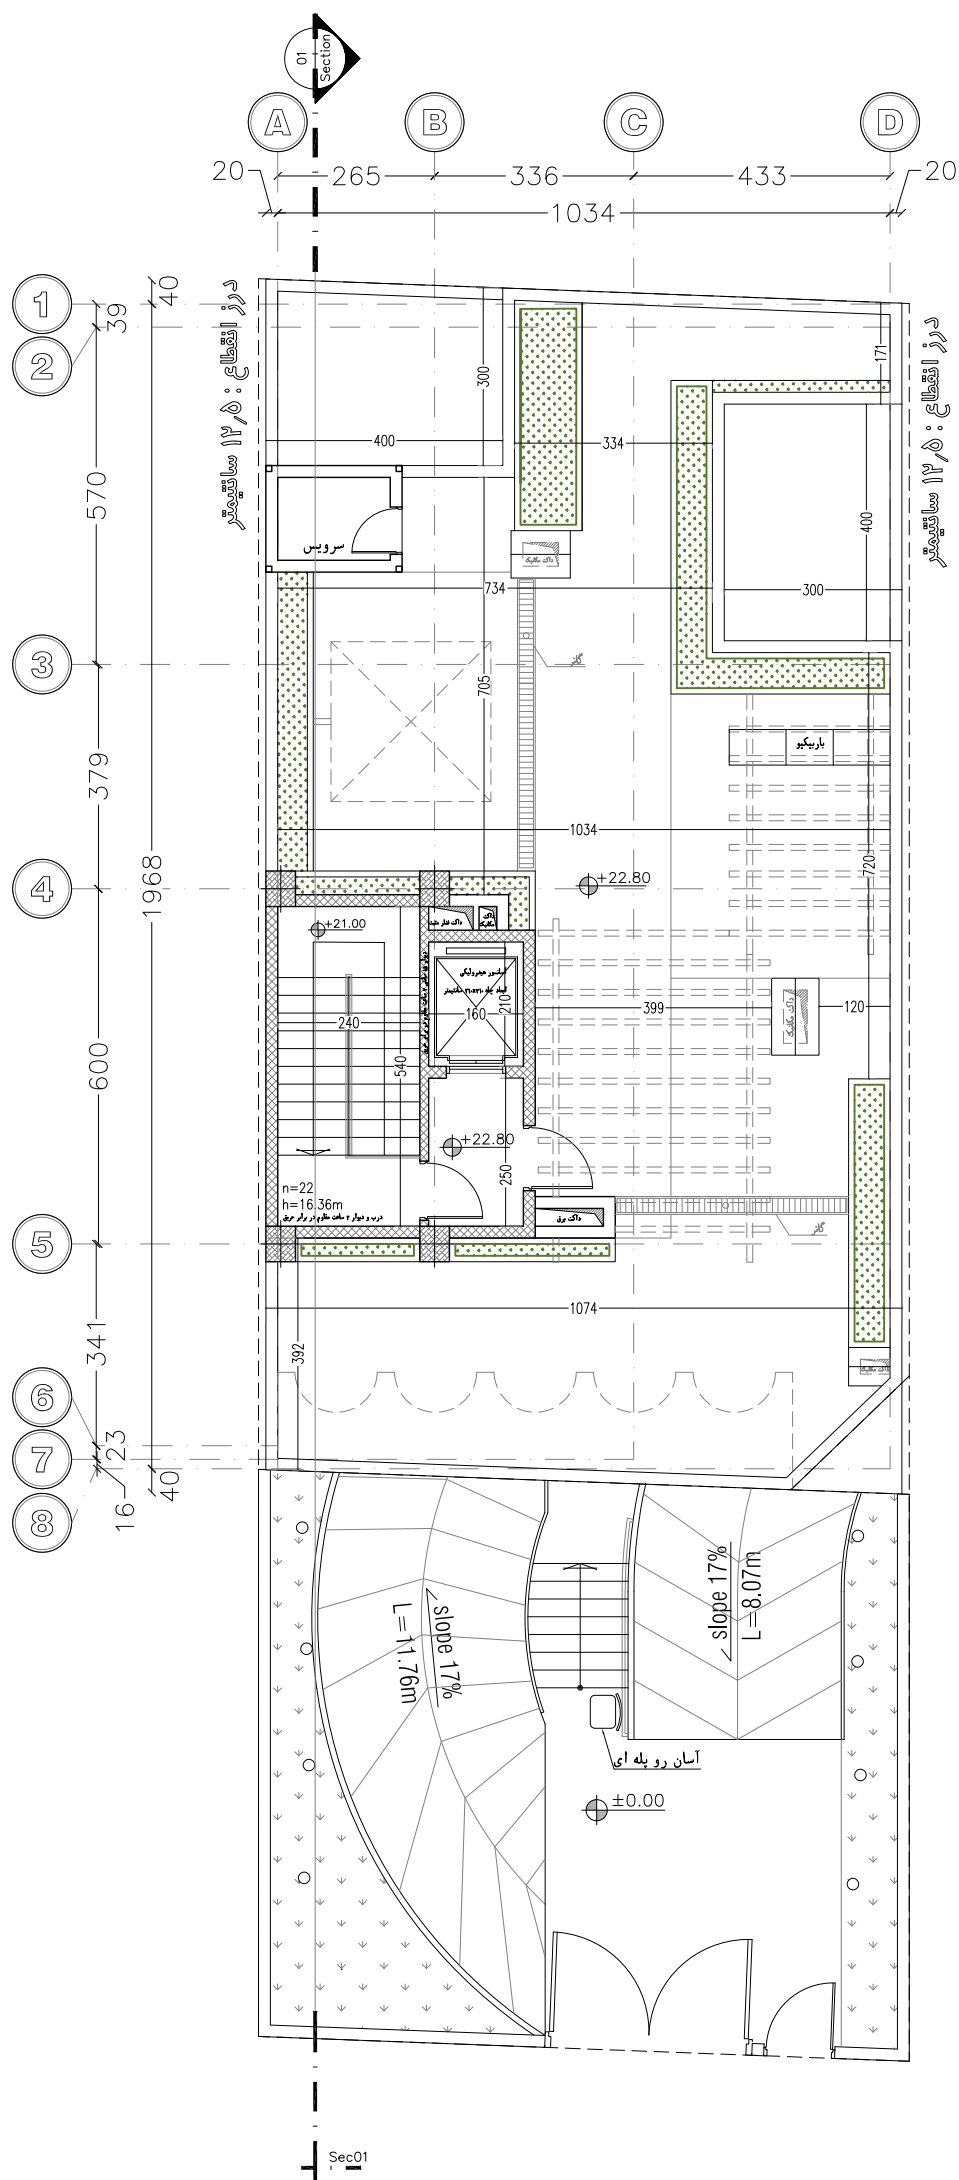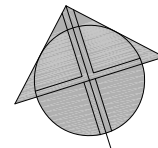


پلان اندازه گذاری روف گاردن


مقیاس ۱/۱۰۰

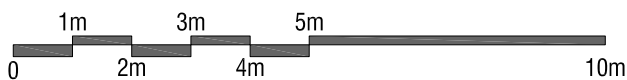


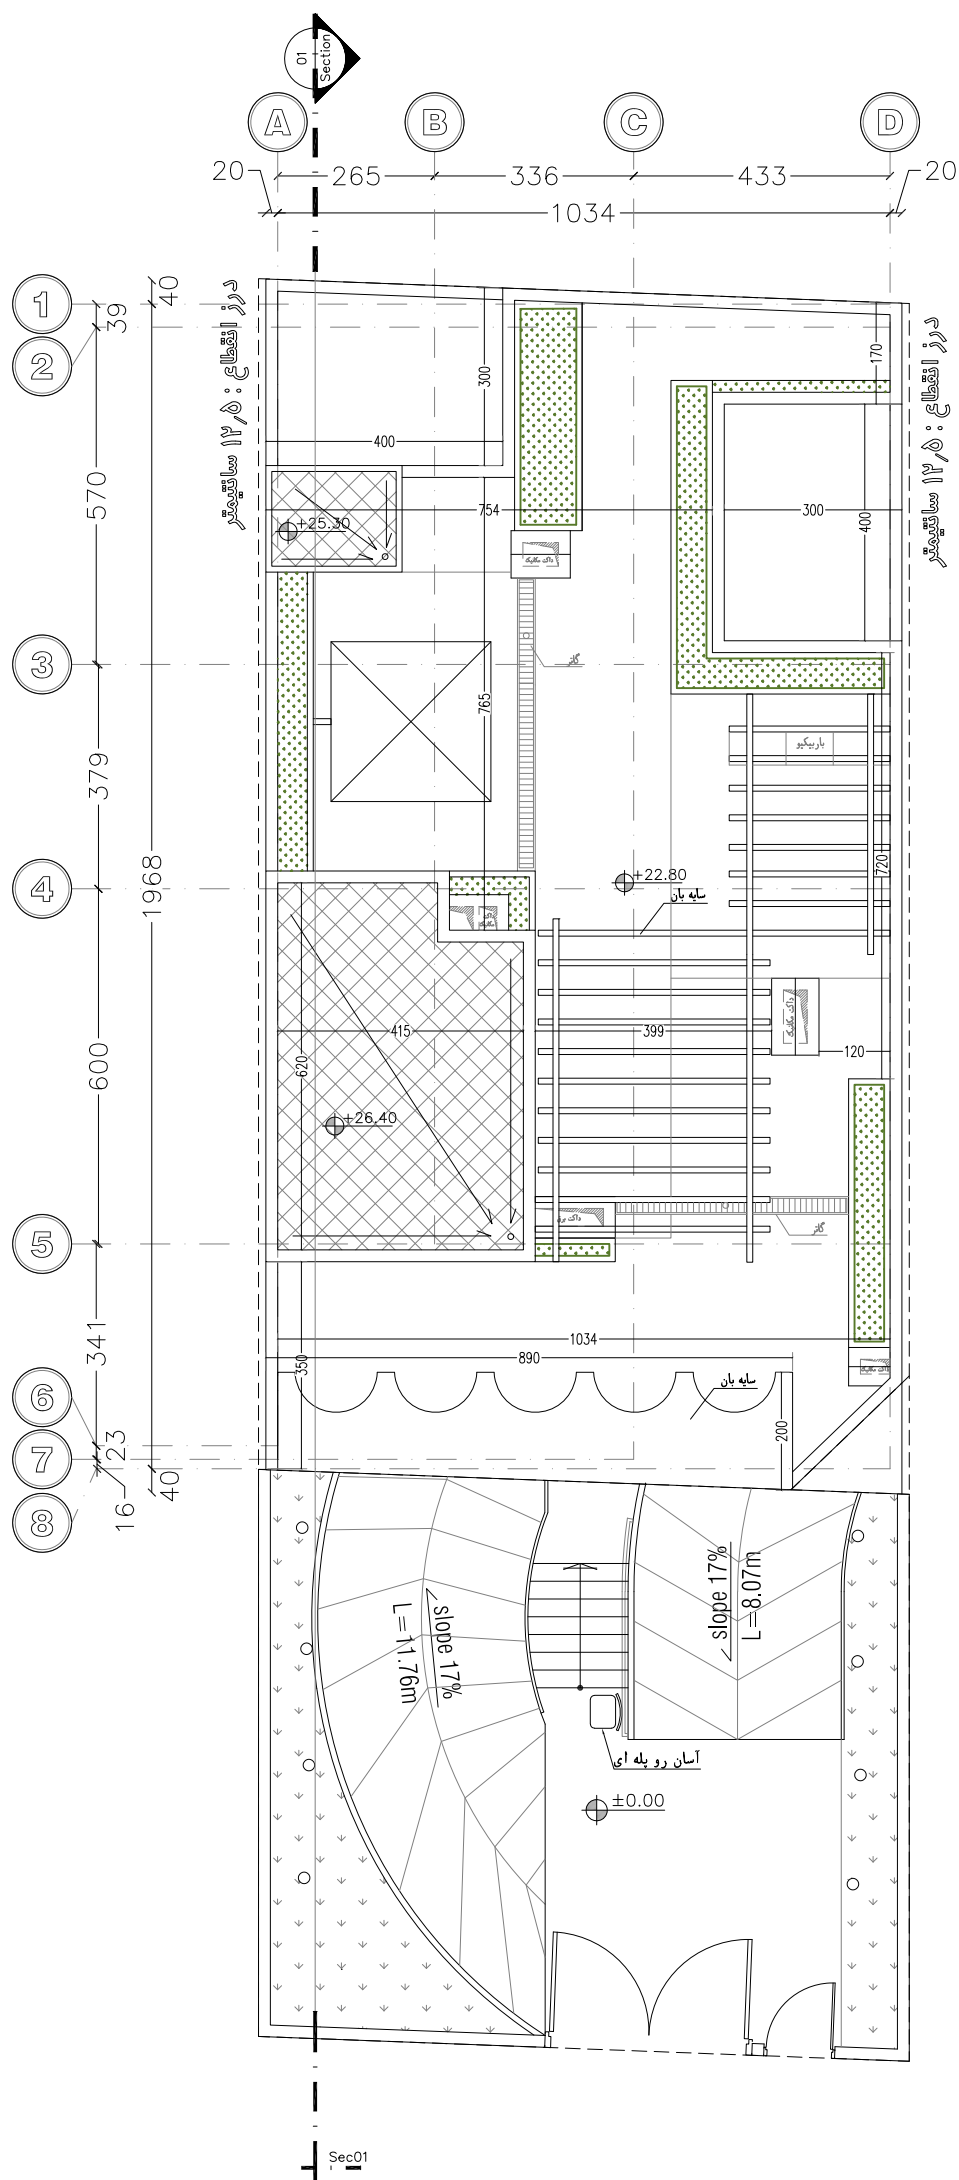


مقیاس ۱/۱۰۰

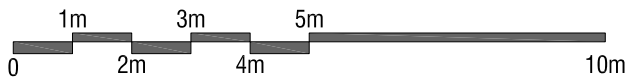

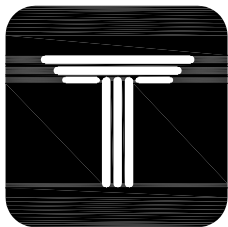



SARVHAYE
FAKHRI
COMPETITION

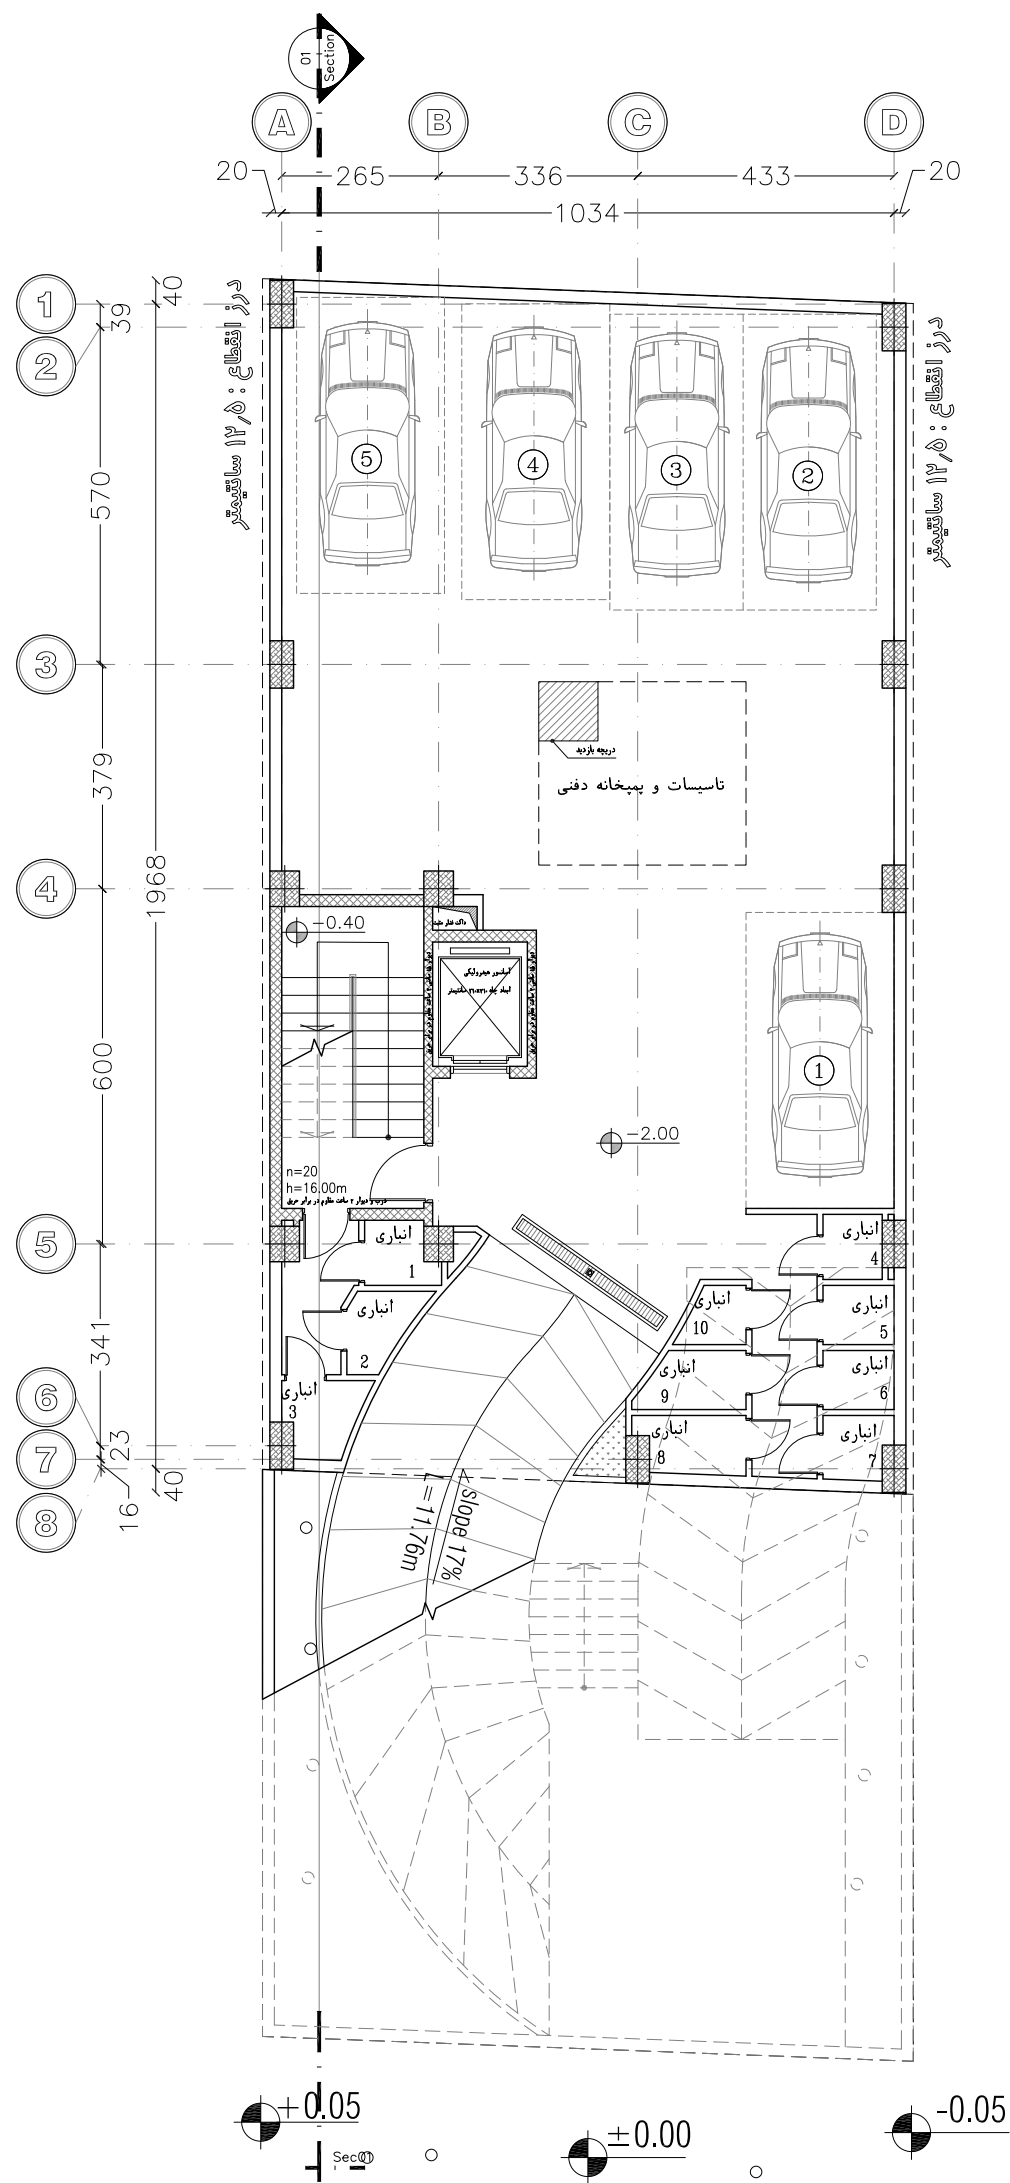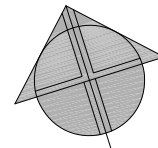



پلان میلمان زیرزمین

مقیاس ۱:۱۰۰

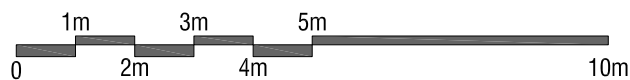

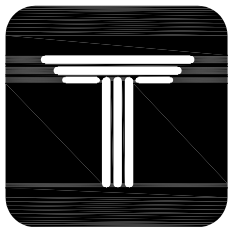



SARVHAYE
FAKHER
COMPETITION

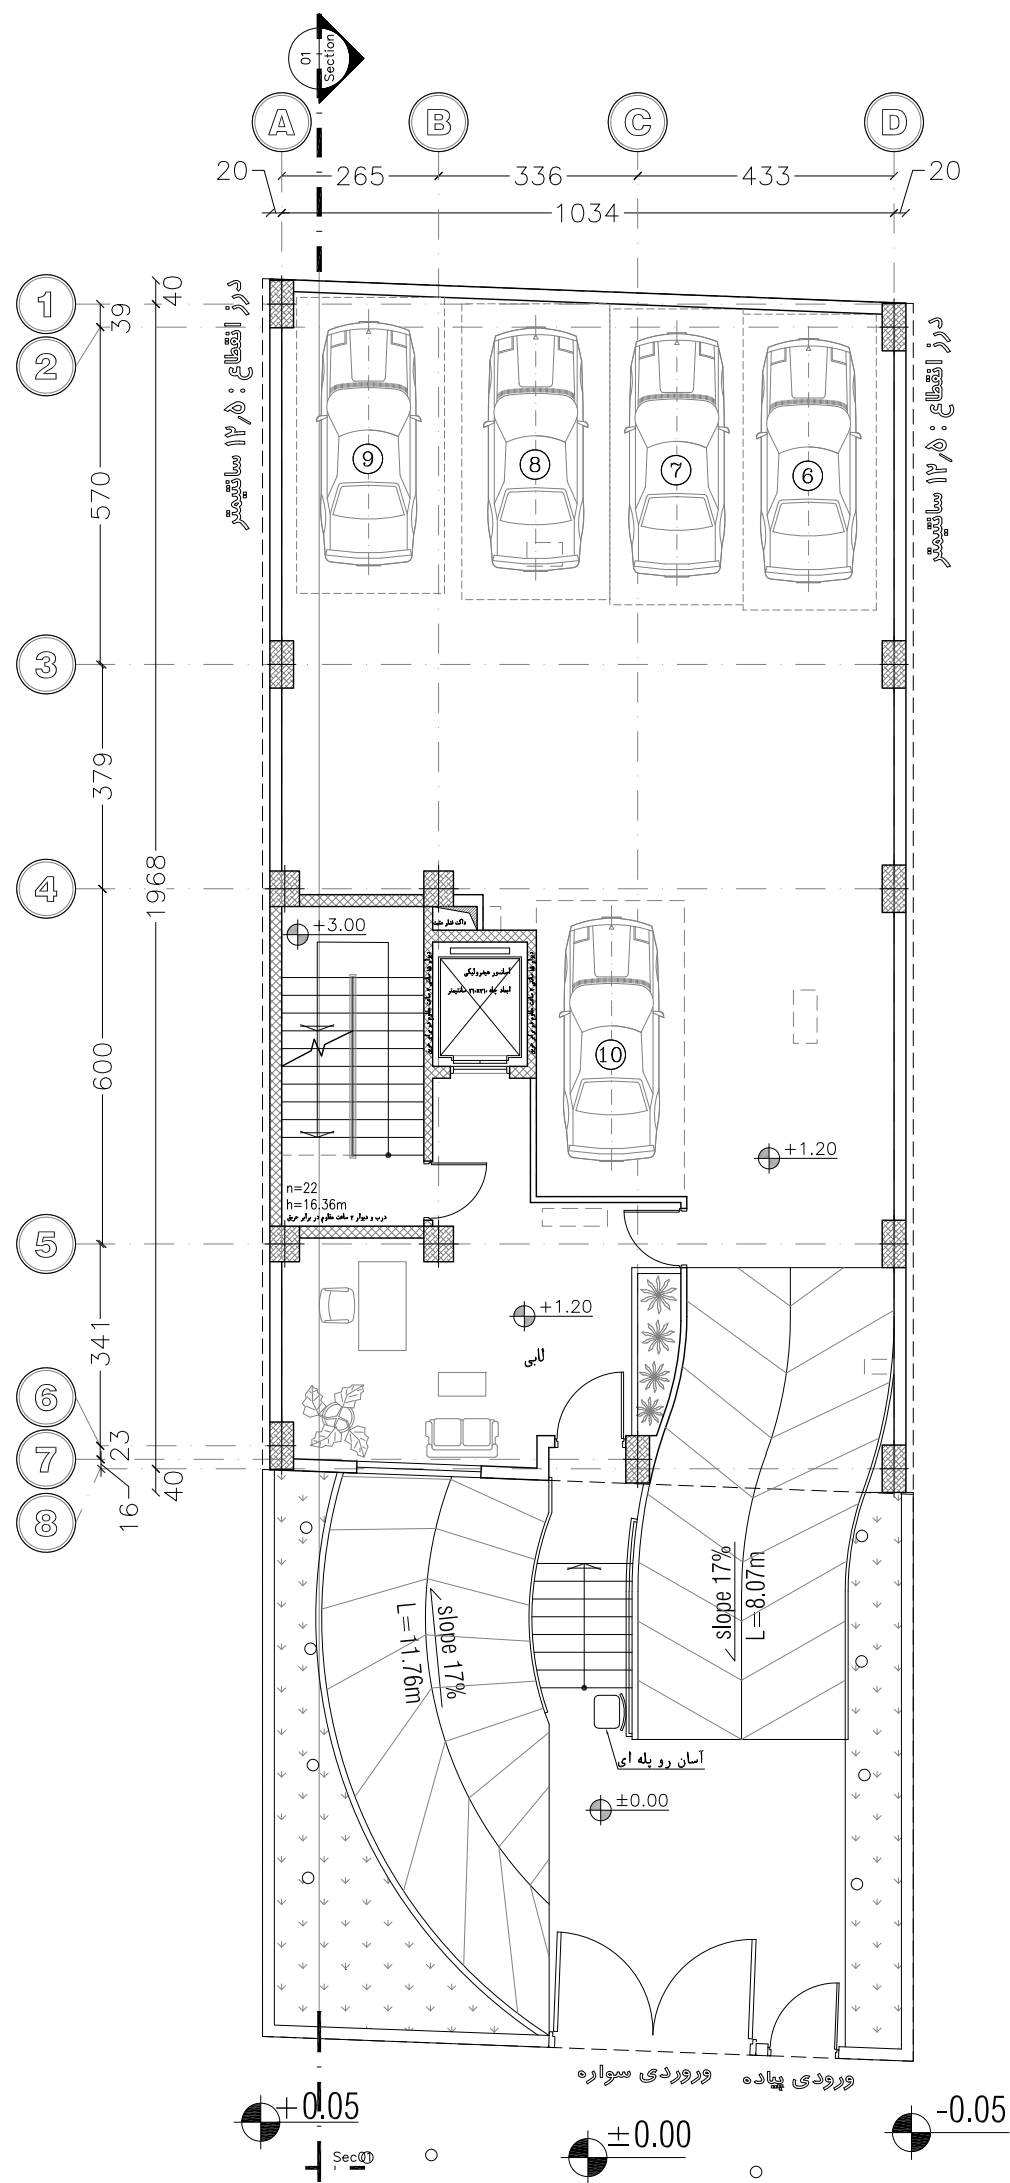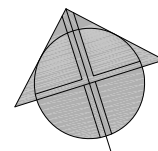



پلان مبلمان طبقه همکف

مقیاس ۱/۱۰۰

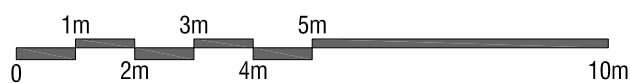

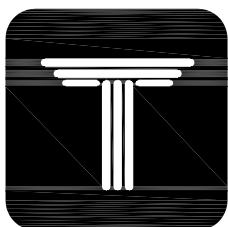



SARVHAYE
FAKHHER
COMPETITION

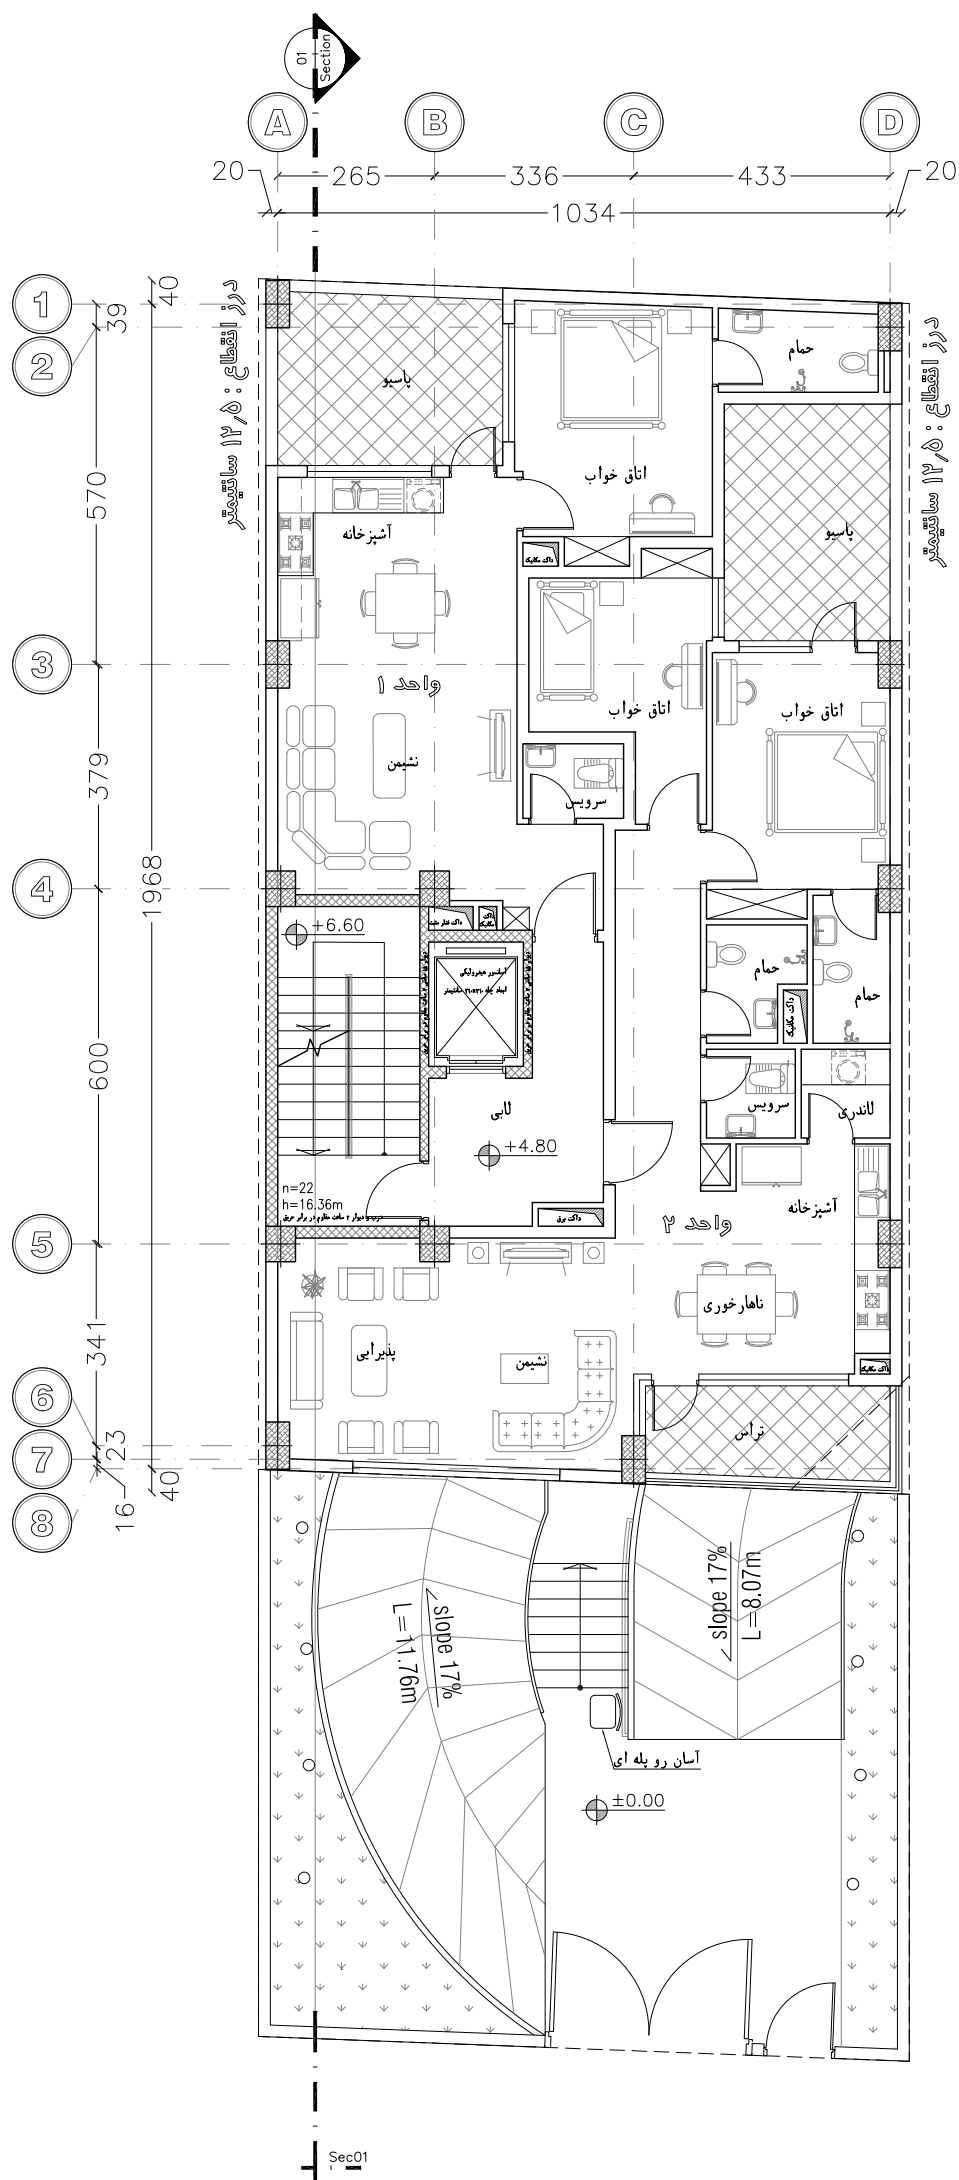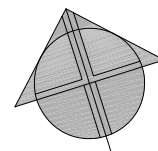



پلان میلمان طبقه اول

مقیاس ۱/۱۰۰

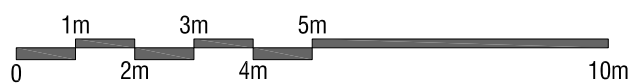

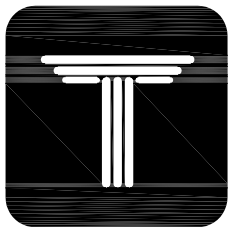



SARVHAYE
FAKHHER
COMPETITION

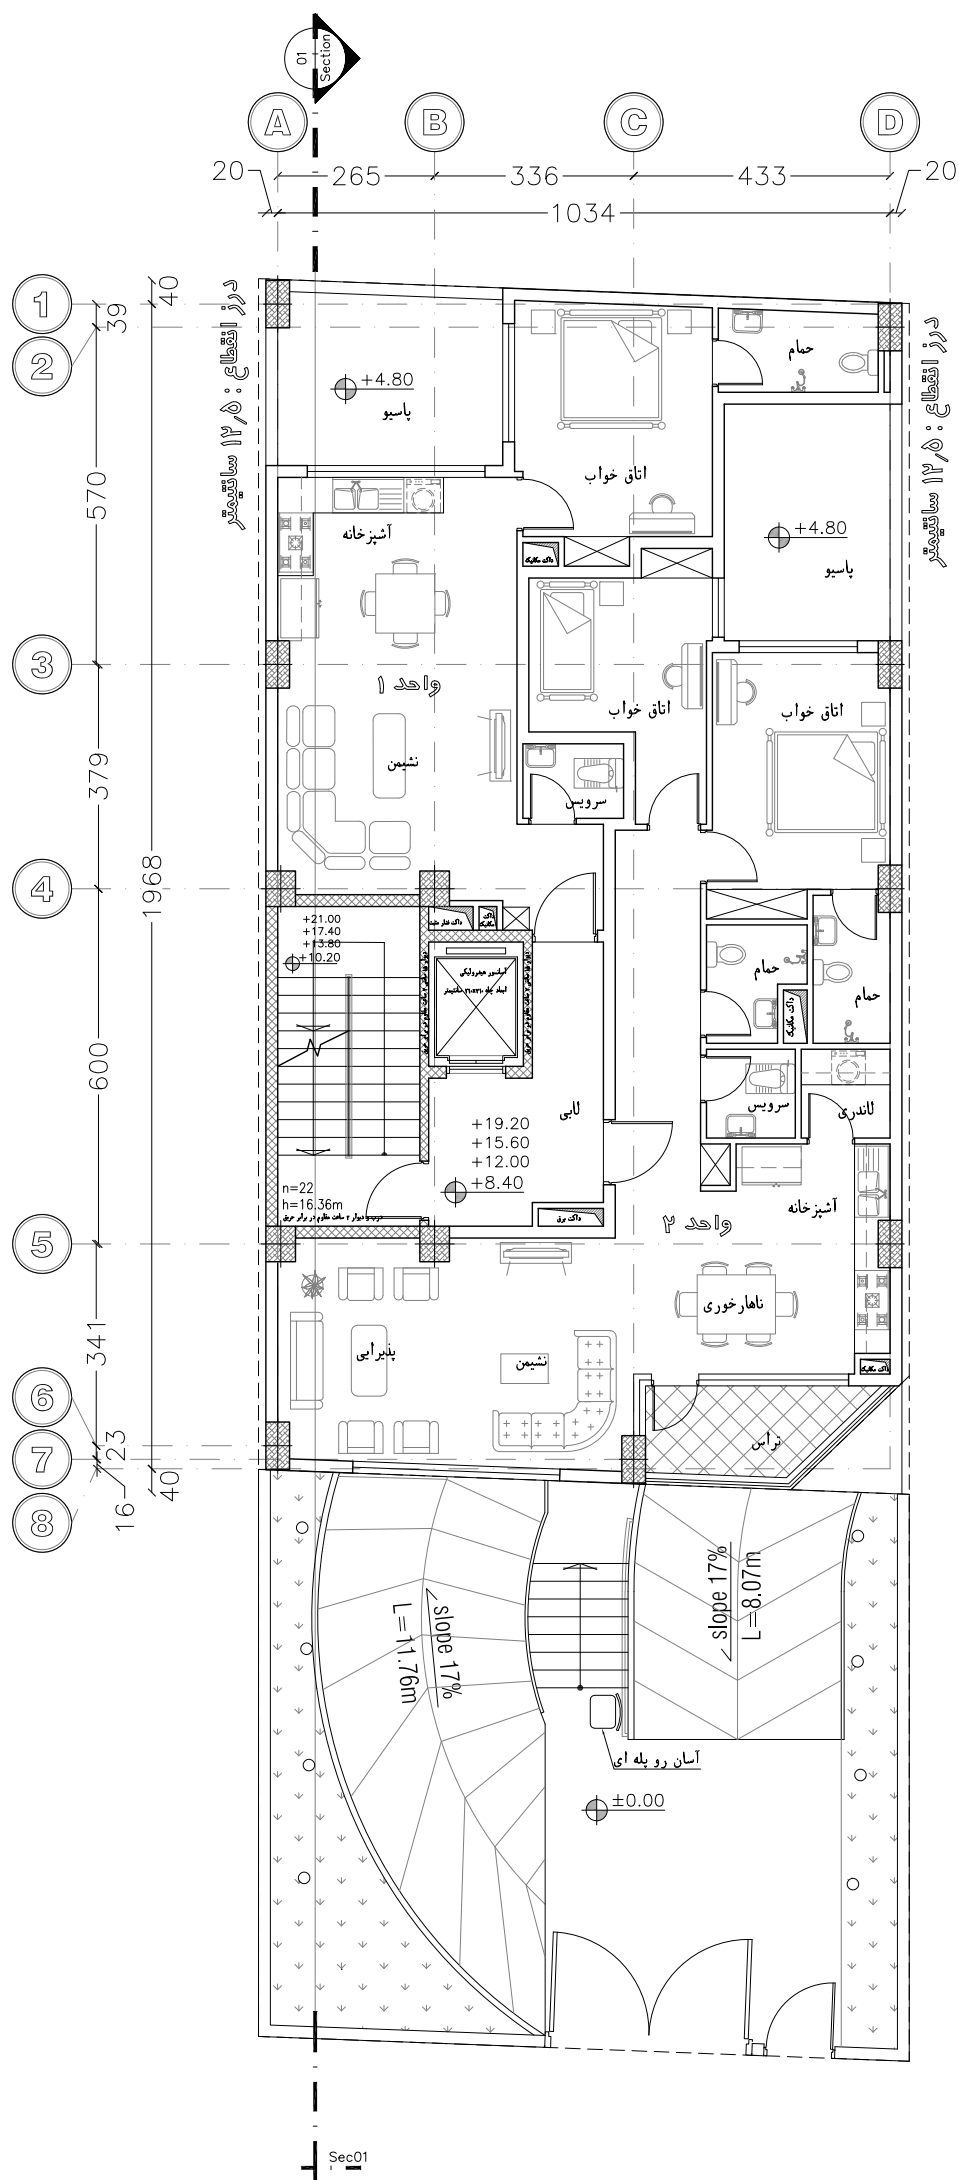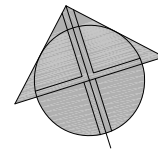



پلان مبلمان طبقات دوم تا پنجم

مقیاس ۱/۱۰۰

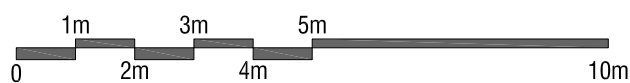

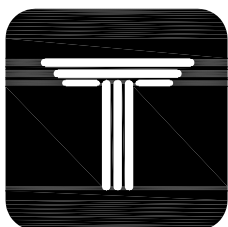



SARVHAYE
FAKHRI
COMPETITION

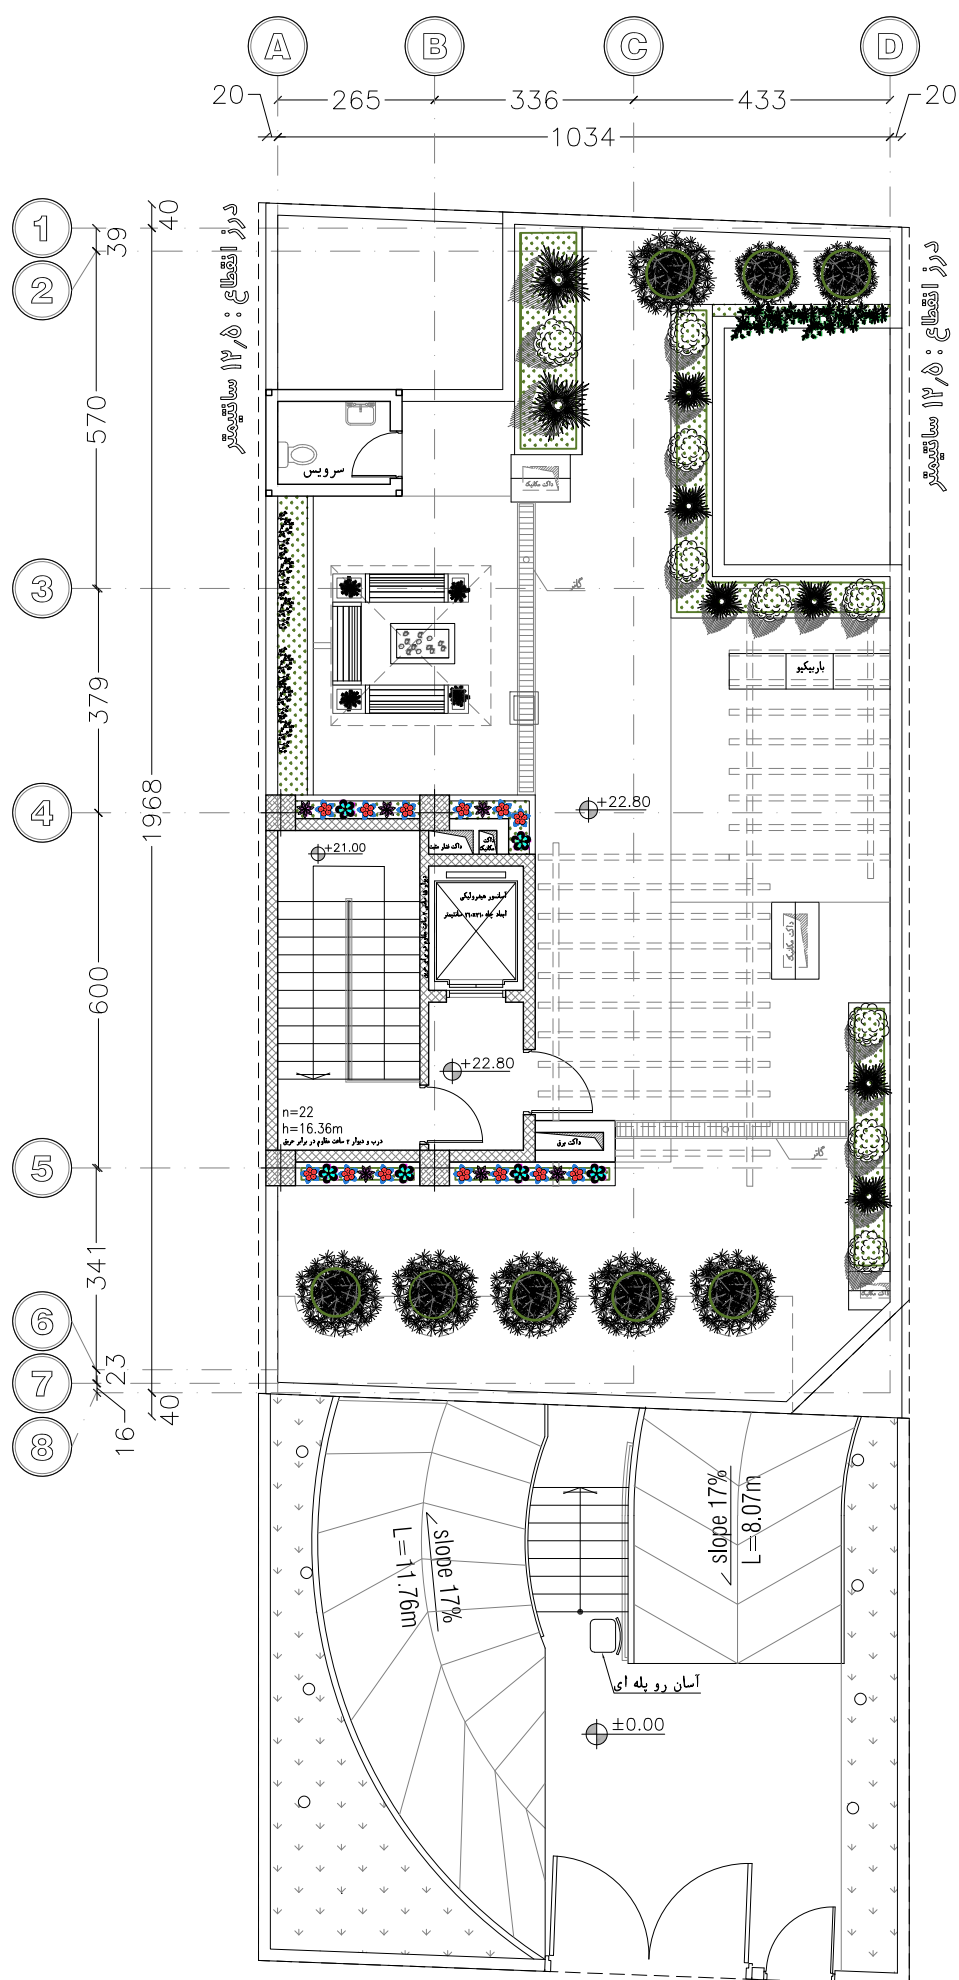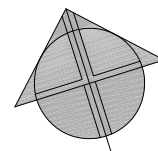



پلان میلمان خریشته

مقیاس ۱:۱۰۰

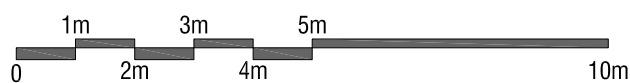

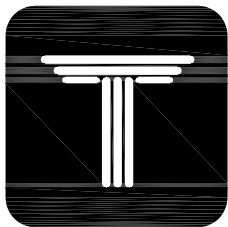



SARVHAYE
FAKHRI
COMPETITION

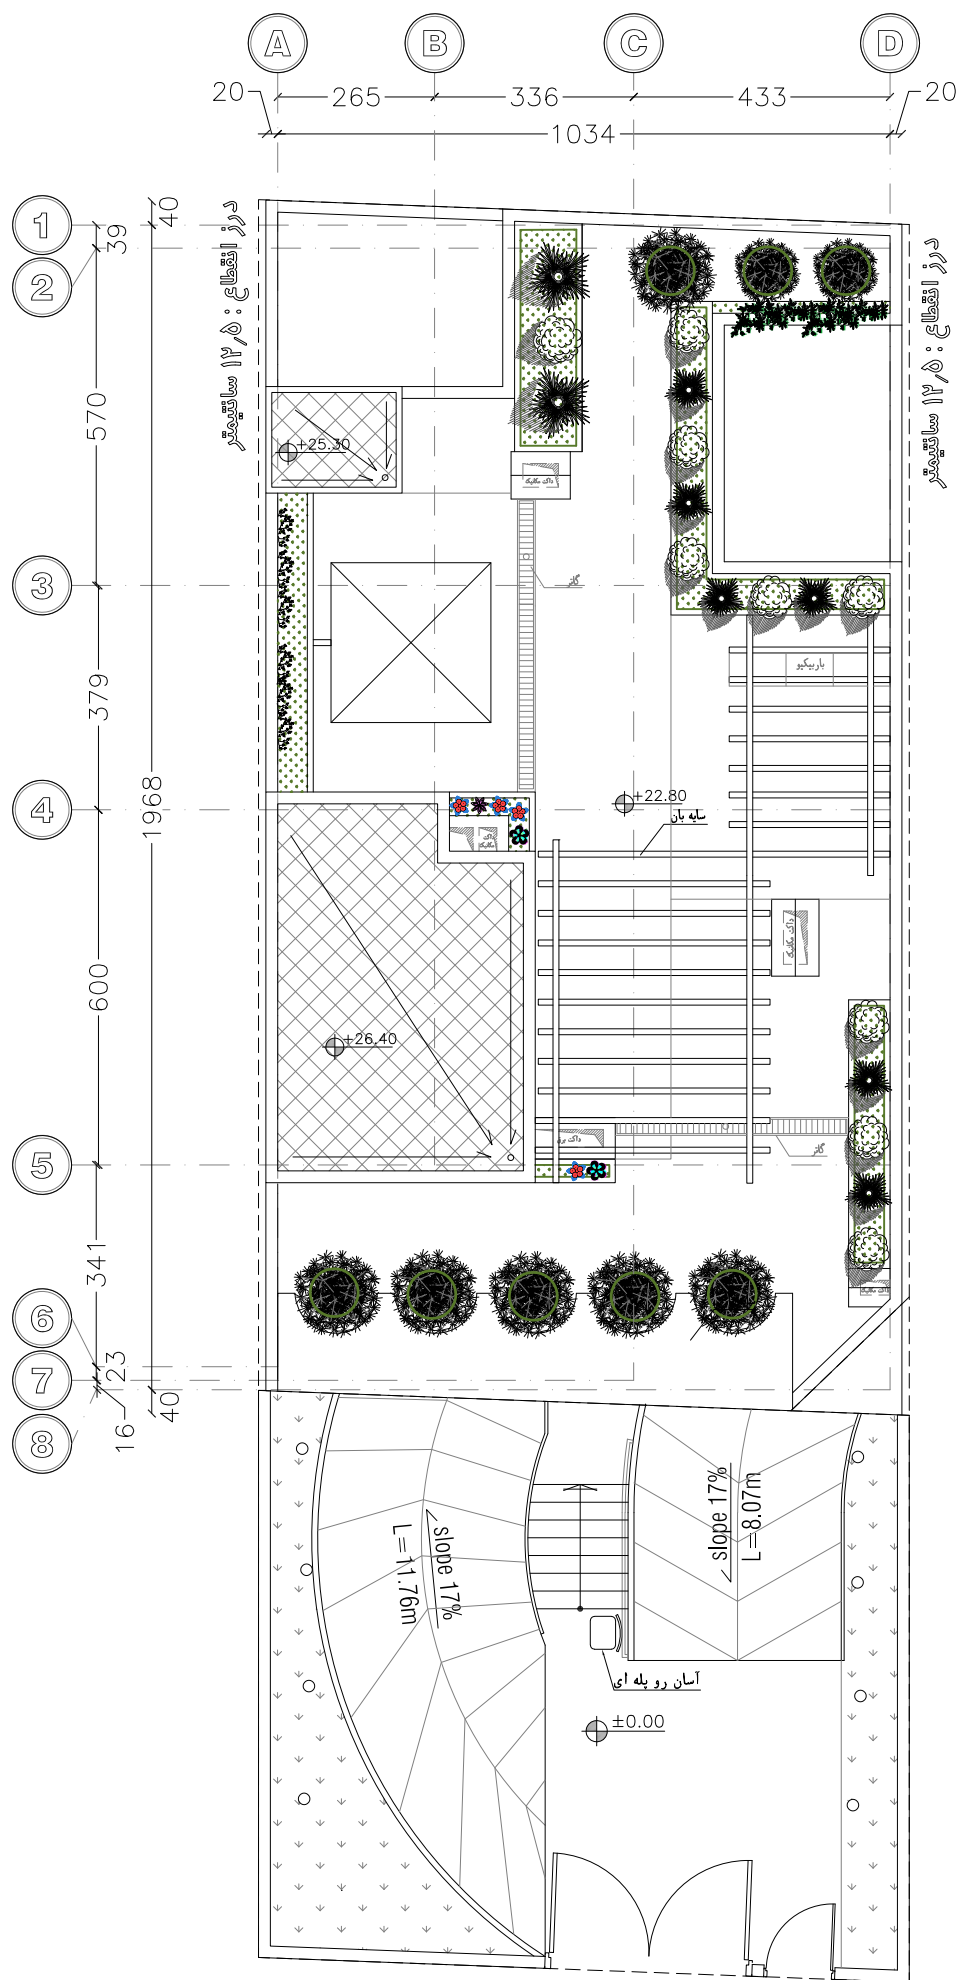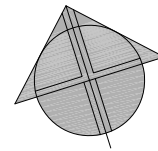


پلان شیب بندی بام

مقیاس ۱:۱۰۰

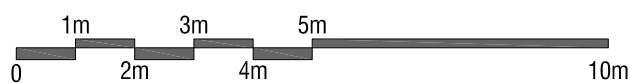

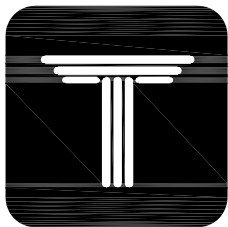



SARVHAYE
FAKHRE
COMPETITION

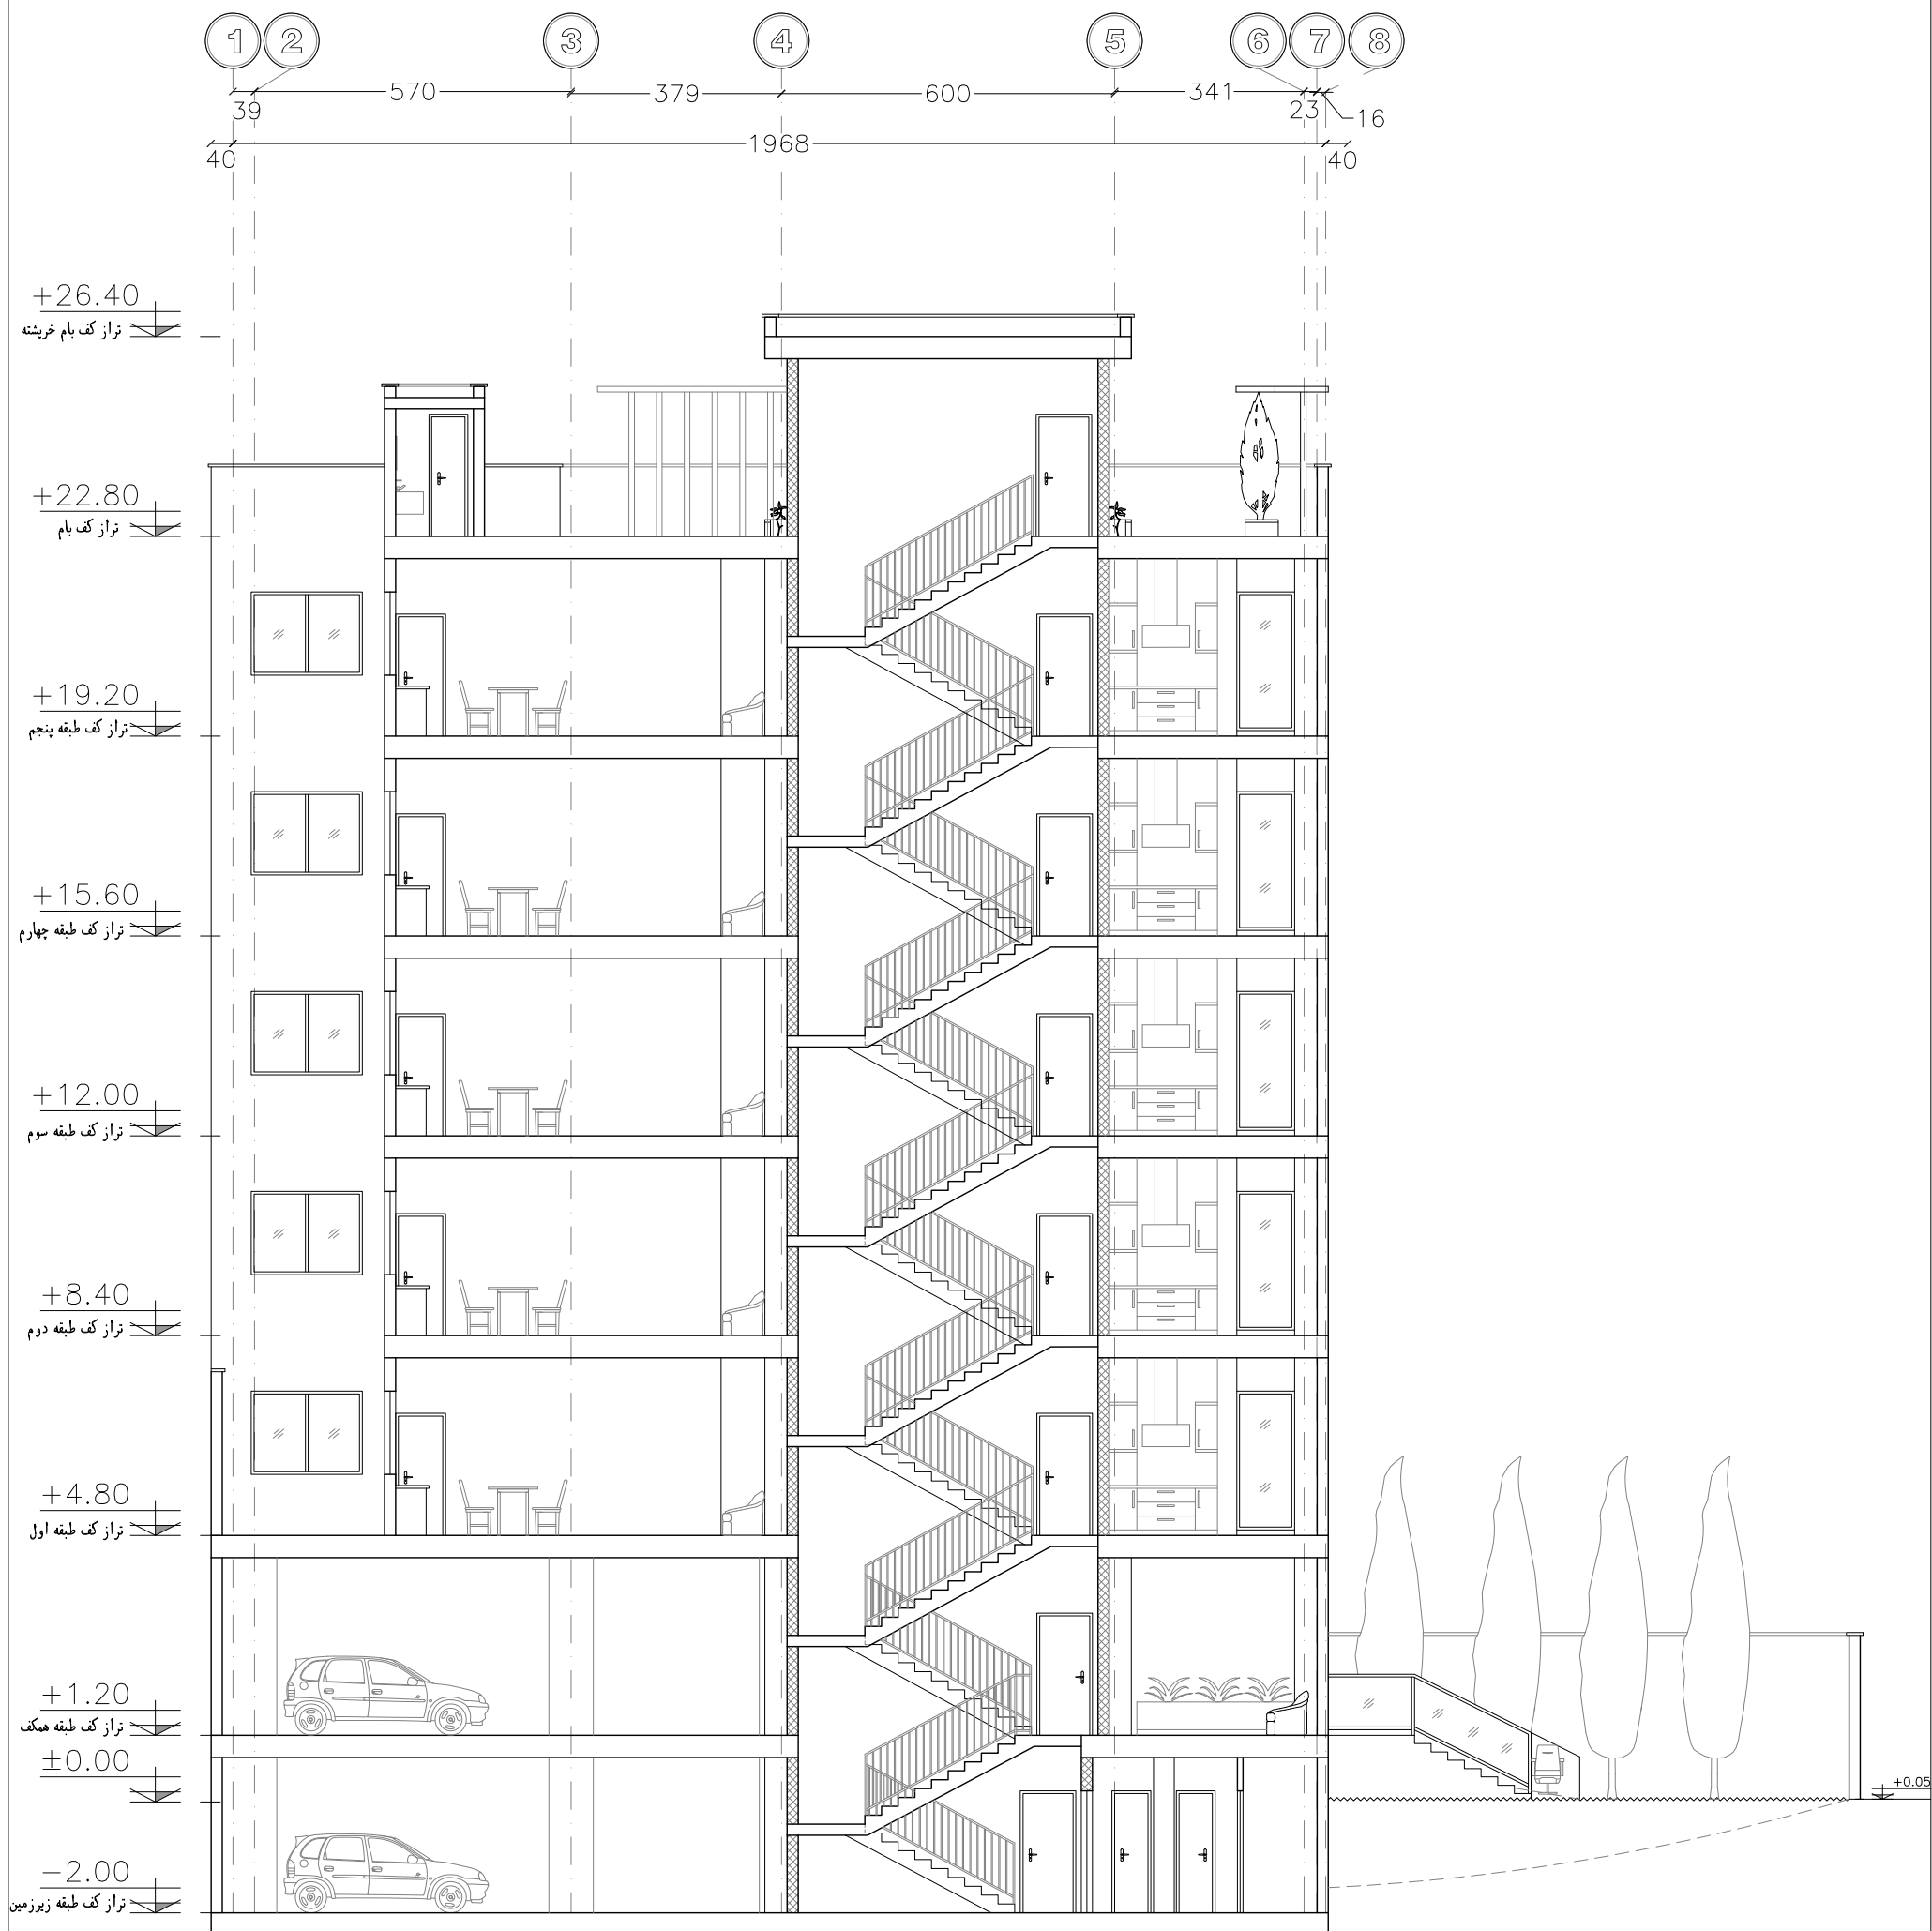

پرش ۱

مقیاس ۱:۱۰۰

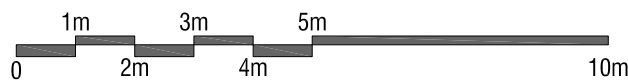

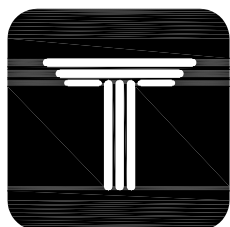

SARVHAYE
F A K H E R
COMPETITION

جدول مساحت کلی مسابقه سروهای فاخر

کاربری طبقه	مسکونی			پارکینگ تعداد	انبار		مساحت کل طبقه مساحت
	واحد	مساحت	مساحت واحدها		واحد	مساحت	
زیرزمین ۱-	-	-	-	5	10	19.49	216.13
همکف	-	-	-	5	-	-	216.13
اول	2	160.60	واحد ۱ : 60.00 واحد ۲ : 100.60	-	-	-	190.06
دوم	2	160.60	واحد ۱ : 60.00 واحد ۲ : 100.60	-	-	-	190.06
سوم	2	160.60	واحد ۱ : 60.00 واحد ۲ : 100.60	-	-	-	190.06
چهارم	2	160.60	واحد ۱ : 60.00 واحد ۲ : 100.60	-	-	-	190.06
پنجم	2	160.60	واحد ۱ : 60.00 واحد ۲ : 100.60	-	-	-	190.06
جمع	مجموع مساحت مسکونی			-	مجموع مساحت انبار		مساحت کل مجموعه
	10	803.00		-	10	19.49	1382.56

جدول مساحت















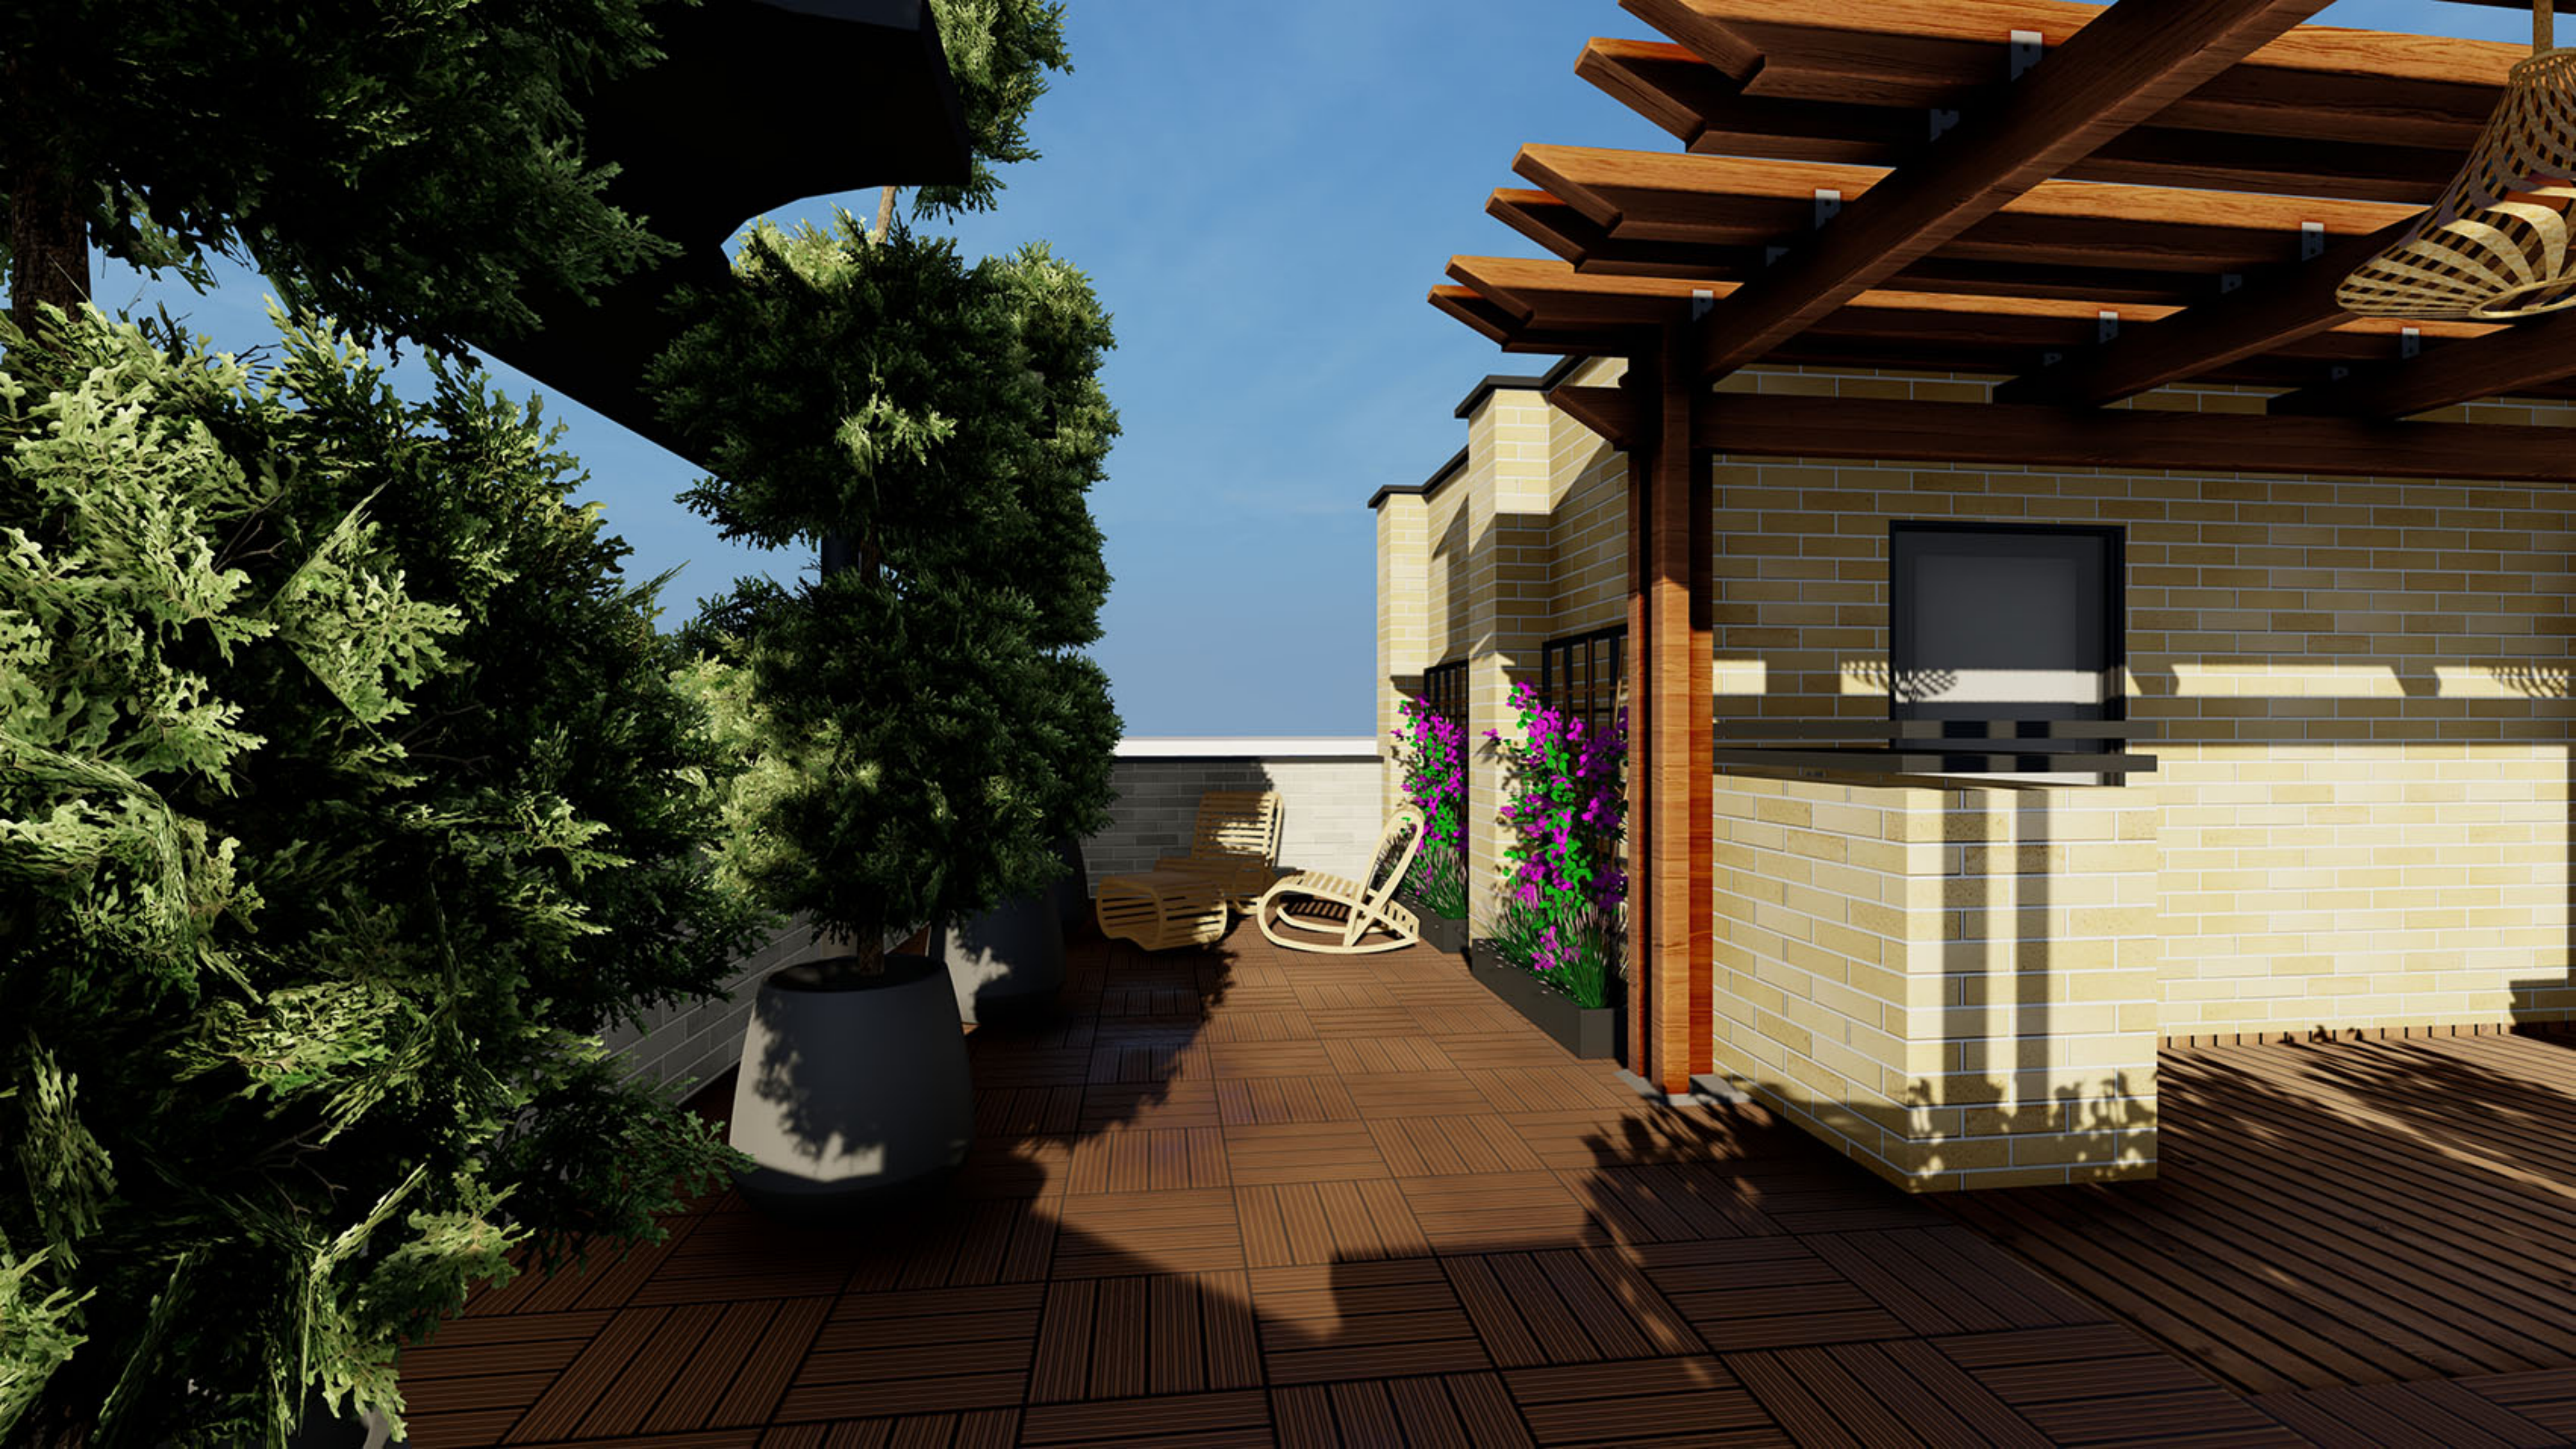





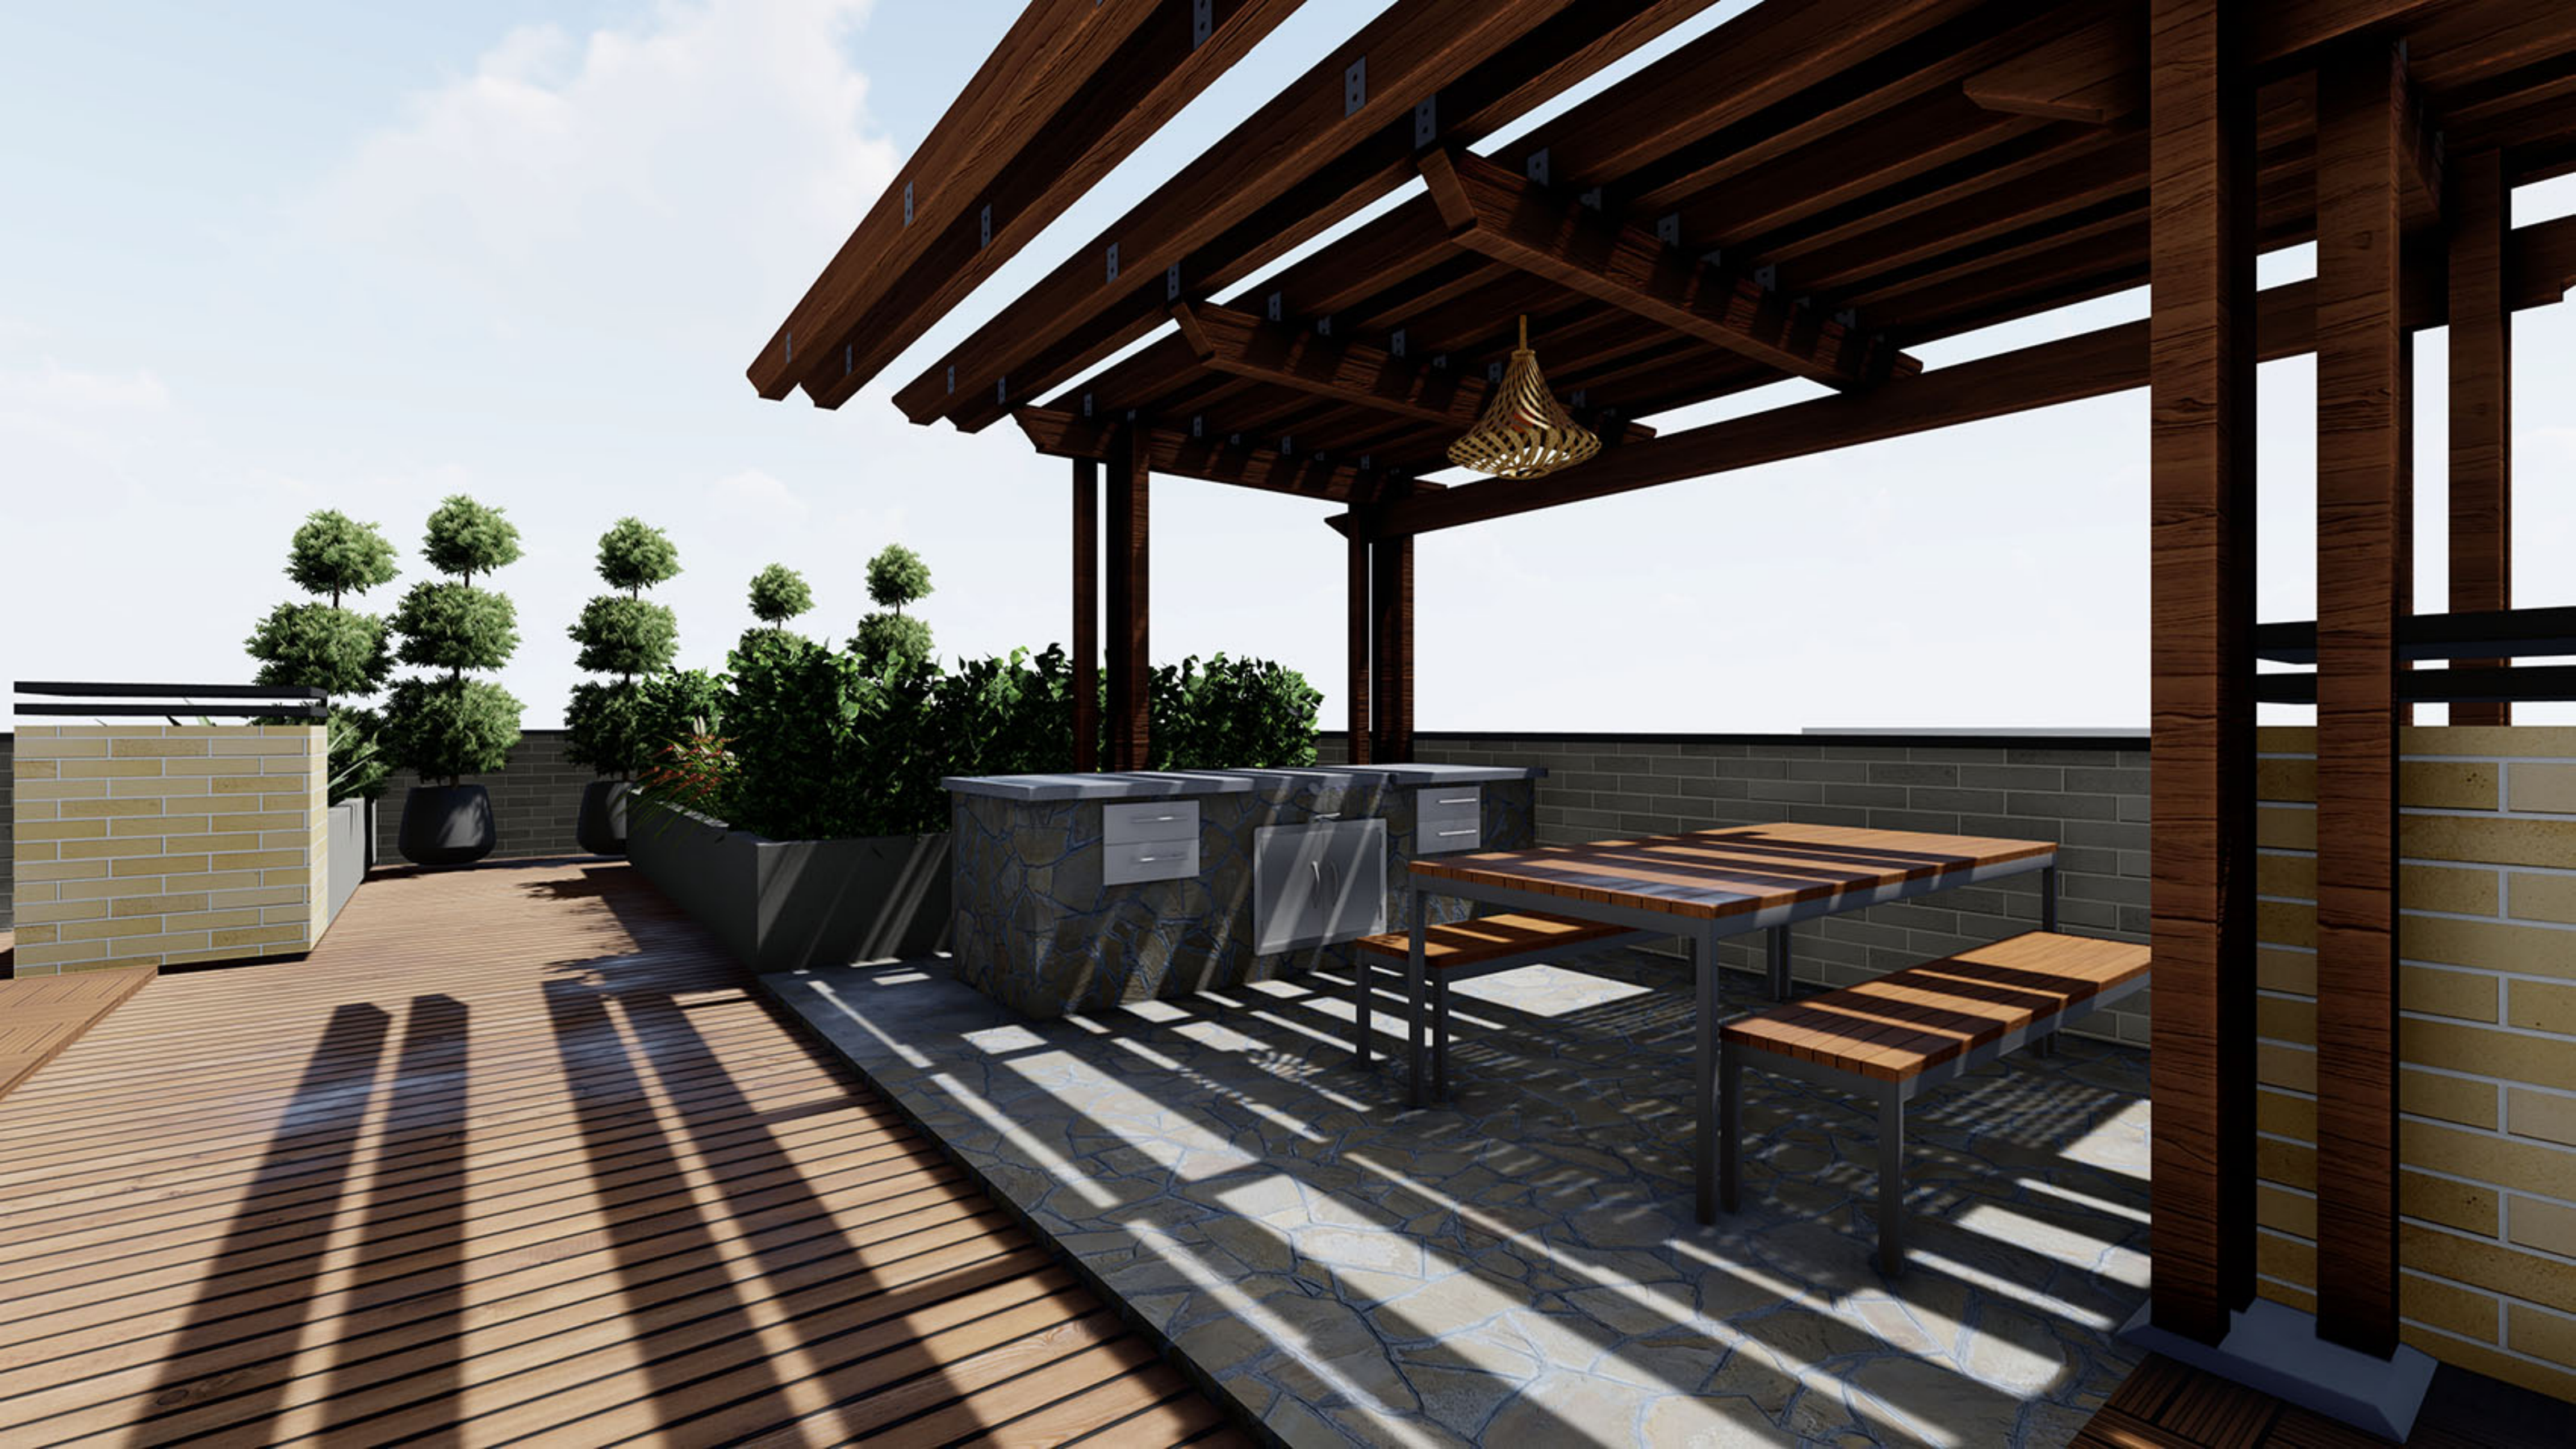



سرو نماد آزادی، پایداری و زندگی

راست قامت و همیشه سبز

درخت بومی ایران

خانه ای با الهام از نماد آزادی سروهای قامت افراشته

خانه ای از جنس ایران

