



SARVHAYE
FAKHER
COMPETITION

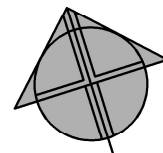

طبقه اول
طبقه دوم

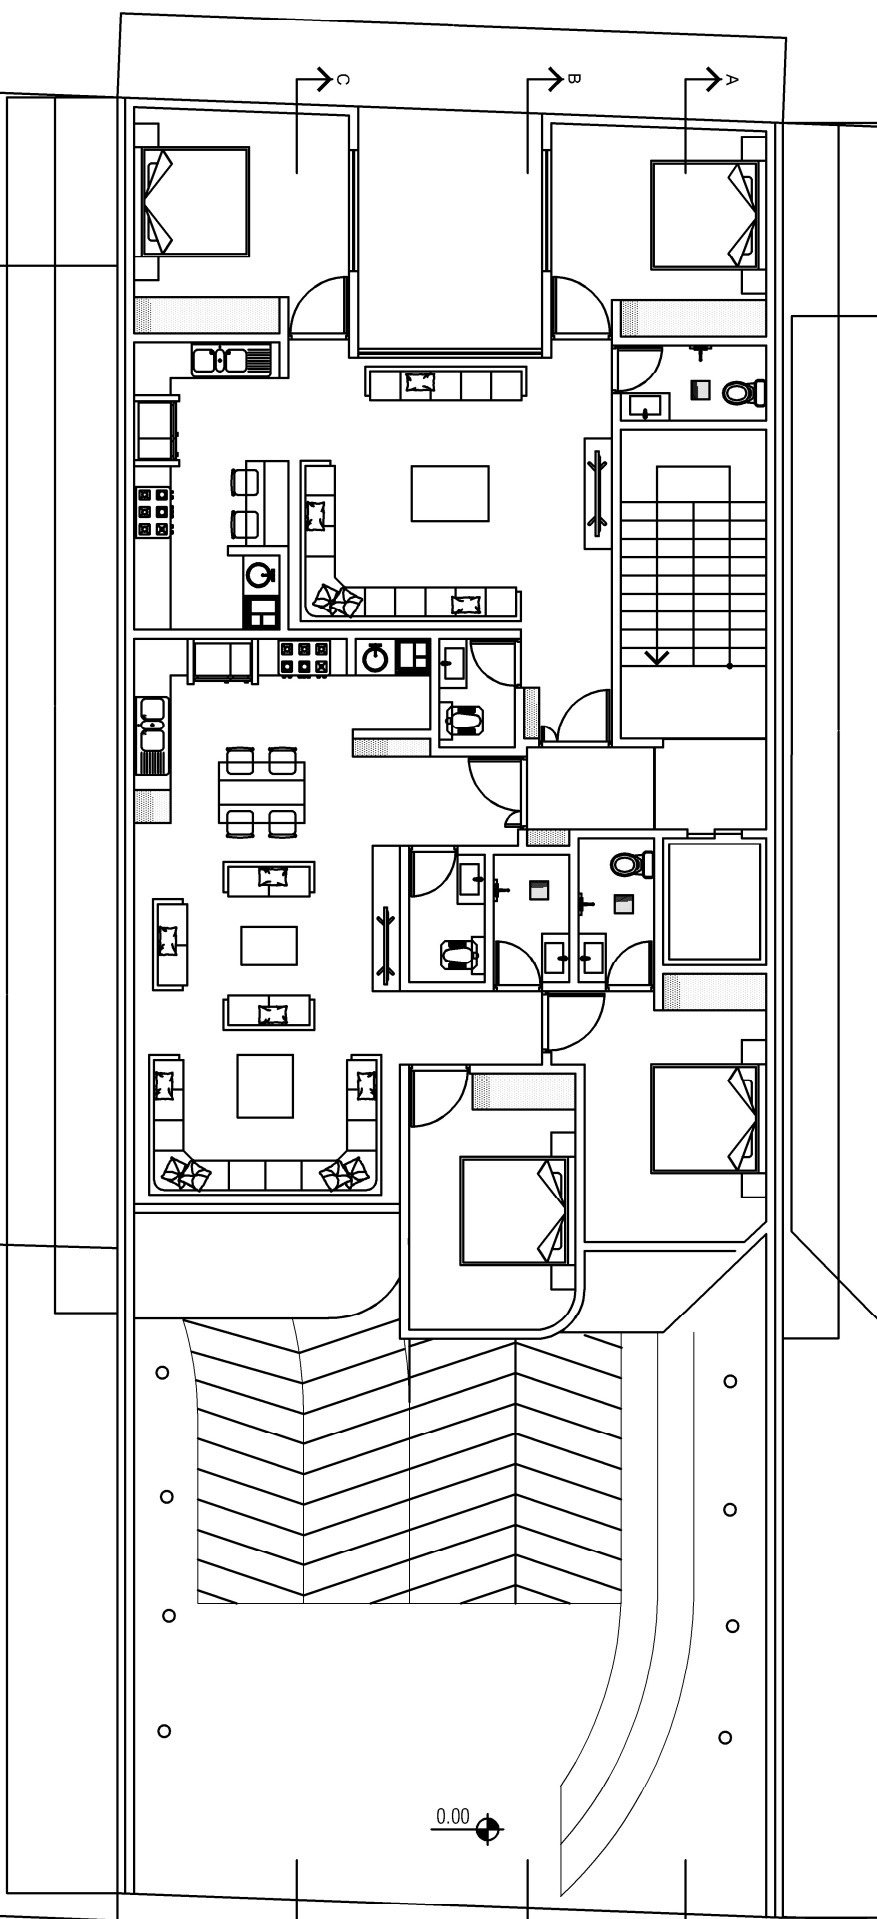


+0.05

0.00

-0.05

±0.00

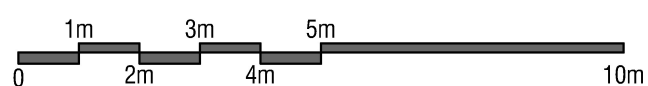

1/4

معدوده طراحی همکف و زیرزمین ۱-