


طراحی ساختمان دزاشیب -گروه ساختمانی بنیان

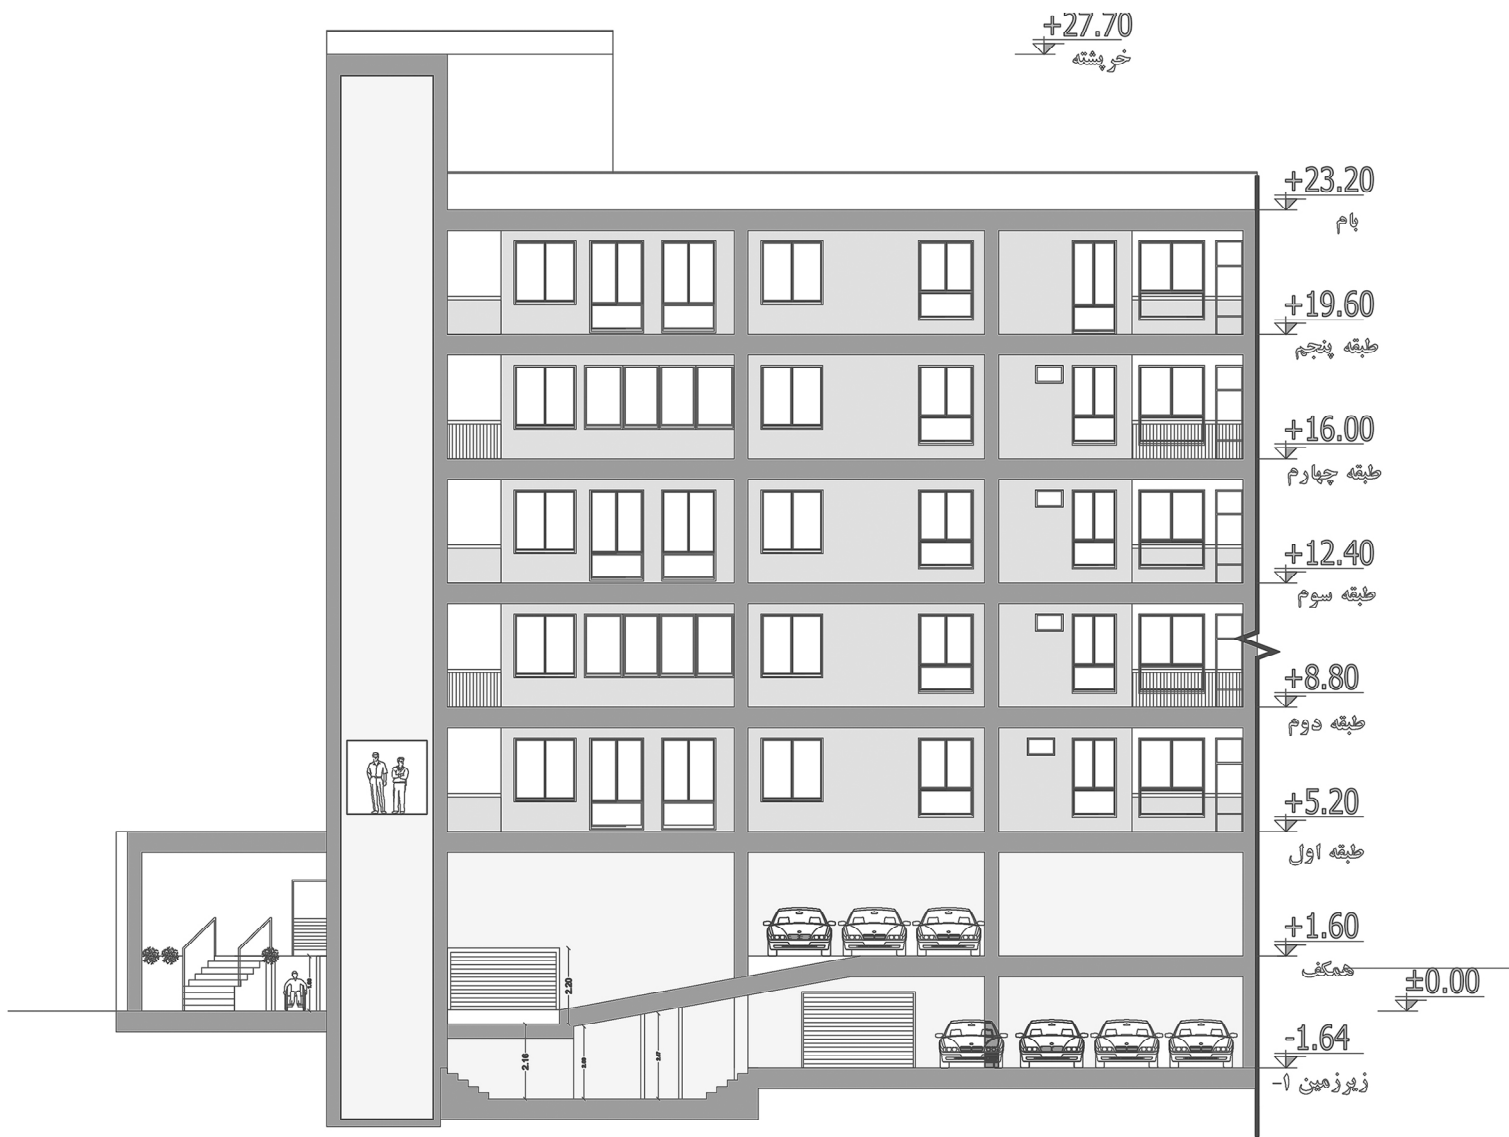

DEZASHIB COMPETITION

جدول مساحت کلی مساحه گروه بنیان									
کاربری	مساحت	مساحت واحد	مساحت	واحد	تعداد	پارکینگ	مساحت کل طبقه	مساحت کل زمین	تعداد
زیر زمین ۱	-	-	-	-	6	10	247.06	247.06	10
همکف	-	-	-	-	4	-	247.06	247.06	4
اول	164.78	77.05	33.28	77.05	-	-	198.06	198.06	2
دوم	164.78	77.05	33.28	77.05	-	-	198.06	198.06	2
سوم	164.78	77.05	33.28	77.05	-	-	198.06	198.06	2
چهارم	164.78	77.05	33.28	77.05	-	-	198.06	198.06	2
پنجم	164.78	77.05	33.28	77.05	-	-	198.06	198.06	2
جمع	823.90	-	-	-	10	10	1484.42	1484.42	10

نقشه پای زمین مساحت کلی طبقه و واحدهای مسکولی دو فایل اتوکد ترسیم شود

جدول مساحت

