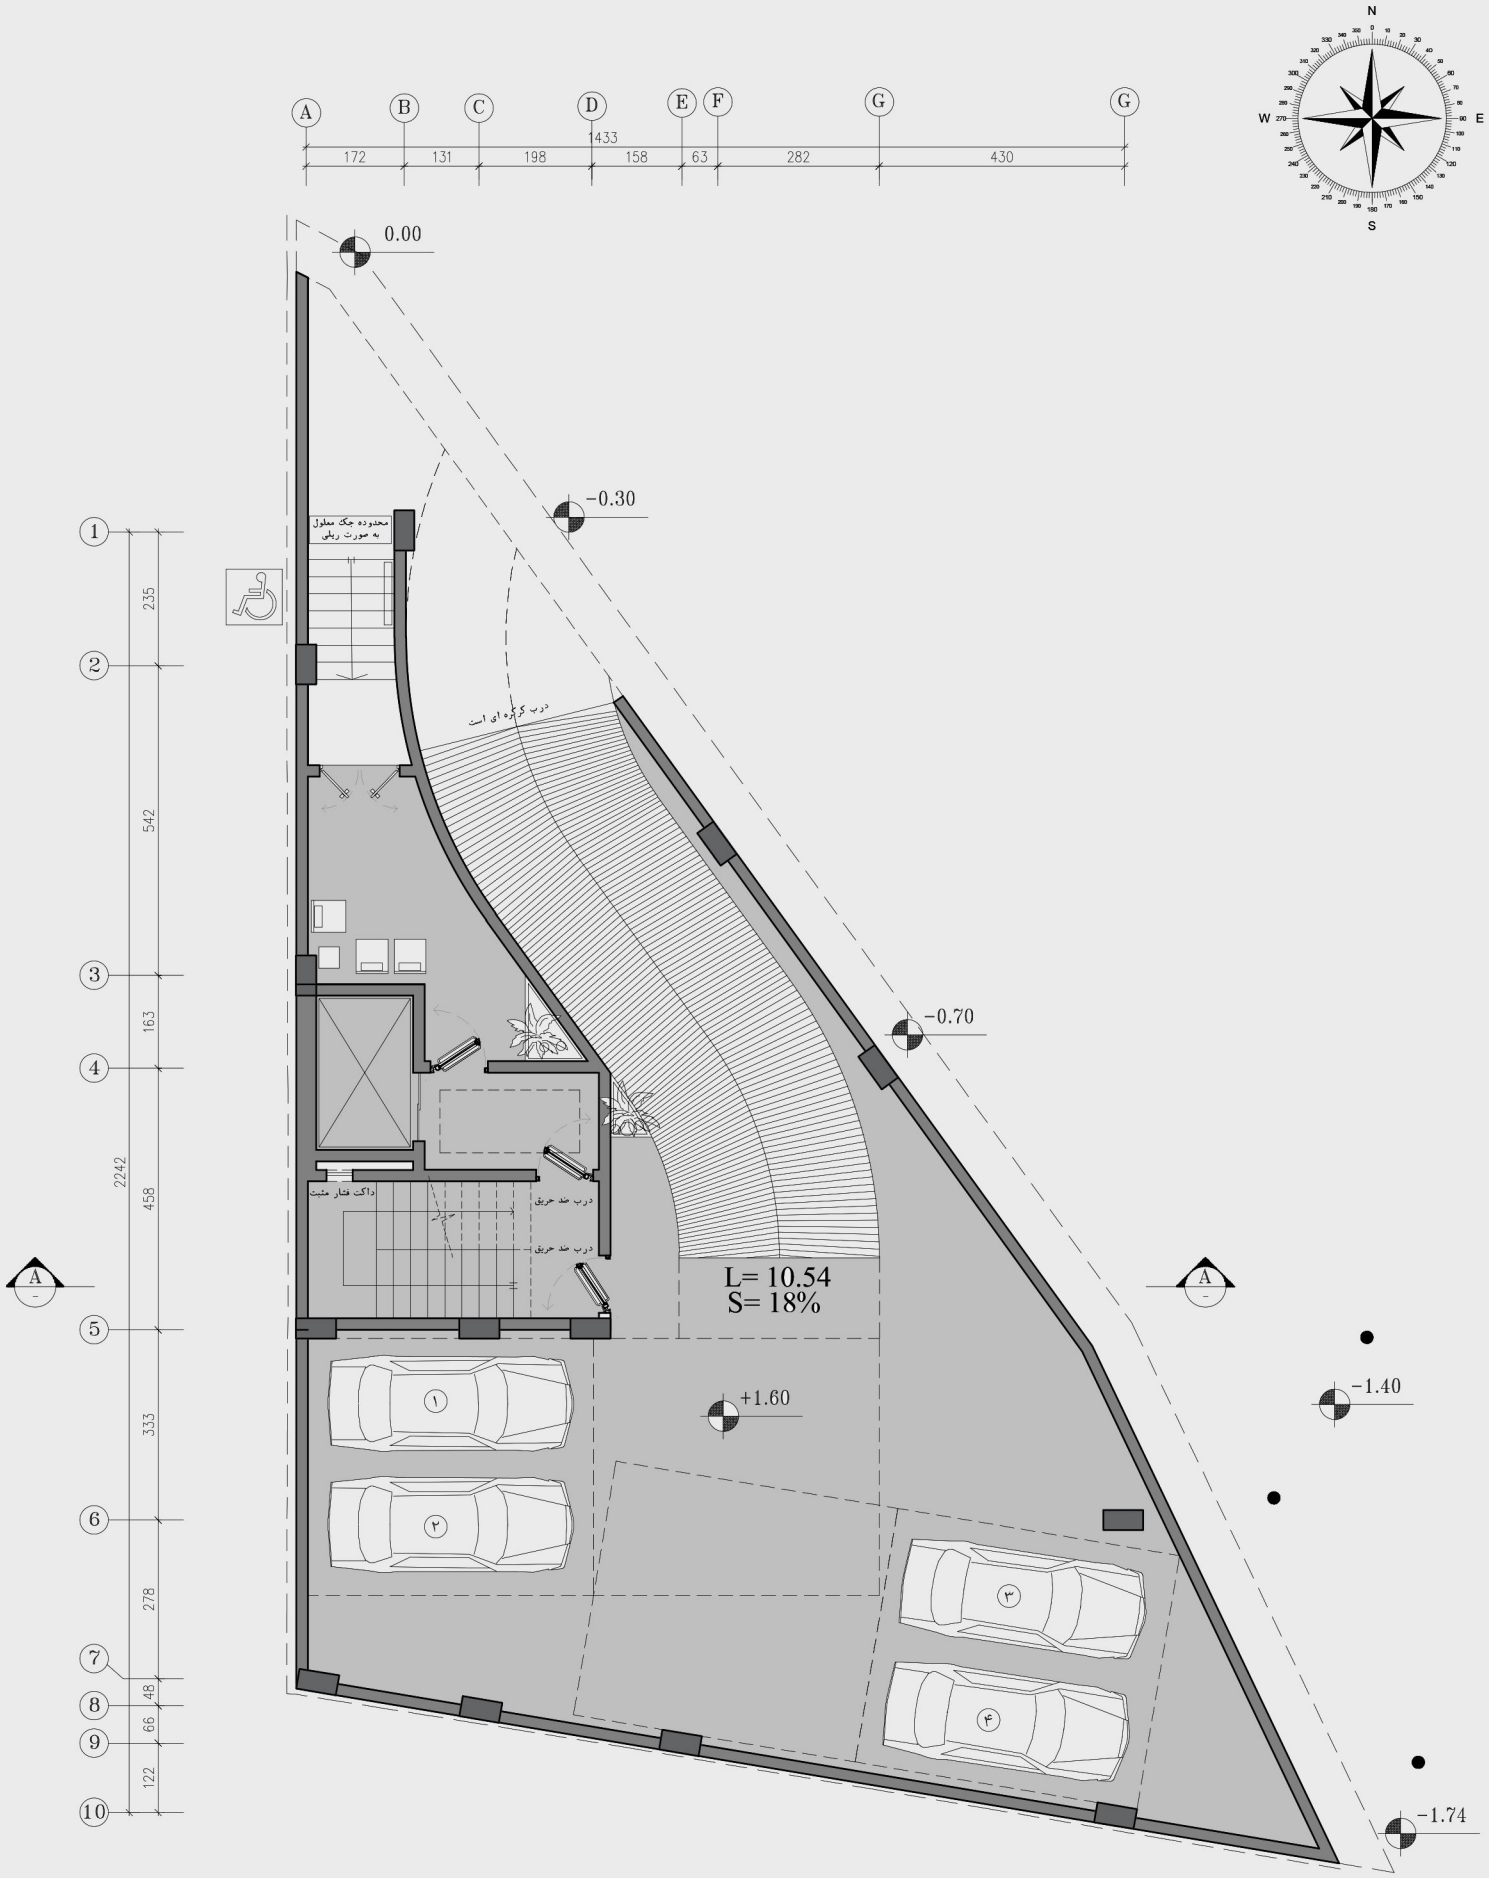

پلان طبقه همکف(پیلوت)

SCALE 1:100

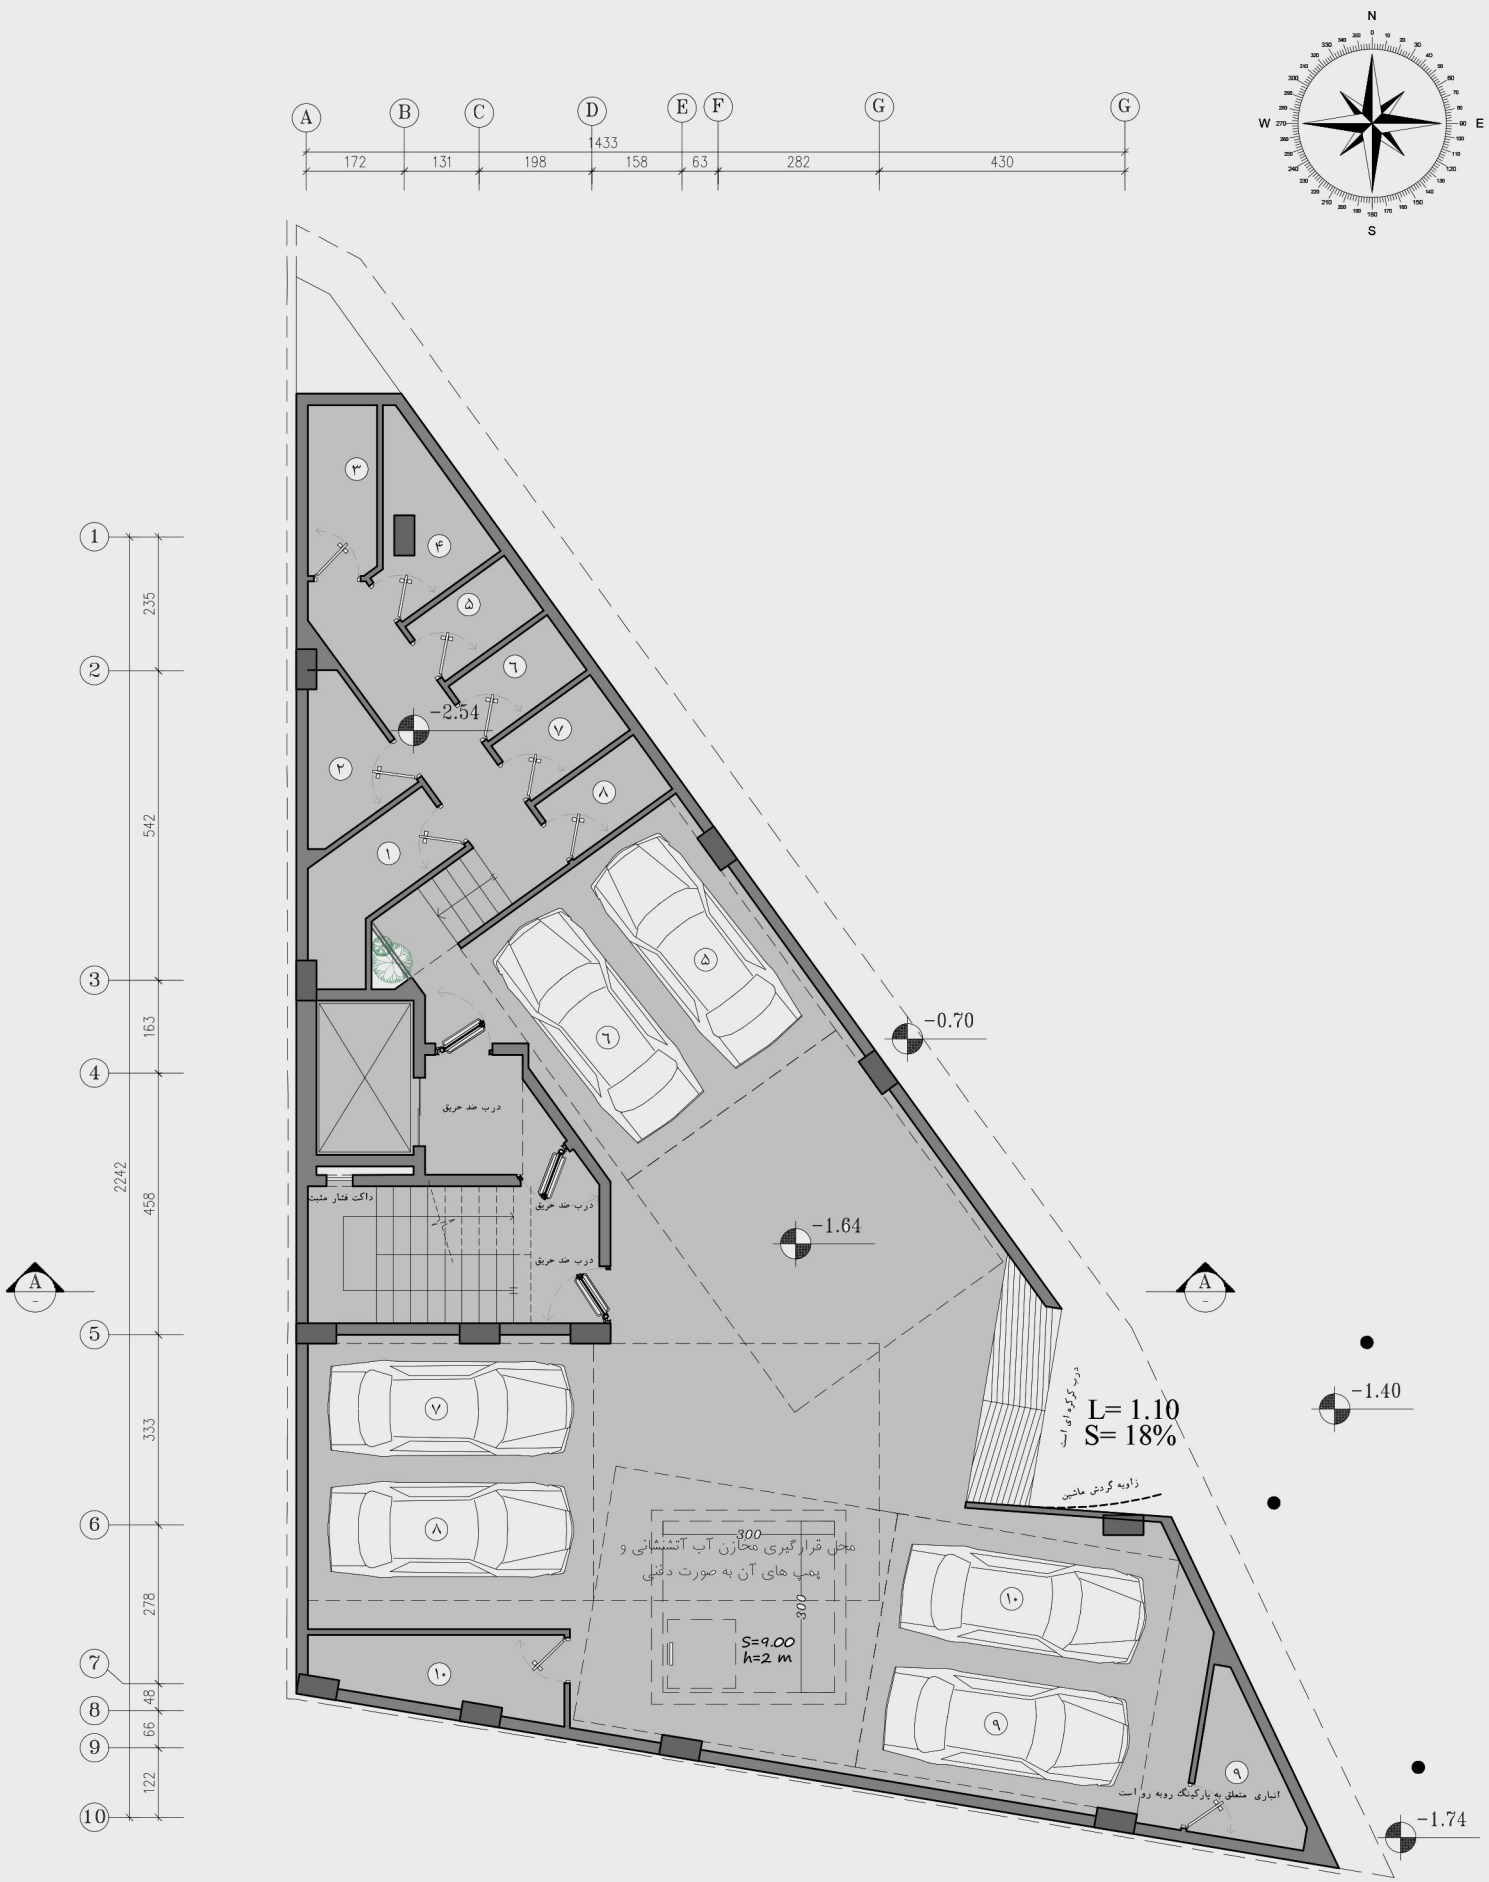

پلان زیرزمین

SCALE 1:100

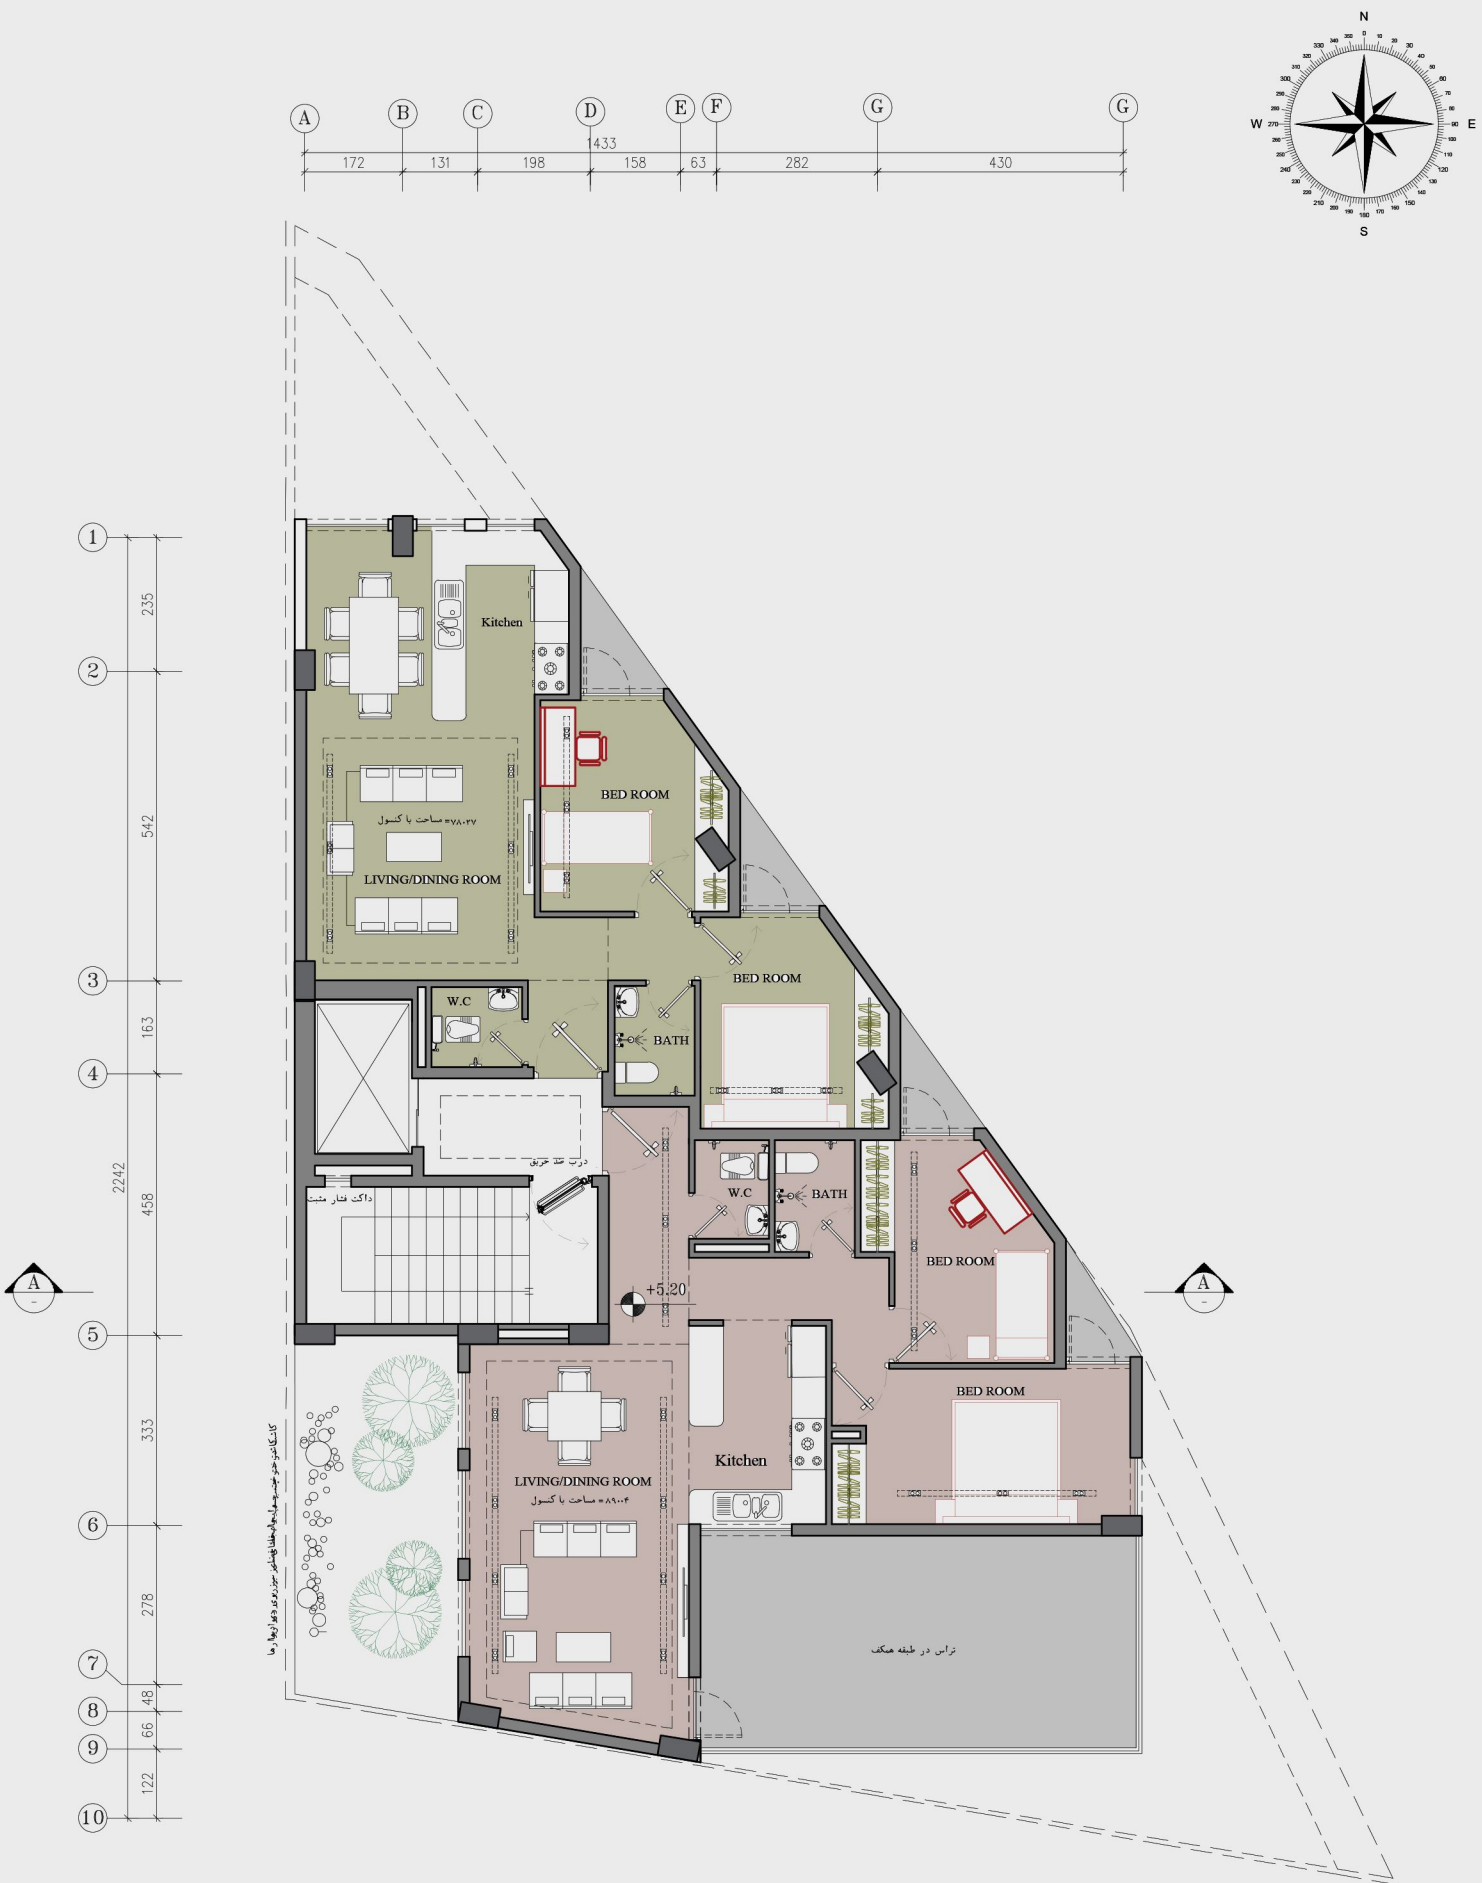

پلان طبقه اول

SCALE 1:100

پلان تیپ طبقات

SCALE 1:100

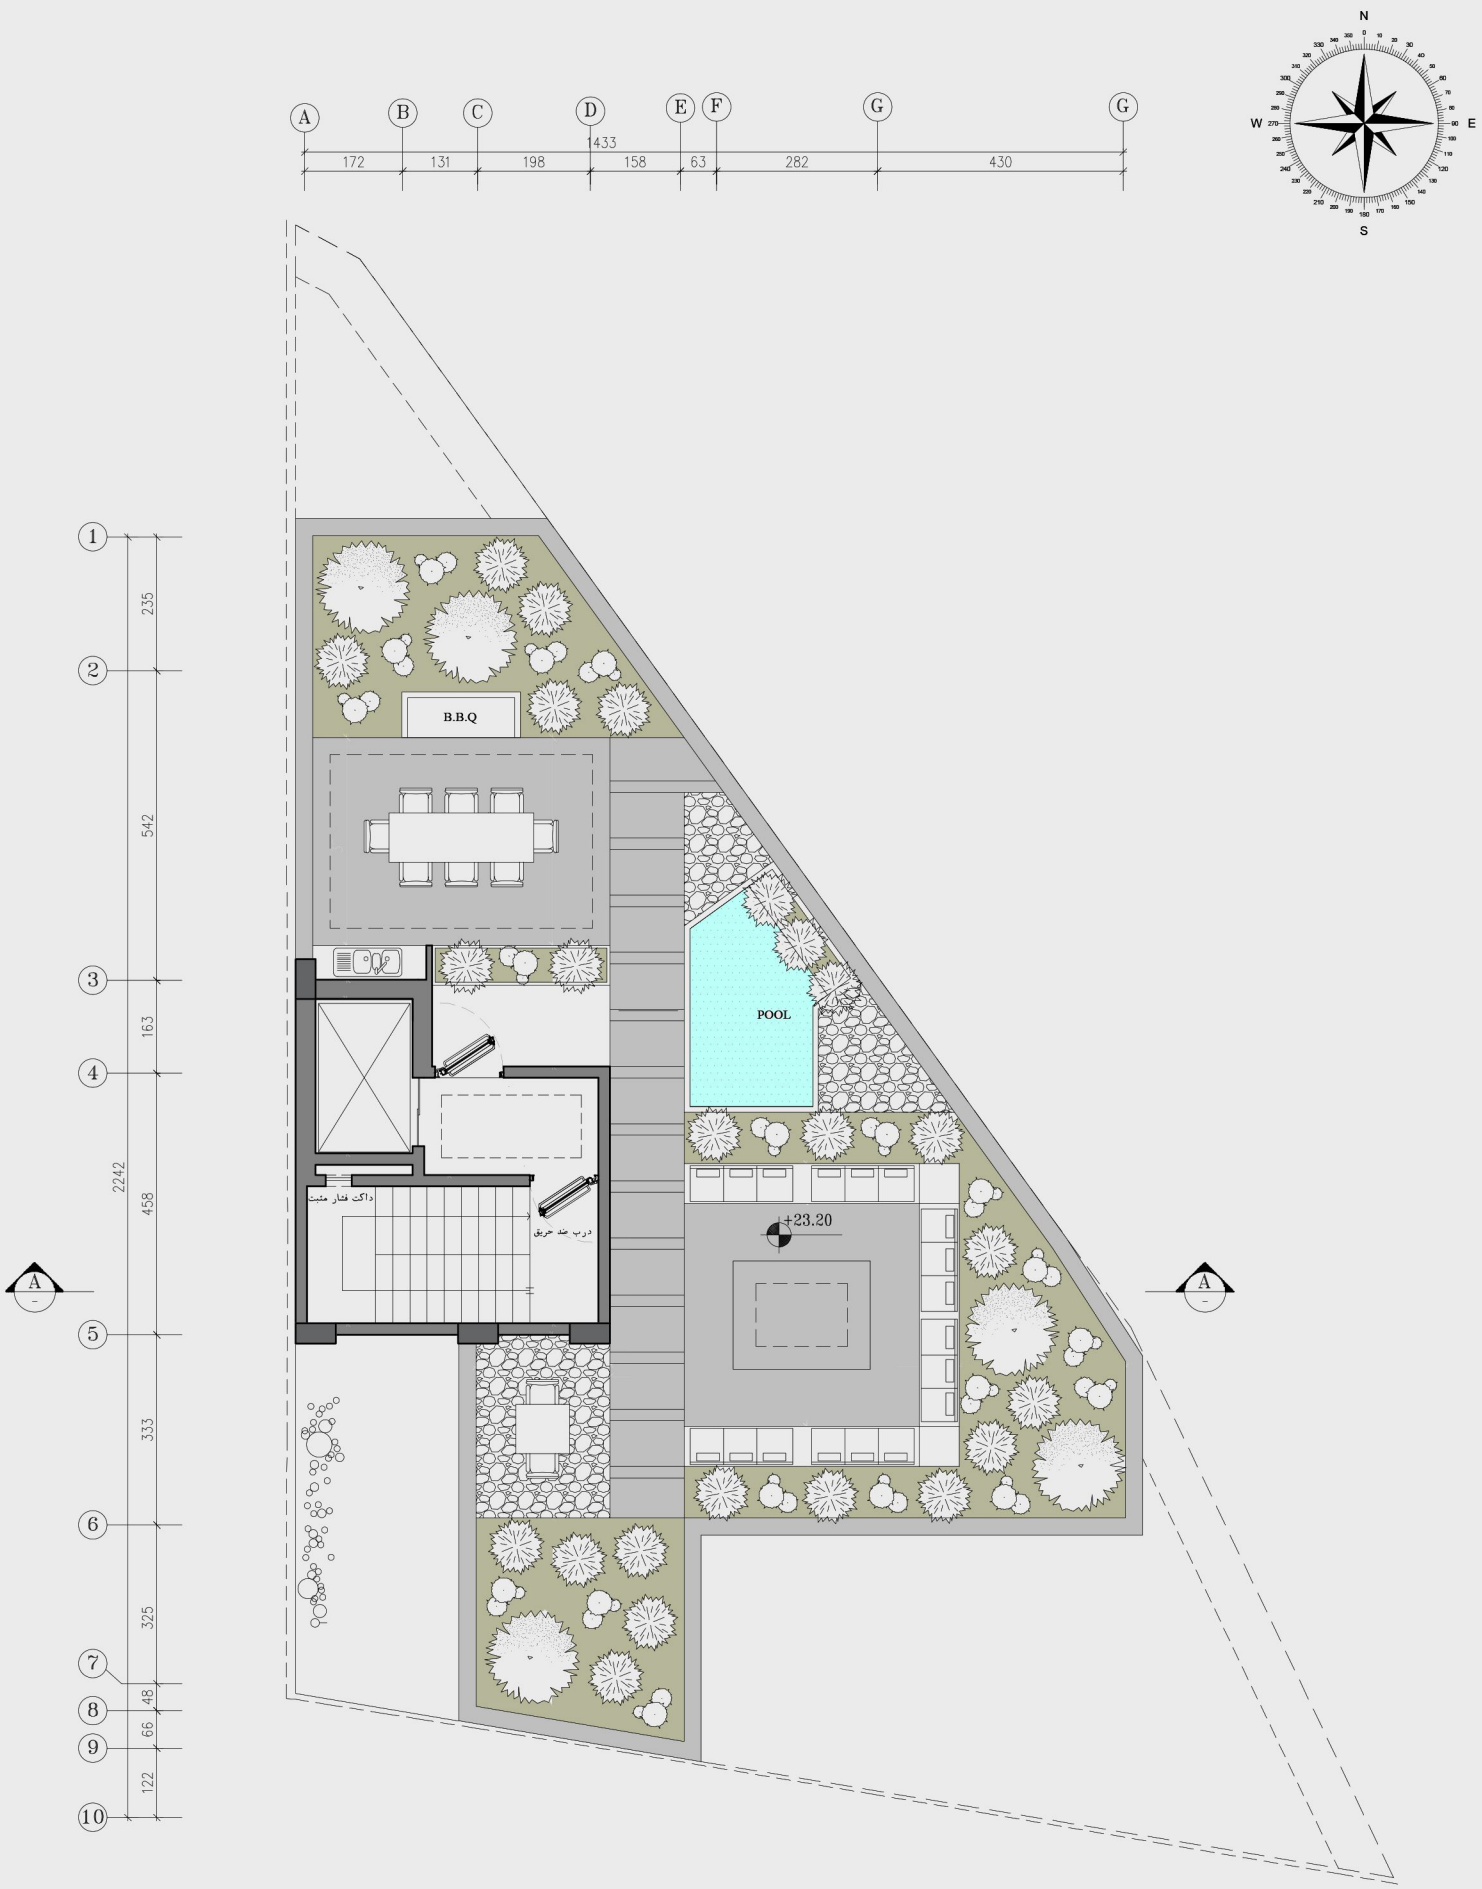

پلان روف گاردن

SCALE 1:100

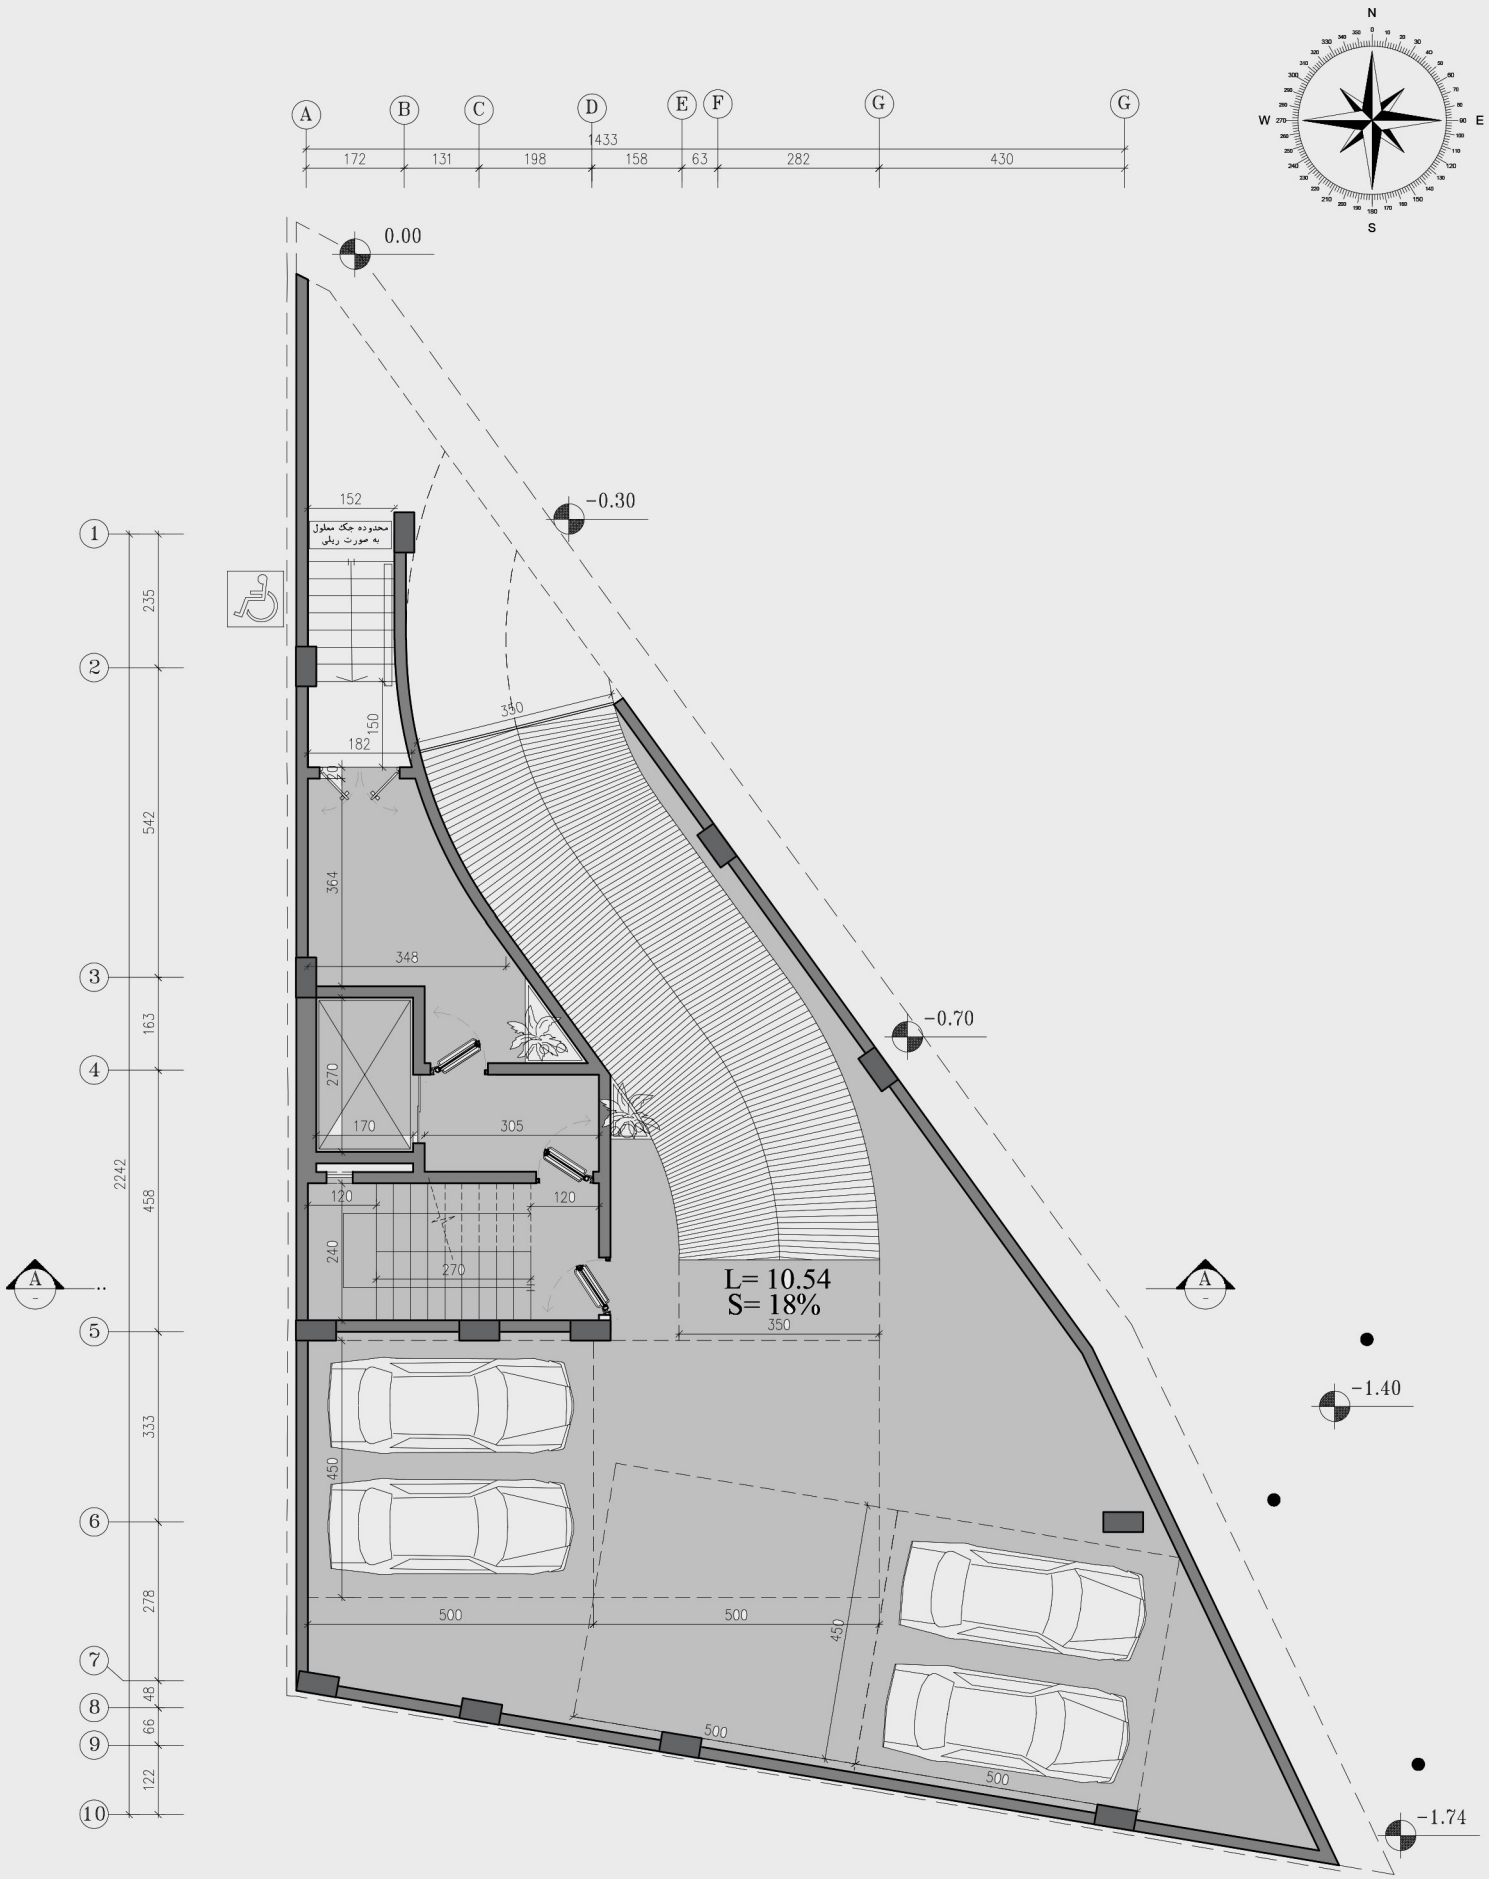

پلان طبقه همکف(پیلوت)

SCALE 1:100

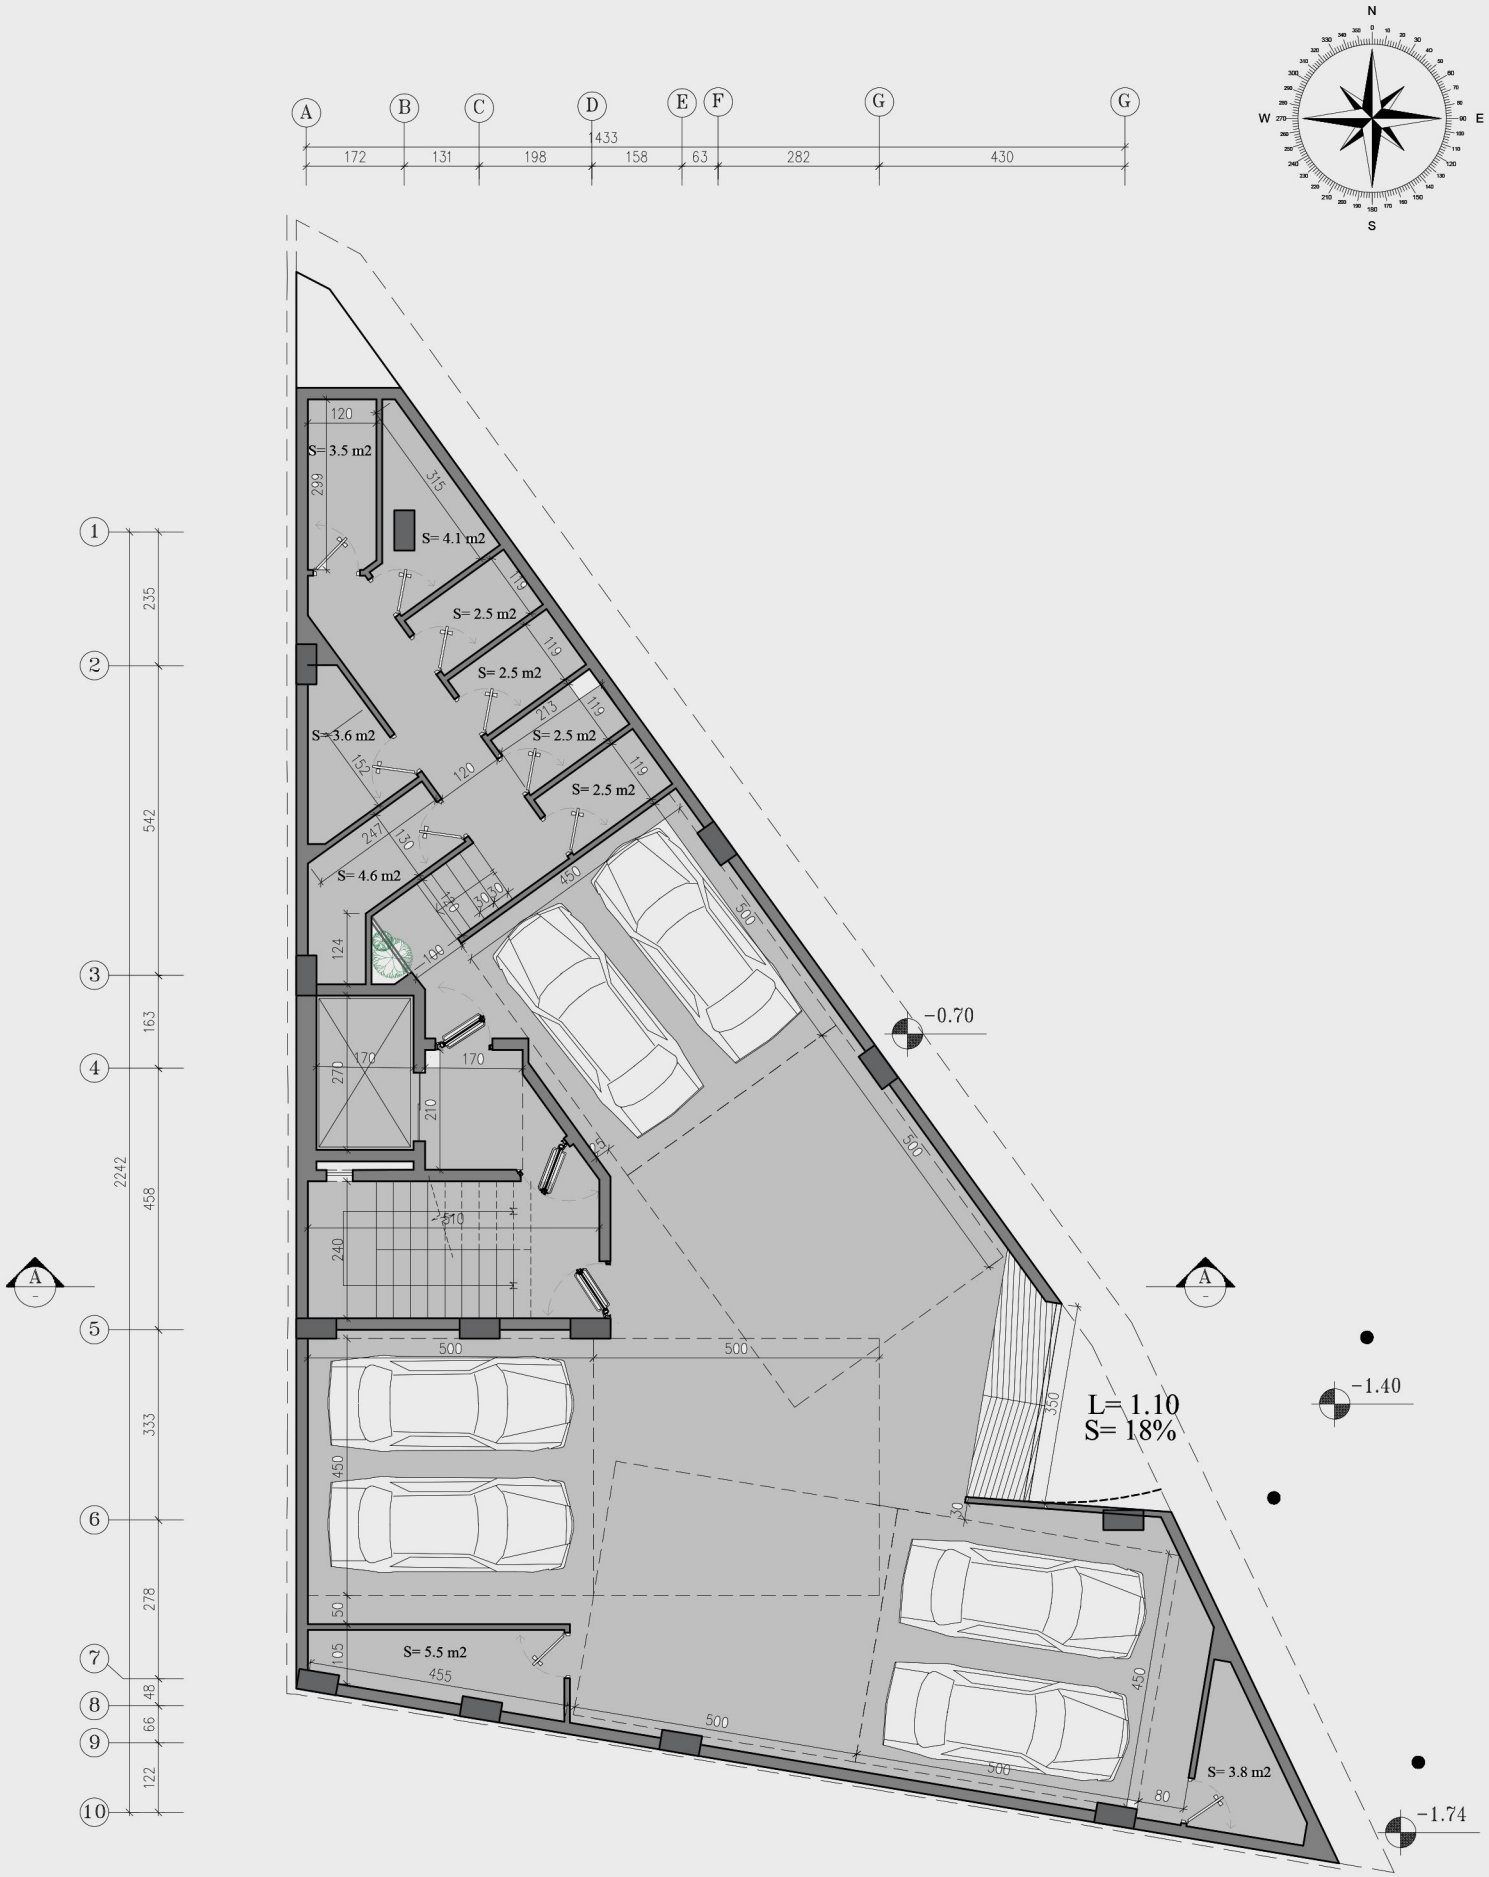

پلان زیرزمین

SCALE 1:100

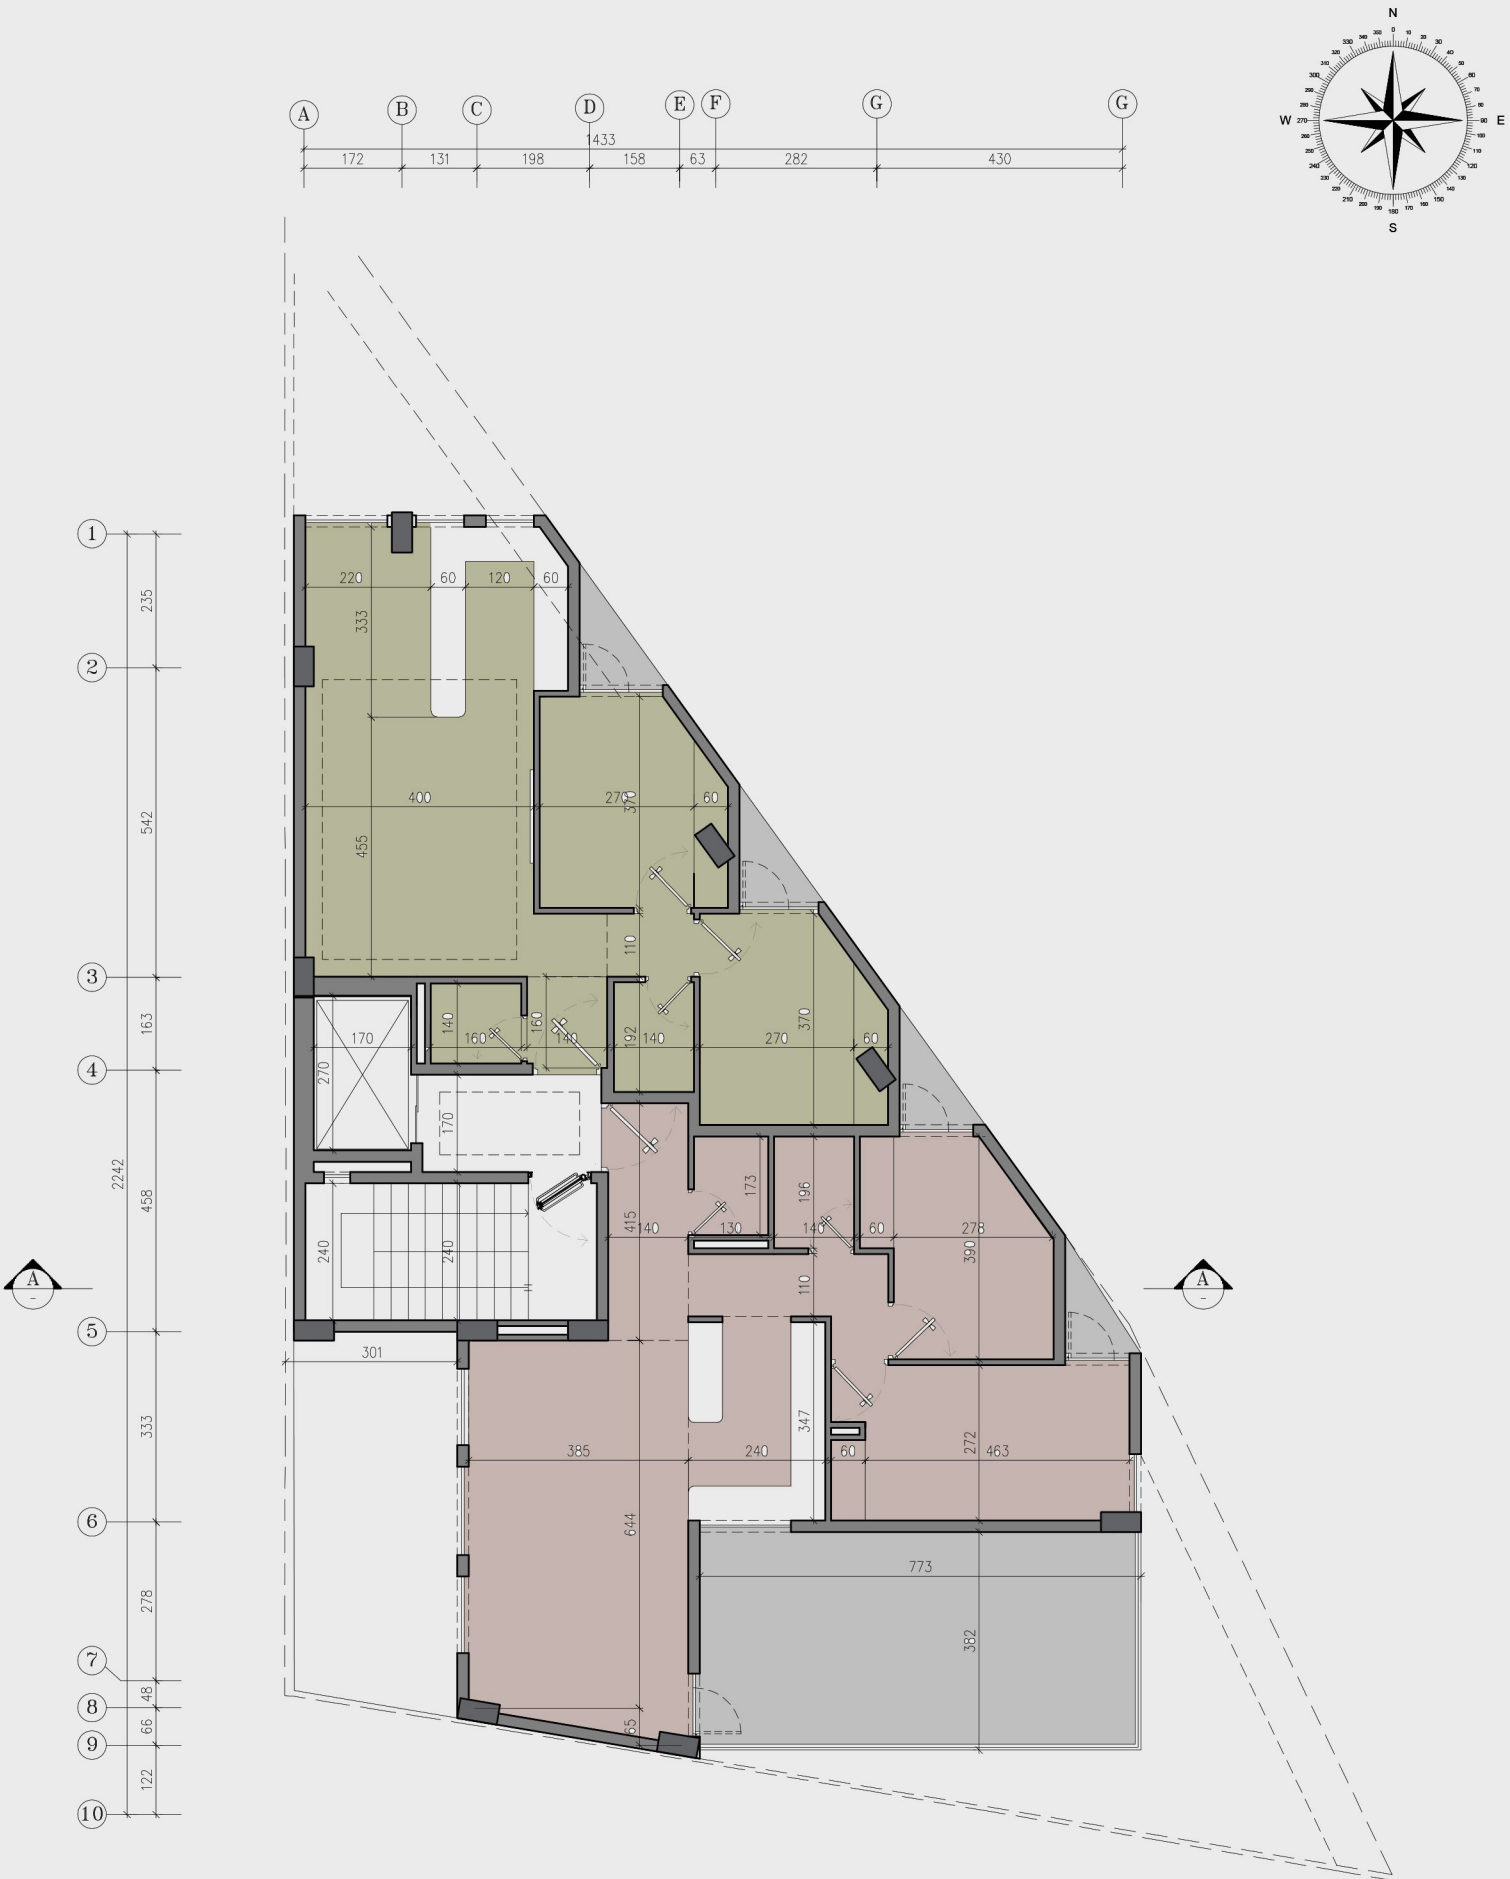

پلان طبقه اول

SCALE 1:100

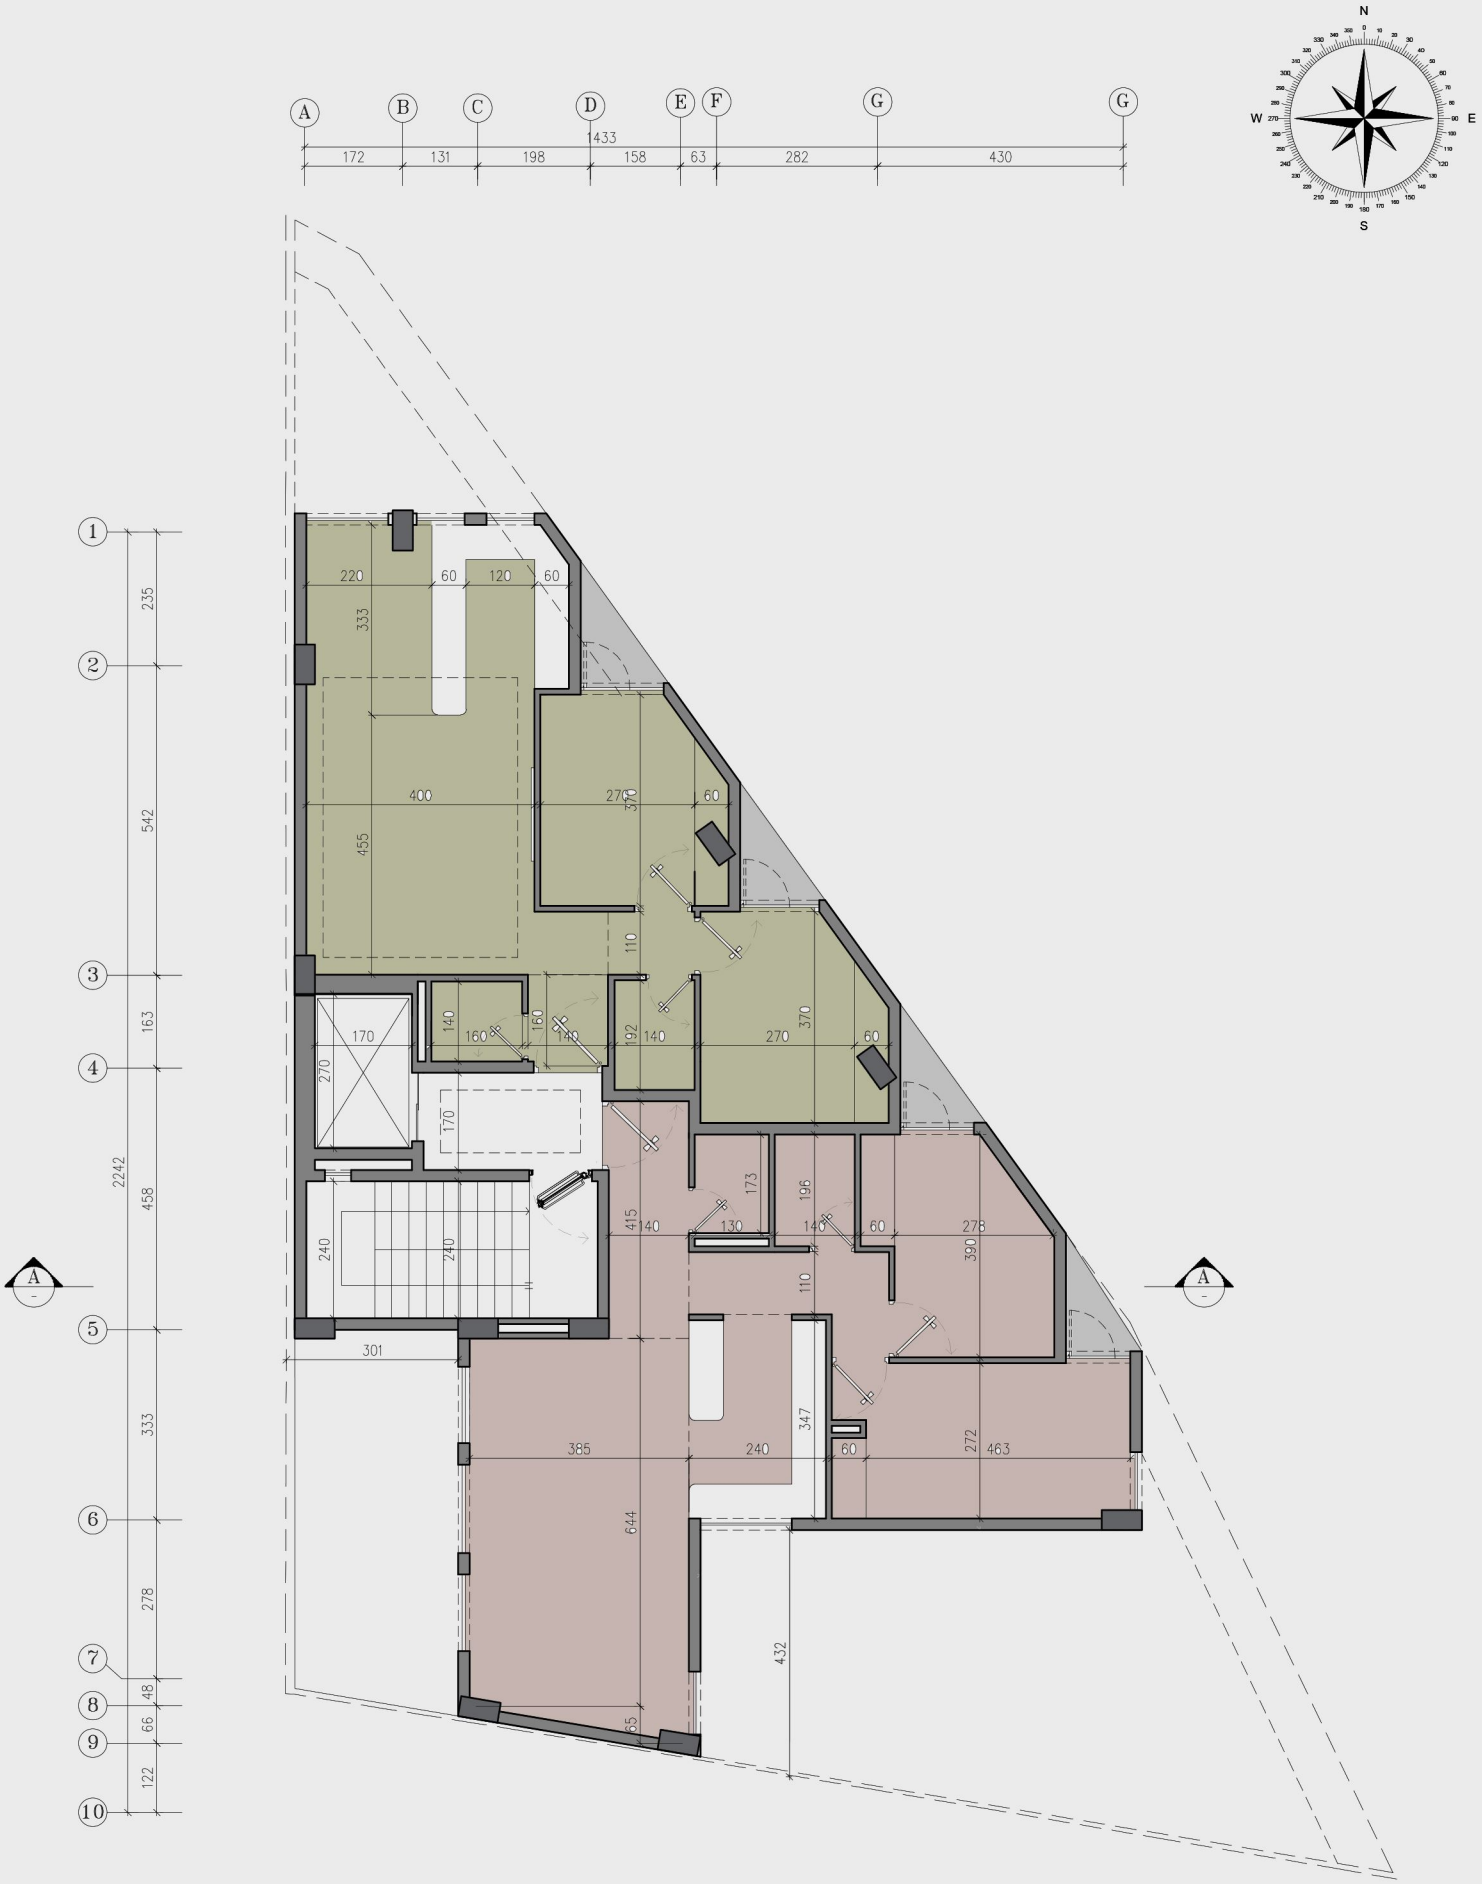

پلان تیپ طبقات

SCALE 1:100

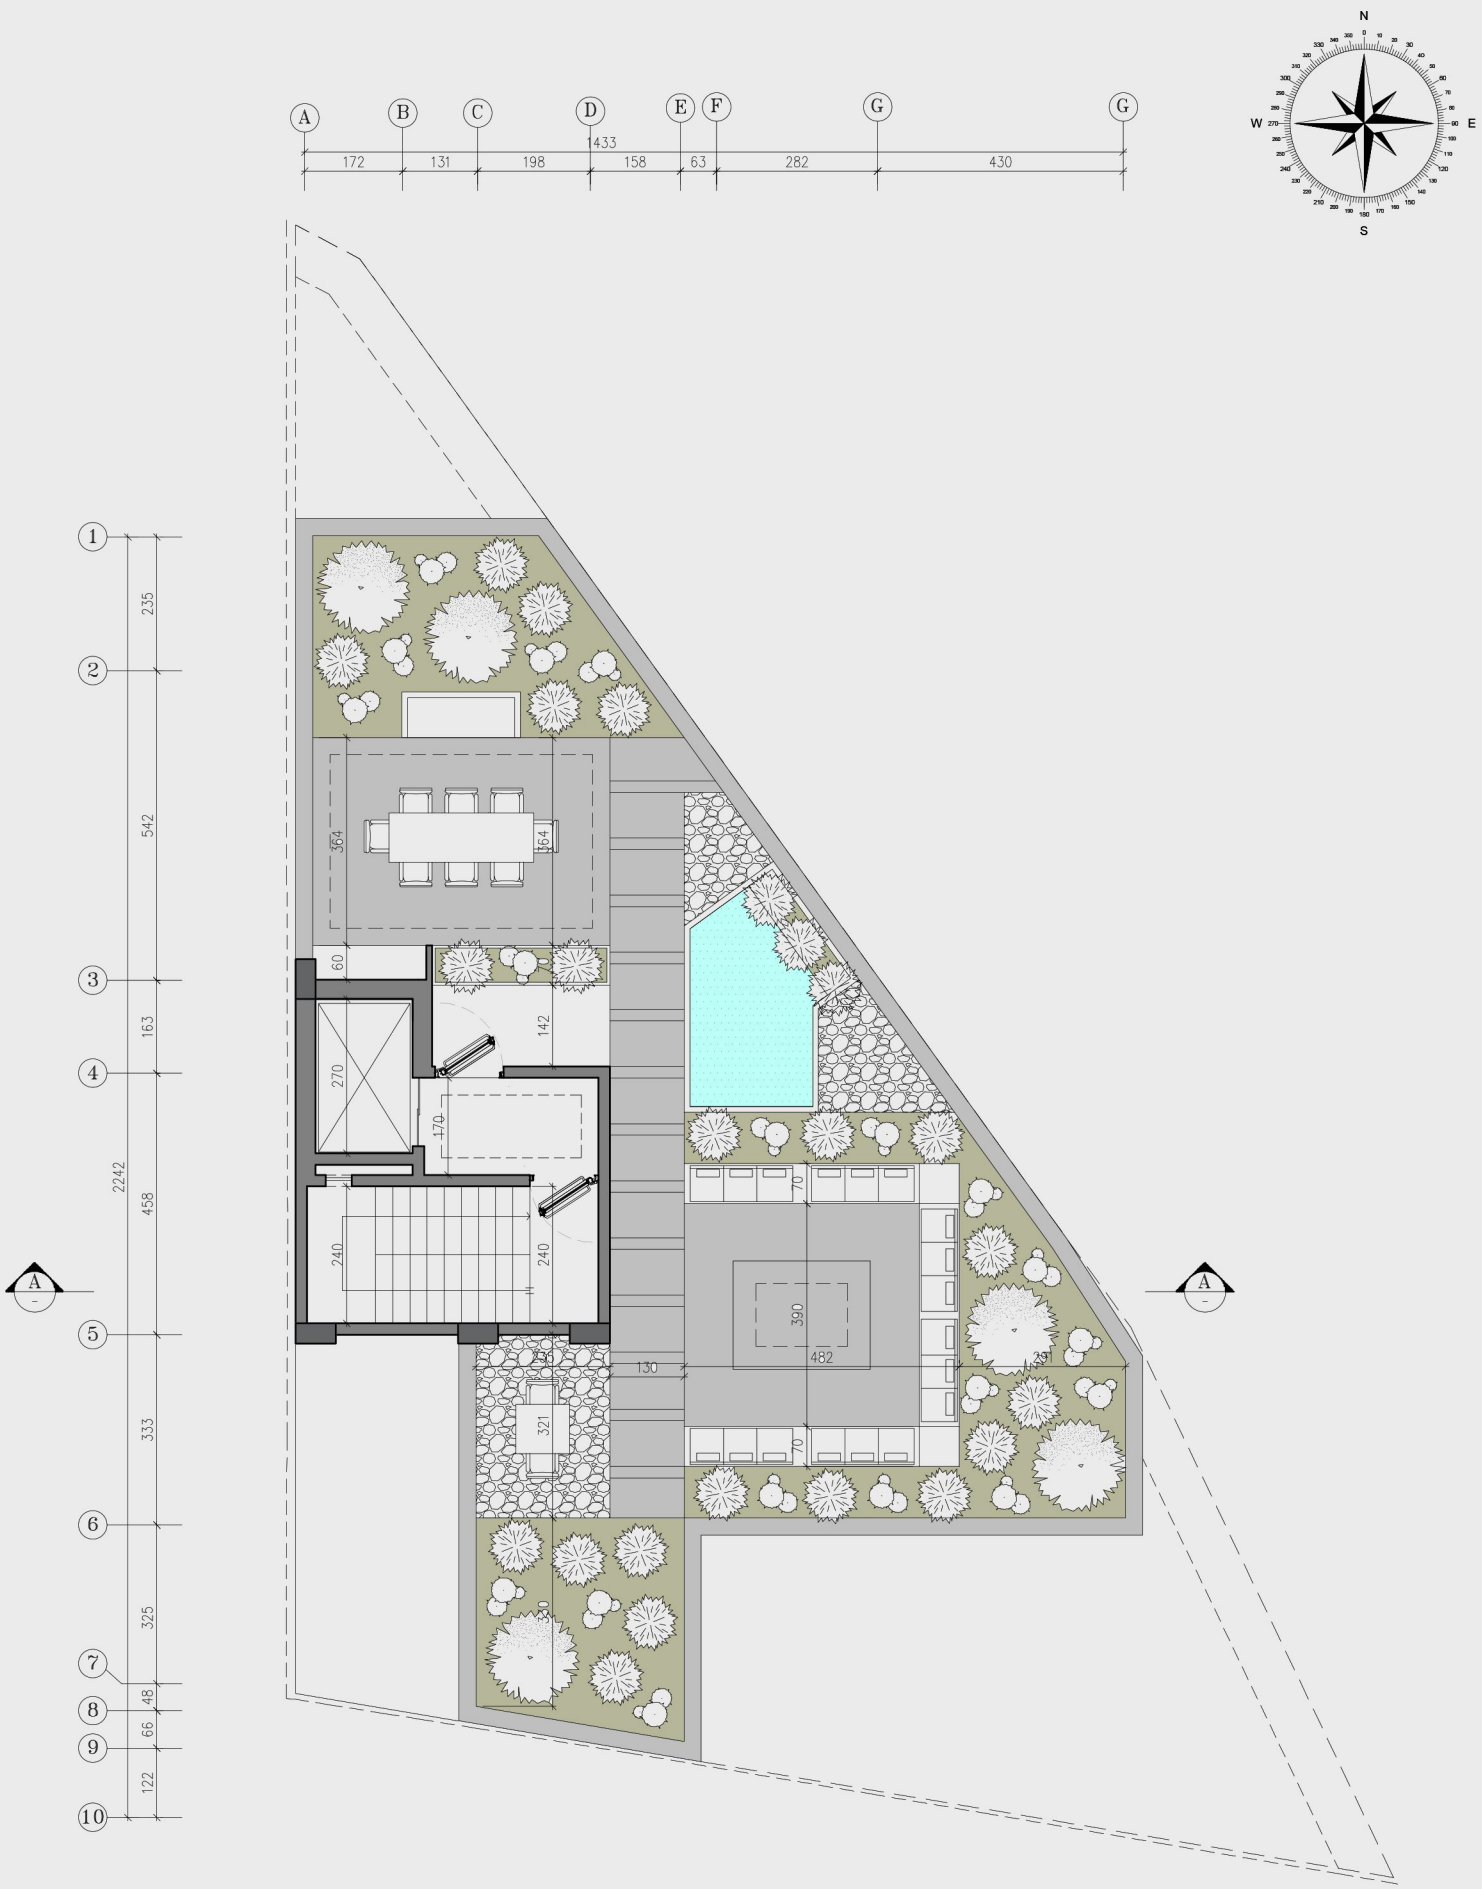

پلان روف گاردن

SCALE 1:100

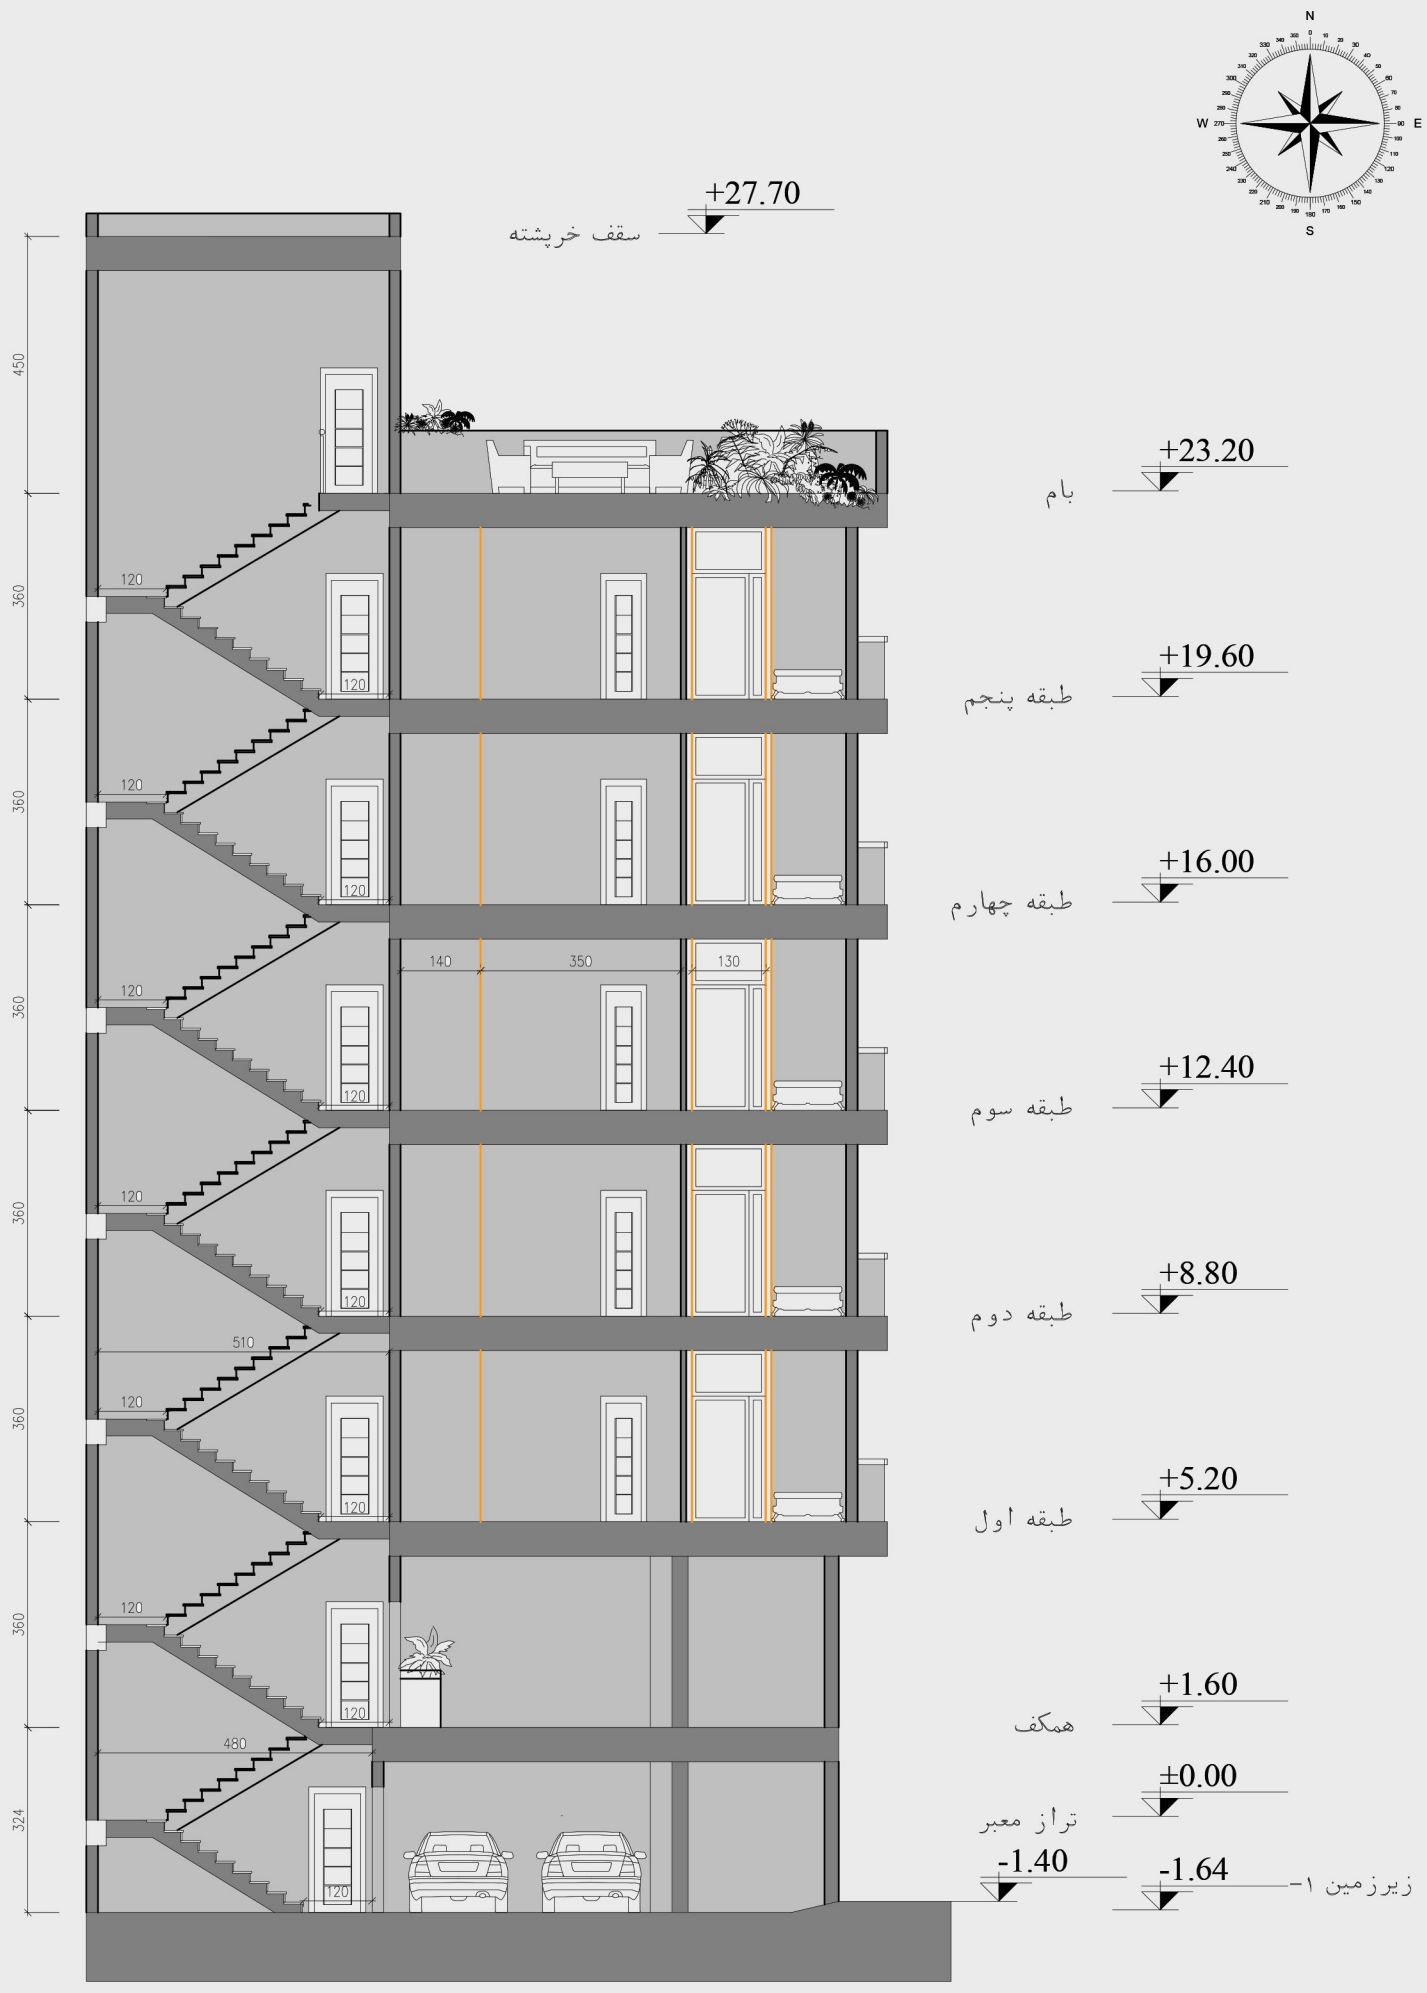

مقطع A–A

SCALE 1:100

جدول مساحت کلی مسابقه گروه بنیان

کاربری / طبقات	مسکونی			راه پله + آسانسور+لابی	پارکینگ	انبار		مساحت کل طبقه
	واحد	مساحت	مساحت واحدها	مساحت	تعداد	واحد	مساحت	مساحت
زیرزمین ۱-	–	–	–	–	6	10	47.03	249.83
همکف	–	–	–	–	4	–	–	233.82
اول	2	167.31	واحد ۱ : 78.27 واحد ۲ : 89.04	26.32	–	–	–	193.63
دوم	2	167.31	واحد ۱ : 78.27 واحد ۲ : 89.04	26.32	–	–	–	193.63
سوم	2	167.31	واحد ۱ : 78.27 واحد ۲ : 89.04	26.32	–	–	–	193.63
چهارم	2	167.31	واحد ۱ : 78.27 واحد ۲ : 89.04	26.32	–	–	–	193.63
پنجم	2	167.31	واحد ۱ : 78.27 واحد ۲ : 89.04	26.32	–	–	–	193.63
جمع	10	836.55	مجموع مساحت مسکونی	–	مجموع تعداد پارکینگ	10	47.03	مساحت کل مجموعه
				–	10			1451.80

دیوارهای مشترک بین فضای مسکونی و مشاعات(راه پله،آسانسور و لابی) جزء مساحت مسکونی محاسبه می شود

نیازی به پر کردن خانه های با علامت (-) نیست

لطفا پلی لاین مساحت کل طبقه و واحدهای مسکونی در فایل اتوکد ترسیم شود