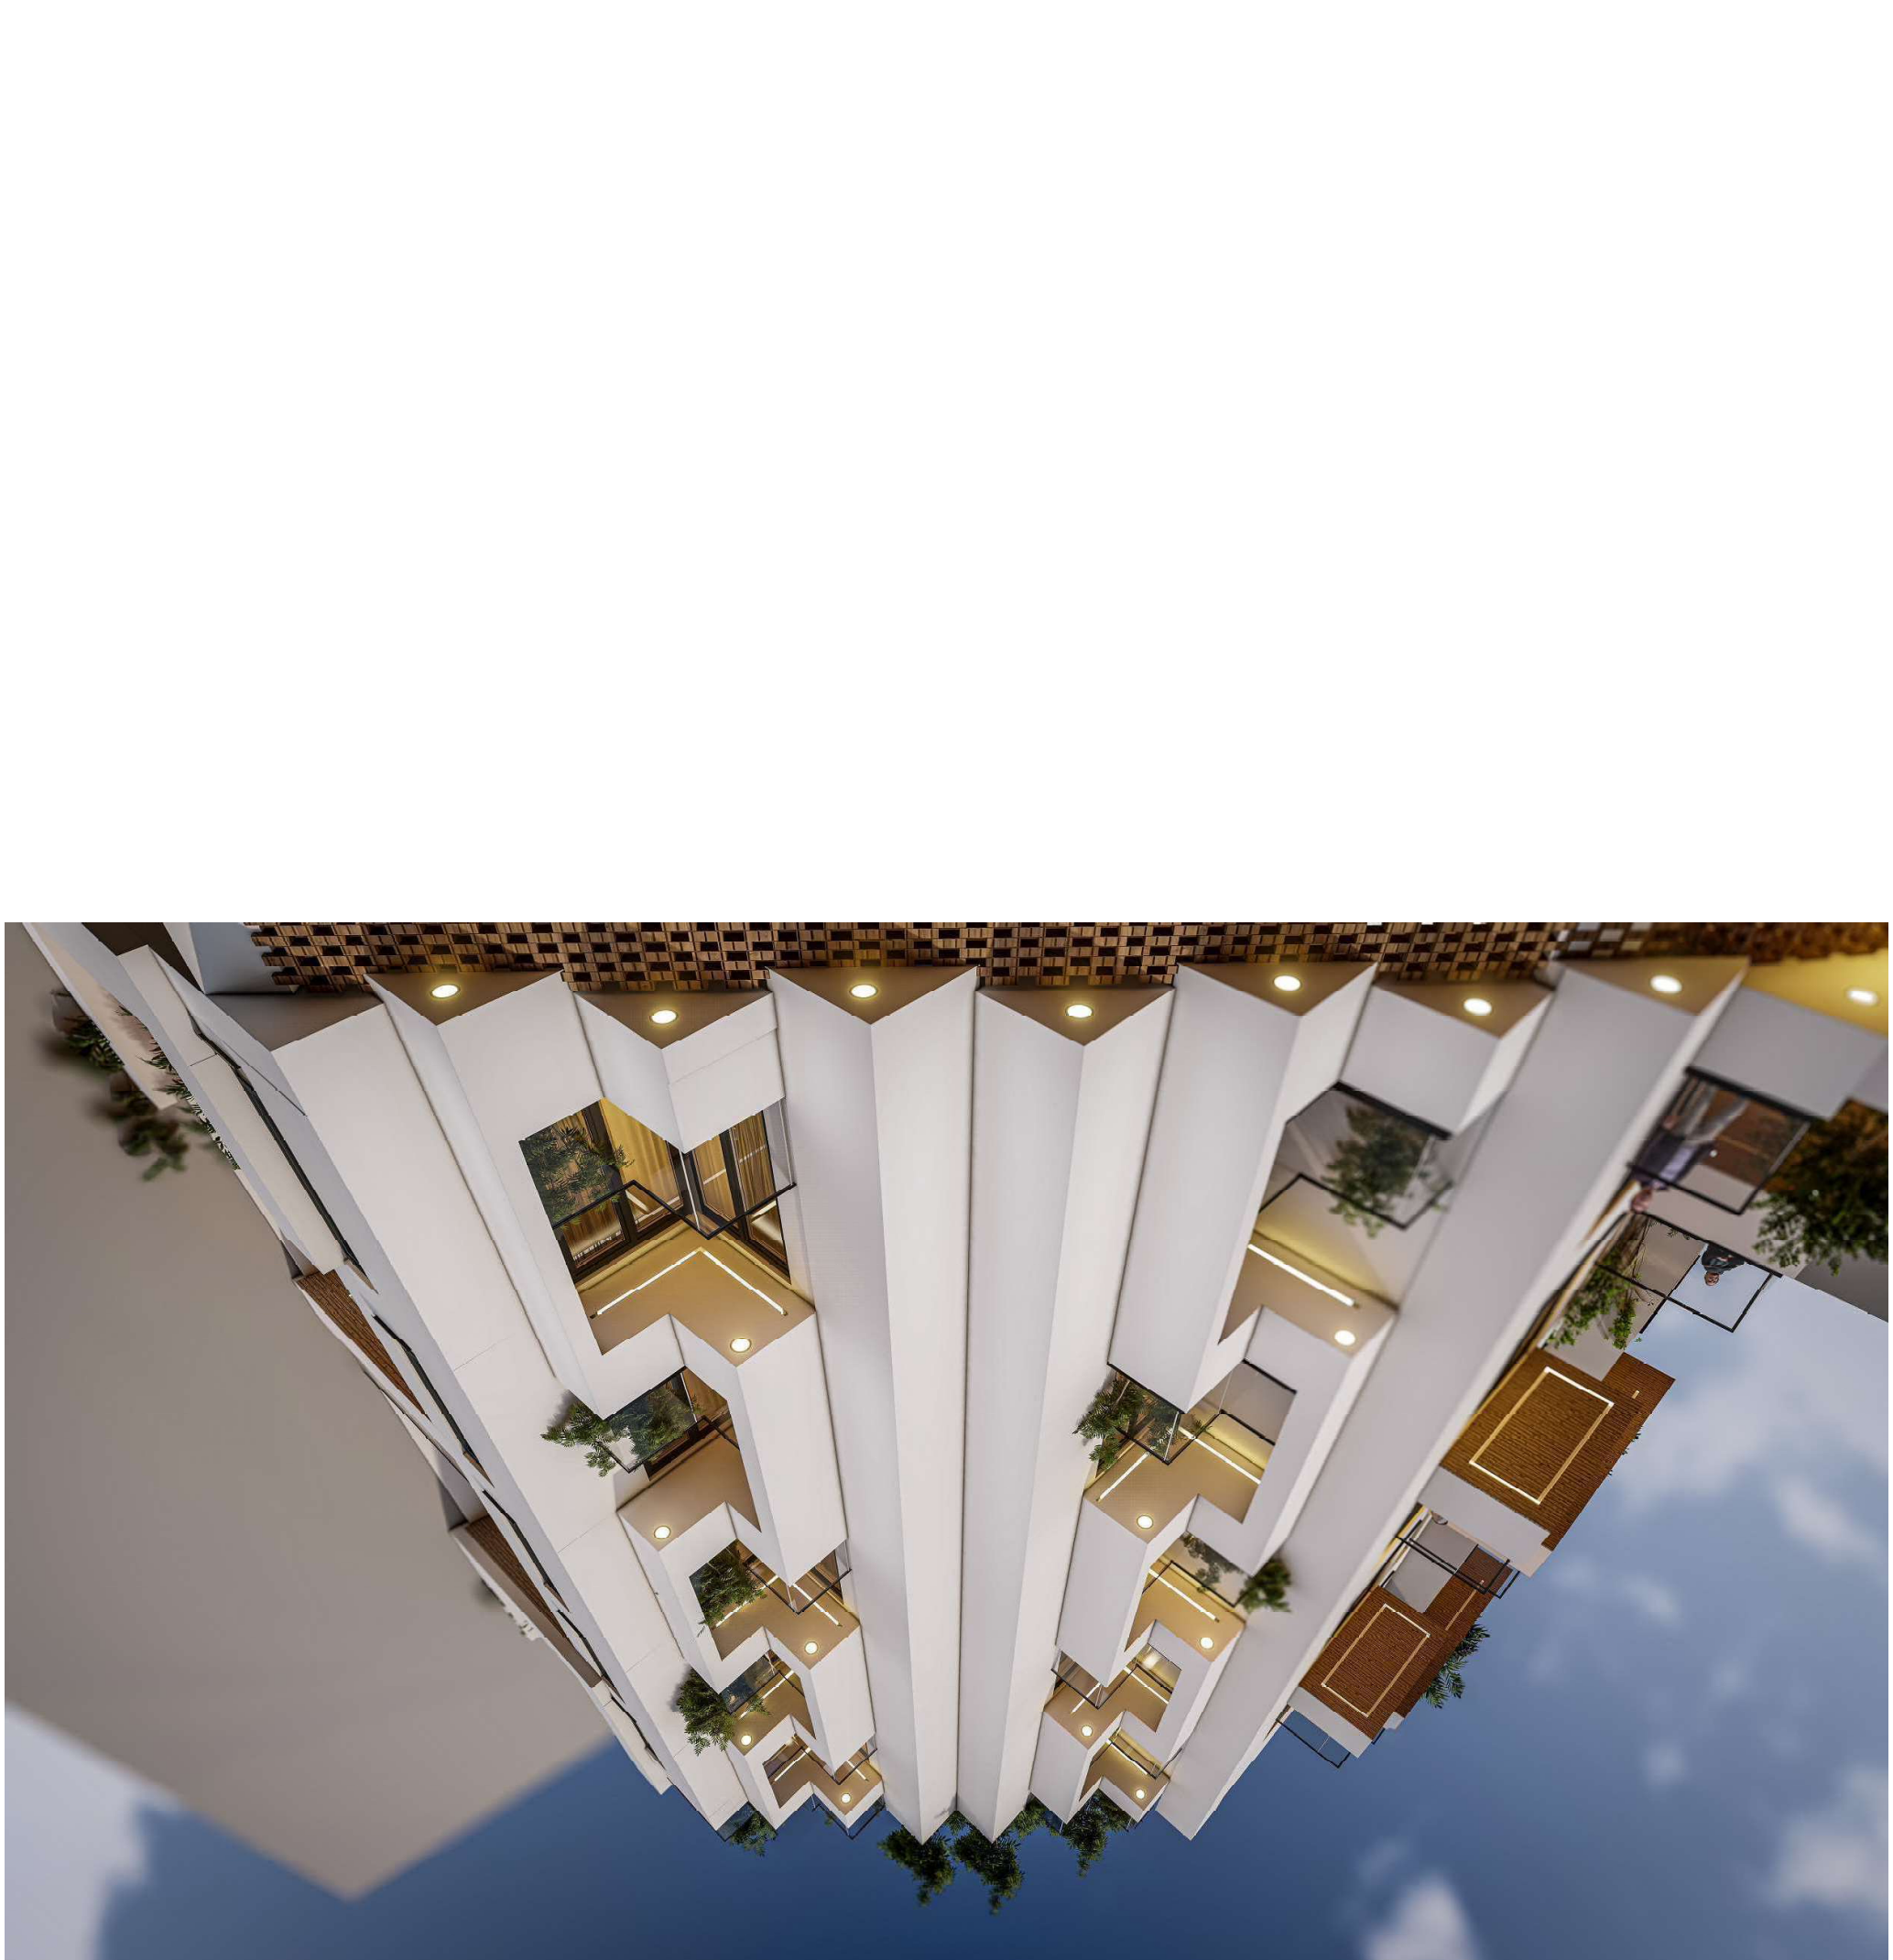

جدول مساحت کلی مسابقه گروه بنیان

کاربری / طبقات	مسکونی			راه پله + آسانسور+لابی	پارکینگ	انبار		مساحت کل طبقه
	واحد	مساحت	مساحت واحدها	مساحت	تعداد	واحد	مساحت	مساحت
زیرزمین ۱-	–	–	–	–	7	7	23.83	219.86
همکف	–	–	–	–	3	3	14.40	252.02
اول	2	154.73	واحد ۱ : 84.83 واحد ۲ : 69.90	29.17	–	–	–	183.90
دوم	2	154.73	واحد ۱ : 84.83 واحد ۲ : 69.90	29.17	–	–	–	183.90
سوم	2	154.73	واحد ۱ : 84.83 واحد ۲ : 69.90	29.17	–	–	–	183.90
چهارم	2	154.73	واحد ۱ : 84.83 واحد ۲ : 69.90	29.17	–	–	–	183.90
پنجم	2	154.73	واحد ۱ : 84.83 واحد ۲ : 69.90	29.17	–	–	–	183.90
جمع	10	773.65	مجموع مساحت مسکونی	–	مجموع تعداد پارکینگ	مجموع مساحت انبار		مساحت کل مجموعه
				–	10	10	38.23	1,391.38

دیوارهای مشترک بین فضای مسکونی و مشاعات(راه پله،آسانسور و لابی) جزء مساحت مسکونی محاسبه می شود

نیازی به پر کردن خانه های با علامت (-) نیست

لطفا پلی لاین مساحت کل طبقه و واحدهای مسکونی در فایل اتوکد ترسیم شود

A3 METRIC SHEET

Plot Cut

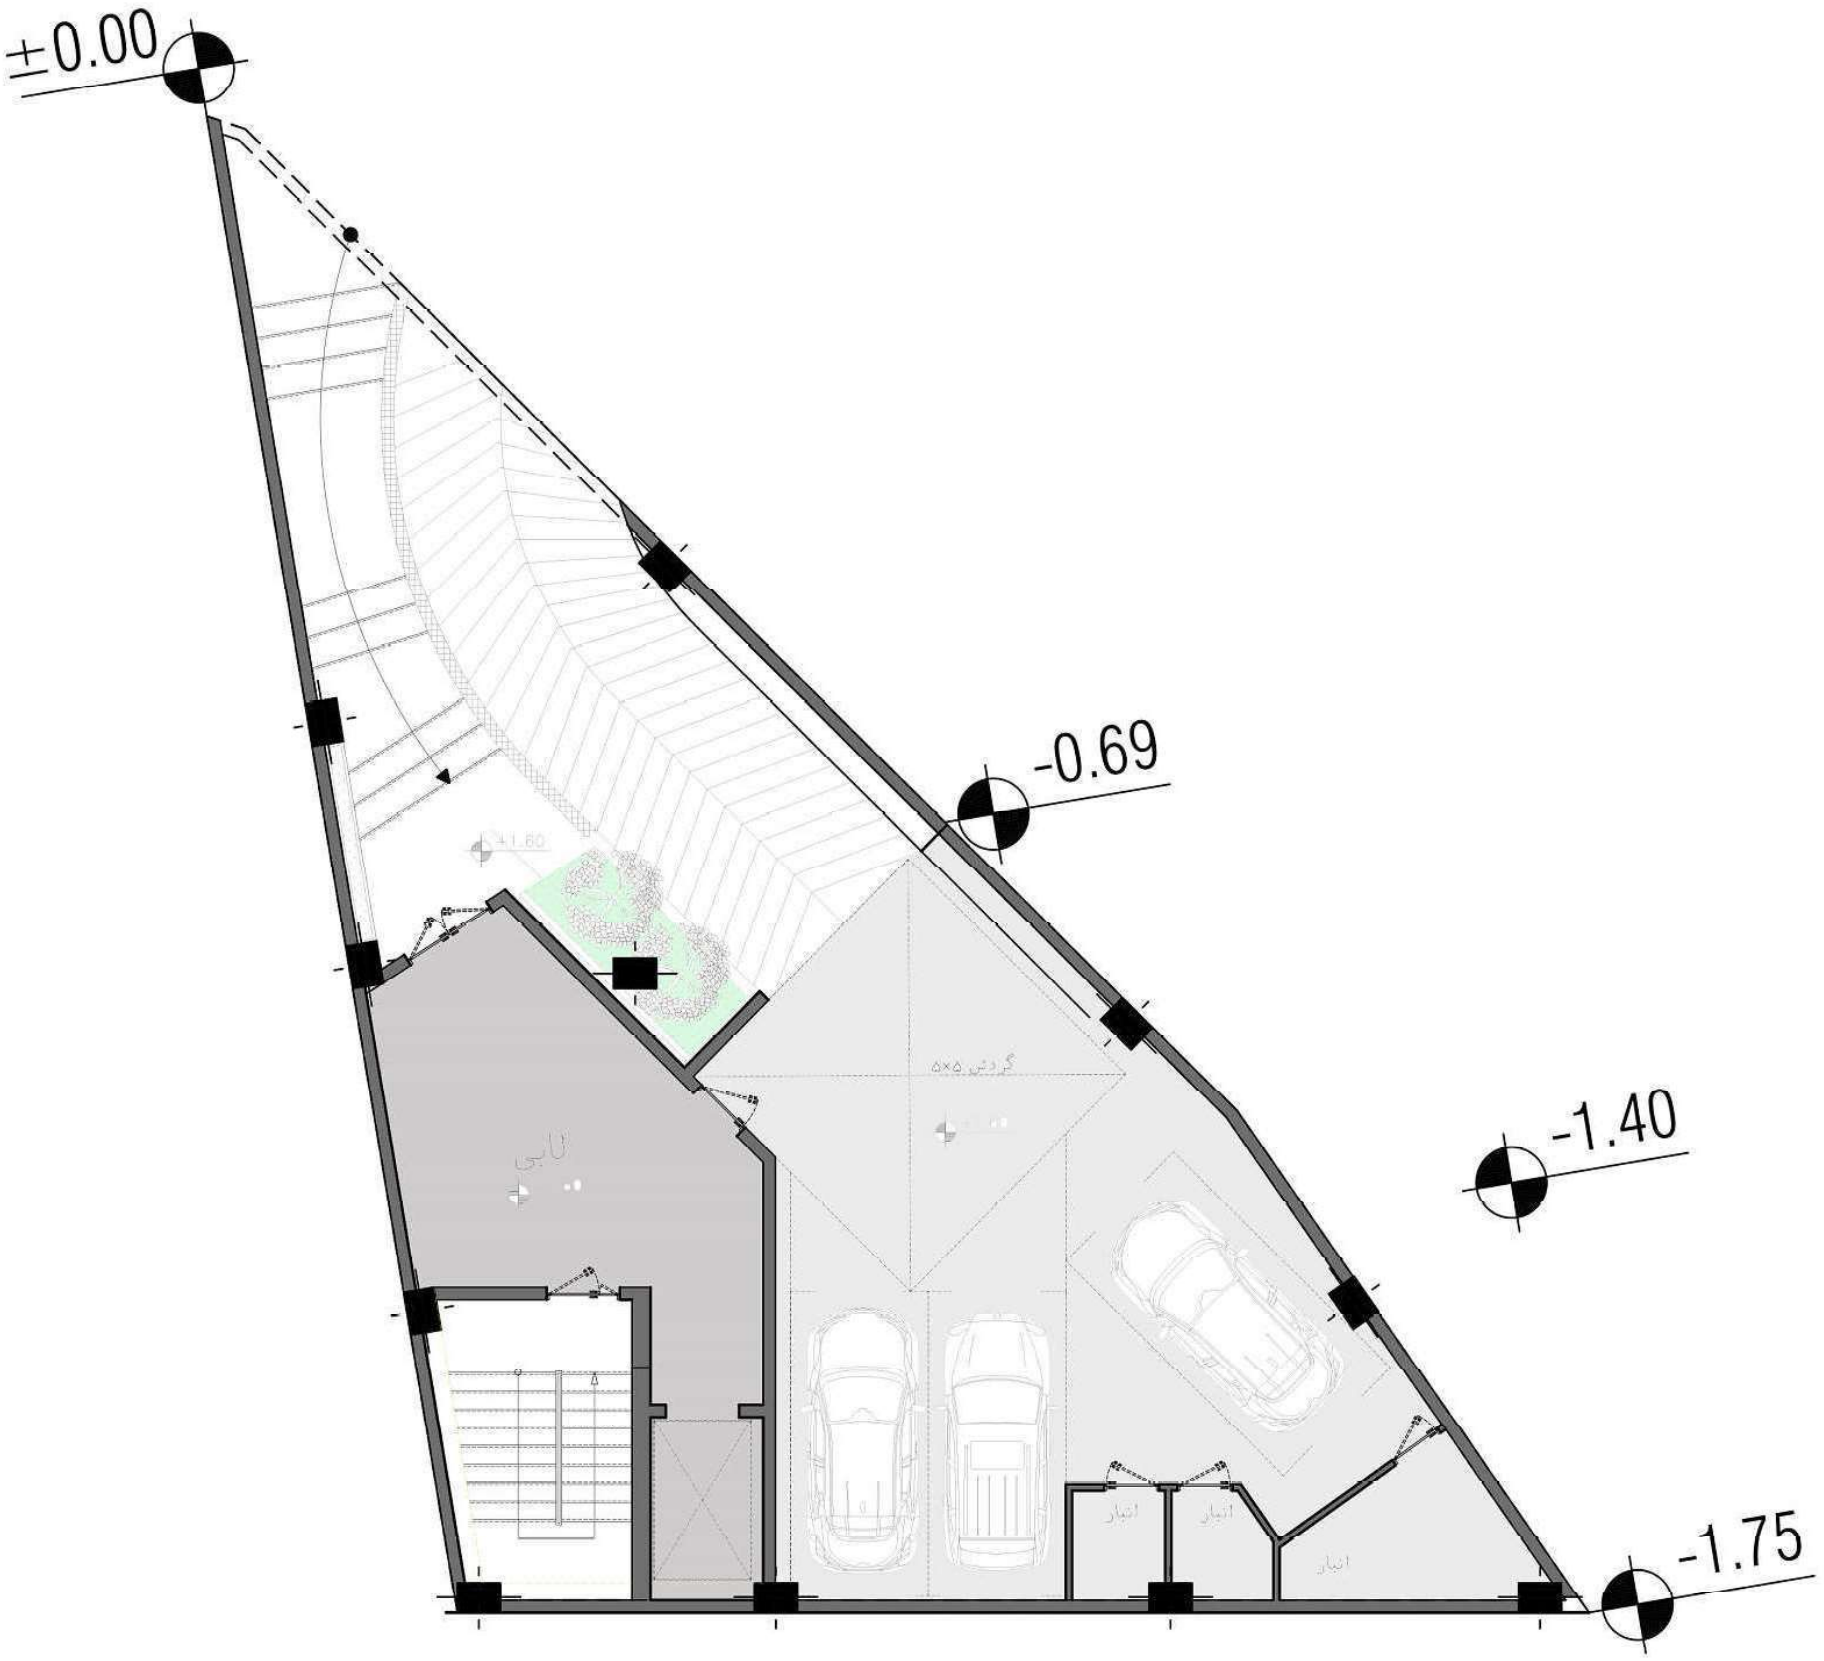

پلان همکف

پلان مبلمان

A3 METRIC SHEET

Plot Cut

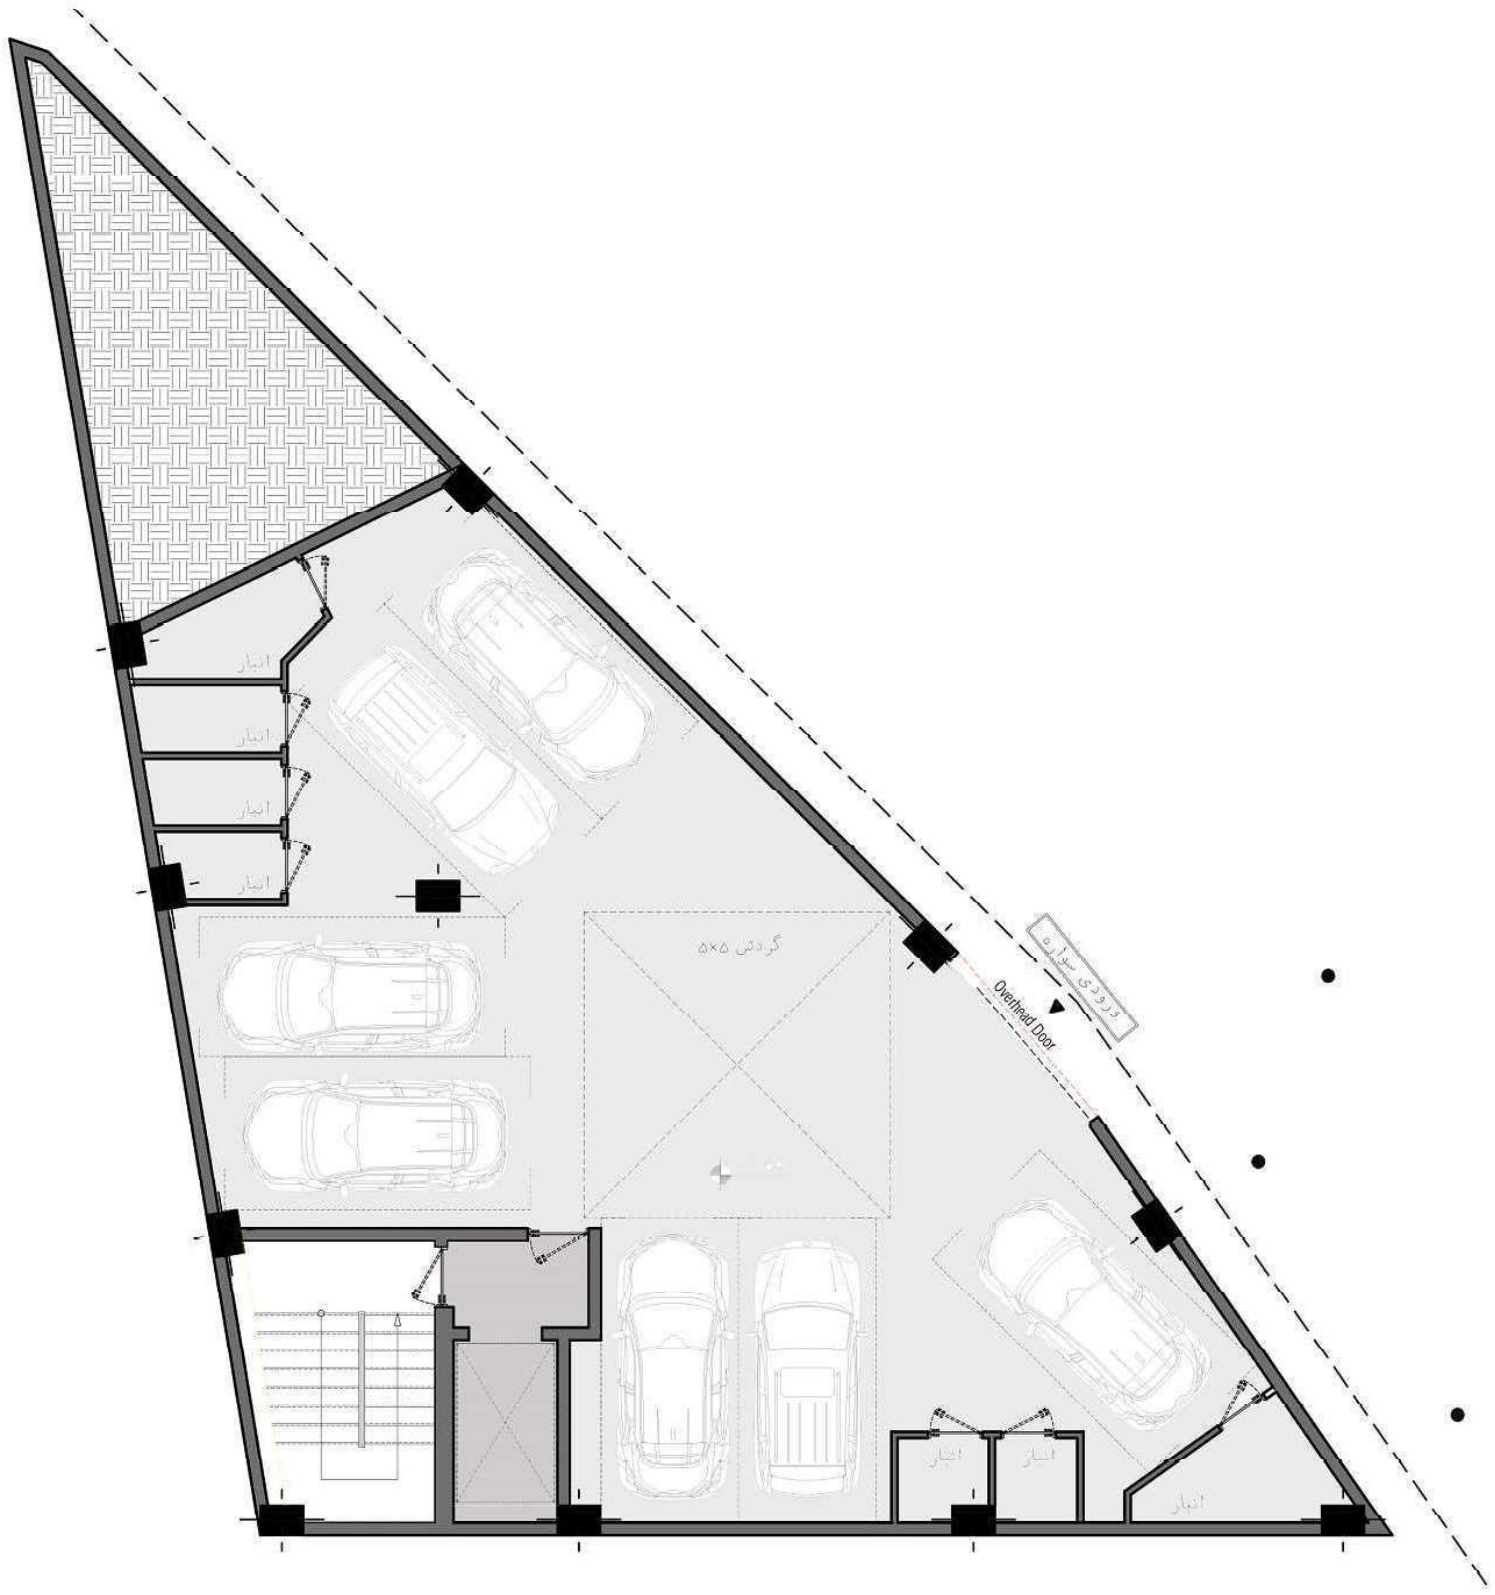

پلان زیرزمین -۱

پلان مبلمان

A3 METRIC SHEET

Plot Cut

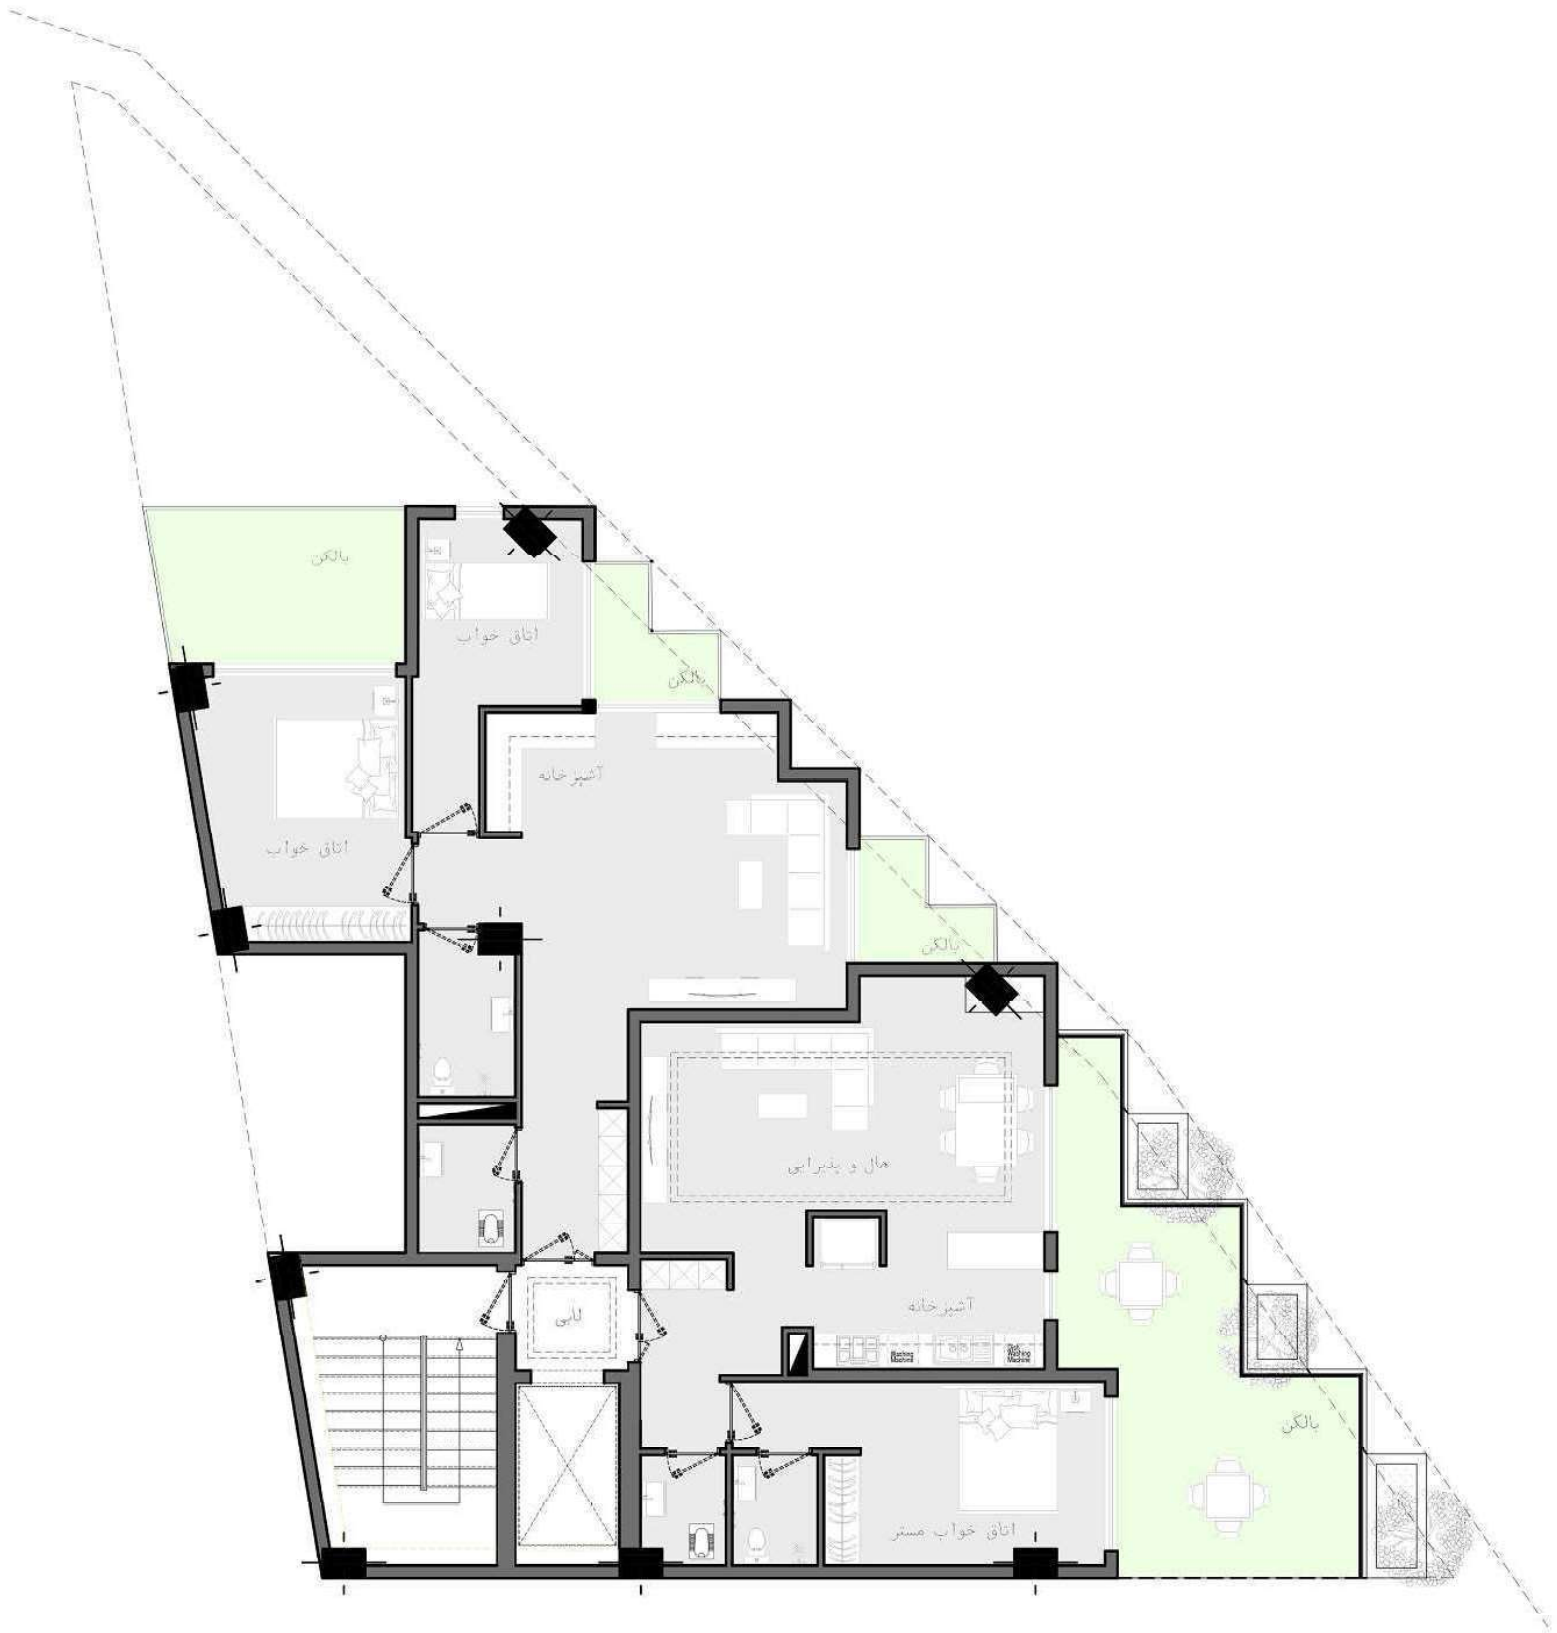

پلان طبقه اول

پلان مبلمان

A3 METRIC SHEET

Plot Cut

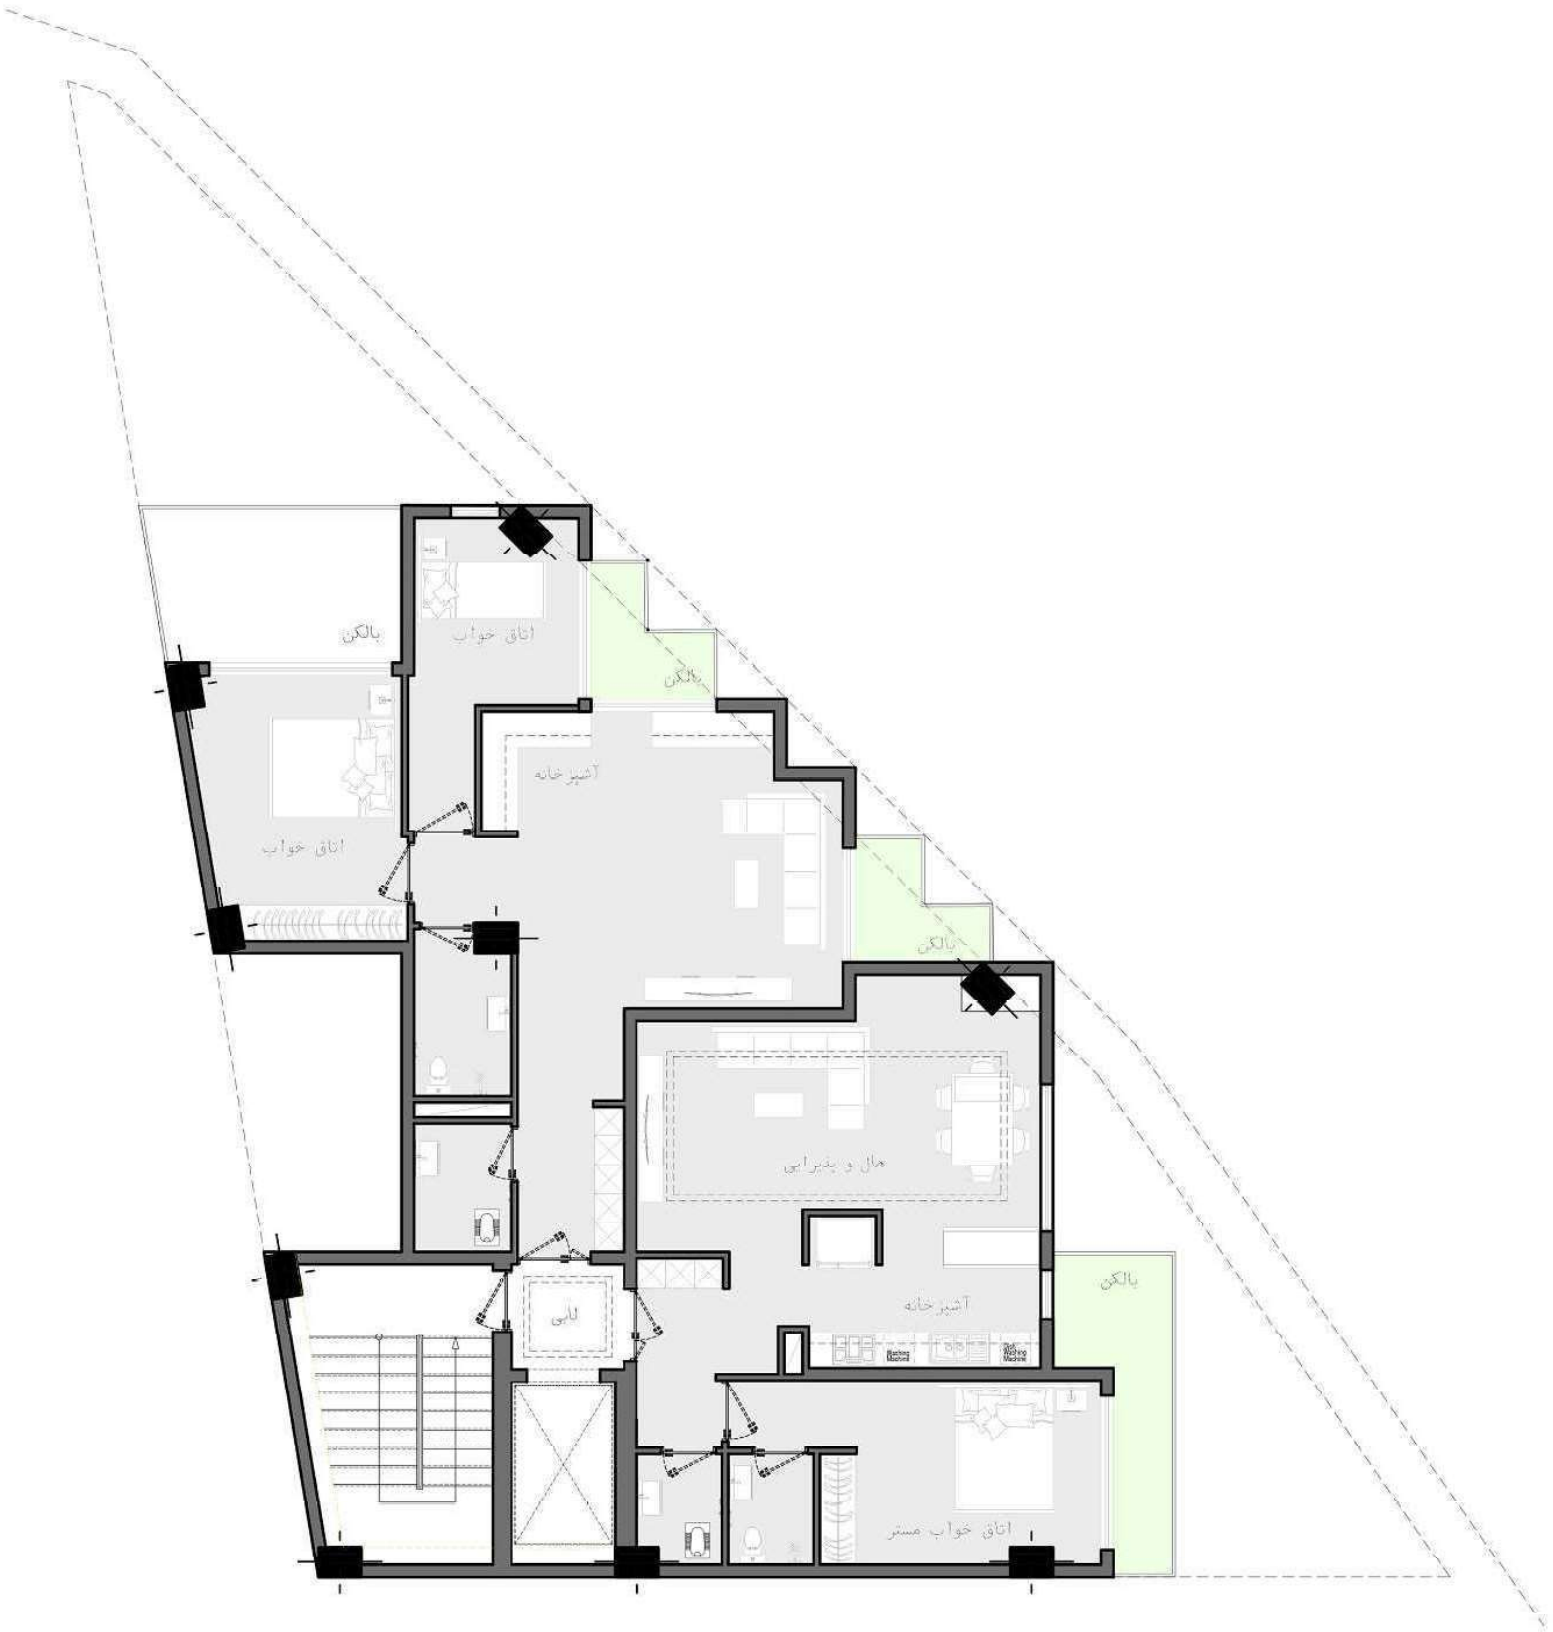

پلان طبقه دوم و چهارم

پلان مبلمان

A3 METRIC SHEET

Plot Cut

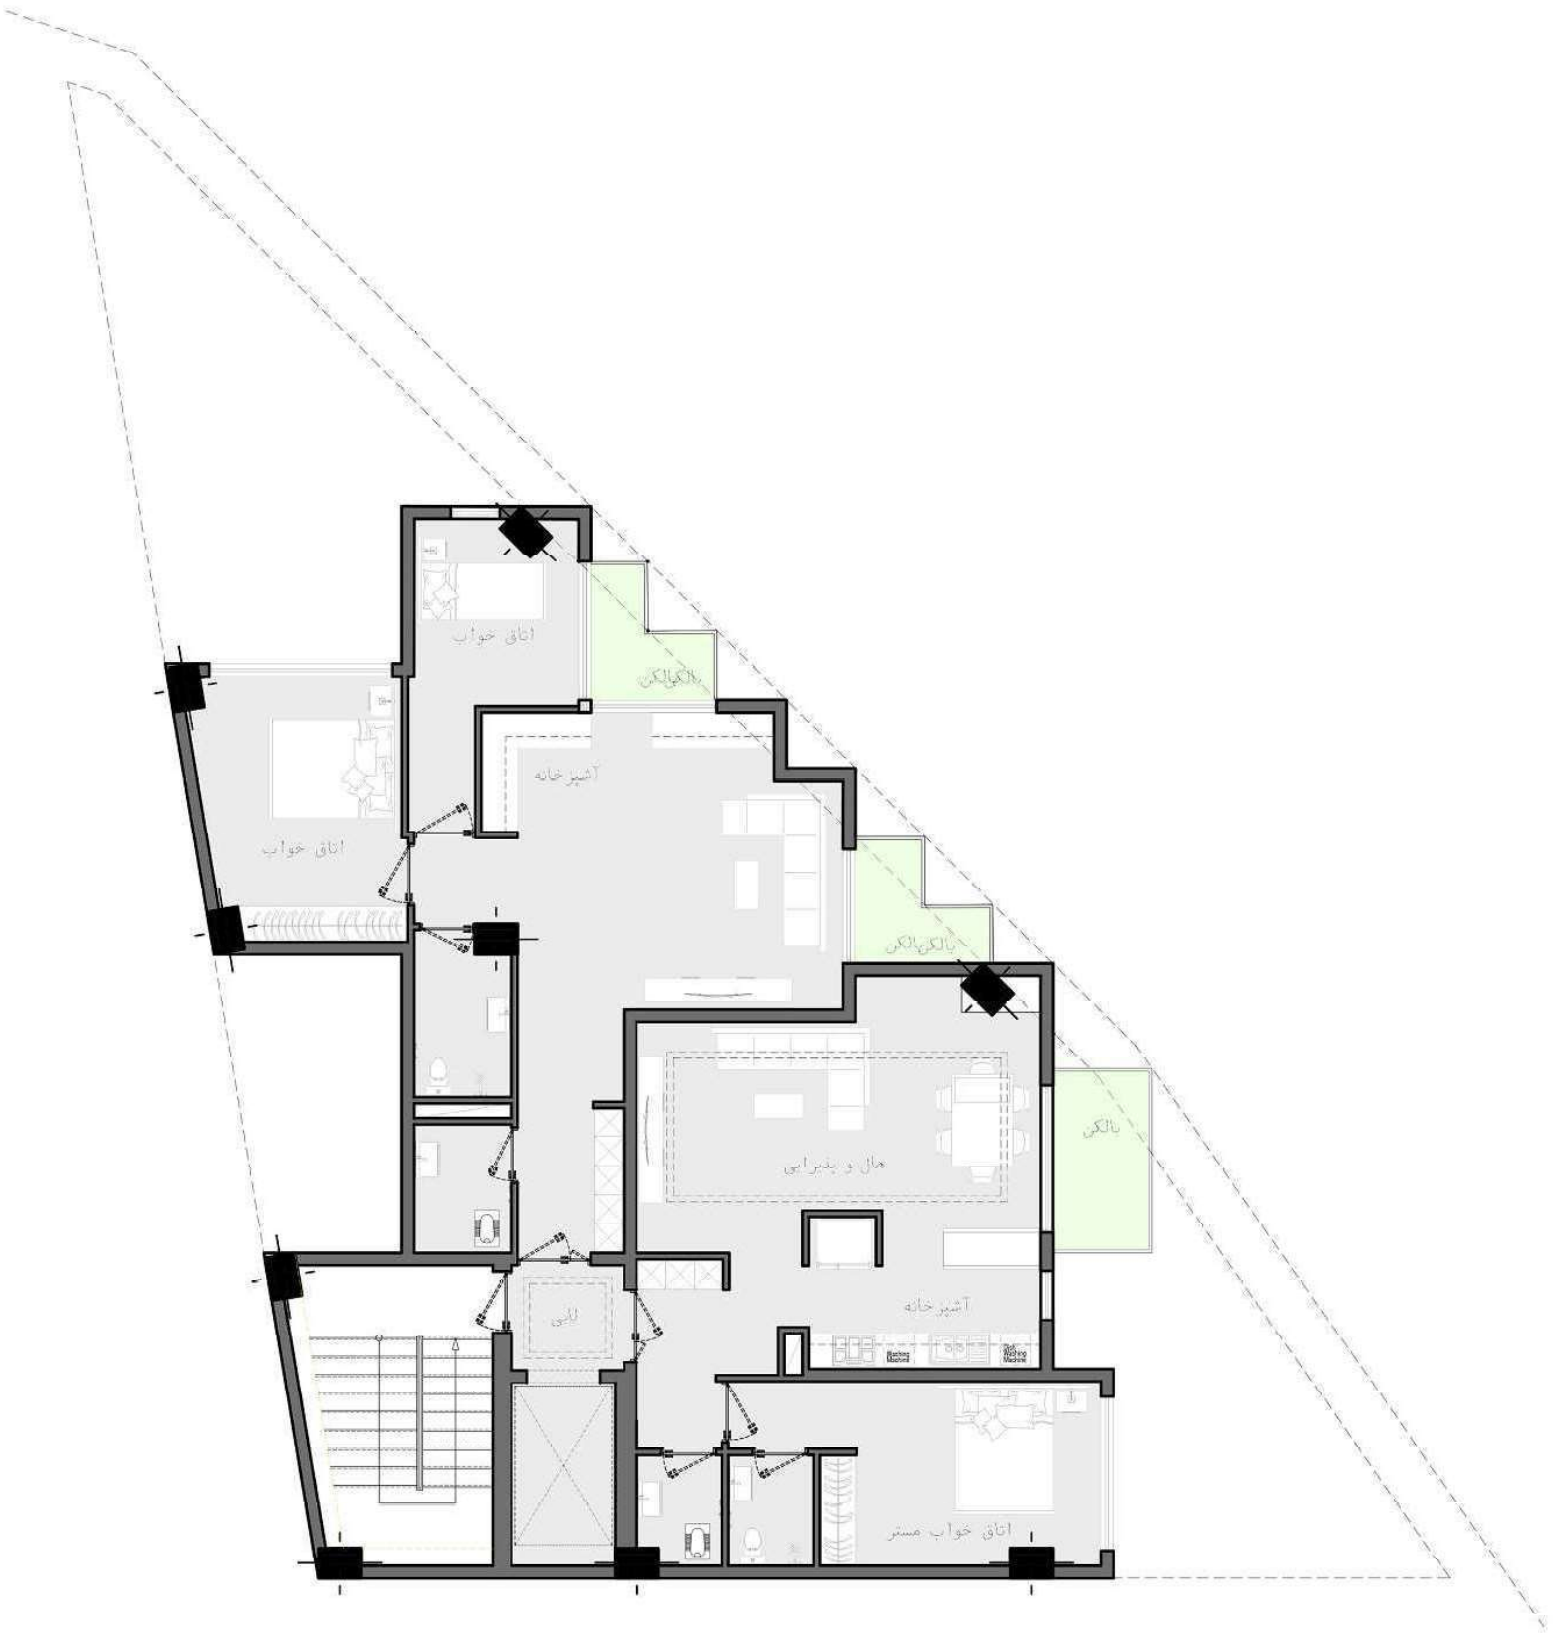

پلان طبقه سوم و پنجم

پلان مبلمان

A3 METRIC SHEET

Plot Cut

هر دو واحد تک خوابه

A3 METRIC SHEET

Plot Cut

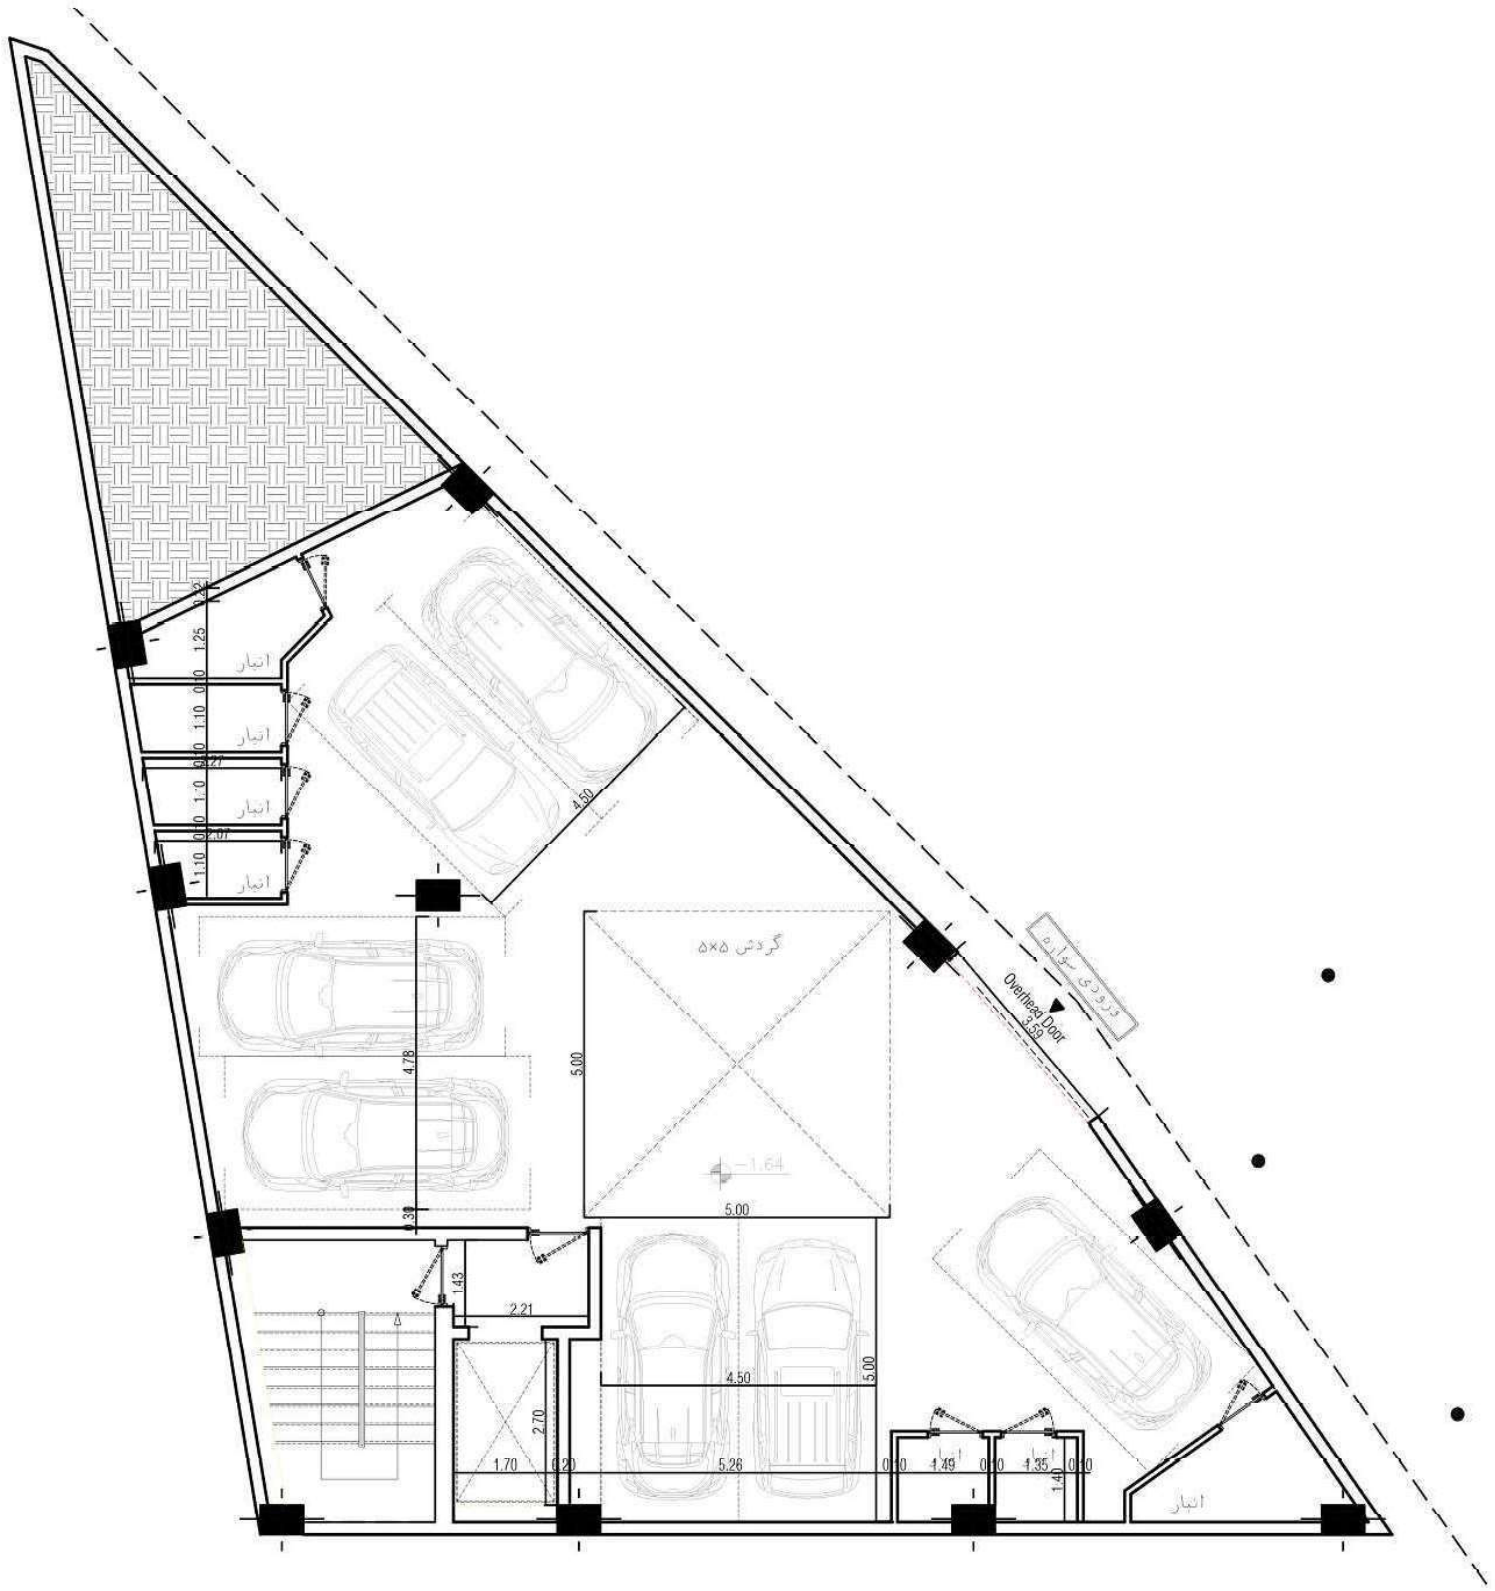

پلان زیرزمین -۱

اندازه گذاری

A3 METRIC SHEET

Plot Cut

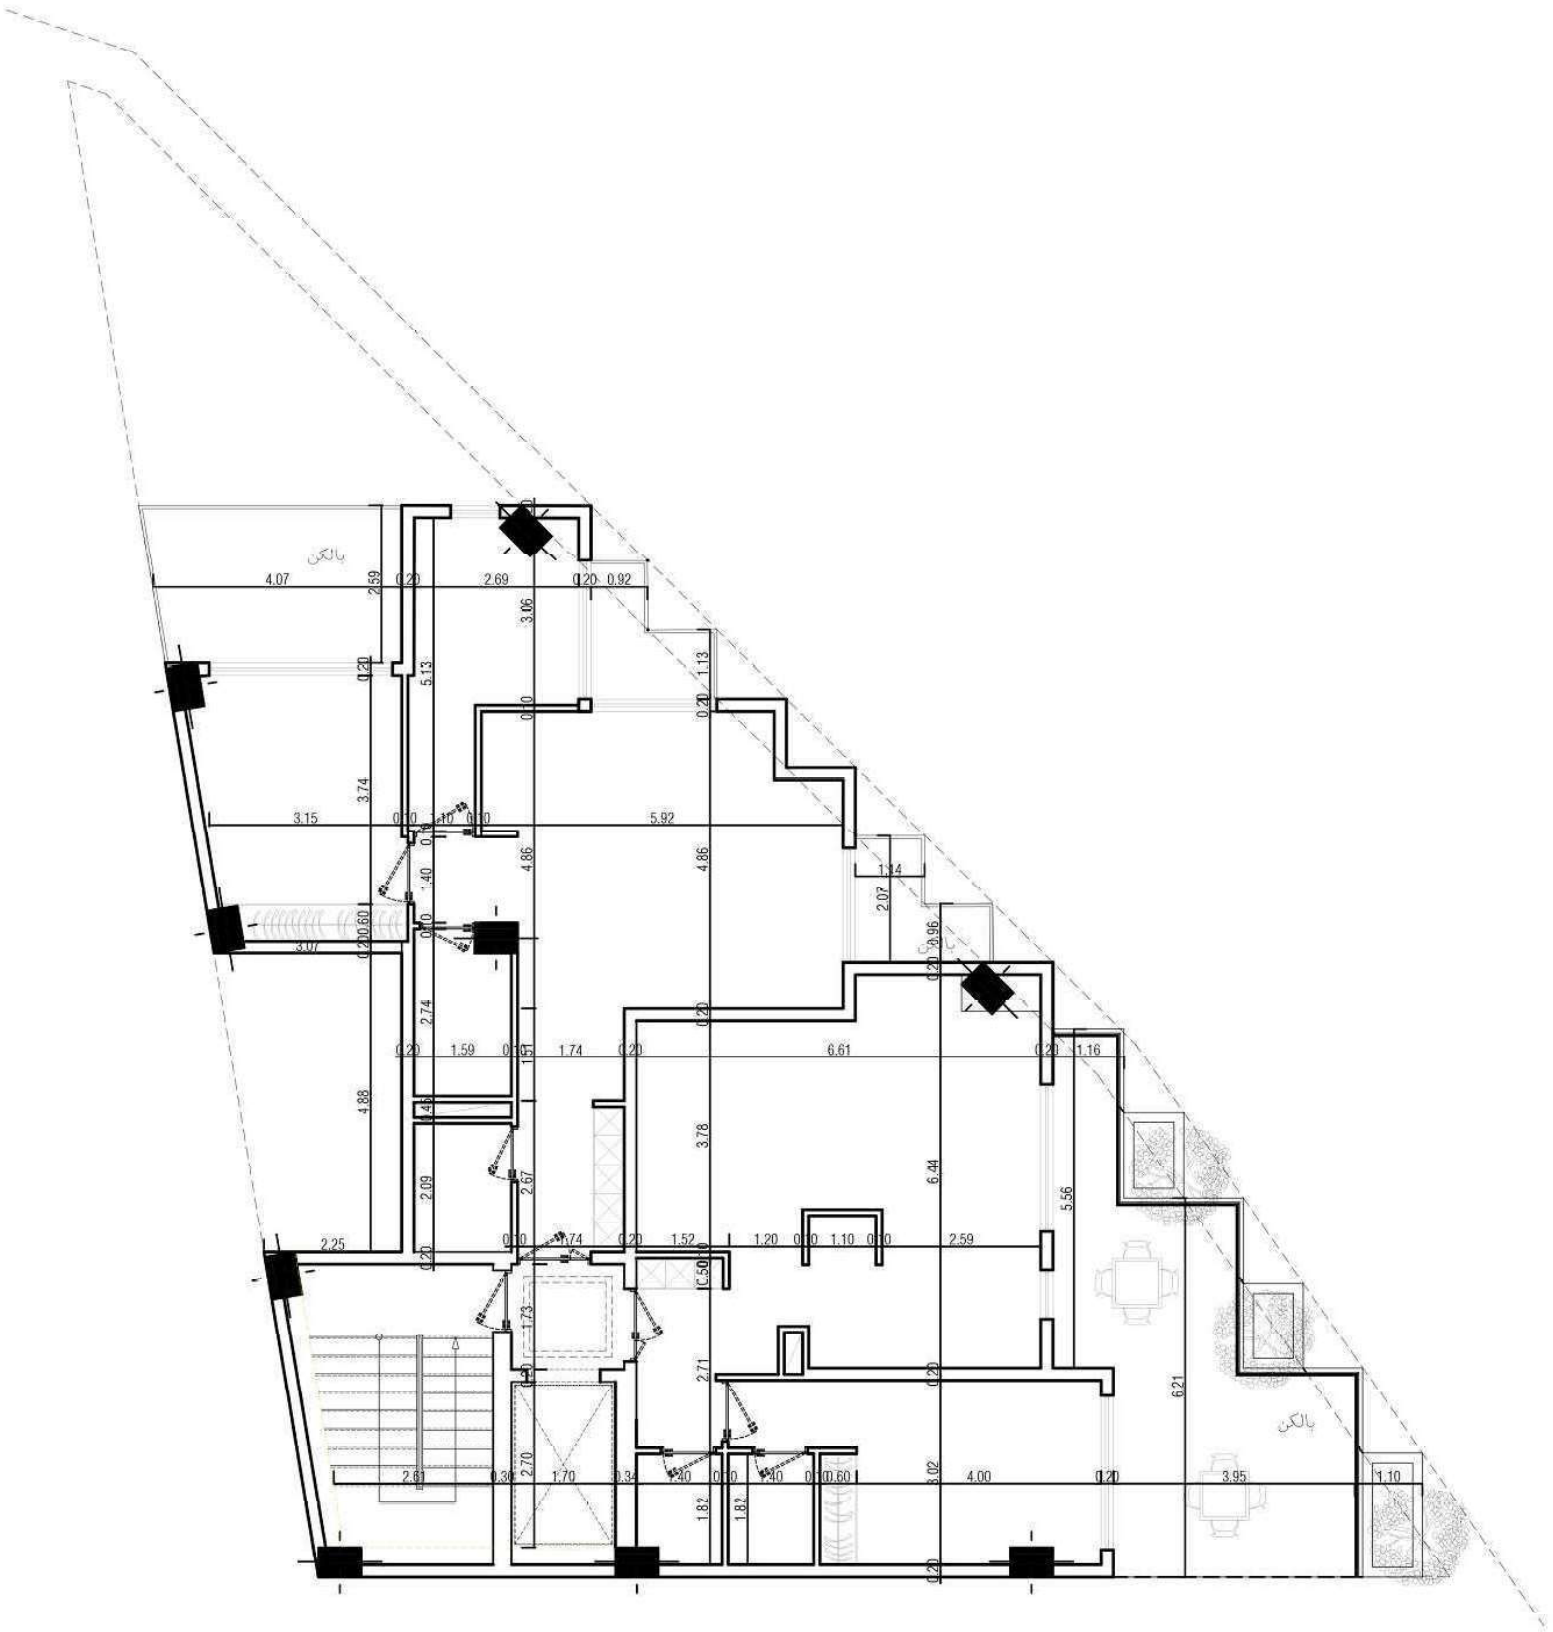

پلان طبقه اول

اندازه گذاری

A3 METRIC SHEET

Plot Cut

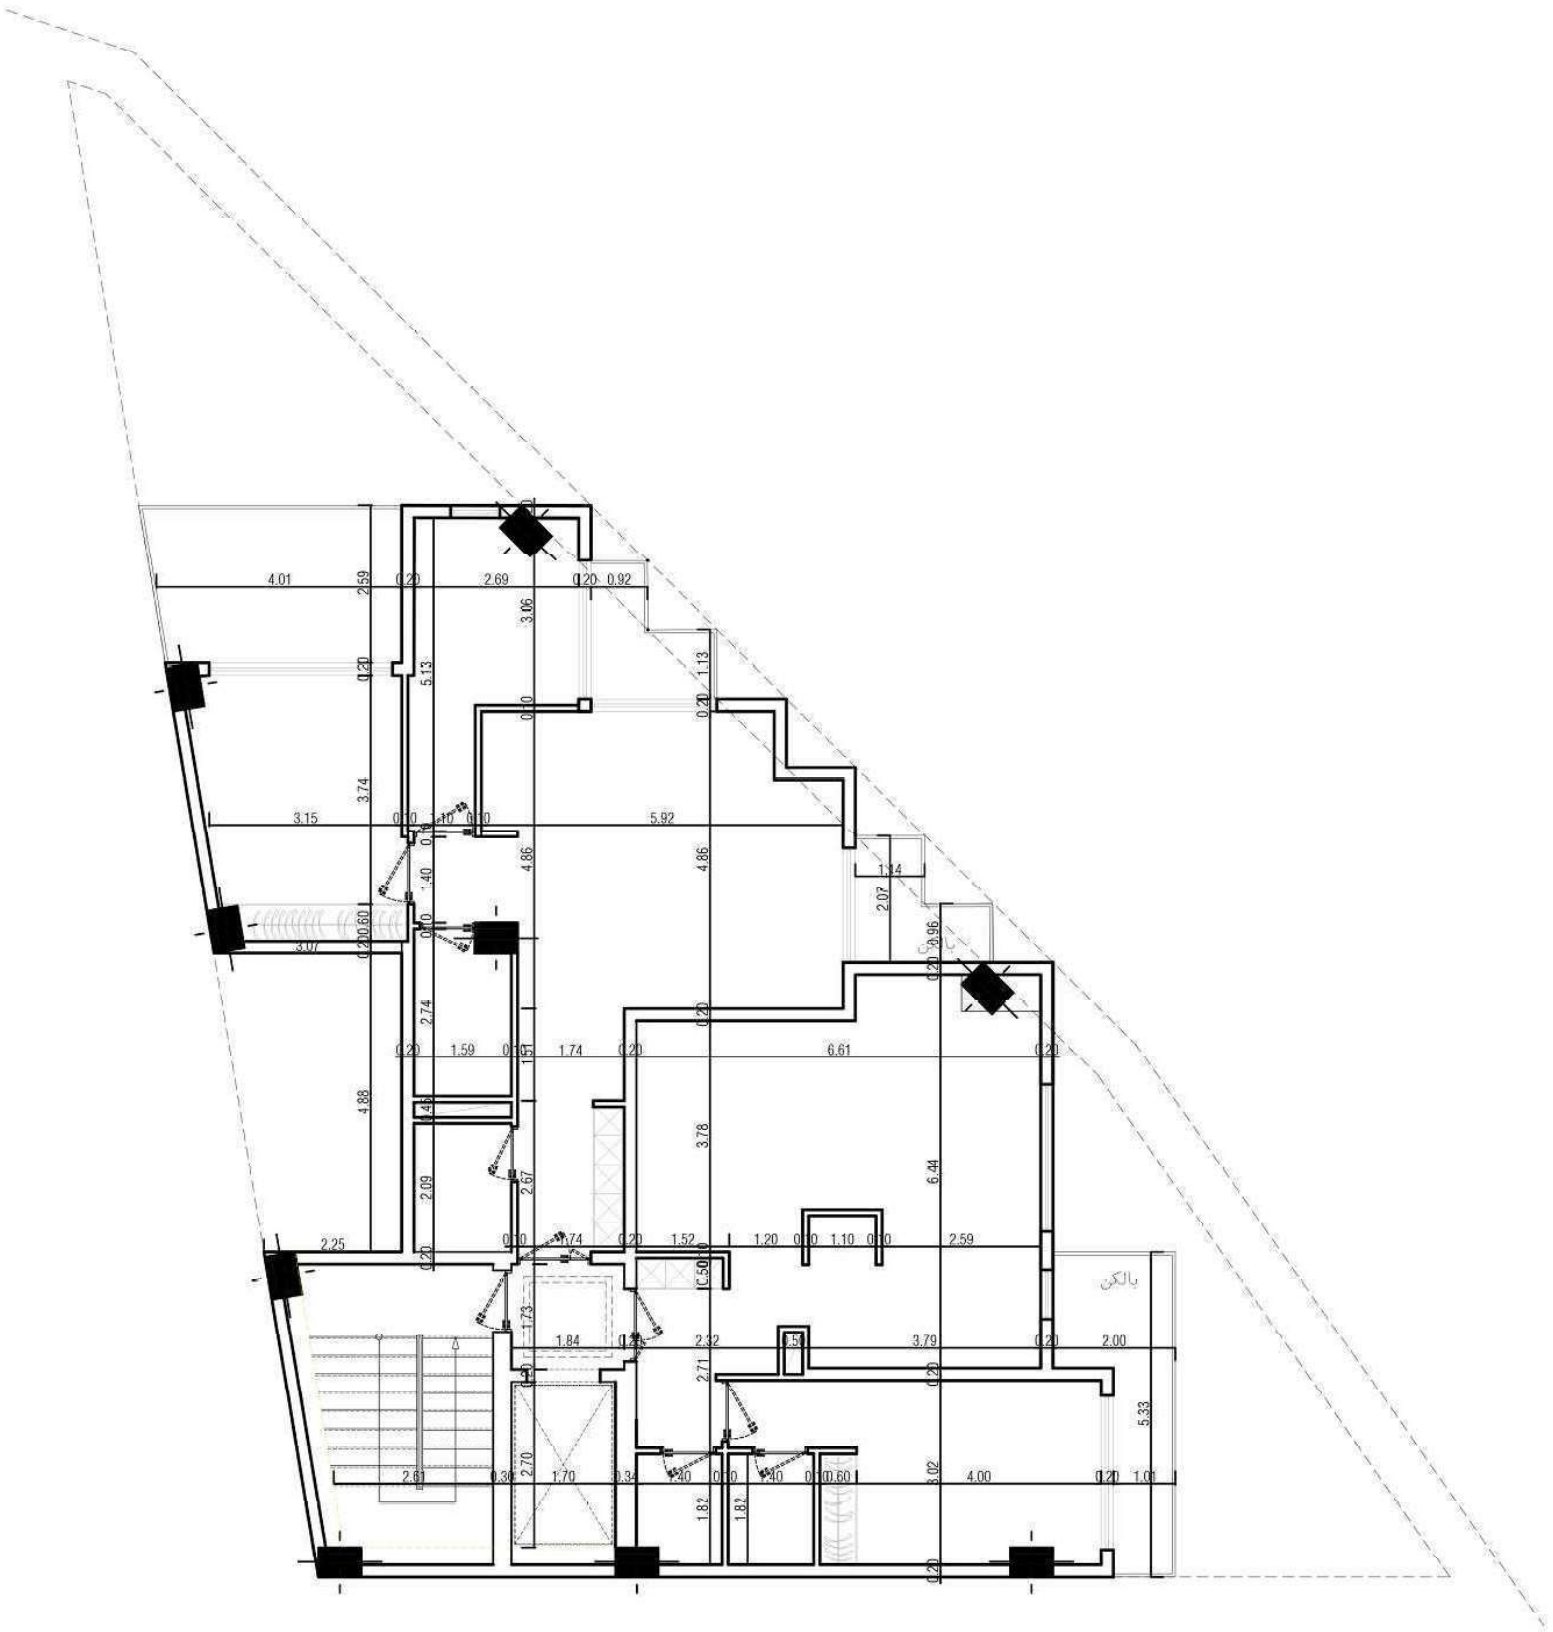

پلان طبقه دوم و چهارم

اندازه گذاری

A3 METRIC SHEET

Plot Cut

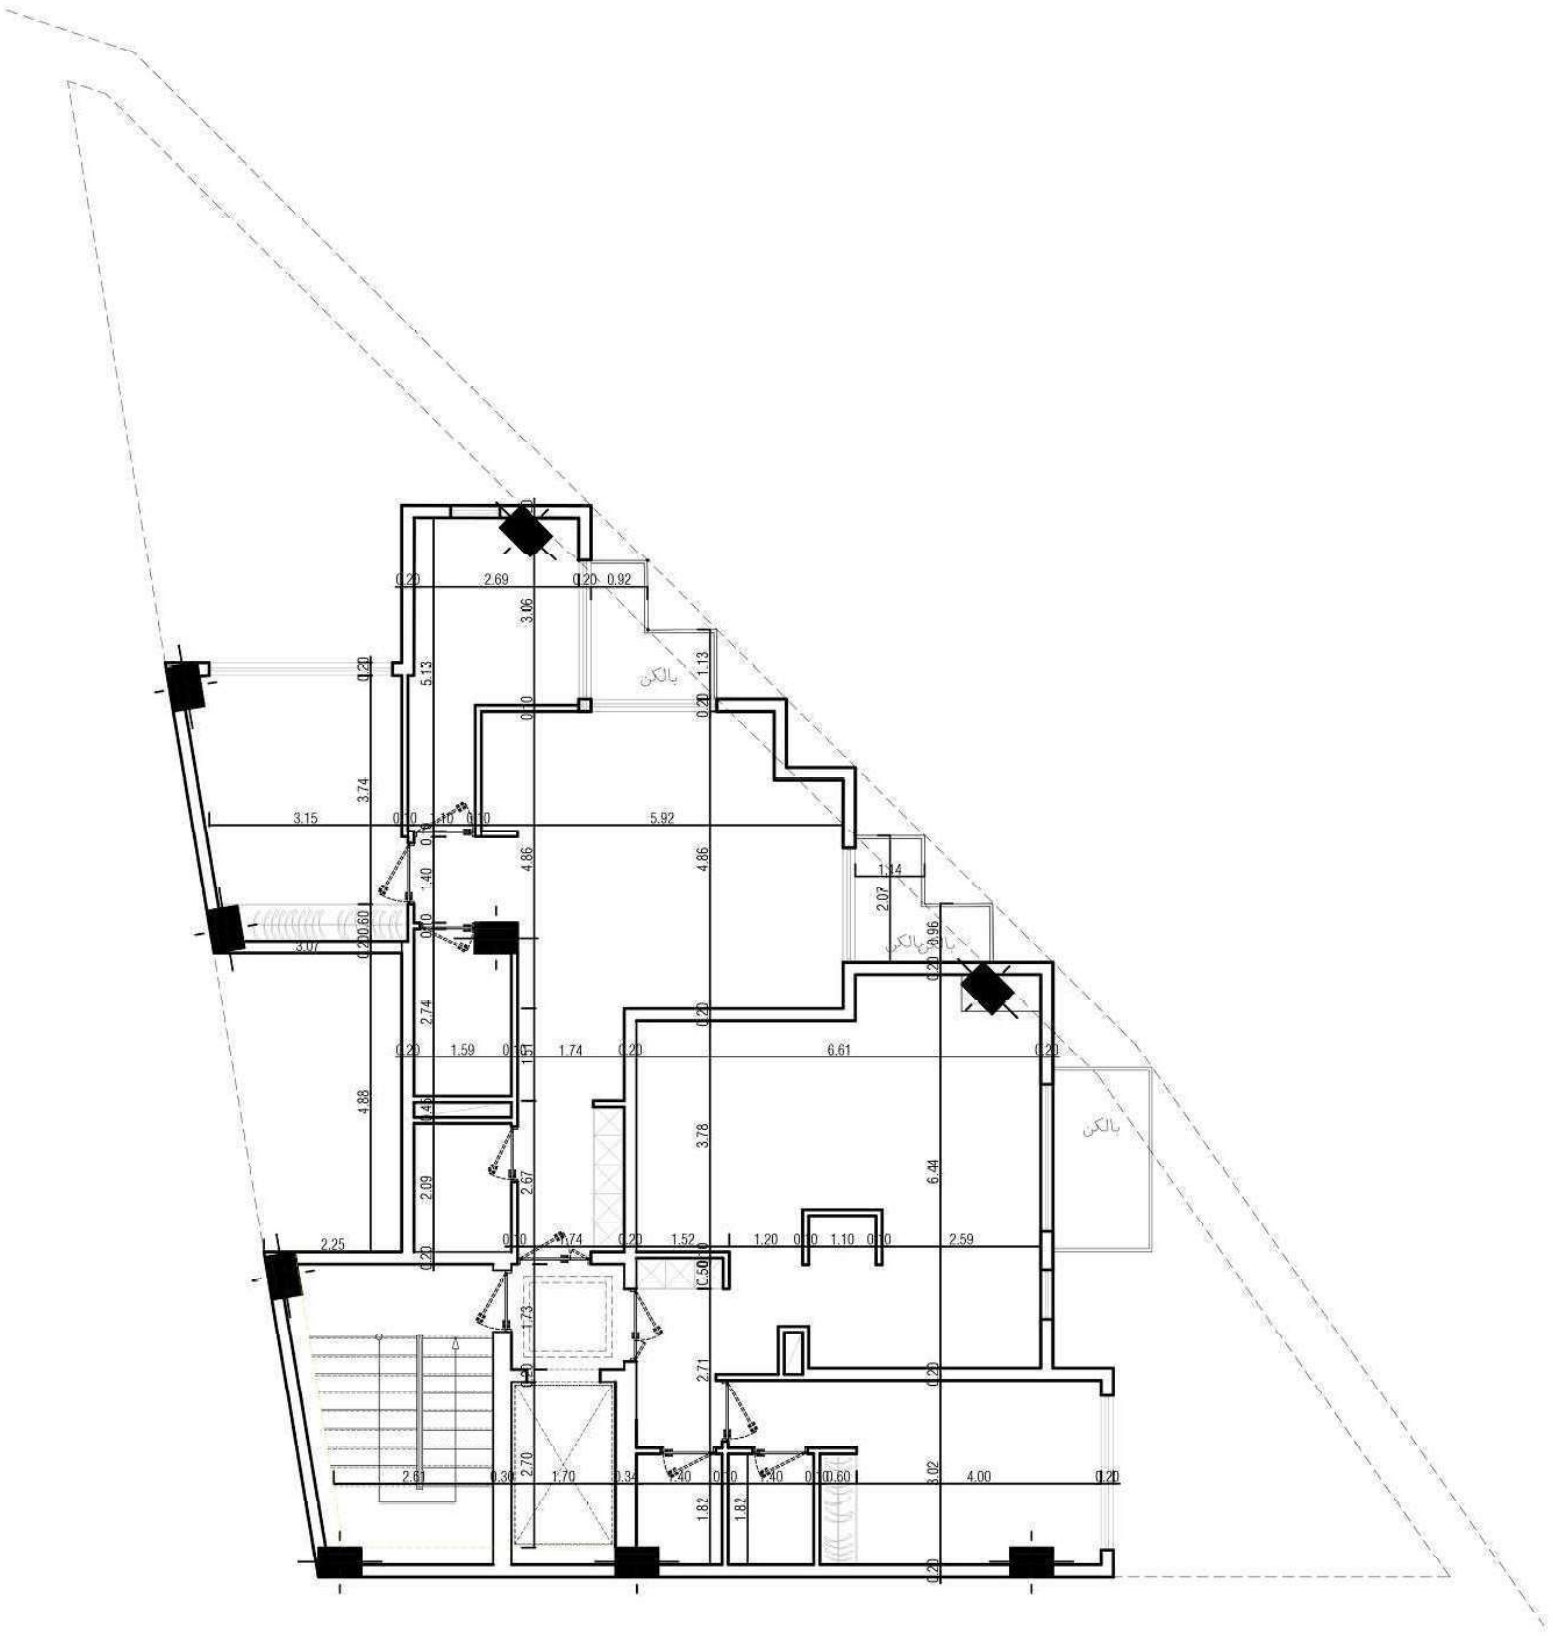

پلان طبقه سوم و پنجم

اندازه گذاری

A3 METRIC SHEET
Plot Cut

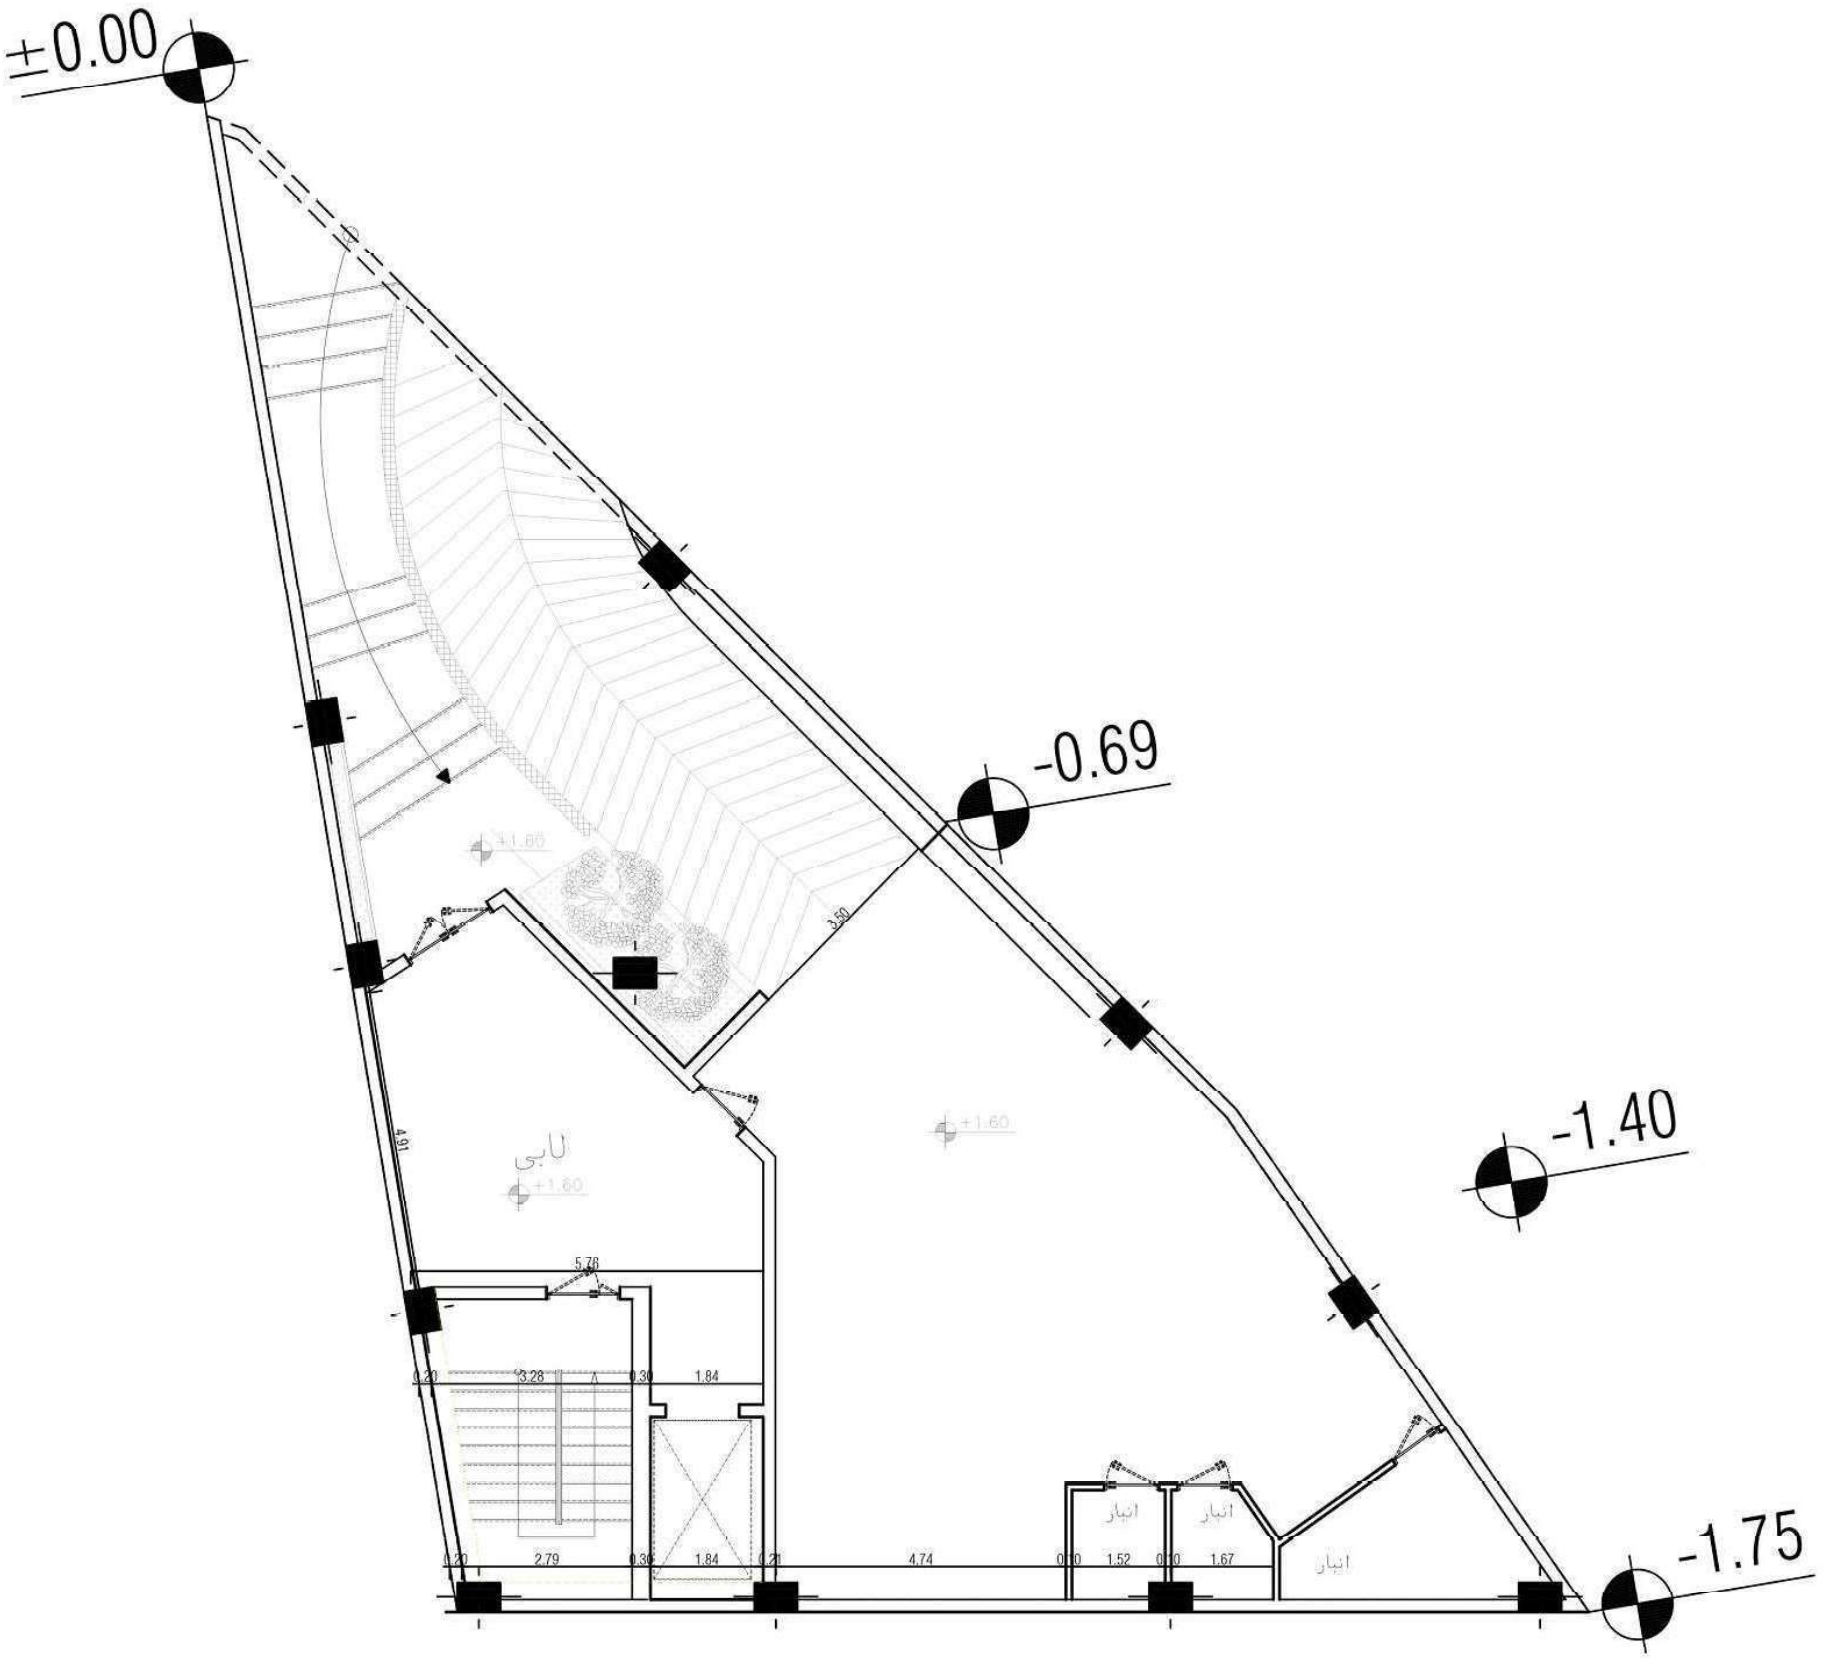

پلان همکف

اندازه گذاری

A3 METRIC SHEET

Plot Cut