


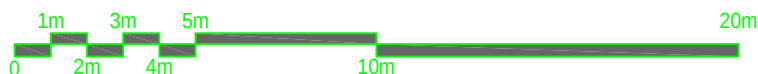
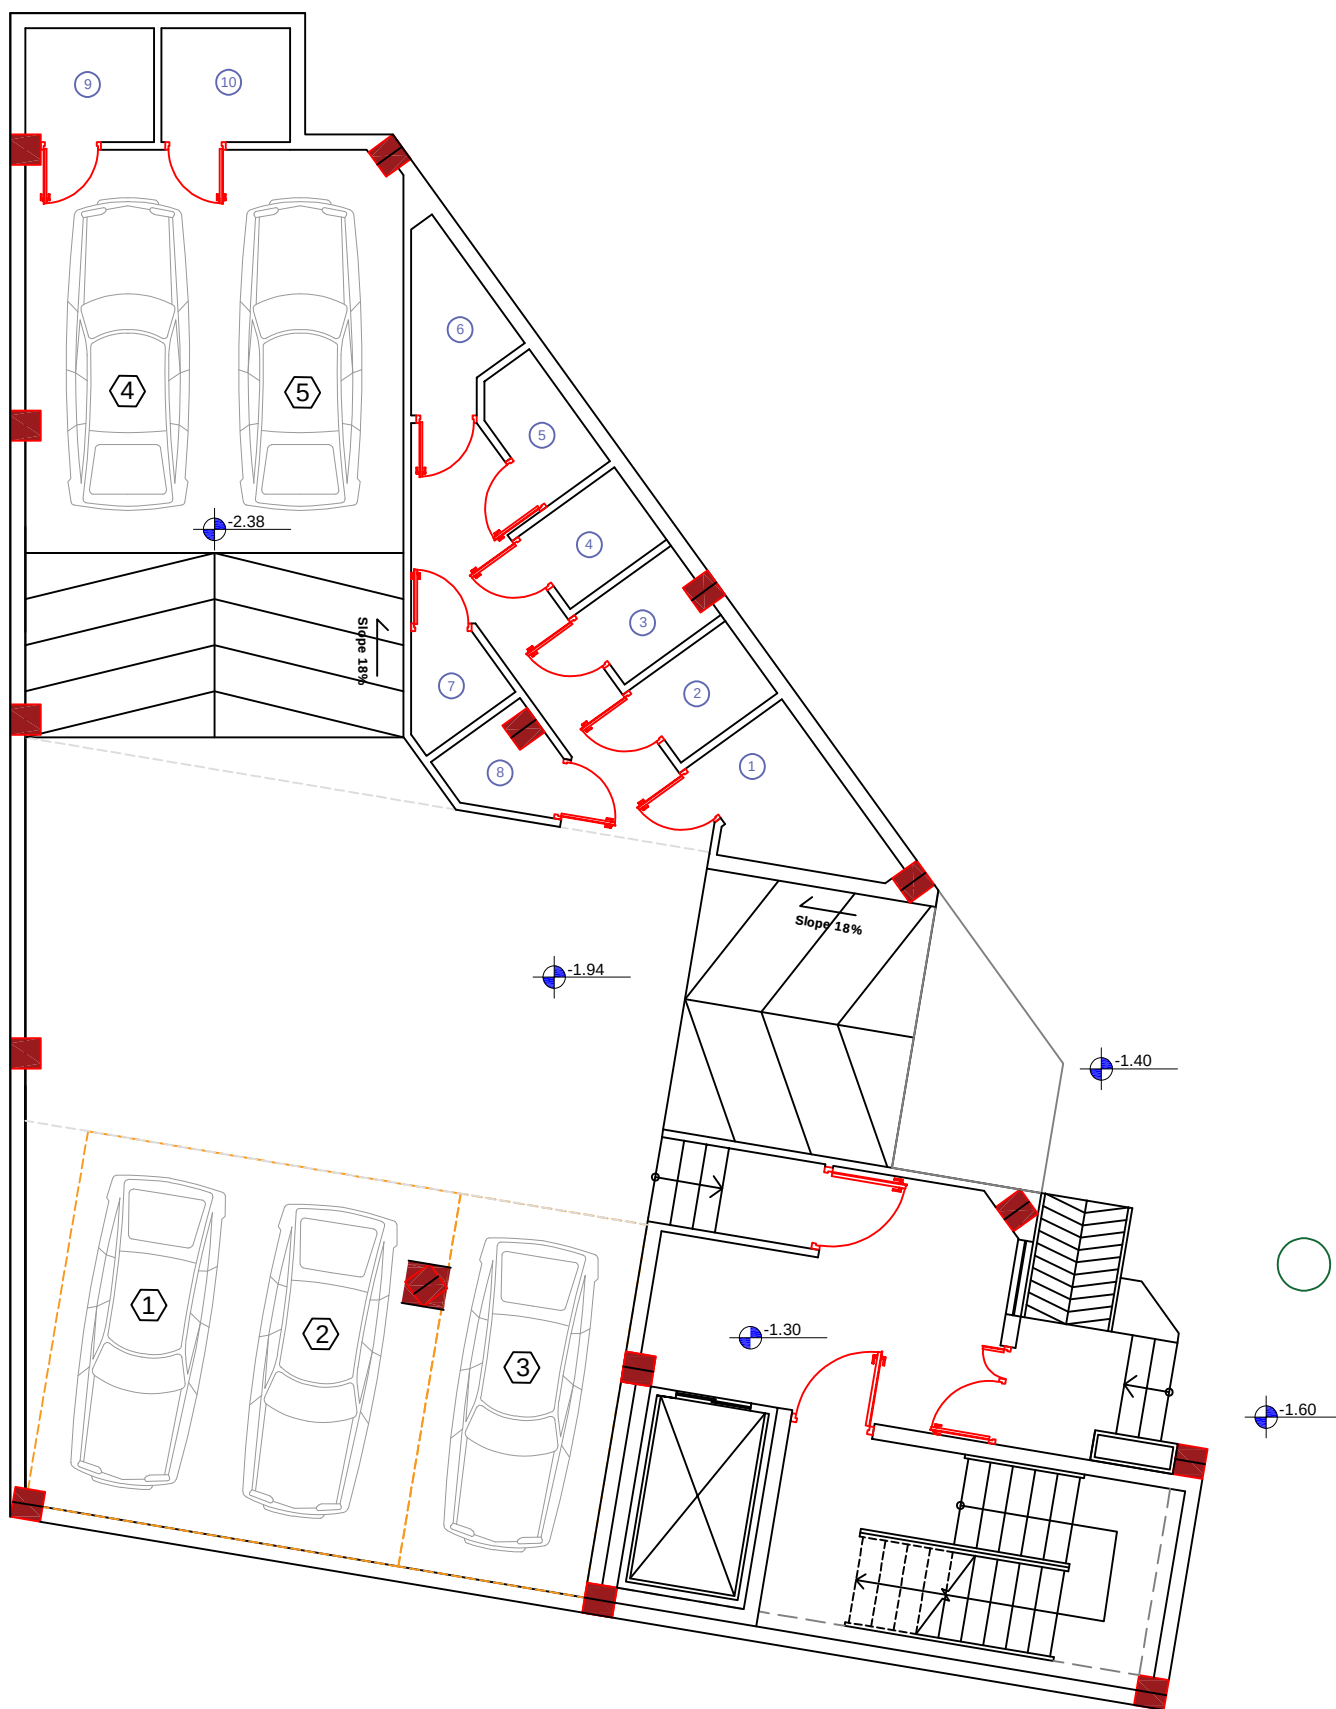


معدوده طراحی زیرزمین ۱- و همگف


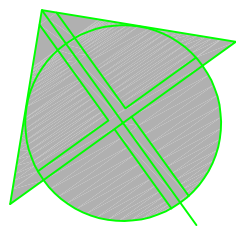


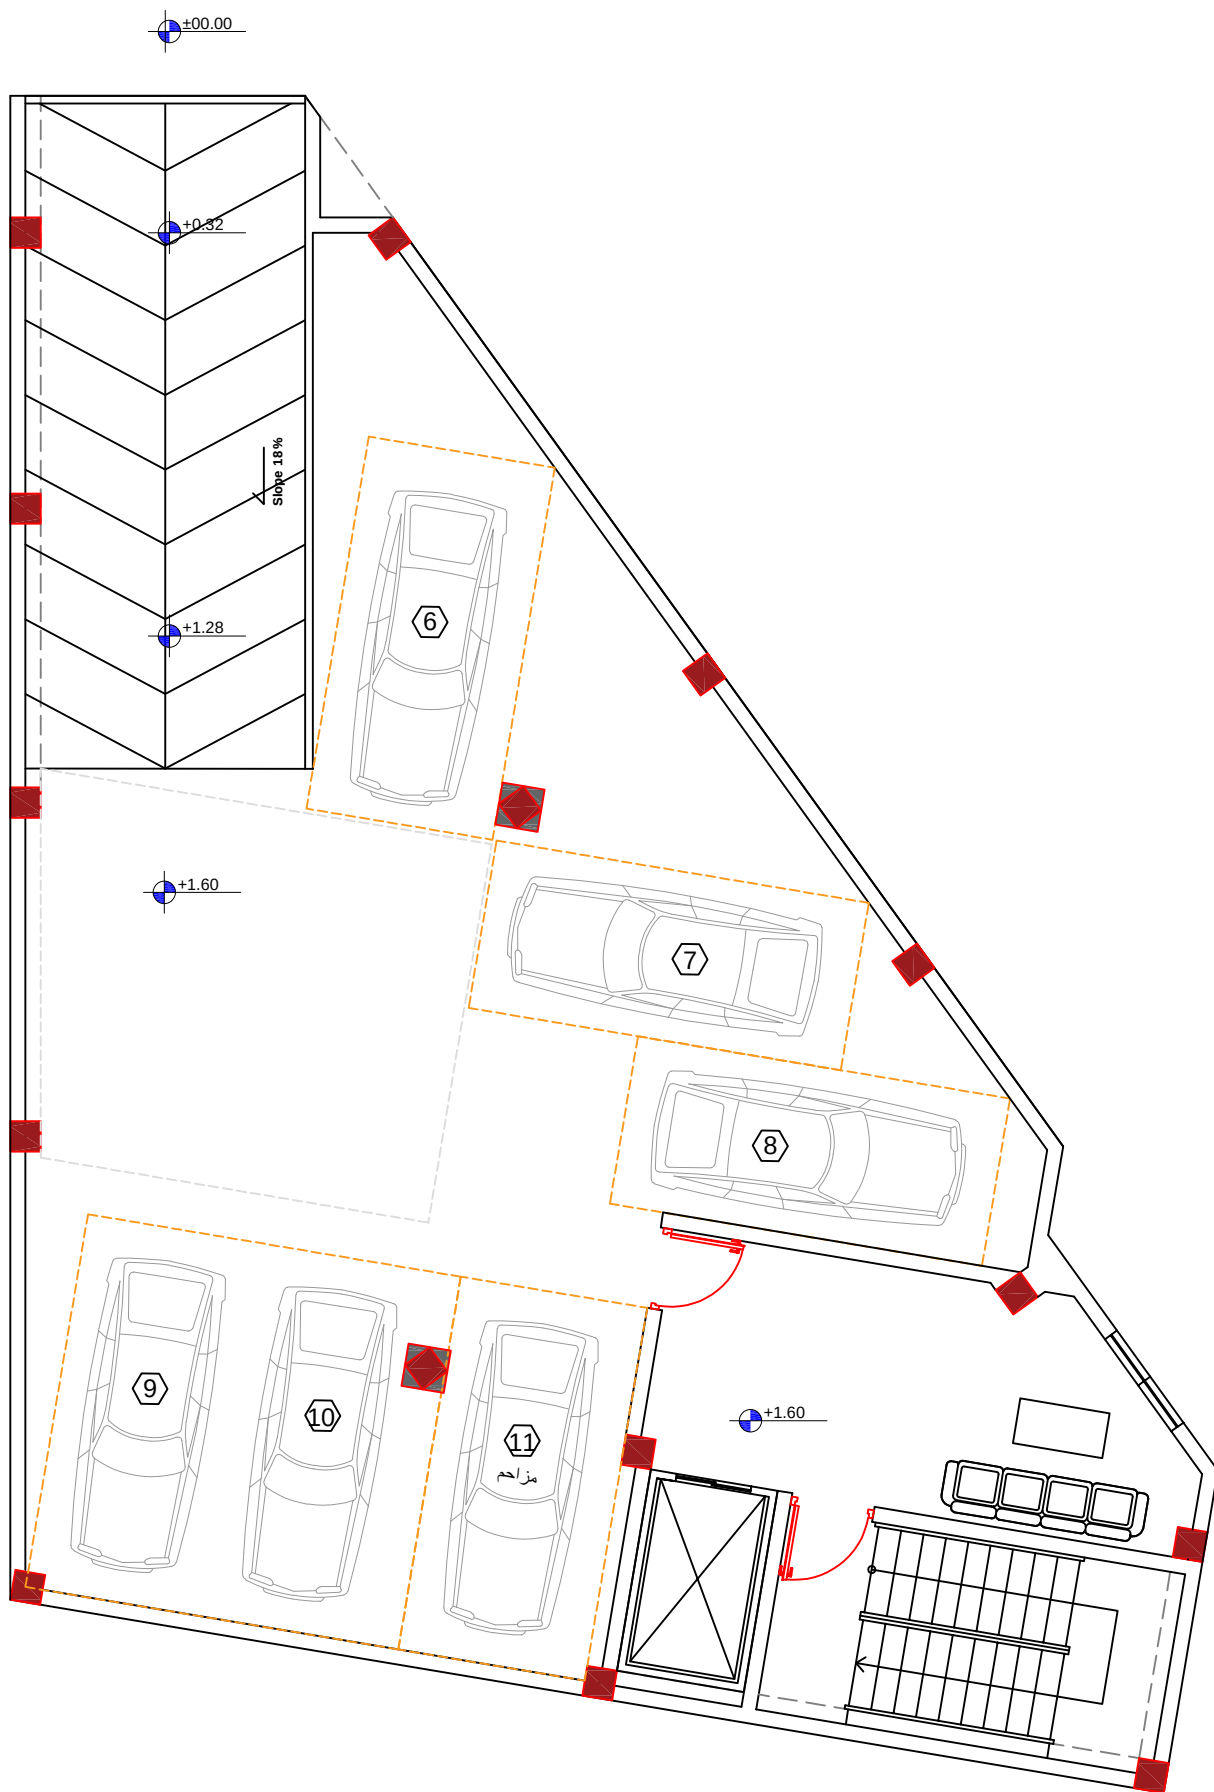



زیر زمین

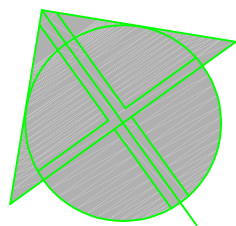



همکف

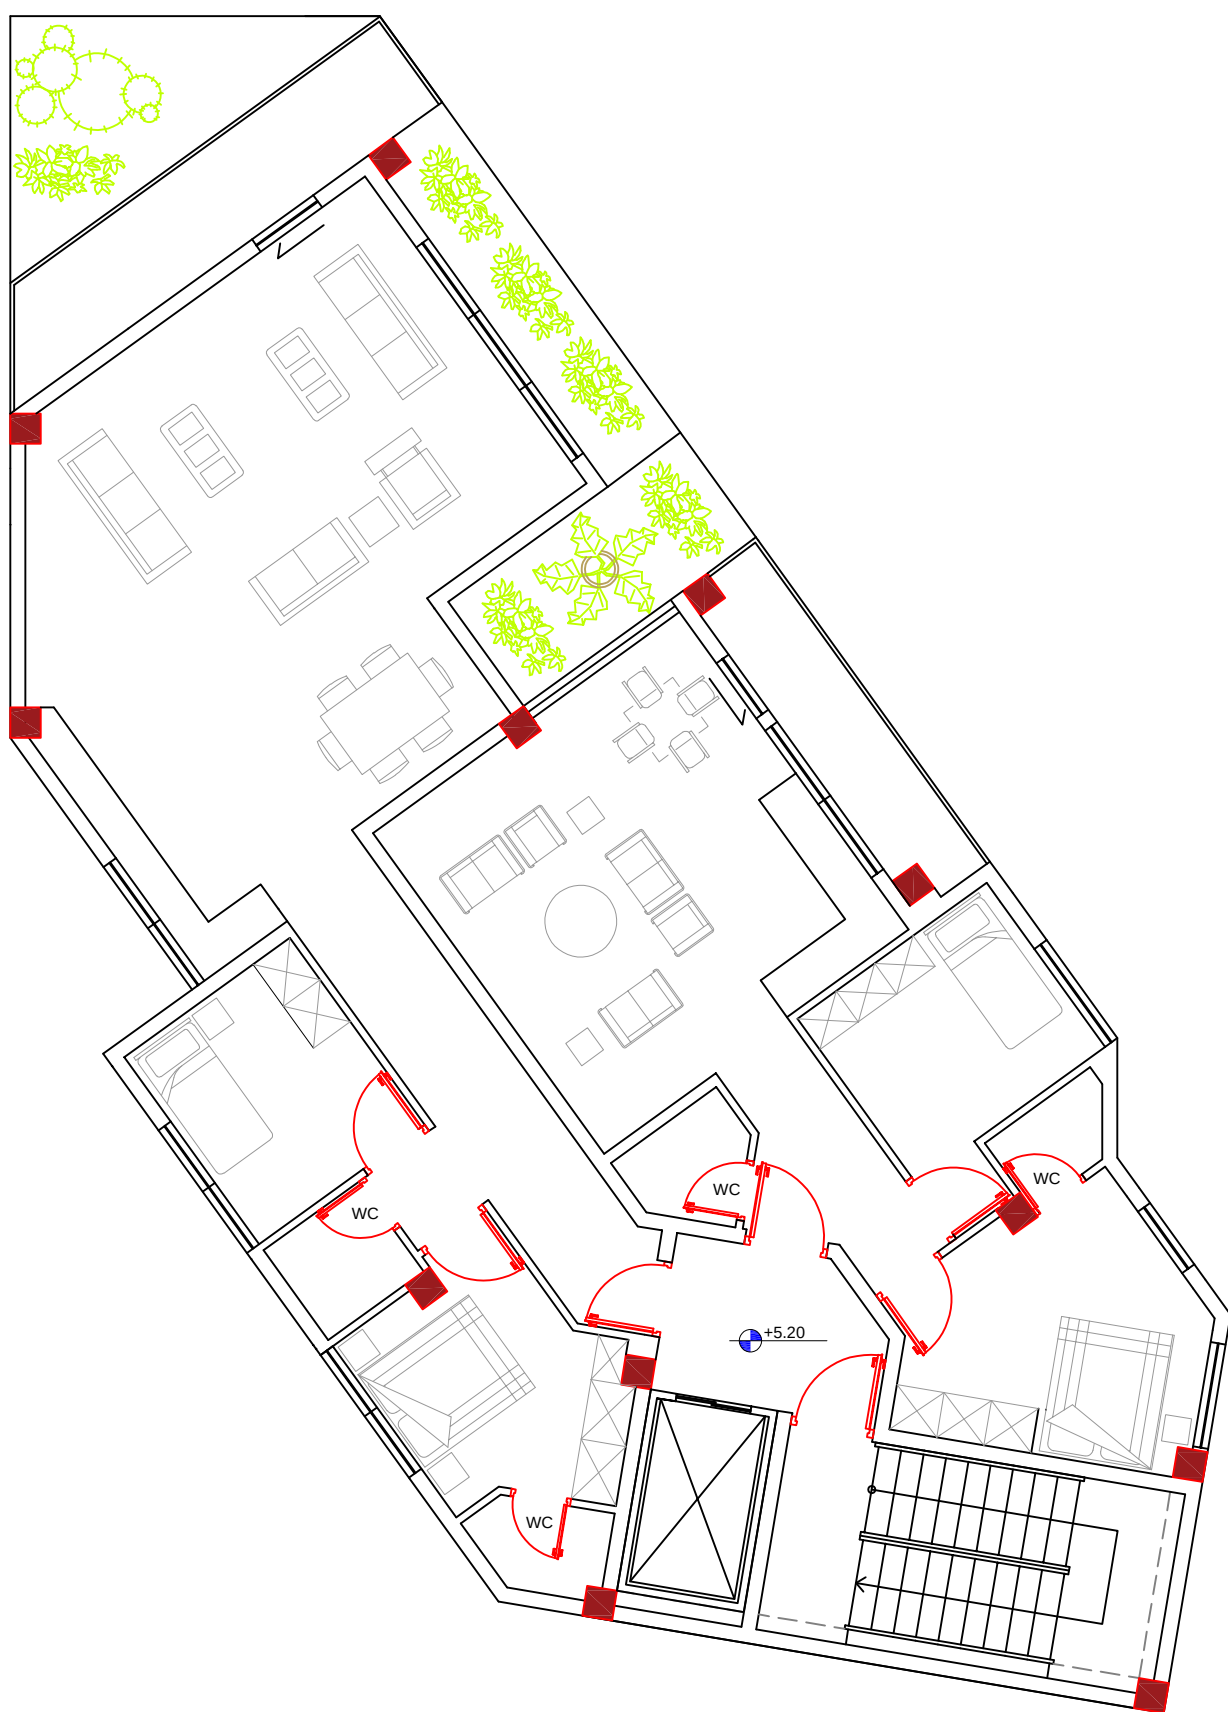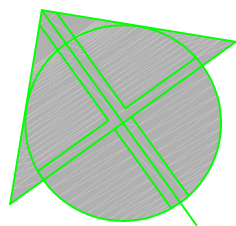



مبلان طبقه اول

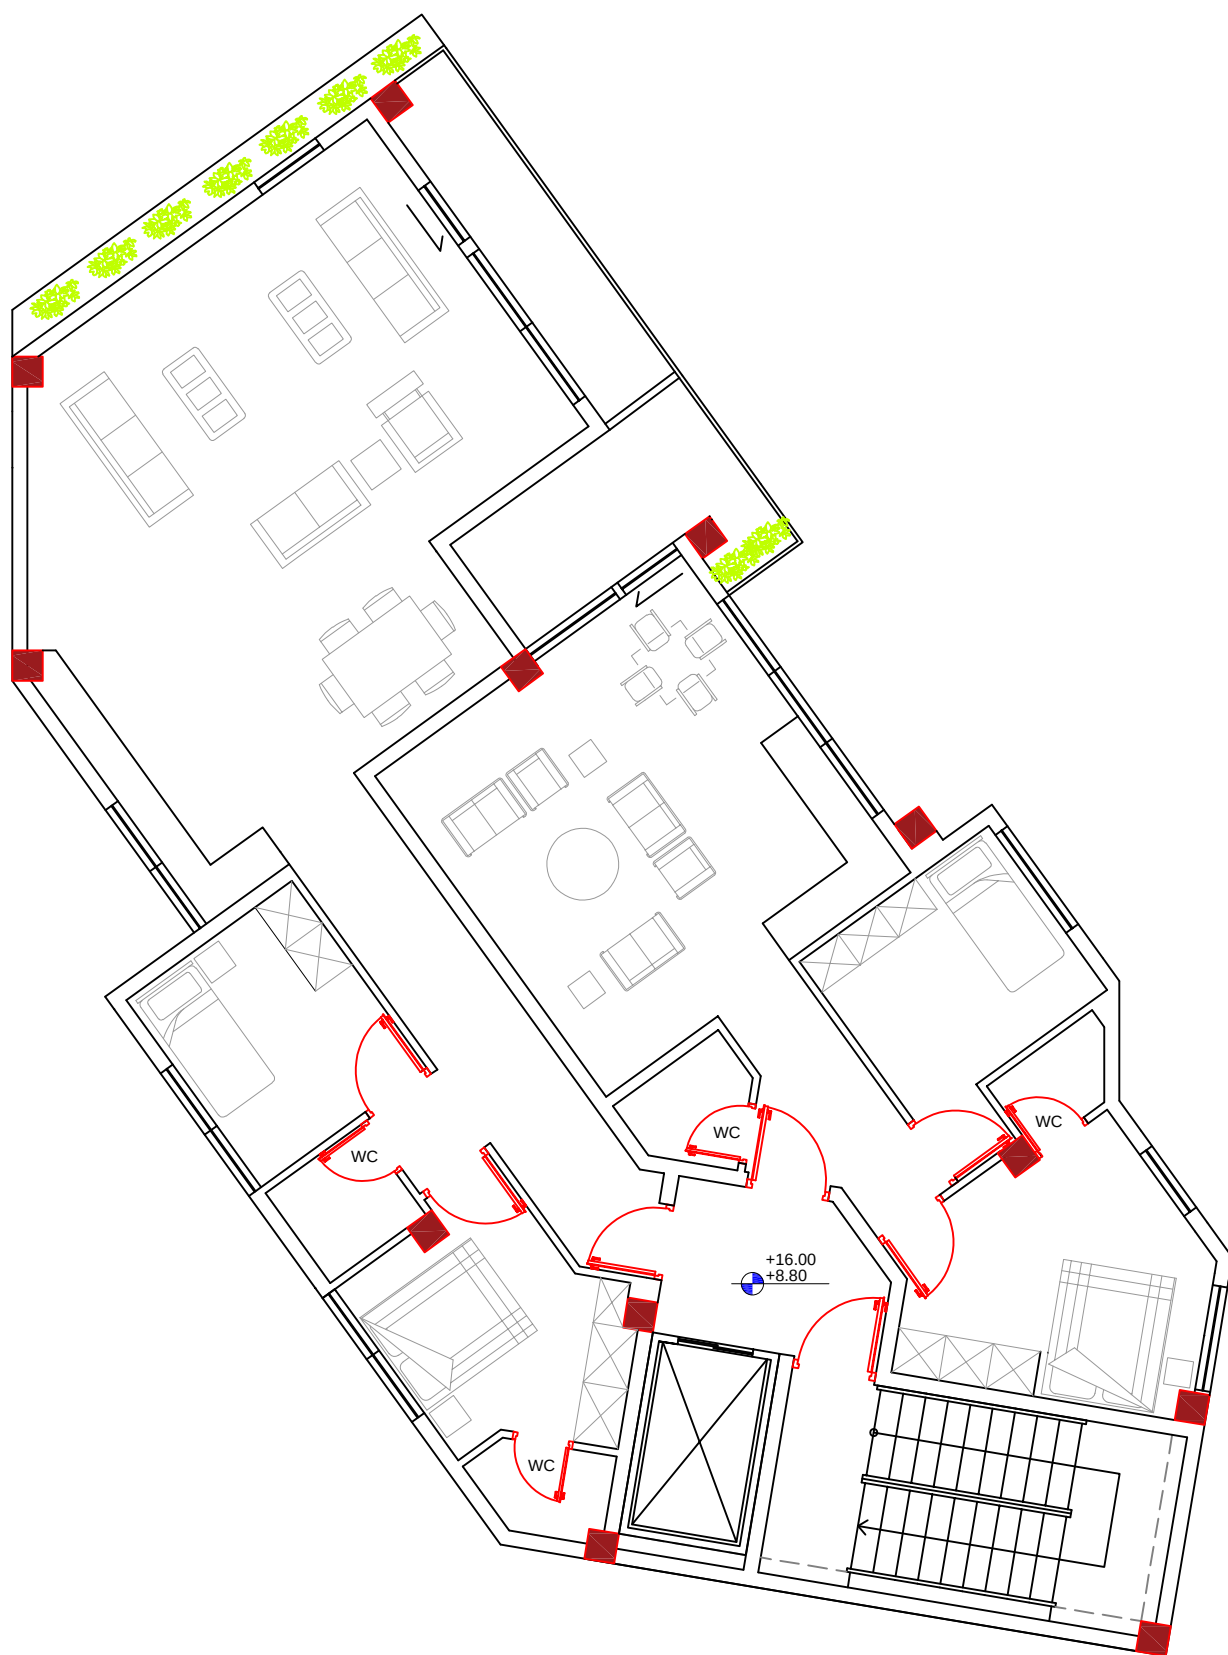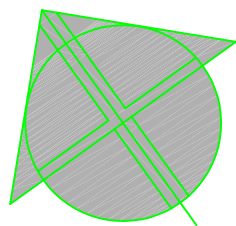


مبلان طبقه دوم و چهارم

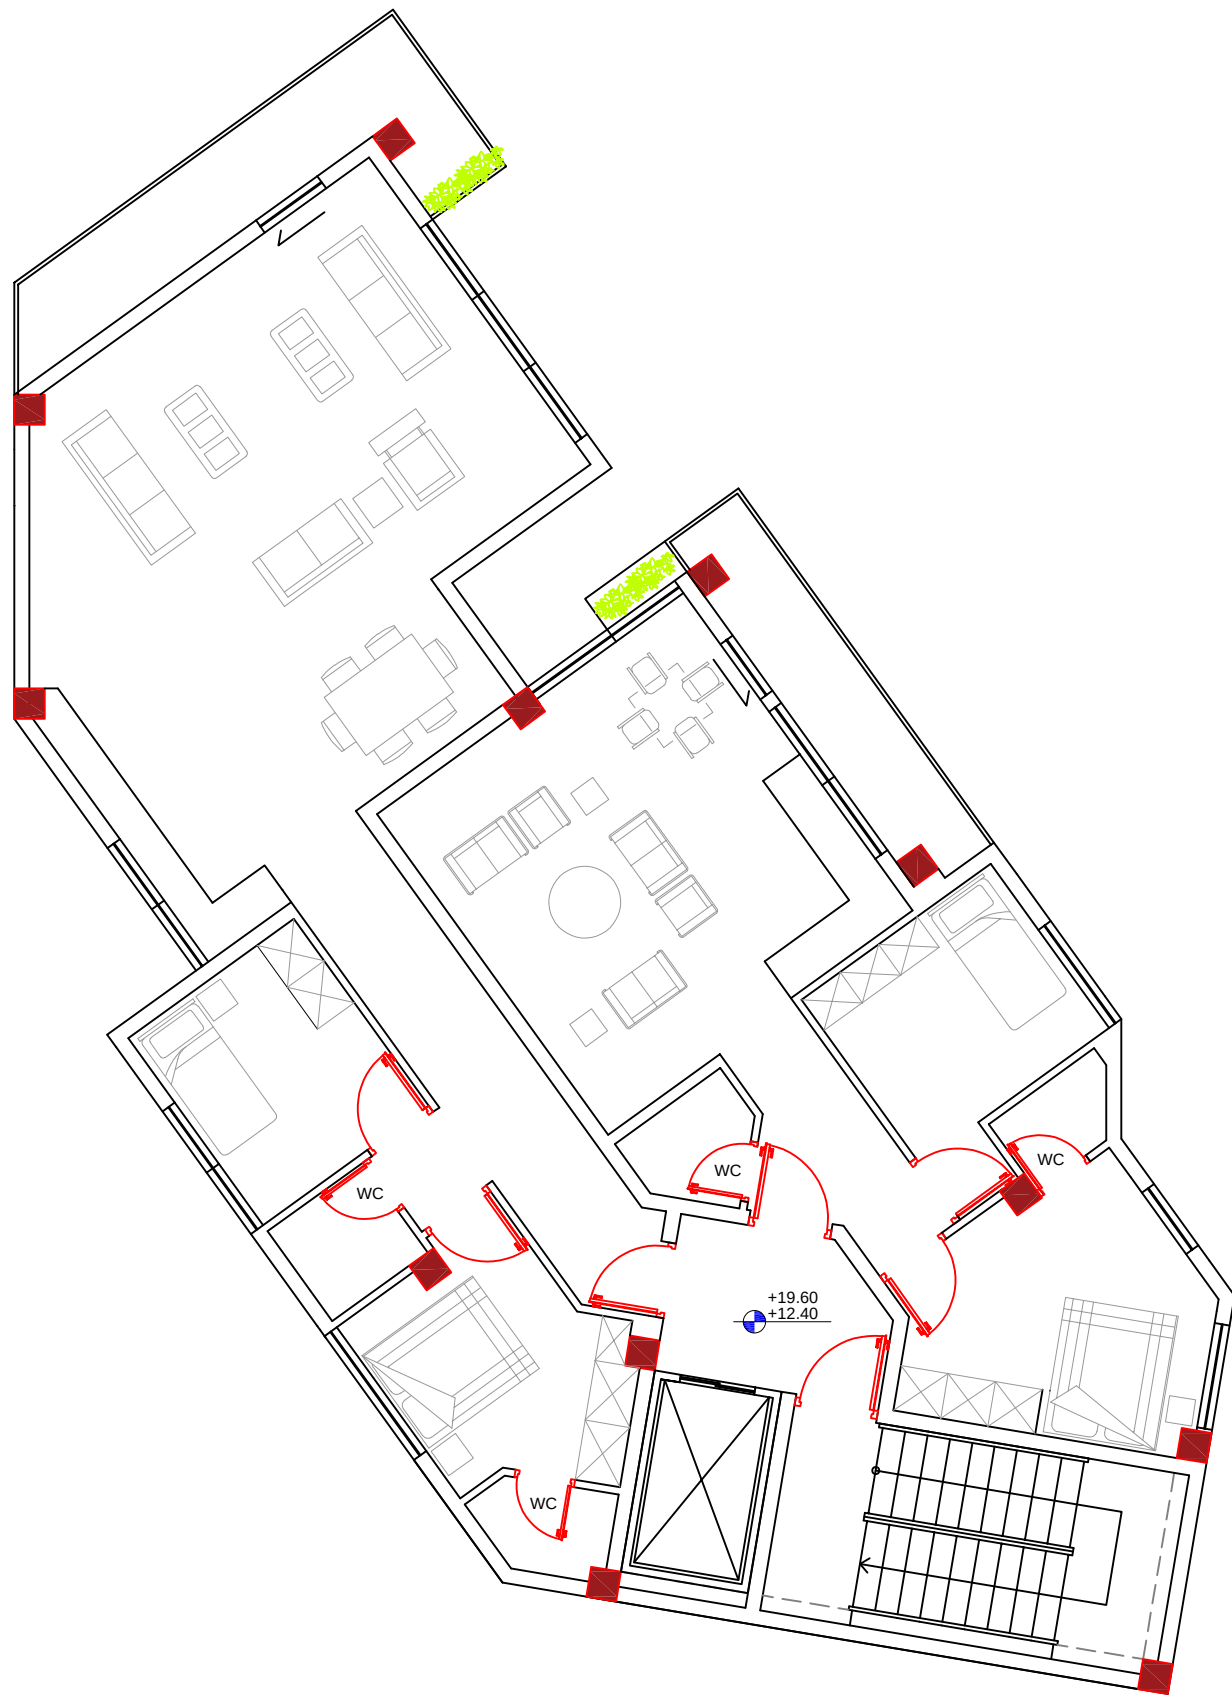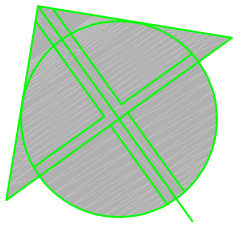


مبلمان طبقه سوم و پنجم

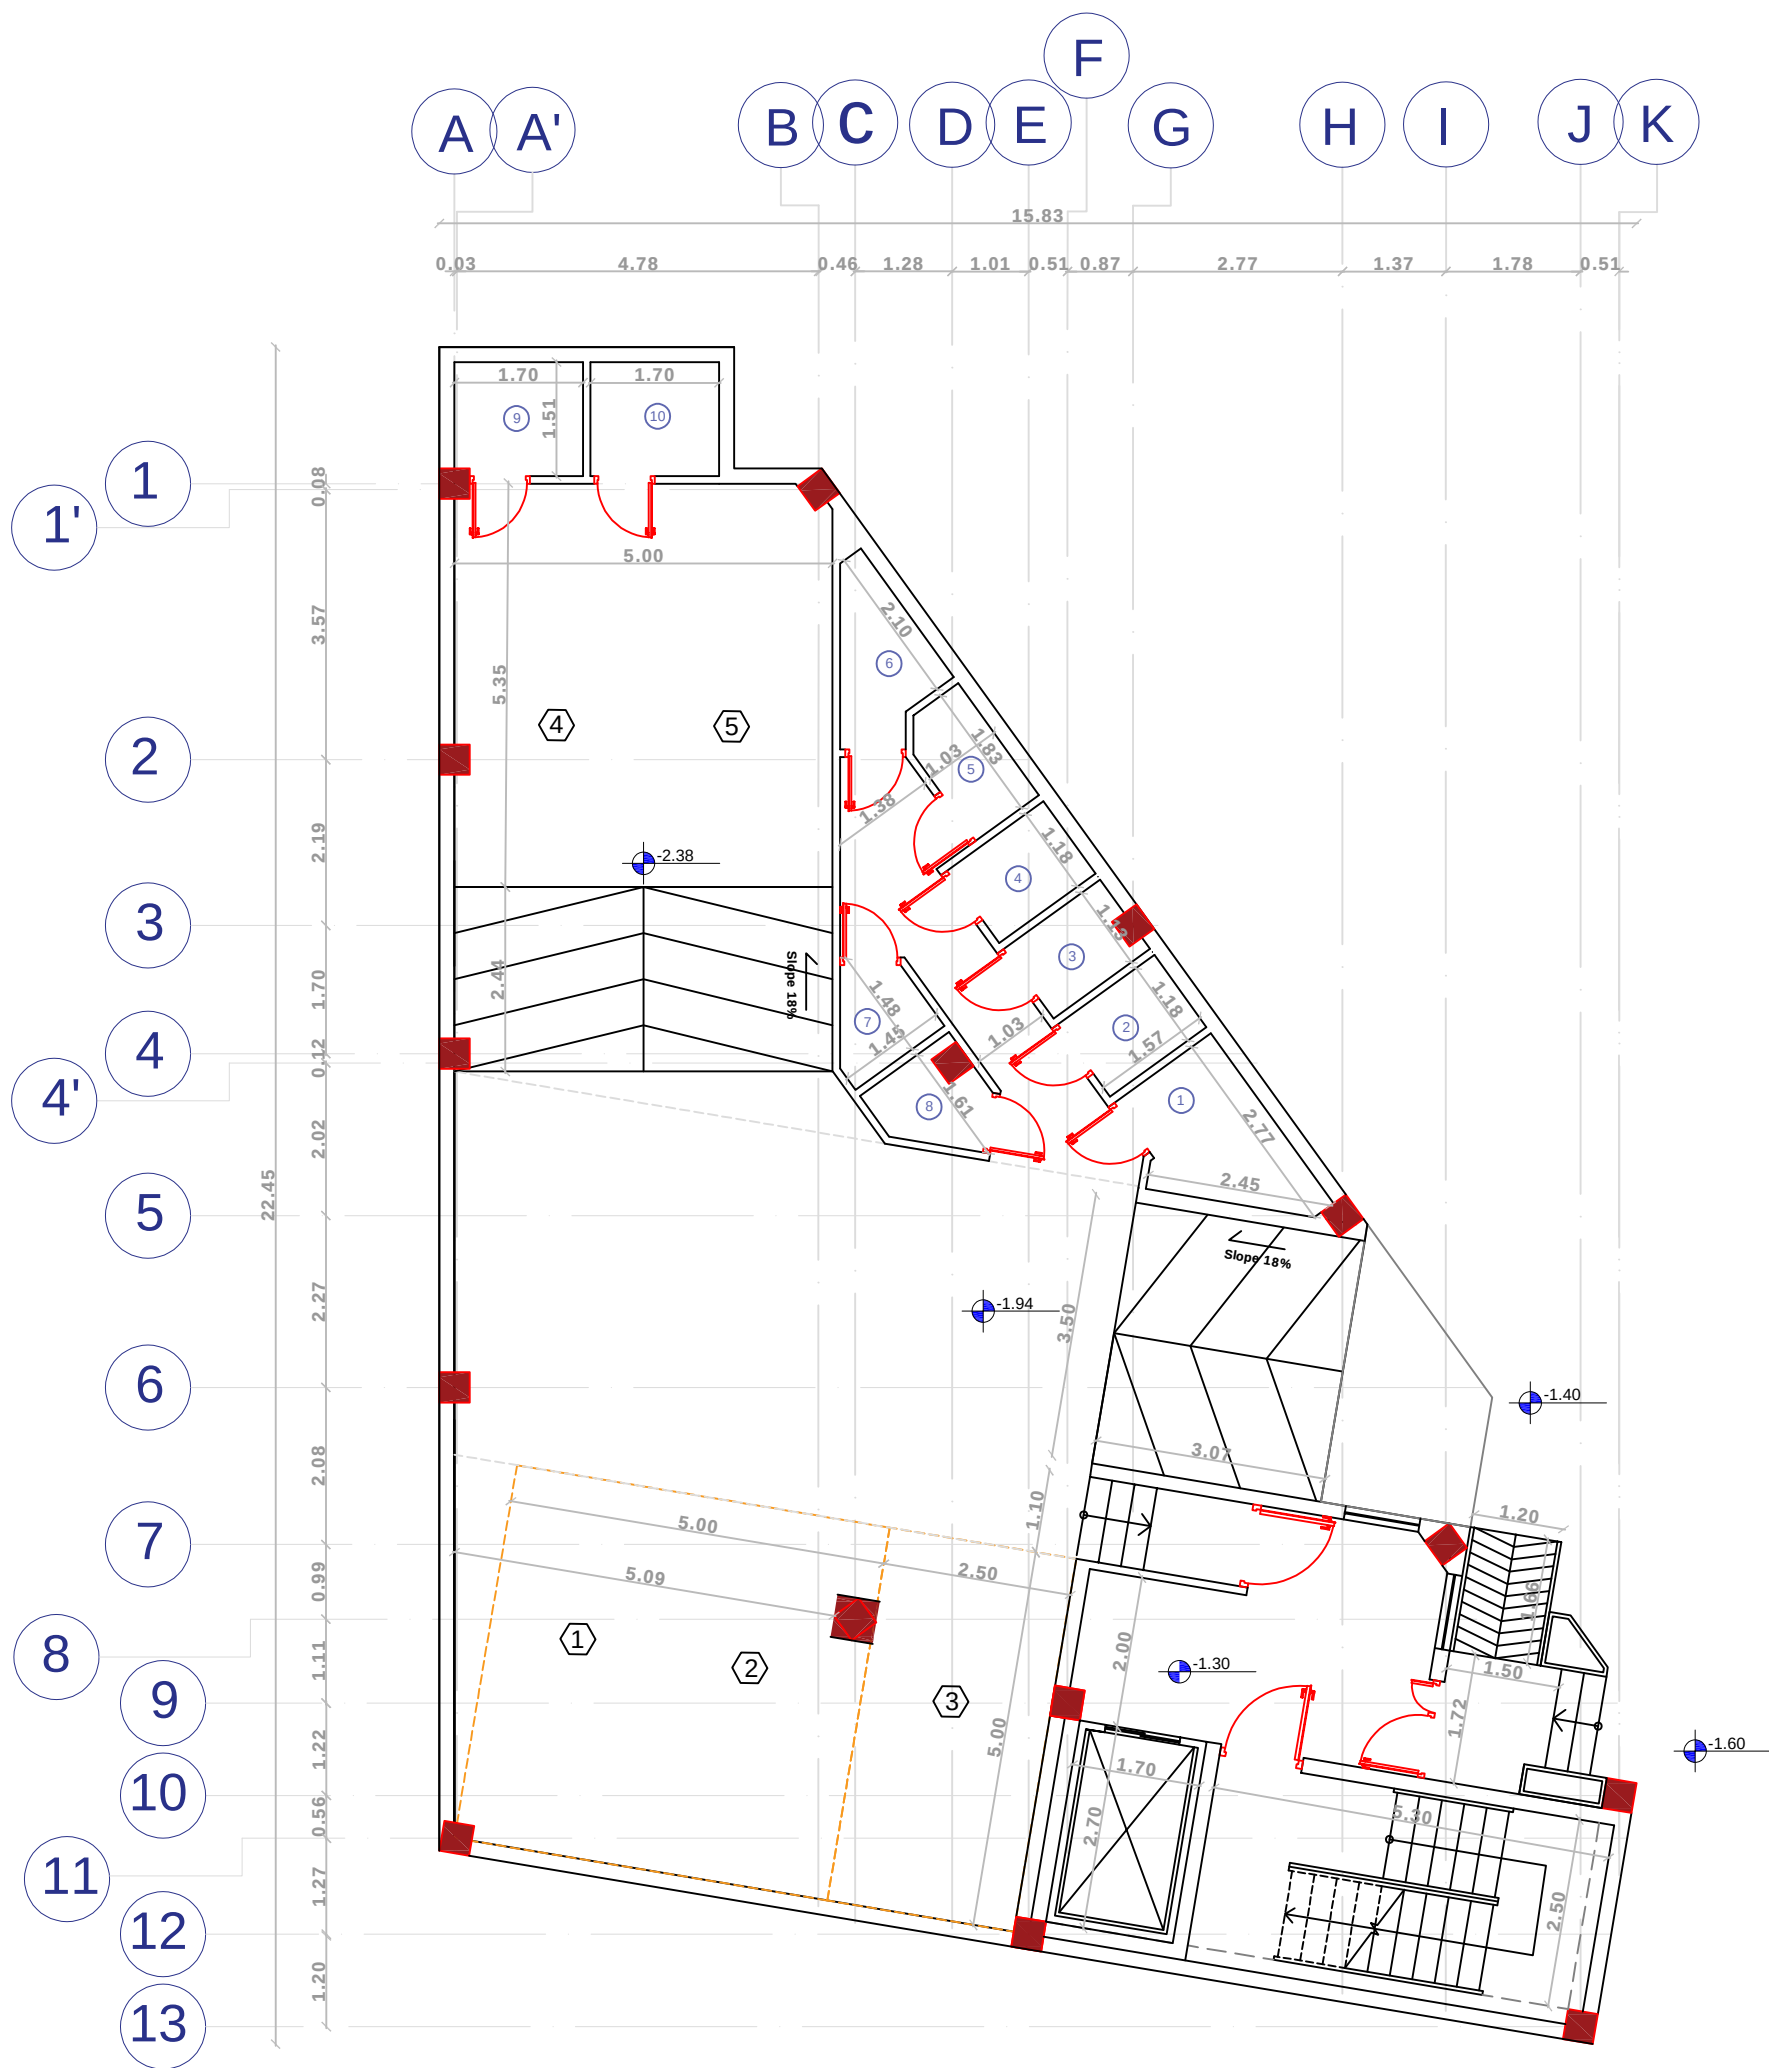
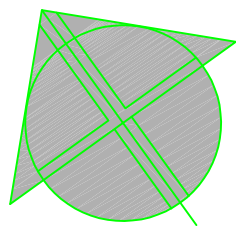


اندازه گذاری زیرزمین


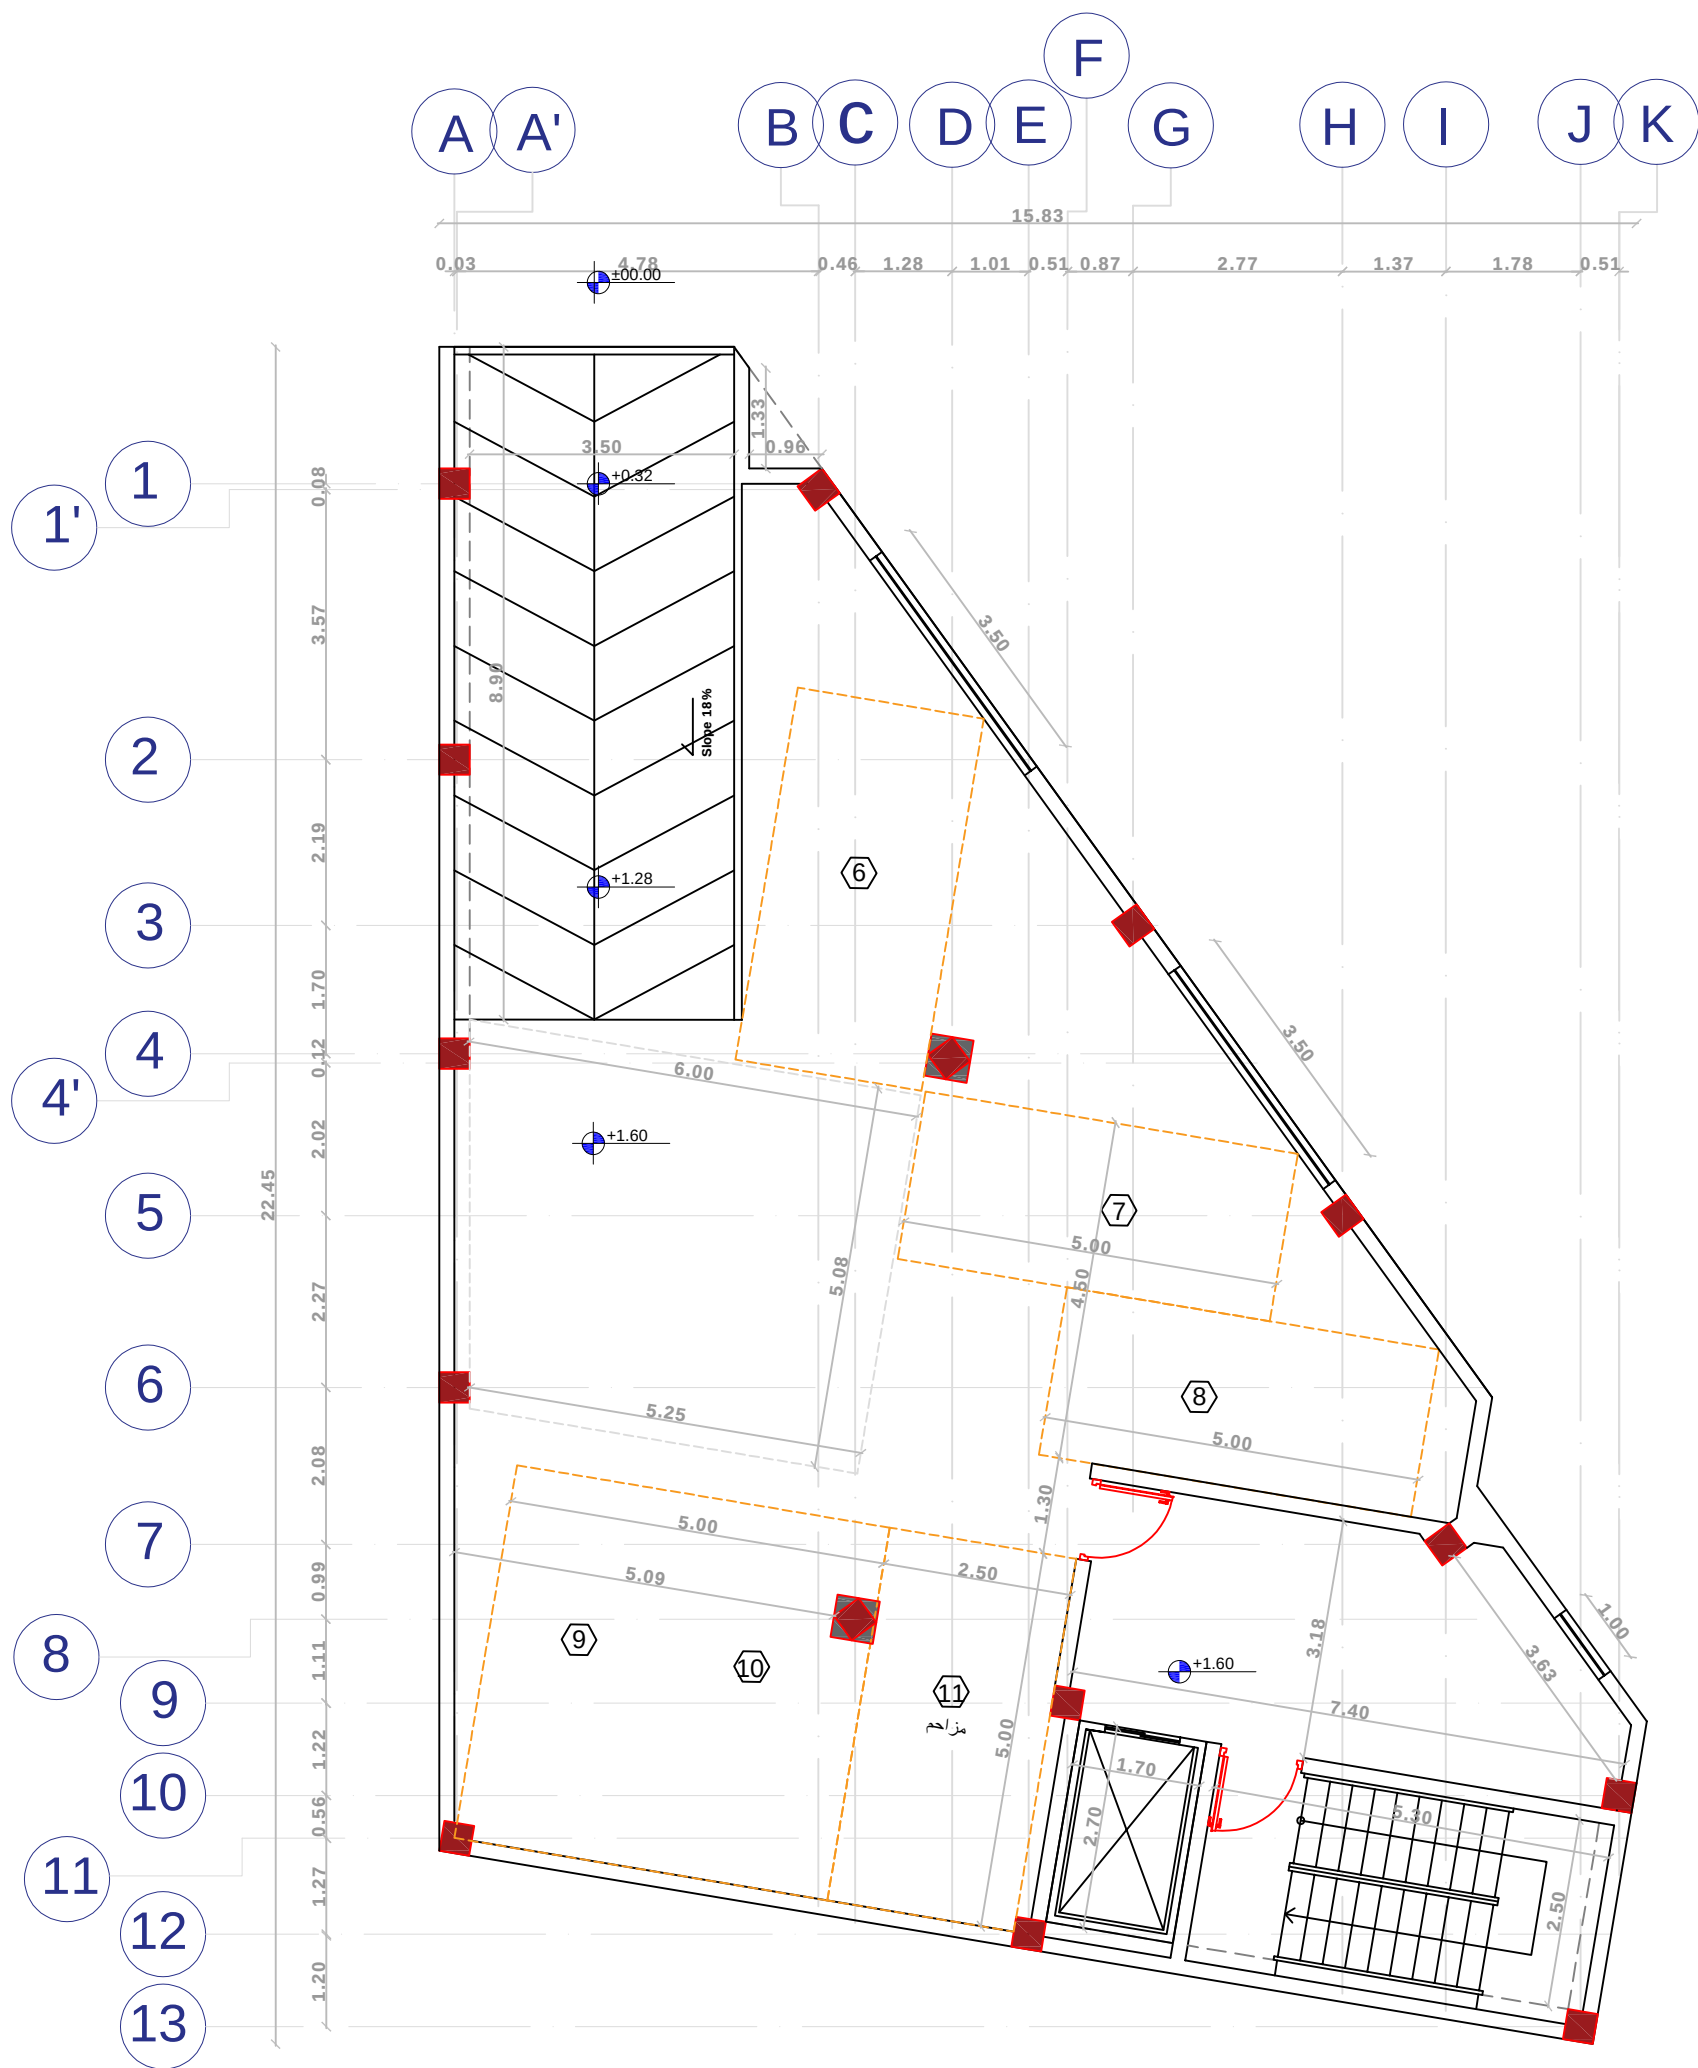


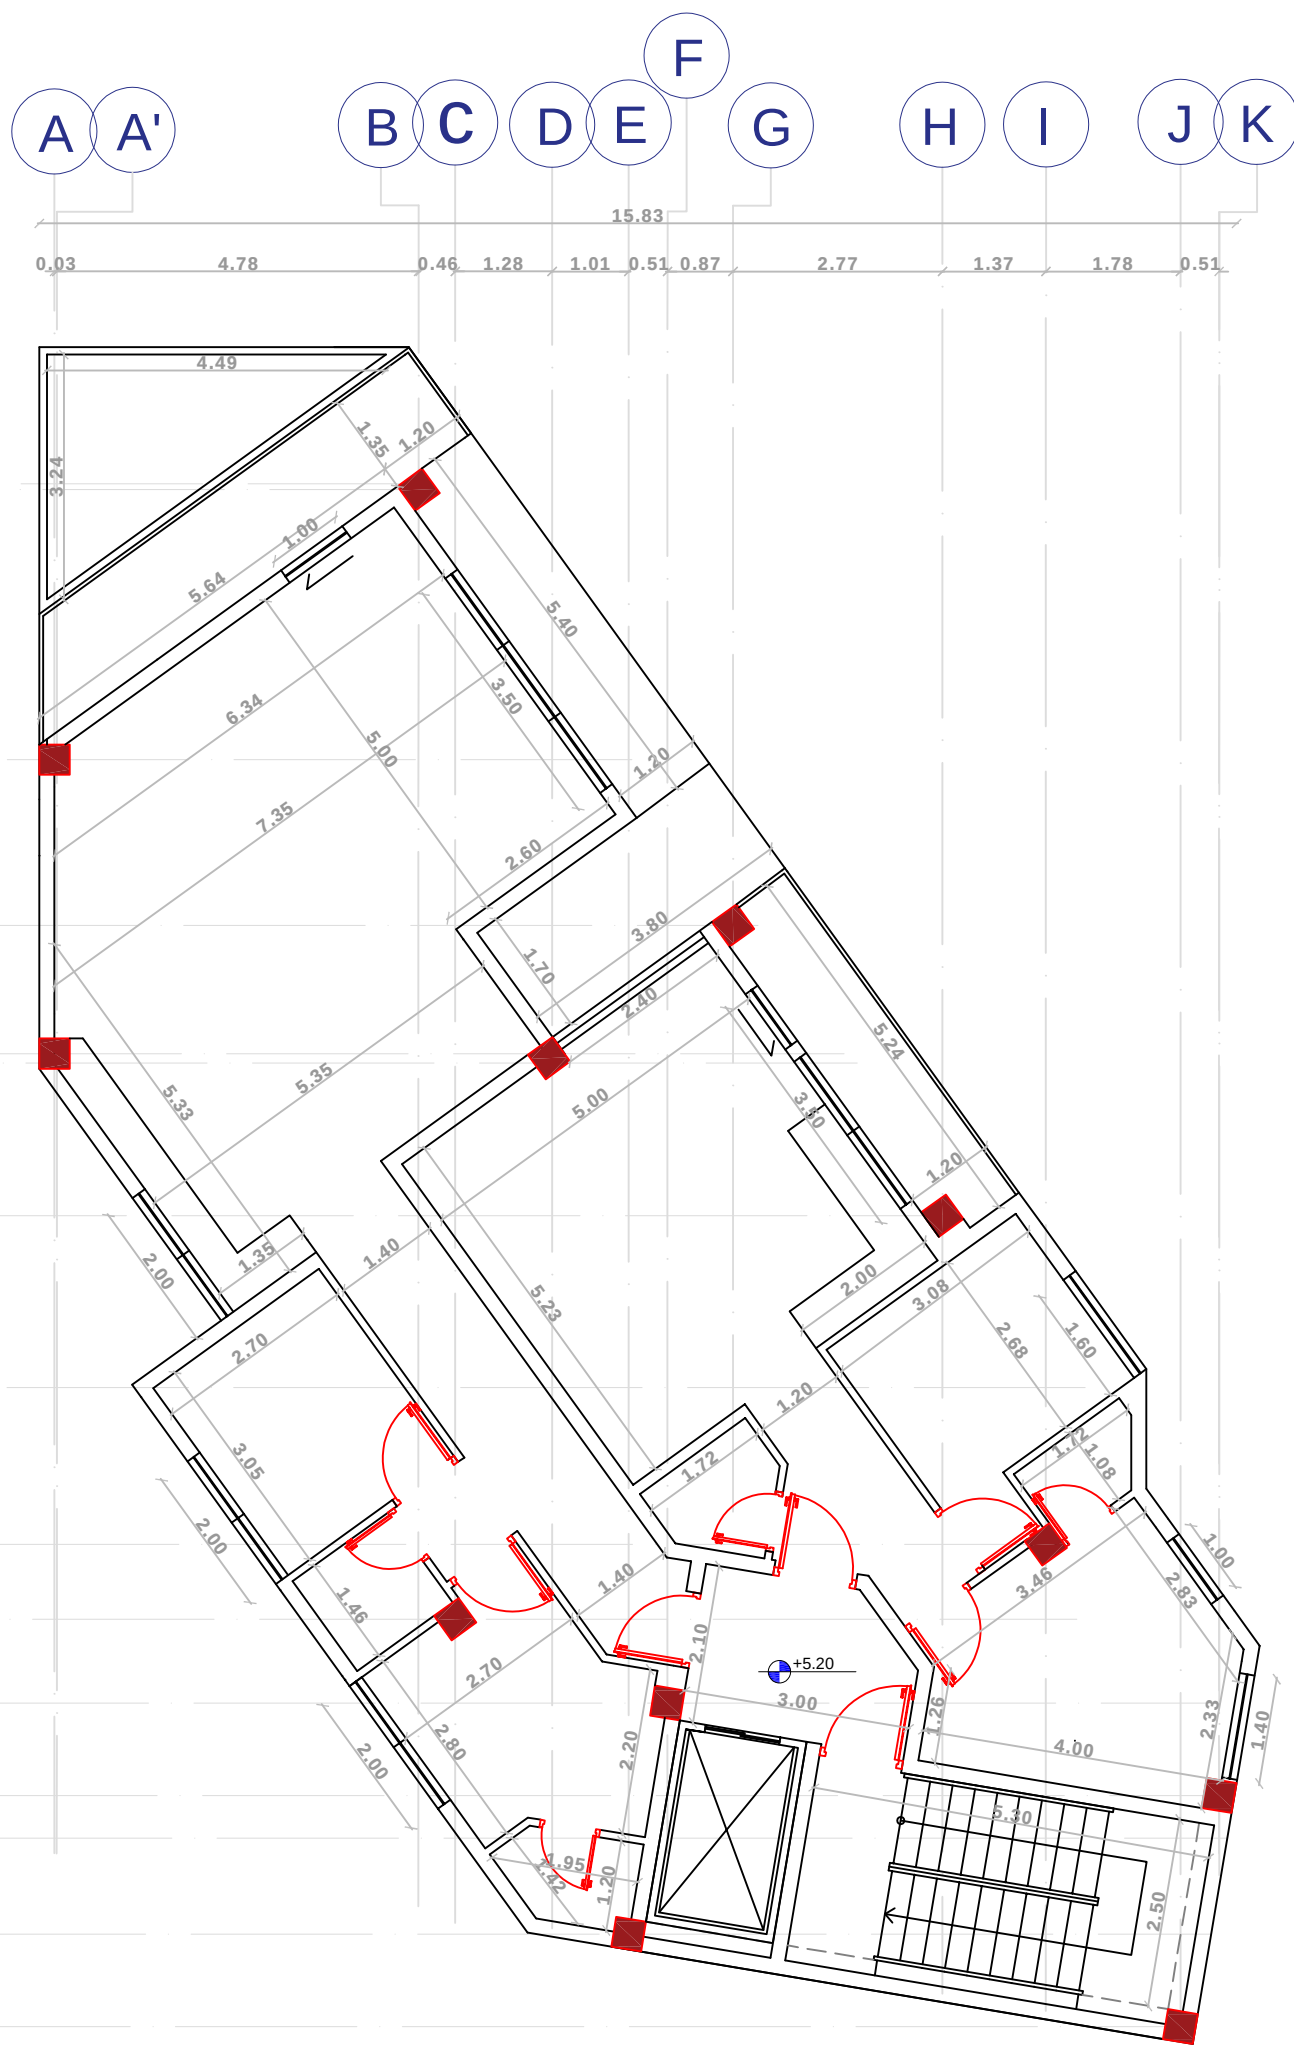


اندازه گذاری طبقه اول

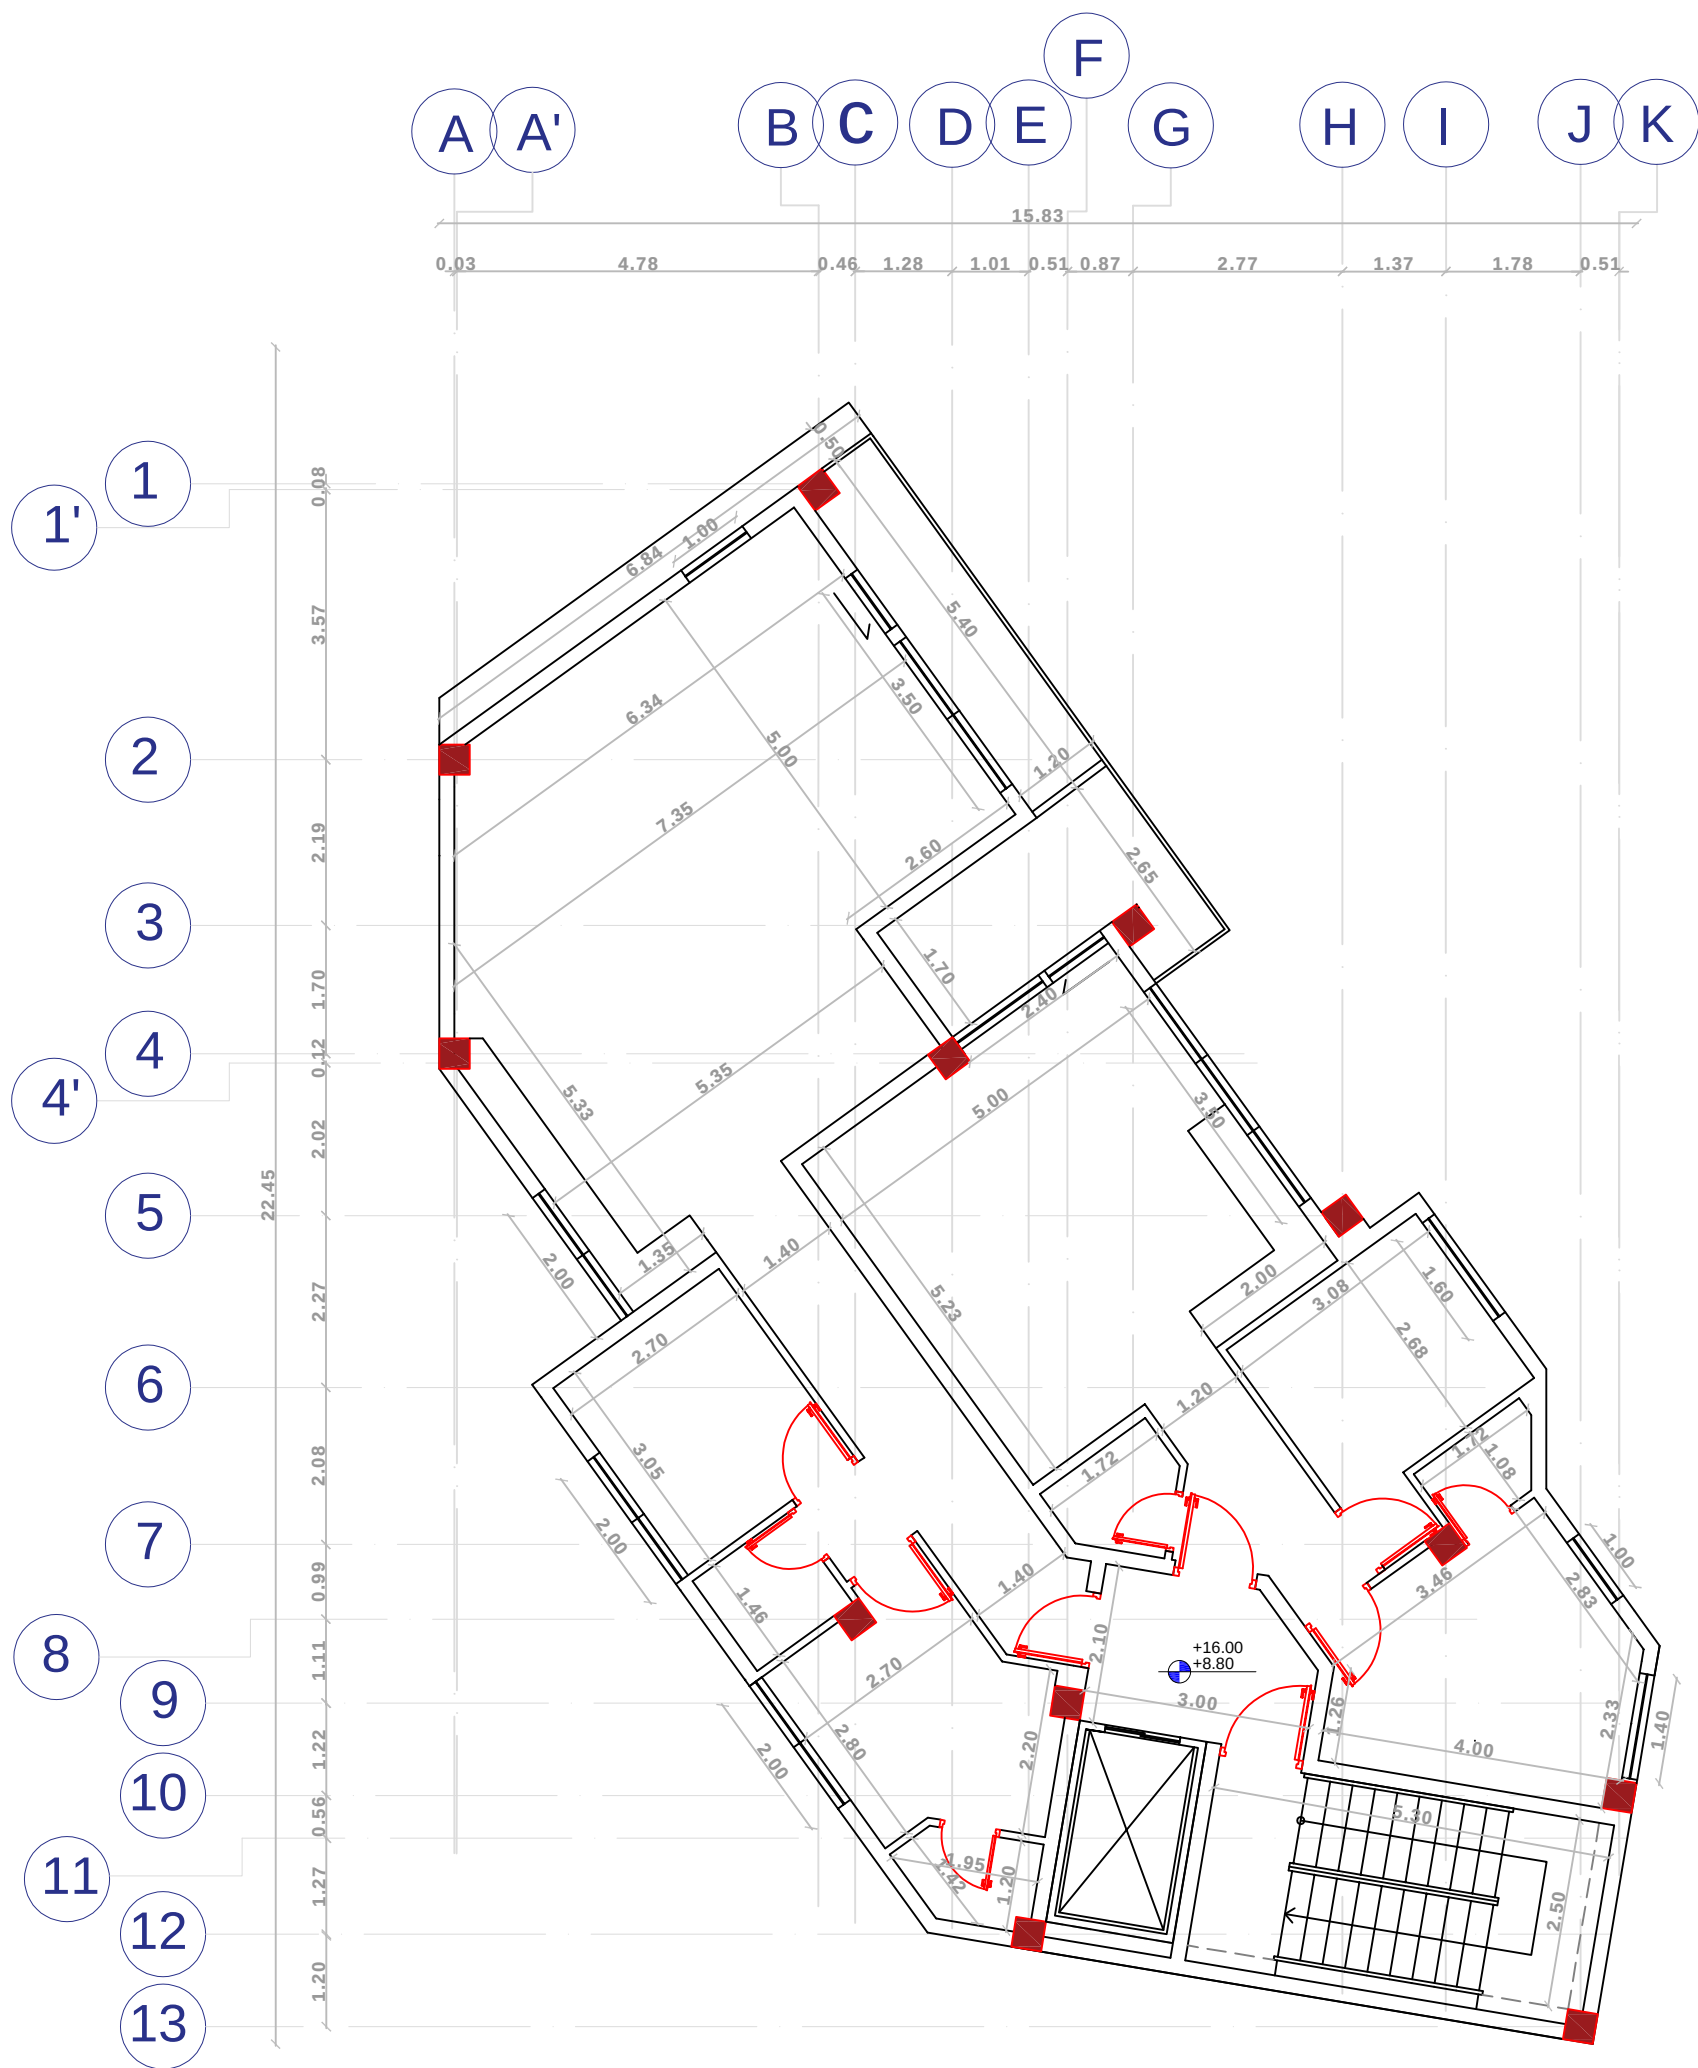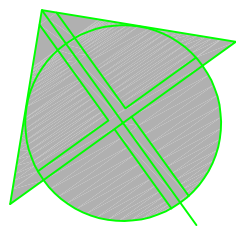


اندازه گذاری طبقه دوم و چهارم

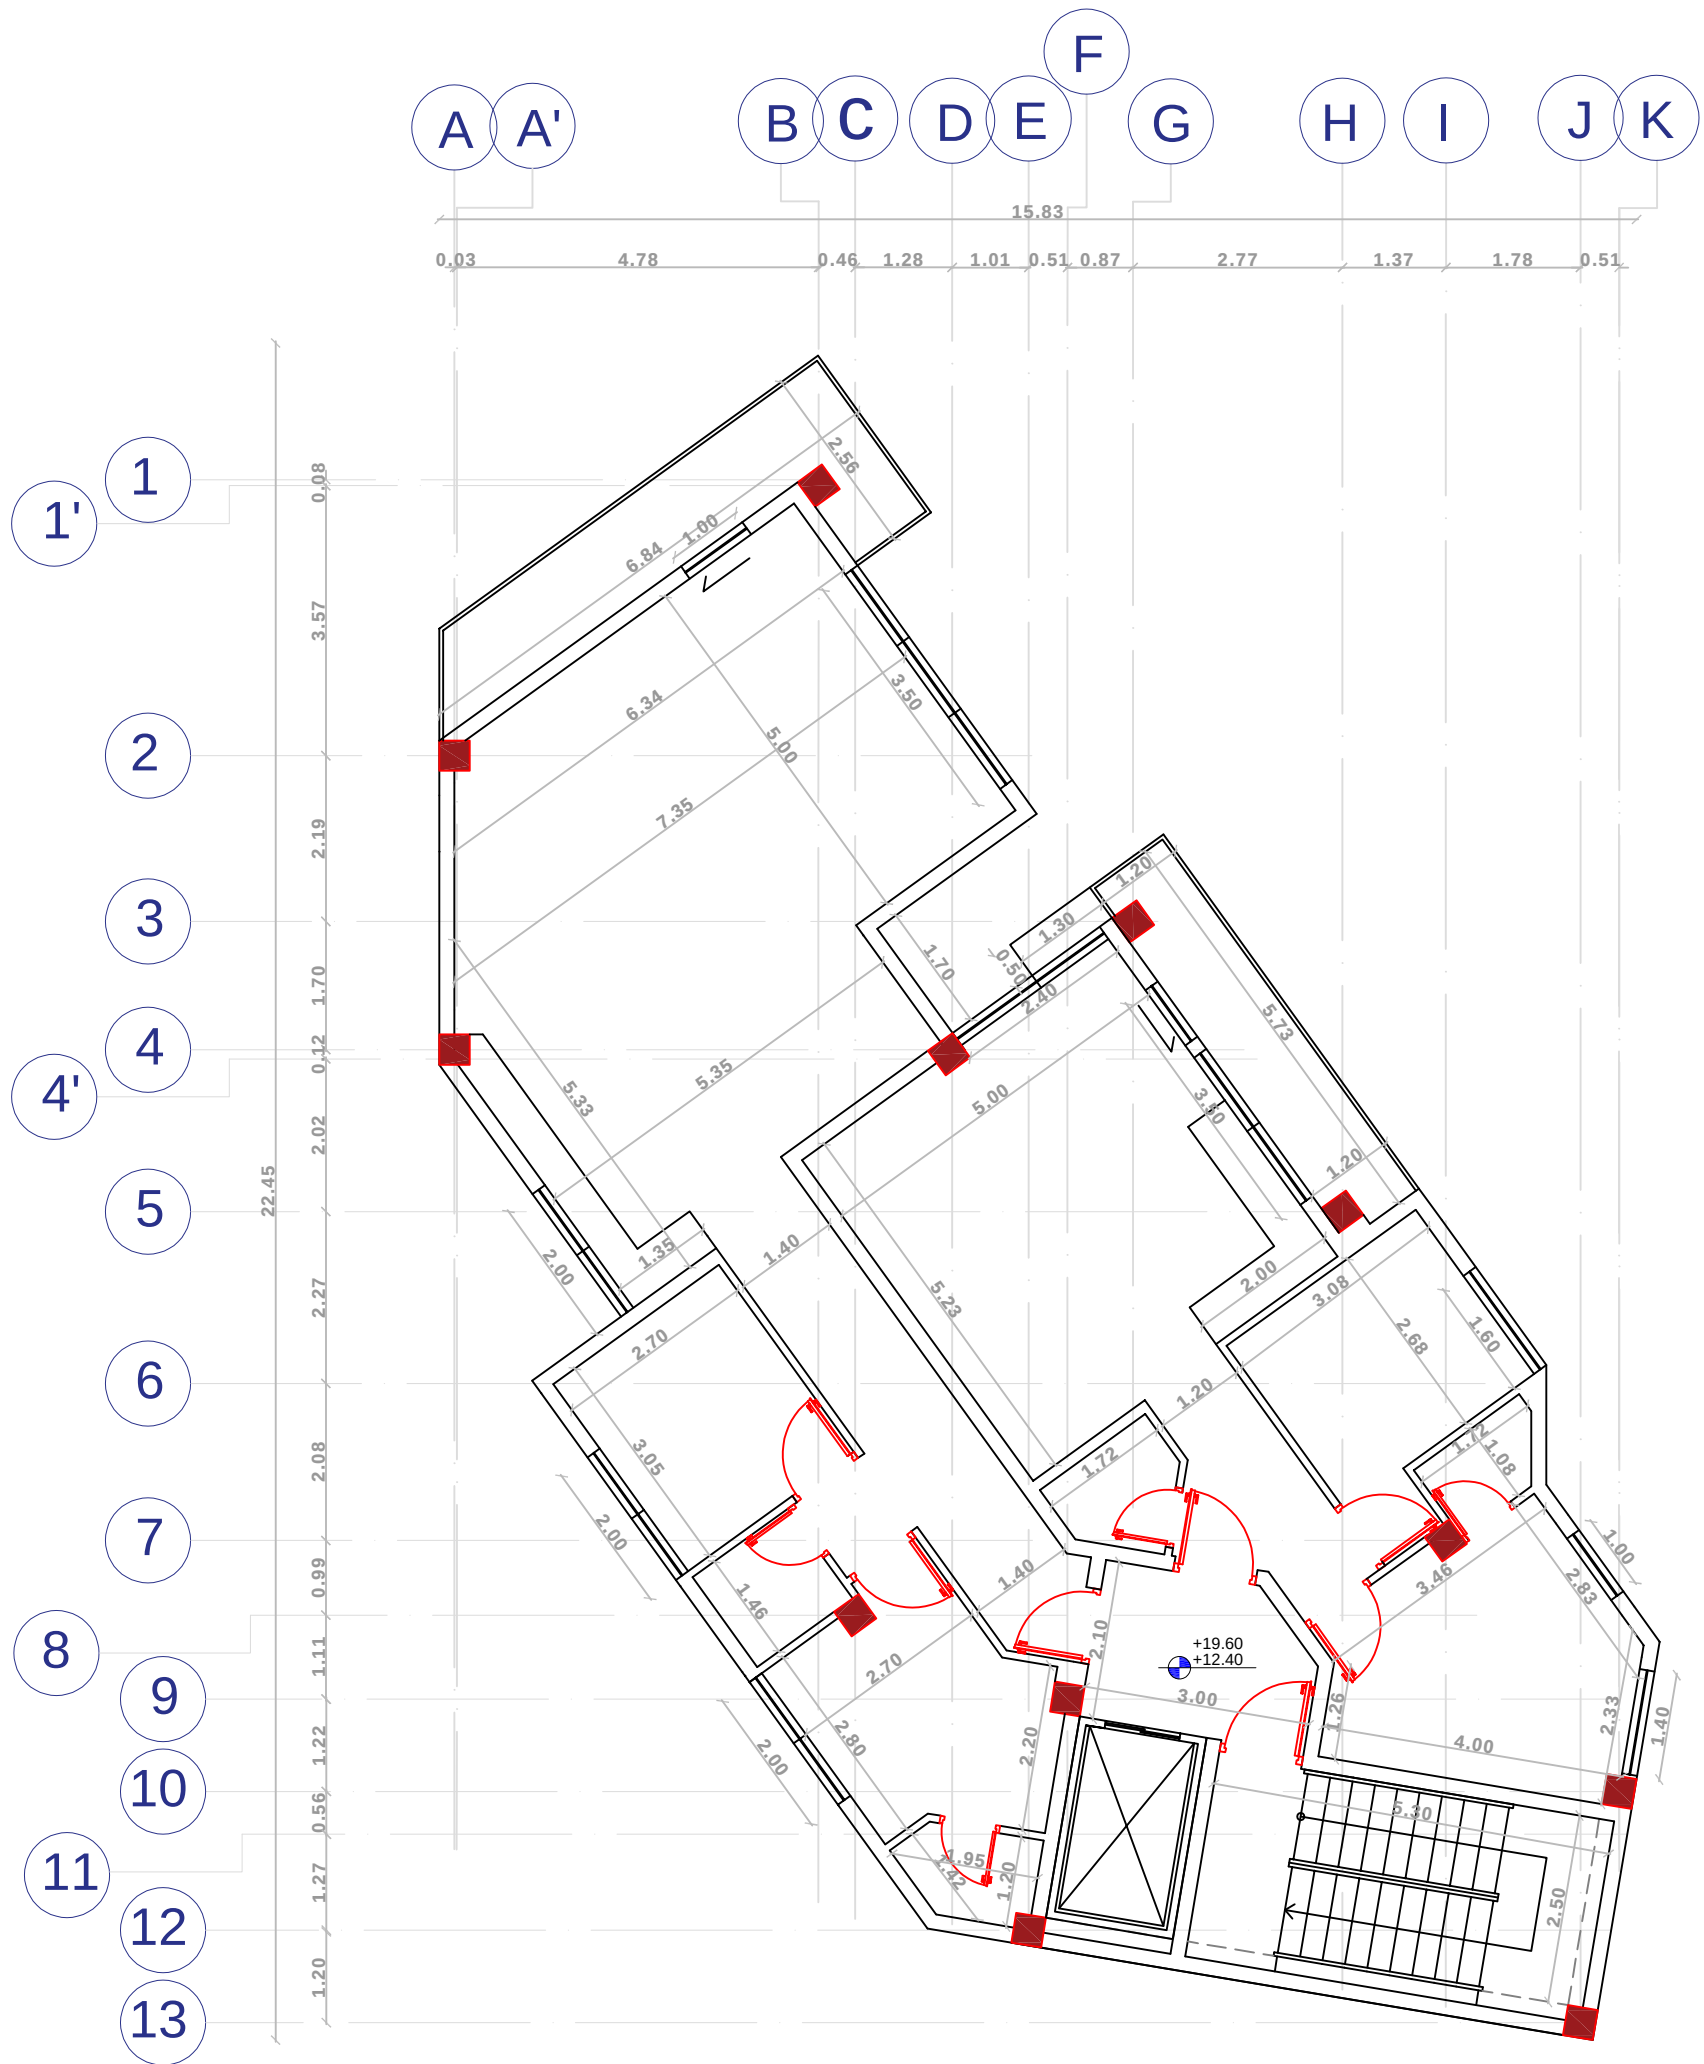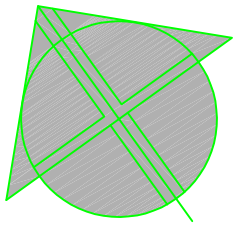


اندازه گذاری طبقه سوم و پنجم

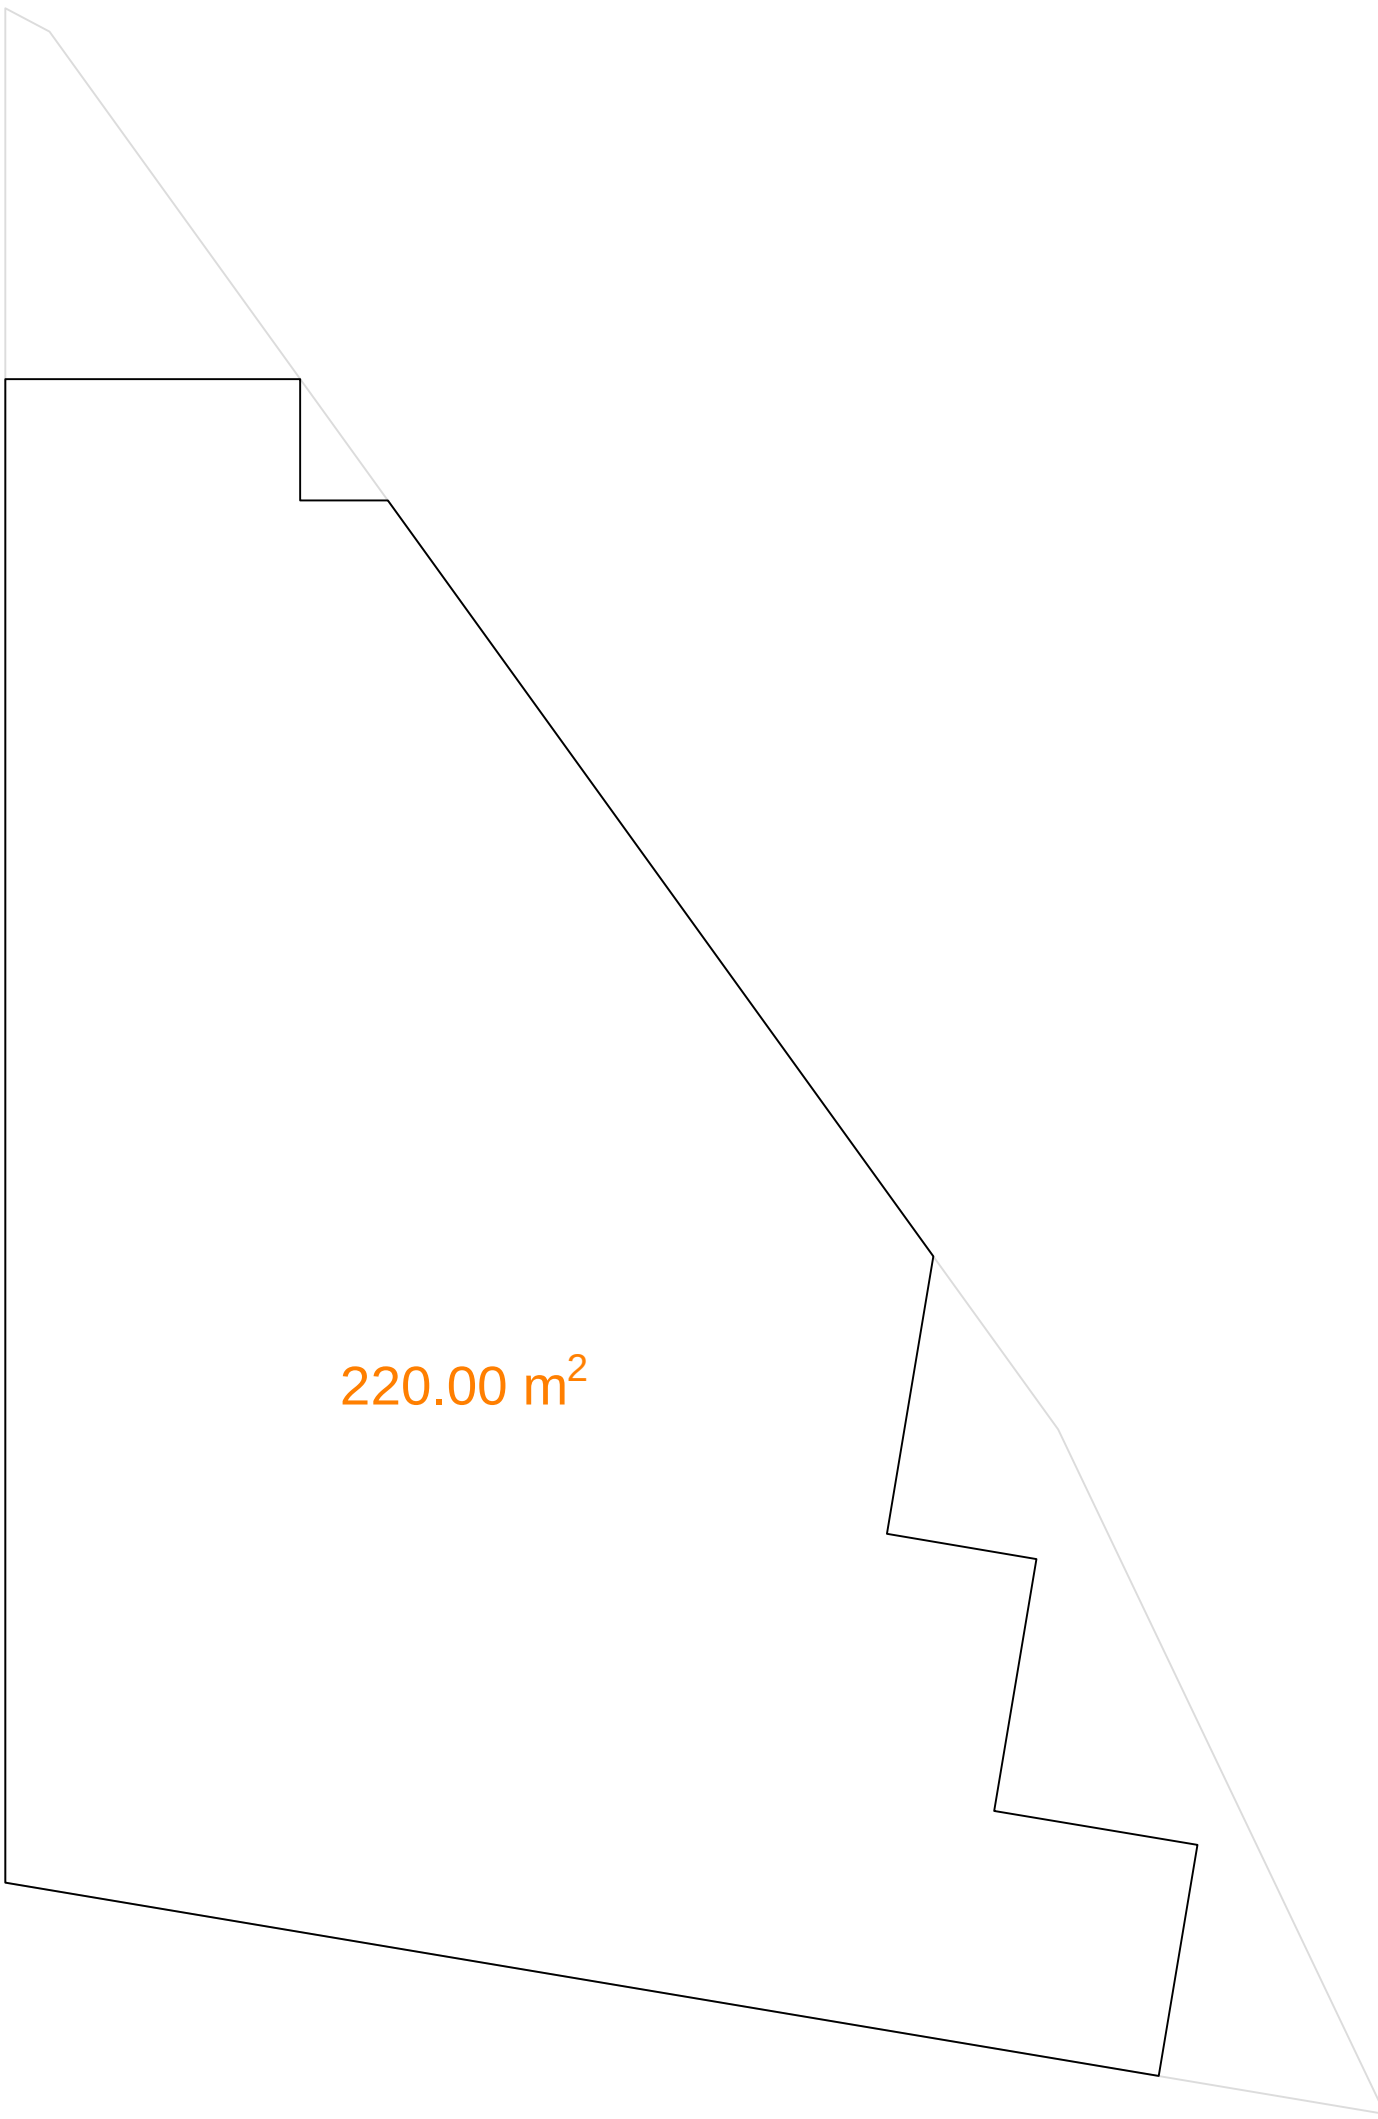

مساحت زیرزمین

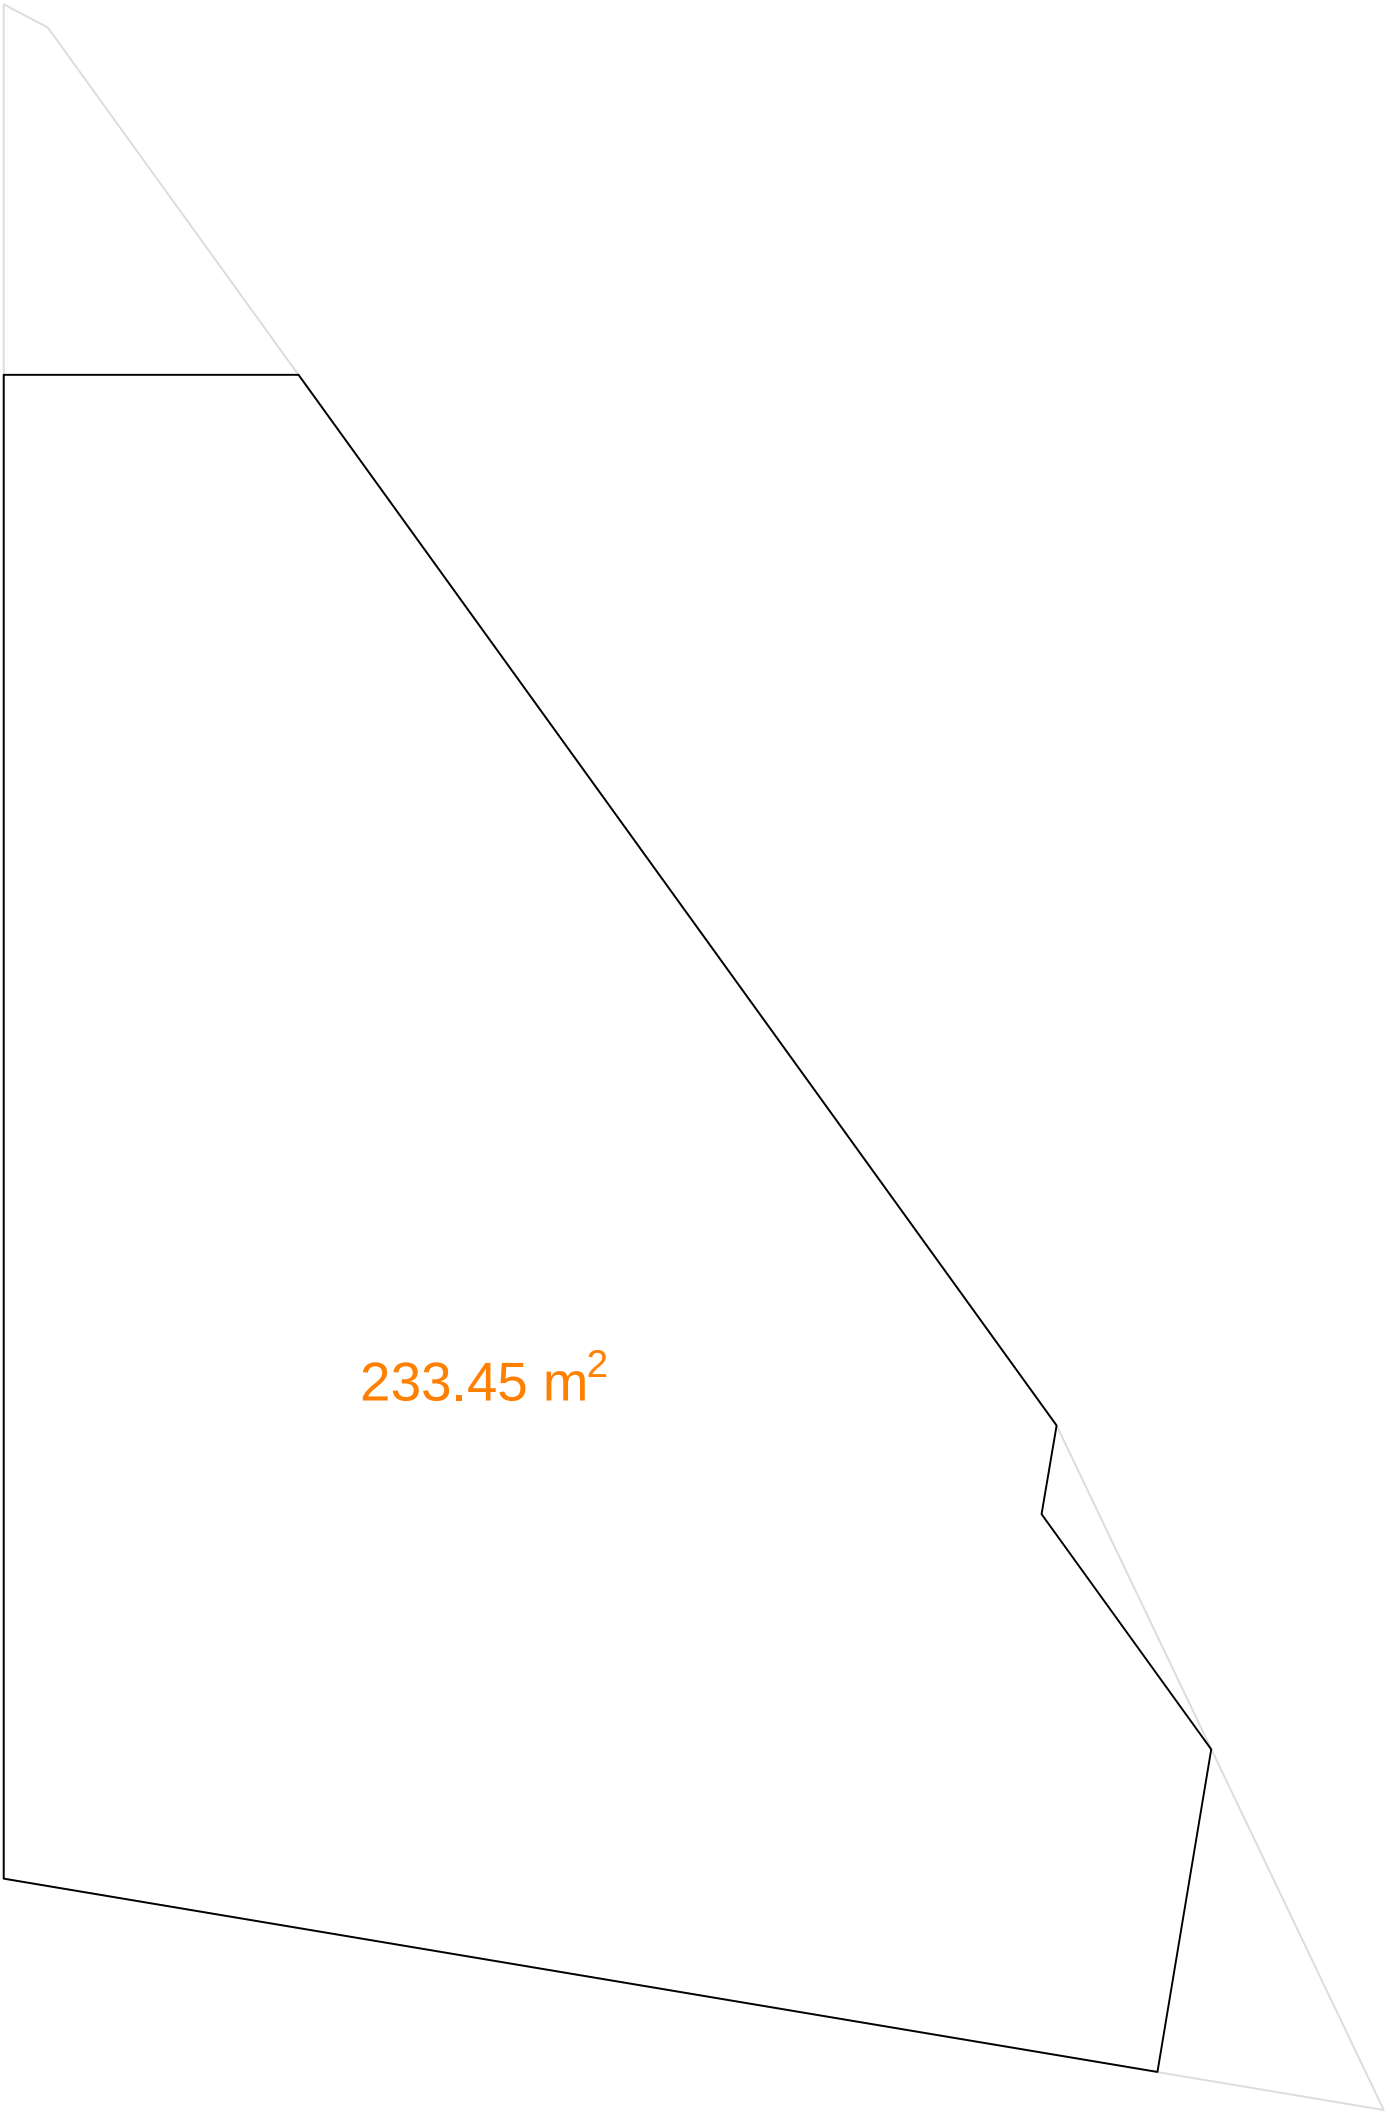

مساحت همکف

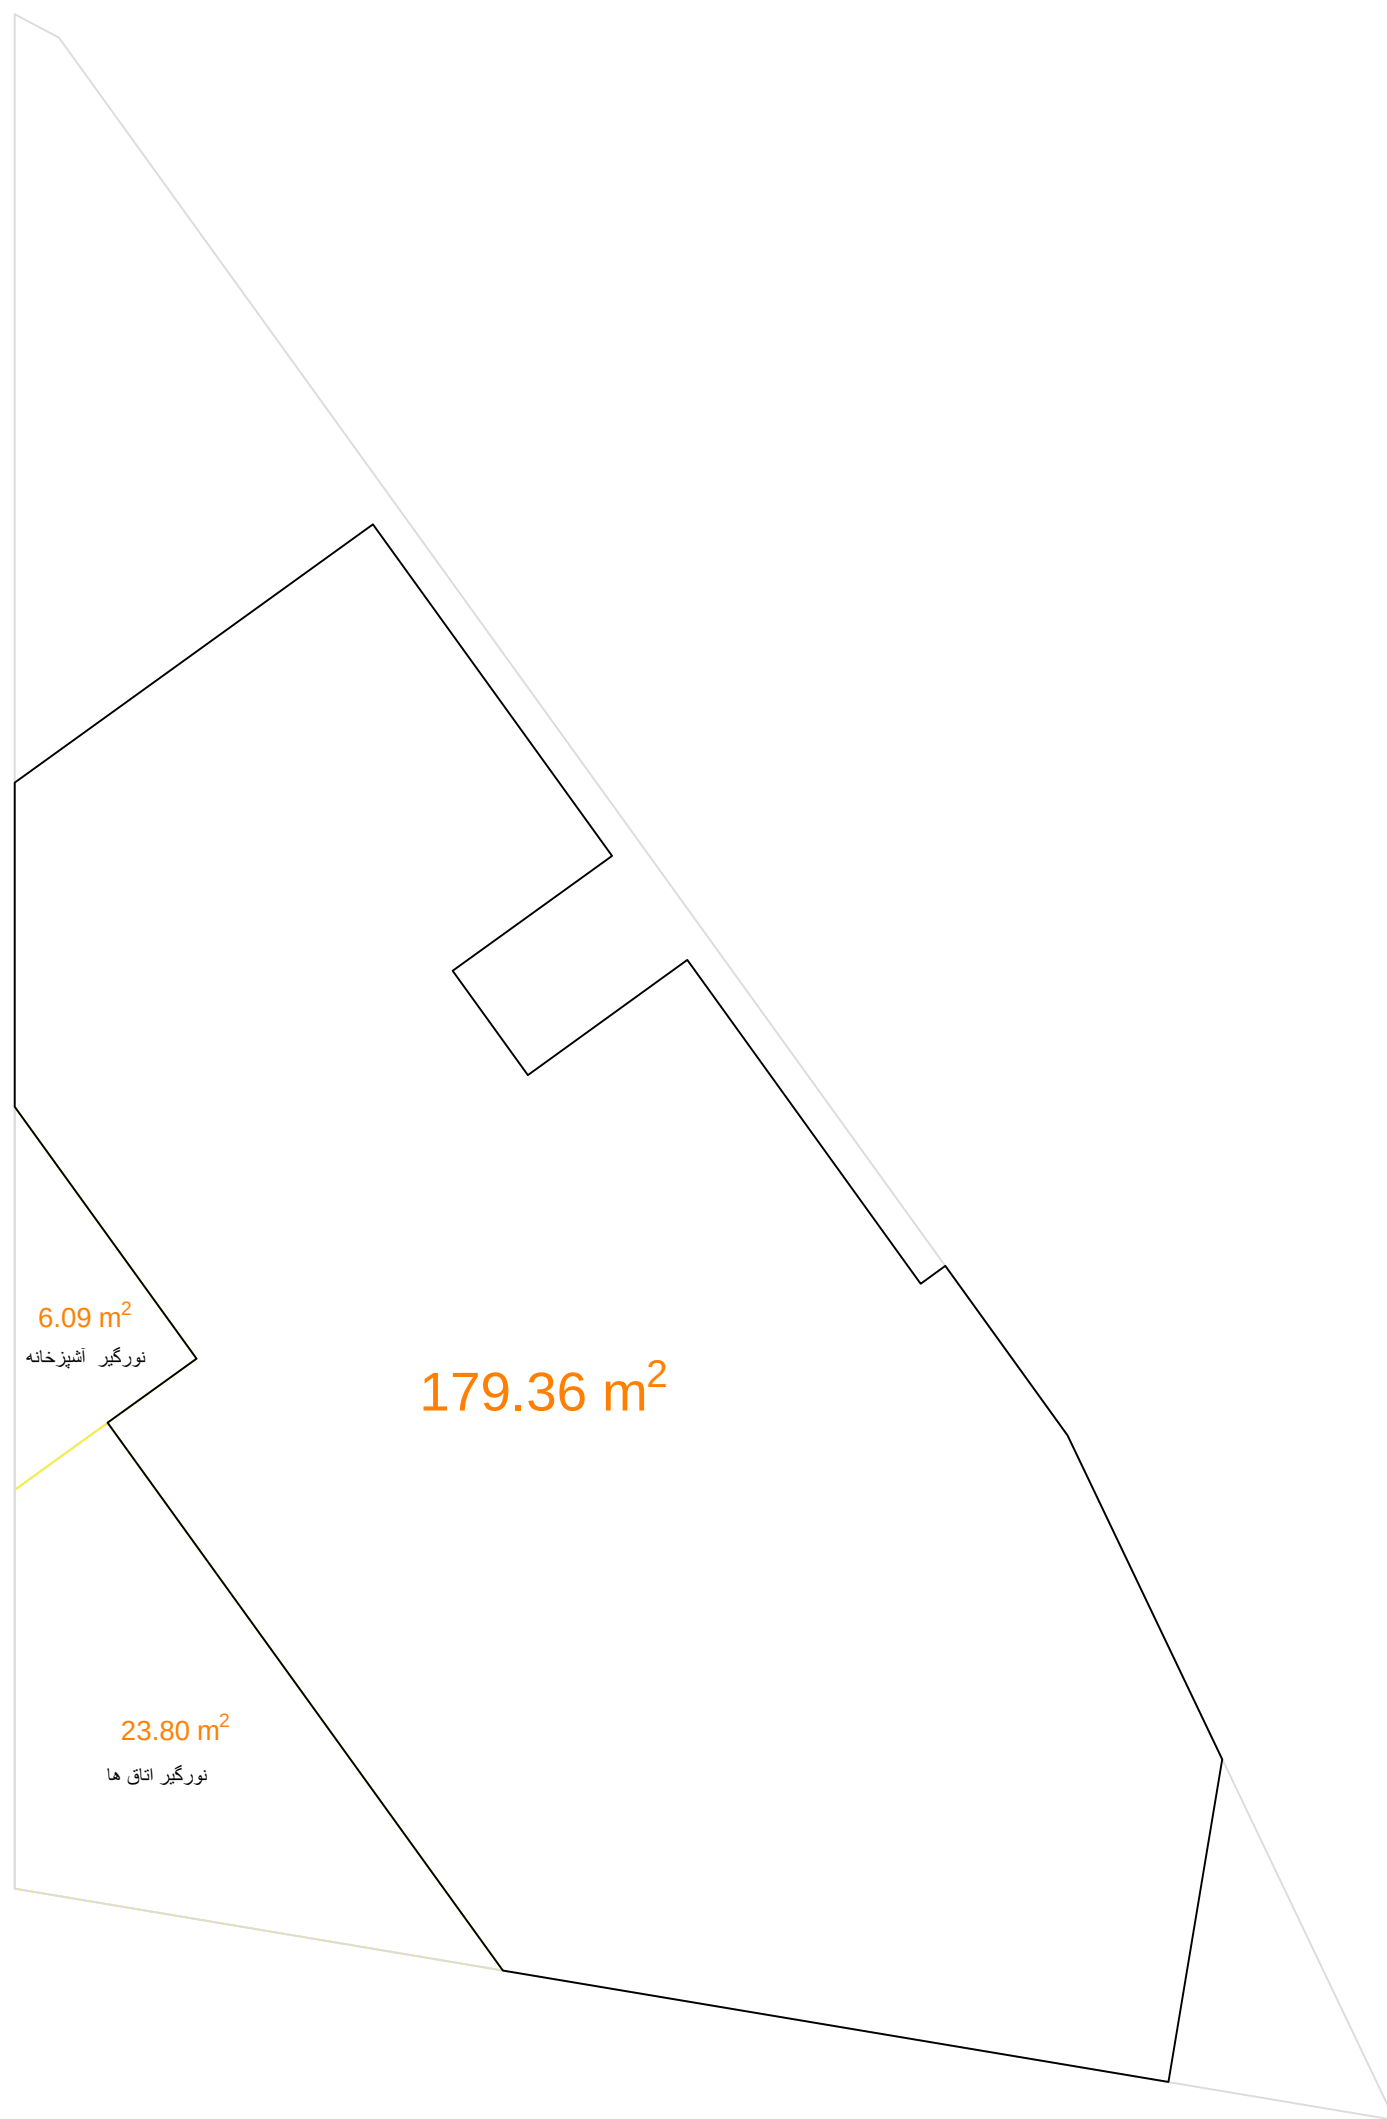

زیربنای طبقات



مساحت واحد ها بدون احتساب تراس ها (دبل هاییت)











آلٲرنائٲو نما







