


جدول مساحت مسابقه دزاشیب

| کاربری<br>طبقات | مسکونی                |        |                         | راه پله<br>اسانسور | پارکینگ                | انبار                   |       | مساحت کل طبقه      |
|-----------------|-----------------------|--------|-------------------------|--------------------|------------------------|-------------------------|-------|--------------------|
|                 | واحد                  | مساحت  | مساحت واحد ها           | مساحت              | تعداد                  | واحد                    | مساحت | مساحت              |
| زیرزمین         | —                     | —      | —                       | —                  | 6                      | 10                      | 1.56  | 250.00             |
| همکف            | —                     | —      | —                       | —                  | 4                      | —                       | —     | 250.00             |
| اول             | 2                     | 158.16 | واحد1<br>78.00<br>واحد2 | 22.25              | —                      | —                       | —     | 181.55             |
| دوم             | 2                     | 158.16 | واحد1<br>78.00<br>واحد2 | 22.25              | —                      | —                       | —     | 181.55             |
| سوم             | 2                     | 158.16 | واحد1<br>78.00<br>واحد2 | 22.25              | —                      | —                       | —     | 181.55             |
| چهارم           | 2                     | 158.16 | واحد1<br>78.00<br>واحد2 | 22.25              | —                      | —                       | —     | 181.55             |
| پنجم            | 2                     | 158.16 | واحد1<br>78.00<br>واحد2 | 22.25              | —                      | —                       | —     | 181.55             |
| جمع             | مجموع مساحت<br>مسکونی |        |                         | —                  | مجموع تعداد<br>پارکینگ | مجموع مساحت<br>انبار ها |       | مساحت کل<br>مجموعه |
|                 | 10                    | 790.8  |                         | —                  | 10                     | 10                      | 18.87 | 1407.75            |

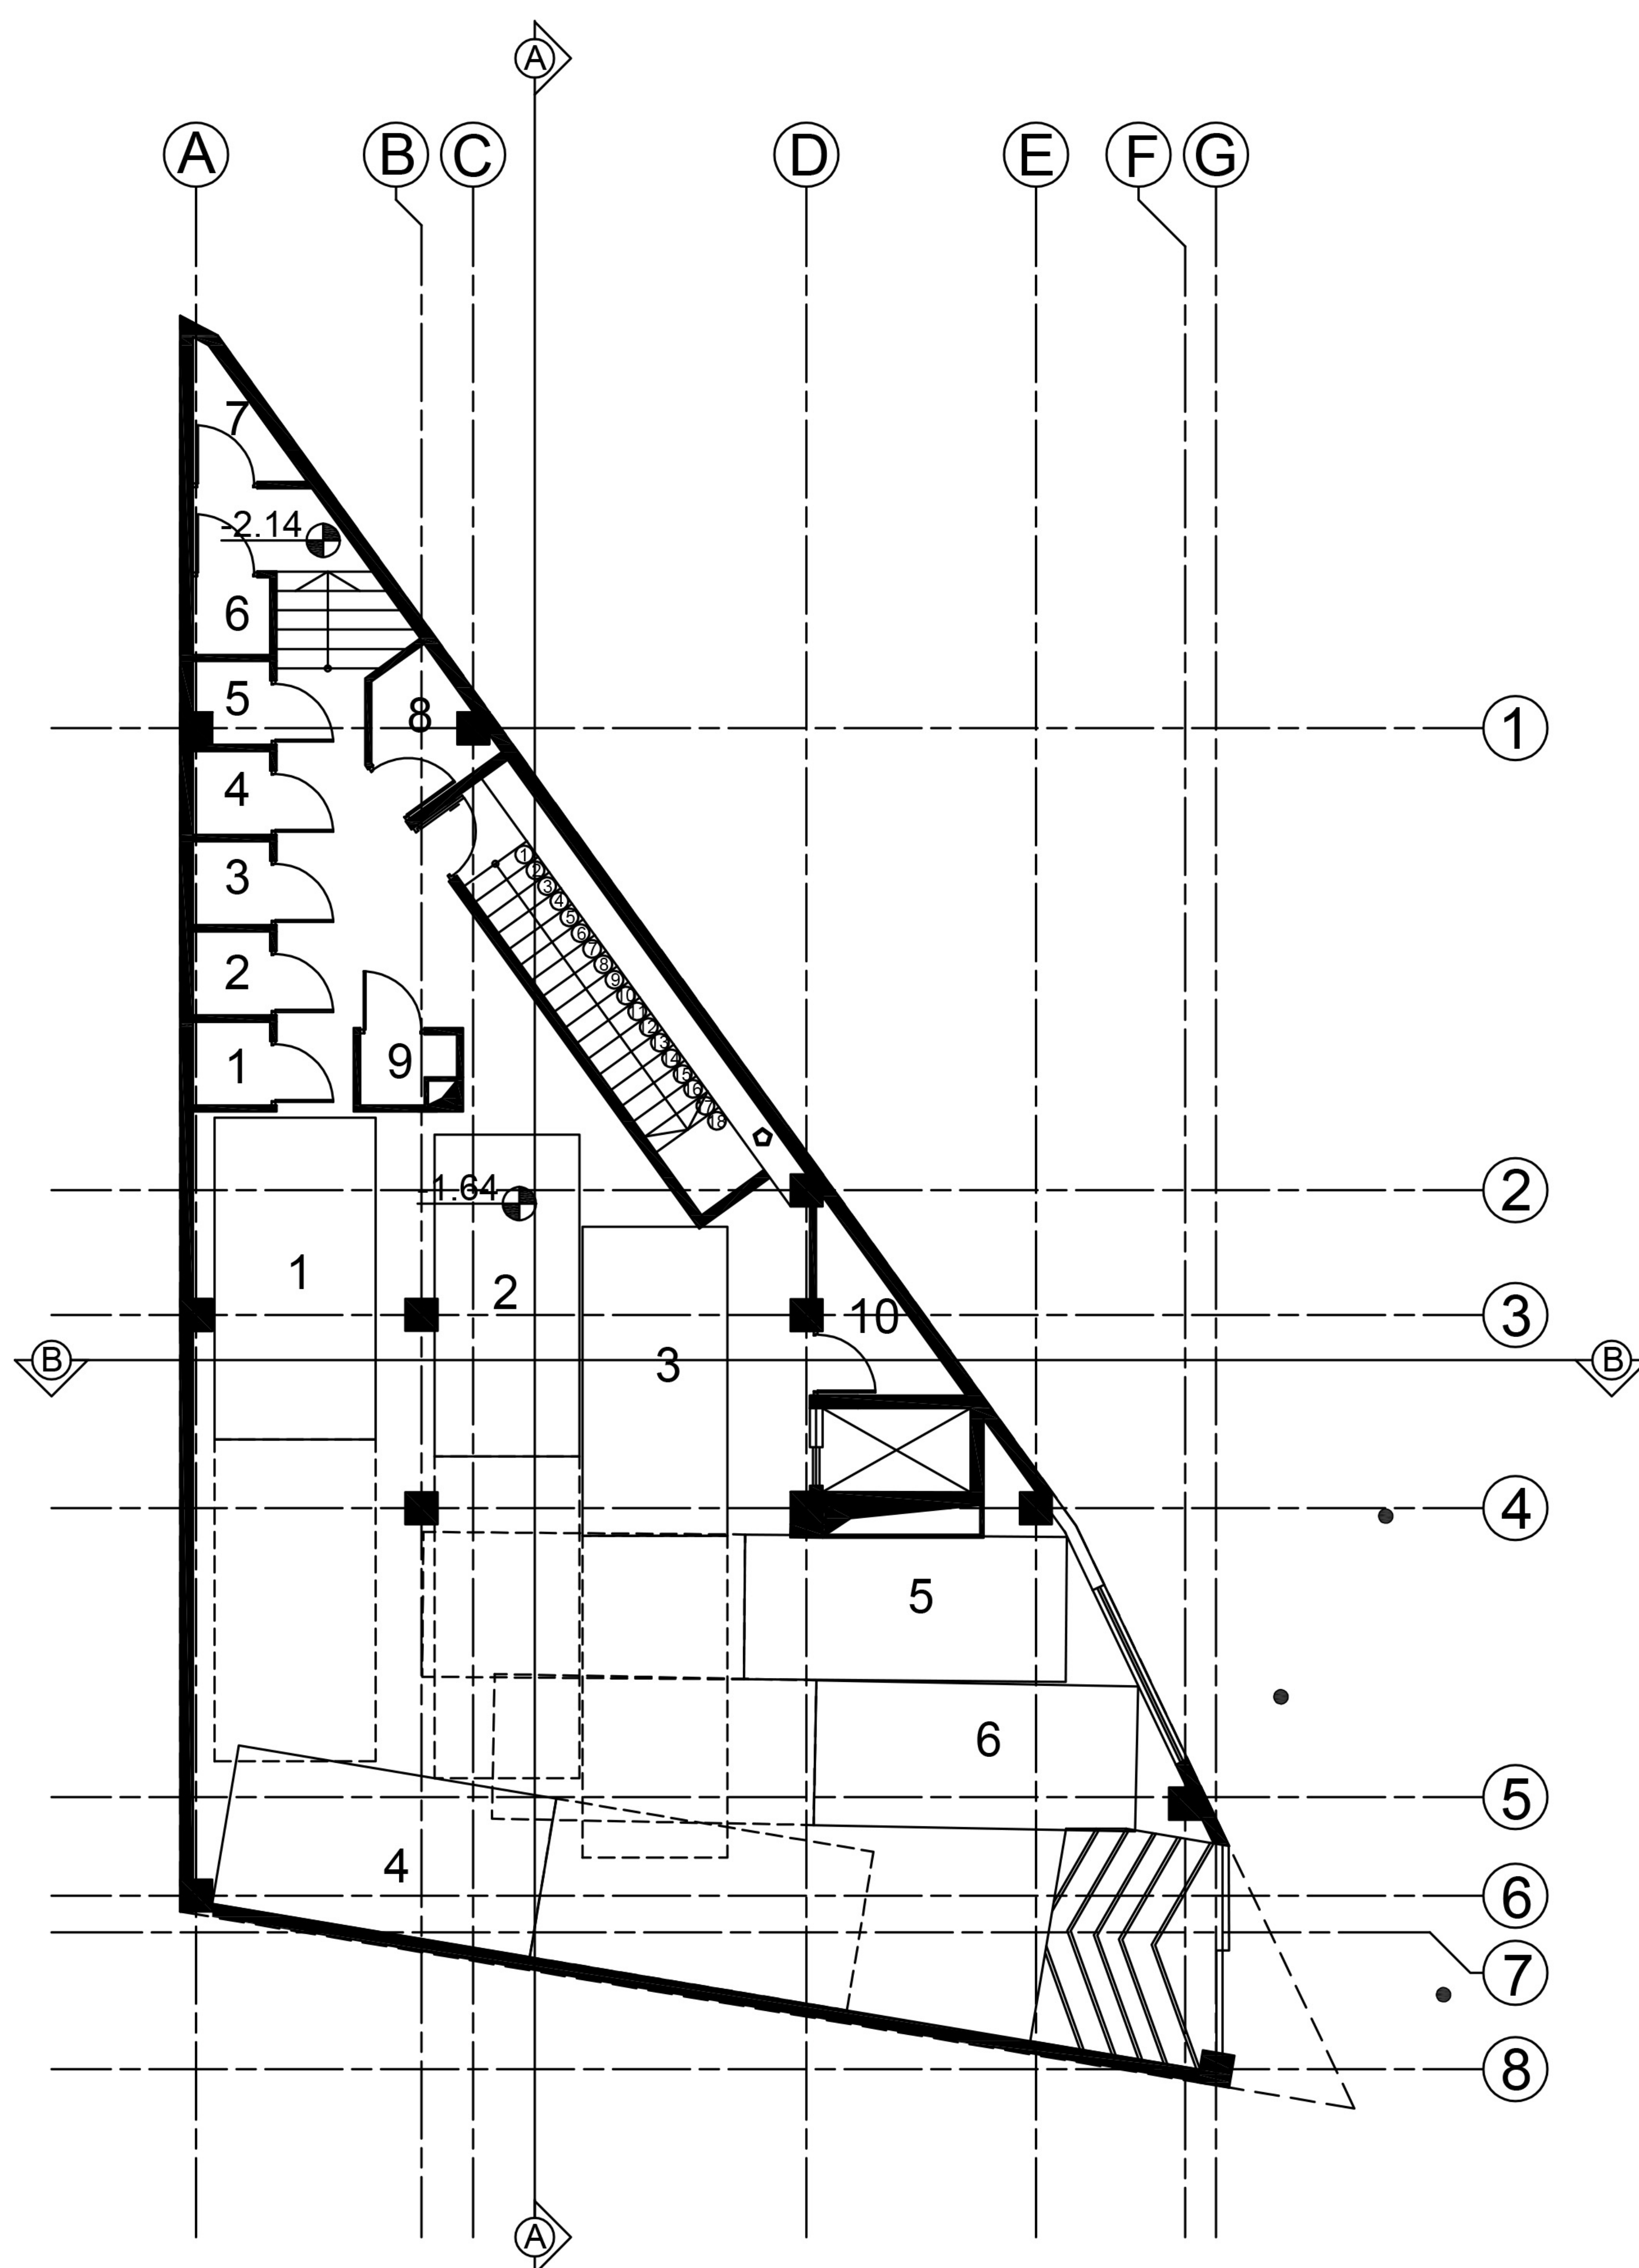



سرپرست تیم طراحی: خانم دکتر الهام سرکرده ای  
تیم طراحی: محبوبه طبعی، مبینا سعیدی، سهیل میرعلیزاده، بهنام فخری، مهدی قسیمی، متین قاسم نیا


مقیاس نقشه: ۱/۱۰۰

تاریخ: ۱۴۰۴/۰۱/۲۳

موضوع: مسابقه طراحی ساختمان دزاشیب (گروه ساختمانی بنیان)


گروه معماری ۷

عنوان نقشه: پلان میلمان طبقه زیرزمین

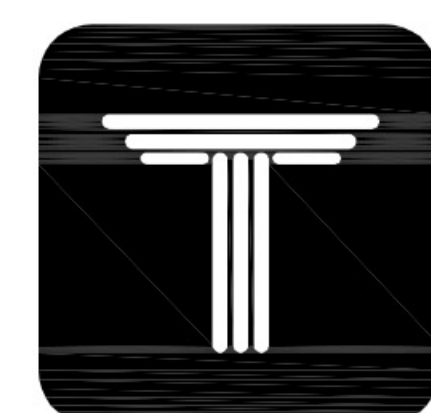

DEZASHIB  
COMPETITION



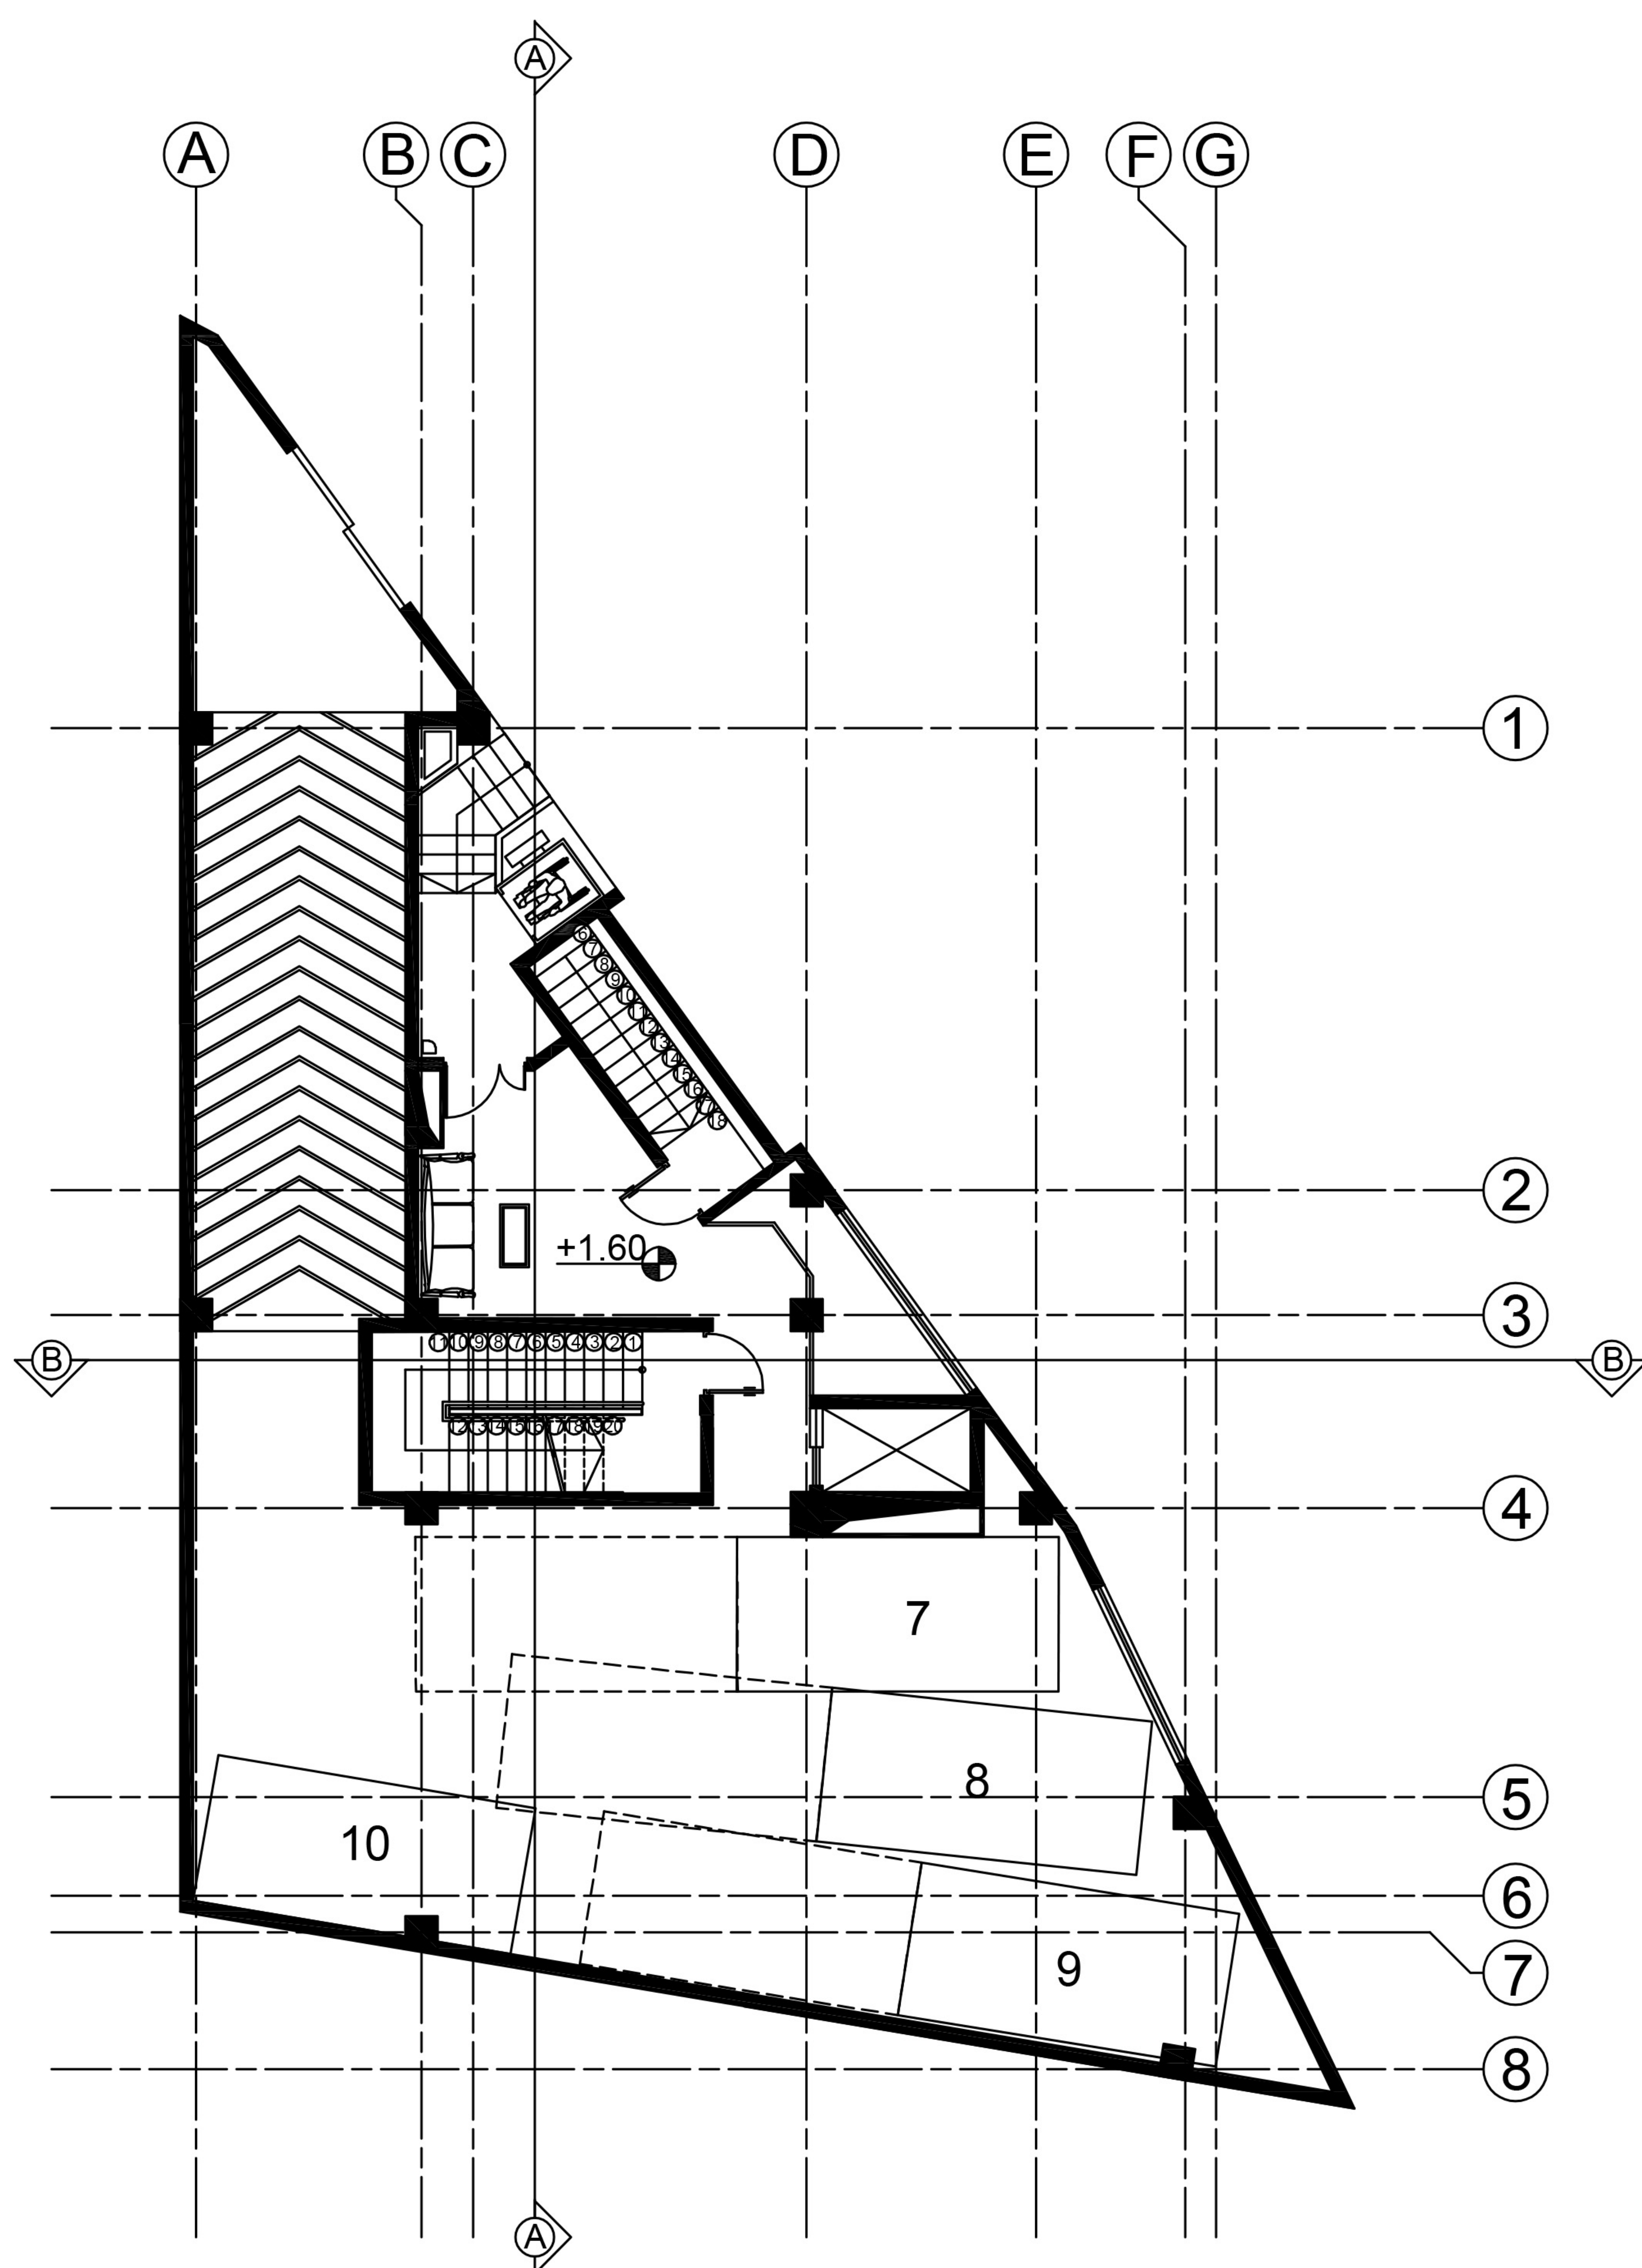

موضوع: مسابقه طراحی ساختمان دزاشیب (گروه ساختمانی بنیان)


گروه معماری ۷

عنوان نقشه: پلان میلمان طبقه همکف


سرپرست تیم طراحی: خانم دکتر الهام سرکرده ای  
تیم طراحی: محبوبه طبعی، مبینا سعیدی، سهیل میرعلیزاده، بهنام فخری، مهدی قسیمی، متین قاسم نیا

مقیاس نقشه: ۱/۱۰۰


تاریخ: ۱۴۰۴/۰۱/۲۳

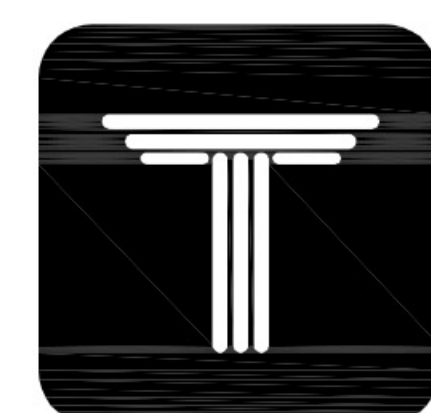

DEZASHIB  
COMPETITION

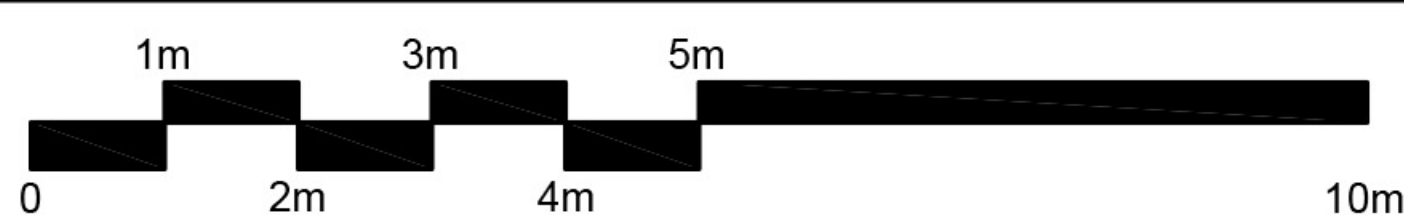




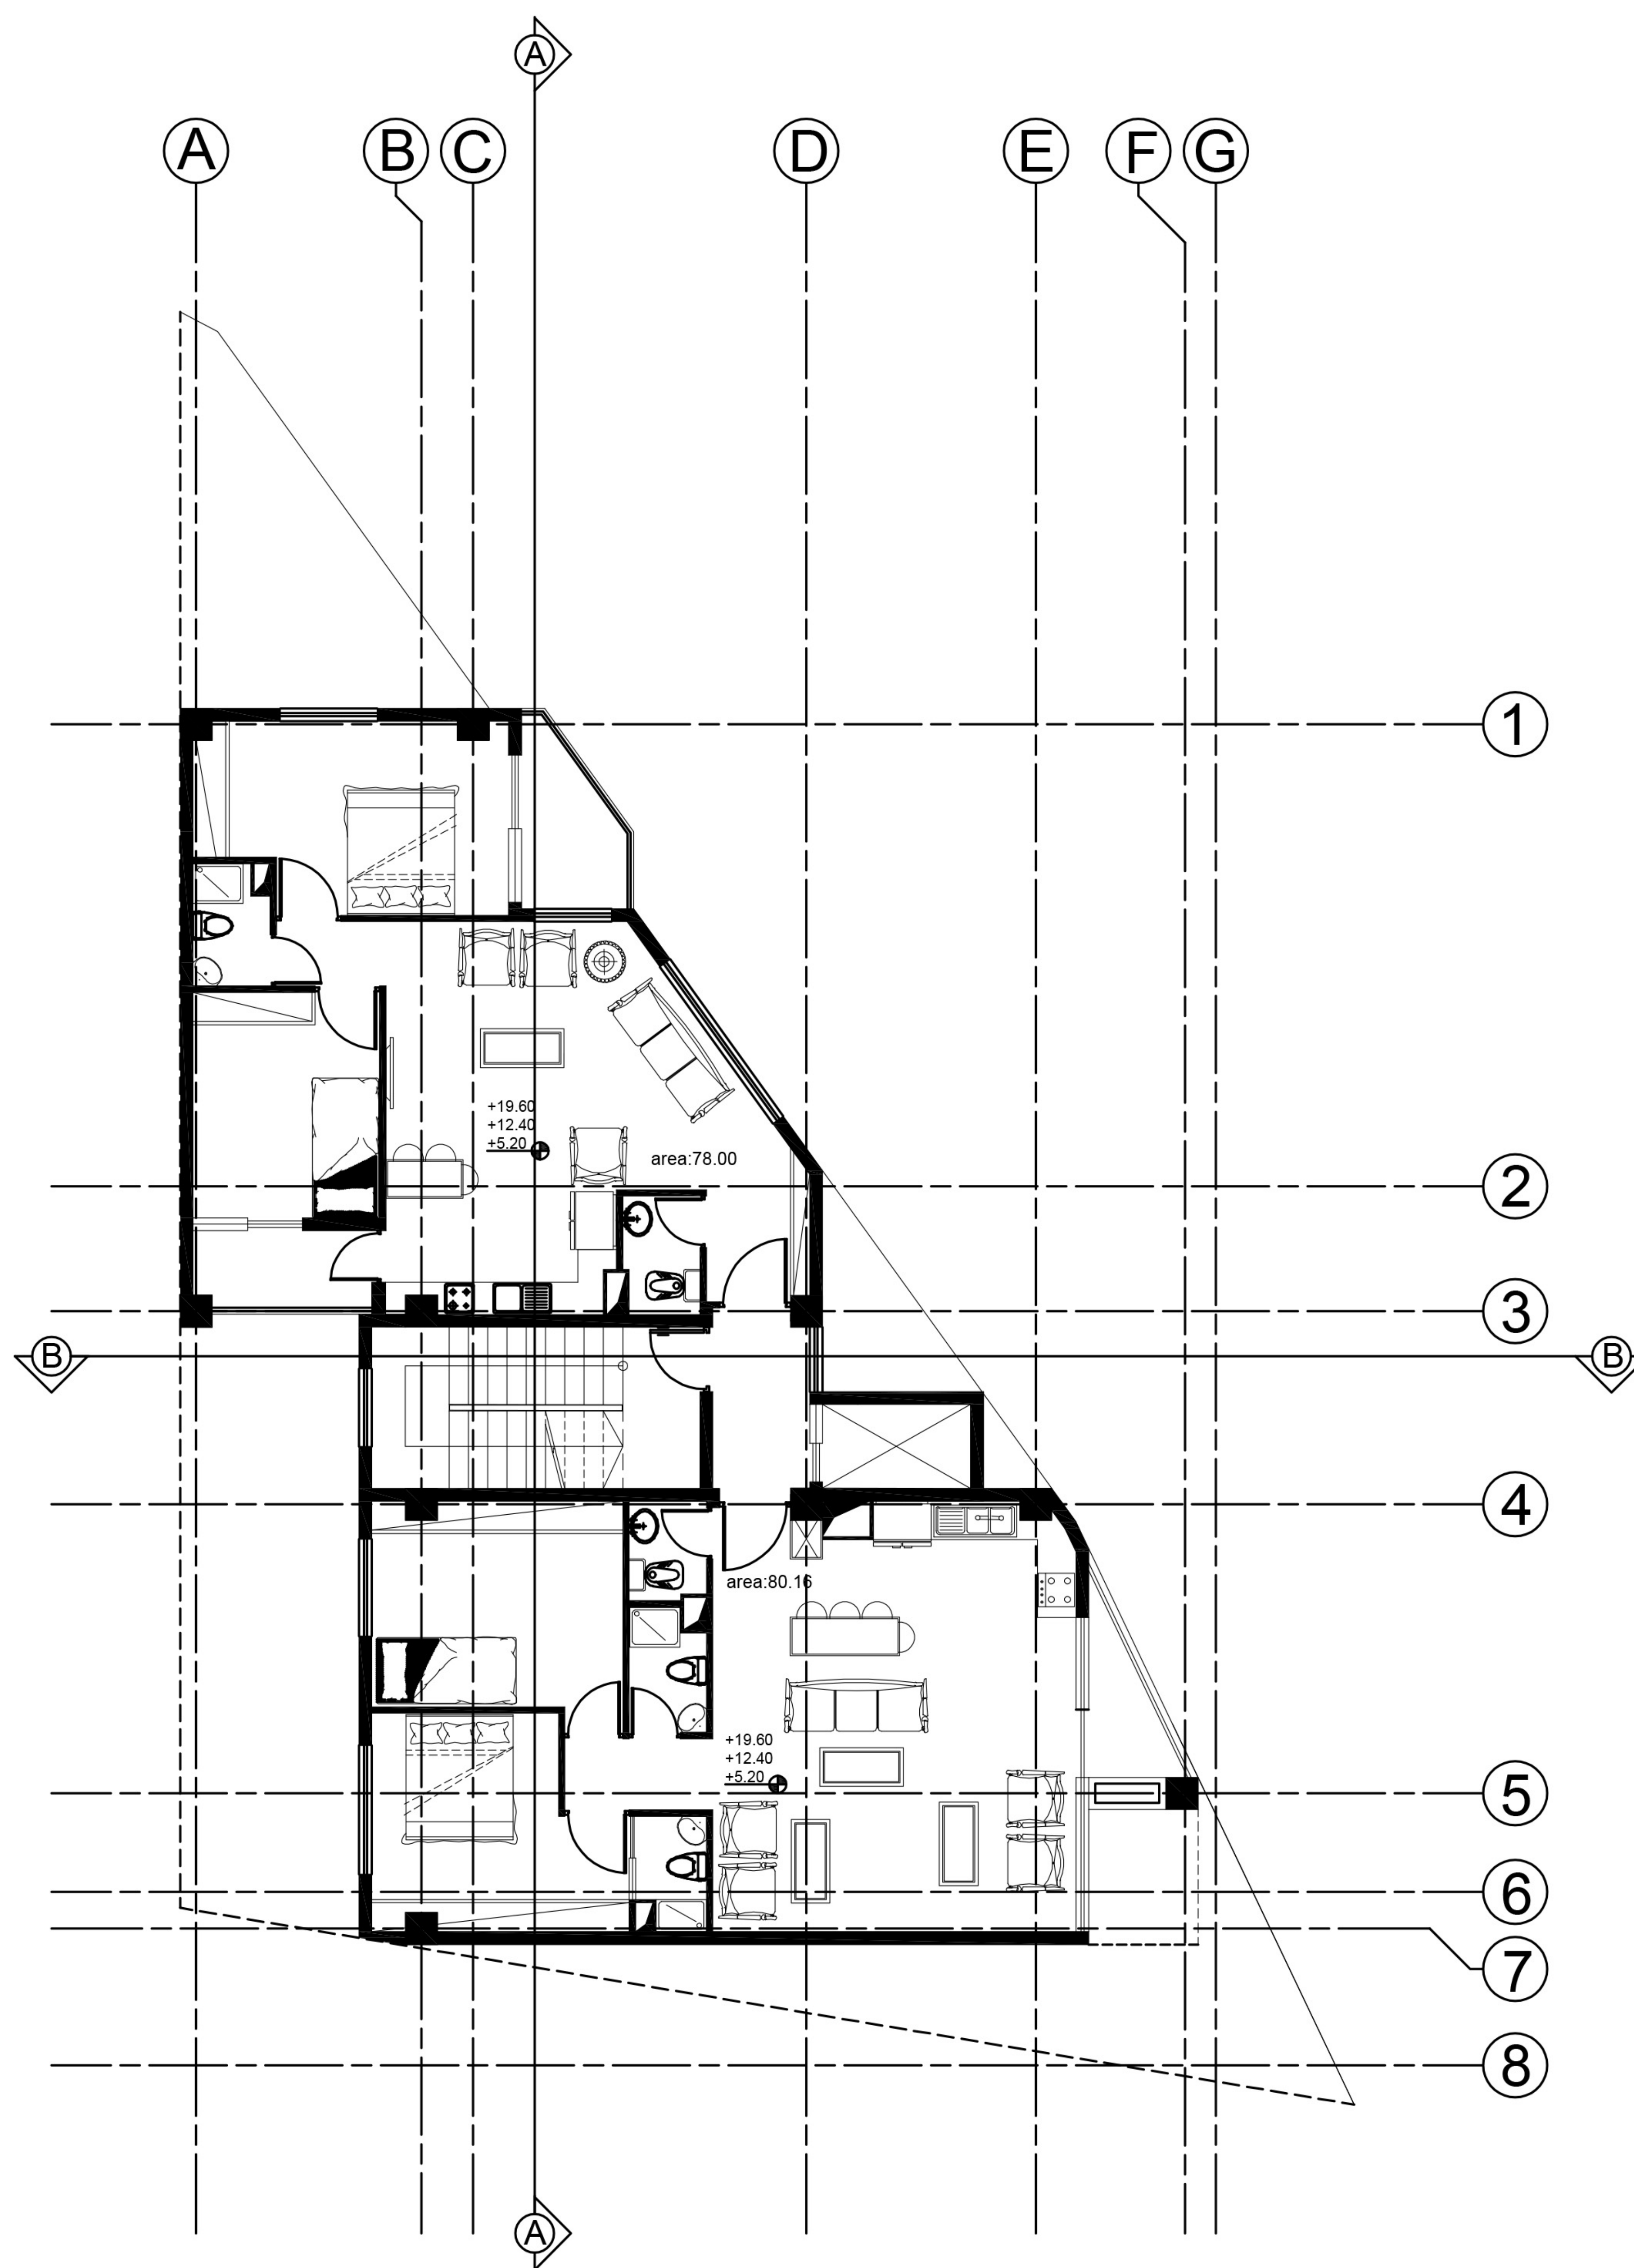

موضوع: مسابقه طراحی ساختمان دزاشیب (گروه ساختمانی بنیان)

گروه معماری ۷

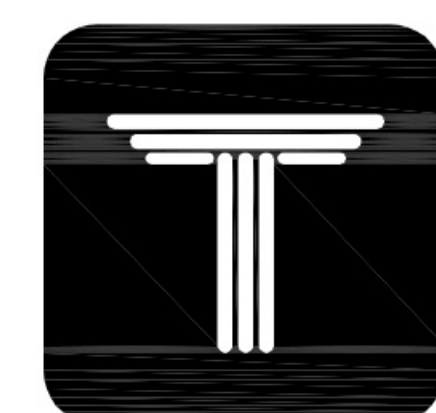


DEZASHIB  
COMPETITION

سرپرست تیم طراحی: خانم دکتر الهام سرکرده ای  
تیم طراحی: محبوبه طبسی، مبینا سعیدی، سهیل میرعلیزاده، بهنام فخری، مهدی قسیمی، متین قاسم نیا


مقیاس نقشه: ۱/۱۰۰

تاریخ: ۱۴۰۴/۰۱/۲۳

عنوان نقشه: پلان میلمان طبقات (تیب الف)  
با توجه به نمایش تراس های دبل هایت در پلان طبقات، طبقات در دو تیب ارائه شده است.

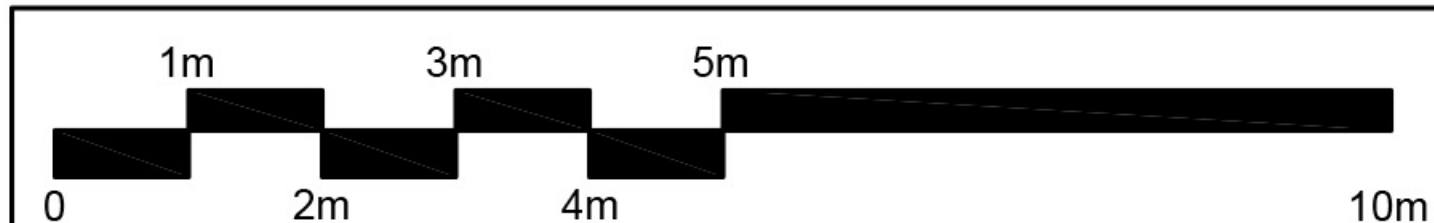



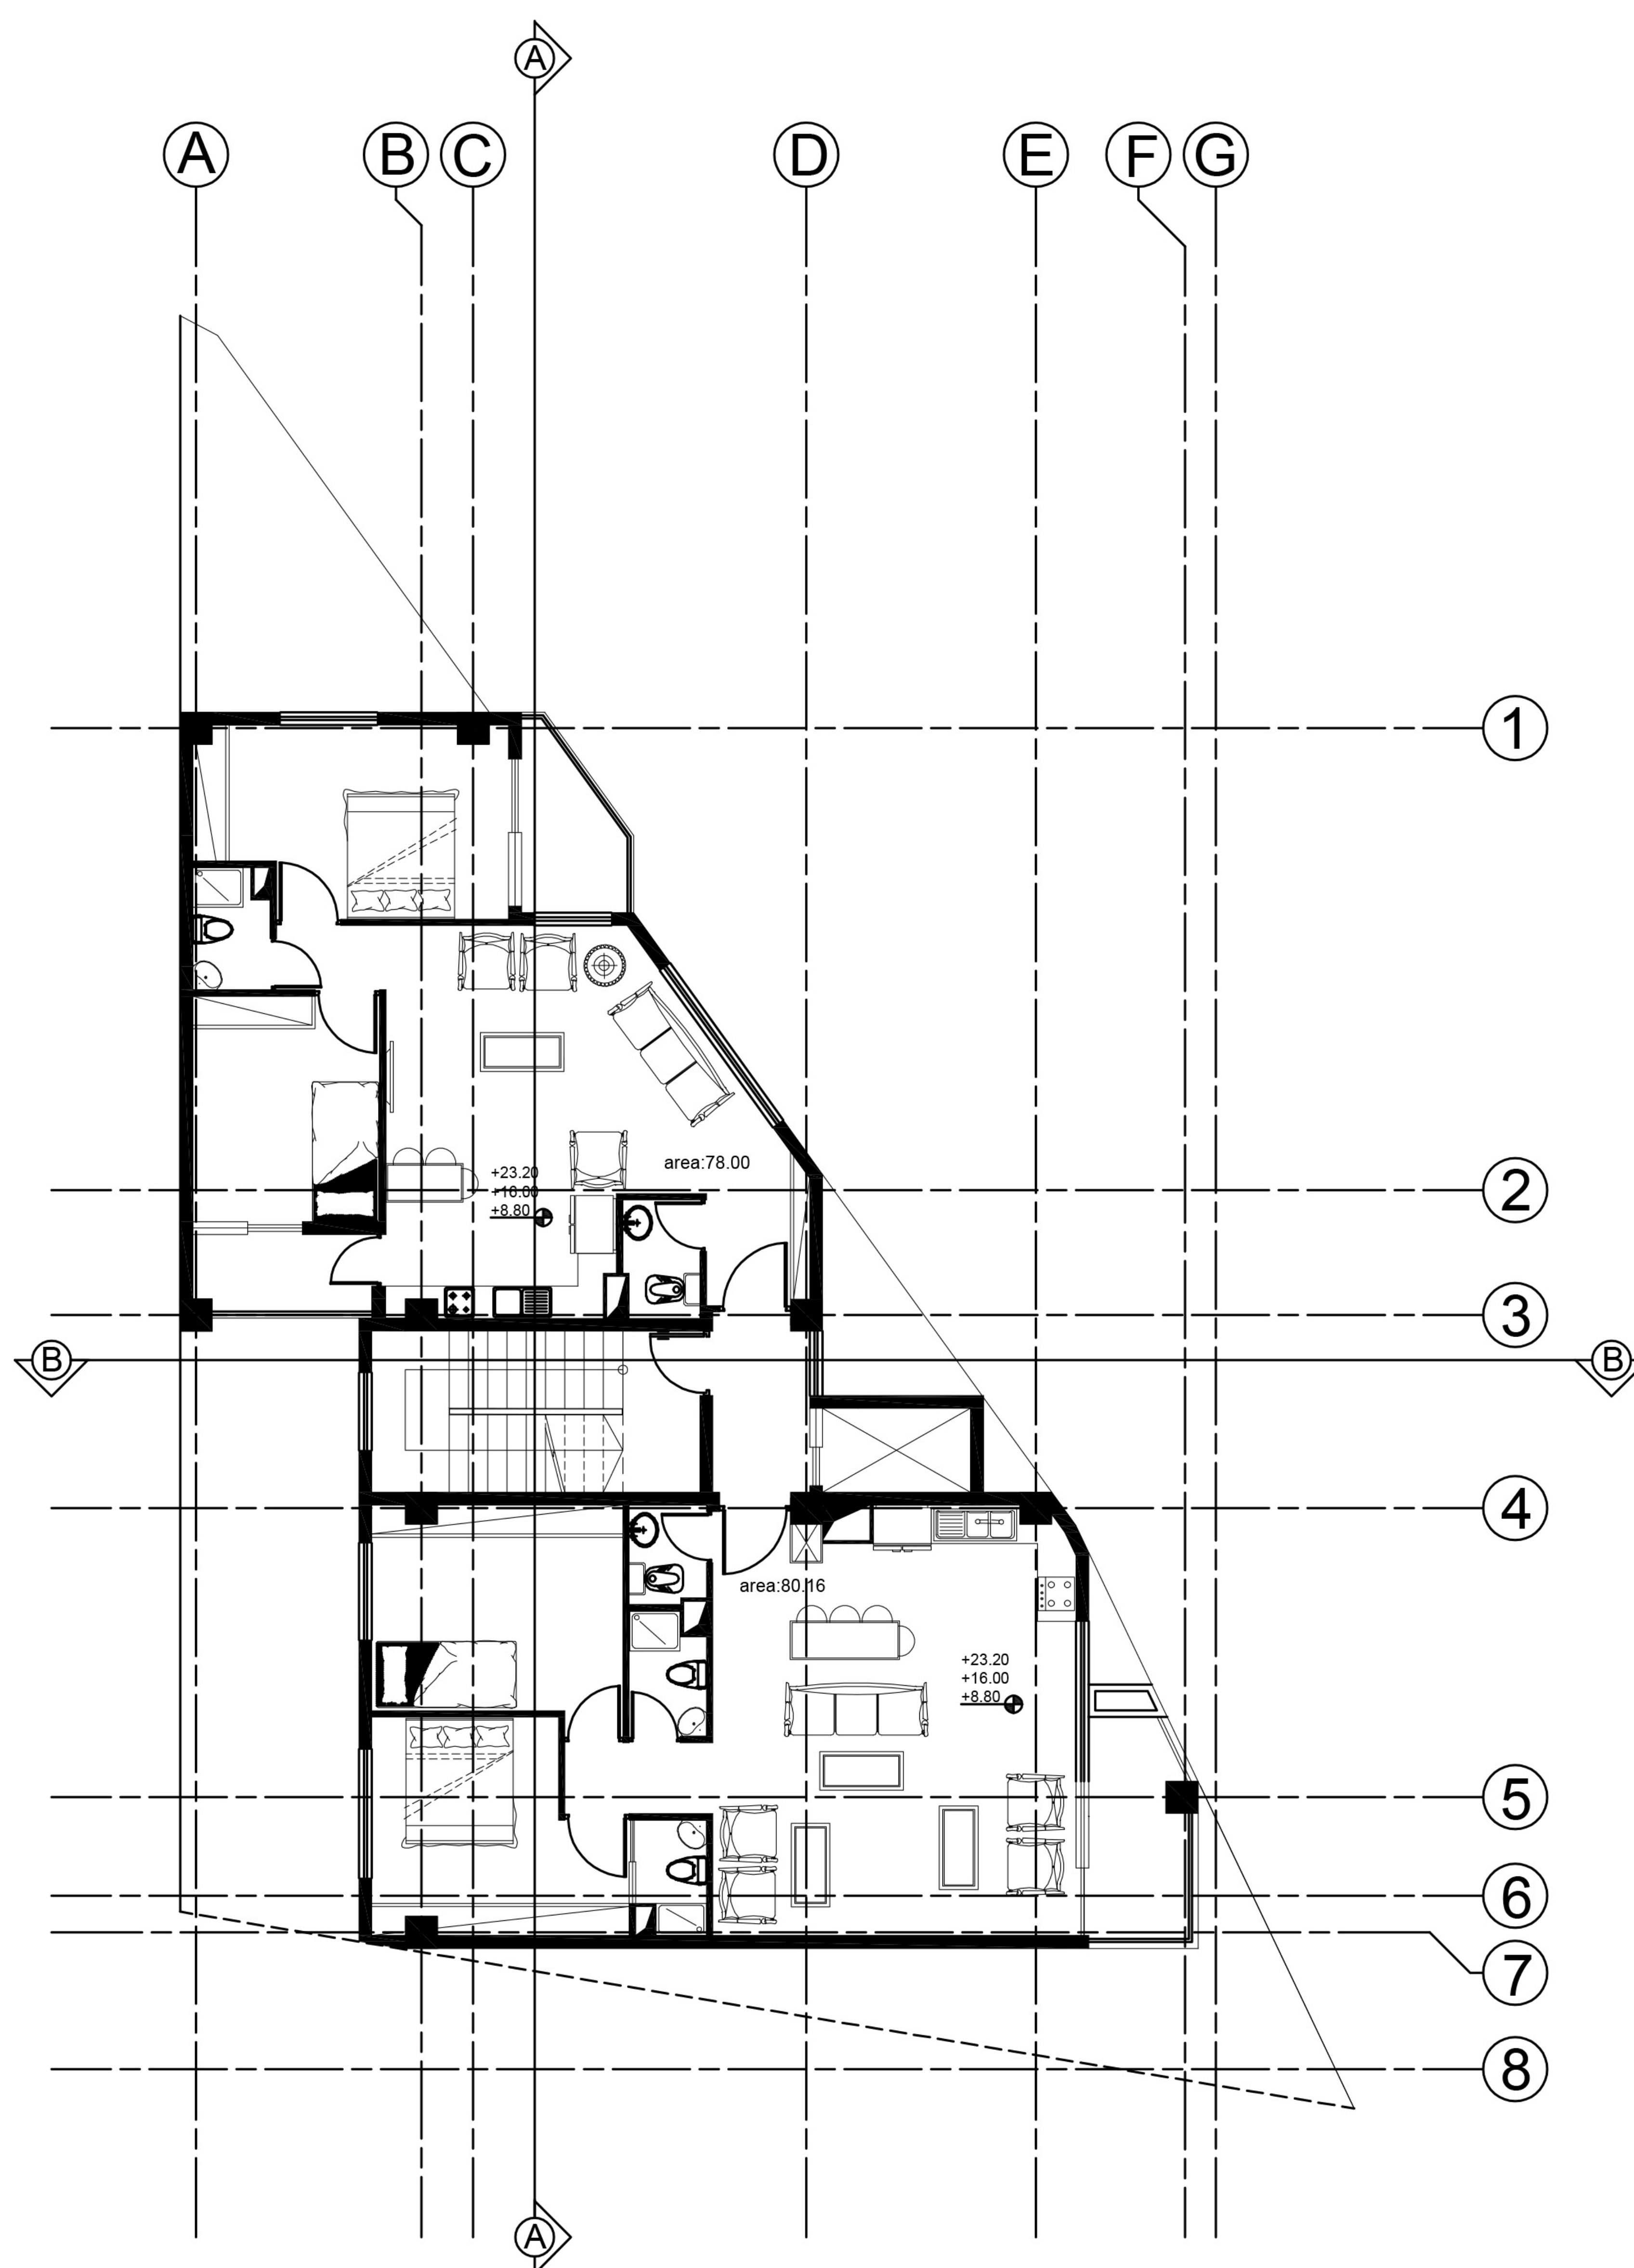

سرپرست تیم طراحی: خانم دکتر الهام سرکرده ای  
تیم طراحی: محبوبه طبسی، مبینا سعیدی، سهیل میرعلیزاده، بهنام فخری، مهدی قسیمی، متین قاسم نیا


مقیاس نقشه: ۱/۱۰۰

تاریخ: ۱۴۰۴/۰۱/۲۳

موضوع: مسابقه طراحی ساختمان دزاشیب (گروه ساختمانی بنیان)


گروه معماری ۷

عنوان نقشه: پلان میلمان طبقات (تیب ب)  
با توجه به نمایش تراس های دبل هایت در پلان طبقات، طبقات در دو تیب ارائه شده است.

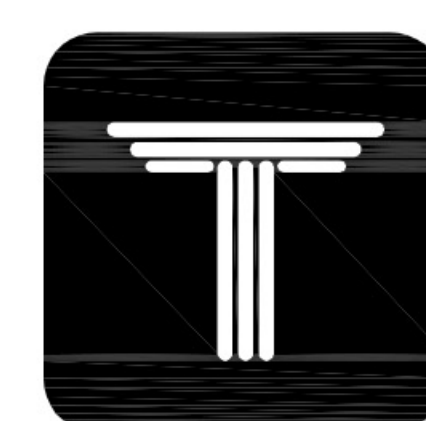

DEZASHIB  
COMPETITION



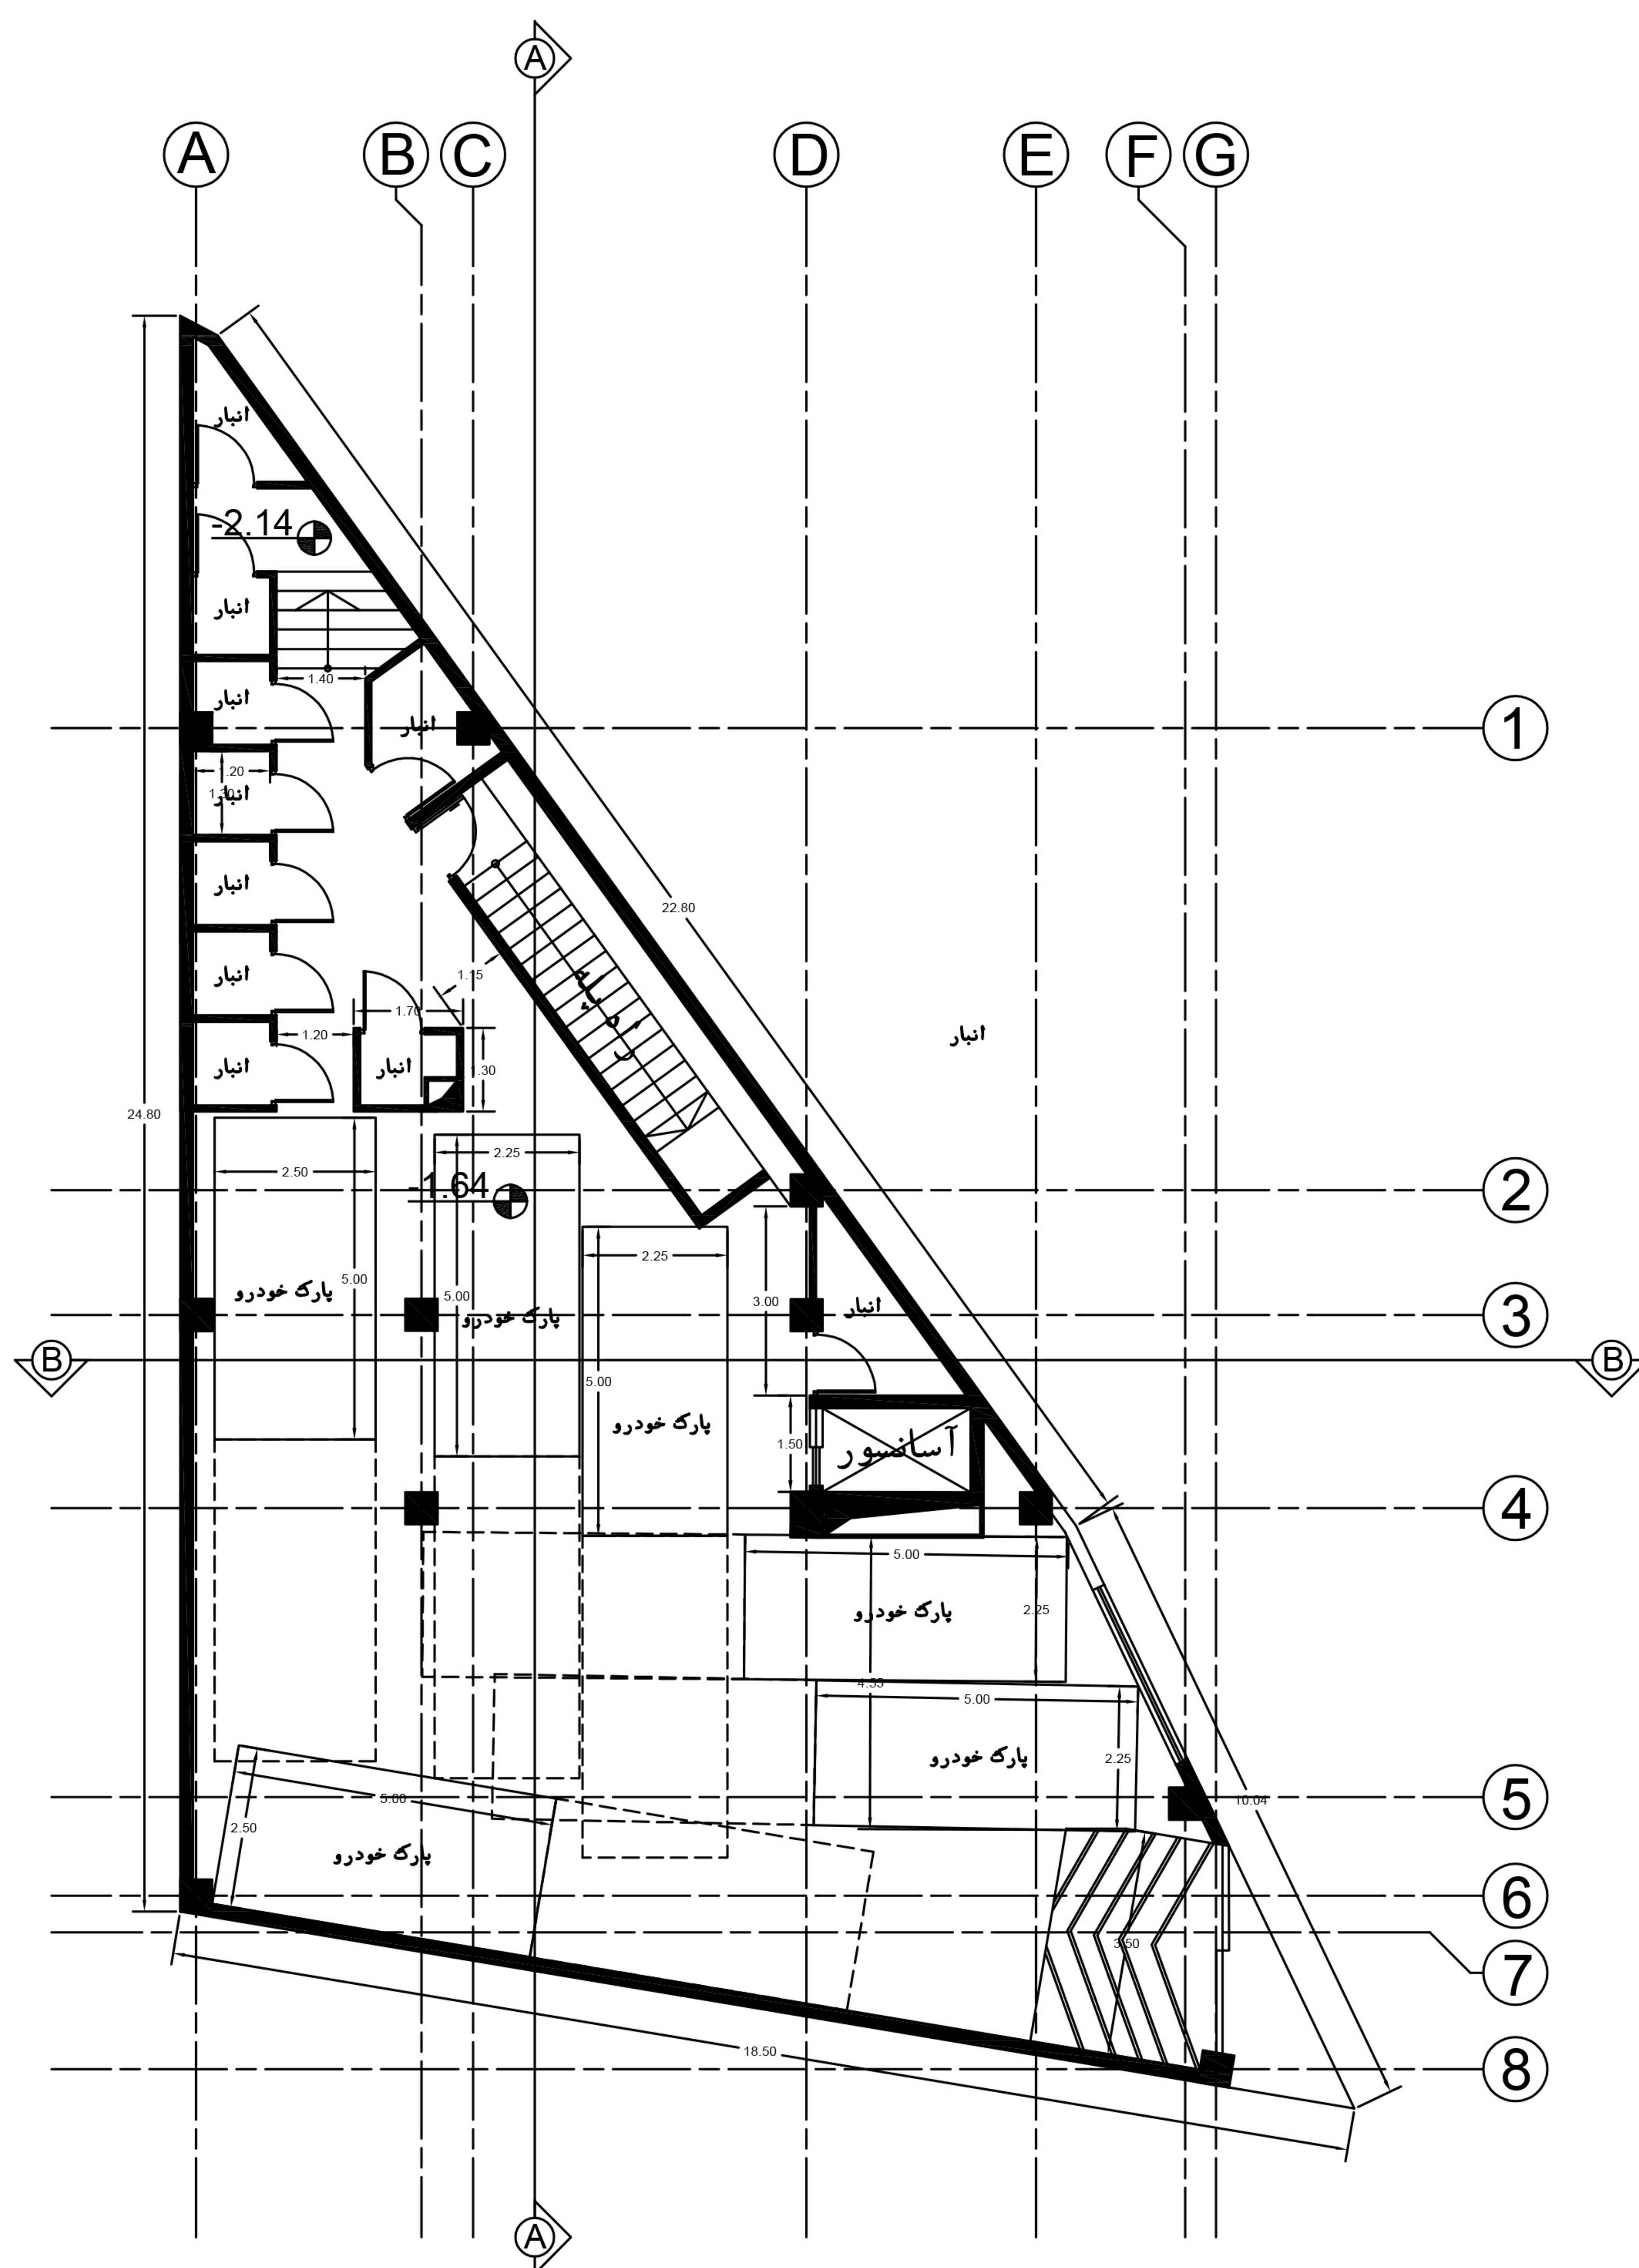

سرپرست تیم طراحی: خانم دکتر الهام سرکرده ای  
تیم طراحی: محبوبه طبسی، مبینا سعیدی، سهیل میرعلیزاده، بهنام فخری، مهدی قسیمی، متین قاسم نیا


مقیاس نقشه: ۱/۱۰۰

تاریخ: ۱۴۰۴/۰۱/۲۳

موضوع: مسابقه طراحی ساختمان دزاشیب (گروه ساختمانی بنیان)


گروه معماری ۷

عنوان نقشه: پلان اندازه گذاری زیر زمین

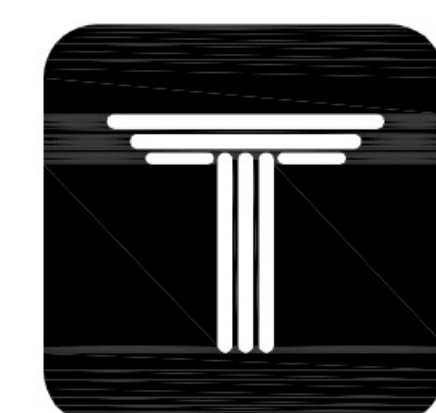

DEZASHIB  
COMPETITION



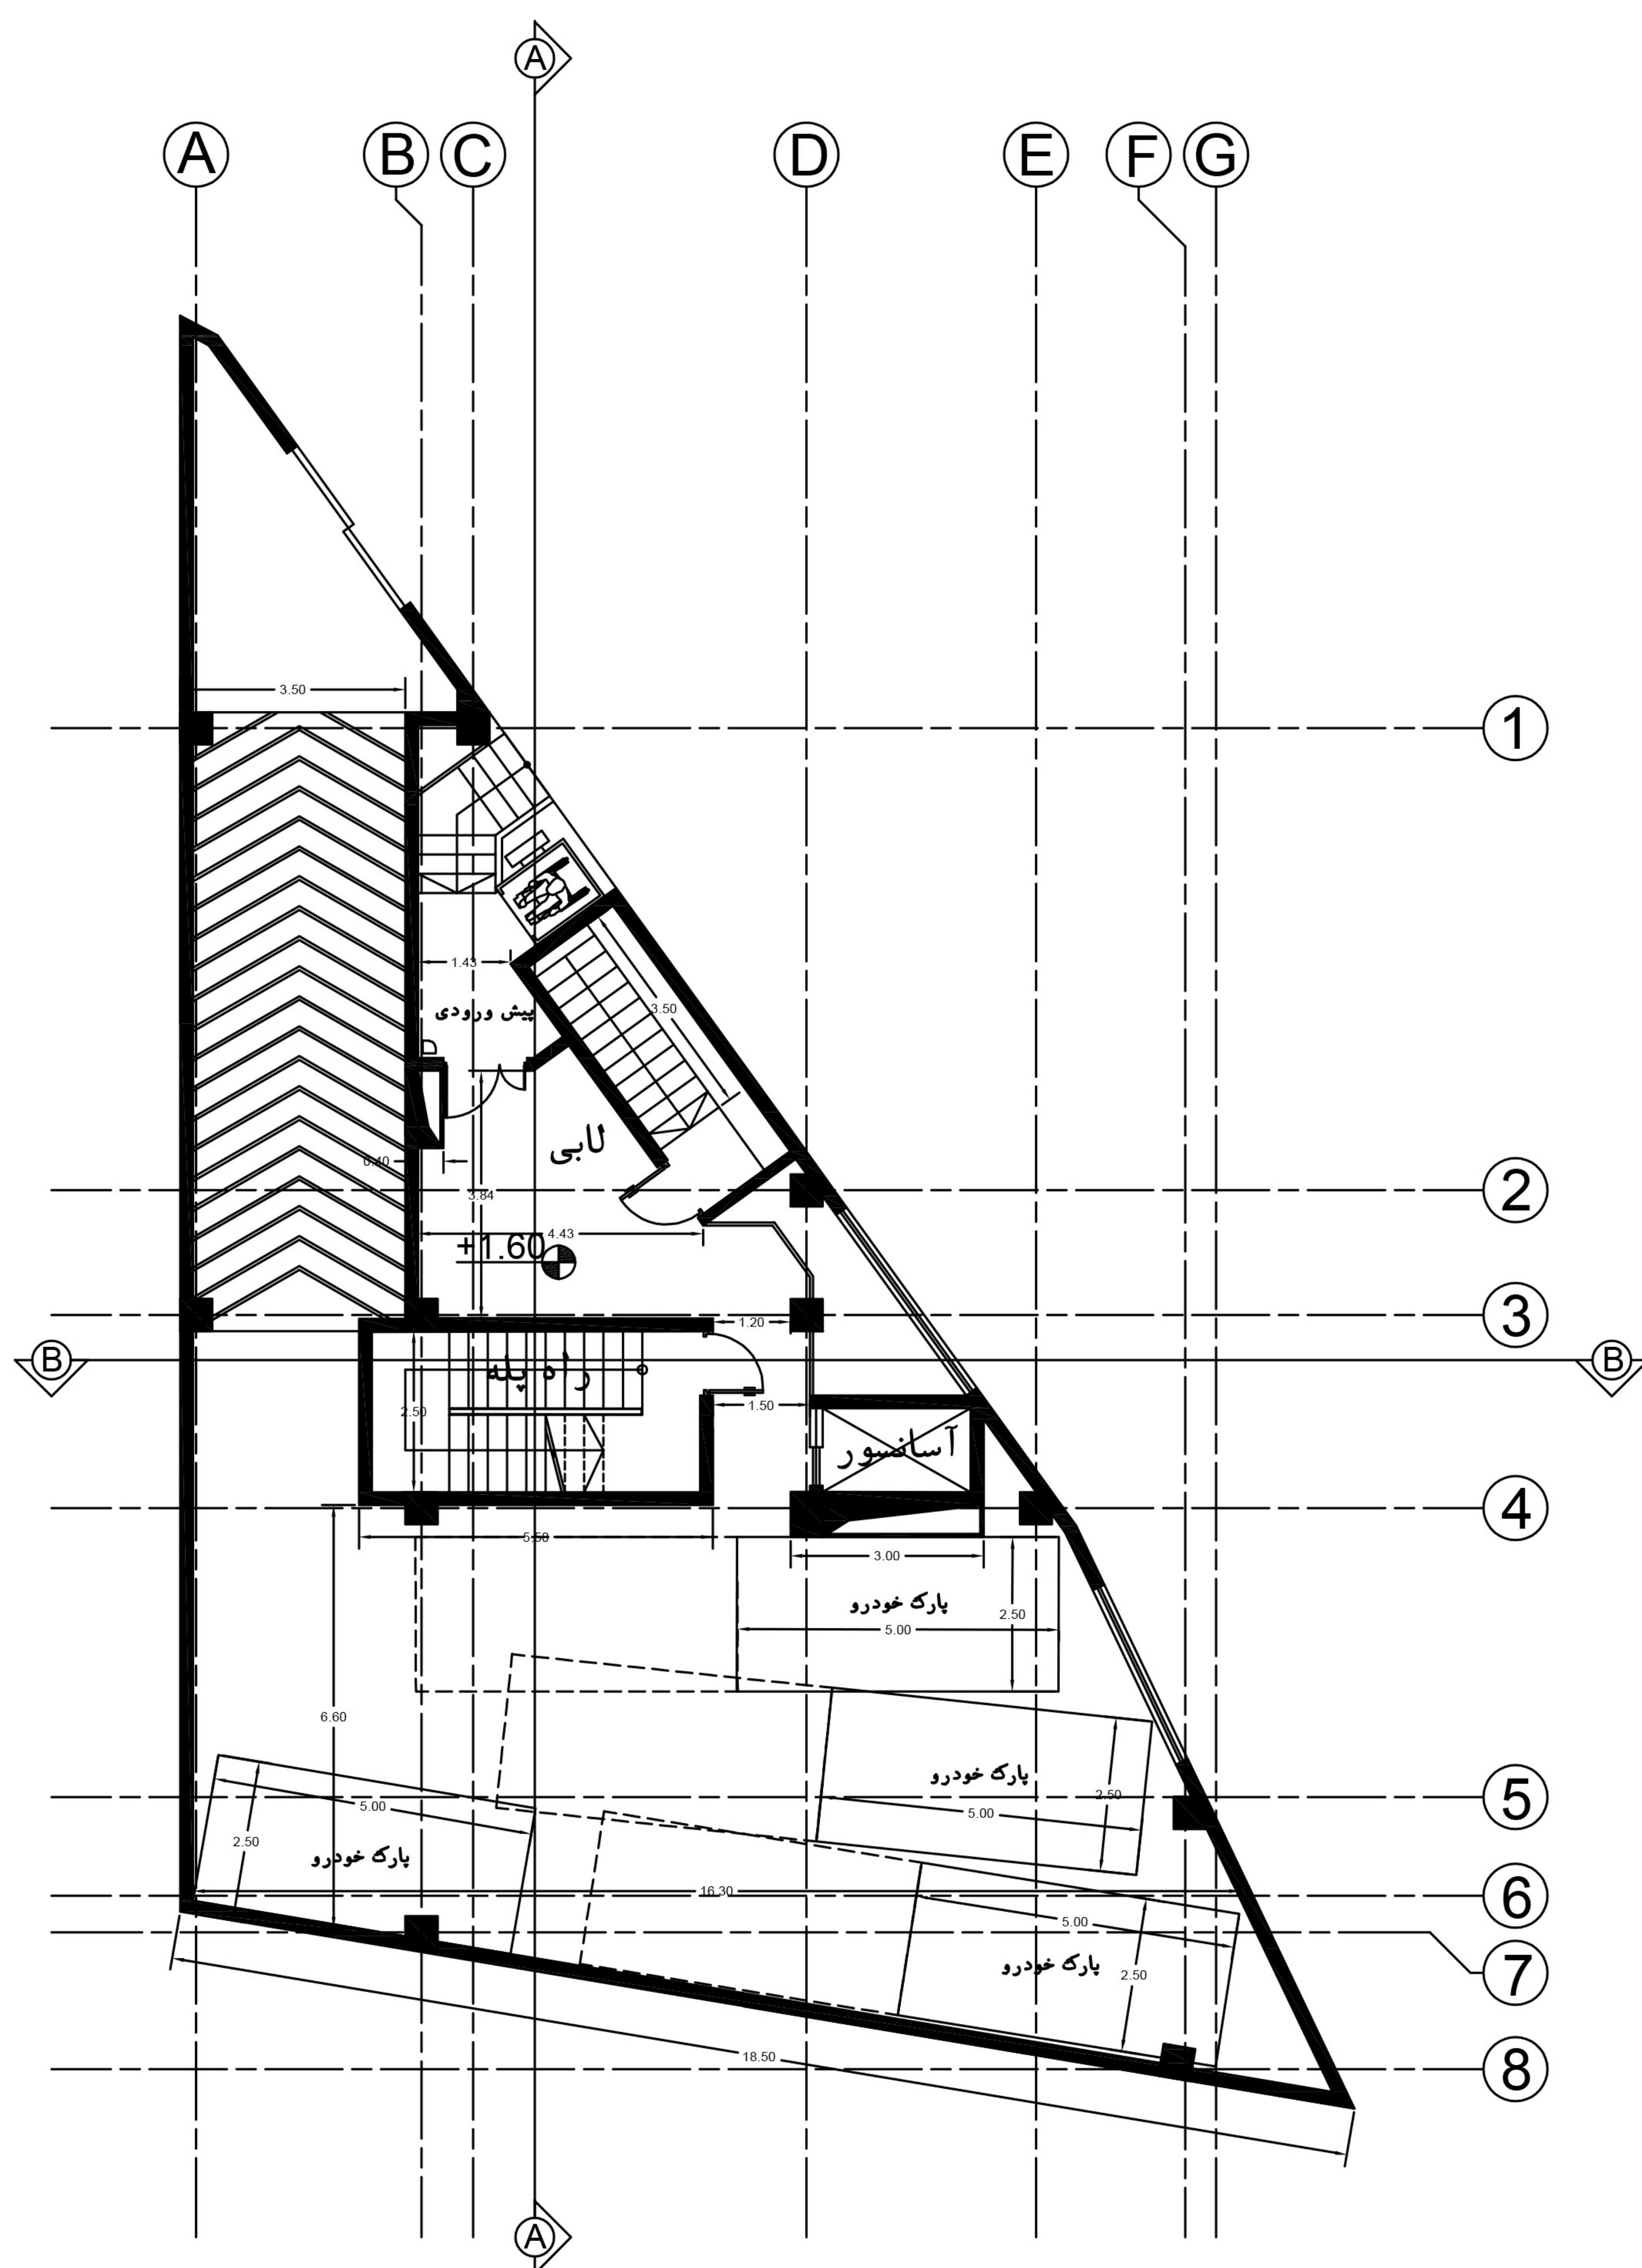

سرپرست تیم طراحی: خانم دکتر الهام سرکرده ای  
تیم طراحی: محبوبه طبعی، مبینا سعیدی، سهیل میرعلیزاده، بهنام فخری، مهدی قسیمی، متین قاسم نیا


مقیاس نقشه: ۱/۱۰۰

تاریخ: ۱۴۰۴/۰۱/۲۳

موضوع: مسابقه طراحی ساختمان دزاشیب (گروه ساختمانی بنیان)


گروه معماری ۷

عنوان نقشه: پلان اندازه گذاری طبقه همکف

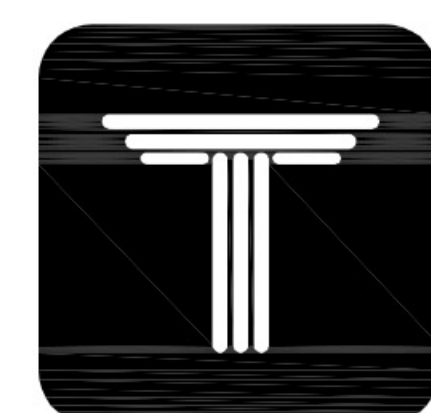

DEZASHIB  
COMPETITION



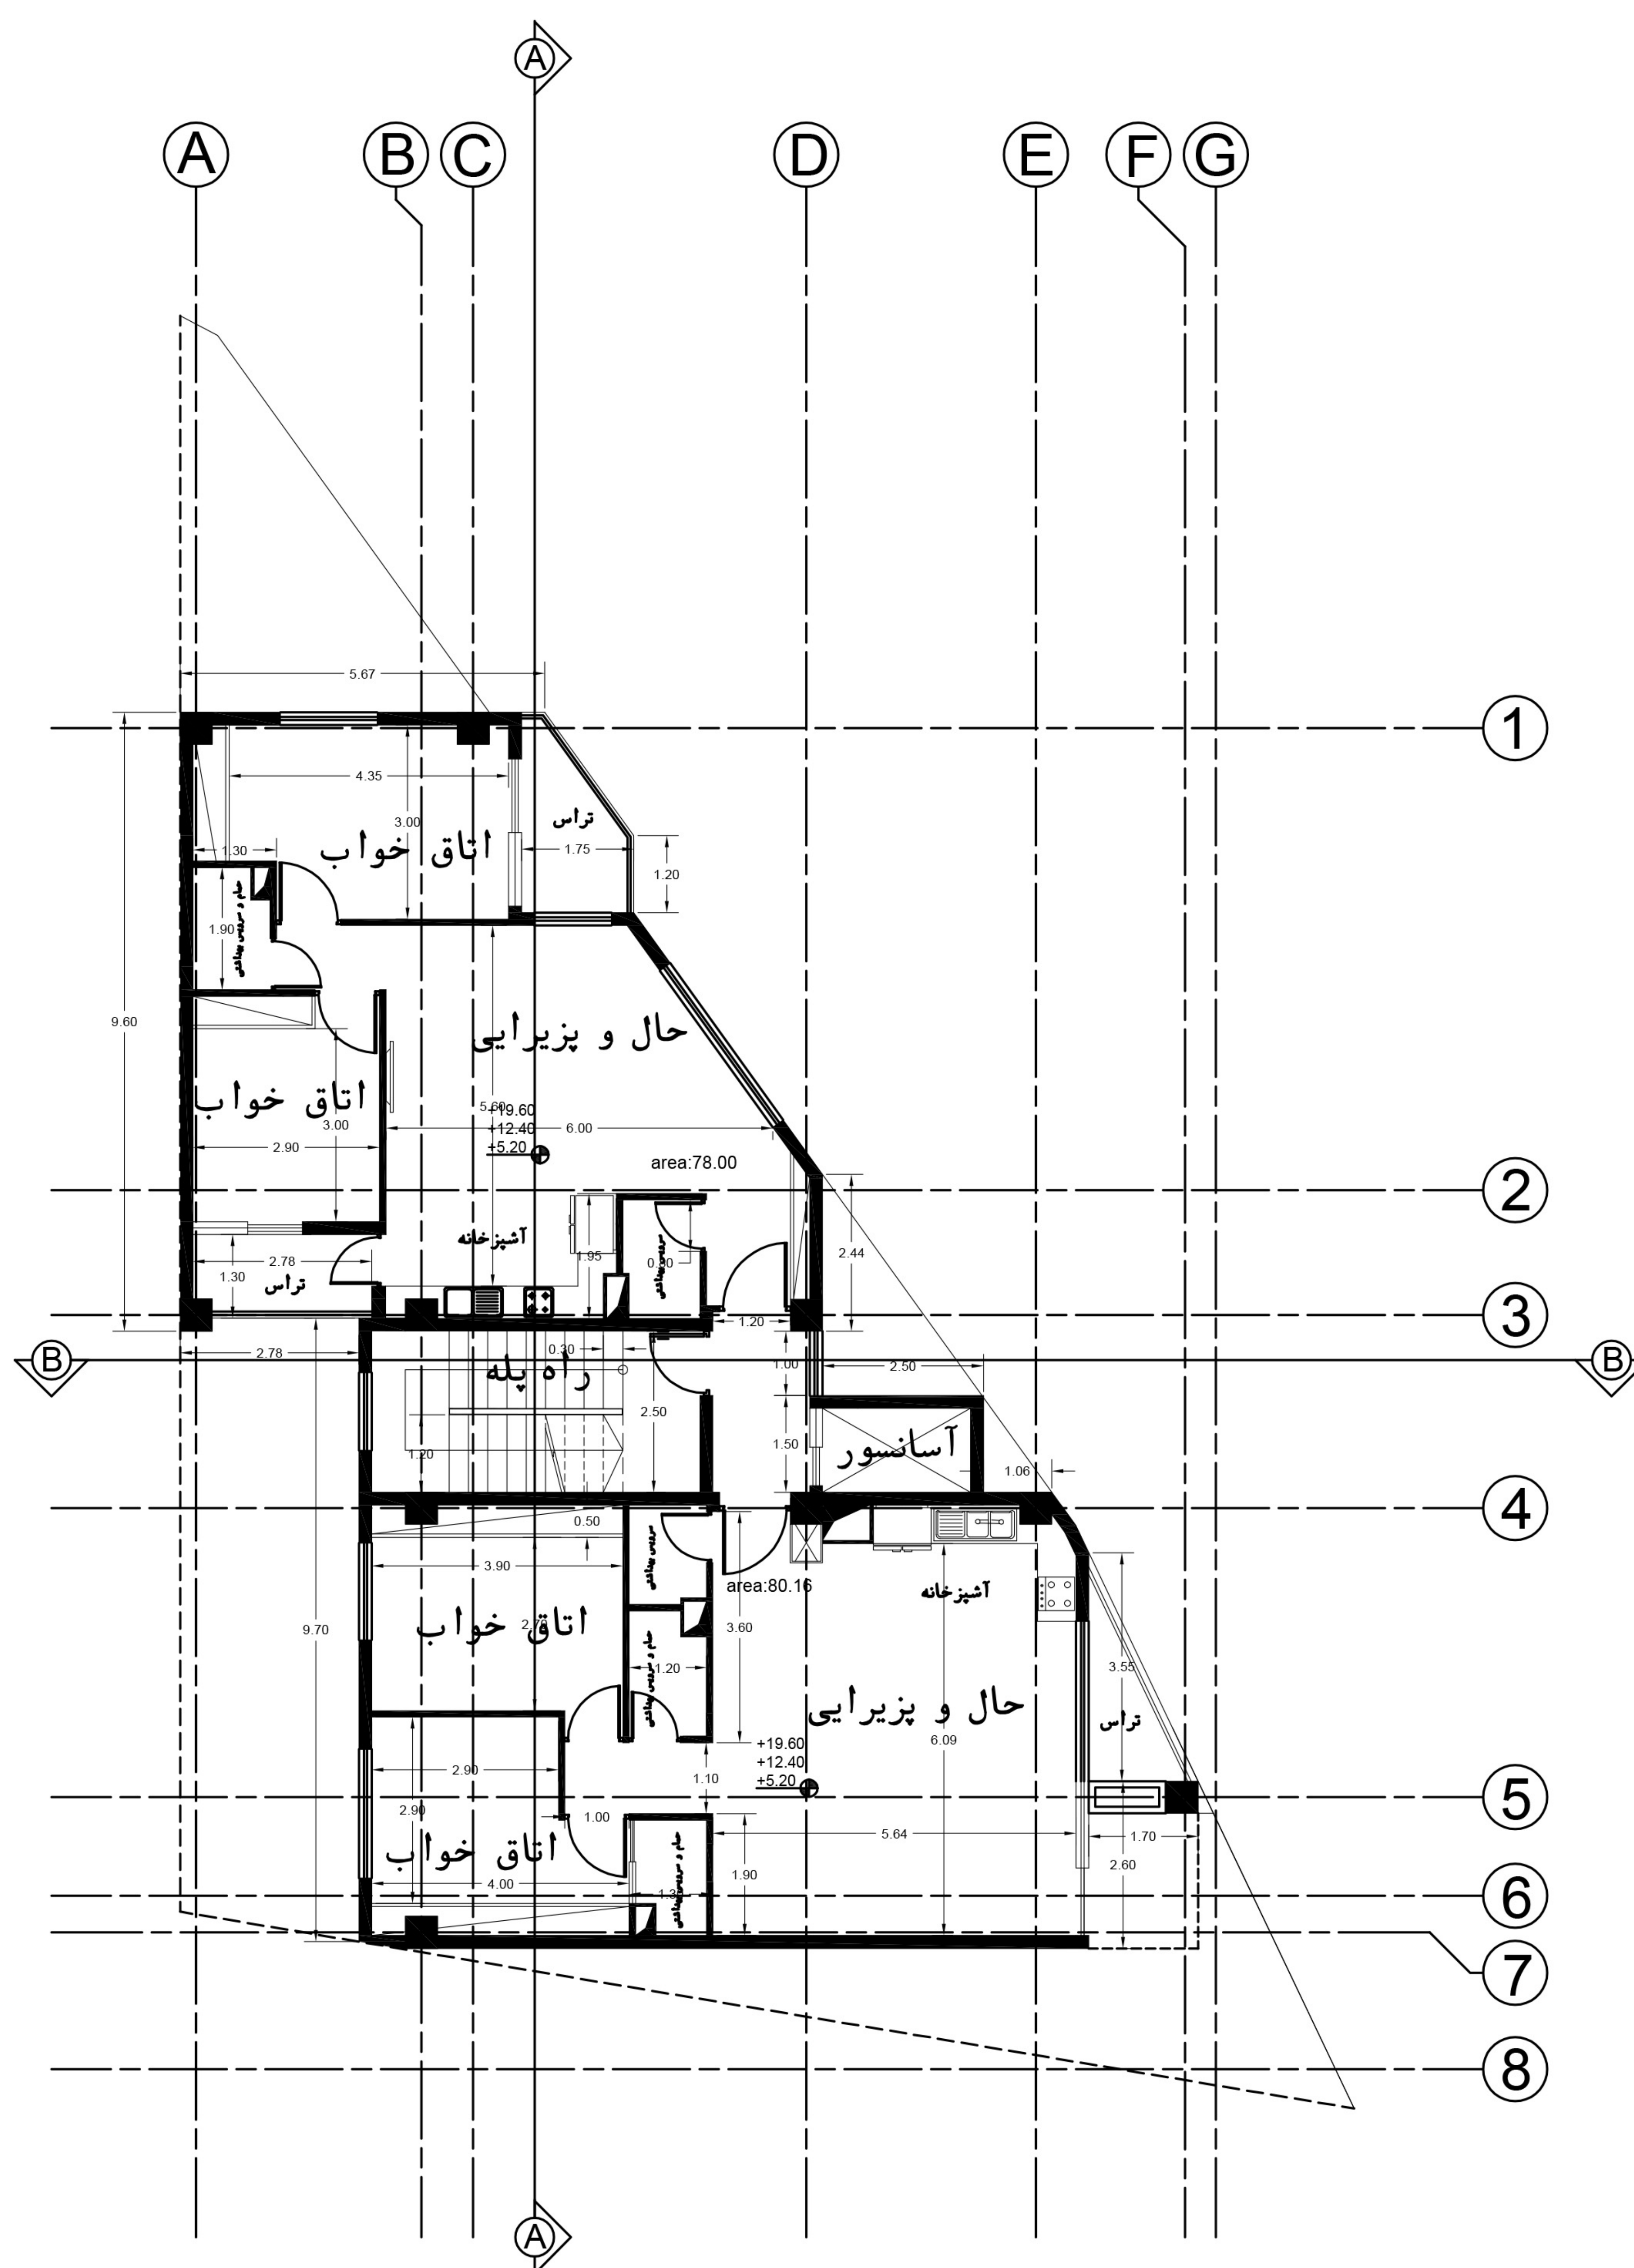

سرپرست تیم طراحی: خانم دکتر الهام سرکرده ای  
تیم طراحی: محبوبه طبعی، مبینا سعیدی، سهیل میرعلیزاده، بهنام فخری، مهدی قسیمی، متین قاسم نیا


مقیاس نقشه: ۱/۱۰۰

تاریخ: ۱۴۰۴/۰۱/۲۳

موضوع: مسابقه طراحی ساختمان دزاشیب (گروه ساختمانی بنیان)


گروه معماری ۷

عنوان نقشه: پلان اندازه گذاری طبقات (تیپ الف)  
با توجه به نمایش تراس های دبل هایت در پلان طبقات، طبقات در دو تیپ ارائه شده است.

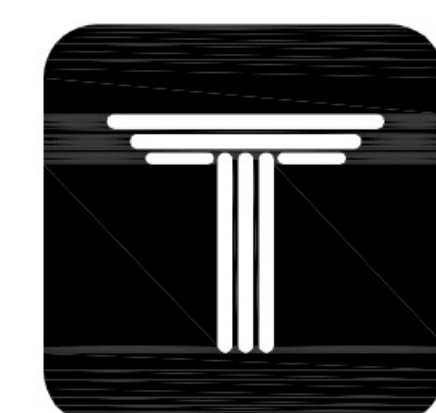


DEZASHIB  
COMPETITION



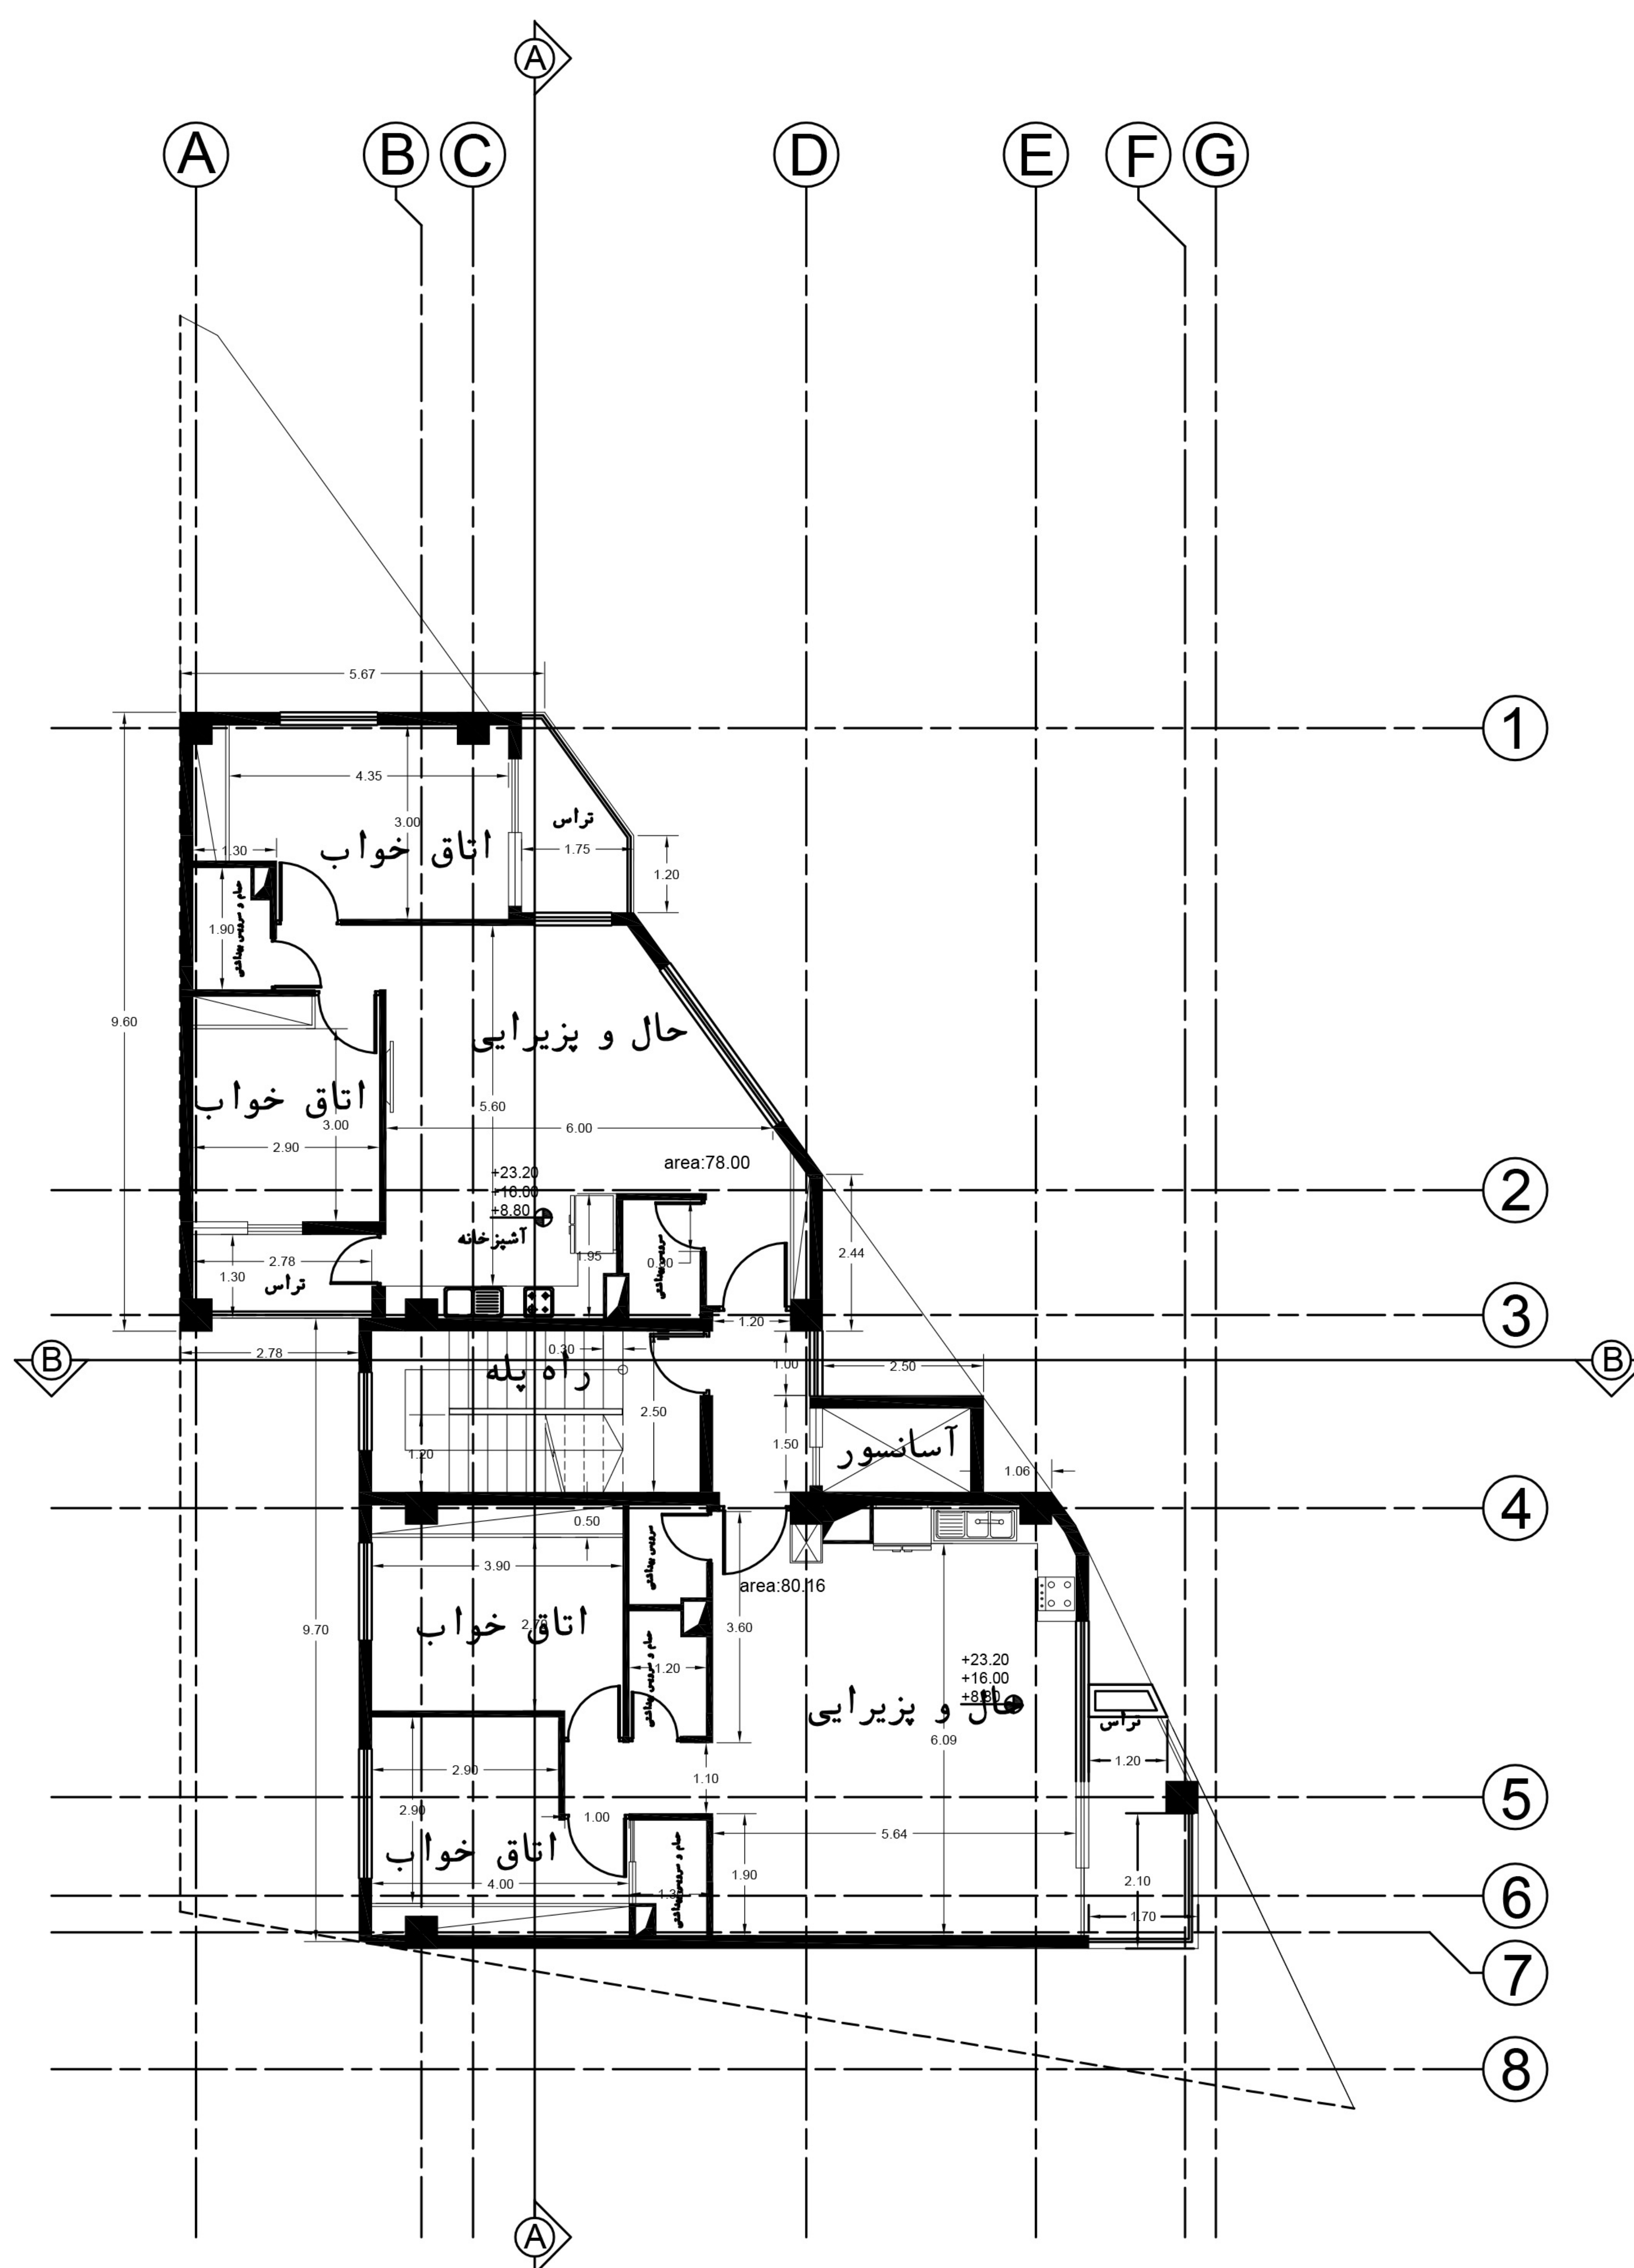

سرپرست تیم طراحی: خانم دکتر الهام سرکرده ای  
تیم طراحی: محبوبه طبعی، مبینا سعیدی، سهیل میرعلیزاده، بهنام فخری، مهدی قسیمی، متین قاسم نیا

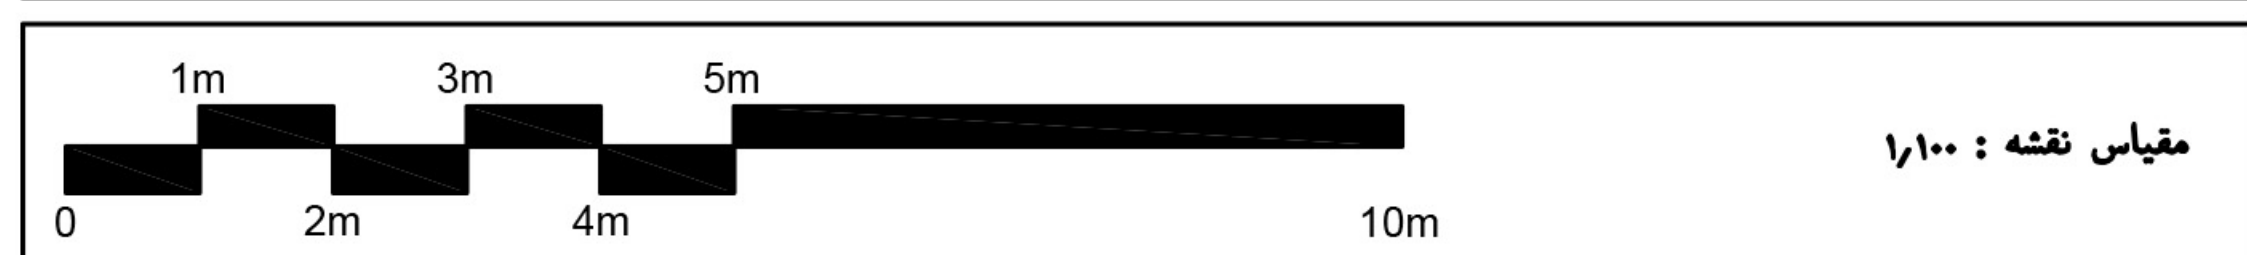


مقیاس نقشه: ۱/۱۰۰  
تاریخ: ۱۴۰۴/۰۱/۲۳

موضوع: مسابقه طراحی ساختمان دزاشیب (گروه ساختمانی بنیان)


گروه معماری ۷

عنوان نقشه: پلان اندازه گذاری طبقات (تیپ ب)  
با توجه به نمایش تراس های دبل هایت در پلان طبقات، طبقات در دو تیپ ارائه شده است.

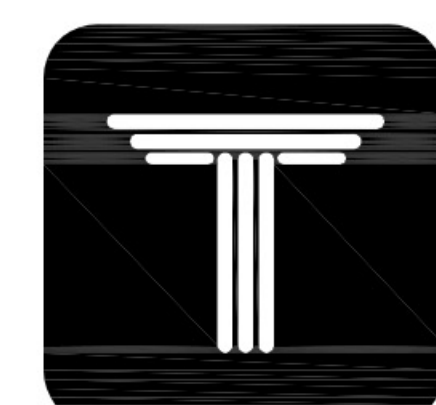

DEZASHIB  
COMPETITION



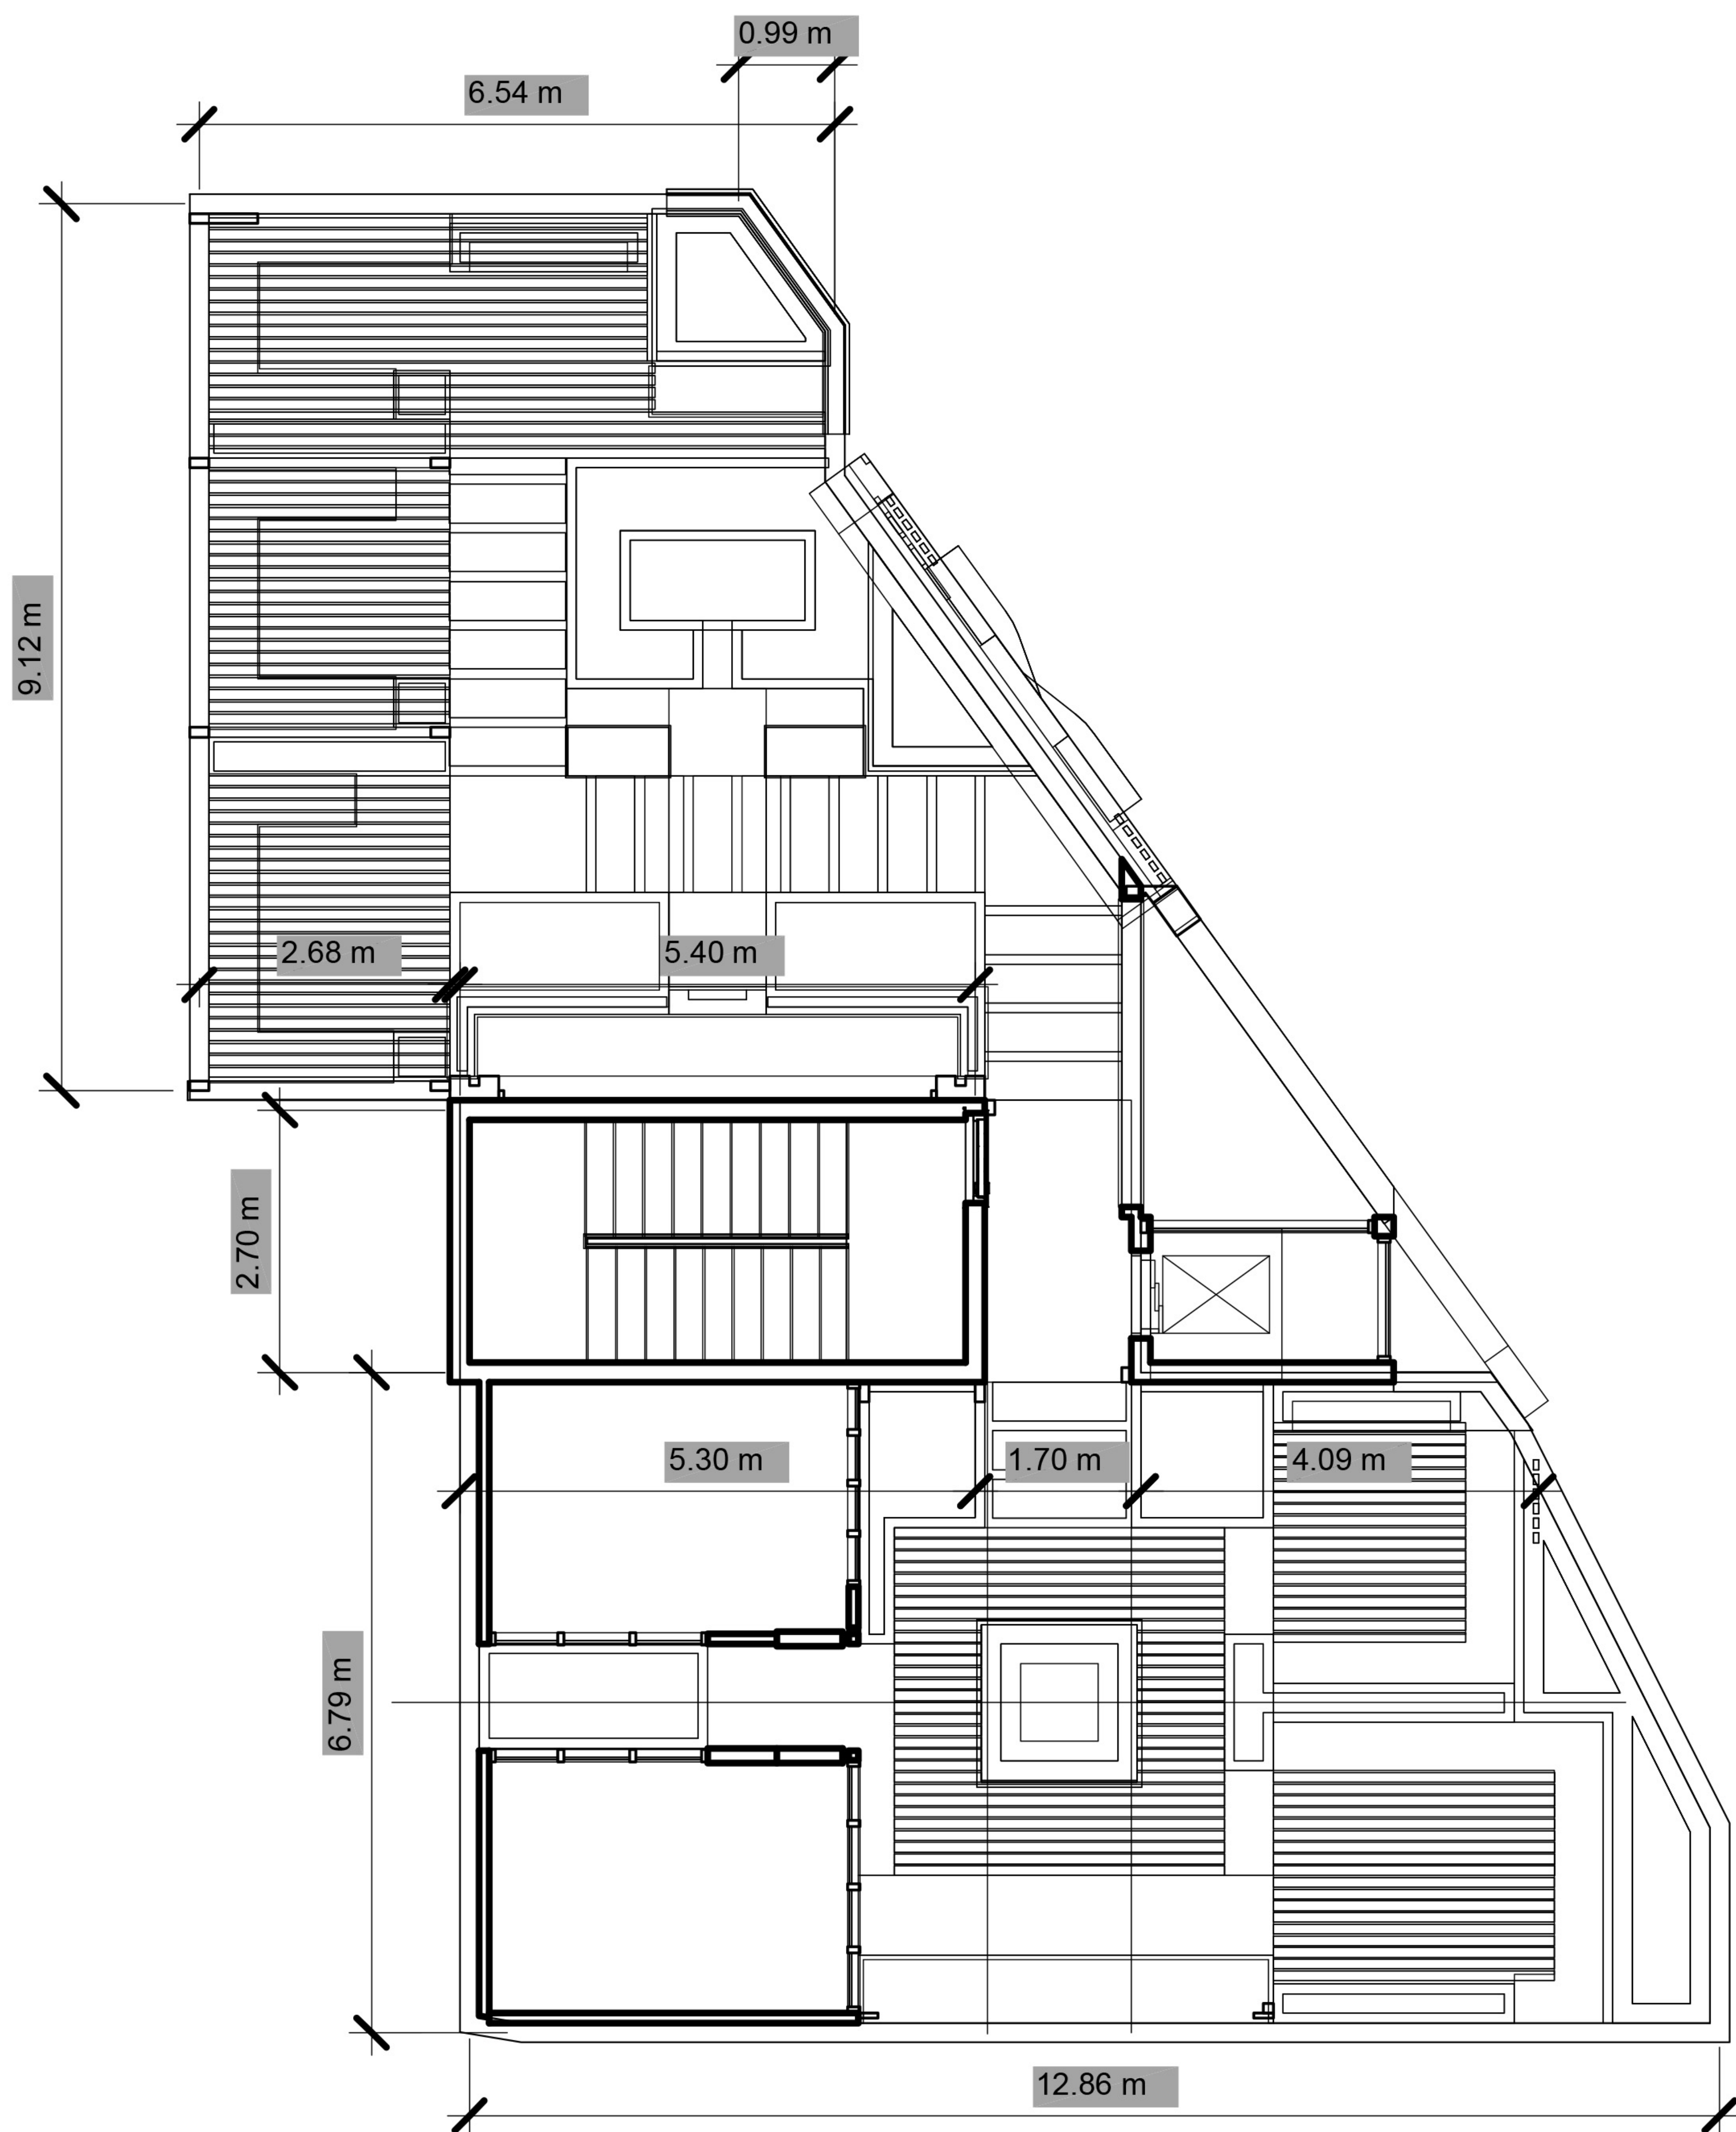

سرپرست تیم طراحی: خانم دکتر الهام سرکرده ای  
تیم طراحی: محبوبه طبسی، مبینا سمیدی، سهیل میرعلیزاده، بهنام فخروری، مهدی قسنتی، متین قاسم نیا

تاریخ: ۱۴۰۴/۰۱/۲۳

موضوع: مسابقه طراحی ساختمان دزاشیب (گروه ساختمانی بنیان)

گروه معماری ۷



DEZASHIB  
COMPETITION






سرپرست تیم طراحی: خانم دکتر الهام سرکرده ای  
تیم طراحی: محبوبه طبسی، مبینا سعیدی، سهیل میرعلیزاده، بهنام فخری، مهدی قسیمی، متین قاسم نیا

تاریخ: ۱۴۰۴/۰۱/۲۳

موضوع: مسابقه طراحی ساختمان دزاشیب (گروه ساختمانی بنیان)

گروه معماری ۷

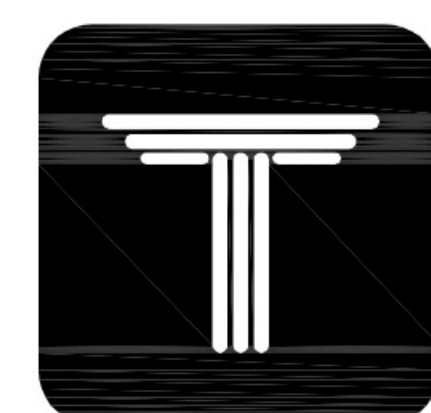

DEZASHIB  
COMPETITION






سرپرست تیم طراحی: خانم دکتر الهام سرکرده ای  
تیم طراحی: محبوبه طبسی، مبینا سعیدی، سهیل میرعلیزاده، بهنام فخری، مهدی قسیمی، متین قاسم نیا

تاریخ: ۱۴۰۴/۰۱/۲۳


موضوع: مسابقه طراحی ساختمان دزاشیب (گروه ساختمانی بنیان)

گروه معماری ۷

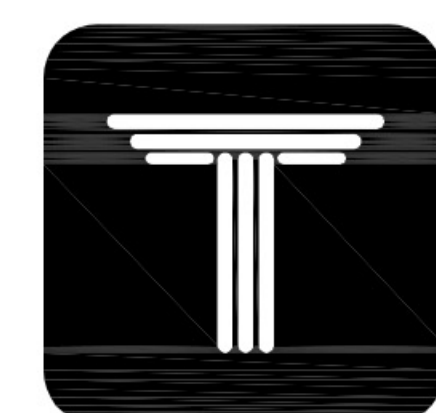

DEZASHIB  
COMPETITION



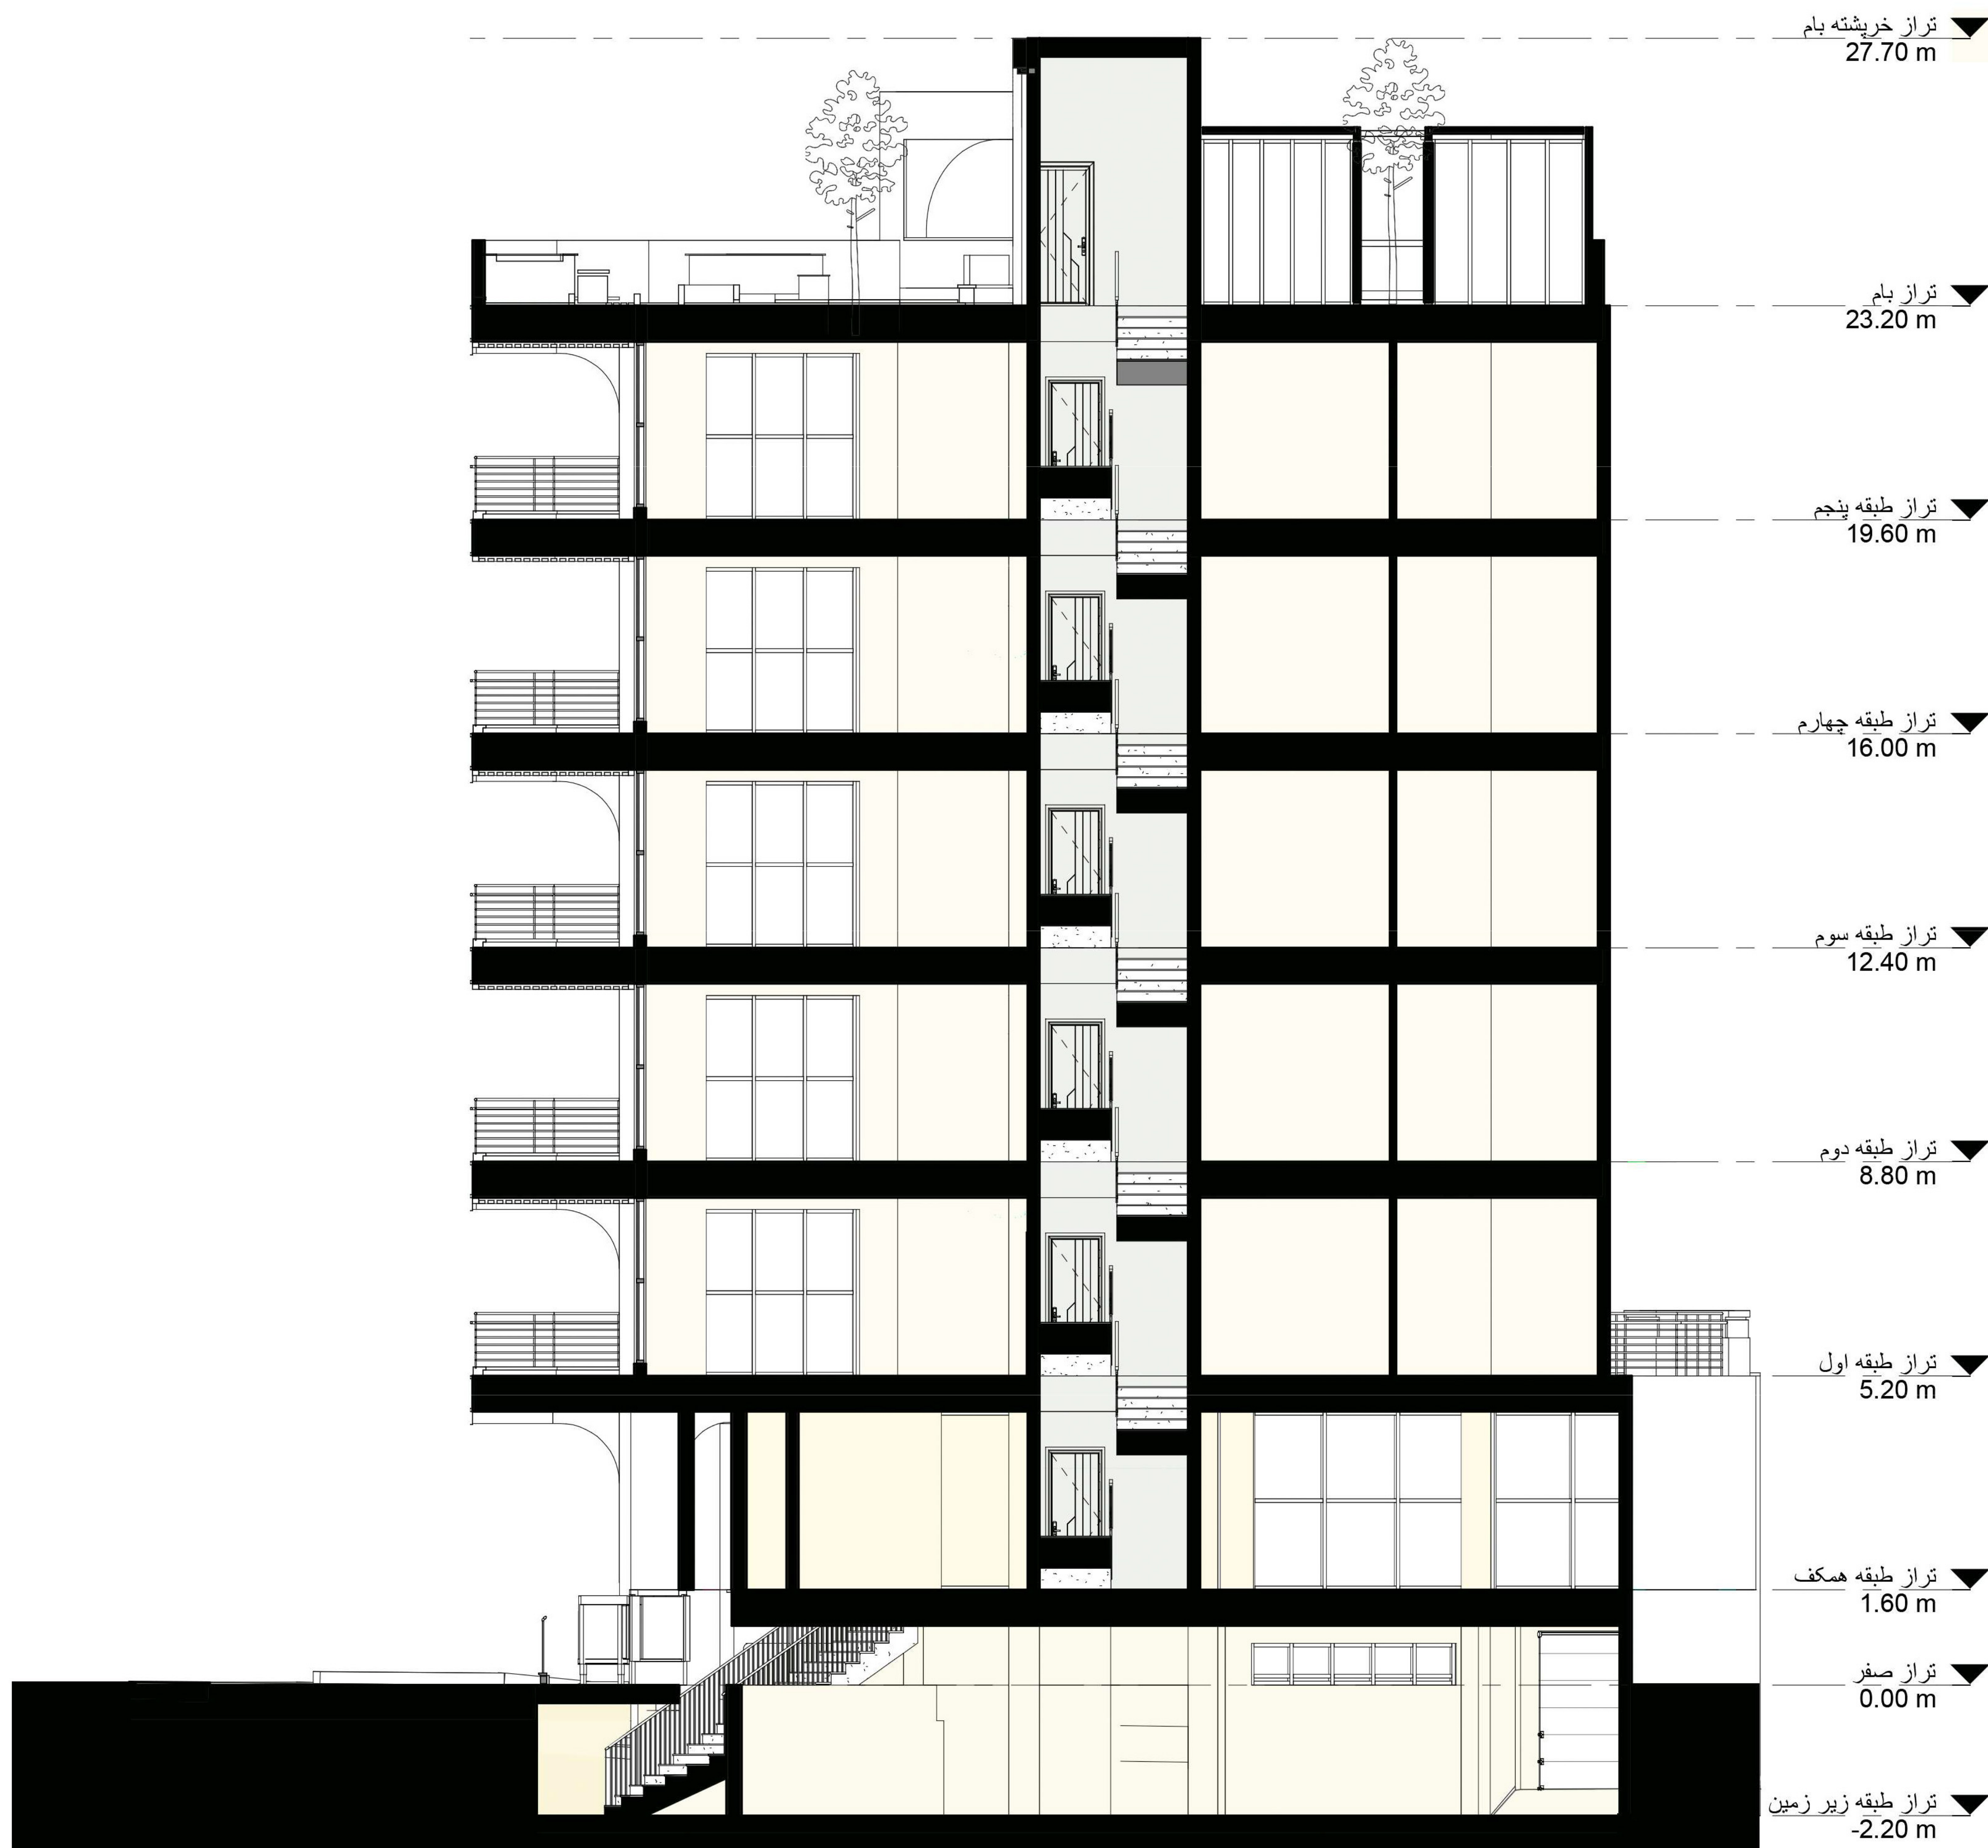


سرپرست تیم طراحی: خانم دکتر الهام سرکرده ای  
تیم طراحی: محبوبه طبسی، مبینا سعیدی، سهیل میرعلیزاده، بهنام فخری، مهدی قسیمی، متین قاسم نیا

تاریخ: ۱۴۰۴/۰۱/۲۳

موضوع: مسابقه طراحی ساختمان دزاشیب (گروه ساختمانی بنیان)

گروه معماری ۷

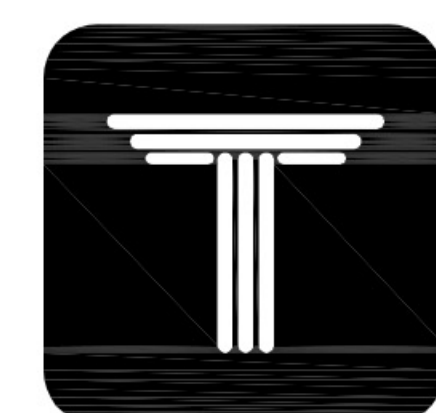

DEZASHIB  
COMPETITION






سرپرست تیم طراحی: خانم دکتر الهام سرکرده ای  
تیم طراحی: محبوبه طبسی، مبینا سمیدی، سهیل میرعلیزاده، بهنام فخری، مهدی قسیمی، متین قاسم نیا

تاریخ: ۱۴۰۳/۰۱/۲۳

موضوع: مسابقه طراحی ساختمان دزاشیب (گروه ساختمانی بنیان)

گروه معماری ۷

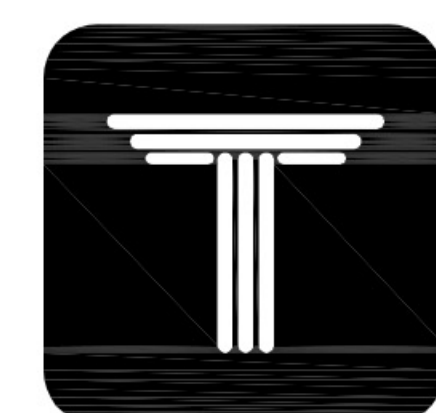

DEZASHIB  
COMPETITION






سرپرست تیم طراحی: خانم دکتر الهام سرکرده ای  
تیم طراحی: محبوبه طبعی، مبینا سعیدی، سهیل میرعلیزاده، بهنام فخری، مهدی قسیمی، متین قاسم نیا

تاریخ: ۱۴۰۳/۰۱/۲۳

موضوع: مسابقه طراحی ساختمان دزاشیب (گروه ساختمانی بنیان)

گروه معماری ۷

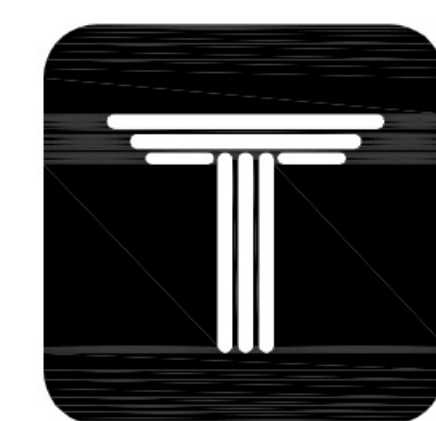

DEZASHIB  
COMPETITION






سرپرست تیم طراحی: خانم دکتر الهام سرکرده ای  
تیم طراحی : محبوبه طبعی، مبینا سمیدی، سهیل میرعلیزاده، بهنام فخری، مهدی قسیمی، متین قاسم نیا

تاریخ: ۱۴۰۳/۰۱/۲۳

موضوع: مسابقه طراحی ساختمان دزاشیب (گروه ساختمانی بنیان)

گروه معماری ۷

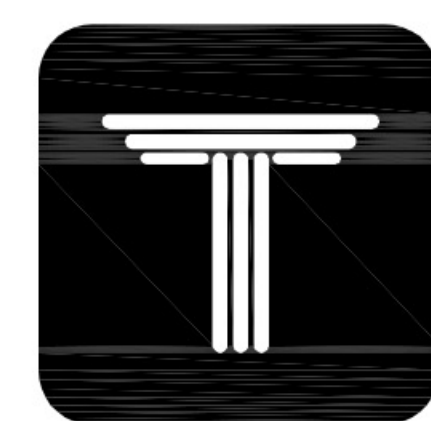

DEZASHIB  
COMPETITION






سرپرست تیم طراحی: خانم دکتر الهام سرکرده ای  
تیم طراحی: محبوبه طبعی، مبینا سعیدی، سهیل میرعلیزاده، بهنام فخری، مهدی قسیمی، متین قاسم نیا

تاریخ: ۱۴۰۳/۰۱/۲۳

موضوع: مسابقه طراحی ساختمان دزاشیب (گروه ساختمانی بنیان)

گروه معماری ۷

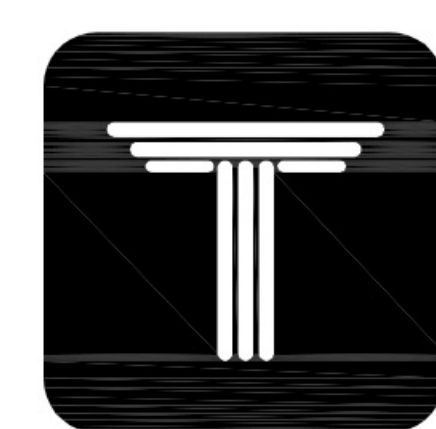

DEZASHIB  
COMPETITION






سرپرست تیم طراحی: خانم دکتر الهام سرکرده ای  
تیم طراحی : محبوبه طبسی، مبینا سمیدی، سهیل میرعلیزاده، بهنام فخری، مهدی قسیمی، متین قاسم نیا

تاریخ: ۱۴۰۳/۰۱/۲۳

موضوع: مسابقه طراحی ساختمان دزاشیب (گروه ساختمانی بنیان)

گروه معماری ۷

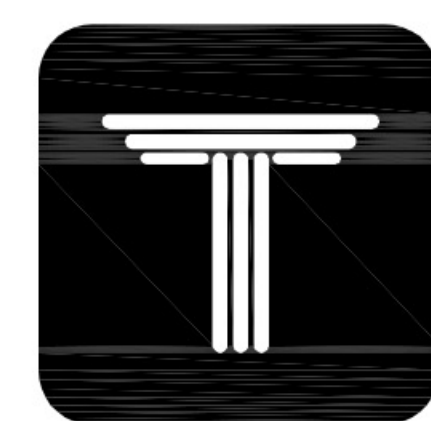

DEZASHIB  
COMPETITION